

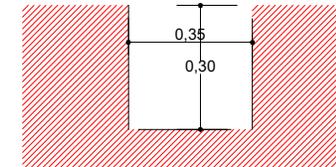


PLANO DE EXACAVACIONES

ESCALA: 1:75




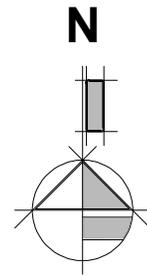


EXCAVACION DE CIMENTOS DE H^oC^o

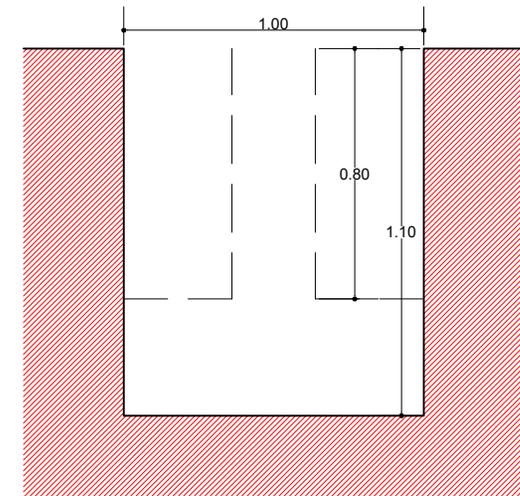

EXCAVACION DE ZAPATA TIPO 1

AGENCIA ESTATAL DE VIVIENDA - AEVIVIENDA		DISEÑADO POR:	REVISADO Y APROBADO POR:	FECHA: DICIEMBRE-2024	
NOMBRE DEL PROYECTO: PROYECTO DE ATENCION EXTRAORDINARIA DE VIVIENDA NUEVA EN EL MUNICIPIO DE EL PUENTE -FASE (XX) 2024- TARIJA				SUPERFICIE: AREA PERIMETRAL 64.24m ² AREA CONSTRUIDA 52.24m ²	
MUNICIPIO: EL PUENTE	VIVIENDAS: 1 UH			PLANO DE VIVIENDA: 2 DORMITORIOS, ESTAR-COMEDOR-COCINA BAÑO, GALERIA Y LAVANDERIA	LAMINA: 01/29
PROVINCIA: MENDEZ	DEPARTAMENTO: TARIJA			MODULO: VIVIENDA NUEVA	

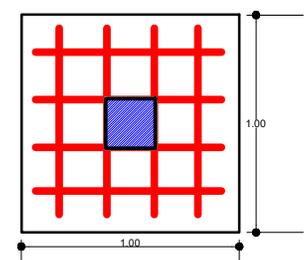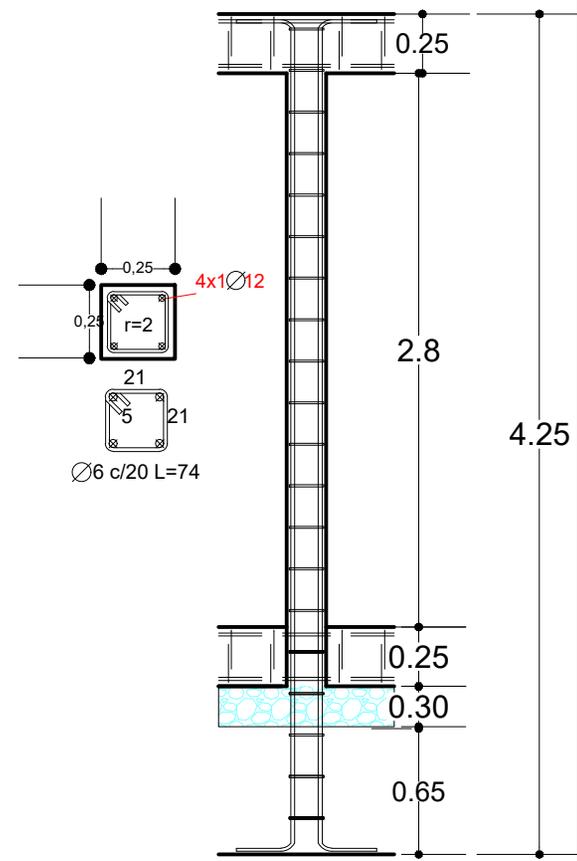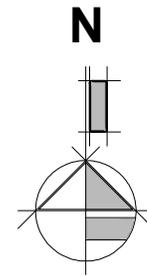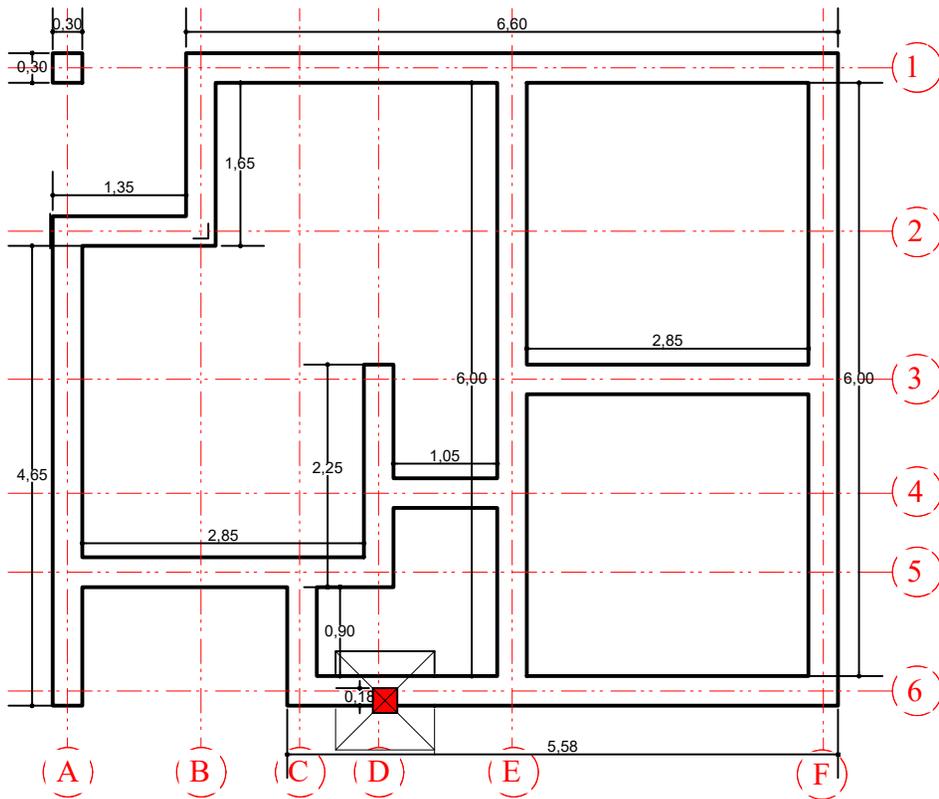

DETALLE DE COLUMNA DE TANQUE ELEVADO

PLANO CIMIENTOS

ESCALA: 1:75

AGENCIA ESTATAL DE VIVIENDA - AEVIVIENDA		
NOMBRE DEL PROYECTO: PROYECTO DE ATENCION EXTRAORDINARIA DE VIVIENDA NUEVA EN EL MUNICIPIO DE EL PUENTE -FASE (XX) 2024- TARIJA		
MUNICIPIO: EL PUENTE	VIVIENDAS: 1 UH	PLANO DE VIVIENDA: 2 DORMITORIOS, ESTAR-COMEDOR-COCINA BAÑO, GALERIA Y LAVANDERIA
PROVINCIA: MENDEZ	DEPARTAMENTO: TARIJA	MODULO: VIVIENDA NUEVA

DISEÑADO POR:



REVISADO Y APROBADO POR:

FECHA: DICIEMBRE-2024

SUPERFICIE:
AREA PERIMETRAL 64.24m²
AREA CONSTRUIDA 52.24m²

LAMINA:
02/29



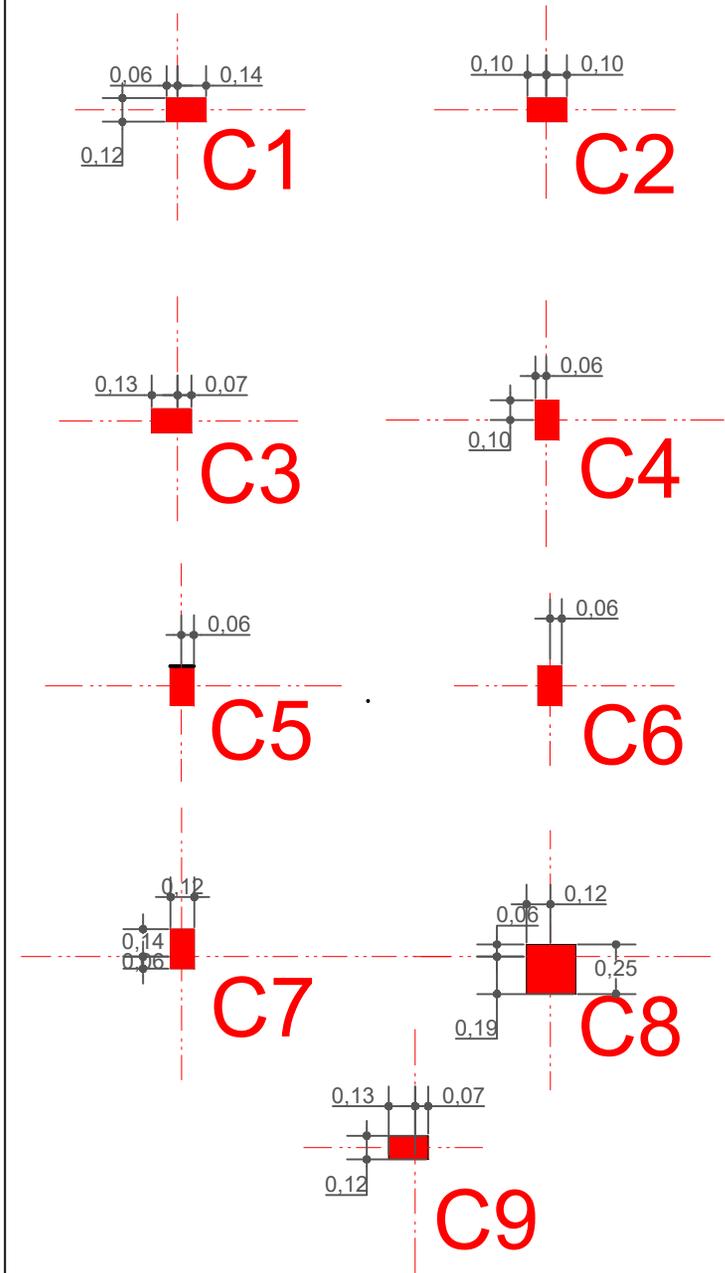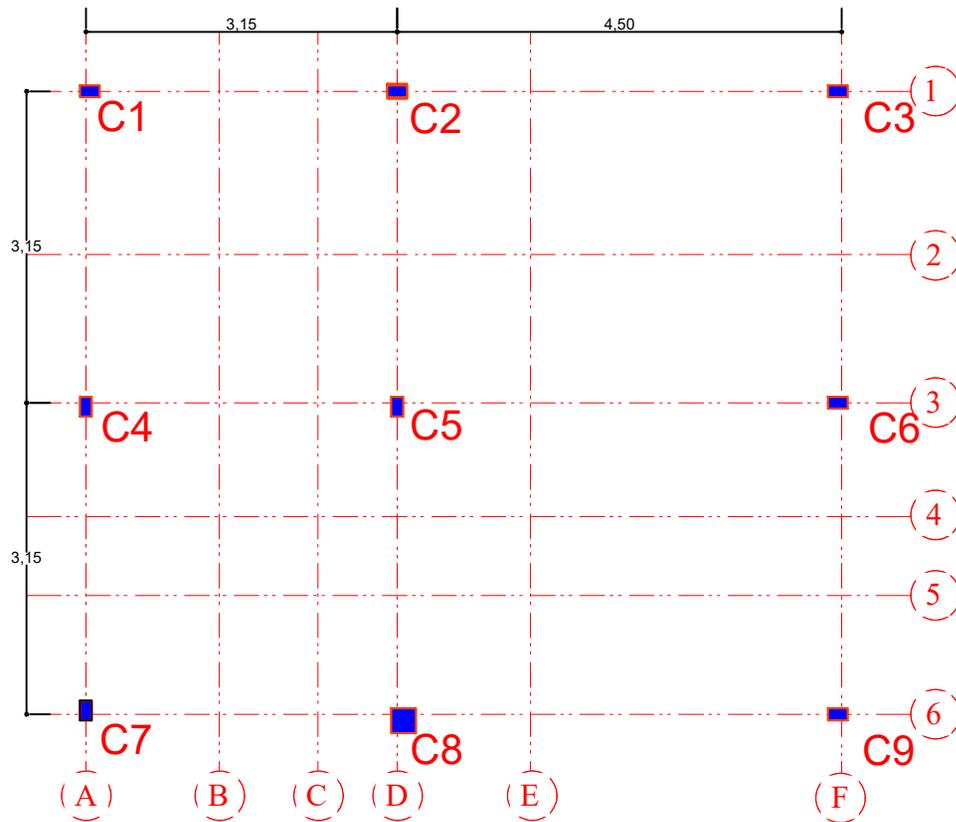

PLANO COLUMNAS

ESCALA: 1:75




AGENCIA ESTATAL DE VIVIENDA - AEVIVIENDA		
NOMBRE DEL PROYECTO: PROYECTO DE ATENCION EXTRAORDINARIA DE VIVIENDA NUEVA EN EL MUNICIPIO DE EL PUENTE -FASE (XX) 2024- TARIJA		
MUNICIPIO: EL PUENTE	VIVIENDAS: 1 UH	PLANO DE VIVIENDA: 2 DORMITORIOS, ESTAR-COMEDOR-COCINA BAÑO, GALERIA Y LAVANDERIA
PROVINCIA: MENDEZ	DEPARTAMENTO: TARIJA	MODULO: VIVIENDA NUEVA

DISEÑADO POR:


REVISADO Y APROBADO POR:

FECHA: DICIEMBRE-2024
SUPERFICIE: AREA PERIMETRAL 64.24m ² AREA CONSTRUIDA 52.24m ²
LAMINA: 03/29




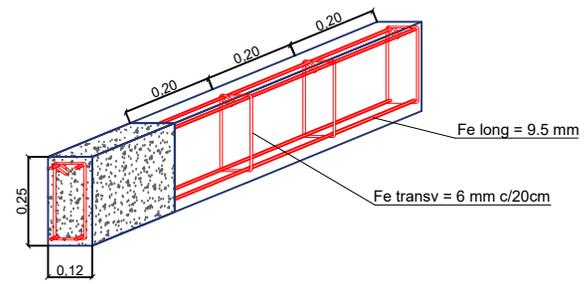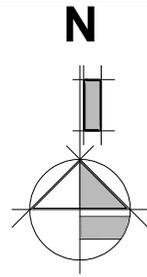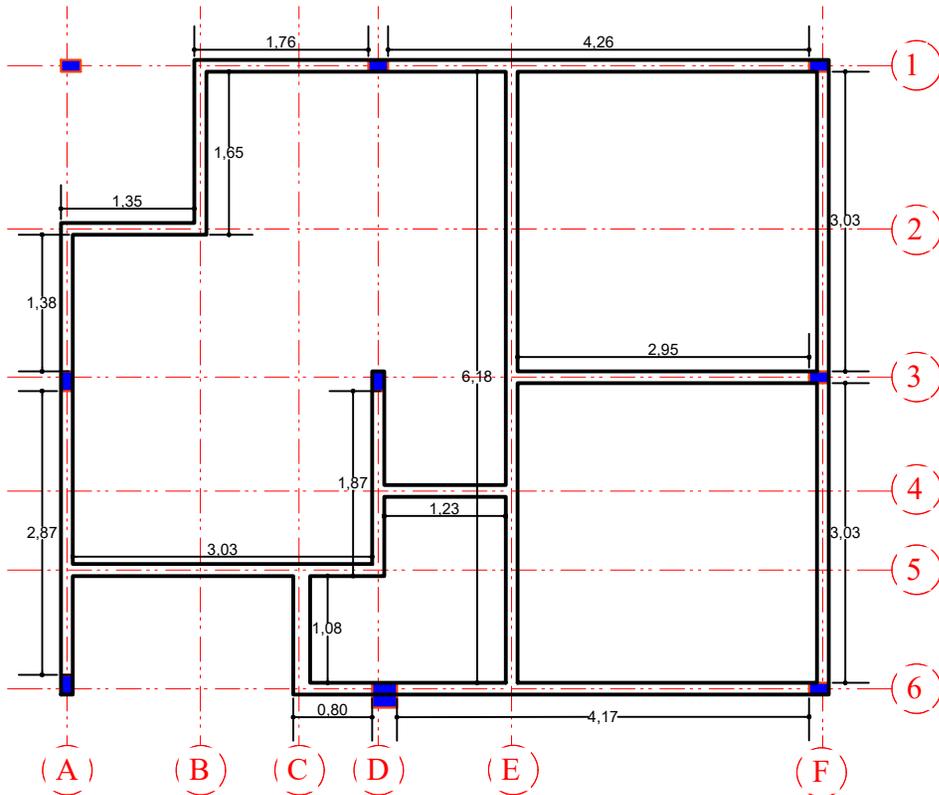

SECCIÓN LONGITUDINAL

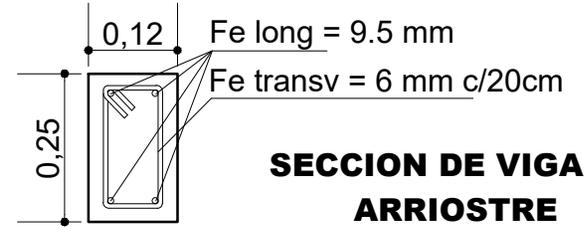

SECCION DE VIGA DE ARRIOSTRE

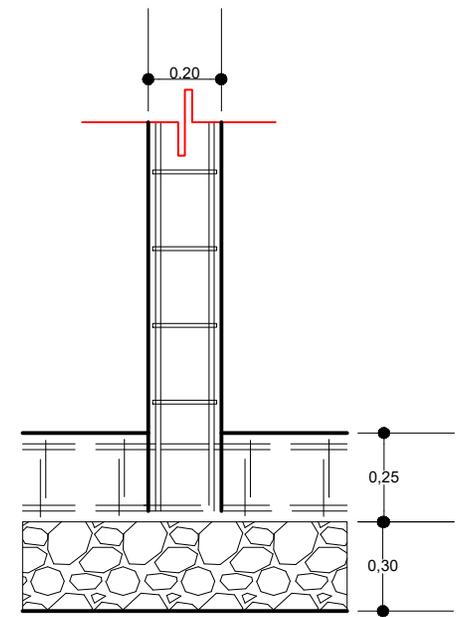

DETALLE DE COLUMNAS QUE NACE EN VIGA

PLANO DE COLUMNAS Y VIGA ARRIOSTRE
ESCALA: 1:75


AGENCIA ESTATAL DE VIVIENDA - AEVIVIENDA		
NOMBRE DEL PROYECTO: PROYECTO DE ATENCION EXTRAORDINARIA DE VIVIENDA NUEVA EN EL MUNICIPIO DE EL PUENTE -FASE (XX) 2024- TARIJA		
MUNICIPIO: EL PUENTE	VIVIENDAS: 1 UH	PLANO DE VIVIENDA: 2 DORMITORIOS, ESTAR-COMEDOR-COCINA BAÑO, GALERIA Y LAVANDERIA
PROVINCIA: MENDEZ	DEPARTAMENTO: TARIJA	MODULO: VIVIENDA NUEVA

DISEÑADO POR:

REVISADO Y APROBADO POR:

FECHA: DICIEMBRE-2024
SUPERFICIE:
 AREA PERIMETRAL 64.24m²
 AREA CONSTRUIDA 52.24m²
LAMINA:
04/29



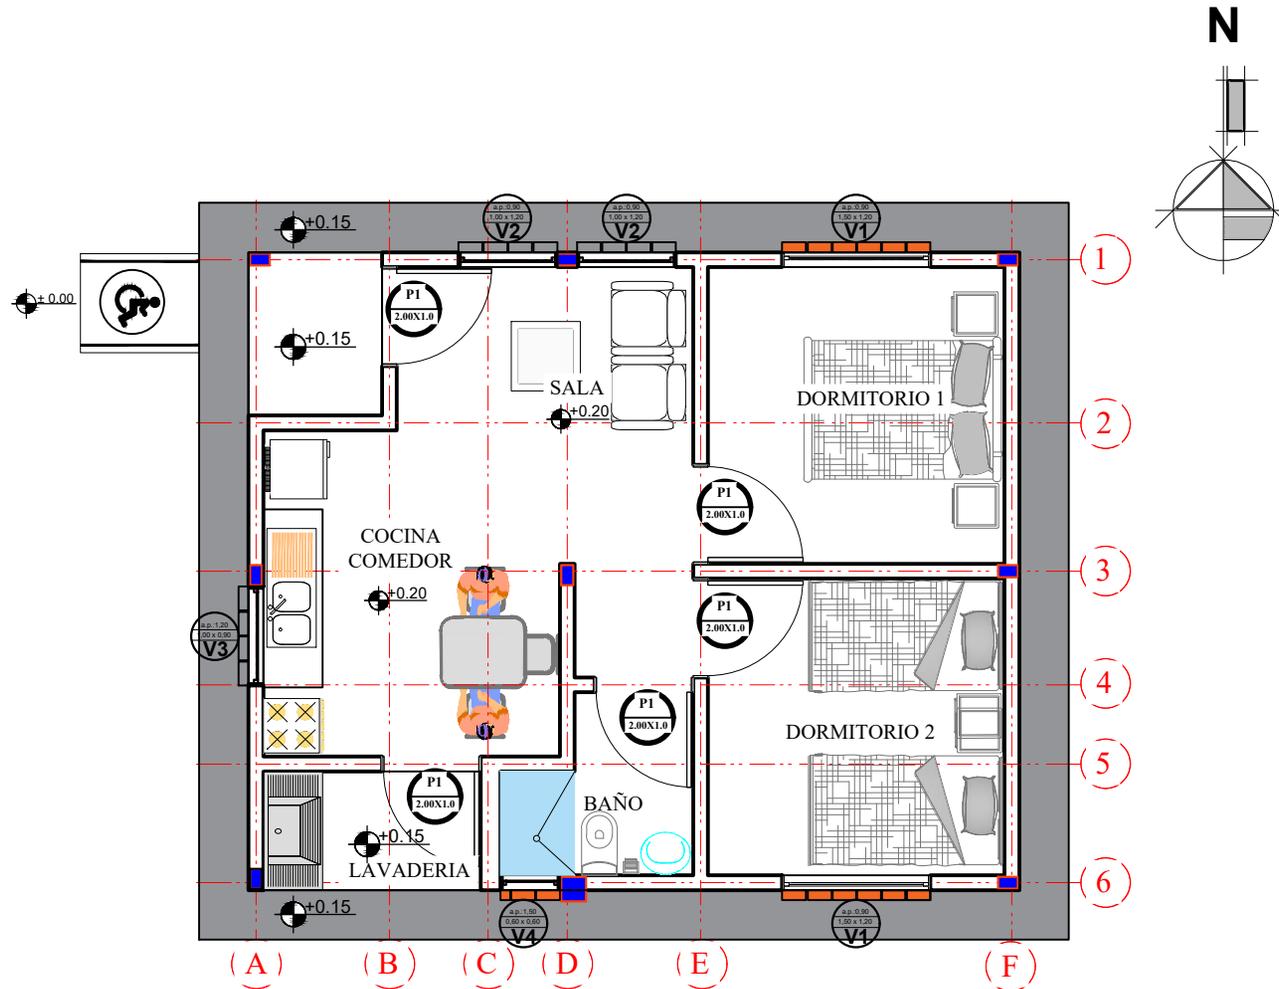

PLANTA AMOBLADA

ESCALA: 1:75

AGENCIA ESTATAL DE VIVIENDA - AEVIVIENDA		
NOMBRE DEL PROYECTO: PROYECTO DE ATENCION EXTRAORDINARIA DE VIVIENDA NUEVA EN EL MUNICIPIO DE EL PUENTE -FASE (XX) 2024- TARIJA		
MUNICIPIO: EL PUENTE	VIVIENDAS: 1 UH	PLANO DE VIVIENDA: 2 DORMITORIOS, ESTAR-COMEDOR-COCINA BAÑO, GALERIA Y LAVANDERIA
PROVINCIA: MENDEZ	DEPARTAMENTO: TARIJA	MODULO: VIVIENDA NUEVA

DISEÑADO POR:



REVISADO Y APROBADO POR:

FECHA: DICIEMBRE-2024

SUPERFICIE:
AREA PERIMETRAL 64.24m²
AREA CONSTRUIDA 52.24m²

LAMINA:
05/29



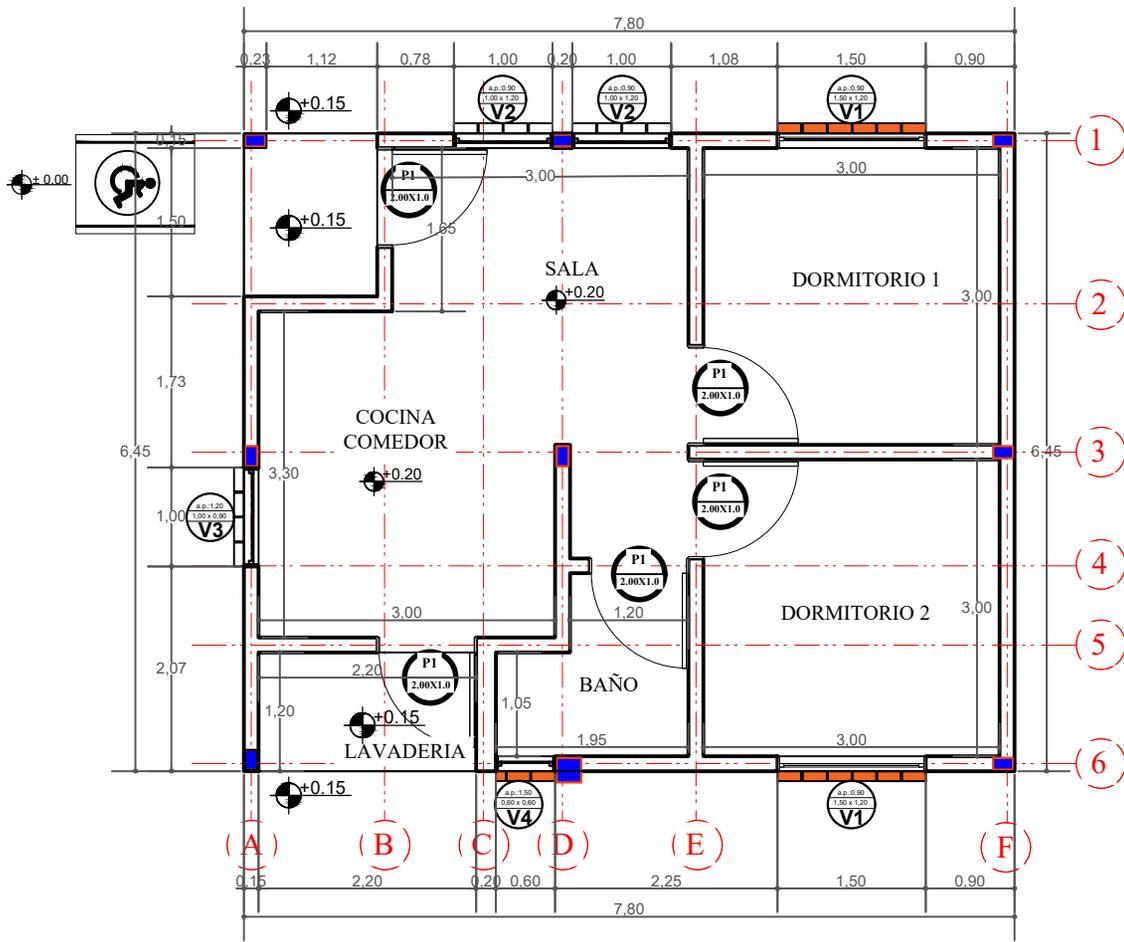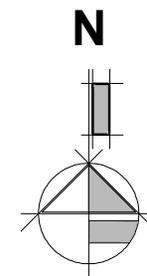


PLANTA ACOTADA


ESCALA: 1:75

AGENCIA ESTATAL DE VIVIENDA - AEVIVIENDA			DISEÑADO POR:	REVISADO Y APROBADO POR:	FECHA: DICIEMBRE-2024
NOMBRE DEL PROYECTO: PROYECTO DE ATENCION EXTRAORDINARIA DE VIVIENDA NUEVA EN EL MUNICIPIO DE EL PUENTE -FASE (XX) 2024- TARIJA					SUPERFICIE: AREA PERIMETRAL 64.24m ² AREA CONSTRUIDA 52.24m ²
MUNICIPIO: EL PUENTE	VIVIENDAS: 1 UH	PLANO DE VIVIENDA: 2 DORMITORIOS, ESTAR-COMEDOR-COCINA BAÑO, GALERIA Y LAVANDERIA			LAMINA: 06/29
PROVINCIA: MENDEZ	DEPARTAMENTO: TARIJA	MODULO: VIVIENDA NUEVA			

DETALLE DE CORTE DE BORDE

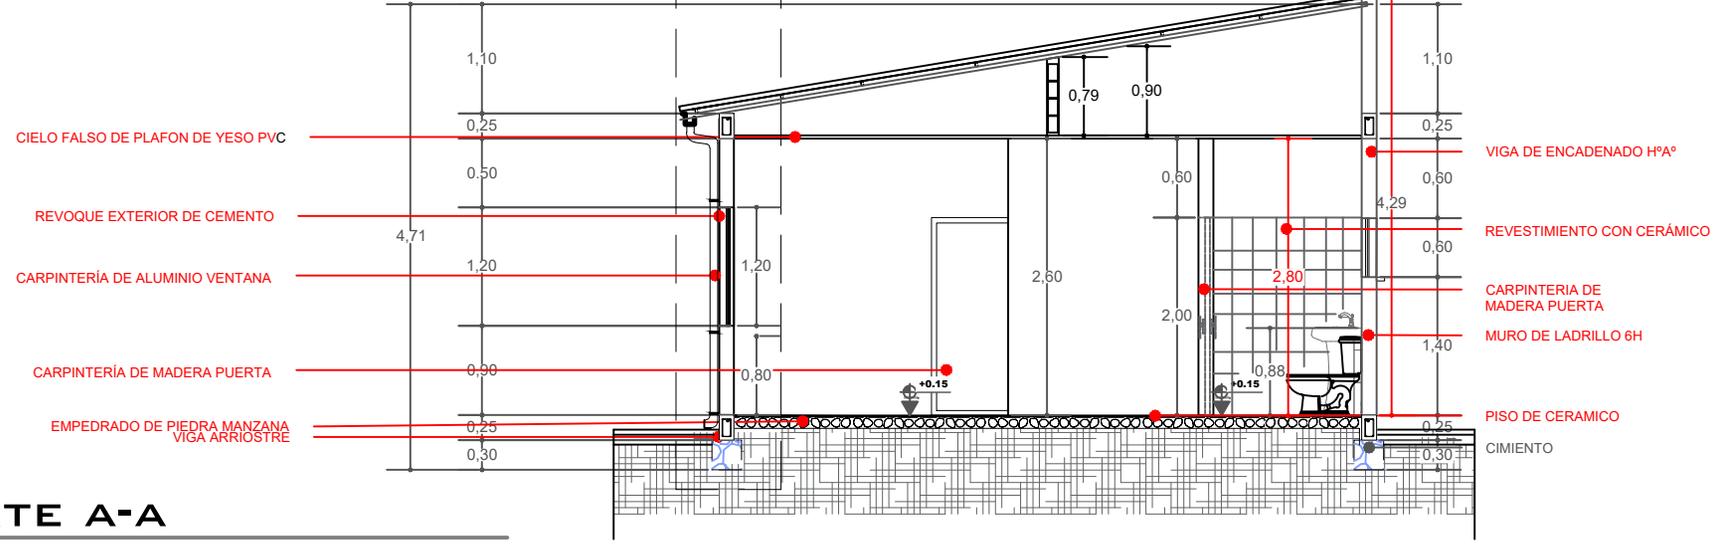

CORTE A-A
ESCALA: 1:75

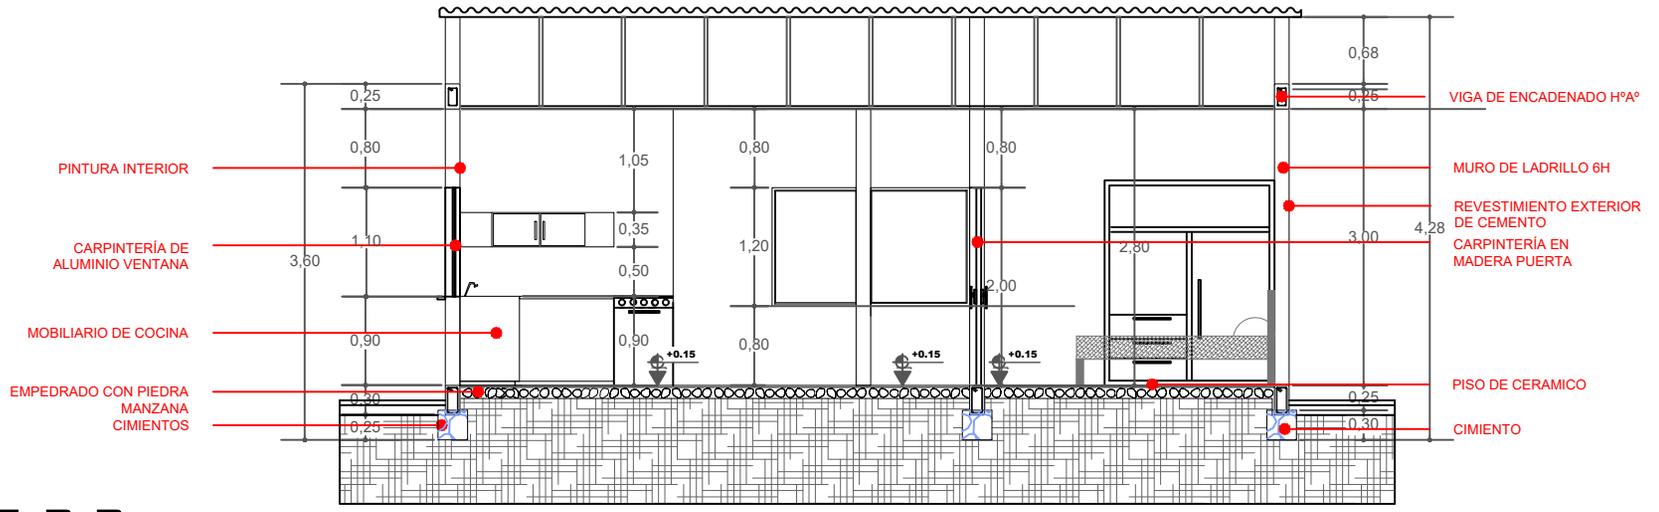

CORTE B-B
ESCALA: 1:75


AGENCIA ESTATAL DE VIVIENDA - AEVIVIENDA		
NOMBRE DEL PROYECTO: PROYECTO DE ATENCION EXTRAORDINARIA DE VIVIENDA NUEVA EN EL MUNICIPIO DE EL PUENTE -FASE (XX) 2024- TARIJA		
MUNICIPIO: EL PUENTE	VIVIENDAS: 1 UH	PLANO DE VIVIENDA: 2 DORMITORIOS, ESTAR-COMEDOR-COCINA BAÑO, GALERIA Y LAVANDERIA
PROVINCIA: MENDEZ	DEPARTAMENTO: TARIJA	MODULO: VIVIENDA NUEVA

DISEÑADO POR:

REVISADO Y APROBADO POR:


FECHA: DICIEMBRE-2024
SUPERFICIE:
AREA PERIMETRAL 64.24m2
AREA CONSTRUIDA 52.24m2
LAMINA:
07/29



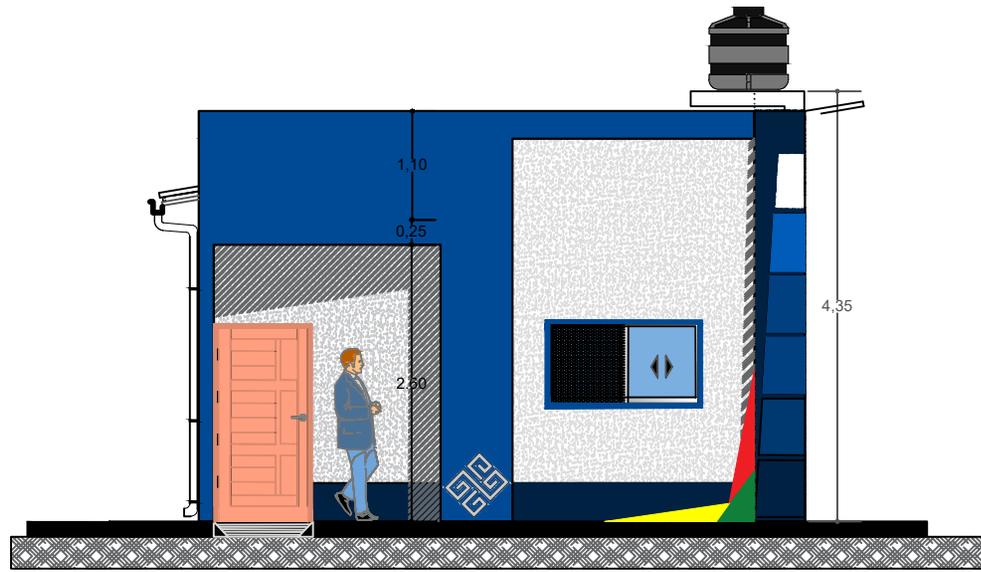



FACHADA FRONTAL

ESCALA: 1:75

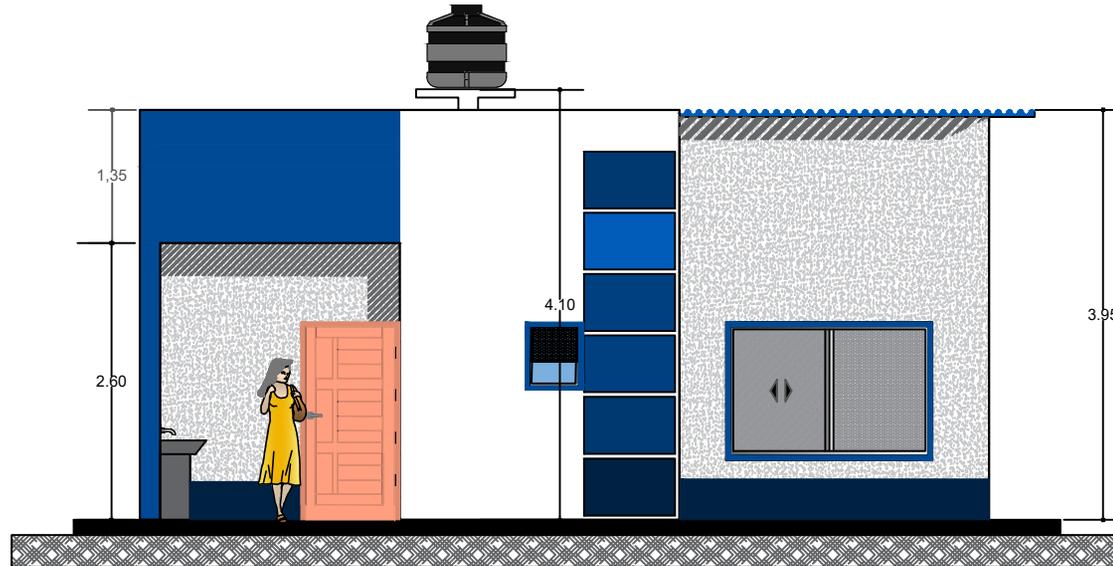

FACHADA LATERAL DERECHA

AGENCIA ESTATAL DE VIVIENDA - AEVIVIENDA		DISEÑADO POR:	REVISADO Y APROBADO POR:	FECHA: DICIEMBRE-2024
NOMBRE DEL PROYECTO: PROYECTO DE ATENCION EXTRAORDINARIA DE VIVIENDA NUEVA EN EL MUNICIPIO DE EL PUENTE -FASE (XX) 2024- TARIJA				SUPERFICIE: AREA PERIMETRAL 64.24m2 AREA CONSTRUIDA 52.24m2
MUNICIPIO: EL PUENTE	VIVIENDAS: 1 UH	PLANO DE VIVIENDA: 2 DORMITORIOS, ESTAR-COMEDOR-COCINA BAÑO, GALERIA Y LAVANDERIA		LAMINA: 08/29
PROVINCIA: MENDEZ	DEPARTAMENTO: TARIJA	MODULO: VIVIENDA NUEVA		

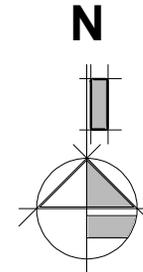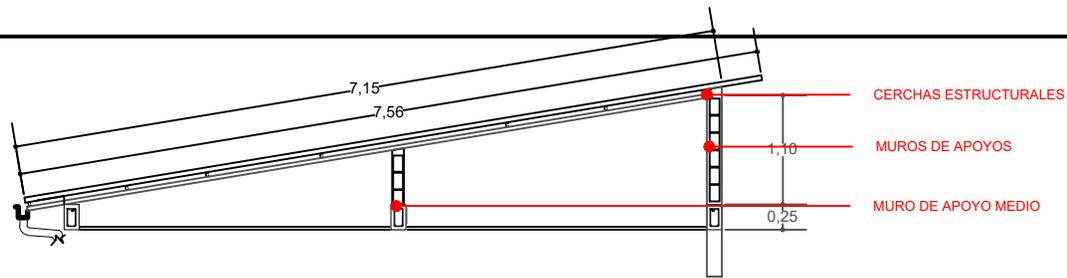

CANALETA Y BAJANTES

CUBIERTA DE CALAMINA
ONDULADA PREPINTADA N°26 i=15.47%


LOSA PARA
TANQUE ELEVADO

RAMPA



PARAPETO

PARAPETO

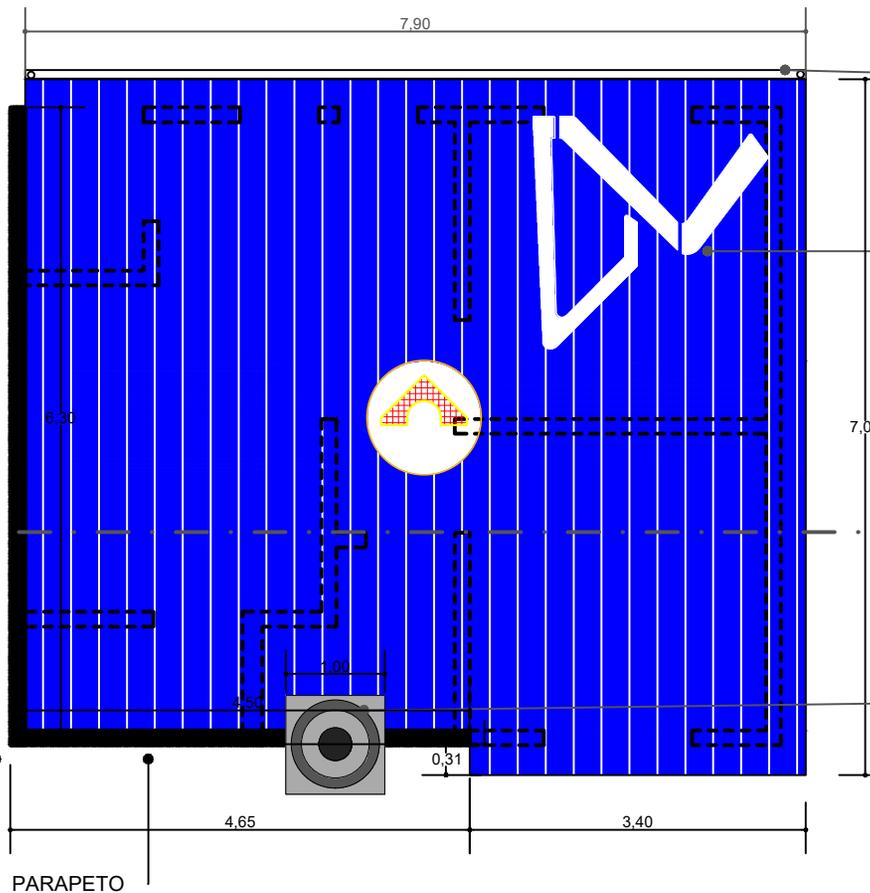

PLANO DE CUBIERTA

ESCALA: 1:75

AGENCIA ESTATAL DE VIVIENDA - AEVIVIENDA

NOMBRE DEL PROYECTO:
PROYECTO DE ATENCION EXTRAORDINARIA DE VIVIENDA NUEVA EN
EL MUNICIPIO DE EL PUENTE -FASE (XX) 2024- TARIJA

MUNICIPIO:
EL PUENTE

VIVIENDAS:
1 UH

PLANO DE VIVIENDA:
2 DORMITORIOS, ESTAR-COMEDOR-COCINA
BAÑO, GALERIA Y LAVANDERIA

PROVINCIA: MENDEZ

DEPARTAMENTO:
TARIJA

MODULO:
VIVIENDA NUEVA

DISEÑADO POR:





REVISADO Y APROBADO POR:

FECHA: DICIEMBRE-2024


SUPERFICIE:
AREA PERIMETRAL 64.24m²
AREA CONSTRUIDA 52.24m²

LAMINA:
09/29




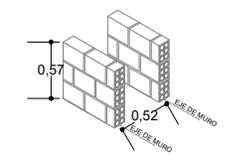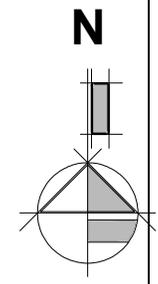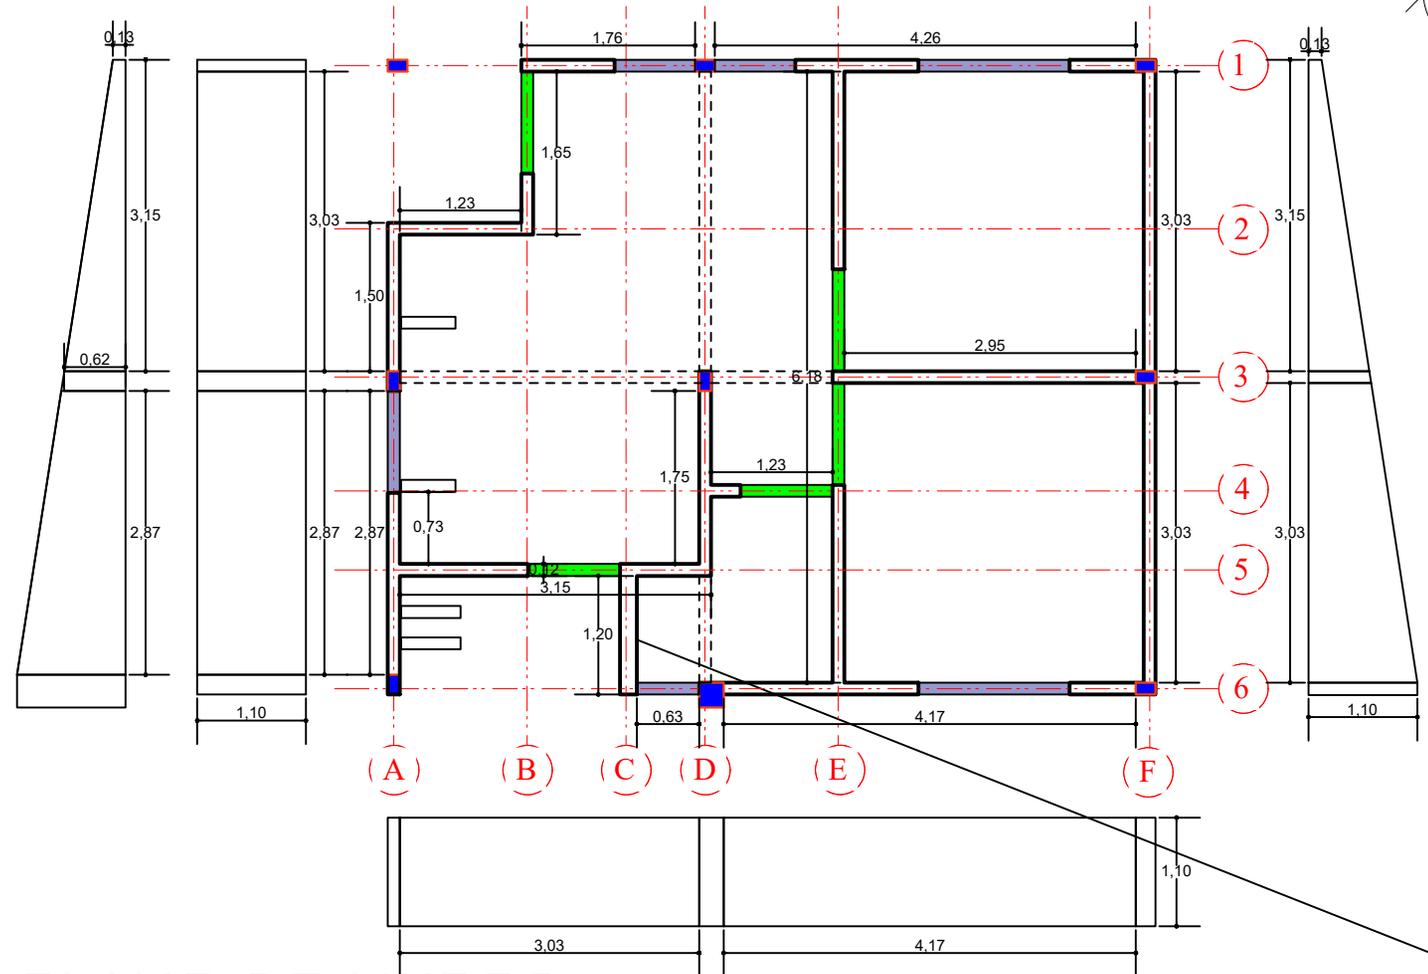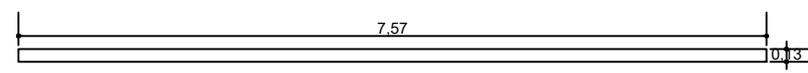

MURETES LAVANDERIA

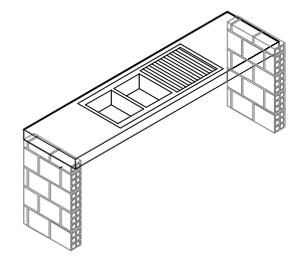

MURETES MESON

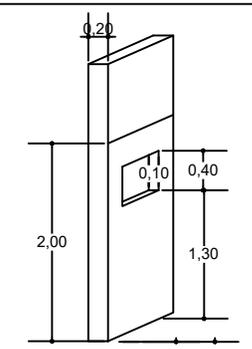

MURO DE BAÑO

PLANO DE MUROS

ESCALA: 1:75

AGENCIA ESTATAL DE VIVIENDA - AEVIVIENDA

NOMBRE DEL PROYECTO: PROYECTO DE ATENCION EXTRAORDINARIA DE VIVIENDA NUEVA EN EL MUNICIPIO DE EL PUENTE -FASE (XX) 2024- TARIJA

MUNICIPIO: EL PUENTE

VIVIENDAS: 1 UH

PLANO DE VIVIENDA: 2 DORMITORIOS, ESTAR-COMEDOR-COCINA BAÑO, GALERIA Y LAVANDERIA

PROVINCIA: MENDEZ

DEPARTAMENTO: TARIJA

MODULO: VIVIENDA NUEVA

DISEÑADO POR:




REVISADO Y APROBADO POR:

FECHA: DICIEMBRE-2024


SUPERFICIE:
AREA PERIMETRAL 64.24m²
AREA CONSTRUIDA 52.24m²

LAMINA: 10/29



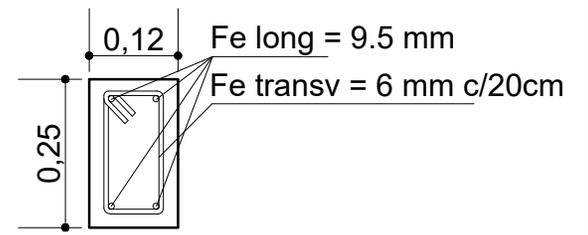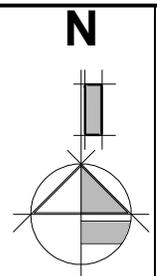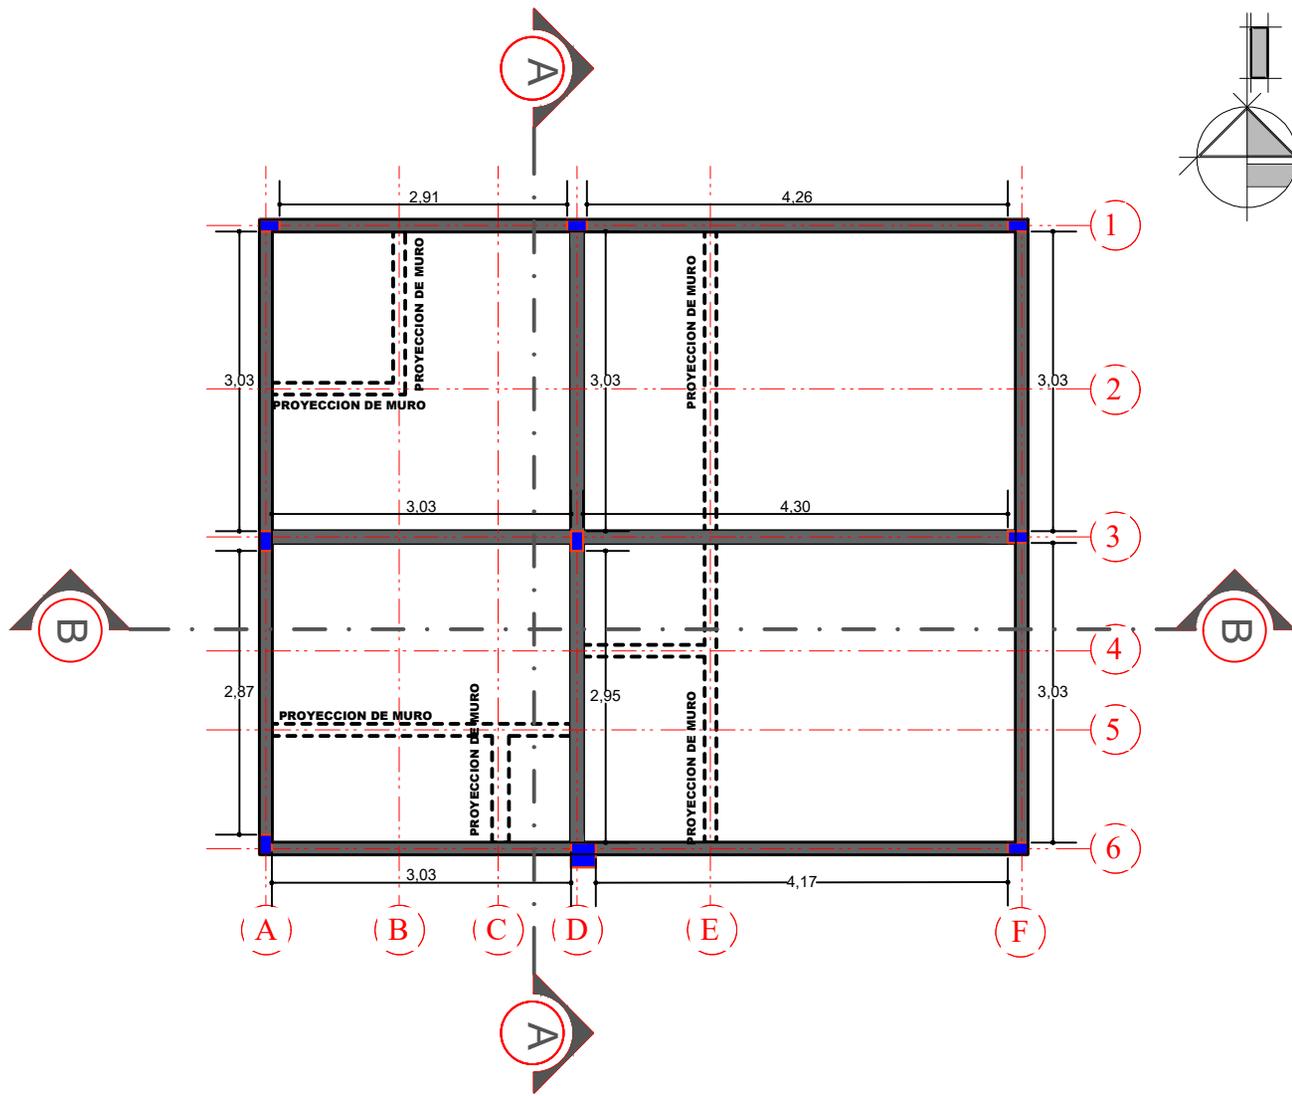

SECCIÓN DE VIGA CADENA DE H°A°

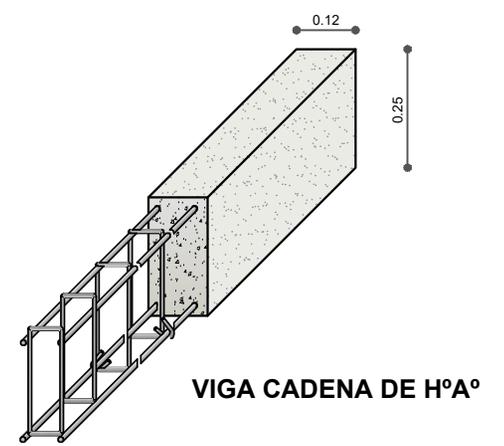

PLANO DE VIGAS

ESCALA: 1:75



AGENCIA ESTATAL DE VIVIENDA - AEVIVIENDA		
NOMBRE DEL PROYECTO: PROYECTO DE ATENCION EXTRAORDINARIA DE VIVIENDA NUEVA EN EL MUNICIPIO DE EL PUENTE -FASE (XX) 2024- TARIJA		
MUNICIPIO: EL PUENTE	VIVIENDAS: 1 UH	PLANO DE VIVIENDA: 2 DORMITORIOS, ESTAR-COMEDOR-COCINA BAÑO, GALERIA Y LAVANDERIA
PROVINCIA: MENDEZ	DEPARTAMENTO: TARIJA	MODULO: VIVIENDA NUEVA

DISEÑADO POR:

REVISADO Y APROBADO POR:

FECHA: DICIEMBRE-2024
SUPERFICIE: AREA PERIMETRAL 64.24m ² AREA CONSTRUIDA 52.24m ²
LAMINA: 11/29



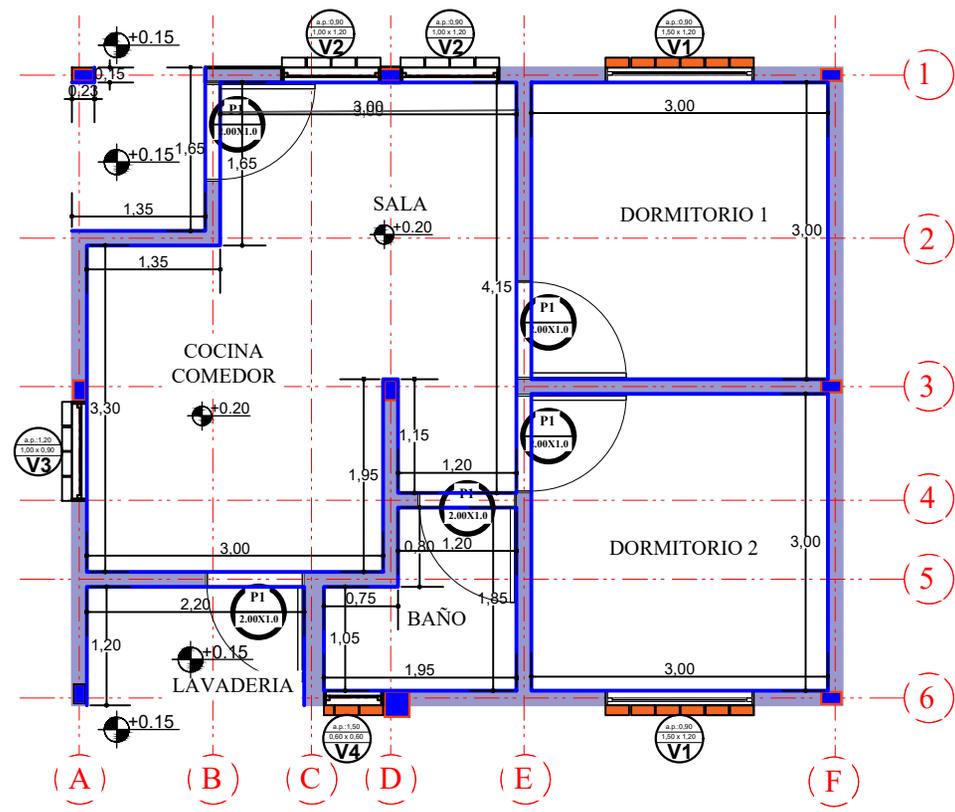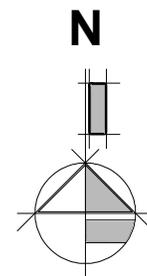

PLANO DE REVOQUE INTERIOR


AGENCIA ESTATAL DE VIVIENDA - AEVIVIENDA		
NOMBRE DEL PROYECTO: PROYECTO DE ATENCION EXTRAORDINARIA DE VIVIENDA NUEVA EN EL MUNICIPIO DE EL PUENTE -FASE (XX) 2024- TARIJA		
MUNICIPIO: EL PUENTE	VIVIENDAS: 1 UH	PLANO DE VIVIENDA: 2 DORMITORIOS, ESTAR-COMEDOR-COCINA BAÑO, GALERIA Y LAVANDERIA
PROVINCIA: MENDEZ	DEPARTAMENTO: TARIJA	MODULO: VIVIENDA NUEVA

DISEÑADO POR:

REVISADO Y APROBADO POR:

FECHA: DICIEMBRE-2024
SUPERFICIE: AREA PERIMETRAL 64.24m ² AREA CONSTRUIDA 52.24m ²
LAMINA: 12/29



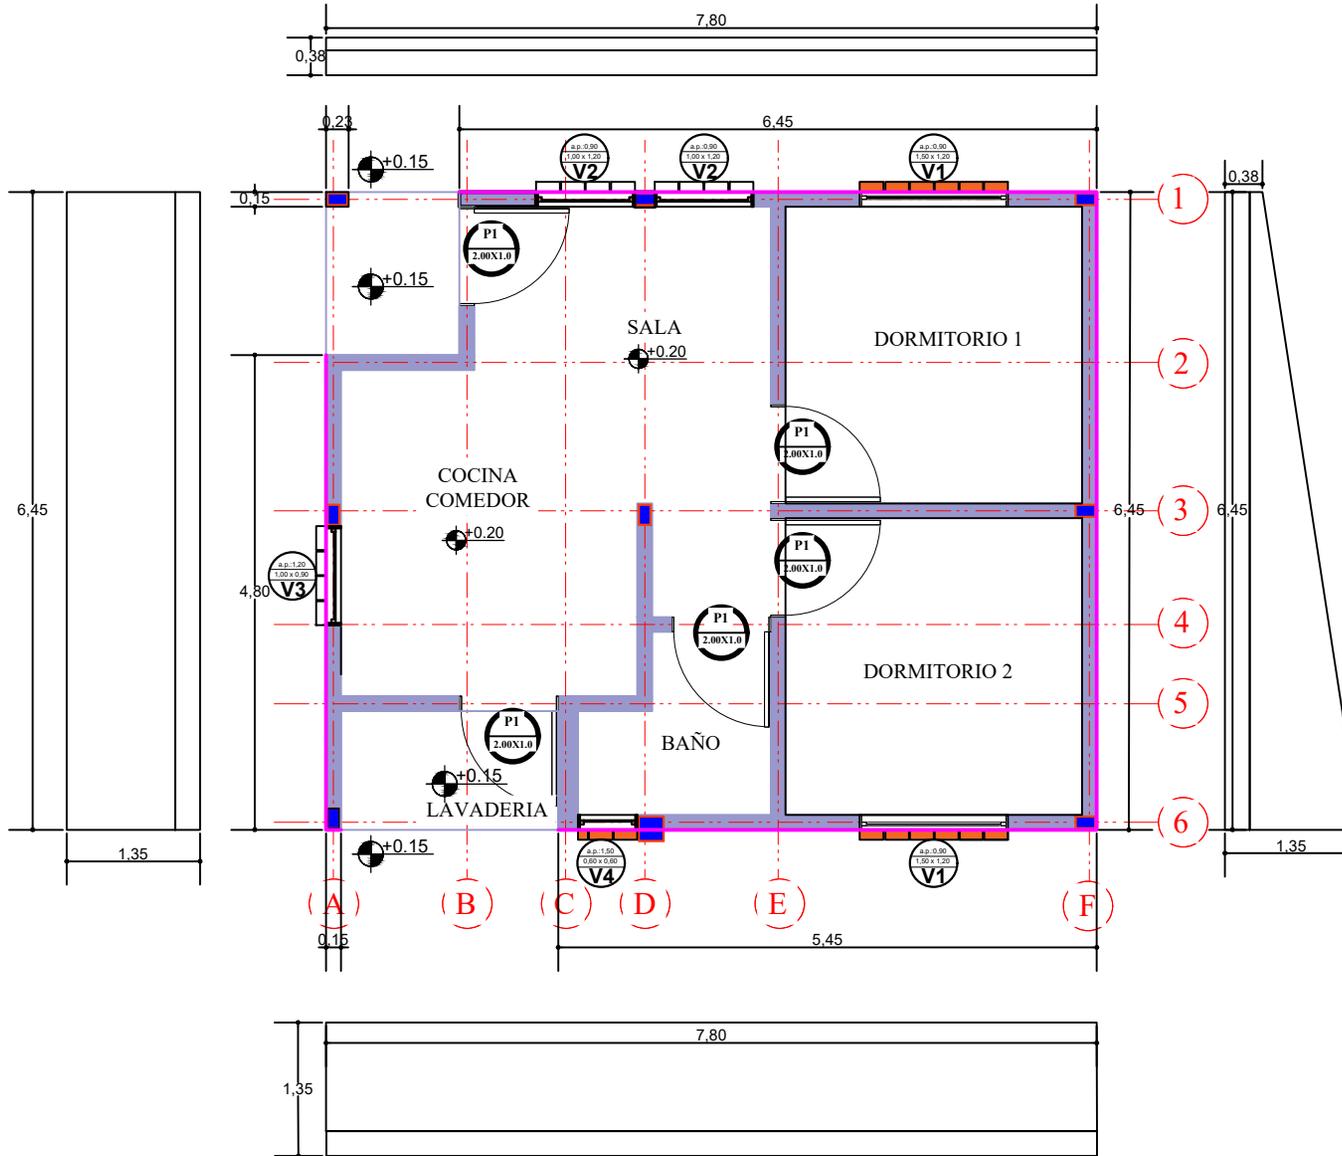

PLANO DE REVOQUE EXTERIOR

ESCALA: 1:75



AGENCIA ESTATAL DE VIVIENDA - AEVIVIENDA		
NOMBRE DEL PROYECTO: PROYECTO DE ATENCION EXTRAORDINARIA DE VIVIENDA NUEVA EN EL MUNICIPIO DE EL PUENTE -FASE (XX) 2024- TARIJA		
MUNICIPIO: EL PUENTE	VIVIENDAS: 1 UH	PLANO DE VIVIENDA: 2 DORMITORIOS, ESTAR-COMEDOR-COCINA BAÑO, GALERIA Y LAVANDERIA
PROVINCIA: MENDEZ	DEPARTAMENTO: TARIJA	MODULO: VIVIENDA NUEVA

DISEÑADO POR:

REVISADO Y APROBADO POR:

FECHA: DICIEMBRE-2024
SUPERFICIE: AREA PERIMETRAL 64.24m ² AREA CONSTRUIDA 52.24m ²
LAMINA: 13/29



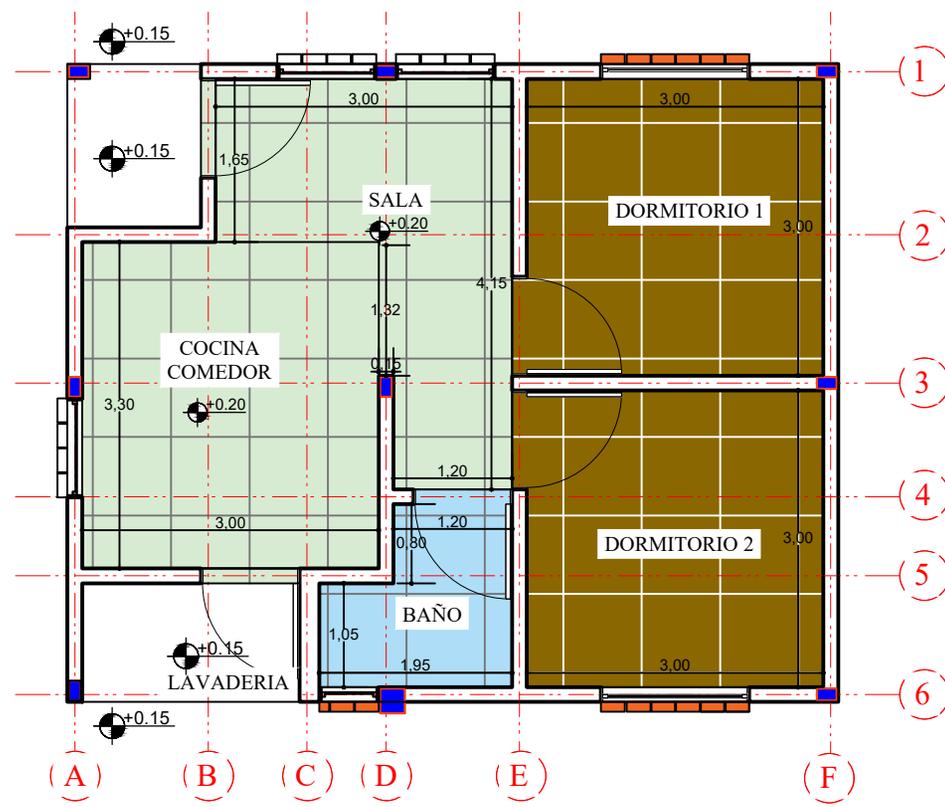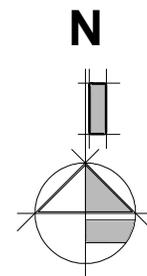

PLANO DE PISOS

ESCALA: 1:75




AGENCIA ESTATAL DE VIVIENDA - AEVIVIENDA		
NOMBRE DEL PROYECTO: PROYECTO DE ATENCION EXTRAORDINARIA DE VIVIENDA NUEVA EN EL MUNICIPIO DE EL PUENTE -FASE (XX) 2024- TARIJA		
MUNICIPIO: EL PUENTE	VIVIENDAS: 1 UH	PLANO DE VIVIENDA: 2 DORMITORIOS, ESTAR-COMEDOR-COCINA BAÑO, GALERIA Y LAVANDERIA
PROVINCIA: MENDEZ	DEPARTAMENTO: TARIJA	MODULO: VIVIENDA NUEVA

DISEÑADO POR:

REVISADO Y APROBADO POR:

FECHA: DICIEMBRE-2024
SUPERFICIE: AREA PERIMETRAL 64.24m ² AREA CONSTRUIDA 52.24m ²
LAMINA: 14/29



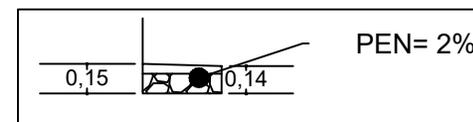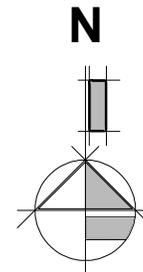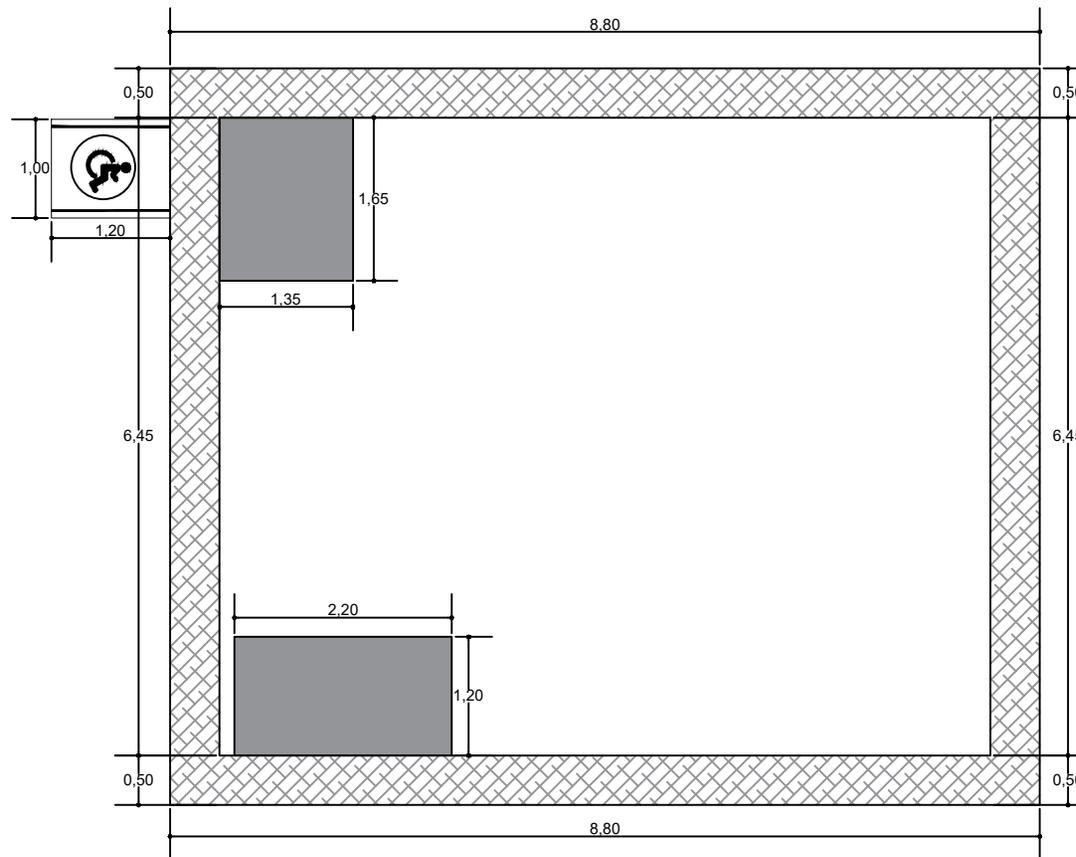

PLANO DE ACERA

ESCALA: 1:75

AGENCIA ESTATAL DE VIVIENDA - AEVIVIENDA

NOMBRE DEL PROYECTO:
PROYECTO DE ATENCION EXTRAORDINARIA DE VIVIENDA NUEVA EN
EL MUNICIPIO DE EL PUENTE -FASE (XX) 2024- TARIJA

MUNICIPIO:
EL PUENTE

VIVIENDAS:
1 UH

PLANO DE VIVIENDA:
2 DORMITORIOS, ESTAR-COMEDOR-COCINA
BAÑO, GALERIA Y LAVANDERIA

PROVINCIA: MENDEZ

DEPARTAMENTO: TARIJA

MODULO: VIVIENDA NUEVA

DISEÑADO POR:



REVISADO Y APROBADO POR:

FECHA: DICIEMBRE-2024

SUPERFICIE:
AREA PERIMETRAL 64.24m²
AREA CONSTRUIDA 52.24m²

LAMINA:
15/29





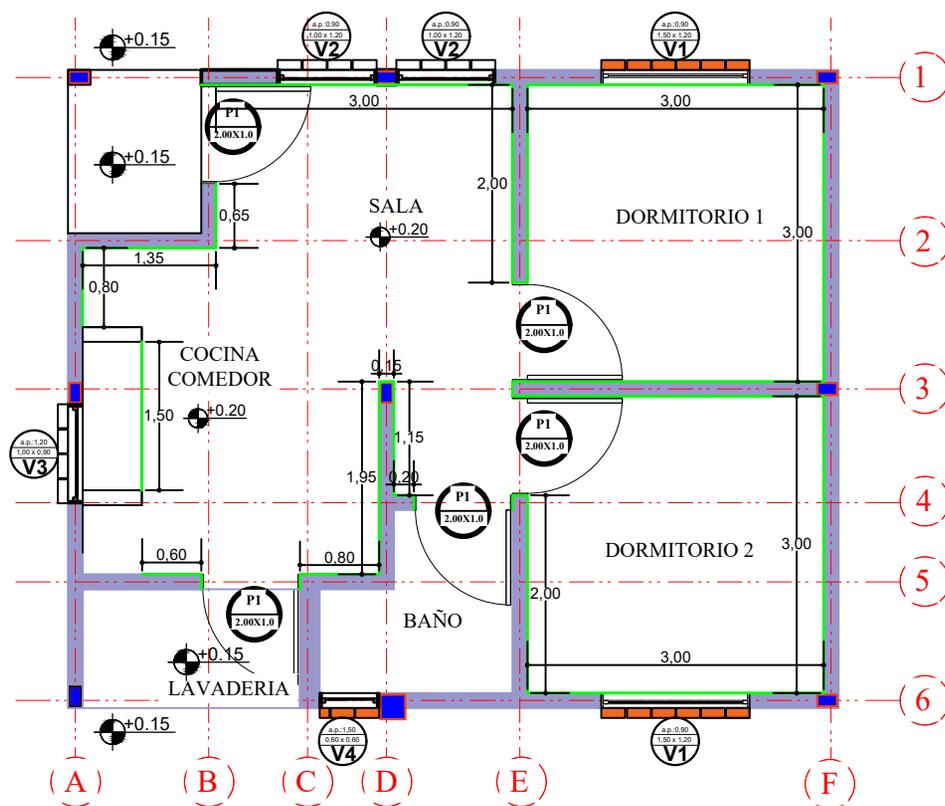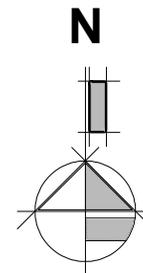

PLANO DE ZOCALOS

ESCALA: 1:75



AGENCIA ESTATAL DE VIVIENDA - AEVIVIENDA			DISEÑADO POR:	REVISADO Y APROBADO POR:	FECHA: DICIEMBRE-2024
NOMBRE DEL PROYECTO: PROYECTO DE ATENCION EXTRAORDINARIA DE VIVIENDA NUEVA EN EL MUNICIPIO DE EL PUENTE -FASE (XX) 2024- TARIJA					SUPERFICIE: AREA PERIMETRAL 64.24m ² AREA CONSTRUIDA 52.24m ²
MUNICIPIO: EL PUENTE	VIVIENDAS: 1 UH	PLANO DE VIVIENDA: 2 DORMITORIOS, ESTAR-COMEDOR-COCINA BAÑO, GALERIA Y LAVANDERIA			LAMINA: 16/29
PROVINCIA: MENDEZ	DEPARTAMENTO: TARIJA	MODULO: VIVIENDA NUEVA			

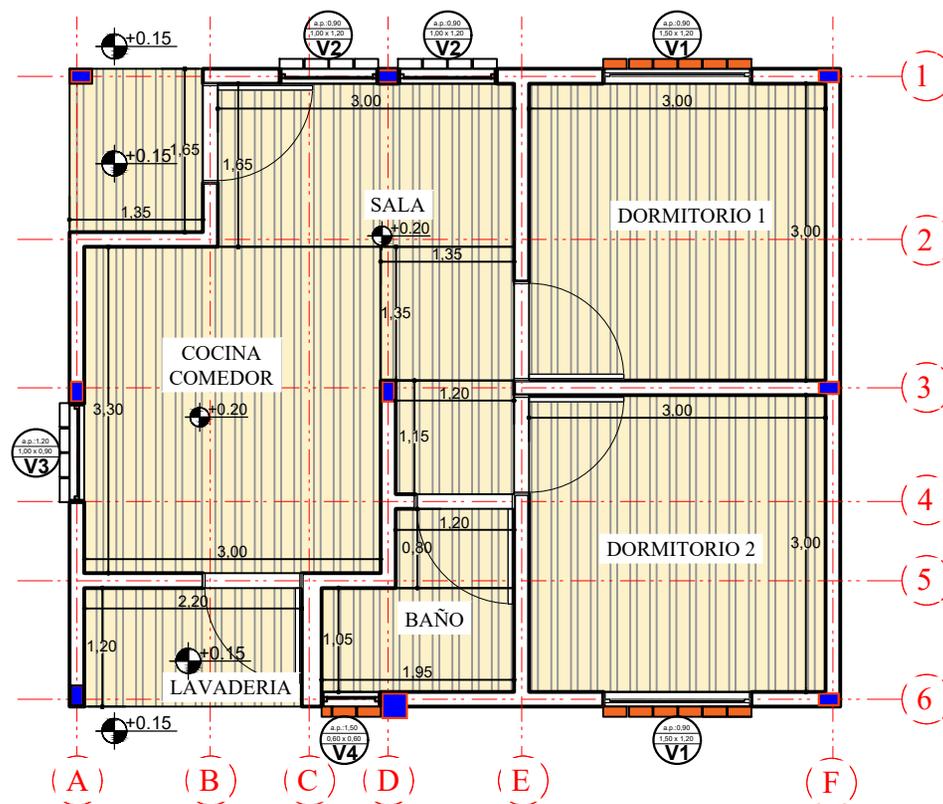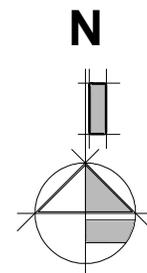


PLANO DE CIELO PVC

ESCALA: 1:75

AGENCIA ESTATAL DE VIVIENDA - AEVIVIENDA			DISEÑADO POR:	REVISADO Y APROBADO POR:	FECHA: DICIEMBRE-2024
NOMBRE DEL PROYECTO: PROYECTO DE ATENCION EXTRAORDINARIA DE VIVIENDA NUEVA EN EL MUNICIPIO DE EL PUENTE -FASE (XX) 2024- TARIJA					SUPERFICIE: AREA PERIMETRAL 64.24m ² AREA CONSTRUIDA 52.24m ²
MUNICIPIO: EL PUENTE	VIVIENDAS: 1 UH	PLANO DE VIVIENDA: 2 DORMITORIOS, ESTAR-COMEDOR-COCINA BAÑO, GALERIA Y LAVADERIA			LAMINA: 17/29
PROVINCIA: MENDEZ	DEPARTAMENTO: TARIJA	MODULO: VIVIENDA NUEVA			

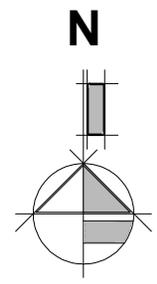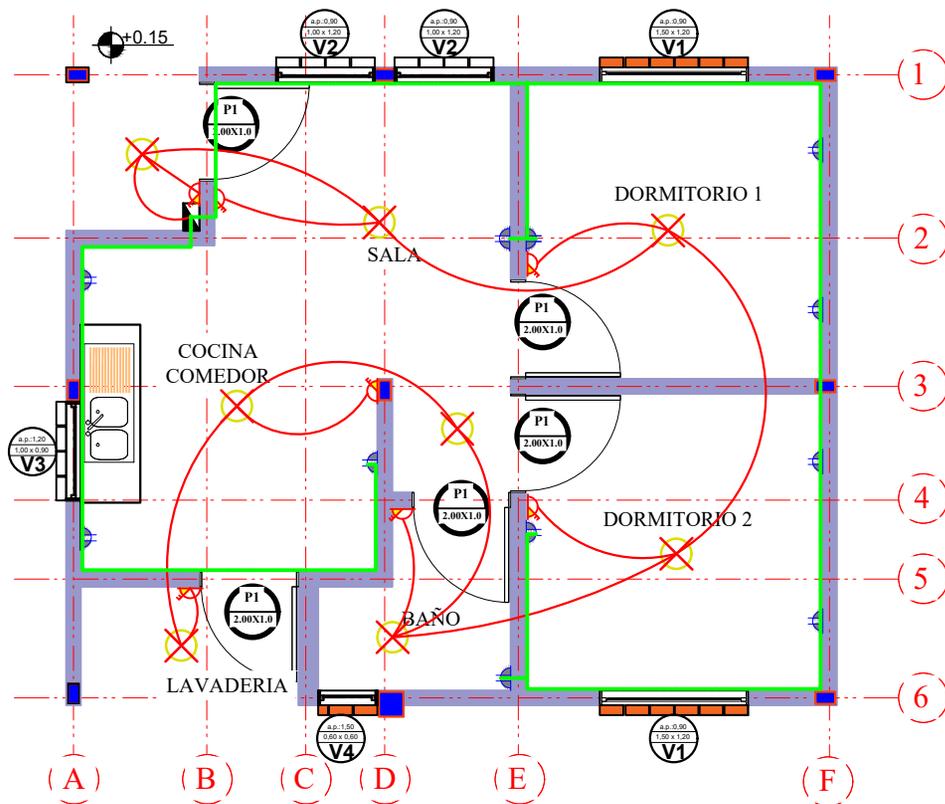

PUNTO DE ILUMINACIÓN
 ALTURA DE INTERRUPTOR
 ALTURA DE TOMA CORRIENTE

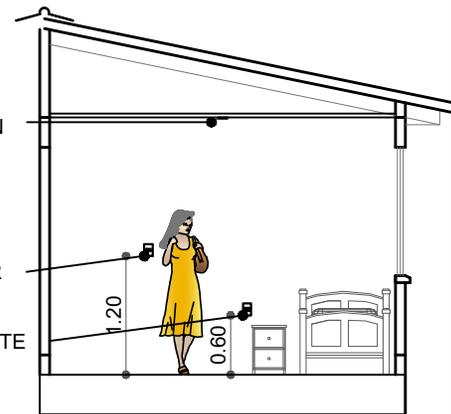

SIMBOLOGIA Y REFERENCIAS			
	TABLERO DE DISTRIBUCION		INTERRUPTOR SIMPLE
C1	CIRCUITO DE ILUMINACION		TABLERO PARA DUCHA
C2	CIRCUITO DE TOMA CORRIENTE		CIRCUITO DE ILUMINACION
C3	CIRCUITO PARA DUCHA		CIRCUITO DE TOMACORRIENTES
	ILUMINACION INCANDESCENTE		CIRCUITO PARA DUCHA

PLANO DE INSTALACIONES ELECTRICAS

ESCALA: 1:75

AGENCIA ESTATAL DE VIVIENDA - AEVIVIENDA

NOMBRE DEL PROYECTO: PROYECTO DE ATENCION EXTRAORDINARIA DE VIVIENDA NUEVA EN EL MUNICIPIO DE EL PUENTE -FASE (XX) 2024- TARIJA

MUNICIPIO: EL PUENTE

VIVIENDAS: 1 UH

PLANO DE VIVIENDA: 2 DORMITORIOS, ESTAR-COMEDOR-COCINA, BAÑO, GALERIA Y LAVANDERIA

PROVINCIA: MENDEZ

DEPARTAMENTO: TARIJA

MODULO: VIVIENDA NUEVA

DISEÑADO POR:




REVISADO Y APROBADO POR:

FECHA: DICIEMBRE-2024


SUPERFICIE:
 AREA PERIMETRAL 64.24m²
 AREA CONSTRUIDA 52.24m²

LAMINA:
18/29



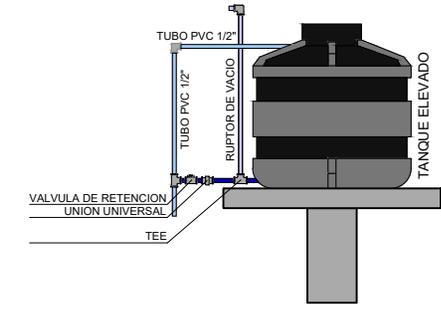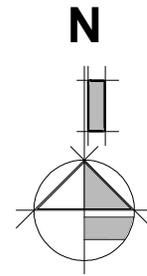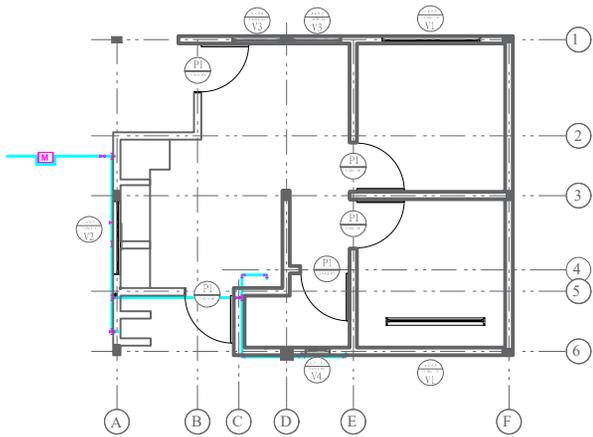

DETALLE DE TANQUE

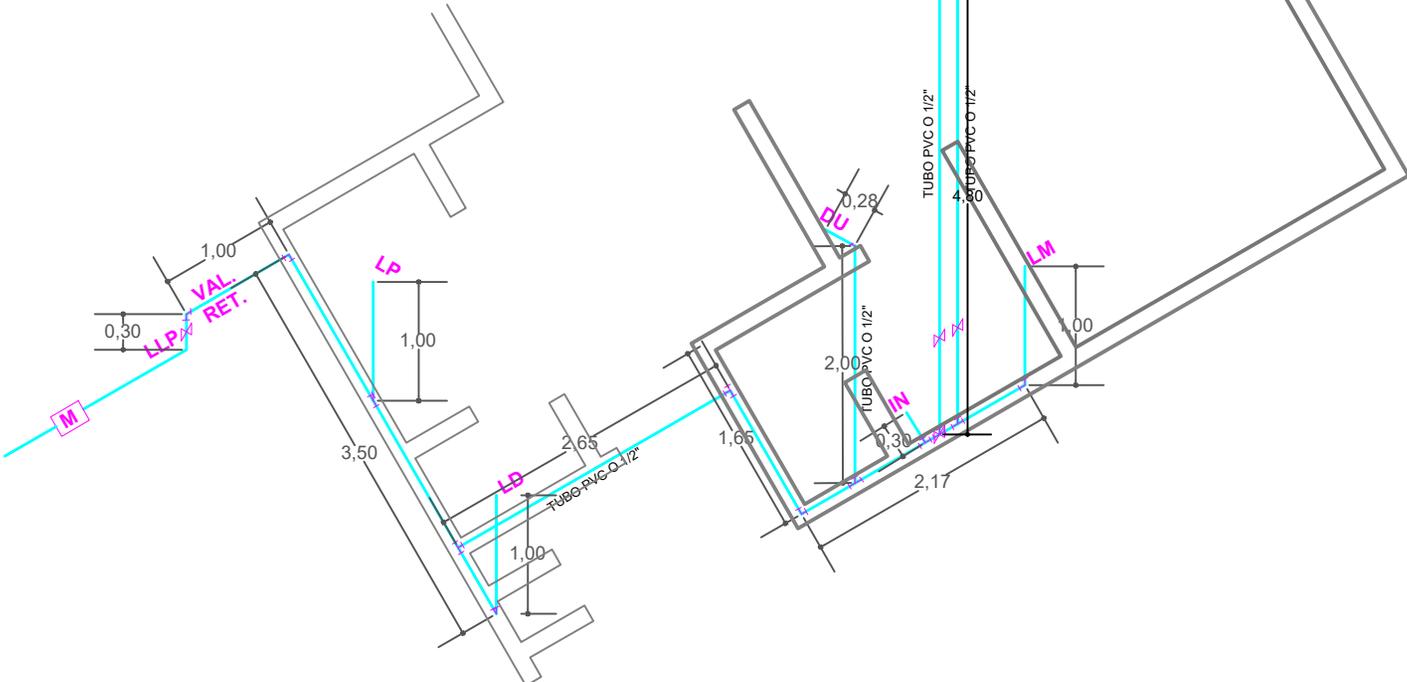

PLANO DE INSTALACIONES DE AGUA POTABLE
 ESCALA: 1:75

REF	ARTEFACTO ACCESORIO
LD	LAVANDERIA
LM	LAVAMANOS
IN	INODORO
Rp	REJILLA DE PISO
LP	LAVAPLATOS
DU	DUCHA
LLP	LLAVE DE PASO
M	MEDIDOR DE AGUA

AGENCIA ESTATAL DE VIVIENDA - AEVIVIENDA		
NOMBRE DEL PROYECTO: PROYECTO DE ATENCION EXTRAORDINARIA DE VIVIENDA NUEVA EN EL MUNICIPIO DE EL PUENTE -FASE (XX) 2024- TARIJA		
MUNICIPIO: EL PUENTE	VIVIENDAS: 1 UH	PLANO DE VIVIENDA: 2 DORMITORIOS, ESTAR-COMEDOR-COCINA BAÑO, GALERIA Y LAVANDERIA
PROVINCIA: MENDEZ	DEPARTAMENTO: TARIJA	MODULO: VIVIENDA NUEVA


DISEÑADO POR:

REVISADO Y APROBADO POR:

FECHA: DICIEMBRE-2024
SUPERFICIE:
 AREA PERIMETRAL 64.24m2
 AREA CONSTRUIDA 52.24m2
LAMINA:
19/29



N

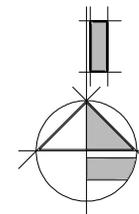

VIGA METALICA
PERFIL C 40x80x15

9.40

CORREA METALICA
PERFIL C 25x50x10

7.60

0,61

0,78

0,78

0,82

0,76

7.52

0,78

0,80

0,80

0,68

0,72



8.45

1.14

1.11

PLANO DE CUBIERTA

ESCALA: 1:75

AGENCIA ESTATAL DE VIVIENDA - AEVIVIENDA		
NOMBRE DEL PROYECTO: PROYECTO DE ATENCION EXTRAORDINARIA DE VIVIENDA NUEVA EN EL MUNICIPIO DE EL PUENTE -FASE (XX) 2024- TARIJA		
MUNICIPIO: EL PUENTE	VIVIENDAS: 1 UH	PLANO DE VIVIENDA: 2 DORMITORIOS, ESTAR-COMEDOR-COCINA BAÑO, GALERIA Y LAVANDERIA
PROVINCIA: MENDEZ	DEPARTAMENTO: TARIJA	MODULO: VIVIENDA NUEVA

DISEÑADO POR:


REVISADO Y APROBADO POR:

FECHA: DICIEMBRE-2024

SUPERFICIE:
AREA PERIMETRAL 64.24m²
AREA CONSTRUIDA 52.24m²

LAMINA:
20/29



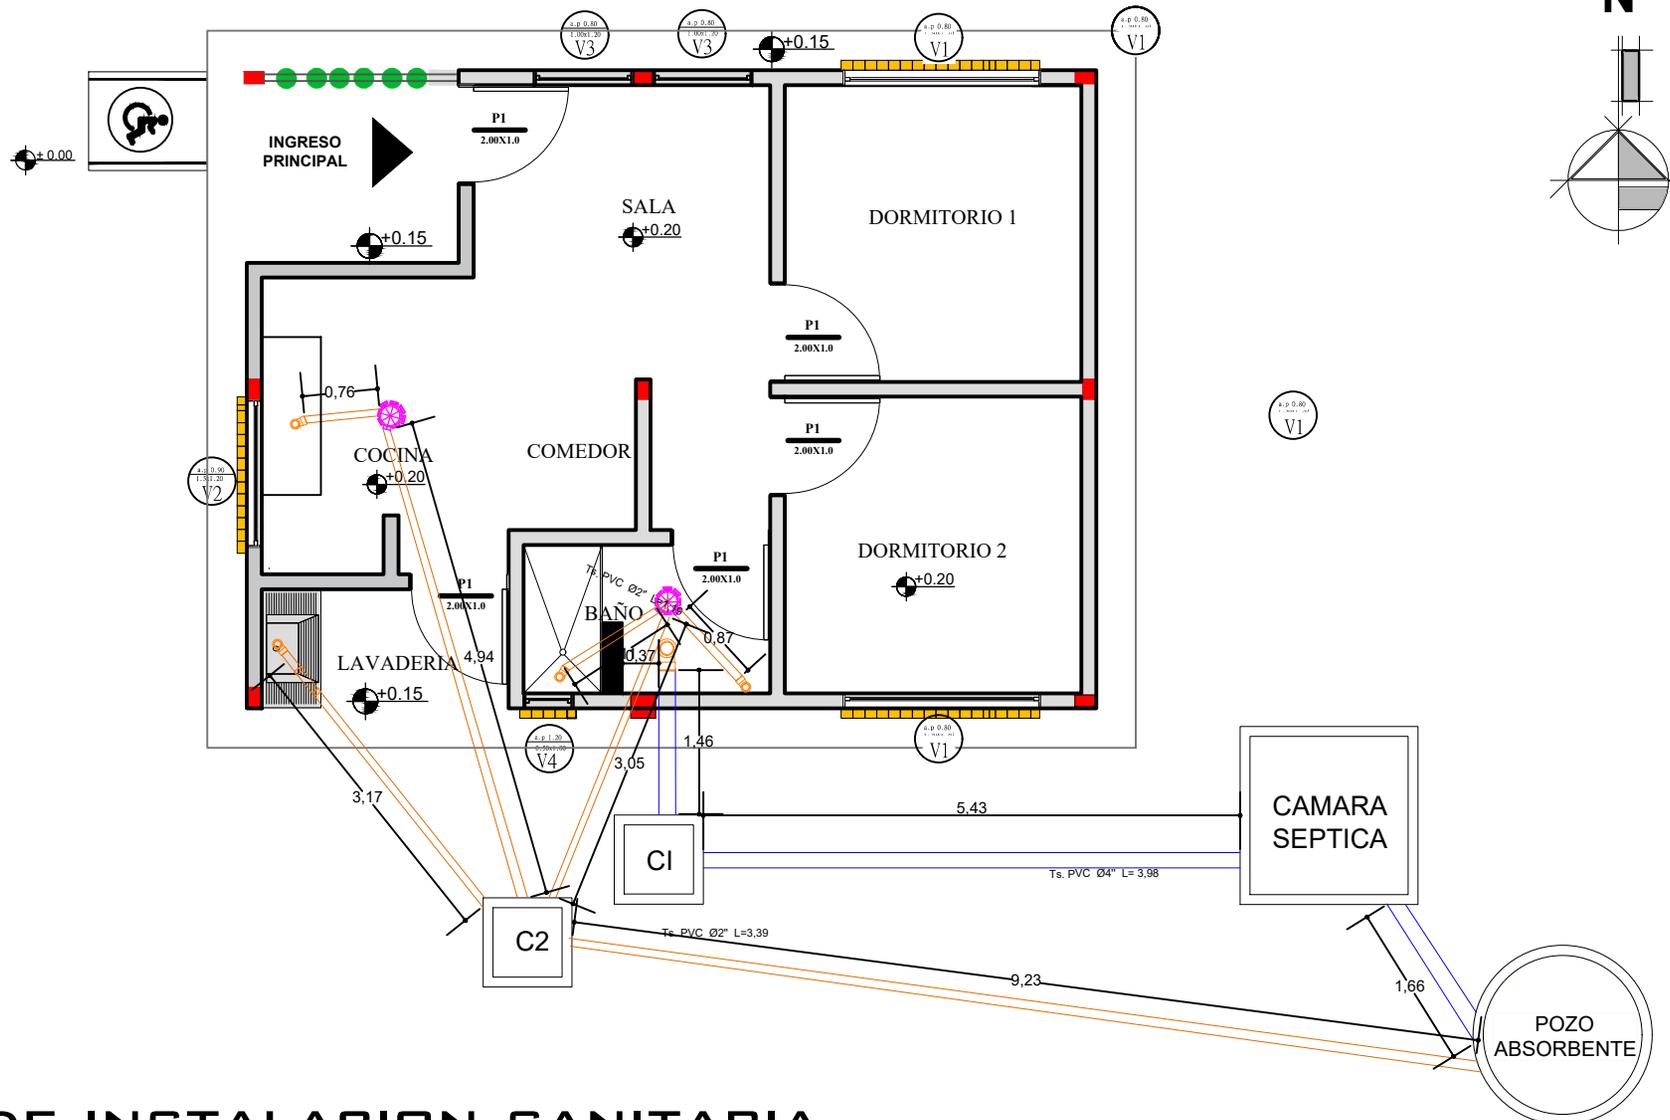

PLANO DE INSTALACION SANITARIA

ESCALA: 1:75

AGENCIA ESTATAL DE VIVIENDA - AEVIVIENDA

NOMBRE DEL PROYECTO: PROYECTO DE ATENCION EXTRAORDINARIA DE VIVIENDA NUEVA EN EL MUNICIPIO DE EL PUENTE -FASE (XX) 2024- TARIJA

MUNICIPIO: EL PUENTE

VIVIENDAS: 1 UH

PLANO DE VIVIENDA: 2 DORMITORIOS, ESTAR-COMEDOR-COCINA, BAÑO, GALERIA Y LAVANDERIA

PROVINCIA: MENDEZ

DEPARTAMENTO: TARIJA

MODULO: VIVIENDA NUEVA

DISEÑADO POR:

[Empty space for designer name]

REVISADO Y APROBADO POR:


[Empty space for reviewer name]

FECHA: DICIEMBRE-2024


SUPERFICIE:
 AREA PERIMETRAL 64.24m²
 AREA CONSTRUIDA 52.24m²

LAMINA: 21/29




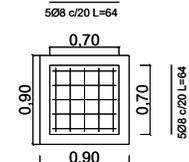



CAMARA INSPECCION

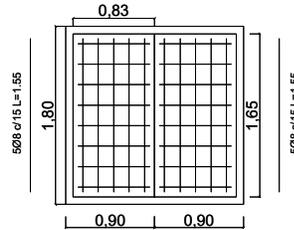

CAMARA SEPTICA

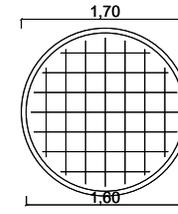

POZO

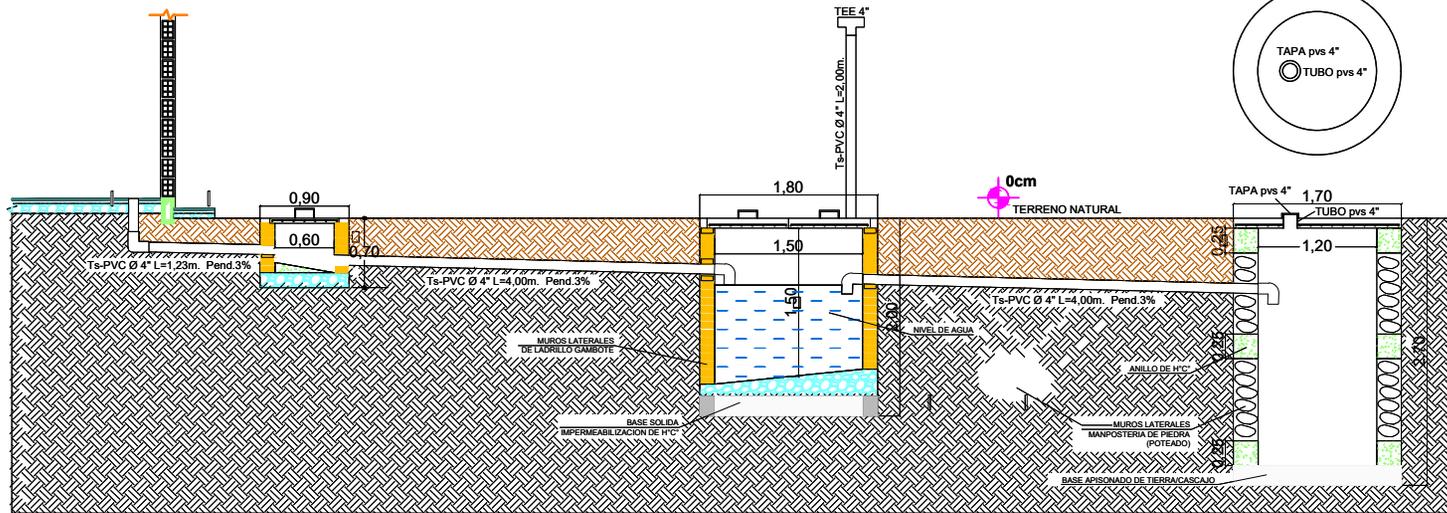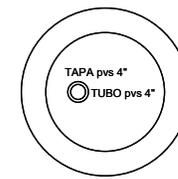

ESCALA: 1:75


AGENCIA ESTATAL DE VIVIENDA - AEVIVIENDA		
NOMBRE DEL PROYECTO: PROYECTO DE ATENCION EXTRAORDINARIA DE VIVIENDA NUEVA EN EL MUNICIPIO DE EL PUENTE -FASE (XX) 2024- TARIJA		
MUNICIPIO: EL PUENTE	VIVIENDAS: 1 UH	PLANO DE VIVIENDA: 2 DORMITORIOS, ESTAR-COMEDOR-COCINA BAÑO, GALERIA Y LAVANDERIA
PROVINCIA: MENDEZ	DEPARTAMENTO: TARIJA	MODULO: VIVIENDA NUEVA

DISEÑADO POR:

REVISADO Y APROBADO POR:

FECHA: DICIEMBRE-2024
SUPERFICIE: AREA PERIMETRAL 64.24m ² AREA CONSTRUIDA 52.24m ²
LAMINA: 22/29



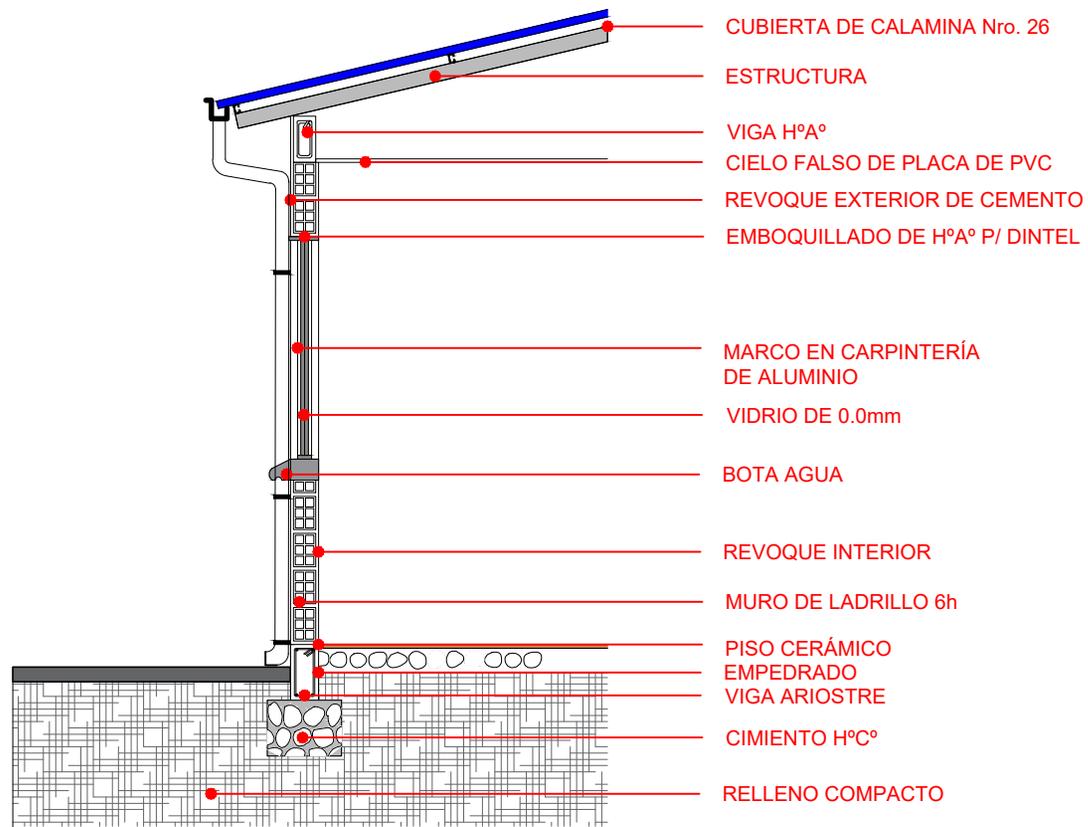

CORTE DE BORDE

ESCALA: 1:75

AGENCIA ESTATAL DE VIVIENDA - AEVIVIENDA		
NOMBRE DEL PROYECTO: PROYECTO DE ATENCION EXTRAORDINARIA DE VIVIENDA NUEVA EN EL MUNICIPIO DE EL PUENTE -FASE (XX) 2024- TARIJA		
MUNICIPIO: EL PUENTE	VIVIENDAS: 1 UH	PLANO DE VIVIENDA: 2 DORMITORIOS, ESTAR-COMEDOR-COCINA BAÑO, GALERIA Y LAVANDERIA
PROVINCIA: MENDEZ	DEPARTAMENTO: TARIJA	MODULO: VIVIENDA NUEVA

DISEÑADO POR:


REVISADO Y APROBADO POR:

FECHA: DICIEMBRE-2024
SUPERFICIE: AREA PERIMETRAL 64.24m2 AREA CONSTRUIDA 52.24m2
LAMINA: 23/29




P1 PUERTA TIPO 1

PUERTA DE MADERA TIPO TABLERO

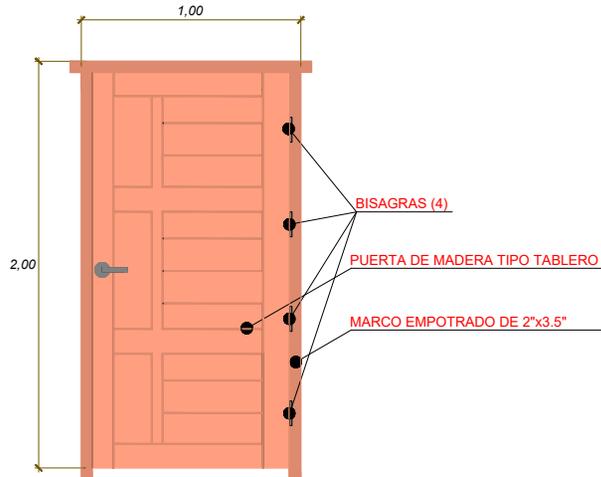


DETALLE DE NIVELES EN INTERRUPTORES, TOMA CORRIENTE Y CAJA DE TERMICOS

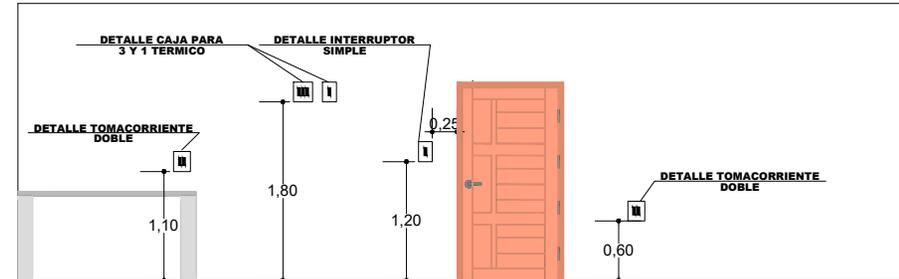


DETALLE DE CARPINTERIA DE PUERTAS


T1 VENTANA PERFIL DE ALUMINIO
DORMITORIO

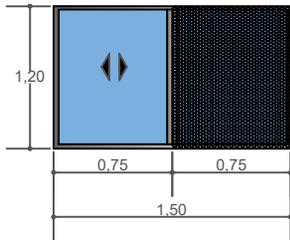


T2 VENTANA PERFIL DE ALUMINIO
COCINA

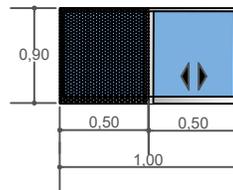

T3 VENTANA PERFIL DE ALUMINIO
SALA

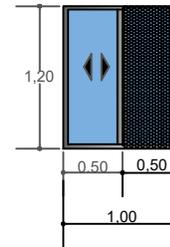

T4 VENTANA PERFIL DE ALUMINIO
BAÑO

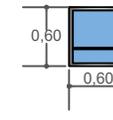

DETALLE DE CARPINTERIA DE VENTANAS

AGENCIA ESTATAL DE VIVIENDA - AEVIVIENDA

NOMBRE DEL PROYECTO:
PROYECTO DE ATENCION EXTRAORDINARIA DE VIVIENDA NUEVA EN EL MUNICIPIO DE EL PUENTE -FASE (XX) 2024- TARIJA

MUNICIPIO:
EL PUENTE

VIVIENDAS:
1 UH

PLANO DE VIVIENDA:
2 DORMITORIOS, ESTAR-COMEDOR-COCINA
BAÑO, GALERIA Y LAVANDERIA

PROVINCIA: MENDEZ

DEPARTAMENTO: TARIJA

MODULO: VIVIENDA NUEVA

DISEÑADO POR:



REVISADO Y APROBADO POR:

FECHA: DICIEMBRE-2024


SUPERFICIE:
AREA PERIMETRAL 64.24m²
AREA CONSTRUIDA 52.24m²

LAMINA:
24/29




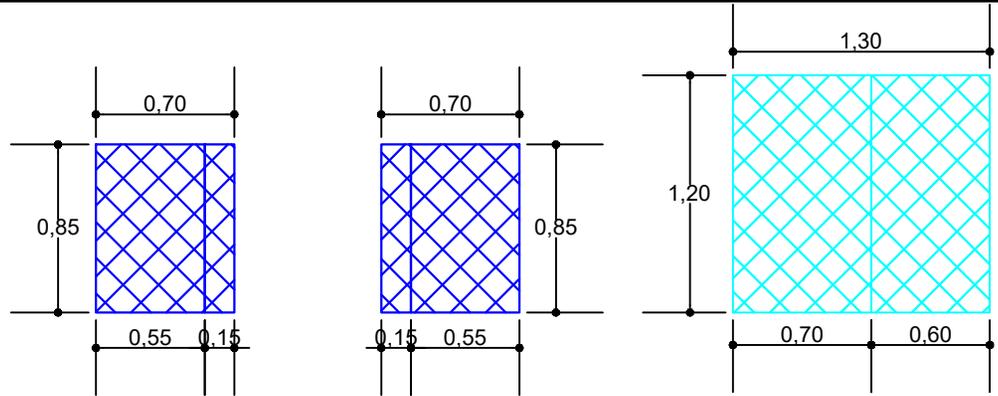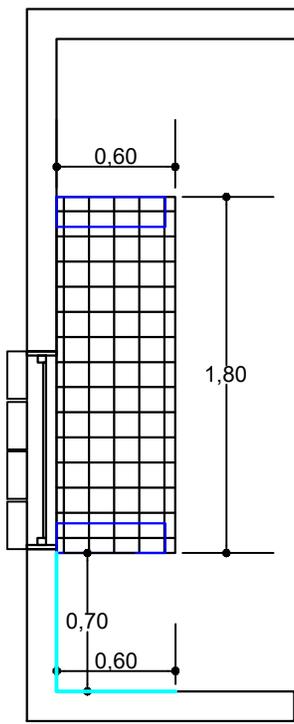

REVESTIMIENTO DE MUROS DE APOYO


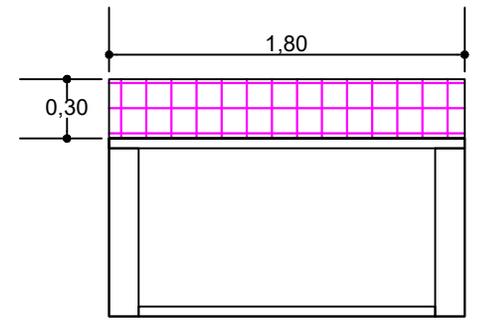


ENCIMERA MESON





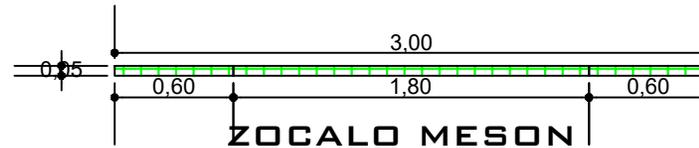


ZOCALO MESON

ENCIMERA DE LAVANDERIA

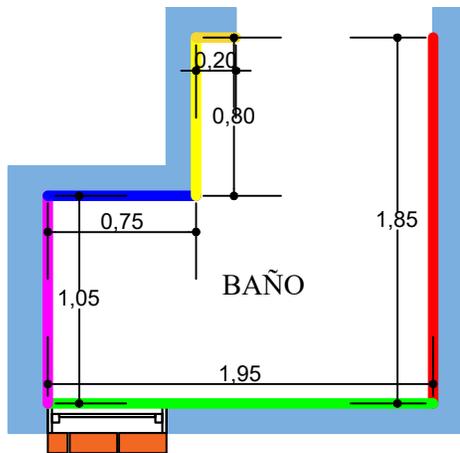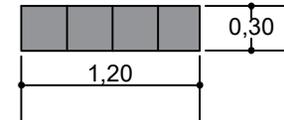

BAÑO

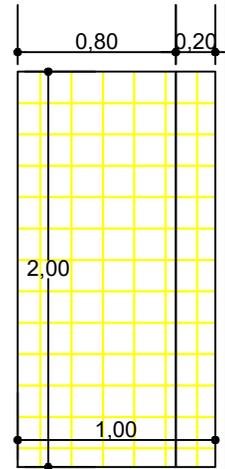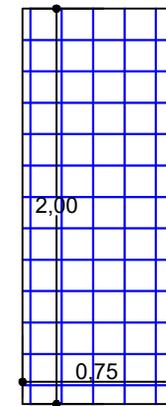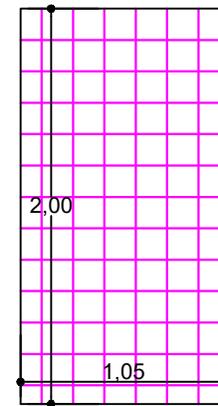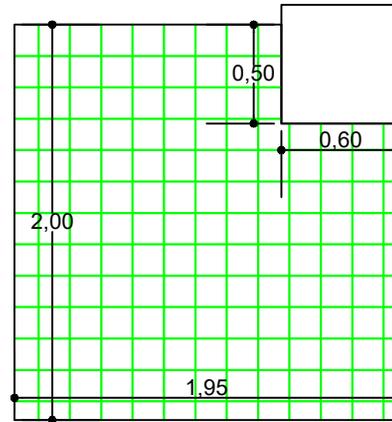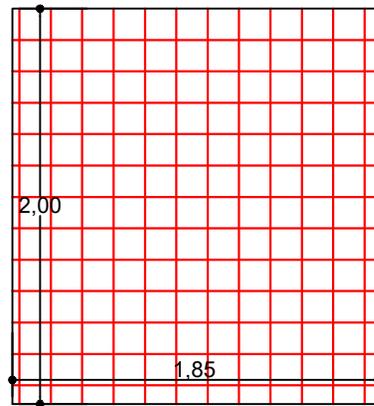

REVESTIMIENTO DE CERAMICO

REVESTIMIENTO MUROS DE BAÑO

ESCALA: 1:75

AGENCIA ESTATAL DE VIVIENDA - AEVIVIENDA		
NOMBRE DEL PROYECTO: PROYECTO DE ATENCION EXTRAORDINARIA DE VIVIENDA NUEVA EN EL MUNICIPIO DE EL PUENTE -FASE (XX) 2024- TARIJA		
MUNICIPIO: EL PUENTE	VIVIENDAS: 1 UH	PLANO DE VIVIENDA: 2 DORMITORIOS, ESTAR-COMEDOR-COCINA BAÑO, GALERIA Y LAVANDERIA
PROVINCIA: MENDEZ	DEPARTAMENTO: TARIJA	MODULO: VIVIENDA NUEVA


DISEÑADO POR:

REVISADO Y APROBADO POR:



FECHA: DICIEMBRE-2024
SUPERFICIE: AREA PERIMETRAL 64.24m2 AREA CONSTRUIDA 52.24m2
LAMINA: 25/29



PLANTA

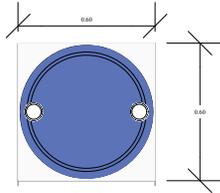


CORTE

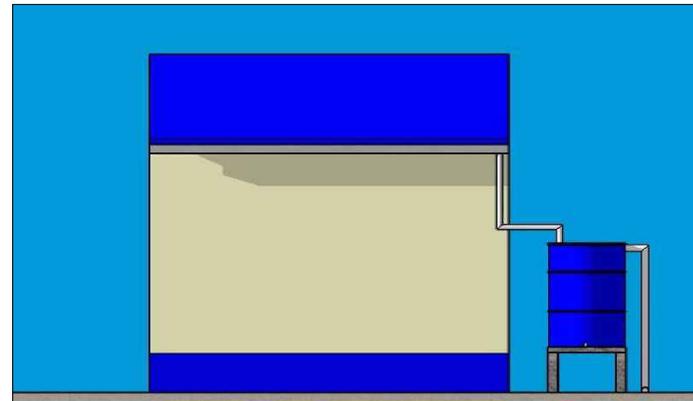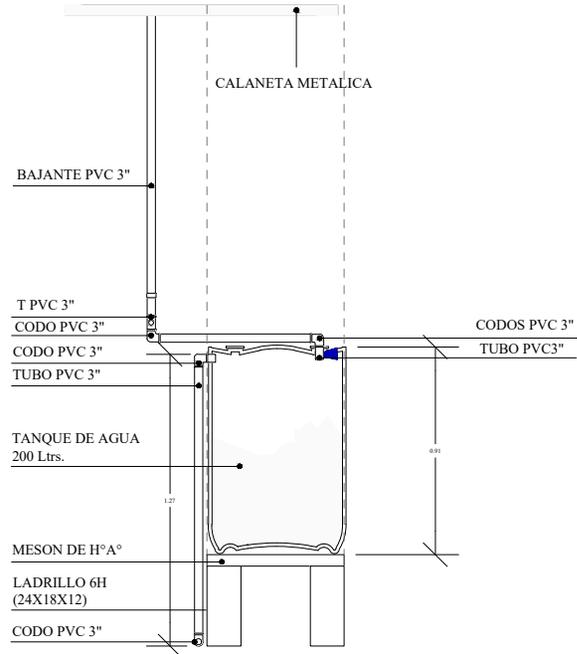

FACHADA

PERSPECTIVA

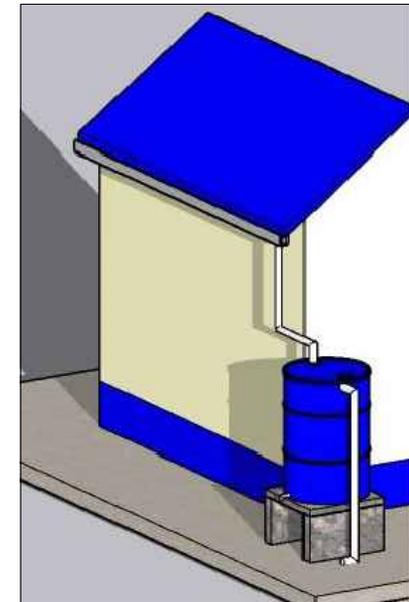

DETALLE DE CAPTACION DE AGUAS DE LLUVIA

AGENCIA ESTATAL DE VIVIENDA - AEVIVIENDA		
NOMBRE DEL PROYECTO: PROYECTO DE ATENCION EXTRAORDINARIA DE VIVIENDA NUEVA EN EL MUNICIPIO DE EL PUENTE -FASE (XX) 2024- TARIJA		
MUNICIPIO: EL PUENTE	VIVIENDAS: 1 UH	PLANO DE VIVIENDA: 2 DORMITORIOS, ESTAR-COMEDOR-COCINA BAÑO, GALERIA Y LAVANDERIA
PROVINCIA: MENDEZ	DEPARTAMENTO: TARIJA	MODULO: VIVIENDA NUEVA

DISEÑADO POR:

REVISADO Y APROBADO POR:

FECHA: DICIEMBRE-2024
SUPERFICIE: AREA PERIMETRAL 64.24m2 AREA CONSTRUIDA 52.24m2
LAMINA: 26/29







VISTAS 3D

AGENCIA ESTATAL DE VIVIENDA - AEVIVIENDA			DISEÑADO POR:	REVISADO Y APROBADO POR:	FECHA: DICIEMBRE-2024
NOMBRE DEL PROYECTO: PROYECTO DE ATENCION EXTRAORDINARIA DE VIVIENDA NUEVA EN EL MUNICIPIO DE EL PUENTE -FASE (XX) 2024- TARIJA					SUPERFICIE: AREA PERIMETRAL 64.24m2 AREA CONSTRUIDA 52.24m2
MUNICIPIO: EL PUENTE	VIVIENDAS: 1 UH	PLANO DE VIVIENDA: 2 DORMITORIOS, ESTAR-COMEDOR-COCINA BAÑO, GALERIA Y LAVANDERIA			LAMINA: 27/29
PROVINCIA: MENDEZ	DEPARTAMENTO: TARIJA	MODULO: VIVIENDA NUEVA			



DETALLE - ELEVACION FRONTAL

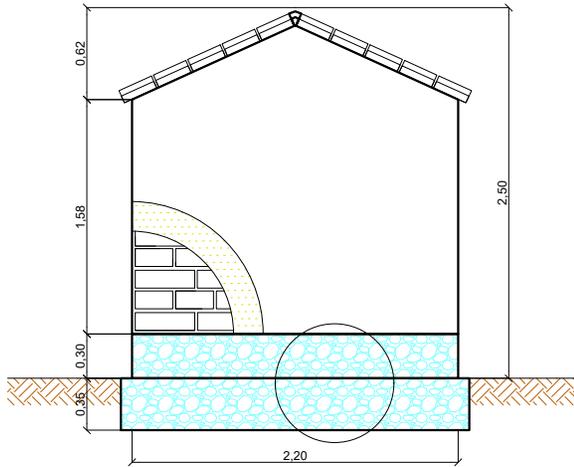


DETALLE - ELEVACION POSTERIOR

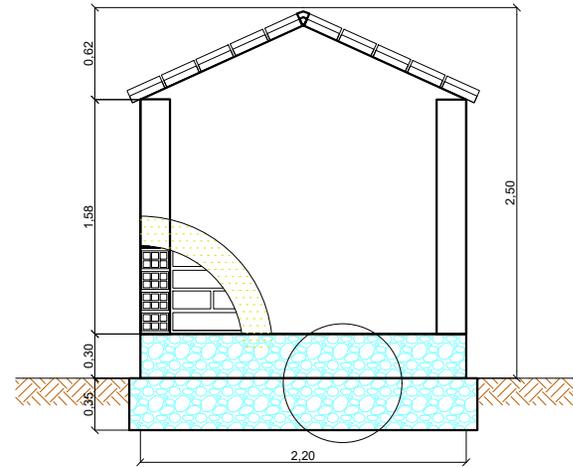

DETALLE - ELEVACION LATERAL

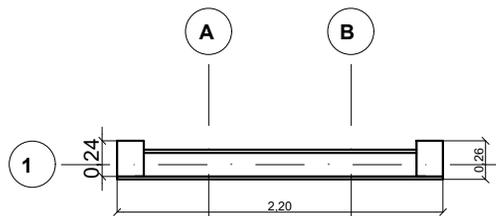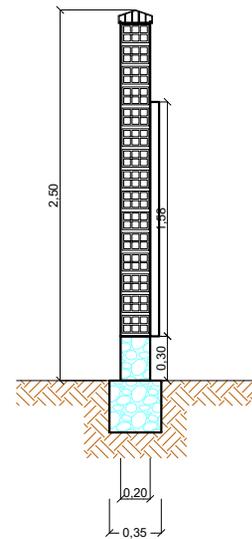

DETALLE PLANTA - MURO

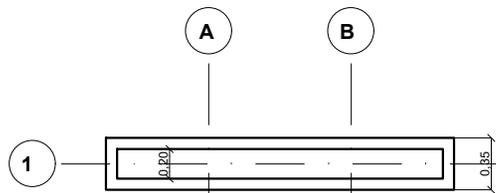

DETALLE PLANTA - CIMIENTOS - SOBRECIMENTOS

LETRERO DE OBRA


AGENCIA ESTATAL DE VIVIENDA - AEVIVIENDA		
NOMBRE DEL PROYECTO: PROYECTO DE ATENCION EXTRAORDINARIA DE VIVIENDA NUEVA EN EL MUNICIPIO DE EL PUENTE -FASE (XX) 2024- TARIJA		
MUNICIPIO: EL PUENTE	VIVIENDAS: 1 UH	PLANO DE VIVIENDA: 2 DORMITORIOS, ESTAR-COMEDOR-COCINA BAÑO, GALERIA Y LAVANDERIA
PROVINCIA: MENDEZ	DEPARTAMENTO: TARIJA	MODULO: VIVIENDA NUEVA

DISEÑADO POR:

REVISADO Y APROBADO POR:

FECHA: DICIEMBRE-2024
SUPERFICIE: AREA PERIMETRAL 64.24m2 AREA CONSTRUIDA 52.24m2
LAMINA: 28/29



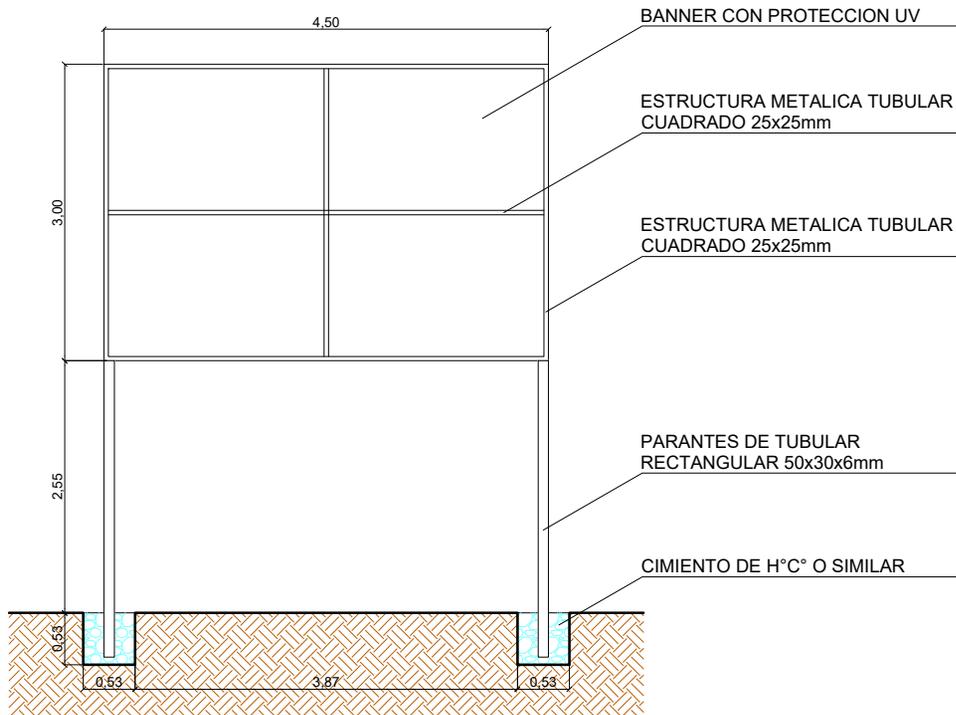

PLANO VALLA DE GESTION

AGENCIA ESTATAL DE VIVIENDA - AEVIVIENDA		
NOMBRE DEL PROYECTO: PROYECTO DE ATENCION EXTRAORDINARIA DE VIVIENDA NUEVA EN EL MUNICIPIO DE EL PUENTE -FASE (XX) 2024- TARIJA		
MUNICIPIO: EL PUENTE	VIVIENDAS: 1 UH	PLANO DE VIVIENDA: 2 DORMITORIOS, ESTAR-COMEDOR-COCINA BAÑO, GALERIA Y LAVANDERIA
PROVINCIA: MENDEZ	DEPARTAMENTO: TARIJA	MODULO: VIVIENDA NUEVA

DISEÑADO POR:

REVISADO Y APROBADO POR:

FECHA: DICIEMBRE-2024

SUPERFICIE:
AREA PERIMETRAL 64.24m2
AREA CONSTRUIDA 52.24m2

LAMINA:
29/29

