


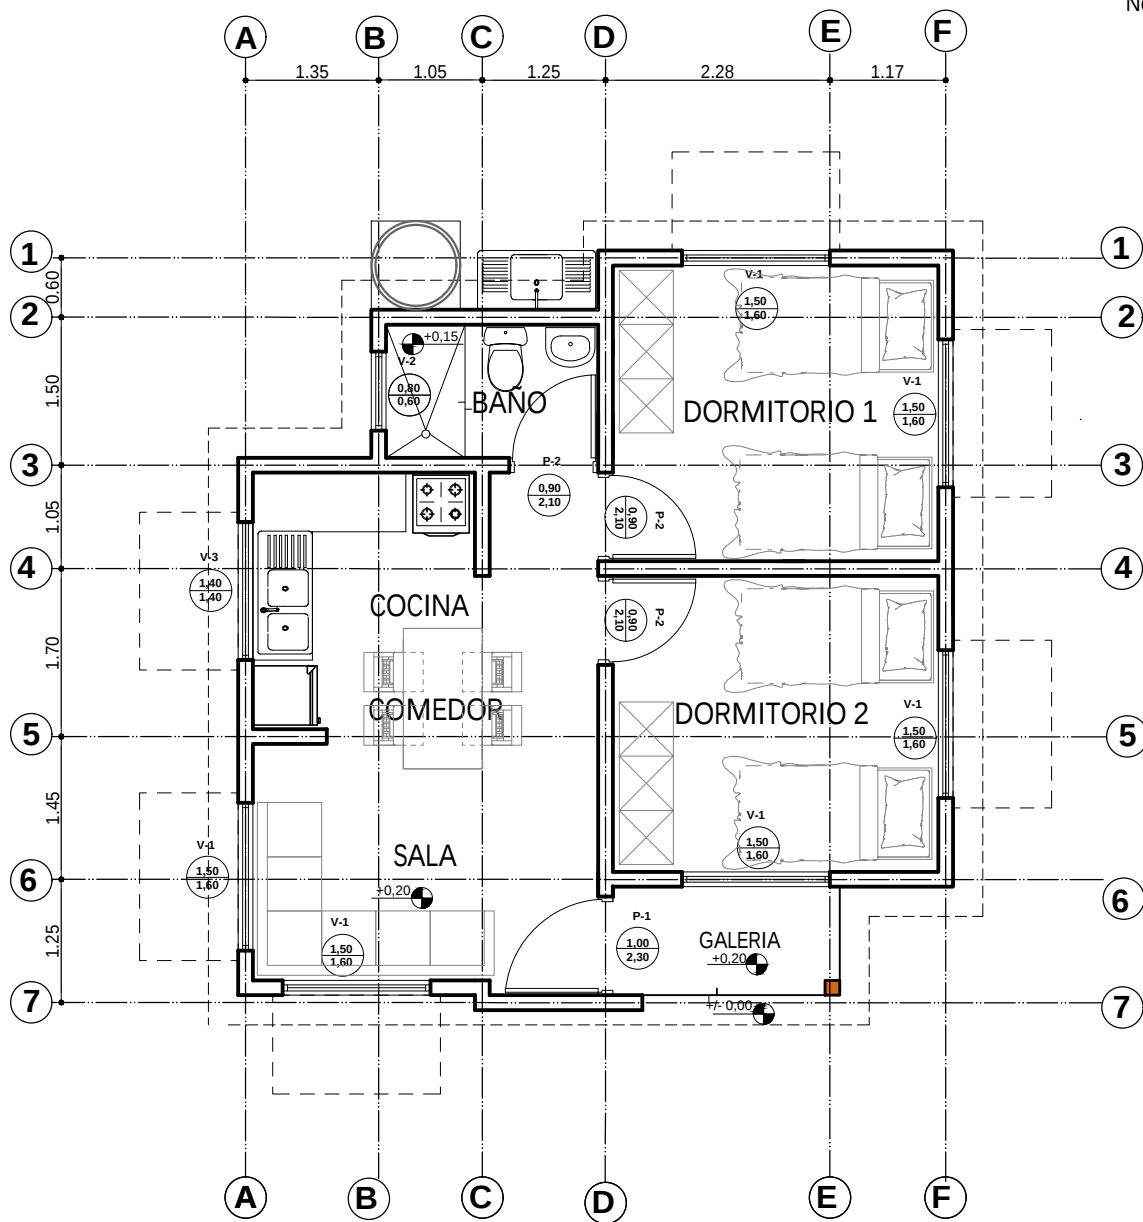


PLANTA AMOBLADA
ESC. 1:75




ESC. Gráfica

AGENCIA ESTATAL DE VIVIENDA - AEVIVIENDA		DISEÑO ARQUITECTÓNICO:	REVISADO Y APROBADO:	FECHA: DICIEMBRE/ 2024
PROYECTO DE VIVIENDA NUEVA EN EL MUNICIPIO DE RURRENABAQUE -FASE(XXIII) 2024- BENI				SUPERFICIE CONSTRUIDA: 58.43 m ²
COMUNIDAD: ASUNCION DEL QUIQUIBEY-CARMEN FLORIDA-REAL BENI- SAN ANTONIO DEL SANI-LA EMBOCADA DEL QUIQUIBEY	MUNICIPIO: RURRENABAQUE			LAMINA:
PROVINCIA: JOSE BALLIVIAN	DEPARTAMENTO: BENI			1 /20

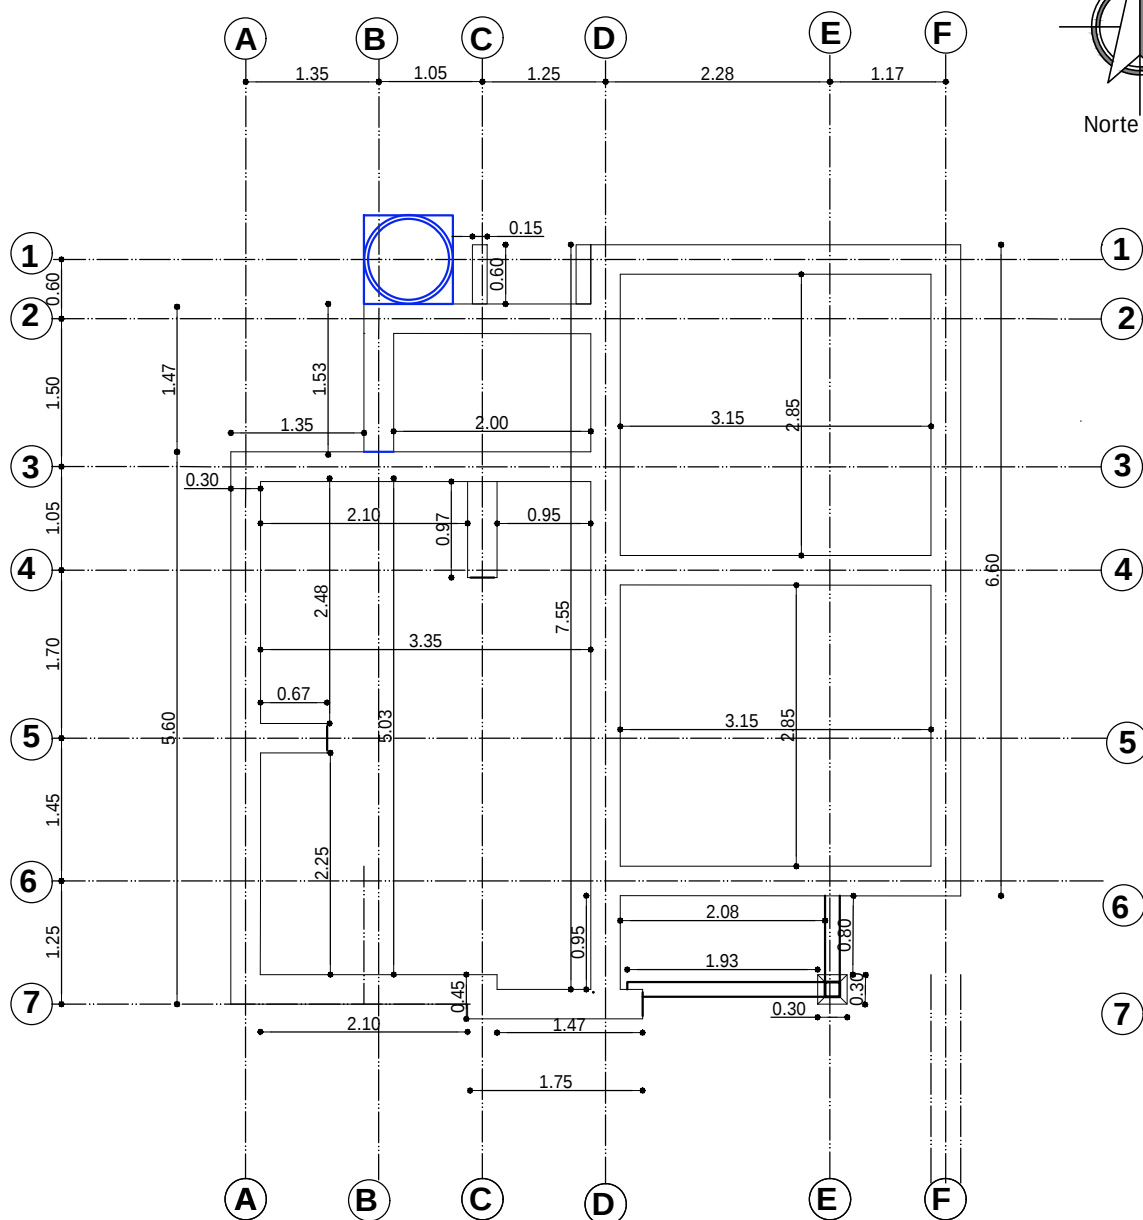

PLANO EXCAVACION-CIMIENTOS


ESC. 1:75

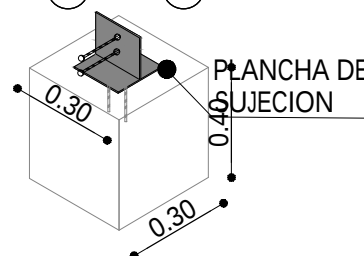



DETALLE DE ZAPATA DE H°A°

AGENCIA ESTATAL DE VIVIENDA - AEVIVIENDA	
PROYECTO DE VIVIENDA NUEVA EN EL MUNICIPIO DE RURRENABAQUE -FASE(XXIII) 2024- BENI	
COMUNIDAD: ASUNCION DEL QUIQUEIBY-CARMEN FLORIDA-REAL BENI- SAN ANTONIO DEL SAN-LA EMBOCADA DEL QUIQUEIBY	MUNICIPIO: RURRENABAQUE
PROVINCIA: JOSE BALLIVIAN	DEPARTAMENTO: BENI

DISEÑO ARQUITECTÓNICO:	REVISADO Y APROBADO :	FECHA: DICIEMBRE / 2024
		SUPERFICIE CONSTRUIDA: 58.43 m²
		LAMINA: 2 / 20

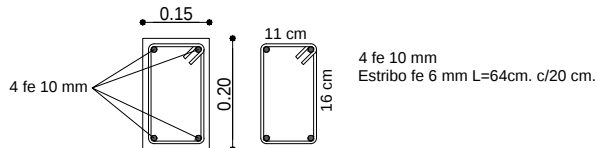

DETALLE DE VIGA DE ARRIOSTRE

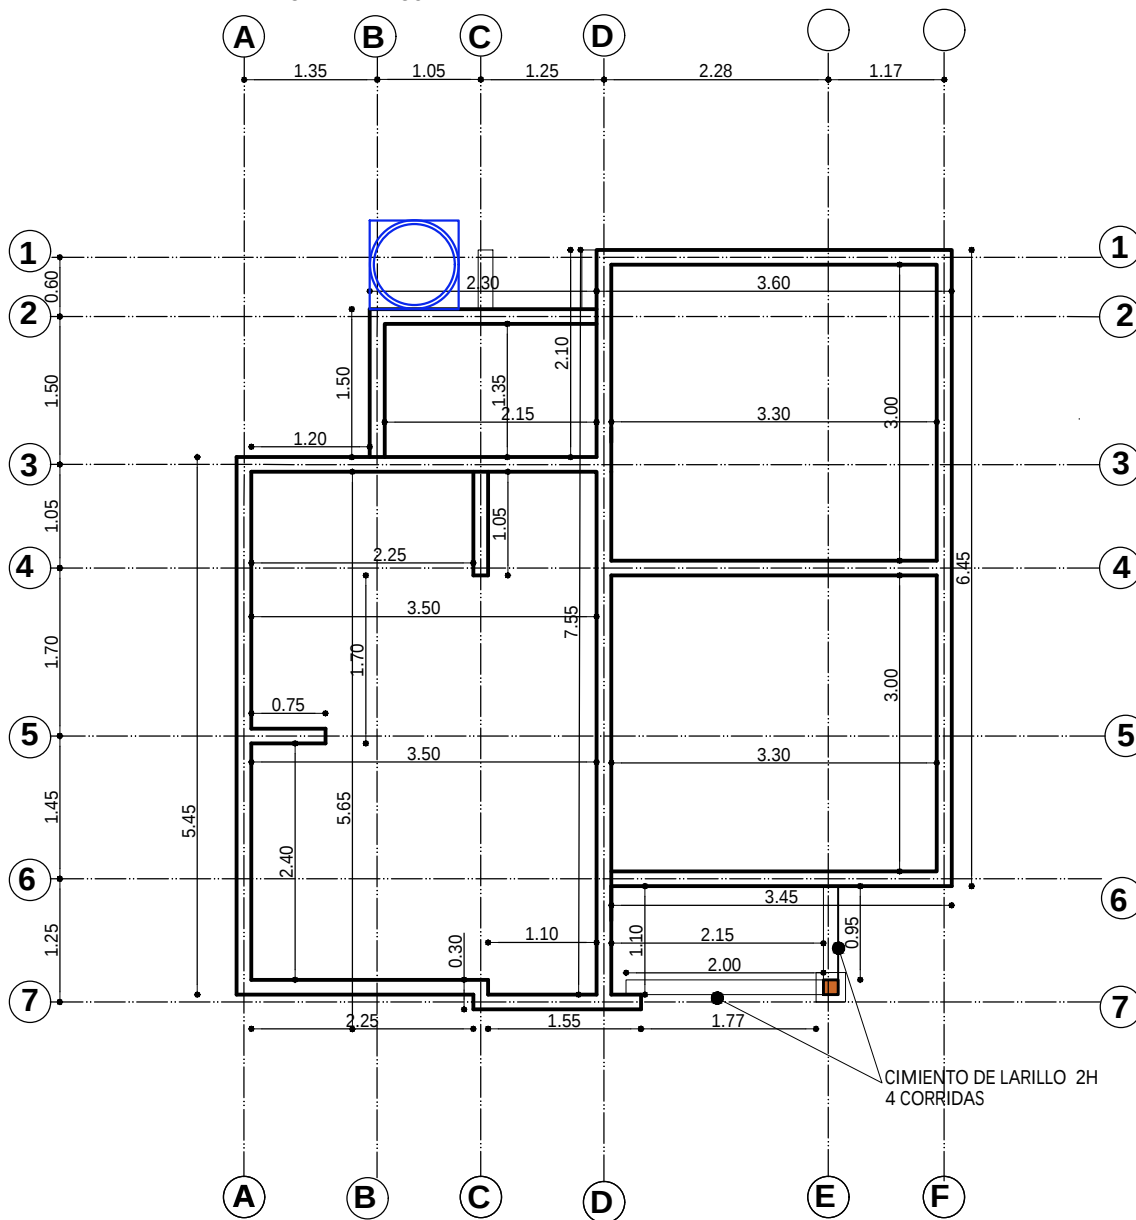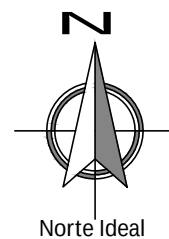



CIMIENTO DE LARILLO 2H
4 CORRIDAS

PLANO VIGA DE ARRIOSTRE

ESC. 1:75

AGENCIA ESTATAL DE VIVIENDA - AEVIVIENDA	
PROYECTO DE VIVIENDA NUEVA EN EL MUNICIPIO DE RURRENABAQUE -FASE(XXIII) 2024- BENI	
COMUNIDAD: ASUNCION DEL QUIQUIBEY-CARMEN FLORIDA-REAL BENI- SAN ANTONIO DEL SANI-LA EMBOCADA DEL QUIQUIBEY	MUNICIPIO: RURRENABAQUE
PROVINCIA: JOSE BALLIVIAN	DEPARTAMENTO: BENI


DISEÑO ARQUITECTÓNICO:	REVISADO Y APROBADO:	FECHA: DICIEMBRE/ 2024
		SUPERFICIE CONSTRUIDA: 58.43 m²
		LAMINA: 3 / 20

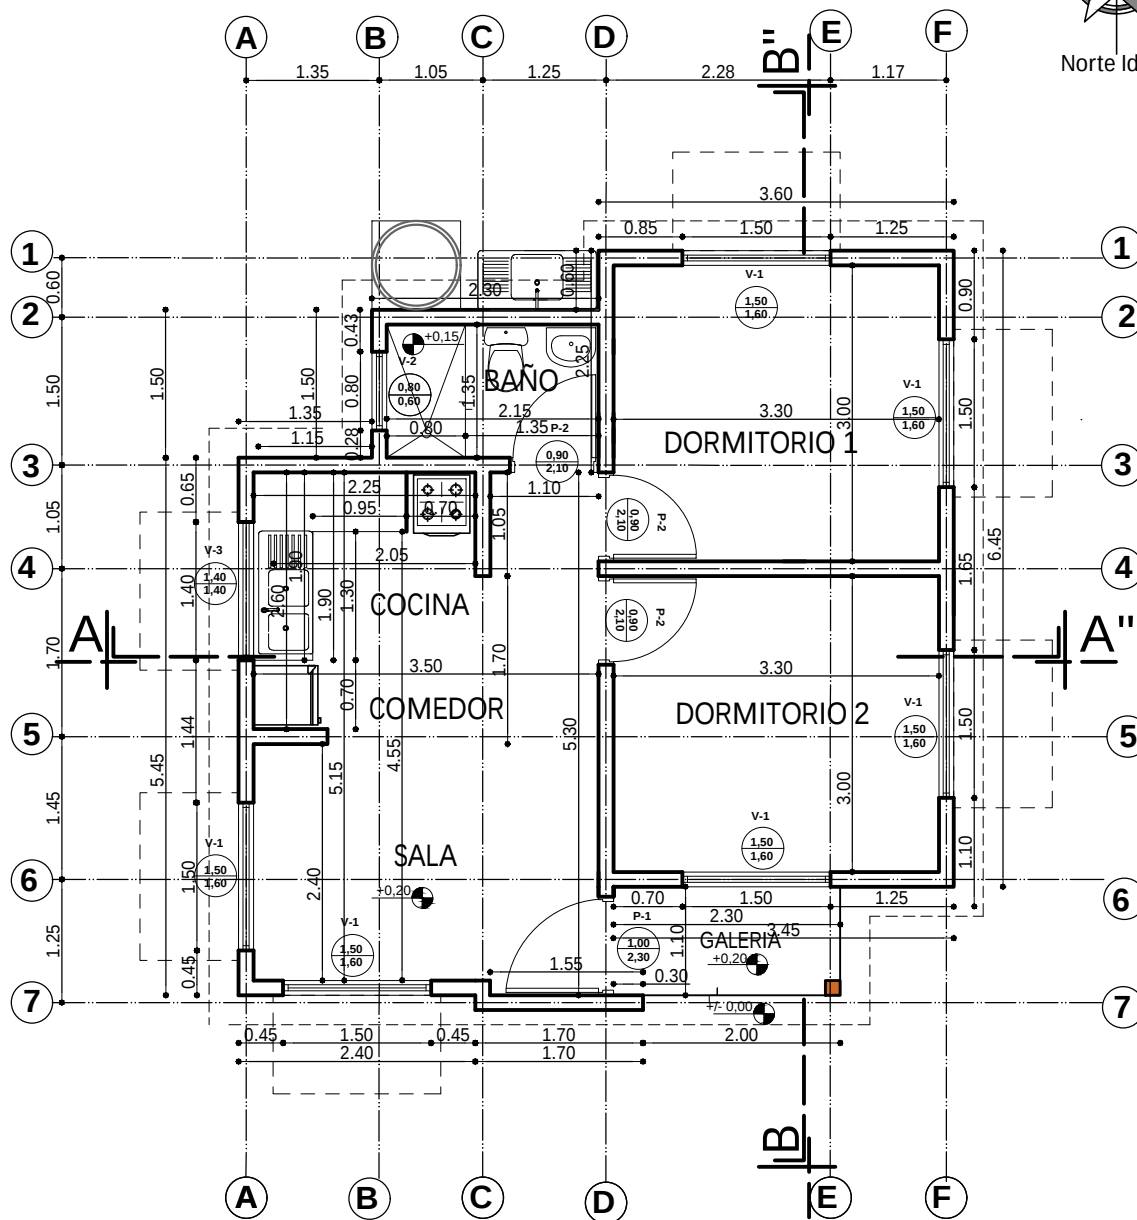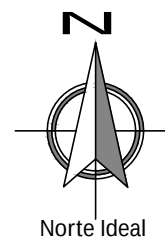

PLANTA ACOTADA
ESC. 1:75


AGENCIA ESTATAL DE VIVIENDA - AEVIVIENDA	
PROYECTO DE VIVIENDA NUEVA EN EL MUNICIPIO DE RURRENABAQUE -FASE(XXIII) 2024- BENI	
COMUNIDAD: ASUNCION DEL QUIQUIBEY-CARMEN FLORIDA-REAL BENI- SAN ANTONIO DEL SANI-LA EMBOCADA DEL QUIQUIBEY	MUNICIPIO: RURRENABAQUE
PROVINCIA: JOSE BALLIVIAN	DEPARTAMENTO: BENI

DISEÑO ARQUITECTÓNICO:	REVISADO Y APROBADO:	FECHA: DICIEMBRE/ 2024
		SUPERFICIE CONSTRUIDA: 58.43 m²
		LAMINA: 4 /20

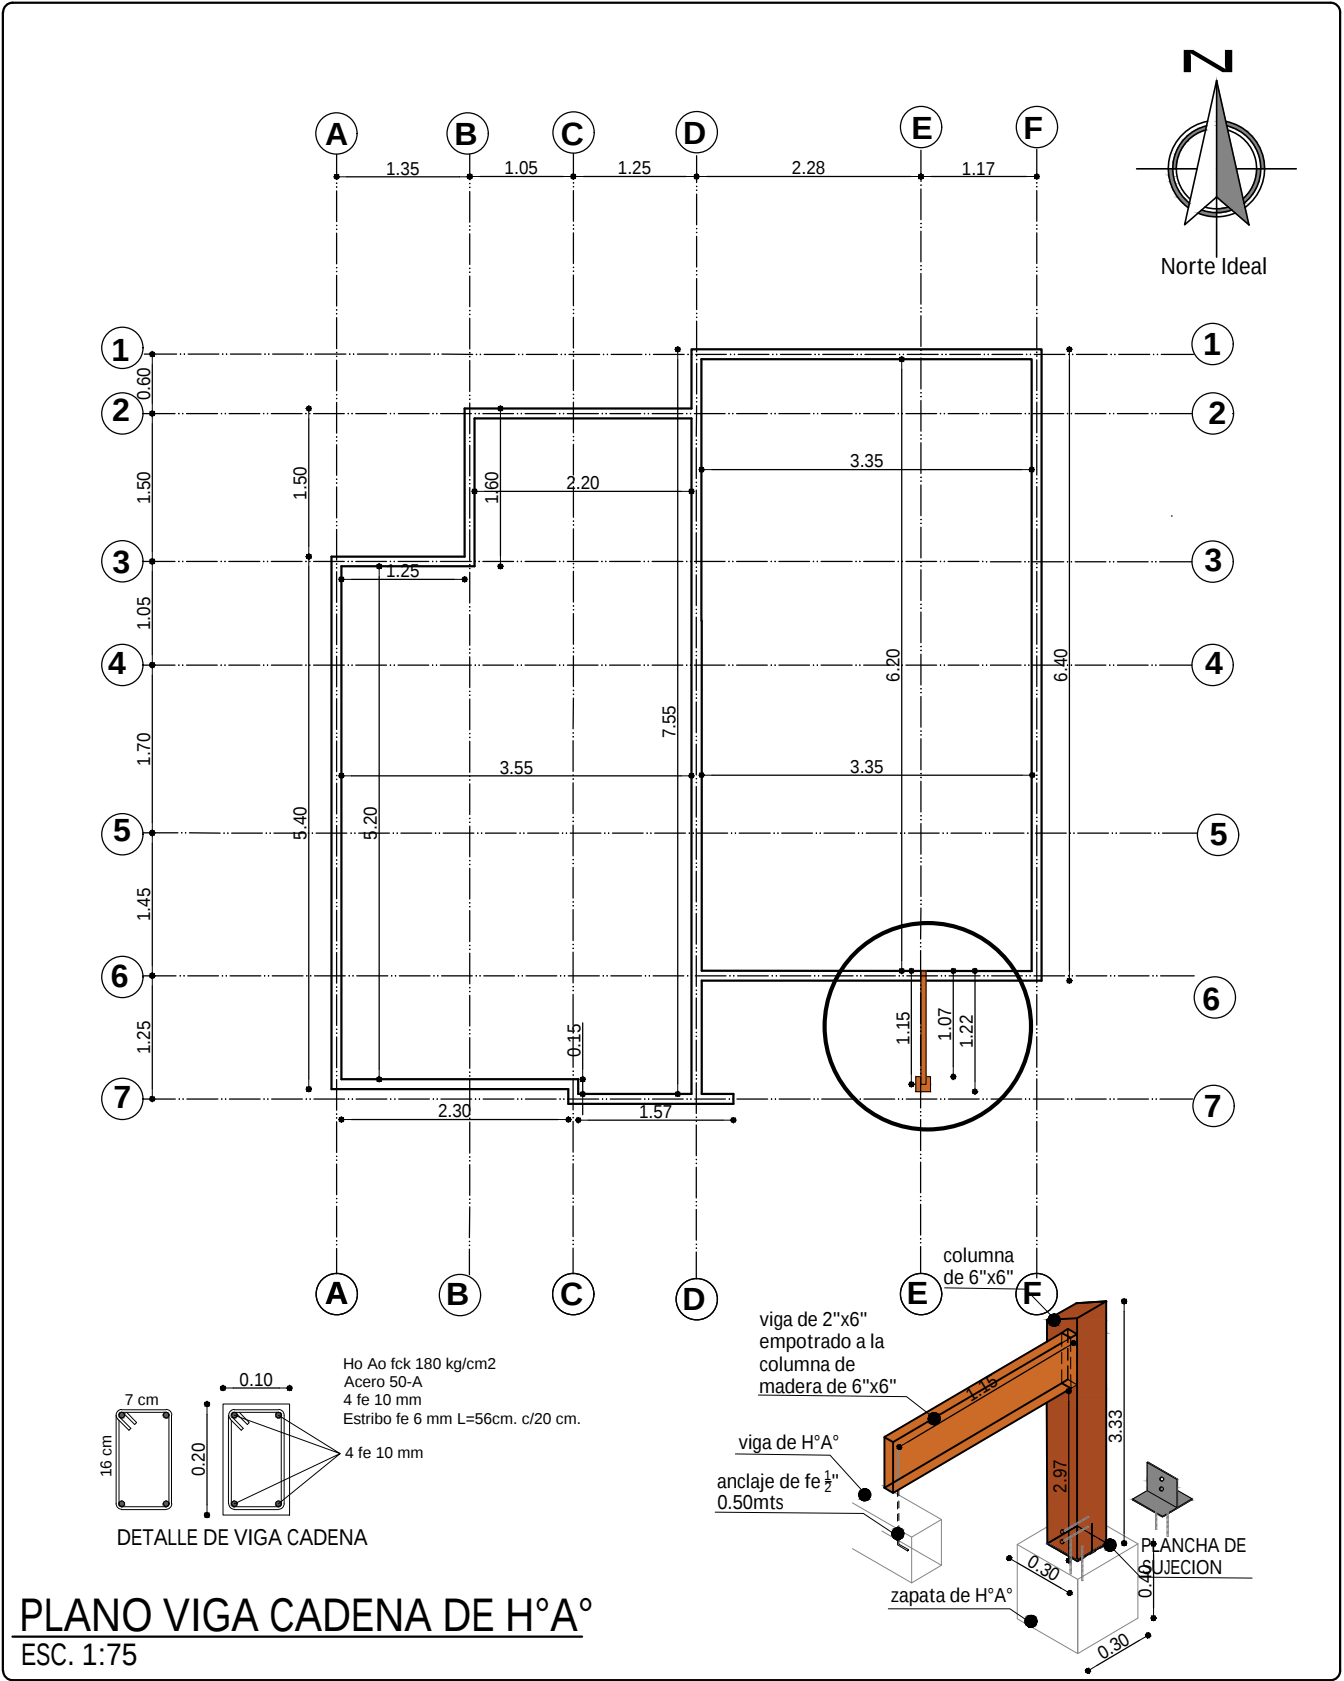

AGENCIA ESTATAL DE VIVIENDA - AEVIVIENDA	
PROYECTO DE VIVIENDA NUEVA EN EL MUNICIPIO DE RURRENABAQUE -FASE(XXIII) 2024- BENI	
COMUNIDAD: ASUNCION DEL QUIQUIBEY-CARMEN FLORIDA-REAL BENI- SAN ANTONIO DEL SANI-LA EMOBODA DEL QUIQUIBEY	MUNICIPIO: RURRENABAQUE
PROVINCIA: JOSE BALLIVIAN	DEPARTAMENTO: BENI



DISEÑO ARQUITECTÓNICO:	REVISADO Y APROBADO:	FECHA: DICIEMBRE/ 2024
		SUPERFICIE CONSTRUIDA: 58.43 m ²
		LAMINA: 5 /20

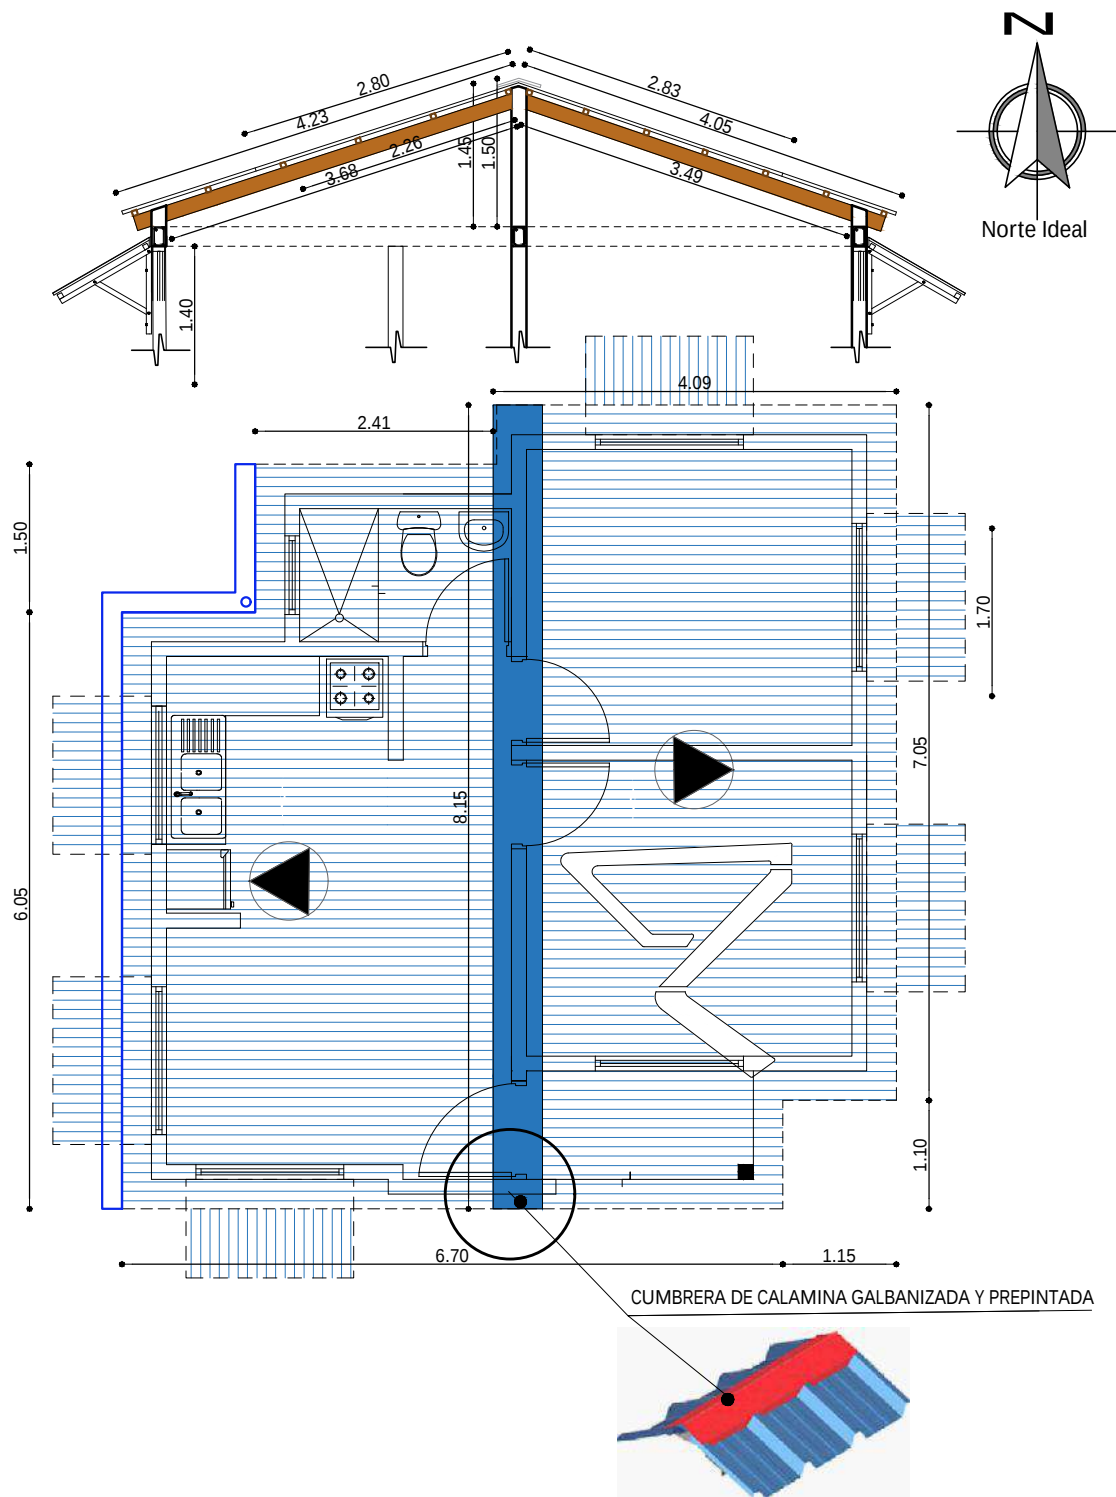


PLANO DE CUBIERTA
ESC. 1:75

AGENCIA ESTATAL DE VIVIENDA - AEVIVIENDA	
PROYECTO DE VIVIENDA NUEVA EN EL MUNICIPIO DE RURRENABAQUE -FASE(XXIII) 2024- BENI	
COMUNIDAD: ASUNCION DEL QUIQUIBEY-CARMEN FLORIDA-REAL BENI- SAN ANTONIO DEL SANI-LA EMBOCADA DEL QUIQUIBEY	MUNICIPIO: RURRENABAQUE
PROVINCIA: JOSE BALLIVIAN	DEPARTAMENTO: BENI

DISEÑO ARQUITECTÓNICO:	REVISADO Y APROBADO :	FECHA: DICIEMBRE/ 2024
		SUPERFICIE CONSTRUIDA: 58.43 m ²
		LAMINA: 6 /20

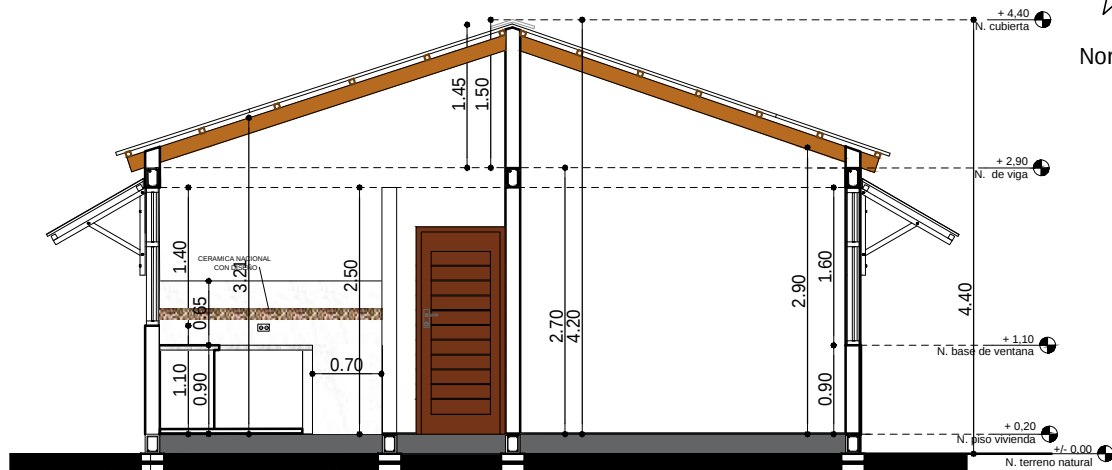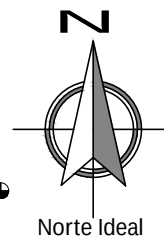

CORTE A - A'
ESC. 1:75

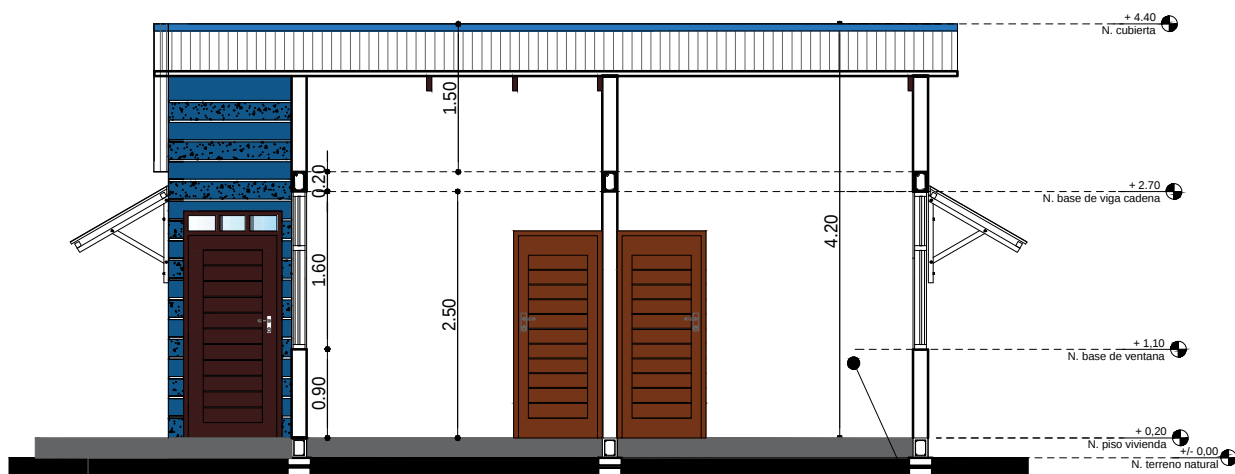


CORTE B - B'
ESC. 1:75




Uso de colores frios que generan sensaciones y contraste en los ambientes.

AGENCIA ESTATAL DE VIVIENDA - AEVIVIENDA	
PROYECTO DE VIVIENDA NUEVA EN EL MUNICIPIO DE RURRENABAQUE -FASE(XXIII) 2024- BENI	
COMUNIDAD: ASUNCIÓN DEL QUIQUIBEY-CARMEN FLORIDA-REAL BENI- SAN ANTONIO DEL SANI-LA EMBOCADA DEL QUIQUIBEY	MUNICIPIO: RURRENABAQUE
PROVINCIA: JOSE BALLIVIAN	DEPARTAMENTO: BENI

DISEÑO ARQUITECTÓNICO:	REVISADO Y APROBADO :	FECHA: DICIEMBRE/ 2024
		SUPERFICIE CONSTRUIDA: 58.43 m ²
		LAMINA: 8 /20

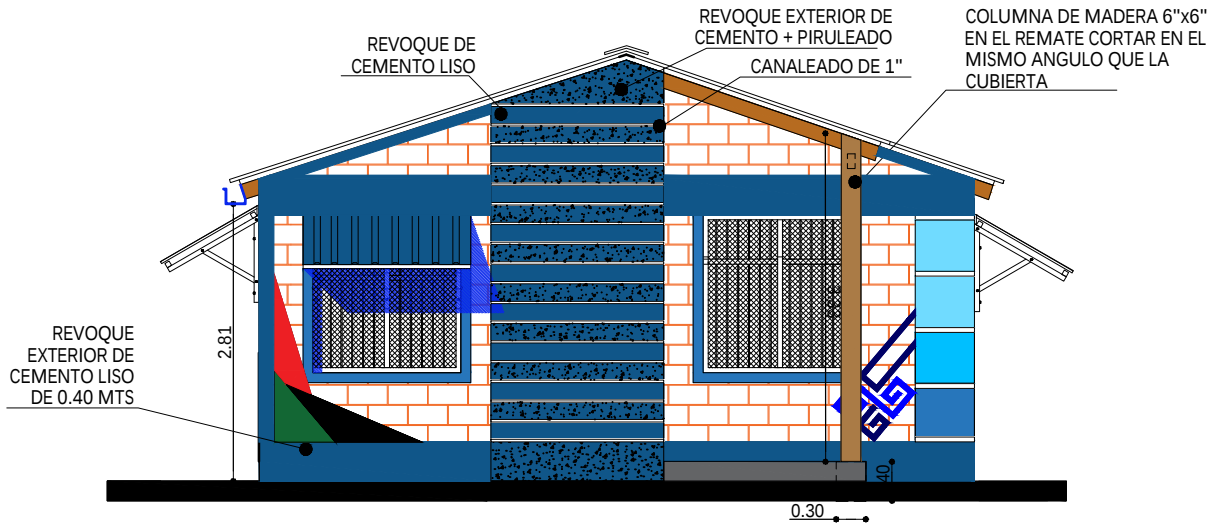


ELEVACION FRONTAL
ESC. 1:75

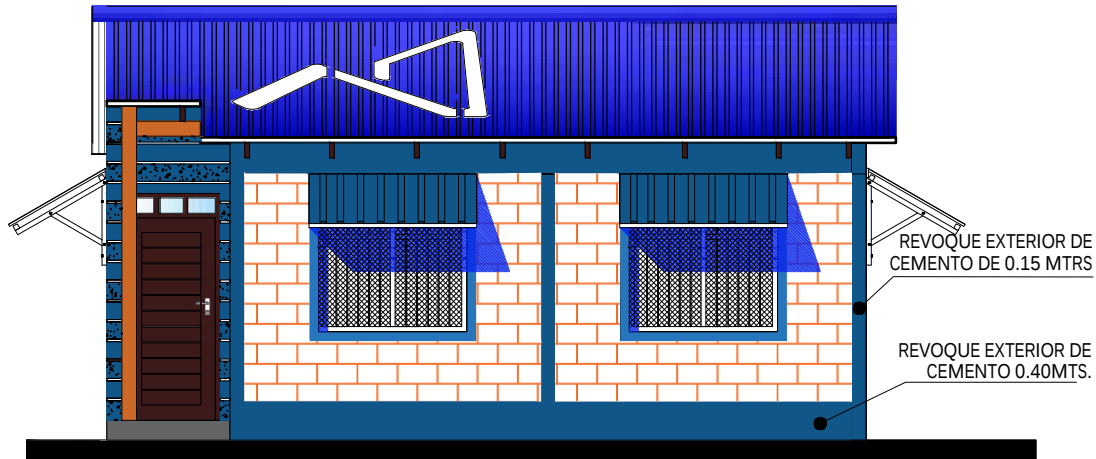


ELEVACION LATERAL DERECHA
ESC. 1:75

AGENCIA ESTATAL DE VIVIENDA - AEVIVIENDA	
PROYECTO DE VIVIENDA NUEVA EN EL MUNICIPIO DE RURRENABAQUE -FASE(XXIII) 2024- BENI	
COMUNIDAD: ASUNCION DEL QUIQUIBEY-CARMEN FLORIDA-REAL BENI- SAN ANTONIO DEL SANI-LA EMBOCADA DEL QUIQUIBEY	MUNICIPIO: RURRENABAQUE
PROVINCIA: JOSE BALLIVIAN	DEPARTAMENTO: BENI

DISEÑO ARQUITECTONICO:	REVISADO Y APROBADO :	FECHA: DICIEMBRE/ 2024
		SUPERFICIE CONSTRUIDA: 58.43 m ²
		LAMINA: 9 /20

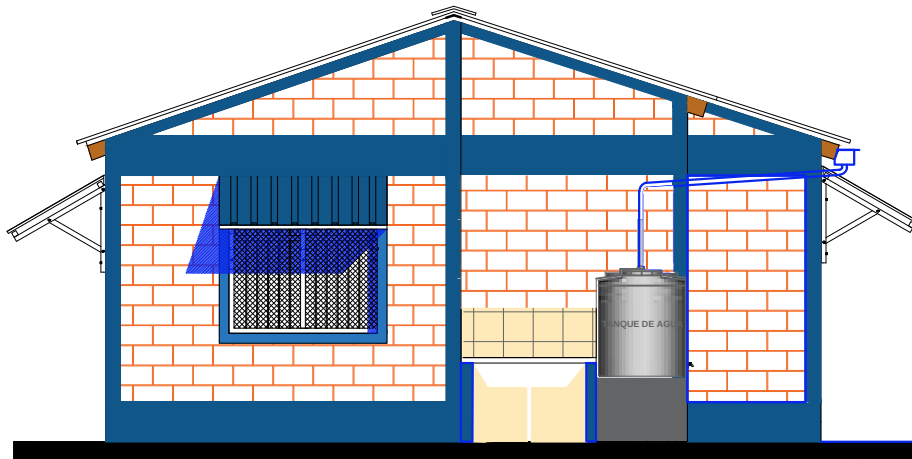




ELEVACION POSTERIOR
SC. 1:75

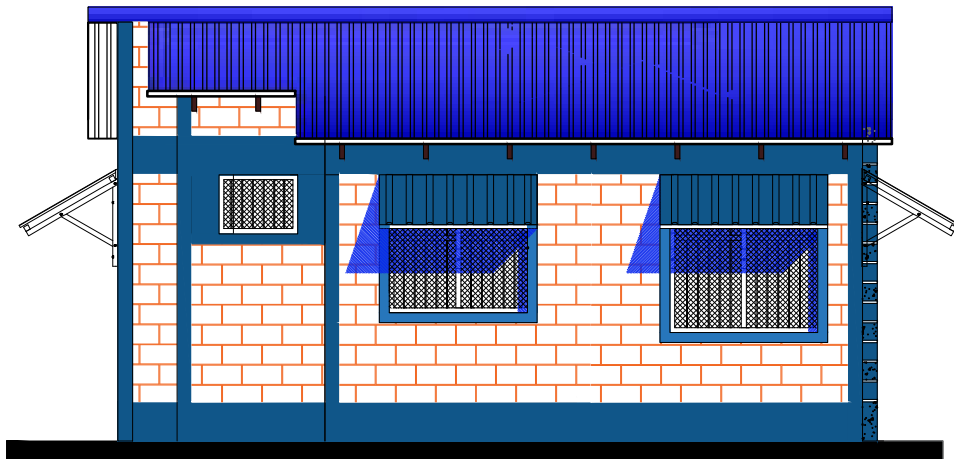

ELEVACION LATERAL IZQUIERDA
ESC. 1:75

AGENCIA ESTATAL DE VIVIENDA - AEVIVIENDA	
PROYECTO DE VIVIENDA NUEVA EN EL MUNICIPIO DE RURRENABAQUE -FASE(XXIII) 2024- BENI	
COMUNIDAD: ASUNCION DEL QUIQUIBEY-CARMEN FLORIDA-REAL BENI- SAN ANTONIO DEL SANI-LA EMBOCADA DEL QUIQUIBEY	MUNICIPIO: RURRENABAQUE
PROVINCIA: JOSE BALLIVIAN	DEPARTAMENTO: BENI

DISEÑO ARQUITECTÓNICO:	REVISADO Y APROBADO :	FECHA: DICIEMBRE/ 2024
		SUPERFICIE CONSTRUIDA: 58.43 m²
		LAMINA: 10 /20

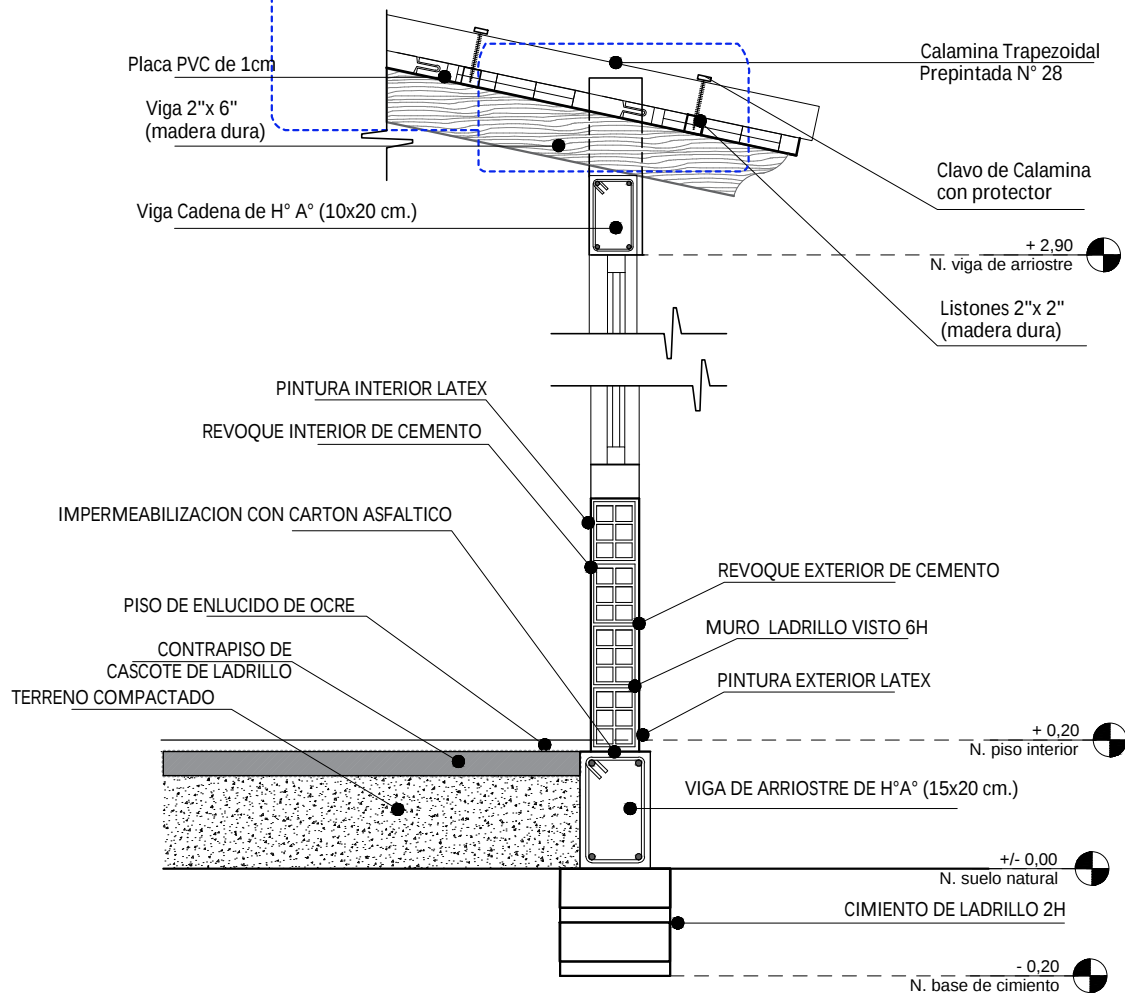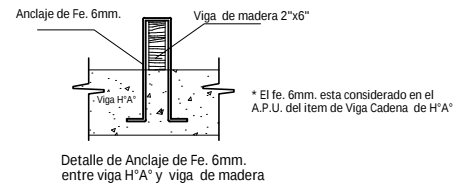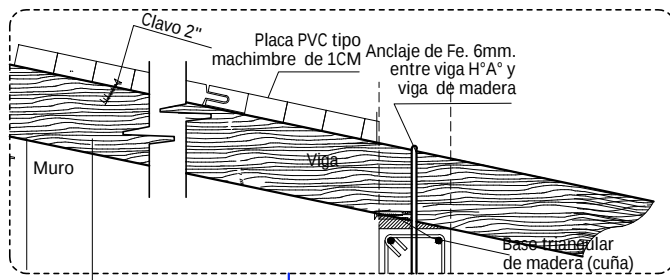


CORTE DE BORDE
ESC. 1:20

DETALLE DE BOTAGUA
ESC. 1:20


AGENCIA ESTATAL DE VIVIENDA - AEVIVIENDA	
PROYECTO DE VIVIENDA NUEVA EN EL MUNICIPIO DE RURRENABAQUE -FASE(XXIII) 2024- BENI	
COMUNIDAD: ASUNCION DEL QUIQUIBEY-CARMEN FLORIDA-REAL BENI- SAN ANTONIO DEL SANI-LA EMOBODA DEL QUIQUIBEY	MUNICIPIO: RURRENABAQUE
PROVINCIA: JOSE BALLIVIAN	DEPARTAMENTO: BENI

DISEÑO ARQUITECTÓNICO:	REVISADO Y APROBADO:	FECHA: DICIEMBRE/ 2024
		SUPERFICIE CONSTRUIDA: 58.43 m²
		LAMINA: 11/20



DIAGRAMA UNIFILIAR

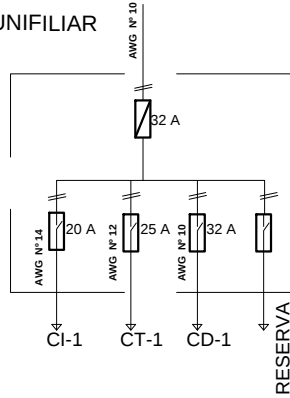

DETALLE ALTURA DE TOMACORRIENTES /INTERRUPTORES Y TABLERO DE DISTRIBUCION

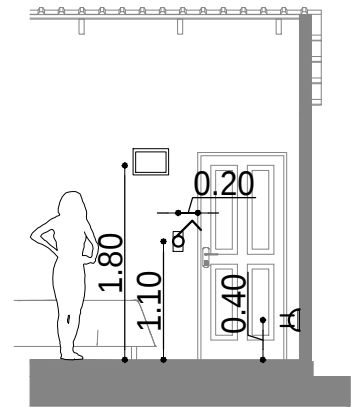

DETALLE ALTURA DE TOMACORRIENTES

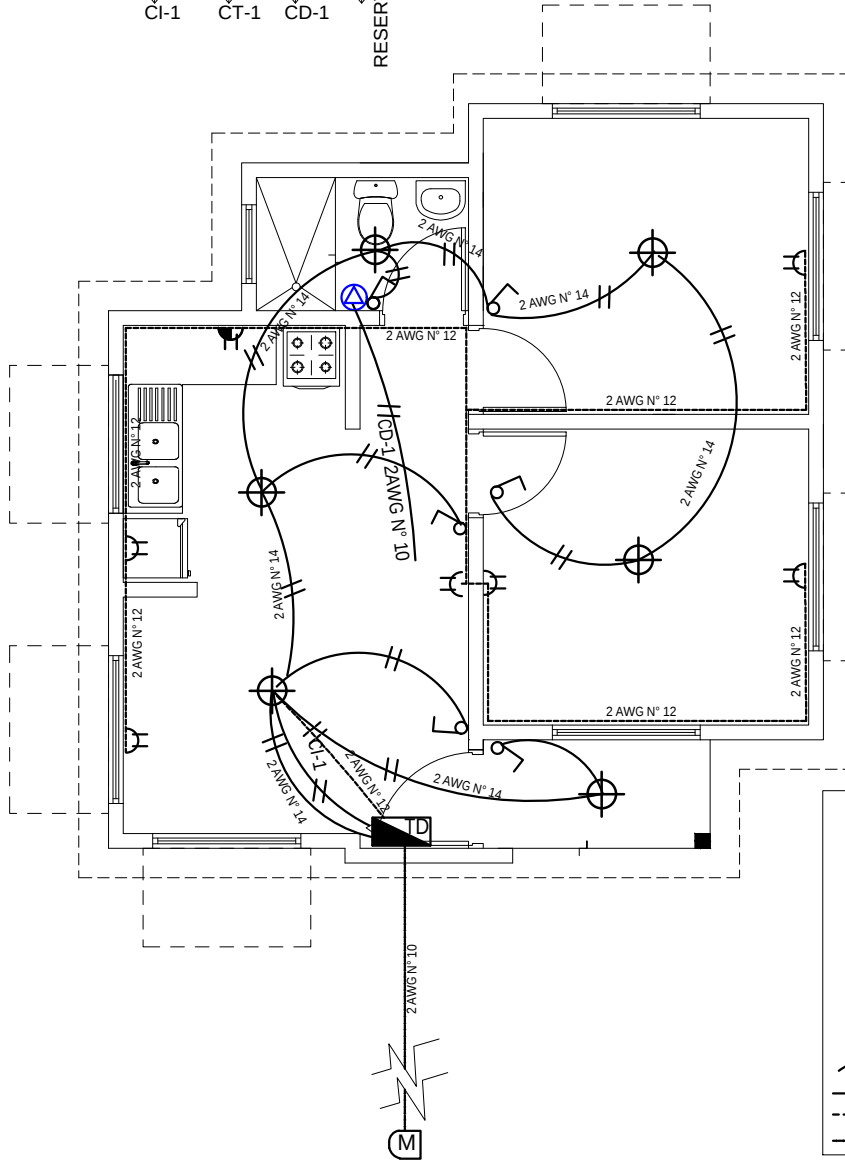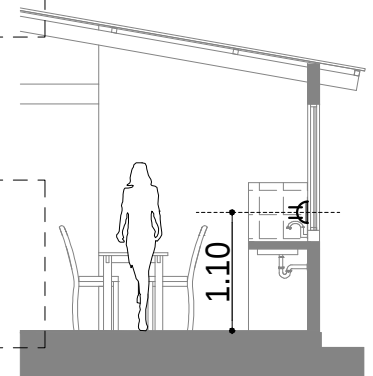

REFERENCIAS

- MEDIDOR
- TABLERO DE DISTRIBUCIÓN
- PUNTO DE ILUMINACION FOCO LED 18W
- PUNTO DE ILUMINACION FOCO LED 24W
- INTERRUPTOR SIMPLE H=1,10 M
- TOMACORRIENTE DOBLE H=0,40 M
- TOMACORRIENTE DOBLE H= 1,10M
- TOMA DE FUERZA DUCHA
- ALIMENTADOR
- 2 Alambre Aislado CU AWG N° 14 C1 Iluminacion
- 2 Alambre Aislado CU AWG N° 12 C2 Tomacorriente
- 2 Alambre Aislado CU AWG N° 10 A Medidor

PLANO INSTALACION ELECTRICA

ESC. 1:75



ESC. Gráfica

AGENCIA ESTATAL DE VIVIENDA - AEVIVIENDA

PROYECTO DE VIVIENDA NUEVA EN EL MUNICIPIO DE RURRENABAQUE -FASE(XXIII) 2024- BENI

COMUNIDAD:
ASUNCION DEL QUIQUIBEY-CARMEN FLORIDA-REAL BENI- SAN ANTONIO DEL SANI-LA EMBOCADA DEL QUIQUIBEY

PROVINCIA: JOSE BALLIVIAN

MUNICIPIO:
RURRENABAQUE

DEPARTAMENTO:

BENI

DISEÑO ARQUITECTÓNICO:


REVISADO Y APROBADO :

FECHA: DICIEMBRE/ 2024

SUPERFICIE CONSTRUIDA: 58.43 m²

LAMINA:

12/20

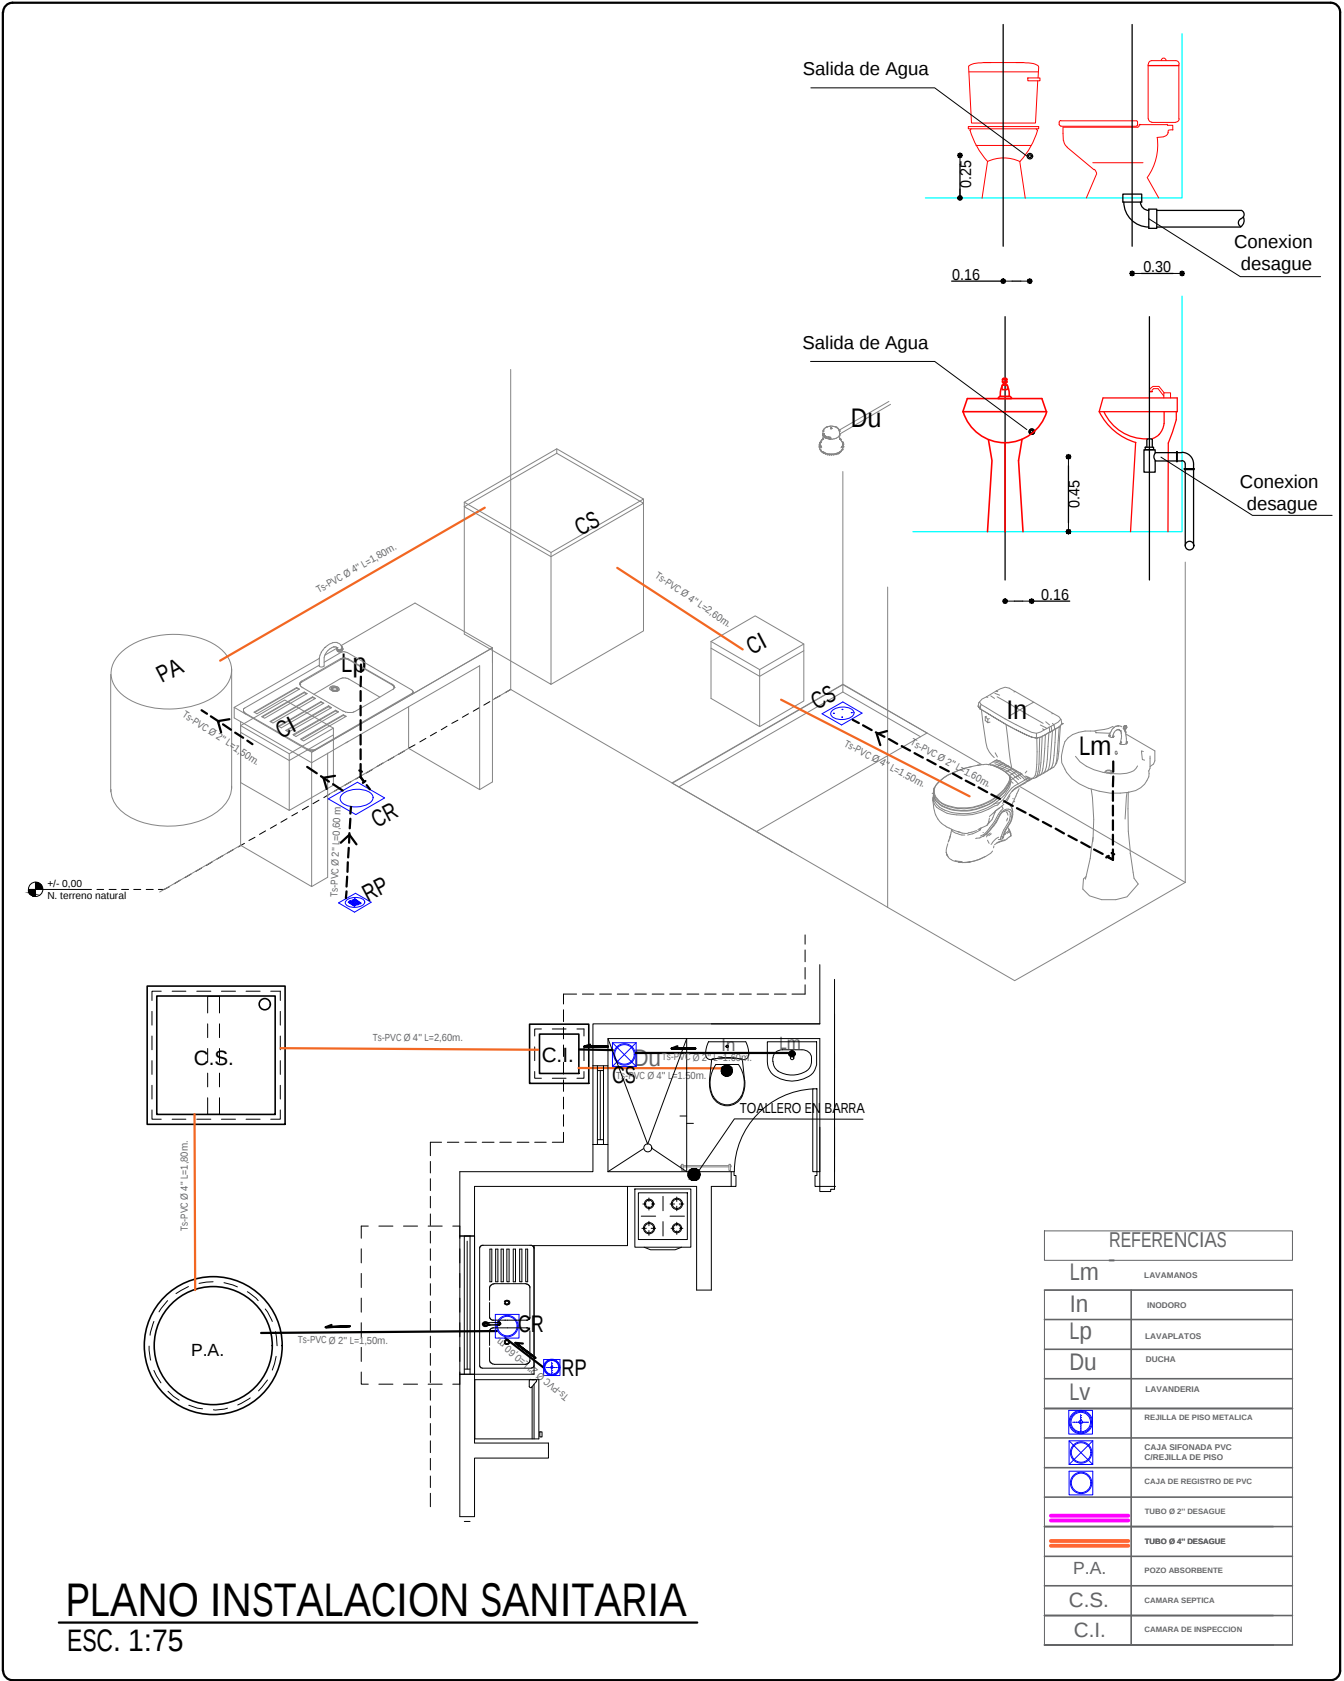


PLANO INSTALACION SANITARIA



ESC. 1:75

AGENCIA ESTATAL DE VIVIENDA - AEVIVIENDA	
PROYECTO DE VIVIENDA NUEVA EN EL MUNICIPIO DE RURRENABAQUE -FASE(XXIII) 2024- BENI	
COMUNIDAD: ASUNCION DEL QUIQUIBEY-CARMEN FLORIDA-REAL BENI- SAN ANTONIO DEL SANI-LA EMBOCADA DEL QUIQUIBEY	MUNICIPIO: RURRENABAQUE
PROVINCIA: JOSE BALLIVIAN	DEPARTAMENTO: BENI

DISEÑO ARQUITECTÓNICO:	REVISADO Y APROBADO :	FECHA: DICIEMBRE/ 2024
		SUPERFICIE CONSTRUIDA: 58.43 m²
		LAMINA: 14/20

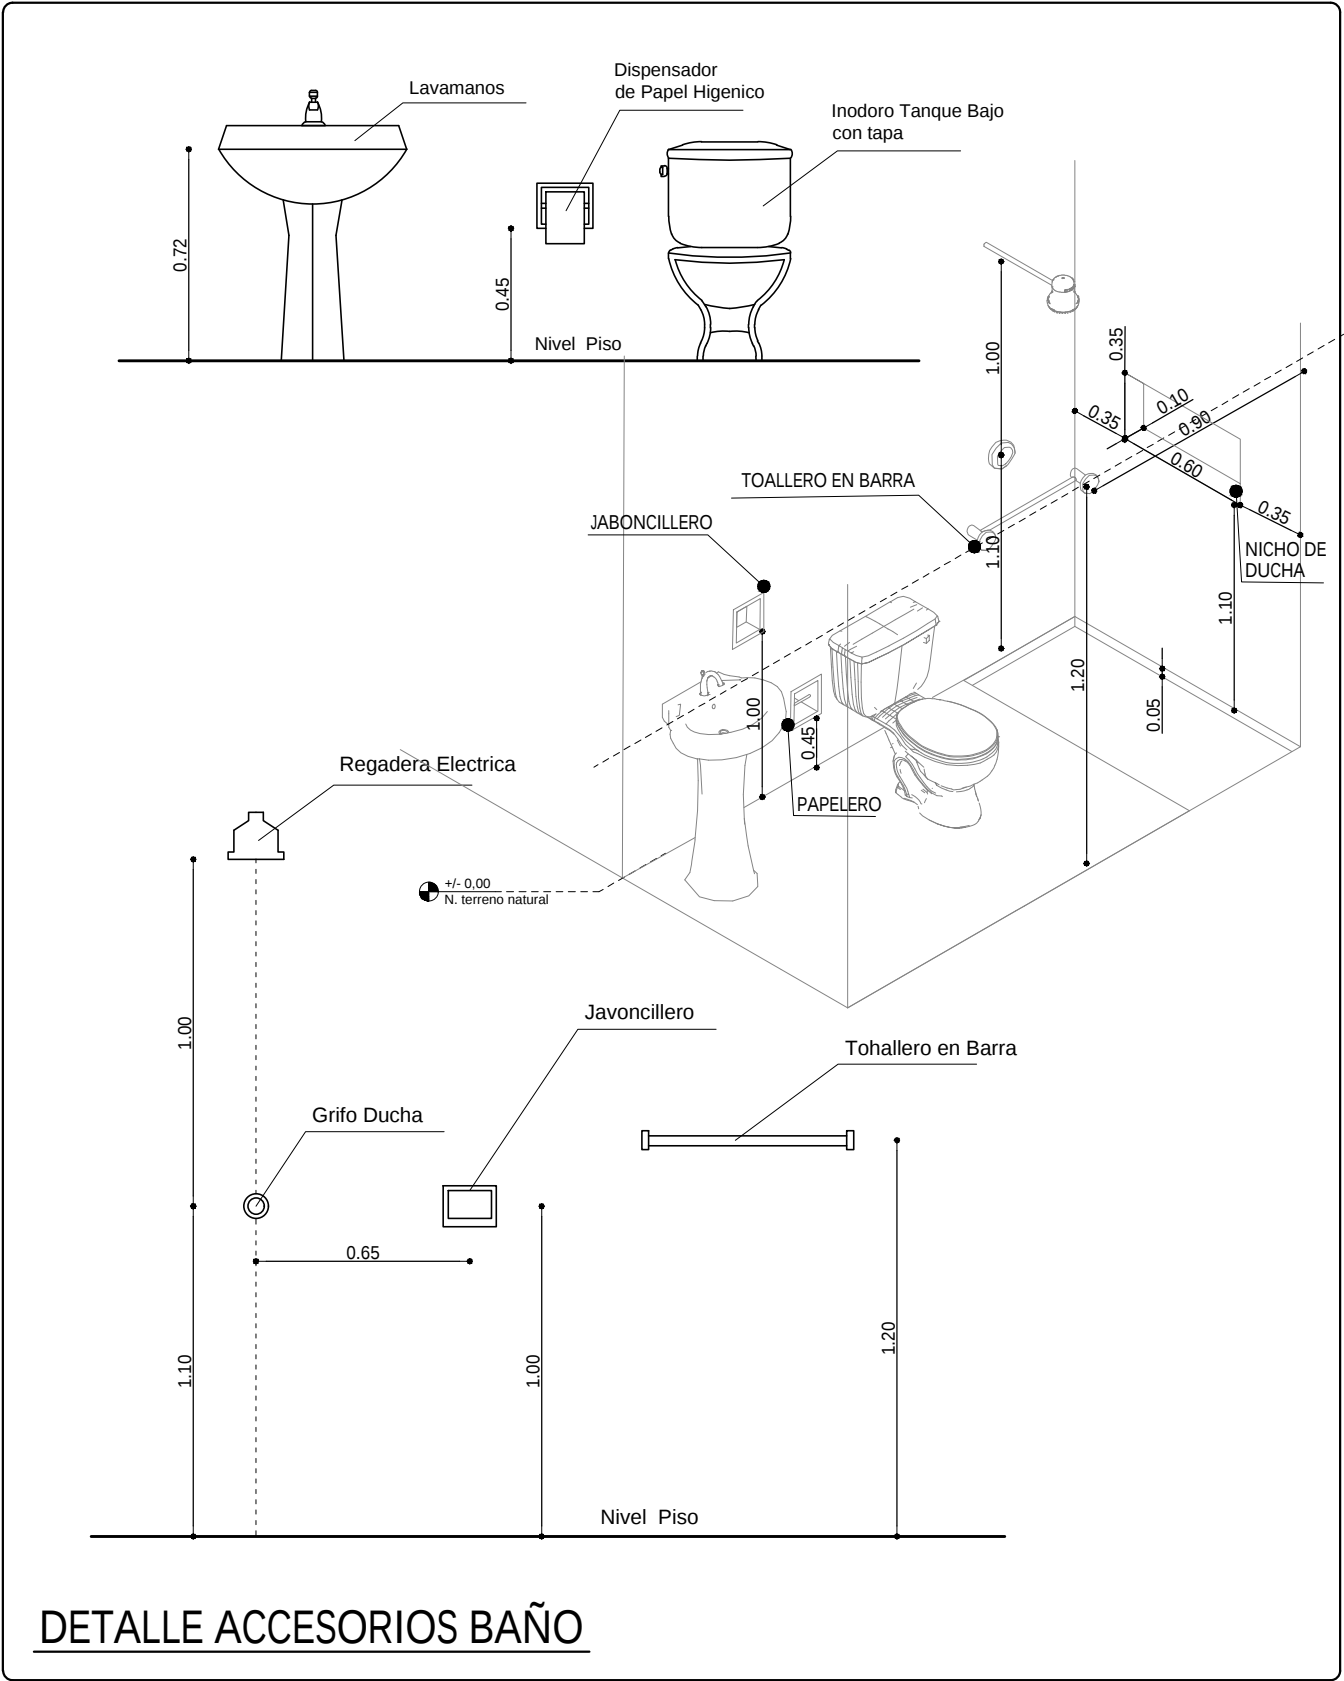


AGENCIA ESTATAL DE VIVIENDA - AEVIVIENDA		DISEÑO ARQUITECTÓNICO:	REVISADO Y APROBADO:	FECHA: DICIEMBRE/ 2024
PROYECTO DE VIVIENDA NUEVA EN EL MUNICIPIO DE RURRENABAQUE -FASE(XXIII) 2024- BENI				SUPERFICIE CONSTRUIDA: 58.43 m²
COMUNIDAD: ASUNCION DEL QUIQUIBEY-CARMEN FLORIDA-REAL BENI- SAN ANTONIO DEL SANI-LA EMBOCADA DEL QUIQUIBEY	MUNICIPIO: RURRENABAQUE			LAMINA:
PROVINCIA: JOSE BALLIVIAN	DEPARTAMENTO: BENI			15/20

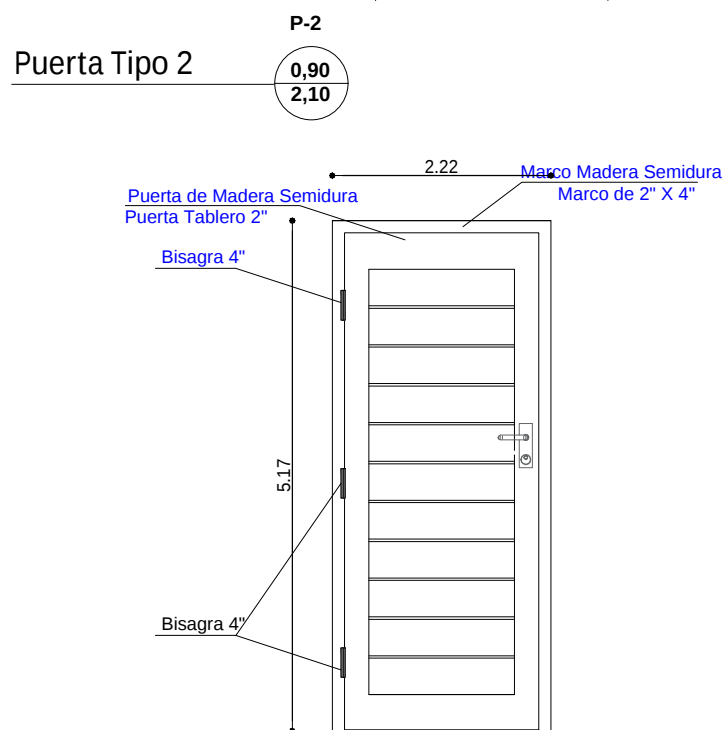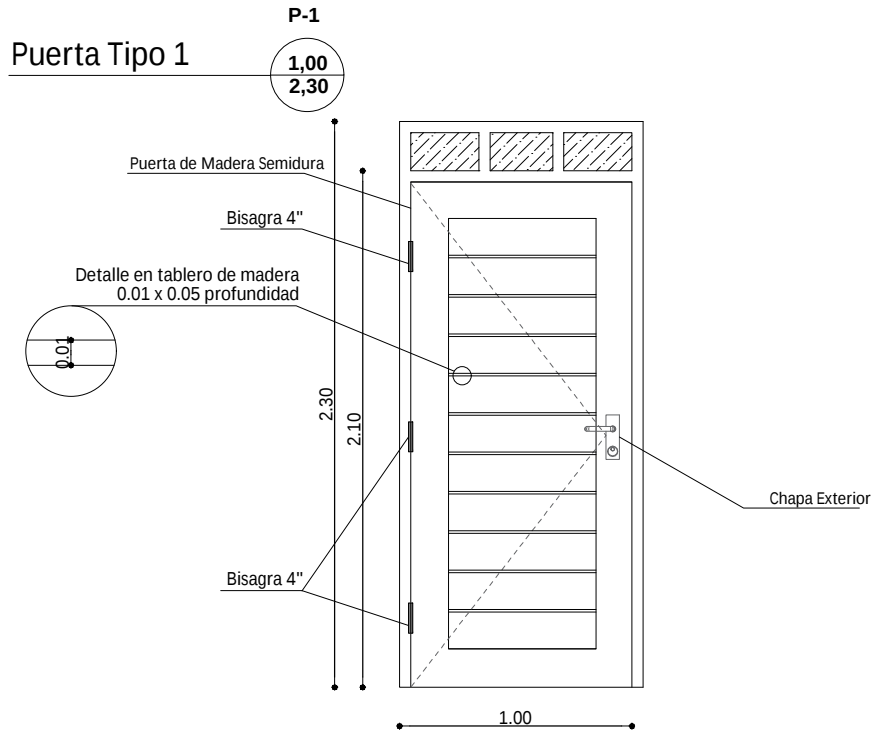

DETALLE DE PUERTAS


ESC. 1:25

AGENCIA ESTATAL DE VIVIENDA - AEVIVIENDA		DISEÑO ARQUITECTÓNICO:	REVISADO Y APROBADO:	FECHA: DICIEMBRE/ 2024
PROYECTO DE VIVIENDA NUEVA EN EL MUNICIPIO DE RURRENABAQUE -FASE(XXIII) 2024- BENI				SUPERFICIE CONSTRUIDA: 58.43 m²
COMUNIDAD: ASUNCION DEL QUIQUIBEY-CARMEN FLORIDA-REAL BENI- SAN ANTONIO DEL SANI-LA EMOBODA DEL QUIQUIBEY	MUNICIPIO: RURRENABAQUE			LAMINA:
PROVINCIA: JOSE BALLIVIAN	DEPARTAMENTO: BENI			16/20

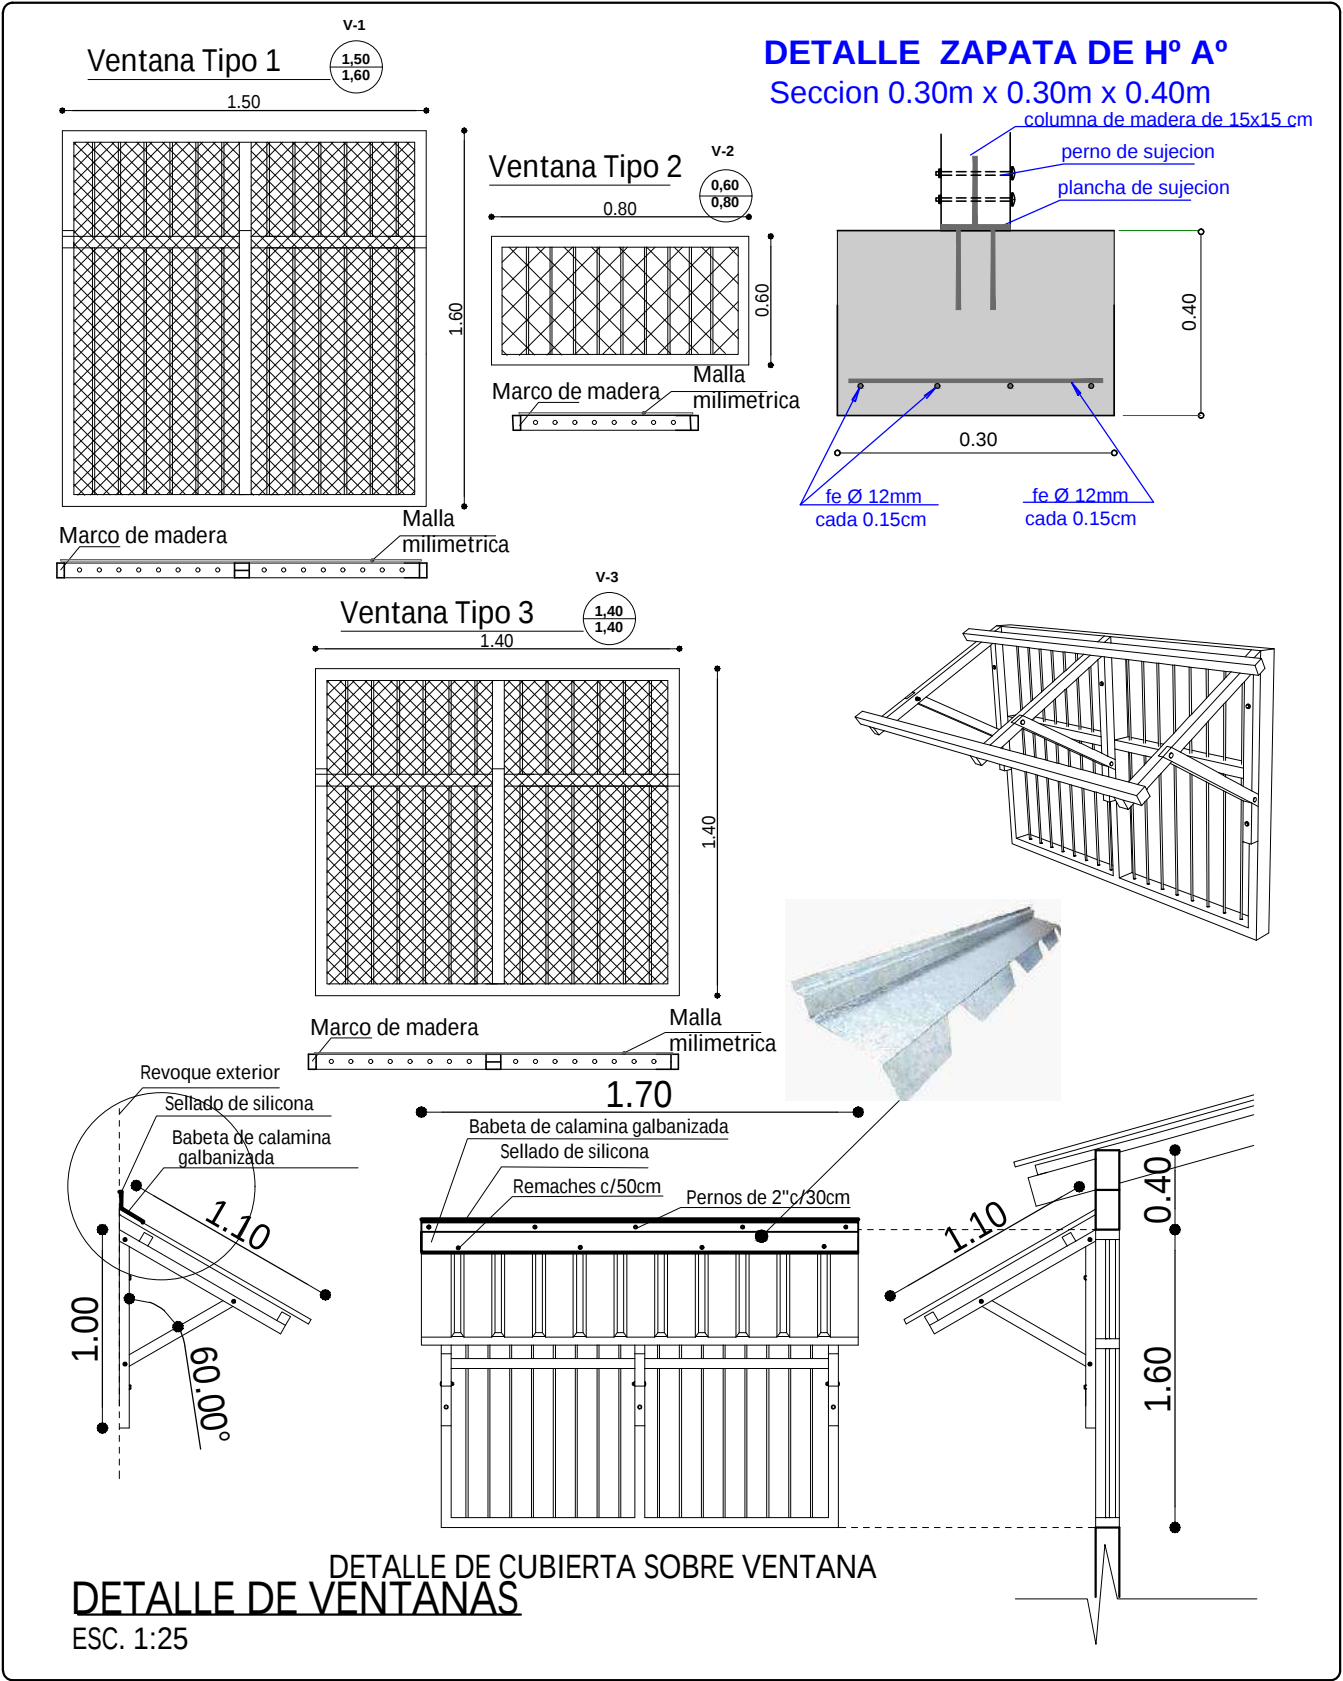

AGENCIA ESTATAL DE VIVIENDA - AEVIVIENDA	
PROYECTO DE VIVIENDA NUEVA EN EL MUNICIPIO DE RURRENABAQUE -FASE(XXIII) 2024- BENI	
COMUNIDAD: ASUNCION DEL QUIQUIBEY-CARMEN FLORIDA-REAL BENI- SAN ANTONIO DEL SANI-LA EMBOCADA DEL QUIQUIBEY	MUNICIPIO: RURRENABAQUE
PROVINCIA: JOSE BALLIVIAN	DEPARTAMENTO: BENI

DISEÑO ARQUITECTÓNICO:	REVISADO Y APROBADO:	FECHA: DICIEMBRE/ 2024
		SUPERFICIE CONSTRUIDA: 58.43 m²
		LAMINA: 17/20

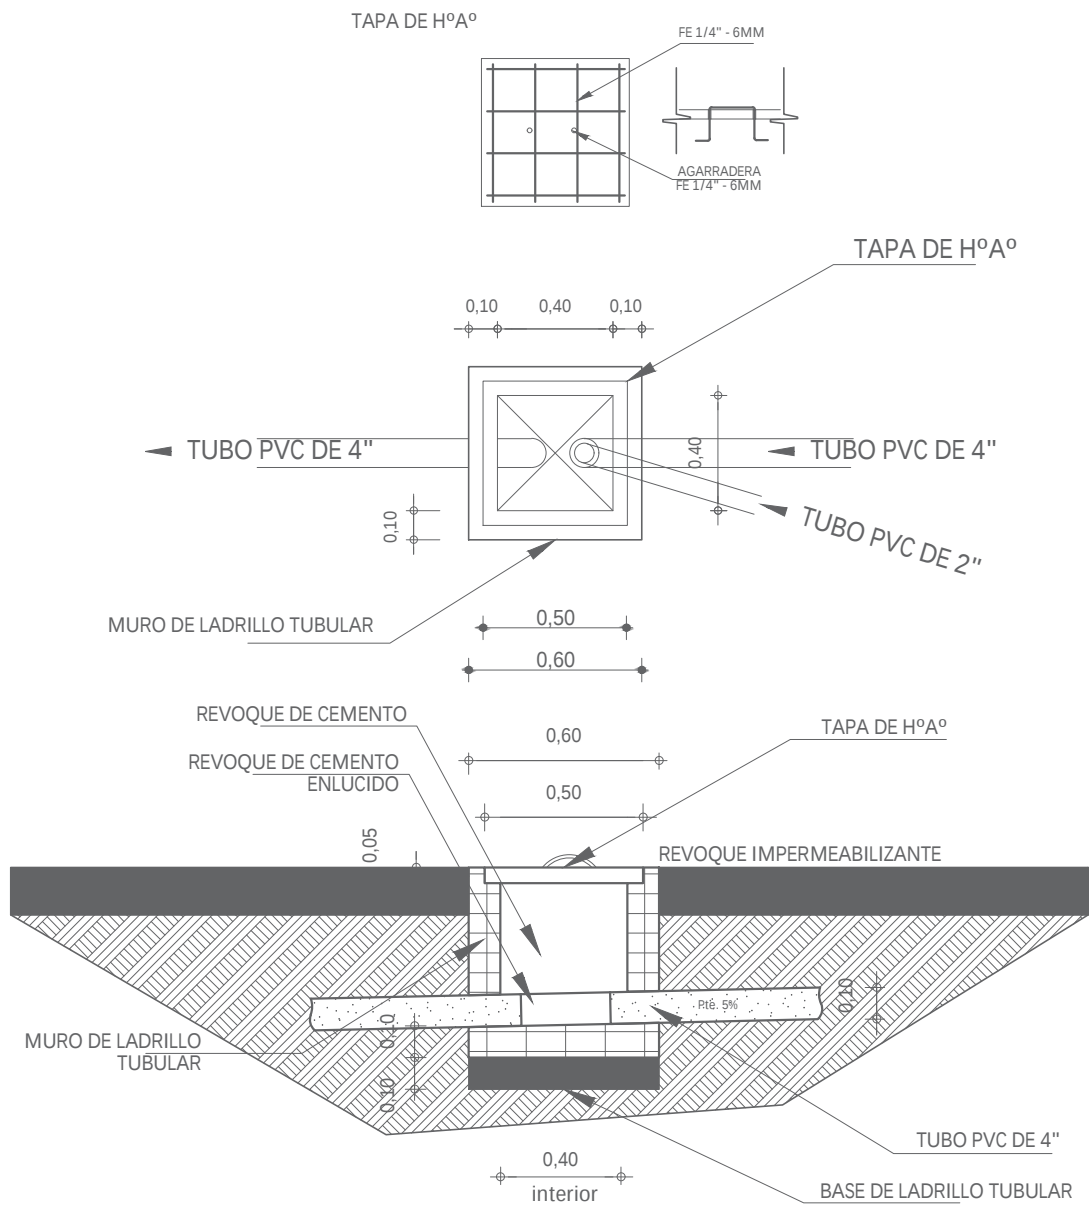

**DETALLE CAMARA
DE INSPECCION**
ESC. 1:35

AGENCIA ESTATAL DE VIVIENDA - AEVIVIENDA	
PROYECTO DE VIVIENDA NUEVA EN EL MUNICIPIO DE RURRENABAQUE -FASE(XXIII) 2024- BENI	
COMUNIDAD: ASUNCION DEL QUIQUIBEY-CARMEN FLORIDA-REAL BENI- SAN ANTONIO DEL SANI-LA EMBOCADA DEL QUIQUIBEY	MUNICIPIO: RURRENABAQUE
PROVINCIA: JOSE BALLIVIAN	DEPARTAMENTO: BENI


DISEÑO ARQUITECTÓNICO:	REVISADO Y APROBADO :	FECHA: DICIEMBRE/ 2024
		SUPERFICIE CONSTRUIDA: 58.43 m²
		LAMINA: 19/20

SIMBOLOGIA

	ESQUINERO INTERIOR DE PVC
---	---------------------------



DETALLE DE ESQUINERO

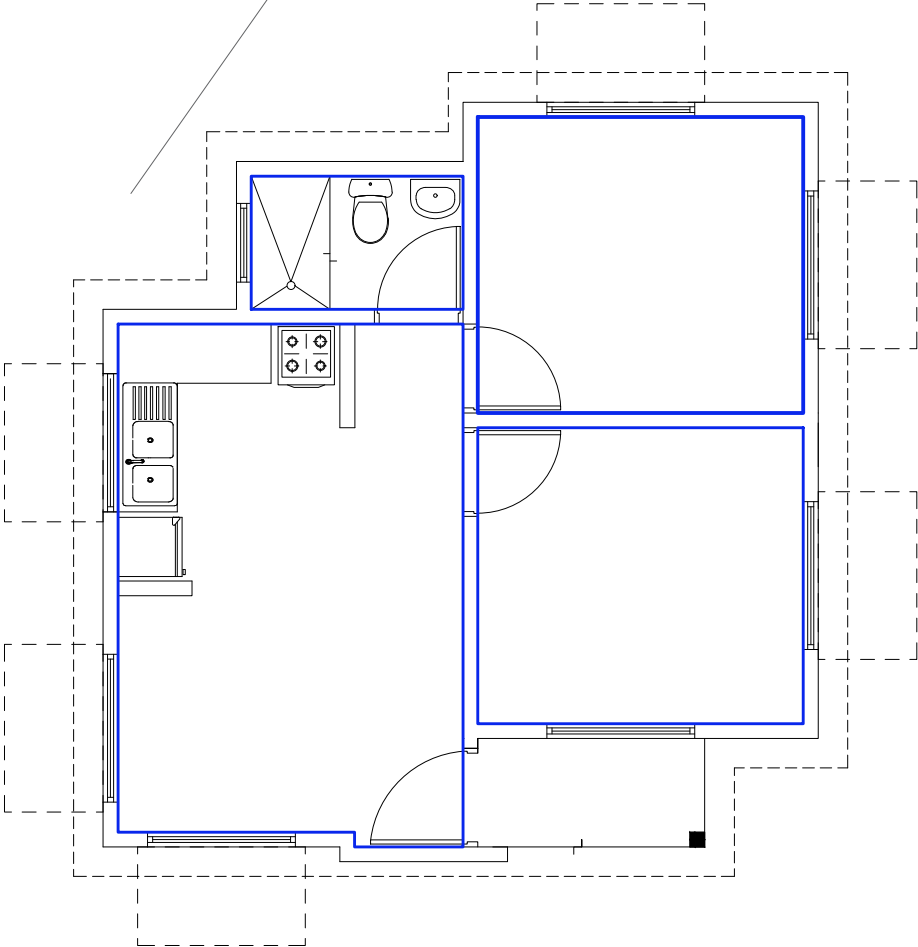

PLANO DE PLACA DE PVC Y
ESQUINERO DE PVC
ESC. 1:75

AGENCIA ESTATAL DE VIVIENDA - AEVIVIENDA	
PROYECTO DE VIVIENDA NUEVA EN EL MUNICIPIO DE RURRENABAQUE -FASE(XXIII) 2024- BENI	
COMUNIDAD: ASUNCION DEL QUIQUIBEY-CARMEN FLORIDA-REAL BENI- SAN ANTONIO DEL SANI-LA EMOGADA DEL QUIQUIBEY	MUNICIPIO: RURRENABAQUE
PROVINCIA: JOSE BALLIVIAN	DEPARTAMENTO: BENI

DISEÑO ARQUITECTÓNICO:	REVISADO Y APROBADO :	FECHA: DICIEMBRE/ 2024
		SUPERFICIE CONSTRUIDA: 58.43 m²
		LAMINA: 20/20