



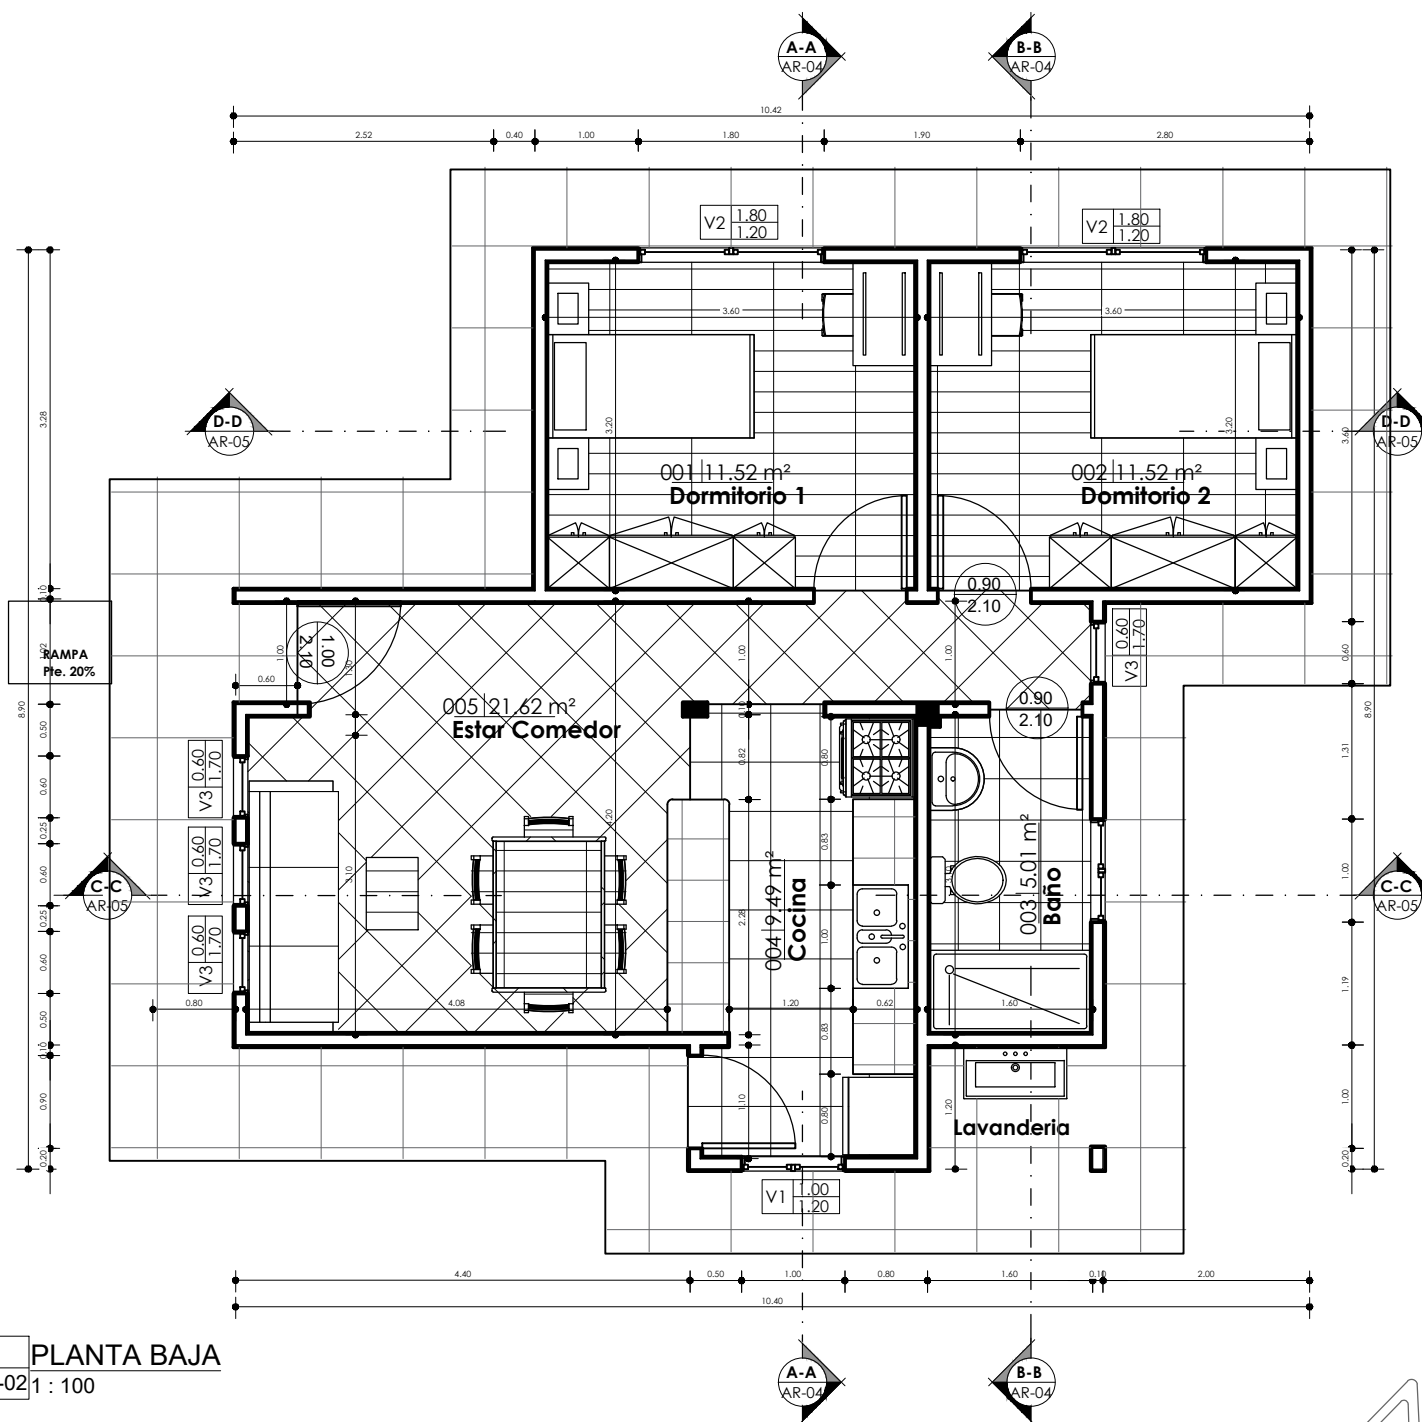

1 : 100 / PROPUESTA DE EMPLAZAMIENTO

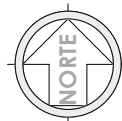

AEVIVIENDA	PROYECTO DE VIVIENDA CUALITATIVA EN EL MUNICIPIO DE ACHOCALLA -FASE(IX) 2024- LA PAZ				
	ZONAS / URBANIZACIONES/ COMUNIDADES/AYLLUS/OTROS:	MUNICIPIO:			FECHA:
	VARIOS	ACHOCALLA			AGOSTO 2024
	PROVINCIA:	DEPARTAMENTO:			SUPERFICIE:
	MURILLO	LA PAZ			61.22 m2
			DISEÑO ARQUITECTONICO:	REVISADO Y APROBADO:	LAMINA:
					AR-01



1 PLANTA BAJA
AR-02 1 : 100

PLANO DE PLANTA ACOTADA

1 : 100 / PROPUESTA DE EMPLAZAMIENTO



PROYECTO DE VIVIENDA CUALITATIVA EN EL MUNICIPIO DE ACHOCALLA -FASE(IX) 2024- LA PAZ

ZONAS / URBANIZACIONES/
COMUNIDADES/AYLLUS/OTROS:

VARIOS

PROVINCIA:

MURILLO

MUNICIPIO:

ACHOCALLA

DEPARTAMENTO:

LA PAZ

FECHA:

AGOSTO 2024

SUPERFICIE:


61.22 m2

LAMINA:


AR-02

DISEÑO ARQUITECTONICO:

REVISADO Y APROBADO:

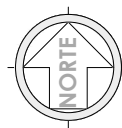

"EL PLANO ES REFERENCIAL SE DEBE ACOMODAR AL TERRENO"

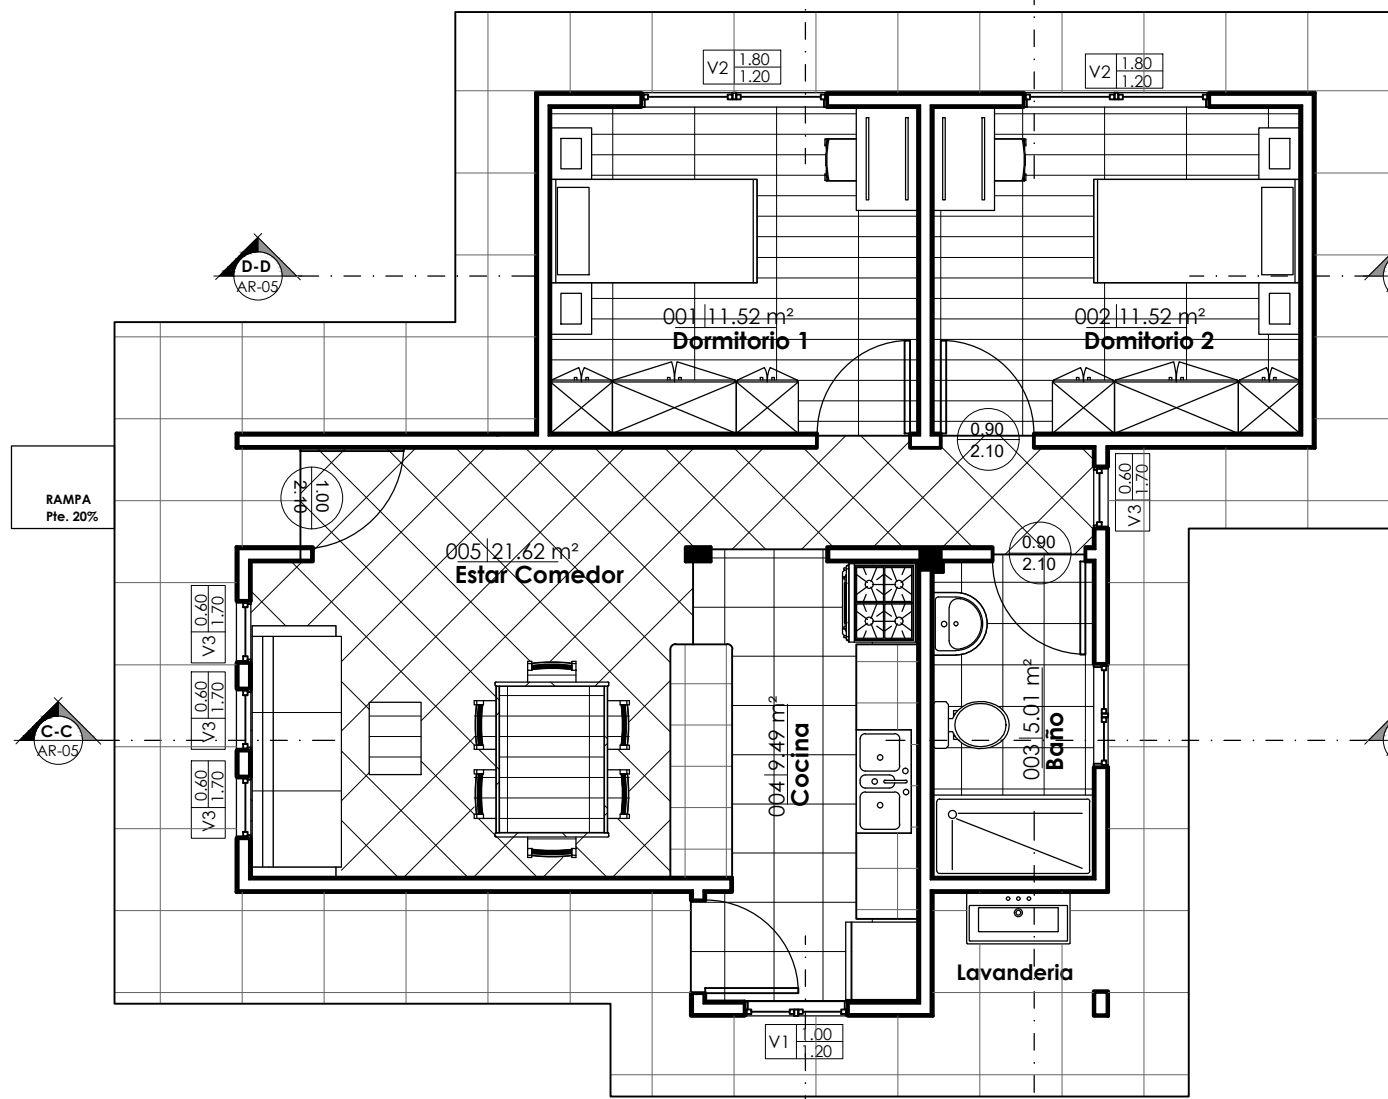


1 PLANTA BAJA AM
AR-03 1 : 100

PLANO AMOBLADO


1 : 100 / PROPUESTA DE EMPLAZAMIENTO



PROYECTO DE VIVIENDA CUALITATIVA EN EL MUNICIPIO DE ACHOCALLA -FASE(IX) 2024- LA PAZ			
AEVIVIENDA	ZONAS / URBANIZACIONES/ COMUNIDADES/AYLLUS/OTROS:	MUNICIPIO:	FECHA:
	VARIOS	ACHOCALLA	AGOSTO 2024
	PROVINCIA:	DEPARTAMENTO:	SUPERFICIE:
MURILLO	LA PAZ		61.22 m2
		DISEÑO ARQUITECTONICO:	LAMINA:
			AR-03
		REVISADO Y APROBADO:	

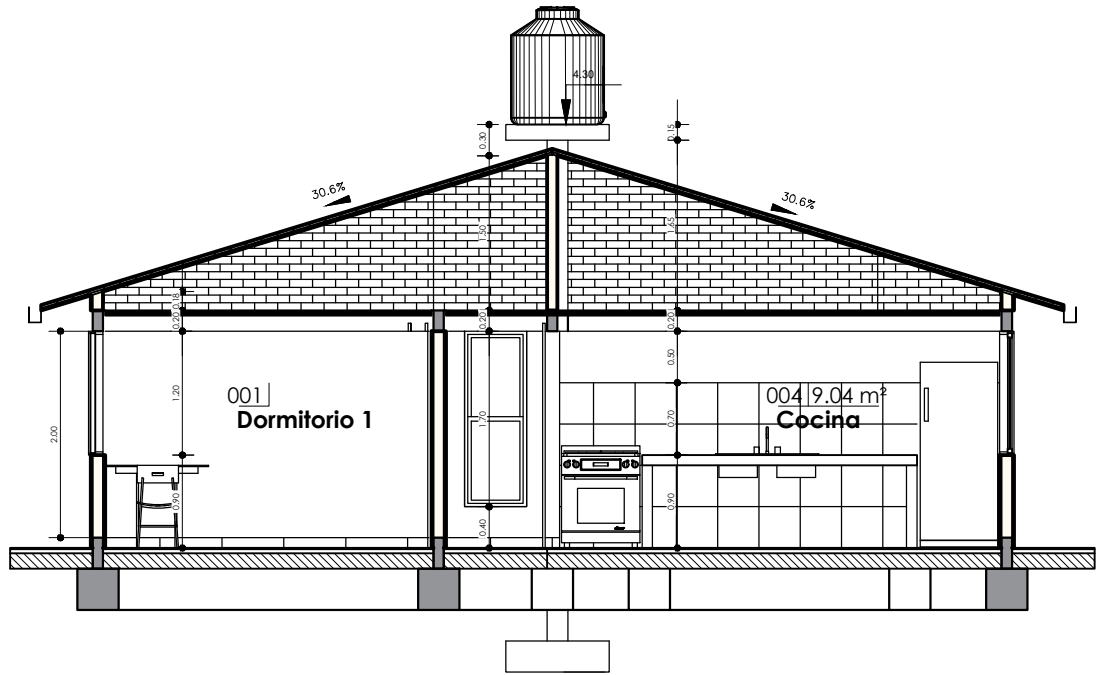


1 A-A
AR-04 1:100

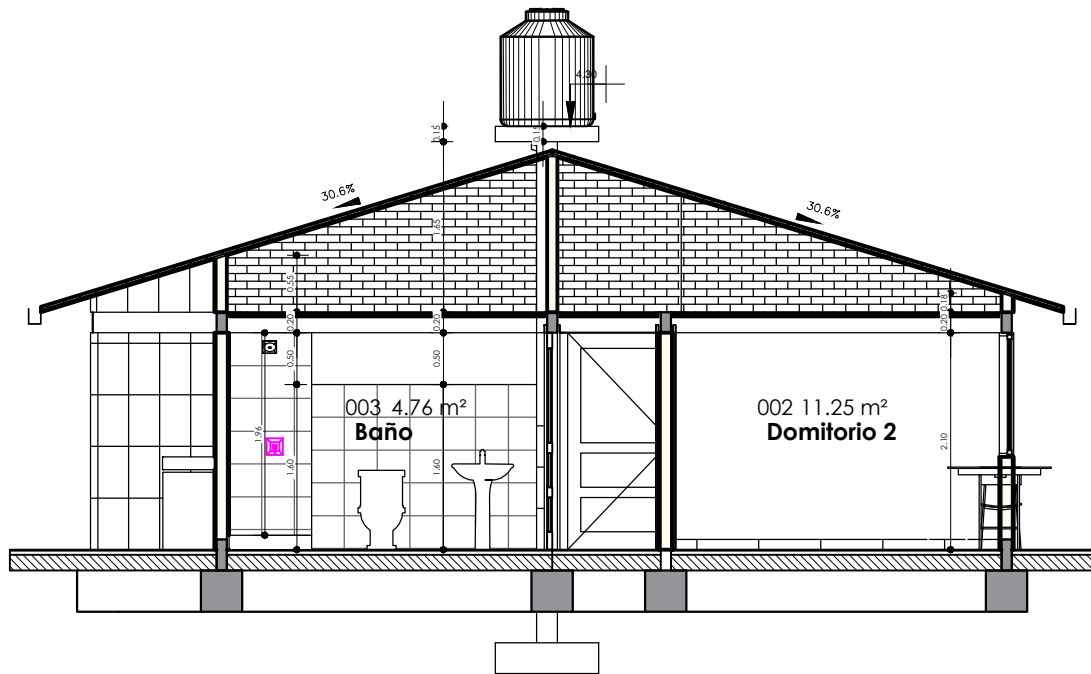

2 B-B
AR-04 1:100

PLANO DE SECCIONES A-A & B-B


1:100 / PROPUESTA DE EMPLAZAMIENTO

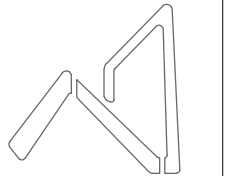

AEVIVIENDA
AGENCIA ESTATAL DE VIVIENDA

PROYECTO DE VIVIENDA CUALITATIVA EN EL MUNICIPIO DE ACHOCALLA -FASE(IX) 2024- LA PAZ				
AEVIVIENDA	ZONAS / URBANIZACIONES/ COMUNIDADES/AYLLUS/OTROS:	MUNICIPIO:		FECHA:
	VARIOS	ACHOCALLA		AGOSTO 2024
	PROVINCIA:	DEPARTAMENTO:		SUPERFICIE:
	MURILLO	LA PAZ		61.22 m2
			DISEÑO ARQUITECTONICO:	LAMINA:
				AR-04
			REVISADO Y APROBADO:	

"EL PLANO ES REFERENCIAL SE DEBE ACOMODAR AL TERRENO"

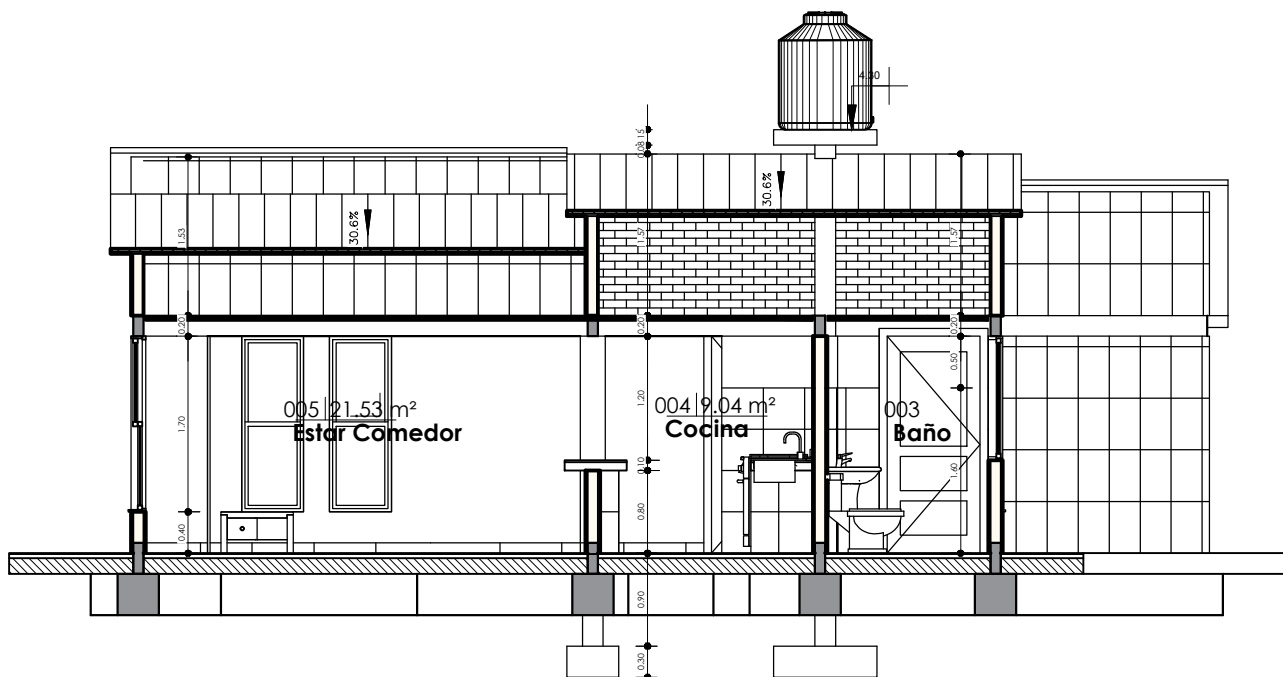


1 C-C
AR-05 1 : 100



2 D-D
AR-05 1 : 100

PLANO DE SECCIONES C-C & D-D

1 : 100 / PROPUESTA DE EMPLAZAMIENTO

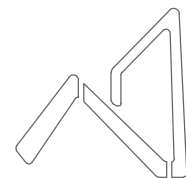

AEVIVIENDA
AGENCIA ESTATAL DE VIVIENDA

PROYECTO DE VIVIENDA CUALITATIVA EN EL MUNICIPIO DE ACHOCALLA -FASE(IX) 2024- LA PAZ

ZONAS / URBANIZACIONES/
COMUNIDADES/AYLLUS/OTROS:

VARIOS

MUNICIPIO:

ACHOCALLA

PROVINCIA:

MURILLO

DEPARTAMENTO:

LA PAZ

FECHA:

AGOSTO 2024

SUPERFICIE:

61.22 m2


LAMINA:

AR-05


DISEÑO ARQUITECTONICO:

REVISADO Y APROBADO:

"EL PLANO ES REFERENCIAL SE DEBE ACOMODAR AL TERRENO"

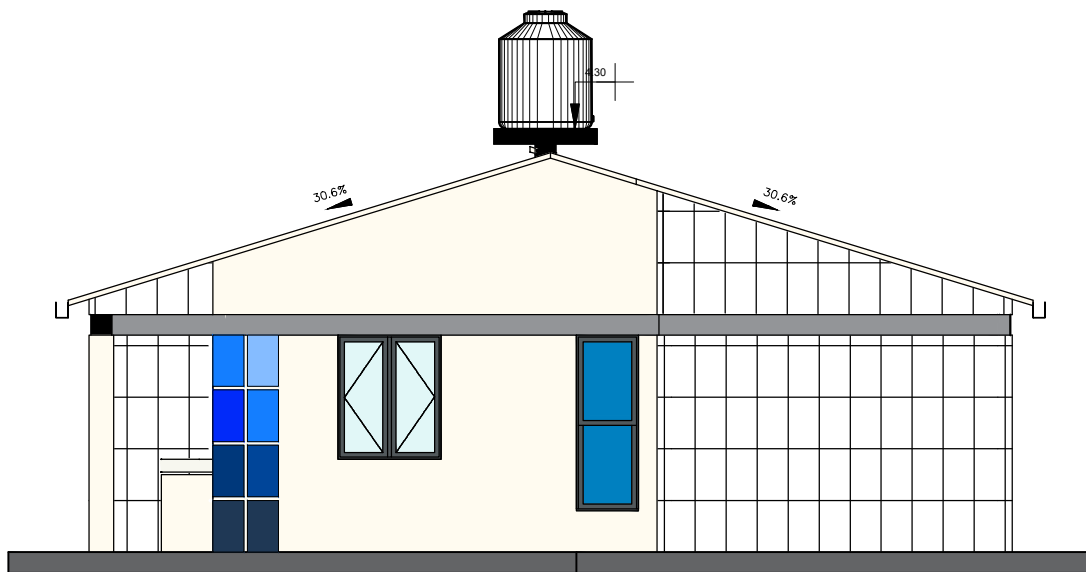


1 ESTE
AR-05 1 : 100

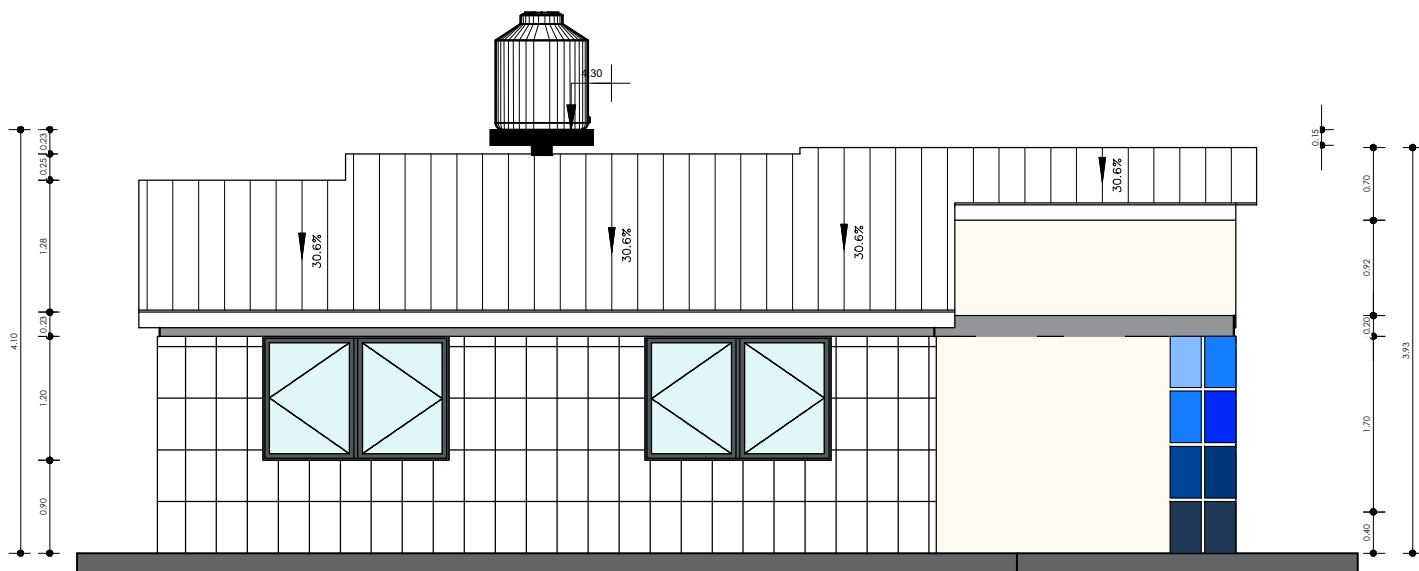

2 NORTE
AR-05 1 : 100

PLANO DE ALZADOS


1 : 100 / PROPUESTA DE EMPLAZAMIENTO

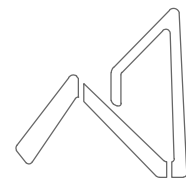


AEVIVIENDA
AGENCIA ESTATAL DE VIVIENDA

PROYECTO DE VIVIENDA CUALITATIVA EN EL MUNICIPIO DE ACHOCALLA -FASE(IX) 2024- LA PAZ					
AEVIVIENDA	ZONAS / URBANIZACIONES/ COMUNIDADES/AYLLUS/OTROS:	MUNICIPIO:			FECHA:
	VARIOS	ACHOCALLA			AGOSTO 2024
	PROVINCIA:	DEPARTAMENTO:			SUPERFICIE:
	MURILLO	LA PAZ			61.22 m2
			DISEÑO ARQUITECTONICO:	REVISADO Y APROBADO:	LAMINA:
					AR-06

"EL PLANO ES REFERENCIAL SE DEBE ACOMODAR AL TERRENO"

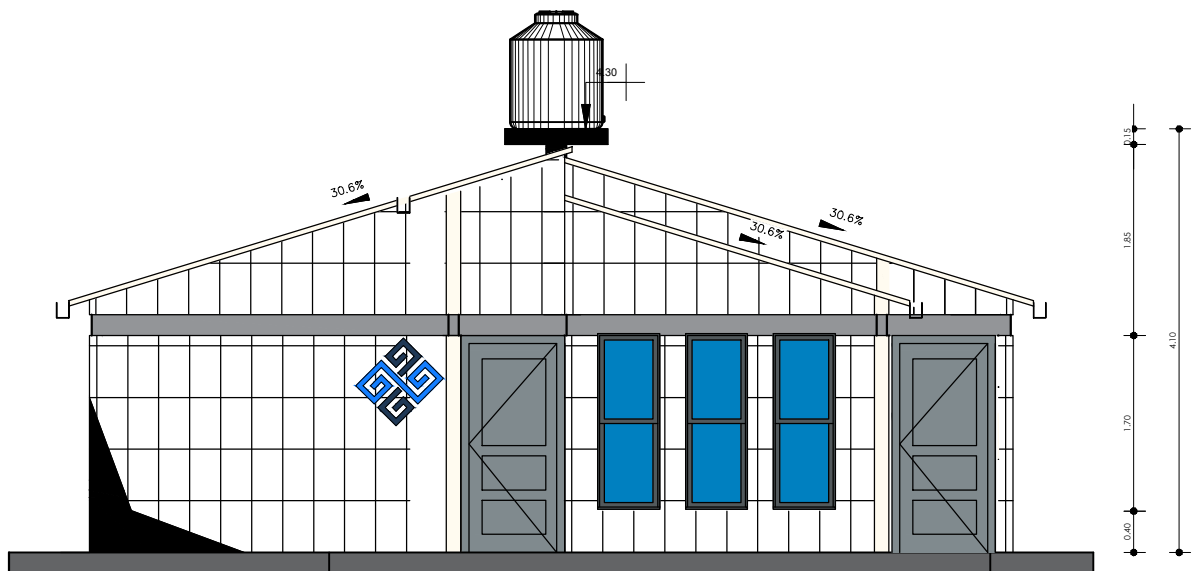

1 OESTE
AR-06 1 : 100

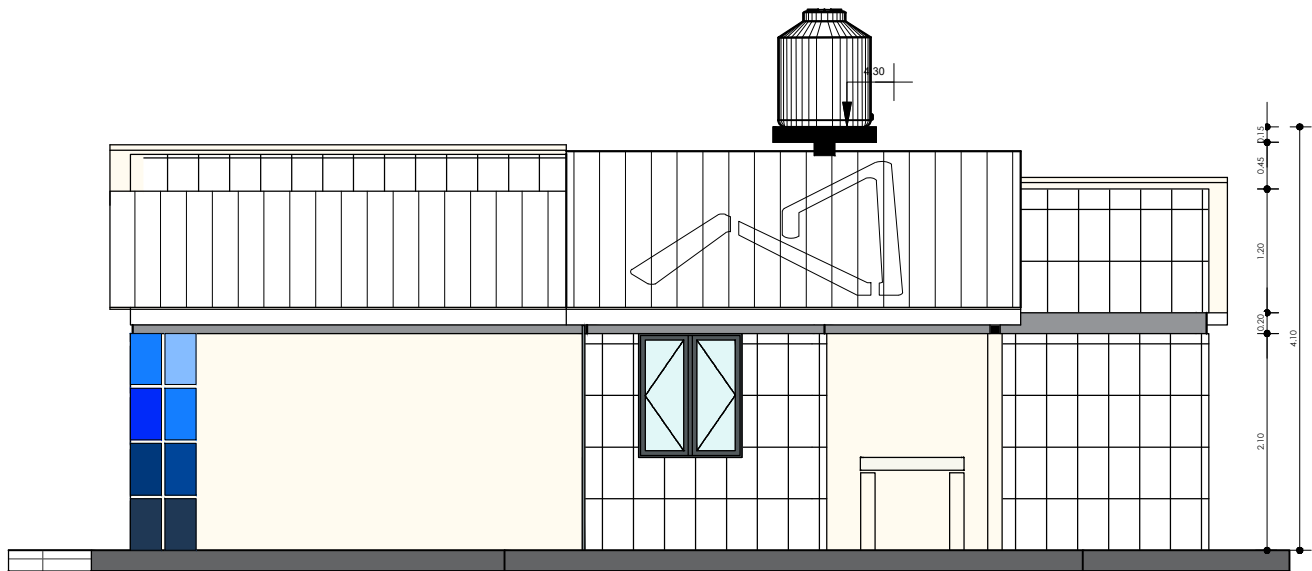

2 SUR
AR-06 1 : 100


PLANO DE ALZADOS

1 : 100 / PROPUESTA DE EMPLAZAMIENTO




AEVIVIENDA	PROYECTO DE VIVIENDA CUALITATIVA EN EL MUNICIPIO DE ACHOCALLA -FASE(IX) 2024- LA PAZ				
	ZONAS / URBANIZACIONES/ COMUNIDADES/AYLLUS/OTROS:		MUNICIPIO:		FECHA:
	VARIOS		ACHOCALLA		AGOSTO 2024
	PROVINCIA:		DEPARTAMENTO:		SUPERFICIE:
	MURILLO		LA PAZ		61.22 m2
			DISEÑO ARQUITECTONICO:		LAMINA:
				REVISADO Y APROBADO:	AR-07

"EL PLANO ES REFERENCIAL SE DEBE ACOMODAR AL TERRENO"

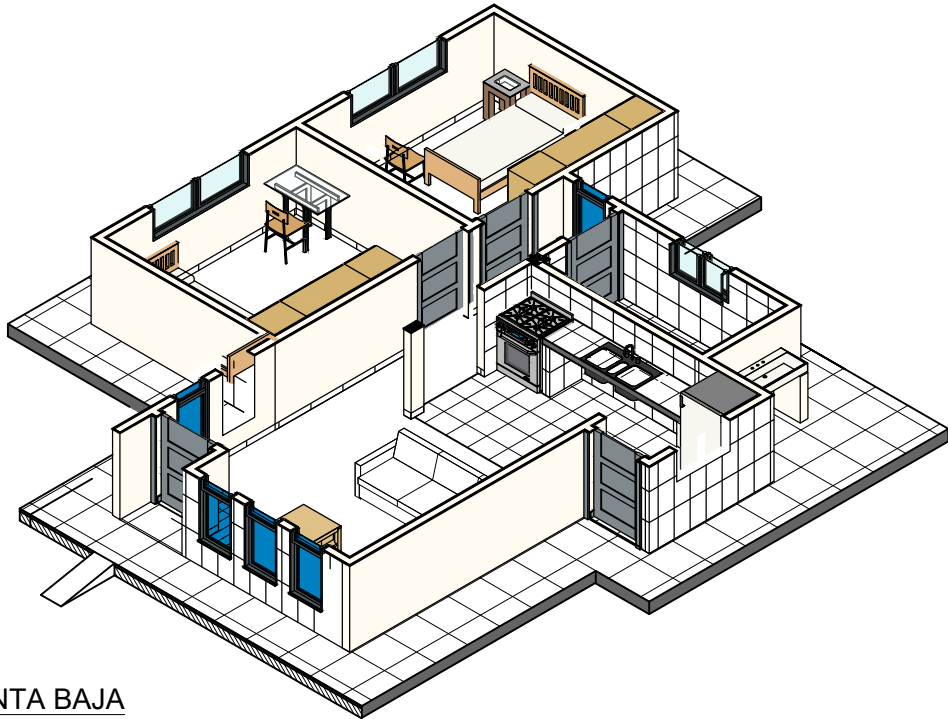

2 MODELO PLANTA BAJA
AR-07

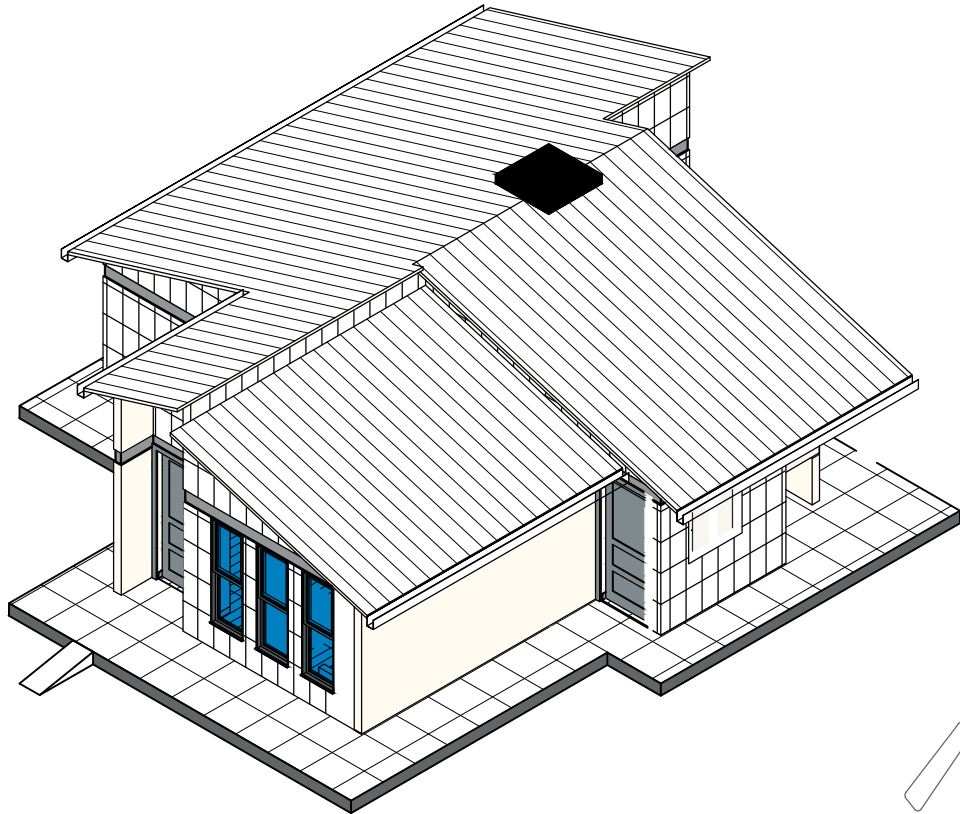


1 MODELO
ARQUITECTONICO
AR-07

PLANO DE MODELOS ARQUITECTONICOS


PROPUESTA DE EMPLAZAMIENTO



PROYECTO DE VIVIENDA CUALITATIVA EN EL MUNICIPIO DE ACHOCALLA -FASE(IX) 2024- LA PAZ			
AEVIVIENDA	ZONAS / URBANIZACIONES/ COMUNIDADES/AYLLUS/OTROS:	MUNICIPIO:	FECHA: AGOSTO 2024
	VARIOS	ACHOCALLA	
	PROVINCIA:	DEPARTAMENTO:	
	MURILLO	LA PAZ	SUPERFICIE: 61.22 m2
			LAMINA: AR-08
		DISEÑO ARQUITECTONICO:	REVISADO Y APROBADO:

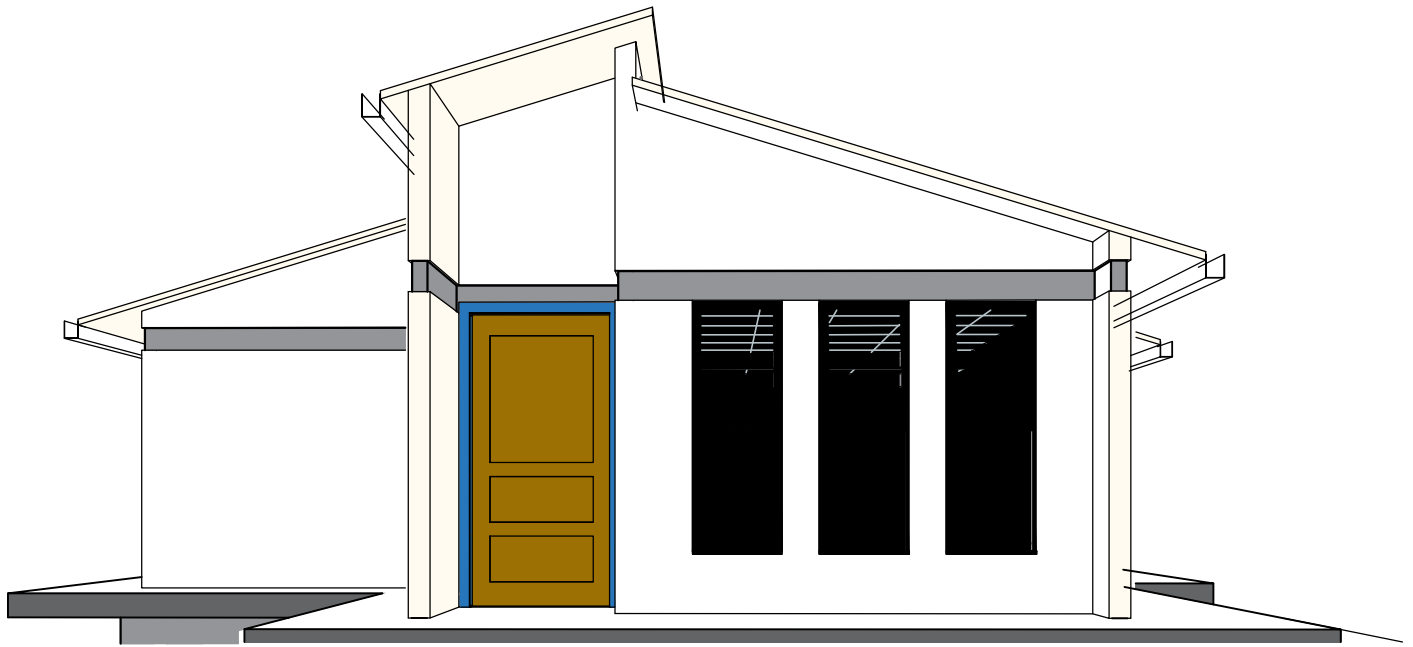


1 PERSPECTIVA POSTERIOR
AR-08

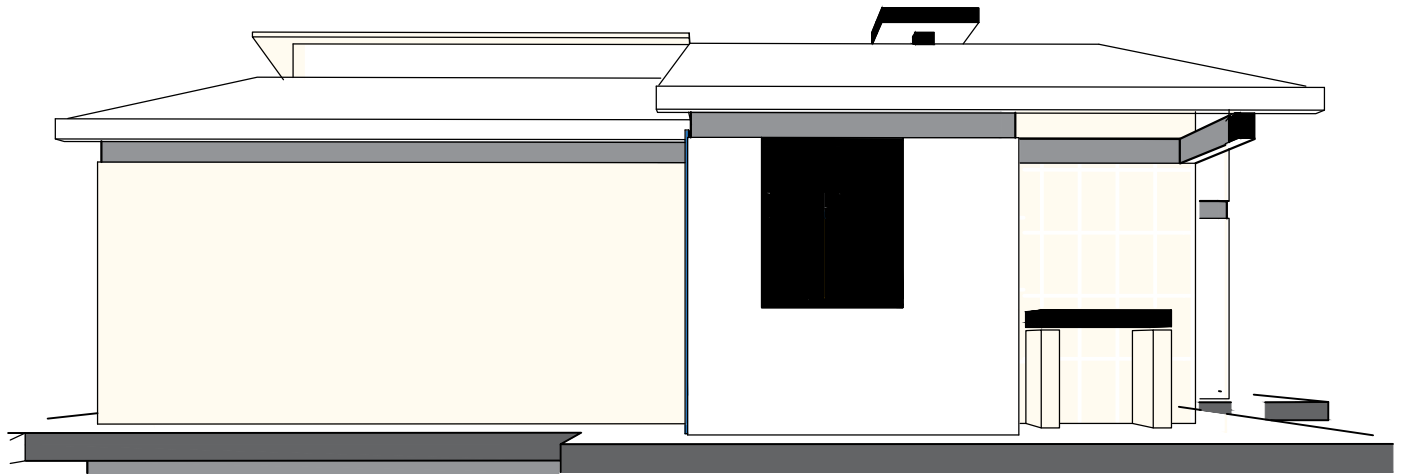

2 PERSPECTIVA LATERAL
IZQUIERDO
AR-08

PLANO DE PERSPECTIVAS



/ PROPUESTA DE EMPLAZAMIENTO

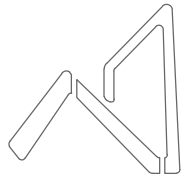

AEVIVIENDA
AGENCIA ESTATAL DE VIVIENDA

PROYECTO DE VIVIENDA CUALITATIVA EN EL MUNICIPIO DE ACHOCALLA -FASE(IX) 2024- LA PAZ				
AEVIVIENDA	ZONAS / URBANIZACIONES/ COMUNIDADES/AYLLUS/OTROS:	MUNICIPIO:		FECHA:
	VARIOS	ACHOCALLA		AGOSTO 2024
	PROVINCIA:	DEPARTAMENTO:		SUPERFICIE:
	MURILLO	LA PAZ		61.22 m2
			DISEÑO ARQUITECTONICO:	LAMINA:
				AR-09
			REVISADO Y APROBADO:	

"EL PLANO ES REFERENCIAL SE DEBE ACOMODAR AL TERRENO"

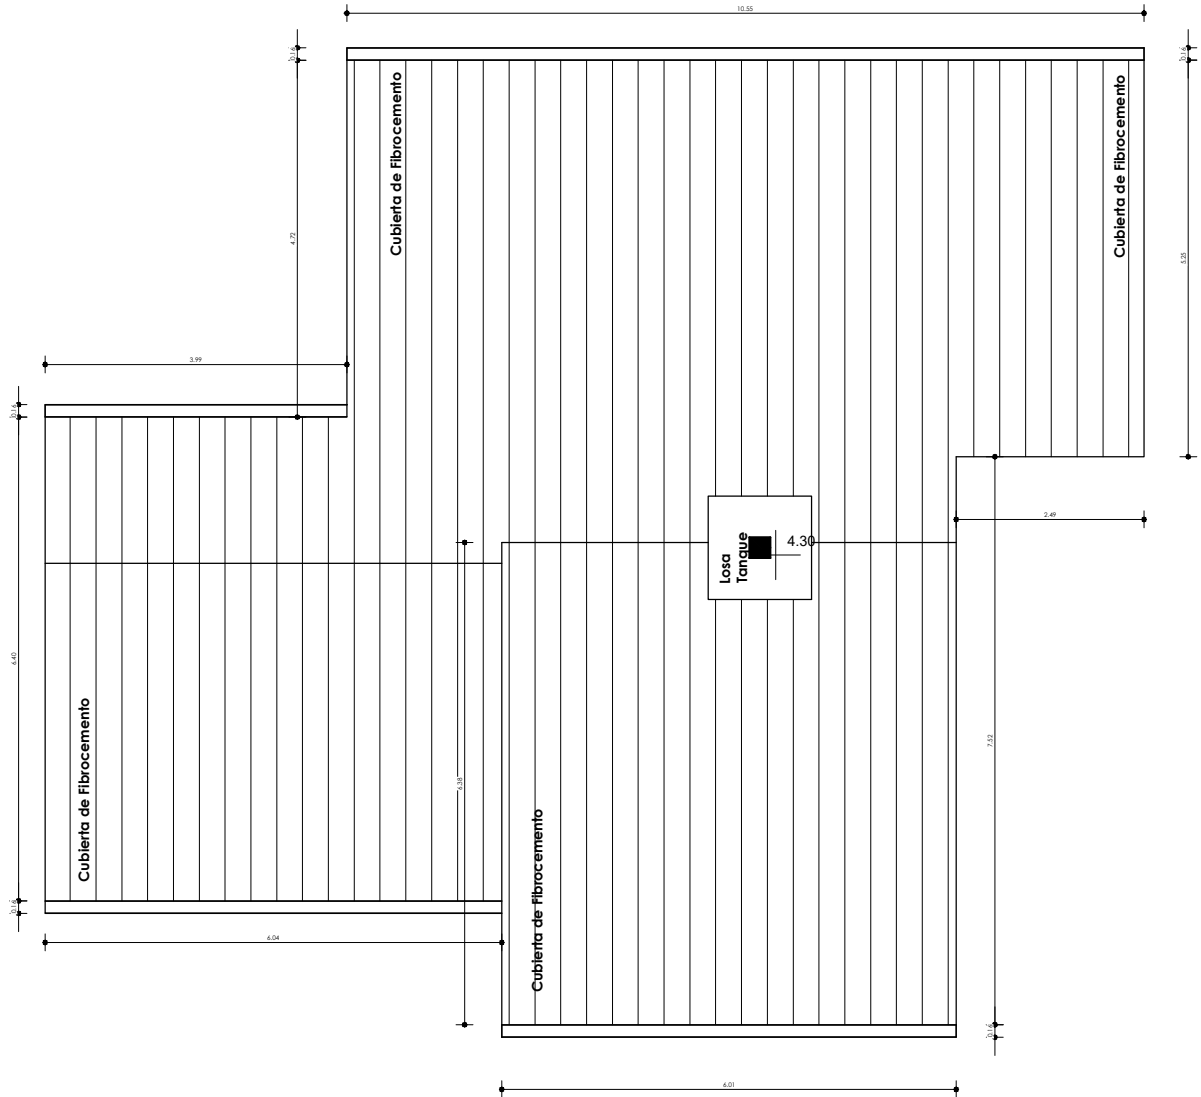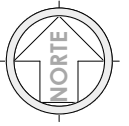


"EL PLANO ES REFERENCIAL SE DEBE ACOMODAR AL TERRENO"

1 Nivel Cubierta
AR-09 1 : 100



PLANO DE CUBIERTAS

1 : 100 / PROPUESTA DE EMPLAZAMIENTO

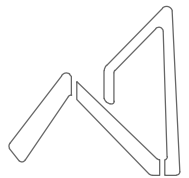

AEVIVIENDA
AGENCIA ESTATAL DE VIVIENDA

AEVIVIENDA	PROYECTO DE VIVIENDA CUALITATIVA EN EL MUNICIPIO DE ACHOCALLA -FASE(IX) 2024- LA PAZ			
	ZONAS / URBANIZACIONES/ COMUNIDADES/AYLLUS/OTROS:	MUNICIPIO:		FECHA:
	VARIOS	ACHOCALLA		AGOSTO 2024
	PROVINCIA:	DEPARTAMENTO:		SUPERFICIE:
	MURILLO	LA PAZ	DISEÑO ARQUITECTONICO:	61.22 m2
			REVISADO Y APROBADO:	LAMINA:
				AR-10

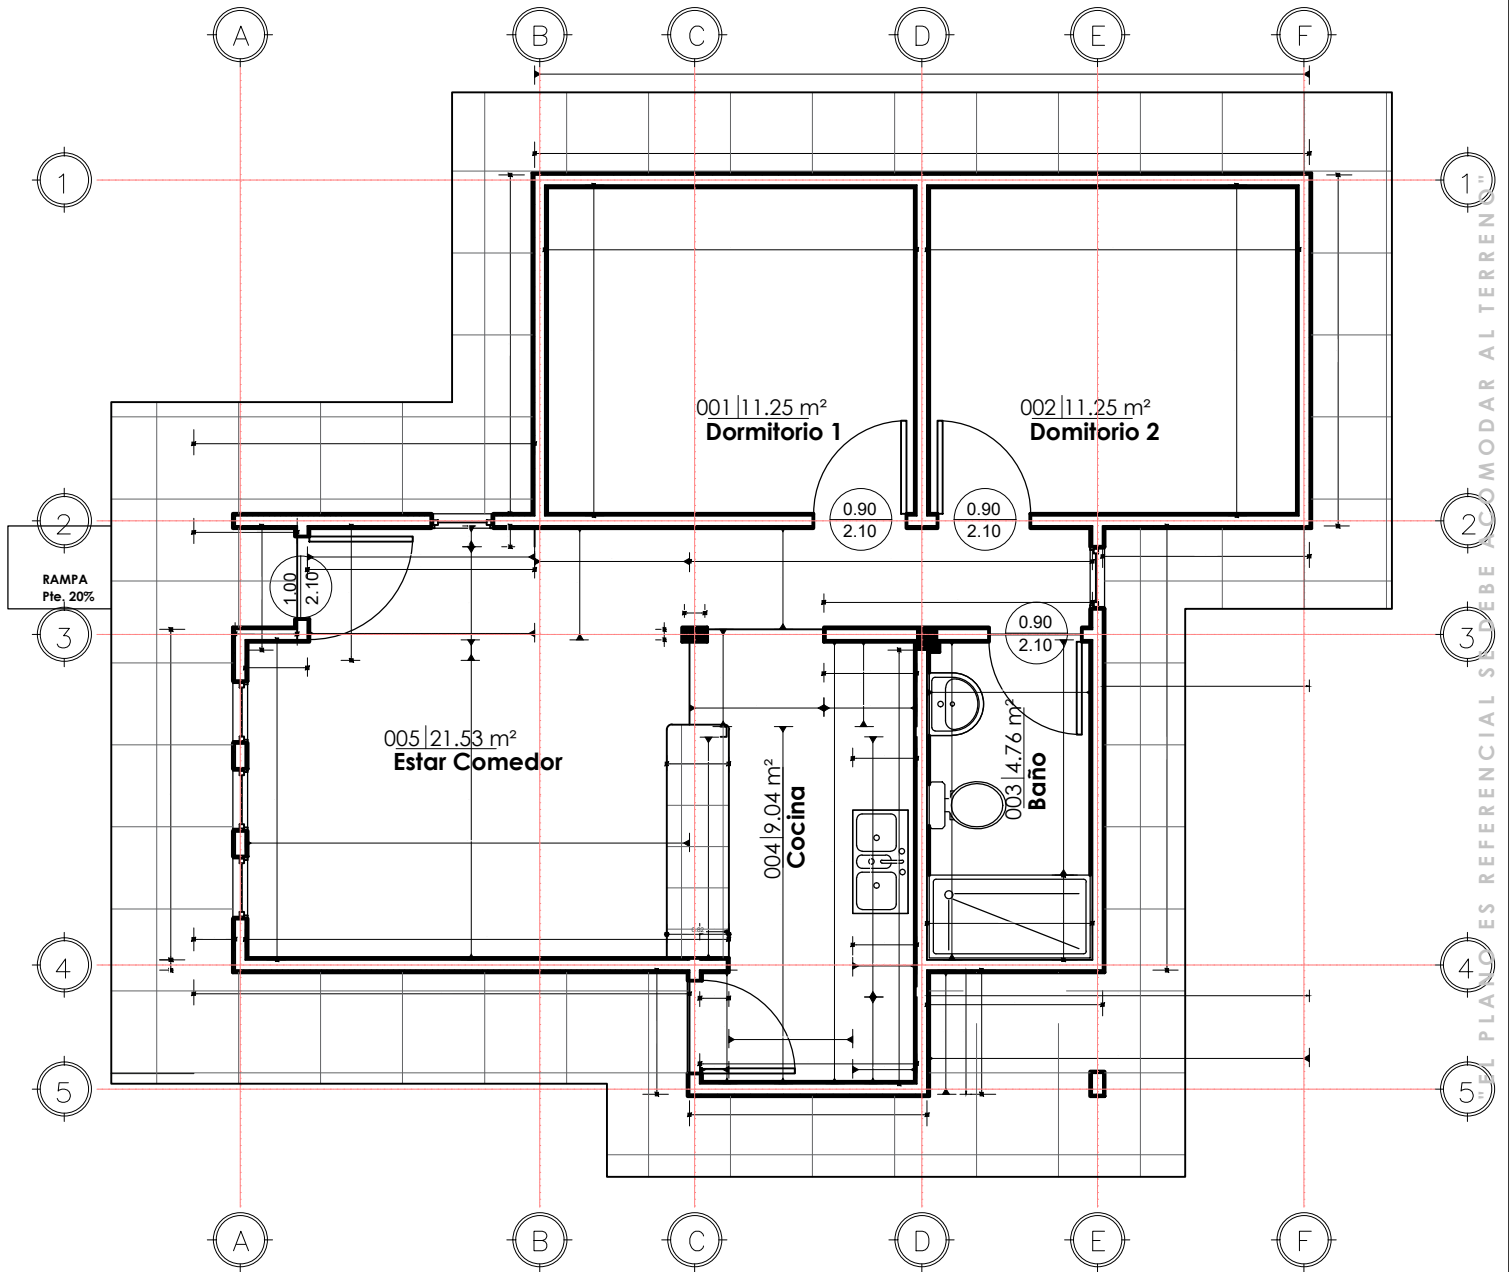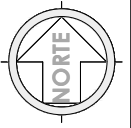



1 PLANTA BAJA-Com.Met.
AR-10 1 : 100

COMPUTOS METRICOS - MUROS, REVESTIMIENTOS Y PISOS

1 : 100 / PROPUESTA DE EMPLAZAMIENTO




PROYECTO DE VIVIENDA CUALITATIVA EN EL MUNICIPIO DE ACHOCALLA -FASE(IX) 2024- LA PAZ			
AEVIVIENDA	ZONAS / URBANIZACIONES/ COMUNIDADES/AYLLUS/OTROS:	MUNICIPIO:	FECHA:
	VARIOS	ACHOCALLA	AGOSTO 2024
	PROVINCIA:	DEPARTAMENTO:	SUPERFICIE:
	MURILLO	LA PAZ	61.22 m2
		DISEÑO ARQUITECTONICO:	LAMINA:
			AR-11
		REVISADO Y APROBADO:	

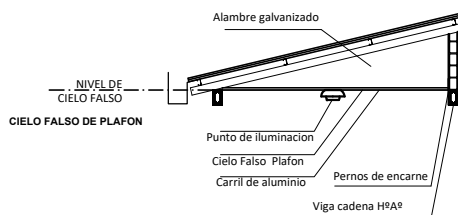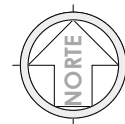

CORTE DE BORDE

ESC. 1:30

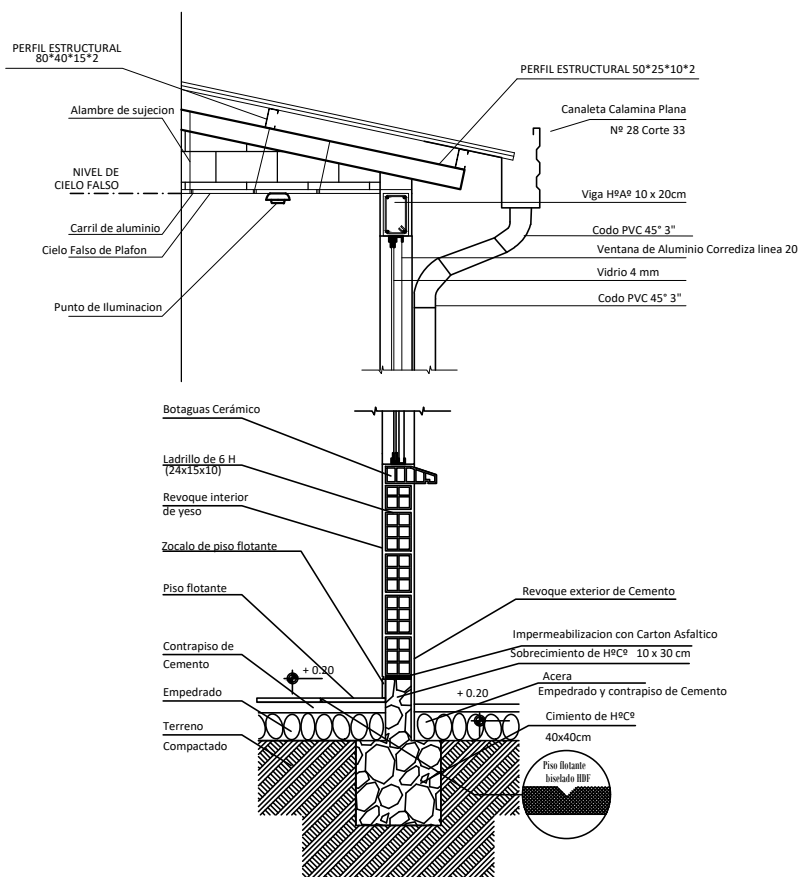

CORTE DE BORDE

ESC. 1:30






AEVIVIENDA
AGENCIA ESTATAL DE VIVIENDA

PROYECTO DE VIVIENDA CUALITATIVA EN EL MUNICIPIO DE ACHOCALLA -FASE(IX) 2024- LA PAZ				
AEVIVIENDA	ZONAS / URBANIZACIONES/ COMUNIDADES/AYLLUS/OTROS:	MUNICIPIO:		FECHA:
	VARIOS	ACHOCALLA		AGOSTO 2024
	PROVINCIA:	DEPARTAMENTO:		SUPERFICIE:
	MURILLO	LA PAZ		61.22 m2
			DISEÑO ARQUITECTONICO:	REVISADO Y APROBADO:
				LAMINA: HS- 3

"EL PLANO ES REFERENCIAL SE DEBE ACOMODAR AL TERRENO"

SIMBOLOGIA	
	TAP TUBERIA DE AGUA POTABLE P.V.C.
	MEDIDOR
	LLAVE DE PASO
	UNION UNIVERSAL
	INODORO
	LAVANDERIA
	DUCHA
	LAVAMANOS
	LAVAPLATOS

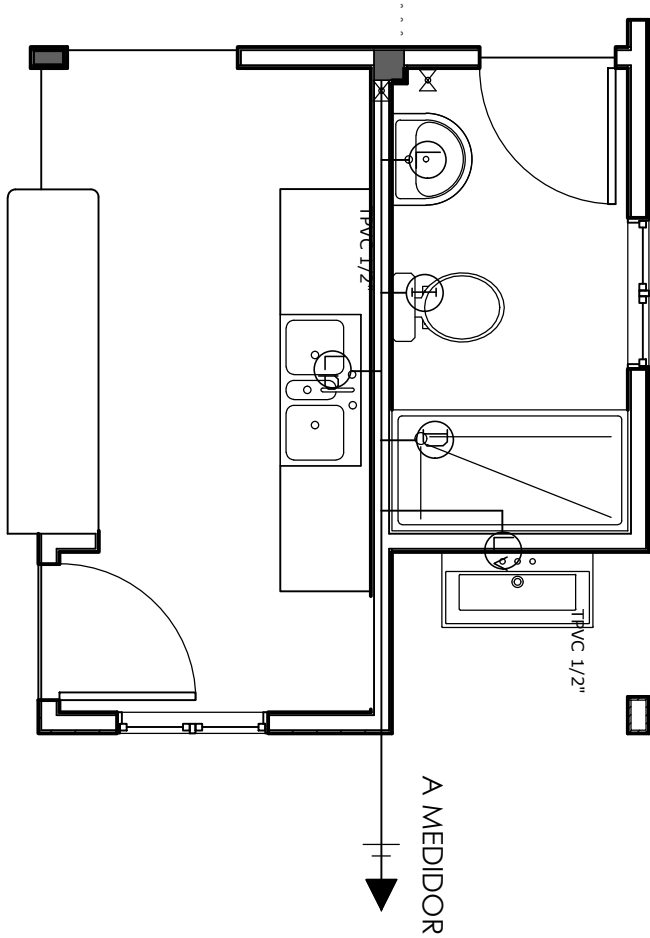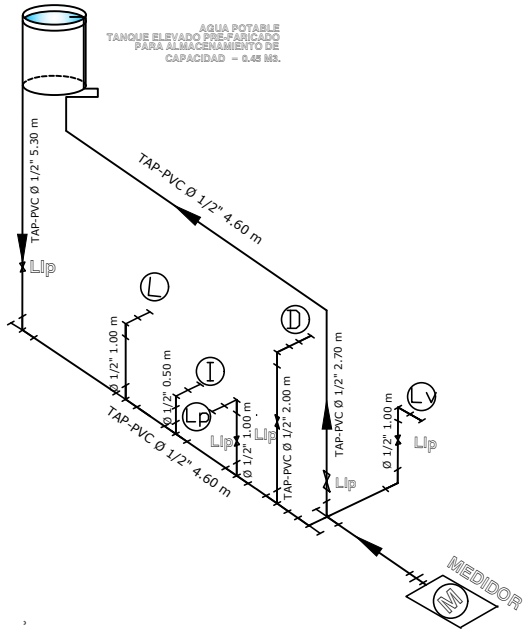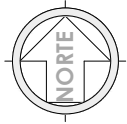


PLANO DE INSTALACIÓN DE AGUA POTABLE

ESC. 1 : 40 PROPUESTA DE EMPLAZAMIENTO



AEVIVIENDA	PROYECTO DE VIVIENDA CUALITATIVA EN EL MUNICIPIO DE ACHOCALLA -FASE(IX) 2024- LA PAZ			
	ZONAS / URBANIZACIONES/ COMUNIDADES/AYLLUS/OTROS:	MUNICIPIO:		FECHA:
	VARIOS	ACHOCALLA		AGOSTO 2024
	PROVINCIA:	DEPARTAMENTO:		SUPERFICIE:
	MURILLO	LA PAZ		61.22 m2
			DISEÑO ARQUITECTONICO:	LAMINA:
				HS- 1
			REVISADO Y APROBADO:	

"EL PLANO ES REFERENCIAL SE DEBE ACOMODAR AL TERRENO"

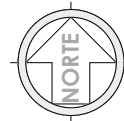


SIMBOLOGÍA

TS	TUBERÍA SANITARIA DE P.V.C.
YEE DE REDUCCIÓN DE P.V.C. 4" A 2"	
YEE DE P.V.C. 2"	
TEE DE REDUCCIÓN DE P.V.C. 4" A 2"	
CS/R	CAJA SIFONADA DE PVC INC. REJILLA
CI	CÁMARA DE INSPECCIÓN
CI	CÁMARA SÉPTICA
Car	CAJA DE REGISTRO
Rp	REJILLA DE PISO
PA	Pozo de absorción



TUBERÍAS

1	TUBERÍA SANITARIA DE P.V.C. Ø 2" L= 1.15
2	TUBERÍA SANITARIA DE P.V.C. Ø 2" L= 1.50
3	TUBERÍA SANITARIA DE P.V.C. Ø 4" L= 2.44
4	TUBERÍA SANITARIA DE P.V.C. Ø 4" L= 2.70
5	TUBERÍA SANITARIA DE P.V.C. Ø 2" L= 1.15
6	TUBERÍA SANITARIA DE P.V.C. Ø 2" L= 1.00
7	TUBERÍA SANITARIA DE P.V.C. Ø 2" L= 2.30
8	TUBERÍA SANITARIA DE P.V.C. Ø 4" L= 0.90

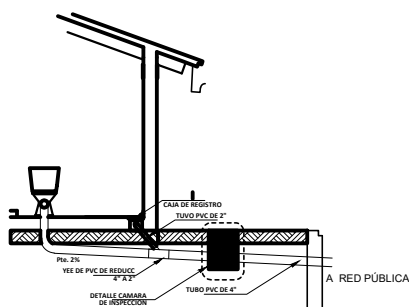

DETALLE SISTEMA DE DESCARGA - CORTE

ESC. 1:50

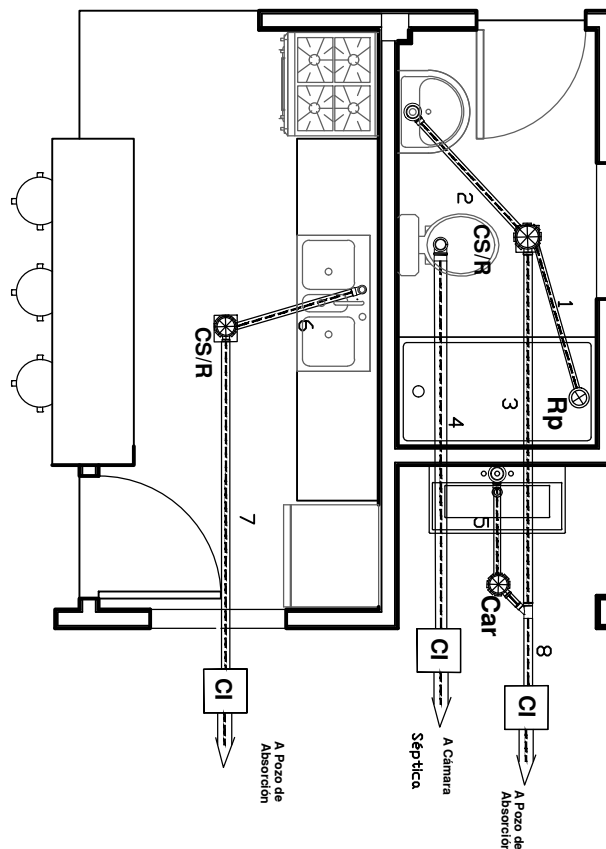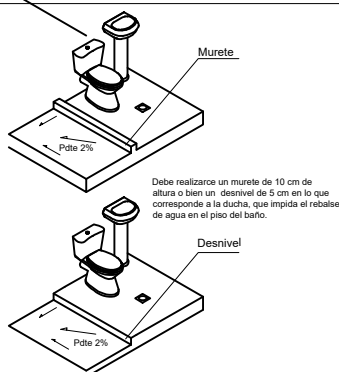

PLANO DE INSTALACIÓN SANITARIA

ESC. 1 : 40 PROPUESTA DE EMPLAZAMIENTO



PROYECTO DE VIVIENDA CUALITATIVA EN EL MUNICIPIO DE ACHOCALLA -FASE(IX) 2024- LA PAZ

ZONAS / URBANIZACIONES/
COMUNIDADES/AYLLUS/OTROS:

VARIOS

PROVINCIA:

MURILLO

MUNICIPIO:

ACHOCALLA

DEPARTAMENTO:

LA PAZ

DISEÑO ARQUITECTONICO:

REVISADO Y APROBADO:

FECHA:

AGOSTO 2024



SUPERFICIE:

61.22 m2

LAMINA:


HS- 2

"EL PLANO ES REFERENCIAL SE DEBE ACOMODAR AL TERRENO"

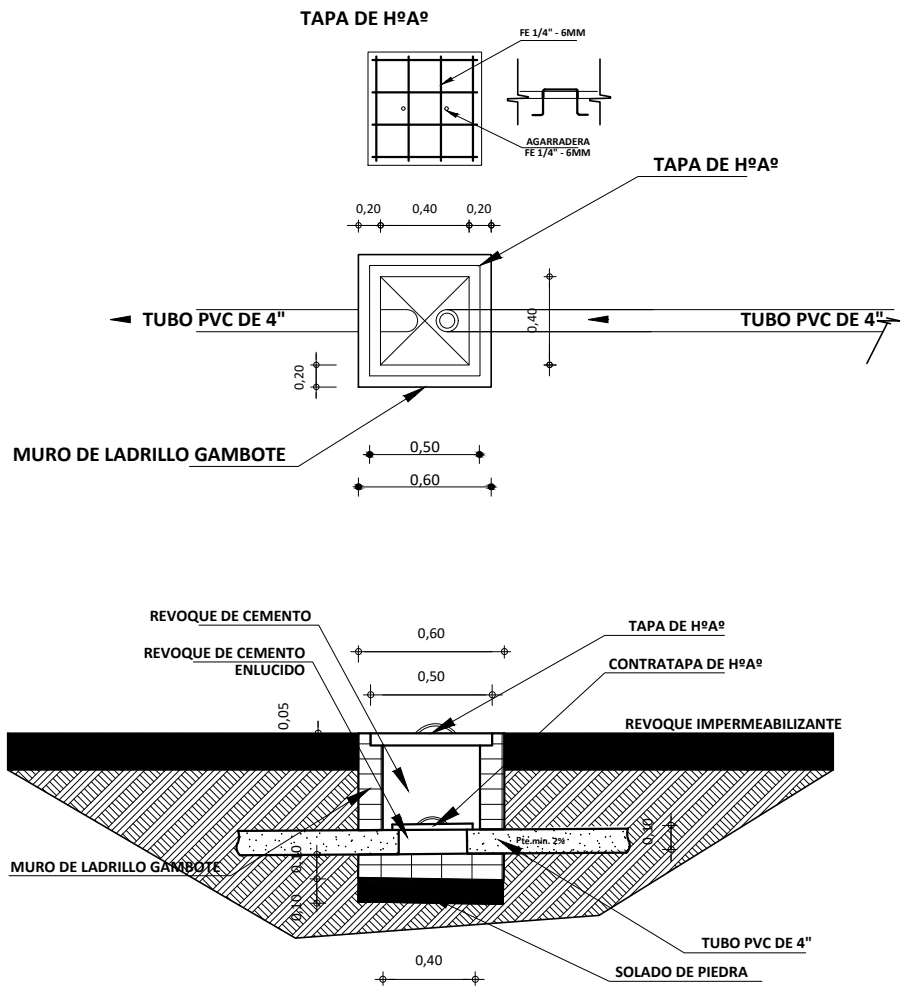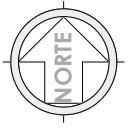

DETALLE DE CAMARA DE INSPECCION
ESC. 1:25

PROPUESTA DE EMPLAZAMIENTO

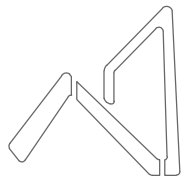

AEVIVIENDA
AGENCIA ESTATAL DE VIVIENDA

PROYECTO DE VIVIENDA CUALITATIVA EN EL MUNICIPIO DE ACHOCALLA -FASE(IX) 2024- LA PAZ					
AEVIVIENDA	ZONAS / URBANIZACIONES/ COMUNIDADES/AYLLUS/OTROS:	MUNICIPIO:			FECHA:
	VARIOS	ACHOCALLA			AGOSTO 2024
	PROVINCIA:	DEPARTAMENTO:			SUPERFICIE:
	MURILLO	LA PAZ			61.22 m2
			DISEÑO ARQUITECTONICO:	REVISADO Y APROBADO:	LAMINA:
					HS- 4




"EL PLANO ES REFERENCIAL SE DEBE ACOMODAR AL TERRENO"



AEVIVIENDA

HS- 5

ZONAS / URBANIZACIONES/ COMUNIDADES/AYLLUS/OTROS:		MUNICIPIO:			FECHA:
VARIOS		ACHOCALLA			AGOSTO 2024
PROVINCIA:	DEPARTAMENTO:			SUPERFICIE:	
MURILLO	LA PAZ			61.22 m2	
		DISEÑO ARQUITECTONICO:	REVISADO Y APROBADO:		LAMINA:
					HS - 5

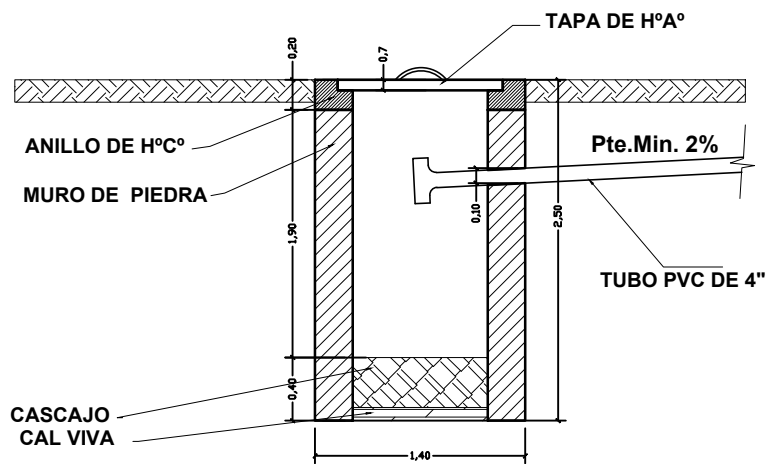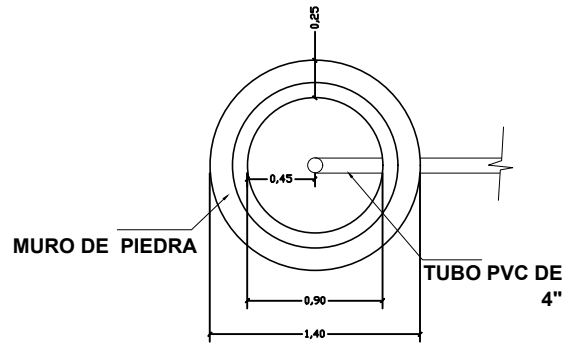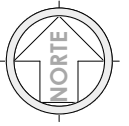


"EL PLANO ES REFERENCIAL SE DEBE ACOMODAR AL TERRENO"

DETALLE SISTEMA DE DESCARGA - CORTE

ESC. 1:25

PROPUESTA DE EMPLAZAMIENTO

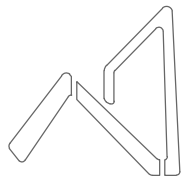

AEVIVIENDA
AGENCIA ESTATAL DE VIVIENDA

PROYECTO DE VIVIENDA CUALITATIVA EN EL MUNICIPIO DE ACHOCALLA -FASE(IX) 2024- LA PAZ					
AEVIVIENDA	ZONAS / URBANIZACIONES/ COMUNIDADES/AYLLUS/OTROS:	MUNICIPIO:			FECHA:
	VARIOS	ACHOCALLA			AGOSTO 2024
	PROVINCIA:	DEPARTAMENTO:			SUPERFICIE:
	MURILLO	LA PAZ			61.22 m2
			DISEÑO ARQUITECTONICO:	REVISADO Y APROBADO:	LAMINA:
					HS- 6



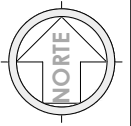


DIAGRAMA UNIFILAR

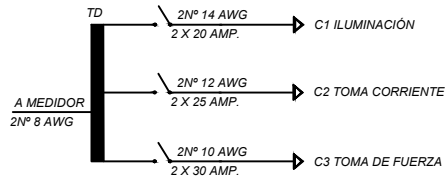

SIMBOLOGIA


	TD	TABLERO DE DISTRIBUCIÓN
		CIRCUITO DE ILUMINACIÓN
		CIRCUITO DE TOMA CORRIENTES
		PUNTO DE ILUMINACIÓN
		PUNTO DE ILUMINACIÓN EN PARED
		PUNTO DE ILUMINACIÓN RECTANGULAR
		TOMA CORRIENTE DOBLE
		INTERRUPTOR SIMPLE
		TOMA DE FUERZA

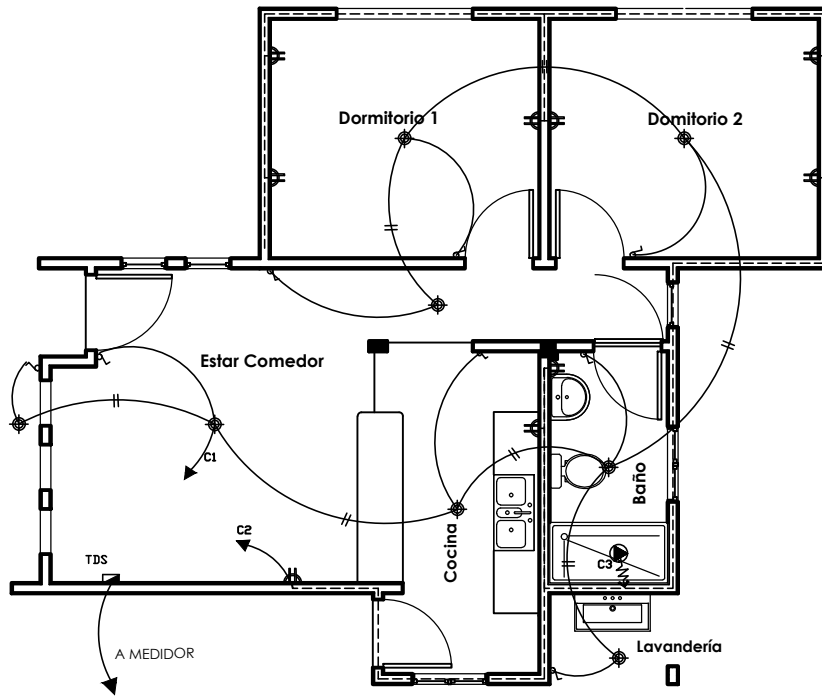

PLANO ELÉCTRICO
ESC. 1: 75

PLANO ELÉCTRICO
ESC. 1: 75

PROPUESTA DE EMPLAZAMIENTO

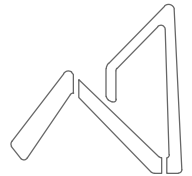

AEVIVIENDA
AGENCIA ESTATAL DE VIVIENDA

PROYECTO DE VIVIENDA CUALITATIVA EN EL MUNICIPIO DE ACHOCALLA -FASE(IX) 2024- LA PAZ

ZONAS / URBANIZACIONES/
COMUNIDADES/AYLLUS/OTROS:

VARIOS

MUNICIPIO:

ACHOCALLA

PROVINCIA:

MURILLO

DEPARTAMENTO:

LA PAZ

DISEÑO ARQUITECTONICO:

REVISADO Y APROBADO:

FECHA:

AGOSTO 2024

SUPERFICIE:

61.22 m2


LAMINA:

EL-1

"EL PLANO ES REFERENCIAL SE DEBE ACOMODAR AL TERRENO"


V1

VENTANA: COCINA

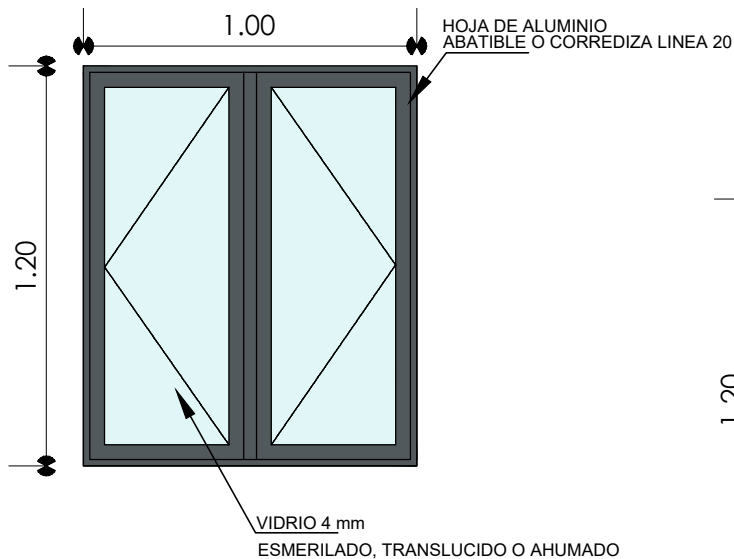



V2

VENTANA: DORMITORIOS

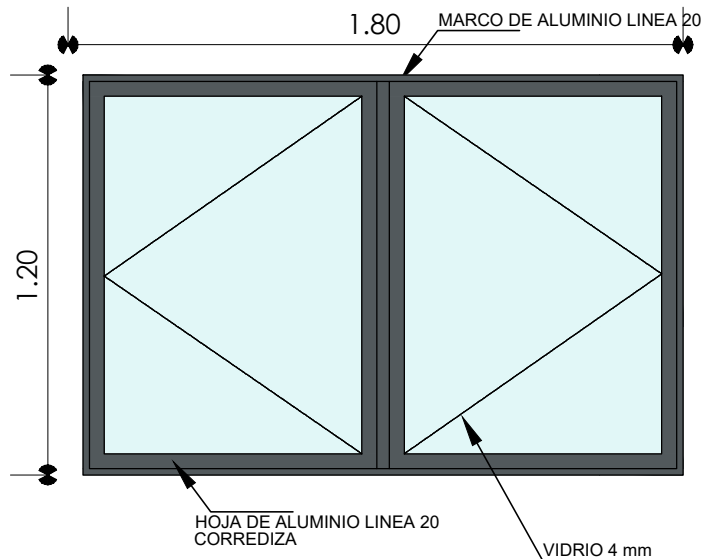


V3

VENTANA: SALA - COMEDOR

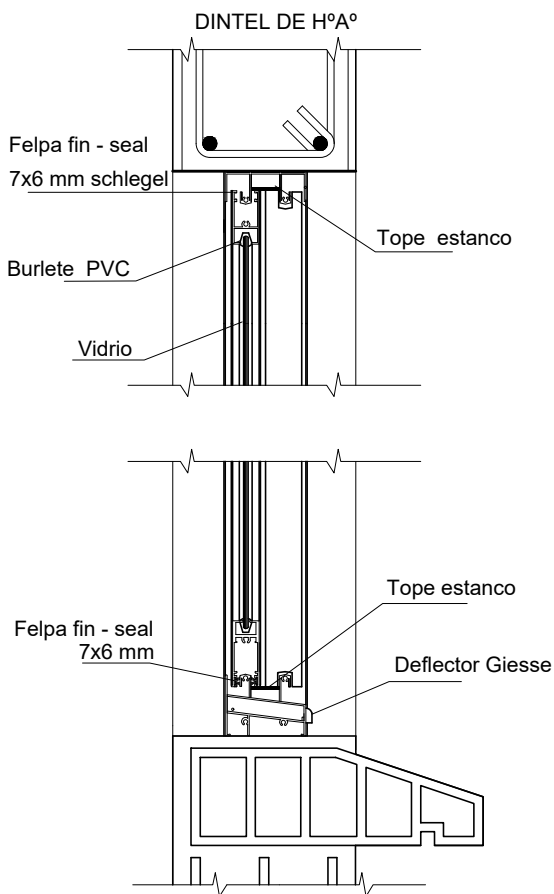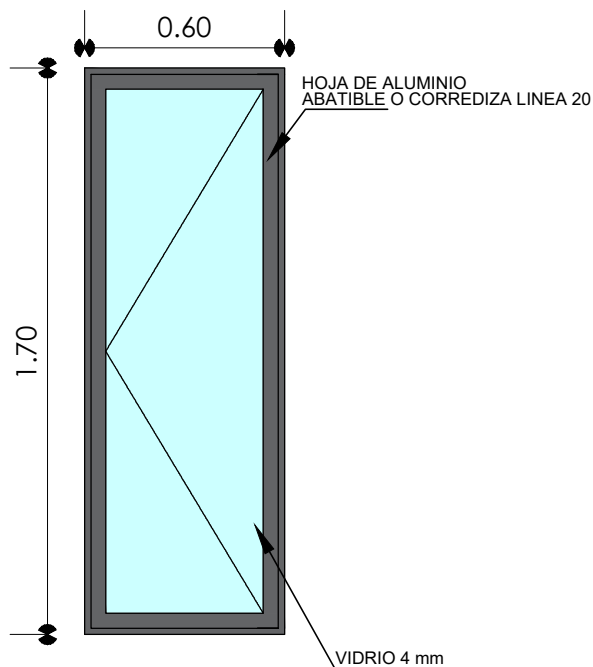DETALLE VENTANA DE ALUMINIO
ESC. 1:5DETALLE DE VENTANA
ESC. 1:25

"EL PLANO ES REFERENCIAL SE DEBE ACOMODAR AL TERRENO"

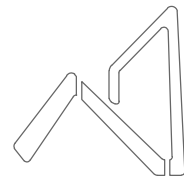AEVIVIENDA
AGENCIA ESTATAL DE VIVIENDA

PROYECTO DE VIVIENDA CUALITATIVA EN EL MUNICIPIO DE ACHOCALLA -FASE(IX) 2024- LA PAZ

ZONAS / URBANIZACIONES/
COMUNIDADES/AYLLUS/OTROS:

VARIOS

MUNICIPIO:

ACHOCALLA

PROVINCIA:

MURILLO

DEPARTAMENTO:

LA PAZ

DISEÑO ARQUITECTONICO:

REVISADO Y APROBADO:

FECHA:

AGOSTO 2024

SUPERFICIE:


61.22 m2

LAMINA:


DET-01

DISEÑO DE PUERTA REFERENCIAL

- 1.- MARCO DE MADERA SEMIDURA 2"x 4"
- 2.- PUERTA DE TABLERO MADERA SEMIDURA 2"

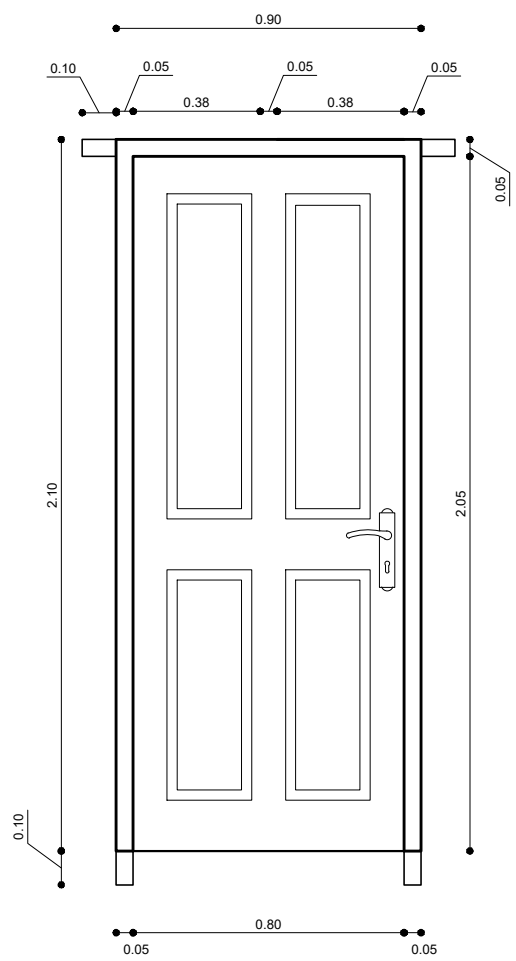

- 1.- MARCO DE PLANCHA METALICA 2"x 4"
- 2.- TABLERO MADERA SEMIDURA 2"

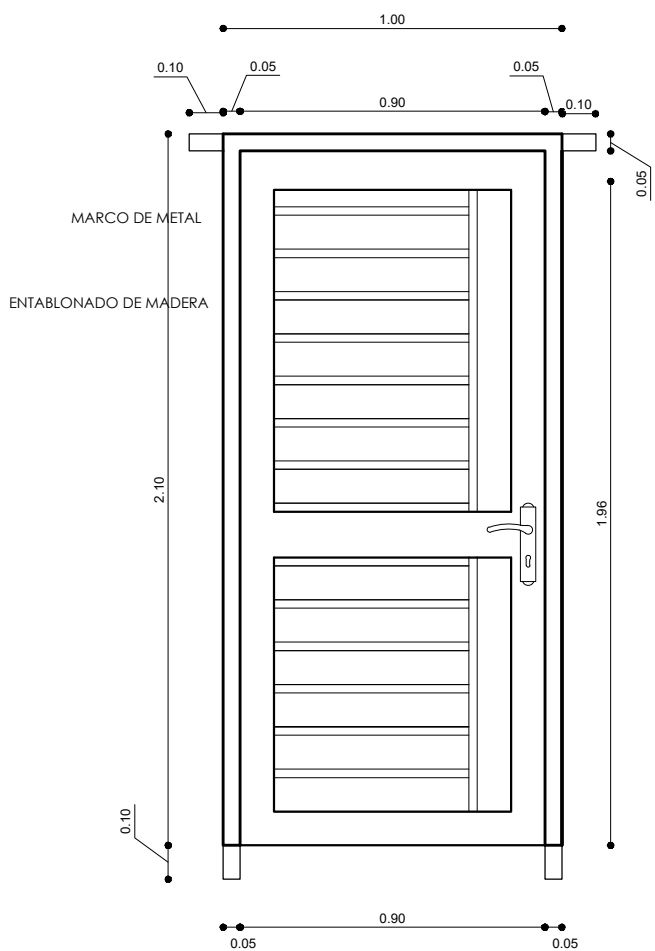

PORCENTAJE DE METAL 55%
PORCENTAJE DE MADERA 45%

DORMITORIO - BAÑO

INGRESO PRINCIPAL

DETALLE DE PUERTAS
ESC. 1:25



AEVIENDA	PROYECTO DE VIVIENDA CUALITATIVA EN EL MUNICIPIO DE ACHOCALLA -FASE(IX) 2024- LA PAZ				
	ZONAS / URBANIZACIONES/ COMUNIDADES/AYLLUS/OTROS:	MUNICIPIO:			FECHA:
	VARIOS	ACHOCALLA			AGOSTO 2024
	PROVINCIA:	DEPARTAMENTO:			SUPERFICIE:
	MURILLO	LA PAZ			61.22 m2
			DISEÑO ARQUITECTONICO:	REVISADO Y APROBADO:	LAMINA:
					DET-02

"EL PLANO ES REFERENCIAL SE DEBE ACOMODAR AL TERRENO"