


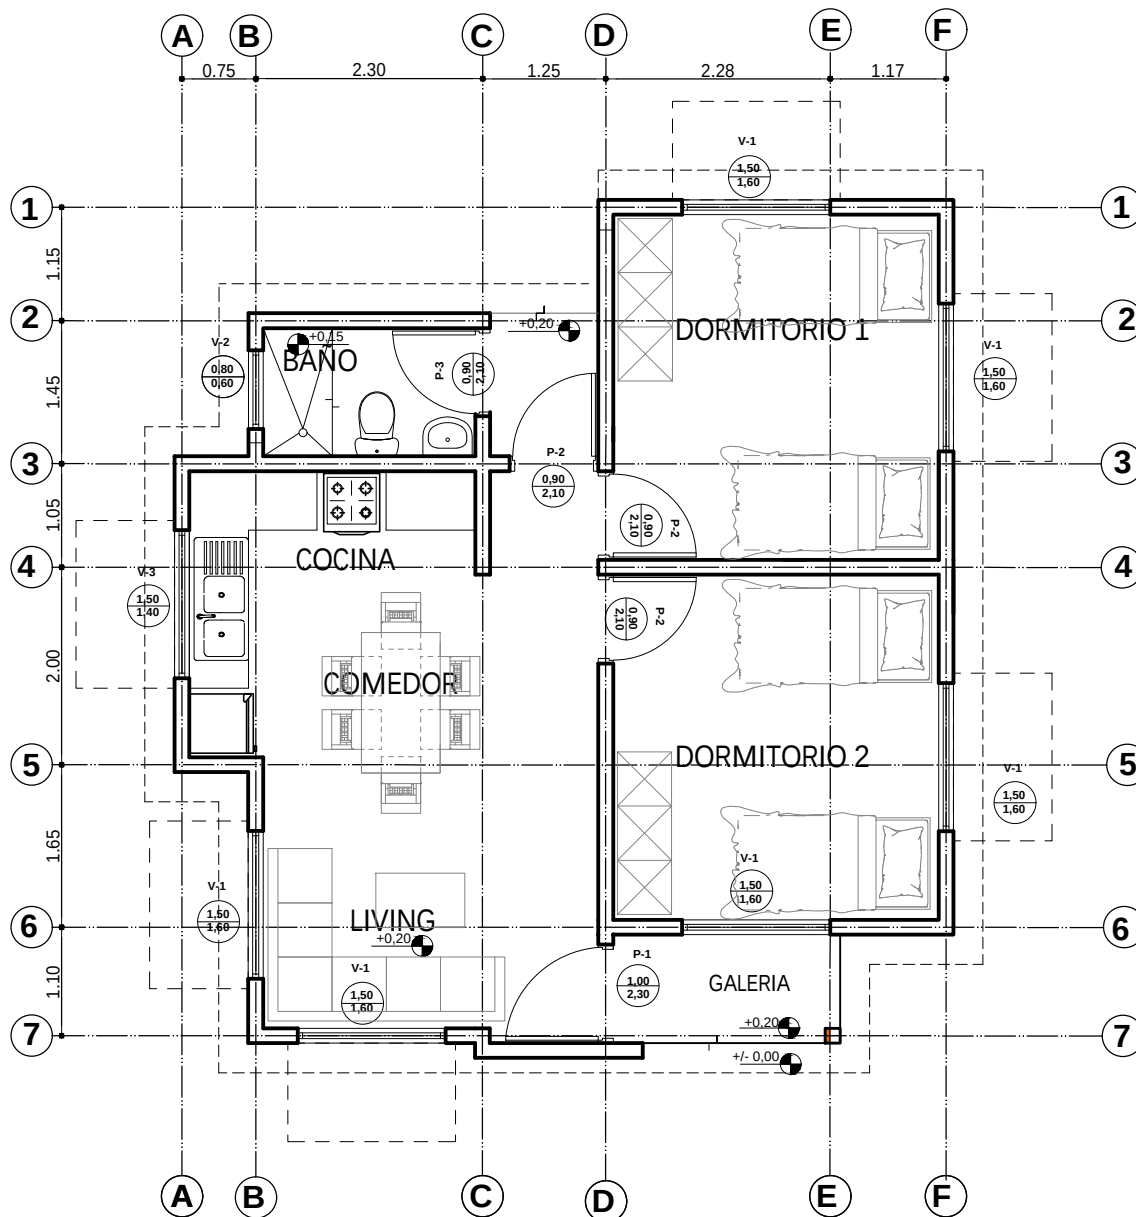


PLANTA AMOBLADA
ESC. 1:75




ESC. Gráfica

AGENCIA ESTATAL DE VIVIENDA - AEVIVIENDA		DISEÑO ARQUITECTÓNICO:	REVISADO Y APROBADO:	FECHA: DICIEMBRE/ 2024
PROYECTO DE VIVIENDA NUEVA EN EL MUNICIPIO DE BAURES -FASE(XIII) 2024- BENI				SUPERFICIE CONSTRUIDA: 58.43 m²
COMUNIDAD: -REMANZO -PUERTO VILLAZON	MUNICIPIO: BAURES			LAMINA: 1 /20
PROVINCIA: ITENEZ	DEPARTAMENTO: BENI			

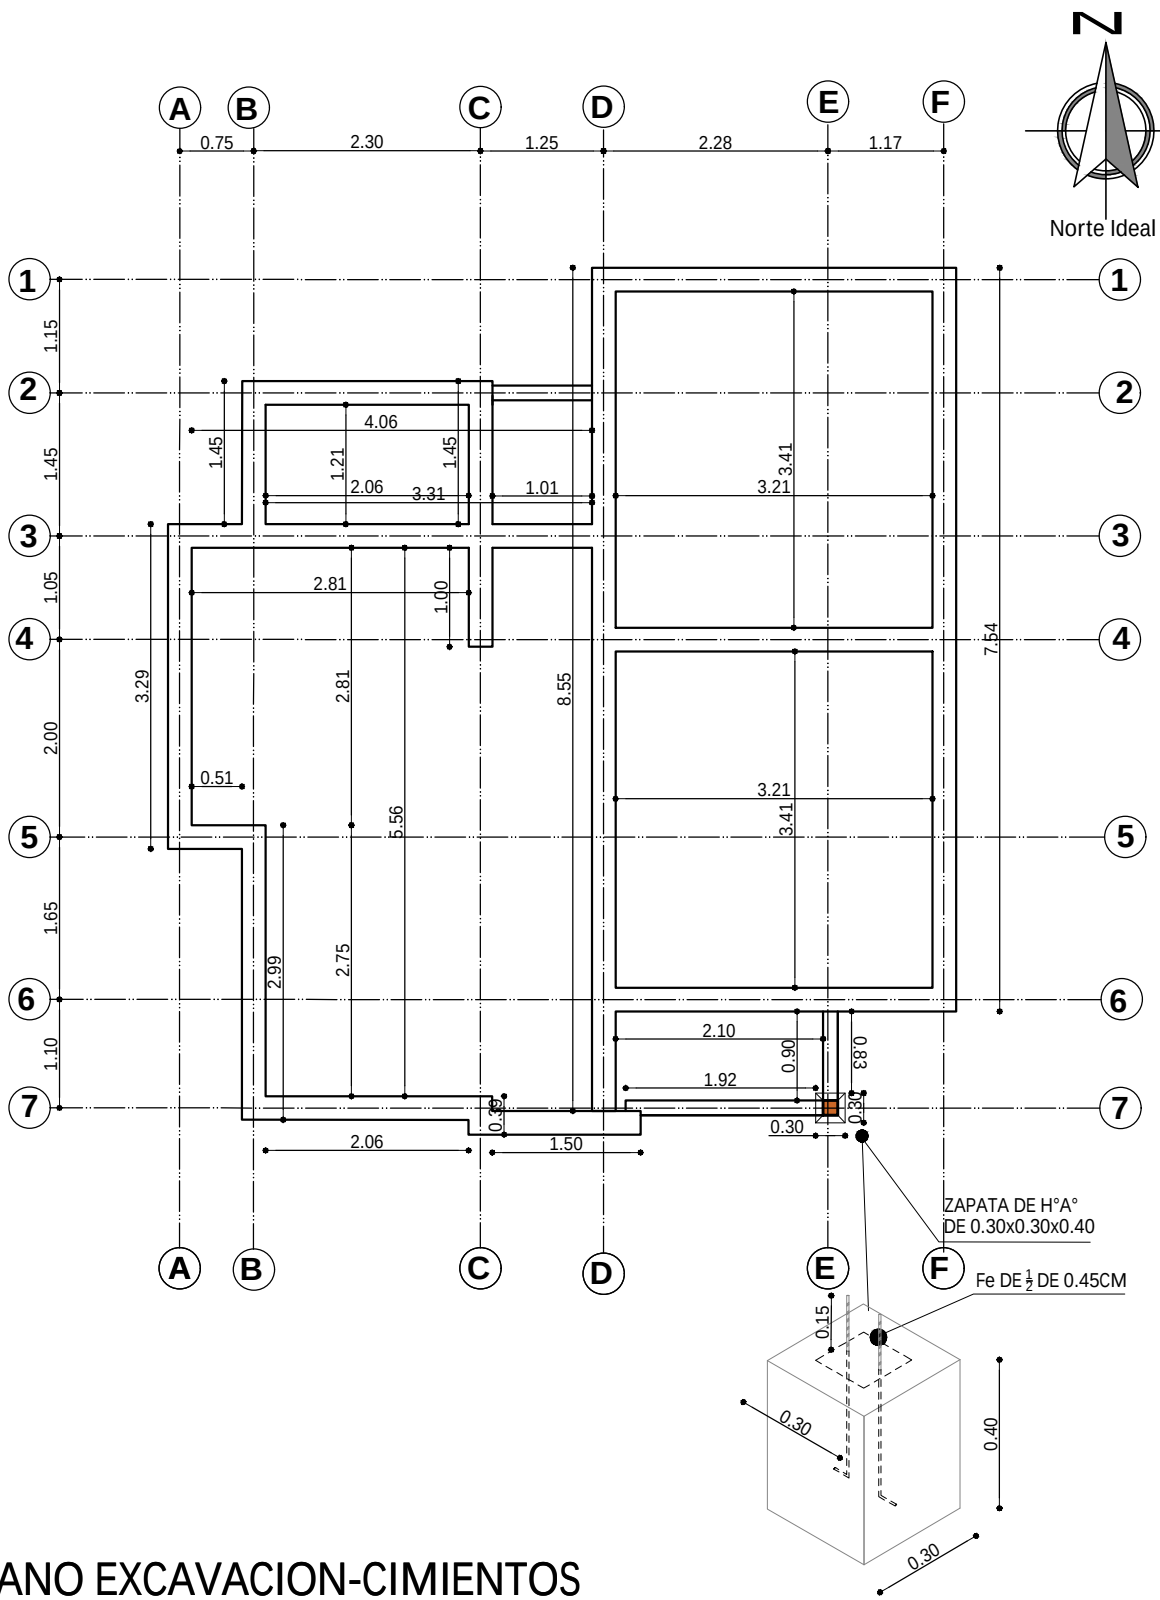


PLANO EXCAVACION-CIMENTOS
ESC. 1:75


AGENCIA ESTATAL DE VIVIENDA - AEVIVIENDA		DISEÑO ARQUITECTÓNICO:	REVISADO Y APROBADO:	FECHA: DICIEMBRE/ 2024
PROYECTO DE VIVIENDA NUEVA EN EL MUNICIPIO DE BAURES -FASE(XIII) 2024- BENI				SUPERFICIE CONSTRUIDA: 58.43 m²
COMUNIDAD: -REMANZO -PUERTO VILLAZON	MUNICIPIO: BAURES			LAMINA:
PROVINCIA: ITENEZ	DEPARTAMENTO: BENI			2 /20

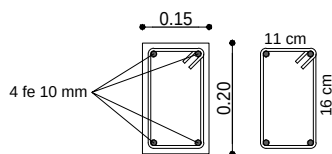

4 fe 10 mm
Estribo fe 6 mm L=64cm. c/20 cm.

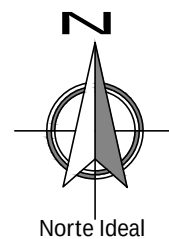



DETALLE DE VIGA DE ARRIOSTRE

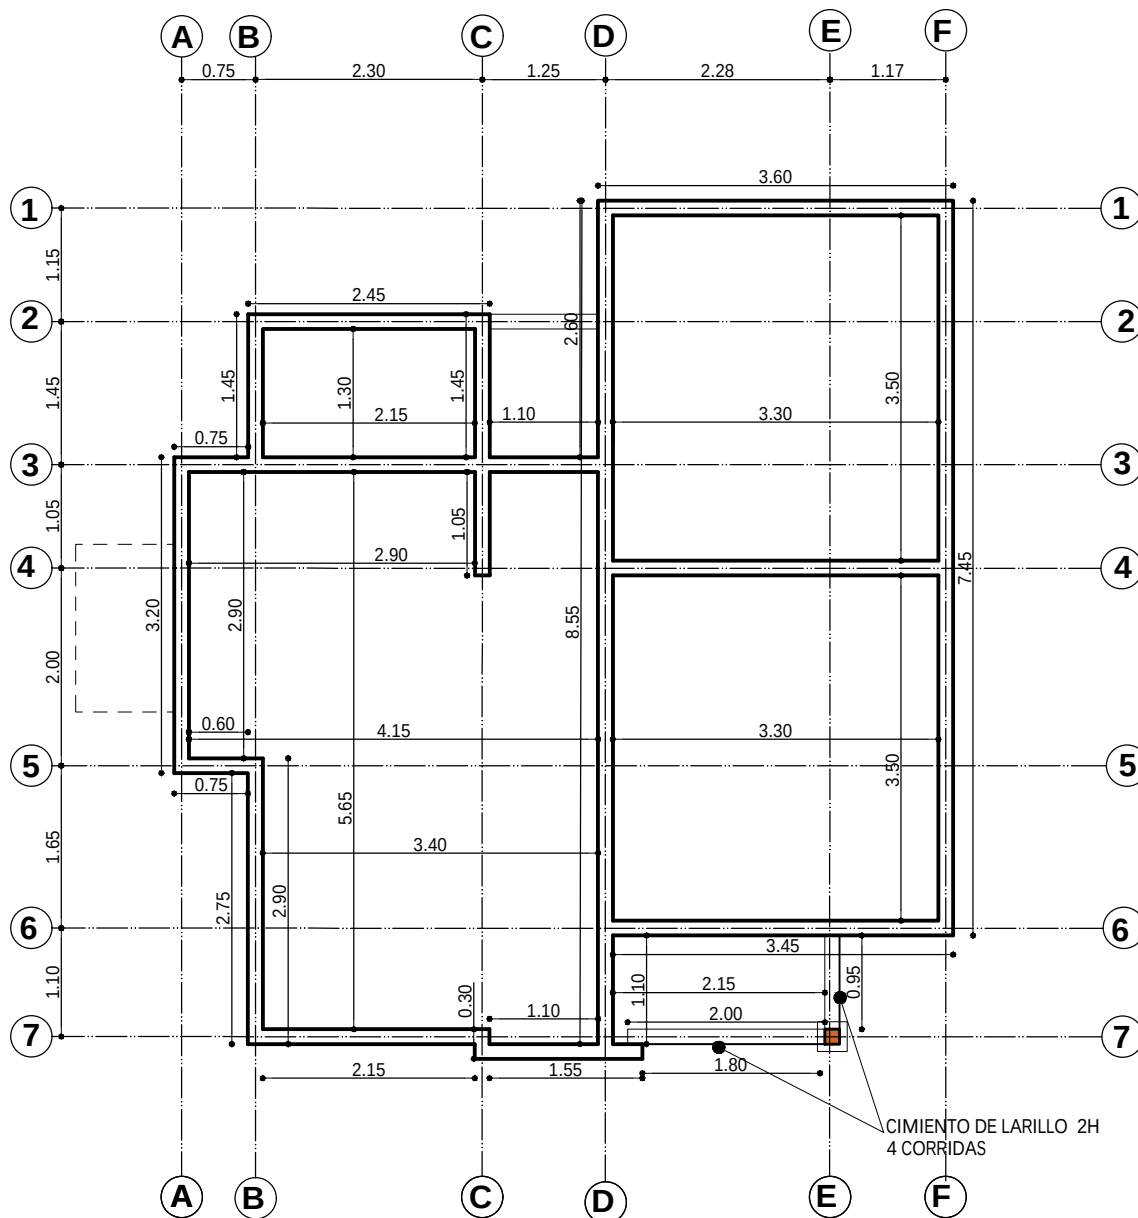

PLANO VIGA DE ARRIOSTRE
ESC. 1:75

AGENCIA ESTATAL DE VIVIENDA - AEVIVIENDA	
PROYECTO DE VIVIENDA NUEVA EN EL MUNICIPIO DE BAURES -FASE(XIII) 2024- BENI	
COMUNIDAD: -REMANZO -PUERTO VILLAZON	MUNICIPIO: BAURES
PROVINCIA: ITENEZ	DEPARTAMENTO: BENI



DISEÑO ARQUITECTÓNICO:	REVISADO Y APROBADO:	FECHA: DICIEMBRE/ 2024
		SUPERFICIE CONSTRUIDA: 58.43 m²
		LAMINA: 3 /20

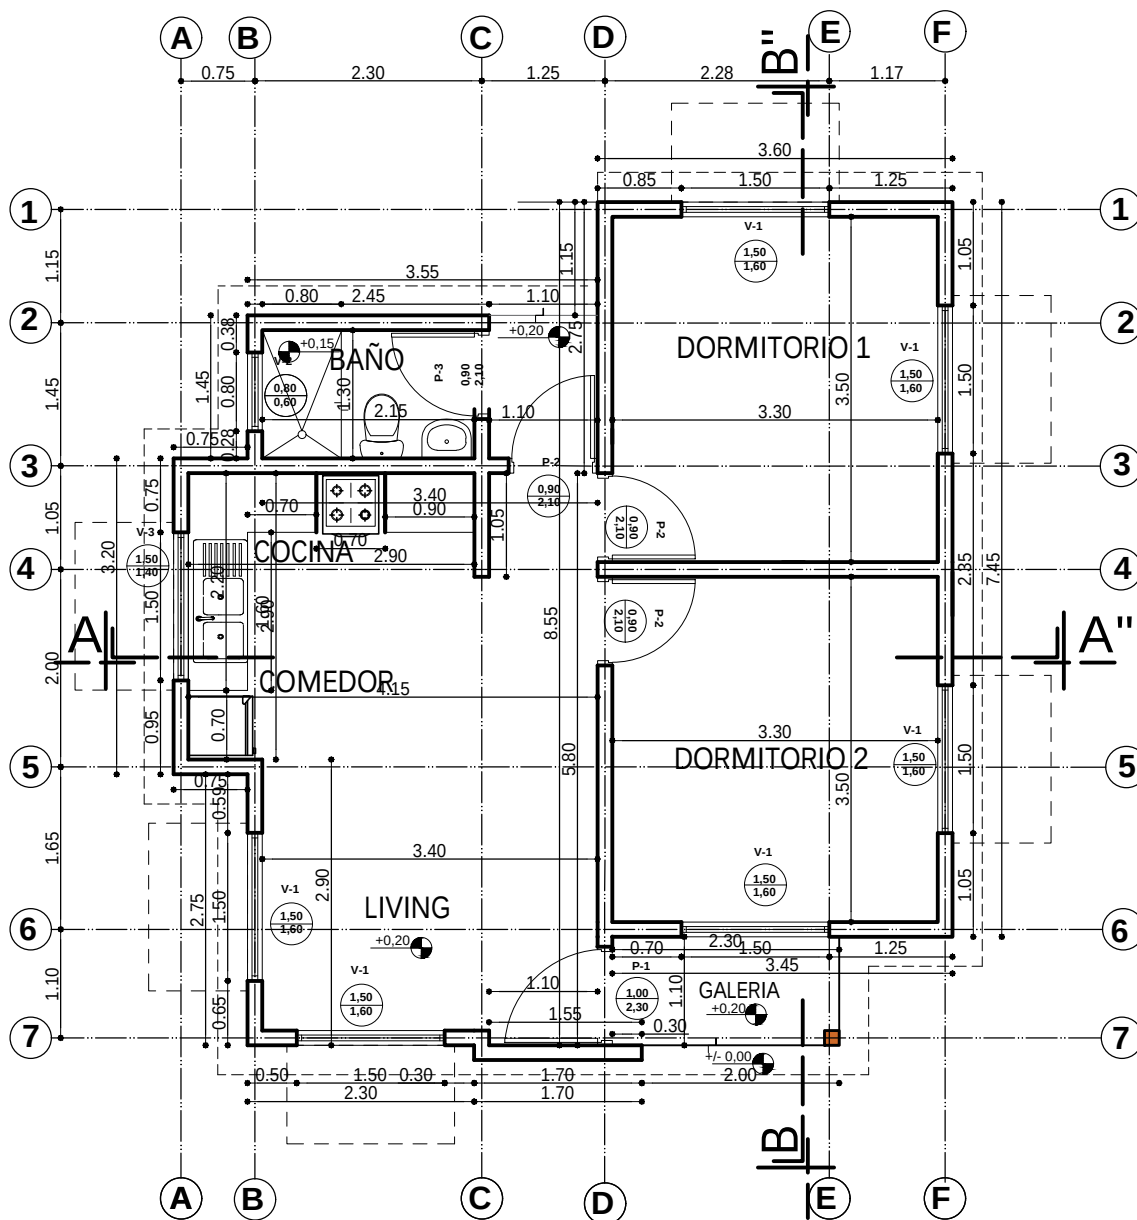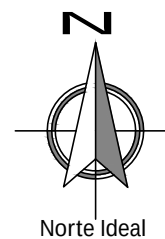

PLANTA ACOTADA
ESC. 1:75


AGENCIA ESTATAL DE VIVIENDA - AEVIVIENDA	
PROYECTO DE VIVIENDA NUEVA EN EL MUNICIPIO DE BAURES -FASE(XIII) 2024- BENI	
COMUNIDAD: -REMANZO -PUERTO VILLAZON	MUNICIPIO: BAURES
PROVINCIA: ITENEZ	DEPARTAMENTO: BENI

DISEÑO ARQUITECTÓNICO:	REVISADO Y APROBADO:	FECHA: DICIEMBRE/ 2024
		SUPERFICIE CONSTRUIDA: 58.43 m ²
		LAMINA: 4 /20

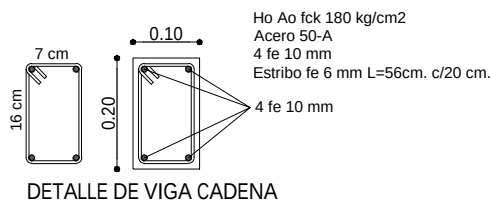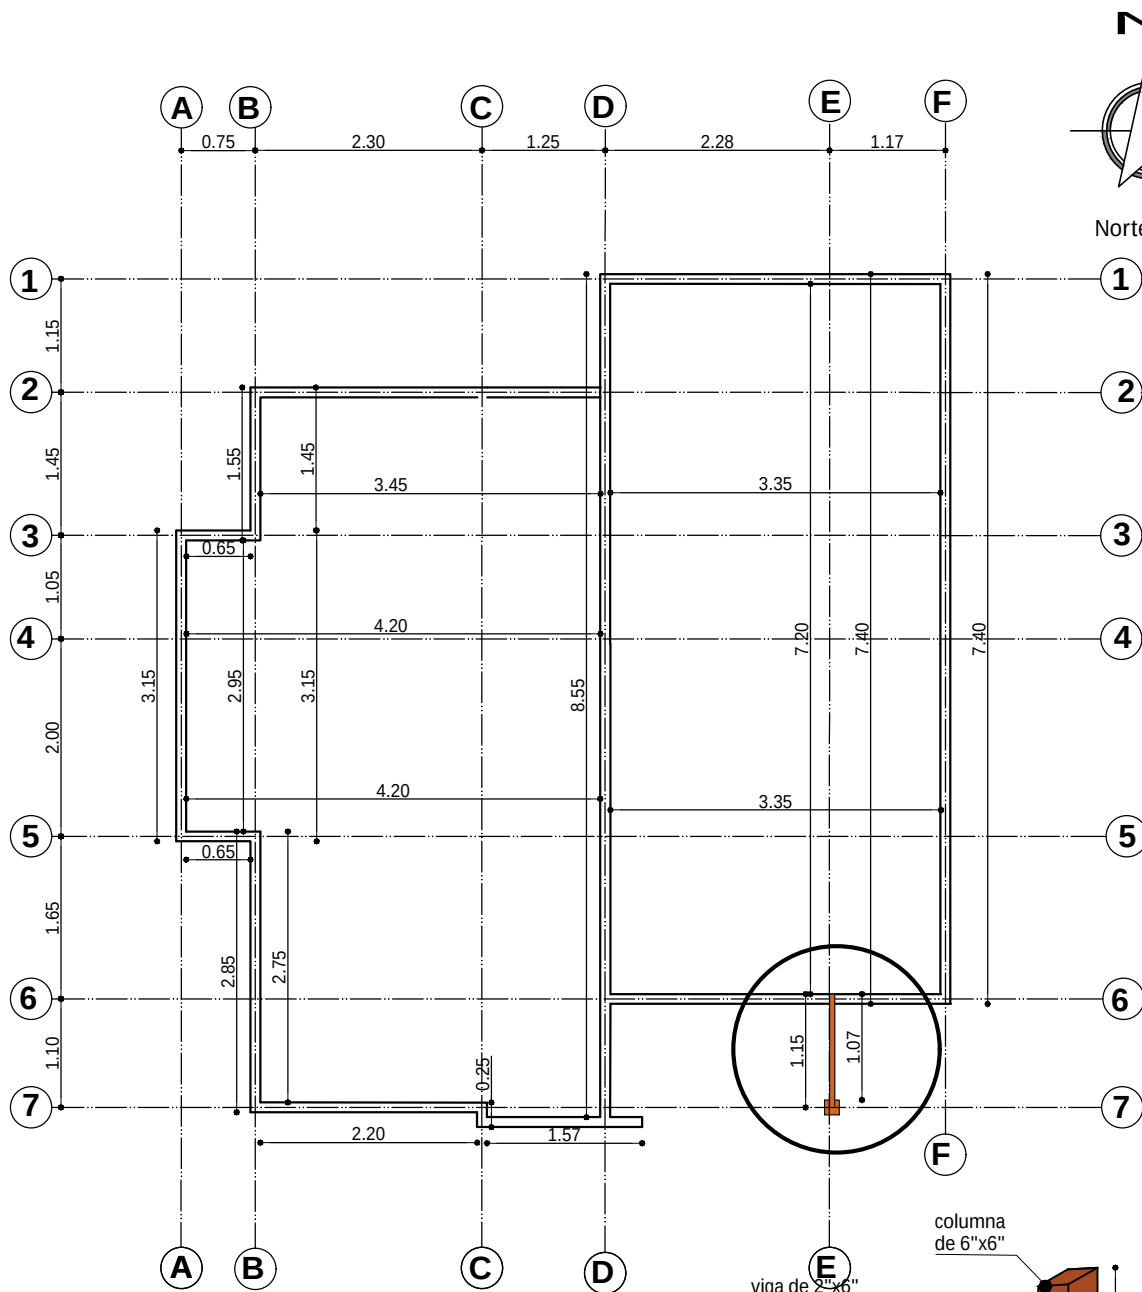



PLANO VIGA CADENA DE H°A°

ESC. 1:75

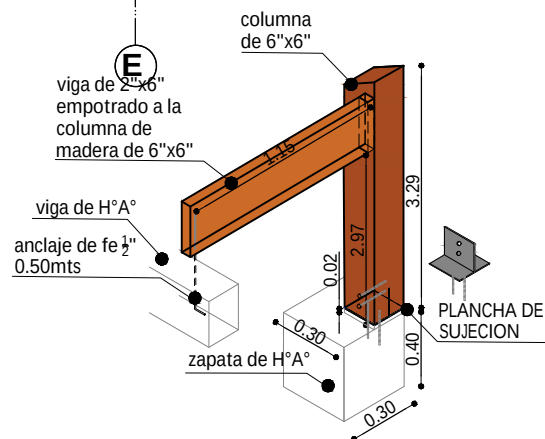

AGENCIA ESTATAL DE VIVIENDA - AEVIVIENDA	
PROYECTO DE VIVIENDA NUEVA EN EL MUNICIPIO DE BAURES -FASE(XIII) 2024- BENI	
COMUNIDAD: -REMANZO -PUERTO VILLAZON	MUNICIPIO: BAURES
PROVINCIA: ITENEZ	DEPARTAMENTO: BENI

DISEÑO ARQUITECTÓNICO:	REVISADO Y APROBADO:	FECHA: DICIEMBRE/ 2024
		SUPERFICIE CONSTRUIDA: 58.43 m²
		LAMINA: 5 / 20

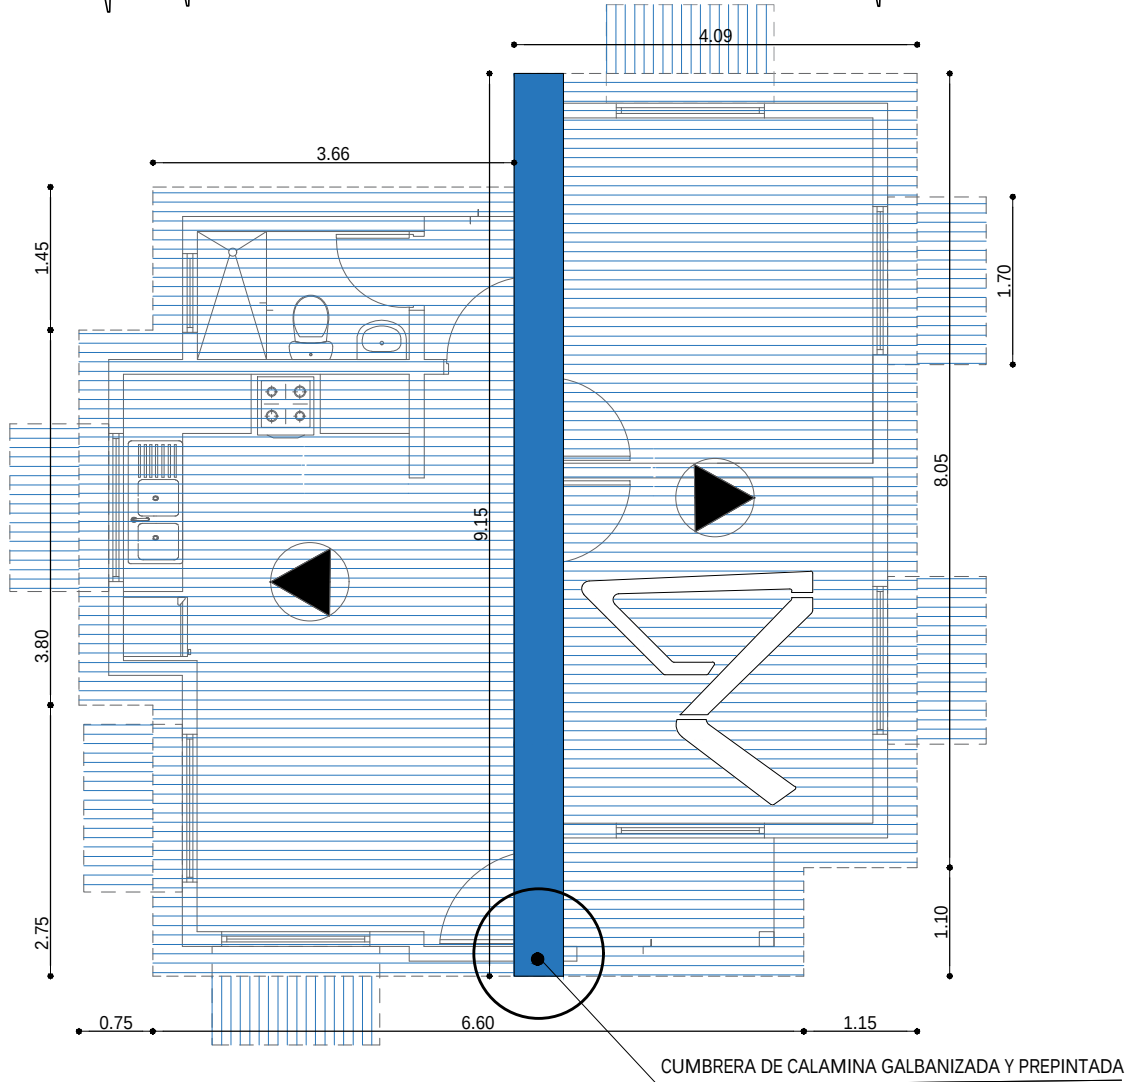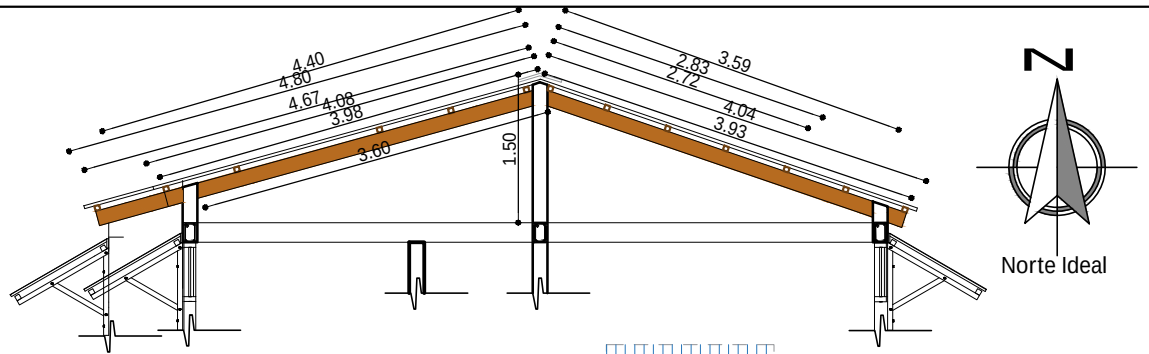


PLANO DE CUBIERTA

ESC. 1:75


AGENCIA ESTATAL DE VIVIENDA - AEVIVIENDA			
PROYECTO DE VIVIENDA NUEVA EN EL MUNICIPIO DE BAURES -FASE(XIII) 2024- BENI			
COMUNIDAD:	-REMANZO -PUERTO VILLAZON	MUNICIPIO:	BAURES
PROVINCIA:	ITENEZ	DEPARTAMENTO:	BENI

DISEÑO ARQUITECTÓNICO:	REVISADO Y APROBADO :	FECHA: DICIEMBRE/ 2024
		SUPERFICIE CONSTRUIDA: 58.43 m ²
		LAMINA:
		6 /20

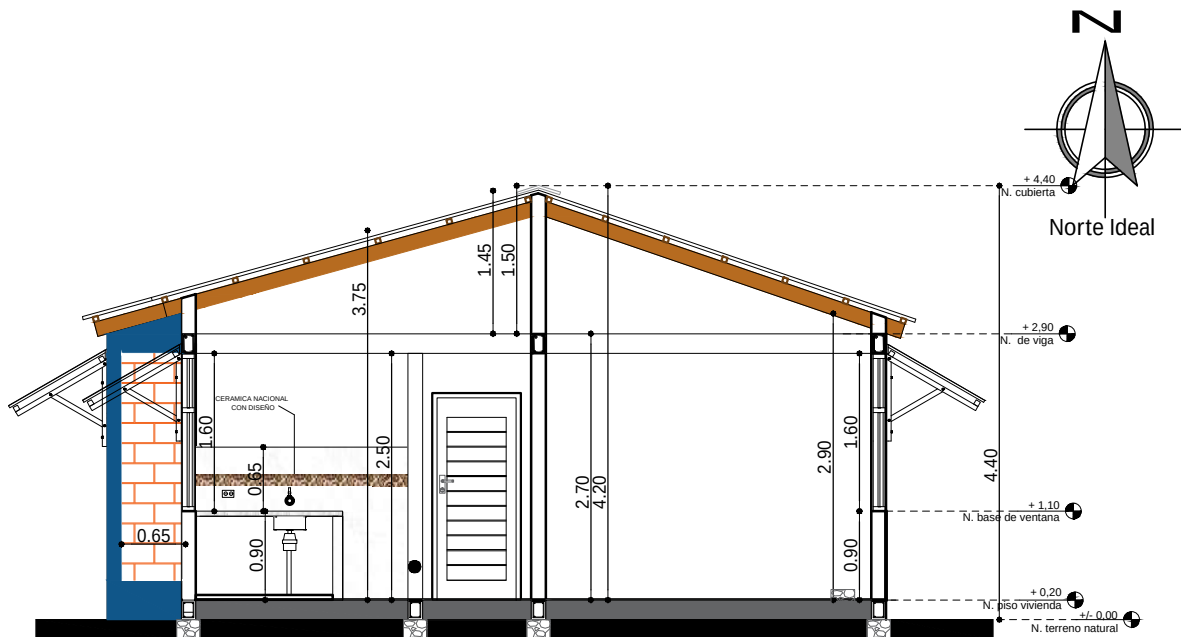

CORTE A - A'

ESC. 1:75

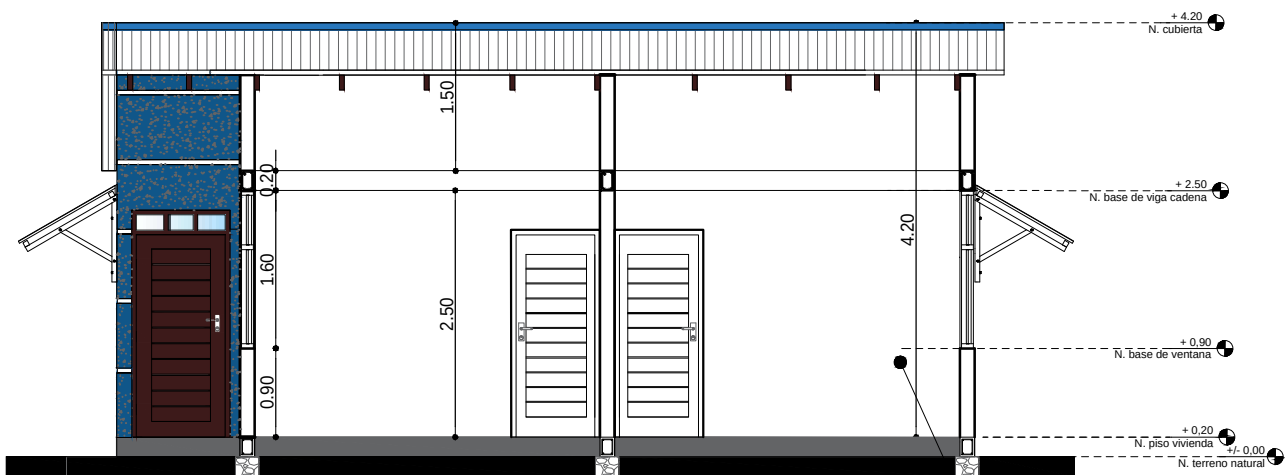

CORTE B - B'


ESC. 1:75




Uso de colores frios que generan sensaciones y contraste en los ambientes.

AGENCIA ESTATAL DE VIVIENDA - AEVIVIENDA			
PROYECTO DE VIVIENDA NUEVA EN EL MUNICIPIO DE BAURES -FASE(XIII) 2024- BENI			
COMUNIDAD:	-REMANZO -PUERTO VILLAZON	MUNICIPIO:	BAURES
PROVINCIA:	ITENEZ	DEPARTAMENTO:	BENI

DISEÑO ARQUITECTÓNICO:	REVISADO Y APROBADO :	FECHA:	DICIEMBRE/ 2024
		SUPERFICIE CONSTRUIDA:	58.43 m ²
		LAMINA:	8 /20

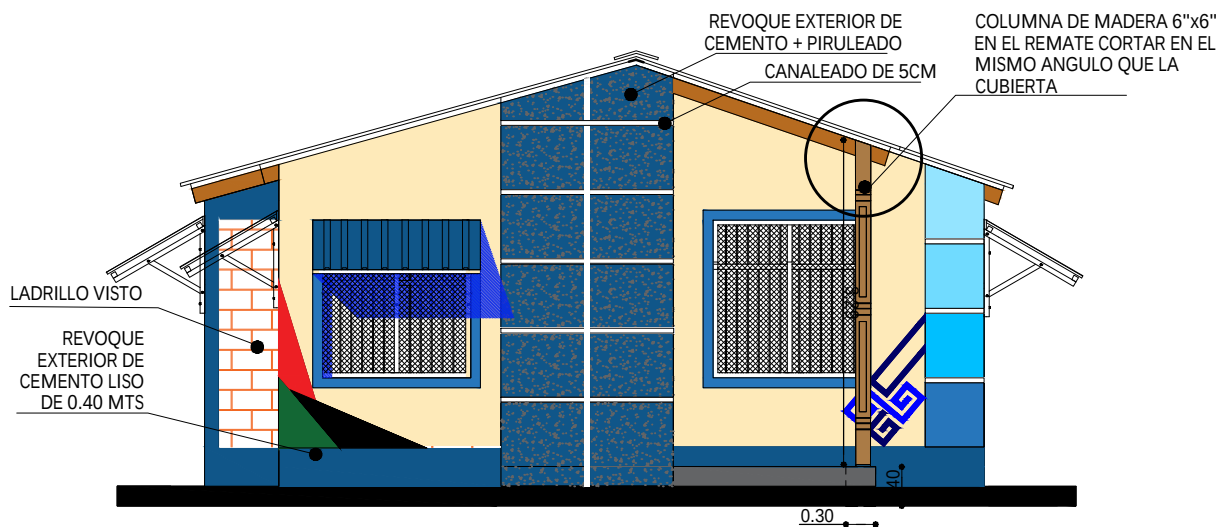

ELEVACION FRONTAL
ESC. 1:75

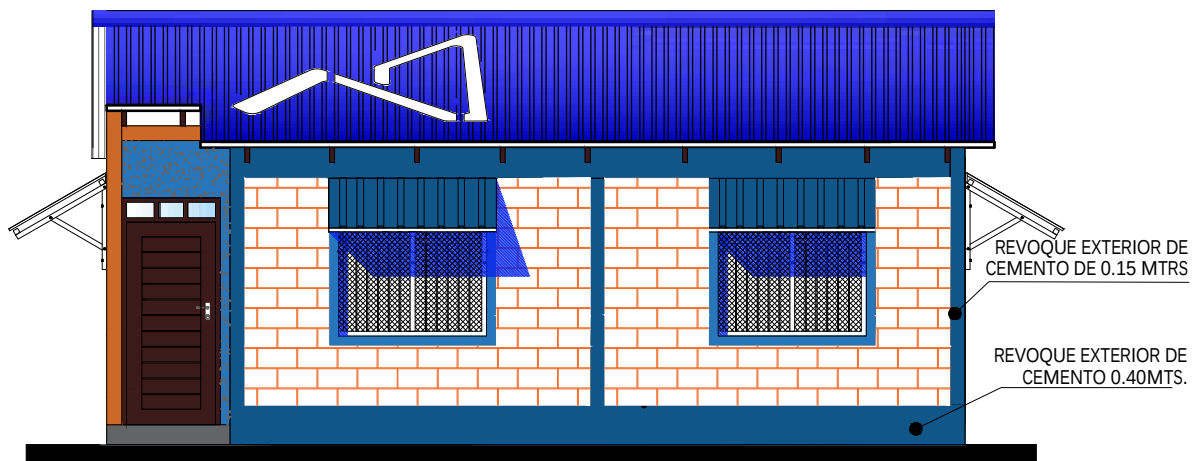


ELEVACION LATERAL DERECHA
ESC. 1:75

AGENCIA ESTATAL DE VIVIENDA - AEVIVIENDA			
PROYECTO DE VIVIENDA NUEVA EN EL MUNICIPIO DE BAURES -FASE(XIII) 2024- BENI			
COMUNIDAD:	-REMANZO -PUERTO VILLAZON	MUNICIPIO:	BAURES
PROVINCIA:	ITENEZ	DEPARTAMENTO:	BENI

DISEÑO ARQUITECTÓNICO:	REVISADO Y APROBADO :	FECHA: DICIEMBRE/ 2024
		SUPERFICIE CONSTRUIDA: 58.43 m ²
		LAMINA: 9 /20




ELEVACION POSTERIOR
SC. 1:75

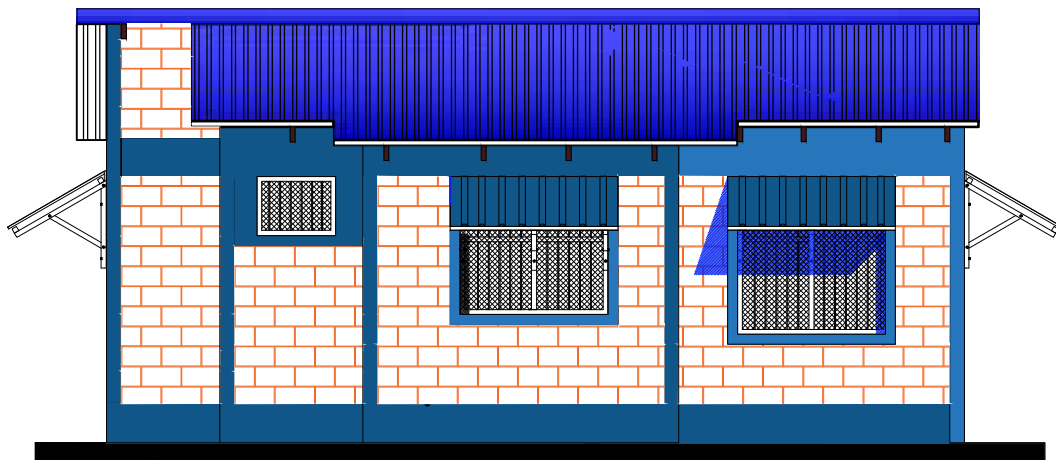

ELEVACION LATERAL IZQUIERDA
ESC. 1:75

AGENCIA ESTATAL DE VIVIENDA - AEVIVIENDA			
PROYECTO DE VIVIENDA NUEVA EN EL MUNICIPIO DE BAURES -FASE(XIII) 2024- BENI			
COMUNIDAD:	-REMANZO -PUERTO VILLAZON	MUNICIPIO:	BAURES
PROVINCIA:	ITENEZ	DEPARTAMENTO:	BENI

DISEÑO ARQUITECTÓNICO:	REVISADO Y APROBADO :	FECHA: DICIEMBRE/ 2024
		SUPERFICIE CONSTRUIDA: 58.43 m²
		LAMINA: 10 /20

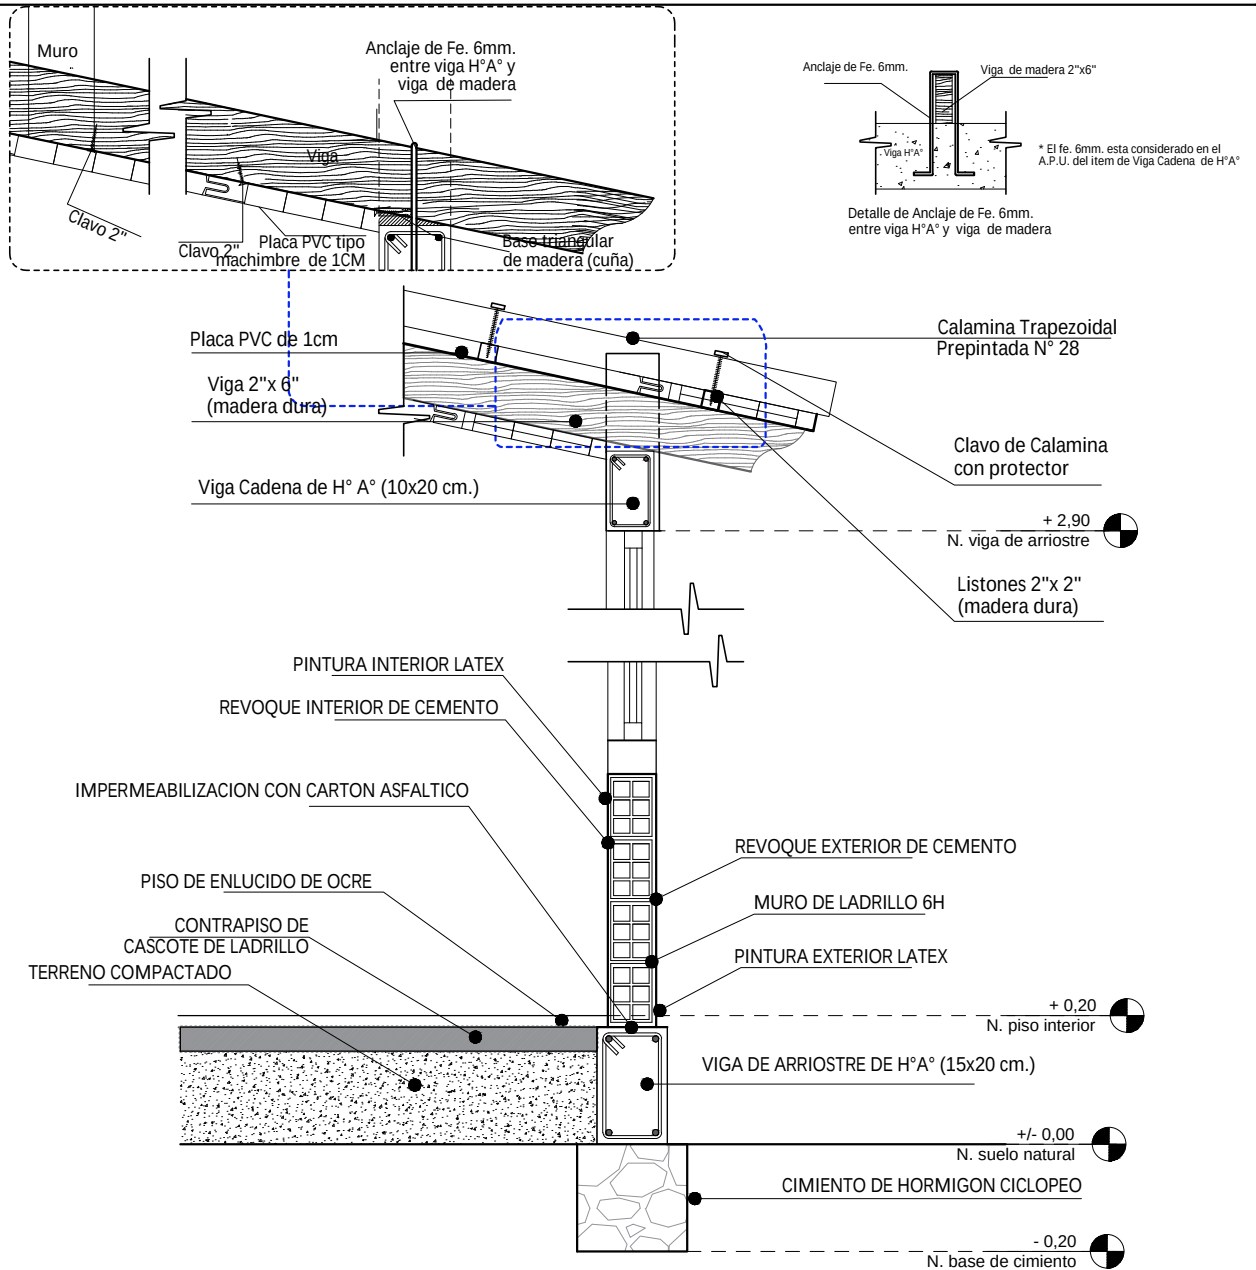


CORTE DE BORDE
ESC. 1:20

DETALLE DE BOTAGUA
ESC. 1:20


AGENCIA ESTATAL DE VIVIENDA - AEVIVIENDA	
PROYECTO DE VIVIENDA NUEVA EN EL MUNICIPIO DE BAURES -FASE(XIII) 2024- BENI	
COMUNIDAD: -REMANZO -PUERTO VILLAZON	MUNICIPIO: BAURES
PROVINCIA: ITENEZ	DEPARTAMENTO: BENI

DISEÑO ARQUITECTÓNICO:	REVISADO Y APROBADO :	FECHA: DICIEMBRE/ 2024
		SUPERFICIE CONSTRUIDA: 58.43 m²
		LAMINA: 11/20


DIAGRAMA UNIFILIAR

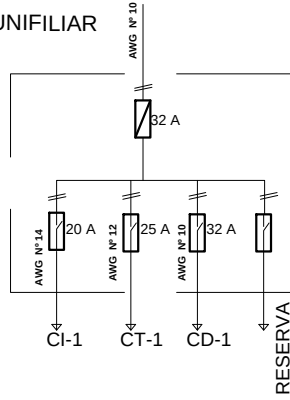

DETALLE ALTURA DE TOMACORRIENTES /INTERRUPTORES Y TABLERO DE DISTRIBUCION

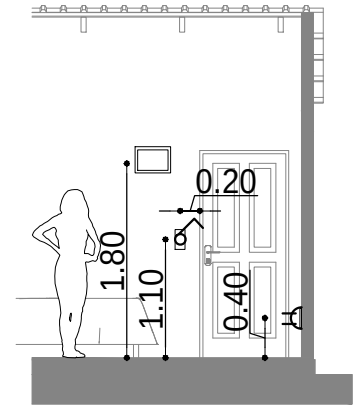

DETALLE ALTURA DE TOMACORRIENTES

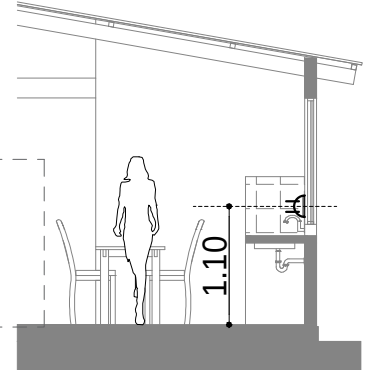

REFERENCIAS

	MEDIDOR
	TABLERO DE DISTRIBUCION
	PUNTO DE ILUMINACION FOCO LED 18W
	PUNTO DE ILUMINACION FOCO LED 24W
	INTERRUPTOR SIMPLE H=1,10 M
	TOMACORRIENTE DOBLE H=0,40 M
	TOMACORRIENTE DOBLE H= 1,10M
	TOMA DE FUERZA DUCHA
	ALIMENTADOR
	2 Alambre Aislado CU AWG N° 14
	2 Alambre Aislado CU AWG N° 12
	2 Alambre Aislado CU AWG N° 10
	C1 Iluminacion
	C2 Tomacorriente
	A Medidor

PLANO INSTALACION ELECTRICA

ESC. 1:75



ESC. Gráfica

AGENCIA ESTATAL DE VIVIENDA - AEVIVIENDA

PROYECTO DE VIVIENDA NUEVA EN EL MUNICIPIO DE BAURES -FASE(XIII) 2024- BENI

COMUNIDAD: -REMANZO
-PUERTO VILLAZON

MUNICIPIO:
BAURES

PROVINCIA: ITENEZ

DEPARTAMENTO:

BENI

DISEÑO ARQUITECTÓNICO:


REVISADO Y APROBADO :

FECHA: DICIEMBRE/ 2024



SUPERFICIE CONSTRUIDA: 58.43 m²

LAMINA:

12/20

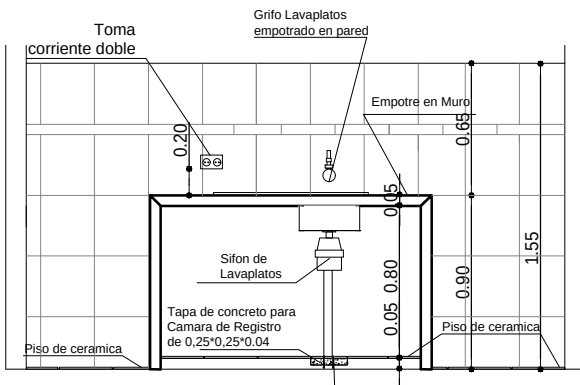

DETALLE TAPA DE CR

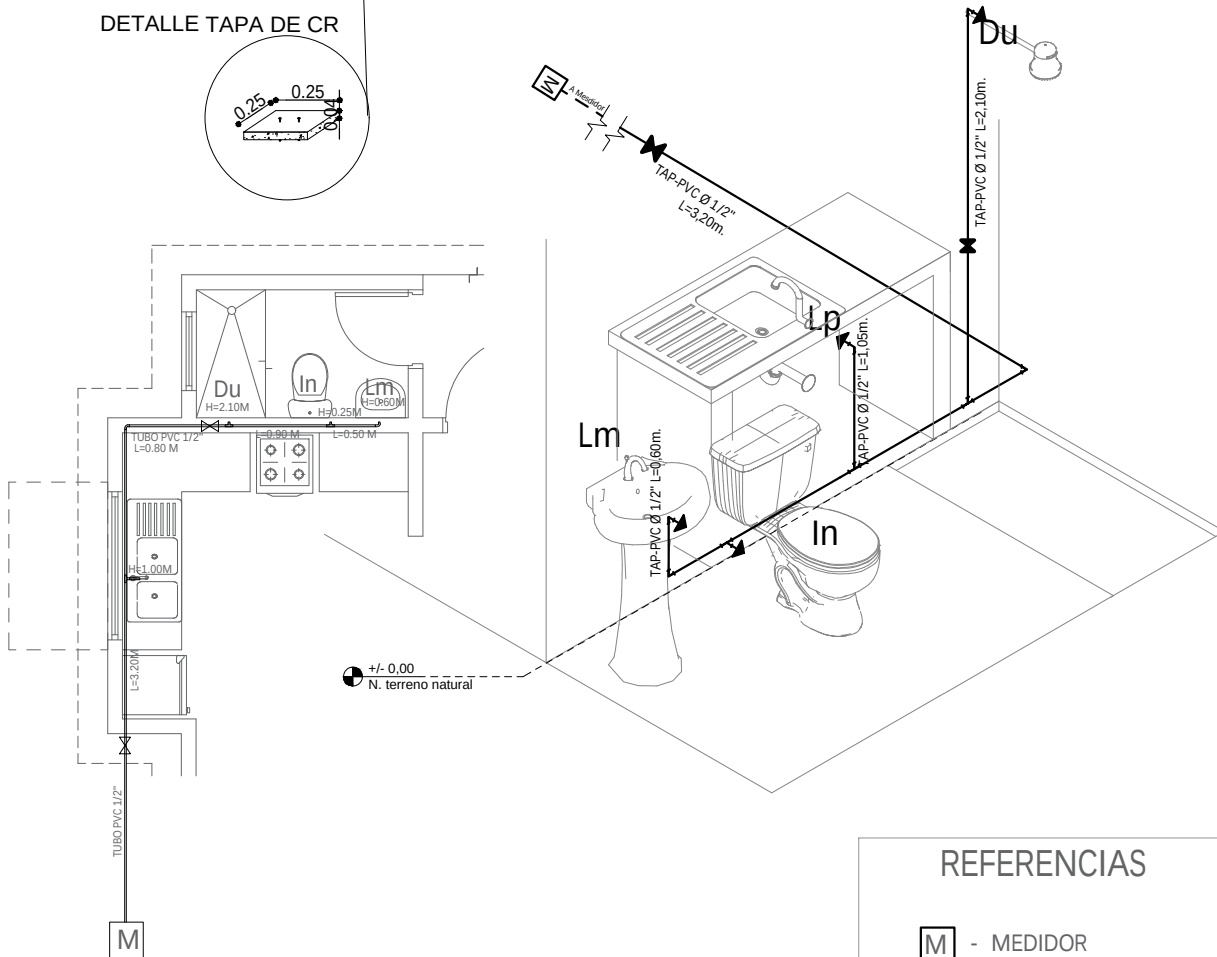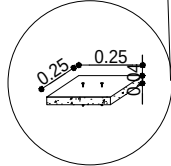

REFERENCIAS


- MEDIDOR
- TUBO PVC 1/2"
- LLAVE DE PASO
- Lm - LAVAMANOS
- In - INODORO
- Lp - LAVAPLATOS
- Du - DUCHA
- CODO PVC DE 1/2"
- TEE PVC D=1/2"

PLANO INSTALACION AGUA POTABLE

ESC. 1:75


AGENCIA ESTATAL DE VIVIENDA - AEVIVIENDA	
PROYECTO DE VIVIENDA NUEVA EN EL MUNICIPIO DE BAURES -FASE(XIII) 2024- BENI	
COMUNIDAD: -REMANZO -PUERTO VILLAZON	MUNICIPIO: BAURES
PROVINCIA: ITENEZ	DEPARTAMENTO: BENI

DISEÑO ARQUITECTÓNICO:	REVISADO Y APROBADO :	FECHA: DICIEMBRE/ 2024
		SUPERFICIE CONSTRUIDA: 58.43 m²
		LAMINA: 13/20

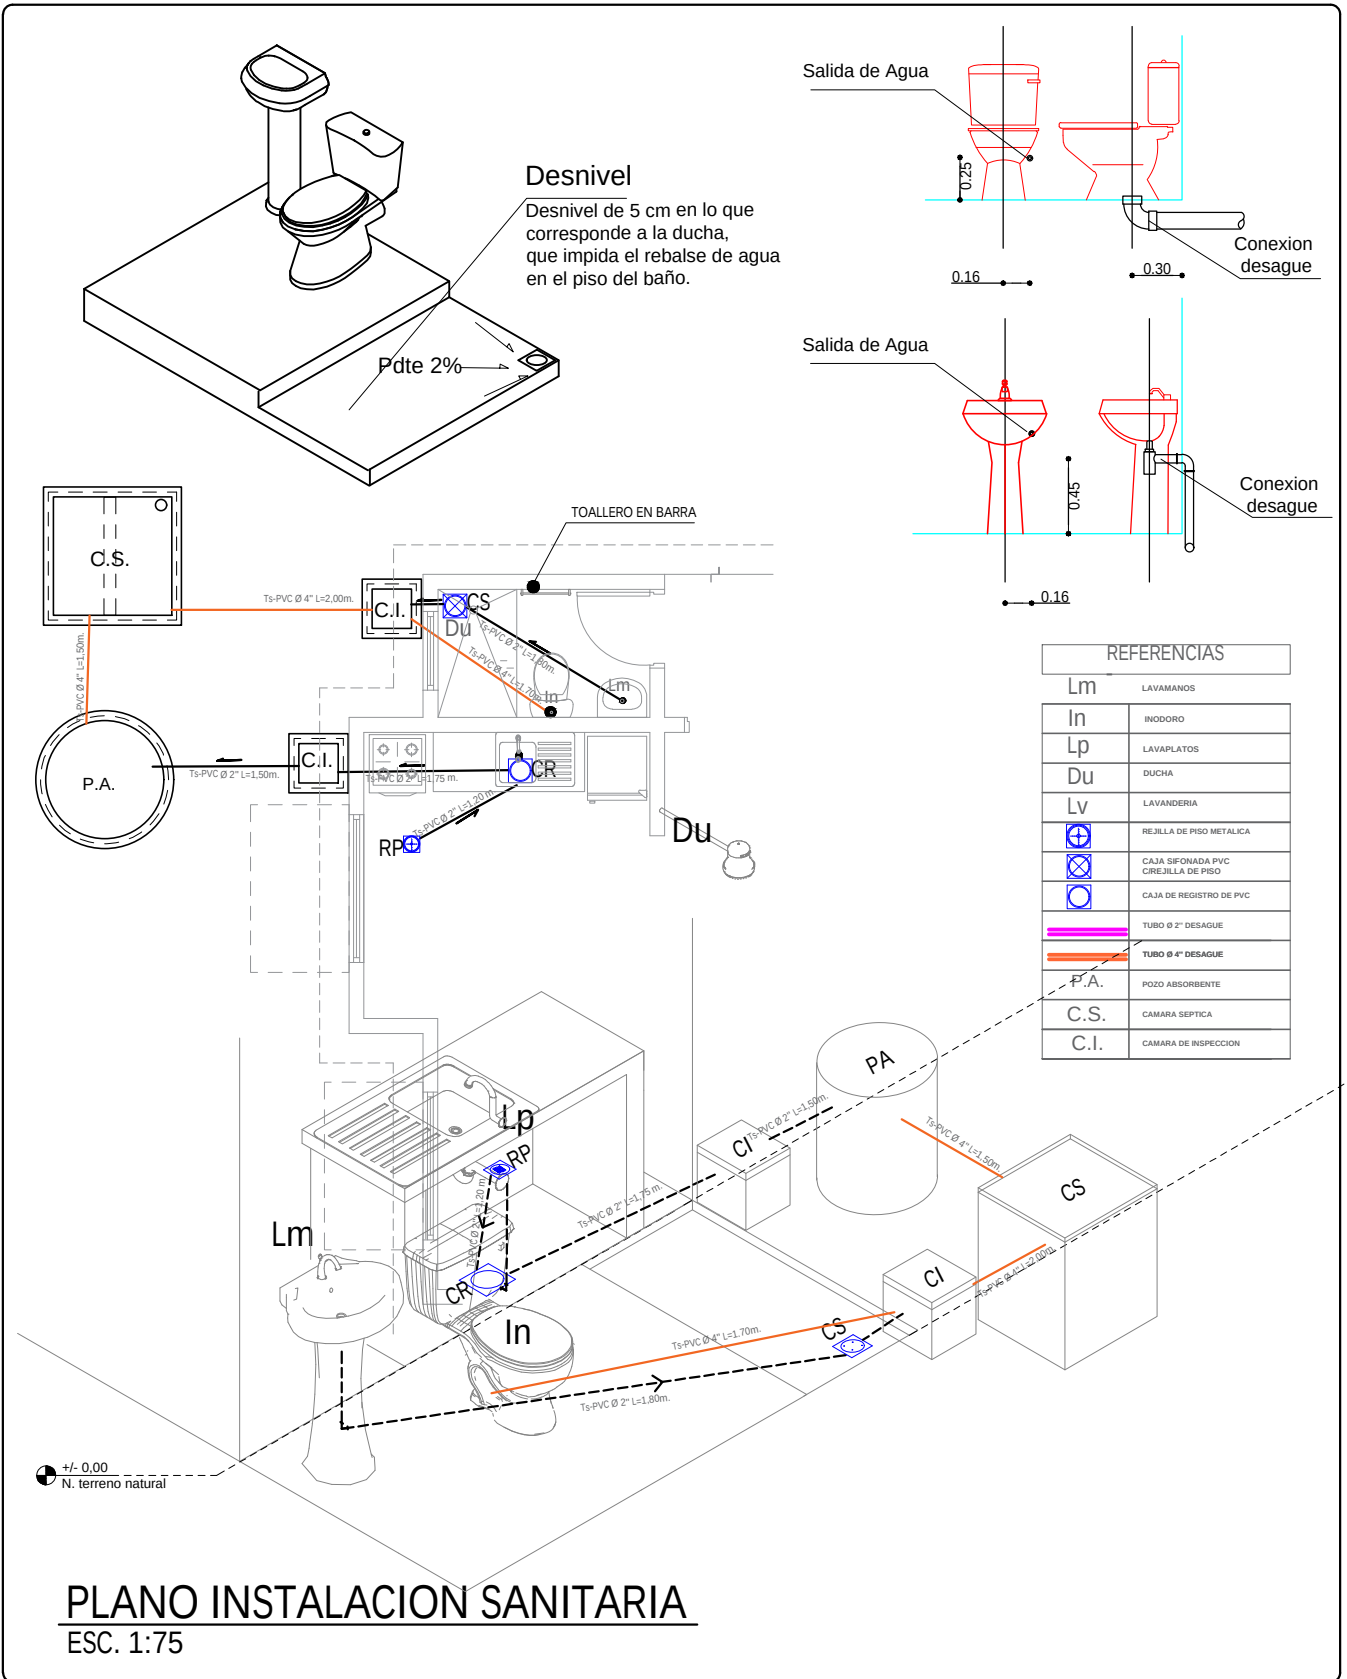

AGENCIA ESTATAL DE VIVIENDA - AEVIVIENDA	
PROYECTO DE VIVIENDA NUEVA EN EL MUNICIPIO DE BAURES -FASE(XIII) 2024- BENI	
COMUNIDAD: -REMANZO -PUERTO VILLAZON	MUNICIPIO: BAURES
PROVINCIA: ITENEZ	DEPARTAMENTO: BENI


DISEÑO ARQUITECTÓNICO:	REVISADO Y APROBADO:	FECHA: DICIEMBRE/ 2024
		SUPERFICIE CONSTRUIDA: 58.43 m²
		LAMINA: 14/20

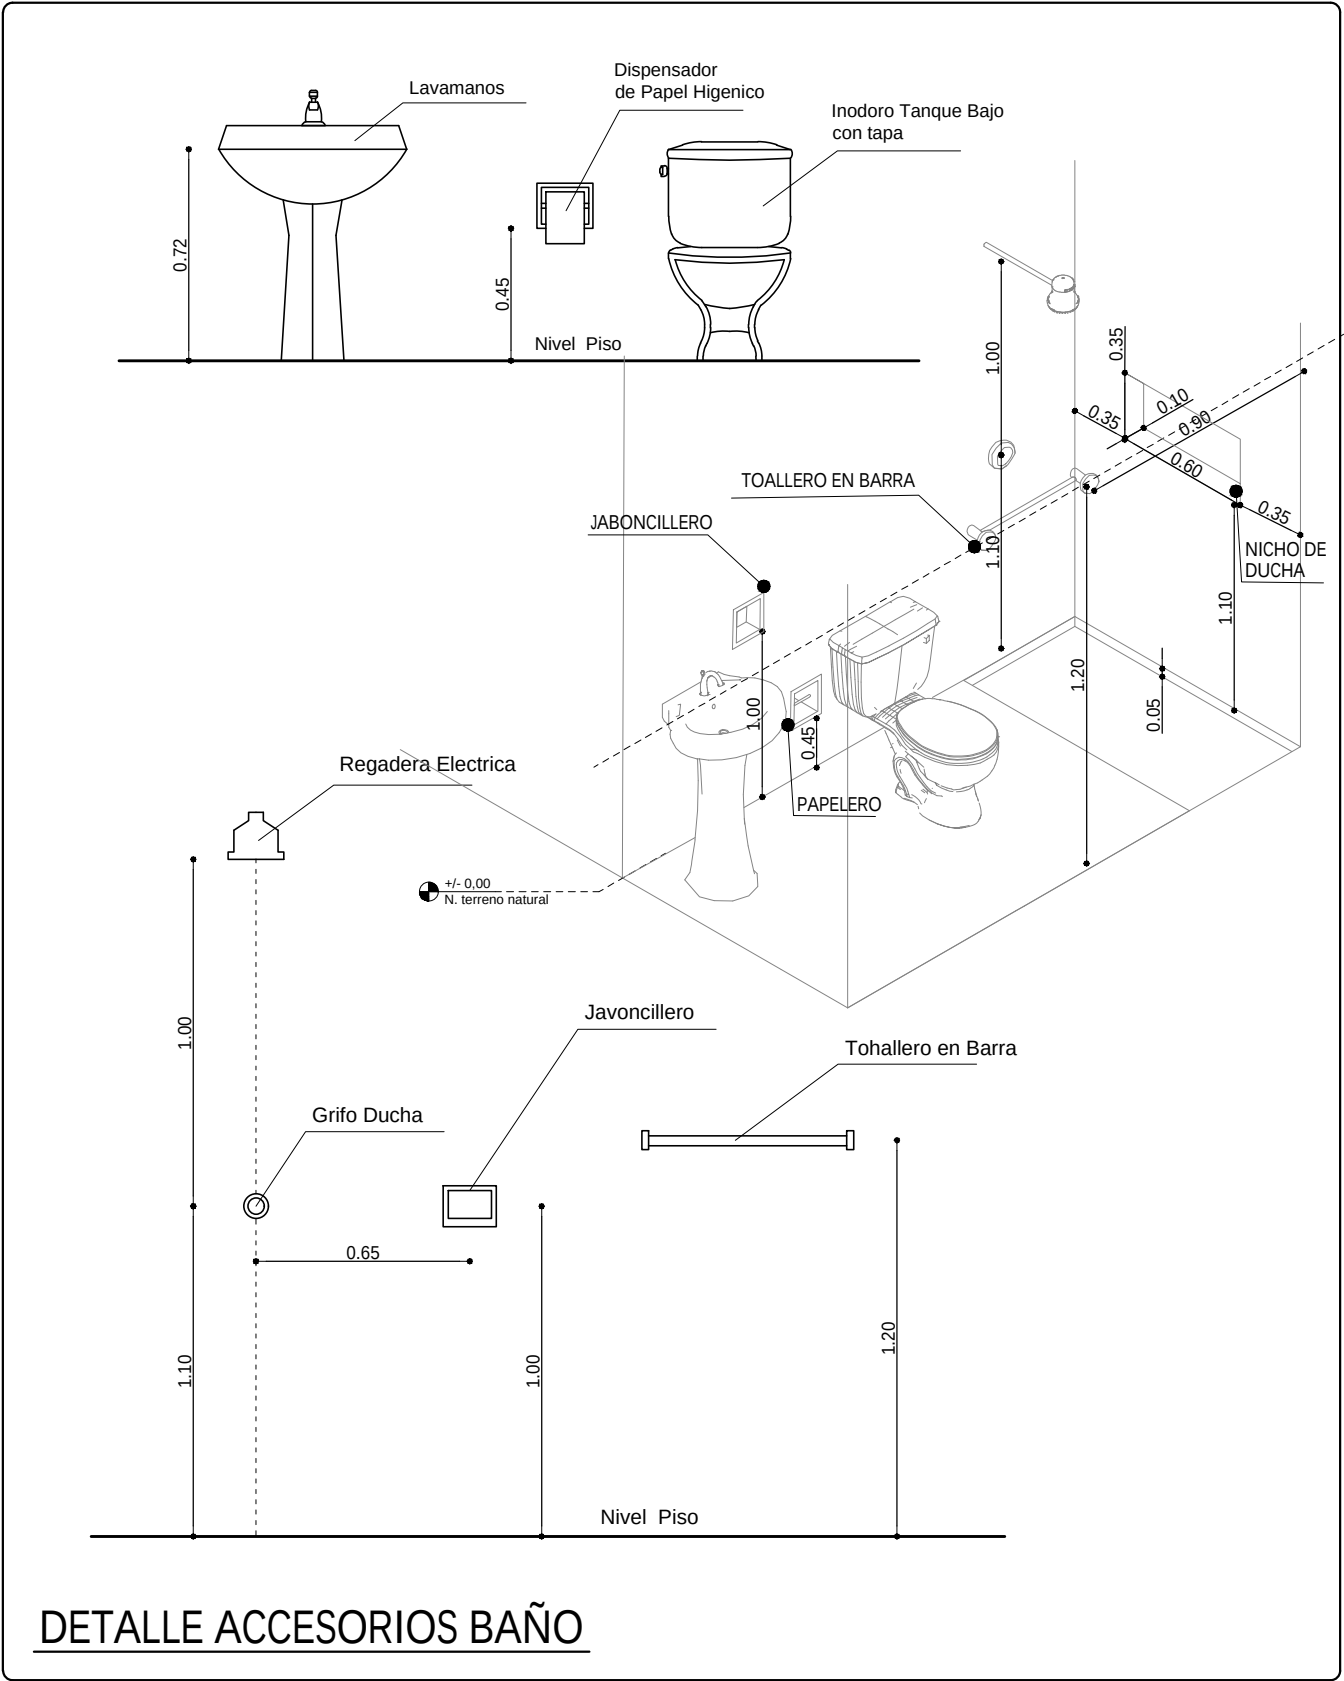

DETALLE ACCESORIOS BAÑO


AGENCIA ESTATAL DE VIVIENDA - AEVIVIENDA	
PROYECTO DE VIVIENDA NUEVA EN EL MUNICIPIO DE BAURES -FASE(XIII) 2024- BENI	
COMUNIDAD: -REMANZO -PUERTO VILLAZON	MUNICIPIO: BAURES
PROVINCIA: ITENEZ	DEPARTAMENTO: BENI

DISEÑO ARQUITECTÓNICO:	REVISADO Y APROBADO :	FECHA: DICIEMBRE/ 2024
		SUPERFICIE CONSTRUIDA: 58.43 m²
		LAMINA: 15/20

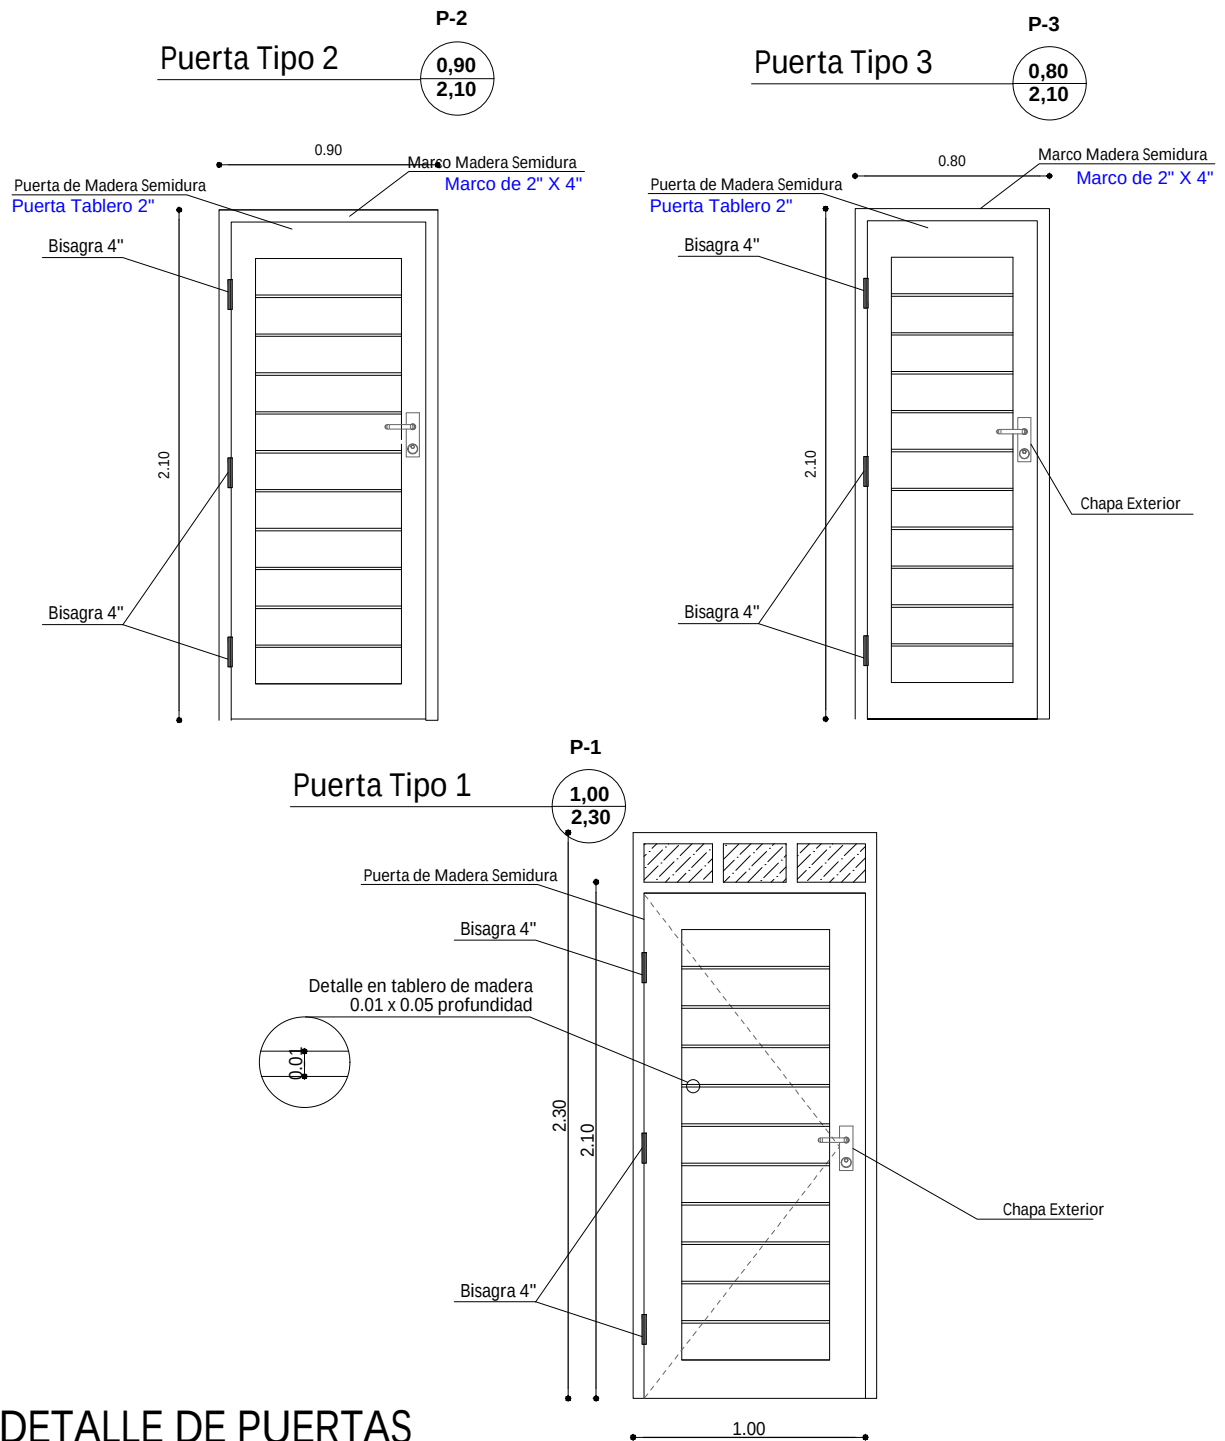


DETALLE DE PUERTAS
ESC. 1:25

AGENCIA ESTATAL DE VIVIENDA - AEVIVIENDA		DISEÑO ARQUITECTÓNICO:	REVISADO Y APROBADO:	FECHA: DICIEMBRE/ 2024
PROYECTO DE VIVIENDA NUEVA EN EL MUNICIPIO DE BAURES -FASE(XIII) 2024- BENI				SUPERFICIE CONSTRUIDA: 58.43 m²
COMUNIDAD: -REMANZO -PUERTO VILLAZON	MUNICIPIO: BAURES			LAMINA:
PROVINCIA: ITENEZ	DEPARTAMENTO: BENI			16/20

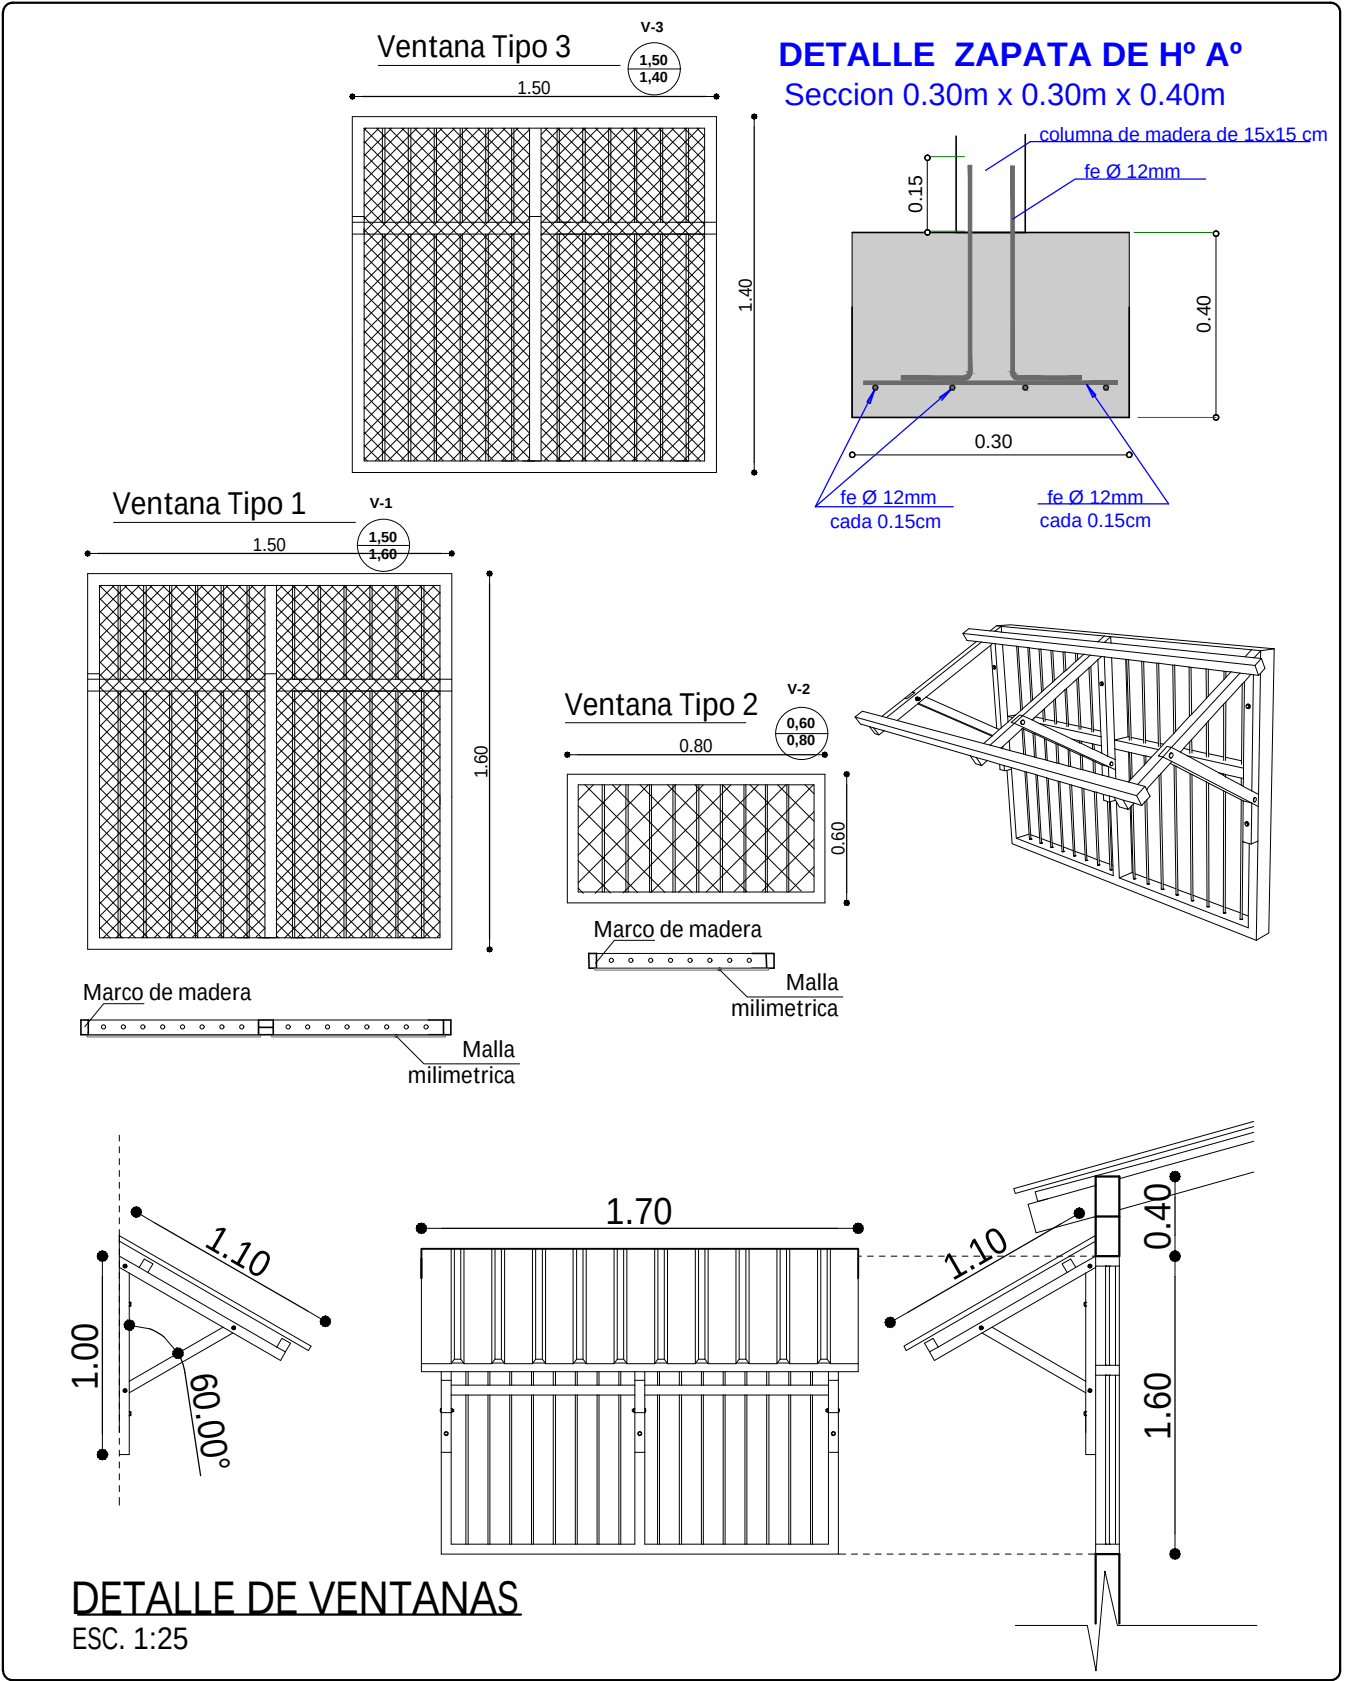

AGENCIA ESTATAL DE VIVIENDA - AEVIVIENDA	
PROYECTO DE VIVIENDA NUEVA EN EL MUNICIPIO DE BAURES -FASE(XIII) 2024- BENI	
COMUNIDAD: -REMANZO -PUERTO VILLAZON	MUNICIPIO: BAURES
PROVINCIA: ITENEZ	DEPARTAMENTO: BENI


DISEÑO ARQUITECTÓNICO:	REVISADO Y APROBADO :	FECHA: DICIEMBRE/ 2024
		SUPERFICIE CONSTRUIDA: 58.43 m²
		LAMINA: 17/20

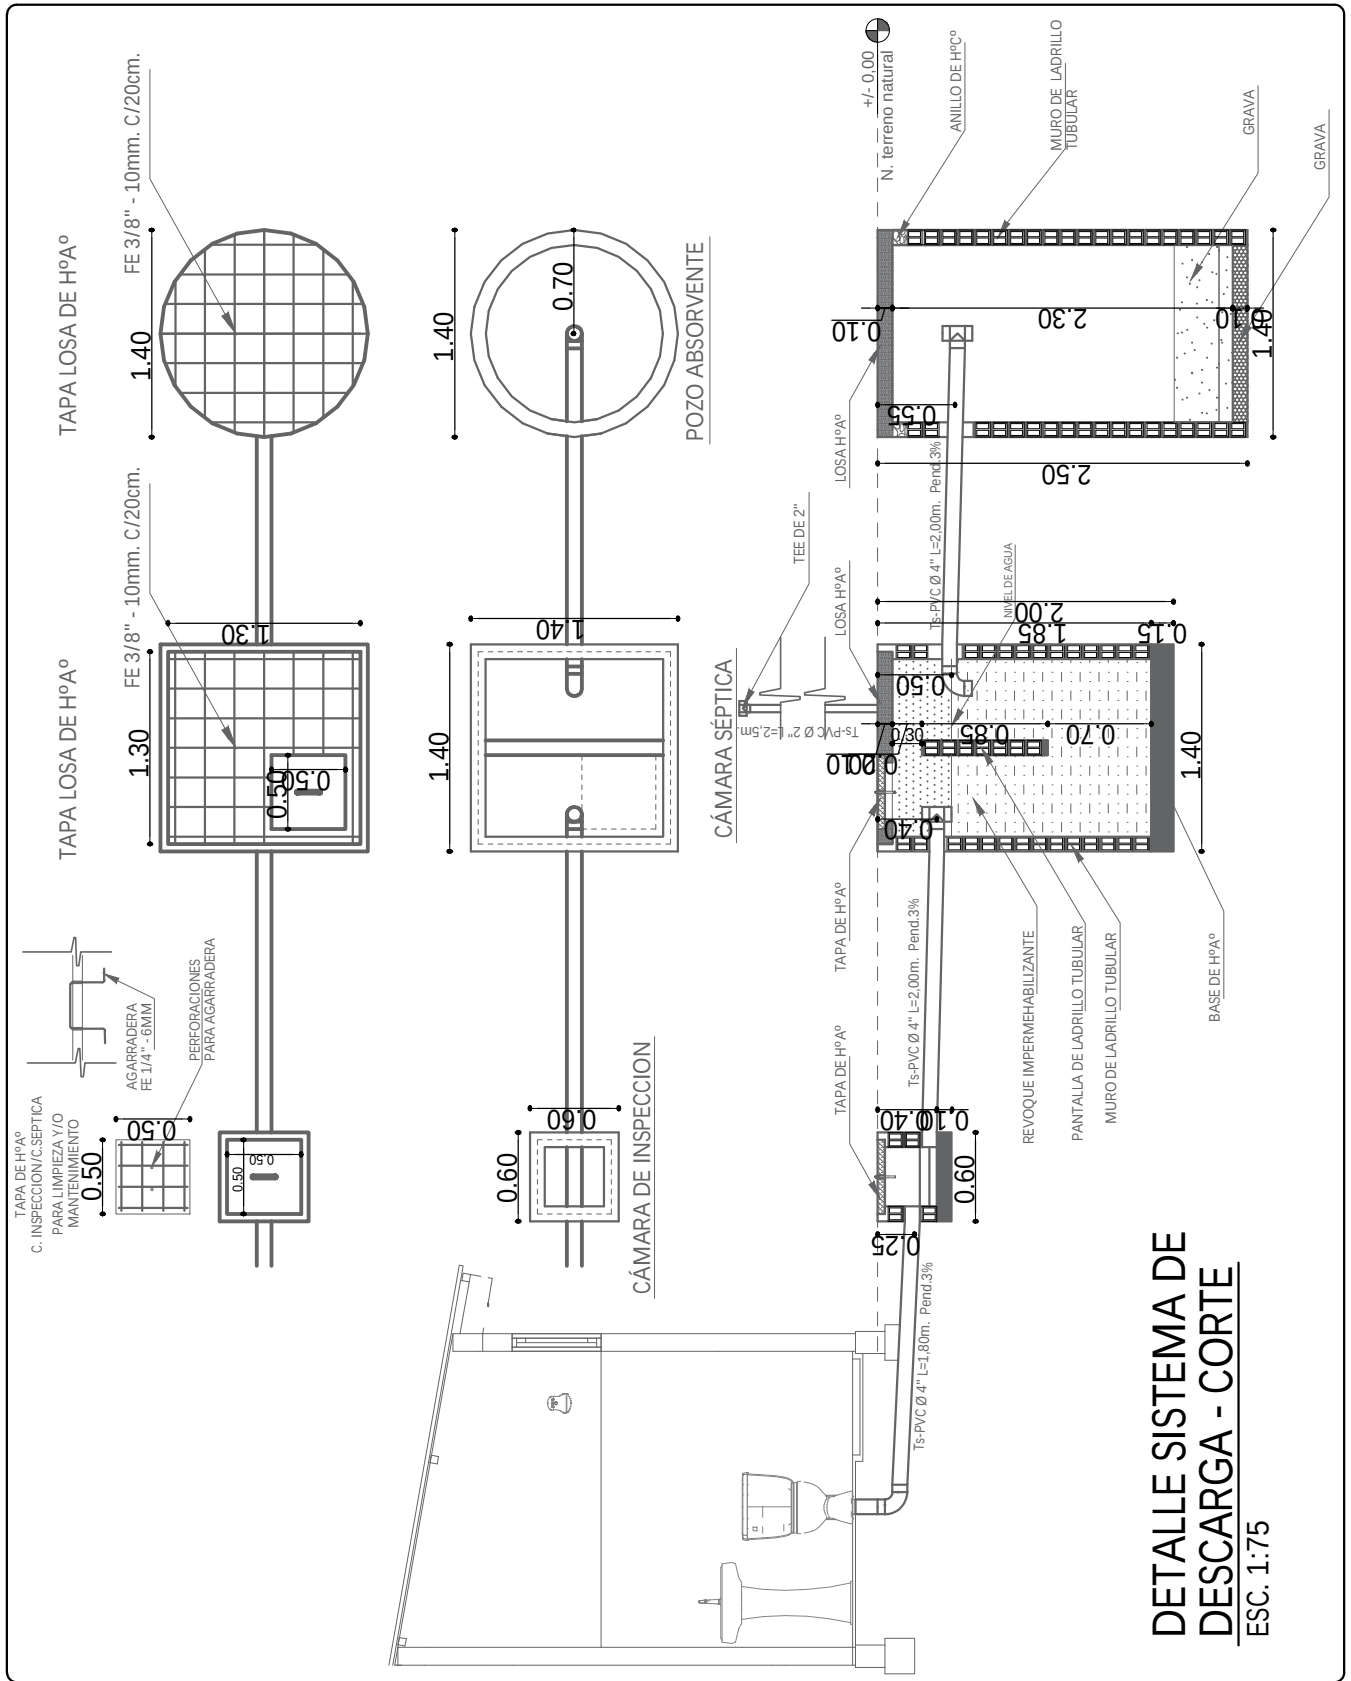

DETALLE SISTEMA DE
DESCARGA - CORTE
ESC. 1:75

AGENCIA ESTATAL DE VIVIENDA - AEVIVIENDA			
PROYECTO DE VIVIENDA NUEVA EN EL MUNICIPIO DE BAURES -FASE(XIII) 2024- BENI			
COMUNIDAD:	-REMANZO -PUERTO VILLAZON	MUNICIPIO:	BAURES
PROVINCIA:	ITENEZ	DEPARTAMENTO:	BENI

DISEÑO ARQUITECTÓNICO:	REVISADO Y APROBADO :	FECHA: DICIEMBRE/ 2024
		SUPERFICIE CONSTRUIDA: 58.43 m²
		LAMINA: 18/20

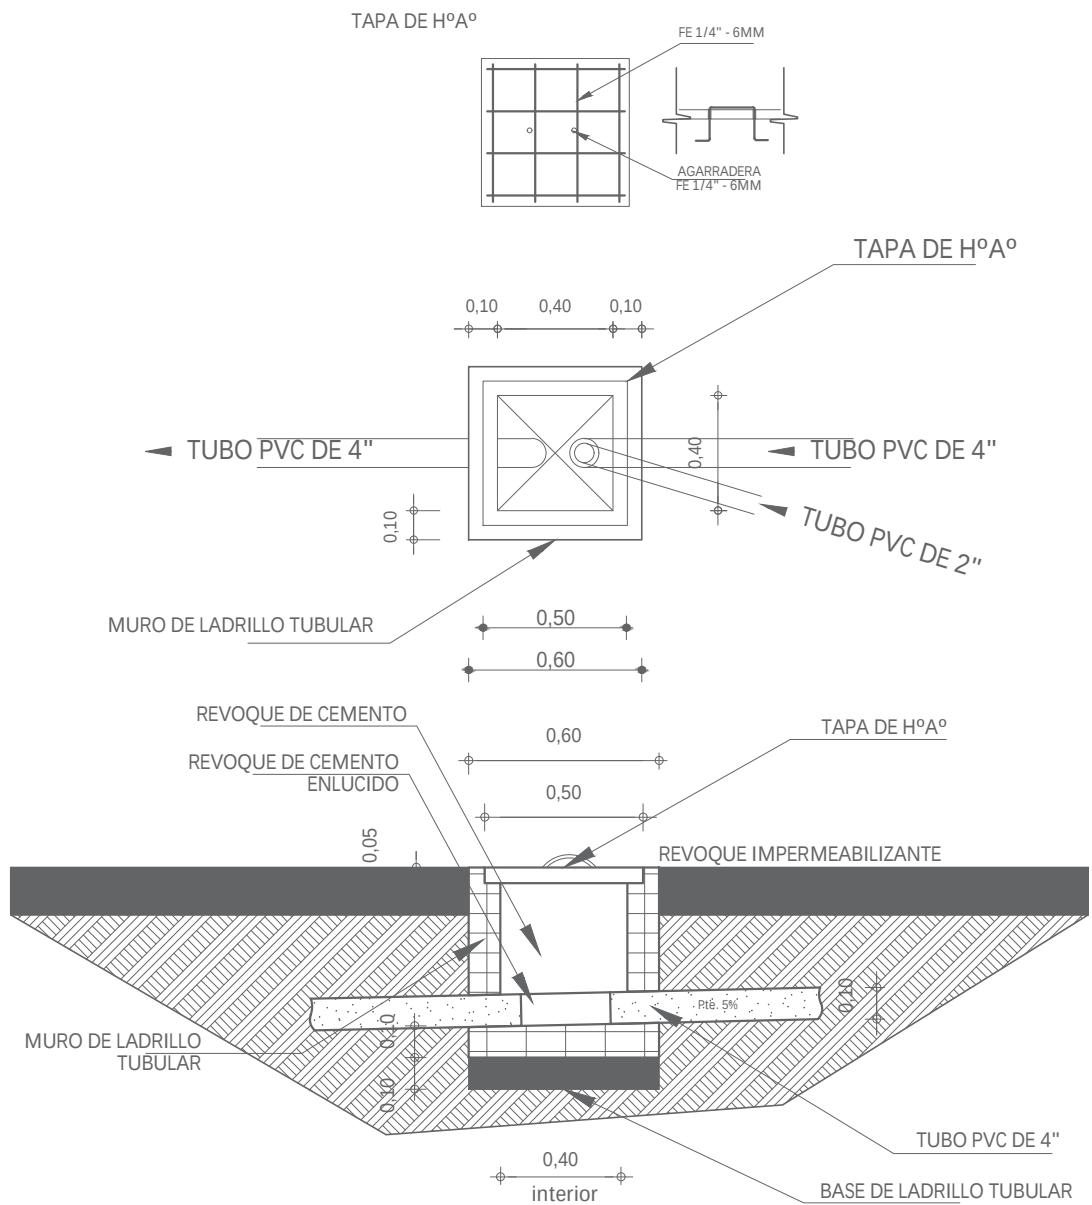

DETALLE CAMARA
DE INSPECCION
ESC. 1:35

AGENCIA ESTATAL DE VIVIENDA - AEVIVIENDA	
PROYECTO DE VIVIENDA NUEVA EN EL MUNICIPIO DE BAURES -FASE(XIII) 2024- BENI	
COMUNIDAD: -REMANZO -PUERTO VILLAZON	MUNICIPIO: BAURES
PROVINCIA: ITENEZ	DEPARTAMENTO: BENI


DISEÑO ARQUITECTÓNICO:	REVISADO Y APROBADO:	FECHA: DICIEMBRE/ 2024
		SUPERFICIE CONSTRUIDA: 58.43 m²
		LAMINA: 19/20

SIMBOLOGIA

	ESQUINERO INTERIOR DE PVC
---	---------------------------



DETALLE DE ESQUINERO

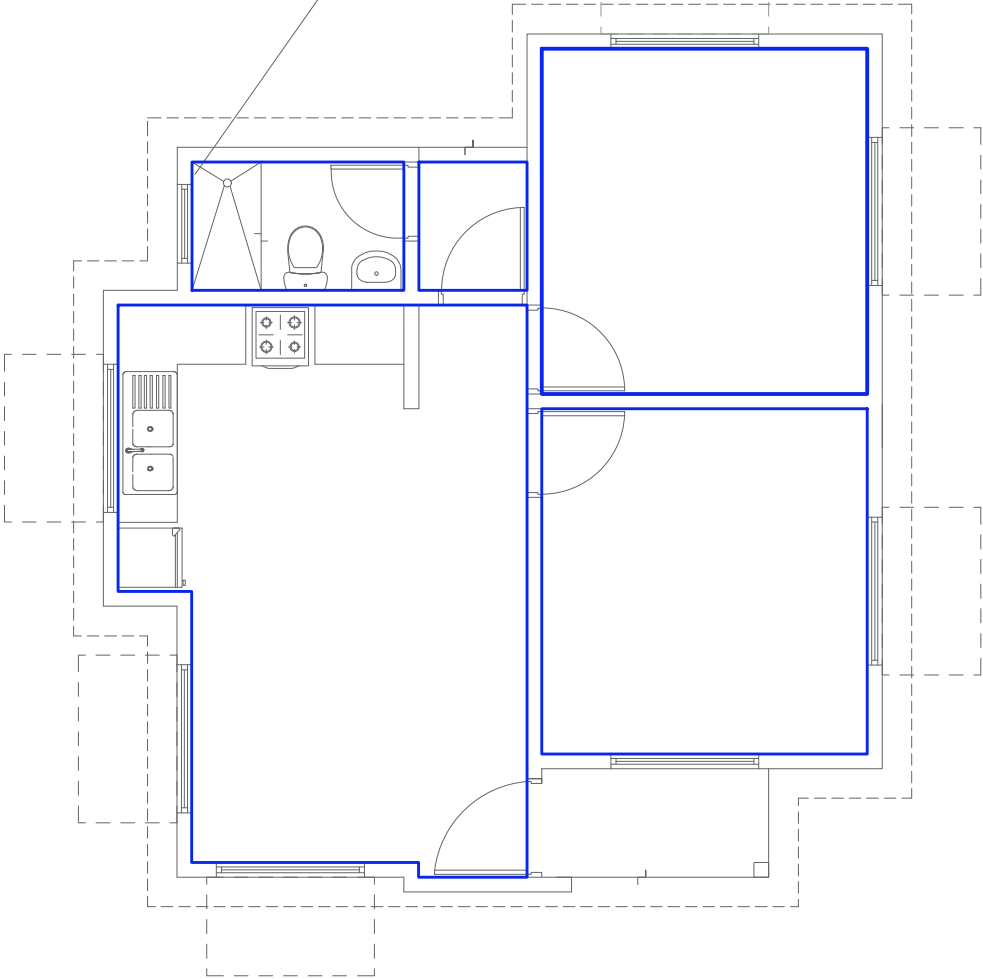

PLANO DE PLACA DE PVC Y
ESQUINERO DE PVC
ESC. 1:75

AGENCIA ESTATAL DE VIVIENDA - AEVIVIENDA	
PROYECTO DE VIVIENDA NUEVA EN EL MUNICIPIO DE BAURES -FASE(XIII) 2024- BENI	
COMUNIDAD: -REMANZO -PUERTO VILLAZON	MUNICIPIO: BAURES
PROVINCIA: ITENEZ	DEPARTAMENTO: BENI

DISEÑO ARQUITECTÓNICO:	REVISADO Y APROBADO :	FECHA: DICIEMBRE/ 2024
		SUPERFICIE CONSTRUIDA: 58.43 m²
		LAMINA: 20/20