
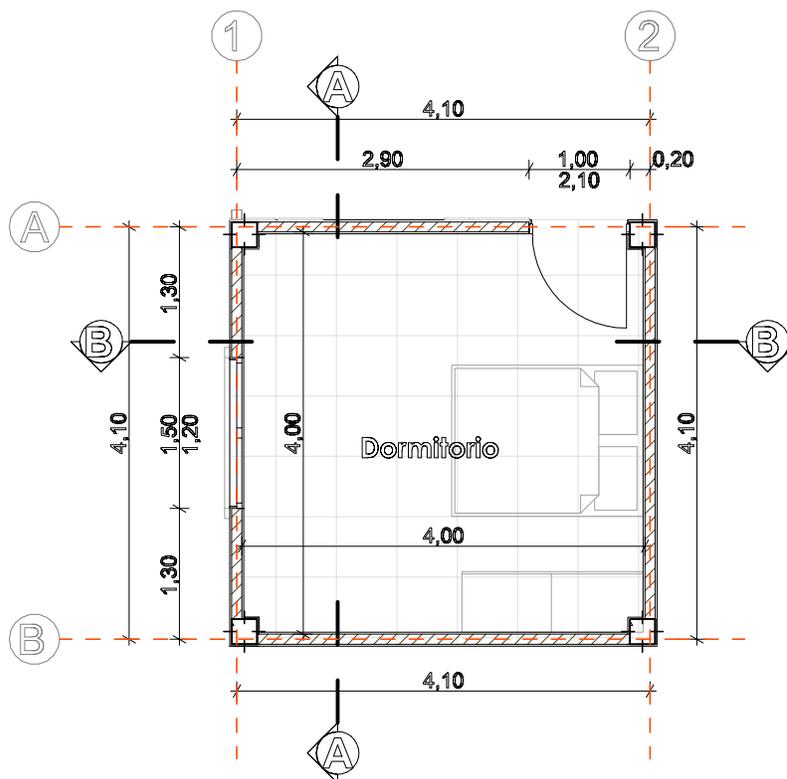


**MODULO: MEJORAMIENTO
DE DORMITORIO -TIPO 1**

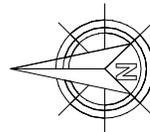


PLANTA ARQUITECTONICA


AGENCIA ESTATAL DE VIVIENDA	
NOMBRE DEL PROYECTO: PROYECTO DE VIVIENDA CUALITATIVA EN EL MUNICIPIO DE CLIZA -FASE(XIV) 2024- COCHABAMBA	
COMUNIDADES: VARIOS	MUNICIPIO: CLIZA
PROVINCIA: GERMAN JORDAN	DEPARTAMENTO: COCHABAMBA

DISEÑO ARQUITECTONICO:	REVISADO Y APROBADO:	FECHA: Gestión 2024
		SUPERFICIE:
		ESCALA: 1:100
		LAMINA:

MODULO: MEJORAMIENTO
DE DORMITORIO -TIPO 1

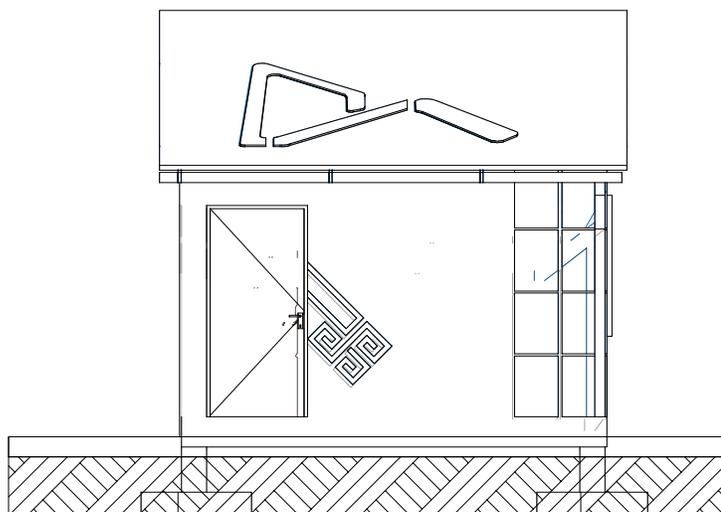

FACHADA ESTE

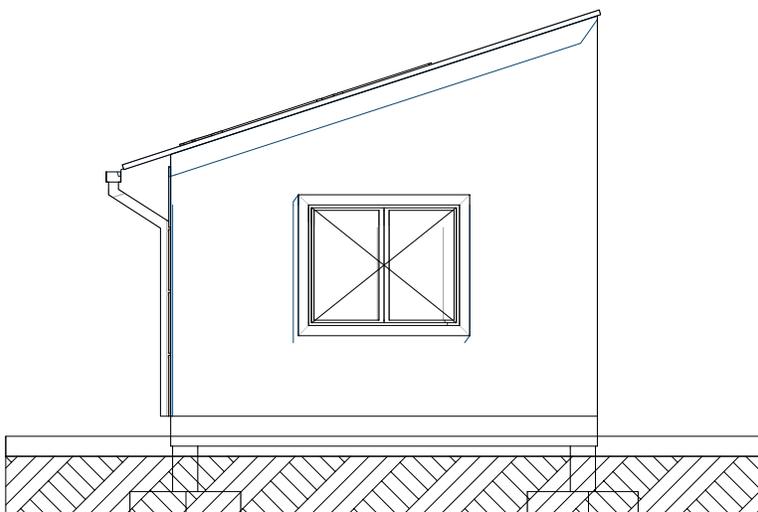


FACHADA NORTE


AGENCIA ESTATAL DE VIVIENDA	
NOMBRE DEL PROYECTO: PROYECTO DE VIVIENDA CUALITATIVA EN EL MUNICIPIO DE CLIZA -FASE(XIV) 2024- COCHABAMBA	
COMUNIDADES : VARIOS	MUNICIPIO : CLIZA
PROVINCIA : GERMAN JORDAN	DEPARTAMENTO : COCHABAMBA

DISEÑO ARQUITECTONICO :	REVISADO Y APROBADO :	FECHA : Gestión 2024
		SUPERFICIE :
		ESCALA : 1:100
		LAMINA :

**MODULO: MEJORAMIENTO
DE DORMITORIO -TIPO 1**

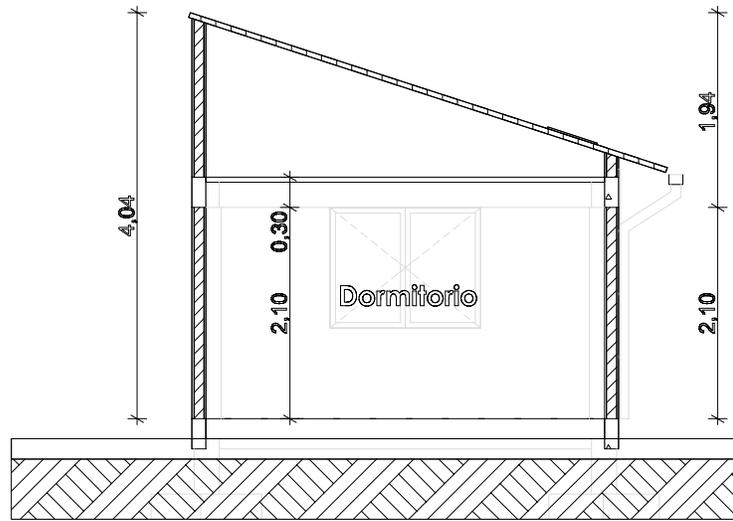

CORTE A° - A

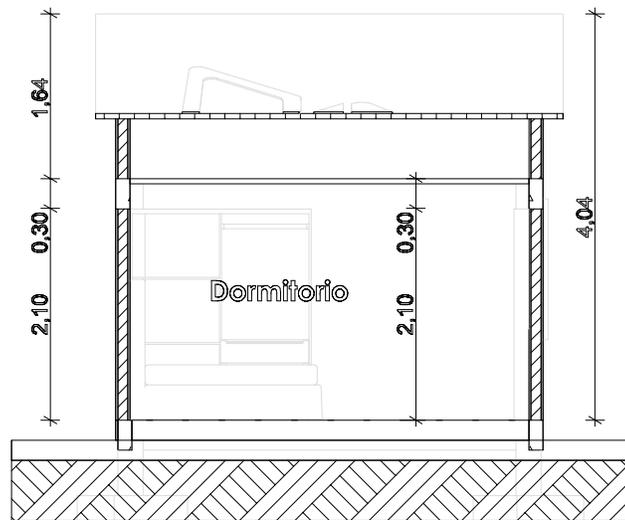


CORTE B° - B


AGENCIA ESTATAL DE VIVIENDA	
NOMBRE DEL PROYECTO: PROYECTO DE VIVIENDA CUALITATIVA EN EL MUNICIPIO DE CLIZA -FASE(XIV) 2024- COCHABAMBA	
COMUNIDADES: VARIOS	MUNICIPIO: CLIZA
PROVINCIA: GERMAN JORDAN	DEPARTAMENTO: COCHABAMBA

DISEÑO ARQUITECTONICO:	REVISADO Y APROBADO:	FECHA: Gestión 2024
		SUPERFICIE:
		ESCALA: 1:100
		LAMINA:

MODULO: MEJORAMIENTO DE DORMITORIO -TIPO 1

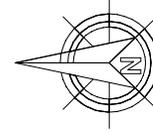

	FOCO AJUSTADOR
	TABLERO GENERAL
	INTERRUPTOR DOBLE
	INTERRUPTOR SIMPLE
	ACONNETIDA
	AWG N°10 CIRCUITO TOMA DE FUERZA
	AWG N°12 CIRCUITO TOMA CONCORRENTE
	AWG N°14 CIRCUITO ILUMINACION

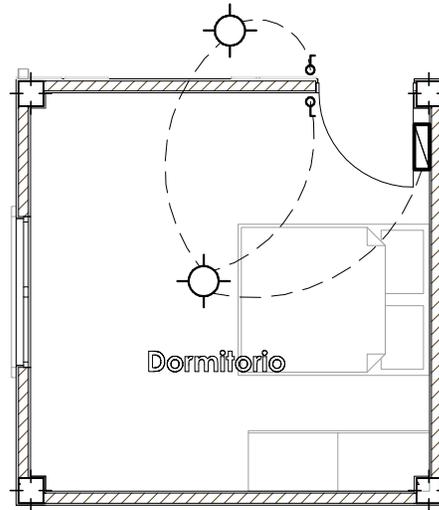



PLANTA INSTALACION ELECTRICA ILUMINACION

AGENCIA ESTATAL DE VIVIENDA	
NOMBRE DEL PROYECTO: PROYECTO DE VIVIENDA CUALITATIVA EN EL MUNICIPIO DE CLIZA -FASE(XIV) 2024- COCHABAMBA	
COMUNIDADES : VARIOS	MUNICIPIO : CLIZA
PROVINCIA : GERMAN JORDAN	DEPARTAMENTO : COCHABAMBA

DISÑO ARQUITECTONICO :	REVISADO Y APROBADO :	FECHA : Gestión 2024
		SUPERFICIE :
		ESCALA : 1:100
		LAMINA :

MODULO: MEJORAMIENTO DE DORMITORIO -TIPO 1

	FOCO AHORRADOR
	TABLERO GENERAL
	INTERRUPTOR DOBLE
	INTERRUPTOR SIMPLE
	ACORRIDA
AWG N°8	CIRCUITO TOMA DE FUERZA
AWG N°12	CIRCUITO TOMACORRIENTE
AWG N°14	CIRCUITO ILUMINACION
	TOMACORRIENTE SIMPLE
	TOMACORRIENTE DOBLE
	TOMA DE FUERZA
	PUESTA TIERRA

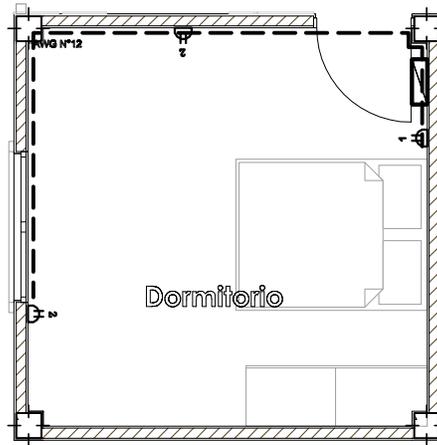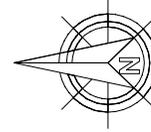


PLANTA INSTALACION ELECTRICA TOMACORRIENTES

AGENCIA ESTATAL DE VIVIENDA	
NOMBRE DEL PROYECTO: PROYECTO DE VIVIENDA CUALITATIVA EN EL MUNICIPIO DE CLIZA -FASE(XIV) 2024- COCHABAMBA	
COMUNIDADES : VARIOS	MUNICIPIO : CLIZA
PROVINCIA : GERMAN JORDAN	DEPARTAMENTO : COCHABAMBA

DISÑO ARQUITECTONICO :	REVISADO Y APROBADO :	FECHA : Gestión 2024
		SUPERFICIE :
		ESCALA : 1:100
		LAMINA :

MODULO: RENOVACION
DOS DORMITORIOS, BAÑO Y COCINA COMEDOR


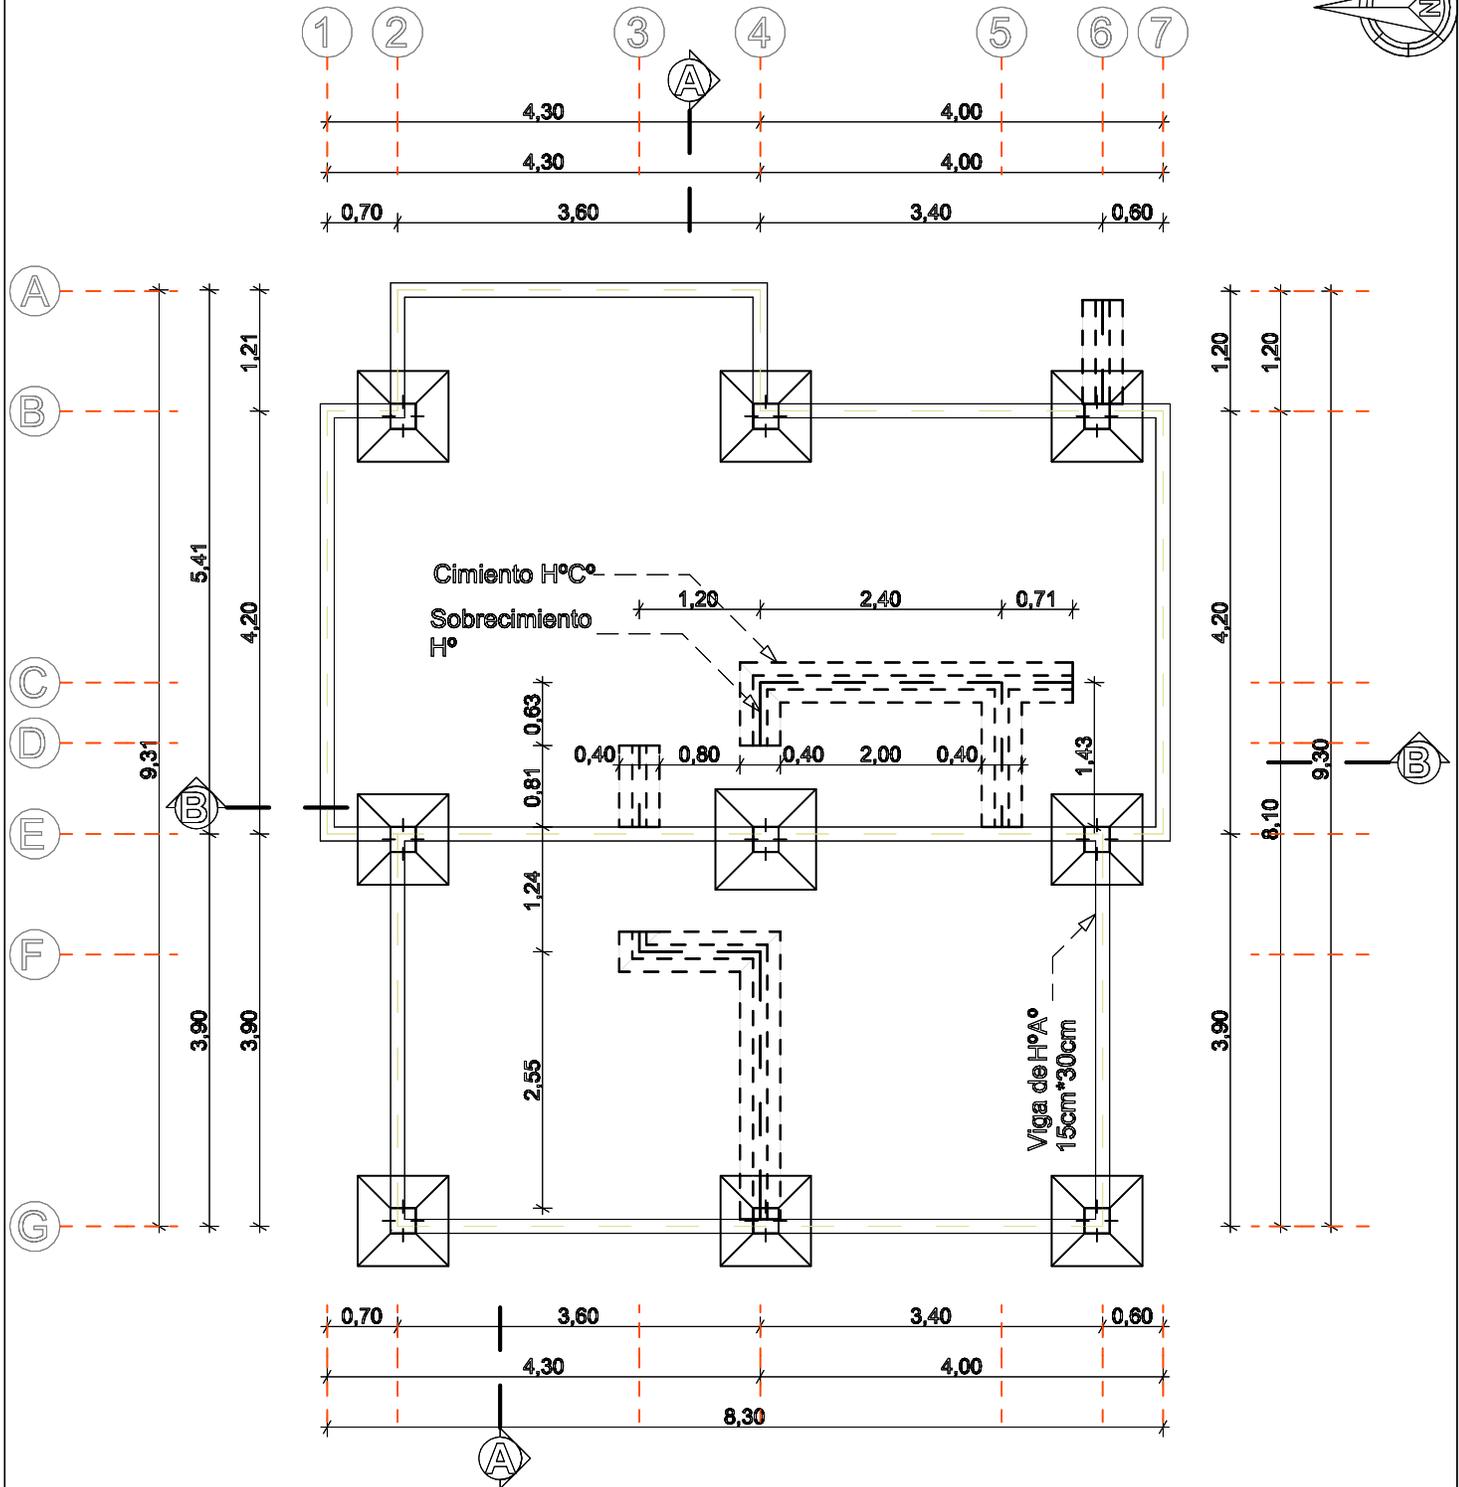


PLANO ZAPATA, CIMIENTO,
SOBRECIMIENTO Y VIGA ARRIOSTRE

AGENCIA ESTATAL DE VIVIENDA	
NOMBRE DEL PROYECTO: PROYECTO DE VIVIENDA CUALITATIVA EN EL MUNICIPIO DE CLIZA -FASE(XIV) 2024- COCHABAMBA	
COMUNIDADES: VARIOS	MUNICIPIO: CLIZA
PROVINCIA: GERMAN JORDAN	DEPARTAMENTO: COCHABAMBA

DISÑO ARQUITECTONICO:	REVISADO Y APROBADO:	FECHA: Gestión 2024
		SUPERFICIE: 69.20 m ²
		ESCALA: 1:100
		LAMINA:

MODULO: RENOVACION
 DOS DORMITORIOS, BAÑO Y COCINA COMEDOR

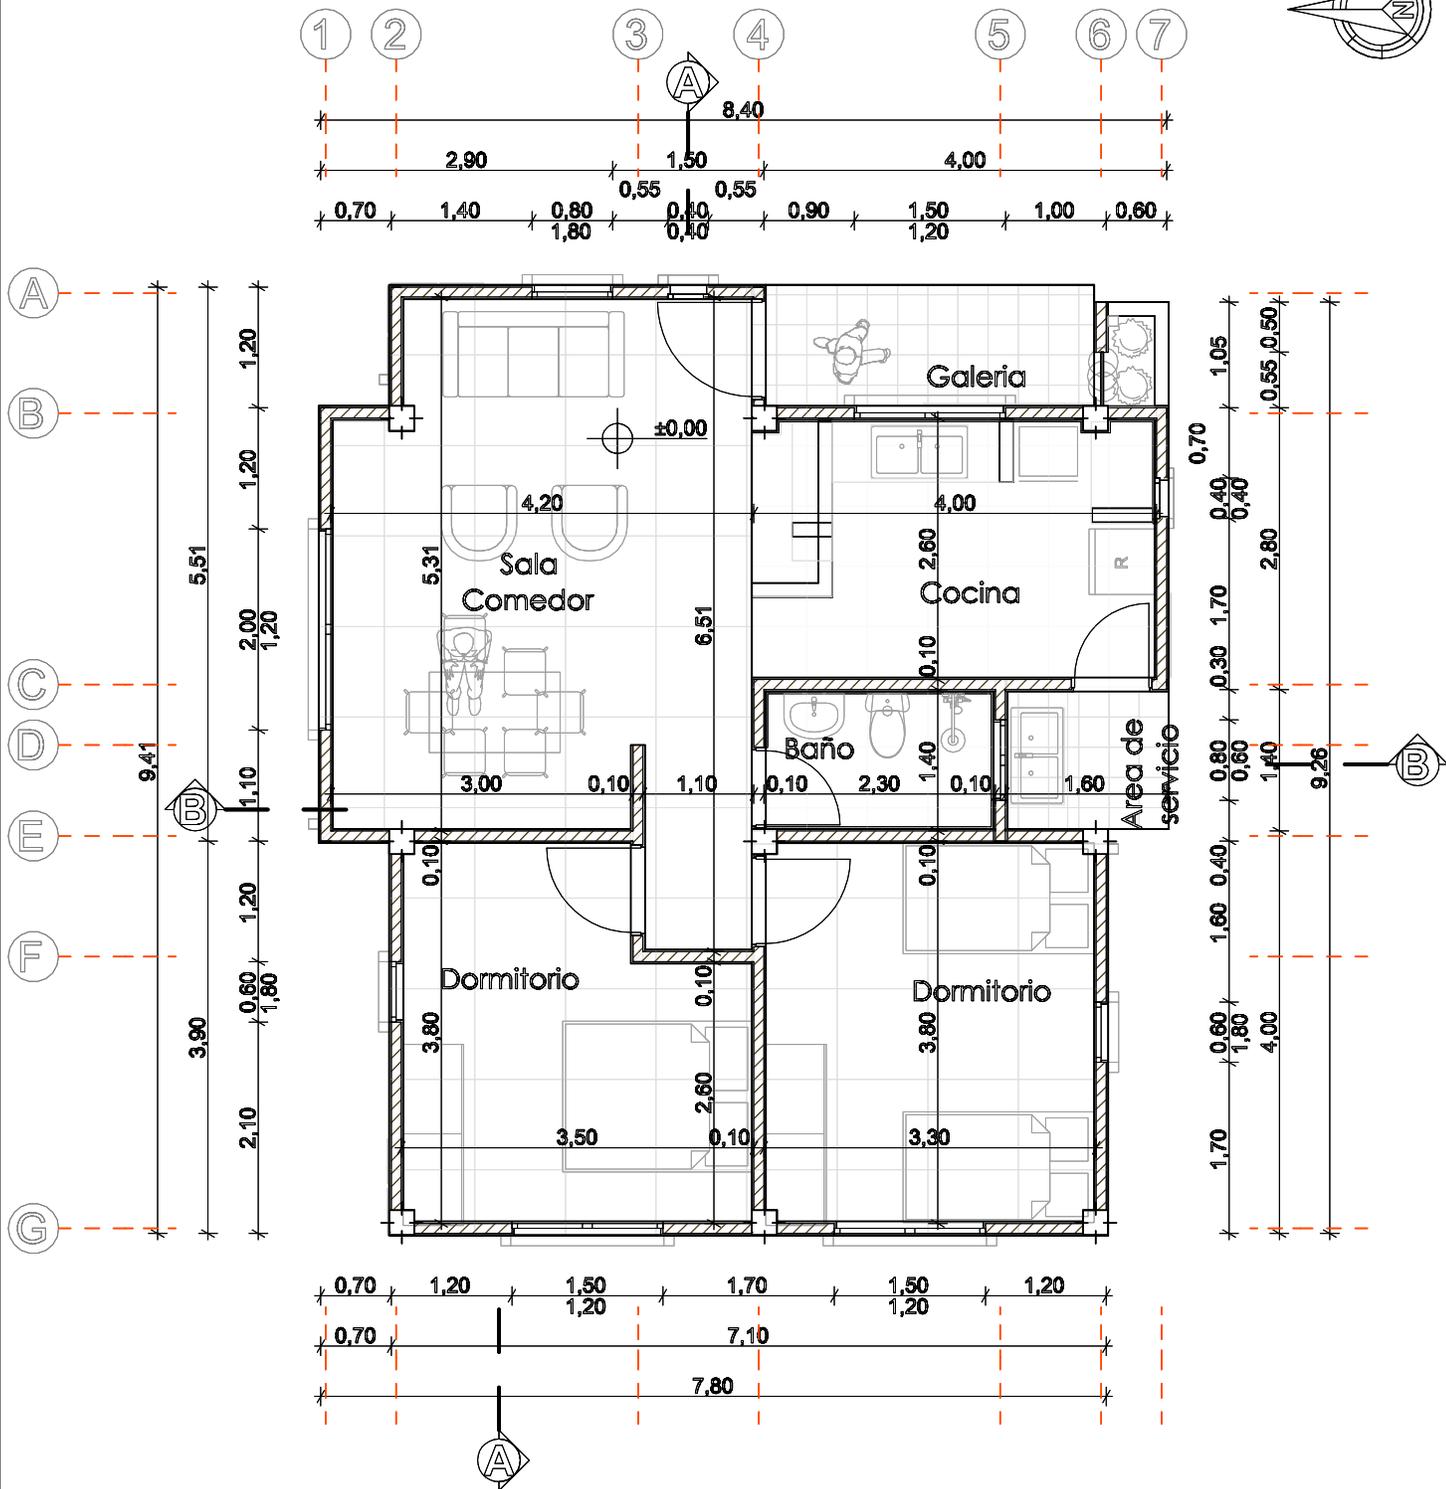
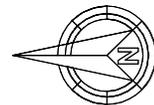


PLANTA ARQUITECTONICA

AGENCIA ESTATAL DE VIVIENDA	
NOMBRE DEL PROYECTO: PROYECTO DE VIVIENDA CUALITATIVA EN EL MUNICIPIO DE CLIZA -FASE(XIV) 2024- COCHABAMBA	
COMUNIDADES: VARIOS	MUNICIPIO: CLIZA
PROVINCIA: GERMAN JORDAN	DEPARTAMENTO: COCHABAMBA

DISEÑO ARQUITECTONICO:	REVISADO Y APROBADO:	FECHA: Gestión 2024
		SUPERFICIE: 69.20 m ²
		ESCALA: 1:100
		LAMINA:


MODULO: RENOVACION
DOS DORMITORIOS, BAÑO Y COCINA COMEDOR

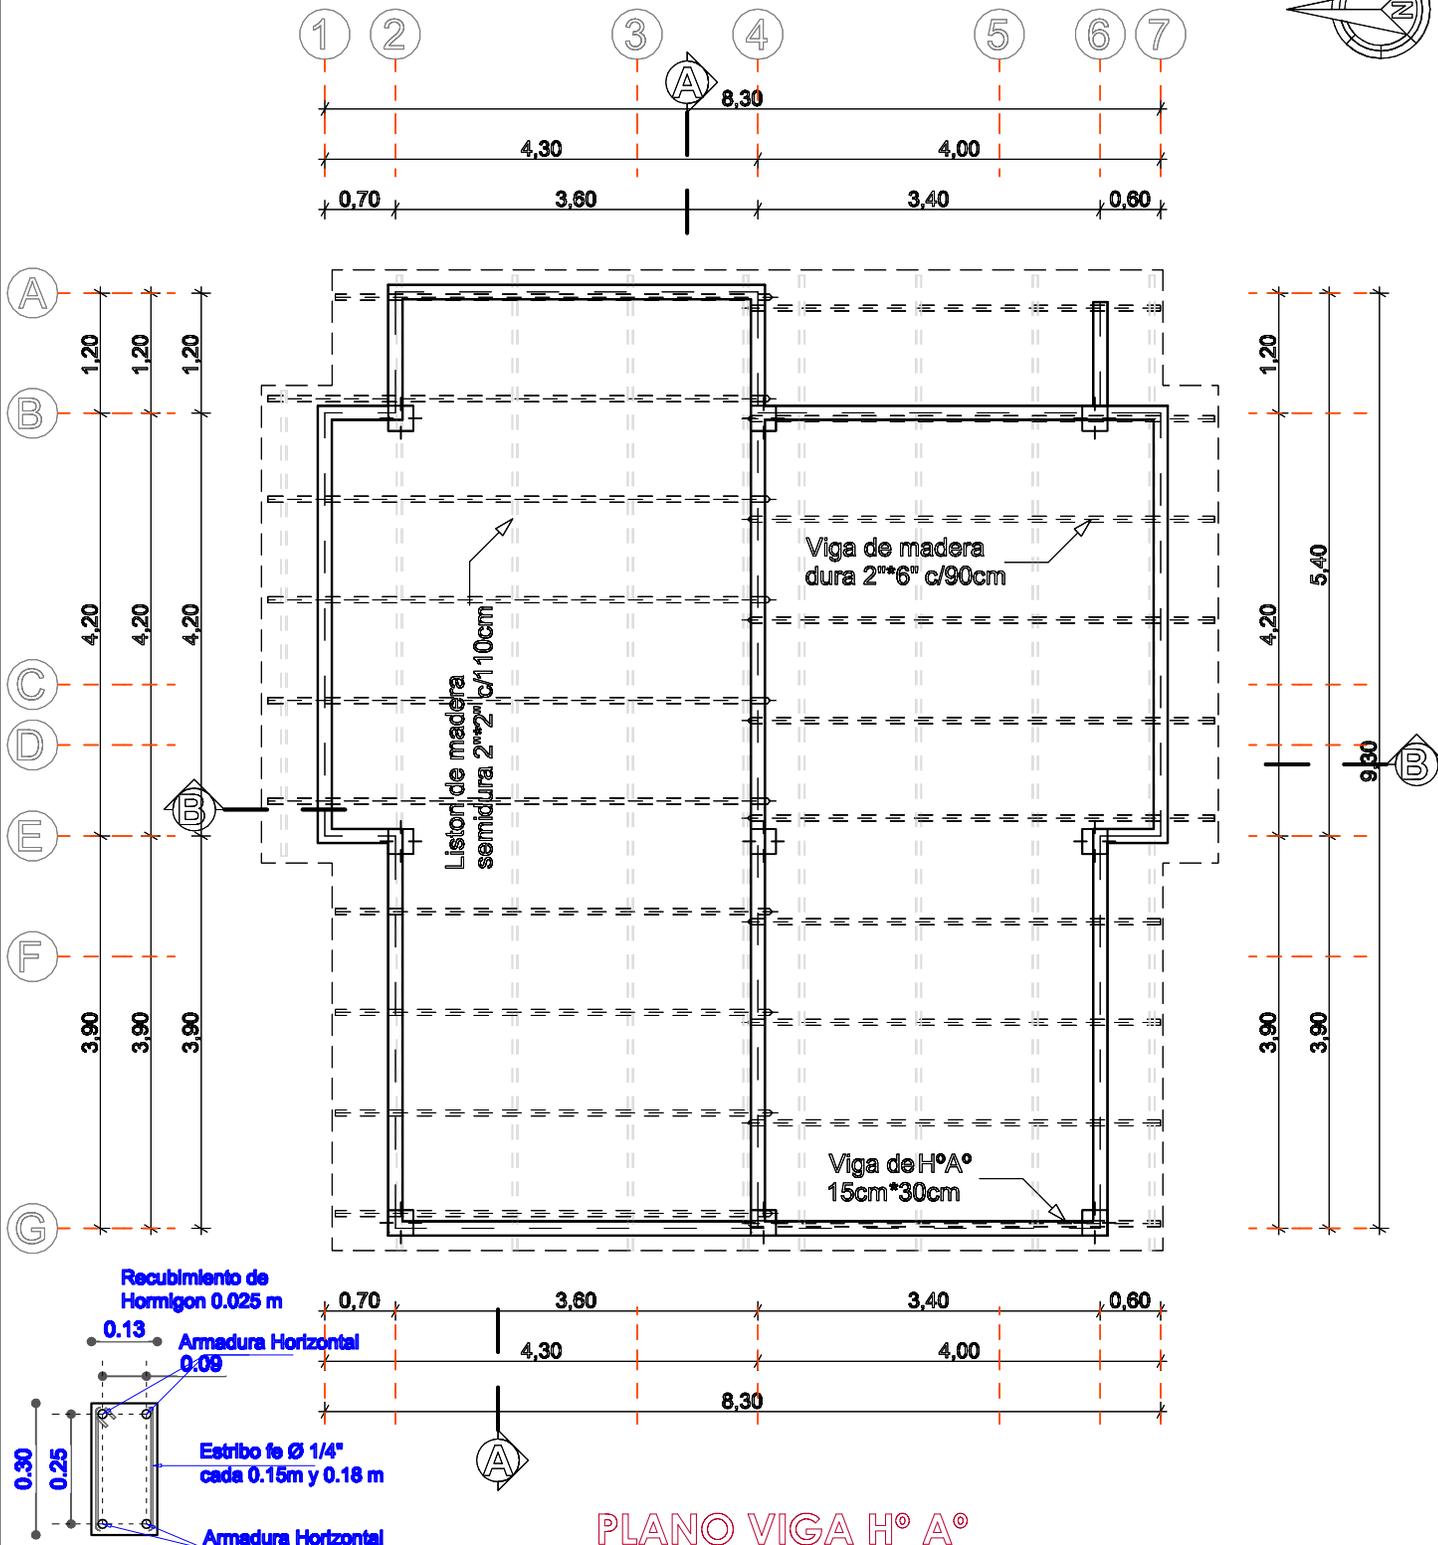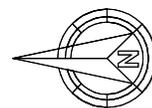

AGENCIA ESTATAL DE VIVIENDA	
NOMBRE DEL PROYECTO: PROYECTO DE VIVIENDA CUALITATIVA EN EL MUNICIPIO DE CLIZA -FASE(XIV) 2024- COCHABAMBA	
COMUNIDADES: VARIOS	MUNICIPIO: CLIZA
PROVINCIA: GERMAN JORDAN	DEPARTAMENTO: COCHABAMBA

DISEÑO ARQUITECTONICO:	REVISADO Y APROBADO:	FECHA: Gestión 2024
		SUPERFICIE: 69.20 m ²
		ESCALA: 1:100
		LAMINA:

MODULO: RENOVACION
DOS DORMITORIOS, BAÑO Y COCINA COMEDOR

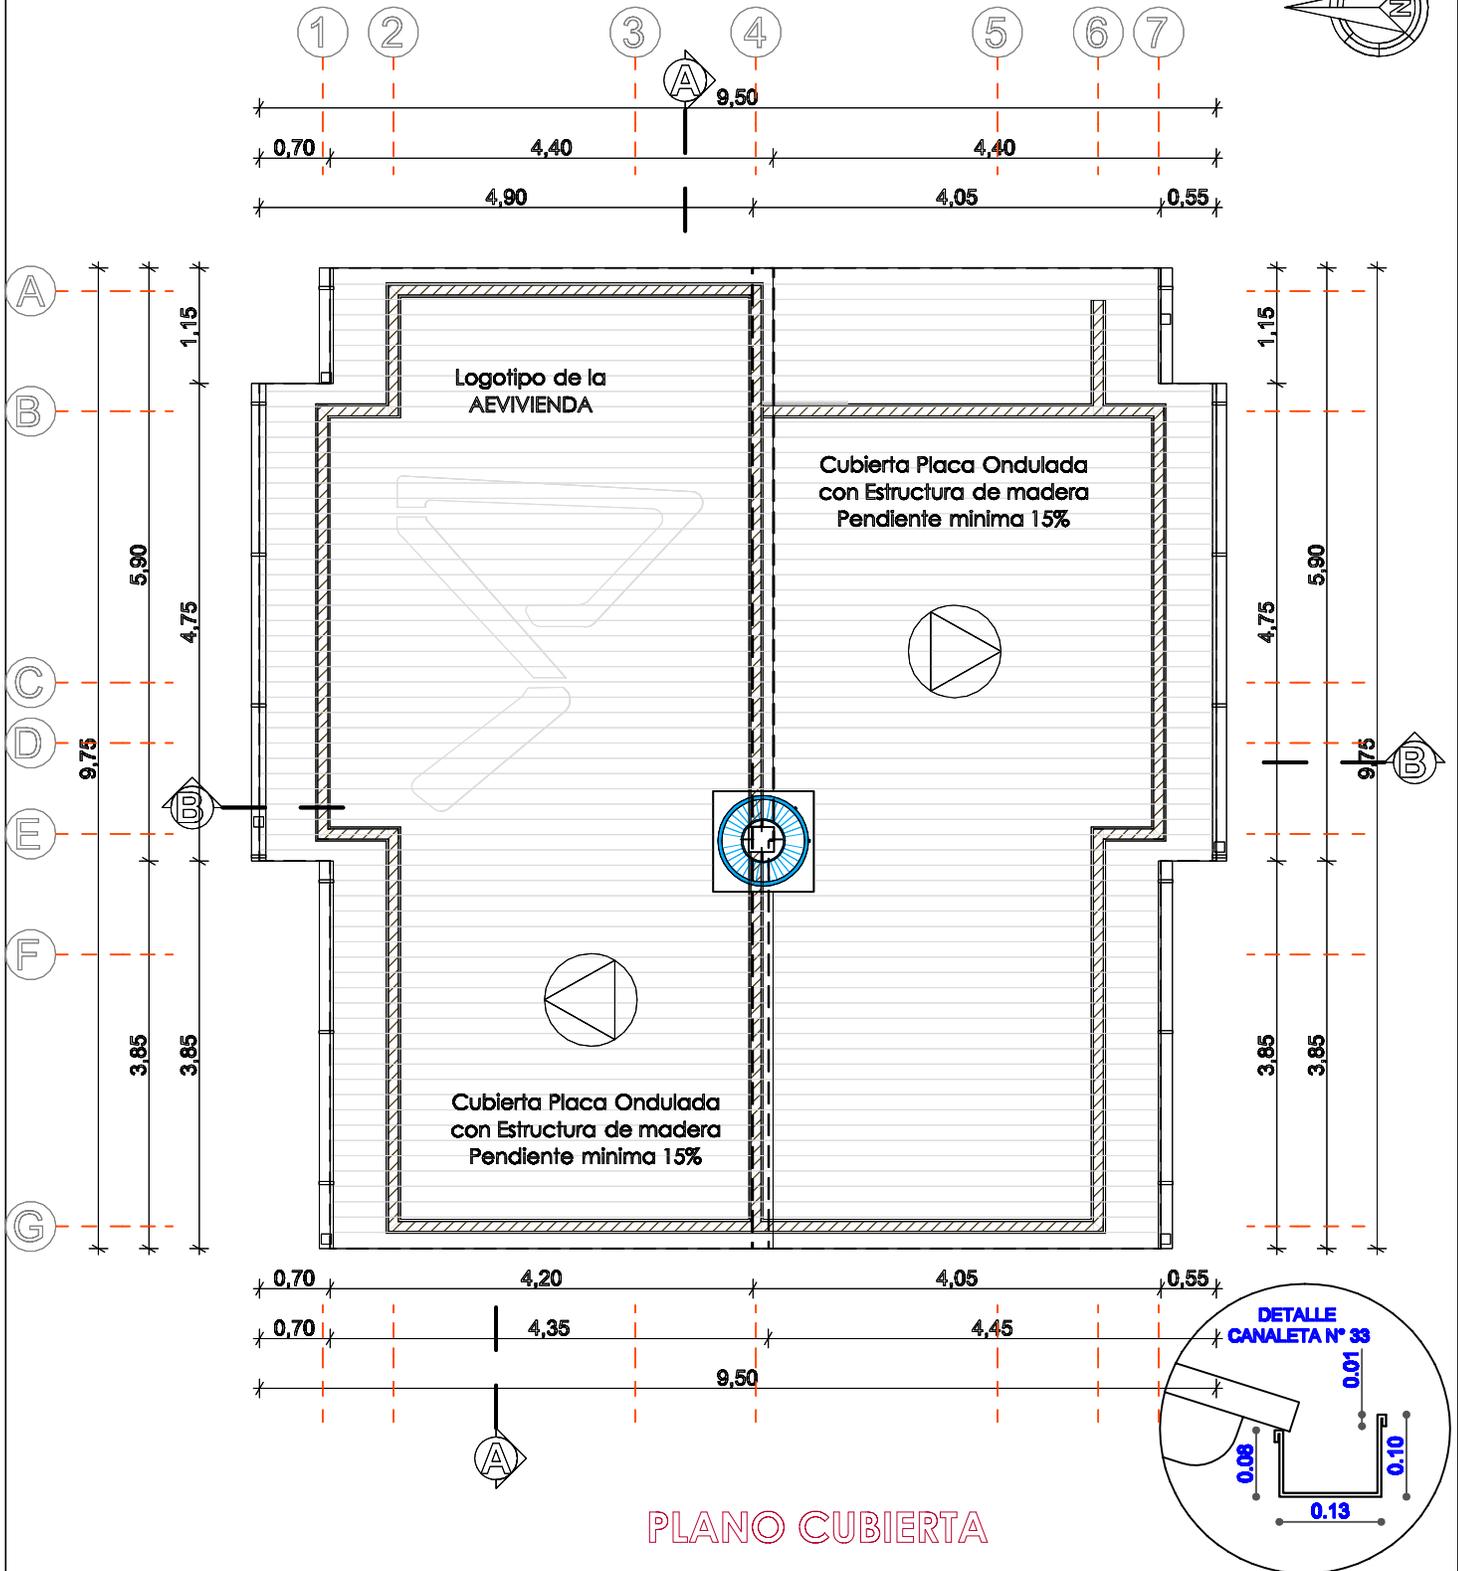


AGENCIA ESTATAL DE VIVIENDA	
NOMBRE DEL PROYECTO: PROYECTO DE VIVIENDA CUALITATIVA EN EL MUNICIPIO DE CLIZA -FASE(XIV) 2024- COCHABAMBA	
COMUNIDADES: VARIOS	MUNICIPIO: CLIZA
PROVINCIA: GERMAN JORDAN	DEPARTAMENTO: COCHABAMBA

DISEÑO ARQUITECTONICO:	REVISADO Y APROBADO:	FECHA: Gestión 2024
		SUPERFICIE: 69.20 m ²
		ESCALA: 1:100
		LAMINA:

**MODULO: RENOVACION
DOS DORMITORIOS, BAÑO Y COCINA COMEDOR**



FACHADA ESTE

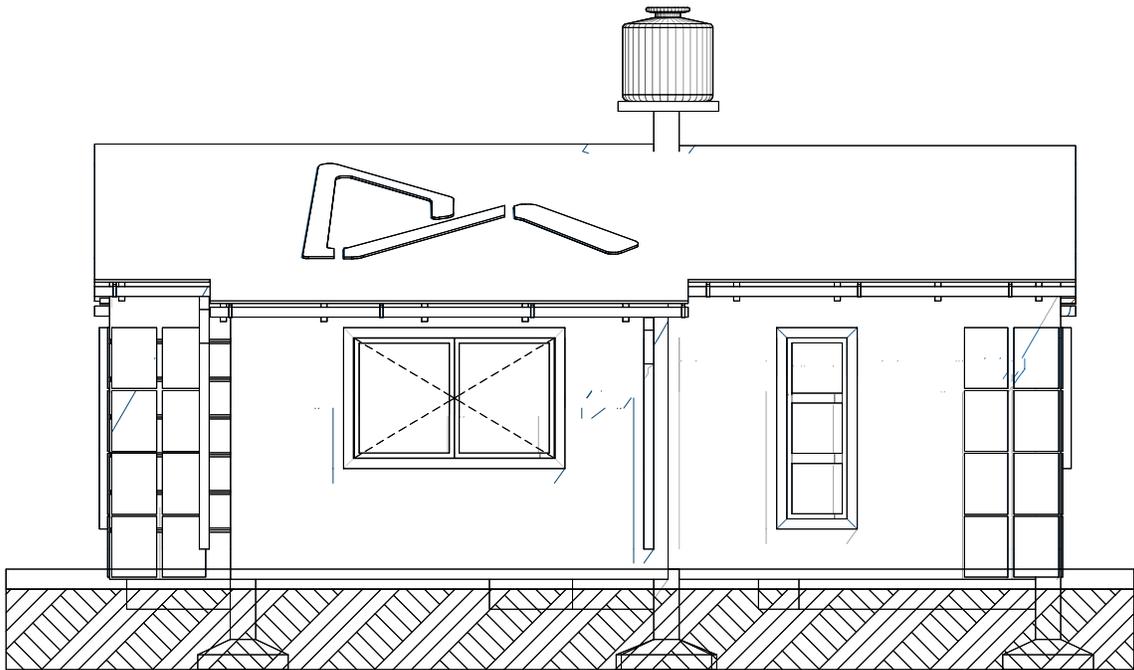

FACHADA NORTE


AGENCIA ESTATAL DE VIVIENDA	
NOMBRE DEL PROYECTO: PROYECTO DE VIVIENDA CUALITATIVA EN EL MUNICIPIO DE CLIZA -FASE(XIV) 2024- COCHABAMBA	
COMUNIDADES: VARIOS	MUNICIPIO: CLIZA
PROVINCIA: GERMAN JORDAN	DEPARTAMENTO: COCHABAMBA

DISEÑO ARQUITECTONICO:


REVISADO Y APROBADO:

FECHA: Gestión 2024
SUPERFICIE: 69.20 m2
ESCALA: 1:100
LAMINA:

MODULO: RENOVACION
 DOS DORMITORIOS, BAÑO Y COCINA COMEDOR

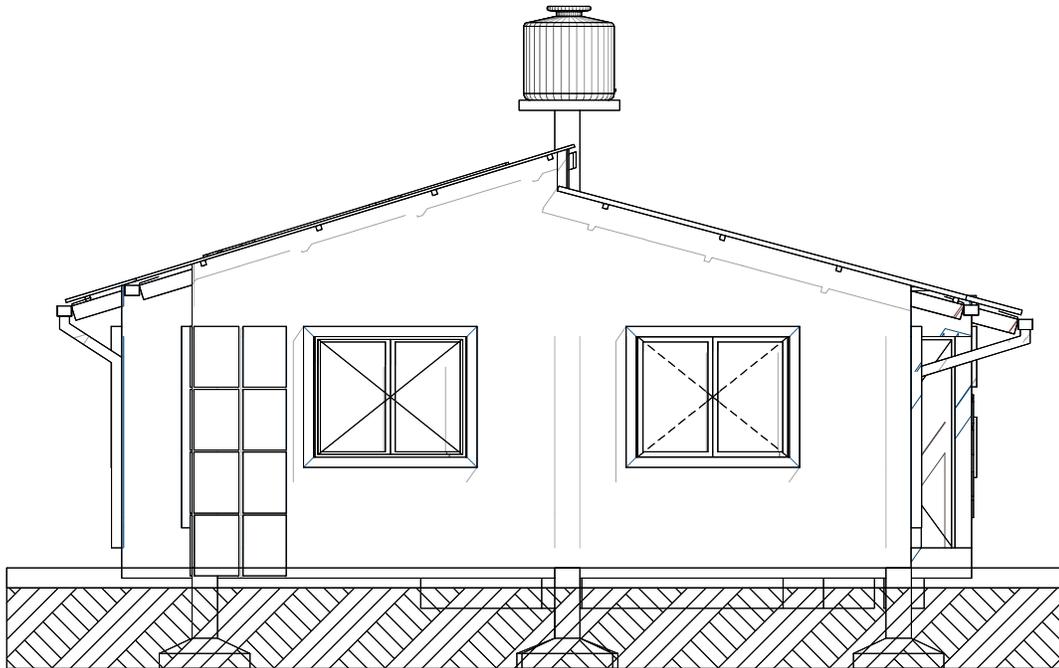

FACHADA OESTE

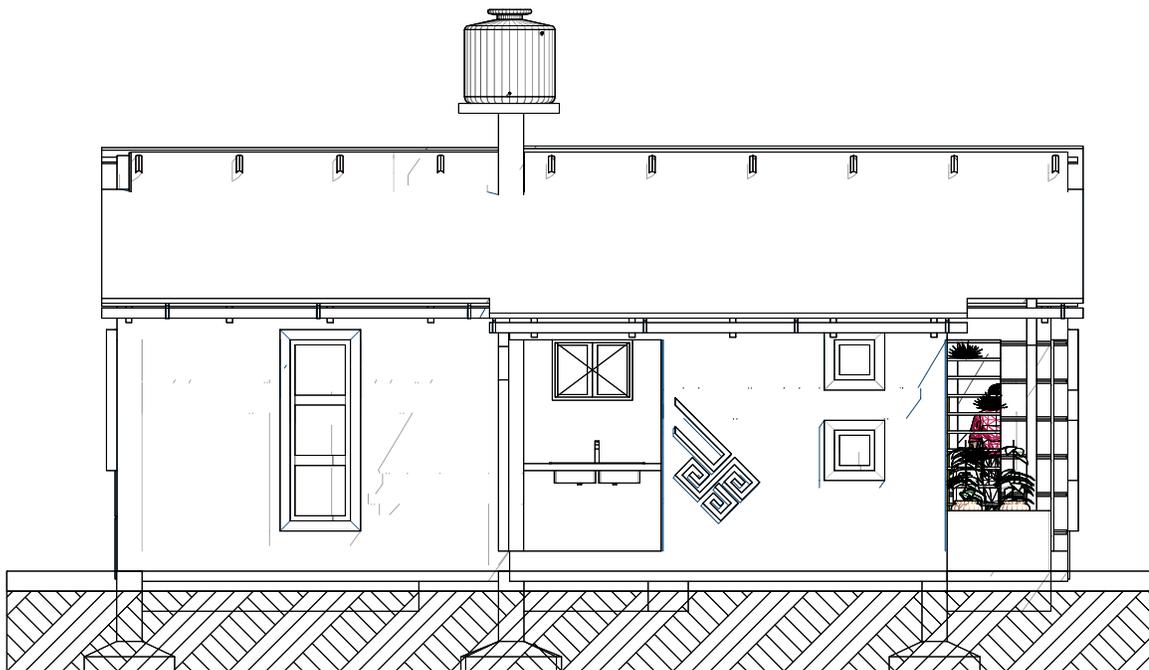

FACHADA SUR


AGENCIA ESTATAL DE VIVIENDA	
NOMBRE DEL PROYECTO: PROYECTO DE VIVIENDA CUALITATIVA EN EL MUNICIPIO DE CLIZA -FASE(XIV) 2024- COCHABAMBA	
COMUNIDADES : VARIOS	MUNICIPIO : CLIZA
PROVINCIA : GERMAN JORDAN	DEPARTAMENTO : COCHABAMBA

DISEÑO ARQUITECTONICO :


REVISADO Y APROBADO :

FECHA : Gestión 2024
SUPERFICIE : 69.20 m2
ESCALA : 1:100
LAMINA :

MODULO: RENOVACION
DOS DORMITORIOS, BAÑO Y COCINA COMEDOR

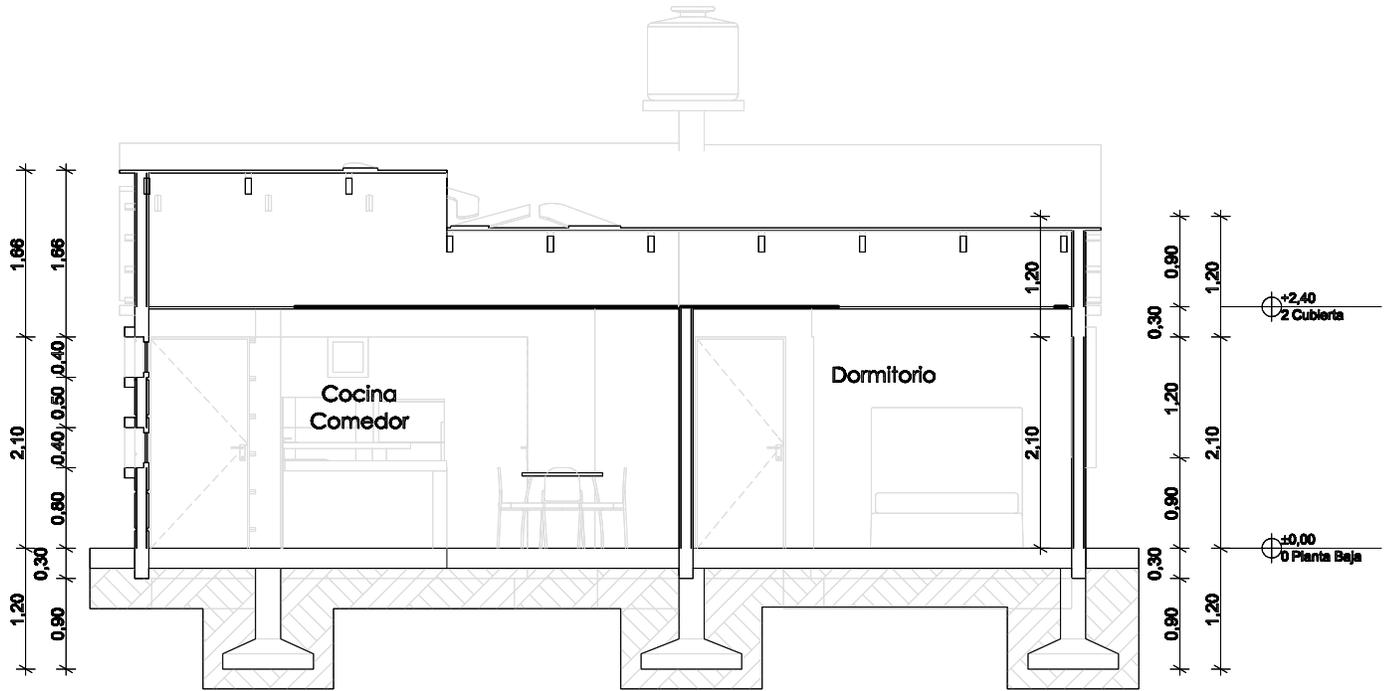

CORTE A^o - A

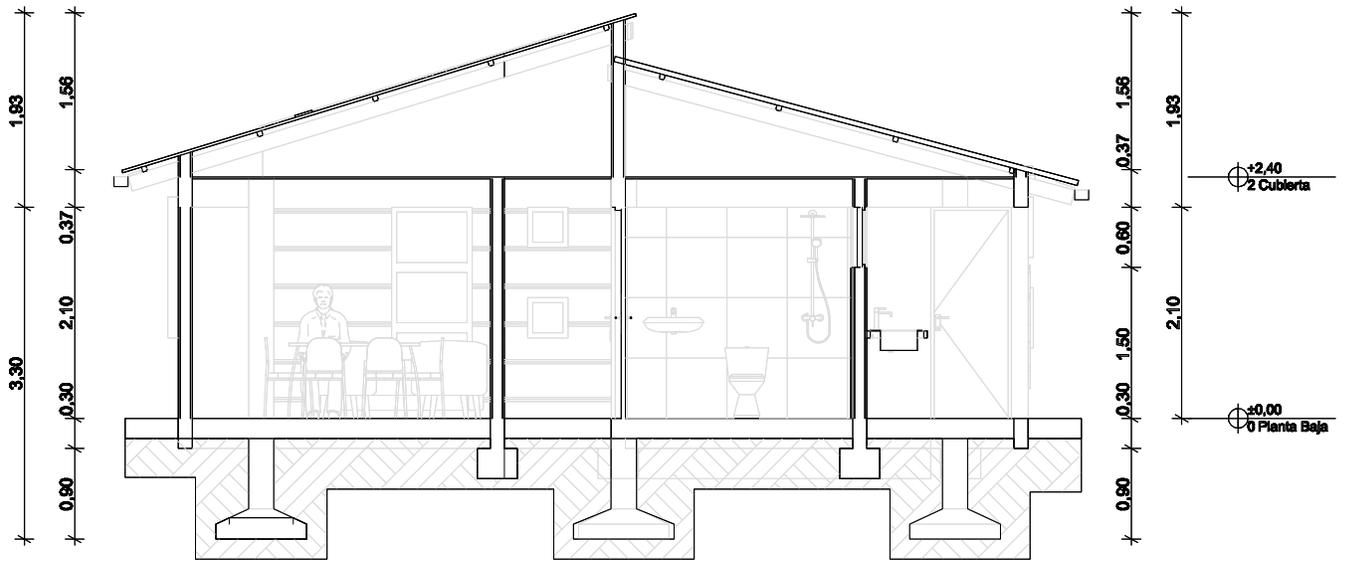


CORTE B^o - B

AGENCIA ESTATAL DE VIVIENDA	
NOMBRE DEL PROYECTO: PROYECTO DE VIVIENDA CUALITATIVA EN EL MUNICIPIO DE CLIZA -FASE(XIV) 2024- COCHABAMBA	
COMUNIDADES: VARIOS	MUNICIPIO: CLIZA
PROVINCIA: GERMAN JORDAN	DEPARTAMENTO: COCHABAMBA

DISEÑO ARQUITECTONICO:	REVISADO Y APROBADO:	FECHA: Gestión 2024
		SUPERFICIE: 69.20 m ²
		ESCALA: 1:1000
		LAMINA:

MODULO: RENOVACION
 DOS DORMITORIOS, BAÑO Y COCINA COMEDOR

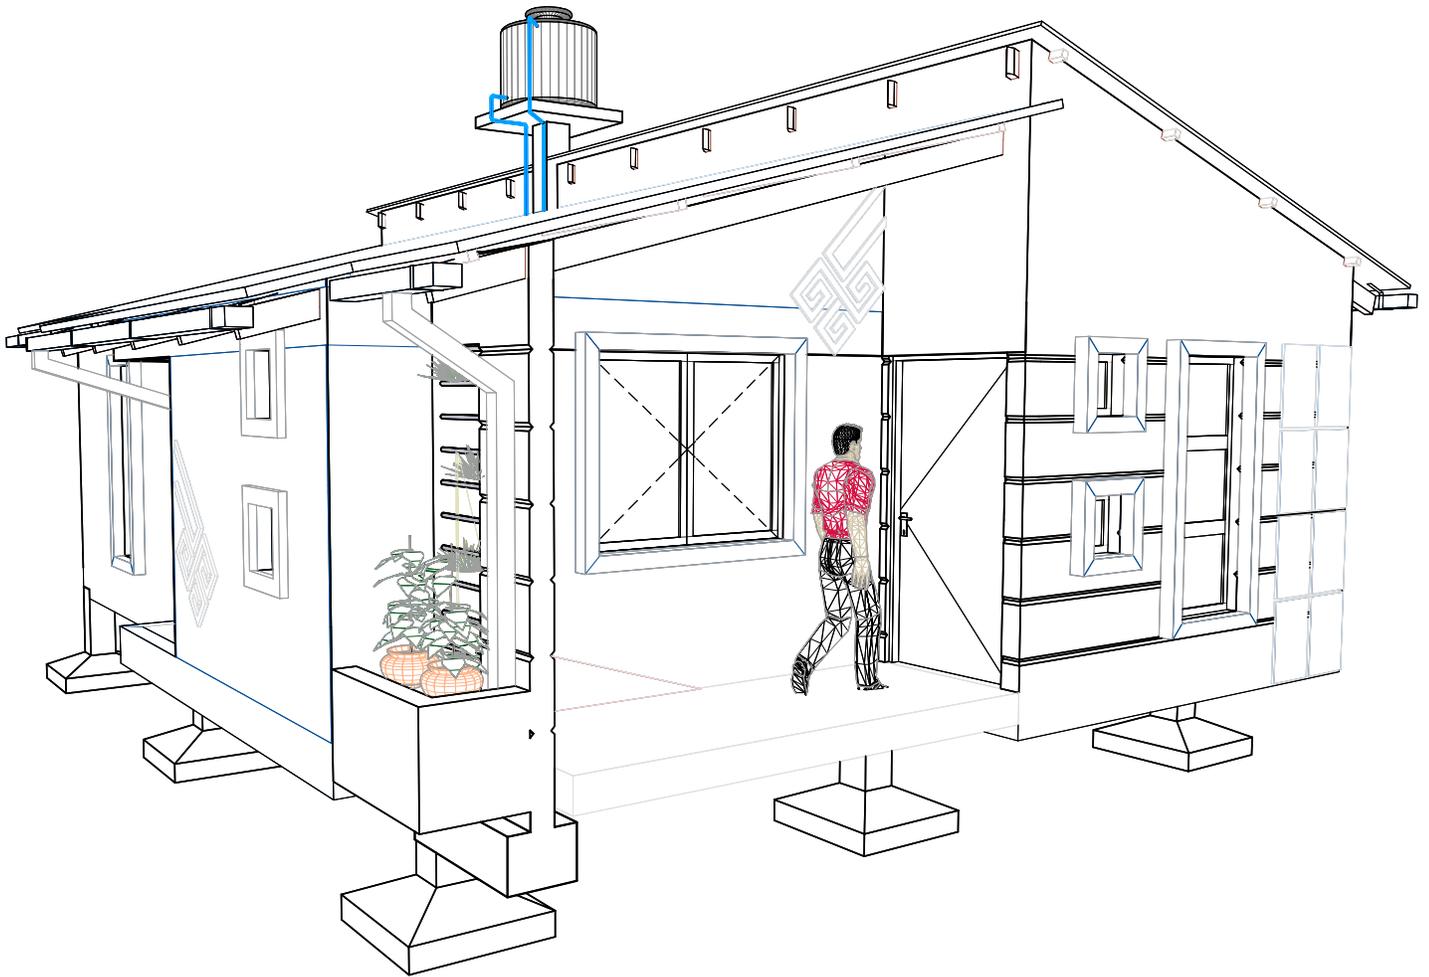


VISTA GENERAL DE
 LA VIVIENDA

AGENCIA ESTATAL DE VIVIENDA	
NOMBRE DEL PROYECTO: PROYECTO DE VIVIENDA CUALITATIVA EN EL MUNICIPIO DE CLIZA -FASE(XIV) 2024- COCHABAMBA	
COMUNIDADES : VARIOS	MUNICIPIO : CLIZA
PROVINCIA : GERMAN JORDAN	DEPARTAMENTO : COCHABAMBA

DISEÑO ARQUITECTONICO :	REVISADO Y APROBADO :	FECHA : Gestión 2024
		SUPERFICIE : 69.20 m2
		ESCALA : 1:100
		LAMINA :

MODULO: RENOVACION
DOS DORMITORIOS, BAÑO Y COCINA COMEDOR

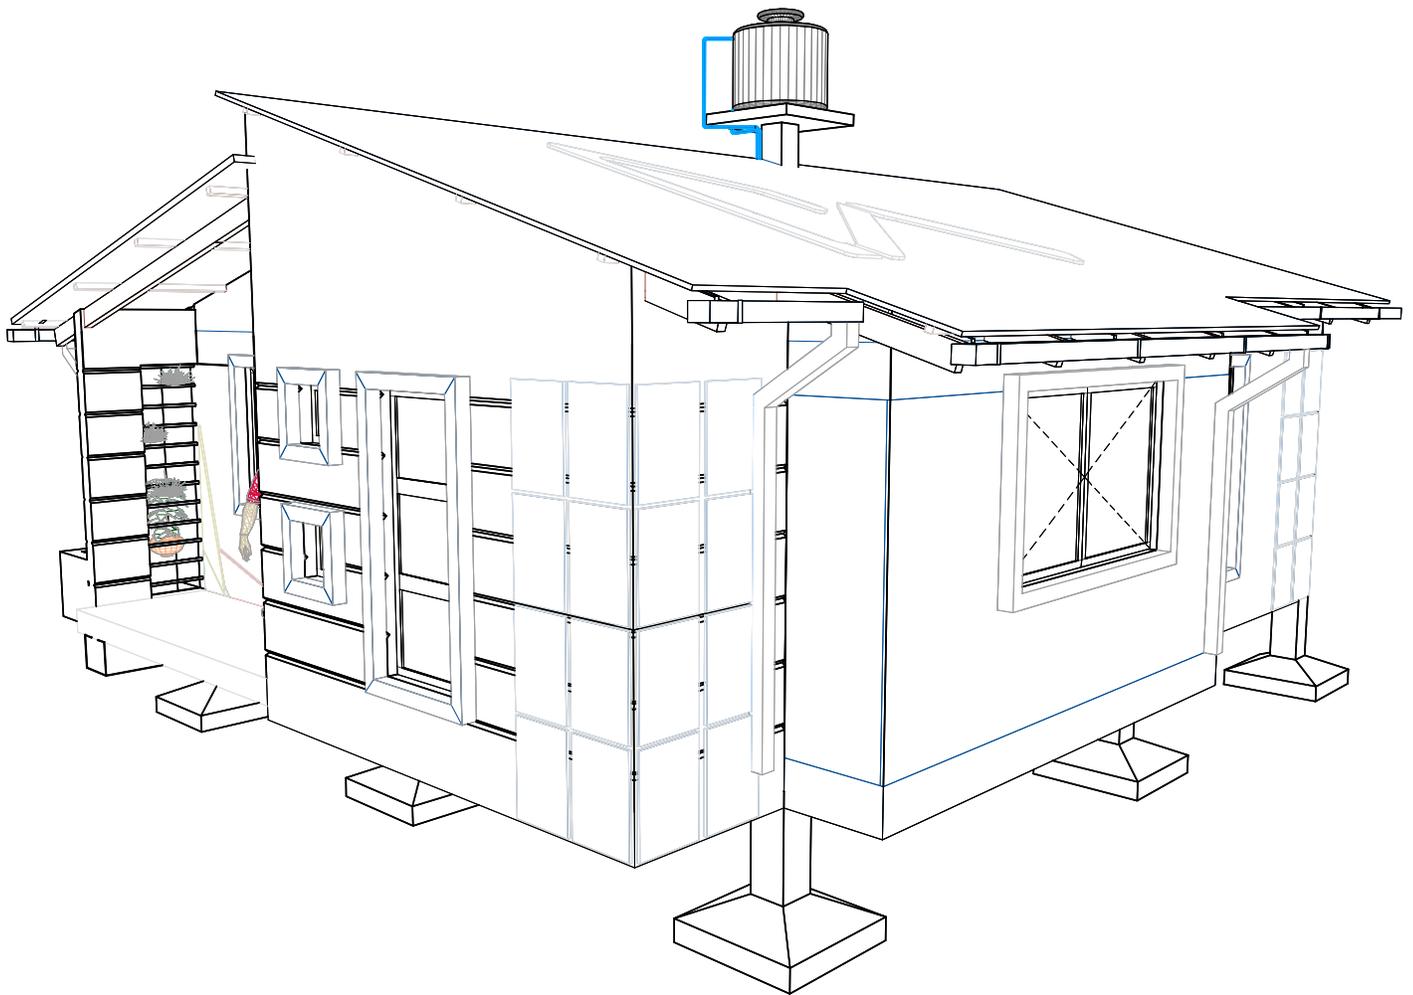


VISTA GENERAL DE
LA VIVIENDA

AGENCIA ESTATAL DE VIVIENDA	
NOMBRE DEL PROYECTO: PROYECTO DE VIVIENDA CUALITATIVA EN EL MUNICIPIO DE CLIZA -FASE(XIV) 2024- COCHABAMBA	
COMUNIDADES : VARIOS	MUNICIPIO : CLIZA
PROVINCIA : GERMAN JORDAN	DEPARTAMENTO : COCHABAMBA

DISEÑO ARQUITECTONICO :	REVISADO Y APROBADO :	FECHA : Gestión 2024
		SUPERFICIE : 69.20 m2
		ESCALA : 1:100
		LAMINA :

**MODULO: RENOVACION
DOS DORMITORIOS, BAÑO Y COCINA COMEDOR**

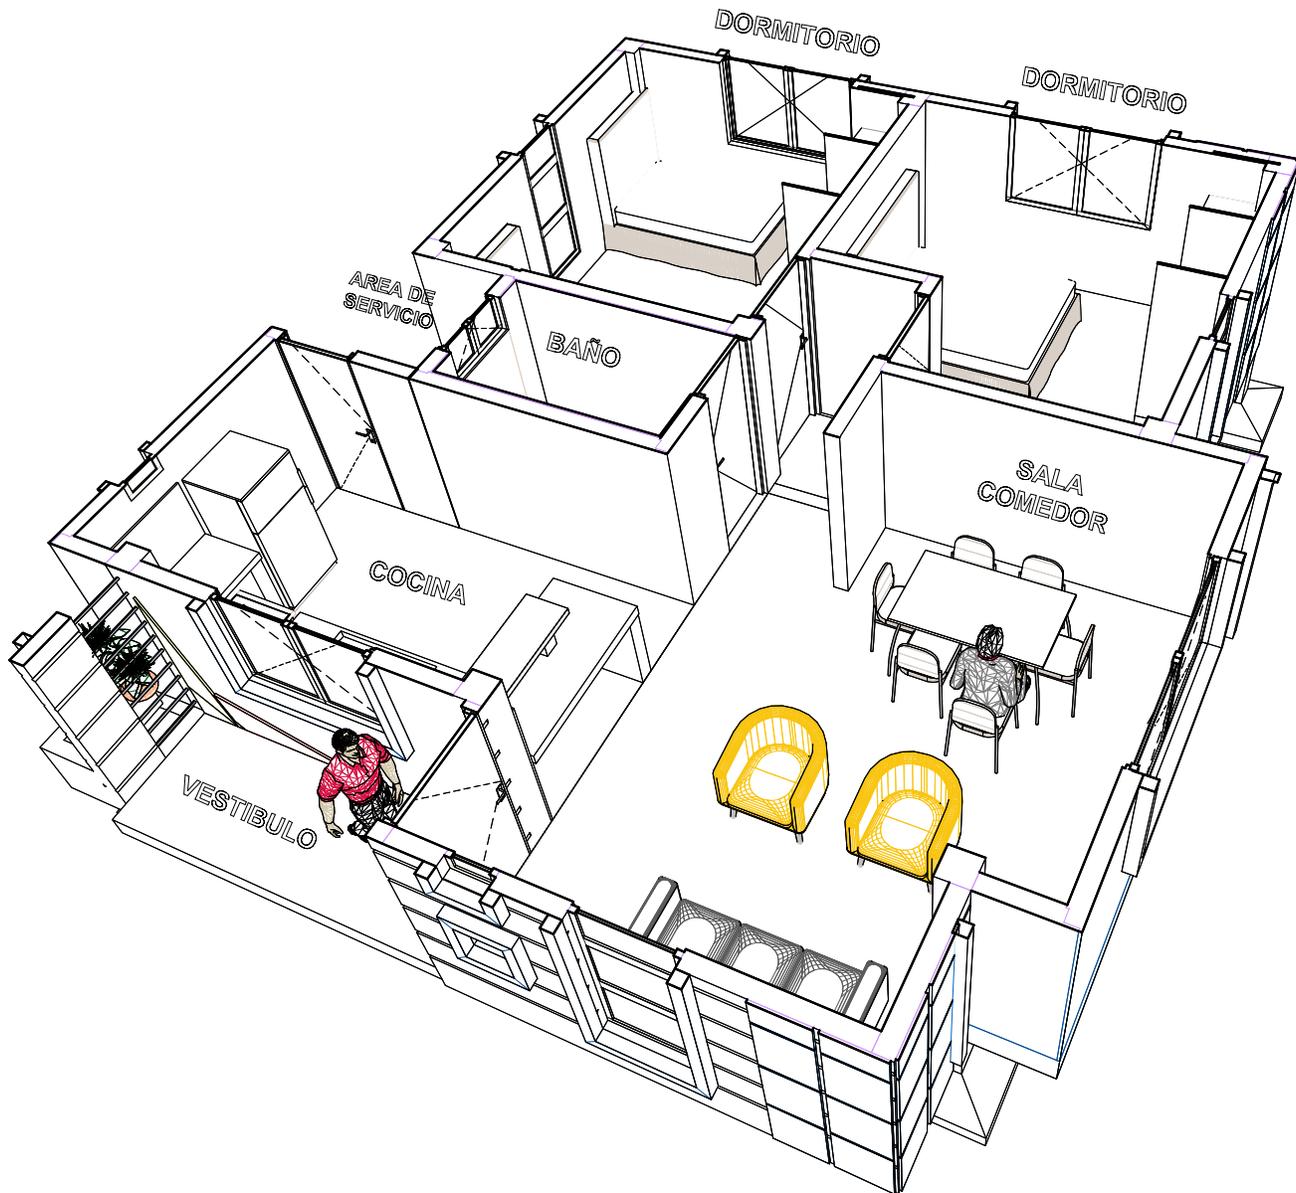

**VISTA INTERIOR DE
LA VIVIENDA**


AGENCIA ESTATAL DE VIVIENDA	
NOMBRE DEL PROYECTO: PROYECTO DE VIVIENDA CUALITATIVA EN EL MUNICIPIO DE CLIZA -FASE(XIV) 2024- COCHABAMBA	
COMUNIDADES: VARIOS	MUNICIPIO: CLIZA
PROVINCIA: GERMAN JORDAN	DEPARTAMENTO: COCHABAMBA

DISEÑO ARQUITECTONICO:	REVISADO Y APROBADO:	FECHA: Gestión 2024
		SUPERFICIE: 69.20 m ²
		ESCALA: 1:100
		LAMINA:

MODULO: RENOVACION
DOS DORMITORIOS, BAÑO Y COCINA COMEDOR



	FOCO AHORRADOR
	TABLERO GENERAL
	INTERRUPTOR DOBLE
	INTERRUPTOR SIMPLE
	ACOMETIDA
	CIRCUITO TOMA DE FUERZA
	CIRCUITO TOMACORRIENTE
	CIRCUITO ILUMINACION


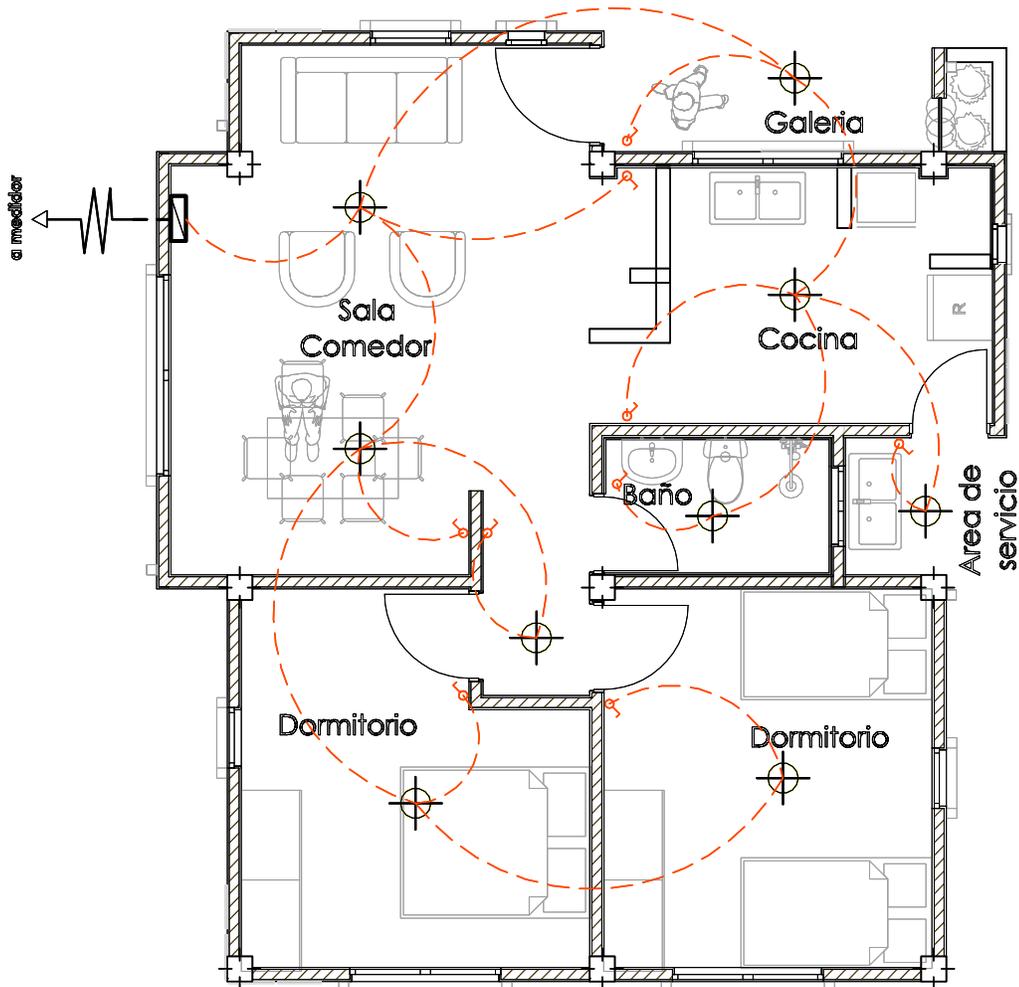


PLANTA INSTALACION ELECTRICA
ILUMINACION

AGENCIA ESTATAL DE VIVIENDA	
NOMBRE DEL PROYECTO: PROYECTO DE VIVIENDA CUALITATIVA EN EL MUNICIPIO DE CLIZA -FASE(XIV) 2024- COCHABAMBA	
COMUNIDADES: VARIOS	MUNICIPIO: CLIZA
PROVINCIA: GERMAN JORDAN	DEPARTAMENTO: COCHABAMBA

DISEÑO ARQUITECTONICO:	REVISADO Y APROBADO:	FECHA: Gestión 2024
		SUPERFICIE: 69.20 m ²
		ESCALA: 1:100
		LAMINA:

MODULO: RENOVACION
DOS DORMITORIOS, BAÑO Y COCINA COMEDOR

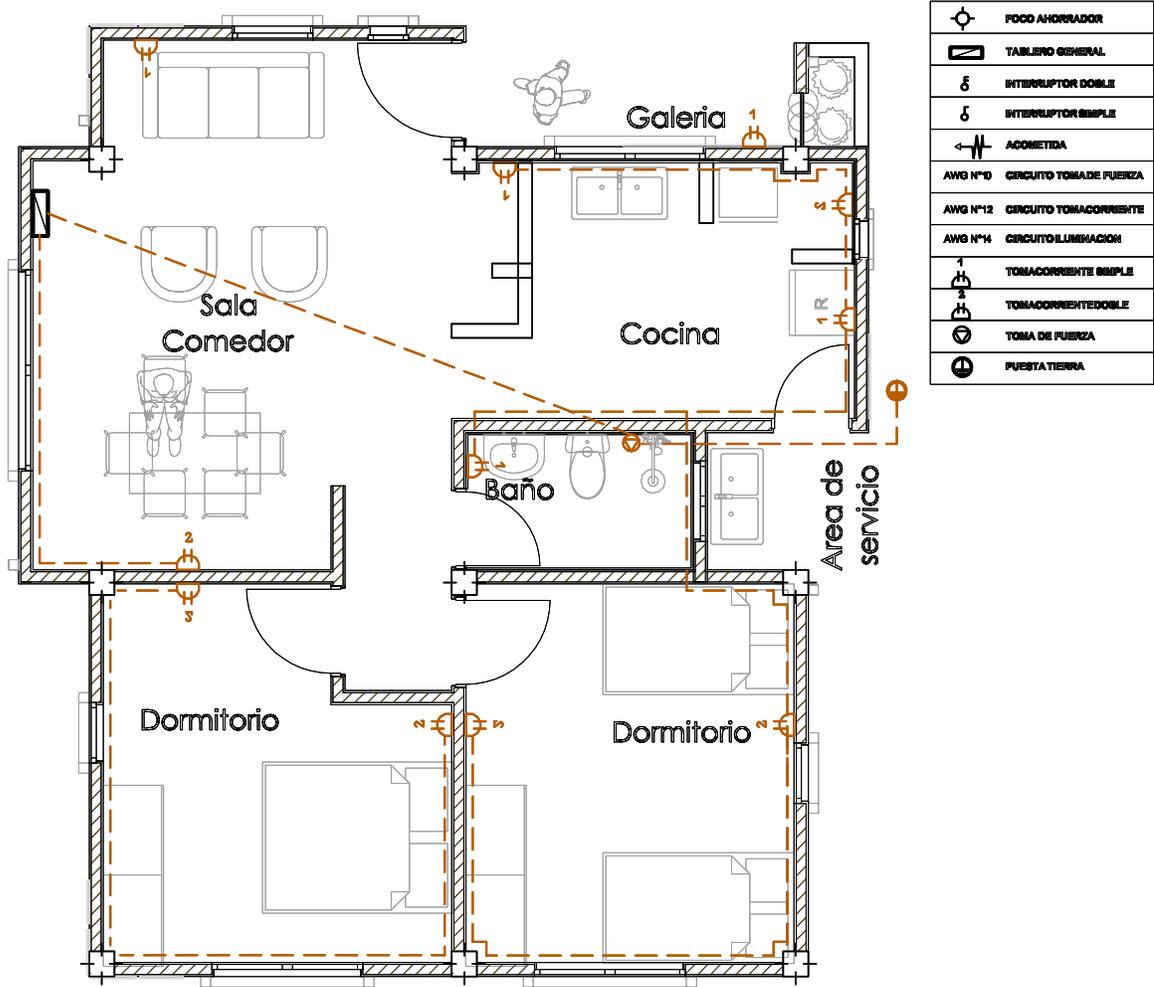
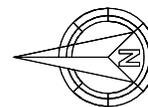


PLANTA INSTALACION ELECTRICA
TOMACORRIENTE

AGENCIA ESTATAL DE VIVIENDA	
NOMBRE DEL PROYECTO: PROYECTO DE VIVIENDA CUALITATIVA EN EL MUNICIPIO DE CLIZA -FASE(XIV) 2024- COCHABAMBA	
COMUNIDADES: VARIOS	MUNICIPIO: CLIZA
PROVINCIA: GERMAN JORDAN	DEPARTAMENTO: COCHABAMBA

DISEÑO ARQUITECTONICO:	REVISADO Y APROBADO:	FECHA: Gestión 2024
		SUPERFICIE: 69.20 m ²
		ESCALA: 1:100
		LAMINA:

MODULO: RENOVACION
DOS DORMITORIOS, BAÑO Y COCINA COMEDOR

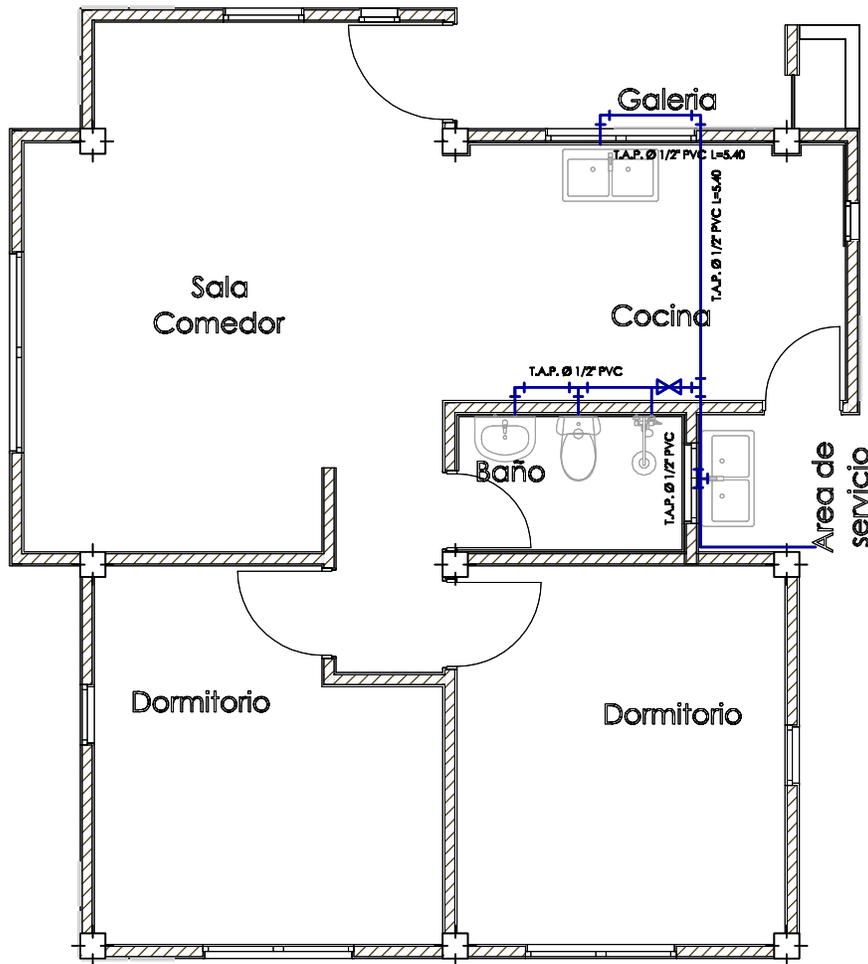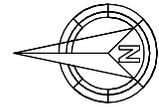


$\text{Ø } 1/2" \text{ PVC}$	Tubería agua fría 1/2" PVC
$\text{Ø } 2" \text{ PVC}$	Tubería desague 2" PVC
$\text{Ø } 4" \text{ PVC}$	Tubería desague 4" PVC
	Codo PVC
	Tee PVC
	Llave de paso tipo Cortina 1/2"

PLANTA INSTALACION SANITARIA
AGUA POTABLE

AGENCIA ESTATAL DE VIVIENDA	
NOMBRE DEL PROYECTO: PROYECTO DE VIVIENDA CUALITATIVA EN EL MUNICIPIO DE CLIZA -FASE(XIV) 2024- COCHABAMBA	
COMUNIDADES: VARIOS	MUNICIPIO: CLIZA
PROVINCIA: GERMAN JORDAN	DEPARTAMENTO: COCHABAMBA

DISEÑO ARQUITECTONICO:	REVISADO Y APROBADO:	FECHA: Gestión 2024
		SUPERFICIE: 69.20 m ²
		ESCALA: 1:100
		LAMINA:

MODULO: RENOVACION
DOS DORMITORIOS, BAÑO Y COCINA COMEDOR


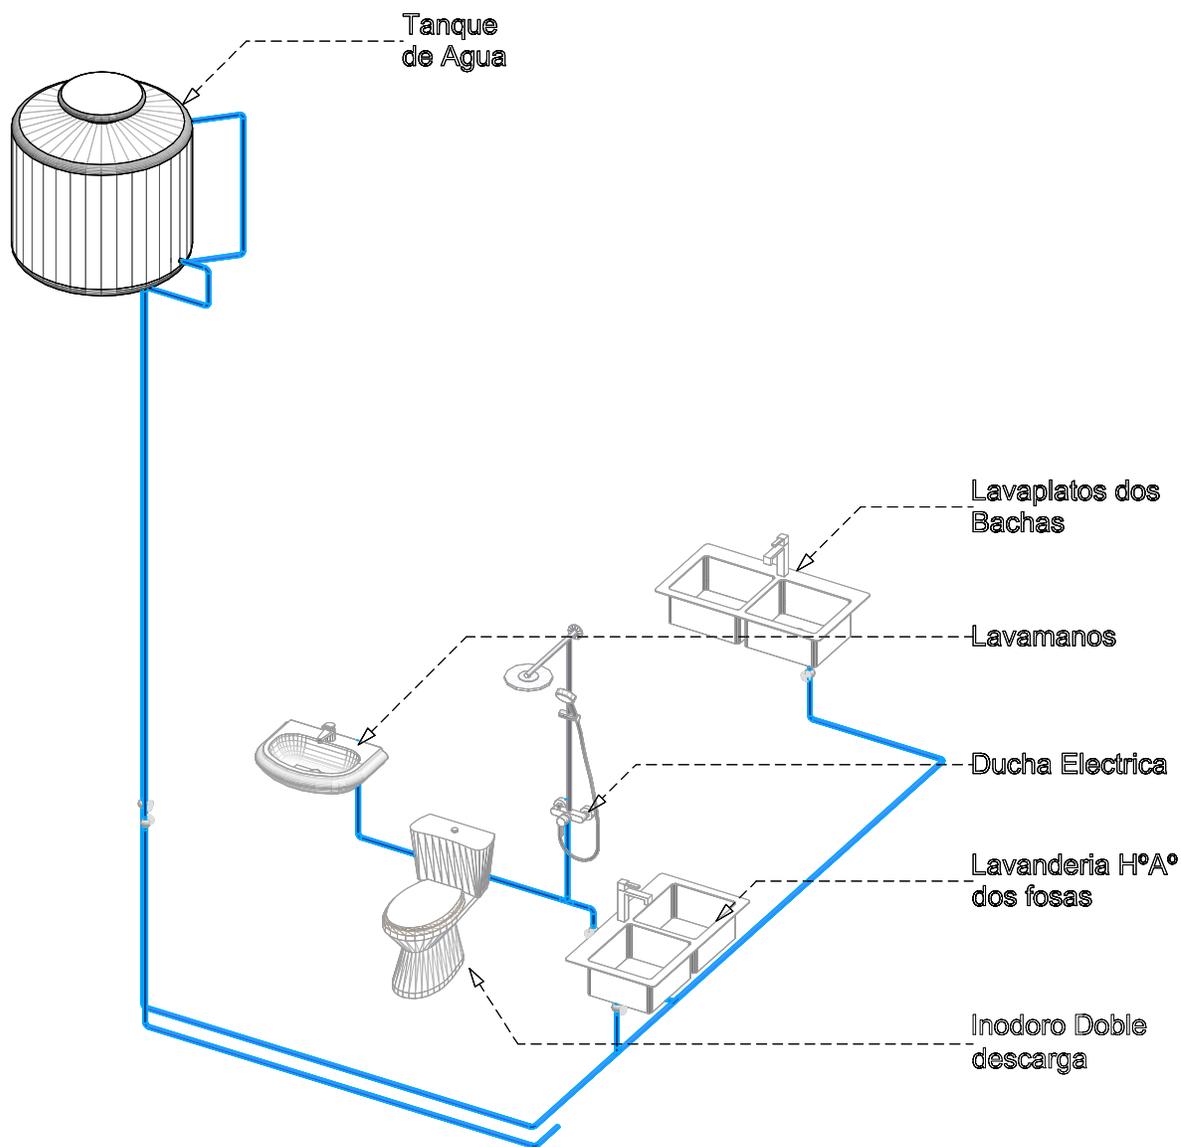


ISOMETRICO INSTALACION AGUA
POTABLE

AGENCIA ESTATAL DE VIVIENDA	
NOMBRE DEL PROYECTO: PROYECTO DE VIVIENDA CUALITATIVA EN EL MUNICIPIO DE CLIZA -FASE(XIV) 2024- COCHABAMBA	
COMUNIDADES: VARIOS	MUNICIPIO: CLIZA
PROVINCIA: GERMAN JORDAN	DEPARTAMENTO: COCHABAMBA

DISEÑO ARQUITECTONICO:	REVISADO Y APROBADO:	FECHA: Gestión 2024
		SUPERFICIE: 69.20 m2
		ESCALA: 1:100
		LAMINA:

MODULO: RENOVACION
DOS DORMITORIOS, BAÑO Y COCINA COMEDOR

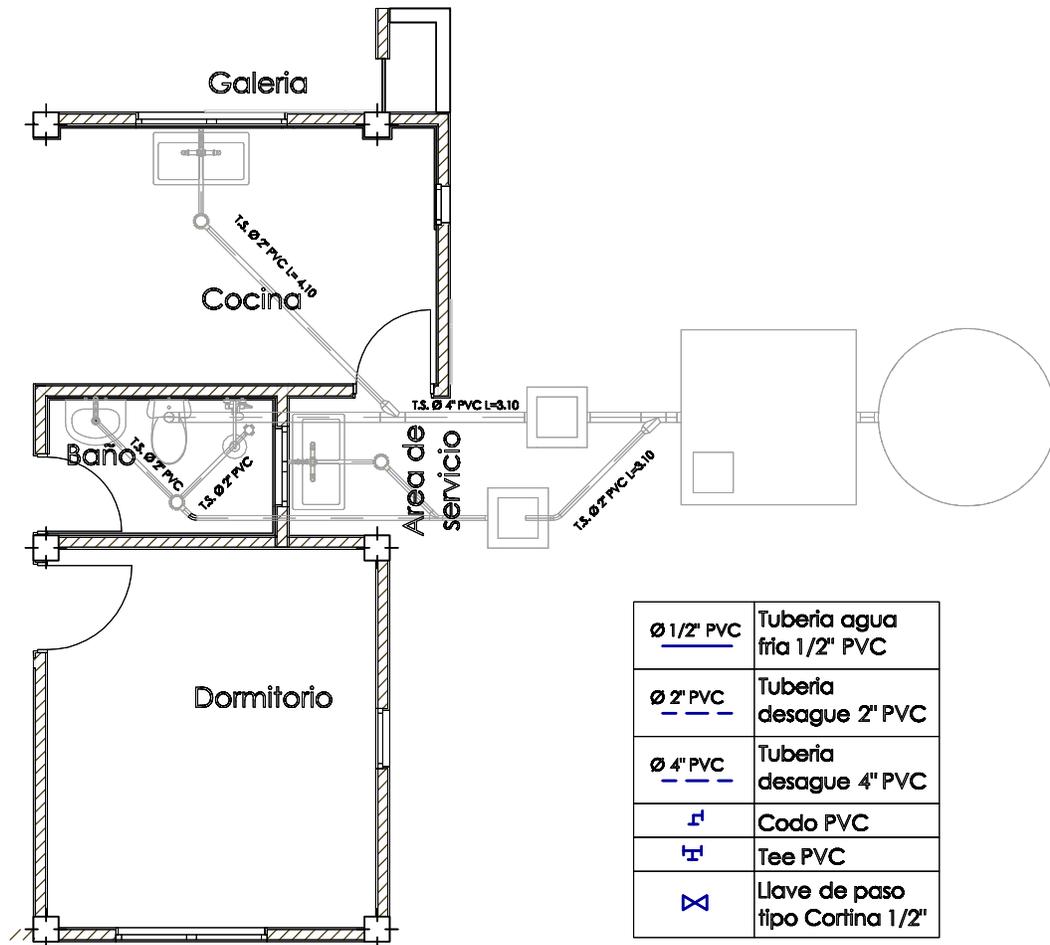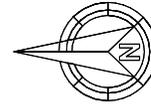


Ø 1/2" PVC	Tubería agua fría 1/2" PVC
Ø 2" PVC	Tubería desague 2" PVC
Ø 4" PVC	Tubería desague 4" PVC
└┘	Codo PVC
┌┐	Tee PVC
⋈	Llave de paso tipo Cortina 1/2"

PLANTA INSTALACION SANITARIA
DESAGUE

AGENCIA ESTATAL DE VIVIENDA	
NOMBRE DEL PROYECTO: PROYECTO DE VIVIENDA CUALITATIVA EN EL MUNICIPIO DE CLIZA -FASE(XIV) 2024- COCHABAMBA	
COMUNIDADES: VARIOS	MUNICIPIO: CLIZA
PROVINCIA: GERMAN JORDAN	DEPARTAMENTO: COCHABAMBA

DISEÑO ARQUITECTONICO:	REVISADO Y APROBADO:	FECHA: Gestión 2024
		SUPERFICIE: 69.20 m ²
		ESCALA: 1:100
		LAMINA:

**MODULO: RENOVACION
DOS DORMITORIOS, BAÑO Y COCINA COMEDOR**


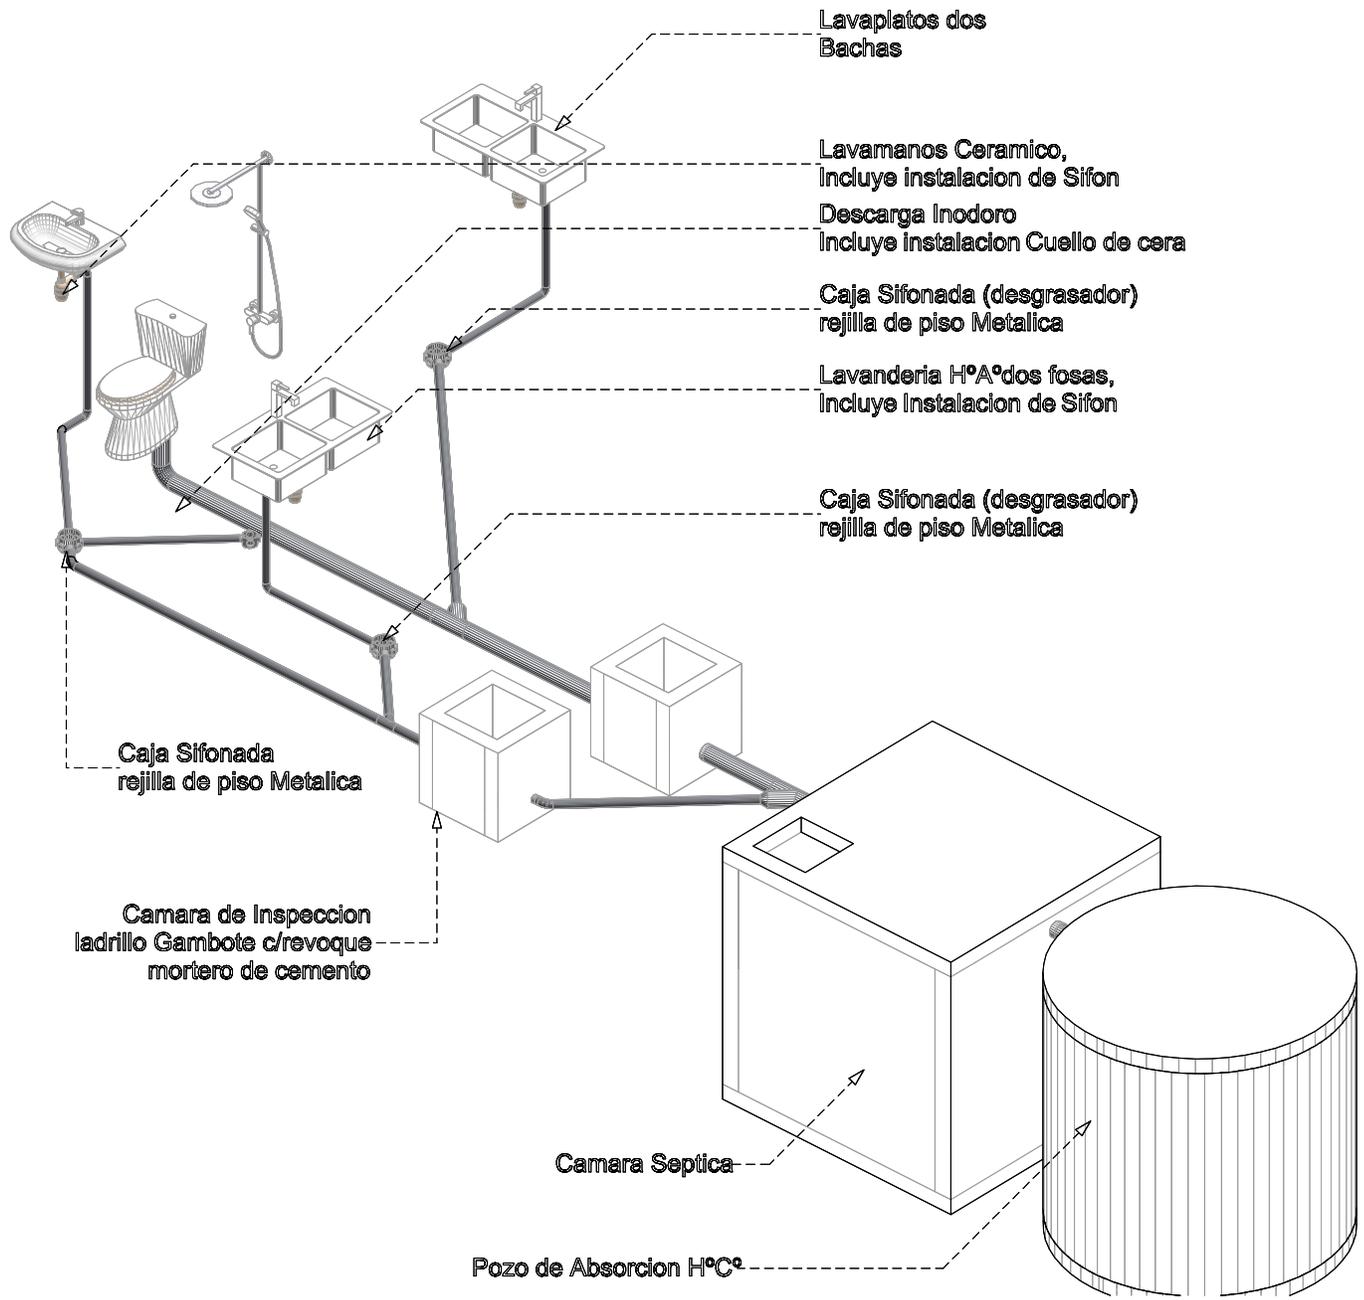


**ISOMETRICO INSTALACION AGUA
POTABLE**

AGENCIA ESTATAL DE VIVIENDA	
NOMBRE DEL PROYECTO: PROYECTO DE VIVIENDA CUALITATIVA EN EL MUNICIPIO DE CLIZA -FASE(XIV) 2024- COCHABAMBA	
COMUNIDADES : VARIOS	MUNICIPIO : CLIZA
PROVINCIA : GERMAN JORDAN	DEPARTAMENTO : COCHABAMBA

DISEÑO ARQUITECTONICO :	REVISADO Y APROBADO :	FECHA : Gestión 2024
		SUPERFICIE : 69.20 m2
		ESCALA : 1:100
		LAMINA :

MODULO: AMPLIACION -TIPO 3
UN DORMITORIO, BAÑO Y COCINA COMEDOR

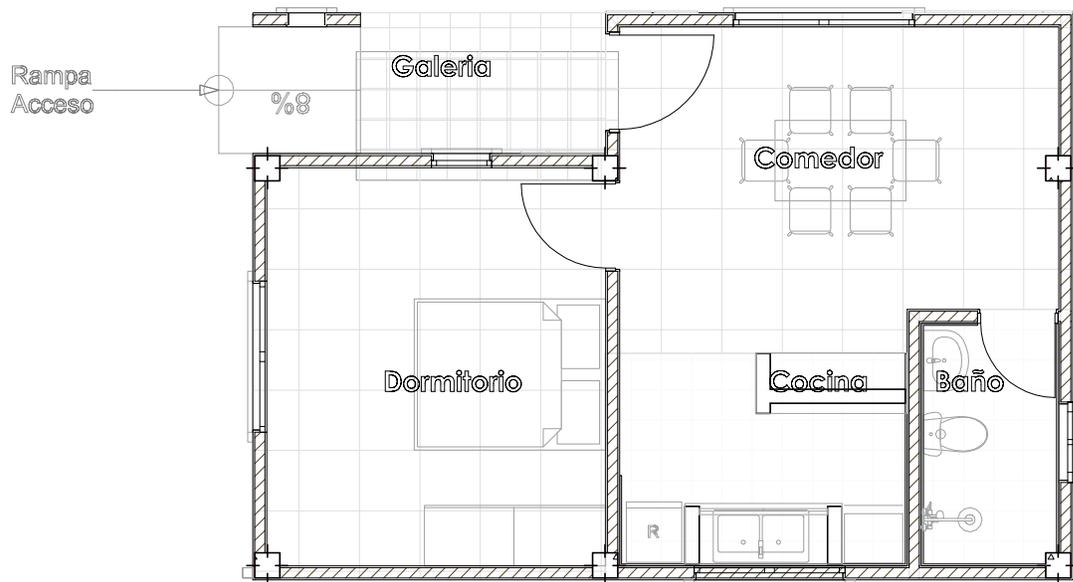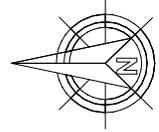


PLANTA ARQUITECTONICA

AGENCIA ESTATAL DE VIVIENDA	
NOMBRE DEL PROYECTO: PROYECTO DE VIVIENDA CUALITATIVA EN EL MUNICIPIO DE CLIZA -FASE(XIV) 2024- COCHABAMBA	
COMUNIDADES: VARIOS	MUNICIPIO: CLIZA
PROVINCIA: GERMAN JORDAN	DEPARTAMENTO: COCHABAMBA

DISEÑO ARQUITECTONICO:	REVISADO Y APROBADO:	FECHA: Gestión 2024
		SUPERFICIE: 69.20 m2
		ESCALA: 1:100
		LAMINA:

MODULO: AMPLIACION -TIPO 3
UN DORMITORIO, BAÑO Y COCINA COMEDOR

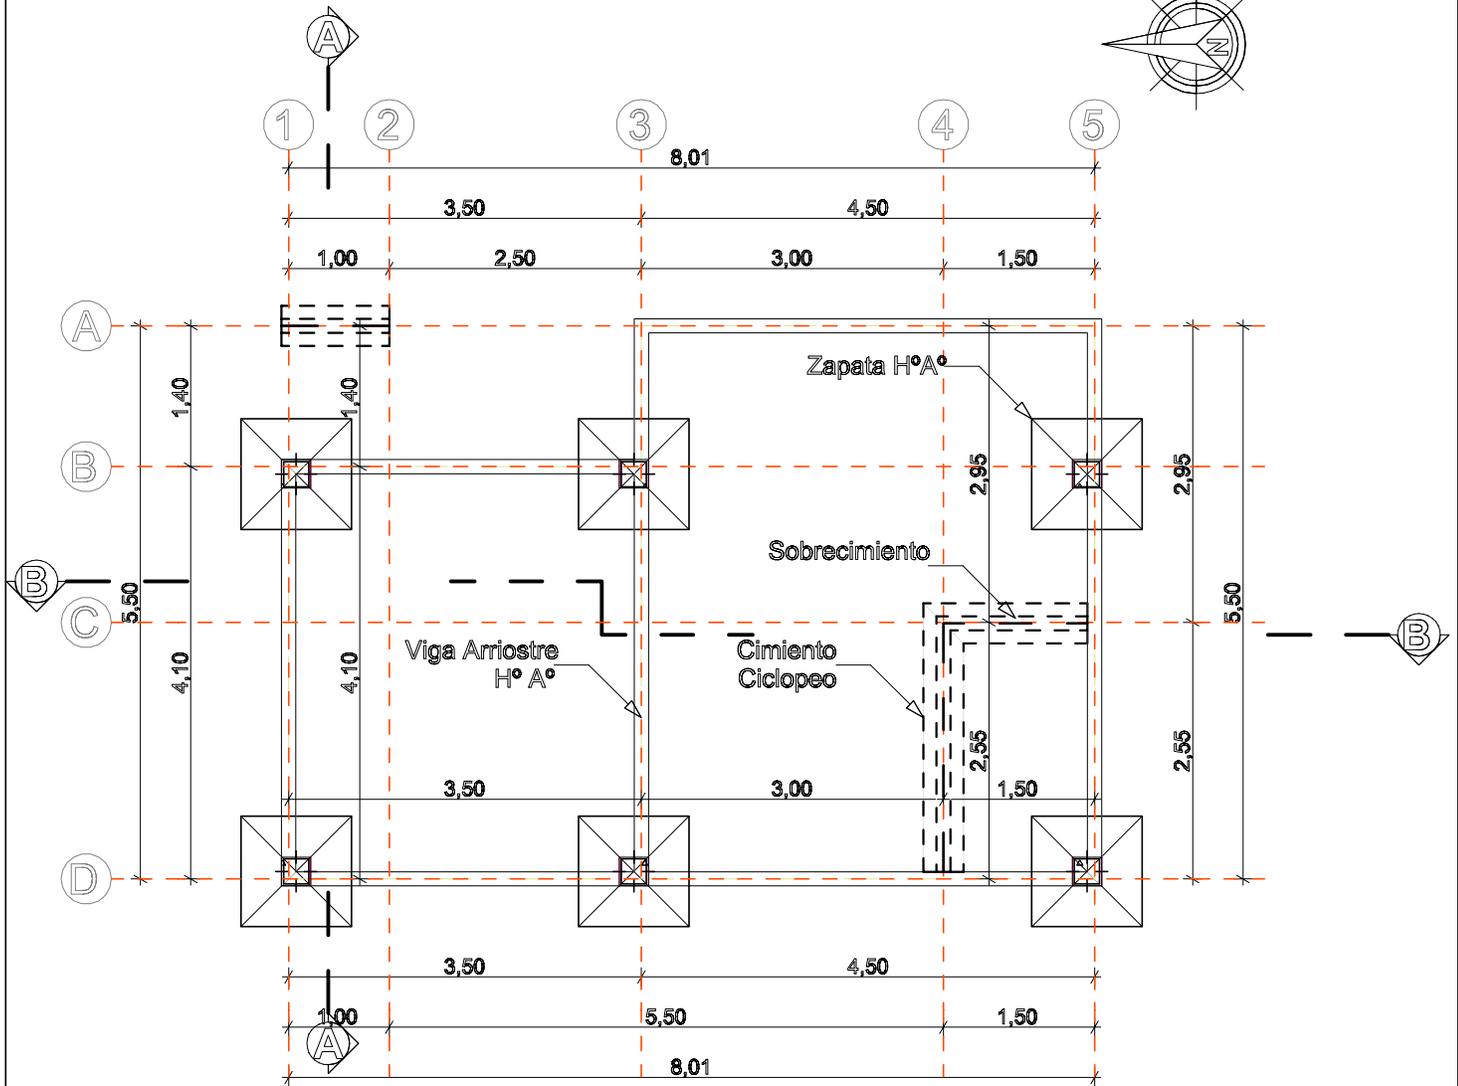


PLANO ZAPATA, CIMIENTO,
SOBRECIMIENTO Y VIGA ARRIOSTRE

AGENCIA ESTATAL DE VIVIENDA	
NOMBRE DEL PROYECTO: PROYECTO DE VIVIENDA CUALITATIVA EN EL MUNICIPIO DE CLIZA -FASE(XIV) 2024- COCHABAMBA	
COMUNIDADES: VARIOS	MUNICIPIO: CLIZA
PROVINCIA: GERMAN JORDAN	DEPARTAMENTO: COCHABAMBA

DISEÑO ARQUITECTONICO:	REVISADO Y APROBADO:	FECHA: Gestión 2024
		SUPERFICIE: 69.20 m ²
		ESCALA: 1:100
		LAMINA:

MODULO: AMPLIACION -TIPO 3
 UN DORMITORIO, BAÑO Y COCINA COMEDOR



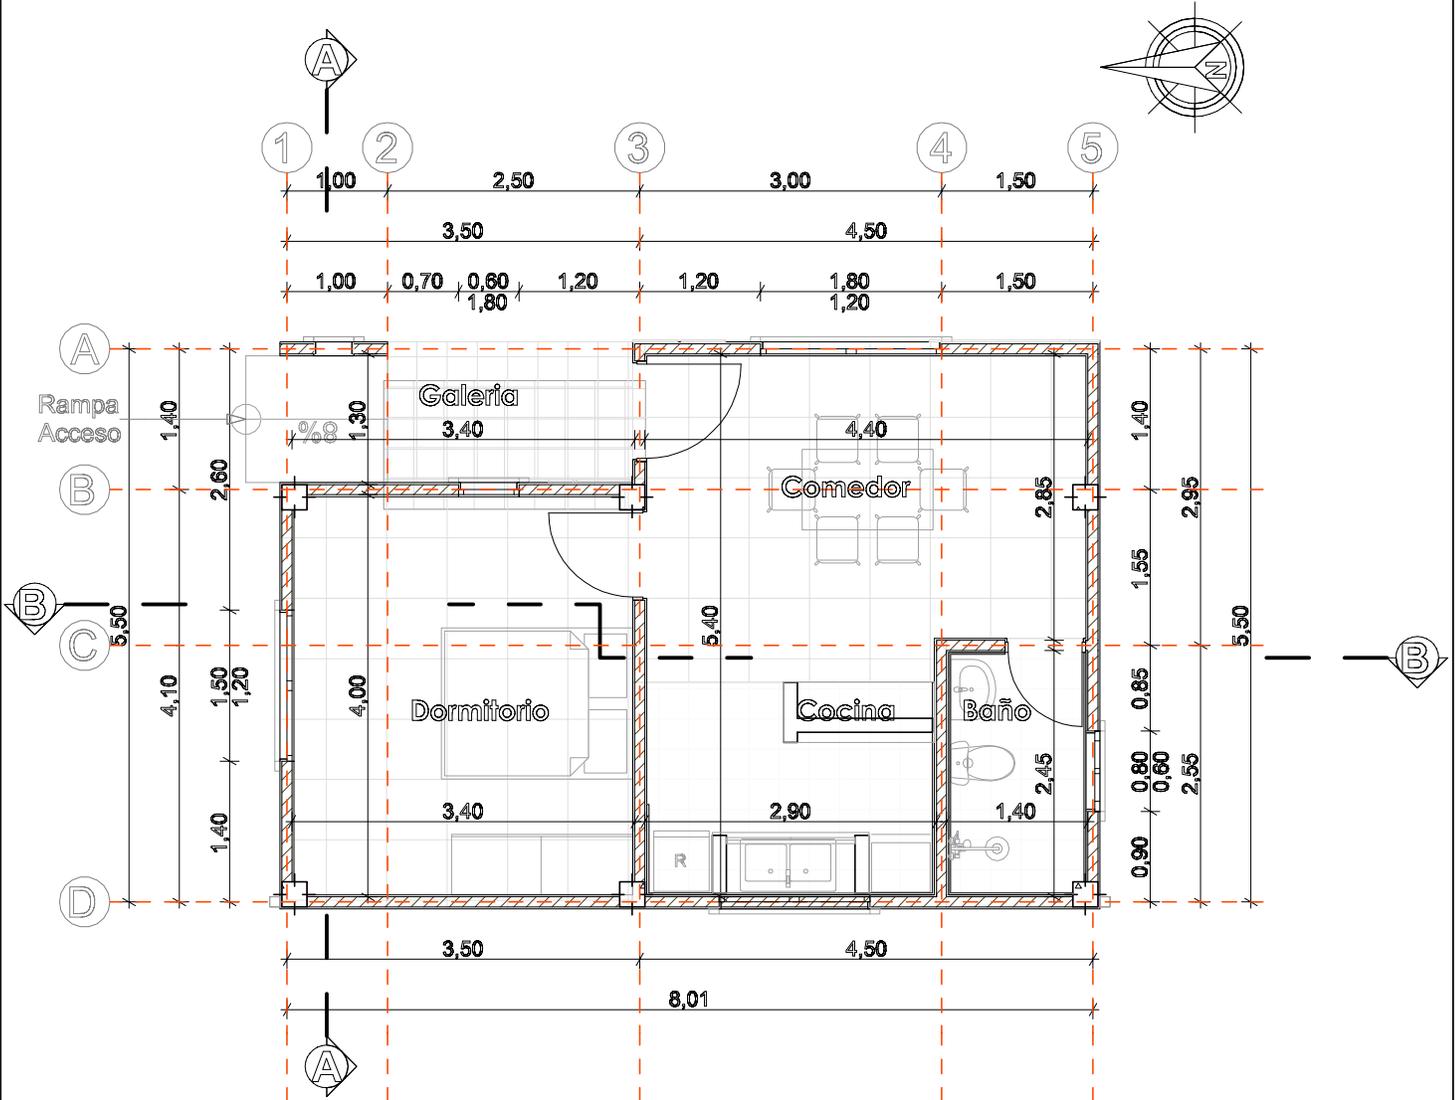


PLANTA ARQUITECTONICA

AGENCIA ESTATAL DE VIVIENDA	
NOMBRE DEL PROYECTO: PROYECTO DE VIVIENDA CUALITATIVA EN EL MUNICIPIO DE CLIZA -FASE(XIV) 2024- COCHABAMBA	
COMUNIDADES: VARIOS	MUNICIPIO: CLIZA
PROVINCIA: GERMAN JORDAN	DEPARTAMENTO: COCHABAMBA

DISEÑO ARQUITECTONICO:	REVISADO Y APROBADO:	FECHA: Gestión 2024
		SUPERFICIE: 69.20 m ²
		ESCALA: 1:100
		LAMINA:

MODULO: AMPLIACION -TIPO 3
UN DORMITORIO, BAÑO Y COCINA COMEDOR

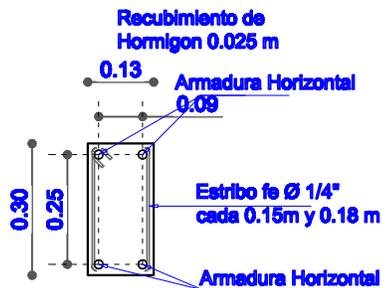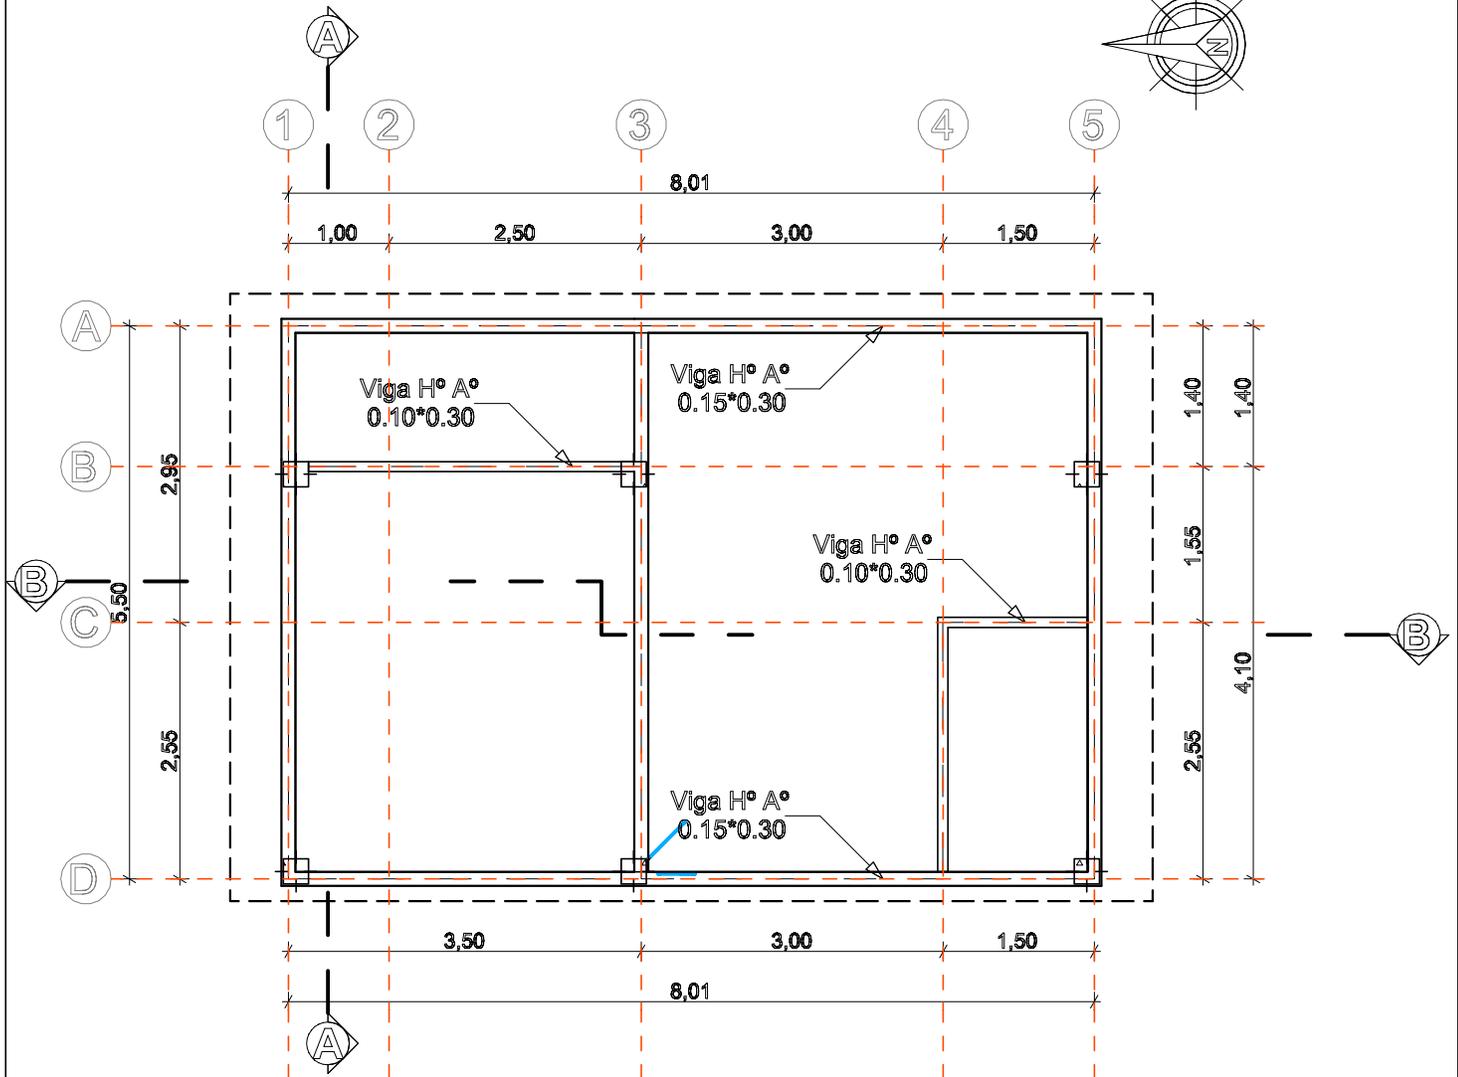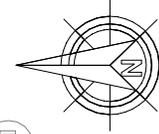


PLANO VIGA H° A°

AGENCIA ESTATAL DE VIVIENDA	
NOMBRE DEL PROYECTO: PROYECTO DE VIVIENDA CUALITATIVA EN EL MUNICIPIO DE CLIZA -FASE(XIV) 2024- COCHABAMBA	
COMUNIDADES: VARIOS	MUNICIPIO: CLIZA
PROVINCIA: GERMAN JORDAN	DEPARTAMENTO: COCHABAMBA

DISEÑO ARQUITECTONICO:	REVISADO Y APROBADO:	FECHA: Gestión 2024
		SUPERFICIE: 69.20 m ²
		ESCALA: 1:100
		LAMINA:

MODULO: AMPLIACION -TIPO 3
 UN DORMITORIO, BAÑO Y COCINA COMEDOR

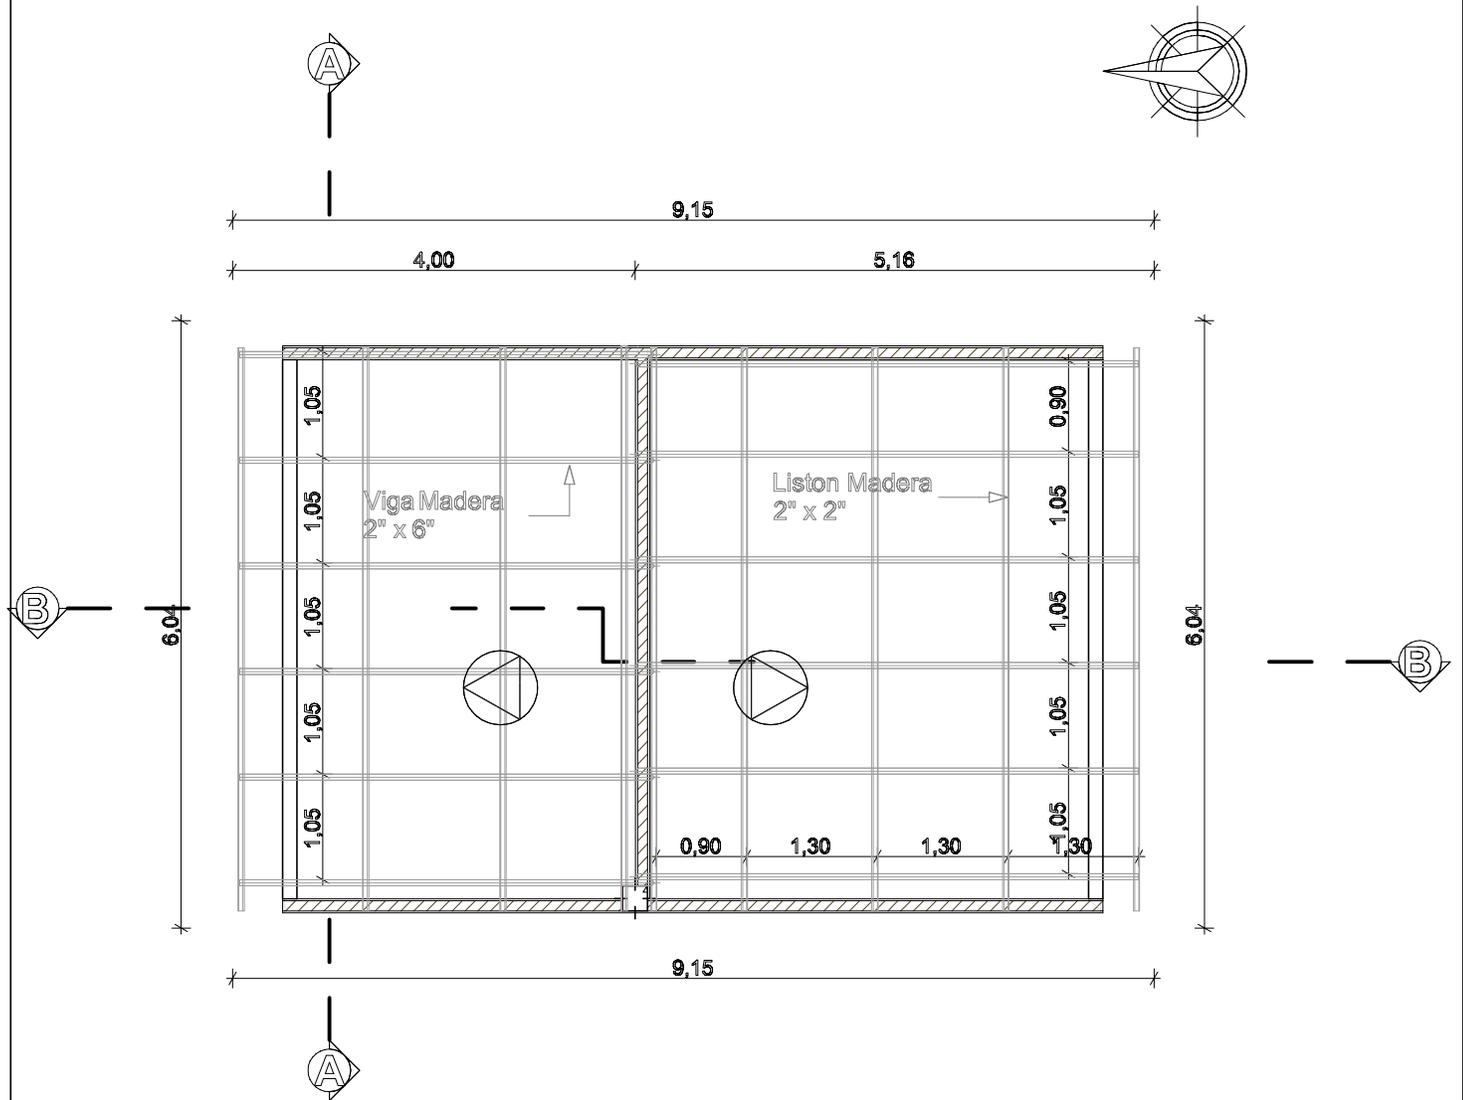


ESQUEMA DISTRIBUCION ESTRUCTURA
 MADERA PARA CUBIERTA

AGENCIA ESTATAL DE VIVIENDA	
NOMBRE DEL PROYECTO: PROYECTO DE VIVIENDA CUALITATIVA EN EL MUNICIPIO DE CLIZA -FASE(XIV) 2024- COCHABAMBA	
COMUNIDADES: VARIOS	MUNICIPIO: CLIZA
PROVINCIA: GERMAN JORDAN	DEPARTAMENTO: COCHABAMBA

DISEÑO ARQUITECTONICO:	REVISADO Y APROBADO:	FECHA: Gestión 2024
		SUPERFICIE: 69.20 m2
		ESCALA: 1:100
		LAMINA:

MODULO: AMPLIACION -TIPO 3
UN DORMITORIO, BAÑO Y COCINA COMEDOR

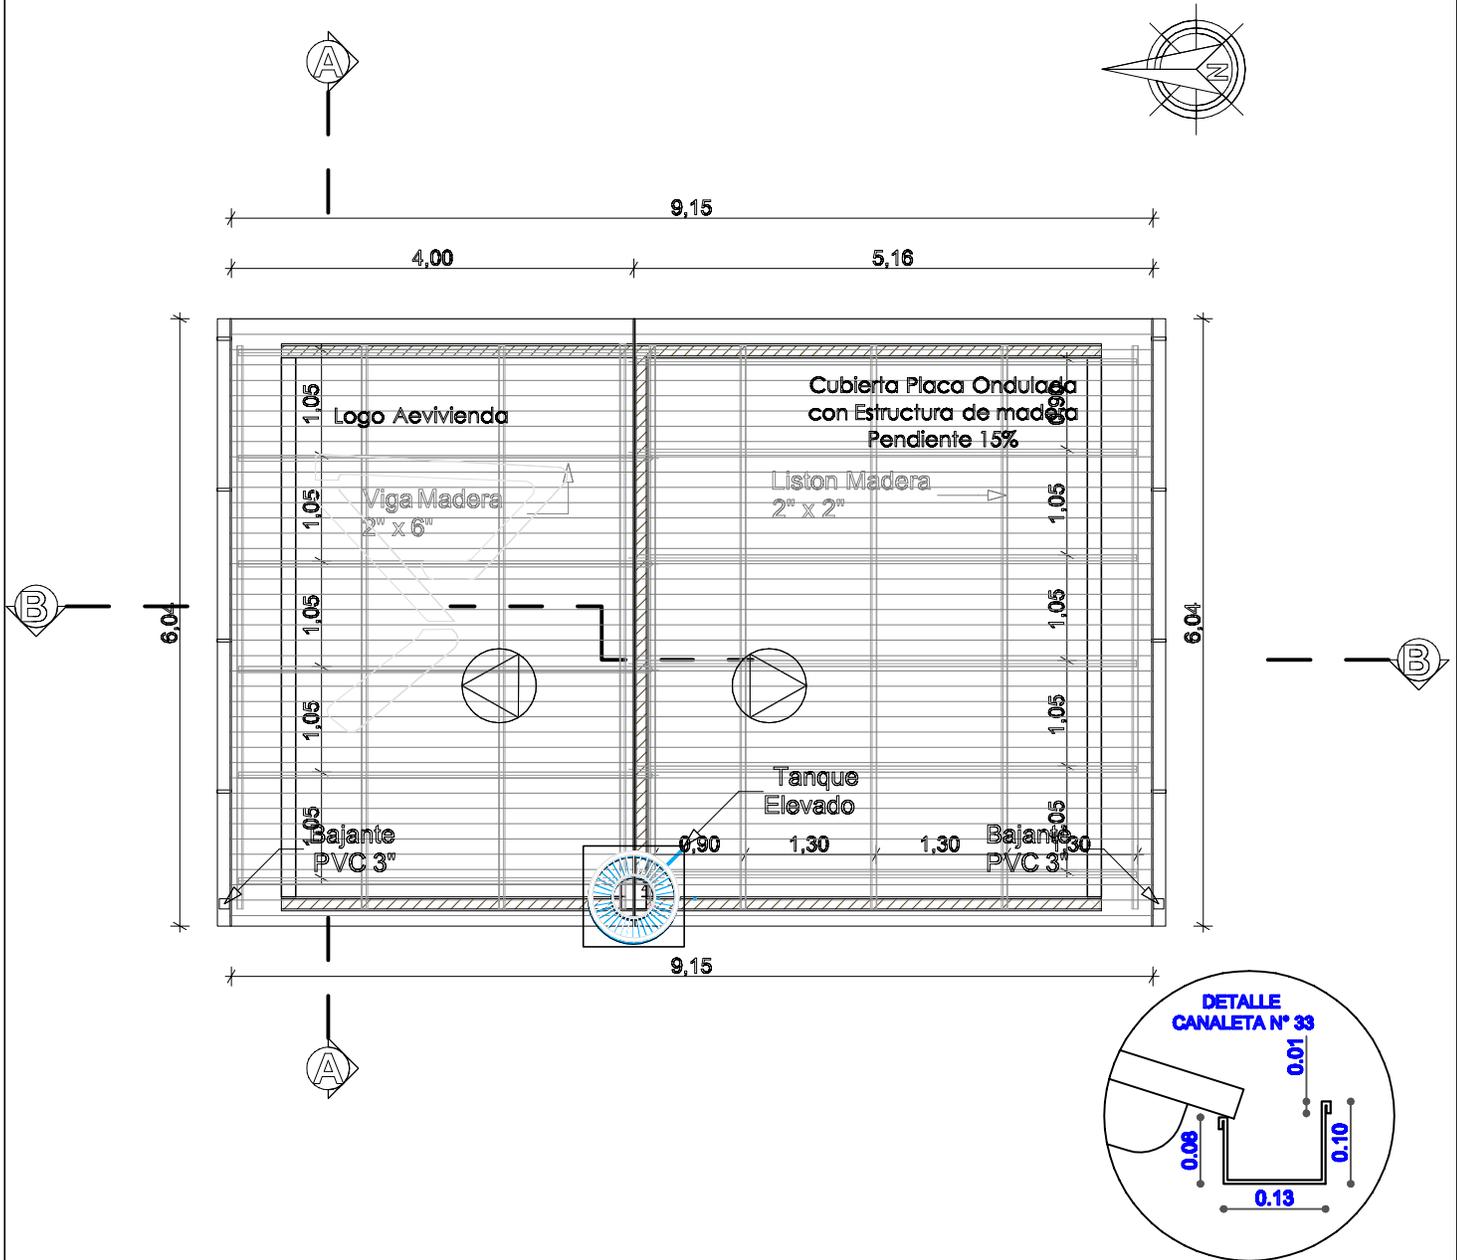


PLANO CUBIERTA


AGENCIA ESTATAL DE VIVIENDA	
NOMBRE DEL PROYECTO: PROYECTO DE VIVIENDA CUALITATIVA EN EL MUNICIPIO DE CLIZA -FASE(XIV) 2024- COCHABAMBA	
COMUNIDADES: VARIOS	MUNICIPIO: CLIZA
PROVINCIA: GERMAN JORDAN	DEPARTAMENTO: COCHABAMBA

DISEÑO ARQUITECTONICO:	REVISADO Y APROBADO:	FECHA: Gestión 2024
		SUPERFICIE: 69.20 m ²
		ESCALA: 1:100
		LAMINA:

MODULO: AMPLIACION -TIPO 3
UN DORMITORIO, BAÑO Y COCINA COMEDOR

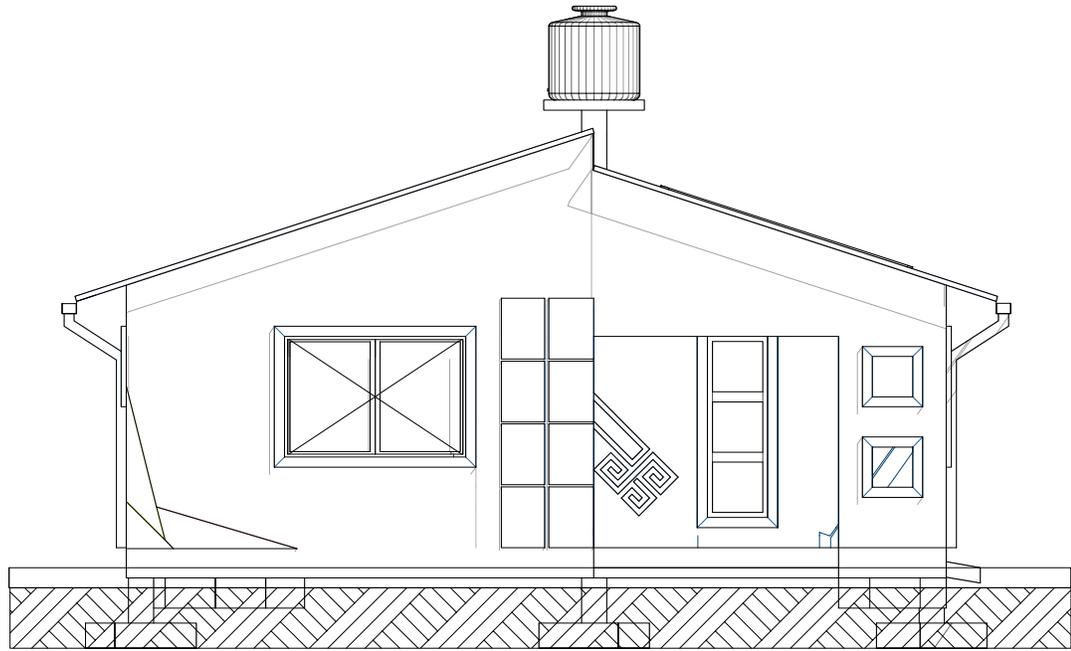

FACHADA ESTE

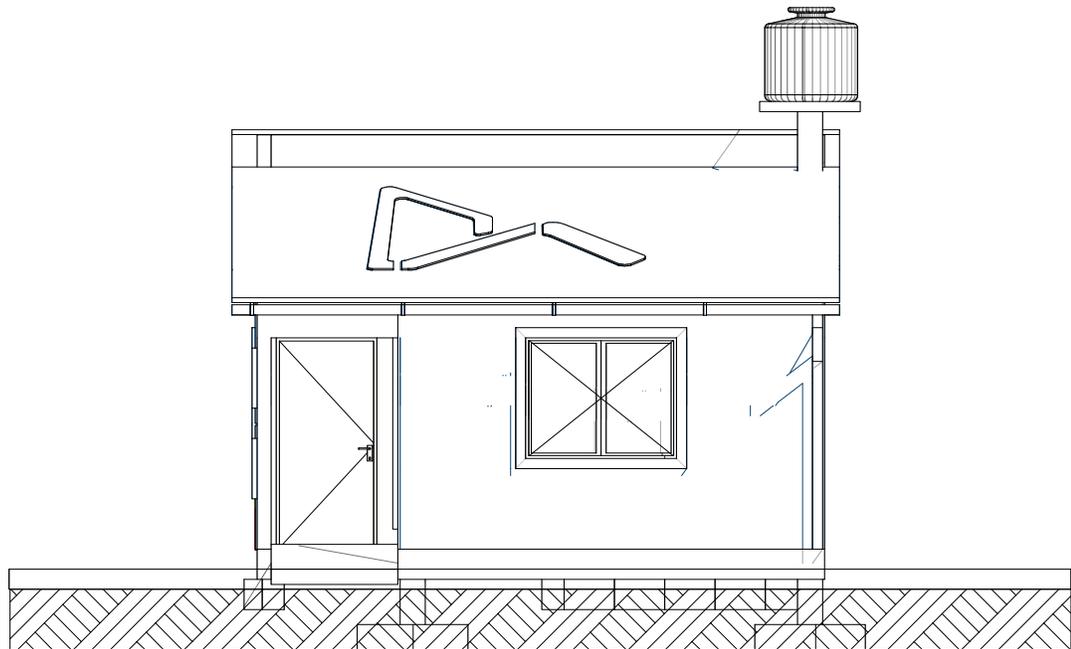


FACHADA NORTE


AGENCIA ESTATAL DE VIVIENDA	
NOMBRE DEL PROYECTO: PROYECTO DE VIVIENDA CUALITATIVA EN EL MUNICIPIO DE CLIZA -FASE(XIV) 2024- COCHABAMBA	
COMUNIDADES : VARIOS	MUNICIPIO : CLIZA
PROVINCIA : GERMAN JORDAN	DEPARTAMENTO : COCHABAMBA

DISEÑO ARQUITECTONICO :	REVISADO Y APROBADO :	FECHA : Gestión 2024
		SUPERFICIE : 69.20 m2
		ESCALA : 1:100
		LAMINA :

MODULO: AMPLIACION -TIPO 3
UN DORMITORIO, BAÑO Y COCINA COMEDOR

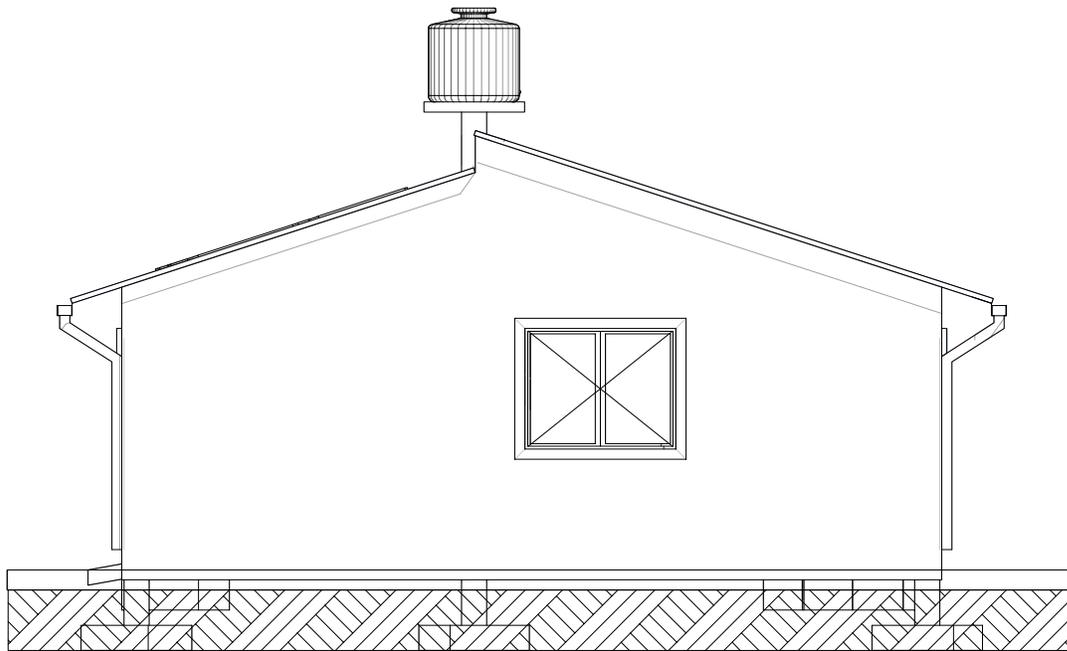

FACHADA OESTE

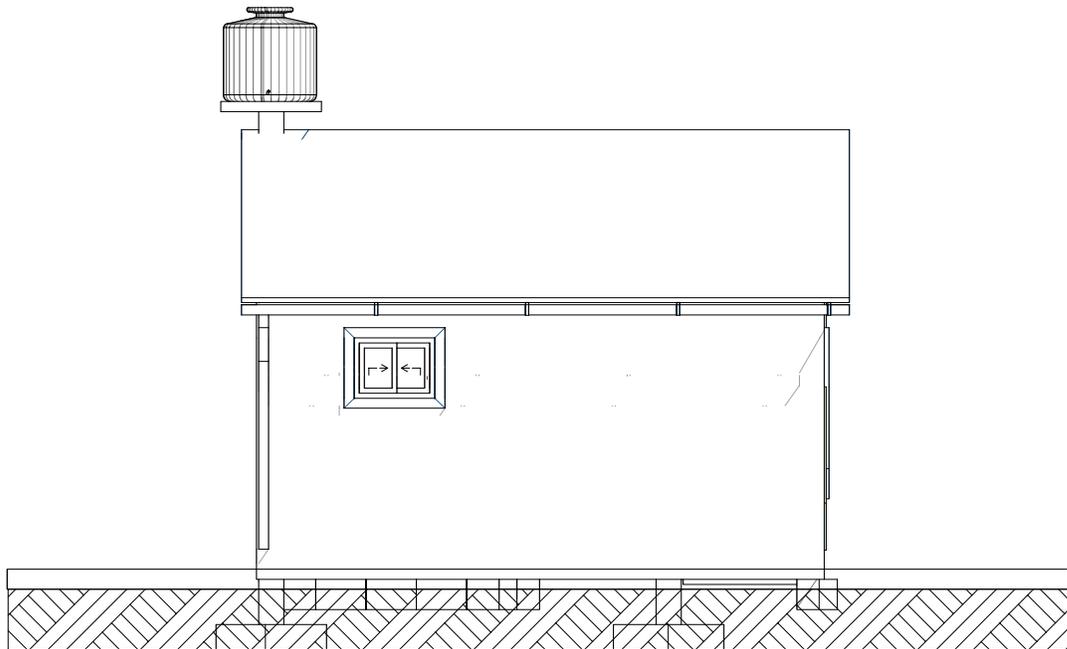


FACHADA SUR


AGENCIA ESTATAL DE VIVIENDA	
NOMBRE DEL PROYECTO: PROYECTO DE VIVIENDA CUALITATIVA EN EL MUNICIPIO DE CLIZA -FASE(XIV) 2024- COCHABAMBA	
COMUNIDADES: VARIOS	MUNICIPIO: CLIZA
PROVINCIA: GERMAN JORDAN	DEPARTAMENTO: COCHABAMBA

DISEÑO ARQUITECTONICO:	REVISADO Y APROBADO:	FECHA: Gestión 2024
		SUPERFICIE: 69.20 m ²
		ESCALA: 1:100
		LAMINA:

MODULO: AMPLIACION -TIPO 3
UN DORMITORIO, BAÑO Y COCINA COMEDOR

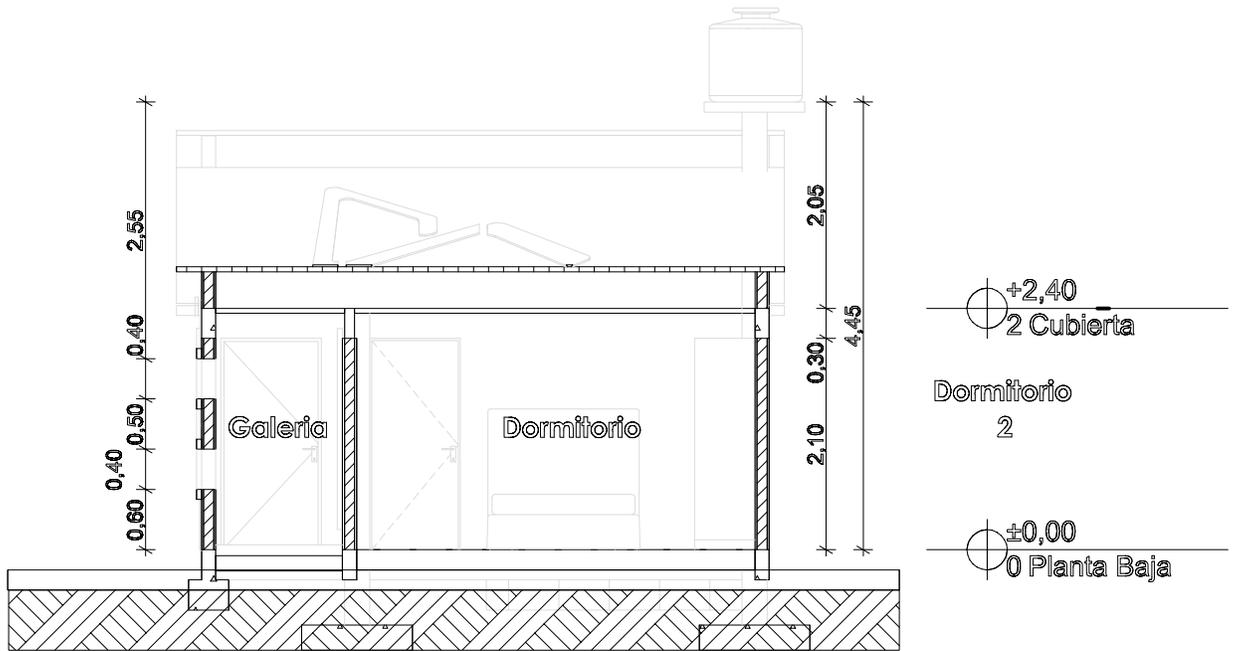

CORTE A° - A

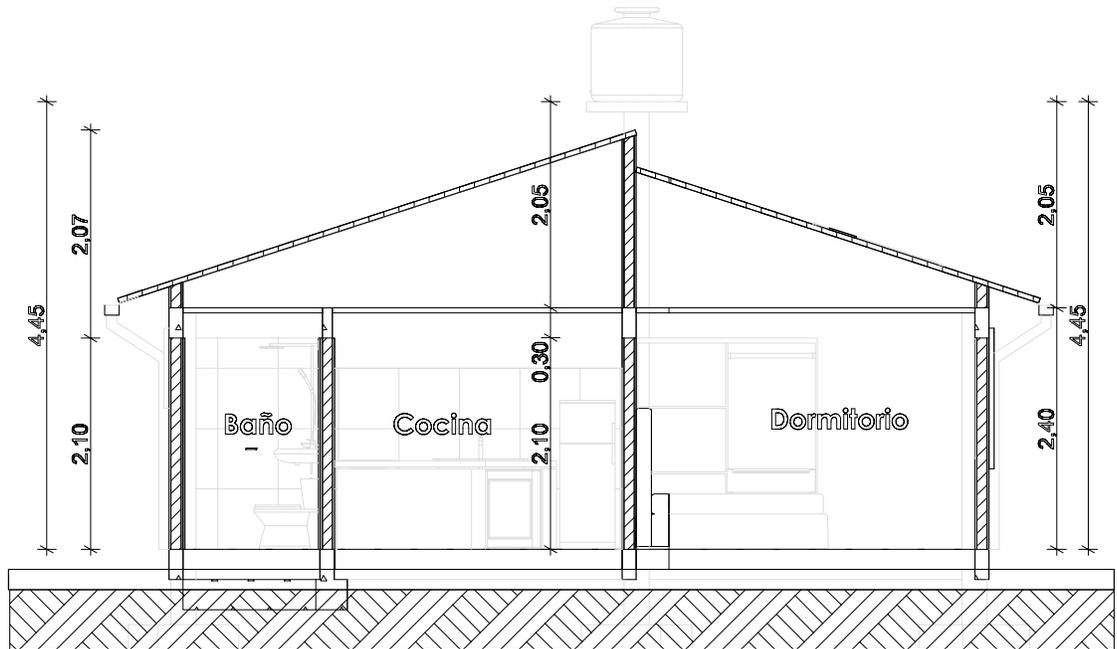


CORTE B° - B

AGENCIA ESTATAL DE VIVIENDA	
NOMBRE DEL PROYECTO: PROYECTO DE VIVIENDA CUALITATIVA EN EL MUNICIPIO DE CLIZA -FASE(XIV) 2024- COCHABAMBA	
COMUNIDADES: VARIOS	MUNICIPIO: CLIZA
PROVINCIA: GERMAN JORDAN	DEPARTAMENTO: COCHABAMBA

DISEÑO ARQUITECTONICO:	REVISADO Y APROBADO:	FECHA: Gestión 2024
		SUPERFICIE: 69.20 m ²
		ESCALA: 1:100
		LAMINA:

MODULO: AMPLIACION -TIPO 3
UN DORMITORIO, BAÑO Y COCINA COMEDOR

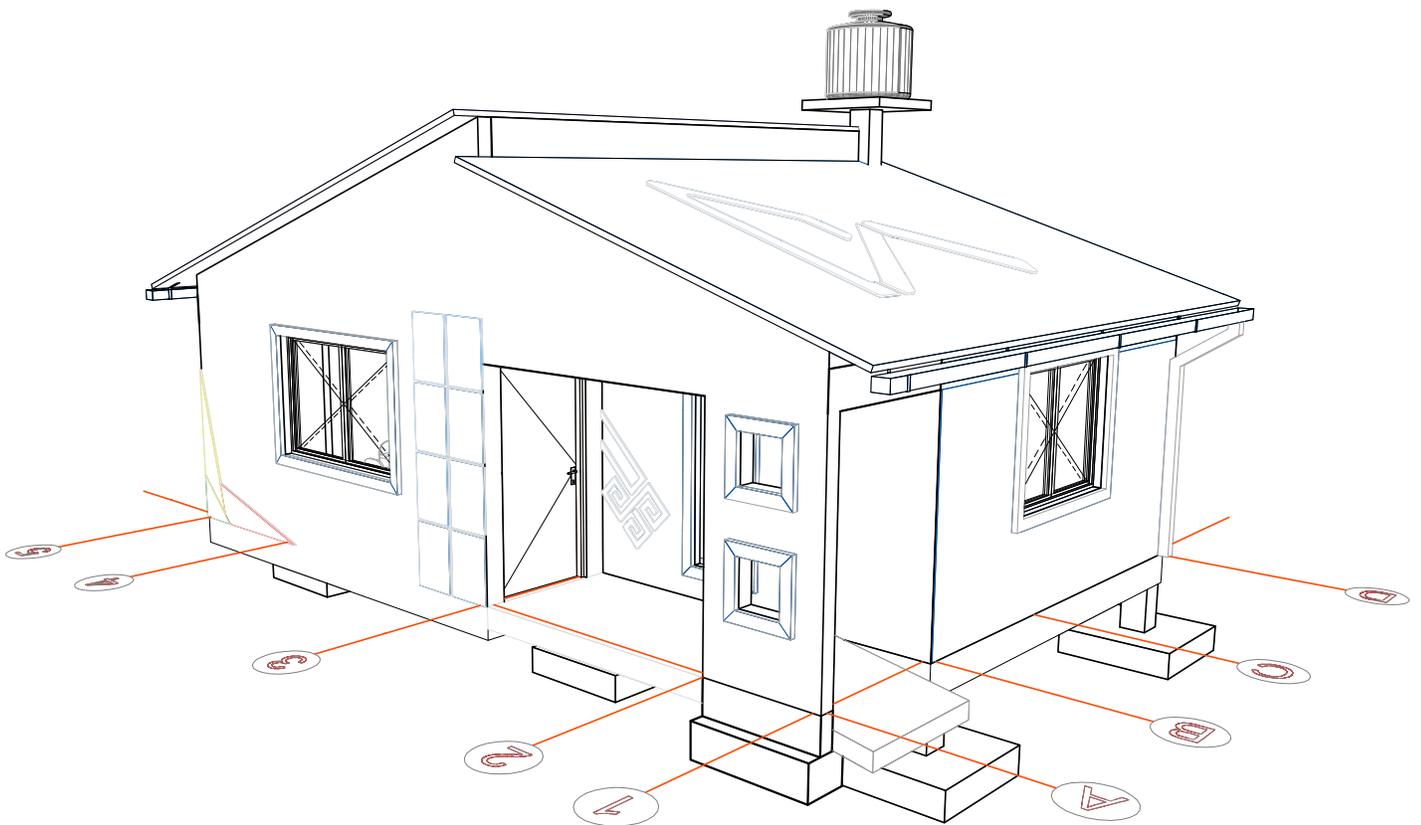


VISTA GENERAL DE LA VIVIENDA

AGENCIA ESTATAL DE VIVIENDA	
NOMBRE DEL PROYECTO: PROYECTO DE VIVIENDA CUALITATIVA EN EL MUNICIPIO DE CLIZA -FASE(XIV) 2024- COCHABAMBA	
COMUNIDADES: VARIOS	MUNICIPIO: CLIZA
PROVINCIA: GERMAN JORDAN	DEPARTAMENTO: COCHABAMBA

DISEÑO ARQUITECTONICO:	REVISADO Y APROBADO:	FECHA: Gestión 2024
		SUPERFICIE: 69.20 m ²
		ESCALA: 1:100
		LAMINA:

MODULO: AMPLIACION -TIPO 3
UN DORMITORIO, BAÑO Y COCINA COMEDOR

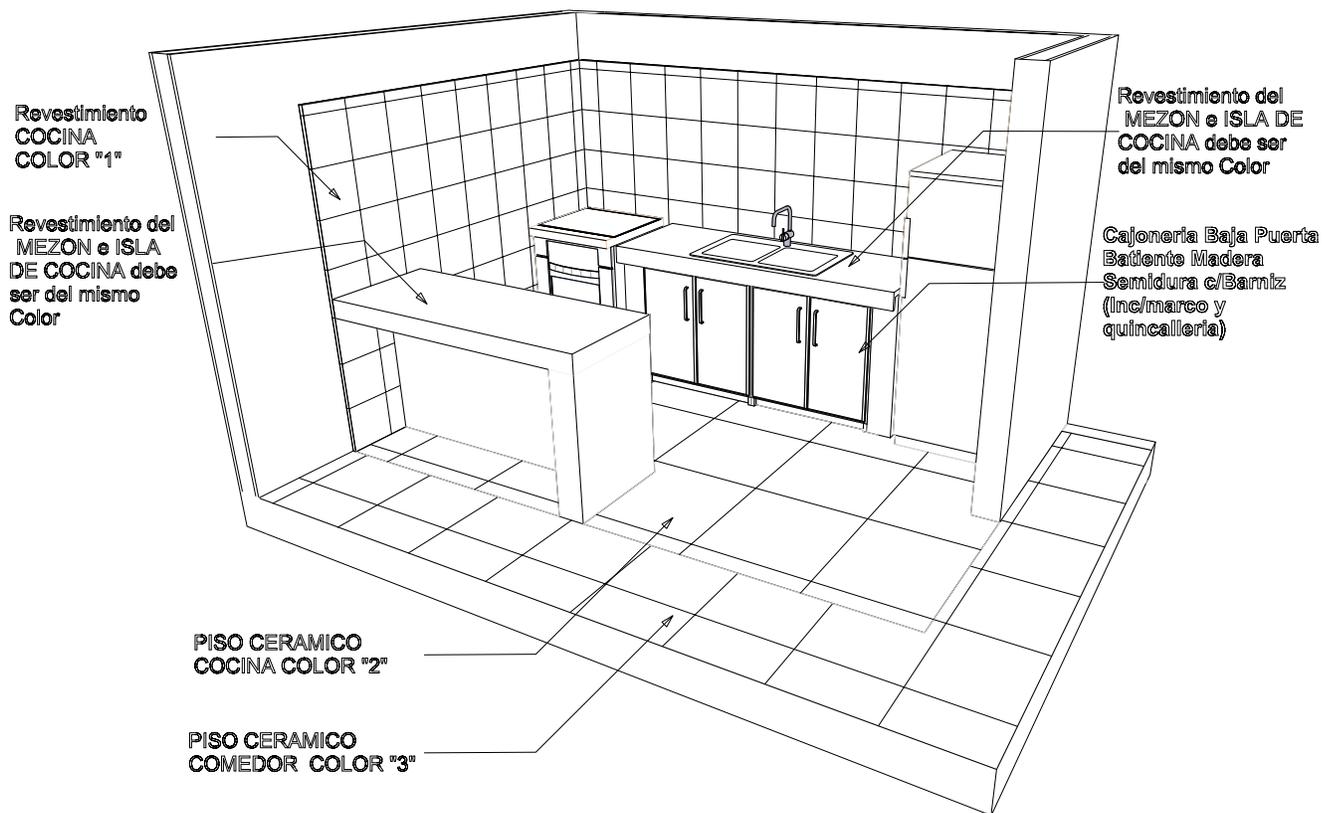

DETALLE REVESTIMIENTO CERAMICO



De acuerdo a los Materiales Aprobados se debe realizar el Diseño de Interiores

VISTA INTERIOR COCINA MESON - ISLA

AGENCIA ESTATAL DE VIVIENDA	
NOMBRE DEL PROYECTO: PROYECTO DE VIVIENDA CUALITATIVA EN EL MUNICIPIO DE CLIZA -FASE(XIV) 2024- COCHABAMBA	
COMUNIDADES : VARIOS	MUNICIPIO : CLIZA
PROVINCIA : GERMAN JORDAN	DEPARTAMENTO : COCHABAMBA

DISEÑO ARQUITECTONICO :	REVISADO Y APROBADO :	FECHA : Gestión 2024
		SUPERFICIE : 69.20 m ²
		ESCALA : 1:100
		LAMINA :

MODULO: AMPLIACION -TIPO 3
UN DORMITORIO, BAÑO Y COCINA COMEDOR

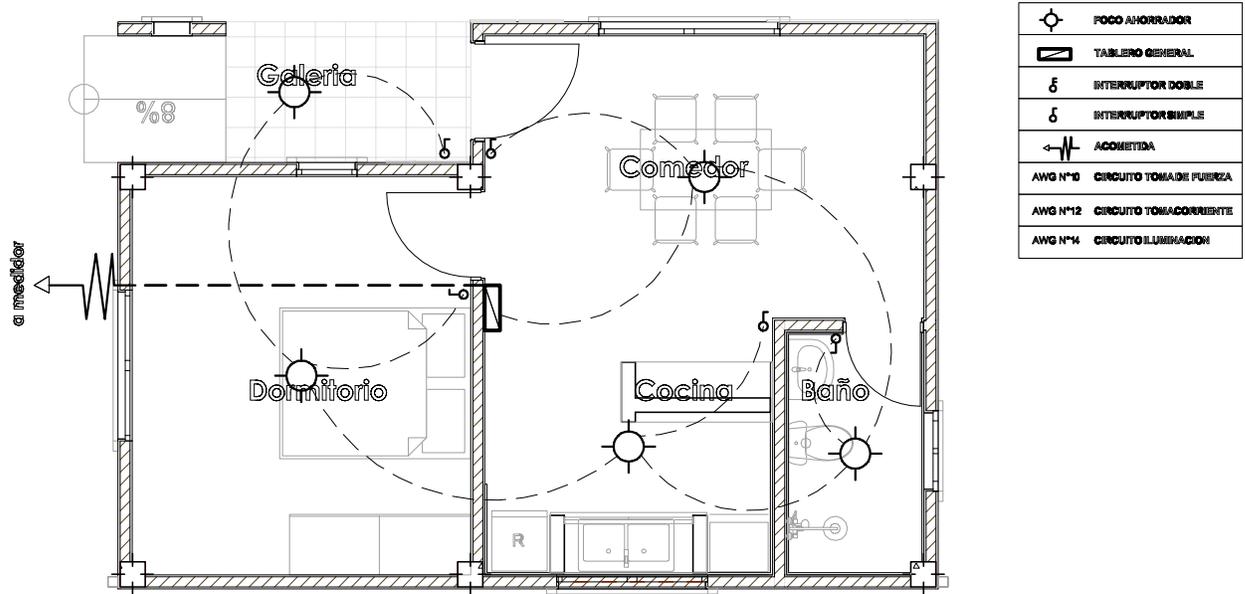
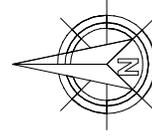


PLANTA INSTALACION ELECTRICA
ILUMINACION

AGENCIA ESTATAL DE VIVIENDA	
NOMBRE DEL PROYECTO: PROYECTO DE VIVIENDA CUALITATIVA EN EL MUNICIPIO DE CLIZA -FASE(XIV) 2024- COCHABAMBA	
COMUNIDADES: VARIOS	MUNICIPIO: CLIZA
PROVINCIA: GERMAN JORDAN	DEPARTAMENTO: COCHABAMBA

DISEÑO ARQUITECTONICO:	REVISADO Y APROBADO:	FECHA: Gestión 2024
		SUPERFICIE: 69.20 m ²
		ESCALA: 1:100
		LAMINA:

MODULO: AMPLIACION -TIPO 3
UN DORMITORIO, BAÑO Y COCINA COMEDOR

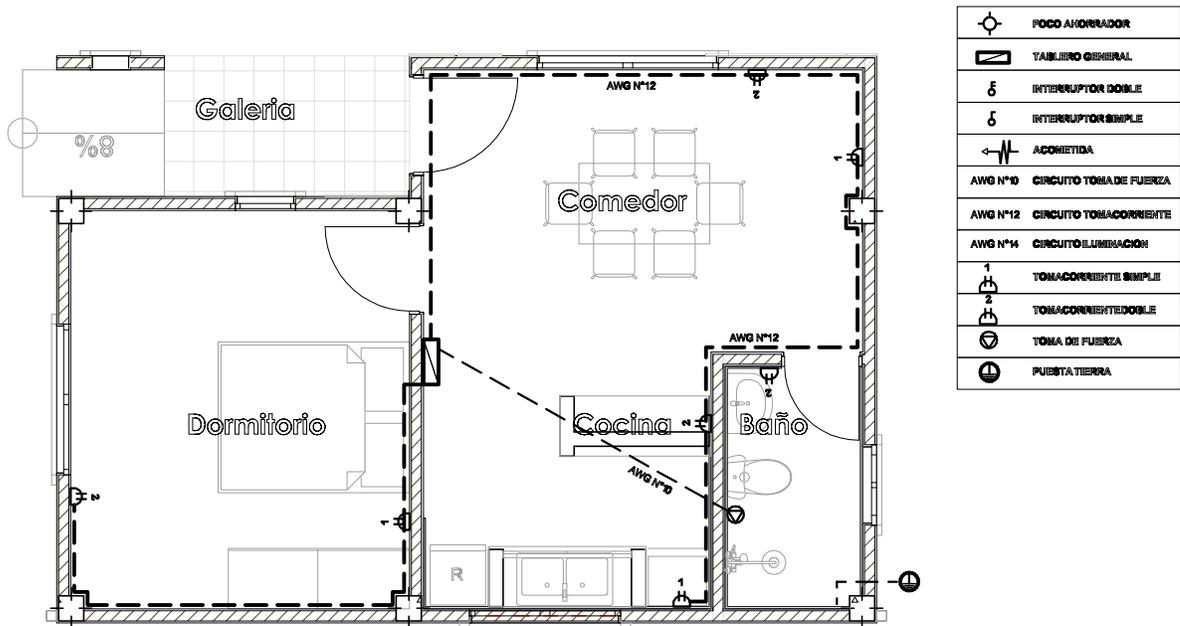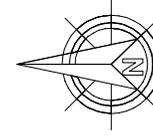



	POCO AMORADOR
	TABLERO GENERAL
	INTERRUPTOR DOBLE
	INTERRUPTOR SIMPLE
	ACOMETIDA
	CIRCUITO TOMA DE FUERZA
	CIRCUITO TOMACORRIENTE
	CIRCUITO ILUMINACION
	TOMACORRIENTE SIMPLE
	TOMACORRIENTE DOBLE
	TOMA DE FUERZA
	PUESTA TIERRA

PLANTA INSTALACION ELECTRICA
TOMACORRIENTE

AGENCIA ESTATAL DE VIVIENDA	
NOMBRE DEL PROYECTO: PROYECTO DE VIVIENDA CUALITATIVA EN EL MUNICIPIO DE CLIZA -FASE(XIV) 2024- COCHABAMBA	
COMUNIDADES: VARIOS	MUNICIPIO: CLIZA
PROVINCIA: GERMAN JORDAN	DEPARTAMENTO: COCHABAMBA

DISEÑO ARQUITECTONICO:	REVISADO Y APROBADO:	FECHA: Gestión 2024
		SUPERFICIE: 69.20 m ²
		ESCALA: 1:100
		LAMINA:

MODULO: AMPLIACION -TIPO 3
UN DORMITORIO, BAÑO Y COCINA COMEDOR

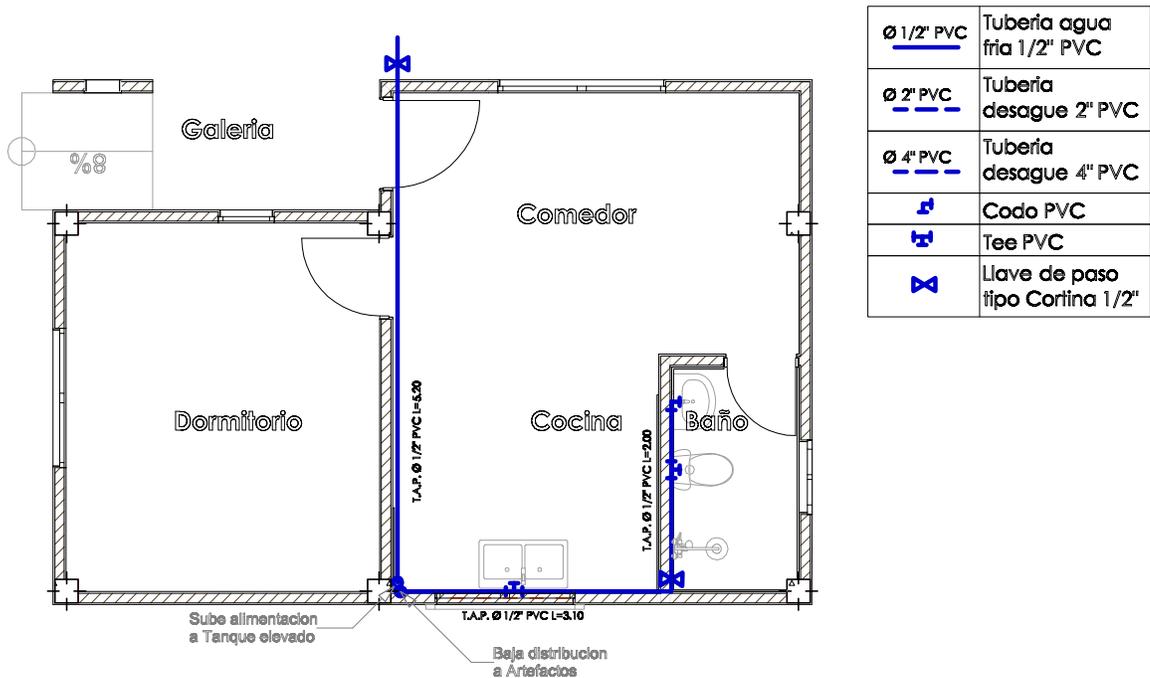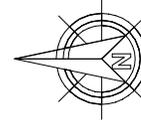


PLANTA INSTALACION SANITARIA
AGUA POTABLE

AGENCIA ESTATAL DE VIVIENDA	
NOMBRE DEL PROYECTO: PROYECTO DE VIVIENDA CUALITATIVA EN EL MUNICIPIO DE CLIZA -FASE(XIV) 2024- COCHABAMBA	
COMUNIDADES: VARIOS	MUNICIPIO: CLIZA
PROVINCIA: GERMAN JORDAN	DEPARTAMENTO: COCHABAMBA

DISEÑO ARQUITECTONICO:	REVISADO Y APROBADO:	FECHA: Gestión 2024
		SUPERFICIE: 69.20 m ²
		ESCALA: 1:100
		LAMINA:

MODULO: AMPLIACION -TIPO 3
UN DORMITORIO, BAÑO Y COCINA COMEDOR

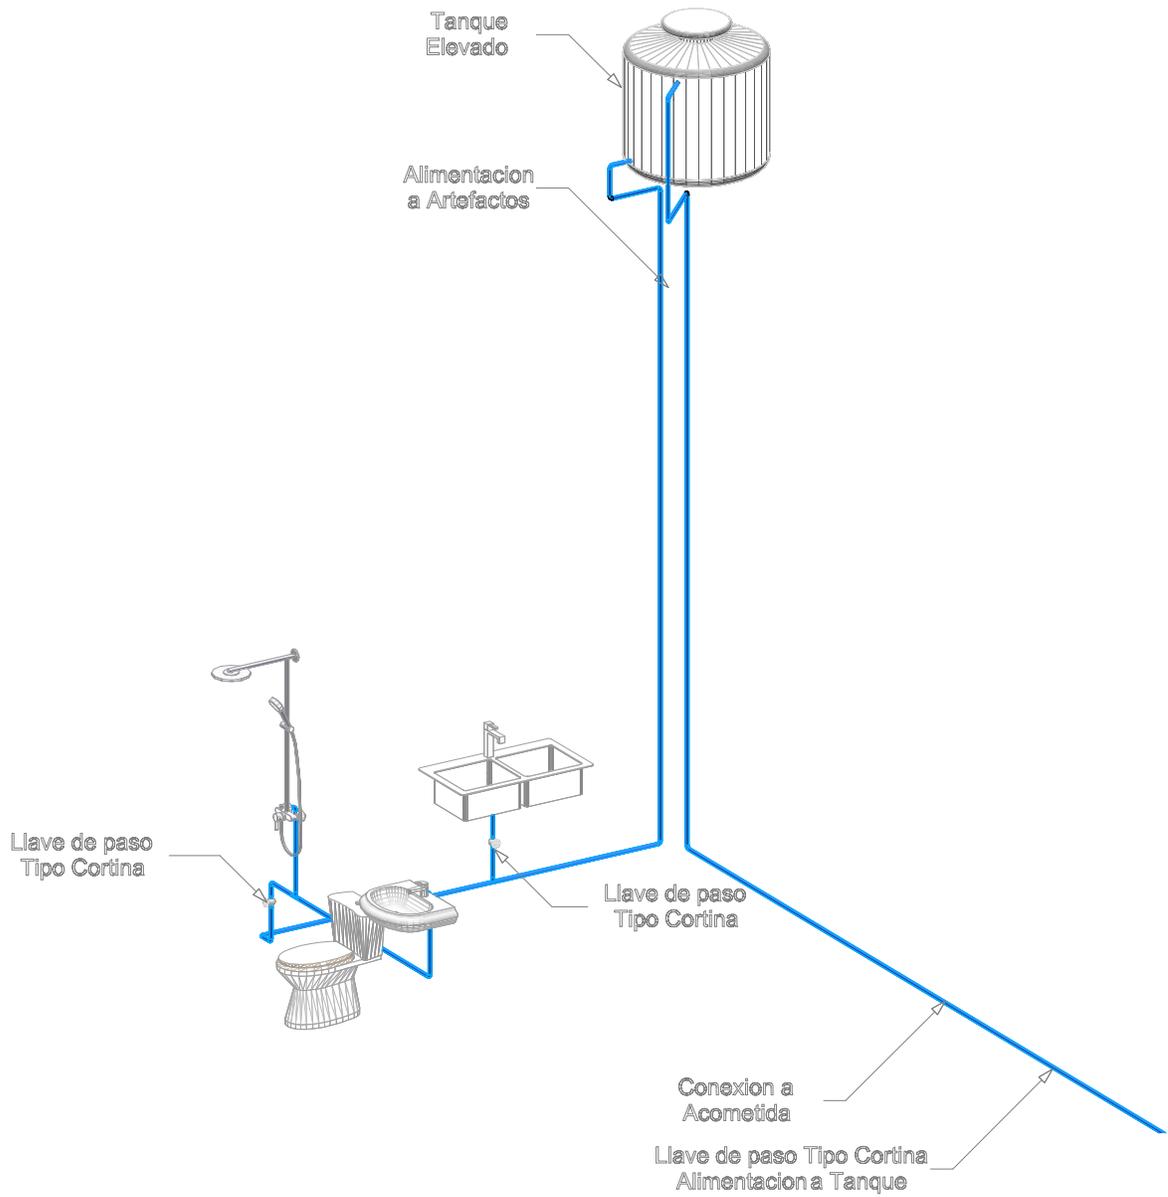


ISOMETRICO

El trazado por ningun motivo podra Colisionar con la Estructura de la Vivienda

AGENCIA ESTATAL DE VIVIENDA	
NOMBRE DEL PROYECTO: PROYECTO DE VIVIENDA CUALITATIVA EN EL MUNICIPIO DE CLIZA -FASE(XIV) 2024- COCHABAMBA	
COMUNIDADES: VARIOS	MUNICIPIO: CLIZA
PROVINCIA: GERMAN JORDAN	DEPARTAMENTO: COCHABAMBA

DISEÑO ARQUITECTONICO:	REVISADO Y APROBADO:	FECHA: Gestión 2024
		SUPERFICIE: 69.20 m ²
		ESCALA: 1:100
		LAMINA:

MODULO: AMPLIACION -TIPO 3
UN DORMITORIO, BAÑO Y COCINA COMEDOR

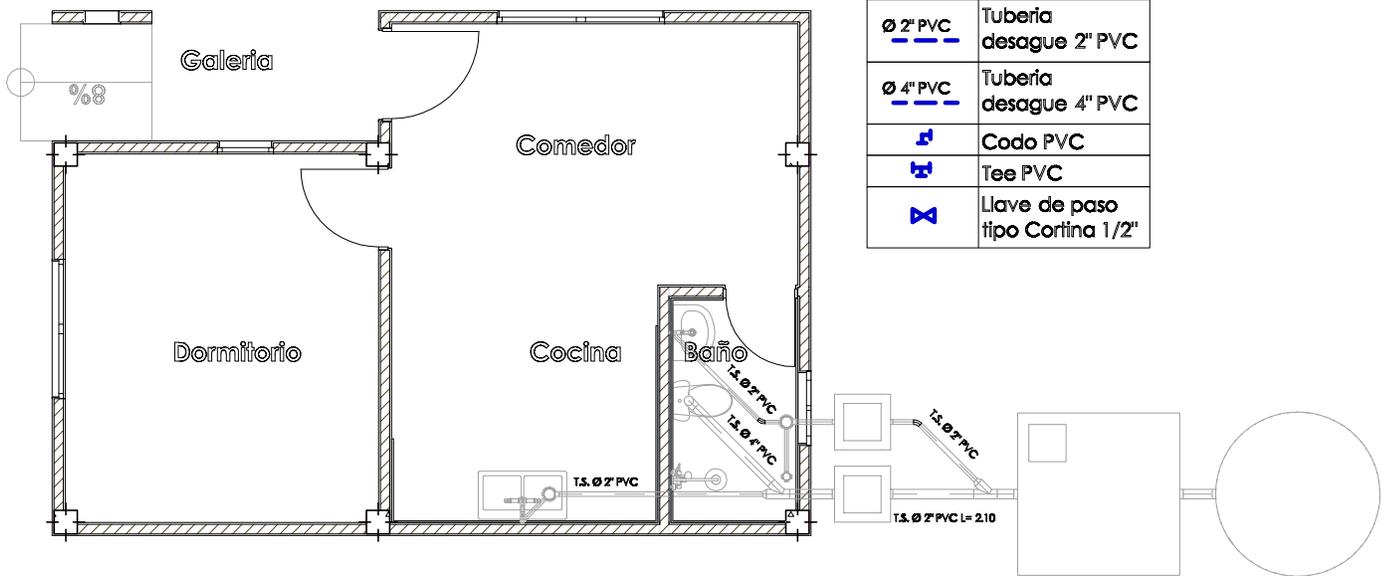


PLANTA INSTALACION SANITARIA
DESAGUE

AGENCIA ESTATAL DE VIVIENDA	
NOMBRE DEL PROYECTO: PROYECTO DE VIVIENDA CUALITATIVA EN EL MUNICIPIO DE CLIZA -FASE(XIV) 2024- COCHABAMBA	
COMUNIDADES: VARIOS	MUNICIPIO: CLIZA
PROVINCIA: GERMAN JORDAN	DEPARTAMENTO: COCHABAMBA

DISEÑO ARQUITECTONICO:	REVISADO Y APROBADO:	FECHA: Gestión 2024
		SUPERFICIE: 69.20 m ²
		ESCALA: 1:100
		LAMINA:

DETALLES CONSTRUCTIVOS

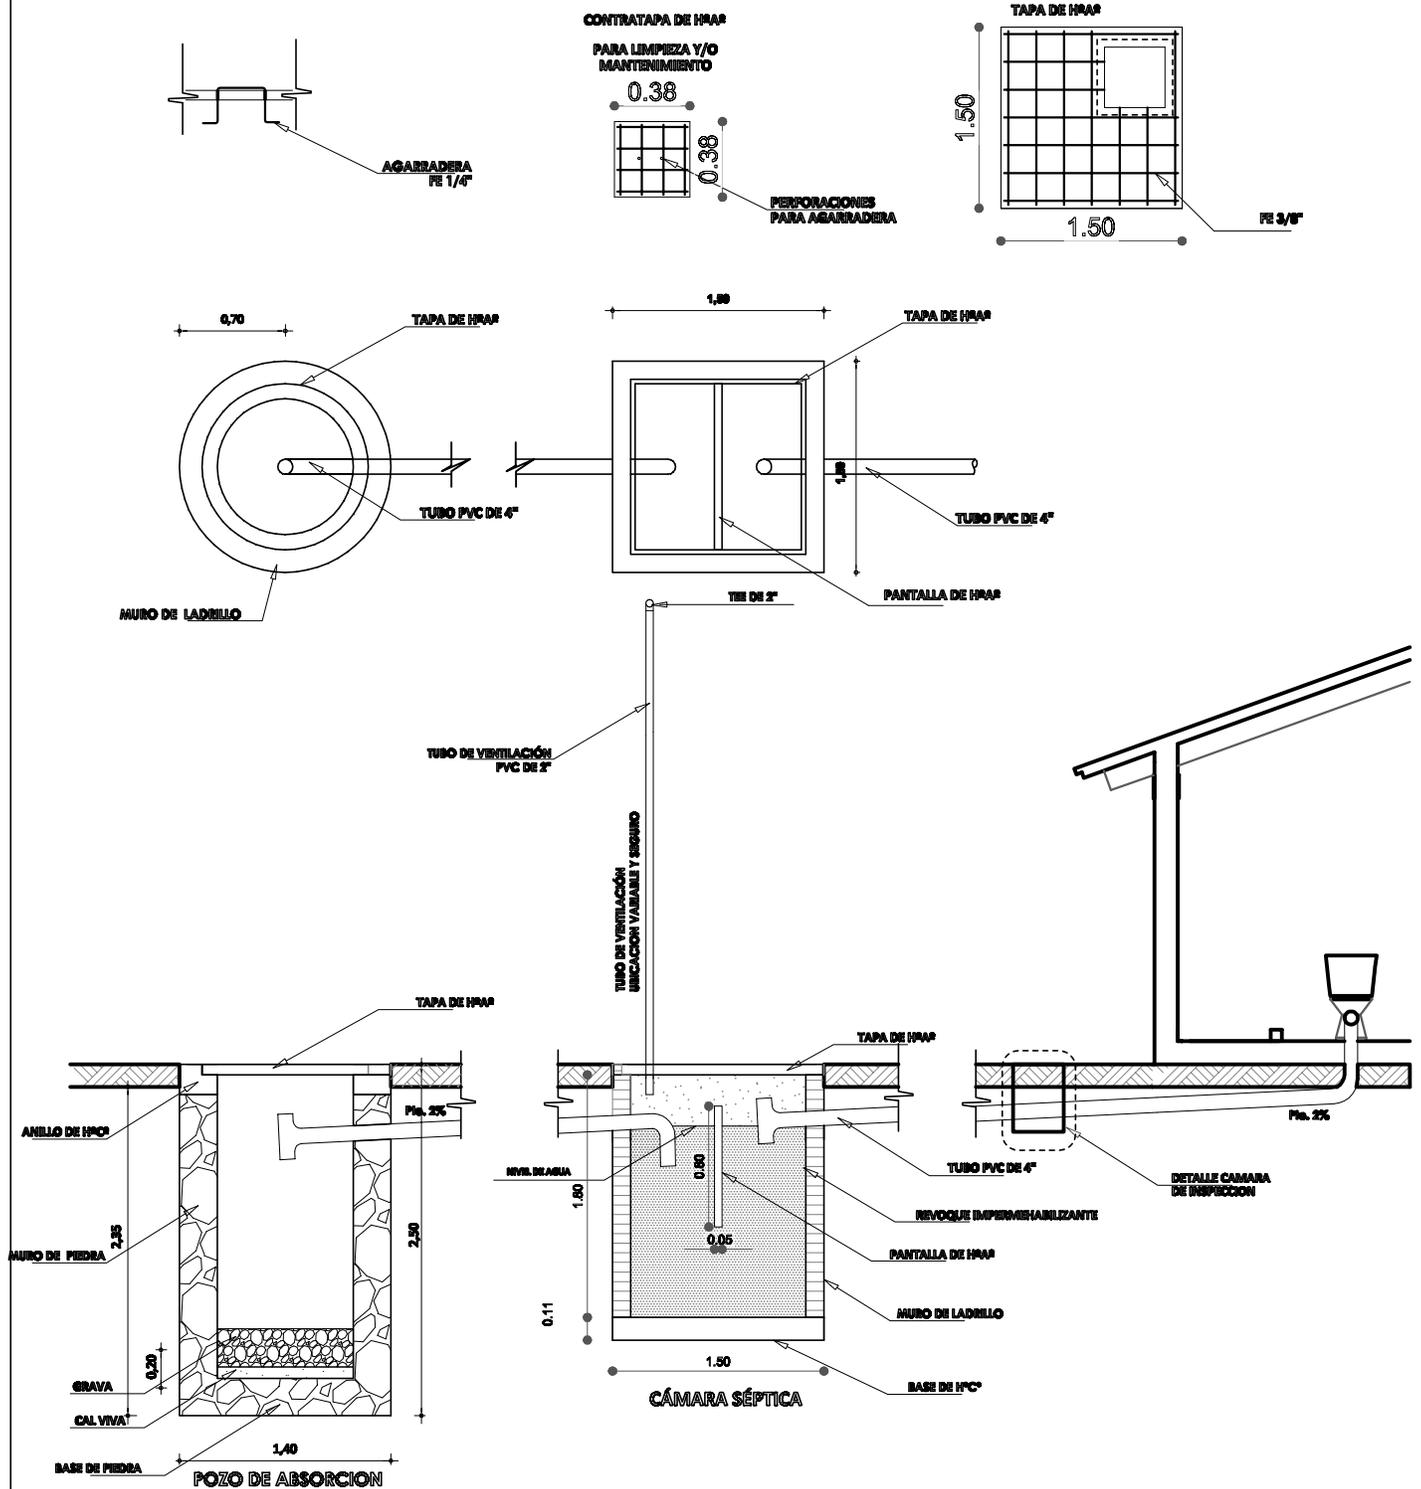


DETALLE INSTALACION SANITARIA

AGENCIA ESTATAL DE VIVIENDA	
NOMBRE DEL PROYECTO: PROYECTO DE VIVIENDA CUALITATIVA EN EL MUNICIPIO DE CLIZA -FASE(XIV) 2024- COCHABAMBA	
COMUNIDADES : VARIOS	MUNICIPIO : CLIZA
PROVINCIA : GERMAN JORDAN	DEPARTAMENTO : COCHABAMBA

DISEÑO ARQUITECTONICO :	REVISADO Y APROBADO :	FECHA : Gestión 2024
		SUPERFICIE :
		ESCALA : 1:100
		LAMINA :


DETALLES CONSTRUCTIVOS

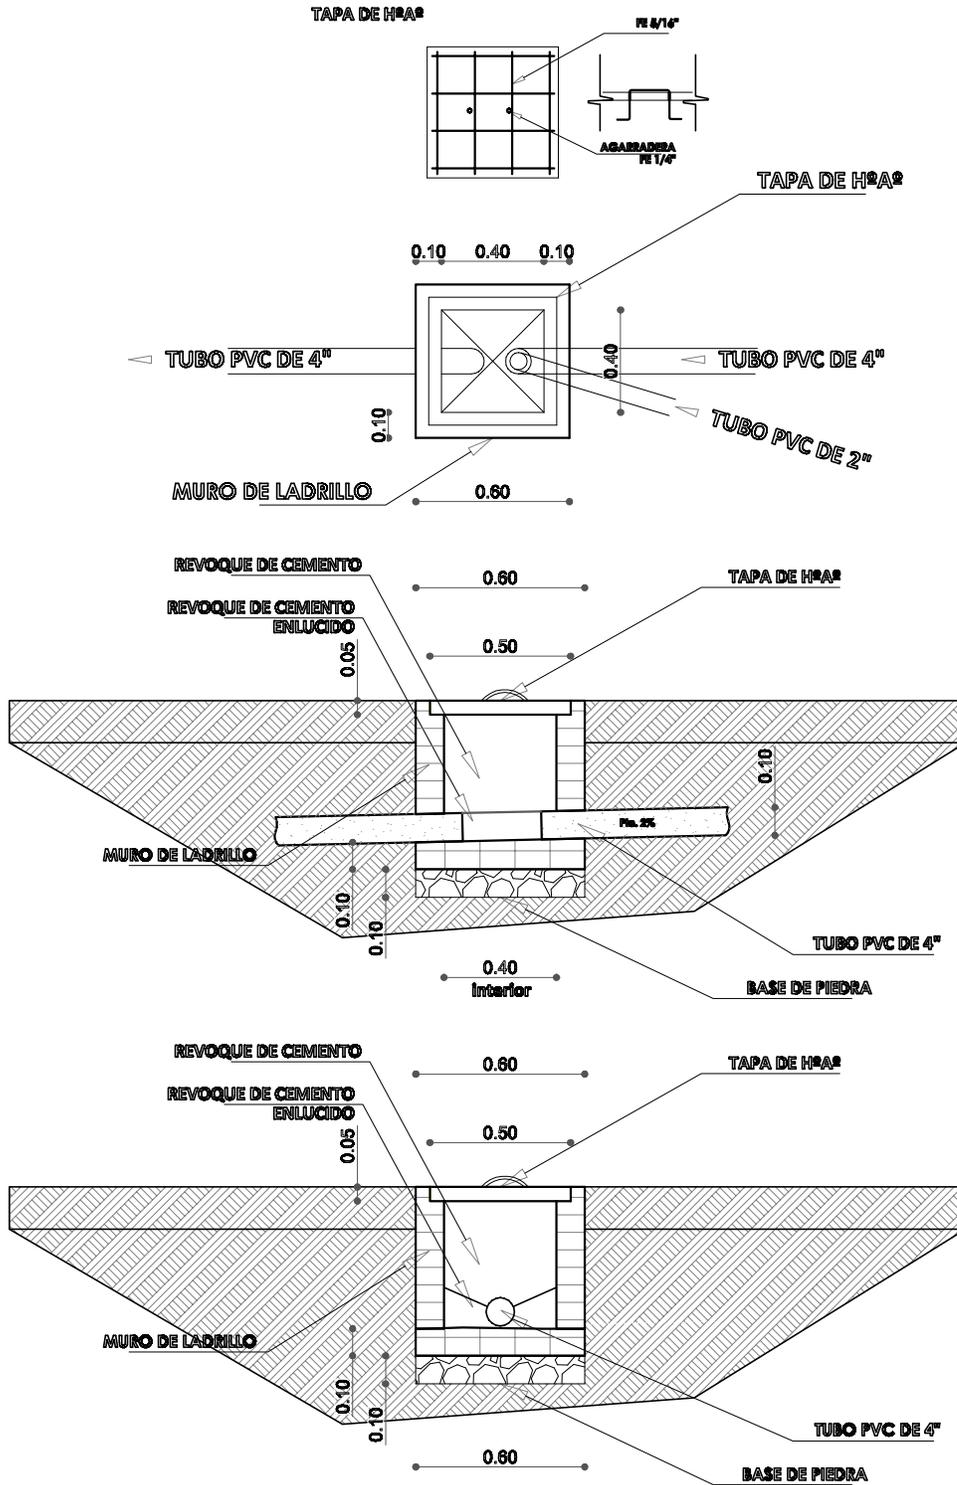

AGENCIA ESTATAL DE VIVIENDA	
NOMBRE DEL PROYECTO: PROYECTO DE VIVIENDA CUALITATIVA EN EL MUNICIPIO DE CLIZA -FASE(XIV) 2024- COCHABAMBA	
COMUNIDADES: VARIOS	MUNICIPIO: CLIZA
PROVINCIA: GERMAN JORDAN	DEPARTAMENTO: COCHABAMBA

DISEÑO ARQUITECTONICO:	REVISADO Y APROBADO:	FECHA: Gestión 2024
		SUPERFICIE:
		ESCALA: 1:100
		LAMINA:

DETALLES CONSTRUCTIVOS

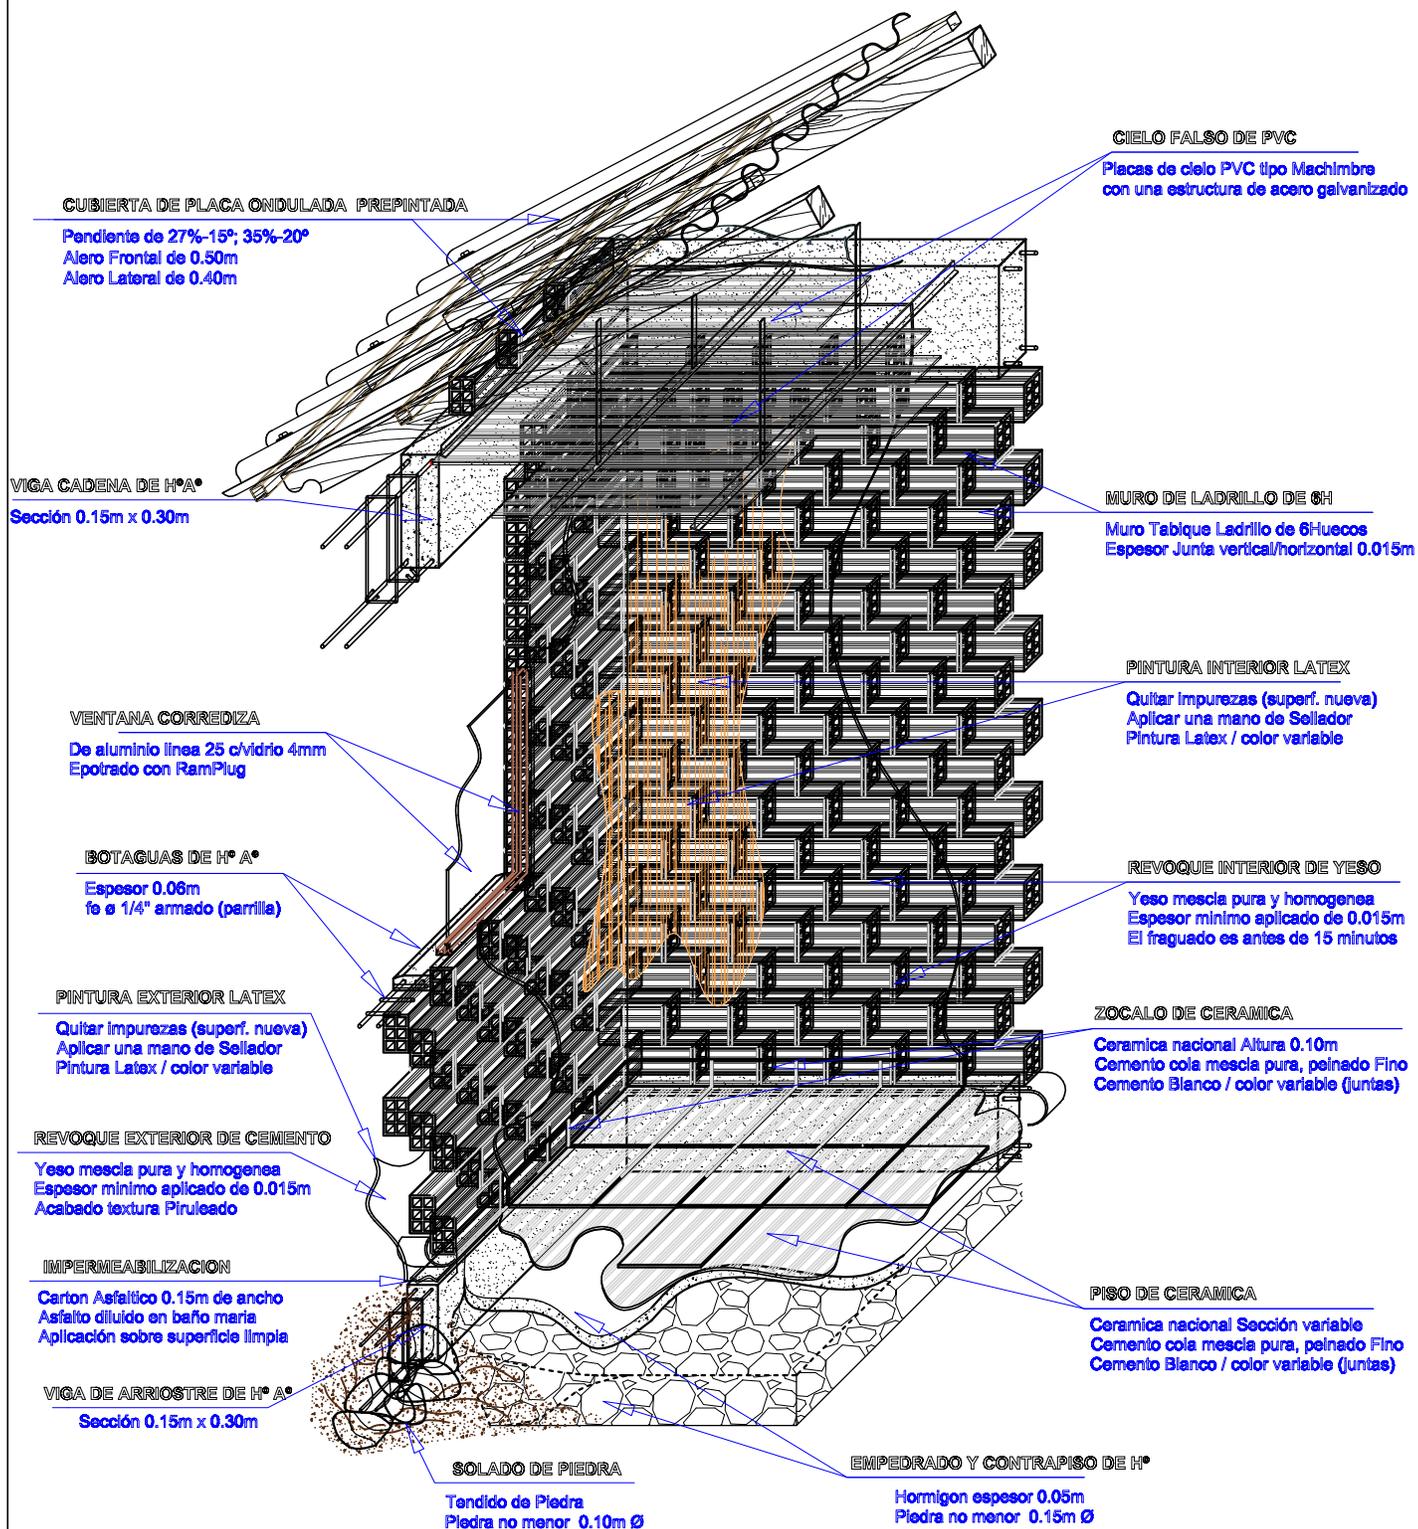


DETALLE DISTRIBUCION ITEMS

AGENCIA ESTATAL DE VIVIENDA	
NOMBRE DEL PROYECTO: PROYECTO DE VIVIENDA CUALITATIVA EN EL MUNICIPIO DE CLIZA -FASE(XIV) 2024- COCHABAMBA	
COMUNIDADES: VARIOS	MUNICIPIO: CLIZA
PROVINCIA: GERMAN JORDAN	DEPARTAMENTO: COCHABAMBA

DISEÑO ARQUITECTONICO:	REVISADO Y APROBADO:	FECHA: Gestión 2024
		SUPERFICIE:
		ESCALA: 1:100
		LAMINA:

DETALLES CONSTRUCTIVOS

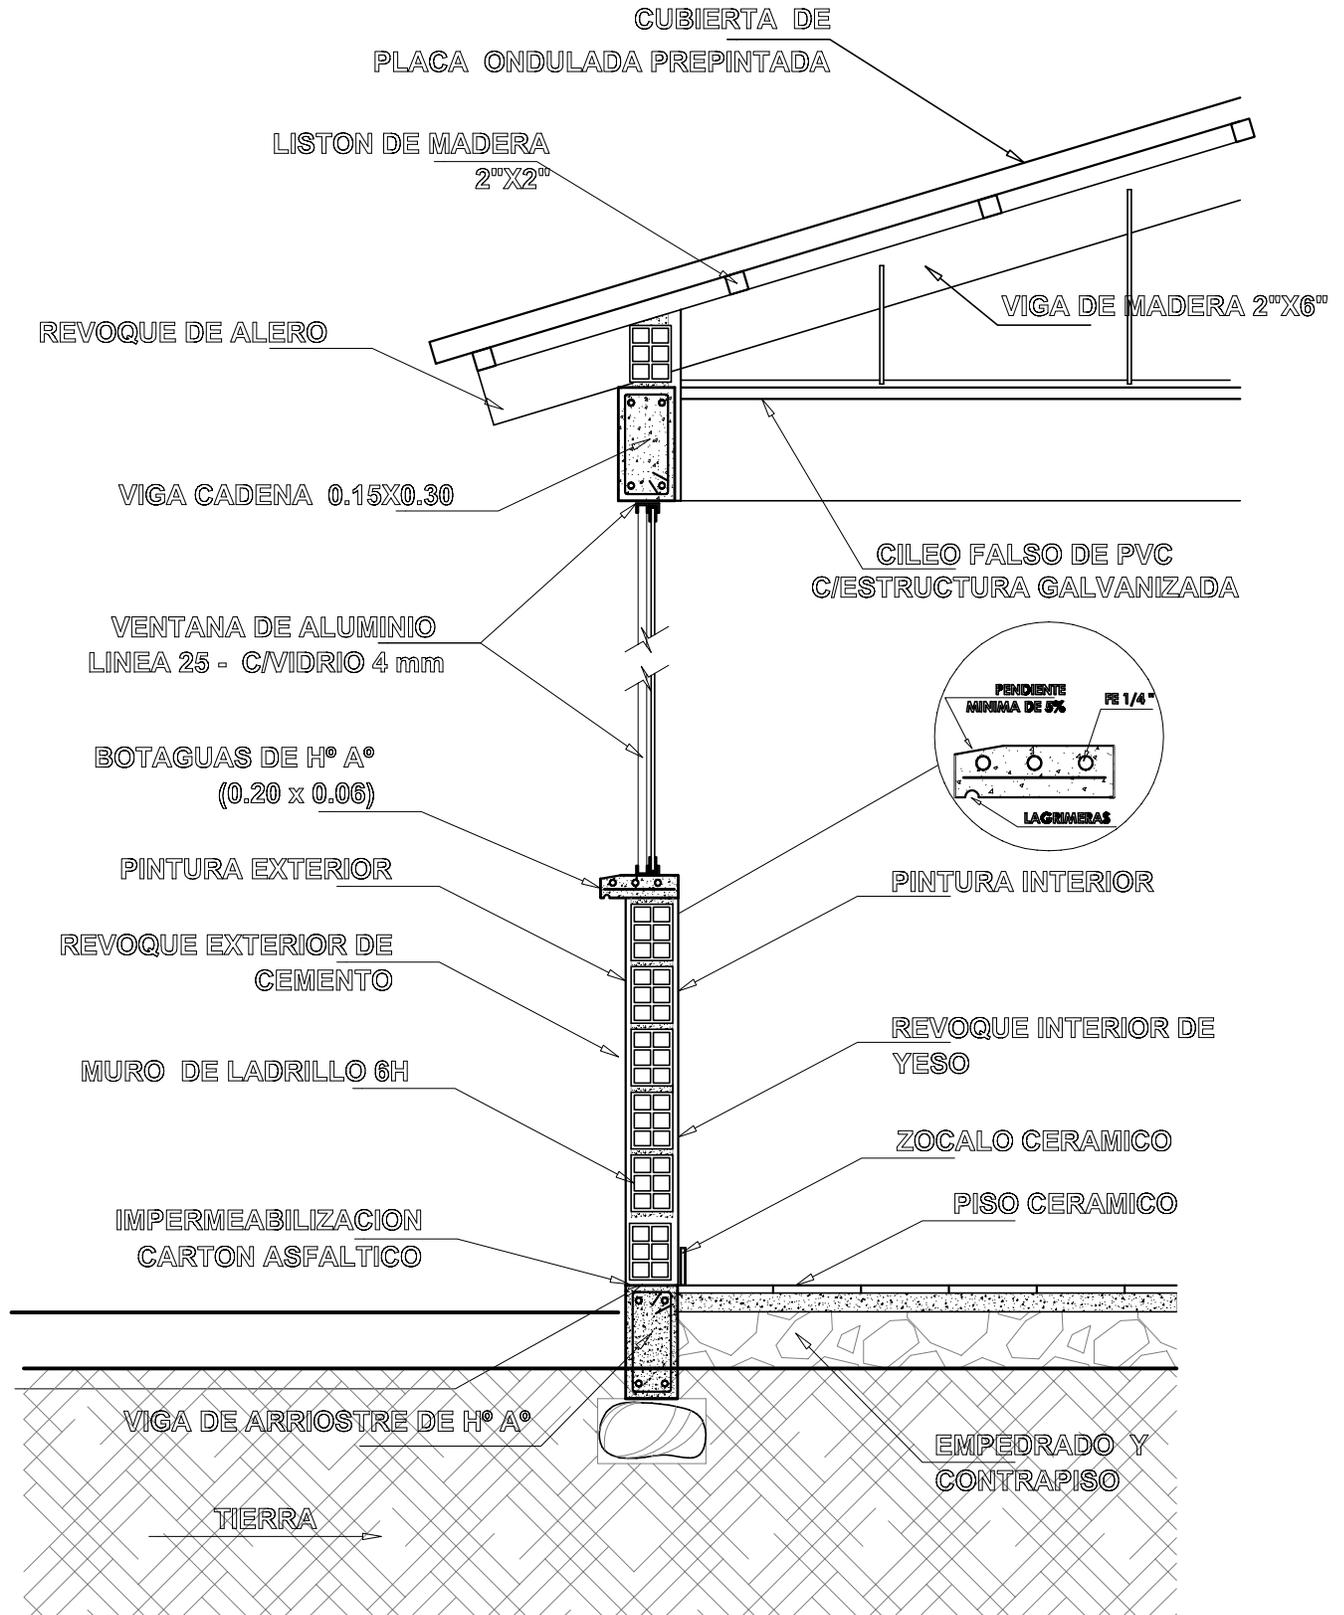


AGENCIA ESTATAL DE VIVIENDA	
NOMBRE DEL PROYECTO: PROYECTO DE VIVIENDA CUALITATIVA EN EL MUNICIPIO DE CLIZA -FASE(XIV) 2024- COCHABAMBA	
COMUNIDADES: VARIOS	MUNICIPIO: CLIZA
PROVINCIA: GERMAN JORDAN	DEPARTAMENTO: COCHABAMBA




DISEÑO ARQUITECTONICO:	REVISADO Y APROBADO:	FECHA: Gestión 2024
		SUPERFICIE:
		ESCALA: 1:100
		LAMINA:

DETALLES CONSTRUCTIVOS

DETALLE VIGA ARRIOSTRE DE H° A°

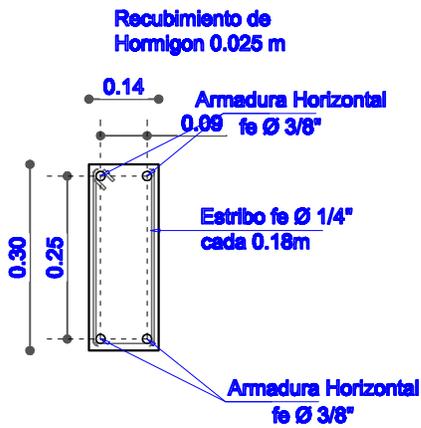


DETALLE VIGA CADENA DE H° A°

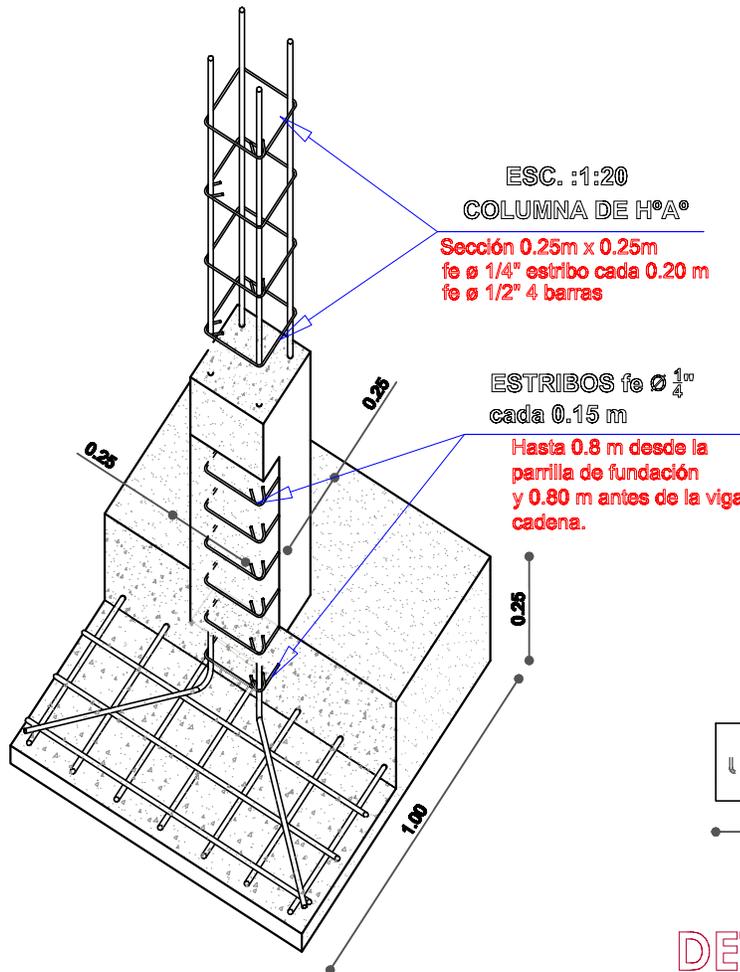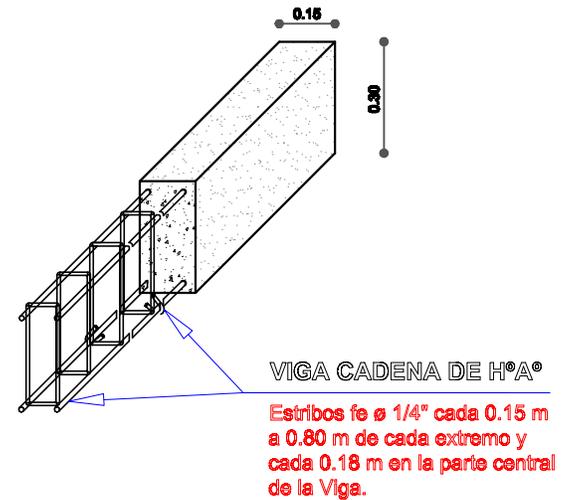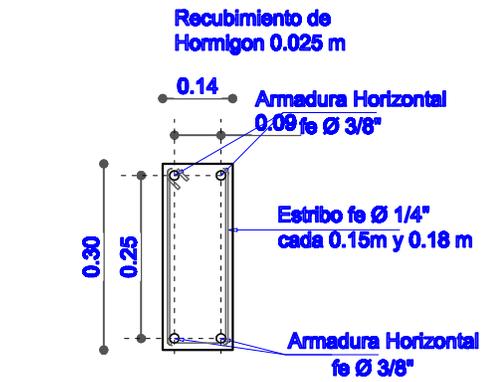

DETALLE ZAPATA DE H° A°

Seccion 1.00m x 1.00m x 0.25m

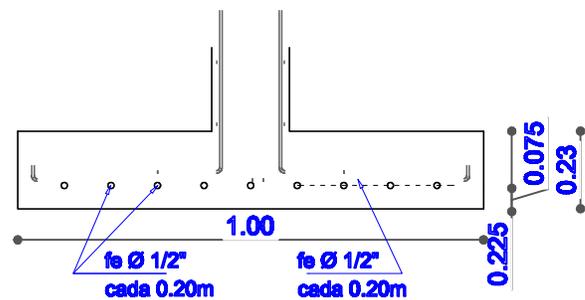


DETALLE ESTRUCTURA


AGENCIA ESTATAL DE VIVIENDA	
NOMBRE DEL PROYECTO: PROYECTO DE VIVIENDA CUALITATIVA EN EL MUNICIPIO DE CLIZA -FASE(XIV) 2024- COCHABAMBA	
COMUNIDADES : VARIOS	MUNICIPIO : CLIZA
PROVINCIA : GERMAN JORDAN	DEPARTAMENTO : COCHABAMBA

DISEÑO ARQUITECTONICO :	REVISADO Y APROBADO :	FECHA : Gestión 2024
		SUPERFICIE :
		ESCALA : 1:100
		LAMINA :


DETALLES CONSTRUCTIVOS

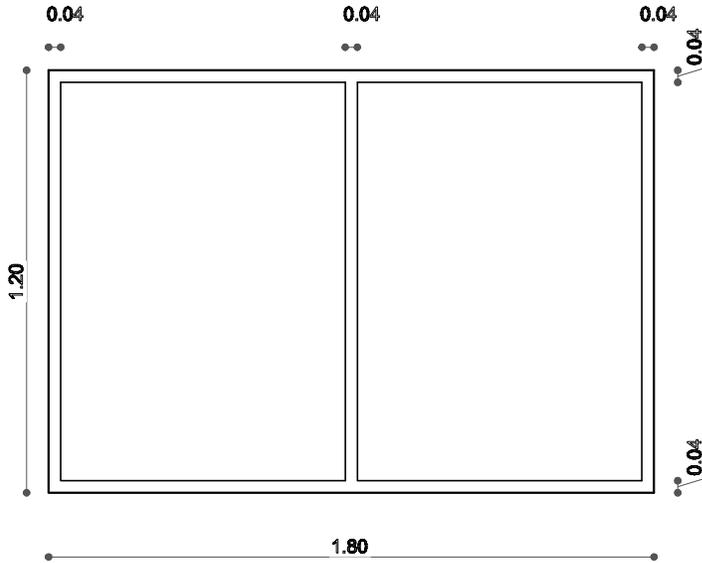

VENTANA COCINA
COMEDOR

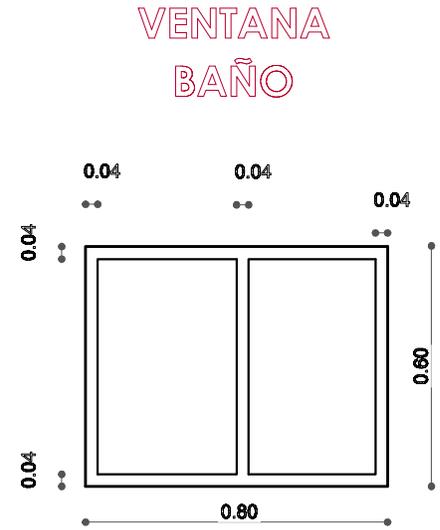


VENTANA
BAÑO

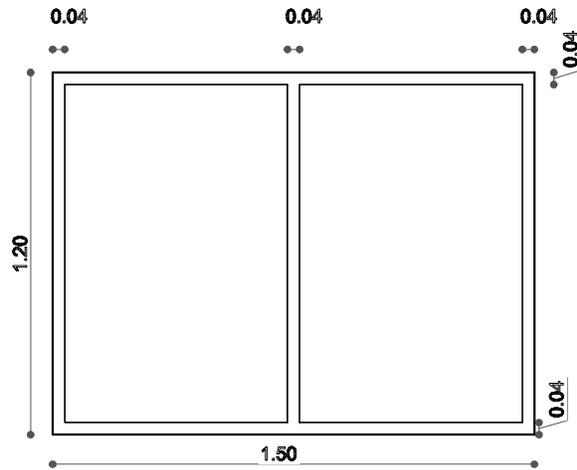

VENTANA DORMITORIO

VENTANA
DORMITORIO

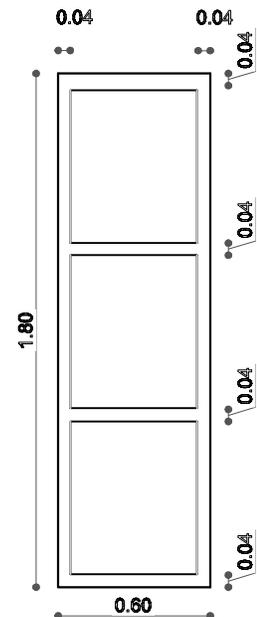


DETALLE CARPINTERIA ALUMINIO

AGENCIA ESTATAL DE VIVIENDA	
NOMBRE DEL PROYECTO: PROYECTO DE VIVIENDA CUALITATIVA EN EL MUNICIPIO DE CLIZA -FASE(XIV) 2024- COCHABAMBA	
COMUNIDADES : VARIOS	MUNICIPIO : CLIZA
PROVINCIA : GERMAN JORDAN	DEPARTAMENTO : COCHABAMBA

DISEÑO ARQUITECTONICO : 	REVISADO Y APROBADO : 	FECHA : Gestión 2024 SUPERFICIE : ESCALA : 1:100 LAMINA :
---------------------------------	-------------------------------	--

DETALLES CONSTRUCTIVOS

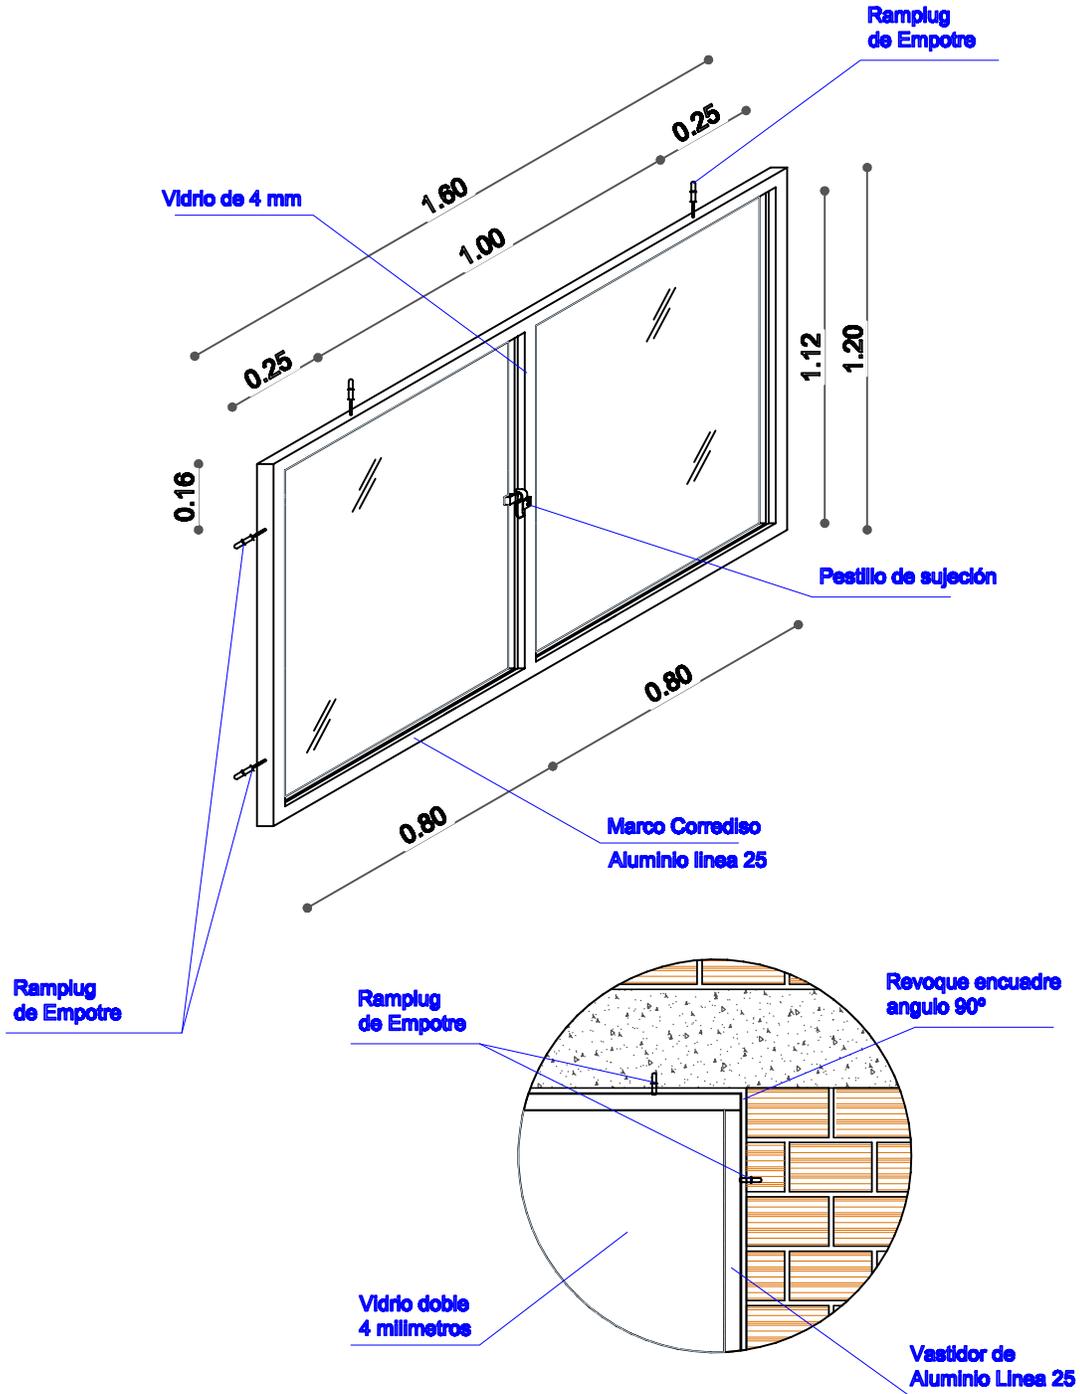


DETALLE CARPINTERIA ALUMINIO

AGENCIA ESTATAL DE VIVIENDA	
NOMBRE DEL PROYECTO: PROYECTO DE VIVIENDA CUALITATIVA EN EL MUNICIPIO DE CLIZA -FASE(XIV) 2024- COCHABAMBA	
COMUNIDADES: VARIOS	MUNICIPIO: CLIZA
PROVINCIA: GERMAN JORDAN	DEPARTAMENTO: COCHABAMBA

DISEÑO ARQUITECTONICO:	REVISADO Y APROBADO:	FECHA: Gestión 2024
		SUPERFICIE:
		ESCALA: 1:100
		LAMINA:

DETALLES CONSTRUCTIVOS


DETALLE: PUERTA DE MADERA

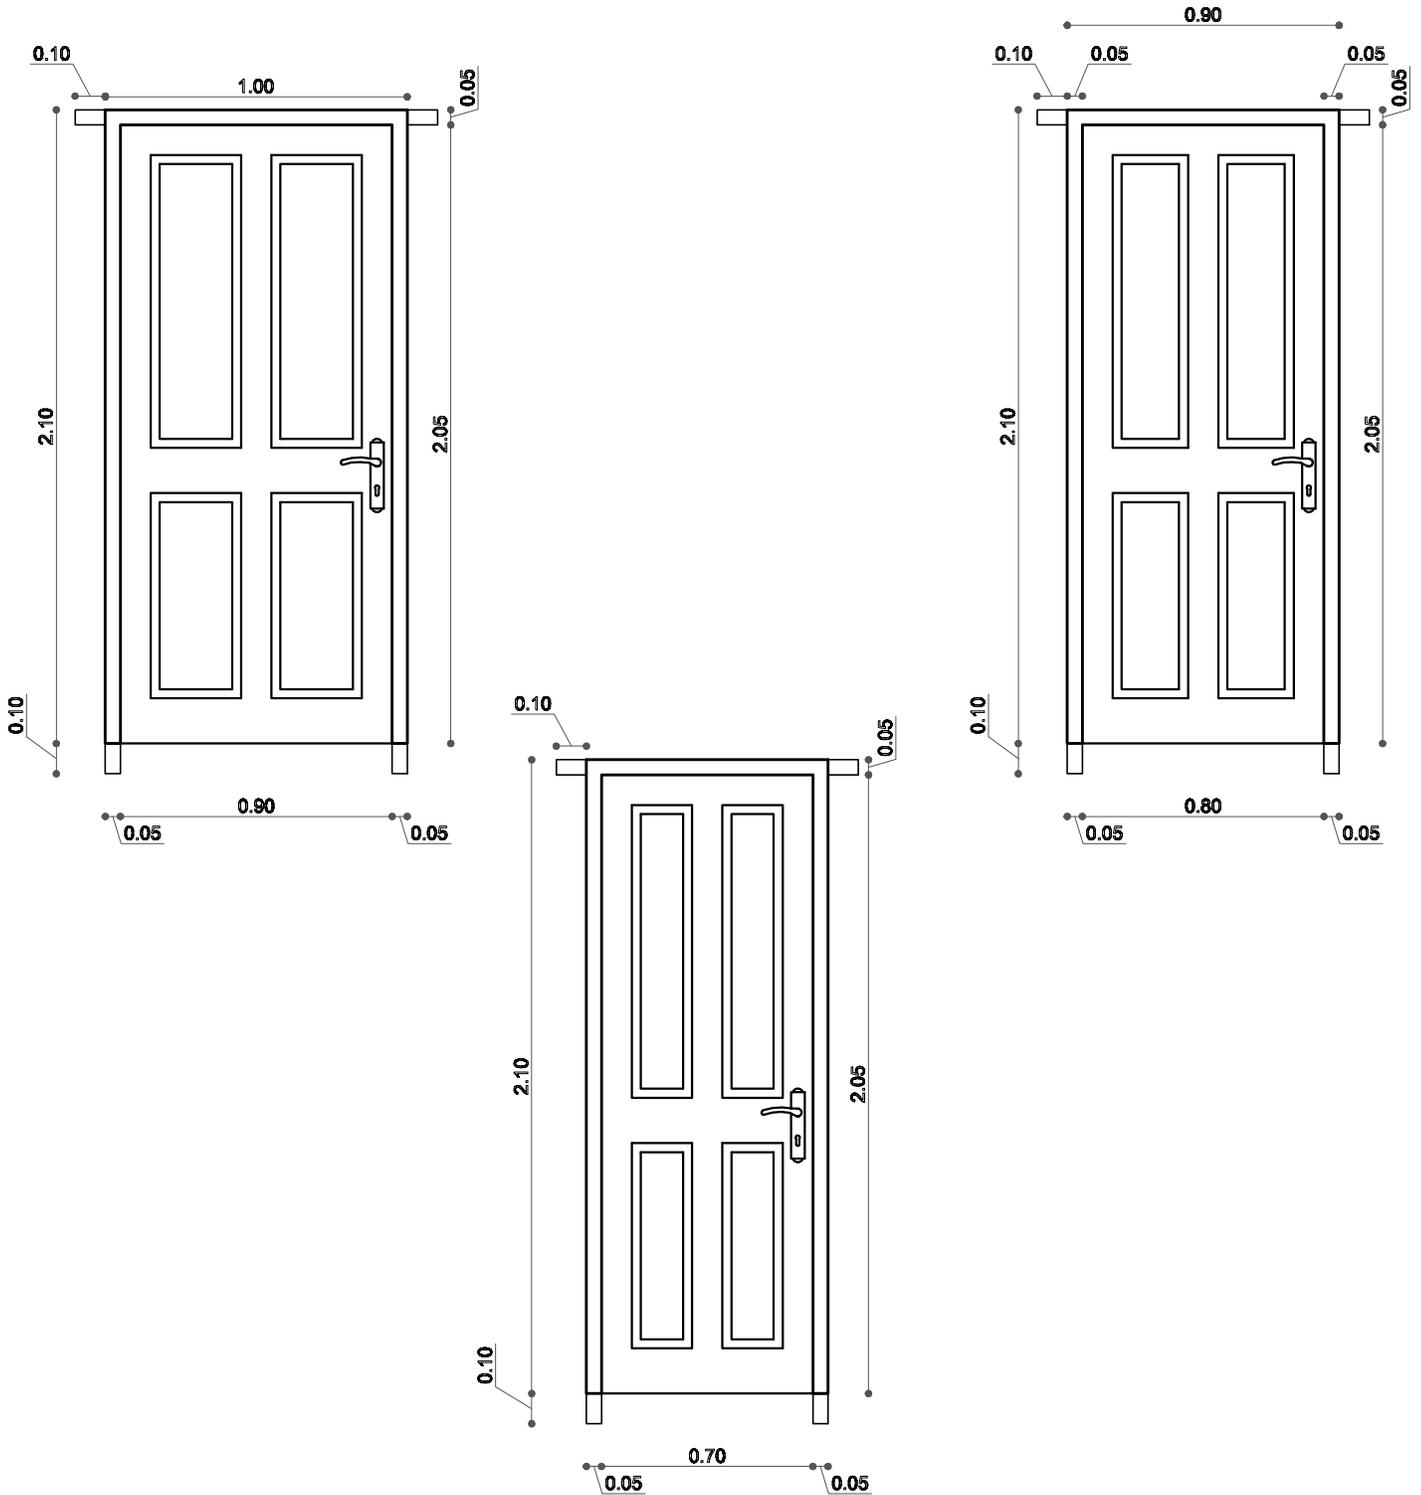

AGENCIA ESTATAL DE VIVIENDA	
NOMBRE DEL PROYECTO: PROYECTO DE VIVIENDA CUALITATIVA EN EL MUNICIPIO DE CLIZA -FASE(XIV) 2024- COCHABAMBA	
COMUNIDADES: VARIOS	MUNICIPIO: CLIZA
PROVINCIA: GERMAN JORDAN	DEPARTAMENTO: COCHABAMBA

DISEÑO ARQUITECTÓNICO:	REVISADO Y APROBADO:	FECHA: Gestión 2024
		SUPERFICIE:
		ESCALA: 1:100
		LAMINA:

DETALLES CONSTRUCTIVOS

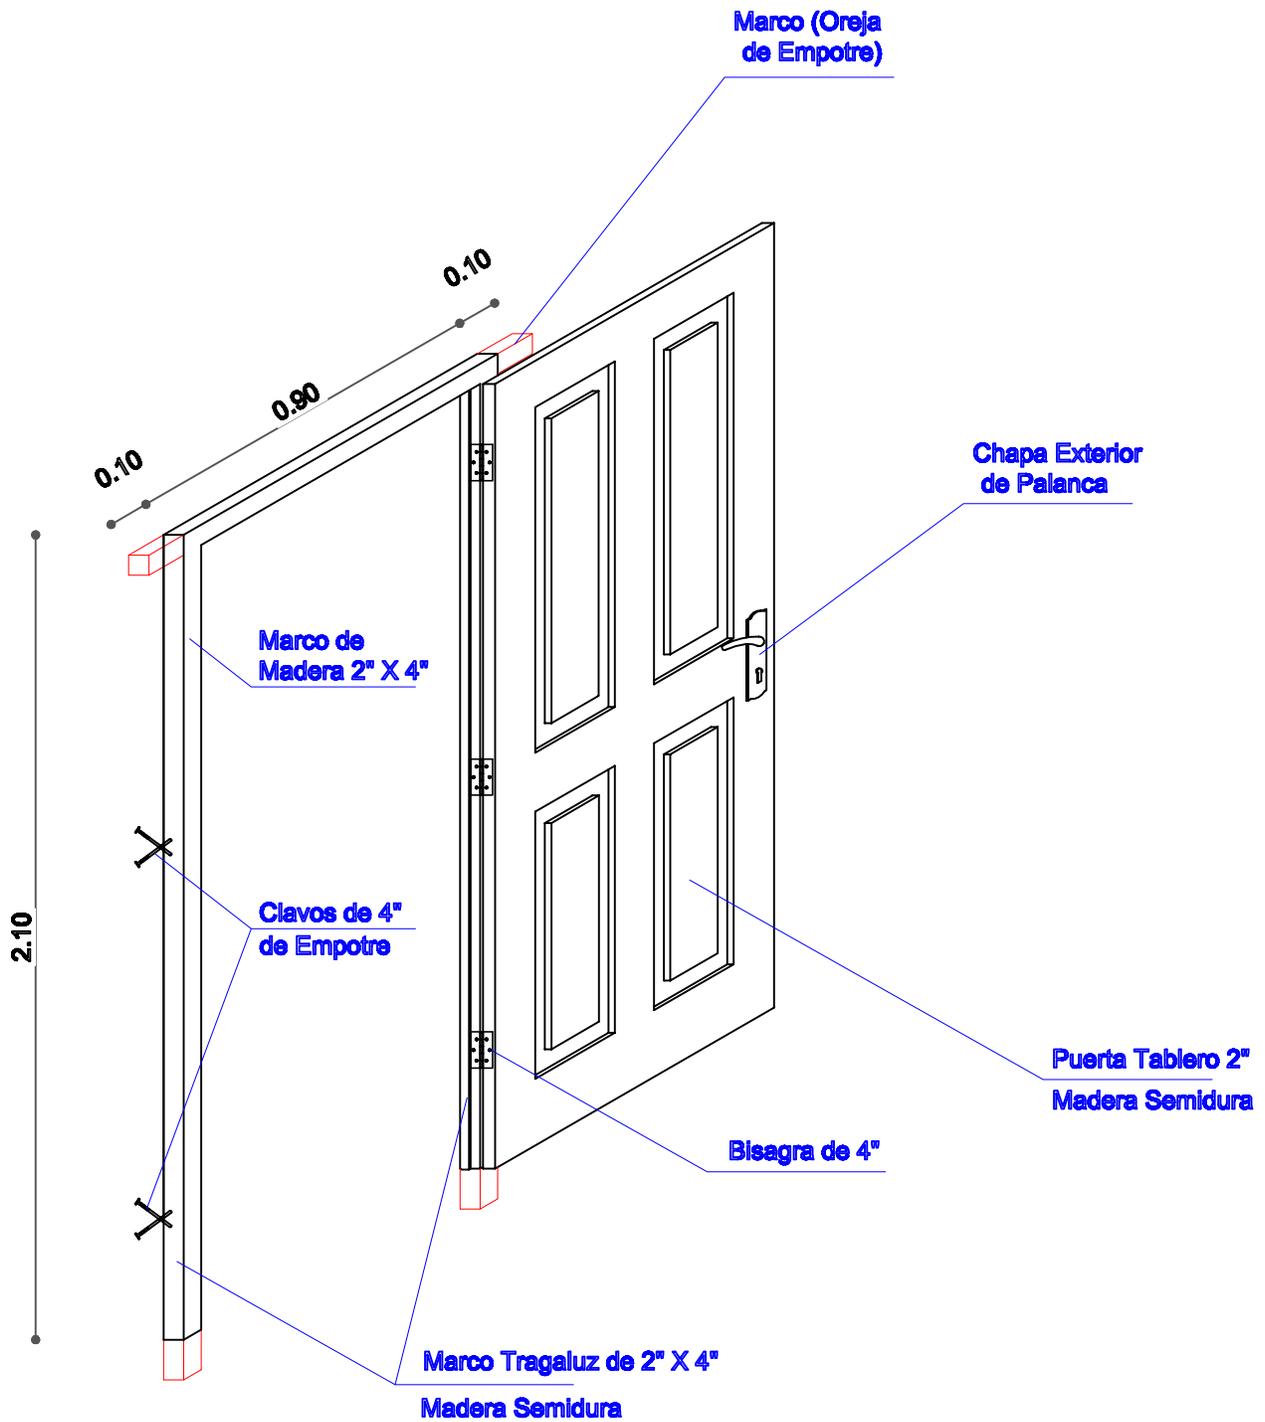


DETALLE: PUERTA DE MADERA

AGENCIA ESTATAL DE VIVIENDA	
NOMBRE DEL PROYECTO: PROYECTO DE VIVIENDA CUALITATIVA EN EL MUNICIPIO DE CLIZA -FASE(XIV) 2024- COCHABAMBA	
COMUNIDADES : VARIOS	MUNICIPIO : CLIZA
PROVINCIA : GERMAN JORDAN	DEPARTAMENTO : COCHABAMBA

DISEÑO ARQUITECTONICO :	REVISADO Y APROBADO :	FECHA : Gestión 2024
		SUPERFICIE : 69.20 m ²
		ESCALA : 1:100
		LAMINA :


DETALLES CONSTRUCTIVOS

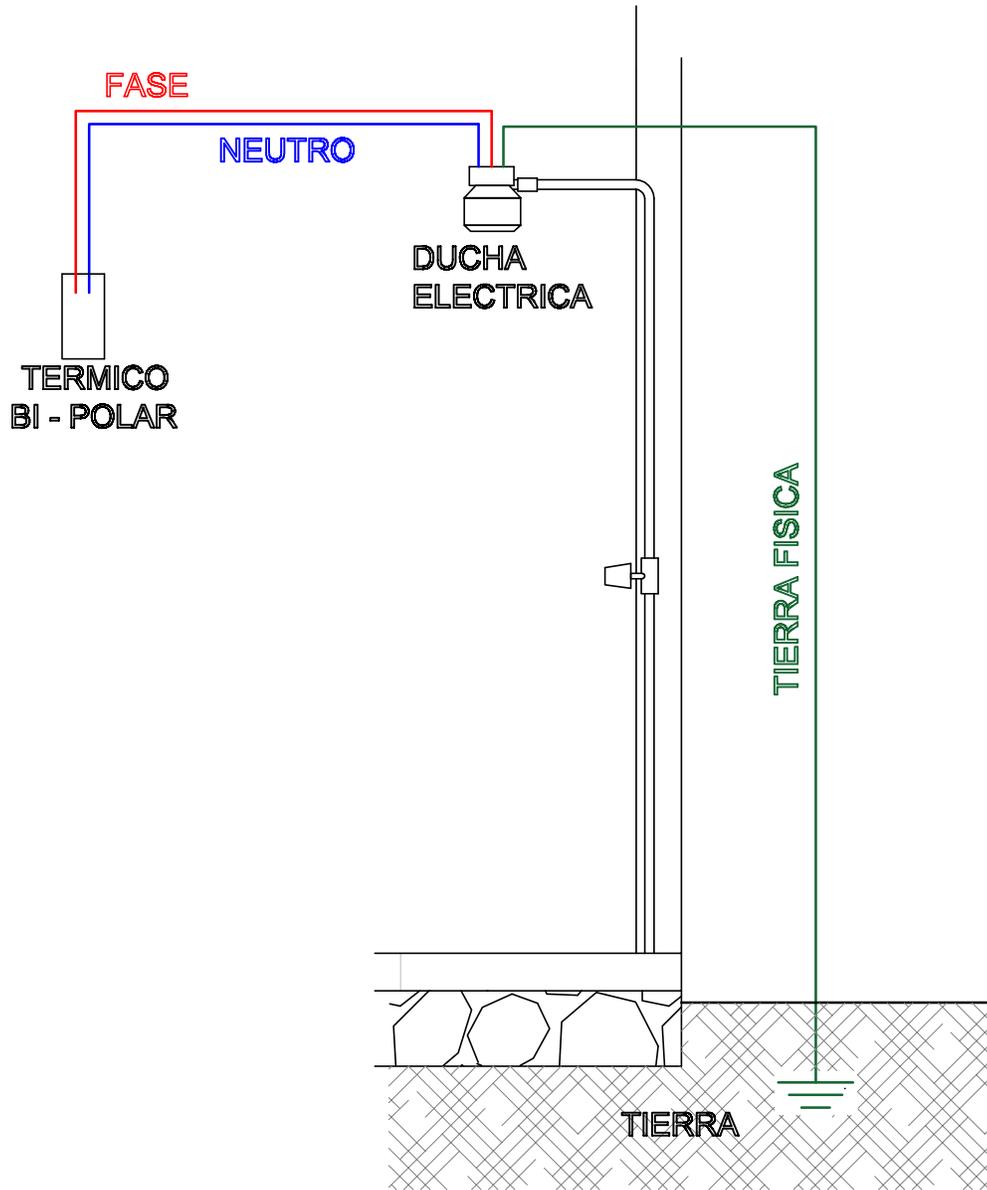

AGENCIA ESTATAL DE VIVIENDA	
NOMBRE DEL PROYECTO: PROYECTO DE VIVIENDA CUALITATIVA EN EL MUNICIPIO DE CLIZA -FASE(XIV) 2024- COCHABAMBA	
COMUNIDADES : VARIOS	MUNICIPIO : CLIZA
PROVINCIA : GERMAN JORDAN	DEPARTAMENTO : COCHABAMBA


DISEÑO ARQUITECTONICO :	REVISADO Y APROBADO :	FECHA : Gestión 2024
		SUPERFICIE :
		ESCALA : 1:100
		LAMINA :

DETALLES CONSTRUCTIVOS

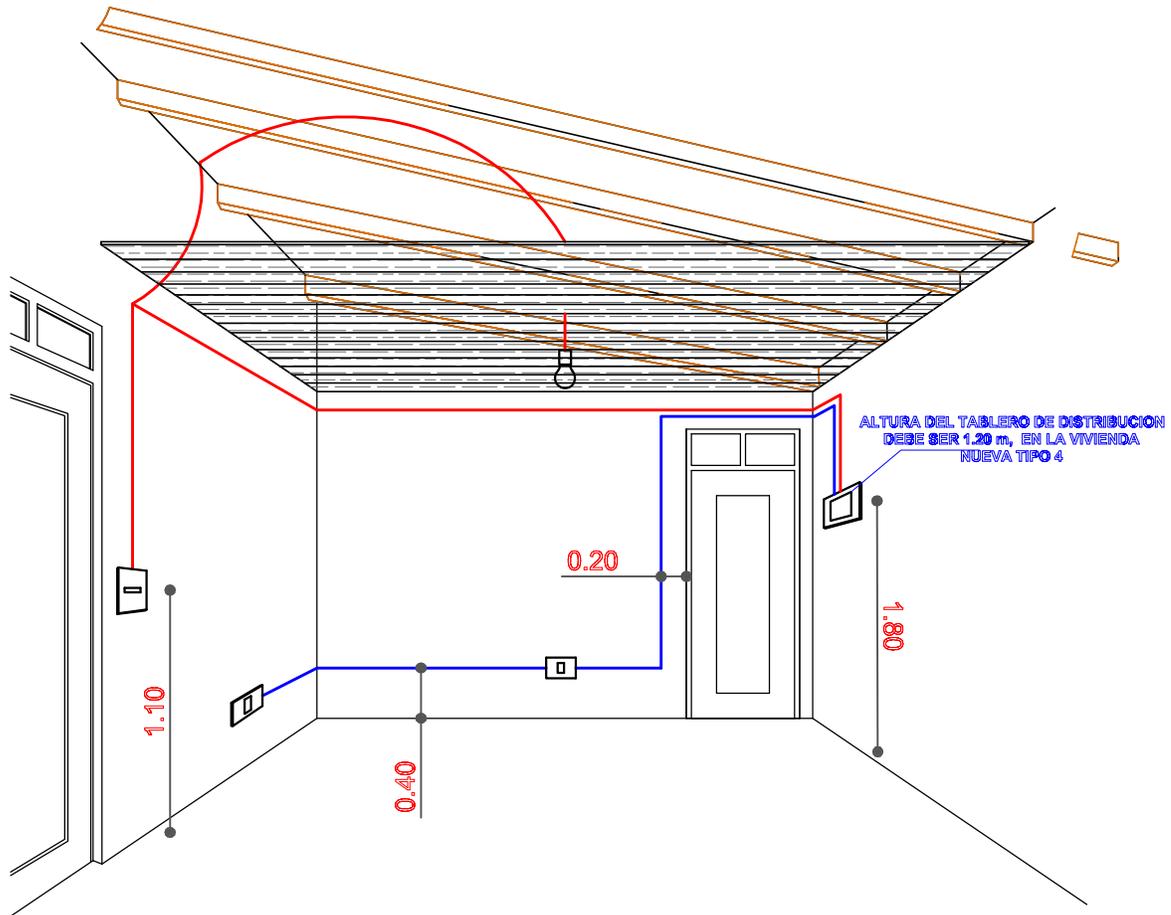

Area Central Iluminación

DETALLE: INSTALACION ELECTRICA

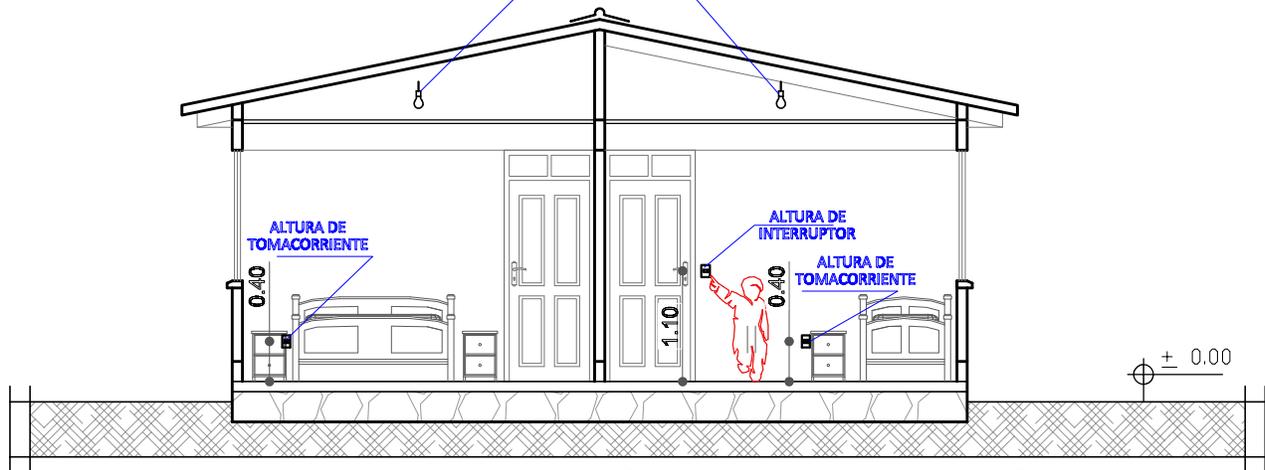


CORTE REFERENCIAL

AGENCIA ESTATAL DE VIVIENDA	
NOMBRE DEL PROYECTO: PROYECTO DE VIVIENDA CUALITATIVA EN EL MUNICIPIO DE CLIZA -FASE(XIV) 2024- COCHABAMBA	
COMUNIDADES: VARIOS	MUNICIPIO: CLIZA
PROVINCIA: GERMAN JORDAN	DEPARTAMENTO: COCHABAMBA

DISEÑO ARQUITECTONICO:	REVISADO Y APROBADO:	FECHA: Gestión 2024
		SUPERFICIE:
		ESCALA: 1:100
		LAMINA:

DETALLES CONSTRUCTIVOS

DETALLE: MESON DE H°A°

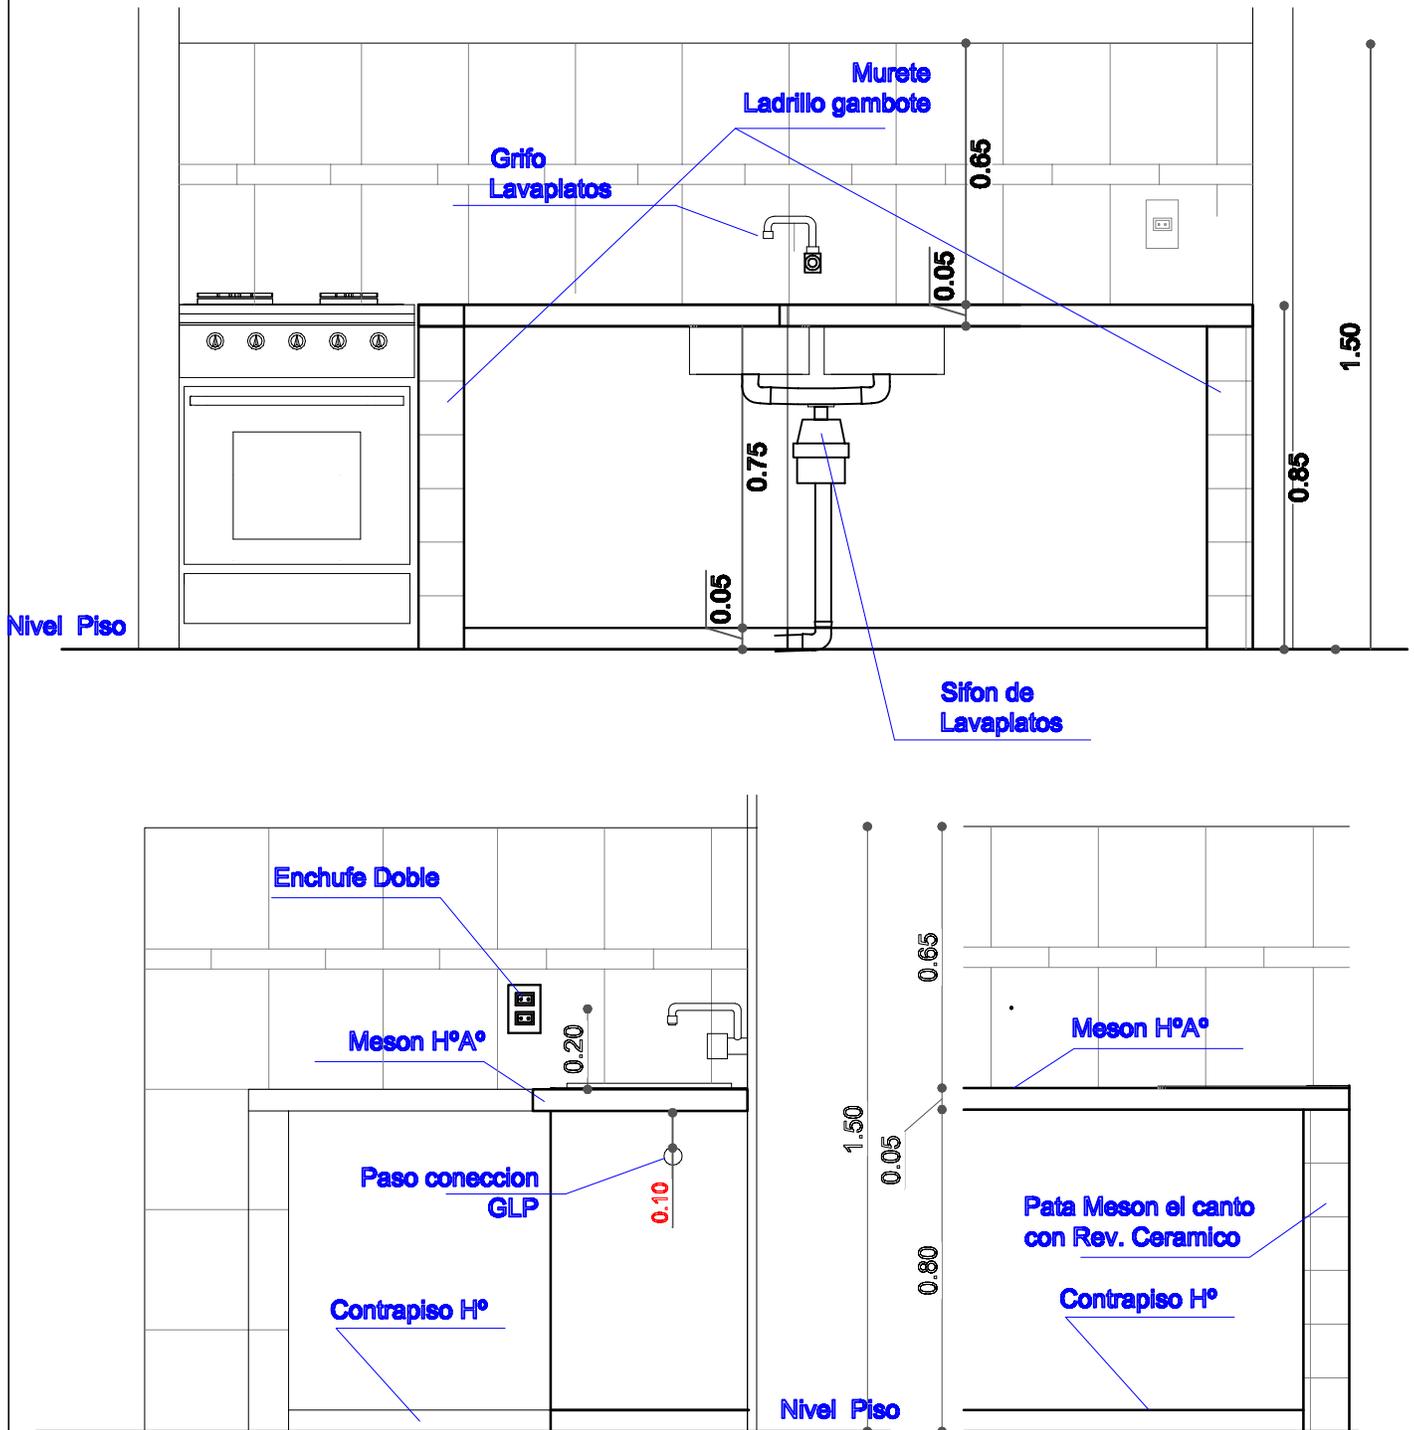

AGENCIA ESTATAL DE VIVIENDA	
NOMBRE DEL PROYECTO: PROYECTO DE VIVIENDA CUALITATIVA EN EL MUNICIPIO DE CLIZA -FASE(XIV) 2024- COCHABAMBA	
COMUNIDADES: VARIOS	MUNICIPIO: CLIZA
PROVINCIA: GERMAN JORDAN	DEPARTAMENTO: COCHABAMBA

DISEÑO ARQUITECTONICO:	REVISADO Y APROBADO:	FECHA: Gestión 2024
		SUPERFICIE:
		ESCALA: 1:100
		LAMINA: