MODULO: AMPLIACION -TIPO 3
UN DORMITORIO, BAÑO Y COCINA COMEDOR

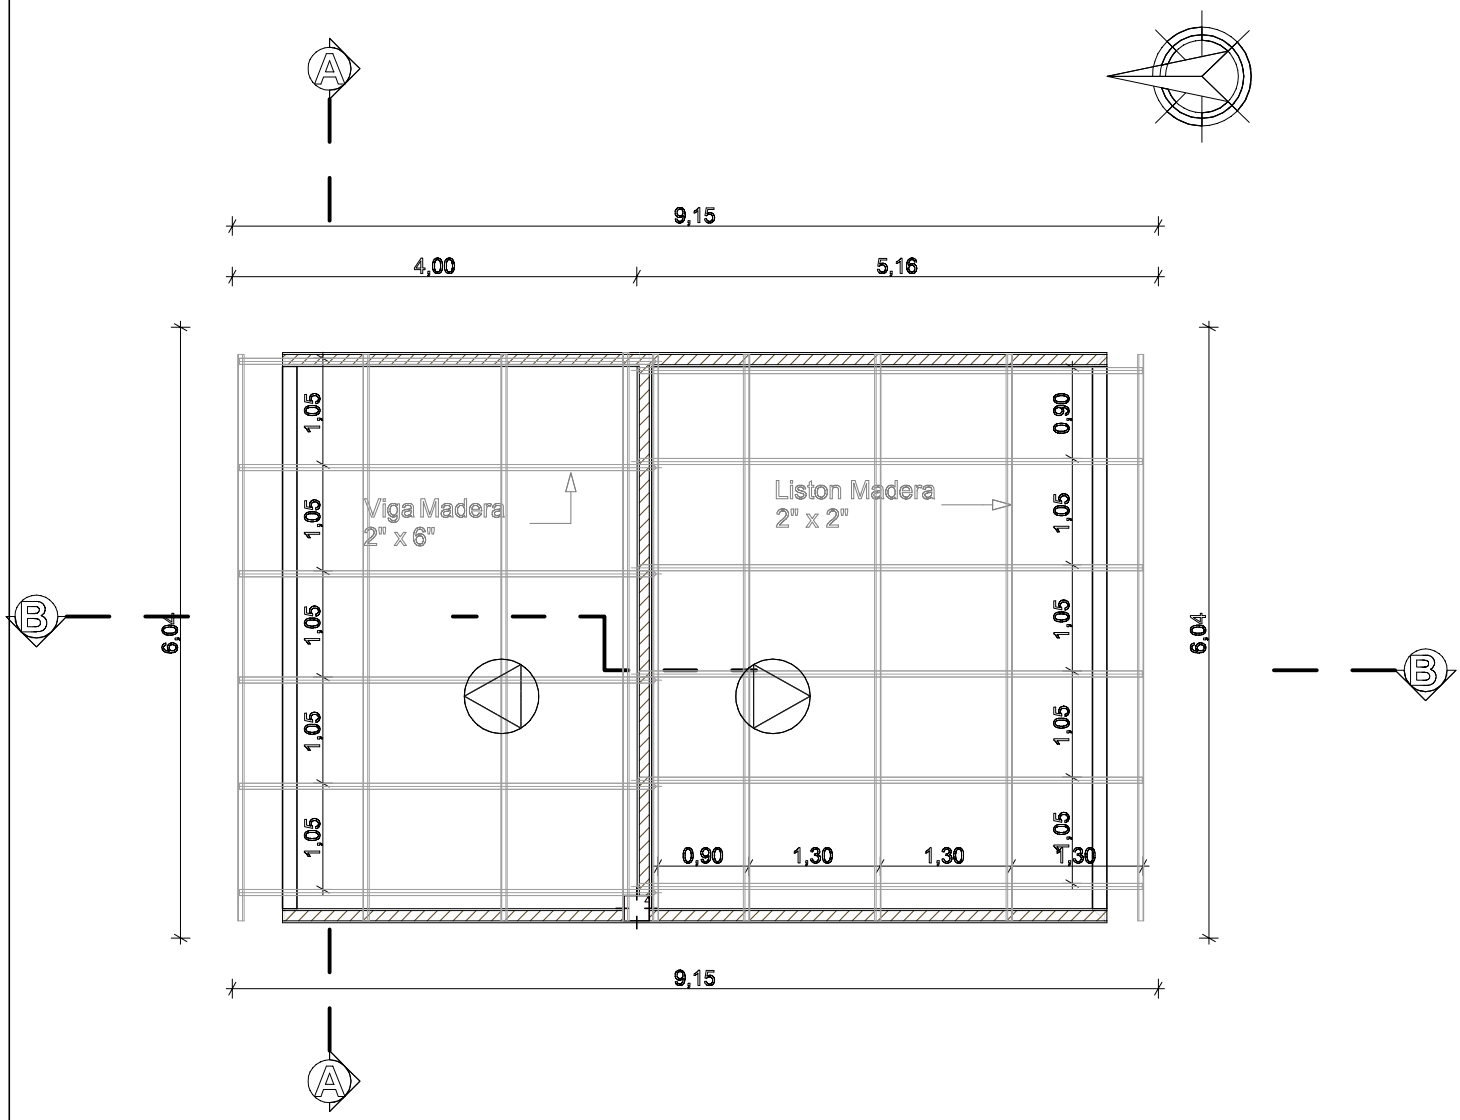

ESQUEMA DISTRIBUCION ESTRUCTURA MADERA PARA CUBIERTA

AGENCIA ESTATAL DE VIVIENDA		DISEÑO ARQUITECTONICO :	REVISADO Y APROBADO :	FECHA : Gestión 2024
NOMBRE DEL PROYECTO: PROYECTO DE VIVIENDA CUALITATIVA EN EL MUNICIPIO DE TOTORA -FASE(XV) 2024- COCHABAMBA				SUPERFICIE : 69.20 m2
COMUNIDADES : VARIOS	MUNICIPIO : TOTORA			ESCALA : 1:100
PROVINCIA : CARRASCO	DEPARTAMENTO : COCHABAMBA			LAMINA :

MODULO: AMPLIACION -TIPO 3
UN DORMITORIO, BAÑO Y COCINA COMEDOR

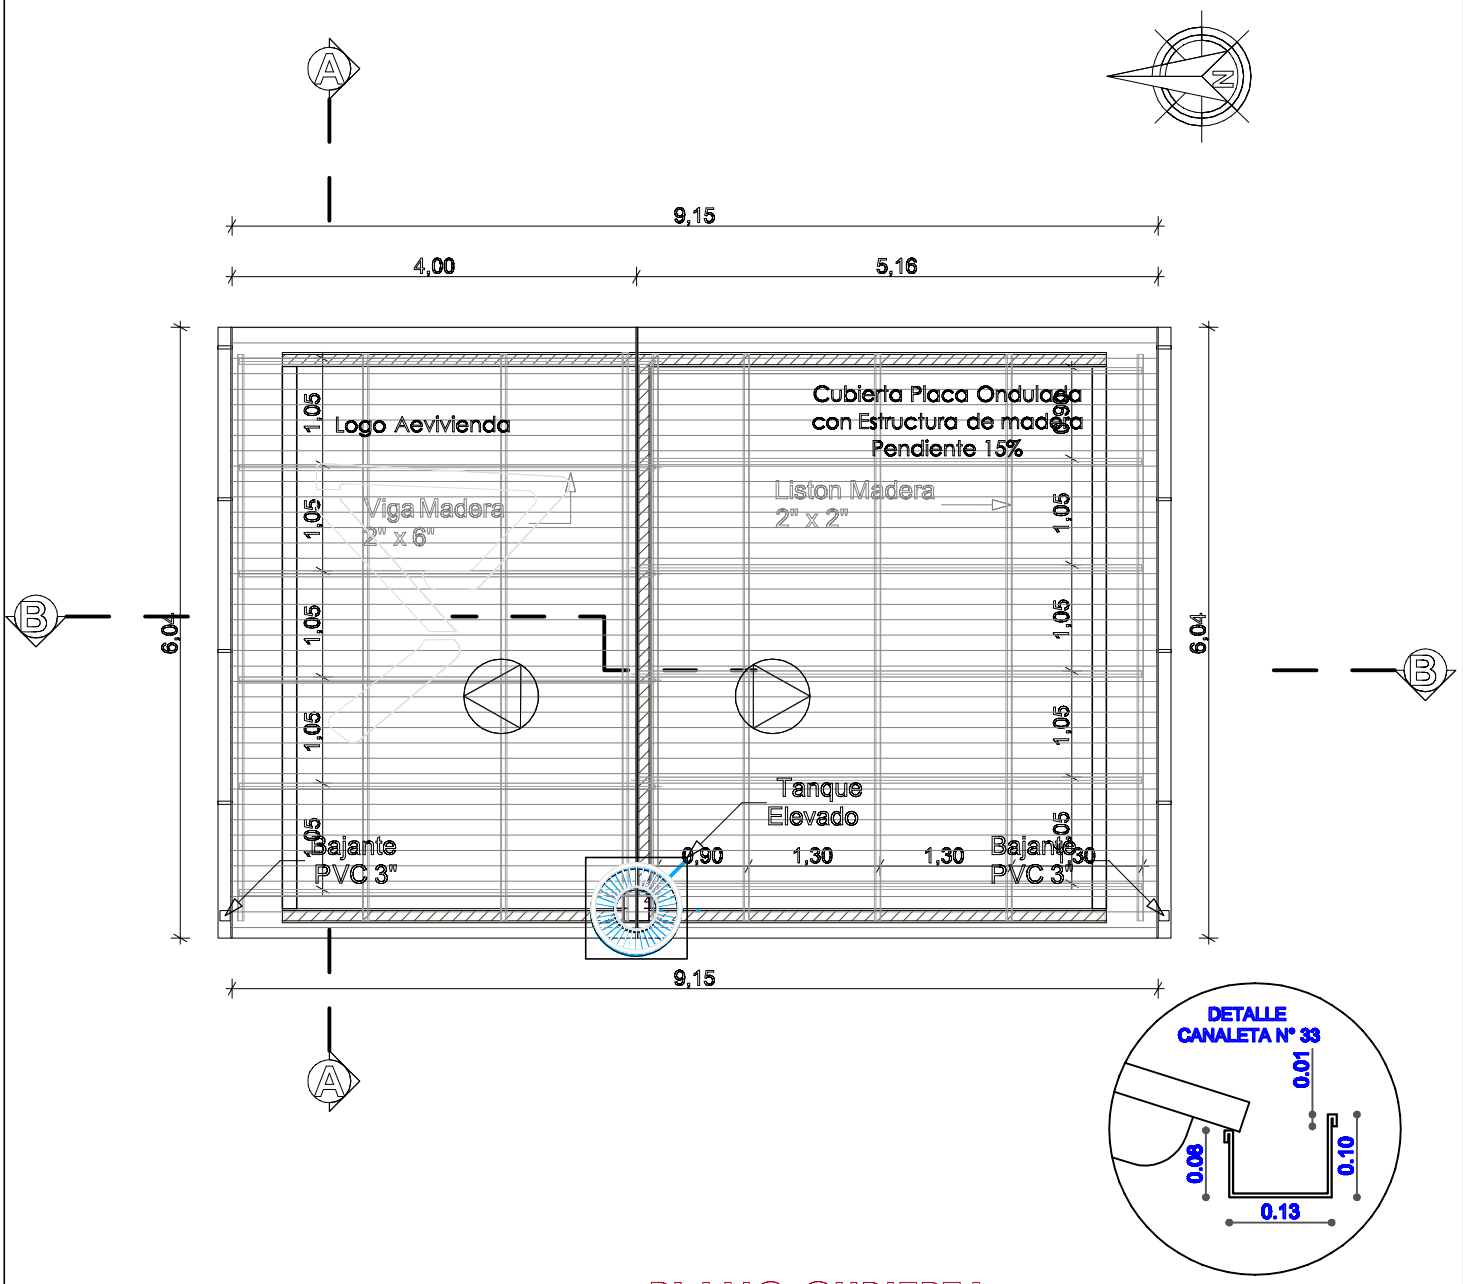

PLANO CUBIERTA

AGENCIA ESTATAL DE VIVIENDA		DISEÑO ARQUITECTONICO :	REVISADO Y APROBADO :	FECHA : Gestión 2024
NOMBRE DEL PROYECTO: PROYECTO DE VIVIENDA CUALITATIVA EN EL MUNICIPIO DE TOTORA -FASE(XV) 2024- COCHABAMBA				SUPERFICIE : 69.20 m2
COMUNIDADES : VARIOS	MUNICIPIO : TOTORA			ESCALA : 1:100
PROVINCIA : CARRASCO	DEPARTAMENTO : COCHABAMBA			LAMINA :

MODULO: AMPLIACION -TIPO 3
UN DORMITORIO, BAÑO Y COCINA COMEDOR

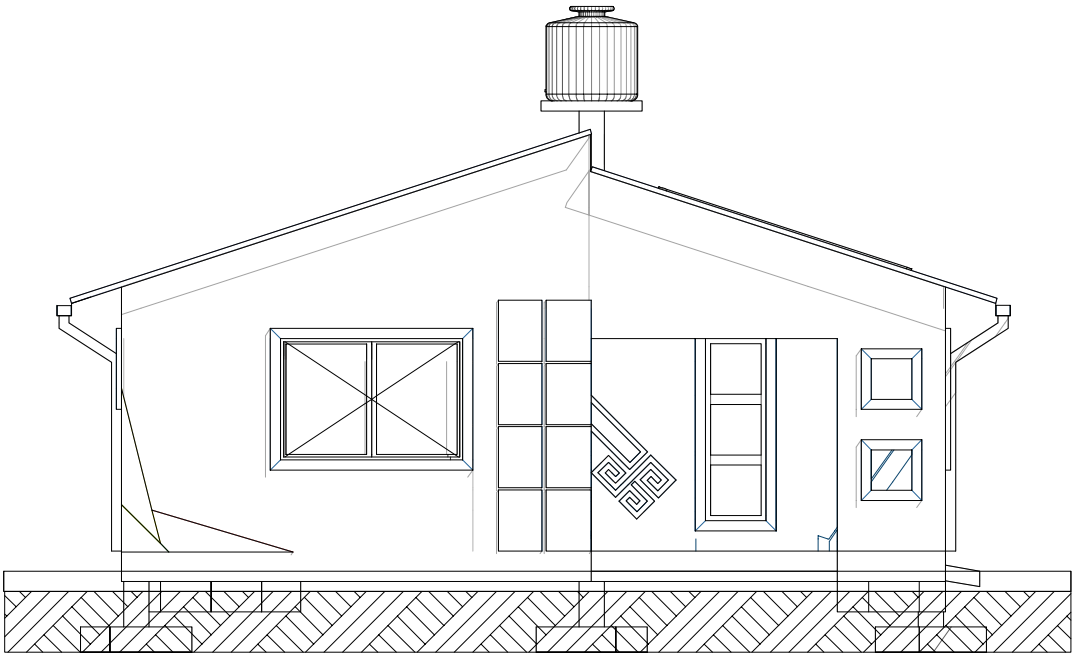

FACHADA ESTE

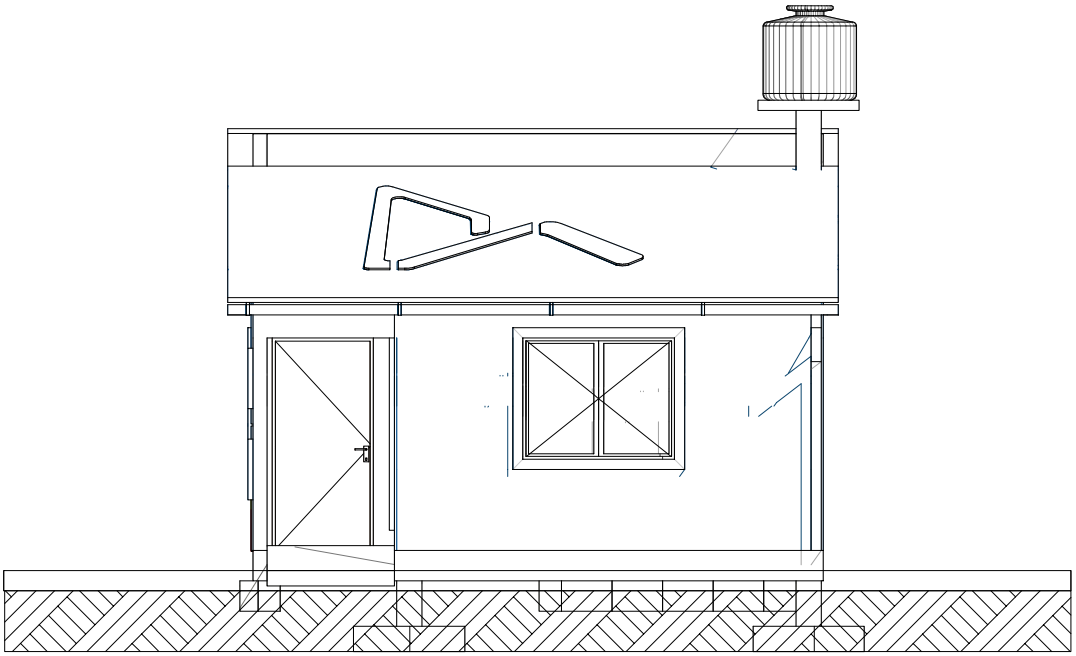

FACHADA NORTE

AGENCIA ESTATAL DE VIVIENDA			
NOMBRE DEL PROYECTO: PROYECTO DE VIVIENDA CUALITATIVA EN EL MUNICIPIO DE TOTORA -FASE(XV) 2024- COCHABAMBA			
COMUNIDADES : VARIOS	MUNICIPIO : TOTORA		
PROVINCIA : CARRASCO	DEPARTAMENTO : COCHABAMBA		

DISEÑO ARQUITECTONICO :	REVISADO Y APROBADO :	FECHA : Gestión 2024
		SUPERFICIE : 69.20 m2
		ESCALA : 1:100
		LAMINA :

MODULO: AMPLIACION -TIPO 3
UN DORMITORIO, BAÑO Y COCINA COMEDOR

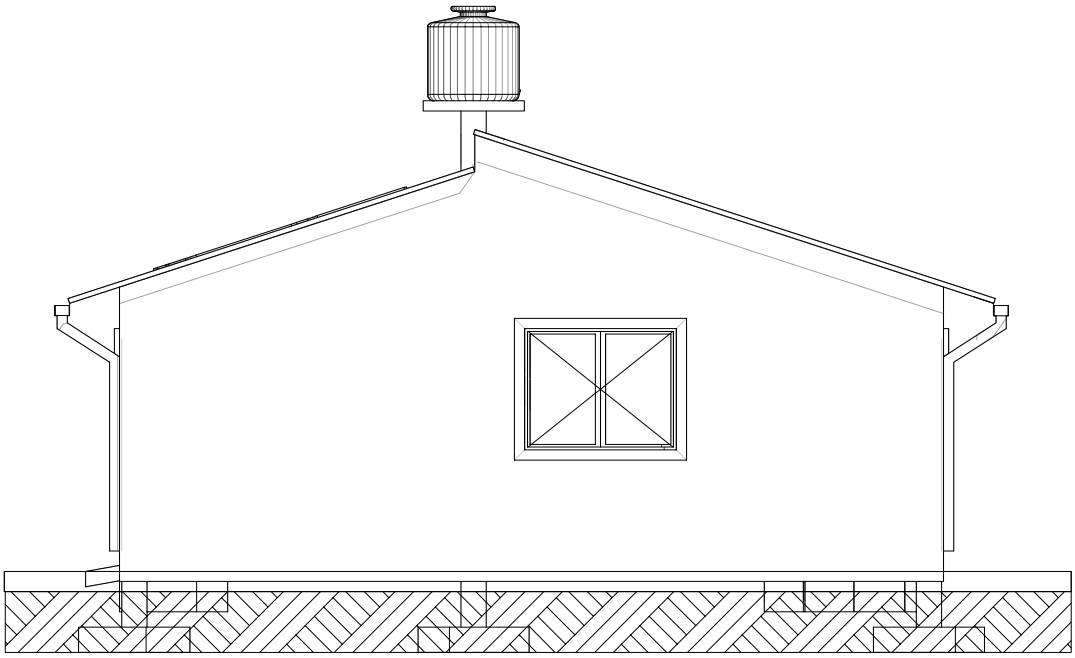

FACHADA OESTE

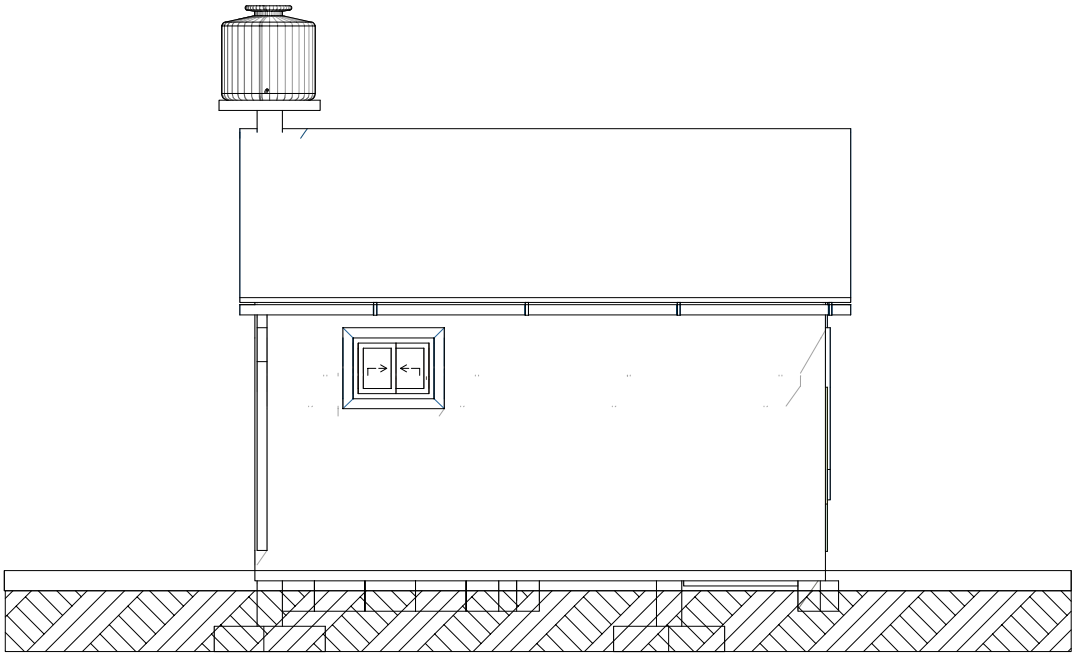

FACHADA SUR

AGENCIA ESTATAL DE VIVIENDA			
NOMBRE DEL PROYECTO: PROYECTO DE VIVIENDA CUALITATIVA EN EL MUNICIPIO DE TOTORA -FASE(XV) 2024- COCHABAMBA			
COMUNIDADES : VARIOS	MUNICIPIO : TOTORA		
PROVINCIA : CARRASCO	DEPARTAMENTO : COCHABAMBA		

DISEÑO ARQUITECTONICO :	REVISADO Y APROBADO :	FECHA : Gestión 2024
		SUPERFICIE : 69.20 m2
		ESCALA : 1:100
		LAMINA :

MODULO: AMPLIACION -TIPO 3
UN DORMITORIO, BAÑO Y COCINA COMEDOR

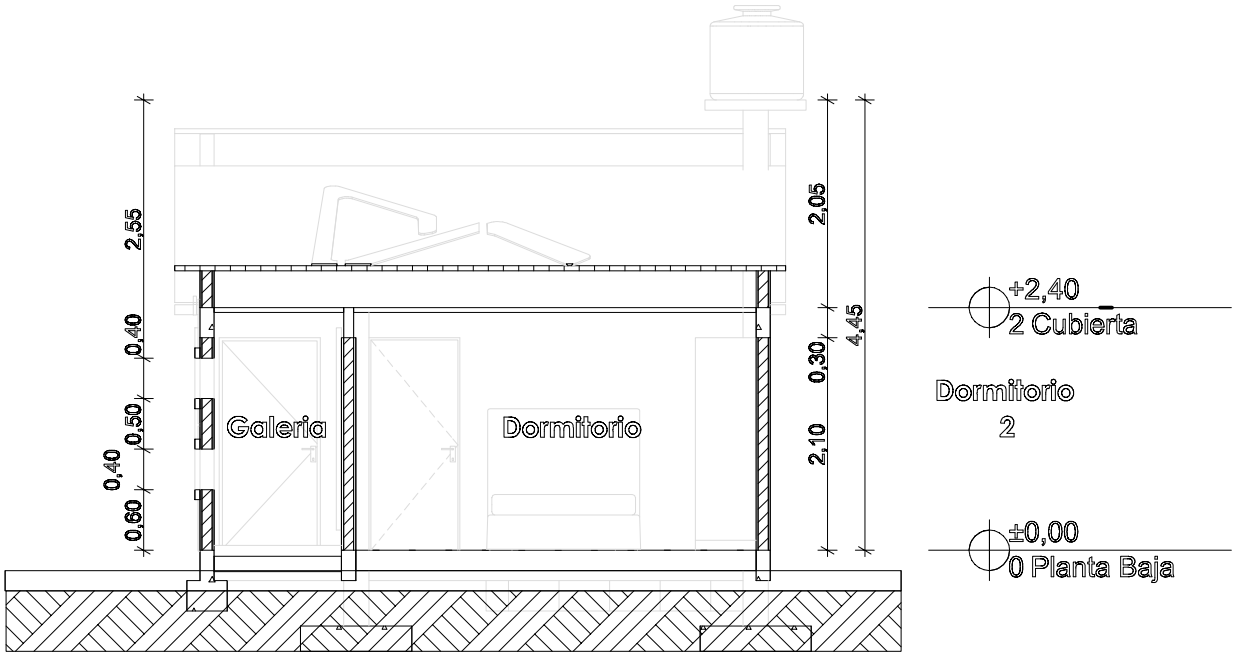

CORTE A° - A

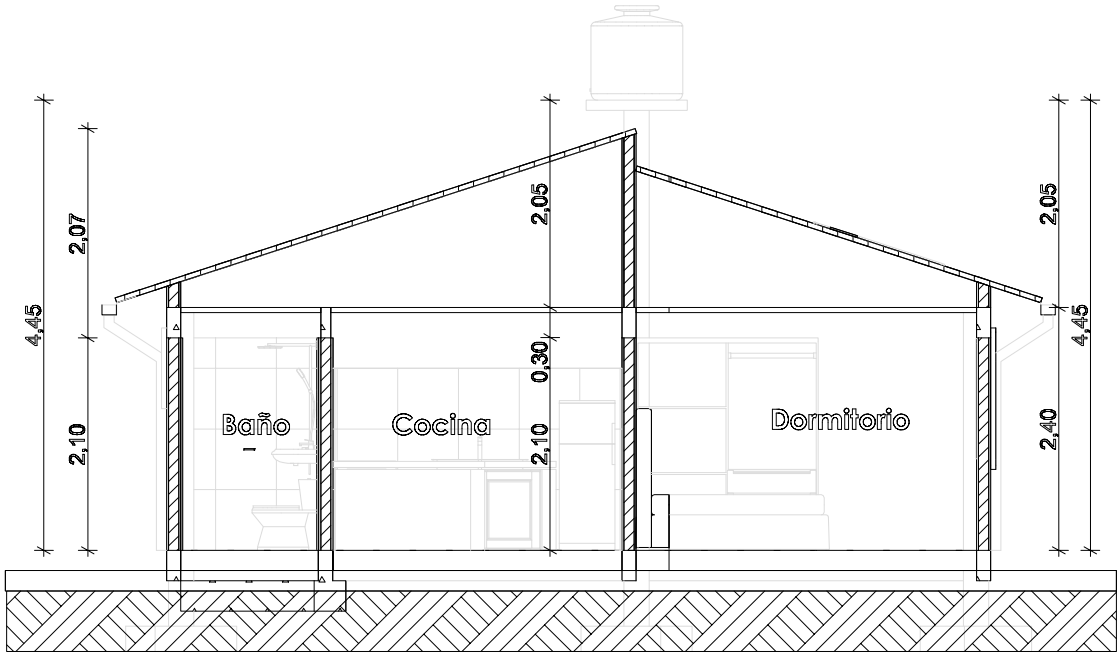

CORTE B° - B

AGENCIA ESTATAL DE VIVIENDA			
NOMBRE DEL PROYECTO: PROYECTO DE VIVIENDA CUALITATIVA EN EL MUNICIPIO DE TOTORA -FASE(XV) 2024- COCHABAMBA			
COMUNIDADES : VARIOS	MUNICIPIO : TOTORA		
PROVINCIA : CARRASCO	DEPARTAMENTO : COCHABAMBA		

DISEÑO ARQUITECTONICO :	REVISADO Y APROBADO :	FECHA : Gestión 2024
		SUPERFICIE : 69.20 m2
		ESCALA : 1:100
		LAMINA :

MODULO: AMPLIACION -TIPO 3
UN DORMITORIO, BAÑO Y COCINA COMEDOR

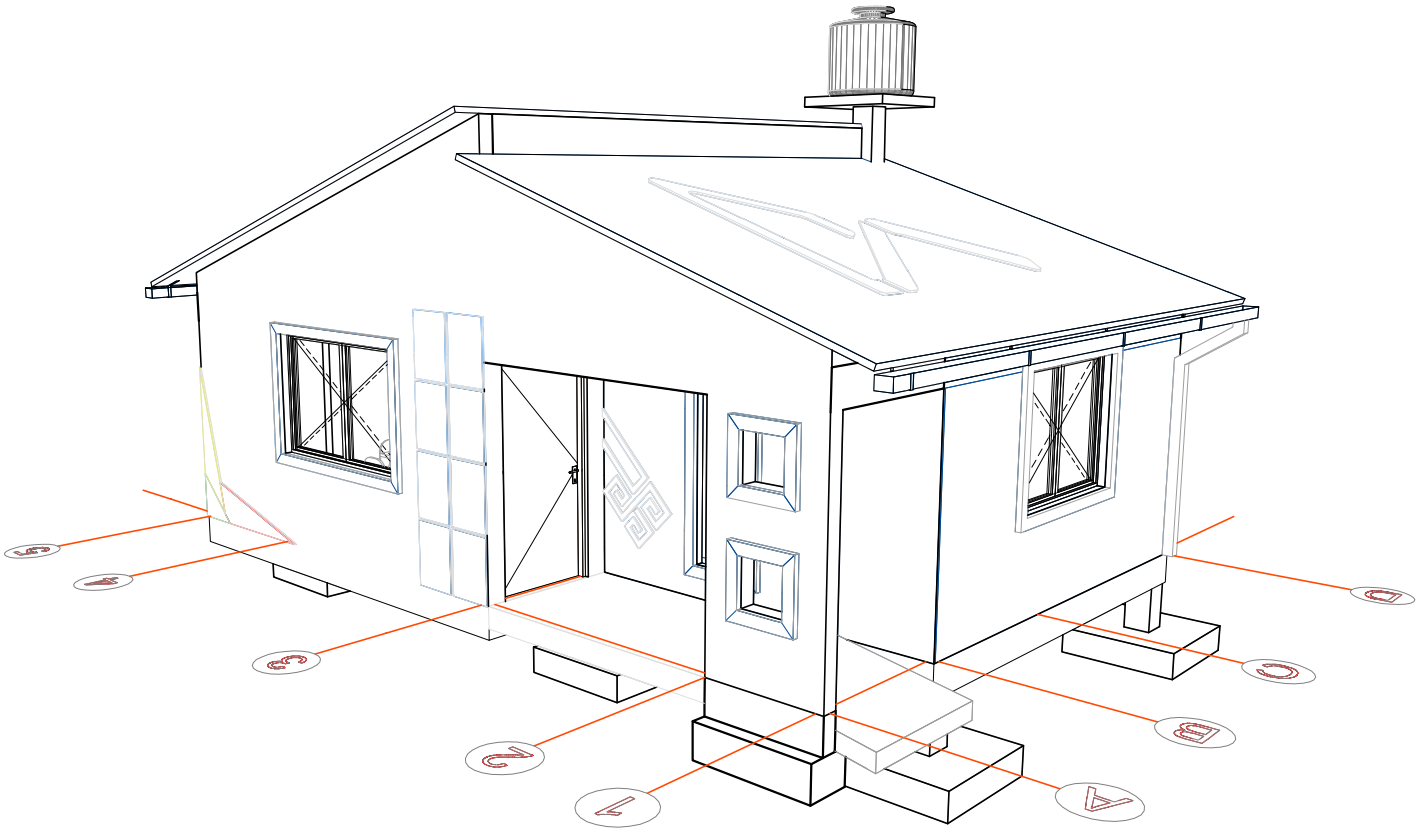

VISTA GENERAL DE LA VIVIENDA

AGENCIA ESTATAL DE VIVIENDA		DISEÑO ARQUITECTONICO :	REVISADO Y APROBADO :	FECHA : Gestión 2024
NOMBRE DEL PROYECTO: PROYECTO DE VIVIENDA CUALITATIVA EN EL MUNICIPIO DE TOTORA -FASE(XV) 2024- COCHABAMBA				SUPERFICIE : 69.20 m2
COMUNIDADES : VARIOS	MUNICIPIO : TOTORA			ESCALA : 1:100
PROVINCIA : CARRASCO	DEPARTAMENTO : COCHABAMBA			LAMINA :

MODULO: AMPLIACION -TIPO 3
UN DORMITORIO, BAÑO Y COCINA COMEDOR

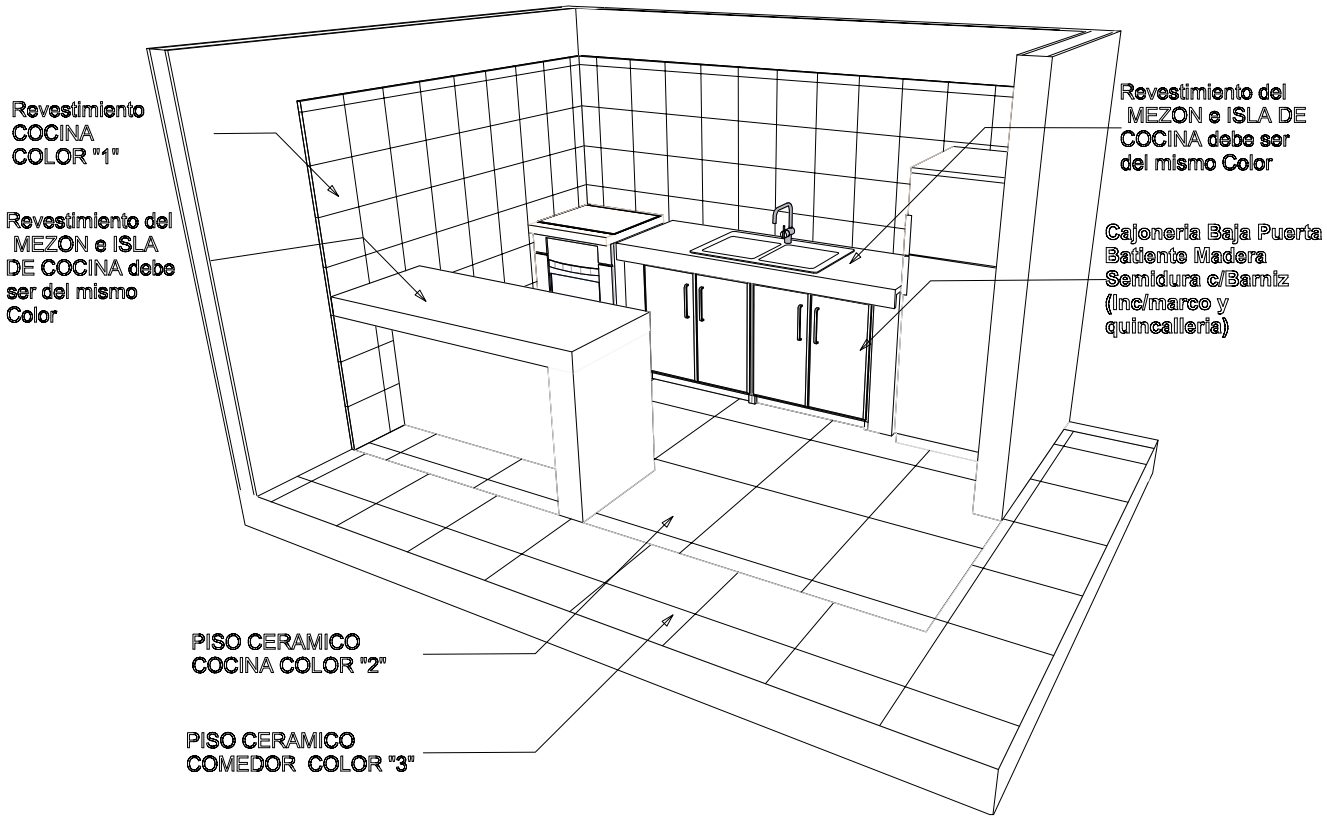

DETALLE REVESTIMIENTO CERAMICO

De acuerdo a los Materiales Aprobados se debe realizar el Diseño de Interiores

VISTA INTERIOR COCINA MESON - ISLA

AGENCIA ESTATAL DE VIVIENDA			
NOMBRE DEL PROYECTO: PROYECTO DE VIVIENDA CUALITATIVA EN EL MUNICIPIO DE TOTORA -FASE(XV) 2024- COCHABAMBA			
COMUNIDADES : VARIOS	MUNICIPIO : TOTORA		
PROVINCIA : CARRASCO	DEPARTAMENTO : COCHABAMBA		

DISEÑO ARQUITECTONICO :	REVISADO Y APROBADO :	FECHA : Gestión 2024
		SUPERFICIE : 69.20 m2
		ESCALA : 1:100
		LAMINA :

MODULO: AMPLIACION -TIPO 3
UN DORMITORIO, BAÑO Y COCINA COMEDOR

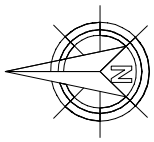

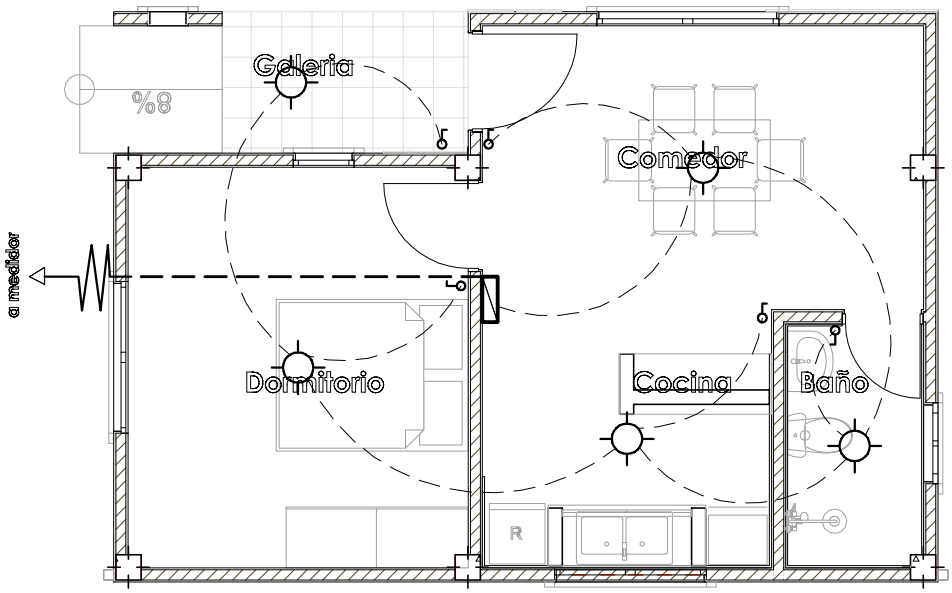

	FOCO AHORRADOR
	TABLERO GENERAL
	INTERRUPTOR DOBLE
	INTERRUPTOR SIMPLE
	ACOMETIDA
AWG N°10	CIRCUITO TOMA DE FUERZA
AWG N°12	CIRCUITO TOMACORRIENTE
AWG N°14	CIRCUITO ILUMINACION

PLANTA INSTALACION ELECTRICA
ILUMINACION

AGENCIA ESTATAL DE VIVIENDA		DISEÑO ARQUITECTONICO :	REVISADO Y APROBADO :	FECHA : Gestión 2024
NOMBRE DEL PROYECTO: PROYECTO DE VIVIENDA CUALITATIVA EN EL MUNICIPIO DE TOTORA -FASE(XV) 2024- COCHABAMBA				SUPERFICIE : 69.20 m2
COMUNIDADES : VARIOS	MUNICIPIO : TOTORA			ESCALA : 1:100
PROVINCIA : CARRASCO	DEPARTAMENTO : COCHABAMBA			LAMINA :

MODULO: AMPLIACION -TIPO 3
UN DORMITORIO, BAÑO Y COCINA COMEDOR

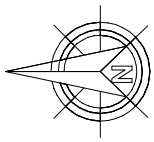

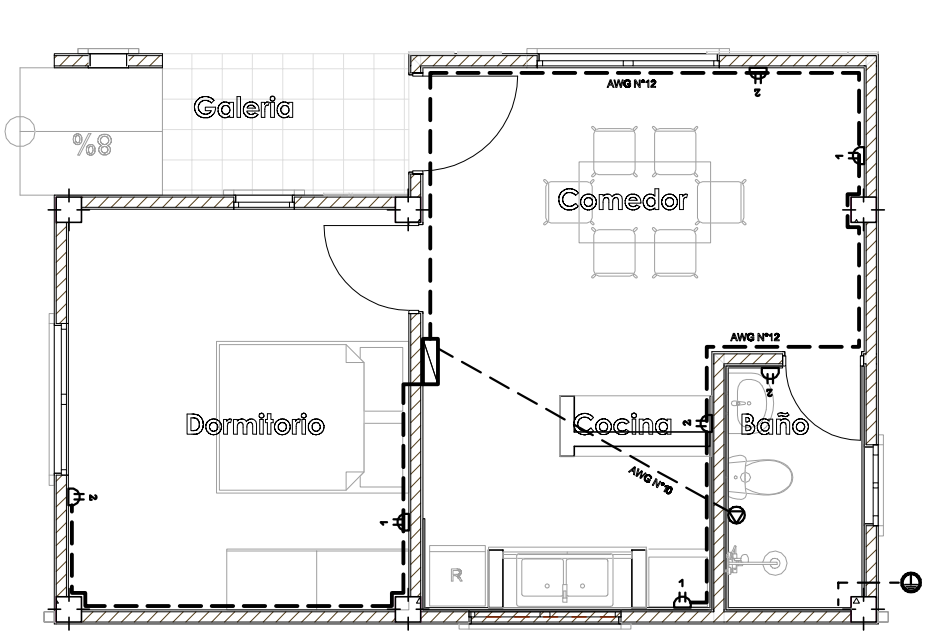

	FOCO AHORRADOR
	TABLERO GENERAL
	INTERRUPTOR DOBLE
	INTERRUPTOR SIMPLE
	ACOMETIDA
AWG N°10	CIRCUITO TOMA DE FUERZA
AWG N°12	CIRCUITO TOMACORRIENTE
AWG N°14	CIRCUITO ILUMINACION
1	TOMACORRIENTE SIMPLE
2	TOMACORRIENTEDOBLE
	TOMA DE FUERZA
	PUESTA TIERRA

PLANTA INSTALACION ELECTRICA
TOMACORRIENTE

AGENCIA ESTATAL DE VIVIENDA		DISEÑO ARQUITECTONICO :	REVISADO Y APROBADO :	FECHA : Gestión 2024
NOMBRE DEL PROYECTO: PROYECTO DE VIVIENDA CUALITATIVA EN EL MUNICIPIO DE TOTORA -FASE(XV) 2024- COCHABAMBA				SUPERFICIE : 69.20 m2
COMUNIDADES : VARIOS	MUNICIPIO : TOTORA			ESCALA : 1:100
PROVINCIA : CARRASCO	DEPARTAMENTO : COCHABAMBA			LAMINA :

MODULO: AMPLIACION -TIPO 3
UN DORMITORIO, BAÑO Y COCINA COMEDOR

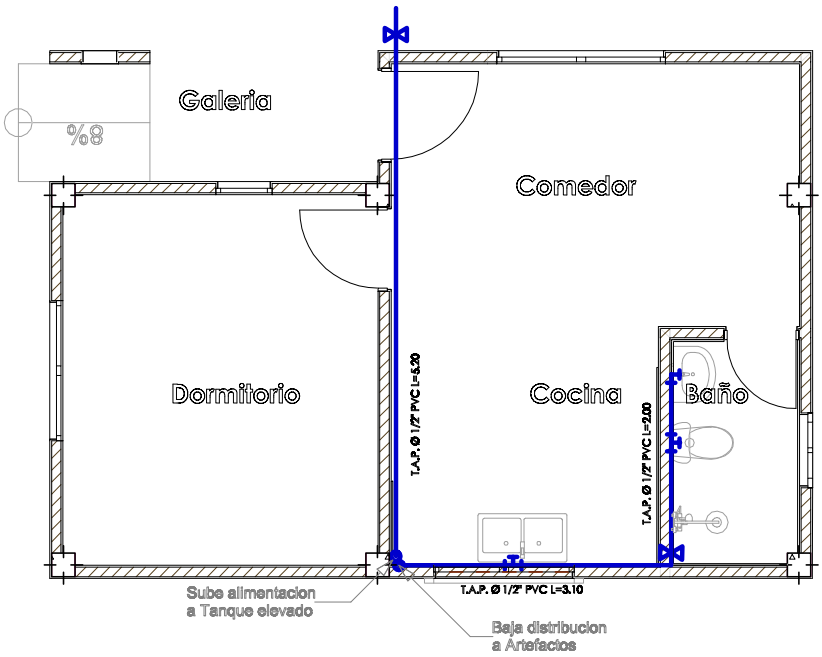

Ø 1/2" PVC	Tuberia agua fria 1/2" PVC
Ø 2" PVC	Tuberia desague 2" PVC
Ø 4" PVC	Tuberia desague 4" PVC
	Codo PVC
	Tee PVC
	Llave de paso tipo Cortina 1/2"

PLANTA INSTALACION SANITARIA
AGUA POTABLE

AGENCIA ESTATAL DE VIVIENDA			
NOMBRE DEL PROYECTO: PROYECTO DE VIVIENDA CUALITATIVA EN EL MUNICIPIO DE TOTORA -FASE(XV) 2024- COCHABAMBA			
COMUNIDADES : VARIOS	MUNICIPIO : TOTORA		
PROVINCIA : CARRASCO	DEPARTAMENTO : COCHABAMBA		

DISEÑO ARQUITECTONICO :	REVISADO Y APROBADO :	FECHA : Gestión 2024
		SUPERFICIE : 69.20 m2
		ESCALA : 1:100
		LAMINA :

MODULO: AMPLIACION -TIPO 3
UN DORMITORIO, BAÑO Y COCINA COMEDOR

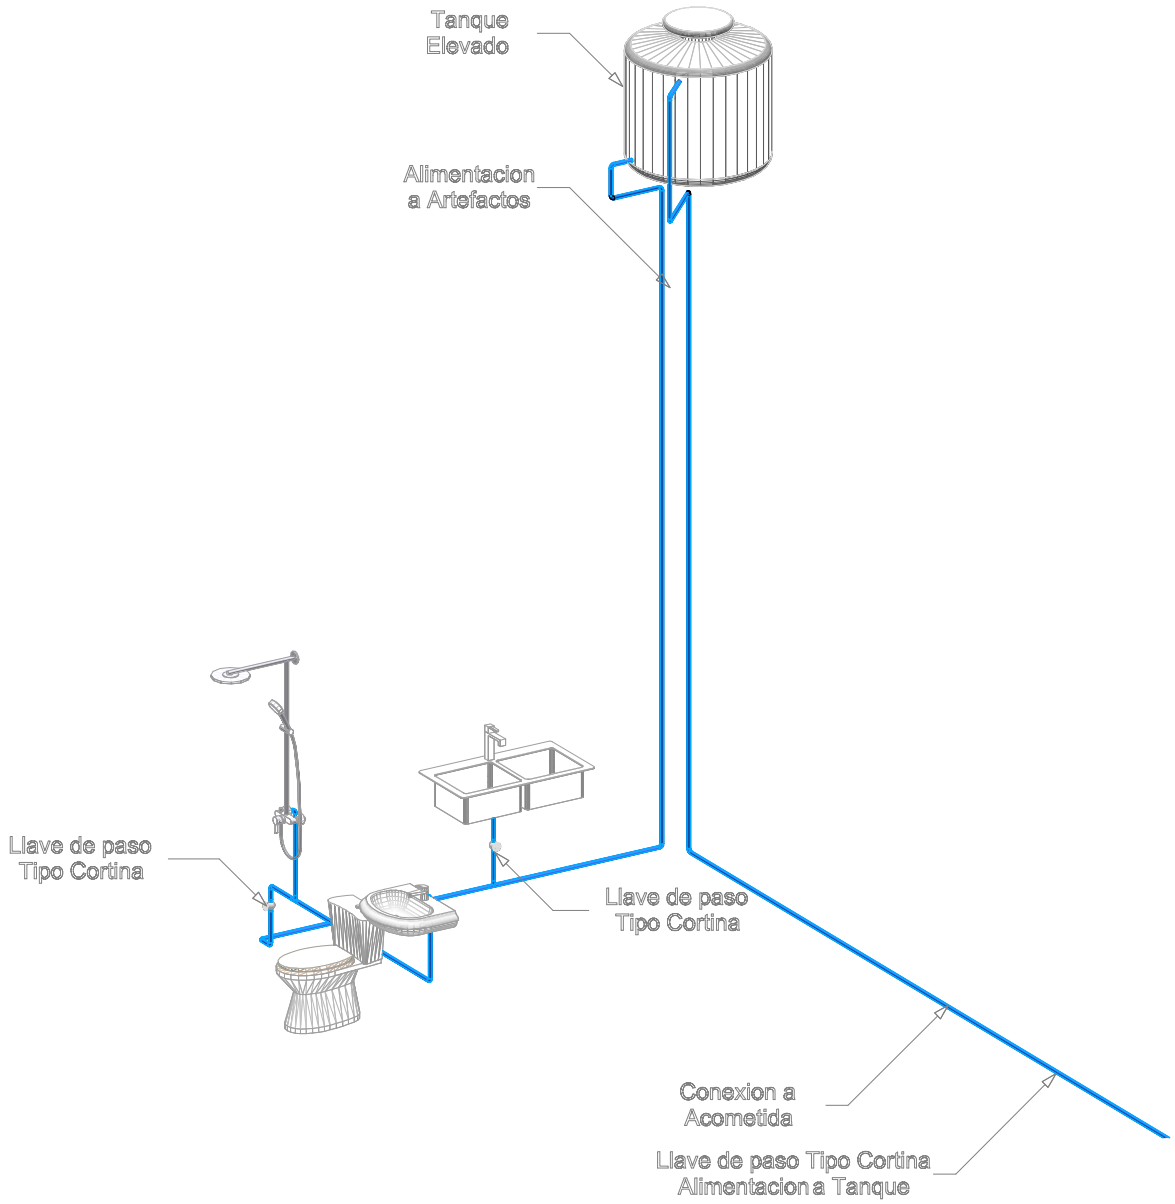

ISOMETRICO

El trazado por ningun motivo podra Colisionar con la Estructura de la Vivienda

AGENCIA ESTATAL DE VIVIENDA		
NOMBRE DEL PROYECTO: PROYECTO DE VIVIENDA CUALITATIVA EN EL MUNICIPIO DE TOTORA -FASE(XV) 2024- COCHABAMBA		
COMUNIDADES : VARIOS	MUNICIPIO : TOTORA	
PROVINCIA : CARRASCO	DEPARTAMENTO : COCHABAMBA	

DISEÑO ARQUITECTONICO :	REVISADO Y APROBADO :	FECHA : Gestión 2024
		SUPERFICIE : 69.20 m2
		ESCALA : 1:100
		LAMINA :

MODULO: AMPLIACION -TIPO 3
UN DORMITORIO, BAÑO Y COCINA COMEDOR

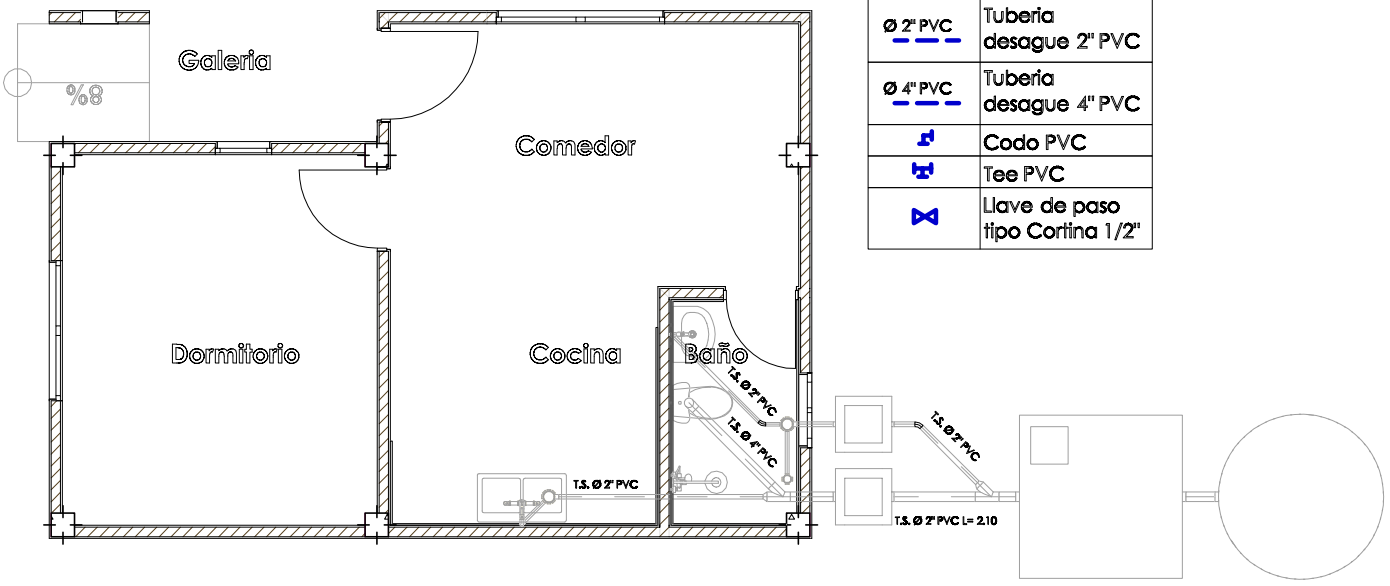

Ø 1/2" PVC	Tuberia agua fria 1/2" PVC
Ø 2" PVC	Tuberia desague 2" PVC
Ø 4" PVC	Tuberia desague 4" PVC
	Codo PVC
	Tee PVC
	Llave de paso tipo Cortina 1/2"

PLANTA INSTALACION SANITARIA
DESAGUE

AGENCIA ESTATAL DE VIVIENDA			
NOMBRE DEL PROYECTO: PROYECTO DE VIVIENDA CUALITATIVA EN EL MUNICIPIO DE TOTORA -FASE(XV) 2024- COCHABAMBA			
COMUNIDADES : VARIOS	MUNICIPIO : TOTORA		
PROVINCIA : CARRASCO	DEPARTAMENTO : COCHABAMBA		

DISEÑO ARQUITECTONICO :	REVISADO Y APROBADO :	FECHA : Gestión 2024
		SUPERFICIE : 69.20 m2
		ESCALA : 1:100
		LAMINA :

DETALLES CONSTRUCTIVOS

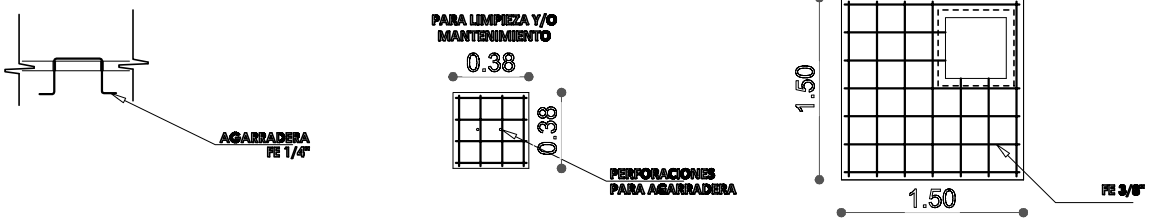

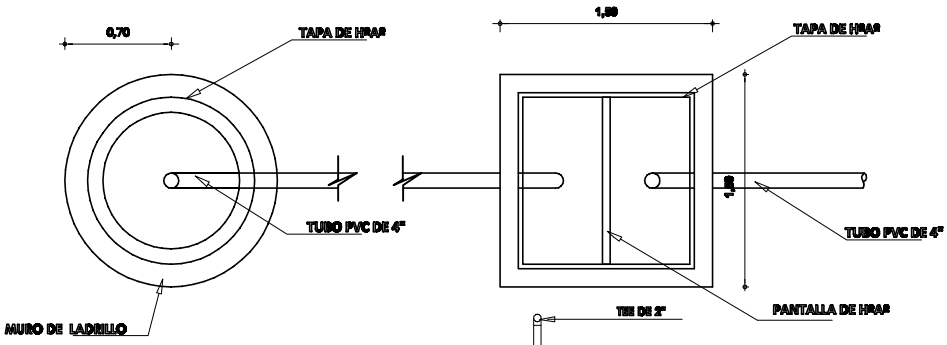

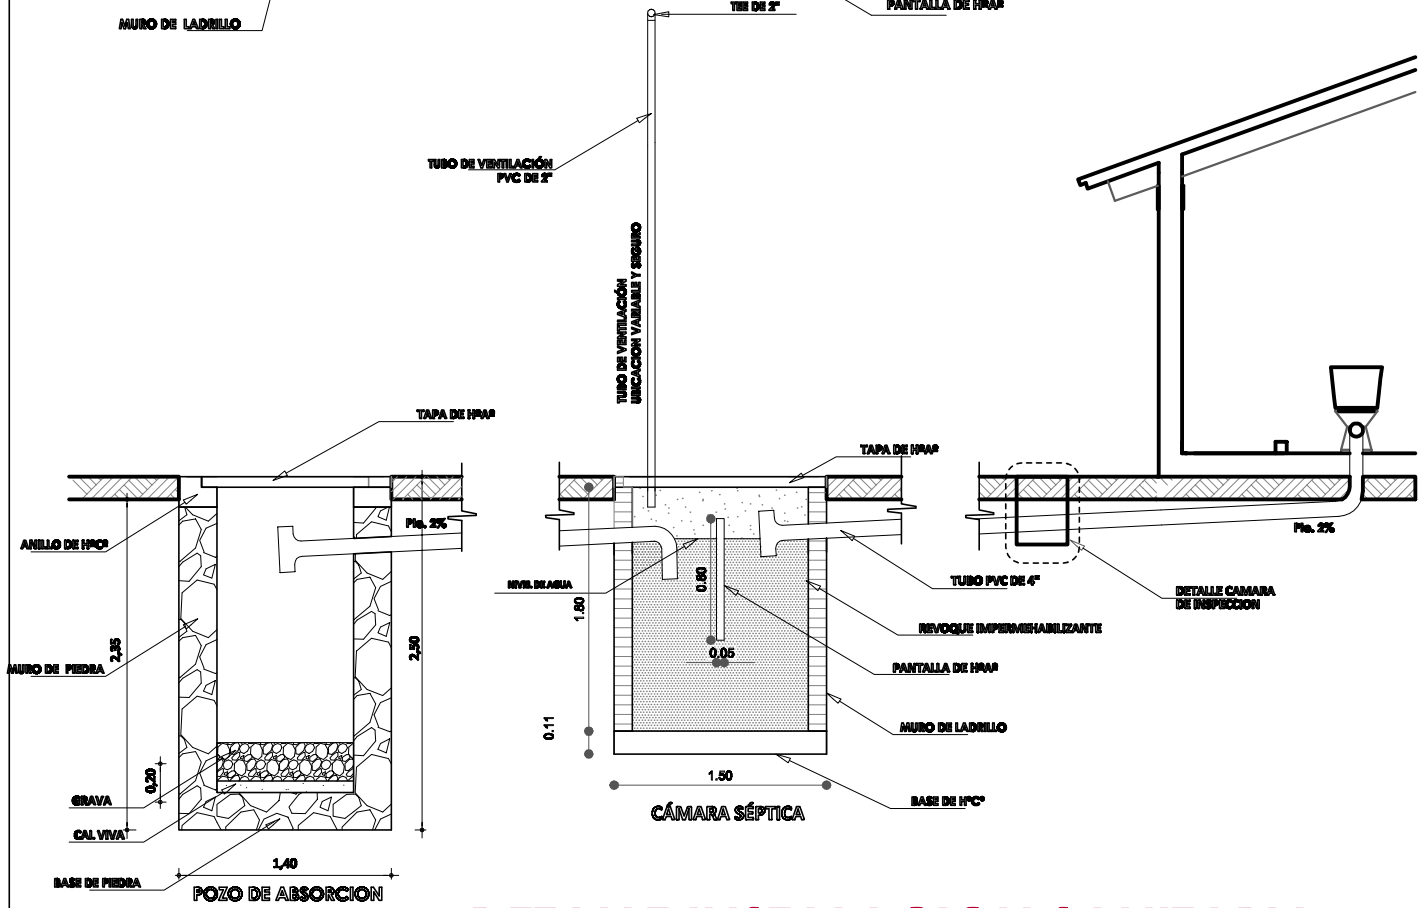

DETALLE INSTALACION SANITARIA

AGENCIA ESTATAL DE VIVIENDA		
NOMBRE DEL PROYECTO: PROYECTO DE VIVIENDA CUALITATIVA EN EL MUNICIPIO DE TOTORA -FASE(XV) 2024- COCHABAMBA		
COMUNIDADES : VARIOS	MUNICIPIO : TOTORA	
PROVINCIA : CARRASCO	DEPARTAMENTO : COCHABAMBA	

DISEÑO ARQUITECTONICO :	REVISADO Y APROBADO :	FECHA : Gestión 2024
		SUPERFICIE :
		ESCALA : 1:100
		LAMINA :

DETALLES CONSTRUCTIVOS

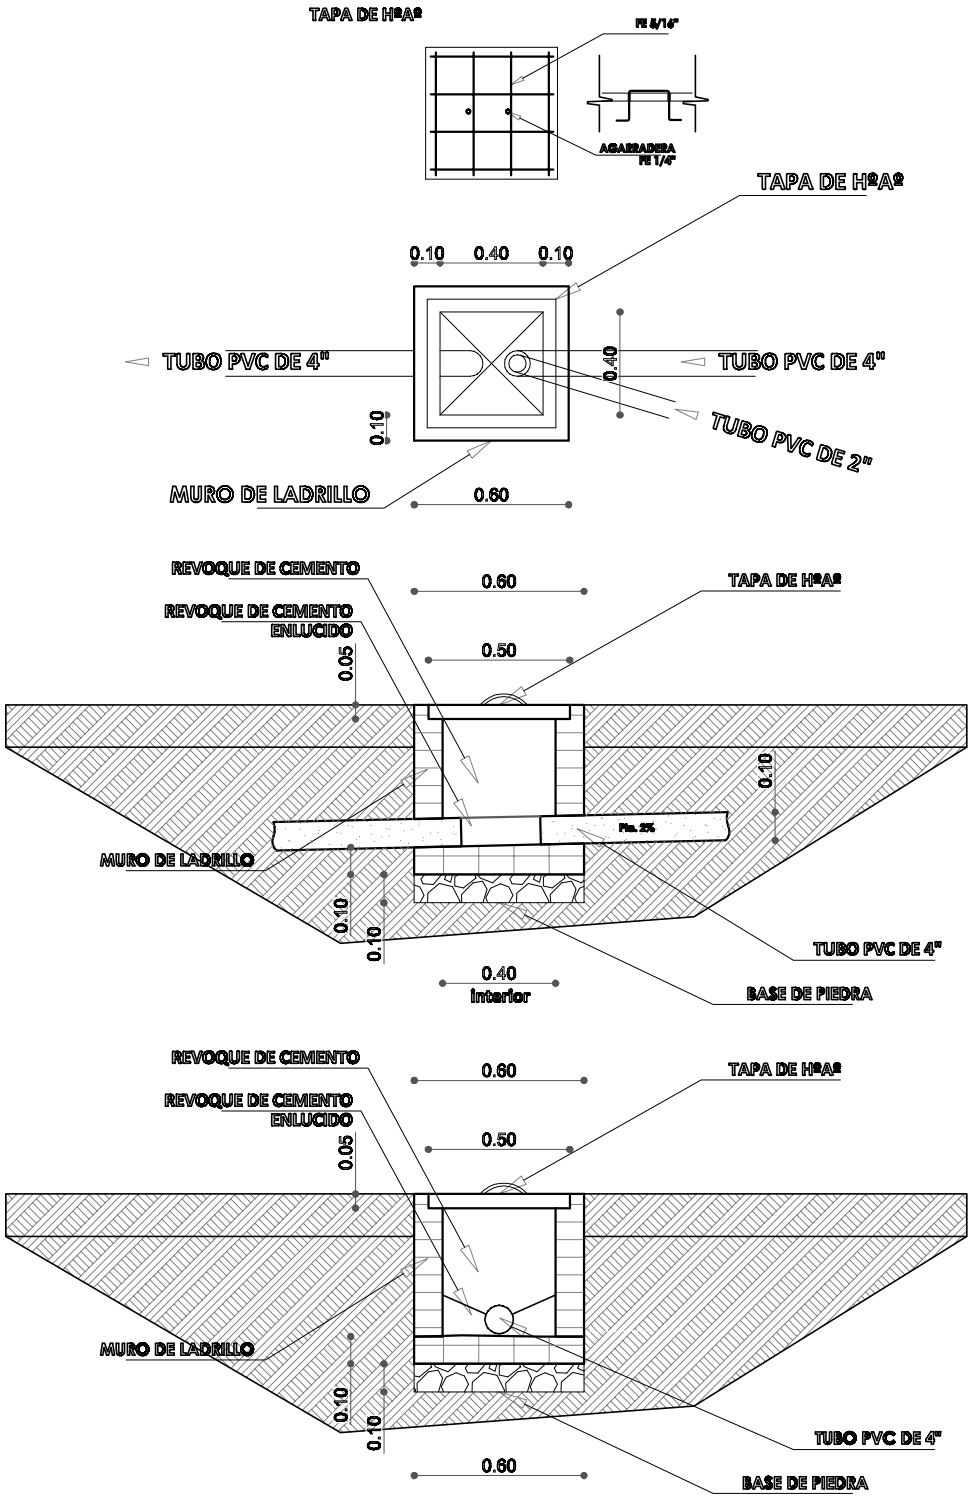

AGENCIA ESTATAL DE VIVIENDA			
NOMBRE DEL PROYECTO: PROYECTO DE VIVIENDA CUALITATIVA EN EL MUNICIPIO DE TOTORA -FASE(XV) 2024- COCHABAMBA			
COMUNIDADES : VARIOS	MUNICIPIO : TOTORA		
PROVINCIA : CARRASCO	DEPARTAMENTO : COCHABAMBA		

DISEÑO ARQUITECTONICO :	REVISADO Y APROBADO :	FECHA : Gestión 2024
		SUPERFICIE :
		ESCALA : 1:100
		LAMINA :

DETALLES CONSTRUCTIVOS

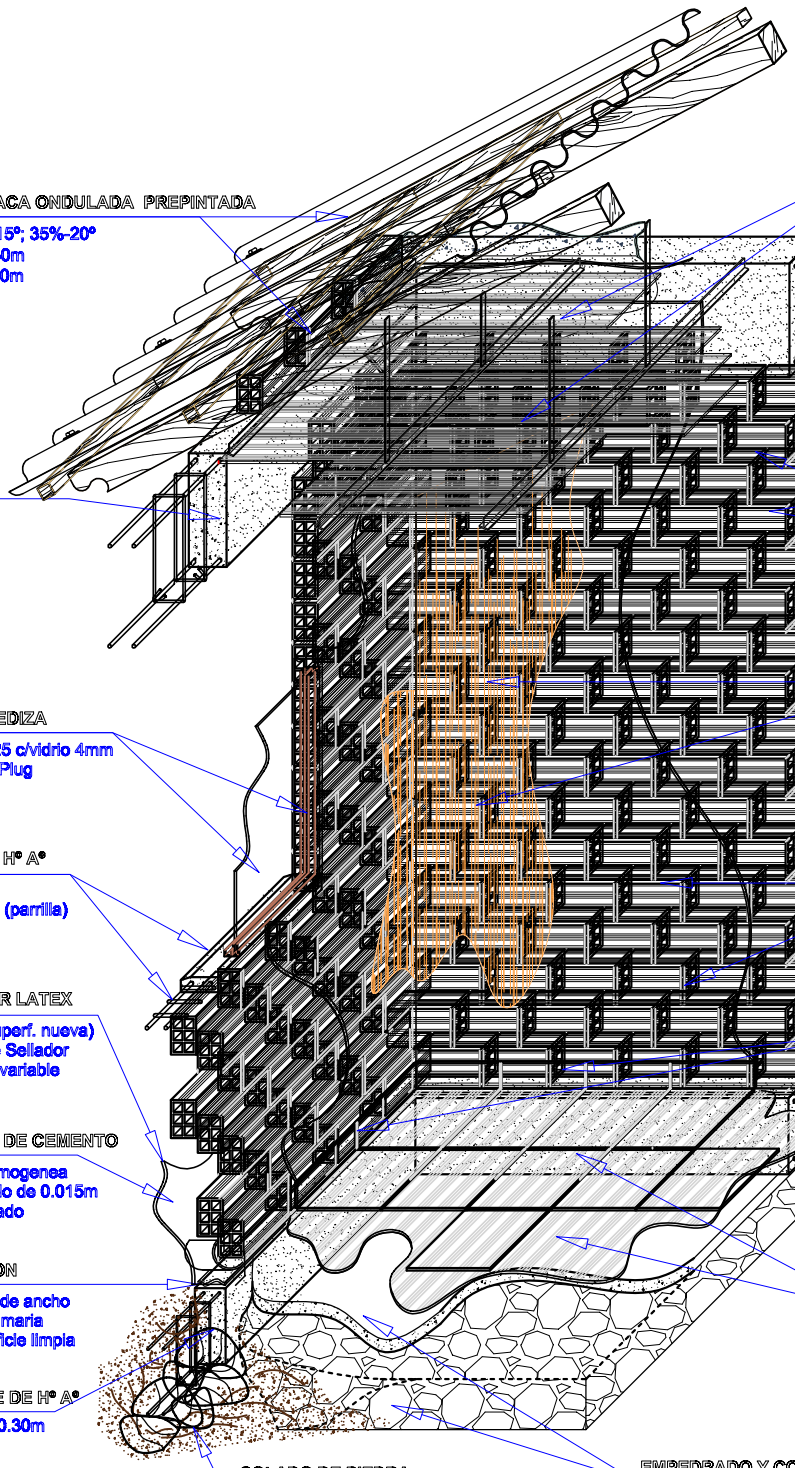

CUBIERTA DE PLACA ONDULADA PREPINTADA
Pendiente de 27%-15°; 35%-20°
Alero Frontal de 0.50m
Alero Lateral de 0.40m

CIELO FALSO DE PVC
Placas de cielo PVC tipo Machimbre
con una estructura de acero galvanizado

VIGA CADENA DE H°A°
Sección 0.15m x 0.30m

MURO DE LADRILLO DE 6H
Muro Tabique Ladrillo de 6Huecos
Espesor Junta vertical/horizontal 0.015m

PINTURA INTERIOR LATEX
Quitar impurezas (superf. nueva)
Aplicar una mano de Sellador
Pintura Latex / color variable

VENTANA CORREDIZA
De aluminio linea 25 c/vidrio 4mm
Epotrado con RamPlug

BOTAGUAS DE H° A°
Espesor 0.06m
fe ø 1/4" armado (parrilla)

REVOQUE INTERIOR DE YESO
Yeso mescla pura y homogenea
Espesor minimo aplicado de 0.015m
El fraguado es antes de 15 minutos

PINTURA EXTERIOR LATEX
Quitar impurezas (superf. nueva)
Aplicar una mano de Sellador
Pintura Latex / color variable

ZOCALO DE CERAMICA
Ceramica nacional Altura 0.10m
Cemento cola mescla pura, peinado Fino
Cemento Blanco / color variable (juntas)

REVOQUE EXTERIOR DE CEMENTO
Yeso mescla pura y homogenea
Espesor minimo aplicado de 0.015m
Acabado textura Piruleado

IMPERMEABILIZACION
Carton Asfaltico 0.15m de ancho
Asfalto diluido en baño maria
Aplicación sobre superficie limpia

PISO DE CERAMICA
Ceramica nacional Sección variable
Cemento cola mescla pura, peinado Fino
Cemento Blanco / color variable (juntas)

VIGA DE ARRIOSTRE DE H° A°
Sección 0.15m x 0.30m

SOLADO DE PIEDRA
Tendido de Piedra
Piedra no menor 0.10m Ø

EMPEDRADO Y CONTRAPISO DE H°
Hormigon espesor 0.05m
Piedra no menor 0.15m Ø

DETALLE DISTRIBUCION ITEMS

AGENCIA ESTATAL DE VIVIENDA	
NOMBRE DEL PROYECTO: PROYECTO DE VIVIENDA CUALITATIVA EN EL MUNICIPIO DE TOTORA -FASE(XV) 2024- COCHABAMBA	
COMUNIDADES : VARIOS	MUNICIPIO : TOTORA
PROVINCIA : CARRASCO	DEPARTAMENTO : COCHABAMBA

DISEÑO ARQUITECTONICO :	REVISADO Y APROBADO :	FECHA : Gestión 2024
		SUPERFICIE :
		ESCALA : 1:100
		LAMINA :

DETALLES CONSTRUCTIVOS

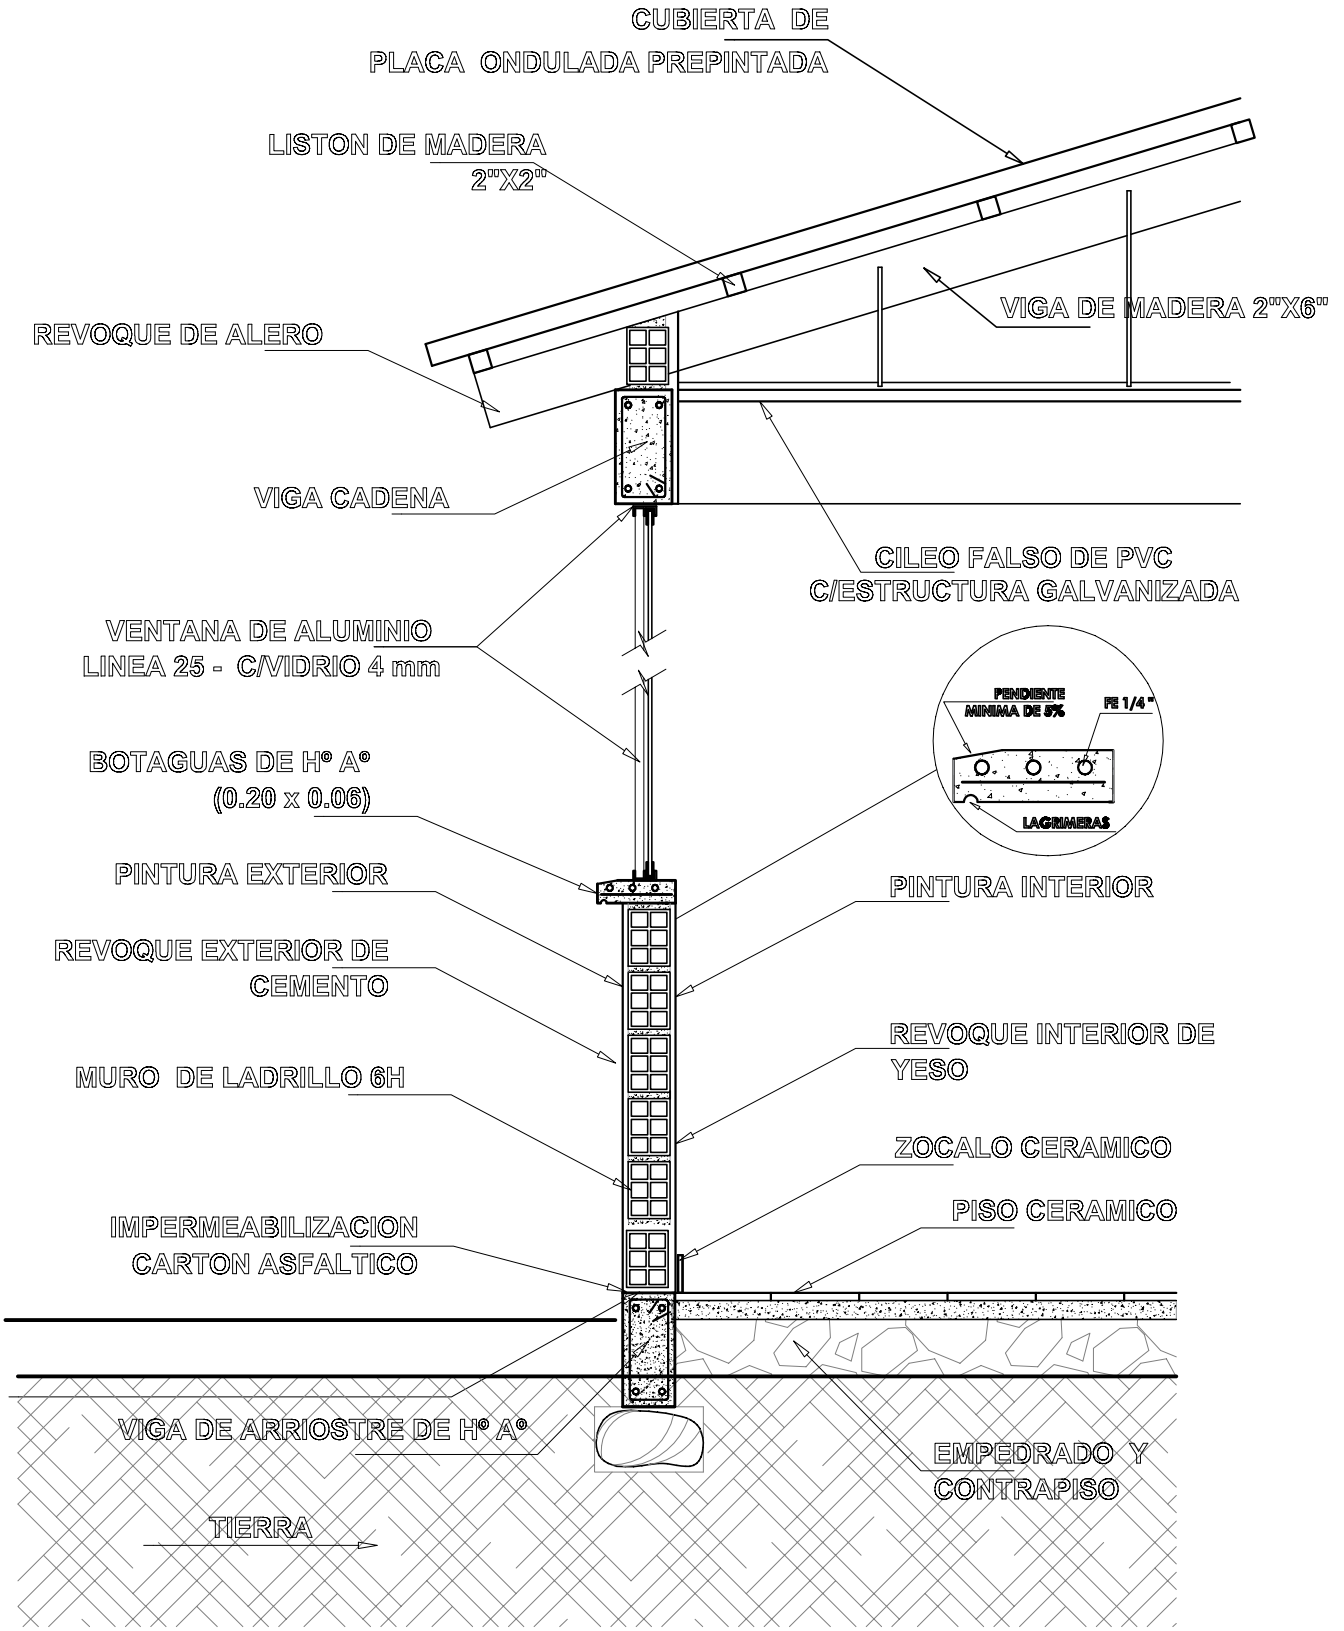

AGENCIA ESTATAL DE VIVIENDA			
NOMBRE DEL PROYECTO: PROYECTO DE VIVIENDA CUALITATIVA EN EL MUNICIPIO DE TOTORA -FASE(XV) 2024- COCHABAMBA			
COMUNIDADES : VARIOS	MUNICIPIO : TOTORA		
PROVINCIA : CARRASCO	DEPARTAMENTO : COCHABAMBA		

DISEÑO ARQUITECTONICO :	REVISADO Y APROBADO :	FECHA : Gestión 2024
		SUPERFICIE :
		ESCALA : 1:100
		LAMINA :

DETALLES CONSTRUCTIVOS

DETALLE VIGA ARRIOSTRE DE H° A°

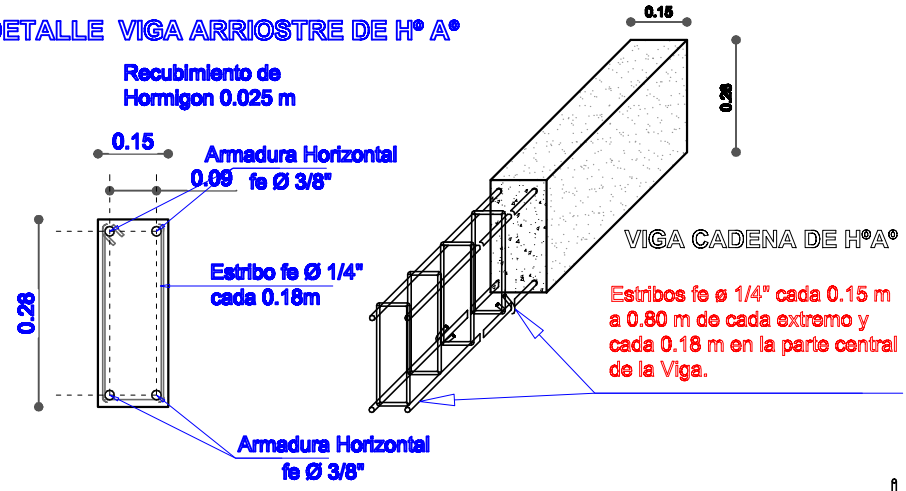

DETALLE VIGA CADENA DE H° A°

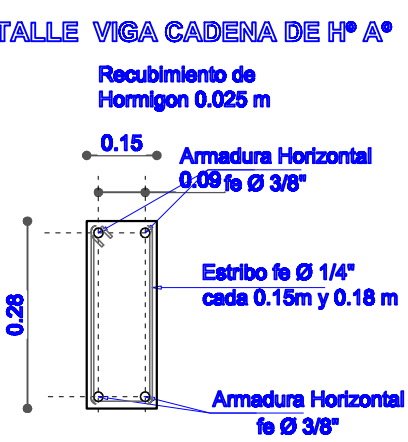

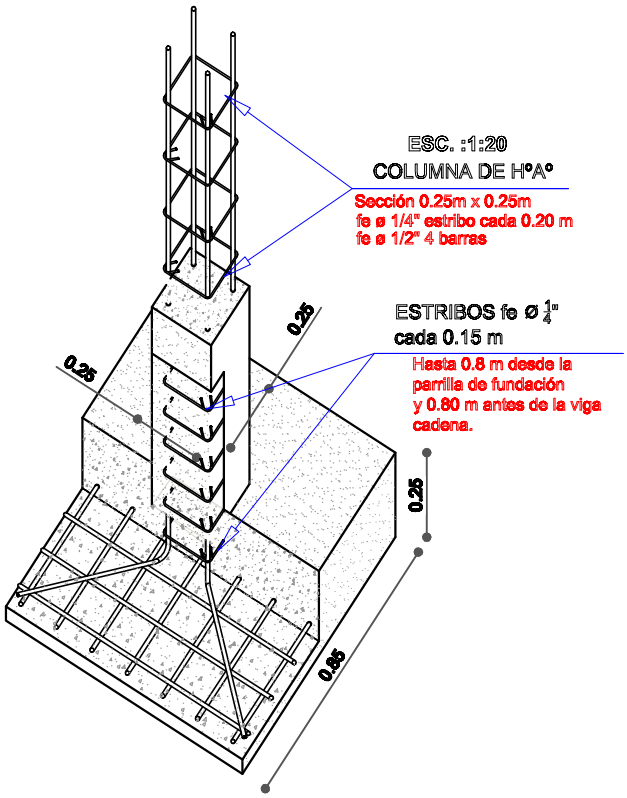

ZAPATAS PERIMETRALES

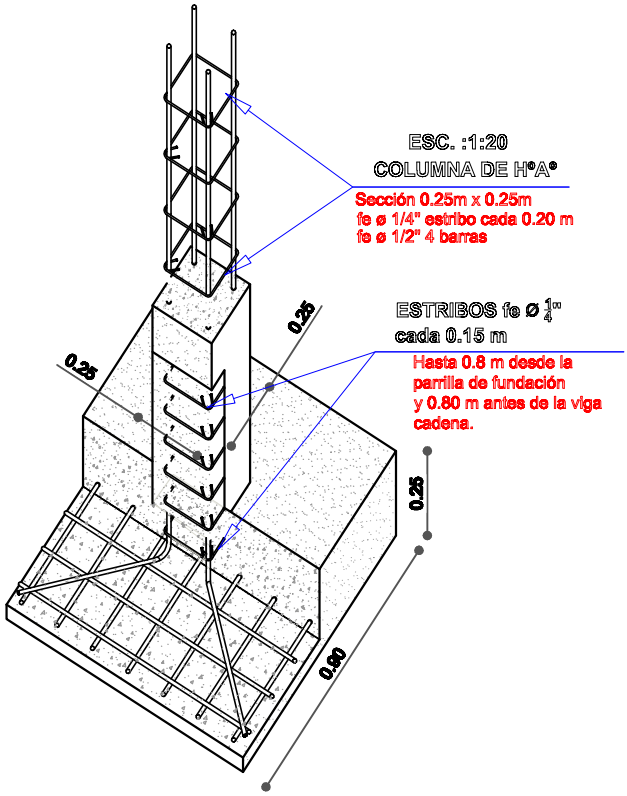

ZAPATAS PERIMETRALES

DETALLE ZAPATA DE H° A°

Seccion 0.85m x 0.85m x 0.25m

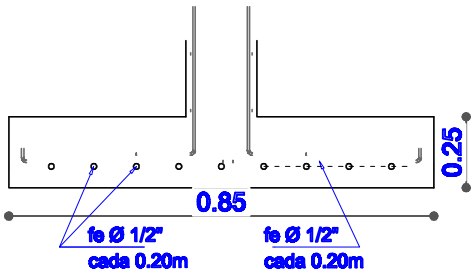

DETALLE ZAPATA DE H° A°

Seccion 0.90m x 0.90m x 0.25m

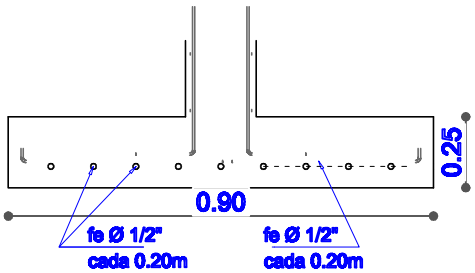

AGENCIA ESTATAL DE VIVIENDA	
NOMBRE DEL PROYECTO: PROYECTO DE VIVIENDA CUALITATIVA EN EL MUNICIPIO DE TOTORA -FASE(XV) 2024- COCHABAMBA	
COMUNIDADES : VARIOS	MUNICIPIO : TOTORA
PROVINCIA : CARRASCO	DEPARTAMENTO : COCHABAMBA

DISEÑO ARQUITECTONICO :	REVISADO Y APROBADO :	FECHA : Gestión 2024
		SUPERFICIE :
		ESCALA : 1:100
		LAMINA :

DETALLES CONSTRUCTIVOS

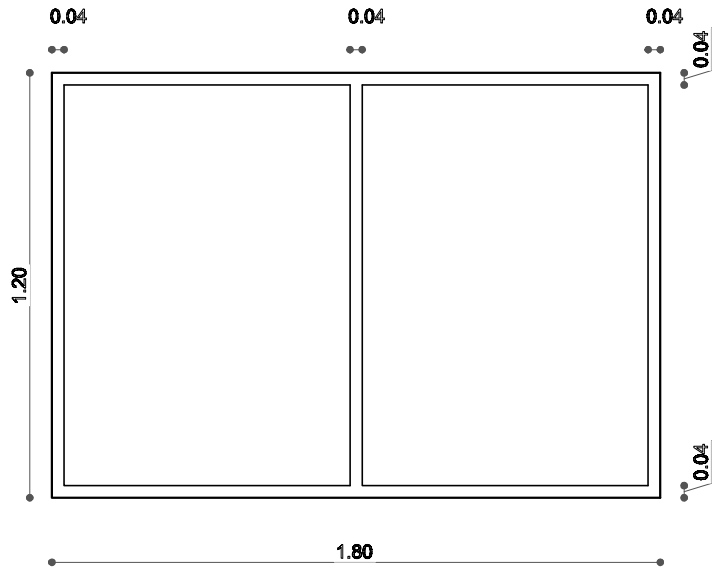

VENTANA COCINA COMEDOR

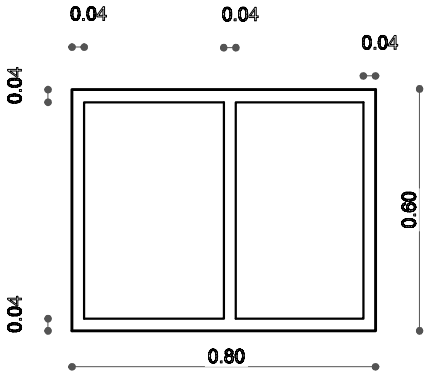

VENTANA BAÑO

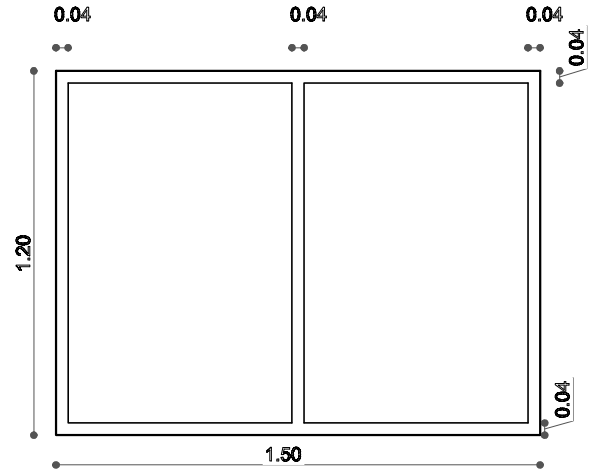

VENTANA DORMITORIO

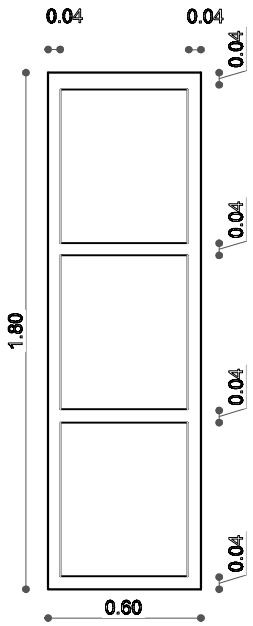

VENTANA DORMITORIO

DETALLE CARPINTERIA ALUMINIO

AGENCIA ESTATAL DE VIVIENDA			
NOMBRE DEL PROYECTO: PROYECTO DE VIVIENDA CUALITATIVA EN EL MUNICIPIO DE TOTORA -FASE(XV) 2024- COCHABAMBA			
COMUNIDADES : VARIOS	MUNICIPIO : TOTORA		
PROVINCIA : CARRASCO	DEPARTAMENTO : COCHABAMBA		

DISEÑO ARQUITECTONICO :	REVISADO Y APROBADO :	FECHA : Gestión 2024
		SUPERFICIE :
		ESCALA : 1:100
		LAMINA :

DETALLES CONSTRUCTIVOS

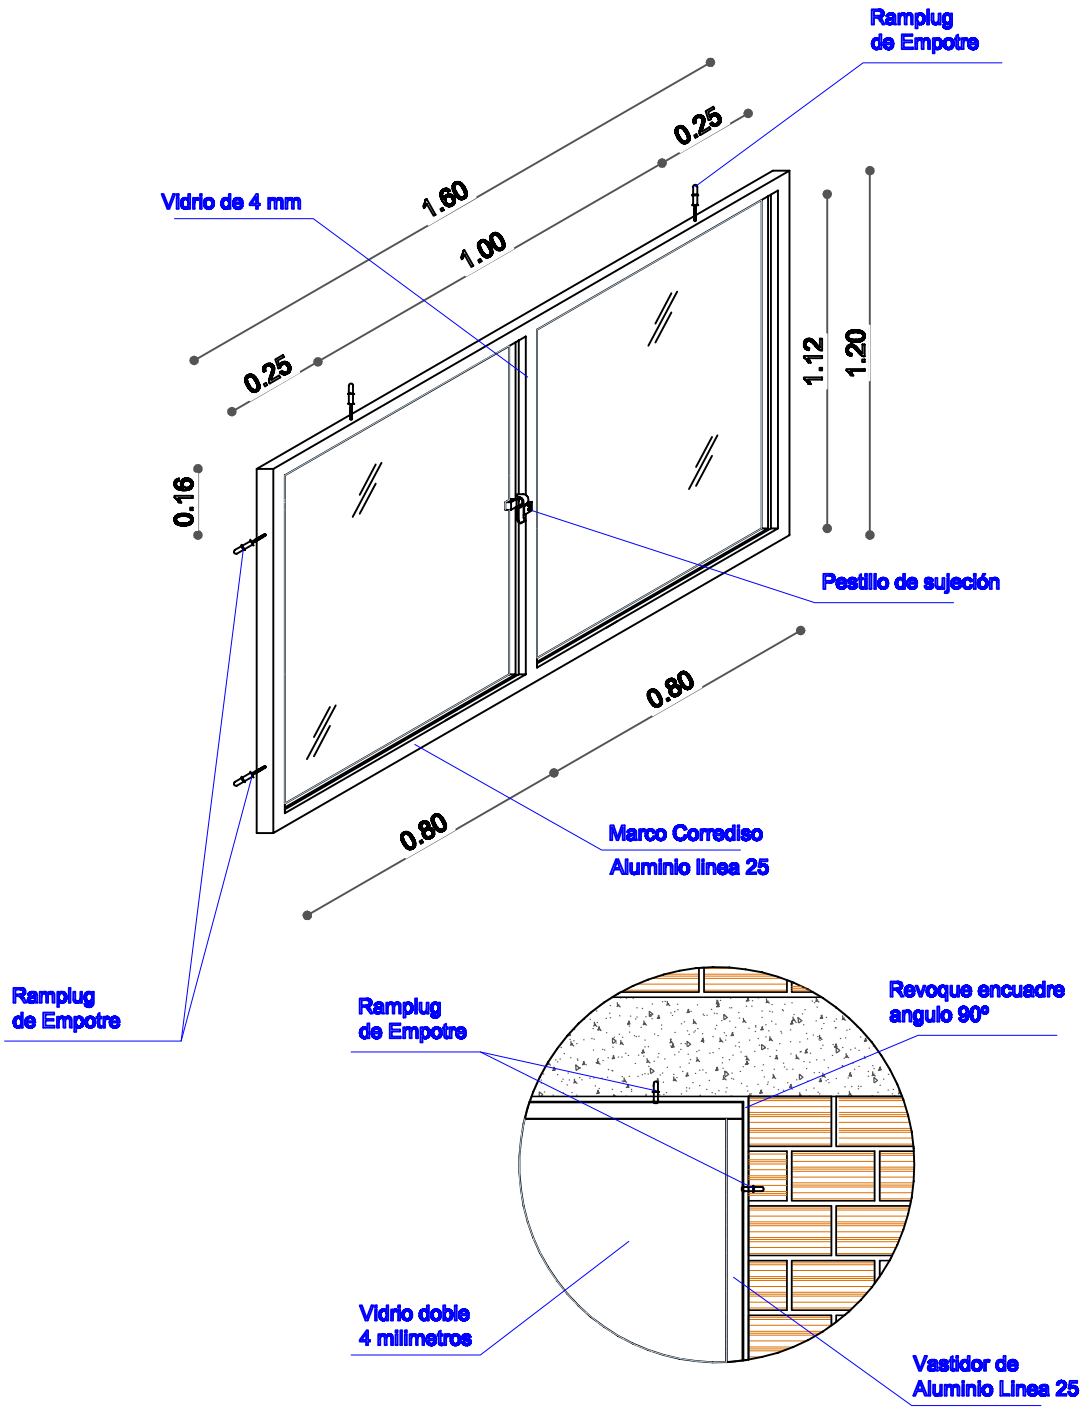

DETALLE CARPINTERIA ALUMINIO

AGENCIA ESTATAL DE VIVIENDA			
NOMBRE DEL PROYECTO: PROYECTO DE VIVIENDA CUALITATIVA EN EL MUNICIPIO DE TOTORA -FASE(XV) 2024- COCHABAMBA			
COMUNIDADES : VARIOS	MUNICIPIO : TOTORA		
PROVINCIA : CARRASCO	DEPARTAMENTO : COCHABAMBA		

DISEÑO ARQUITECTONICO :	REVISADO Y APROBADO :	FECHA : Gestión 2024
		SUPERFICIE :
		ESCALA : 1:100
		LAMINA :

DETALLES CONSTRUCTIVOS

DETALLE: PUERTA DE MADERA

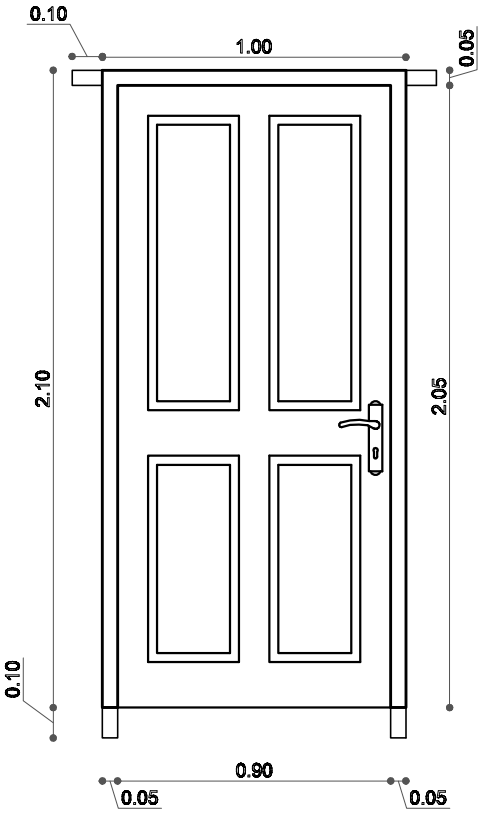

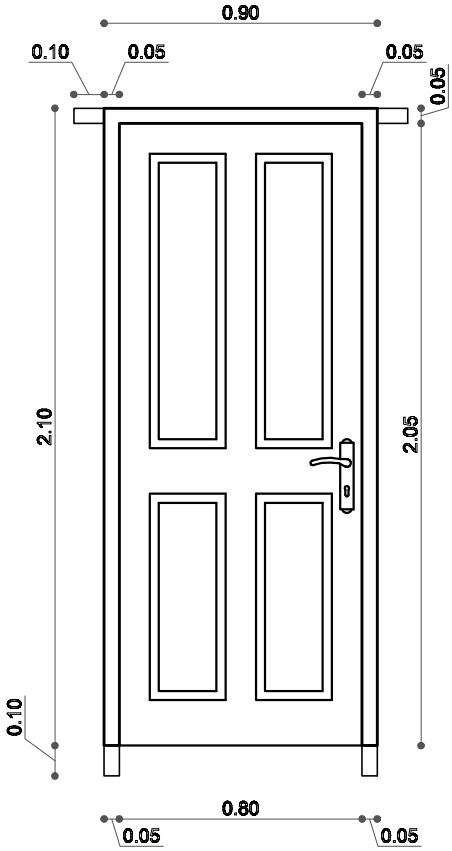

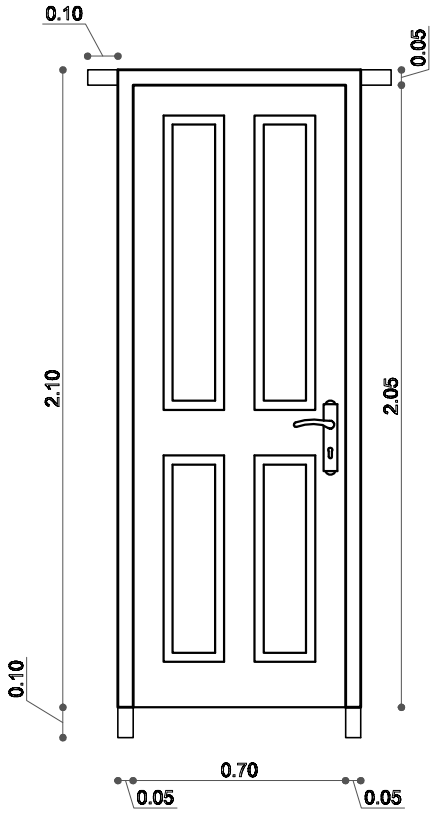

AGENCIA ESTATAL DE VIVIENDA		DISEÑO ARQUITECTONICO :	REVISADO Y APROBADO :	FECHA : Gestión 2024
NOMBRE DEL PROYECTO: PROYECTO DE VIVIENDA CUALITATIVA EN EL MUNICIPIO DE TOTORA -FASE(XV) 2024- COCHABAMBA				SUPERFICIE :
COMUNIDADES : VARIOS	MUNICIPIO : TOTORA			ESCALA : 1:100
PROVINCIA : CARRASCO	DEPARTAMENTO : COCHABAMBA			LAMINA :

DETALLES CONSTRUCTIVOS

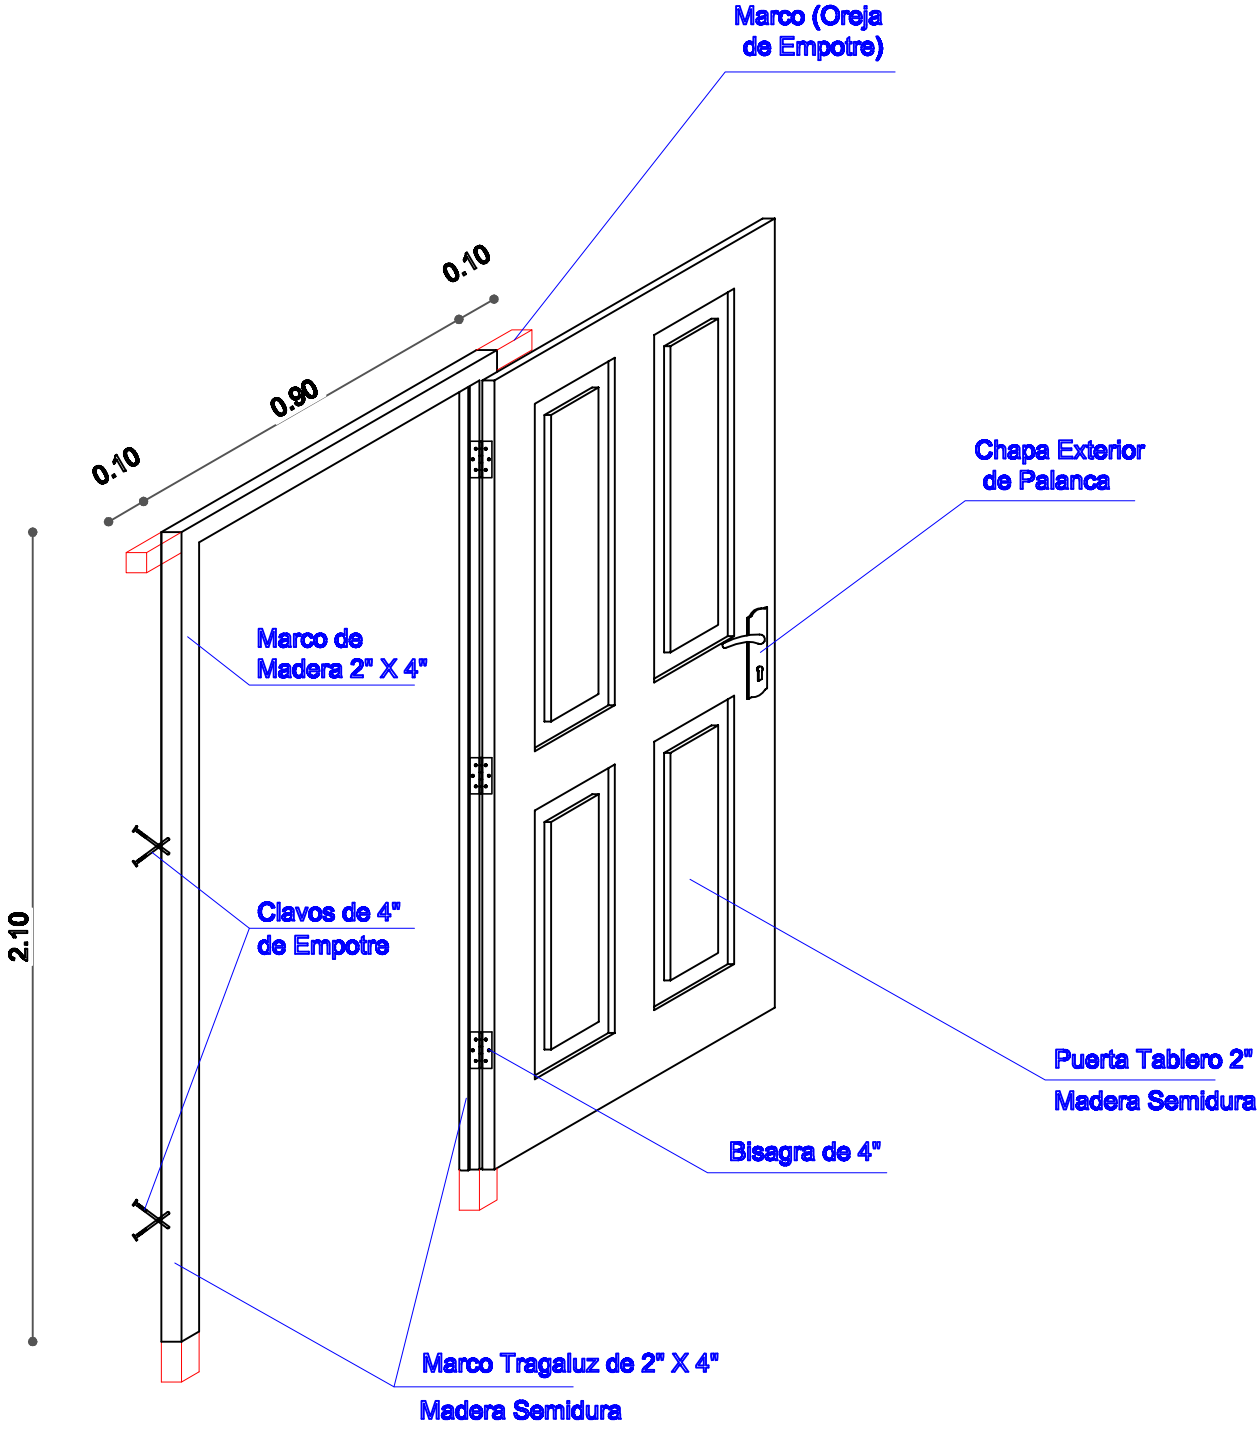

DETALLE: PUERTA DE MADERA

AGENCIA ESTATAL DE VIVIENDA		DISEÑO ARQUITECTONICO :	REVISADO Y APROBADO :	FECHA : Gestión 2024
NOMBRE DEL PROYECTO: PROYECTO DE VIVIENDA CUALITATIVA EN EL MUNICIPIO DE TOTORA -FASE(XV) 2024- COCHABAMBA				SUPERFICIE : 69.20 m2
COMUNIDADES : VARIOS	MUNICIPIO : TOTORA			ESCALA : 1:100
PROVINCIA : CARRASCO	DEPARTAMENTO : COCHABAMBA			LAMINA :

DETALLES CONSTRUCTIVOS

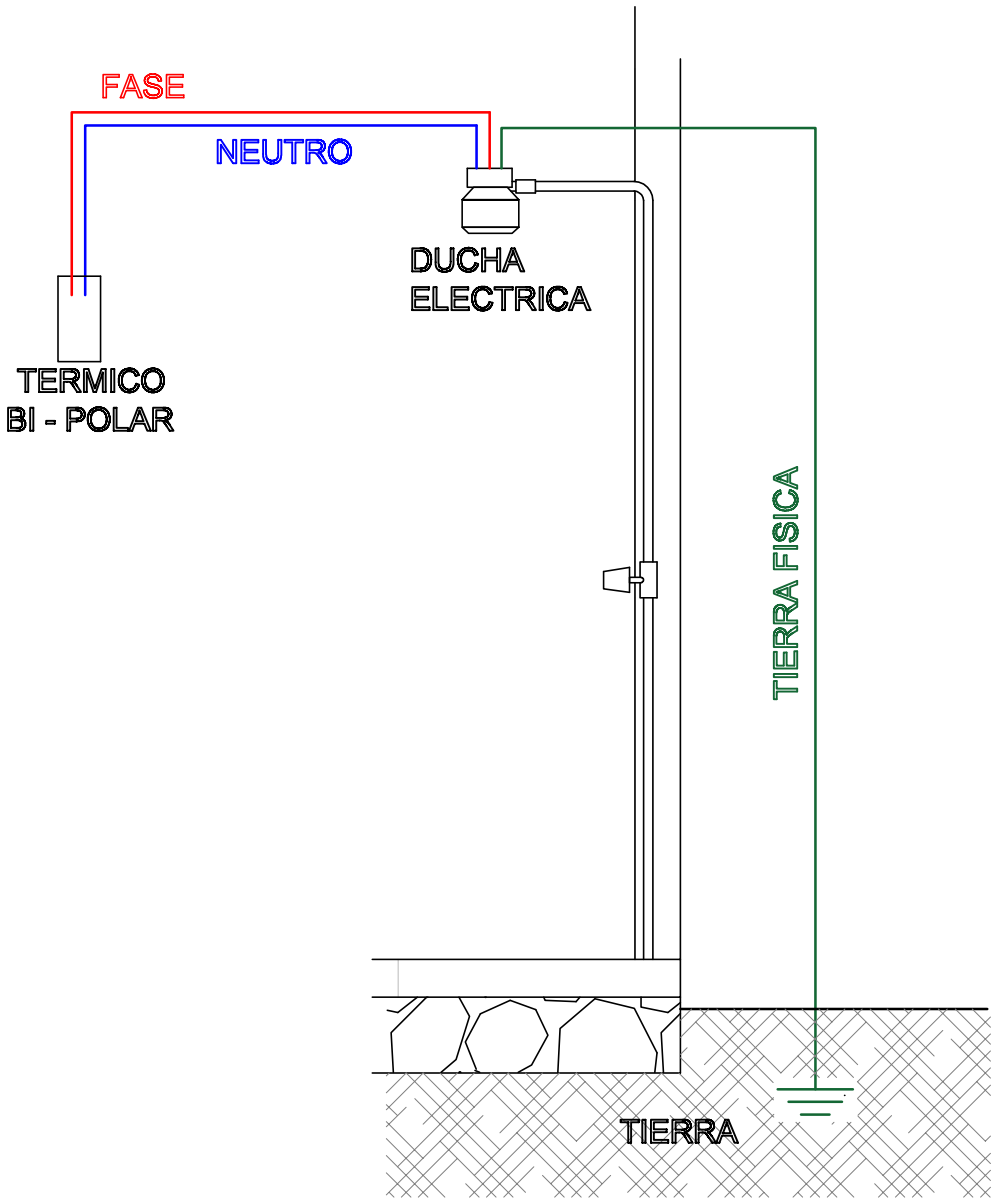

AGENCIA ESTATAL DE VIVIENDA			
NOMBRE DEL PROYECTO: PROYECTO DE VIVIENDA CUALITATIVA EN EL MUNICIPIO DE TOTORA -FASE(XV) 2024- COCHABAMBA			
COMUNIDADES : VARIOS	MUNICIPIO : TOTORA		
PROVINCIA : CARRASCO	DEPARTAMENTO : COCHABAMBA		

DISEÑO ARQUITECTONICO :	REVISADO Y APROBADO :	FECHA : Gestión 2024
		SUPERFICIE :
		ESCALA : 1:100
		LAMINA :

DETALLES CONSTRUCTIVOS

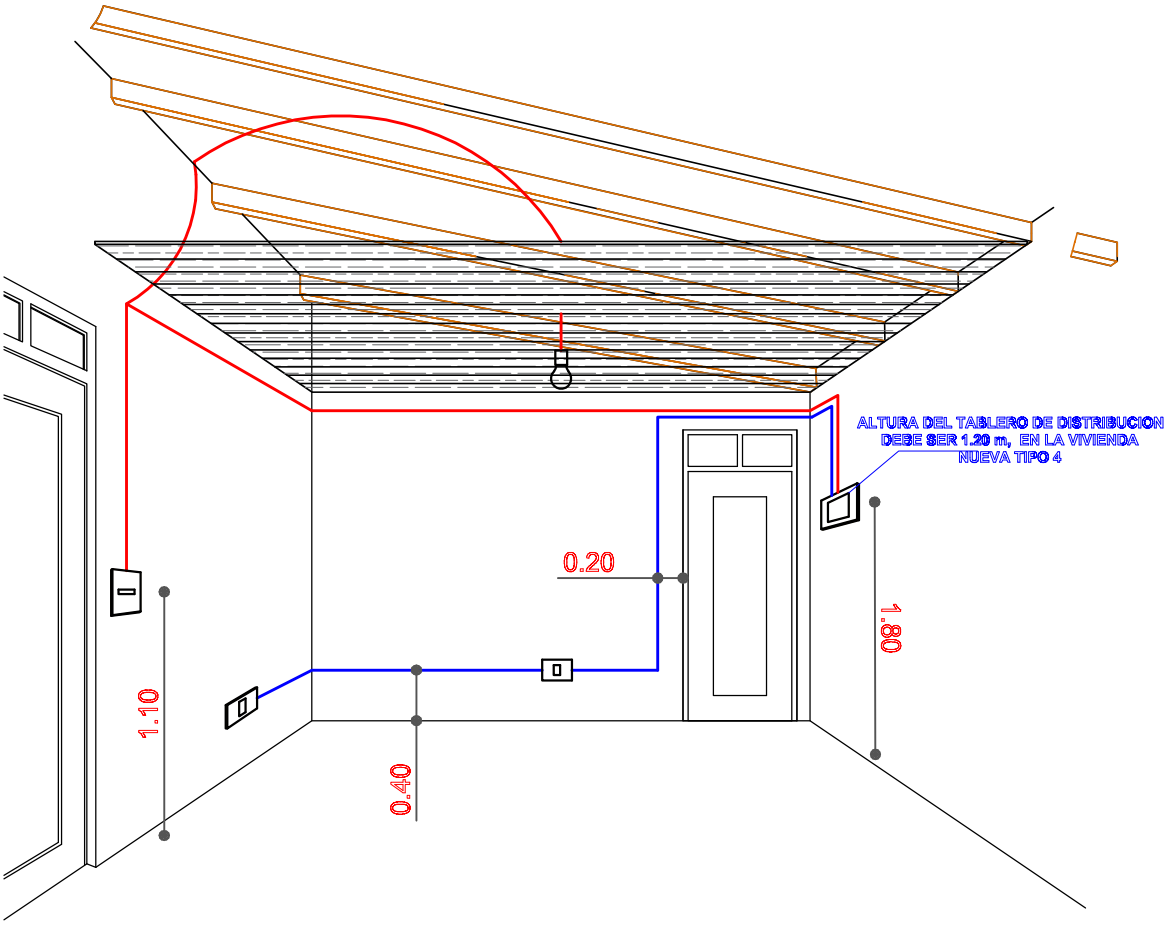

DETALLE: INSTALACION ELECTRICA

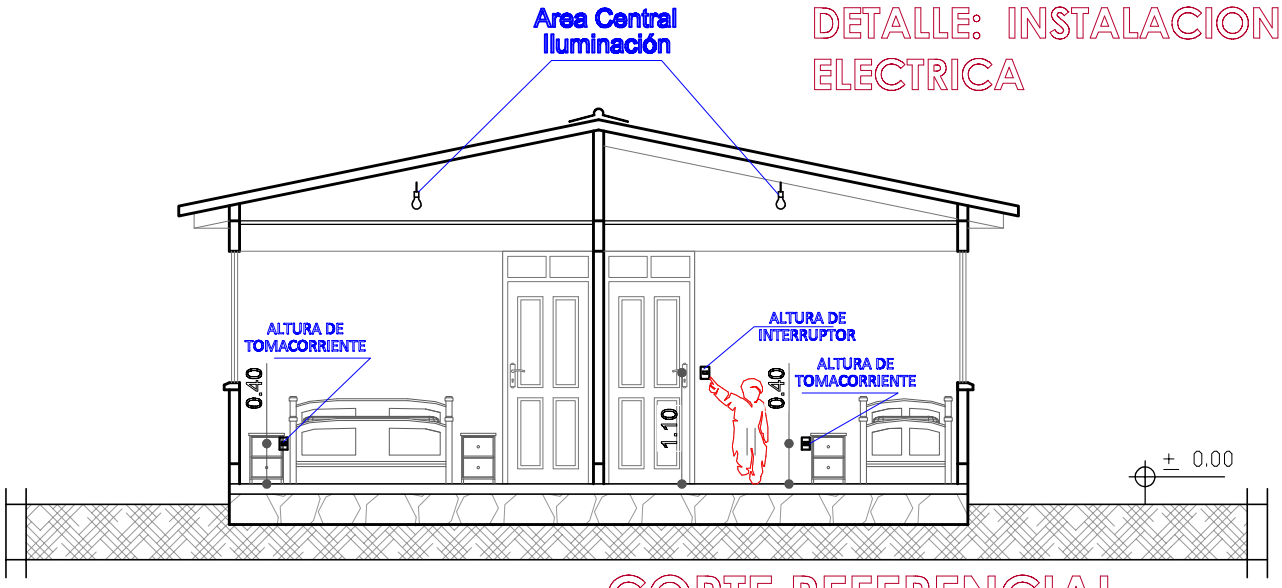

CORTE REFERENCIAL

AGENCIA ESTATAL DE VIVIENDA			
NOMBRE DEL PROYECTO: PROYECTO DE VIVIENDA CUALITATIVA EN EL MUNICIPIO DE TOTORA -FASE(XV) 2024- COCHABAMBA			
COMUNIDADES : VARIOS	MUNICIPIO : TOTORA		
PROVINCIA : CARRASCO	DEPARTAMENTO : COCHABAMBA		

DISEÑO ARQUITECTONICO :	REVISADO Y APROBADO :	FECHA : Gestión 2024
		SUPERFICIE :
		ESCALA : 1:100
		LAMINA :

DETALLES CONSTRUCTIVOS

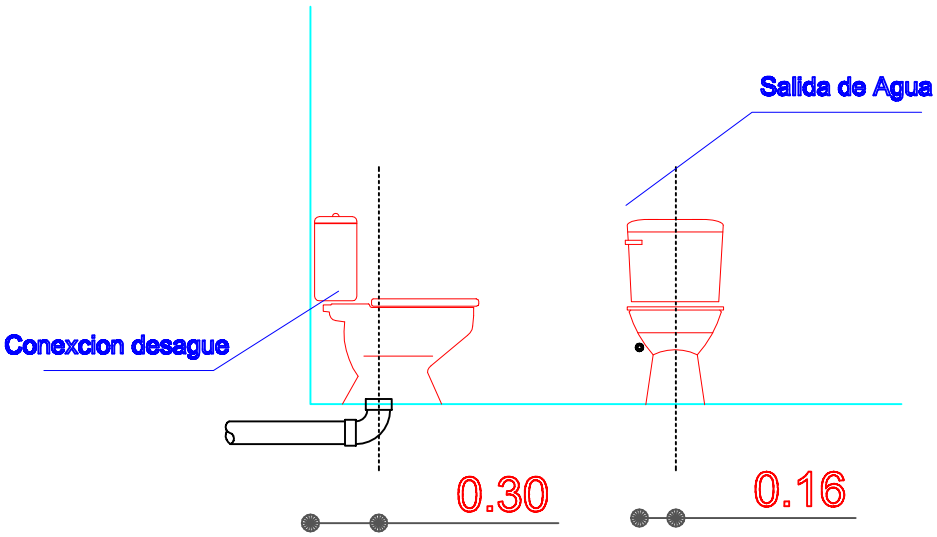

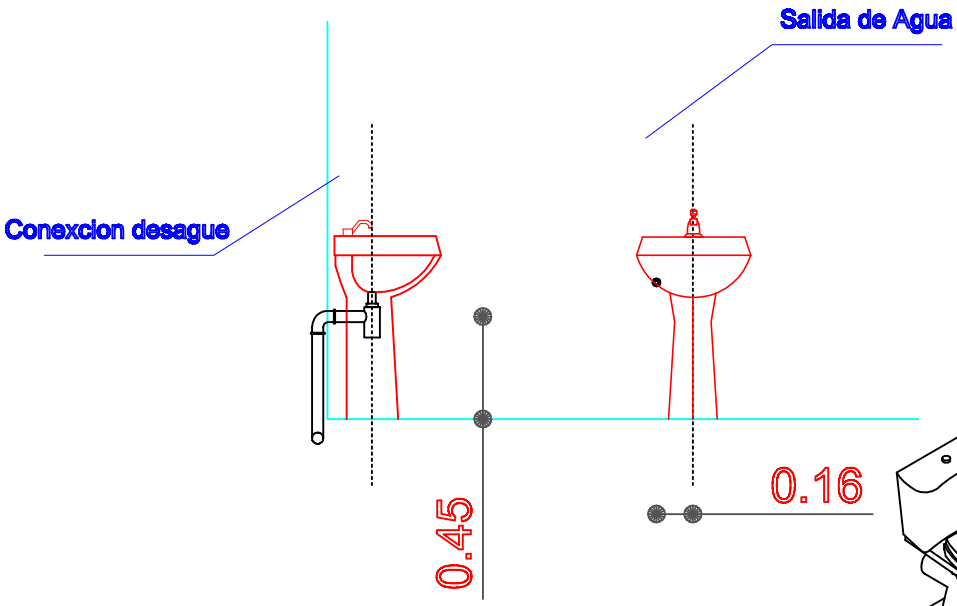

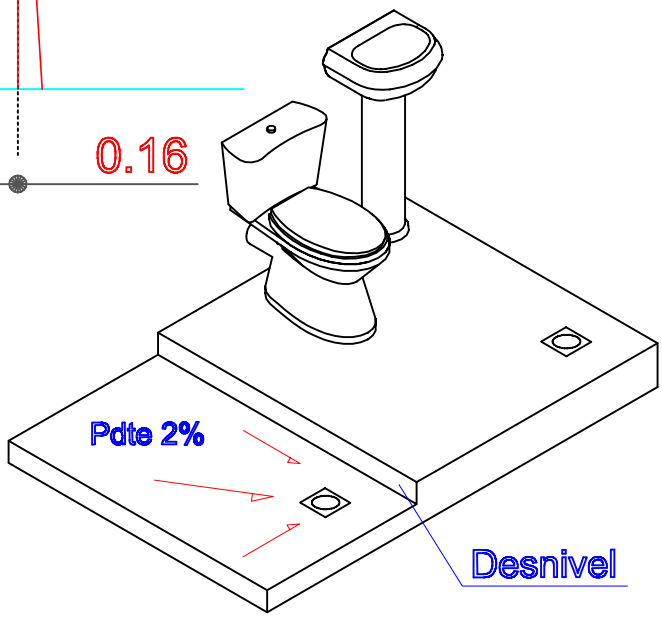

Se debe realizar un desnivel de 5 cm
en lo que corresponde a la ducha,
que impida el rebalse de agua en el piso del baño.

DETALLE: ACCESOS DE AGUA

AGENCIA ESTATAL DE VIVIENDA		
NOMBRE DEL PROYECTO: PROYECTO DE VIVIENDA CUALITATIVA EN EL MUNICIPIO DE TOTORA -FASE(XV) 2024- COCHABAMBA		
COMUNIDADES : VARIOS	MUNICIPIO : TOTORA	
PROVINCIA : CARRASCO	DEPARTAMENTO : COCHABAMBA	

DISEÑO ARQUITECTONICO :	REVISADO Y APROBADO :	FECHA : Gestión 2024
		SUPERFICIE :
		ESCALA : 1:100
		LAMINA :

MODULO: MEJORAMIENTO DE DORMITORIO -TIPO 1

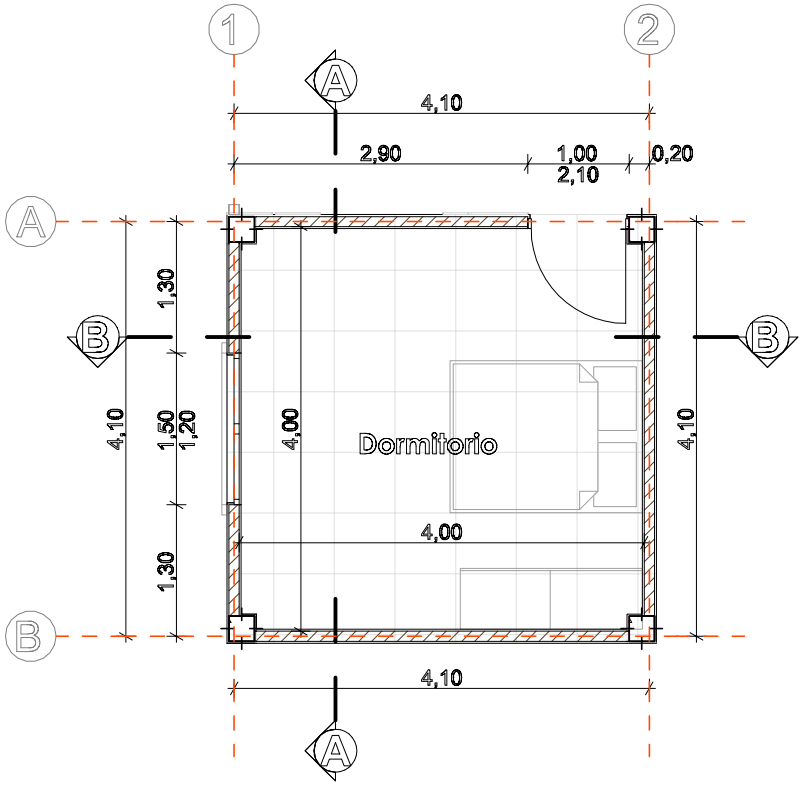

PLANTA ARQUITECTONICA

AGENCIA ESTATAL DE VIVIENDA			
NOMBRE DEL PROYECTO: PROYECTO DE VIVIENDA CUALITATIVA EN EL MUNICIPIO DE TOTORA -FASE(XV) 2024- COCHABAMBA			
COMUNIDADES : VARIOS	MUNICIPIO : TOTORA		
PROVINCIA : CARRASCO	DEPARTAMENTO : COCHABAMBA		

DISEÑO ARQUITECTONICO :	REVISADO Y APROBADO :	FECHA : Gestión 2024
		SUPERFICIE :
		ESCALA : 1:100
		LAMINA :

MODULO: MEJORAMIENTO DE DORMITORIO -TIPO 1

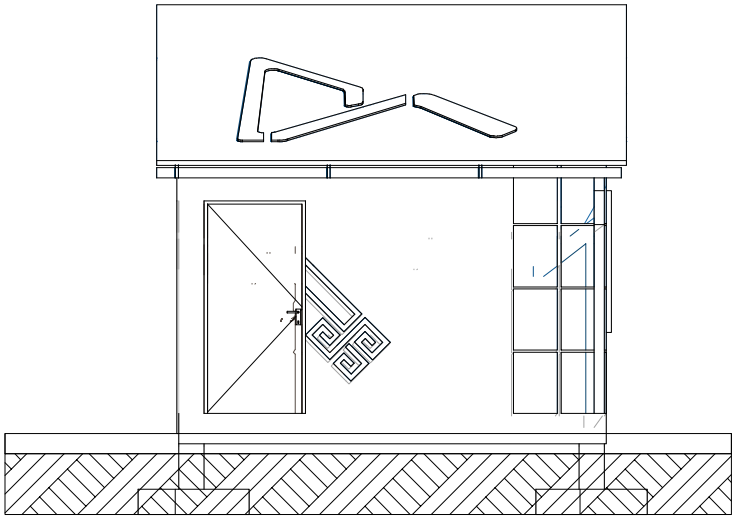

FACHADA ESTE

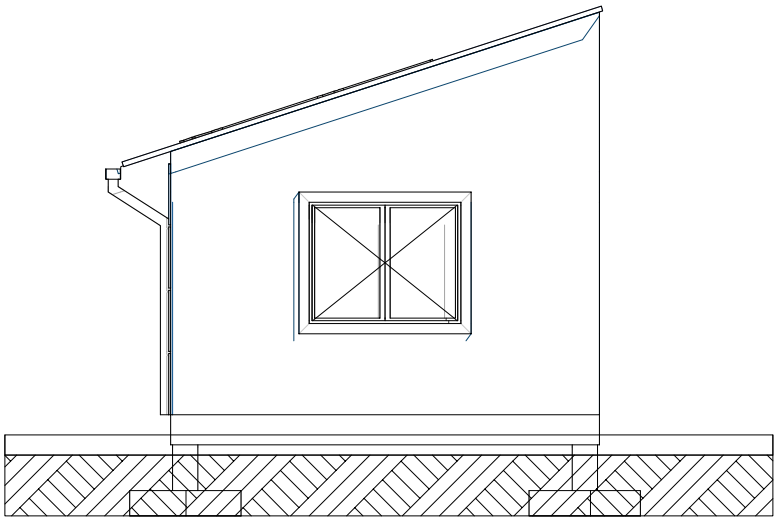

FACHADA NORTE

AGENCIA ESTATAL DE VIVIENDA			
NOMBRE DEL PROYECTO: PROYECTO DE VIVIENDA CUALITATIVA EN EL MUNICIPIO DE TOTORA -FASE(XV) 2024- COCHABAMBA			
COMUNIDADES : VARIOS	MUNICIPIO : TOTORA		
PROVINCIA : CARRASCO	DEPARTAMENTO : COCHABAMBA		

DISEÑO ARQUITECTONICO :	REVISADO Y APROBADO :	FECHA : Gestión 2024
		SUPERFICIE :
		ESCALA : 1:100
		LAMINA :

MODULO: MEJORAMIENTO DE DORMITORIO -TIPO 1

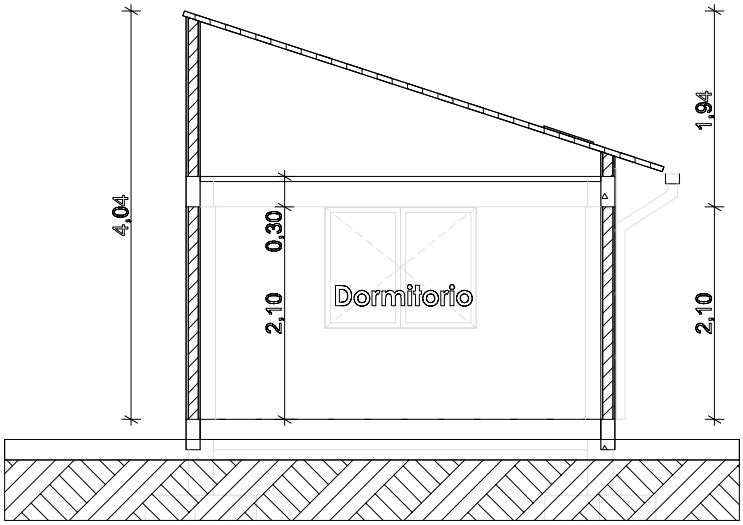

CORTE A° - A

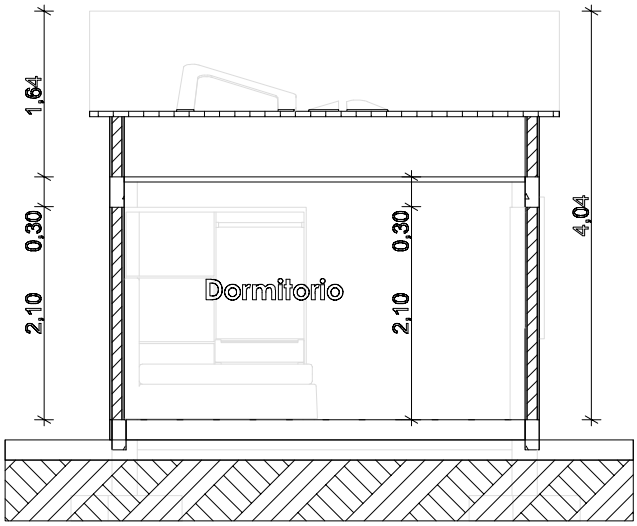

CORTE B° - B

AGENCIA ESTATAL DE VIVIENDA		DISEÑO ARQUITECTONICO :	REVISADO Y APROBADO :	FECHA : Gestión 2024
NOMBRE DEL PROYECTO: PROYECTO DE VIVIENDA CUALITATIVA EN EL MUNICIPIO DE TOTORA -FASE(XV) 2024- COCHABAMBA				SUPERFICIE :
COMUNIDADES : VARIOS	MUNICIPIO : TOTORA			ESCALA : 1:100
PROVINCIA : CARRASCO	DEPARTAMENTO : COCHABAMBA			LAMINA :

MODULO: MEJORAMIENTO DE DORMITORIO -TIPO 1

	FOCO AHORRADOR
	TABLERO GENERAL
	INTERRUPTOR DOBLE
	INTERRUPTOR SIMPLE
	ACOMETIDA
AWG N°10	CIRCUITO TOMA DE FUERZA
AWG N°12	CIRCUITO TOMACORRIENTE
AWG N°14	CIRCUITO ILUMINACION

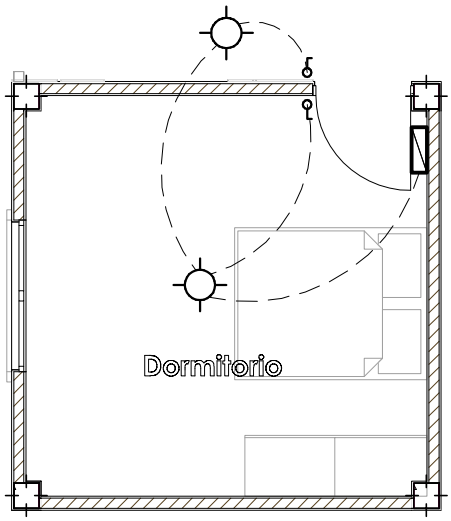

PLANTA INSTALACION ELECTRICA ILUMINACION

AGENCIA ESTATAL DE VIVIENDA		
NOMBRE DEL PROYECTO: PROYECTO DE VIVIENDA CUALITATIVA EN EL MUNICIPIO DE TOTORA -FASE(XV) 2024- COCHABAMBA		
COMUNIDADES : VARIOS	MUNICIPIO : TOTORA	
PROVINCIA : CARRASCO	DEPARTAMENTO : COCHABAMBA	

DISEÑO ARQUITECTONICO :	REVISADO Y APROBADO :	FECHA : Gestión 2024
		SUPERFICIE :
		ESCALA : 1:100
		LAMINA :

MODULO: MEJORAMIENTO DE DORMITORIO -TIPO 1

	FOCO AHORRADOR
	TABLERO GENERAL
	INTERRUPTOR DOBLE
	INTERRUPTOR SIMPLE
	ACOMETIDA
AWG N°10	CIRCUITO TOMA DE FUERZA
AWG N°12	CIRCUITO TOMACORRIENTE
AWG N°14	CIRCUITO ILUMINACION
1	TOMACORRIENTE SIMPLE
2	TOMACORRIENTEDOBLE
	TOMA DE FUERZA
	PUESTA TIERRA

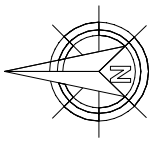

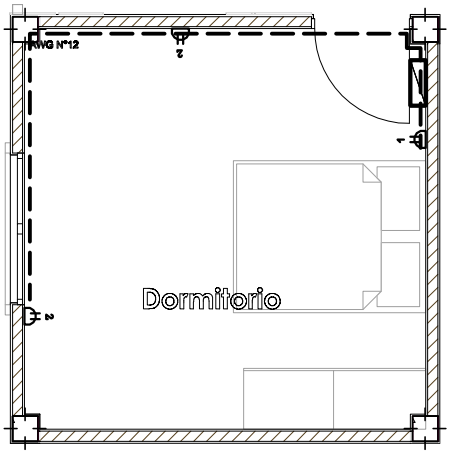

PLANTA INSTALACION ELECTRICA TOMACORRIENTES

AGENCIA ESTATAL DE VIVIENDA		DISEÑO ARQUITECTONICO :	REVISADO Y APROBADO :	FECHA : Gestión 2024
NOMBRE DEL PROYECTO: PROYECTO DE VIVIENDA CUALITATIVA EN EL MUNICIPIO DE TOTORA -FASE(XV) 2024- COCHABAMBA				SUPERFICIE :
COMUNIDADES : VARIOS	MUNICIPIO : TOTORA			ESCALA : 1:100
PROVINCIA : CARRASCO	DEPARTAMENTO : COCHABAMBA			LAMINA :

MODULO: RENOVACION
DOS DORMITORIOS, BAÑO Y COCINA COMEDOR

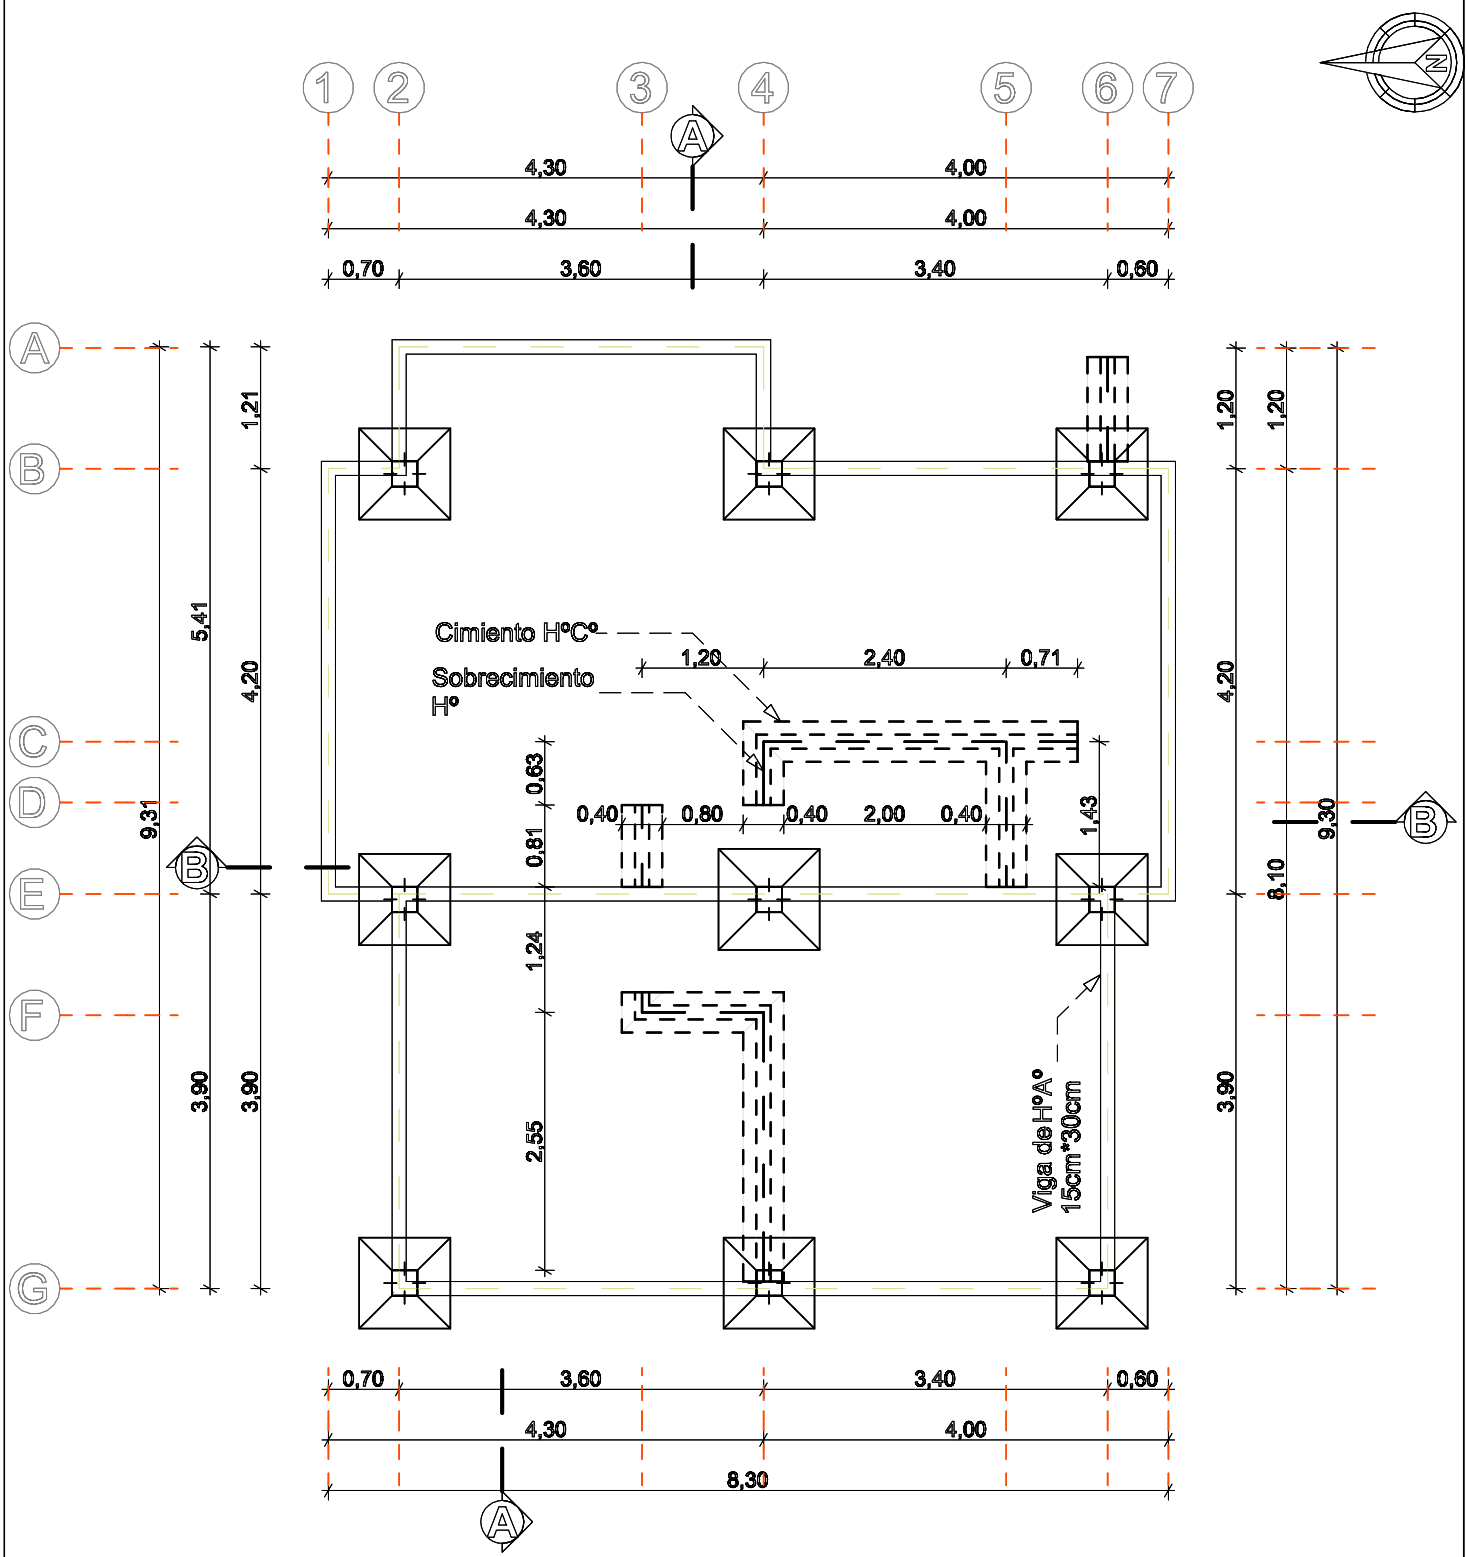

PLANO ZAPATA, CIMIENTO, SOBRECIMIENTO Y VIGA ARRIOSTRE

AGENCIA ESTATAL DE VIVIENDA			
NOMBRE DEL PROYECTO: PROYECTO DE VIVIENDA CUALITATIVA EN EL MUNICIPIO DE TOTORA -FASE(XV) 2024- COCHABAMBA			
COMUNIDADES : VARIOS	MUNICIPIO : TOTORA		
PROVINCIA : CARRASCO	DEPARTAMENTO : COCHABAMBA		

DISEÑO ARQUITECTONICO :	REVISADO Y APROBADO :	FECHA : Gestión 2024
		SUPERFICIE : 72.89 m2
		ESCALA : 1:100
		LAMINA :

MODULO: RENOVACION
DOS DORMITORIOS, BAÑO Y COCINA COMEDOR

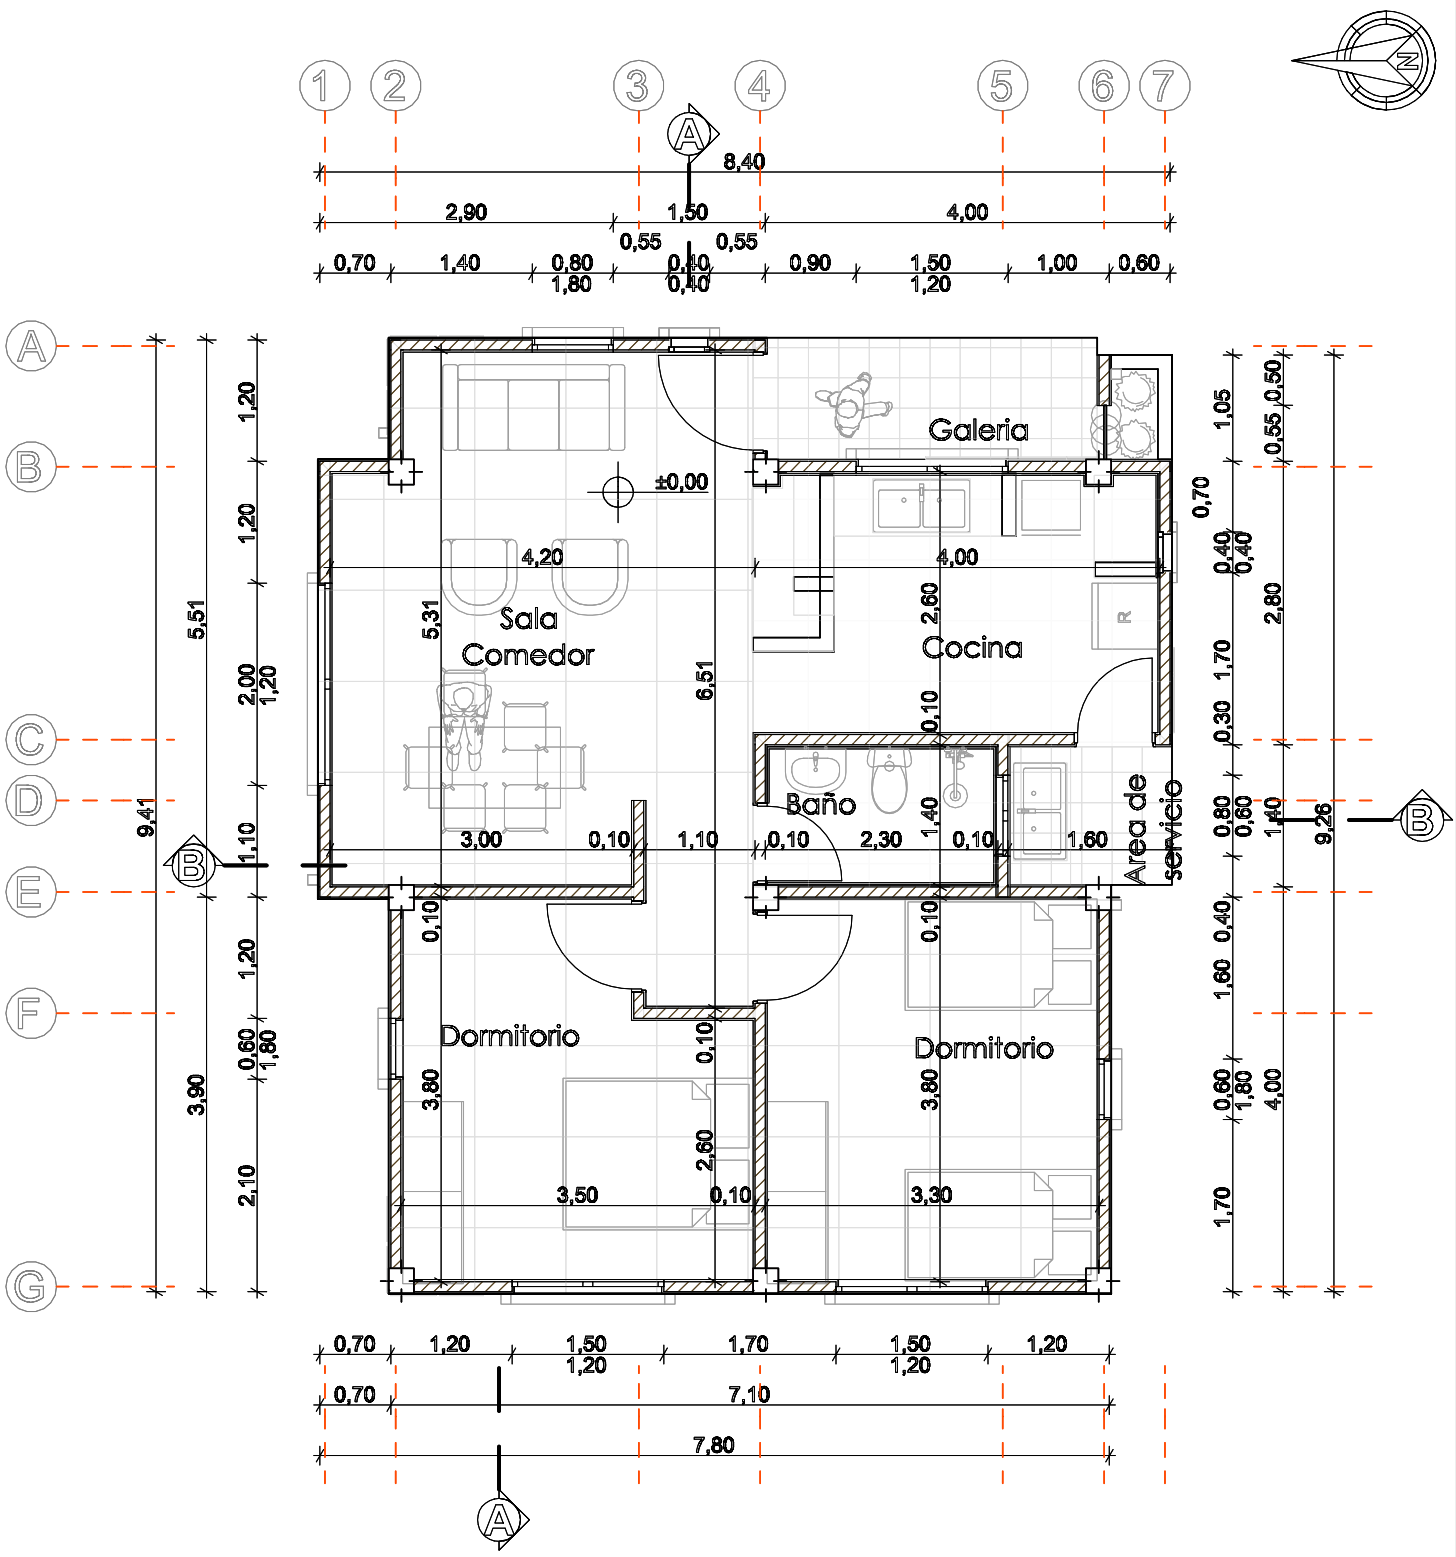

PLANTA ARQUITECTONICA

AGENCIA ESTATAL DE VIVIENDA			
NOMBRE DEL PROYECTO: PROYECTO DE VIVIENDA CUALITATIVA EN EL MUNICIPIO DE TOTORA -FASE(XV) 2024- COCHABAMBA			
COMUNIDADES : VARIOS	MUNICIPIO : TOTORA		
PROVINCIA : CARRASCO	DEPARTAMENTO : COCHABAMBA		

DISEÑO ARQUITECTONICO :	REVISADO Y APROBADO :	FECHA : Gestión 2024
		SUPERFICIE : 72.89 m2
		ESCALA : 1:100
		LAMINA :

MODULO: RENOVACION
DOS DORMITORIOS, BAÑO Y COCINA COMEDOR

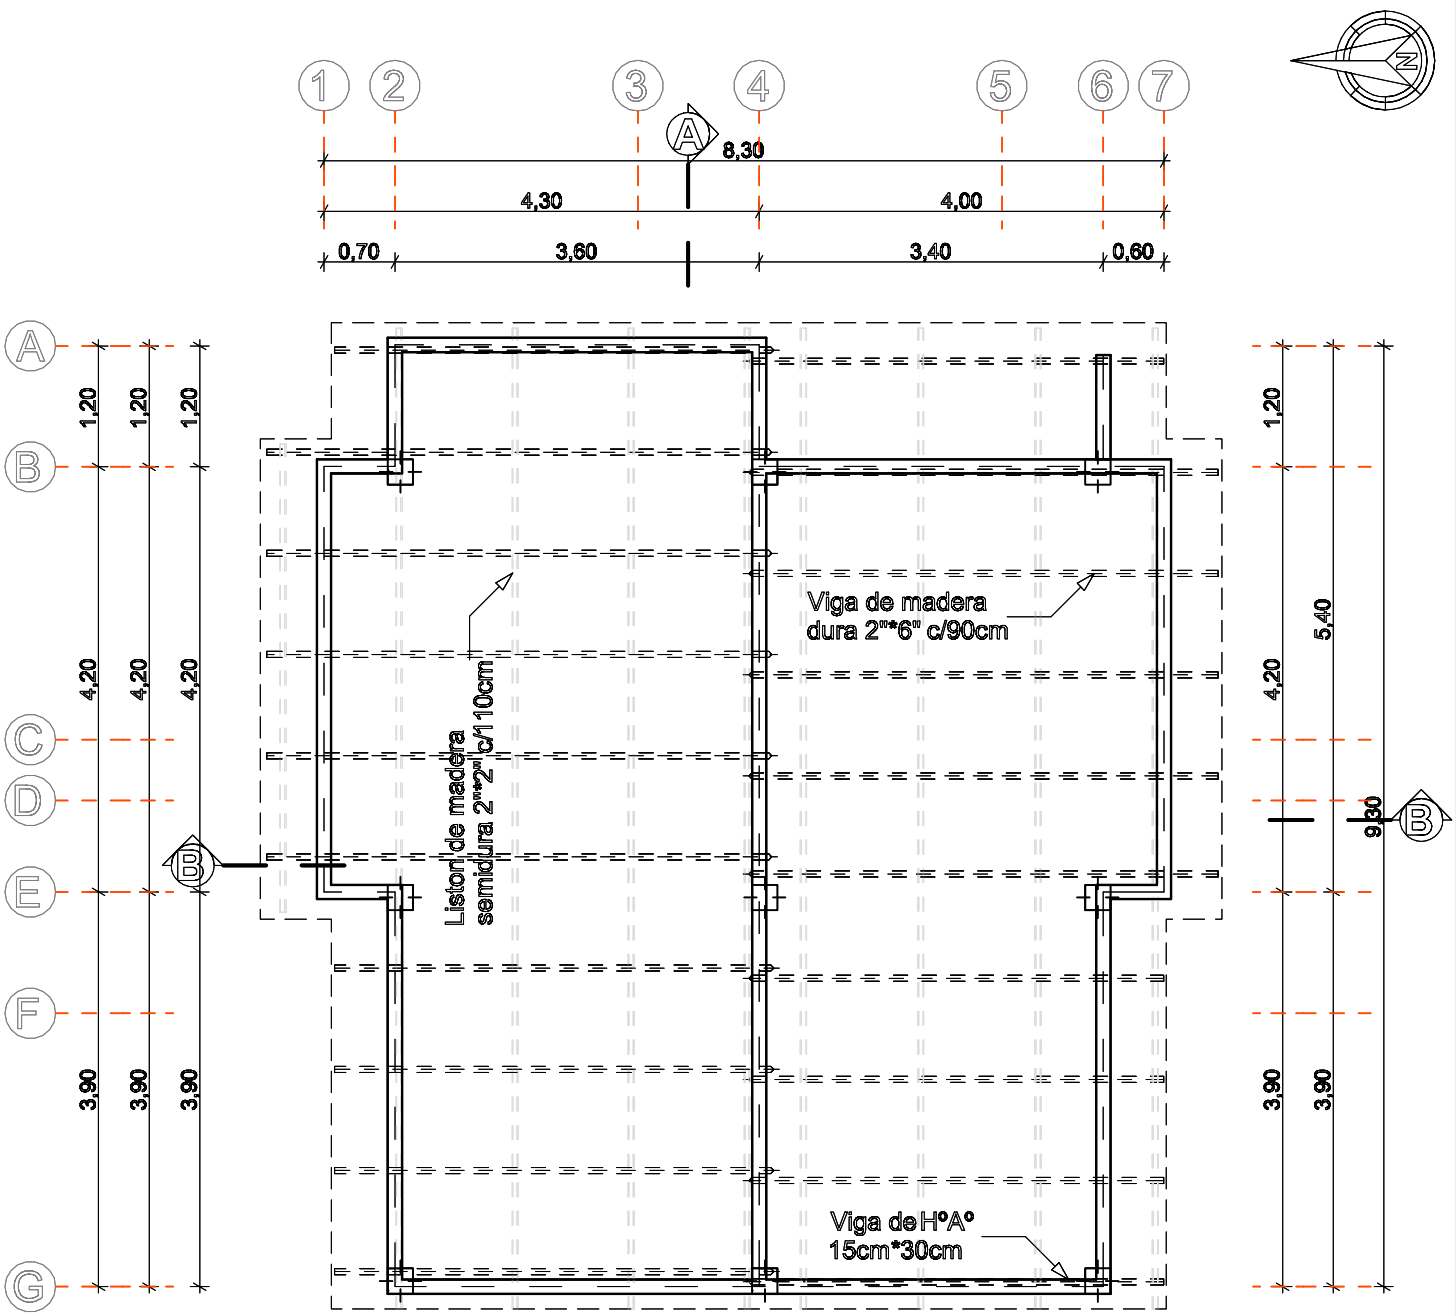

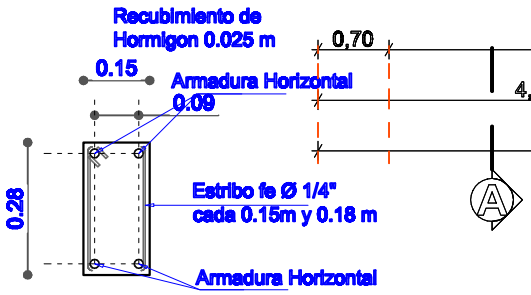

PLANO VIGA Hº Aº

AGENCIA ESTATAL DE VIVIENDA		DISEÑO ARQUITECTONICO :	REVISADO Y APROBADO :	FECHA : Gestión 2024
NOMBRE DEL PROYECTO: PROYECTO DE VIVIENDA CUALITATIVA EN EL MUNICIPIO DE TOTORA -FASE(XV) 2024- COCHABAMBA				SUPERFICIE : 72.89 m2
COMUNIDADES : VARIOS	MUNICIPIO : TOTORA			ESCALA : 1:100
PROVINCIA : CARRASCO	DEPARTAMENTO : COCHABAMBA			LAMINA :

MODULO: RENOVACION
DOS DORMITORIOS, BAÑO Y COCINA COMEDOR

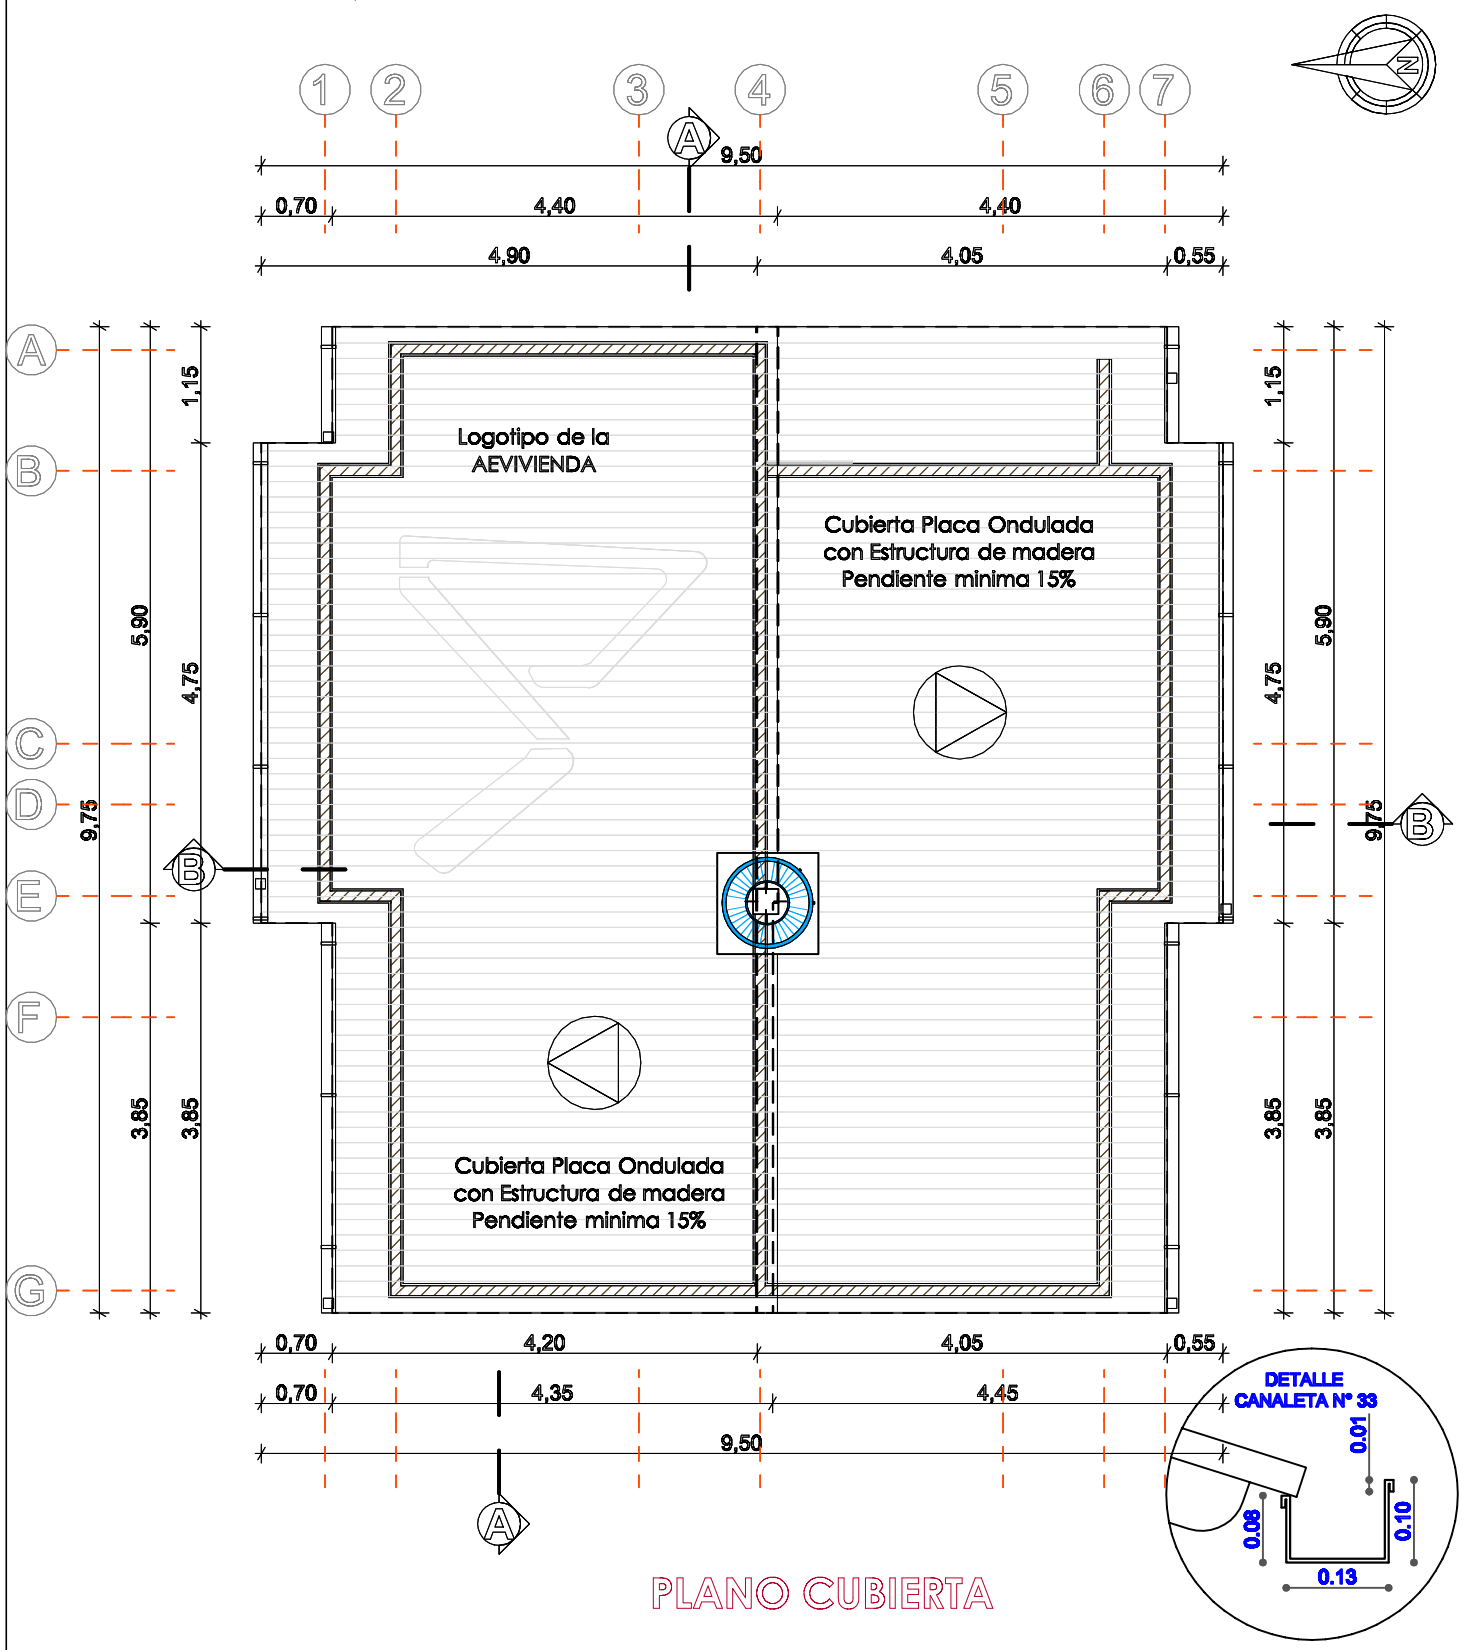

PLANO CUBIERTA

AGENCIA ESTATAL DE VIVIENDA			
NOMBRE DEL PROYECTO: PROYECTO DE VIVIENDA CUALITATIVA EN EL MUNICIPIO DE TOTORA -FASE(XV) 2024- COCHABAMBA			
COMUNIDADES : VARIOS	MUNICIPIO : TOTORA		
PROVINCIA : CARRASCO	DEPARTAMENTO : COCHABAMBA		

DISEÑO ARQUITECTONICO :	REVISADO Y APROBADO :	FECHA : Gestión 2024
		SUPERFICIE : 72.89 m2
		ESCALA : 1:100
		LAMINA :

MODULO: RENOVACION
DOS DORMITORIOS, BAÑO Y COCINA COMEDOR

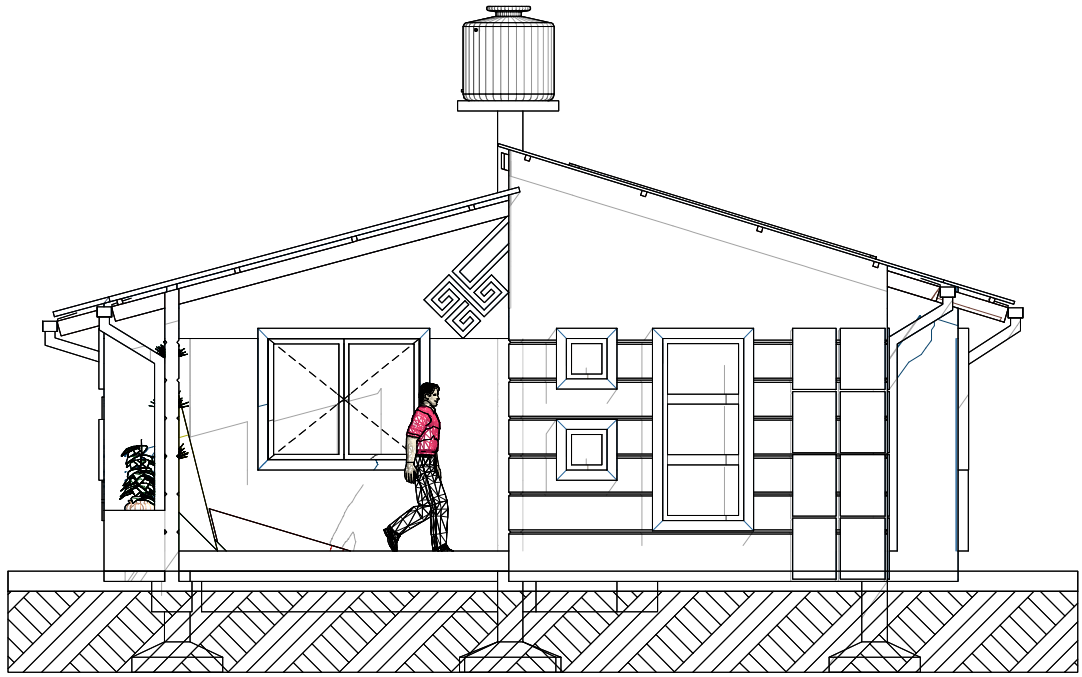

FACHADA ESTE

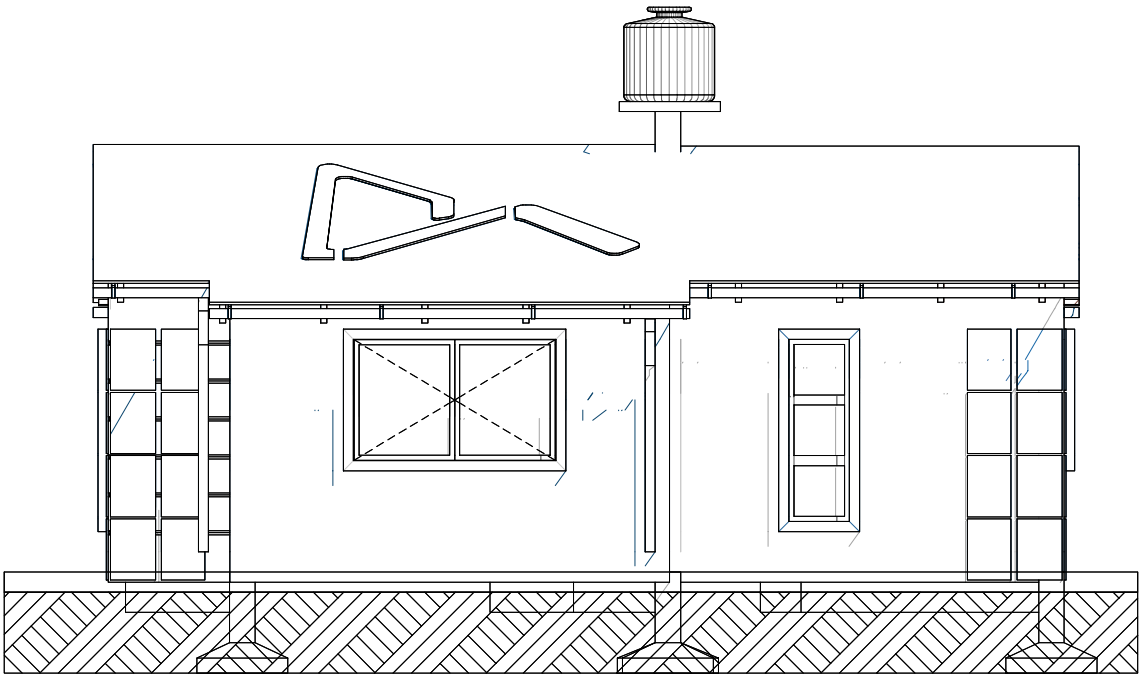

FACHADA NORTE

AGENCIA ESTATAL DE VIVIENDA			
NOMBRE DEL PROYECTO: PROYECTO DE VIVIENDA CUALITATIVA EN EL MUNICIPIO DE TOTORA -FASE(XV) 2024- COCHABAMBA			
COMUNIDADES : VARIOS	MUNICIPIO : TOTORA		
PROVINCIA : CARRASCO	DEPARTAMENTO : COCHABAMBA		

DISEÑO ARQUITECTONICO :	REVISADO Y APROBADO :	FECHA : Gestión 2024
		SUPERFICIE : 72.89 m2
		ESCALA : 1:100
		LAMINA :

MODULO: RENOVACION
DOS DORMITORIOS, BAÑO Y COCINA COMEDOR

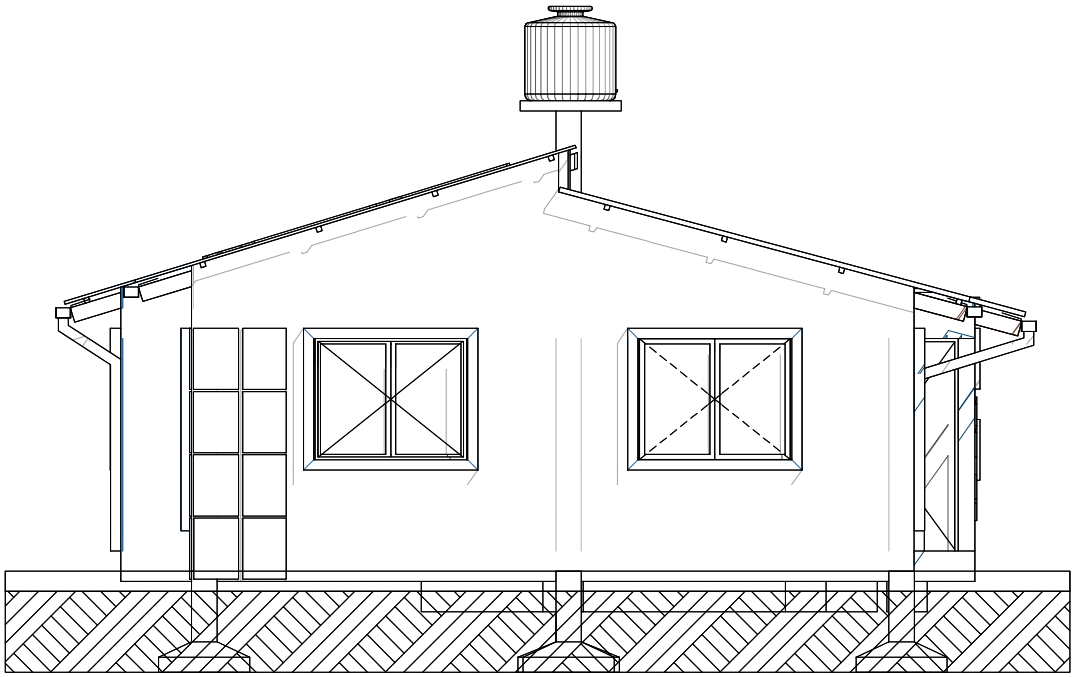

FACHADA OESTE

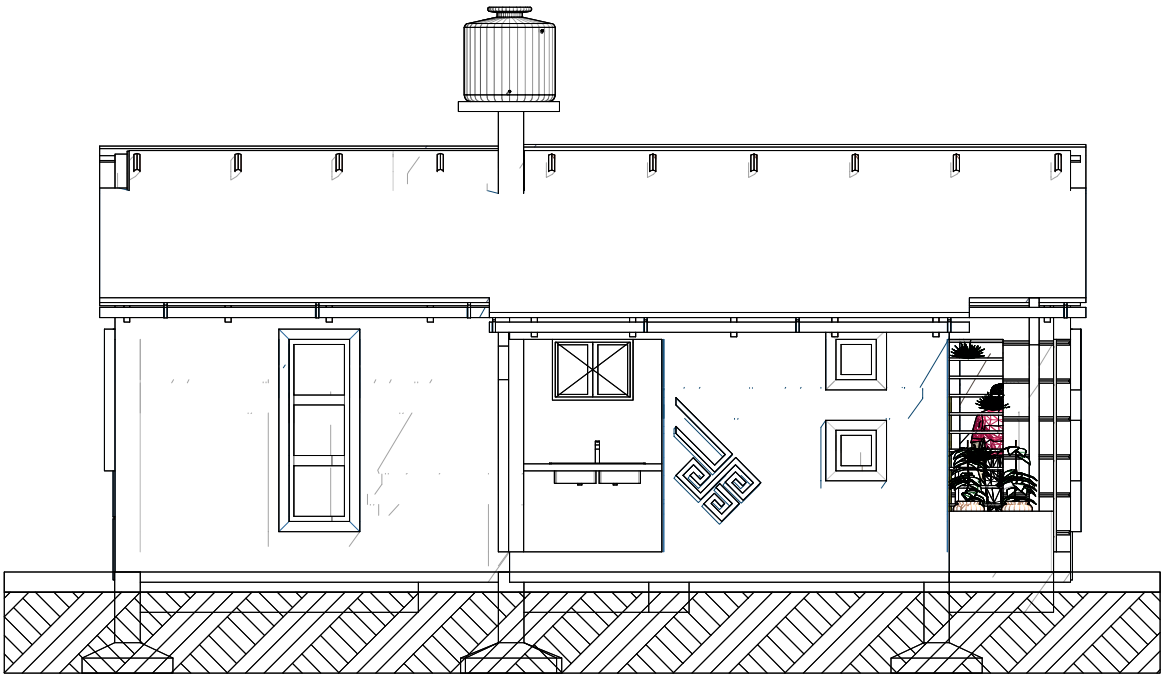

FACHADA SUR

AGENCIA ESTATAL DE VIVIENDA			
NOMBRE DEL PROYECTO: PROYECTO DE VIVIENDA CUALITATIVA EN EL MUNICIPIO DE TOTORA -FASE(XV) 2024- COCHABAMBA			
COMUNIDADES : VARIOS	MUNICIPIO : TOTORA		
PROVINCIA : CARRASCO	DEPARTAMENTO : COCHABAMBA		

DISEÑO ARQUITECTONICO :	REVISADO Y APROBADO :	FECHA : Gestión 2024
		SUPERFICIE : 72.89 m2
		ESCALA : 1:100
		LAMINA :

MODULO: RENOVACION
DOS DORMITORIOS, BAÑO Y COCINA COMEDOR

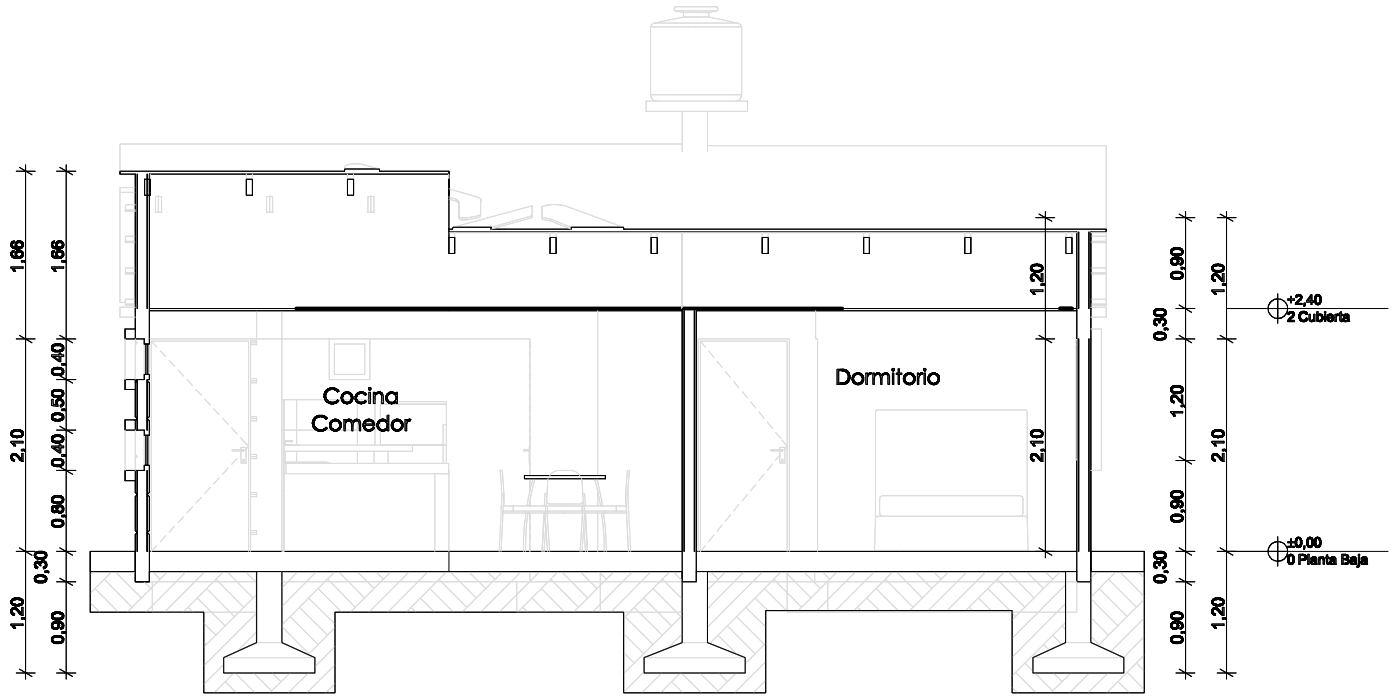

CORTE A° - A

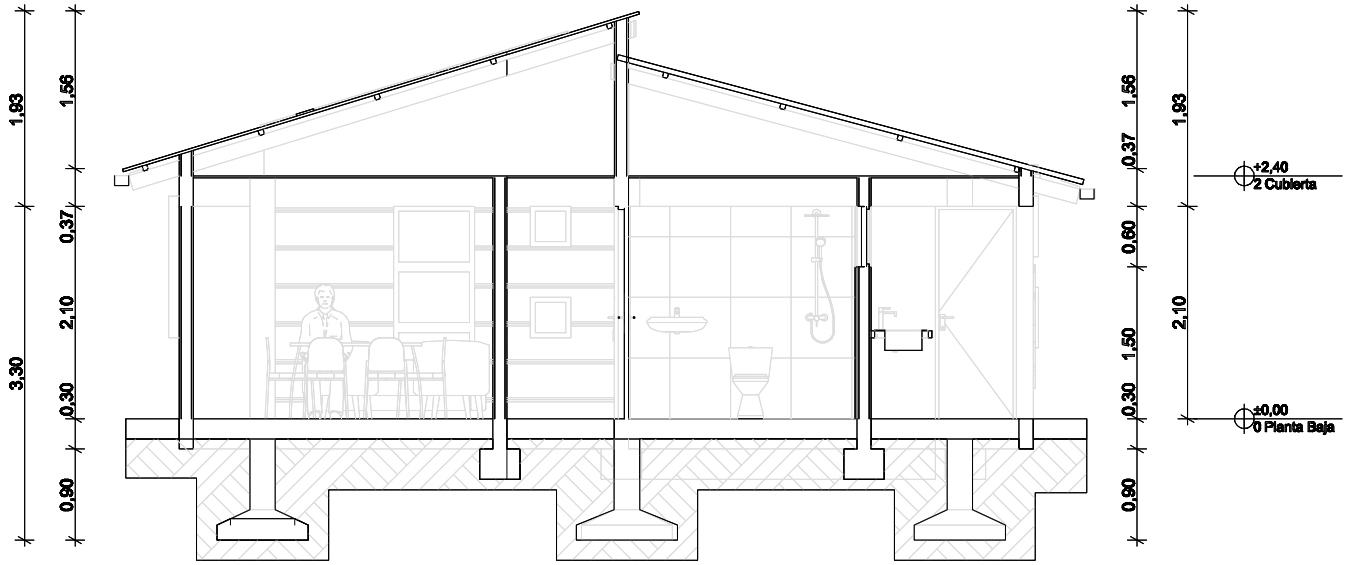

CORTE B° - B

AGENCIA ESTATAL DE VIVIENDA		
NOMBRE DEL PROYECTO: PROYECTO DE VIVIENDA CUALITATIVA EN EL MUNICIPIO DE TOTORA -FASE(XV) 2024- COCHABAMBA		
COMUNIDADES : VARIOS	MUNICIPIO : TOTORA	
PROVINCIA : CARRASCO	DEPARTAMENTO : COCHABAMBA	

DISEÑO ARQUITECTONICO :	REVISADO Y APROBADO :	FECHA : Gestión 2024
		SUPERFICIE : 72.89 m2
		ESCALA : 1:100
		LAMINA :

MODULO: RENOVACION
DOS DORMITORIOS, BAÑO Y COCINA COMEDOR

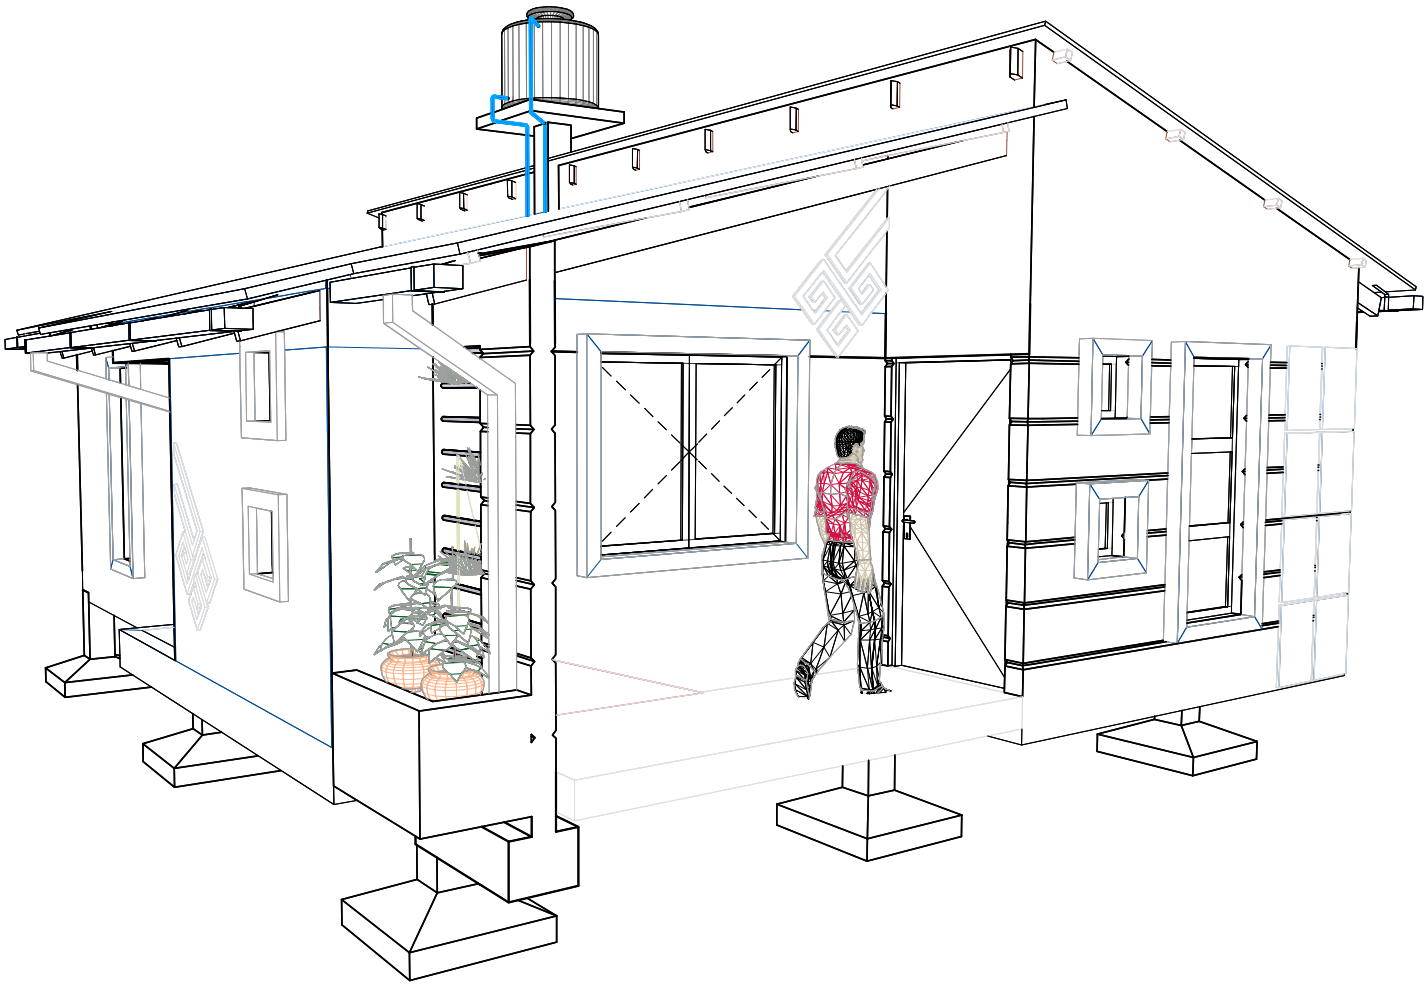

VISTA GENERAL DE LA VIVIENDA

AGENCIA ESTATAL DE VIVIENDA			
NOMBRE DEL PROYECTO: PROYECTO DE VIVIENDA CUALITATIVA EN EL MUNICIPIO DE TOTORA -FASE(XV) 2024- COCHABAMBA			
COMUNIDADES : VARIOS	MUNICIPIO : TOTORA		
PROVINCIA : CARRASCO	DEPARTAMENTO : COCHABAMBA		

DISEÑO ARQUITECTONICO :	REVISADO Y APROBADO :	FECHA : Gestión 2024
		SUPERFICIE : 72.89 m2
		ESCALA : 1:100
		LAMINA :

MODULO: RENOVACION
DOS DORMITORIOS, BAÑO Y COCINA COMEDOR

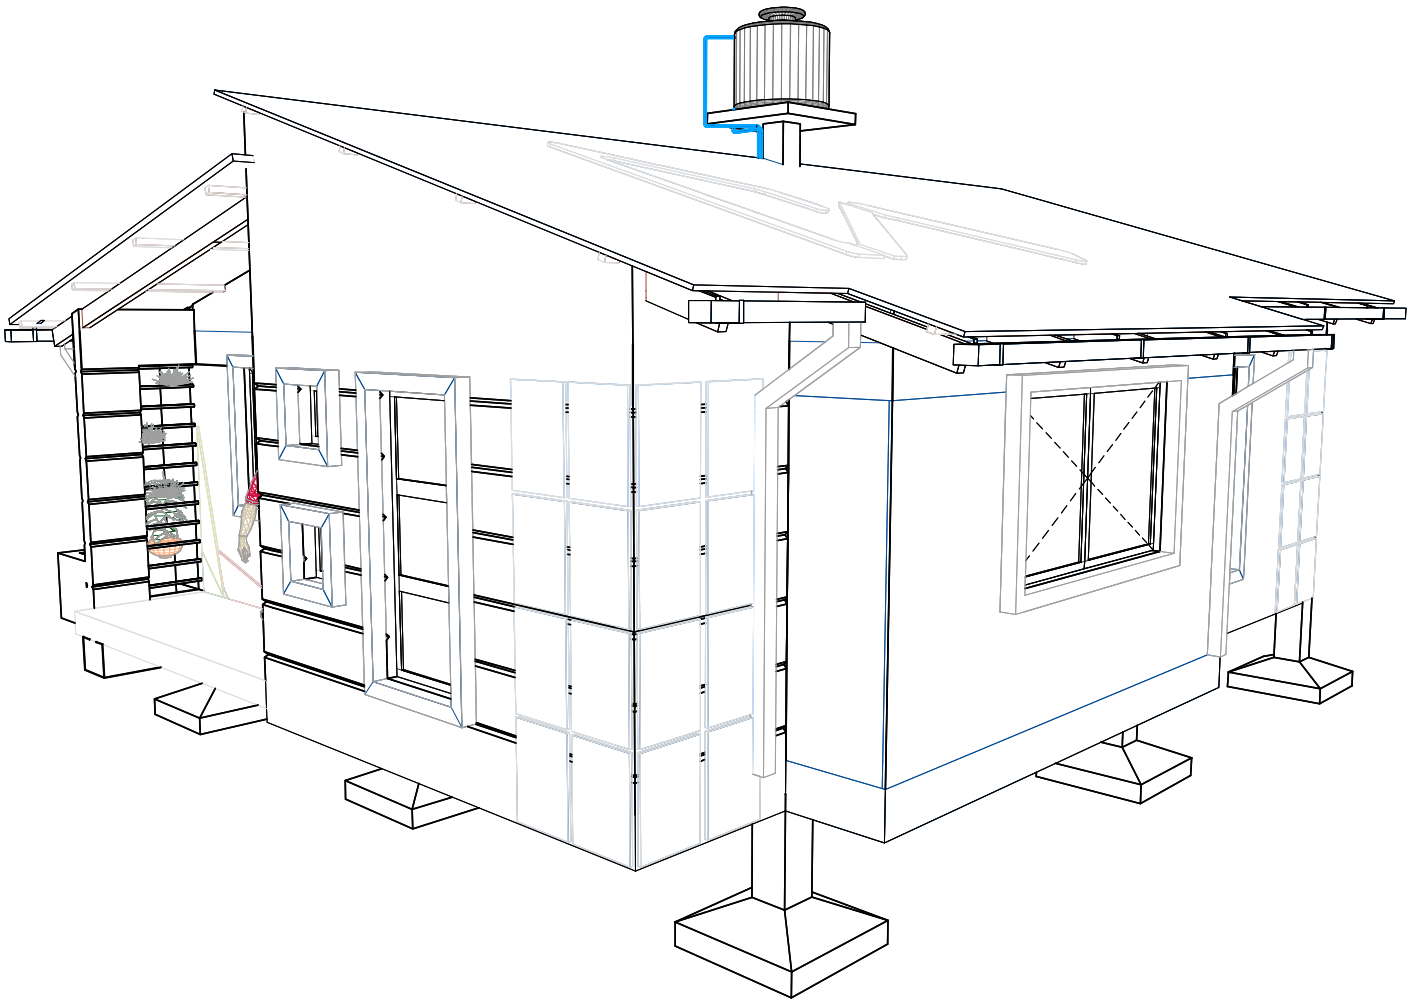

VISTA GENERAL DE LA VIVIENDA

AGENCIA ESTATAL DE VIVIENDA			
NOMBRE DEL PROYECTO: PROYECTO DE VIVIENDA CUALITATIVA EN EL MUNICIPIO DE TOTORA -FASE(XV) 2024- COCHABAMBA			
COMUNIDADES : VARIOS	MUNICIPIO : TOTORA		
PROVINCIA : CARRASCO	DEPARTAMENTO : COCHABAMBA		

DISEÑO ARQUITECTONICO :	REVISADO Y APROBADO :	FECHA : Gestión 2024
		SUPERFICIE : 72.89 m2
		ESCALA : 1:100
		LAMINA :

MODULO: RENOVACION
DOS DORMITORIOS, BAÑO Y COCINA COMEDOR

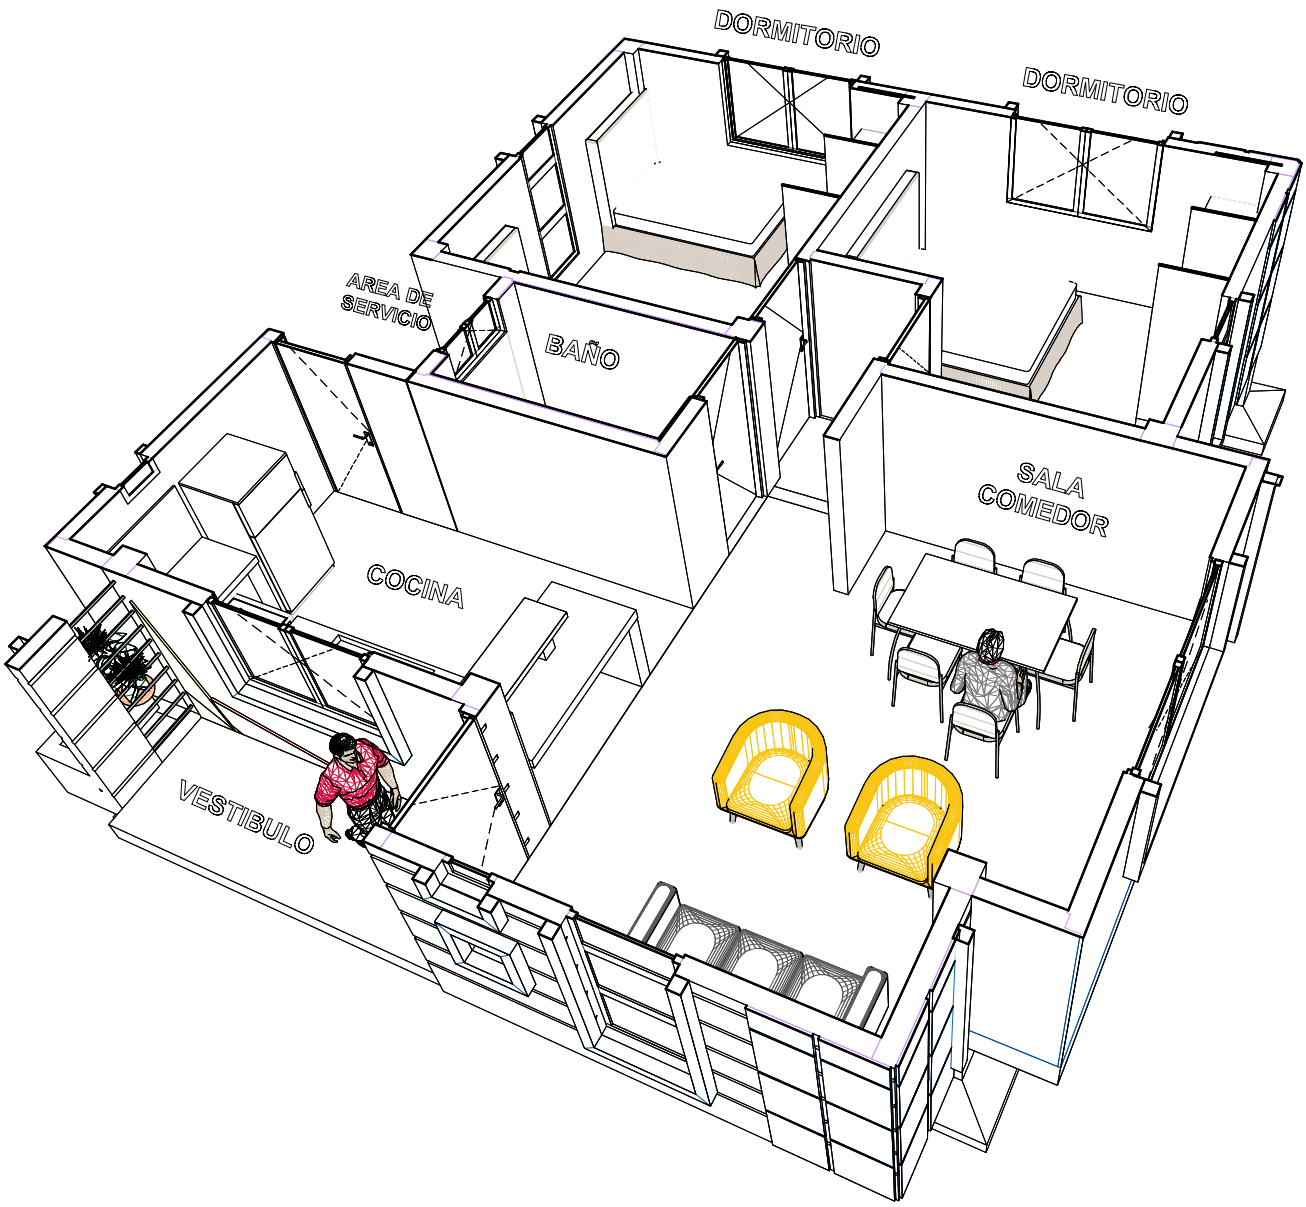

VISTA INTERIOR DE LA VIVIENDA

AGENCIA ESTATAL DE VIVIENDA		DISEÑO ARQUITECTONICO :	REVISADO Y APROBADO :	FECHA : Gestión 2024
NOMBRE DEL PROYECTO: PROYECTO DE VIVIENDA CUALITATIVA EN EL MUNICIPIO DE TOTORA -FASE(XV) 2024- COCHABAMBA				SUPERFICIE : 72.89 m2
COMUNIDADES : VARIOS	MUNICIPIO : TOTORA			ESCALA : 1:100
PROVINCIA : CARRASCO	DEPARTAMENTO : COCHABAMBA			LAMINA :

MODULO: RENOVACION
DOS DORMITORIOS, BAÑO Y COCINA COMEDOR

	FOCO AHORRADOR
	TABLERO GENERAL
	INTERRUPTOR DOBLE
	INTERRUPTOR SIMPLE
	ACOMETIDA
AWG N°10	CIRCUITO TOMA DE FUERZA
AWG N°12	CIRCUITO TOMACORRIENTE
AWG N°14	CIRCUITO ILUMINACION

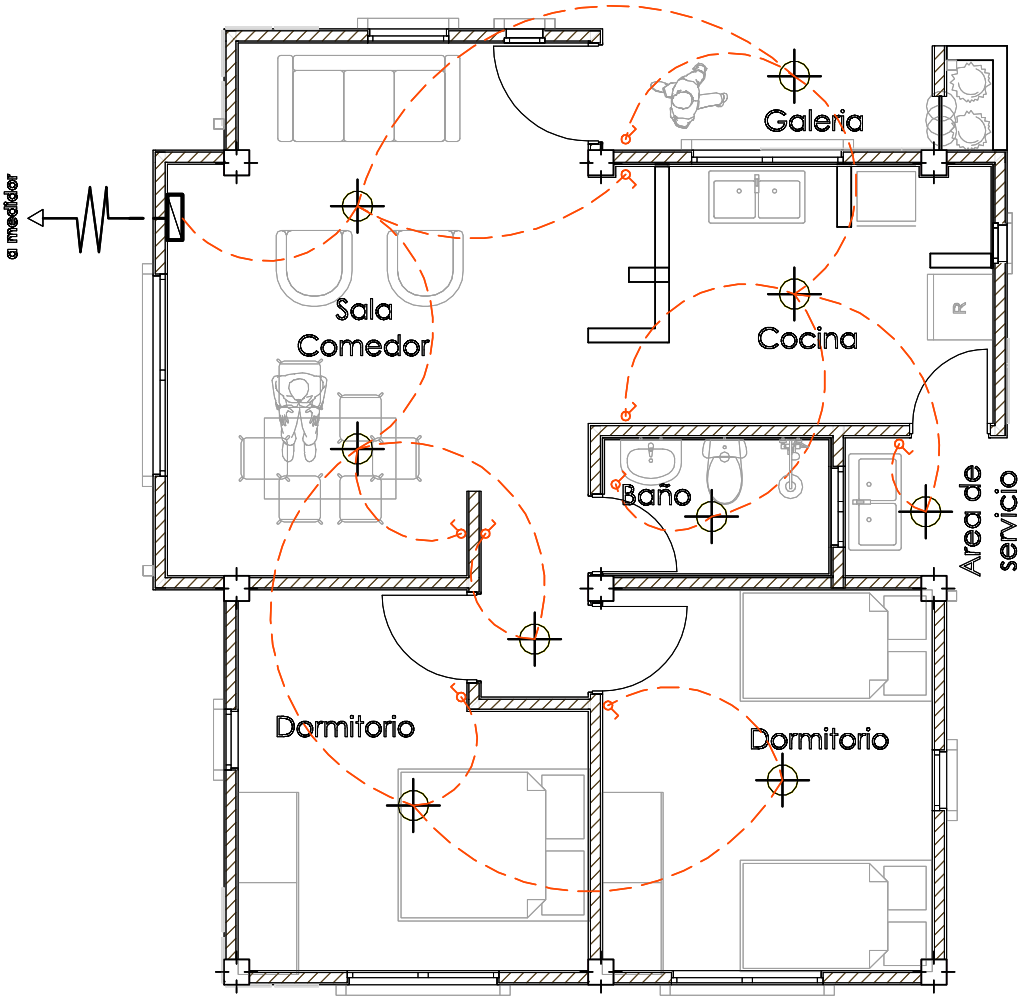

PLANTA INSTALACION ELECTRICA
ILUMINACION

AGENCIA ESTATAL DE VIVIENDA			
NOMBRE DEL PROYECTO: PROYECTO DE VIVIENDA CUALITATIVA EN EL MUNICIPIO DE TOTORA -FASE(XV) 2024- COCHABAMBA			
COMUNIDADES : VARIOS	MUNICIPIO : TOTORA		
PROVINCIA : CARRASCO	DEPARTAMENTO : COCHABAMBA		

DISEÑO ARQUITECTONICO :	REVISADO Y APROBADO :	FECHA : Gestión 2024
		SUPERFICIE : 72.89 m2
		ESCALA : 1:100
		LAMINA :

MODULO: RENOVACION
DOS DORMITORIOS, BAÑO Y COCINA COMEDOR

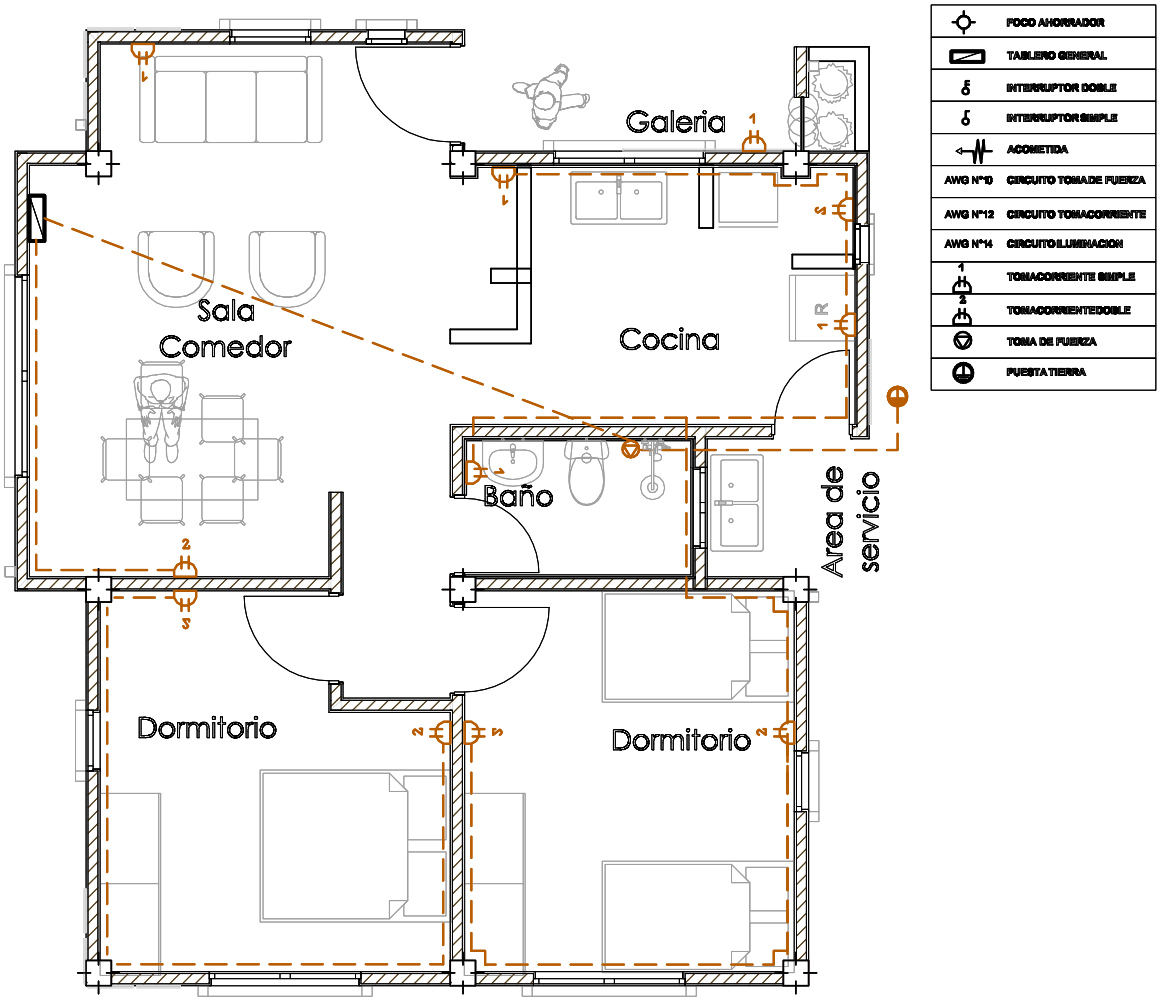

PLANTA INSTALACION ELECTRICA
TOMACORRIENTE

AGENCIA ESTATAL DE VIVIENDA		
NOMBRE DEL PROYECTO: PROYECTO DE VIVIENDA CUALITATIVA EN EL MUNICIPIO DE TOTORA -FASE(XV) 2024- COCHABAMBA		
COMUNIDADES : VARIOS	MUNICIPIO : TOTORA	
PROVINCIA : CARRASCO	DEPARTAMENTO : COCHABAMBA	

DISEÑO ARQUITECTONICO :	REVISADO Y APROBADO :	FECHA : Gestión 2024
		SUPERFICIE : 72.89 m2
		ESCALA : 1:100
		LAMINA :

MODULO: RENOVACION
DOS DORMITORIOS, BAÑO Y COCINA COMEDOR

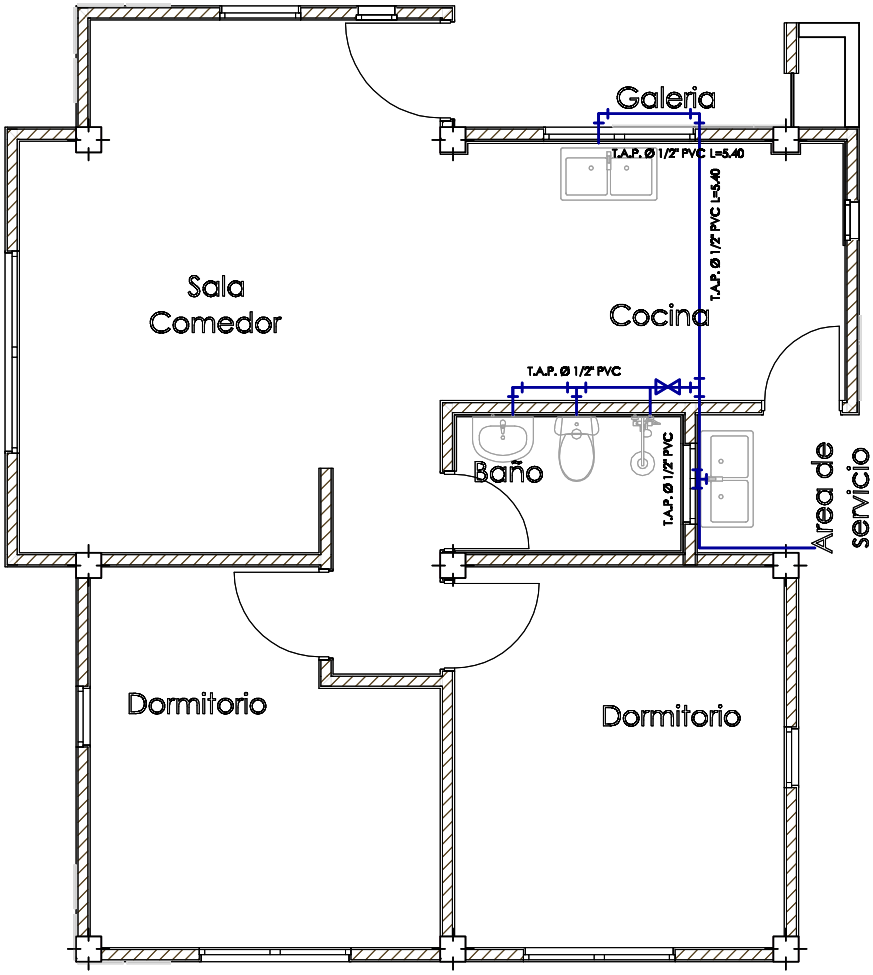

Ø 1/2" PVC	Tuberia agua fria 1/2" PVC
Ø 2" PVC	Tuberia desague 2" PVC
Ø 4" PVC	Tuberia desague 4" PVC
	Codo PVC
	Tee PVC
	Llave de paso tipo Cortina 1/2"

PLANTA INSTALACION SANITARIA
AGUA POTABLE

AGENCIA ESTATAL DE VIVIENDA		DISEÑO ARQUITECTONICO :	REVISADO Y APROBADO :	FECHA : Gestión 2024
NOMBRE DEL PROYECTO: PROYECTO DE VIVIENDA CUALITATIVA EN EL MUNICIPIO DE TOTORA -FASE(XV) 2024- COCHABAMBA				SUPERFICIE : 72.89 m2
COMUNIDADES : VARIOS	MUNICIPIO : TOTORA			ESCALA : 1:100
PROVINCIA : CARRASCO	DEPARTAMENTO : COCHABAMBA			LAMINA :

MODULO: RENOVACION
DOS DORMITORIOS, BAÑO Y COCINA COMEDOR

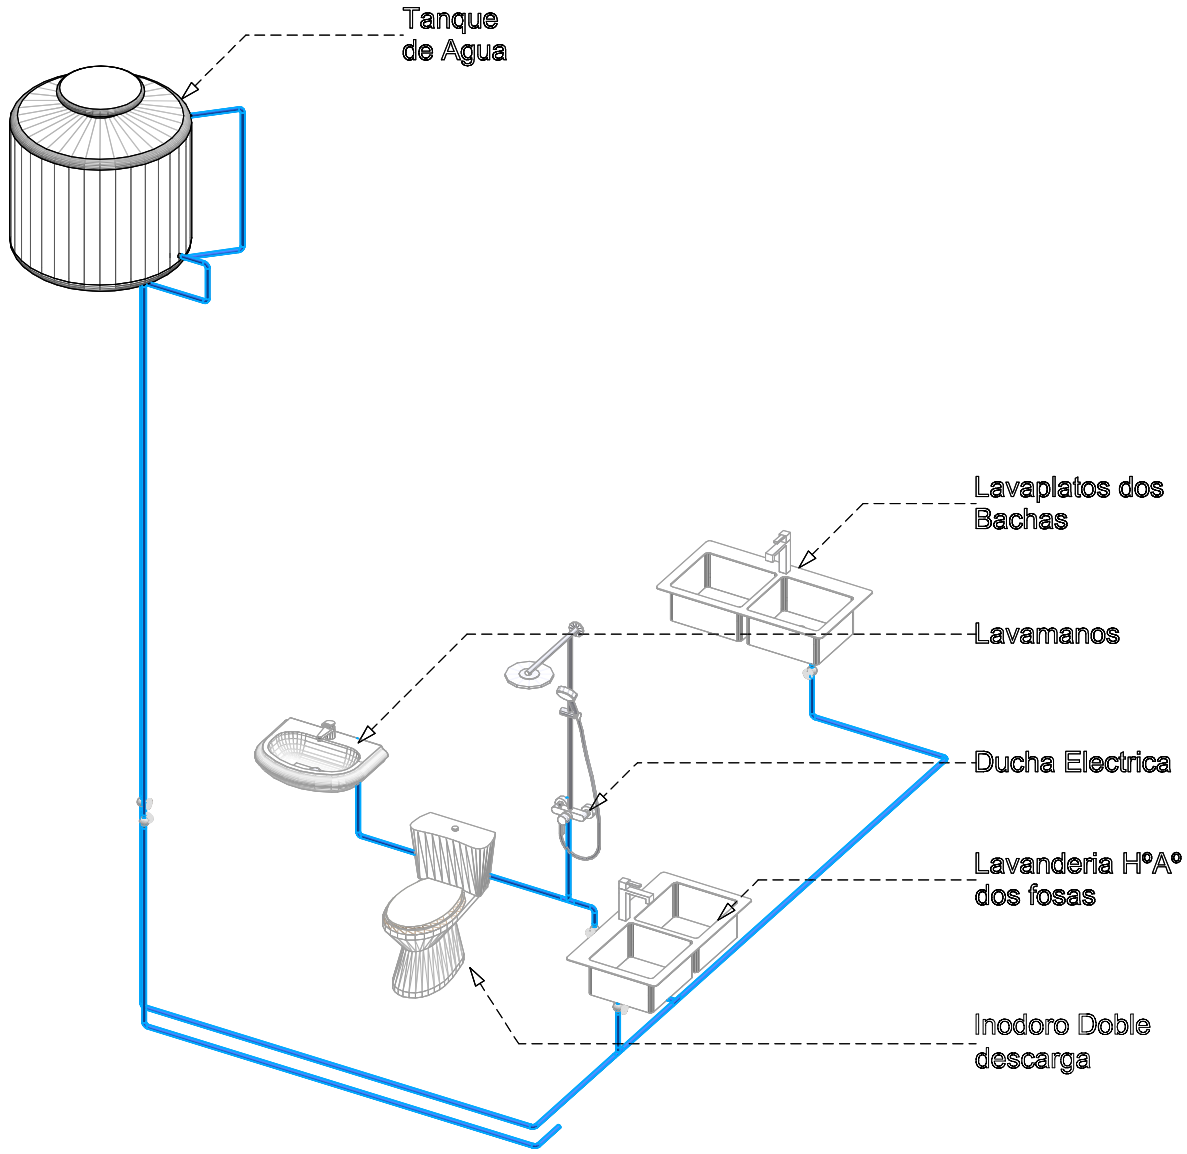

ISOMETRICO INSTALACION AGUA POTABLE

AGENCIA ESTATAL DE VIVIENDA			
NOMBRE DEL PROYECTO: PROYECTO DE VIVIENDA CUALITATIVA EN EL MUNICIPIO DE TOTORA -FASE(XV) 2024- COCHABAMBA			
COMUNIDADES : VARIOS	MUNICIPIO : TOTORA		
PROVINCIA : CARRASCO	DEPARTAMENTO : COCHABAMBA		

DISEÑO ARQUITECTONICO :	REVISADO Y APROBADO :	FECHA : Gestión 2024
		SUPERFICIE : 72.89 m2
		ESCALA : 1:100
		LAMINA :

MODULO: RENOVACION
DOS DORMITORIOS, BAÑO Y COCINA COMEDOR

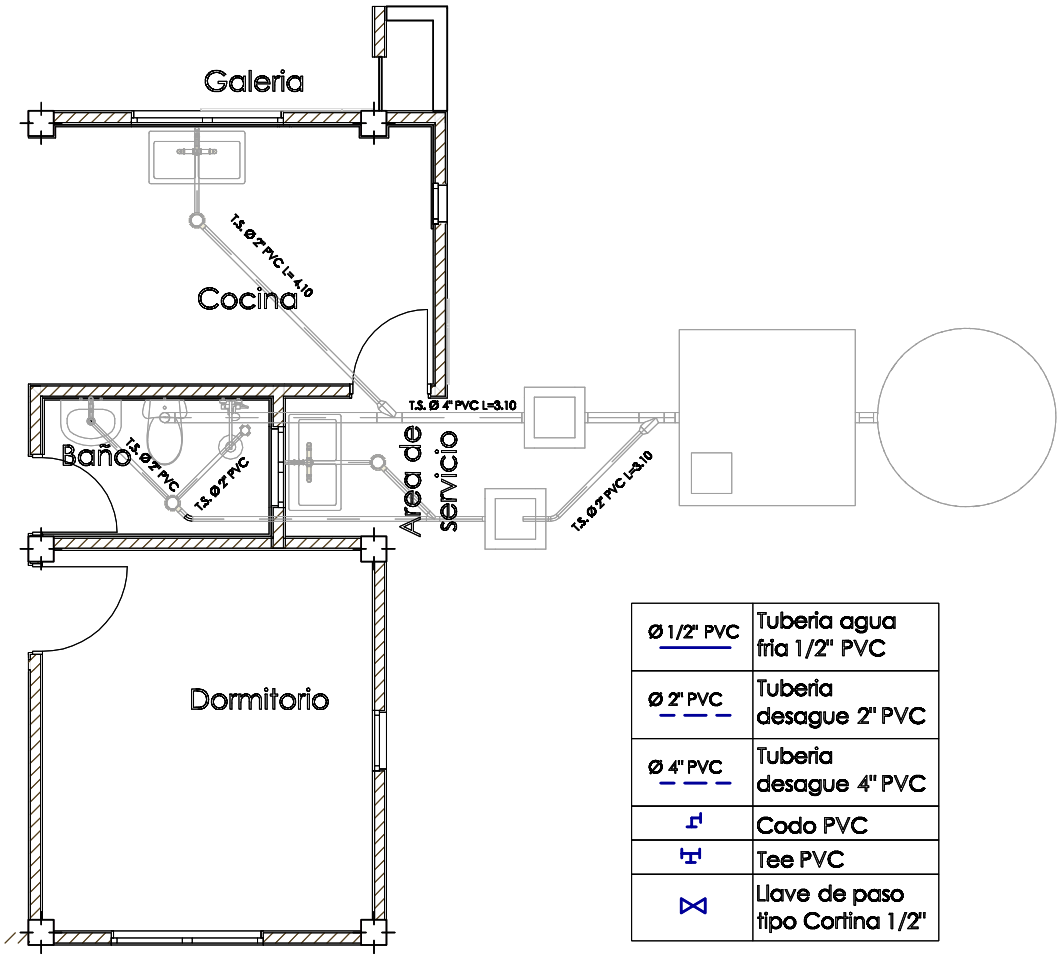

Ø 1/2" PVC	Tuberia agua fria 1/2" PVC
Ø 2" PVC	Tuberia desague 2" PVC
Ø 4" PVC	Tuberia desague 4" PVC
	Codo PVC
	Tee PVC
	Llave de paso tipo Cortina 1/2"

PLANTA INSTALACION SANITARIA
DESAGUE

AGENCIA ESTATAL DE VIVIENDA			
NOMBRE DEL PROYECTO: PROYECTO DE VIVIENDA CUALITATIVA EN EL MUNICIPIO DE TOTORA -FASE(XV) 2024- COCHABAMBA			
COMUNIDADES : VARIOS	MUNICIPIO : TOTORA		
PROVINCIA : CARRASCO	DEPARTAMENTO : COCHABAMBA		

DISEÑO ARQUITECTONICO :	REVISADO Y APROBADO :	FECHA : Gestión 2024
		SUPERFICIE : 72.89 m2
		ESCALA : 1:100
		LAMINA :

MODULO: RENOVACION
DOS DORMITORIOS, BAÑO Y COCINA COMEDOR

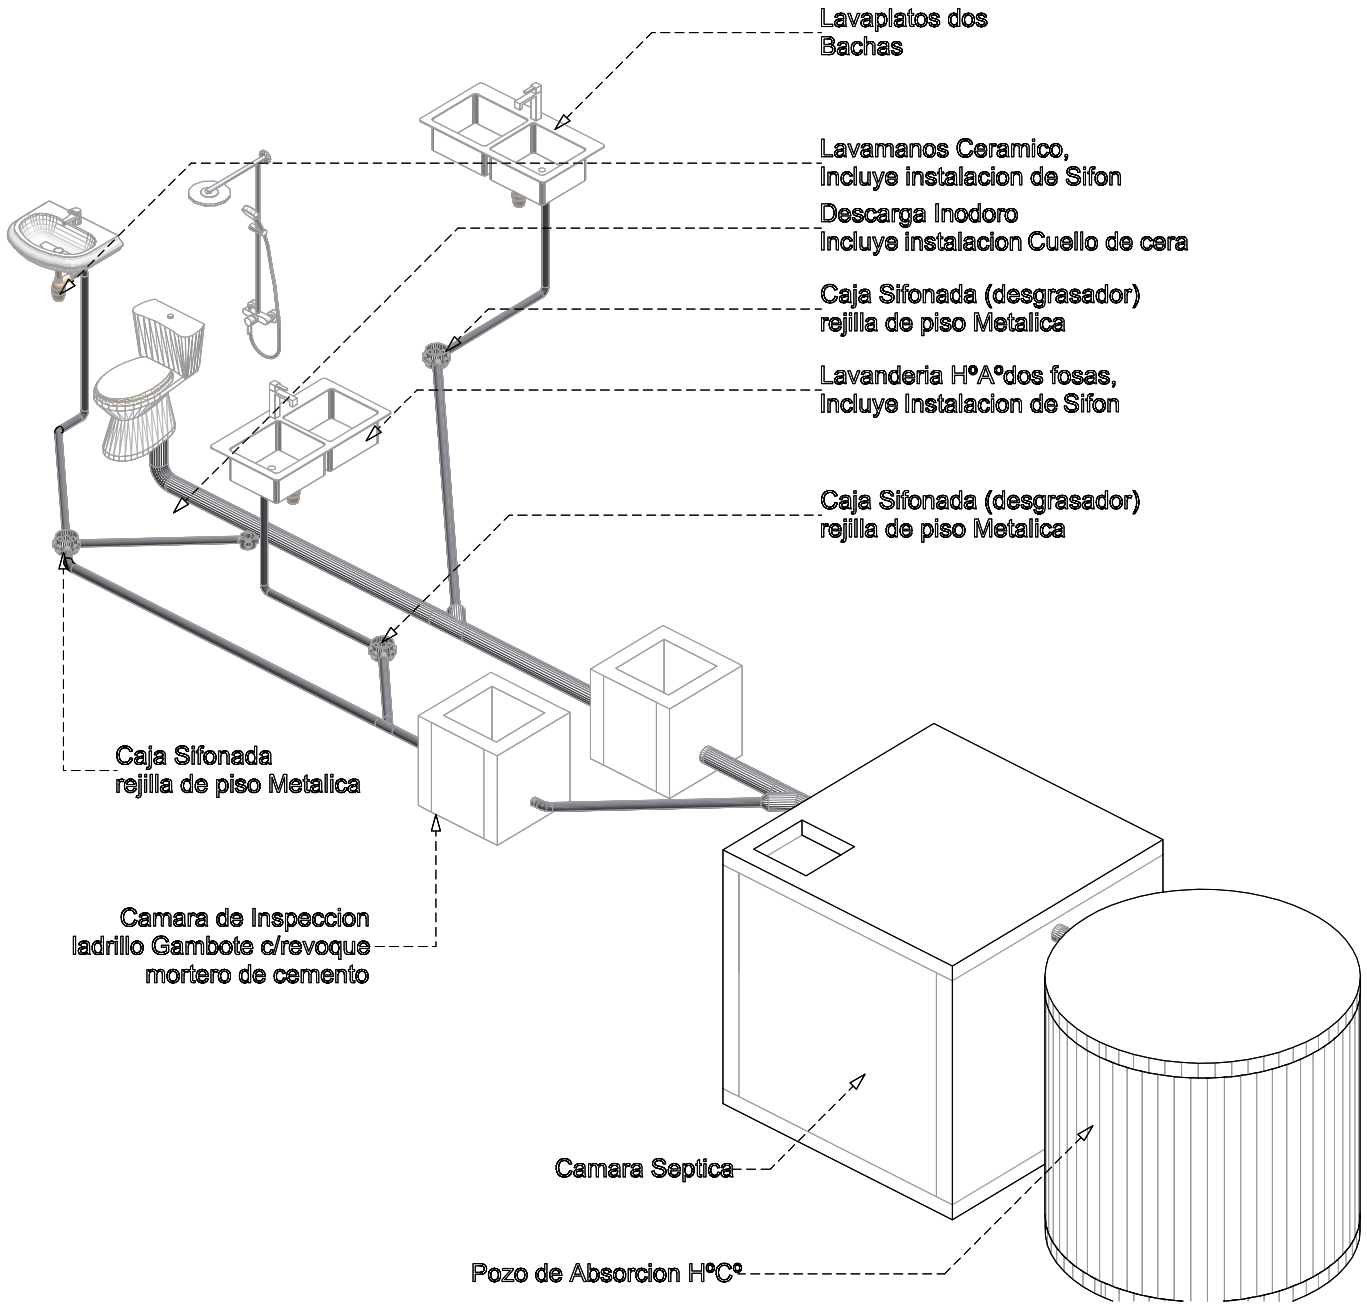

ISOMETRICO INSTALACION AGUA POTABLE

AGENCIA ESTATAL DE VIVIENDA		
NOMBRE DEL PROYECTO: PROYECTO DE VIVIENDA CUALITATIVA EN EL MUNICIPIO DE TOTORA -FASE(XV) 2024- COCHABAMBA		
COMUNIDADES : VARIOS	MUNICIPIO : TOTORA	
PROVINCIA : CARRASCO	DEPARTAMENTO : COCHABAMBA	

DISEÑO ARQUITECTONICO :	REVISADO Y APROBADO :	FECHA : Gestión 2024
		SUPERFICIE : 72.89 m2
		ESCALA : 1:100
		LAMINA :

MODULO: AMPLIACION -TIPO 3
UN DORMITORIO, BAÑO Y COCINA COMEDOR

PLANTA ARQUITECTONICA

AGENCIA ESTATAL DE VIVIENDA			
NOMBRE DEL PROYECTO: PROYECTO DE VIVIENDA CUALITATIVA EN EL MUNICIPIO DE TOTORA -FASE(XV) 2024- COCHABAMBA			
COMUNIDADES : VARIOS	MUNICIPIO : TOTORA		
PROVINCIA : CARRASCO	DEPARTAMENTO : COCHABAMBA		

DISEÑO ARQUITECTONICO :	REVISADO Y APROBADO :	FECHA : Gestión 2024
		SUPERFICIE : 69.20 m2
		ESCALA : 1:100
		LAMINA :

MODULO: AMPLIACION -TIPO 3
UN DORMITORIO, BAÑO Y COCINA COMEDOR

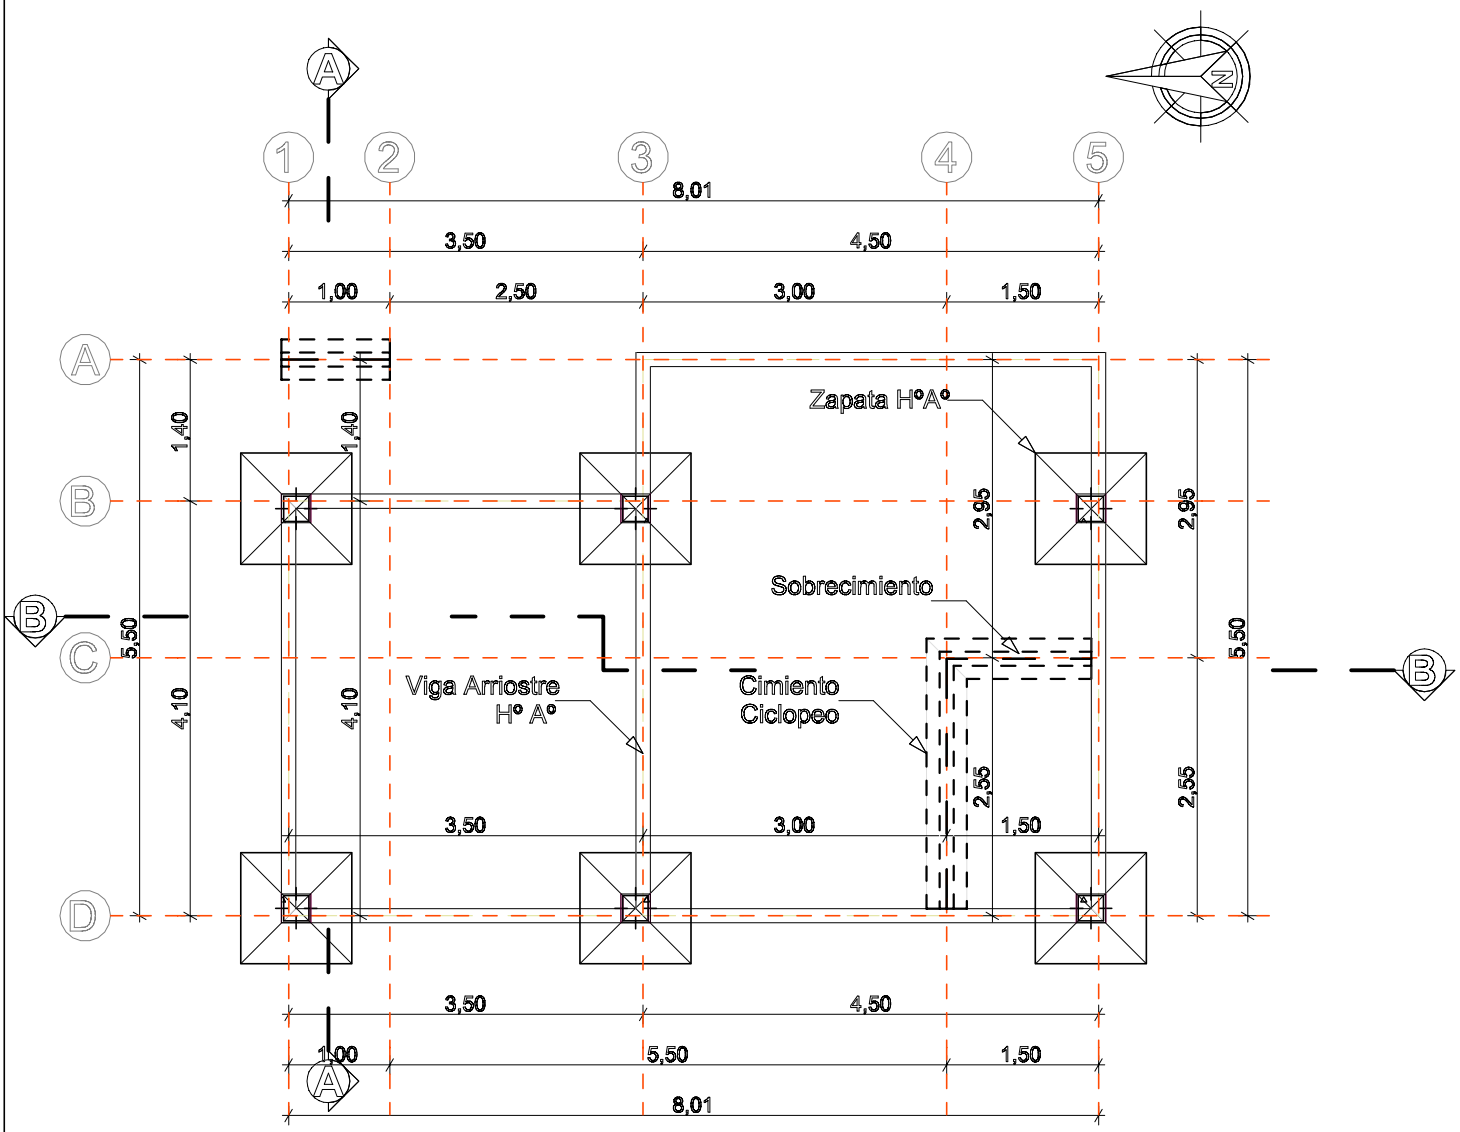

PLANO ZAPATA, CIMIENTO, SOBRECIMIENTO Y VIGA ARRIOSTRE

AGENCIA ESTATAL DE VIVIENDA			
NOMBRE DEL PROYECTO: PROYECTO DE VIVIENDA CUALITATIVA EN EL MUNICIPIO DE TOTORA -FASE(XV) 2024- COCHABAMBA			
COMUNIDADES : VARIOS	MUNICIPIO : TOTORA		
PROVINCIA : CARRASCO	DEPARTAMENTO : COCHABAMBA		

DISEÑO ARQUITECTONICO :	REVISADO Y APROBADO :	FECHA : Gestión 2024
		SUPERFICIE : 69.20 m2
		ESCALA : 1:100
		LAMINA :

MODULO: AMPLIACION -TIPO 3
UN DORMITORIO, BAÑO Y COCINA COMEDOR

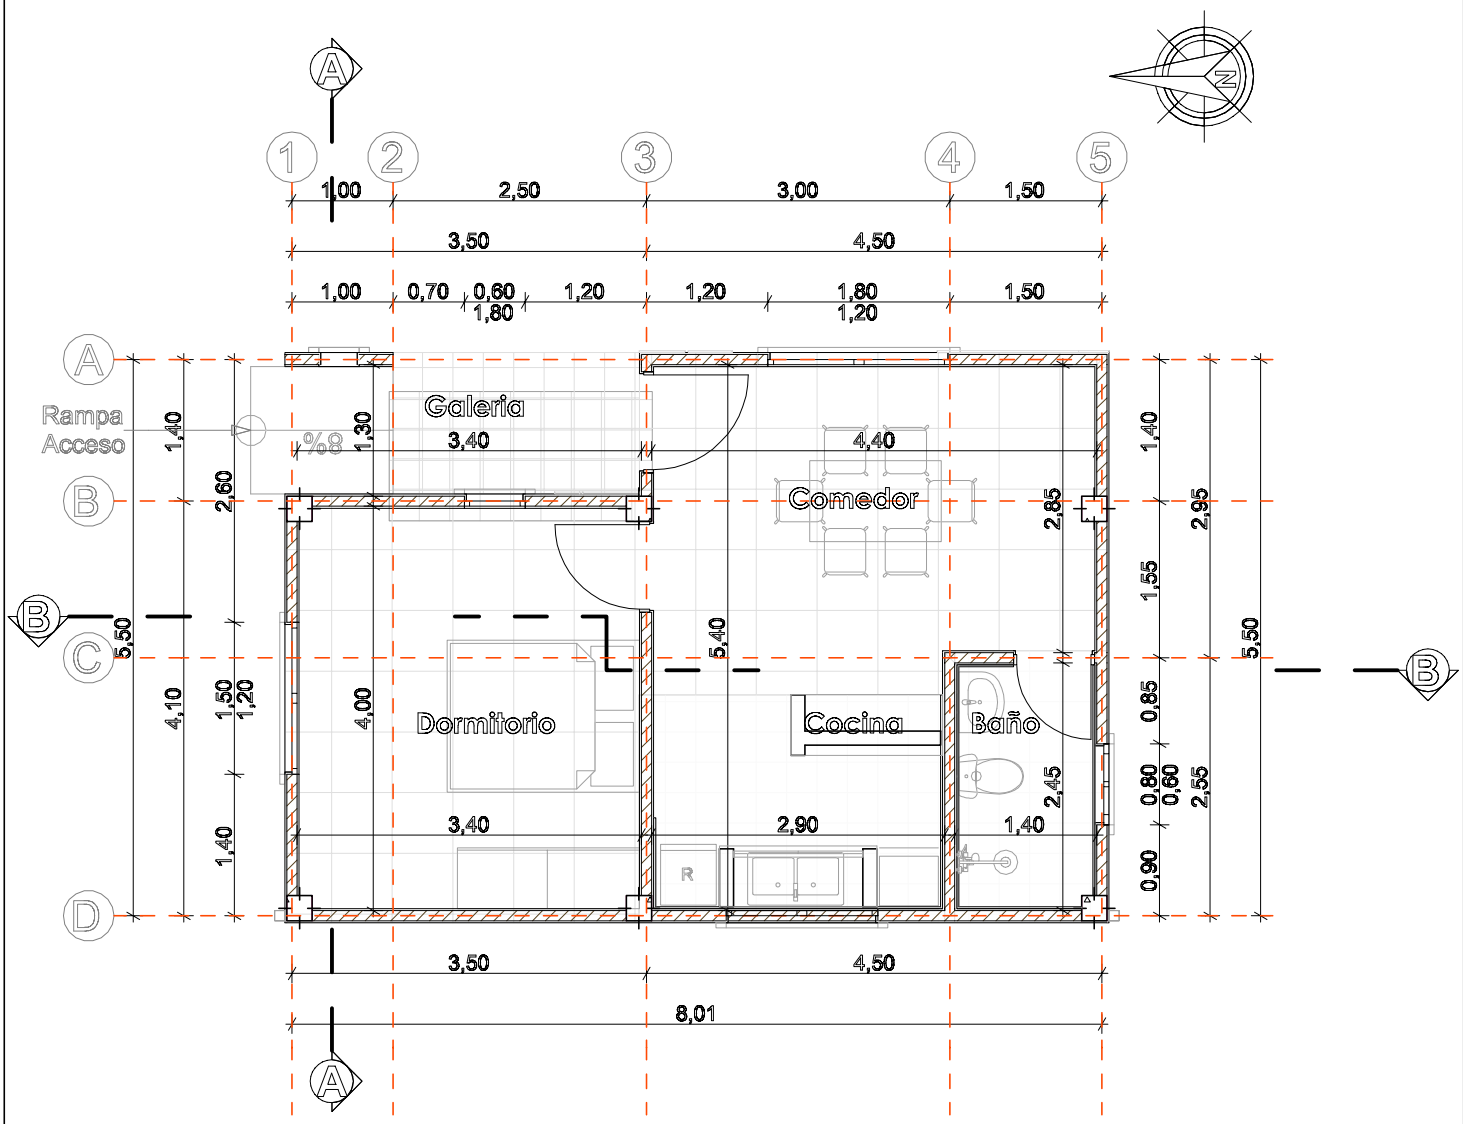

PLANTA ARQUITECTONICA

AGENCIA ESTATAL DE VIVIENDA			
NOMBRE DEL PROYECTO: PROYECTO DE VIVIENDA CUALITATIVA EN EL MUNICIPIO DE TOTORA -FASE(XV) 2024- COCHABAMBA			
COMUNIDADES : VARIOS	MUNICIPIO : TOTORA		
PROVINCIA : CARRASCO	DEPARTAMENTO : COCHABAMBA		

DISEÑO ARQUITECTONICO :	REVISADO Y APROBADO :	FECHA : Gestión 2024
		SUPERFICIE : 69.20 m2
		ESCALA : 1:100
		LAMINA :

MODULO: AMPLIACION -TIPO 3
UN DORMITORIO, BAÑO Y COCINA COMEDOR

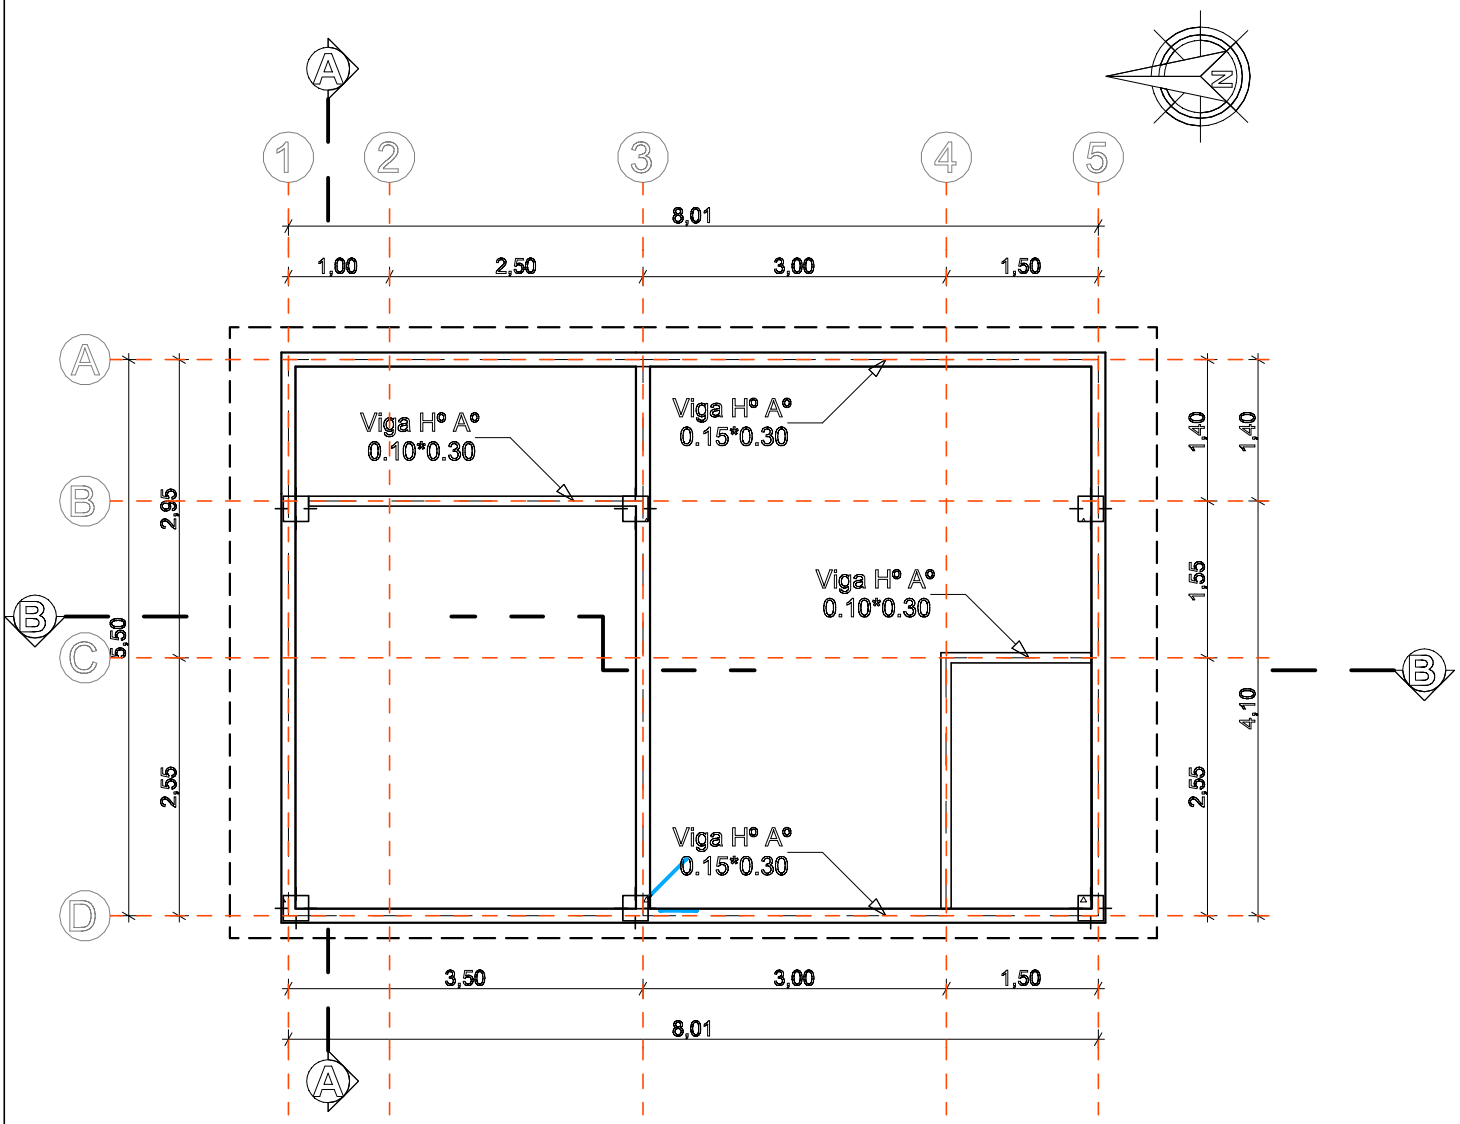

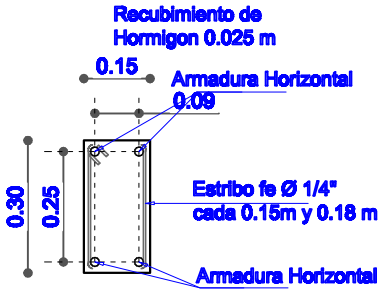

PLANO VIGA Hº Aº

AGENCIA ESTATAL DE VIVIENDA			
NOMBRE DEL PROYECTO: PROYECTO DE VIVIENDA CUALITATIVA EN EL MUNICIPIO DE TOTORA -FASE(XV) 2024- COCHABAMBA			
COMUNIDADES : VARIOS	MUNICIPIO : TOTORA		
PROVINCIA : CARRASCO	DEPARTAMENTO : COCHABAMBA		

DISEÑO ARQUITECTONICO :	REVISADO Y APROBADO :	FECHA : Gestión 2024
		SUPERFICIE : 69.20 m2
		ESCALA : 1:100
		LAMINA :