



**MODULO 1: VIVIENDA SOCIAL INCLUSIVA - TIPO 1**

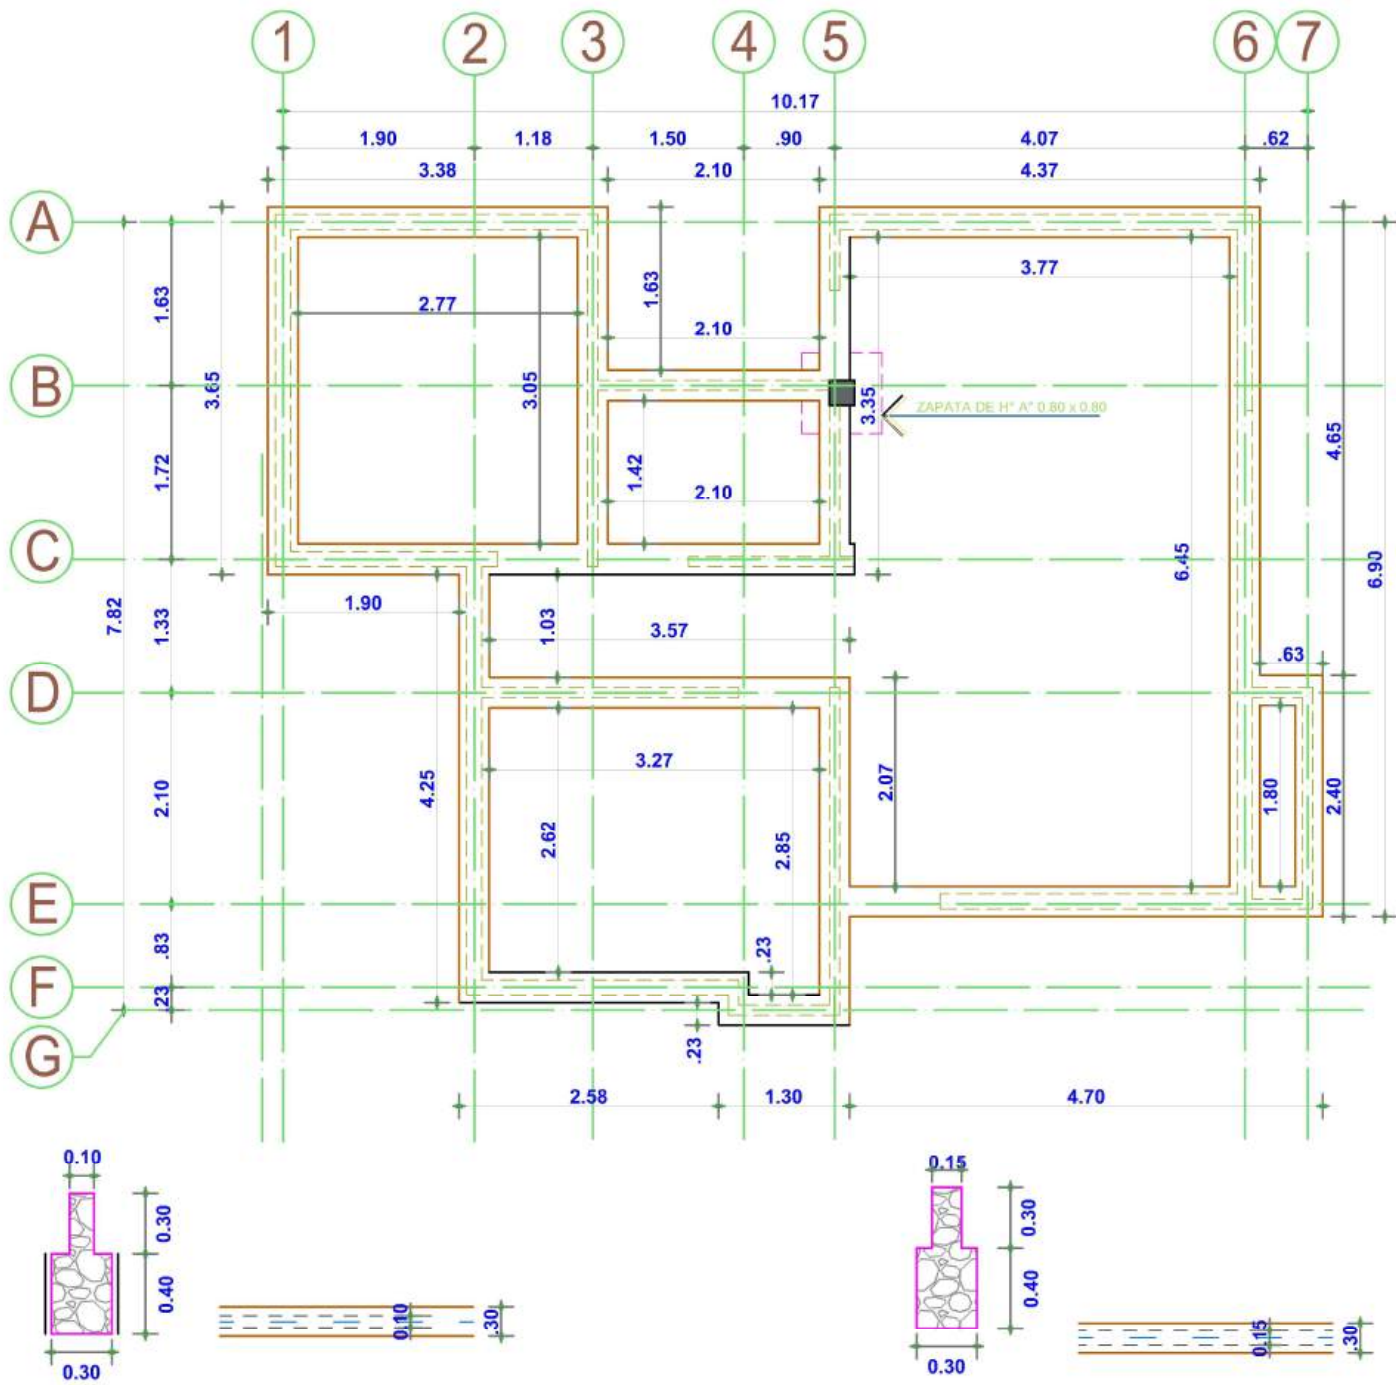



**PLANO DE CIMIENTOS**

ESC. 1:75

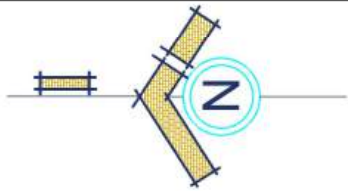

| AGENCIA ESTATAL DE VIVIENDA-AEVIVIENDA                                                 |  |                         | DISEÑO ARQUITECTONICO | REVISADO Y APROBADO | FECHA:<br>AGOSTO/2024   |
|----------------------------------------------------------------------------------------|--|-------------------------|-----------------------|---------------------|-------------------------|
| PROYECTO:<br>PROYECTO DE VIVIENDA NUEVA EN EL MUNICIPIO DE OCURI -FASE(X) 2024- POTOSI |  |                         |                       |                     | SUPERFICIE:<br>68.63 M2 |
| MUNICIPIO:<br>OCURI                                                                    |  |                         |                       |                     | LAMINA:<br>1 / 30       |
| PROVINCIA:<br>CHAYANTA                                                                 |  | DEPARTAMENTO:<br>POTOSI |                       |                     |                         |

MODULO 1: VIVIENDA SOCIAL INCLUSIVA - TIPO 1

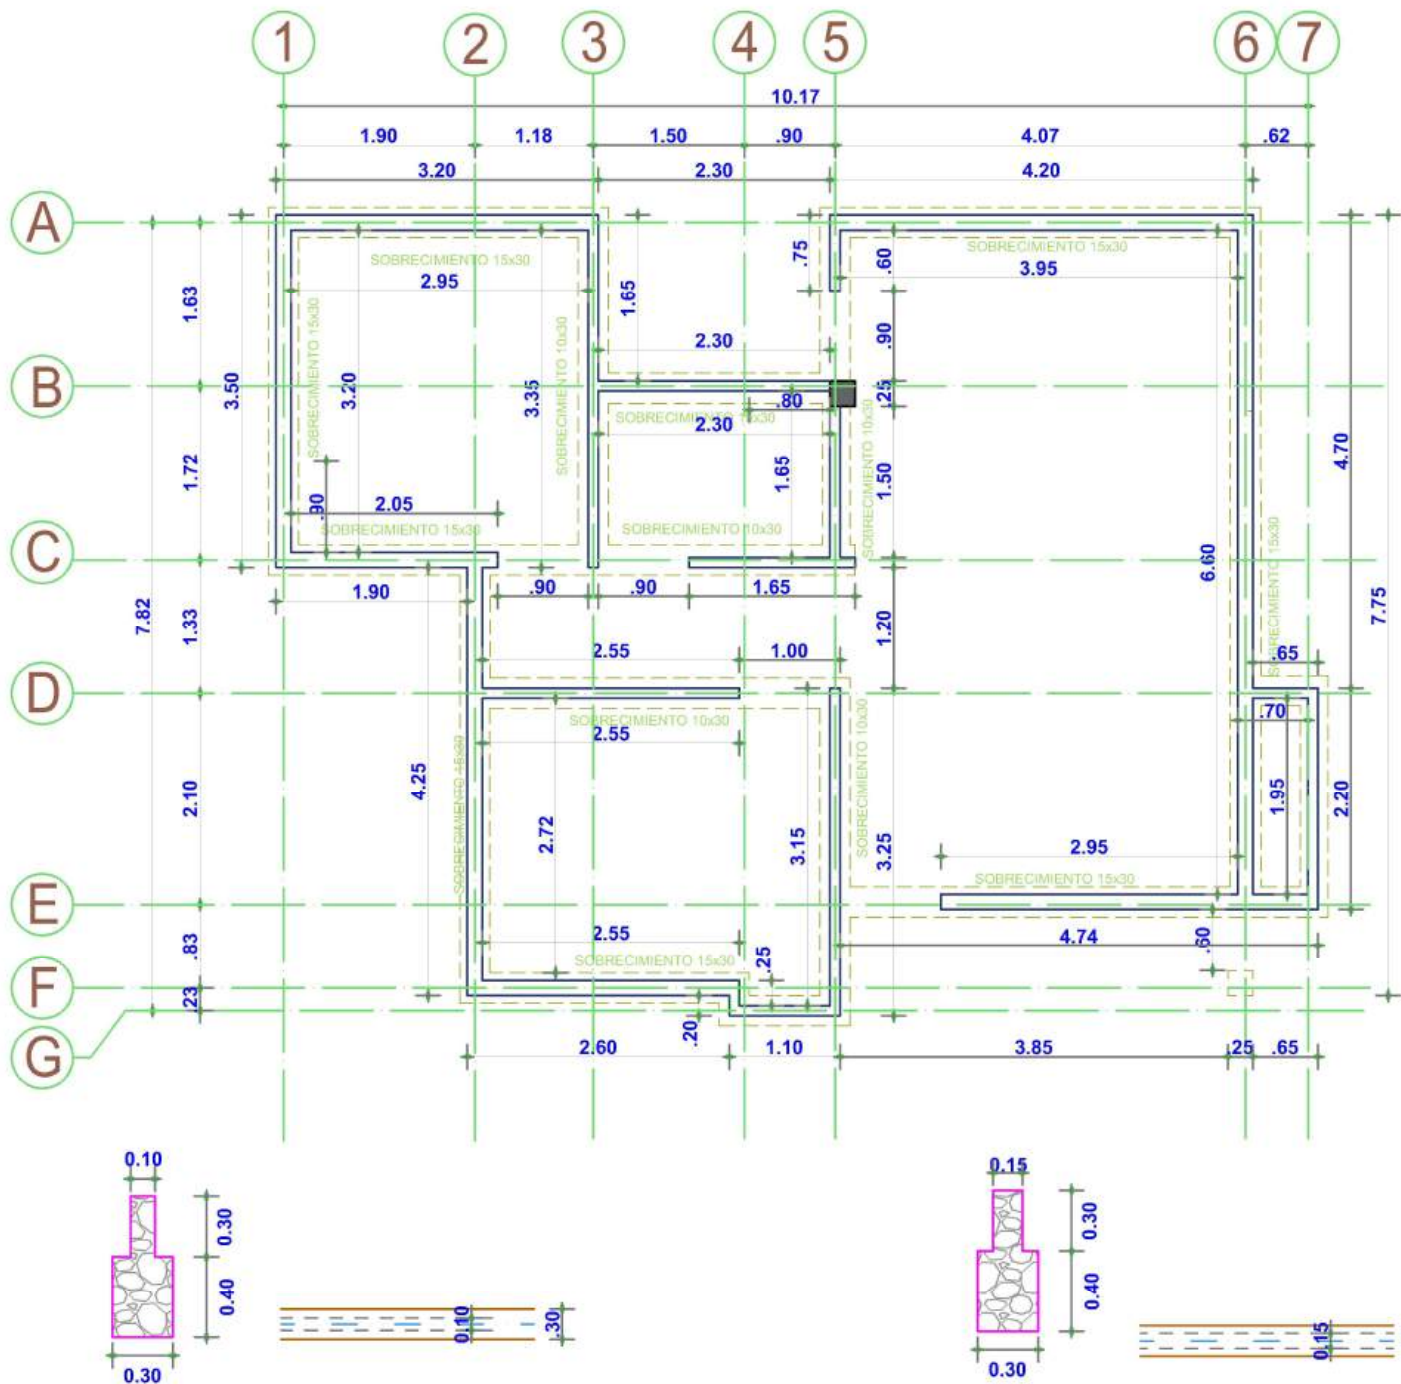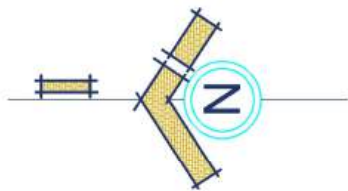


PLANO DE SOBRECIMIENTOS

ESC. 1:75

|  |                                                                                     |                      |                                                            |
|--|-------------------------------------------------------------------------------------|----------------------|------------------------------------------------------------|
|  | AGENCIA ESTATAL DE VIVIENDA-AEVIVIENDA DISEÑO ARQUITECTONICO                        |                      | REVISADO Y APROBADO                                        |
|  | PROYECTO: PROYECTO DE VIVIENDA NUEVA EN EL MUNICIPIO DE OCURI -FASE(X) 2024- POTOSI |                      |                                                            |
|  | MUNICIPIO: OCURI                                                                    |                      |                                                            |
|  | PROVINCIA: CHAYANTA                                                                 | DEPARTAMENTO: POTOSI |                                                            |
|  |                                                                                     |                      | FECHA: AGOSTO/2024<br>SUPERFICIE: 68.63 M2<br>LAMINA: 2/30 |

# MODULO 1: VIVIENDA SOCIAL INCLUSIVA - TIPO 1

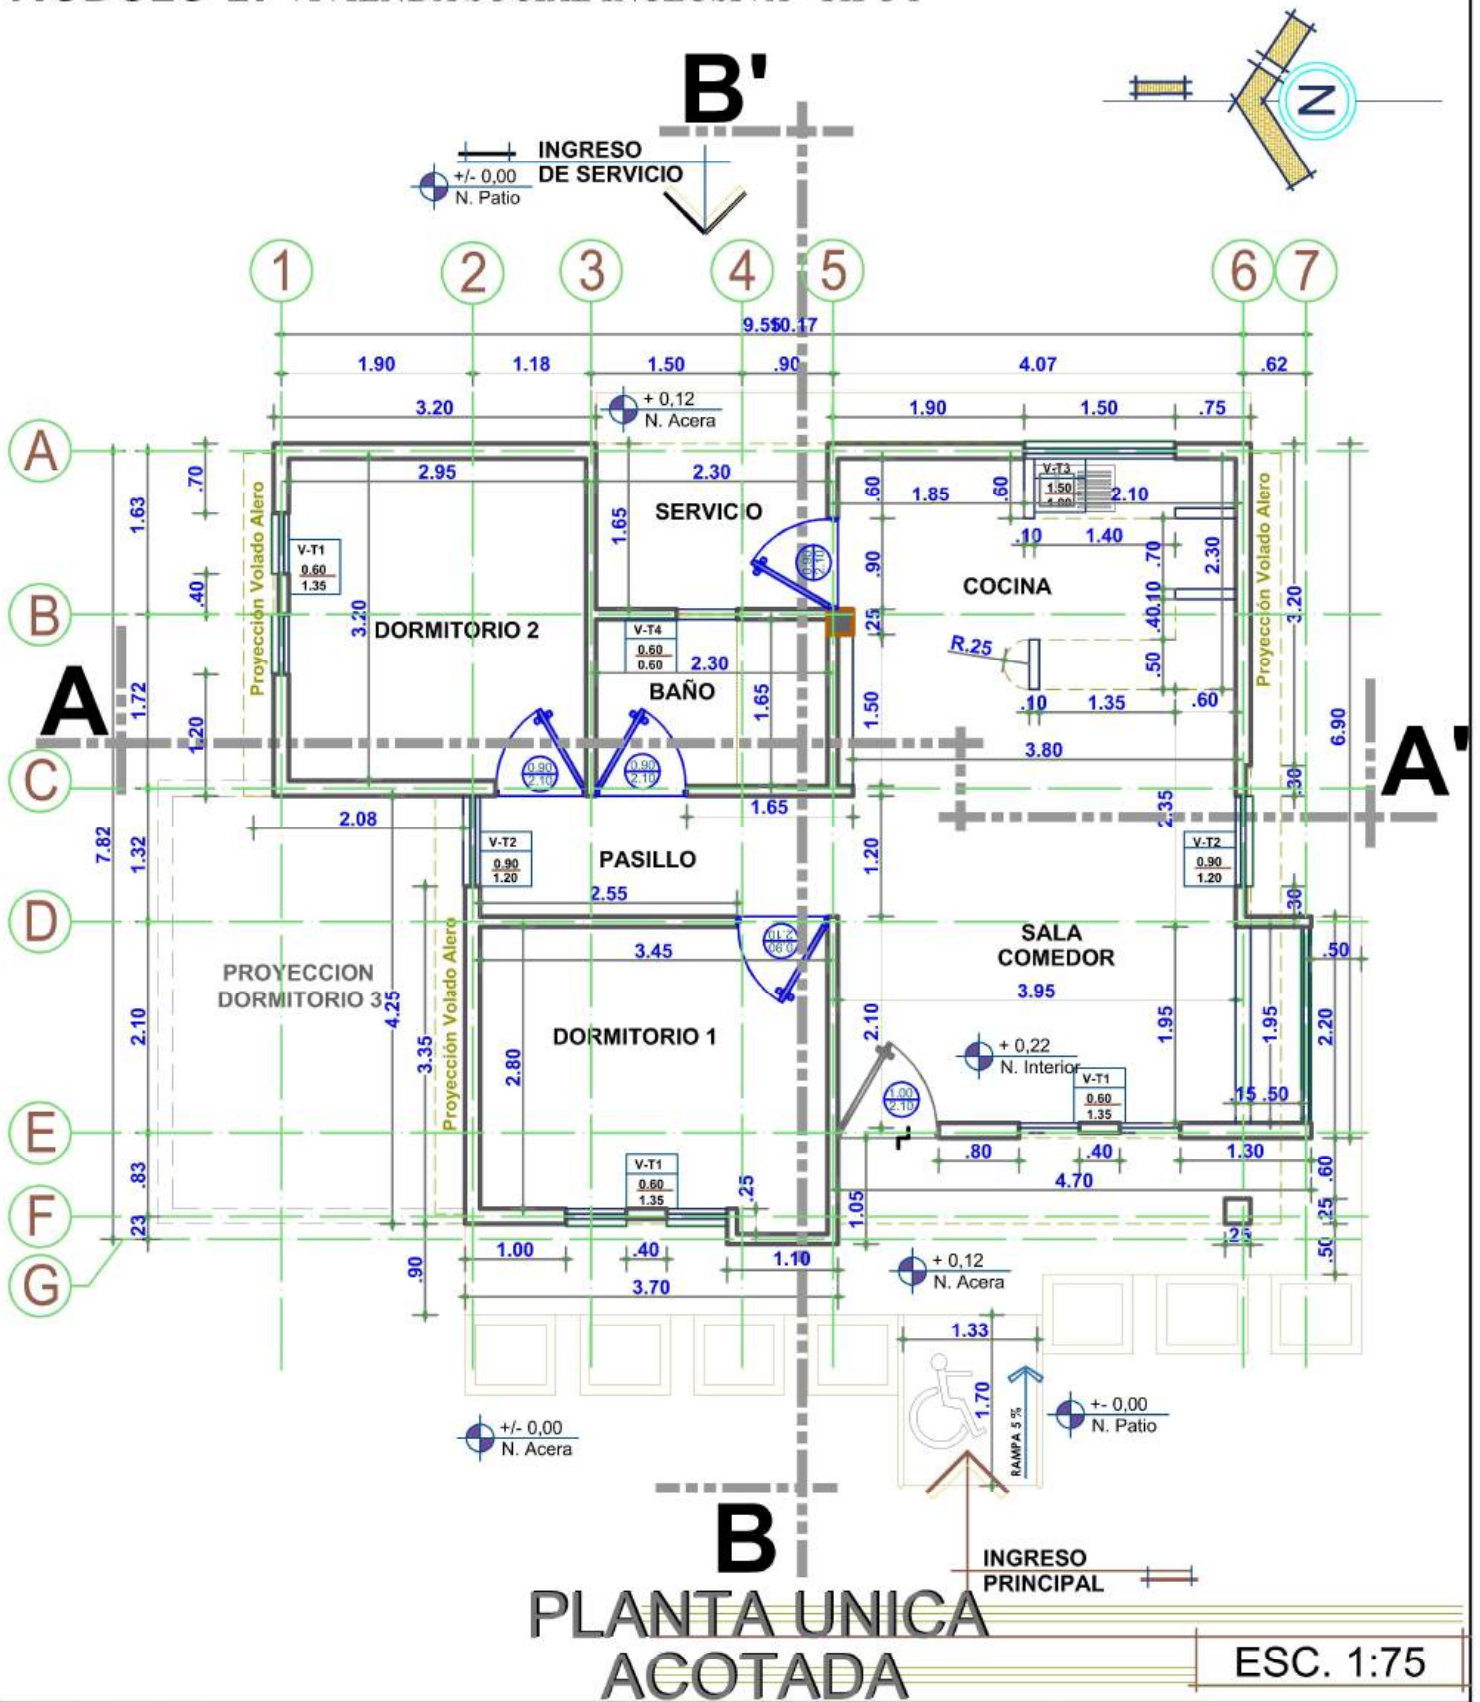

AGENCIA ESTATAL DE VIVIENDA-AEVIVIENDA DISEÑO ARQUITECTONICO REVISADO Y APROBADO

PROYECTO:  
PROYECTO DE VIVIENDA NUEVA EN EL MUNICIPIO DE OCURI -FASE(X) 2024- POTOSI

MUNICIPIO: OCURI

PROVINCIA: CHAYANTA

DEPARTAMENTO: POTOSI

FECHA:  
AGOSTO/2024  
SUPERFICIE:  
68.63 M2  
LAMINA:  
**3/30**

# MODULO 1: VIVIENDA SOCIAL INCLUSIVA - TIPO 1



## PLANO DE ZONIFICACION ESC. 1:75



AGENCIA ESTATAL DE VIVIENDA-AEVIVIENDA DISEÑO ARQUITECTONICO

REVISADO Y APROBADO

PROYECTO: PROYECTO DE VIVIENDA NUEVA EN EL MUNICIPIO DE OCURI -FASE(X) 2024- POTOSI

MUNICIPIO: OCURI

PROVINCIA: CHAYANTA


DEPARTAMENTO: POTOSI

FECHA: AGOSTO/2024

SUPERFICIE: 68.63 M2

LAMINA:

4/30

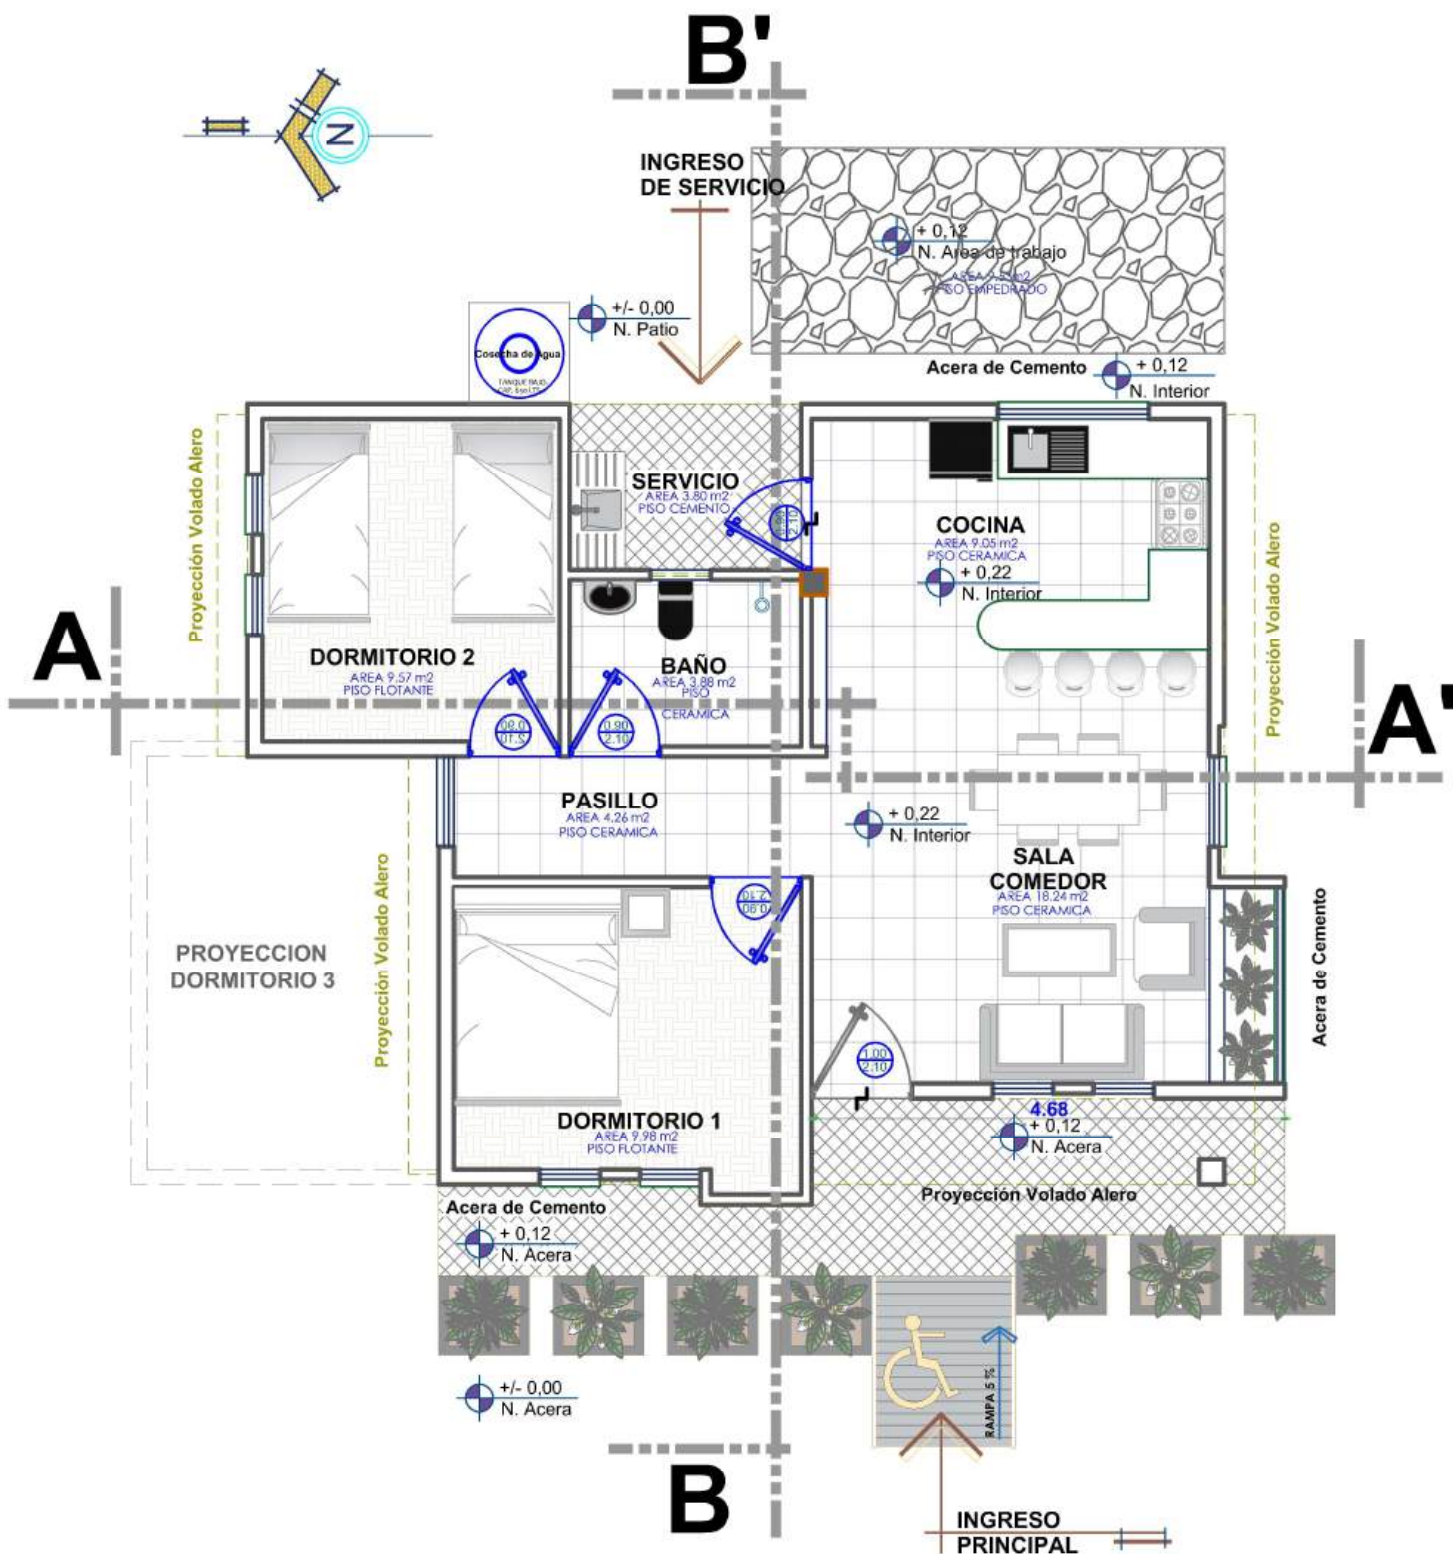**MODULO 1: VIVIENDA SOCIAL INCLUSIVA - TIPO 1**

# PLANTA UNICA AMOBLADA

ESC. 1:75



**AGENCIA ESTATAL DE VIVIENDA-AEVIVIENDA**

**DISEÑO ARQUITECTÓNICO**

REVISADO Y APROBADO

**PROYECTO:**  
PROYECTO DE VIVIENDA NUEVA EN EL MUNICIPIO DE  
OCURI -FASE(X) 2024- POTOSI

**MUNICIPIO:** OCURI

PROVINCIA: CHAYANTA

DEPARTAMENTO: POTOSI


**FECHA:**  
AGOSTO/2024

**SUPERFICIE:**  
68.63 M2

**LAMINA:**

5 / 30

# MODULO 1: VIVIENDA SOCIAL INCLUSIVA - TIPO 1

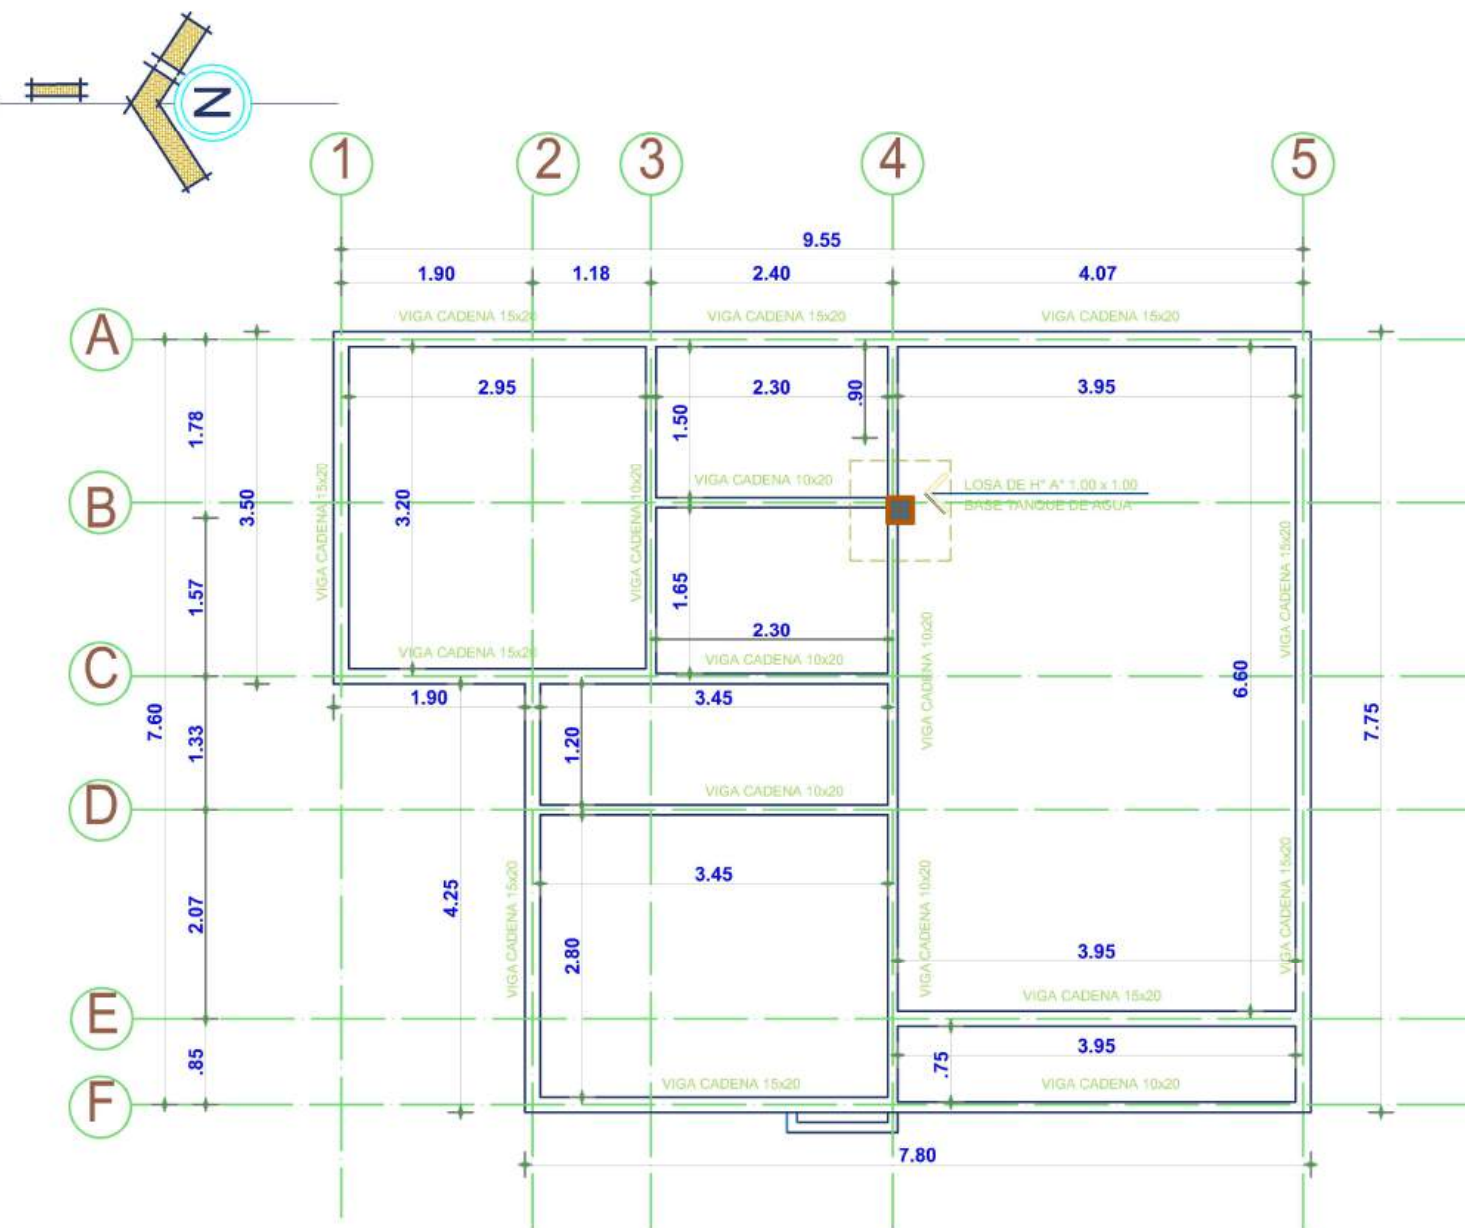

## PLANO DE VIGAS

ESC. 1:75



AGENCIA ESTATAL DE VIVIENDA-AEVIVIENDA DISEÑO ARQUITECTONICO

REVISADO Y APROBADO

PROYECTO:  
PROYECTO DE VIVIENDA NUEVA EN EL MUNICIPIO DE OCURI -FASE(X) 2024- POTOSI

MUNICIPIO: OCURI

PROVINCIA: CHAYANTA


DEPARTAMENTO: POTOSI

FECHA:  
AGOSTO/2024



SUPERFICIE:  
68.63 M2

LAMINA:  
6/30

# MODULO 1: VIVIENDA SOCIAL INCLUSIVA - TIPO 1

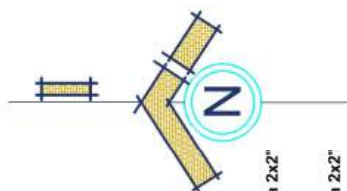

PLANTA...

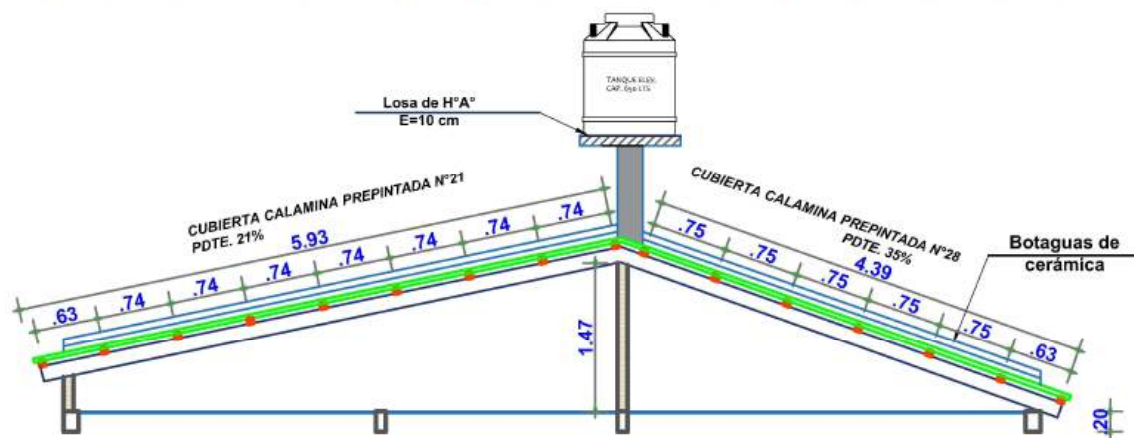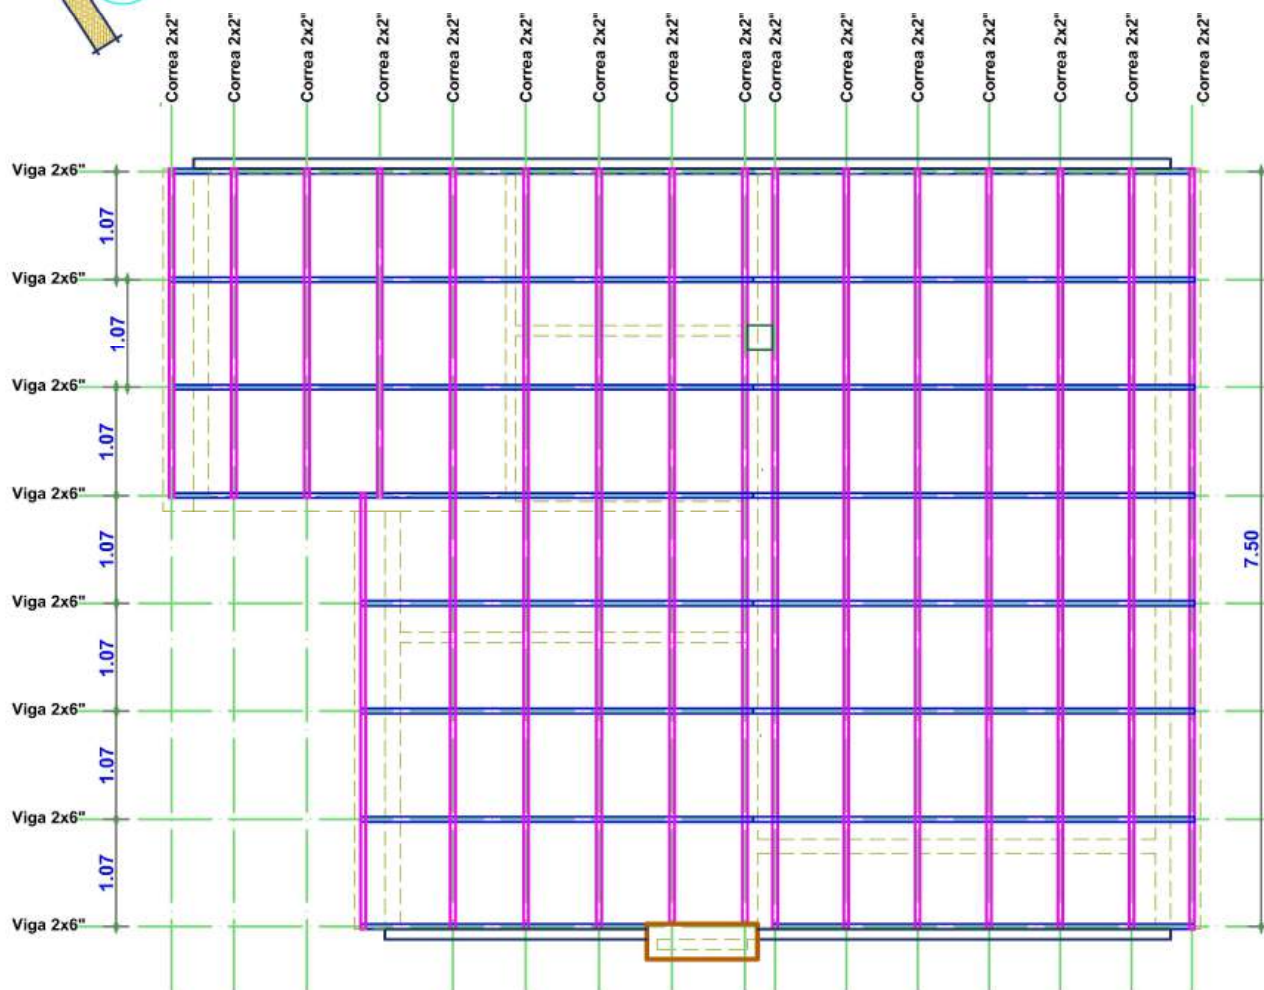

PLANO DE ESTRUCTURA DE MADERAMEN

ESC. 1:75



AGENCIA ESTATAL DE VIVIENDA-AEVIVIENDA DISEÑO ARQUITECTONICO

REVISADO Y APROBADO

PROYECTO:  
PROYECTO DE VIVIENDA NUEVA EN EL MUNICIPIO DE  
OCURI -FASE(X) 2024- POTOSI

MUNICIPIO:  
OCURI

PROVINCIA:  
CHAYANTA


DEPARTAMENTO:  
POTOSI

FECHA:  
AGOSTO/2024

SUPERFICIE:  
68.63 M2

LAMINA:  
7/30

MODULO 1: VIVIENDA SOCIAL INCLUSIVA - TIPO 1

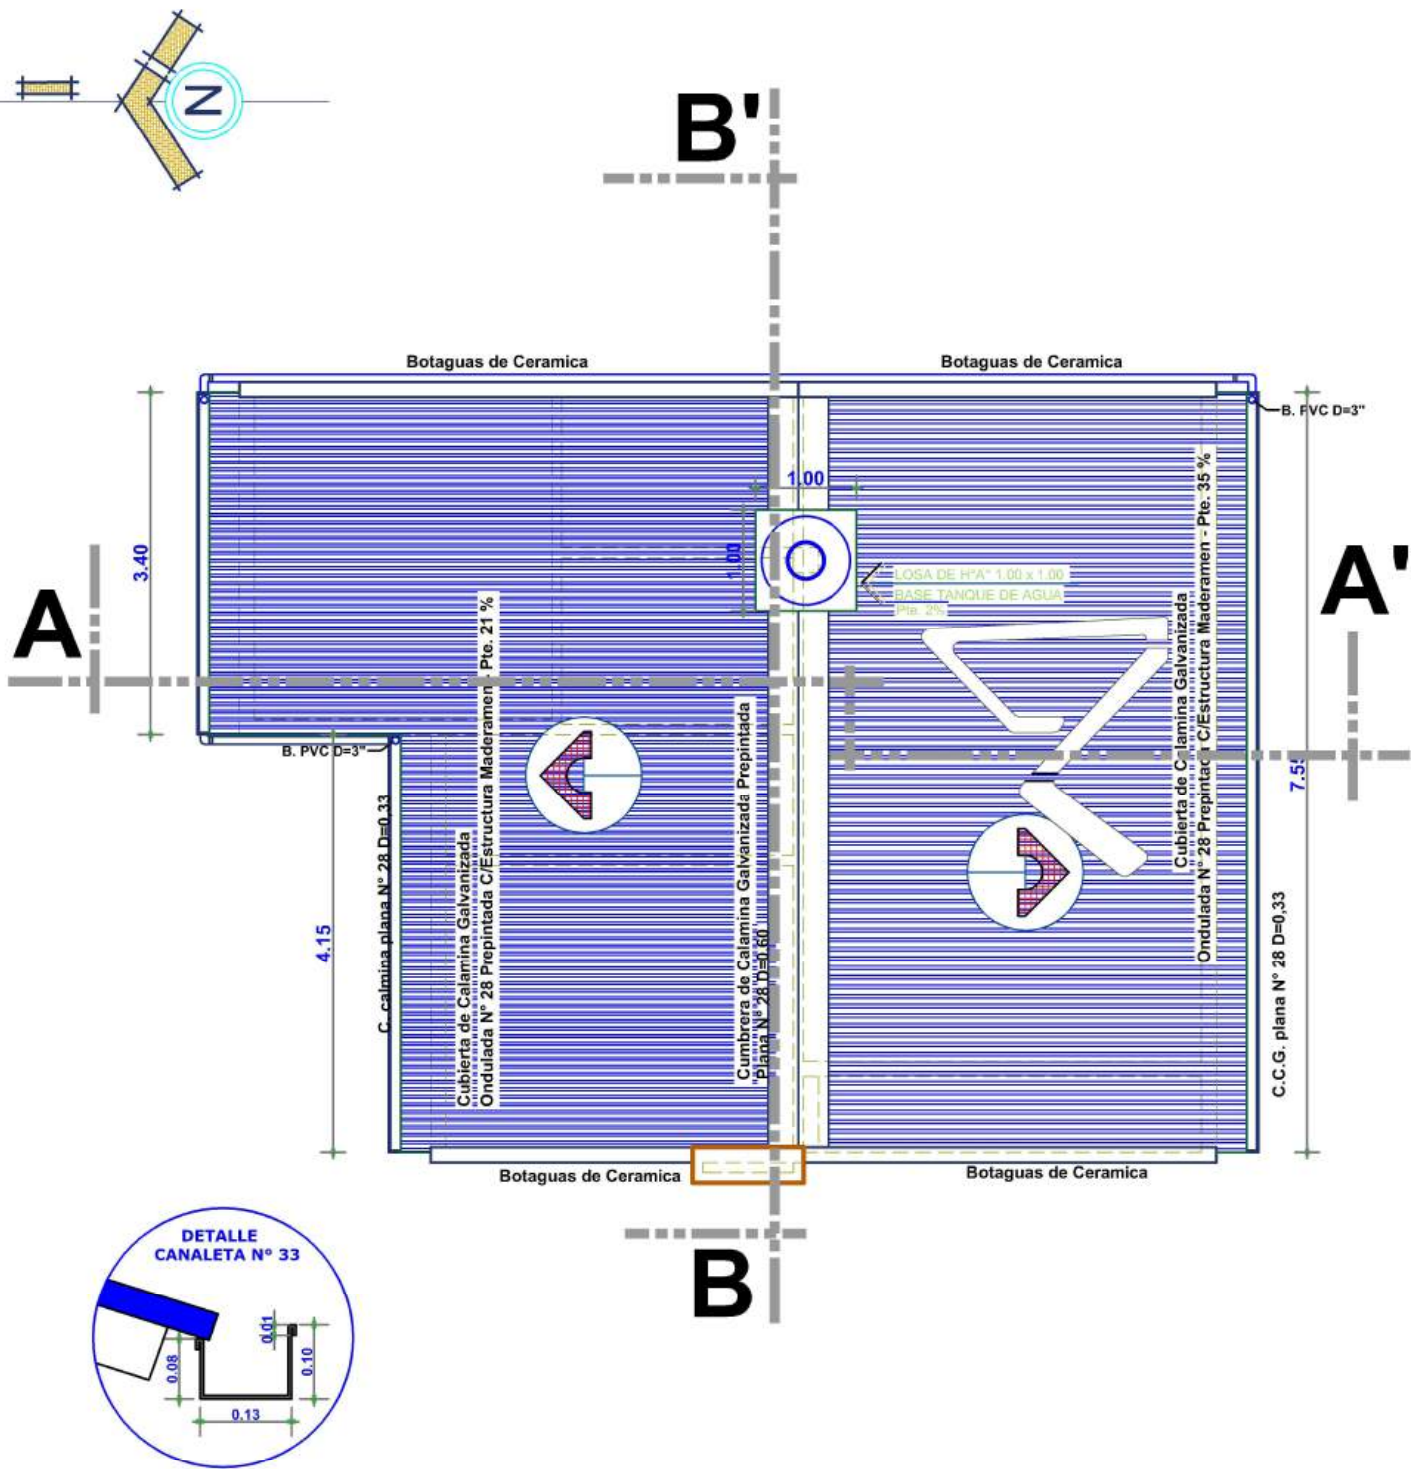


PLANO DE CUBIERTAS

ESC. 1:75


|   |                                                                                        |          |                       |                     |                         |      |
|---|----------------------------------------------------------------------------------------|----------|-----------------------|---------------------|-------------------------|------|
| <br>AE VIVIENDA<br>AGENCIA ESTATAL DE VIVIENDA | AGENCIA ESTATAL DE VIVIENDA-AEVIVIENDA                                                 |          | DISEÑO ARQUITECTONICO | REVISADO Y APROBADO | FECHA:<br>AGOSTO/2024   |      |
|   | PROYECTO:<br>PROYECTO DE VIVIENDA NUEVA EN EL MUNICIPIO DE OCURI -FASE(X) 2024- POTOSI |          |                       |                     | SUPERFICIE:<br>68.63 M2 |      |
|   | MUNICIPIO:                                                                             | OCURI    |                       |                     | LAMINA:                 |      |
|   | PROVINCIA:                                                                             | CHAYANTA |                       |                     | DEPARTAMENTO:           | 8/30 |
|   |                                                                                        |          |                       |                     | POTOSI                  |      |

# MODULO 1: VIVIENDA SOCIAL INCLUSIVA - TIPO 1

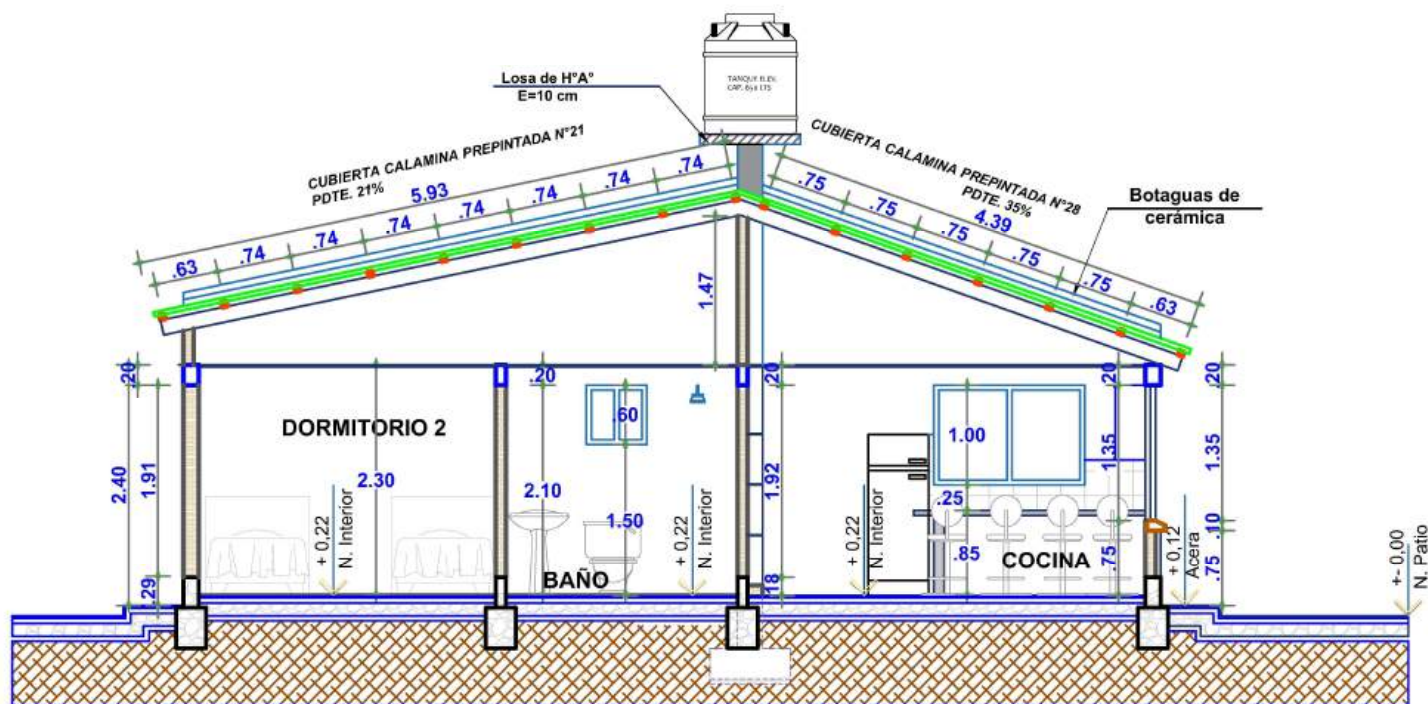

CORTE A-A'

ESC. 1:75

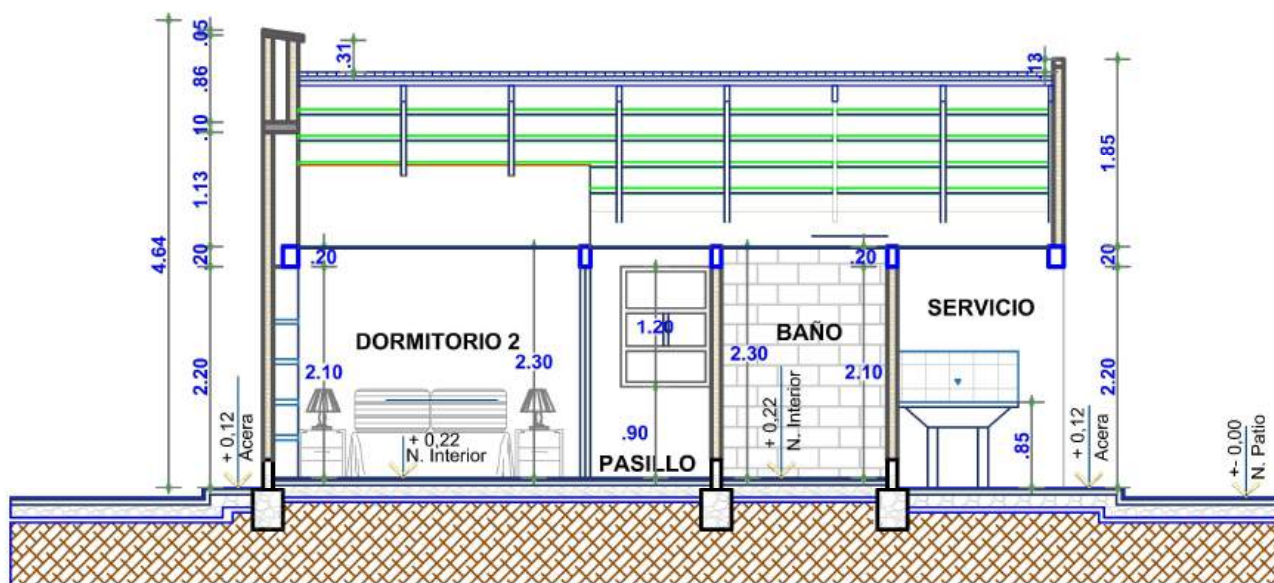

CORTE B-B'

ESC. 1:75



AGENCIA ESTATAL DE VIVIENDA-AEVIVIENDA DISEÑO ARQUITECTONICO REVISADO Y APROBADO

PROYECTO: PROYECTO DE VIVIENDA NUEVA EN EL MUNICIPIO DE OCURI -FASE(X) 2024- POTOSI

MUNICIPIO: OCURI

PROVINCIA: CHAYANTA

DEPARTAMENTO: POTOSI

FECHA: AGOSTO/2024

SUPERFICIE: 68.63 M2

LAMINA:


9/30

# MODULO 1: VIVIENDA SOCIAL INCLUSIVA - TIPO 1



ELEVACION PRINCIPAL

ESC. 1:75

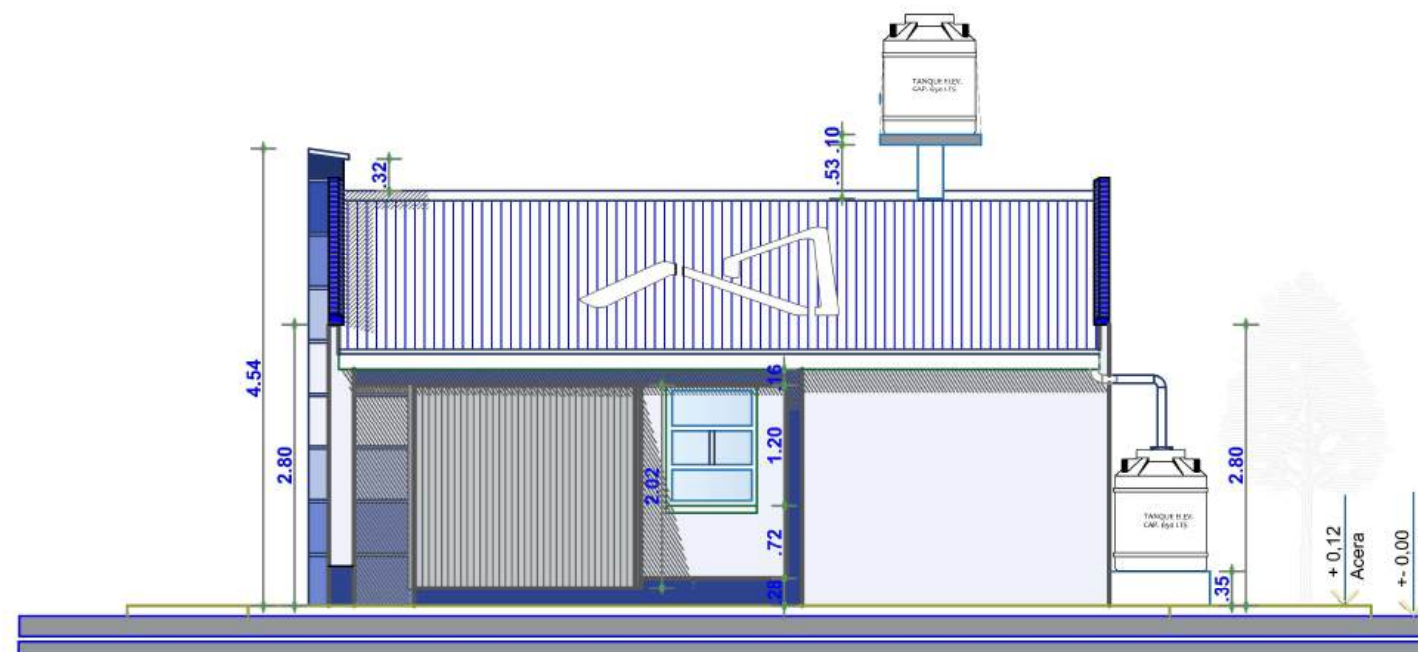

ELEVACION LATERAL DERECHO

ESC. 1:75



AGENCIA ESTATAL DE VIVIENDA-AEVIVIENDA

DISEÑO ARQUITECTONICO

REVISADO Y APROBADO

PROYECTO:  
PROYECTO DE VIVIENDA NUEVA EN EL MUNICIPIO DE  
OCURI -FASE(X) 2024- POTOSI

MUNICIPIO: OCURI

PROVINCIA: CHAYANTA


DEPARTAMENTO: POTOSI

FECHA:  
AGOSTO/2024

SUPERFICIE:  
68.63 M2

LAMINA:  
10/30

MODULO 1: VIVIENDA SOCIAL INCLUSIVA - TIPO 1

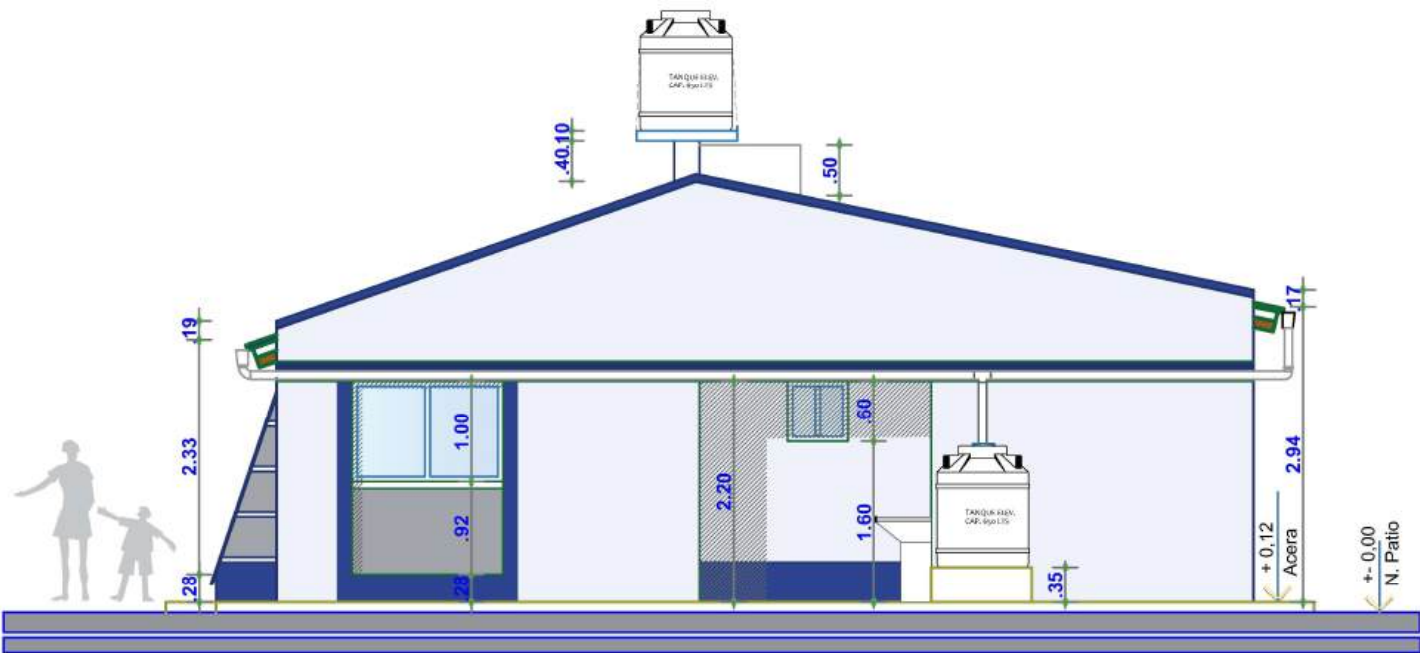



ELEVACION POSTERIOR ESC. 1:75



ELEVACION LATERAL IZQUIERDO ESC. 1:75

|   |                                                                                               |  |                                |                              |                            |                                |
|---|-----------------------------------------------------------------------------------------------|--|--------------------------------|------------------------------|----------------------------|--------------------------------|
| <br><b>AE VIVIENDA</b><br><small>AGENCIA ESTATAL DE VIVIENDA</small> | <b>AGENCIA ESTATAL DE VIVIENDA-AEVIVIENDA</b>                                                 |  |                                | <b>DISEÑO ARQUITECTONICO</b> | <b>REVISADO Y APROBADO</b> | <b>FECHA:</b><br>AGOSTO/2024   |
|   | <b>PROYECTO:</b><br>PROYECTO DE VIVIENDA NUEVA EN EL MUNICIPIO DE OCURI -FASE(X) 2024- POTOSI |  |                                |                              |                            | <b>SUPERFICIE:</b><br>68.63 M2 |
|   | <b>MUNICIPIO:</b><br>OCURI                                                                    |  |                                |                              |                            | <b>LAMINA:</b><br>11/30        |
|   | <b>PROVINCIA:</b><br>CHAYANTA                                                                 |  | <b>DEPARTAMENTO:</b><br>POTOSI |                              |                            |                                |

MODULO 1: VIVIENDA SOCIAL INCLUSIVA - TIPO 1

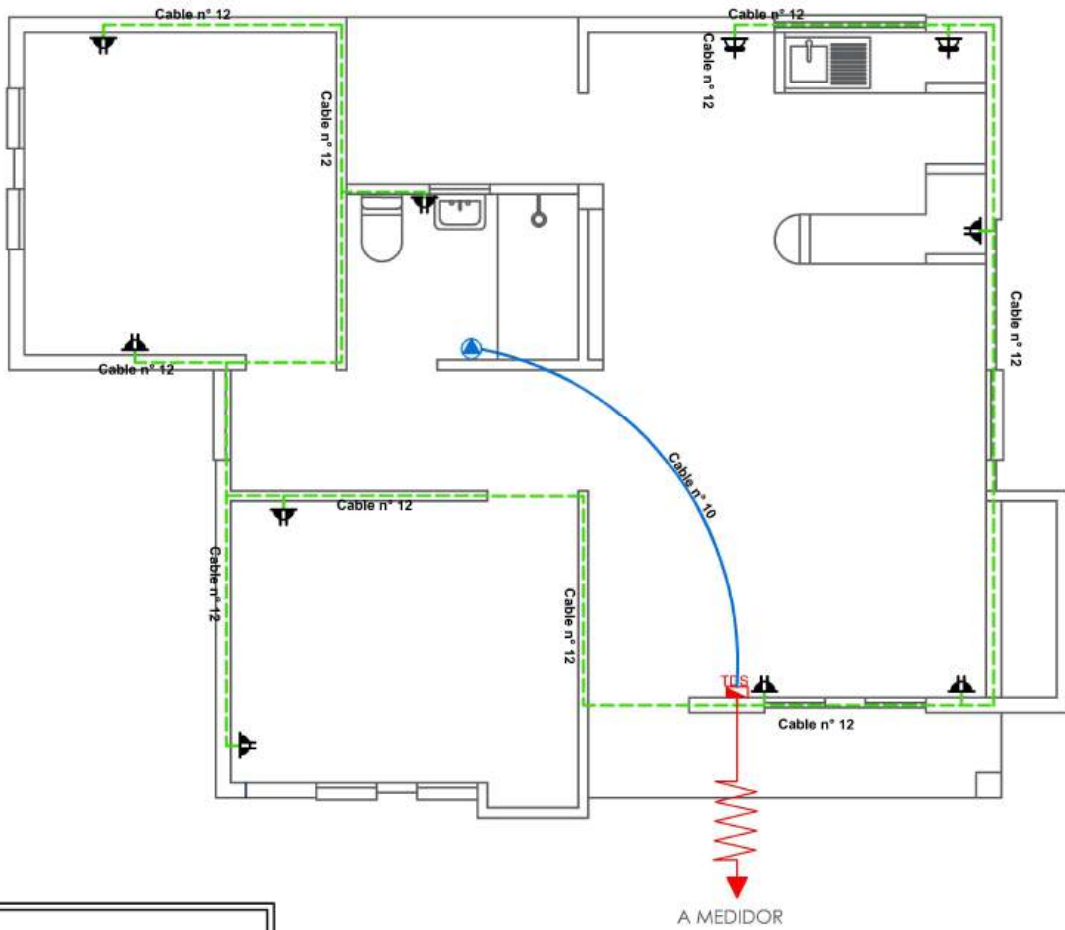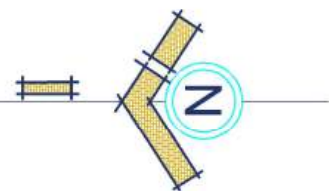

| SIMBOLOGIA |     |                                    |
|------------|-----|------------------------------------|
|            | TDS | TABLERO DE DISTRIBUCION SECUNDARIO |
|            |     | CIRCUITO DE TOMA CORRIENTES        |
|            |     | TOMA CORRIENTE DOBLE               |
|            |     | TOMA CORRIENTE SHUKO               |
|            |     | TOMA DE FUERZA                     |

PLANO DE INSTALACIONES ELECTRICAS

TOMACORRIENTES

ESC. 1:75

AGENCIA ESTATAL DE VIVIENDA-AEVIVIENDA

DISEÑO ARQUITECTONICO

REVISADO Y APROBADO

PROYECTO:  
PROYECTO DE VIVIENDA NUEVA EN EL MUNICIPIO DE OCURI -FASE(X) 2024- POTOSI

MUNICIPIO:  
OCURI

PROVINCIA:  
CHAYANTA



DEPARTAMENTO:  
POTOSI

FECHA:  
AGOSTO/2024

SUPERFICIE:  
68.63 M2

LAMINA:  
12/30

MODULO 1: VIVIENDA SOCIAL INCLUSIVA - TIPO 1

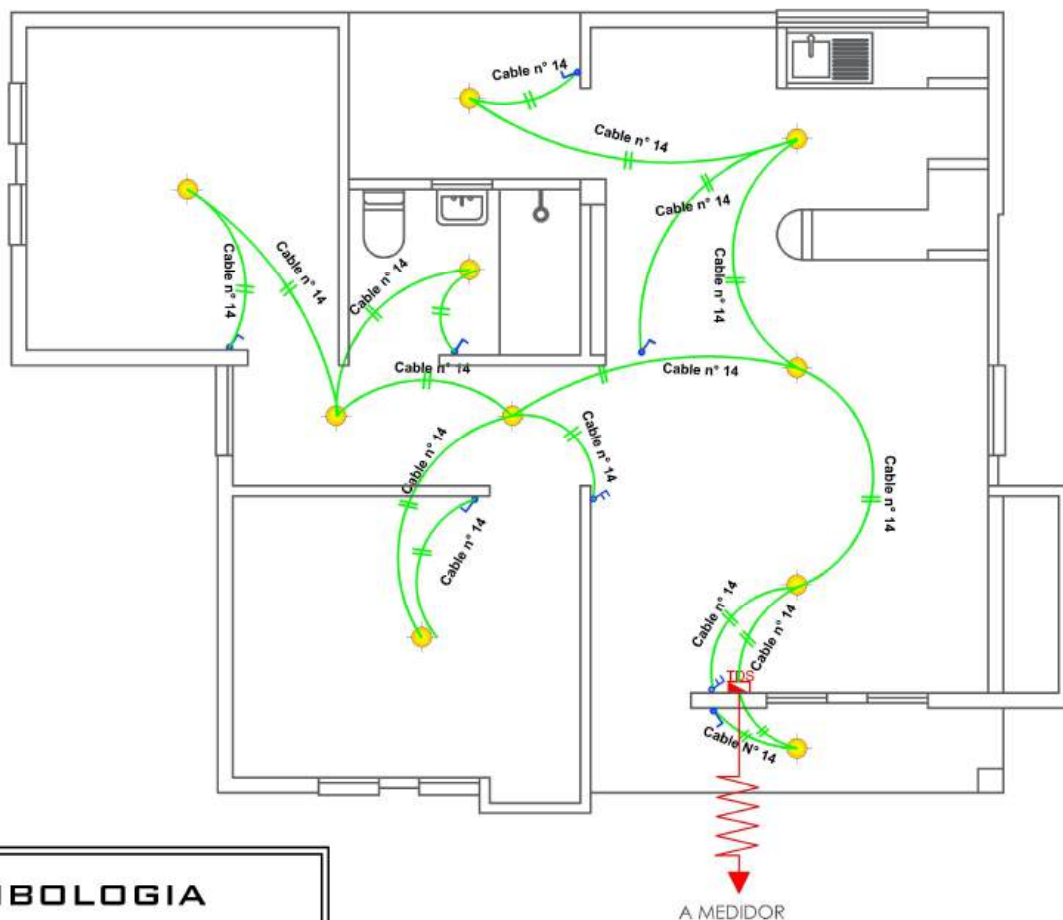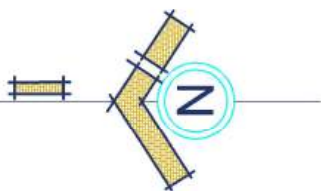



| SIMBOLOGIA |                                        |
|------------|----------------------------------------|
|            | TDS TABLERO DE DISTRIBUCION SECUNDARIO |
|            | CIRCUITO DE ILUMINACION                |
|            | PUNTO DE ILUMINACION                   |
|            | INTERRUPTOR SIMPLE                     |
|            | INTERRUPTOR DOBLE                      |

PLANO DE INSTALACIONES ELECTRICAS  
ILUMINACION

ESC. 1:75

|  |                                                                                               |                                |                              |                            |                                |
|--|-----------------------------------------------------------------------------------------------|--------------------------------|------------------------------|----------------------------|--------------------------------|
|  | <b>AGENCIA ESTATAL DE VIVIENDA-AEVIVIENDA</b>                                                 |                                | <b>DISEÑO ARQUITECTONICO</b> | <b>REVISADO Y APROBADO</b> | <b>FECHA:</b><br>AGOSTO/2024   |
|  | <b>PROYECTO:</b><br>PROYECTO DE VIVIENDA NUEVA EN EL MUNICIPIO DE OCURI -FASE(X) 2024- POTOSI |                                |                              |                            | <b>SUPERFICIE:</b><br>68.63 M2 |
|  | <b>MUNICIPIO:</b><br>OCURI                                                                    |                                |                              |                            | <b>LAMINA:</b><br>13/30        |
|  | <b>PROVINCIA:</b><br>CHAYANTA                                                                 | <b>DEPARTAMENTO:</b><br>POTOSI |                              |                            |                                |

MODULO 1: VIVIENDA SOCIAL INCLUSIVA - TIPO 1

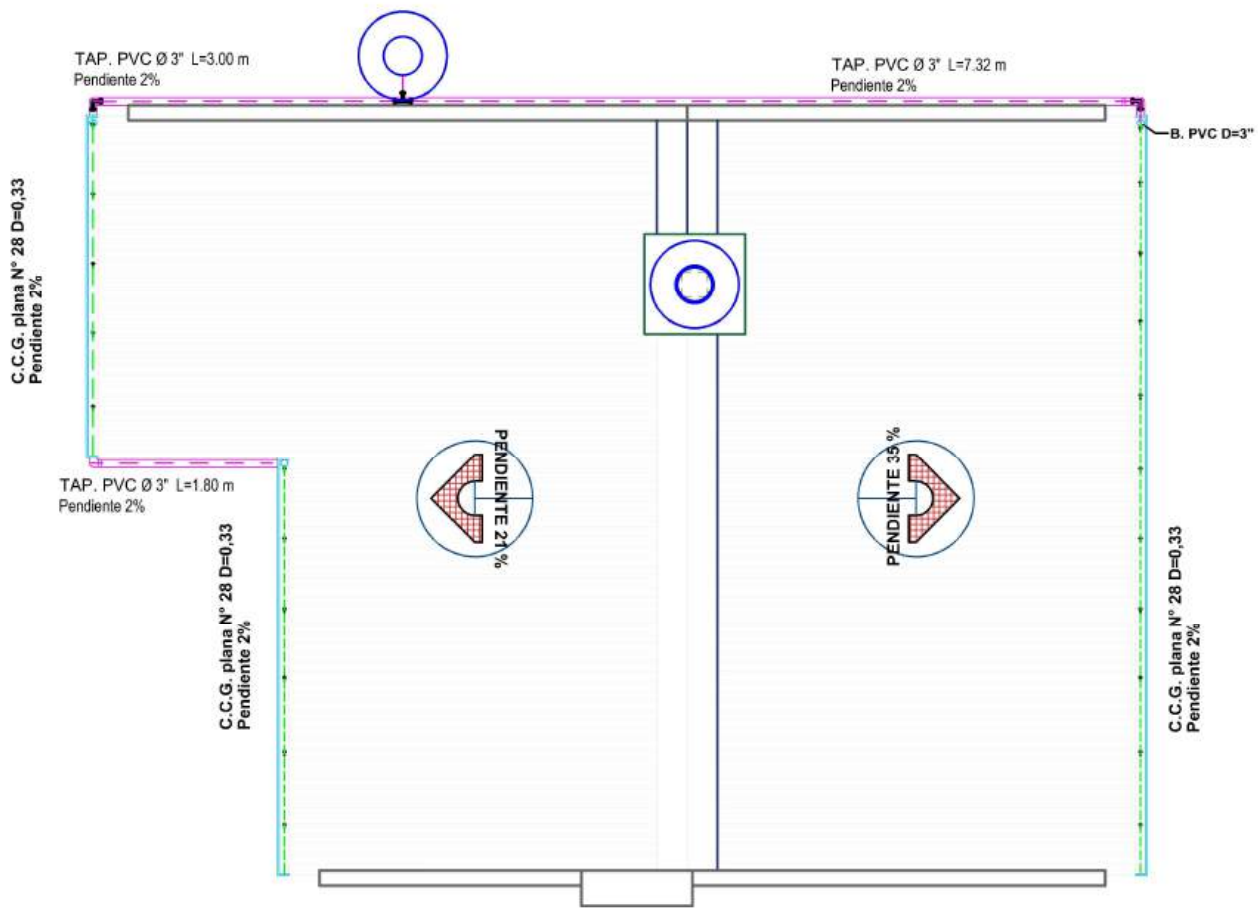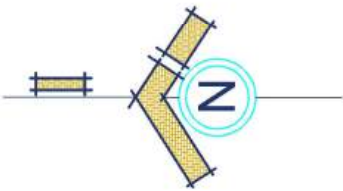

REFERENCIAS:

- Tubería de desagüe de 3"
- Canaleta de calamina plana N°28 Corte 33

SIMBOLOGÍA

- Union "T" de 3"
- Codo a 90° 3"
- Medidor

PLANO PLUVIAL COSECHA DE AGUA  
ESC. 1:75



AGENCIA ESTATAL DE VIVIENDA-AEVIVIENDA

PROYECTO:  
PROYECTO DE VIVIENDA NUEVA EN EL MUNICIPIO DE OCURI -FASE(X) 2024- POTOSI

MUNICIPIO: OCURI

PROVINCIA: CHAYANTA

DEPARTAMENTO: POTOSI

DISEÑO ARQUITECTONICO


REVISADO Y APROBADO

FECHA:  
AGOSTO/2024

SUPERFICIE:  
68.63 M2

LAMINA:  
14/30

MODULO 1: VIVIENDA SOCIAL INCLUSIVA - TIPO 1

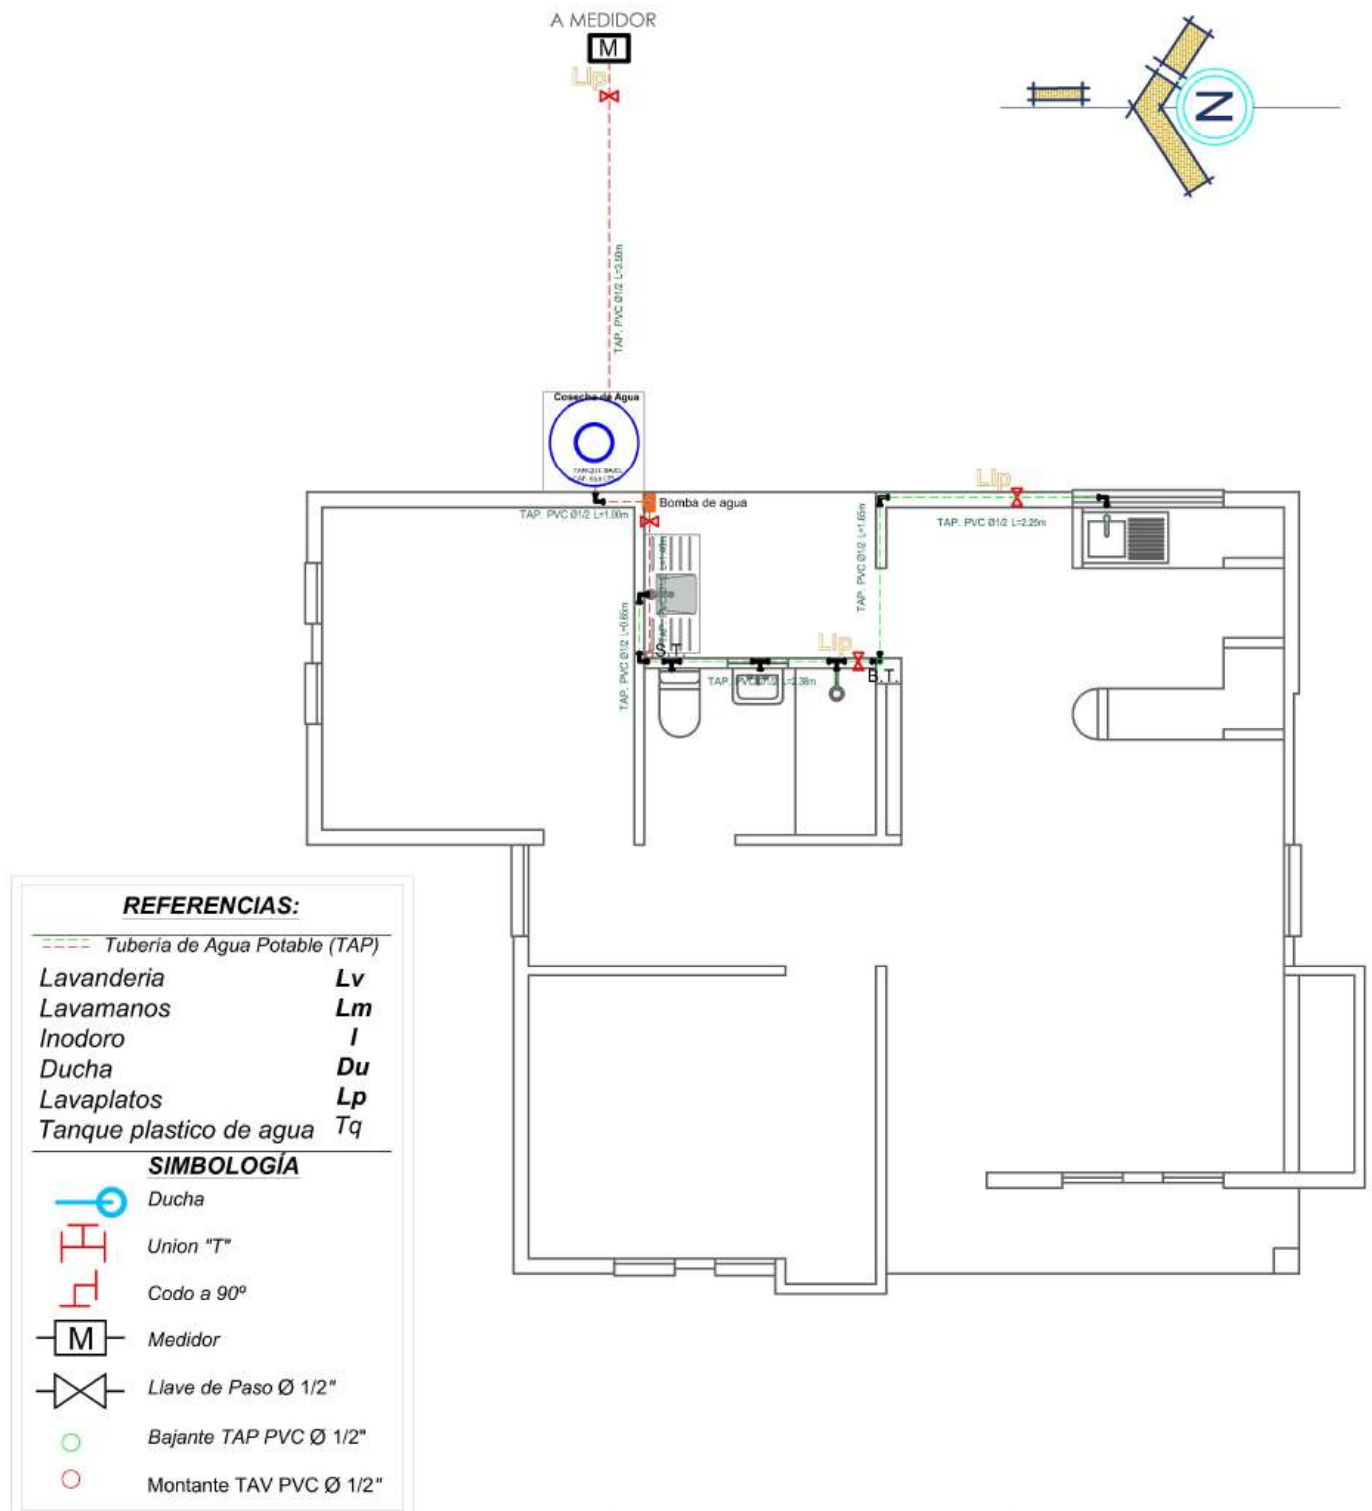

PLANO DE INSTALACION  
AGUA POTABLE

ESC. 1:75



AGENCIA ESTATAL DE VIVIENDA-AEVIVIENDA

DISEÑO ARQUITECTONICO

REVISADO Y APROBADO

PROYECTO:  
PROYECTO DE VIVIENDA NUEVA EN EL MUNICIPIO DE  
OCURI -FASE(X) 2024- POTOSI


MUNICIPIO: OCURI

PROVINCIA: CHAYANTA

DEPARTAMENTO: POTOSI

FECHA:  
AGOSTO/2024  
SUPERFICIE:  
68.63 M2  
LAMINA:  
15/30

MODULO 1: VIVIENDA SOCIAL INCLUSIVA - TIPO 1

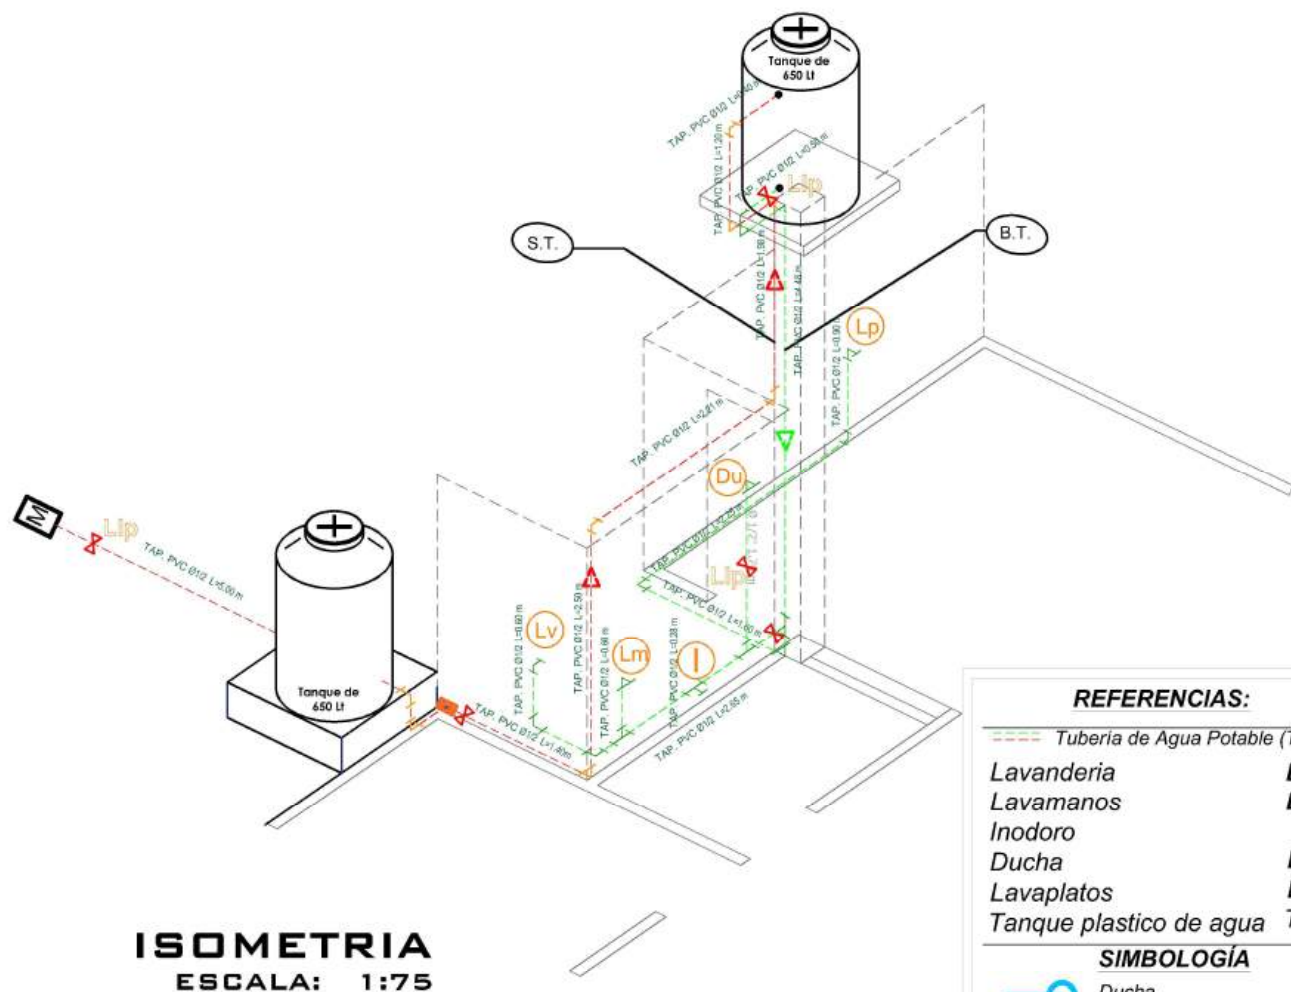

ISOMETRIA

ESC. 1:75




**AGENCIA ESTATAL DE VIVIENDA-AEVIVIENDA**  
**PROYECTO:** PROYECTO DE VIVIENDA NUEVA EN EL MUNICIPIO DE OCURI -FASE(X) 2024- POTOSI  
**MUNICIPIO:** OCURI  
**PROVINCIA:** CHAYANTA  
**DEPARTAMENTO:** POTOSI

DISEÑO ARQUITECTONICO

REVISADO Y APROBADO

**FECHA:** AGOSTO/2024  
**SUPERFICIE:** 68.63 M2  
**LAMINA:** 16/30


MODULO 1: VIVIENDA SOCIAL INCLUSIVA - TIPO 1

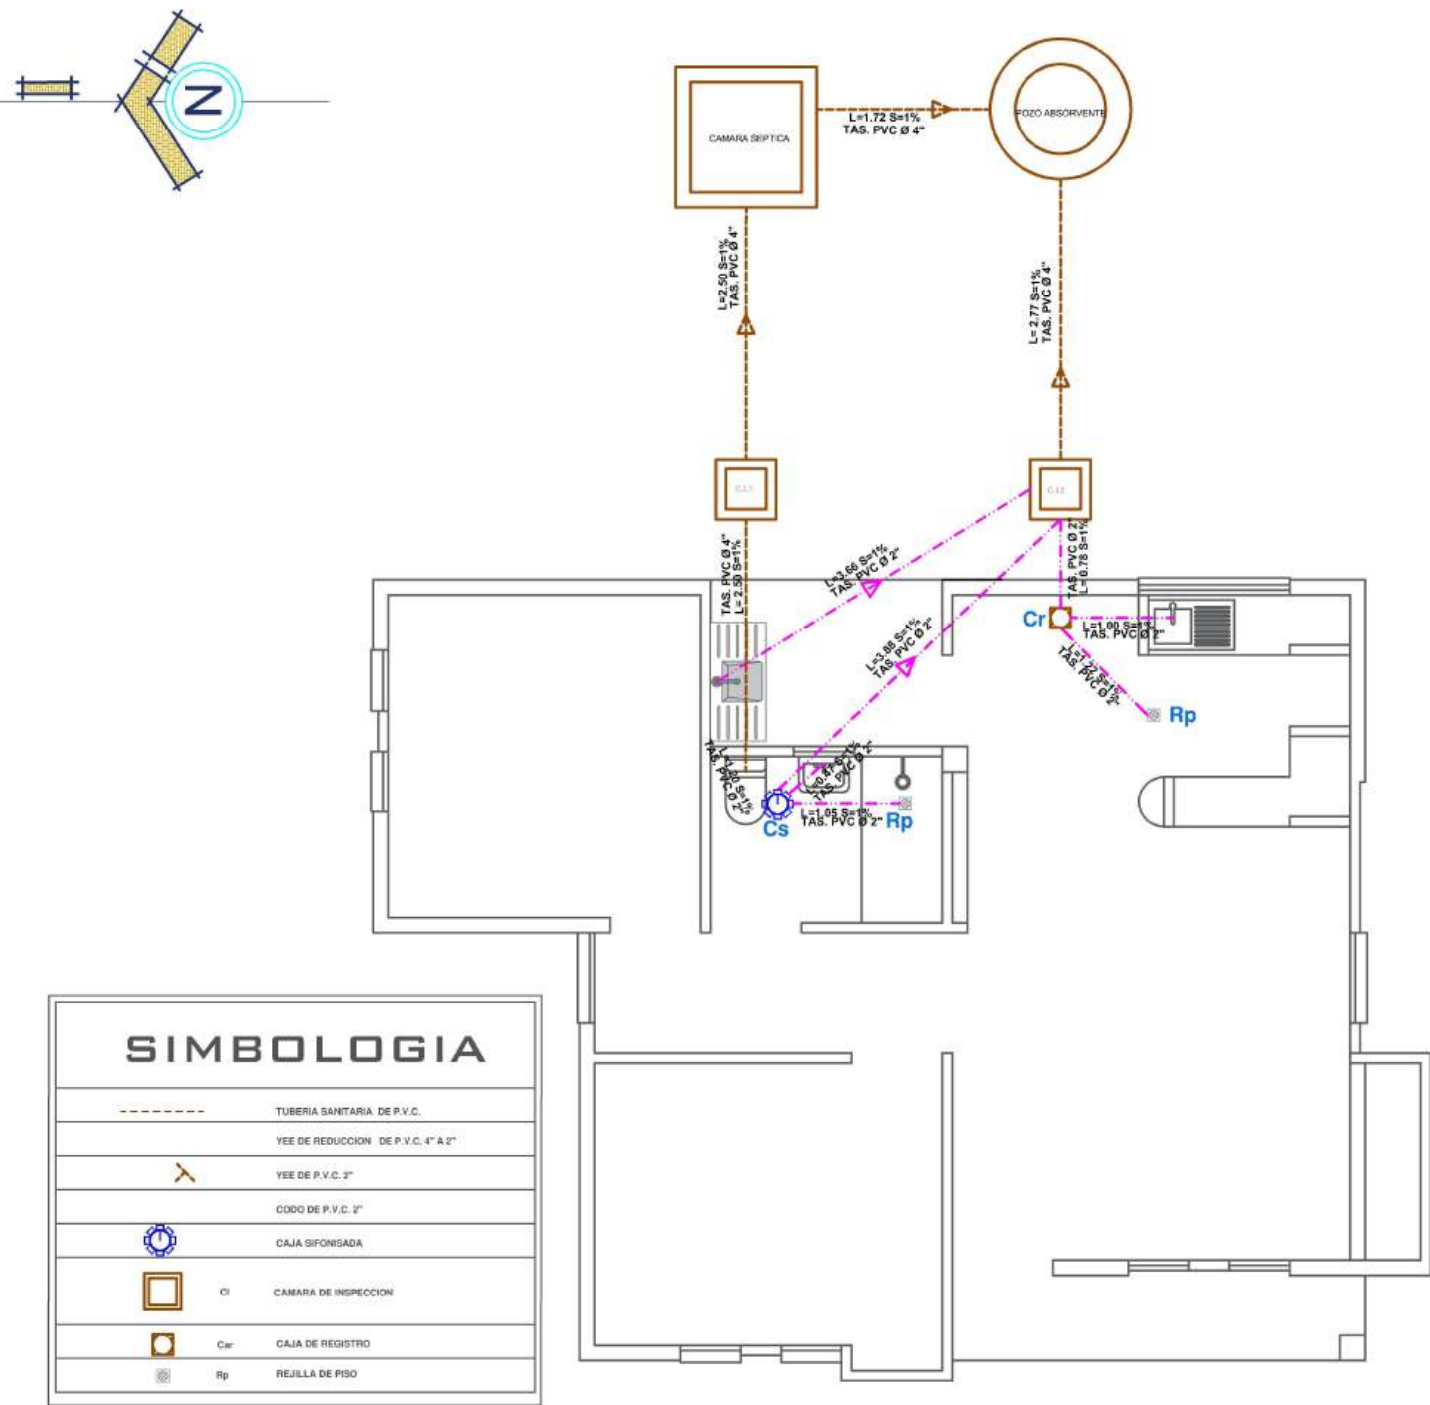

PLANO DE INSTALACION  
SANITARIA

ESC. 1:75

## MODULO 1: DETALLES CONSTRUCTIVOS

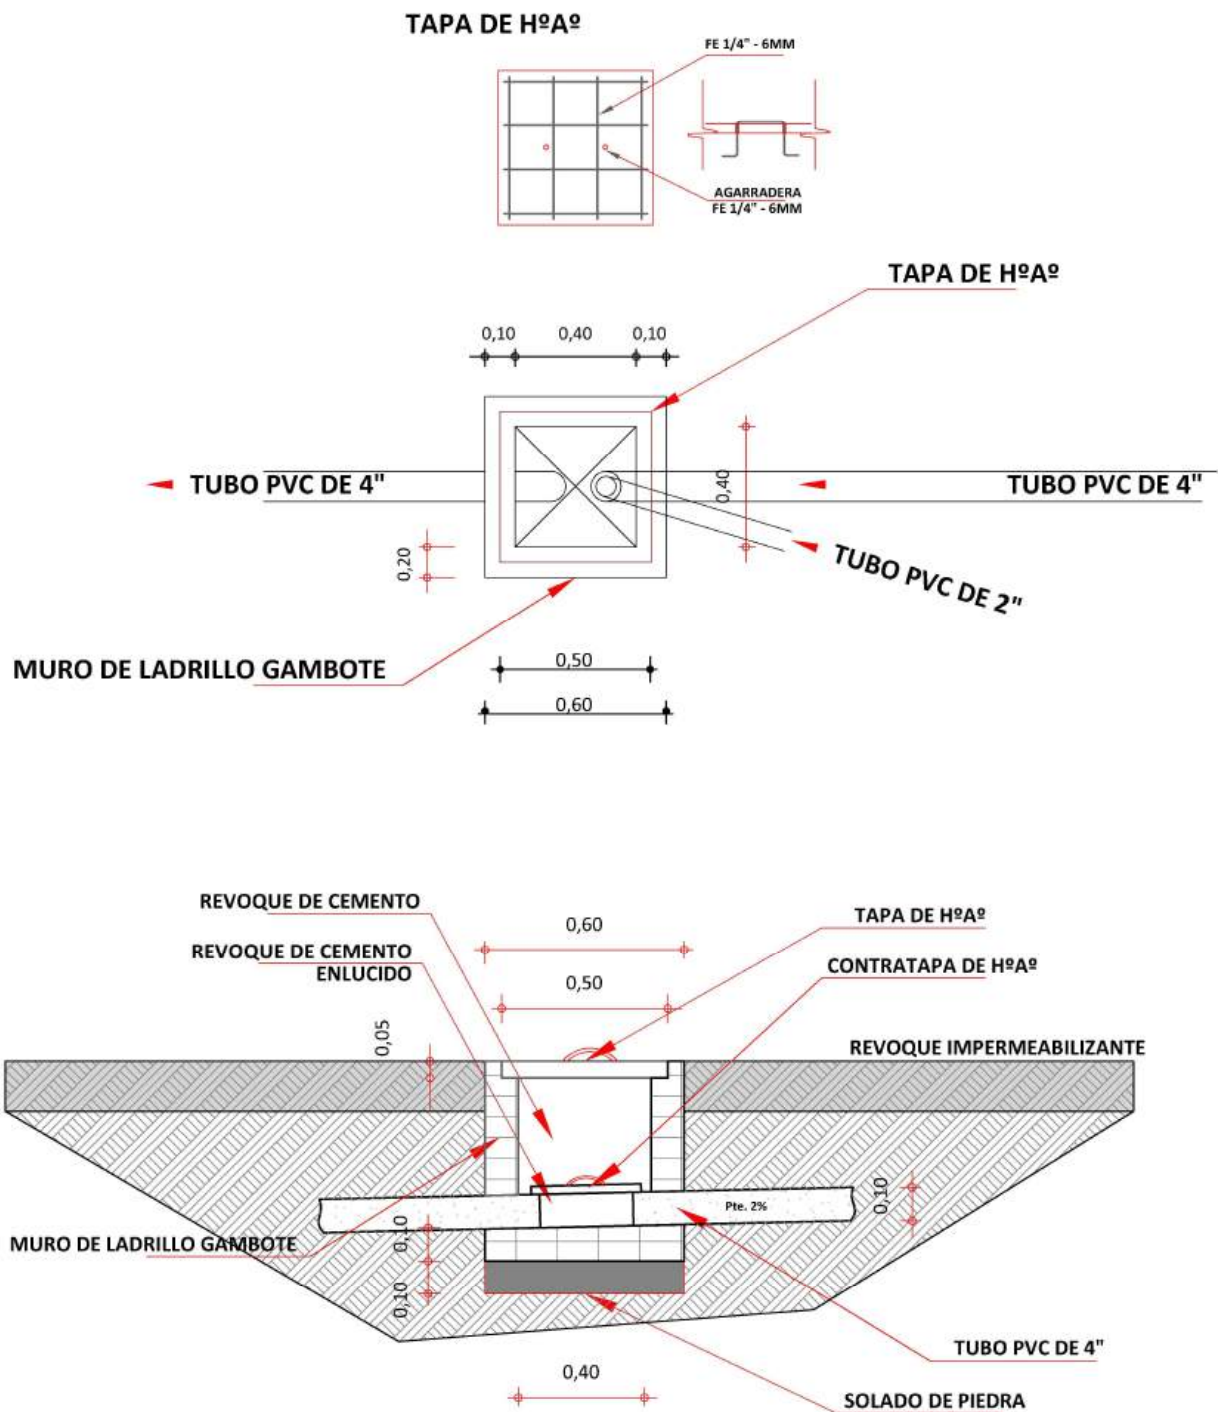

### DETALLE DE CAMARA DE INSPECCION

ESCALA: 1:25



**AGENCIA ESTATAL DE VIVIENDA-AEVIVIENDA**

**DISEÑO ARQUITECTONICO**

**REVISADO Y APROBADO**

**PROYECTO:**  
PROYECTO DE VIVIENDA NUEVA EN EL MUNICIPIO DE OCURI -FASE(X) 2024- POTOSI

**MUNICIPIO:**  
OCURI

**PROVINCIA:**  
CHAYANTA

**DEPARTAMENTO:**  
POTOSI

**FECHA:**  
AGOSTO/2024


**MODULO:**  
1

**LAMINA:**

**18/30**


# MODULO 1: DETALLES CONSTRUCTIVOS

**TAPA DE HºAº  
POZO DE ABSORCION**

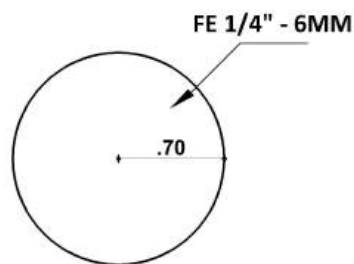




**PLANTA**

**TAPA DE HºAº  
CAMARA SEPTICA**

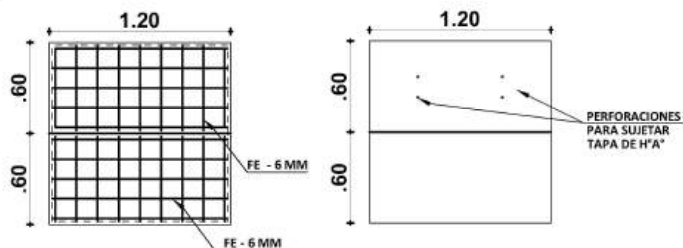

**PLANTA**

**DETALLE CONSTRUCTIVOS  
POZO DE ABSORCION Y CAMARA SEPTICA  
ESCALA: 1:50**

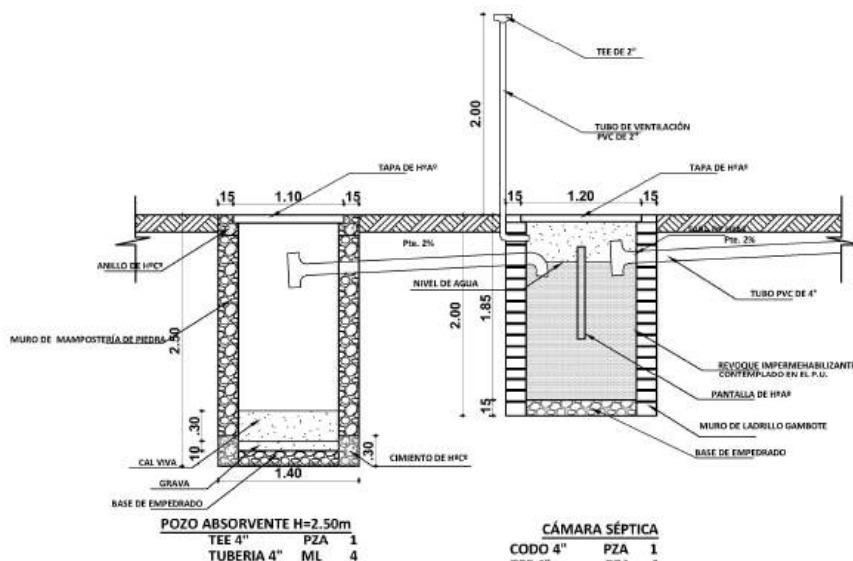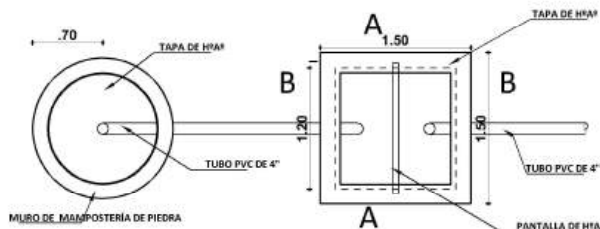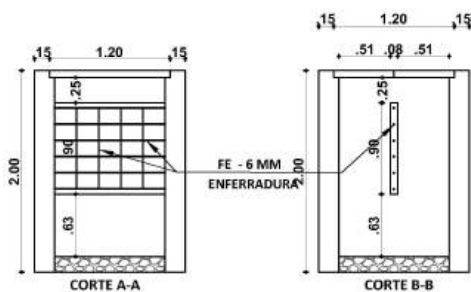

**PLANO INSTALACION CAMARA Y POZO ABSORVENTE  
ESCALA: 1:75**

**INSTALACION SANITARIA  
ESCALA: 1:75**



**AGENCIA ESTATAL DE VIVIENDA-AEVIVIENDA**

**PROYECTO:**  
PROYECTO DE VIVIENDA NUEVA EN EL MUNICIPIO DE  
OCURI -FASE(X) 2024- POTOSI

**MUNICIPIO:**  
OCURI

**PROVINCIA:**  
CHAYANTA

**DEPARTAMENTO:**  
POTOSI

**DISEÑO ARQUITECTONICO**



**REVISADO Y APROBADO**

**FECHA:**  
AGOSTO/2024

**MODULO:**  
1

**LAMINA:**  
19/30



## MODULO 1: DETALLES CONSTRUCTIVOS

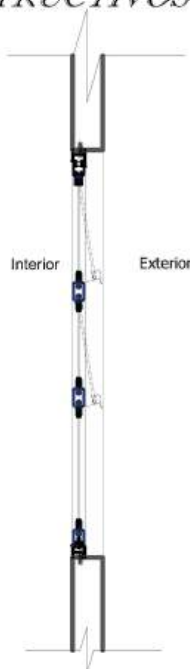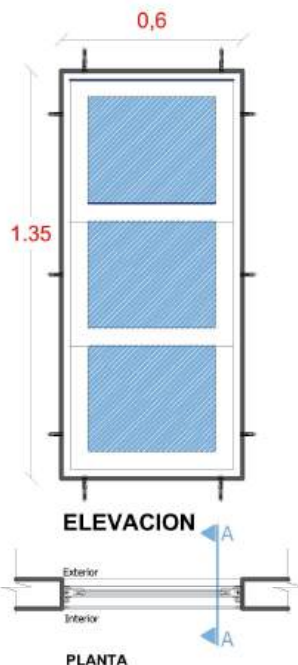

### VENTANA TIPO 1

#### DETALLE VENTANA DE ALUMINIO 0,60 x 1,35



ESC: 1:25

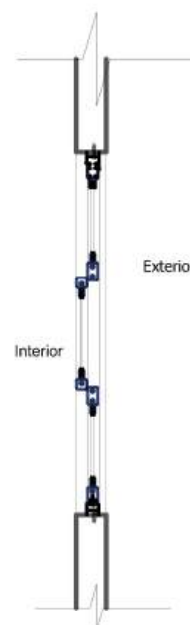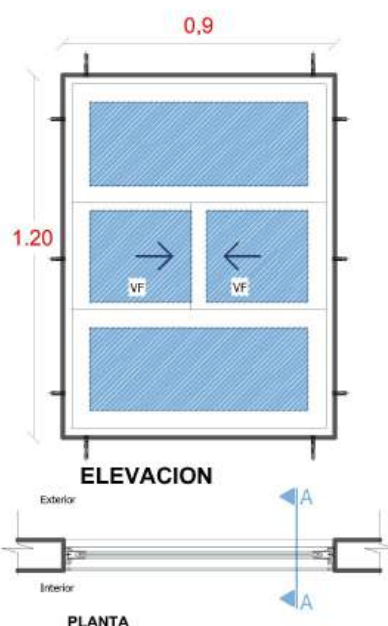

### VENTANA TIPO 2


#### DETALLE VENTANA DE ALUMINIO 0.90 x 1.20

ESC: 1:25

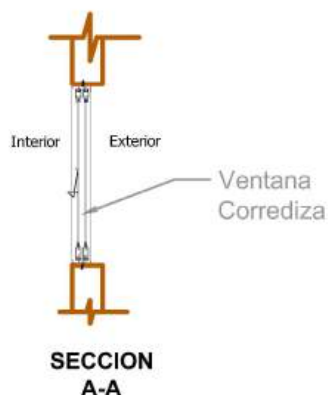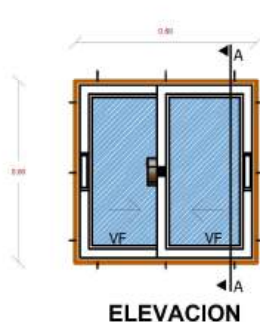

#### DETALLE DE IMPERMEABILIZACIÓN DE CUBIERTA

ESC: 1:100

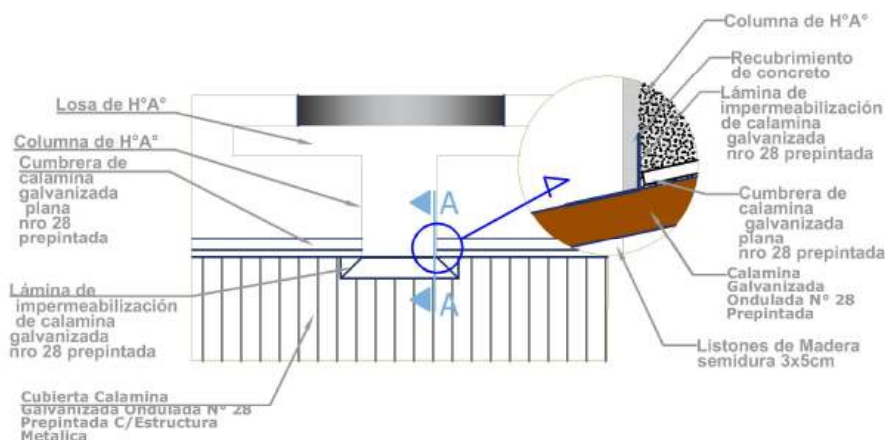

### VENTANA TIPO 4

#### DETALLE VENTANA DE ALUMINIO 0.60 x 0.60

ESC: 1:25



AGENCIA ESTATAL DE VIVIENDA-AEVIVIENDA DISEÑO ARQUITECTONICO

REVISADO Y APROBADO

PROYECTO: PROYECTO DE VIVIENDA NUEVA EN EL MUNICIPIO DE OCURI -FASE(X) 2024- POTOSI

MUNICIPIO: OCURI

PROVINCIA: CHAYANTA

DEPARTAMENTO: POTOSI




FECHA: AGOSTO/2024

MODULO: 1

LAMINA:

20/30

# MODULO 1: DETALLES CONSTRUCTIVOS

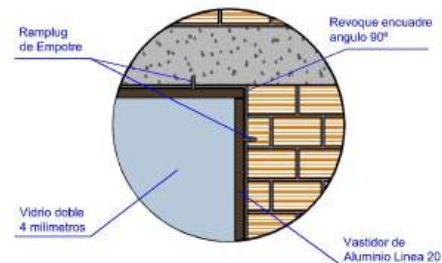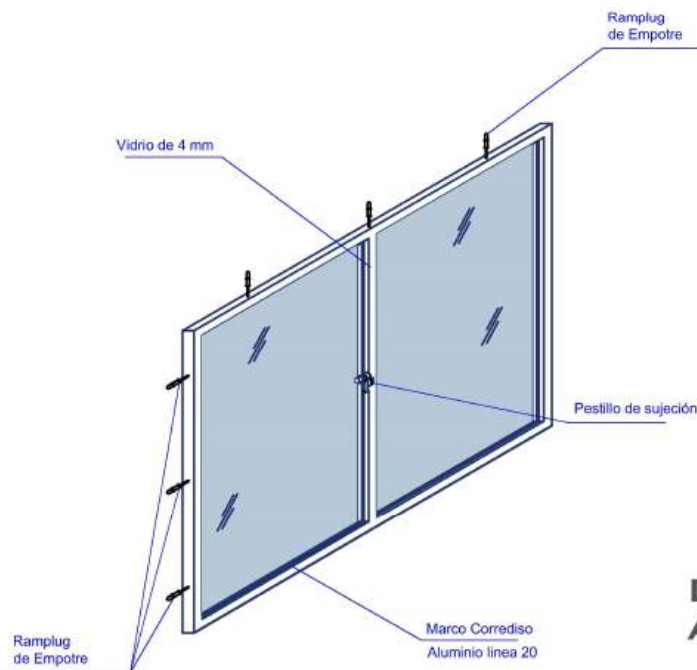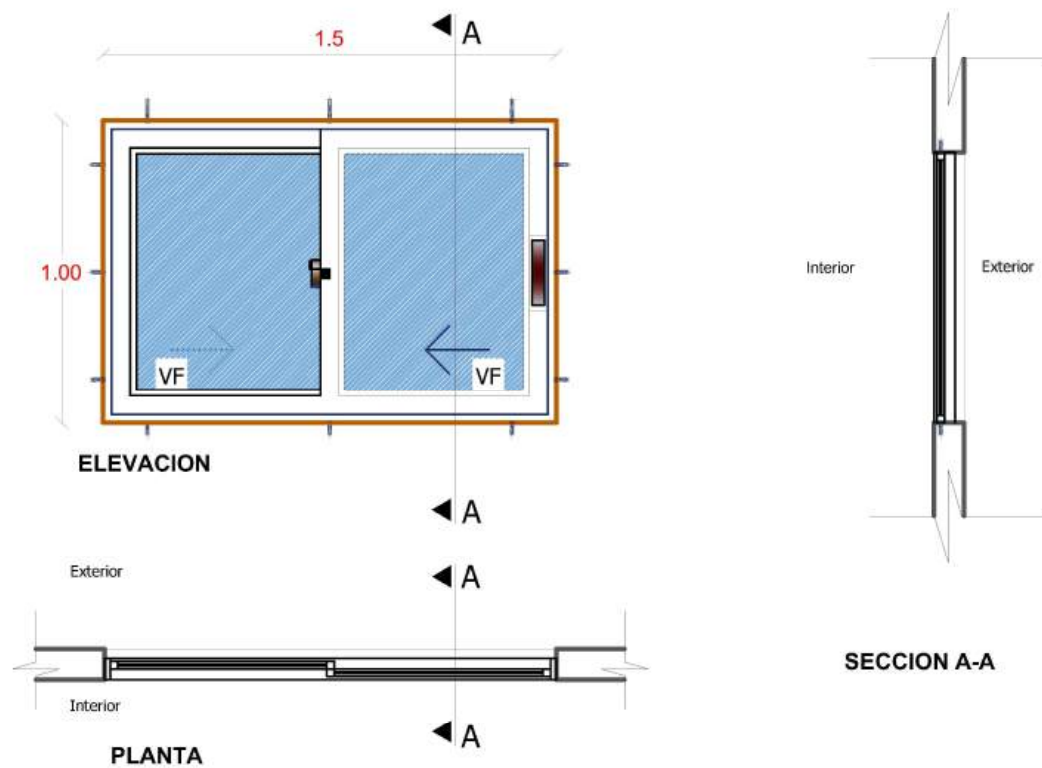

## VENTANA TIPO 3 DETALLE VENTANA DE ALUMINIO 1.50 X 1.00

ESC: 1:25



**AGENCIA ESTATAL DE VIVIENDA-AEVIVIENDA**

**DISEÑO ARQUITECTONICO**

**REVISADO Y APROBADO**

**PROYECTO:**  
PROYECTO DE VIVIENDA NUEVA EN EL MUNICIPIO DE  
OCURI -FASE(X) 2024- POTOSI

**MUNICIPIO:**  
OCURI

**PROVINCIA:**  
CHAYANTA


**DEPARTAMENTO:**  
POTOSI

**FECHA:**  
AGOSTO/2024


**MODULO:**  
1

**LAMINA:**  
**21/30**


## MODULO 1: DETALLES CONSTRUCTIVOS

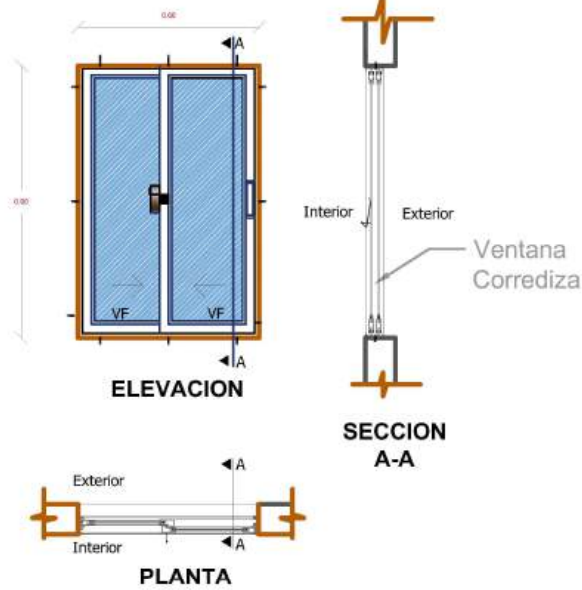

**VENTANA TIPO 5  
DETALLE VENTANA DE  
ALUMINIO 0.60 X 0.90  
ESC: 1:25**

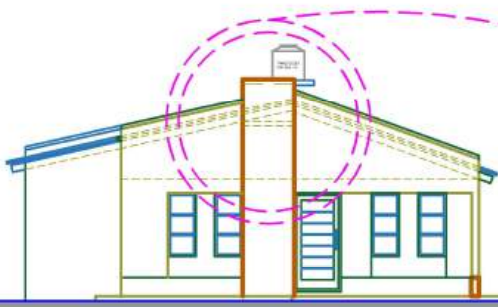

**DETALLE CONSTRUCTIVO  
PARAPETO CENTRAL  
ESC: 1:75**

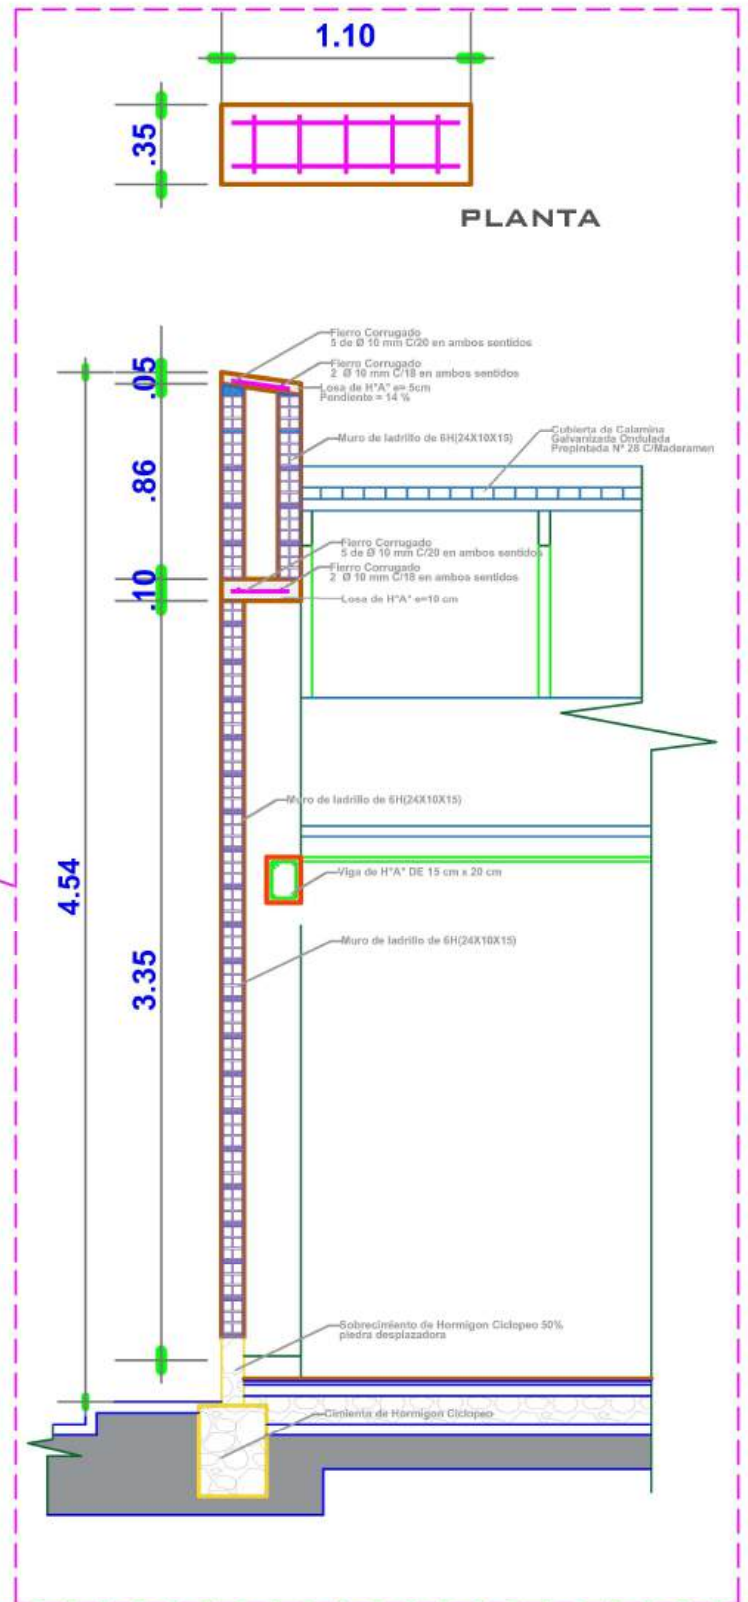

**AGENCIA ESTATAL DE VIVIENDA-AEVIVIENDA**

**PROYECTO:**  
PROYECTO DE VIVIENDA NUEVA EN EL MUNICIPIO DE  
OCURI -FASE(X) 2024- POTOSI

**MUNICIPIO:**  
OCURI

**PROVINCIA:**  
CHAYANTA

**DEPARTAMENTO:**  
POTOSI

**DISEÑO ARQUITECTONICO**

**REVISADO Y APROBADO**

**FECHA:**  
AGOSTO/2024


**MODULO:**  
1

**LAMINA:**

**22/30**

## MODULO 1: DETALLES CONSTRUCTIVOS

### PUERTA INTERIOR DE MADERA

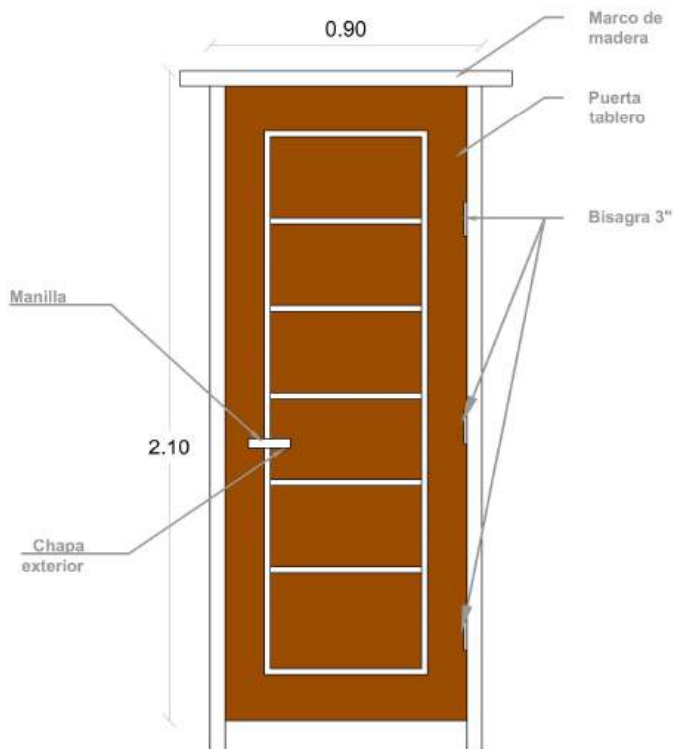


**PUERTA DE 0.90X2.10**

Nota: El material de madera, debera ser pintada y barnizada 3 veces (3 manos)


**PUERTA 0.90 x 2,10**  
ESC: 1:25

### DETALLE EMPOTRADO DE CALAMINA

ESC: 1:50

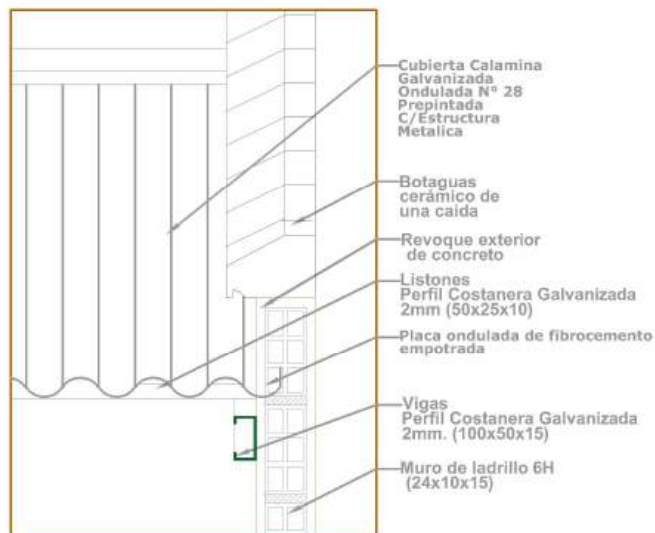

### PUERTA MIXTA EXTERIOR DE MADERA Y METAL

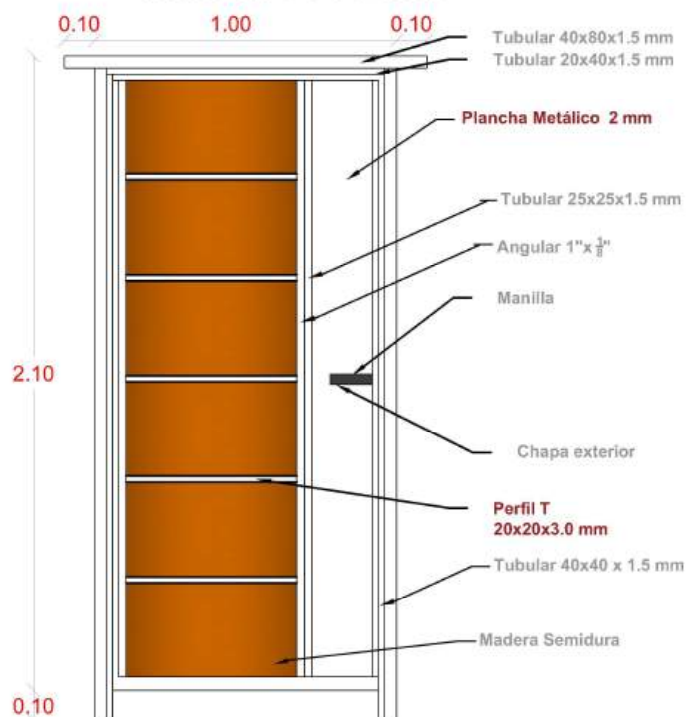

Nota: El material de madera y metal, debera ser pintada y barnizada 3 veces (3 manos)

**PUERTA 1.00 x 2,10**  
ESC: 1:25

### VISTAS DE PUERTA MIXTA EXTERIOR



#### AGENCIA ESTATAL DE VIVIENDA-AEVIVIENDA

PROYECTO: PROYECTO DE VIVIENDA NUEVA EN EL MUNICIPIO DE OCURI -FASE(X) 2024- POTOSI

MUNICIPIO: OCURI

PROVINCIA: CHAYANTA

DEPARTAMENTO: POTOSI

#### DISEÑO ARQUITECTONICO

#### REVISADO Y APROBADO


FECHA: AGOSTO/2024

MODULO: 1

LAMINA:

23/30


MODULO 1: DETALLES CONSTRUCTIVOS

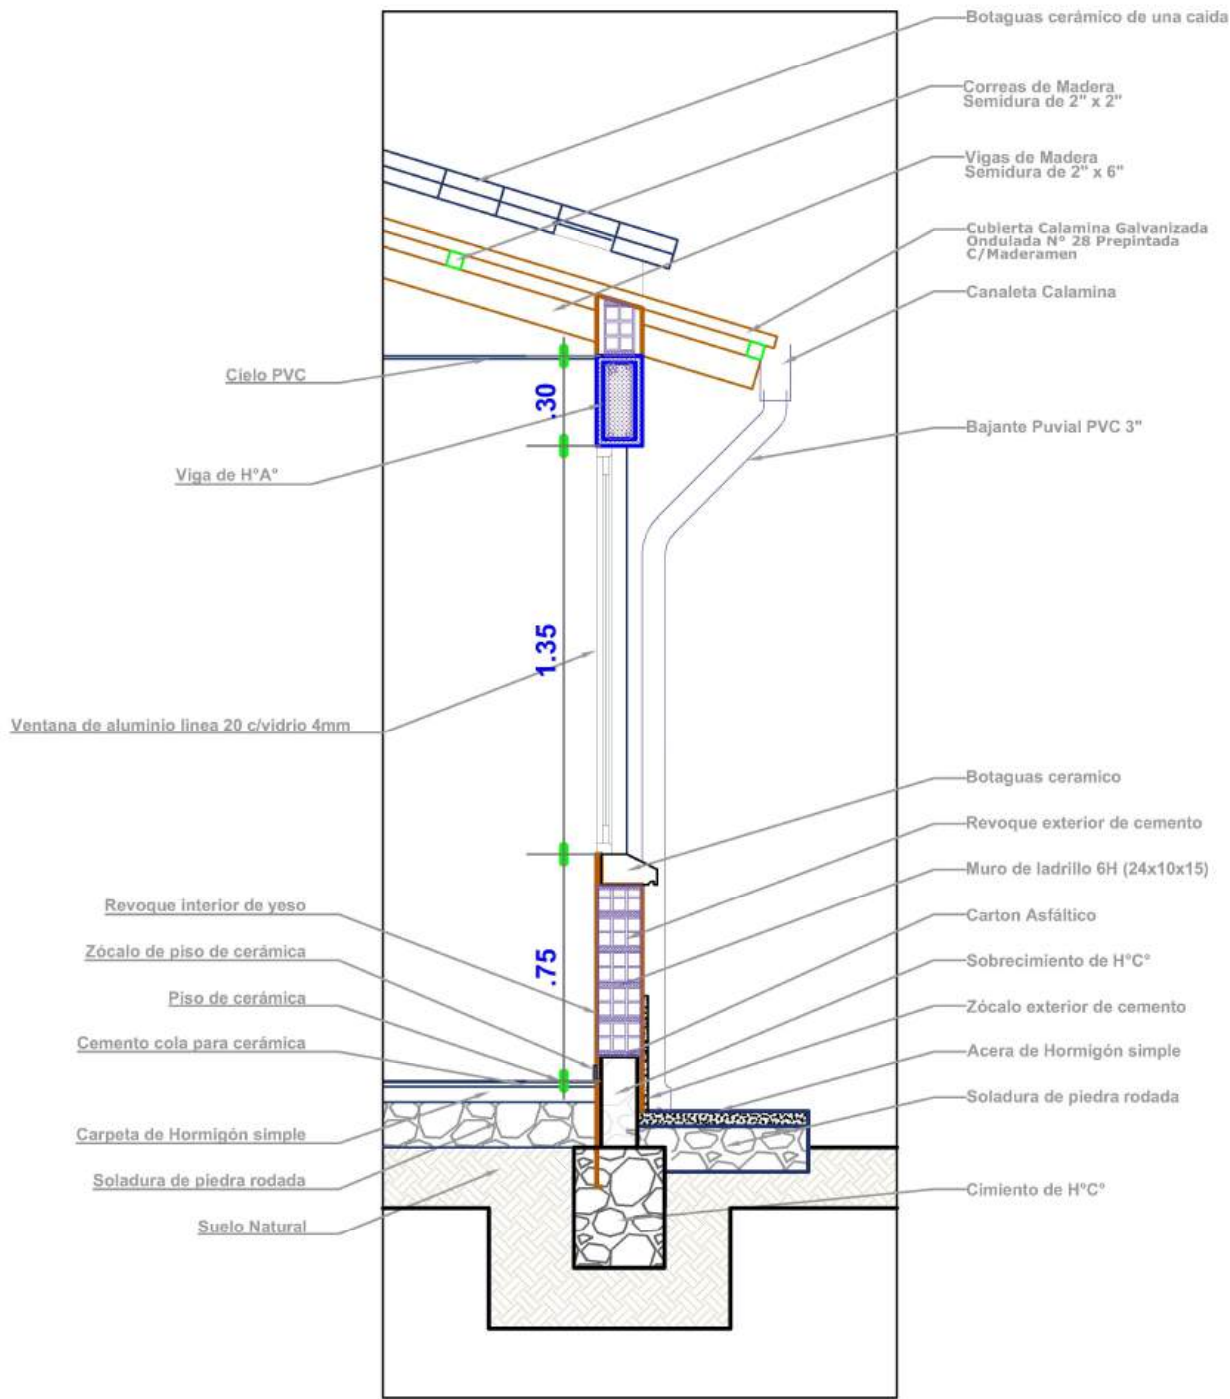

DETALLE CORTE DE BORDE

ESC: 1:25

MODULO 1: DETALLES CONSTRUCTIVOS



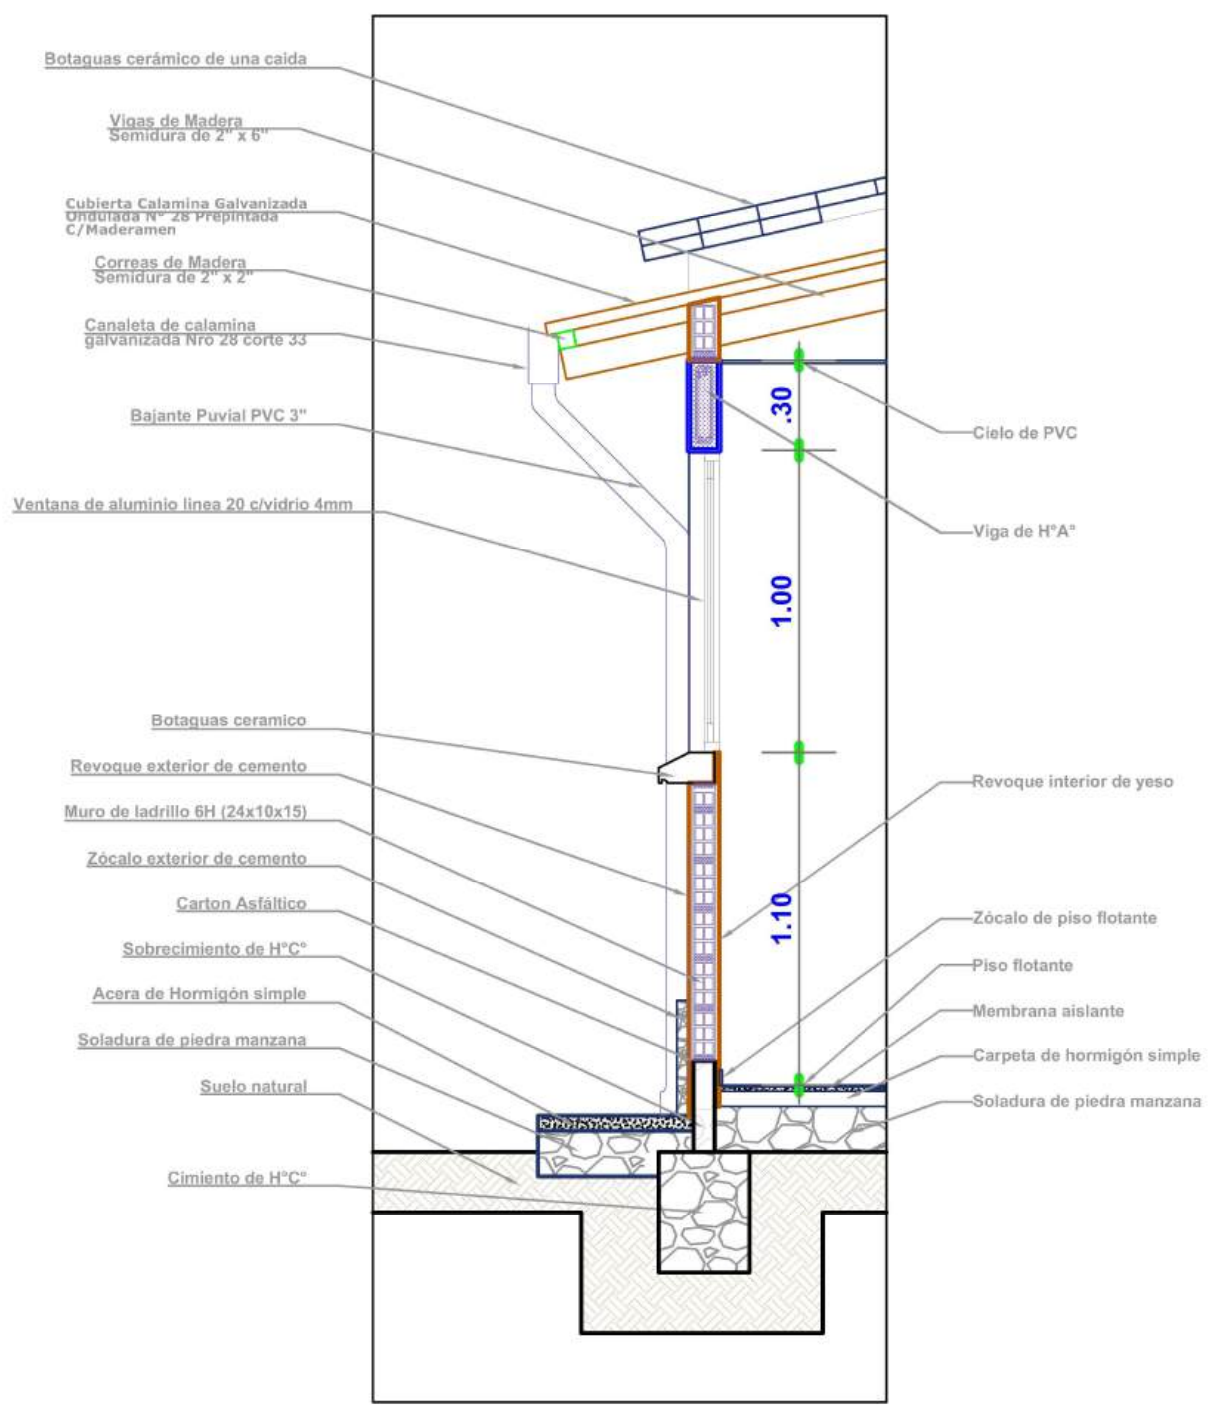


DETALLE CORTE DE BORDE

ESC: 1:25

|  |                                                                                               |                                |                              |                            |                              |
|--|-----------------------------------------------------------------------------------------------|--------------------------------|------------------------------|----------------------------|------------------------------|
|  | <b>AGENCIA ESTATAL DE VIVIENDA-AEVIVIENDA</b>                                                 |                                | <b>DISEÑO ARQUITECTONICO</b> | <b>REVISADO Y APROBADO</b> | <b>FECHA:</b><br>AGOSTO/2024 |
|  | <b>PROYECTO:</b><br>PROYECTO DE VIVIENDA NUEVA EN EL MUNICIPIO DE OCURI -FASE(X) 2024- POTOSI |                                |                              |                            | <b>MODULO:</b><br>1          |
|  | <b>MUNICIPIO:</b><br>OCURI                                                                    |                                |                              |                            | <b>LAMINA:</b><br>25/30      |
|  | <b>PROVINCIA:</b><br>CHAYANTA                                                                 | <b>DEPARTAMENTO:</b><br>POTOSI |                              |                            |                              |

MODULO 1: DETALLES CONSTRUCTIVOS

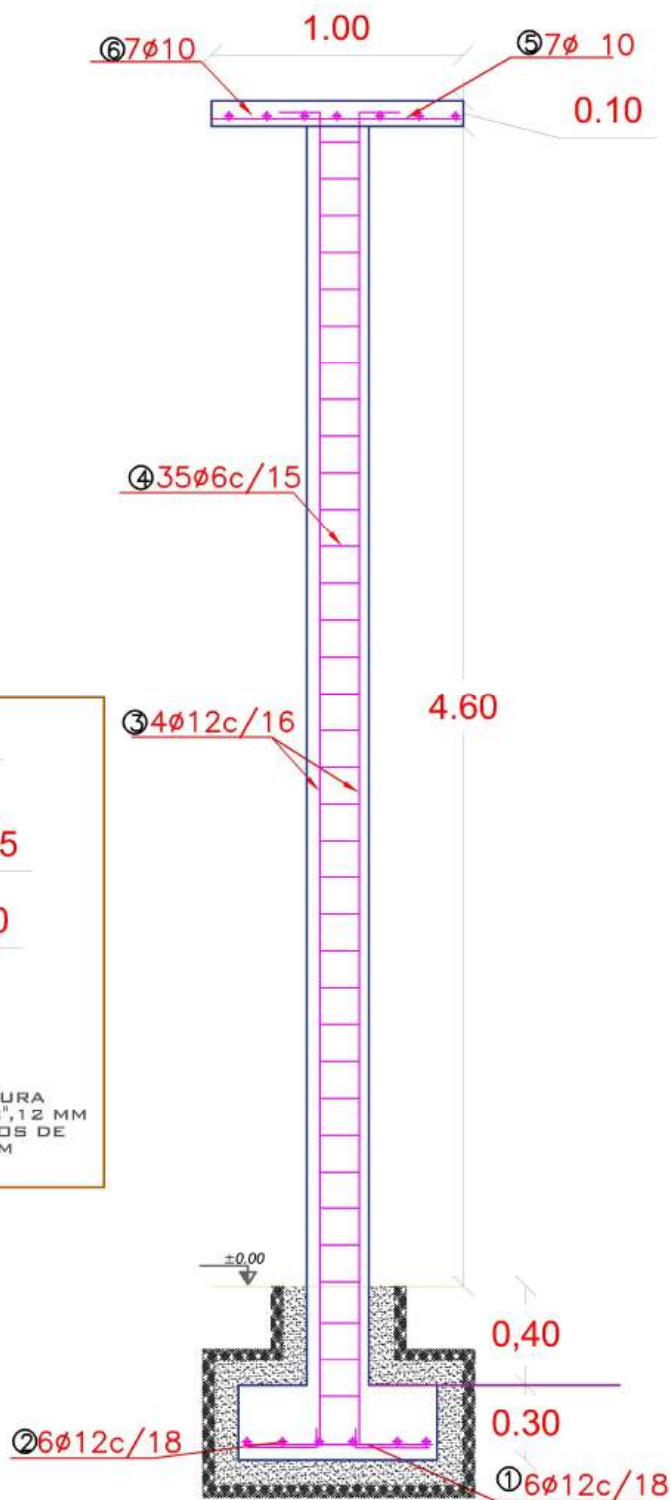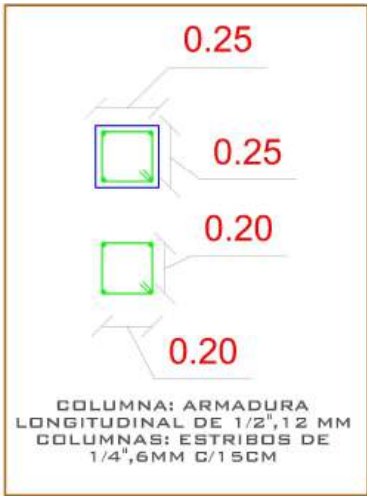
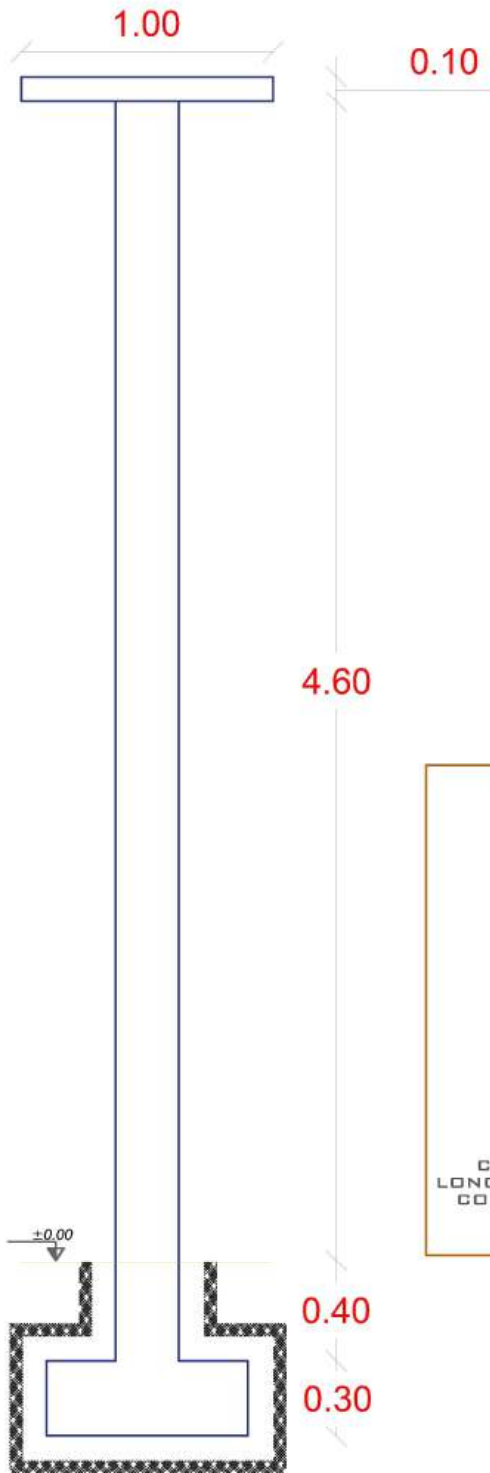


DETALLE ARMADURA DE COLUMNA ESC: 1:30



| AGENCIA ESTATAL DE VIVIENDA-AEVIVIENDA                                                 |                         | DISEÑO ARQUITECTONICO | REVISADO Y APROBADO | FECHA:<br>AGOSTO/2024 |
|----------------------------------------------------------------------------------------|-------------------------|-----------------------|---------------------|-----------------------|
| PROYECTO:<br>PROYECTO DE VIVIENDA NUEVA EN EL MUNICIPIO DE OCURI -FASE(X) 2024- POTOSI |                         |                       |                     | MODULO:<br>1          |
| MUNICIPIO:<br>OCURI                                                                    |                         |                       |                     | LAMINA:<br>26/30      |
| PROVINCIA:<br>CHAYANTA                                                                 | DEPARTAMENTO:<br>POTOSI |                       |                     |                       |

## MODULO 1: DETALLES CONSTRUCTIVOS

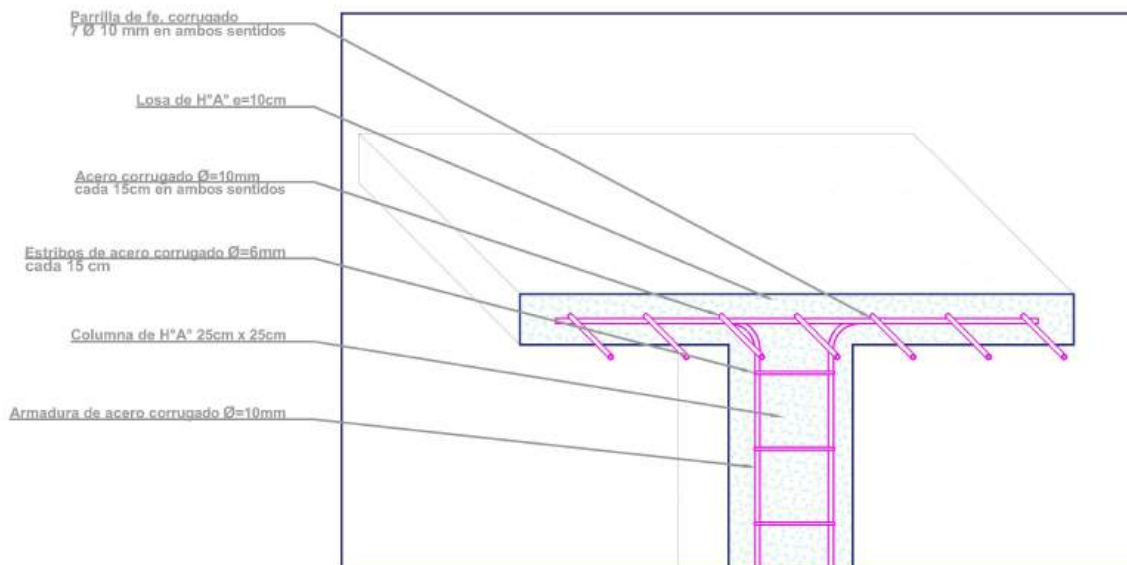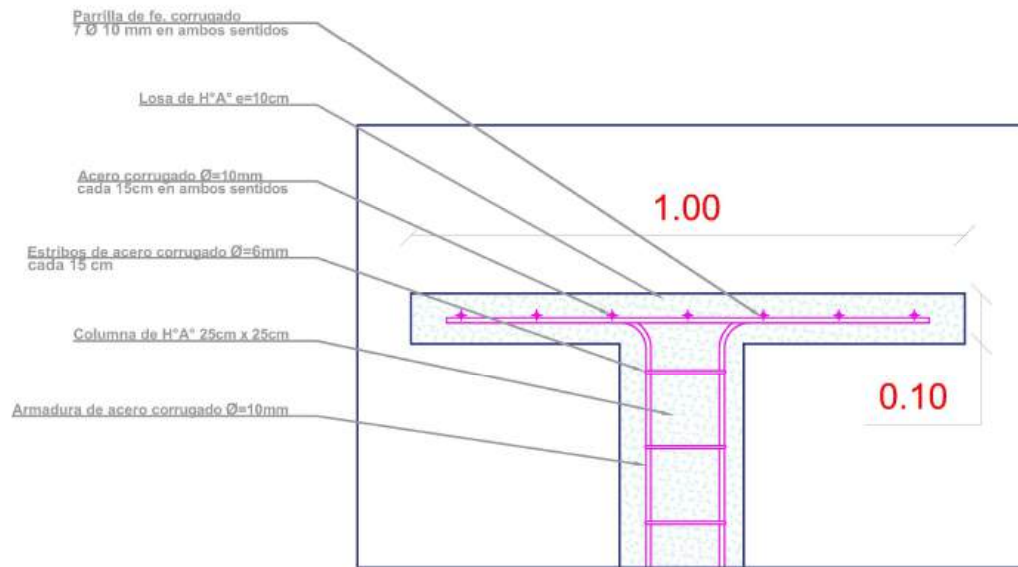

### DETALLE DE LOSA PARA TANQUE ELEVADO

ESC: 1:15



**AGENCIA ESTATAL DE VIVIENDA-AEVIVIENDA**

**PROYECTO:**  
PROYECTO DE VIVIENDA NUEVA EN EL MUNICIPIO DE OCURI -FASE(X) 2024- POTOSI

**MUNICIPIO:**  
OCURI

**PROVINCIA:**  
CHAYANTA

**DEPARTAMENTO:**  
POTOSI

**DISEÑO ARQUITECTONICO**


**REVISADO Y APROBADO**

**FECHA:**  
AGOSTO/2024


**MODULO:**  
1

**LAMINA:**  
**27/30**


## MODULO 1: DETALLES CONSTRUCTIVOS

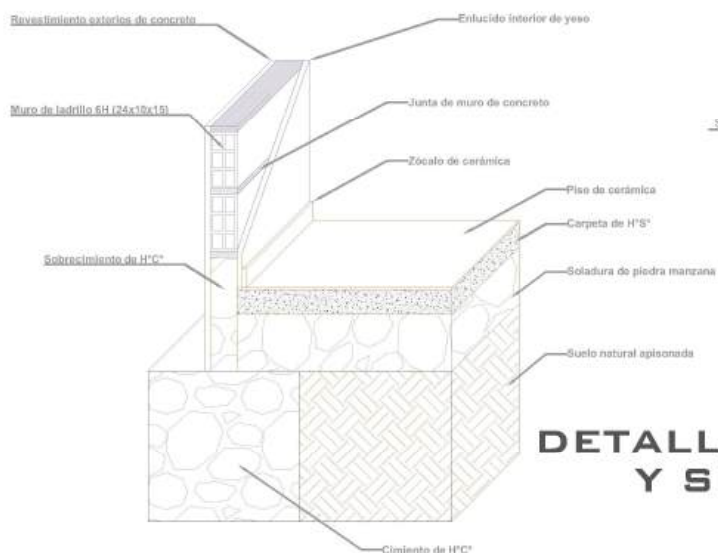

### DETALLE CIMIENTO Y SUELO DE CERÁMICA DETALLE DE CONTRAPISO

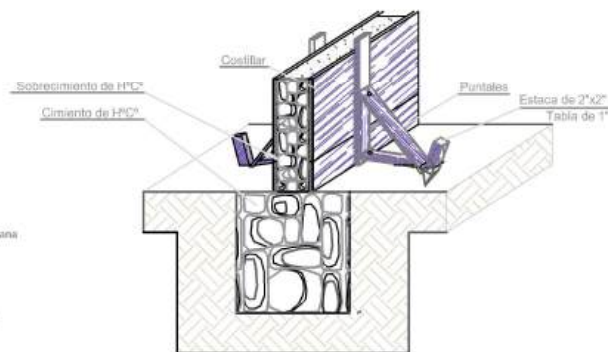

### DETALLE ARMADO DE CIMIENTO Y SOBRECIMIENTO DE H° C°

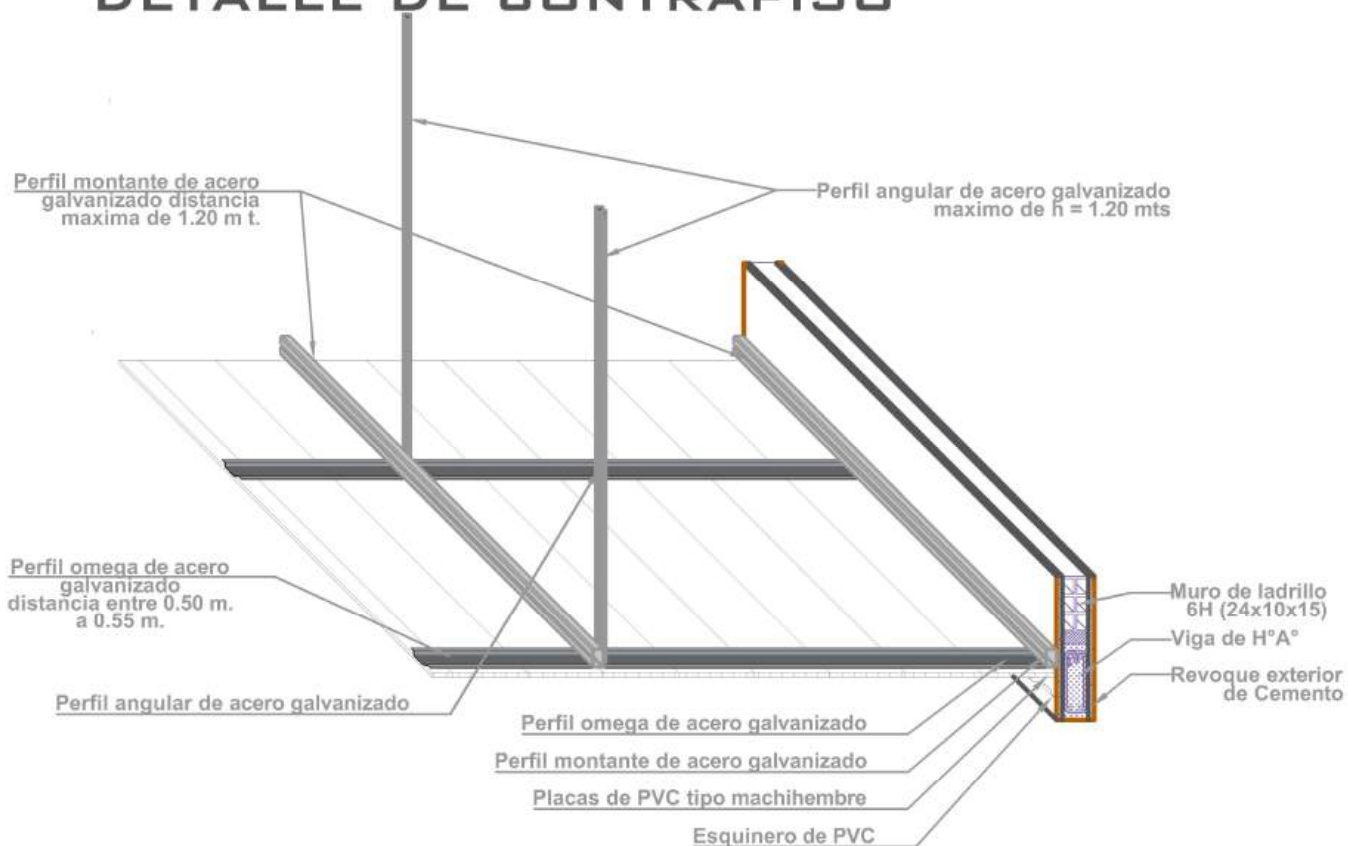

### DETALLE DE CIELO FALSO DE PVC ESC: 1:20



**AGENCIA ESTATAL DE VIVIENDA-AEVIVIENDA**

**PROYECTO:**  
PROYECTO DE VIVIENDA NUEVA EN EL MUNICIPIO DE  
OCURI -FASE(X) 2024- POTOSI

**MUNICIPIO:**  
OCURI

**PROVINCIA:**  
CHAYANTA

**DEPARTAMENTO:**  
POTOSI

**DISEÑO ARQUITECTONICO**

**REVISADO Y APROBADO**

**FECHA:**  
AGOSTO/2024


**MODULO:**  
1

**LAMINA:**


**28/30**

## MODULO 1: DETALLES CONSTRUCTIVOS

### PLANTA

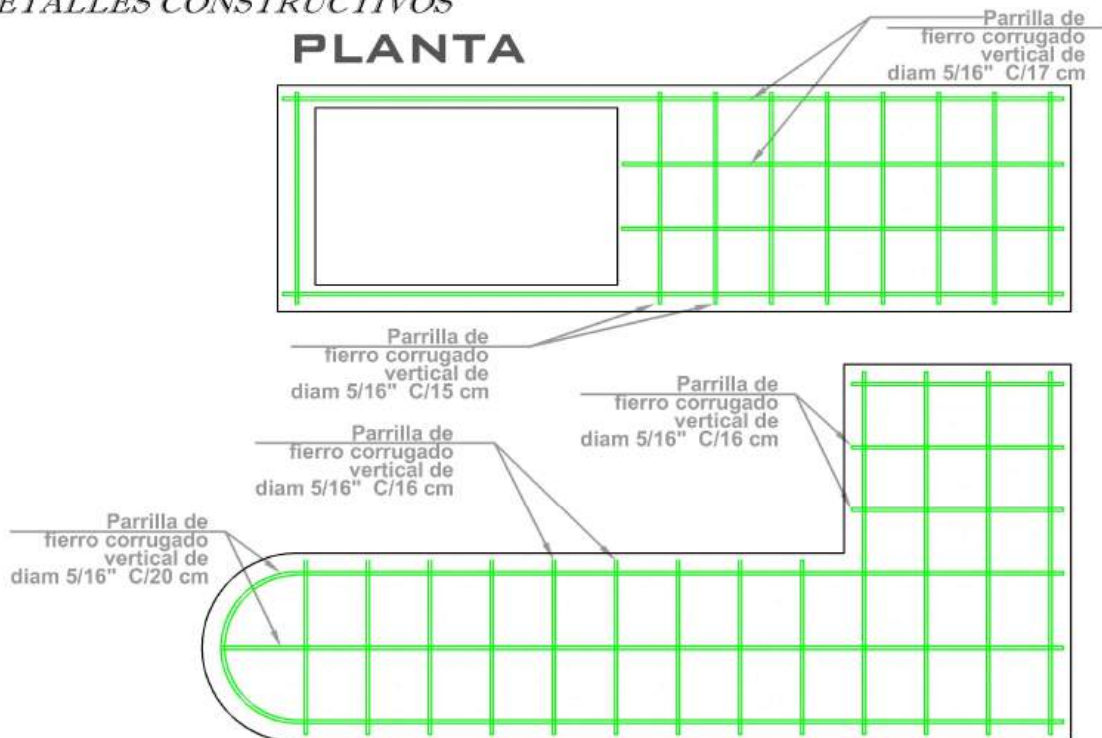

### DETALLE DE MESON DE H°A° DE LA COCINA ESC: 1:20

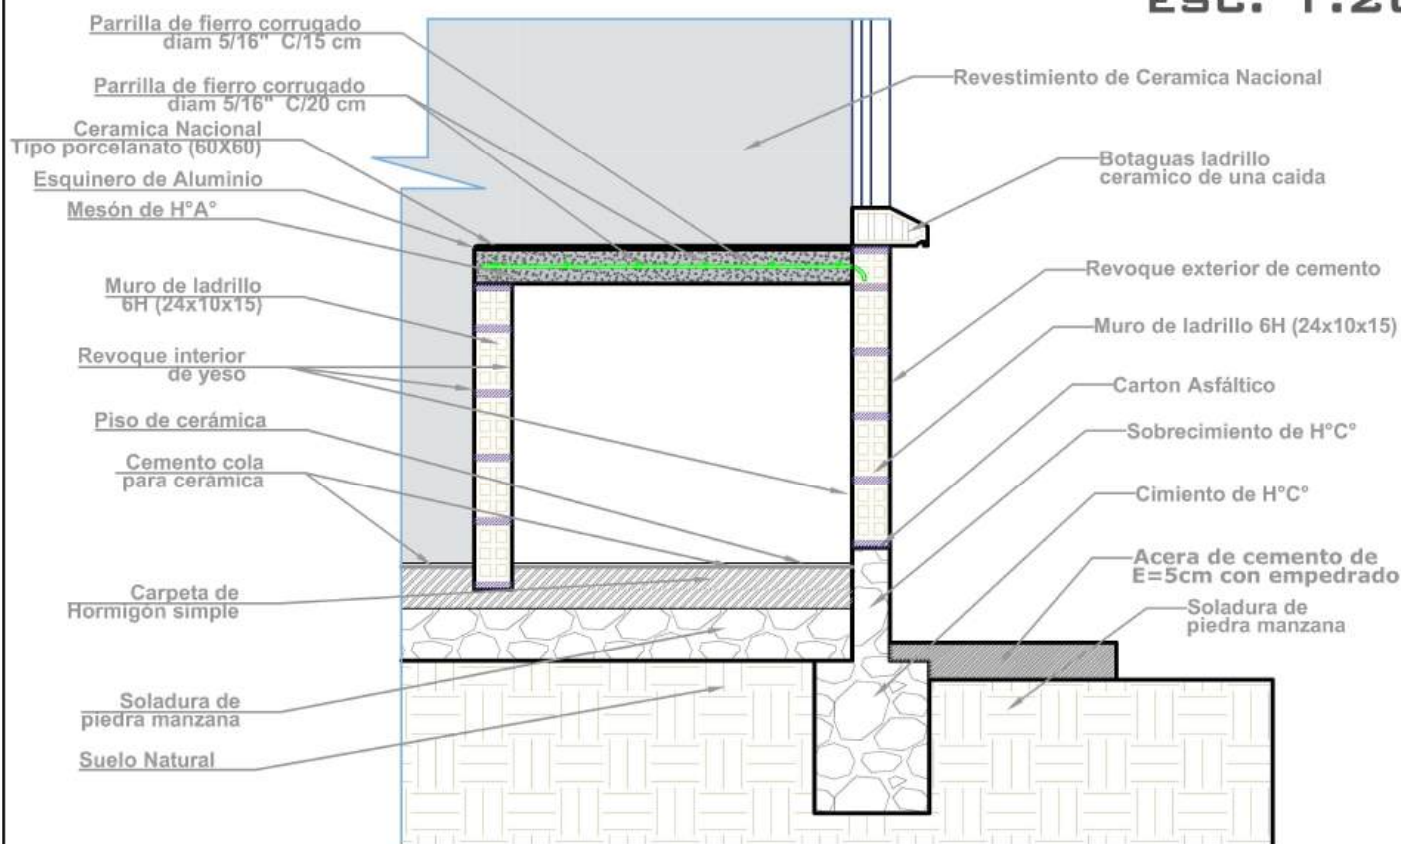

AGENCIA ESTATAL DE VIVIENDA-AEVIVIENDA

DISEÑO ARQUITECTONICO

REVISADO Y APROBADO

PROYECTO:  
PROYECTO DE VIVIENDA NUEVA EN EL MUNICIPIO DE  
OCURI -FASE(X) 2024- POTOSI

MUNICIPIO:  
OCURI

PROVINCIA:  
CHAYANTA

DEPARTAMENTO:  
POTOSI

FECHA:  
AGOSTO/2024

MODULO:  
1

LAMINA:

29/30

MODULO 1: VIVIENDA SOCIAL INCLUSIVA - TIPO 1

VISTAS INTERIORES



SALA COMEDOR, COCINA



BAÑO



DORMITORIO PRINCIPAL



SALA COMEDOR, COCINA, PASILLO

VISTAS EXTERIORES



FACHADA PRINCIPAL



FACHADA POSTERIOR



FACHADA LATERAL



AGENCIA ESTATAL DE VIVIENDA-AEVIVIENDA

DISEÑO ARQUITECTONICO

REVISADO Y APROBADO

PROYECTO:  
PROYECTO DE VIVIENDA NUEVA EN EL MUNICIPIO DE OCURI -FASE(X) 2024- POTOSI

MUNICIPIO: OCURI

PROVINCIA: CHAYANTA

DEPARTAMENTO: POTOSI

FECHA:  
AGOSTO/2024

SUPERFICIE:  
68.63 M2

LAMINA:  
30/30