



MODULO 2: RENOVACION TIPO 2

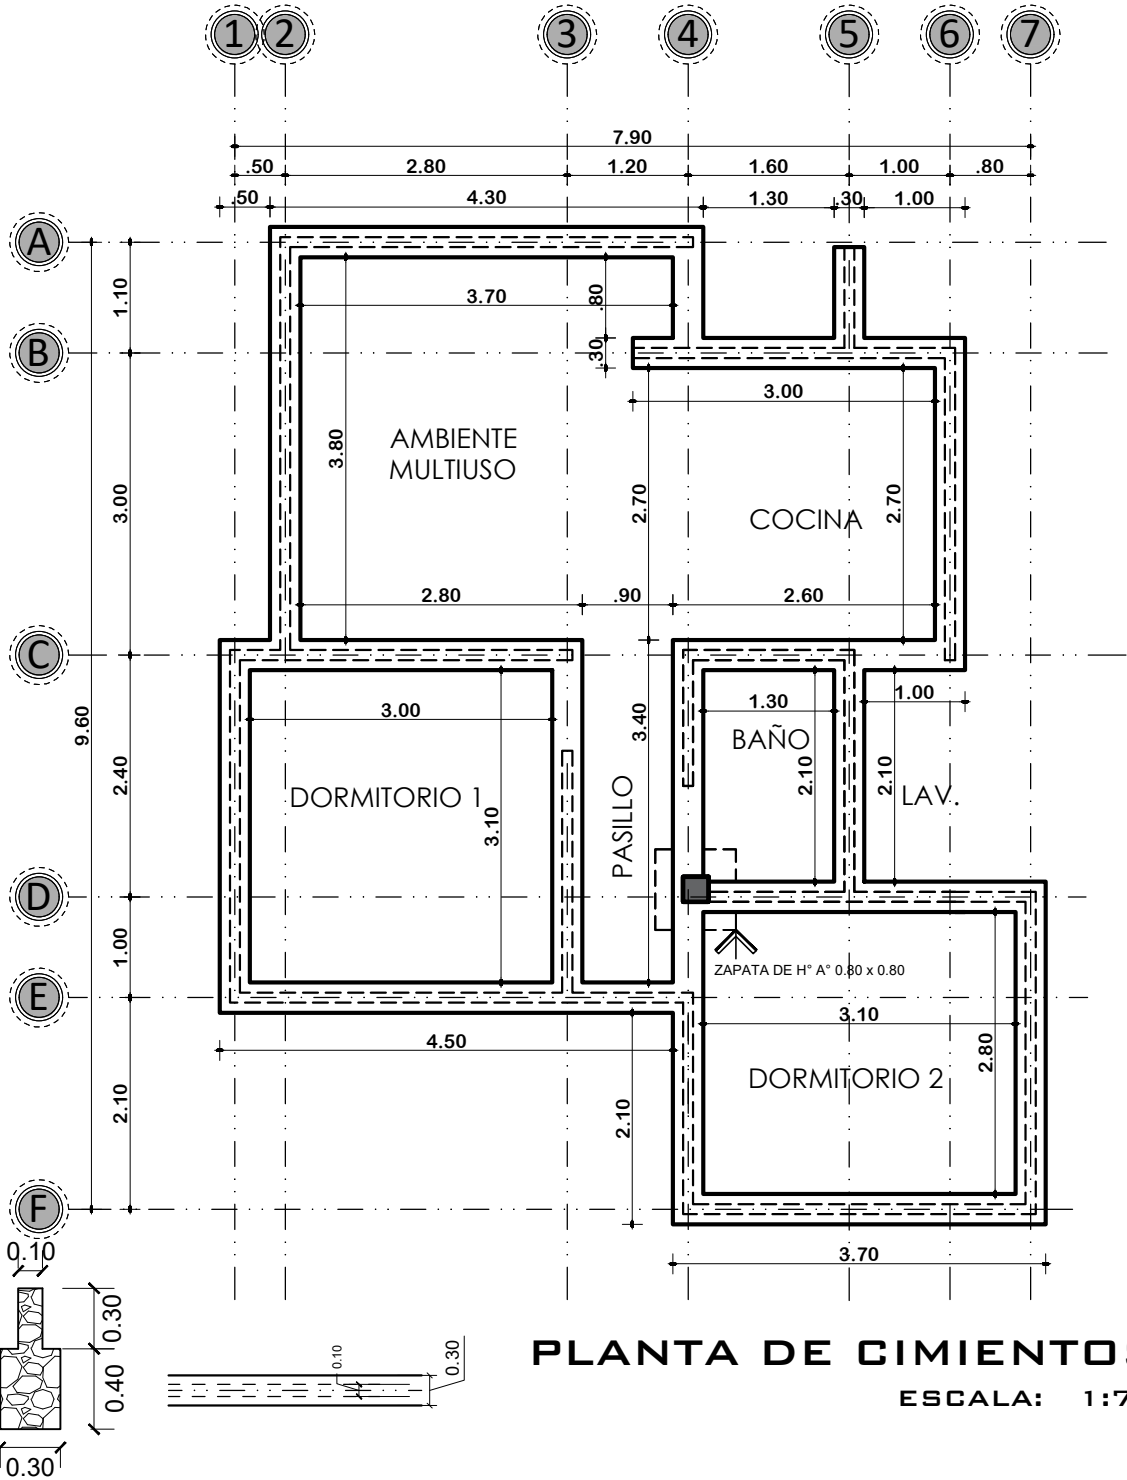

PLANTA DE CIMIENTOS
ESCALA: 1:75

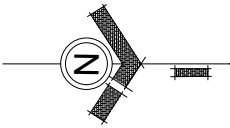

AGENCIA ESTATAL DE VIVIENDA-AEVIVIENDA

PROYECTO: PROYECTO DE VIVIENDA CUALITATIVA EN EL MUNICIPIO DE SAN PEDRO DE BUENA VISTA -FASE(XV) 2024- POTOSI

MUNICIPIO: SAN PEDRO DE BUENA VISTA

PROVINCIA: CHARCAS



DEPARTAMENTO: POTOSI

DISEÑO ARQUITECTONICO

REVISADO Y APROBADO

FECHA: JULIO/2024
SUPERFICIE: 60.90 M2
LAMINA: 01/17

MODULO 2: RENOVACION TIPO 2

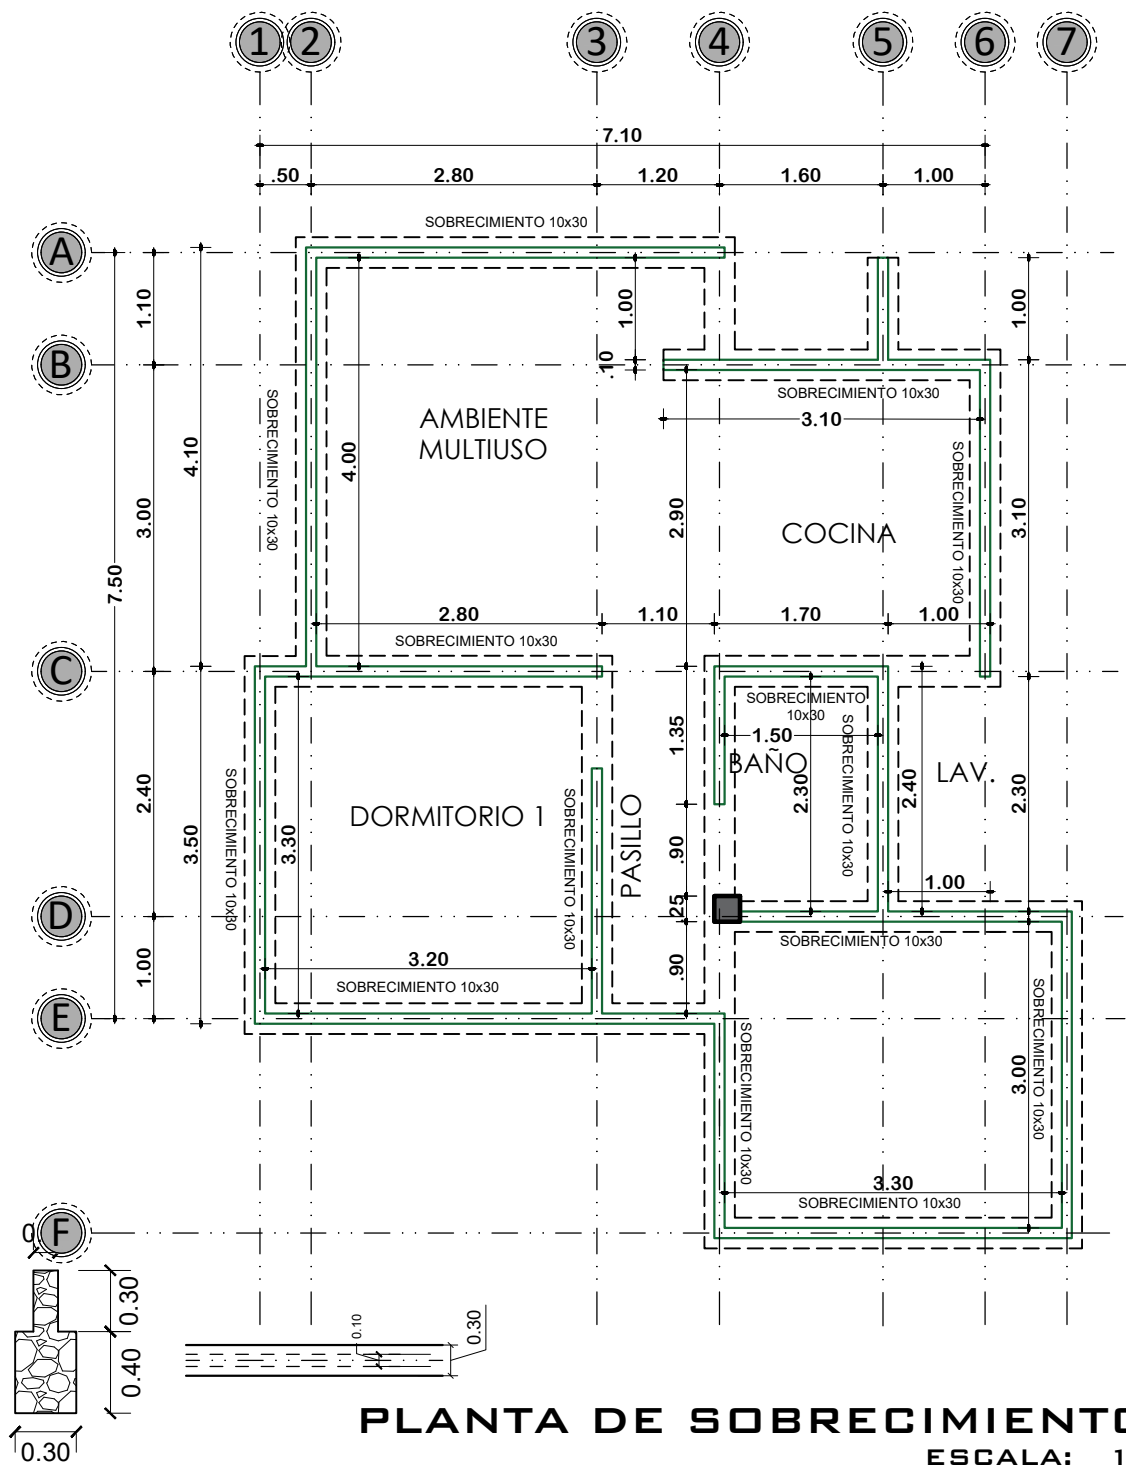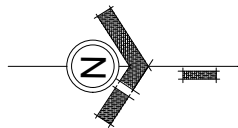

PLANTA DE SOBRECIMIENTOS
ESCALA: 1:75





AGENCIA ESTATAL DE VIVIENDA-AEVIVIENDA	
PROYECTO: PROYECTO DE VIVIENDA CUALITATIVA EN EL MUNICIPIO DE SAN PEDRO DE BUENA VISTA -FASE(XV) 2024- POTOSI	
MUNICIPIO: SAN PEDRO DE BUENA VISTA	
PROVINCIA: CHARCAS	DEPARTAMENTO: POTOSI

DISEÑO ARQUITECTONICO

REVISADO Y APROBADO

FECHA: JULIO/2024
SUPERFICIE: 60.90 M2
LAMINA: 02/17

MODULO 2: RENOVACION TIPO 2

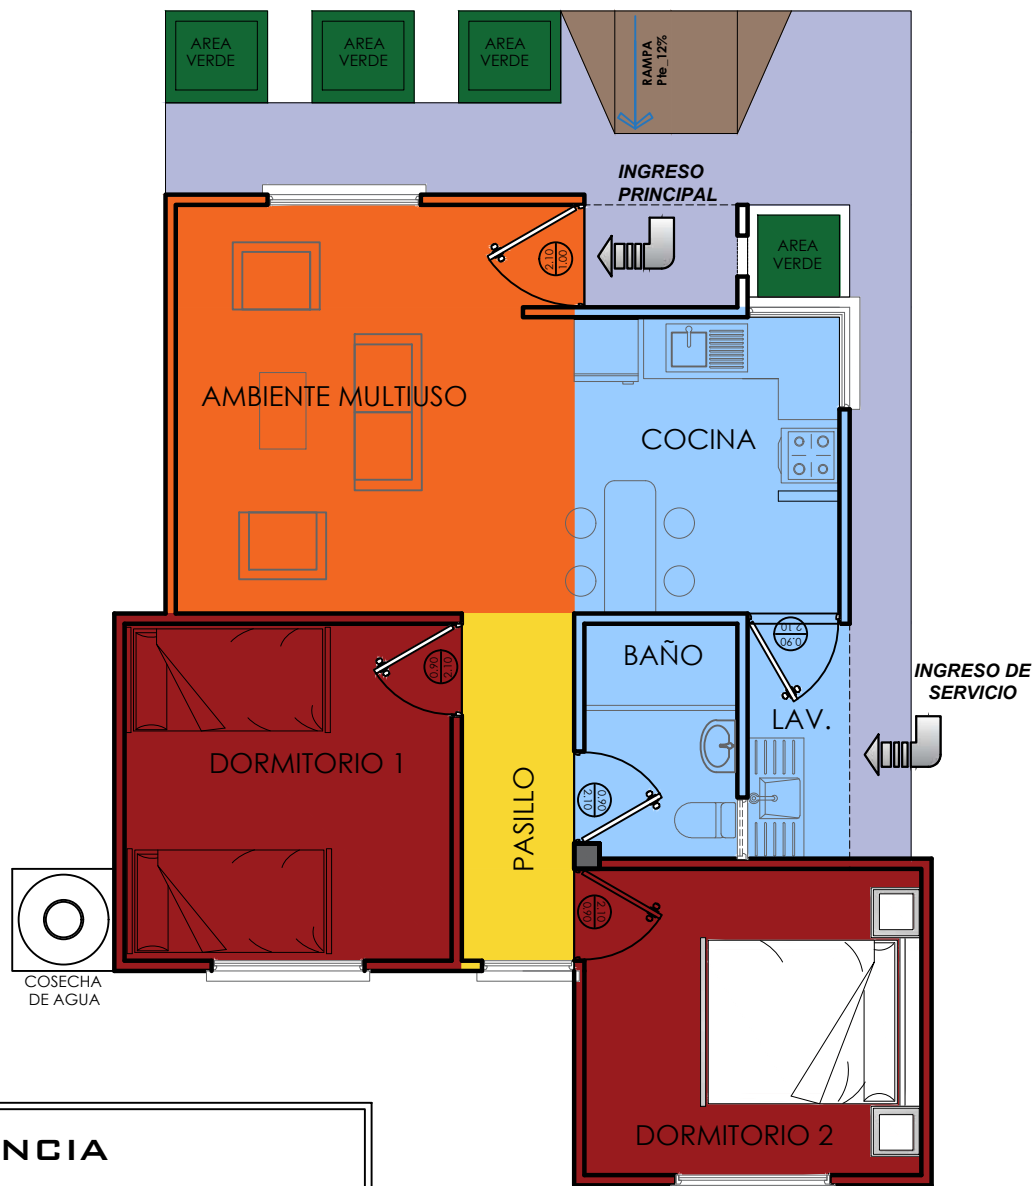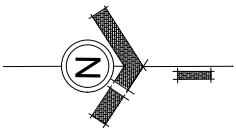

REFERENCIA

AREA INTIMA	
AREA DE CIRCULACION-INTERIOR	
AREA SOCIAL	
AREA DE SERVICIO	
AREA DE VERDE	
AREA DE INGRESO-RAMPA	
AREA DE CIRCULACION-EXTERIOR	
COSECHA DE AGUA	

PLANTA DE ZONIFICACION
ESCALA: 1:75



AGENCIA ESTATAL DE VIVIENDA-AEVIVIENDA

PROYECTO:
PROYECTO DE VIVIENDA CUALITATIVA EN EL MUNICIPIO
DE SAN PEDRO DE BUENA VISTA -FASE(XV) 2024- POTOSI

MUNICIPIO:
SAN PEDRO DE BUENA VISTA

PROVINCIA:
CHARCAS

DEPARTAMENTO:
POTOSI

DISEÑO ARQUITECTONICO



REVISADO Y APROBADO

FECHA:
JULIO/2024

SUPERFICIE:
60.90 M2

LAMINA:
03/17

MODULO 2: RENOVACION TIPO 2

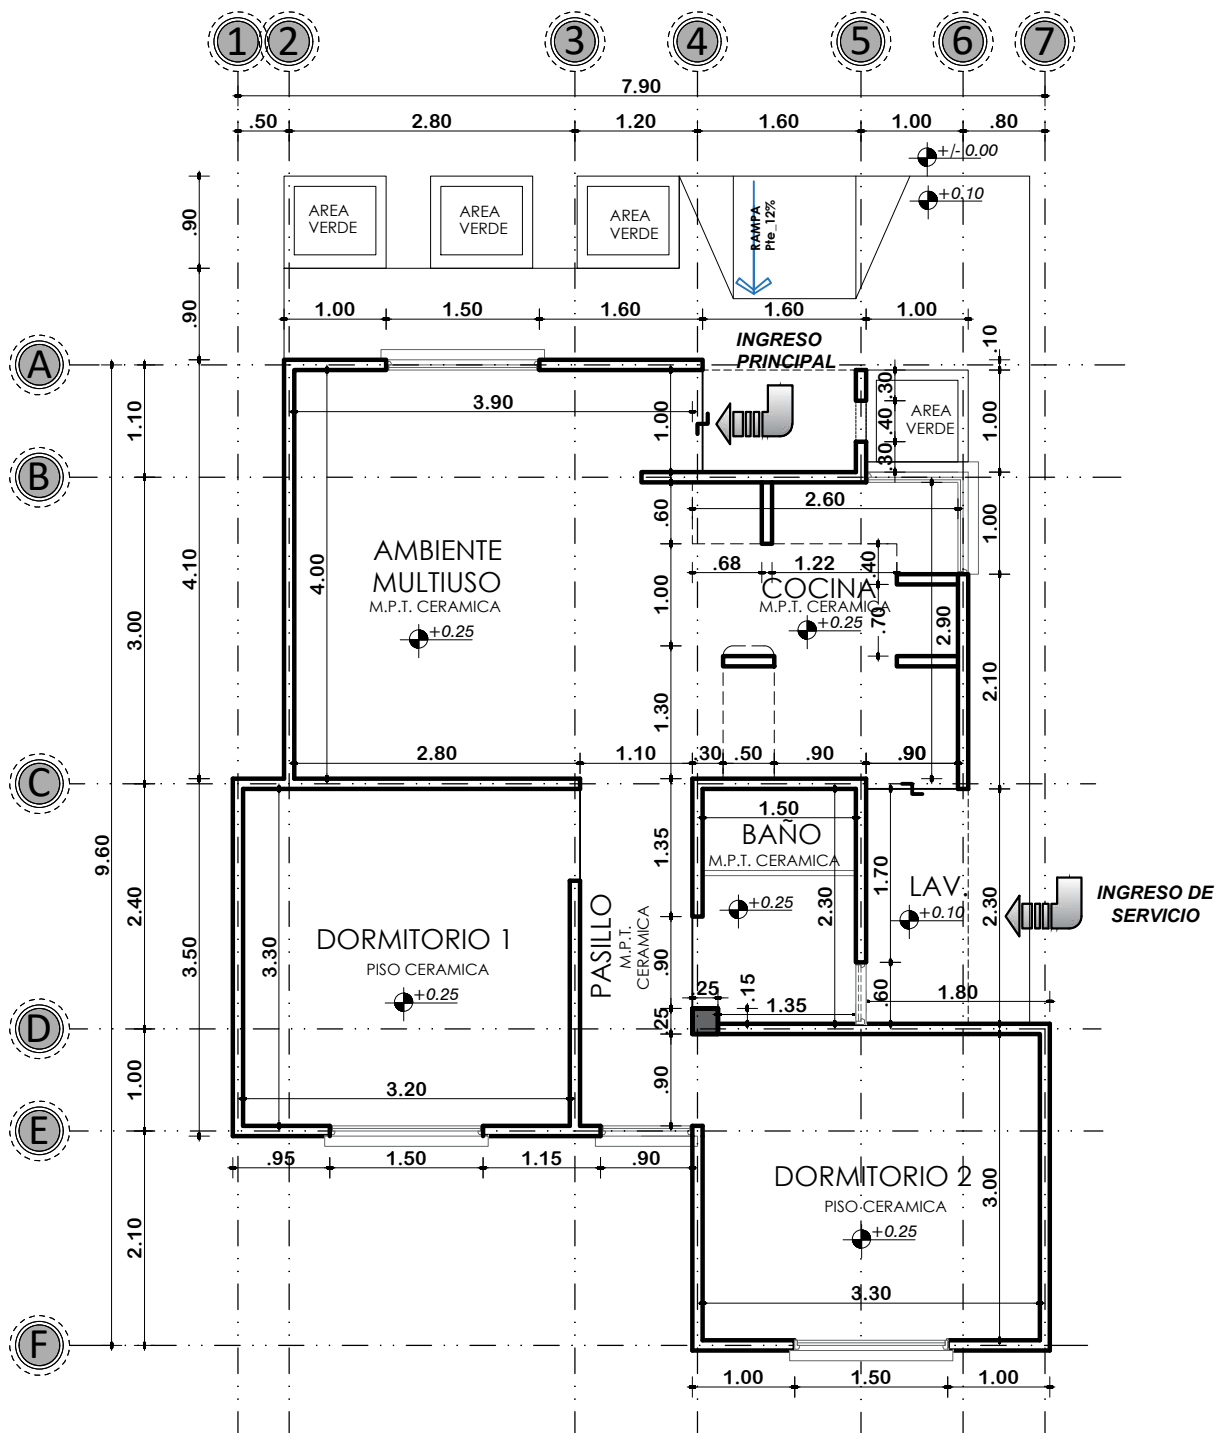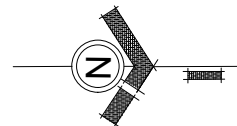

PLANTA ACOTADA

ESCALA: 1:75



AGENCIA ESTATAL DE VIVIENDA-AEVIVIENDA

PROYECTO:
PROYECTO DE VIVIENDA CUALITATIVA EN EL MUNICIPIO
DE SAN PEDRO DE BUENA VISTA -FASE(XV) 2024- POTOSI

MUNICIPIO:
SAN PEDRO DE BUENA VISTA

PROVINCIA:
CHARCAS

DEPARTAMENTO:
POTOSI

DISEÑO ARQUITECTONICO


REVISADO Y APROBADO

FECHA:
JULIO/2024

SUPERFICIE:
60.90 M2

LAMINA:
04/17

MODULO 2: RENOVACION TIPO 2

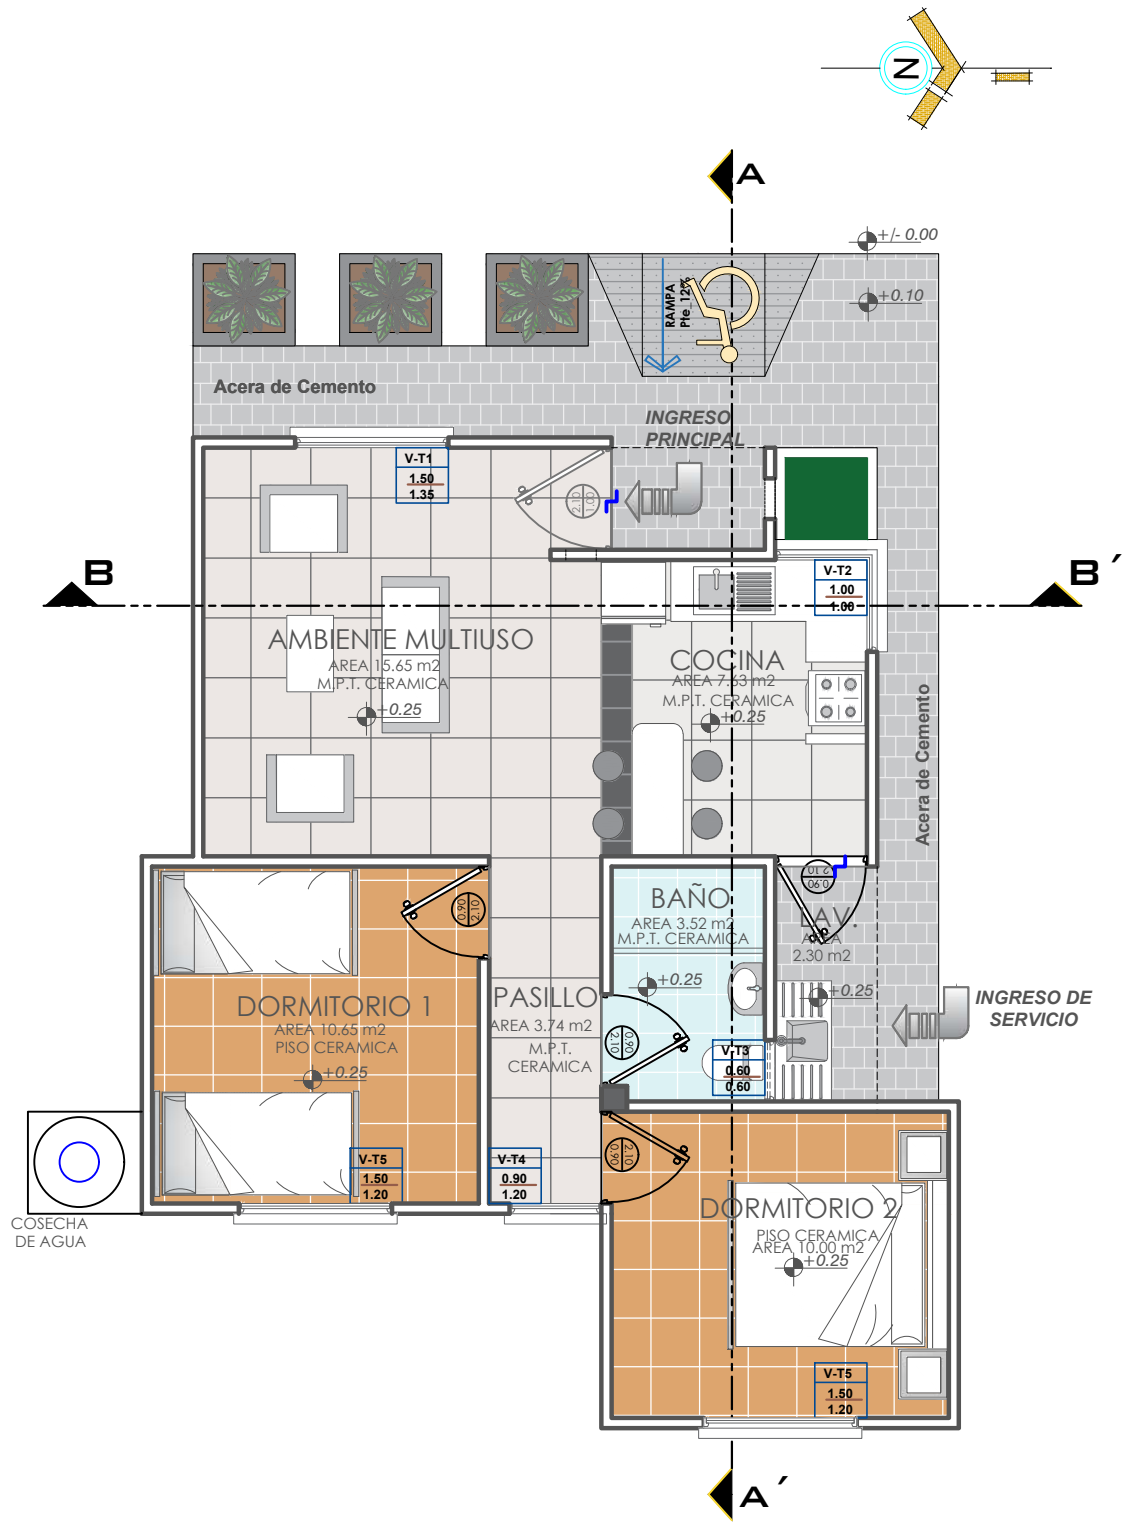

PLANTA AMOBLADA
ESCALA: 1:75





AGENCIA ESTATAL DE VIVIENDA-AEVIVIENDA
PROYECTO: PROYECTO DE VIVIENDA CUALITATIVA EN EL MUNICIPIO DE SAN PEDRO DE BUENA VISTA -FASE(XV) 2024- POTOSI
MUNICIPIO: SAN PEDRO DE BUENA VISTA
PROVINCIA: CHARCAS
DEPARTAMENTO: POTOSI

DISEÑO ARQUITECTONICO

REVISADO Y APROBADO

FECHA: JULIO/2024
SUPERFICIE: 60.90 M2
LAMINA: 05/17

MODULO 2: RENOVACION TIPO 2

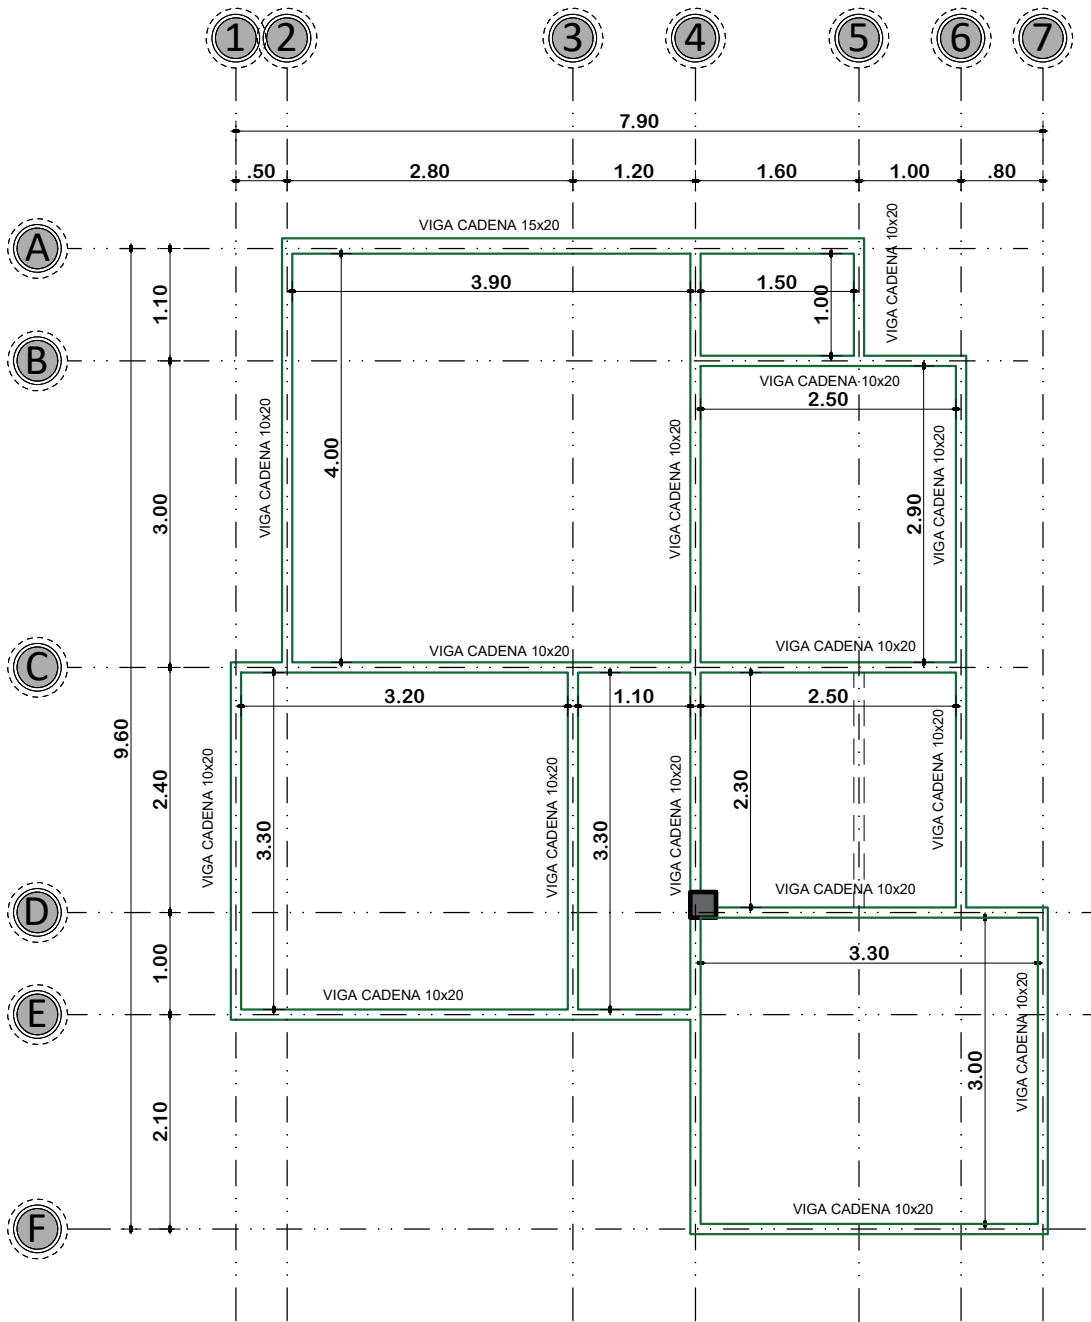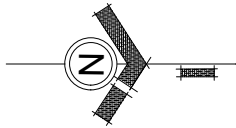

PLANTA DE VIGAS
ESCALA: 1:75



AGENCIA ESTATAL DE VIVIENDA-AEVIVIENDA

PROYECTO:
PROYECTO DE VIVIENDA CUALITATIVA EN EL MUNICIPIO
DE SAN PEDRO DE BUENA VISTA -FASE(XV) 2024- POTOSI

MUNICIPIO:
SAN PEDRO DE BUENA VISTA

PROVINCIA:
CHARCAS

DEPARTAMENTO:
POTOSI

DISEÑO ARQUITECTONICO




REVISADO Y APROBADO

FECHA:
JULIO/2024

SUPERFICIE:
60.90 M2

LAMINA:
06/17

MODULO 2: RENOVACION TIPO 2

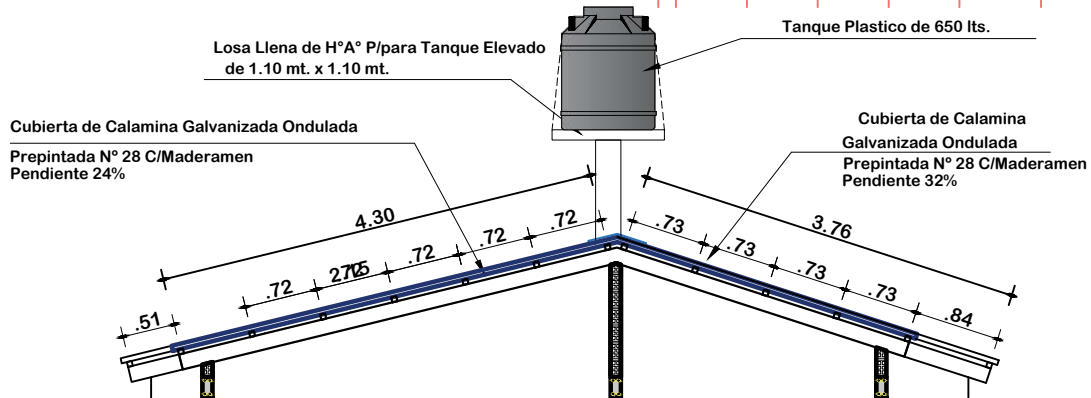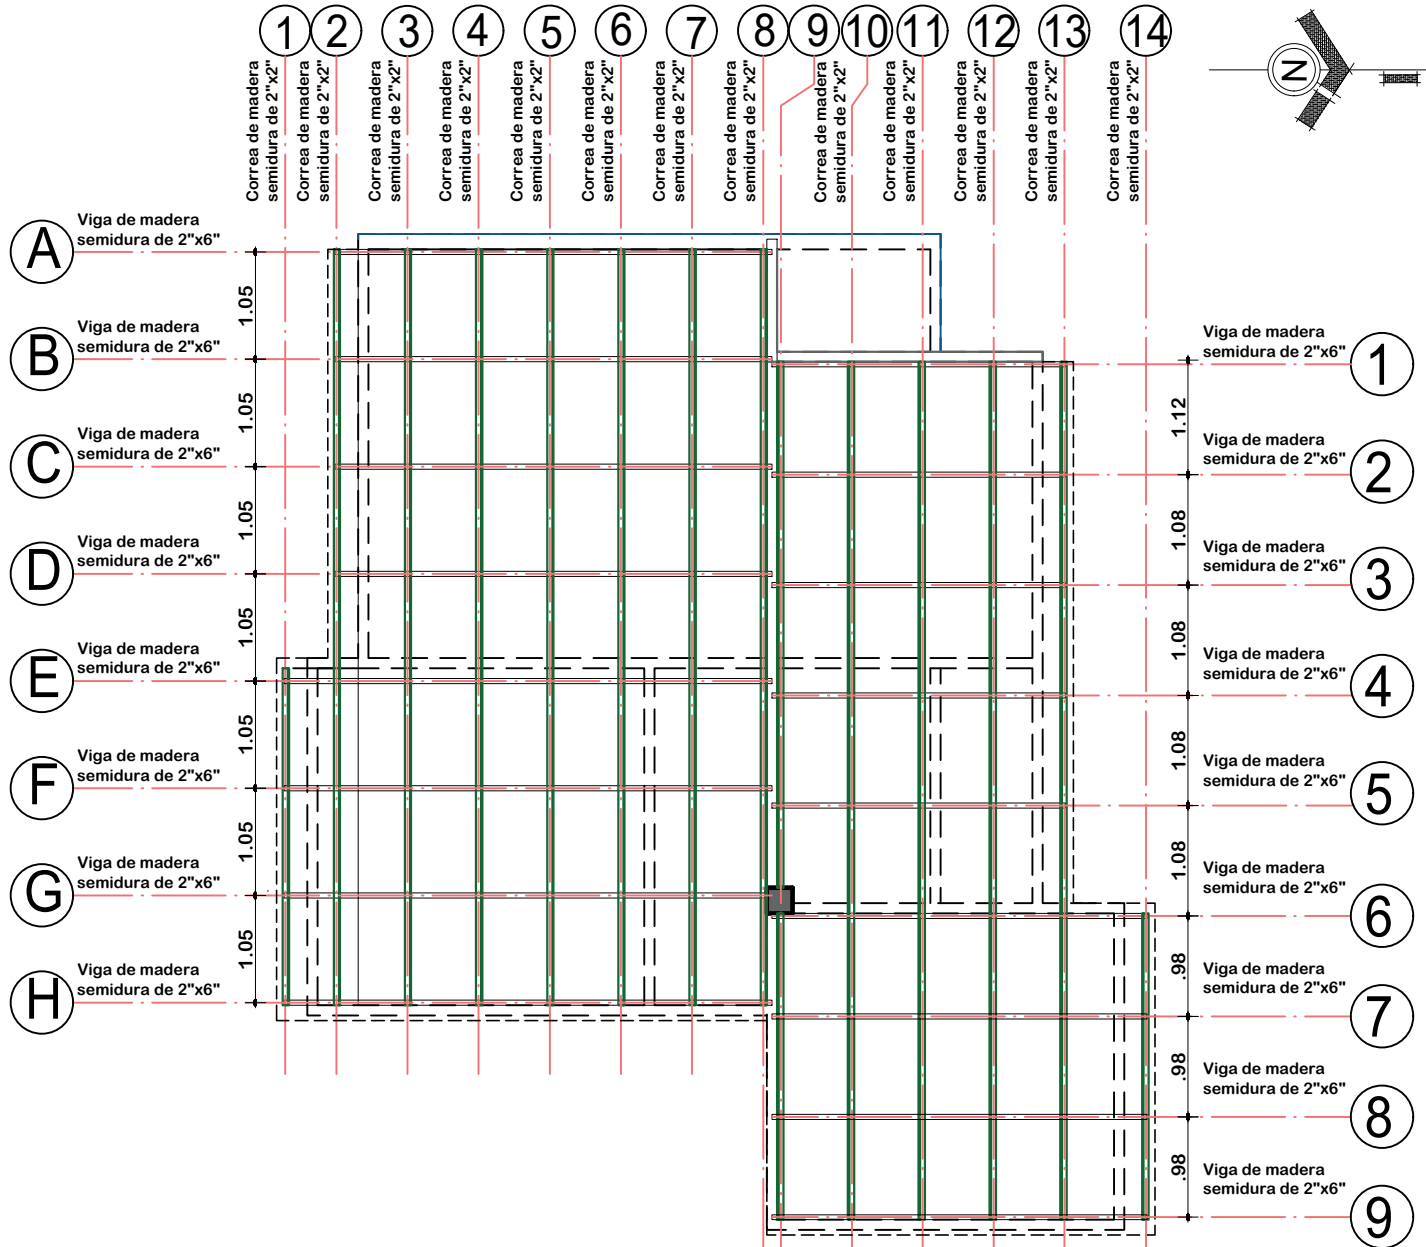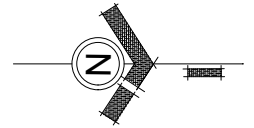

PLANO DE ESTRUCTURA MADERAMEN

ESCALA: 1:75



AGENCIA ESTATAL DE VIVIENDA-AEVIVIENDA

PROYECTO:
PROYECTO DE VIVIENDA CUALITATIVA EN EL MUNICIPIO
DE SAN PEDRO DE BUENA VISTA -FASE(XV) 2024- POTOSI

MUNICIPIO:
SAN PEDRO DE BUENA VISTA

PROVINCIA:
CHARCAS

DEPARTAMENTO:
POTOSI

DISEÑO ARQUITECTONICO

REVISADO Y APROBADO



FECHA:
JULIO/2024

SUPERFICIE:
60.90 M2

LAMINA:
07/17

**DETALLE
CANALETA N° 33**

0.08
0.13
0.10
0.01

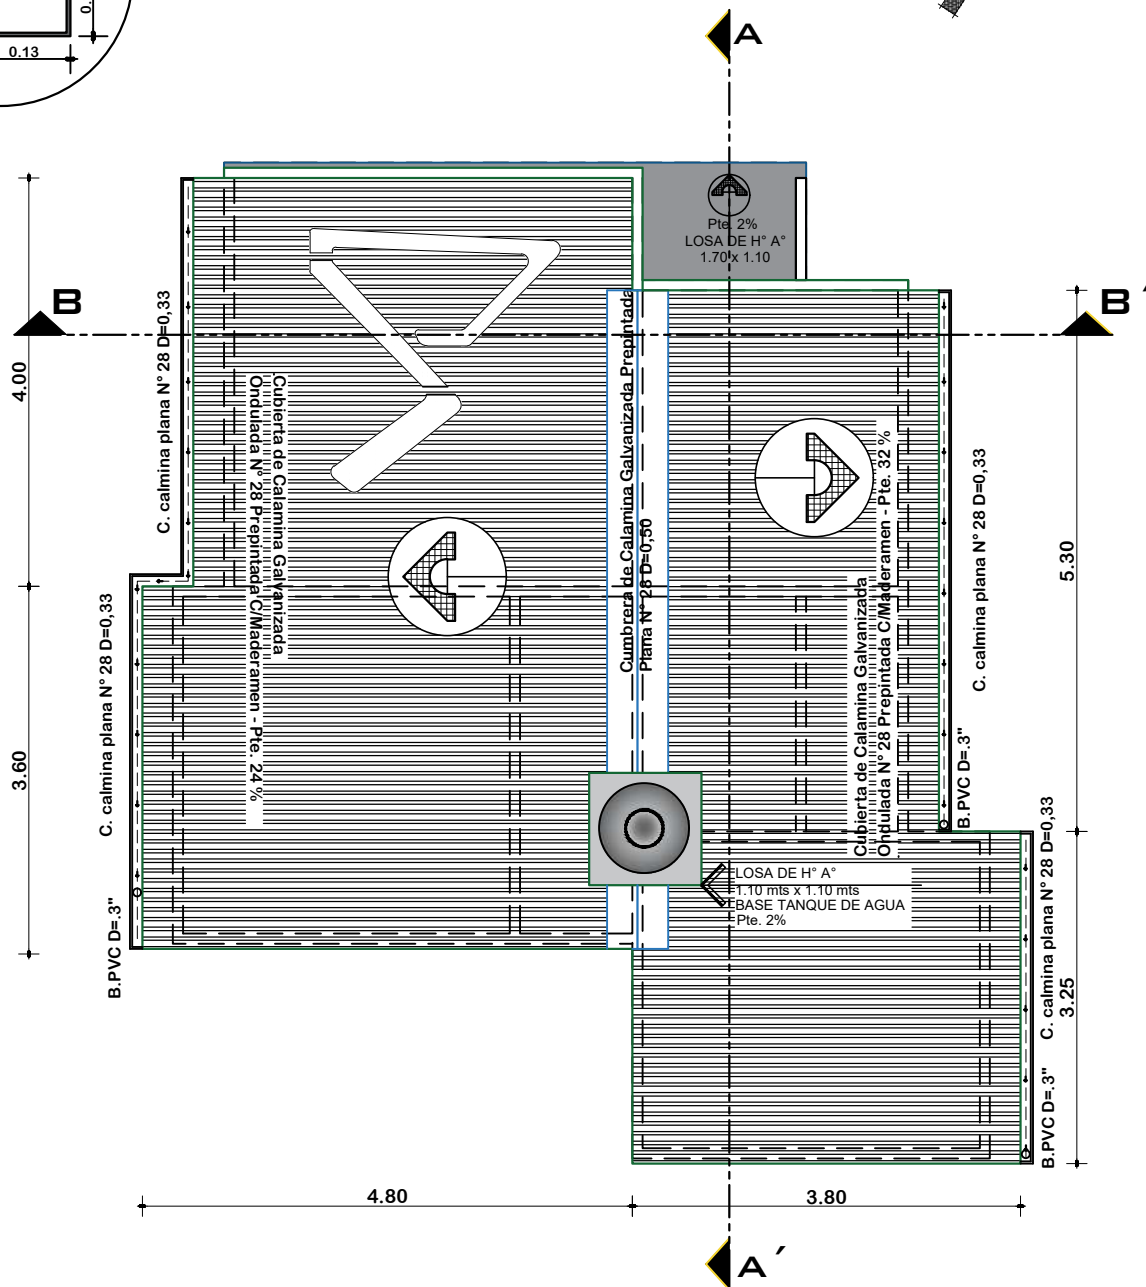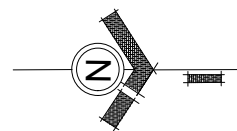


ESCALA: 1:75




DEPARTAMENTO:	POTOSI
----------------------	--------

LAMINA:
08/17

MODULO 2: RENOVACION TIPO 2

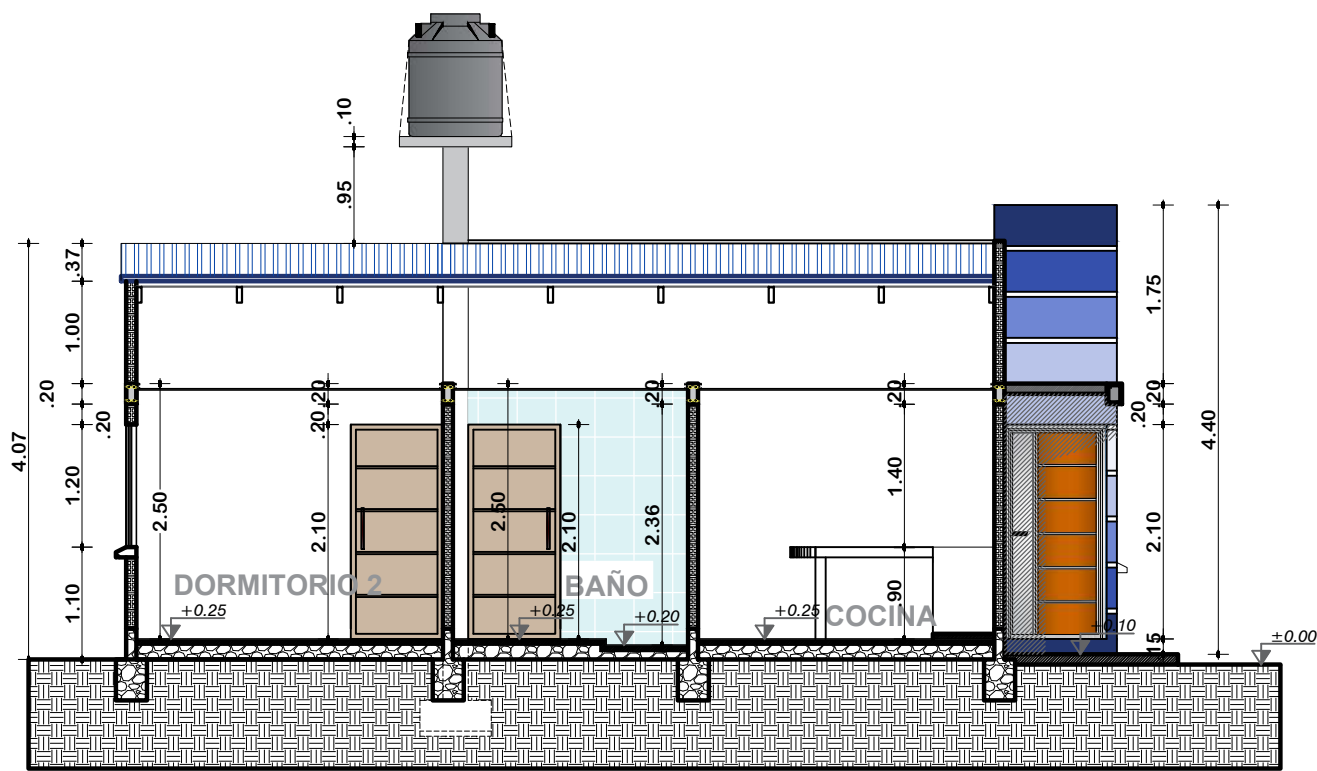

CORTE A-A'
ESCALA: 1:75

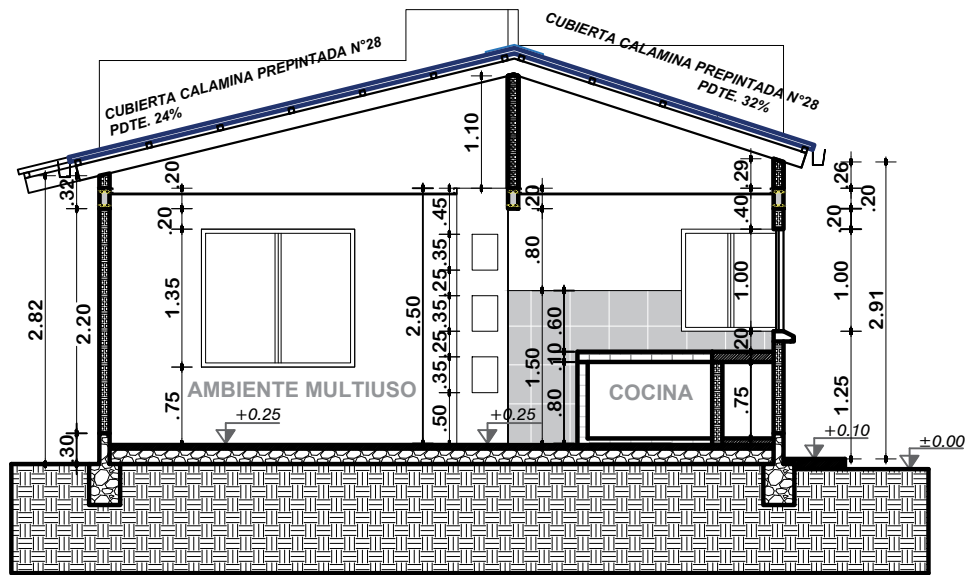

CORTE B-B'
ESCALA: 1:75



AGENCIA ESTATAL DE VIVIENDA-AEVIVIENDA

PROYECTO:
PROYECTO DE VIVIENDA CUALITATIVA EN EL MUNICIPIO
DE SAN PEDRO DE BUENA VISTA -FASE(XV) 2024- POTOSI

MUNICIPIO:
SAN PEDRO DE BUENA VISTA

PROVINCIA:
CHARCAS

DEPARTAMENTO:
POTOSI

DISEÑO ARQUITECTONICO


REVISADO Y APROBADO

FECHA:
JULIO/2024


SUPERFICIE:
60.90 M2

LAMINA:
09/17

MODULO 2: RENOVACION TIPO 2

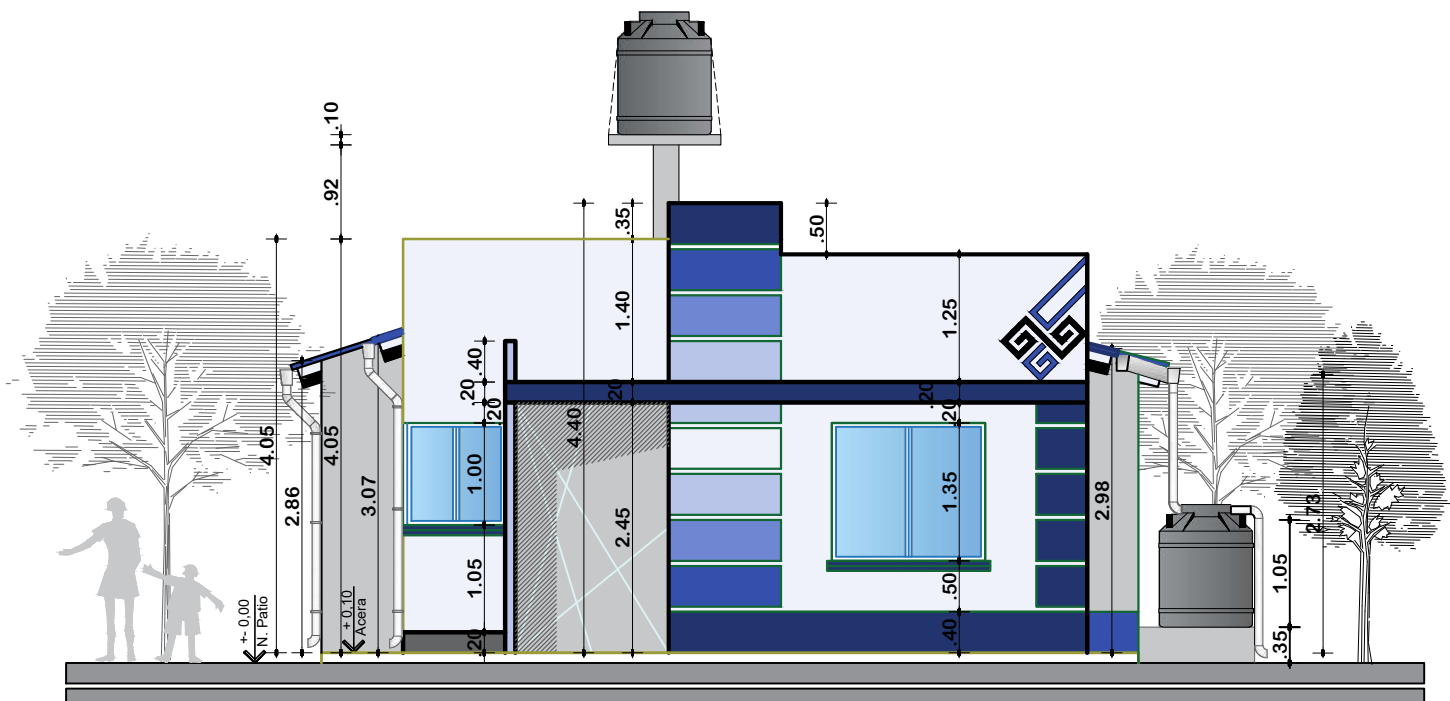


ELEVACION FRONTAL
ESCALA: 1:75

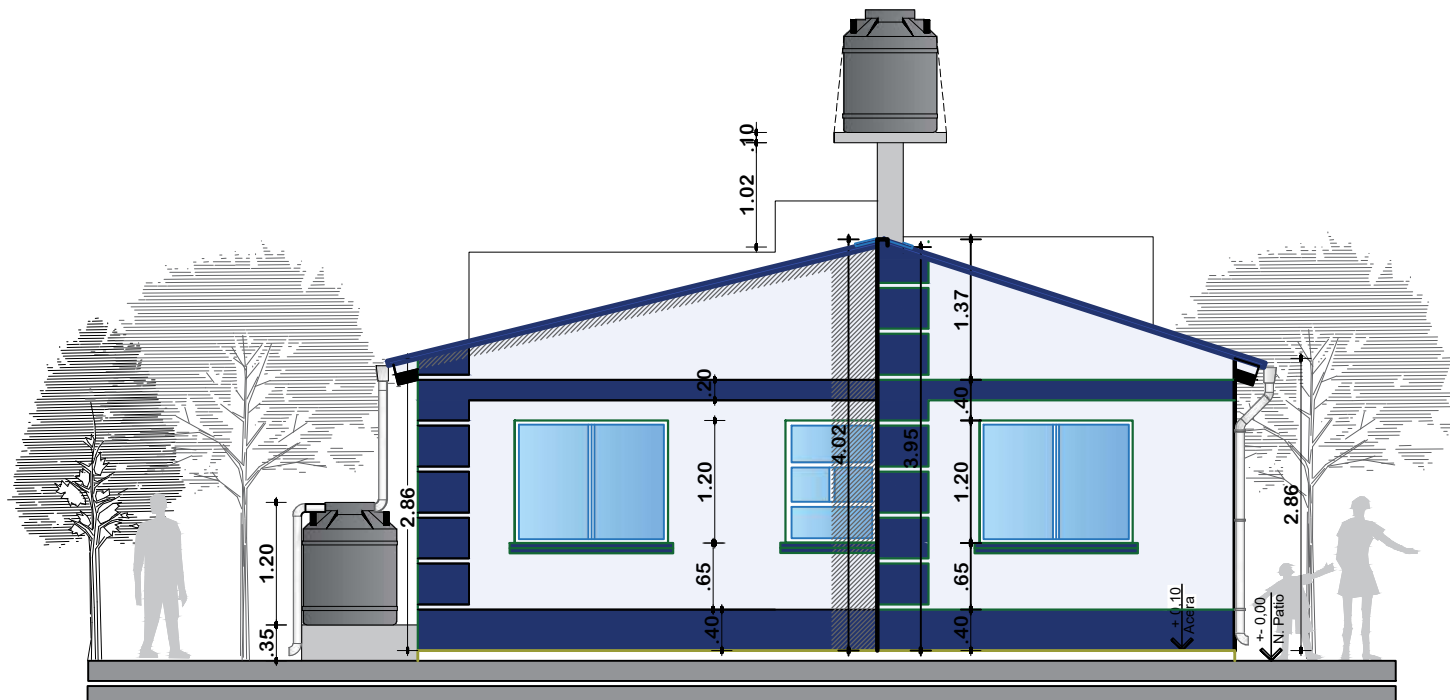


ELEVACION POSTERIOR
ESCALA: 1:75

	AGENCIA ESTATAL DE VIVIENDA-AEVIVIENDA		DISEÑO ARQUITECTONICO	REVISADO Y APROBADO	FECHA: JULIO/2024
	PROYECTO: PROYECTO DE VIVIENDA CUALITATIVA EN EL MUNICIPIO DE SAN PEDRO DE BUENA VISTA -FASE(XV) 2024- POTOSI				SUPERFICIE: 60.90 M2
	MUNICIPIO: SAN PEDRO DE BUENA VISTA				LAMINA: 10/17
	PROVINCIA: CHARCAS	DEPARTAMENTO: POTOSI			

MODULO 2: RENOVACION TIPO 2

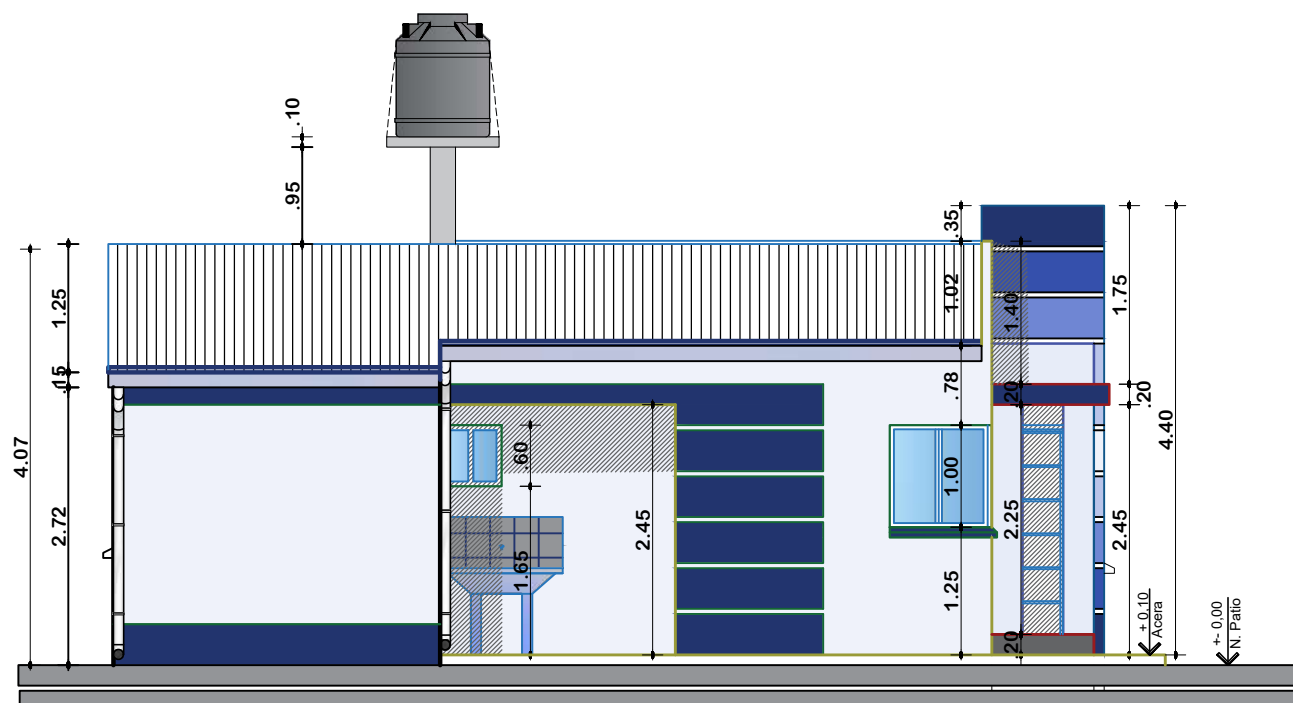

ELEVACION LATERAL IZQUIERDO
ESCALA: 1:75

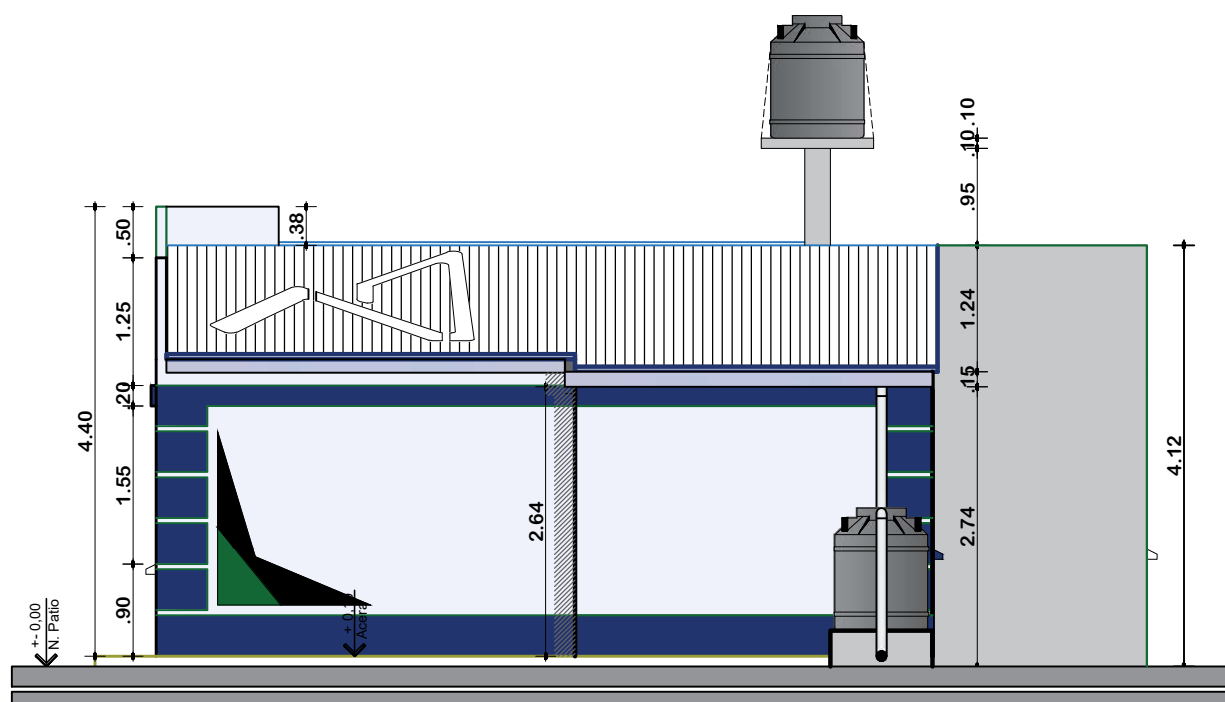

ELEVACION LATERAL DERECHO
ESCALA: 1:75



AGENCIA ESTATAL DE VIVIENDA-AEVIVIENDA

PROYECTO:
PROYECTO DE VIVIENDA CUALITATIVA EN EL MUNICIPIO
DE SAN PEDRO DE BUENA VISTA -FASE(XV) 2024- POTOSI

MUNICIPIO:
SAN PEDRO DE BUENA VISTA

PROVINCIA:
CHARCAS

DEPARTAMENTO:
POTOSI

DISEÑO ARQUITECTONICO


REVISADO Y APROBADO

FECHA:
JULIO/2024

SUPERFICIE:
60.90 M2

LAMINA:
11/17

MODULO 2: RENOVACION TIPO 2

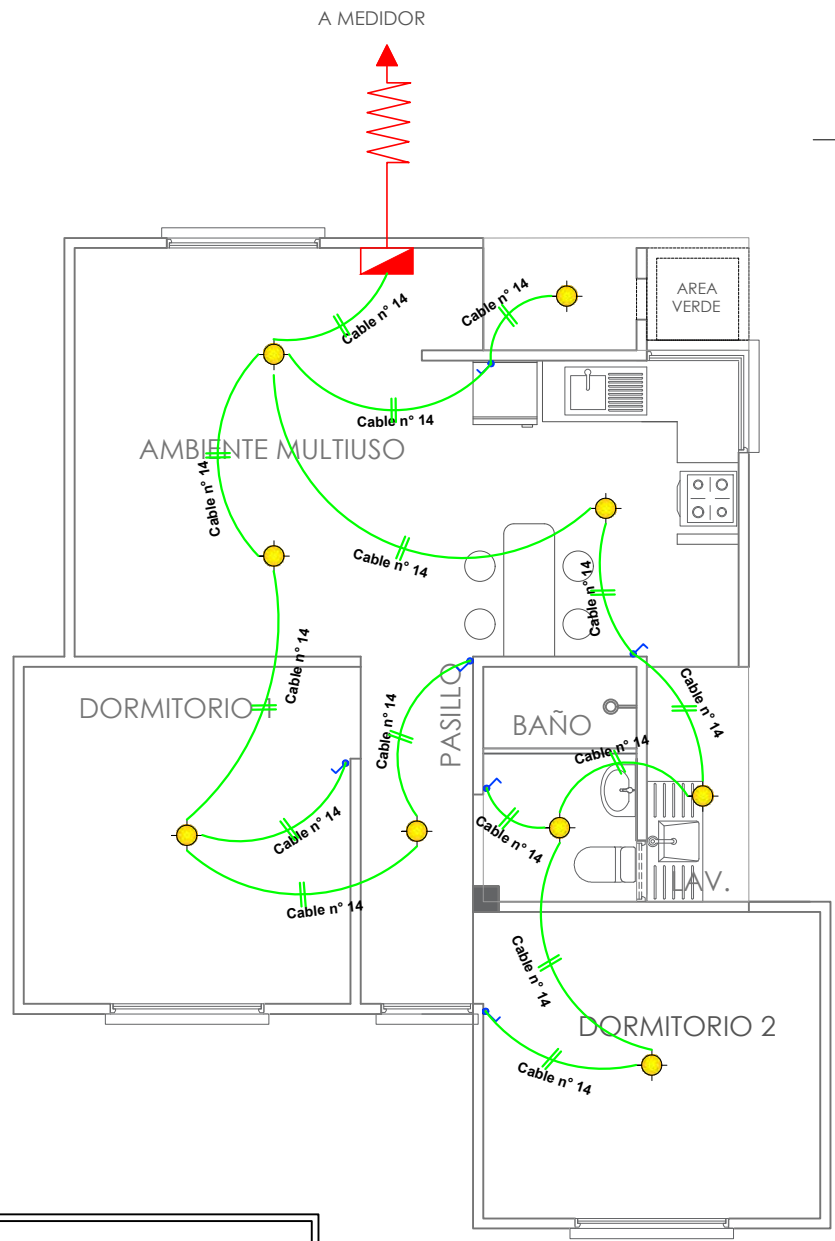


SIMBOLOGIA		
	TDS	TABLERO DE DISTRIBUCION SECUNDARIO
		CIRCUITO DE ILUMINACION
		PUNTO DE ILUMINACION
		INTERRUPTOR SIMPLE
		INTERRUPTOR DOBLE

INSTALACION ELECTRICA-ILUMINACION

ESCALA: 1:75

	AGENCIA ESTATAL DE VIVIENDA-AEVIVIENDA		DISEÑO ARQUITECTONICO	REVISADO Y APROBADO	FECHA: JULIO/2024
	PROYECTO: PROYECTO DE VIVIENDA CUALITATIVA EN EL MUNICIPIO DE SAN PEDRO DE BUENA VISTA -FASE(XV) 2024- POTOSI				SUPERFICIE: 60.90 M2
	MUNICIPIO: SAN PEDRO DE BUENA VISTA				LAMINA: 12/17
	PROVINCIA: CHARCAS	DEPARTAMENTO: POTOSI			

A diagram illustrating a Z-matrix element Z_{ij} . It shows a horizontal line with a yellow rectangular block labeled Z_{ij} on the right. A blue circle with a black 'Z' is positioned to the left of the block, with a horizontal line passing through its center.

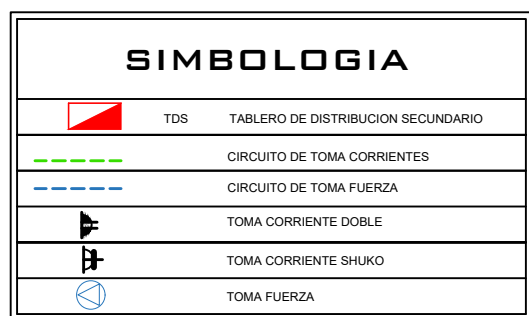



ESCALA: 1:75



LAMINA:
13/17

DEPARTAMENTO:	POTOSI
----------------------	--------

MODULO 2: RENOVACION TIPO 2

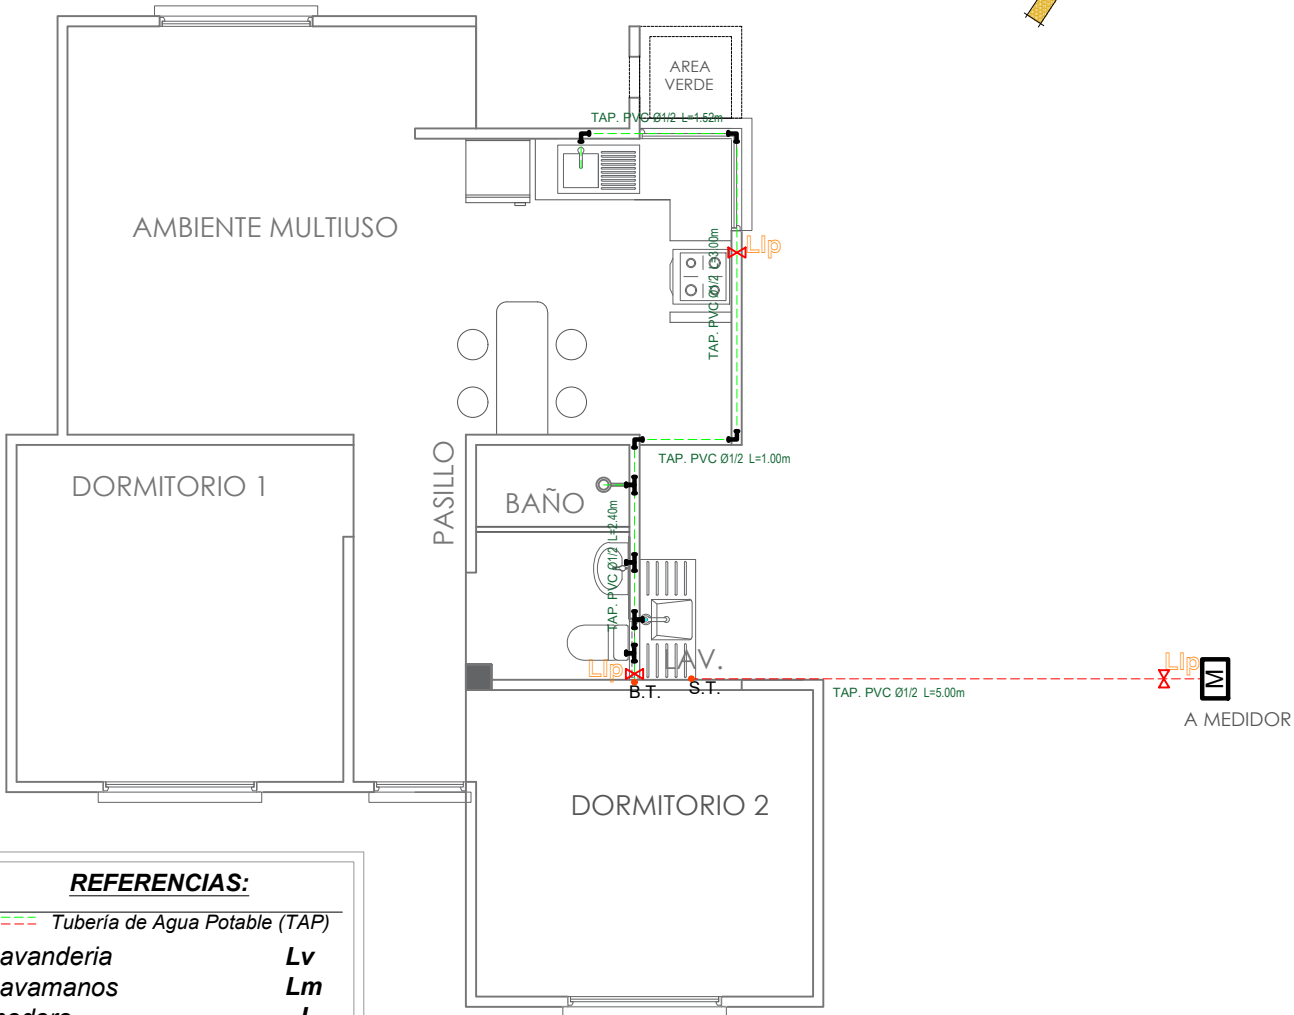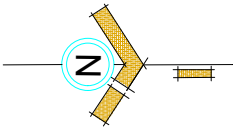

REFERENCIAS:

---	Tubería de Agua Potable (TAP)
Lv	Lavanderia
Lm	Lavamanos
I	Inodoro
Du	Ducha
Lp	Lavaplatos
Tq	Tanque plastico de agua

SIMBOLOGÍA

	Ducha
	Union "T"
	Codo a 90°
	Medidor
	Llave de Paso Ø 1/2"
	Bajante TAP PVC Ø 1/2"
	Montante TAV PVC Ø 1/2"

INSTALACION AGUA POTABLE

ESCALA: 1:75




AGENCIA ESTATAL DE VIVIENDA-AEVIVIENDA	
PROYECTO: PROYECTO DE VIVIENDA CUALITATIVA EN EL MUNICIPIO DE SAN PEDRO DE BUENA VISTA -FASE(XV) 2024- POTOSI	
MUNICIPIO: SAN PEDRO DE BUENA VISTA	
PROVINCIA: CHARCAS	DEPARTAMENTO: POTOSI

DISEÑO ARQUITECTONICO

REVISADO Y APROBADO

FECHA: JULIO/2024
SUPERFICIE: 60.90 M2
LAMINA: 14/17

MODULO 2: RENOVACION TIPO 2

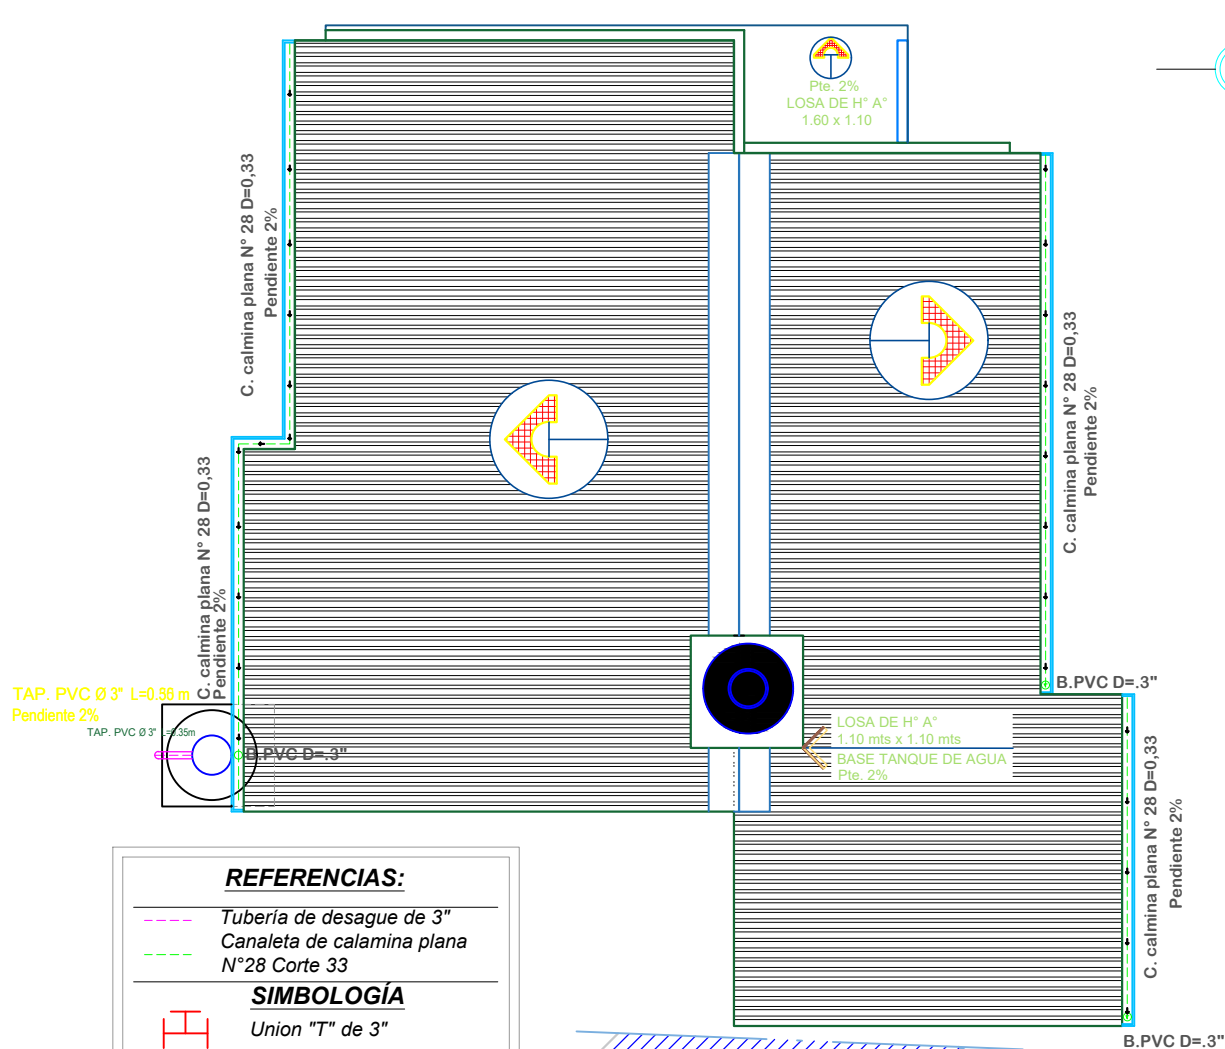

REFERENCIAS:

- Tubería de desague de 3"
- Canaleta de calamina plana N°28 Corte 33

SIMBOLOGÍA

- Union "T" de 3"
- Codo a 90° 3"
- Bajante de PVC d=3"

INSTALACION PLUVIAL

ESCALA: 1:75

REFERENCIAS:


- Tubería de Desague 3"
- Tubería de Agua Potable de 1/2"

SIMBOLOGÍA

- Codo
- Copla

ISOMETRIA INSTALACION DE COSECHA DE AGUA

ESCALA: 1:75

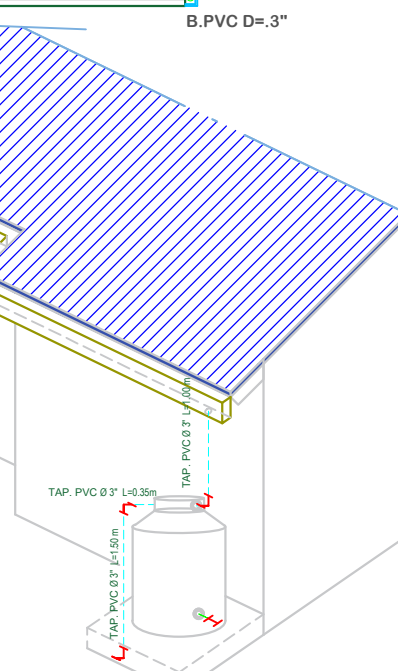

AGENCIA ESTATAL DE VIVIENDA-AEVIVIENDA

PROYECTO: PROYECTO DE VIVIENDA CUALITATIVA EN EL MUNICIPIO DE SAN PEDRO DE BUENA VISTA -FASE(XV) 2024- POTOSI

MUNICIPIO: SAN PEDRO DE BUENA VISTA

PROVINCIA: CHARCAS

DEPARTAMENTO: POTOSI

DISEÑO ARQUITECTONICO


REVISADO Y APROBADO

FECHA: JULIO/2024

SUPERFICIE: 60.90 M2

LAMINA: 15/17

MODULO 2: RENOVACION TIPO 2

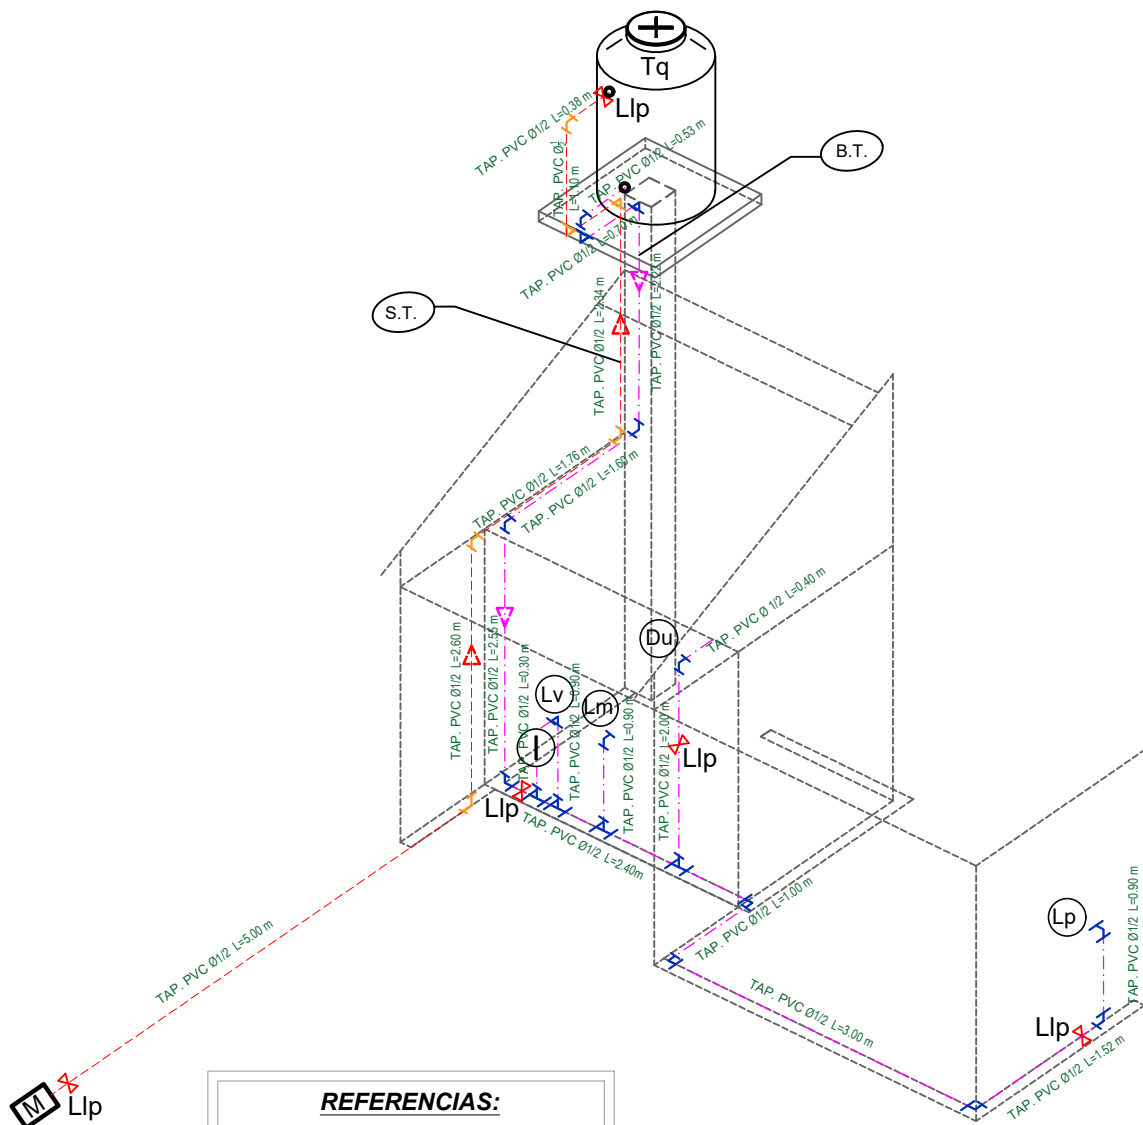

REFERENCIAS:

- Tubería de Agua Potable (TAP)
- Tubería de Agua Potable (TAP)
- Tubería de Agua Caliente (TAP)
- Ducha Du
- Inodoro I.
- Lavandería Lv.
- Lavamanos Lm.
- Lavaplatos Lp.
- Tanque plastico de agua Tq

SIMBOLOGÍA

- Ducha
- Union "T"
- Codo a 90°
- Válvula de Paso

ISOMETRIA
INSTALACION DE AGUA
POTABLE
ESCALA: 1:75





AGENCIA ESTATAL DE VIVIENDA-AEVIVIENDA
PROYECTO:
PROYECTO DE VIVIENDA CUALITATIVA EN EL MUNICIPIO
DE SAN PEDRO DE BUENA VISTA -FASE(XV) 2024- POTOSI
MUNICIPIO:
SAN PEDRO DE BUENA VISTA
PROVINCIA:
CHARCAS
DEPARTAMENTO:
POTOSI

DISEÑO ARQUITECTONICO

REVISADO Y APROBADO

FECHA:
JULIO/2024
SUPERFICIE:
60.90 M2
LAMINA:
16/17

MODULO 2: RENOVACION TIPO 2

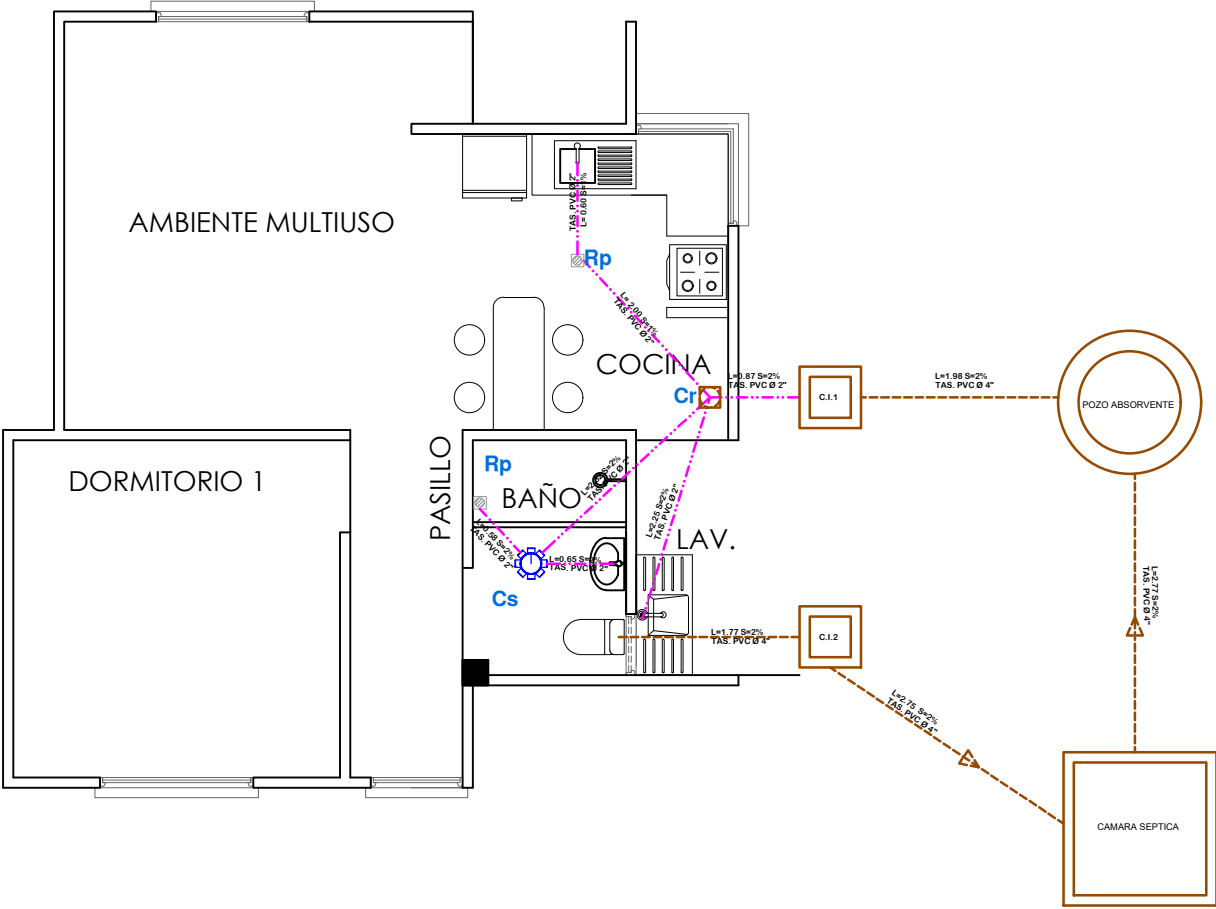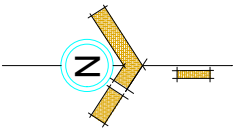


SIMBOLOGIA	
	TUBERIA SANITARIA DE P.V.C. Ø 4"
	TUBERIA SANITARIA DE P.V.C. Ø 2"
	YEE DE P.V.C. 2"
	CODO DE P.V.C. 2"
	Cs. CAJA SIFONISADA
	C.I. CAMARA DE INSPECCION
	Cr. CAJA DE REGISTRO
	Rp. REJILLA DE PISO

INSTALACION SANITARIA
ESCALA: 1:75

	AGENCIA ESTATAL DE VIVIENDA-AEVIVIENDA		DISEÑO ARQUITECTONICO	REVISADO Y APROBADO	FECHA: JULIO/2024
	PROYECTO: PROYECTO DE VIVIENDA CUALITATIVA EN EL MUNICIPIO DE SAN PEDRO DE BUENA VISTA -FASE(XV) 2024- POTOSI				SUPERFICIE: 60.90 M2
	MUNICIPIO: SAN PEDRO DE BUENA VISTA				LAMINA: 17/17
	PROVINCIA: CHARCAS	DEPARTAMENTO: POTOSI			

MODULO 1-2: DETALLES CONSTRUCTIVOS

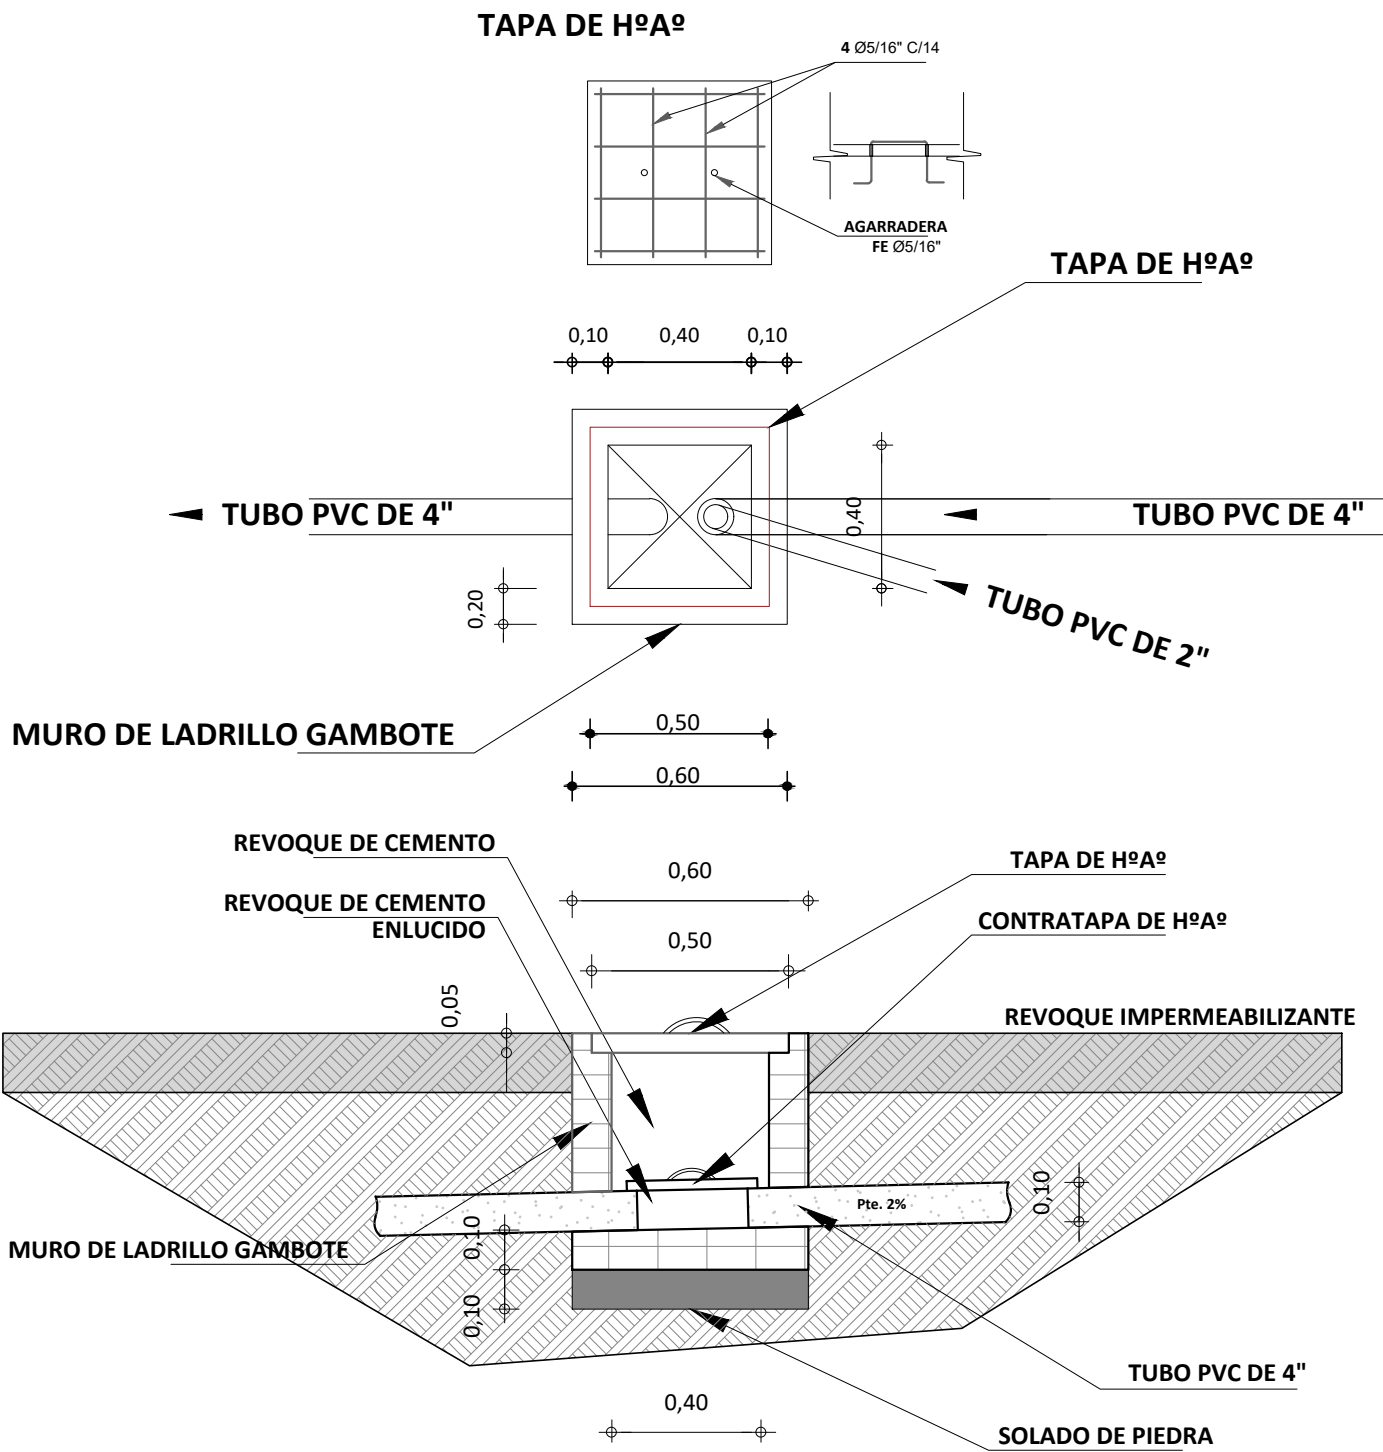

DETALLE DE CAMARA DE INSPECCION
ESCALA: 1:25



AGENCIA ESTATAL DE VIVIENDA-AEVIVIENDA
PROYECTO: PROYECTO DE VIVIENDA CUALITATIVA EN EL MUNICIPIO DE SAN PEDRO DE BUENA VISTA -FASE(XV) 2024- POTOSI
MUNICIPIO: SAN PEDRO DE BUENA VISTA
PROVINCIA: CHARCAS
DEPARTAMENTO: POTOSI


DISEÑO ARQUITECTONICO

REVISADO Y APROBADO

FECHA: JULIO/2024
MODULO: 1-2
LAMINA: 01/12


MODULO 1-2: DETALLES CONSTRUCTIVOS

TAPA DE HºAº POZO DE ABSORCION

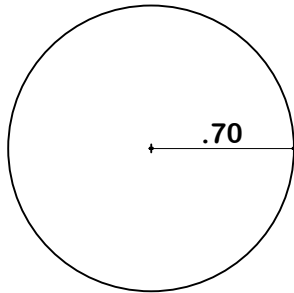


PLANTA

TAPA DE HºAº CAMARA SEPTICA

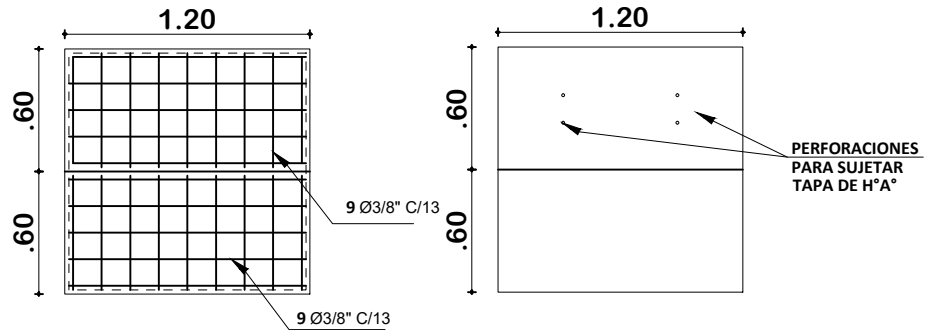

PLANTA

DETALLE CONSTRUCTIVOS POZO DE ABSORCION Y CAMARA SEPTICA ESCALA: 1:50

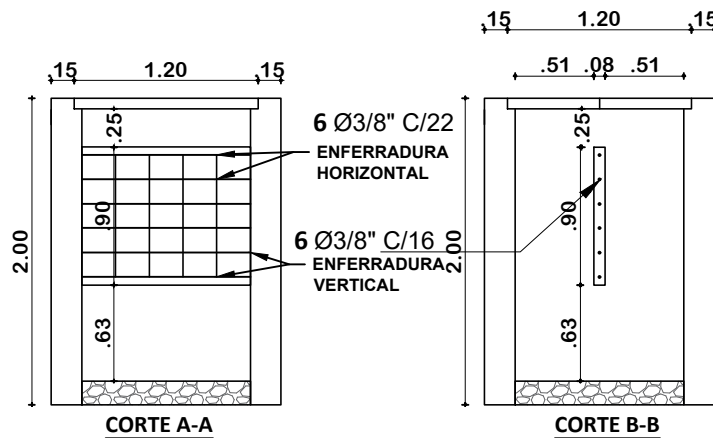

INSTALACION SANITARIA ESCALA: 1:75



AGENCIA ESTATAL DE VIVIENDA-AEVIVIENDA

PROYECTO:
PROYECTO DE VIVIENDA CUALITATIVA EN EL MUNICIPIO
DE SAN PEDRO DE BUENA VISTA -FASE(XV) 2024- POTOSI

MUNICIPIO:
SAN PEDRO DE BUENA VISTA

PROVINCIA:
CHARCAS

DEPARTAMENTO:
POTOSI

DISEÑO ARQUITECTONICO

REVISADO Y APROBADO

FECHA:


JULIO/2024

MODULO: 1-2

LAMINA:

02/12

MODULO 1-2: DETALLES CONSTRUCTIVOS

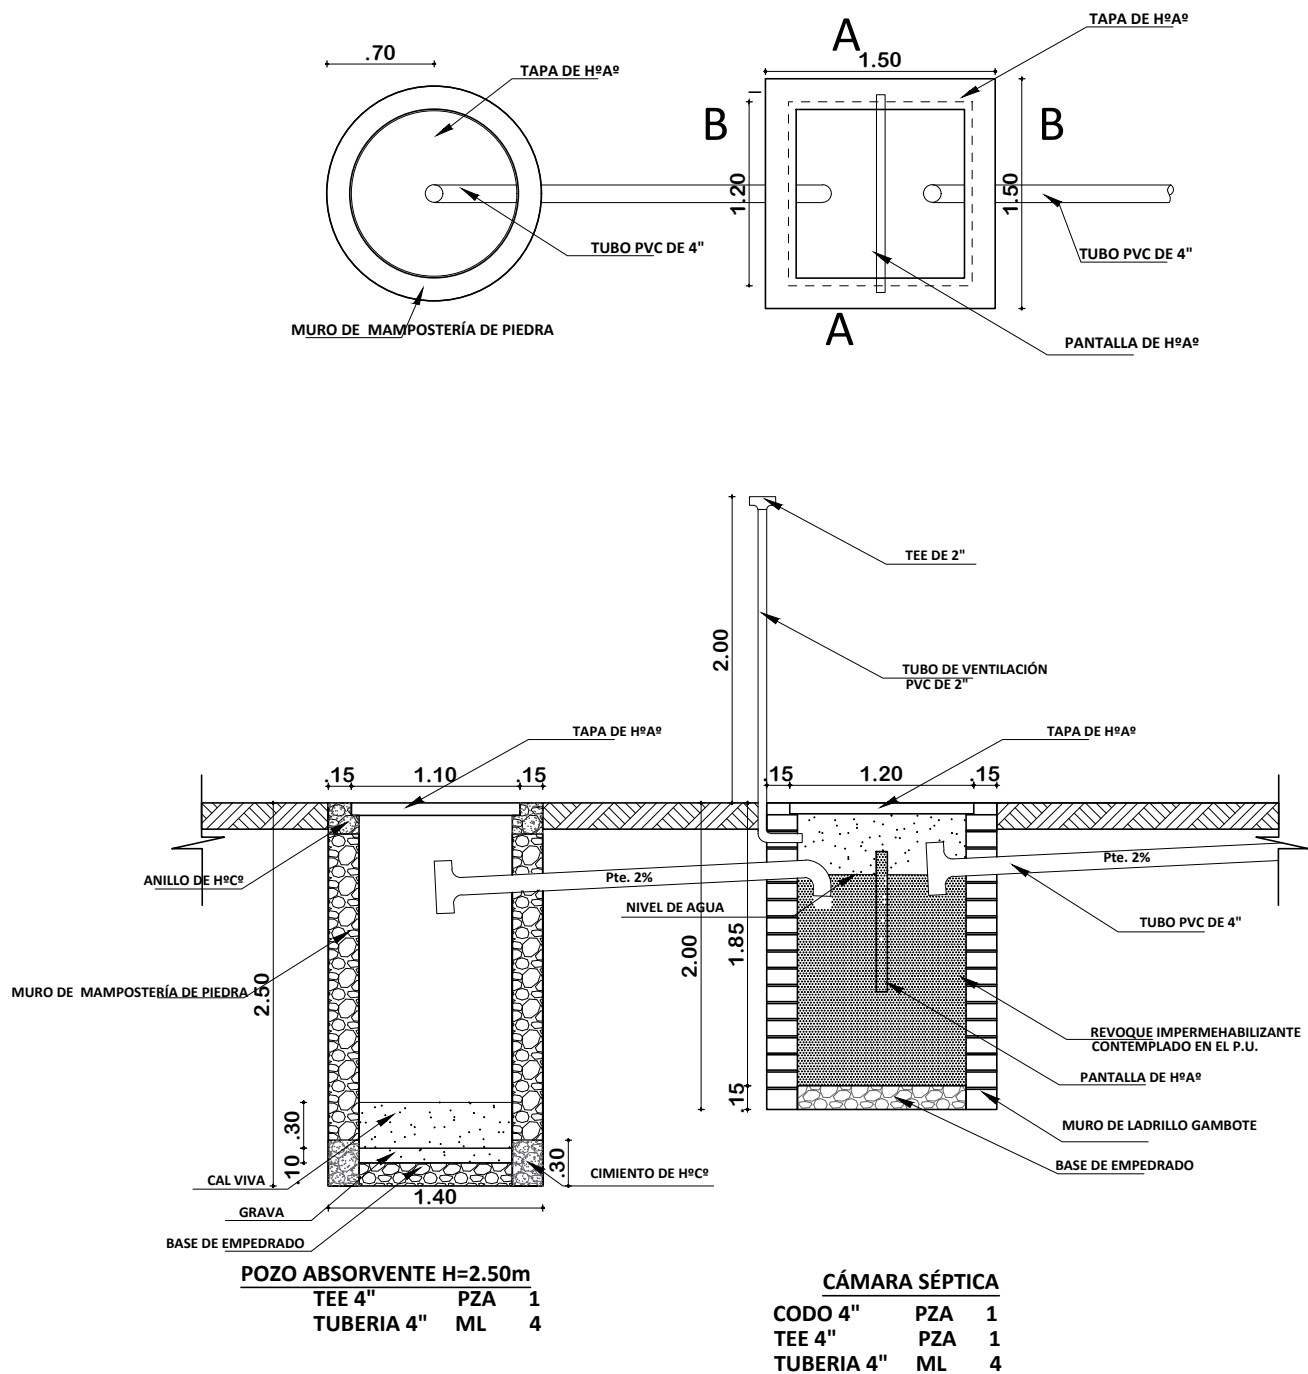

PLANO INSTALACION CAMARA Y POZO ABSORVENTE
ESCALA: 1:75






AGENCIA ESTATAL DE VIVIENDA-AEVIVIENDA
PROYECTO:
PROYECTO DE VIVIENDA CUALITATIVA EN EL MUNICIPIO
DE SAN PEDRO DE BUENA VISTA -FASE(XV) 2024- POTOSI
MUNICIPIO:
SAN PEDRO DE BUENA VISTA
PROVINCIA:
CHARCAS
DEPARTAMENTO:
POTOSI

DISEÑO ARQUITECTONICO

REVISADO Y APROBADO

FECHA:
JULIO/2024
MODULO: 1-2
LAMINA:
03/12







MODULO 1-2: DETALLES CONSTRUCTIVOS

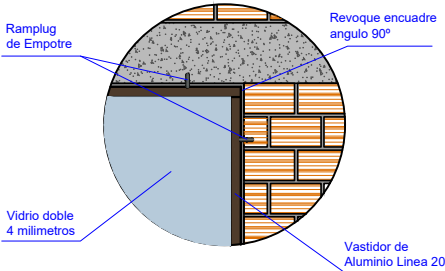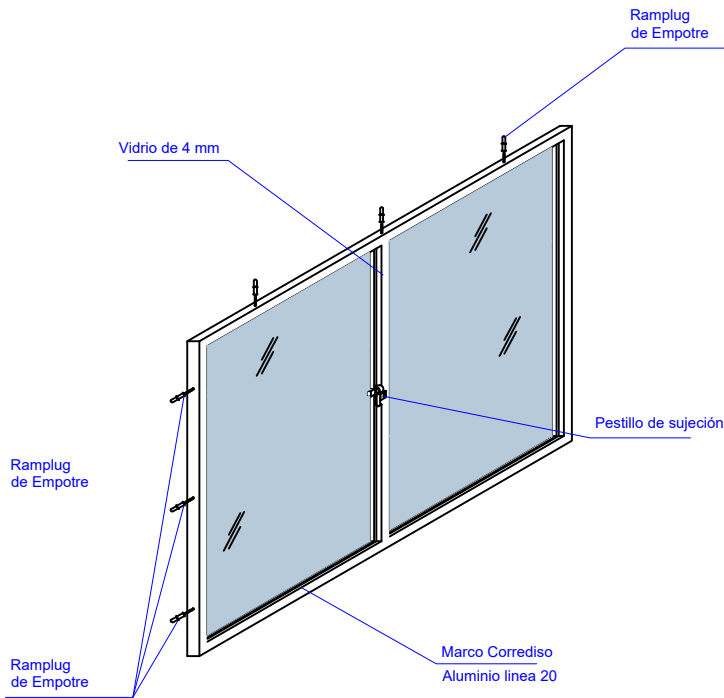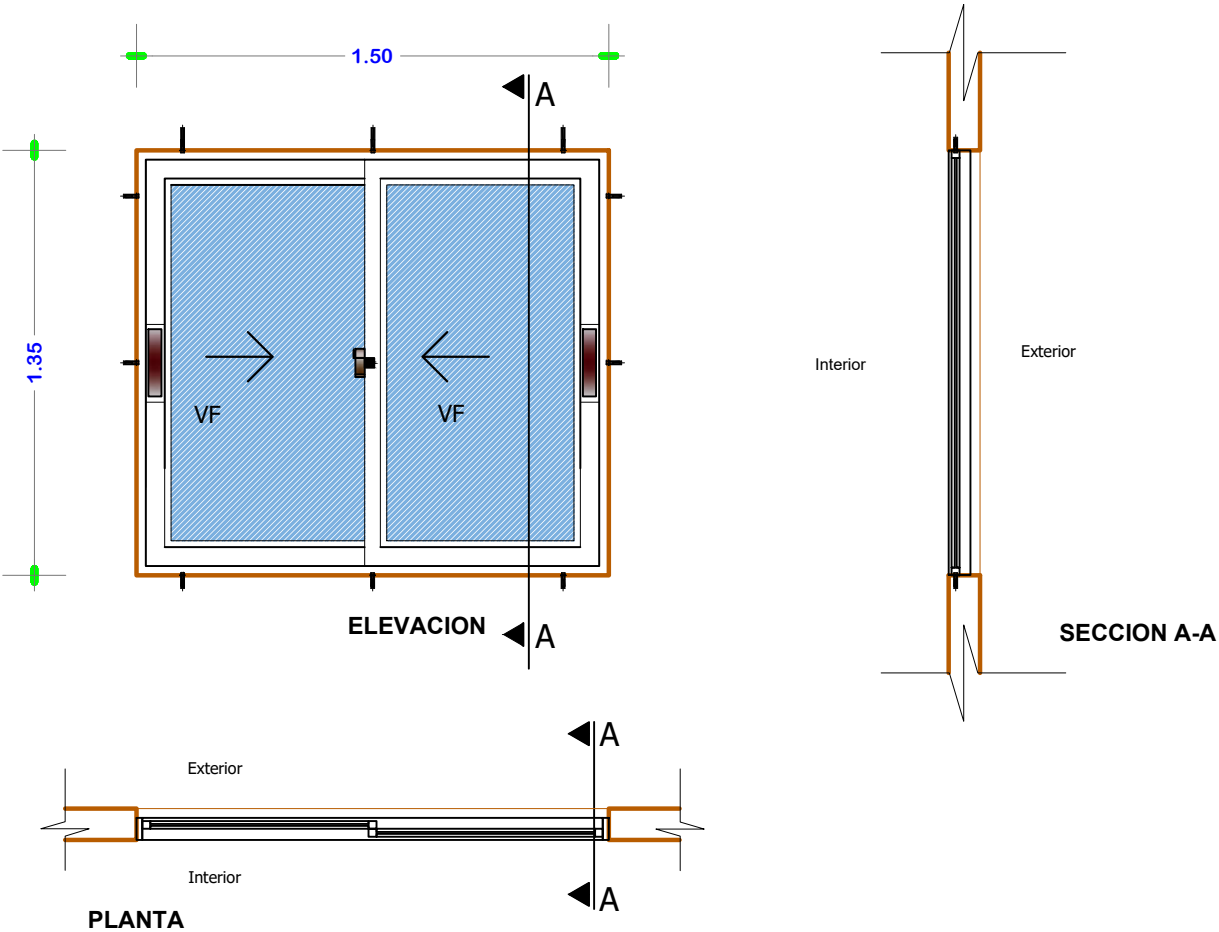

VENTANA TIPO 1
DETALLE VENTANA DE ALUMINIO 1.50 x 1.35
ESC: 1:25

	AGENCIA ESTATAL DE VIVIENDA-AEVIVIENDA		DISEÑO ARQUITECTONICO	REVISADO Y APROBADO	FECHA: JULIO/2024
	PROYECTO: PROYECTO DE VIVIENDA CUALITATIVA EN EL MUNICIPIO DE SAN PEDRO DE BUENA VISTA -FASE(XV) 2024- POTOSI				MODULO: 1-2
	MUNICIPIO: SAN PEDRO DE BUENA VISTA				LAMINA: 04/12
	PROVINCIA: CHARCAS	DEPARTAMENTO: POTOSI			

MODULO 1-2: DETALLES CONSTRUCTIVOS

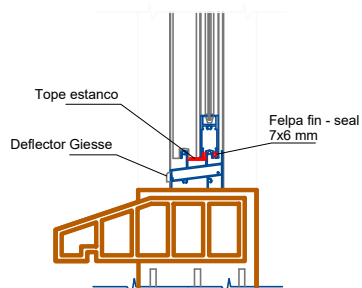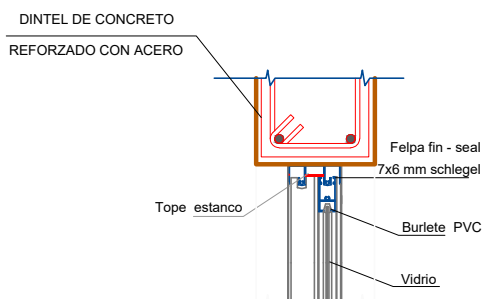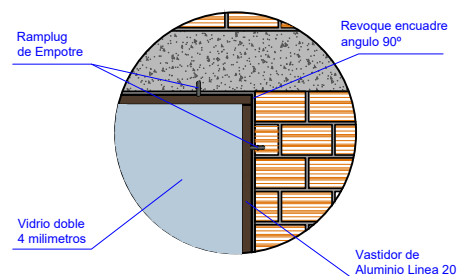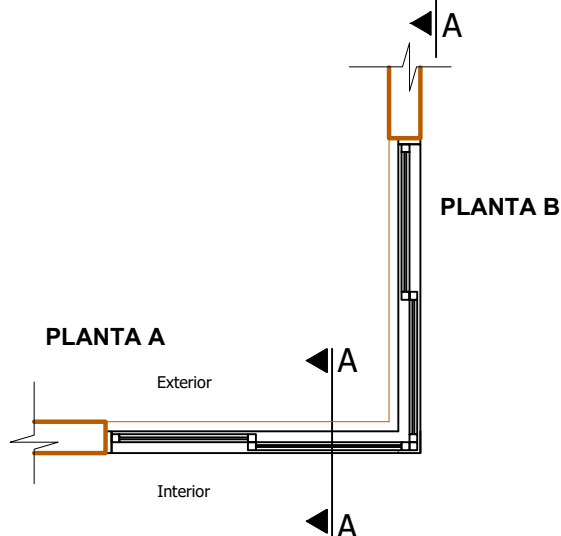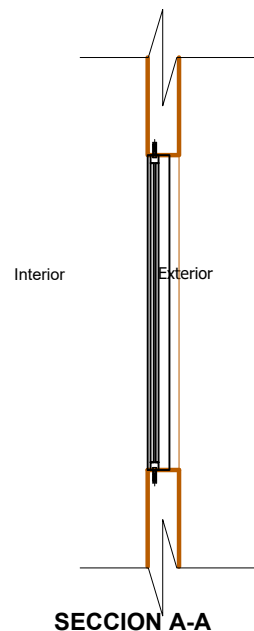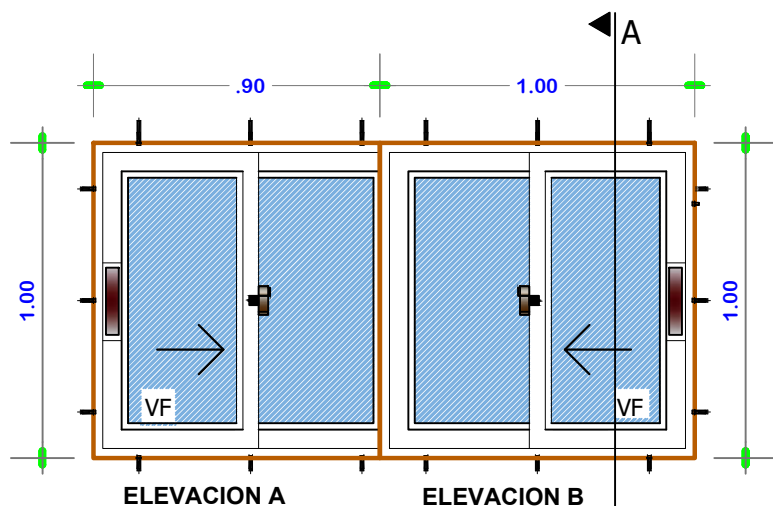

VENTANA TIPO 2

DETALLE VENTANA DE ALUMINIO 1,00 x 1,00

ESC: 1:25

DETALLE VENTANA DE ALUMINIO LINEA 20 C/VIDRIO 4MM + ACCESORIOS



AGENCIA ESTATAL DE VIVIENDA-AEVIVIENDA

PROYECTO: PROYECTO DE VIVIENDA CUALITATIVA EN EL MUNICIPIO DE SAN PEDRO DE BUENA VISTA -FASE(XV) 2024- POTOSI

MUNICIPIO: SAN PEDRO DE BUENA VISTA

PROVINCIA: CHARCAS

DEPARTAMENTO: POTOSI

DISEÑO ARQUITECTONICO

REVISADO Y APROBADO




FECHA: JULIO/2024

MODULO: 1-2

LAMINA:

05/12

MODULO 1-2: DETALLES CONSTRUCTIVOS

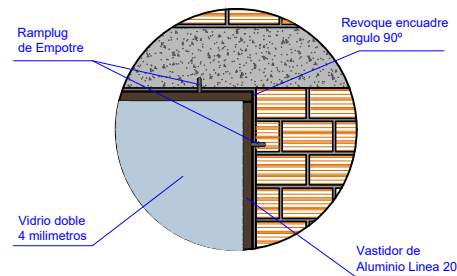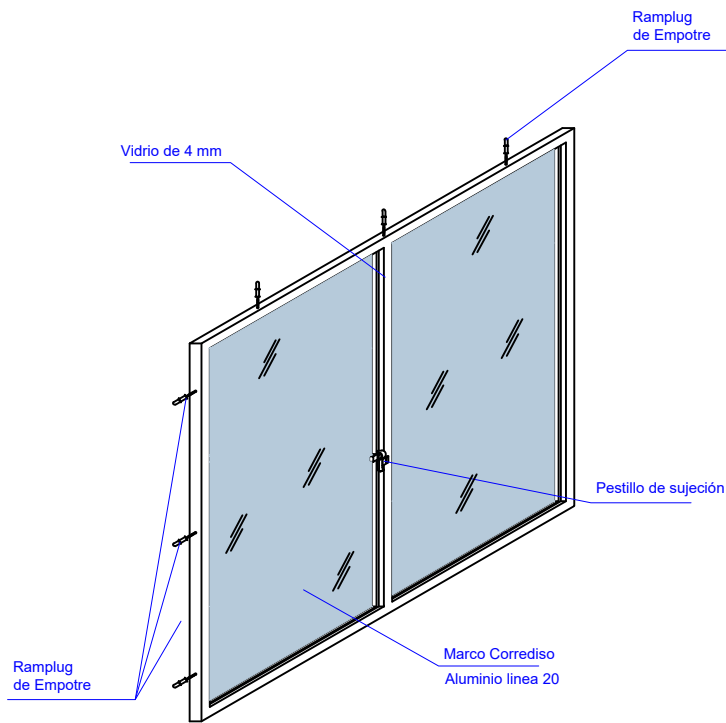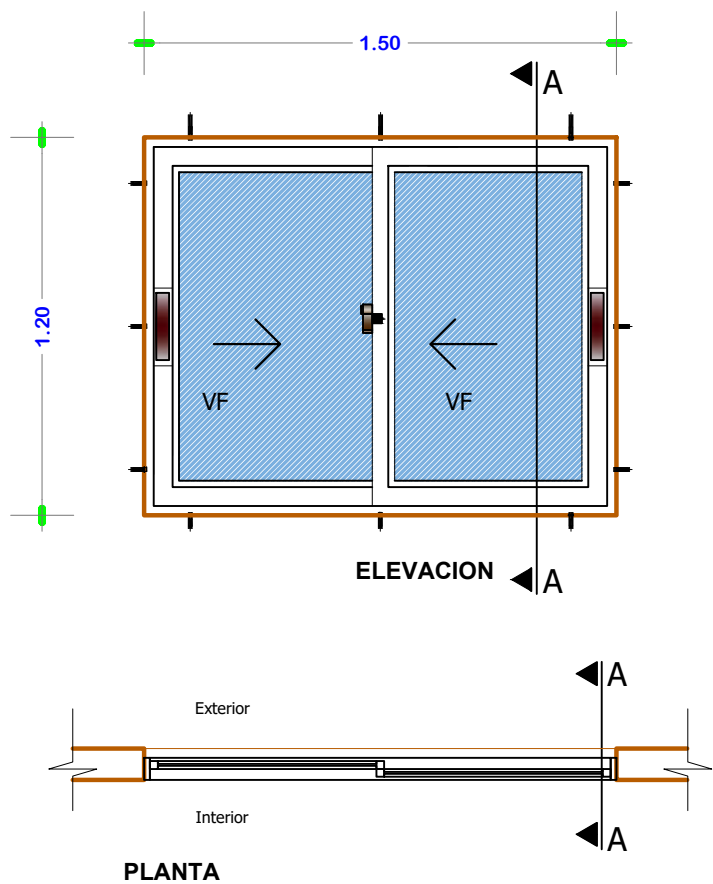


VENTANA TIPO 5

DETALLE VENTANA DE ALUMINIO 1,20 x 1,50

ESC: 1:25

	AGENCIA ESTATAL DE VIVIENDA-AEVIVIENDA		DISEÑO ARQUITECTONICO	REVISADO Y APROBADO	FECHA: JULIO/2024
	PROYECTO: PROYECTO DE VIVIENDA CUALITATIVA EN EL MUNICIPIO DE SAN PEDRO DE BUENA VISTA -FASE(XV) 2024- POTOSI				MODULO: 1-2
	MUNICIPIO: SAN PEDRO DE BUENA VISTA				LAMINA: 06/12
	PROVINCIA: CHARCAS	DEPARTAMENTO: POTOSI			


MODULO 1-2: DETALLES CONSTRUCTIVOS

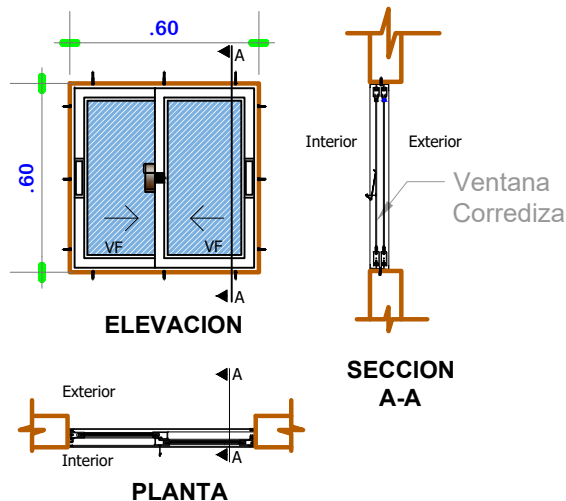

VENTANA TIPO 3

DETALLE VENTANA DE ALUMINIO 0.60x0.60


ESC: 1:25

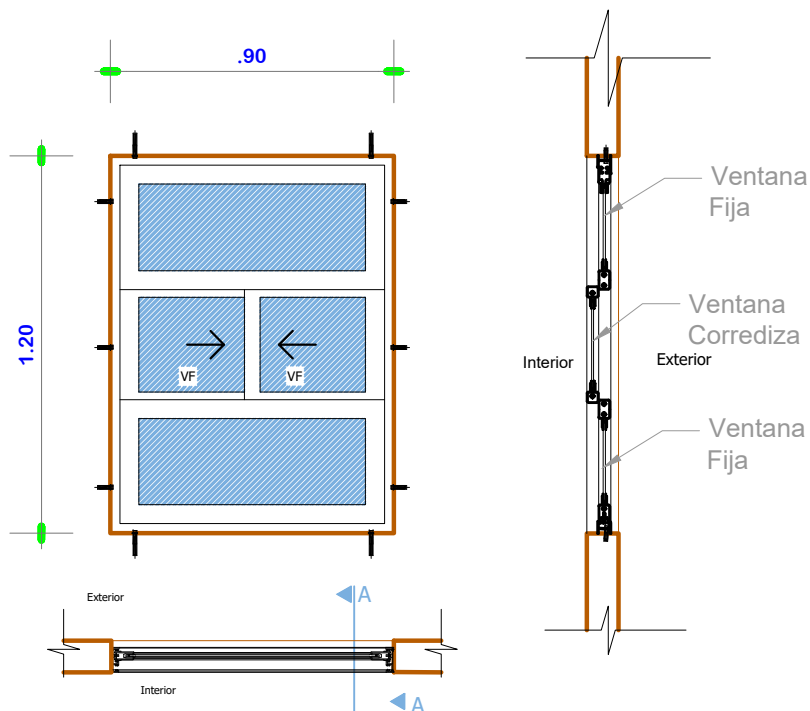

VENTANA TIPO 4

DETALLE VENTANA DE ALUMINIO 0.90 x 1.20

ESC: 1:25

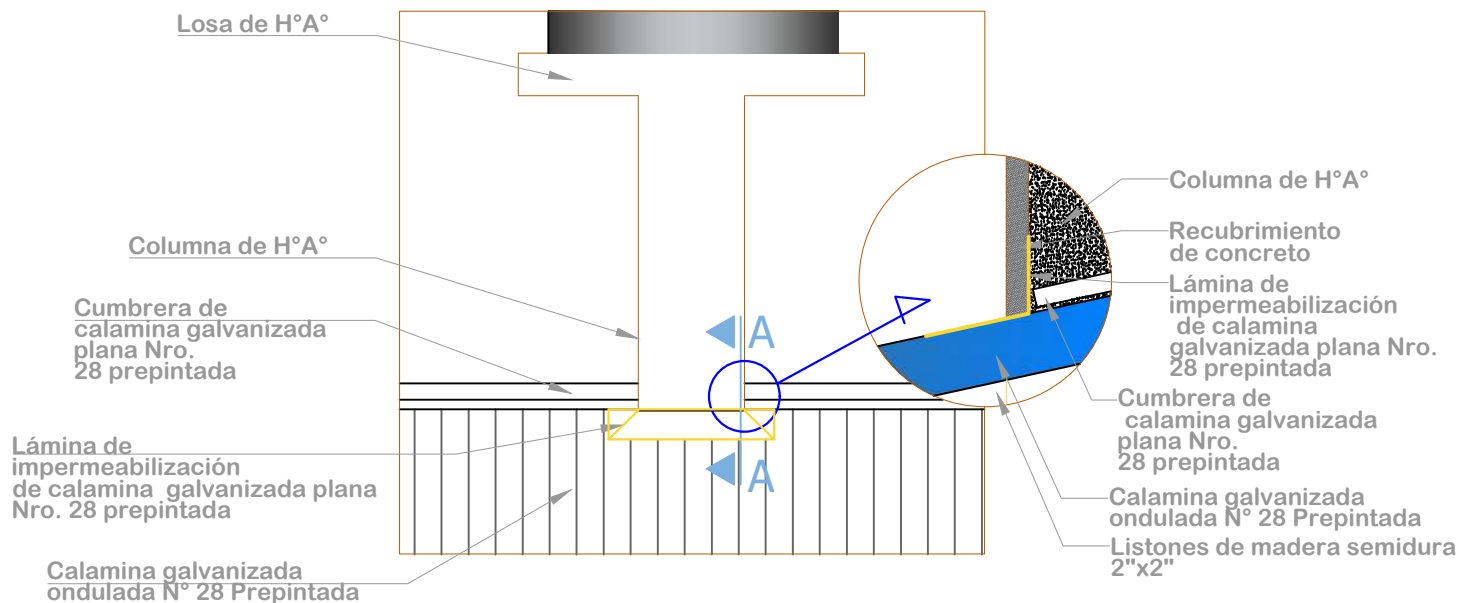

DETALLE DE IMPERMEABILIZACIÓN DE CUBIERTA
ESC: 1:25



AGENCIA ESTATAL DE VIVIENDA-AEVIVIENDA

PROYECTO: PROYECTO DE VIVIENDA CUALITATIVA EN EL MUNICIPIO DE SAN PEDRO DE BUENA VISTA -FASE(XV) 2024- POTOSI

MUNICIPIO: SAN PEDRO DE BUENA VISTA

PROVINCIA: CHARCAS

DEPARTAMENTO: POTOSI

DISEÑO ARQUITECTONICO

REVISADO Y APROBADO

FECHA: JULIO/2024


MODULO: 1-2

LAMINA:

07/12

MODULO 1-2: DETALLES CONSTRUCTIVOS

PUERTA INTERIOR DE MADERA

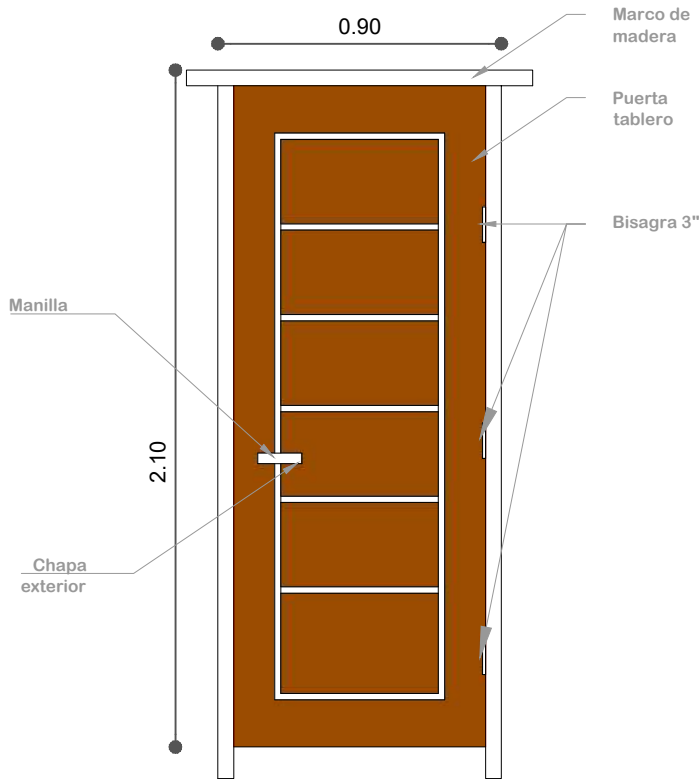



PUERTA DE 0.90X2.10

Nota: El material de madera, debera ser pintada y barnizada 3 veces (3 manos)

PUERTA 0.90 x 2,10

ESC: 1:25

PUERTA MIXTA EXTERIOR DE MADERA Y METAL

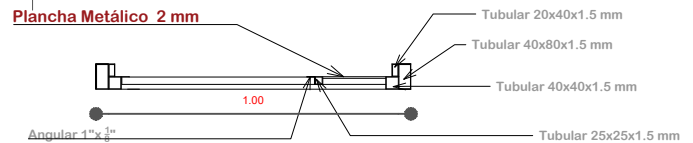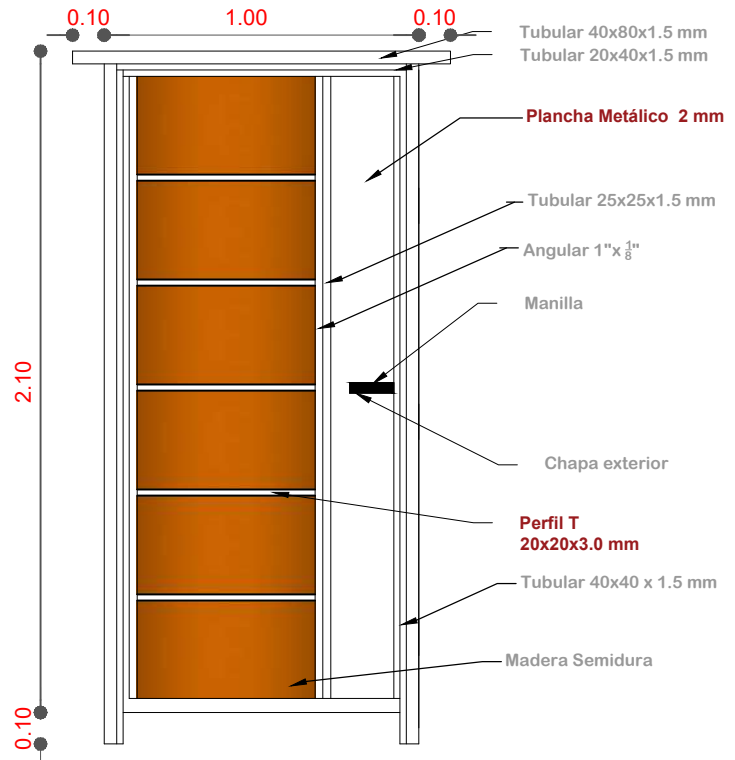


Nota: El material de madera y metal, debera ser pintada y barnizada 3 veces (3 manos)

PUERTA 1.00 x 2,10

ESC: 1:25

DETALLE EMPOTRADO DE CALAMINA

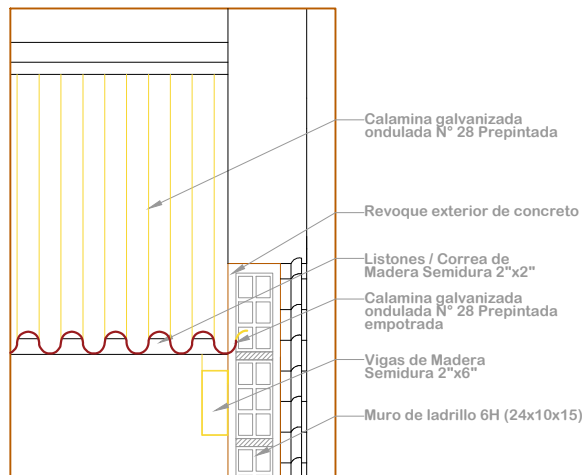

ESC: 1:15

VISTAS DE PUERTA MIXTA EXTERIOR



EXTERIOR



INTERIOR

AGENCIA ESTATAL DE VIVIENDA-AEVIVIENDA

PROYECTO: PROYECTO DE VIVIENDA CUALITATIVA EN EL MUNICIPIO DE SAN PEDRO DE BUENA VISTA -FASE(XV) 2024- POTOSI

MUNICIPIO: SAN PEDRO DE BUENA VISTA

PROVINCIA: CHARCAS

DEPARTAMENTO: POTOSI

DISEÑO ARQUITECTONICO

REVISADO Y APROBADO


FECHA: JULIO/2024

MODULO: 1-2

LAMINA:

08/12


MODULO 1-2: DETALLES CONSTRUCTIVOS

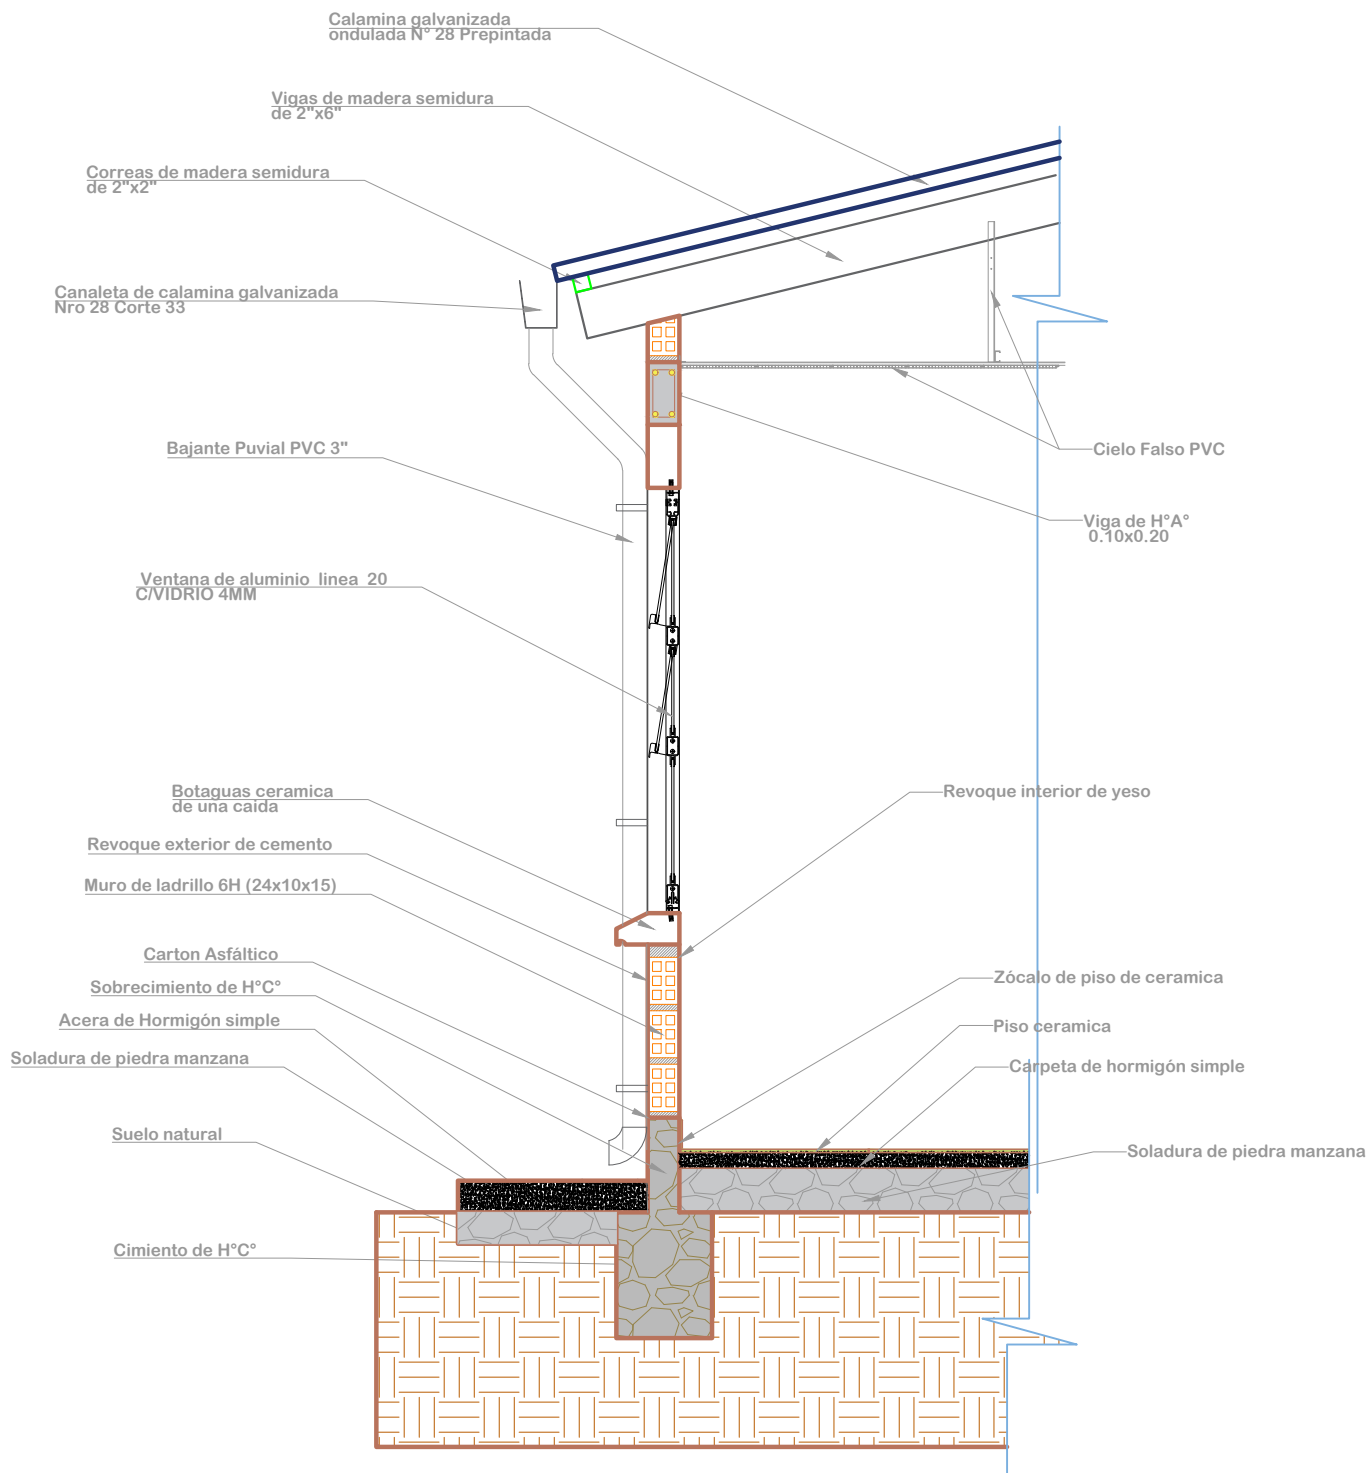



DETALLE CORTE DE BORDE
ESC: 1:25

	AGENCIA ESTATAL DE VIVIENDA-AEVIVIENDA		DISEÑO ARQUITECTONICO	REVISADO Y APROBADO	FECHA: JULIO/2024
	PROYECTO: PROYECTO DE VIVIENDA CUALITATIVA EN EL MUNICIPIO DE SAN PEDRO DE BUENA VISTA -FASE(XV) 2024- POTOSI				MODULO: 1-2
	MUNICIPIO: SAN PEDRO DE BUENA VISTA				LAMINA: 09/12
	PROVINCIA: CHARCAS	DEPARTAMENTO: POTOSI			

MODULO 1-2: DETALLES CONSTRUCTIVOS

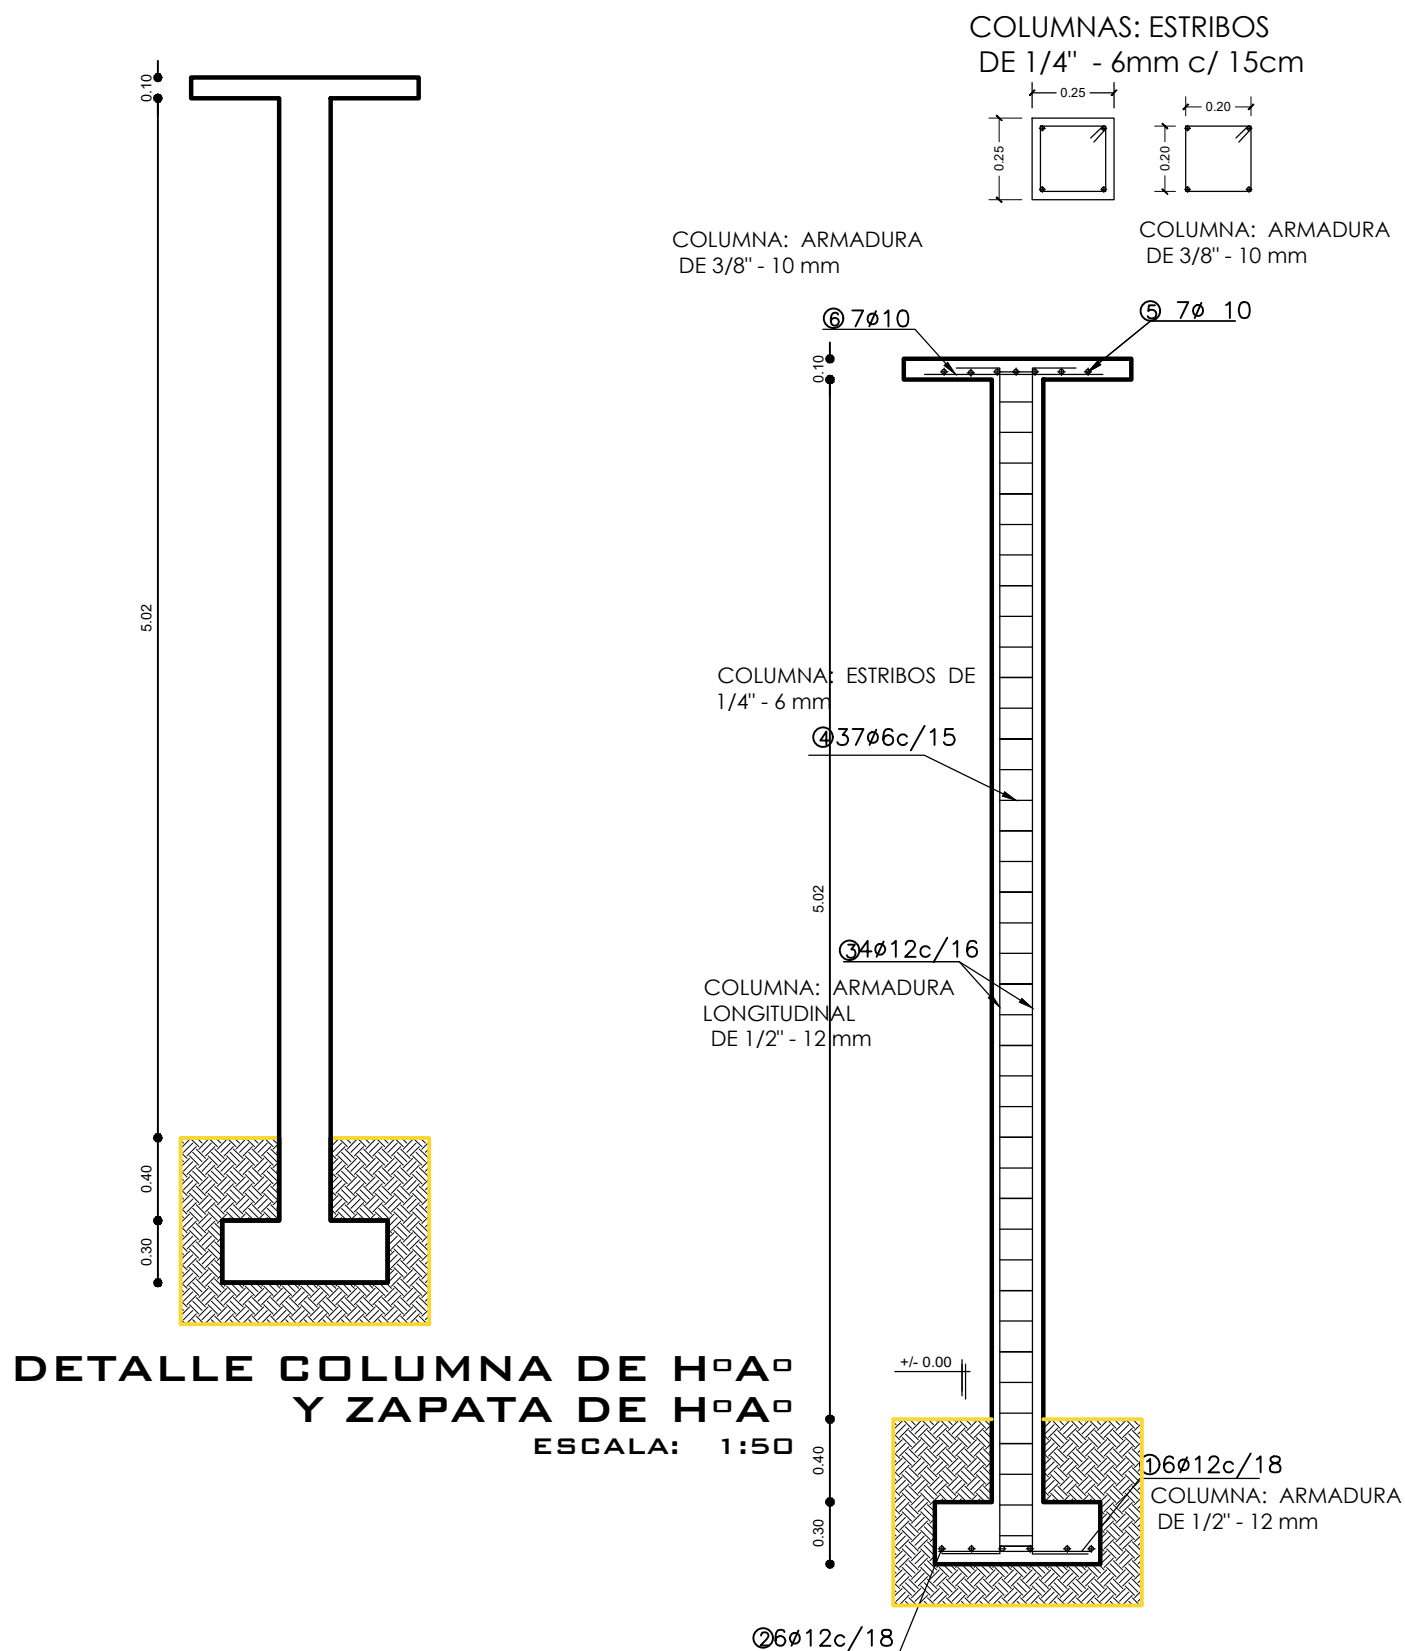

MODULO 1-2: DETALLES CONSTRUCTIVOS

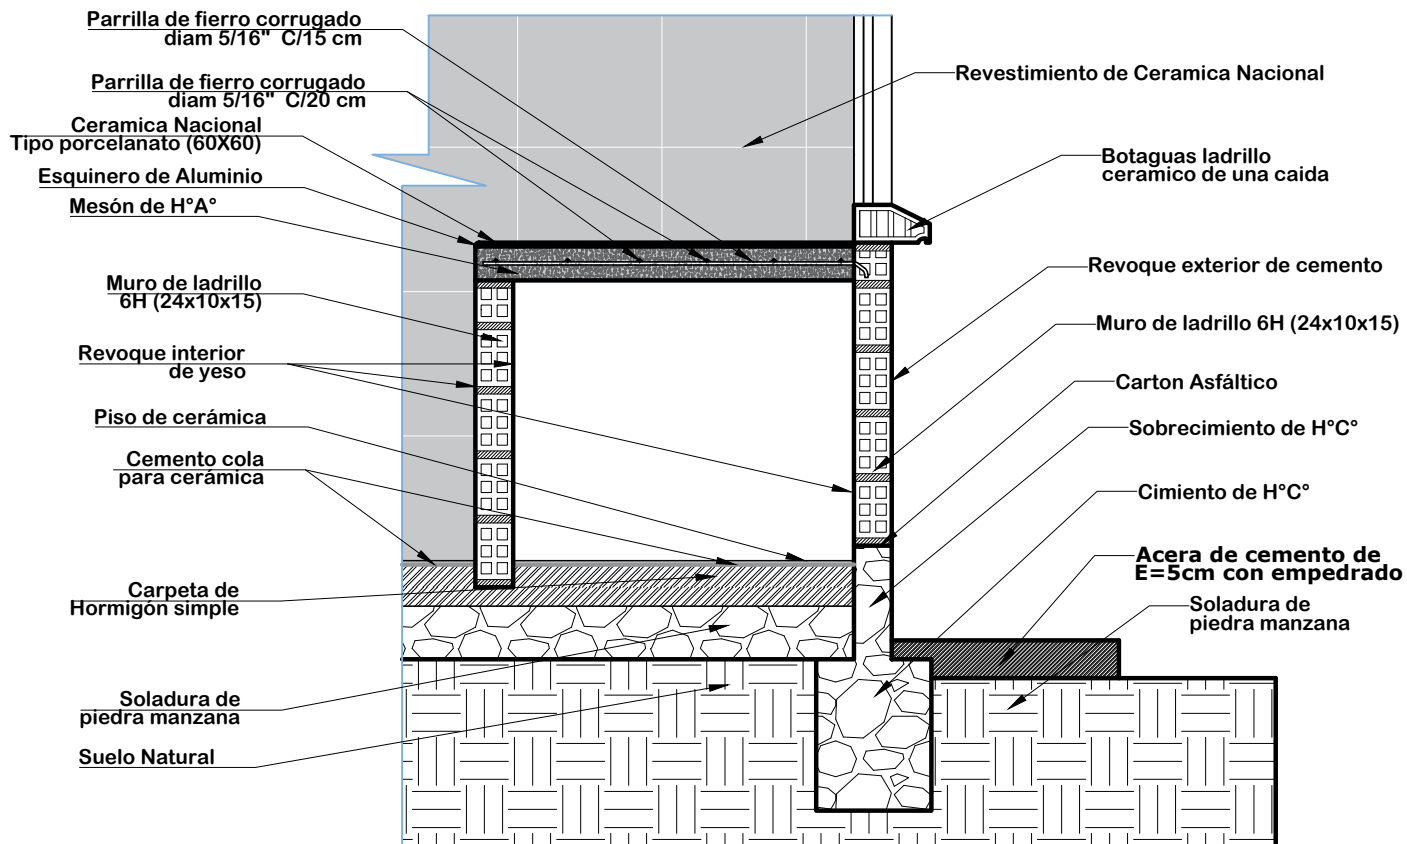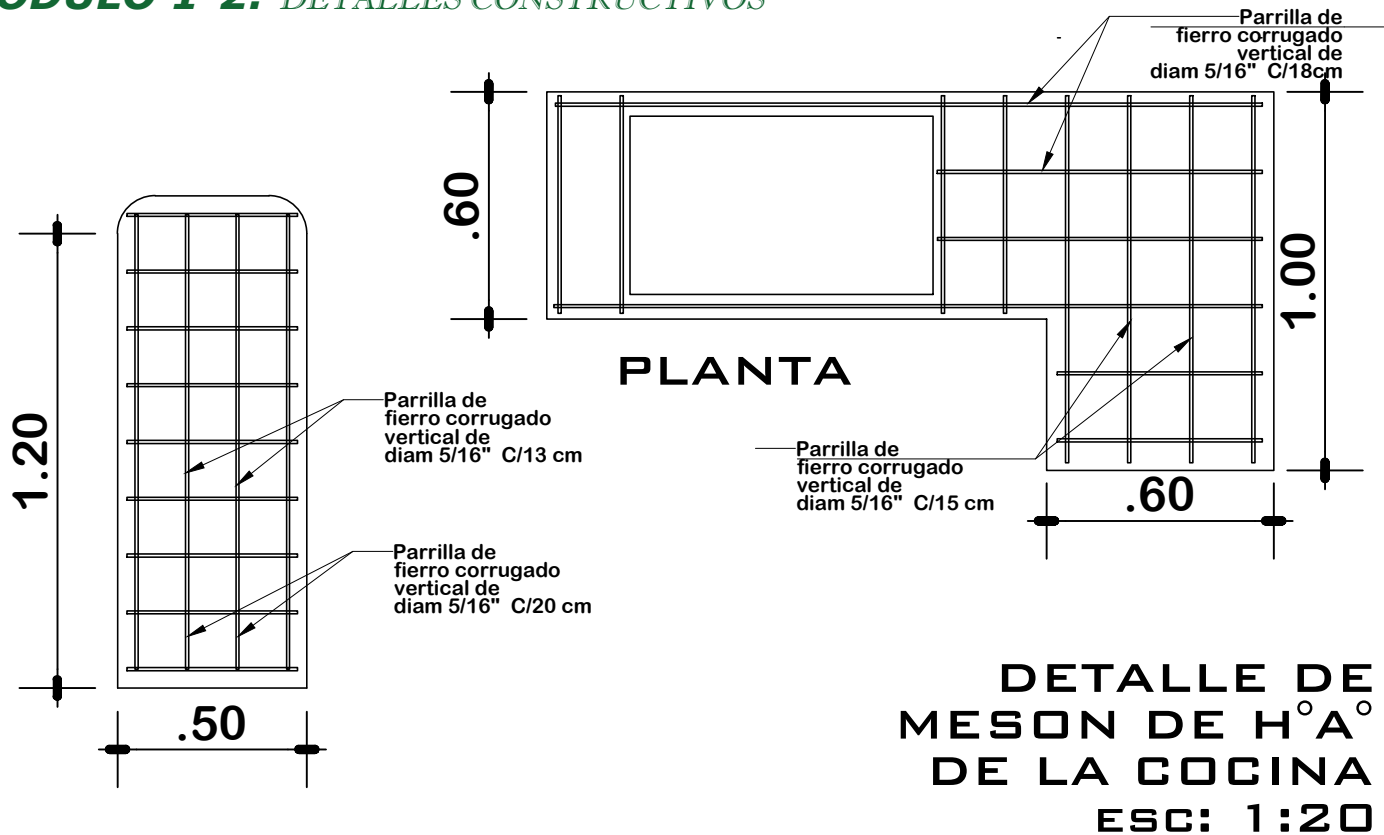

AGENCIA ESTATAL DE VIVIENDA-AEVIVIENDA

PROYECTO: PROYECTO DE VIVIENDA CUALITATIVA EN EL MUNICIPIO DE SAN PEDRO DE BUENA VISTA -FASE(XV) 2024- POTOSI

MUNICIPIO: SAN PEDRO DE BUENA VISTA

PROVINCIA: CHARCAS

DEPARTAMENTO: POTOSI

DISEÑO ARQUITECTONICO


REVISADO Y APROBADO

FECHA: JULIO/2024



MODULO: 1-2

LAMINA: 11/12

MODULO 1-2: DETALLES CONSTRUCTIVOS

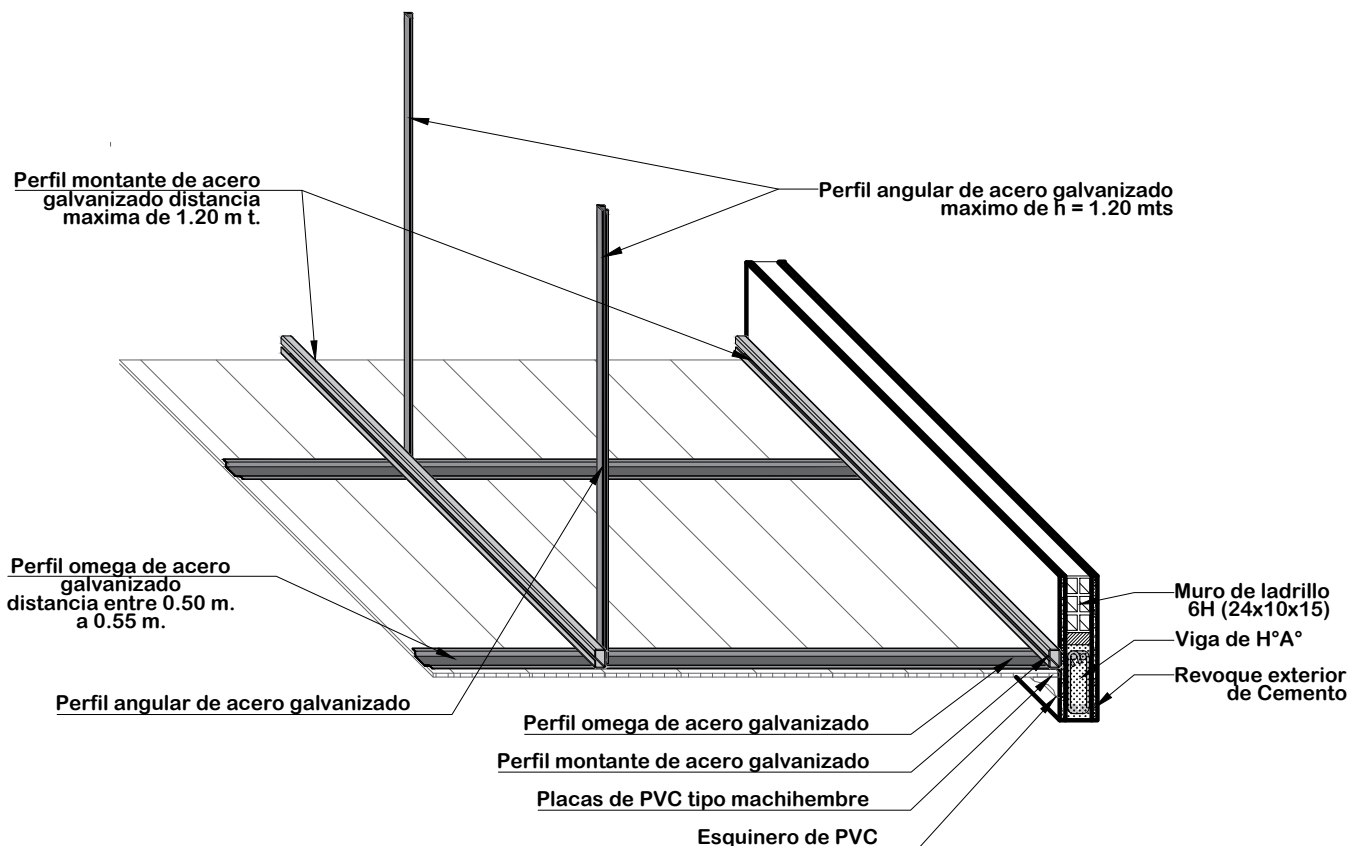

DETALLE DE CIELO FALSO DE PVC ESC: 1:20

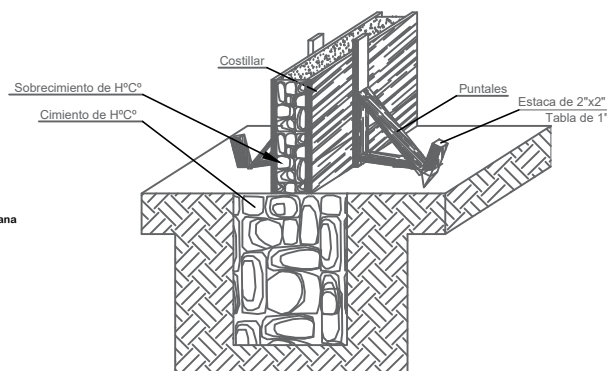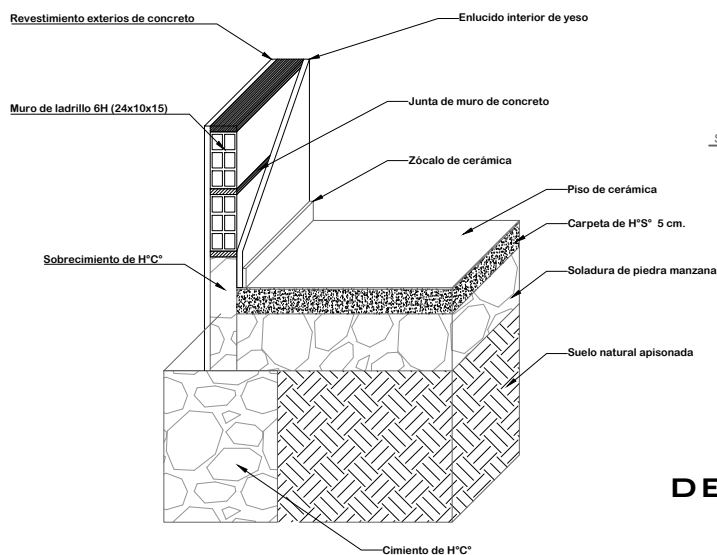

DETALLE ARMADO DE CIMIENTO Y SOBRECIMIENTO DE H° C°

DETALLE CIMIENTO Y PISO DE CERÁMICA



AGENCIA ESTATAL DE VIVIENDA-AEVIVIENDA

PROYECTO: PROYECTO DE VIVIENDA CUALITATIVA EN EL MUNICIPIO DE SAN PEDRO DE BUENA VISTA -FASE(XV) 2024- POTOSI

MUNICIPIO: SAN PEDRO DE BUENA VISTA

PROVINCIA: CHARCAS

DEPARTAMENTO: POTOSI

DISEÑO ARQUITECTONICO

REVISADO Y APROBADO

FECHA: JULIO/2024

MODULO: 1-2

LAMINA:
12/12

RENDERS: MODULO 1-MODULO 2



ELEVACION LATERAL



ELEVACION FRONTAL



PERPECTIVA

PERSPECTIVA EXTERIORES

 AE VIVIENDA AGENCIA ESTATAL DE VIVIENDA	AGENCIA ESTATAL DE VIVIENDA-AEVIVIENDA		DISEÑO ARQUITECTONICO	REVISADO Y APROBADO	FECHA: JULIO/2024
	PROYECTO: PROYECTO DE VIVIENDA CUALITATIVA EN EL MUNICIPIO DE SAN PEDRO DE BUENA VISTA -FASE(XV) 2024- POTOSI				MODULO: 1-2
	MUNICIPIO: SAN PEDRO DE BUENA VISTA				LAMINA: 01 / 2
	PROVINCIA: CHARCAS	DEPARTAMENTO: POTOSI			

RENDERS: MODULO 1-MODULO 2



AMBIENTE MULTIUSO



COCINA



DORMITORIO

VISTAS INTERIORES

 AE VIVIENDA AGENCIA ESTATAL DE VIVIENDA	AGENCIA ESTATAL DE VIVIENDA-AEVIVIENDA		DISEÑO ARQUITECTONICO	REVISADO Y APROBADO	FECHA: JULIO/2024
	PROYECTO: PROYECTO DE VIVIENDA CUALITATIVA EN EL MUNICIPIO DE SAN PEDRO DE BUENA VISTA -FASE(XV) 2024- POTOSI				MODULO: 1-2
	MUNICIPIO: SAN PEDRO DE BUENA VISTA				LAMINA: 02 / 2
	PROVINCIA: CHARCAS	DEPARTAMENTO: POTOSI			