



MODULO 1: RENOVACION TIPO 1

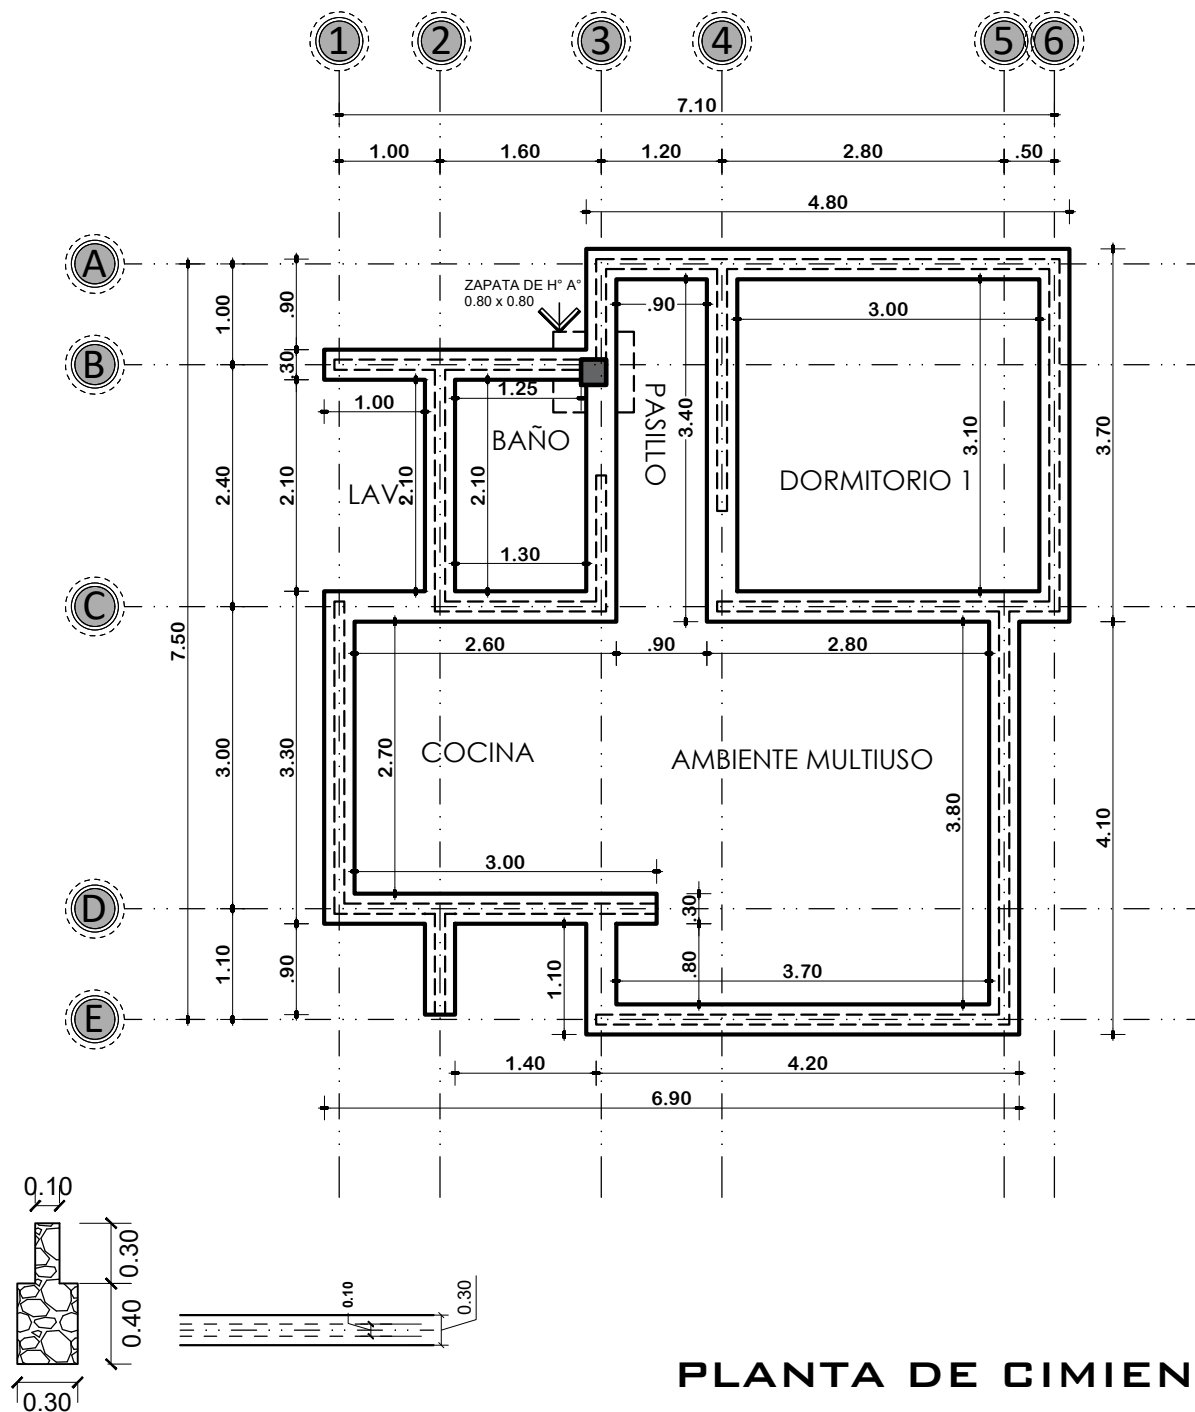

PLANTA DE CIMIENTOS

ESCALA: 1:75

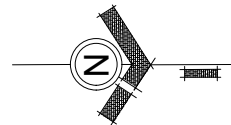

AGENCIA ESTATAL DE VIVIENDA - AEVIVIENDA

PROYECTO: PROYECTO DE VIVIENDA CUALITATIVA EN EL MUNICIPIO DE CARIPUYO - FASE (VII) 2024- POTOSI

MUNICIPIO: CARIPUYO

PROVINCIA: ALONSO DE IBAÑEZ

DEPARTAMENTO: POTOSI

DISEÑO ARQUITECTÓNICO:

REVISADO Y APROBADO:



FECHA: DICIEMBRE/2024

SUPERFICIE: 50.07 M2

LAMINA:

01/17

MODULO 1: RENOVACION TIPO 1

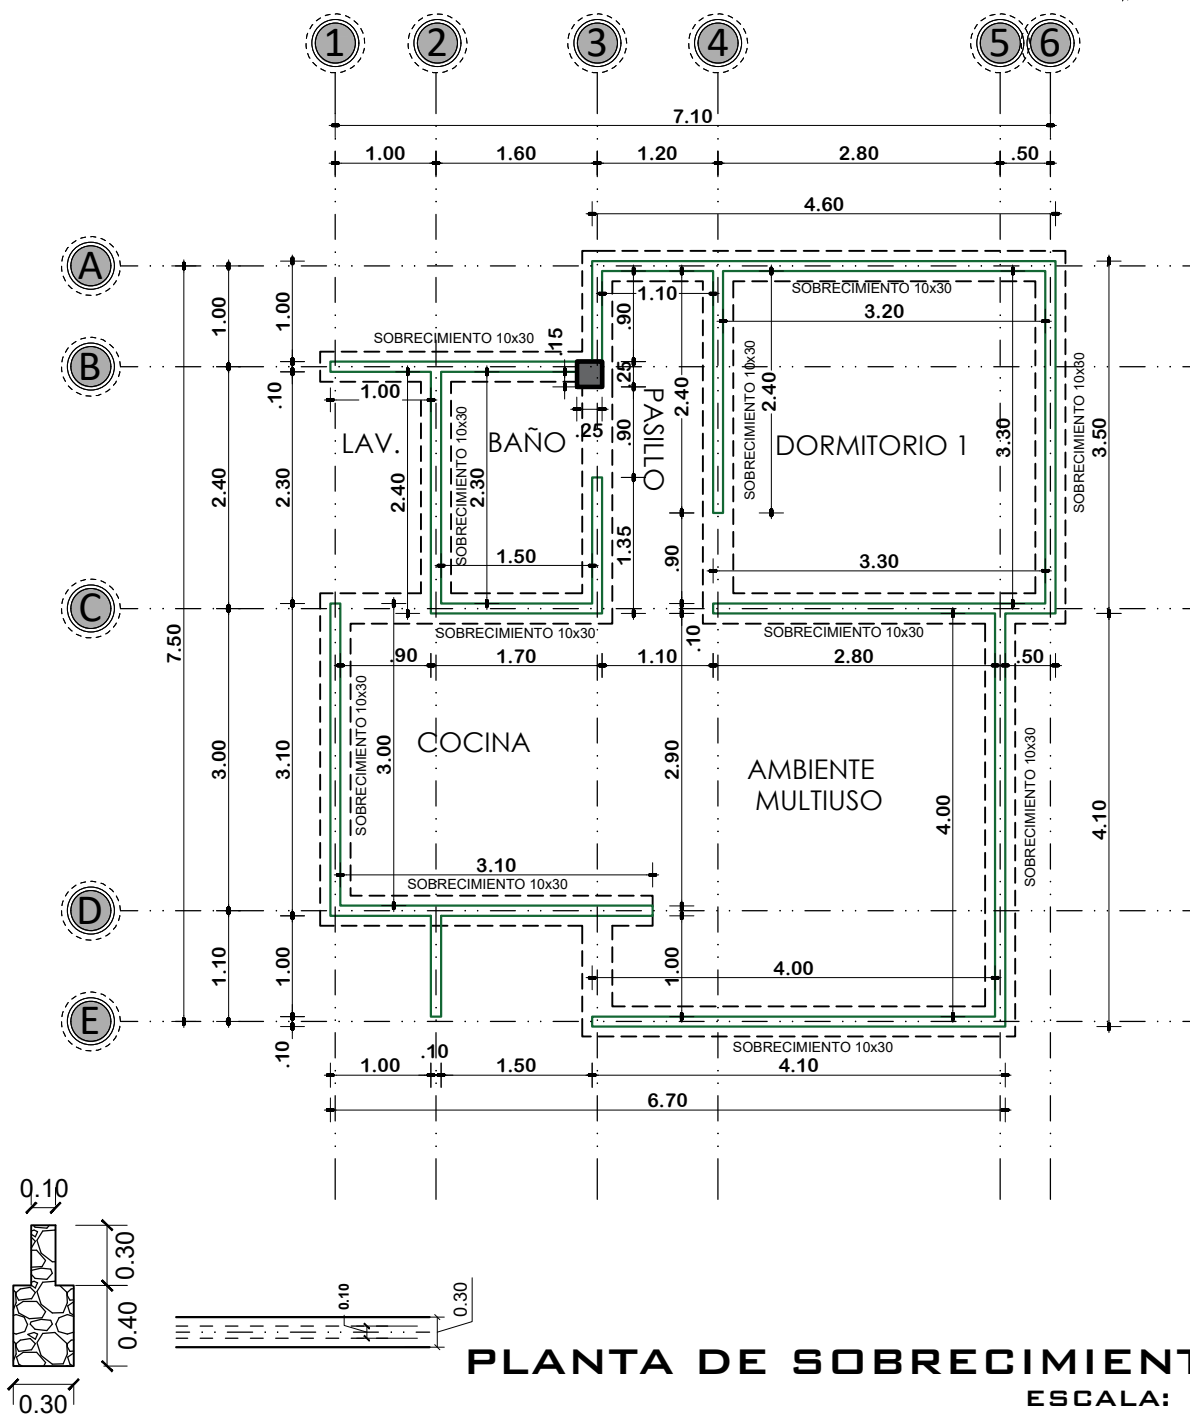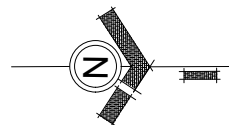

AGENCIA ESTATAL DE VIVIENDA - AEVIVIENDA

PROYECTO: PROYECTO DE VIVIENDA CUALITATIVA EN EL MUNICIPIO DE CARIPUYO - FASE (VII) 2024- POTOSI

MUNICIPIO: CARIPUYO

PROVINCIA: ALONSO DE IBAÑEZ

DEPARTAMENTO: POTOSI

DISEÑO ARQUITECTÓNICO:

REVISADO Y APROBADO:


FECHA: DICIEMBRE/2024

SUPERFICIE: 50.07 M2

LAMINA:

02/17

MODULO 1: RENOVACION TIPO 1

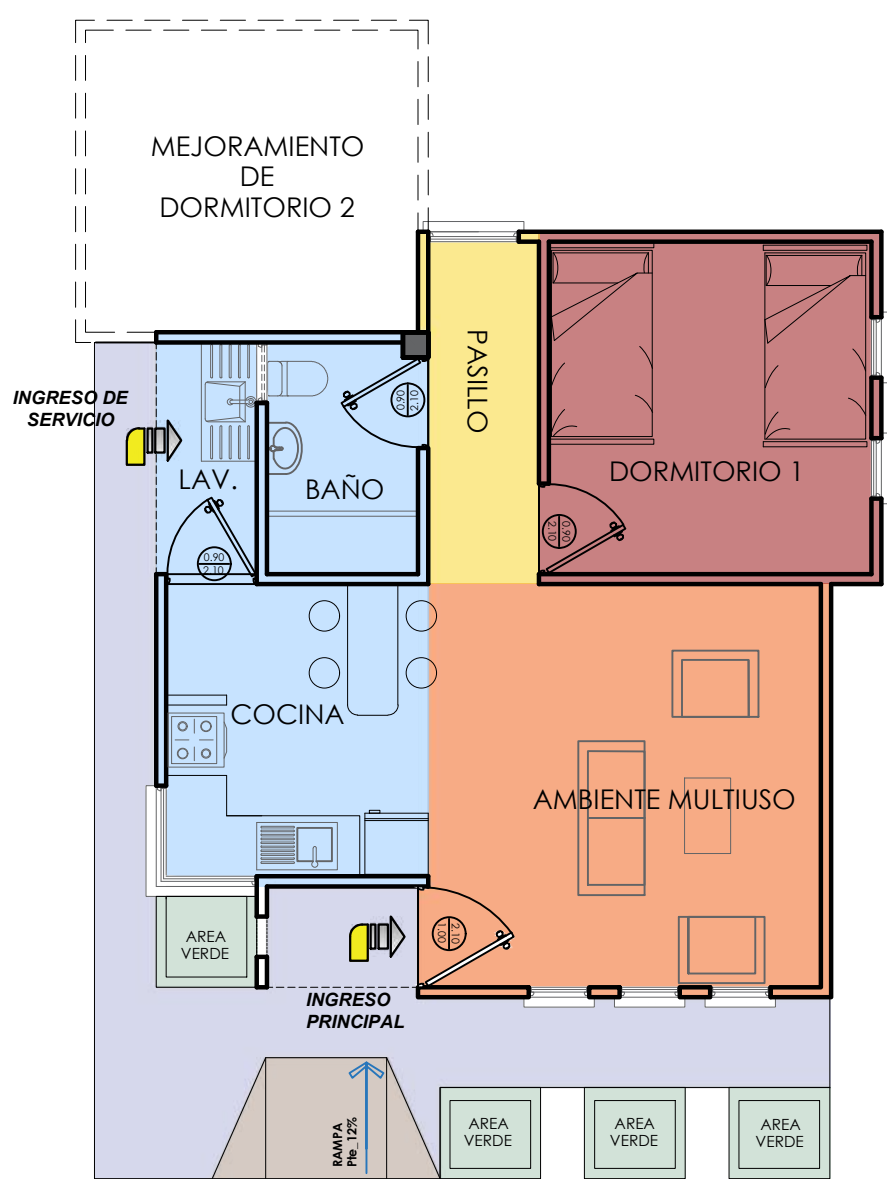

REFERENCIA

	AREA INTIMA
	AREA DE CIRCULACION-INTERIOR
	AREA SOCIAL
	AREA DE SERVICIO
	AREA DE VERDE
	AREA DE INGRESO-RAMPA
	AREA DE CIRCULACION-EXTERIOR
	COSECHA DE AGUA

PLANTA DE ZONIFICACION
ESCALA: 1:75



AGENCIA ESTATAL DE VIVIENDA - AEVIVIENDA

PROYECTO: PROYECTO DE VIVIENDA CUALITATIVA EN EL MUNICIPIO DE CARIPUYO - FASE (VII) 2024- POTOSI

MUNICIPIO: CARIPUYO

PROVINCIA: ALONSO DE IBAÑEZ

DEPARTAMENTO: POTOSI


DISEÑO ARQUITECTÓNICO:

REVISADO Y APROBADO:

FECHA: DICIEMBRE/2024
SUPERFICIE: 50.07 M2
LAMINA:

03/17

MODULO 1: RENOVACION TIPO 1

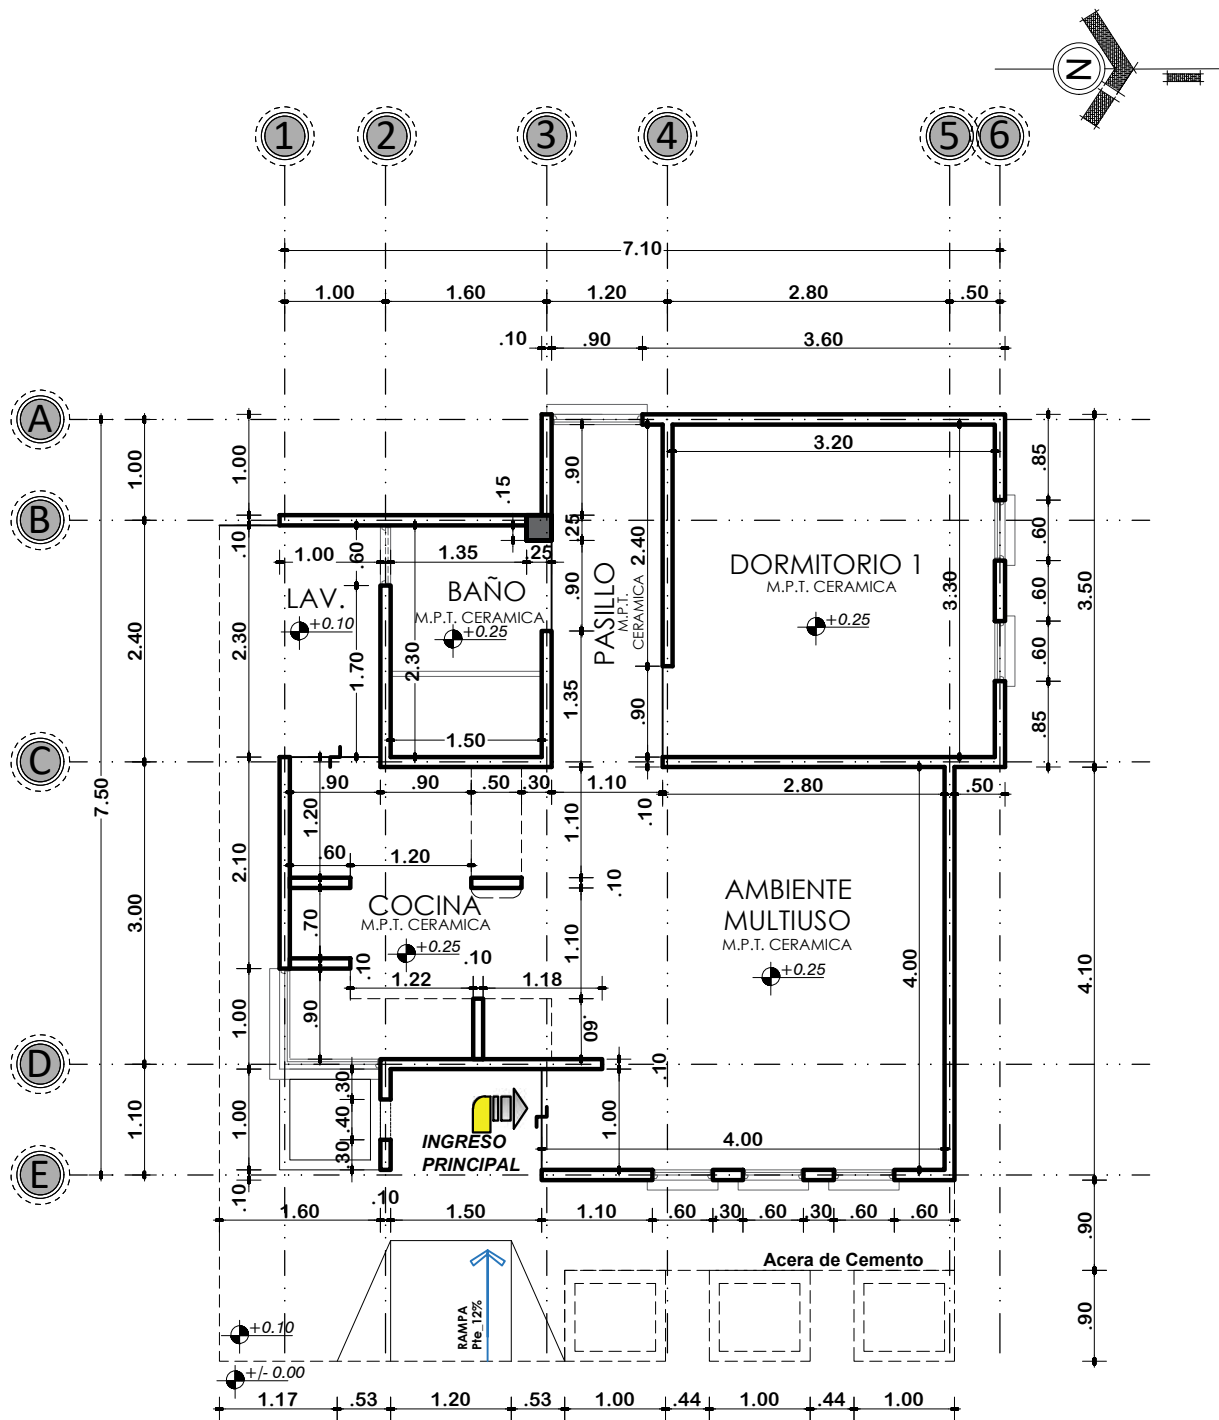

PLANTA ACOTADA
ESCALA: 1:75



AGENCIA ESTATAL DE VIVIENDA - AEVIVIENDA

PROYECTO: PROYECTO DE VIVIENDA CUALITATIVA EN EL MUNICIPIO DE CARIPUYO - FASE (VII) 2024- POTOSI

MUNICIPIO: CARIPUYO

PROVINCIA: ALONSO DE IBAÑEZ

DEPARTAMENTO: POTOSI


DISEÑO ARQUITECTÓNICO:

REVISADO Y APROBADO:

FECHA: DICIEMBRE/2024
SUPERFICIE: 50.07 M2
LAMINA:

04/17

MODULO 1: RENOVACION TIPO 1

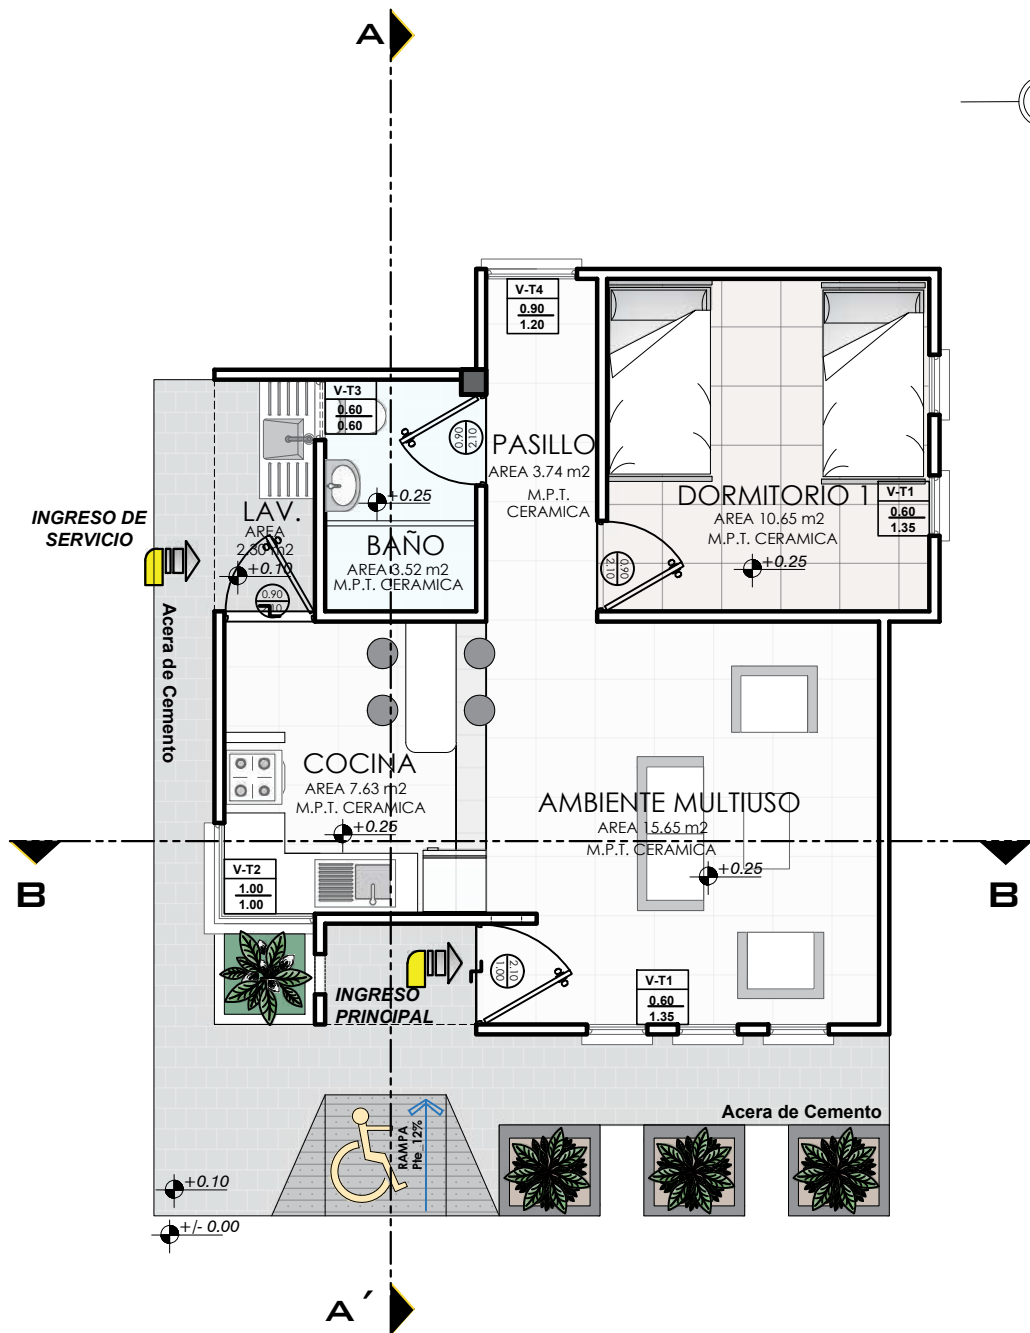

PLANTA AMOBLADA
ESCALA: 1:75



AGENCIA ESTATAL DE VIVIENDA - AEVIVIENDA

PROYECTO: PROYECTO DE VIVIENDA CUALITATIVA EN EL MUNICIPIO DE CARIPUYO - FASE (VII) 2024- POTOSI

MUNICIPIO: CARIPUYO

PROVINCIA: ALONSO DE IBAÑEZ

DEPARTAMENTO: POTOSI


DISEÑO ARQUITECTÓNICO:

REVISADO Y APROBADO:


FECHA: DICIEMBRE/2024
SUPERFICIE: 50.07 M2
LAMINA:

05/17


MODULO 1: RENOVACION TIPO 1

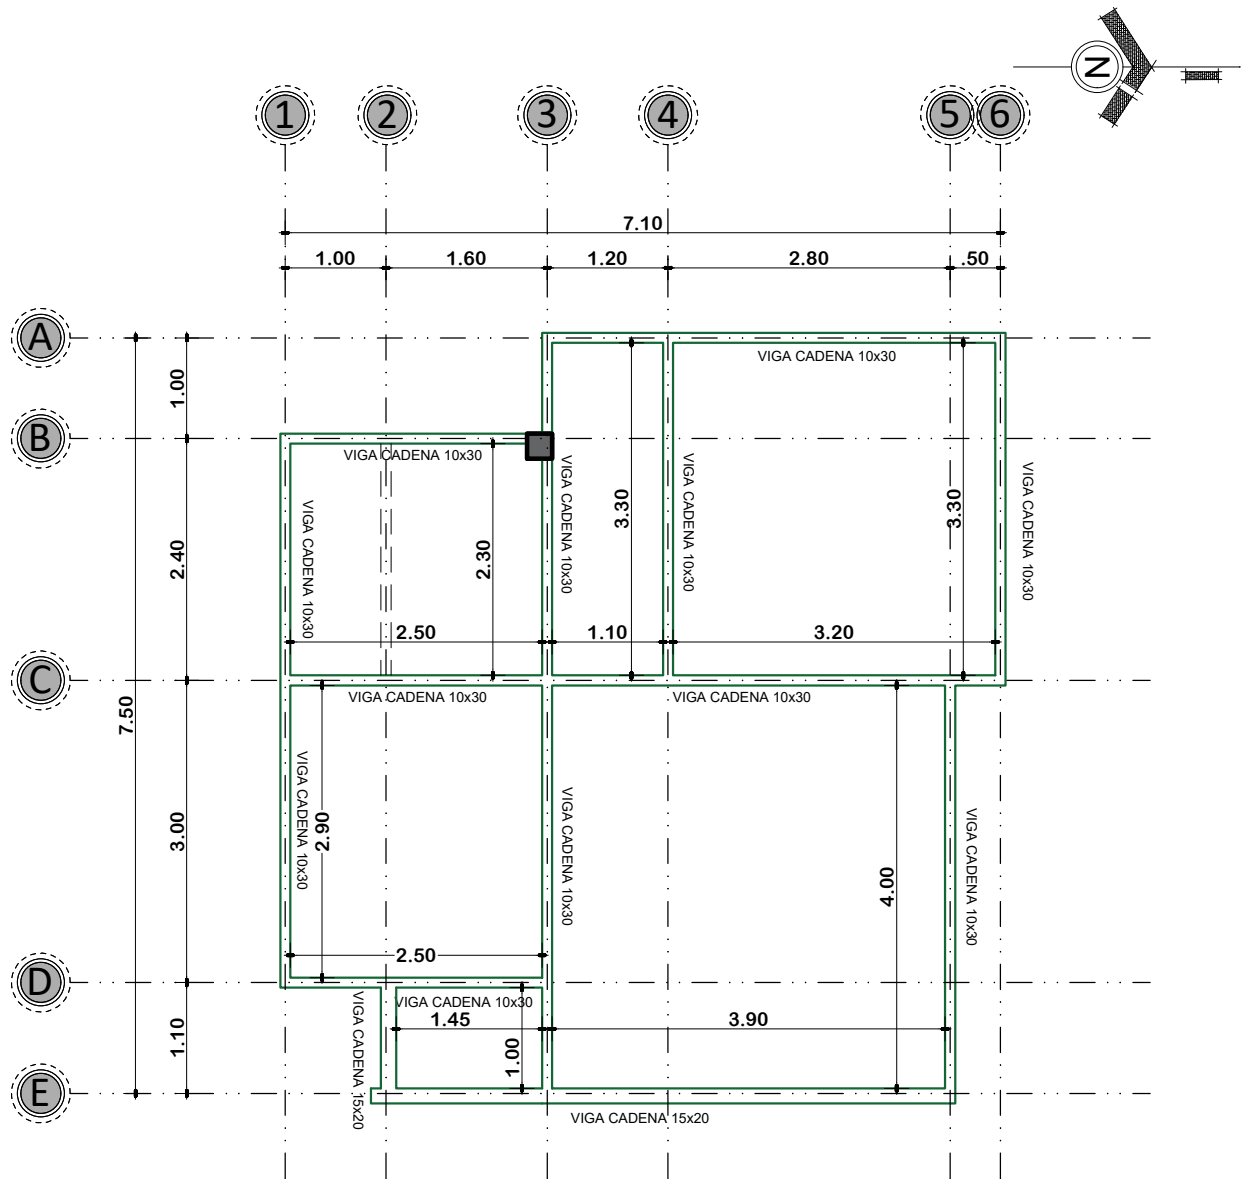

DETALLE DE VIGA 0.10 x 0.30

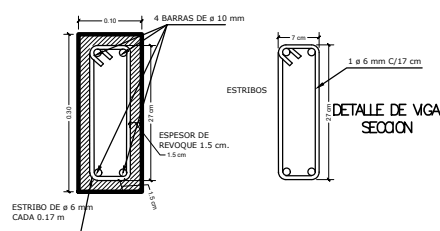

DETALLE DE VIGA 15x20

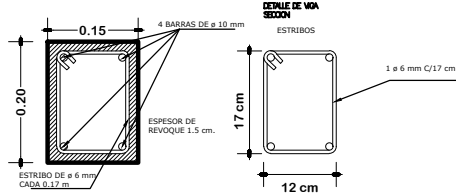

PLANTA DE VIGA DE H° A°
ESCALA: 1:75



AGENCIA ESTATAL DE VIVIENDA - AEVIVIENDA

PROYECTO: PROYECTO DE VIVIENDA CUALITATIVA EN EL MUNICIPIO DE CARIPUYO - FASE (VII) 2024- POTOSI

MUNICIPIO: CARIPUYO

PROVINCIA: ALONSO DE IBAÑEZ

DEPARTAMENTO: POTOSI



DISEÑO ARQUITECTÓNICO:

REVISADO Y APROBADO:

FECHA: DICIEMBRE/2024
SUPERFICIE: 50.07 M2
LAMINA:

06/17

MODULO 1: RENOVACION TIPO 1

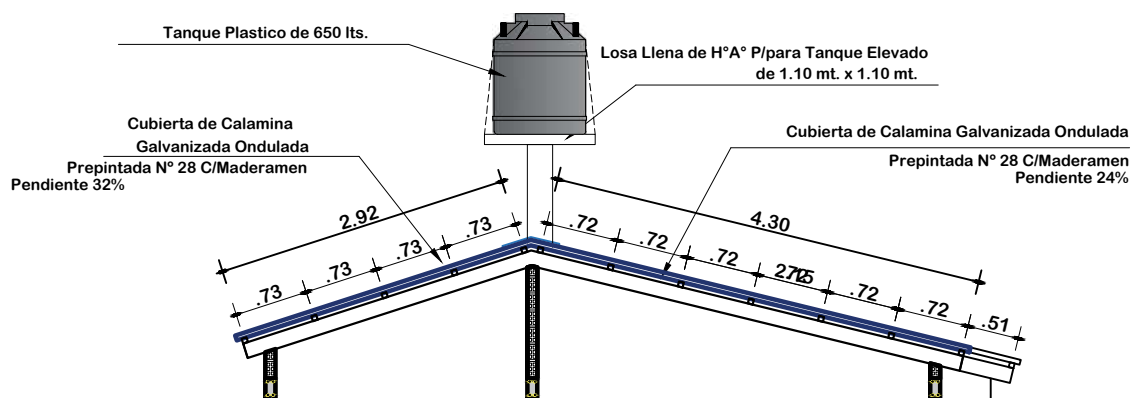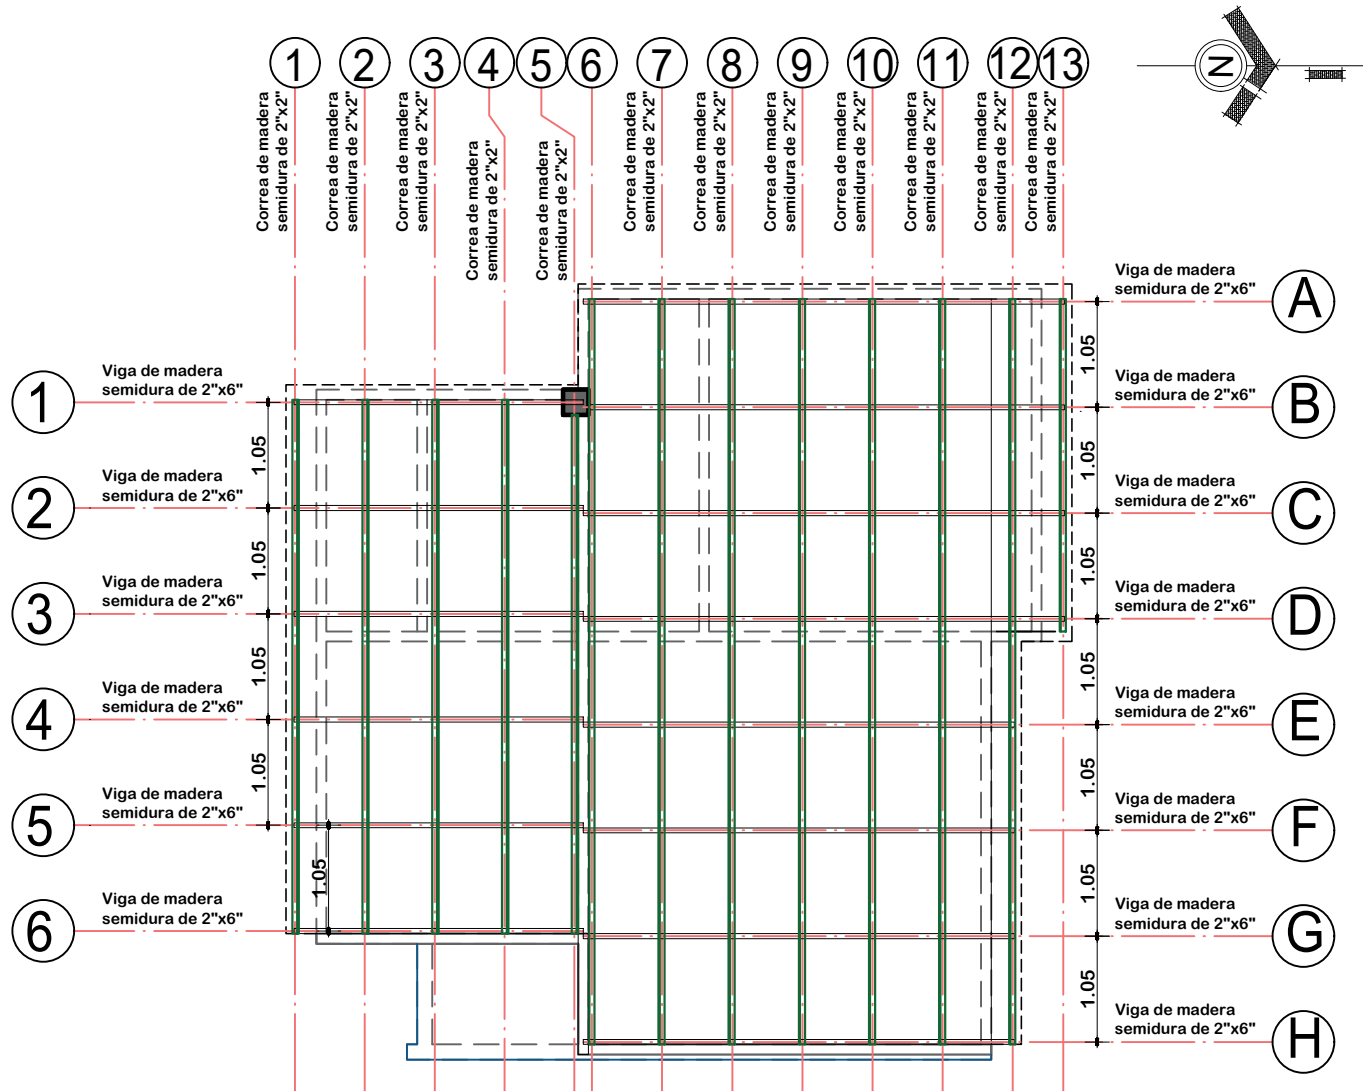

PLANO DE ESTRUCTURA MADERAMEN

ESCALA: 1:75



AGENCIA ESTATAL DE VIVIENDA - AEVIVIENDA

PROYECTO: PROYECTO DE VIVIENDA CUALITATIVA EN EL MUNICIPIO DE CARIPUYO - FASE (VII) 2024- POTOSI

MUNICIPIO: CARIPUYO

PROVINCIA: ALONSO DE IBAÑEZ

DEPARTAMENTO: POTOSI

DISEÑO ARQUITECTÓNICO:



REVISADO Y APROBADO:

FECHA: DICIEMBRE/2024
SUPERFICIE: 50.07 M2
LAMINA:

07/17

**DETALLE
CANALETA N° 33**

0.08
0.13
0.10
0.01

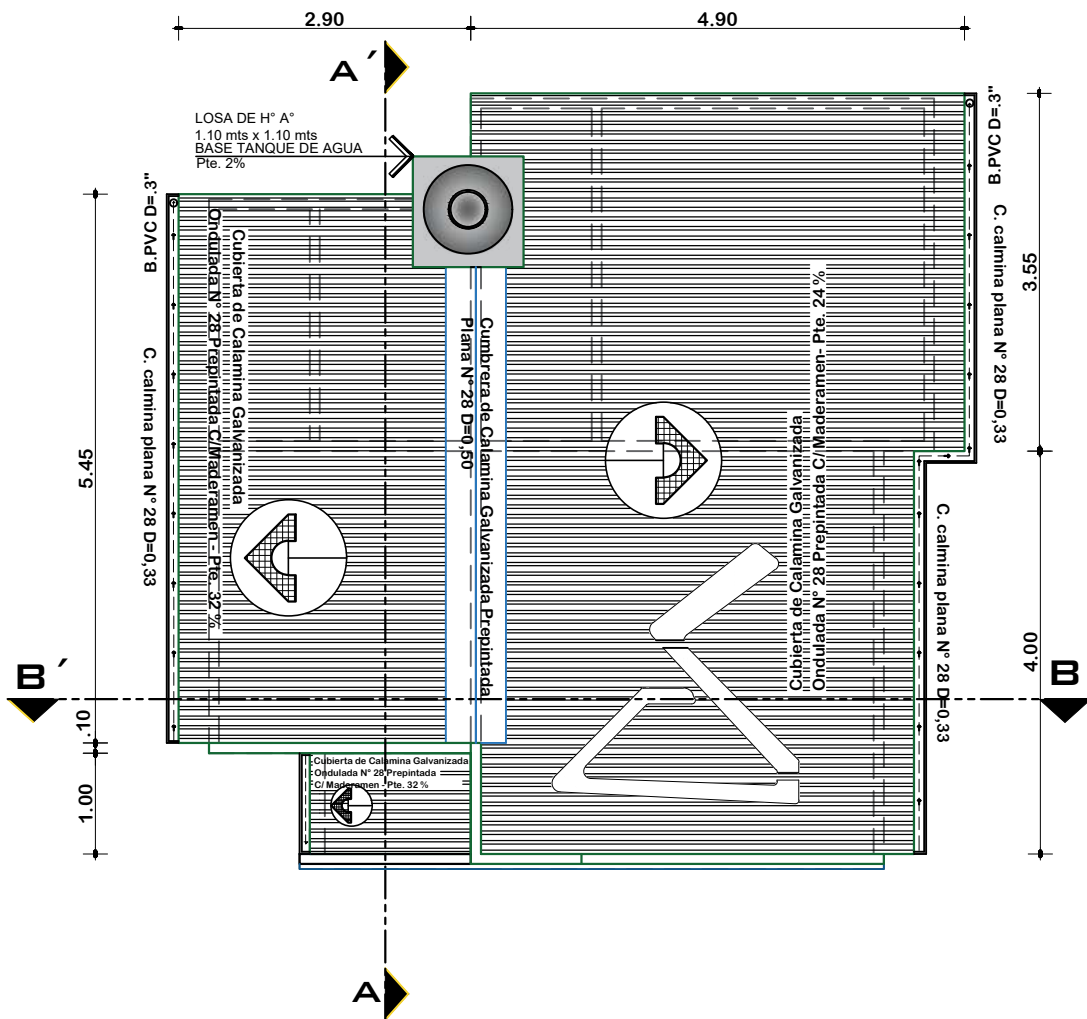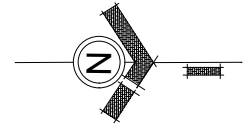


ESCALA: 1:75




DEPARTAMENTO: POTOSI

08/17

MODULO 1: RENOVACION TIPO 1

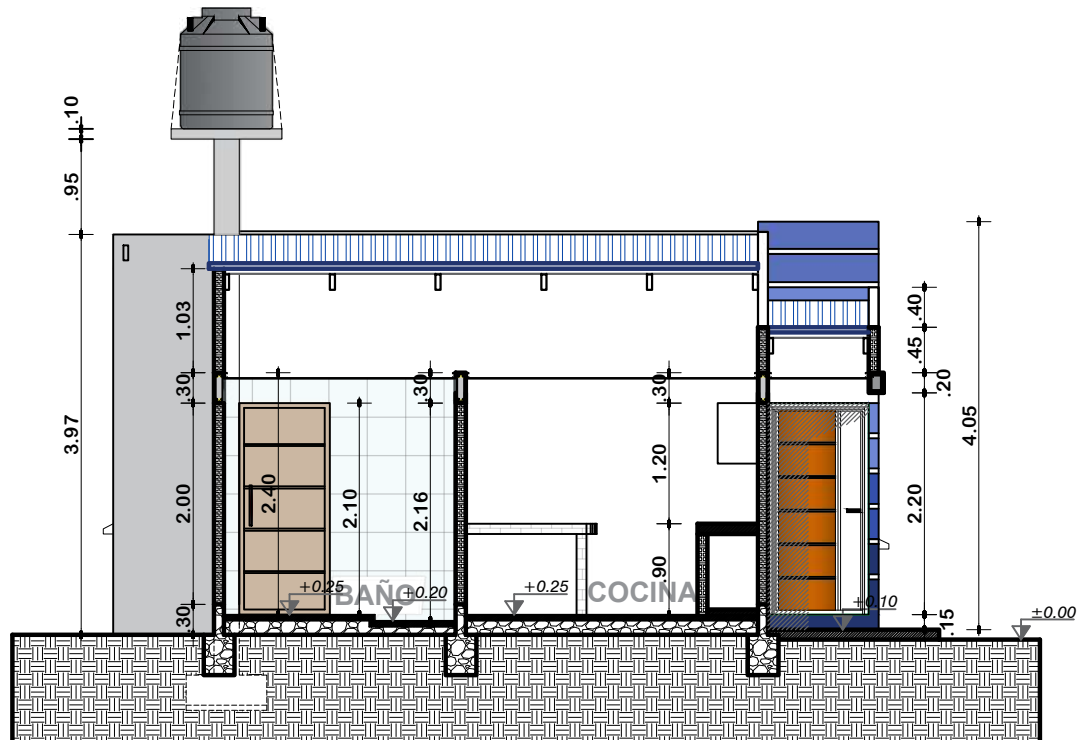

CORTE A-A'
ESCALA: 1:75

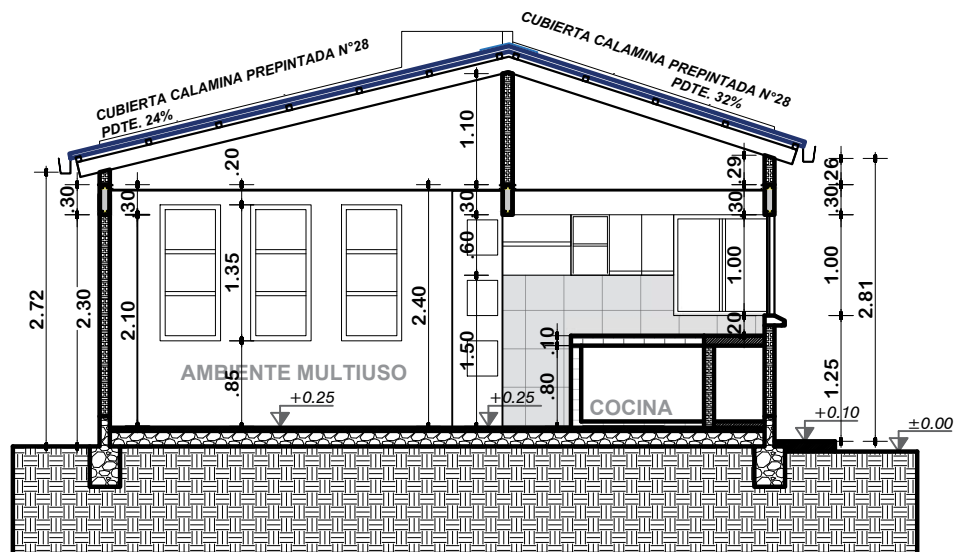

CORTE B-B'
ESCALA: 1:75



AGENCIA ESTATAL DE VIVIENDA - AEVIVIENDA

PROYECTO: PROYECTO DE VIVIENDA CUALITATIVA EN EL MUNICIPIO DE CARIPUYO - FASE (VII) 2024- POTOSI

MUNICIPIO: CARIPUYO

PROVINCIA: ALONSO DE IBAÑEZ

DEPARTAMENTO: POTOSI


DISEÑO ARQUITECTÓNICO:

REVISADO Y APROBADO:


FECHA: DICIEMBRE/2024
SUPERFICIE: 50.07 M2
LAMINA:

09/17

MODULO 1: RENOVACION TIPO 1

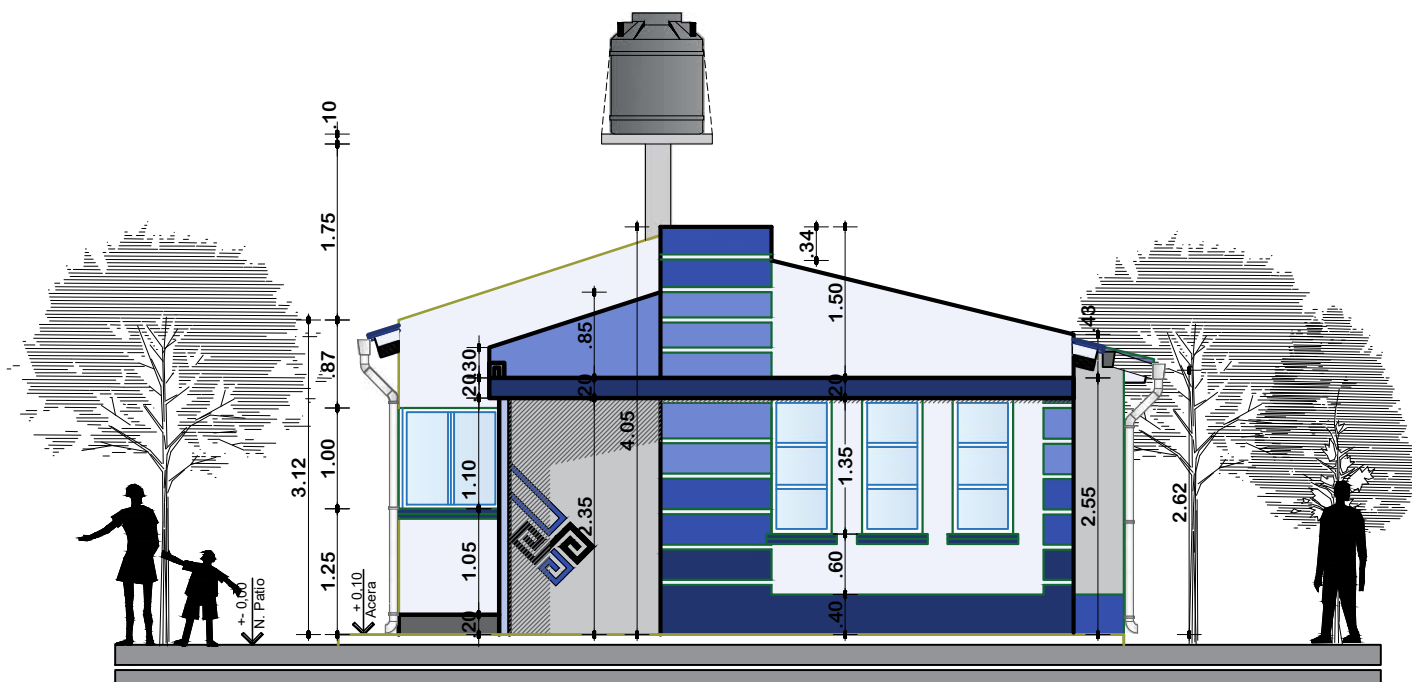


ELEVACION FRONTAL
ESCALA: 1:75

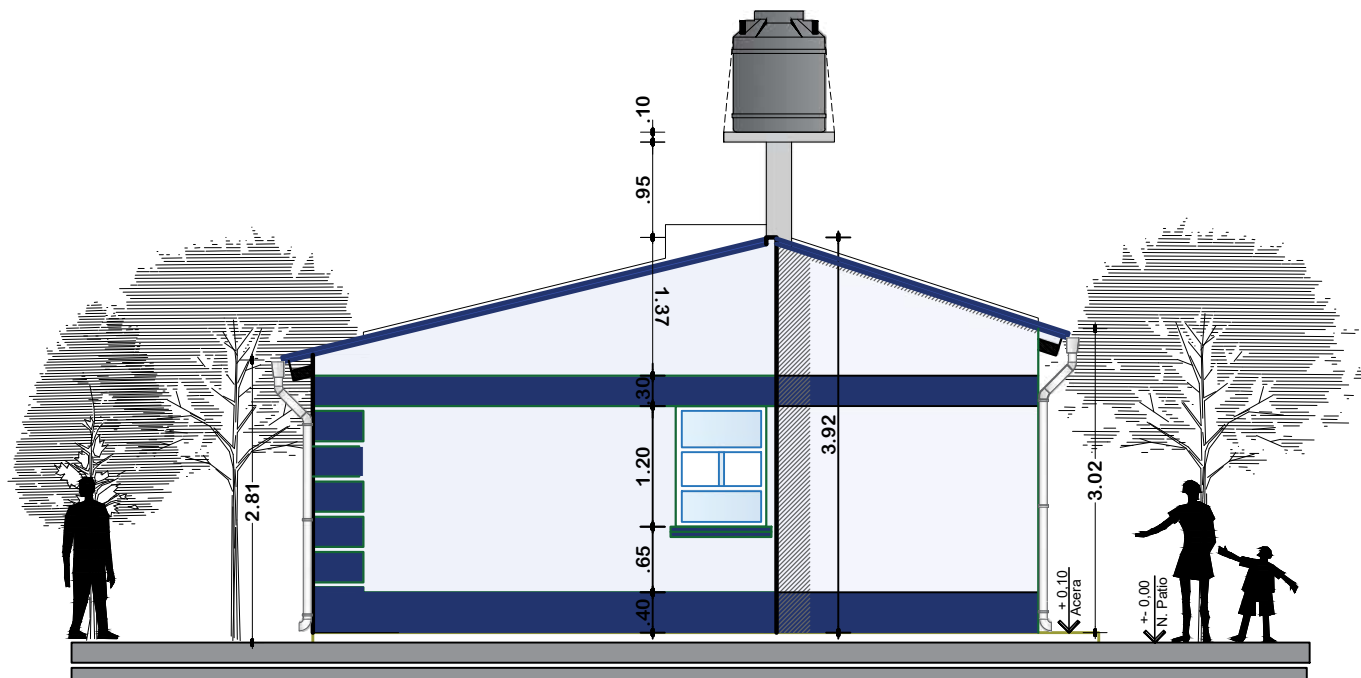


ELEVACION POSTERIOR
ESCALA: 1:75

 AE VIVIENDA AGENCIA ESTATAL DE VIVIENDA	AGENCIA ESTATAL DE VIVIENDA - AEVIVIENDA		DISEÑO ARQUITECTÓNICO:	REVISADO Y APROBADO:	FECHA: DICIEMBRE/2024
	PROYECTO: PROYECTO DE VIVIENDA CUALITATIVA EN EL MUNICIPIO DE CARIPUYO - FASE (VII) 2024- POTOSI				SUPERFICIE: 50.07 M2
	MUNICIPIO: CARIPUYO				LAMINA: 10/17
	PROVINCIA: ALONSO DE IBAÑEZ	DEPARTAMENTO: POTOSI			

MODULO 1: RENOVACION TIPO 1

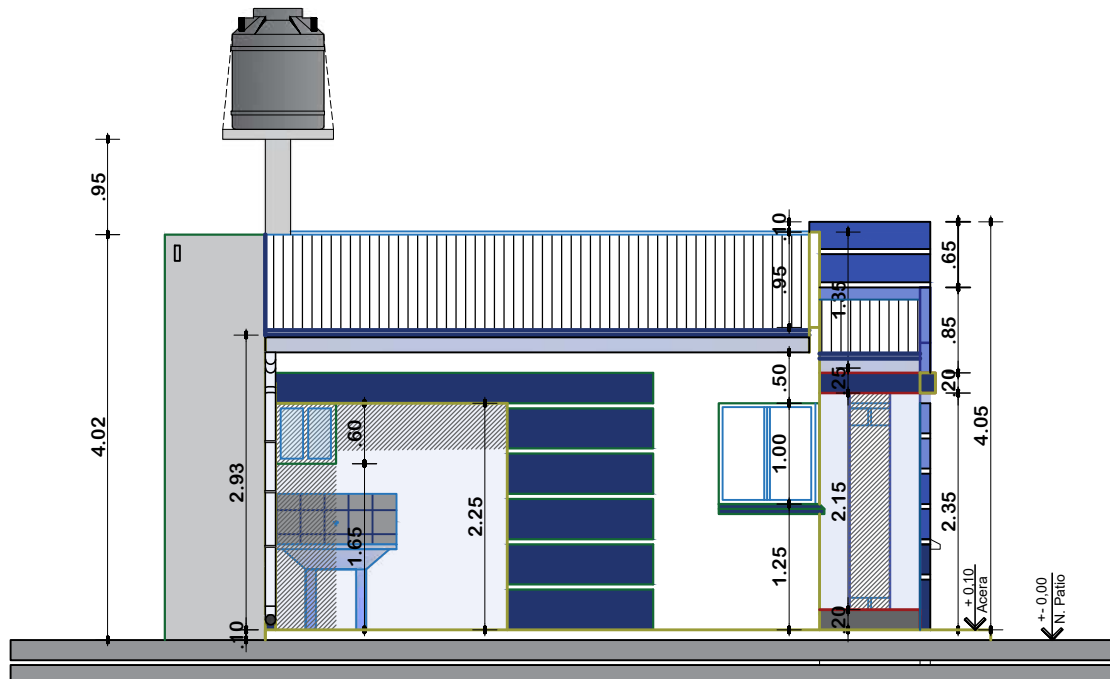

ELEVACION LATERAL DERECHO
ESCALA: 1:75

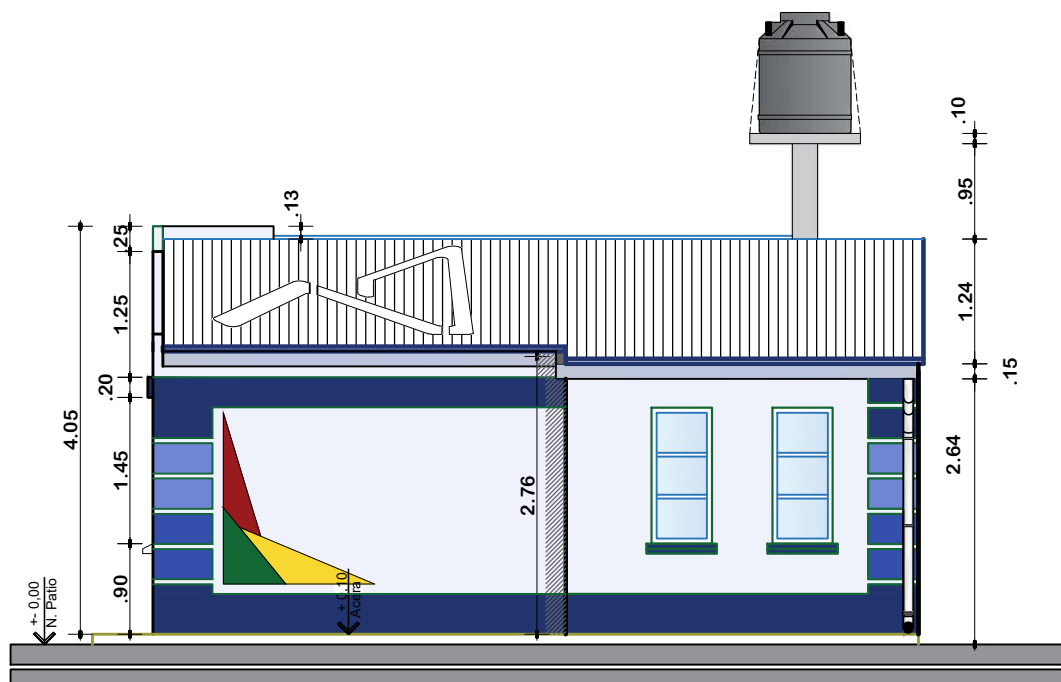

ELEVACION LATERAL IZQUIERDO
ESCALA: 1:75



AGENCIA ESTATAL DE VIVIENDA - AEVIVIENDA

PROYECTO: PROYECTO DE VIVIENDA CUALITATIVA EN EL MUNICIPIO DE CARIPUYO - FASE (VII) 2024- POTOSI

MUNICIPIO: CARIPUYO

PROVINCIA: ALONSO DE IBAÑEZ

DEPARTAMENTO: POTOSI

DISEÑO ARQUITECTÓNICO:

REVISADO Y APROBADO:



FECHA: DICIEMBRE/2024

SUPERFICIE: 50.07 M2

LAMINA:

11/17

MODULO 1: RENOVACION TIPO 1

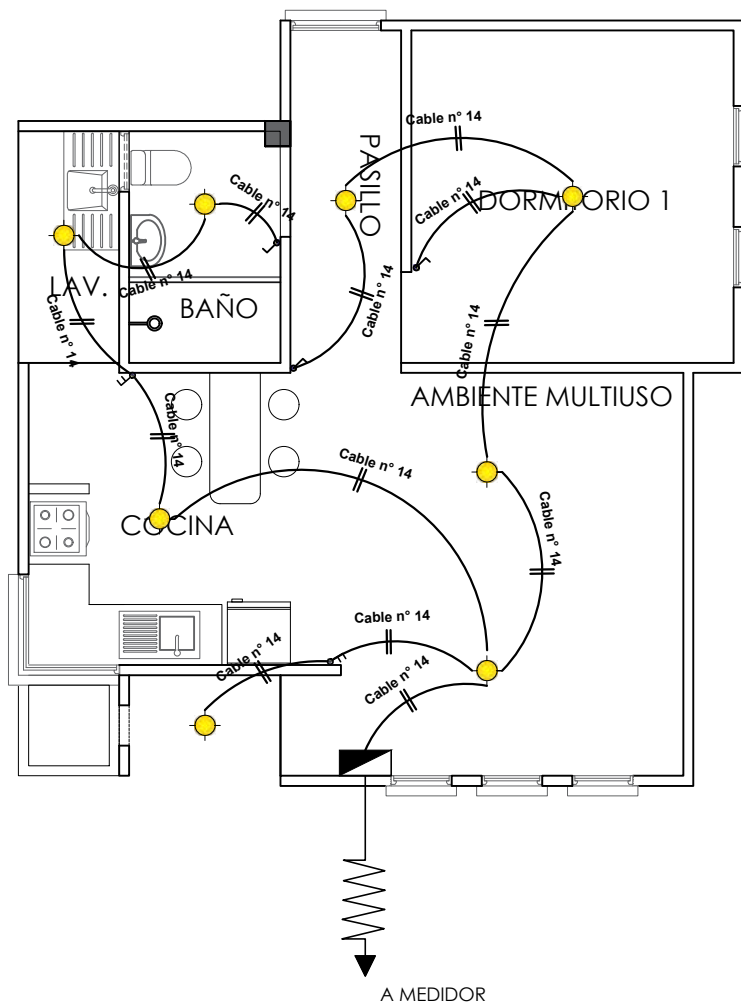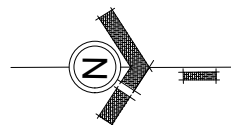

SIMBOLOGIA		
	TDS	TABLERO DE DISTRIBUCION SECUNDARIO
		CIRCUITO DE ILUMINACION
		PUNTO DE ILUMINACION
		INTERRUPTOR SIMPLE
		INTERRUPTOR DOBLE

INSTALACION ELECTRICA-ILUMINACION

ESCALA: 1:75



AGENCIA ESTATAL DE VIVIENDA - AEVIVIENDA

PROYECTO: PROYECTO DE VIVIENDA CUALITATIVA EN EL MUNICIPIO DE CARIPUYO - FASE (VII) 2024- POTOSI

MUNICIPIO: CARIPUYO

PROVINCIA: ALONSO DE IBAÑEZ

DEPARTAMENTO: POTOSI

DISEÑO ARQUITECTÓNICO:

REVISADO Y APROBADO:



FECHA: DICIEMBRE/2024

SUPERFICIE: 50.07 M2

LAMINA:

12/17

MODULO 1: RENOVACION TIPO 1

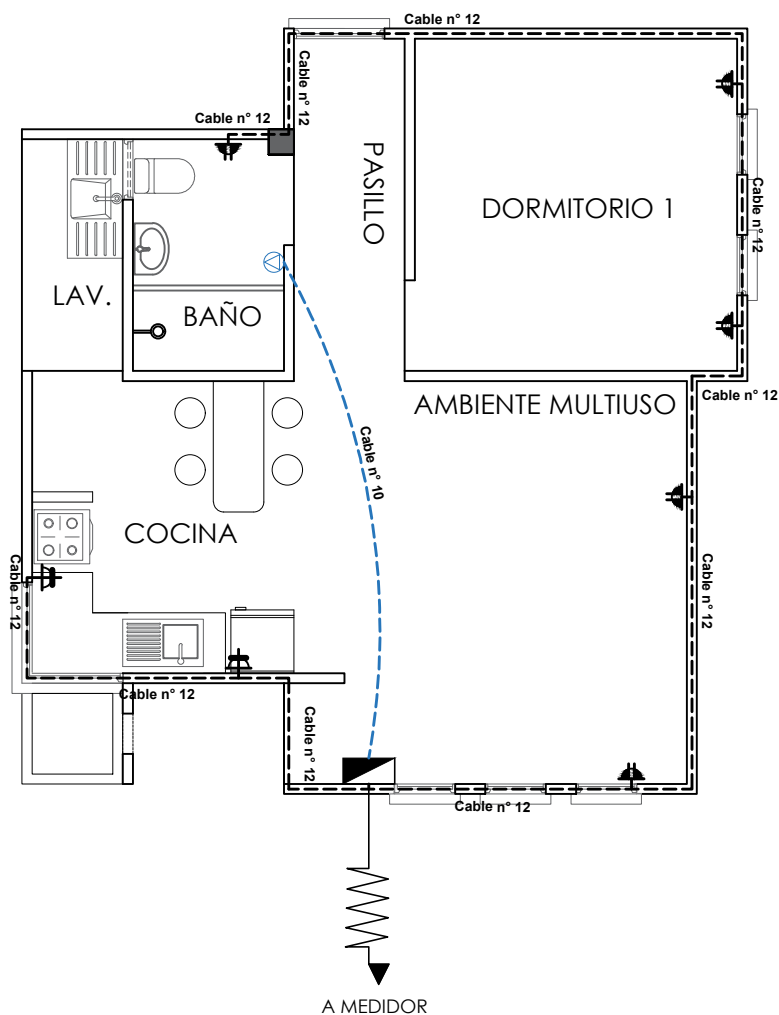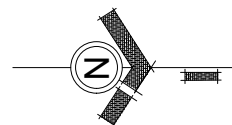

SIMBOLOGIA

	TDS	TABLERO DE DISTRIBUCION SECUNDARIO
	CIRCUITO DE TOMA CORRIENTES	
	CIRCUITO DE TOMA FUERZA	
	TOMA CORRIENTE DOBLE	
	TOMA CORRIENTE SHUKO	
	TOMA FUERZA	

INSTALACION ELECTRICA-TOMACORRIENTE

ESCALA: 1:75



AGENCIA ESTATAL DE VIVIENDA - AEVIVIENDA

PROYECTO: PROYECTO DE VIVIENDA CUALITATIVA EN EL MUNICIPIO DE CARIPUYO - FASE (VII) 2024- POTOSI

MUNICIPIO: CARIPUYO

PROVINCIA: ALONSO DE IBAÑEZ

DEPARTAMENTO: POTOSI

DISEÑO ARQUITECTÓNICO:

REVISADO Y APROBADO:


FECHA: DICIEMBRE/2024

SUPERFICIE: 50.07 M2

LAMINA:

13/17

MODULO 1: RENOVACION TIPO 1

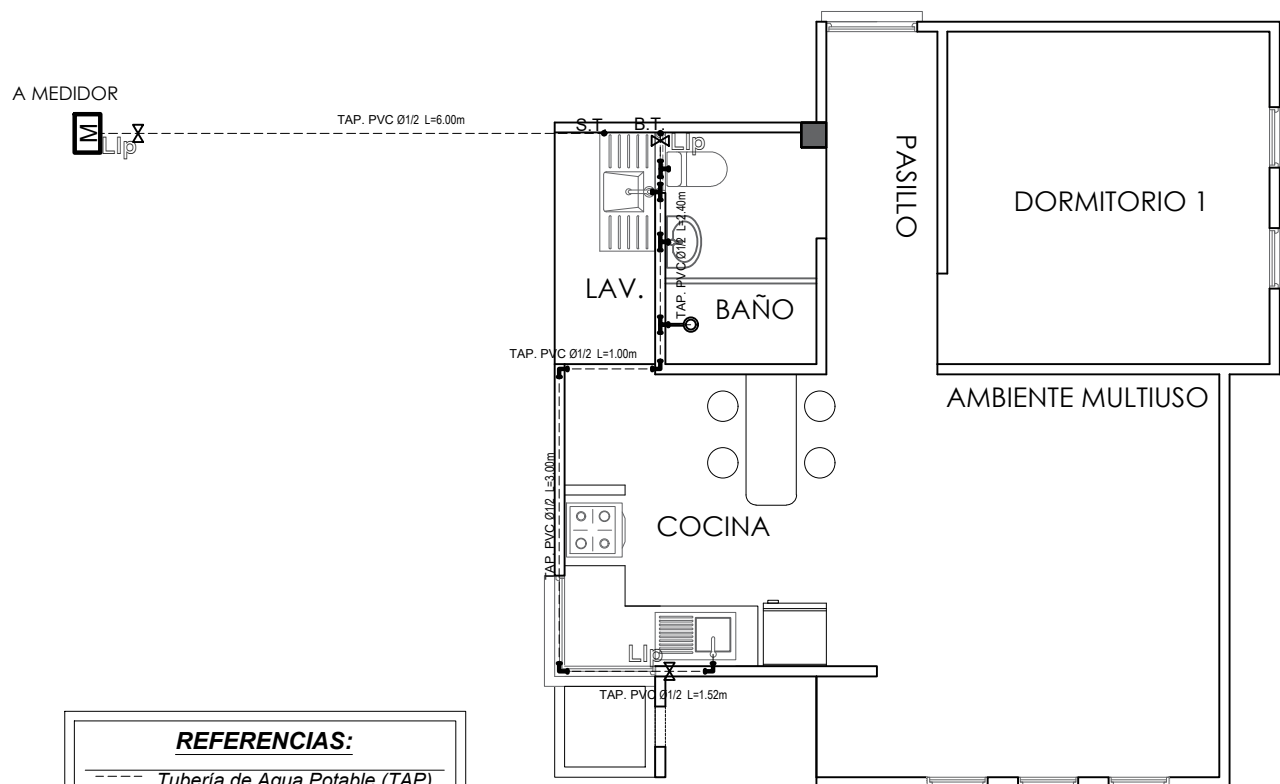

REFERENCIAS:

----	Tubería de Agua Potable (TAP)
Lv	Lavanderia
Lm	Lavamanos
I	Inodoro
Du	Ducha
Lp	Lavaplatos
Tq	Tanque plastico de agua

SIMBOLOGÍA

	Ducha
	Union "T"
	Codo a 90°
	Medidor
	Llave de Paso Ø 1/2"
	Bajante TAP PVC Ø 1/2"
	Montante TAV PVC Ø 1/2"

INSTALACION AGUA POTABLE ESCALA: 1:75



AGENCIA ESTATAL DE VIVIENDA - AEVIVIENDA

PROYECTO: PROYECTO DE VIVIENDA CUALITATIVA EN EL MUNICIPIO DE CARIPUYO - FASE (VII) 2024- POTOSI

MUNICIPIO: CARIPUYO

PROVINCIA: ALONSO DE IBAÑEZ

DEPARTAMENTO: POTOSI

DISEÑO ARQUITECTÓNICO:

REVISADO Y APROBADO:


FECHA: DICIEMBRE/2024

SUPERFICIE: 50.07 M2

LAMINA:

14/17

MODULO 1: RENOVACION TIPO 1

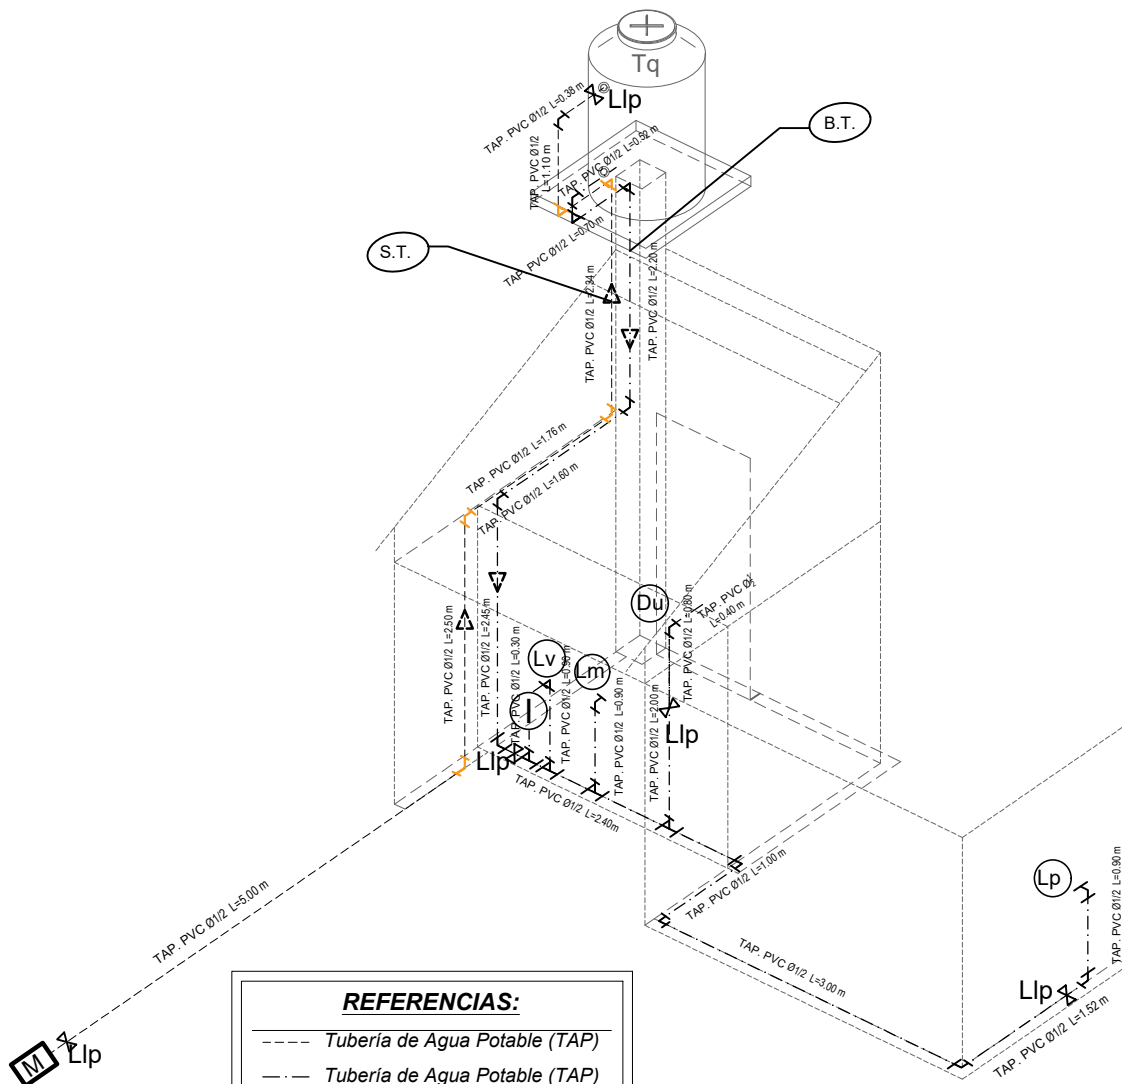

REFERENCIAS:

- - - - Tubería de Agua Potable (TAP)
 - . - . Tubería de Agua Potable (TAP)
 - - - - Tubería de Agua Caliente (TAP)
 Ducha **Du**
 Inodoro **I.**
 Lavanderia **Lv.**
 Lavamanos **Lm.**
 Lavaplatos **Lp.**
 Tanque plastico de agua **Tq**

SIMBOLOGÍA

- Ducha
 Union "T"
 Codo a 90°
 Válvula de Paso

ISOMETRIA INSTALACION DE AGUA POTABLE

ESCALA: 1:75



AGENCIA ESTATAL DE VIVIENDA - AEVIVIENDA

PROYECTO: PROYECTO DE VIVIENDA CUALITATIVA EN EL MUNICIPIO DE CARIPUYO - FASE (VII) 2024- POTOSI

MUNICIPIO: CARIPUYO

PROVINCIA: ALONSO DE IBAÑEZ

DEPARTAMENTO: POTOSI

DISEÑO ARQUITECTÓNICO:

REVISADO Y APROBADO:



FECHA: DICIEMBRE/2024

SUPERFICIE: 50.07 M2

LAMINA:

15/17

MODULO 1: RENOVACION TIPO 1

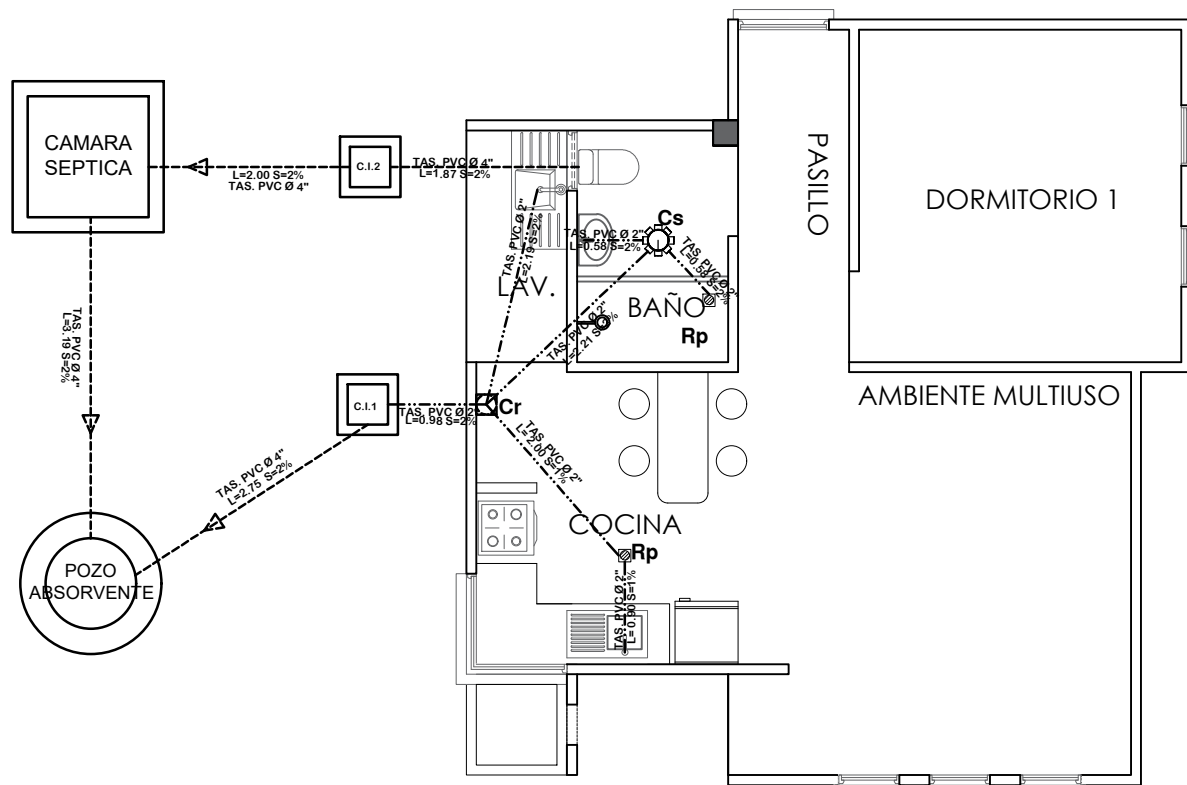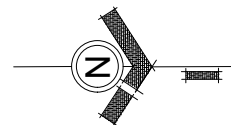

SIMBOLOGIA

	TUBERIA SANITARIA DE P.V.C. Ø 4"
	TUBERIA SANITARIA DE P.V.C. Ø 2"
	YEE DE P.V.C. 2"
	CODO DE P.V.C. 2"
	Cs. CAJA SIFONISADA
	C.I. CAMARA DE INSPECCION
	Cr. CAJA DE REGISTRO
	Rp. REJILLA DE PISO

INSTALACION SANITARIA

ESCALA: 1:75



AGENCIA ESTATAL DE VIVIENDA - AEVIVIENDA

PROYECTO: PROYECTO DE VIVIENDA CUALITATIVA EN EL MUNICIPIO DE CARIPUYO - FASE (VII) 2024- POTOSI

MUNICIPIO: CARIPUYO

PROVINCIA: ALONSO DE IBAÑEZ

DEPARTAMENTO: POTOSI

DISEÑO ARQUITECTÓNICO:

REVISADO Y APROBADO:

FECHA: DICIEMBRE/2024

SUPERFICIE: 50.07 M2

LAMINA:

16/17

MODULO 1: RENOVACION TIPO 1

VISTAS INTERIORES

COCINA



VISTAS EXTERIORES



AGENCIA ESTATAL DE VIVIENDA - AEVIVIENDA

PROYECTO: PROYECTO DE VIVIENDA CUALITATIVA EN EL MUNICIPIO DE CARIPUYO - FASE (VII) 2024- POTOSI

MUNICIPIO: CARIPUYO

PROVINCIA: ALONSO DE IBAÑEZ

DEPARTAMENTO: POTOSI

DISEÑO ARQUITECTÓNICO:

REVISADO Y APROBADO:



FECHA: DICIEMBRE/2024

SUPERFICIE: 50.07 M2

LAMINA:

17/17

MODULO 2: RENOVACION TIPO 2

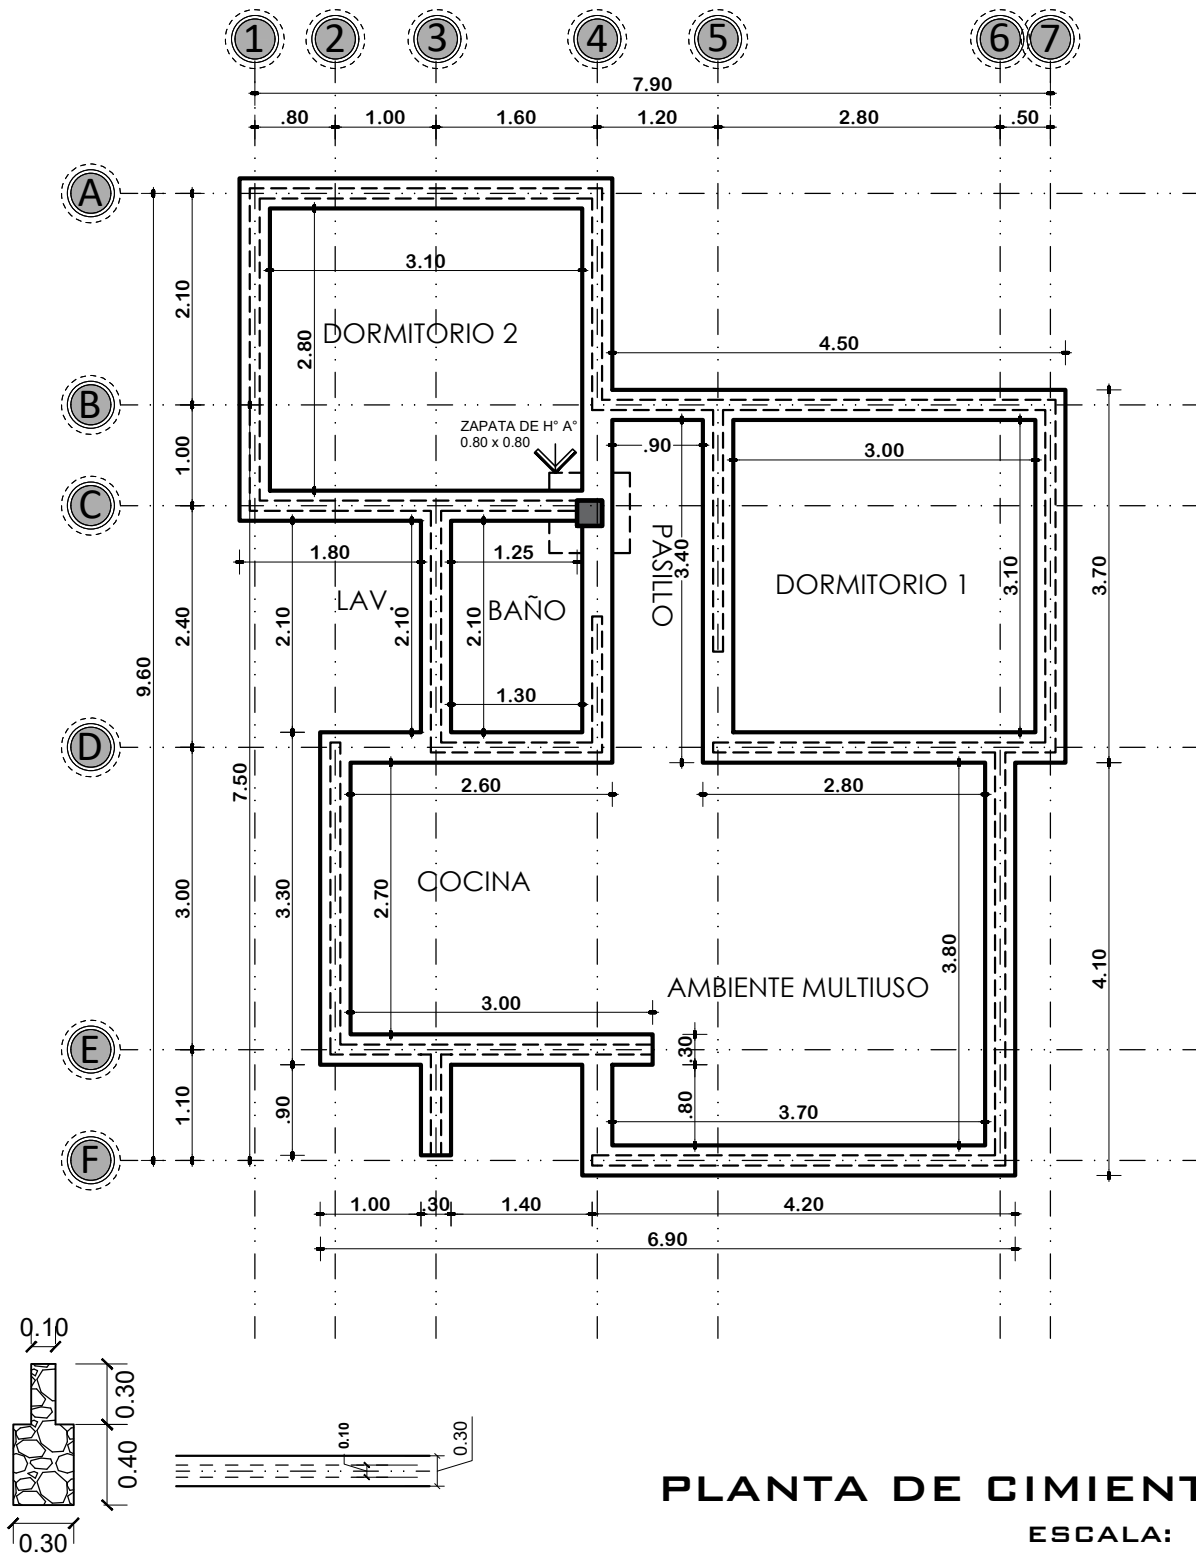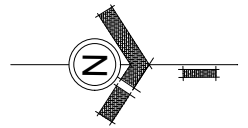

PLANTA DE CIMIENTOS

ESCALA: 1:75



AGENCIA ESTATAL DE VIVIENDA - AEVIVIENDA

PROYECTO: PROYECTO DE VIVIENDA CUALITATIVA EN EL MUNICIPIO DE CARIPUYO- FASE(VIII) 2024- POTOSI

MUNICIPIO: CARIPUYO

PROVINCIA: ALONSO DE IBAÑEZ

DEPARTAMENTO: POTOSI

DISEÑO ARQUITECTÓNICO:

REVISADO Y APROBADO:





FECHA: DICIEMBRE/2024

SUPERFICIE: 60.90 M2

LAMINA:

01/28

MODULO 2: RENOVACION TIPO 2

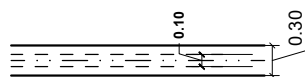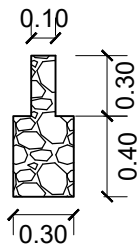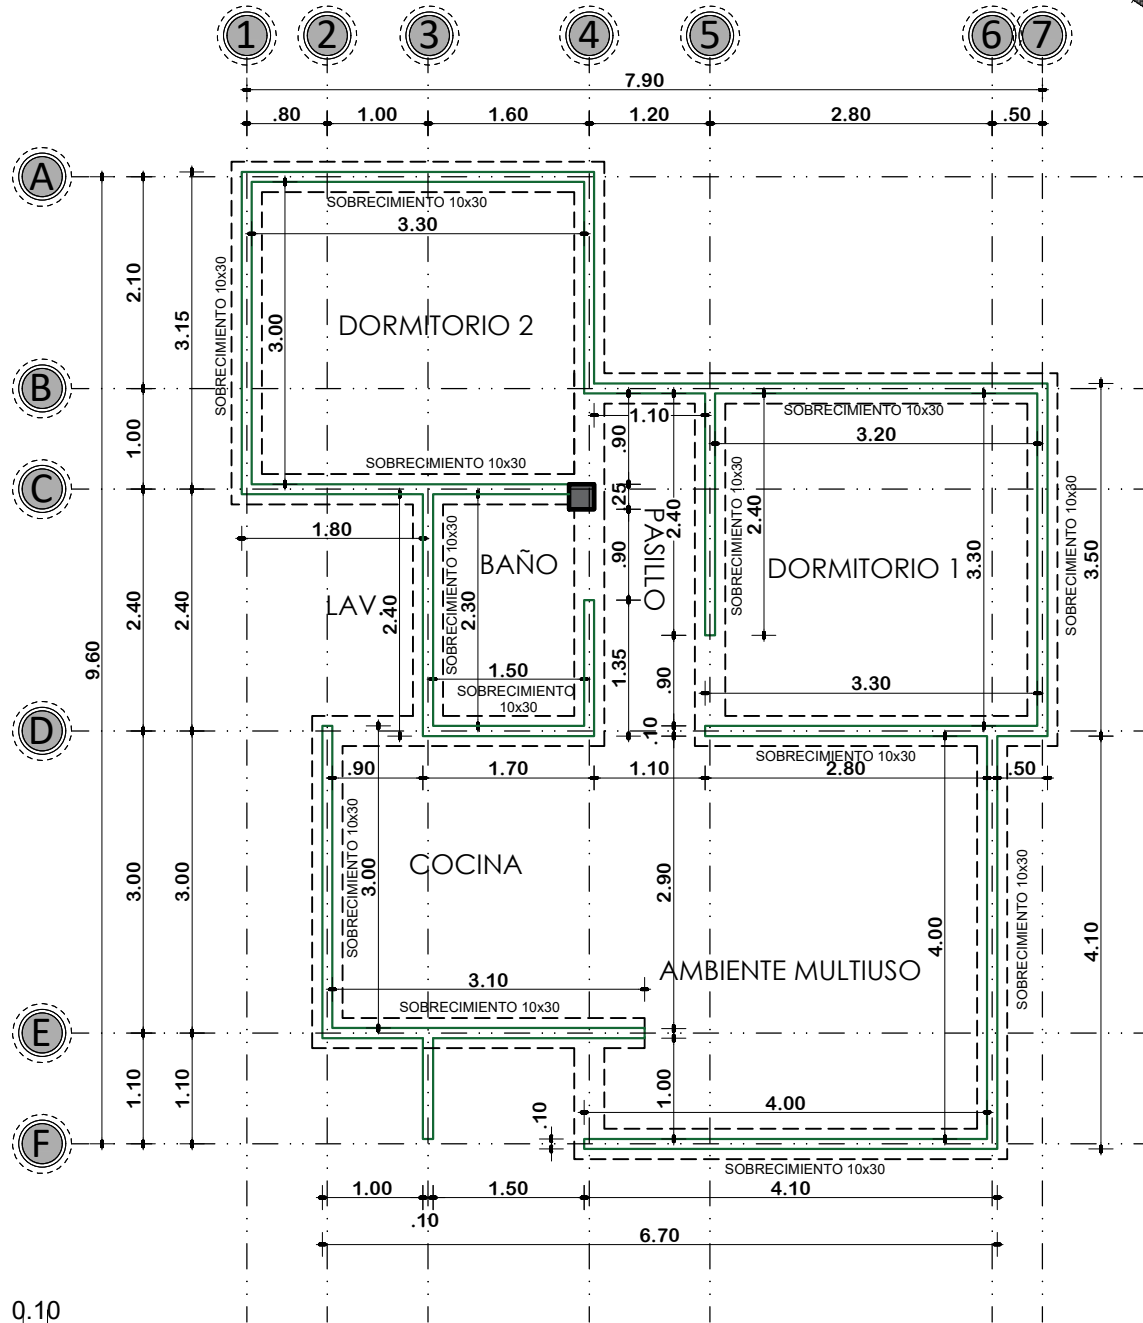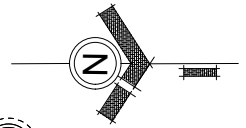

PLANTA DE SOBRECIMIENTOS

ESCALA: 1:75



AGENCIA ESTATAL DE VIVIENDA - AEVIVIENDA

PROYECTO: PROYECTO DE VIVIENDA CUALITATIVA EN EL MUNICIPIO DE CARIPUYO- FASE(VIII) 2024- POTOSI

MUNICIPIO: CARIPUYO

PROVINCIA: ALONSO DE IBAÑEZ

DEPARTAMENTO: POTOSI

DISEÑO ARQUITECTÓNICO:

REVISADO Y APROBADO:


FECHA: DICIEMBRE/2024

SUPERFICIE: 60.90 M2

LAMINA:

02/28

MODULO 2: RENOVACION TIPO 2

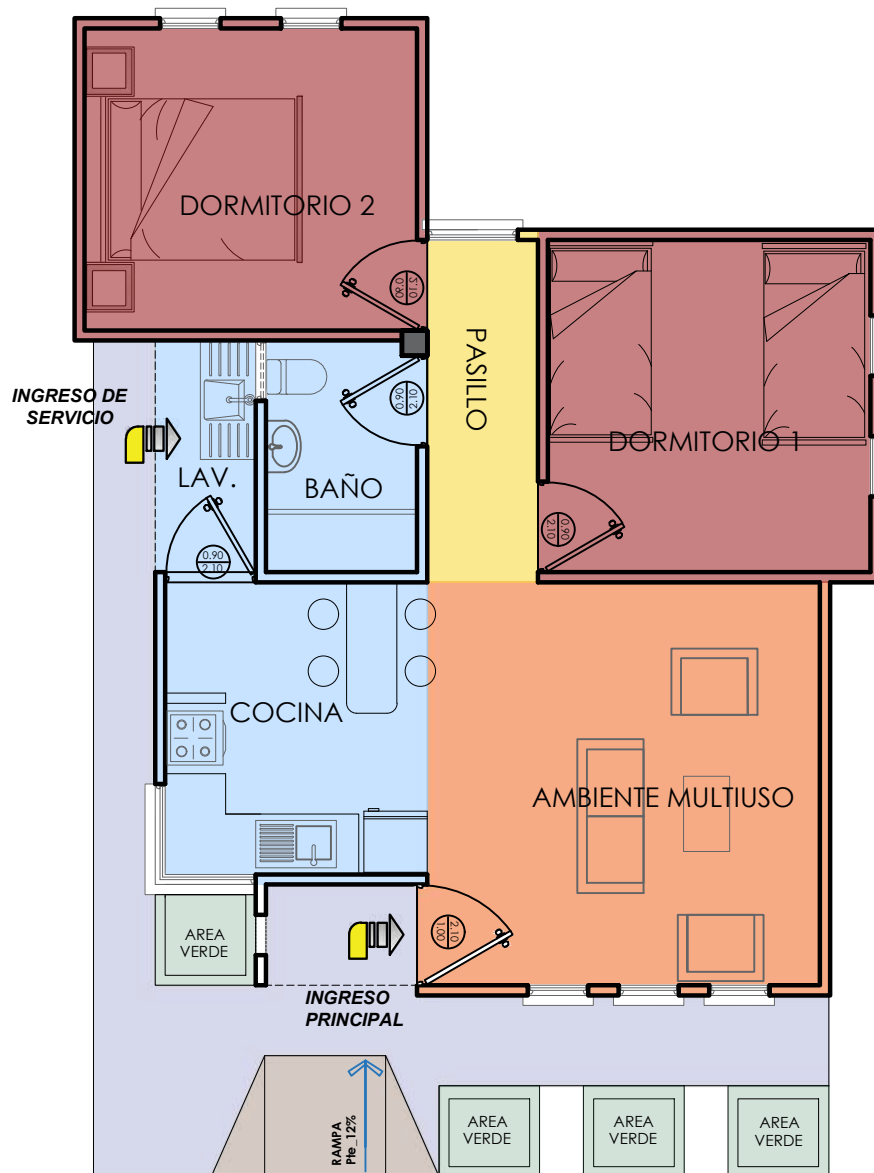

REFERENCIA

	AREA INTIMA
	AREA DE CIRCULACION-INTERIOR
	AREA SOCIAL
	AREA DE SERVICIO
	AREA DE VERDE
	AREA DE INGRESO-RAMPA
	AREA DE CIRCULACION-EXTERIOR
	COSECHA DE AGUA

PLANTA DE ZONIFICACION

ESCALA: 1:75



AGENCIA ESTATAL DE VIVIENDA - AEVIVIENDA

PROYECTO: PROYECTO DE VIVIENDA CUALITATIVA EN EL MUNICIPIO DE CARIPUYO- FASE(VII) 2024- POTOSI

MUNICIPIO: CARIPUYO

PROVINCIA: ALONSO DE IBAÑEZ

DEPARTAMENTO: POTOSI

DISEÑO ARQUITECTÓNICO:

REVISADO Y APROBADO:


FECHA: DICIEMBRE/2024

SUPERFICIE: 60.90 M2

LAMINA:

03/28

MODULO 2: RENOVACION TIPO 2

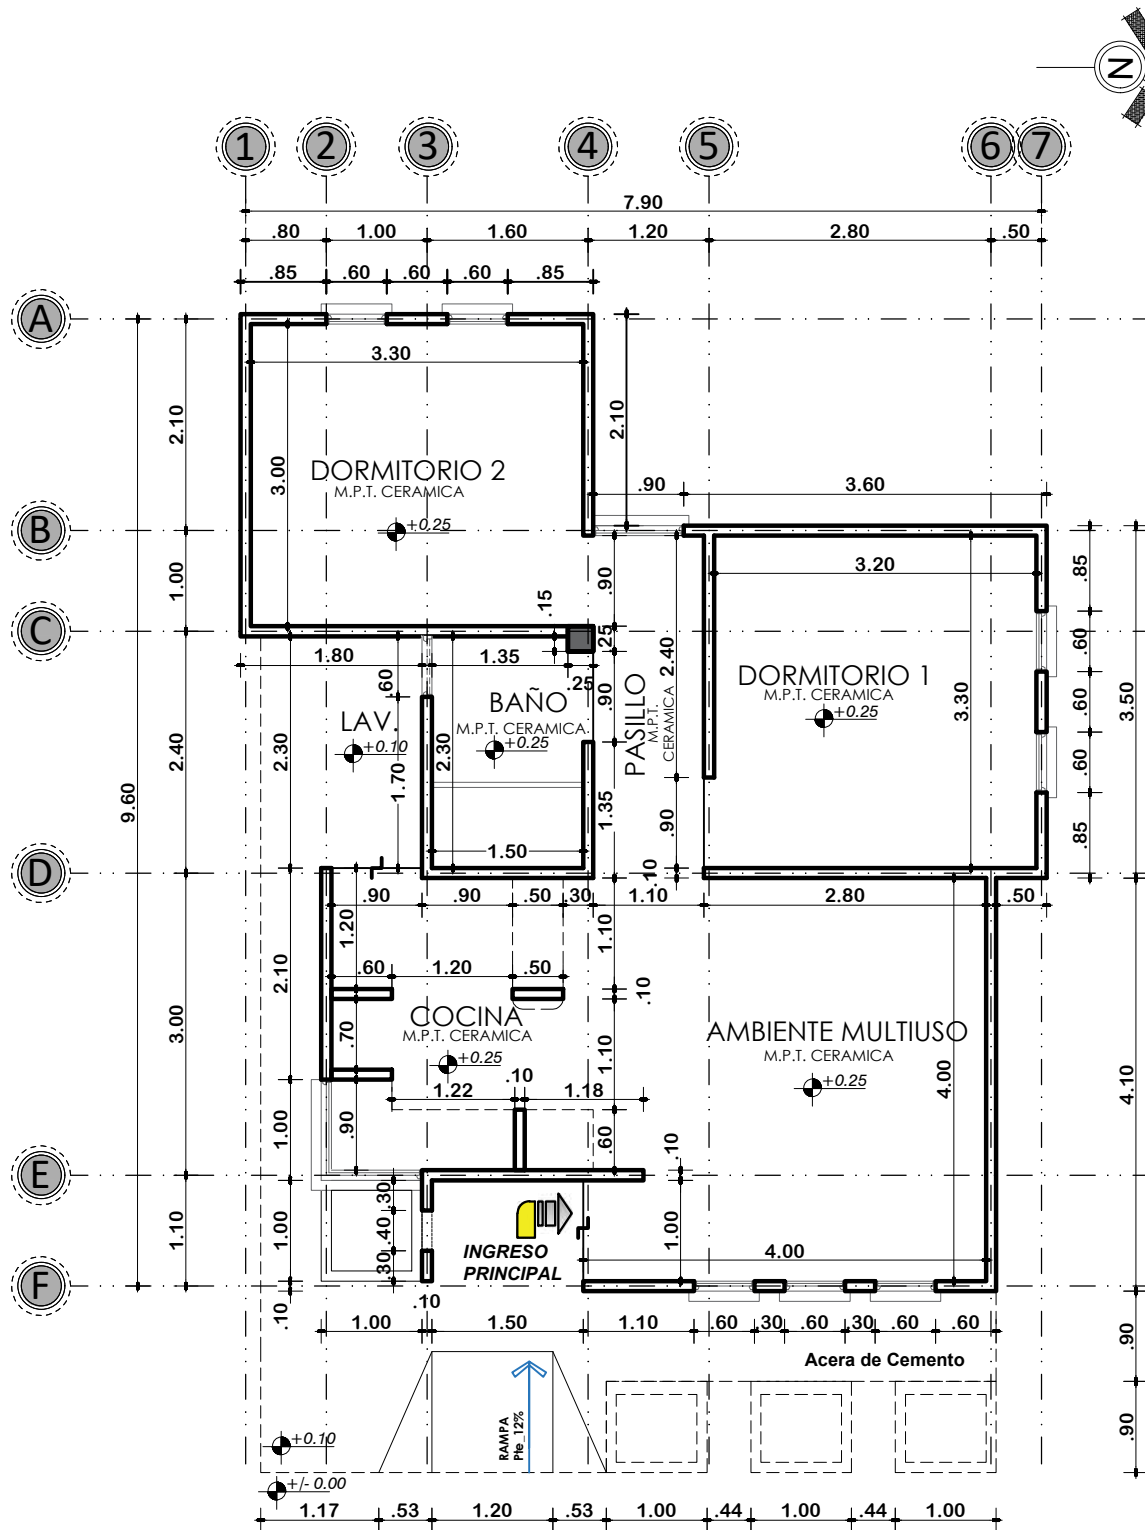

PLANTA ACOTADA

ESCALA: 1:75



AGENCIA ESTATAL DE VIVIENDA - AEVIVIENDA

PROYECTO: PROYECTO DE VIVIENDA CUALITATIVA EN EL MUNICIPIO DE CARIPUYO- FASE(VII) 2024- POTOSI

MUNICIPIO: CARIPUYO

PROVINCIA: ALONSO DE IBAÑEZ

DEPARTAMENTO: POTOSI

DISEÑO ARQUITECTÓNICO:

REVISADO Y APROBADO:


FECHA: DICIEMBRE/2024

SUPERFICIE: 60.90 M2

LAMINA:

04/28

MODULO 2: RENOVACION TIPO 2

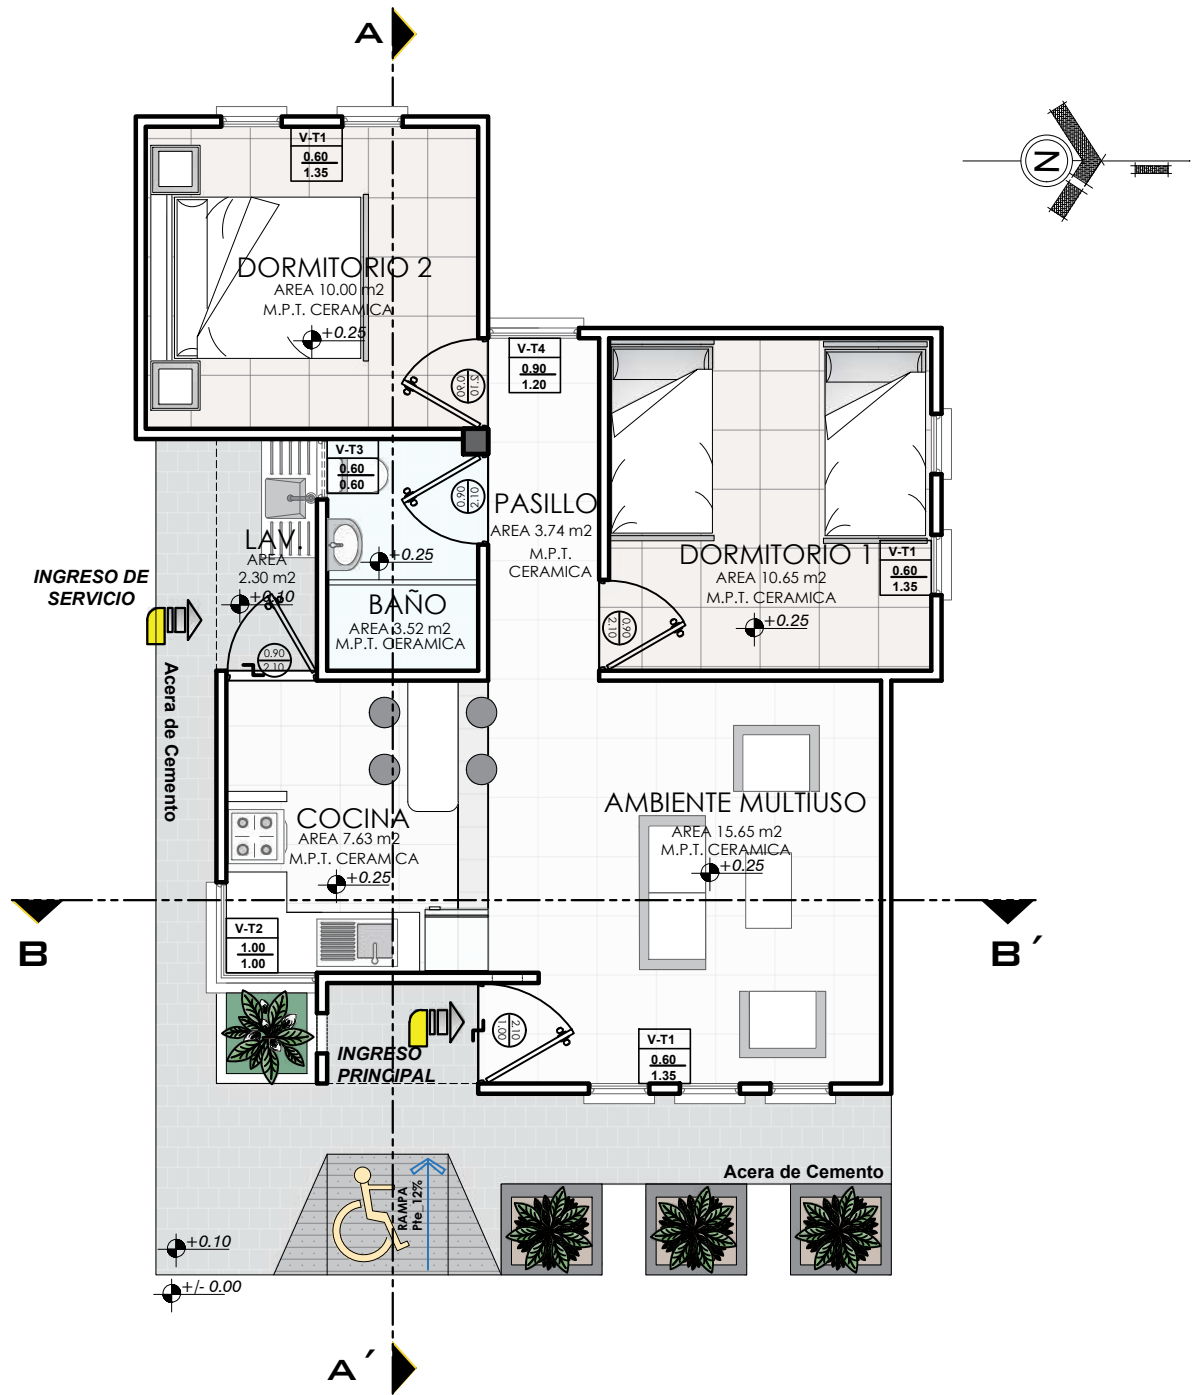

PLANTA AMOBLADA
ESCALA: 1:75



AGENCIA ESTATAL DE VIVIENDA - AEVIVIENDA

PROYECTO: PROYECTO DE VIVIENDA CUALITATIVA EN EL MUNICIPIO DE CARIPUYO- FASE(VIII) 2024- POTOSI

MUNICIPIO: CARIPUYO

PROVINCIA: ALONSO DE IBAÑEZ

DEPARTAMENTO: POTOSI

DISEÑO ARQUITECTÓNICO:

REVISADO Y APROBADO:


FECHA: DICIEMBRE/2024

SUPERFICIE: 60.90 M²


LAMINA:

05/28


MODULO 2: RENOVACION TIPO 2

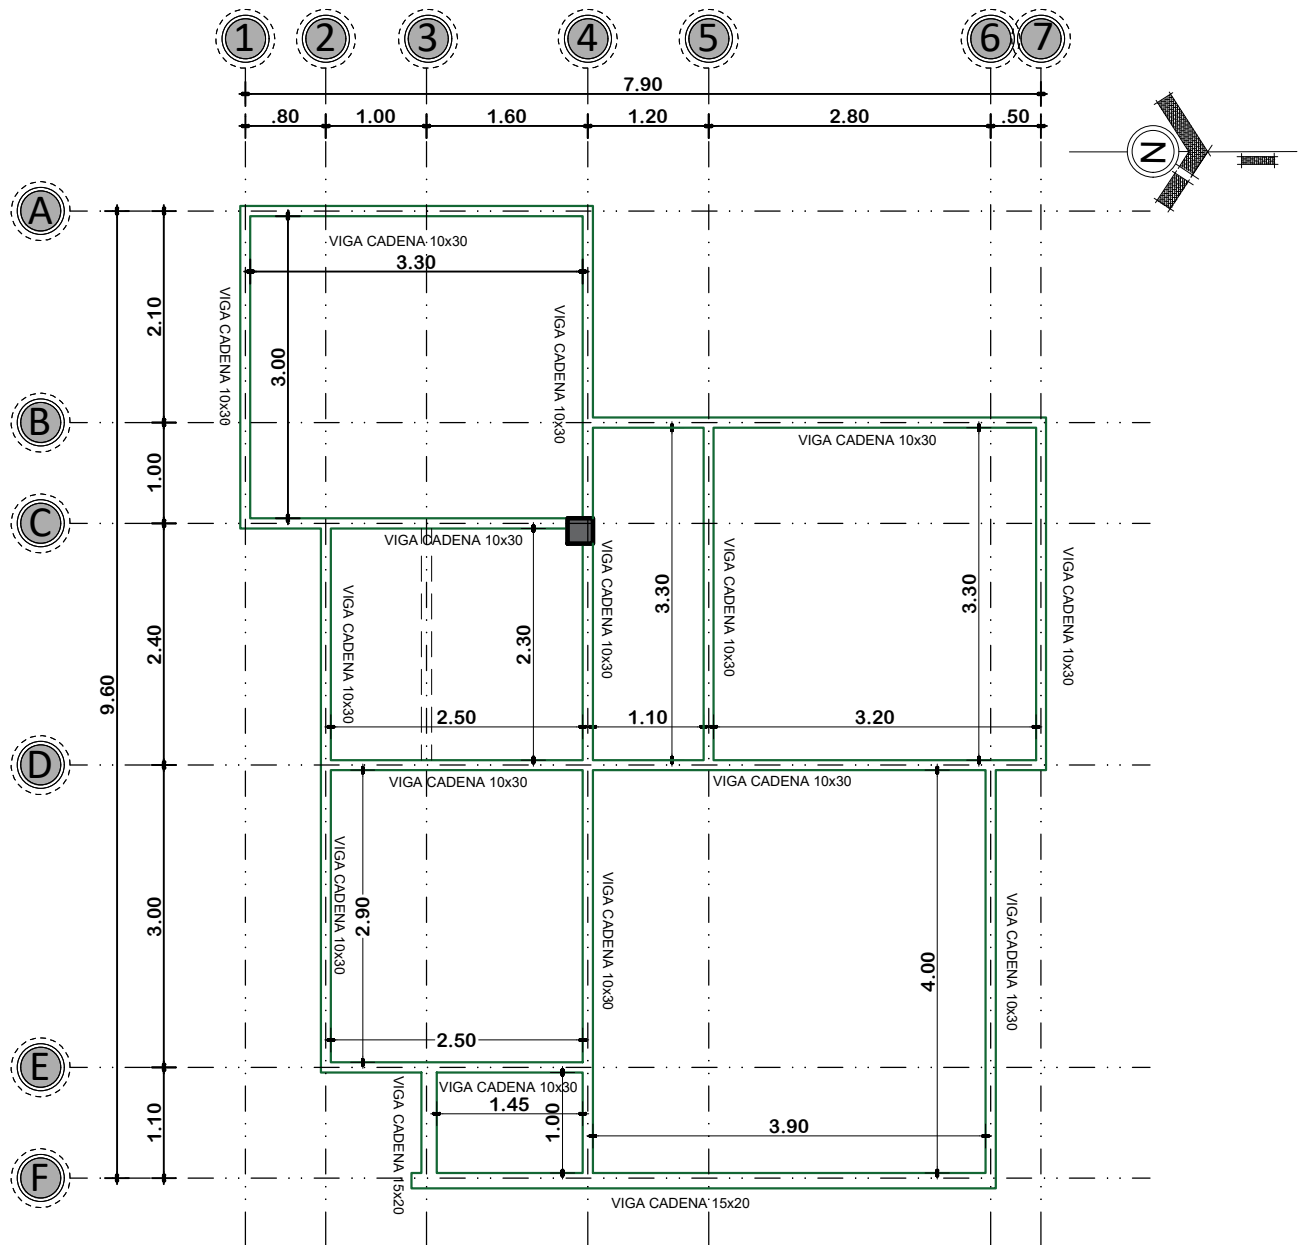

DETALLE DE VIGA 0.10 x 0.30

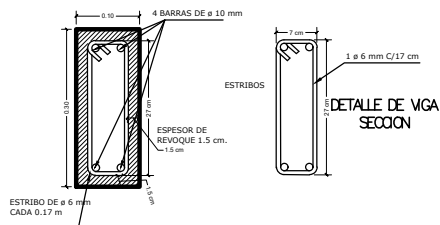

DETALLE DE VIGA 15x20

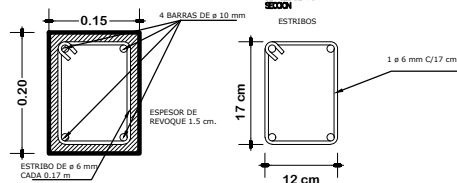

PLANTA DE VIGA DE H° ESCALA: 1:75



AGENCIA ESTATAL DE VIVIENDA - AEVIVIENDA

PROYECTO: PROYECTO DE VIVIENDA CUALITATIVA EN EL MUNICIPIO DE CARIPUYO- FASE(VIII) 2024- POTOSI

MUNICIPIO: CARIPUYO

PROVINCIA: ALONSO DE IBAÑEZ

DEPARTAMENTO: POTOSI

DISEÑO ARQUITECTÓNICO:

REVISADO Y APROBADO:


FECHA: DICIEMBRE/2024

SUPERFICIE: 60.90 M2

LAMINA:

06/28

MODULO 2: RENOVACION TIPO 2

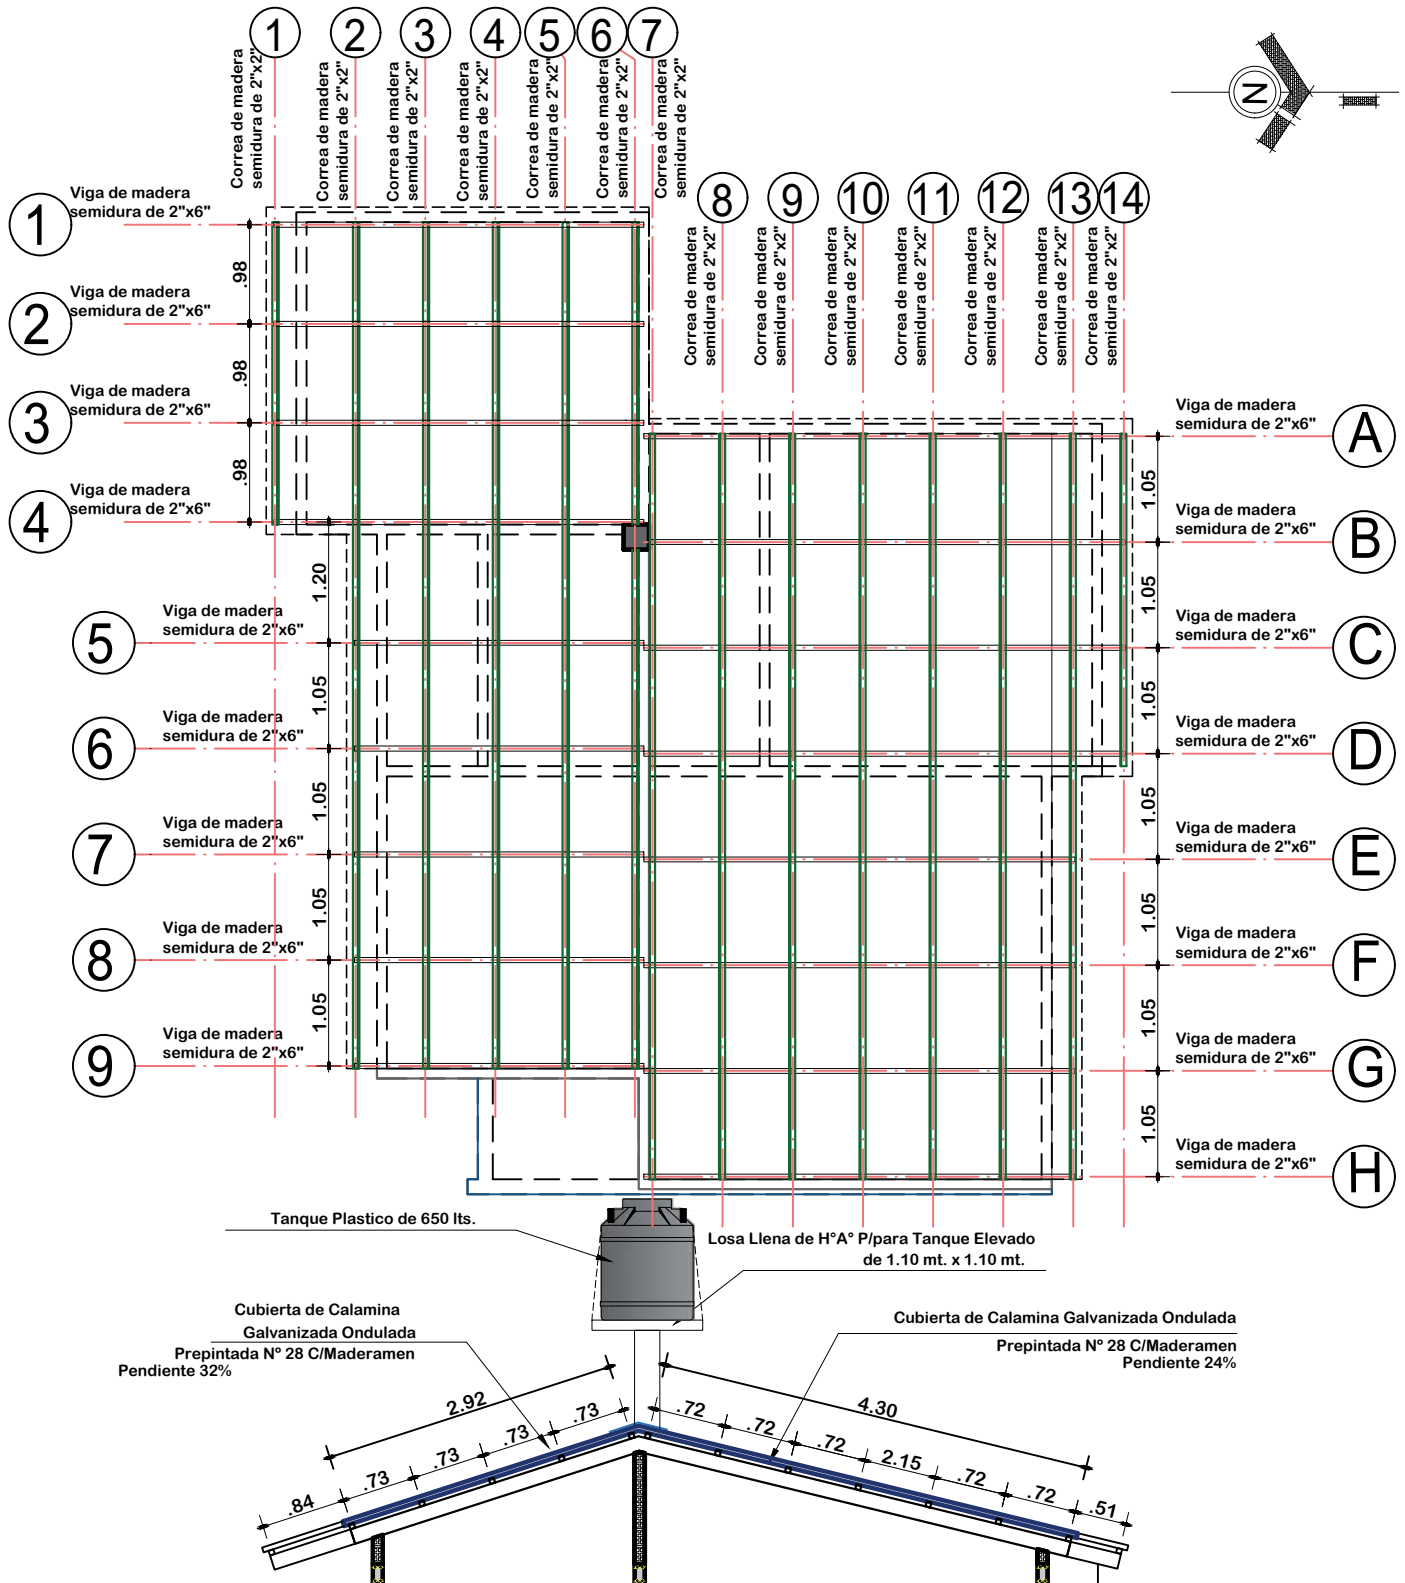

PLANO DE ESTRUCTURA MADERAMEN

ESCALA: 1:75



AGENCIA ESTATAL DE VIVIENDA - AEVIVIENDA

PROYECTO: PROYECTO DE VIVIENDA CUALITATIVA EN EL MUNICIPIO DE CARIPUYO- FASE(VIII) 2024- POTOSI

MUNICIPIO: CARIPUYO

PROVINCIA: ALONSO DE IBAÑEZ

DEPARTAMENTO: POTOSI

DISEÑO ARQUITECTÓNICO:

REVISADO Y APROBADO:

FECHA: DICIEMBRE/2024


SUPERFICIE: 60.90 M2

LAMINA:


07/28

DEPARTAMENTO: POTOSI

MODULO 2: RENOVACION TIPO 2

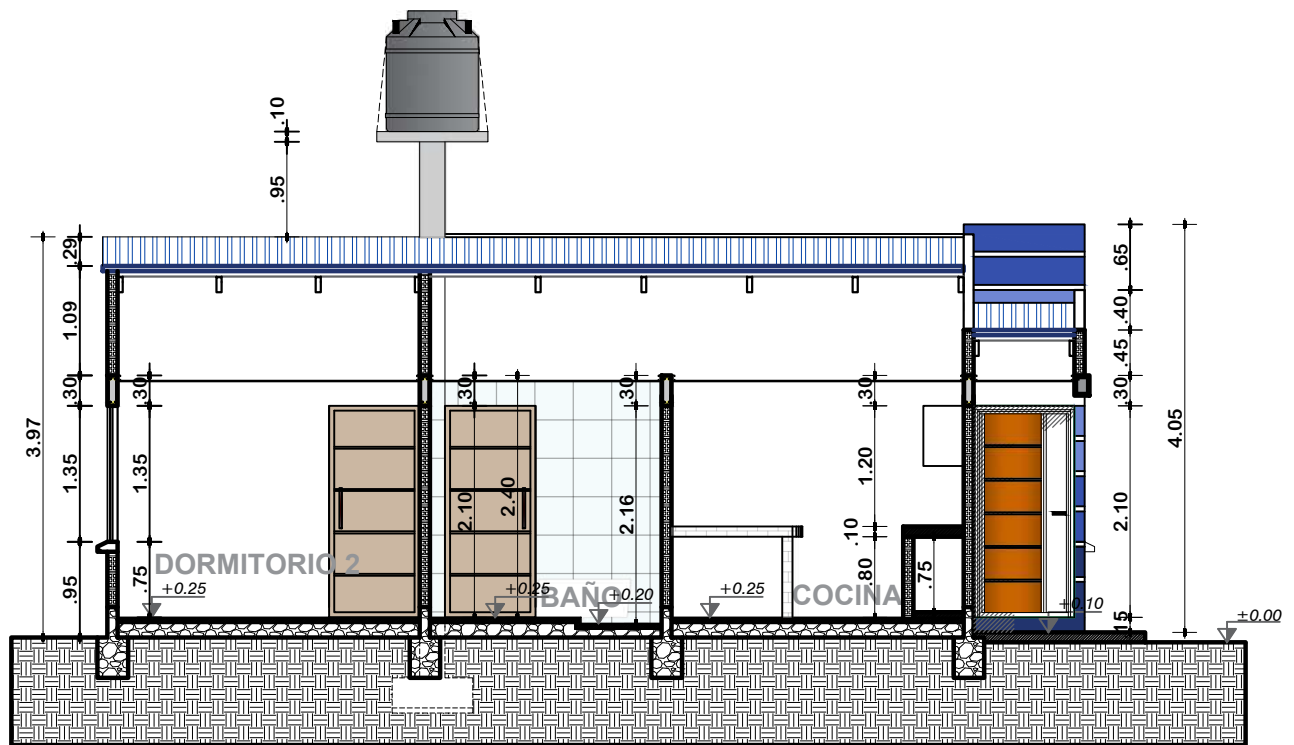

CORTE A-A'
ESCALA: 1:75

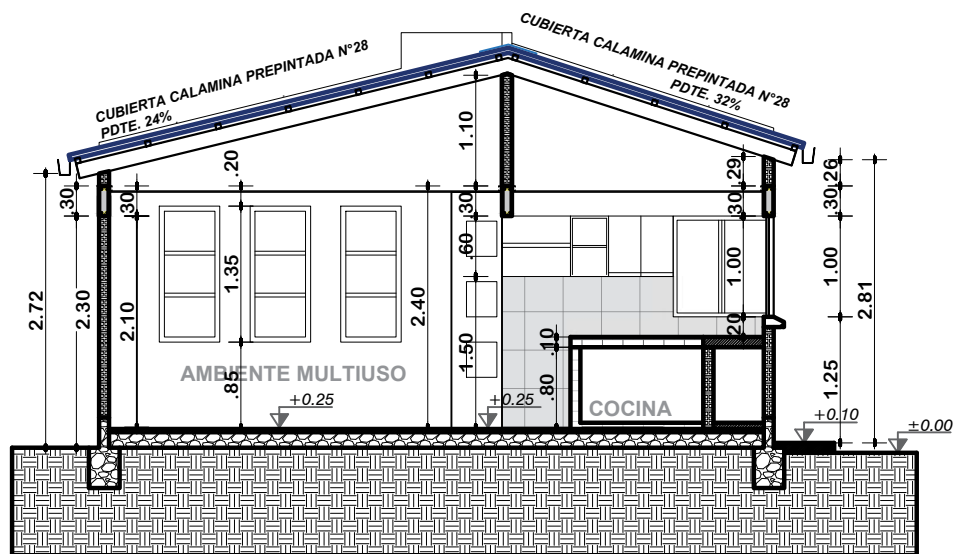

CORTE B-B'
ESCALA: 1:75



AGENCIA ESTATAL DE VIVIENDA - AEVIVIENDA

PROYECTO: PROYECTO DE VIVIENDA CUALITATIVA EN EL MUNICIPIO DE CARIPUYO- FASE(VII) 2024- POTOSI

MUNICIPIO: CARIPUYO

PROVINCIA: ALONSO DE IBAÑEZ

DEPARTAMENTO: POTOSI

DISEÑO ARQUITECTÓNICO:

REVISADO Y APROBADO:


FECHA: DICIEMBRE/2024

SUPERFICIE: 60.90 M2


LAMINA:

09/28

MODULO 2: RENOVACION TIPO 2

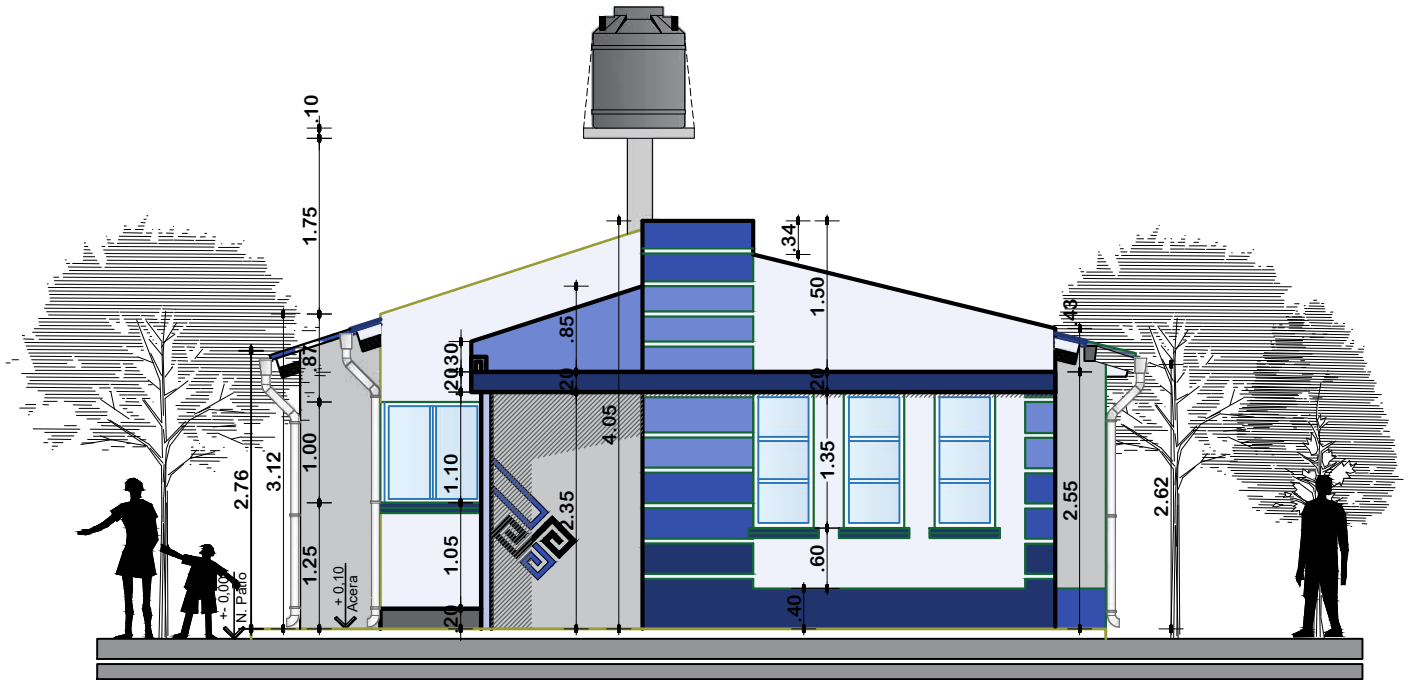

ELEVACION FRONTAL
ESCALA: 1:75

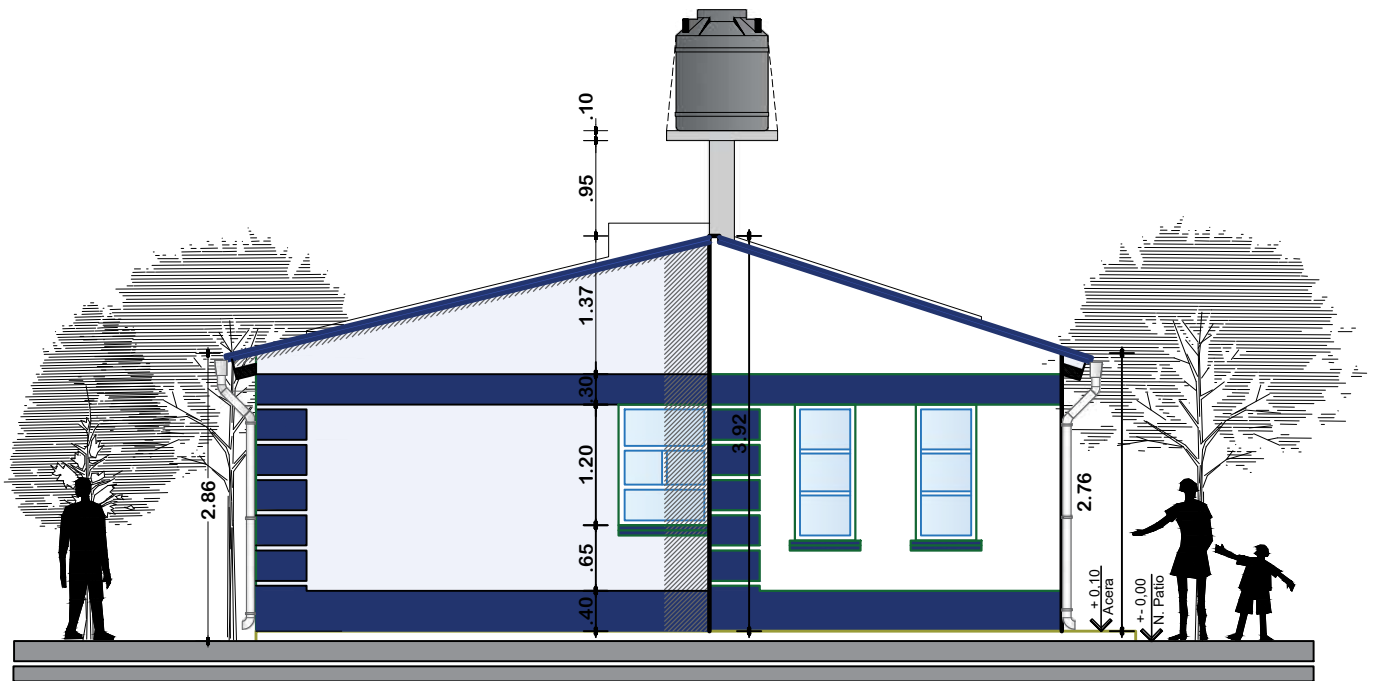

ELEVACION POSTERIOR
ESCALA: 1:75



AGENCIA ESTATAL DE VIVIENDA - AEVIVIENDA

PROYECTO: PROYECTO DE VIVIENDA CUALITATIVA EN EL MUNICIPIO DE CARIPUYO- FASE(VII) 2024- POTOSI

MUNICIPIO: CARIPUYO

PROVINCIA: ALONSO DE IBAÑEZ

DEPARTAMENTO: POTOSI

DISEÑO ARQUITECTÓNICO:

REVISADO Y APROBADO:


FECHA: DICIEMBRE/2024

SUPERFICIE: 60.90 M2


LAMINA:

10/28

MODULO 2: RENOVACION TIPO 2

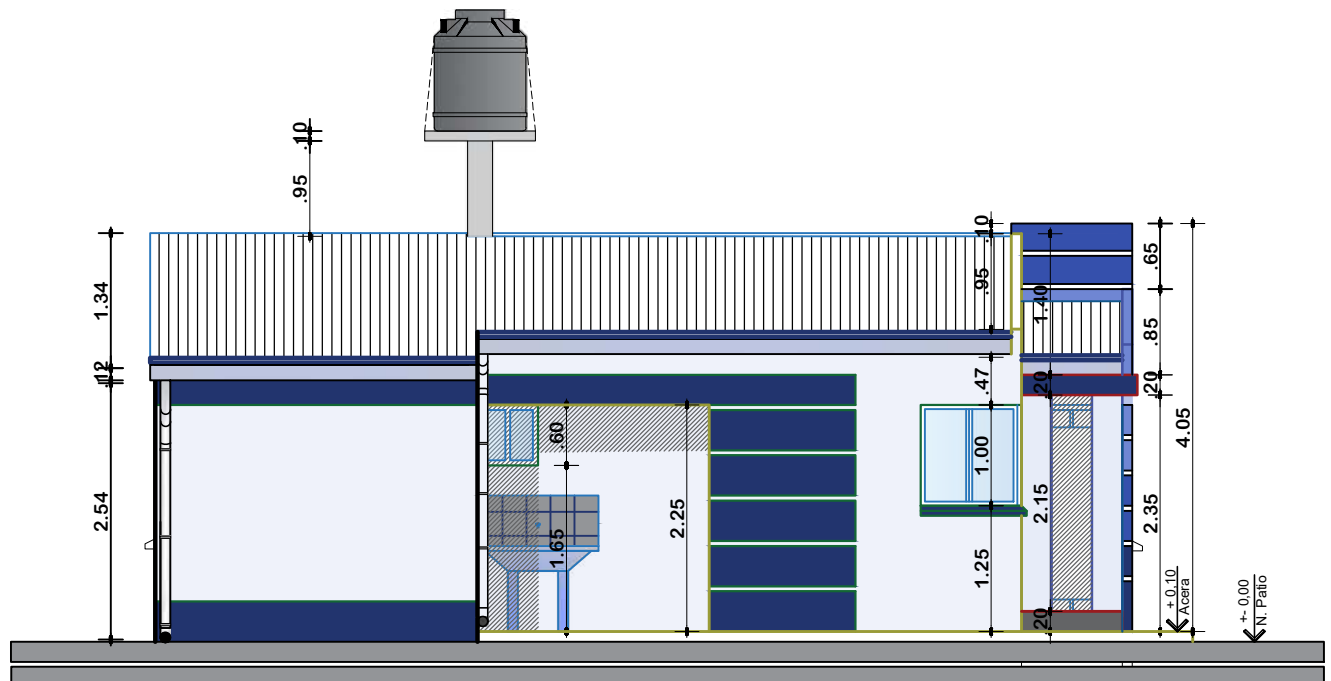

ELEVACION LATERAL DERECHO
ESCALA: 1:75

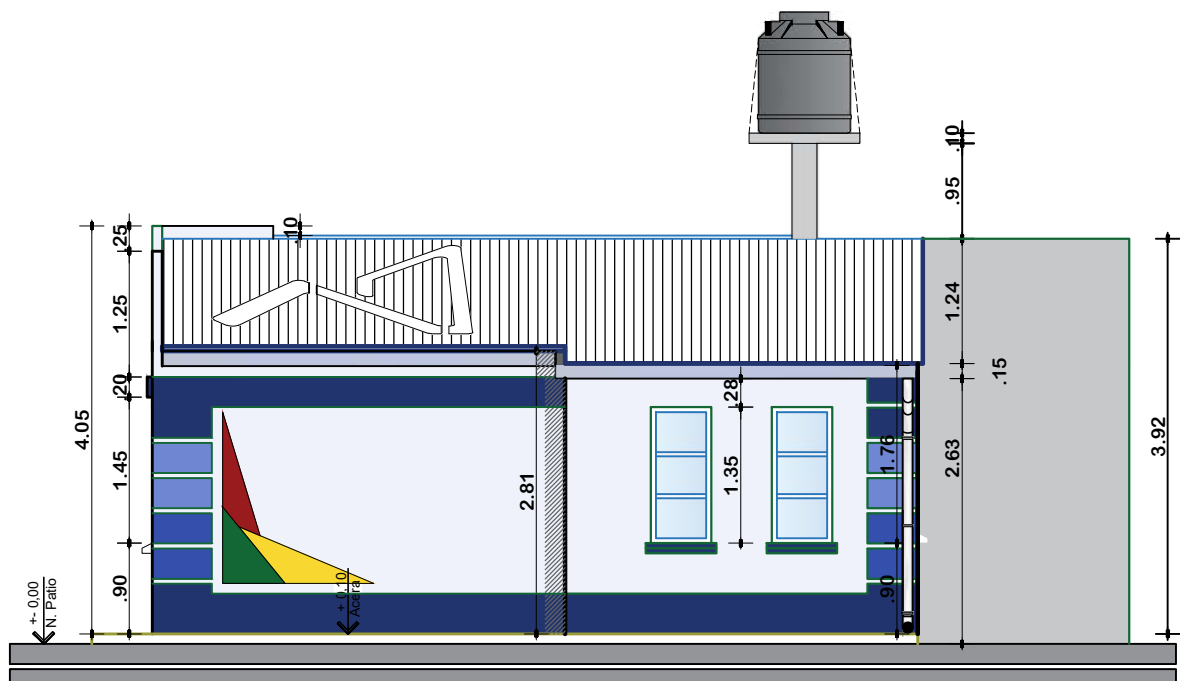

ELEVACION LATERAL IZQUIERDO
ESCALA: 1:75



AGENCIA ESTATAL DE VIVIENDA - AEVIVIENDA

PROYECTO: PROYECTO DE VIVIENDA CUALITATIVA EN EL MUNICIPIO DE CARIPUYO- FASE(VIII) 2024- POTOSI

MUNICIPIO: CARIPUYO

PROVINCIA: ALONSO DE IBAÑEZ

DEPARTAMENTO: POTOSI

DISEÑO ARQUITECTÓNICO:

REVISADO Y APROBADO:


FECHA: DICIEMBRE/2024

SUPERFICIE: 60.90 M2

LAMINA:

11/28

MODULO 2: RENOVACION TIPO 2

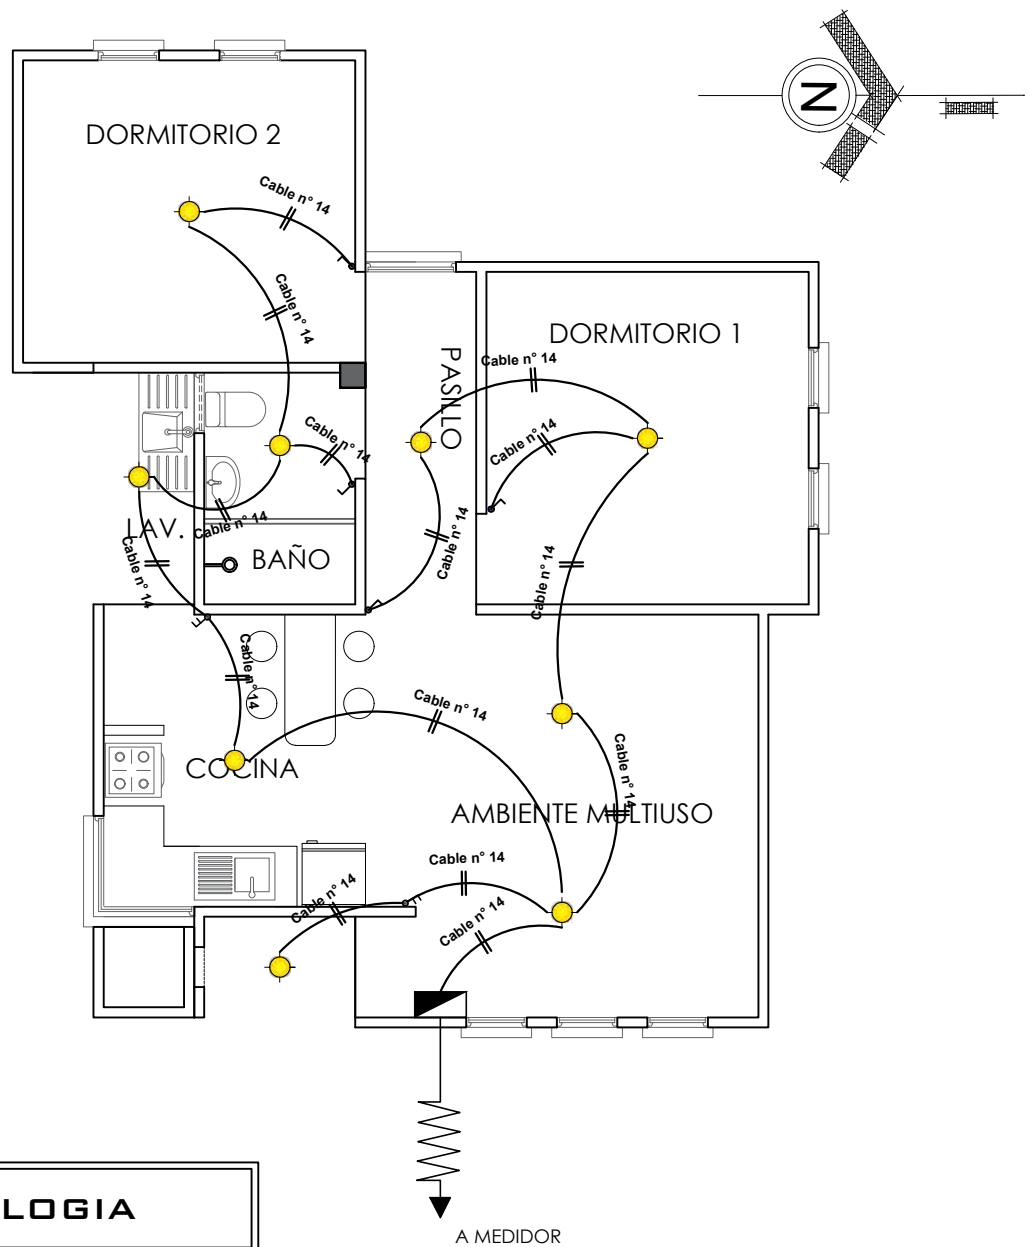

SIMBOLOGIA		
	TDS	TABLERO DE DISTRIBUCION SECUNDARIO
		CIRCUITO DE ILUMINACION
		PUNTO DE ILUMINACION
		INTERRUPTOR SIMPLE
		INTERRUPTOR DOBLE

INSTALACION ELECTRICA-ILUMINACION

ESCALA: 1:75



AGENCIA ESTATAL DE VIVIENDA - AEVIVIENDA

PROYECTO: PROYECTO DE VIVIENDA CUALITATIVA EN EL MUNICIPIO DE CARIPUYO- FASE(VII) 2024- POTOSI

MUNICIPIO: CARIPUYO

PROVINCIA: ALONSO DE IBAÑEZ

DEPARTAMENTO: POTOSI

DISEÑO ARQUITECTÓNICO:

REVISADO Y APROBADO:



FECHA: DICIEMBRE/2024

SUPERFICIE: 60.90 M2

LAMINA:

12/28

MODULO 2: RENOVACION TIPO 2

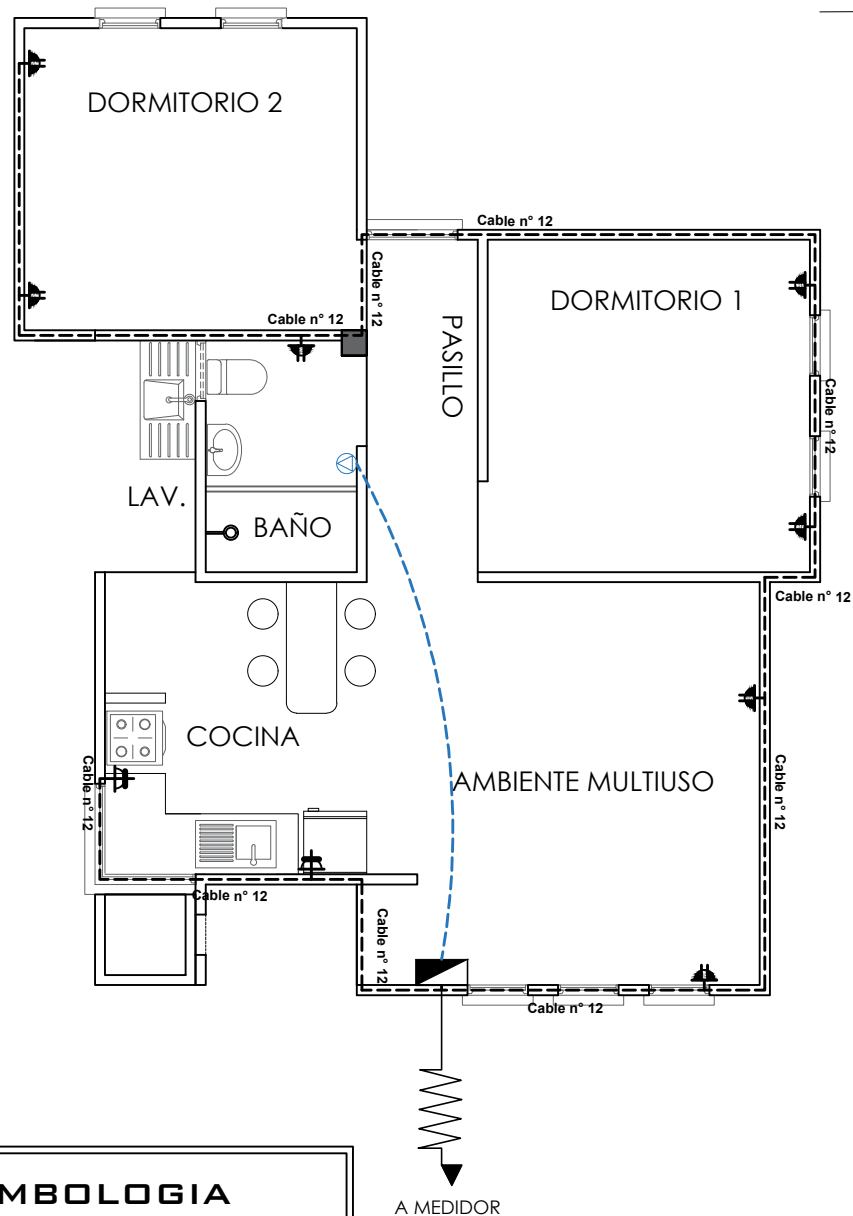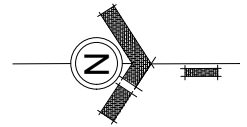

SIMBOLOGIA

	TDS	TABLERO DE DISTRIBUCION SECUNDARIO
		CIRCUITO DE TOMA CORRIENTES
		CIRCUITO DE TOMA FUERZA
		TOMA CORRIENTE DOBLE
		TOMA CORRIENTE SHUKO
		TOMA FUERZA

INSTALACION ELECTRICA-TOMACORRIENTE

ESCALA: 1:75



AGENCIA ESTATAL DE VIVIENDA - AEVIVIENDA

PROYECTO: PROYECTO DE VIVIENDA CUALITATIVA EN EL MUNICIPIO DE CARIPUYO- FASE(VIII) 2024- POTOSI

MUNICIPIO: CARIPUYO

PROVINCIA: ALONSO DE IBAÑEZ

DEPARTAMENTO: POTOSI

DISEÑO ARQUITECTÓNICO:

REVISADO Y APROBADO:


FECHA: DICIEMBRE/2024

SUPERFICIE: 60.90 M2

LAMINA:

13/28

MODULO 2: RENOVACION TIPO 2

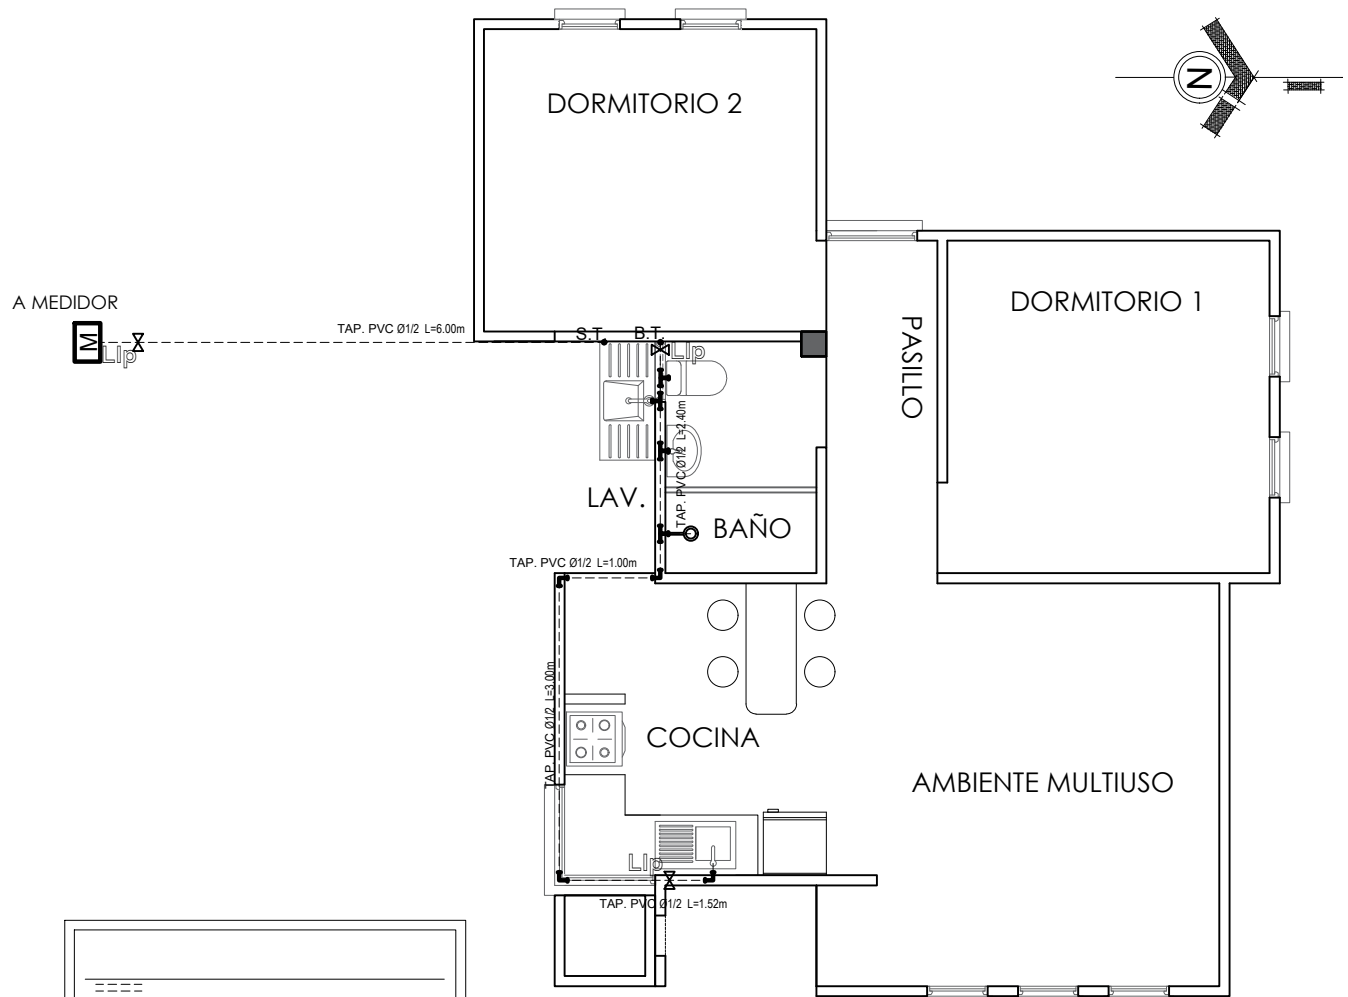

Lavanderia **Lv**
 Lavamanos **Lm**
 Inodoro **I**
 Ducha **Du**
 Lavaplatos **Lp**
 Tanque plastico de agua **Tq**

SIMBOLOGÍA

- Ducha
- Union "T"
- Codo a 90°
- Medidor
- Llave de Paso Ø 1/2"
- Bajante TAP PVC Ø 1/2"
- Montante TAV PVC Ø 1/2"

INSTALACION AGUA POTABLE

ESCALA: 1:75



AGENCIA ESTATAL DE VIVIENDA - AEVIVIENDA

PROYECTO: PROYECTO DE VIVIENDA CUALITATIVA EN EL MUNICIPIO DE CARIPUYO- FASE(VII) 2024- POTOSI

MUNICIPIO: CARIPUYO

PROVINCIA: ALONSO DE IBAÑEZ

DEPARTAMENTO: POTOSI

DISEÑO ARQUITECTÓNICO:

REVISADO Y APROBADO:


FECHA: DICIEMBRE/2024

SUPERFICIE: 60.90 M2

LAMINA:

14/28

MODULO 2: RENOVACION TIPO 2

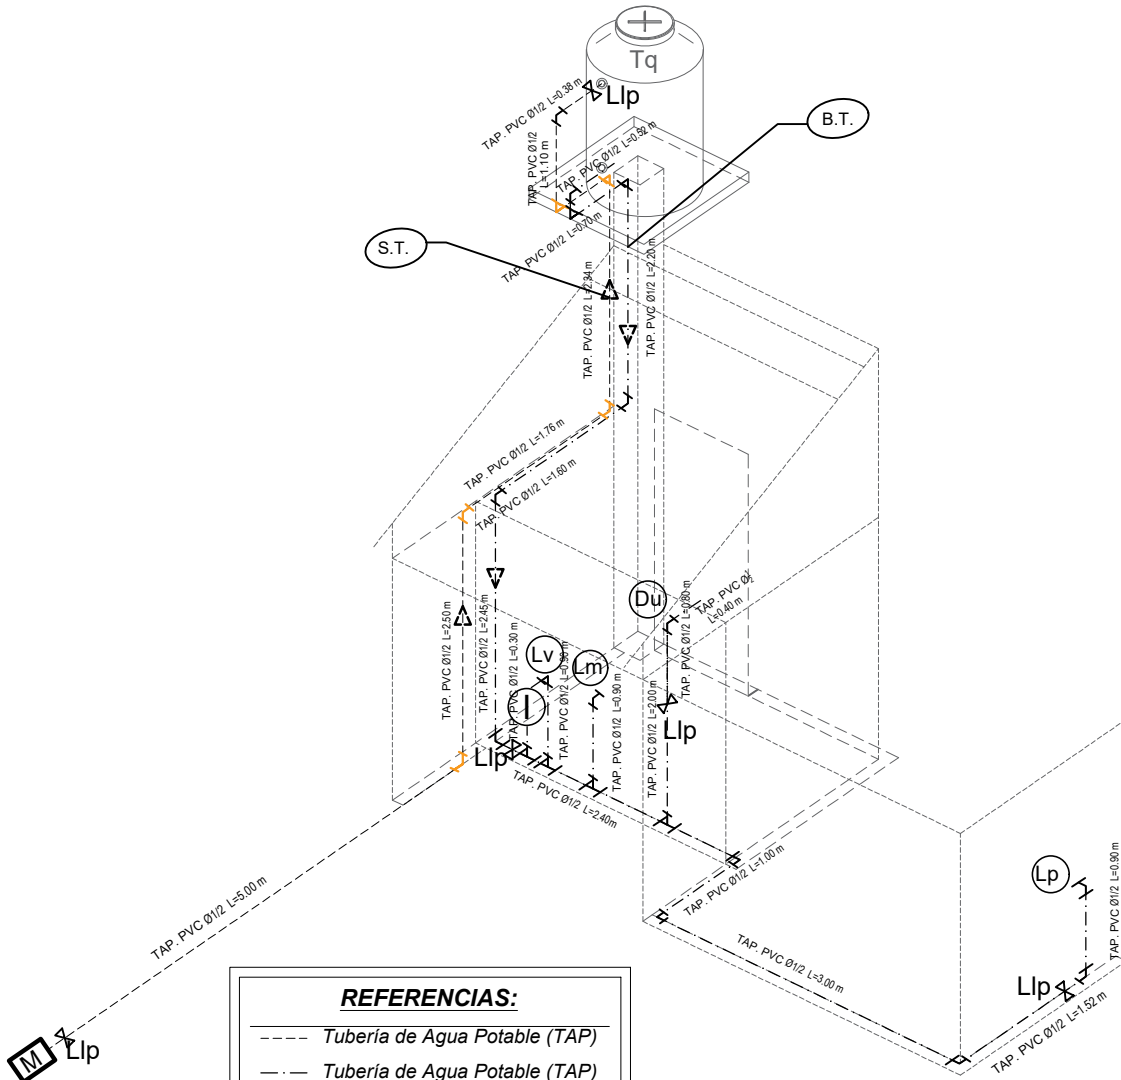

REFERENCIAS:

----- *Tubería de Agua Potable (TAP)*

— · — *Tubería de Agua Potable (TAP)*

----- Tubería de Agua Caliente (TAP)

Ducha *Du*

Inodoro **I.**

Lavanderia **Lv.**

Lavamanos *Lm.*

Lavaplatos *Lp.*

Tanque plastico de agua **Tq**

SIMBOLOGÍA

 *Ducha*

 Union "T"

 Codo a 90°

 *Válvula de Paso*

ISOMETRIA INSTALACION DE AGUA POTABLE

ESCALA: 1:75

**AGENCIA ESTATAL DE VIVIENDA - AEVIVIENDA**

PROYECTO: PROYECTO DE VIVIENDA CUALITATIVA EN EL MUNICIPIO DE CARIPUYO- FASEVIII 2024- POTOSI

MUNICIPIO: **CARIPUYO**

PROVINCIA:	ALONSO DE IBAÑEZ	DEPARTAMENTO:	POTOSI
-------------------	-------------------------	----------------------	---------------

DISEÑO ARQUITECTÓNICO:

REVISADO Y APROBADO:



FECHA:
DICIEMBRE/2024

**SUPERFICIE:
60.90 M2**

LAMINA:

15/28

MODULO 2: RENOVACION TIPO 2

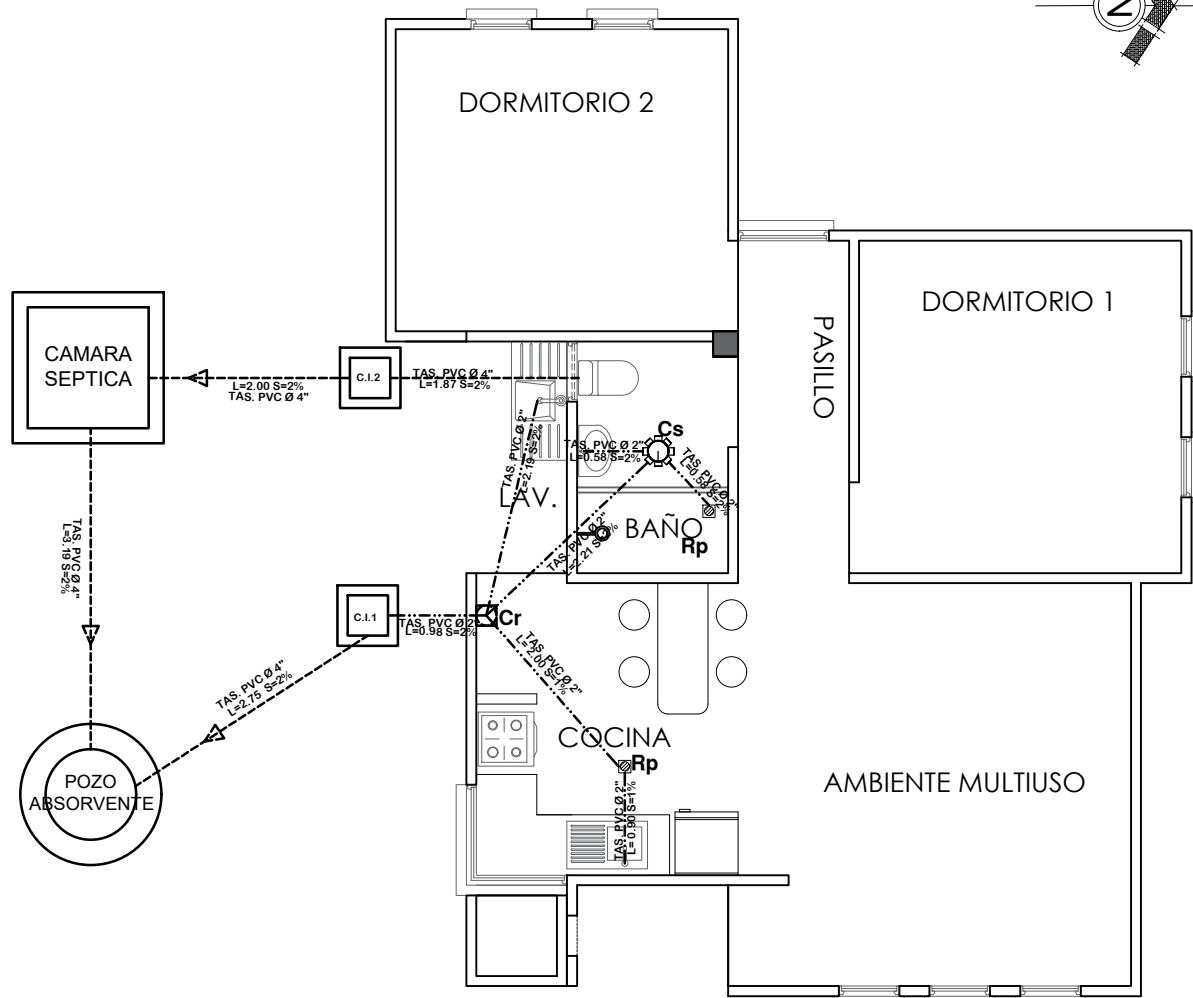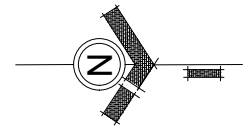

SIMBOLOGIA

	TUBERIA SANITARIA DE P.V.C. Ø 4"
	TUBERIA SANITARIA DE P.V.C. Ø 2"
	YEE DE P.V.C. 2"
	CODO DE P.V.C. 2"
	Cs. CAJA SIFONISADA
	C.I. CAMARA DE INSPECCION
	Cr. CAJA DE REGISTRO
	Rp. REJILLA DE PISO

INSTALACION SANITARIA

ESCALA: 1:75



AGENCIA ESTATAL DE VIVIENDA - AEVIVIENDA

PROYECTO: PROYECTO DE VIVIENDA CUALITATIVA EN EL MUNICIPIO DE CARIPUYO- FASE(VII) 2024- POTOSI

MUNICIPIO: CARIPUYO

PROVINCIA: ALONSO DE IBAÑEZ

DEPARTAMENTO: POTOSI

DISEÑO ARQUITECTÓNICO:

REVISADO Y APROBADO:

FECHA: DICIEMBRE/2024

SUPERFICIE: 60.90 M2

LAMINA:

16/28

MODULO 2: RENOVACION TIPO 2

VISTAS INTERIORES

COCINA



VISTAS EXTERIORES



AGENCIA ESTATAL DE VIVIENDA - AEVIVIENDA

PROYECTO: PROYECTO DE VIVIENDA CUALITATIVA EN EL MUNICIPIO DE CARIPUYO- FASE(VII) 2024- POTOSI

MUNICIPIO: CARIPUYO

PROVINCIA: ALONSO DE IBAÑEZ

DEPARTAMENTO: POTOSI

DISEÑO ARQUITECTÓNICO:

REVISADO Y APROBADO:


FECHA: DICIEMBRE/2024

SUPERFICIE: 60.90 M2

LAMINA:

17/28

MODULO 1-2: DETALLES CONSTRUCTIVOS

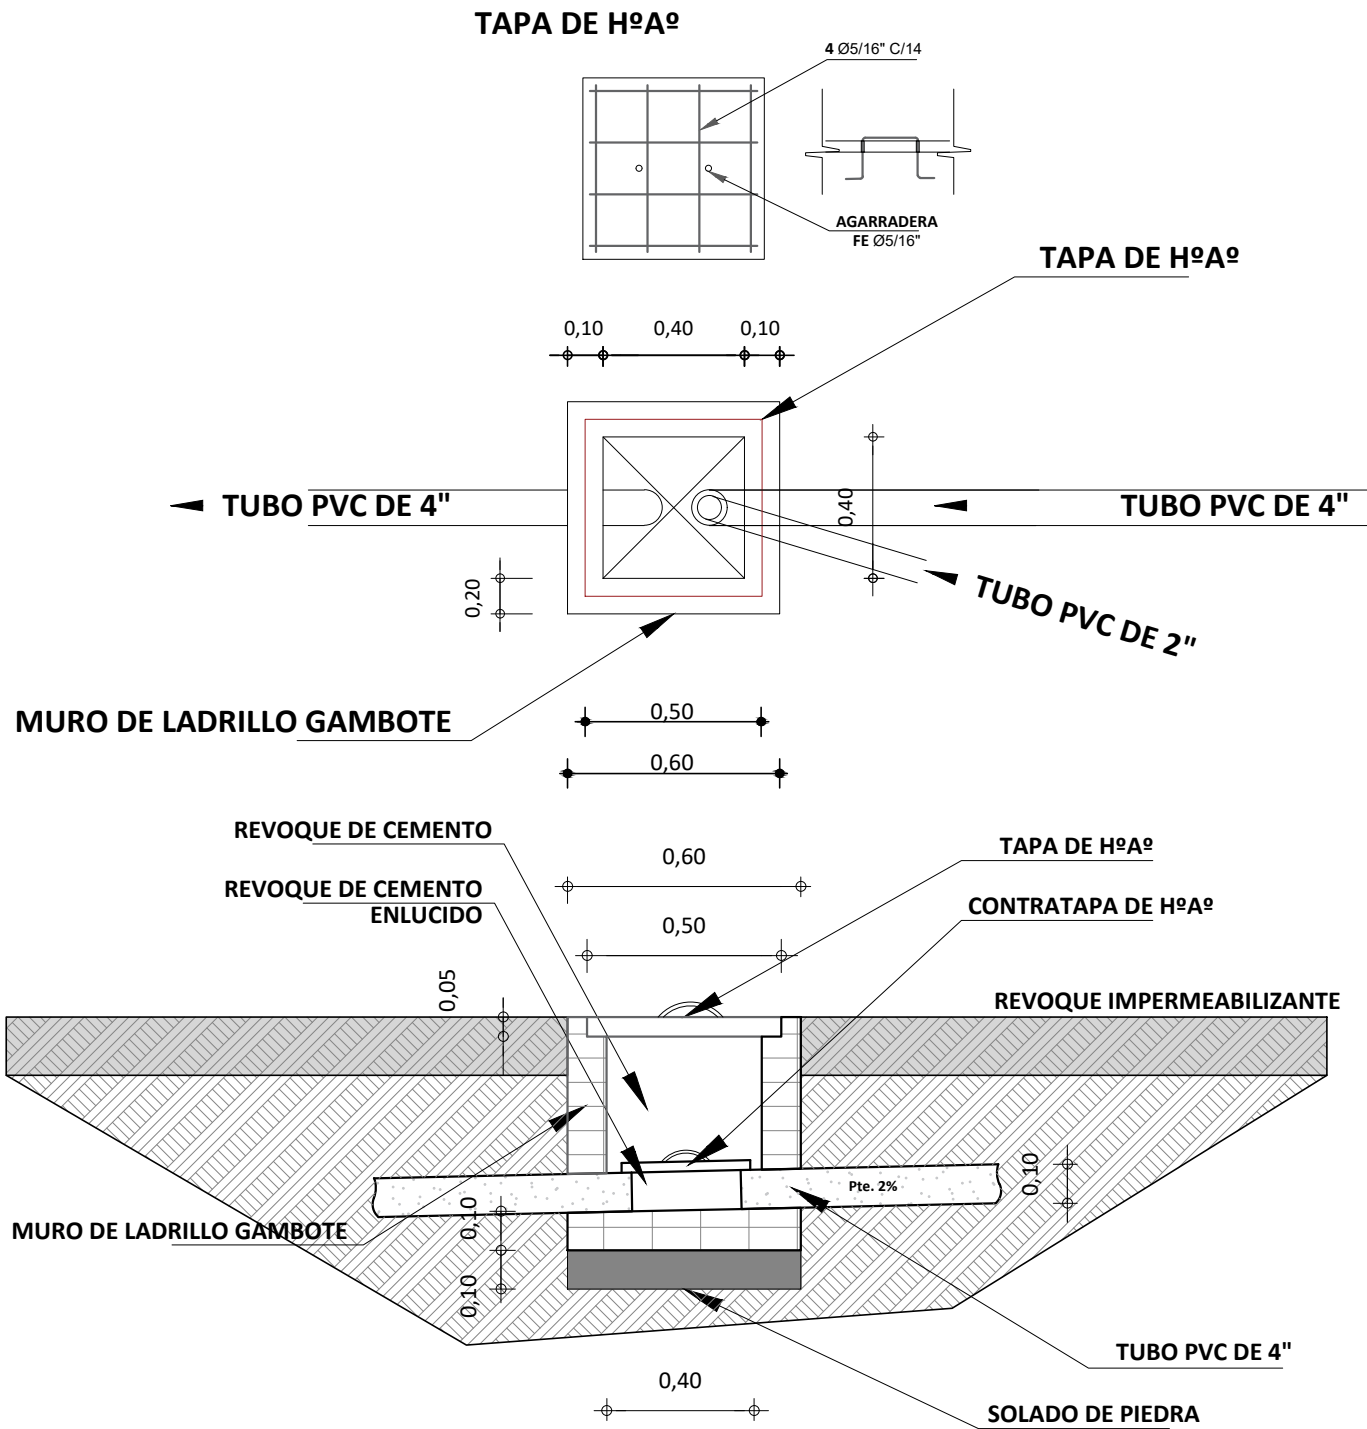

DETALLE DE CAMARA DE INSPECCION

ESCALA: 1:25



AGENCIA ESTATAL DE VIVIENDA - AEVIVIENDA

PROYECTO: PROYECTO DE VIVIENDA CUALITATIVA EN EL MUNICIPIO DE CARIPUYO -FASE (VII) 2024- POTOSI

MUNICIPIO: CARIPUYO

PROVINCIA: ALONSO DE IBAÑEZ

DEPARTAMENTO: POTOSI

DISEÑO ARQUITECTÓNICO:

REVISADO Y APROBADO:

FECHA: DICIEMBRE/2024


MODULO: 1 - 2

LAMINA:

18/28


MODULO 1-2: DETALLES CONSTRUCTIVOS

TAPA DE HºAº POZO DE ABSORCION

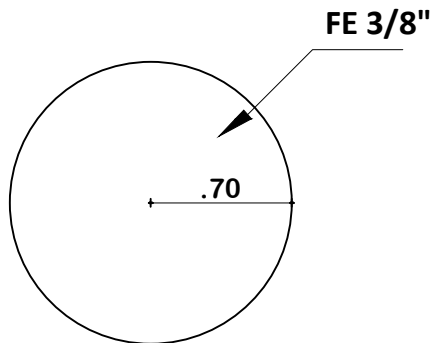


PLANTA

TAPA DE HºAº CAMARA SEPTICA

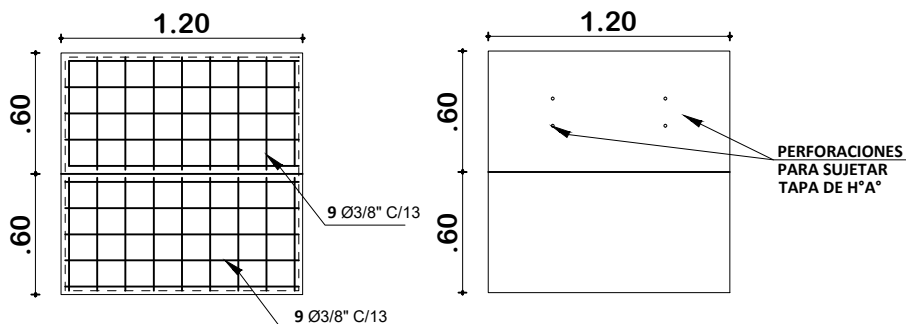

PLANTA

DETALLE CONSTRUCTIVOS POZO DE ABSORCION Y CAMARA SEPTICA ESCALA: 1:50

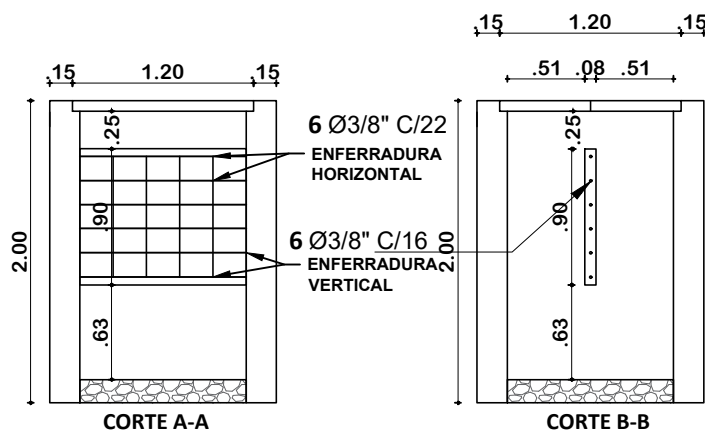

DETALLE CONSTRUCTIVOS CORTE DE CAMARA SEPTICA ESCALA: 1:50



AGENCIA ESTATAL DE VIVIENDA - AEVIVIENDA

PROYECTO: PROYECTO DE VIVIENDA CUALITATIVA EN EL MUNICIPIO DE CARIPUYO -FASE (VII) 2024- POTOSI

MUNICIPIO: CARIPUYO

PROVINCIA: ALONSO DE IBAÑEZ

DEPARTAMENTO: POTOSI

DISEÑO ARQUITECTÓNICO:

REVISADO Y APROBADO:


FECHA: DICIEMBRE/2024

MODULO: 1 - 2

LAMINA:

19/28

MODULO 1-2: DETALLES CONSTRUCTIVOS

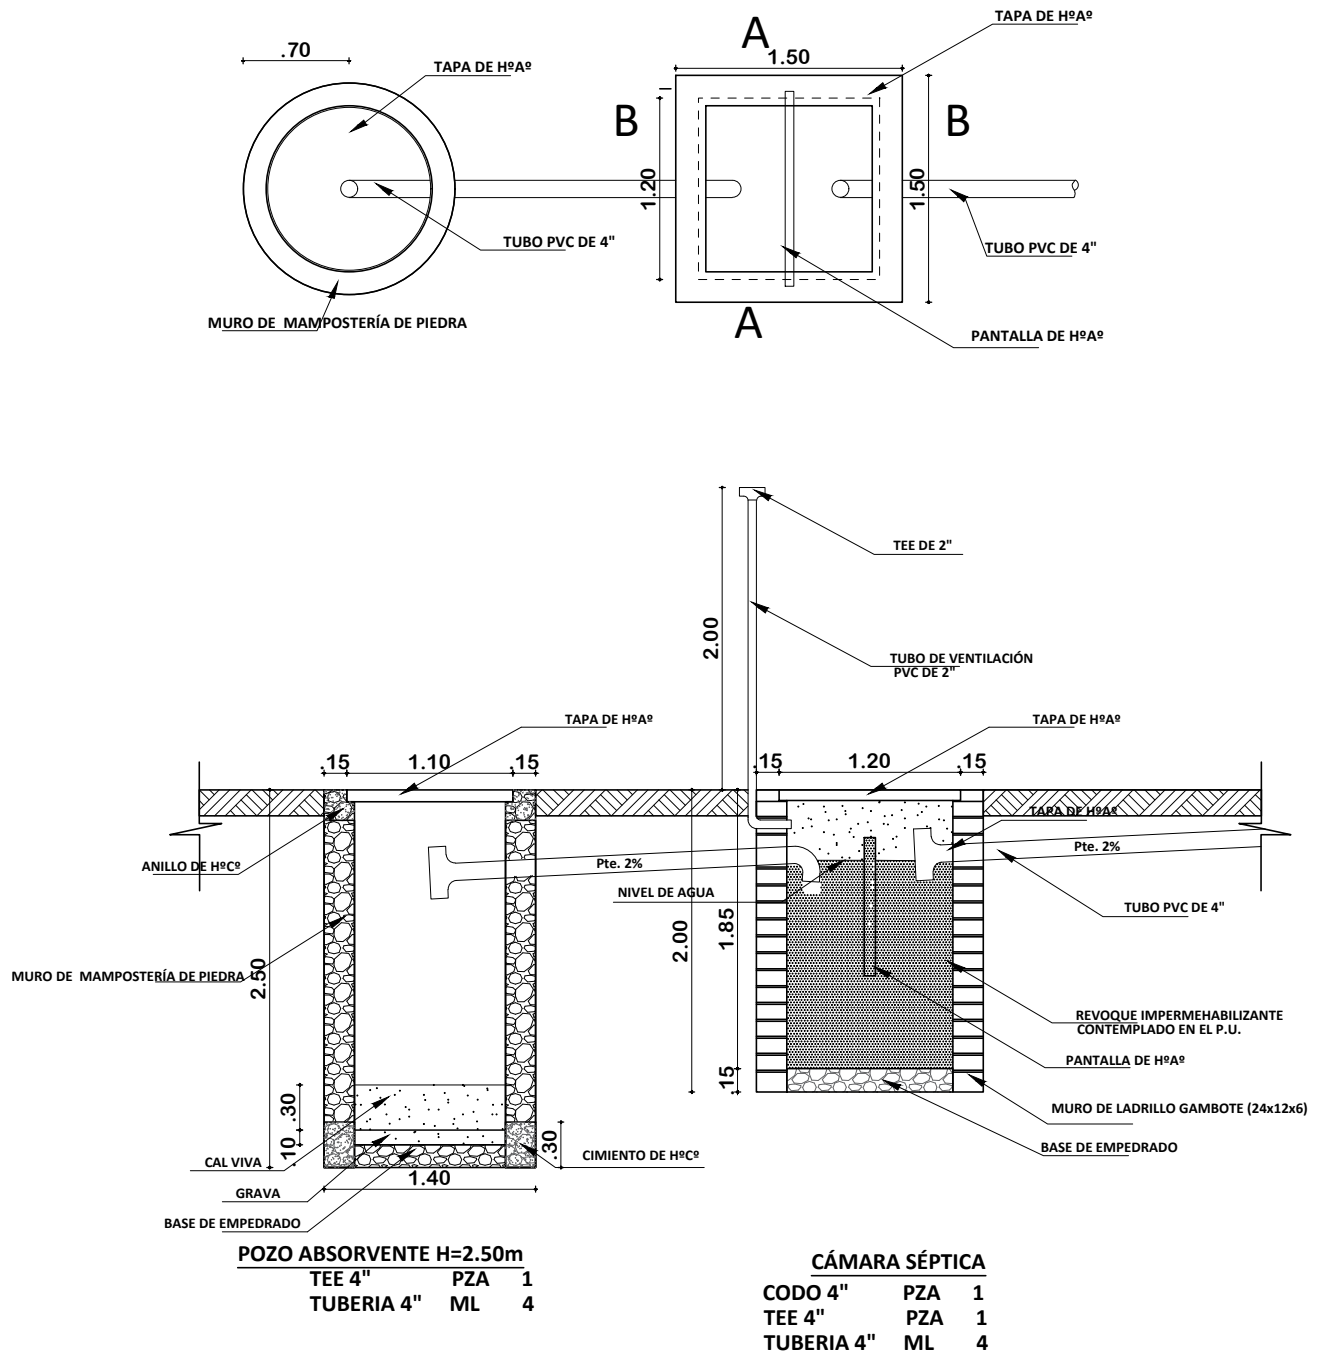

PLANO INSTALACION CAMARA Y POZO ABSORVENTE
ESCALA: 1:75



AGENCIA ESTATAL DE VIVIENDA - AEVIVIENDA

PROYECTO: PROYECTO DE VIVIENDA CUALITATIVA EN EL MUNICIPIO DE CARIPUYO -FASE (VII) 2024- POTOSI

MUNICIPIO: CARIPUYO

PROVINCIA: ALONSO DE IBAÑEZ

DEPARTAMENTO: POTOSI

DISEÑO ARQUITECTÓNICO:

REVISADO Y APROBADO:


FECHA: DICIEMBRE/2024

MODULO: 1 - 2

LAMINA:

20/28



MODULO 1-2: DETALLES CONSTRUCTIVOS

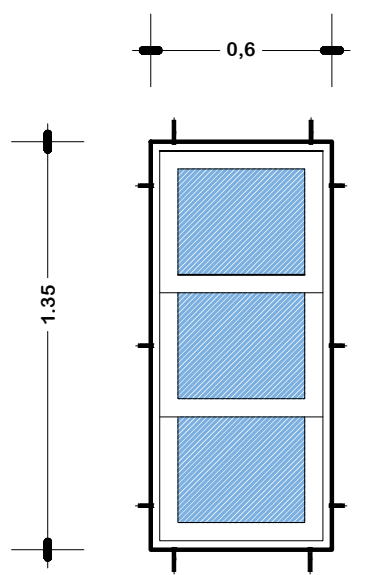


PLANTA
VENTANA TIPO 1

DETALLE VENTANA DE ALUMINIO 0.60X1.35


ESC: 1:25

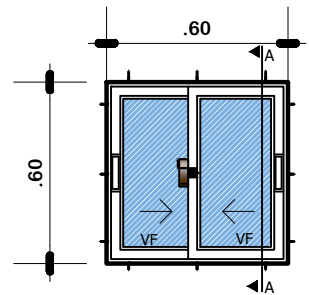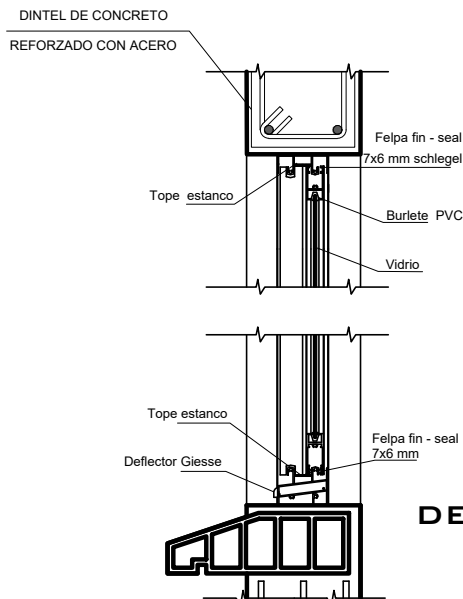

ELEVACION

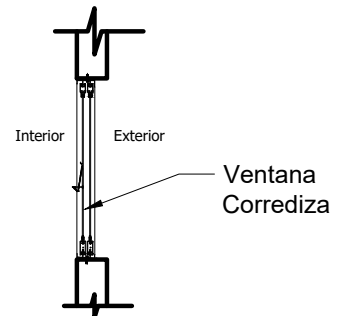

SECCION A-A

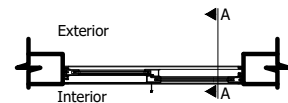


PLANTA

VENTANA TIPO 3

DETALLE VENTANA DE ALUMINIO 0.60X0.60

ESC: 1:25

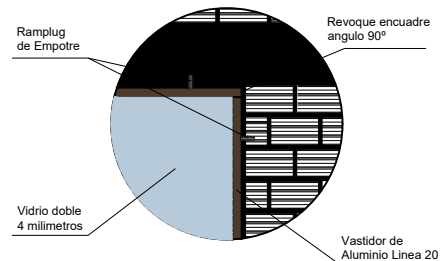

DETALLE VENTANA DE ALUMINIO LINEA 20 C/VIDRIO 4MM + ACCESORIOS



AGENCIA ESTATAL DE VIVIENDA - AEVIVIENDA

PROYECTO: PROYECTO DE VIVIENDA CUALITATIVA EN EL MUNICIPIO DE CARIPUYO -FASE (VII) 2024- POTOSI

MUNICIPIO: CARIPUYO

PROVINCIA: ALONSO DE IBAÑEZ

DEPARTAMENTO: POTOSI

DISEÑO ARQUITECTÓNICO:

REVISADO Y APROBADO:






FECHA: DICIEMBRE/2024

MODULO: 1 - 2

LAMINA:

21/28

MODULO 1-2: DETALLES CONSTRUCTIVOS

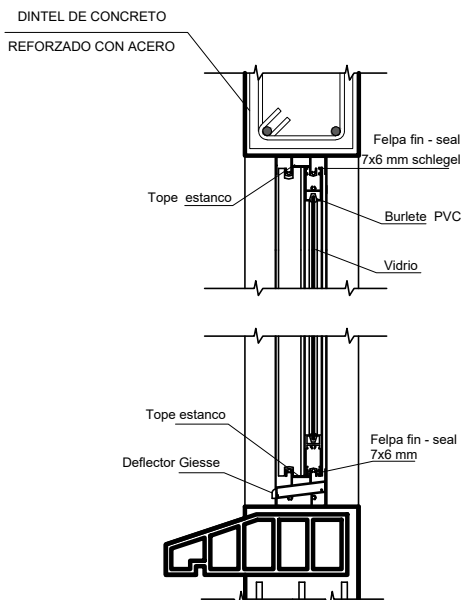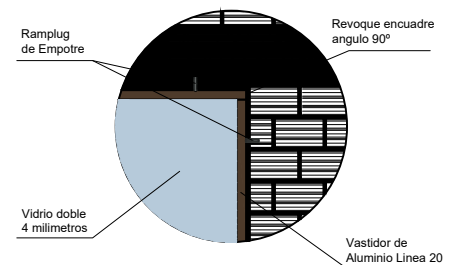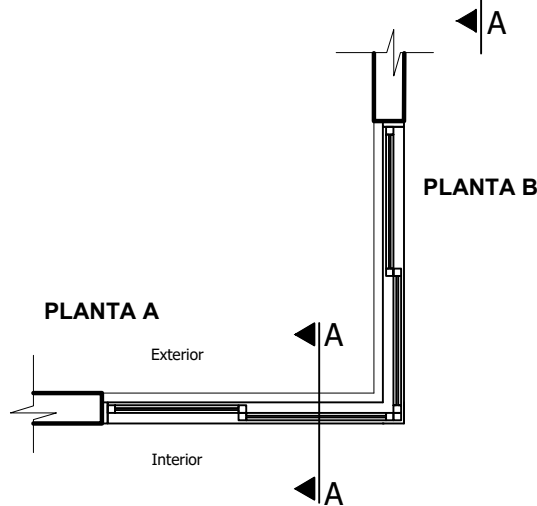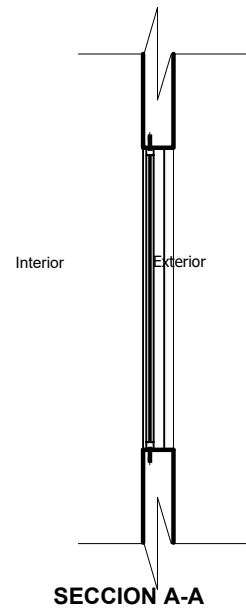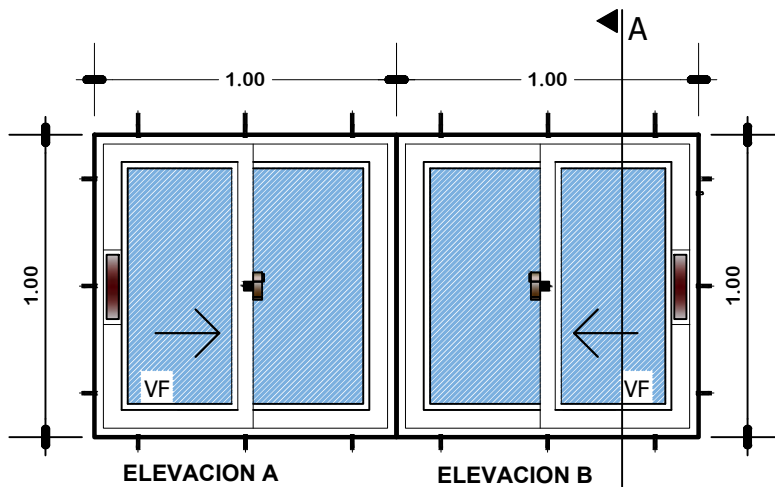

VENTANA TIPO 2

DETALLE VENTANA DE ALUMINIO 1,00 x 1,00

ESC: 1:25

DETALLE VENTANA DE ALUMINIO LINEA 20 C/VIDRIO 4MM + ACCESORIOS



AGENCIA ESTATAL DE VIVIENDA - AEVIVIENDA

PROYECTO: PROYECTO DE VIVIENDA CUALITATIVA EN EL MUNICIPIO DE CARIPUYO -FASE (VII) 2024- POTOSI

MUNICIPIO: CARIPUYO

PROVINCIA: ALONSO DE IBAÑEZ

DEPARTAMENTO: POTOSI

DISEÑO ARQUITECTÓNICO:

REVISADO Y APROBADO:

FECHA: DICIEMBRE/2024



MODULO: 1 - 2

LAMINA:

22/28

MODULO 1-2: DETALLES CONSTRUCTIVOS

VENTANA TIPO 4 DETALLE VENTANA DE ALUMINIO 0.90 X 1.20 ESC: 1:25

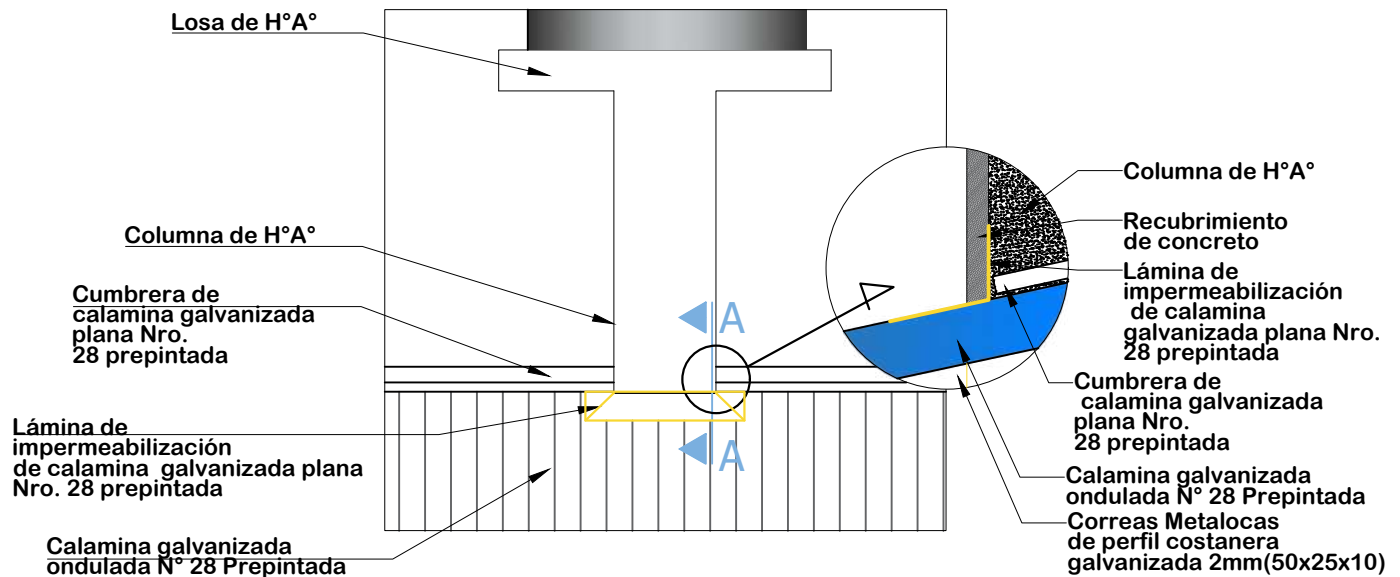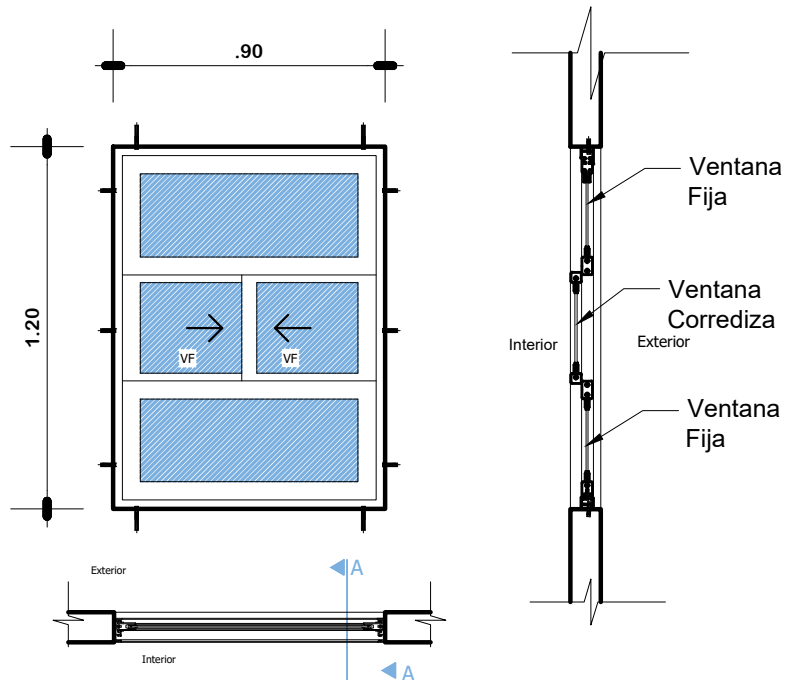

DETALLE DE IMPERMEABILIZACIÓN DE CUBIERTA ESC: 1:25



AGENCIA ESTATAL DE VIVIENDA - AEVIVIENDA

PROYECTO: PROYECTO DE VIVIENDA CUALITATIVA EN EL MUNICIPIO DE CARIPUYO -FASE (VII) 2024- POTOSI

MUNICIPIO: CARIPUYO

PROVINCIA: ALONSO DE IBAÑEZ

DEPARTAMENTO: POTOSI

DISEÑO ARQUITECTÓNICO:

REVISADO Y APROBADO:

FECHA: DICIEMBRE/2024


MODULO: 1 - 2

LAMINA:

23/28

MODULO 1-2: DETALLES CONSTRUCTIVOS

PUERTA INTERIOR DE MADERA

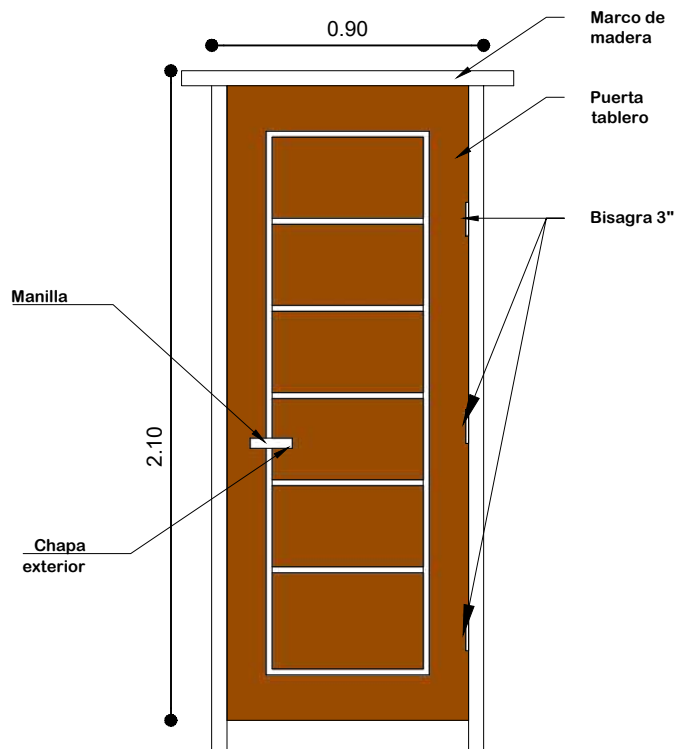


PUERTA DE 0.90X2.10

Nota: El material de madera, debera ser pintada y barnizada 3 veces (3 manos)



PUERTA 0.90 x 2,10
ESC: 1:25

DETALLE EMPOTRADO DE CALAMINA

ESC: 1:50

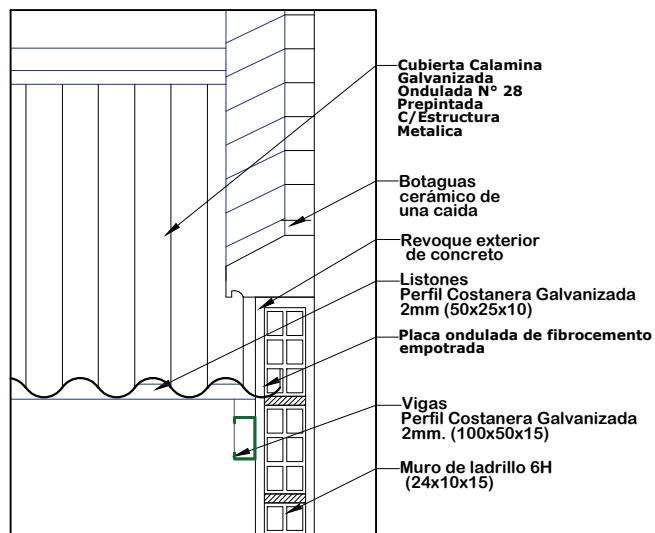

PUERTA MIXTA EXTERIOR DE MADERA Y METAL

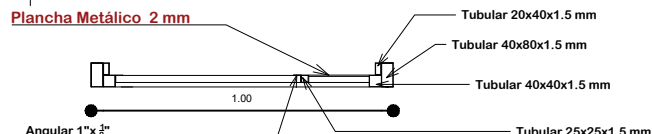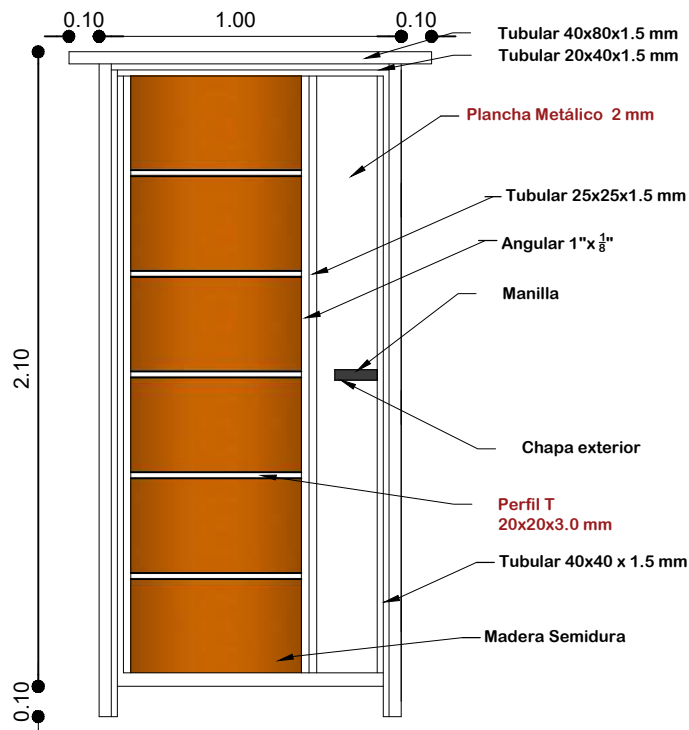

Nota: El material de madera y metal, debera ser pintada y barnizada 3 veces (3 manos)

PUERTA 1.00 x 2,10
ESC: 1:25

VISTAS DE PUERTA MIXTA EXTERIOR



AGENCIA ESTATAL DE VIVIENDA - AEVIVIENDA

PROYECTO: PROYECTO DE VIVIENDA CUALITATIVA EN EL MUNICIPIO DE CARIPUYO -FASE (VII) 2024- POTOSI

MUNICIPIO: CARIPUYO

PROVINCIA: ALONSO DE IBAÑEZ

DEPARTAMENTO: POTOSI

DISEÑO ARQUITECTÓNICO:

REVISADO Y APROBADO:


FECHA: DICIEMBRE/2024

MODULO: 1 - 2

LAMINA:

24/28

MODULO 1-2: DETALLES CONSTRUCTIVOS

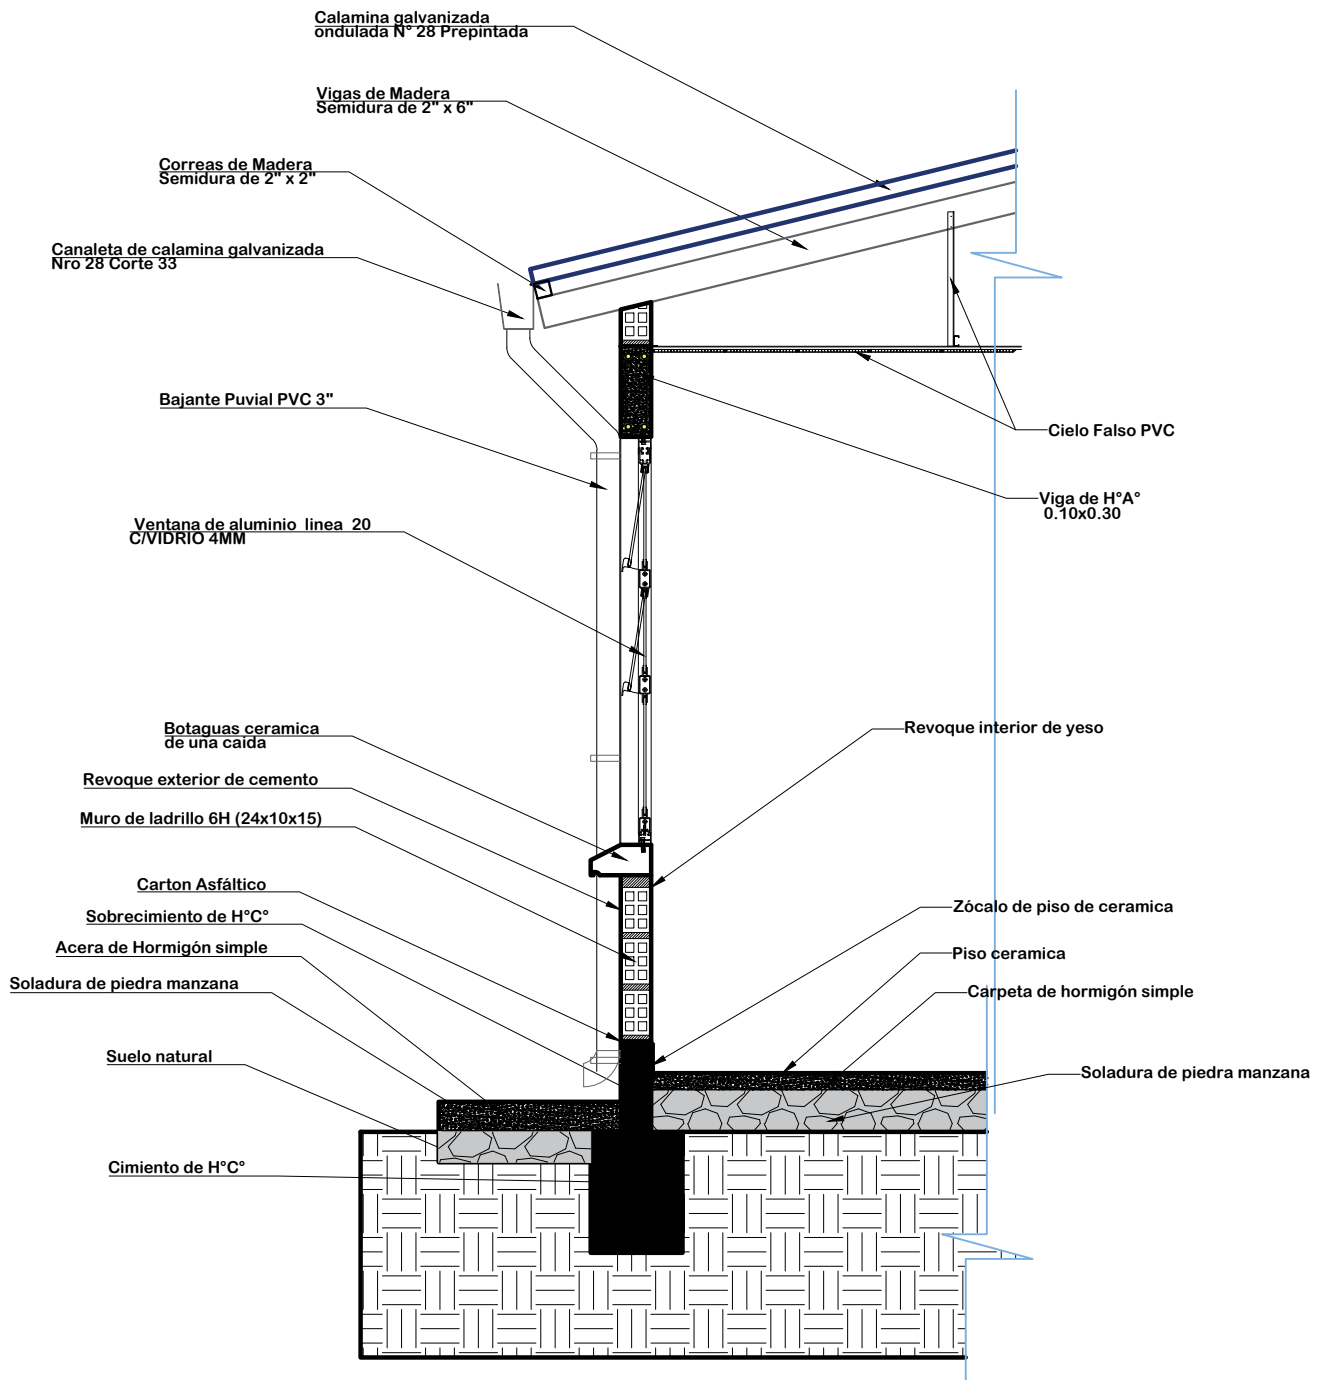

DETALLE CORTE DE BORDE
ESC: 1:25



AGENCIA ESTATAL DE VIVIENDA - AEVIVIENDA

PROYECTO: PROYECTO DE VIVIENDA CUALITATIVA EN EL MUNICIPIO DE CARIPUYO -FASE (VII) 2024- POTOSI

MUNICIPIO: CARIPUYO

PROVINCIA: ALONSO DE IBAÑEZ

DEPARTAMENTO: POTOSI

DISEÑO ARQUITECTÓNICO:

REVISADO Y APROBADO:


FECHA: DICIEMBRE/2024

MODULO: 1 - 2


LAMINA:

25/28

MODULO 1-2: DETALLES CONSTRUCTIVOS

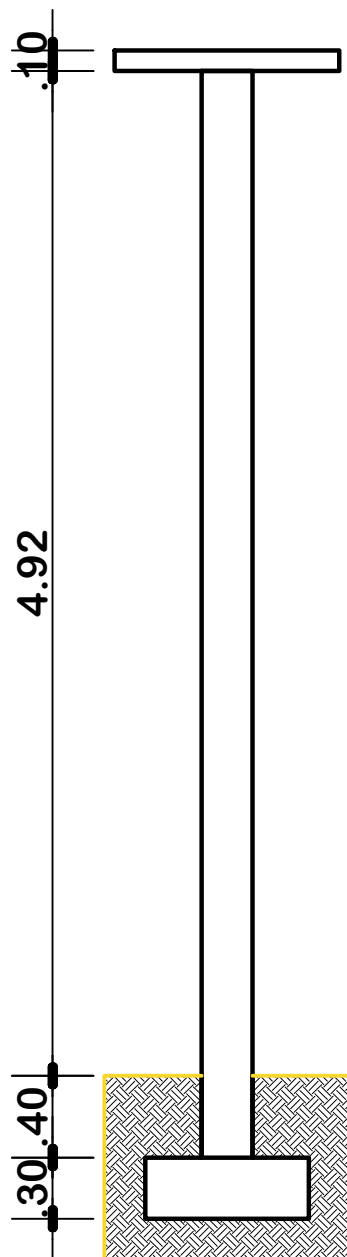

COLUMNAS: ESTRIBOS
DE 1/4" - 6mm c/ 15cm

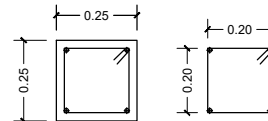

COLUMNA: ARMADURA
DE 3/8" - 10 mm

⑥ 7Ø10

COLUMNA: ARMADURA
DE 3/8" - 10 mm

⑤ 7Ø 10


COLUMNA: ESTRIBOS DE
1/4" - 6 mm

④ 38Ø6c/15

COLUMNA: ARMADURA
LONGITUDINAL
DE 1/2" - 12 mm

③ 4Ø12c/16

DETALLE COLUMNA DE H^oA^o
Y ZAPATA DE H^oA^o
ESCALA: 1:50

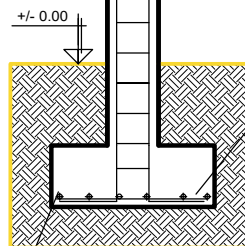

② 6Ø12c/14

COLUMNA: ARMADURA
DE 1/2" - 12 mm

② 6Ø12c/14



AGENCIA ESTATAL DE VIVIENDA - AEVIVIENDA

PROYECTO: PROYECTO DE VIVIENDA CUALITATIVA EN EL MUNICIPIO DE
CARIPUYO -FASE (VII) 2024- POTOSI

MUNICIPIO: CARIPUYO

PROVINCIA: ALONSO DE IBAÑEZ

DEPARTAMENTO: POTOSI

DISEÑO ARQUITECTÓNICO:

REVISADO Y APROBADO:

FECHA:
DICIEMBRE/2024


MODULO:
1 - 2

LAMINA:


26/28

MODULO 1-2: DETALLES CONSTRUCTIVOS

PLANTA

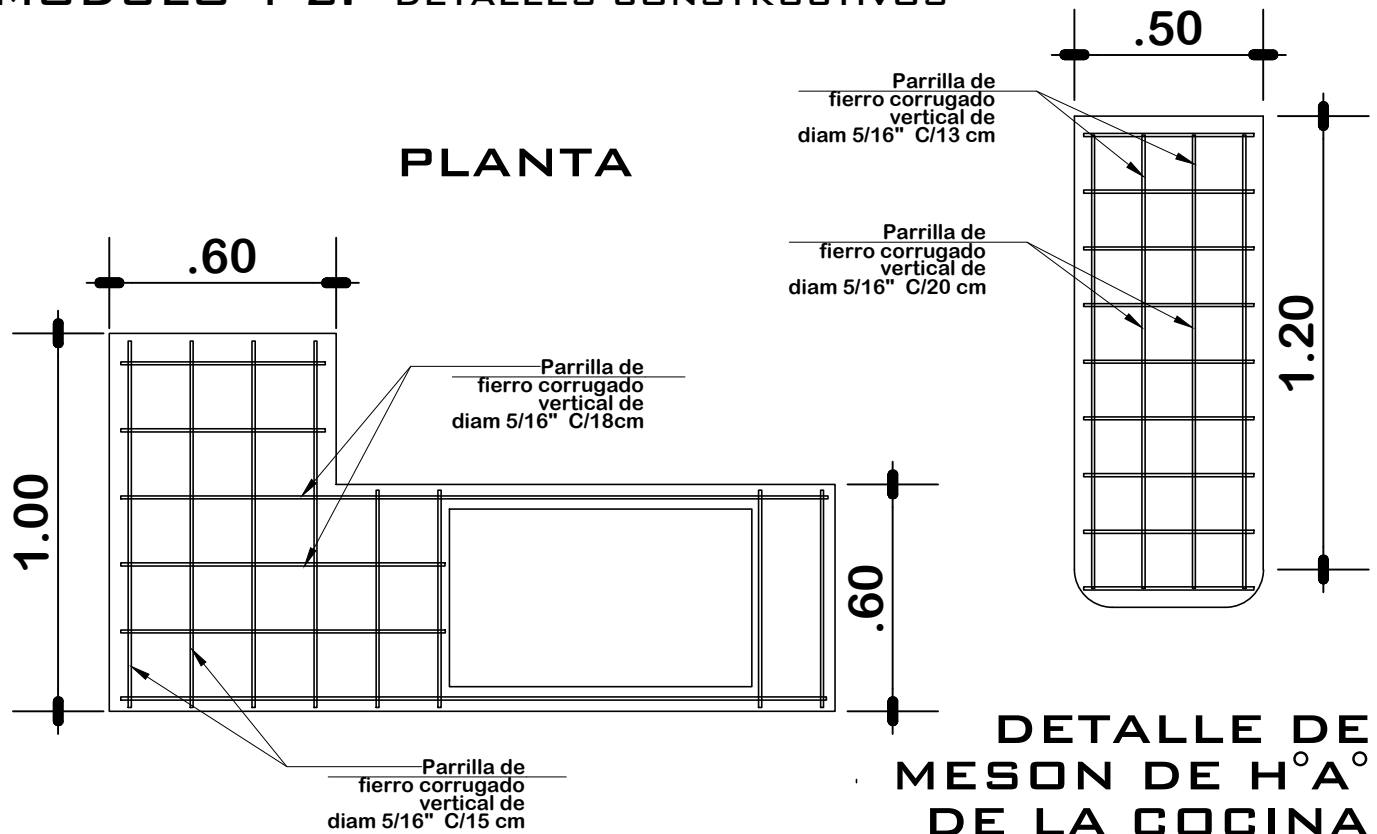

DETALLE DE MESON DE H°A° DE LA COCINA ESC: 1:20

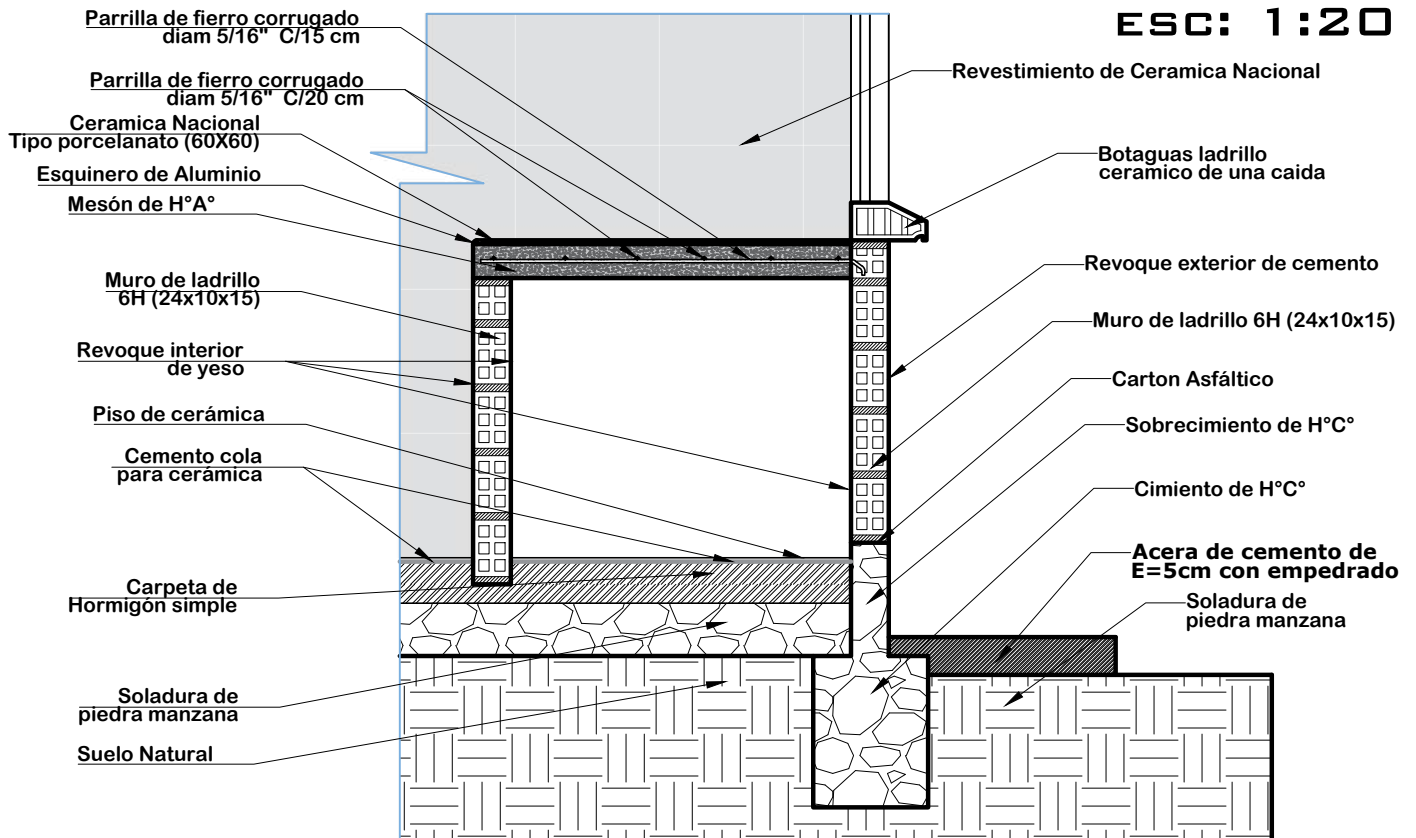

AGENCIA ESTATAL DE VIVIENDA - AEVIVIENDA

PROYECTO: PROYECTO DE VIVIENDA CUALITATIVA EN EL MUNICIPIO DE CARIPUYO -FASE (VII) 2024- POTOSI

MUNICIPIO: CARIPUYO

PROVINCIA: ALONSO DE IBAÑEZ

DEPARTAMENTO: POTOSI

DISEÑO ARQUITECTÓNICO:

REVISADO Y APROBADO:


FECHA: DICIEMBRE/2024

MODULO: 1 - 2



LAMINA:

27/28

MODULO 1-2: DETALLES CONSTRUCTIVOS

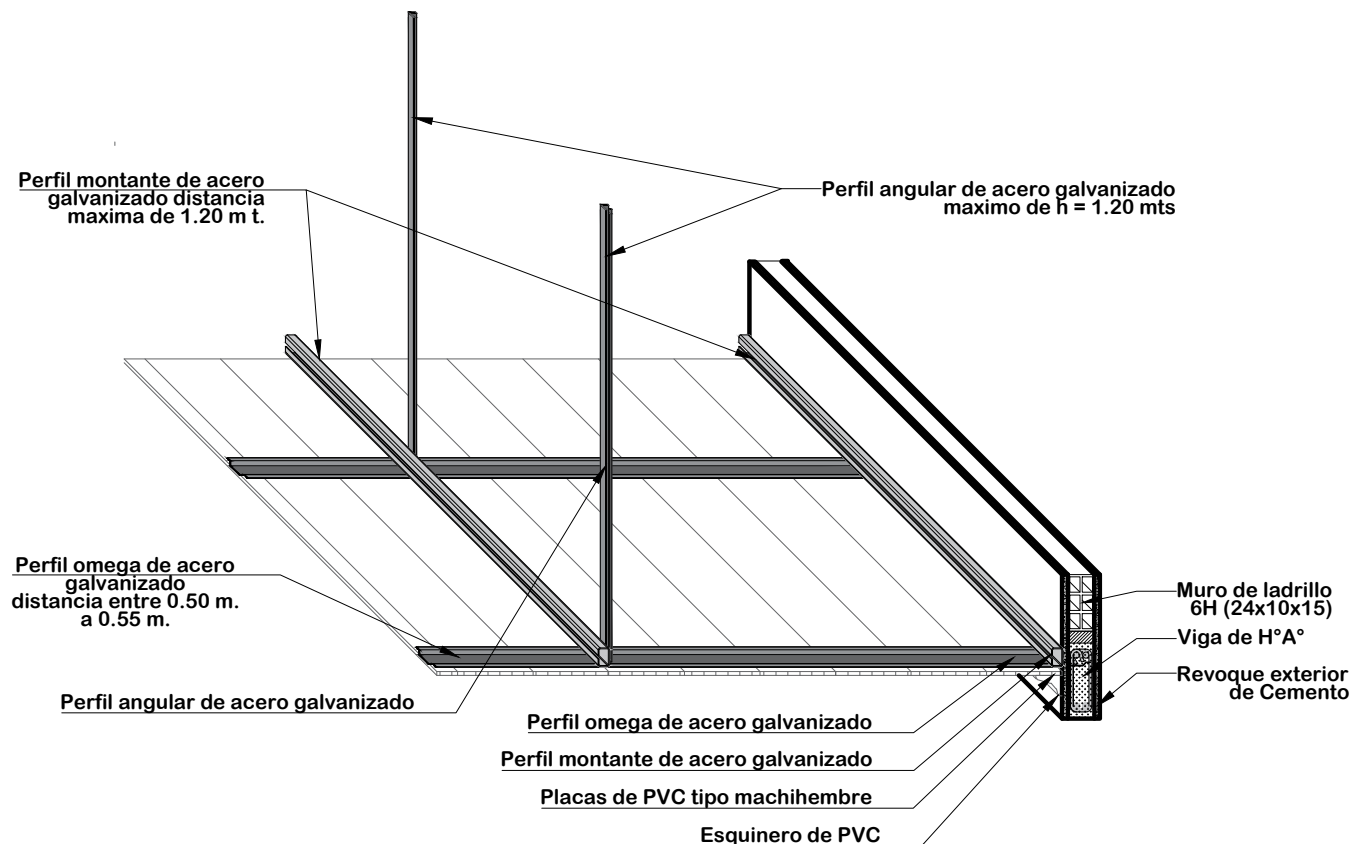

DETALLE DE CIELO FALSO DE PVC ESC: 1:20

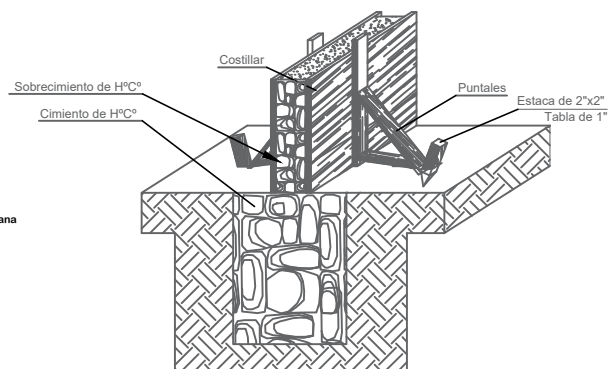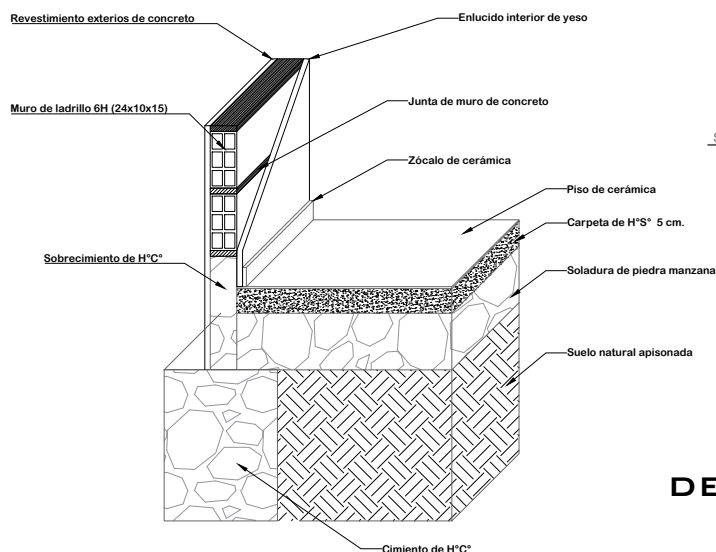

DETALLE ARMADO DE CIMENTO Y SOBRECIMIENTO DE H° C°

DETALLE CIMENTO Y PISO DE CERÁMICA



AGENCIA ESTATAL DE VIVIENDA - AEVIVIENDA

PROYECTO: PROYECTO DE VIVIENDA CUALITATIVA EN EL MUNICIPIO DE CARIPUYO -FASE (VII) 2024- POTOSI

MUNICIPIO: CARIPUYO

PROVINCIA: ALONSO DE IBAÑEZ

DEPARTAMENTO: POTOSI

DISEÑO ARQUITECTÓNICO:

REVISADO Y APROBADO:

FECHA: DICIEMBRE/2024

MODULO: 1 - 2

LAMINA:

28/28