



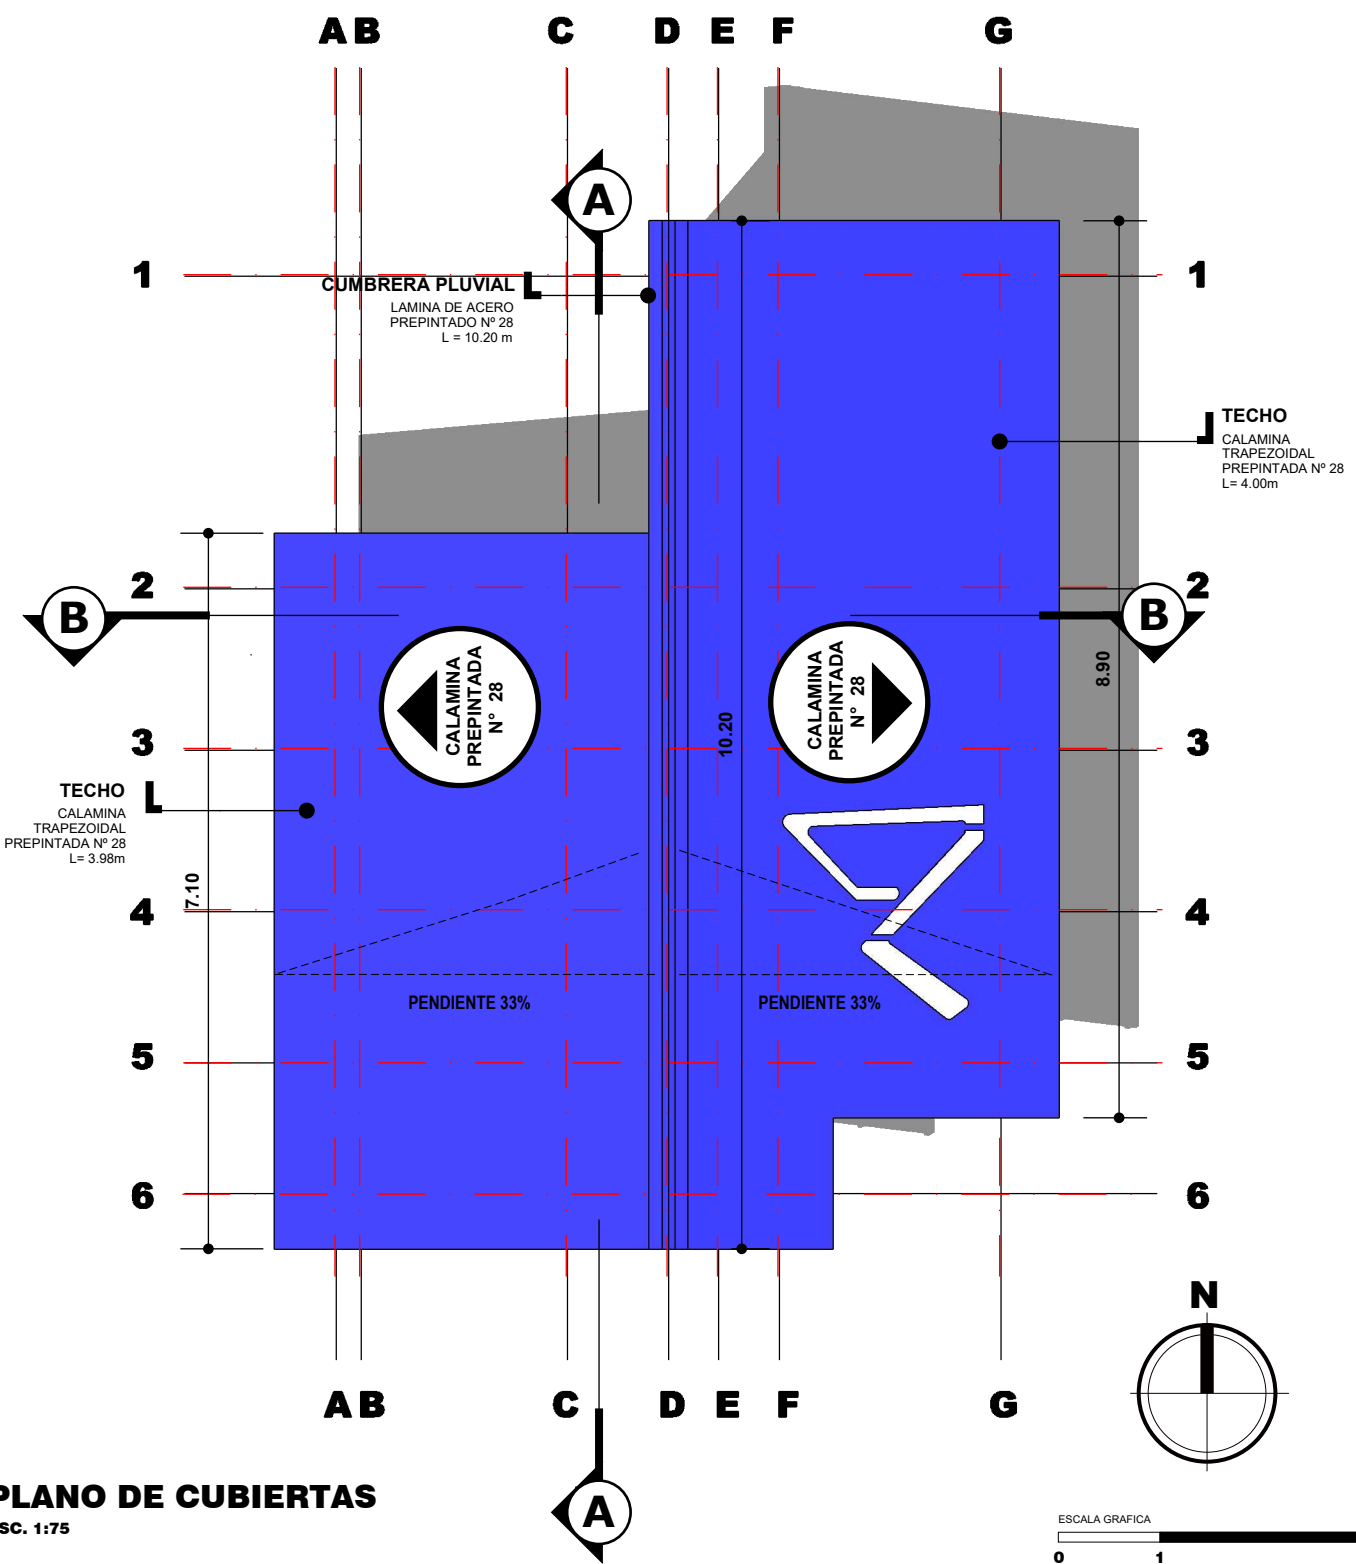


PLANO DE CUBIERTAS
ESC. 1:75

NOMBRE DEL PROYECTO: PROYECTO DE VIVIENDA NUEVA EN EL MUNICIPIO DE VILLA NUEVA (LOMA ALTA) -FASE(VII) 2024- PANDO		DISEÑO ARQUITECTONICO:	REVISADO Y APROBADO:	FECHA: DICIEMBRE DEL 2024
COMUNIDADES:	MUNICIPIO: VILLA NUEVA			SUPERFICIE CONST. : 47.15 m2
PROVINCIA: FEDERICO ROMÁN	DEPARTAMENTO: PANDO			LAMINA N° : 1 /34

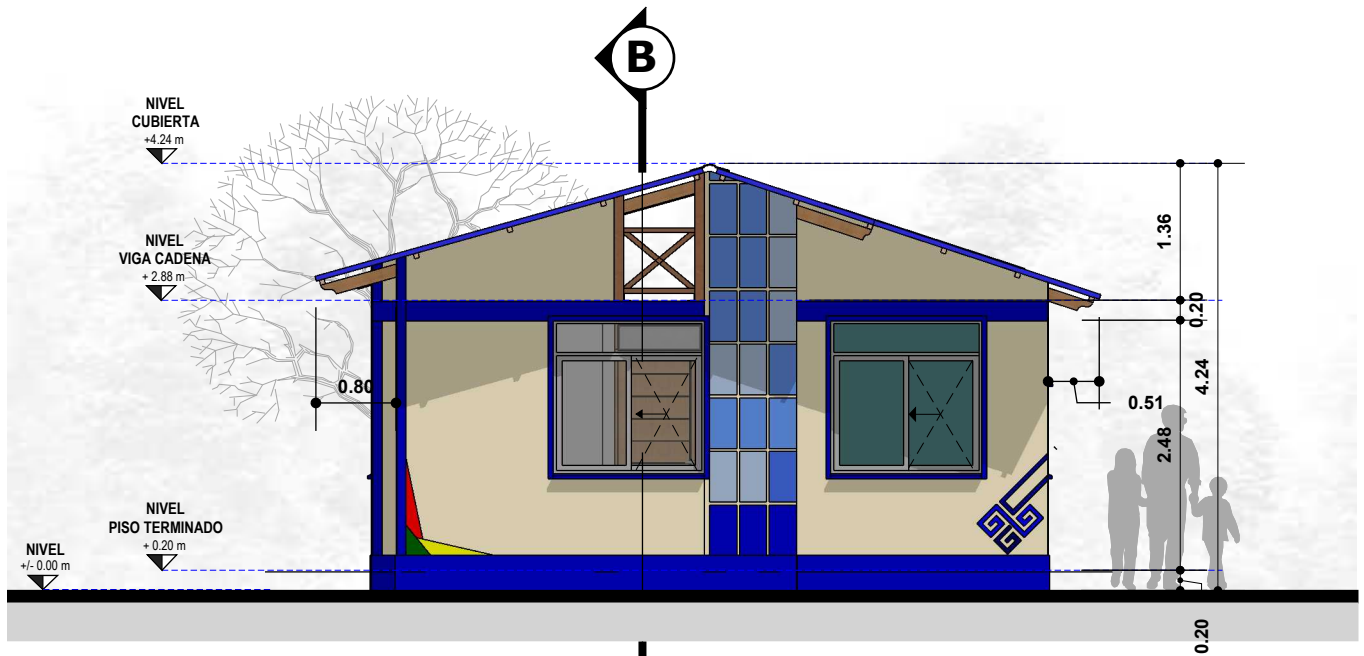


ELEVACION FRONTAL
ESC. 1:75

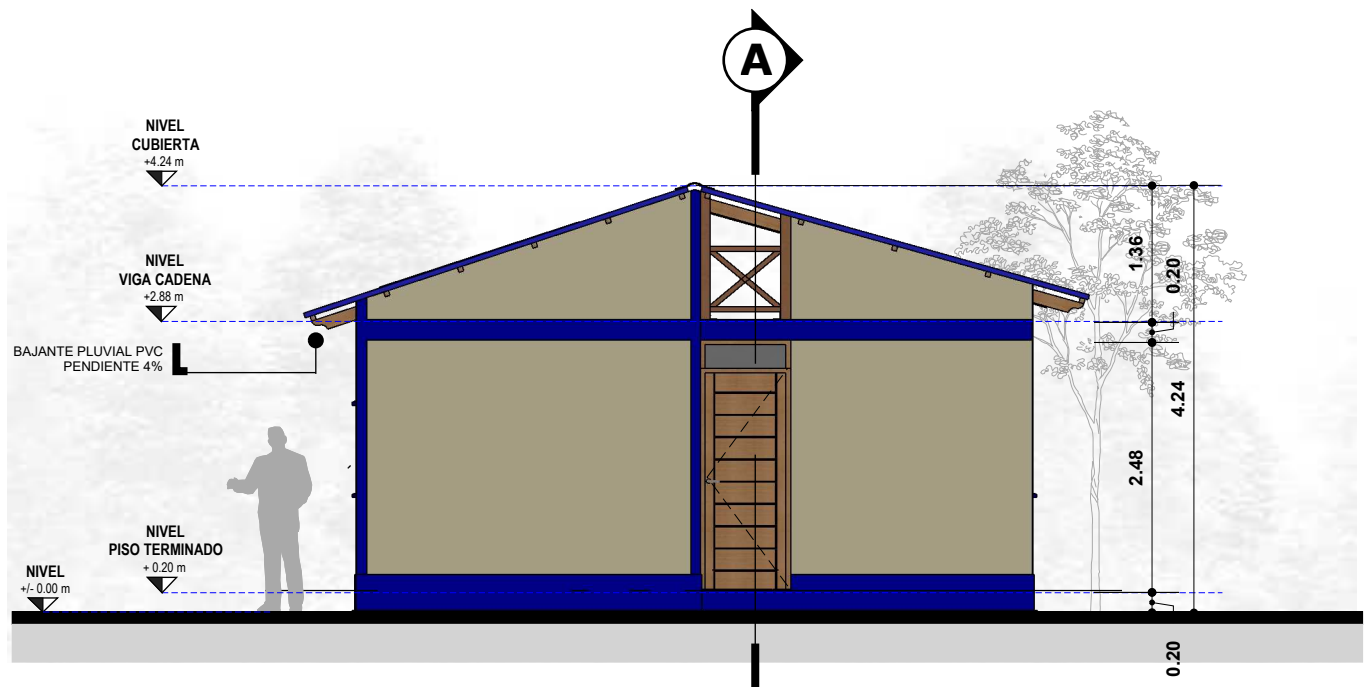


ELEVACION POSTERIOR
ESC. 1:75



NOMBRE DEL PROYECTO: PROYECTO DE VIVIENDA NUEVA EN EL MUNICIPIO DE VILLA NUEVA (LOMA ALTA) -FASE(VII) 2024- PANDO		DISEÑO ARQUITECTONICO:	REVISADO Y APROBADO:	FECHA: DICIEMBRE DEL 2024
COMUNIDADES:	MUNICIPIO: VILLA NUEVA			SUPERFICIE CONST. : 47.15 m2
PROVINCIA: FEDERICO ROMÁN	DEPARTAMENTO: PANDO			LAMINA N° : 2 /34

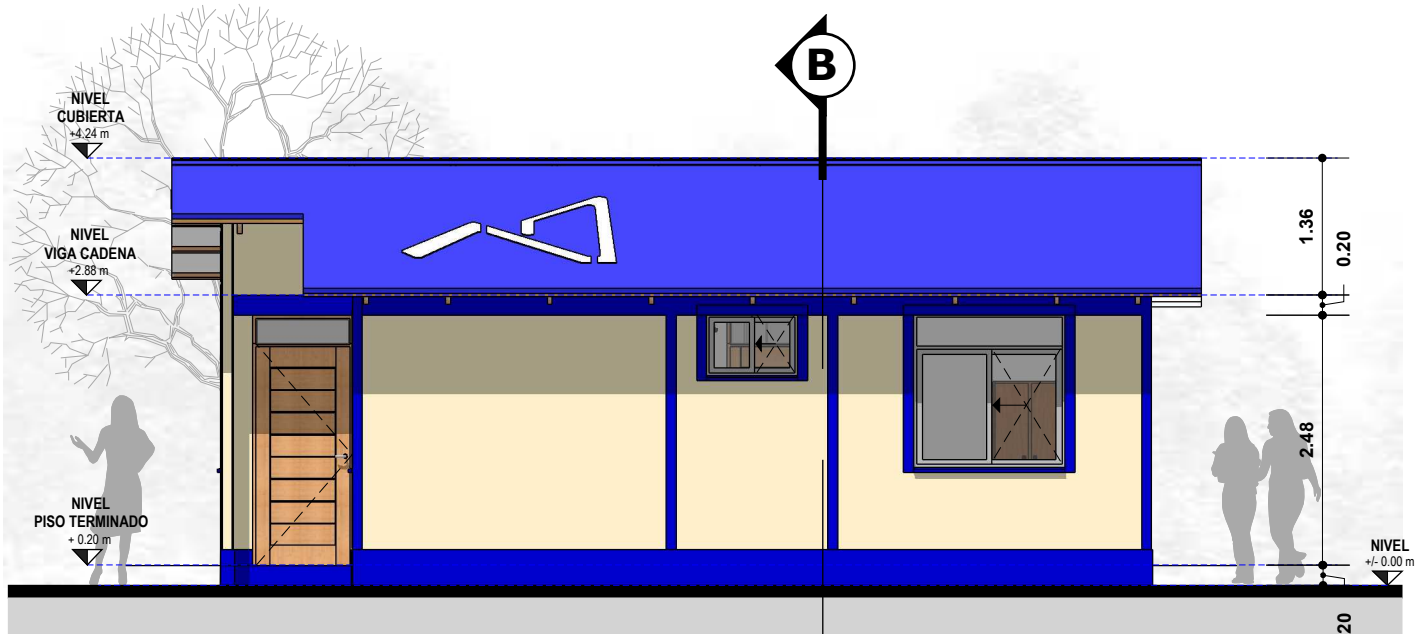


ELEVACION LATERAL
ESC. 1:75

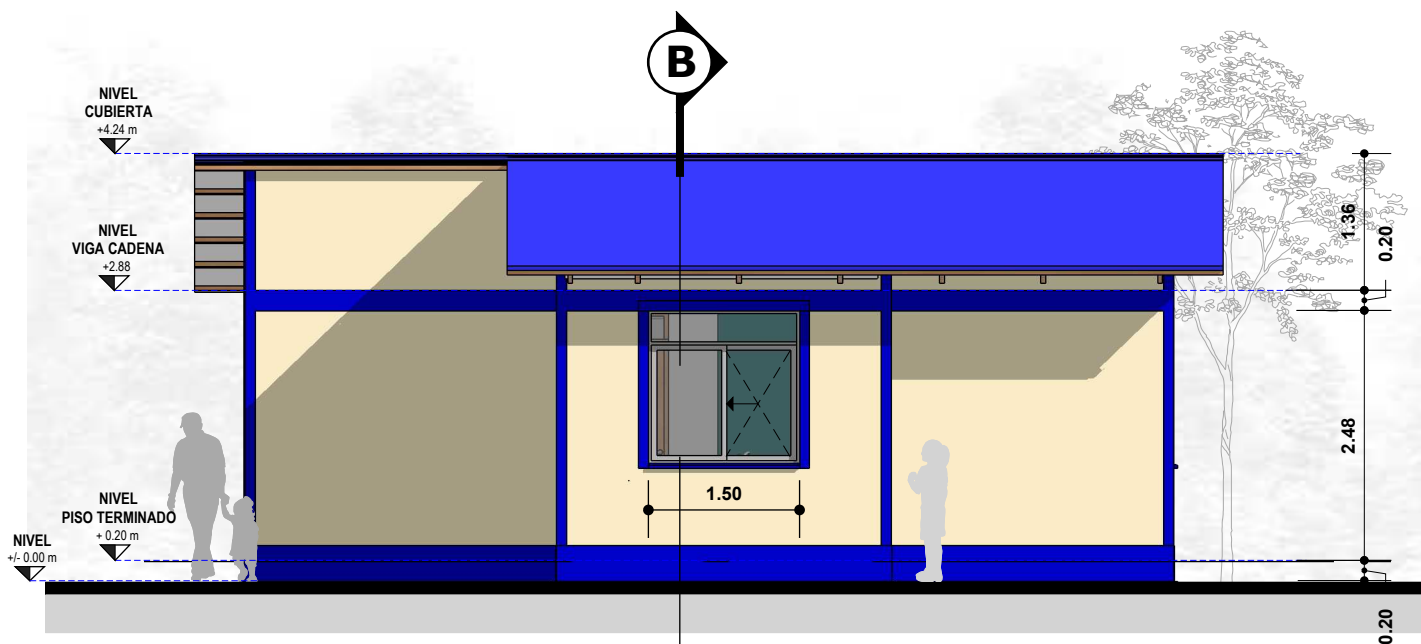


ELEVACION LATERAL
ESC. 1:75



NOMBRE DEL PROYECTO: PROYECTO DE VIVIENDA NUEVA EN EL MUNICIPIO DE VILLA NUEVA (LOMA ALTA) -FASE(VII) 2024- PANDO		DISEÑO ARQUITECTONICO:	REVISADO Y APROBADO:	FECHA: DICIEMBRE DEL 2024
COMUNIDADES:	MUNICIPIO: VILLA NUEVA			SUPERFICIE CONST. : 47.15 m2
PROVINCIA: FEDERICO ROMÁN	DEPARTAMENTO: PANDO			LAMINA N°: 3 /34

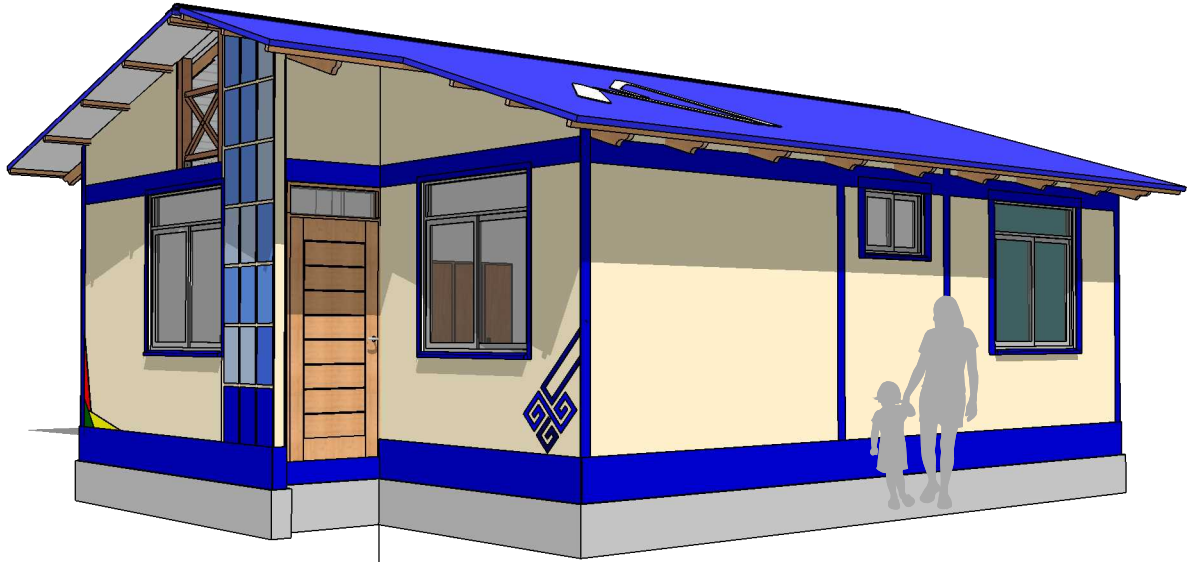


PERSPECTIVAS
ESC. PROPORCIONAL

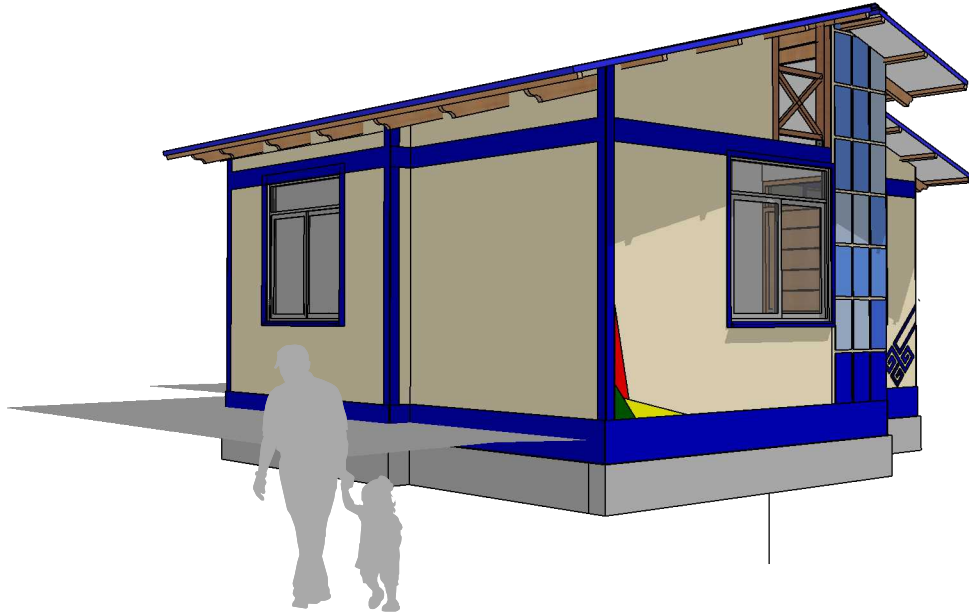


PERSPECTIVAS
ESC. PROPORCIONAL

NOMBRE DEL PROYECTO: PROYECTO DE VIVIENDA NUEVA EN EL MUNICIPIO DE VILLA NUEVA (LOMA ALTA) -FASE(VII) 2024- PANDO		DISEÑO ARQUITECTONICO:	REVISADO Y APROBADO:	FECHA: DICIEMBRE DEL 2024
COMUNIDADES:	MUNICIPIO: VILLA NUEVA			SUPERFICIE CONST. : 47.15 m2
PROVINCIA: FEDERICO ROMÁN	DEPARTAMENTO: PANDO			LAMINA N° : 4 /34

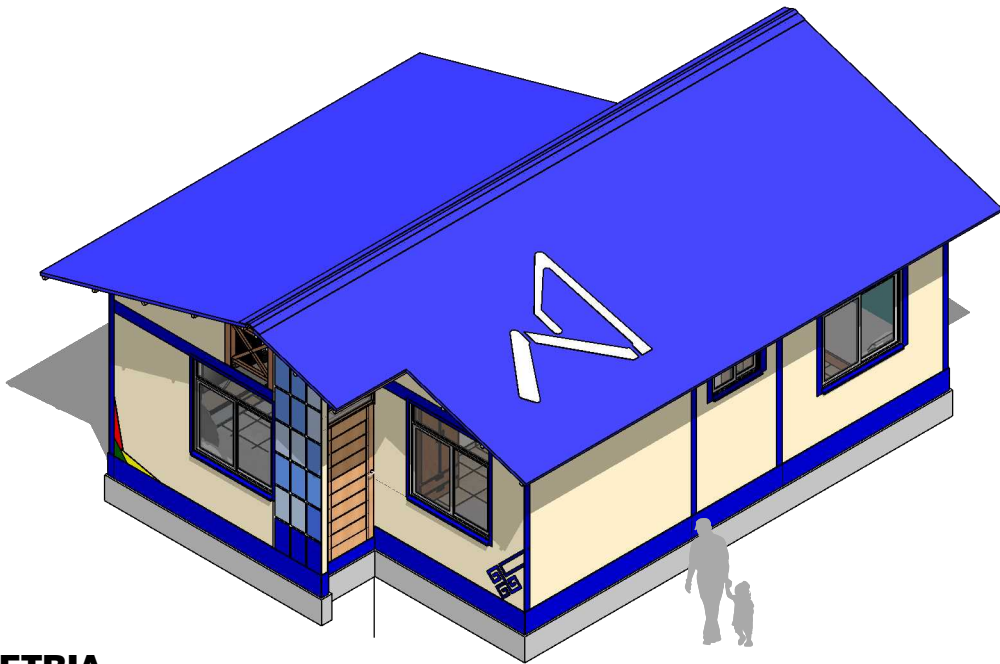


AXONOMETRIA
ESC. 1:100

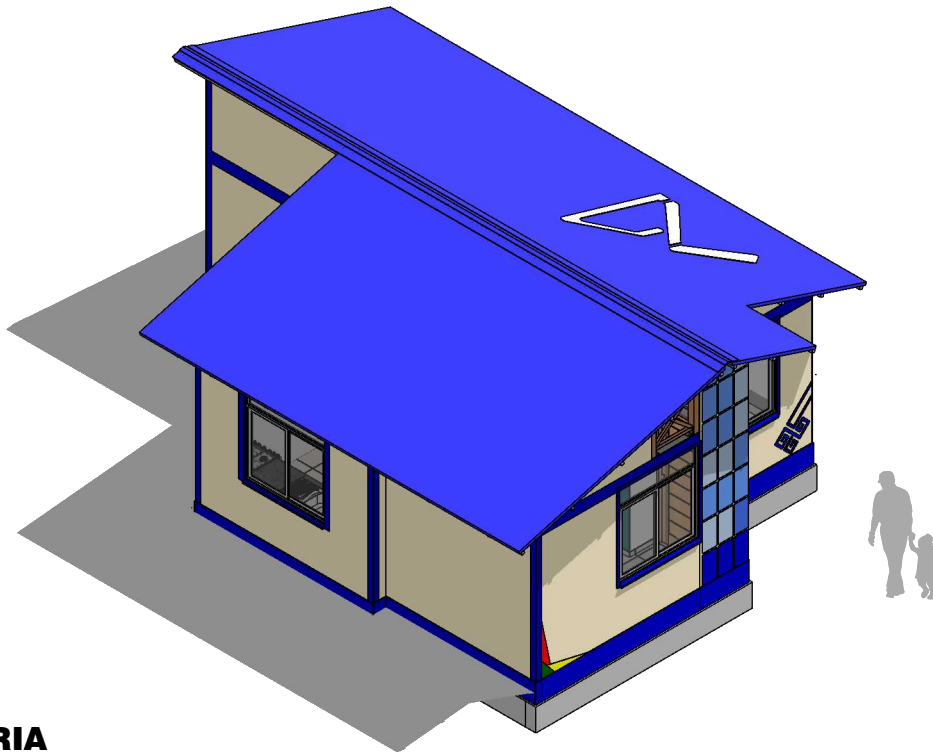



AXONOMETRIA
ESC. 1:100

NOMBRE DEL PROYECTO: PROYECTO DE VIVIENDA NUEVA EN EL MUNICIPIO DE VILLA NUEVA (LOMA ALTA) -FASE(VII) 2024- PANDO		DISEÑO ARQUITECTONICO:	REVISADO Y APROBADO:	FECHA: DICIEMBRE DEL 2024
COMUNIDADES:	MUNICIPIO: VILLA NUEVA			SUPERFICIE CONST. : 47.15 m2
PROVINCIA: FEDERICO ROMÁN	DEPARTAMENTO: PANDO			LAMINA N° : 5 /34

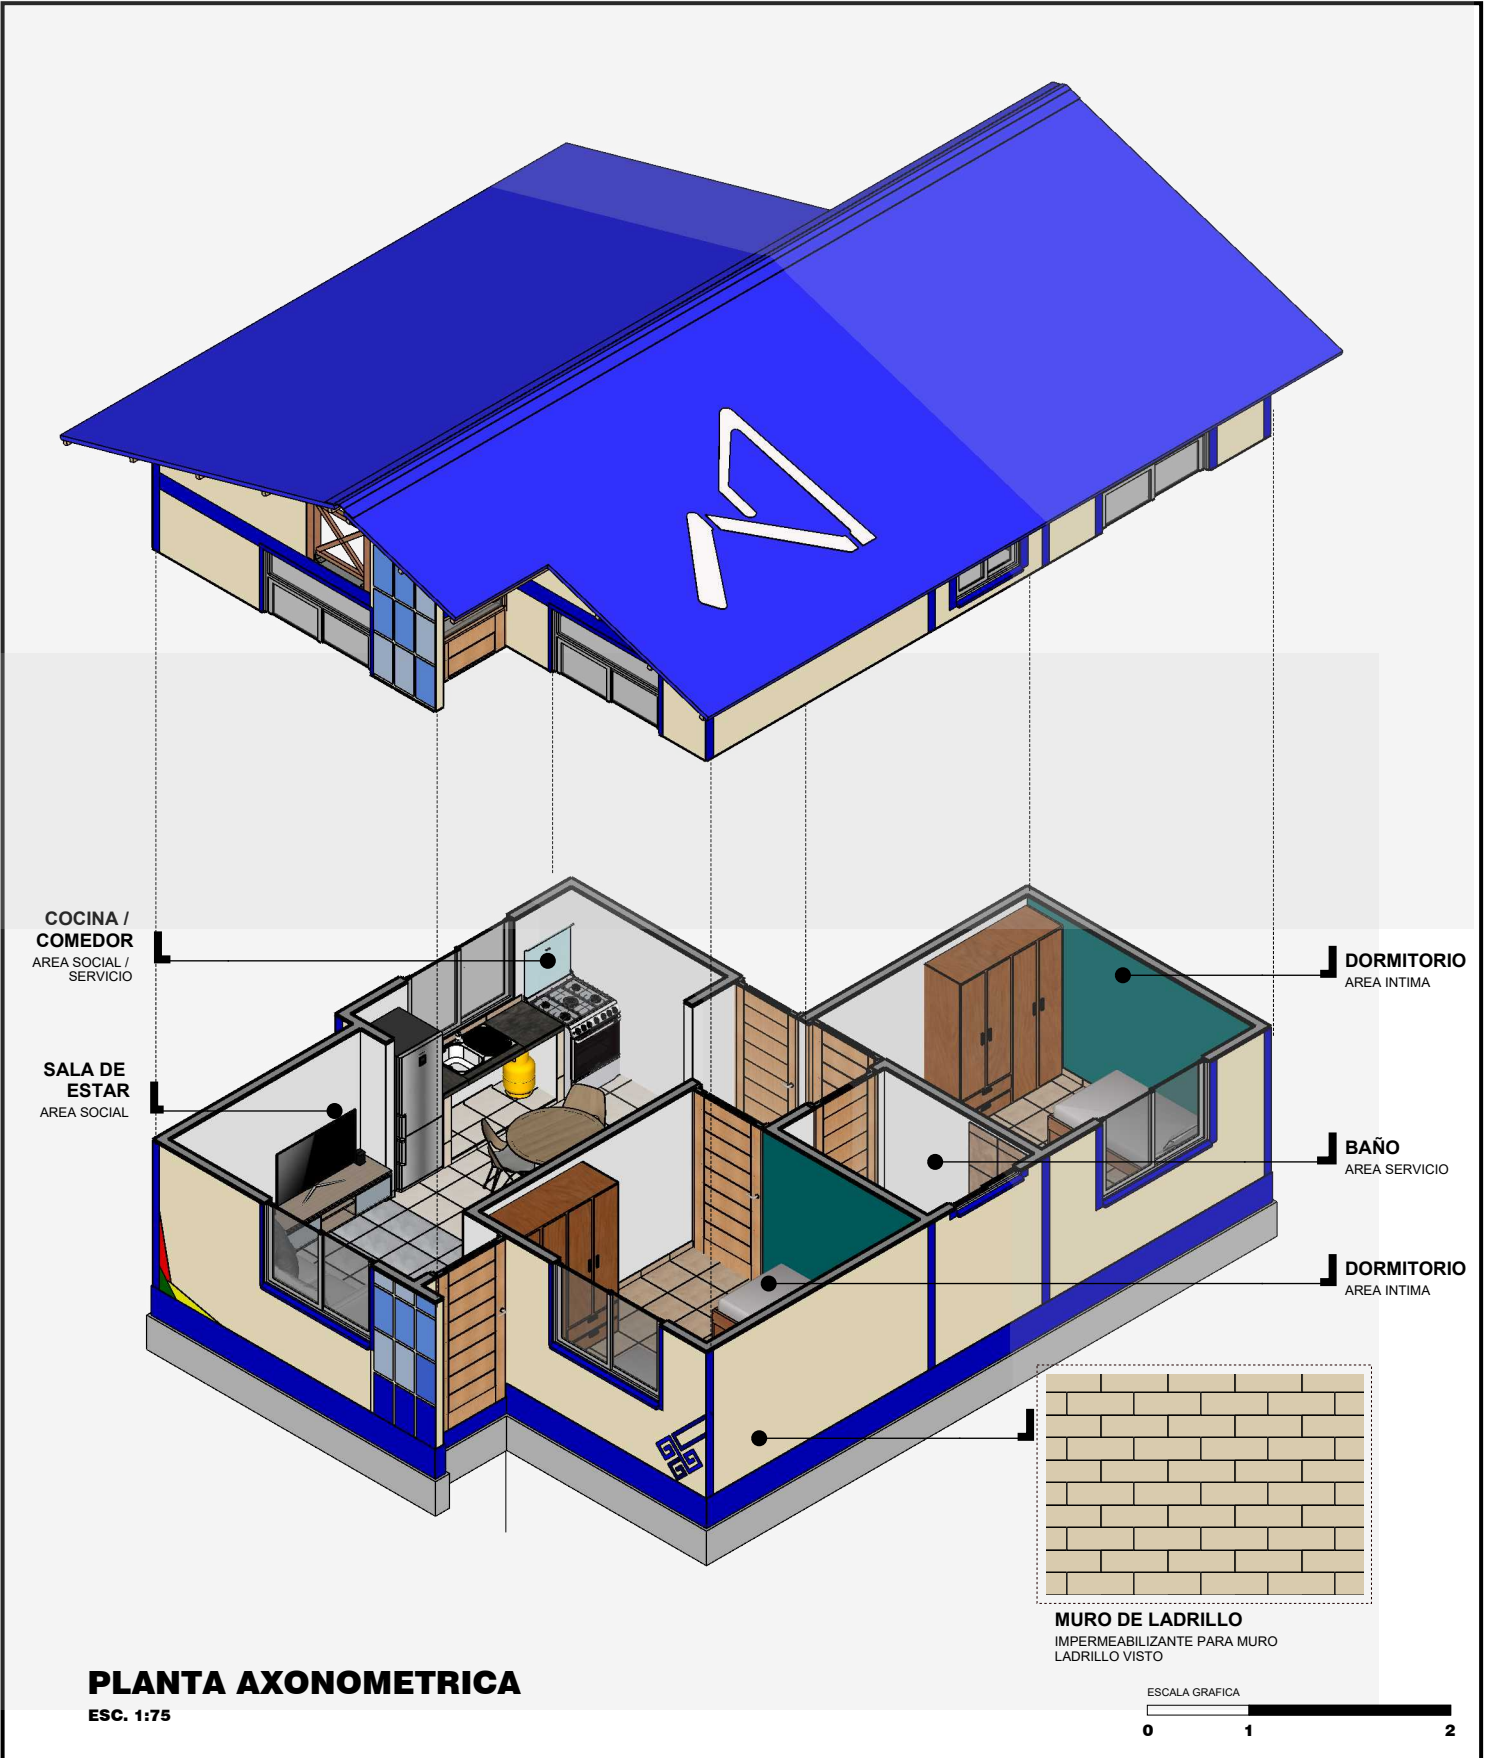

PLANTA AXONOMETRICA
ESC. 1:75

NOMBRE DEL PROYECTO: PROYECTO DE VIVIENDA NUEVA EN EL MUNICIPIO DE VILLA NUEVA (LOMA ALTA) -FASE(VII) 2024- PANDO		DISEÑO ARQUITECTONICO:	REVISADO Y APROBADO:	FECHA: DICIEMBRE DEL 2024
COMUNIDADES:	MUNICIPIO: VILLA NUEVA			SUPERFICIE CONST. : 47.15 m2
PROVINCIA: FEDERICO ROMÁN	DEPARTAMENTO: PANDO			LAMINA N°: 6 /34

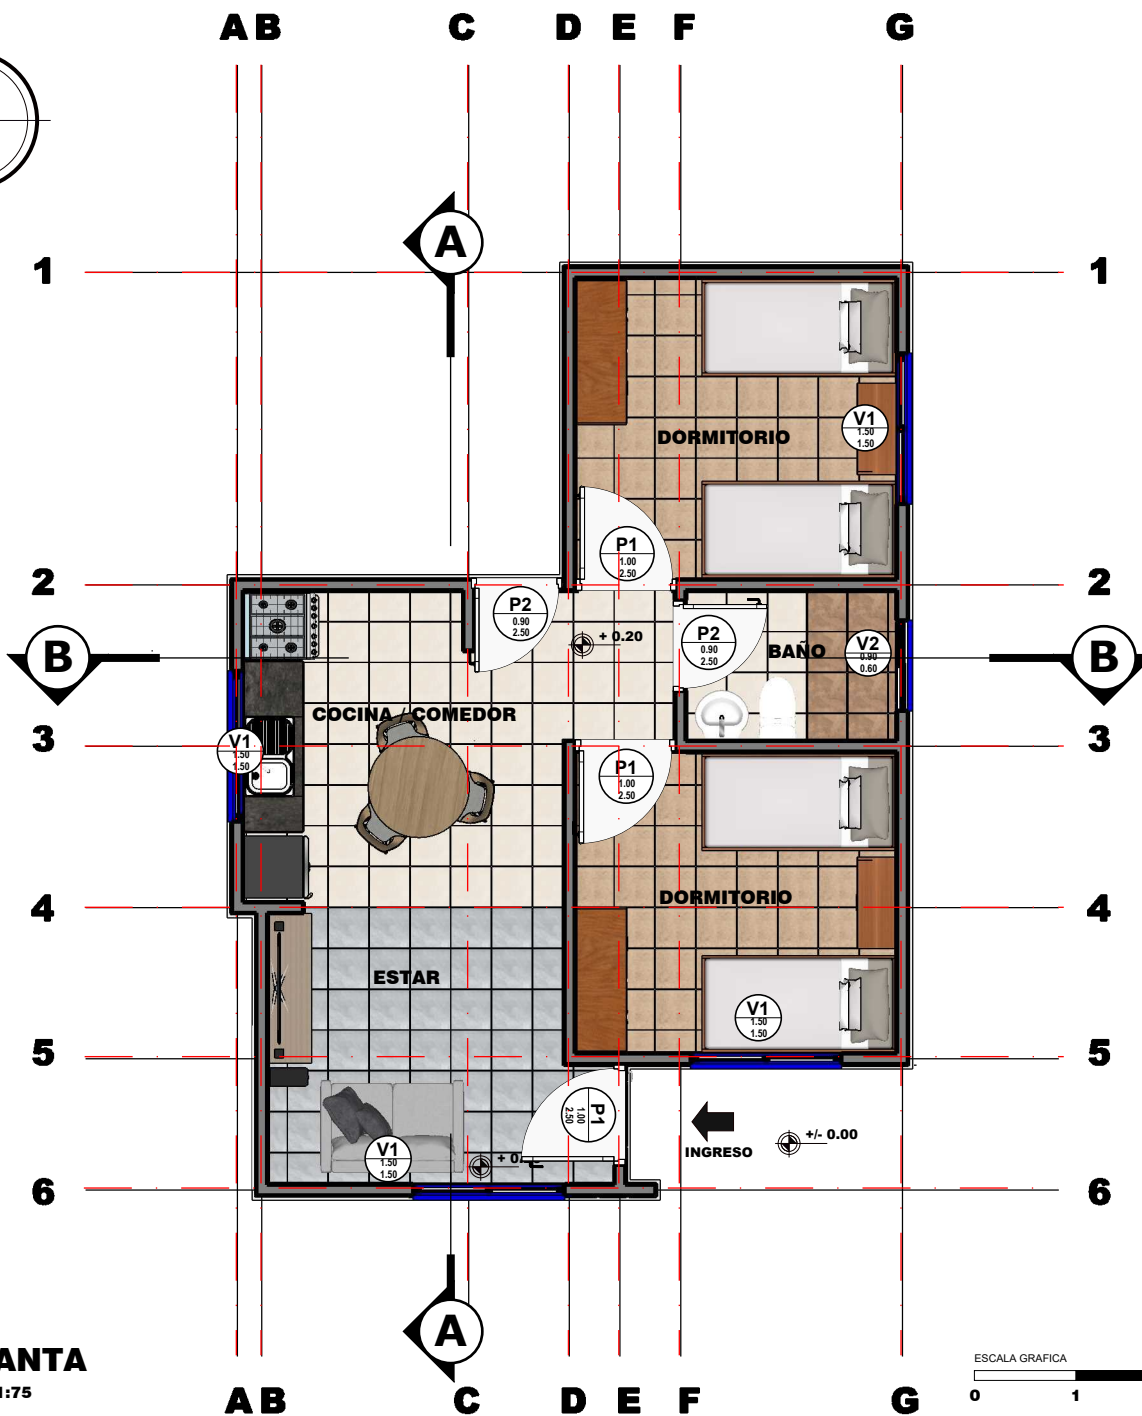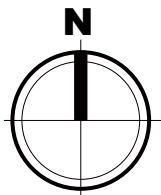


PLANTA
ESC. 1:75

SUPERFICIE CONSTRUIDA

SALA / COMEDOR / COCINA	15.35
PASILLO	5.04
BAÑO	3.15
DORMITORIO 1	9.6
DORMITORIO 2	9.6
SUP. MUROS	4.41
TOTAL	47.15m2

ZONIFICACION VIVIENDA

ZONA SOCIAL
ZONA SERVICIO
ZONA INTIMA

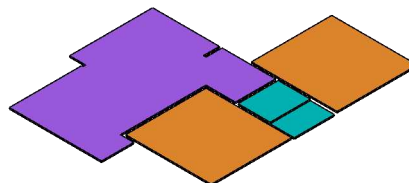

NOMBRE DEL PROYECTO: PROYECTO DE VIVIENDA NUEVA EN EL MUNICIPIO DE VILLA NUEVA (LOMA ALTA) -FASE(VII) 2024- PANDO		DISEÑO ARQUITECTONICO:	REVISADO Y APROBADO:	FECHA: DICIEMBRE DEL 2024
COMUNIDADES:	MUNICIPIO: VILLA NUEVA			SUPERFICIE CONST. : 47.15 m2
PROVINCIA: FEDERICO ROMÁN	DEPARTAMENTO: PANDO			LAMINA N°: 7 /34

TECHO
CALAMINA
TRAPEZOIDAL
PREPINTADA N° 28
L = 3.98 m

CUMBRERA
LAMINA DE ACERO
PREPINTADO N° 28
L = 10.20 m

TECHO
CALAMINA
TRAPEZOIDAL
PREPINTADA N° 28
L = 4.00 m

MADERAMEN
VIGAS DE MADERA DURA
ESCUADRIA 2x6"
L = 3.98 m

LISTONES
MADERA DURA
ESCUADRIA 2x2"

MADERAMEN
VIGAS DE MADERA DURA
ESCUADRIA 2x6"
L = 4.00 m

LISTONES
MADERA DURA
ESCUADRIA 2x2"

CELOSIA DE MADERA
CELOSIA DE MADERA
DURA (1.27X0.90)

MOJINETE
LADRILLO 6H
10 CORRIDAS
APAREJO TABIQUE

CELOSIA DE MADERA
CELOSIA DE MADERA
DURA (1.27X0.90)

VIGA CADENA
H" A"
DIMENSIONES
0.10 x 0.20 m

VENTANA
CORREDIZA
MARCO DE ALUMINIO
VIDRIO 4 mm

MURO
LADRILLO 6H
16 CORRIDAS
APAREJO TABIQUE
ALTURA 2.48 m

COCINA / COMEDOR
AREA SOCIAL /
SERVICIO

COCINA / COMEDOR
AREA SOCIAL /
SERVICIO

SALA DE ESTAR
AREA SOCIAL

BAÑO
AREA SERVICIO

VIGA ARRIOSTRE
H" A"
DIMENSIONES
0.10 x 0.20 m

CIMIENTO
LADRILLO 6H
4 CORRIDAS
APAREJO CARGA
0.20 m x 0.42 m

AXONOMETRIA EXPLOTADA

ESC. 1:130

NOMBRE DEL PROYECTO: PROYECTO DE VIVIENDA NUEVA EN EL MUNICIPIO DE VILLA NUEVA (LOMA ALTA) -FASE(VII) 2024- PANDO		DISEÑO ARQUITECTONICO:	REVISADO Y APROBADO:	FECHA: DICIEMBRE DEL 2024
COMUNIDADES:	MUNICIPIO: VILLA NUEVA			SUPERFICIE CONST. : 47.15 m2
PROVINCIA: FEDERICO ROMÁN	DEPARTAMENTO: PANDO			LAMINA N° : 8 /34

**AIRE
CALIDO**


**CELOSIA DE
MADERA**
CELOSIA DE MADERA
DURA (1.27X0.90)

**CELOSIA DE
MADERA**
CELOSIA DE MADERA
DURA (1.27X0.90)

**AIRE
FRESCO**

ESQUEMA
ESC. 1:60

NOMBRE DEL PROYECTO: PROYECTO DE VIVIENDA NUEVA EN EL MUNICIPIO DE VILLA NUEVA (LOMA ALTA) -FASE(VII) 2024- PANDO		DISEÑO ARQUITECTONICO:	REVISADO Y APROBADO:	FECHA: DICIEMBRE DEL 2024
COMUNIDADES:	MUNICIPIO: VILLA NUEVA			SUPERFICIE CONST. : 47.15 m2
PROVINCIA: FEDERICO ROMÁN	DEPARTAMENTO: PANDO			LAMINA N° : 9 /34

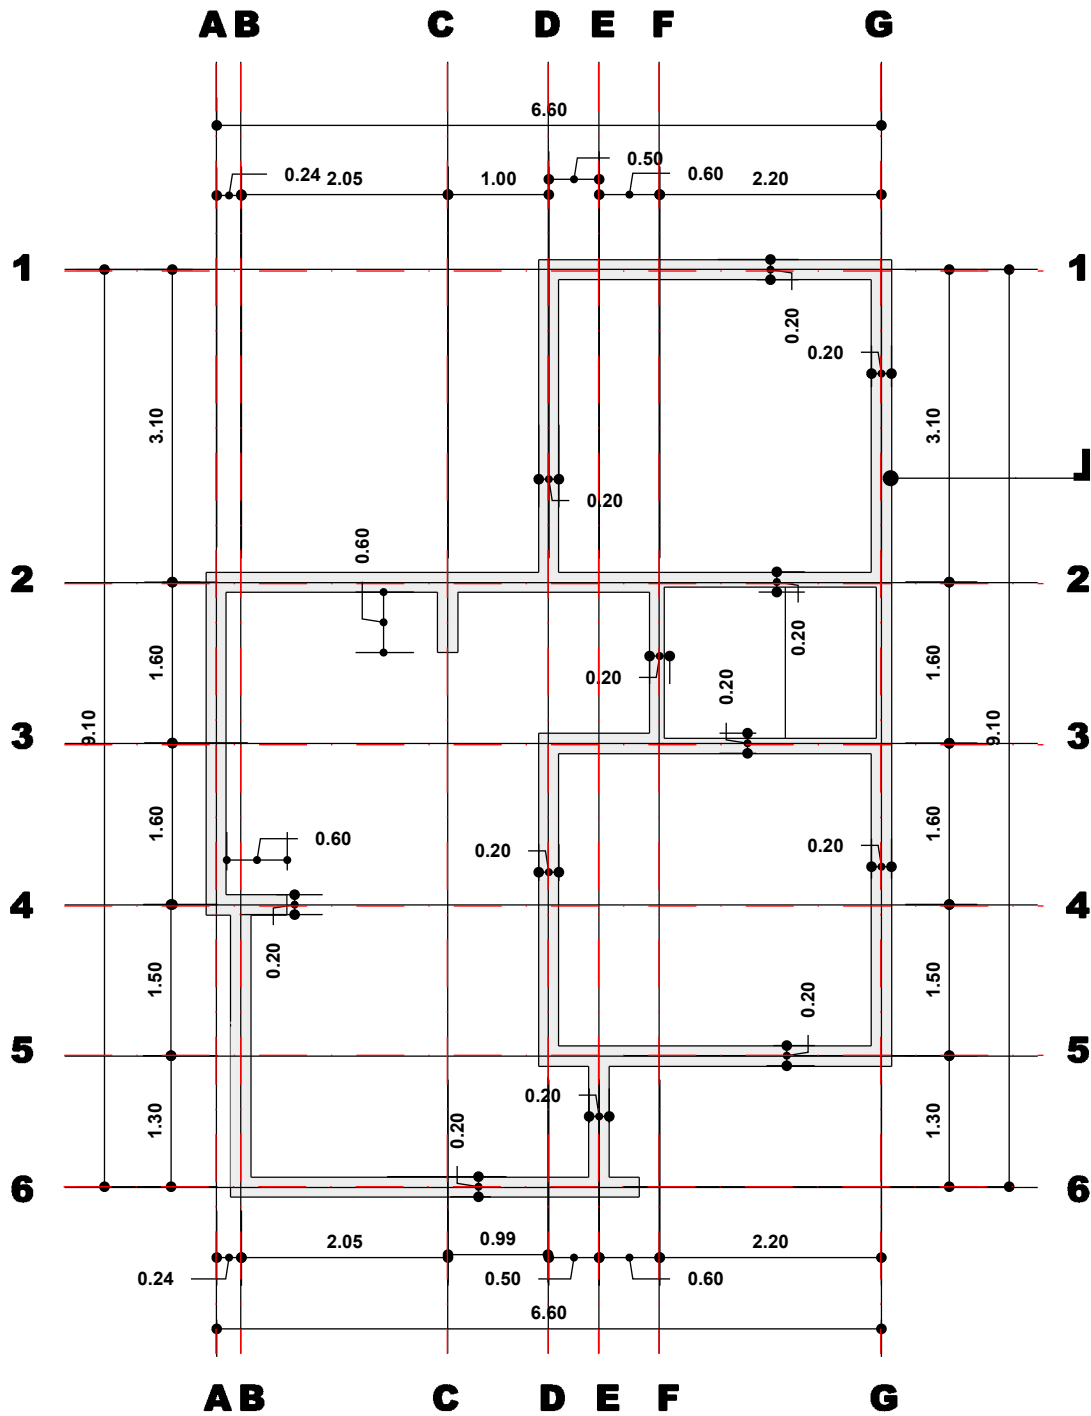


CIMENTO
LADRILLO 6H
4 CORRIDAS
APAREJO CARGA
0.20 m x 0.42 m

CIMENTO LADRILLO
ESC. 1:75




NOMBRE DEL PROYECTO: PROYECTO DE VIVIENDA NUEVA EN EL MUNICIPIO DE VILLA NUEVA (LOMA ALTA) -FASE(VII) 2024- PANDO		DISEÑO ARQUITECTONICO:	REVISADO Y APROBADO:	FECHA: DICIEMBRE DEL 2024
COMUNIDADES:	MUNICIPIO: VILLA NUEVA			SUPERFICIE CONST. : 47.15 m2
PROVINCIA: FEDERICO ROMÁN	DEPARTAMENTO: PANDO			LAMINA N°: 10/34

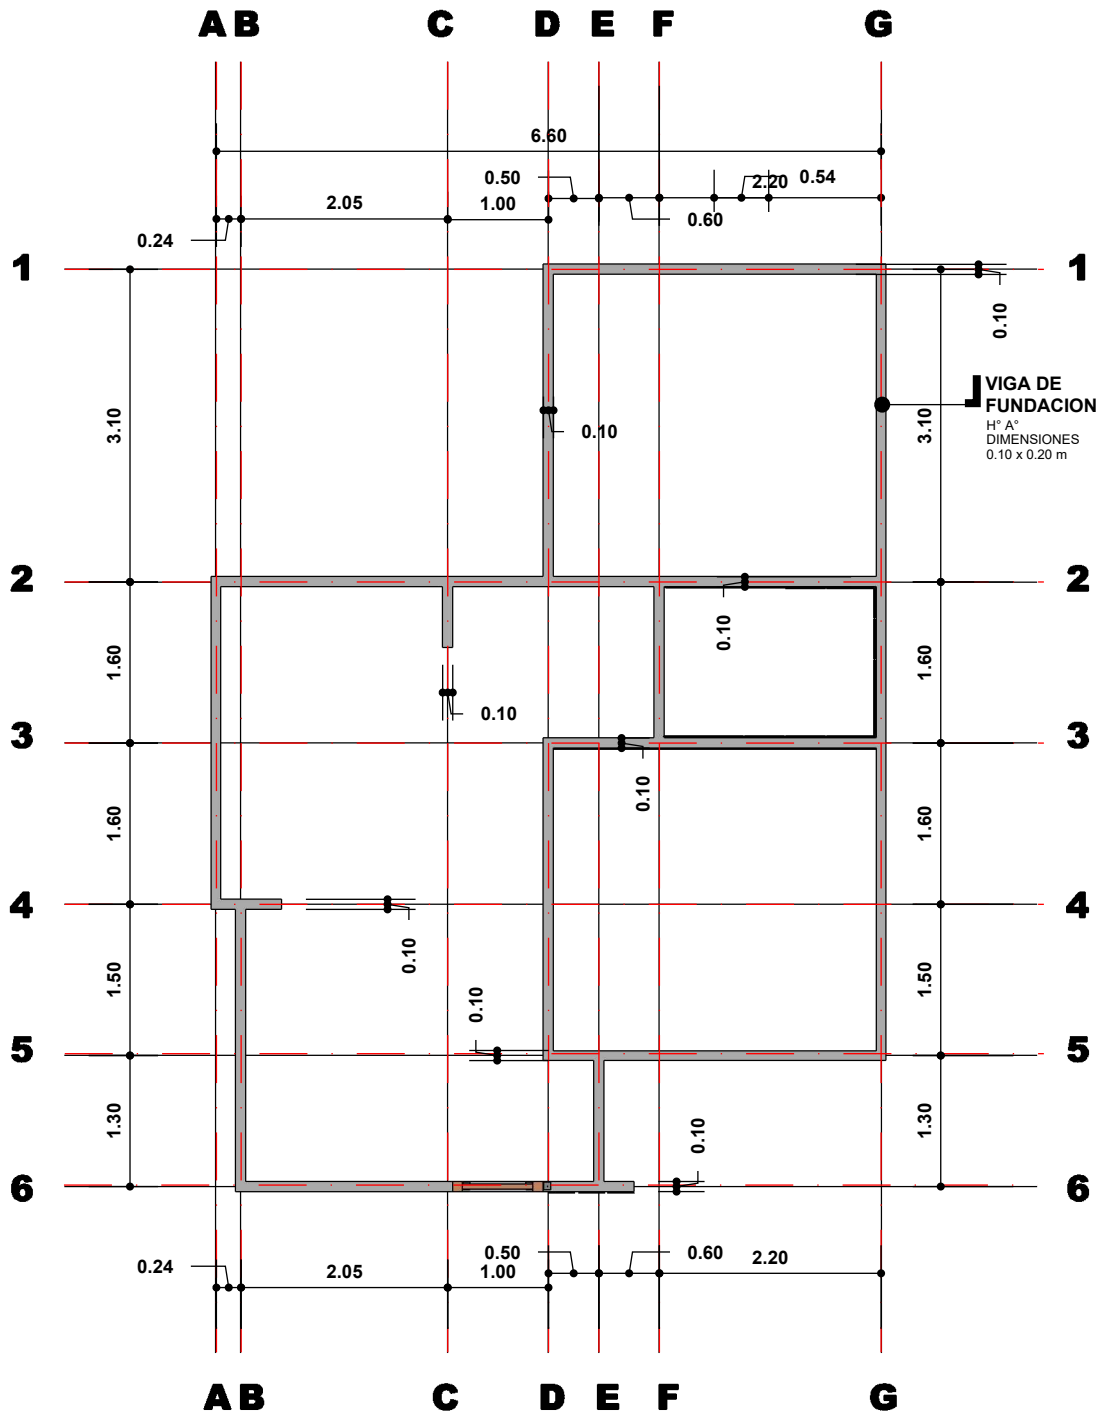


VIGA DE FUNDACIÓN
ESC. 1:75



NOMBRE DEL PROYECTO: PROYECTO DE VIVIENDA NUEVA EN EL MUNICIPIO DE VILLA NUEVA (LOMA ALTA) -FASE(VII) 2024- PANDO		DISEÑO ARQUITECTONICO:		REVISADO Y APROBADO:		FECHA: DICIEMBRE DEL 2024
COMUNIDADES:		MUNICIPIO: VILLA NUEVA				SUPERFICIE CONST. : 47.15 m2
PROVINCIA: FEDERICO ROMÁN		DEPARTAMENTO: PANDO				LAMINA N°: 12/34

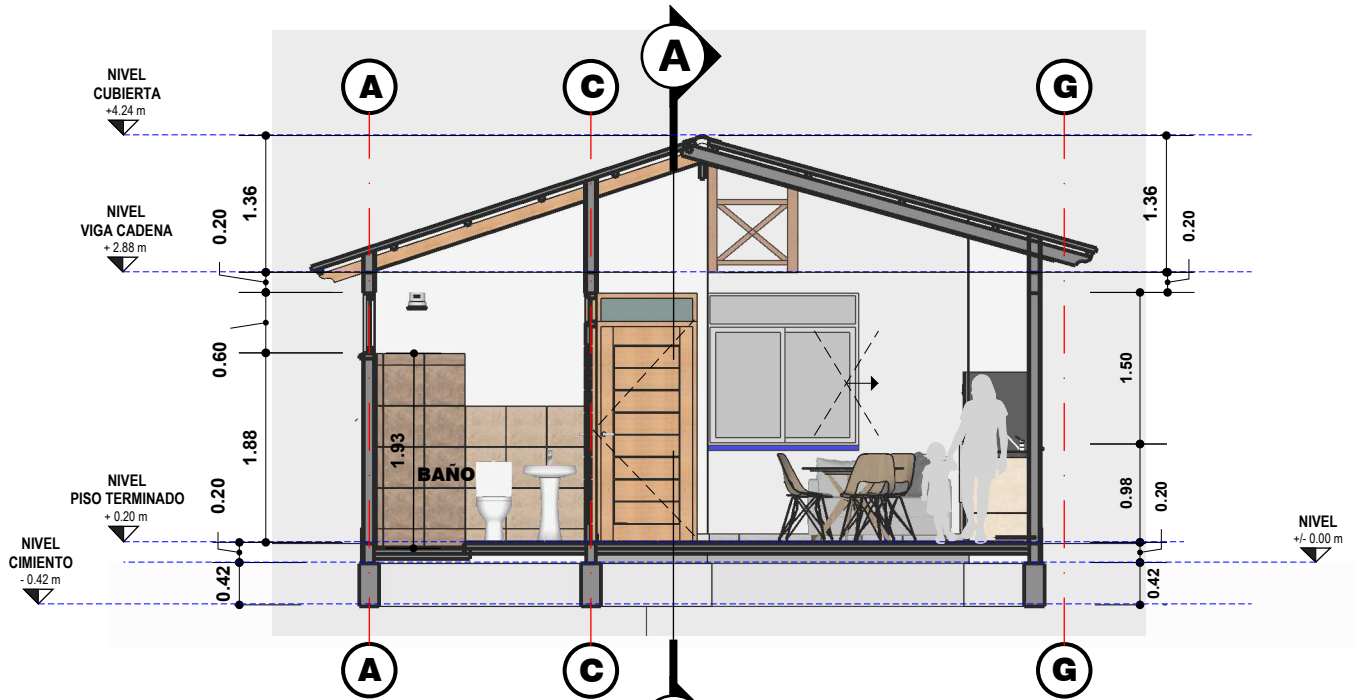


SECCION A
ESC. 1:75

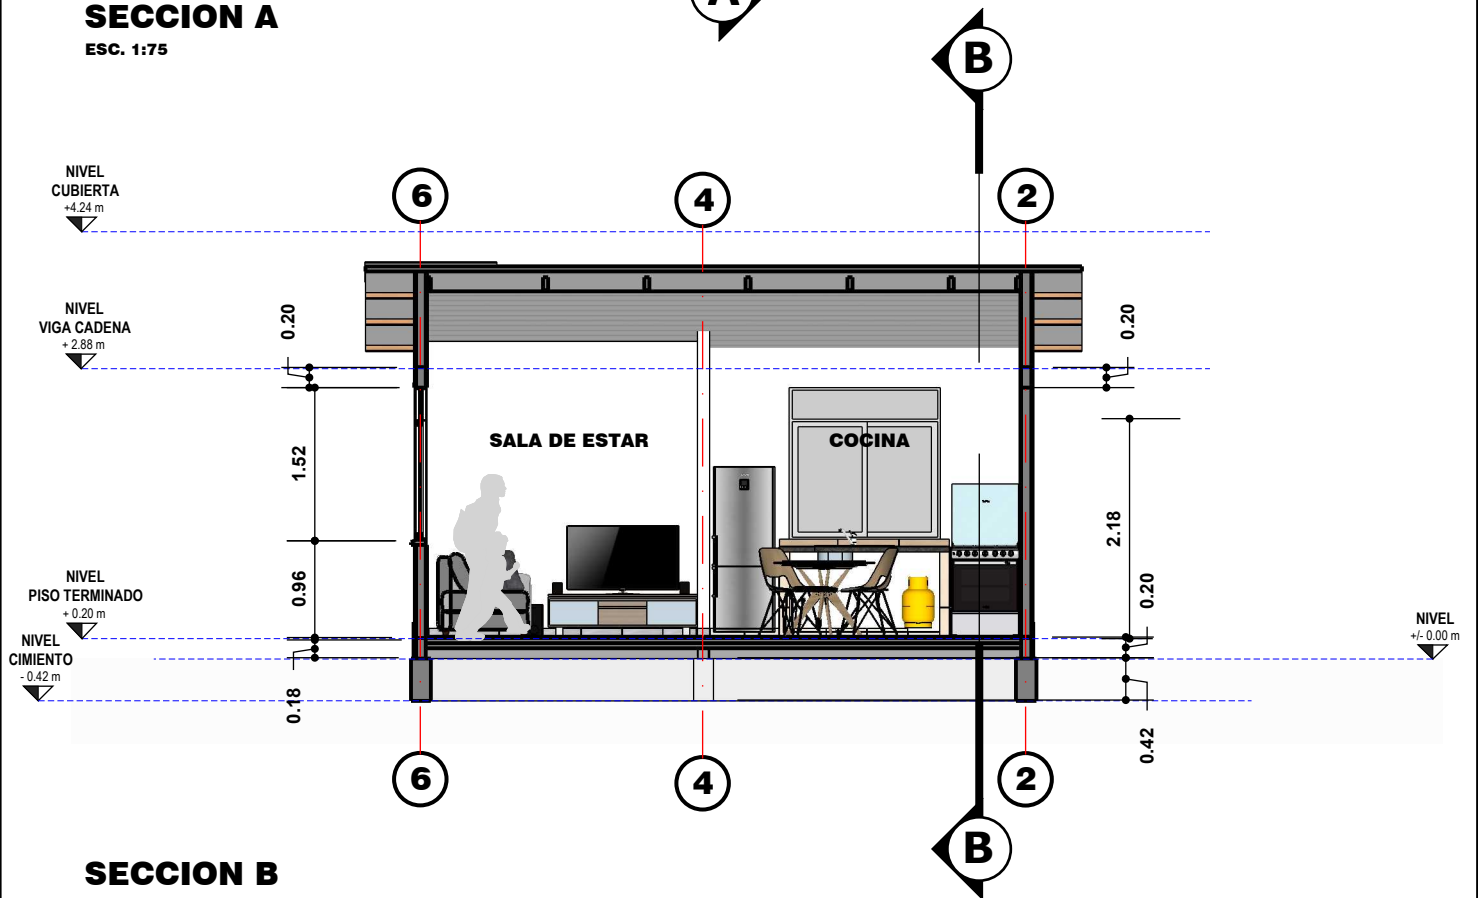

SECCION B
ESC. 1:75



NOMBRE DEL PROYECTO: PROYECTO DE VIVIENDA NUEVA EN EL MUNICIPIO DE VILLA NUEVA (LOMA ALTA) -FASE(VII) 2024- PANDO		DISEÑO ARQUITECTONICO:	REVISADO Y APROBADO:	FECHA: DICIEMBRE DEL 2024
COMUNIDADES:	MUNICIPIO: VILLA NUEVA			SUPERFICIE CONST. : 47.15 m2
PROVINCIA: FEDERICO ROMÁN	DEPARTAMENTO: PANDO			LAMINA N°: 13/34

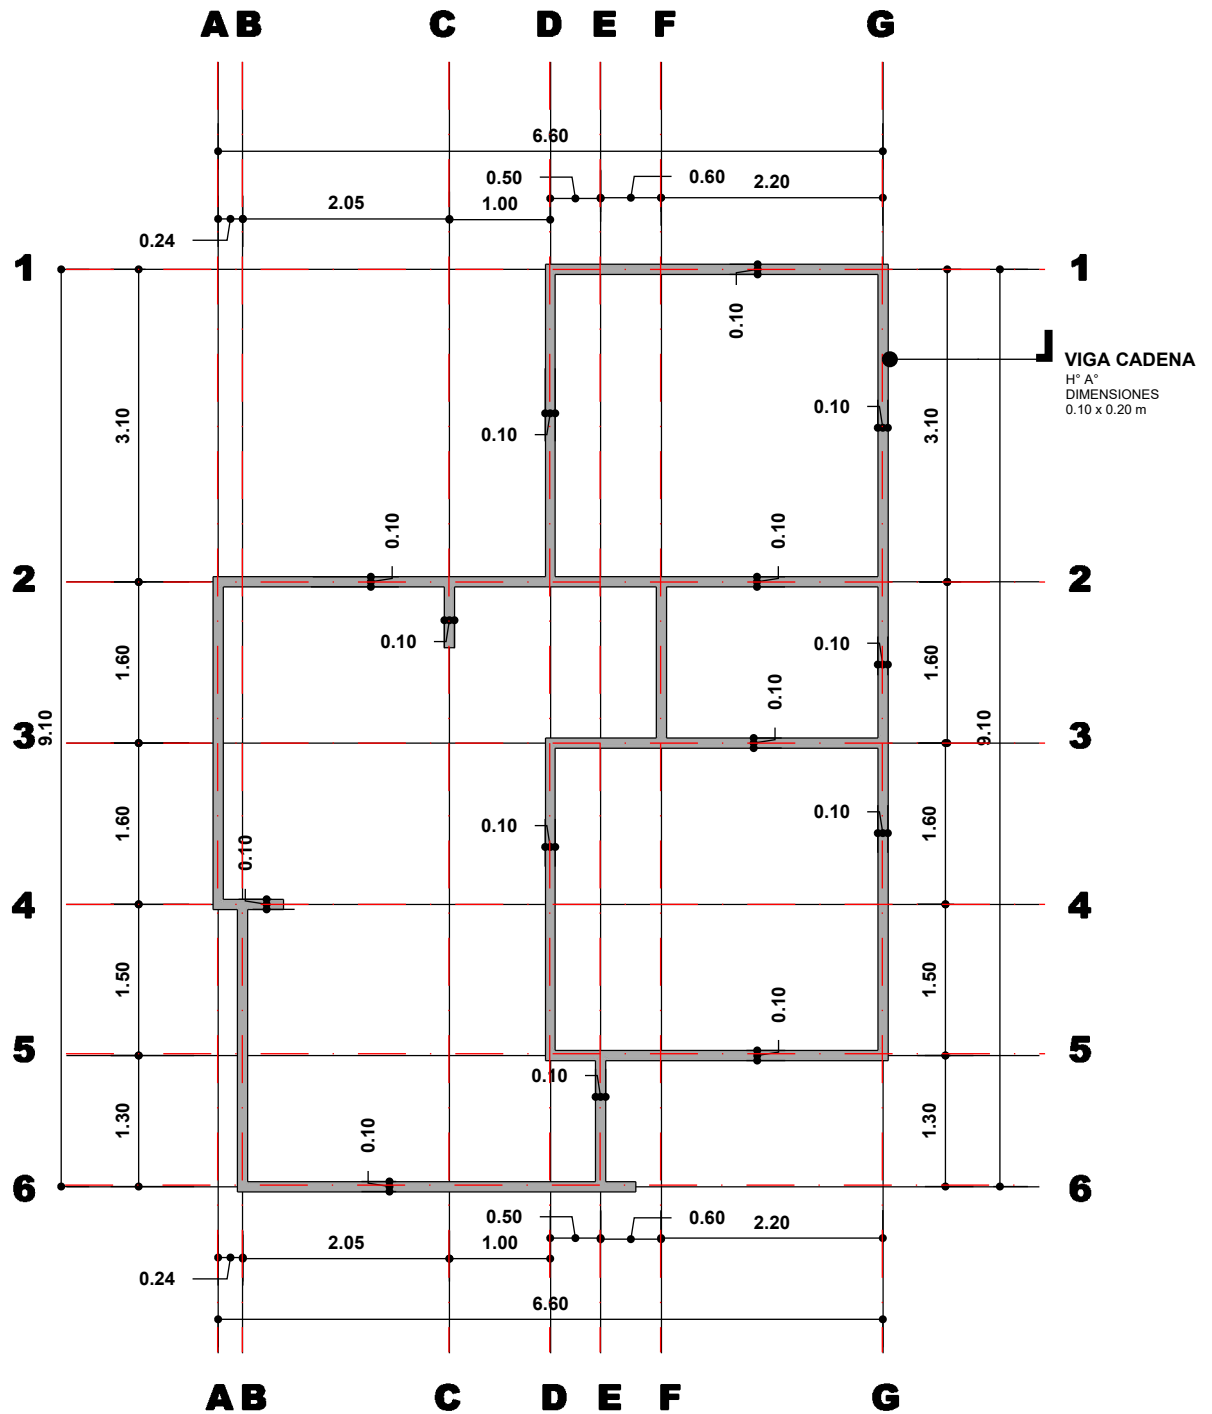


VIGA CADENA

ESC. 1:75


ESCALA GRAFICA



NOMBRE DEL PROYECTO: PROYECTO DE VIVIENDA NUEVA EN EL MUNICIPIO DE VILLA NUEVA (LOMA ALTA) -FASE(VII) 2024- PANDO		DISEÑO ARQUITECTONICO:	REVISADO Y APROBADO:	FECHA: DICIEMBRE DEL 2024	
COMUNIDADES:				SUPERFICIE CONST. : 47.15 m2	
MUNICIPIO: VILLA NUEVA				LAMINA N° : 14/34	
PROVINCIA: FEDERICO ROMÁN		DEPARTAMENTO: PANDO			

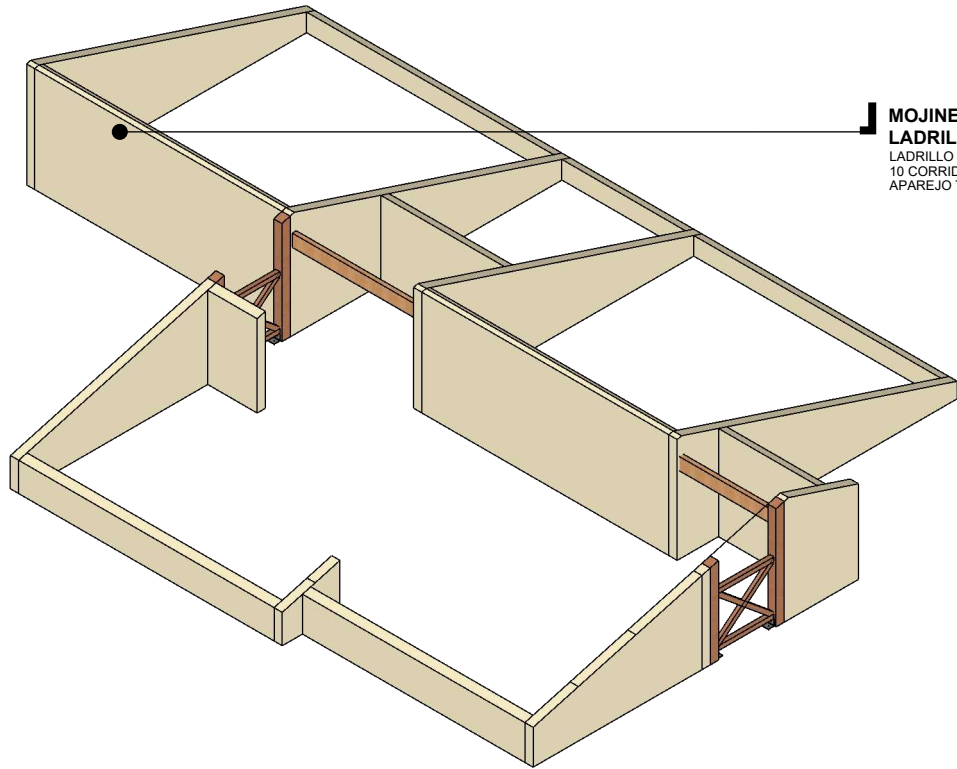

MOJINETE DE LADRILLO
LADRILLO 6H
10 CORRIDAS
APAREJO TABIQUE


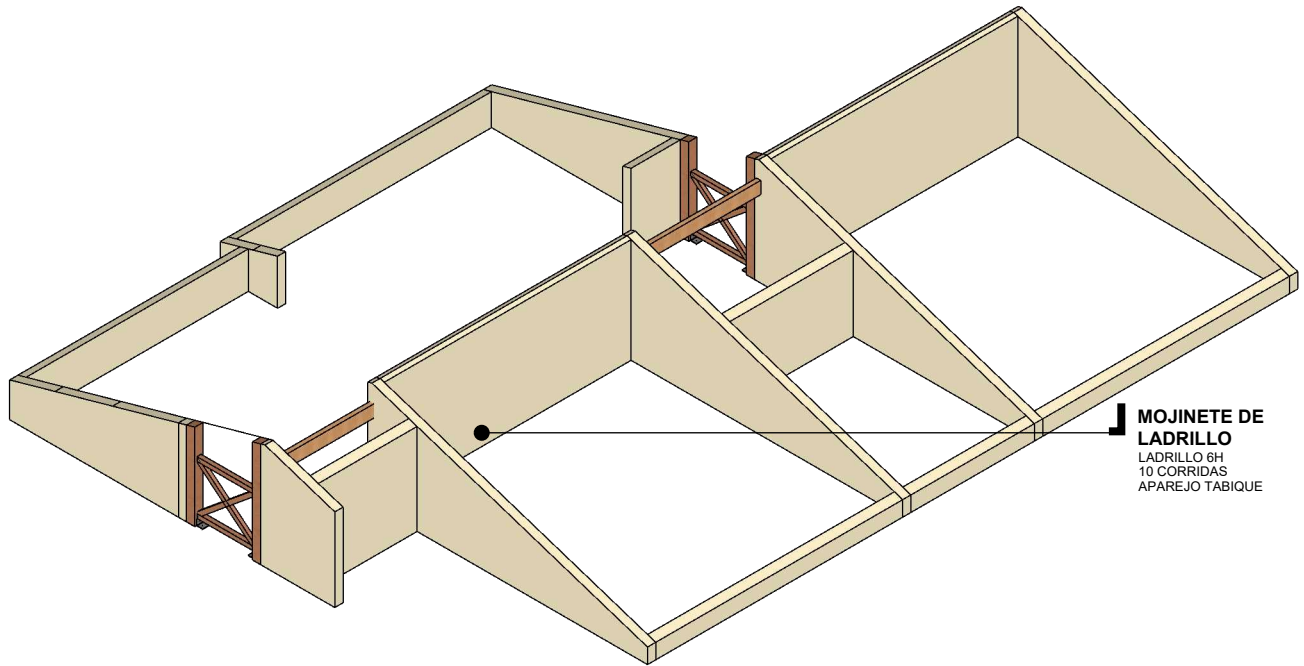


MOJINETE DE LADRILLO
LADRILLO 6H
10 CORRIDAS
APAREJO TABIQUE

DETALLE DE MOJINETE

ESC. 1:60



NOMBRE DEL PROYECTO: PROYECTO DE VIVIENDA NUEVA EN EL MUNICIPIO DE VILLA NUEVA (LOMA ALTA) -FASE(VII) 2024- PANDO		DISEÑO ARQUITECTONICO:	REVISADO Y APROBADO:	FECHA: DICIEMBRE DEL 2024
COMUNIDADES:	MUNICIPIO: VILLA NUEVA			SUPERFICIE CONST. : 47.15 m2
PROVINCIA: FEDERICO ROMÁN	DEPARTAMENTO: PANDO			LAMINA N° : 15/34

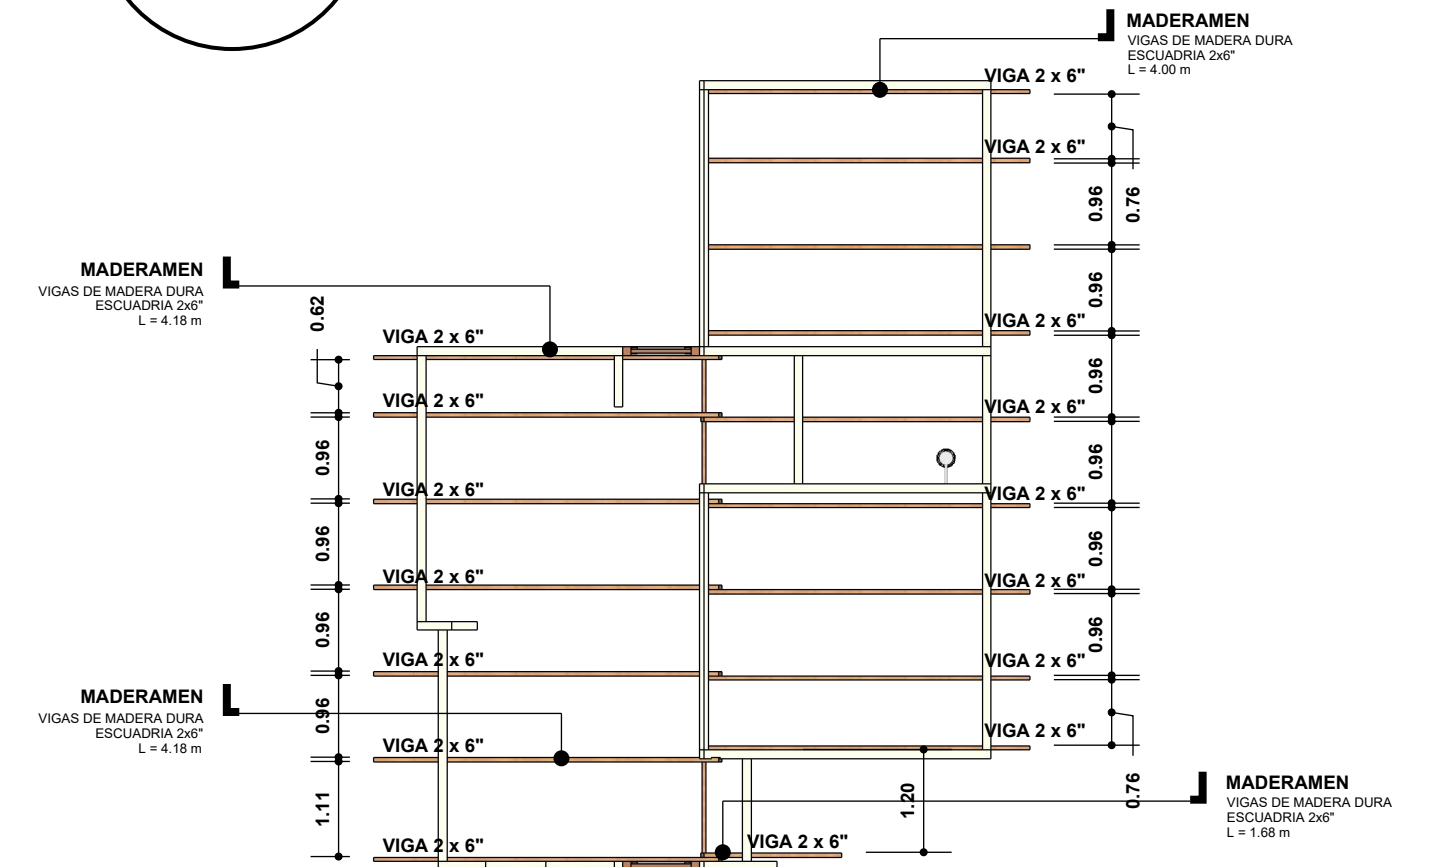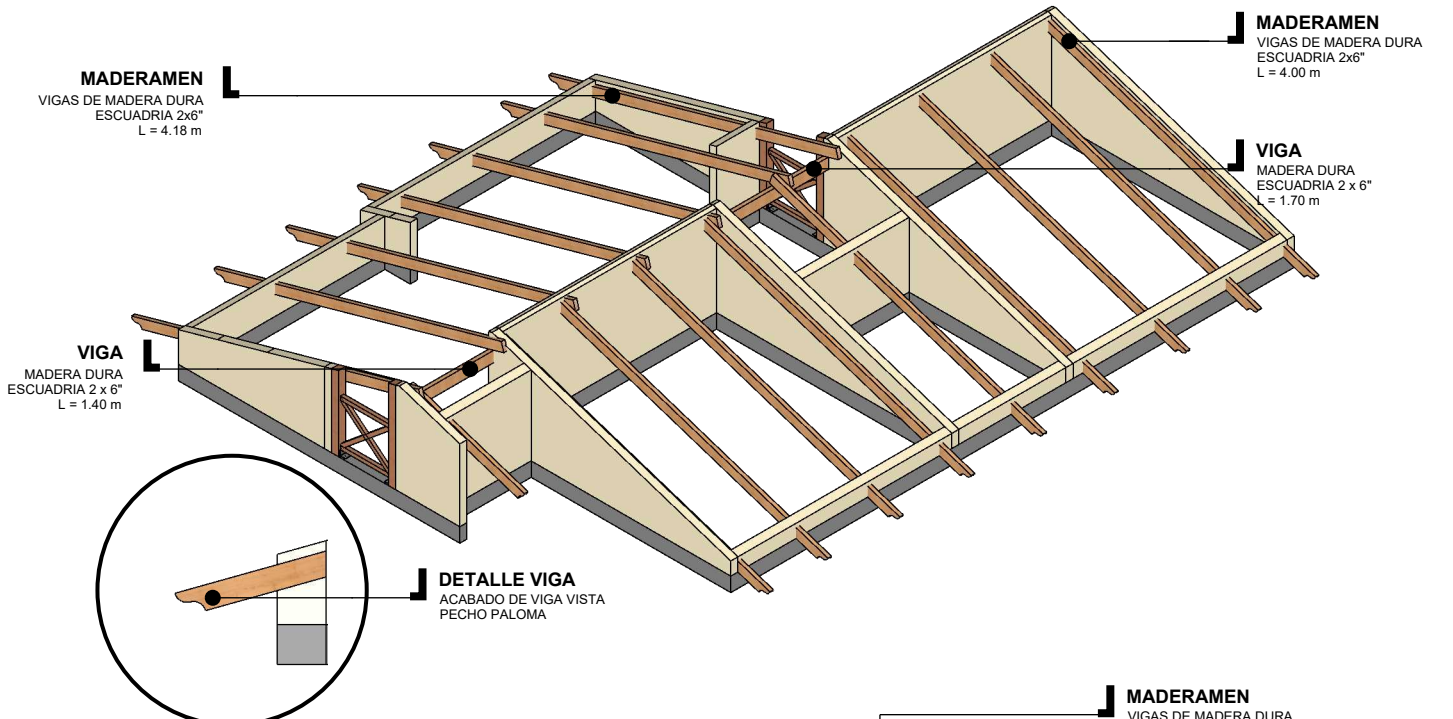

MADERAMEN
ESC. 1:65

NOMBRE DEL PROYECTO: PROYECTO DE VIVIENDA NUEVA EN EL MUNICIPIO DE VILLA NUEVA (LOMA ALTA) -FASE(VII) 2024- PANDO		DISEÑO ARQUITECTONICO:	REVISADO Y APROBADO:	FECHA: DICIEMBRE DEL 2024
COMUNIDADES:	MUNICIPIO: VILLA NUEVA			SUPERFICIE CONST. : 47.15 m2
PROVINCIA: FEDERICO ROMÁN	DEPARTAMENTO: PANDO			LAMINA N°: 16/34


TECHO
CALAMINA PREPINTADA
TIPO TRAPEZOIDAL N° 28
L=3.98

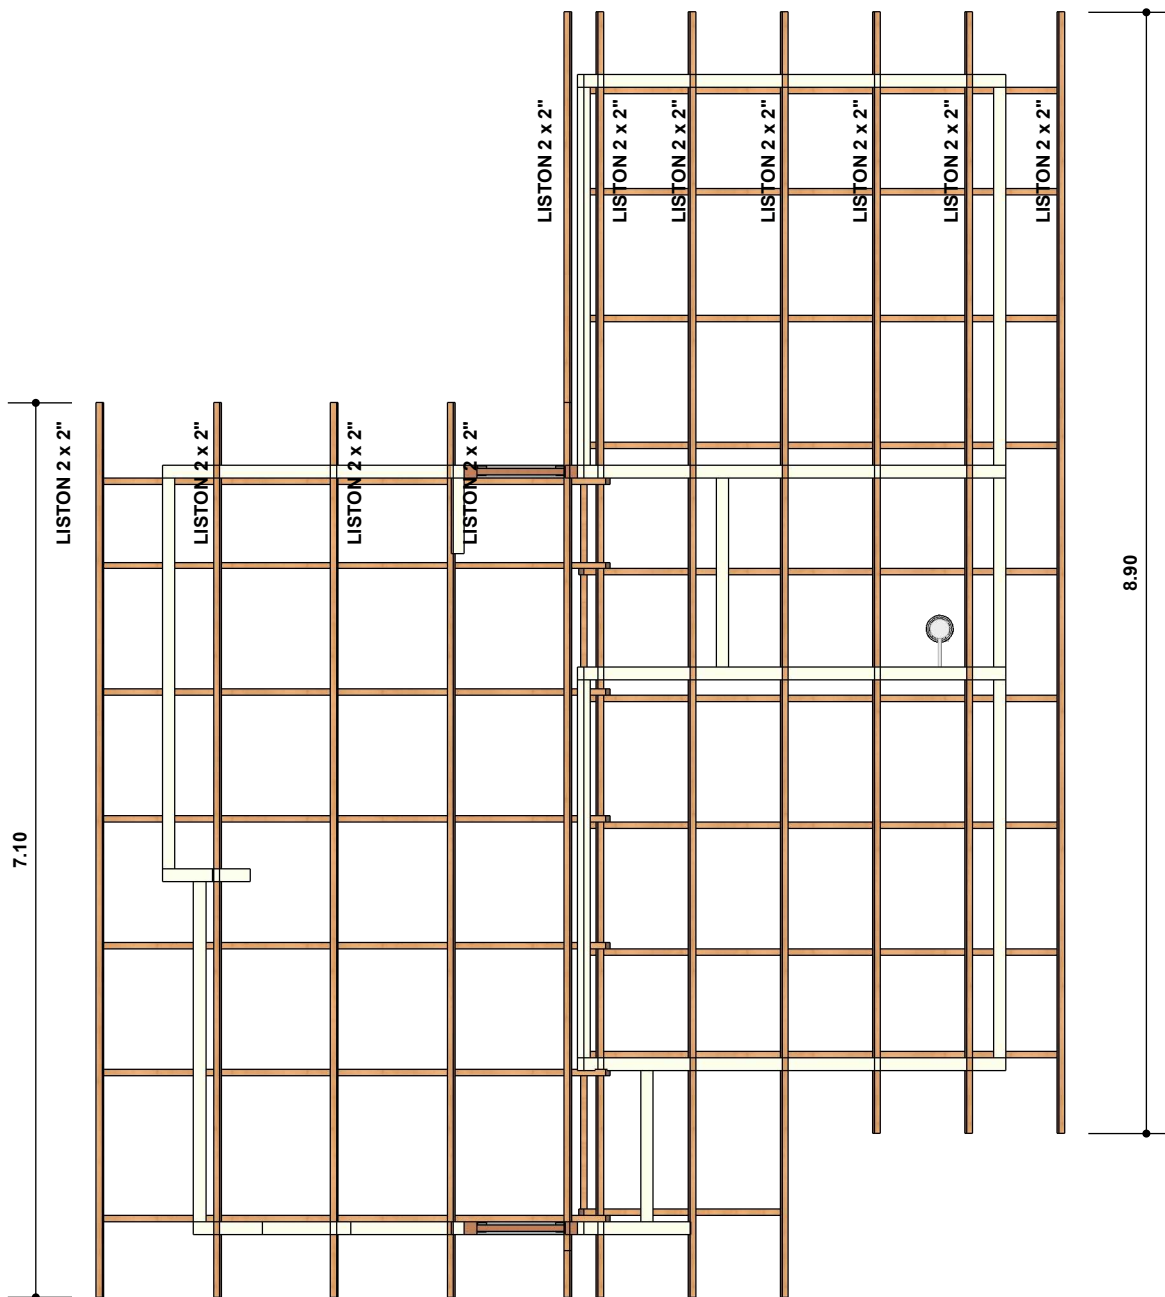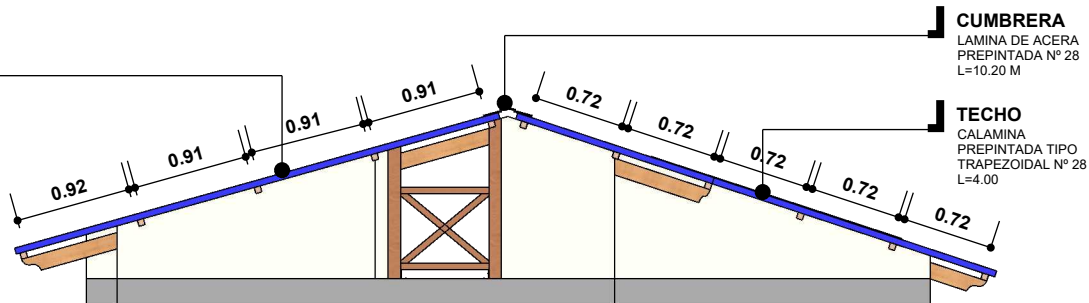


MADERAMEN 2

ESC. 1:75


NOMBRE DEL PROYECTO: PROYECTO DE VIVIENDA NUEVA EN EL MUNICIPIO DE VILLA NUEVA (LOMA ALTA) -FASE(VII) 2024- PANDO		DISEÑO ARQUITECTONICO:	REVISADO Y APROBADO:	FECHA: DICIEMBRE DEL 2024
COMUNIDADES:	MUNICIPIO: VILLA NUEVA			SUPERFICIE CONST. : 47.15 m2
PROVINCIA: FEDERICO ROMÁN	DEPARTAMENTO: PANDO			LAMINA N° : 17/34

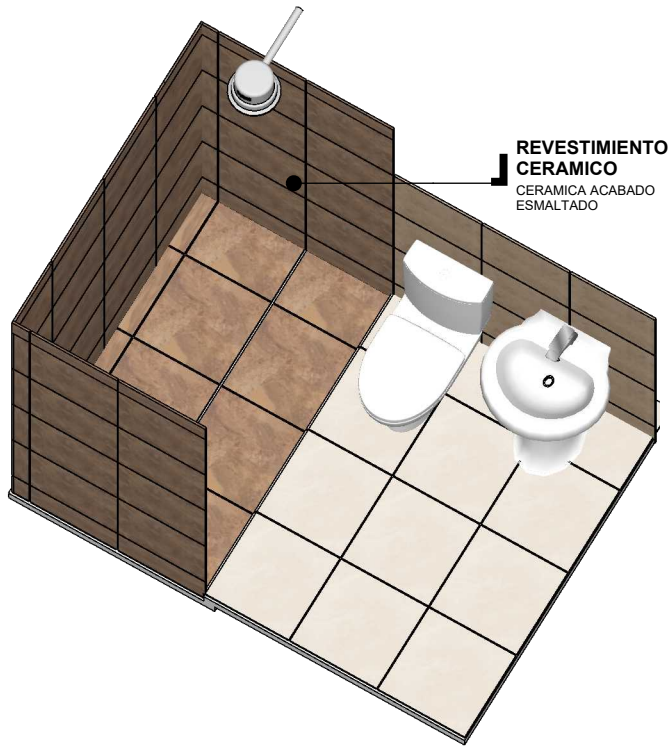


ISOMETRIA

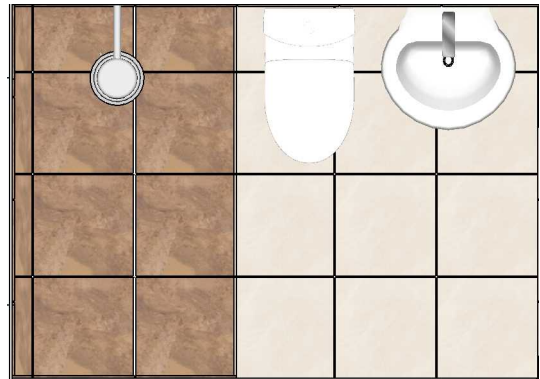

PLANTA

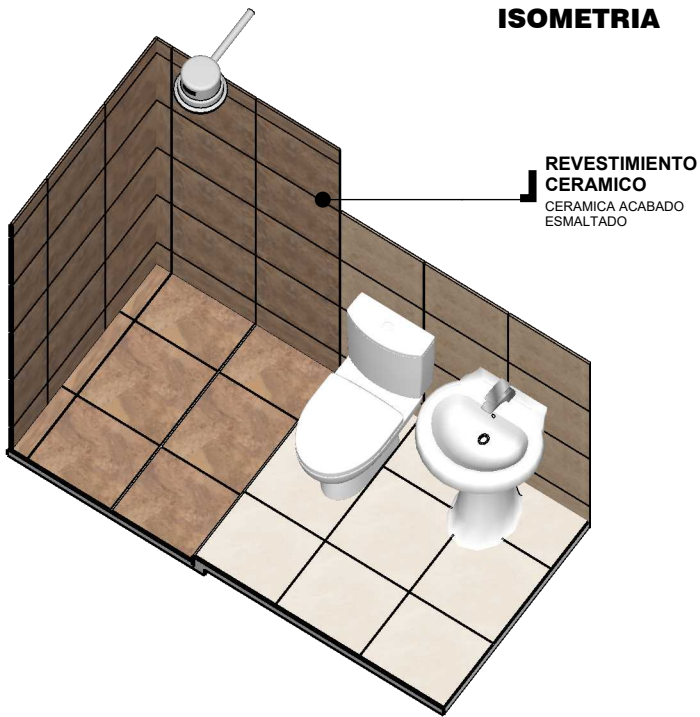

ISOMETRIA

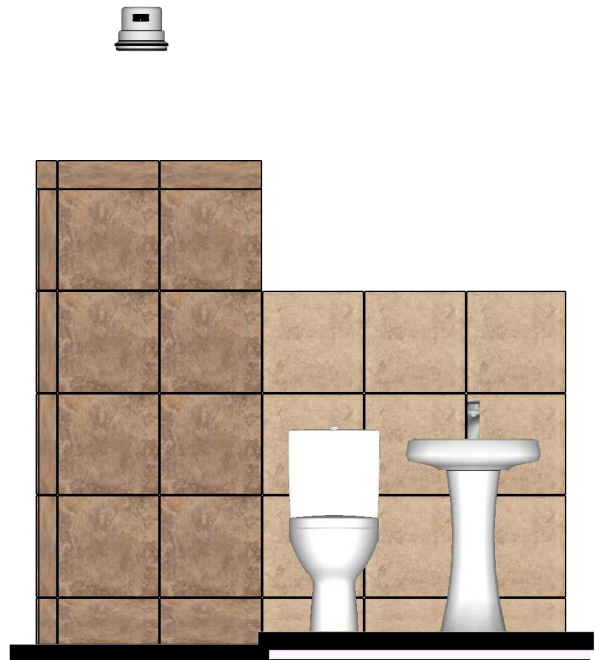



CORTE

DETALLE CERAMICA

ESC. 1:30

NOMBRE DEL PROYECTO: PROYECTO DE VIVIENDA NUEVA EN EL MUNICIPIO DE VILLA NUEVA (LOMA ALTA) -FASE(VII) 2024- PANDO		DISEÑO ARQUITECTONICO:	REVISADO Y APROBADO:	FECHA: DICIEMBRE DEL 2024
COMUNIDADES:	MUNICIPIO: VILLA NUEVA			SUPERFICIE CONST. : 47.15 m2
PROVINCIA: FEDERICO ROMÁN	DEPARTAMENTO: PANDO			LAMINA N°: 18/34


ALTURAS DE PUNTOS

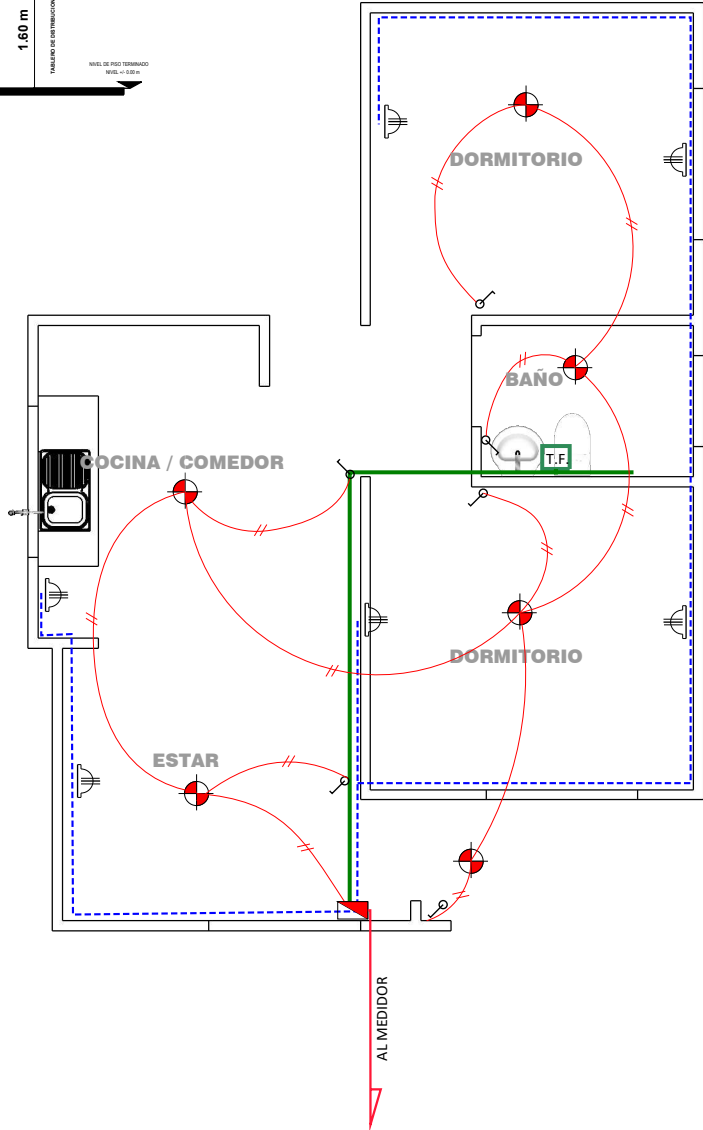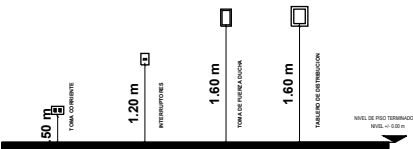

SIMBOLOGIA Y REFERENCIA


- TABLERO DE DISTRIBUCIÓN
- TOMACORRIENTES DOBLE
- ILUMINACION INCANDESCENTE
- INTERRUPTOR SIMPLE
- TOMA DE FUERZA DUCHA
- CIRCUITO DE TOMA DE ILUMINACION AWG N°14
- CIRCUITO DE TOMA CORRIENTE AWG N°12
- CIRCUITO DUCHA AWG N° 10
- CIRCUITO DUCHA AWG N° 10

DIAGRAMA UNIFILAR

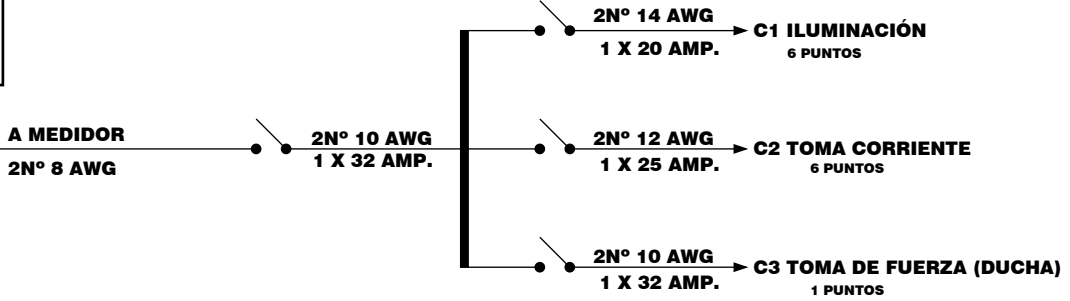


INST. ELECTRICA
ESC. 1:75

NOMBRE DEL PROYECTO: PROYECTO DE VIVIENDA NUEVA EN EL MUNICIPIO DE VILLA NUEVA (LOMA ALTA) -FASE(VII) 2024- PANDO		DISEÑO ARQUITECTONICO:	REVISADO Y APROBADO:	FECHA: DICIEMBRE DEL 2024
COMUNIDADES:	MUNICIPIO: VILLA NUEVA			SUPERFICIE CONST. : 47.15 m2
PROVINCIA: FEDERICO ROMÁN	DEPARTAMENTO: PANDO			LAMINA N° : 19/34

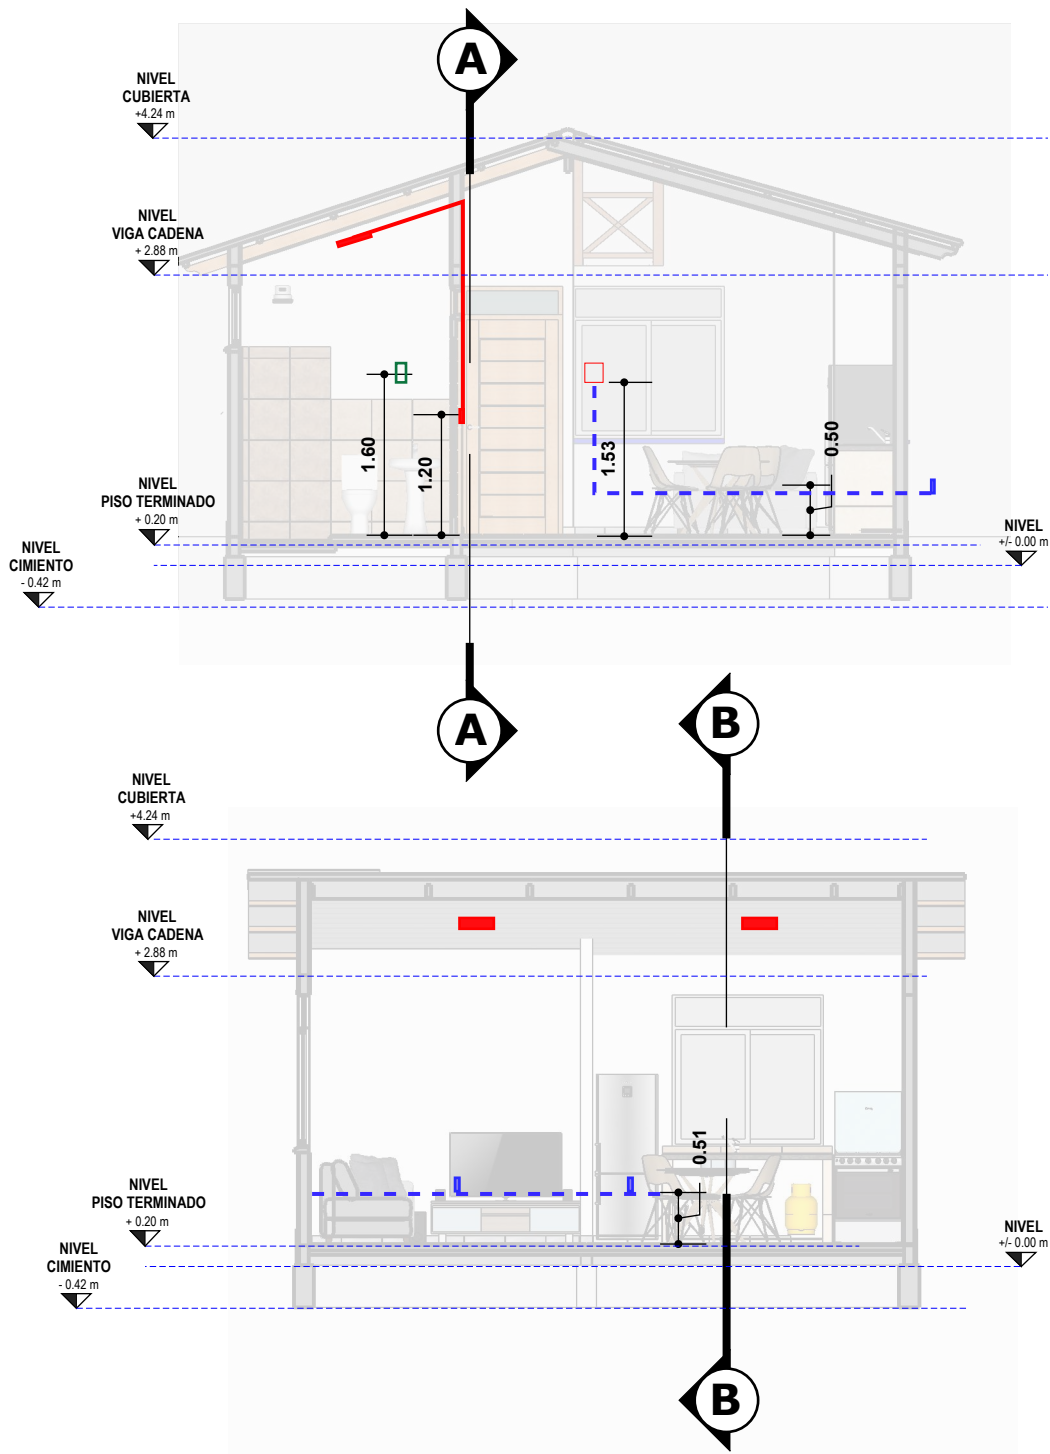

ALTURAS DE PUNTOS

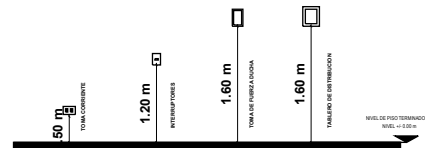


INST. ELECTRICA

ESC. 1:75

NOMBRE DEL PROYECTO: PROYECTO DE VIVIENDA NUEVA EN EL MUNICIPIO DE VILLA NUEVA (LOMA ALTA) -FASE(VII) 2024- PANDO		DISEÑO ARQUITECTONICO:	REVISADO Y APROBADO:	FECHA: DICIEMBRE DEL 2024
COMUNIDADES:	MUNICIPIO: VILLA NUEVA			SUPERFICIE CONST. : 47.15 m2
PROVINCIA: FEDERICO ROMÁN	DEPARTAMENTO: PANDO			LAMINA N° : 20/34

REFERENCIAS

1. TAP. PVC. $\varnothing$ 1/2" L= 5.57 m
2. TAP. PVC. $\varnothing$ 1/2" L= 1.54 m
3. TAP. PVC. $\varnothing$ 1/2" L= 6.69 m
4. TAP. PVC. $\varnothing$ 1/2" L= 0.50 m
5. TAP. PVC. $\varnothing$ 1/2" L= 0.17 m
6. TAP. PVC. $\varnothing$ 1/2" L= 0.15 m
7. TAP. PVC. $\varnothing$ 1/2" L= 0.77 m
8. TAP. PVC. $\varnothing$ 1/2" L= 1.93 m

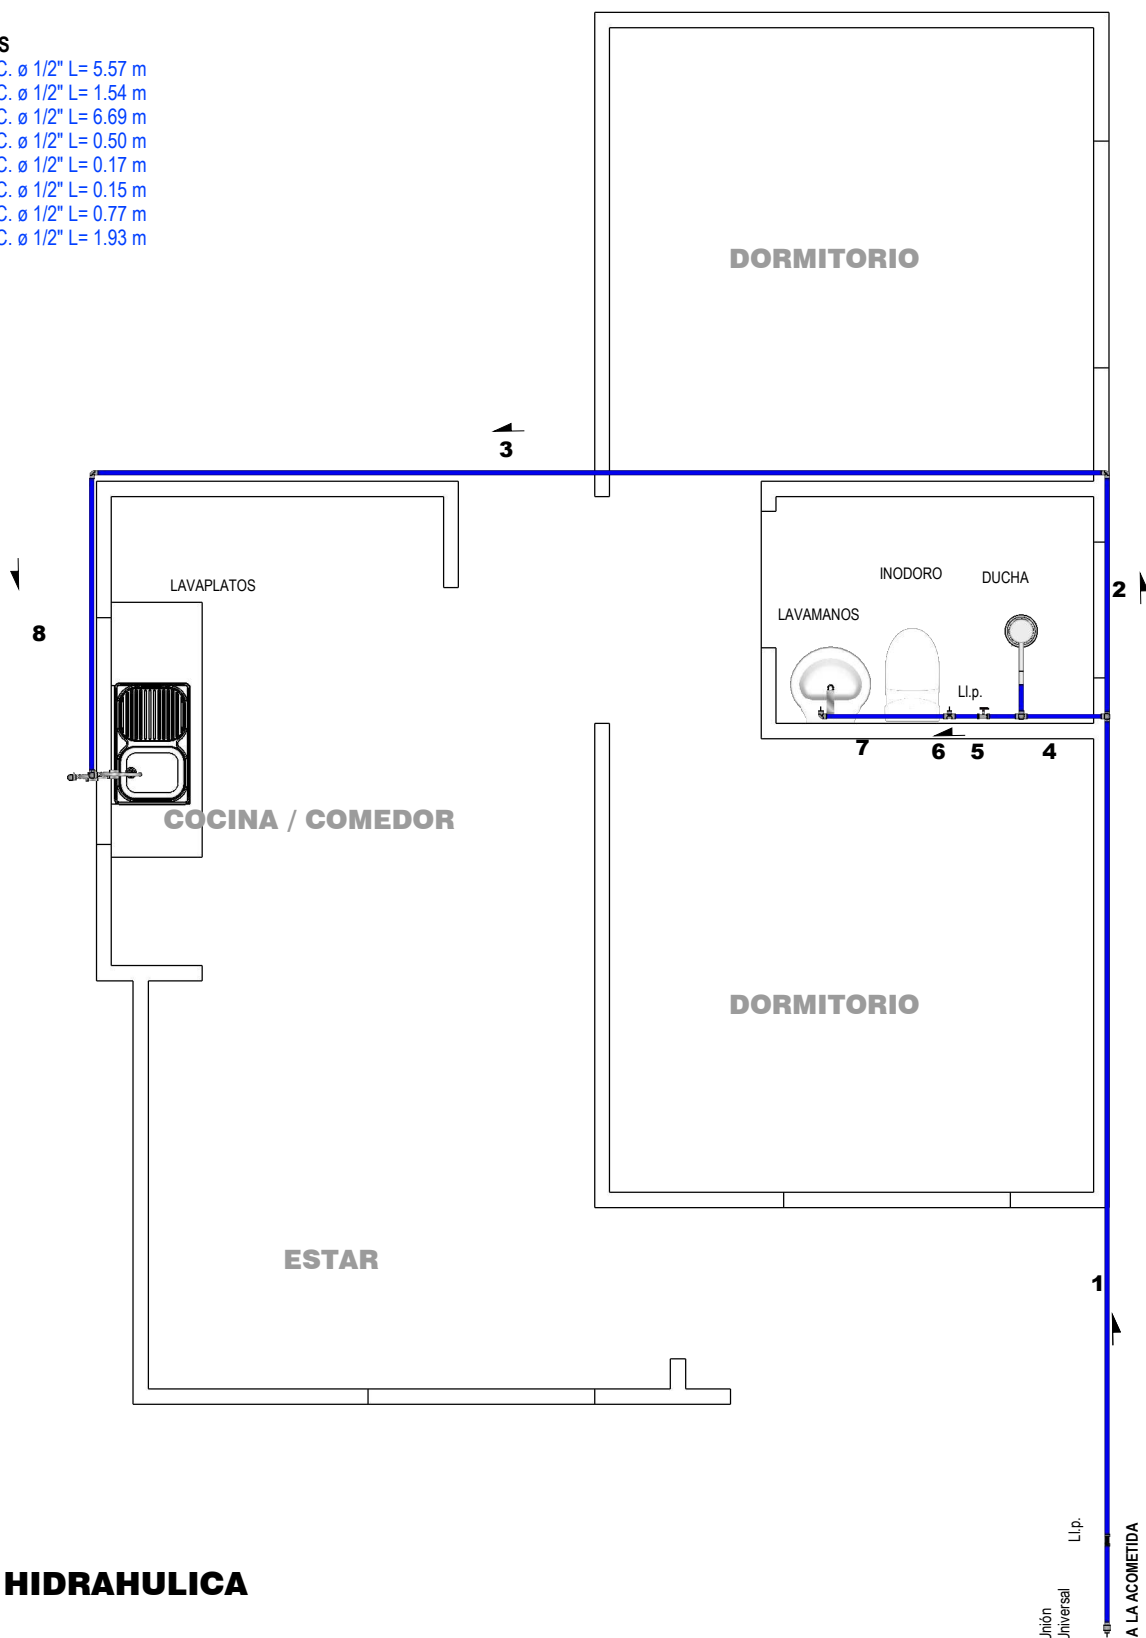


INST. HIDRAHULICA

ESC. 1:50

NOMBRE DEL PROYECTO: PROYECTO DE VIVIENDA NUEVA EN EL MUNICIPIO DE VILLA NUEVA (LOMA ALTA) -FASE(VII) 2024- PANDO		DISEÑO ARQUITECTONICO:	REVISADO Y APROBADO:	FECHA: DICIEMBRE DEL 2024
COMUNIDADES:	MUNICIPIO: VILLA NUEVA			SUPERFICIE CONST. : 47.15 m2
PROVINCIA: FEDERICO ROMÁN	DEPARTAMENTO: PANDO			LAMINA N° : 21/34

REFERENCIAS

1. TAP. PVC. $\varnothing$ 1/2" L= 5.57 m
2. TAP. PVC. $\varnothing$ 1/2" L= 1.54 m
3. TAP. PVC. $\varnothing$ 1/2" L= 6.69 m
4. TAP. PVC. $\varnothing$ 1/2" L= 0.50 m
5. TAP. PVC. $\varnothing$ 1/2" L= 0.17 m
6. TAP. PVC. $\varnothing$ 1/2" L= 0.15 m
7. TAP. PVC. $\varnothing$ 1/2" L= 0.77 m
8. TAP. PVC. $\varnothing$ 1/2" L= 1.93 m

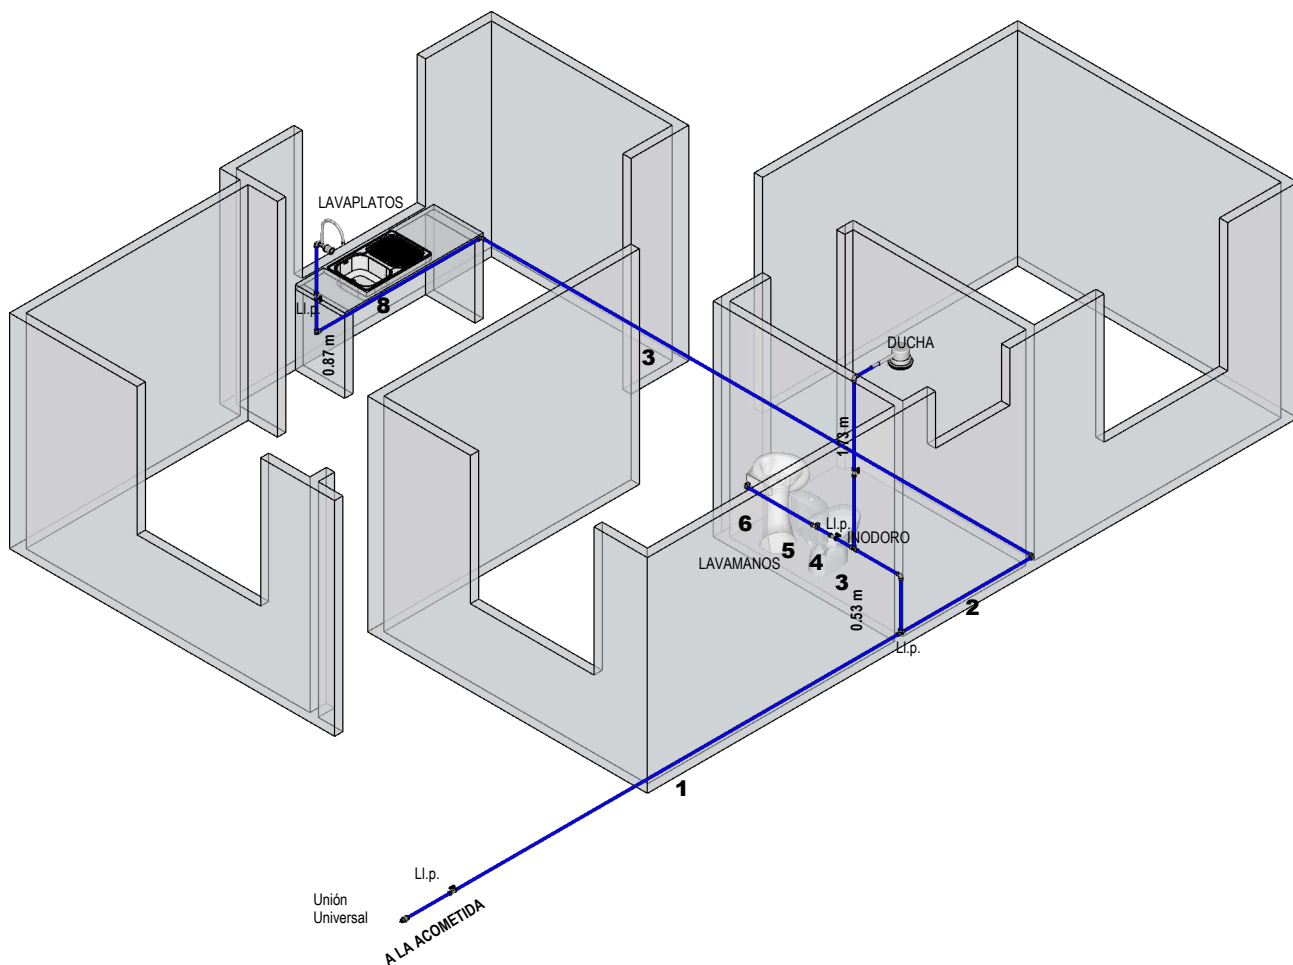


INST. HIDRAULICA ISOMETRICO

ESC. 1:65

NOMBRE DEL PROYECTO: PROYECTO DE VIVIENDA NUEVA EN EL MUNICIPIO DE VILLA NUEVA (LOMA ALTA) -FASE(VII) 2024- PANDO		DISEÑO ARQUITECTONICO:	REVISADO Y APROBADO:	FECHA: DICIEMBRE DEL 2024
COMUNIDADES:	MUNICIPIO: VILLA NUEVA			SUPERFICIE CONST. : 47.15 m2
PROVINCIA: FEDERICO ROMÁN	DEPARTAMENTO: PANDO			LAMINA N°: 22/34

REFERENCIAS

1. TS. PVC. $\varnothing$ 2" L= 0.21m
2. TS. PVC. $\varnothing$ 4" L= 4.02m
3. TS. PVC. $\varnothing$ 4" L= 6.06m
4. TS. PVC. $\varnothing$ 4" L= 4.72m
5. TS. PVC. $\varnothing$ 2" L= 0.94m
6. TS. PVC. $\varnothing$ 4" L= 1.39m
7. TS. PVC. $\varnothing$ 2" L= 0.56m
8. TS. PVC. $\varnothing$ 2" L= 1.28m
9. TS. PVC. $\varnothing$ 4" L= 4.07m
10. TS. PVC. $\varnothing$ 4" L= 3.88m

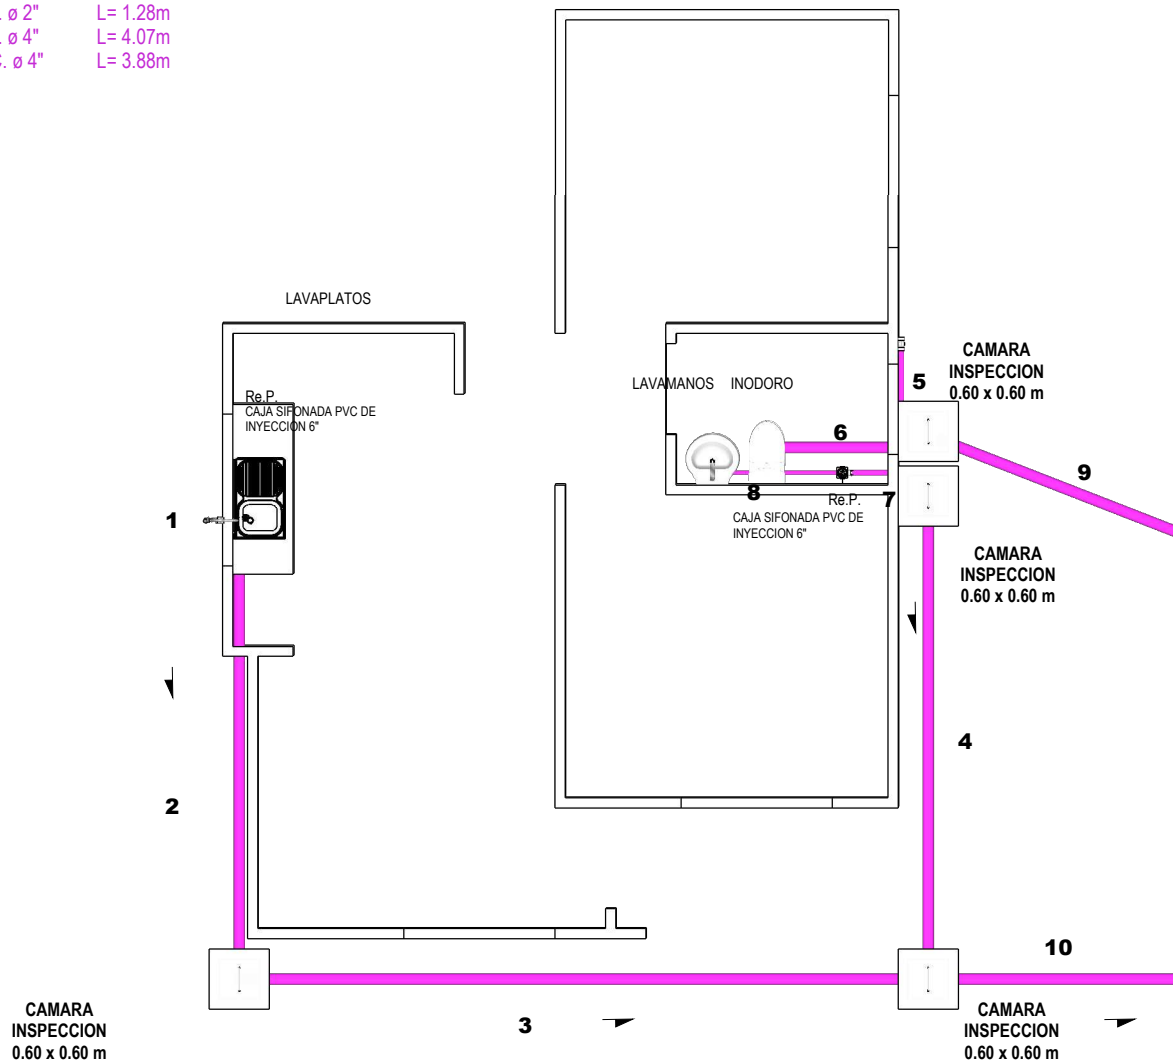


INSTALACION SANITARIA

ESC. 1:65


NOMBRE DEL PROYECTO: PROYECTO DE VIVIENDA NUEVA EN EL MUNICIPIO DE VILLA NUEVA (LOMA ALTA) -FASE(VII) 2024- PANDO		DISEÑO ARQUITECTONICO:	REVISADO Y APROBADO:	FECHA: DICIEMBRE DEL 2024
COMUNIDADES:	MUNICIPIO: VILLA NUEVA			SUPERFICIE CONST. : 47.15 m2
PROVINCIA: FEDERICO ROMÁN	DEPARTAMENTO: PANDO			LAMINA N°: 23/34

- REFERENCIAS
- | | |
|-------------------------------|----------|
| 1. TS. PVC. $\varnothing$ 2" | L= 0.21m |
| 2. TS. PVC. $\varnothing$ 4" | L= 4.02m |
| 3. TS. PVC. $\varnothing$ 4" | L= 6.06m |
| 4. TS. PVC. $\varnothing$ 4" | L= 4.72m |
| 5. TS. PVC. $\varnothing$ 2" | L= 0.94m |
| 6. TS. PVC. $\varnothing$ 4" | L= 1.39m |
| 7. TS. PVC. $\varnothing$ 2" | L= 0.56m |
| 8. TS. PVC. $\varnothing$ 2" | L= 1.28m |
| 9. TS. PVC. $\varnothing$ 4" | L= 4.07m |
| 10. TS. PVC. $\varnothing$ 4" | L= 3.88m |
| 11. TS. PVC. $\varnothing$ 4" | L= 2.14m |

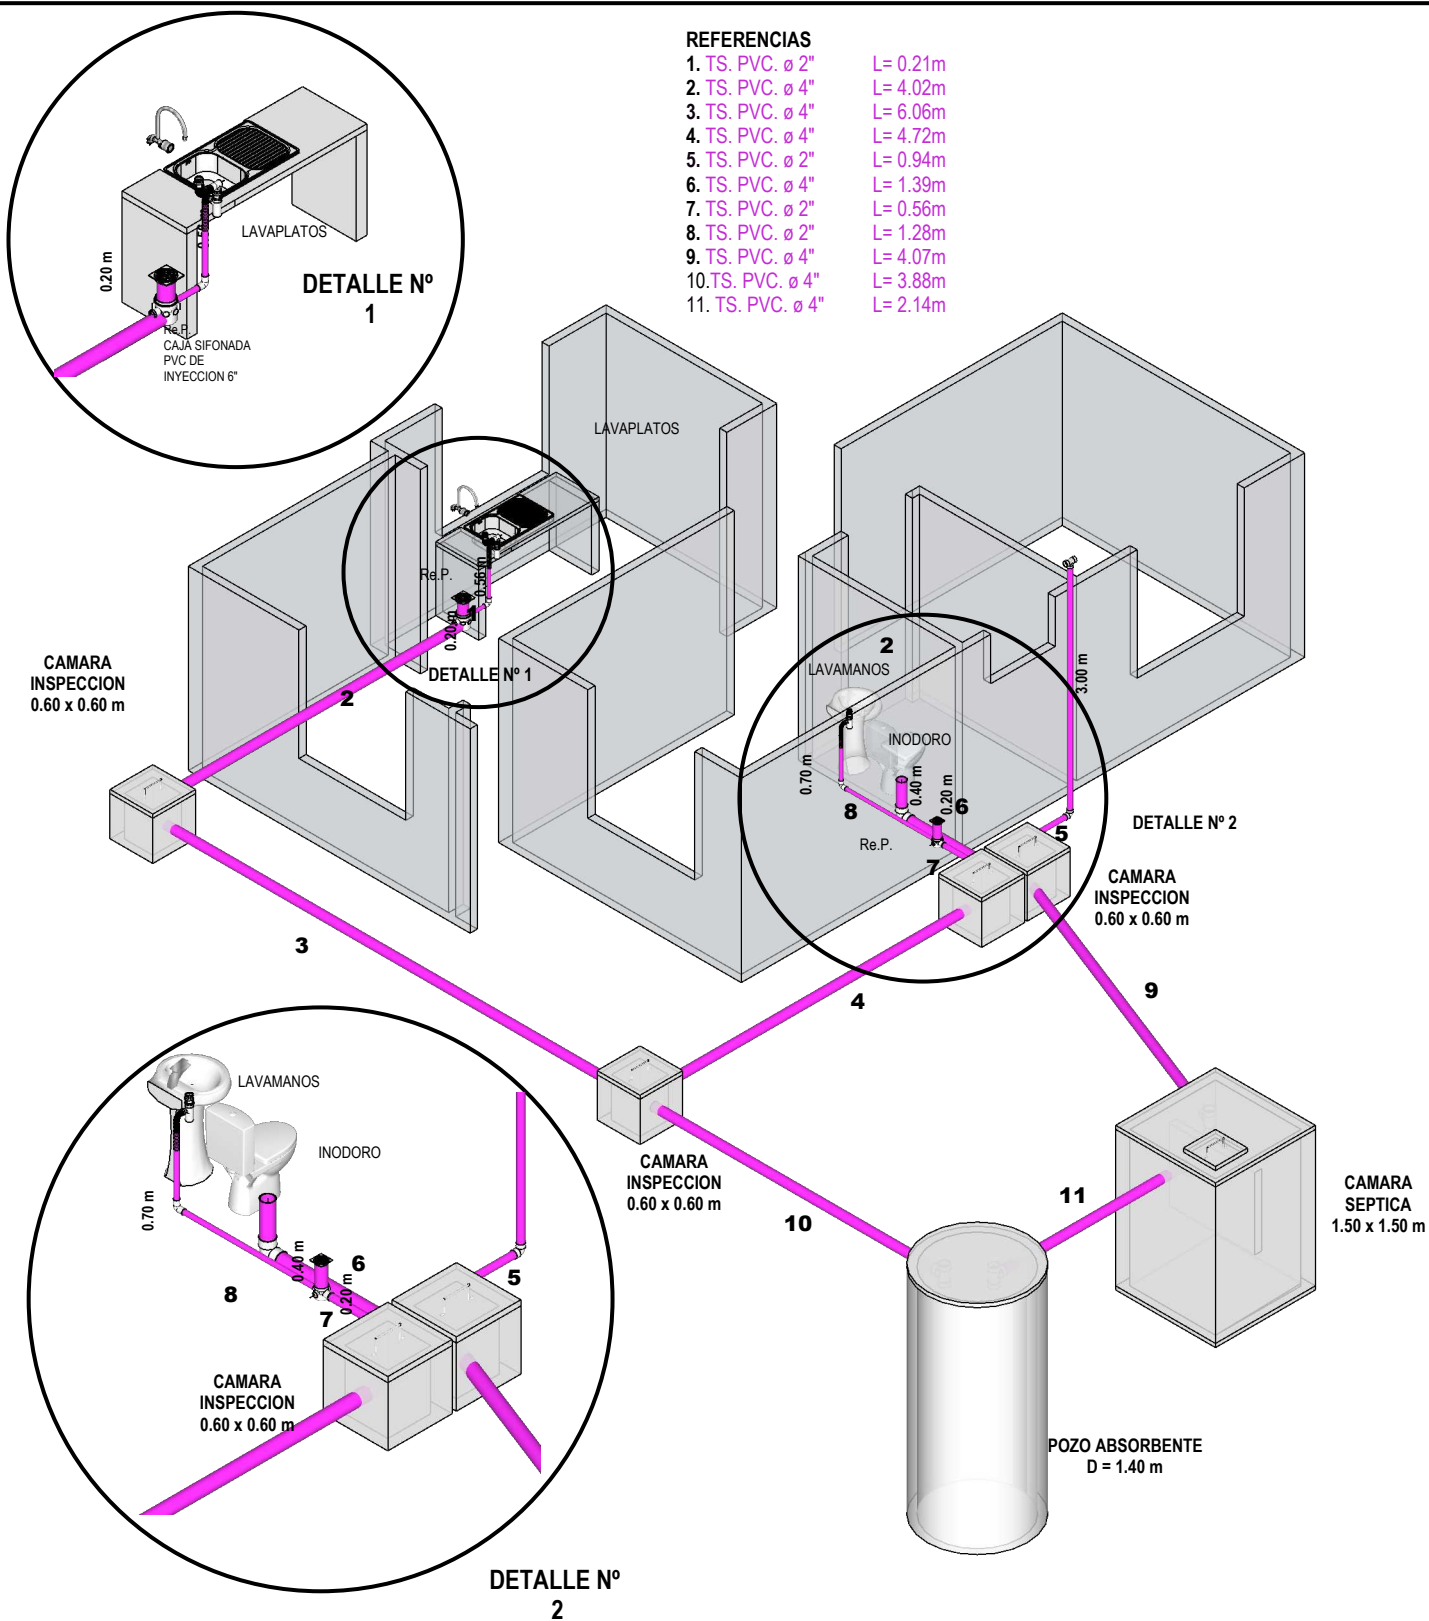

INST. SANITARIA ISOMETRICO
ESC. 1:65


NOMBRE DEL PROYECTO: PROYECTO DE VIVIENDA NUEVA EN EL MUNICIPIO DE VILLA NUEVA (LOMA ALTA) -FASE(VII) 2024- PANDO		DISEÑO ARQUITECTONICO:	REVISADO Y APROBADO:	FECHA: DICIEMBRE DEL 2024
COMUNIDADES:	MUNICIPIO: VILLA NUEVA			SUPERFICIE CONST. : 47.15 m2
PROVINCIA: FEDERICO ROMÁN	DEPARTAMENTO: PANDO			LAMINA N°: 24/34

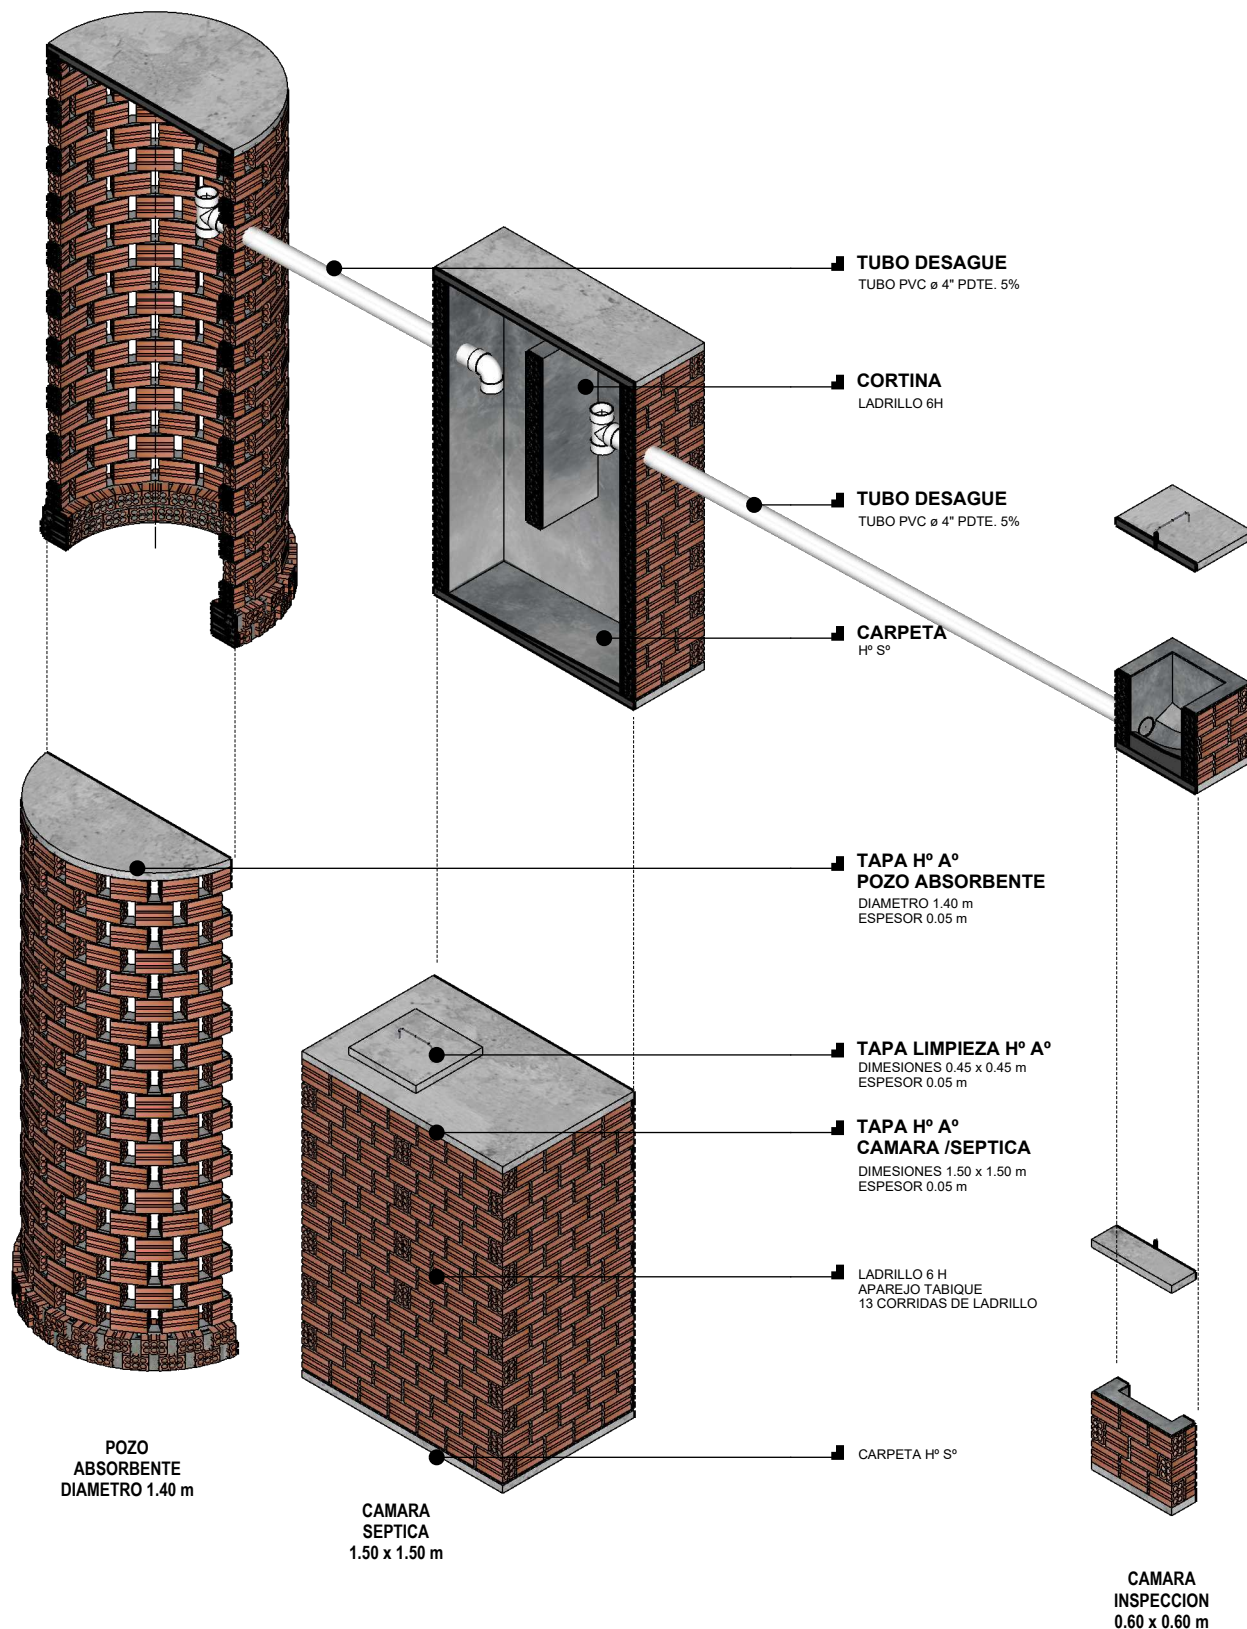


SISTEMA DE TRATAMIENTO DE AGUAS RESIDUALES

ESC. 1:40

NOMBRE DEL PROYECTO: PROYECTO DE VIVIENDA NUEVA EN EL MUNICIPIO DE VILLA NUEVA (LOMA ALTA) -FASE(VII) 2024- PANDO		DISEÑO ARQUITECTONICO:	REVISADO Y APROBADO:	FECHA: DICIEMBRE DEL 2024
COMUNIDADES:	MUNICIPIO: VILLA NUEVA			SUPERFICIE CONST. : 47.15 m2
PROVINCIA: FEDERICO ROMÁN	DEPARTAMENTO: PANDO			LAMINA N°: 25/34

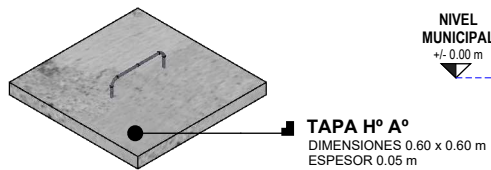

TAPA Hº Aº
DIMENSIONES 0.60 x 0.60 m
ESPESOR 0.05 m

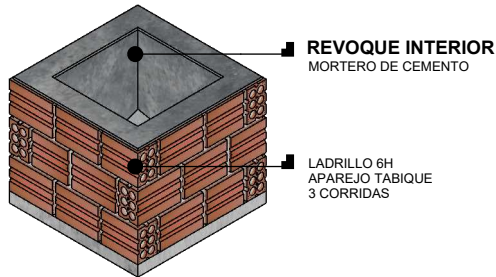


REVOQUE INTERIOR
MORTERO DE CEMENTO

LADRILLO 6H
APAREJO TABIQUE
3 CORRIDAS

DETALLE CAMARA INSPECCION


ESC. 1:25

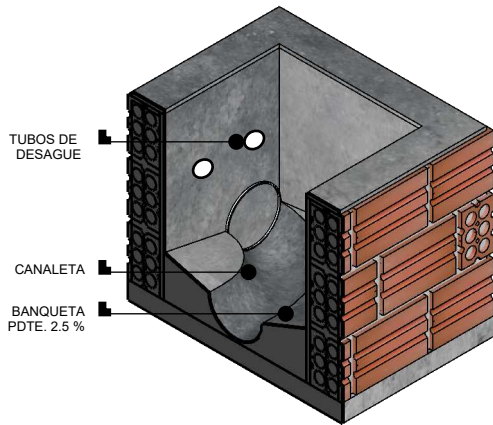

TUBOS DE DESAGUE


CANALETA

BANQUETA PDTE. 2.5 %

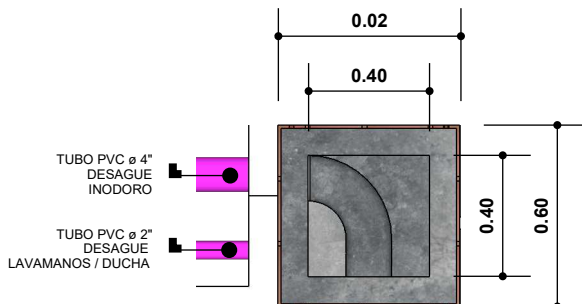

TUBO PVC ø 4"
DESAGUE INODORO

TUBO PVC ø 2"
DESAGUE LAVAMANOS / DUCHA

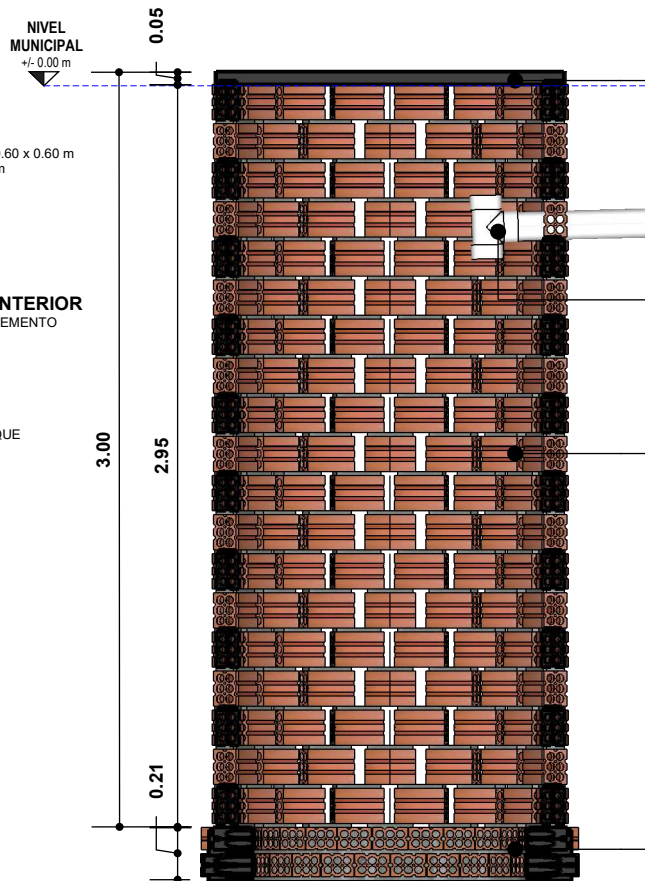

DETALLE POZO ABSORBENTE


ESC. 1:30

TAPA Hº Aº
DIAMETRO = 1.4 m
ESPESOR = 0.05 m

DESAGUE DE CAMARA SEPTICA
TUBO PVC ø 4"
TEE PVC ø 4"

MURO LADRILLO
LADRILLO 6 H
APAREJO TABIQUE
19 CORRIDAS
ALTURA 2.95 m

CIMIENTO LADRILLO
LADRILLO 6 H
APAREJO CARGA
2 CORRIDAS
ALTURA 0.21 m

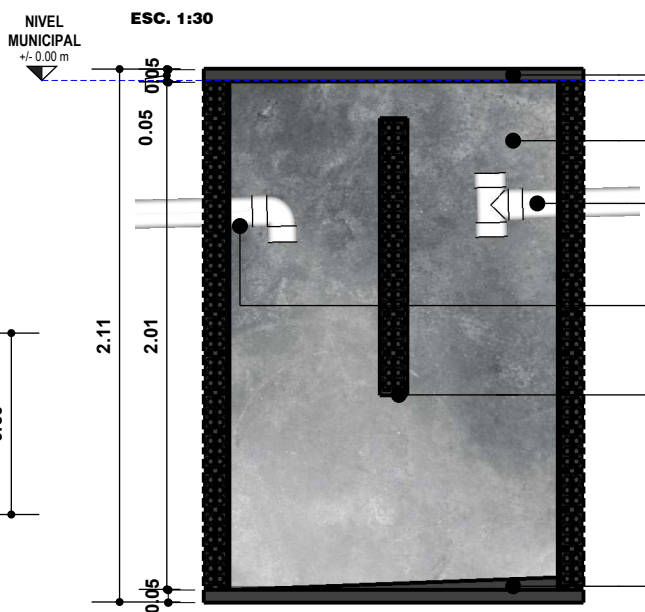

DETALLE CAMARA SEPTICA

ESC. 1:30

TAPA Hº Aº
DIMENSIONES 1.5 x 1.5 m
ESPESOR = 0.05 m

REVOQUE INTERIOR
MORTERO DE CEMENTO

DESAGUE DE CAMARA INSPECCION
TUBO PVC ø 4"
TEE PVC ø 4"


DESAGUE A POZO ABSORBENTE
TUBO PVC ø 4"
TEE PVC ø 4"

CORTINA
MURO LADRILLO 6H
APAREJO TABIQUE
7 CORRIDAS
DINTEL DE Hº Aº
REVOQUE DE CEMENTO

CARPETA PDTE. 2%


SISTEMA DE TRATAMIENTO DE AGUA RESIDUALES

NOMBRE DEL PROYECTO: PROYECTO DE VIVIENDA NUEVA EN EL MUNICIPIO DE VILLA NUEVA (LOMA ALTA) -FASE(VII) 2024- PANDO		DISEÑO ARQUITECTONICO:		REVISADO Y APROBADO:		FECHA: DICIEMBRE DEL 2024	
COMUNIDADES:		MUNICIPIO: VILLA NUEVA				SUPERFICIE CONST. : 47.15 m2	
PROVINCIA: FEDERICO ROMÁN		DEPARTAMENTO: PANDO				LAMINA N°: 26/34	

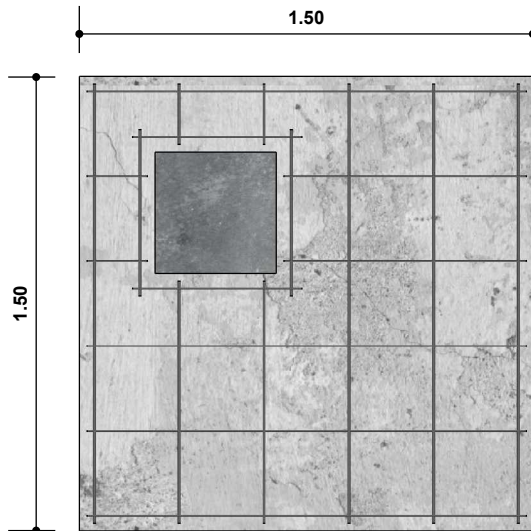


150 x 150 x 5

TAPA DE CAMARA SEPTICA H° A°
ESC. 1:25

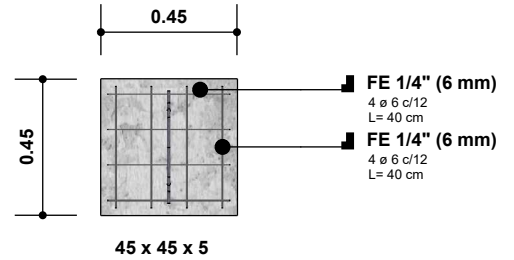


TAPA DE LIMPIEZA CAMARA SEPTICA H° A°
ESC. 1:25

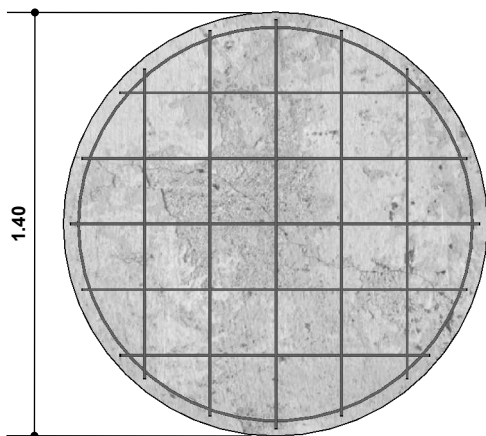

140 x 5


TAPA DE POZO ABSORBENTE H° A°
ESC. 1:25

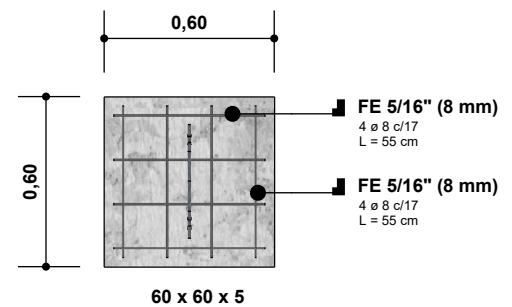

TAPA DE CAMARA INSPECCION H° A°
ESC. 1:25


DETALLE DE ARMADURA DE ACERO

NOMBRE DEL PROYECTO: PROYECTO DE VIVIENDA NUEVA EN EL MUNICIPIO DE VILLA NUEVA (LOMA ALTA) -FASE(VII) 2024- PANDO		DISEÑO ARQUITECTONICO:	REVISADO Y APROBADO:	FECHA: DICIEMBRE DEL 2024
COMUNIDADES:	MUNICIPIO: VILLA NUEVA			SUPERFICIE CONST. : 47.15 m2
PROVINCIA: FEDERICO ROMÁN	DEPARTAMENTO: PANDO			LAMINA N°: 27/34

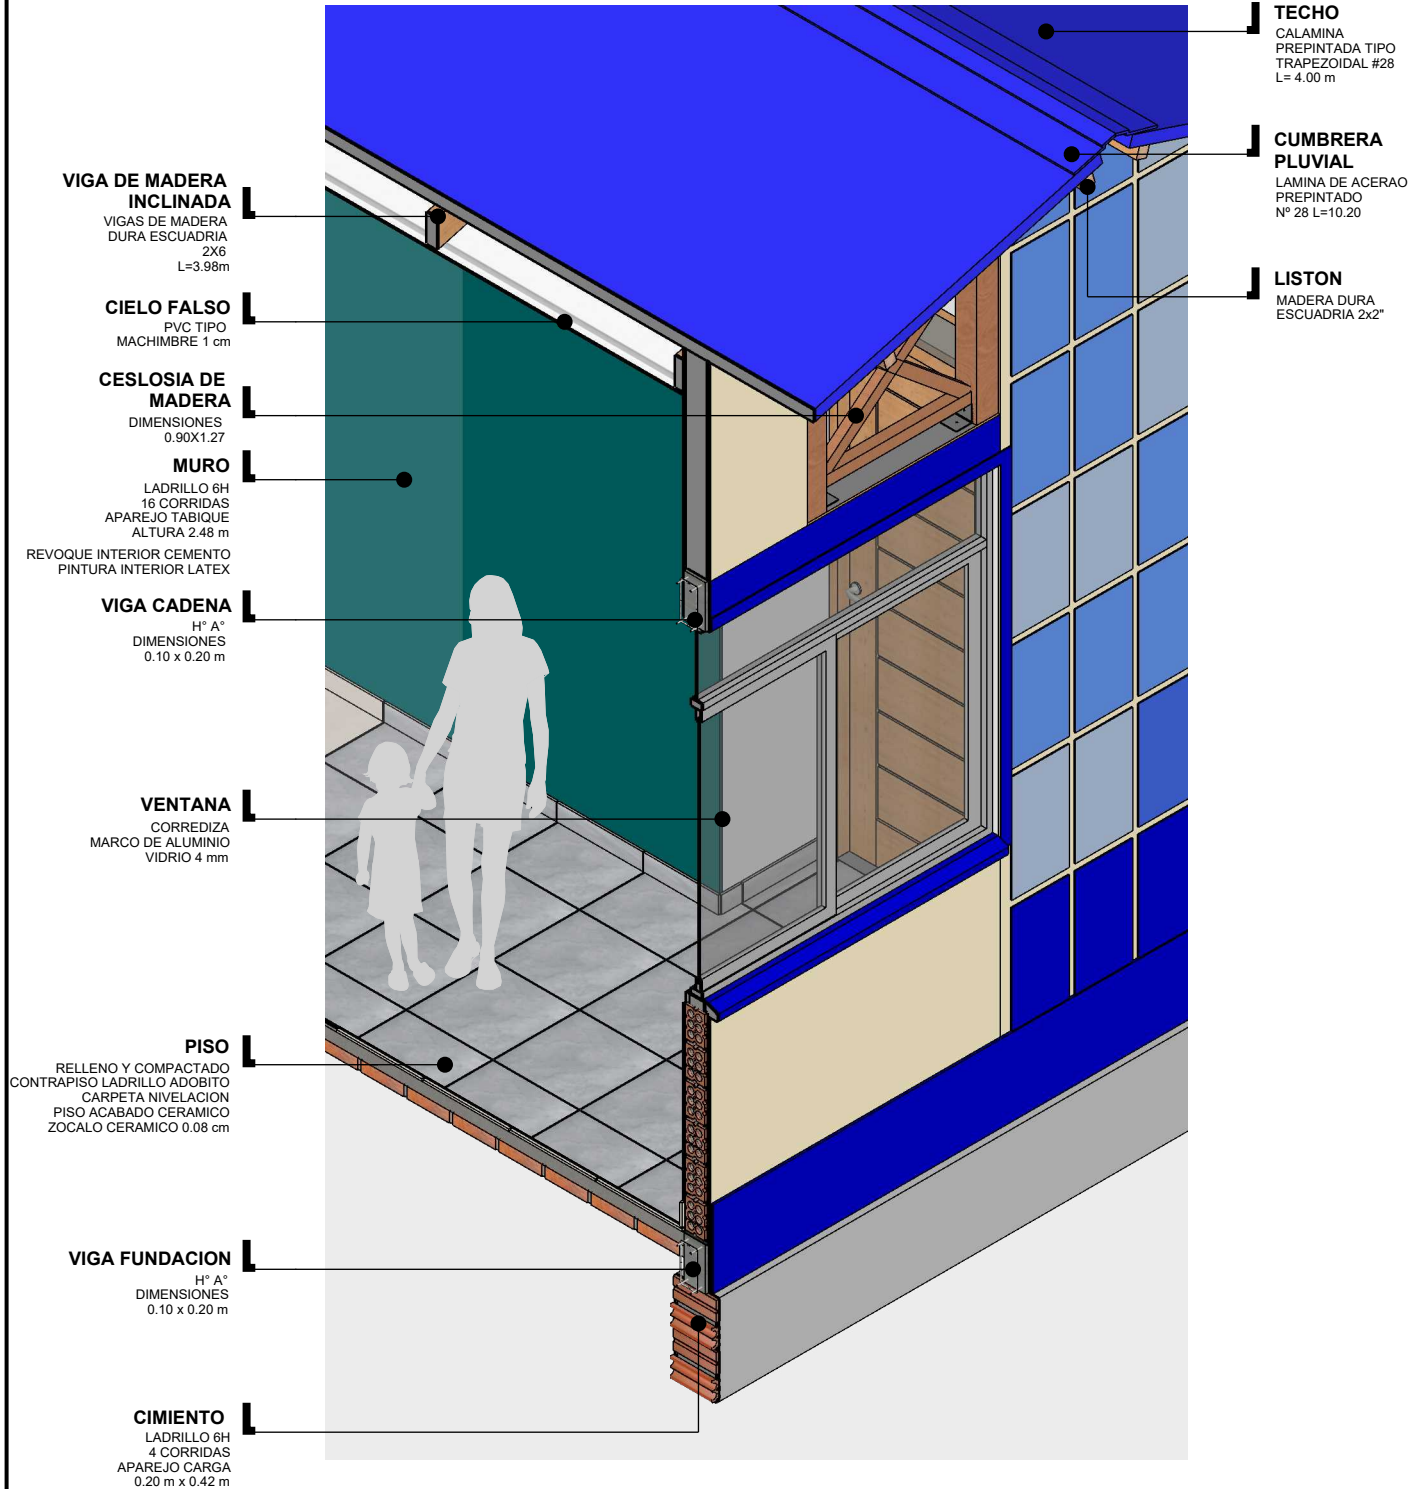


CORTE DE BORDE AXONOMETRICO
ESC. 1:25

NOMBRE DEL PROYECTO: PROYECTO DE VIVIENDA NUEVA EN EL MUNICIPIO DE VILLA NUEVA (LOMA ALTA) -FASE(VII) 2024- PANDO		DISEÑO ARQUITECTONICO:	REVISADO Y APROBADO:	FECHA: DICIEMBRE DEL 2024
				SUPERFICIE CONST. : 47.15 m2
COMUNIDADES:	MUNICIPIO: VILLA NUEVA			LAMINA N° : 28/34
PROVINCIA: FEDERICO ROMÁN	DEPARTAMENTO: PANDO			

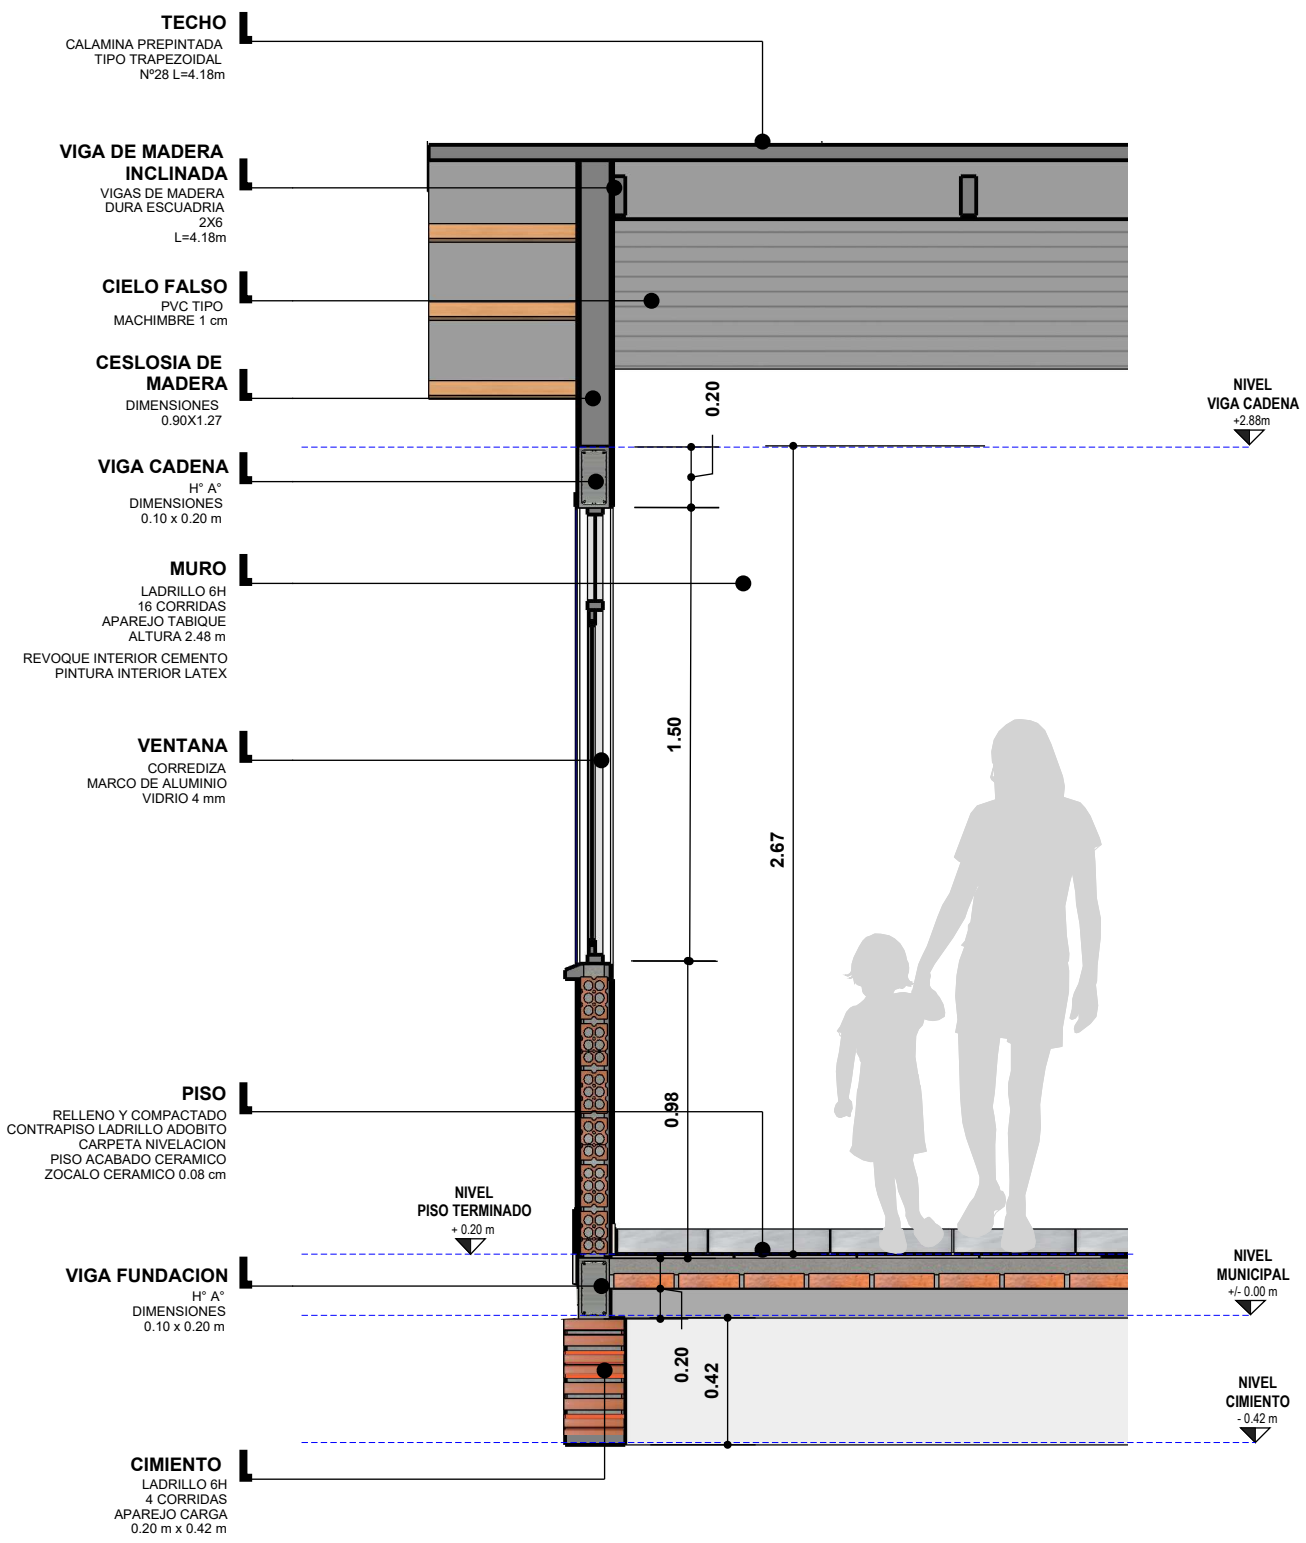


CORTE DE BORDE
ESC. 1:25


NOMBRE DEL PROYECTO: PROYECTO DE VIVIENDA NUEVA EN EL MUNICIPIO DE VILLA NUEVA (LOMA ALTA) -FASE(VII) 2024- PANDO		DISEÑO ARQUITECTONICO:	REVISADO Y APROBADO:	FECHA: DICIEMBRE DEL 2024
COMUNIDADES:	MUNICIPIO: VILLA NUEVA			SUPERFICIE CONST. : 47.15 m2
PROVINCIA: FEDERICO ROMÁN	DEPARTAMENTO: PANDO			LAMINA N° : 29/34

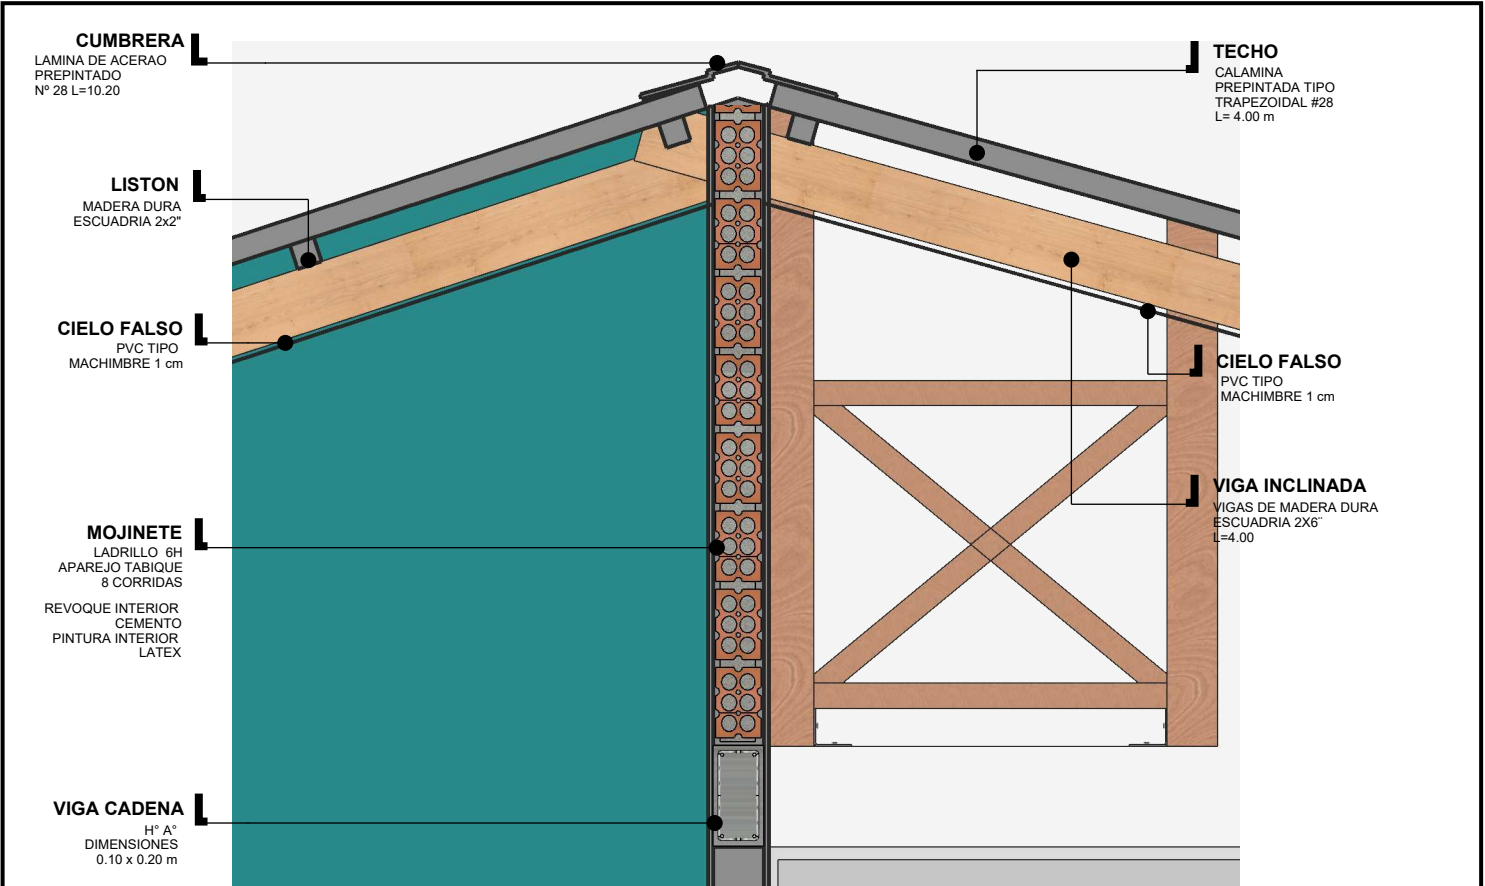

DETALLE MOJINETE
ESC. 1:15

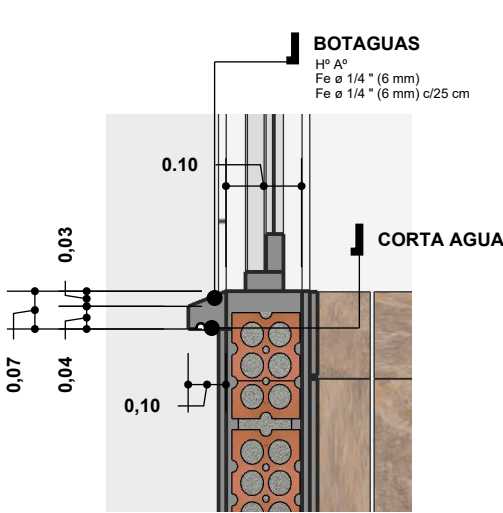


DETALLE BOTAGUAS
ESC. 1:10

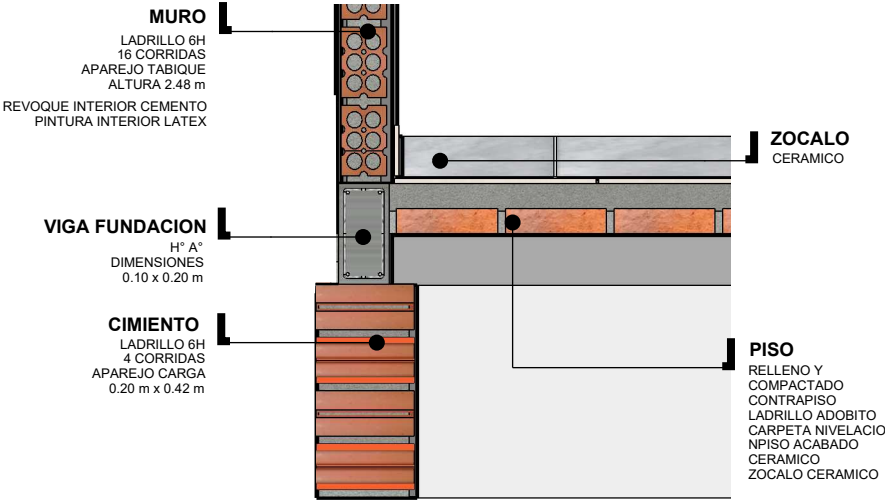


DETALLE CIMIENTO
ESC. 1:15

DETALLES CONSTRUCTIVOS
ESC. 1:25

NOMBRE DEL PROYECTO: PROYECTO DE VIVIENDA NUEVA EN EL MUNICIPIO DE VILLA NUEVA (LOMA ALTA) -FASE(VII) 2024- PANDO		DISEÑO ARQUITECTONICO:	REVISADO Y APROBADO:	FECHA: DICIEMBRE DEL 2024
COMUNIDADES:	MUNICIPIO: VILLA NUEVA			SUPERFICIE CONST. : 47.15 m2
PROVINCIA: FEDERICO ROMÁN	DEPARTAMENTO: PANDO			LAMINA Nº : 30/34

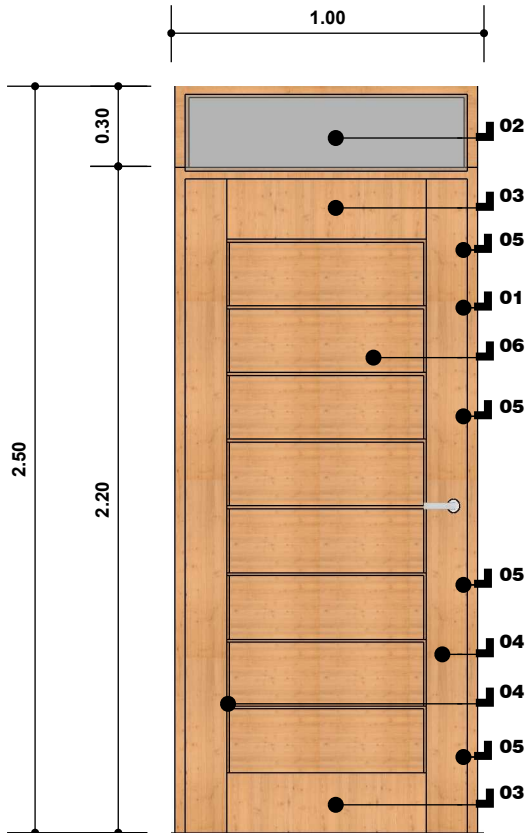

REFERENCIAS PUERTA 1.00X2.50
01 MARCO DE MADERA DURA ESCUADRIA 2"x4"
02 VIDRIO DOBLE
03 TRAVESAÑO MADERA DURA ESPESOR 1 1/4"
ANCHO 18 cm
04 LARGUERO MADERA DURA ESPESOR 1 1/4"
ANCHO 15 cm
05 BISAGRA 4" (SUPERIOR)
06 TABLERO ESPESOR 1"
07 LARGUERO MADERA DURA ESPESOR 1 1/4"
ANCHO 15 cm
08 BISAGRA 4" (CENTRAL)
09 CHAPA INTERIOR (DOS GOLPES)
10 BISAGRA 4" (CENTRAL)
11 BISAGRA 4" (INFERIOR)
12 TRAVESAÑO MADERA DURA ESPESOR 1 1/4"
ANCHO 29.5 cm
13 ESPESOR DE LENGUETA 0.5 cm
ALTURA DE LENGUETA 1.50 cm a 2 cm




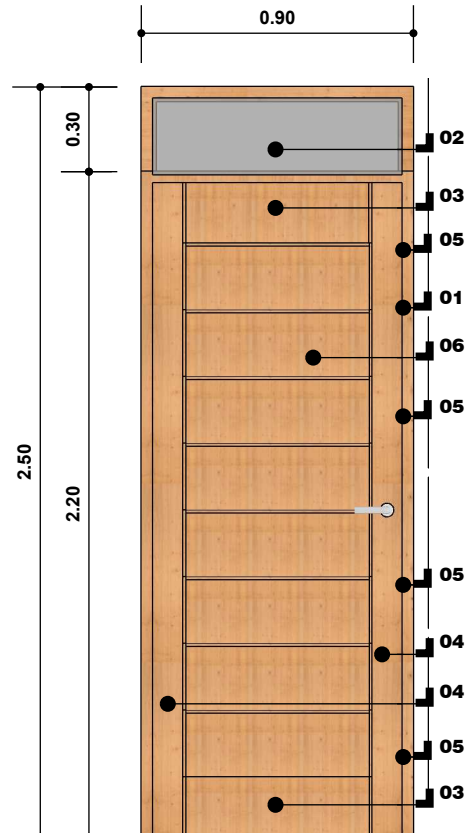


REFERENCIAS PUERTA 0.90X2.50
01 MARCO DE MADERA DURA ESCUADRIA 2"x4"
02 VIDRIO 3 mm
03 TRAVESAÑO MADERA DURA ESPESOR 1 1/4"
ANCHO 18 cm
04 LARGUERO MADERA DURA ESPESOR 1 1/4"
ANCHO 15 cm
05 BISAGRA 4" (SUPERIOR)
06 TABLERO ESPESOR 1"
07 LARGUERO MADERA DURA ESPESOR 1 1/4"
ANCHO 15 cm
08 BISAGRA 4" (CENTRAL)
09 CHAPA INTERIOR (DOS GOLPES)
10 BISAGRA 4" (CENTRAL)
11 BISAGRA 4" (INFERIOR)
12 TRAVESAÑO MADERA DURA ESPESOR 1 1/4"
ANCHO 29.5 cm
13 ESPESOR DE LENGUETA 0.5 cm
ALTURA DE LENGUETA 1.50 cm a 2 cm

DETALLE PUERTAS

ESC. 1:25

NOMBRE DEL PROYECTO: PROYECTO DE VIVIENDA NUEVA EN EL MUNICIPIO DE VILLA NUEVA (LOMA ALTA) -FASE(VII) 2024- PANDO		DISEÑO ARQUITECTONICO:	REVISADO Y APROBADO:	FECHA: DICIEMBRE DEL 2024
COMUNIDADES:	MUNICIPIO: VILLA NUEVA			SUPERFICIE CONST. : 47.15 m2
PROVINCIA: FEDERICO ROMÁN	DEPARTAMENTO: PANDO			LAMINA N° : 31/34

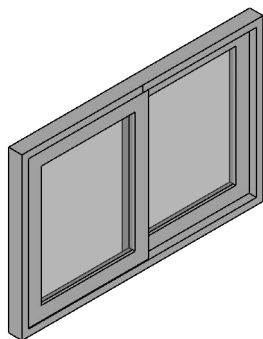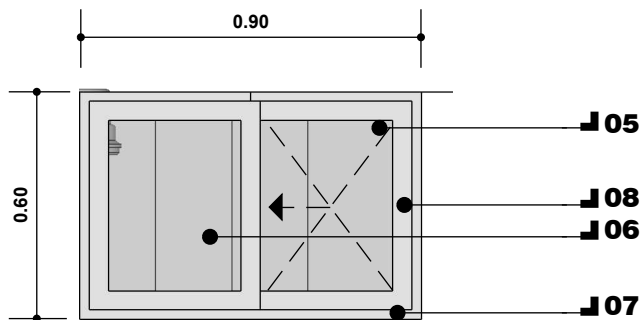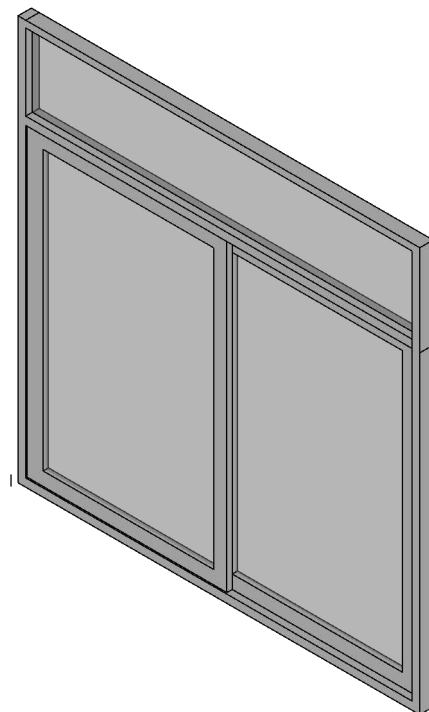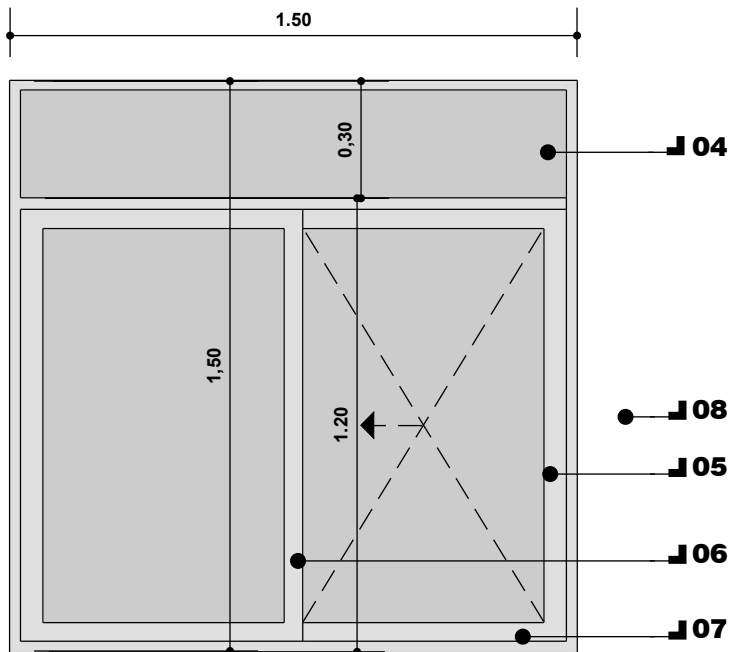


REFERENCIAS
 04 VIDRIO DOBLE
 05 HOJA DE VENTANA CORREDIZA
 06 HOJA DE VENTANA FIJA
 07 MARCO DE ALUMINIO
 08 MANILLA DE PLASTICO (ACCESORIO PARA ABRIR LA HOJA)

DETALLE VENTANAS

ESC. 1:20

NOMBRE DEL PROYECTO: PROYECTO DE VIVIENDA NUEVA EN EL MUNICIPIO DE VILLA NUEVA (LOMA ALTA) -FASE(VII) 2024- PANDO		DISEÑO ARQUITECTONICO:	REVISADO Y APROBADO:	FECHA: DICIEMBRE DEL 2024 SUPERFICIE CONST. : 47.15 m2
COMUNIDADES:	MUNICIPIO: VILLA NUEVA			LAMINA N° : 32/34
PROVINCIA: FEDERICO ROMÁN	DEPARTAMENTO: PANDO			

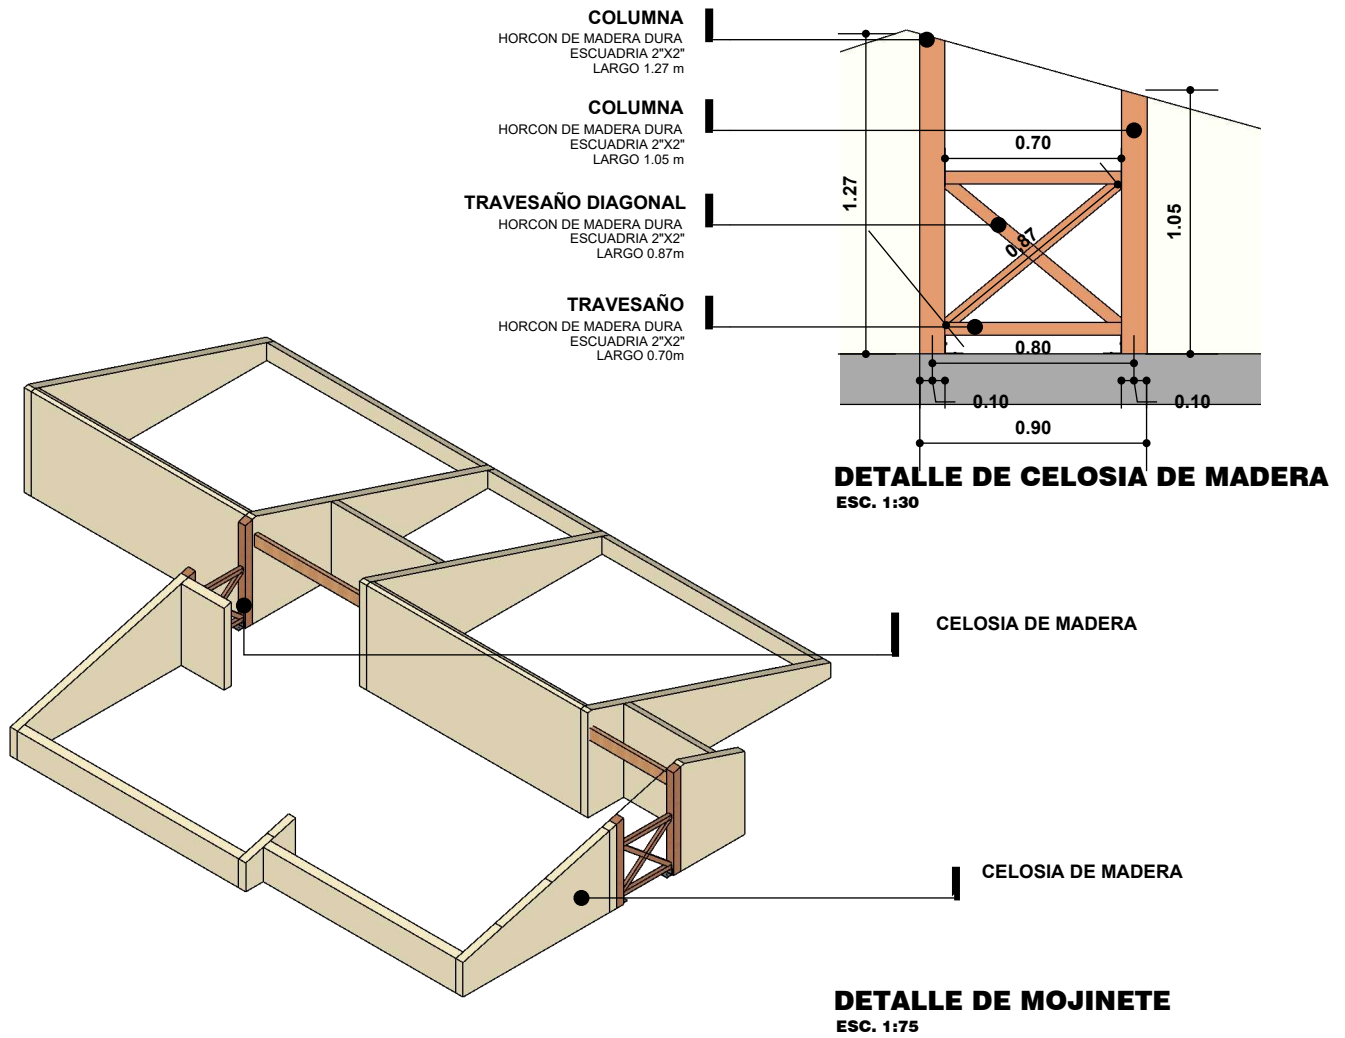

DETALLE DE ANCLAJE

DETALLE DE CELOSIA DE MADERA ESC. 1:30

NOMBRE DEL PROYECTO: PROYECTO DE VIVIENDA NUEVA EN EL MUNICIPIO DE VILLA NUEVA (LOMA ALTA) -FASE(VII) 2024- PANDO		DISEÑO ARQUITECTONICO:	REVISADO Y APROBADO:	FECHA: DICIEMBRE DEL 2024
COMUNIDADES:	MUNICIPIO: VILLA NUEVA			SUPERFICIE CONST. : 47.15 m2
PROVINCIA: FEDERICO ROMÁN	DEPARTAMENTO: PANDO			LAMINA N°: 33/34



PERSPECTIVAS

NOMBRE DEL PROYECTO: PROYECTO DE VIVIENDA NUEVA EN EL MUNICIPIO DE VILLA NUEVA (LOMA ALTA) -FASE(VII) 2024- PANDO		DISEÑO ARQUITECTONICO:	REVISADO Y APROBADO:	FECHA: DICIEMBRE DEL 2024
COMUNIDADES:	MUNICIPIO: VILLA NUEVA			SUPERFICIE CONST. : 47.15 m2
PROVINCIA: FEDERICO ROMÁN	DEPARTAMENTO: PANDO			LAMINA N° : 34/34