




VECINO

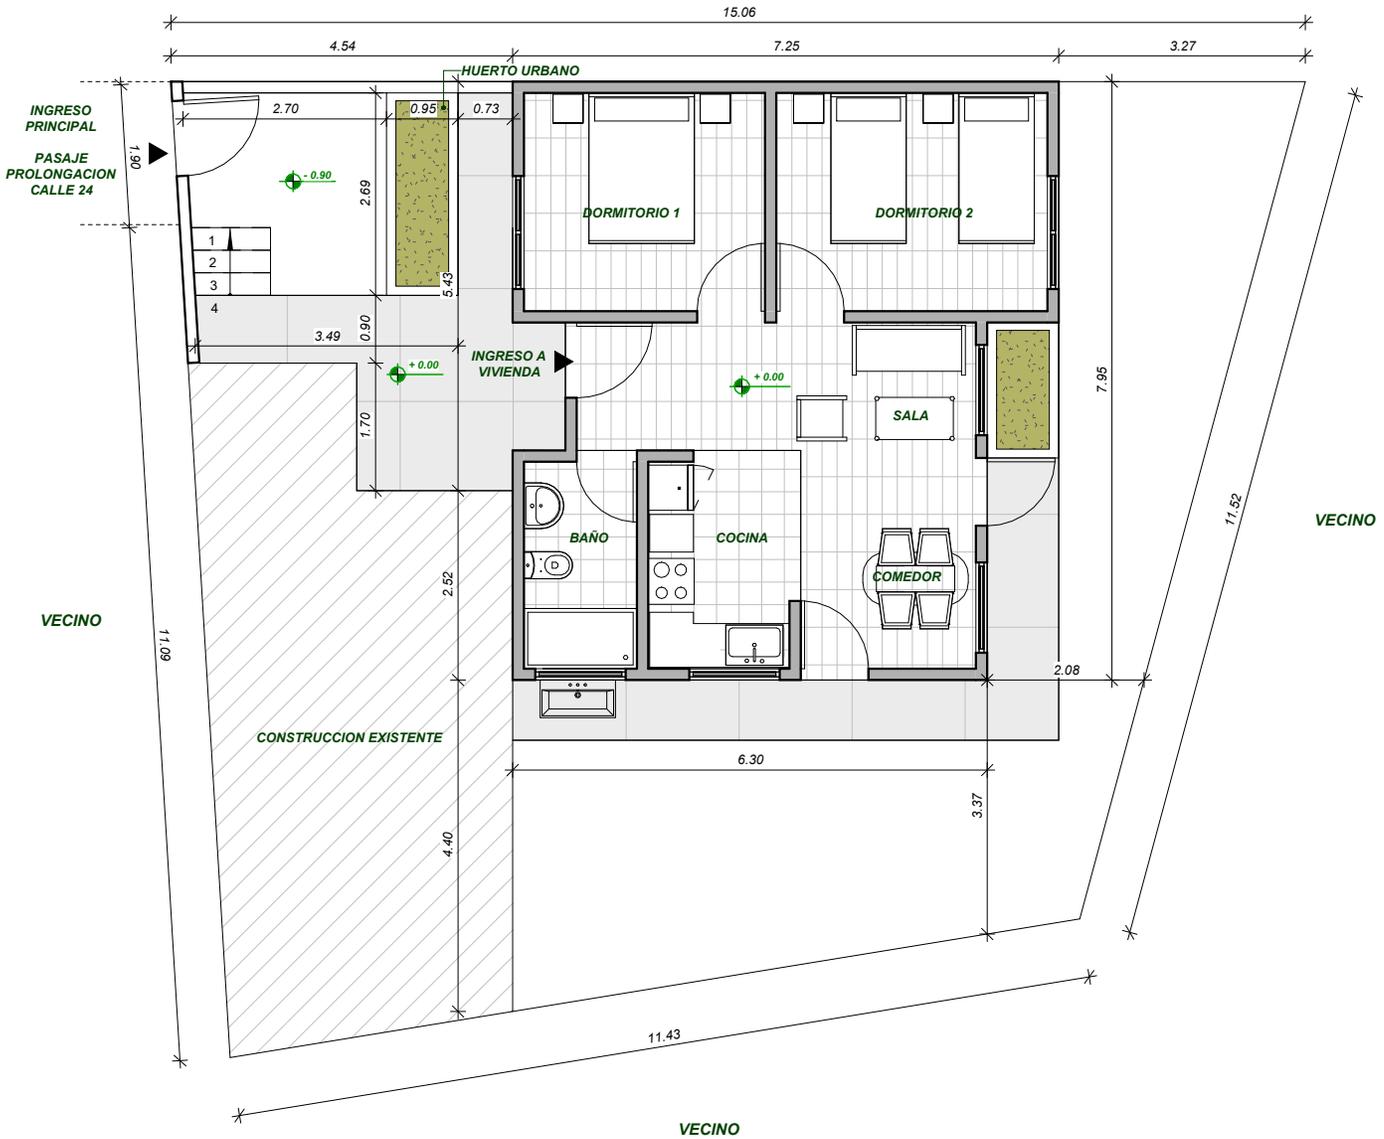


EMPLAZAMIENTO EN TERRENO



PROYECTO DE ATENCION EXTRAORDINARIA DE VIVIENDA NUEVA EN EL MUNICIPIO DE LA PAZ -FASE(CXX) 2024- LA PAZ

AGENCIA ESTATAL DE VIVIENDA		ESCALA:	DISEÑO ARQUITECTÓNICO:	REVISADO Y APROBADO:	LÁMINA
UBICACIÓN: OBRAJES		1 : 100			1
DEPARTAMENTO:	SUPERFICIE:	FECHA:			
LA PAZ	51,94 M2	GESTIÓN 2024			



NORTE

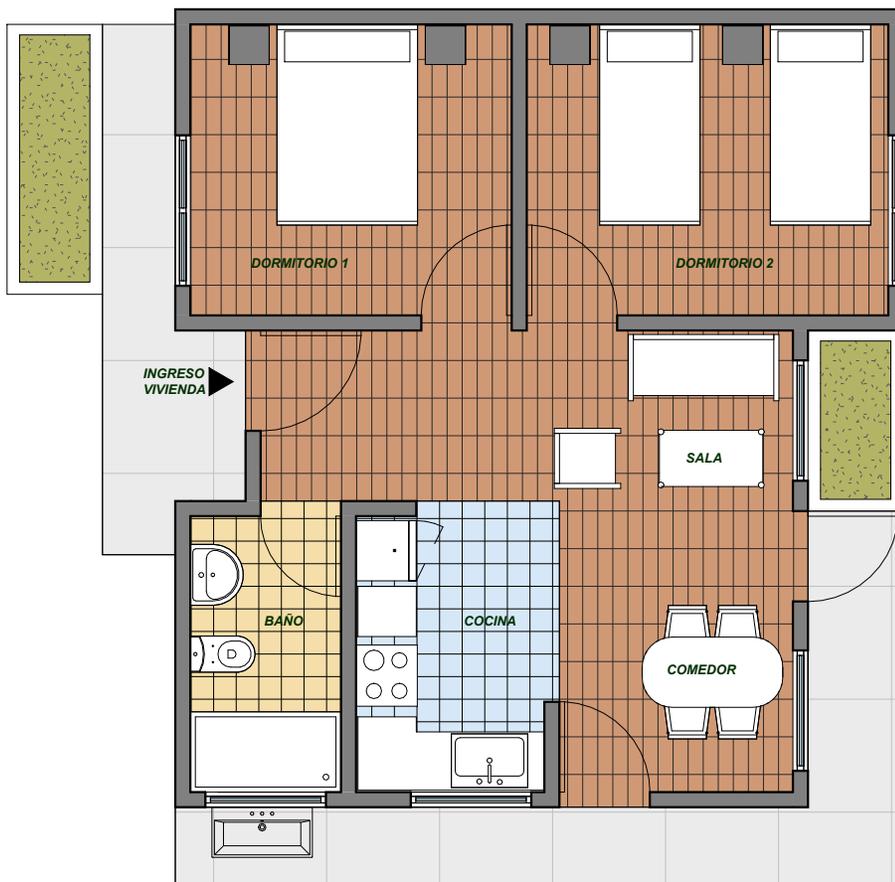

PLANTA AMOBLADA

		PROYECTO DE ATENCION EXTRAORDINARIA DE VIVIENDA NUEVA EN EL MUNICIPIO DE LA PAZ -FASE(CXX) 2024- LA PAZ			
AGENCIA ESTATAL DE VIVIENDA		ESCALA:	DISEÑO ARQUITECTÓNICO:	REVISADO Y APROBADO:	LÁMINA
UBICACIÓN: OBRAJES		1 : 75			2
DEPARTAMENTO:	SUPERFICIE:	FECHA:			
LA PAZ	51,94 M2	GESTIÓN 2024			



NORTE

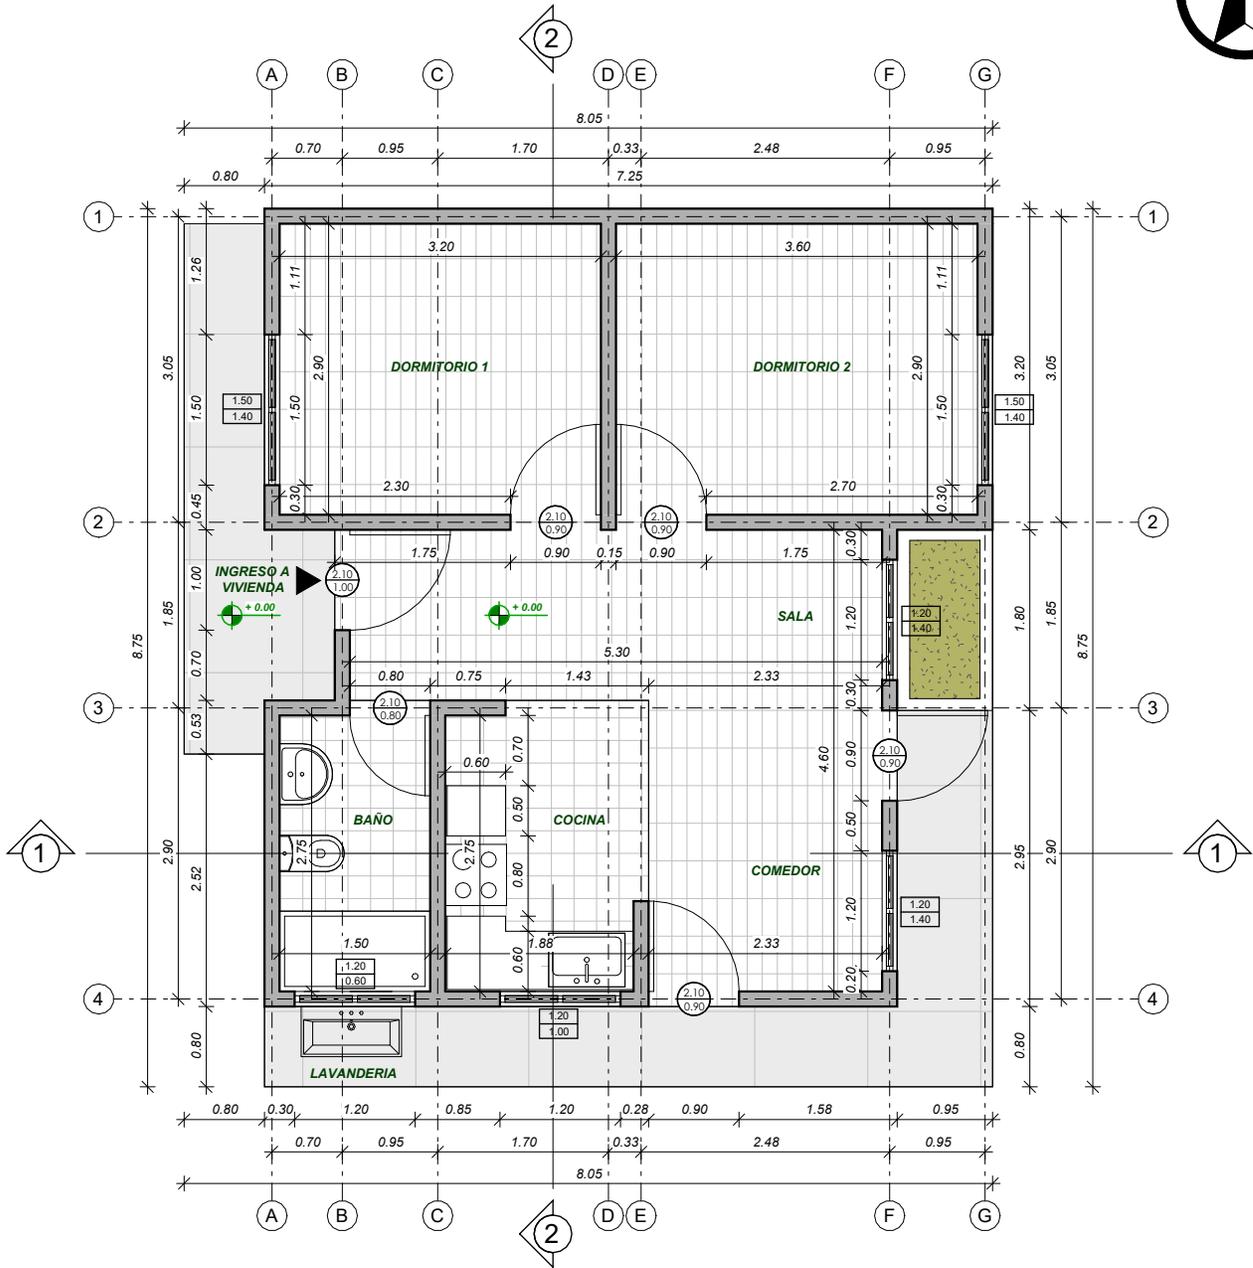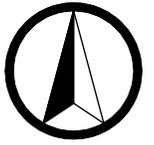

PLANTA ACOTADA

		PROYECTO DE ATENCION EXTRAORDINARIA DE VIVIENDA NUEVA EN EL MUNICIPIO DE LA PAZ -FASE(CXX) 2024- LA PAZ			
AGENCIA ESTATAL DE VIVIENDA		ESCALA:	DISEÑO ARQUITECTÓNICO:	REVISADO Y APROBADO:	LÁMINA
UBICACIÓN: OBRAJES		1 : 75			3
DEPARTAMENTO:	SUPERFICIE:	FECHA:			
LA PAZ	51,94 M2	GESTIÓN 2024			



NORTE

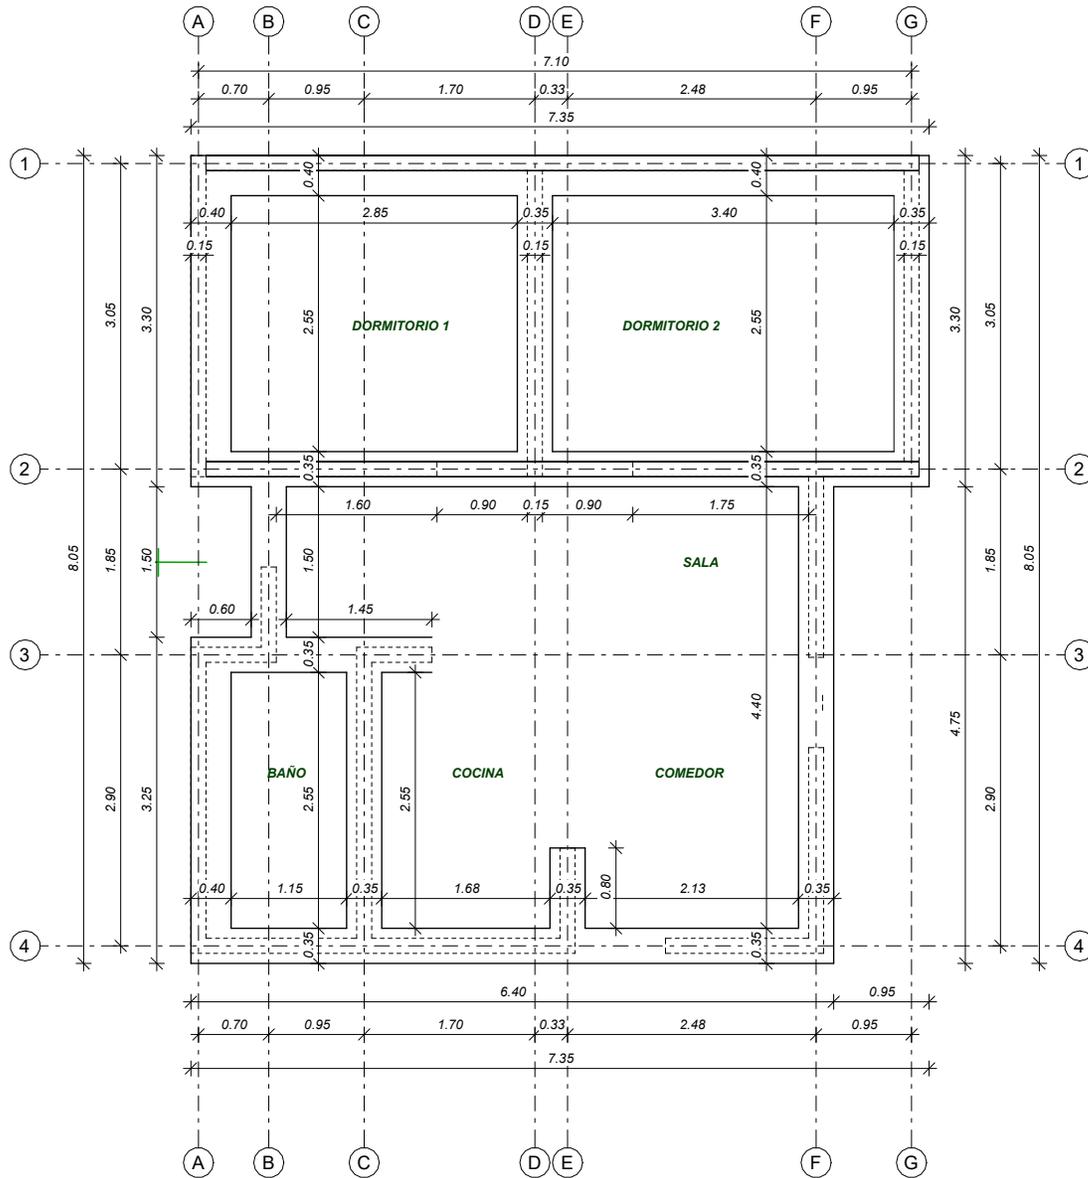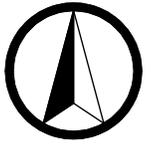

PLANO DE CIMIENTOS Y SOBRECIMIENTOS

		PROYECTO DE ATENCION EXTRAORDINARIA DE VIVIENDA NUEVA EN EL MUNICIPIO DE LA PAZ -FASE(CXX) 2024- LA PAZ			
AGENCIA ESTATAL DE VIVIENDA		ESCALA:	DISEÑO ARQUITECTÓNICO:	REVISADO Y APROBADO:	LÁMINA
UBICACIÓN: OBRAJES		1 : 75			4
DEPARTAMENTO:	SUPERFICIE:	FECHA:			
LA PAZ	51,94 M2	GESTIÓN 2024			

NORTE

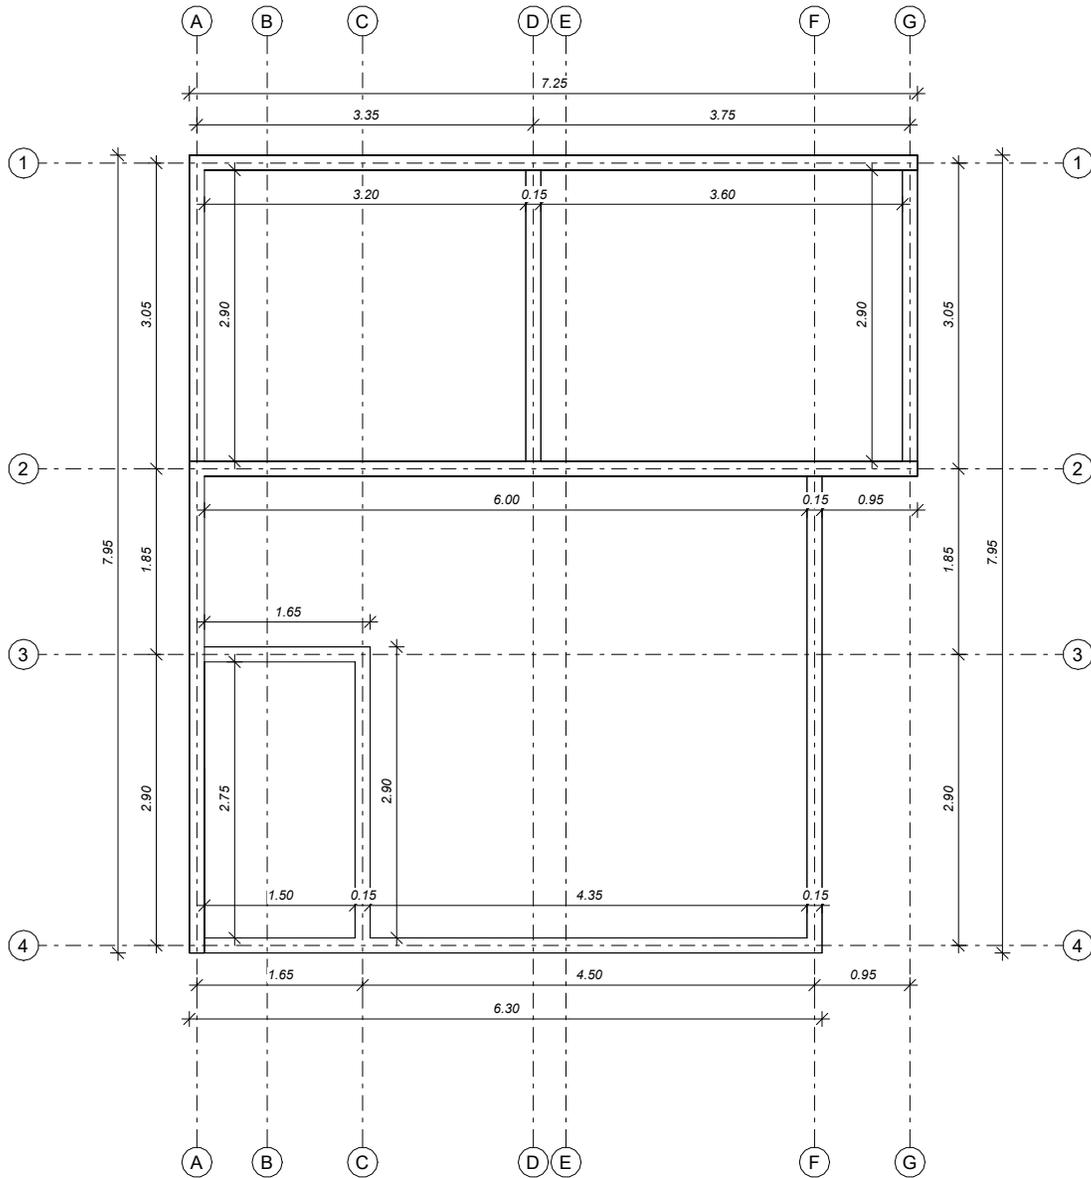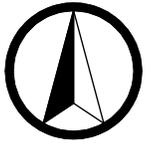



PLANO VIGA ENCADENADO



PROYECTO DE ATENCION EXTRAORDINARIA DE VIVIENDA NUEVA EN EL MUNICIPIO DE LA PAZ -FASE(CXX) 2024- LA PAZ


AGENCIA ESTATAL DE VIVIENDA		ESCALA:	DISEÑO ARQUITECTÓNICO:	REVISADO Y APROBADO:	LÁMINA
UBICACIÓN: OBRAJES		1 : 75			5
DEPARTAMENTO:	SUPERFICIE:	FECHA:			
LA PAZ	51,94 M2	GESTIÓN 2024			

NORTE

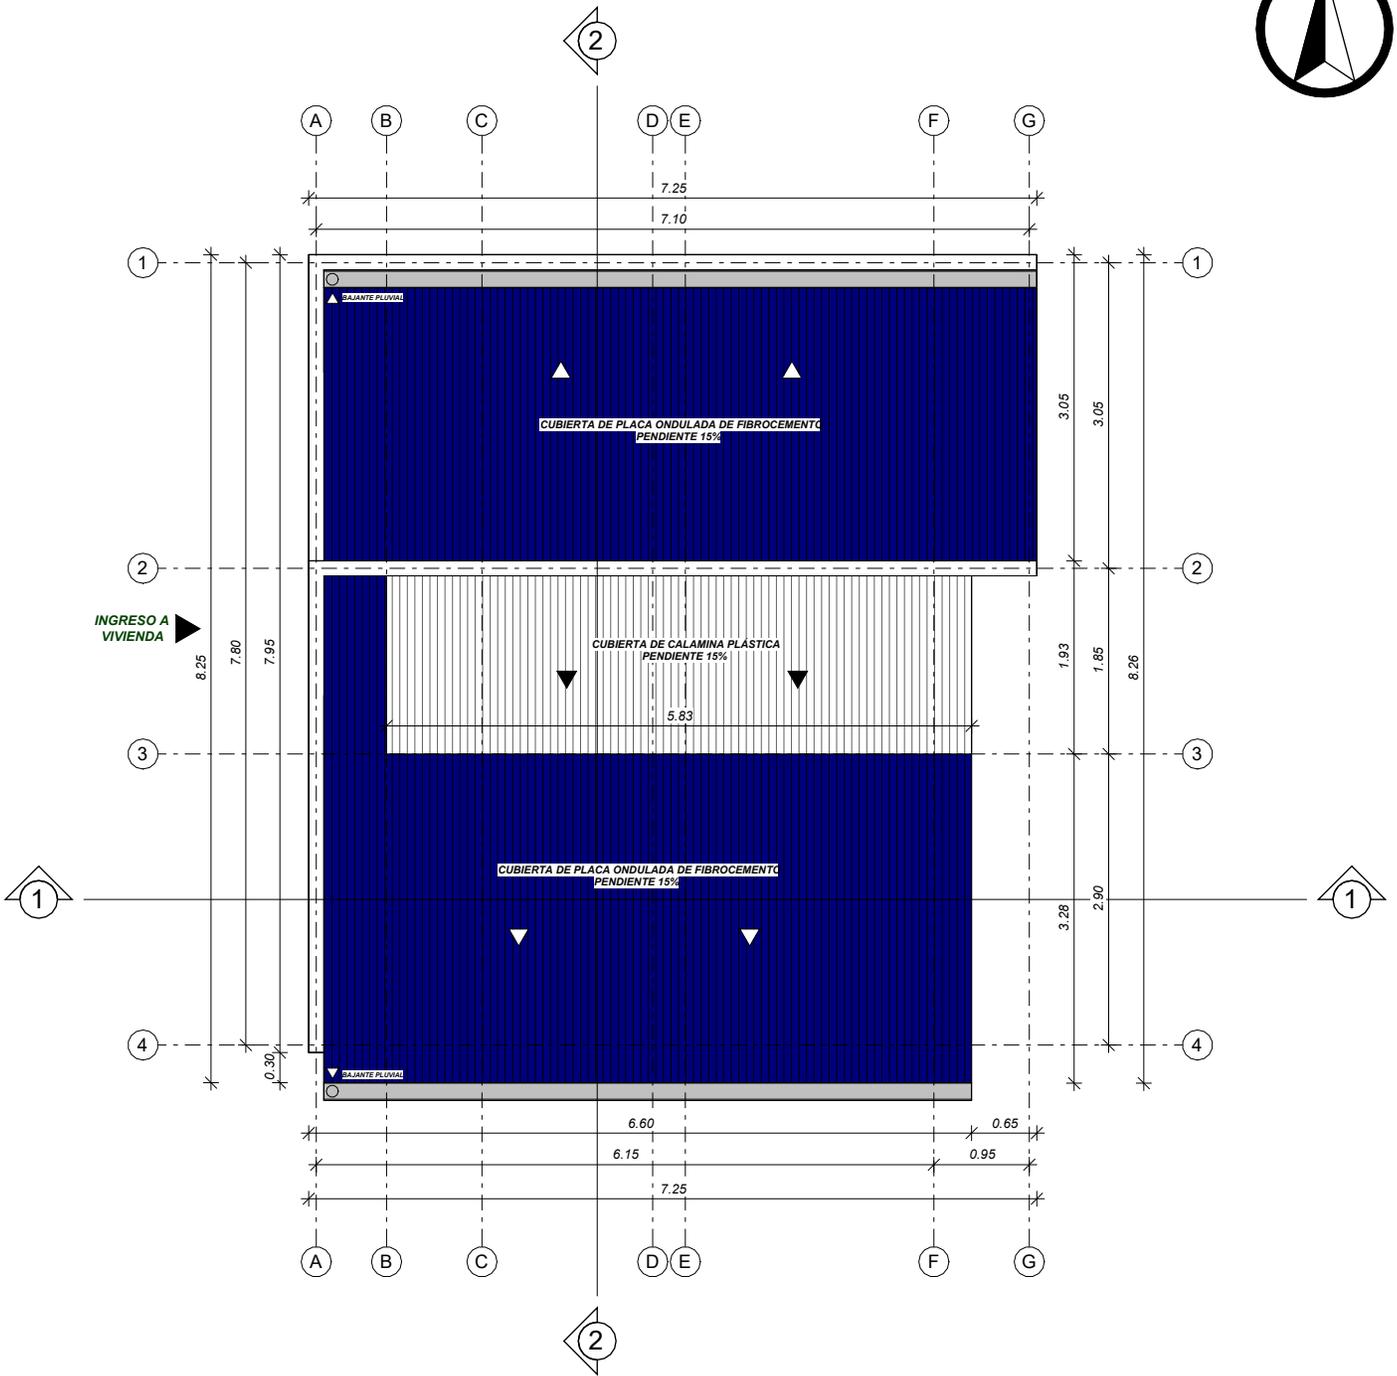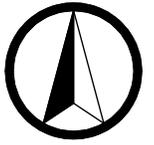


PLANO DE TECHOS

		PROYECTO DE ATENCION EXTRAORDINARIA DE VIVIENDA NUEVA EN EL MUNICIPIO DE LA PAZ -FASE(CXX) 2024- LA PAZ			
AGENCIA ESTATAL DE VIVIENDA		ESCALA:	DISEÑO ARQUITECTÓNICO:	REVISADO Y APROBADO:	LÁMINA
UBICACIÓN: OBRAJES		1 : 75			6
DEPARTAMENTO:	SUPERFICIE:	FECHA:			
LA PAZ	51,94 M2	GESTIÓN 2024			

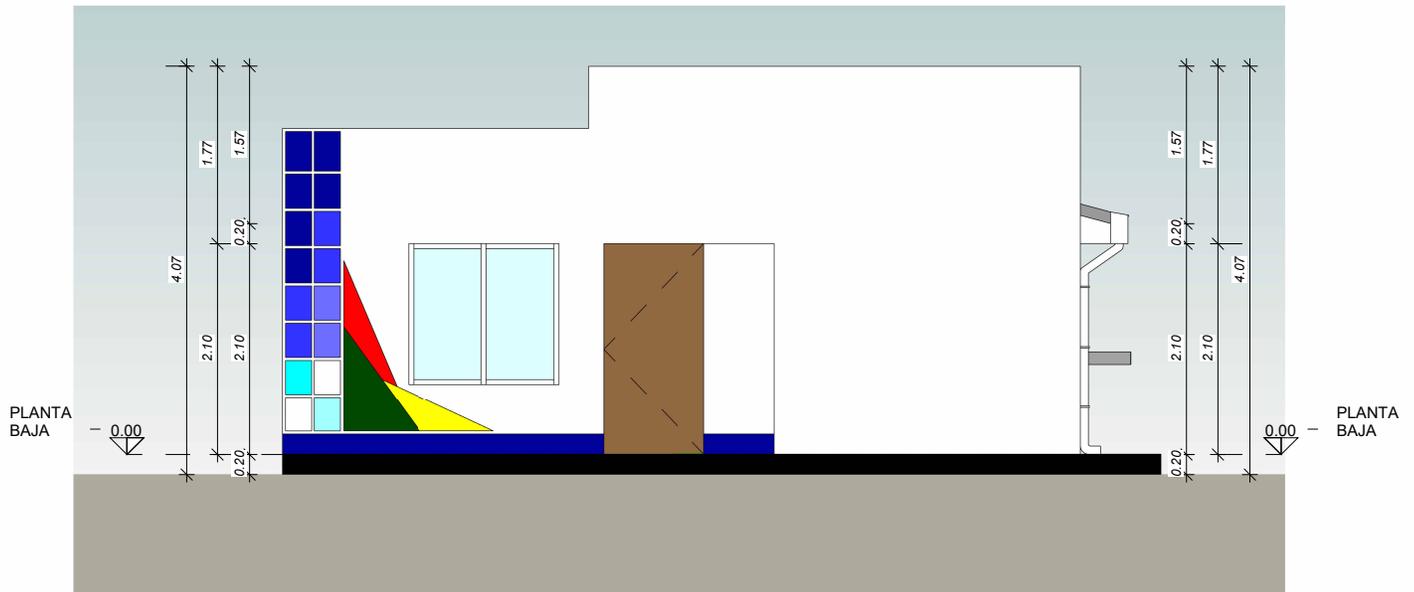


ELEVACION FRONTAL

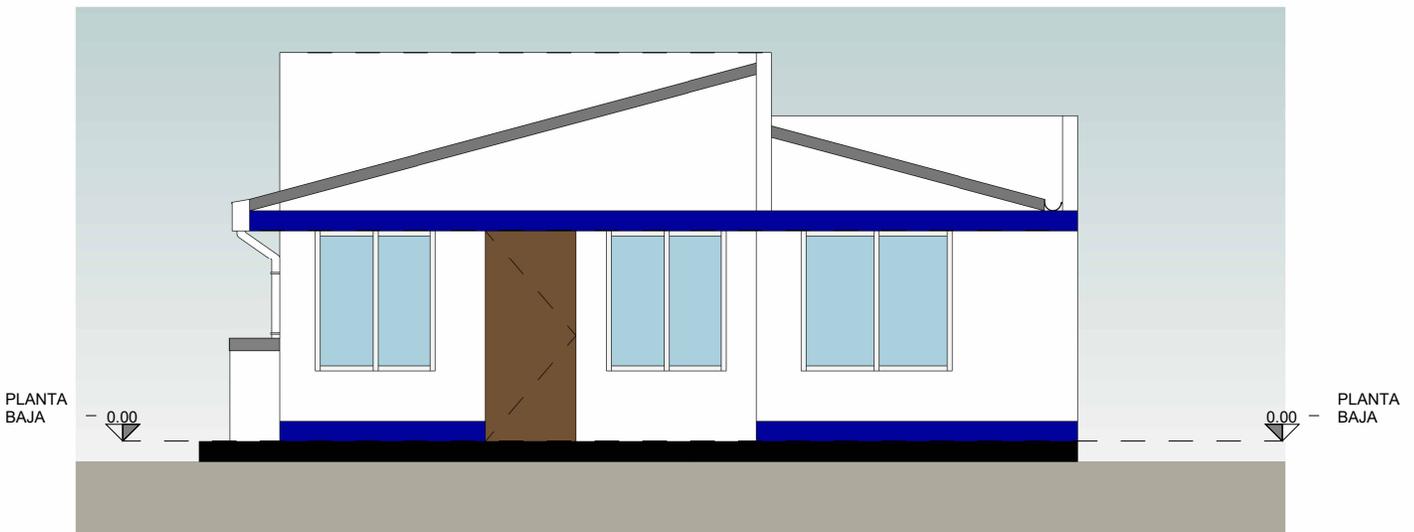

ELEVACION POSTERIOR

ELEVACIONES

			PROYECTO DE ATENCION EXTRAORDINARIA DE VIVIENDA NUEVA EN EL MUNICIPIO DE LA PAZ -FASE(CXX) 2024- LA PAZ		
AGENCIA ESTATAL DE VIVIENDA		ESCALA:	DISEÑO ARQUITECTÓNICO:	REVISADO Y APROBADO:	LÁMINA
UBICACIÓN: OBRAJES		1 : 75			7
DEPARTAMENTO:	SUPERFICIE:	FECHA:			
LA PAZ	51,94 M2	GESTIÓN 2024			

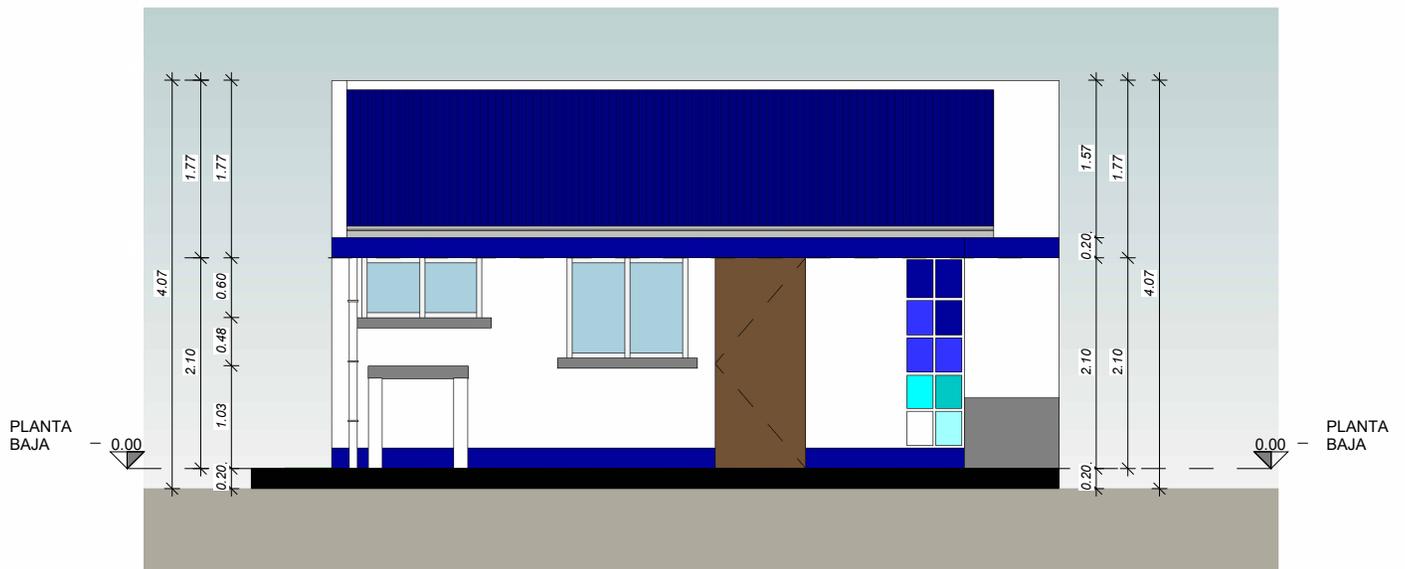


ELEVACION FRONTAL




ELEVACION POSTERIOR

ELEVACIONES

		PROYECTO DE ATENCION EXTRAORDINARIA DE VIVIENDA NUEVA EN EL MUNICIPIO DE LA PAZ -FASE(CXX) 2024- LA PAZ			
AGENCIA ESTATAL DE VIVIENDA		ESCALA:	DISEÑO ARQUITECTÓNICO:	REVISADO Y APROBADO:	LÁMINA
UBICACIÓN: OBRAJES		1 : 75			8
DEPARTAMENTO:	SUPERFICIE:	FECHA:			
LA PAZ	51,94 M2	GESTIÓN 2024			

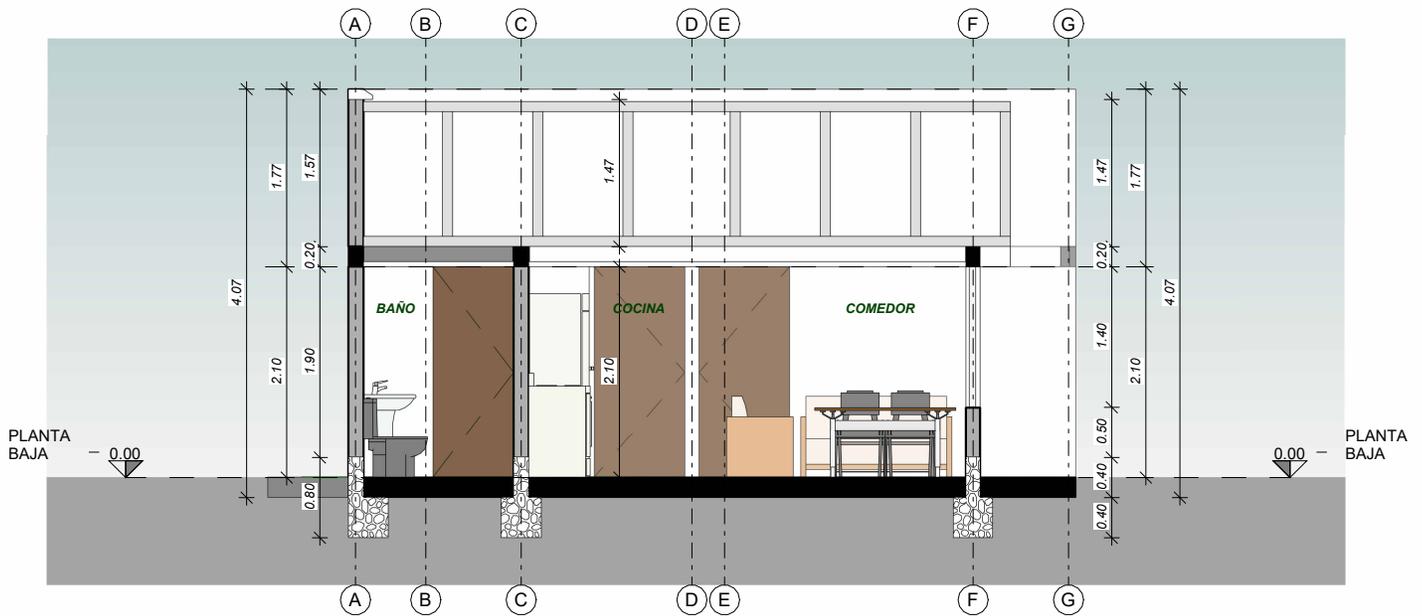

SECCION 1-1

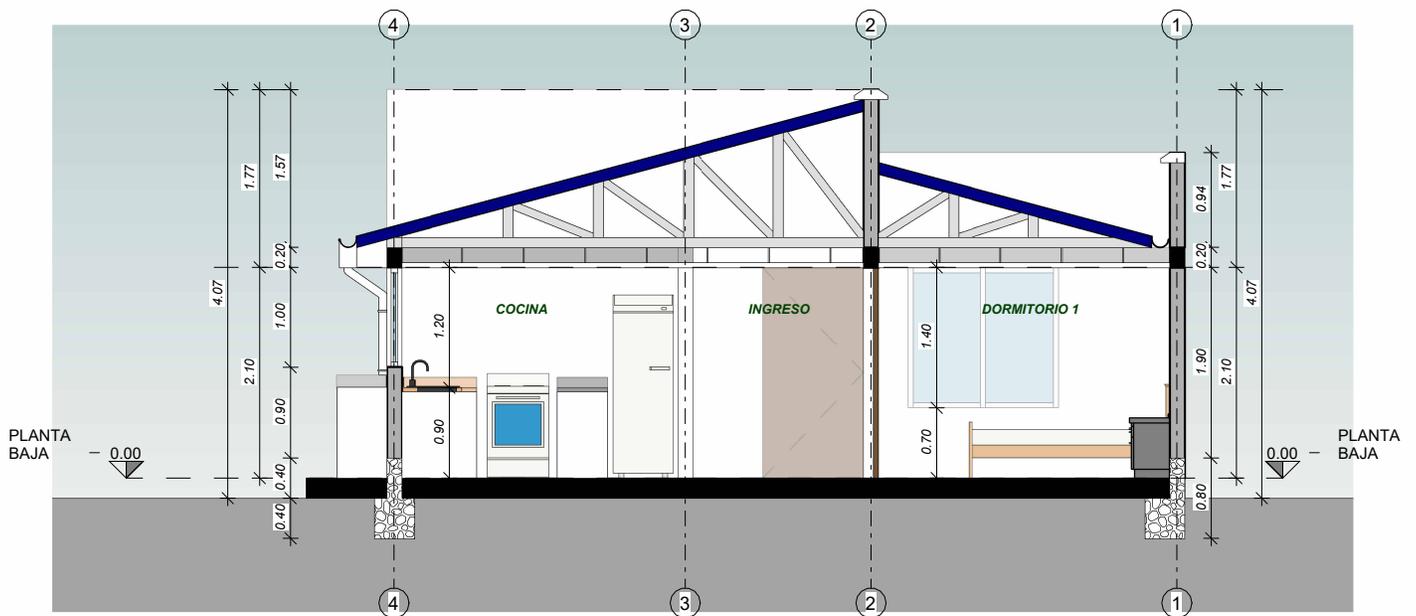


SECCION 2-2


SECCIONES

		PROYECTO DE ATENCION EXTRAORDINARIA DE VIVIENDA NUEVA EN EL MUNICIPIO DE LA PAZ -FASE(CXX) 2024- LA PAZ			
AGENCIA ESTATAL DE VIVIENDA		ESCALA:	DISEÑO ARQUITECTÓNICO:	REVISADO Y APROBADO:	LÁMINA
UBICACIÓN: OBRAJES		1 : 75			9
DEPARTAMENTO:	SUPERFICIE:	FECHA:			
LA PAZ	51,94 M2	GESTIÓN 2024			


DETALLE CIMIENTO SOBRECIMIENTO

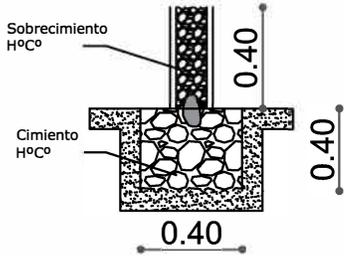


DETALLE VIGA

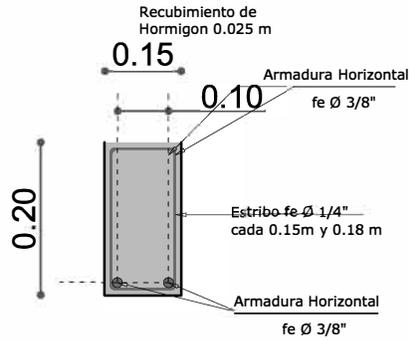

DETALLE CANALETA

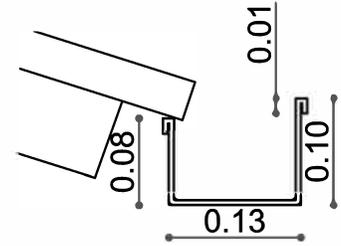

CORTE DE BORDE

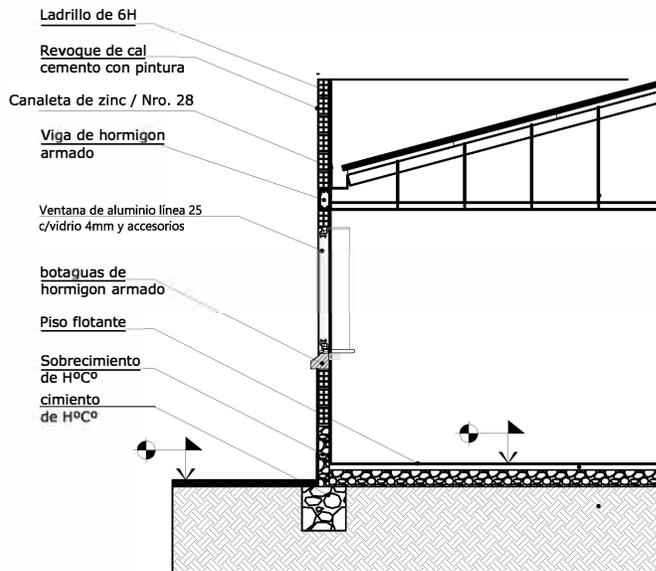

DETALLES CONSTRUCTIVOS



PROYECTO DE ATENCION EXTRAORDINARIA DE VIVIENDA NUEVA EN EL MUNICIPIO DE LA PAZ -FASE(CXX) 2024- LA PAZ

AGENCIA ESTATAL DE VIVIENDA

ESCALA:

DISEÑO ARQUITECTÓNICO:

REVISADO Y APROBADO:

LÁMINA

UBICACIÓN: **OBRAJES**

1 : 75

DEPARTAMENTO:

SUPERFICIE:

FECHA:


LA PAZ

51,94 M2

GESTIÓN 2024

10

NORTE

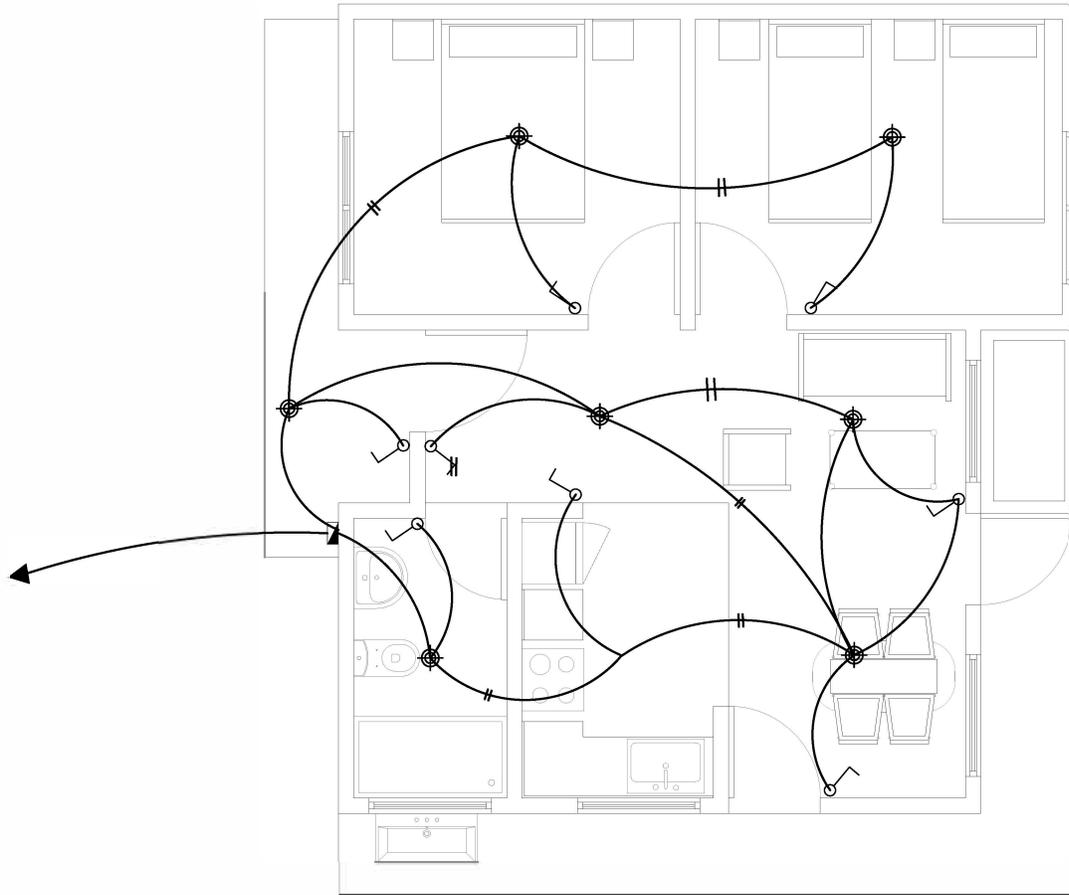

SIMBOLOGIA	
	TDS TABLERO DE DISTRIBUCION SECUNDARIO
	CIRCUITO DE ILUMINACION
	CIRCUITO DE TOMA CORRIENTES
	PUNTO DE ILUMINACION
	TOMA DE FUERZA
	TOMA CORRIENTE DOBLE
	INTERRUPTOR SIMPLE


PLANTA DE INSTALACIÓN ELÉCTRICA - LUMINARIA



PROYECTO DE ATENCION EXTRAORDINARIA DE VIVIENDA NUEVA EN EL MUNICIPIO DE LA PAZ -FASE(CXX) 2024- LA PAZ

AGENCIA ESTATAL DE VIVIENDA		ESCALA:	DISEÑO ARQUITECTÓNICO:	REVISADO Y APROBADO:	LÁMINA
UBICACIÓN: OBRAJES		1 : 75			11
DEPARTAMENTO:	SUPERFICIE:	FECHA:			
LA PAZ	51,94 M2	GESTIÓN 2024			

NORTE

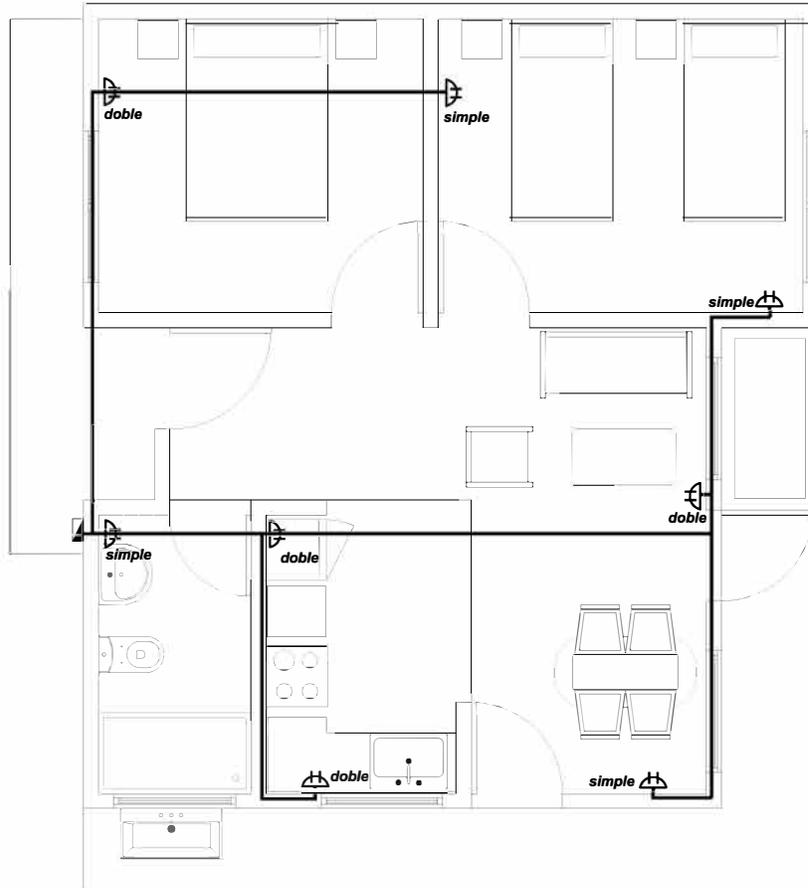

SIMBOLOGIA

	TDS TABLERO DE DISTRIBUCION SECUNDARIO
	CIRCUITO DE ILUMINACION
	CIRCUITO DE TOMA CORRIENTES
	PUNTO DE ILUMINACION
	TOMA DE FUERZA
	TOMA CORRIENTE DOBLE
	INTERRUPTOR SIMPLE


PLANTA DE INSTALACIÓN ELÉCTRICA - TOMACORRIENTE



PROYECTO DE ATENCION EXTRAORDINARIA DE VIVIENDA NUEVA EN EL MUNICIPIO DE LA PAZ -FASE(CXX) 2024- LA PAZ

AGENCIA ESTATAL DE VIVIENDA		ESCALA:	DISEÑO ARQUITECTÓNICO:	REVISADO Y APROBADO:	LÁMINA
UBICACIÓN: OBRAJES		1 : 75			12
DEPARTAMENTO:	SUPERFICIE:	FECHA:			
LA PAZ	51,94 M2	GESTIÓN 2024			

NORTE

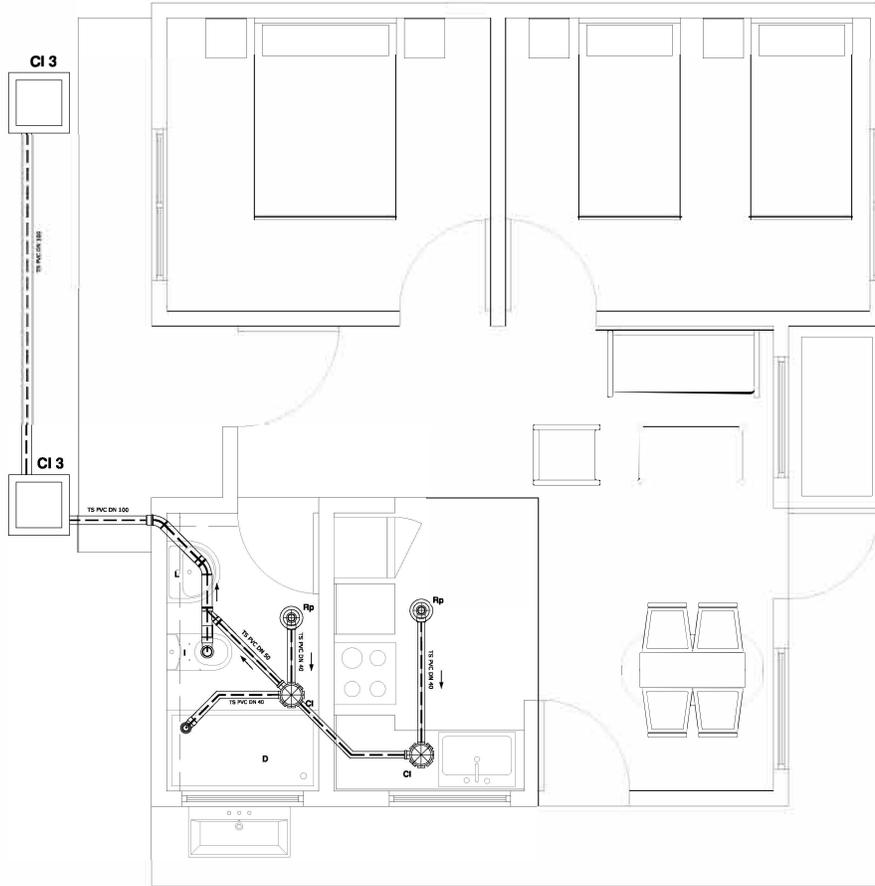

SIMBOLOGIA

-----	TS	TUBERIA SANITARIA DE P.V.C.
		YEE DE REDUCCION DE P.V.C. 4" A 2"
		YEE DE P.V.C. 2"
		CODO DE P.V.C. 2"
		CODO DE P.V.C. 4"
	CI	CAMARA DE INSPECCION
	Cai	CAJA INTERCEPTORA
	Rp	REJILLA DE PISO


PLANTA DE INSTALACIÓN SANITARIA



PROYECTO DE ATENCION EXTRAORDINARIA DE VIVIENDA NUEVA EN EL MUNICIPIO DE LA PAZ -FASE(CXX) 2024- LA PAZ

AGENCIA ESTATAL DE VIVIENDA		ESCALA:	DISEÑO ARQUITECTÓNICO:	REVISADO Y APROBADO:	LÁMINA
UBICACIÓN: OBRAJES		1 : 75			13
DEPARTAMENTO:	SUPERFICIE:	FECHA:			
LA PAZ	51,94 M2	GESTIÓN 2024			


NORTE

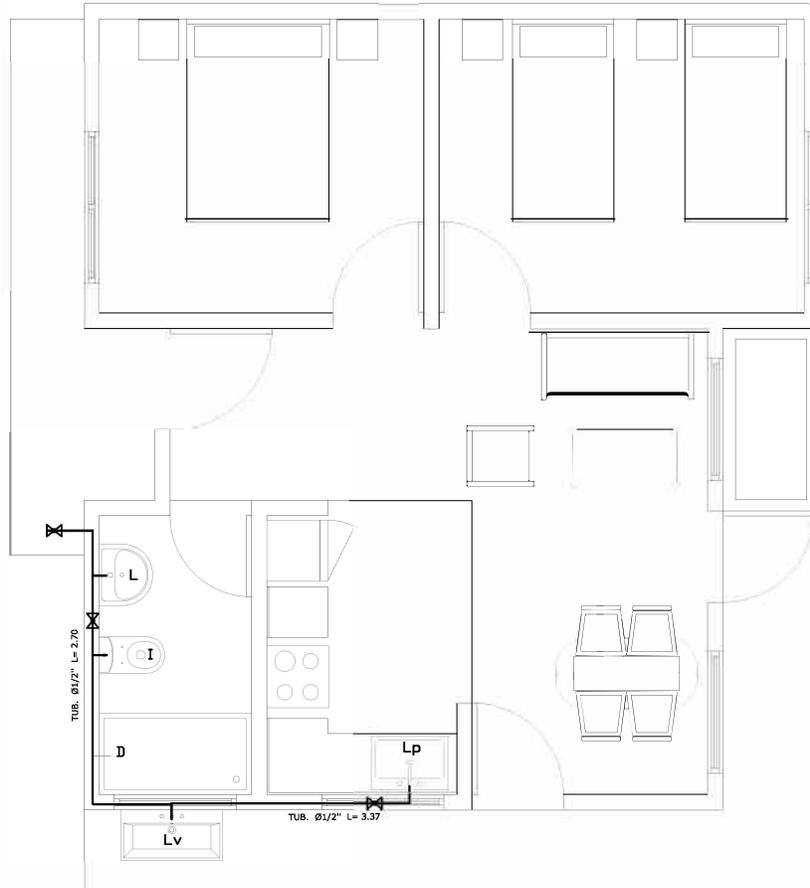

SIMBOLOGIA	
—	TAP TUBERIA DE AGUA POTABLE P.V.C.
⌘	LLAVE DE PASO
I	INODORO
Lv	LAVANDERIA
D	DUCHA
L	LAVAMANOS
Lp	LAVAPLATOS

PLANTA DE INSTALACIÓN DE AGUA POTABLE

		PROYECTO DE ATENCION EXTRAORDINARIA DE VIVIENDA NUEVA EN EL MUNICIPIO DE LA PAZ -FASE(CXX) 2024- LA PAZ			
AGENCIA ESTATAL DE VIVIENDA		ESCALA:	DISEÑO ARQUITECTÓNICO:	REVISADO Y APROBADO:	LÁMINA
UBICACIÓN: OBRAJES		1 : 75			<h1>14</h1>
DEPARTAMENTO:	SUPERFICIE:	FECHA:			
LA PAZ	51,94 M2	GESTIÓN 2024			

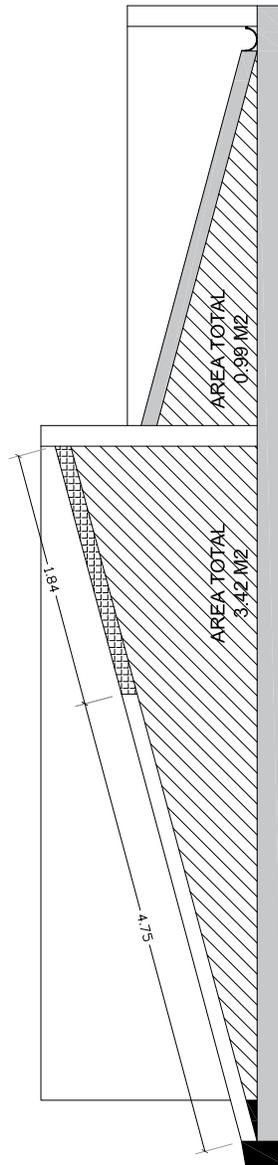

DETALLE CUBIERTA

		PROYECTO DE ATENCION EXTRAORDINARIA DE VIVIENDA NUEVA EN EL MUNICIPIO DE LA PAZ -FASE(CXX) 2024- LA PAZ			
AGENCIA ESTATAL DE VIVIENDA		ESCALA:	DISEÑO ARQUITECTÓNICO:	REVISADO Y APROBADO:	LÁMINA
UBICACIÓN: OBRAJES		1 : 75			15
DEPARTAMENTO:	SUPERFICIE:	FECHA:			
LA PAZ	51,94 M2	GESTIÓN 2024			