



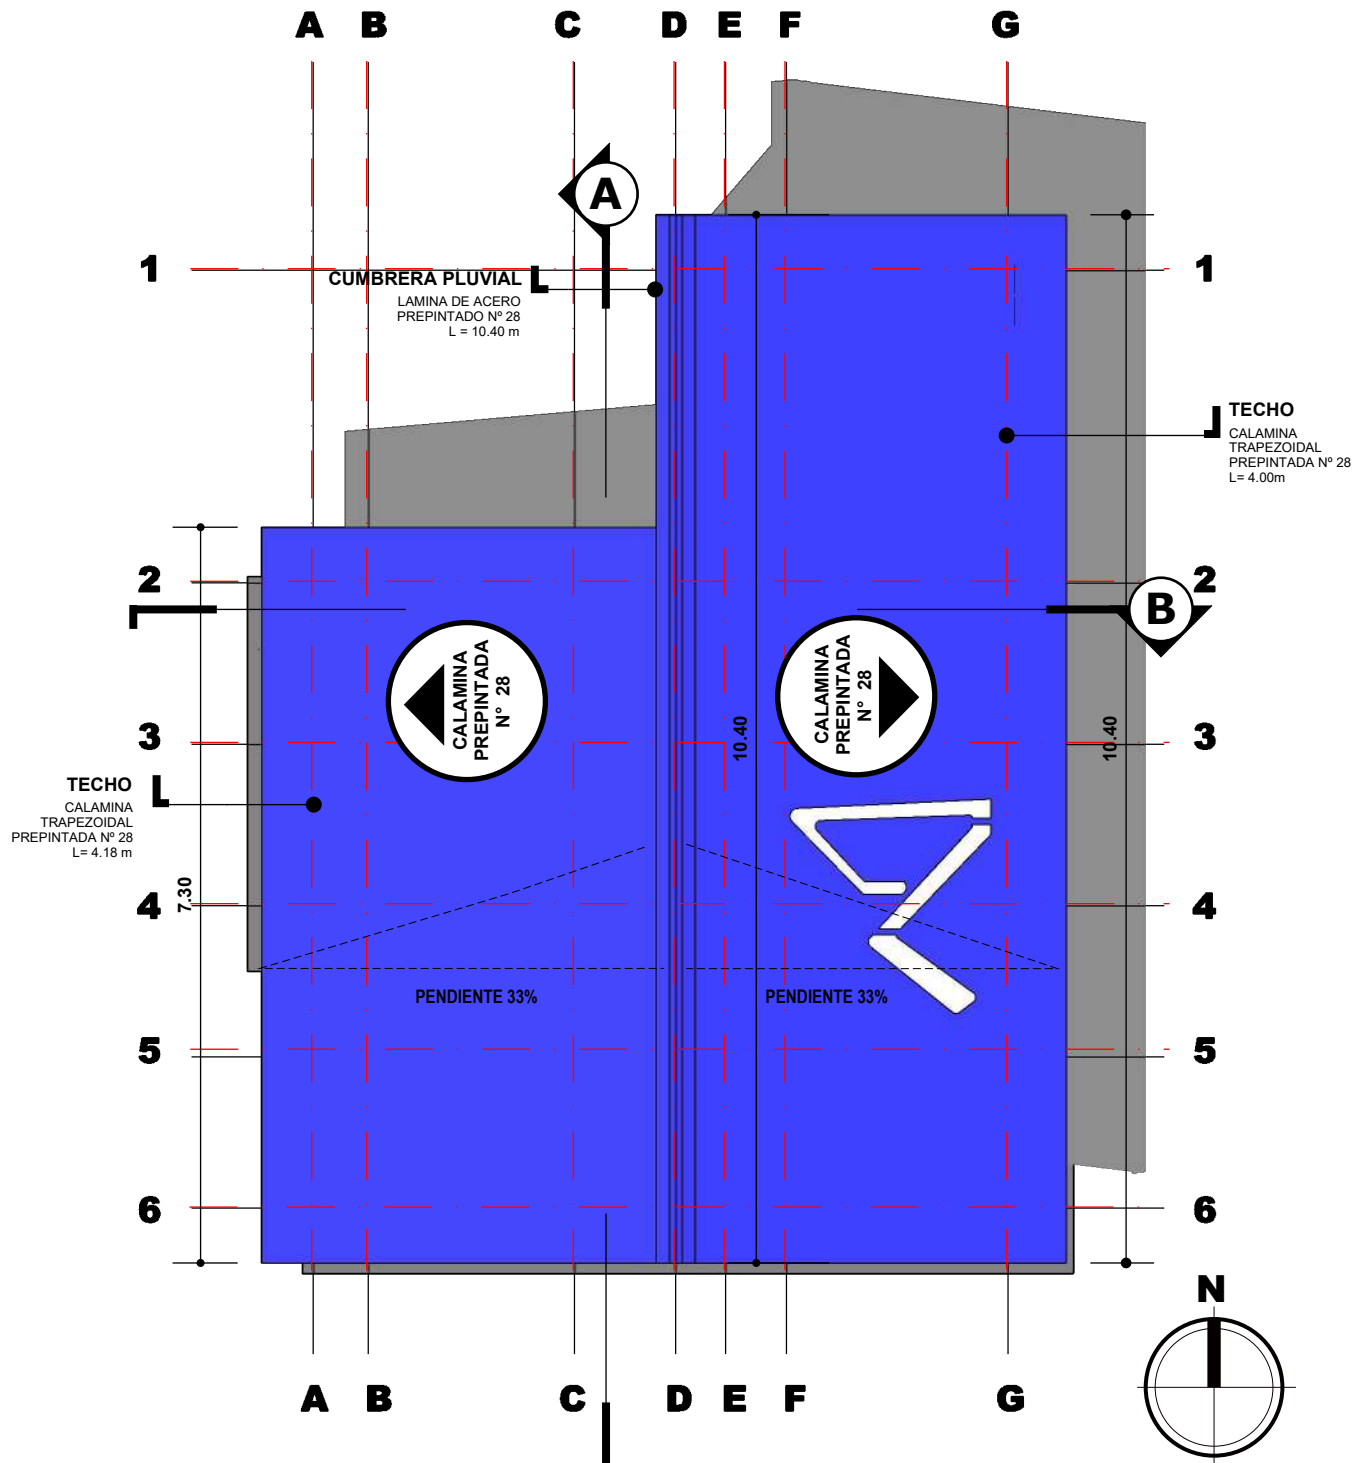


PLANO DE CUBIERTAS
ESC. 1:75

NOMBRE DEL PROYECTO: PROYECTO DE VIVIENDA NUEVA EN EL MUNICIPIO DE COBIJA -FASE(CII) 2024- PANDO		DISEÑO ARQUITECTONICO:	REVISADO Y APROBADO:	FECHA: ENERO
COMUNIDADES:	MUNICIPIO: COBIJA			SUPERFICIE CONST. : 52.58m2
PROVINCIA: NICOLAS SUAREZ	DEPARTAMENTO: PANDO			LAMINA N° : 1 / 34

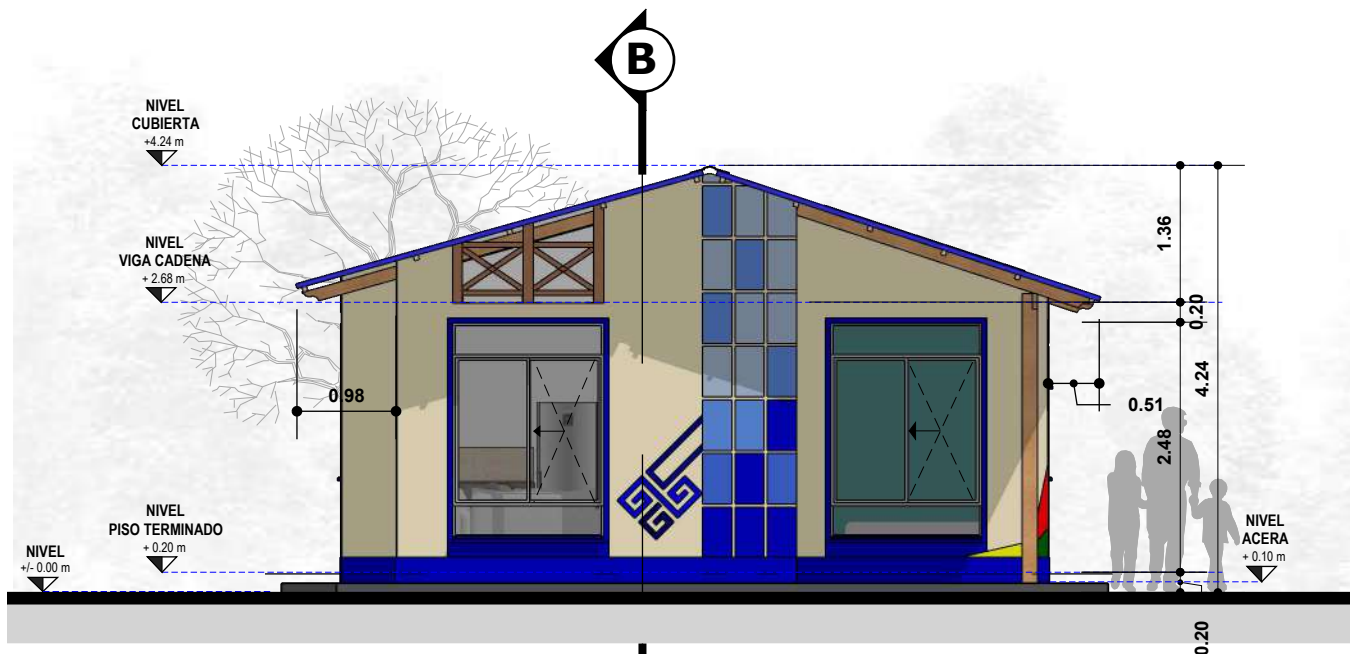



ELEVACION FRONTAL
ESC. 1:75

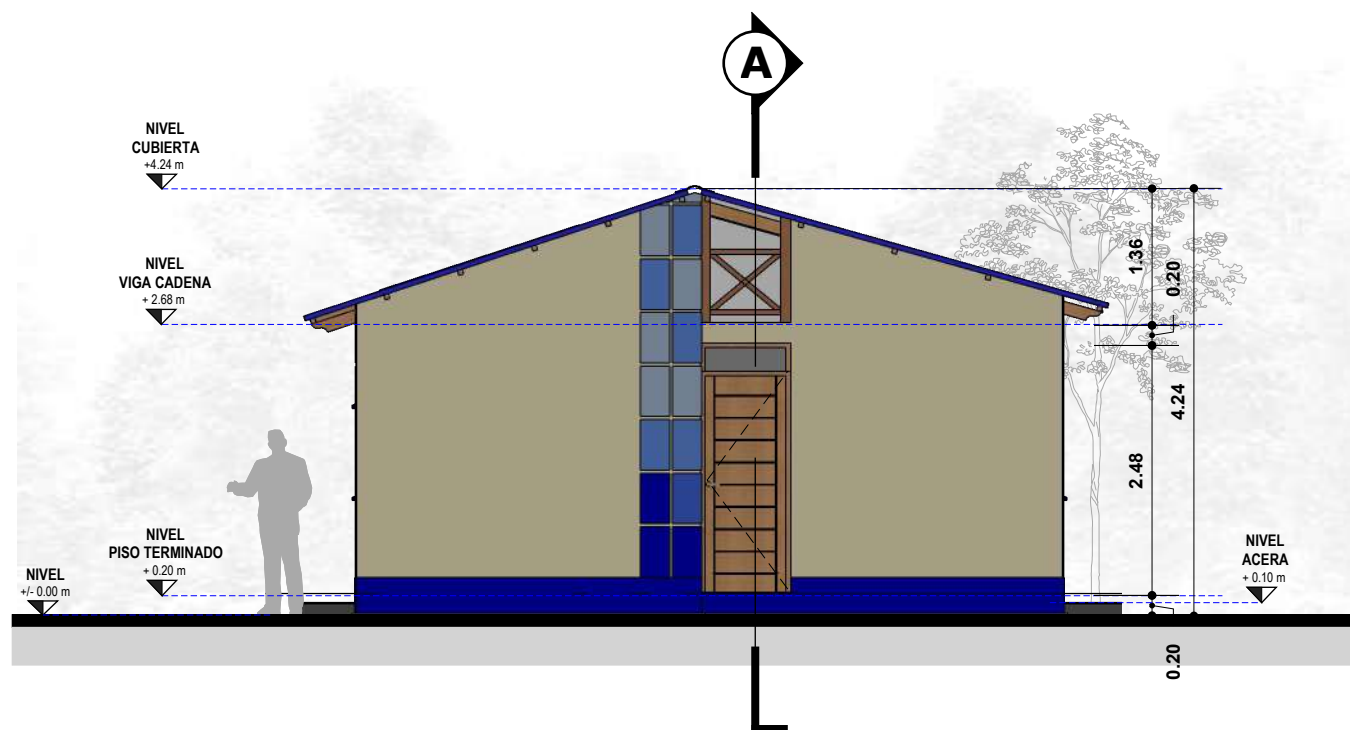

ELEVACION POSTERIOR
ESC. 1:75



NOMBRE DEL PROYECTO: PROYECTO DE VIVIENDA NUEVA EN EL MUNICIPIO DE COBIJA -FASE(CII) 2024- PANDO		DISEÑO ARQUITECTONICO:	REVISADO Y APROBADO:	FECHA: ENERO
COMUNIDADES:	MUNICIPIO: COBIJA			SUPERFICIE CONST. : 52.58m2
PROVINCIA: NICOLAS SUAREZ	DEPARTAMENTO: PANDO			LAMINA N° : 2 /34

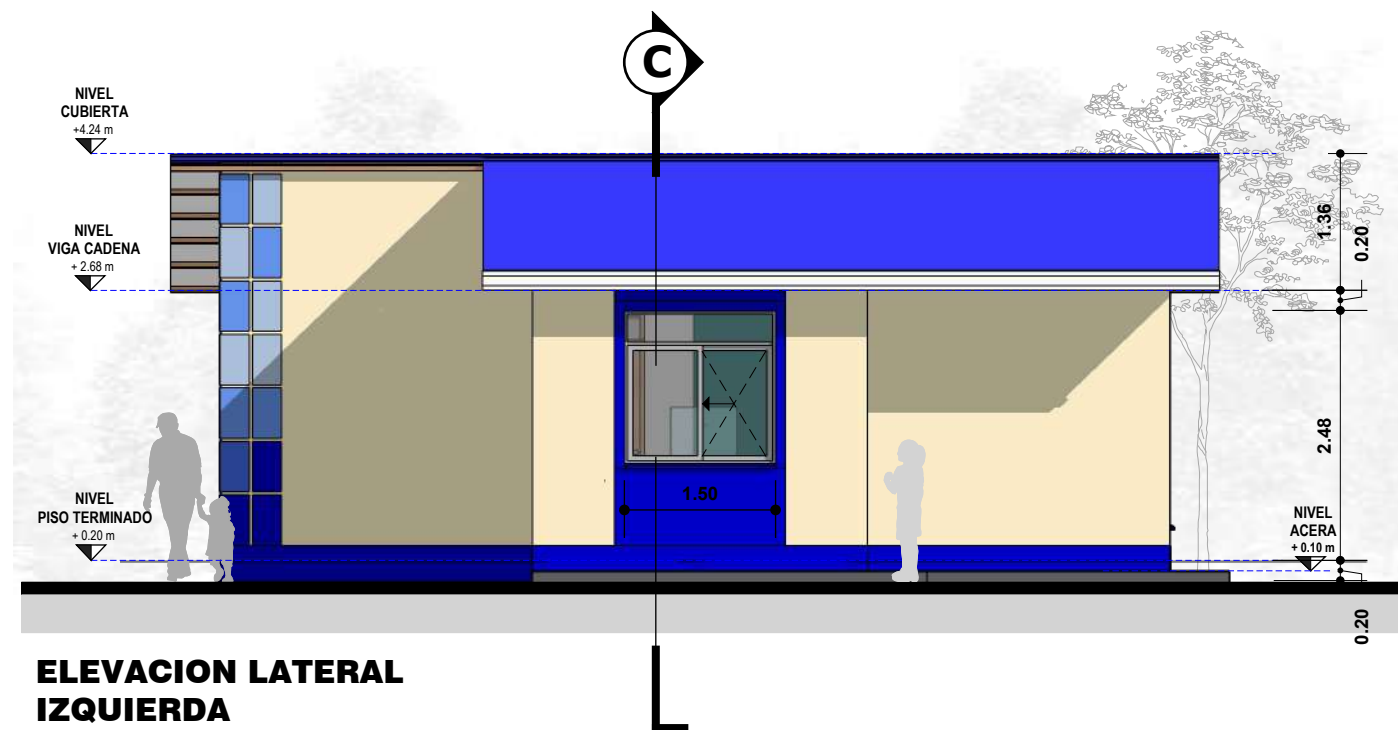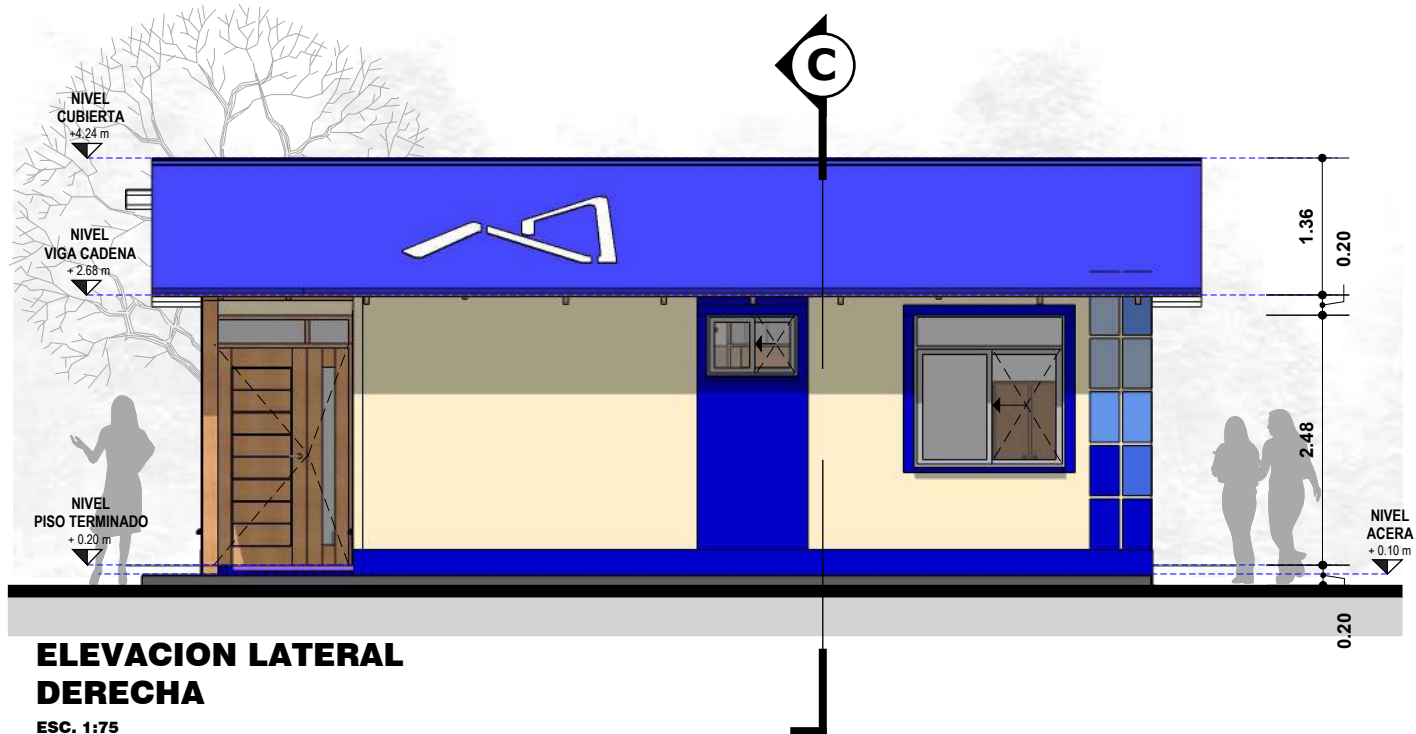

NOMBRE DEL PROYECTO: PROYECTO DE VIVIENDA NUEVA EN EL MUNICIPIO DE COBIJA -FASE(CII) 2024- PANDO		DISEÑO ARQUITECTONICO:	REVISADO Y APROBADO:	FECHA: ENERO
COMUNIDADES:	MUNICIPIO: COBIJA			SUPERFICIE CONST. : 52.58m2
PROVINCIA: NICOLAS SUAREZ	DEPARTAMENTO: PANDO			LAMINA N°: 3 /34




PERSPECTIVAS
ESC. PROPORCIONAL




PERSPECTIVAS
ESC. PROPORCIONAL

NOMBRE DEL PROYECTO: PROYECTO DE VIVIENDA NUEVA EN EL MUNICIPIO DE COBIJA -FASE(CII) 2024- PANDO		DISEÑO ARQUITECTONICO:	REVISADO Y APROBADO:	FECHA: ENERO
COMUNIDADES:	MUNICIPIO: COBIJA			SUPERFICIE CONST. : 52.58m2
PROVINCIA: NICOLAS SUAREZ	DEPARTAMENTO: PANDO			LAMINA N° : 4 /34

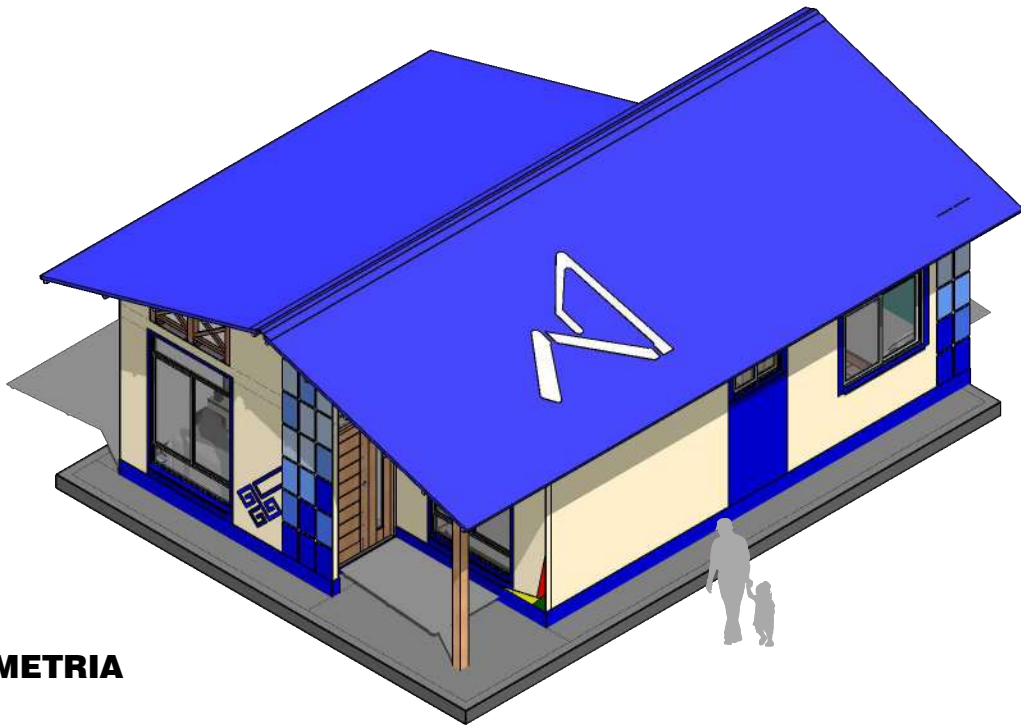


AXONOMETRIA
ESC. 1:100

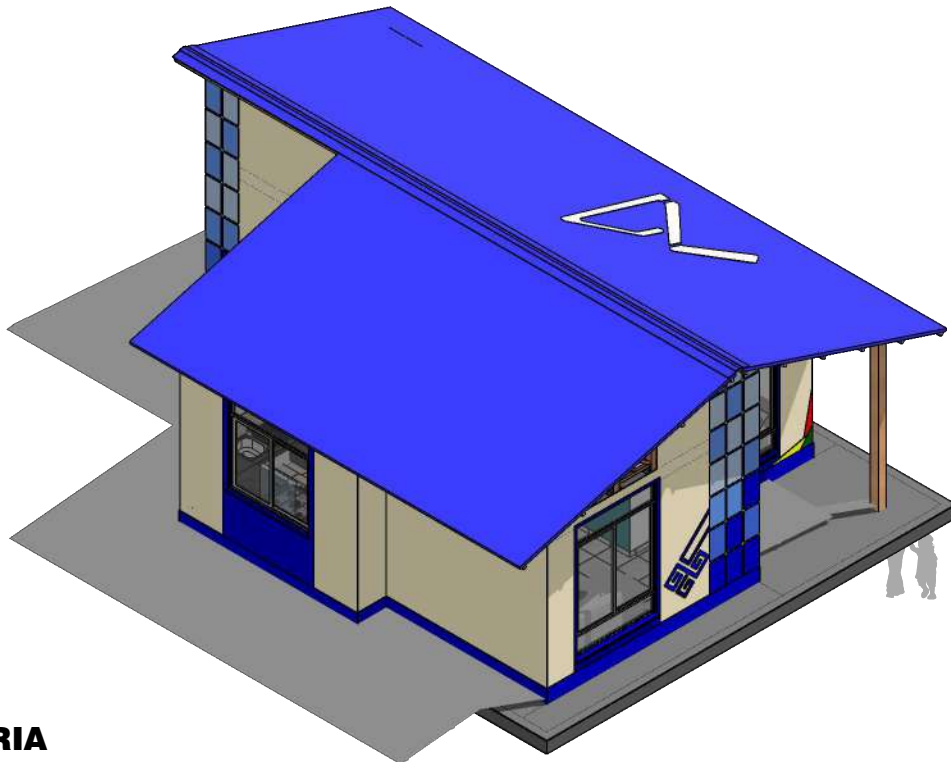

AXONOMETRIA
ESC. 1:100

NOMBRE DEL PROYECTO: PROYECTO DE VIVIENDA NUEVA EN EL MUNICIPIO DE COBIJA -FASE(CII) 2024- PANDO		DISEÑO ARQUITECTONICO:	REVISADO Y APROBADO:	FECHA: ENERO
COMUNIDADES:	MUNICIPIO: COBIJA			SUPERFICIE CONST. : 52.58m2
PROVINCIA: NICOLAS SUAREZ	DEPARTAMENTO: PANDO			LAMINA N° : 5 /34

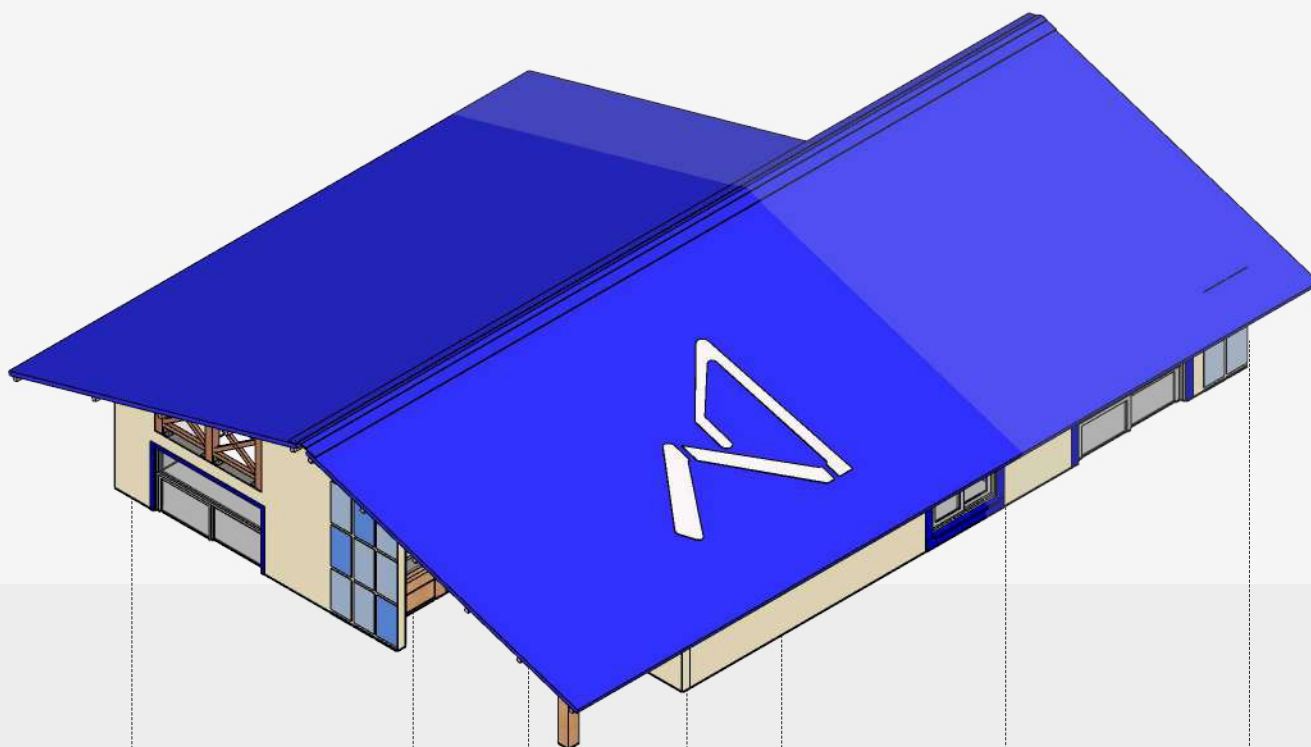

COCINA /
COMEDOR
AREA SOCIAL /
SERVICIO

SALA DE
ESTAR
AREA SOCIAL

DORMITORIO
AREA INTIMA

BAÑO
AREA SERVICIO

DORMITORIO
AREA INTIMA



PLANTA AXONOMETRICA

ESC. 1:75

ESCALA GRAFICA

0 1 2


NOMBRE DEL PROYECTO: PROYECTO DE VIVIENDA NUEVA EN EL MUNICIPIO DE COBIJA -FASE(CII) 2024- PANDO		DISEÑO ARQUITECTONICO:	REVISADO Y APROBADO:	FECHA: ENERO
COMUNIDADES:	MUNICIPIO: COBIJA			SUPERFICIE CONST. : 52.58m2
PROVINCIA: NICOLAS SUAREZ	DEPARTAMENTO: PANDO			LAMINA N° : 6 /34

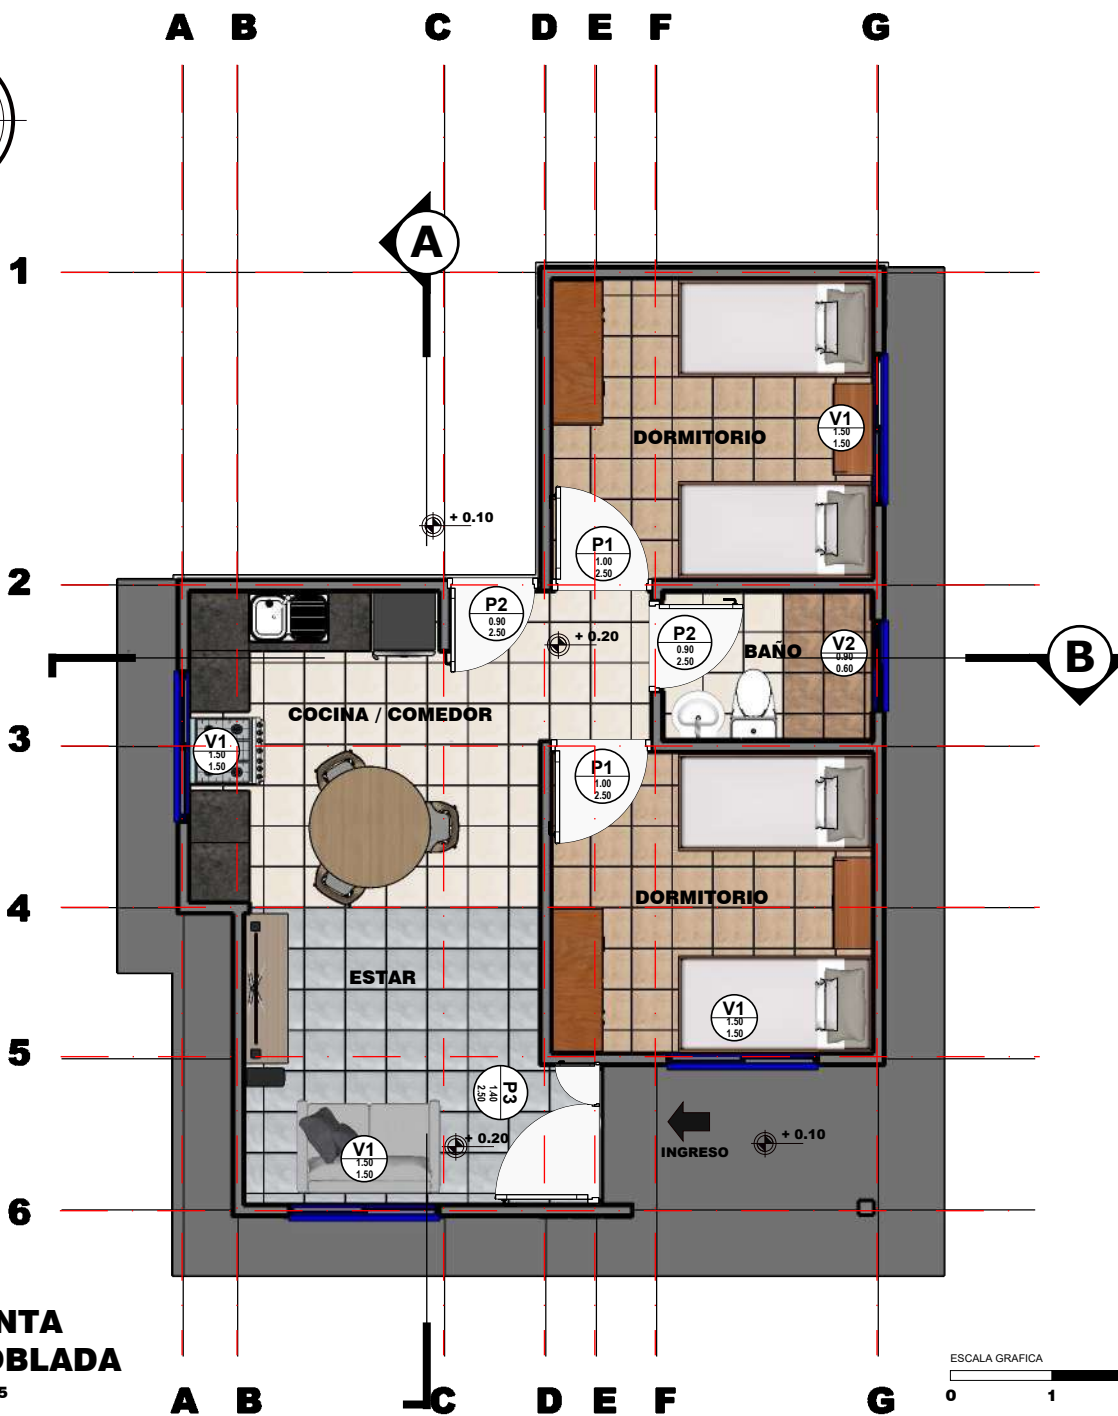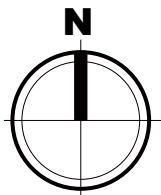


PLANTA AMOBLADA
ESC. 1:75

SUPERFICIE CONSTRUIDA	
ALAR	3.92
SALA / COMEDOR / COCINA	21.97
PASILLO/GALERIA	
BAÑO	3.15
DORMITORIO 1	9.6
DORMITORIO 2	9.6
SUP. MUROS	4.48
TOTAL	52.58m ²

ZONIFICACION VIVIENDA	
ZONA SOCIAL	
ZONA SERVICIO	
ZONA INTIMA	

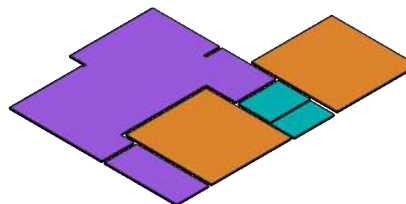


NOMBRE DEL PROYECTO: PROYECTO DE VIVIENDA NUEVA EN EL MUNICIPIO DE COBIJA -FASE(CII) 2024- PANDO		DISEÑO ARQUITECTONICO:	REVISADO Y APROBADO:	FECHA: ENERO
COMUNIDADES:	MUNICIPIO: COBIJA			SUPERFICIE CONST. : 52.58m ²
PROVINCIA: NICOLAS SUAREZ	DEPARTAMENTO: PANDO			LAMINA N°: 7 /34

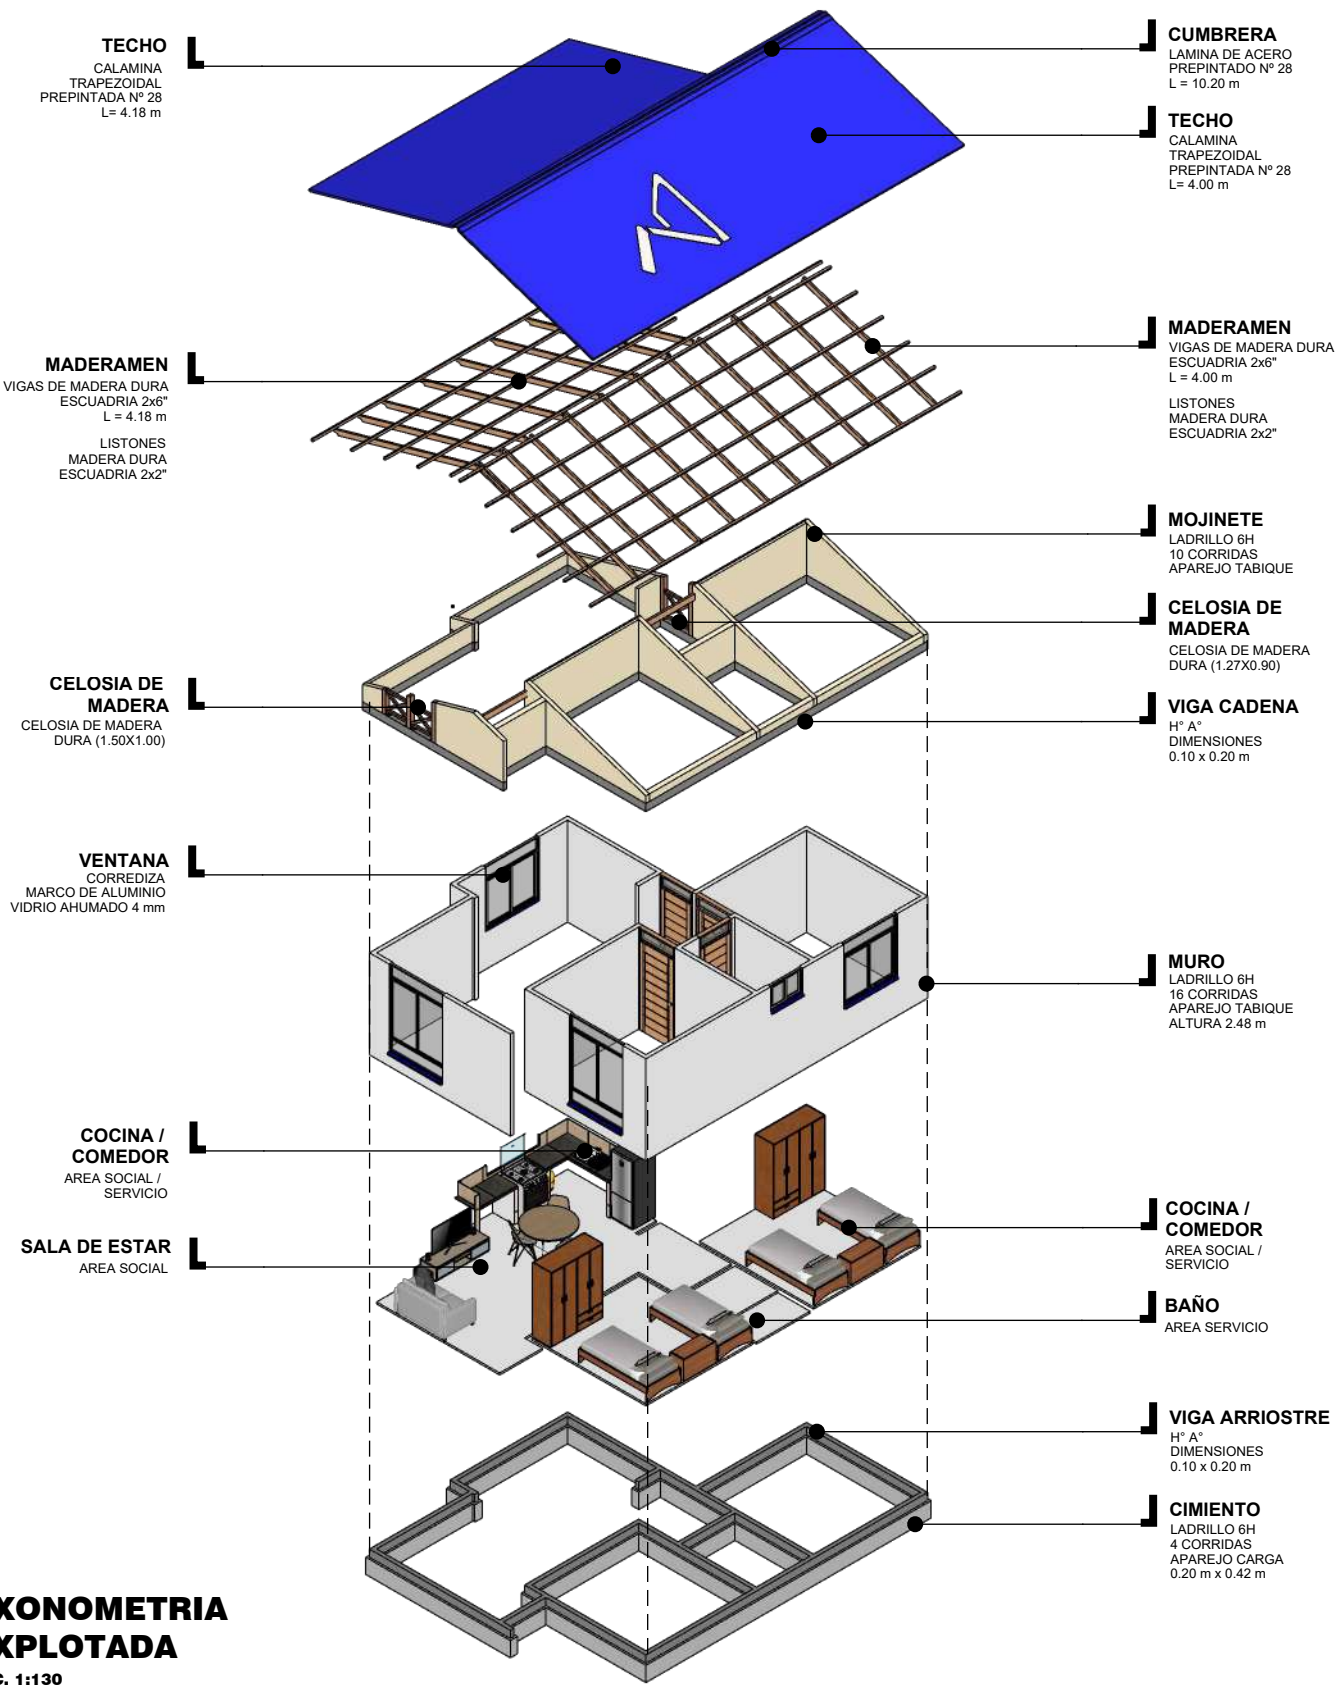


**AXONOMETRIA
EXPLOTADA**

ESC. 1:130


NOMBRE DEL PROYECTO: PROYECTO DE VIVIENDA NUEVA EN EL MUNICIPIO DE COBIJA -FASE(CII) 2024- PANDO		DISEÑO ARQUITECTONICO:	REVISADO Y APROBADO:	FECHA: ENERO
				SUPERFICIE CONST. : 52.58m2
COMUNIDADES:	MUNICIPIO: COBIJA			LAMINA N° :
PROVINCIA: NICOLAS SUAREZ	DEPARTAMENTO: PANDO			8 /34

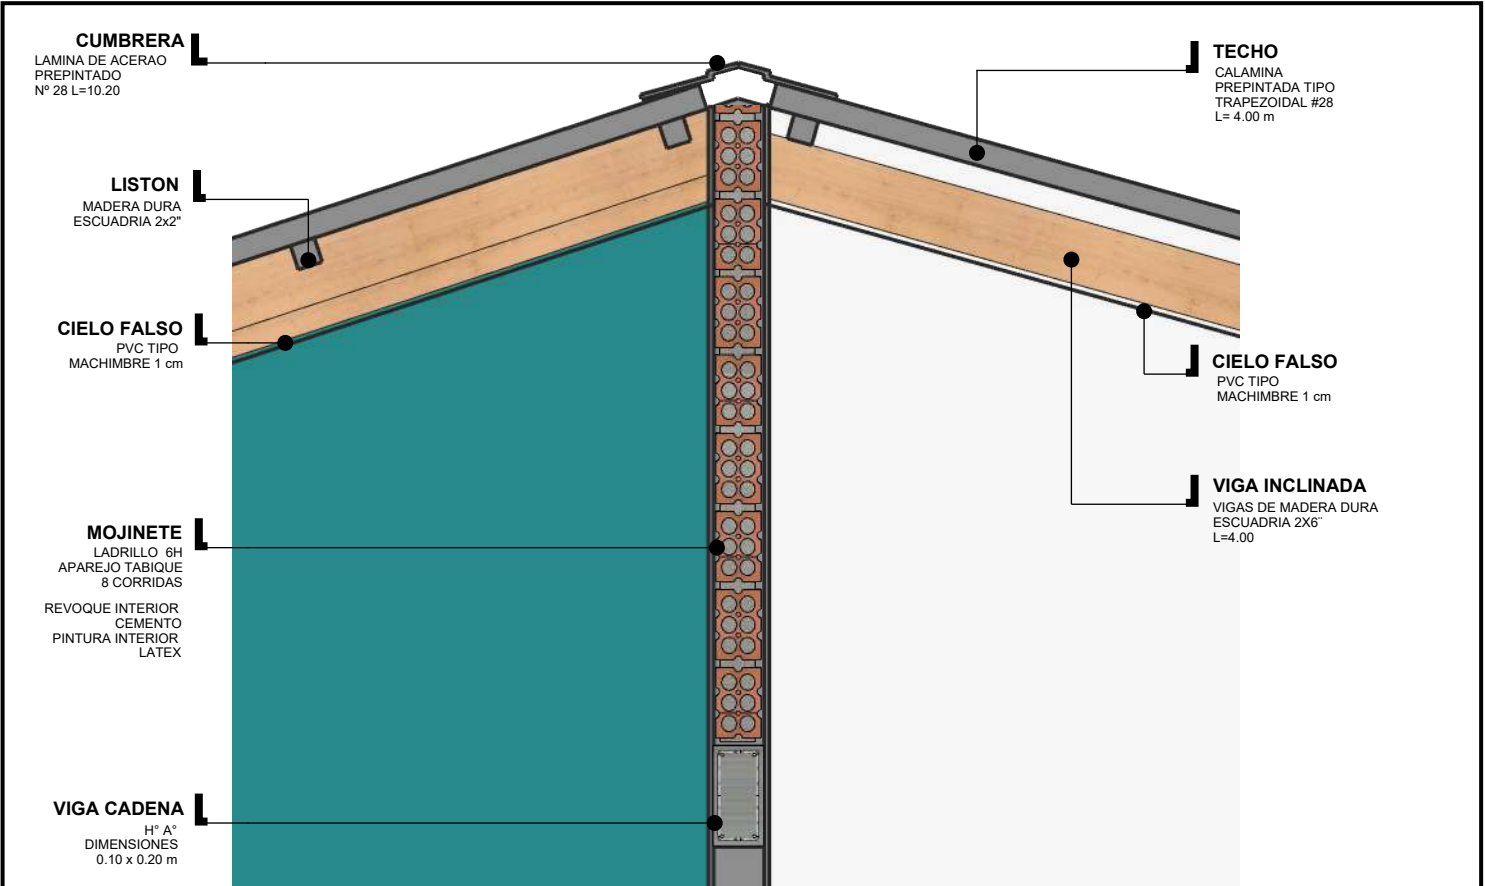

DETALLE MOJINETE
ESC. 1:15

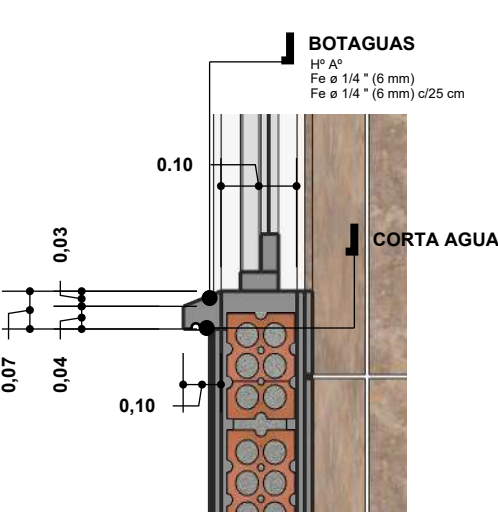


DETALLE BOTAGUAS
ESC. 1:10

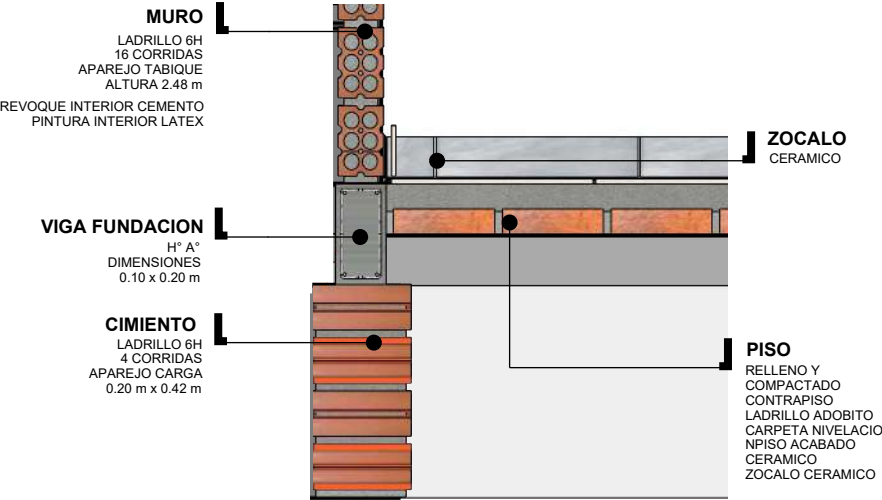

DETALLE CIMIENTO
ESC. 1:15

DETALLES CONSTRUCTIVOS
ESC. 1:25

NOMBRE DEL PROYECTO: PROYECTO DE VIVIENDA NUEVA EN EL MUNICIPIO DE COBIJA -FASE(CII) 2024- PANDO		DISEÑO ARQUITECTONICO:	REVISADO Y APROBADO:	FECHA: ENERO
COMUNIDADES:	MUNICIPIO: COBIJA			SUPERFICIE CONST. : 52.58m2
PROVINCIA: NICOLAS SUAREZ	DEPARTAMENTO: PANDO			LAMINA N° : 9 /34

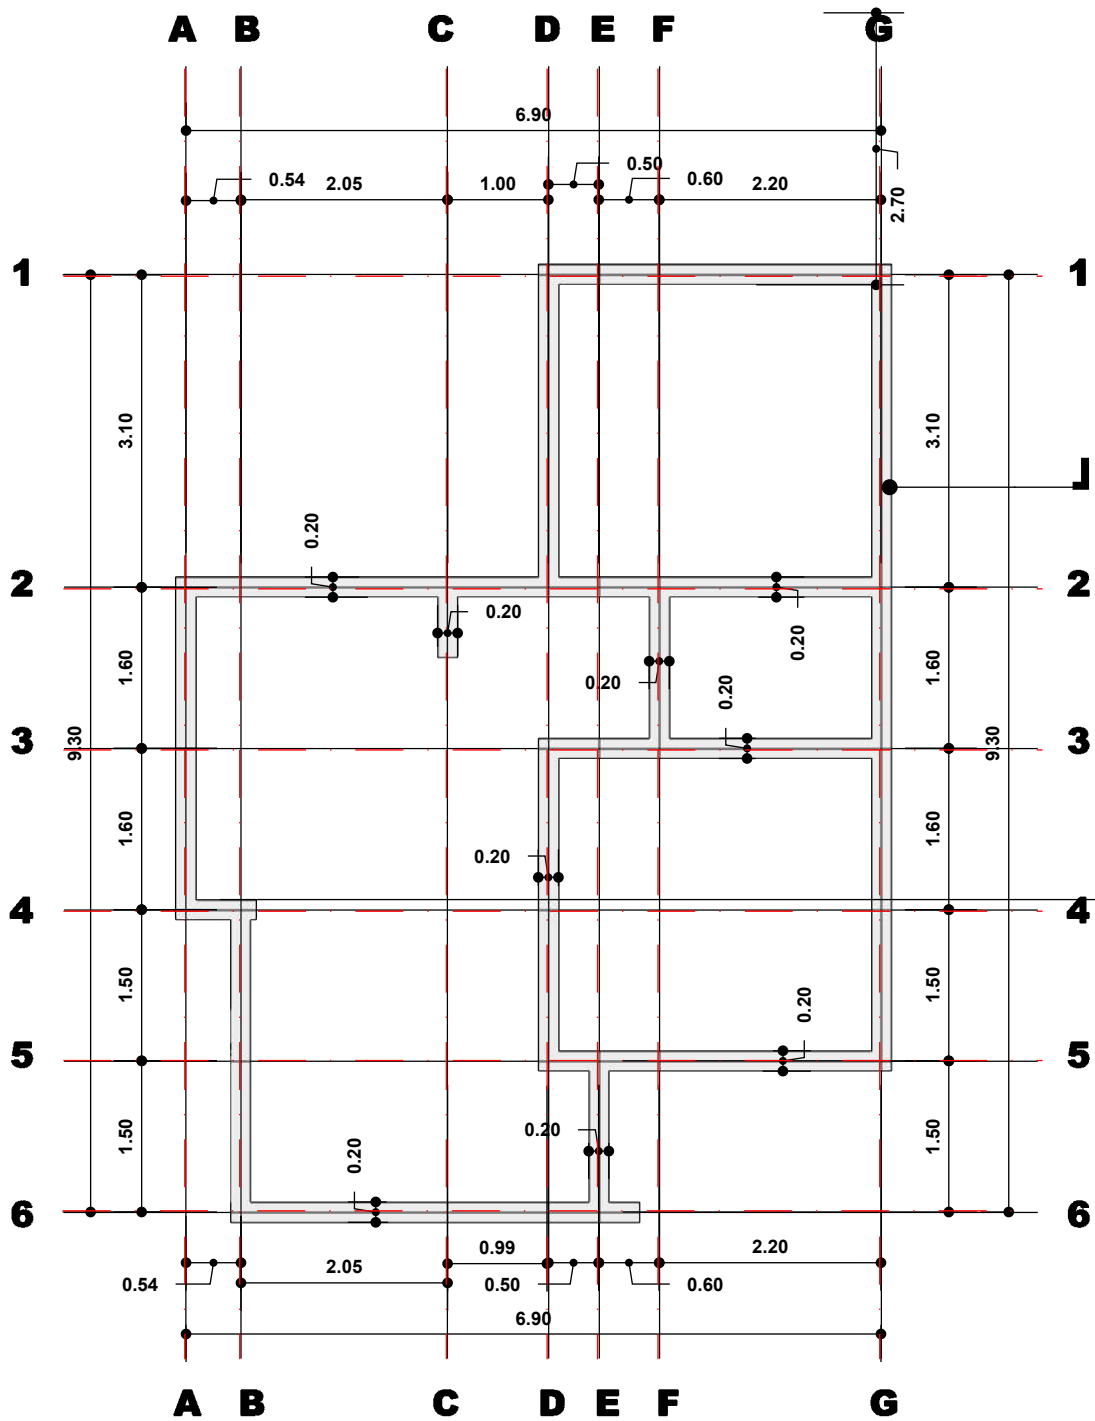


CIMENTO
LADRILLO 6H
4 CORRIDAS
APAREJO CARGA
0.20 m x 0.42 m

CIMENTO LADRILLO

ESC. 1:75




NOMBRE DEL PROYECTO: PROYECTO DE VIVIENDA NUEVA EN EL MUNICIPIO DE COBIJA -FASE(CII) 2024- PANDO		DISEÑO ARQUITECTONICO:	REVISADO Y APROBADO:	FECHA: ENERO
				SUPERFICIE CONST. : 52.58m2
COMUNIDADES:	MUNICIPIO: COBIJA			LAMINA N° : 10/34
PROVINCIA: NICOLAS SUAREZ	DEPARTAMENTO: PANDO			

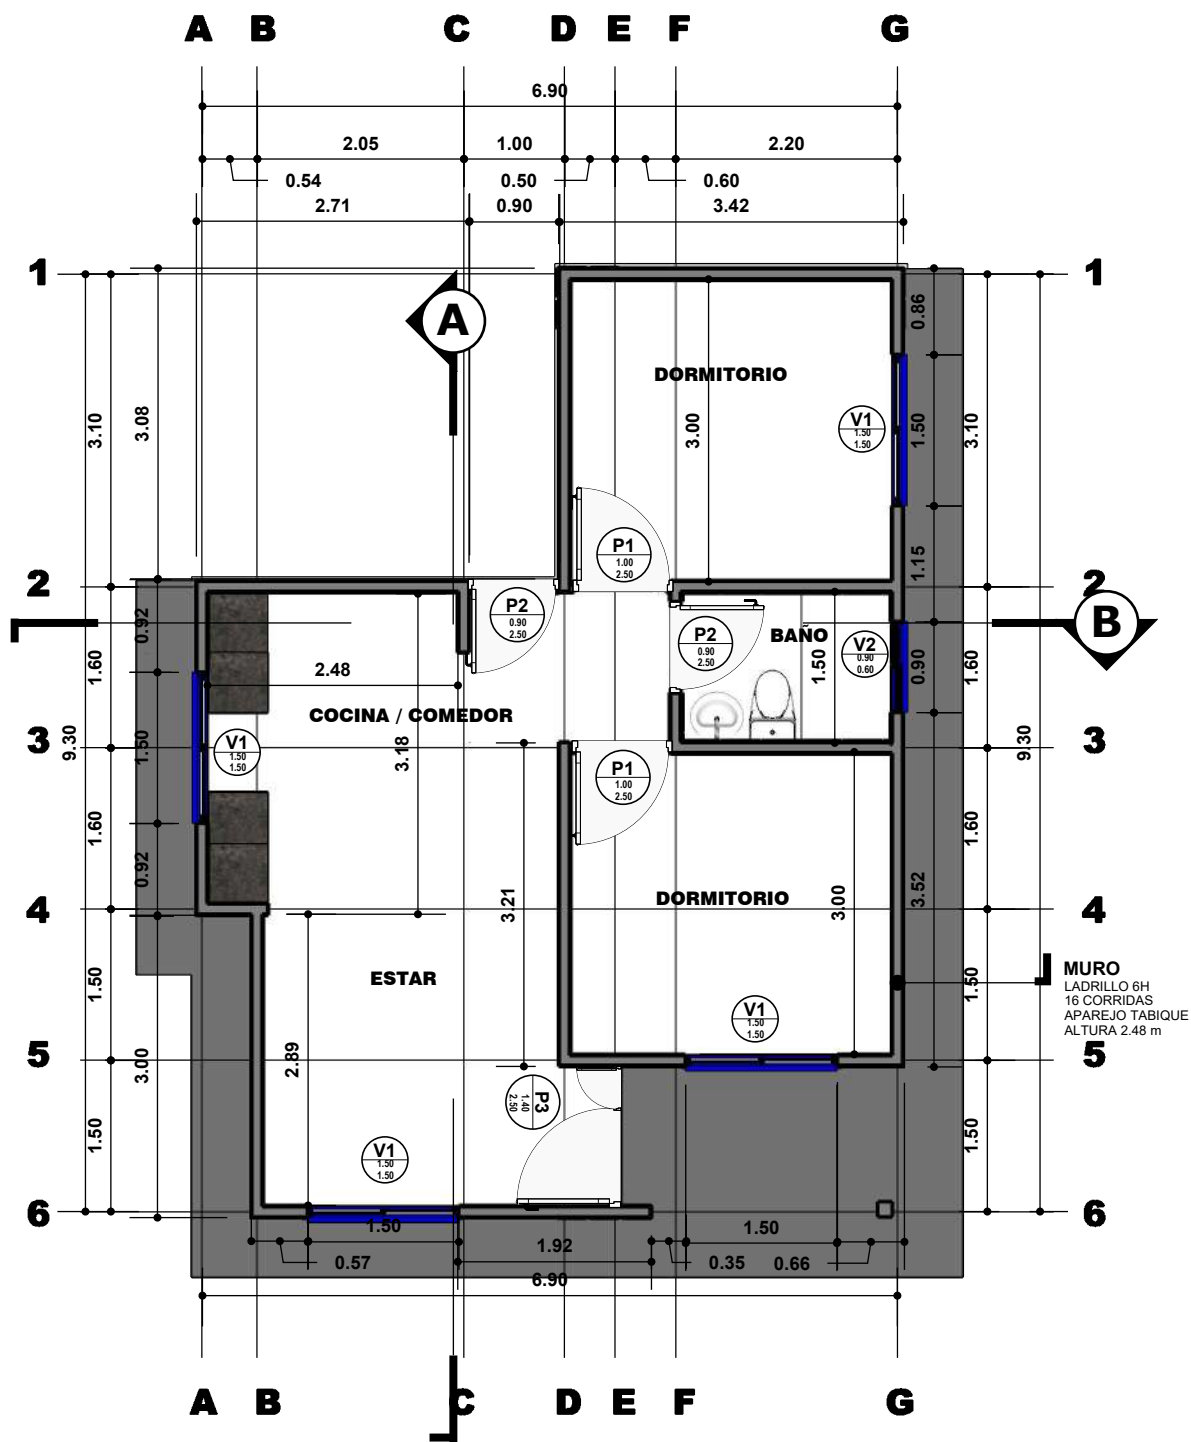

PLANTA ACOTADA
ESC. 1:75




NOMBRE DEL PROYECTO: PROYECTO DE VIVIENDA NUEVA EN EL MUNICIPIO DE COBIJA -FASE(CII) 2024- PANDO		DISEÑO ARQUITECTONICO:	REVISADO Y APROBADO:	FECHA: ENERO	
COMUNIDADES:				SUPERFICIE CONST. : 52.58m2	
MUNICIPIO: COBIJA				LAMINA Nº :	
PROVINCIA: NICOLAS SUAREZ		DEPARTAMENTO: PANDO		11/34	

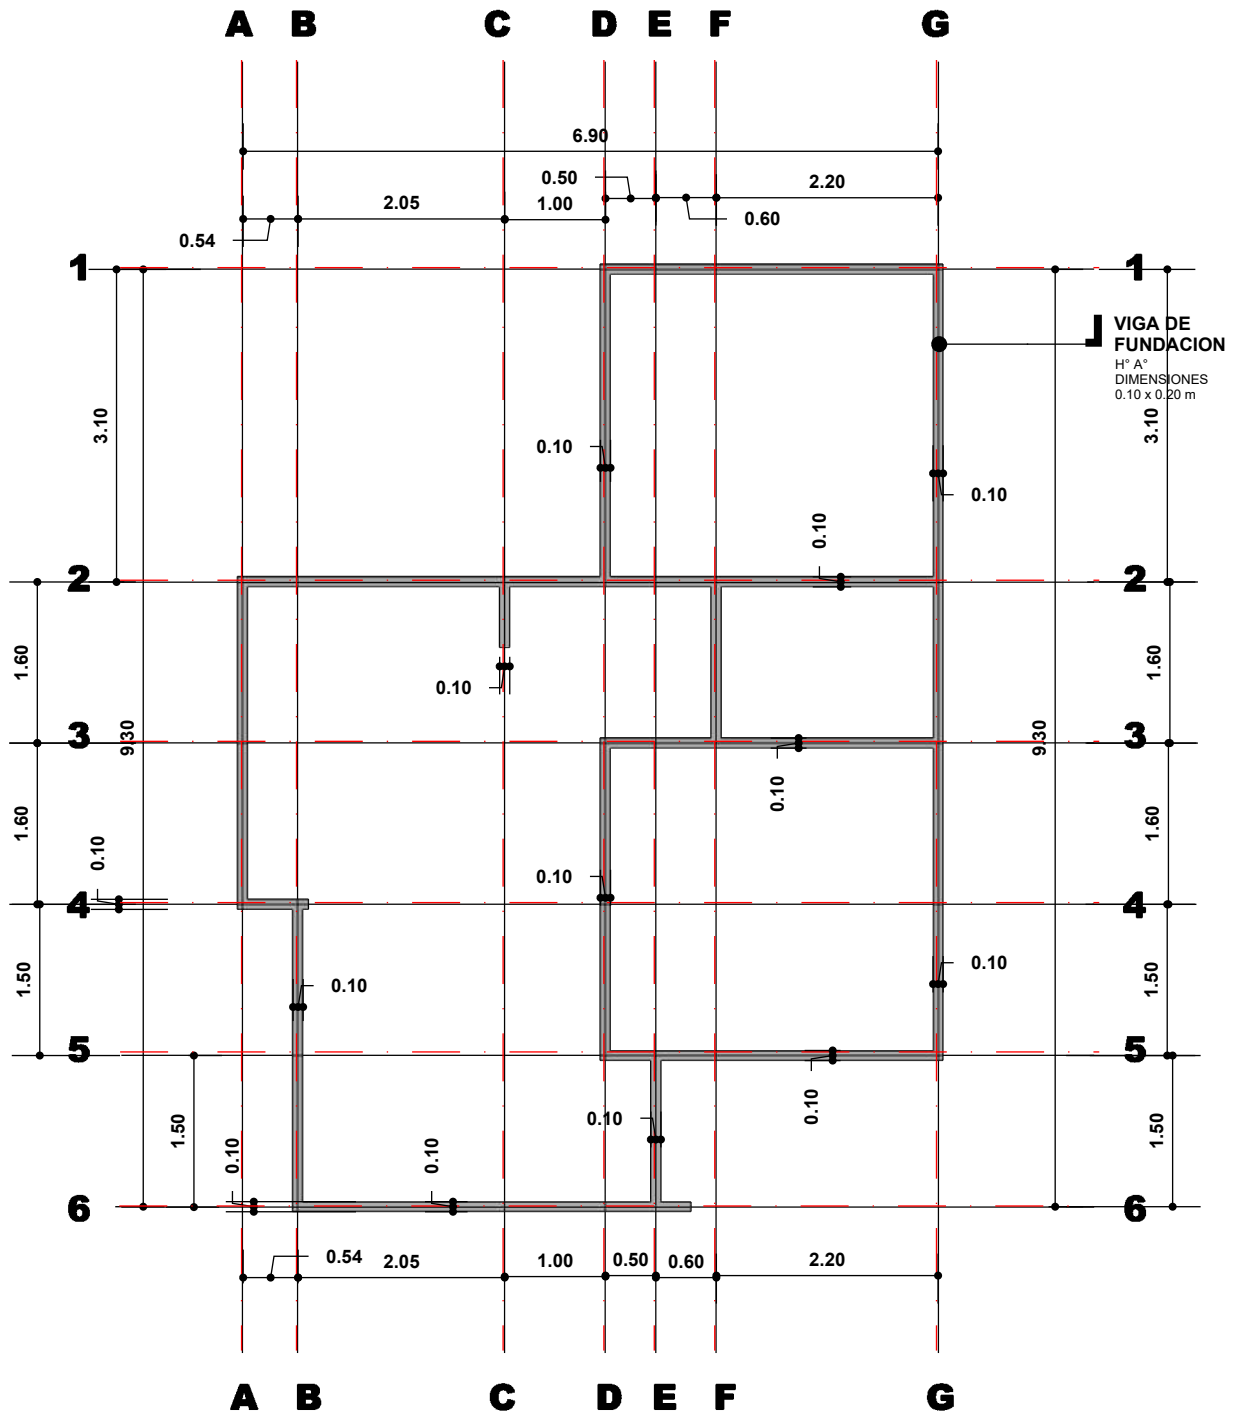

VIGA DE FUNDACIÓN

ESC. 1:75


NOMBRE DEL PROYECTO: PROYECTO DE VIVIENDA NUEVA EN EL MUNICIPIO DE COBIJA -FASE(CII) 2024- PANDO		DISEÑO ARQUITECTONICO:	REVISADO Y APROBADO:	FECHA: ENERO
COMUNIDADES:	MUNICIPIO: COBIJA			SUPERFICIE CONST. : 52.58m2
PROVINCIA: NICOLAS SUAREZ	DEPARTAMENTO: PANDO			LAMINA N°: 12/34

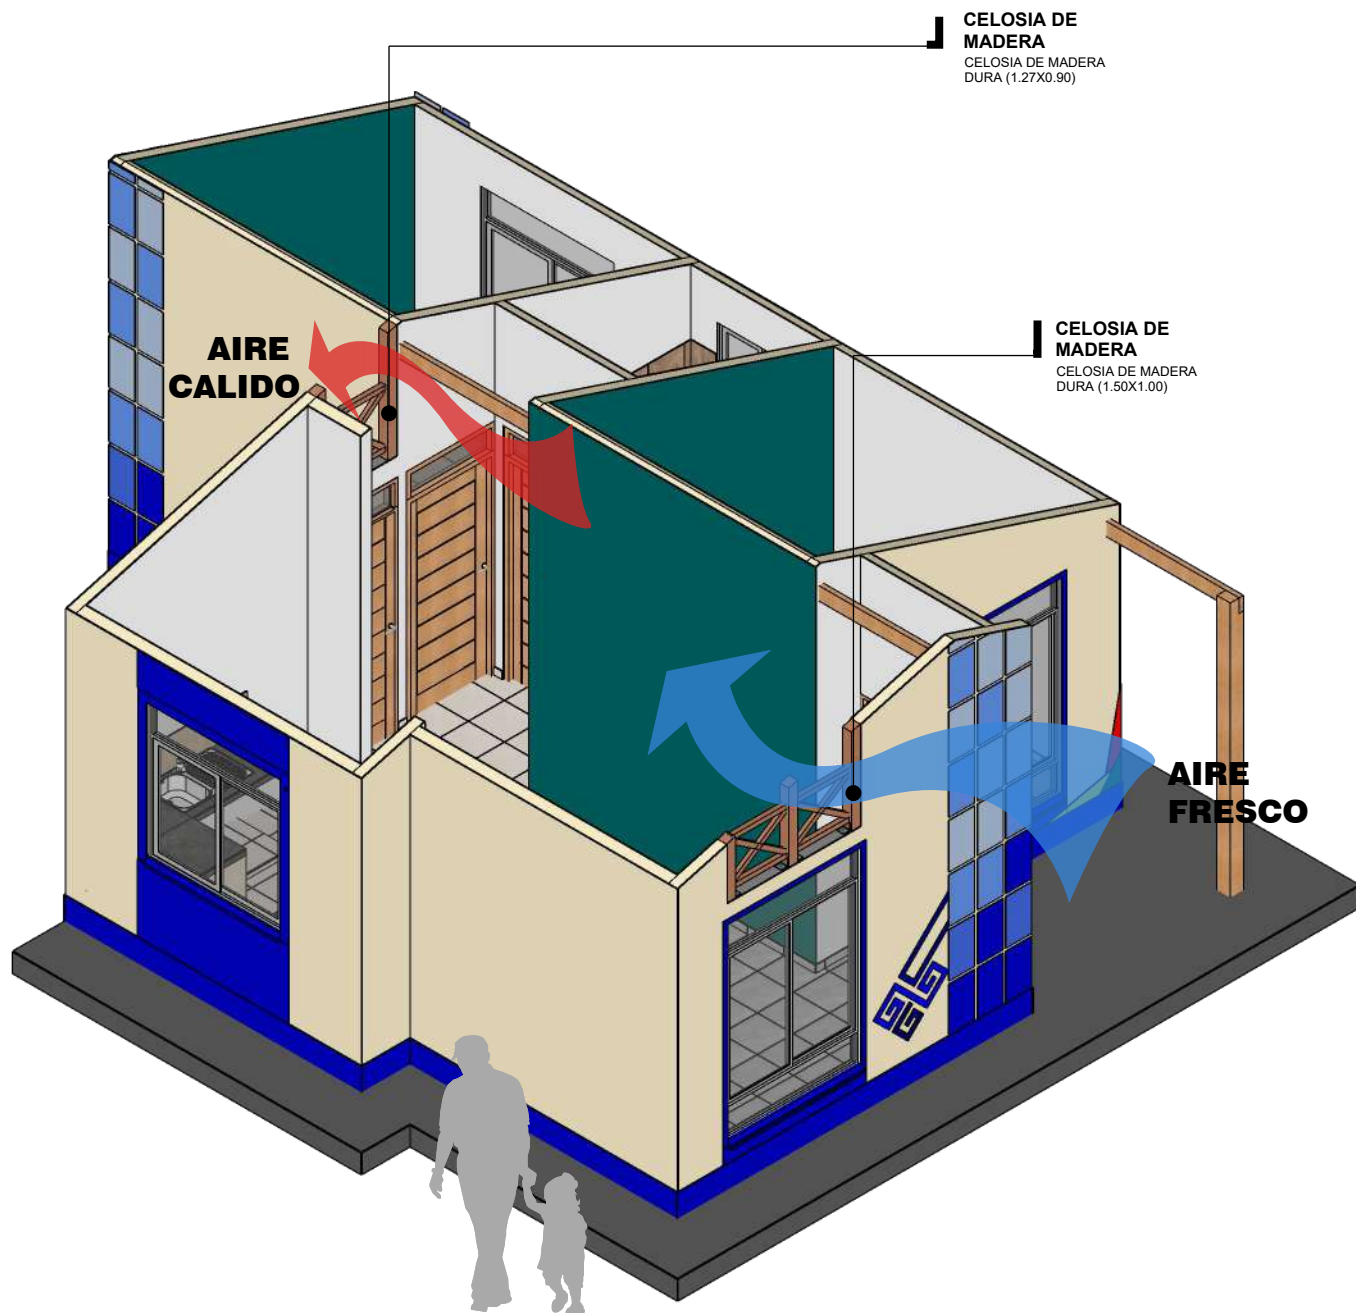

ESQUEMA

ESC. 1:60


NOMBRE DEL PROYECTO: PROYECTO DE VIVIENDA NUEVA EN EL MUNICIPIO DE COBIJA -FASE(CII) 2024- PANDO		DISEÑO ARQUITECTONICO:	REVISADO Y APROBADO:	FECHA: ENERO
COMUNIDADES:	MUNICIPIO: COBIJA			SUPERFICIE CONST. : 52.58m2
PROVINCIA: NICOLAS SUAREZ	DEPARTAMENTO: PANDO			LAMINA N° : 13/34

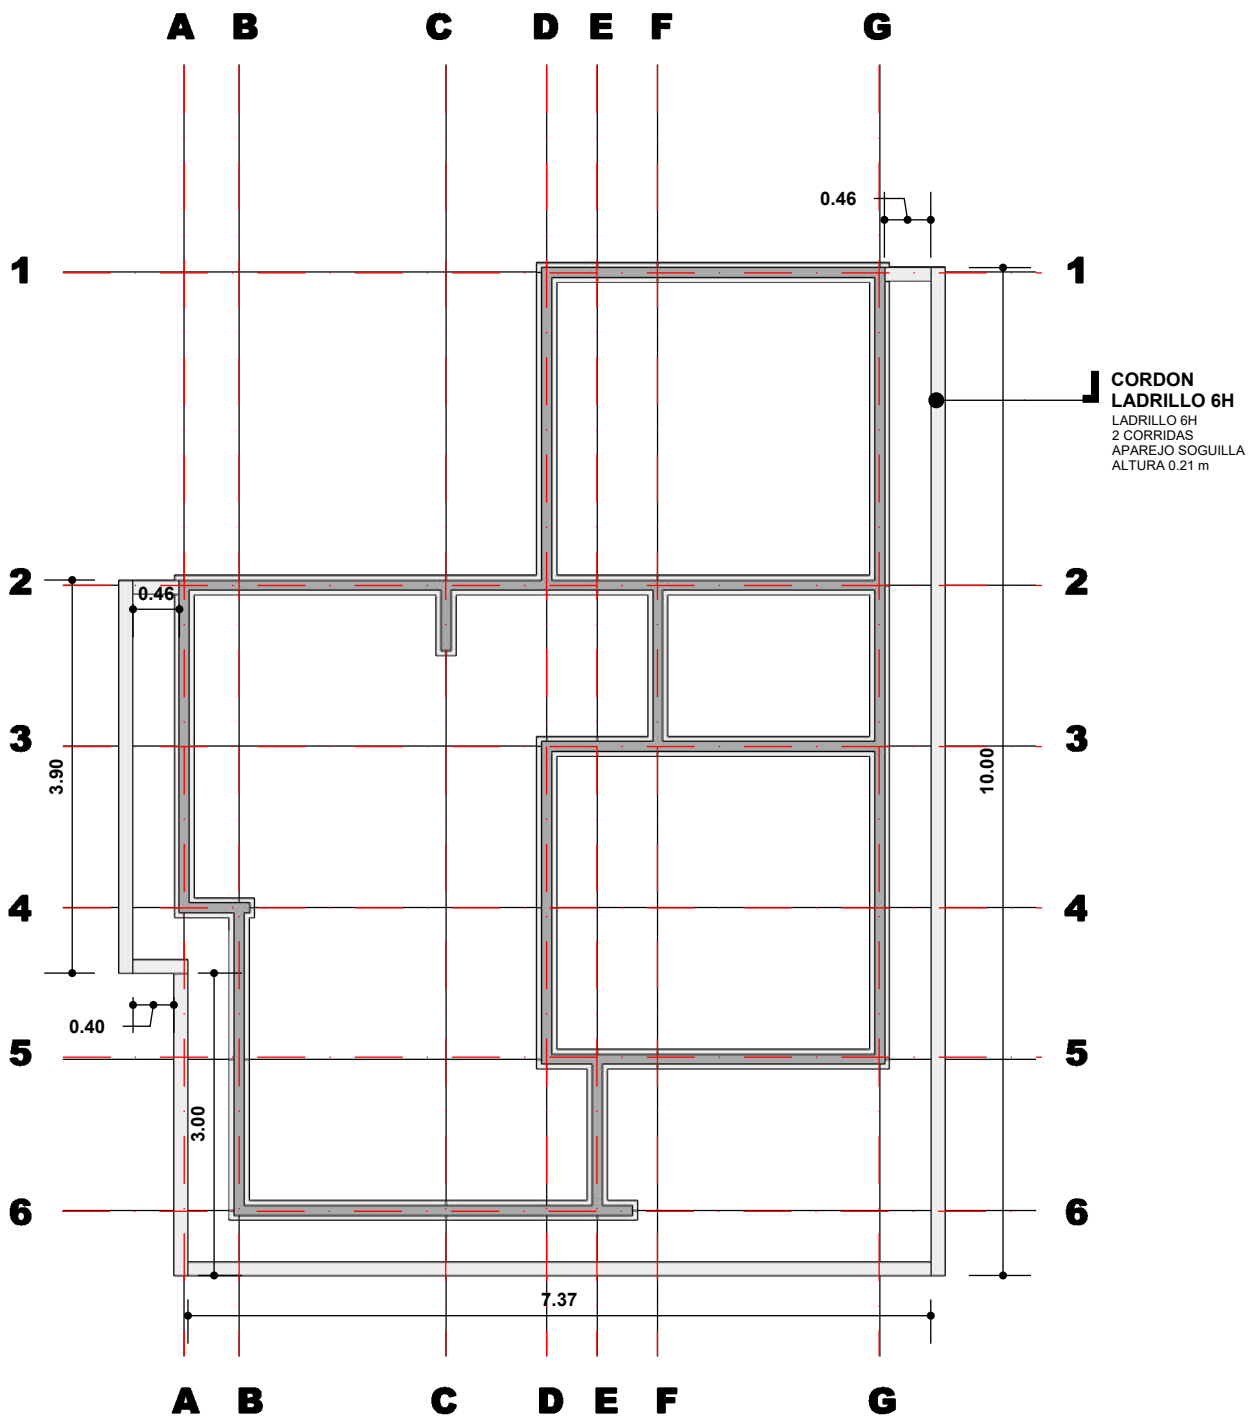


CORDON LADRILLO 6H
ESC. 1:75



NOMBRE DEL PROYECTO: PROYECTO DE VIVIENDA NUEVA EN EL MUNICIPIO DE COBIJA -FASE(CII) 2024- PANDO		DISEÑO ARQUITECTONICO:	REVISADO Y APROBADO:	FECHA: ENERO
COMUNIDADES:	MUNICIPIO: COBIJA			SUPERFICIE CONST. : 52.58m2
PROVINCIA: NICOLAS SUAREZ	DEPARTAMENTO: PANDO			LAMINA N° : 14/34

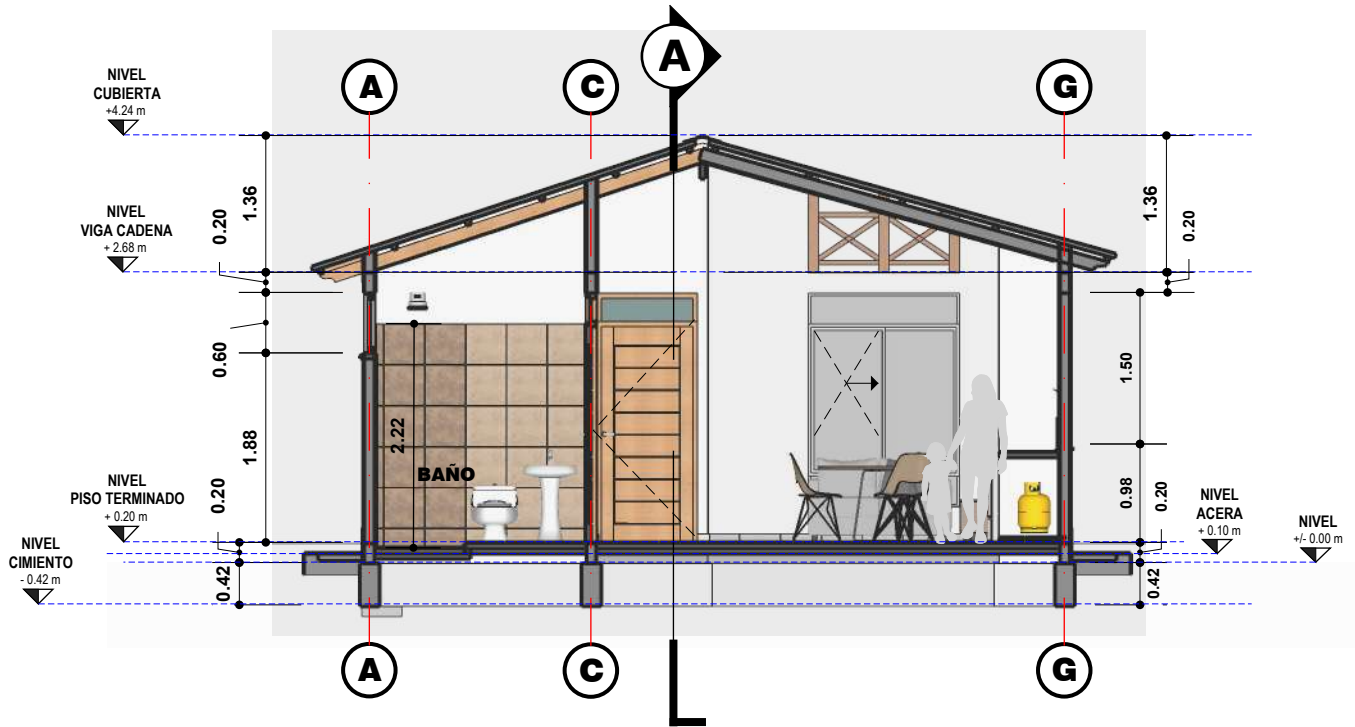


SECCION A
ESC. 1:75

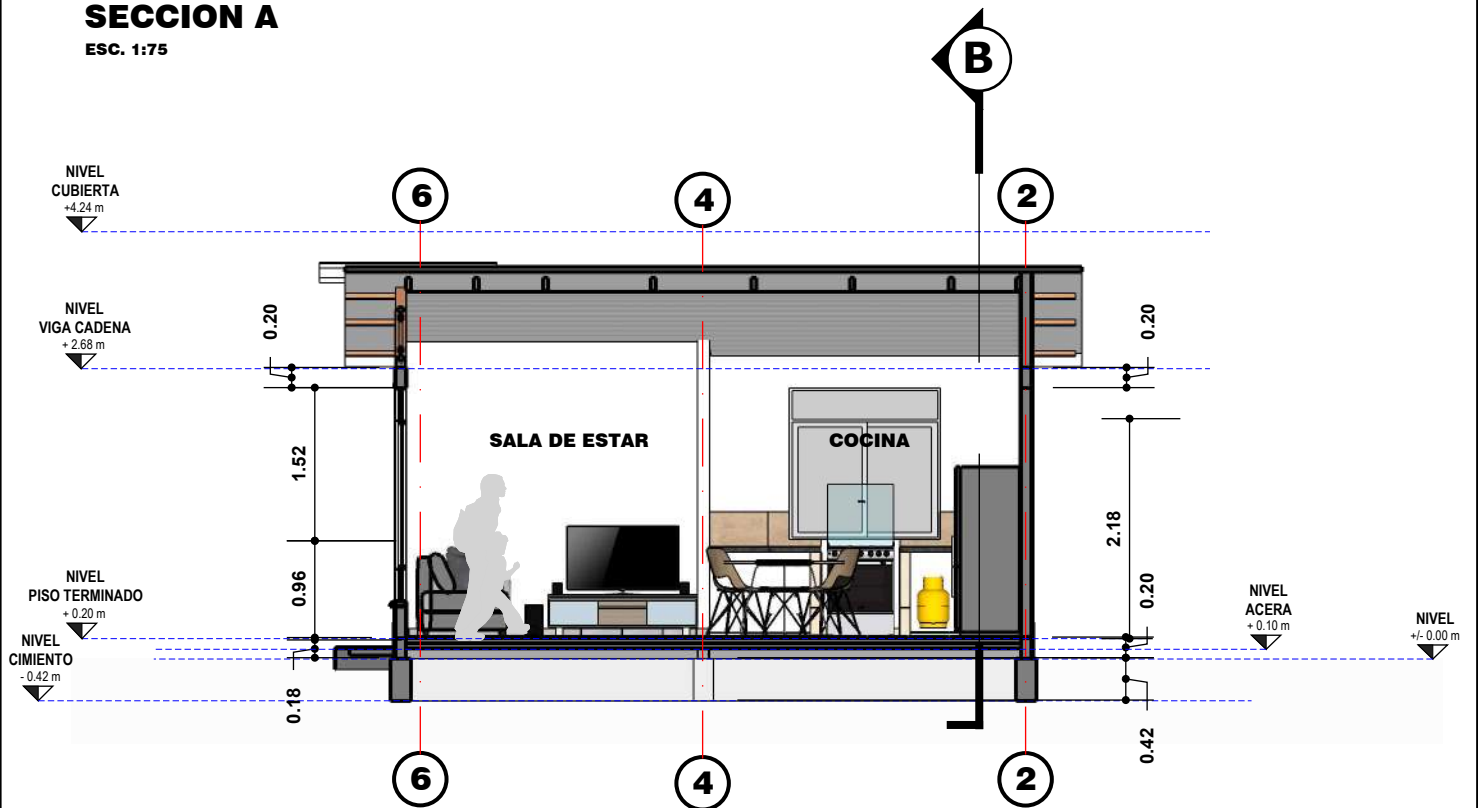

SECCION B
ESC. 1:75



NOMBRE DEL PROYECTO: PROYECTO DE VIVIENDA NUEVA EN EL MUNICIPIO DE COBIJA -FASE(CII) 2024- PANDO		DISEÑO ARQUITECTONICO:	REVISADO Y APROBADO:	FECHA: ENERO
COMUNIDADES:	MUNICIPIO: COBIJA			SUPERFICIE CONST. : 52.58m2
PROVINCIA: NICOLAS SUAREZ	DEPARTAMENTO: PANDO			LAMINA N°: 15/34

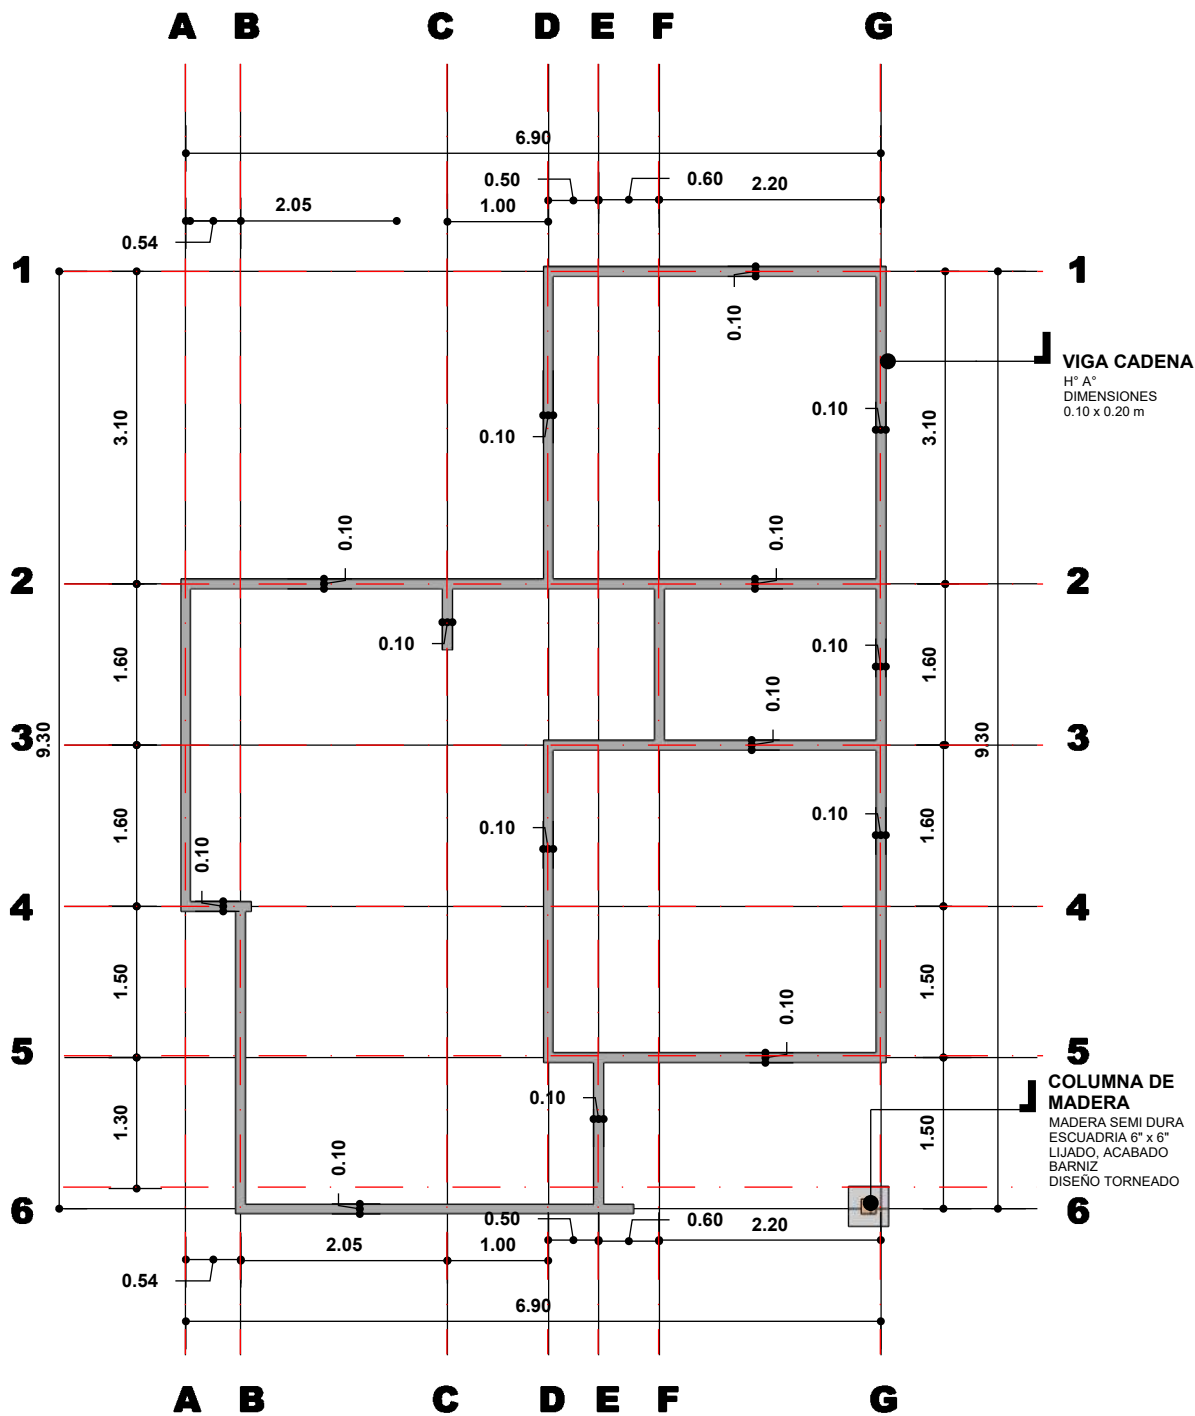


VIGA CADENA

ESC. 1:75

ESCALA GRAFICA

0 1 2


NOMBRE DEL PROYECTO: PROYECTO DE VIVIENDA NUEVA EN EL MUNICIPIO DE COBIJA -FASE(CII) 2024- PANDO		DISEÑO ARQUITECTONICO:	REVISADO Y APROBADO:	FECHA: ENERO
COMUNIDADES:	MUNICIPIO: COBIJA			SUPERFICIE CONST. : 52.58m2
PROVINCIA: NICOLAS SUAREZ	DEPARTAMENTO: PANDO			LAMINA N°: 16/34

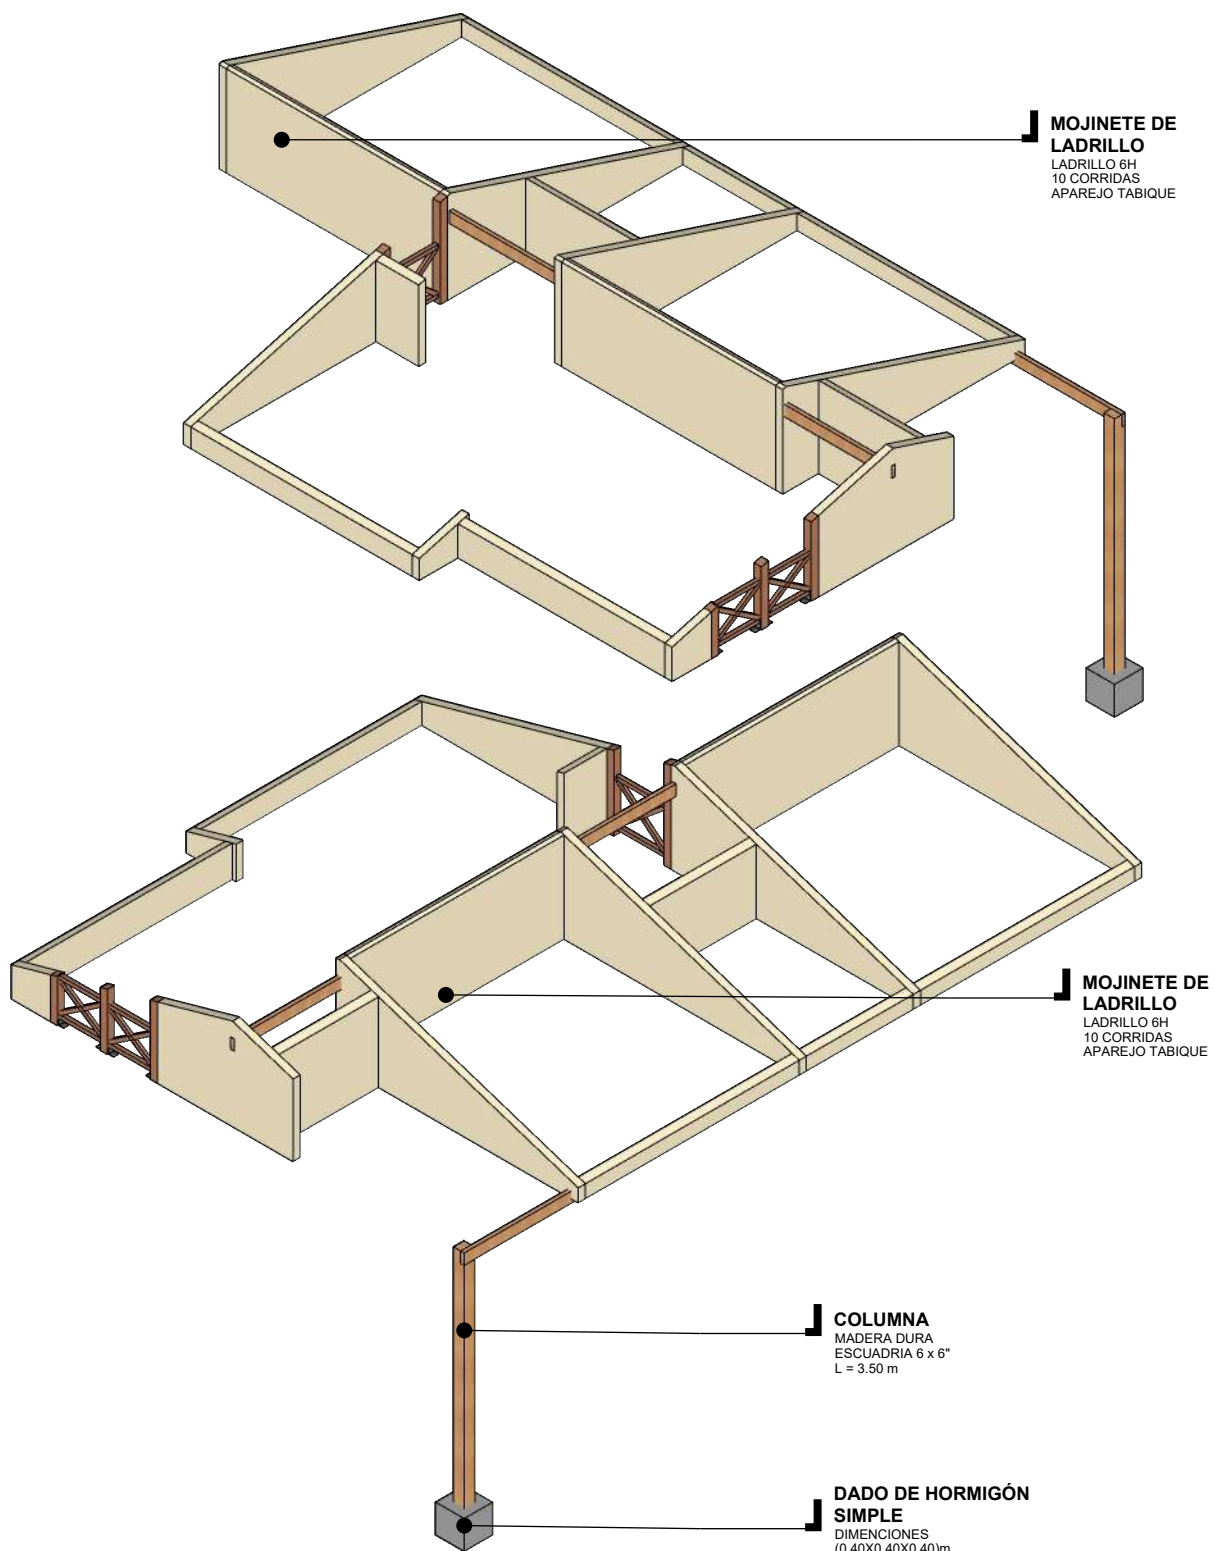

DETALLE DE MOJINETE

ESC. 1:55

NOMBRE DEL PROYECTO: PROYECTO DE VIVIENDA NUEVA EN EL MUNICIPIO DE COBIJA -FASE(CII) 2024- PANDO		DISEÑO ARQUITECTONICO:	REVISADO Y APROBADO:	FECHA: ENERO
COMUNIDADES:	MUNICIPIO: COBIJA			SUPERFICIE CONST. : 52.58m2
PROVINCIA: NICOLAS SUAREZ	DEPARTAMENTO: PANDO			LAMINA N° : 17/34

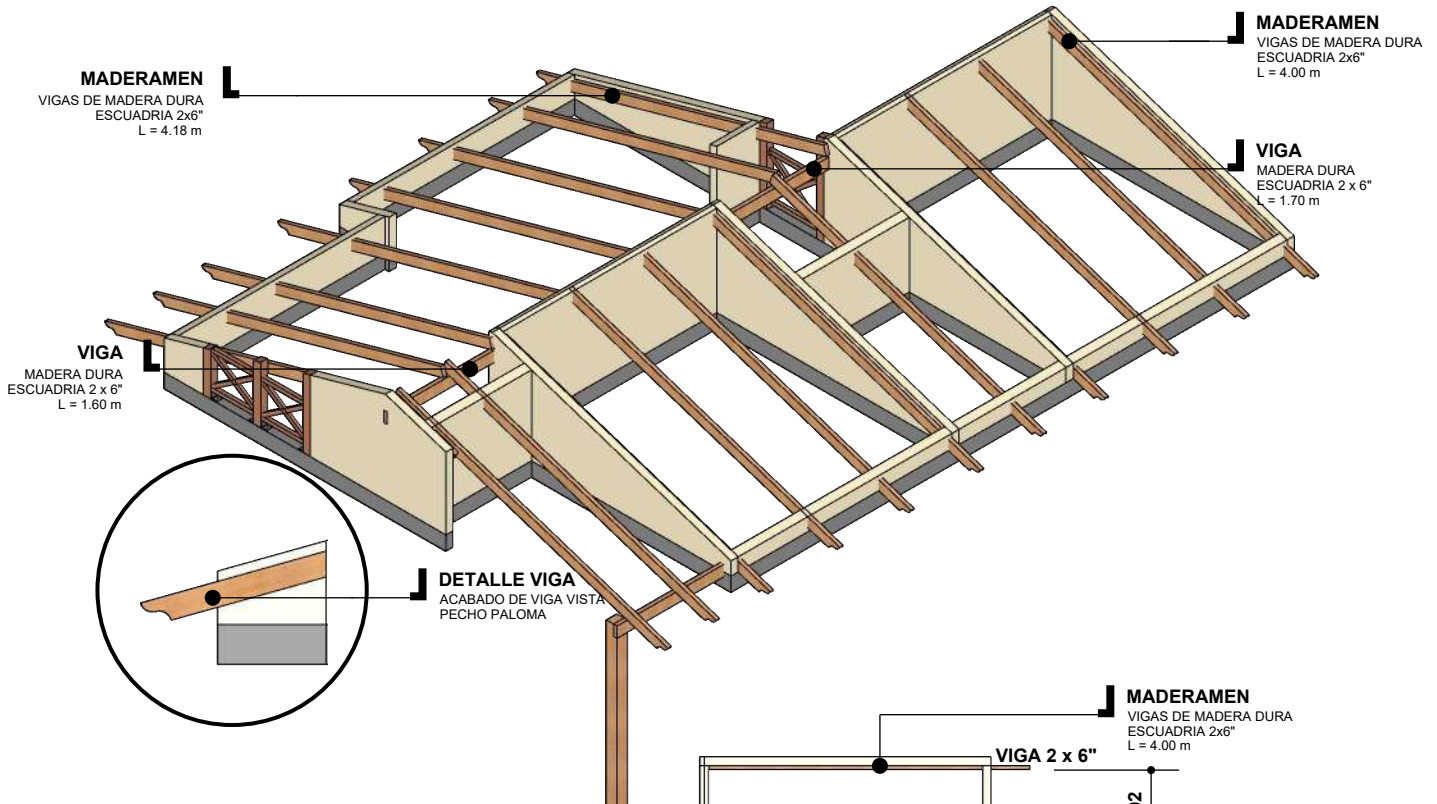


MADERAMEN
VIGAS DE MADERA DURA
ESCUADRIA 2x6"
L = 4.18 m

MADERAMEN
VIGAS DE MADERA DURA
ESCUADRIA 2x6"
L = 4.18 m

MADERAMEN
VIGAS DE MADERA DURA
ESCUADRIA 2x6"
L = 4.00 m

MADERAMEN
VIGAS DE MADERA DURA
ESCUADRIA 2x6"
L = 0.92 m

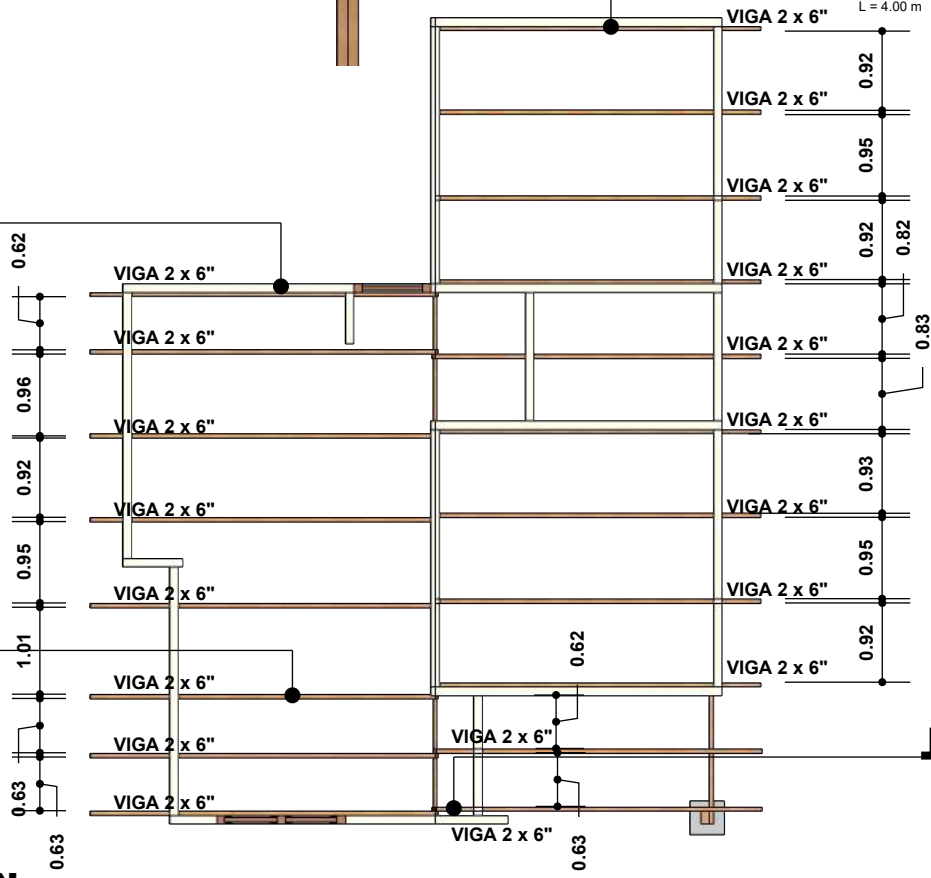



MADERAMEN
ESC. 1:65

NOMBRE DEL PROYECTO: PROYECTO DE VIVIENDA NUEVA EN EL MUNICIPIO DE COBIJA -FASE(CII) 2024- PANDO		DISEÑO ARQUITECTONICO:	REVISADO Y APROBADO:	FECHA: ENERO
COMUNIDADES:				SUPERFICIE CONST. : 52.58m2
MUNICIPIO: COBIJA				LAMINA N° :
PROVINCIA: NICOLAS SUAREZ	DEPARTAMENTO: PANDO	18/34		

TECHO
CALAMINA PREPINTADA
TIPO TRAPEZOIDAL N° 28
L=4.18

CUMBRERA
LAMINA DE ACERA
PREPINTADA N° 28
L=10.40M


TECHO
CALAMINA
PREPINTADA TIPO
TRAPEZOIDAL N° 28
L=4.00

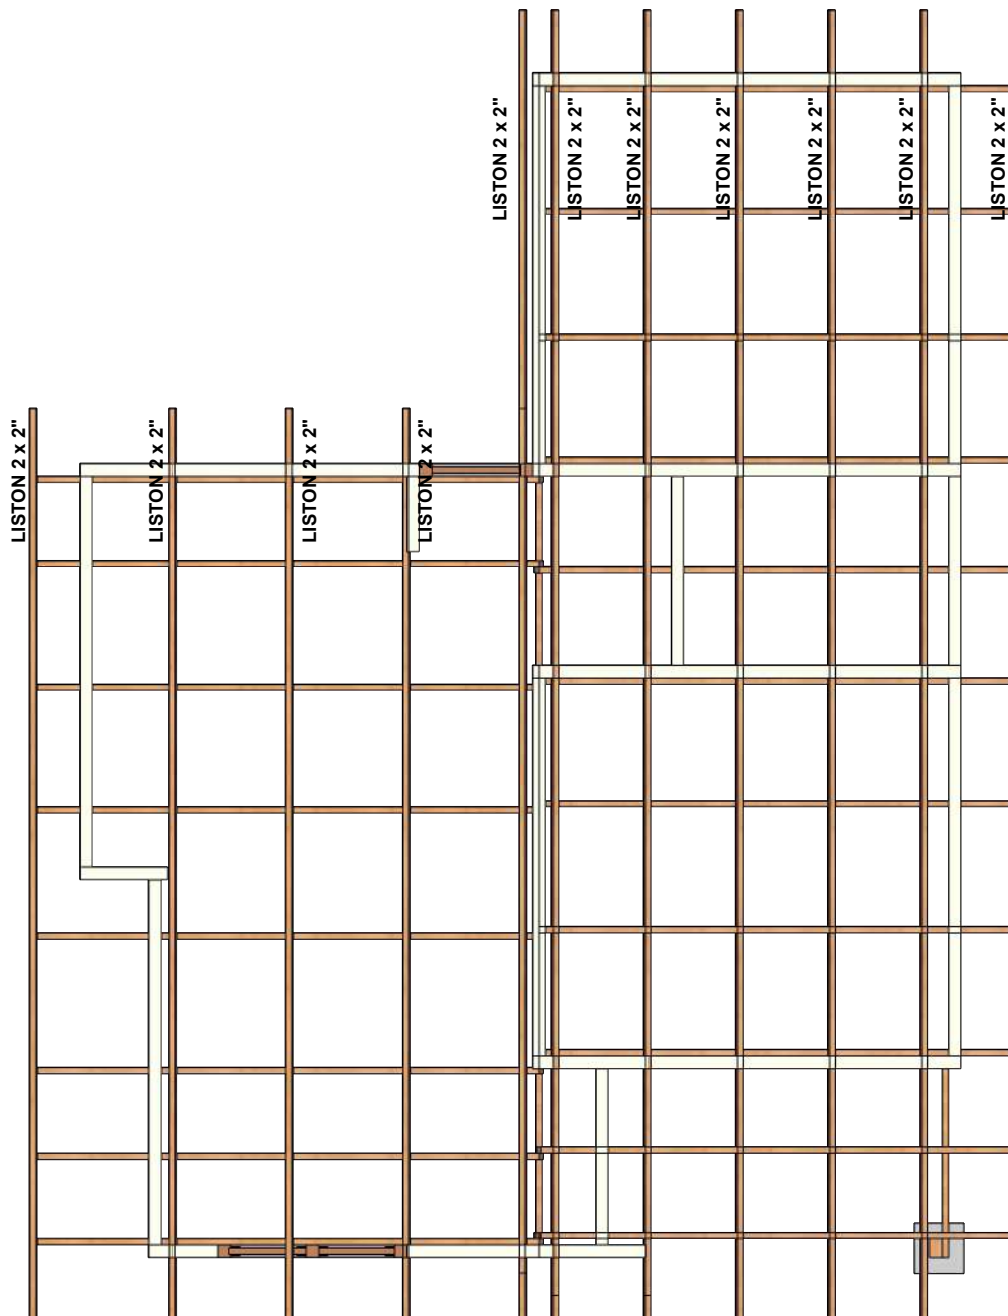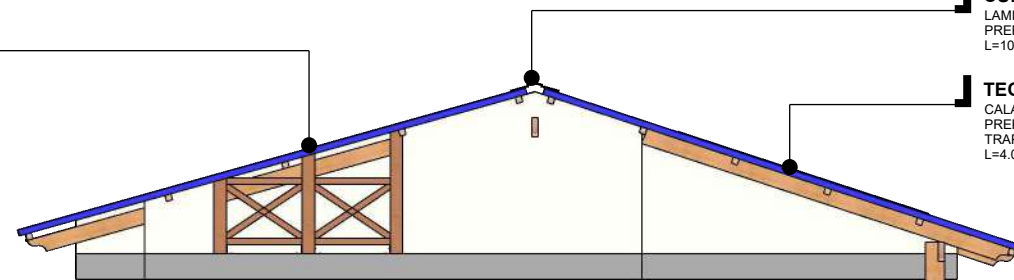


MADERAMEN 2

ESC. 1:75

NOMBRE DEL PROYECTO: PROYECTO DE VIVIENDA NUEVA EN EL MUNICIPIO DE COBIJA -FASE(CII) 2024- PANDO		DISEÑO ARQUITECTONICO:	REVISADO Y APROBADO:	FECHA: ENERO
COMUNIDADES:	MUNICIPIO: COBIJA			SUPERFICIE CONST. : 52.58m2
PROVINCIA: NICOLAS SUAREZ	DEPARTAMENTO: PANDO			LAMINA N° : 19/34

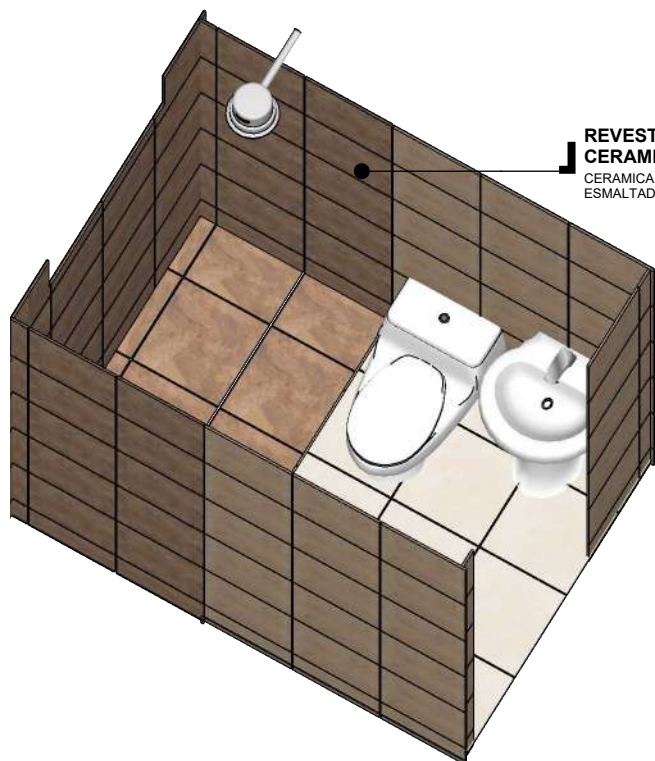


REVESTIMIENTO
CERAMICO
CERAMICA ACABADO
ESMALTADO

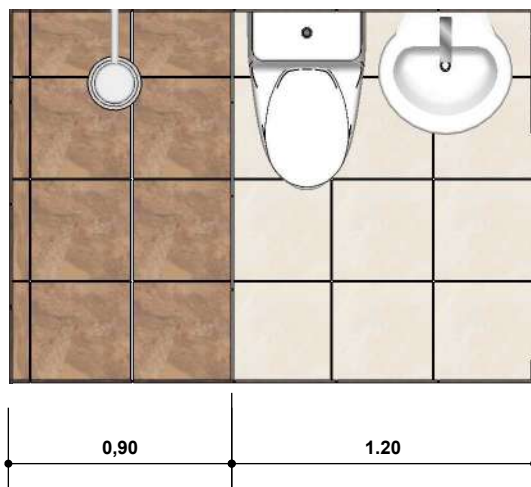


ISOMETRIA

PLANTA

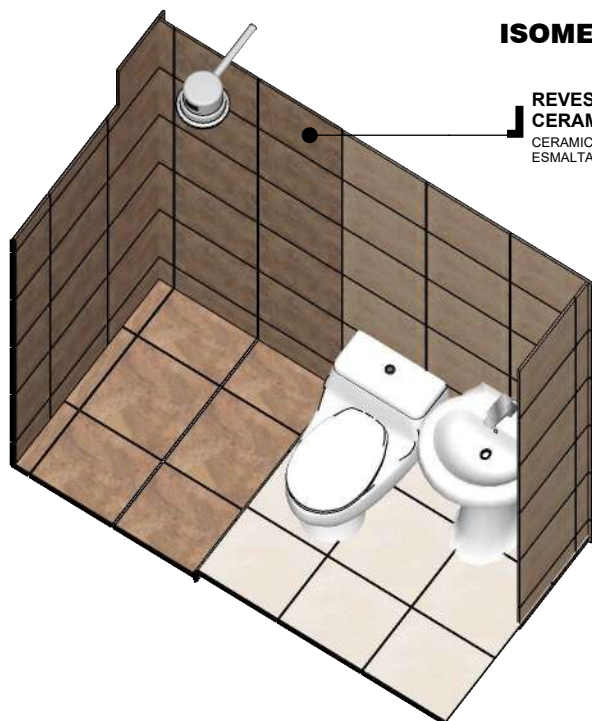

REVESTIMIENTO
CERAMICO
CERAMICA ACABADO
ESMALTADO

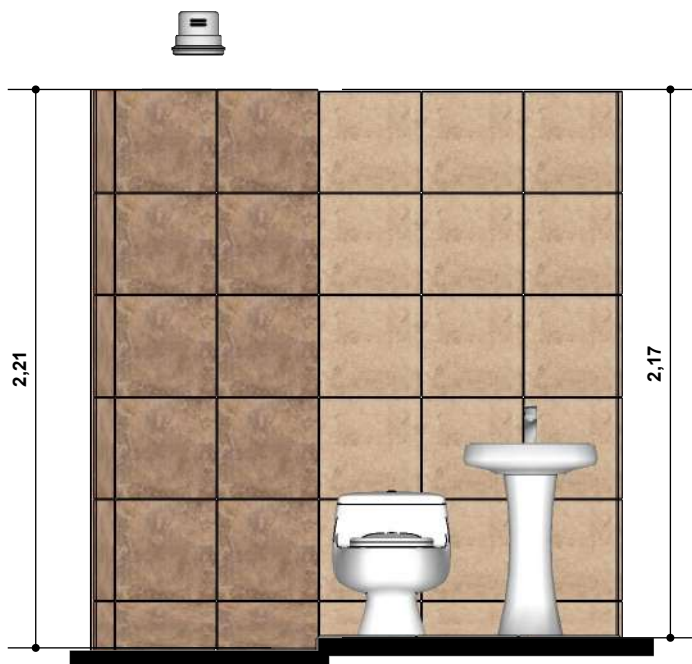

ISOMETRIA



CORTE

DETALLE CERAMICA

ESC. 1:30

NOMBRE DEL PROYECTO: PROYECTO DE VIVIENDA NUEVA EN EL MUNICIPIO DE COBIJA -FASE(CII) 2024- PANDO		DISEÑO ARQUITECTONICO:	REVISADO Y APROBADO:	FECHA: ENERO
COMUNIDADES:	MUNICIPIO: COBIJA			SUPERFICIE CONST. : 52.58m2
PROVINCIA: NICOLAS SUAREZ	DEPARTAMENTO: PANDO			LAMINA N° : 20/34


ALTURAS DE PUNTOS

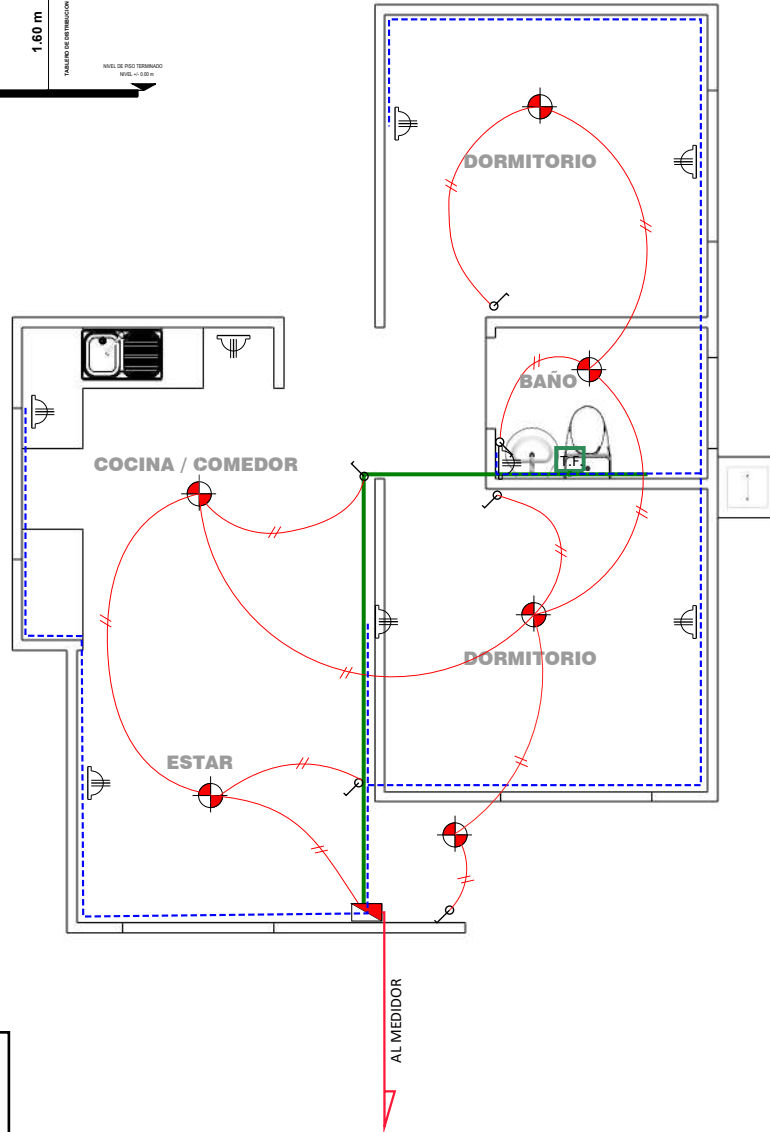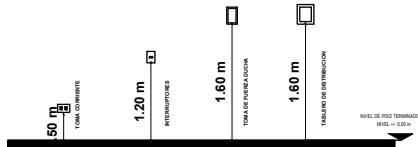

SIMBOLOGIA Y REFERENCIA

- TABLERO DE DISTRIBUCIÓN
- TOMACORRIENTES DOBLE
- ILUMINACION INCANDESCENTE
- INTERRUPTOR SIMPLE
- TOMA DE FUERZA DUCHA
- CIRCUITO DE TOMA DE ILUMINACION AWG N°14
- CIRCUITO DE TOMA CORRIENTE AWG N°12
- CIRCUITO DUCHA AWG N° 10
- CIRCUITO DUCHA AWG N° 10

DIAGRAMA UNIFILAR

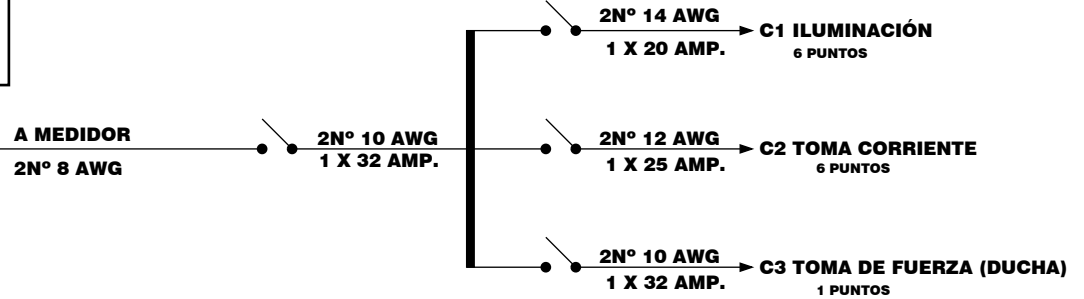


INST. ELECTRICA

ESC. 1:75

NOMBRE DEL PROYECTO: PROYECTO DE VIVIENDA NUEVA EN EL MUNICIPIO DE COBIJA -FASE(CII) 2024- PANDO		DISEÑO ARQUITECTONICO:	REVISADO Y APROBADO:	FECHA: ENERO	
				SUPERFICIE CONST. : 52.58m2	
COMUNIDADES:	MUNICIPIO: COBIJA			LAMINA N° : 21/34	
PROVINCIA: NICOLAS SUAREZ	DEPARTAMENTO: PANDO				


REFERENCIAS

1. TAP. PVC. ø 1/2" L= 5.91 m
2. TAP. PVC. ø 1/2" L= 1.53 m
3. TAP. PVC. ø 1/2" L= 0.50 m
4. TAP. PVC. ø 1/2" L= 0.17 m
5. TAP. PVC. ø 1/2" L= 0.15 m
6. TAP. PVC. ø 1/2" L= 0.77 m
7. TAP. PVC. ø 1/2" L= 5.87m

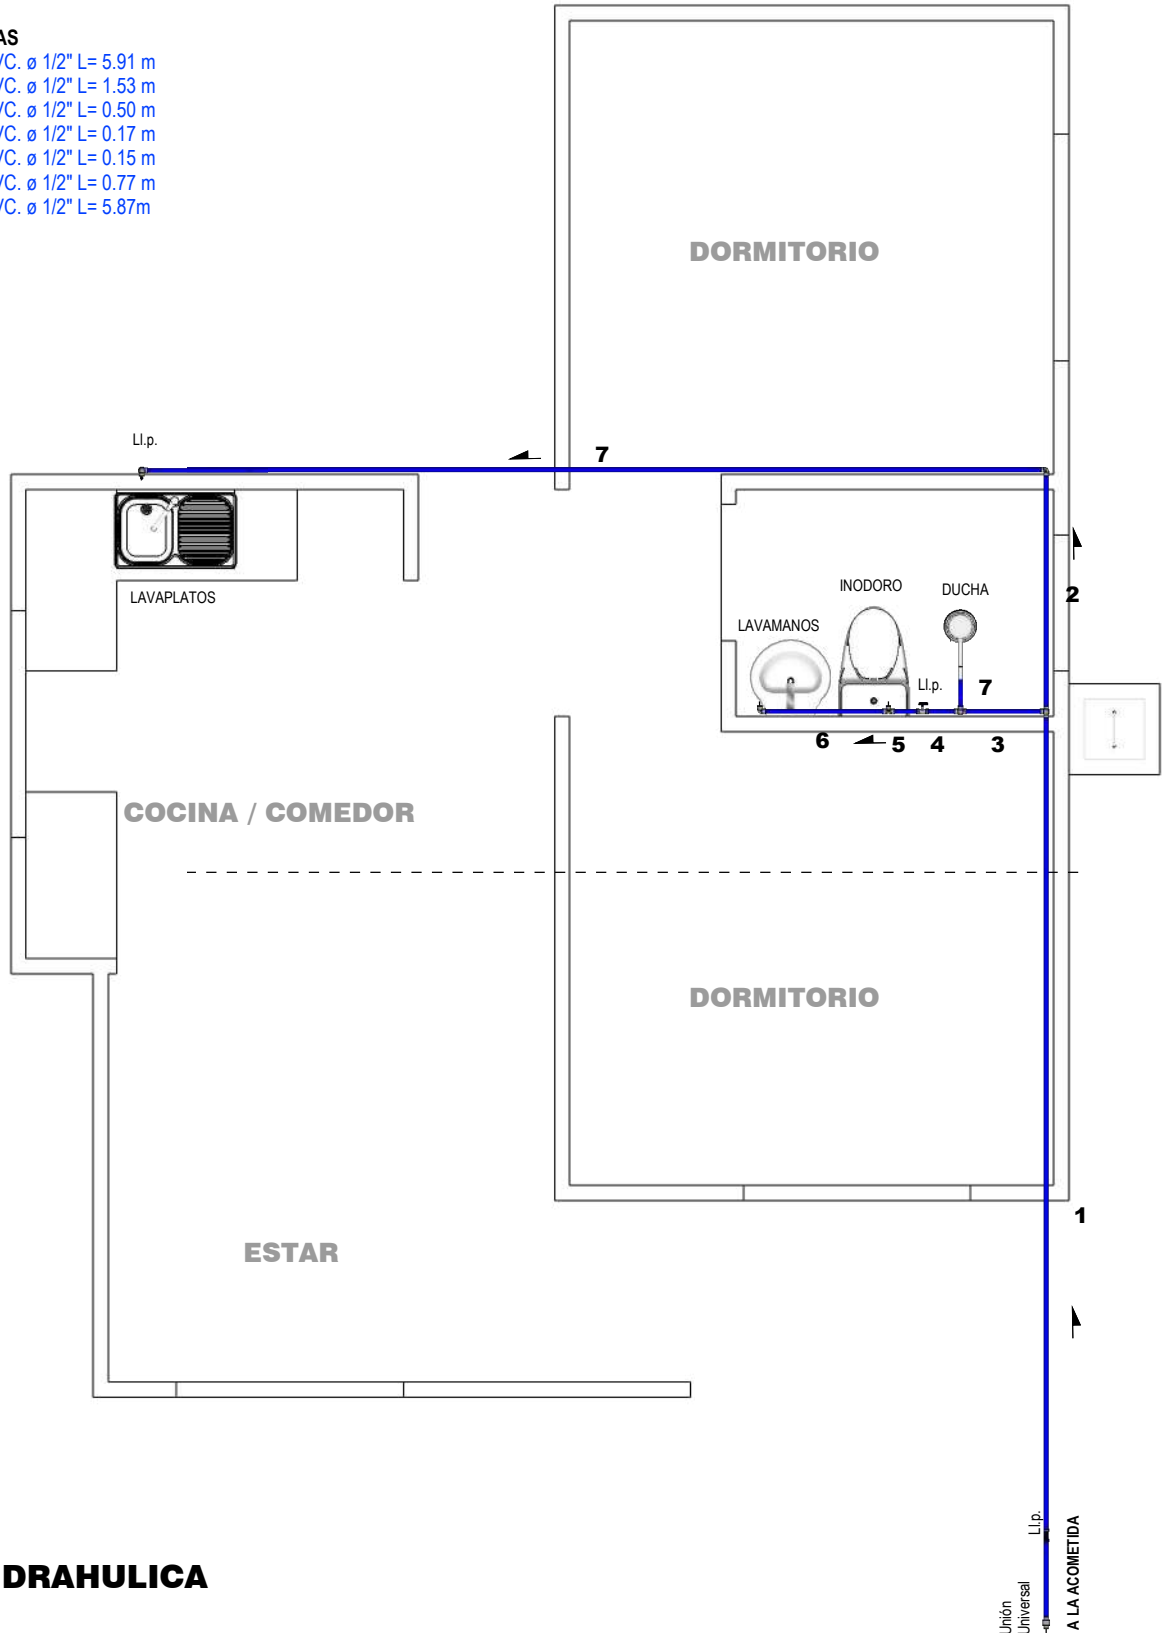

INST. HIDRAHULICA
ESC. 1:50

NOMBRE DEL PROYECTO: PROYECTO DE VIVIENDA NUEVA EN EL MUNICIPIO DE COBIJA -FASE(CII) 2024- PANDO		DISEÑO ARQUITECTONICO:	REVISADO Y APROBADO:	FECHA: ENERO
COMUNIDADES:	MUNICIPIO: COBIJA			SUPERFICIE CONST. : 52.58m2
PROVINCIA: NICOLAS SUAREZ	DEPARTAMENTO: PANDO			LAMINA N° : 22/34

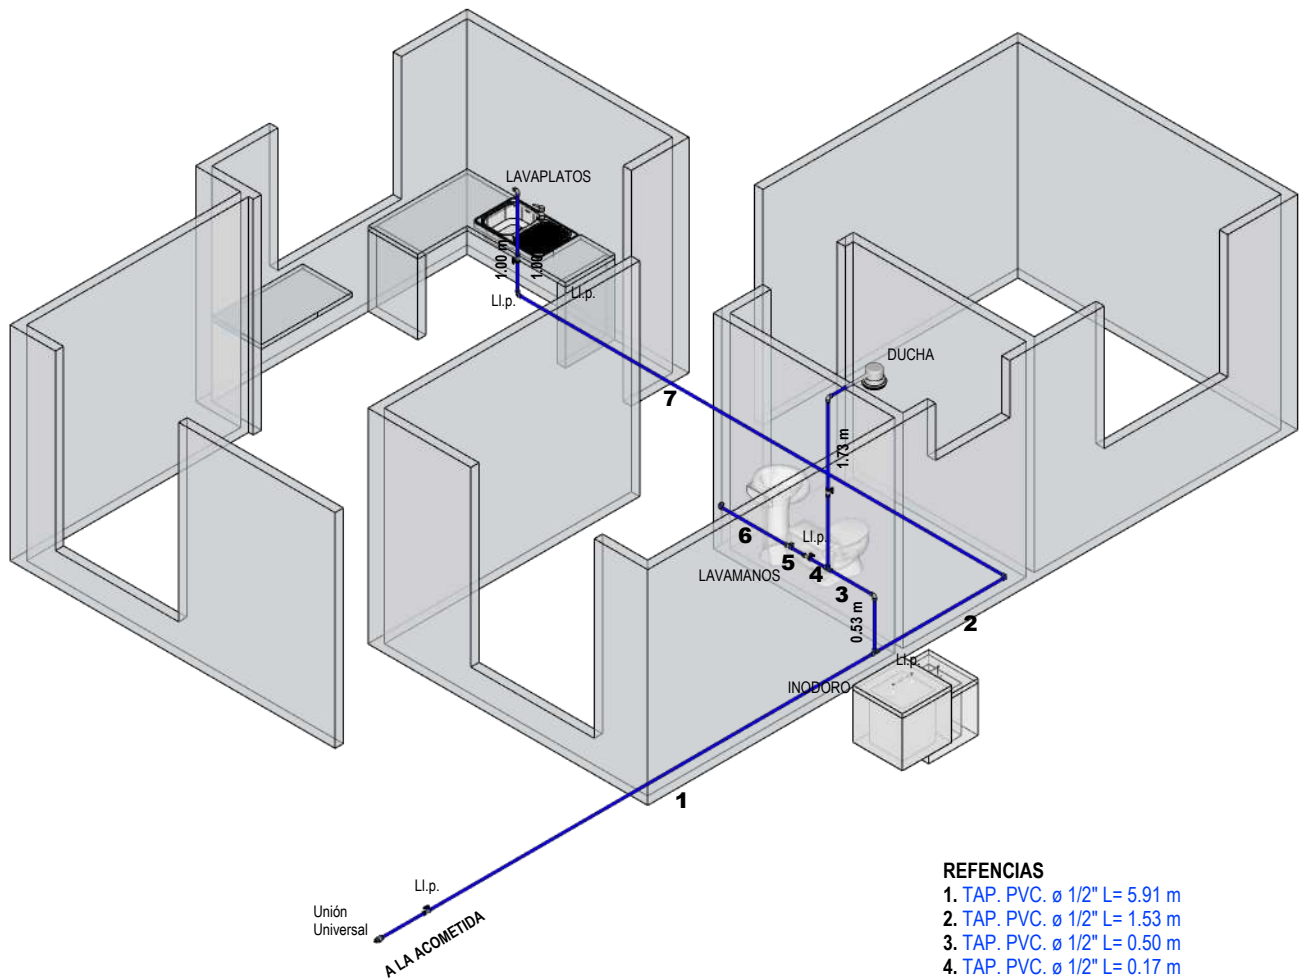

REFERENCIAS


1. TAP. PVC. ϕ 1/2" L= 5.91 m
2. TAP. PVC. ϕ 1/2" L= 1.53 m
3. TAP. PVC. ϕ 1/2" L= 0.50 m
4. TAP. PVC. ϕ 1/2" L= 0.17 m
5. TAP. PVC. ϕ 1/2" L= 0.15 m
6. TAP. PVC. ϕ 1/2" L= 0.77 m
7. TAP. PVC. ϕ 1/2" L= 5.87 m

INST. HIDRAULICA ISOMETRICO

ESC. 1:65

NOMBRE DEL PROYECTO: PROYECTO DE VIVIENDA NUEVA EN EL MUNICIPIO DE COBIJA -FASE(CII) 2024- PANDO		DISEÑO ARQUITECTONICO:	REVISADO Y APROBADO:	FECHA: ENERO
COMUNIDADES:	MUNICIPIO: COBIJA			SUPERFICIE CONST. : 52.58m2
PROVINCIA: NICOLAS SUAREZ	DEPARTAMENTO: PANDO			LAMINA N° : 23/34


- REFERENCIAS
- 1. TS. PVC. ø 2" L= 0.60m
 - 2. TS. PVC. ø 4" L= 6.10m
 - 3. TS. PVC. ø 4" L= 7.50m
 - 4. TS. PVC. ø 4" L= 4.31m
 - 5. TS. PVC. ø 4" L= 4.41m
 - 6. TS. PVC. ø 2" L= 0.58m
 - 7. TS. PVC. ø 4" L= 1.39m
 - 8. TS. PVC. ø 2" L= 0.56m
 - 9. TS. PVC. ø 2" L= 1.28m
 - 10. TS. PVC. ø 4" L= 4.00m
 - 11. TS. PVC. ø 4" L= 1.50m

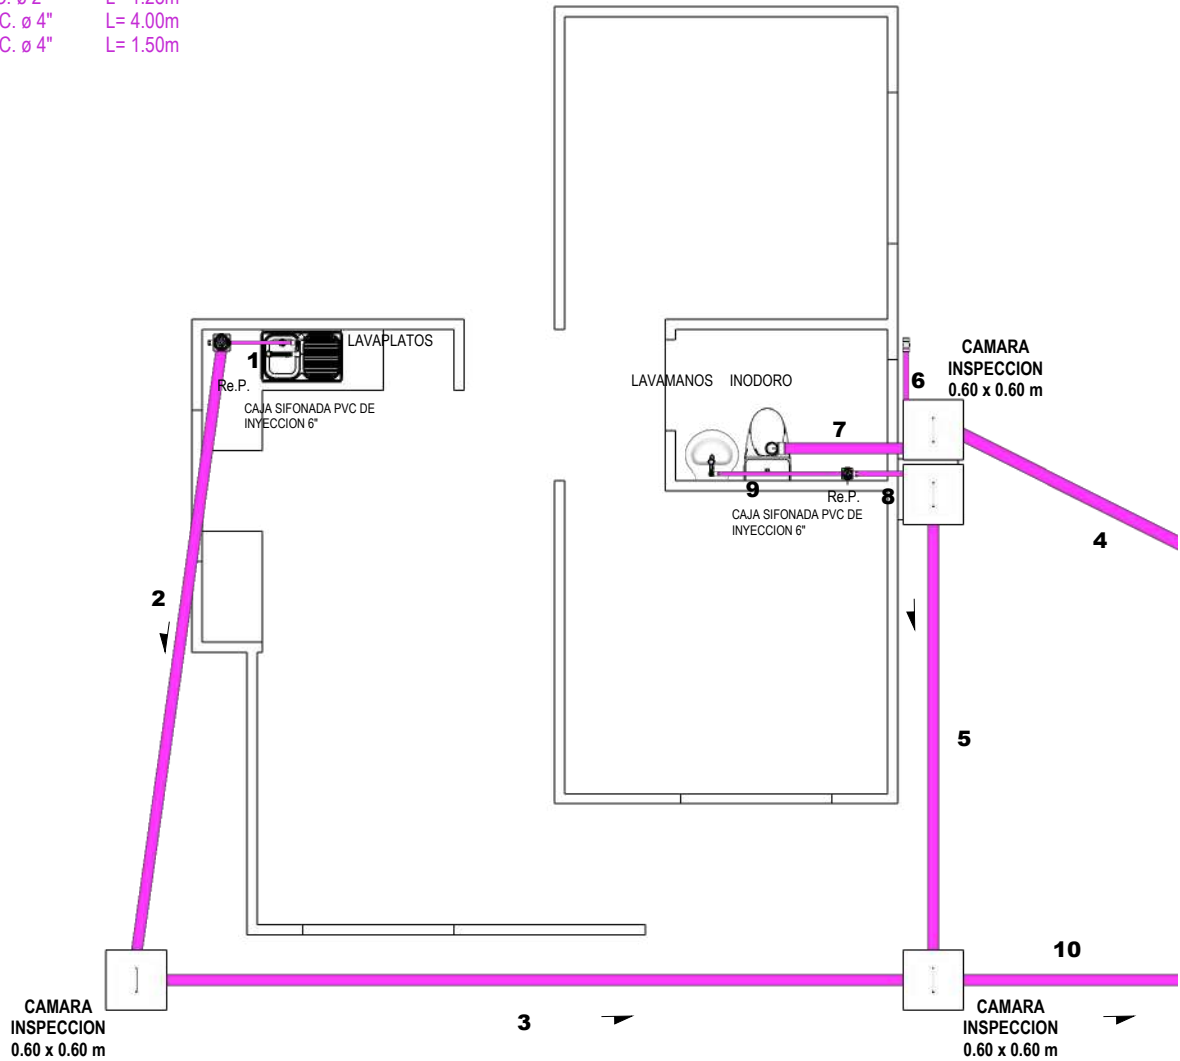

INSTALACION SANITARIA


ESC. 1:65

NOMBRE DEL PROYECTO: PROYECTO DE VIVIENDA NUEVA EN EL MUNICIPIO DE COBIJA -FASE(CII) 2024- PANDO		DISEÑO ARQUITECTONICO:	REVISADO Y APROBADO:	FECHA: ENERO
COMUNIDADES:	MUNICIPIO: COBIJA			SUPERFICIE CONST. : 52.58m2
PROVINCIA: NICOLAS SUAREZ	DEPARTAMENTO: PANDO			LAMINA N° : 24/34

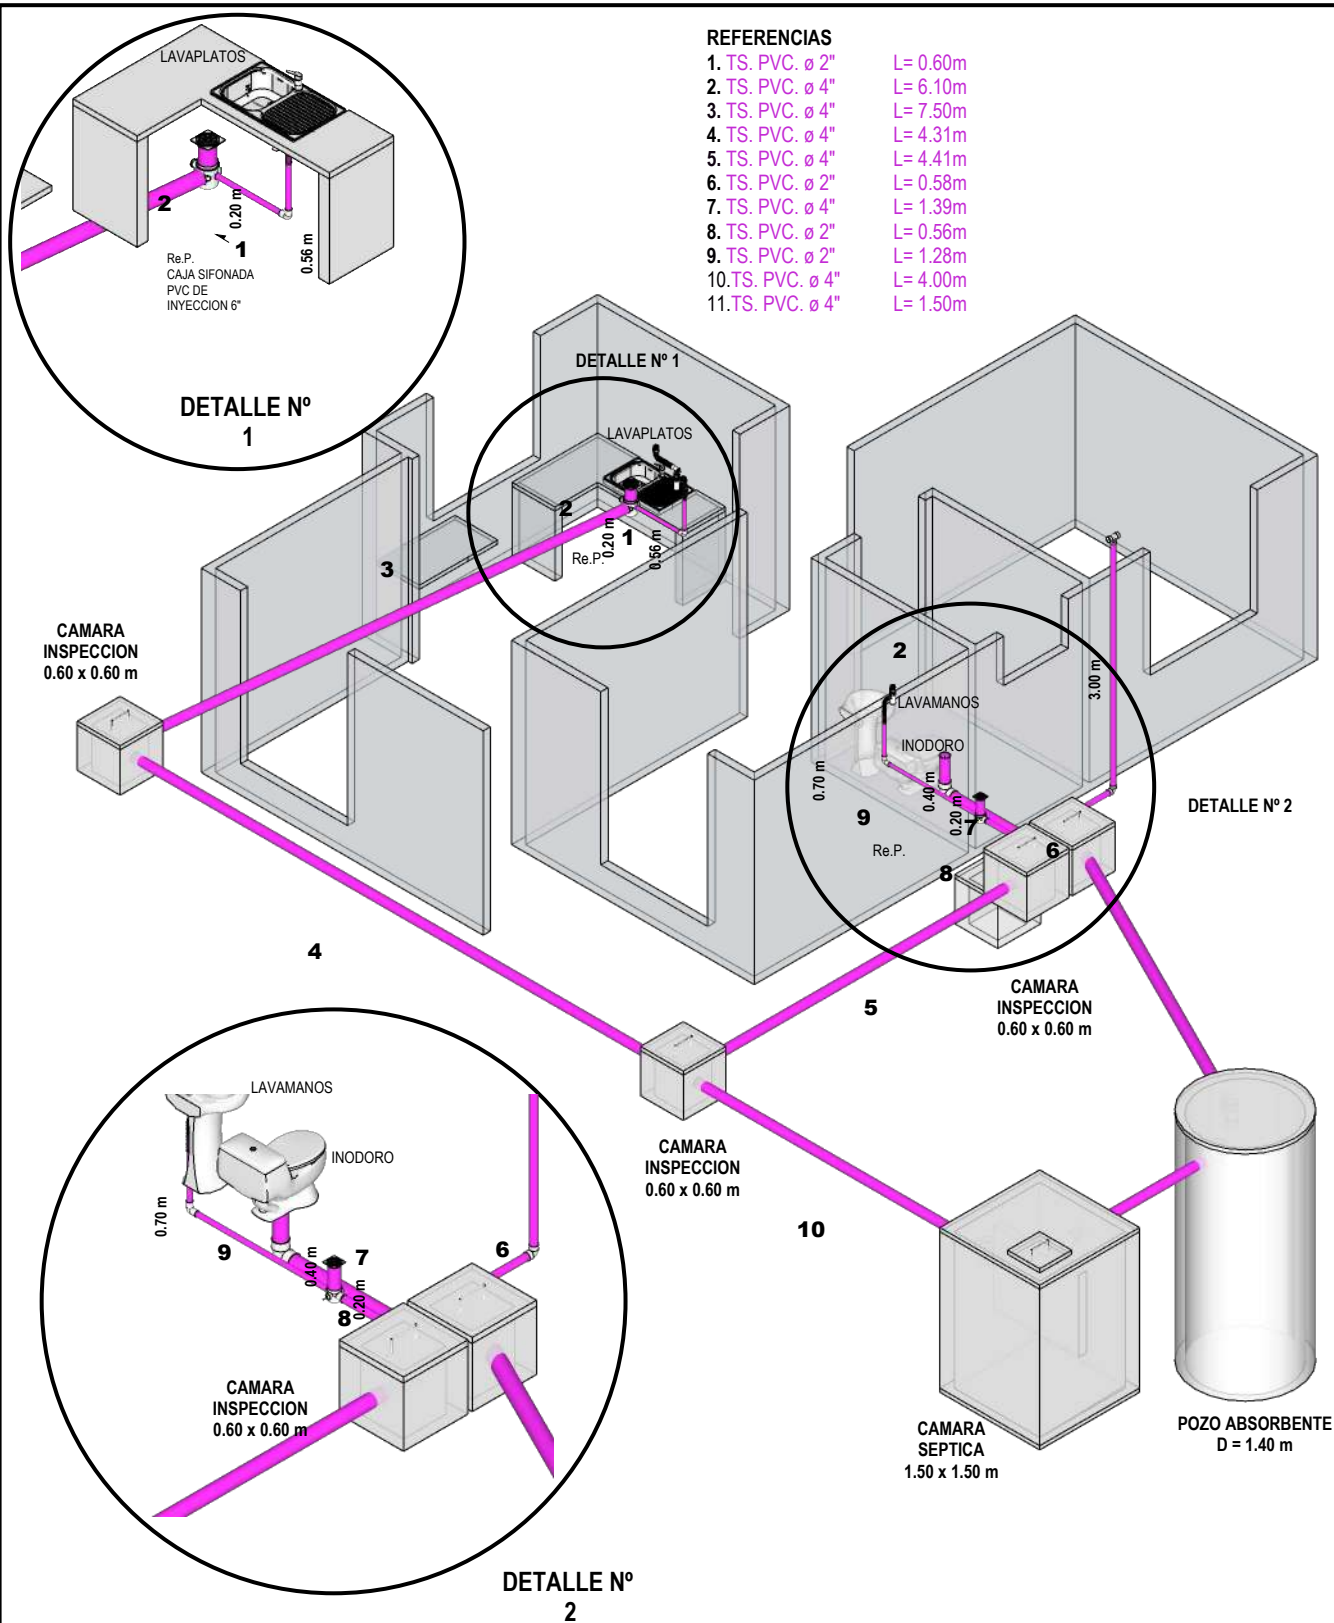

INST. SANITARIA ISOMETRICO **ESC. 1:65**


NOMBRE DEL PROYECTO: PROYECTO DE VIVIENDA NUEVA EN EL MUNICIPIO DE COBIJA -FASE(CII) 2024- PANDO		DISEÑO ARQUITECTONICO:	REVISADO Y APROBADO:	FECHA: ENERO
COMUNIDADES:	MUNICIPIO: COBIJA			SUPERFICIE CONST. : 52.58m2
PROVINCIA: NICOLAS SUAREZ	DEPARTAMENTO: PANDO			LAMINA N° : 25/34

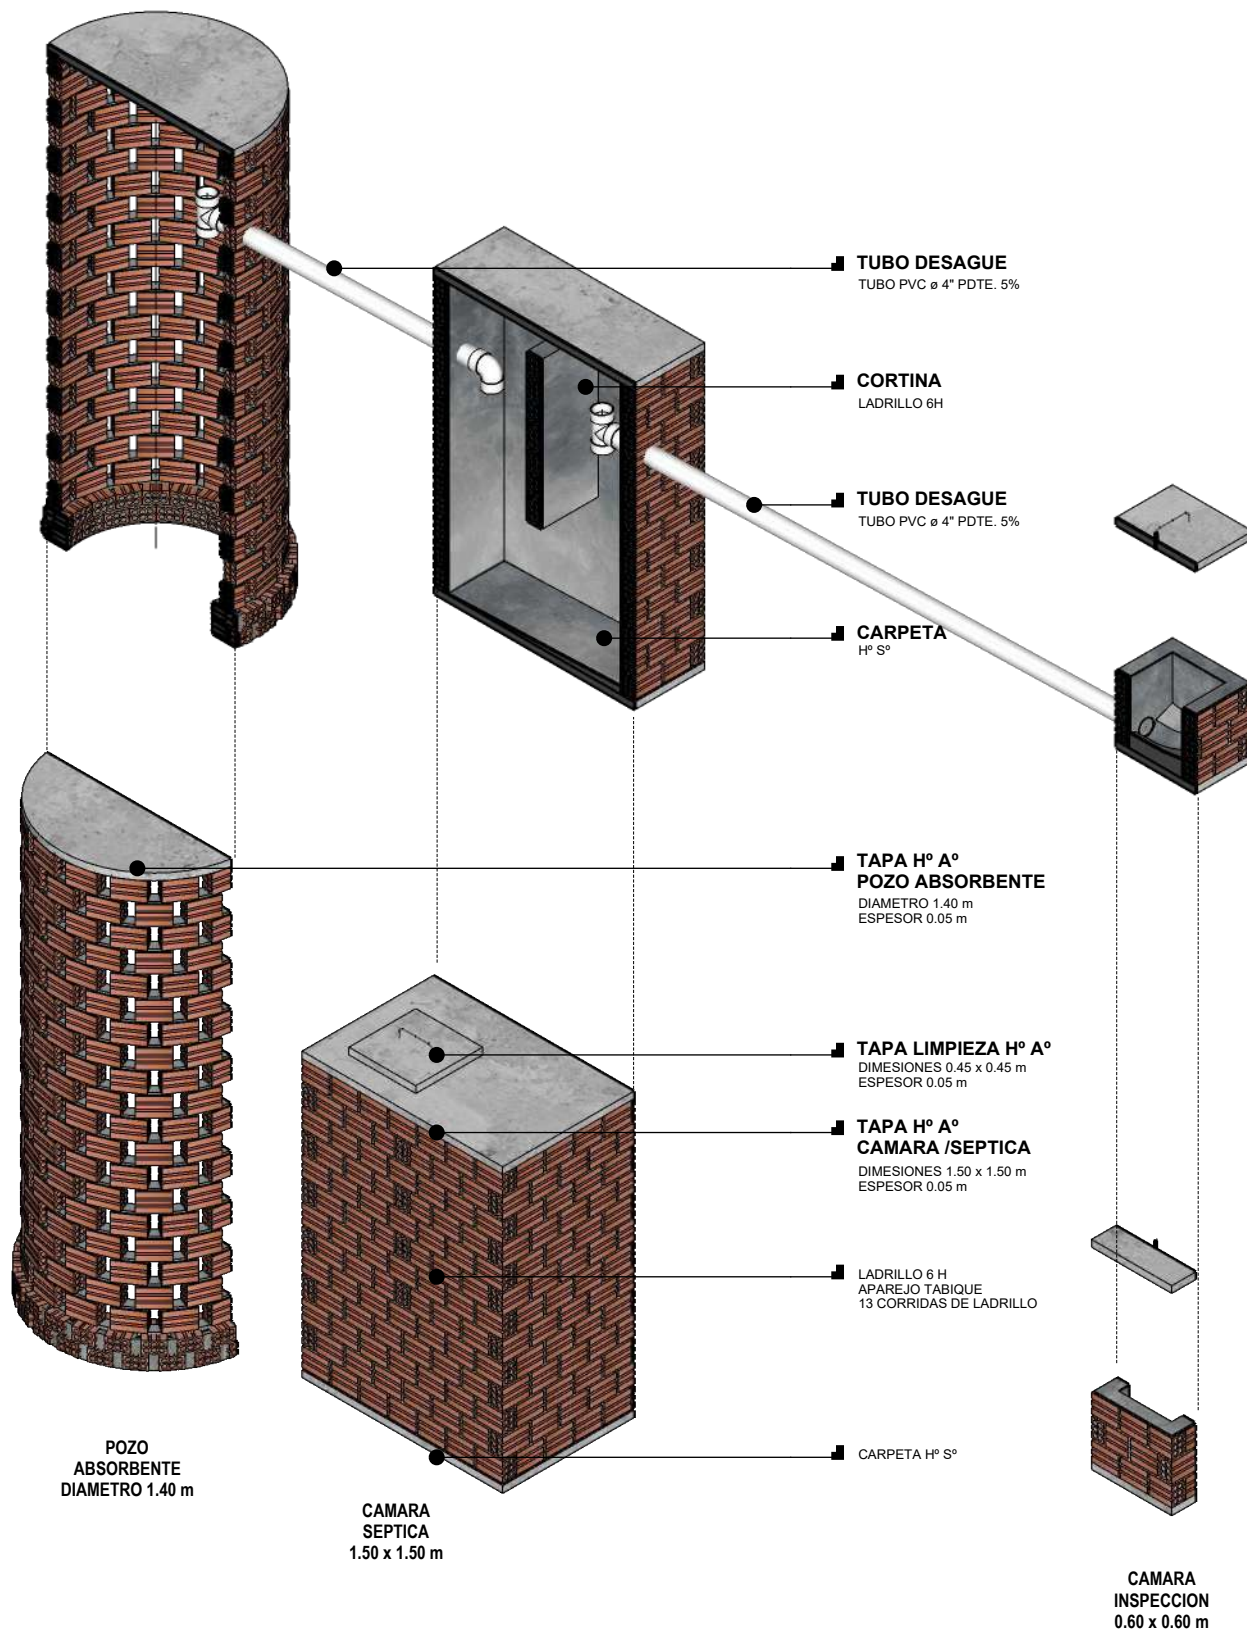


SISTEMA DE TRATAMIENTO DE AGUAS RESIDUALES

ESC. 1:40

NOMBRE DEL PROYECTO: PROYECTO DE VIVIENDA NUEVA EN EL MUNICIPIO DE COBIJA -FASE(CII) 2024- PANDO		DISEÑO ARQUITECTONICO:	REVISADO Y APROBADO:	FECHA: ENERO
COMUNIDADES:	MUNICIPIO: COBIJA			SUPERFICIE CONST. : 52.58m2
PROVINCIA: NICOLAS SUAREZ	DEPARTAMENTO: PANDO			LAMINA N° : 26/34

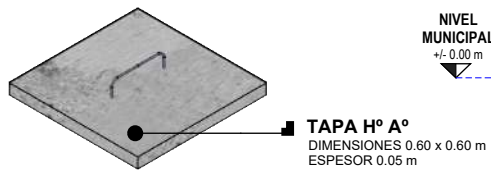

TAPA Hº Aº
DIMENSIONES 0.60 x 0.60 m
ESPESOR 0.05 m

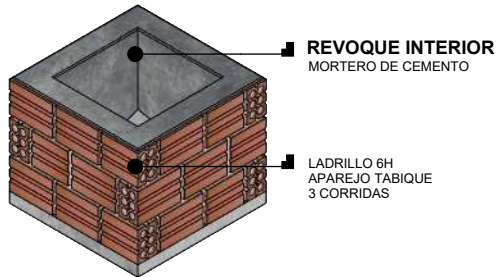


REVOQUE INTERIOR
MORTERO DE CEMENTO

LADRILLO 6H
APAREJO TABIQUE
3 CORRIDAS

DETALLE CAMARA INSPECCION


ESC. 1:25

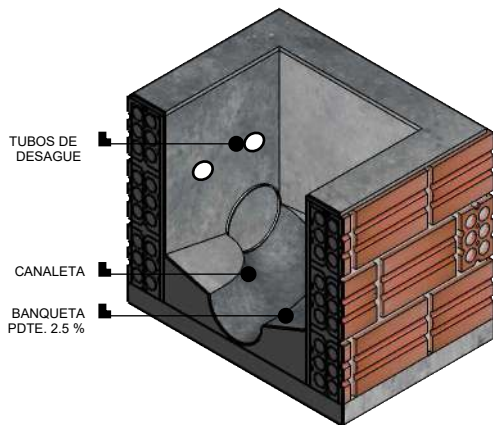

TUBOS DE DESAGUE

CANALETA

BANQUETA
PDTE. 2.5 %

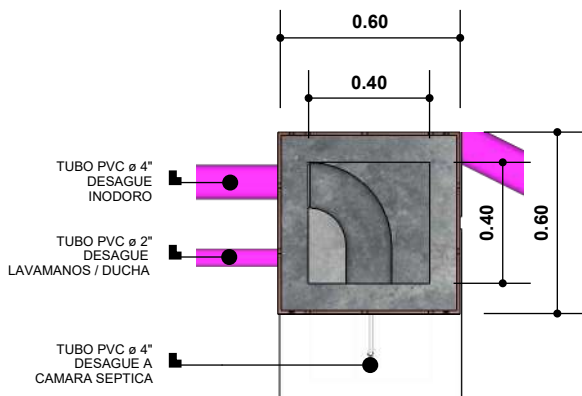

0.60

0.40


0.40

0.60

TUBO PVC ø 4"
DESAGUE INODORO


TUBO PVC ø 2"
DESAGUE LAVAMANOS / DUCHA

TUBO PVC ø 4"
DESAGUE A CAMARA SEPTICA

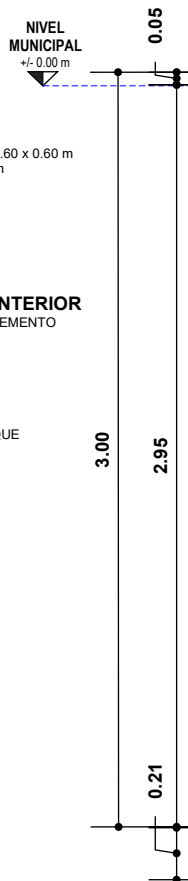


DETALLE POZO ABSORBENTE

ESC. 1:30

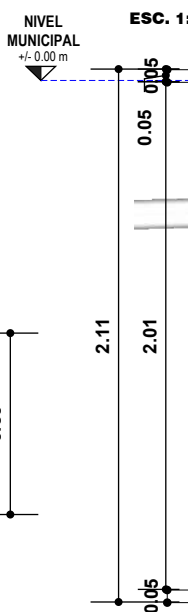

DETALLE CAMARA SEPTICA

ESC. 1:30

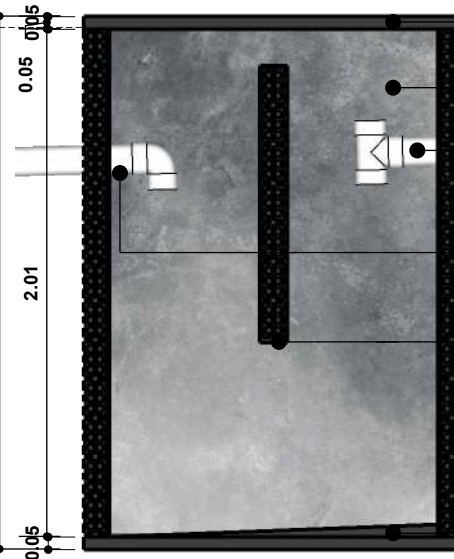

TAPA Hº Aº
DIAMETRO = 1.4 m
ESPESOR = 0.05 m

DESAGUE DE CAMARA SEPTICA
TUBO PVC ø 4"
TEE PVC ø 4"

MURO LADRILLO
LADRILLO 6 H
APAREJO TABIQUE
19 CORRIDAS
ALTURA 2.95 m

CIMIENTO LADRILLO
LADRILLO 6 H
APAREJO CARGA
2 CORRIDAS
ALTURA 0.21 m

TAPA Hº Aº
DIMENSIONES 1.5 x 1.5 m
ESPESOR = 0.05 m

REVOQUE INTERIOR
MORTERO DE CEMENTO

DESAGUE DE CAMARA INSPECCION
TUBO PVC ø 4"
TEE PVC ø 4"


DESAGUE A POZO ABSORBENTE
TUBO PVC ø 4"
TEE PVC ø 4"

CORTINA
MURO LADRILLO 6H
APAREJO TABIQUE
7 CORRIDAS
DINTEL DE Hº Aº
REVOQUE DE CEMENTO

CARPETA
PDTE. 2%


SISTEMA DE TRATAMIENTO DE AGUA RESIDUALES

NOMBRE DEL PROYECTO: PROYECTO DE VIVIENDA NUEVA EN EL MUNICIPIO DE COBIJA -FASE(CII) 2024- PANDO		DISEÑO ARQUITECTONICO:	REVISADO Y APROBADO:	FECHA: ENERO
COMUNIDADES:	MUNICIPIO: COBIJA			SUPERFICIE CONST. : 52.58m2
PROVINCIA: NICOLAS SUAREZ	DEPARTAMENTO: PANDO			LAMINA N° : 27/34

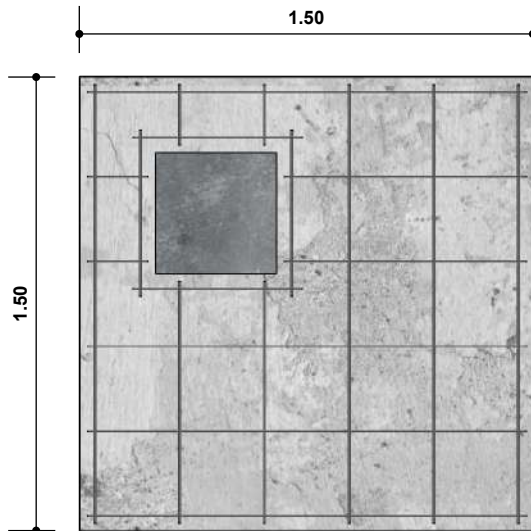


150 x 150 x 5

TAPA DE CAMARA SEPTICA H° A°
ESC. 1:25

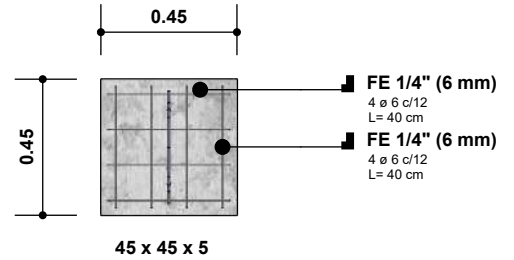


TAPA DE LIMPIEZA CAMARA SEPTICA H° A°
ESC. 1:25

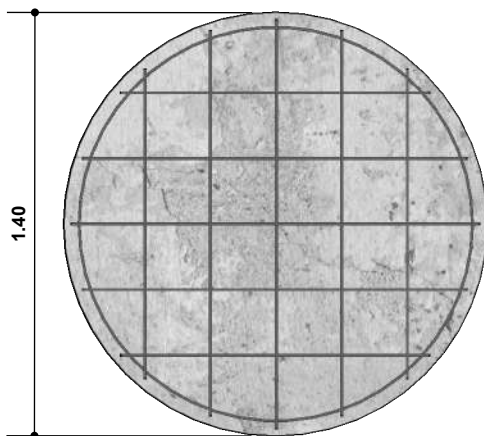

140 x 5


TAPA DE POZO ABSORBENTE H° A°
ESC. 1:25

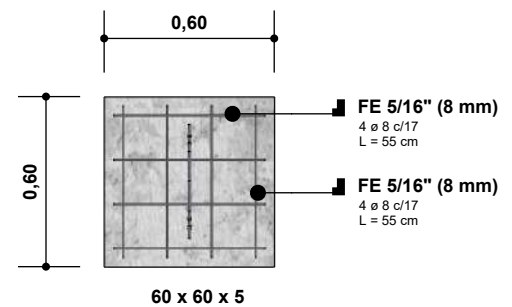

TAPA DE CAMARA INSPECCION H° A°
ESC. 1:25


DETALLE DE ARMADURA DE ACERO

NOMBRE DEL PROYECTO: PROYECTO DE VIVIENDA NUEVA EN EL MUNICIPIO DE COBIJA -FASE(CII) 2024- PANDO		DISEÑO ARQUITECTONICO:	REVISADO Y APROBADO:	FECHA: ENERO
COMUNIDADES:	MUNICIPIO: COBIJA			SUPERFICIE CONST. : 52.58m2
PROVINCIA: NICOLAS SUAREZ	DEPARTAMENTO: PANDO			LAMINA N° : 28/34

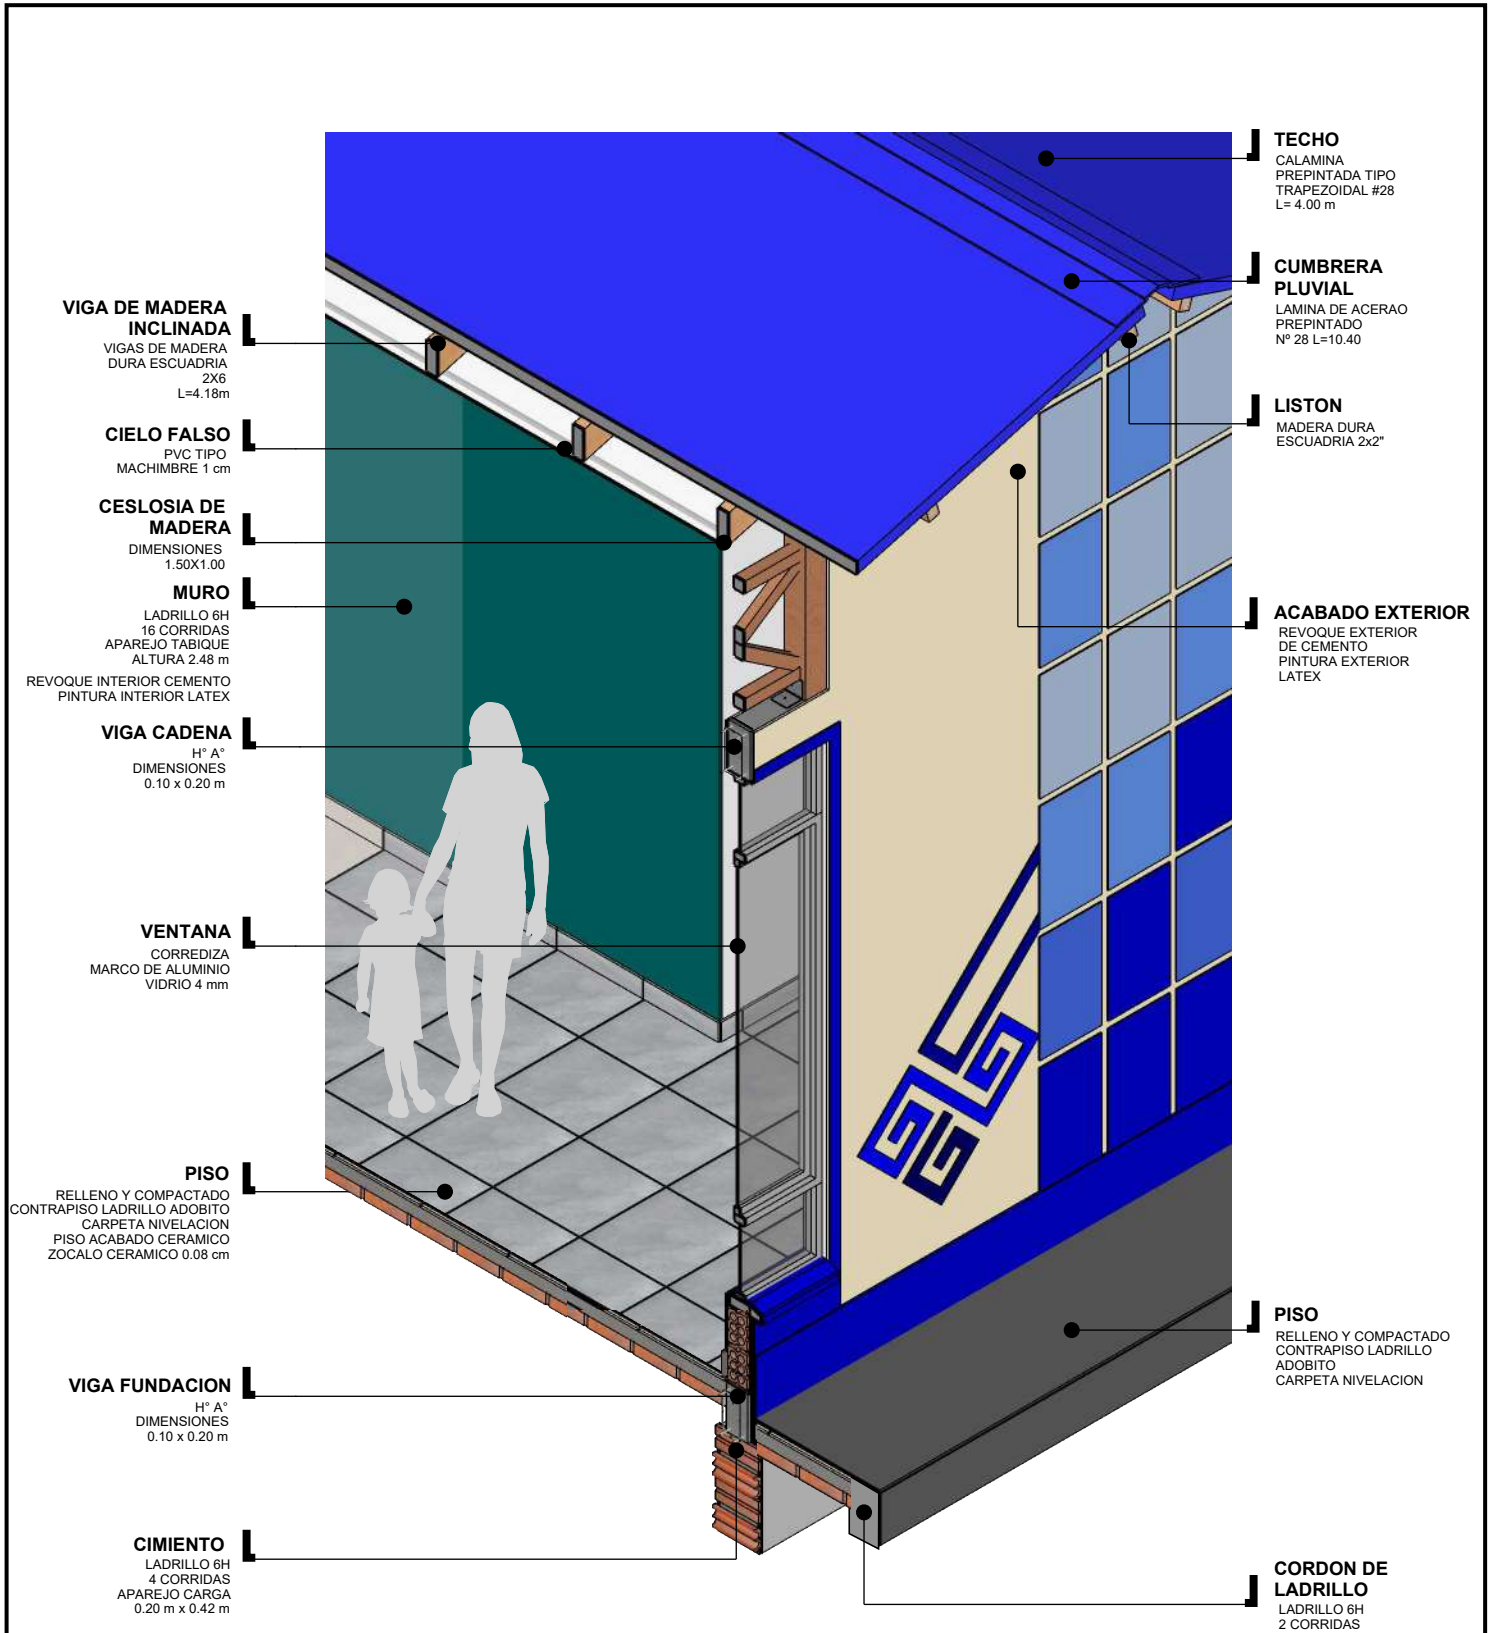


CORTE DE BORDE AXONOMETRICO
ESC. 1:25

NOMBRE DEL PROYECTO: PROYECTO DE VIVIENDA NUEVA EN EL MUNICIPIO DE COBIJA -FASE(CII) 2024- PANDO		DISEÑO ARQUITECTONICO:	REVISADO Y APROBADO:	FECHA: ENERO SUPERFICIE CONST. : 52.58m2 LAMINA N° : 29/34
COMUNIDADES:	MUNICIPIO: COBIJA			
PROVINCIA: NICOLAS SUAREZ	DEPARTAMENTO: PANDO			

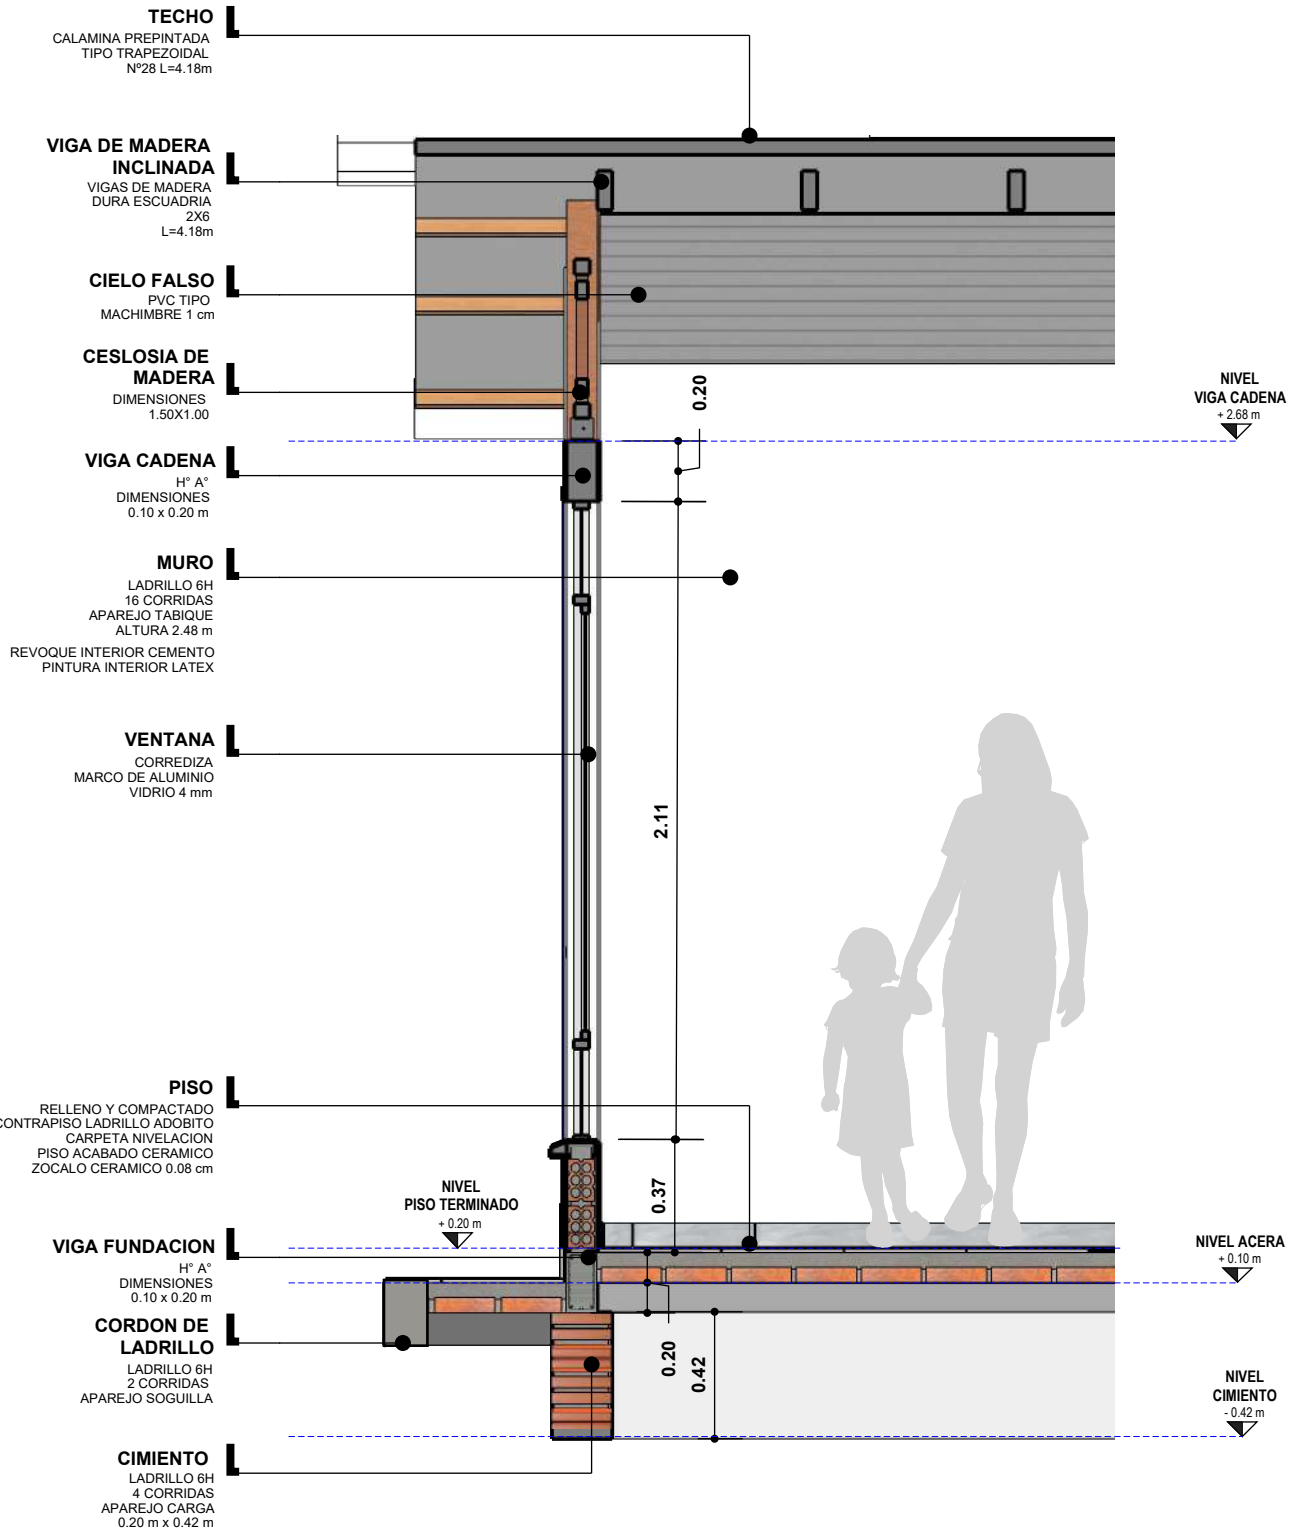


CORTE DE BORDE
ESC. 1:25


NOMBRE DEL PROYECTO: PROYECTO DE VIVIENDA NUEVA EN EL MUNICIPIO DE COBIJA -FASE(CII) 2024- PANDO		DISEÑO ARQUITECTONICO:	REVISADO Y APROBADO:	FECHA: ENERO
				SUPERFICIE CONST. : 52.58m2
COMUNIDADES:	MUNICIPIO: COBIJA			LAMINA N° : 30/34
PROVINCIA: NICOLAS SUAREZ	DEPARTAMENTO: PANDO			

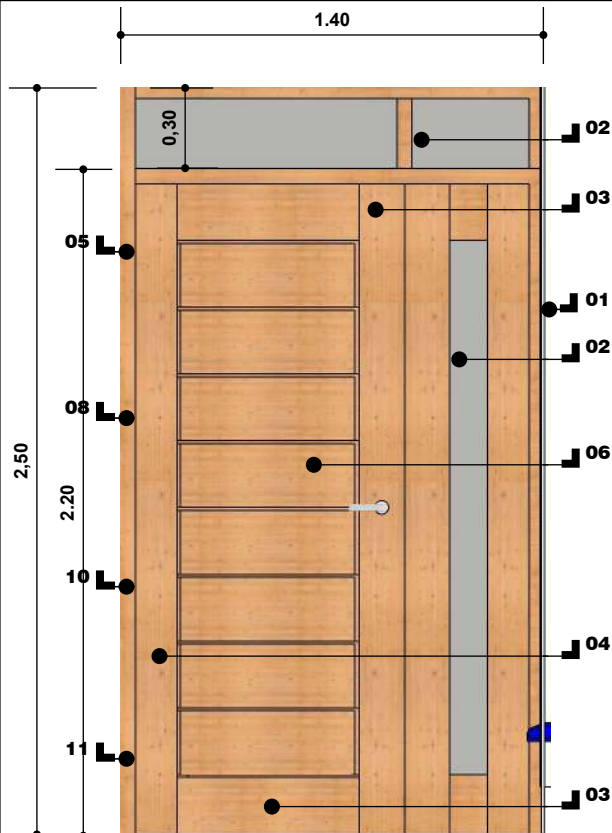

- REFERENCIAS PUERTA 1.40X2.50**
- 01 MARCO DE MADERA DURA ESCUADRIA 2"x4"
 - 02 VIDRIO 3 mm
 - 03 TRAVESAÑO MADERA DURA ESPESOR 1 1/4"
 - ANCHO 18 cm
 - 04 LARGUERO MADERA DURA ESPESOR 1 1/4"
 - ANCHO 15 cm
 - 05 BISAGRA 4" (SUPERIOR)
 - 06 TABLERO ESPESOR 1"
 - 07 LARGUERO MADERA DURA ESPESOR 1 1/4"
 - ANCHO 15 cm
 - 08 BISAGRA 4" (CENTRAL)
 - 09 CHAPA (DOS GOLPES)
 - 10 BISAGRA 4" (CENTRAL)
 - 11 BISAGRA 4" (INFERIOR)
 - 12 TRAVESAÑO MADERA DURA ESPESOR 1 1/4"
 - ANCHO 29.5 cm
 - 13 ESPESOR DE LENGUETA 0.5 cm
 - ALTURA DE LENGUETA 1.50 cm a 2 cm

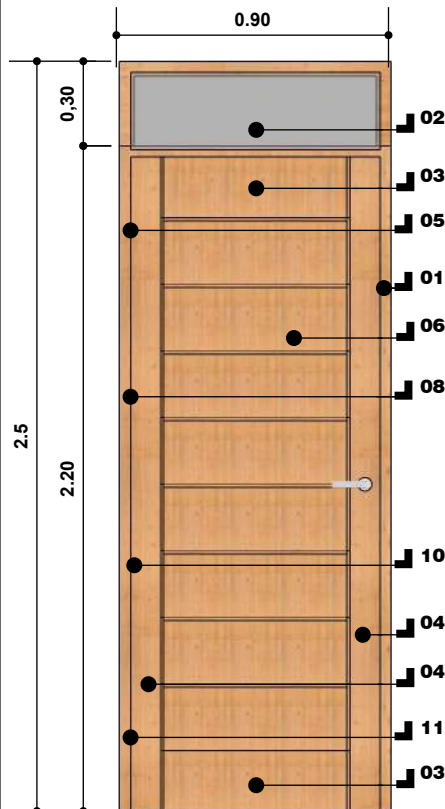




- REFERENCIAS PUERTA 0.90X2.50**
- 01 MARCO DE MADERA DURA ESCUADRIA 2"x4"
 - 02 VIDRIO 3 mm
 - 03 TRAVESAÑO MADERA DURA ESPESOR 1 1/4"
 - ANCHO 18 cm
 - 04 LARGUERO MADERA DURA ESPESOR 1 1/4"
 - ANCHO 15 cm
 - 05 BISAGRA 4" (SUPERIOR)
 - 06 TABLERO ESPESOR 1"
 - 07 LARGUERO MADERA DURA ESPESOR 1 1/4"
 - ANCHO 15 cm
 - 08 BISAGRA 4" (CENTRAL)
 - 09 CHAPA INTERIOR (DOS GOLPES)
 - 10 BISAGRA 4" (CENTRAL)
 - 11 BISAGRA 4" (INFERIOR)
 - 12 TRAVESAÑO MADERA DURA ESPESOR 1 1/4"
 - ANCHO 29.5 cm
 - 13 ESPESOR DE LENGUETA 0.5 cm
 - ALTURA DE LENGUETA 1.50 cm a 2 cm

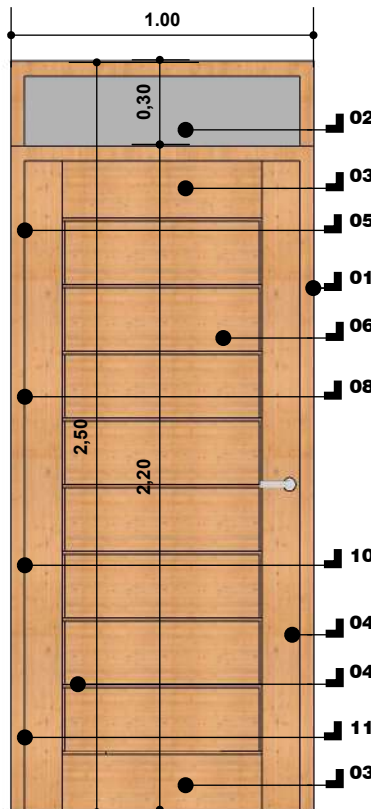


- REFERENCIAS PUERTA 1.00X2.50**
- 01 MARCO DE MADERA DURA ESCUADRIA 2"x4"
 - 02 VIDRIO DOBLE
 - 03 TRAVESAÑO MADERA DURA ESPESOR 1 1/4"
 - ANCHO 18 cm
 - 04 LARGUERO MADERA DURA ESPESOR 1 1/4"
 - ANCHO 15 cm
 - 05 BISAGRA 4" (SUPERIOR)
 - 06 TABLERO ESPESOR 1"
 - 07 LARGUERO MADERA DURA ESPESOR 1 1/4"
 - ANCHO 15 cm
 - 08 BISAGRA 4" (CENTRAL)
 - 09 CHAPA INTERIOR (DOS GOLPES)
 - 10 BISAGRA 4" (CENTRAL)
 - 11 BISAGRA 4" (INFERIOR)
 - 12 TRAVESAÑO MADERA DURA ESPESOR 1 1/4"
 - ANCHO 29.5 cm
 - 13 ESPESOR DE LENGUETA 0.5 cm
 - ALTURA DE LENGUETA 1.50 cm a 2 cm

DETALLE PUERTAS
ESC. 1:25

NOMBRE DEL PROYECTO: PROYECTO DE VIVIENDA NUEVA EN EL MUNICIPIO DE COBIJA -FASE(CII) 2024- PANDO		DISEÑO ARQUITECTONICO:	REVISADO Y APROBADO:	FECHA: ENERO
COMUNIDADES:	MUNICIPIO: COBIJA			SUPERFICIE CONST. : 52.58m2
PROVINCIA: NICOLAS SUAREZ	DEPARTAMENTO: PANDO			LAMINA N°: 31/34

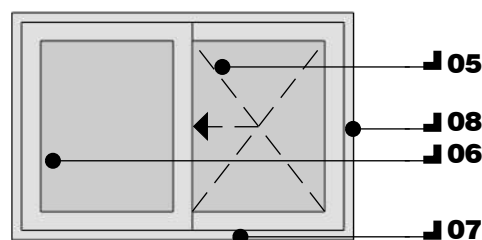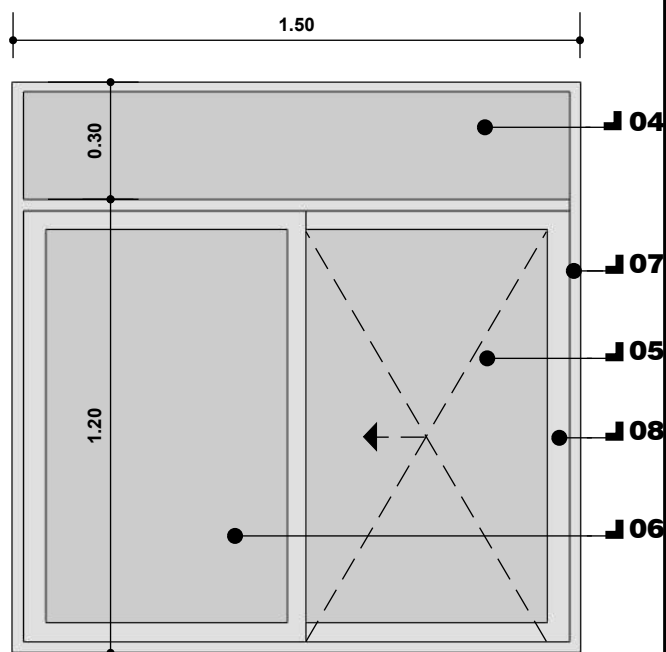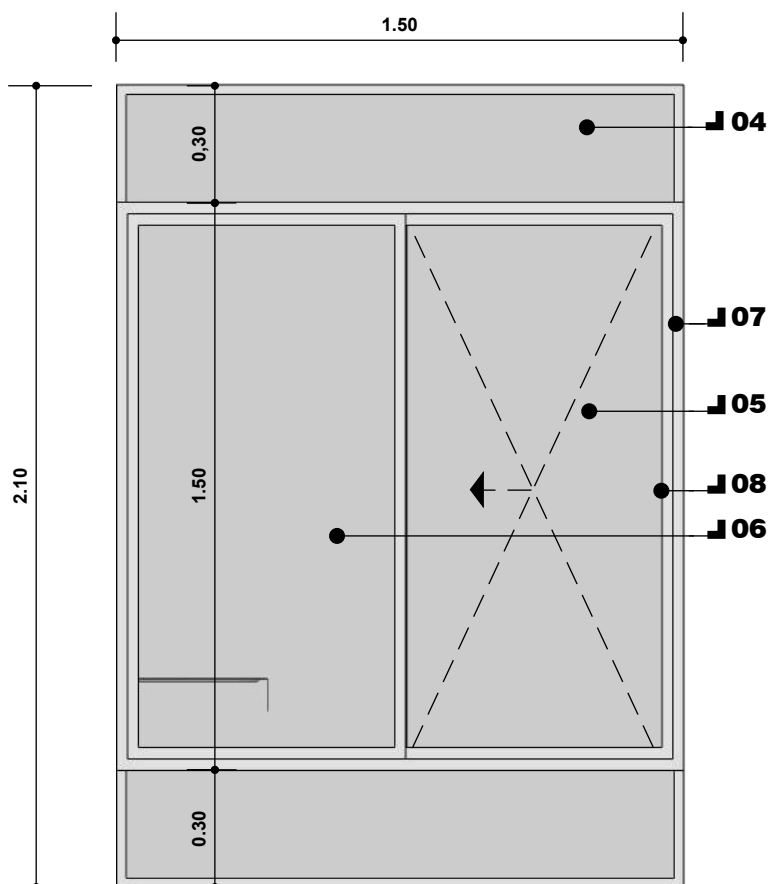



- REFERENCIAS**
- 04 VIDRIO DOBLE
 - 05 HOJA DE VENTANA CORREDIZA
 - 06 HOJA DE VENTANA FIJA
 - 07 MARCO DE ALUMINIO
 - 08 MANILLA DE PLASTICO (ACCESORIO PARA ABRIR LA HOJA)

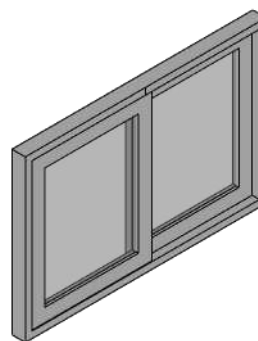


DETALLE VENTANAS

ESC. 1:20

NOMBRE DEL PROYECTO: PROYECTO DE VIVIENDA NUEVA EN EL MUNICIPIO DE COBIJA -FASE(CII) 2024- PANDO		DISEÑO ARQUITECTONICO:	REVISADO Y APROBADO:	FECHA: ENERO
COMUNIDADES:	MUNICIPIO: COBIJA			SUPERFICIE CONST. : 52.58m2
PROVINCIA: NICOLAS SUAREZ	DEPARTAMENTO: PANDO			LAMINA N°: 32/34

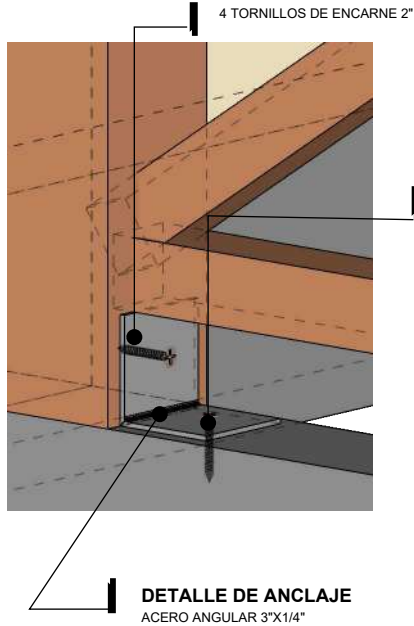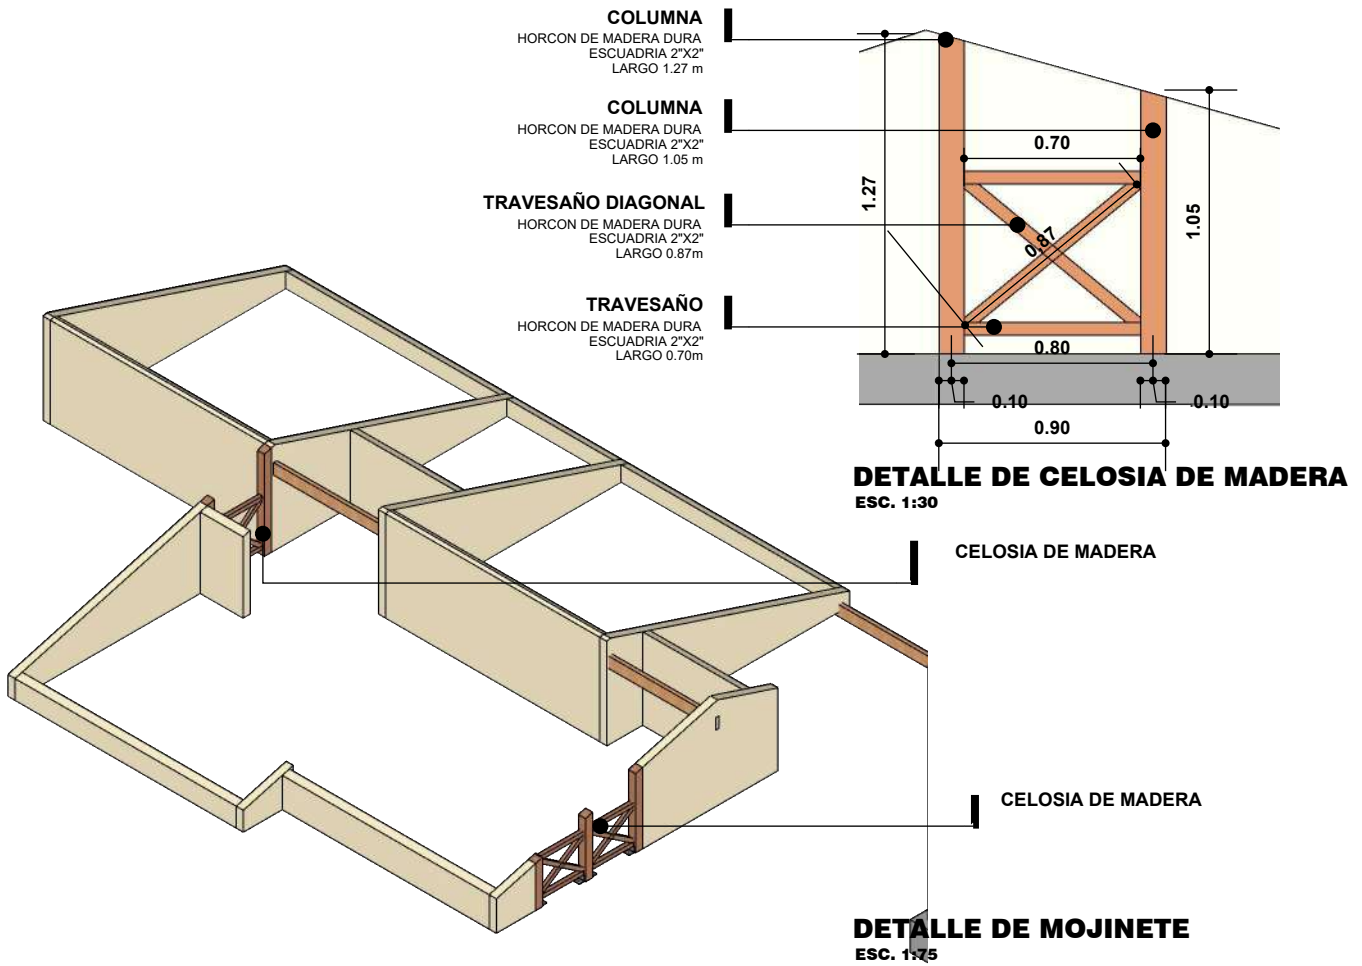

DETALLE DE CELOSIA DE MADERA
ESC. 1:30

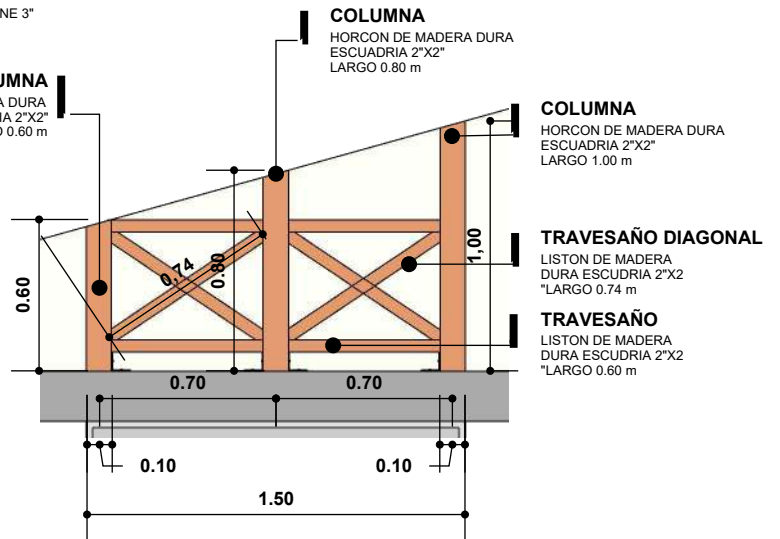

NOMBRE DEL PROYECTO: PROYECTO DE VIVIENDA NUEVA EN EL MUNICIPIO DE COBIJA -FASE(CII) 2024- PANDO		DISEÑO ARQUITECTONICO:	REVISADO Y APROBADO:	FECHA: ENERO
COMUNIDADES:	MUNICIPIO: COBIJA			SUPERFICIE CONST. : 52.58m2
PROVINCIA: NICOLAS SUAREZ	DEPARTAMENTO: PANDO			LAMINA N° : 33/34



PERSPECTIVAS

NOMBRE DEL PROYECTO: PROYECTO DE VIVIENDA NUEVA EN EL MUNICIPIO DE COBIJA -FASE(CII) 2024- PANDO		DISEÑO ARQUITECTONICO:	REVISADO Y APROBADO:	FECHA: ENERO
COMUNIDADES:	MUNICIPIO: COBIJA			SUPERFICIE CONST. : 52.58m2
PROVINCIA: NICOLAS SUAREZ	DEPARTAMENTO: PANDO			LAMINA N° : 34/34