


N

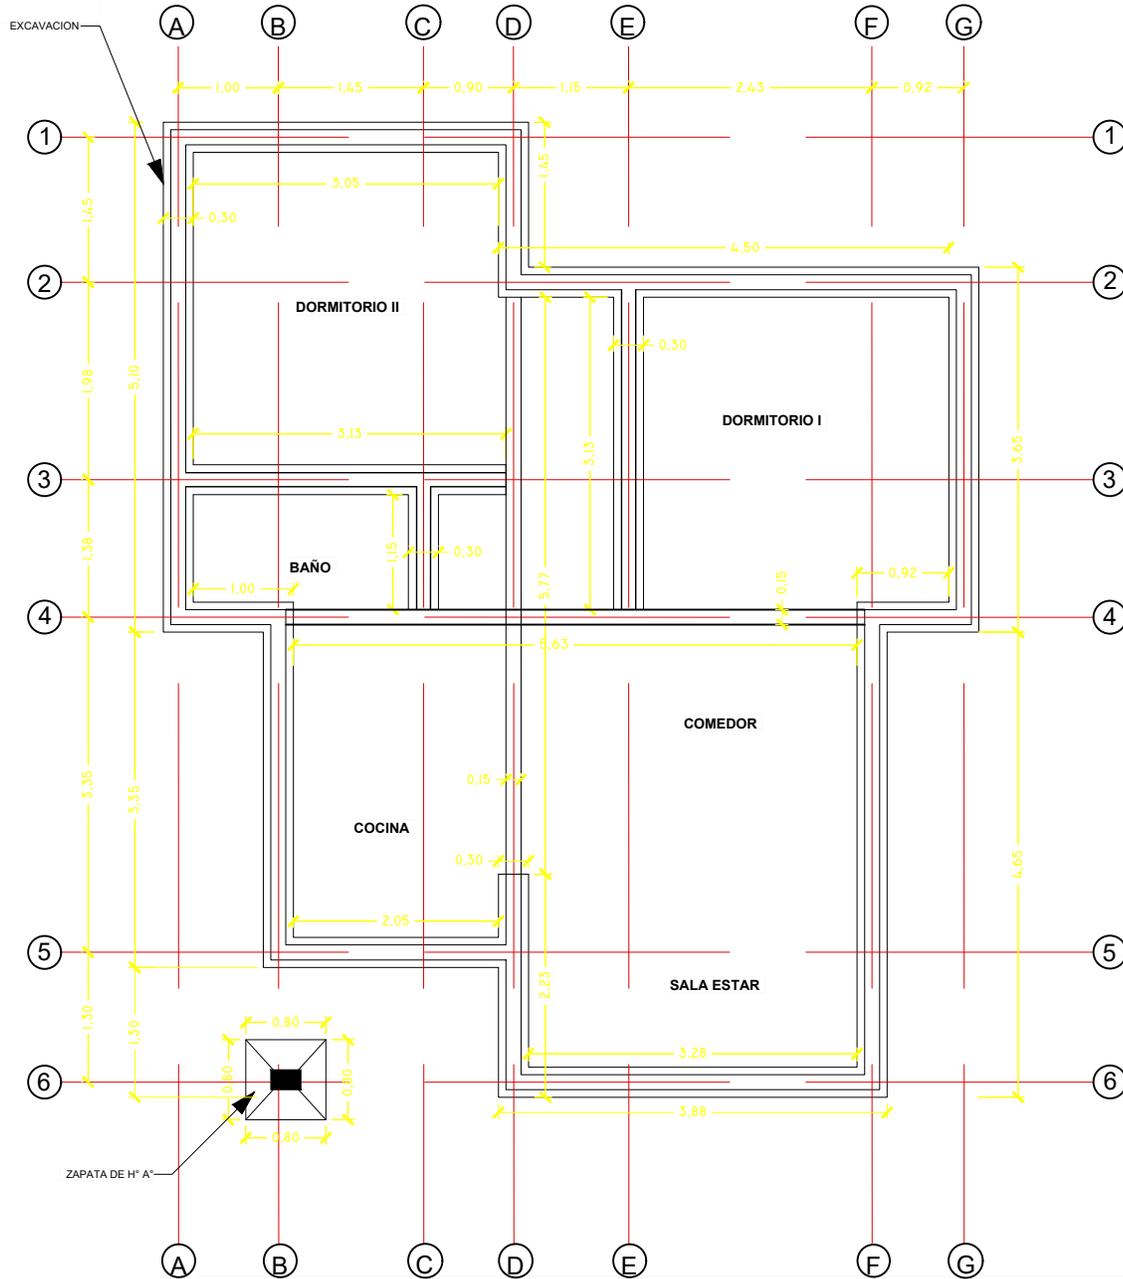

PROYECTO DE VIVIENDA CUALITATIVA

PLANO DE EXCAVACION ESC.: 1:75

AGENCIA ESTATAL DE VIVIENDA - AEVIVIENDA SCZ

NOMBRE DEL PROYECTO:
 PROYECTO DE VIVIENDA CUALITATIVA EN EL MUNICIPIO DE SANTA CRUZ DE LA SIERRA -FASE(CCLXIX) 2024- SANTA CRUZ

MODALIDAD DE INTERVENCION:
 RENOVACION
 PROYECTO A INICIATIVA


MUNICIPIO:
 SANTA CRUZ DE LA SIERRA
PROVINCIA:
 ANDRÉS IBÁÑEZ
DEPARTAMENTO:
 SANTA CRUZ

DISEÑO ARQUITECTÓNICO:

REVISADO Y APROBADO :

FECHA:
 NOVIEMBRE/2024
SUPERFICIE NETA:
 75,86 m²
LAMINA:
 1/20


N

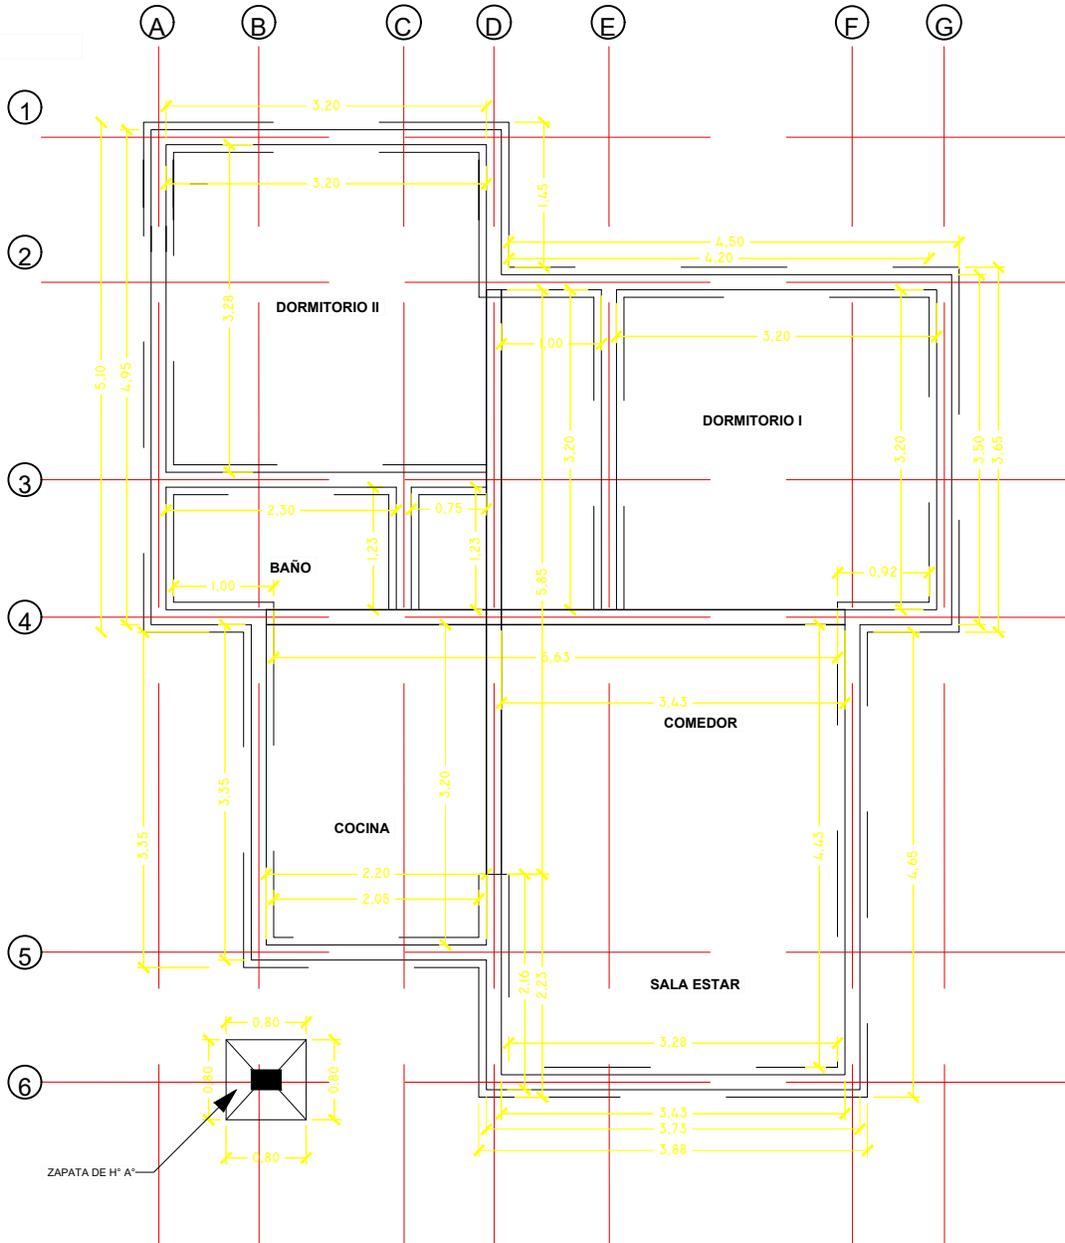

PROYECTO DE VIVIENDA CUALITATIVA

PLANO ESTRUCTURAL DE FUNDACION ESC.: 1:75

AGENCIA ESTATAL DE VIVIENDA - AEVIVIENDA SCZ				FECHA: NOVIEMBRE/2024
NOMBRE DEL PROYECTO: PROYECTO DE VIVIENDA CUALITATIVA EN EL MUNICIPIO DE SANTA CRUZ DE LA SIERRA -FASE(CCLXIX) 2024- SANTA CRUZ				SUPERFICIE NETA: 75,86 m²
MODALIDAD DE INTERVENCIÓN: RENOVACION	MUNICIPIO: SANTA CRUZ DE LA SIERRA PROVINCIA: ANDRÉS IBAÑEZ DEPARTAMENTO: SANTA CRUZ			LAMINA: 2/20
PROYECTO A INICIATIVA		DISEÑO ARQUITECTÓNICO:	REVISADO Y APROBADO :	

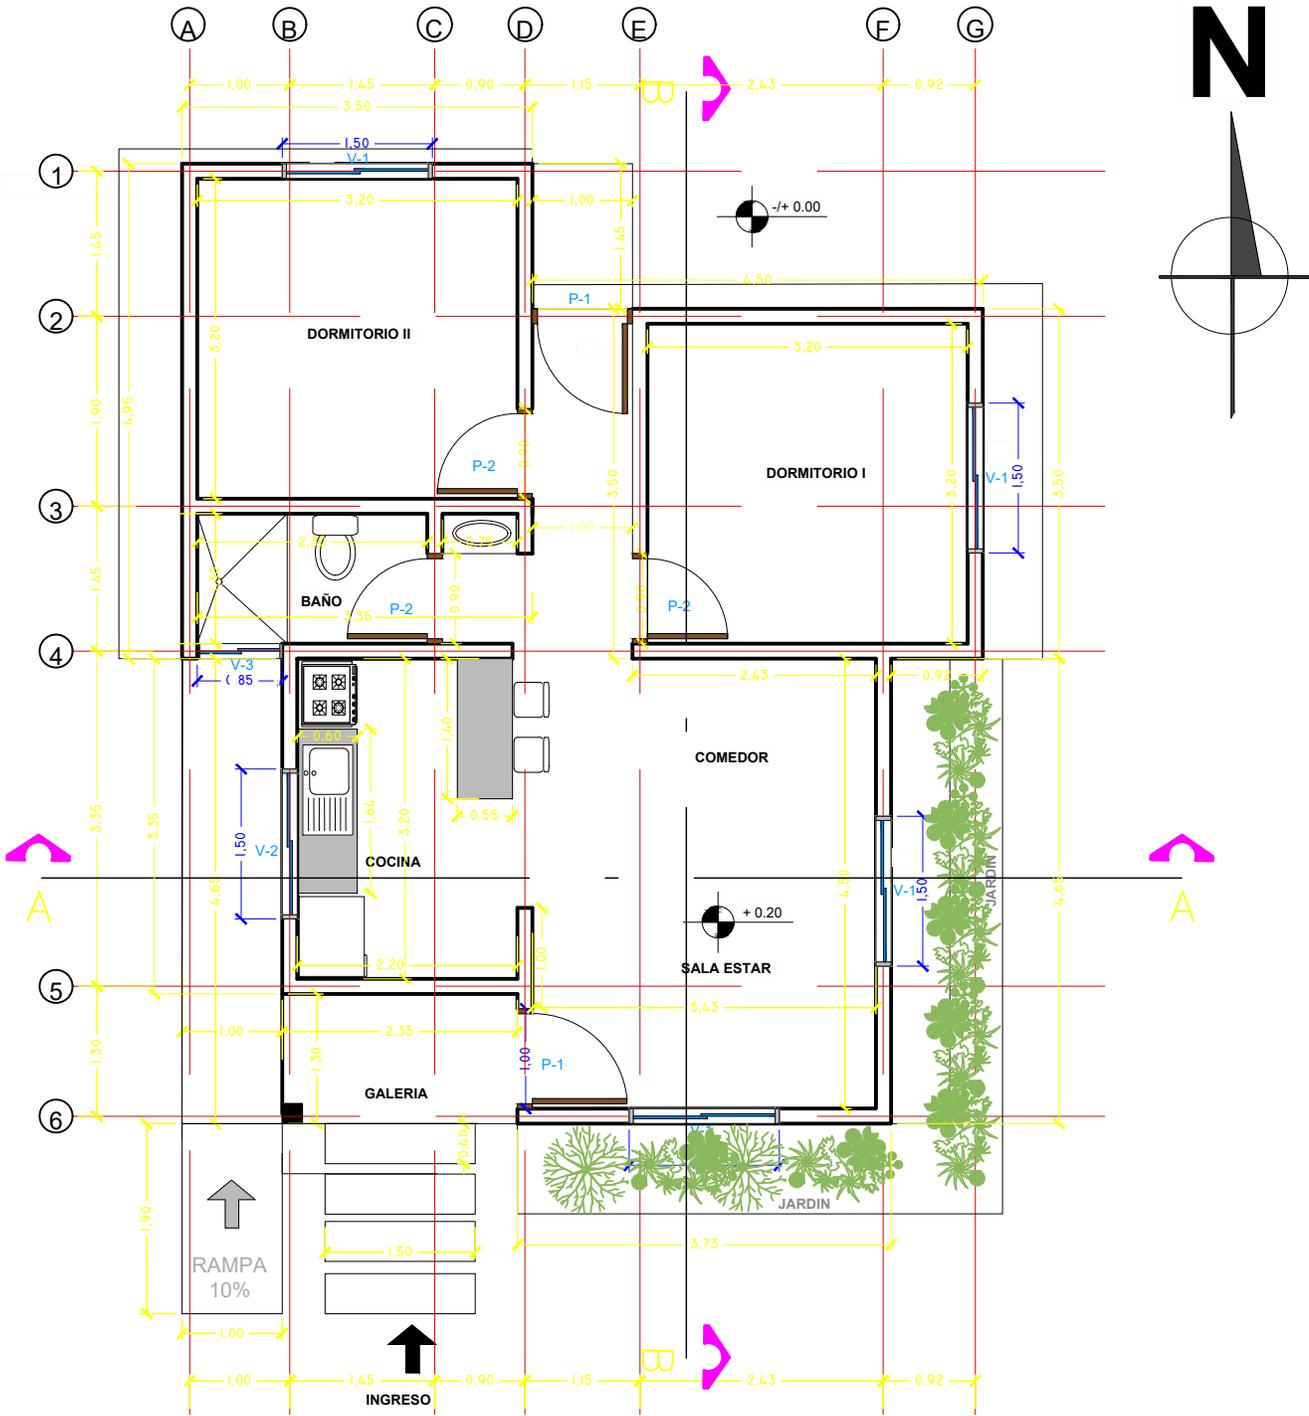

PROYECTO DE VIVIENDA CUALITATIVA

PLANTA ACOTADA GENERAL ESC.: 1:75

AGENCIA ESTATAL DE VIVIENDA - AEVIVIENDA SCZ

NOMBRE DEL PROYECTO:
PROYECTO DE VIVIENDA CUALITATIVA EN EL MUNICIPIO DE SANTA CRUZ DE LA SIERRA -FASE(CCLXIX) 2024- SANTA CRUZ

MODALIDAD DE INTERVENCIÓN:
 RENOVACION


MUNICIPIO:
 SANTA CRUZ DE LA SIERRA
 PROVINCIA:
 ANDRÉS IBAÑEZ
 DEPARTAMENTO:
 SANTA CRUZ

DISEÑO ARQUITECTÓNICO:

REVISADO Y APROBADO :

FECHA:
NOVIEMBRE/2024
 SUPERFICIE NETA:
75,86 m²
 LAMINA:

3/20

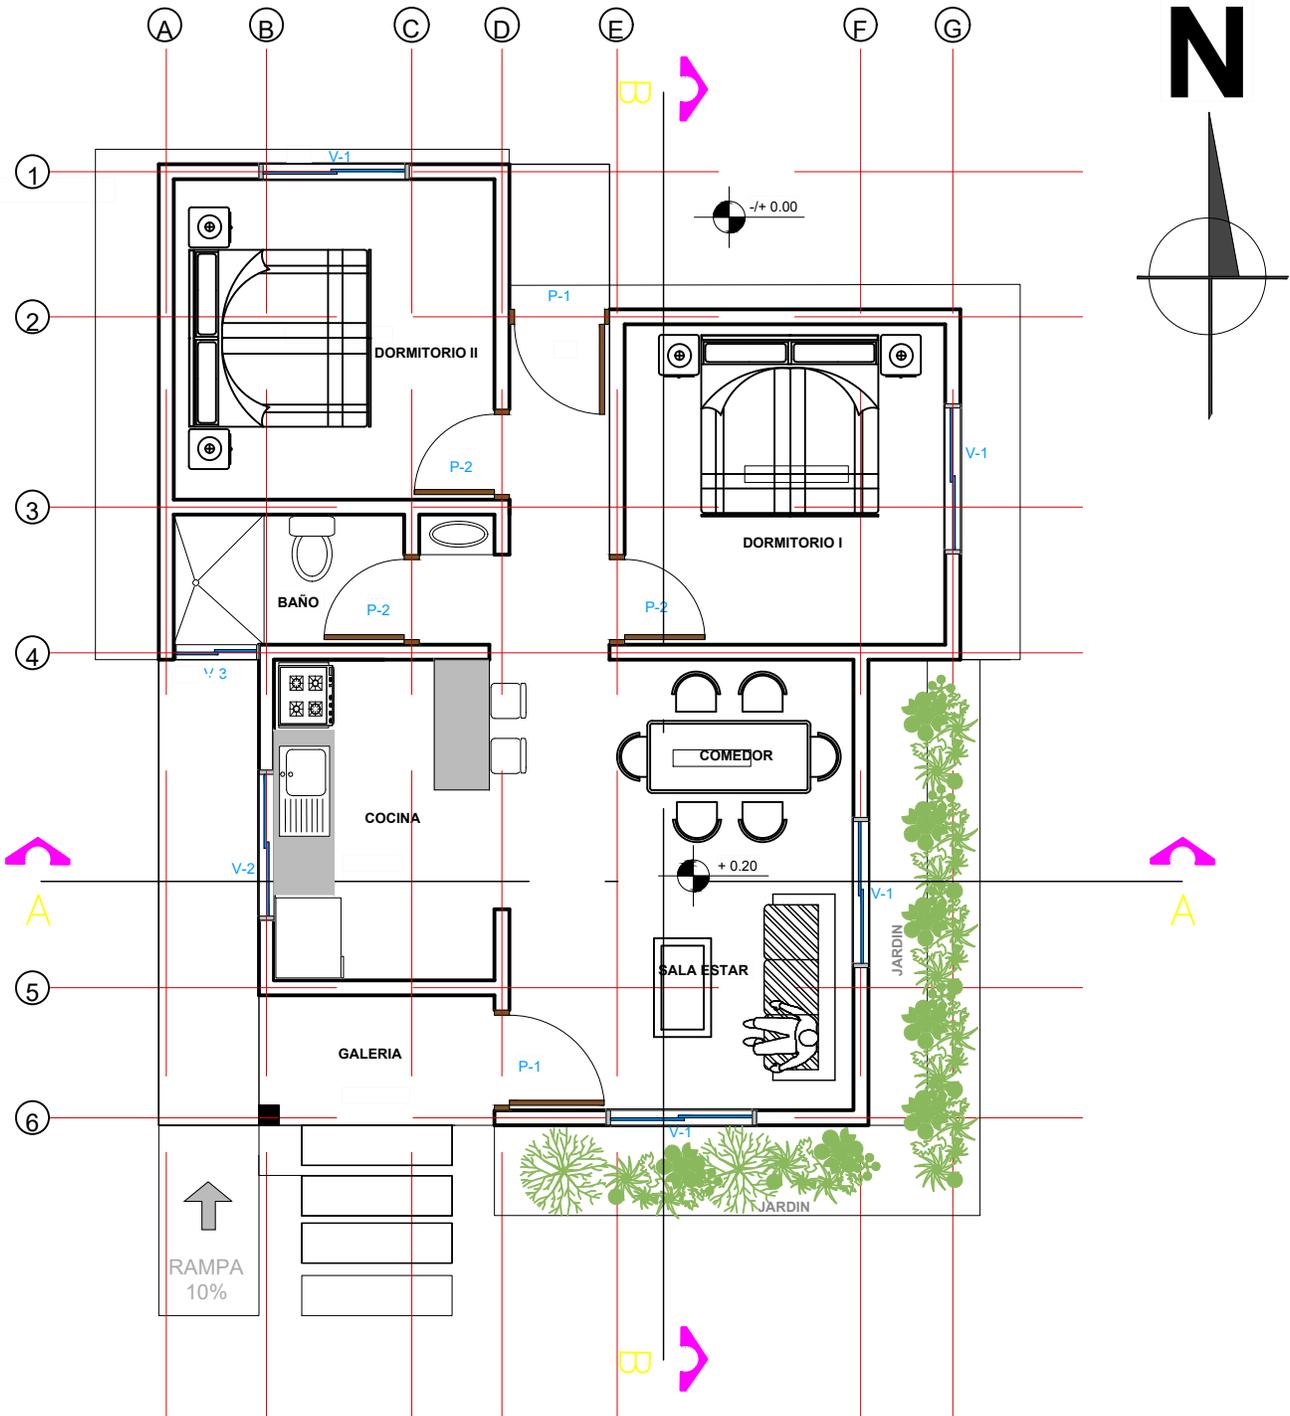

PLANTA AMOBLADA GENERAL ESC 1:75

PROYECTO DE VIVIENDA CUALITATIVA

AGENCIA ESTATAL DE VIVIENDA - AEVIVIENDA SCZ

NOMBRE DEL PROYECTO:

PROYECTO DE VIVIENDA CUALITATIVA EN EL MUNICIPIO DE SANTA CRUZ DE LA SIERRA -FASE(CCLXIX) 2024- SANTA CRUZ

MODALIDAD DE INTERVENCIÓN:
RENOVACION

PROYECTO A INICIATIVA

MUNICIPIO:
SANTA CRUZ DE LA SIERRA
PROVINCIA:
ANDRÉS IBAÑEZ
DEPARTAMENTO:
SANTA CRUZ

DISEÑO ARQUITECTÓNICO:

REVISADO Y APROBADO :

FECHA:





NOVIEMBRE/2024

SUPERFICIE NETA:

75,86 m²

LAMINA:

4/20

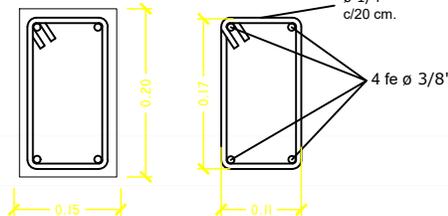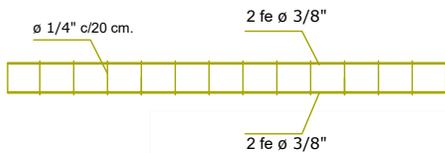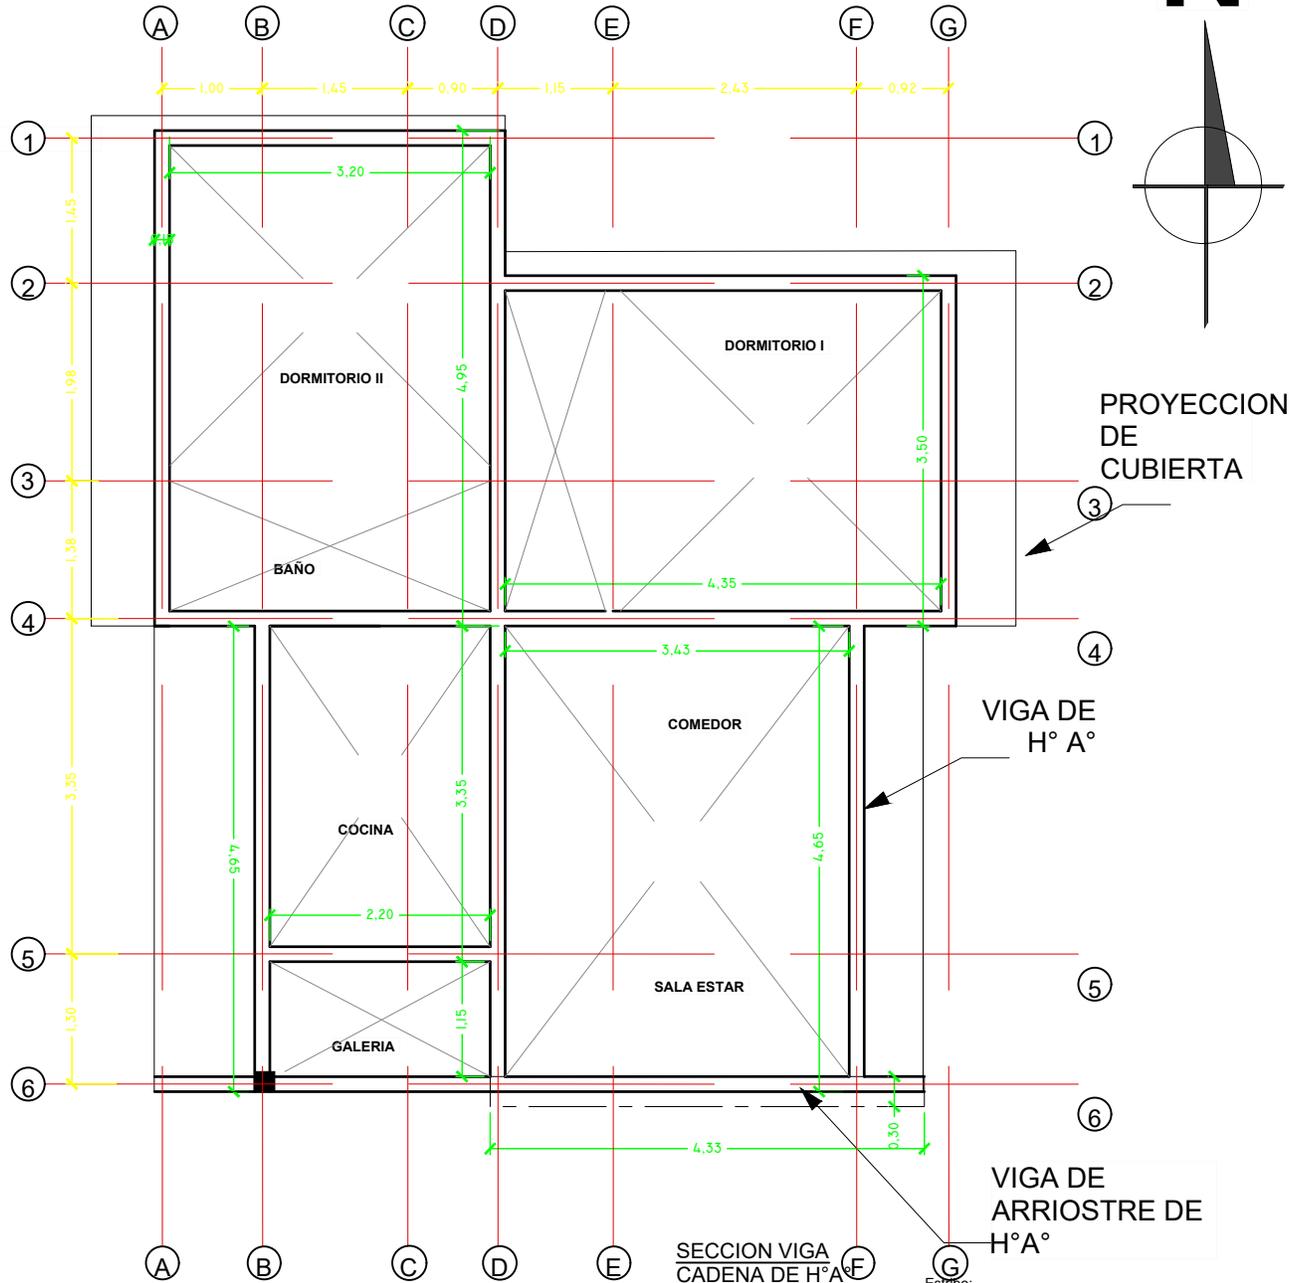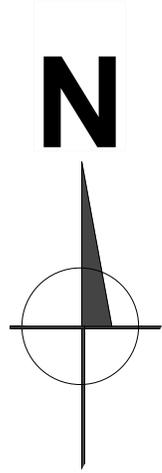

DETALLE VIGA DE H° A°

AGENCIA ESTATAL DE VIVIENDA - AEVIENDA SCZ

NOMBRE DEL PROYECTO:
PROYECTO DE VIVIENDA CUALITATIVA EN EL MUNICIPIO DE SANTA CRUZ DE LA SIERRA -FASE(CCLXIX) 2024- SANTA CRUZ

MODALIDAD DE INTERVENCIÓN:
RENOVACION

PROYECTO A INICIATIVA

MUNICIPIO:
SANTA CRUZ DE LA SIERRA

PROVINCIA:
ANDRÉS IBÁÑEZ

DEPARTAMENTO:
SANTA CRUZ



DISEÑO ARQUITECTÓNICO:

REVISADO Y APROBADO :

FECHA:
NOVIEMBRE/2024

SUPERFICIE NETA:
75,86 m²

LAMINA:

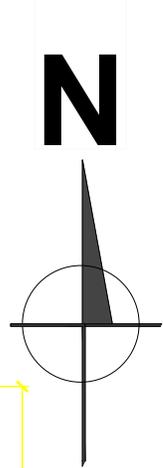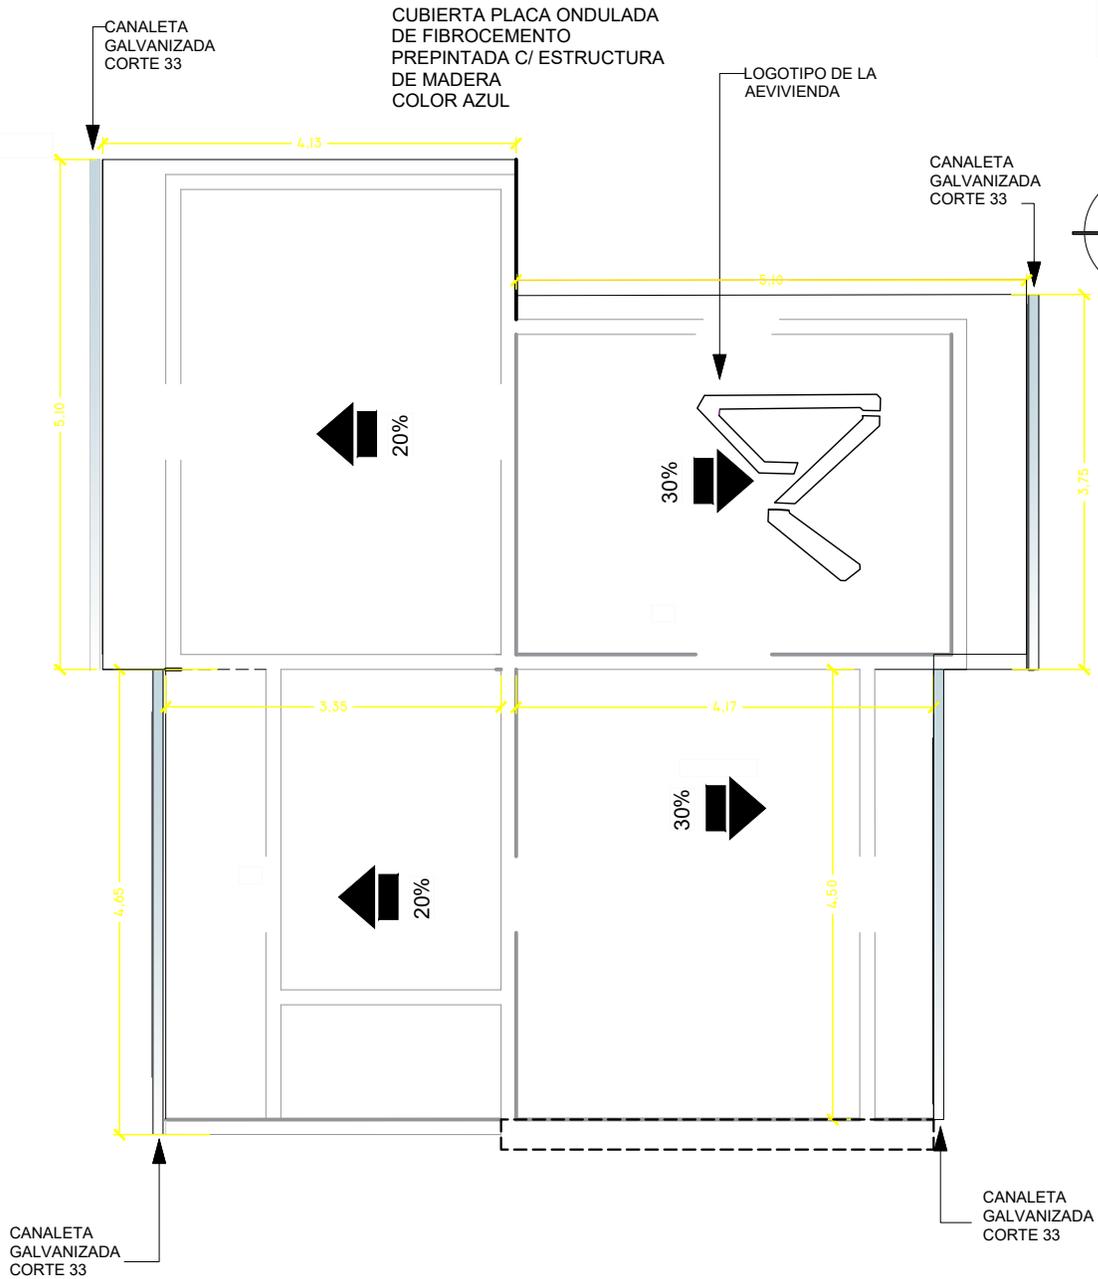

PROYECTO DE VIVIENDA CUALITATIVA

PLANO DE CUBIERTA ESC.: 1:75

AGENCIA ESTATAL DE VIVIENDA - AEVIENDA SCZ

NOMBRE DEL PROYECTO:
 PROYECTO DE VIVIENDA CUALITATIVA EN EL MUNICIPIO DE SANTA CRUZ DE LA SIERRA -FASE(CCLXIX) 2024- SANTA CRUZ

MODALIDAD DE INTERVENCIÓN:
 RENOVACION

PROYECTO A INICIATIVA

MUNICIPIO:
 SANTA CRUZ DE LA SIERRA

PROVINCIA:
 ANDRÉS IBÁÑEZ

DEPARTAMENTO:
 SANTA CRUZ

DISEÑO ARQUITECTÓNICO:


REVISADO Y APROBADO :

FECHA:
 NOVIEMBRE/2024

SUPERFICIE NETA:
 75,86 m²

LAMINA:

N

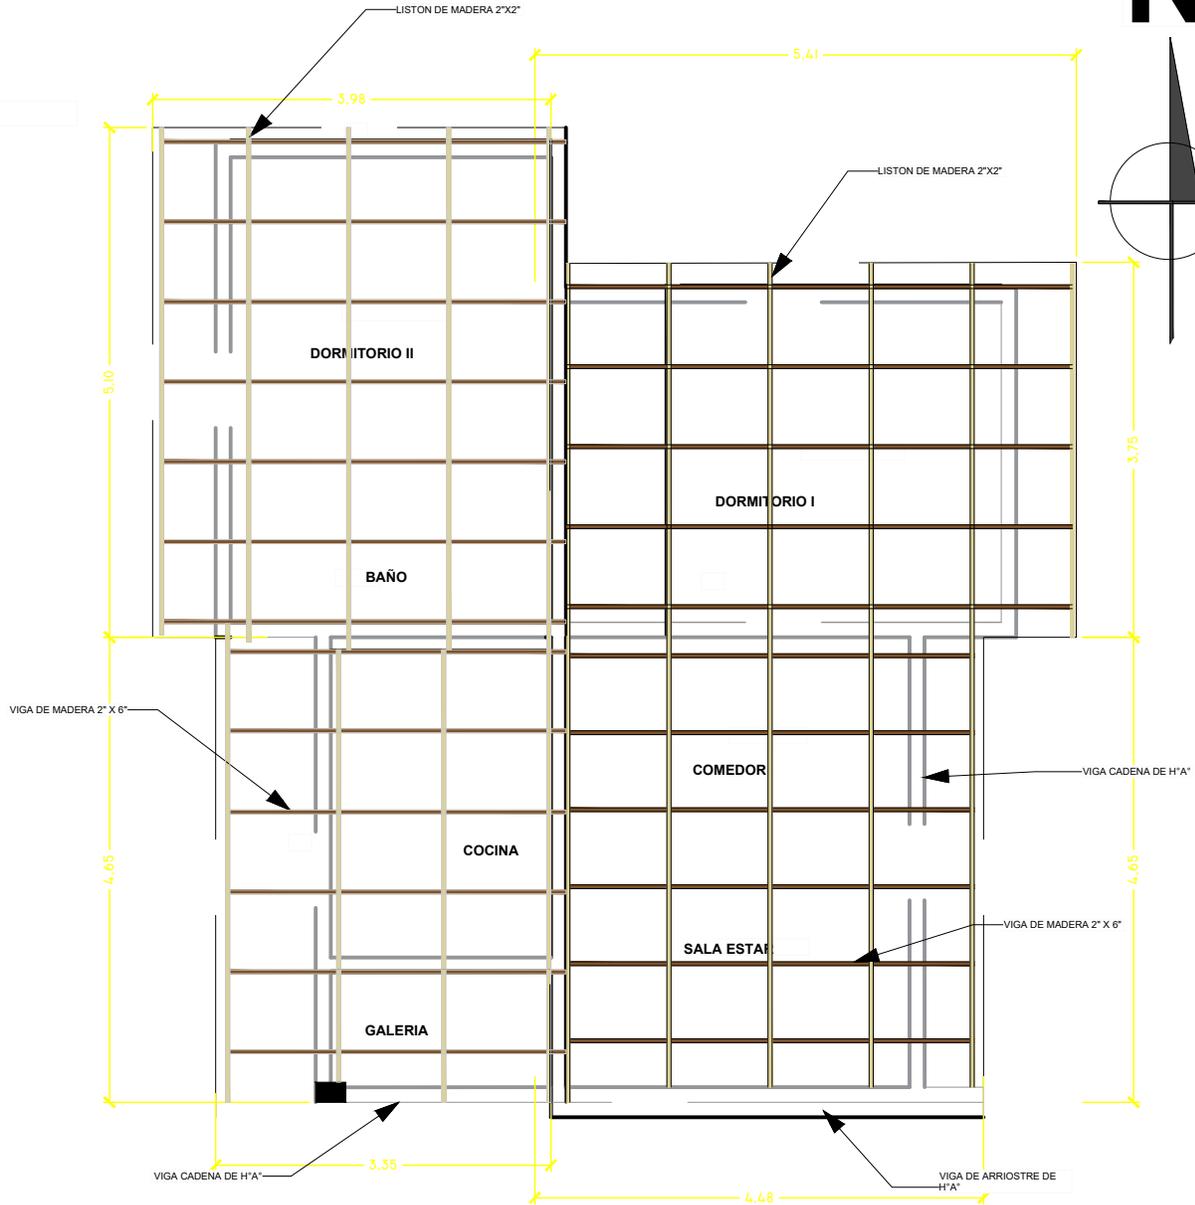

PROYECTO DE VIVIENDA CUALITATIVA

PLANO ESTRUCTURAL DE LA CUBIERTA ESC.: 1:75

AGENCIA ESTATAL DE VIVIENDA - AEVIVIENDA SCZ

NOMBRE DEL PROYECTO:
PROYECTO DE VIVIENDA CUALITATIVA EN EL MUNICIPIO DE SANTA CRUZ DE LA SIERRA -FASE(CCLXIX) 2024- SANTA CRUZ

MODALIDAD DE INTERVENCION:
 RENOVACION
 PROYECTO A INICIATIVA

MUNICIPIO:
 SANTA CRUZ DE LA SIERRA
 PROVINCIA:
 ANDRÉS IBAÑEZ
 DEPARTAMENTO:
 SANTA CRUZ

DISEÑO ARQUITECTÓNICO:



REVISADO Y APROBADO :

FECHA:
NOVIEMBRE/2024
 SUPERFICIE NETA:
75,86 m²
 LAMINA:


7/20

VENTANAS DE ALUMINIO LINEA 20 C/ VIDRIO 4 mm

V Ventana (1,50x1,20)

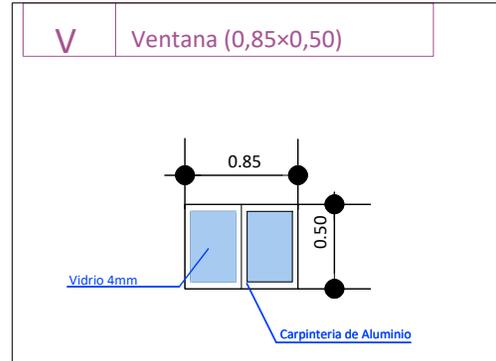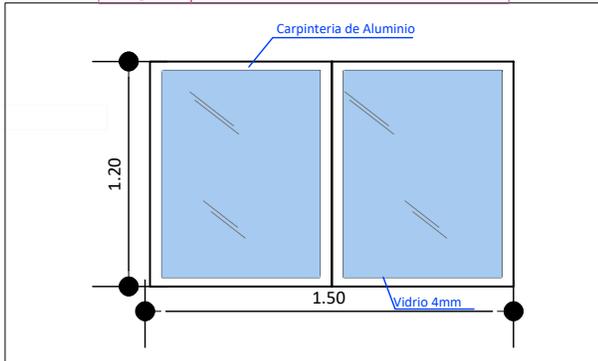


V Ventana (1,50x1,20)

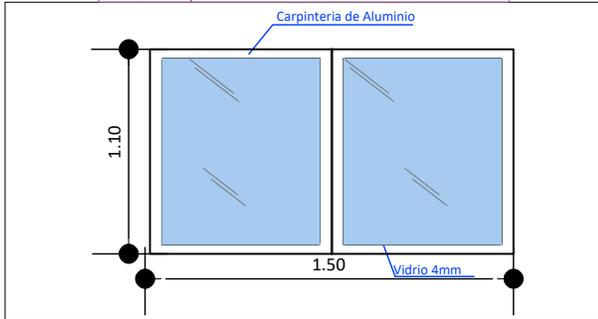


DETALLE DE PUERTAS TABLERO MADERA SEMIDURA ESTILO MINIMALISTA

PUERTAS INTERNAS

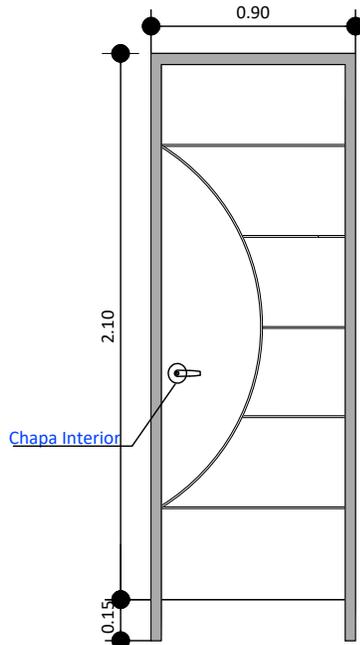

PUERTAS PRINCIPALES

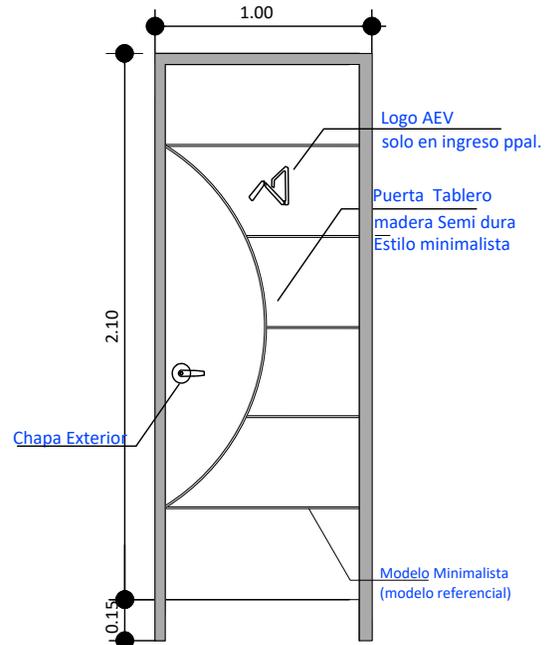

PROYECTO DE VIVIENDA CUALITATIVA

AGENCIA ESTATAL DE VIVIENDA - AEVIVIENDA SCZ

NOMBRE DEL PROYECTO:
PROYECTO DE VIVIENDA CUALITATIVA EN EL MUNICIPIO DE SANTA CRUZ DE LA SIERRA -FASE(CCLXIX) 2024- SANTA CRUZ

MODALIDAD DE INTERVENCIÓN:
RENOVACION

MUNICIPIO:
SANTA CRUZ DE LA SIERRA
PROVINCIA:
ANDRÉS IBAÑEZ
DEPARTAMENTO:
SANTA CRUZ


PROYECTO A INICIATIVA

DISEÑO ARQUITECTÓNICO:


REVISADO Y APROBADO :

FECHA:
NOVIEMBRE/2024
SUPERFICIE NETA:
75,86 m²
LAMINA:

8/20

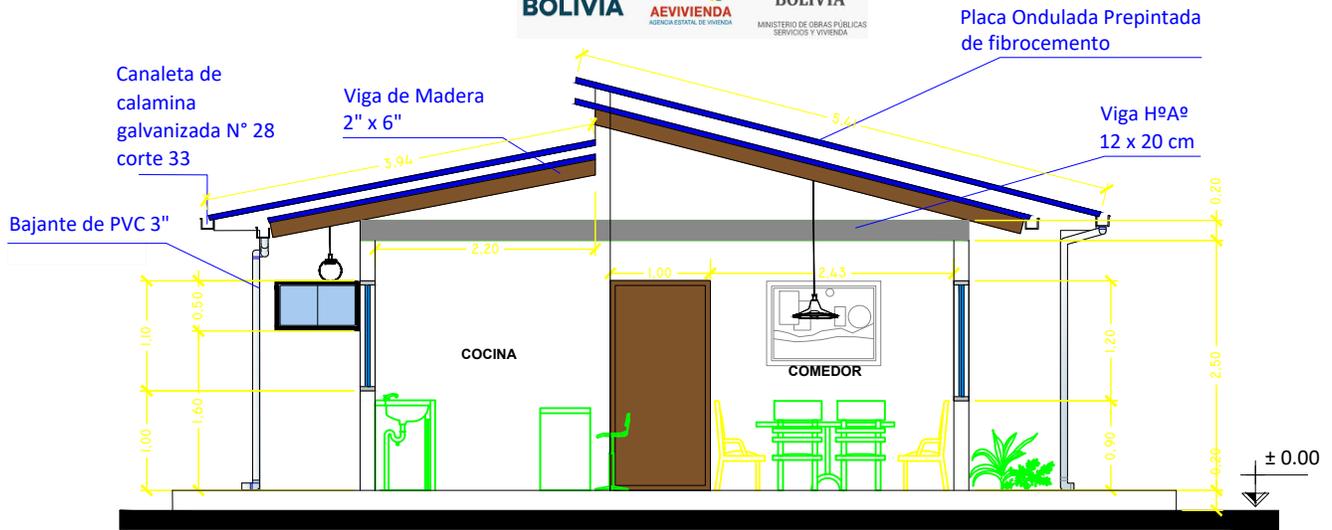

CORTE TRANSVERSAL A - A ESC.: 1:75

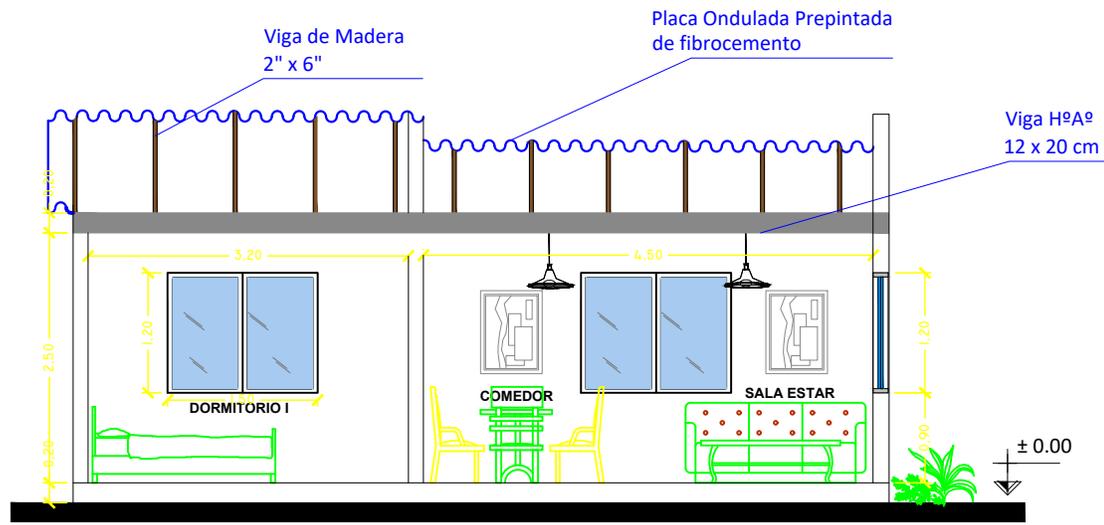

CORTE LOGITUDINAL B - B ESC.: 1:75

PROYECTO DE VIVIENDA CUALITATIVA

AGENCIA ESTATAL DE VIVIENDA - AEVIVIENDA SCZ

NOMBRE DEL PROYECTO:
 PROYECTO DE VIVIENDA CUALITATIVA EN EL MUNICIPIO DE SANTA CRUZ DE LA SIERRA -FASE(CCLXIX) 2024- SANTA CRUZ

MODALIDAD DE INTERVENCIÓN:
 RENOVACION
 PROYECTO A INICIATIVA


MUNICIPIO:
 SANTA CRUZ DE LA SIERRA
PROVINCIA:
 ANDRÉS IBAÑEZ
DEPARTAMENTO:
 SANTA CRUZ

DISEÑO ARQUITECTÓNICO:


REVISADO Y APROBADO:

FECHA:
 NOVIEMBRE/2024
SUPERFICIE NETA:
 75,86 m²
LAMINA:

9/20

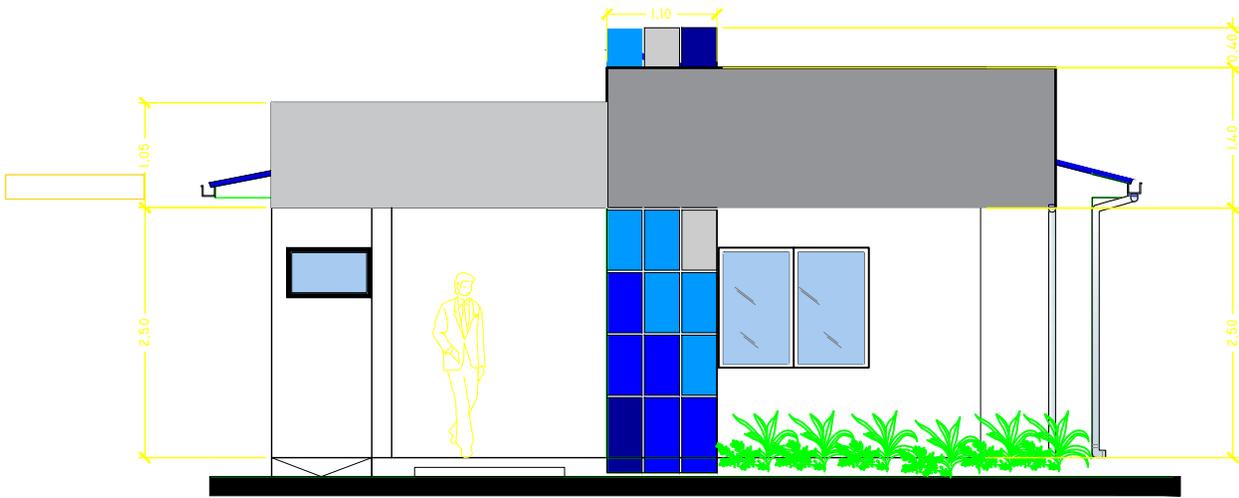

FACHADA FRONTAL ESC.: 1:75

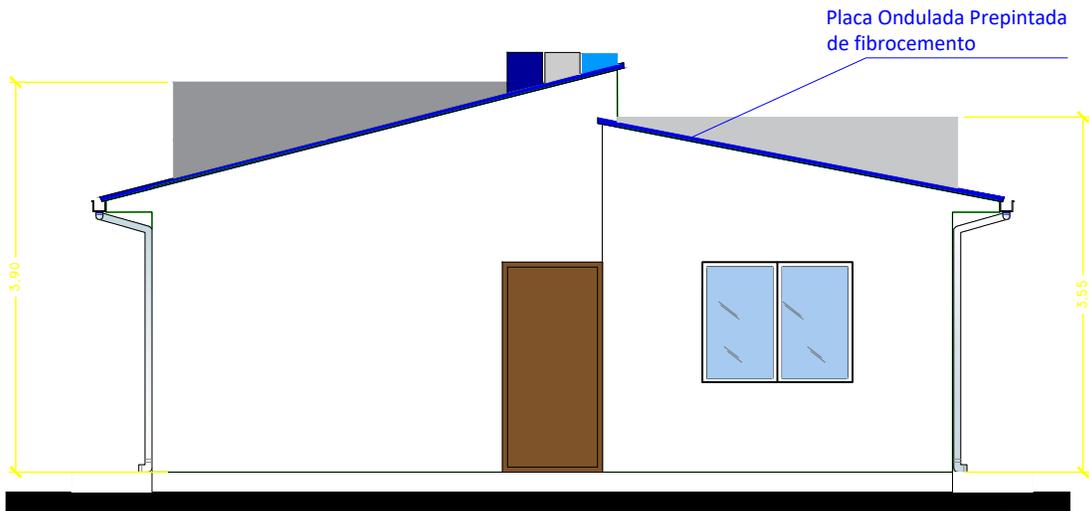

FACHADA POSTERIOR ESC.: 1:75

PROYECTO DE VIVIENDA CUALITATIVA

AGENCIA ESTATAL DE VIVIENDA - AEVIVIENDA SCZ

NOMBRE DEL PROYECTO:
 PROYECTO DE VIVIENDA CUALITATIVA EN EL MUNICIPIO DE SANTA CRUZ DE LA SIERRA -FASE(CCLXIX) 2024- SANTA CRUZ

MODALIDAD DE INTERVENCIÓN:
 RENOVACION

 PROYECTO A INICIATIVA

MUNICIPIO:
 SANTA CRUZ DE LA SIERRA
PROVINCIA:
 ANDRÉS IBÁÑEZ
DEPARTAMENTO:
 SANTA CRUZ


DISEÑO ARQUITECTÓNICO:

REVISADO Y APROBADO :

FECHA:
 NOVIEMBRE/2024
SUPERFICIE NETA:
 75,86 m²
LAMINA:


10/20

Placa Ondulada Prepintada de fibrocemento

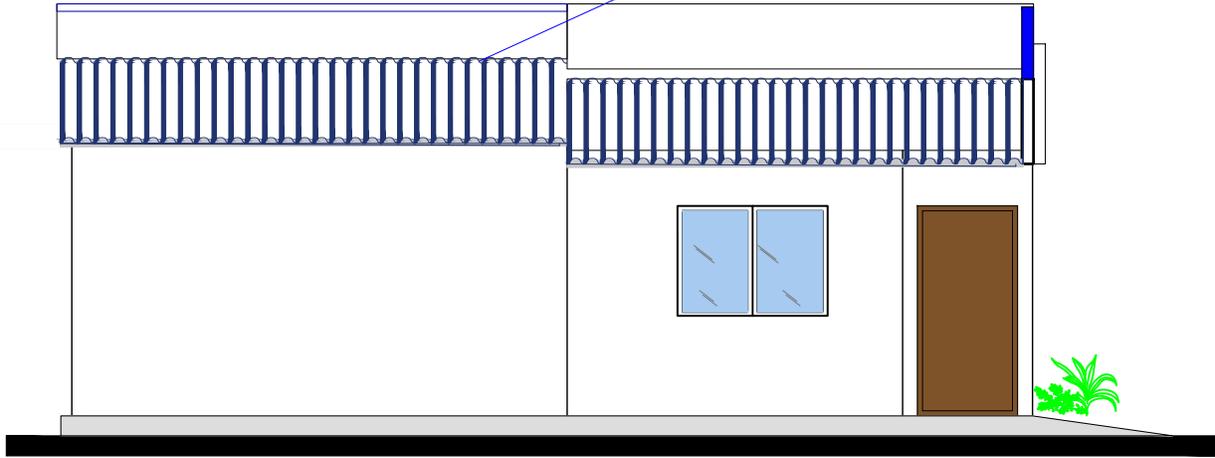

FACHADA LATERAL DERECHO ESC.: 1:75

Placa Ondulada Prepintada de fibrocemento

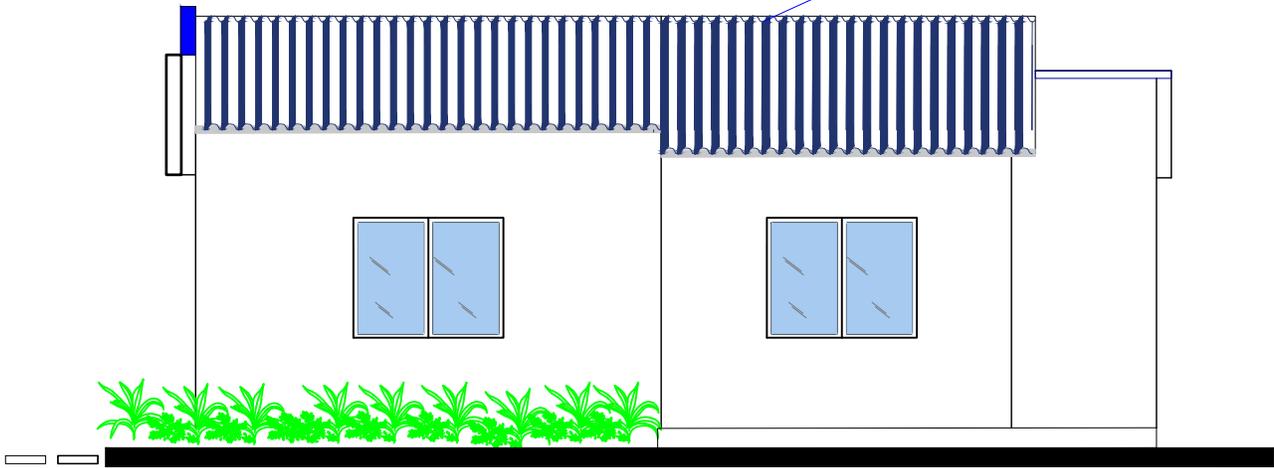

FACHADA LATERAL IZQUIERDO ESC.: 1:75

PROYECTO DE VIVIENDA CUALITATIVA

AGENCIA ESTATAL DE VIVIENDA - AEVIENDA SCZ

NOMBRE DEL PROYECTO:
 PROYECTO DE VIVIENDA CUALITATIVA EN EL MUNICIPIO DE SANTA CRUZ DE LA SIERRA -FASE(CCLXIX) 2024- SANTA CRUZ

MODALIDAD DE INTERVENCIÓN:
 RENOVACION
 PROYECTO A INICIATIVA



MUNICIPIO:
 SANTA CRUZ DE LA SIERRA
PROVINCIA:
 ANDRÉS IBAÑEZ
DEPARTAMENTO:
 SANTA CRUZ

DISEÑO ARQUITECTÓNICO:

REVISADO Y APROBADO :

FECHA:
 NOVIEMBRE/2024
SUPERFICIE NETA:
 75,86 m²
LAMINA:

11/20

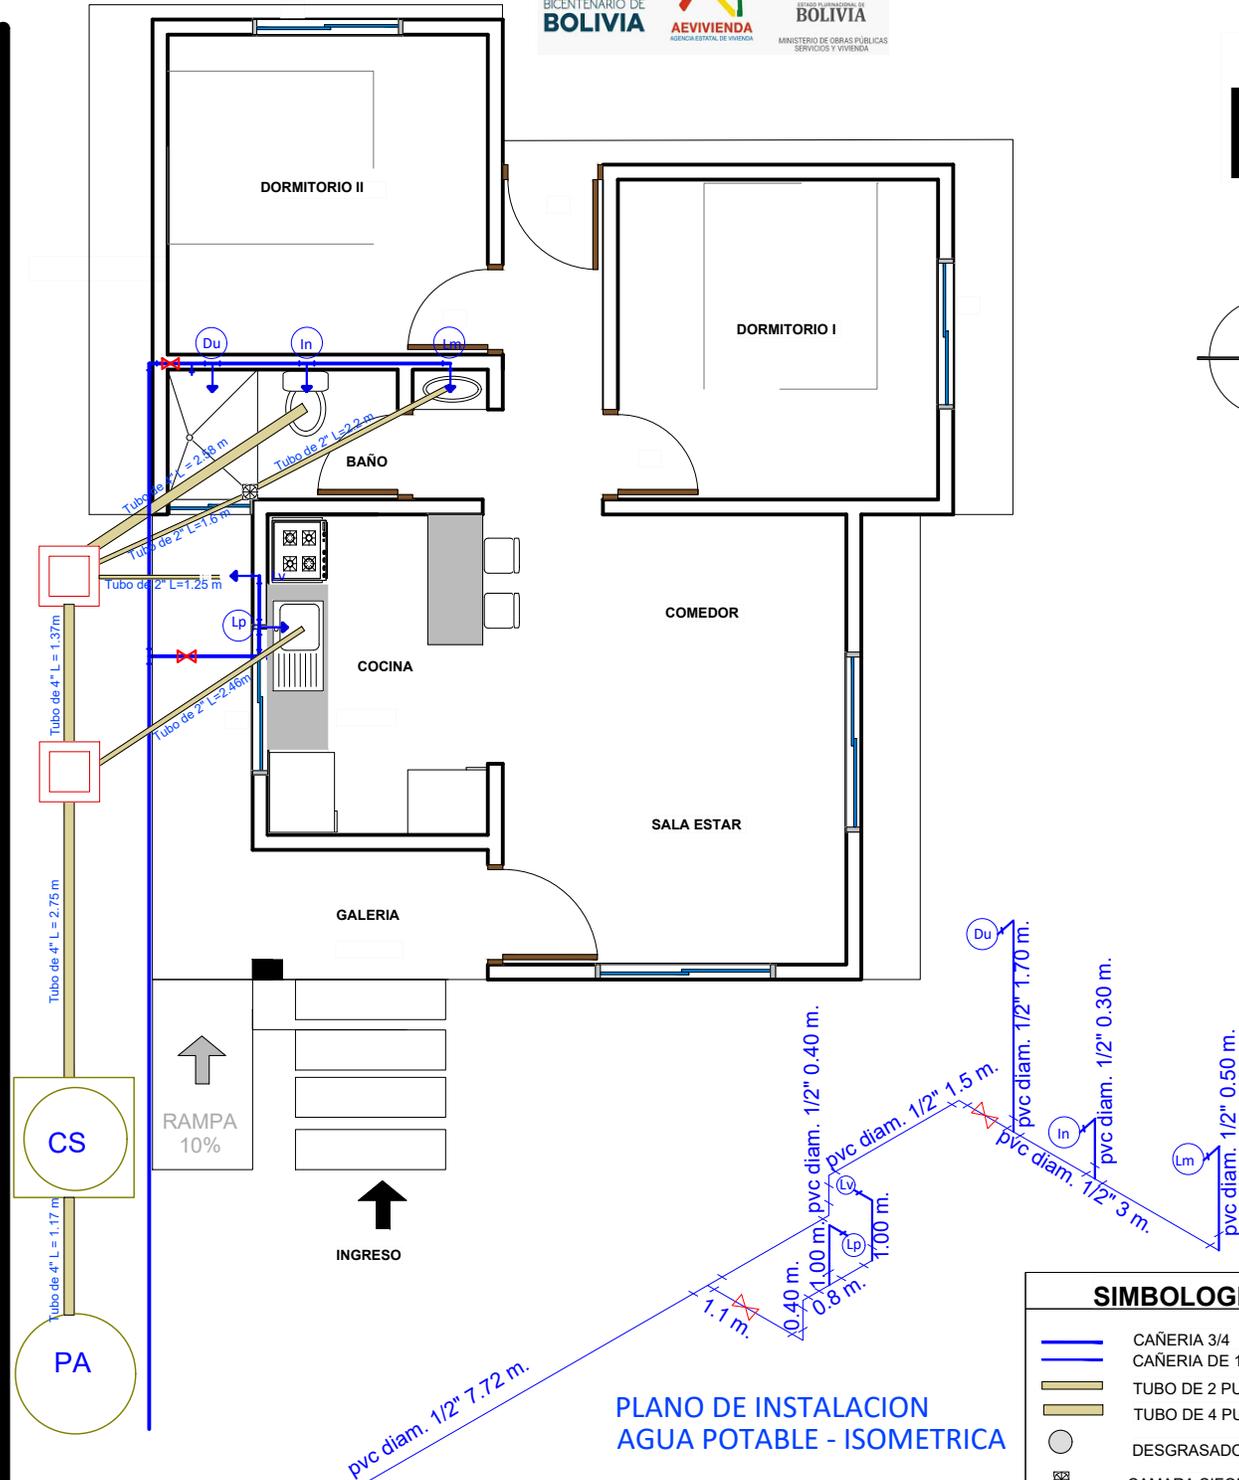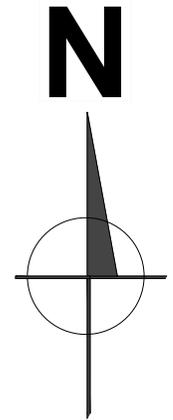

PLANO DE INSTALACION AGUA POTABLE - ISOMETRICA

PLANO DE HIDROSANITARIO ESC.: 1:75

SIMBOLOGIA	
	CAÑERIA 3/4
	CAÑERIA DE 1/2
	TUBO DE 2 PULGADA
	TUBO DE 4 PULGADAS
	DESGRASADORA
	CAMARA SIFONADA
	PUNTO DE AGUA
	LLAVE DE PASO DUCHA
	LLAVE DE PASO
	LLAVE DE PASO
	CAMARA DE INSPECCION

PROYECTO DE VIVIENDA CUALITATIVA

AGENCIA ESTATAL DE VIVIENDA - AEVIVIENDA SCZ

NOMBRE DEL PROYECTO:
 PROYECTO DE VIVIENDA CUALITATIVA EN EL MUNICIPIO DE SANTA CRUZ DE LA SIERRA -FASE(CCLXIX) 2024- SANTA CRUZ

MODALIDAD DE INTERVENCION:
 RENOVACION

PROYECTO A INICIATIVA

MUNICIPIO:
 SANTA CRUZ DE LA SIERRA

PROVINCIA:
 ANDRÉS IBÁÑEZ

DEPARTAMENTO:
 SANTA CRUZ

DISEÑO ARQUITECTÓNICO:


REVISADO Y APROBADO :

FECHA:
 NOVIEMBRE/2024

SUPERFICIE NETA:
 75,86 m²

LAMINA:
 12/20

N

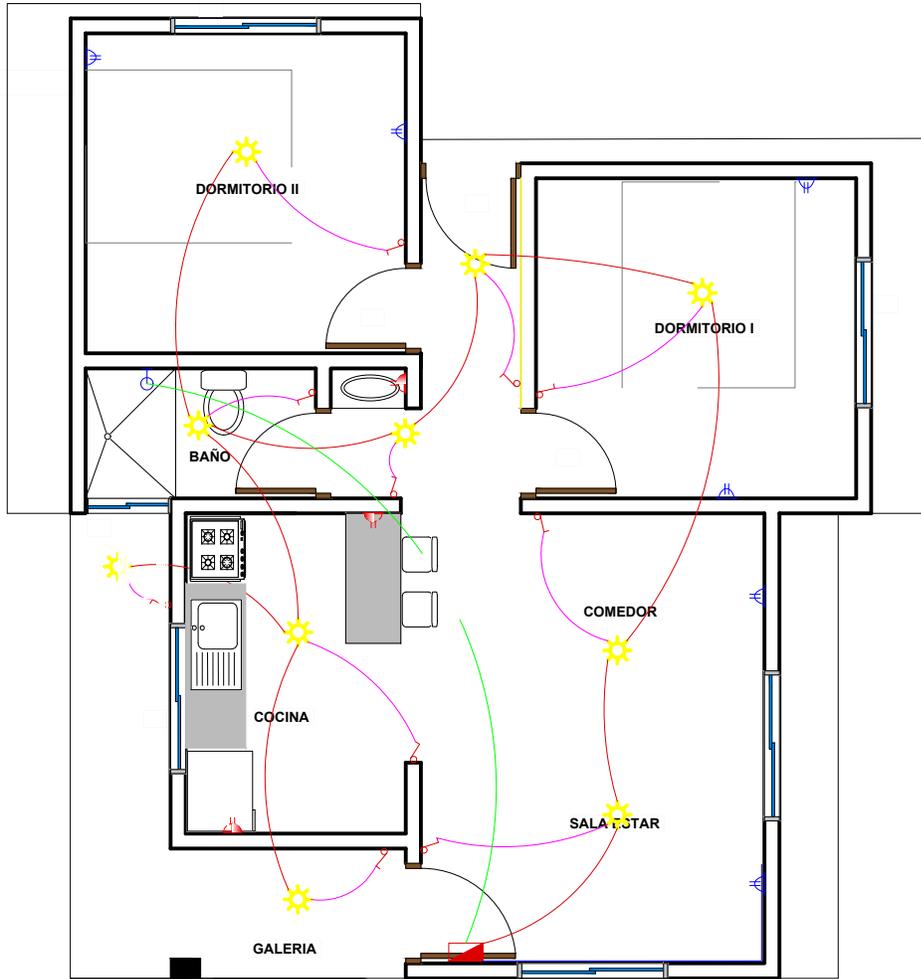

REFERENCIAS

- TABLERO PRINCIPAL
- TOMA FUERZA
- TOMA CORRIENTE DOBLE H=0.40 m
- TOMA CORRIENTE DOBLE H=1.20 m
- PUNTO DE ILUMINACION
- INTERRUPTOR SIMPLE
- Térmico Ducha
- 2 Alambre Aislado CU AWG N° 14 Iluminacion
- 2 Alambre Aislado CU AWG N° 12 Tomacorriente
- 2 Alambre Aislado CU AWG N° 08 Ducha

PROYECTO DE VIVIENDA CUALITATIVA

PLANO DE INSTALACIONES ELECTRICAS
ESC.: 1:75

AGENCIA ESTATAL DE VIVIENDA - AEVIVIENDA SCZ

NOMBRE DEL PROYECTO:
PROYECTO DE VIVIENDA CUALITATIVA EN EL MUNICIPIO DE SANTA CRUZ DE LA SIERRA -FASE(CCLXIX) 2024- SANTA CRUZ

MODALIDAD DE INTERVENCION:
RENOVACION

MUNICIPIO:
SANTA CRUZ DE LA SIERRA
PROVINCIA:
ANDRÉS IBAÑEZ
DEPARTAMENTO:
SANTA CRUZ


DISEÑO ARQUITECTÓNICO:

REVISADO Y APROBADO :

FECHA:
NOVIEMBRE/2024
SUPERFICIE NETA:
75,86 m²
LAMINA:


13/20

LADRILLO ADOBITO

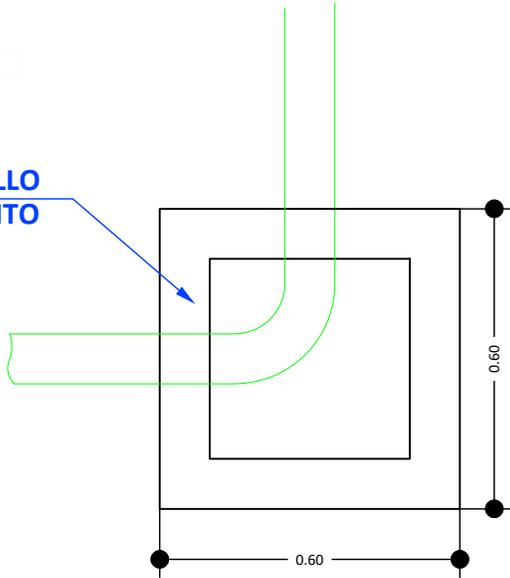


CÁMARA DE INSPECCIÓN (0,60 x 0,60)

AGARRADERA Fe 5/16"

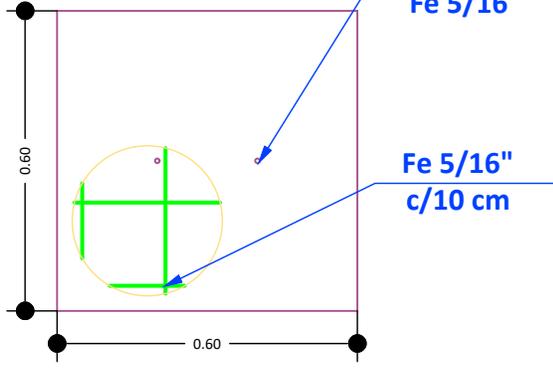

TAPA DE HºAº

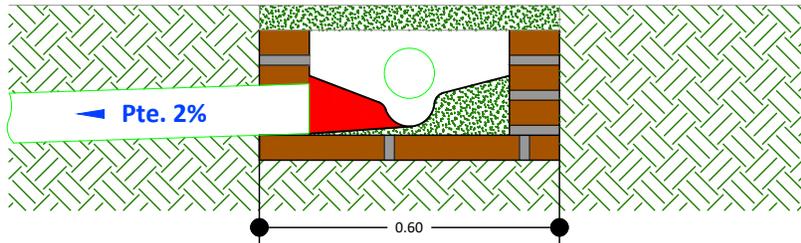

DETALLE CÁMARA DE INSPECCIÓN (0,60 x 0,60)

AGENCIA ESTATAL DE VIVIENDA - AEVIVIENDA SCZ

NOMBRE DEL PROYECTO:
 PROYECTO DE VIVIENDA CUALITATIVA EN EL MUNICIPIO DE SANTA CRUZ DE LA SIERRA -FASE(CCLXIX) 2024- SANTA CRUZ

MODALIDAD DE INTERVENCIÓN:
 RENOVACION





MUNICIPIO:
 SANTA CRUZ DE LA SIERRA
PROVINCIA:
 ANDRÉS IBÁÑEZ
DEPARTAMENTO:
 SANTA CRUZ

DISEÑO ARQUITECTÓNICO:

REVISADO Y APROBADO :

FECHA:
 NOVIEMBRE/2024
SUPERFICIE NETA:
 75,86 m²
LAMINA:

14/20

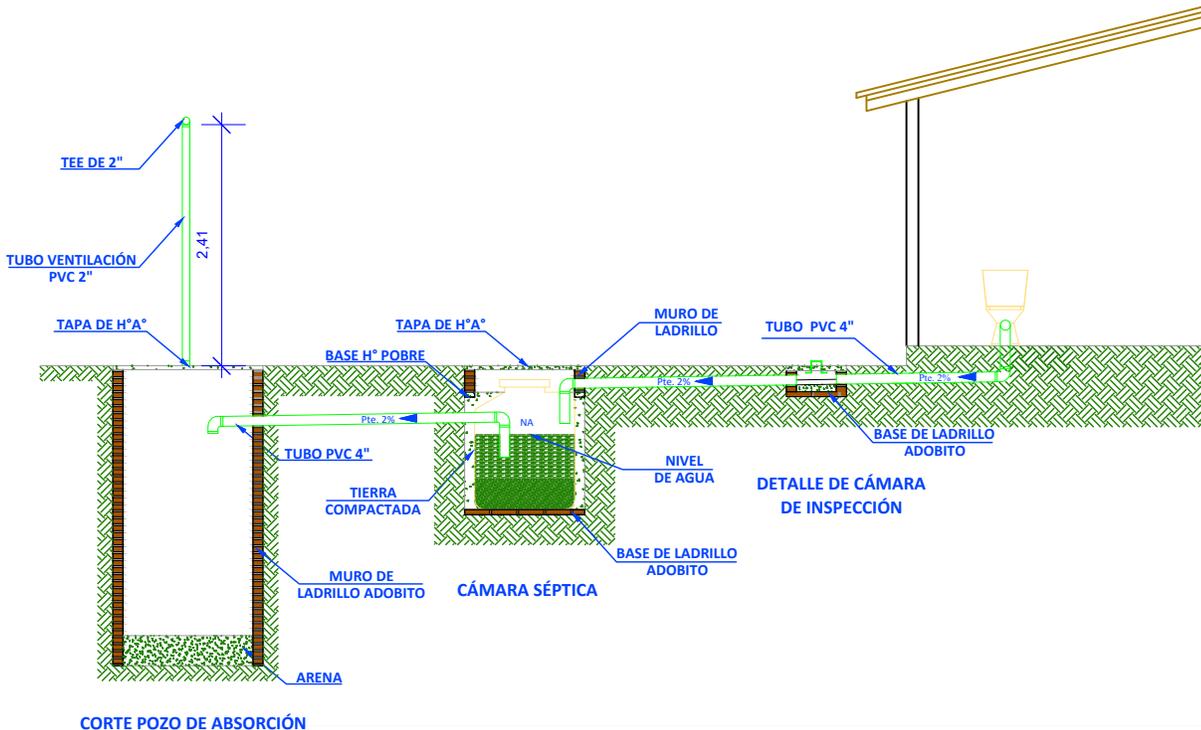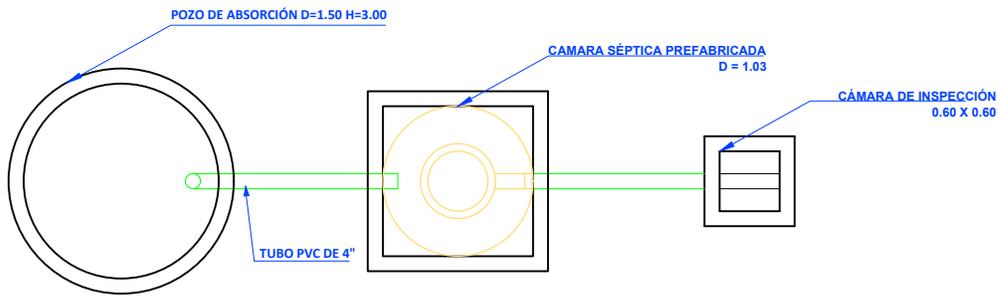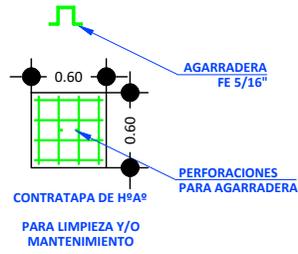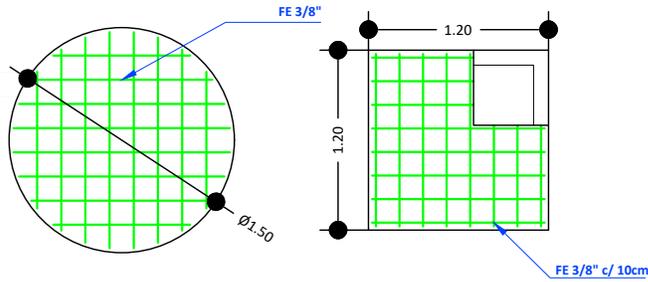

AGENCIA ESTATAL DE VIVIENDA - AEVIVIENDA SCZ

NOMBRE DEL PROYECTO:
PROYECTO DE VIVIENDA CUALITATIVA EN EL MUNICIPIO DE SANTA CRUZ DE LA SIERRA -FASE(CCLXIX) 2024- SANTA CRUZ

MODALIDAD DE INTERVENCIÓN:
RENOVACION

MUNICIPIO:
SANTA CRUZ DE LA SIERRA
PROVINCIA:
ANDRÉS IBÁÑEZ
DEPARTAMENTO:
SANTA CRUZ

PROYECTO A INICIATIVA


DISÑO ARQUITECTÓNICO:

REVISADO Y APROBADO :


FECHA:
NOVIEMBRE/2024
SUPERFICIE NETA:
75,86 m²
LAMINA:

15/20


PLANOS REFERENCIALES

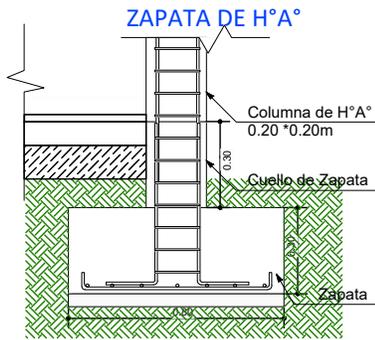



DETALLE VIGA "T" INVERTIDA

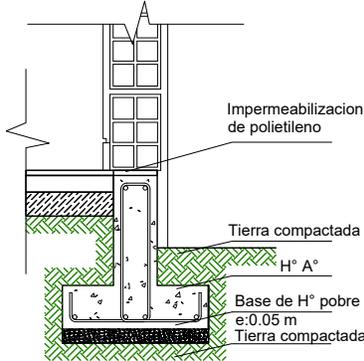

SECCIÓN ESTRIBO

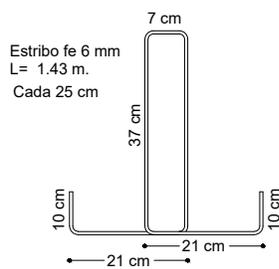

SECCION VIGA T

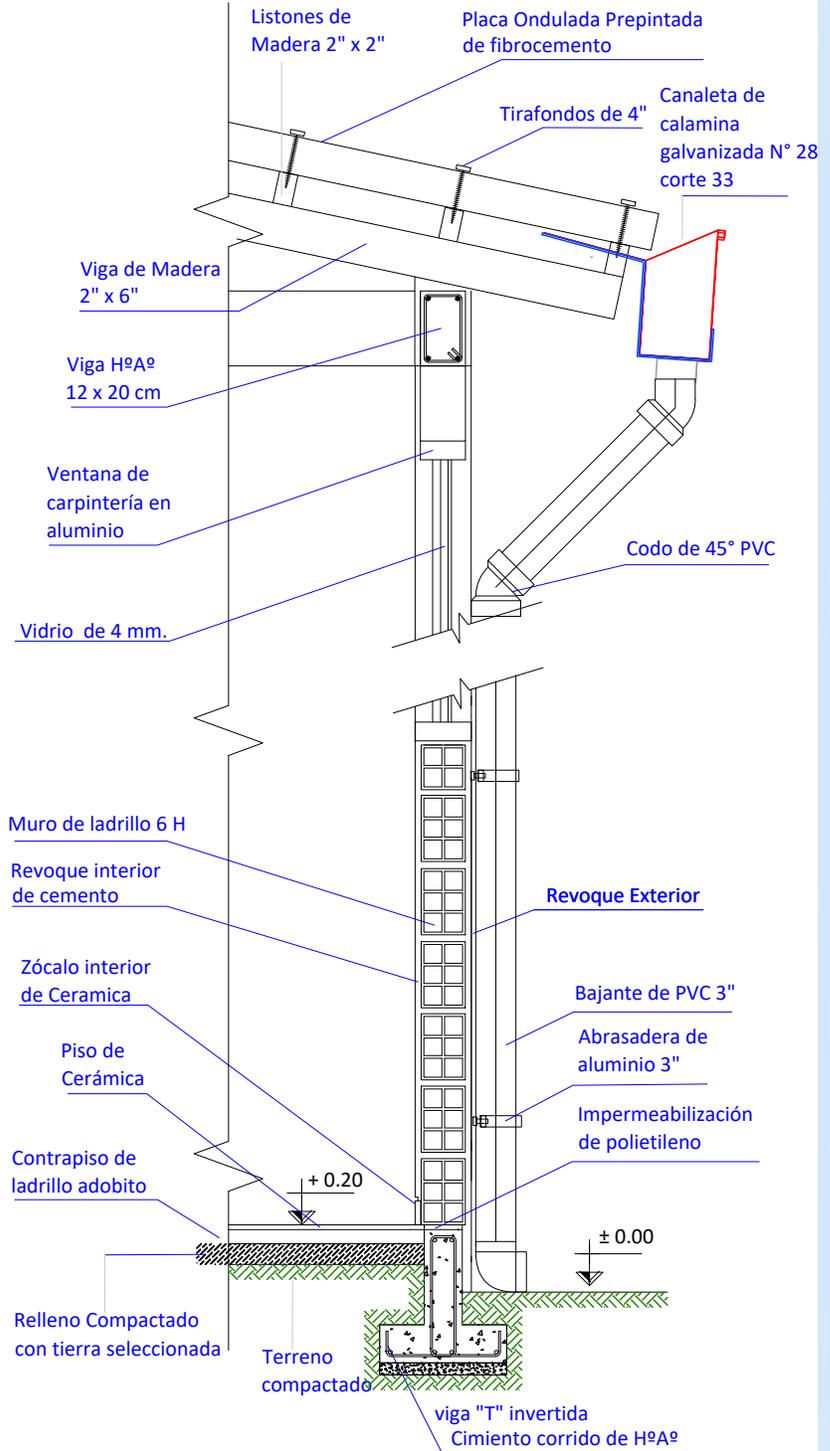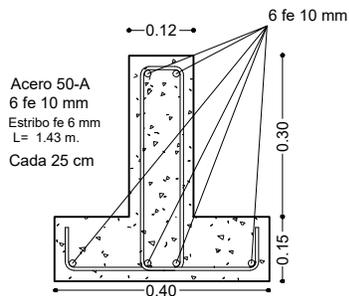

CORTE DE BORDE

ESC. 1:20

PROYECTO DE VIVIENDA CUALITATIVA

AGENCIA ESTATAL DE VIVIENDA - AEVIVIENDA SCZ

NOMBRE DEL PROYECTO:
PROYECTO DE VIVIENDA CUALITATIVA EN EL MUNICIPIO DE SANTA CRUZ DE LA SIERRA -FASE(CCLXIX) 2024- SANTA CRUZ

MODALIDAD DE INTERVENCIÓN:
RENOVACION

MUNICIPIO:
SANTA CRUZ DE LA SIERRA
PROVINCIA:
ANDRÉS IBAÑEZ
DEPARTAMENTO:
SANTA CRUZ

PROYECTO A INICIATIVA

DISÑO ARQUITECTÓNICO:

REVISADO Y APROBADO :

FECHA:
NOVIEMBRE/2024
SUPERFICIE NETA:
75,86 m²
LAMINA:

16/20



PROYECTO DE VIVIENDA CUALITATIVA

IMAGENES 3D - EXTERIORES

AGENCIA ESTATAL DE VIVIENDA - AEVIVIENDA SCZ

NOMBRE DEL PROYECTO:
PROYECTO DE VIVIENDA CUALITATIVA EN EL MUNICIPIO DE SANTA CRUZ DE LA SIERRA -FASE(CCLXIX) 2024- SANTA CRUZ

MODALIDAD DE INTERVENCIÓN:
RENOVACION

PROYECTO A INICIATIVA

MUNICIPIO:
SANTA CRUZ DE LA SIERRA
PROVINCIA:
ANDRÉS IBÁÑEZ
DEPARTAMENTO:
SANTA CRUZ

DISEÑO ARQUITECTÓNICO:

REVISADO Y APROBADO :

FECHA:
NOVIEMBRE/2024
SUPERFICIE NETA:
75,86 m²
LAMINA:

17/20



PROYECTO DE VIVIENDA CUALITATIVA

IMAGENES 3D - EXTERIORES

AGENCIA ESTATAL DE VIVIENDA - AEVIVIENDA SCZ

NOMBRE DEL PROYECTO:
PROYECTO DE VIVIENDA CUALITATIVA EN EL MUNICIPIO DE SANTA CRUZ DE LA SIERRA -FASE(CCLXIX) 2024- SANTA CRUZ

MODALIDAD DE INTERVENCIÓN:
RENOVACION

PROYECTO A INICIATIVA

MUNICIPIO:
SANTA CRUZ DE LA SIERRA
PROVINCIA:
ANDRÉS IBAÑEZ
DEPARTAMENTO:
SANTA CRUZ

DISEÑO ARQUITECTÓNICO:

REVISADO Y APROBADO :

FECHA:
NOVIEMBRE/2024
SUPERFICIE NETA:
75,86 m²
LAMINA:

18/20



PROYECTO DE VIVIENDA CUALITATIVA

IMAGENES 3D - EXTERIORES

AGENCIA ESTATAL DE VIVIENDA - AEVIVIENDA SCZ

NOMBRE DEL PROYECTO:
PROYECTO DE VIVIENDA CUALITATIVA EN EL MUNICIPIO DE SANTA CRUZ DE LA SIERRA -FASE(CCLXIX) 2024- SANTA CRUZ

MODALIDAD DE INTERVENCIÓN:
RENOVACION

PROYECTO A INICIATIVA

MUNICIPIO:
SANTA CRUZ DE LA SIERRA
PROVINCIA:
ANDRÉS IBAÑEZ
DEPARTAMENTO:
SANTA CRUZ

DISEÑO ARQUITECTÓNICO:

REVISADO Y APROBADO :

FECHA:
NOVIEMBRE/2024
SUPERFICIE NETA:
75,86 m²
LAMINA:

19/20



PROYECTO DE VIVIENDA CUALITATIVA

IMAGENES 3D - EXTERIORES

AGENCIA ESTATAL DE VIVIENDA - AEVIVIENDA SCZ

NOMBRE DEL PROYECTO:
PROYECTO DE VIVIENDA CUALITATIVA EN EL MUNICIPIO DE SANTA CRUZ DE LA SIERRA -FASE(CCLXIX) 2024- SANTA CRUZ

MODALIDAD DE INTERVENCIÓN:
RENOVACION

PROYECTO A INICIATIVA

MUNICIPIO:
SANTA CRUZ DE LA SIERRA
PROVINCIA:
ANDRÉS IBAÑEZ
DEPARTAMENTO:

DISEÑO ARQUITECTÓNICO:

REVISADO Y APROBADO :

FECHA:
NOVIEMBRE/2024
SUPERFICIE NETA:
75,86 m²
LAMINA:

20/20