


N

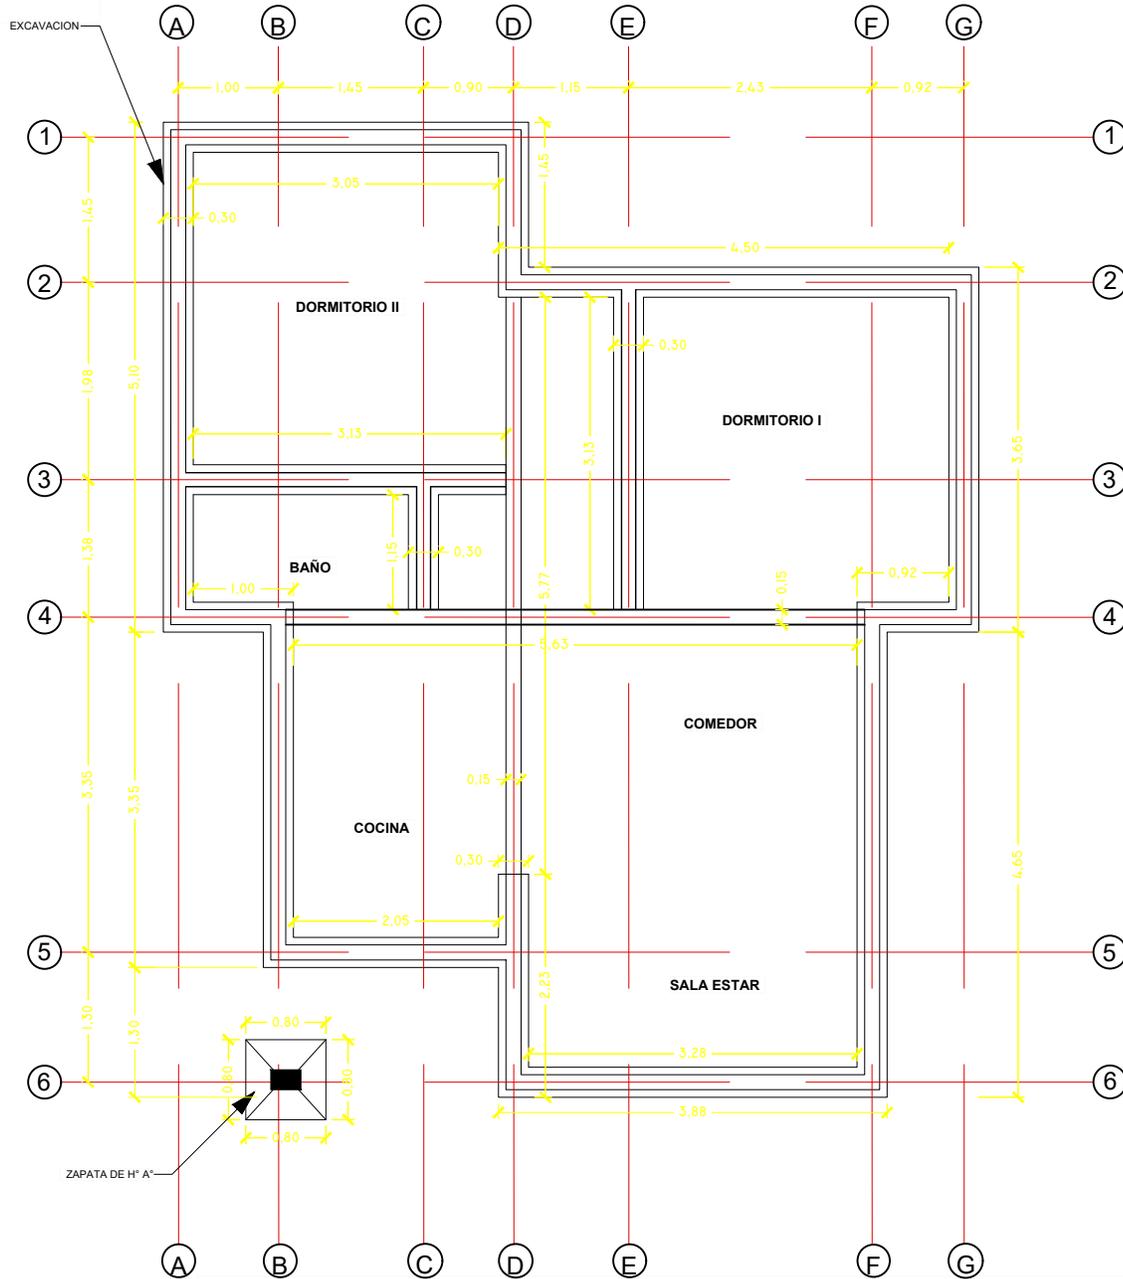

PROYECTO DE VIVIENDA CUALITATIVA

PLANO DE EXCAVACION ESC.: 1:75

AGENCIA ESTATAL DE VIVIENDA - AEVIVIENDA SCZ

NOMBRE DEL PROYECTO:  
PROYECTO DE VIVIENDA CUALITATIVA EN EL MUNICIPIO DE SANTA CRUZ DE LA SIERRA -FASE(CCLVIII) 2024- SANTA CRUZ

MODALIDAD DE INTERVENCIÓN:  
RENOVACION  
PROYECTO A INICIATIVA



MUNICIPIO:  
SANTA CRUZ DE LA SIERRA  
PROVINCIA:  
ANDRÉS IBÁÑEZ  
DEPARTAMENTO:  
SANTA CRUZ

DISEÑO ARQUITECTÓNICO:

REVISADO Y APROBADO :

FECHA:  
NOVIEMBRE/2024  
SUPERFICIE NETA:  
75,86 m<sup>2</sup>  
LAMINA:


1/20

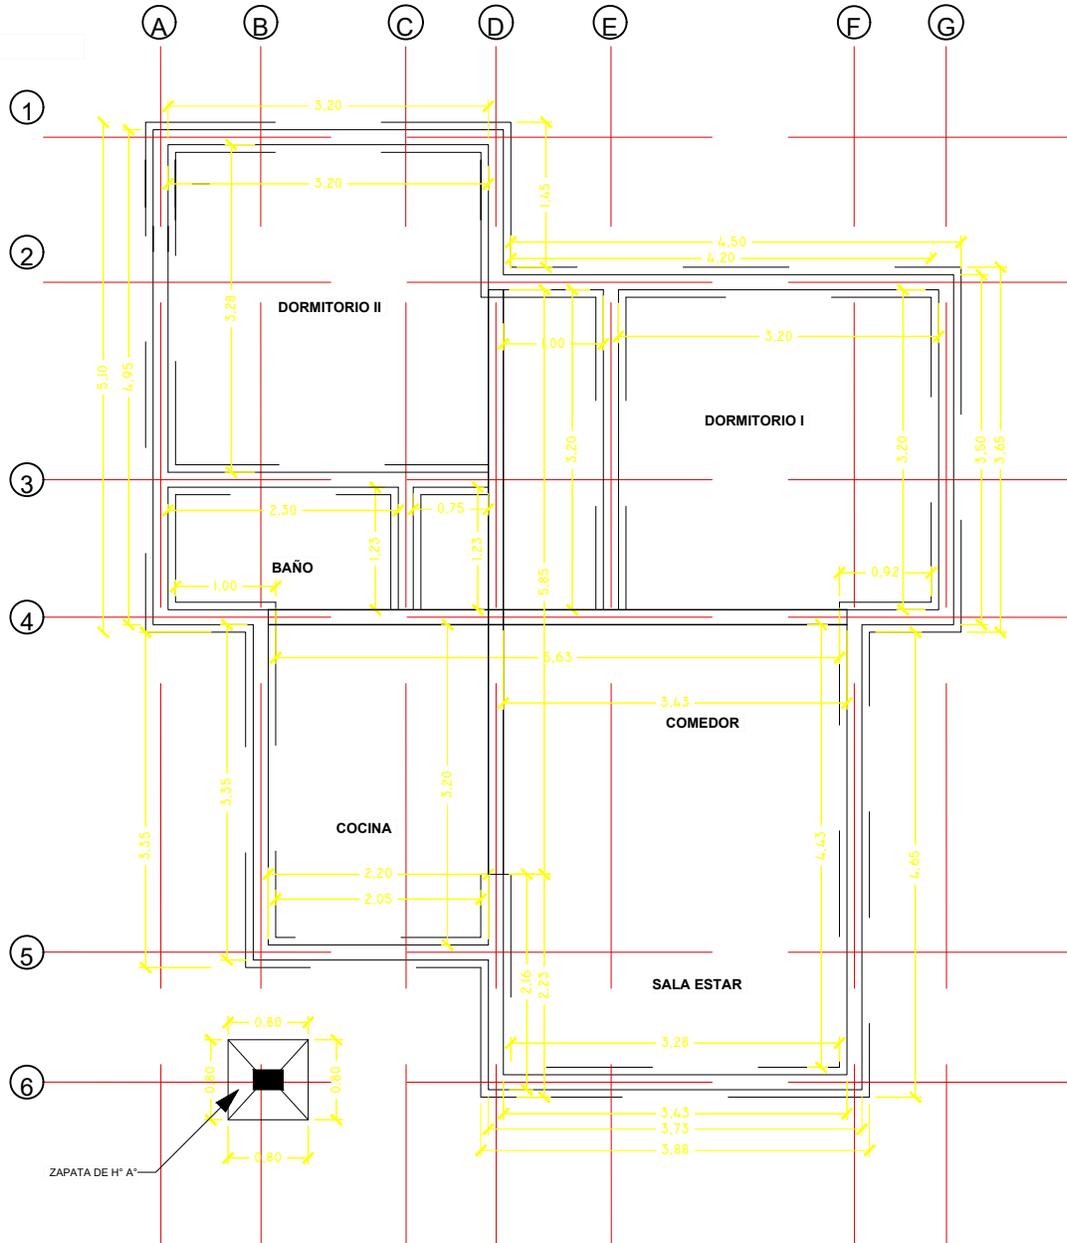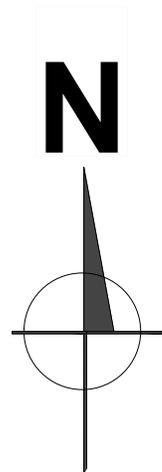

**PLANO ESTRUCTURAL DE FUNDACION ESC.: 1:75**

**PROYECTO DE VIVIENDA CUALITATIVA**

<b>AGENCIA ESTATAL DE VIVIENDA - AEVIVIENDA SCZ</b>			
<b>NOMBRE DEL PROYECTO:</b> PROYECTO DE VIVIENDA CUALITATIVA EN EL MUNICIPIO DE SANTA CRUZ DE LA SIERRA -FASE(CCLVIII) 2024- SANTA CRUZ		<b>FECHA:</b> NOVIEMBRE/2024	
<b>MODALIDAD DE INTERVENCIÓN:</b> RENOVACION		<b>SUPERFICIE NETA:</b> <b>75,86 m<sup>2</sup></b>	
<b>MUNICIPIO:</b> SANTA CRUZ DE LA SIERRA		<b>LAMINA:</b> <b>2/20</b>	
<b>PROVINCIA:</b> ANDRÉS IBAÑEZ		<b>DISEÑO ARQUITECTÓNICO:</b>	
<b>DEPARTAMENTO:</b> SANTA CRUZ		<b>REVISADO Y APROBADO :</b>	
<small>PROYECTO A INICIATIVA</small>			

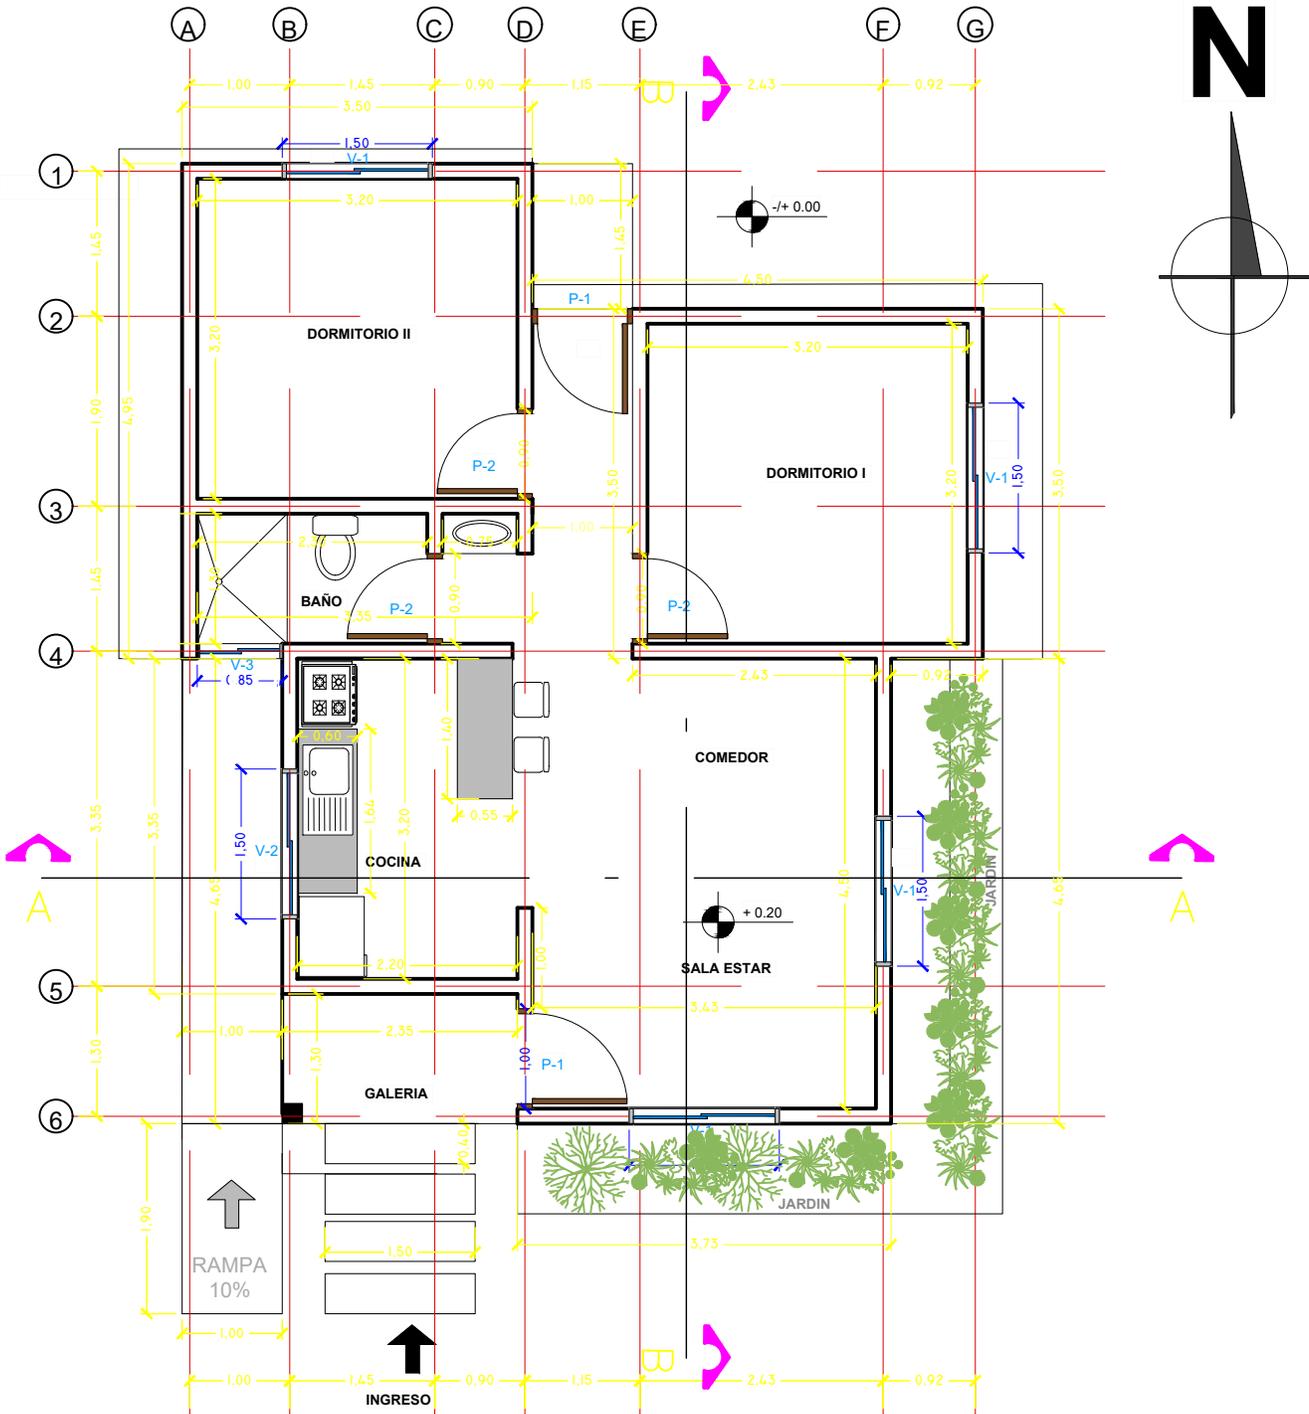

**PLANTA ACOTADA GENERAL ESC.: 1:75**

PROYECTO DE VIVIENDA CUALITATIVA

**AGENCIA ESTATAL DE VIVIENDA - AEVIVIENDA SCZ**

**NOMBRE DEL PROYECTO:**  
 PROYECTO DE VIVIENDA CUALITATIVA EN EL MUNICIPIO DE SANTA CRUZ DE LA SIERRA -FASE(CCLVIII) 2024- SANTA CRUZ

**MODALIDAD DE INTERVENCIÓN:**  
 RENOVACION


**MUNICIPIO:**  
 SANTA CRUZ DE LA SIERRA  
**PROVINCIA:**  
 ANDRÉS IBAÑEZ  
**DEPARTAMENTO:**  
 SANTA CRUZ

**FECHA:**  
 NOVIEMBRE/2024  
**SUPERFICIE NETA:**  
 75,86 m<sup>2</sup>  
**LAMINA:**

**3/20**

**DISEÑO ARQUITECTÓNICO:**





**REVISADO Y APROBADO :**

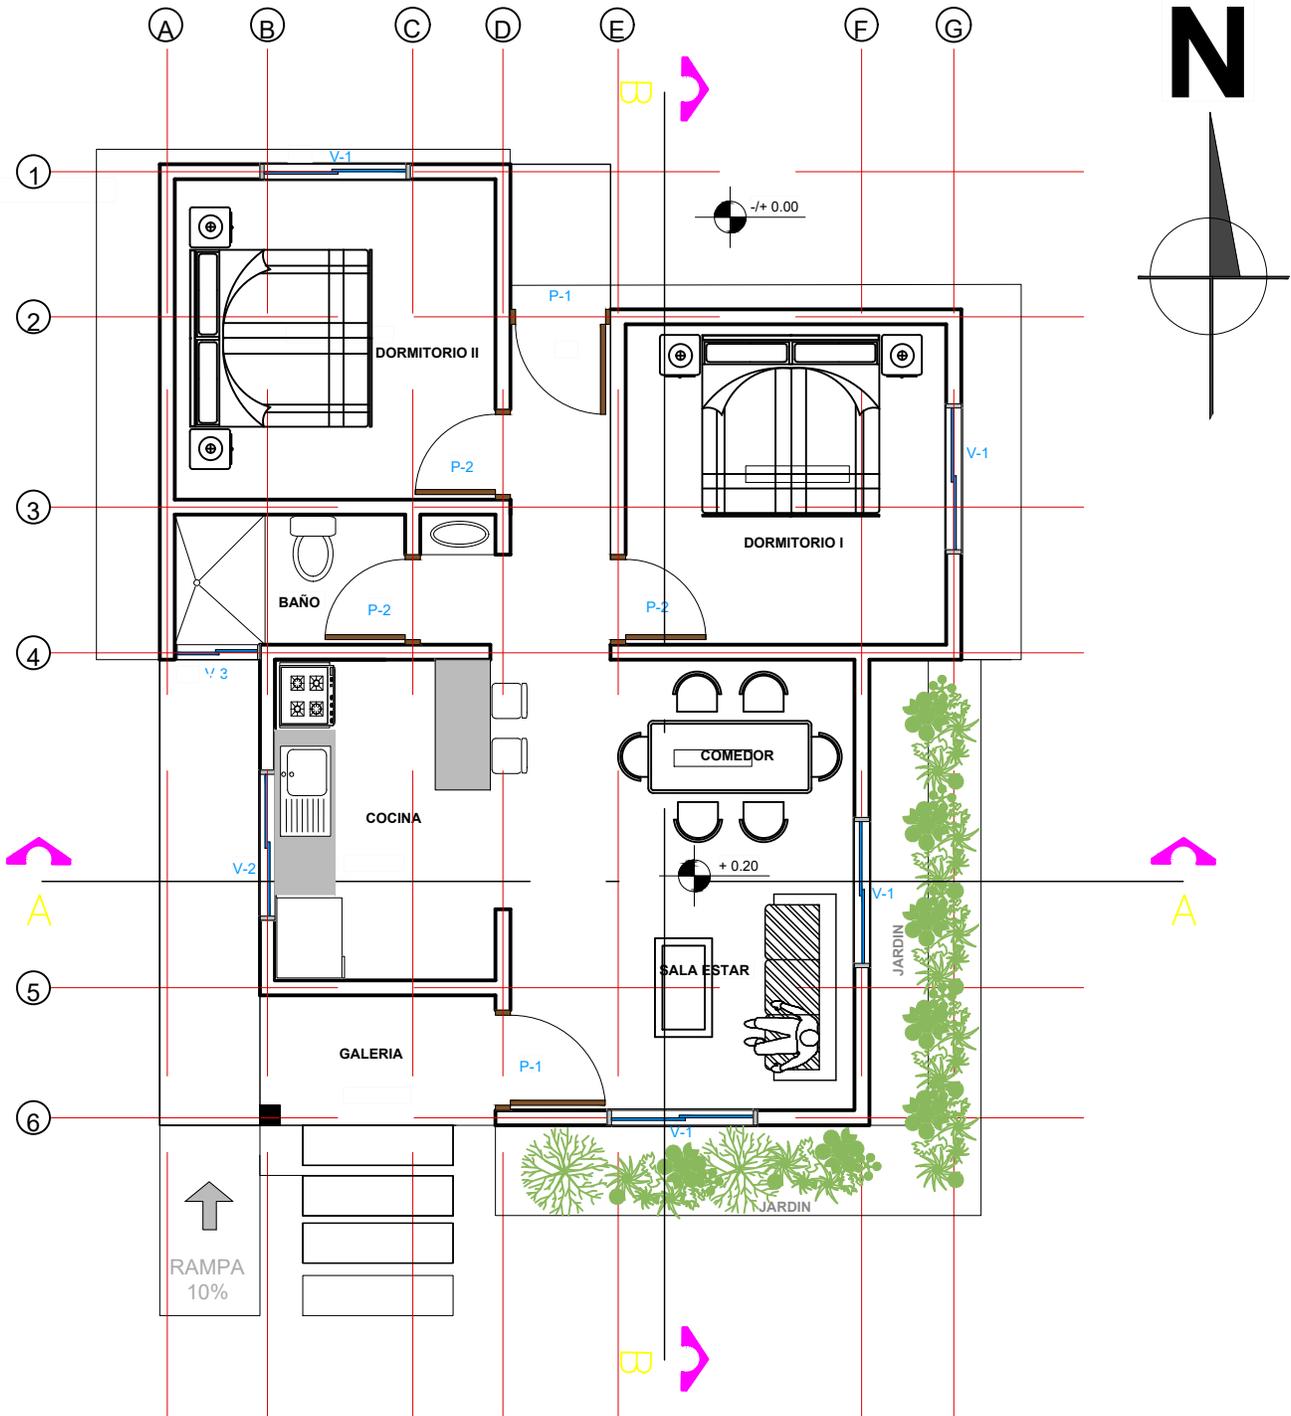

**PLANTA AMOBLADA GENERAL ESC 1:75**

PROYECTO DE VIVIENDA CUALITATIVA

<b>AGENCIA ESTATAL DE VIVIENDA - AEVIVIENDA SCZ</b>			
<b>NOMBRE DEL PROYECTO:</b> PROYECTO DE VIVIENDA CUALITATIVA EN EL MUNICIPIO DE SANTA CRUZ DE LA SIERRA -FASE(CCLVIII) 2024- SANTA CRUZ		<b>FECHA:</b> NOVIEMBRE/2024	
<b>MODALIDAD DE INTERVENCIÓN:</b> RENOVACION		<b>SUPERFICIE NETA:</b> 75,86 m <sup>2</sup>	
<b>PROYECTO A INICIATIVA</b>		<b>LAMINA:</b> 4/20	
<b>MUNICIPIO:</b> SANTA CRUZ DE LA SIERRA		<b>DISEÑO ARQUITECTÓNICO:</b>	
<b>PROVINCIA:</b> ANDRÉS IBAÑEZ		<b>REVISADO Y APROBADO :</b>	
<b>DEPARTAMENTO:</b> SANTA CRUZ			

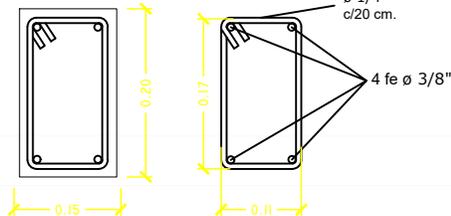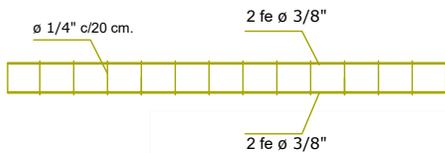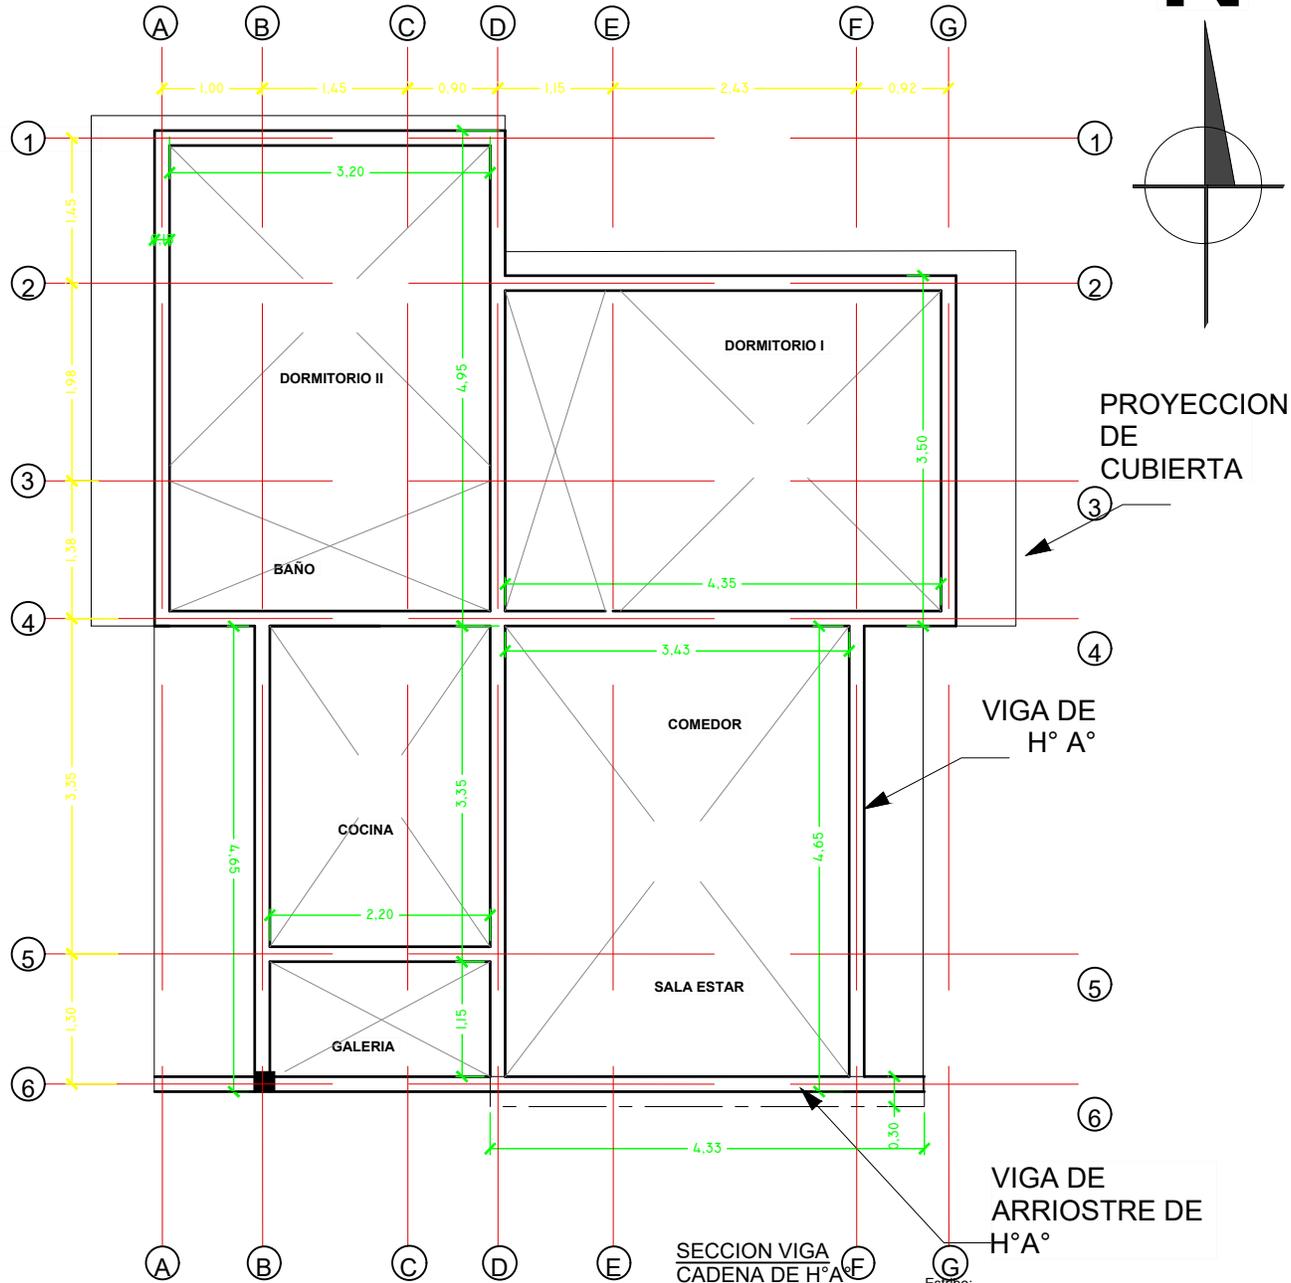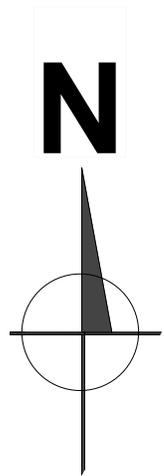

DETALLE VIGA DE H° A°

**AGENCIA ESTATAL DE VIVIENDA - AEVIENDA SCZ**

**NOMBRE DEL PROYECTO:**  
PROYECTO DE VIVIENDA CUALITATIVA EN EL MUNICIPIO DE SANTA CRUZ DE LA SIERRA -FASE(CCLVIII) 2024- SANTA CRUZ

**MODALIDAD DE INTERVENCIÓN:**  
RENOVACION

PROYECTO A INICIATIVA

**MUNICIPIO:**  
SANTA CRUZ DE LA SIERRA

**PROVINCIA:**  
ANDRÉS IBÁÑEZ

**DEPARTAMENTO:**  
SANTA CRUZ


**DISEÑO ARQUITECTÓNICO:**

**REVISADO Y APROBADO :**

**FECHA:**  
NOVIEMBRE/2024

**SUPERFICIE NETA:**  
75,86 m<sup>2</sup>

**LAMINA:**

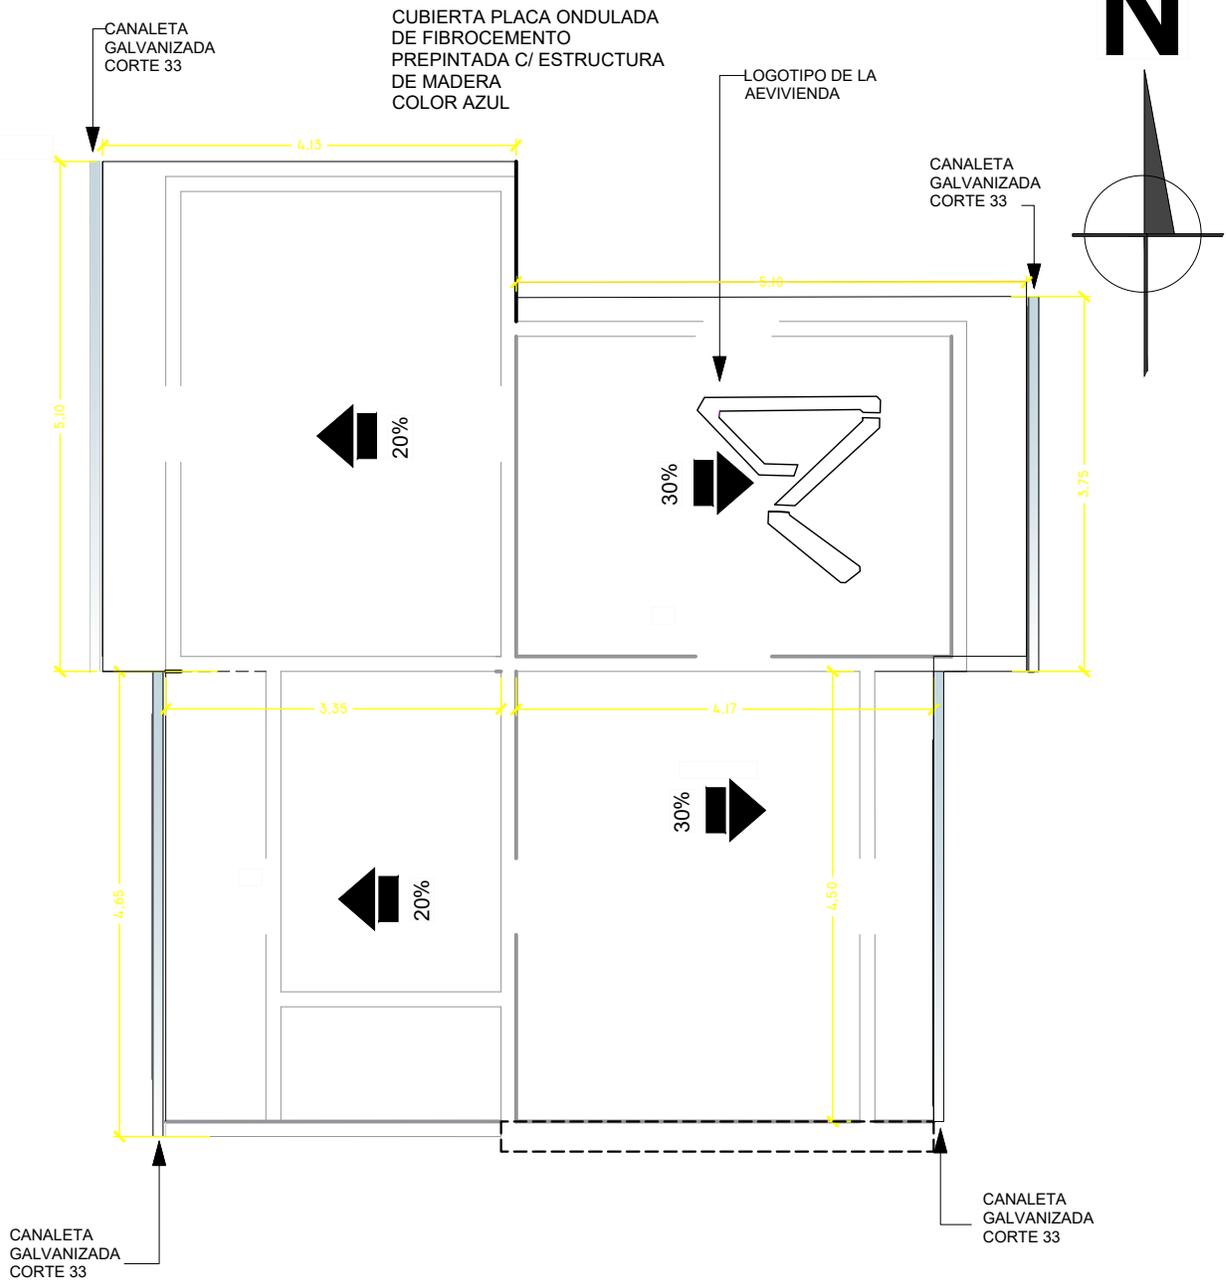

**PLANO DE CUBIERTA ESC.: 1:75**

**PROYECTO DE VIVIENDA CUALITATIVA**

**AGENCIA ESTATAL DE VIVIENDA - AEVIENDA SCZ**

**NOMBRE DEL PROYECTO:**  
 PROYECTO DE VIVIENDA CUALITATIVA EN EL MUNICIPIO DE SANTA CRUZ DE LA SIERRA -FASE(CCLVIII) 2024- SANTA CRUZ

**MODALIDAD DE INTERVENCIÓN:**  
 RENOVACION

PROYECTO A INICIATIVA

**MUNICIPIO:**  
 SANTA CRUZ DE LA SIERRA

**PROVINCIA:**  
 ANDRÉS IBÁÑEZ

**DEPARTAMENTO:**  
 SANTA CRUZ

**DISEÑO ARQUITECTÓNICO:**

**REVISADO Y APROBADO :**


**FECHA:**  
 NOVIEMBRE/2024

**SUPERFICIE NETA:**  
 75,86 m<sup>2</sup>

**LAMINA:**

**6/20**

N

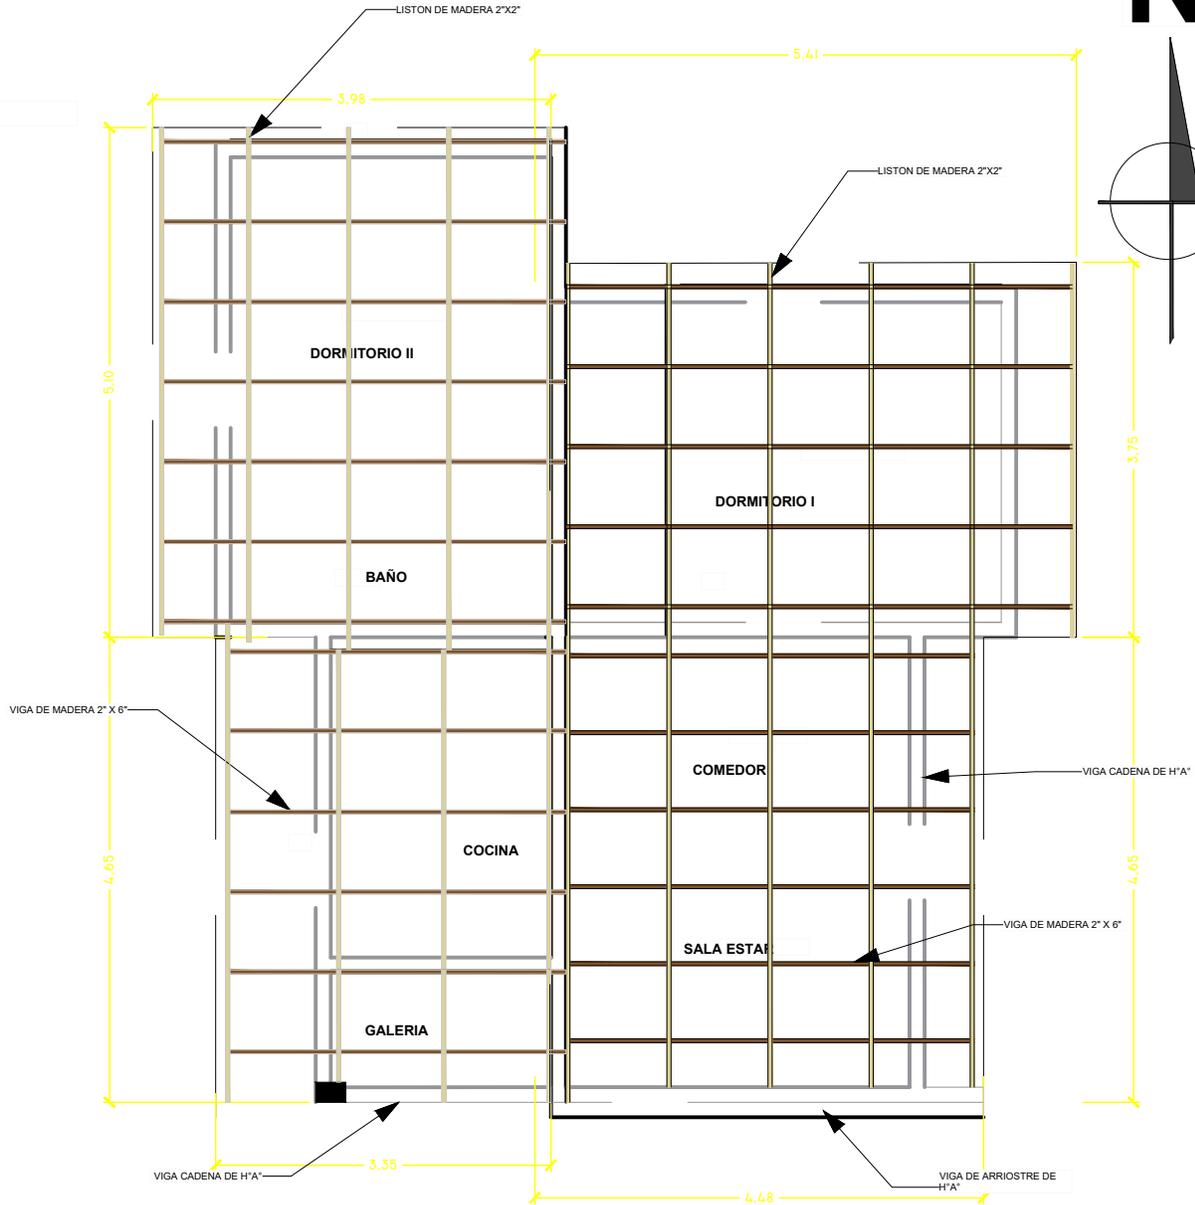

PROYECTO DE VIVIENDA CUALITATIVA

**PLANO ESTRUCTURAL DE LA CUBIERTA ESC.: 1:75**

AGENCIA ESTATAL DE VIVIENDA - AEVIVIENDA SCZ

NOMBRE DEL PROYECTO:  
**PROYECTO DE VIVIENDA CUALITATIVA EN EL MUNICIPIO DE SANTA CRUZ DE LA SIERRA -FASE(CCLVIII) 2024- SANTA CRUZ**

MODALIDAD DE INTERVENCION:  
 RENOVACION

PROYECTO A INICIATIVA

MUNICIPIO:  
 SANTA CRUZ DE LA SIERRA

PROVINCIA:  
 ANDRÉS IBAÑEZ

DEPARTAMENTO:  
 SANTA CRUZ

DISEÑO ARQUITECTÓNICO:

REVISADO Y APROBADO :

FECHA:  
**NOVIEMBRE/2024**



SUPERFICIE NETA:  
**75,86 m<sup>2</sup>**

LAMINA:


**7/20**

## VENTANAS DE ALUMINIO LINEA 20 C/ VIDRIO 4 mm

V Ventana (1,50x1,20)

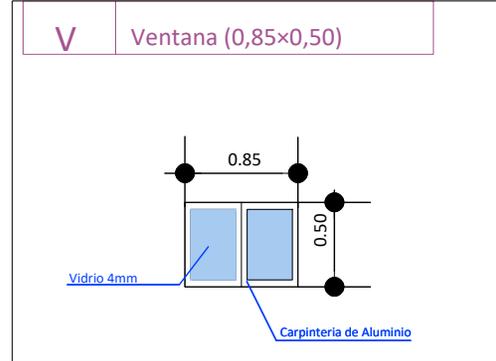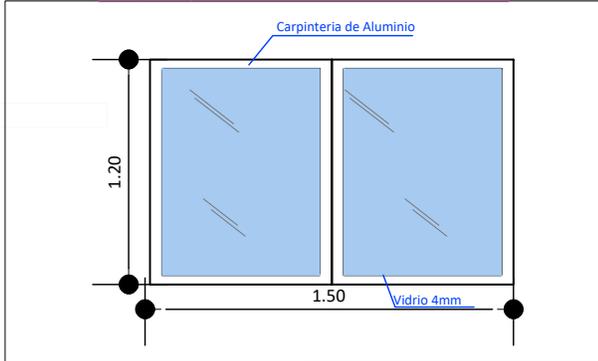


V Ventana (1,50x1,20)

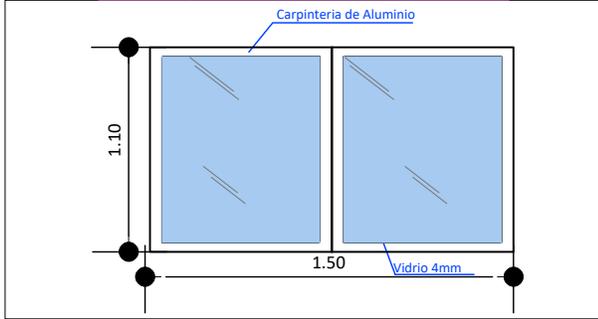


## DETALLE DE PUERTAS TABLERO MADERA SEMIDURA ESTILO MINIMALISTA

PUERTAS INTERNAS

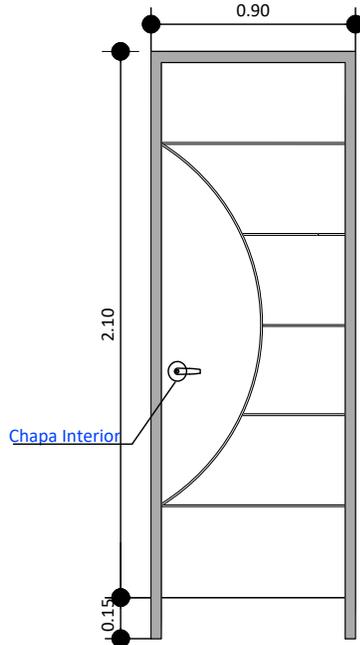

PUERTAS PRINCIPALES

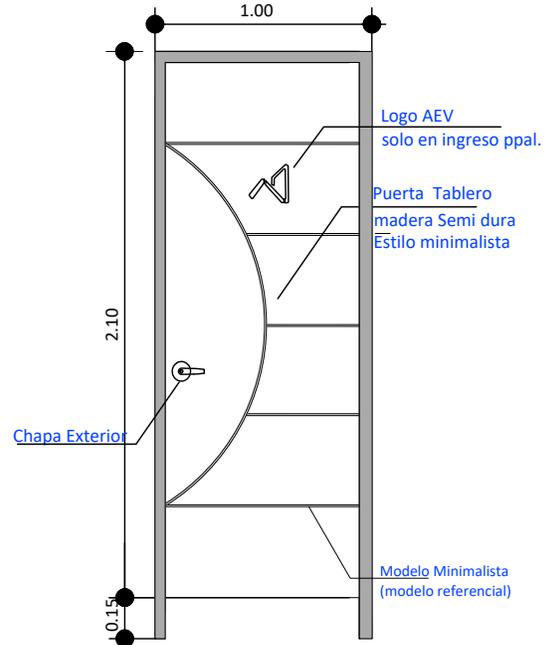

Marco Empotrado de madera dura

AGENCIA ESTATAL DE VIVIENDA - AEVIVIENDA SCZ

NOMBRE DEL PROYECTO:  
PROYECTO DE VIVIENDA CUALITATIVA EN EL MUNICIPIO DE SANTA CRUZ DE LA SIERRA -FASE(CCLVIII) 2024- SANTA CRUZ

MODALIDAD DE INTERVENCIÓN:  
RENOVACION

MUNICIPIO:  
SANTA CRUZ DE LA SIERRA  
PROVINCIA:  
ANDRÉS IBAÑEZ  
DEPARTAMENTO:  
SANTA CRUZ


PROYECTO A INICIATIVA

DISEÑO ARQUITECTÓNICO:


REVISADO Y APROBADO :

FECHA:  
NOVIEMBRE/2024  
SUPERFICIE NETA:  
75,86 m<sup>2</sup>  
LAMINA:

8/20

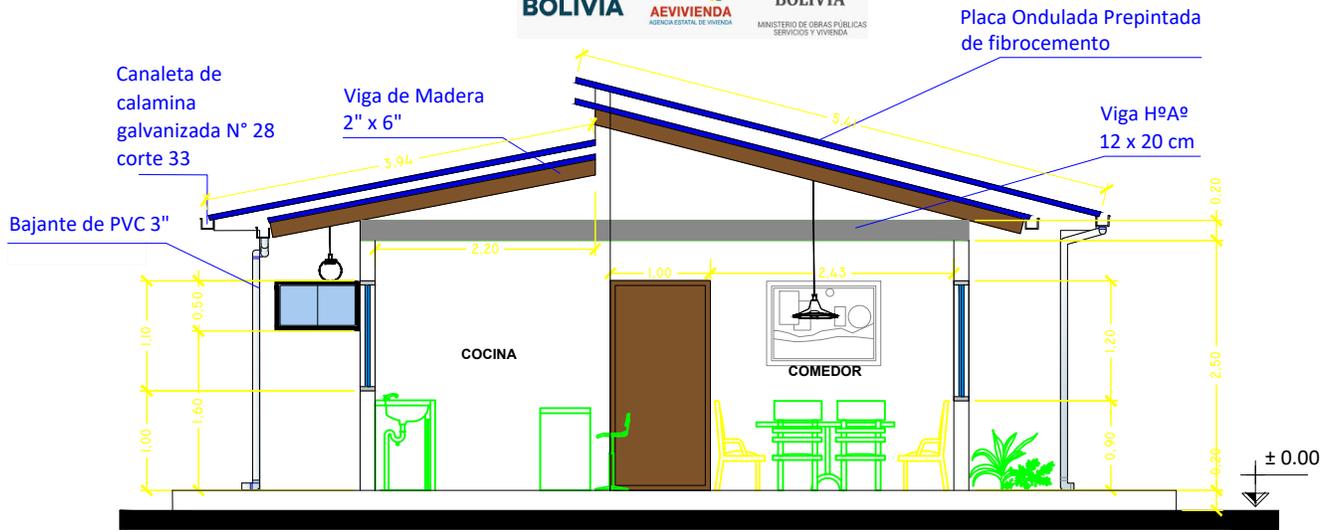

**CORTE TRANSVERSAL A - A ESC.: 1:75**

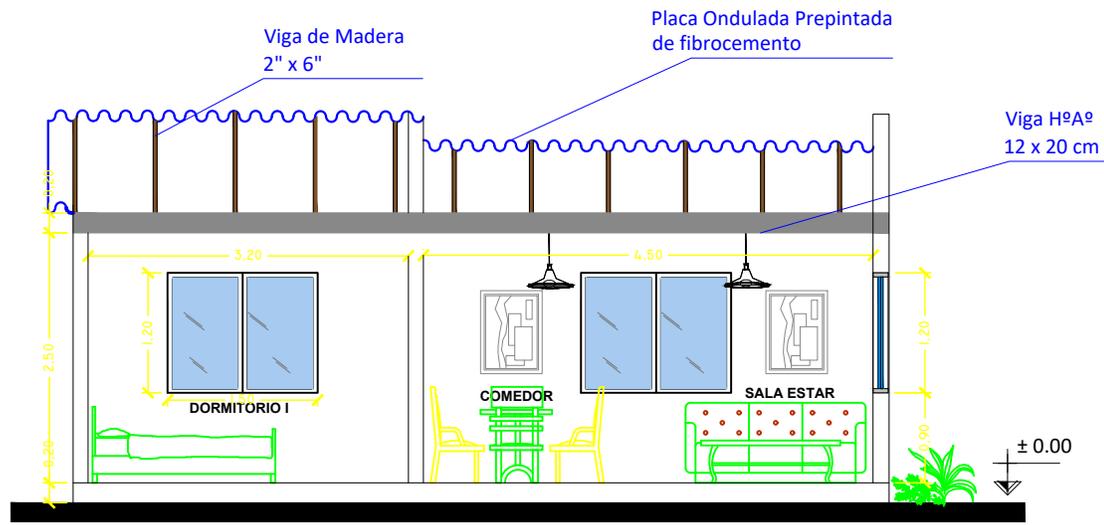

**CORTE LOGITUDINAL B - B ESC.: 1:75**

PROYECTO DE VIVIENDA CUALITATIVA

**AGENCIA ESTATAL DE VIVIENDA - AEVIVIENDA SCZ**

**NOMBRE DEL PROYECTO:**  
 PROYECTO DE VIVIENDA CUALITATIVA EN EL MUNICIPIO DE SANTA CRUZ DE LA SIERRA -FASE(CCLVIII) 2024- SANTA CRUZ

**MODALIDAD DE INTERVENCIÓN:**  
 RENOVACION  
 PROYECTO A INICIATIVA


**MUNICIPIO:**  
 SANTA CRUZ DE LA SIERRA  
**PROVINCIA:**  
 ANDRÉS IBAÑEZ  
**DEPARTAMENTO:**  
 SANTA CRUZ

**DISEÑO ARQUITECTÓNICO:**


**REVISADO Y APROBADO :**

**FECHA:**  
 NOVIEMBRE/2024  
**SUPERFICIE NETA:**  
 75,86 m<sup>2</sup>  
**LAMINA:**

**9/20**

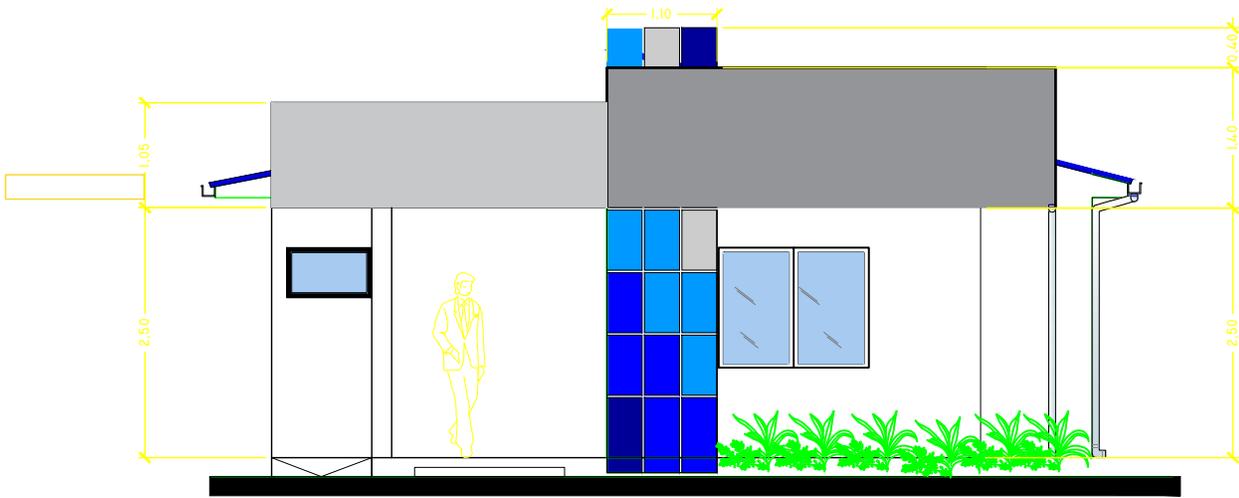

**FACHADA FRONTAL ESC.: 1:75**

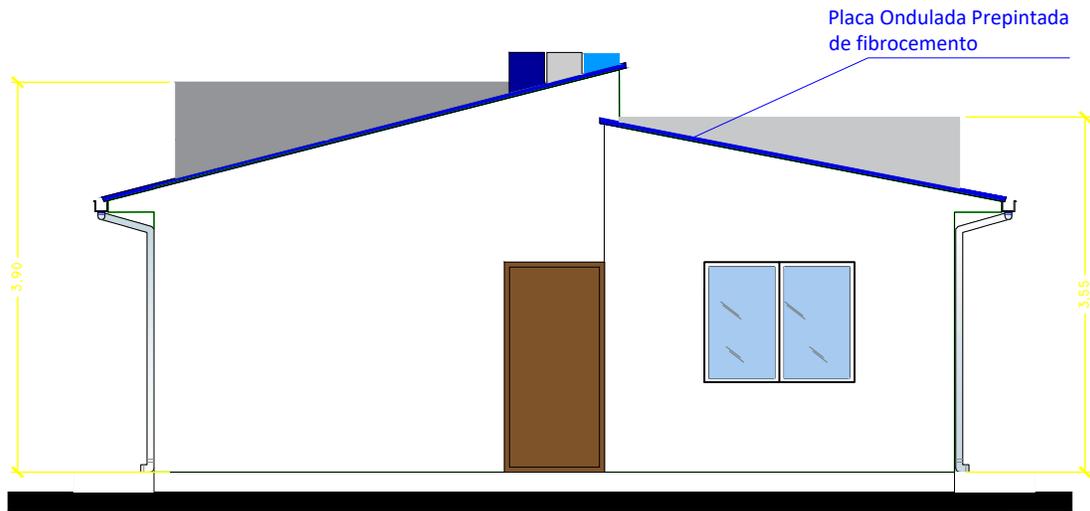

**FACHADA POSTERIOR ESC.: 1:75**

PROYECTO DE VIVIENDA CUALITATIVA

**AGENCIA ESTATAL DE VIVIENDA - AEVIVIENDA SCZ**

**NOMBRE DEL PROYECTO:**  
 PROYECTO DE VIVIENDA CUALITATIVA EN EL MUNICIPIO DE SANTA CRUZ DE LA SIERRA -FASE(CCLVIII) 2024- SANTA CRUZ

**MODALIDAD DE INTERVENCIÓN:**  
 RENOVACION

PROYECTO A INICIATIVA

**MUNICIPIO:**  
 SANTA CRUZ DE LA SIERRA  
**PROVINCIA:**  
 ANDRÉS IBÁÑEZ  
**DEPARTAMENTO:**  
 SANTA CRUZ


DISEÑO ARQUITECTÓNICO:

REVISADO Y APROBADO :

**FECHA:**  
 NOVIEMBRE/2024  
**SUPERFICIE NETA:**  
 75,86 m<sup>2</sup>  
**LAMINA:**


**10/20**

Placa Ondulada Prepintada de fibrocemento

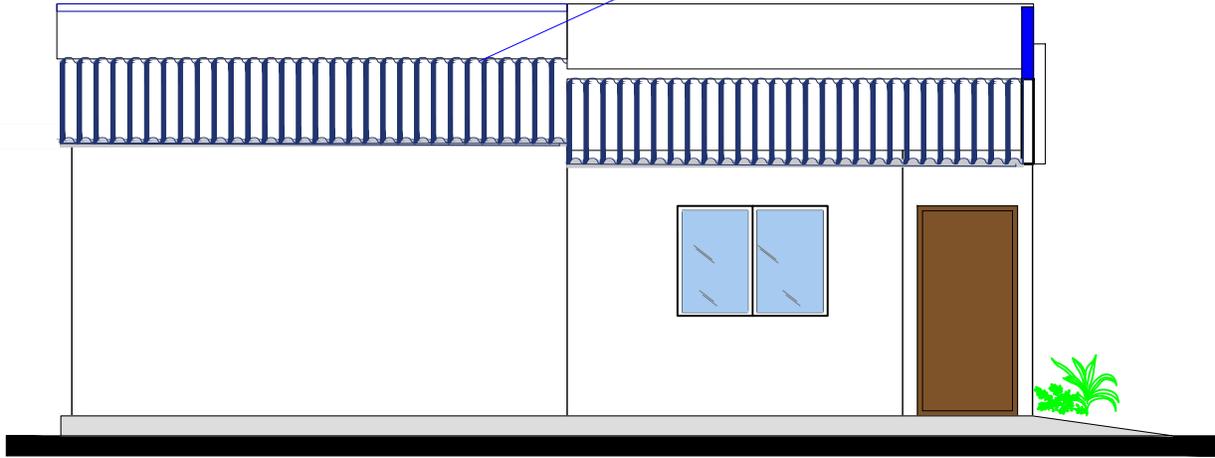

**FACHADA LATERAL DERECHO ESC.: 1:75**

Placa Ondulada Prepintada de fibrocemento

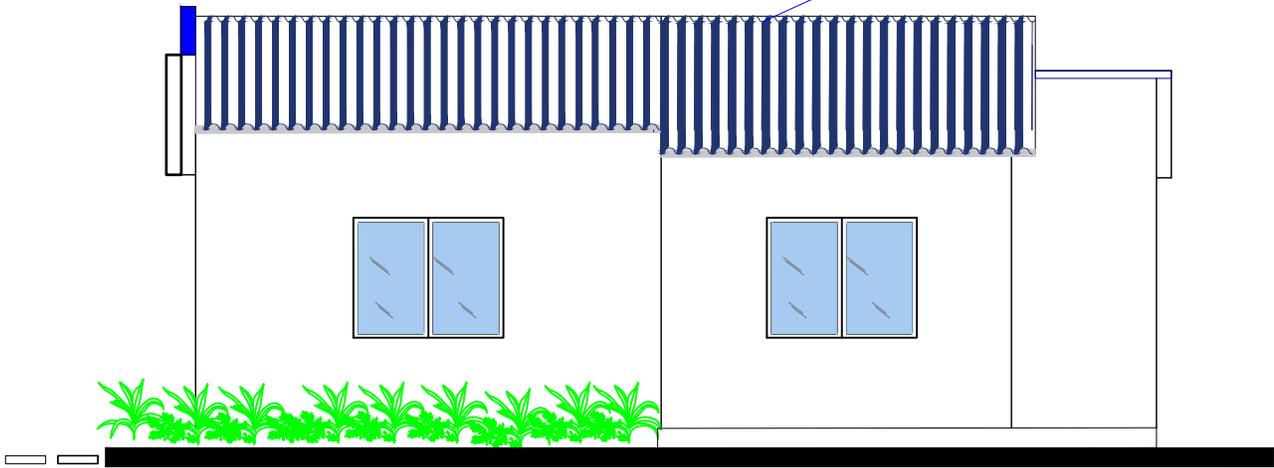

**FACHADA LATERAL IZQUIERDO ESC.: 1:75**

PROYECTO DE VIVIENDA CUALITATIVA

**AGENCIA ESTATAL DE VIVIENDA - AEVIVIENDA SCZ**

**NOMBRE DEL PROYECTO:**  
 PROYECTO DE VIVIENDA CUALITATIVA EN EL MUNICIPIO DE SANTA CRUZ DE LA SIERRA -FASE(CCLVIII) 2024- SANTA CRUZ

**MODALIDAD DE INTERVENCIÓN:**  
 RENOVACION

**MUNICIPIO:**  
 SANTA CRUZ DE LA SIERRA  
**PROVINCIA:**  
 ANDRÉS IBAÑEZ  
**DEPARTAMENTO:**  
 SANTA CRUZ



PROYECTO A INICIATIVA

DISEÑO ARQUITECTÓNICO:

REVISADO Y APROBADO :

**FECHA:**  
 NOVIEMBRE/2024  
**SUPERFICIE NETA:**  
 75,86 m<sup>2</sup>  
**LAMINA:**

**11/20**

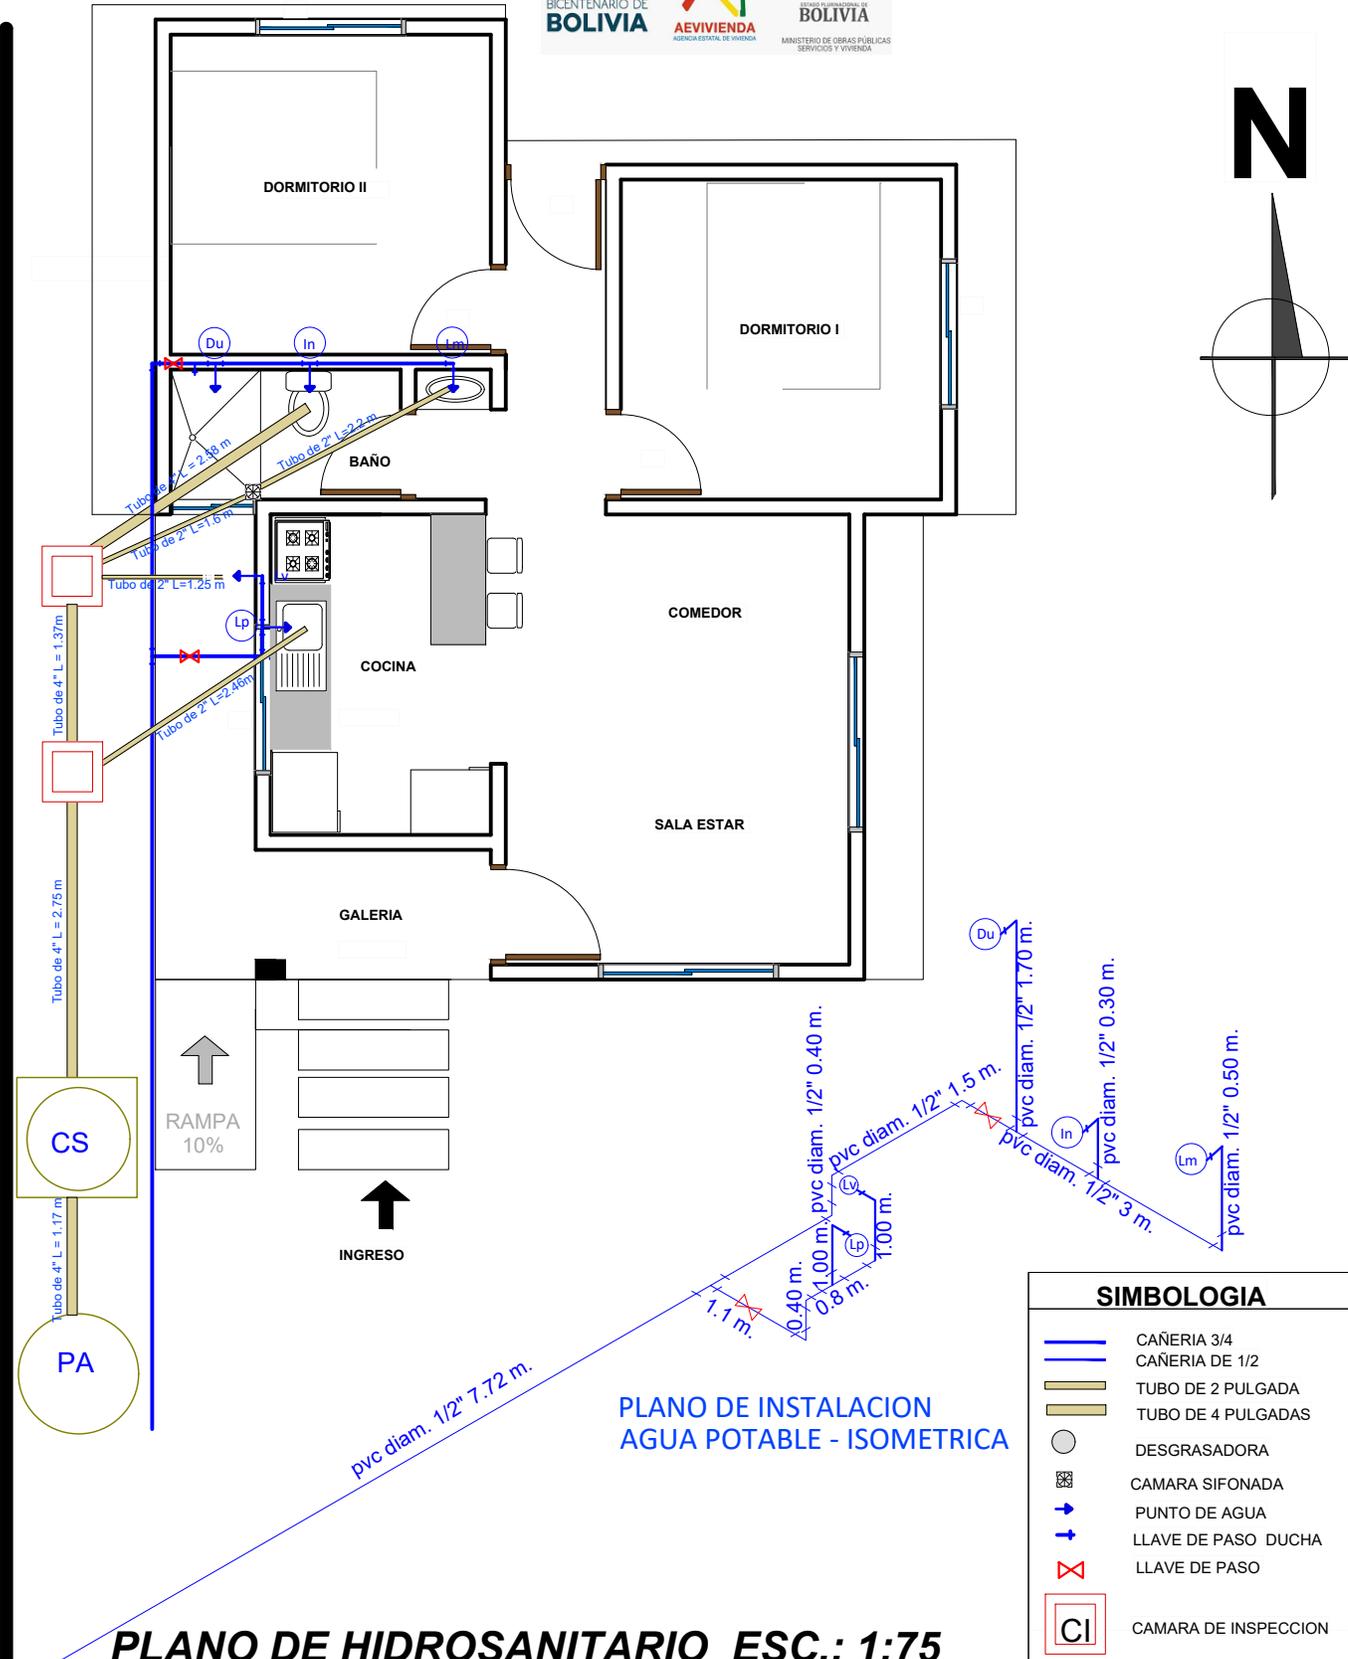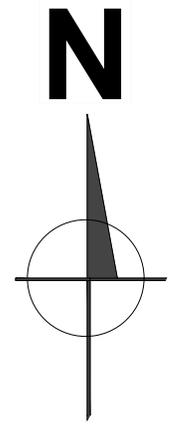

**PROYECTO DE VIVIENDA CUALITATIVA**

**PLANO DE HIDROSANITARIO ESC.: 1:75**

SIMBOLOGIA	
	CAÑERIA 3/4
	CAÑERIA DE 1/2
	TUBO DE 2 PULGADA
	TUBO DE 4 PULGADAS
	DESGRASADORA
	CAMARA SIFONADA
	PUNTO DE AGUA
	LLAVE DE PASO DUCHA
	LLAVE DE PASO
	CAMARA DE INSPECCION

**AGENCIA ESTATAL DE VIVIENDA - AEVIVIENDA SCZ**

**NOMBRE DEL PROYECTO:**  
 PROYECTO DE VIVIENDA CUALITATIVA EN EL MUNICIPIO DE SANTA CRUZ DE LA SIERRA -FASE(CCLVIII) 2024- SANTA CRUZ

**MODALIDAD DE INTERVENCION:**  
 RENOVACION


**MUNICIPIO:** SANTA CRUZ DE LA SIERRA  
**PROVINCIA:** ANDRÉS IBÁÑEZ  
**DEPARTAMENTO:** SANTA CRUZ

**DISEÑO ARQUITECTÓNICO:**

**REVISADO Y APROBADO :**

**FECHA:** NOVIEMBRE/2024  
**SUPERFICIE NETA:** 75,86 m<sup>2</sup>  
**LAMINA:** 12/20

N

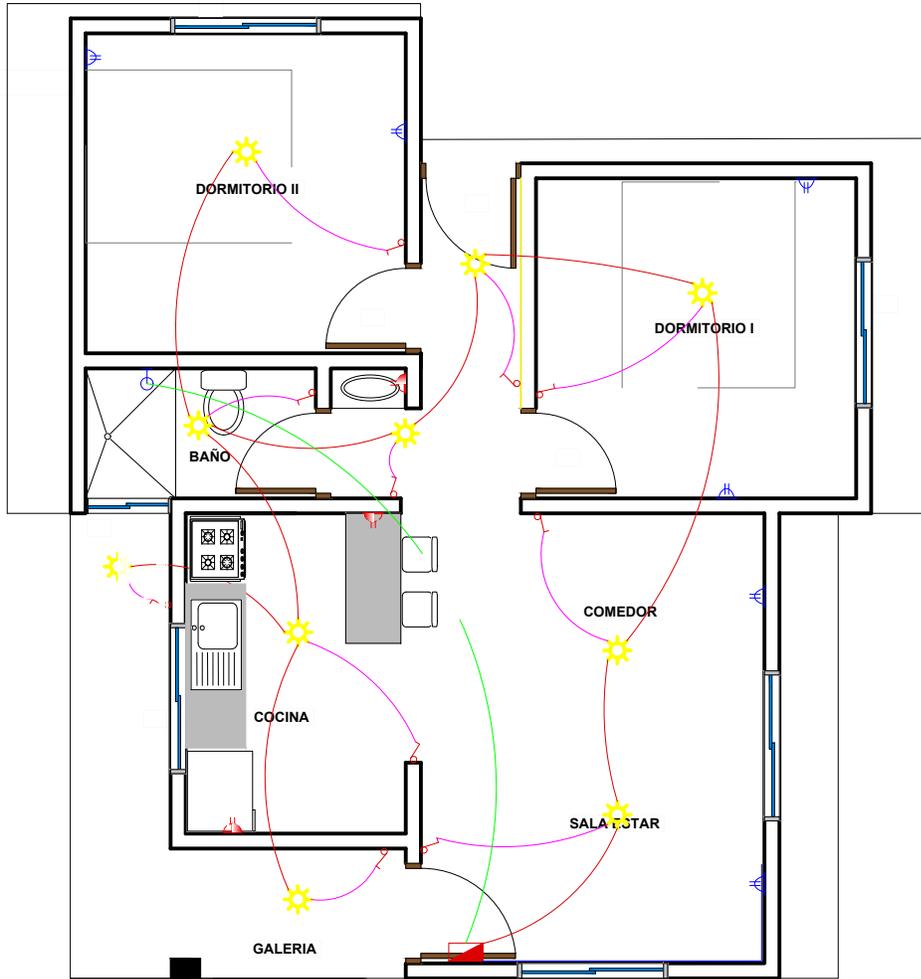

REFERENCIAS

- TABLERO PRINCIPAL
  - TOMA FUERZA
  - TOMA CORRIENTE DOBLE H=0.40 m
  - TOMA CORRIENTE DOBLE H=1.20 m
  - PUNTO DE ILUMINACION
  - INTERRUPTOR SIMPLE
  - Térmico Ducha
  - 2 Alambre Aislado CU AWG N° 14
  - 2 Alambre Aislado CU AWG N° 12
  - 2 Alambre Aislado CU AWG N° 08
- CIRCUITO
- Iluminacion
  - Tomacorriente
  - Ducha

**PLANO DE INSTALACIONES ELECTRICAS**  
**ESC.: 1:75**

PROYECTO DE VIVIENDA CUALITATIVA

AGENCIA ESTATAL DE VIVIENDA - AEVIVIENDA SCZ

NOMBRE DEL PROYECTO:  
PROYECTO DE VIVIENDA CUALITATIVA EN EL MUNICIPIO DE SANTA CRUZ DE LA SIERRA -FASE(CCLVIII) 2024- SANTA CRUZ

MODALIDAD DE INTERVENCION:  
RENOVACION

MUNICIPIO:  
SANTA CRUZ DE LA SIERRA  
PROVINCIA:  
ANDRÉS IBAÑEZ  
DEPARTAMENTO:  
SANTA CRUZ

PROYECTO A INICIATIVA


DISEÑO ARQUITECTÓNICO:

REVISADO Y APROBADO :

FECHA:  
**NOVIEMBRE/2024**  
SUPERFICIE NETA:  
**75,86 m²**  
LAMINA:


**13/20**

LADRILLO ADOBITO

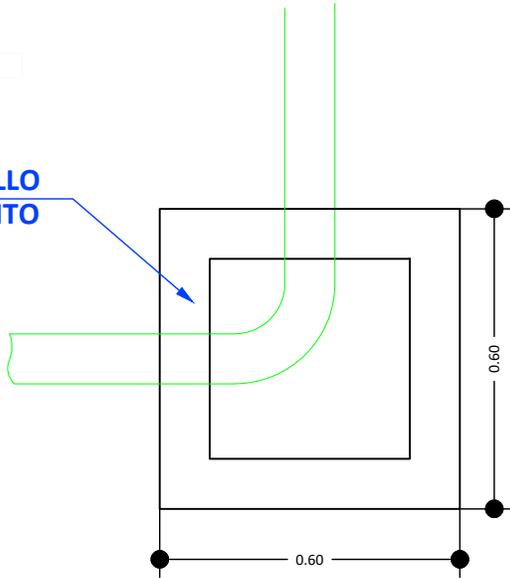


CÁMARA DE INSPECCIÓN  
(0,60 x 0,60)

AGARRADERA Fe 5/16"

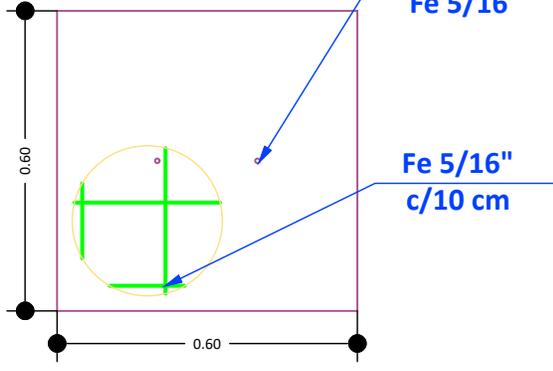

TAPA DE HºAº

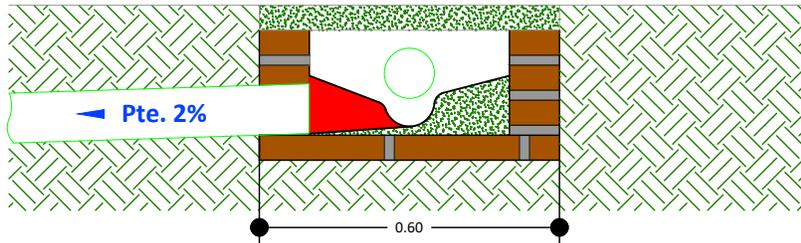

DETALLE CÁMARA DE INSPECCIÓN  
(0,60 x 0,60)

AGENCIA ESTATAL DE VIVIENDA - AEVIVIENDA SCZ

NOMBRE DEL PROYECTO:  
PROYECTO DE VIVIENDA CUALITATIVA EN EL MUNICIPIO DE SANTA CRUZ DE LA SIERRA -FASE(CCLVIII) 2024- SANTA CRUZ

MODALIDAD DE INTERVENCIÓN:  
RENOVACION  
PROYECTO A INICIATIVA





MUNICIPIO:  
SANTA CRUZ DE LA SIERRA  
PROVINCIA:  
ANDRÉS IBÁÑEZ  
DEPARTAMENTO:  
SANTA CRUZ

DISEÑO ARQUITECTÓNICO:

REVISADO Y APROBADO :

FECHA:  
NOVIEMBRE/2024  
SUPERFICIE NETA:  
75,86 m<sup>2</sup>  
LAMINA:

14/20

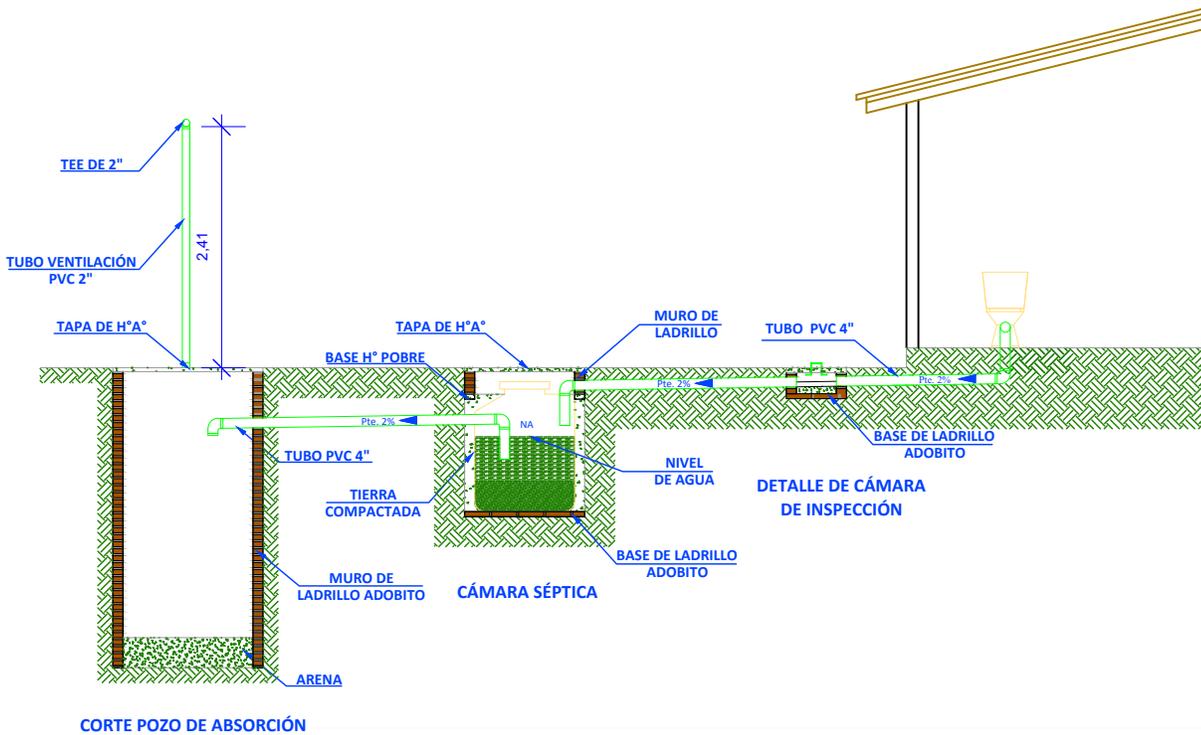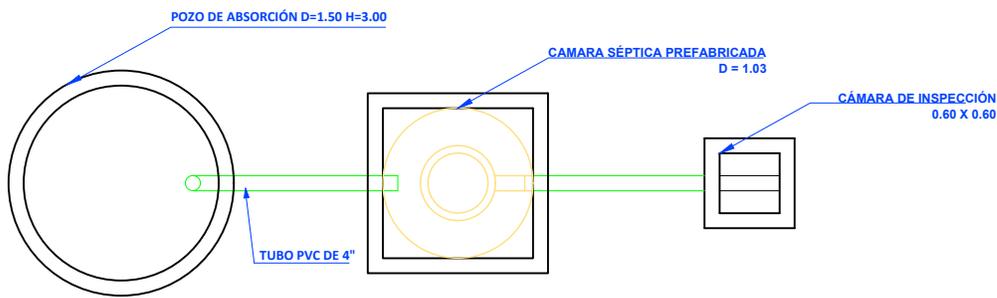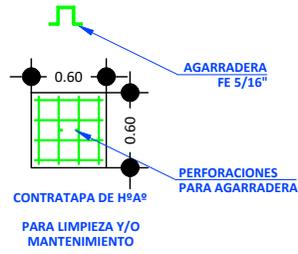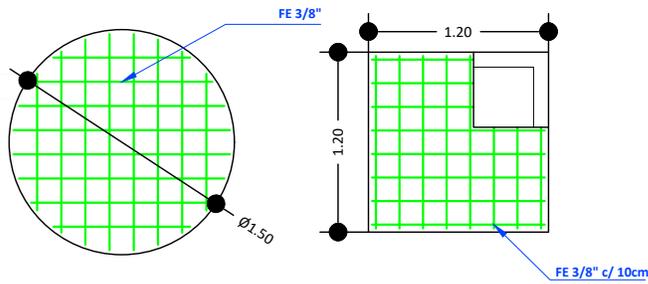

PROYECTO DE VIVIENDA CUALITATIVA

AGENCIA ESTATAL DE VIVIENDA - AEVIVIENDA SCZ

NOMBRE DEL PROYECTO:  
PROYECTO DE VIVIENDA CUALITATIVA EN EL MUNICIPIO DE SANTA CRUZ DE LA SIERRA -FASE(CCLVIII) 2024- SANTA CRUZ

MODALIDAD DE INTERVENCIÓN:  
RENOVACION

PROYECTO A INICIATIVA

MUNICIPIO:  
SANTA CRUZ DE LA SIERRA

PROVINCIA:  
ANDRÉS IBÁÑEZ

DEPARTAMENTO:  
SANTA CRUZ

DISEÑO ARQUITECTÓNICO:

REVISADO Y APROBADO :


FECHA:  
NOVIEMBRE/2024

SUPERFICIE NETA:  
75,86 m²


LAMINA:

15/20


# PLANOS REFERENCIALES

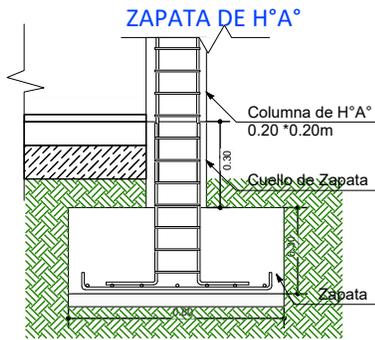



DETALLE VIGA "T" INVERTIDA

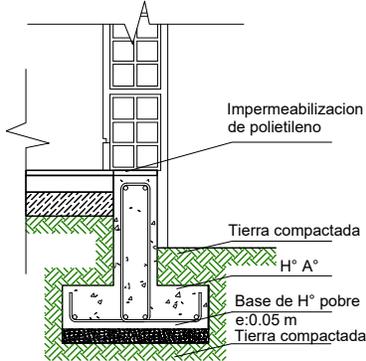

SECCIÓN ESTRIBO

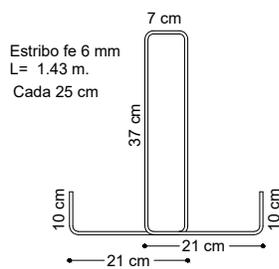

SECCION VIGA T

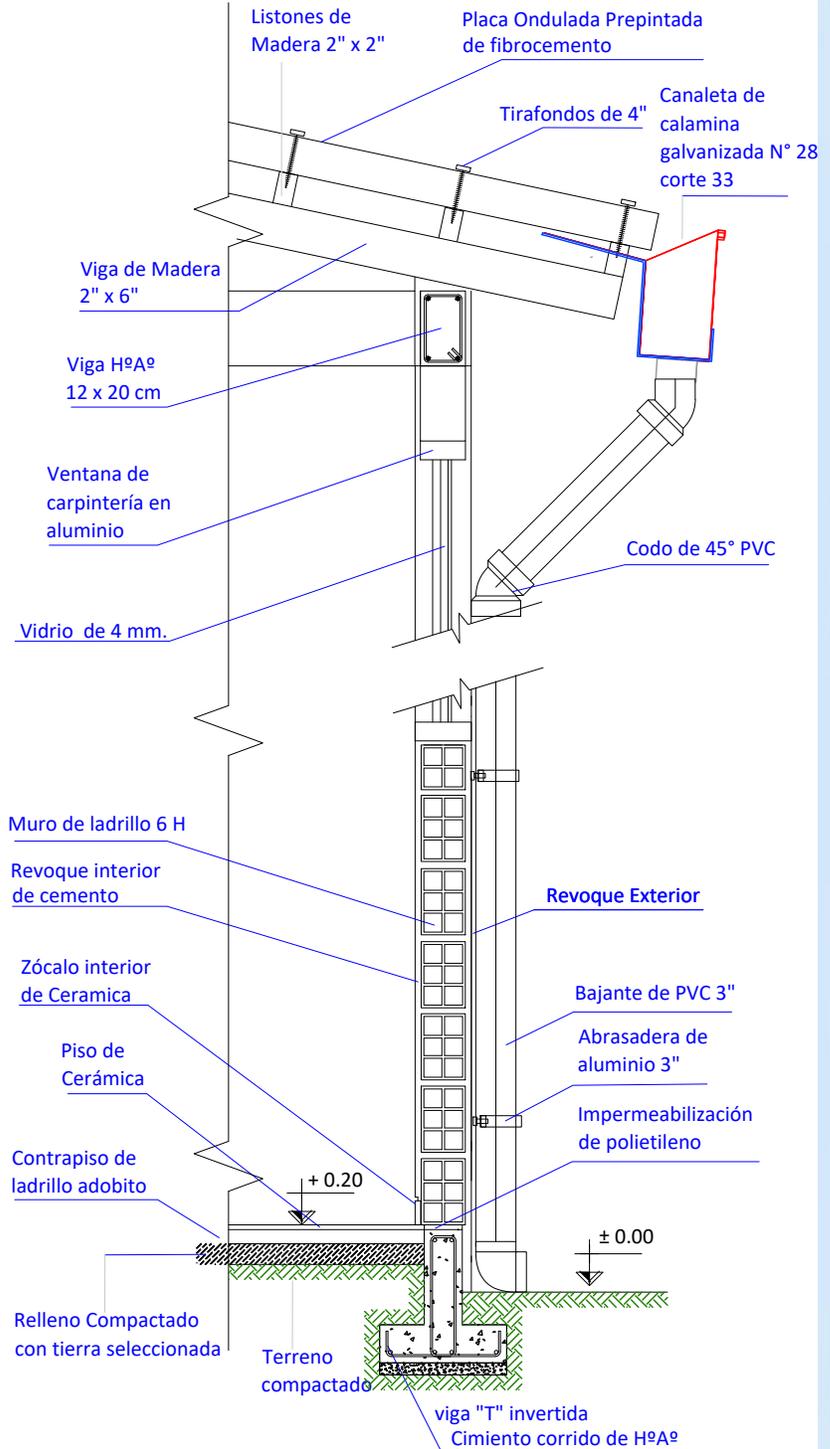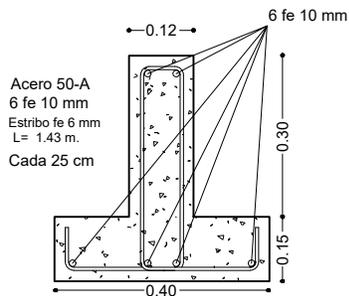

CORTE DE BORDE

ESC. 1:20

PROYECTO DE VIVIENDA CUALITATIVA

AGENCIA ESTATAL DE VIVIENDA - AEVIVIENDA SCZ

NOMBRE DEL PROYECTO:  
PROYECTO DE VIVIENDA CUALITATIVA EN EL MUNICIPIO DE SANTA CRUZ DE LA SIERRA -FASE(CCLVIII) 2024- SANTA CRUZ

MODALIDAD DE INTERVENCIÓN:  
RENOVACION

MUNICIPIO:  
SANTA CRUZ DE LA SIERRA  
PROVINCIA:  
ANDRÉS IBAÑEZ  
DEPARTAMENTO:  
SANTA CRUZ

PROYECTO A INICIATIVA

DISÑO ARQUITECTÓNICO:

REVISADO Y APROBADO :

FECHA:  
NOVIEMBRE/2024  
SUPERFICIE NETA:  
75,86 m<sup>2</sup>  
LAMINA:

16/20



PROYECTO DE VIVIENDA CUALITATIVA

IMAGENES 3D - EXTERIORES

AGENCIA ESTATAL DE VIVIENDA - AEVIVIENDA SCZ

**NOMBRE DEL PROYECTO:**  
PROYECTO DE VIVIENDA CUALITATIVA EN EL MUNICIPIO DE SANTA CRUZ DE LA SIERRA -FASE(CCLVIII) 2024- SANTA CRUZ

**MODALIDAD DE INTERVENCIÓN:**  
RENOVACION  
  
PROYECTO A INICIATIVA

**MUNICIPIO:**  
SANTA CRUZ DE LA SIERRA  
**PROVINCIA:**  
ANDRÉS IBÁÑEZ  
**DEPARTAMENTO:**  
SANTA CRUZ

**DISEÑO ARQUITECTÓNICO:**

**REVISADO Y APROBADO :**

**FECHA:**  
NOVIEMBRE/2024  
**SUPERFICIE NETA:**  
75,86 m<sup>2</sup>  
**LAMINA:**

**17/20**



PROYECTO DE VIVIENDA CUALITATIVA

IMAGENES 3D - EXTERIORES

AGENCIA ESTATAL DE VIVIENDA - AEVIVIENDA SCZ

**NOMBRE DEL PROYECTO:**  
PROYECTO DE VIVIENDA CUALITATIVA EN EL MUNICIPIO DE SANTA CRUZ DE LA SIERRA -FASE(CCLVIII) 2024- SANTA CRUZ

**MODALIDAD DE INTERVENCIÓN:**  
RENOVACION  
  
PROYECTO A INICIATIVA

**MUNICIPIO:**  
SANTA CRUZ DE LA SIERRA  
**PROVINCIA:**  
ANDRÉS IBAÑEZ  
**DEPARTAMENTO:**  
SANTA CRUZ

**DISEÑO ARQUITECTÓNICO:**

**REVISADO Y APROBADO :**

**FECHA:**  
NOVIEMBRE/2024  
**SUPERFICIE NETA:**  
75,86 m<sup>2</sup>  
**LAMINA:**



PROYECTO DE VIVIENDA CUALITATIVA

IMAGENES 3D - EXTERIORES

AGENCIA ESTATAL DE VIVIENDA - AEVIVIENDA SCZ

**NOMBRE DEL PROYECTO:**  
PROYECTO DE VIVIENDA CUALITATIVA EN EL MUNICIPIO DE SANTA CRUZ DE LA SIERRA -FASE(CCLVIII) 2024- SANTA CRUZ

**MODALIDAD DE INTERVENCIÓN:**  
RENOVACION  
  
PROYECTO A INICIATIVA

**MUNICIPIO:**  
SANTA CRUZ DE LA SIERRA  
**PROVINCIA:**  
ANDRÉS IBAÑEZ  
**DEPARTAMENTO:**  
SANTA CRUZ

**DISEÑO ARQUITECTÓNICO:**

**REVISADO Y APROBADO :**

**FECHA:**  
NOVIEMBRE/2024  
**SUPERFICIE NETA:**  
75,86 m<sup>2</sup>  
**LAMINA:**

**19/20**



PROYECTO DE VIVIENDA CUALITATIVA

IMAGENES 3D - EXTERIORES

AGENCIA ESTATAL DE VIVIENDA - AEVIVIENDA SCZ

NOMBRE DEL PROYECTO:  
PROYECTO DE VIVIENDA CUALITATIVA EN EL MUNICIPIO DE SANTA CRUZ DE LA SIERRA -FASE(CCLVIII) 2024- SANTA CRUZ

MODALIDAD DE INTERVENCIÓN:  
RENOVACION  
PROYECTO A INICIATIVA

MUNICIPIO:  
SANTA CRUZ DE LA SIERRA  
PROVINCIA:  
ANDRÉS IBAÑEZ  
DEPARTAMENTO:

DISEÑO ARQUITECTÓNICO:

REVISADO Y APROBADO :

FECHA:  
NOVIEMBRE/2024  
SUPERFICIE NETA:  
75,86 m<sup>2</sup>  
LAMINA:

20/20