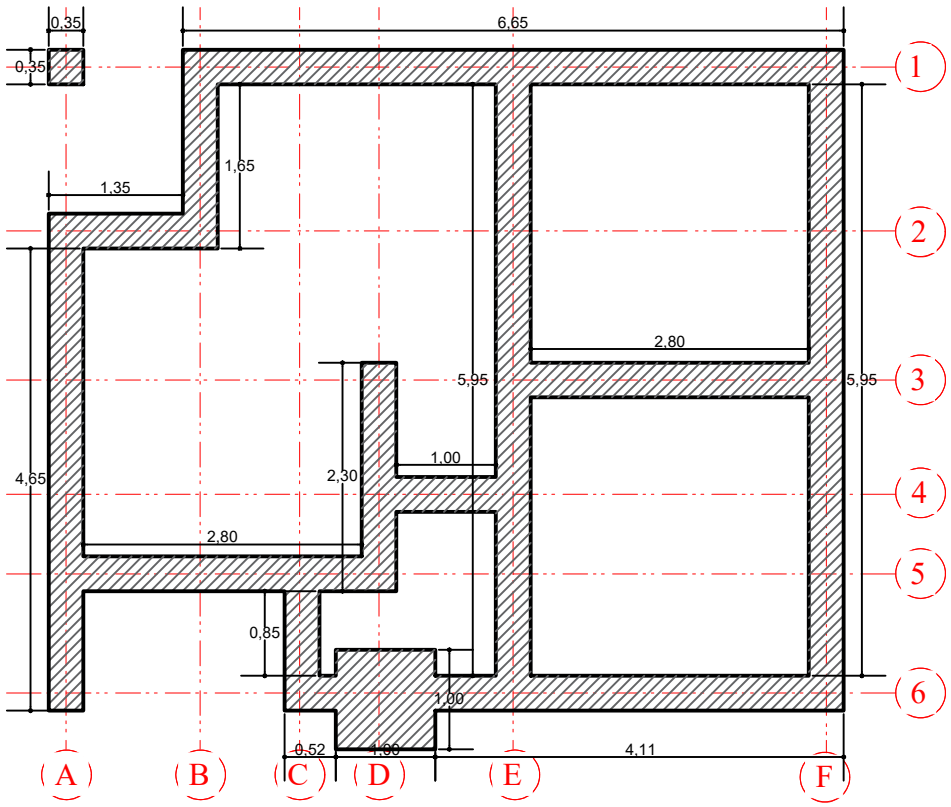

PLANO DE EXACAVACIONES

ESCALA: 1:75

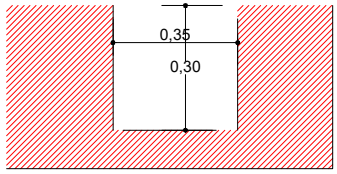

EXCAVACION DE CIMIENTOS DE HºCº

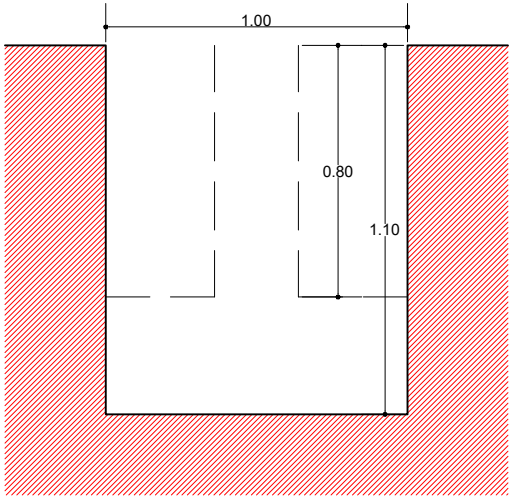

EXCAVACION DE ZAPATA TIPO 1

AGENCIA ESTATAL DE VIVIENDA - AEVIVIENDA

NOMBRE DEL PROYECTO: PROYECTO DE ATENCION EXTRAORDINARIA DE VIVIENDA NUEVA EN EL MUNICIPIO DE SAN LORENZO -FASE(XXXIV) 2024- TARIJA

MUNICIPIO: SAN LORENZO

VIVIENDAS: 1 UH

PLANO DE VIVIENDA: 2 DORMITORIOS,ESTAR-COMEDOR-COCINA BAÑO,GALERIA Y LAVANDERIA

PROVINCIA: MENDEZ

DEPARTAMENTO: TARIJA

MODULO: VIVIENDA NUEVA

DISEÑADO POR:

REVISADO Y APROBADO POR:

FECHA: DICIEMBRE-2024

SUPERFICIE: AREA PERIMETRAL 64.24m2 AREA CONSTRUIDA 52.24m2

LAMINA: 01/29

AEVIVIENDA

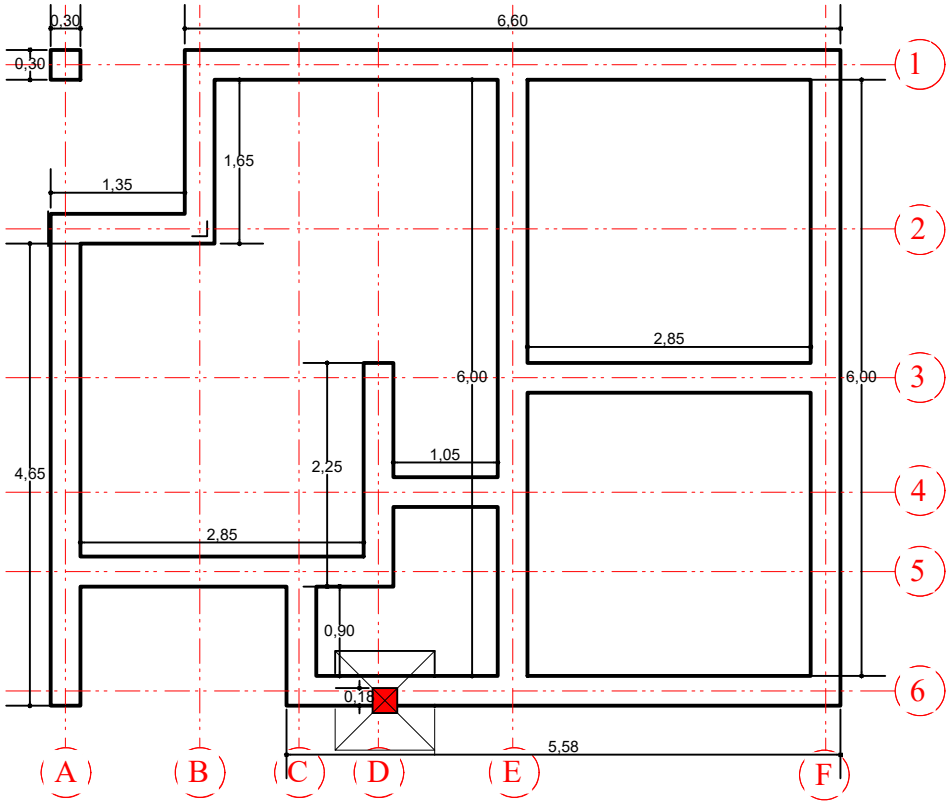

N

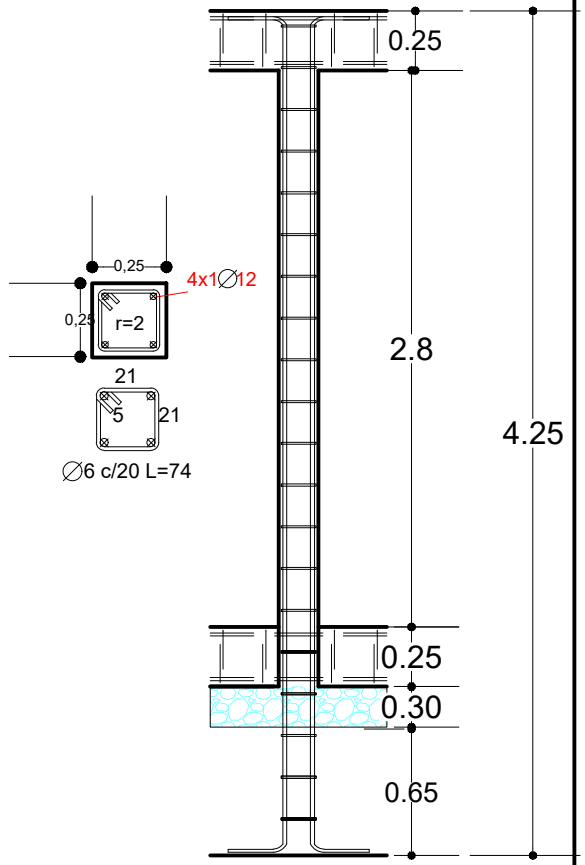

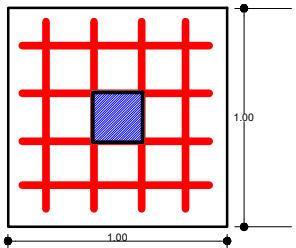

DETALLE DE COLUMNA DE TANQUE ELEVADO

PLANO CIMIENTOS

ESCALA: 1:75

AGENCIA ESTATAL DE VIVIENDA - AEVIVIENDA

NOMBRE DEL PROYECTO: PROYECTO DE ATENCION EXTRAORDINARIA DE VIVIENDA NUEVA EN EL MUNICIPIO DE SAN LORENZO -FASE(XXXIV) 2024- TARIJA

MUNICIPIO: SAN LORENZO

VIVIENDAS: 1 UH

PLANO DE VIVIENDA: 2 DORMITORIOS,ESTAR-COMEDOR-COCINA BAÑO,GALERIA Y LAVANDERIA

PROVINCIA: MENDEZ

DEPARTAMENTO: TARIJA

MODULO: VIVIENDA NUEVA

DISEÑADO POR:

REVISADO Y APROBADO POR:

FECHA: DICIEMBRE-2024

SUPERFICIE: AREA PERIMETRAL 64.24m2 AREA CONSTRUIDA 52.24m2

LAMINA: 02/29

AEVIVIENDA

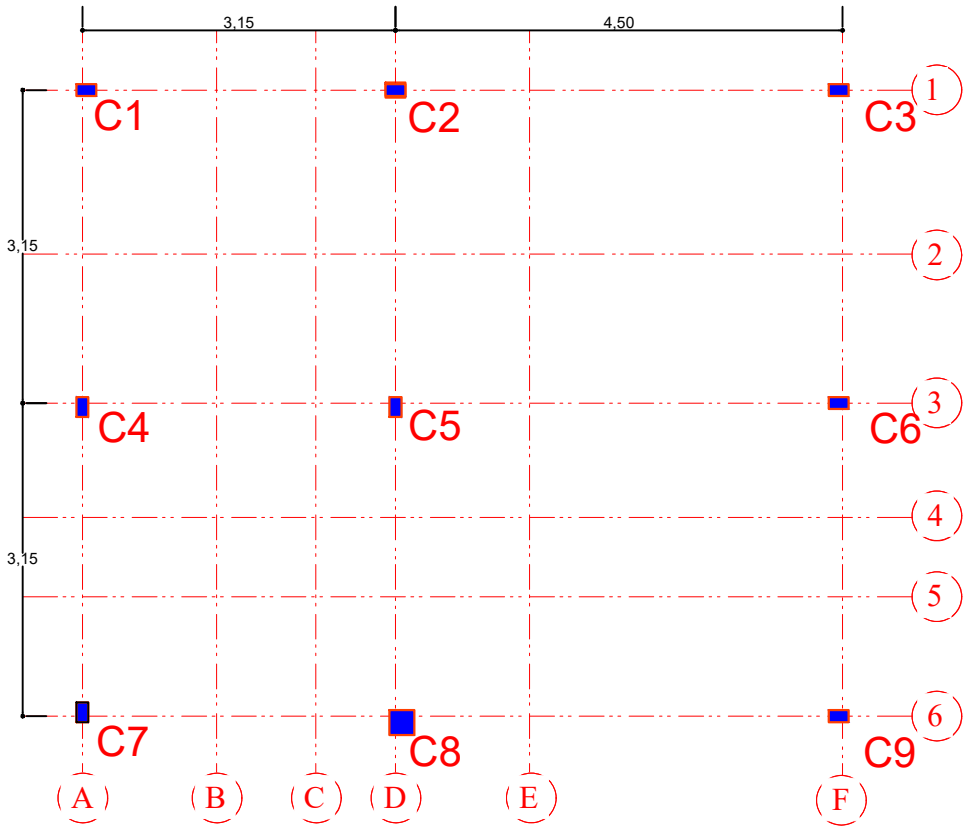

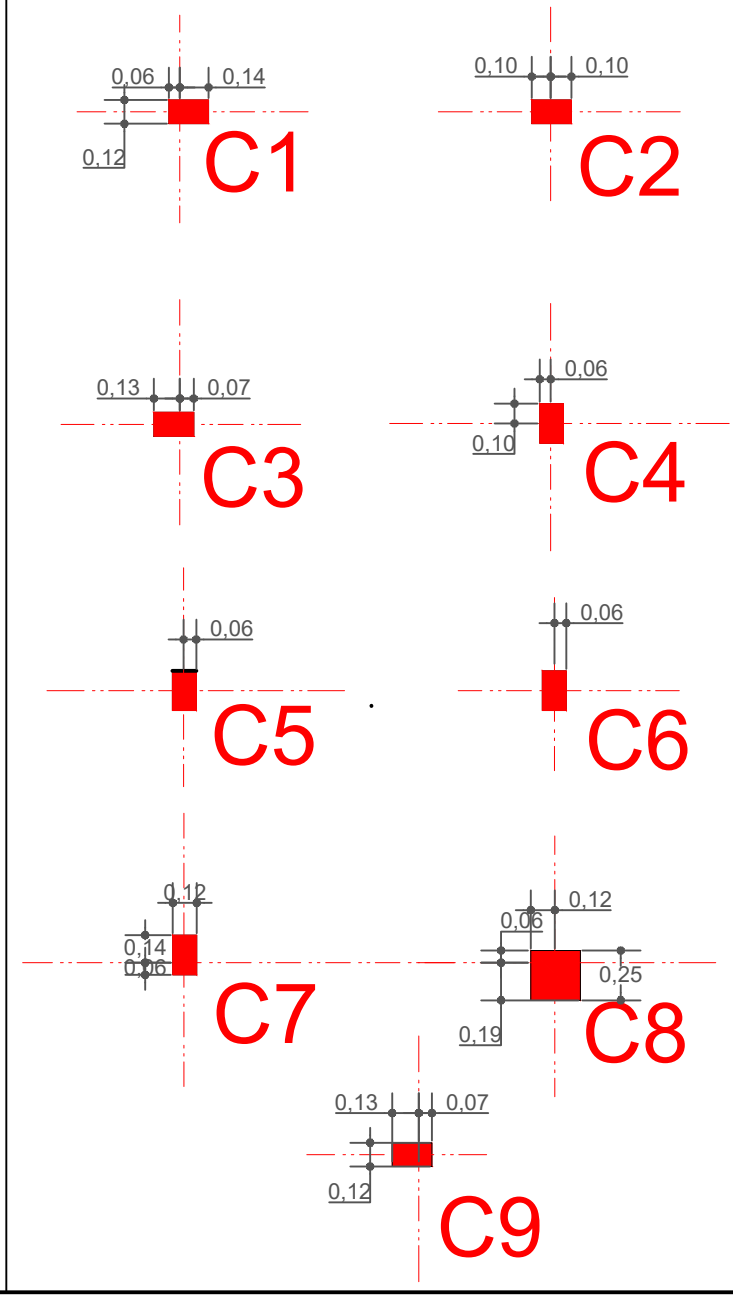

PLANO COLUMNAS

ESCALA: 1:75

AGENCIA ESTATAL DE VIVIENDA - AEVIVIENDA

NOMBRE DEL PROYECTO: PROYECTO DE ATENCION EXTRAORDINARIA DE VIVIENDA NUEVA EN EL MUNICIPIO DE SAN LORENZO -FASE(XXXIV) 2024- TARIJA

MUNICIPIO: SAN LORENZO

VIVIENDAS: 1 UH

PLANO DE VIVIENDA: 2 DORMITORIOS,ESTAR-COMEDOR-COCINA BAÑO,GALERIA Y LAVANDERIA

PROVINCIA: MENDEZ

DEPARTAMENTO: TARIJA

MODULO: VIVIENDA NUEVA

DISEÑADO POR:

REVISADO Y APROBADO POR:

FECHA: DICIEMBRE-2024

SUPERFICIE: AREA PERIMETRAL 64.24m2 AREA CONSTRUIDA 52.24m2

LAMINA: 03/29

AEVIVIENDA

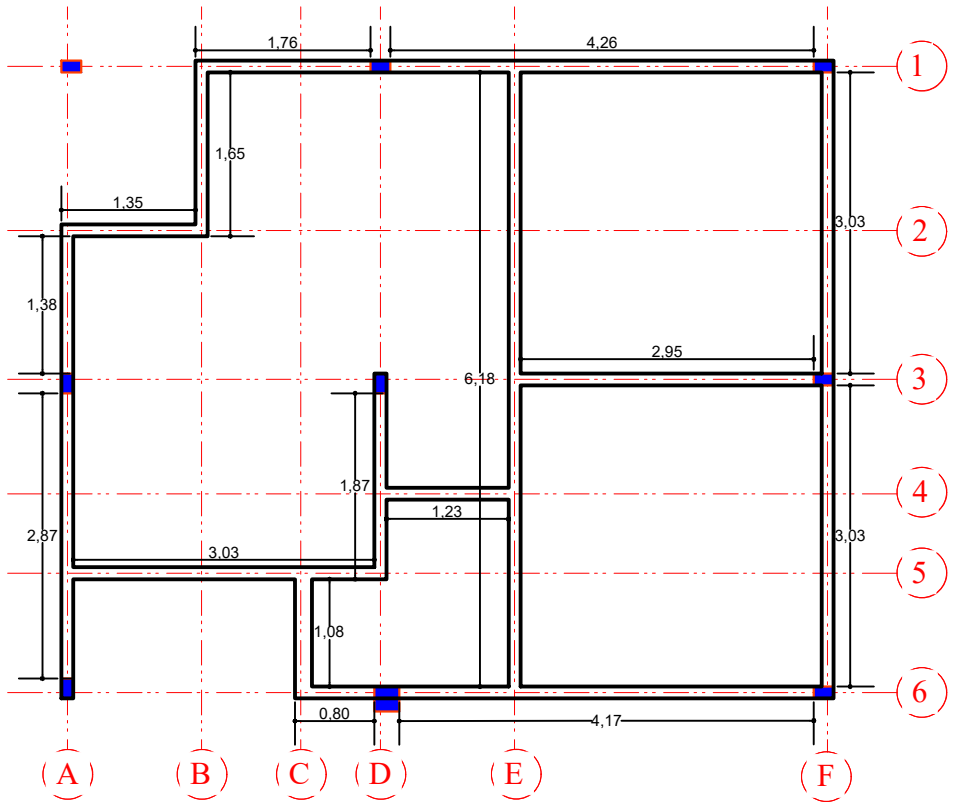

N

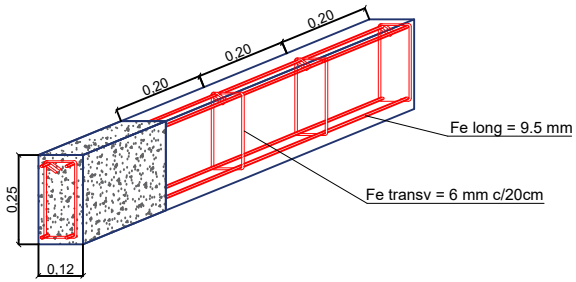

SECCIÓN LONGITUDINAL

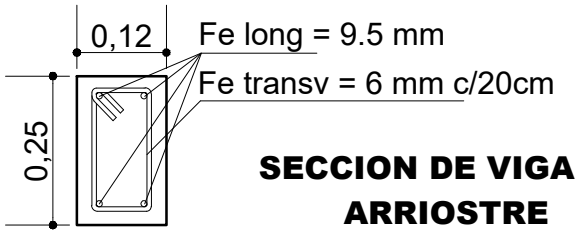

SECCION DE VIGA DE ARRIOSTRE

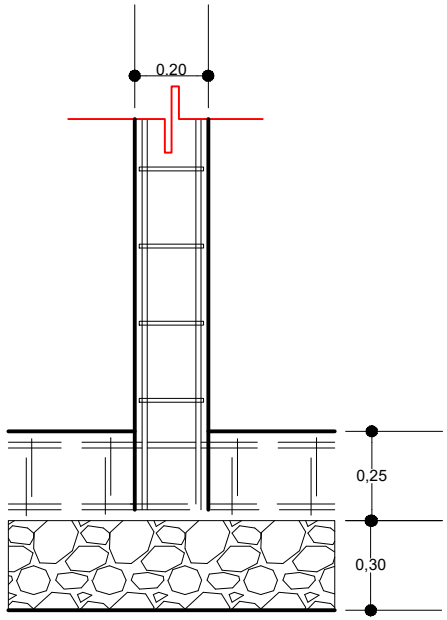

DETALLE DE COLUMNAS QUE NACE EN VIGA

PLANO DE COLUMNAS Y VIGA ARRIOSTRE

ESCALA: 1:75

AGENCIA ESTATAL DE VIVIENDA - AEVIVIENDA

NOMBRE DEL PROYECTO: PROYECTO DE ATENCION EXTRAORDINARIA DE VIVIENDA NUEVA EN EL MUNICIPIO DE SAN LORENZO -FASE(XXXIV) 2024- TARIJA

MUNICIPIO: SAN LORENZO

VIVIENDAS: 1 UH

PLANO DE VIVIENDA: 2 DORMITORIOS,ESTAR-COMEDOR-COCINA BAÑO,GALERIA Y LAVANDERIA

PROVINCIA: MENDEZ

DEPARTAMENTO: TARIJA

MODULO: VIVIENDA NUEVA

DISEÑADO POR:

REVISADO Y APROBADO POR:

FECHA: DICIEMBRE-2024

SUPERFICIE: AREA PERIMETRAL 64.24m2 AREA CONSTRUIDA 52.24m2

LAMINA: 04/29

AEVIVIENDA

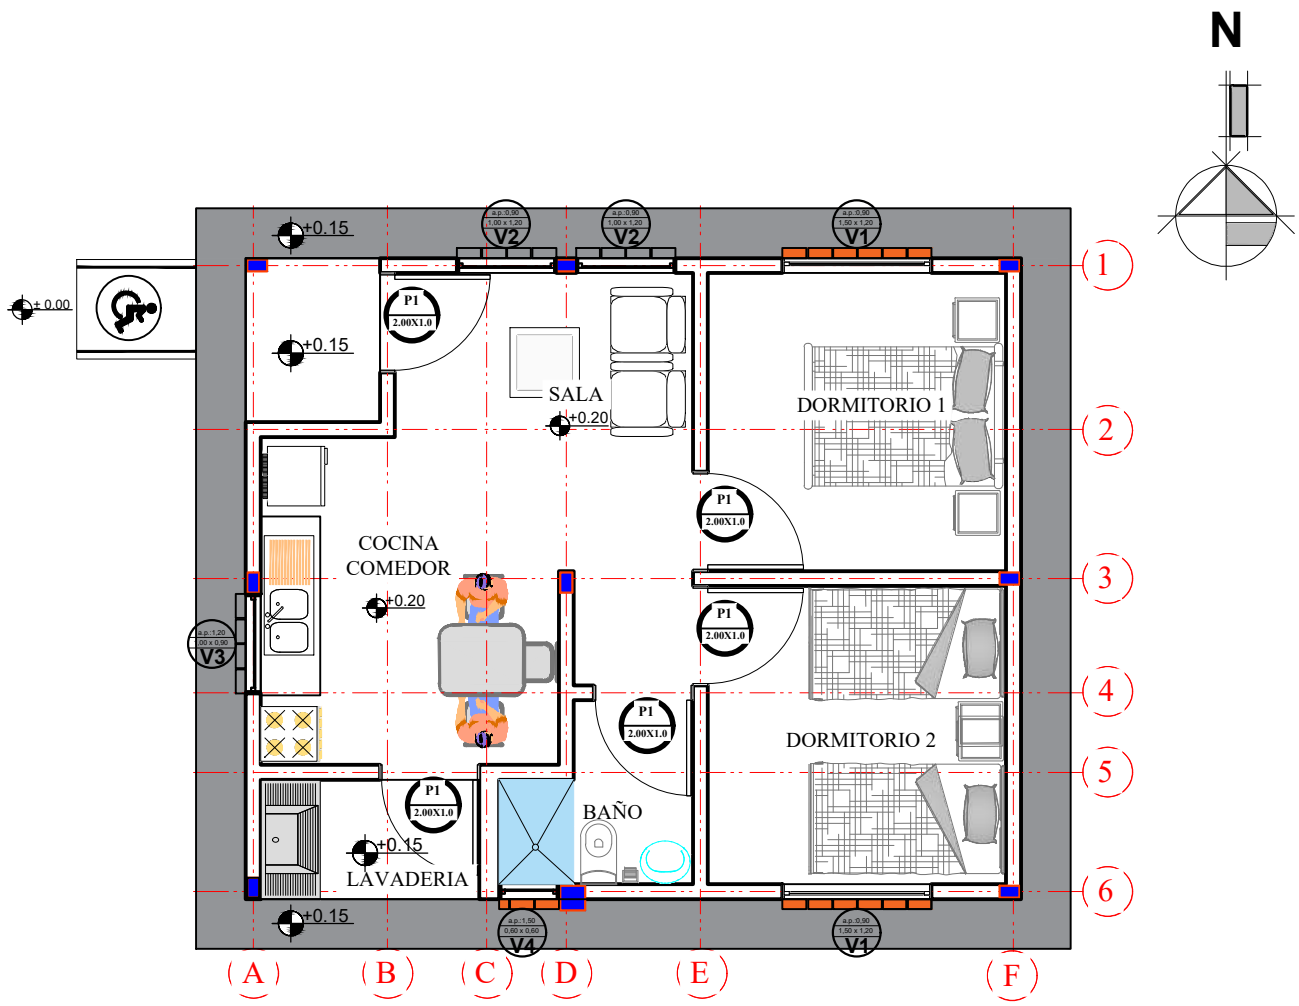

PLANTA AMOBLADA

ESCALA: 1:75

AGENCIA ESTATAL DE VIVIENDA - AEVIVIENDA

NOMBRE DEL PROYECTO: PROYECTO DE ATENCION EXTRAORDINARIA DE VIVIENDA NUEVA EN EL MUNICIPIO DE SAN LORENZO -FASE(XXXIV) 2024- TARIJA

MUNICIPIO: SAN LORENZO

VIVIENDAS: 1 UH

PLANO DE VIVIENDA: 2 DORMITORIOS,ESTAR-COMEDOR-COCINA BAÑO,GALERIA Y LAVANDERIA

PROVINCIA: MENDEZ

DEPARTAMENTO: TARIJA

MODULO: VIVIENDA NUEVA

DISEÑADO POR:

REVISADO Y APROBADO POR:

FECHA: DICIEMBRE-2024

SUPERFICIE: AREA PERIMETRAL 64.24m2 AREA CONSTRUIDA 52.24m2

LAMINA: 05/29

AEVIVIENDA

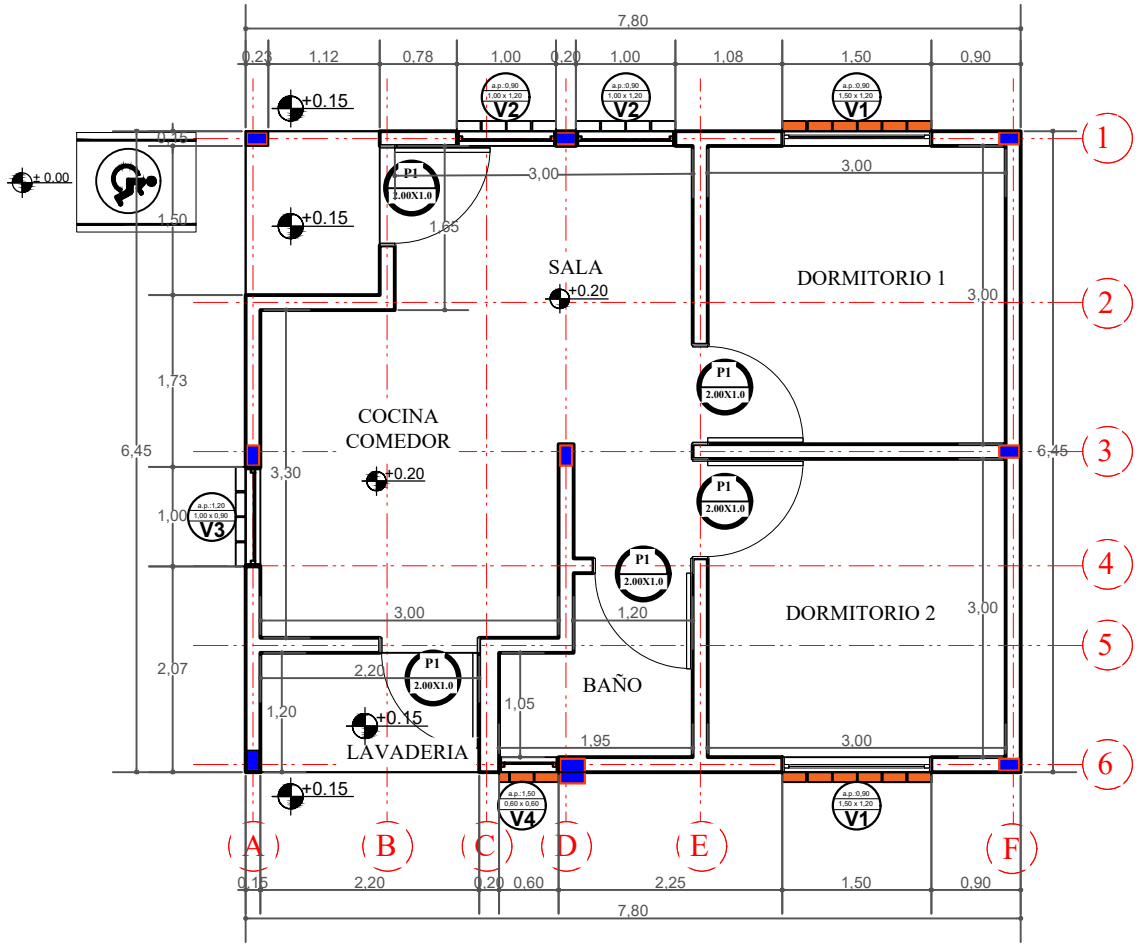

N

PLANTA ACOTADA

ESCALA: 1:75

AGENCIA ESTATAL DE VIVIENDA - AEVIVIENDA

NOMBRE DEL PROYECTO: PROYECTO DE ATENCION EXTRAORDINARIA DE VIVIENDA NUEVA EN EL MUNICIPIO DE SAN LORENZO -FASE(XXXIV) 2024- TARIJA

MUNICIPIO: SAN LORENZO

VIVIENDAS: 1 UH

PLANO DE VIVIENDA: 2 DORMITORIOS,ESTAR-COMEDOR-COCINA BAÑO,GALERIA Y LAVANDERIA

PROVINCIA: MENDEZ

DEPARTAMENTO: TARIJA

MODULO: VIVIENDA NUEVA

DISEÑADO POR:

REVISADO Y APROBADO POR:

FECHA: DICIEMBRE-2024

SUPERFICIE: AREA PERIMETRAL 64.24m2
AREA CONSTRUIDA 52.24m2

LAMINA: 06/29

AEVIVIENDA

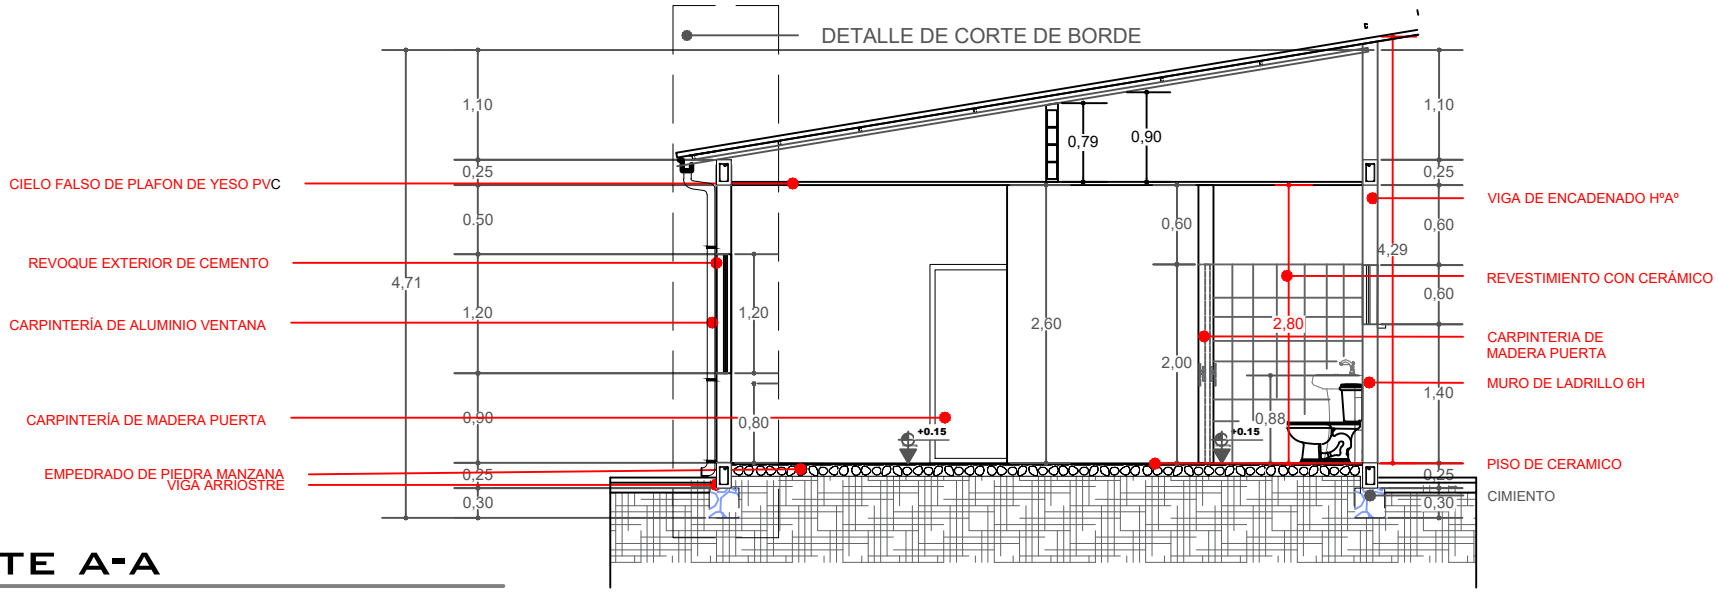

CORTE A-A

ESCALA: 1:75

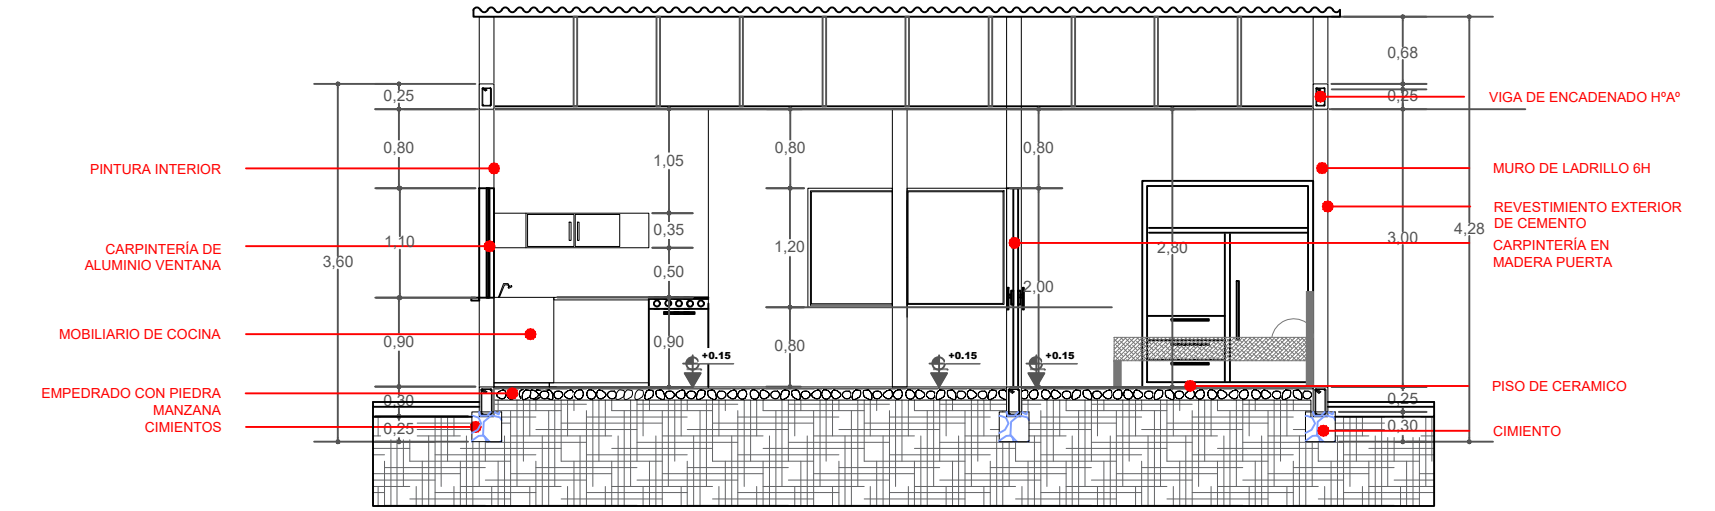

CORTE B-B

ESCALA: 1:75

AGENCIA ESTATAL DE VIVIENDA - AEVIVIENDA

NOMBRE DEL PROYECTO: PROYECTO DE ATENCION EXTRAORDINARIA DE VIVIENDA NUEVA EN EL MUNICIPIO DE SAN LORENZO -FASE(XXXIV) 2024- TARIJA

MUNICIPIO: SAN LORENZO

VIVIENDAS: 1 UH

PLANO DE VIVIENDA: 2 DORMITORIOS,ESTAR-COMEDOR-COCINA BAÑO,GALERIA Y LAVANDERIA

PROVINCIA: MENDEZ

DEPARTAMENTO: TARIJA

MODULO: VIVIENDA NUEVA

DISEÑADO POR:

REVISADO Y APROBADO POR:

FECHA: DICIEMBRE-2024

SUPERFICIE: AREA PERIMETRAL 64.24m2 AREA CONSTRUIDA 52.24m2

LAMINA: 07/29

AEVIVIENDA

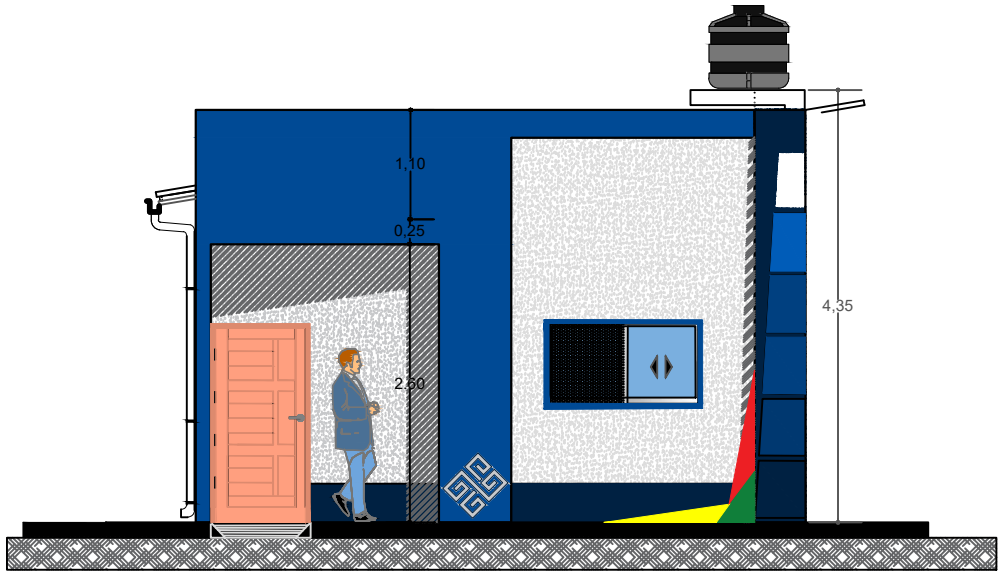

FACHADA FRONTAL

ESCALA: 1:75

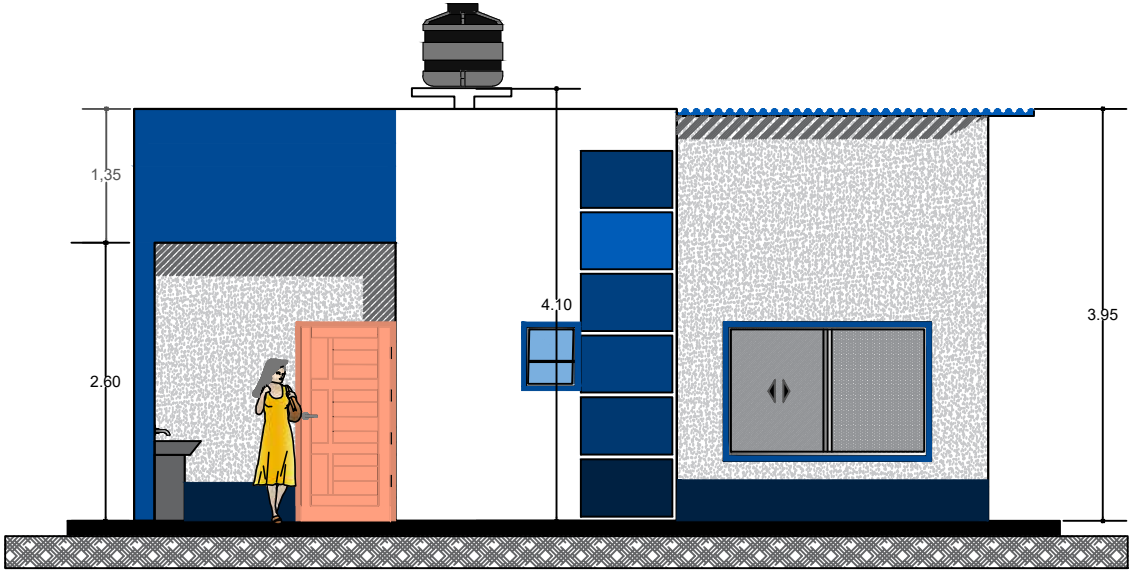

FACHADA LATERAL DERECHA

AGENCIA ESTATAL DE VIVIENDA - AEVIVIENDA

NOMBRE DEL PROYECTO: PROYECTO DE ATENCION EXTRAORDINARIA DE VIVIENDA NUEVA EN EL MUNICIPIO DE SAN LORENZO -FASE(XXXIV) 2024- TARIJA

MUNICIPIO: SAN LORENZO

VIVIENDAS: 1 UH

PLANO DE VIVIENDA: 2 DORMITORIOS,ESTAR-COMEDOR-COCINA BAÑO,GALERIA Y LAVANDERIA

PROVINCIA: MENDEZ

DEPARTAMENTO: TARIJA

MODULO: VIVIENDA NUEVA

DISEÑADO POR:

REVISADO Y APROBADO POR:

FECHA: DICIEMBRE-2024

SUPERFICIE: AREA PERIMETRAL 64.24m2 AREA CONSTRUIDA 52.24m2

LAMINA: 08/29

AEVIVIENDA

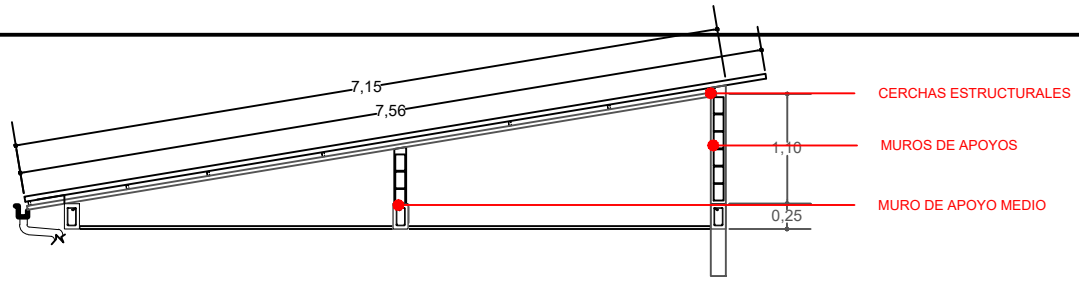

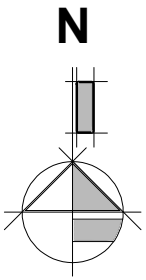

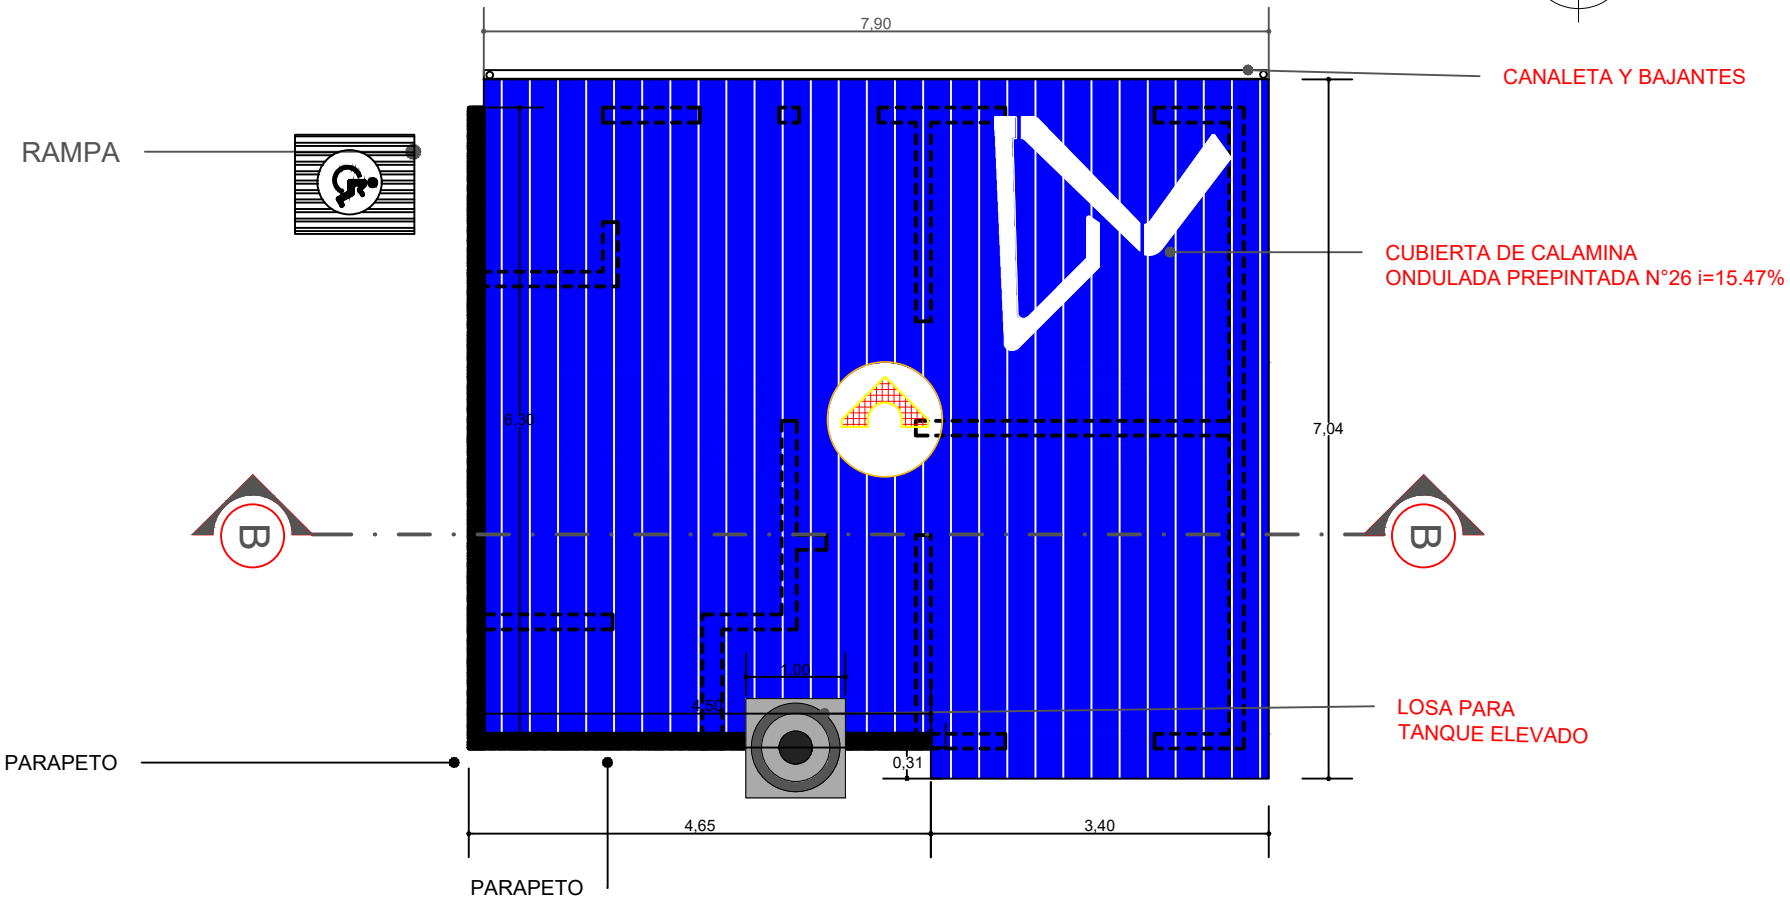

PLANO DE CUBIERTA

ESCALA: 1:75

AGENCIA ESTATAL DE VIVIENDA - AEVIVIENDA	**DISEÑADO POR:**	**REVISADO Y APROBADO POR:**	**FECHA:** DICIEMBRE-2024
NOMBRE DEL PROYECTO: PROYECTO DE ATENCION EXTRAORDINARIA DE VIVIENDA NUEVA EN EL MUNICIPIO DE SAN LORENZO -FASE(XXXIV) 2024- TARIJA			**SUPERFICIE:** AREA PERIMETRAL 64.24m2 AREA CONSTRUIDA 52.24m2
MUNICIPIO: SAN LORENZO; **VIVIENDAS:** 1 UH; **PLANO DE VIVIENDA:** 2 DORMITORIOS,ESTAR-COMEDOR-COCINA BAÑO,GALERIA Y LAVANDERIA			**LAMINA:** 09/29
PROVINCIA: MENDEZ; **DEPARTAMENTO:** TARIJA; **MODULO:** VIVIENDA NUEVA			

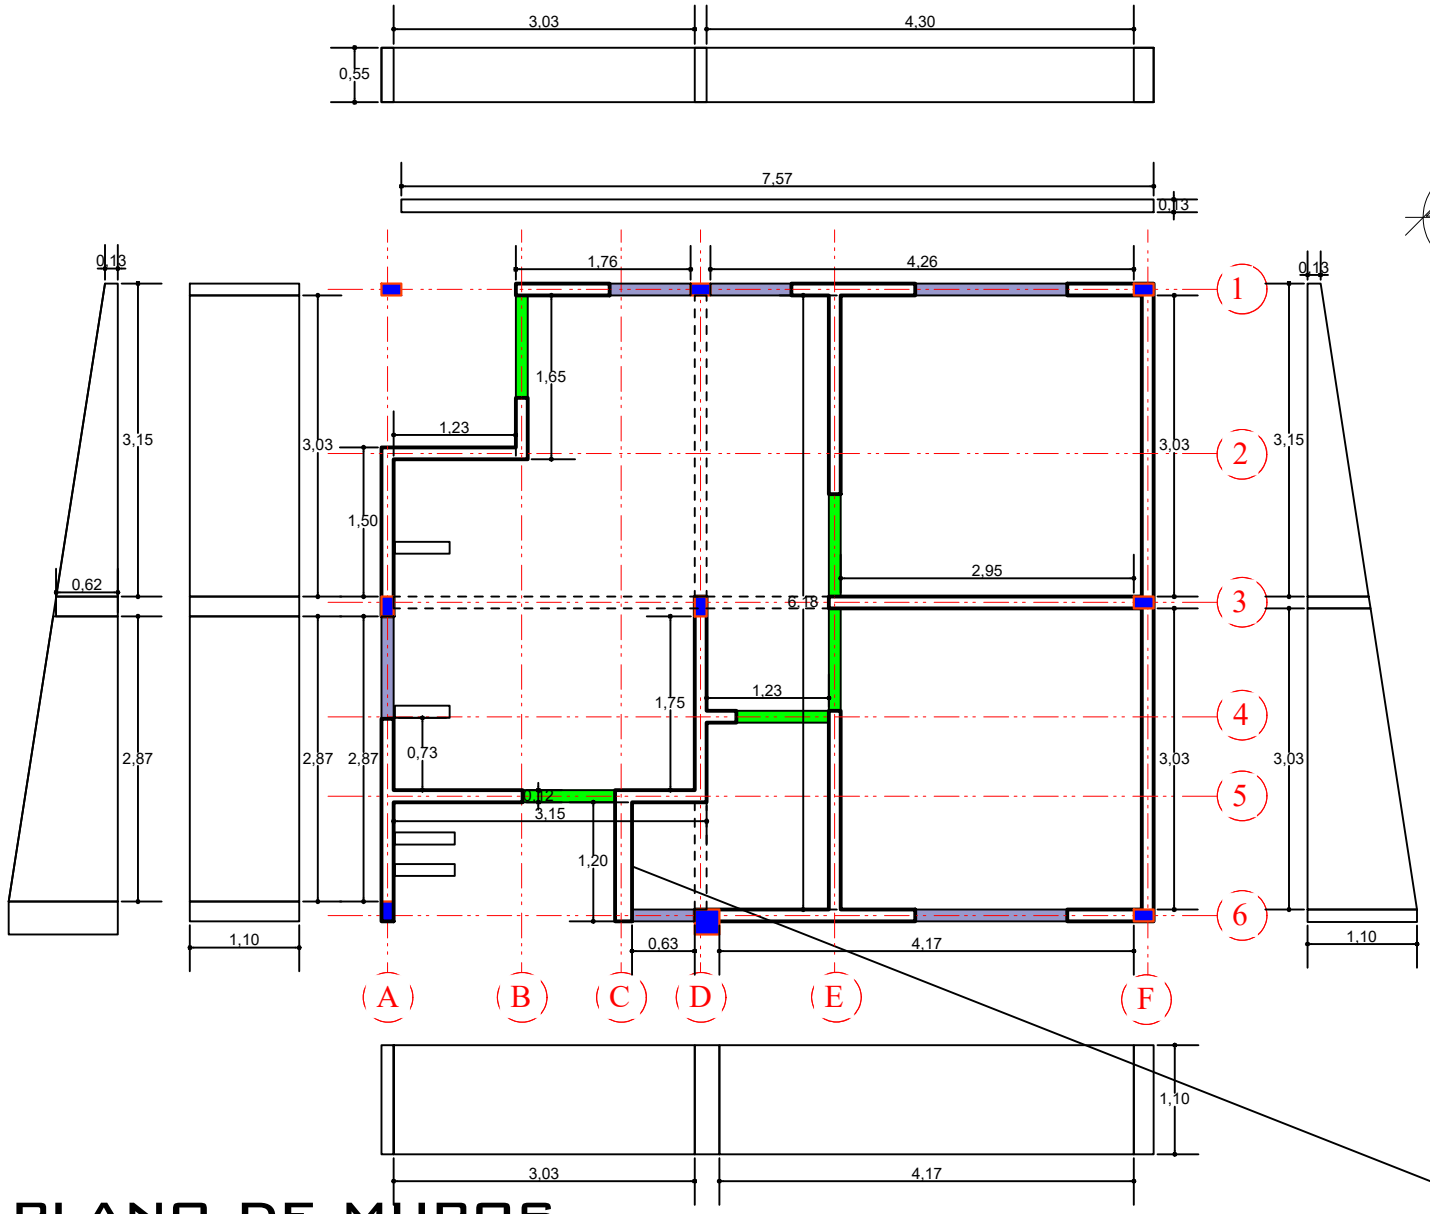

PLANO DE MUROS

ESCALA: 1:75

N

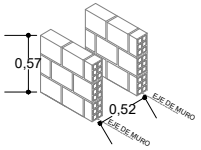

MURETES LAVANDERIA

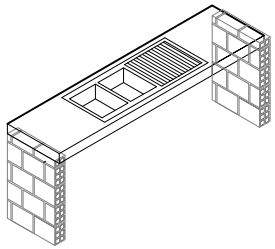

MURETES MESON

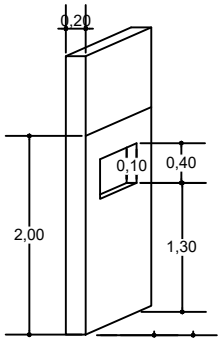

MURO DE BAÑO

AGENCIA ESTATAL DE VIVIENDA - AEVIVIENDA

NOMBRE DEL PROYECTO: PROYECTO DE ATENCION EXTRAORDINARIA DE VIVIENDA NUEVA EN EL MUNICIPIO DE SAN LORENZO -FASE(XXXIV) 2024- TARIJA

MUNICIPIO: SAN LORENZO

VIVIENDAS: 1 UH

PLANO DE VIVIENDA: 2 DORMITORIOS,ESTAR-COMEDOR-COCINA BAÑO,GALERIA Y LAVANDERIA

PROVINCIA: MENDEZ

DEPARTAMENTO: TARIJA

MODULO: VIVIENDA NUEVA

DISEÑADO POR:

REVISADO Y APROBADO POR:

FECHA: DICIEMBRE-2024

SUPERFICIE: AREA PERIMETRAL 64.24m2 AREA CONSTRUIDA 52.24m2

LAMINA: 10/29

AEVIVIENDA

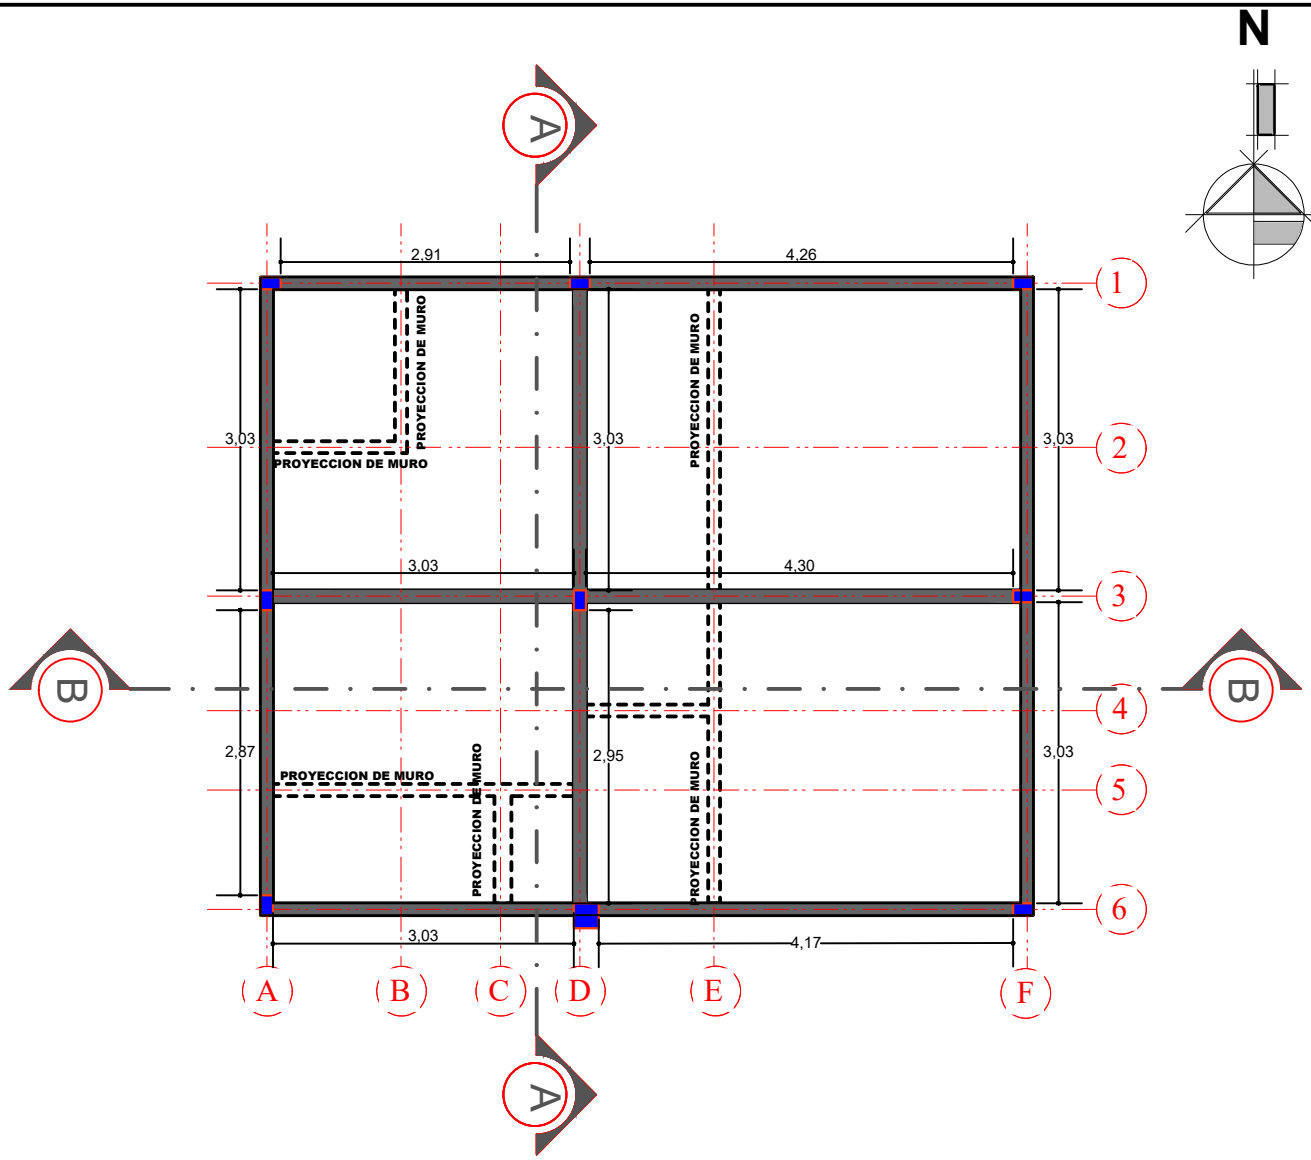

PLANO DE VIGAS

ESCALA: 1:75

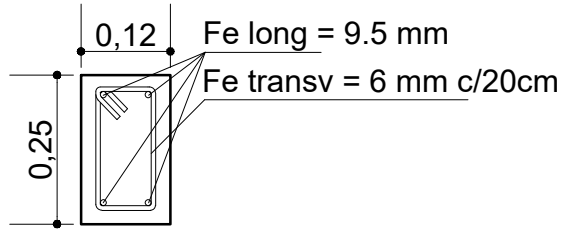

SECCIÓN DE VIGA
CADENA DE H°A°

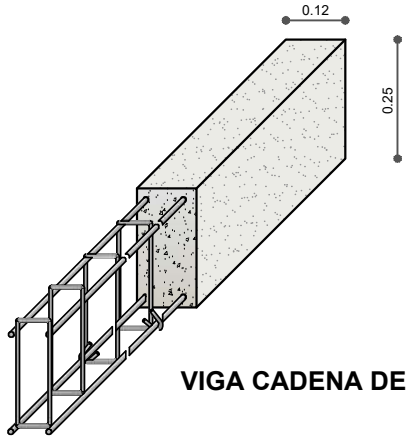

VIGA CADENA DE HºAº

AGENCIA ESTATAL DE VIVIENDA - AEVIVIENDA

NOMBRE DEL PROYECTO: PROYECTO DE ATENCION EXTRAORDINARIA DE VIVIENDA NUEVA EN EL MUNICIPIO DE SAN LORENZO -FASE(XXXIV) 2024- TARIJA

MUNICIPIO: SAN LORENZO

VIVIENDAS: 1 UH

PLANO DE VIVIENDA: 2 DORMITORIOS,ESTAR-COMEDOR-COCINA BAÑO,GALERIA Y LAVANDERIA

PROVINCIA: MENDEZ

DEPARTAMENTO: TARIJA

MODULO: VIVIENDA NUEVA

DISEÑADO POR:

REVISADO Y APROBADO POR:

FECHA: DICIEMBRE-2024

SUPERFICIE: AREA PERIMETRAL 64.24m2 AREA CONSTRUIDA 52.24m2

LAMINA: 11/29

AEVIVIENDA

N

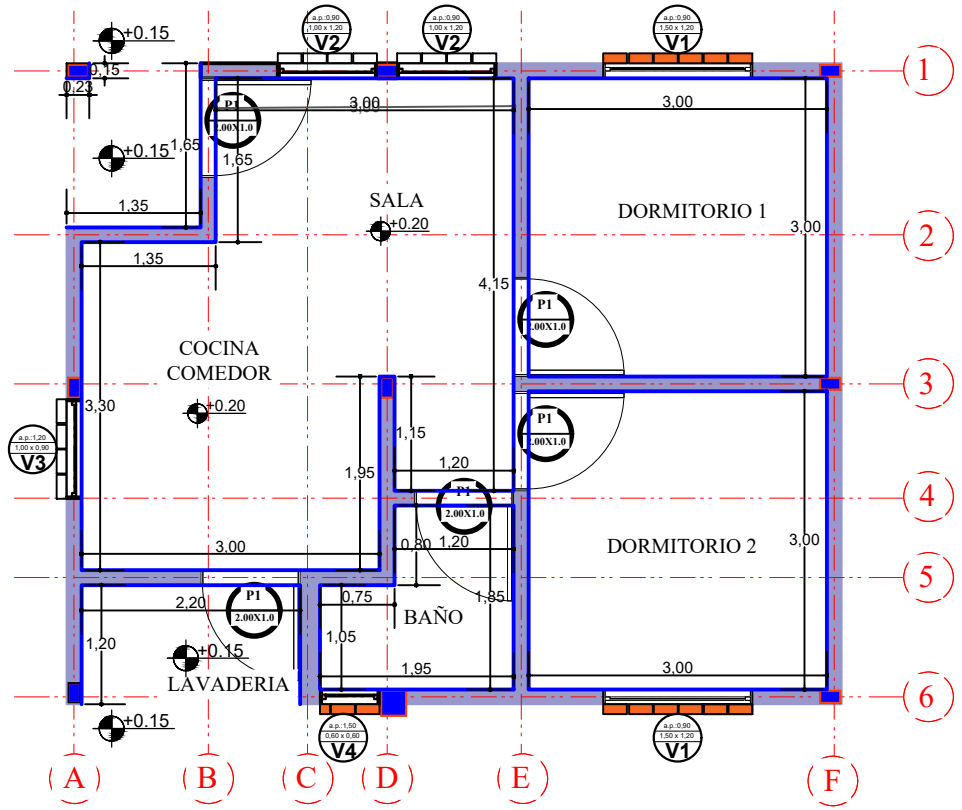

PLANO DE REVOQUE INTERIOR

AGENCIA ESTATAL DE VIVIENDA - AEVIVIENDA

NOMBRE DEL PROYECTO: PROYECTO DE ATENCION EXTRAORDINARIA DE VIVIENDA NUEVA EN EL MUNICIPIO DE SAN LORENZO -FASE(XXXIV) 2024- TARIJA

MUNICIPIO: SAN LORENZO

VIVIENDAS: 1 UH

PLANO DE VIVIENDA: 2 DORMITORIOS,ESTAR-COMEDOR-COCINA BAÑO,GALERIA Y LAVANDERIA

PROVINCIA: MENDEZ

DEPARTAMENTO: TARIJA

MODULO: VIVIENDA NUEVA

DISEÑADO POR:

REVISADO Y APROBADO POR:

FECHA: DICIEMBRE-2024

SUPERFICIE: AREA PERIMETRAL 64.24m2
AREA CONSTRUIDA 52.24m2

LAMINA: 12/29

AEVIVIENDA

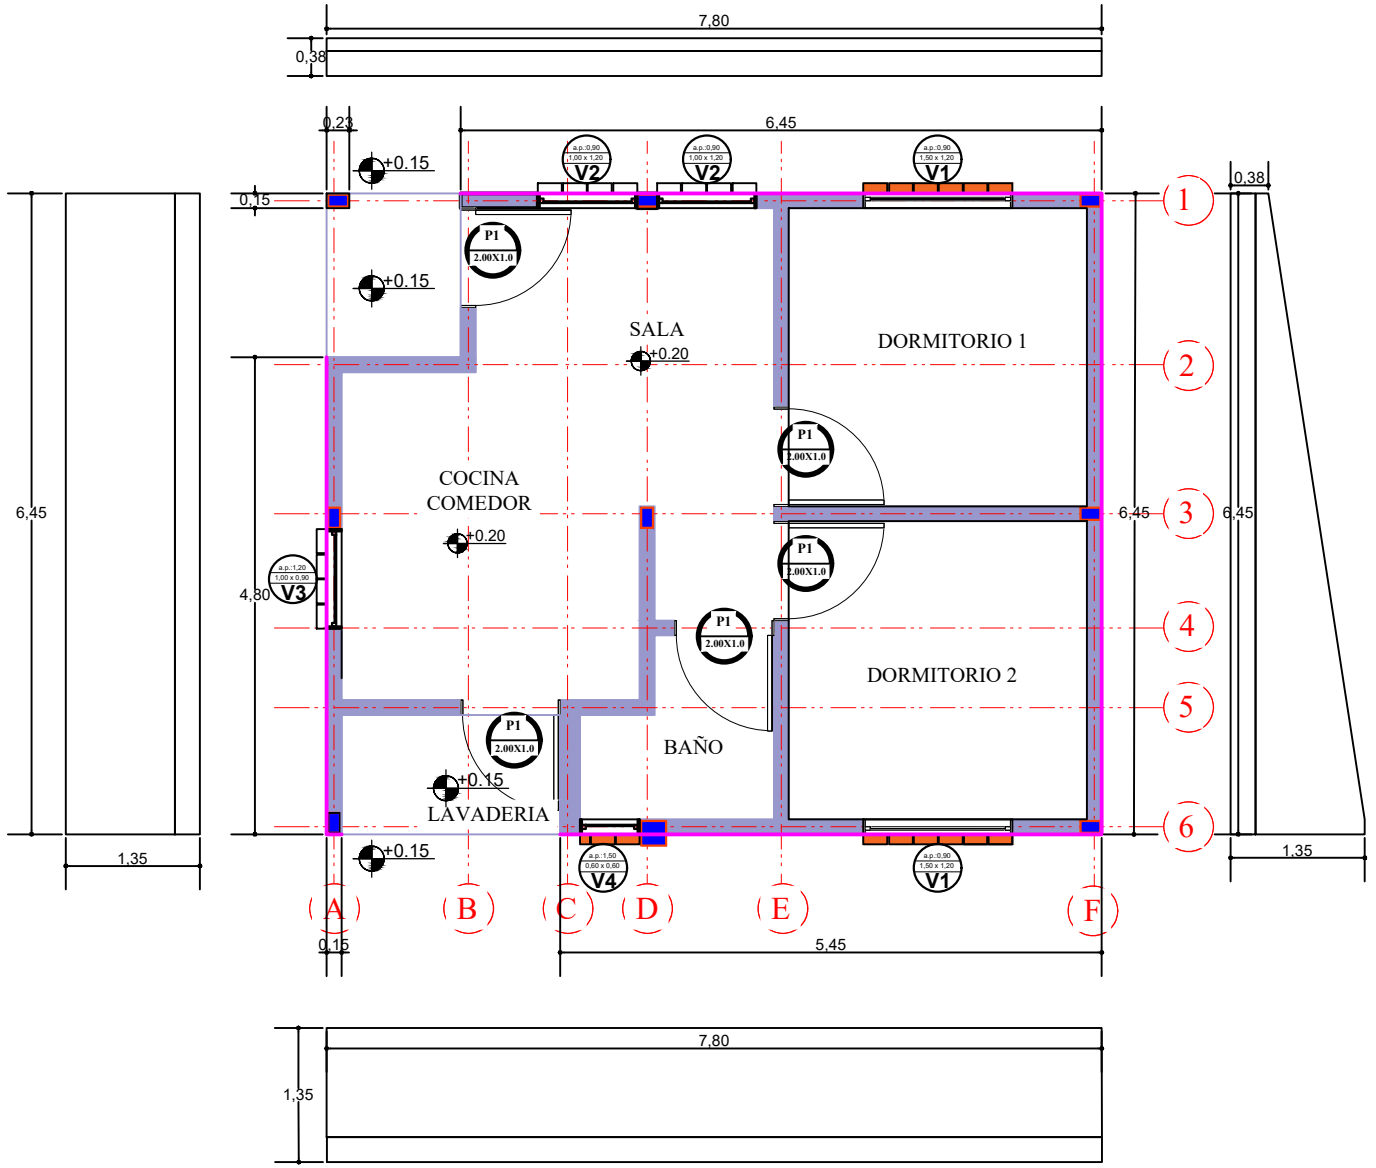

PLANO DE REVOQUE EXTERIOR

ESCALA: 1:75

AGENCIA ESTATAL DE VIVIENDA - AEVIVIENDA

NOMBRE DEL PROYECTO: PROYECTO DE ATENCION EXTRAORDINARIA DE VIVIENDA NUEVA EN EL MUNICIPIO DE SAN LORENZO -FASE(XXXIV) 2024- TARIJA

MUNICIPIO: SAN LORENZO

VIVIENDAS: 1 UH

PLANO DE VIVIENDA: 2 DORMITORIOS,ESTAR-COMEDOR-COCINA BAÑO,GALERIA Y LAVANDERIA

PROVINCIA: MENDEZ

DEPARTAMENTO: TARIJA

MODULO: VIVIENDA NUEVA

DISEÑADO POR:

REVISADO Y APROBADO POR:

FECHA: DICIEMBRE-2024

SUPERFICIE: AREA PERIMETRAL 64.24m2 AREA CONSTRUIDA 52.24m2

LAMINA: 13/29

AEVIVIENDA

N

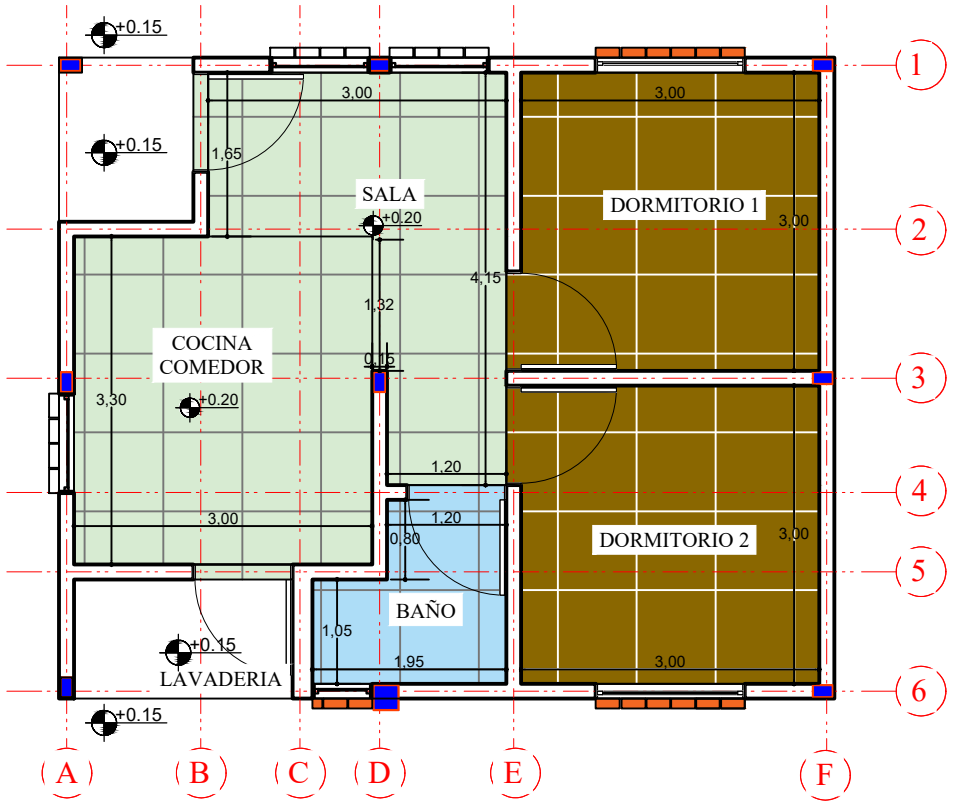

PLANO DE PISOS

ESCALA: 1:75

AGENCIA ESTATAL DE VIVIENDA - AEVIVIENDA

NOMBRE DEL PROYECTO: PROYECTO DE ATENCION EXTRAORDINARIA DE VIVIENDA NUEVA EN EL MUNICIPIO DE SAN LORENZO -FASE(XXXIV) 2024- TARIJA

MUNICIPIO: SAN LORENZO

VIVIENDAS: 1 UH

PLANO DE VIVIENDA: 2 DORMITORIOS,ESTAR-COMEDOR-COCINA BAÑO,GALERIA Y LAVANDERIA

PROVINCIA: MENDEZ

DEPARTAMENTO: TARIJA

MODULO: VIVIENDA NUEVA

DISEÑADO POR:

REVISADO Y APROBADO POR:

FECHA: DICIEMBRE-2024

SUPERFICIE: AREA PERIMETRAL 64.24m2
AREA CONSTRUIDA 52.24m2

LAMINA: 14/29

AEVIVIENDA

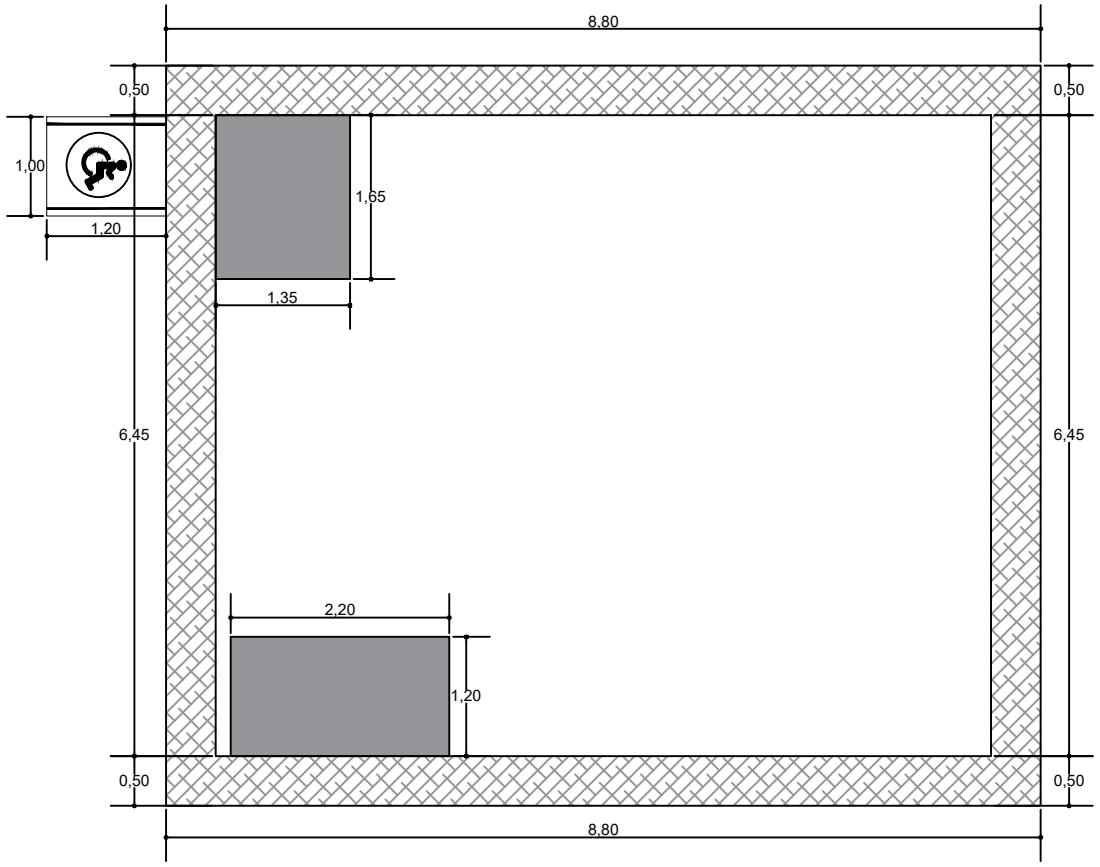

N

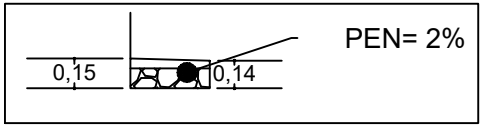

PLANO DE ACERA

ESCALA: 1:75

AGENCIA ESTATAL DE VIVIENDA - AEVIVIENDA

NOMBRE DEL PROYECTO: PROYECTO DE ATENCION EXTRAORDINARIA DE VIVIENDA NUEVA EN EL MUNICIPIO DE SAN LORENZO -FASE(XXXIV) 2024- TARIJA

MUNICIPIO: SAN LORENZO

VIVIENDAS: 1 UH

PLANO DE VIVIENDA: 2 DORMITORIOS,ESTAR-COMEDOR-COCINA BAÑO,GALERIA Y LAVANDERIA

PROVINCIA: MENDEZ

DEPARTAMENTO: TARIJA

MODULO: VIVIENDA NUEVA

DISEÑADO POR:

REVISADO Y APROBADO POR:

FECHA: DICIEMBRE-2024

SUPERFICIE: AREA PERIMETRAL 64.24m2 AREA CONSTRUIDA 52.24m2

LAMINA: 15/29

AEVIVIENDA

N

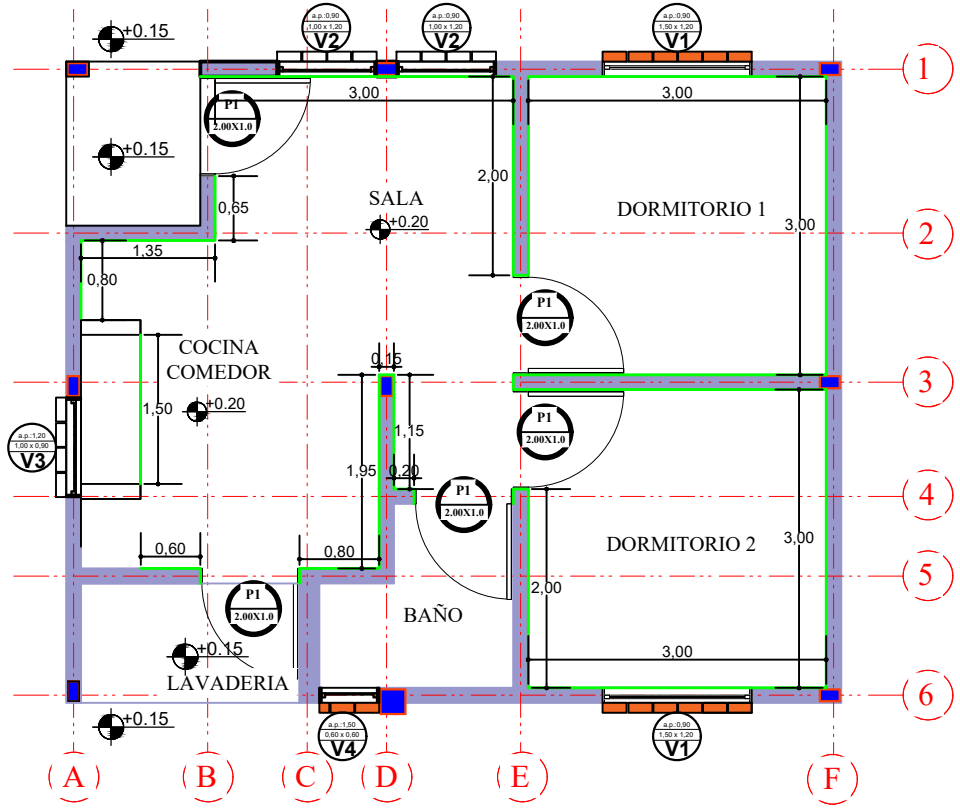

PLANO DE ZOCALOS

ESCALA: 1:75

AGENCIA ESTATAL DE VIVIENDA - AEVIVIENDA

NOMBRE DEL PROYECTO: PROYECTO DE ATENCION EXTRAORDINARIA DE VIVIENDA NUEVA EN EL MUNICIPIO DE SAN LORENZO -FASE(XXXIV) 2024- TARIJA

MUNICIPIO: SAN LORENZO

VIVIENDAS: 1 UH

PLANO DE VIVIENDA: 2 DORMITORIOS,ESTAR-COMEDOR-COCINA BAÑO,GALERIA Y LAVANDERIA

PROVINCIA: MENDEZ

DEPARTAMENTO: TARIJA

MODULO: VIVIENDA NUEVA

DISEÑADO POR:

REVISADO Y APROBADO POR:

FECHA: DICIEMBRE-2024

SUPERFICIE: AREA PERIMETRAL 64.24m2 AREA CONSTRUIDA 52.24m2

LAMINA: 16/29

AEVIVIENDA

N

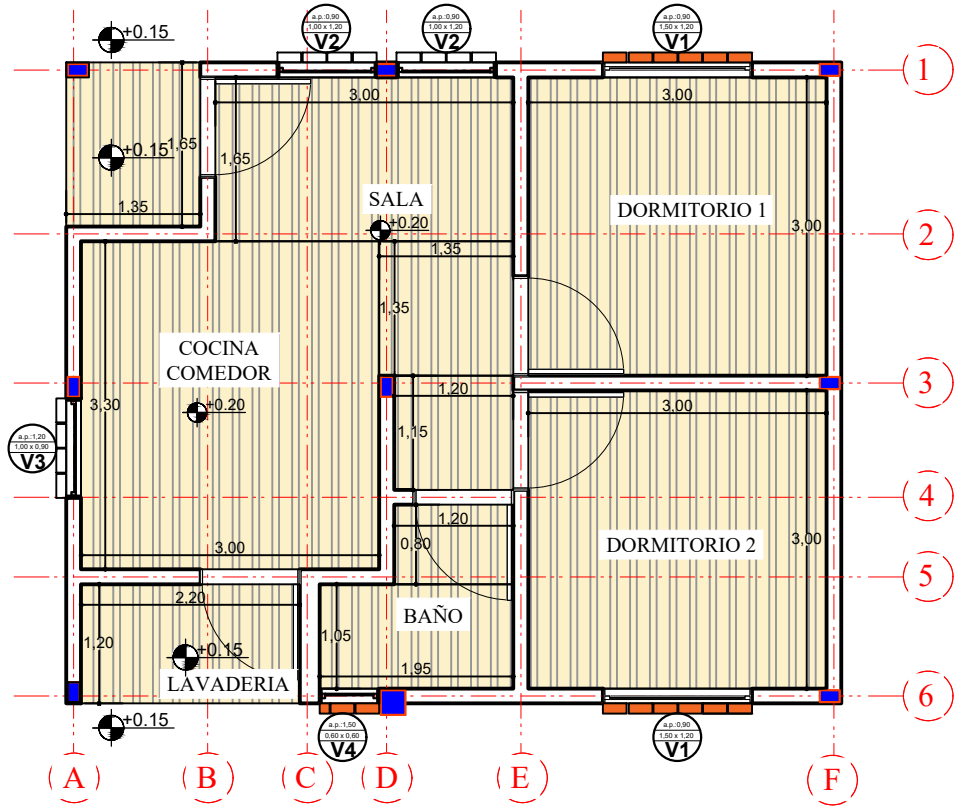

PLANO DE CIELO PVC

ESCALA: 1:75

AGENCIA ESTATAL DE VIVIENDA - AEVIVIENDA	**DISEÑADO POR:**	**REVISADO Y APROBADO POR:**	**FECHA:** DICIEMBRE-2024
NOMBRE DEL PROYECTO: PROYECTO DE ATENCION EXTRAORDINARIA DE VIVIENDA NUEVA EN EL MUNICIPIO DE SAN LORENZO -FASE(XXXIV) 2024- TARIJA			**SUPERFICIE:** AREA PERIMETRAL 64.24m2 AREA CONSTRUIDA 52.24m2
MUNICIPIO: SAN LORENZO; **VIVIENDAS:** 1 UH; **PLANO DE VIVIENDA:** 2 DORMITORIOS,ESTAR-COMEDOR-COCINA BAÑO,GALERIA Y LAVANDERIA			**LAMINA:** 17/29
PROVINCIA: MENDEZ; **DEPARTAMENTO:** TARIJA; **MODULO:** VIVIENDA NUEVA			

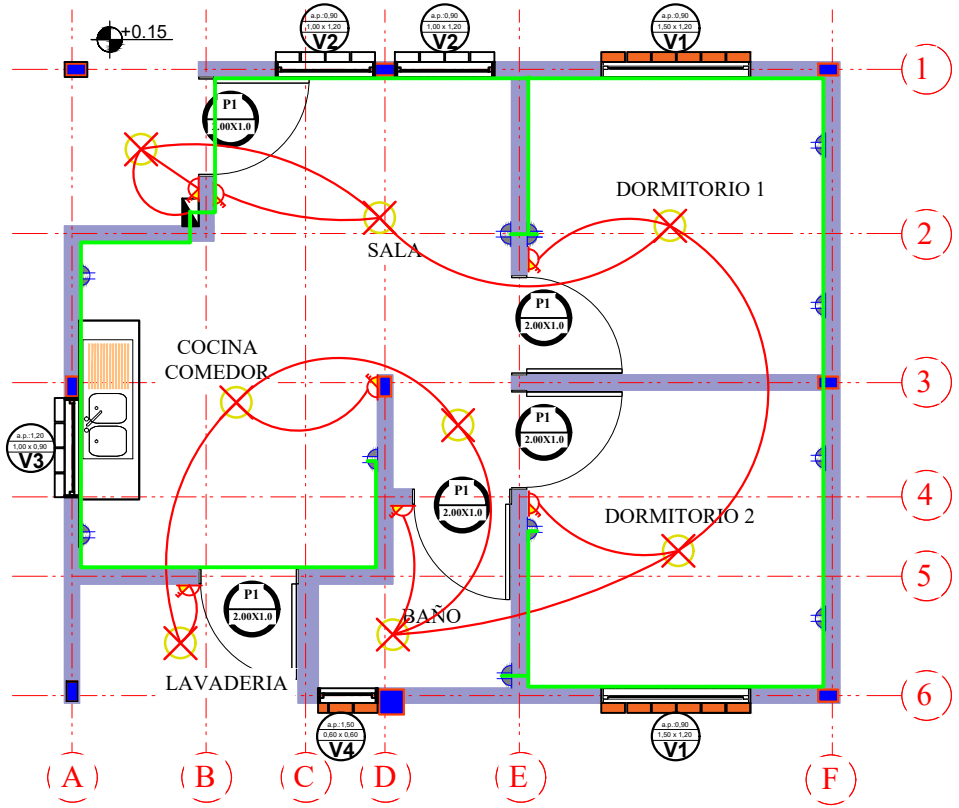

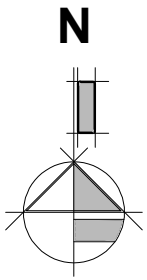

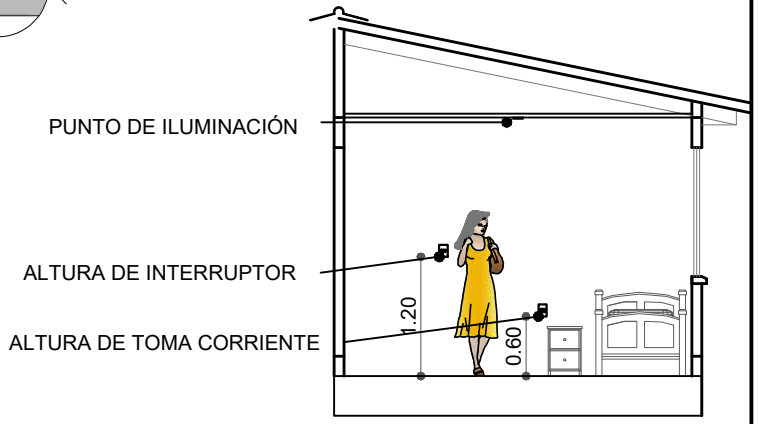

SIMBOLOGIA Y REFERENCIAS			
	TABLERO DE DISTRIBUCION		INTERRUPTOR SIMPLE
C1 C2 C3	CIRCUITO DE ILUMINACION CIRCUITO DE TOMA CORRIENTE CIRCUITO PARA DUCHA		TABLERO PARA DUCHA
			CIRCUITO DE ILUMINACION
	TOMACORRIENTES DOBLE		CIRCUITO DE TOMACORRIENTES
	ILUMINACION INCANDESCENTE		CIRCUITO PARA DUCHA

PLANO DE INSTALACIONES ELECTRICAS

ESCALA: 1:75

AGENCIA ESTATAL DE VIVIENDA - AEVIVIENDA

NOMBRE DEL PROYECTO: PROYECTO DE ATENCION EXTRAORDINARIA DE VIVIENDA NUEVA EN EL MUNICIPIO DE SAN LORENZO -FASE(XXXIV) 2024- TARIJA

MUNICIPIO: SAN LORENZO

VIVIENDAS: 1 UH

PLANO DE VIVIENDA: 2 DORMITORIOS,ESTAR-COMEDOR-COCINA BAÑO,GALERIA Y LAVANDERIA

PROVINCIA: MENDEZ

DEPARTAMENTO: TARIJA

MODULO: VIVIENDA NUEVA

DISEÑADO POR:

REVISADO Y APROBADO POR:

FECHA: DICIEMBRE-2024

SUPERFICIE: AREA PERIMETRAL 64.24m2
AREA CONSTRUIDA 52.24m2

LAMINA: 18/29

AEVIVIENDA

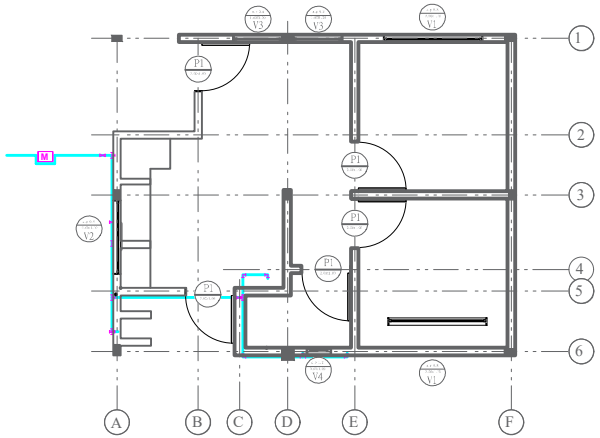

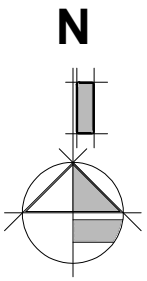

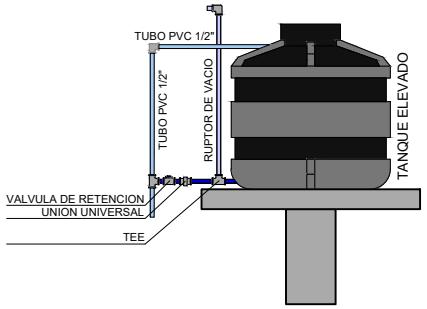

DETALLE DE TANQUE

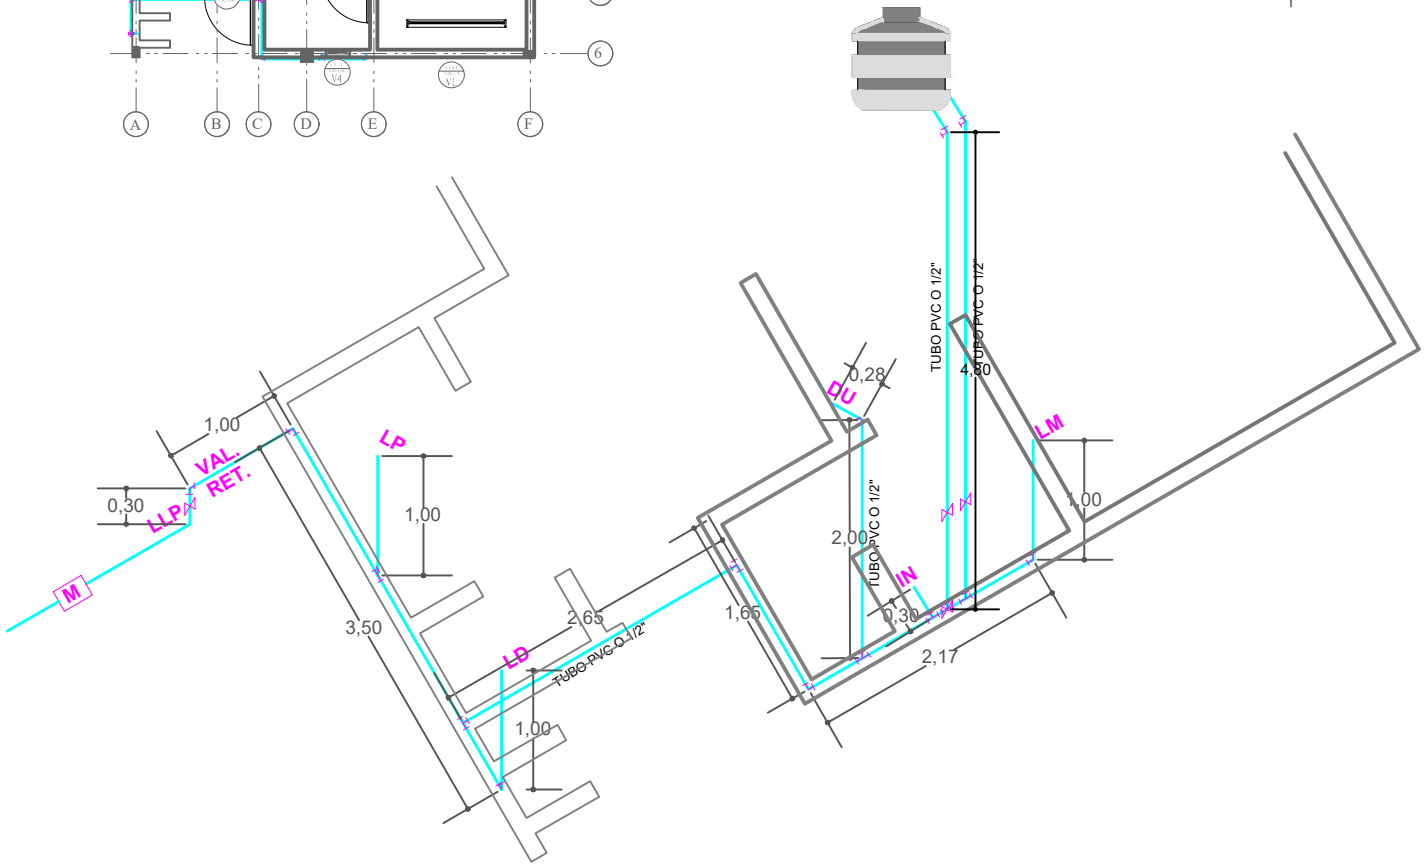

PLANO DE INSTALACIONES DE AGUA POTABLE

ESCALA: 1:75

REF	ARTEFACTO ACCESORIO
LD	LAVANDERIA
LM	LAVAMANOS
IN	INODORO
Rp	REJILLA DE PISO
LP	LAVAPLATOS
DU	DUCHA
LLP	LLAVE DE PASO
M	MEDIDOR DE AGUA

AGENCIA ESTATAL DE VIVIENDA - AEVIVIENDA

NOMBRE DEL PROYECTO: PROYECTO DE ATENCION EXTRAORDINARIA DE VIVIENDA NUEVA EN EL MUNICIPIO DE SAN LORENZO -FASE(XXXIV) 2024- TARIJA

MUNICIPIO: SAN LORENZO

VIVIENDAS: 1 UH

PLANO DE VIVIENDA: 2 DORMITORIOS,ESTAR-COMEDOR-COCINA BAÑO,GALERIA Y LAVANDERIA

PROVINCIA: MENDEZ

DEPARTAMENTO: TARIJA

MODULO: VIVIENDA NUEVA

DISEÑADO POR:

REVISADO Y APROBADO POR:

FECHA: DICIEMBRE-2024

SUPERFICIE: AREA PERIMETRAL 64.24m2 AREA CONSTRUIDA 52.24m2

LAMINA: 19/29

AEVIVIENDA

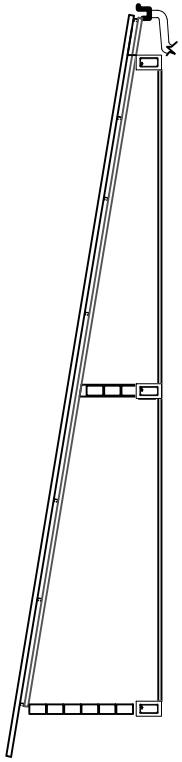

CORREA METALICA
PERFIL C 25x50x10

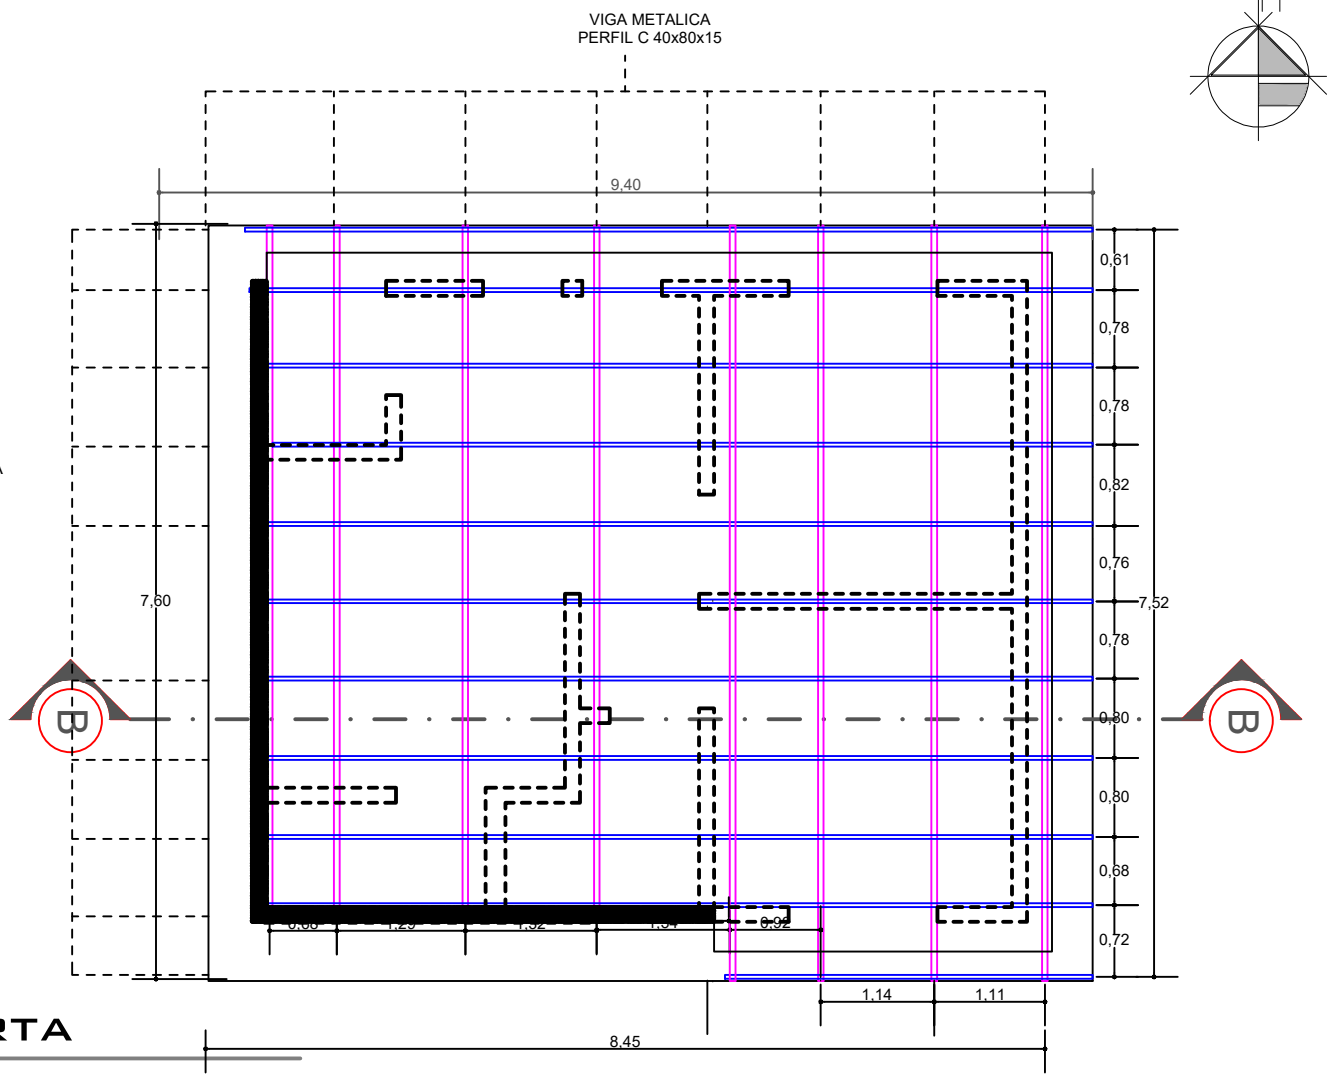

PLANO DE CUBIERTA

ESCALA: 1:75

AGENCIA ESTATAL DE VIVIENDA - AEVIVIENDA

NOMBRE DEL PROYECTO: PROYECTO DE ATENCION EXTRAORDINARIA DE VIVIENDA NUEVA EN EL MUNICIPIO DE SAN LORENZO -FASE(XXXIV) 2024- TARIJA

MUNICIPIO: SAN LORENZO

VIVIENDAS: 1 UH

PLANO DE VIVIENDA: 2 DORMITORIOS,ESTAR-COMEDOR-COCINA BAÑO,GALERIA Y LAVANDERIA

PROVINCIA: MENDEZ

DEPARTAMENTO: TARIJA

MODULO: VIVIENDA NUEVA

DISEÑADO POR:

REVISADO Y APROBADO POR:

FECHA: DICIEMBRE-2024

SUPERFICIE: AREA PERIMETRAL 64.24m2
AREA CONSTRUIDA 52.24m2

LAMINA: 20/29

AEVIVIENDA

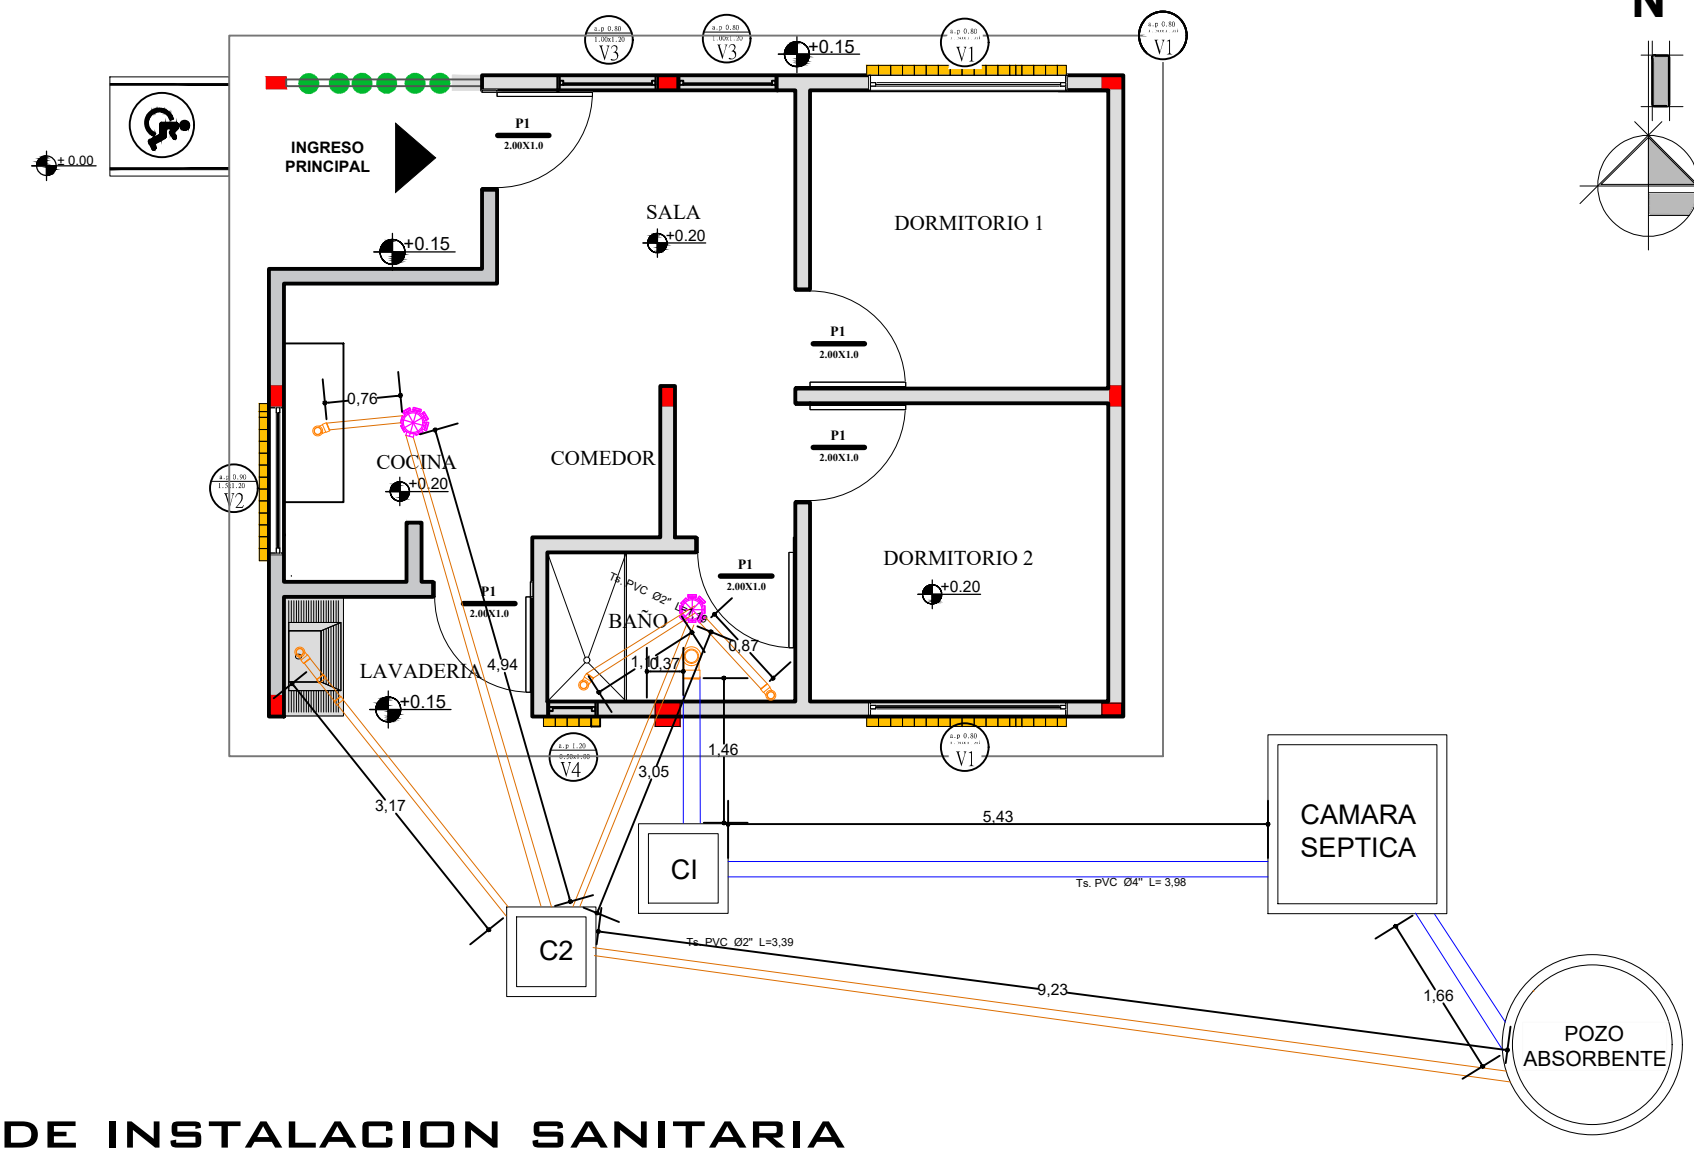

PLANO DE INSTALACION SANITARIA

ESCALA: 1:75

AGENCIA ESTATAL DE VIVIENDA - AEVIVIENDA	**DISEÑADO POR:**	**REVISADO Y APROBADO POR:**	**FECHA:** DICIEMBRE-2024
NOMBRE DEL PROYECTO: PROYECTO DE ATENCION EXTRAORDINARIA DE VIVIENDA NUEVA EN EL MUNICIPIO DE SAN LORENZO -FASE(XXXIV) 2024- TARIJA			**SUPERFICIE:** AREA PERIMETRAL 64.24m2 AREA CONSTRUIDA 52.24m2
MUNICIPIO: SAN LORENZO; **VIVIENDAS:** 1 UH; **PLANO DE VIVIENDA:** 2 DORMITORIOS,ESTAR-COMEDOR-COCINA BAÑO,GALERIA Y LAVANDERIA			**LAMINA:** 21/29
PROVINCIA: MENDEZ; **DEPARTAMENTO:** TARIJA; **MODULO:** VIVIENDA NUEVA			

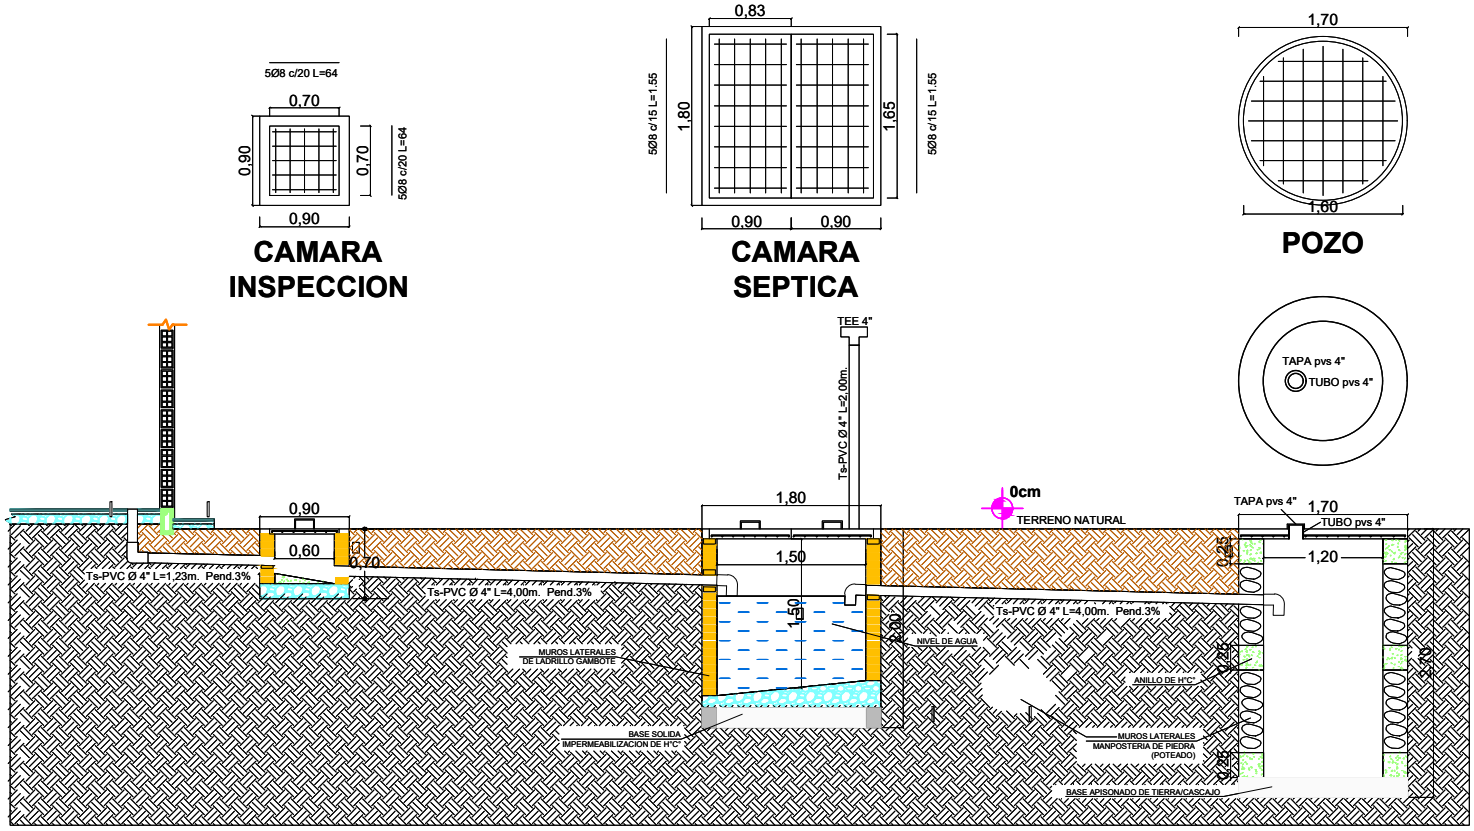

DETALLE DE CAMARA Y POZO

ESCALA: 1:75

AGENCIA ESTATAL DE VIVIENDA - AEVIVIENDA

NOMBRE DEL PROYECTO: PROYECTO DE ATENCION EXTRAORDINARIA DE VIVIENDA NUEVA EN EL MUNICIPIO DE SAN LORENZO -FASE(XXXIV) 2024- TARIJA

MUNICIPIO: SAN LORENZO

VIVIENDAS: 1 UH

PLANO DE VIVIENDA: 2 DORMITORIOS,ESTAR-COMEDOR-COCINA BAÑO,GALERIA Y LAVANDERIA

PROVINCIA: MENDEZ

DEPARTAMENTO: TARIJA

MODULO: VIVIENDA NUEVA

DISEÑADO POR:

REVISADO Y APROBADO POR:

FECHA: DICIEMBRE-2024

SUPERFICIE: AREA PERIMETRAL 64.24m2
AREA CONSTRUIDA 52.24m2

LAMINA: 22/29

AEVIVIENDA

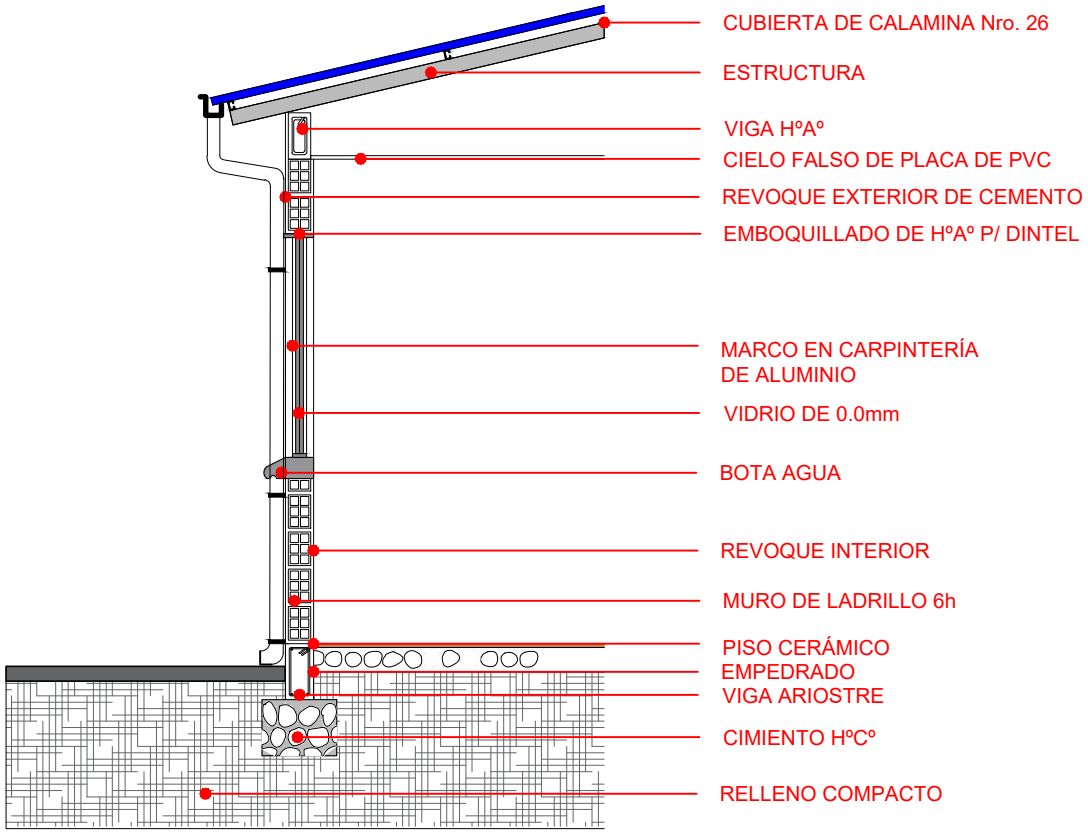

CORTE DE BORDE

ESCALA: 1:75

AGENCIA ESTATAL DE VIVIENDA - AEVIVIENDA

NOMBRE DEL PROYECTO: PROYECTO DE ATENCION EXTRAORDINARIA DE VIVIENDA NUEVA EN EL MUNICIPIO DE SAN LORENZO -FASE(XXXIV) 2024- TARIJA

MUNICIPIO: SAN LORENZO

VIVIENDAS: 1 UH

PLANO DE VIVIENDA: 2 DORMITORIOS,ESTAR-COMEDOR-COCINA BAÑO,GALERIA Y LAVANDERIA

PROVINCIA: MENDEZ

DEPARTAMENTO: TARIJA

MODULO: VIVIENDA NUEVA

DISEÑADO POR:

REVISADO Y APROBADO POR:

FECHA: DICIEMBRE-2024

SUPERFICIE: AREA PERIMETRAL 64.24m2 AREA CONSTRUIDA 52.24m2

LAMINA: 23/29

AEVIVIENDA

P1 PUERTA TIPO 1

PUERTA DE MADERA TIPO TABLERO

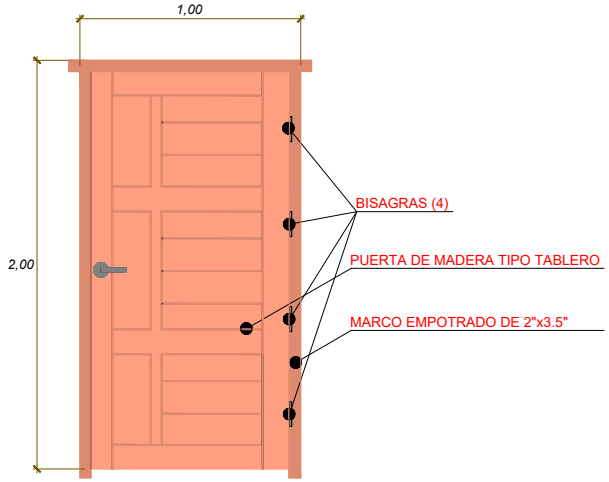

DETALLE DE NIVELES EN INTERRUPTORES, TOMA CORRIENTE Y CAJA DE TERMICOS

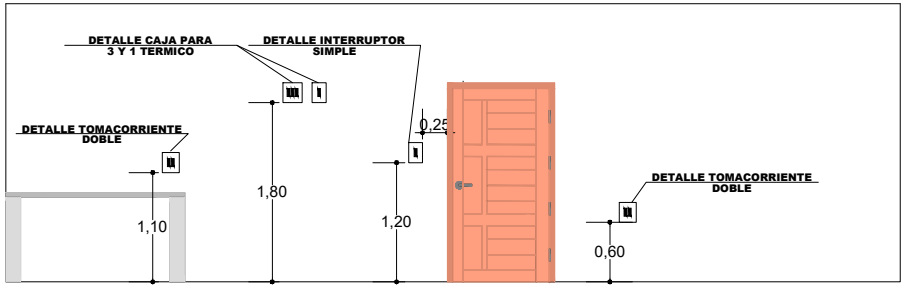

DETALLE DE CARPINTERIA DE PUERTAS

V1 VENTANA PERFIL DE ALUMINIO

DORMITORIO

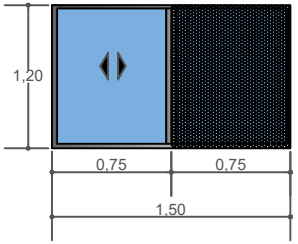

V2 VENTANA PERFIL DE ALUMINIO

COCINA

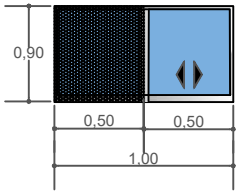

V3 VENTANA PERFIL DE ALUMINIO

SALA

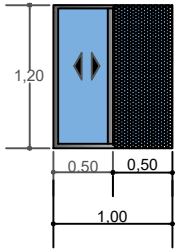

V4 VENTANA PERFIL DE ALUMINIO

BAÑO

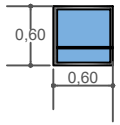

DETALLE DE CARPINTERIA DE VENTANAS

AGENCIA ESTATAL DE VIVIENDA - AEVIVIENDA

NOMBRE DEL PROYECTO: PROYECTO DE ATENCION EXTRAORDINARIA DE VIVIENDA NUEVA EN EL MUNICIPIO DE SAN LORENZO -FASE(XXXIV) 2024- TARIJA

MUNICIPIO: SAN LORENZO

VIVIENDAS: 1 UH

PLANO DE VIVIENDA: 2 DORMITORIOS,ESTAR-COMEDOR-COCINA BAÑO,GALERIA Y LAVANDERIA

PROVINCIA: MENDEZ

DEPARTAMENTO: TARIJA

MODULO: VIVIENDA NUEVA

DISEÑADO POR:

REVISADO Y APROBADO POR:

FECHA: DICIEMBRE-2024

SUPERFICIE: AREA PERIMETRAL 64.24m2 AREA CONSTRUIDA 52.24m2

LAMINA: 24/29

AEVIVIENDA

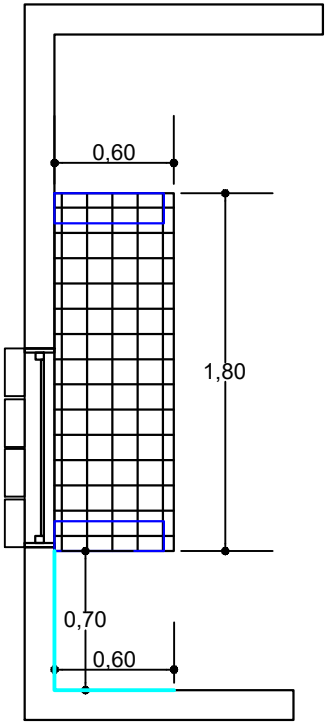

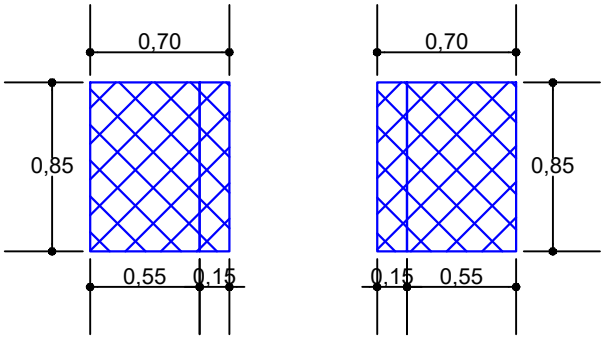

REVESTIMIENTO DE MUROS DE APOYO

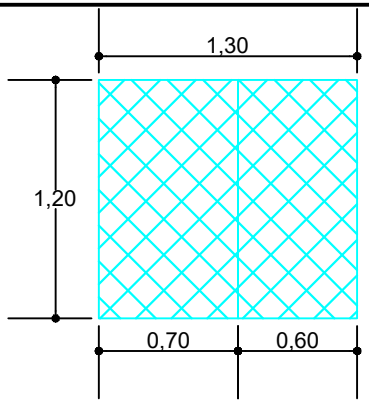

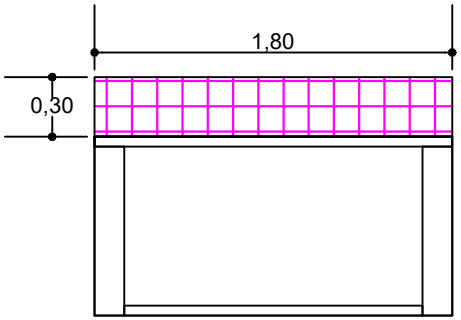

ENCIMERA MESON

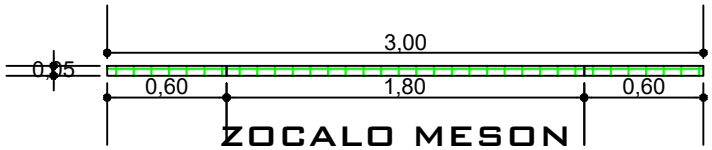

ZOCALO MESON

ENCIMERA DE LAVANDERIA

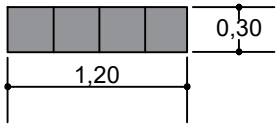

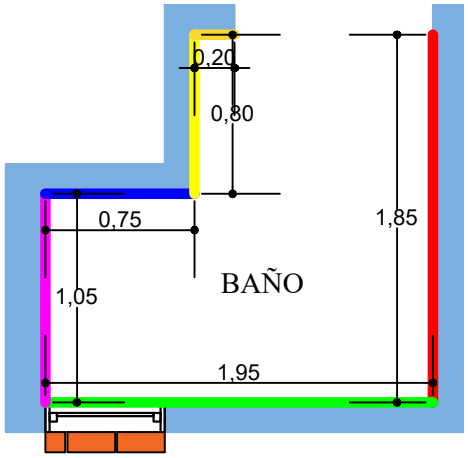

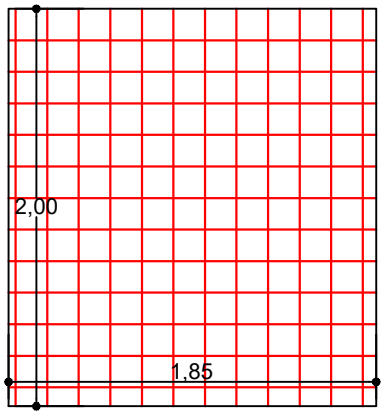

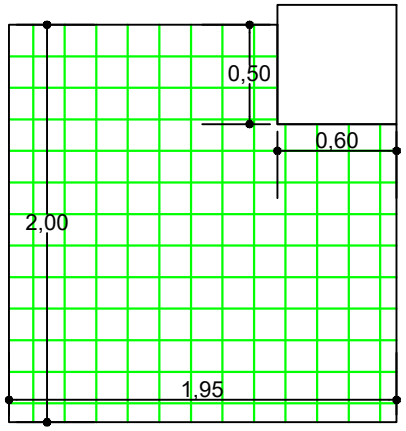

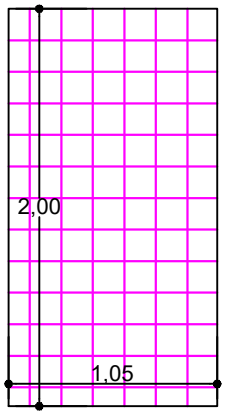

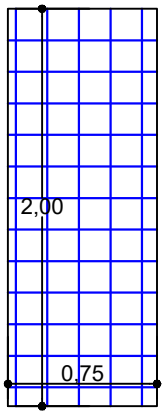

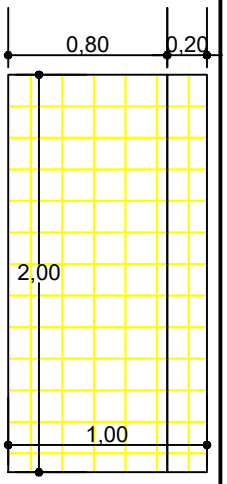

REVESTIMIENTO DE CERAMICO

ESCALA: 1:75

REVESTIMIENTO MUROS DE BAÑO

AGENCIA ESTATAL DE VIVIENDA - AEVIVIENDA	**DISEÑADO POR:**	**REVISADO Y APROBADO POR:**	**FECHA:** DICIEMBRE-2024
NOMBRE DEL PROYECTO: PROYECTO DE ATENCION EXTRAORDINARIA DE VIVIENDA NUEVA EN EL MUNICIPIO DE SAN LORENZO -FASE(XXXIV) 2024- TARIJA			**SUPERFICIE:** AREA PERIMETRAL 64.24m2 AREA CONSTRUIDA 52.24m2
MUNICIPIO: SAN LORENZO; **VIVIENDAS:** 1 UH; **PLANO DE VIVIENDA:** 2 DORMITORIOS,ESTAR-COMEDOR-COCINA BAÑO,GALERIA Y LAVANDERIA			**LAMINA:** 25/29
PROVINCIA: MENDEZ; **DEPARTAMENTO:** TARIJA; **MODULO:** VIVIENDA NUEVA			

PLANTA

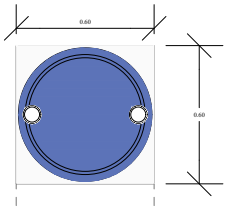

CORTE

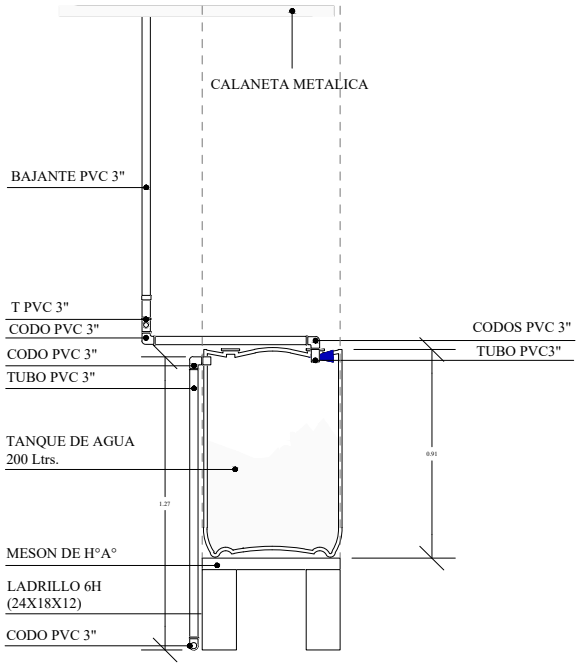

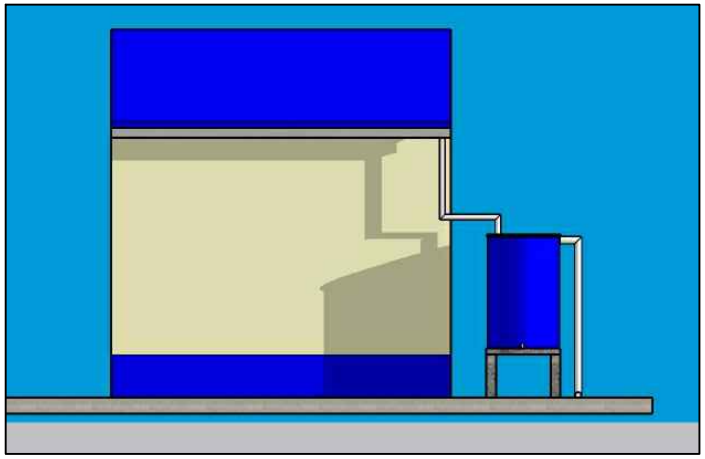

FACHADA

PERSPECTIVA

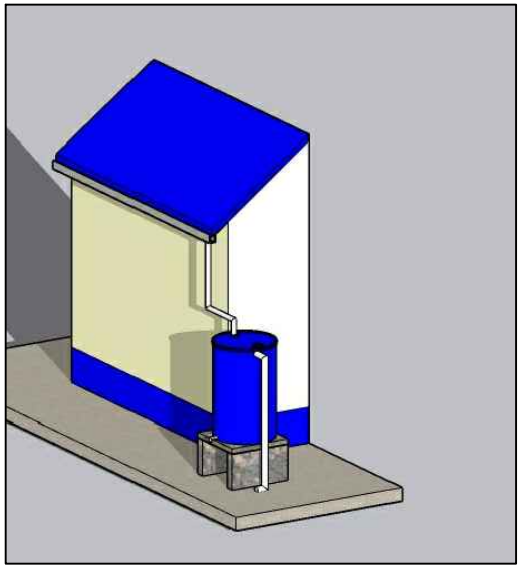

DETALLE DE CAPTACION DE AGUAS DE LLUVIA

AGENCIA ESTATAL DE VIVIENDA - AEVIVIENDA

NOMBRE DEL PROYECTO: PROYECTO DE ATENCION EXTRAORDINARIA DE VIVIENDA NUEVA EN EL MUNICIPIO DE SAN LORENZO -FASE(XXXIV) 2024- TARIJA

MUNICIPIO: SAN LORENZO

VIVIENDAS: 1 UH

PLANO DE VIVIENDA: 2 DORMITORIOS,ESTAR-COMEDOR-COCINA BAÑO,GALERIA Y LAVANDERIA

PROVINCIA: MENDEZ

DEPARTAMENTO: TARIJA

MODULO: VIVIENDA NUEVA

DISEÑADO POR:

REVISADO Y APROBADO POR:

FECHA: DICIEMBRE-2024

SUPERFICIE: AREA PERIMETRAL 64.24m2 AREA CONSTRUIDA 52.24m2

LAMINA: 26/29

AEVIVIENDA

VISTAS 3D

AGENCIA ESTATAL DE VIVIENDA - AEVIVIENDA

NOMBRE DEL PROYECTO: PROYECTO DE ATENCION EXTRAORDINARIA DE VIVIENDA NUEVA EN EL MUNICIPIO DE SAN LORENZO -FASE(XXXIV) 2024- TARIJA

MUNICIPIO: SAN LORENZO

VIVIENDAS: 1 UH

PLANO DE VIVIENDA: 2 DORMITORIOS,ESTAR-COMEDOR-COCINA BAÑO,GALERIA Y LAVANDERIA

PROVINCIA: MENDEZ

DEPARTAMENTO: TARIJA

MODULO: VIVIENDA NUEVA

DISEÑADO POR:

REVISADO Y APROBADO POR:

FECHA: DICIEMBRE-2024

SUPERFICIE: AREA PERIMETRAL 64.24m2 AREA CONSTRUIDA 52.24m2

LAMINA: 27/29

AEVIVIENDA

DETALLE - ELEVACION FRONTAL

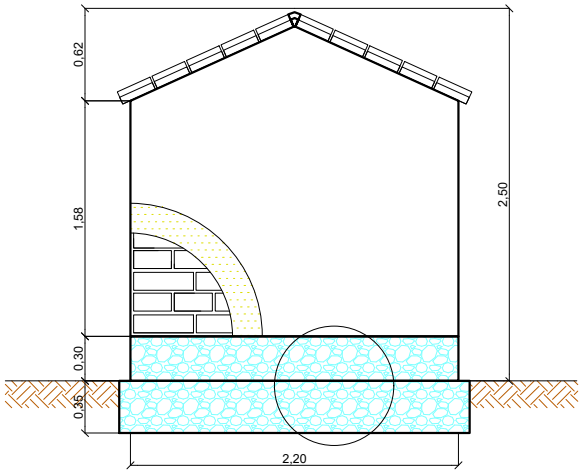

DETALLE - ELEVACION POSTERIOR

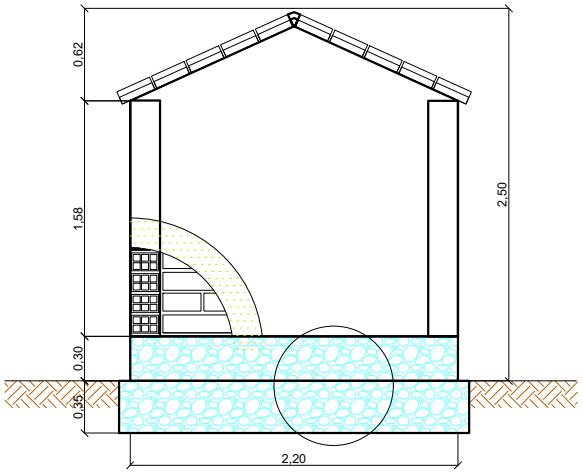

DETALLE PLANTA - MURO

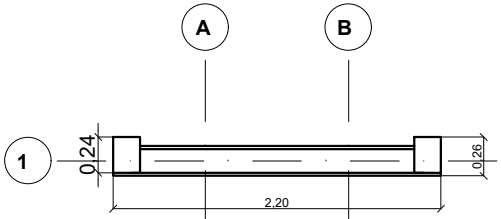

DETALLE PLANTA - CIMIENTOS - SOBRECIMIENTOS

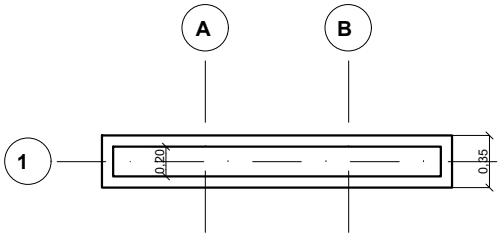

DETALLE - ELEVACION LATERAL

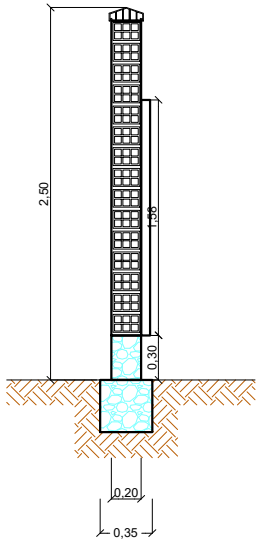

LETRERO DE OBRA

AGENCIA ESTATAL DE VIVIENDA - AEVIVIENDA	**DISEÑADO POR:**	**REVISADO Y APROBADO POR:**	**FECHA:** DICIEMBRE-2024
NOMBRE DEL PROYECTO: PROYECTO DE ATENCION EXTRAORDINARIA DE VIVIENDA NUEVA EN EL MUNICIPIO DE SAN LORENZO -FASE(XXXIV) 2024- TARIJA			**SUPERFICIE:** AREA PERIMETRAL 64.24m2 AREA CONSTRUIDA 52.24m2
MUNICIPIO: SAN LORENZO / **VIVIENDAS:** 1 UH / **PLANO DE VIVIENDA:** 2 DORMITORIOS,ESTAR-COMEDOR-COCINA BAÑO,GALERIA Y LAVANDERIA			**LAMINA:** 28/29
PROVINCIA: MENDEZ / **DEPARTAMENTO:** TARIJA / **MODULO:** VIVIENDA NUEVA			

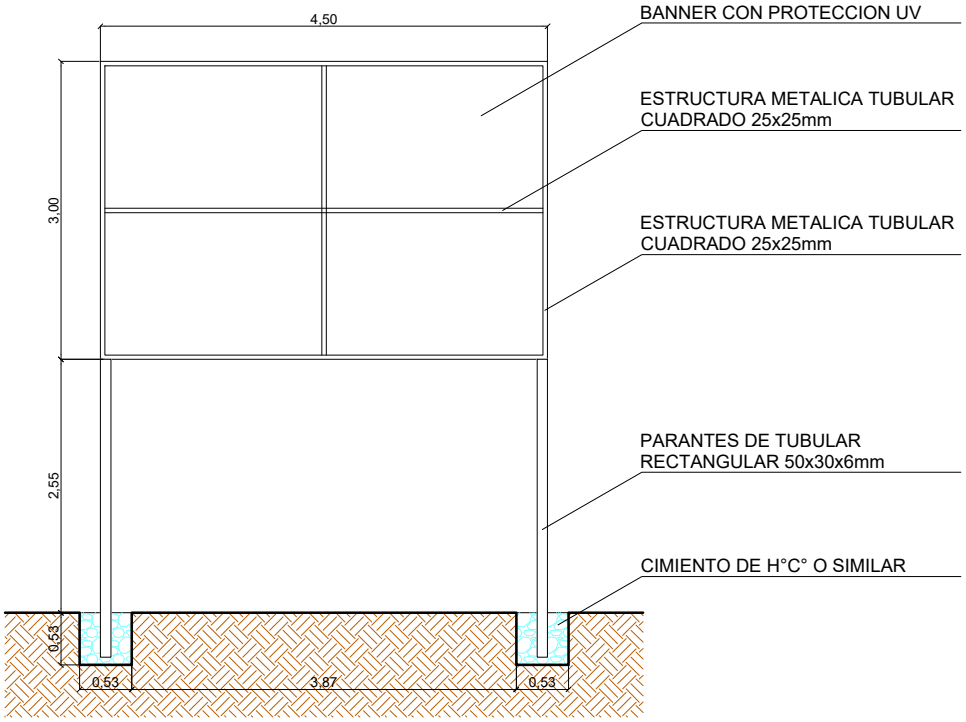

PLANO VALLA DE GESTION

AGENCIA ESTATAL DE VIVIENDA - AEVIVIENDA

NOMBRE DEL PROYECTO: PROYECTO DE ATENCION EXTRAORDINARIA DE VIVIENDA NUEVA EN EL MUNICIPIO DE SAN LORENZO -FASE(XXXIV) 2024- TARIJA

MUNICIPIO: SAN LORENZO

VIVIENDAS: 1 UH

PLANO DE VIVIENDA: 2 DORMITORIOS,ESTAR-COMEDOR-COCINA BAÑO,GALERIA Y LAVANDERIA

PROVINCIA: MENDEZ

DEPARTAMENTO: TARIJA

MODULO: VIVIENDA NUEVA

DISEÑADO POR:

REVISADO Y APROBADO POR:

FECHA: DICIEMBRE-2024

SUPERFICIE: AREA PERIMETRAL 64.24m2 AREA CONSTRUIDA 52.24m2

LAMINA: 29/29

AEVIVIENDA