


N

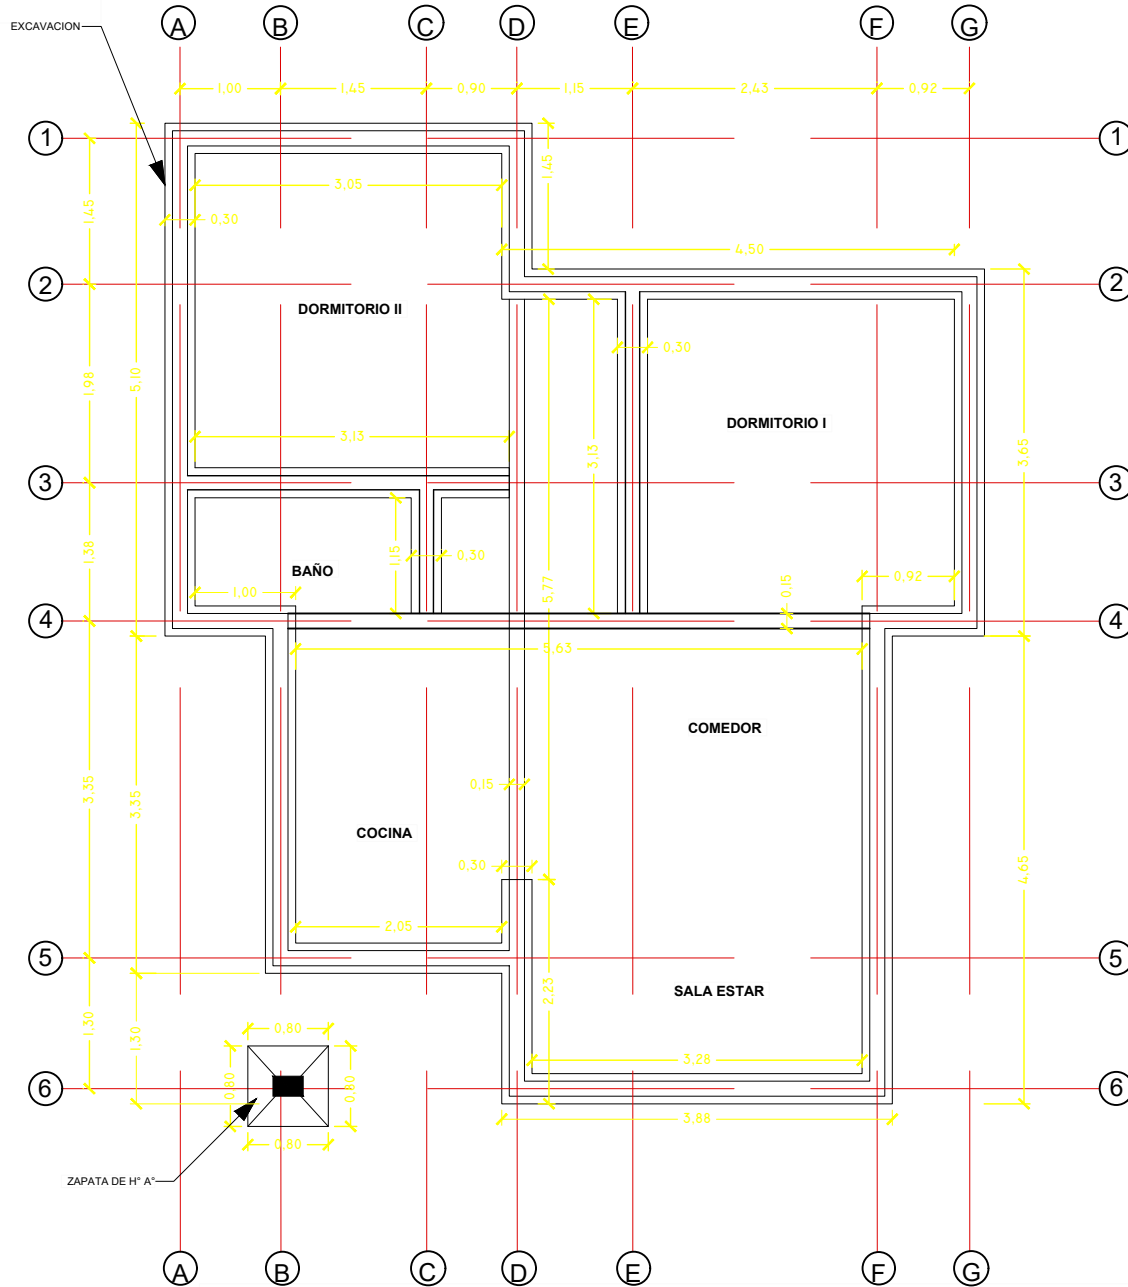

PLANO DE EXCAVACION ESC.: 1:75

PROYECTO DE VIVIENDA CUALITATIVA

AGENCIA ESTATAL DE VIVIENDA - AEVIVIENDA SCZ

NOMBRE DEL PROYECTO:
PROYECTO DE VIVIENDA CUALITATIVA EN EL MUNICIPIO DE SAN
MATIAS -FASE(VIII) 2024- SANTA CRUZ

MODALIDAD DE
INTERVENCION:
RENOVACION
PROYECTO A INICIATIVA


MUNICIPIO:
SAN MATIAS
PROVINCIA:
ANGEL SANDOVAL
DEPARTAMENTO:
SANTA CRUZ

DISEÑO ARQUITECTÓNICO:

REVISADO Y APROBADO :


FECHA:
NOVIEMBRE/2024
SUPERFICIE NETA:
75,86 m²
LAMINA:

1/20

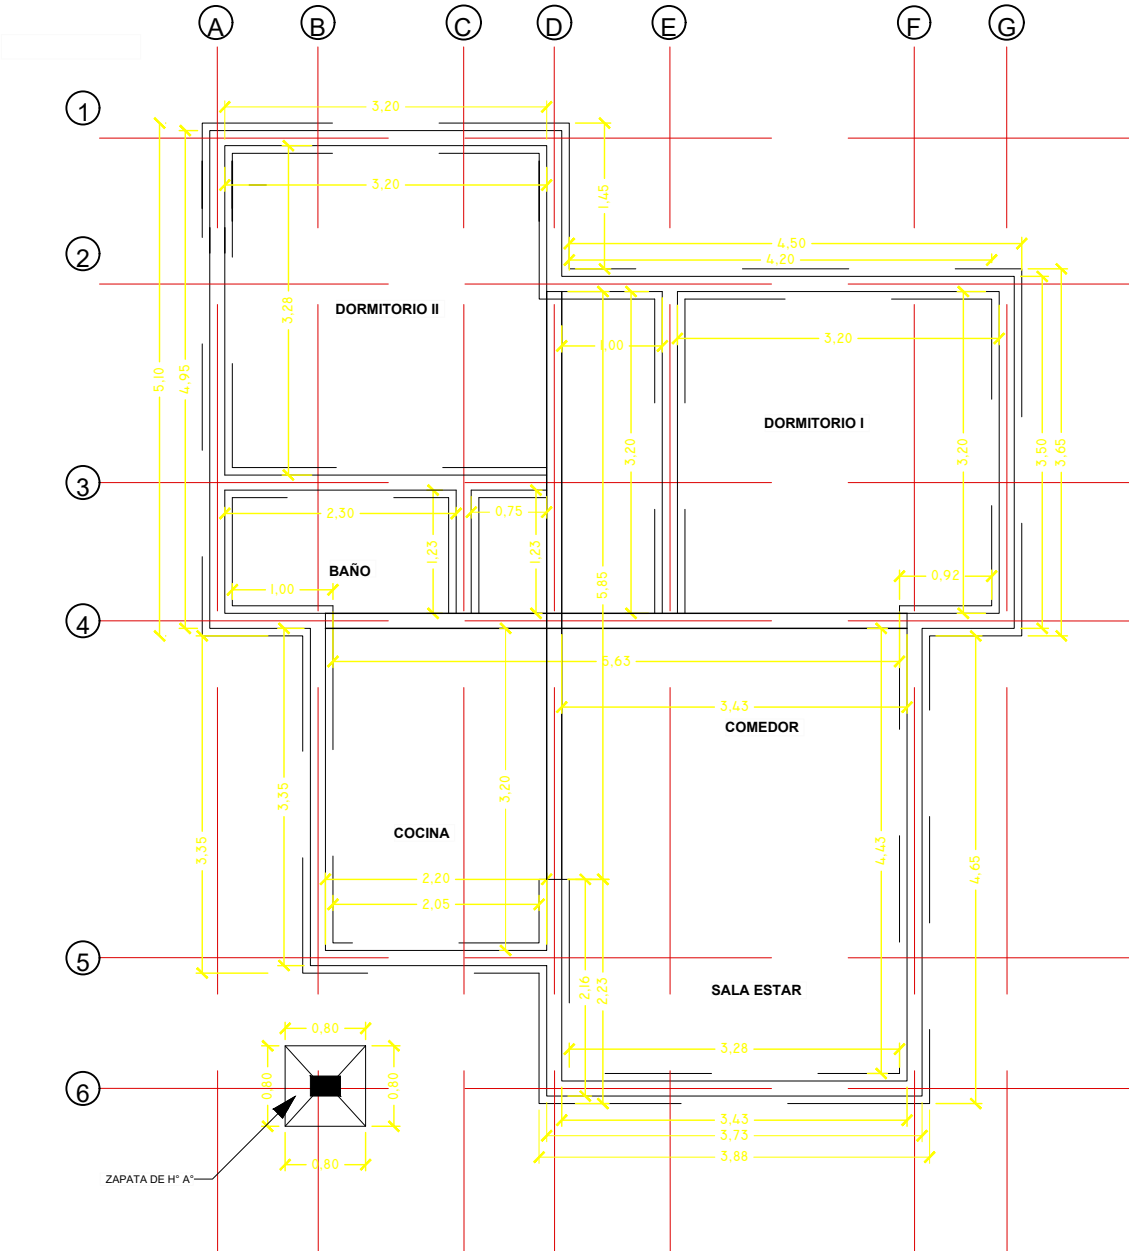

PLANO ESTRUCTURAL DE FUNDACION ESC.: 1:75

AGENCIA ESTATAL DE VIVIENDA - AEVIENDA SCZ			
NOMBRE DEL PROYECTO: PROYECTO DE VIVIENDA CUALITATIVA EN EL MUNICIPIO DE SAN MATIAS -FASE(VIII) 2024- SANTA CRUZ		FECHA: NOVIEMBRE/2024	
MODALIDAD DE INTERVENCIÓN: RENOVACION PROYECTO A INICIATIVA		SUPERFICIE NETA: 75,86 m²	
MUNICIPIO: SAN MATIAS PROVINCIA: ANGEL SANDOVAL DEPARTAMENTO: SANTA CRUZ		LAMINA: 2/20	
DISEÑO ARQUITECTÓNICO:		REVISADO Y APROBADO :	

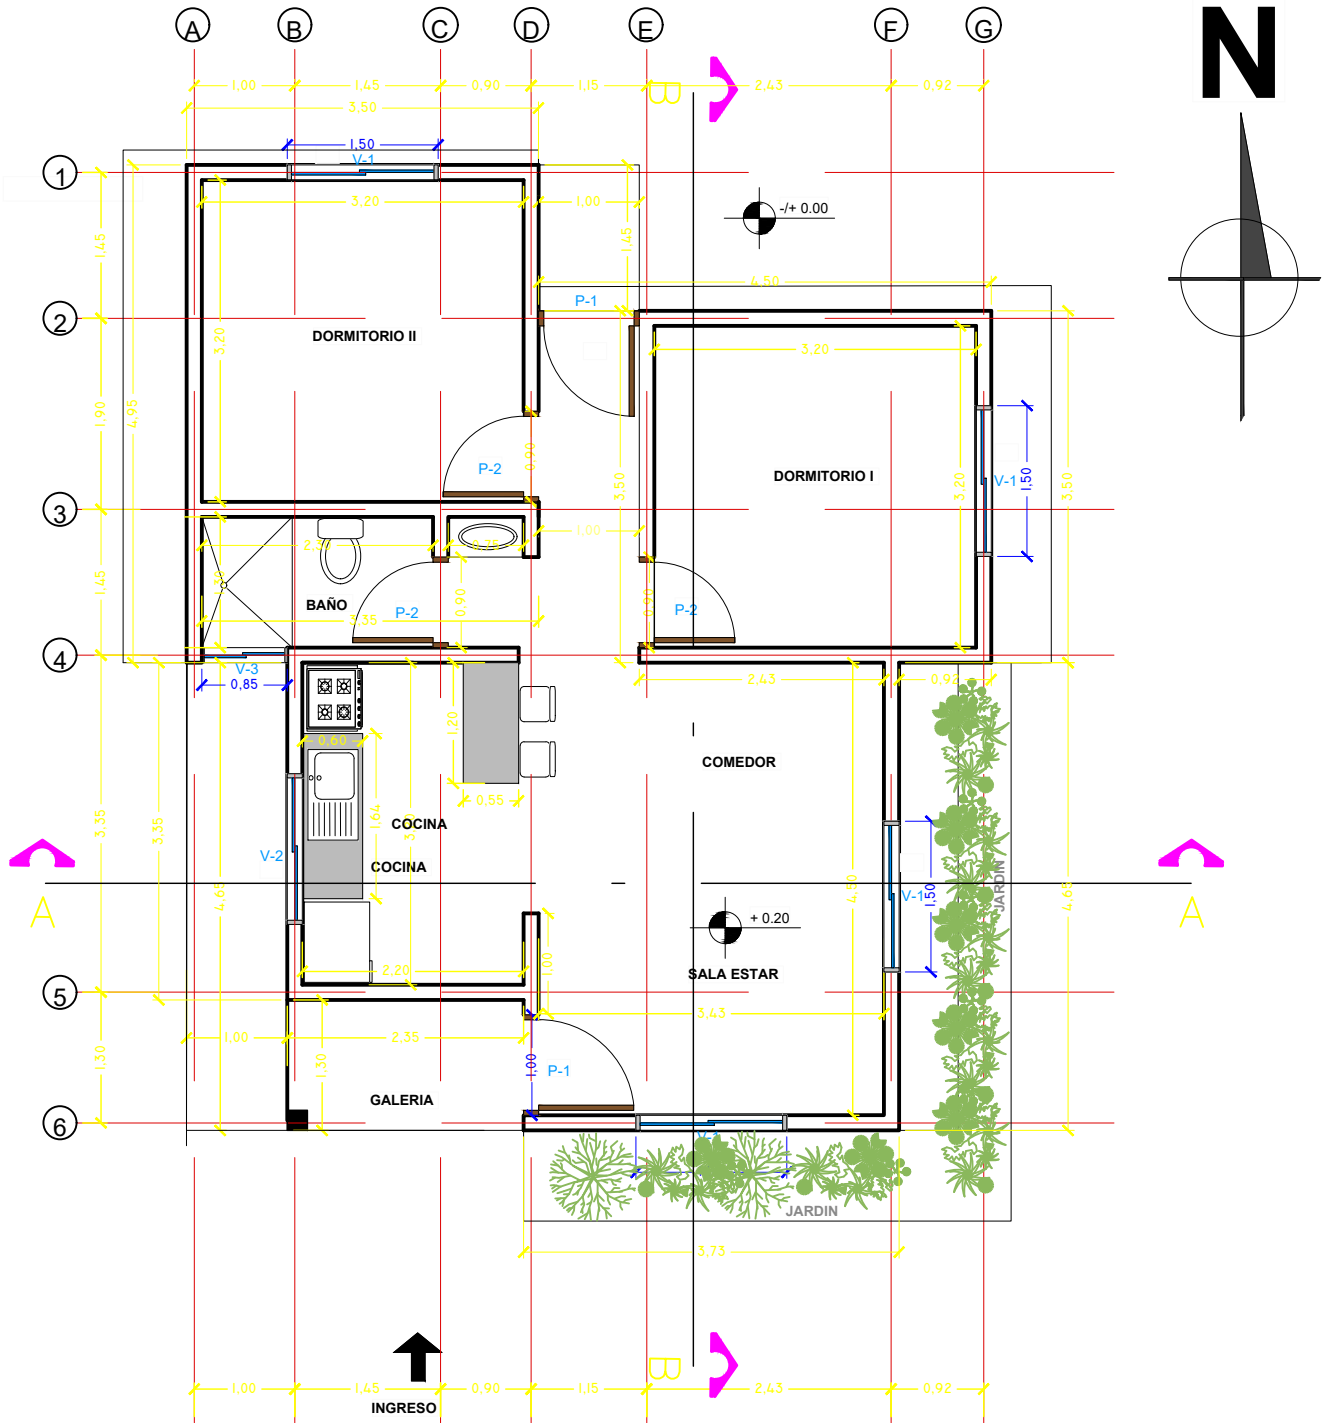

PLANTA ACOTADA GENERAL ESC.: 1:75

PROYECTO DE VIVIENDA CUALITATIVA

AGENCIA ESTATAL DE VIVIENDA - AEVIVIENDA SCZ

NOMBRE DEL PROYECTO:
PROYECTO DE VIVIENDA CUALITATIVA EN EL MUNICIPIO DE SAN
MATIAS -FASE(VIII) 2024- SANTA CRUZ

MODALIDAD DE
INTERVENCIÓN:
RENOVACIÓN
PROYECTO A INICIATIVA

MUNICIPIO:
SAN MATIAS

PROVINCIA:
ANGEL SANDOVAL

DEPARTAMENTO:
SANTA CRUZ

FECHA:
NOVIEMBRE/2024


SUPERFICIE NETA:
75,86 m²

LAMINA:

3/20

DISEÑO ARQUITECTÓNICO:

REVISADO Y APROBADO:

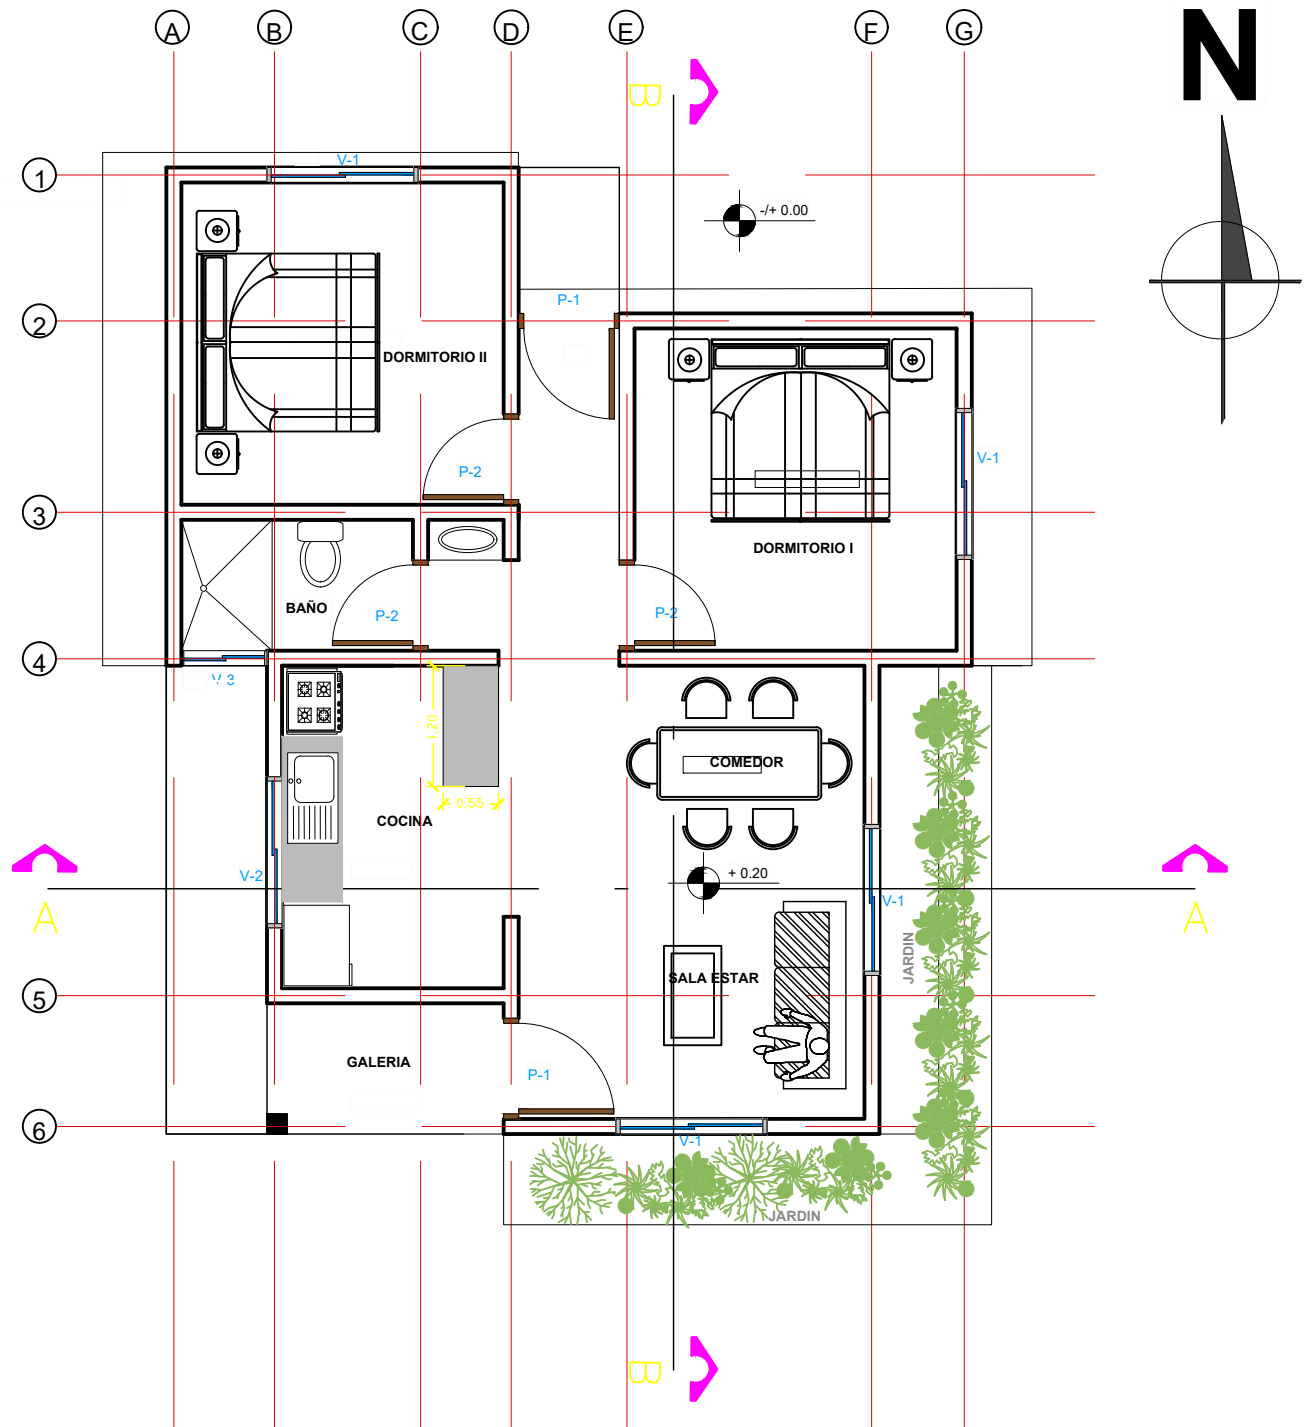

PLANTA AMOBLADA GENERAL ESC 1:75

PROYECTO DE VIVIENDA CUALITATIVA

AGENCIA ESTATAL DE VIVIENDA - AEVIVIENDA SCZ

NOMBRE DEL PROYECTO:
PROYECTO DE VIVIENDA CUALITATIVA EN EL MUNICIPIO DE SAN
MATIAS -FASE(VIII) 2024- SANTA CRUZ

MODALIDAD DE
INTERVENCIÓN:
RENOVACIÓN
PROYECTO A INICIATIVA

MUNICIPIO:
SAN MATIAS
PROVINCIA:
ANGEL SANDOVAL
DEPARTAMENTO:
SANTA CRUZ




DISEÑO ARQUITECTÓNICO:

REVISADO Y APROBADO :

FECHA:
NOVIEMBRE/2024
SUPERFICIE NETA:
75,86 m²
LAMINA:

4/20

N

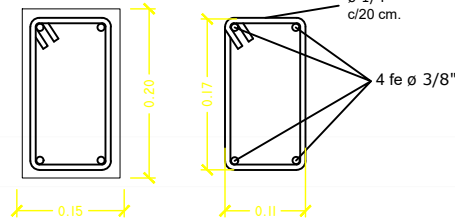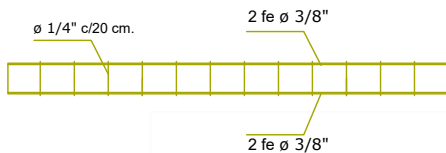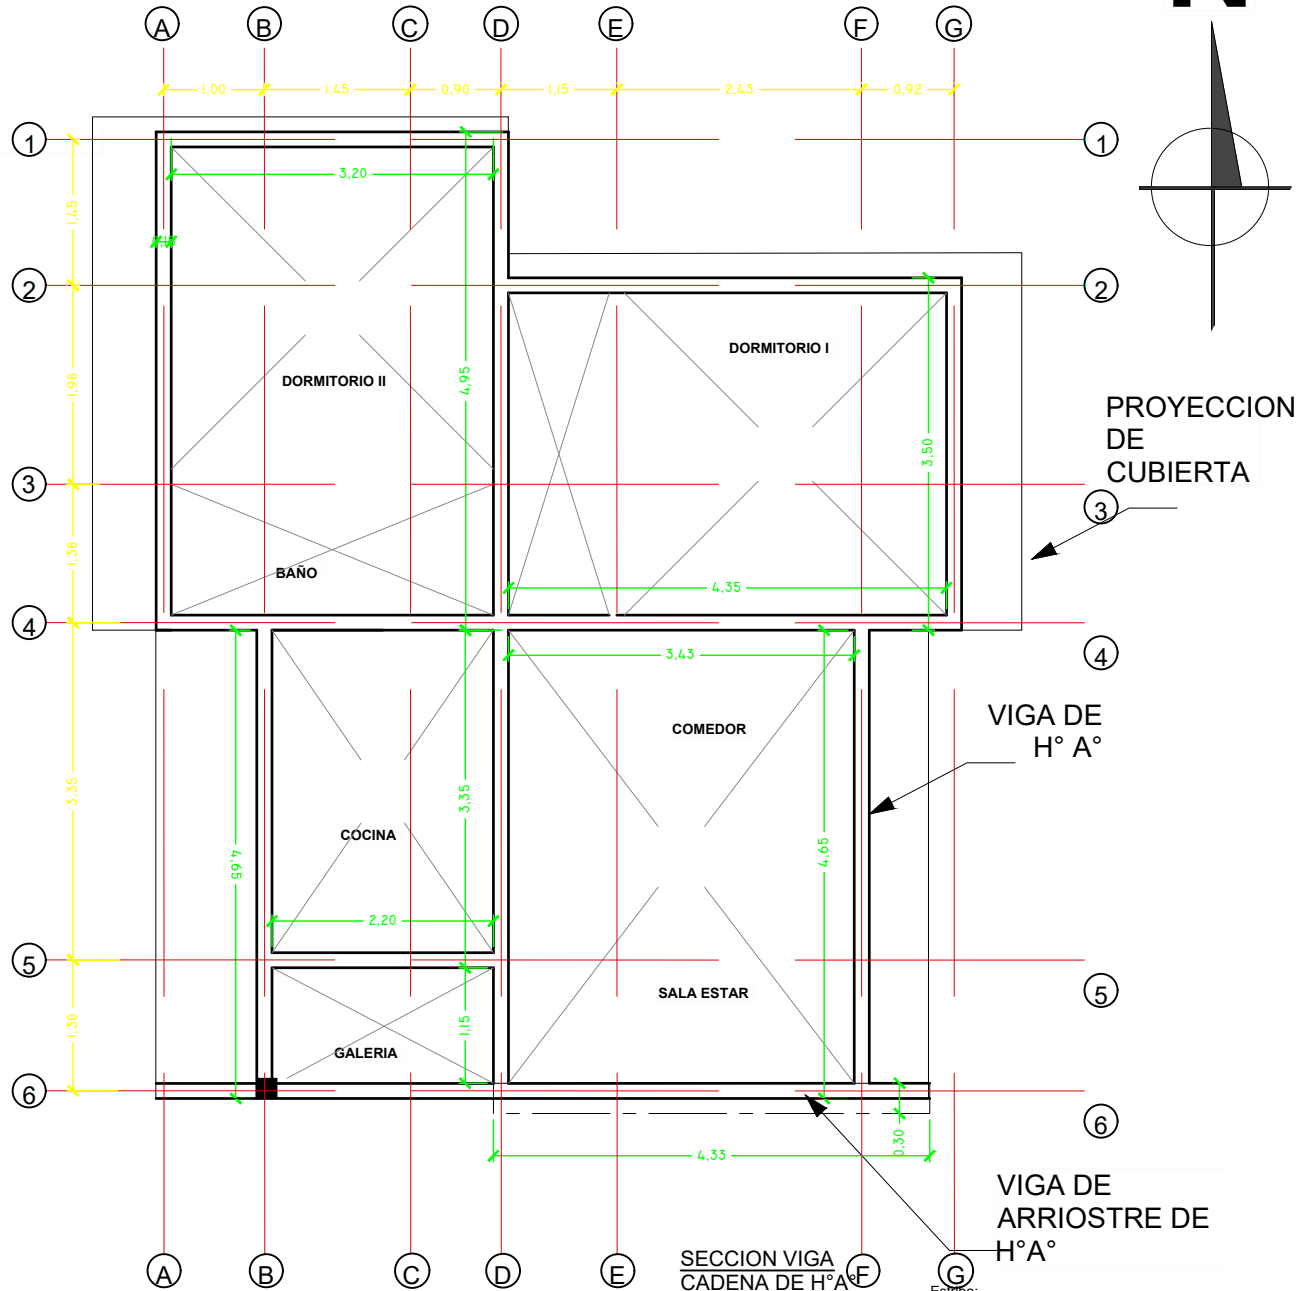

DETALLE VIGA DE H° A°

PROYECTO DE VIVIENDA CUALITATIVA

AGENCIA ESTATAL DE VIVIENDA - AEVIVIENDA SCZ

NOMBRE DEL PROYECTO:
PROYECTO DE VIVIENDA CUALITATIVA EN EL MUNICIPIO DE SAN
MATIAS -FASE(VIII) 2024- SANTA CRUZ

MODALIDAD DE
INTERVENCIÓN:
RENOVACIÓN
PROYECTO A INICIATIVA


MUNICIPIO:
SAN MATIAS
PROVINCIA:
ANGEL SANDOVAL
DEPARTAMENTO:
SANTA CRUZ

DISEÑO ARQUITECTÓNICO:

REVISADO Y APROBADO :

FECHA:
NOVIEMBRE/2024
SUPERFICIE NETA:
75,86 m²
LAMINA:


5/20

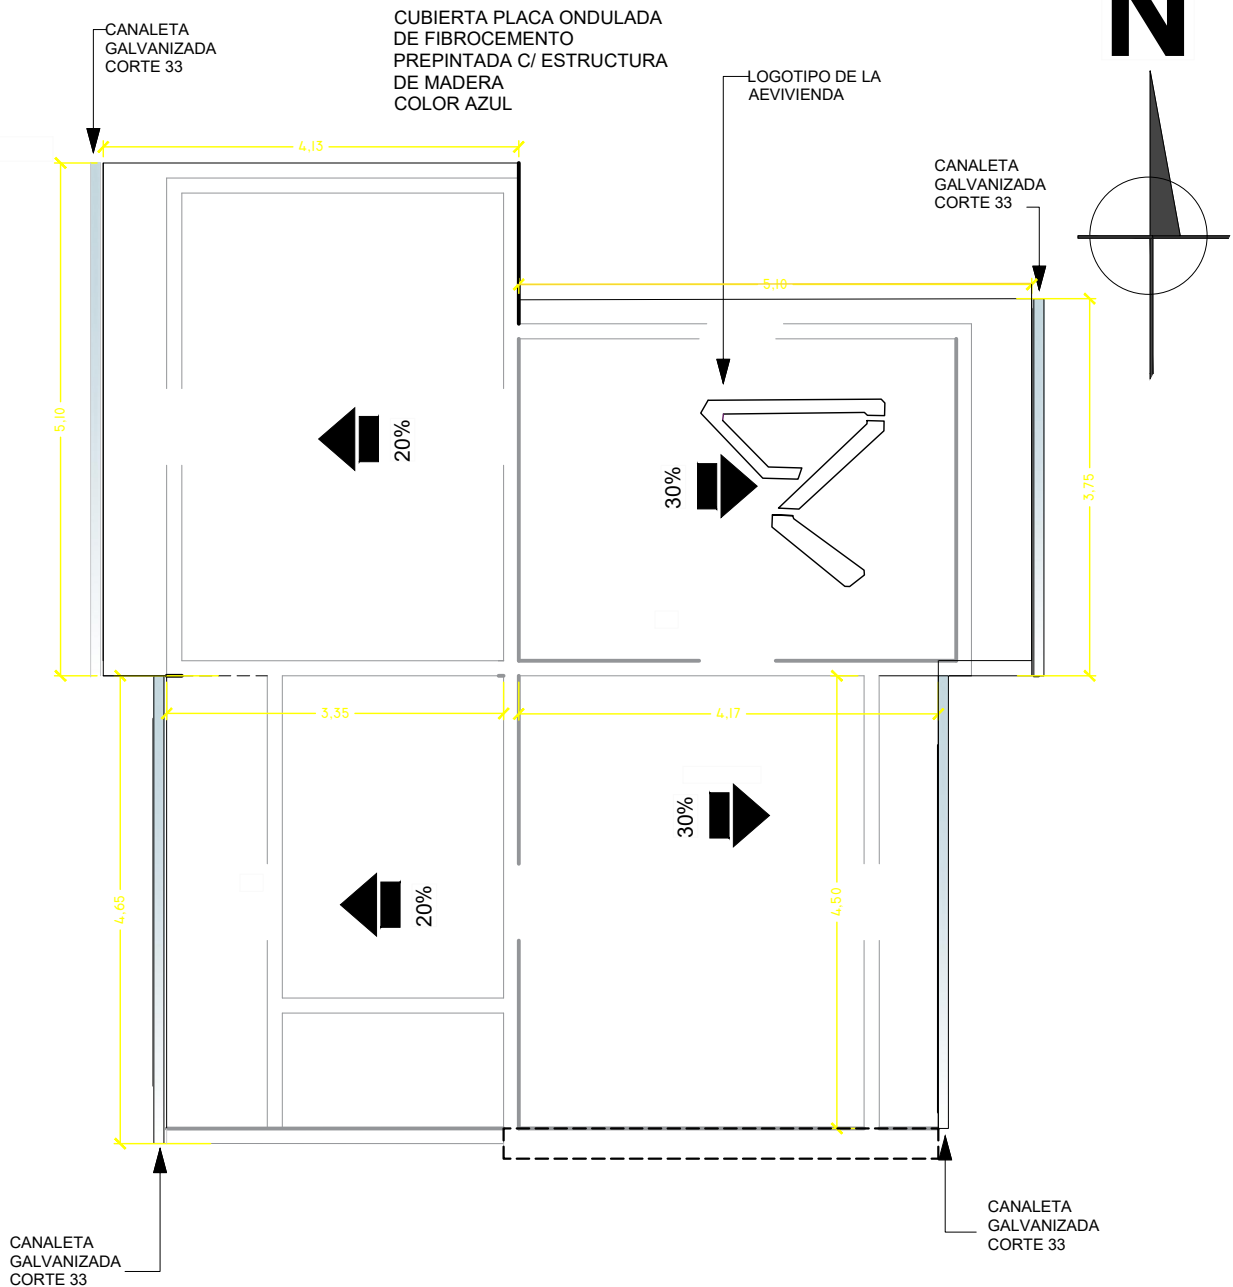

PLANO DE CUBIERTA ESC.: 1:75

PROYECTO DE VIVIENDA CUALITATIVA

AGENCIA ESTATAL DE VIVIENDA - AEVIVIENDA SCZ			
NOMBRE DEL PROYECTO: PROYECTO DE VIVIENDA CUALITATIVA EN EL MUNICIPIO DE SAN MATIAS -FASE(VIII) 2024- SANTA CRUZ		FECHA: NOVIEMBRE/2024	
MODALIDAD DE INTERVENCIÓN: RENOVACION PROYECTO A INICIATIVA		SUPERFICIE NETA: 75,86 m²	
MUNICIPIO: SAN MATIAS PROVINCIA: ANGEL SANDOVAL DEPARTAMENTO: SANTA CRUZ		LAMINA: 6/20	
DISEÑO ARQUITECTÓNICO:		REVISADO Y APROBADO :	

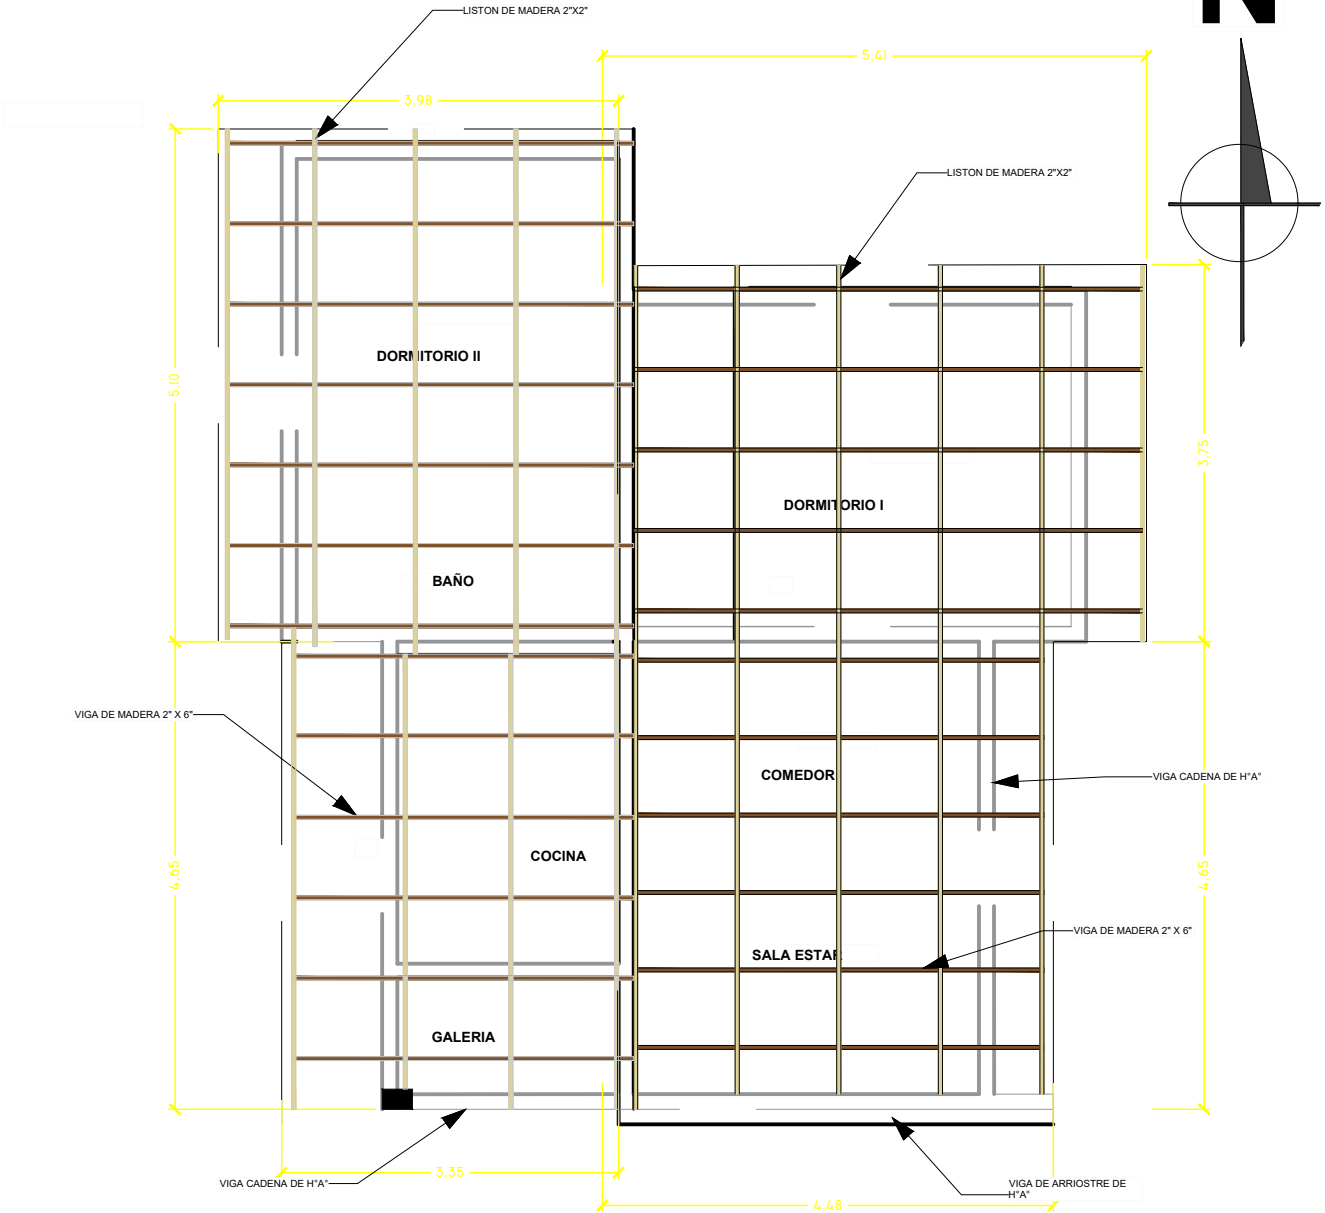



PLANO ESTRUCTURAL DE LA CUBIERTA ESC.: 1:75

PROYECTO DE VIVIENDA CUALITATIVA



AGENCIA ESTATAL DE VIVIENDA - AEVIVIENDA SCZ				
NOMBRE DEL PROYECTO: PROYECTO DE VIVIENDA CUALITATIVA EN EL MUNICIPIO DE SAN MATIAS -FASE(VIII) 2024- SANTA CRUZ				FECHA: NOVIEMBRE/2024 SUPERFICIE NETA: 75,86 m² LAMINA: 7/20
MODALIDAD DE INTERVENCION: RENOVACION PROYECTO A INICIATIVA	MUNICIPIO: SAN MATIAS PROVINCIA: ANGEL SANDOVAL DEPARTAMENTO: SANTA CRUZ			
DISEÑO ARQUITECTÓNICO:		REVISADO Y APROBADO :		

VENTANAS DE ALUMINIO LINEA 20 C/ VIDRIO 4 mm

V Ventana (1,50x1,20)

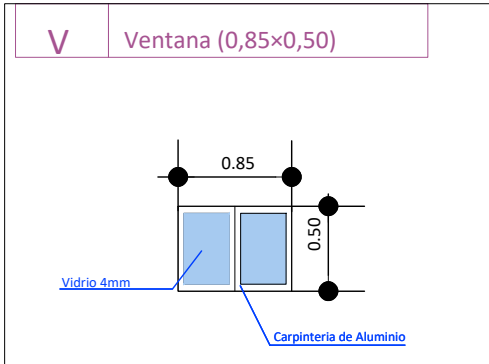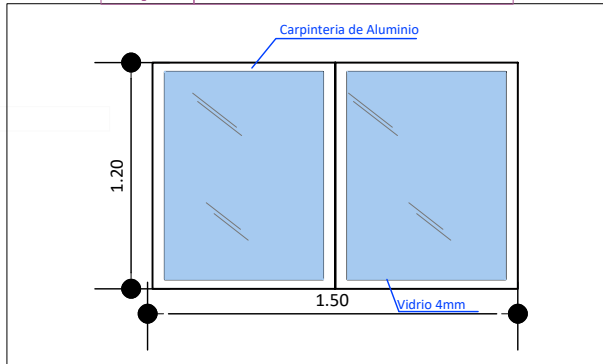


V Ventana (1,50x1,20)

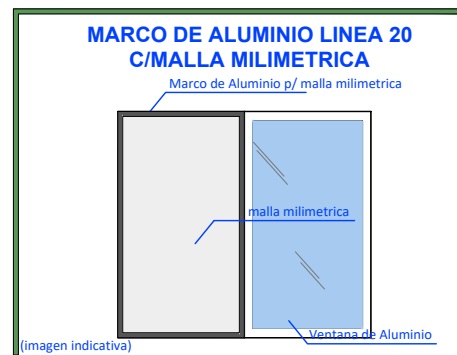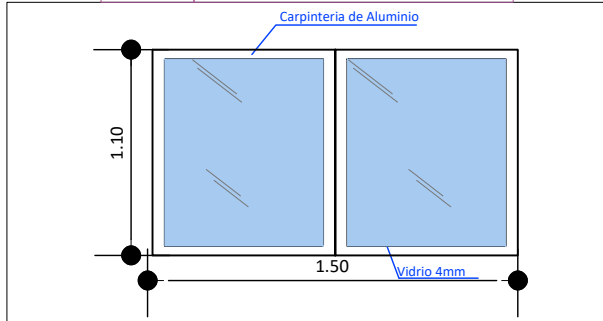


DETALLE DE PUERTAS TABLERO MADERA SEMIDURA ESTILO MINIMALISTA

PUERTAS INTERNAS

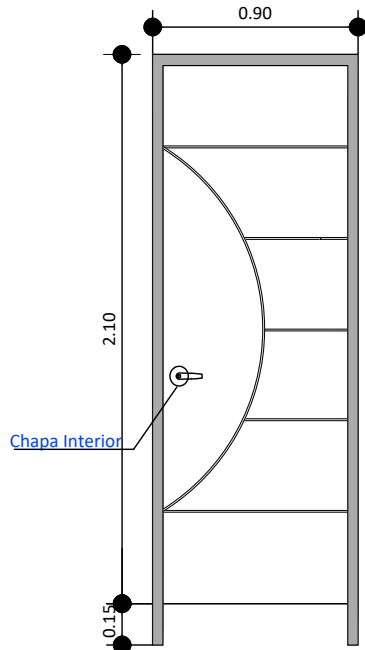

PUERTAS PRINCIPALES

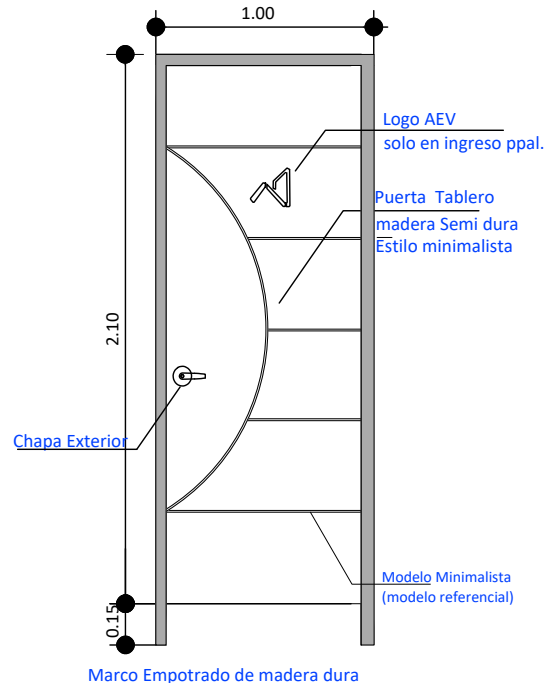

AGENCIA ESTATAL DE VIVIENDA - AEVIVIENDA SCZ

NOMBRE DEL PROYECTO:
PROYECTO DE VIVIENDA CUALITATIVA EN EL MUNICIPIO DE SAN
MATIAS -FASE(VIII) 2024- SANTA CRUZ

MODALIDAD DE
INTERVENCIÓN:
RENOVACIÓN
PROYECTO A INICIATIVA


MUNICIPIO:
SAN MATIAS
PROVINCIA:
ANGEL SANDOVAL
DEPARTAMENTO:
SANTA CRUZ

DISEÑO ARQUITECTÓNICO:


REVISADO Y APROBADO:

FECHA:
NOVIEMBRE/2024
SUPERFICIE NETA:
75,86 m²
LAMINA:

8/20

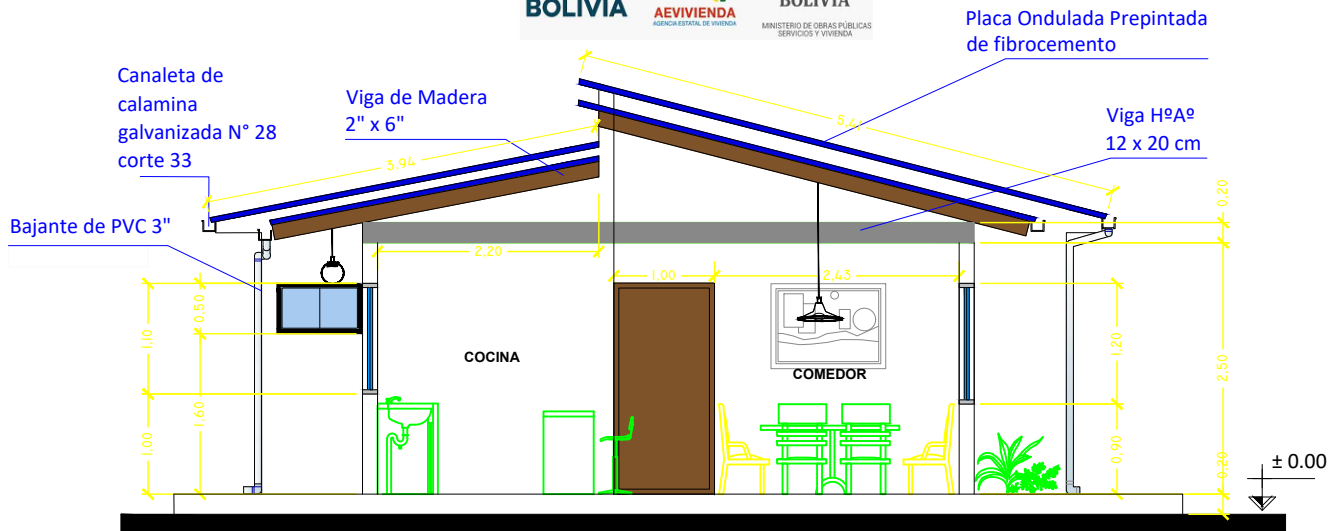

CORTE TRANSVERSAL A - A ESC.: 1:75

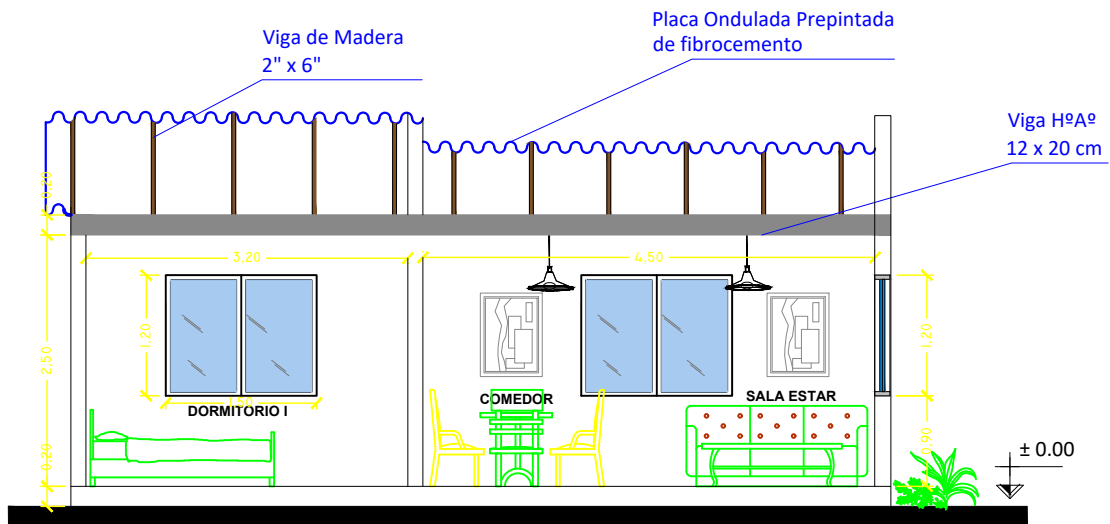

CORTE LOGITUDINAL B - B ESC.: 1:75

AGENCIA ESTATAL DE VIVIENDA - AEVIVIENDA SCZ

NOMBRE DEL PROYECTO:
 PROYECTO DE VIVIENDA CUALITATIVA EN EL MUNICIPIO DE SAN
 MATIAS -FASE(VIII) 2024- SANTA CRUZ

MODALIDAD DE
 INTERVENCIÓN:
 RENOVACIÓN
 PROYECTO A INICIATIVA


MUNICIPIO:
 SAN MATIAS
 PROVINCIA:
 ANGEL SANDOVAL
 DEPARTAMENTO:
 SANTA CRUZ

DISEÑO ARQUITECTÓNICO:


REVISADO Y APROBADO:

FECHA:
 NOVIEMBRE/2024
 SUPERFICIE NETA:
 75,86 m²
 LAMINA:

9/20

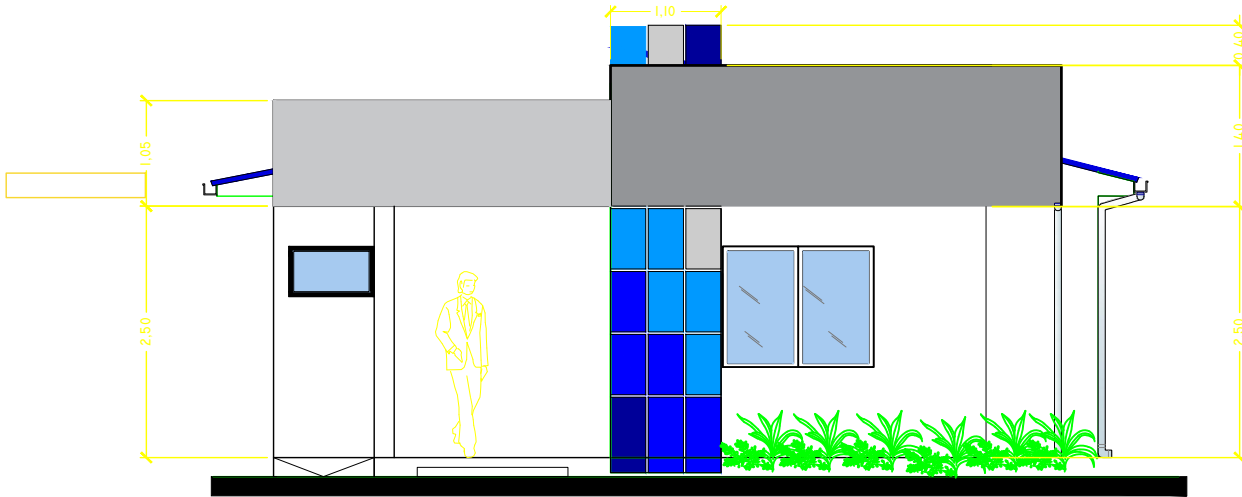

FACHADA FRONTAL ESC.: 1:75

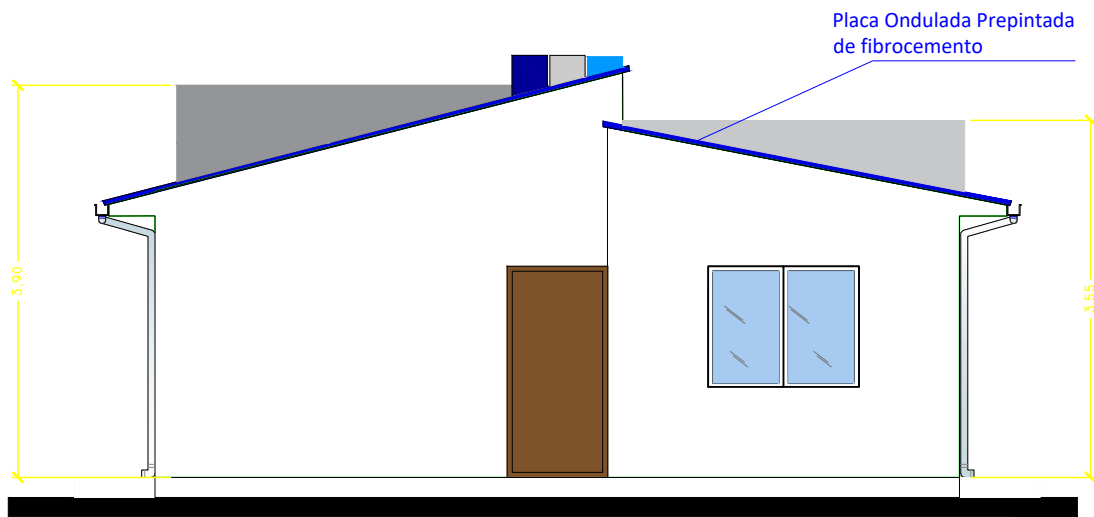


FACHADA POSTERIOR ESC.: 1:75

PROYECTO DE VIVIENDA CUALITATIVA


AGENCIA ESTATAL DE VIVIENDA - AEVIVIENDA SCZ			
NOMBRE DEL PROYECTO: PROYECTO DE VIVIENDA CUALITATIVA EN EL MUNICIPIO DE SAN MATIAS -FASE(VIII) 2024- SANTA CRUZ		FECHA: NOVIEMBRE/2024	
MODALIDAD DE INTERVENCIÓN: RENOVACION PROYECTO A INICIATIVA		SUPERFICIE NETA: 75,86 m²	
MUNICIPIO: SAN MATIAS		LAMINA: 10/20	
PROVINCIA: ANGEL SANDOVAL		DISEÑO ARQUITECTÓNICO:	
DEPARTAMENTO: SANTA CRUZ		REVISADO Y APROBADO :	

Placa Ondulada Prepintada de fibrocemento

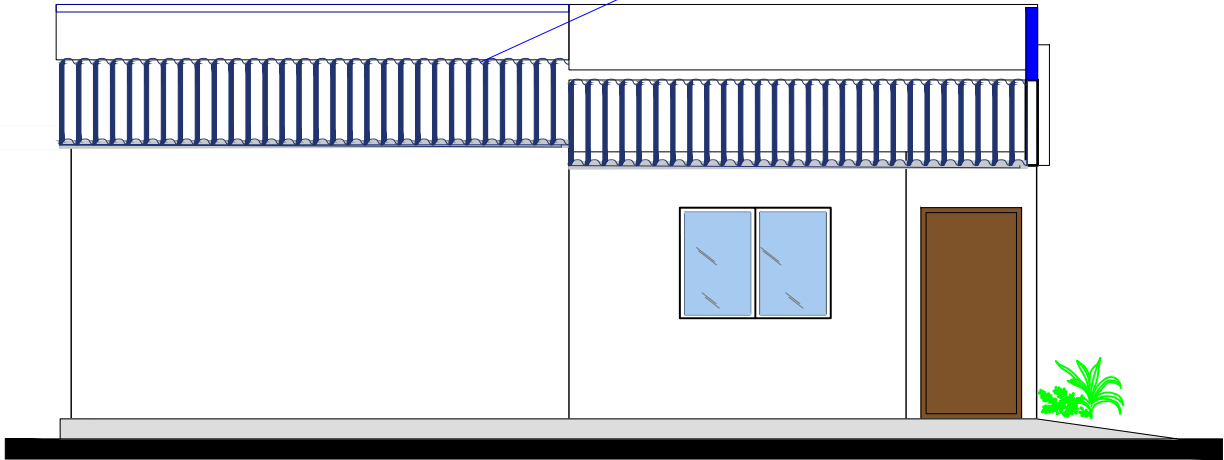

FACHADA LATERAL DERECHO ESC.: 1:75


Placa Ondulada Prepintada de fibrocemento

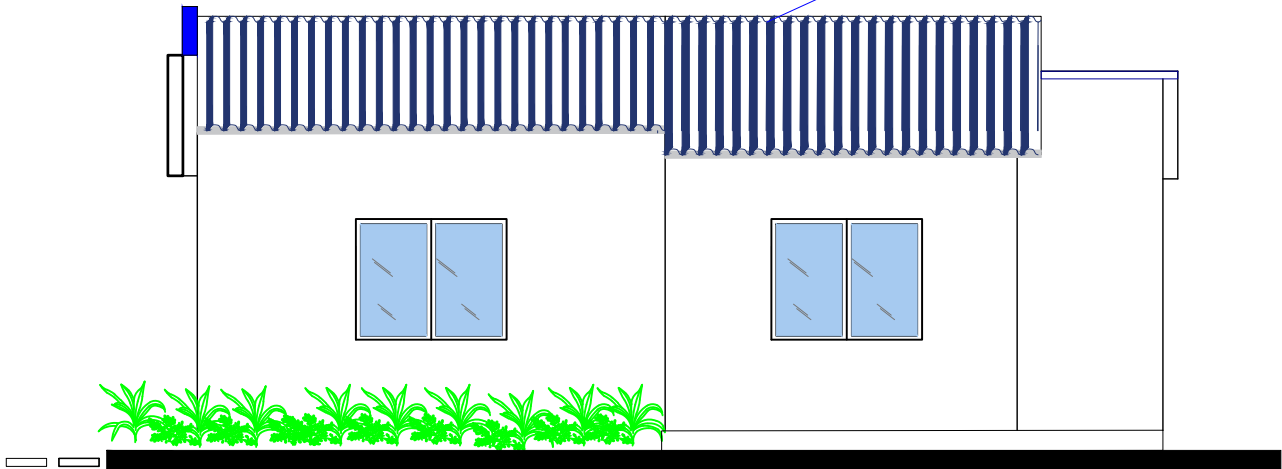


FACHADA LATERAL IZQUIERDO ESC.: 1:75

PROYECTO DE VIVIENDA CUALITATIVA

AGENCIA ESTATAL DE VIVIENDA - AEVIVIENDA SCZ			
NOMBRE DEL PROYECTO: PROYECTO DE VIVIENDA CUALITATIVA EN EL MUNICIPIO DE SAN MATIAS -FASE(VIII) 2024- SANTA CRUZ			
MODALIDAD DE INTERVENCIÓN: RENOVACION PROYECTO A INICIATIVA	MUNICIPIO: SAN MATIAS PROVINCIA: ANGEL SANDOVAL DEPARTAMENTO: SANTA CRUZ	DISEÑO ARQUITECTÓNICO:	REVISADO Y APROBADO :
		FECHA: NOVIEMBRE/2024 SUPERFICIE NETA: 75,86 m² LAMINA: 11/20	

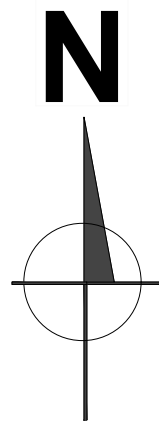

PROYECTO DE VIVIENDA CUALITATIVA

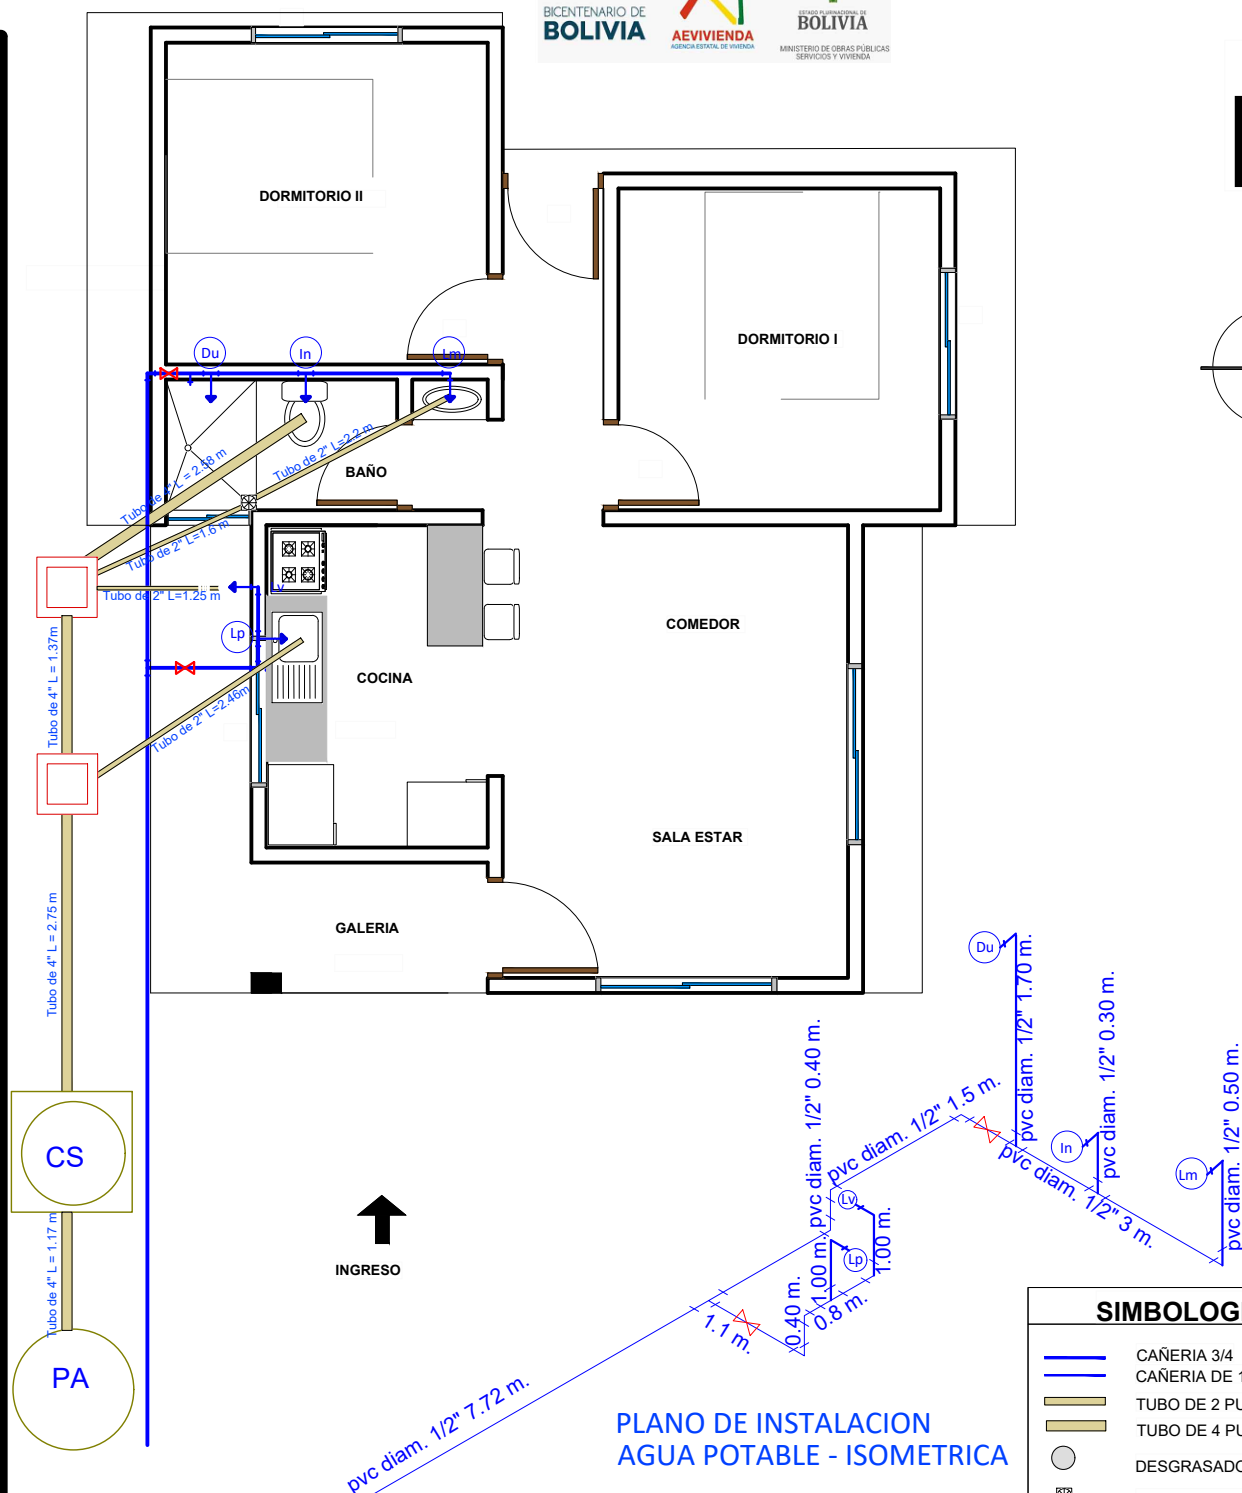

PLANO DE INSTALACION
AGUA POTABLE - ISOMETRICA

PLANO DE HIDROSANITARIO ESC.: 1:75

SIMBOLOGIA

- CAÑERIA 3/4
- CAÑERIA DE 1/2
- TUBO DE 2 PULGADA
- TUBO DE 4 PULGADAS
- DESGRASADORA
- CAMARA SIFONADA
- + PUNTO DE AGUA
- + LLAVE DE PASO DUCHA
- X LLAVE DE PASO
- CI CAMARA DE INSPECCION

AGENCIA ESTATAL DE VIVIENDA - AEVIVIENDA SCZ

NOMBRE DEL PROYECTO:
**PROYECTO DE VIVIENDA CUALITATIVA EN EL MUNICIPIO DE SAN
MATIAS -FASE(VIII) 2024- SANTA CRUZ**

MODALIDAD DE
INTERVENCION:
RENOVACION
PROYECTO A INICIATIVA



MUNICIPIO:
SAN MATIAS
PROVINCIA:
ANGEL SANDOVAL
DEPARTAMENTO:
SANTA CRUZ

DISEÑO ARQUITECTÓNICO:

REVISADO Y APROBADO :

FECHA:
NOVIEMBRE/2024
SUPERFICIE NETA:
75,86 m²
LAMINA:

12/20

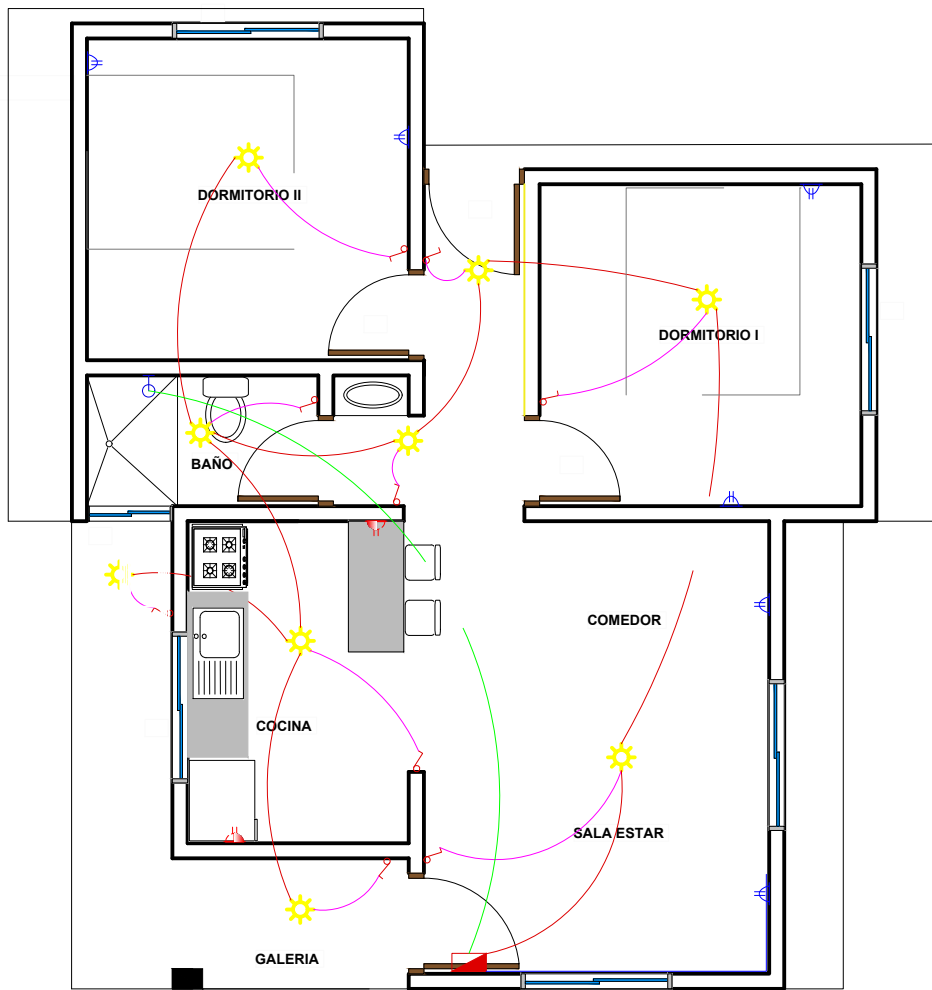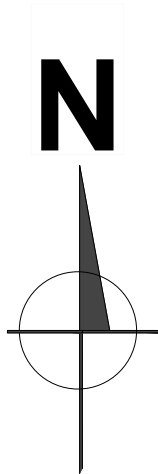

REFERENCIAS

- TABLERO PRINCIPAL
- TOMA FUERZA
- TOMA CORRIENTE DOBLE H=0.40 m
- TOMA CORRIENTE DOBLE H=1.20 m
- PUNTO DE ILUMINACION
- INTERRUPTOR SIMPLE
- Térmico Ducha
- CIRCUITO
- 2 Alambre Aislado CU AWG N° 14 Iluminacion
- 2 Alambre Aislado CU AWG N° 12 Tomacorriente
- 2 Alambre Aislado CU AWG N° 08 Ducha

PLANO DE INSTALACIONES ELECTRICAS ESC.: 1:75

PROYECTO DE VIVIENDA CUALITATIVA

AGENCIA ESTATAL DE VIVIENDA - AEVIVIENDA SCZ

NOMBRE DEL PROYECTO:
PROYECTO DE VIVIENDA CUALITATIVA EN EL MUNICIPIO DE SAN
MATIAS -FASE(VIII) 2024- SANTA CRUZ

MODALIDAD DE
INTERVENCION:
RENOVACION
PROYECTO A INICIATIVA

MUNICIPIO:
SAN MATIAS

PROVINCIA:
ANGEL SANDOVAL

DEPARTAMENTO:
SANTA CRUZ


DISEÑO ARQUITECTÓNICO:

REVISADO Y APROBADO :

FECHA:
NOVIEMBRE/2024
SUPERFICIE NETA:
75,86 m²
LAMINA:

13/20


LADRILLO
ADOBITO

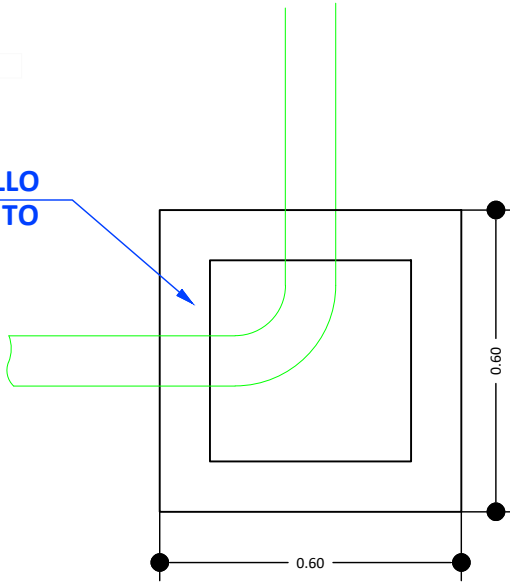


CÁMARA DE INSPECCIÓN
(0,60 x 0,60)

AGARRADERA
Fe 5/16"

Fe 5/16"
c/10 cm

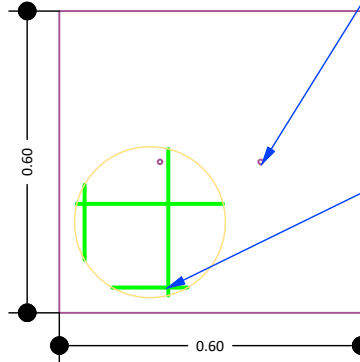

TAPA DE HºAº

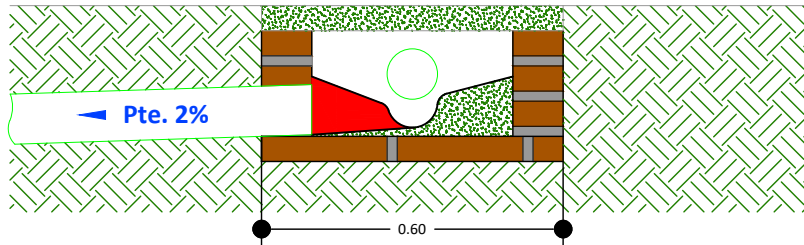

DETALLE CÁMARA DE
INSPECCIÓN (0,60 x 0,60)

AGENCIA ESTATAL DE VIVIENDA - AEVIVIENDA SCZ

NOMBRE DEL PROYECTO:
PROYECTO DE VIVIENDA CUALITATIVA EN EL MUNICIPIO DE SAN
MATIAS -FASE(VIII) 2024- SANTA CRUZ

MODALIDAD DE
INTERVENCIÓN:
RENOVACIÓN
PROYECTO A INICIATIVA


MUNICIPIO:
SAN MATIAS
PROVINCIA:
ANGEL SANDOVAL
DEPARTAMENTO:
SANTA CRUZ

DISEÑO ARQUITECTÓNICO:

REVISADO Y APROBADO :

FECHA:
NOVIEMBRE/2024
SUPERFICIE NETA:
75,86 m²
LAMINA:

14/20

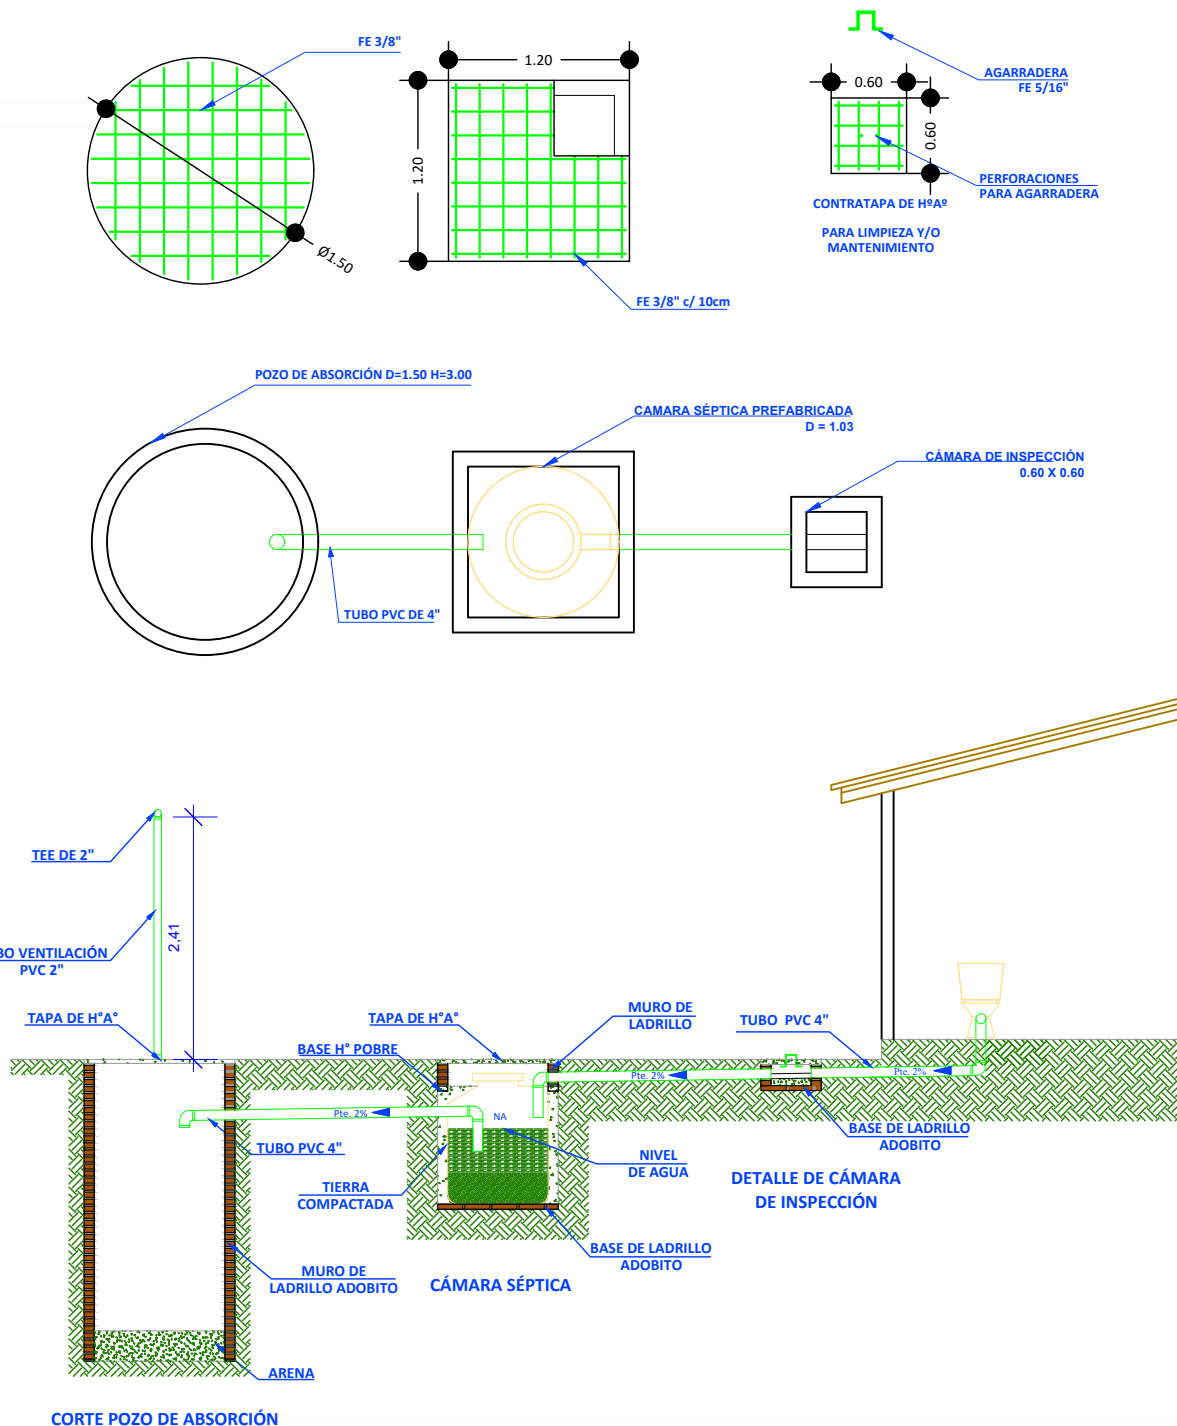

PROYECTO DE VIVIENDA CUALITATIVA

AGENCIA ESTATAL DE VIVIENDA - AEVIVIENDA SCZ

NOMBRE DEL PROYECTO:
PROYECTO DE VIVIENDA CUALITATIVA EN EL MUNICIPIO DE SAN
MATIAS -FASE(VIII) 2024- SANTA CRUZ

MODALIDAD DE
INTERVENCIÓN:
RENOVACIÓN
PROYECTO A INICIATIVA

MUNICIPIO:
SAN MATIAS
PROVINCIA:
ANGEL SANDOVAL
DEPARTAMENTO:
SANTA CRUZ


DISEÑO ARQUITECTÓNICO:

REVISADO Y APROBADO :


FECHA:
NOVIEMBRE/2024
SUPERFICIE NETA:
75,86 m²
LAMINA:

15/20


PLANOS REFERENCIALES

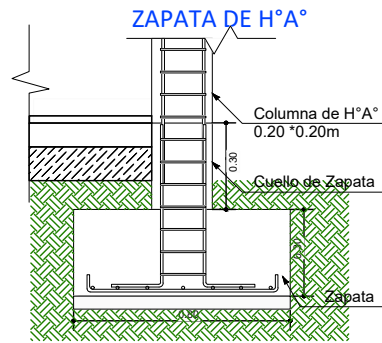



DETALLE VIGA "T" INVERTIDA

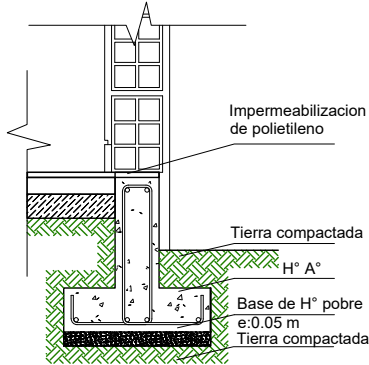

SECCIÓN ESTRIBO

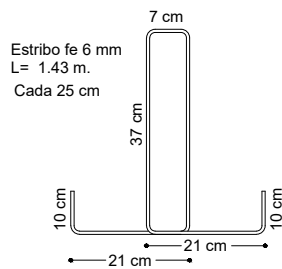

SECCION VIGA T

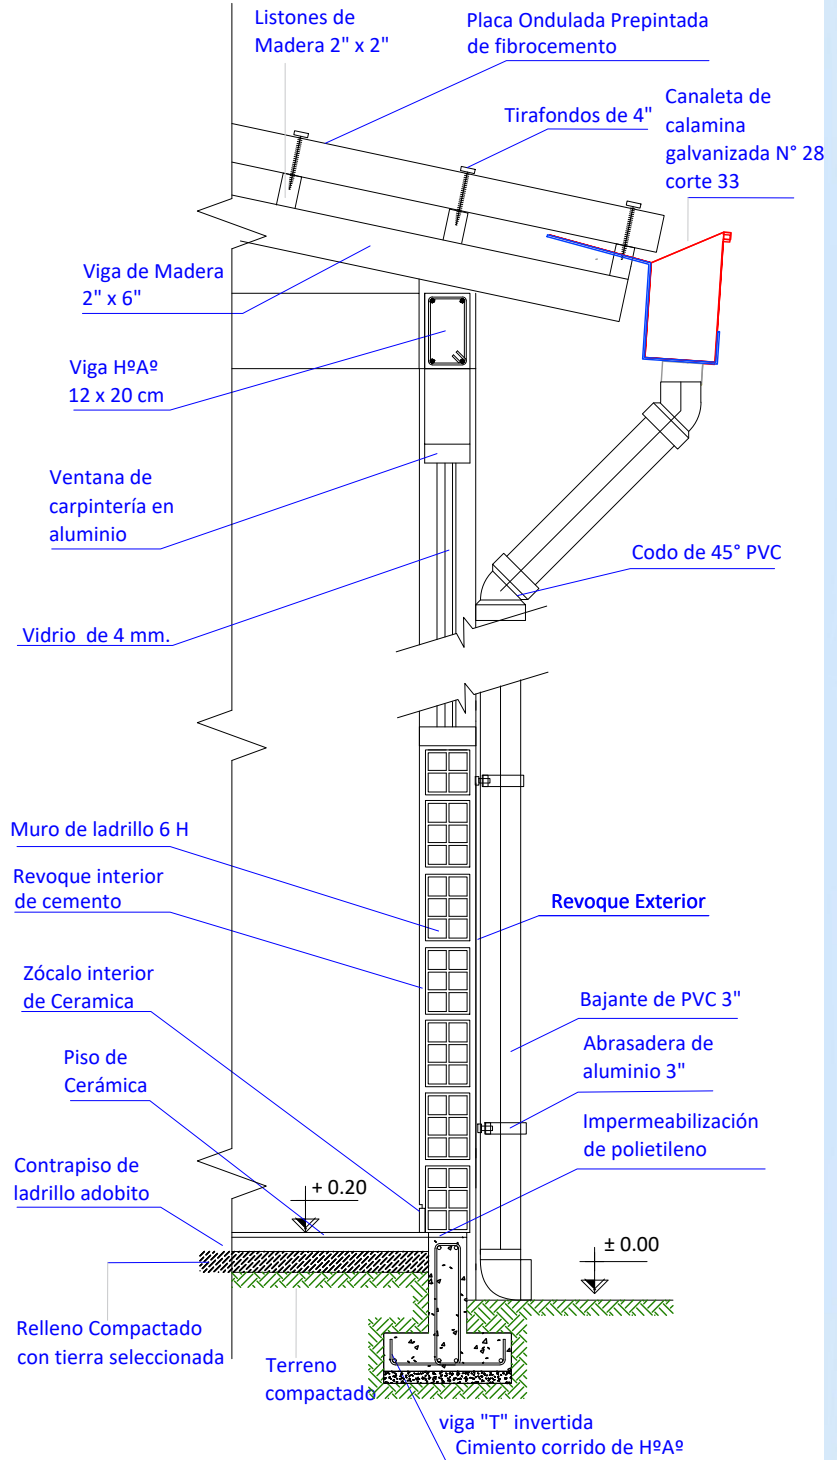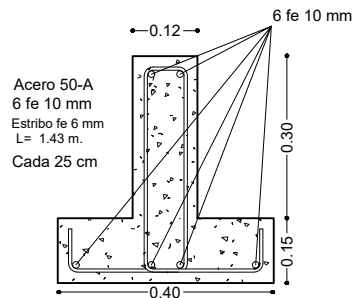

CORTE DE BORDE
ESC. 1:20

PROYECTO DE VIVIENDA CUALITATIVA

AGENCIA ESTATAL DE VIVIENDA - AEVIVIENDA SCZ

NOMBRE DEL PROYECTO:
PROYECTO DE VIVIENDA CUALITATIVA EN EL MUNICIPIO DE SAN
MATIAS -FASE(VIII) 2024- SANTA CRUZ

MODALIDAD DE
INTERVENCIÓN:
RENOVACION
PROYECTO A INICIATIVA

MUNICIPIO:
SAN MATIAS

PROVINCIA:
ANGEL SANDOVAL

DEPARTAMENTO:
SANTA CRUZ

FECHA:
NOVIEMBRE/2024

SUPERFICIE NETA:
75,86 m²

LAMINA:

16/20

DISEÑO ARQUITECTÓNICO:

REVISADO Y APROBADO:



PROYECTO DE VIVIENDA CUALITATIVA

IMAGENES 3D - EXTERIORES

AGENCIA ESTATAL DE VIVIENDA - AEVIVIENDA SCZ			
NOMBRE DEL PROYECTO: PROYECTO DE VIVIENDA CUALITATIVA EN EL MUNICIPIO DE SAN MATIAS -FASE(VIII) 2024- SANTA CRUZ			
MODALIDAD DE INTERVENCIÓN: RENOVACION PROYECTO A INICIATIVA	MUNICIPIO: SAN MATIAS PROVINCIA: ANGEL SANDOVAL DEPARTAMENTO: SANTA CRUZ	DISEÑO ARQUITECTÓNICO:	REVISADO Y APROBADO :
			FECHA: NOVIEMBRE/2024 SUPERFICIE NETA: 75,86 m² LAMINA: 17/20



IMAGENES 3D - EXTERIORES

PROYECTO DE VIVIENDA CUALITATIVA

AGENCIA ESTATAL DE VIVIENDA - AEVIVIENDA SCZ				
NOMBRE DEL PROYECTO: PROYECTO DE VIVIENDA CUALITATIVA EN EL MUNICIPIO DE SAN MATIAS -FASE(VIII) 2024- SANTA CRUZ				FECHA: NOVIEMBRE/2024
MODALIDAD DE INTERVENCIÓN: RENOVACION PROYECTO A INICIATIVA	MUNICIPIO: SAN MATIAS			SUPERFICIE NETA: 75,86 m²
	PROVINCIA: ANGEL SANDOVAL			LAMINA:
DEPARTAMENTO: SANTA CRUZ		DISEÑO ARQUITECTÓNICO:	REVISADO Y APROBADO :	18/20



IMAGENES 3D - EXTERIORES

PROYECTO DE VIVIENDA CUALITATIVA

AGENCIA ESTATAL DE VIVIENDA - AEVIVIENDA SCZ				
NOMBRE DEL PROYECTO: PROYECTO DE VIVIENDA CUALITATIVA EN EL MUNICIPIO DE SAN MATIAS -FASE(VIII) 2024- SANTA CRUZ				FECHA: NOVIEMBRE/2024
MODALIDAD DE INTERVENCIÓN: RENOVACION PROYECTO A INICIATIVA				SUPERFICIE NETA: 75,86 m²
MUNICIPIO: SAN MATIAS PROVINCIA: ANGEL SANDOVAL DEPARTAMENTO: SANTA CRUZ		DISEÑO ARQUITECTÓNICO:	REVISADO Y APROBADO :	LAMINA: 19/20



IMAGENES 3D - EXTERIORES

PROYECTO DE VIVIENDA CUALITATIVA

AGENCIA ESTATAL DE VIVIENDA - AEVIVIENDA SCZ NOMBRE DEL PROYECTO: PROYECTO DE VIVIENDA CUALITATIVA EN EL MUNICIPIO DE SAN MATIAS -FASE(VIII) 2024- SANTA CRUZ MODALIDAD DE INTERVENCION: RENOVACION PROYECTO A INICIATIVA MUNICIPIO: SAN MATIAS PROVINCIA: ANGEL SANDOVAL DEPARTAMENTO: SANTA CRUZ				DISEÑO ARQUITECTÓNICO:	REVISADO Y APROBADO :	FECHA: NOVIEMBRE/2024 SUPERFICIE NETA: 75,86 m² LAMINA: 20/20
--	--	--	--	--	---	--