



MODULO 1: RENOVACION TIPO 2

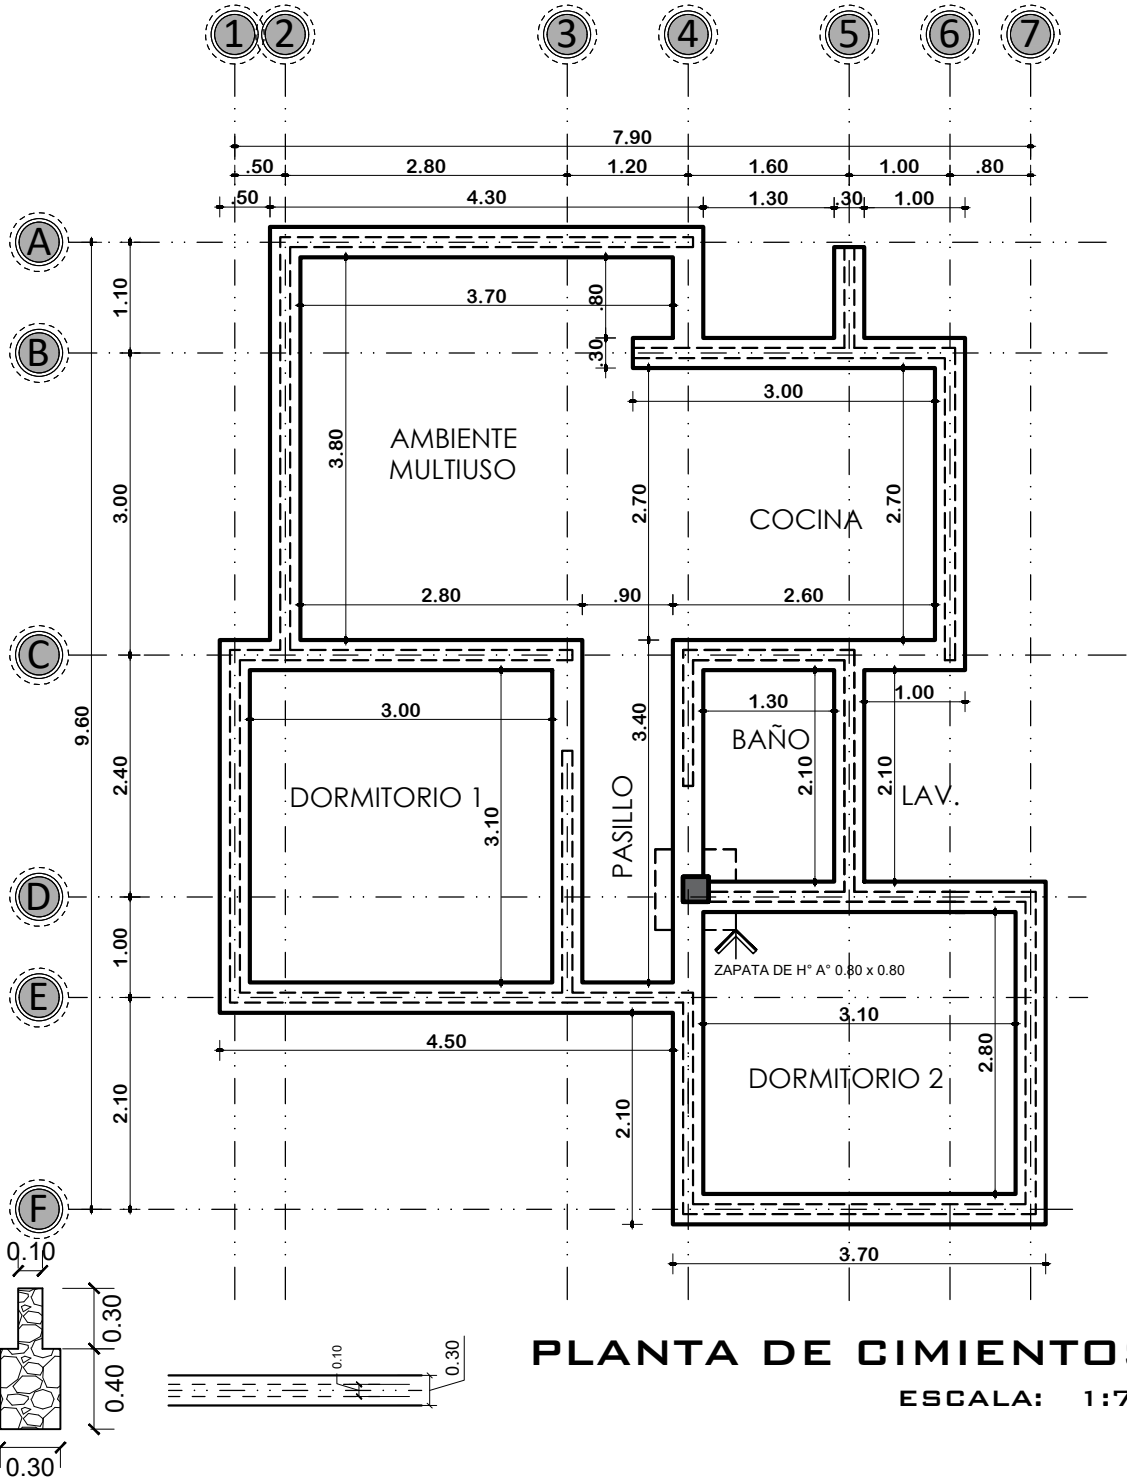

PLANTA DE CIMIENTOS
ESCALA: 1:75

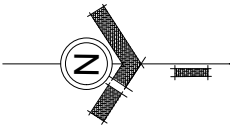

AGENCIA ESTATAL DE VIVIENDA-AEVIVIENDA

PROYECTO:
PROYECTO DE VIVIENDA CUALITATIVA EN EL MUNICIPIO DE
ACASIO - FASE (IV) 2024 - POTOSI

MUNICIPIO:
ACASIO

PROVINCIA:
BERNARDINO BILBAO RIOJA

DEPARTAMENTO:
POTOSI



DISEÑO ARQUITECTONICO

REVISADO Y APROBADO

FECHA:
NOVIEMBRE/2024
SUPERFICIE:
60.90 M2



LAMINA:
01/16

MODULO 1: RENOVACION TIPO 2

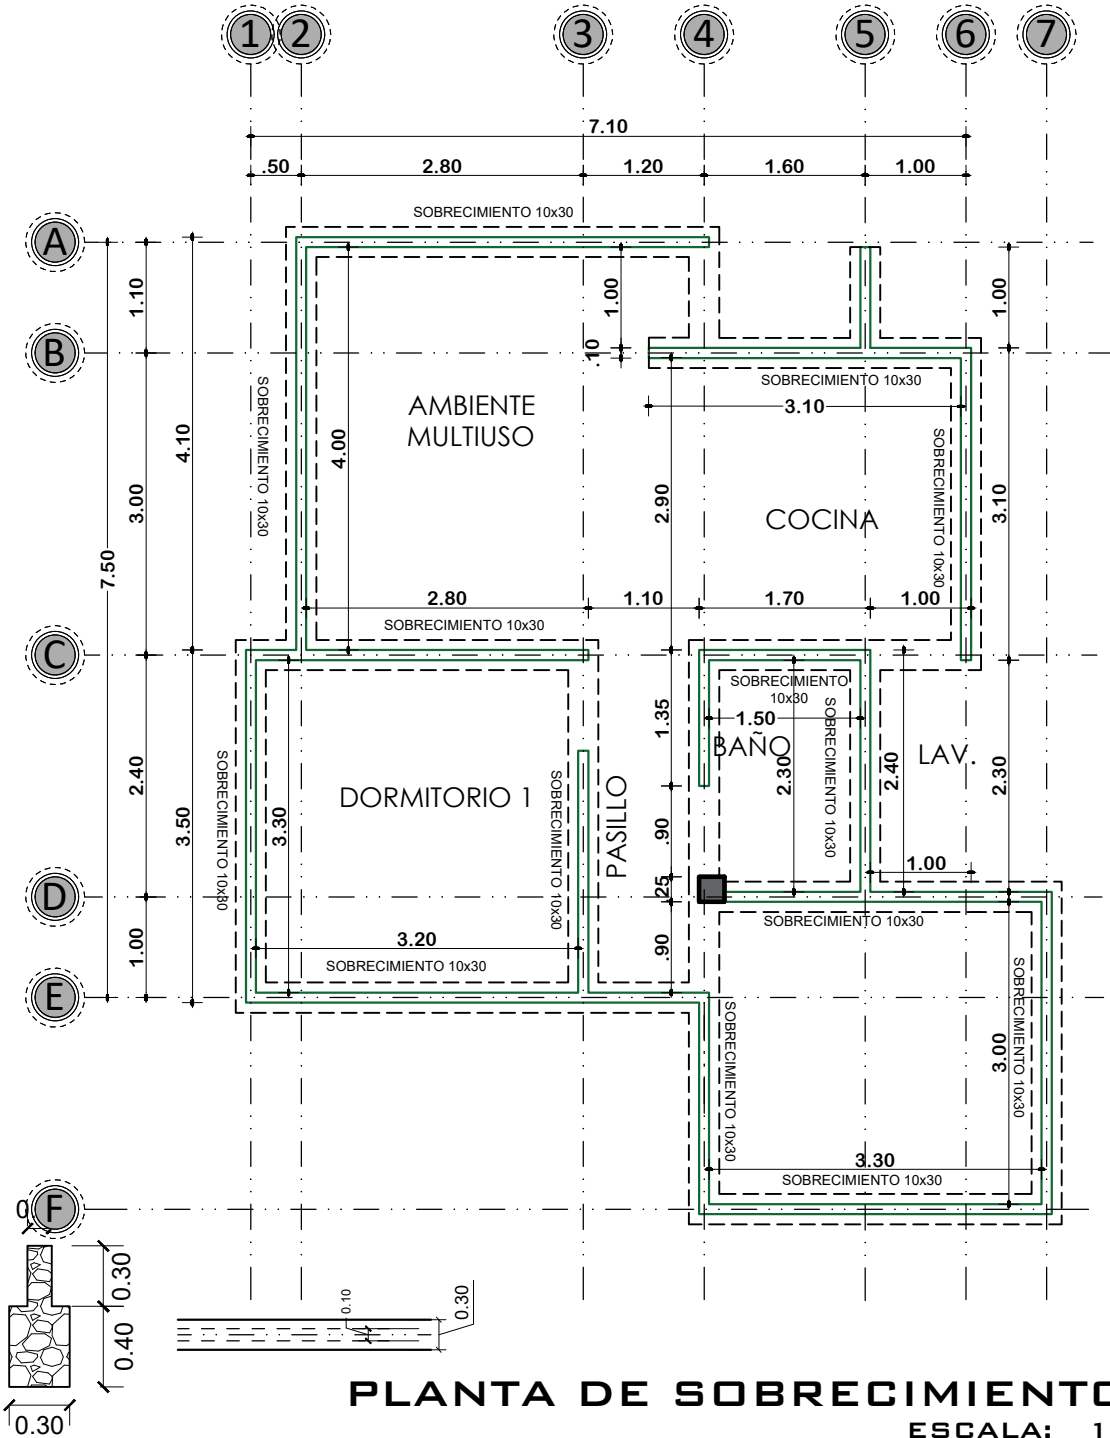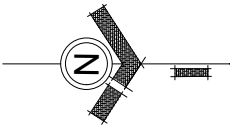

PLANTA DE SOBRECIMIENTOS
ESCALA: 1:75



	AGENCIA ESTATAL DE VIVIENDA-AEVIVIENDA		DISEÑO ARQUITECTONICO	REVISADO Y APROBADO	FECHA: NOVIEMBRE/2024
	PROYECTO: PROYECTO DE VIVIENDA CUALITATIVA EN EL MUNICIPIO DE ACASIO - FASE (IV) 2024 - POTOSI				SUPERFICIE: 60.90 M2
	MUNICIPIO: ACASIO				LAMINA: 02/16
	PROVINCIA: BERNARDINO BILBAO RIOJA	DEPARTAMENTO: POTOSI			

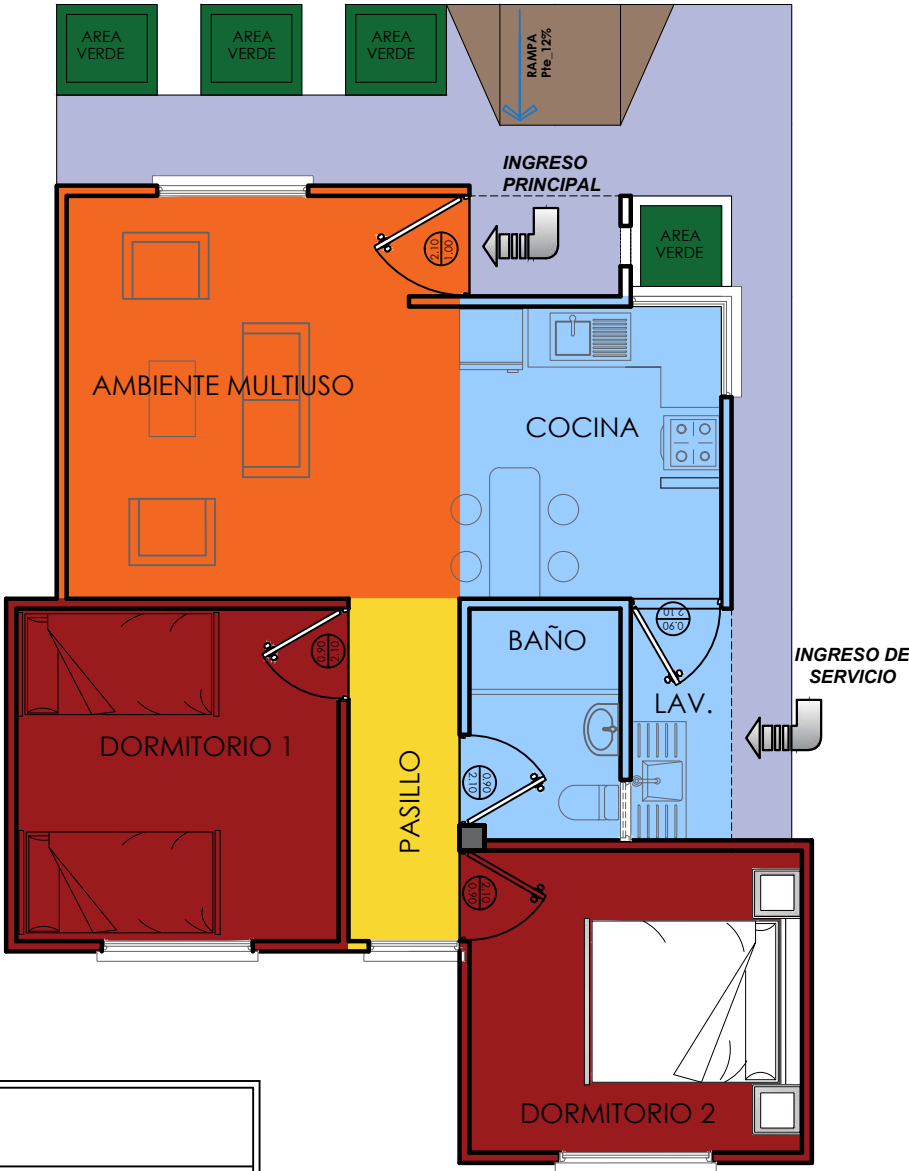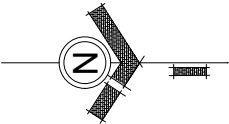

REFERENCIA	
	AREA INTIMA
	AREA DE CIRCULACION-INTERIOR
	AREA SOCIAL
	AREA DE SERVICIO
	AREA DE VERDE
	AREA DE INGRESO-RAMPA
	AREA DE CIRCULACION-EXTERIOR

PLANTA DE ZONIFICACION
ESCALA: 1:75


MODULO 1: RENOVACION TIPO 2

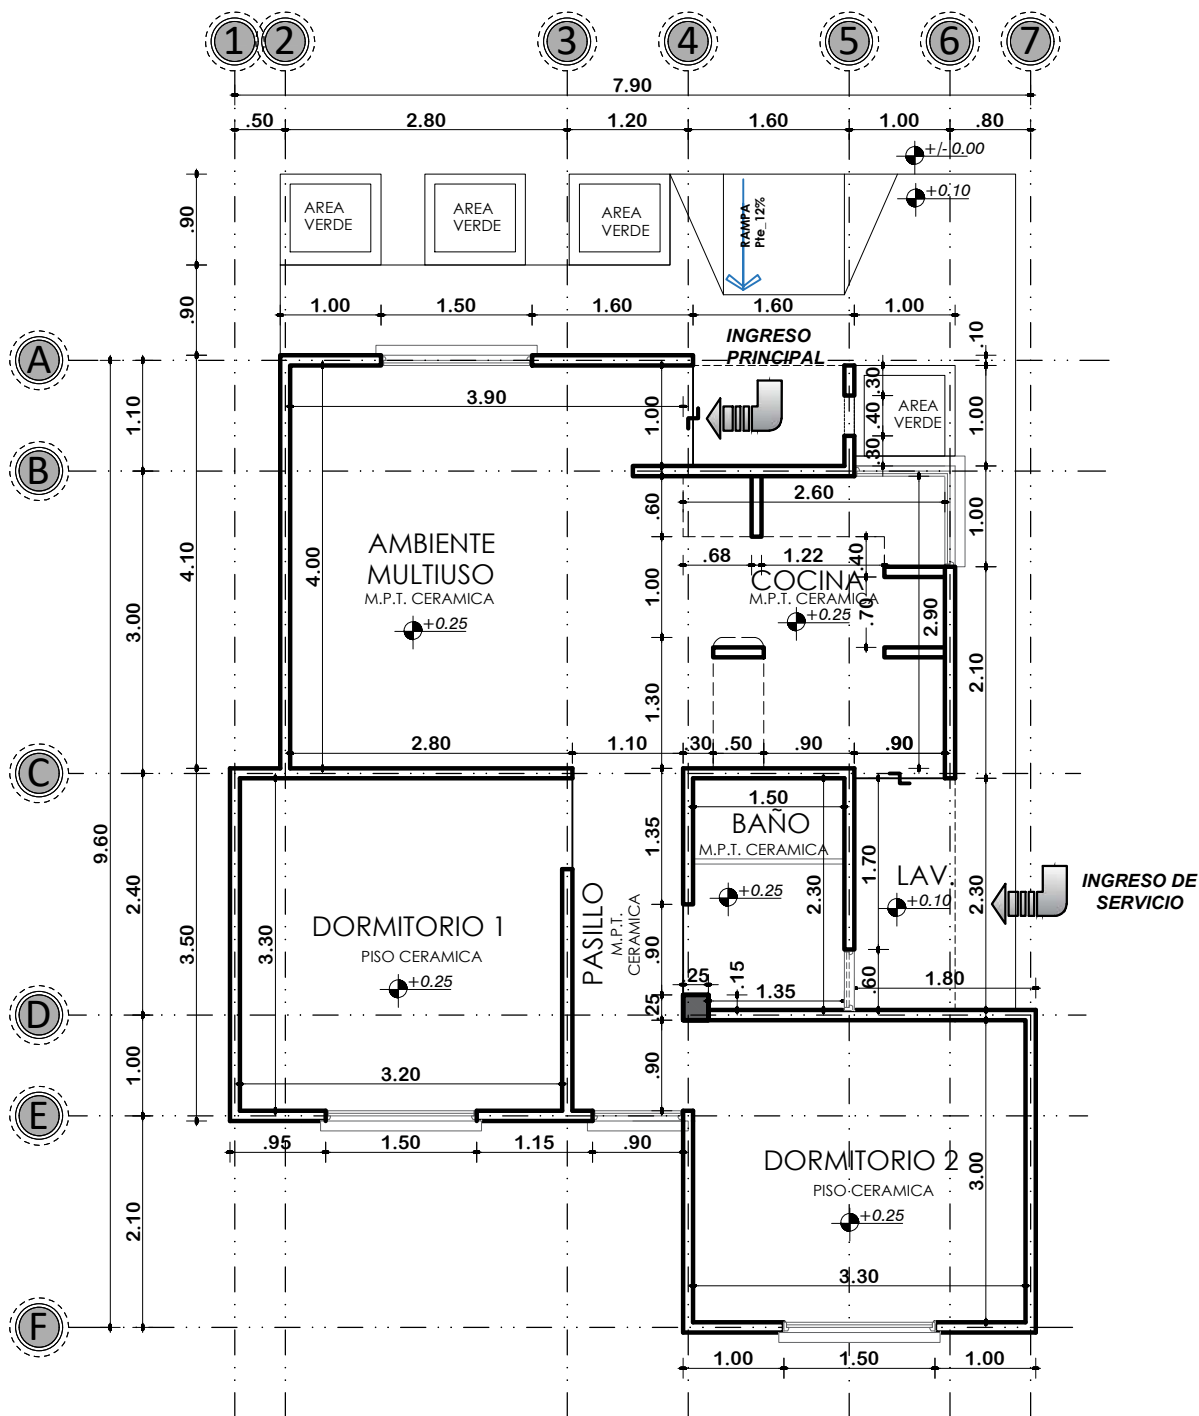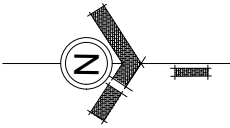

PLANTA ACOTADA
ESCALA: 1:75



	AGENCIA ESTATAL DE VIVIENDA-AEVIVIENDA		DISEÑO ARQUITECTONICO	REVISADO Y APROBADO	FECHA: NOVIEMBRE/2024
	PROYECTO: PROYECTO DE VIVIENDA CUALITATIVA EN EL MUNICIPIO DE ACASIO - FASE (IV) 2024 - POTOSI				SUPERFICIE: 60.90 M2
	MUNICIPIO: ACASIO				LAMINA: 04/16
	PROVINCIA: BERNARDINO BILBAO RIOJA	DEPARTAMENTO: POTOSI			

MODULO 1: RENOVACION TIPO 2

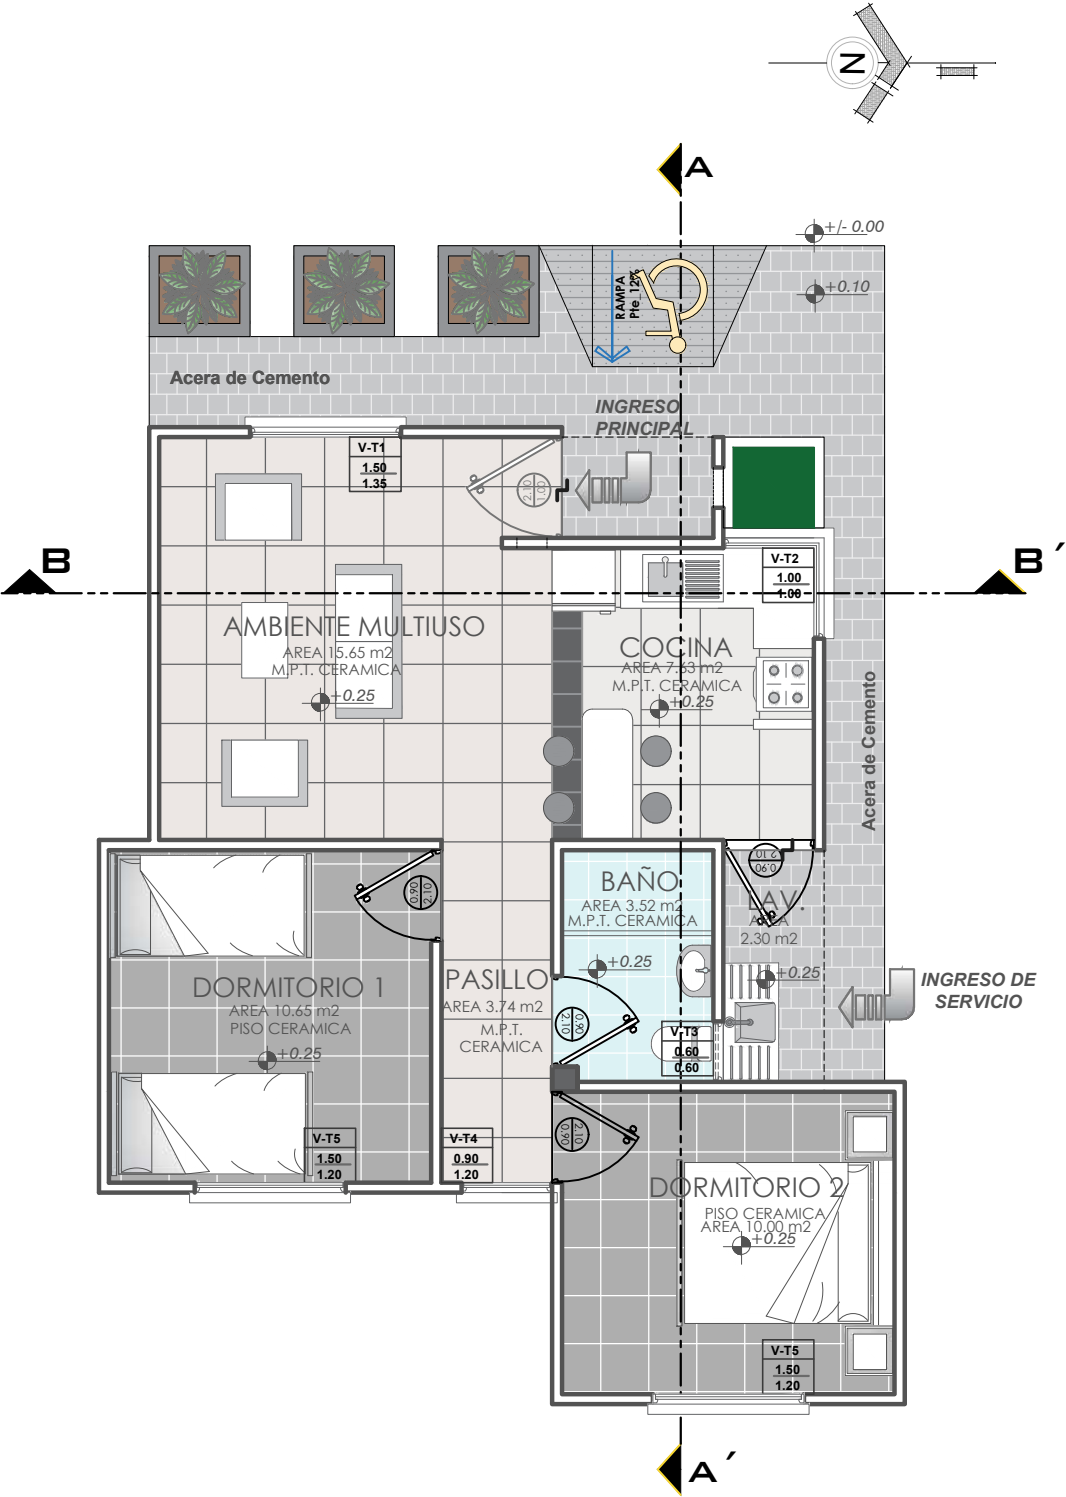

PLANTA AMOBLADA
ESCALA: 1:75



 AE VIVIENDA AGENCIA ESTATAL DE VIVIENDA	AGENCIA ESTATAL DE VIVIENDA-AEVIVIENDA		DISEÑO ARQUITECTONICO	REVISADO Y APROBADO	FECHA: NOVIEMBRE/2024
	PROYECTO: PROYECTO DE VIVIENDA CUALITATIVA EN EL MUNICIPIO DE ACASIO - FASE (IV) 2024 - POTOSI				SUPERFICIE: 60.90 M2
	MUNICIPIO: ACASIO				LAMINA: 05/16
	PROVINCIA: BERNARDINO BILBAO RIOJA	DEPARTAMENTO: POTOSI			

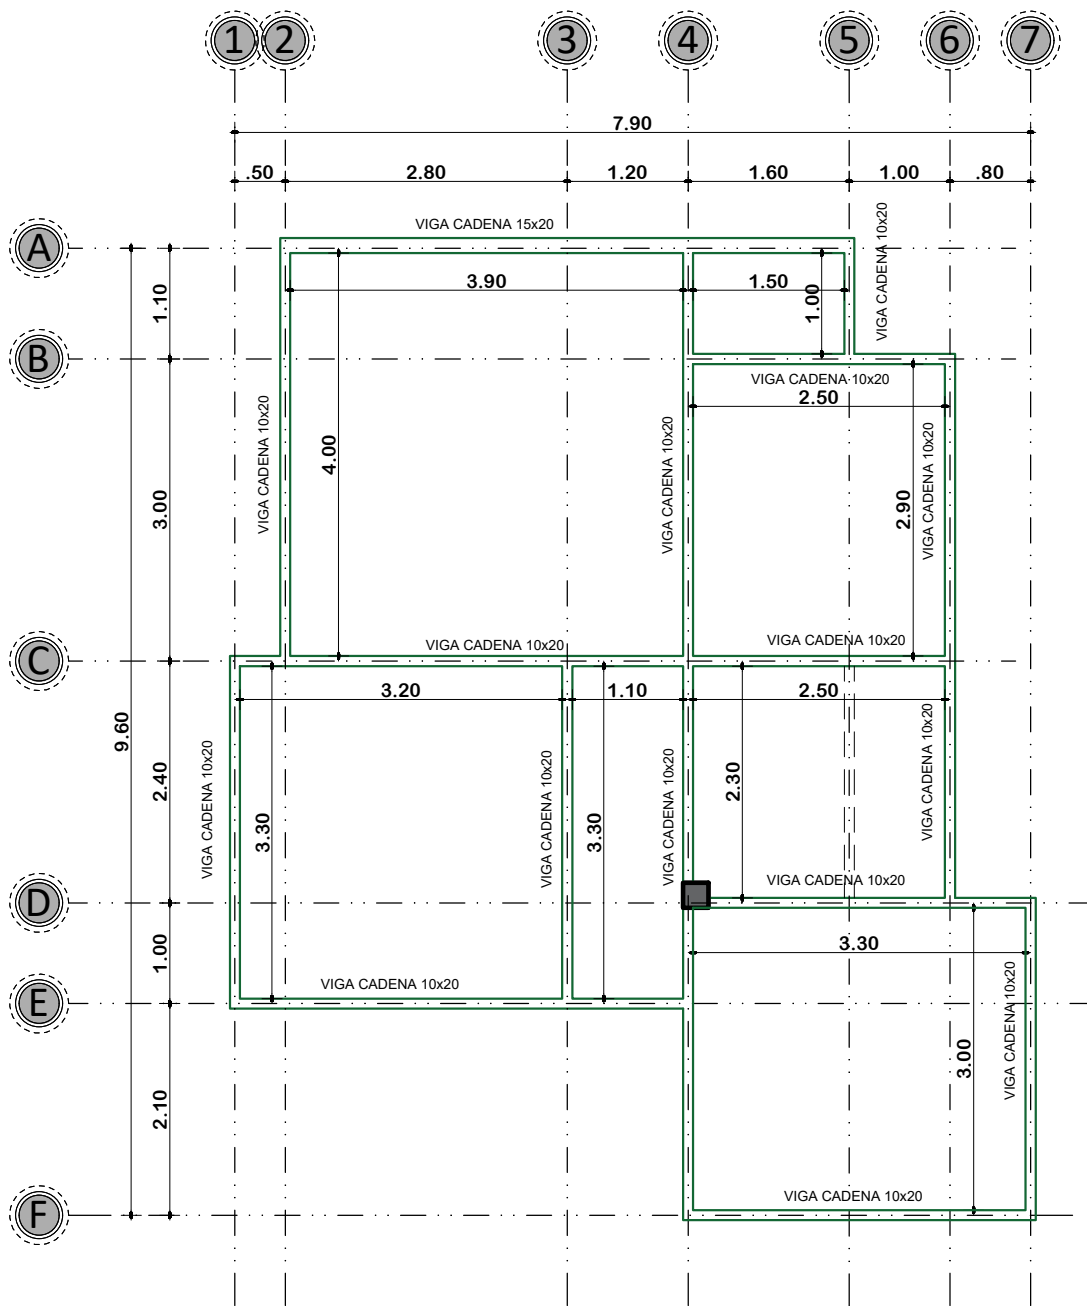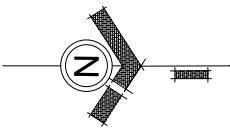

PLANTA DE VIGAS
ESCALA: 1:75

	AGENCIA ESTATAL DE VIVIENDA-AEVIVIENDA		DISEÑO ARQUITECTONICO	REVISADO Y APROBADO	FECHA: NOVIEMBRE/2024
	PROYECTO: PROYECTO DE VIVIENDA CUALITATIVA EN EL MUNICIPIO DE ACASIO - FASE (IV) 2024 - POTOSI				SUPERFICIE: 60.90 M2
	MUNICIPIO: ACASIO				LAMINA: 06/16
	PROVINCIA: BERNARDINO BILBAO RIOJA	DEPARTAMENTO: POTOSI			

MODULO 1: RENOVACION TIPO 2

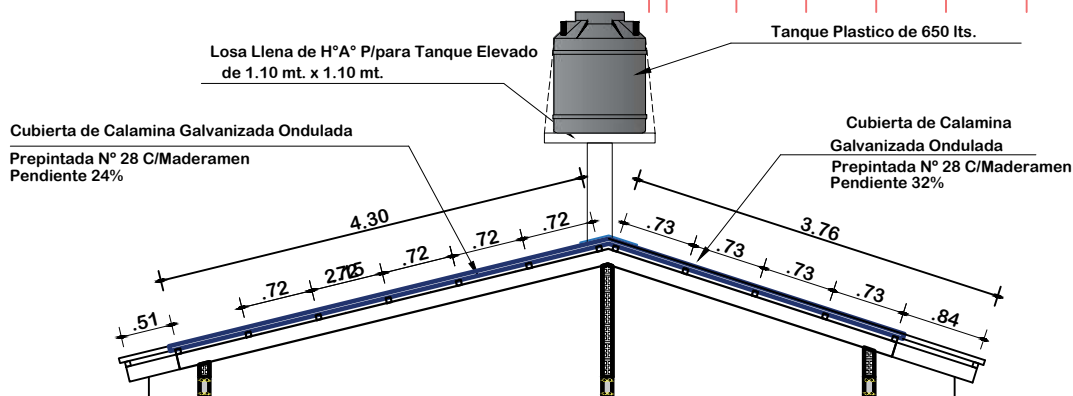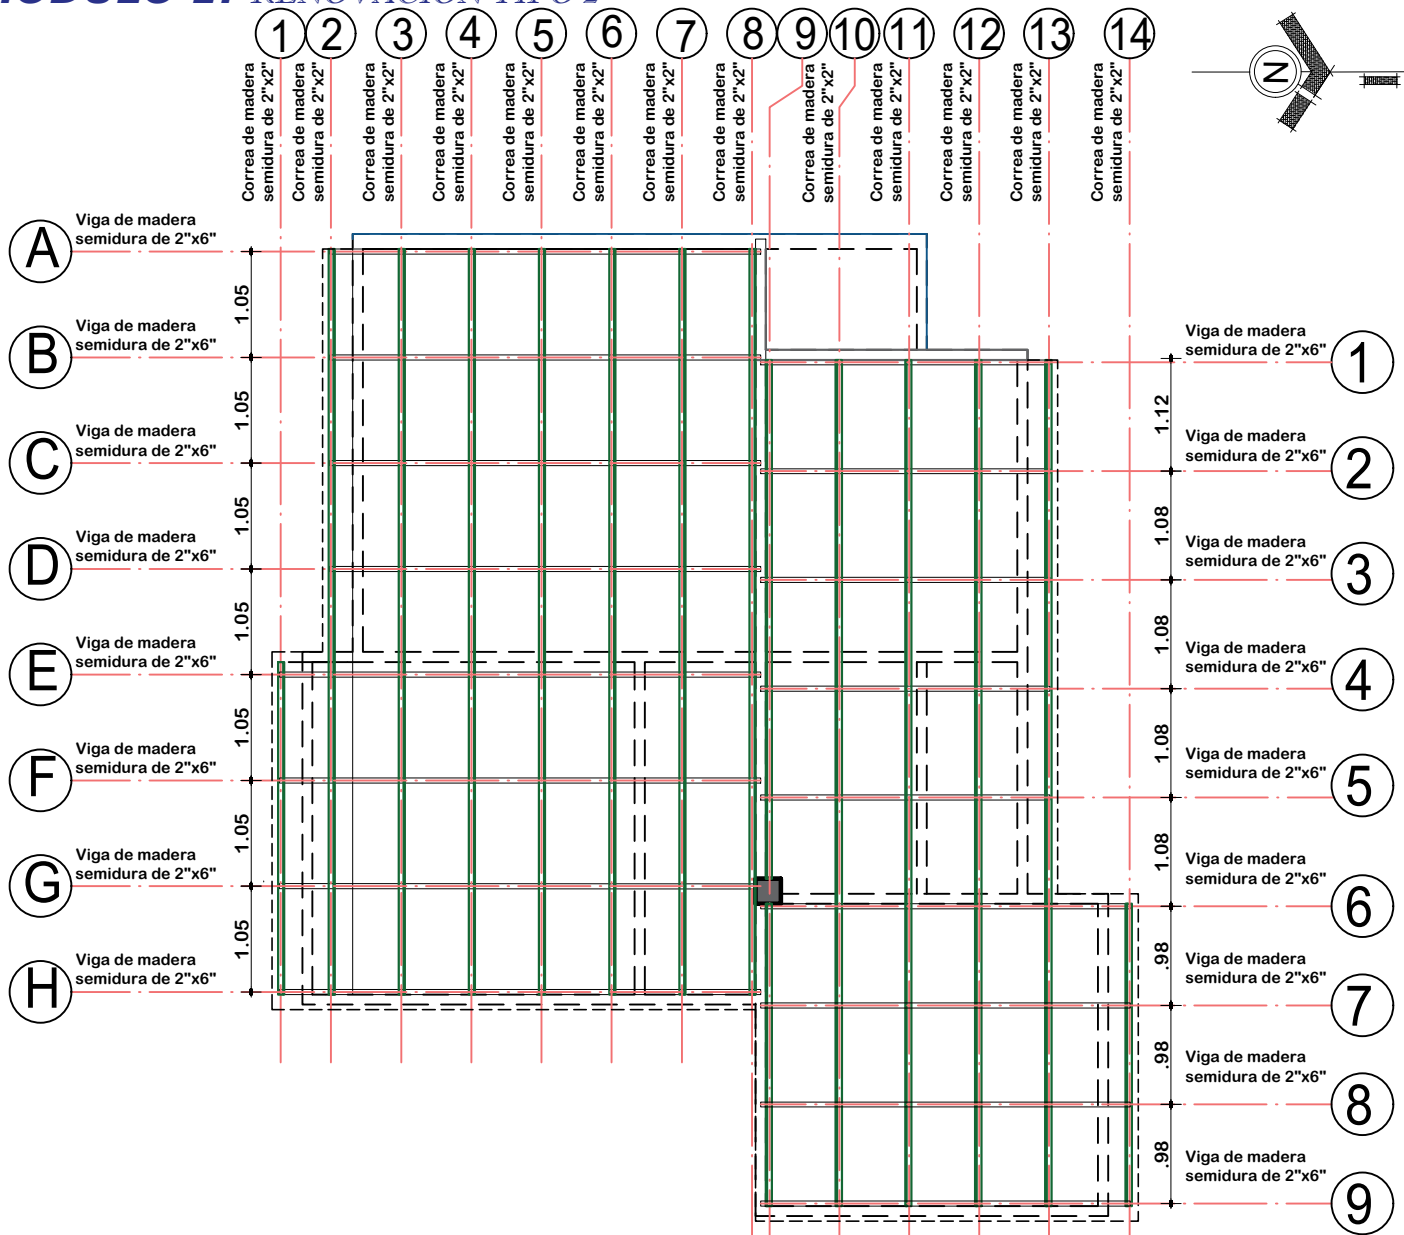

PLANO DE ESTRUCTURA MADERAMEN

ESCALA: 1:75

**AGENCIA ESTATAL DE VIVIENDA-AEVIVIENDA**

PROYECTO:
PROYECTO DE VIVIENDA CUALITATIVA EN EL MUNICIPIO DE
ACASIO - FASE (IV) 2024 - POTOSI

MUNICIPIO: ACASIO

PROVINCIA:
BERNARDINO BILBAO RIOJA

DEPARTAMENTO:

POTOSI

DISEÑO ARQUITECTONICO

REVISADO Y APROBADO

FECHA:




NOVIEMBRE/2024

SUPERFICIE:

60.90 M2

LAMINA:
07/16


MODULO 1: RENOVACION TIPO 2

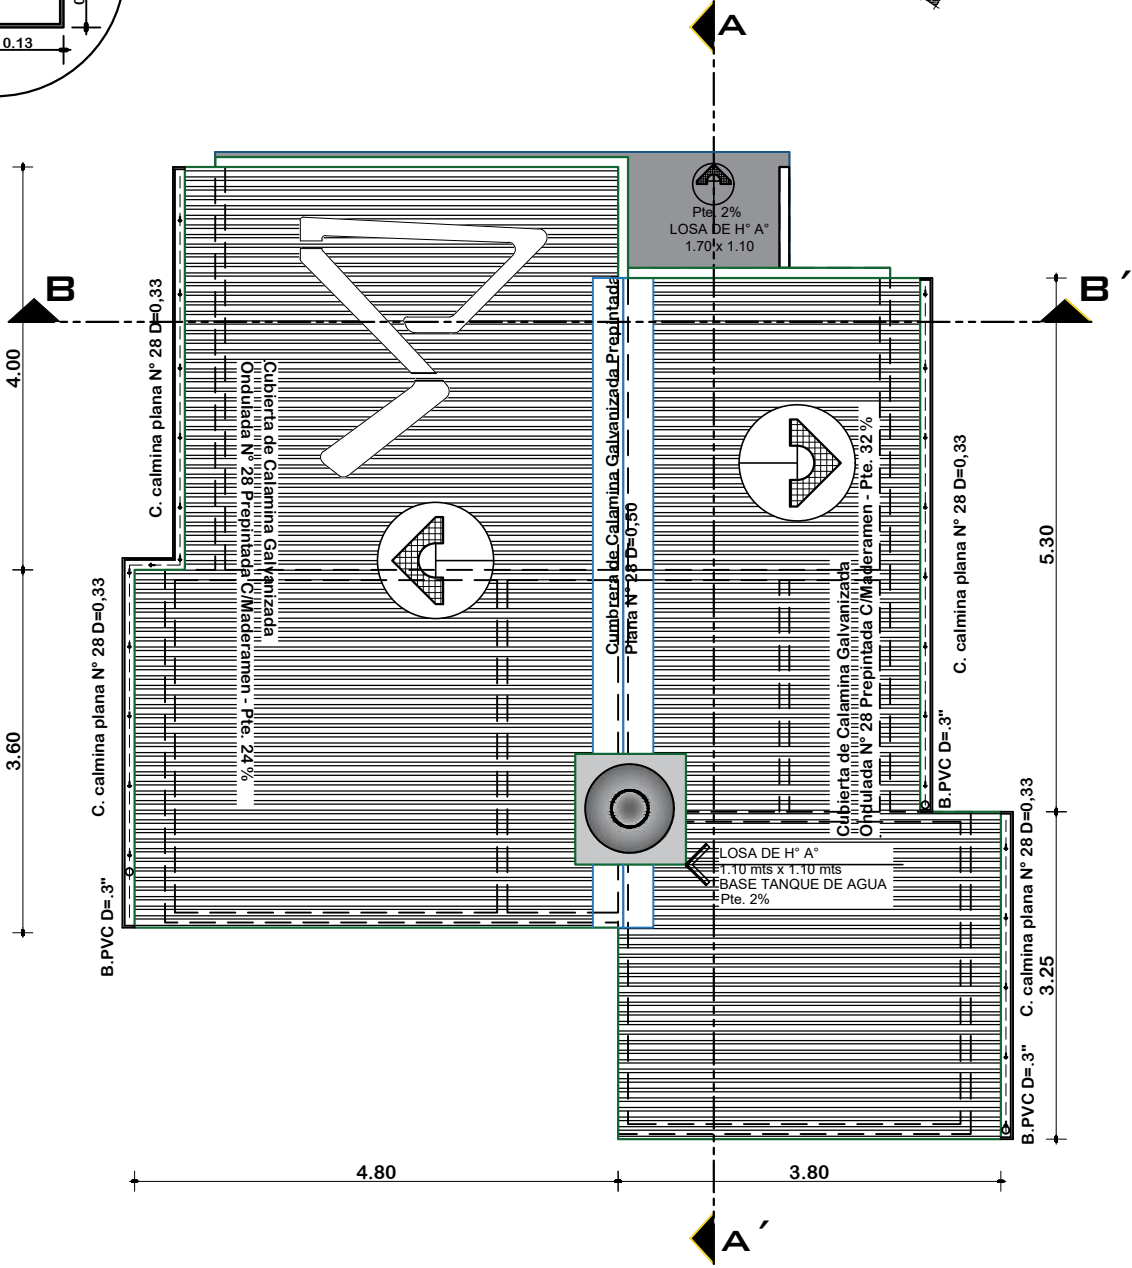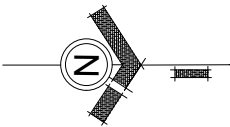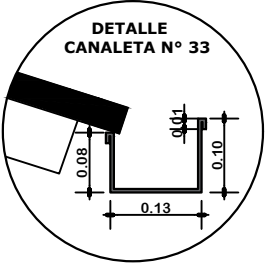


PLANTA DE CUBIERTAS
ESCALA: 1:75

	AGENCIA ESTATAL DE VIVIENDA-AEVIVIENDA		DISEÑO ARQUITECTONICO	REVISADO Y APROBADO	FECHA: NOVIEMBRE/2024
	PROYECTO: PROYECTO DE VIVIENDA CUALITATIVA EN EL MUNICIPIO DE ACASIO - FASE (IV) 2024 - POTOSI				SUPERFICIE: 60.90 M2
	MUNICIPIO: ACASIO				LAMINA: 08/16
	PROVINCIA: BERNARDINO BILBAO RIOJA	DEPARTAMENTO: POTOSI			

MODULO 1: RENOVACION TIPO 2

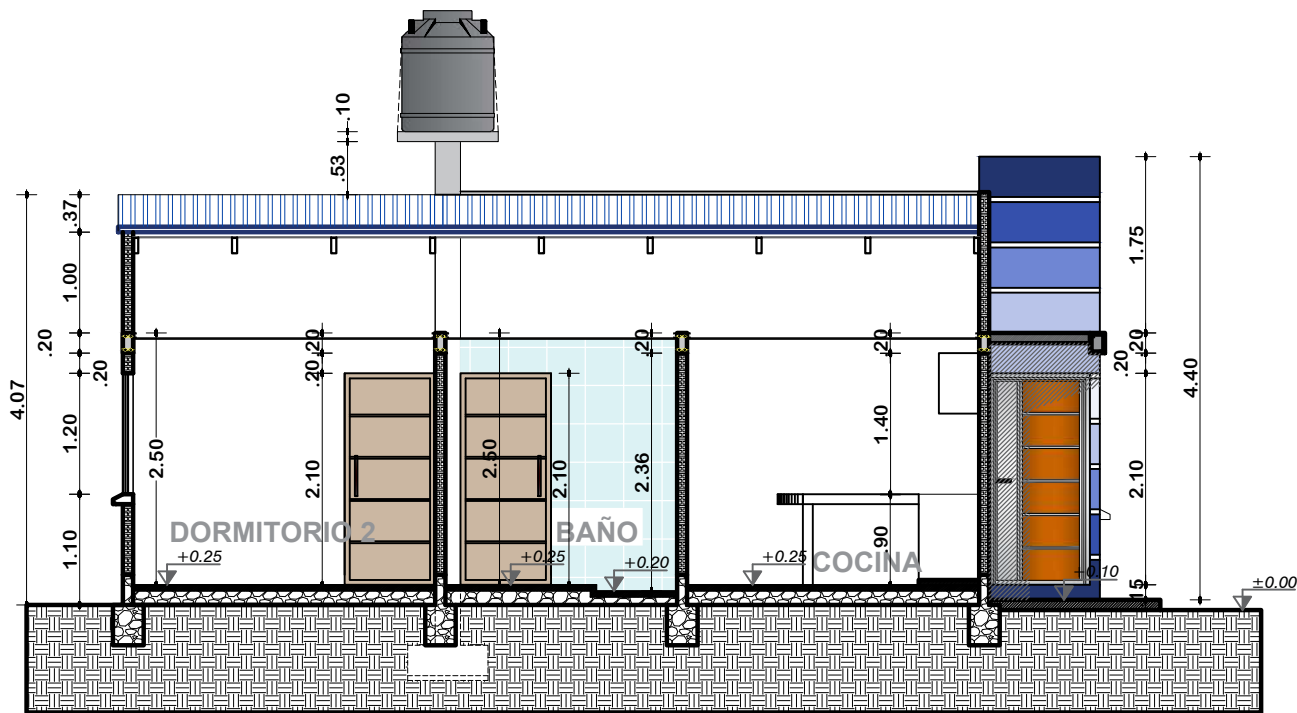


CORTE A-A'
ESCALA: 1:75

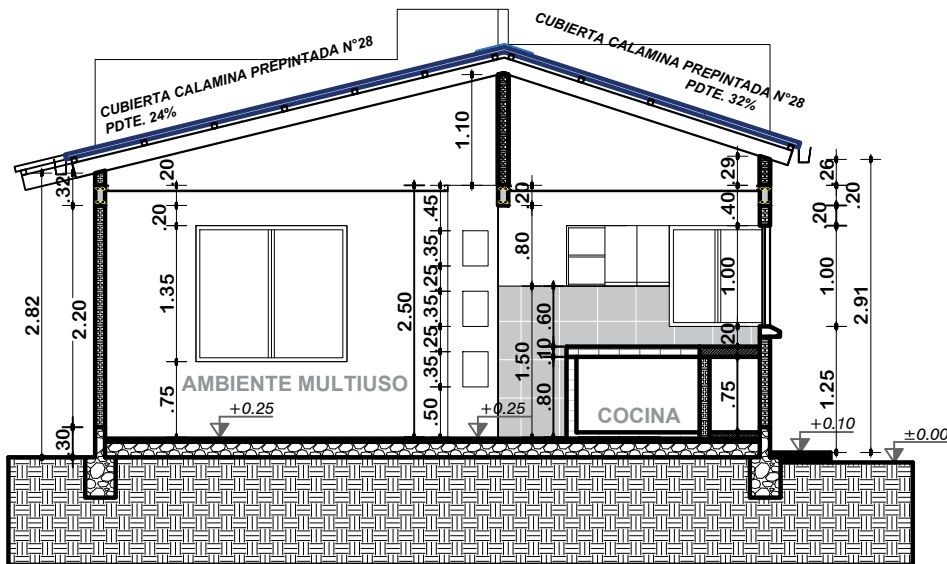


CORTE B-B'
ESCALA: 1:75

 AE VIVIENDA AGENCIA ESTATAL DE VIVIENDA	AGENCIA ESTATAL DE VIVIENDA-AEVIVIENDA			DISEÑO ARQUITECTONICO	REVISADO Y APROBADO	FECHA: NOVIEMBRE/2024
	PROYECTO: PROYECTO DE VIVIENDA CUALITATIVA EN EL MUNICIPIO DE ACASIO - FASE (IV) 2024 - POTOSI					SUPERFICIE: 60.90 M2
	MUNICIPIO: ACASIO					LAMINA: 09/16
	PROVINCIA: BERNARDINO BILBAO RIOJA			DEPARTAMENTO: POTOSI		

MODULO 1: RENOVACION TIPO 2

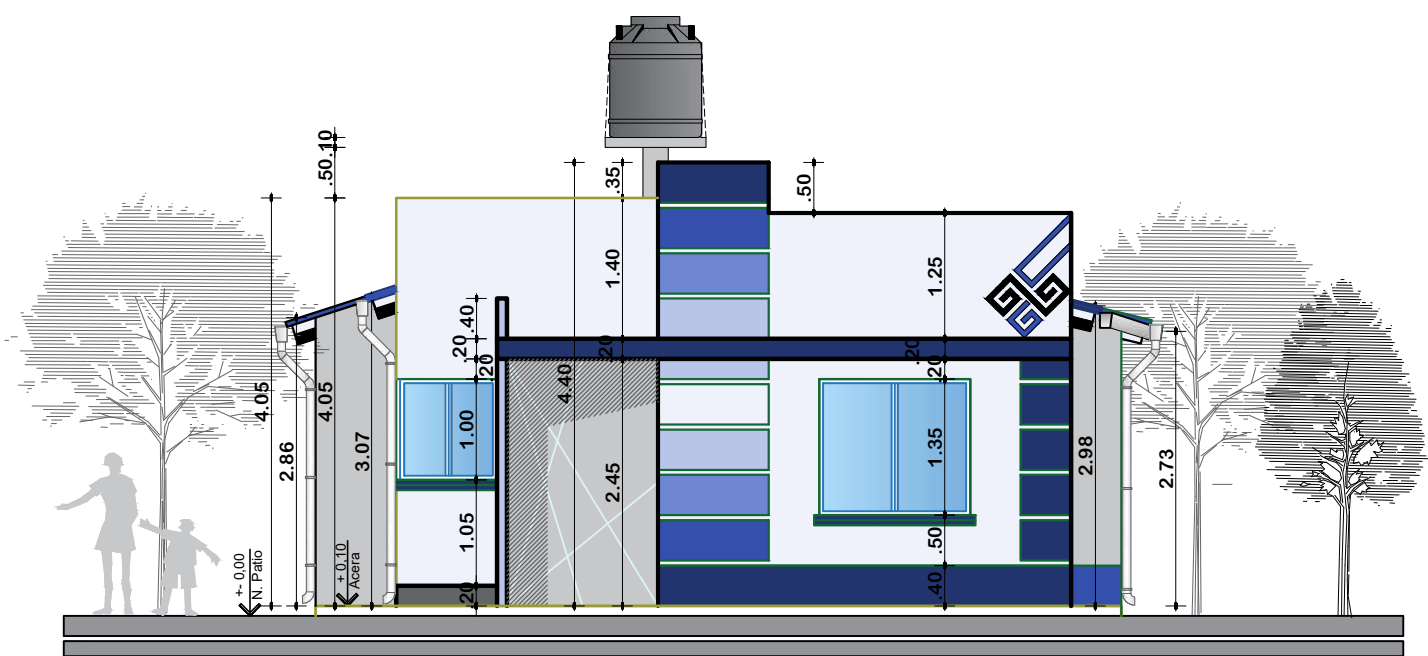


ELEVACION FRONTAL
ESCALA: 1:75

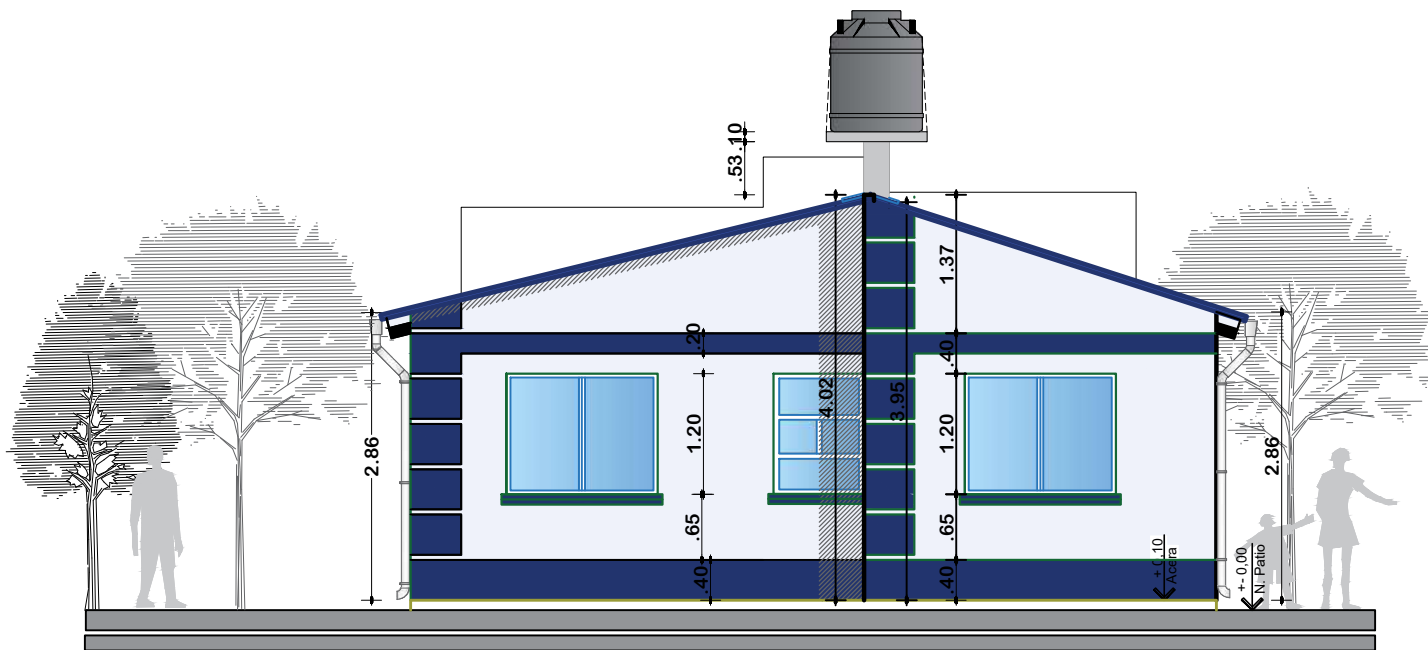


ELEVACION POSTERIOR
ESCALA: 1:75

 AE VIVIENDA AGENCIA ESTATAL DE VIVIENDA	AGENCIA ESTATAL DE VIVIENDA-AEVIVIENDA		DISEÑO ARQUITECTONICO	REVISADO Y APROBADO	FECHA: NOVIEMBRE/2024
	PROYECTO: PROYECTO DE VIVIENDA CUALITATIVA EN EL MUNICIPIO DE ACASIO - FASE (IV) 2024 - POTOSI				SUPERFICIE: 60.90 M2
	MUNICIPIO: ACASIO				LAMINA: 10/16
	PROVINCIA: BERNARDINO BILBAO RIOJA	DEPARTAMENTO: POTOSI			

MODULO 1: RENOVACION TIPO 2

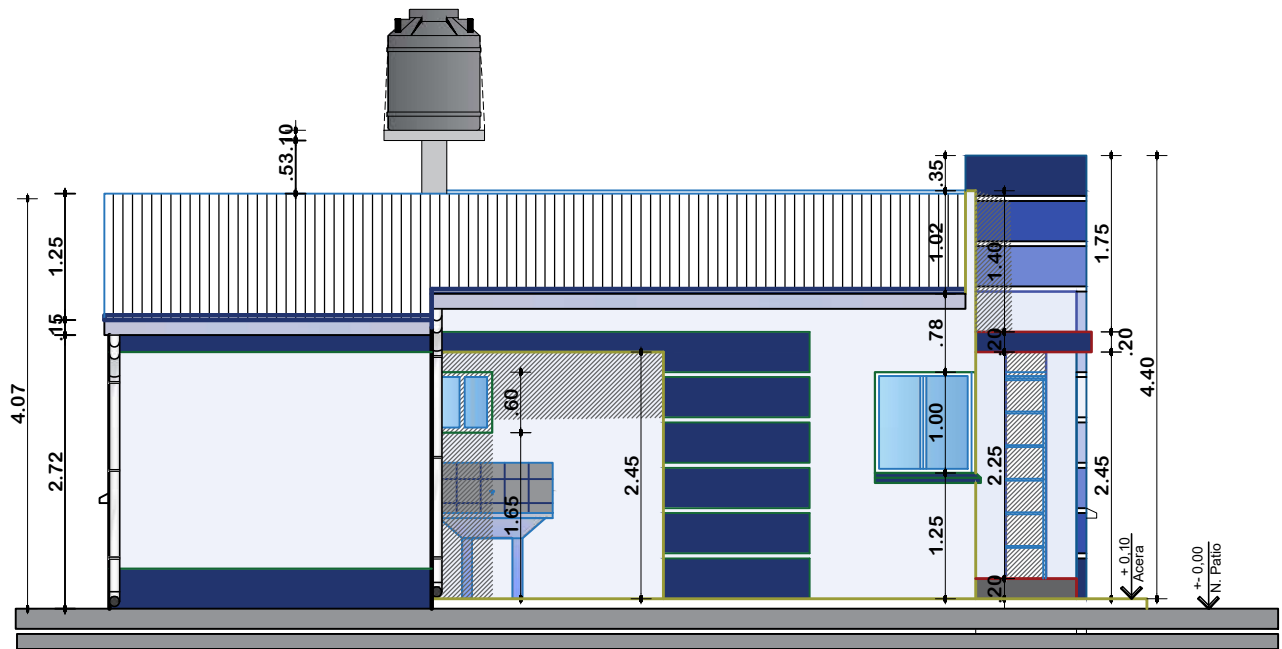

ELEVACION LATERAL IZQUIERDO
ESCALA: 1:75

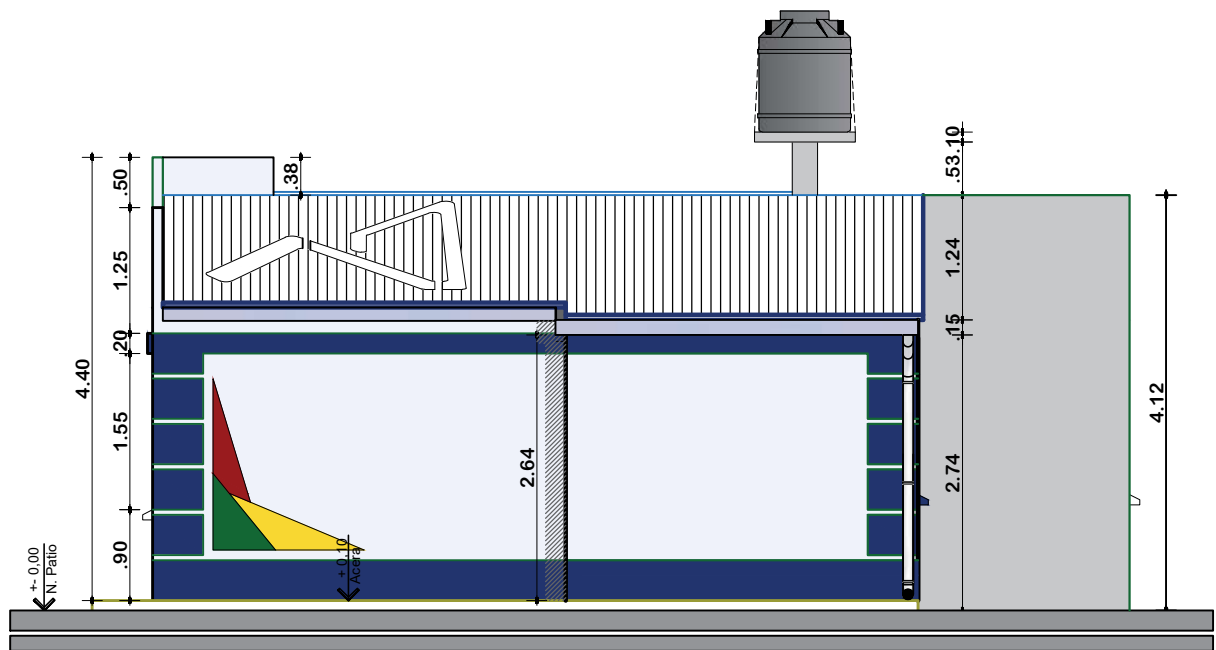

ELEVACION LATERAL DERECHO
ESCALA: 1:75

**AGENCIA ESTATAL DE VIVIENDA-AEVIVIENDA**

PROYECTO:
PROYECTO DE VIVIENDA CUALITATIVA EN EL MUNICIPIO DE
ACASIO - FASE (IV) 2024 - POTOSI

MUNICIPIO: ACASIO

PROVINCIA:	BERNARDINO BILBAO RIOJA
-------------------	-------------------------

DEPARTAMENTO:	POTOSI
----------------------	--------

DISEÑO ARQUITECTONICO



REVISADO Y APROBADO

FECHA:
NOVIEMBRE/2024

SUPERFICIE:
60.90 M2

LAMINA:
11 / 16

MODULO 1: RENOVACION TIPO 2

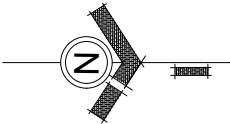
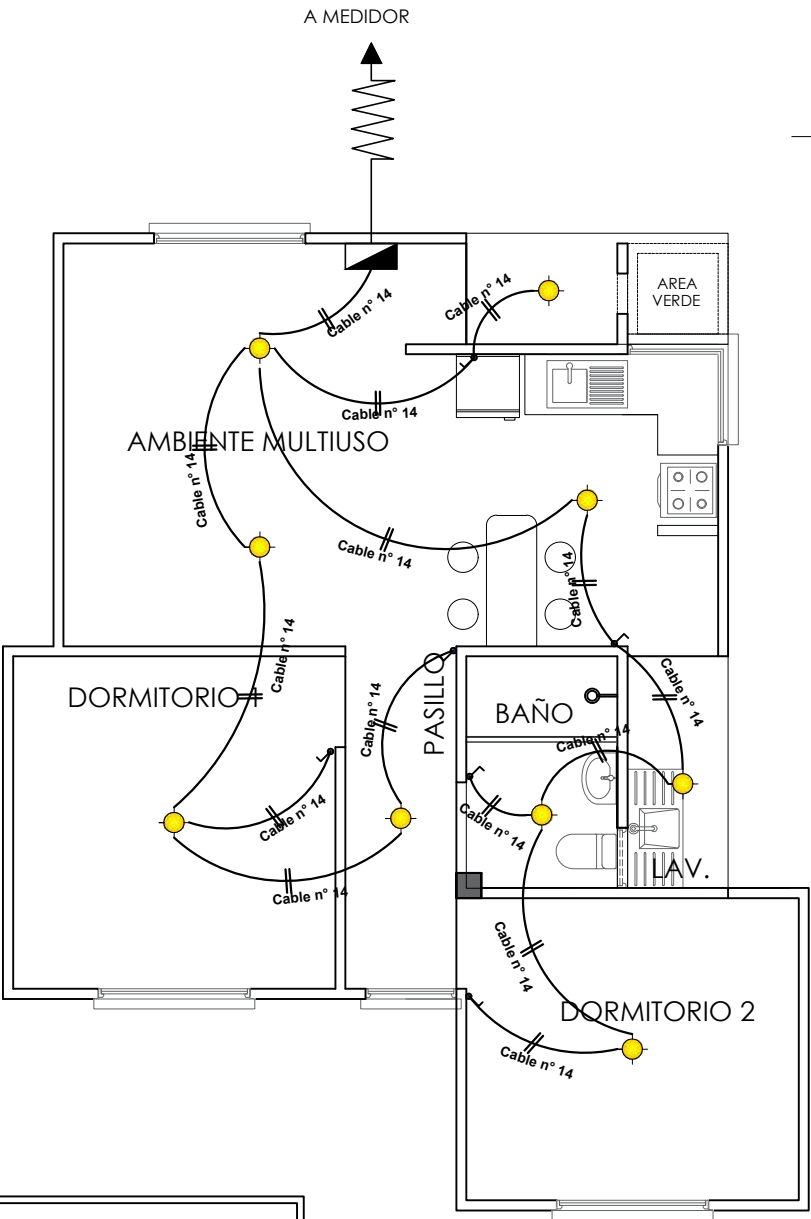


SIMBOLOGIA		
	TDS	TABLERO DE DISTRIBUCION SECUNDARIO
		CIRCUITO DE ILUMINACION
		PUNTO DE ILUMINACION
		INTERRUPTOR SIMPLE
		INTERRUPTOR DOBLE

INSTALACION ELECTRICA-ILUMINACION
ESCALA: 1:75

	AGENCIA ESTATAL DE VIVIENDA-AEVIVIENDA		DISEÑO ARQUITECTONICO	REVISADO Y APROBADO	FECHA: NOVIEMBRE/2024
	PROYECTO: PROYECTO DE VIVIENDA CUALITATIVA EN EL MUNICIPIO DE ACASIO - FASE (IV) 2024 - POTOSI				SUPERFICIE: 60.90 M2
	MUNICIPIO: ACASIO				LAMINA: 12/16
	PROVINCIA: BERNARDINO BILBAO RIOJA	DEPARTAMENTO: POTOSI			

MODULO 1: RENOVACION TIPO 2

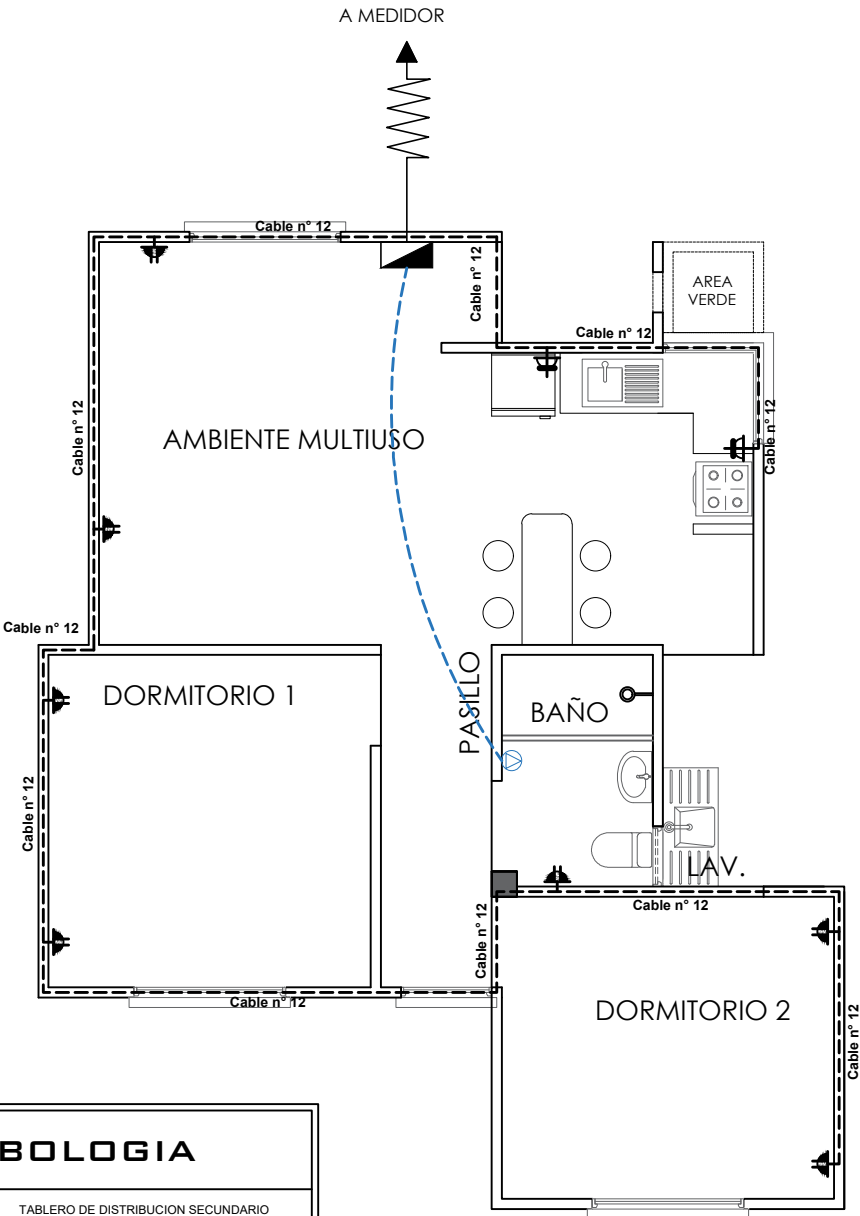
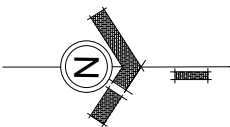


SIMBOLOGIA		
	TDS	TABLERO DE DISTRIBUCION SECUNDARIO
		CIRCUITO DE TOMA CORRIENTES
		CIRCUITO DE TOMA FUERZA
		TOMA CORRIENTE DOBLE
		TOMA CORRIENTE SHUKO
		TOMA FUERZA

INSTALACION ELECTRICA-TOMACORRIENTE
ESCALA: 1:75

	AGENCIA ESTATAL DE VIVIENDA-AEVIVIENDA		DISEÑO ARQUITECTONICO	REVISADO Y APROBADO	FECHA: NOVIEMBRE/2024
	PROYECTO: PROYECTO DE VIVIENDA CUALITATIVA EN EL MUNICIPIO DE ACASIO - FASE (IV) 2024 - POTOSI				SUPERFICIE: 60.90 M2
	MUNICIPIO: ACASIO				LAMINA: 13/16
	PROVINCIA: BERNARDINO BILBAO RIOJA	DEPARTAMENTO: POTOSI			

MODULO 1: RENOVACION TIPO 2

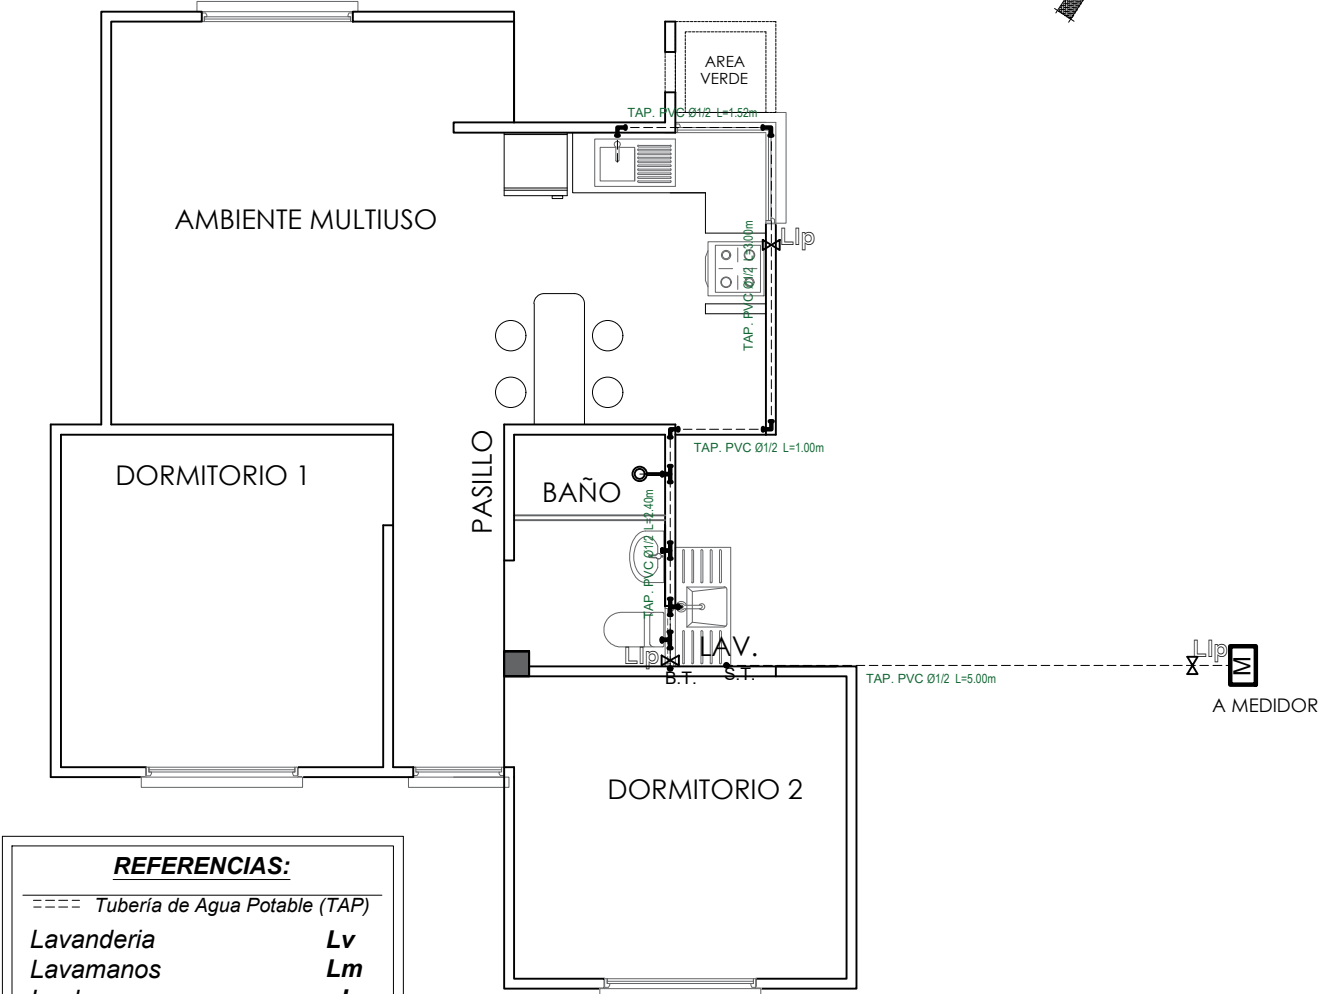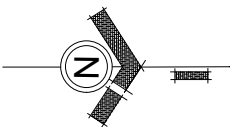

REFERENCIAS:

==== Tubería de Agua Potable (TAP)

Lavanderia Lv
Lavamanos Lm
Inodoro I
Ducha Du
Lavaplatos Lp
Tanque plastico de agua Tq


SIMBOLOGÍA

Ducha
Union "T"
Codo a 90°
Medidor
Llave de Paso Ø 1/2"
Bajante TAP PVC Ø 1/2"
Montante TAV PVC Ø 1/2"

INSTALACION AGUA POTABLE
ESCALA: 1:75

	AGENCIA ESTATAL DE VIVIENDA-AEVIVIENDA		DISEÑO ARQUITECTONICO	REVISADO Y APROBADO	FECHA: NOVIEMBRE/2024
	PROYECTO: PROYECTO DE VIVIENDA CUALITATIVA EN EL MUNICIPIO DE ACASIO - FASE (IV) 2024 - POTOSI				SUPERFICIE: 60.90 M2
	MUNICIPIO: ACASIO				LAMINA: 14/16
	PROVINCIA: BERNARDINO BILBAO RIOJA	DEPARTAMENTO: POTOSI			

MODULO 1: RENOVACION TIPO 2

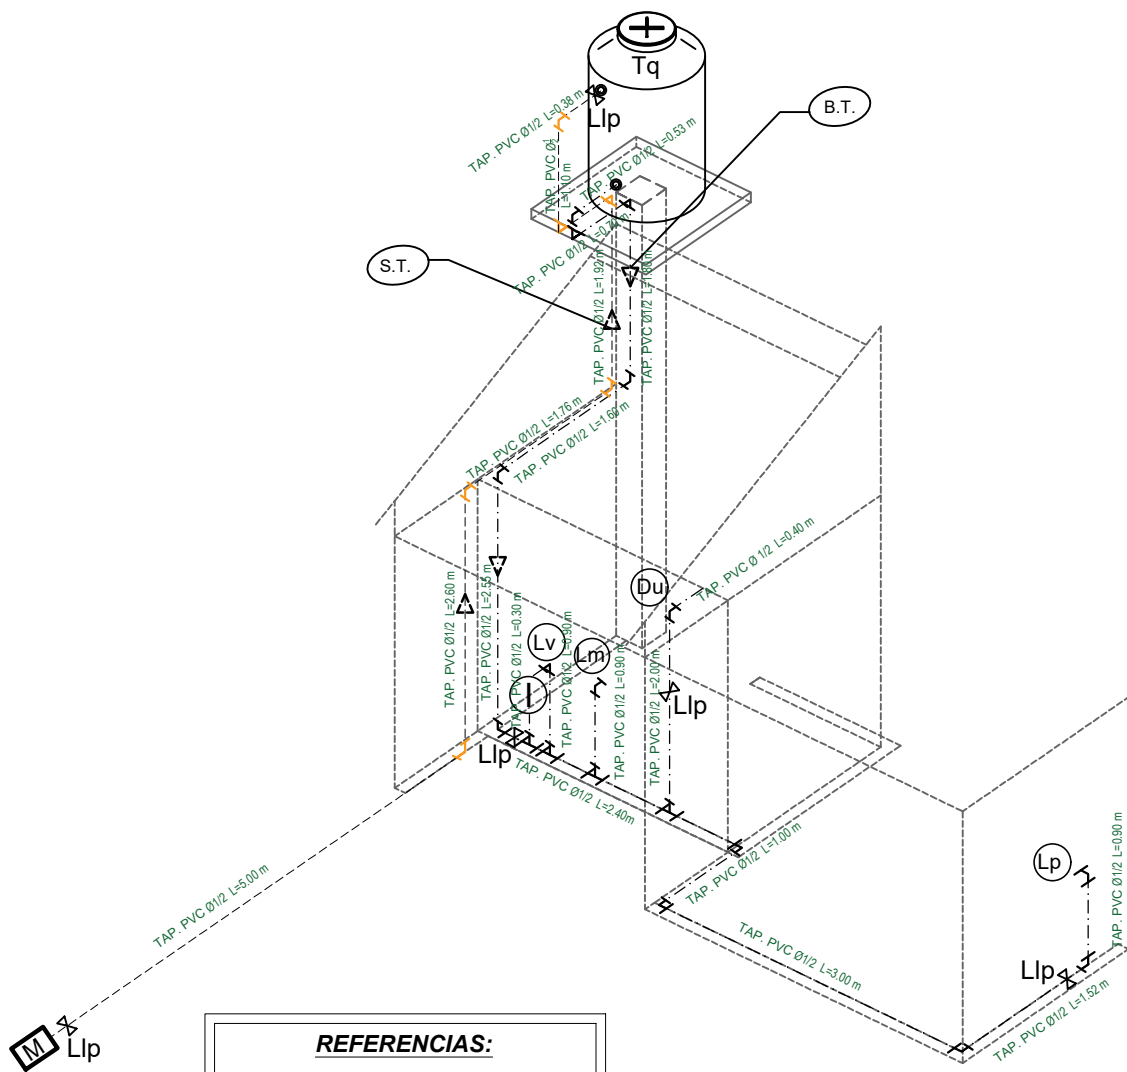

REFERENCIAS:

----- Tubería de Agua Potable (TAP)

----- Tubería de Agua Potable (TAP)

----- Tubería de Agua Caliente (TAP)

Ducha **Du**

Inodoro **I.**

Lavanderia **Lv.**

Lavamanos **Lm.**

Lavaplatos **Lp.**

Tanque plastico de agua **Tq**

SIMBOLOGÍA

Ducha

Union "T"



Codo a 90°

Válvula de Paso

ISOMETRIA
INSTALACION DE AGUA
POTABLE
ESCALA: 1:75

 AE VIVIENDA AGENCIA ESTATAL DE VIVIENDA	AGENCIA ESTATAL DE VIVIENDA-AEVIVIENDA		DISEÑO ARQUITECTONICO	REVISADO Y APROBADO	FECHA: NOVIEMBRE/2024
	PROYECTO: PROYECTO DE VIVIENDA CUALITATIVA EN EL MUNICIPIO DE ACASIO - FASE (IV) 2024 - POTOSI				SUPERFICIE: 60.90 M2
	MUNICIPIO: ACASIO				LAMINA: 15/16
	PROVINCIA: BERNARDINO BILBAO RIOJA	DEPARTAMENTO: POTOSI			

MODULO 1: RENOVACION TIPO 2

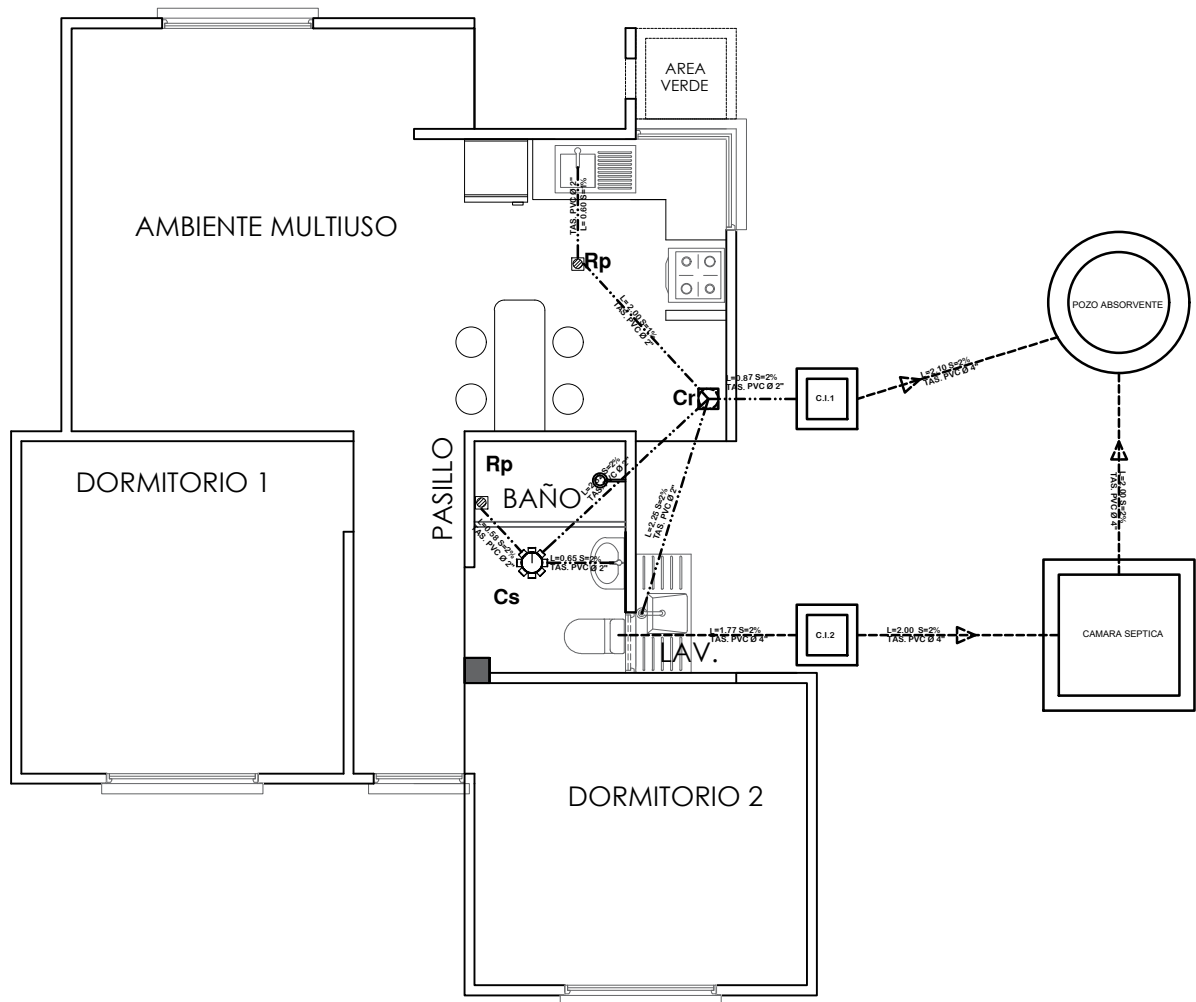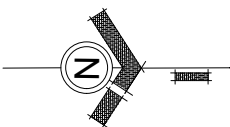

SIMBOLOGIA	
	TUBERIA SANITARIA DE P.V.C. Ø 4"
	TUBERIA SANITARIA DE P.V.C. Ø 2"
	YEE DE P.V.C. 2"
	CODO DE P.V.C. 2"
	Cs. CAJA SIFONISADA
	C.I. CAMARA DE INSPECCION
	Cr. CAJA DE REGISTRO
	Rp. REJILLA DE PISO

INSTALACION SANITARIA
ESCALA: 1:75

AGENCIA ESTATAL DE VIVIENDA-AEVIVIENDA

PROYECTO:
PROYECTO DE VIVIENDA CUALITATIVA EN EL MUNICIPIO DE ACASIO - FASE (IV) 2024 - POTOSI

MUNICIPIO:
ACASIO

PROVINCIA:
BERNARDINO BILBAO RIOJA

DEPARTAMENTO:
POTOSI

DISEÑO ARQUITECTONICO


REVISADO Y APROBADO

FECHA:
NOVIEMBRE/2024

SUPERFICIE:
60.90 M2

LAMINA:
16/16

MODULO 1-2: DETALLES CONSTRUCTIVOS

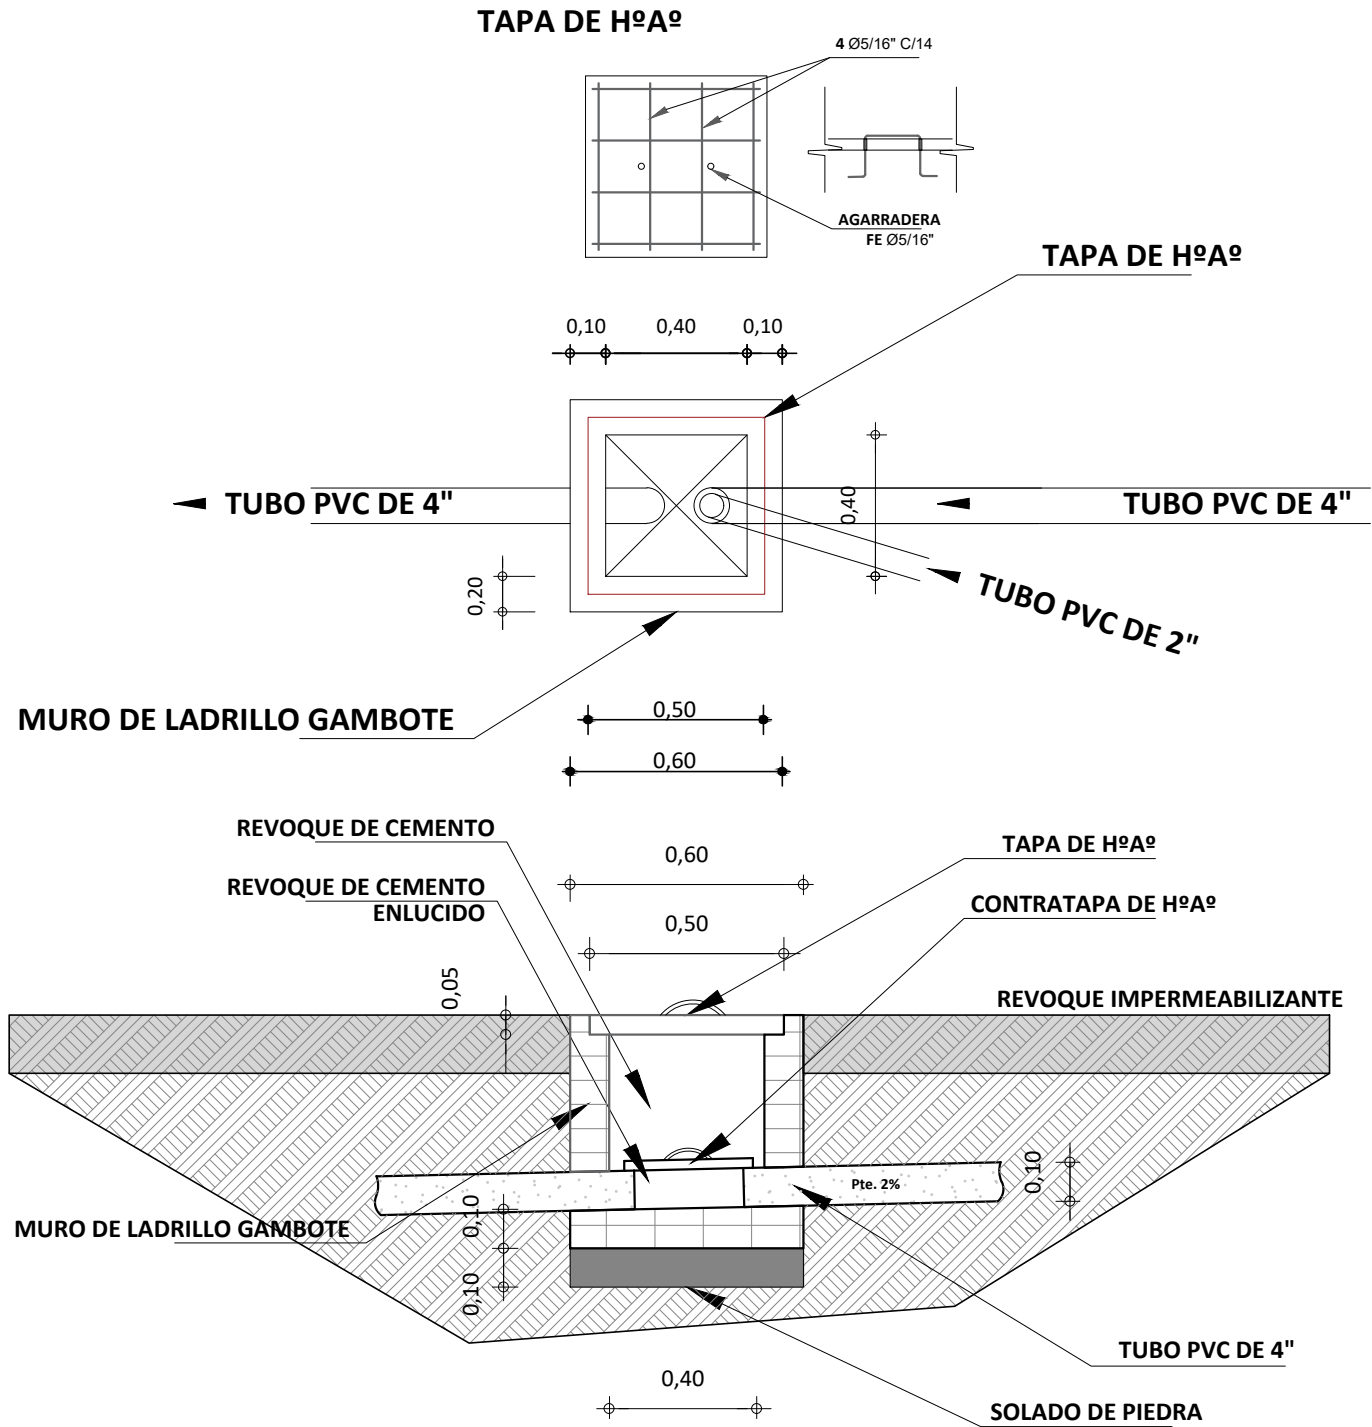


DETALLE DE CAMARA DE INSPECCION
ESCALA: 1:25

	AGENCIA ESTATAL DE VIVIENDA-AEVIVIENDA		DISEÑO ARQUITECTONICO	REVISADO Y APROBADO	FECHA: NOVIEMBRE/2024
	PROYECTO: PROYECTO DE VIVIENDA CUALITATIVA EN EL MUNICIPIO DE ACASIO - FASE (IV) 2024 - POTOSI				MODULO: 1
	MUNICIPIO: ACASIO				LAMINA: 01/12
	PROVINCIA: BERNARDINO BILBAO RIOJA	DEPARTAMENTO: POTOSI			


MODULO 1-2: DETALLES CONSTRUCTIVOS

TAPA DE HºAº
POZO DE ABSORCION

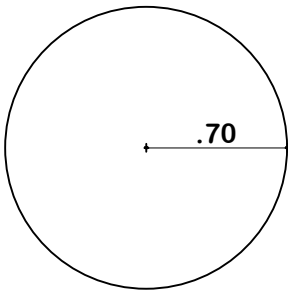


PLANTA

TAPA DE HºAº
CAMARA SEPTICA

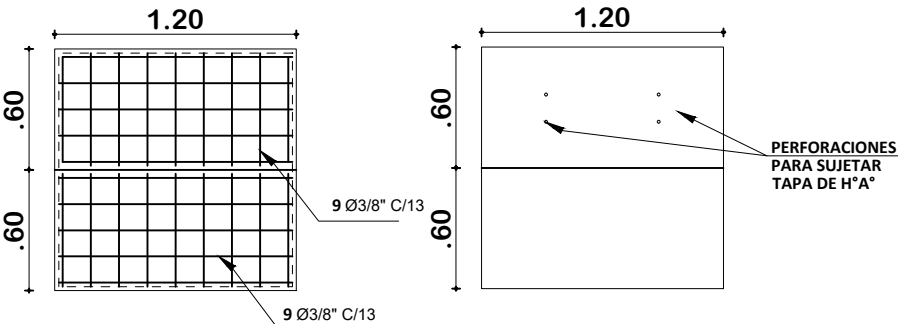

PLANTA


DETALLE CONSTRUCTIVOS
POZO DE ABSORCION Y CAMARA SEPTICA
ESCALA: 1:50

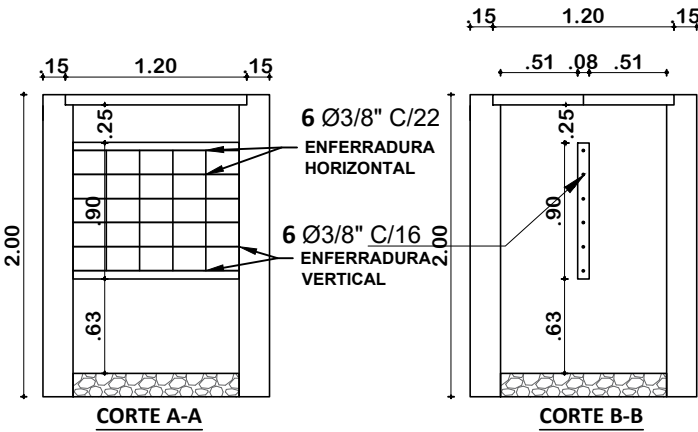

INSTALACION SANITARIA
ESCALA: 1:75

 AE VIVIENDA AGENCIA ESTATAL DE VIVIENDA	AGENCIA ESTATAL DE VIVIENDA-AEVIVIENDA		DISEÑO ARQUITECTONICO	REVISADO Y APROBADO	FECHA: NOVIEMBRE/2024
	PROYECTO: PROYECTO DE VIVIENDA CUALITATIVA EN EL MUNICIPIO DE ACASIO - FASE (IV) 2024 - POTOSI				MODULO: 1
	MUNICIPIO: ACASIO				LAMINA:
	PROVINCIA: BERNARDINO BILBAO RIOJA	DEPARTAMENTO: POTOSI			02/12



MODULO 1-2: DETALLES CONSTRUCTIVOS

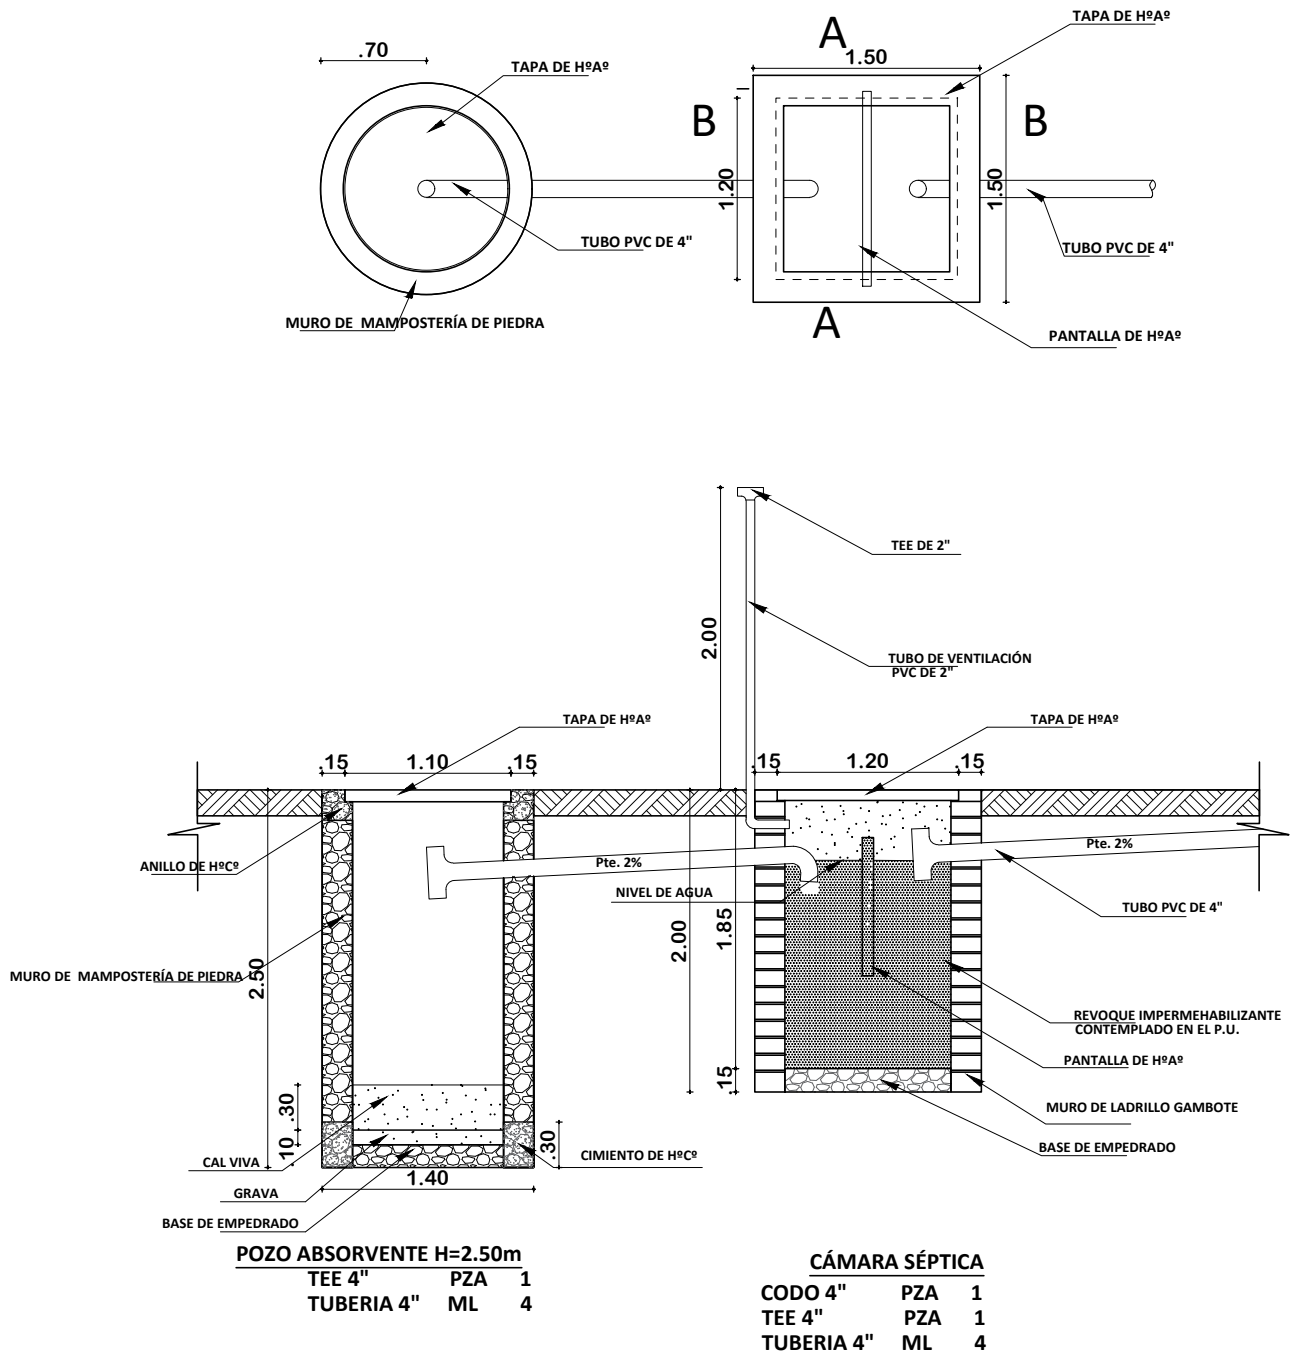

PLANO INSTALACION CAMARA Y POZO ABSORVENTE
ESCALA: 1:75

	AGENCIA ESTATAL DE VIVIENDA-AEVIVIENDA		DISEÑO ARQUITECTONICO	REVISADO Y APROBADO	FECHA: NOVIEMBRE/2024
	PROYECTO: PROYECTO DE VIVIENDA CUALITATIVA EN EL MUNICIPIO DE ACASIO - FASE (IV) 2024 - POTOSI				MODULO: 1
	MUNICIPIO: ACASIO				LAMINA: 03/12
	PROVINCIA: BERNARDINO BILBAO RIOJA	DEPARTAMENTO: POTOSI			





MODULO 1-2: DETALLES CONSTRUCTIVOS

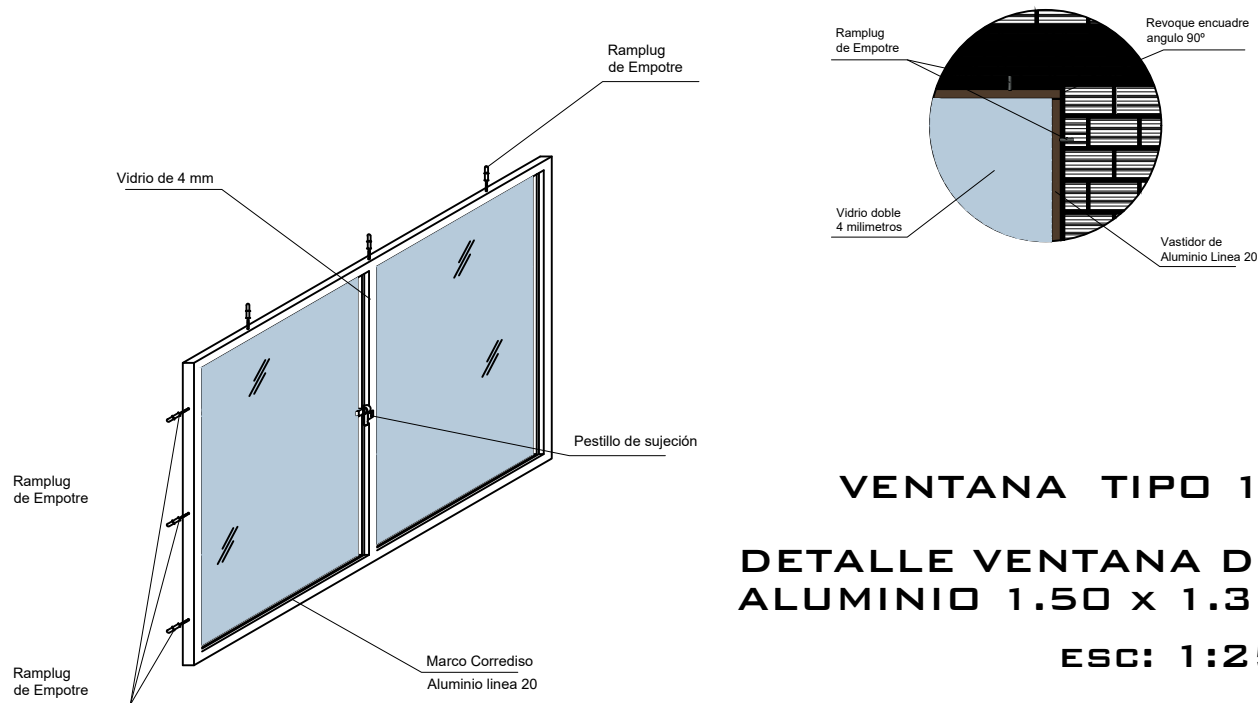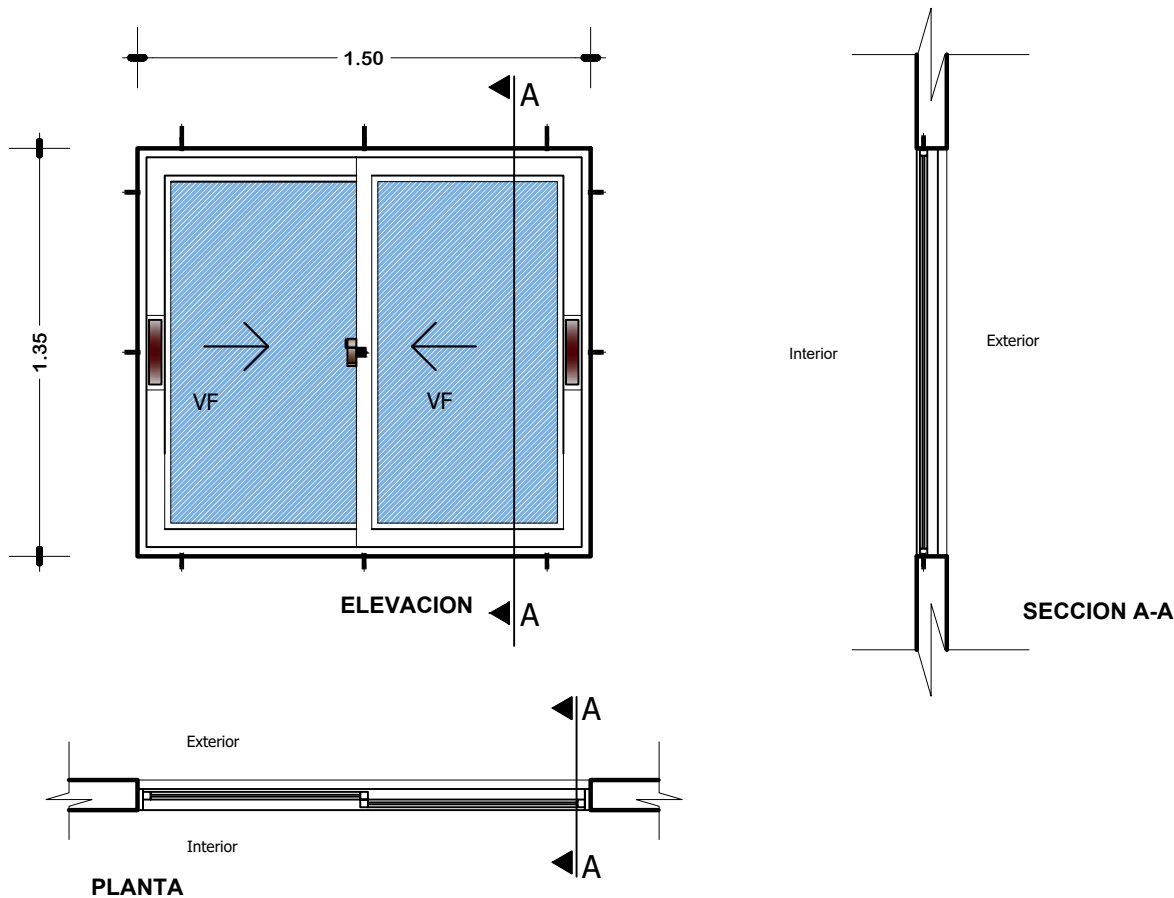

VENTANA TIPO 1
DETALLE VENTANA DE ALUMINIO 1.50 x 1.35
ESC: 1:25

	AGENCIA ESTATAL DE VIVIENDA-AEVIVIENDA		DISEÑO ARQUITECTONICO	REVISADO Y APROBADO	FECHA: NOVIEMBRE/2024
	PROYECTO: PROYECTO DE VIVIENDA CUALITATIVA EN EL MUNICIPIO DE ACASIO - FASE (IV) 2024 - POTOSI				MODULO: 1
	MUNICIPIO: ACASIO				LAMINA:
	PROVINCIA: BERNARDINO BILBAO RIOJA		DEPARTAMENTO: POTOSI		04/12

MODULO 1-2: DETALLES CONSTRUCTIVOS

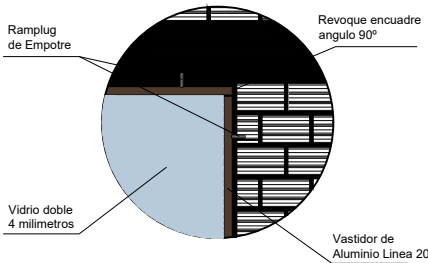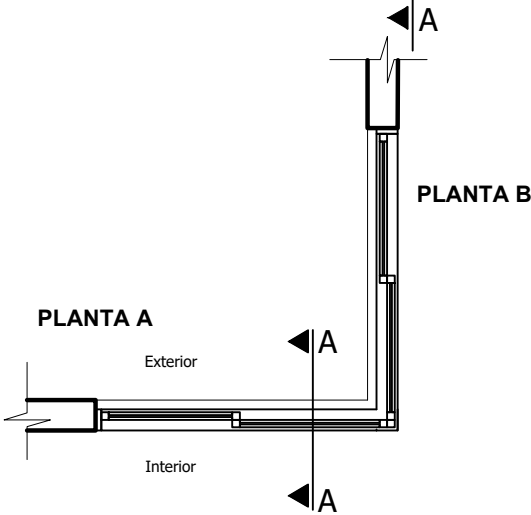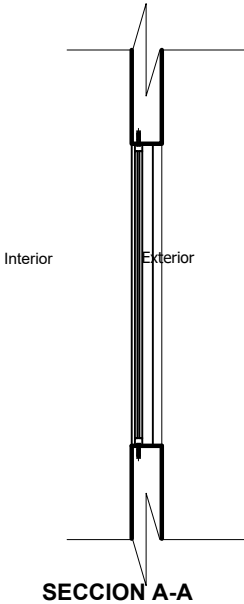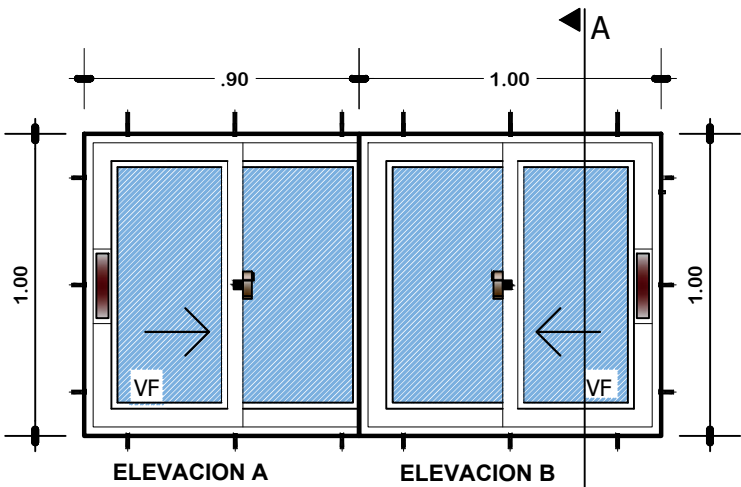


VENTANA TIPO 2

DETALLE VENTANA DE ALUMINIO 1,00 x 1,00

ESC: 1:25

DETALLE VENTANA DE ALUMINIO LINEA 20 C/VIDRIO 4MM + ACCESORIOS

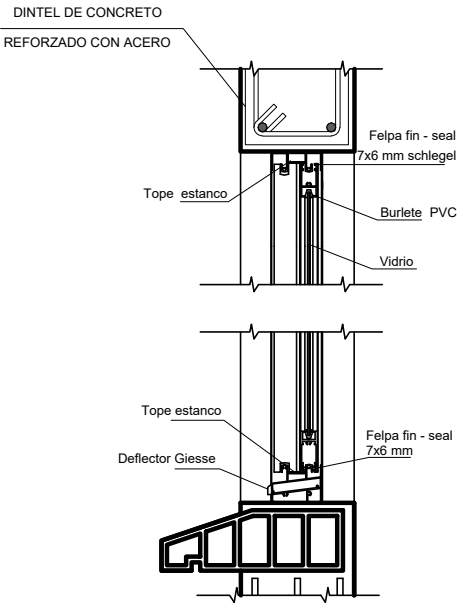

AGENCIA ESTATAL DE VIVIENDA-AEVIVIENDA

PROYECTO: PROYECTO DE VIVIENDA CUALITATIVA EN EL MUNICIPIO DE ACASIO - FASE (IV) 2024 - POTOSI

MUNICIPIO: ACASIO

PROVINCIA: BERNARDINO BILBAO RIOJA

DEPARTAMENTO: POTOSI

DISEÑO ARQUITECTONICO




REVISADO Y APROBADO

FECHA: NOVIEMBRE/2024

MODULO: 1

LAMINA: 05/12

MODULO 1-2: DETALLES CONSTRUCTIVOS

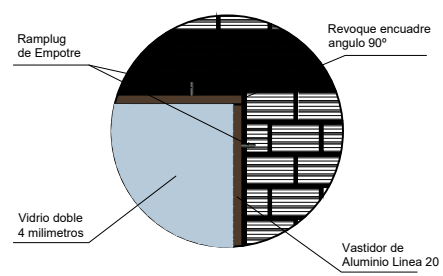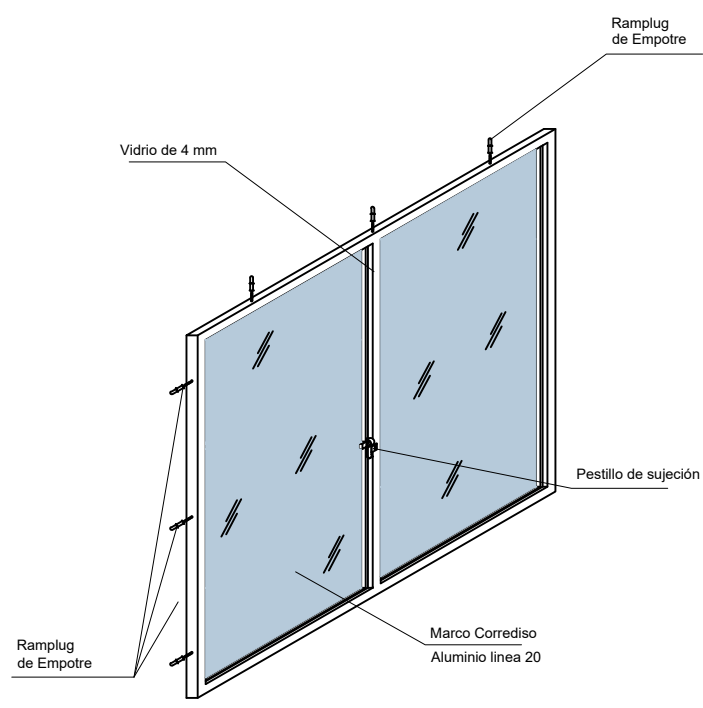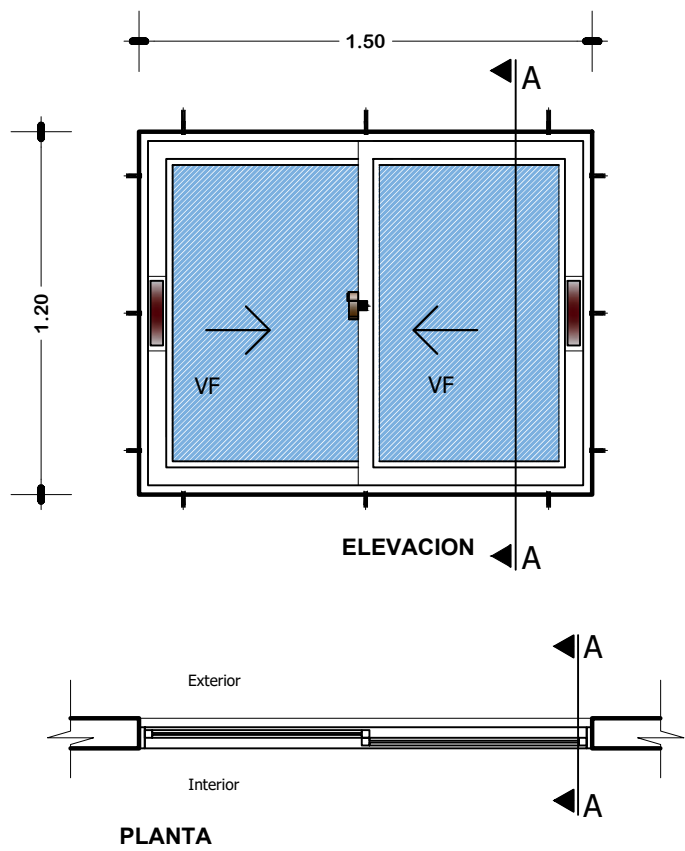


VENTANA TIPO 5

DETALLE VENTANA DE ALUMINIO 1,20 x 1,50


ESC: 1:25

	AGENCIA ESTATAL DE VIVIENDA-AEVIVIENDA		DISEÑO ARQUITECTONICO	REVISADO Y APROBADO	FECHA: NOVIEMBRE/2024
	PROYECTO: PROYECTO DE VIVIENDA CUALITATIVA EN EL MUNICIPIO DE ACASIO - FASE (IV) 2024 - POTOSI				MODULO: 1
	MUNICIPIO: ACASIO				LAMINA: 06/12
	PROVINCIA: BERNARDINO BILBAO RIOJA	DEPARTAMENTO: POTOSI			


MODULO 1-2: DETALLES CONSTRUCTIVOS

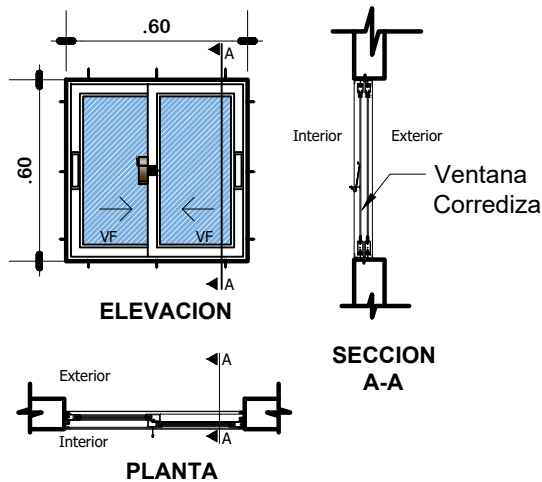

VENTANA TIPO 3
DETALLE VENTANA DE
ALUMINIO 0.60x0.60
ESC: 1:25

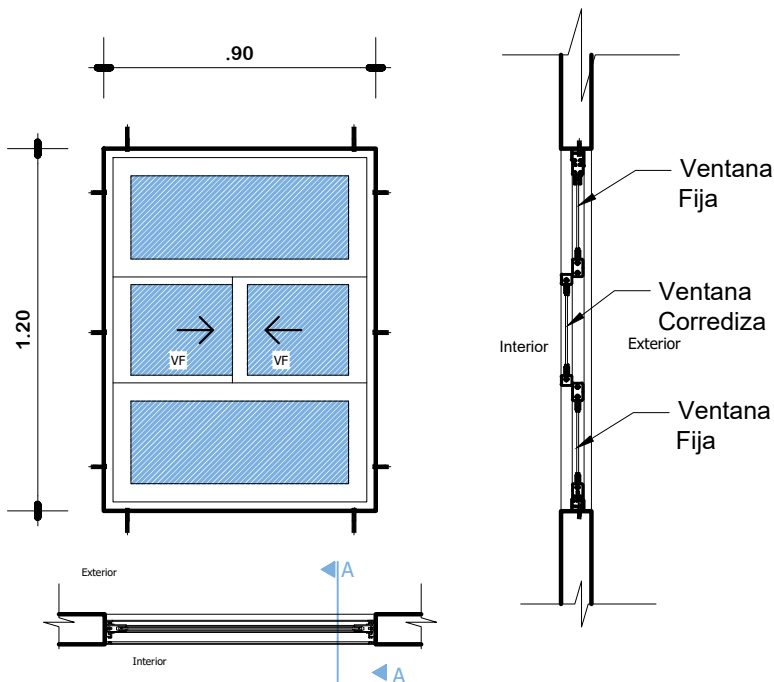

VENTANA TIPO 4
DETALLE VENTANA DE
ALUMINIO 0.90 x 1.20
ESC: 1:25

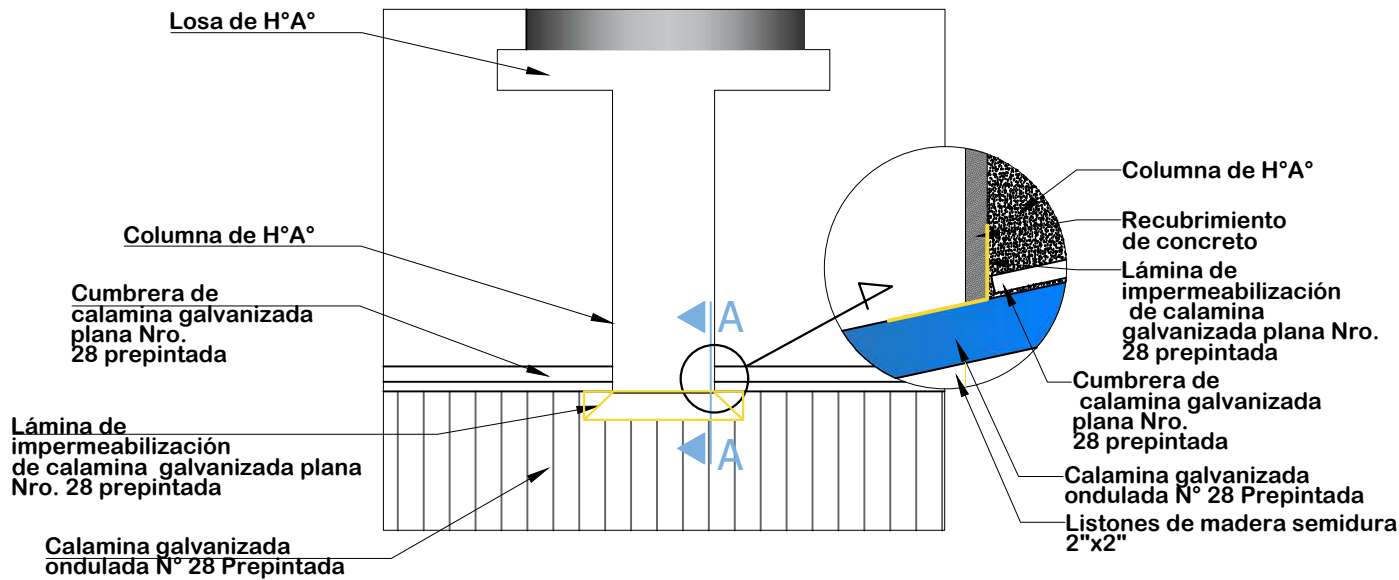


DETALLE DE IMPERMEABILIZACIÓN
DE CUBIERTA
ESC: 1:25

 AE VIVIENDA AGENCIA ESTATAL DE VIVIENDA	AGENCIA ESTATAL DE VIVIENDA-AEVIVIENDA		DISEÑO ARQUITECTONICO	REVISADO Y APROBADO	FECHA: NOVIEMBRE/2024
	PROYECTO: PROYECTO DE VIVIENDA CUALITATIVA EN EL MUNICIPIO DE ACASIO - FASE (IV) 2024 - POTOSI				MODULO: 1
	MUNICIPIO: ACASIO				LAMINA:
	PROVINCIA: BERNARDINO BILBAO RIOJA		DEPARTAMENTO: POTOSI		07/12

MODULO 1-2: DETALLES CONSTRUCTIVOS

PUERTA INTERIOR DE MADERA

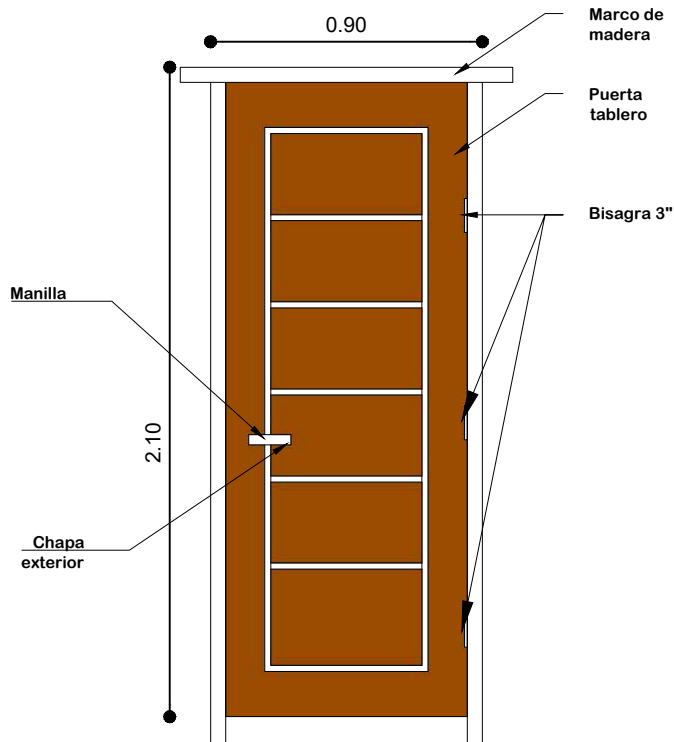


PUERTA DE 0.90X2.10

Nota: El material de madera, deberá ser pintada y barnizada 3 veces (3 manos)

PUERTA 0.90 x 2,10

ESC: 1:25

PUERTA MIXTA EXTERIOR DE MADERA Y METAL

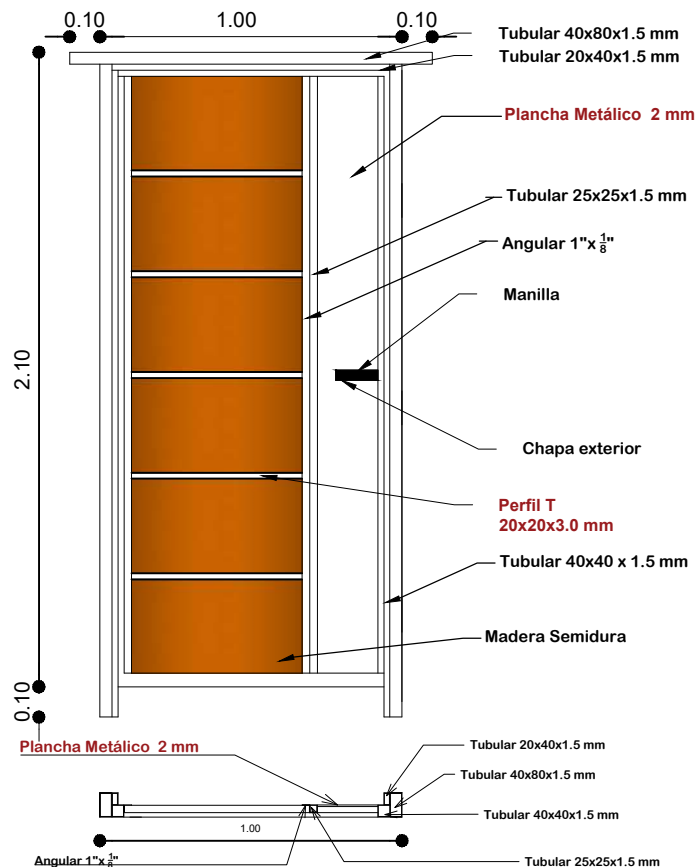

Plancha Metálico 2 mm


Angular 1"x $\frac{3}{8}$ "

Nota: El material de madera y metal, deberá ser pintada y barnizada 3 veces (3 manos)

PUERTA 1.00 x 2,10

ESC: 1:25

DETALLE EMPOTRADO DE CALAMINA

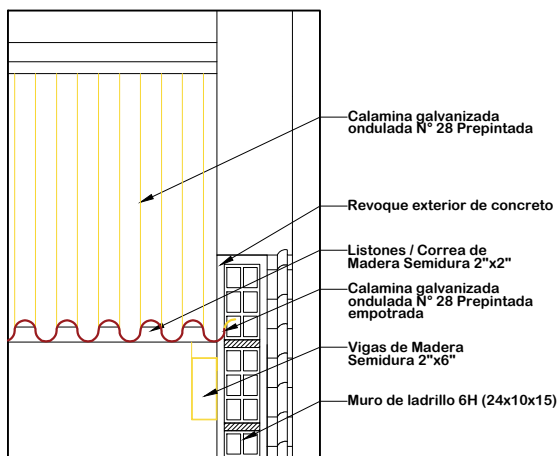

ESC: 1:15

VISTAS DE PUERTA MIXTA EXTERIOR



EXTERIOR

INTERIOR



AGENCIA ESTATAL DE VIVIENDA-AEVIVIENDA

PROYECTO: PROYECTO DE VIVIENDA CUALITATIVA EN EL MUNICIPIO DE ACASIO - FASE (IV) 2024 - POTOSI

MUNICIPIO: ACASIO

PROVINCIA: BERNARDINO BILBAO RIOJA

DEPARTAMENTO: POTOSI

DISEÑO ARQUITECTONICO


REVISADO Y APROBADO

FECHA: NOVIEMBRE/2024

MODULO: 1

LAMINA: 08/12


MODULO 1-2: DETALLES CONSTRUCTIVOS

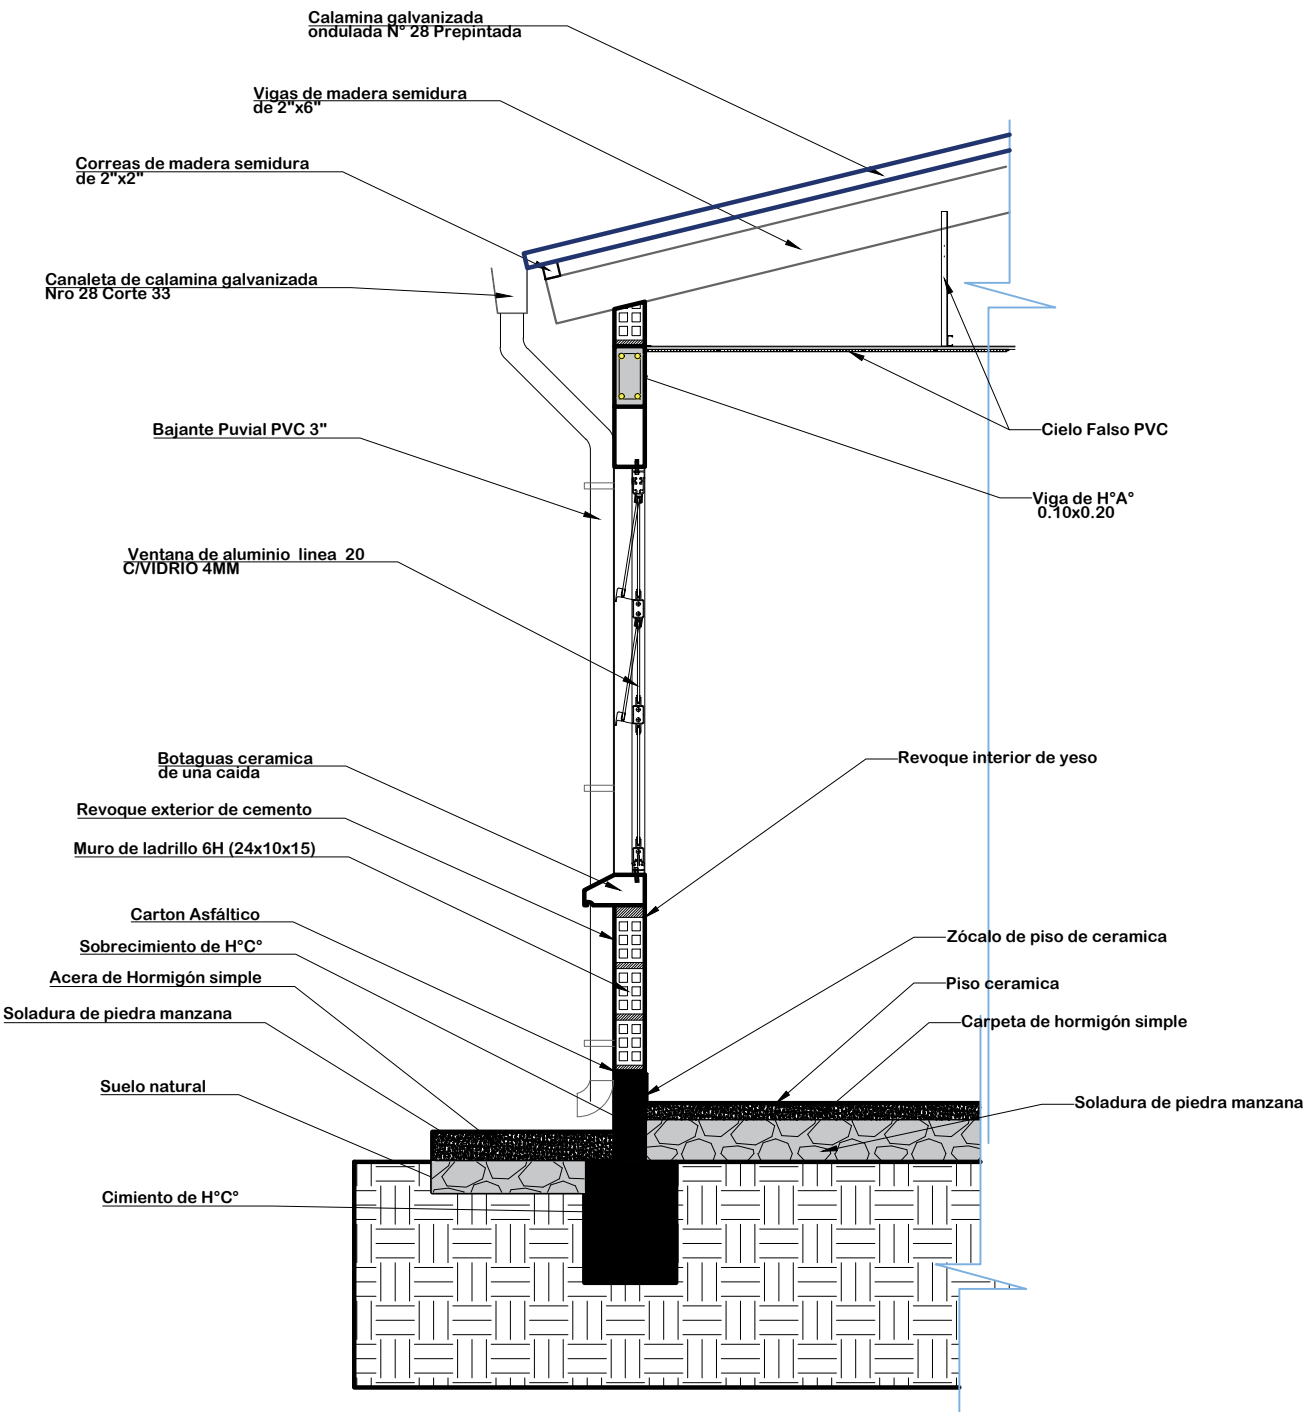

DETALLE CORTE DE BORDE
ESC: 1:25



	AGENCIA ESTATAL DE VIVIENDA-AEVIVIENDA		DISEÑO ARQUITECTONICO	REVISADO Y APROBADO	FECHA: NOVIEMBRE/2024
	PROYECTO: PROYECTO DE VIVIENDA CUALITATIVA EN EL MUNICIPIO DE ACASIO - FASE (IV) 2024 - POTOSI				MODULO: 1
	MUNICIPIO: ACASIO				LAMINA: 09/12
	PROVINCIA: BERNARDINO BILBAO RIOJA	DEPARTAMENTO: POTOSI			

MODULO 1-2: DETALLES CONSTRUCTIVOS

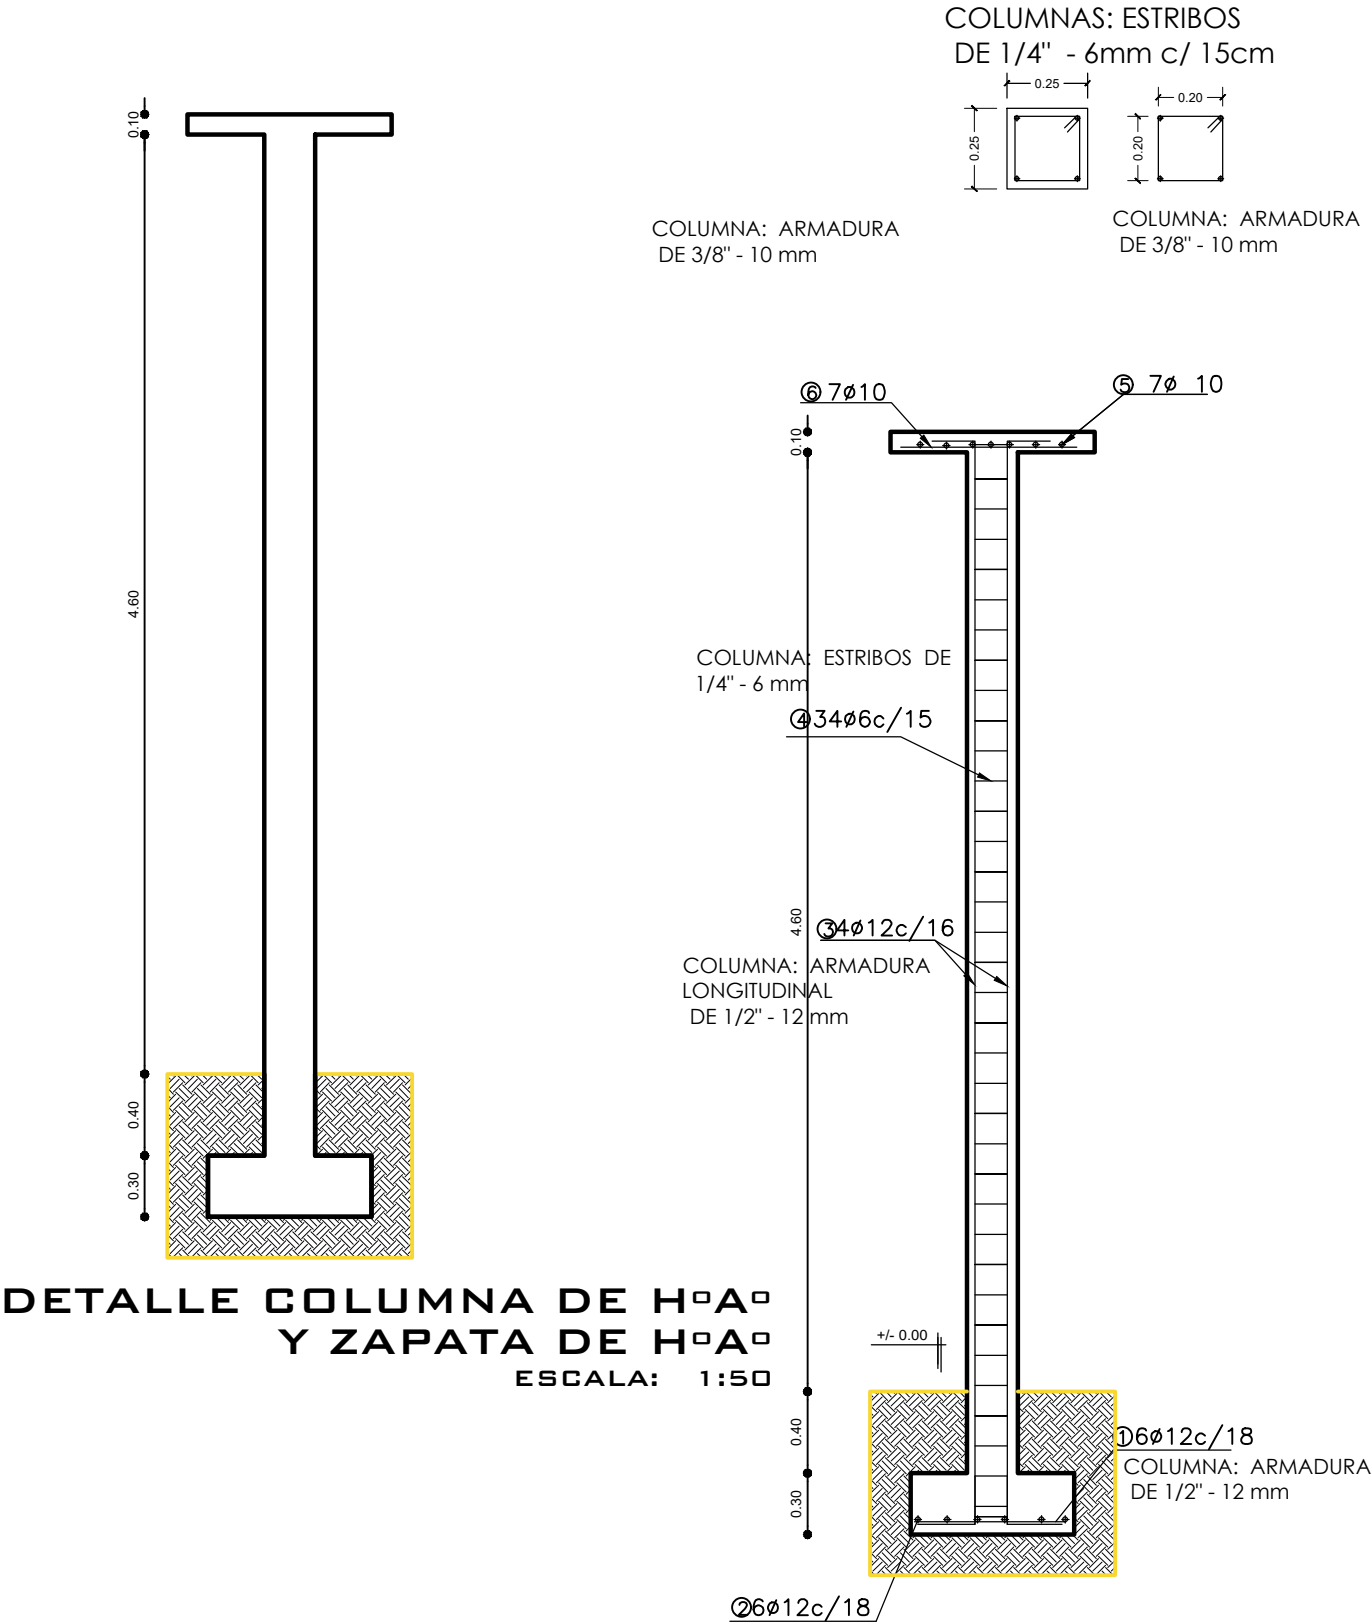

	AGENCIA ESTATAL DE VIVIENDA-AEVIVIENDA		DISEÑO ARQUITECTONICO	REVISADO Y APROBADO	FECHA: NOVIEMBRE/2024
	PROYECTO: PROYECTO DE VIVIENDA CUALITATIVA EN EL MUNICIPIO DE ACASIO - FASE (IV) 2024 - POTOSI				MODULO: 1
	MUNICIPIO: ACASIO				LAMINA: 10/12
	PROVINCIA: BERNARDINO BILBAO RIOJA	DEPARTAMENTO: POTOSI			

MODULO 1-2: DETALLES CONSTRUCTIVOS

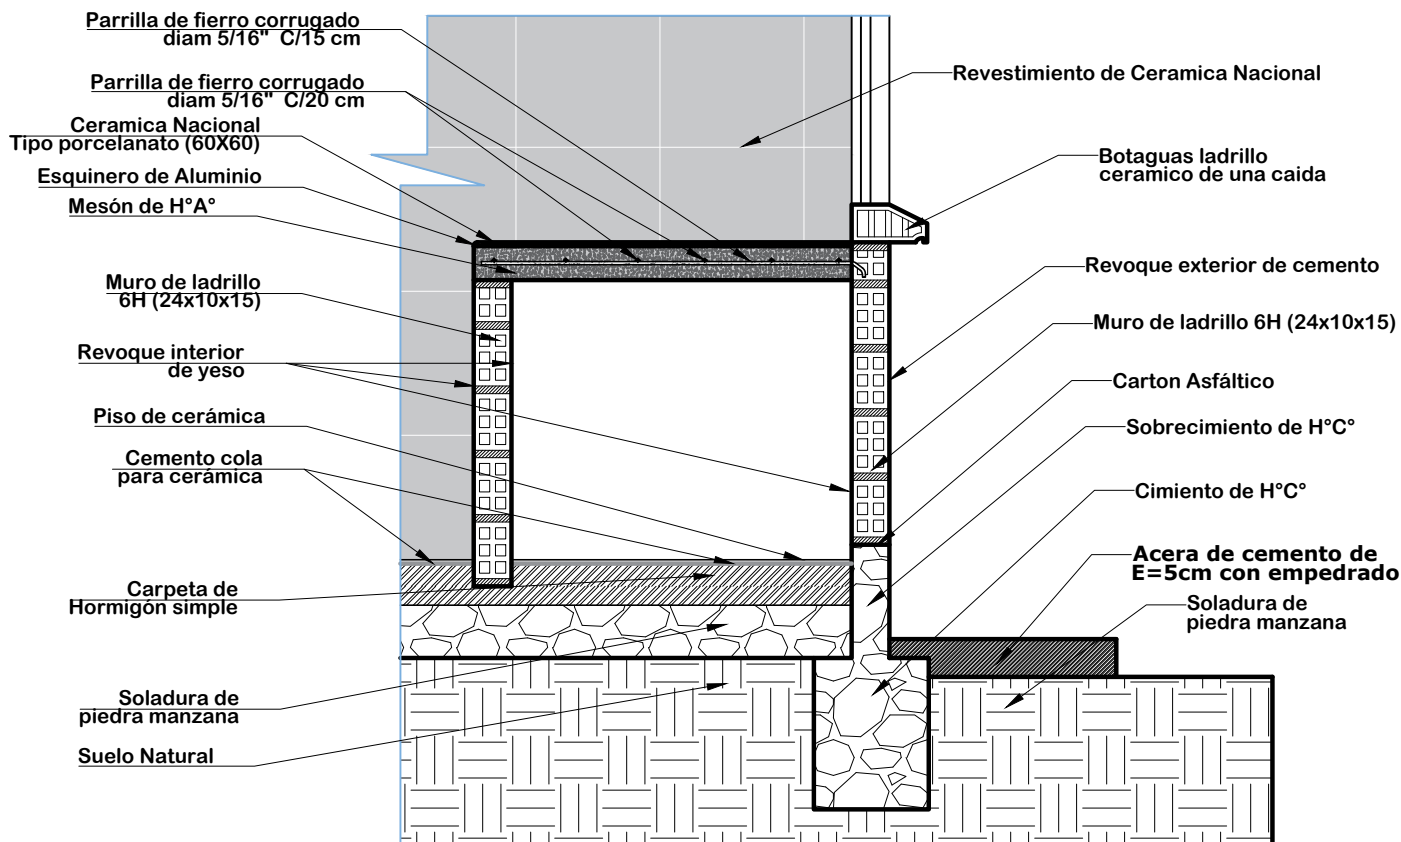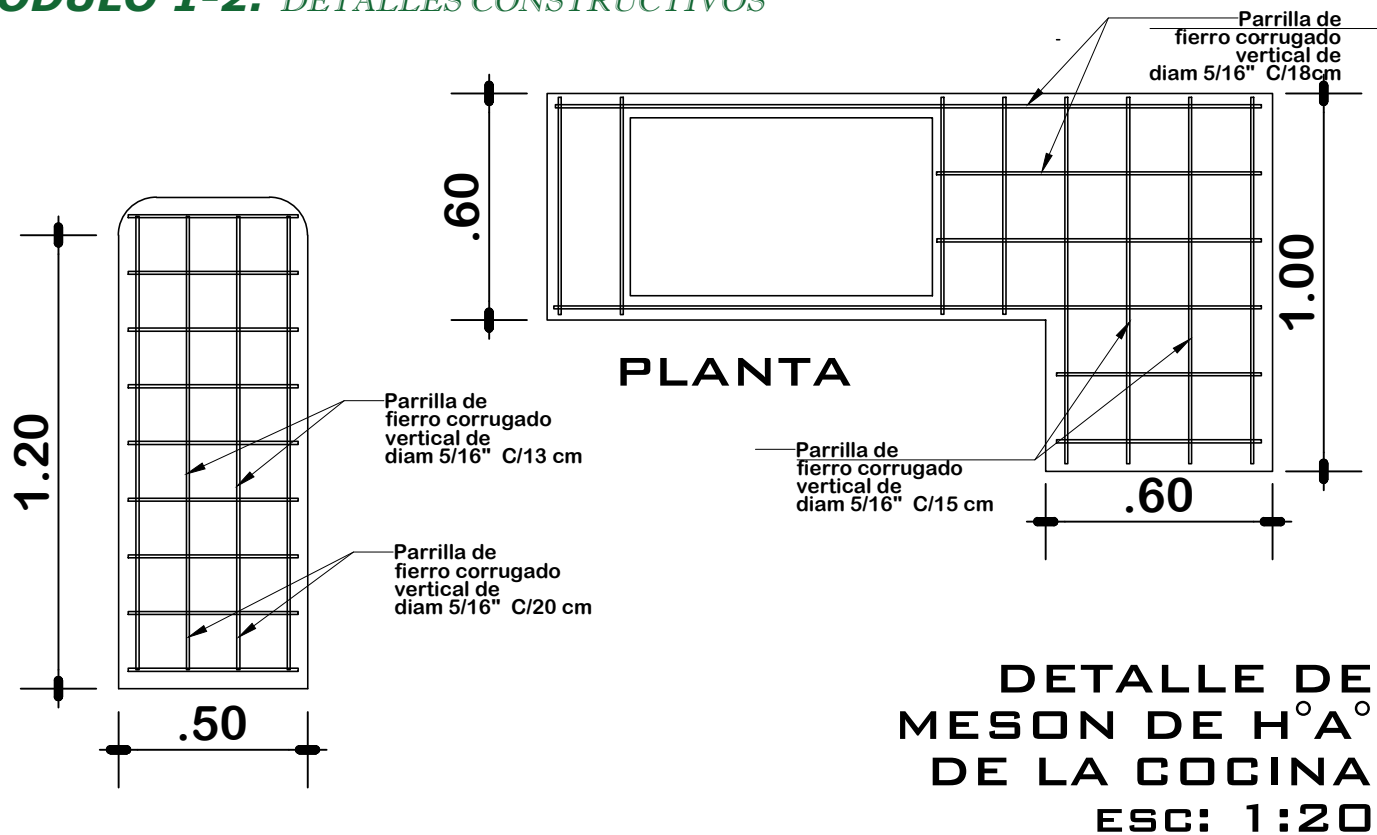

AGENCIA ESTATAL DE VIVIENDA-AEVIVIENDA

PROYECTO: PROYECTO DE VIVIENDA CUALITATIVA EN EL MUNICIPIO DE ACASIO - FASE (IV) 2024 - POTOSI

MUNICIPIO: ACASIO

PROVINCIA: BERNARDINO BILBAO RIOJA

DEPARTAMENTO: POTOSI

DISEÑO ARQUITECTONICO


REVISADO Y APROBADO

FECHA: NOVIEMBRE/2024



MODULO: 1

LAMINA: 11/12

MODULO 1-2: DETALLES CONSTRUCTIVOS

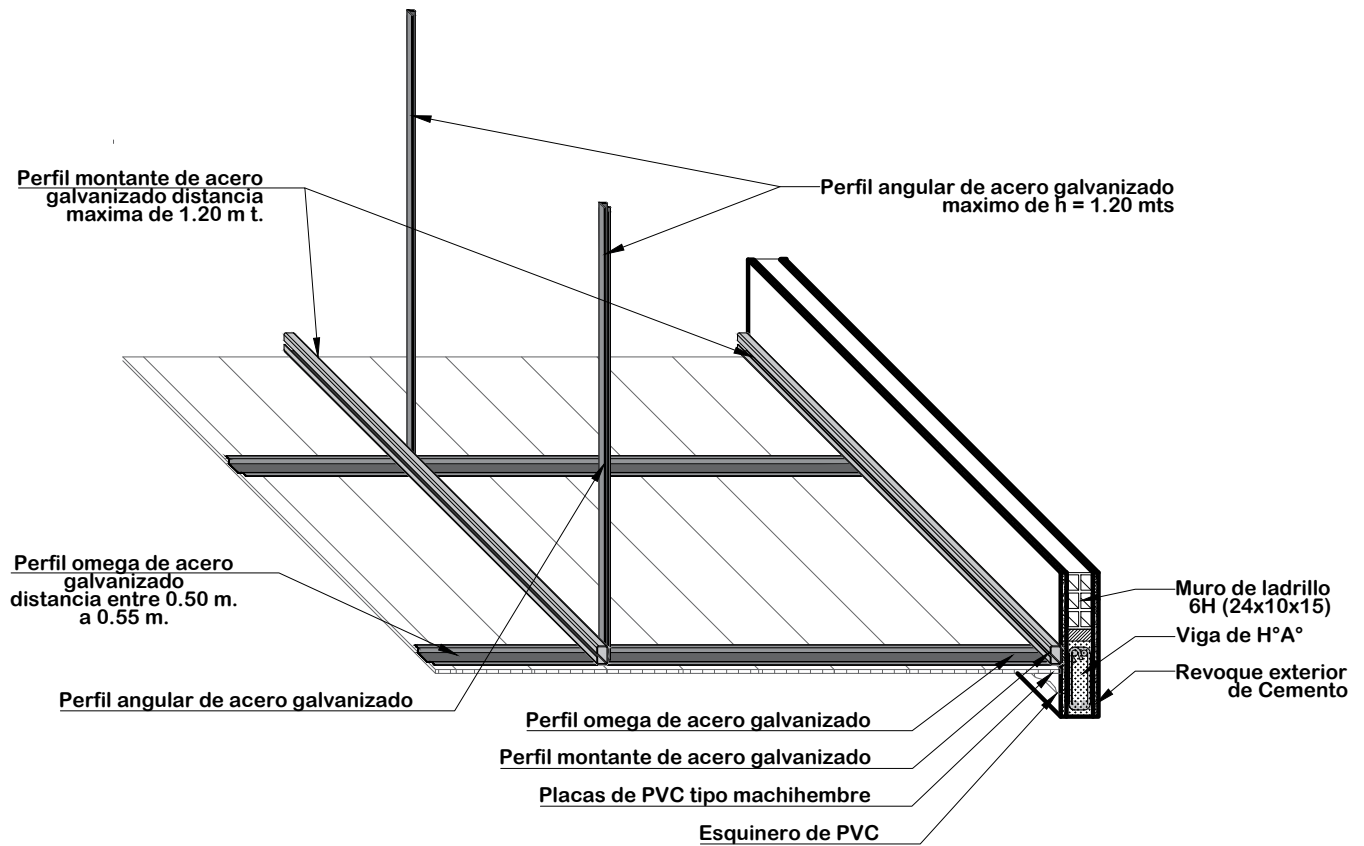

DETALLE DE CIELO FALSO DE PVC
ESC: 1:20

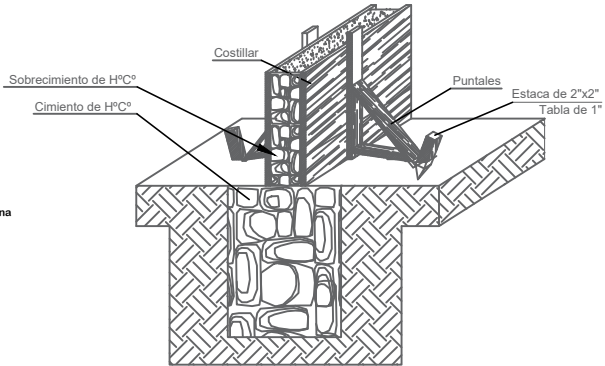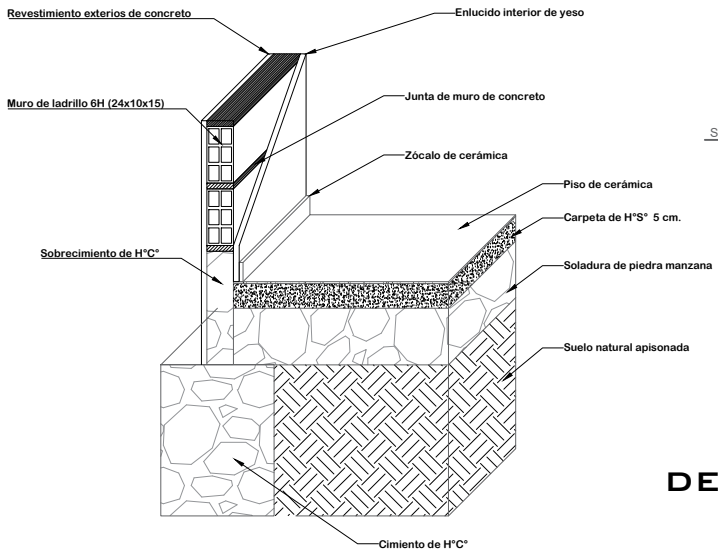

DETALLE ARMADO DE CIMIENTO
Y SOBRECIMIENTO DE H°C°

DETALLE CIMIENTO Y
PISO DE CERÁMICA

 AE VIVIENDA AGENCIA ESTATAL DE VIVIENDA	AGENCIA ESTATAL DE VIVIENDA-AEVIVIENDA		DISEÑO ARQUITECTONICO	REVISADO Y APROBADO	FECHA: NOVIEMBRE/2024
	PROYECTO: PROYECTO DE VIVIENDA CUALITATIVA EN EL MUNICIPIO DE ACASIO - FASE (IV) 2024 - POTOSI				MODULO: 1
	MUNICIPIO: ACASIO				LAMINA:
	PROVINCIA: BERNARDINO BILBAO RIOJA		DEPARTAMENTO: POTOSI		12/12

MODULO 1: RENDERS

ELEVACION FRONTAL



ELEVACION LATERAL DERECHO

ELEVACION LATERAL IZQUIERDO



PERSPECTIVAS EXTERIORES



AGENCIA ESTATAL DE VIVIENDA - AEVIVIENDA

PROYECTO:
PROYECTO DE VIVIENDA CUALITATIVA EN EL MUNICIPIO DE
ACASIO - FASE (IV) 2024 - POTOSI

MUNICIPIO: ACASIO

PROVINCIA:
BERNARDINO BILBAO RIOJA

DEPARTAMENTO: POTOSI

DISEÑO ARQUITECTÓNICO:

REVISADO Y APROBADO:

FECHA:
NOVIEMBRE/2024

MODULO: 1

LAMINA:
01/02

MODULO 1: RENDERS

RENOVACION TIPO 2




COCINA



AMBIENTE MULTIUSO



BAÑO

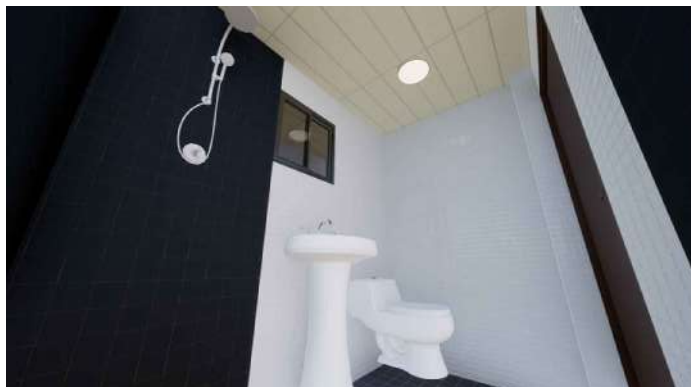

VISTAS INTERIORES



AGENCIA ESTATAL DE VIVIENDA - AEVIVIENDA

PROYECTO:
PROYECTO DE VIVIENDA CUALITATIVA EN EL MUNICIPIO DE
ACASIO - FASE (IV) 2024 - POTOSI

MUNICIPIO: ACASIO

PROVINCIA:
BERNARDINO BILBAO RIOJA

DEPARTAMENTO: POTOSI

DISEÑO ARQUITECTÓNICO:

REVISADO Y APROBADO:

FECHA:
NOVIEMBRE/2024

MODULO: 1

LAMINA:
02/02