

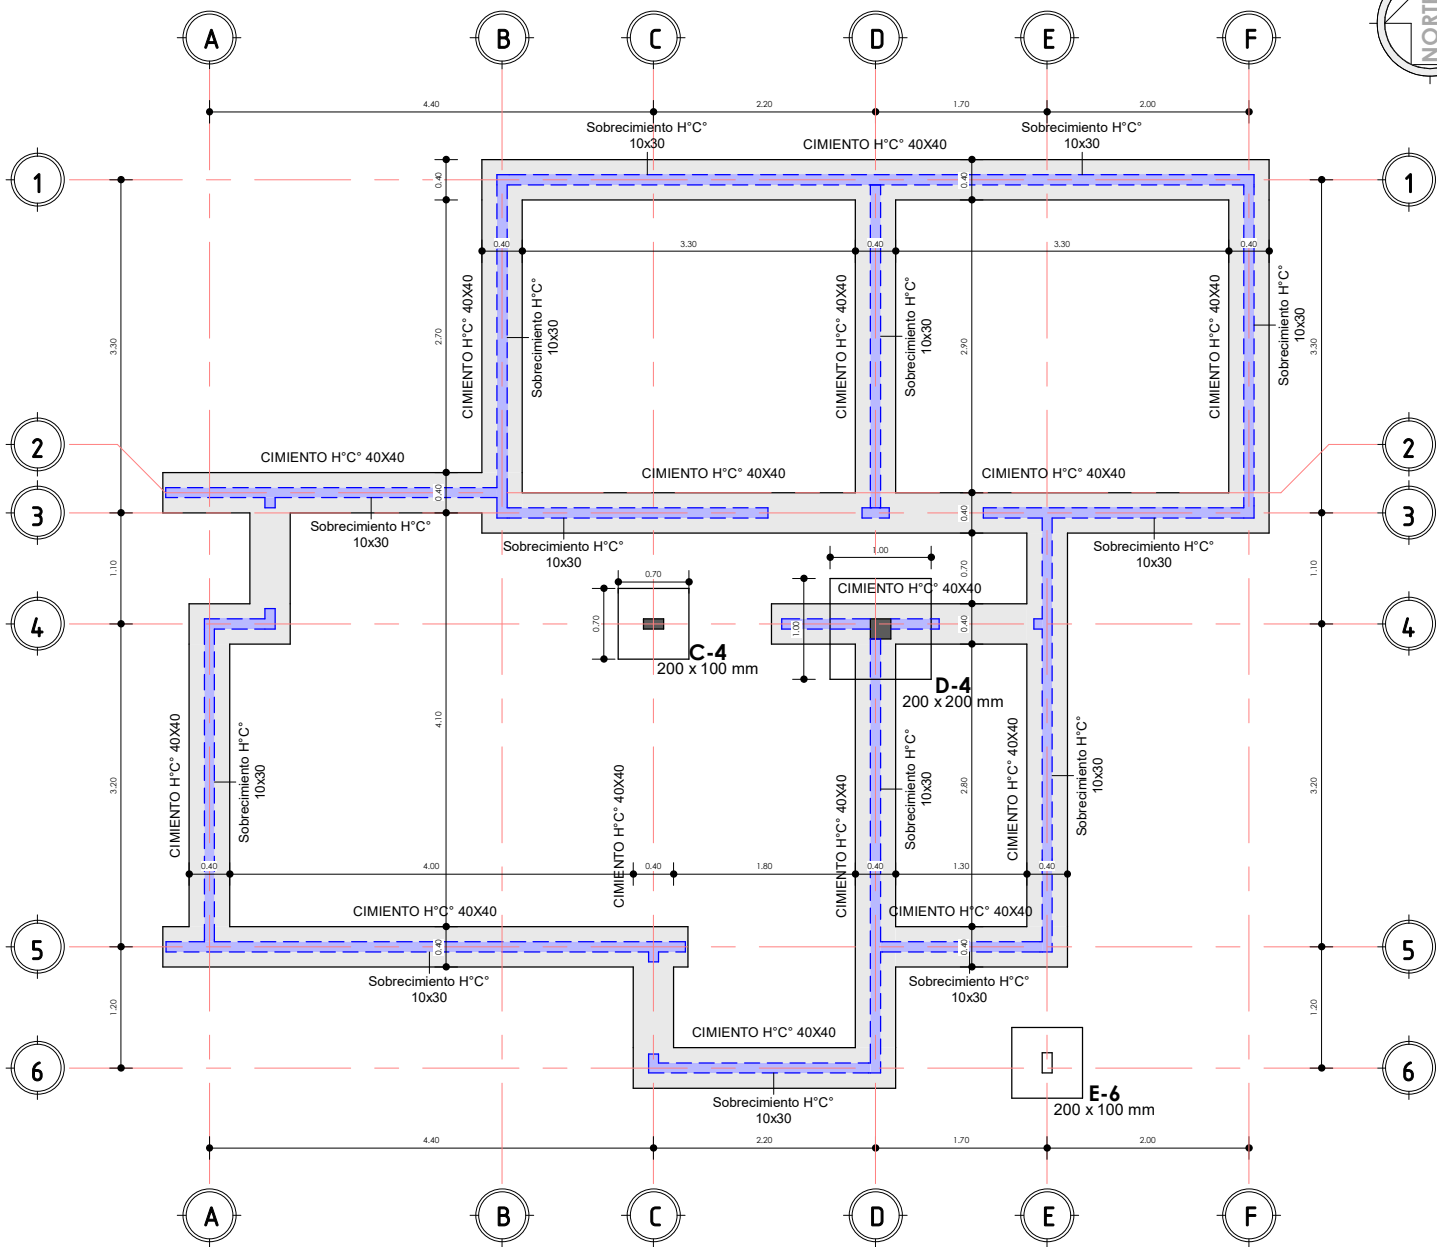


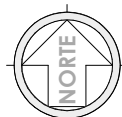

"EL PLANO ES REFERENCIAL SE DEBE ACOMODAR AL TERRENO"

1 PLANO DE CIMIENTOS
AR-01 1 : 75

2 MOD ES
AR-01

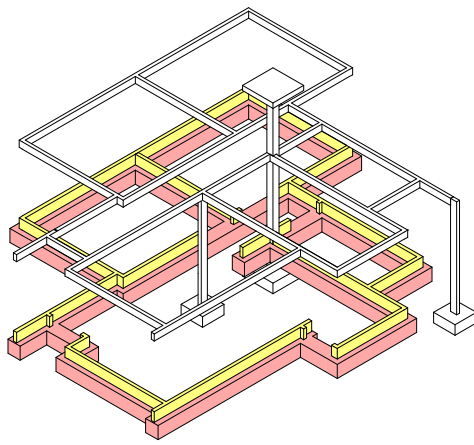


PLANO DE CIMIENTOS

1 : 75 / PROPUESTA DE EMPLAZAMIENTO



AEVIVIENDA	PROYECTO DE VIVIENDA CUALITATIVA EN EL MUNICIPIO DE PUCARANI -FASE(XVI) 2024- LA PAZ			
	ZONAS / URBANIZACIONES: PAMPA COHANA, HUARA PAMPA, TACACHI, COHANA, BELEN YAYES, PUERTO JAJACHI, SAN PEDRO, PAKOLLO, CAPILLANI, AYACACHI, GUINACAGUA BAJA, OQUIMI Y OTROS	MUNICIPIO: PUCARANI		FECHA: NOVIEMBRE 2024
	PROVINCIA: LOS ANDES	DEPARTAMENTO: LA PAZ		SUPERFICIE: 59.81 m2
			DISEÑO ARQUITECTONICO:	LAMINA: AR-01

REVISADO Y APROBADO:

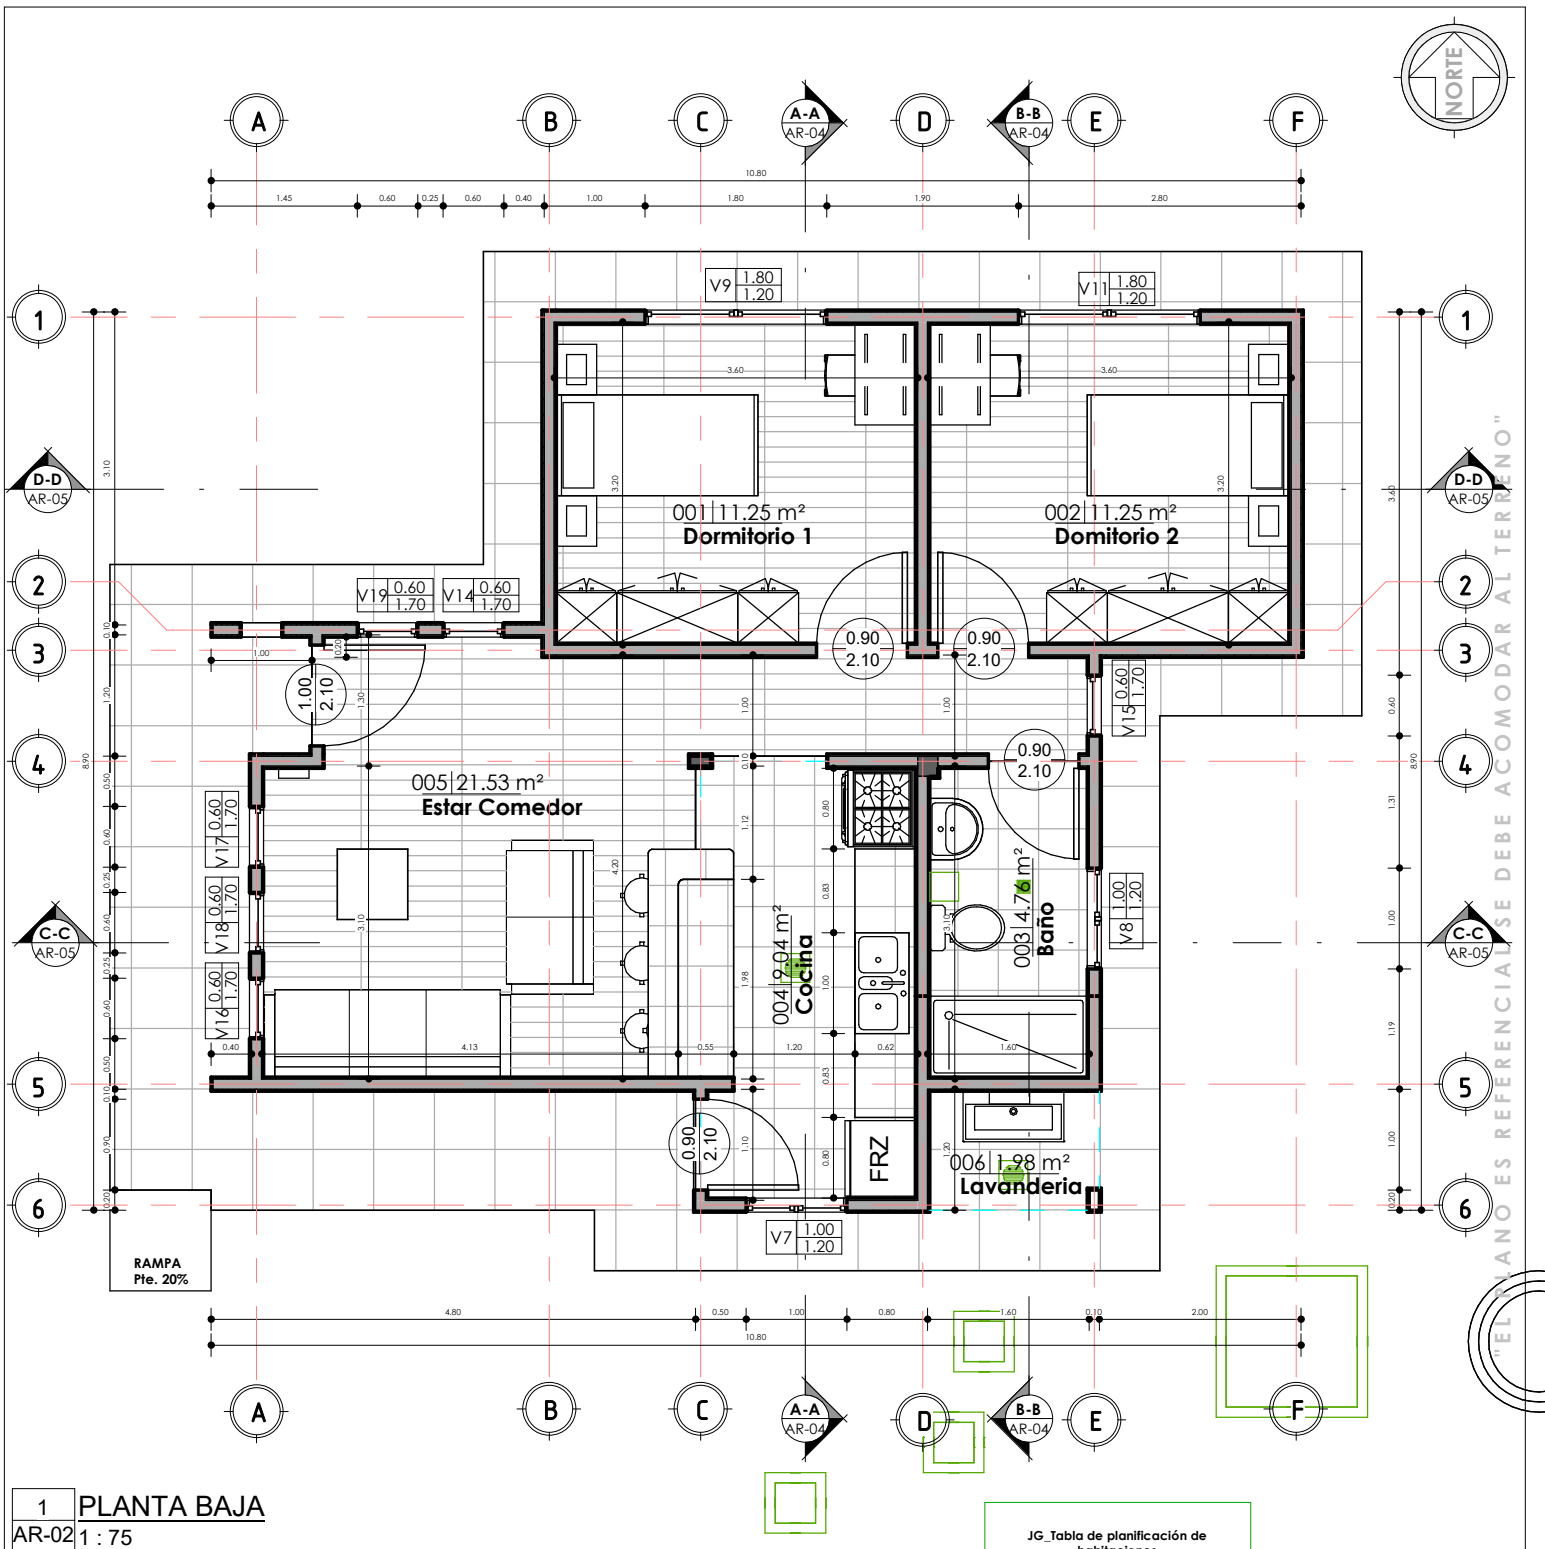



1 PLANTA BAJA
AR-02 1:75

PLANO DE PLANTA ACOTADA

1:75 / PROPUESTA DE EMPLAZAMIENTO

JG_Tabla de planificación de habitaciones		
Nº	Nombre	Área
001	Dormitorio 1	11.25 m²
002	Dormitorio 2	11.25 m²
003	Baño	4.76 m²
004	Cocina	9.04 m²
005	Estar Comedor	21.53 m²
006	Lavandería	1.98 m²
PLANTA BAJA: 6		59.81 m²

AEVIVIENDA	PROYECTO DE VIVIENDA CUALITATIVA EN EL MUNICIPIO DE PUCARANI -FASE(XVI) 2024- LA PAZ		
	ZONAS / URBANIZACIONES:	MUNICIPIO:	FECHA:
	PAMPA COHANA, HUARA PAMPA, TACACHI, COHANA, BELEN YAYES, PUERTO JAJACHI, SAN PEDRO, PAKOLLO, CAPILLANI, AYGACHI, QUENACAGUA BAJA, OQUIMTI Y OTROS	PUCARANI	NOVIEMBRE 2024
	PROVINCIA:	DEPARTAMENTO:	SUPERFICIE:
LOS ANDES	LA PAZ	59.81 m2	
		LAMINA:	
		AR-02	

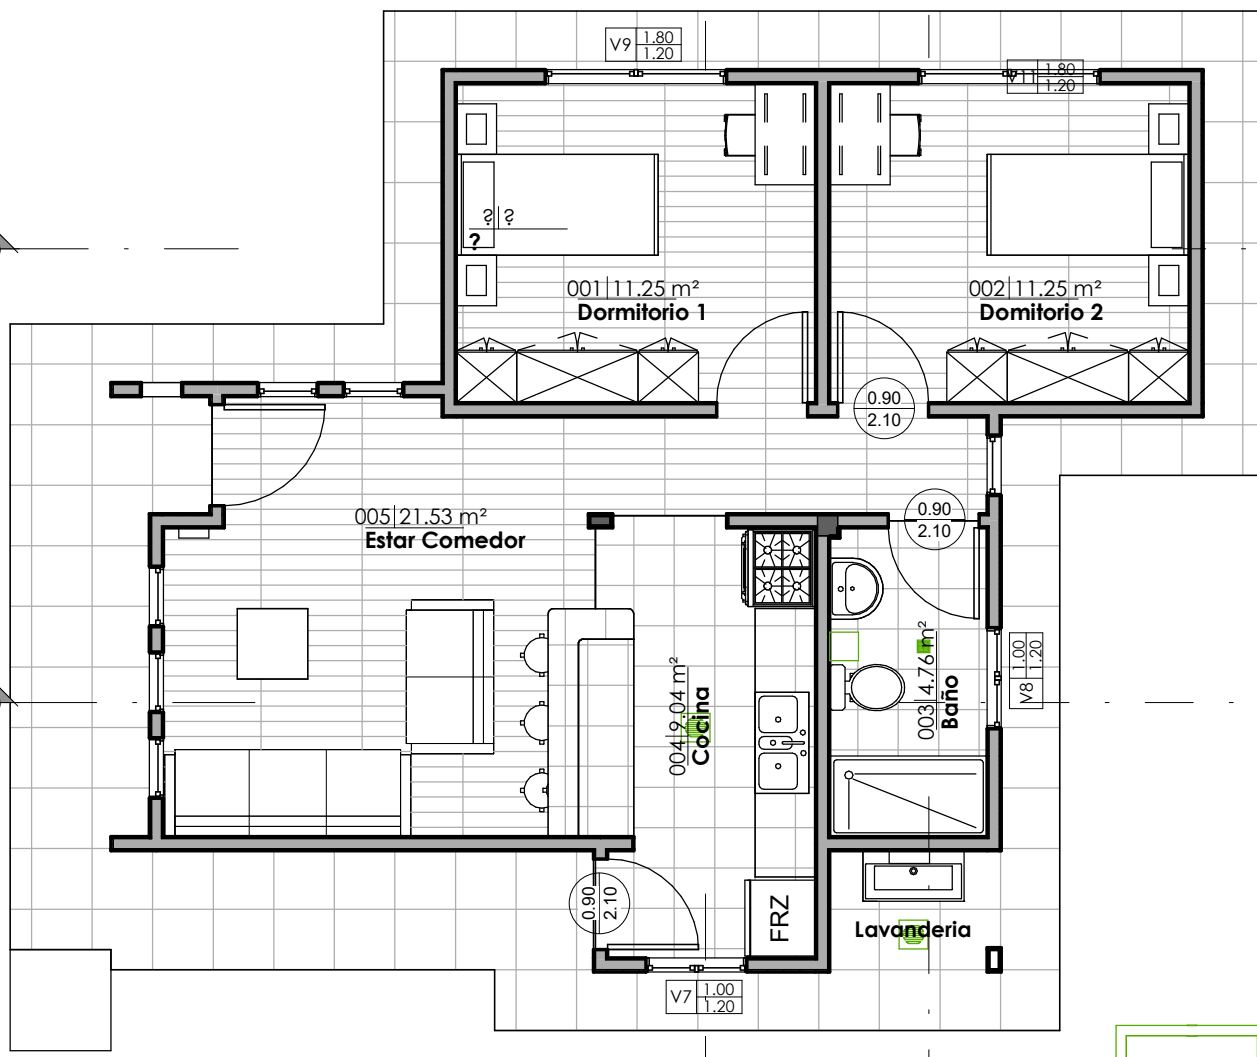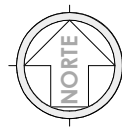

1 PLANTA BAJA AM
AR-03 1 : 75

"EL PLANO ES REFERENCIAL SE DEBE ACOMODAR AL TERRENO"


JG_Tabla de planificación de habitaciones		
Nº	Nombre	Área
001	Dormitorio 1	11.25 m²
002	Dormitorio 2	11.25 m²
003	Baño	4.76 m²
004	Cocina	9.04 m²
005	Estar Comedor	21.53 m²
006	Lavandería	1.98 m²
PLANTA BAJA: 6		59.81 m²

PLANO AMOBLADO


1 : 75 / PROPUESTA DE EMPLAZAMIENTO



PROYECTO DE VIVIENDA CUALITATIVA EN EL MUNICIPIO DE PUCARANI -FASE(XVI) 2024- LA PAZ			
ZONAS / URBANIZACIONES: PAMPA COHANA, HUARA PAMPA, TACACHI, COHANA, BELEN YAYES, PUERTO JAJACHI, SAN PEDRO, PAKOLLO, CAPILLANI, ANGACHI, GUENACAGUA BAJA, OQUIMTI Y OTROS	MUNICIPIO: PUCARANI	DISEÑO ARQUITECTONICO:	FECHA: NOVIEMBRE 2024
	DEPARTAMENTO: LA PAZ		
PROVINCIA: LOS ANDES		REVISADO Y APROBADO:	SUPERFICIE: 59.81 m2
			LAMINA: AR-03

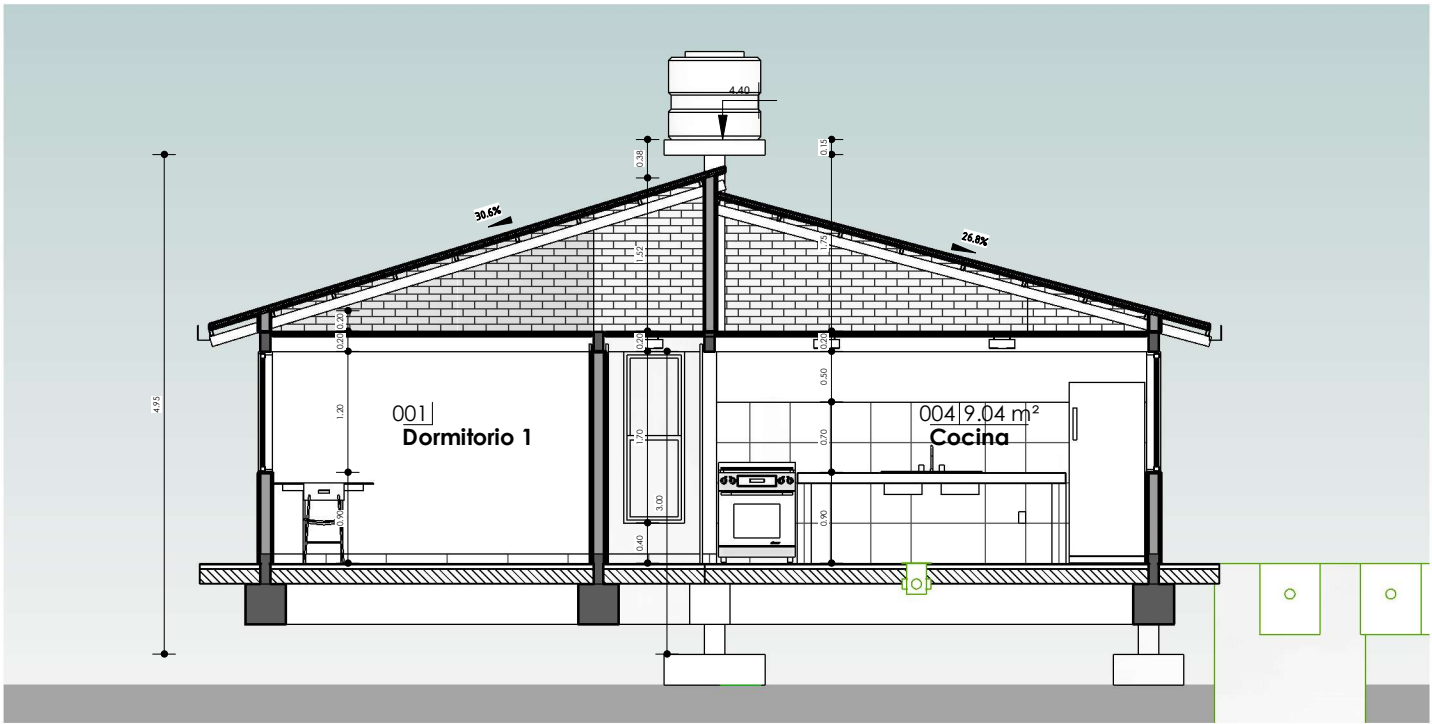

1 A-A
AR-04 1:75

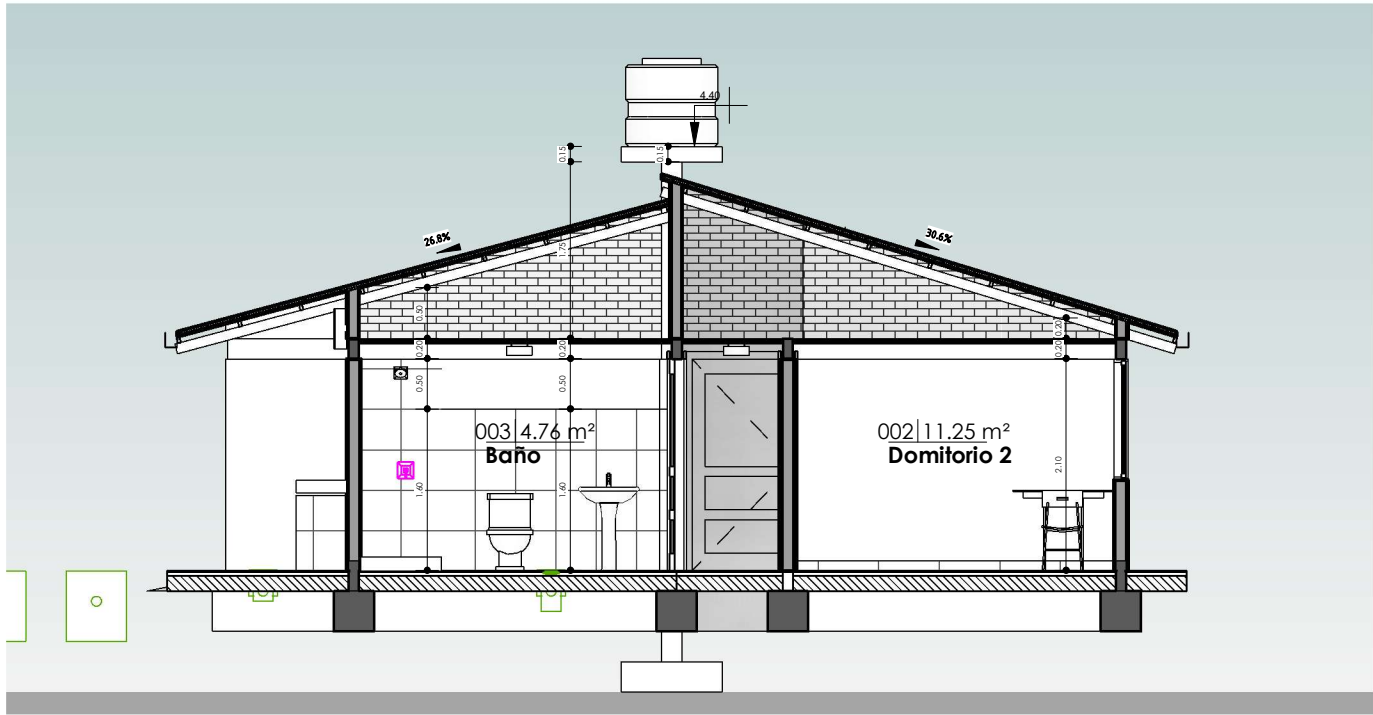

2 B-B
AR-04 1:75


SECCIONES AA Y BB

1:75 / PROPUESTA DE EMPLAZAMIENTO




PROYECTO DE VIVIENDA CUALITATIVA EN EL MUNICIPIO DE PUCARANI -FASE(XVI) 2024- LA PAZ			
AEVIVIENDA	ZONAS / URBANIZACIONES:	MUNICIPIO:	FECHA: NOVIEMBRE 2024
	PAMPA COHANA, HUARA PAMPA, TACACHI, COHANA, BELEN YAYES, PUERTO JAJACHI, SAN PEDRO, PAKOLLO, CAPILLANI, AYGACHI, QUENACAGUA BAJA, OQUIMI Y OTROS	PUCARANI	
	PROVINCIA:	DEPARTAMENTO:	
LOS ANDES	LA PAZ		SUPERFICIE: 59.81 m2
			LAMINA: AR-04
		DISEÑO ARQUITECTONICO:	REVISADO Y APROBADO:

"EL PLANO ES REFERENCIAL SE DEBE ACOMODAR AL TERRENO"

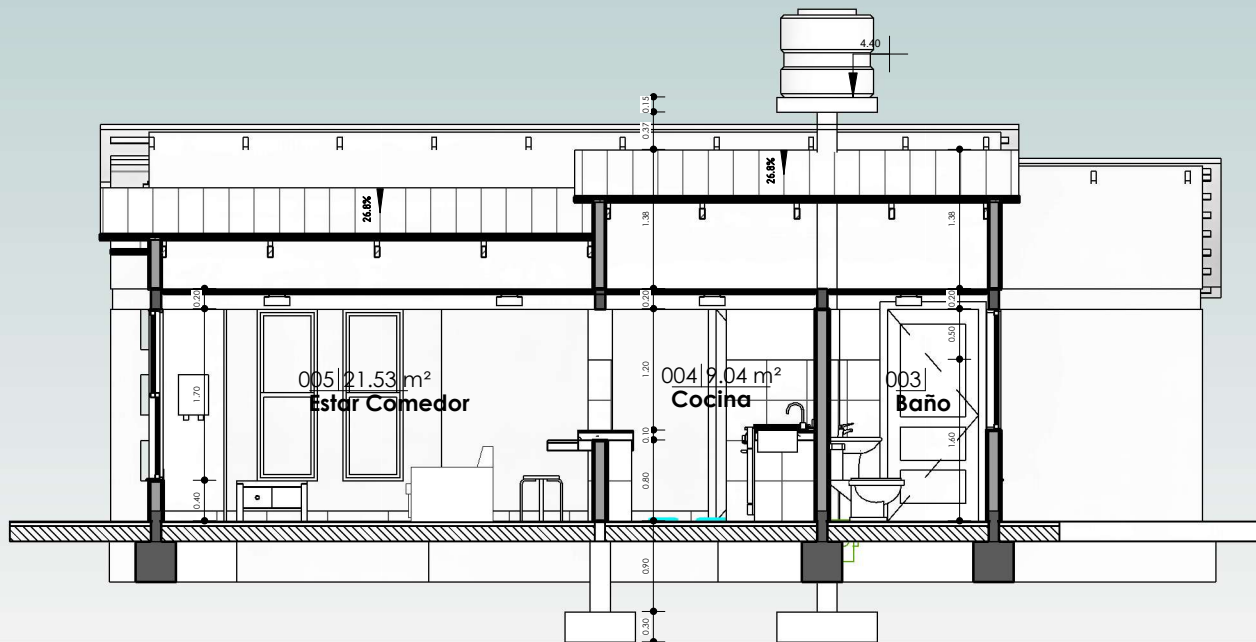


1 C-C
AR-05 1 : 75

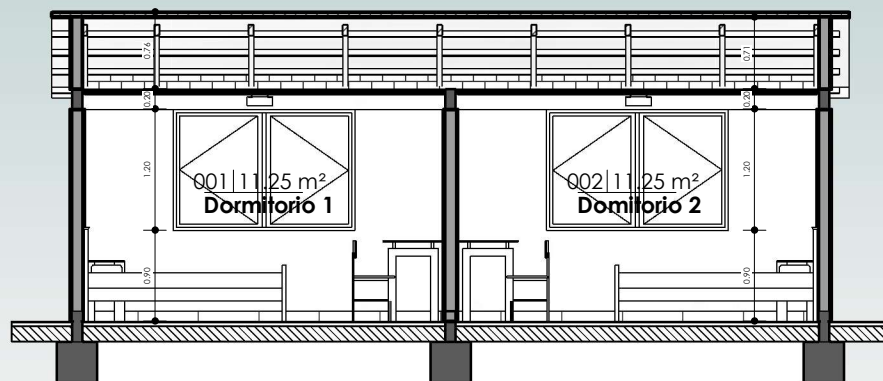

2 D-D
AR-05 1 : 75


SECCIONES CC Y DD

1 : 75 / PROPUESTA DE EMPLAZAMIENTO

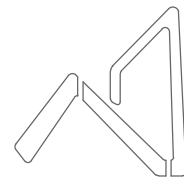


AEVIVIENDA
AGENCIA ESTATAL DE VIVIENDA

PROYECTO DE VIVIENDA CUALITATIVA EN EL MUNICIPIO DE PUCARANI -FASE(XVI) 2024- LA PAZ			
AEVIVIENDA	ZONAS / URBANIZACIONES:	MUNICIPIO:	FECHA:
	PAMPA COHANA, HUARA PAMPA, TACACHI, COHANA, BELEN YAYES, PUERTO JAJACHI, SAN PEDRO, PAKOLLO, CAPILLANI, AYGACHI, QUENACAGUA BAJA, OQUIMI Y OTROS	PUCARANI	NOVIEMBRE 2024
	PROVINCIA:	DEPARTAMENTO:	SUPERFICIE:
LOS ANDES	LA PAZ		59.81 m2
		DISEÑO ARQUITECTONICO:	LAMINA:
			AR-05
		REVISADO Y APROBADO:	

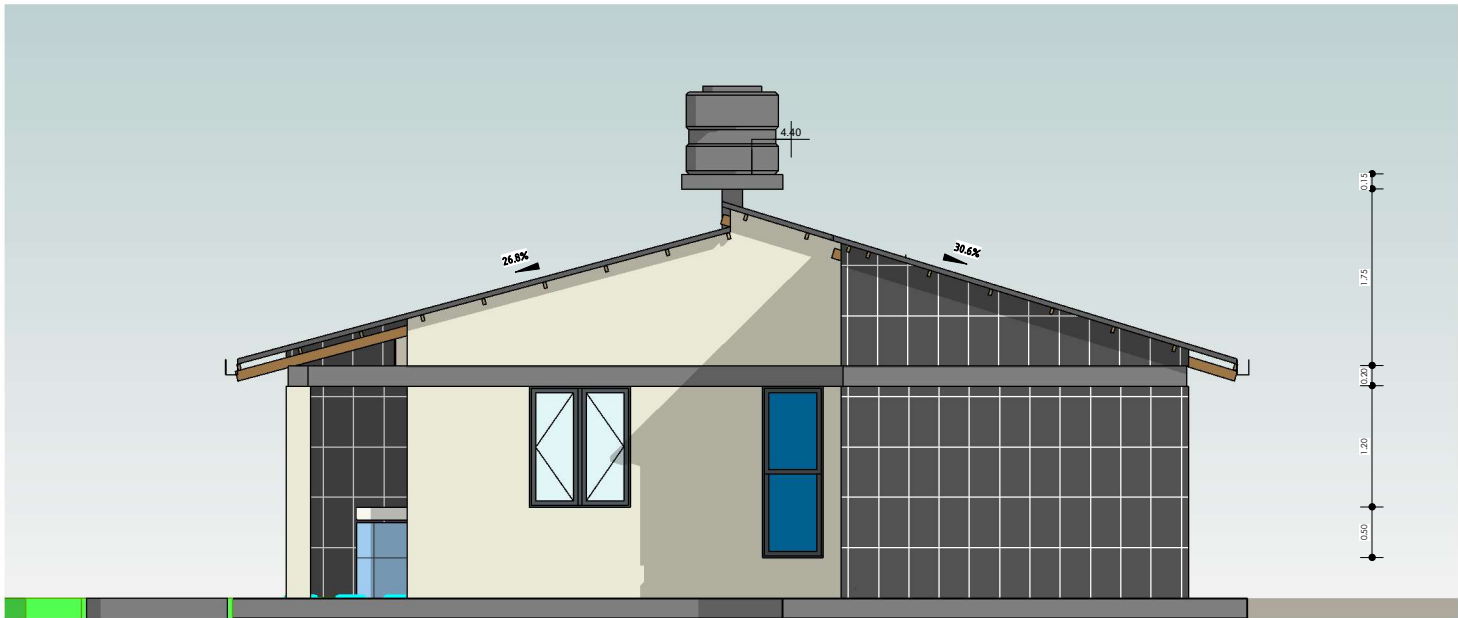

1 Este
AR-06 1:75

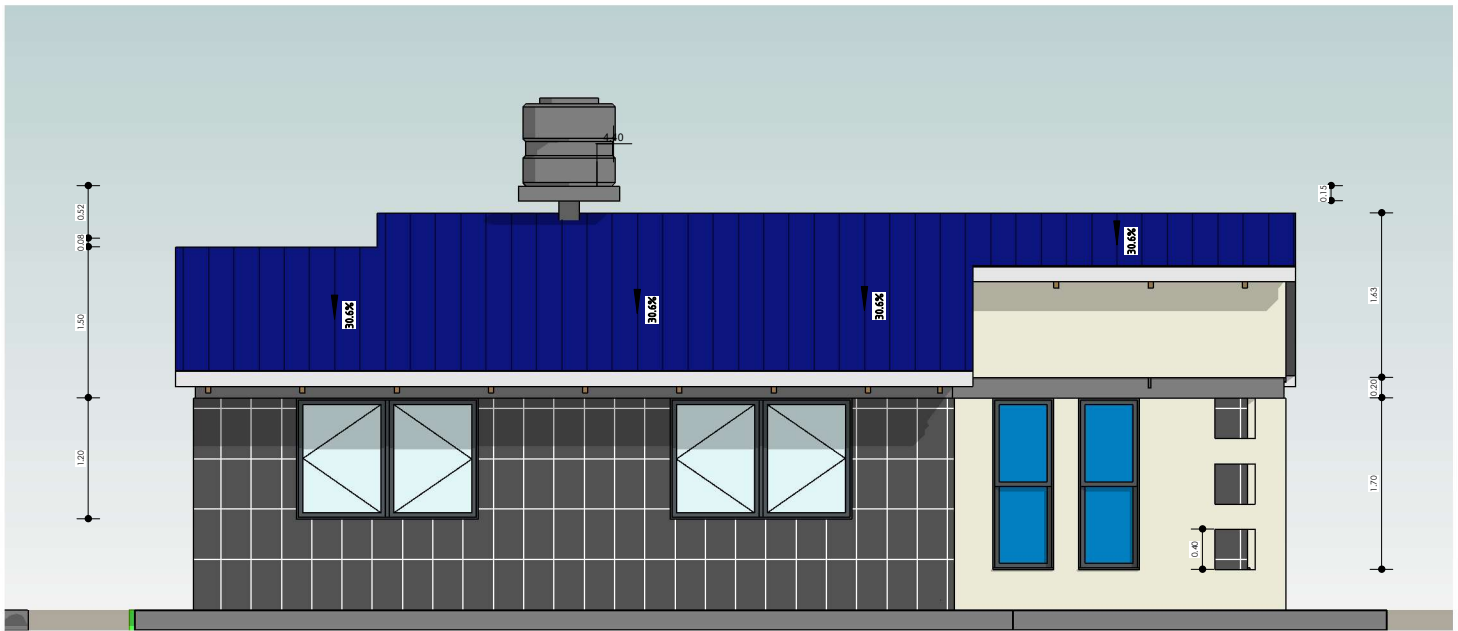


2 Norte
AR-06 1:75

"EL PLANO ES REFERENCIAL SE DEBE ACOMODAR AL TERRENO"


PLANO DE ALZADOS

1:75 / PROPUESTA DE EMPLAZAMIENTO

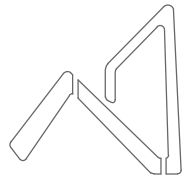


AEVIVIENDA
AGENCIA ESTATAL DE VIVIENDA

PROYECTO DE VIVIENDA CUALITATIVA EN EL MUNICIPIO DE PUCARANI -FASE(XVI) 2024- LA PAZ				
AEVIVIENDA	ZONAS / URBANIZACIONES:	MUNICIPIO:		FECHA:
	PAMPA COHANA, HUARA PAMPA, TACACHI, COHANA, BELEN YAYES, PUERTO JAJACHI, SAN PEDRO, PAKOLLO, CAPILLANI, AYGACHI, QUENACAGUA BAJA, OQUIMI Y OTROS	PUCARANI		NOVIEMBRE 2024
	PROVINCIA:	DEPARTAMENTO:		SUPERFICIE:
	LOS ANDES	LA PAZ		59.81 m2
			DISEÑO ARQUITECTONICO:	LAMINA:
				AR-06
			REVISADO Y APROBADO:	

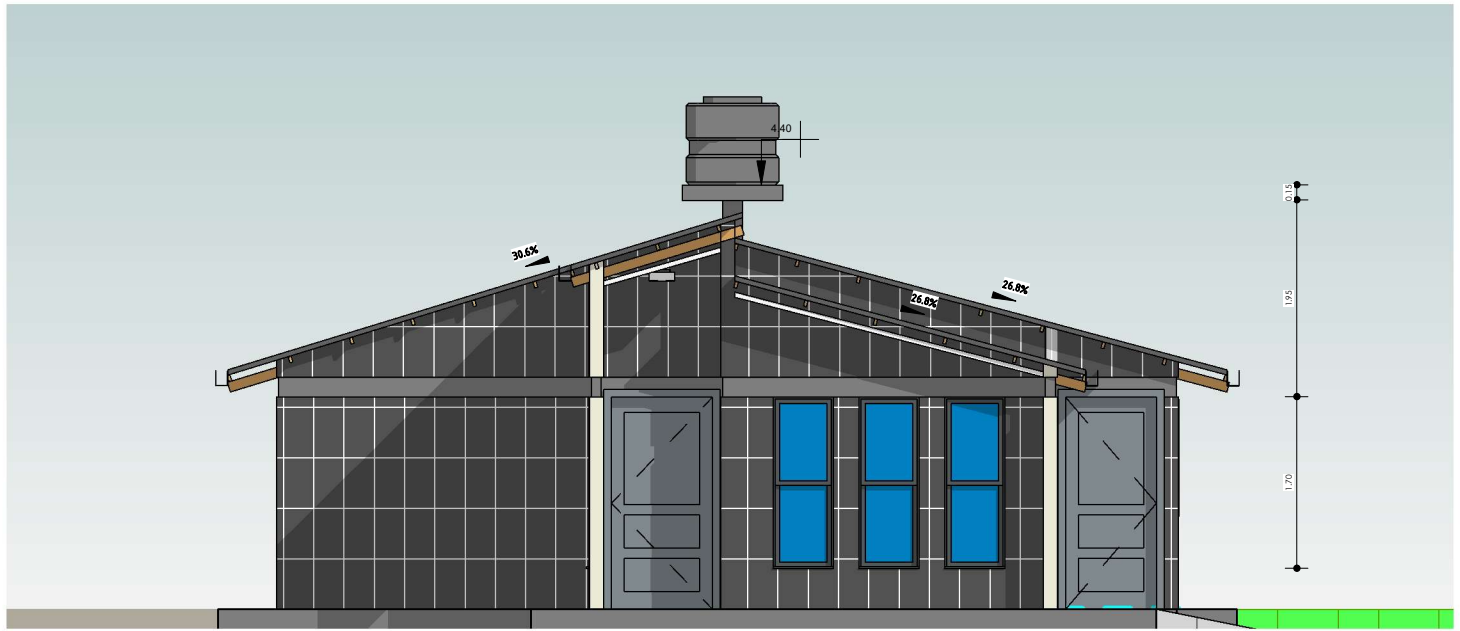

1 Oeste
AR-07 1 : 75

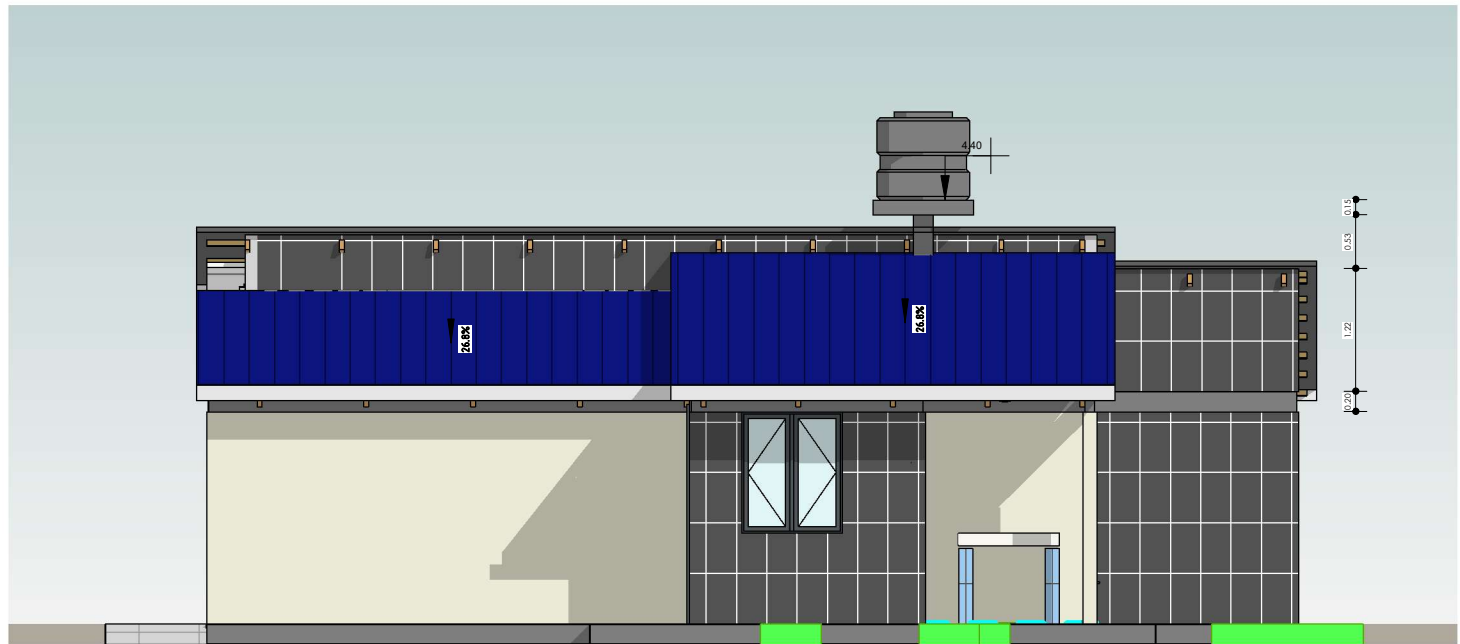


2 Sur
AR-07 1 : 75

"EL PLANO ES REFERENCIAL SE DEBE ACOMODAR AL TERRENO"


PLANO DE ALZADOS

1 : 75 / PROPUESTA DE EMPLAZAMIENTO

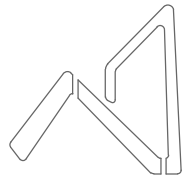


AEVIVIENDA
AGENCIA ESTATAL DE VIVIENDA

AEVIVIENDA	PROYECTO DE VIVIENDA CUALITATIVA EN EL MUNICIPIO DE PUCARANI -FASE(XVI) 2024- LA PAZ			
	ZONAS / URBANIZACIONES: PAMPA COHANA, HUARA PAMPA, TACACHI, COHANA, BELEN YAYES, PUERTO JAJACHI, SAN PEDRO, PAKOLLO, CAPILLANI, AYGACHI, QUEMACAGUA BAJA, OQUIMI Y OTROS	MUNICIPIO: PUCARANI		FECHA: NOVIEMBRE 2024
	PROVINCIA: LOS ANDES	DEPARTAMENTO: LA PAZ		SUPERFICIE: 59.81 m2
			DISEÑO ARQUITECTONICO:	LAMINA: AR-07
			REVISADO Y APROBADO:	

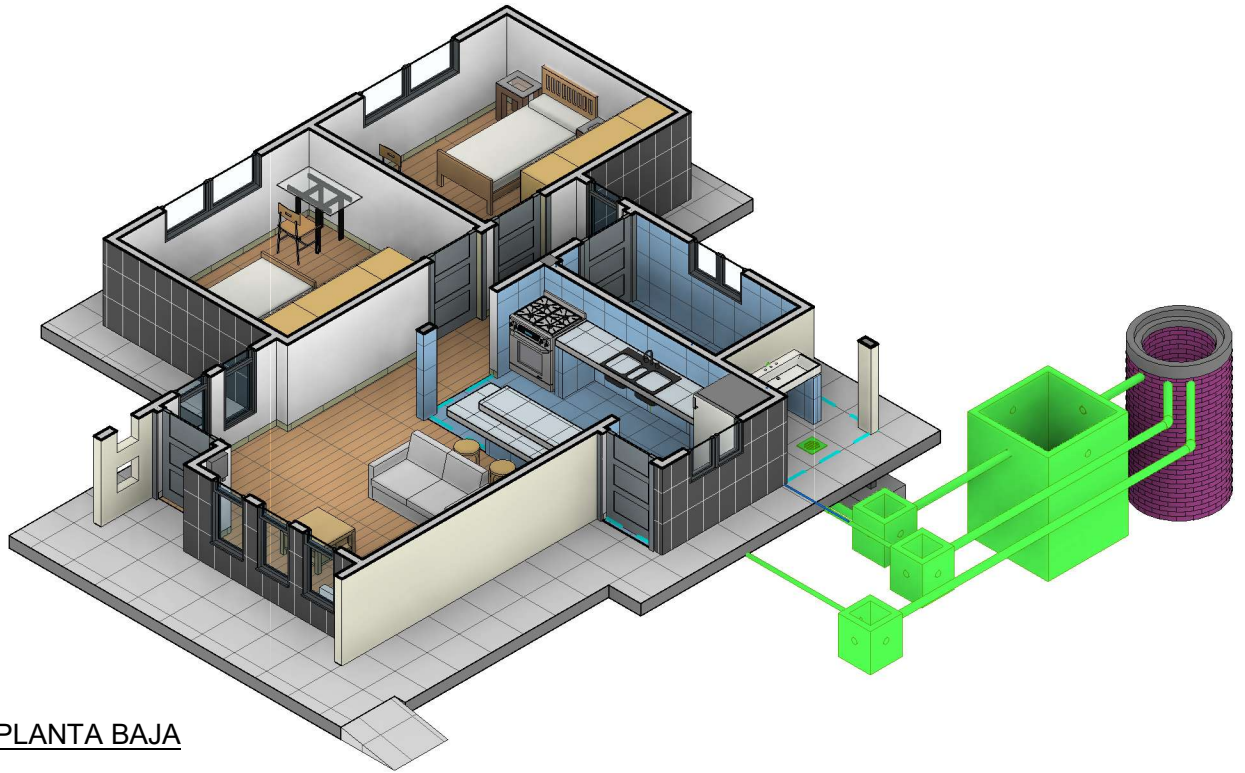


2 **MODELO PLANTA BAJA**
AR-08

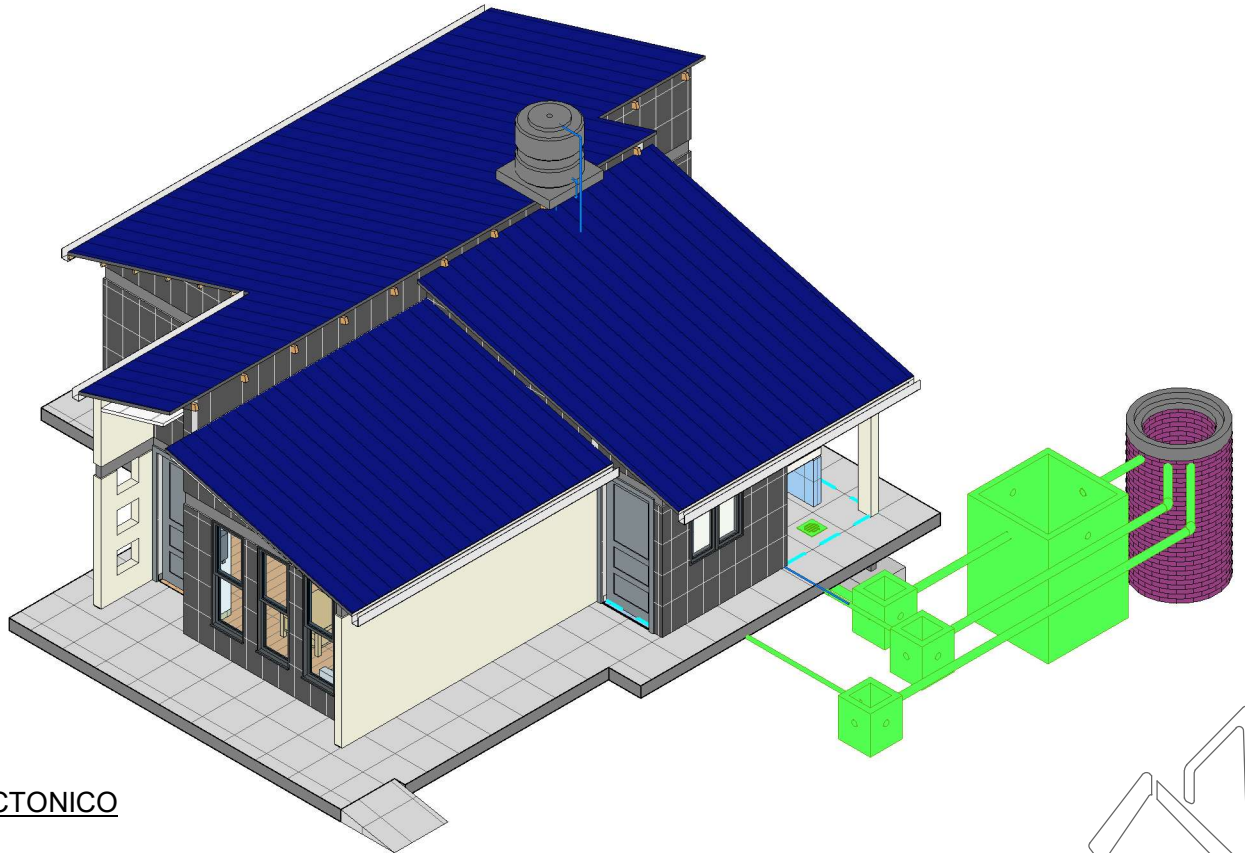

1 **MODELO ARQUITECTONICO**
AR-08


MODELOS ARQUITECTONICOS
/ PROPUESTA DE EMPLAZAMIENTO

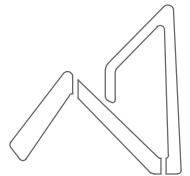


AEVIVIENDA
AGENCIA ESTATAL DE VIVIENDA

PROYECTO DE VIVIENDA CUALITATIVA EN EL MUNICIPIO DE PUCARANI -FASE(XVI) 2024- LA PAZ				
AEVIVIENDA	ZONAS / URBANIZACIONES: PAMPA COHANA, HUARA PAMPA, TACACHI, COHANA, BELEN YAYES, PUERTO JAJACHI, SAN PEDRO, PAKOLLO, CAPILLANI, AYGACHI, QUENACAGUA BAJA, OQUIMI Y OTROS	MUNICIPIO: PUCARANI	DISEÑO ARQUITECTONICO:	FECHA: NOVIEMBRE 2024
	PROVINCIA: LOS ANDES	DEPARTAMENTO: LA PAZ		SUPERFICIE: 59.81 m2
				LAMINA: AR-08
			REVISADO Y APROBADO:	

"EL PLANO ES REFERENCIAL SE DEBE ACOMODAR AL TERRENO"

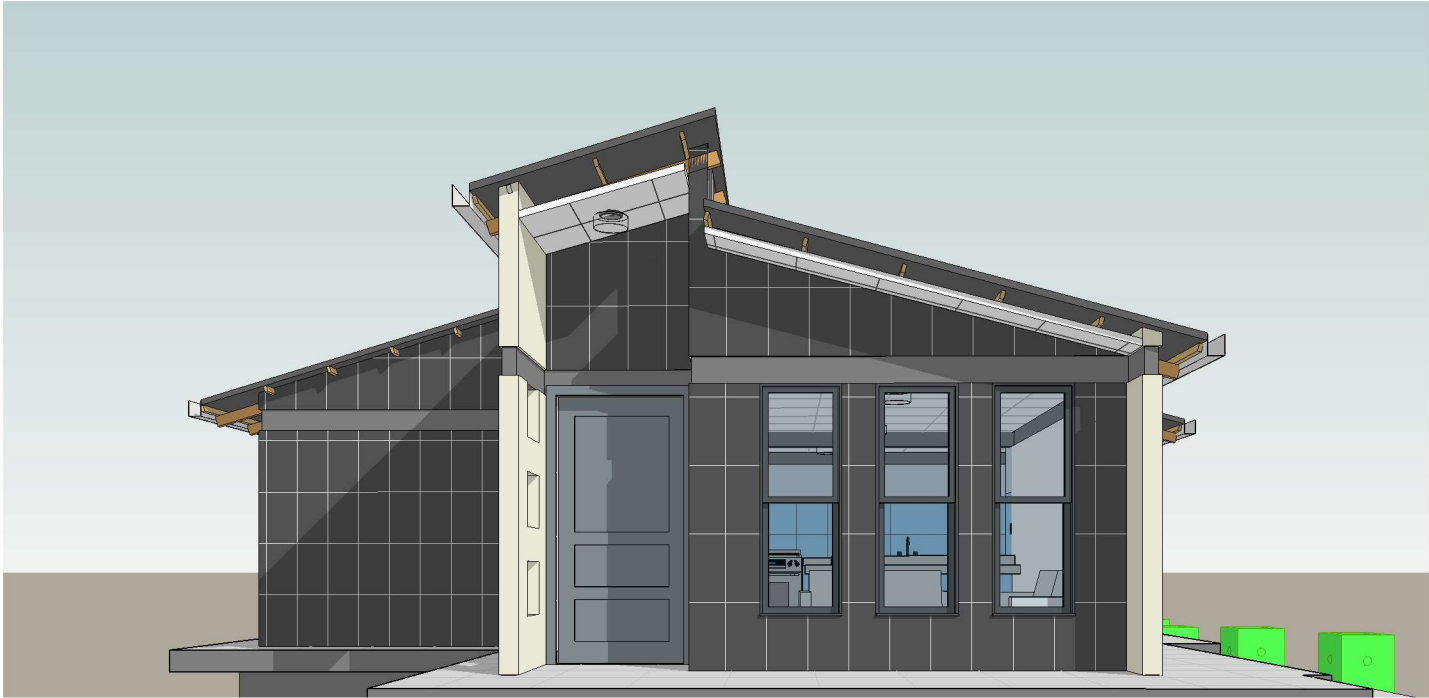

1 PERSPECTIVA POSTERIOR
AR-09

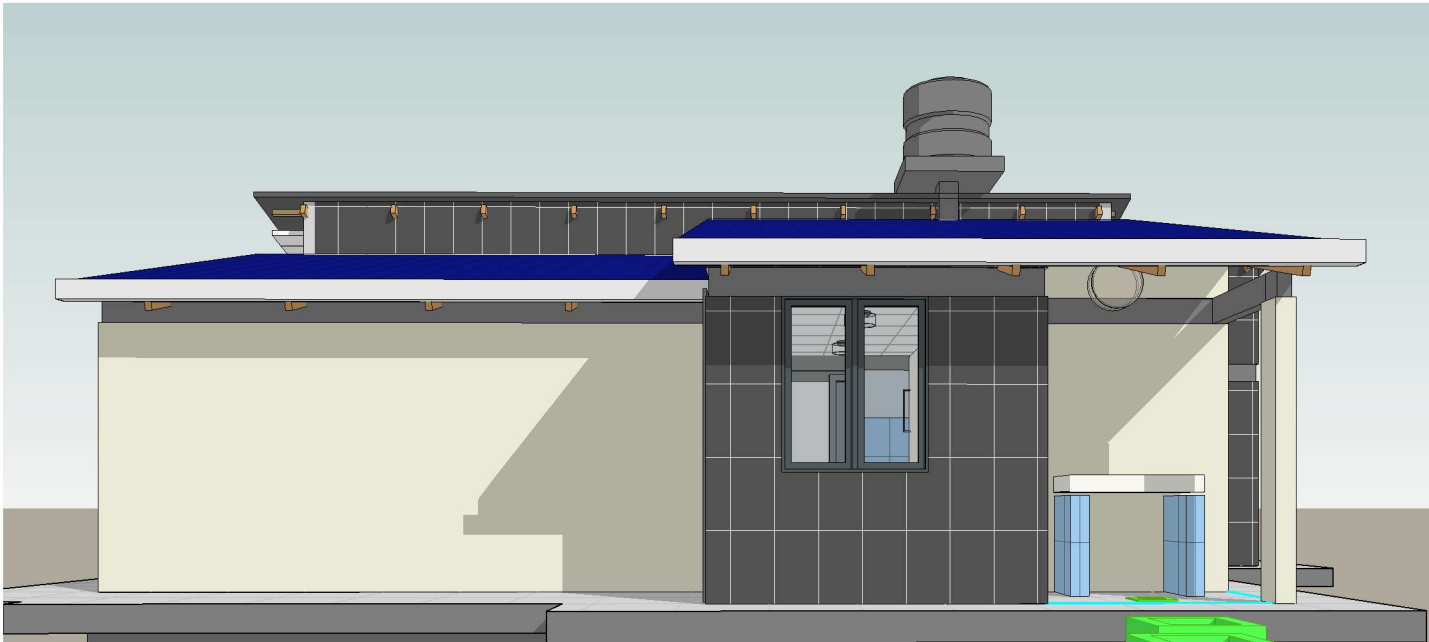

2 PERSPECTIVA LATERAL
IZQUIERDO
AR-09



"EL PLANO ES REFERENCIAL SE DEBE ACOMODAR AL TERRENO"

PLANO DE PERSPECTIVAS

/ PROPUESTA DE EMPLAZAMIENTO



AEVIVIENDA	PROYECTO DE VIVIENDA CUALITATIVA EN EL MUNICIPIO DE PUCARANI -FASE(XVI) 2024- LA PAZ			
	ZONAS / URBANIZACIONES: PAMPA COHANA, HUARA PAMPA, TACACHI, COHANA, BELEN YAYES, PUERTO JAJACHI, SAN PEDRO, PAKOLLO, CAPILLANI, AYGACHI, QUENACAGUA BAJA, OQUIMI Y OTROS	MUNICIPIO: PUCARANI		FECHA: NOVIEMBRE 2024
	PROVINCIA: LOS ANDES	DEPARTAMENTO: LA PAZ		SUPERFICIE: 59.81 m2
			DISEÑO ARQUITECTONICO:	REVISADO Y APROBADO: LAMINA: AR-09

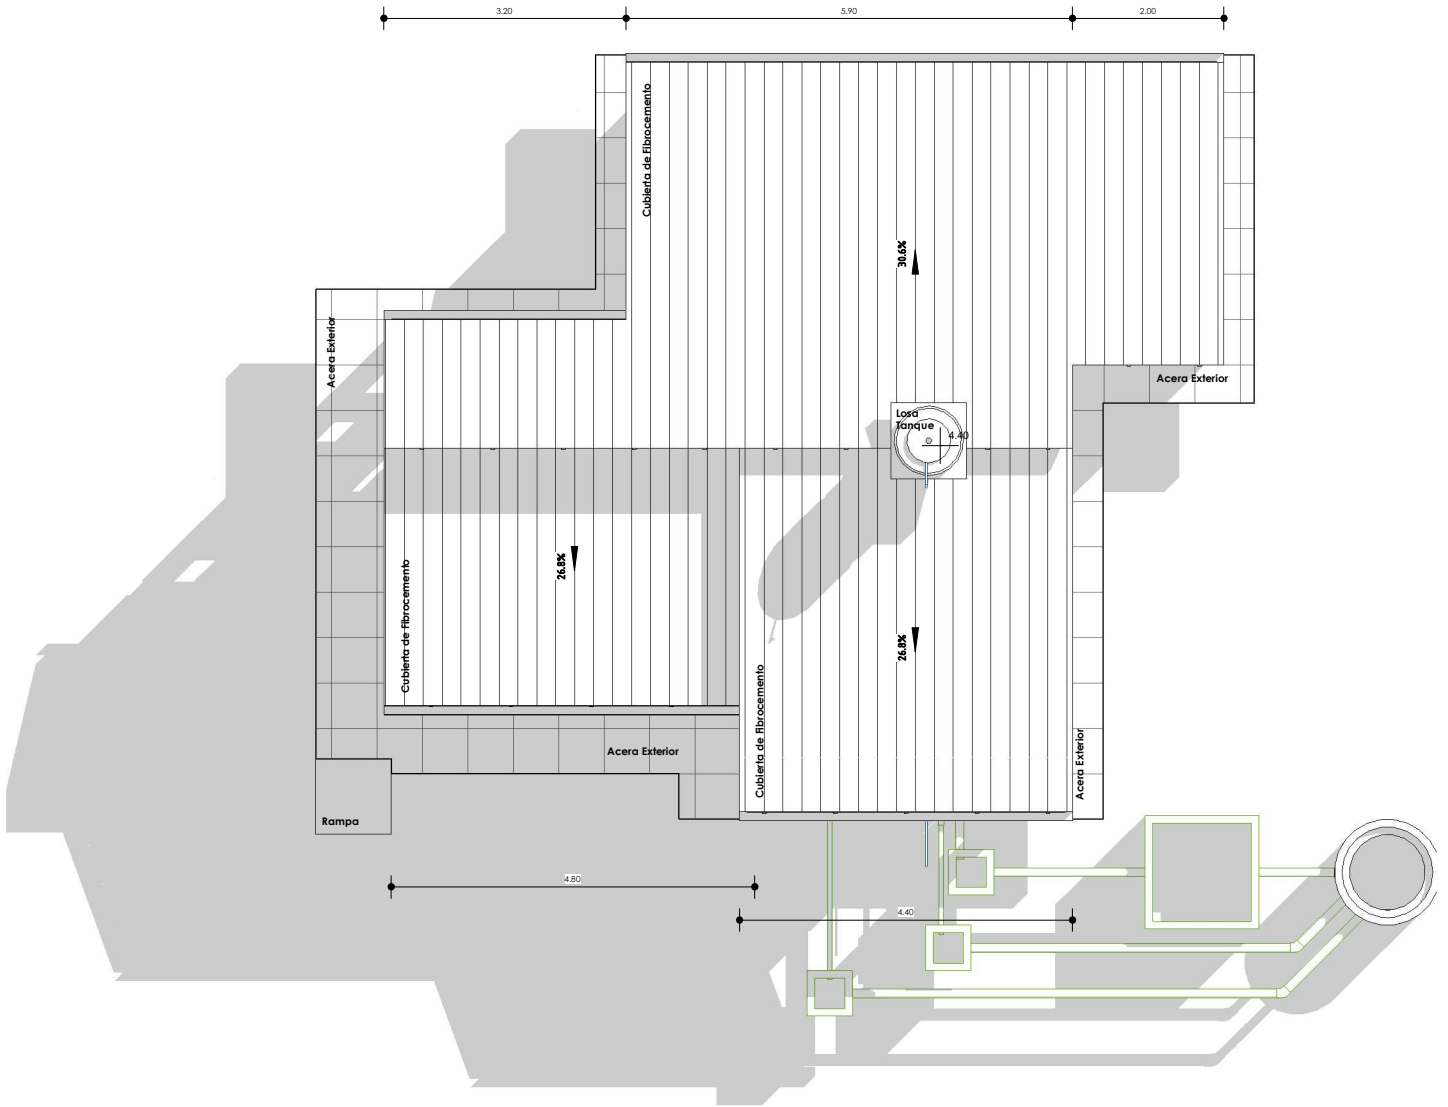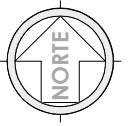


"EL PLANO ES REFERENCIAL SE DEBE ACOMODAR AL TERRENO"

1 Nivel Cubierta
AR-10 1 : 100

PLANO DE CUBIERTAS
1 : 100 / PROPUESTA DE EMPLAZAMIENTO



AEVIVIENDA	PROYECTO DE VIVIENDA CUALITATIVA EN EL MUNICIPIO DE PUCARANI -FASE(XVI) 2024- LA PAZ			
	ZONAS / URBANIZACIONES: PAMPA COHANA, HUARA PAMPA, TACACHI, COHANA, BELEN YAYES, PUERTO JAJACHI, SAN PEDRO, PAKOLLO, CAPILLANI, AYGACHI, QUENACAGUA BAJA, OQUIMI Y OTROS	MUNICIPIO: PUCARANI		FECHA: NOVIEMBRE 2024
	PROVINCIA: LOS ANDES	DEPARTAMENTO: LA PAZ		SUPERFICIE: 59.81 m2
			DISEÑO ARQUITECTONICO:	REVISADO Y APROBADO: LAMINA: AR-10

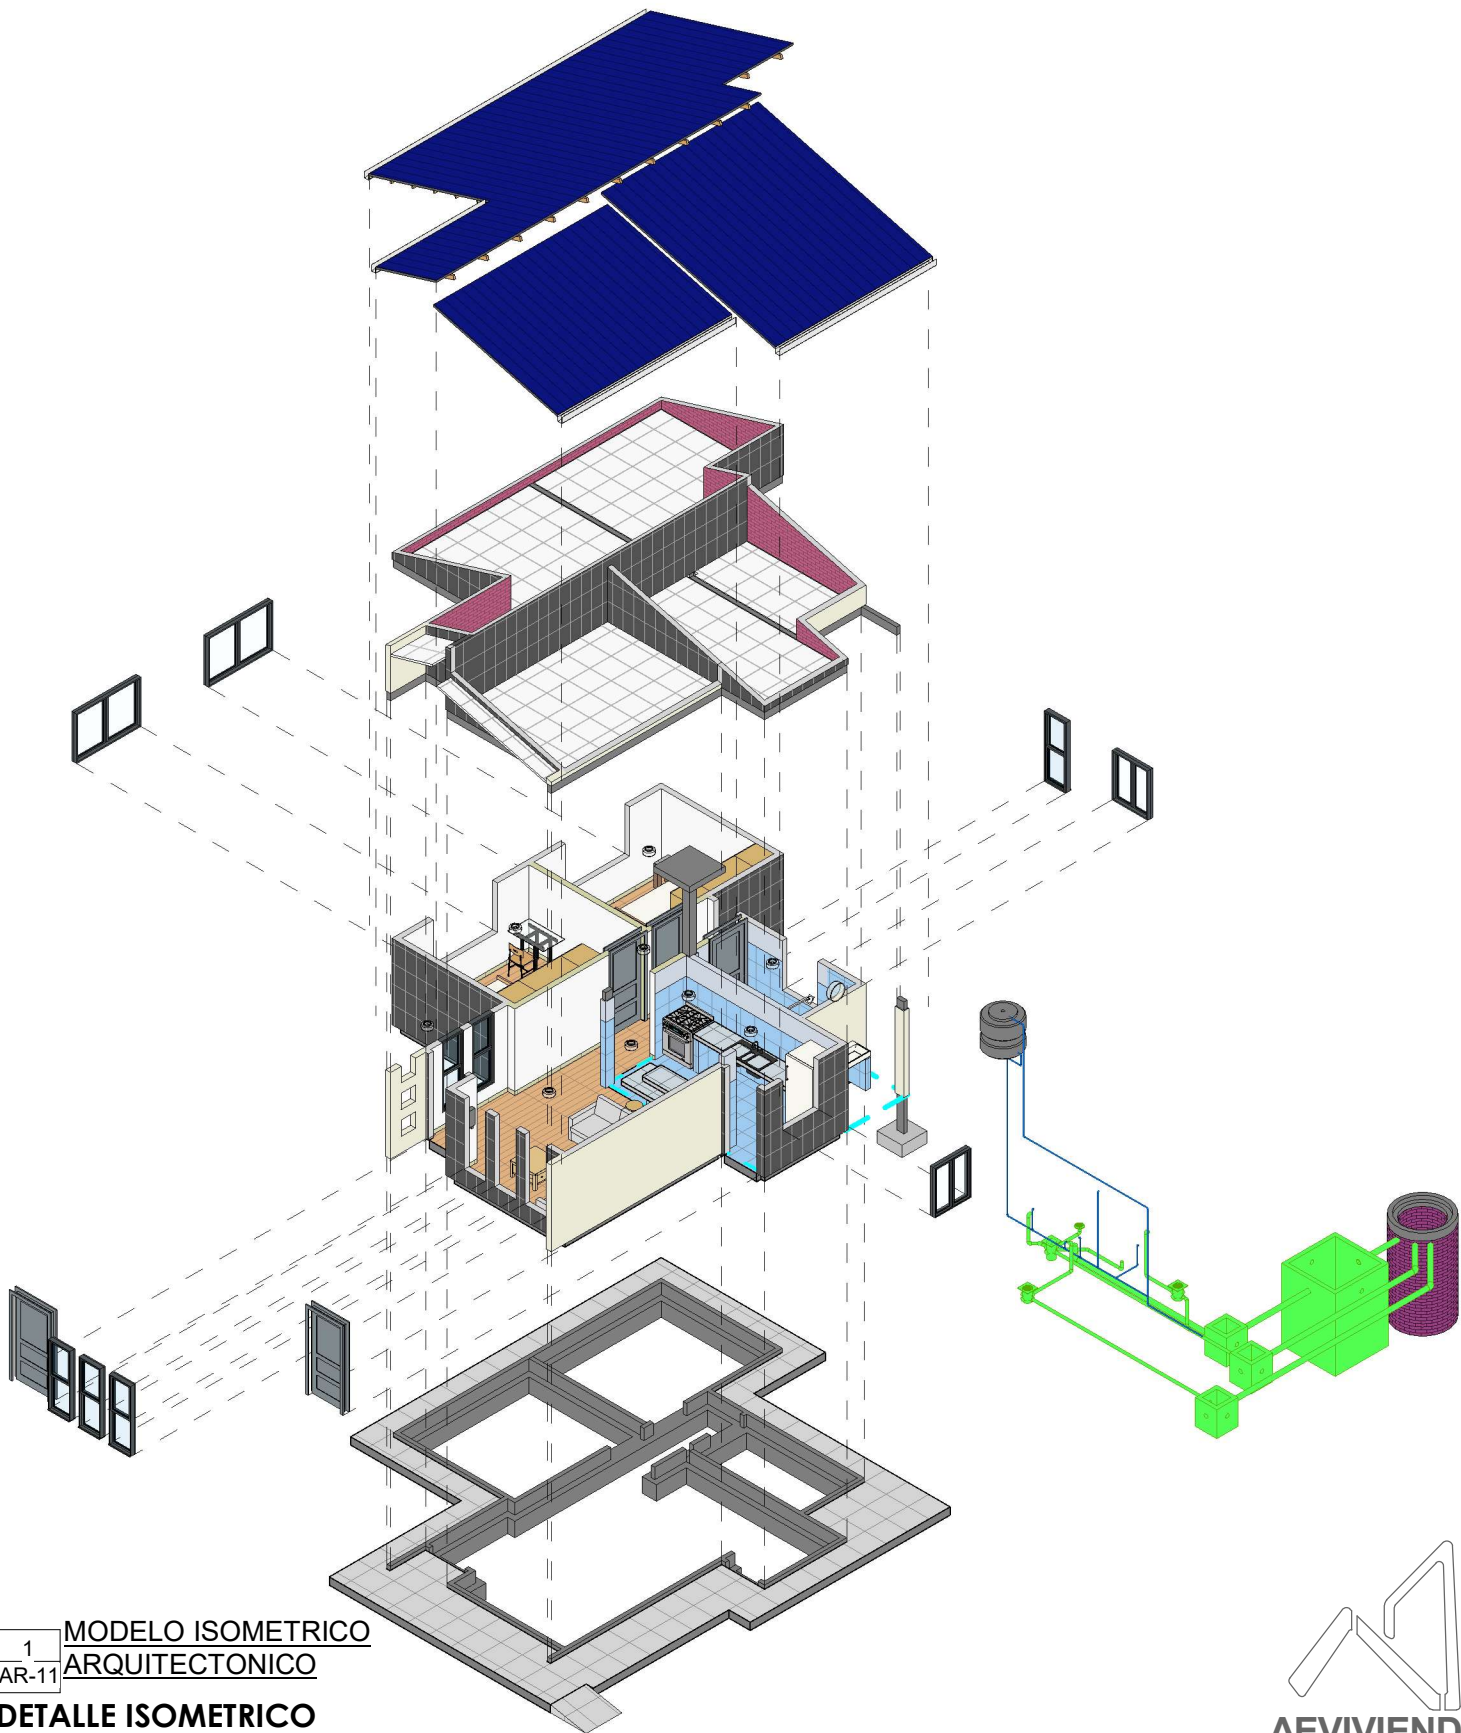

"EL PLANO ES REFERENCIAL SE DEBE ACOMODAR AL TERRENO"


1
AR-11

**MODELO ISOMETRICO
ARQUITECTONICO**

DETALLE ISOMETRICO
/ PROPUESTA DE EMPLAZAMIENTO



AEVIVIENDA	PROYECTO DE VIVIENDA CUALITATIVA EN EL MUNICIPIO DE PUCARANI -FASE(XVI) 2024- LA PAZ			
	ZONAS / URBANIZACIONES: PAMPA COHANA, HUARA PAMPA, TACACHI, COHANA, BELEN YAYES, PUERTO JAJACHI, SAN PEDRO, PAKOLLO, CAPILLANI, AYGACHI, QUEMACAGUA BAJA, OQUIMTI Y OTROS	MUNICIPIO: PUCARANI		FECHA: NOVIEMBRE 2024
	PROVINCIA: LOS ANDES	DEPARTAMENTO: LA PAZ		SUPERFICIE: 59.81 m2
			DISEÑO ARQUITECTONICO:	LAMINA: AR-11
			REVISADO Y APROBADO:	

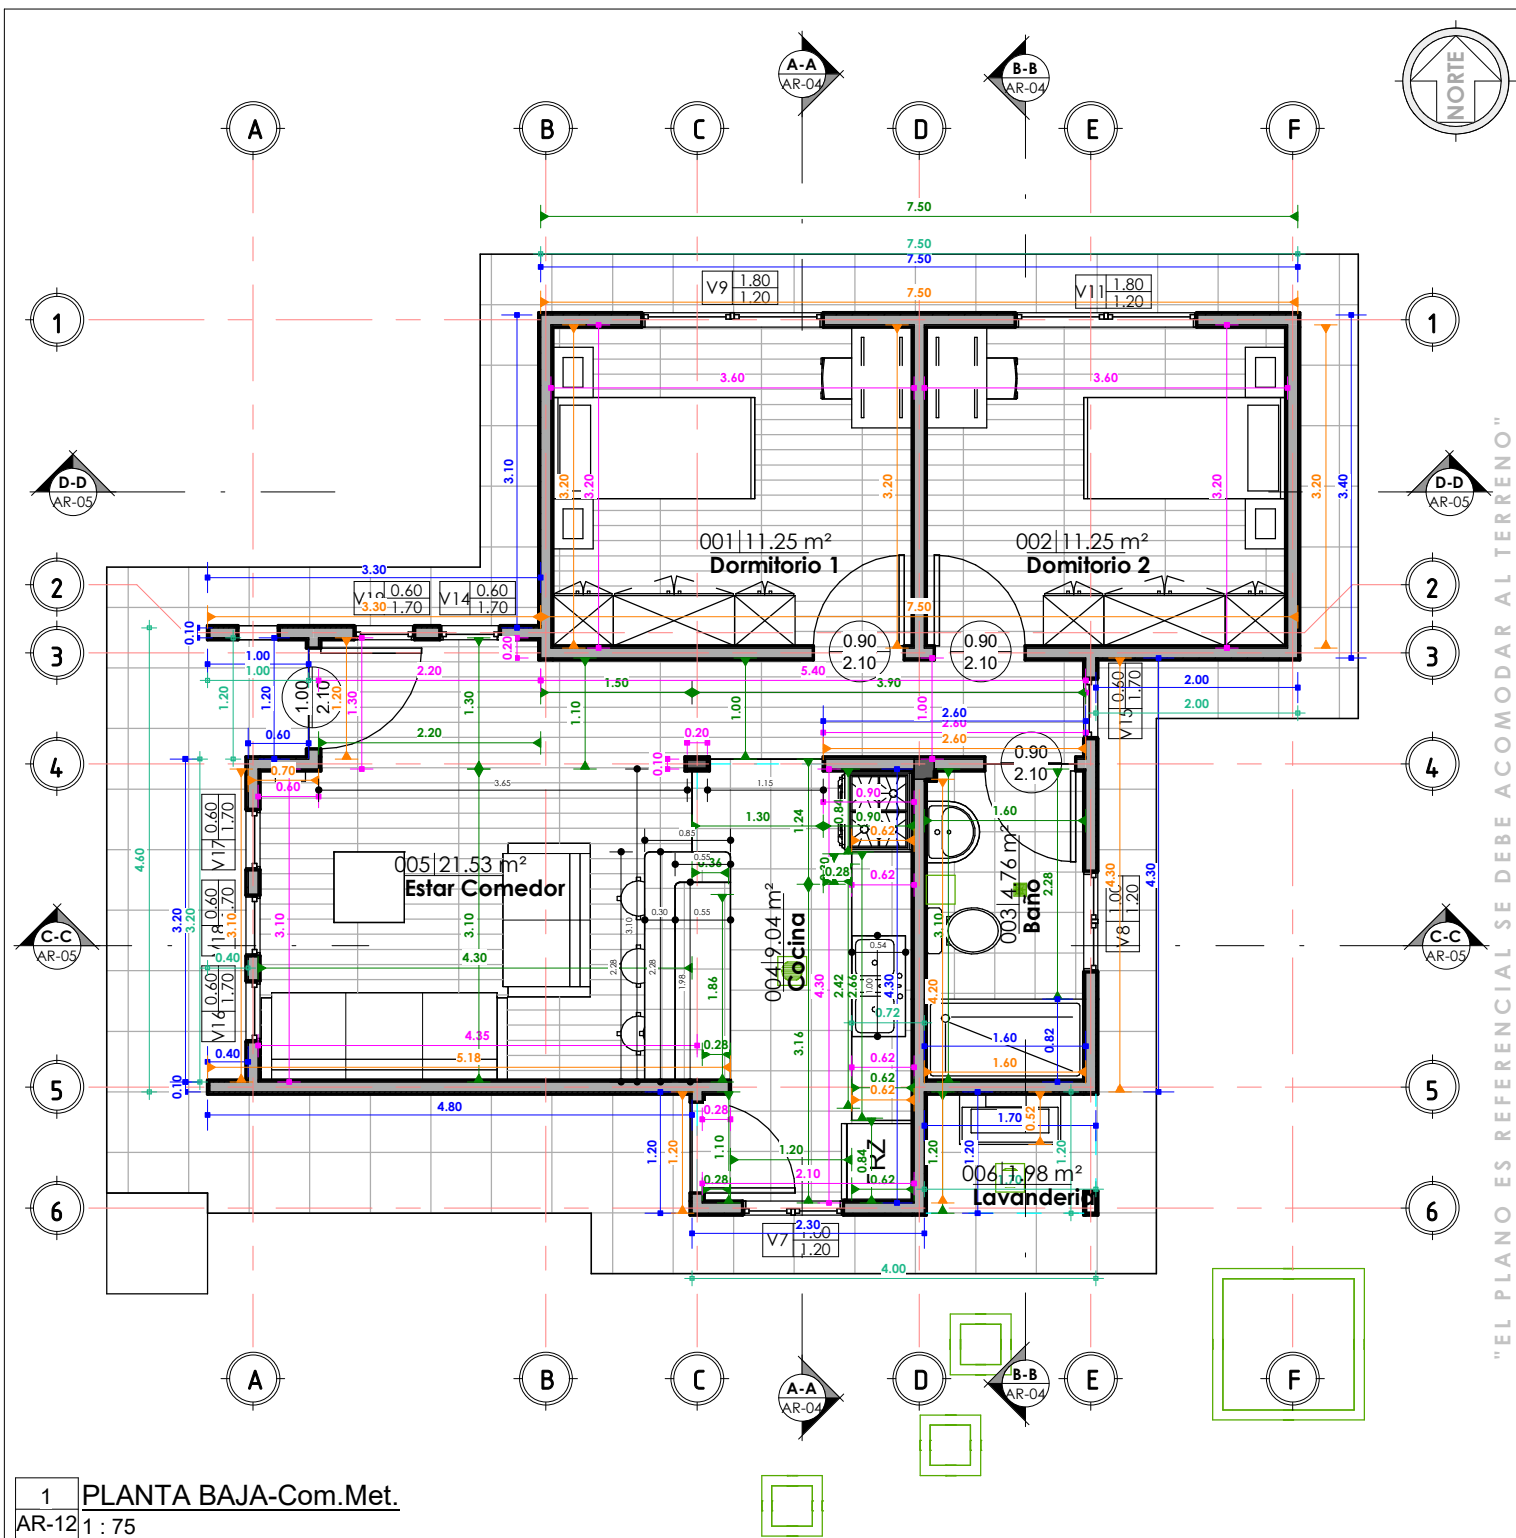

1 PLANTA BAJA-Com.Met.
AR-12 1 : 75

COMPUTOS METRICOS

1 : 75 / PROPUESTA DE EMPLAZAMIENTO


PROYECTO DE VIVIENDA CUALITATIVA EN EL MUNICIPIO DE PUCARANI -FASE(XVI) 2024- LA PAZ			
AEVIVIENDA	ZONAS / URBANIZACIONES:	MUNICIPIO:	FECHA: NOVIEMBRE 2024
	PAMPA COHANA, HUARA PAMPA, TACACHI, COHANA, BELEN YAYES, PUERTO JAJACHI, SAN PEDRO, PAKOLLO, CAPILLANI, AYACACHI, GUENACAGUA BAJA, OQUIMI Y OTROS	PUCARANI	
	PROVINCIA:	DEPARTAMENTO:	
LOS ANDES	LA PAZ		SUPERFICIE: 59.81 m2
			LAMINA: AR-12

DISEÑO ARQUITECTONICO:

REVISADO Y APROBADO:

"EL PLANO ES REFERENCIAL SE DEBE ACOMODAR AL TERRENO"



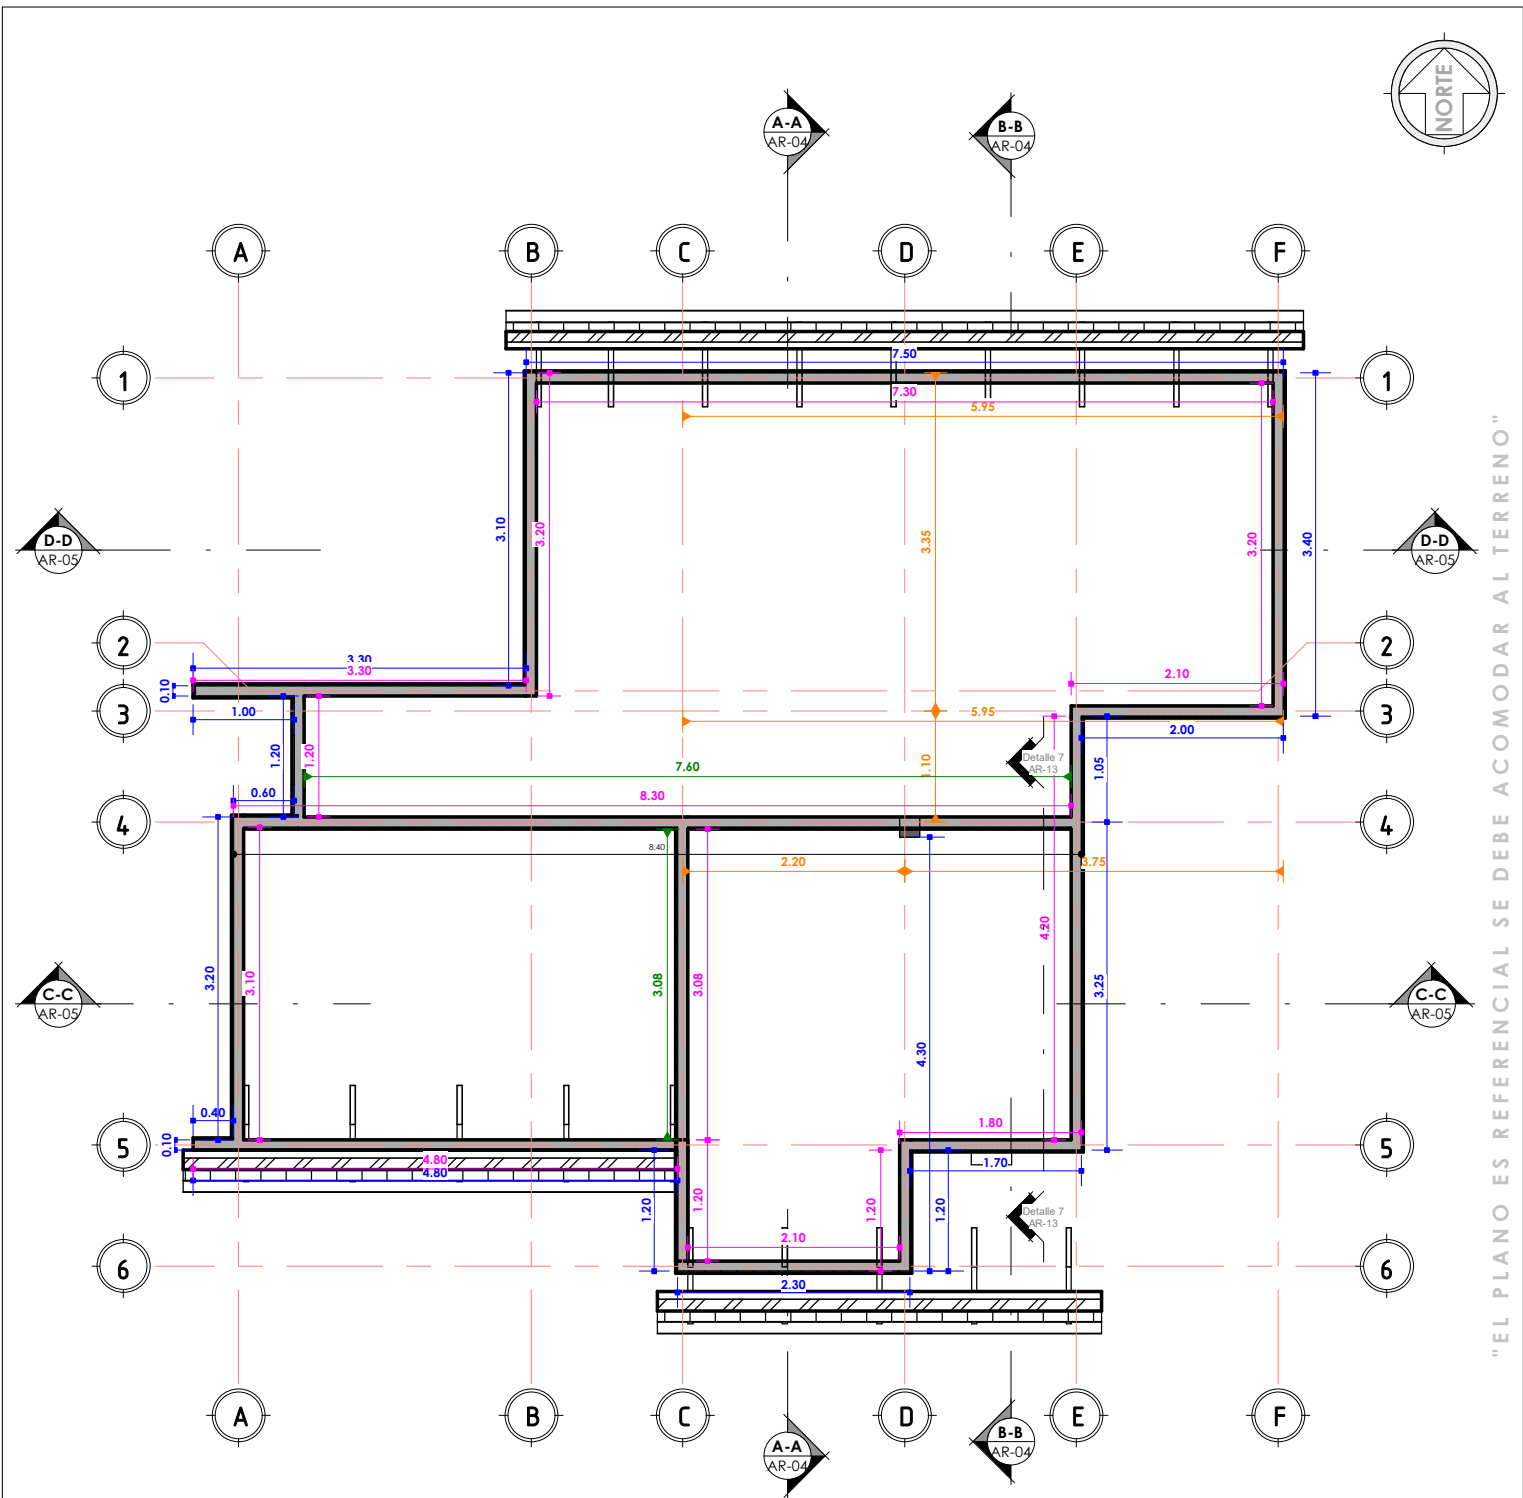


"EL PLANO ES REFERENCIAL SE DEBE ACOMODAR AL TERRENO"

1 Nivel Vigas Cadenas
AR-13 1:75

PLANO NIVEL MOJINETE

1:75 / PROPUESTA DE EMPLAZAMIENTO


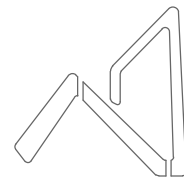


AEVIVIENDA
AGENCIA ESTATAL DE VIVIENDA

PROYECTO DE VIVIENDA CUALITATIVA EN EL MUNICIPIO DE PUCARANI -FASE(XVI) 2024- LA PAZ			
AEVIVIENDA	ZONAS / URBANIZACIONES:	MUNICIPIO:	FECHA: NOVIEMBRE 2024
	PAMPA COHANA, HUARA PAMPA, TACACHI, COHANA, BELEN YAYES, PUERTO JAJACHI, SAN PEDRO, PAKOLLO, CAPILLANI, AYACACHI, GUENACAGUA BAJA, OQUIMI Y OTROS	PUCARANI	
	PROVINCIA:	DEPARTAMENTO:	
LOS ANDES	LA PAZ		SUPERFICIE: 59.81 m2
			LAMINA: AR-13

DISEÑO ARQUITECTONICO:

REVISADO Y APROBADO:

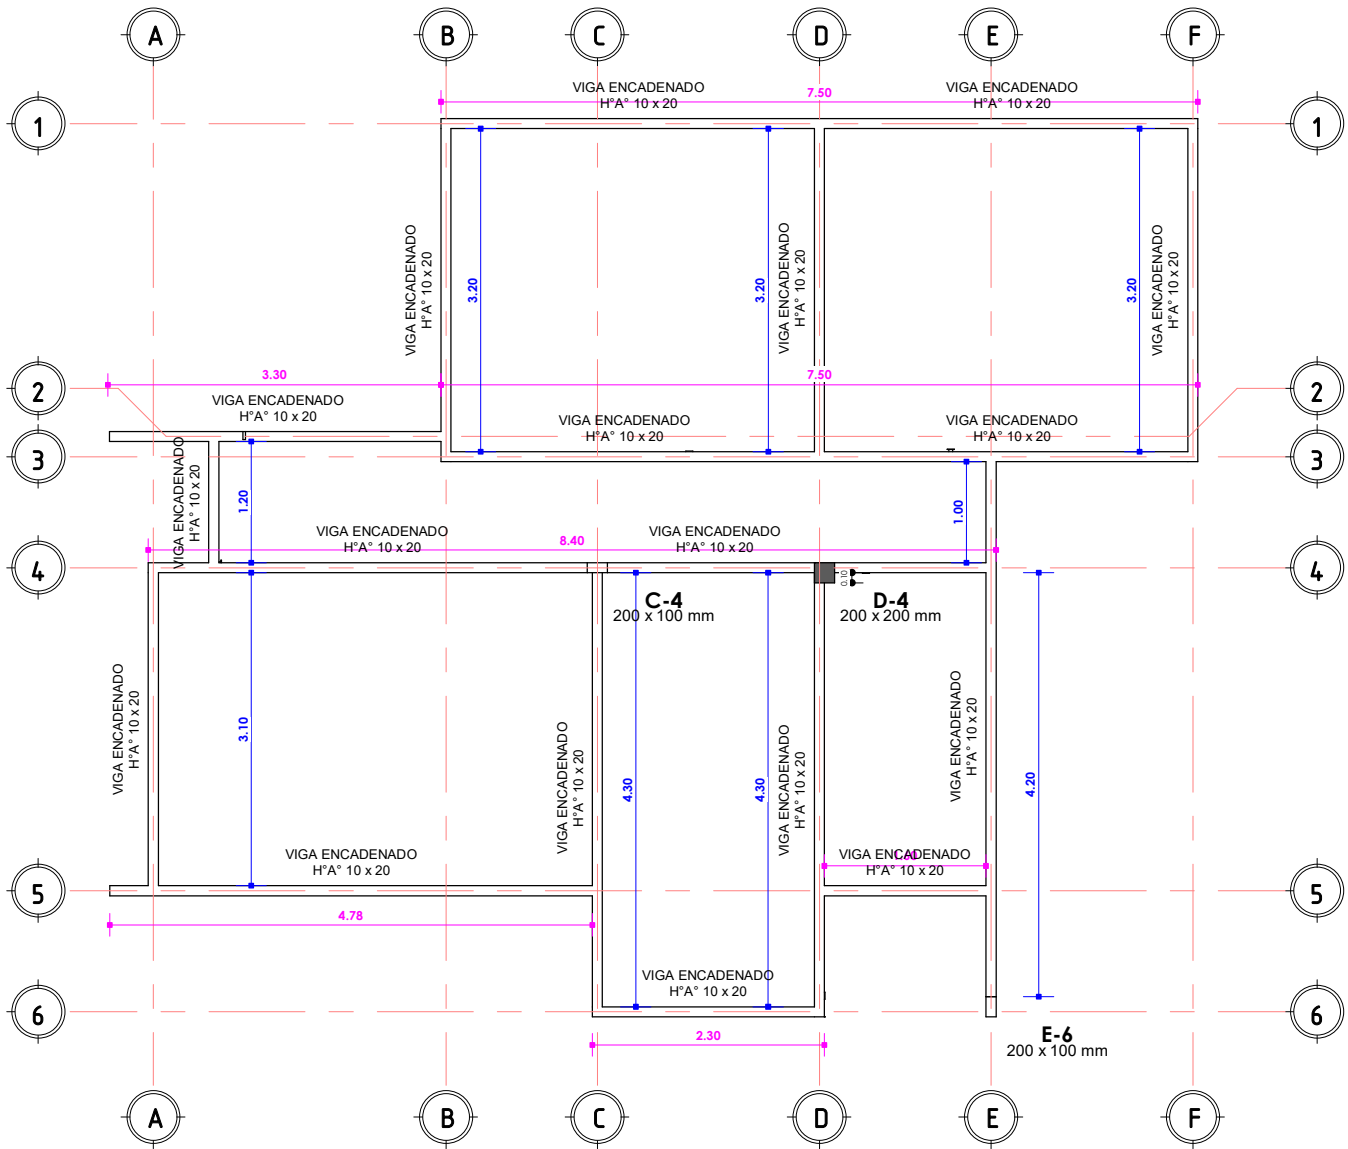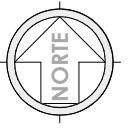


"EL PLANO ES REFERENCIAL SE DEBE ACOMODAR AL TERRENO"

1 PRIMERA LOSA
AR-14 1 : 75

PLANO VIGA ENCADENADO



1 : 75 / PROPUESTA DE EMPLAZAMIENTO

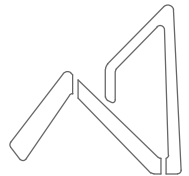

AEVIVIENDA
AGENCIA ESTATAL DE VIVIENDA


AEVIVIENDA

PROYECTO DE VIVIENDA CUALITATIVA EN EL MUNICIPIO DE PUCARANI -FASE(XVI) 2024- LA PAZ					
AEVIVIENDA	ZONAS / URBANIZACIONES:	MUNICIPIO:	DISEÑO ARQUITECTONICO:	REVISADO Y APROBADO:	FECHA:
	PAMPA COHANA, HUARA PAMPA, TACACHI, COHANA, BELEN YAYES, PUERTO JAJACHI, SAN PEDRO, PAKOLLO, CAPILLANI, AYGACHI, QUENACAGUA BAJA, OQUITIMI Y OTROS	PUCARANI			NOVIEMBRE 2024
	PROVINCIA:	DEPARTAMENTO:			SUPERFICIE:
	LOS ANDES	LA PAZ			59.81 m2
					LAMINA:
					AR-14

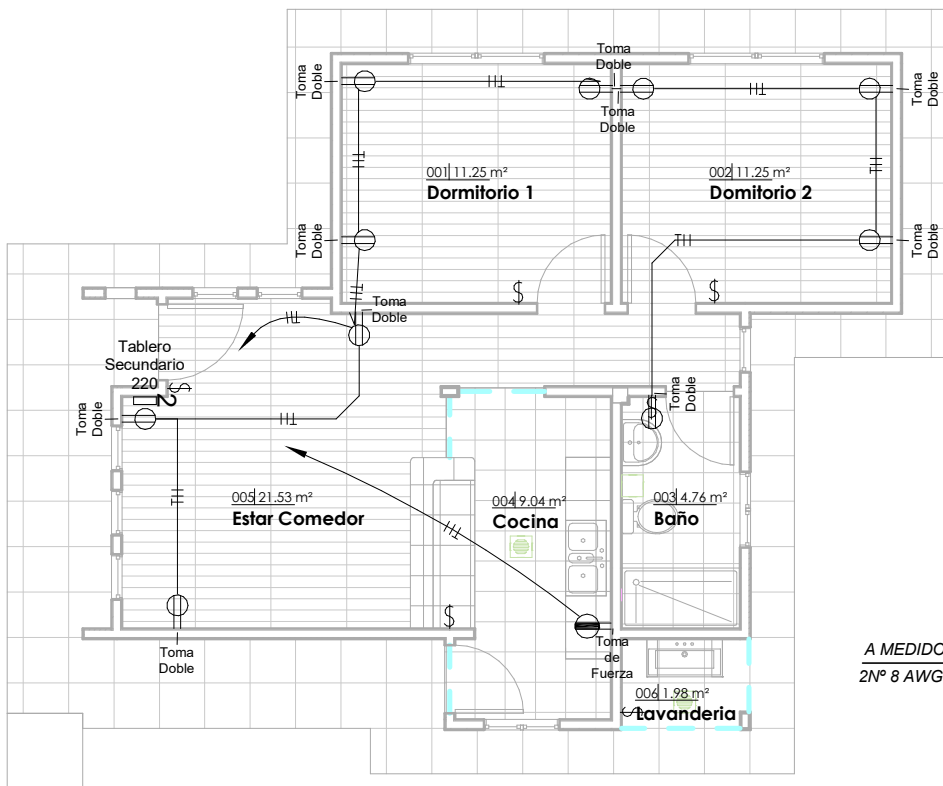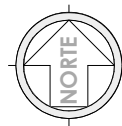


JG_ Tabla de planificación de aparatos eléctricos		
Familia	Tipo	Recuento
M_Toma de alto voltaje	Toma de Fuerza	1
M_Toma doble	Toma Doble	10
Total general: 11		11

DIAGRAMA UNIFILAR

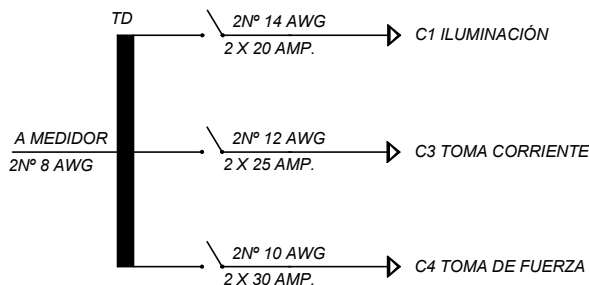

1 PLANTA BAJA-ELECTRICO
AR-15 1 : 100

JG_ Tabla de planificación de luminarias		
Tipo	Vataje	Recuento
LED de pared 100	100 W	1
LED Redondo adosado	24 W	9
Total general: 10		10

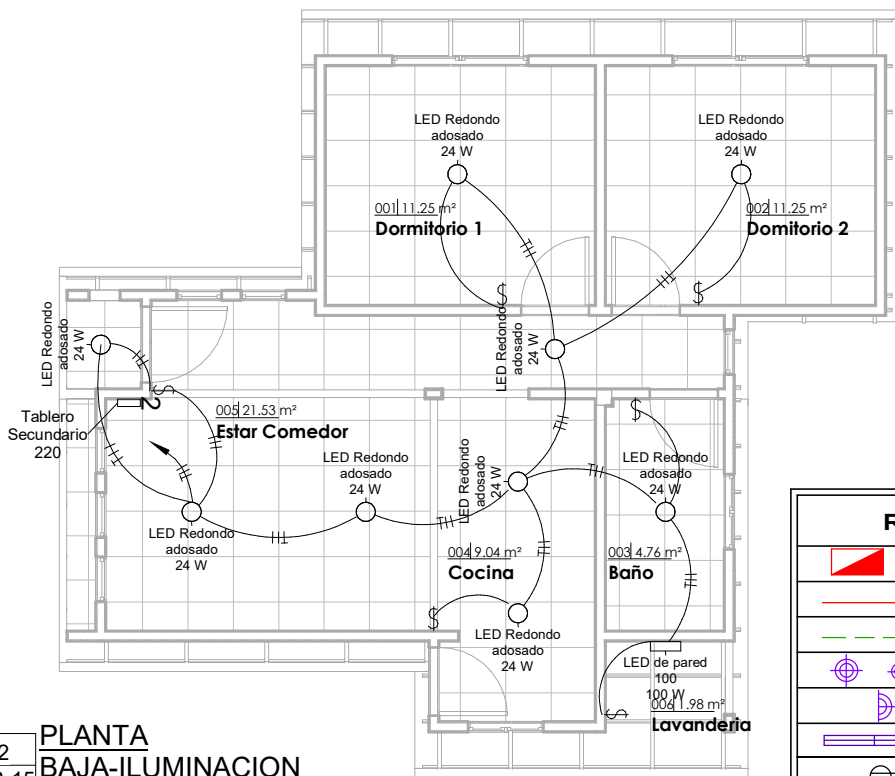

2 PLANTA BAJA-ILUMINACION
AR-15 1 : 100

REFERENCIAS	
	TD TABLERO DE DISTRIBUCIÓN
	CIRCUITO DE ILUMINACION
	CIRCUITO DE TOMA CORRIENTES
	PUNTO DE ILUMINACIÓN
	PUNTO DE ILUMINACIÓN EN PARED
	PUNTO DE ILUMINACIÓN RECTANGULAR
	TOMA CORRIENTE DOBLE
	INTERRUPTOR SIMPLE
	TOMA DE FUERZA

PLANO LUMINOTECNICO



1 : 100 / PROPUESTA DE EMPLAZAMIENTO



AEVIVIENDA
AGENCIA ESTATAL DE VIVIENDA

PROYECTO DE VIVIENDA CUALITATIVA EN EL MUNICIPIO DE PUCARANI -FASE(XVI) 2024- LA PAZ				
AEVIVIENDA	ZONAS / URBANIZACIONES:	MUNICIPIO:	DISEÑO ARQUITECTONICO:	FECHA:
	PAMPA COHANA, HUARA PAMPA, TACACHI, COHANA, BELEN YAYES, PUERTO JAJACHI, SAN PEDRO, PAKOLLO, CAPILLANI, ANGACHI, QUENACAGUA BAJA, OQUIMI Y OTROS	PUCARANI		NOVIEMBRE 2024
	PROVINCIA:	DEPARTAMENTO:		SUPERFICIE:
	LOS ANDES	LA PAZ		59.81 m2
			REVISADO Y APROBADO:	LAMINA:
				AR-15


"EL PLANO ES REFERENCIAL SE DEBE ACOMODAR AL TERRENO"

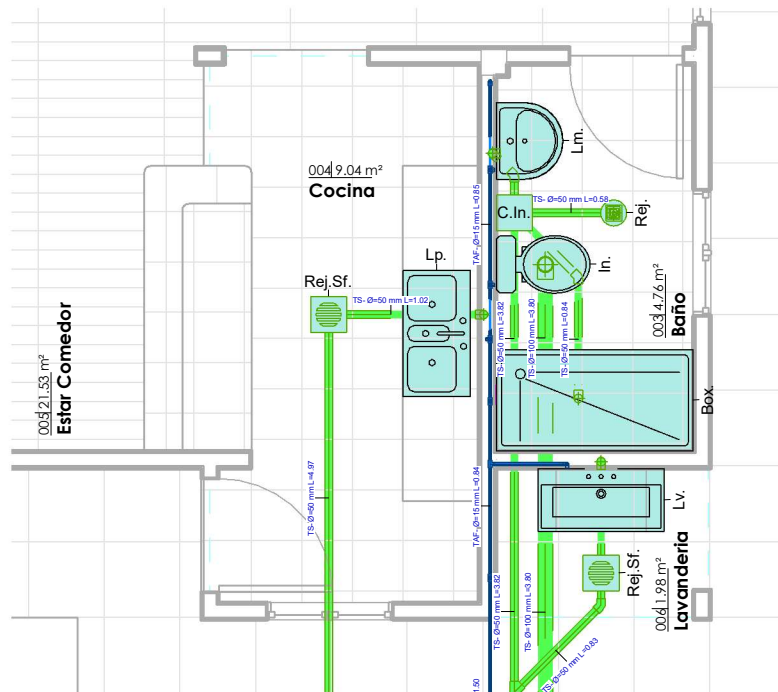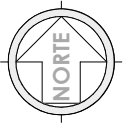

JG_Tabla de planificación de aparato sanitario

Tipo	Recuento	Modelo
800 x 800mm	1	Box.
1000mm x 500mm	1	Lv.
1100 x 535mm	1	Lp.
Inodoro	1	In.
M. Lavabo - Pedestal	1	Lm.
Total general: 5		5



1 PLANTA BAJA(2)
AR-16 1 : 60

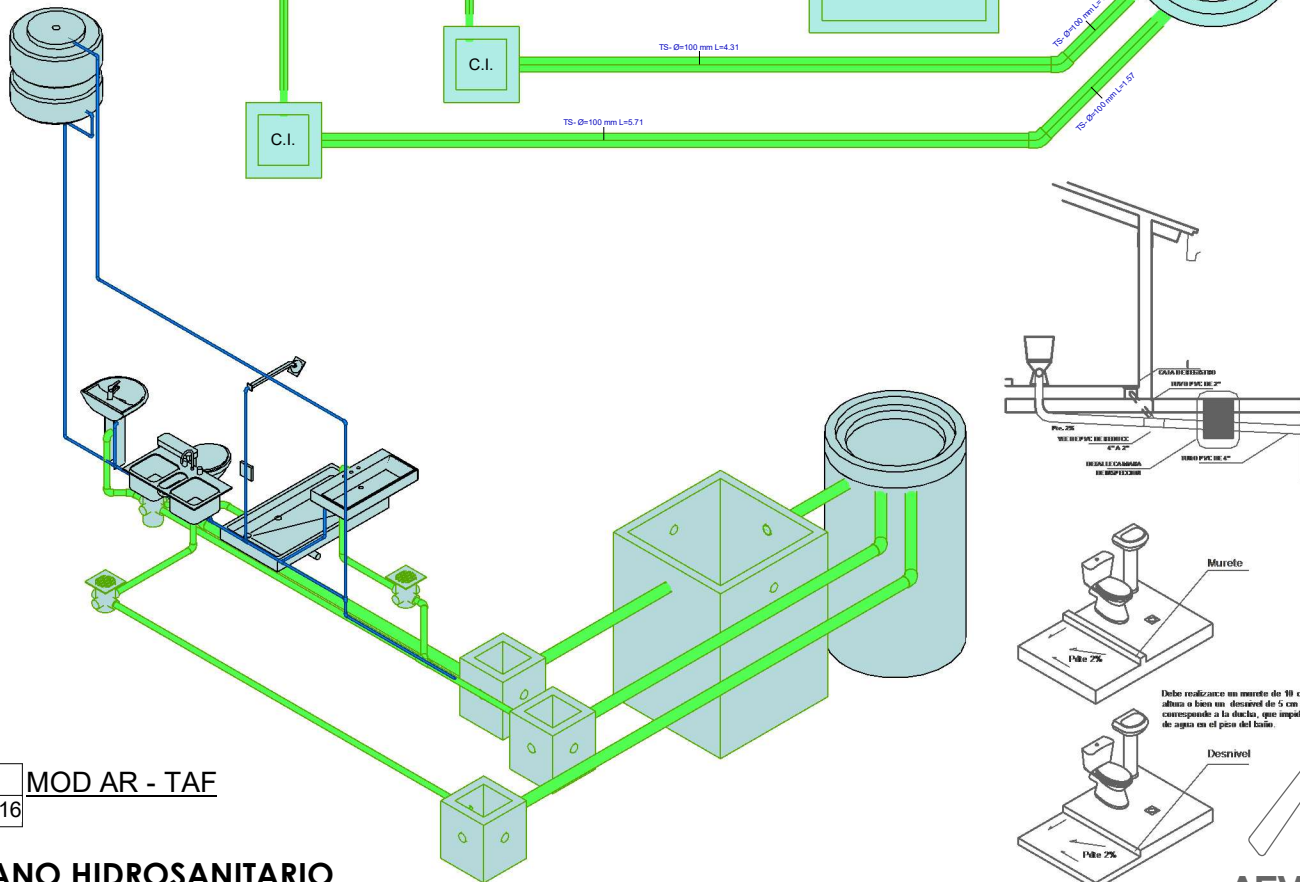

2 MOD AR - TAF
AR-16

PLANO HIDROSANITARIO

1 : 60 / PROPUESTA DE EMPLAZAMIENTO

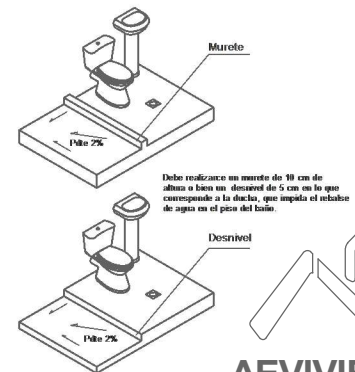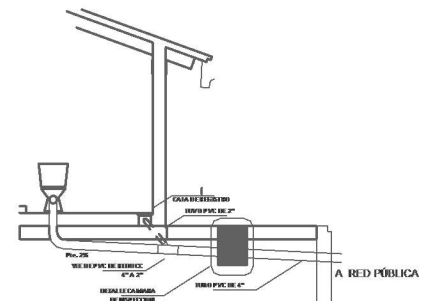


AEVIVIENDA
AGENCIA ESTATAL DE VIVIENDA

AEVIVIENDA

PROYECTO DE VIVIENDA CUALITATIVA EN EL MUNICIPIO DE PUCARANI -FASE(XVI) 2024- LA PAZ			
ZONAS / URBANIZACIONES: PAMPA COHANA, HUARA PAMPA, TACACHI, COHANA, BELEN YAYES, PUERTO JAJACHI, SAN PEDRO, PAKOLLO, CAPILLANI, AYGACHI, QUENACAGUA BAJA, OQUITITI Y OTROS	MUNICIPIO: PUCARANI		FECHA: NOVIEMBRE 2024
	DEPARTAMENTO: LA PAZ		SUPERFICIE: 59.81 m2
PROVINCIA: LOS ANDES		DISEÑO ARQUITECTONICO:	LAMINA: AR-16
		REVISADO Y APROBADO:	


CORTE DE BORDE

ESC. 1:30

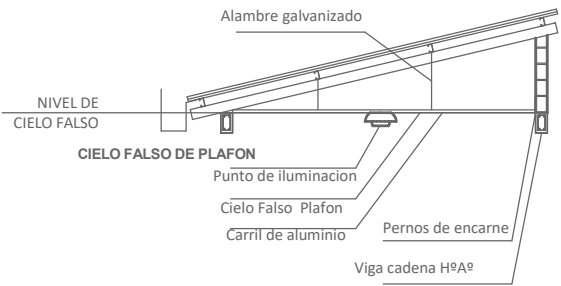

CORTE DE BORDE

ESC. 1:30

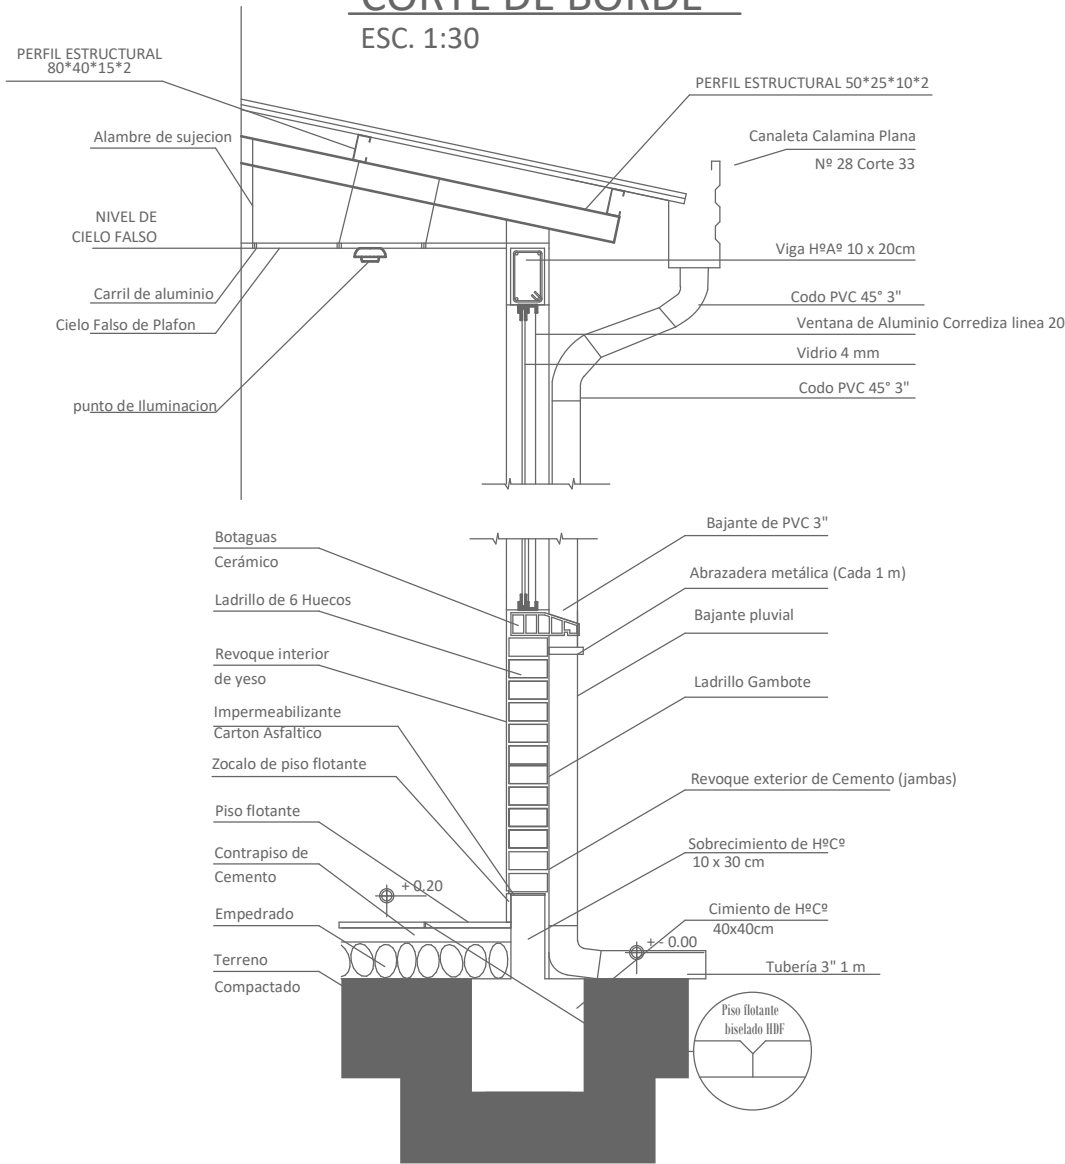

CORTE DE BORDE

/ PROPUESTA DE EMPLAZAMIENTO




AEVIVIENDA	PROYECTO DE VIVIENDA CUALITATIVA EN EL MUNICIPIO DE PUCARANI -FASE(XVI) 2024- LA PAZ				FECHA:
	ZONAS / URBANIZACIONES:	MUNICIPIO:			NOVIEMBRE 2024
	PAMPA COHANA, HUARA PAMPA, TACACHI, COHANA, BELEN YAYES, PUERTO JAJACHI, SAN PEDRO, PAKOLLO, CAPILLANI, AYGACHI, GUENACAGUA BAJA, OQUIMTI Y OTROS	PUCARANI			SUPERFICIE:
	PROVINCIA:	DEPARTAMENTO:			59.81 m2
	LOS ANDES	LA PAZ	DISEÑO ARQUITECTONICO:	REVISADO Y APROBADO:	LAMINA:
					AR-17

"EL PLANO ES REFERENCIAL SE DEBE ACOMODAR AL TERRENO"

DETALLE CAMARA DE INSPECCION

ESC. 1:30

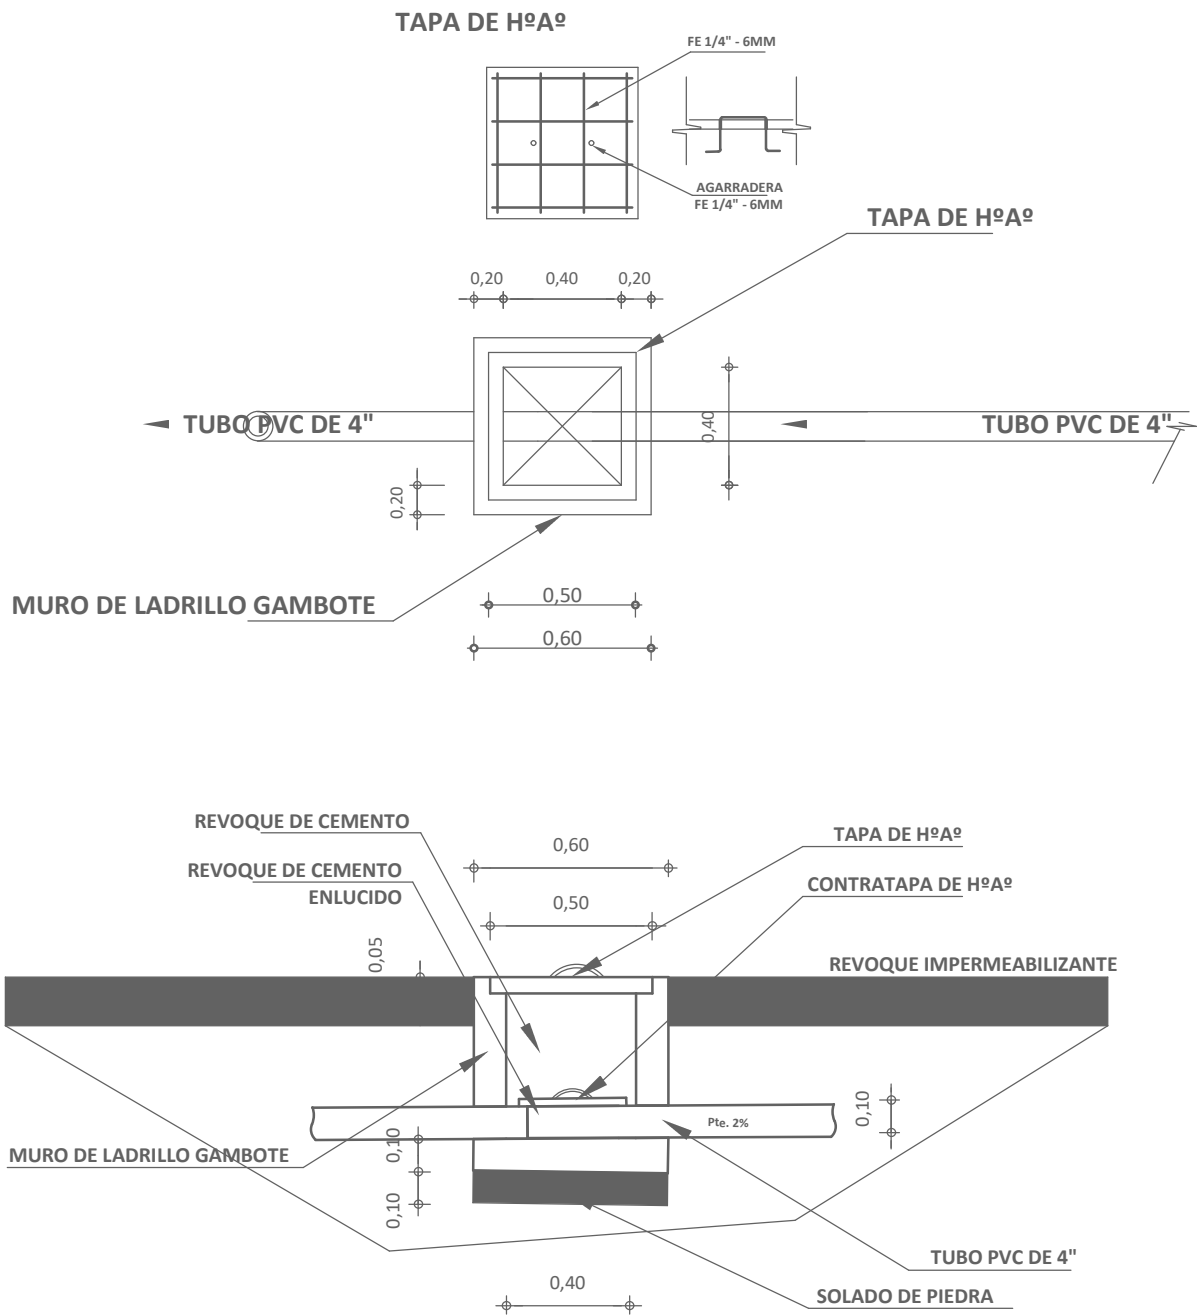

CAMARA DE INSPECCION

PROPOSTA DE EMPLAZAMIENTO




AEVIVIENDA	PROYECTO DE VIVIENDA CUALITATIVA EN EL MUNICIPIO DE PUCARANI -FASE(XVI) 2024- LA PAZ				FECHA:
	ZONAS / URBANIZACIONES: PAMPA COHANA, HUARA PAMPA, TACACHI, COHANA, BELEN YAYES, PUERTO JAJACHI, SAN PEDRO, PAKOLLO, CAPILLANI, AYGACHI, QUENACAGUA BAJA, OQUIMTI Y OTROS	MUNICIPIO: PUCARANI			NOVIEMBRE 2024
	PROVINCIA: LOS ANDES	DEPARTAMENTO: LA PAZ			SUPERFICIE: 59.81 m2
			DISEÑO ARQUITECTONICO:	REVISADO Y APROBADO:	LAMINA: AR-18

"EL PLANO ES REFERENCIAL SE DEBE ACOMODAR AL TERRENO"

PLANO DETALLE DE SISTEMA DE DESCARGA

ESC. 1:30

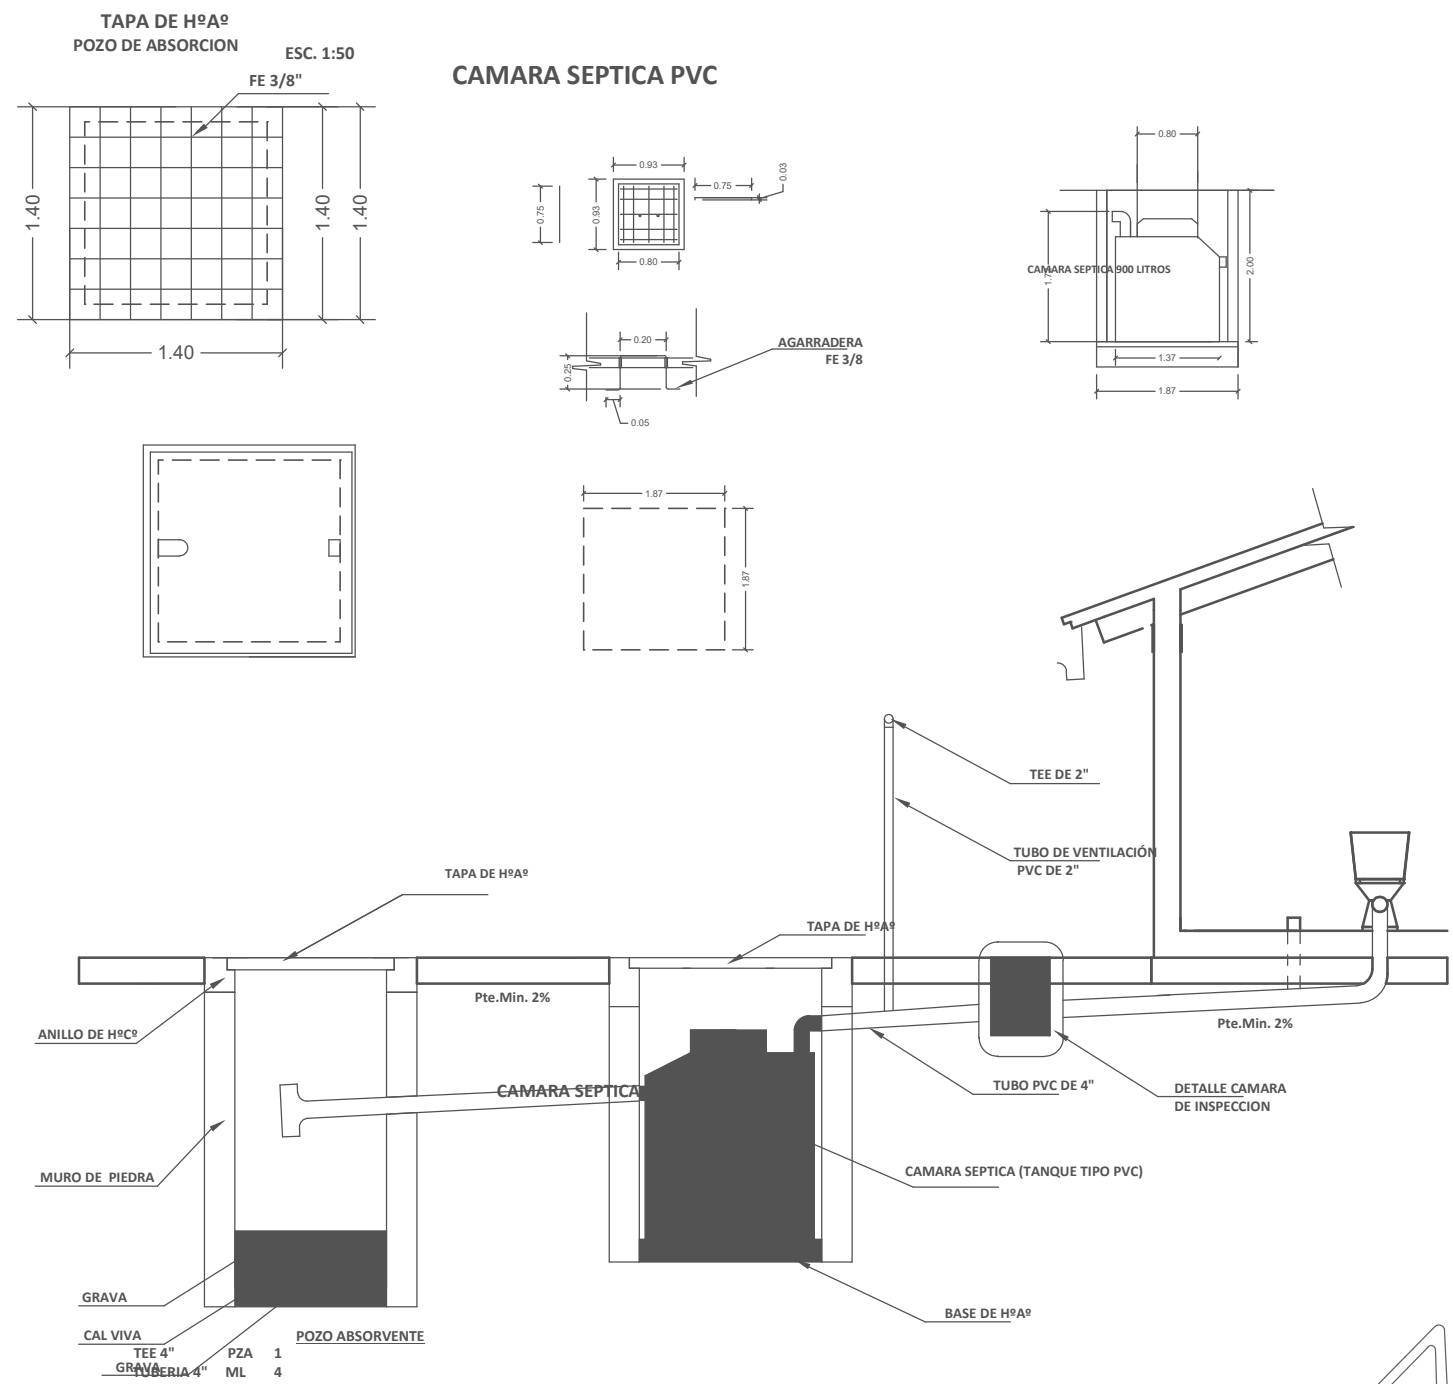

"EL PLANO ES REFERENCIAL SE DEBE ACOMODAR AL TERRENO"

SISTEMA DE DESCARGA


/ PROPUESTA DE EMPLAZAMIENTO

AEVIVIENDA	PROYECTO DE VIVIENDA CUALITATIVA EN EL MUNICIPIO DE PUCARANI -FASE(XVI) 2024- LA PAZ			
	ZONAS / URBANIZACIONES: PAMPA COHANA, HUARA PAMPA, TACACHI, COHANA, BELEN YAYES, PUERTO JAJACHI, SAN PEDRO, PAKOLLO, CAPILLANI, AYACACHI, QUENACAGUA BAJA, OQUIMI Y OTROS	MUNICIPIO: PUCARANI		FECHA: NOVIEMBRE 2024
	PROVINCIA: LOS ANDES	DEPARTAMENTO: LA PAZ		SUPERFICIE: 59.81 m2
			DISEÑO ARQUITECTONICO:	LAMINA: AR-19
			REVISADO Y APROBADO:	



PLANO DETALLE POZO DE ABSORCION

ESC. 1:30

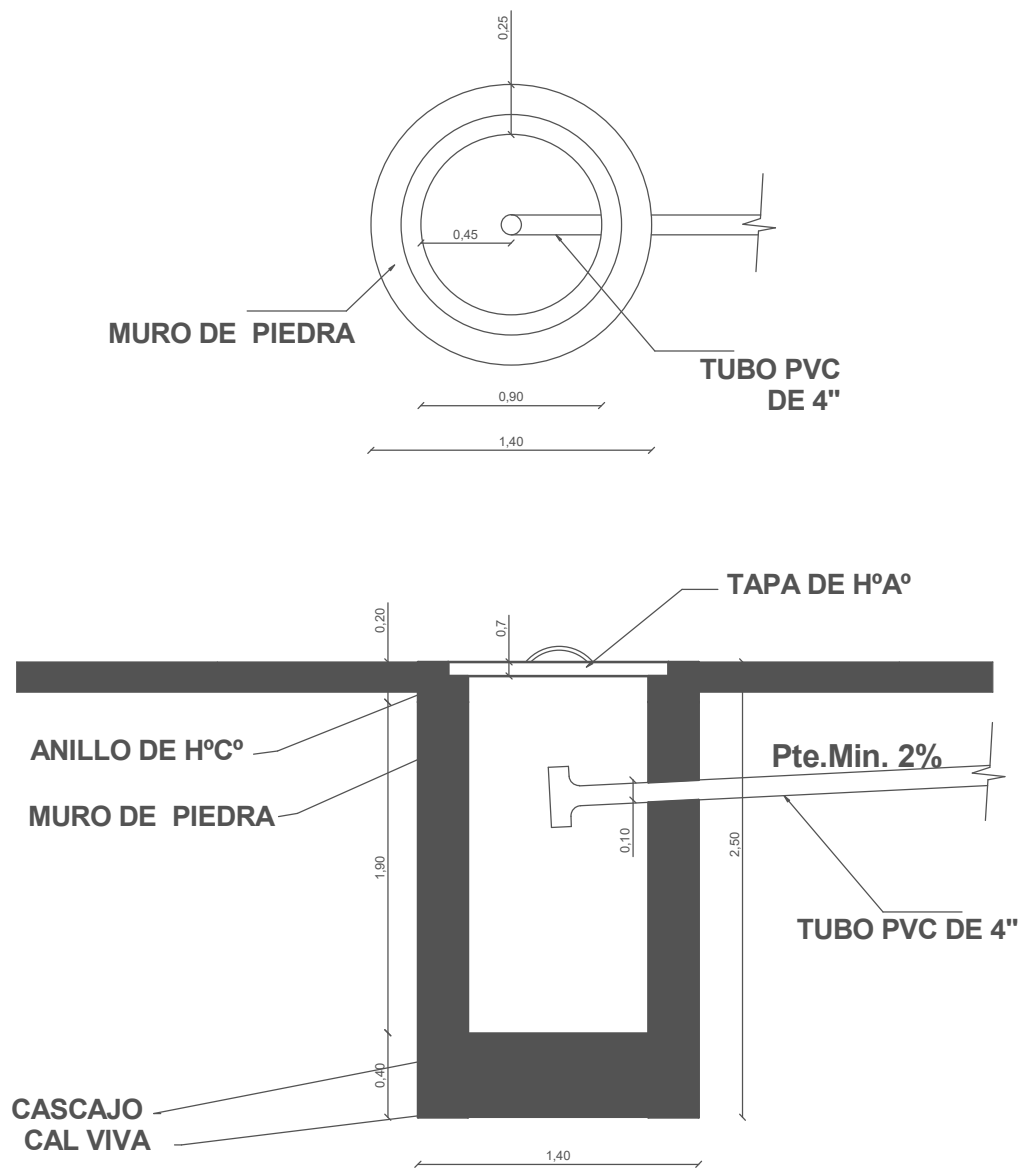

"EL PLANO ES REFERENCIAL SE DEBE ACOMODAR AL TERRENO"

POZO DE ABSORCION


/ PROPUESTA DE EMPLAZAMIENTO



AEVIVIENDA	PROYECTO DE VIVIENDA CUALITATIVA EN EL MUNICIPIO DE PUCARANI -FASE(XVI) 2024- LA PAZ				FECHA:
	ZONAS / URBANIZACIONES:	MUNICIPIO:			NOVIEMBRE 2024
	PAMPA COHANA, HUARA PAMPA, TACACHI, COHANA, BELEN YAYES, PUERTO JAJACHI, SAN PEDRO, PAKOLLO, CAPILLANI, AYGACHI, QUENACAGUA BAJA, OQUIMI Y OTROS	PUCARANI			SUPERFICIE:
	PROVINCIA:	DEPARTAMENTO:			59.81 m2
	LOS ANDES	LA PAZ	DISEÑO ARQUITECTONICO:	REVISADO Y APROBADO:	LAMINA:
					AR-20

PUERTA TABLERO DE MADERA SEMIDURA C/BARNIZ
(0,90X2,10) (INC/MARCO Y QUINCALLERÍA)


DORMITORIO - COCINA - BAÑO

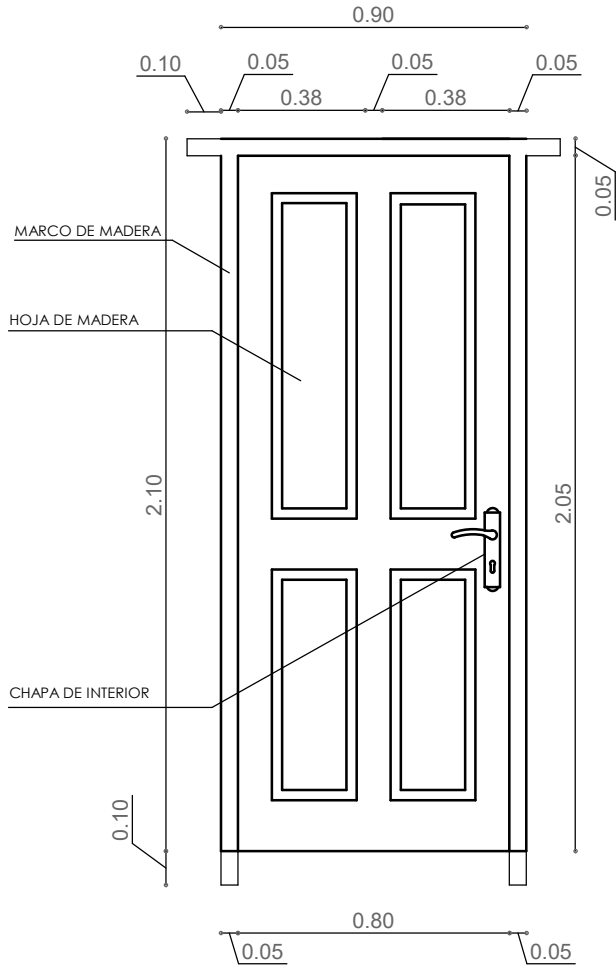

- 1.- MARCO DE MADERA SEMIDURA 2"x4"
- 2.- PUERTA DE TABLERO MADERA SEMIDURA 2"

PUERTA MIXTA METAL Y MADERA (1,00X2,10)
(INC/MARCO Y QUINCALLERÍA)

INGRESO PRINCIPAL

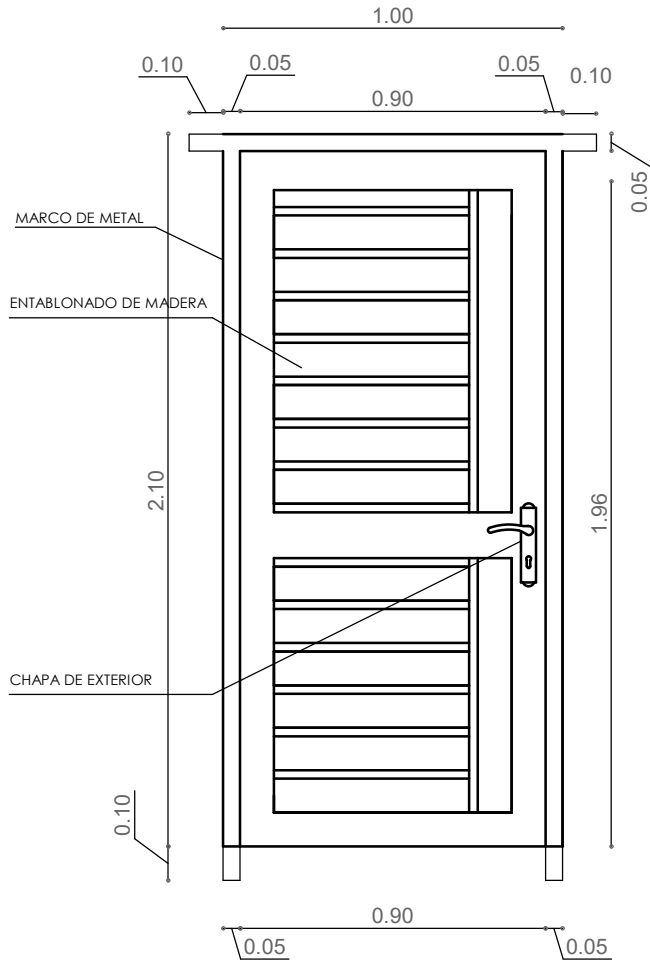


- 1.- MARCO DE PLANCHA METALICA 2"x4"
- 2.- TABLERO MADERA SEMIDURA 2"

"EL PLANO ES REFERENCIAL SE DEBE ACOMODAR AL TERRENO"

DETALLE DE PUERTAS

/ PROPUESTA DE EMPLAZAMIENTO

JG_Tabla de planificación de puertas						
Marca	Tipo	Altura	Anchura	AREA PUERTA	Recuento	DINTEL
1	0.90x2.10	2.10	0.90	1.89 m²	1	1.10
3	0.90x2.10	2.10	0.90	1.89 m²	1	1.10
4	0.90x2.10	2.10	0.90	1.89 m²	1	1.10
8	0.90x2.10	2.10	0.90	1.89 m²	1	1.10
11	1.00x2.10	2.10	1.00	2.10 m²	1	1.20
Total general: 5				9.66 m²		5.60

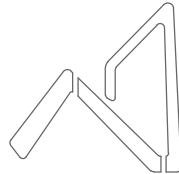


AEVIVIENDA
AGENCIA ESTATAL DE VIVIENDA


PROYECTO DE VIVIENDA CUALITATIVA EN EL MUNICIPIO DE PUCARANI -FASE(XVI) 2024- LA PAZ

AEVIVIENDA


PROYECTO DE VIVIENDA CUALITATIVA EN EL MUNICIPIO DE PUCARANI -FASE(XVI) 2024- LA PAZ					
ZONAS / URBANIZACIONES:		MUNICIPIO:	DISEÑO ARQUITECTONICO:	REVISADO Y APROBADO:	FECHA:
PAMPA COHANA, HUARA PAMPA, TACACHI, COHANA, BELEN YAYES, PUERTO JAJACHI, SAN PEDRO, PAKOLLO, CAPILLANI, AYGACHI, QUENACAGUA BAJA, OQUITITI Y OTROS		PUCARANI			NOVIEMBRE 2024
PROVINCIA:	DEPARTAMENTO:				SUPERFICIE:
LOS ANDES	LA PAZ				59.81 m2
					LAMINA:
					AR-21

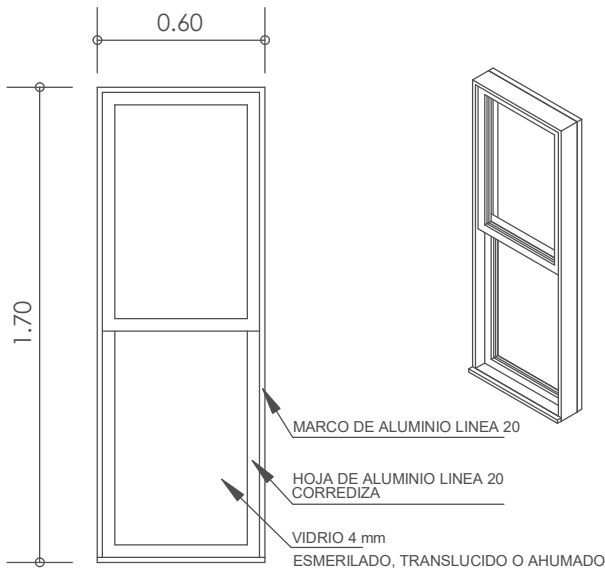


V1 VENTANA: SALA ESTAR - COMEDOR

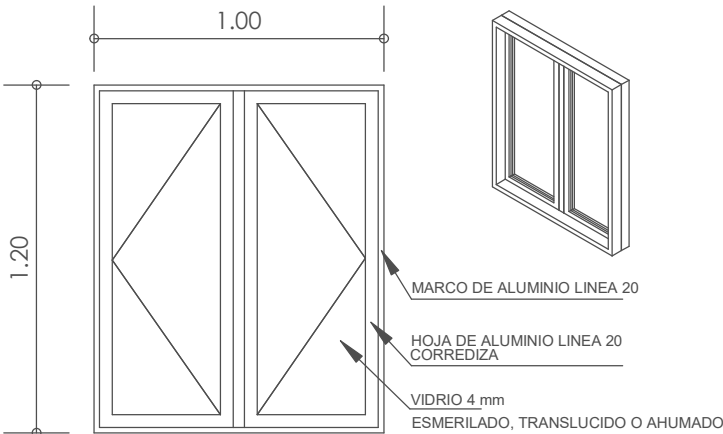

V2 VENTANA: BAÑO - COCINA

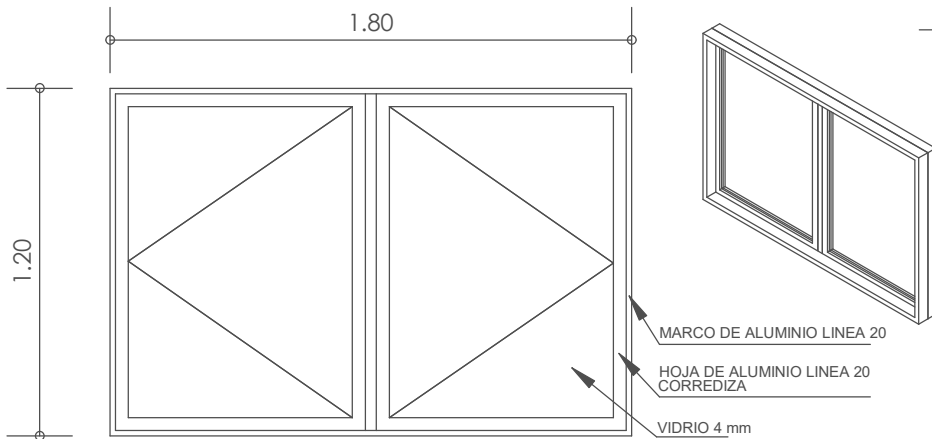

V3 VENTANA: DORMITORIOS - SALA ESTAR

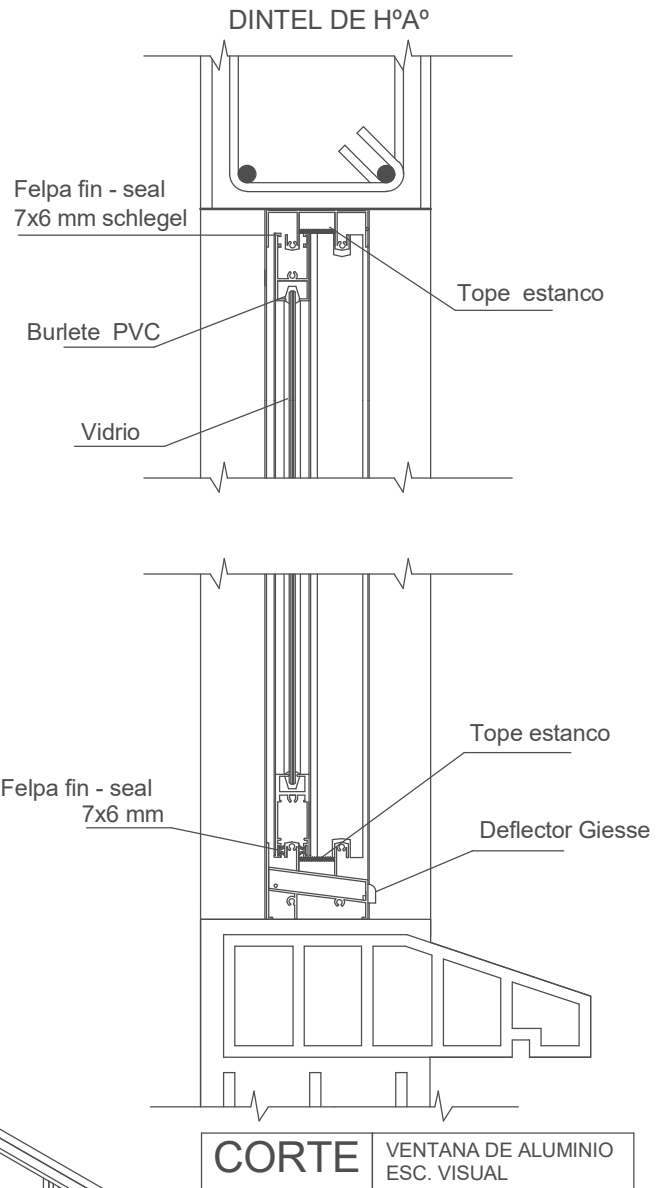

CORTE VENTANA DE ALUMINIO ESC. VISUAL

JG. Tabla de planificación de ventanas

Tipo	Altura	Anchura	AREA VENTANA	BOTAGUAS	DINTEL	Recuento
1.20x1.00	1.20	1.00	2.40 m²	2.20	2.40	2
1.20x1.80	1.20	1.80	4.32 m²	3.80	4.00	2
V1-1.70x0.60	1.70	0.60	6.12 m²	4.20	4.80	6
Total general: 10			12.84 m²	10.20	11.20	

DETALLE DE VENTANAS

/ PROPUESTA DE EMPLAZAMIENTO

PROYECTO DE VIVIENDA CUALITATIVA EN EL MUNICIPIO DE PUCARANI -FASE(XVI) 2024- LA PAZ

ZONAS / URBANIZACIONES:

PAMPA COHANA, HUARA PAMPA, TACACHI, COHANA, BELEN YAYES, PUERTO JAJACHI, SAN PEDRO, PAKOLLO, CAPILLANI, AYGACHI, QUENACAGUA BAJA, OQUIMI Y OTROS

PROVINCIA:

LOS ANDES

MUNICIPIO:

PUCARANI

DEPARTAMENTO:

LA PAZ

DISEÑO ARQUITECTONICO:

REVISADO Y APROBADO:

FECHA:

NOVIEMBRE 2024


SUPERFICIE:

59.81 m2

LAMINA:

AR-22

"EL PLANO ES REFERENCIAL SE DEBE ACOMODAR AL TERRENO"

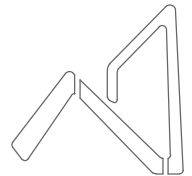

AEVIVIENDA
AGENCIA ESTATAL DE VIVIENDA