



PROYECTO DE VIVIENDA CUALITATIVA

IMAGENES 3D - EXTERIORES

AGENCIA ESTATAL DE VIVIENDA - AEVIENDA SCZ

NOMBRE DEL PROYECTO:
PROYECTO DE VIVIENDA CUALITATIVA EN EL MUNICIPIO DE YAPACANI -FASE(XXVII) 2024- SANTA CRUZ

MODALIDAD DE INTERVENCIÓN:
RENOVACION

MUNICIPIO:
YAPACANI
PROVINCIA:
ICHILO
DEPARTAMENTO:

DISEÑO ARQUITECTÓNICO:

REVISADO Y APROBADO :

FECHA:
AGOSTO/2024
SUPERFICIE NETA:
67,47 m²
LAMINA:

20/20



PROYECTO DE VIVIENDA CUALITATIVA

IMAGENES 3D - EXTERIORES

AGENCIA ESTATAL DE VIVIENDA - AEVIVIENDA SCZ

NOMBRE DEL PROYECTO:

PROYECTO DE VIVIENDA CUALITATIVA EN EL MUNICIPIO DE YAPACANI -FASE(XXVII) 2024- SANTA CRUZ

MODALIDAD DE INTERVENCIÓN:

RENOVACION

MUNICIPIO:

YAPACANI

PROVINCIA:

ICHILO

DEPARTAMENTO:

SANTA CRUZ

FECHA:

AGOSTO/2024

SUPERFICIE NETA:

67,47 m²

LAMINA:

19/20



PROYECTO DE VIVIENDA CUALITATIVA

IMAGENES 3D - EXTERIORES

AGENCIA ESTATAL DE VIVIENDA - AEVIENDA SCZ			
NOMBRE DEL PROYECTO: PROYECTO DE VIVIENDA CUALITATIVA EN EL MUNICIPIO DE YAPACANI -FASE(XXVII) 2024- SANTA CRUZ		FECHA: AGOSTO/2024 SUPERFICIE NETA: 67,47 m ² LAMINA: 18/20	DISEÑO ARQUITECTÓNICO:
MODALIDAD DE INTERVENCIÓN: RENOVACION <small>PROYECTO A INICIATIVA</small>	MUNICIPIO: YAPACANI PROVINCIA: ICHILO DEPARTAMENTO: SANTA CRUZ		



PROYECTO DE VIVIENDA CUALITATIVA

IMAGENES 3D - EXTERIORES

AGENCIA ESTATAL DE VIVIENDA - AEVIVIENDA SCZ

NOMBRE DEL PROYECTO:
PROYECTO DE VIVIENDA CUALITATIVA EN EL MUNICIPIO DE YAPACANI -FASE(XXVII) 2024- SANTA CRUZ

MODALIDAD DE INTERVENCIÓN:
RENOVACION

PROYECTO A INICIATIVA

MUNICIPIO:
YAPACANI
PROVINCIA:
ICHILO
DEPARTAMENTO:
SANTA CRUZ


DISEÑO ARQUITECTÓNICO:

REVISADO Y APROBADO :


FECHA:
AGOSTO/2024
SUPERFICIE NETA:
67,47 m²
LAMINA:

17/20


PLANOS REFERENCIALES

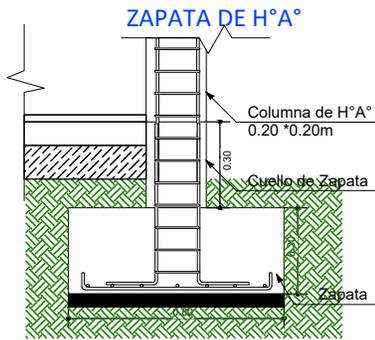



DETALLE VIGA "T" INVERTIDA

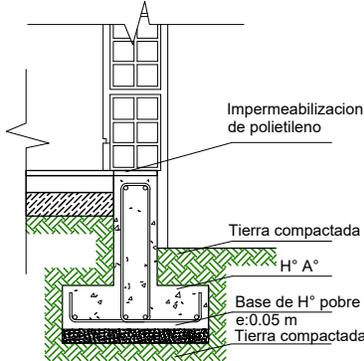

SECCIÓN ESTRIBO

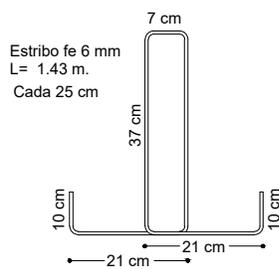

SECCION VIGA T

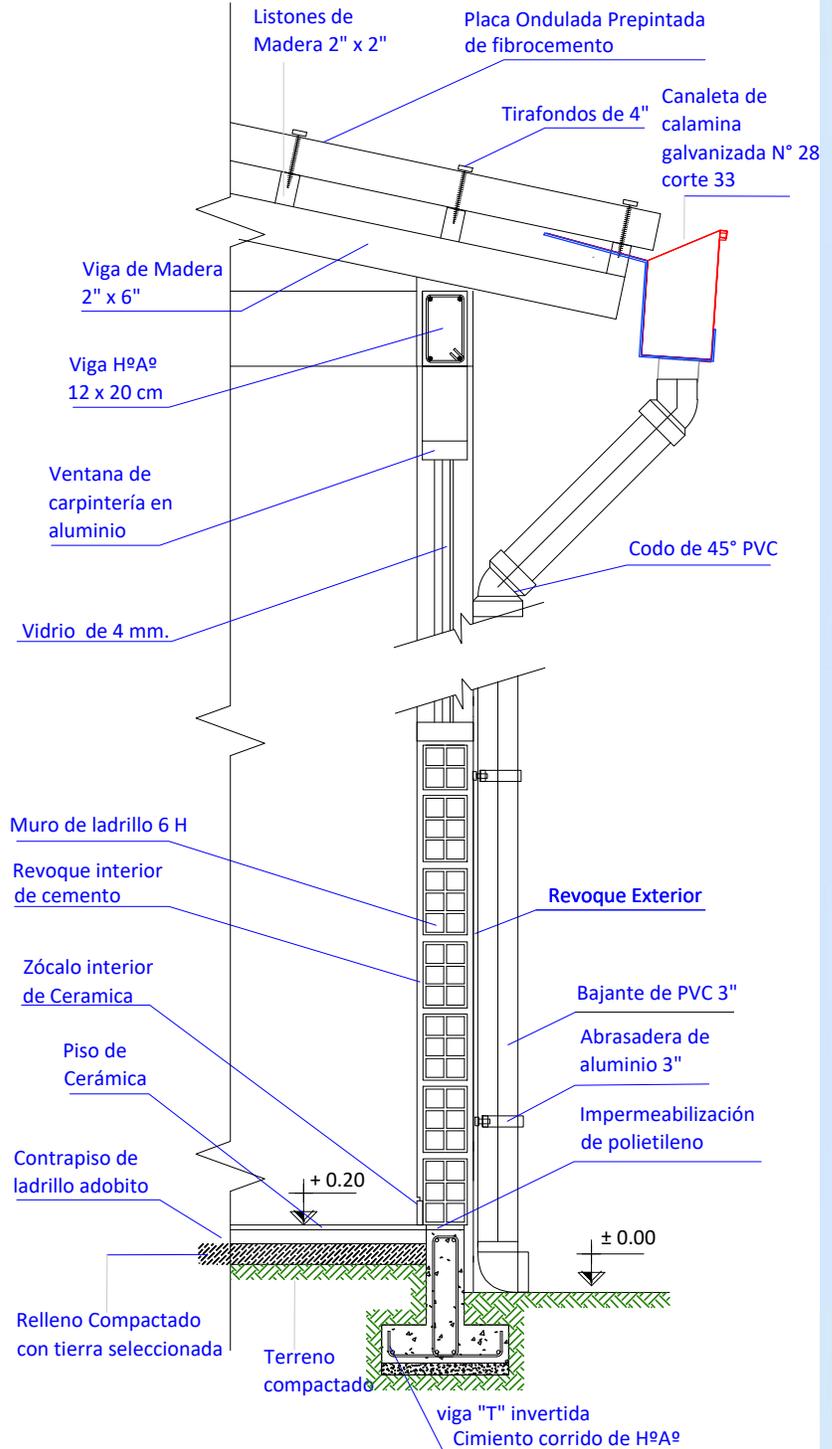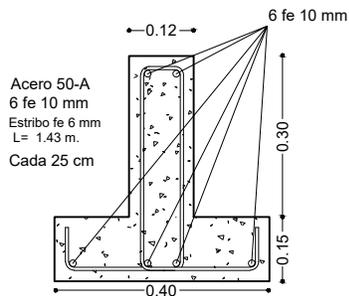

CORTE DE BORDE

ESC. 1:20

PROYECTO DE VIVIENDA CUALITATIVA

AGENCIA ESTATAL DE VIVIENDA - AEVIVIENDA SCZ

NOMBRE DEL PROYECTO:

PROYECTO DE VIVIENDA CUALITATIVA EN EL MUNICIPIO DE YAPACANI -FASE(XXVII) 2024- SANTA CRUZ

MODALIDAD DE INTERVENCIÓN:

RENOVACION

MUNICIPIO:

YAPACANI

PROVINCIA:

ICHILO

DEPARTAMENTO:

SANTA CRUZ

FECHA:

AGOSTO/2024

SUPERFICIE NETA:

67,47 m²




LAMINA:

16/20

PROYECTO A INICIATIVA

DISÑO ARQUITECTÓNICO:

REVISADO Y APROBADO :

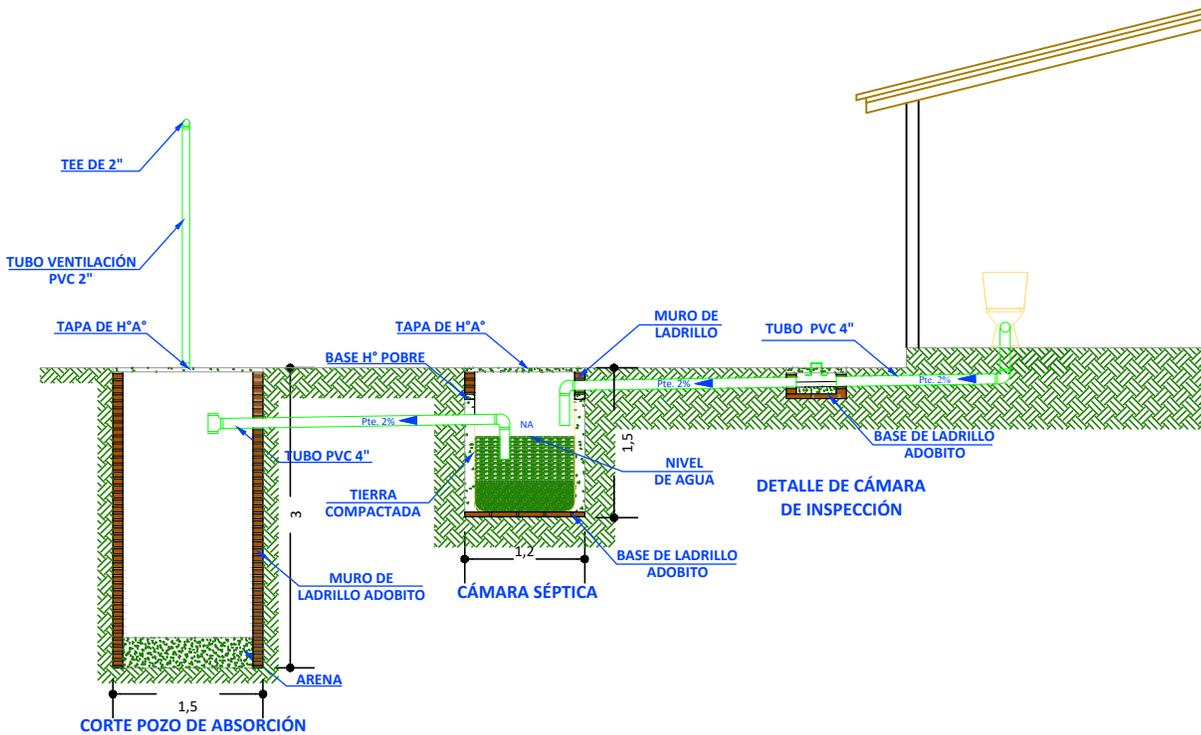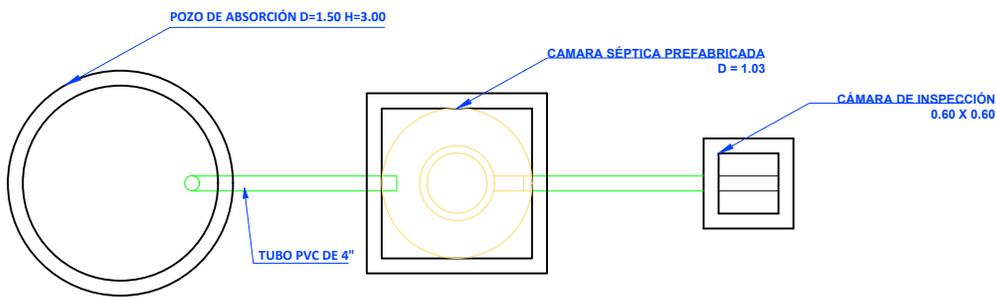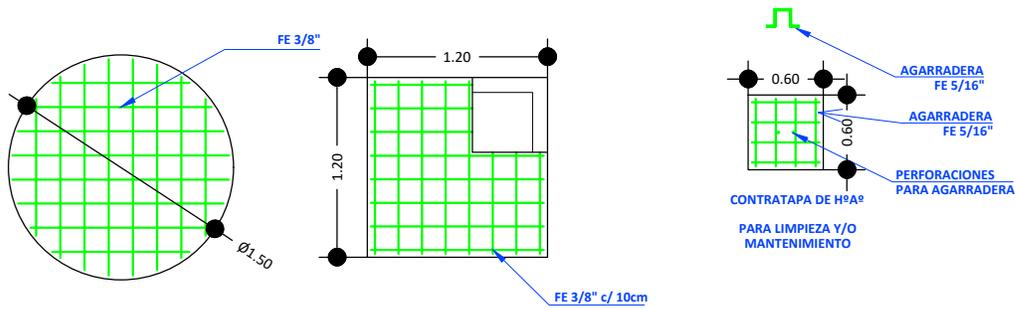

PROYECTO DE VIVIENDA CUALITATIVA

AGENCIA ESTATAL DE VIVIENDA - AEVIVIENDA SCZ

NOMBRE DEL PROYECTO:
PROYECTO DE VIVIENDA CUALITATIVA EN EL MUNICIPIO DE YAPACANI -FASE(XXVII) 2024- SANTA CRUZ

MODALIDAD DE INTERVENCIÓN:
RENOVACION

PROYECTO A INICIATIVA

MUNICIPIO:
YAPACANI

PROVINCIA:
ICHILO

DEPARTAMENTO:
SANTA CRUZ

DISEÑO ARQUITECTÓNICO:


REVISADO Y APROBADO :

FECHA:
AGOSTO/2024

SUPERFICIE NETA:
67,47 m²


LAMINA:

15/20

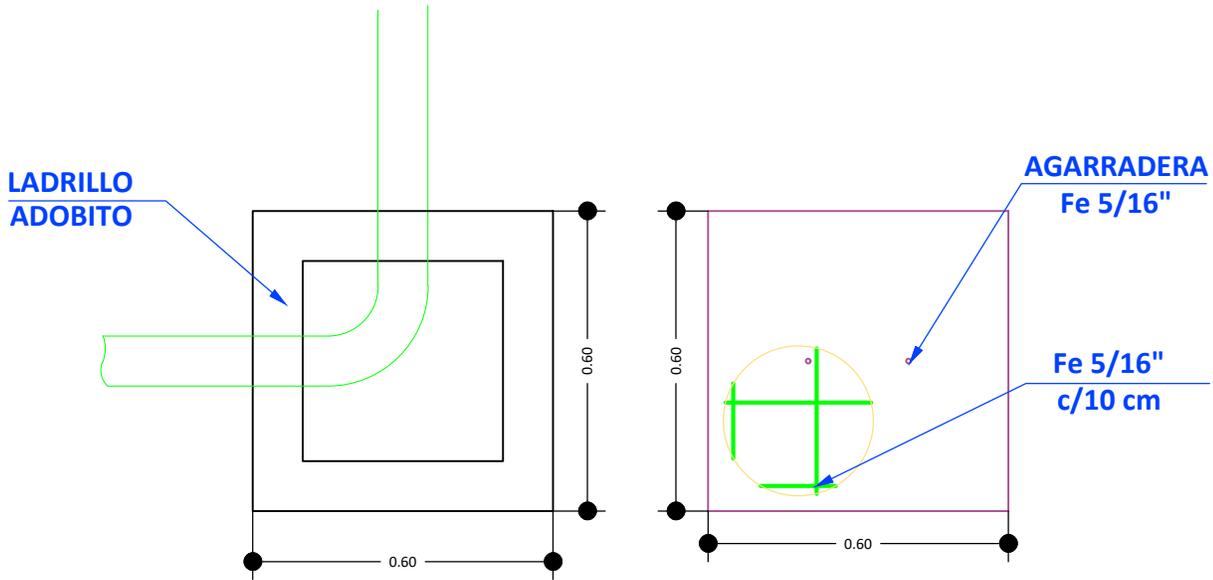

**CÁMARA DE INSPECCIÓN
(0,60 x 0,60)**

TAPA DE HºAº

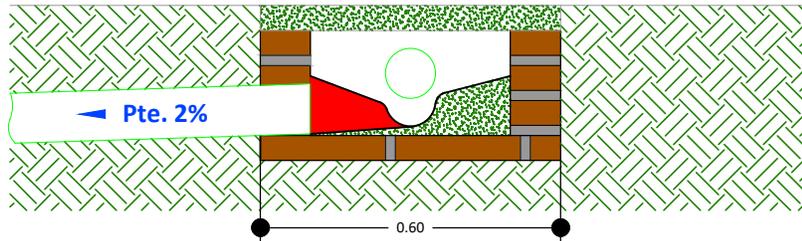

**DETALLE CÁMARA DE
INSPECCIÓN (0,60 x 0,60)**

AGENCIA ESTATAL DE VIVIENDA - AEVIVIENDA SCZ

NOMBRE DEL PROYECTO:
 PROYECTO DE VIVIENDA CUALITATIVA EN EL MUNICIPIO DE YAPACANI -FASE(XXVII) 2024- SANTA CRUZ



MODALIDAD DE INTERVENCIÓN:
 RENOVACION
PROYECTO A INICIATIVA

MUNICIPIO:
 YAPACANI
PROVINCIA:
 ICHILO
DEPARTAMENTO:
 SANTA CRUZ

DISEÑO ARQUITECTÓNICO:

REVISADO Y APROBADO :

FECHA:
 AGOSTO/2024
SUPERFICIE NETA:
 67,47 m²
LAMINA:

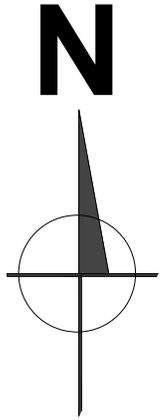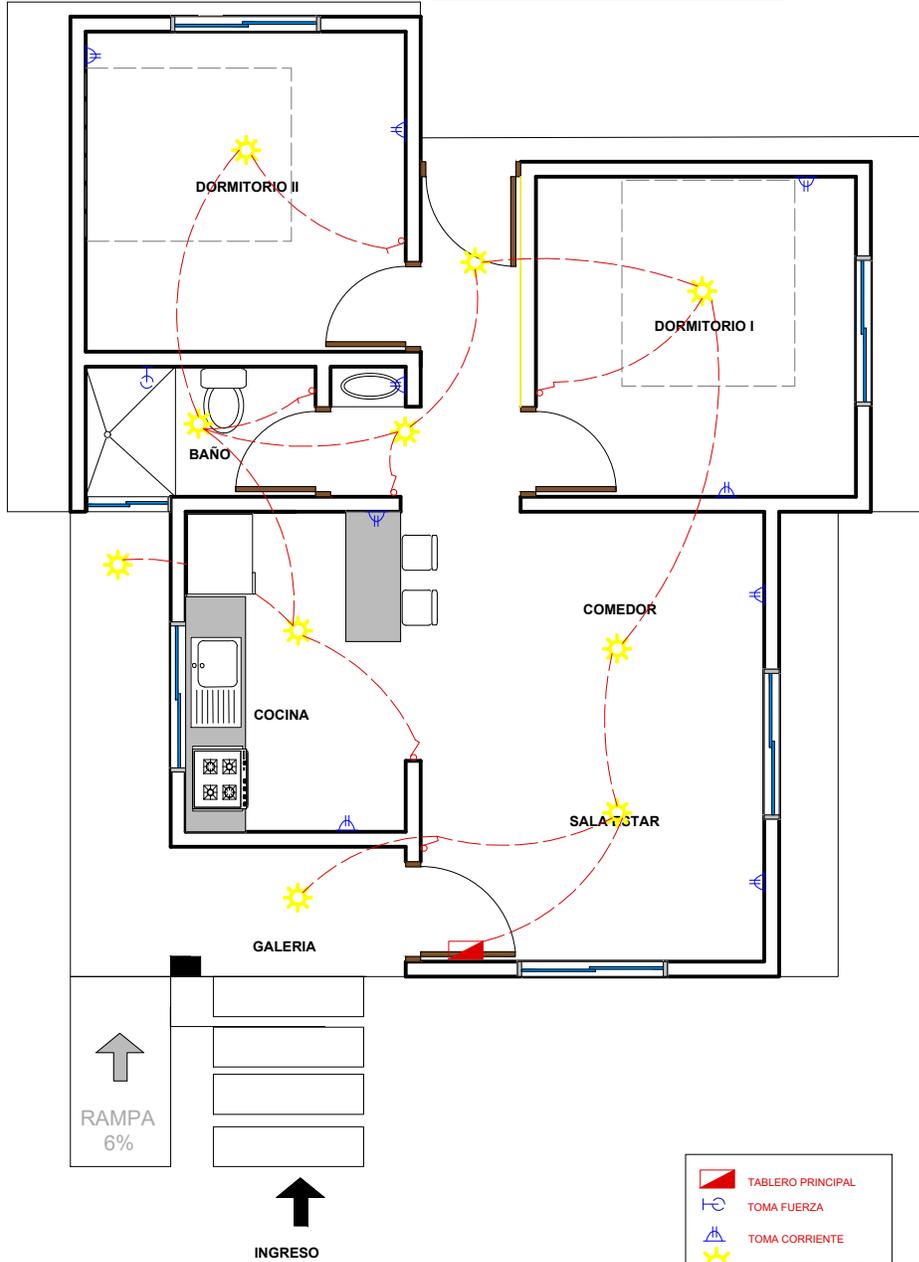

PLANO DE INSTALACIONES ELECTRICAS
ESC.: 1:75

AGENCIA ESTATAL DE VIVIENDA - AEVIVIENDA SCZ

NOMBRE DEL PROYECTO:
PROYECTO DE VIVIENDA CUALITATIVA EN EL MUNICIPIO DE YAPACANI -FASE(XXVII) 2024- SANTA CRUZ

MODALIDAD DE INTERVENCIÓN:
RENOVACION



MUNICIPIO:
YAPACANI
PROVINCIA:
ICHILO
DEPARTAMENTO:
SANTA CRUZ

DISEÑO ARQUITECTÓNICO:

REVISADO Y APROBADO :

FECHA: **AGOSTO/2024**
SUPERFICIE NETA: **67,47 m²**
LAMINA:

13/20

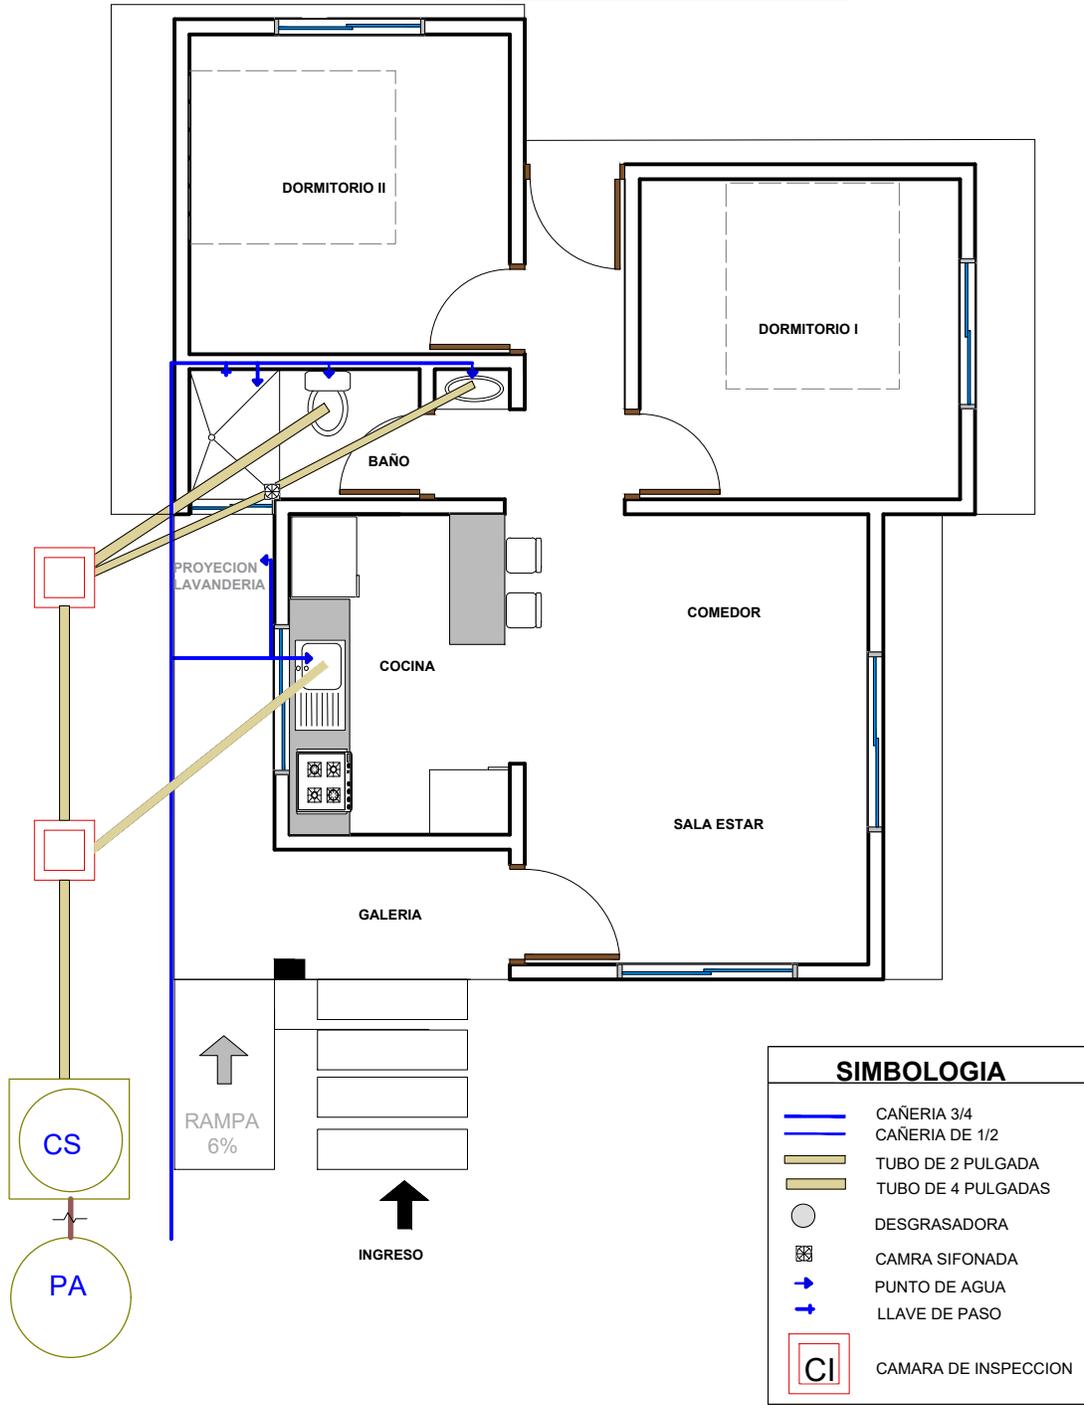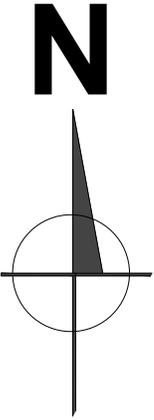

PLANO DE HIDROSANITARIO ESC.: 1:75

AGENCIA ESTATAL DE VIVIENDA - AEVIVIENDA SCZ

NOMBRE DEL PROYECTO:
PROYECTO DE VIVIENDA CUALITATIVA EN EL MUNICIPIO DE YAPACANI -FASE(XXVII) 2024- SANTA CRUZ

MODALIDAD DE INTERVENCIÓN:
RENOVACION

PROYECTO A INICIATIVA

MUNICIPIO:
YAPACANI

PROVINCIA:
ICHILO

DEPARTAMENTO:
SANTA CRUZ

DISEÑO ARQUITECTÓNICO:


REVISADO Y APROBADO :

FECHA:
AGOSTO/2024

SUPERFICIE NETA:
67,47 m²


LAMINA:
12/20

Placa Ondulada Prepintada de fibrocemento

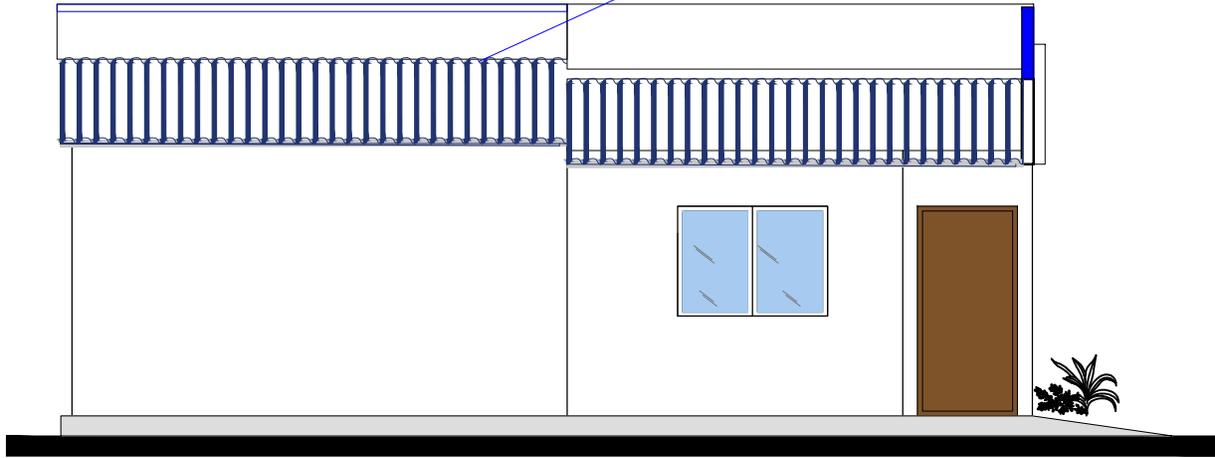

FACHADA LATERAL DERECHO ESC.: 1:75

Placa Ondulada Prepintada de fibrocemento

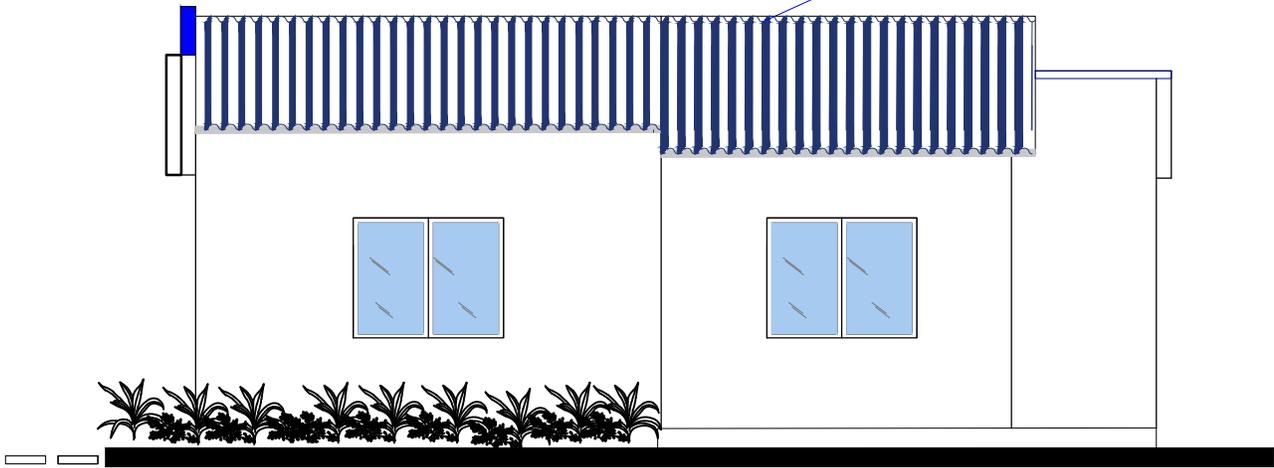

FACHADA LATERAL IZQUIERDO ESC.: 1:75

PROYECTO DE VIVIENDA CUALITATIVA

AGENCIA ESTATAL DE VIVIENDA - AEVIVIENDA SCZ

NOMBRE DEL PROYECTO:
 PROYECTO DE VIVIENDA CUALITATIVA EN EL MUNICIPIO DE YAPACANI -FASE(XXVII) 2024- SANTA CRUZ

MODALIDAD DE INTERVENCIÓN:
 RENOVACION
PROYECTO A INICIATIVA


MUNICIPIO:
 YAPACANI
PROVINCIA:
 ICHILO
DEPARTAMENTO:
 SANTA CRUZ

DISEÑO ARQUITECTÓNICO:


REVISADO Y APROBADO :

FECHA:
 AGOSTO/2024
SUPERFICIE NETA:
 67,47 m²
LAMINA:

11/20

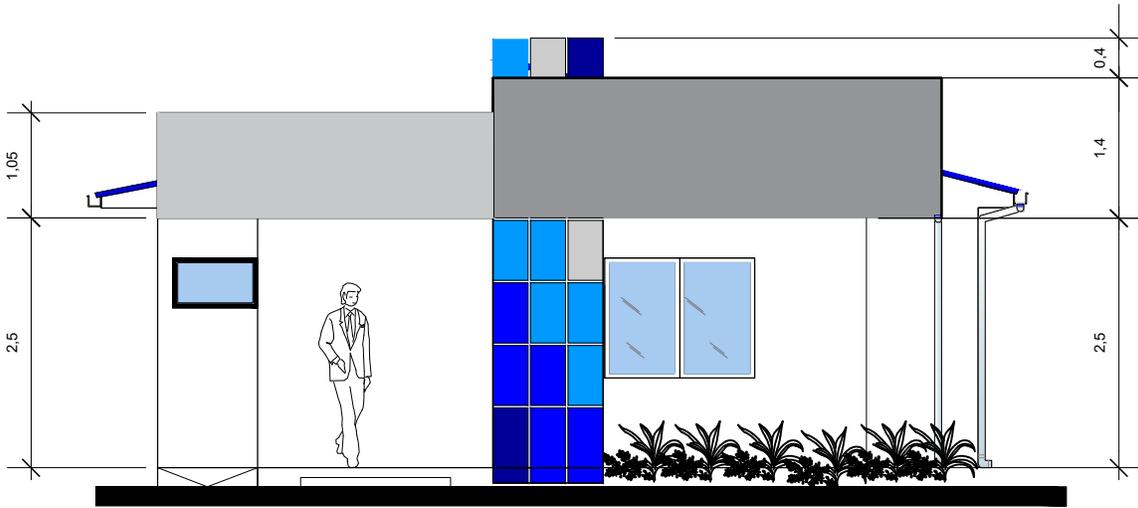

FACHADA FRONTAL ESC.: 1:75

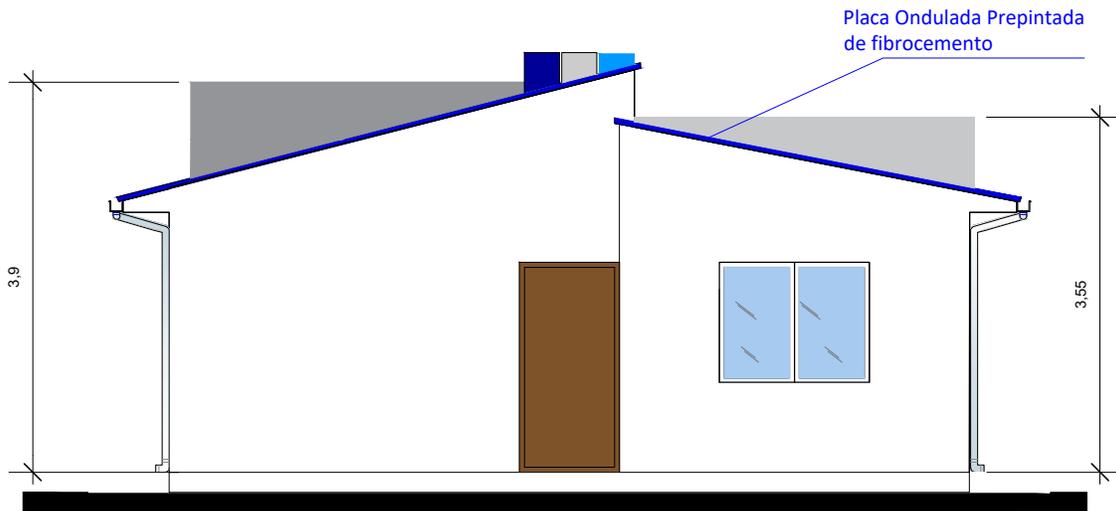

FACHADA POSTERIOR ESC.: 1:75

PROYECTO DE VIVIENDA CUALITATIVA

AGENCIA ESTATAL DE VIVIENDA - AEVIENDA SCZ

NOMBRE DEL PROYECTO:
 PROYECTO DE VIVIENDA CUALITATIVA EN EL MUNICIPIO DE YAPACANI -FASE(XXVII) 2024- SANTA CRUZ

MODALIDAD DE INTERVENCIÓN:
 RENOVACION


MUNICIPIO:
 YAPACANI
PROVINCIA:
 ICHILO
DEPARTAMENTO:
 SANTA CRUZ

DISEÑO ARQUITECTÓNICO:


REVISADO Y APROBADO :

FECHA:
 AGOSTO/2024
SUPERFICIE NETA:
 67,47 m²
LAMINA:

10/20

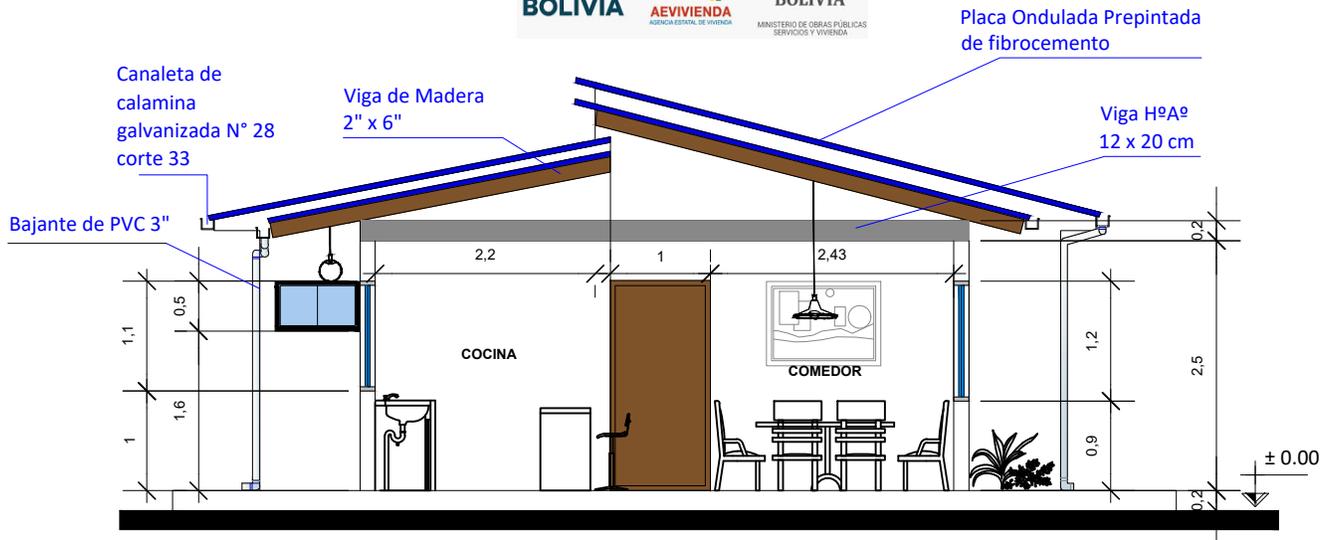

CORTE TRANSVERSAL A - A ESC.: 1:75

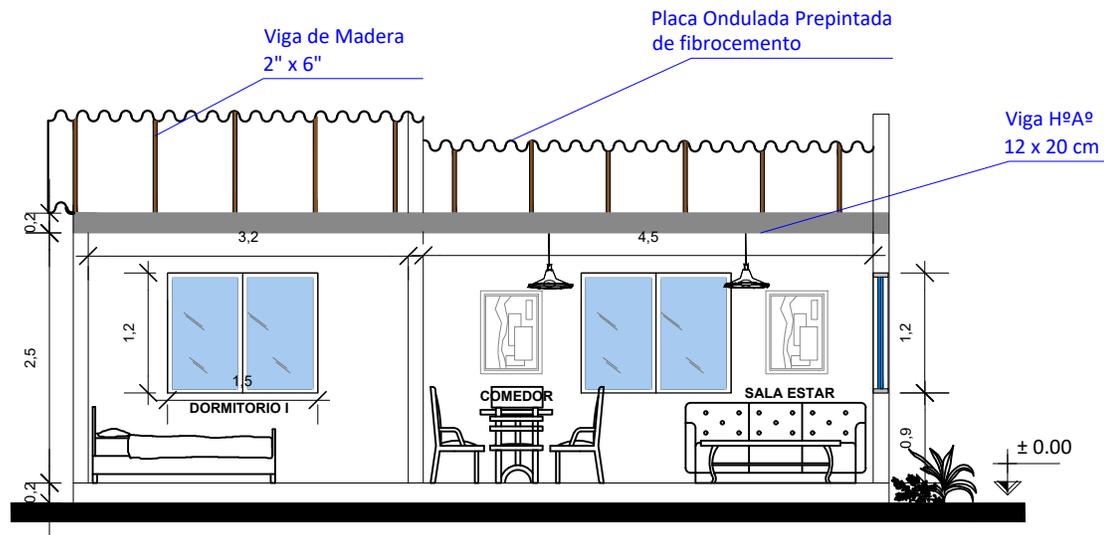

CORTE LOGITUDINAL B - B ESC.: 1:75

PROYECTO DE VIVIENDA CUALITATIVA

AGENCIA ESTATAL DE VIVIENDA - AEVIENDA SCZ

NOMBRE DEL PROYECTO:
 PROYECTO DE VIVIENDA CUALITATIVA EN EL MUNICIPIO DE YAPACANI -FASE(XXVII) 2024- SANTA CRUZ

MODALIDAD DE INTERVENCIÓN:
 RENOVACION
PROYECTO A INICIATIVA

MUNICIPIO:
 YAPACANI
PROVINCIA:
 ICHILO
DEPARTAMENTO:
 SANTA CRUZ

DISEÑO ARQUITECTÓNICO:



REVISADO Y APROBADO :

FECHA:
 AGOSTO/2024
SUPERFICIE NETA:
 67,47 m²
LAMINA:


9/20

VENTANAS DE ALUMINIO LINEA 20 C/ VIDRIO 4 mm

V Ventana (1,50x1,20)

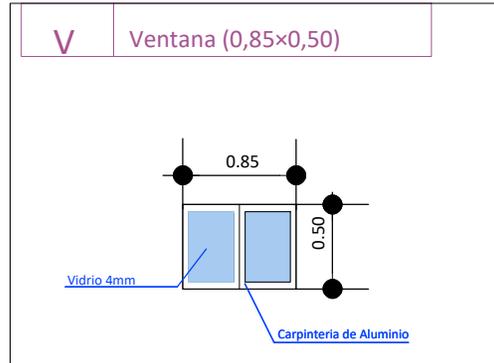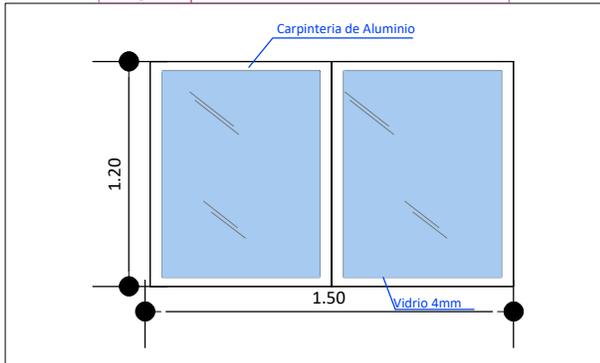


V Ventana (1,50x1,20)

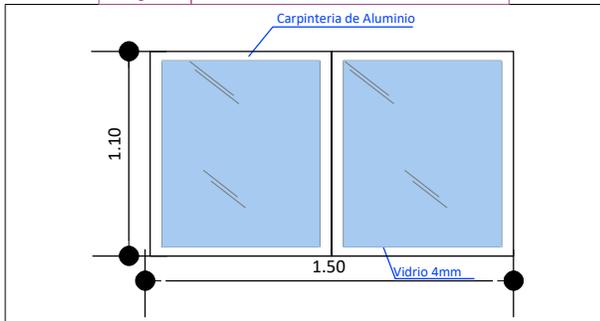


DETALLE DE PUERTAS TABLERO MADERA SEMIDURA ESTILO MINIMALISTA

PUERTAS INTERNAS

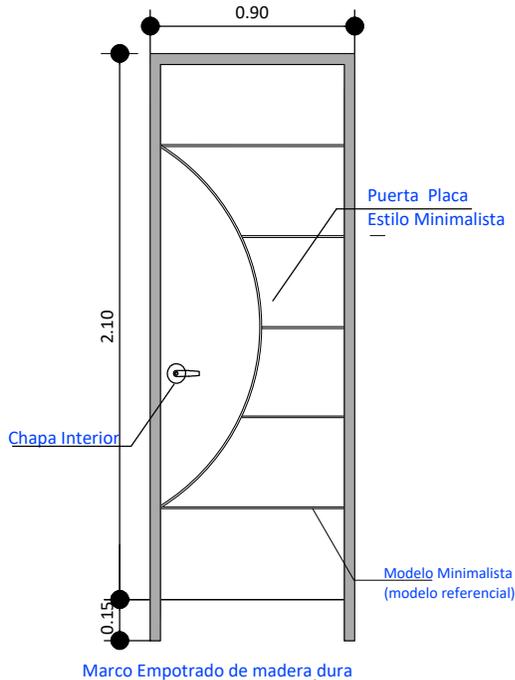

PUERTAS PRINCIPALES

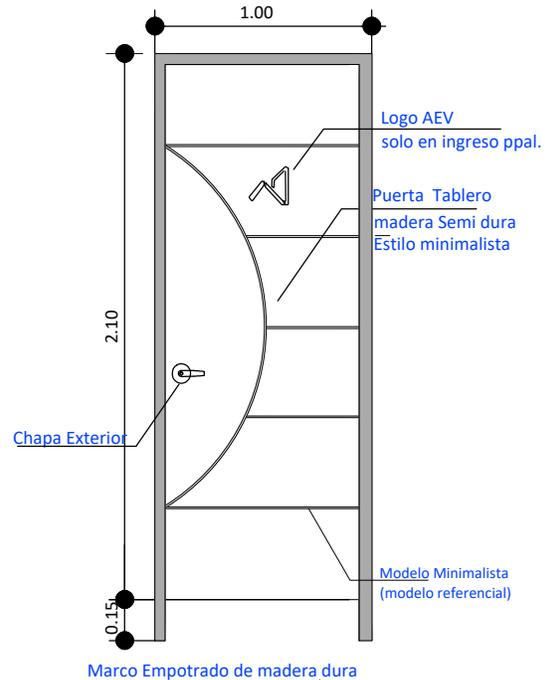

AGENCIA ESTATAL DE VIVIENDA - AEVIVIENDA SCZ

NOMBRE DEL PROYECTO:

PROYECTO DE VIVIENDA CUALITATIVA EN EL MUNICIPIO DE YAPACANI -FASE(XXVII) 2024- SANTA CRUZ

MODALIDAD DE INTERVENCIÓN:

RENOVACION

MUNICIPIO:

YAPACANI

PROVINCIA:

ICHILO

DEPARTAMENTO:

SANTA CRUZ

FECHA:

AGOSTO/2024

SUPERFICIE NETA:

67,47 m²



LAMINA:

8/20

PROYECTO A INICIATIVA

DISEÑO ARQUITECTÓNICO:

REVISADO Y APROBADO :

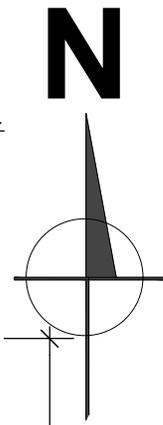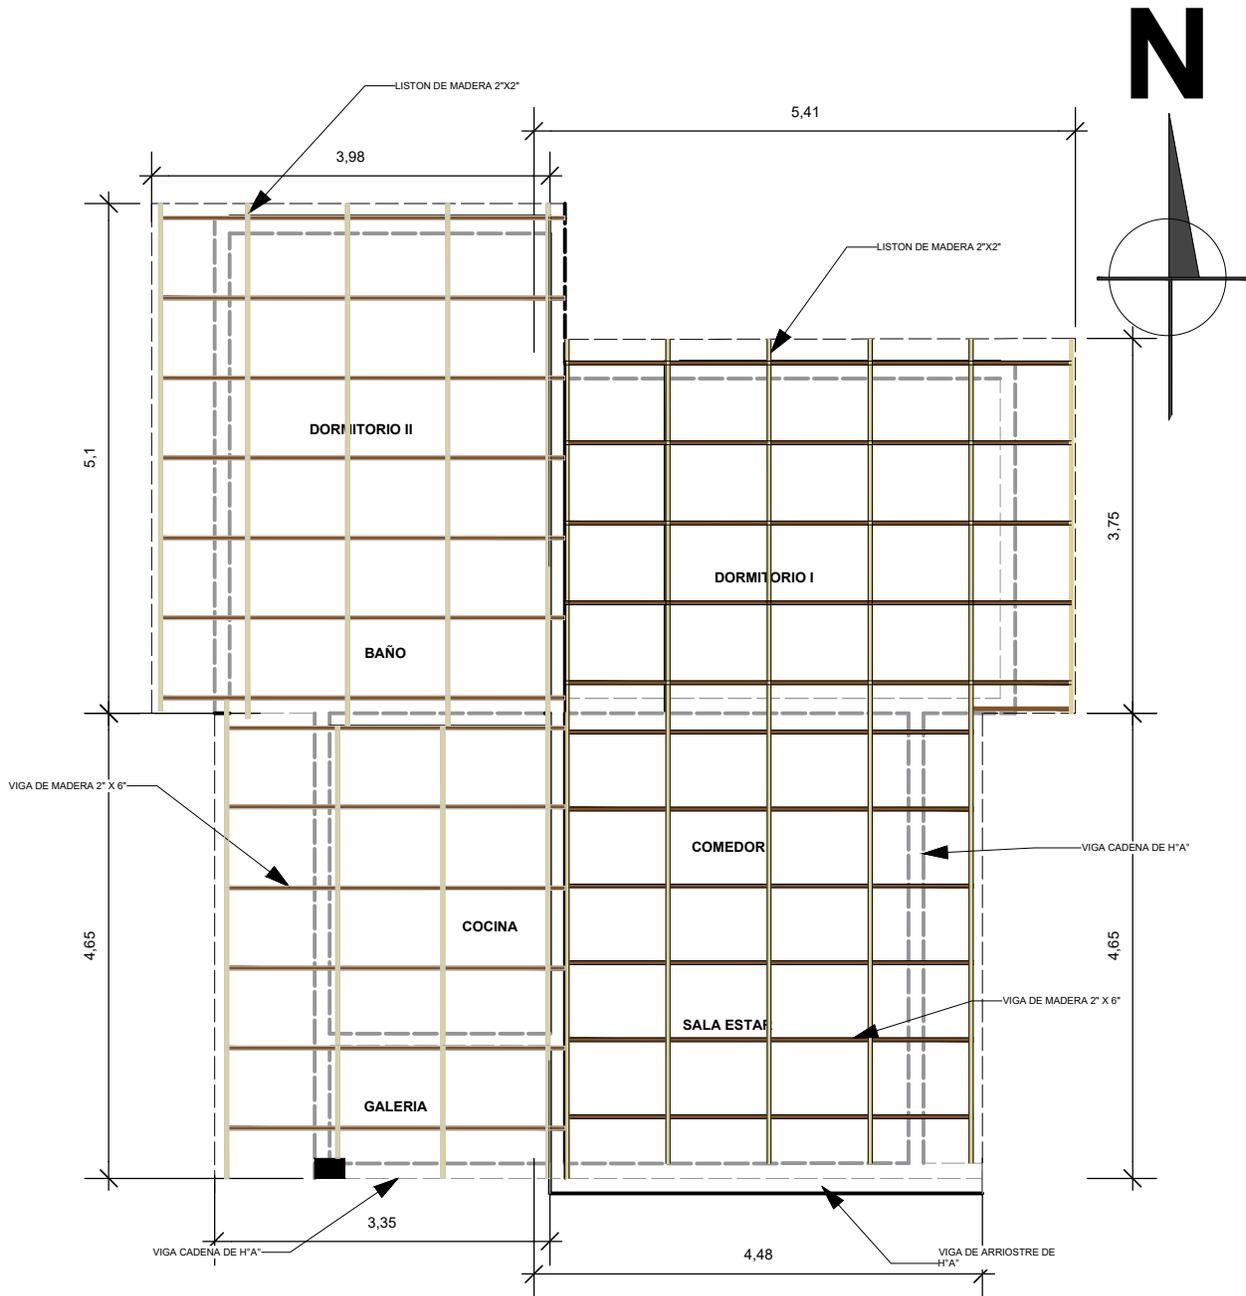


PROYECTO DE VIVIENDA CUALITATIVA

PLANO ESTRUCTURAL DE LA CUBIERTA ESC.: 1:75

AGENCIA ESTATAL DE VIVIENDA - AEVIVIENDA SCZ

NOMBRE DEL PROYECTO: PROYECTO DE VIVIENDA CUALITATIVA EN EL MUNICIPIO DE YAPACANI -FASE(XXVII) 2024- SANTA CRUZ		FECHA: AGOSTO/2024 SUPERFICIE NETA: 67,47 m ² LAMINA: 7/20
MODALIDAD DE INTERVENCIÓN: RENOVACION	MUNICIPIO: YAPACANI PROVINCIA: ICHILO DEPARTAMENTO: SANTA CRUZ	
DISEÑO ARQUITECTÓNICO:		REVISADO Y APROBADO :

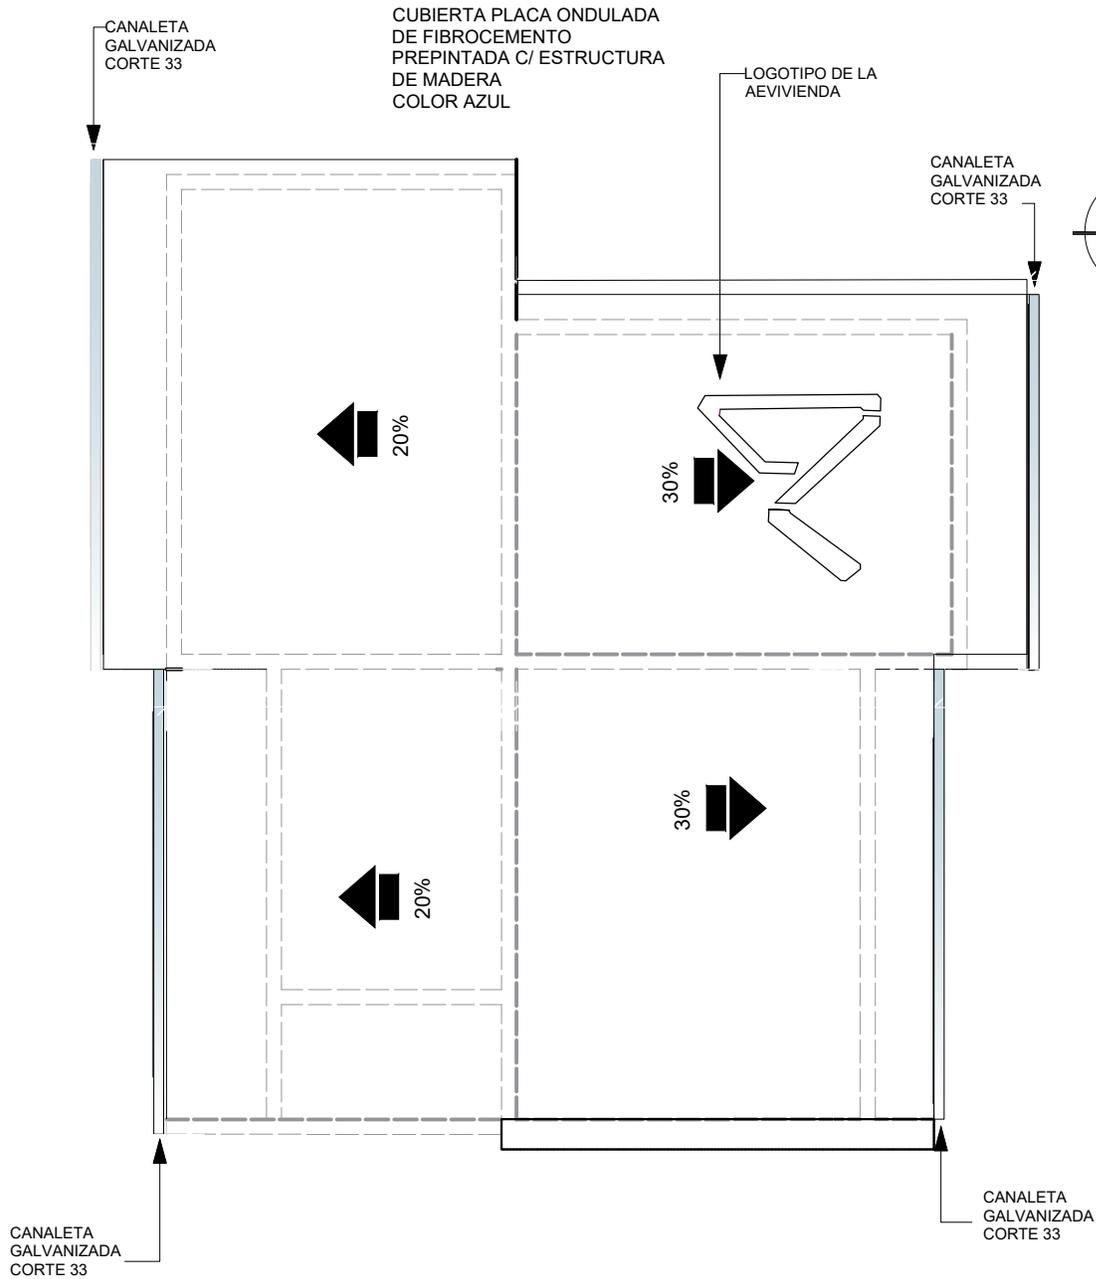

PLANO DE CUBIERTA ESC.: 1:75

PROYECTO DE VIVIENDA CUALITATIVA

AGENCIA ESTATAL DE VIVIENDA - AEVIVIENDA SCZ

NOMBRE DEL PROYECTO:
 PROYECTO DE VIVIENDA CUALITATIVA EN EL MUNICIPIO DE YAPACANI -FASE(XXVII) 2024- SANTA CRUZ

MODALIDAD DE INTERVENCIÓN:
 RENOVACION




MUNICIPIO: YAPACANI
PROVINCIA: ICHILO
DEPARTAMENTO: SANTA CRUZ

DISEÑO ARQUITECTÓNICO:

REVISADO Y APROBADO :

FECHA: AGOSTO/2024
SUPERFICIE NETA: 67,47 m²
LAMINA:

6/20

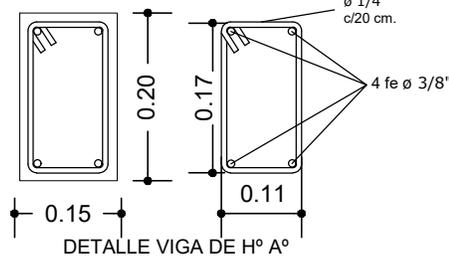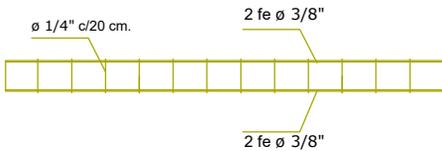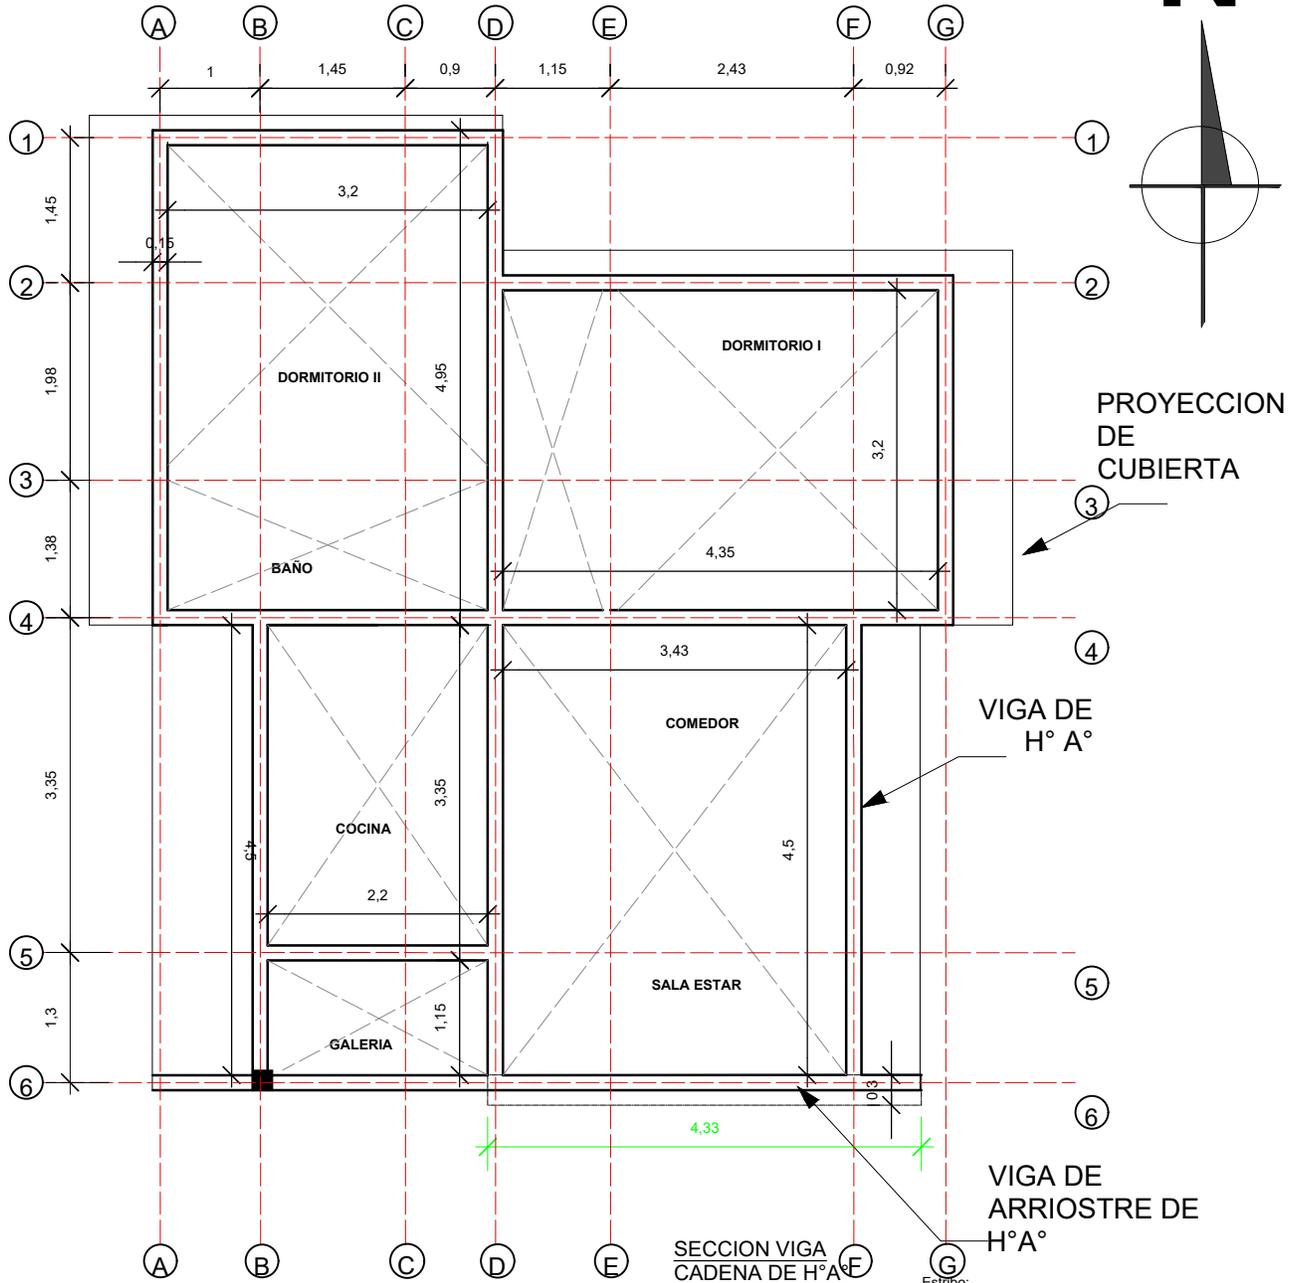

AGENCIA ESTATAL DE VIVIENDA - AEVIVIENDA SCZ

NOMBRE DEL PROYECTO:

PROYECTO DE VIVIENDA CUALITATIVA EN EL MUNICIPIO DE YAPACANI -FASE(XXVII) 2024- SANTA CRUZ

MODALIDAD DE INTERVENCIÓN:
RENOVACION


MUNICIPIO:
YAPACANI
PROVINCIA:
ICHILO
DEPARTAMENTO:
SANTA CRUZ

FECHA:
AGOSTO/2024

SUPERFICIE NETA:
67,47 m²

LAMINA:


5/20

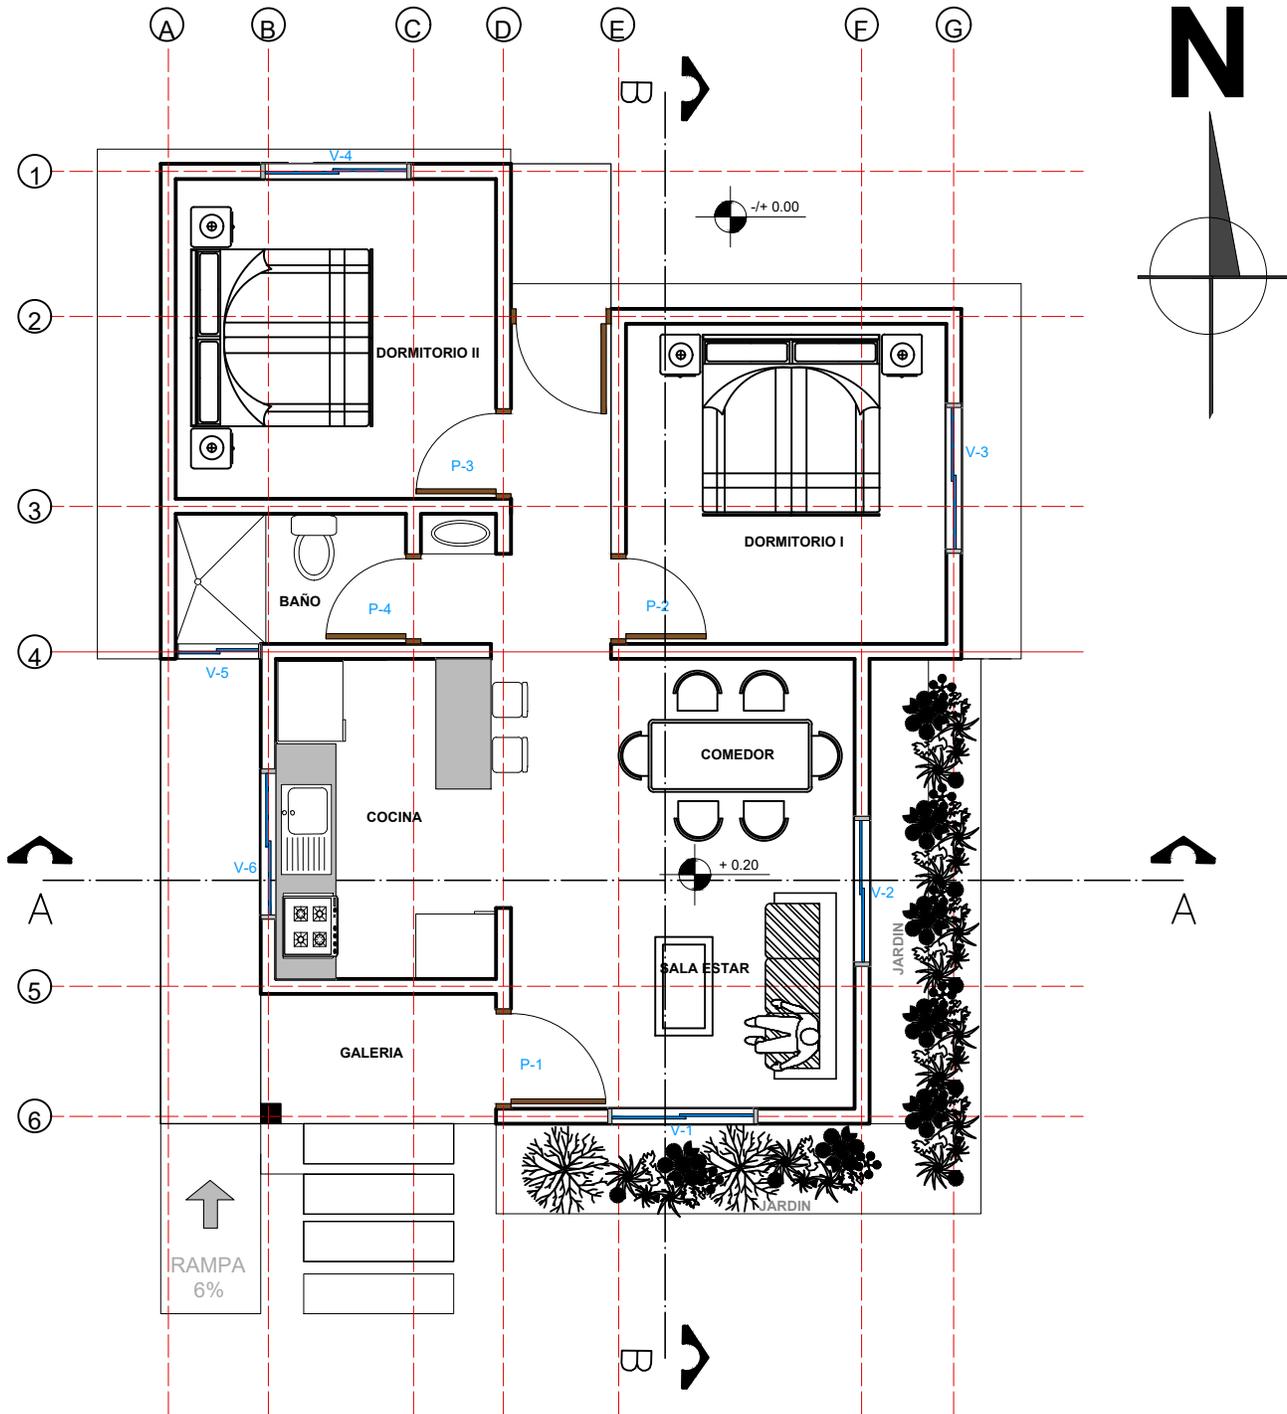

PROYECTO DE VIVIENDA CUALITATIVA

PLANTA AMOBLADA GENERAL ESC 1:75

AGENCIA ESTATAL DE VIVIENDA - AEVIVIENDA SCZ			
NOMBRE DEL PROYECTO: PROYECTO DE VIVIENDA CUALITATIVA EN EL MUNICIPIO DE YAPACANI -FASE(XXVII) 2024- SANTA CRUZ		FECHA: AGOSTO/2024	
MODALIDAD DE INTERVENCIÓN: RENOVACION		SUPERFICIE NETA: 67,47 m ²	
MUNICIPIO: YAPACANI PROVINCIA: ICHILO DEPARTAMENTO: SANTA CRUZ		LAMINA: 4/20	
PROYECTO A INICIATIVA		DISEÑO ARQUITECTÓNICO:	
		REVISADO Y APROBADO :	

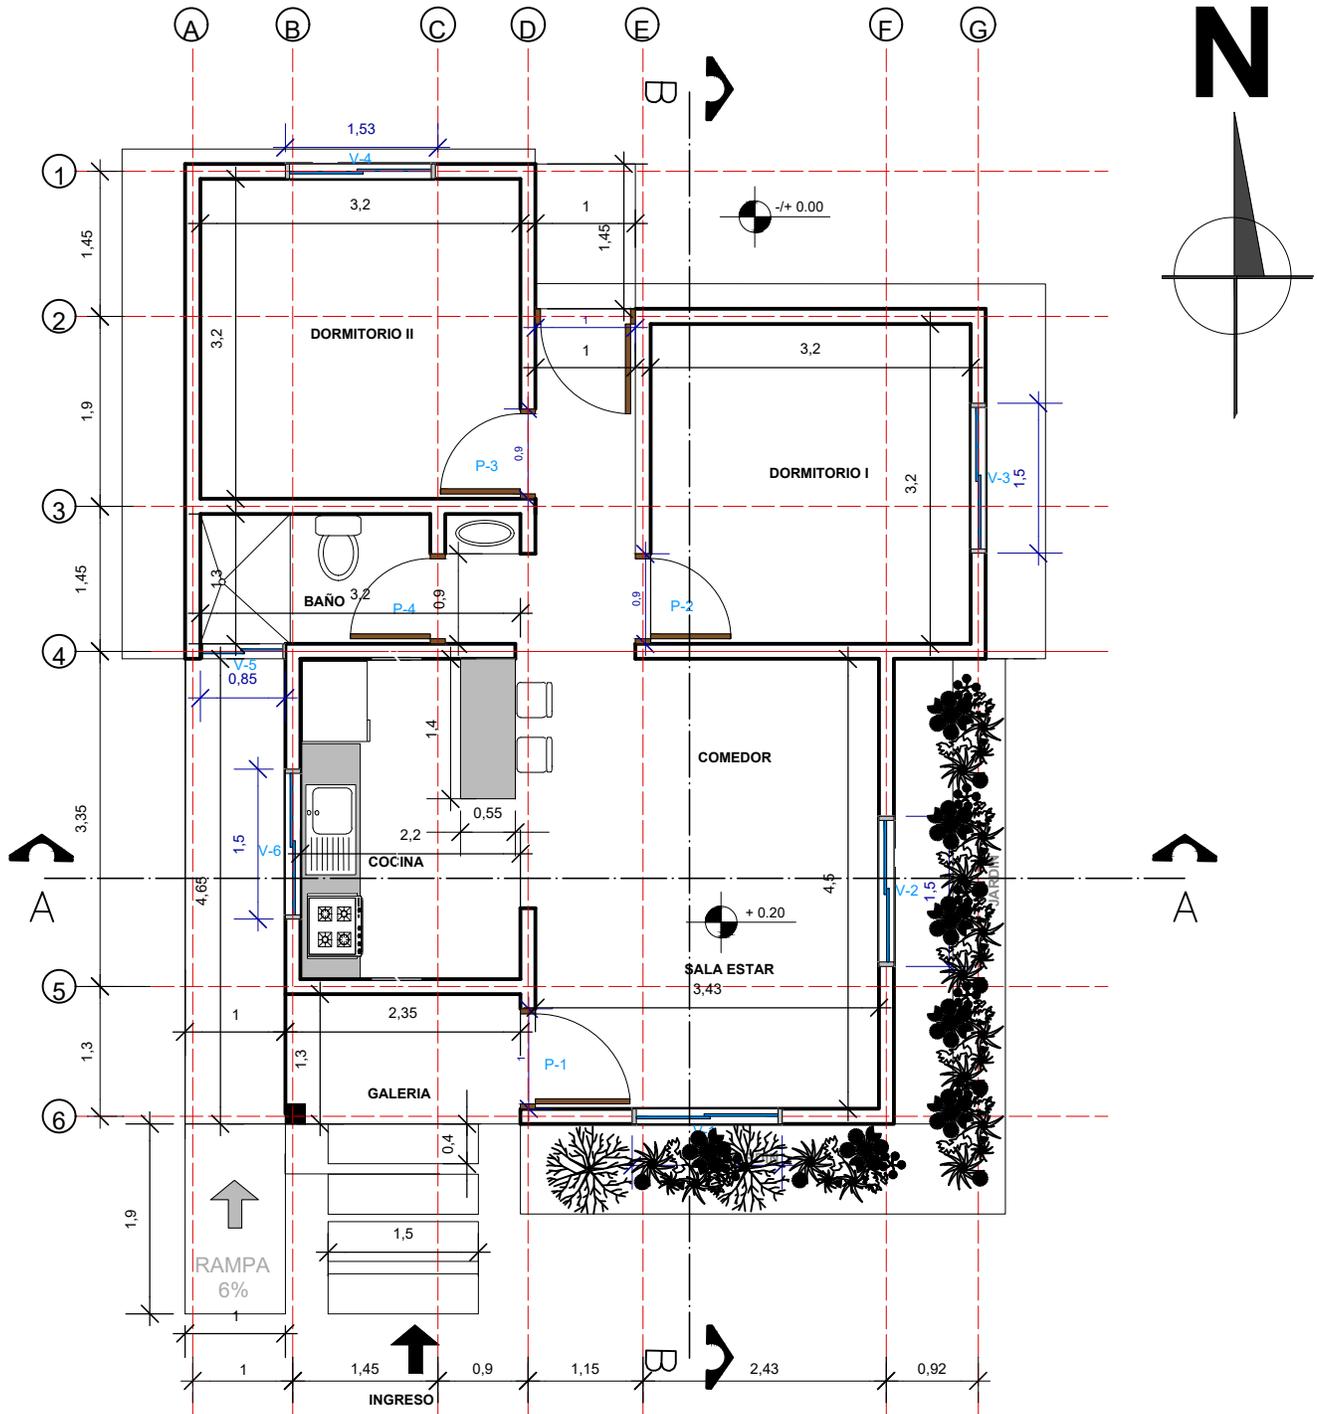

PLANTA ACOTADA GENERAL ESC.: 1:75

PROYECTO DE VIVIENDA CUALITATIVA

AGENCIA ESTATAL DE VIVIENDA - AEVIVIENDA SCZ

NOMBRE DEL PROYECTO:

PROYECTO DE VIVIENDA CUALITATIVA EN EL MUNICIPIO DE YAPACANI -FASE(XXVII) 2024- SANTA CRUZ

MODALIDAD DE INTERVENCIÓN:
RENOVACION

MUNICIPIO:
YAPACANI
PROVINCIA:
ICHILO
DEPARTAMENTO:
SANTA CRUZ

FECHA:
AGOSTO/2024

SUPERFICIE NETA:
67,47 m²


LAMINA:

3/20

PROYECTO A INICIATIVA

DISEÑO ARQUITECTÓNICO:



REVISADO Y APROBADO :

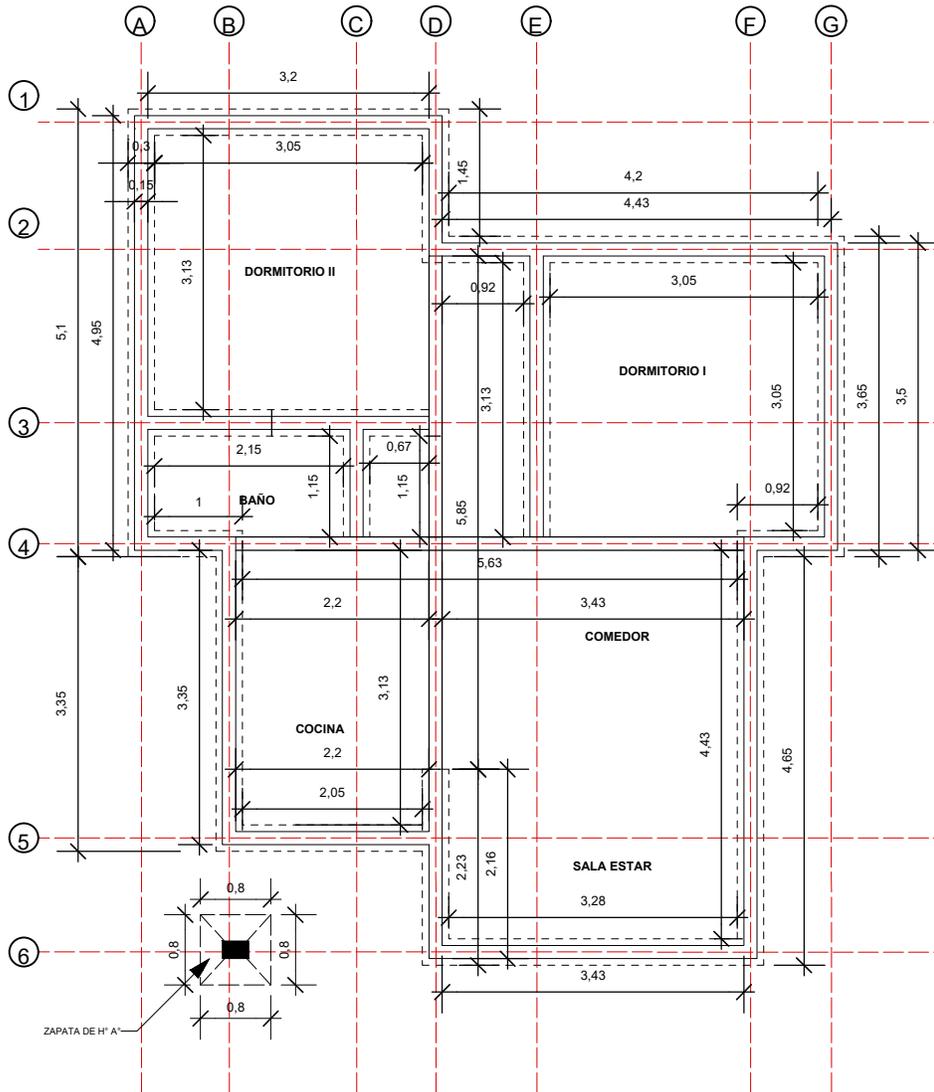

PROYECTO DE VIVIENDA CUALITATIVA

PLANO ESTRUCTURAL DE FUNDACION ESC.: 1:75

AGENCIA ESTATAL DE VIVIENDA - AEVIENDA SCZ			
NOMBRE DEL PROYECTO: PROYECTO DE VIVIENDA CUALITATIVA EN EL MUNICIPIO DE YAPACANI -FASE(XXVII) 2024- SANTA CRUZ			FECHA: AGOSTO/2024
MODALIDAD DE INTERVENCIÓN: RENOVACION	MUNICIPIO: YAPACANI		SUPERFICIE NETA: 67,47 m ²
PROYECTO A INICIATIVA:	PROVINCIA: ICHILO		LAMINA: 2/20
	DEPARTAMENTO: SANTA CRUZ	DISÑO ARQUITECTÓNICO:	REVISADO Y APROBADO :

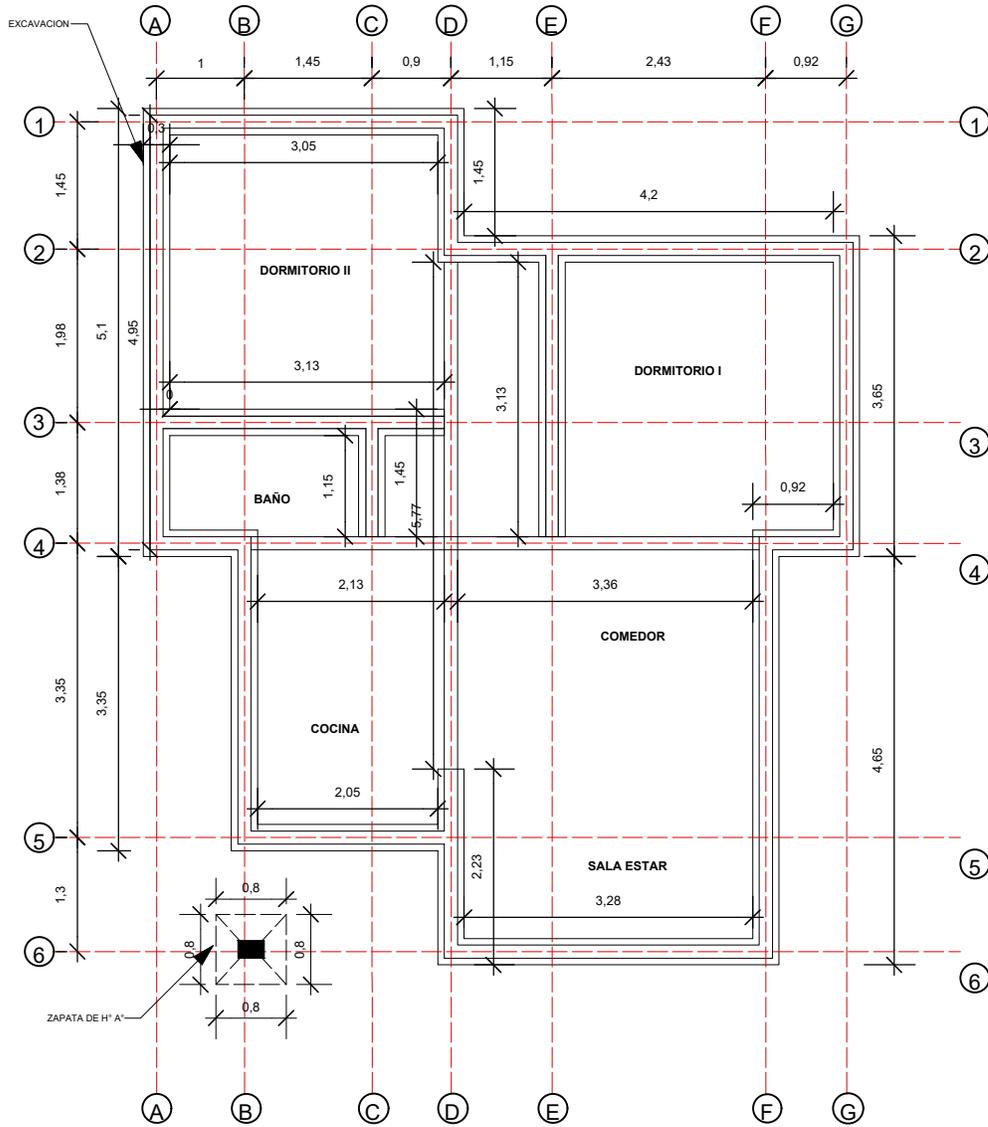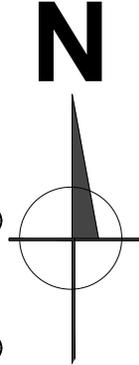

PROYECTO DE VIVIENDA CUALITATIVA

PLANO DE EXCAVACION ESC.: 1:75

AGENCIA ESTATAL DE VIVIENDA - AEVIENDA SCZ

NOMBRE DEL PROYECTO:
PROYECTO DE VIVIENDA CUALITATIVA EN EL MUNICIPIO DE YAPACANI -FASE(XXVII) 2024- SANTA CRUZ

MODALIDAD DE INTERVENCIÓN:
 RENOVACION

MUNICIPIO:
 YAPACANI

PROVINCIA:
 ICHILO

DEPARTAMENTO:
 SANTA CRUZ

DISEÑO ARQUITECTÓNICO:

REVISADO Y APROBADO :

FECHA:
AGOSTO/2024

SUPERFICIE NETA:
67,47 m²

LAMINA:

1/20