
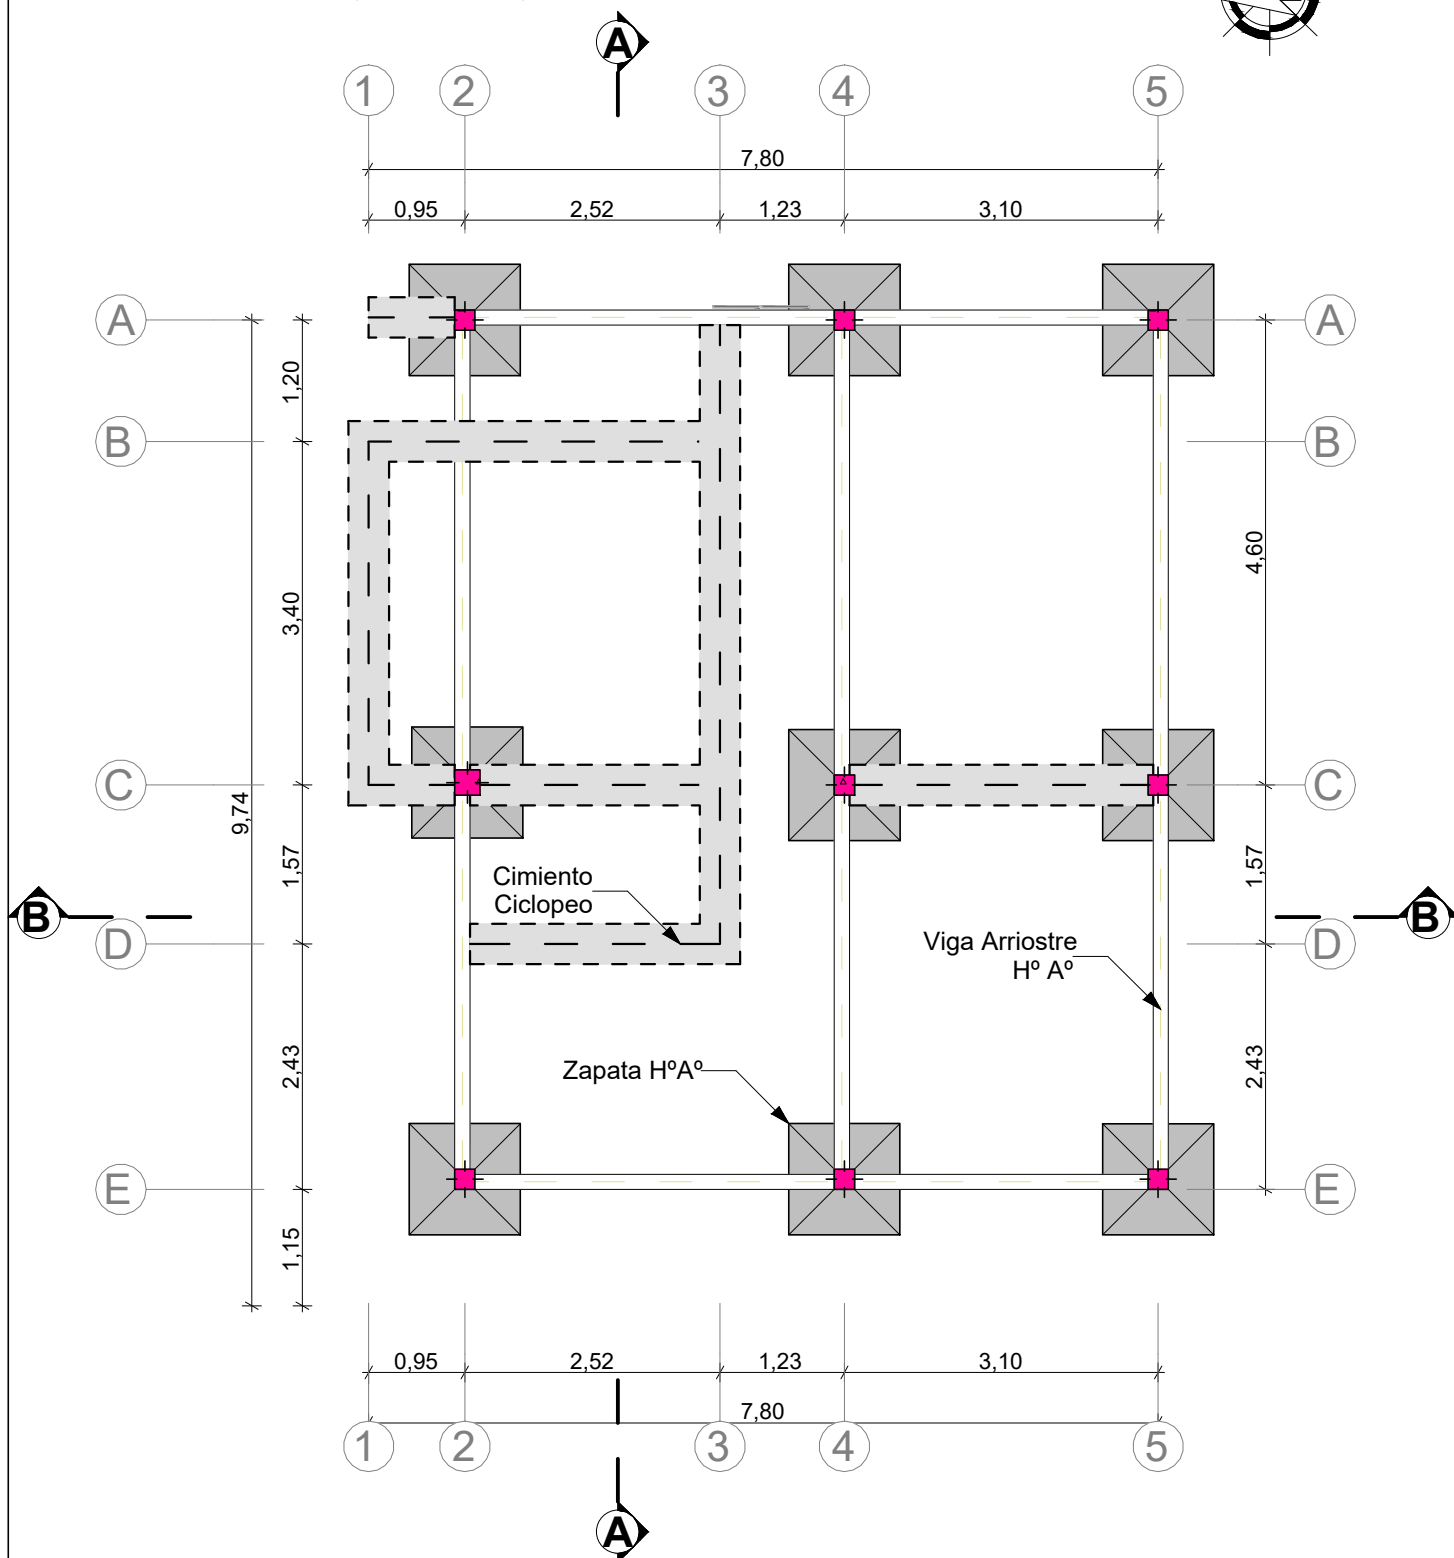


MODULO: VIVIENDA NUEVA -TIPO 2
DOS DORMITORIOS, COCINA, COMEDOR Y BAÑO

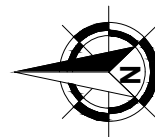

PLANTA FUNDACIONES
VIGA DE ARRIOSTRE, ZAPATAS Y CIMIENTOS Y SOBRECIMENTOS



AGENCIA ESTATAL DE VIVIENDA	
NOMBRE DEL PROYECTO: PROYECTO DE VIVIENDA DE EMERGENCIA EN EL MUNICIPIO DE VILLA RIVERO -FASE(VI) 2024- COCHABAMBA	
COMUNIDADES : VARIOS	MUNICIPIO : VILLA RIVERO
PROVINCIA : PUNATA	DEPARTAMENTO : COCHABAMBA

DISEÑO ARQUITECTONICO :	REVISADO Y APROBADO :	FECHA : Gestión 2025
		SUPERFICIE : 66.25 m2
		ESCALA : 1:75
		LAMINA : 01 / 14



AGENCIA ESTATAL DE VIVIENDA		DISEÑO ARQUITECTONICO :	REVISADO Y APROBADO :	FECHA :		
NOMBRE DEL PROYECTO: PROYECTO DE VIVIENDA DE EMERGENCIA EN EL MUNICIPIO DE VILLA RIVERO -FASE(VI) 2024- COCHABAMBA				Gestión 2025		
COMUNIDADES :	VARIOS			MUNICIPIO :	VILLA RIVERO	SUPERFICIE :
PROVINCIA :	PUNATA			DEPARTAMENTO :	COCHABAMBA	66.25 m2
				ESCALA :		
				1:75		
				LAMINA :		
				02/ 14		

MODULO: VIVIENDA NUEVA -TIPO 2
DOS DORMITORIOS, COCINA, COMEDOR Y BAÑO

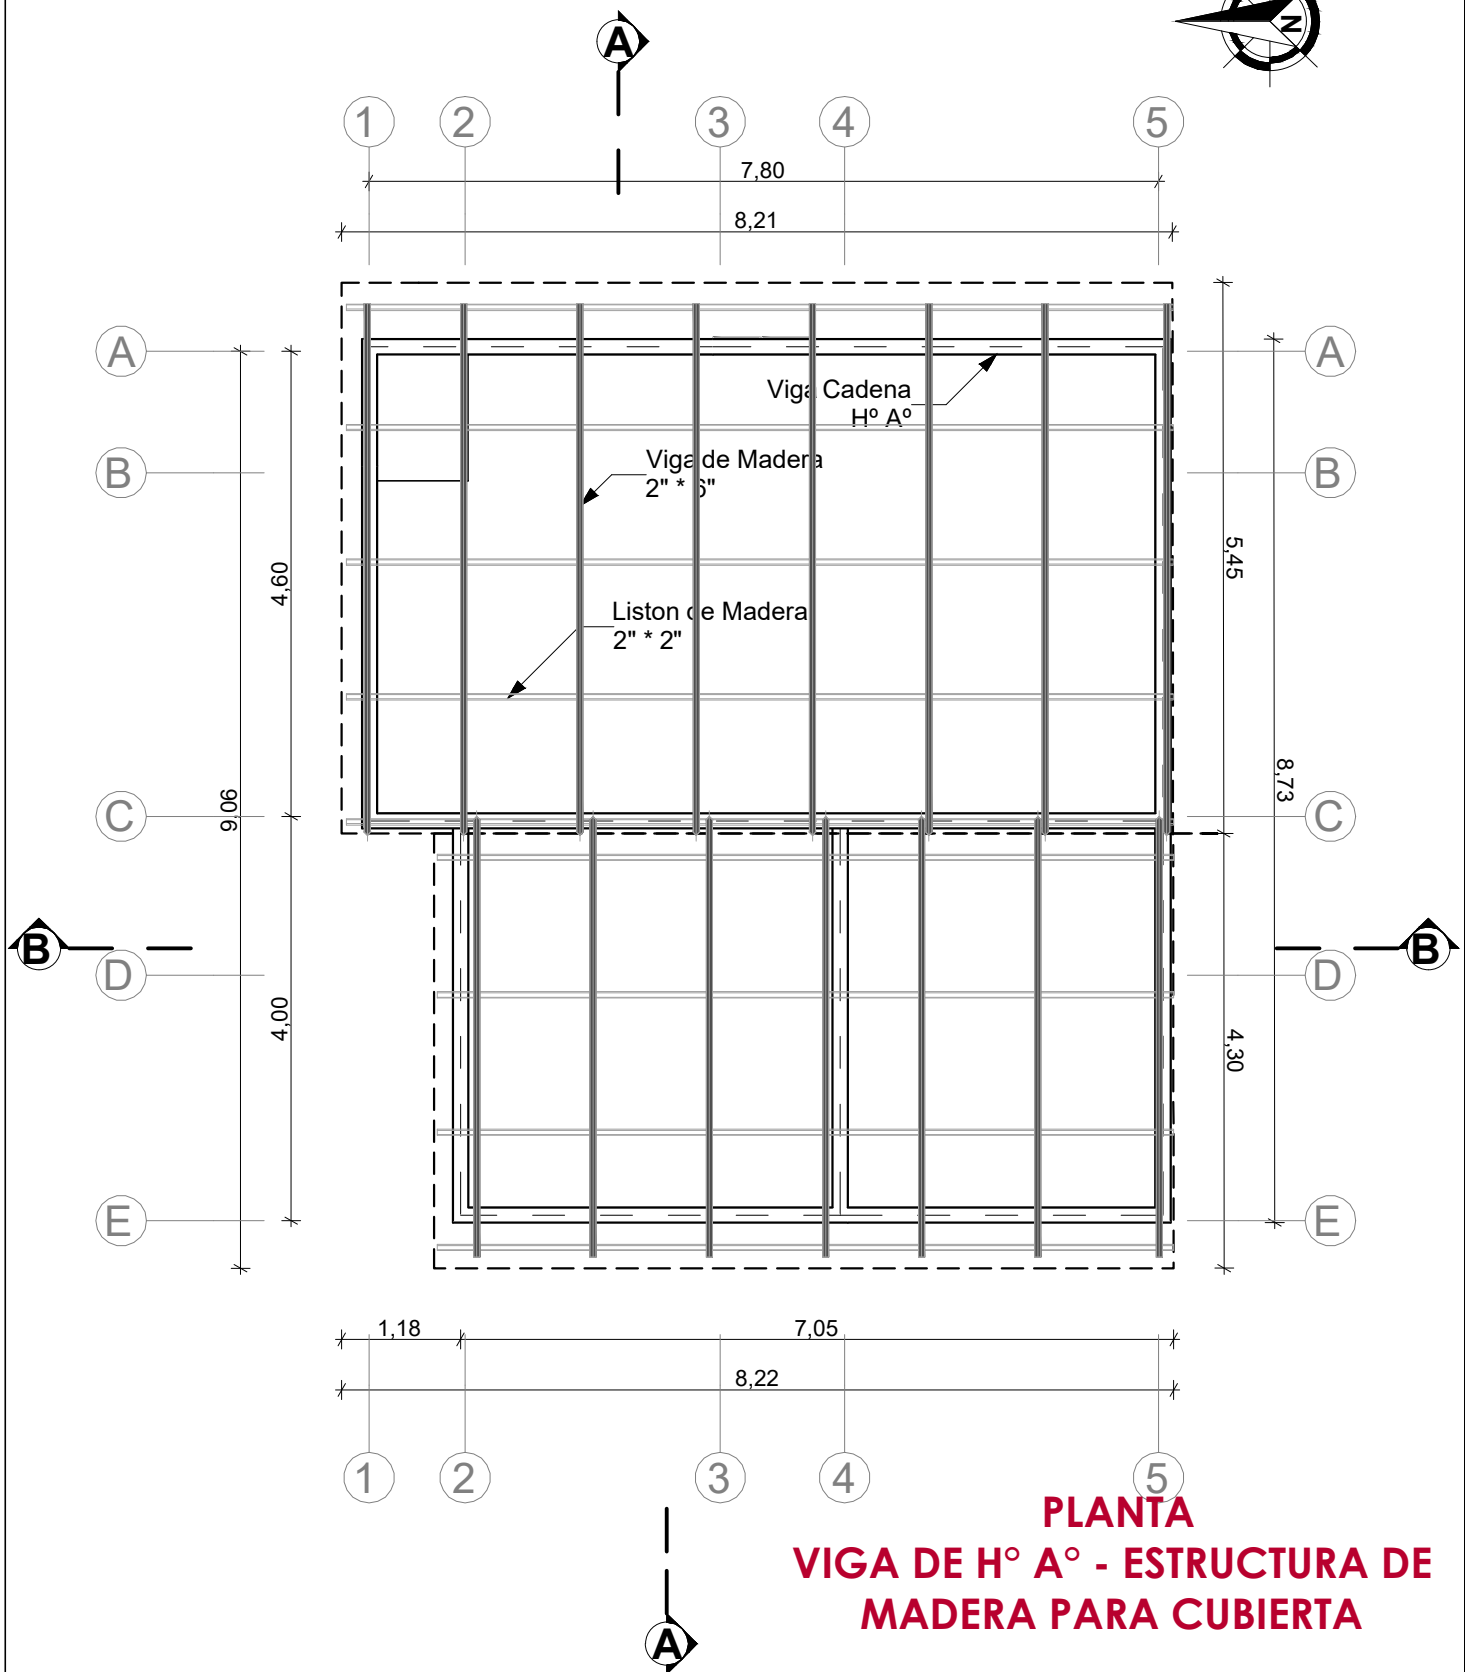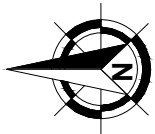


PLANTA
VIGA DE H° A° - ESTRUCTURA DE
MADERA PARA CUBIERTA

AGENCIA ESTATAL DE VIVIENDA	
NOMBRE DEL PROYECTO: PROYECTO DE VIVIENDA DE EMERGENCIA EN EL MUNICIPIO DE VILLA RIVERO -FASE(VI) 2024- COCHABAMBA	
COMUNIDADES : VARIOS	MUNICIPIO : VILLA RIVERO
PROVINCIA : PUNATA	DEPARTAMENTO : COCHABAMBA

DISEÑO ARQUITECTONICO :	REVISADO Y APROBADO :	FECHA : Gestión 2025
		SUPERFICIE : 66.25 m2
		ESCALA : 1:75
		LAMINA : 03 / 14

MODULO: VIVIENDA NUEVA -TIPO 2
DOS DORMITORIOS, COCINA, COMEDOR Y BAÑO

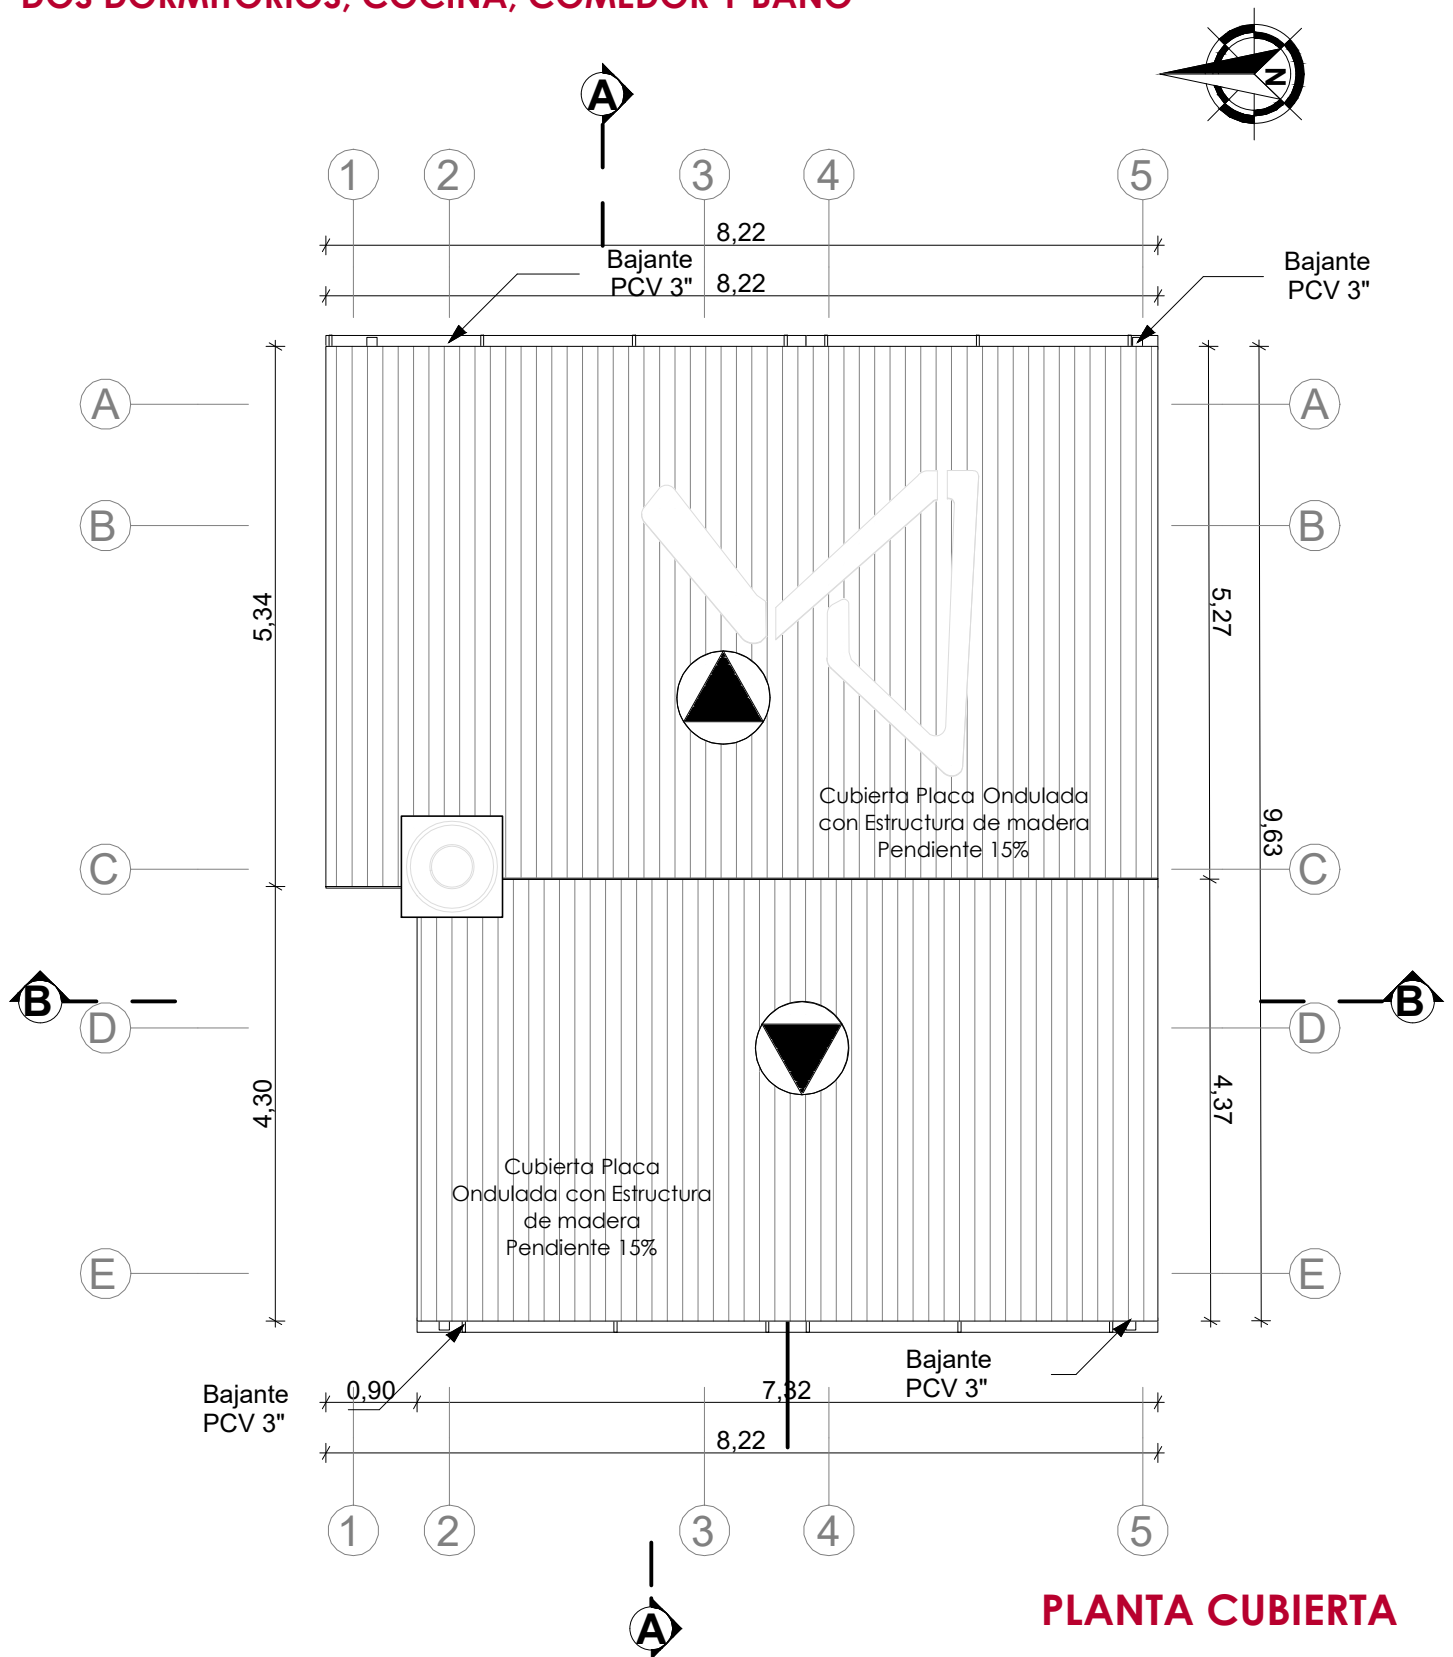


PLANTA CUBIERTA


AGENCIA ESTATAL DE VIVIENDA	
NOMBRE DEL PROYECTO: PROYECTO DE VIVIENDA DE EMERGENCIA EN EL MUNICIPIO DE VILLA RIVERO -FASE(VI) 2024- COCHABAMBA	
COMUNIDADES : VARIOS	MUNICIPIO : VILLA RIVERO
PROVINCIA : PUNATA	DEPARTAMENTO : COCHABAMBA

DISEÑO ARQUITECTONICO :	REVISADO Y APROBADO :	FECHA : Gestión 2025
		SUPERFICIE : 66.25 m2
		ESCALA : 1:75
		LAMINA : 04/ 14

MODULO: VIVIENDA NUEVA -TIPO 2
DOS DORMITORIOS, COCINA, COMEDOR Y BAÑO

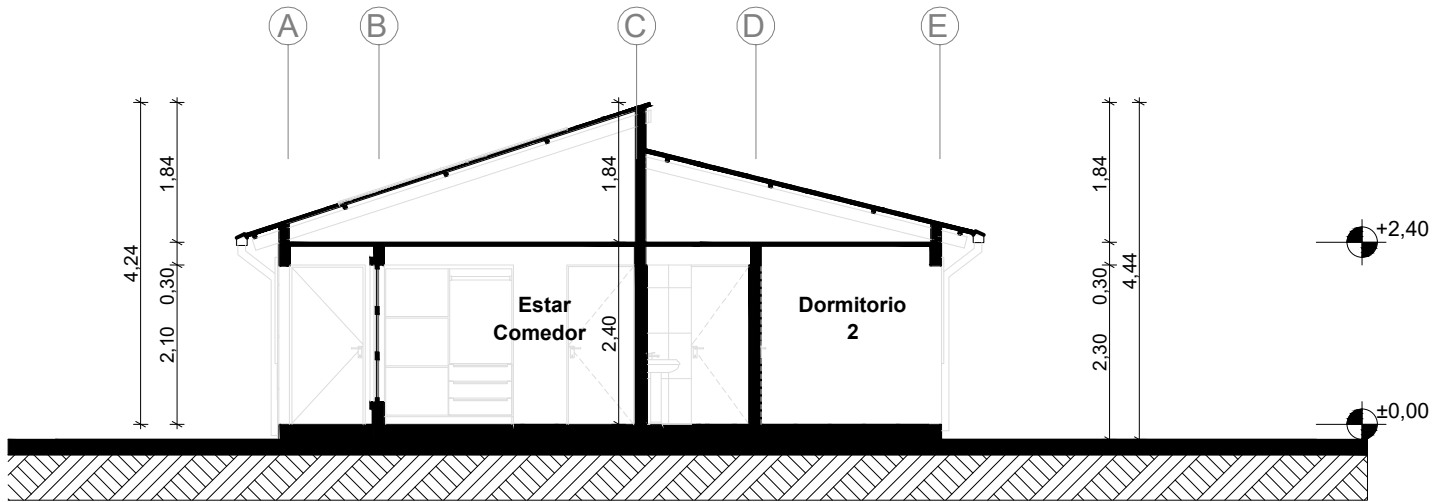

CORTE A-A'

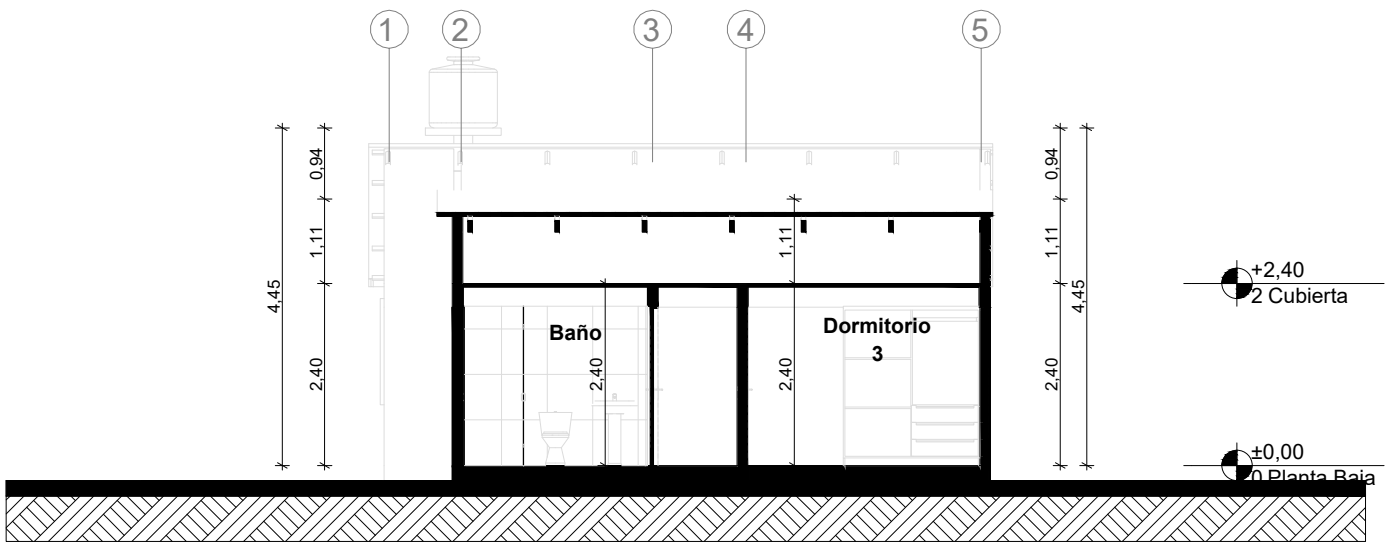


CORTE B - B''


AGENCIA ESTATAL DE VIVIENDA	
NOMBRE DEL PROYECTO: PROYECTO DE VIVIENDA DE EMERGENCIA EN EL MUNICIPIO DE VILLA RIVERO -FASE(VI) 2024- COCHABAMBA	
COMUNIDADES : VARIOS	MUNICIPIO : VILLA RIVERO
PROVINCIA : PUNATA	DEPARTAMENTO : COCHABAMBA

DISEÑO ARQUITECTONICO :	REVISADO Y APROBADO :	FECHA : Gestión 2025
		SUPERFICIE : 66.25 m2
		ESCALA : 1:75
		LAMINA : 05/ 14

MODULO: VIVIENDA NUEVA -TIPO 2
DOS DORMITORIOS, COCINA, COMEDOR Y BAÑO

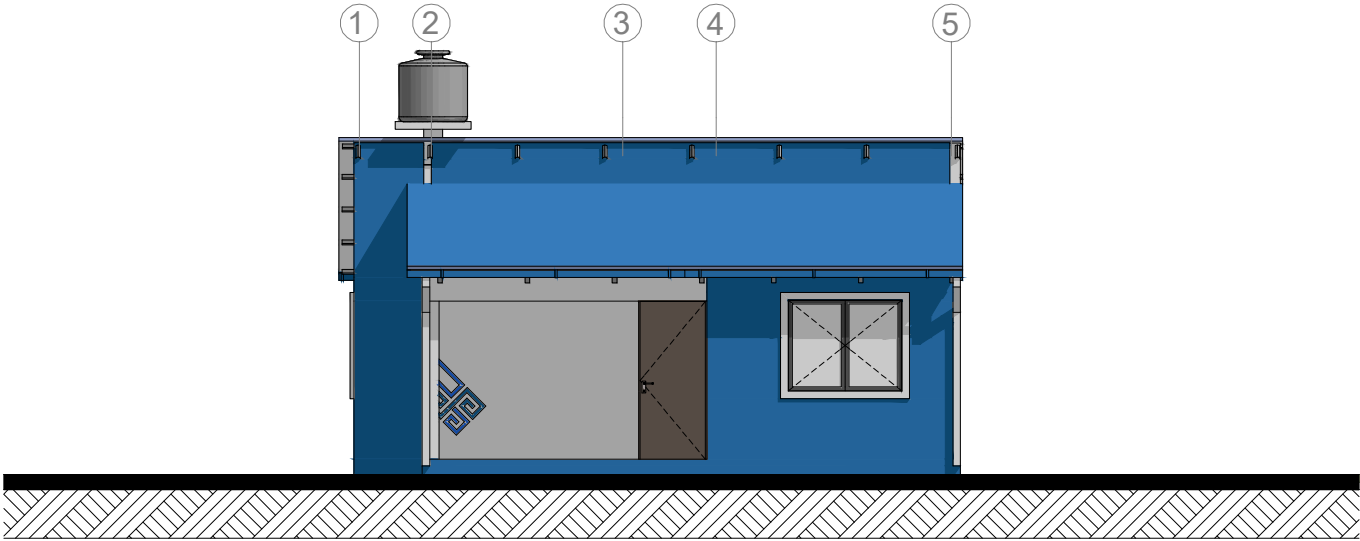

ELEVACION OESTE

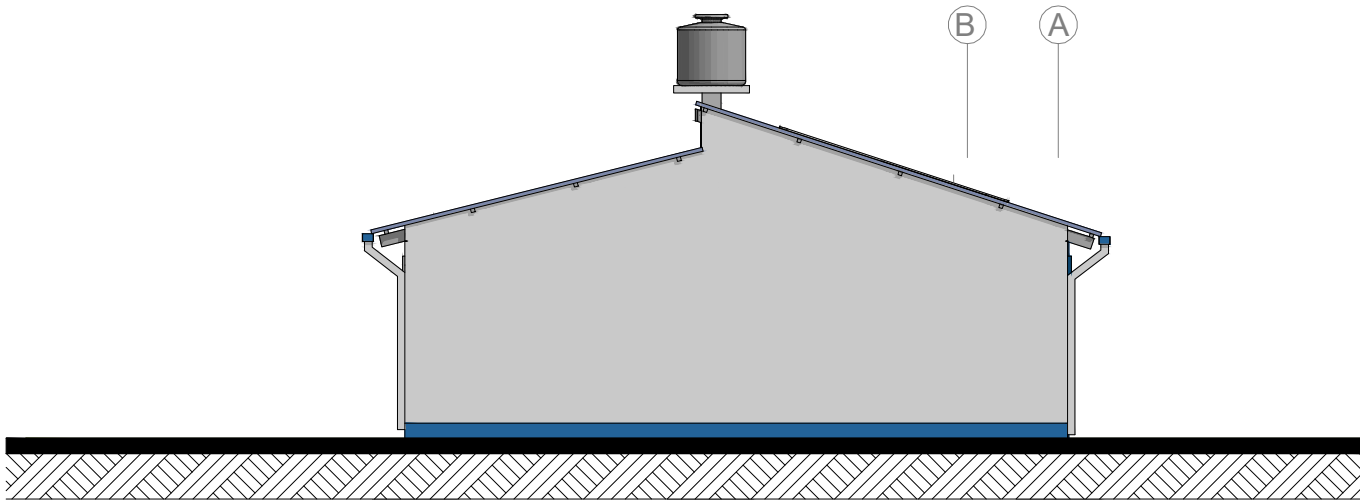


ELEVACION SUR


AGENCIA ESTATAL DE VIVIENDA	
NOMBRE DEL PROYECTO: PROYECTO DE VIVIENDA DE EMERGENCIA EN EL MUNICIPIO DE VILLA RIVERO -FASE(VI) 2024- COCHABAMBA	
COMUNIDADES : VARIOS	MUNICIPIO : VILLA RIVERO
PROVINCIA : PUNATA	DEPARTAMENTO : COCHABAMBA

DISEÑO ARQUITECTONICO :	REVISADO Y APROBADO :	FECHA : Gestión 2025
		SUPERFICIE : 66.25 m2
		ESCALA : 1:75
		LAMINA : 06 / 14

MODULO: VIVIENDA NUEVA -TIPO 2
DOS DORMITORIOS, COCINA, COMEDOR Y BAÑO

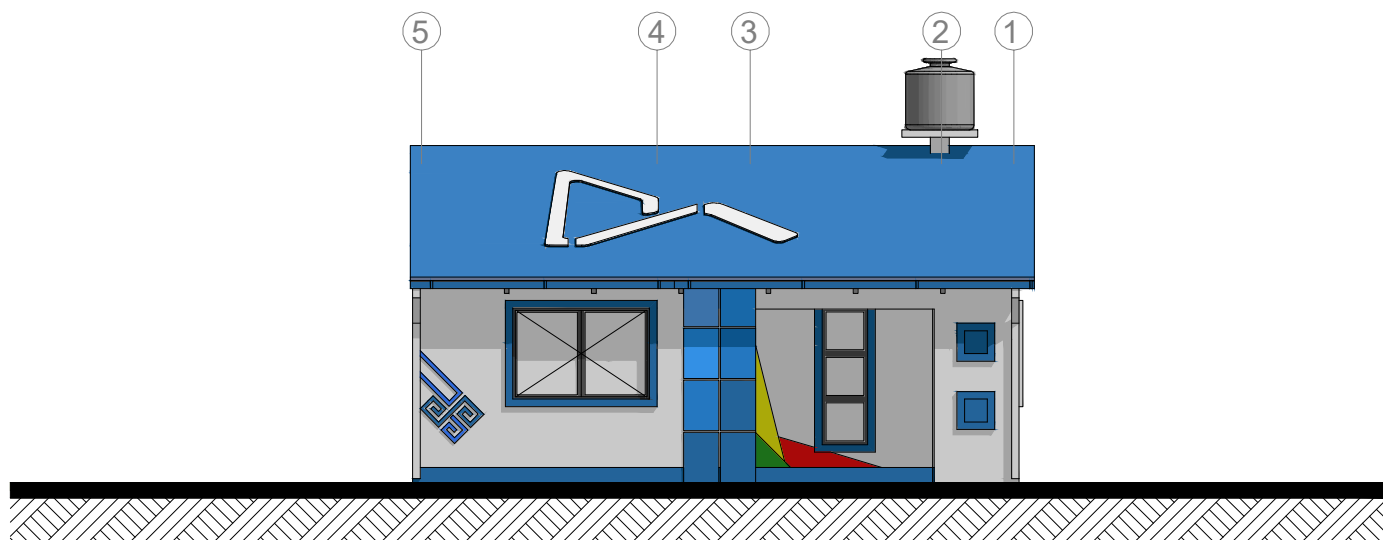

ELEVACION PRINCIPAL ESTE

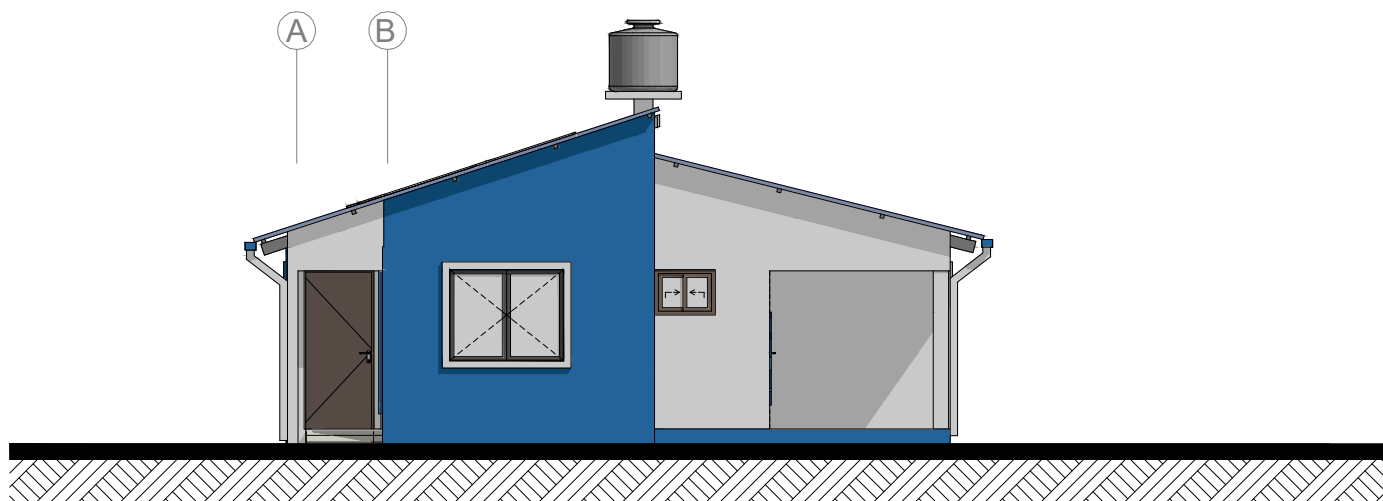


ELEVACION NORTE


AGENCIA ESTATAL DE VIVIENDA	
NOMBRE DEL PROYECTO: PROYECTO DE VIVIENDA DE EMERGENCIA EN EL MUNICIPIO DE VILLA RIVERO -FASE(VI) 2024- COCHABAMBA	
COMUNIDADES : VARIOS	MUNICIPIO : VILLA RIVERO
PROVINCIA : PUNATA	DEPARTAMENTO : COCHABAMBA

DISEÑO ARQUITECTONICO :	REVISADO Y APROBADO :	FECHA : Gestión 2025
		SUPERFICIE : 66.25 m2
		ESCALA : 1:75
		LAMINA : 07/ 14

**MODULO: RENOVACION
DOS DORMITORIOS, BAÑO Y COCINA COMEDOR**

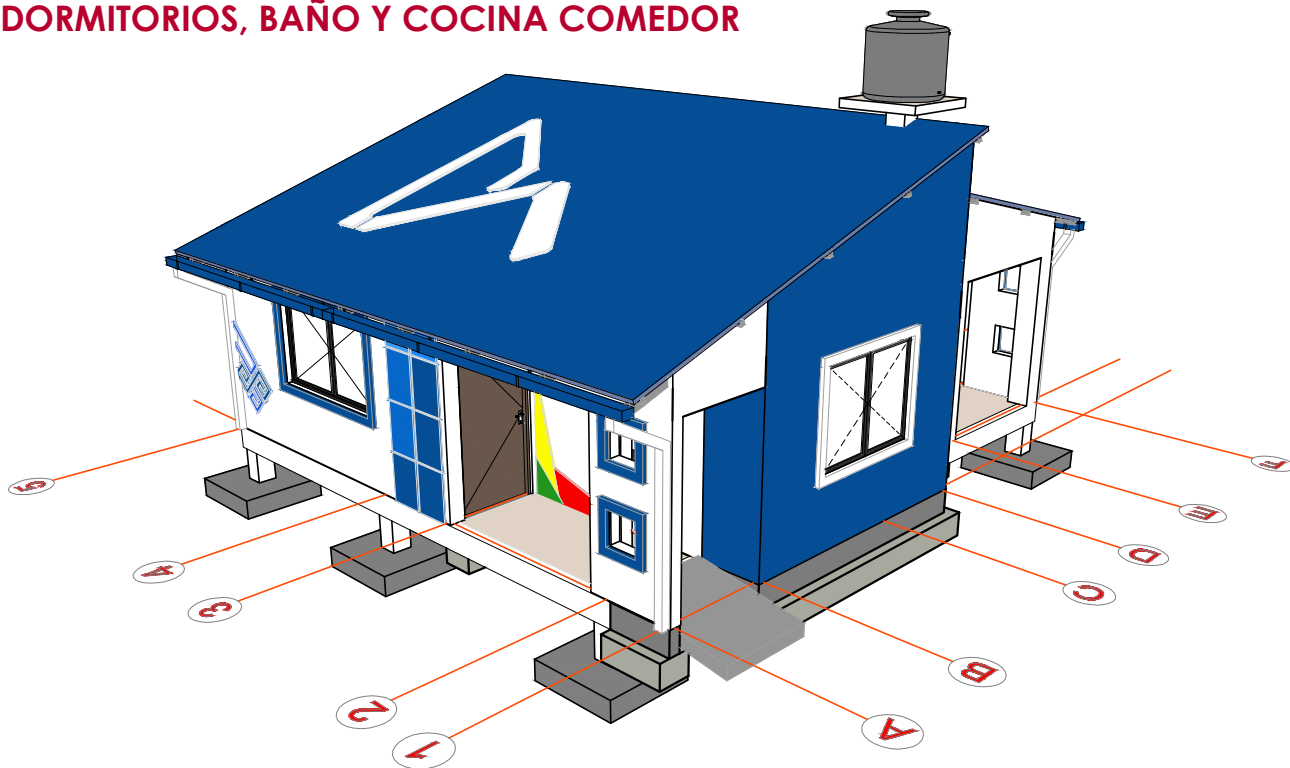

VISTA INGRESO PRINCIPAL

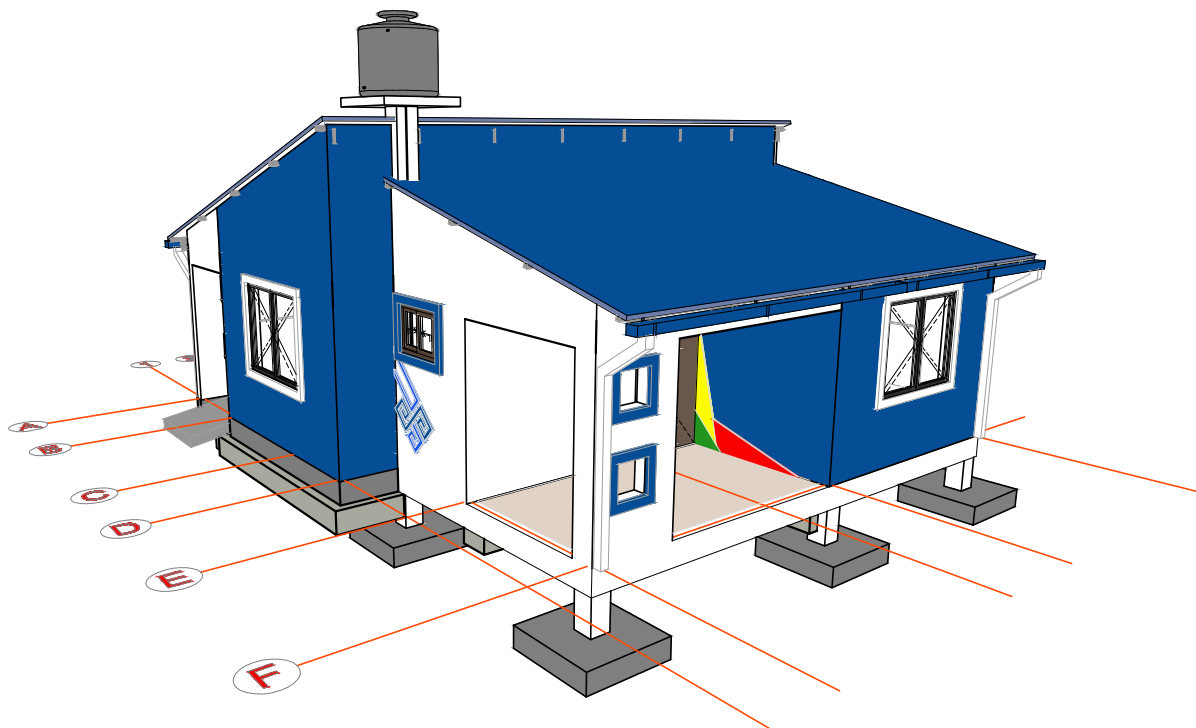


VISTA POSTERIOR

AGENCIA ESTATAL DE VIVIENDA	
NOMBRE DEL PROYECTO: PROYECTO DE VIVIENDA DE EMERGENCIA EN EL MUNICIPIO DE VILLA RIVERO -FASE(VI) 2024- COCHABAMBA	
COMUNIDADES : VARIOS	MUNICIPIO : VILLA RIVERO
PROVINCIA : PUNATA	DEPARTAMENTO : COCHABAMBA

DISEÑO ARQUITECTONICO :	REVISADO Y APROBADO :	FECHA : Gestión 2025
		SUPERFICIE : 66.25 m2
		ESCALA : 1:100
		LAMINA : 08/ 14

**MODULO: RENOVACION
DOS DORMITORIOS, BAÑO Y COCINA
COMEDOR**

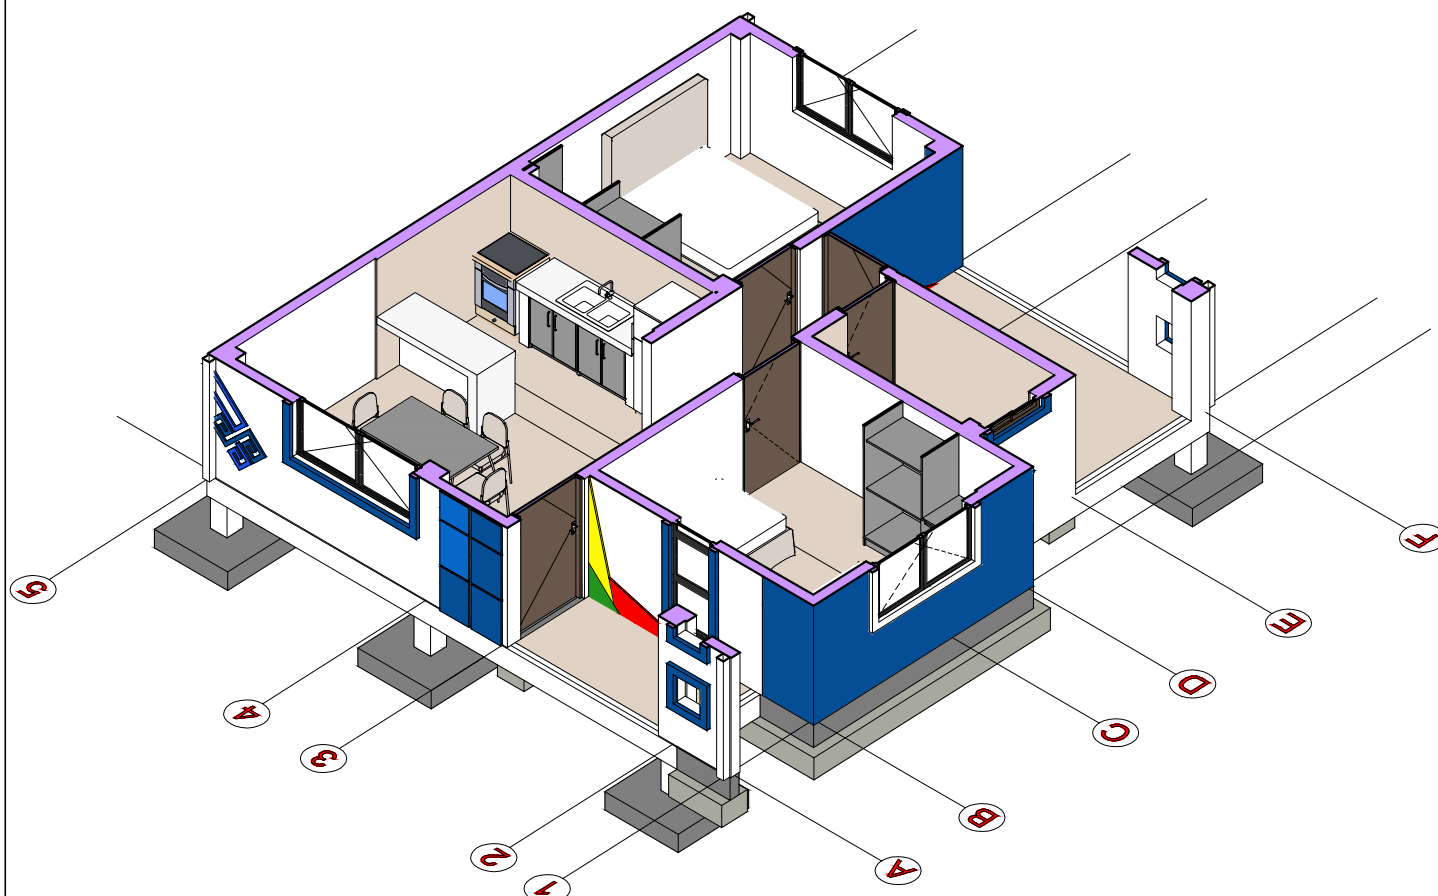


**-. PERSPECTIVA AXONOMETRICA .-
VISTA INTERIOR**

AGENCIA ESTATAL DE VIVIENDA	
NOMBRE DEL PROYECTO: PROYECTO DE VIVIENDA DE EMERGENCIA EN EL MUNICIPIO DE VILLA RIVERO -FASE(VI) 2024- COCHABAMBA	
COMUNIDADES : VARIOS	MUNICIPIO : VILLA RIVERO
PROVINCIA : PUNATA	DEPARTAMENTO : COCHABAMBA


DISEÑO ARQUITECTONICO :	REVISADO Y APROBADO :	FECHA : Gestión 2025
		SUPERFICIE : 66.25 m2
		ESCALA : 1:100
		LAMINA : 09/ 14

MODULO: VIVIENDA NUEVA -TIPO 2

DOS DORMITORIOS, COCINA, COMEDOR Y BAÑO

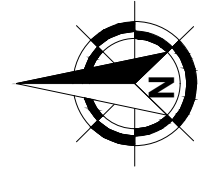

	FOCO AHORRADOR
	TABLERO GENERAL
	INTERRUPTOR DOBLE
	INTERRUPTOR SIMPLE
	ACOMETIDA
AWG N°10	CIRCUITO TOMADE FUERZA
AWG N°12	CIRCUITO TOMACORRIENTE
AWG N°14	CIRCUITO ILUMINACION

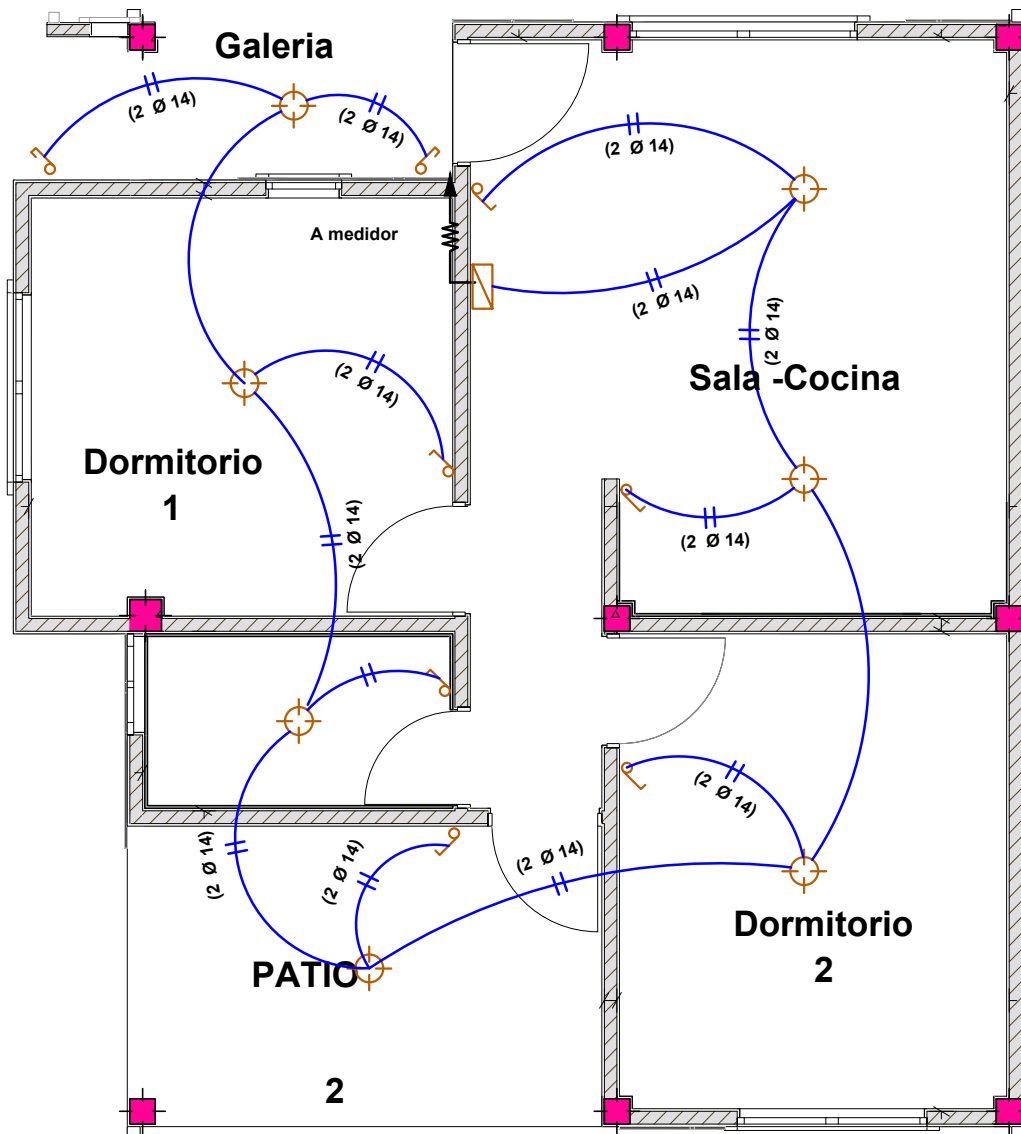


INSTALACION DE ILUMINACION


AGENCIA ESTATAL DE VIVIENDA	
NOMBRE DEL PROYECTO: PROYECTO DE VIVIENDA DE EMERGENCIA EN EL MUNICIPIO DE VILLA RIVERO -FASE(VI) 2024- COCHABAMBA	
COMUNIDADES : VARIOS	MUNICIPIO : VILLA RIVERO
PROVINCIA : PUNATA	DEPARTAMENTO : COCHABAMBA

DISEÑO ARQUITECTONICO :	REVISADO Y APROBADO :	FECHA : Gestión 2025
		SUPERFICIE : 66.25 m2
		ESCALA : 1:75
		LAMINA : 10 / 14

MODULO: VIVIENDA NUEVA -TIPO 2
DOS DORMITORIOS, COCINA, COMEDOR Y BAÑO

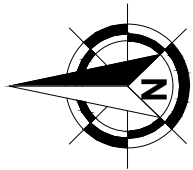

	FOCO AHORRADOR
	TABLERO GENERAL
	INTERRUPTOR DOBLE
	INTERRUPTOR SIMPLE
	ACOMETIDA
AWG N°10	CIRCUITO TOMA DE FUERZA
AWG N°12	CIRCUITO TOMACORRIENTE
AWG N°14	CIRCUITO ILUMINACION
	TOMACORRIENTE SIMPLE
	TOMACORRIENTE DOBLE
	TOMA DE FUERZA
	PUESTA TIERRA

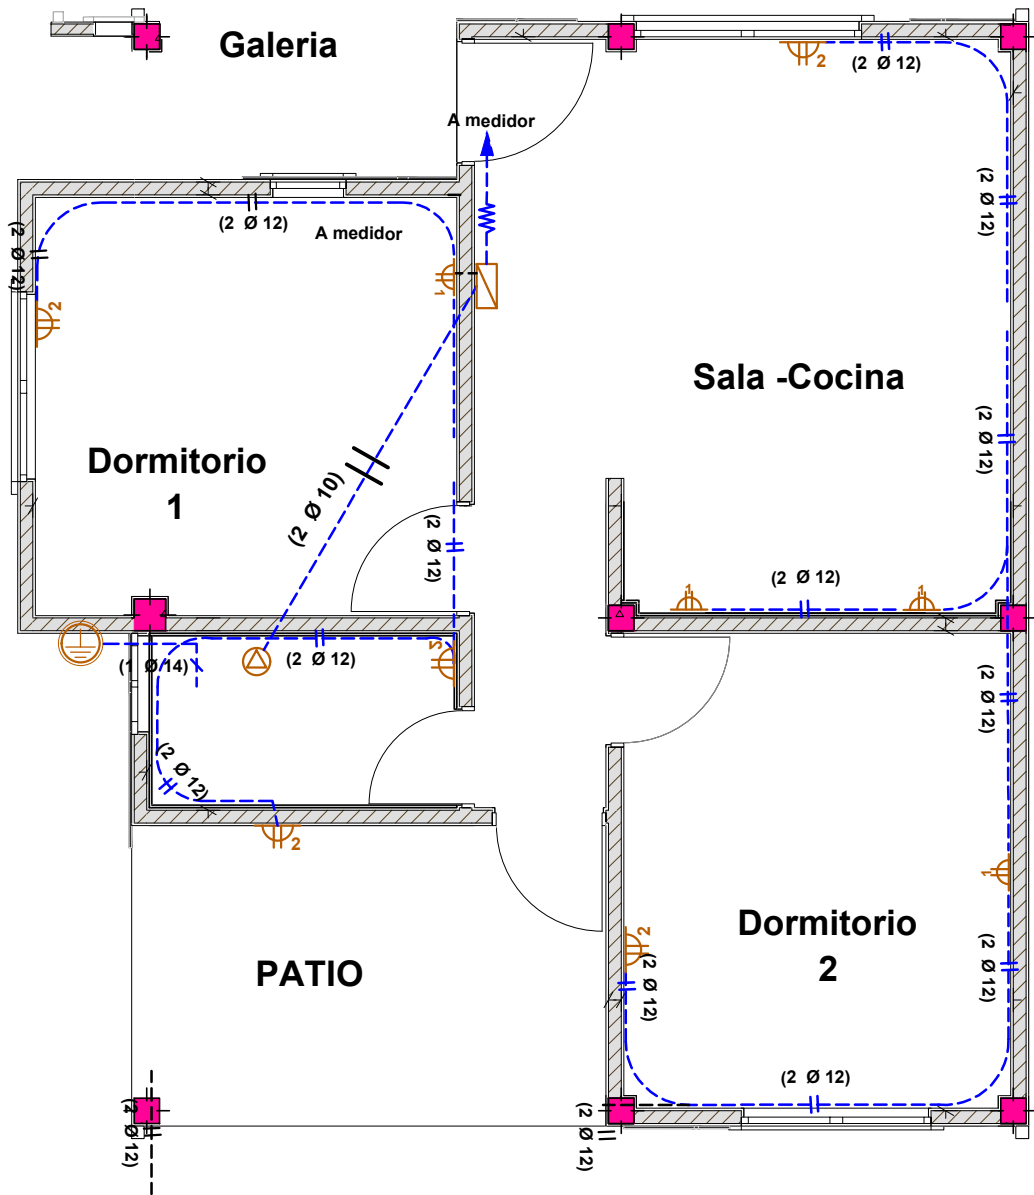



INSTALACION
DE TOMACORRIENTES

AGENCIA ESTATAL DE VIVIENDA	
NOMBRE DEL PROYECTO: PROYECTO DE VIVIENDA DE EMERGENCIA EN EL MUNICIPIO DE VILLA RIVERO -FASE(VI) 2024- COCHABAMBA	
COMUNIDADES : VARIOS	MUNICIPIO : VILLA RIVERO
PROVINCIA : PUNATA	DEPARTAMENTO : COCHABAMBA

DISEÑO ARQUITECTONICO :	REVISADO Y APROBADO :	FECHA : Gestión 2025
		SUPERFICIE : 66.25 m2
		ESCALA : 1:75
		LAMINA : 11 / 14

MODULO: VIVIENDA NUEVA -TIPO 2
DOS DORMITORIOS, COCINA, COMEDOR Y BAÑO

$\varnothing$ 1/2" PVC	Tubería agua fría 1/2" PVC
$\varnothing$ 2" PVC	Tubería desague 2" PVC
$\varnothing$ 4" PVC	Tubería desague 4" PVC
	Codo PVC
	Tee PVC
	Llave de paso tipo Cortina 1/2"

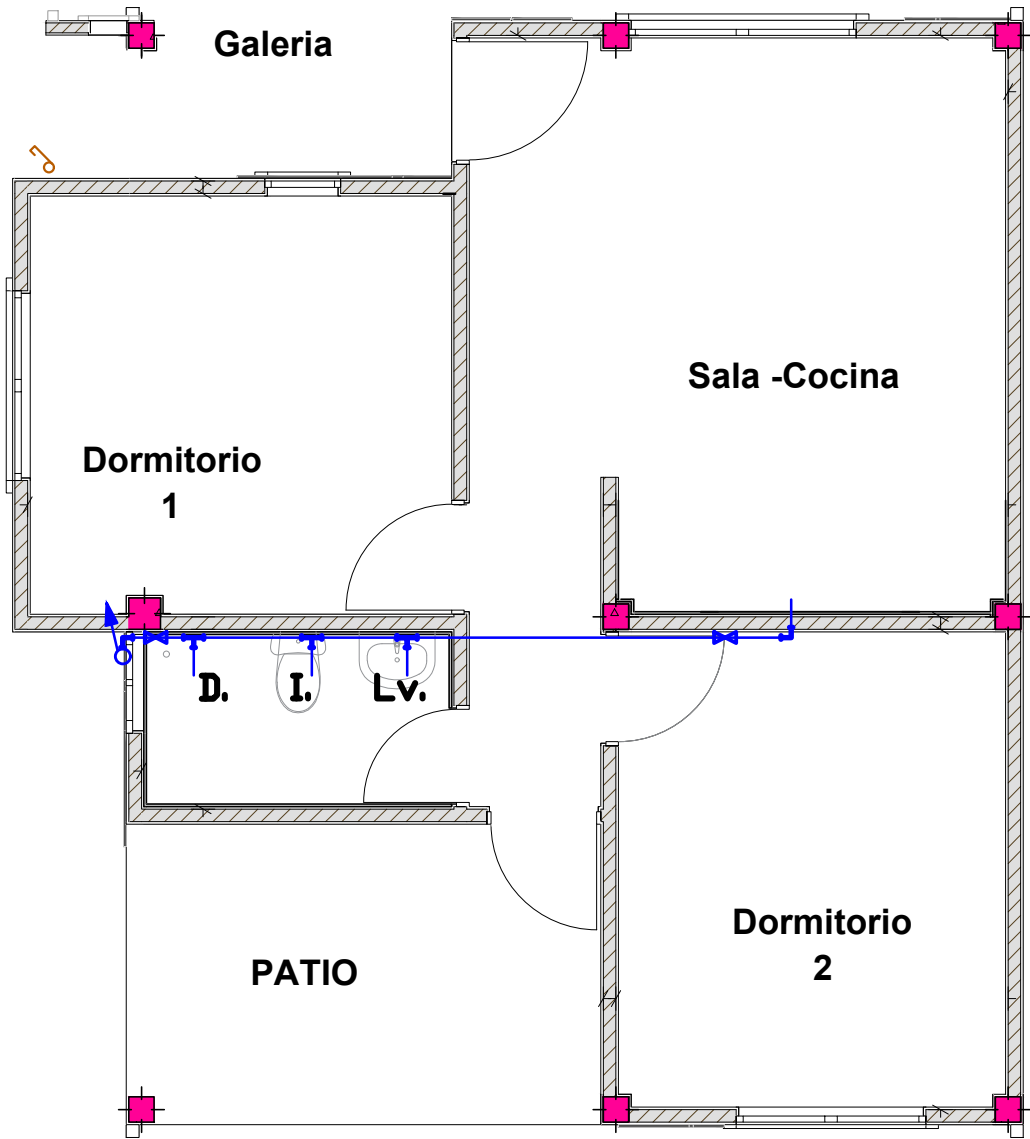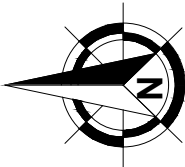

INSTALACION
AGUA POTABLE

AGENCIA ESTATAL DE VIVIENDA			
NOMBRE DEL PROYECTO: PROYECTO DE VIVIENDA DE EMERGENCIA EN EL MUNICIPIO DE VILLA RIVERO -FASE(VI) 2024- COCHABAMBA			
COMUNIDADES :	VARIOS	MUNICIPIO :	VILLA RIVERO
PROVINCIA :	PUNATA	DEPARTAMENTO :	COCHABAMBA



DISEÑO ARQUITECTONICO :	REVISADO Y APROBADO :	FECHA : Gestión 2025
		SUPERFICIE : 66.25 m2
		ESCALA : 1:75
		LAMINA : 12 / 14

MODULO: VIVIENDA NUEVA -TIPO 2

DOS DORMITORIOS, COCINA, COMEDOR Y BAÑO



$\varnothing 1/2"$ PVC	Tubería agua fría 1/2" PVC
$\varnothing 2"$ PVC	Tubería desagüe 2" PVC
$\varnothing 4"$ PVC	Tubería desagüe 4" PVC
	Codo PVC
	Tee PVC
	Llave de paso tipo Cortina 1/2"

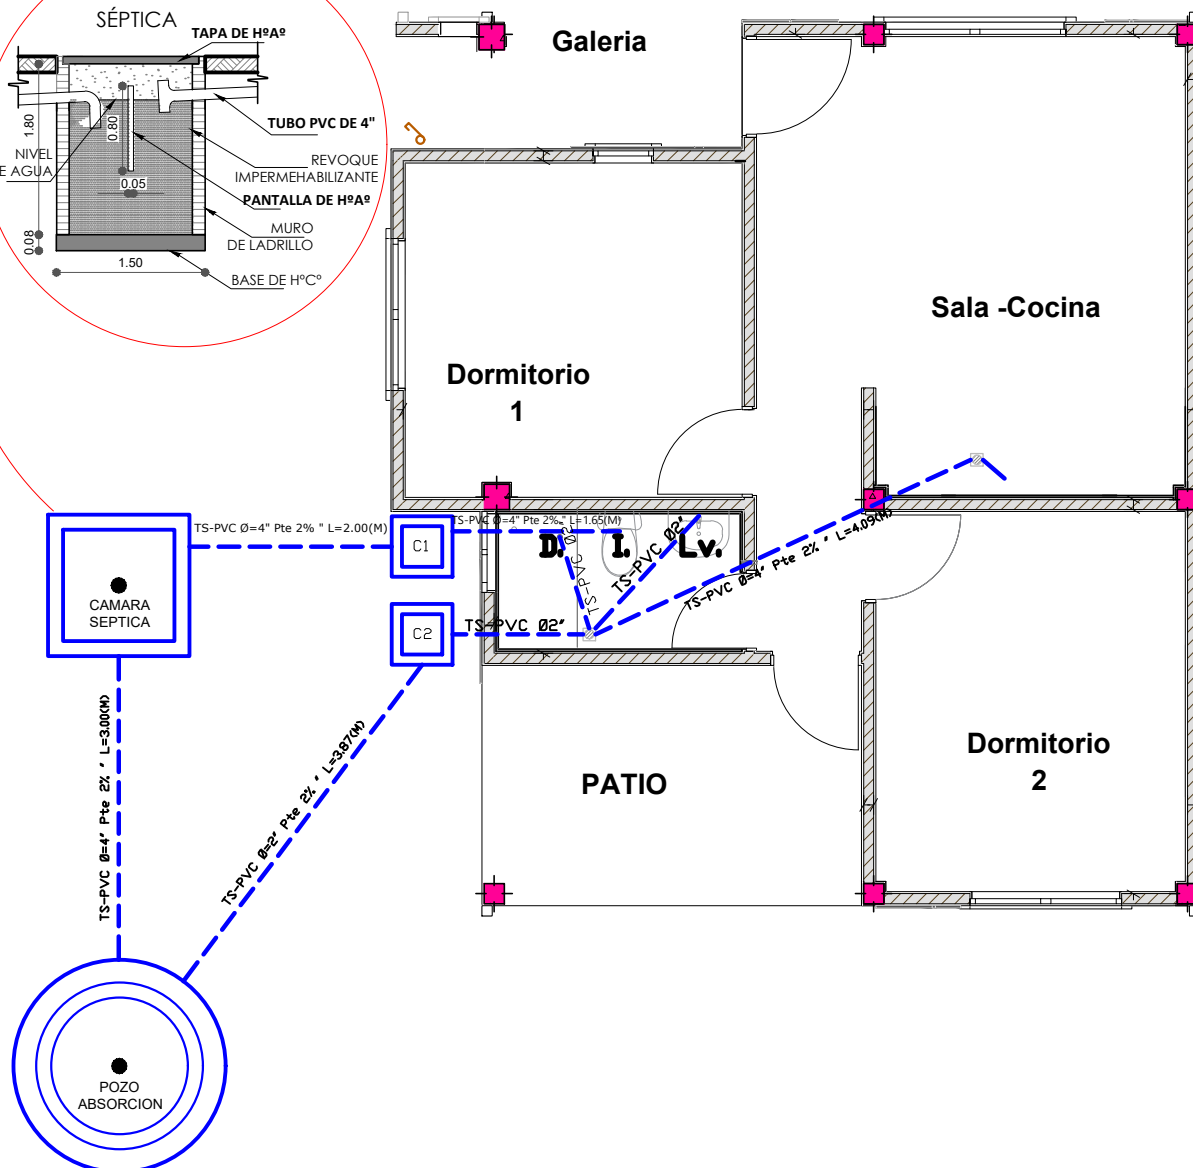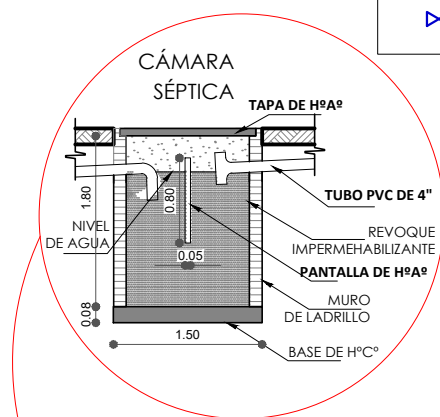


INSTALACION SANITARIA

AGENCIA ESTATAL DE VIVIENDA	
NOMBRE DEL PROYECTO: PROYECTO DE VIVIENDA DE EMERGENCIA EN EL MUNICIPIO DE VILLA RIVERO -FASE(VI) 2024- COCHABAMBA	
COMUNIDADES : VARIOS	MUNICIPIO : VILLA RIVERO
PROVINCIA : PUNATA	DEPARTAMENTO : COCHABAMBA

DISEÑO ARQUITECTONICO :	REVISADO Y APROBADO :	FECHA : Gestión 2025
		SUPERFICIE : 66.25 m2
		ESCALA : 1:75
		LAMINA : 13 / 14

**MODULO: RENOVACION
DOS DORMITORIOS, BAÑO Y COCINA
COMEDOR**

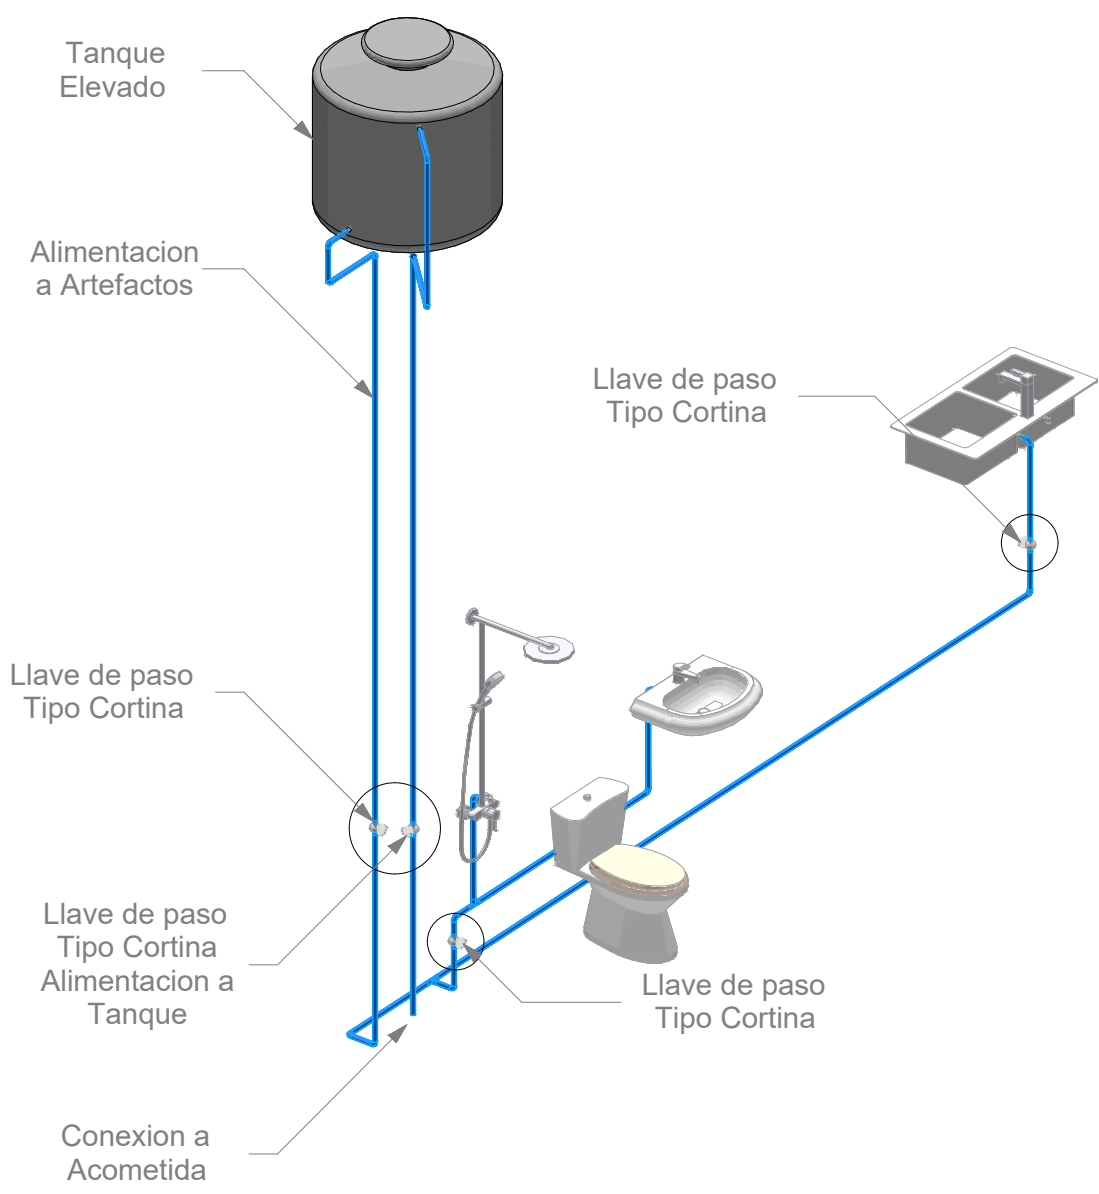


El trazado por ningun motivo podra Colisionar con la Estructura de la Vivienda

**- . ISOMETRICO . -
INSTALACION AGUA POTABLE**

AGENCIA ESTATAL DE VIVIENDA	
NOMBRE DEL PROYECTO: PROYECTO DE VIVIENDA DE EMERGENCIA EN EL MUNICIPIO DE VILLA RIVERO -FASE(VI) 2024- COCHABAMBA	
COMUNIDADES : VARIOS	MUNICIPIO : VILLA RIVERO
PROVINCIA : PUNATA	DEPARTAMENTO : COCHABAMBA

DISEÑO ARQUITECTONICO :	REVISADO Y APROBADO :	FECHA : Gestión 2025
		SUPERFICIE : 66.25 m2
		ESCALA : 1:100
		LAMINA : 14/ 14

DETALLE: CONSTRUCTIVO

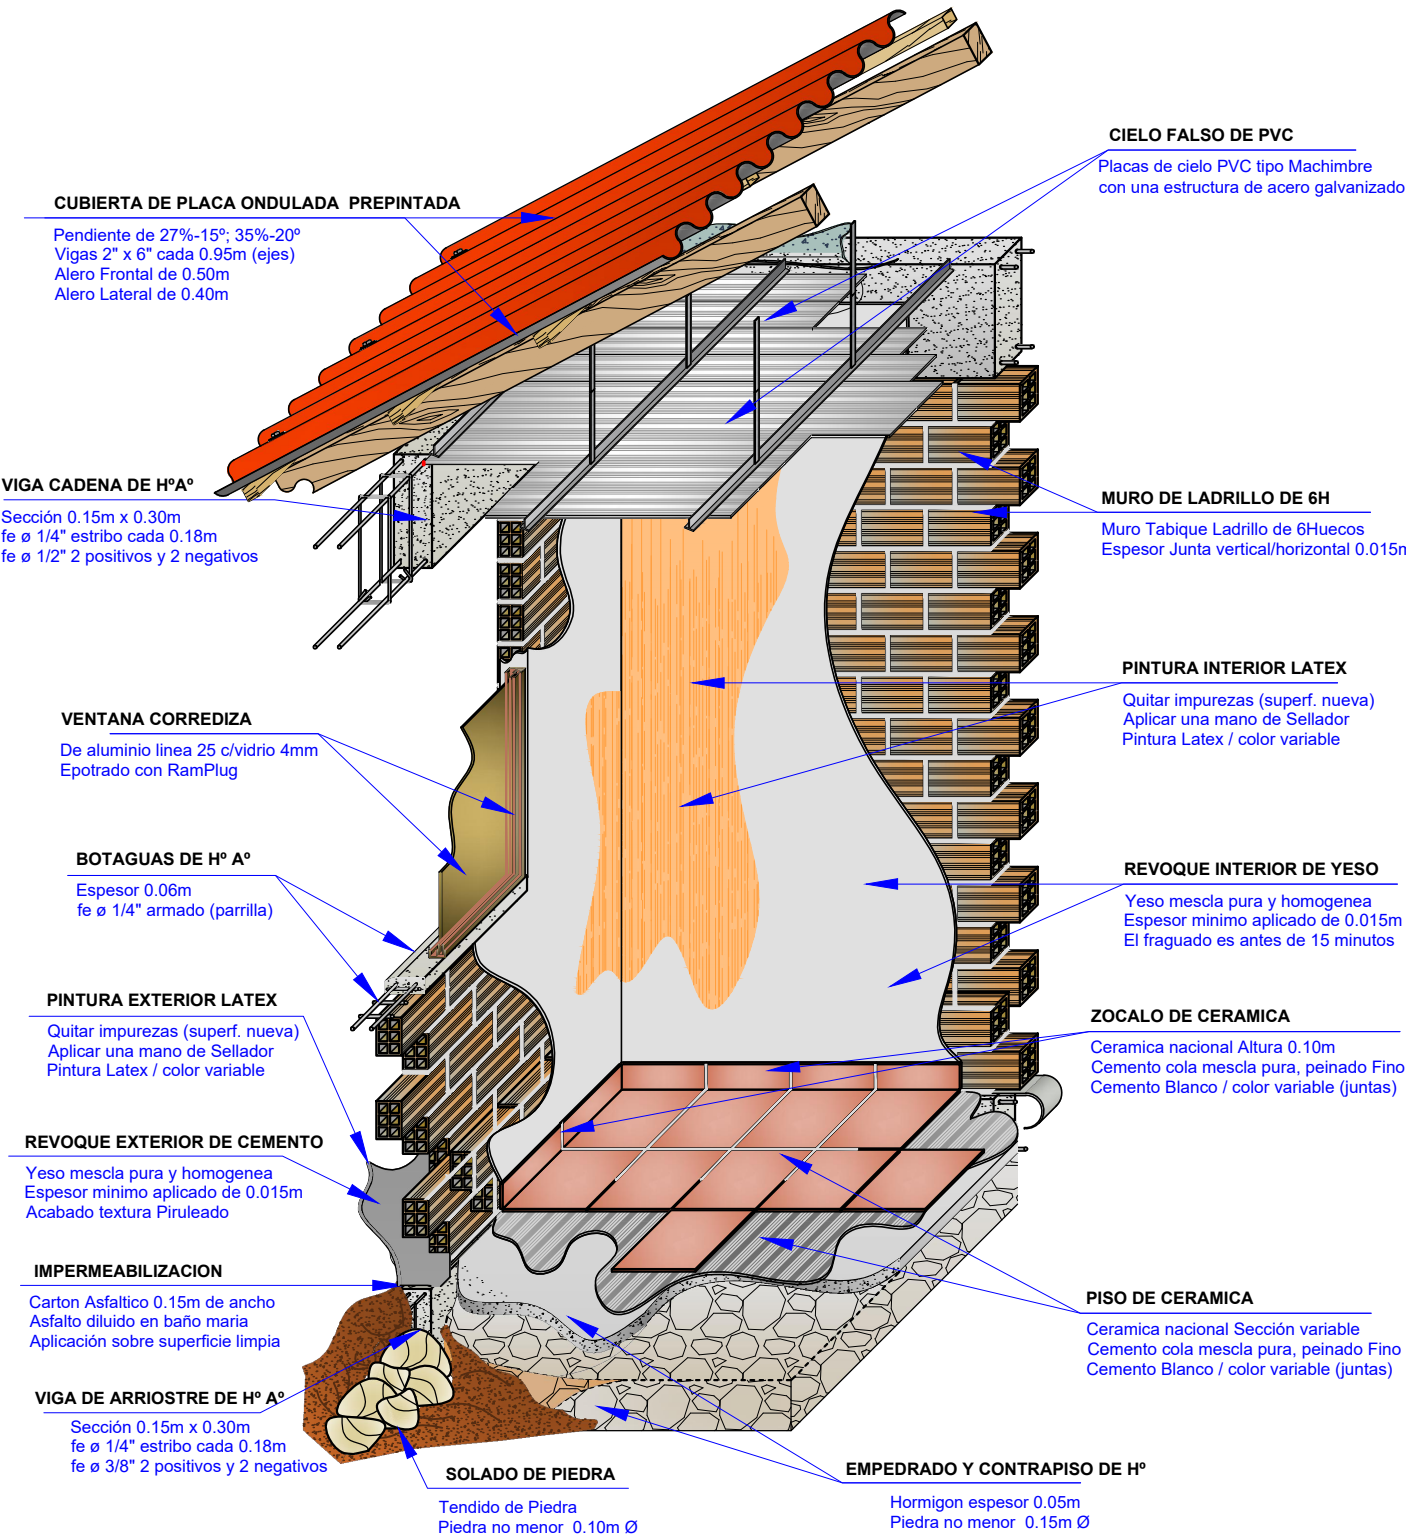

AGENCIA ESTATAL DE VIVIENDA


NOMBRE DEL PROYECTO: PROYECTO DE VIVIENDA DE EMERGENCIA EN EL MUNICIPIO DE VILLA RIVERO -FASE(VI) 2024- COCHABAMBA	
COMUNIDADES : VARIOS	MUNICIPIO : VILLA RIVERO
PROVINCIA : PUNATA	DEPARTAMENTO : COCHABAMBA

DISEÑO ARQUITECTONICO :

REVISADO Y APROBADO :

FECHA : Gestión 2025
SUPERFICIE :
ESCALA : 1:75
LAMINA : 01 / 15


DETALLE: CORTE DE BORDE

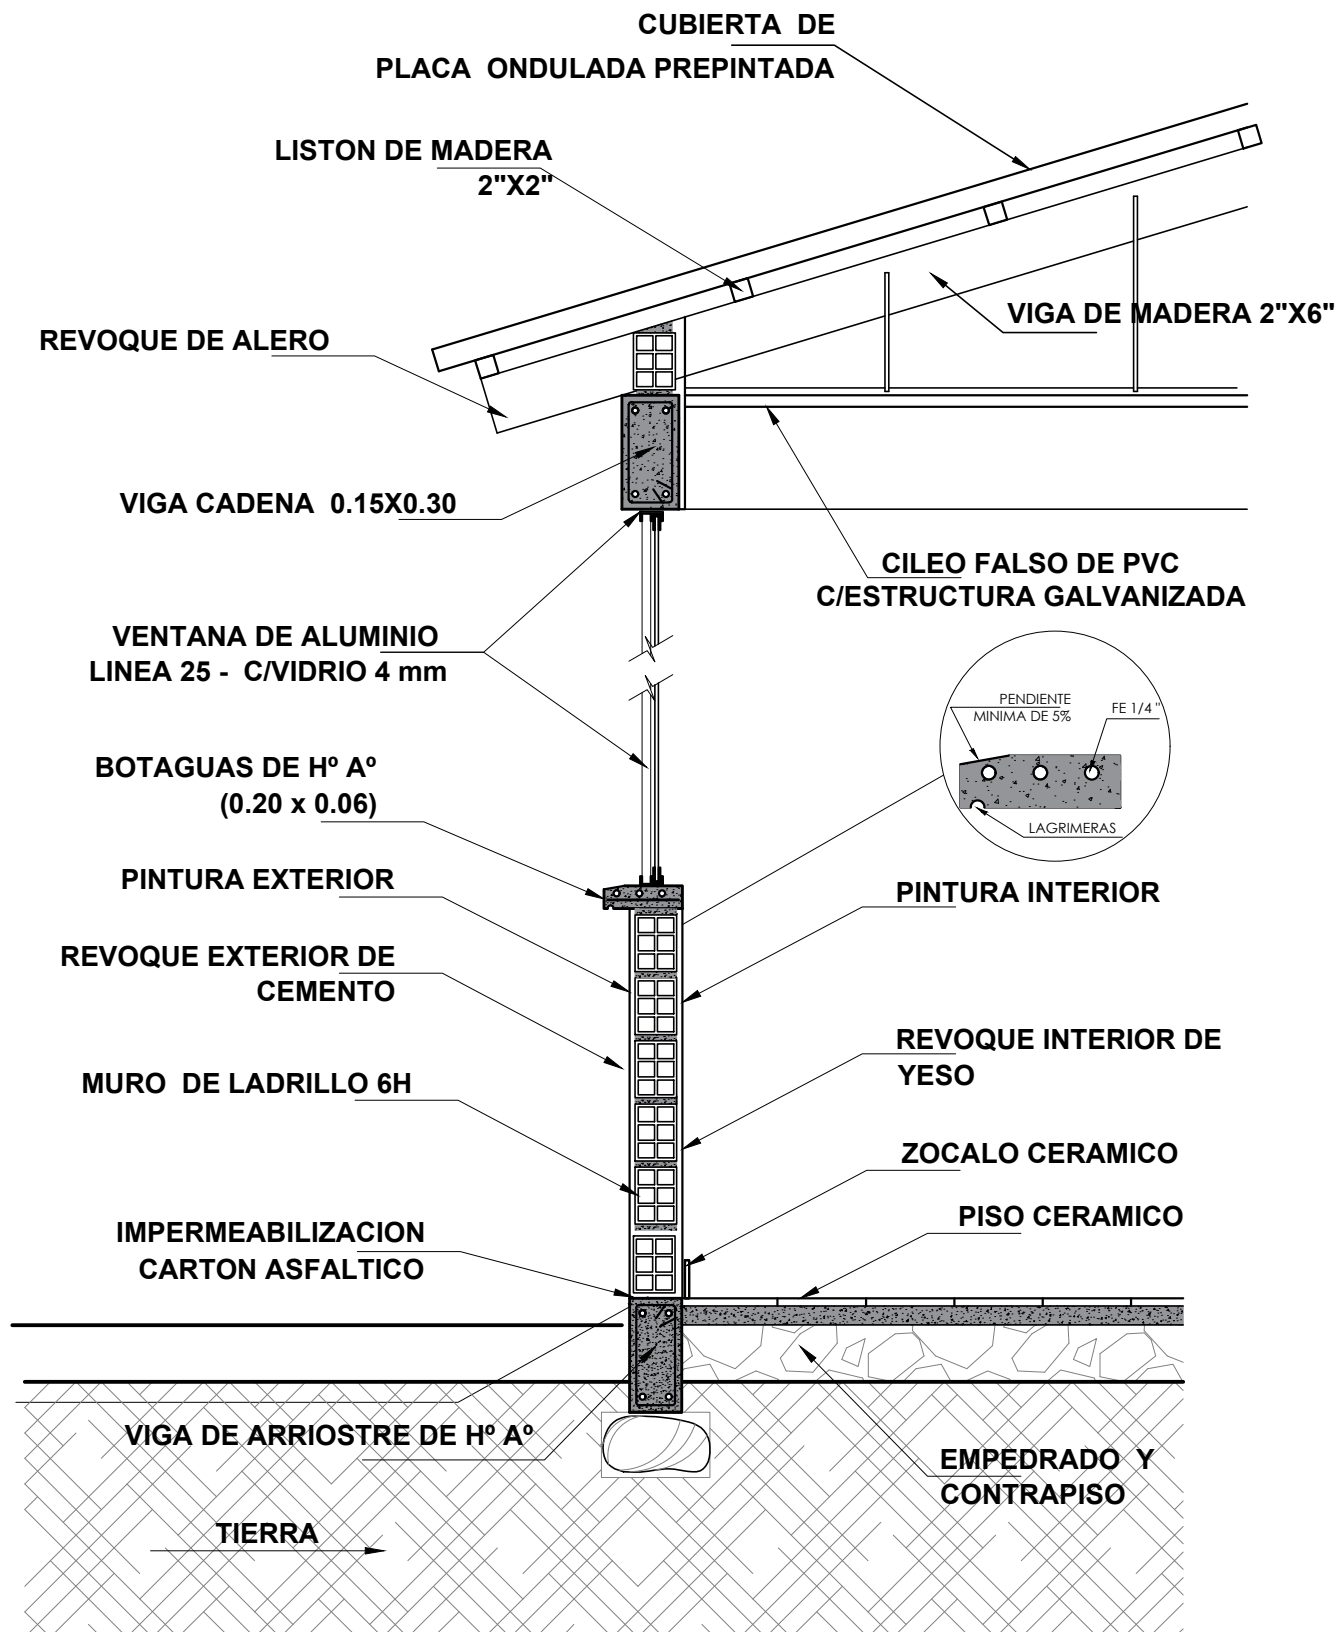

AGENCIA ESTATAL DE VIVIENDA	
NOMBRE DEL PROYECTO: PROYECTO DE VIVIENDA DE EMERGENCIA EN EL MUNICIPIO DE VILLA RIVERO -FASE(VI) 2024- COCHABAMBA	
COMUNIDADES : VARIOS	MUNICIPIO : VILLA RIVERO
PROVINCIA : PUNATA	DEPARTAMENTO : COCHABAMBA

DISEÑO ARQUITECTONICO :	REVISADO Y APROBADO :	FECHA : Gestión 2025
		SUPERFICIE :
		ESCALA : 1:75
		LAMINA : 02 / 15

DETALLE: MESON DE H°A°

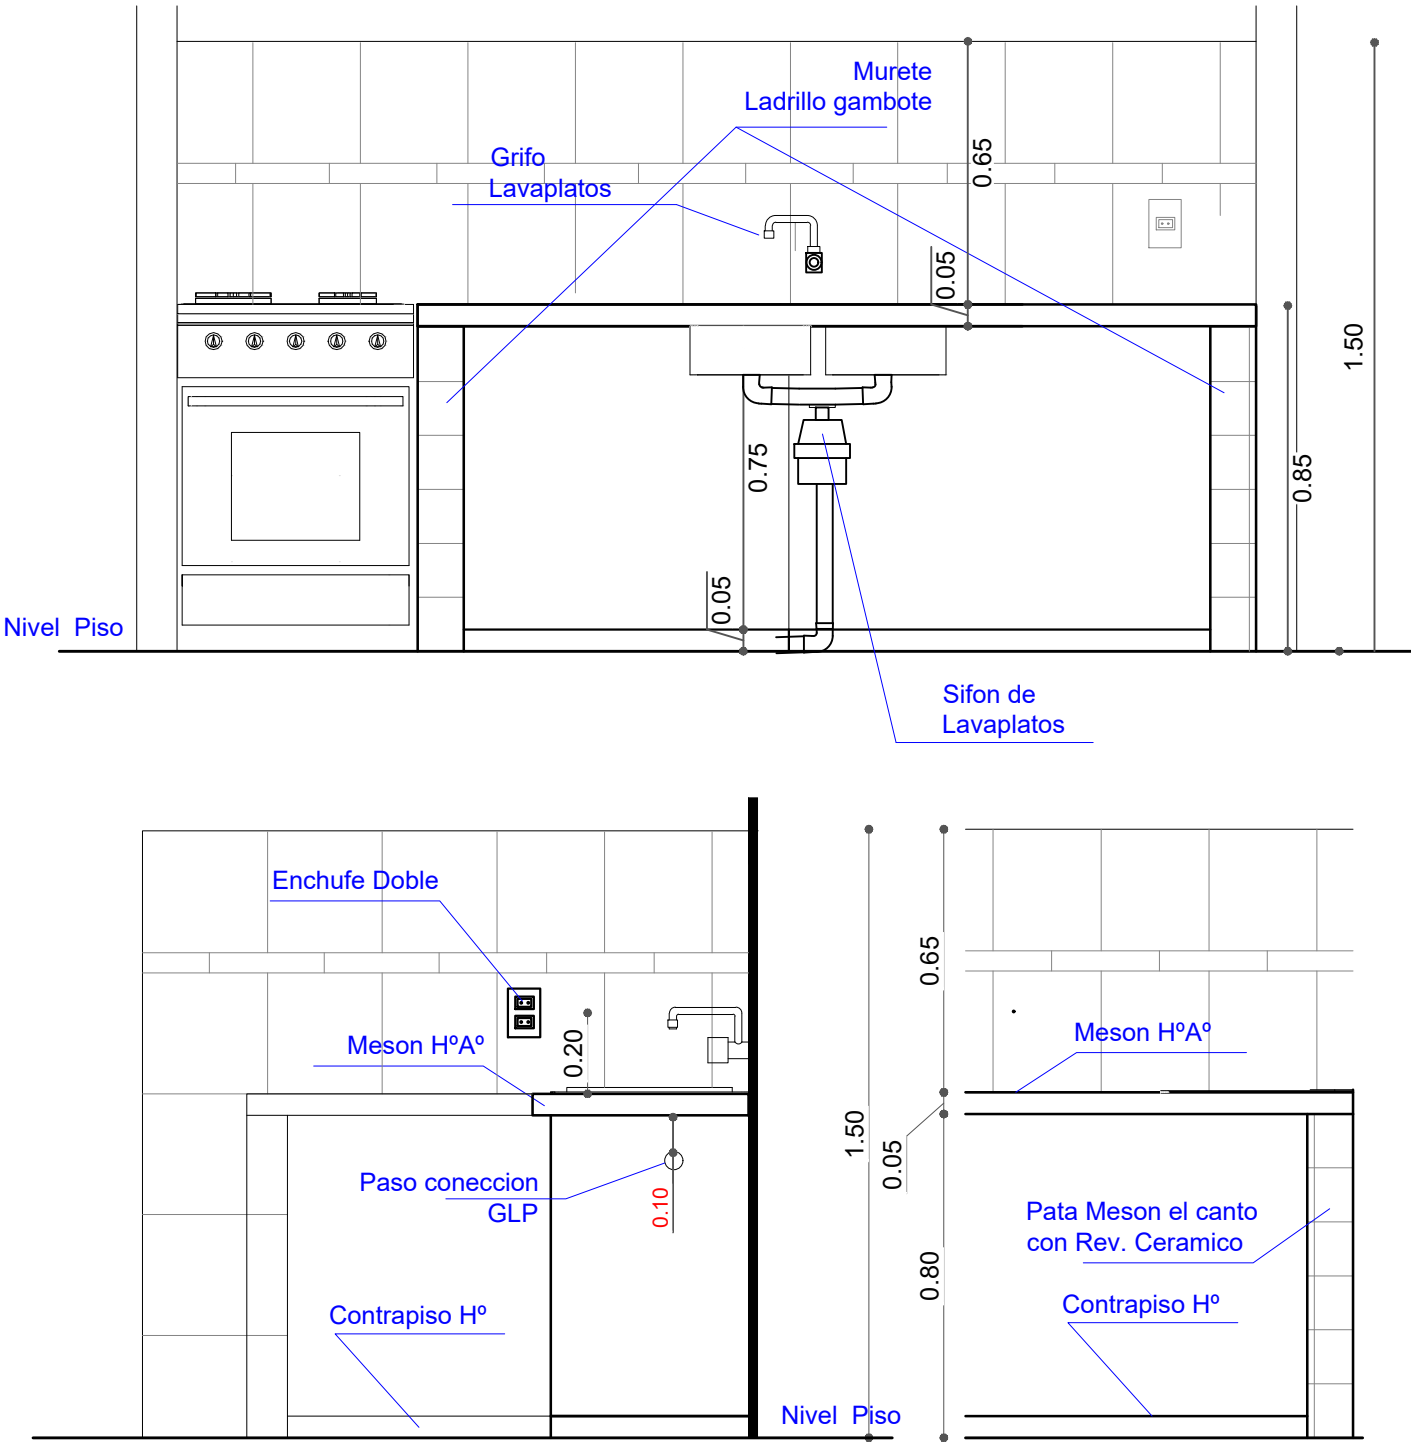


AGENCIA ESTATAL DE VIVIENDA	
NOMBRE DEL PROYECTO: PROYECTO DE VIVIENDA DE EMERGENCIA EN EL MUNICIPIO DE VILLA RIVERO -FASE(VI) 2024- COCHABAMBA	
COMUNIDADES : VARIOS	MUNICIPIO : VILLA RIVERO
PROVINCIA : PUNATA	DEPARTAMENTO : COCHABAMBA




DISEÑO ARQUITECTONICO :	REVISADO Y APROBADO :	FECHA : Gestión 2025
		SUPERFICIE :
		ESCALA : 1:25
		LAMINA : 03 / 15

DETALLE HORMIGON ARMADO

DETALLE VIGA ARRIOSTRE DE H° A°

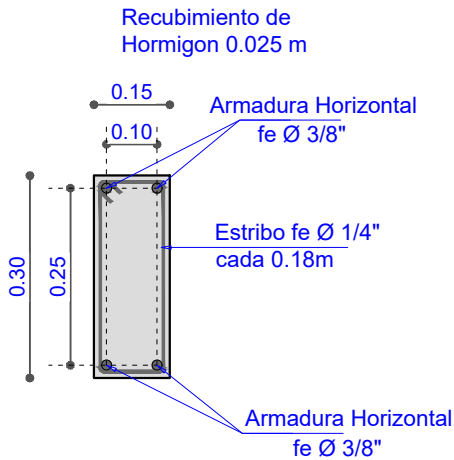


DETALLE VIGA CADENA DE H° A°

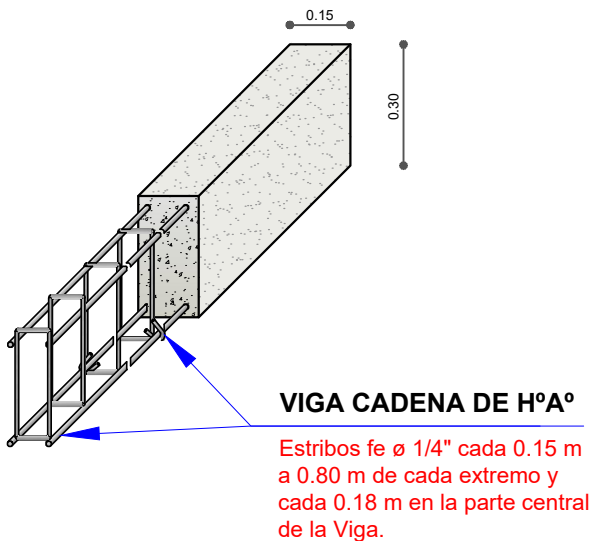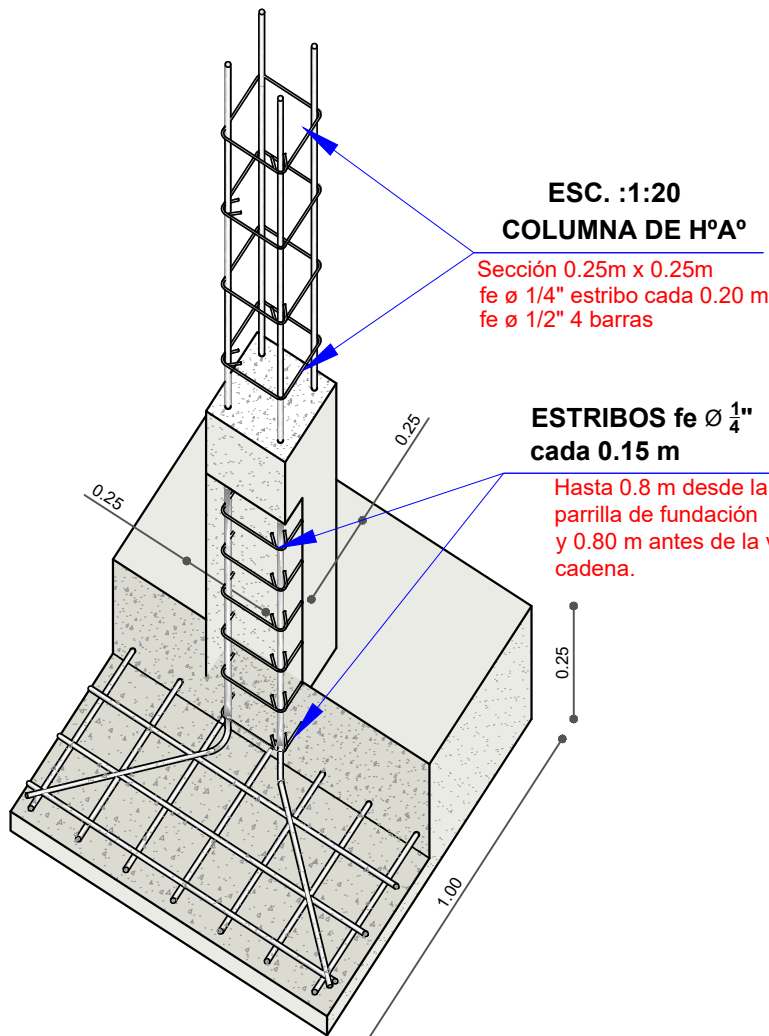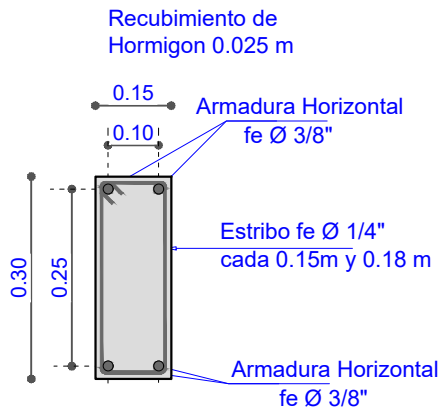

DETALLE ZAPATA DE H° A°

Seccion 1.00m x 1.00m x 0.25m

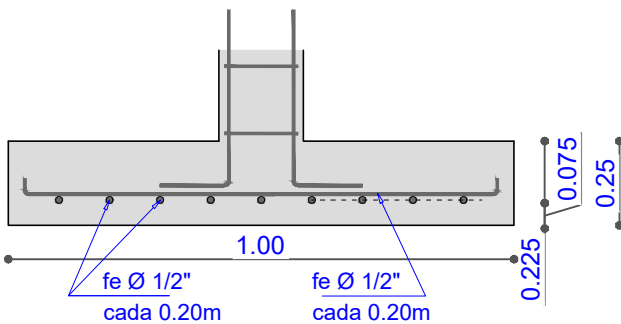

AGENCIA ESTATAL DE VIVIENDA

NOMBRE DEL PROYECTO:
PROYECTO DE VIVIENDA DE EMERGENCIA EN EL MUNICIPIO DE VILLA RIVERO -FASE(VI) 2024- COCHABAMBA

COMUNIDADES : VARIOS MUNICIPIO : VILLA RIVERO

PROVINCIA : PUNATA DEPARTAMENTO : COCHABAMBA

DISEÑO ARQUITECTONICO :

REVISADO Y APROBADO :


FECHA :
Gestión 2025

SUPERFICIE :

ESCALA :
1:25

LAMINA :
04 / 15


DETALLE: CAMARA DE INSPECCION

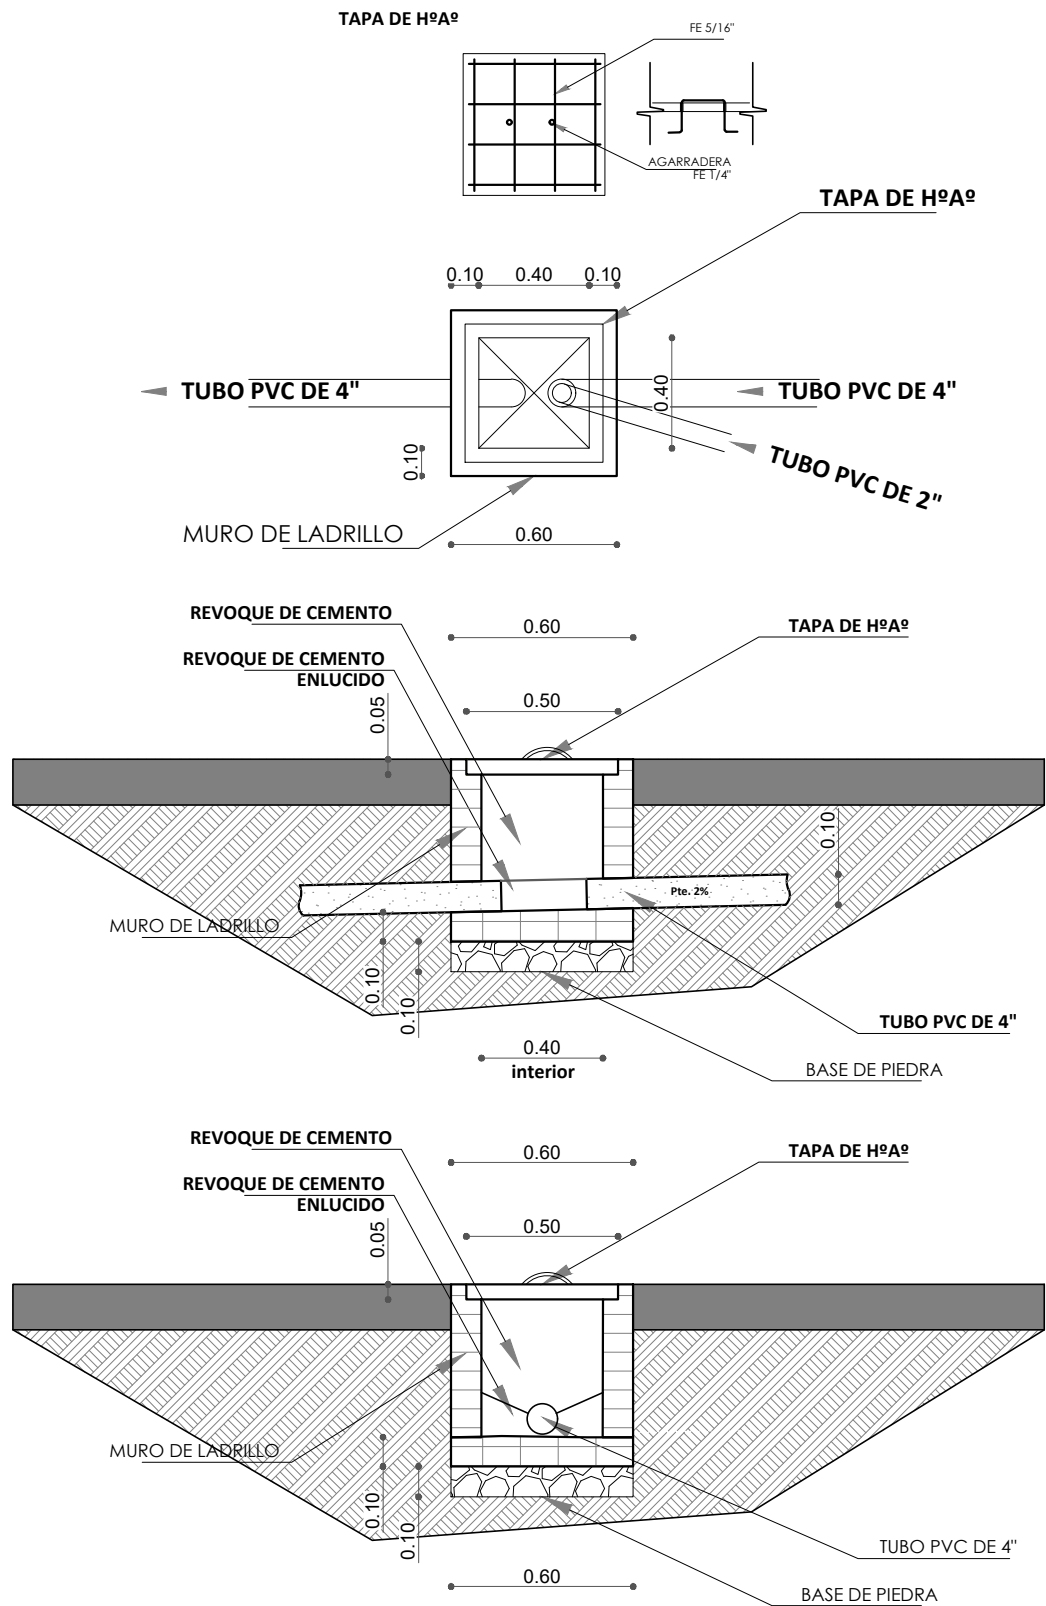

AGENCIA ESTATAL DE VIVIENDA	
NOMBRE DEL PROYECTO: PROYECTO DE VIVIENDA DE EMERGENCIA EN EL MUNICIPIO DE VILLA RIVERO -FASE(VI) 2024- COCHABAMBA	
COMUNIDADES : VARIOS	MUNICIPIO : VILLA RIVERO
PROVINCIA : PUNATA	DEPARTAMENTO : COCHABAMBA

DISEÑO ARQUITECTONICO :	REVISADO Y APROBADO :	FECHA : Gestión 2025
		SUPERFICIE :
		ESCALA : 1:25
		LAMINA : 05 / 15

DETALLE: CAMARA SEPTICA Y POZO DE ABSORCION

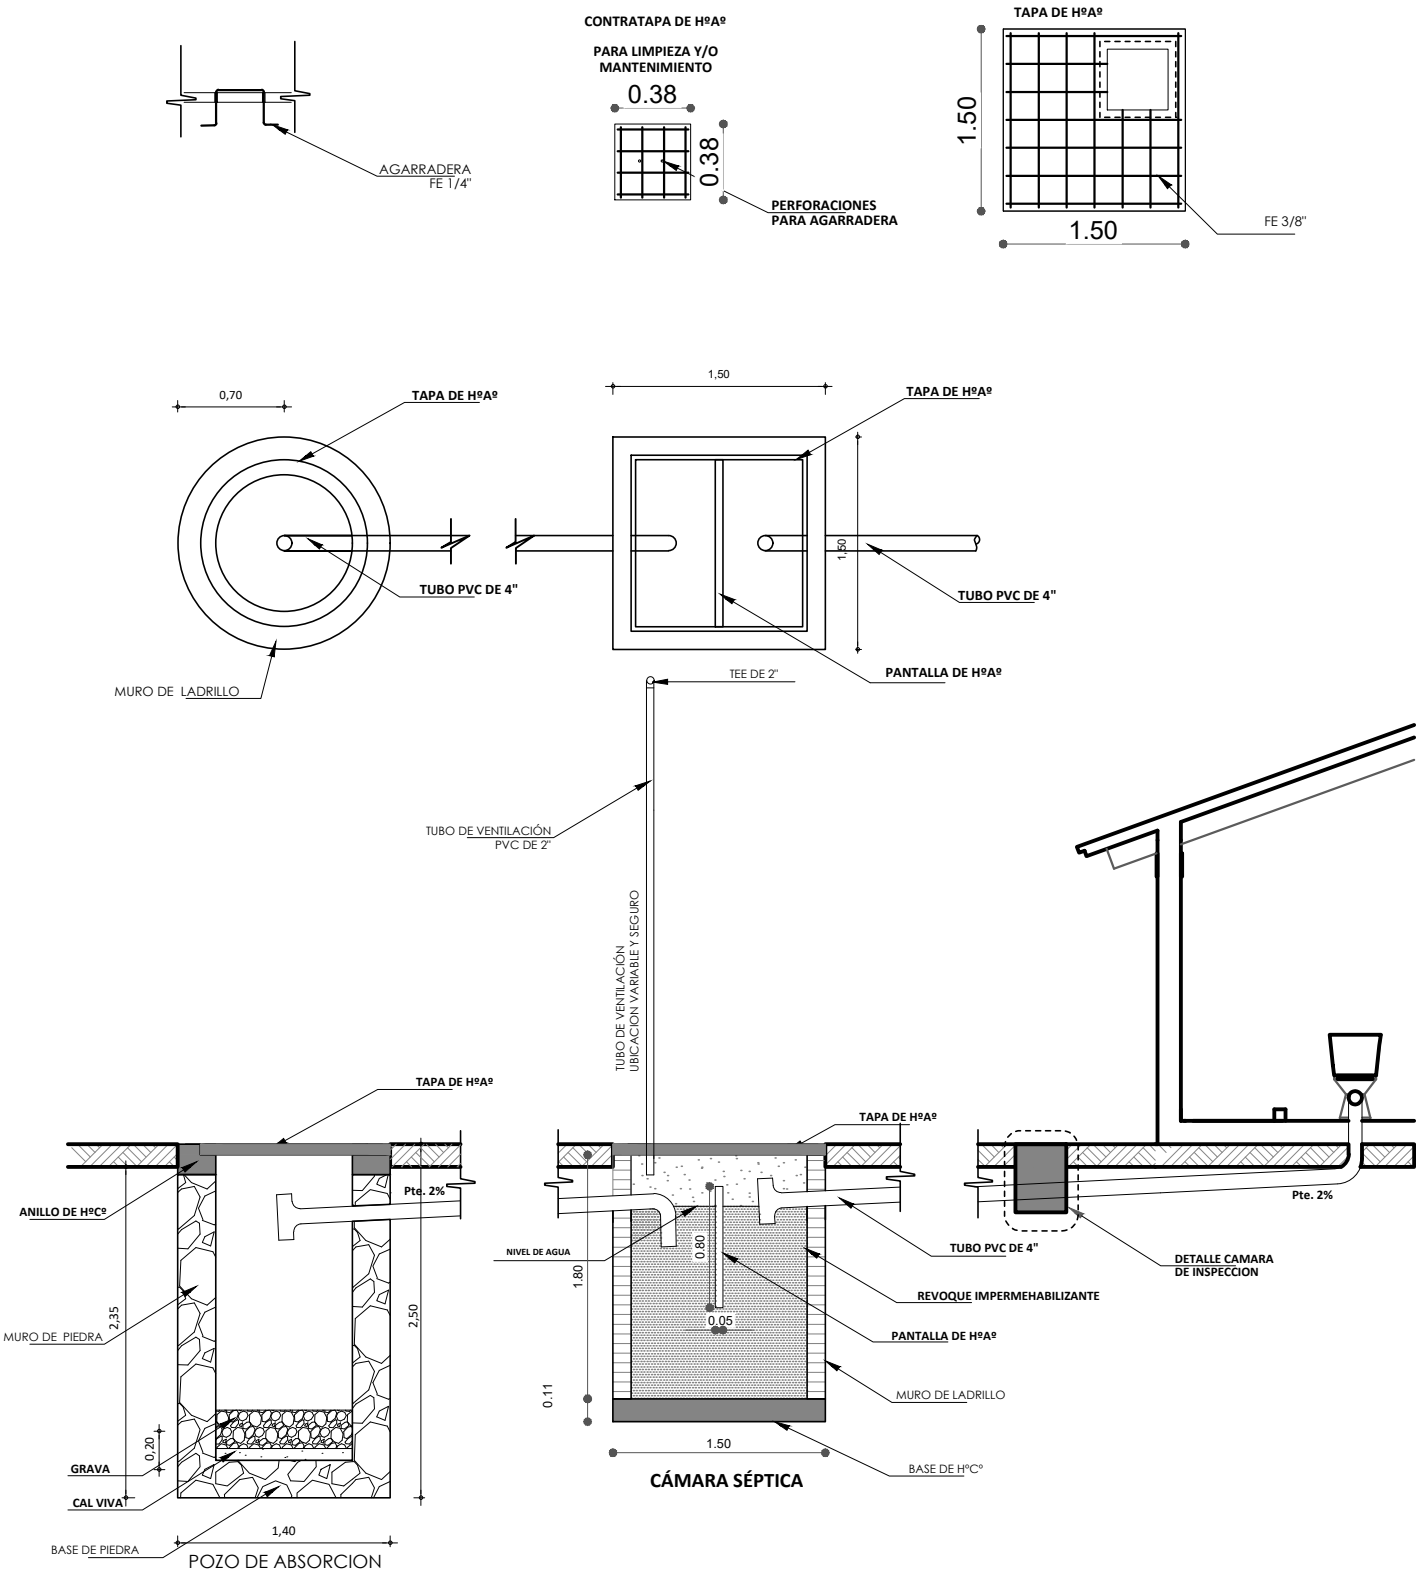

AGENCIA ESTATAL DE VIVIENDA

NOMBRE DEL PROYECTO:
PROYECTO DE VIVIENDA DE EMERGENCIA EN EL MUNICIPIO DE VILLA RIVERO -FASE(VI) 2024- COCHABAMBA

COMUNIDADES : **VARIOS** MUNICIPIO : **VILLA RIVERO**
PROVINCIA : **PUNATA** DEPARTAMENTO : **COCHABAMBA**

DISEÑO ARQUITECTONICO :

REVISADO Y APROBADO :



FECHA :
Gestión 2025

SUPERFICIE :

ESCALA :
1:75

LAMINA :
06 / 15



DETALLE: ACCESORIOS BAÑO

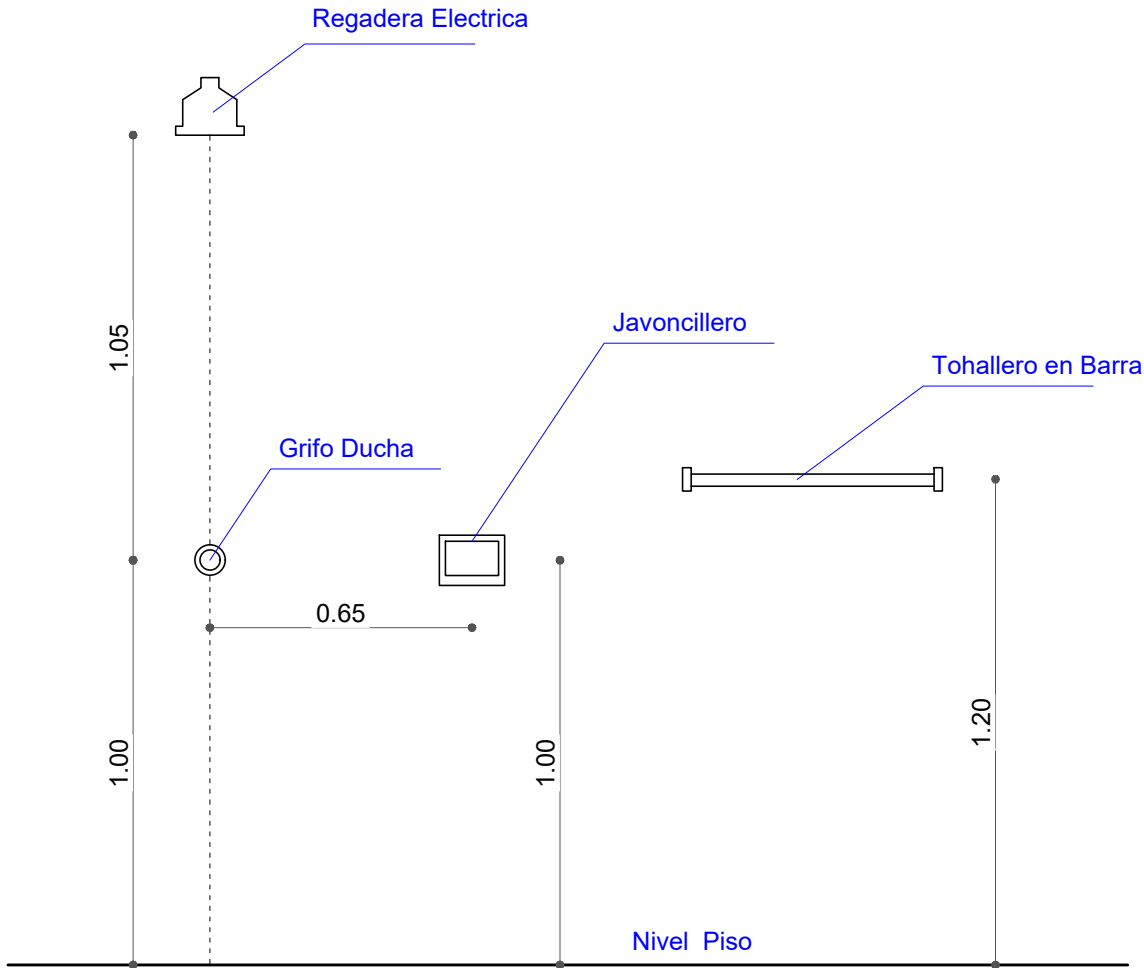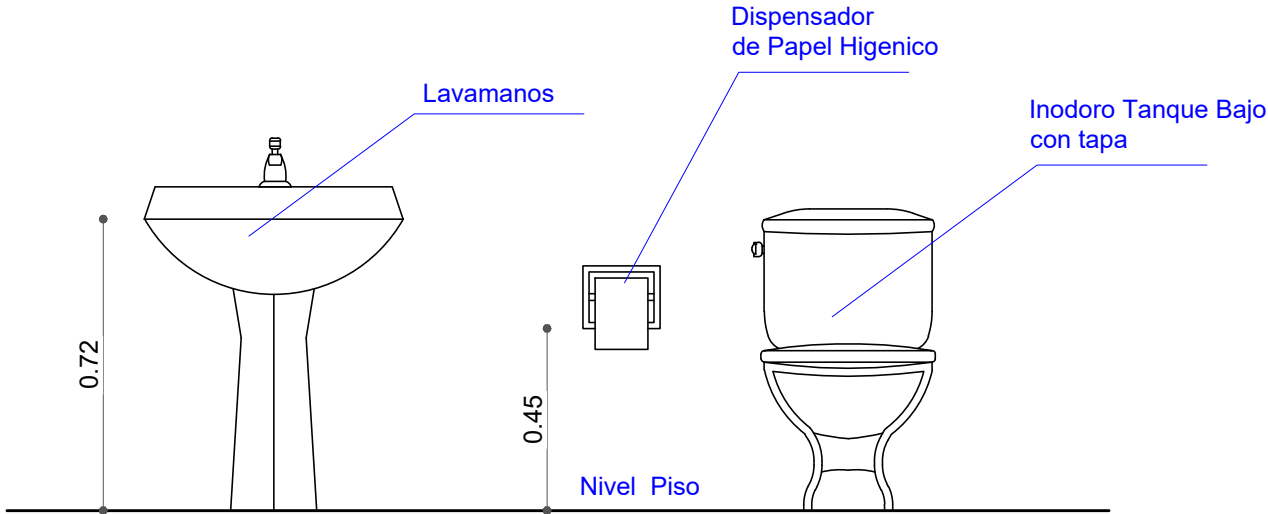


AGENCIA ESTATAL DE VIVIENDA	
NOMBRE DEL PROYECTO: PROYECTO DE VIVIENDA DE EMERGENCIA EN EL MUNICIPIO DE VILLA RIVERO -FASE(VI) 2024- COCHABAMBA	
COMUNIDADES : VARIOS	MUNICIPIO : VILLA RIVERO
PROVINCIA : PUNATA	DEPARTAMENTO : COCHABAMBA

DISEÑO ARQUITECTONICO :	REVISADO Y APROBADO :	FECHA : Gestión 2025
		SUPERFICIE :
		ESCALA : 1:25
		LAMINA : 07 / 15

DETALLE: ACCESOS DE AGUA

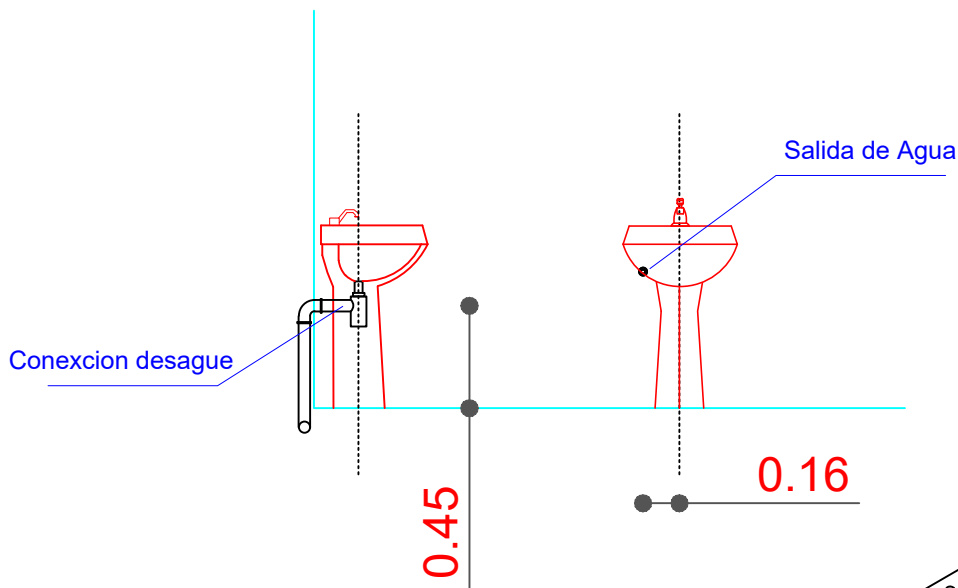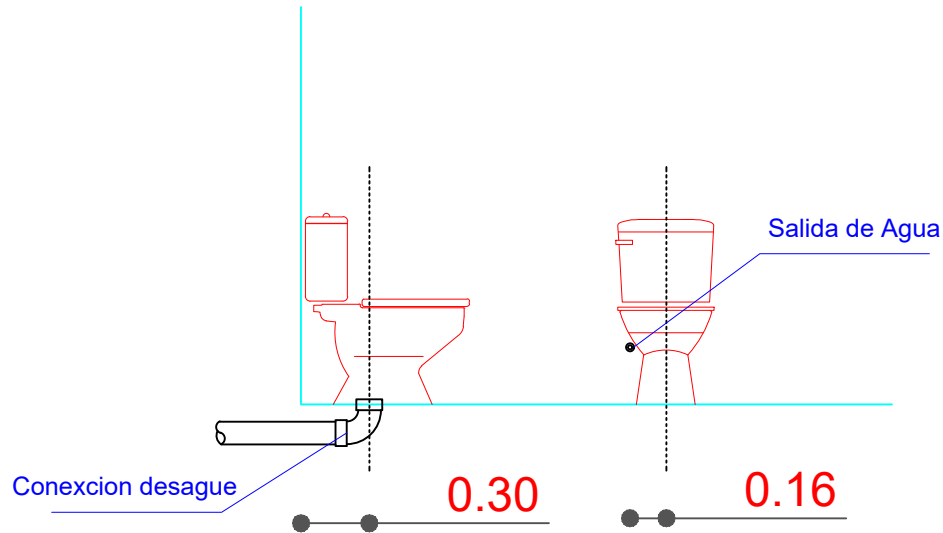


Se debe realizar un desnivel de 5 cm en lo que corresponde a la ducha, que impida el rebalse de agua en el piso del baño.

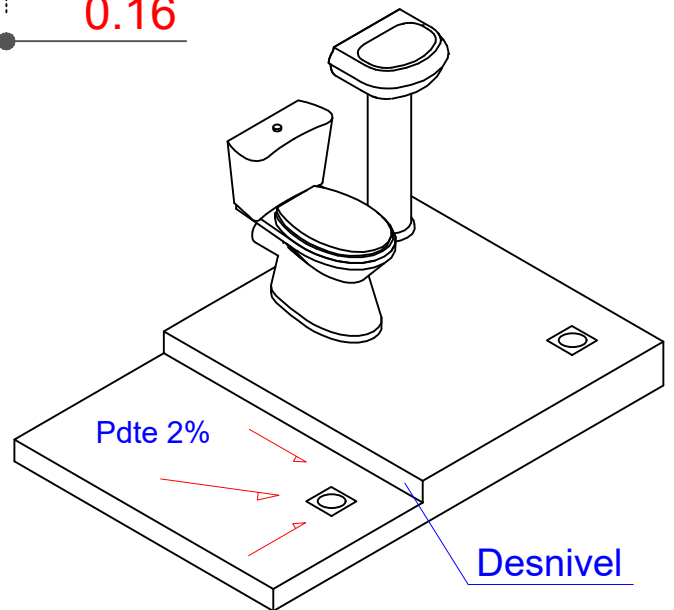

AGENCIA ESTATAL DE VIVIENDA	
NOMBRE DEL PROYECTO: PROYECTO DE VIVIENDA DE EMERGENCIA EN EL MUNICIPIO DE VILLA RIVERO -FASE(VI) 2024- COCHABAMBA	
COMUNIDADES : VARIOS	MUNICIPIO : VILLA RIVERO
PROVINCIA : PUNATA	DEPARTAMENTO : COCHABAMBA

DISEÑO ARQUITECTONICO :	REVISADO Y APROBADO :	FECHA : Gestión 2025
		SUPERFICIE :
		ESCALA : 1:25
		LAMINA : 08 / 15

DETALLE: INSTALACION ELECTRICA

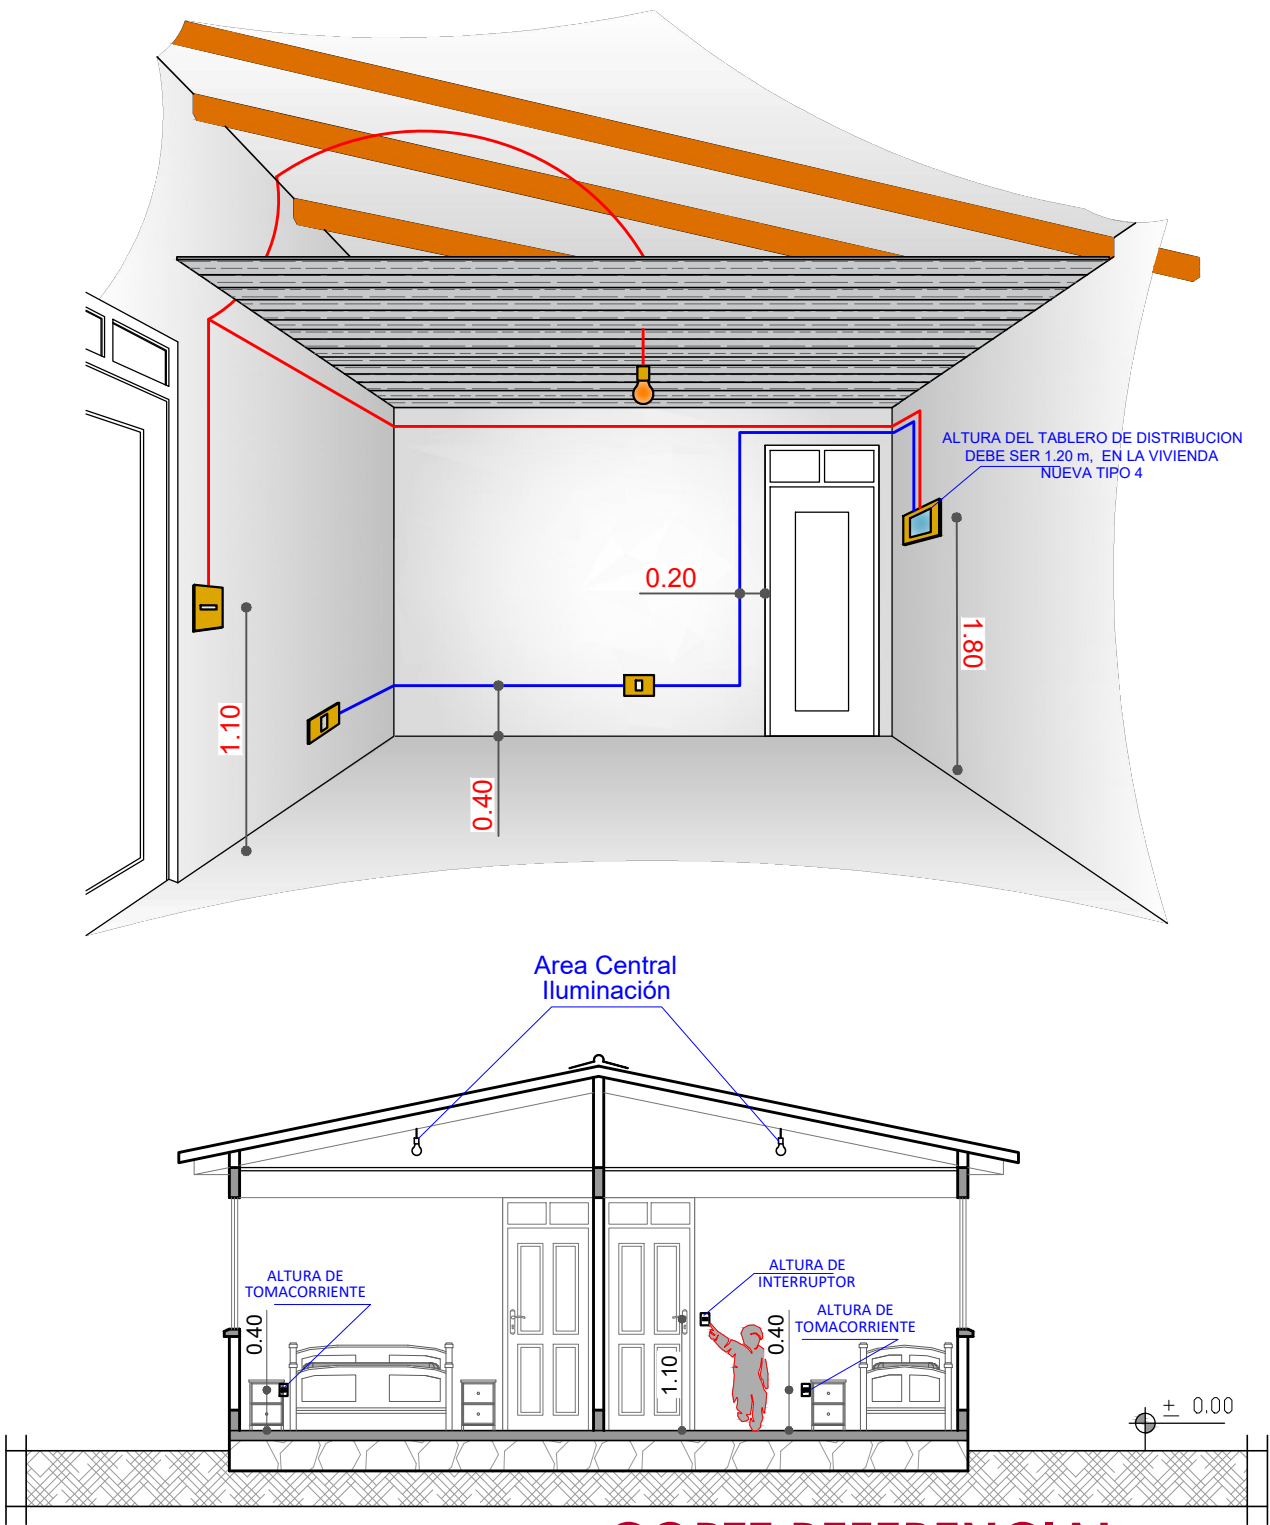


CORTE REFERENCIAL

AGENCIA ESTATAL DE VIVIENDA			
NOMBRE DEL PROYECTO: PROYECTO DE VIVIENDA DE EMERGENCIA EN EL MUNICIPIO DE VILLA RIVERO -FASE(VI) 2024- COCHABAMBA			
COMUNIDADES :	VARIOS	MUNICIPIO :	VILLA RIVERO
PROVINCIA :	PUNATA	DEPARTAMENTO :	COCHABAMBA

DISEÑO ARQUITECTONICO :	REVISADO Y APROBADO :	FECHA : Gestión 2025
		SUPERFICIE :
		ESCALA : 1:25
		LAMINA : 09 / 15


DETALLE: INSTALACION ELECTRICA (DUCHA)

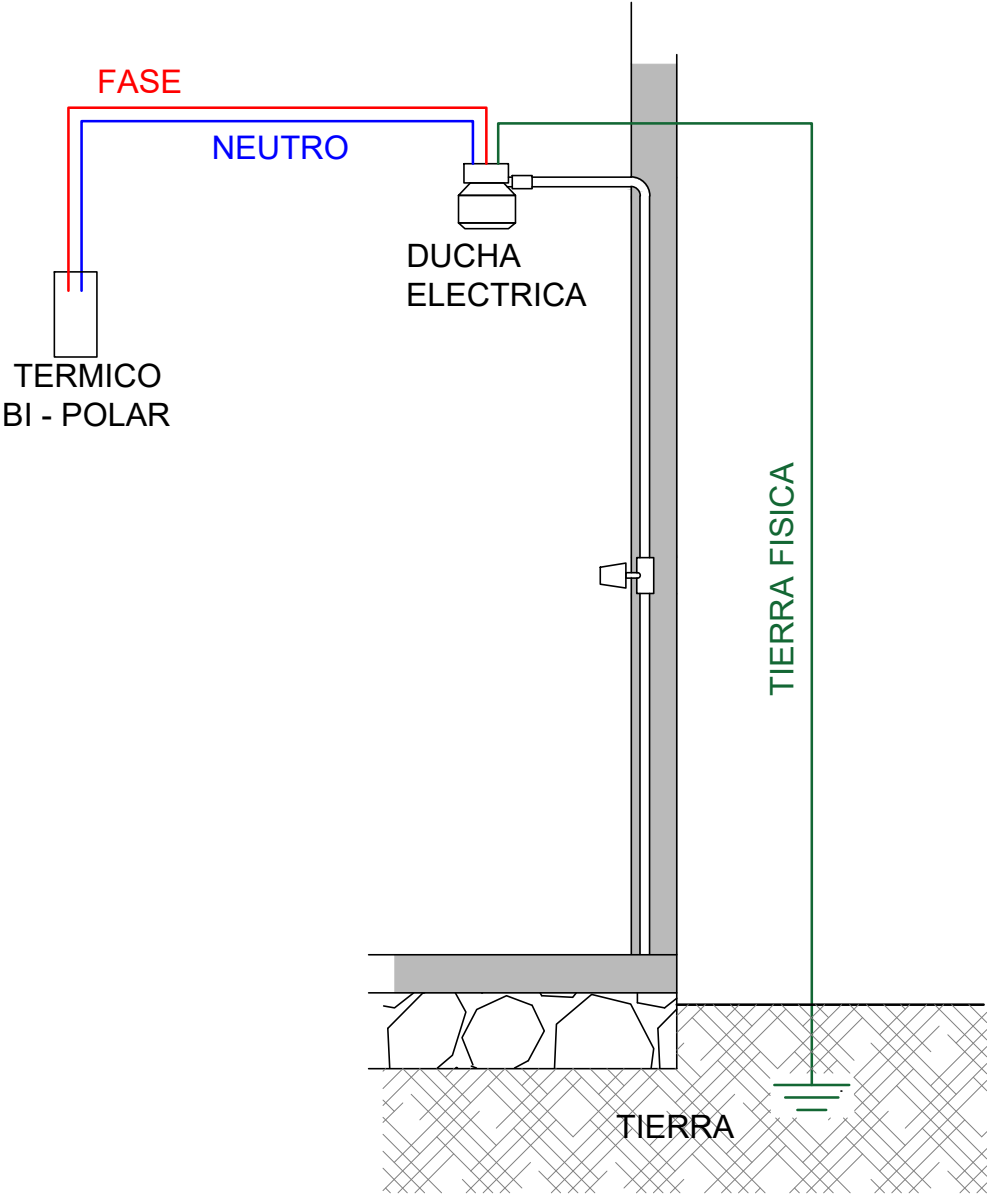

AGENCIA ESTATAL DE VIVIENDA	
NOMBRE DEL PROYECTO: PROYECTO DE VIVIENDA DE EMERGENCIA EN EL MUNICIPIO DE VILLA RIVERO -FASE(VI) 2024- COCHABAMBA	
COMUNIDADES : VARIOS	MUNICIPIO : VILLA RIVERO
PROVINCIA : PUNATA	DEPARTAMENTO : COCHABAMBA

DISEÑO ARQUITECTONICO :	REVISADO Y APROBADO :	FECHA : Gestión 2025
		SUPERFICIE :
		ESCALA : 1:25
		LAMINA : 10 / 15


DETALLE: VISTA ISOMETRICA - ACCESOS DE AGUA

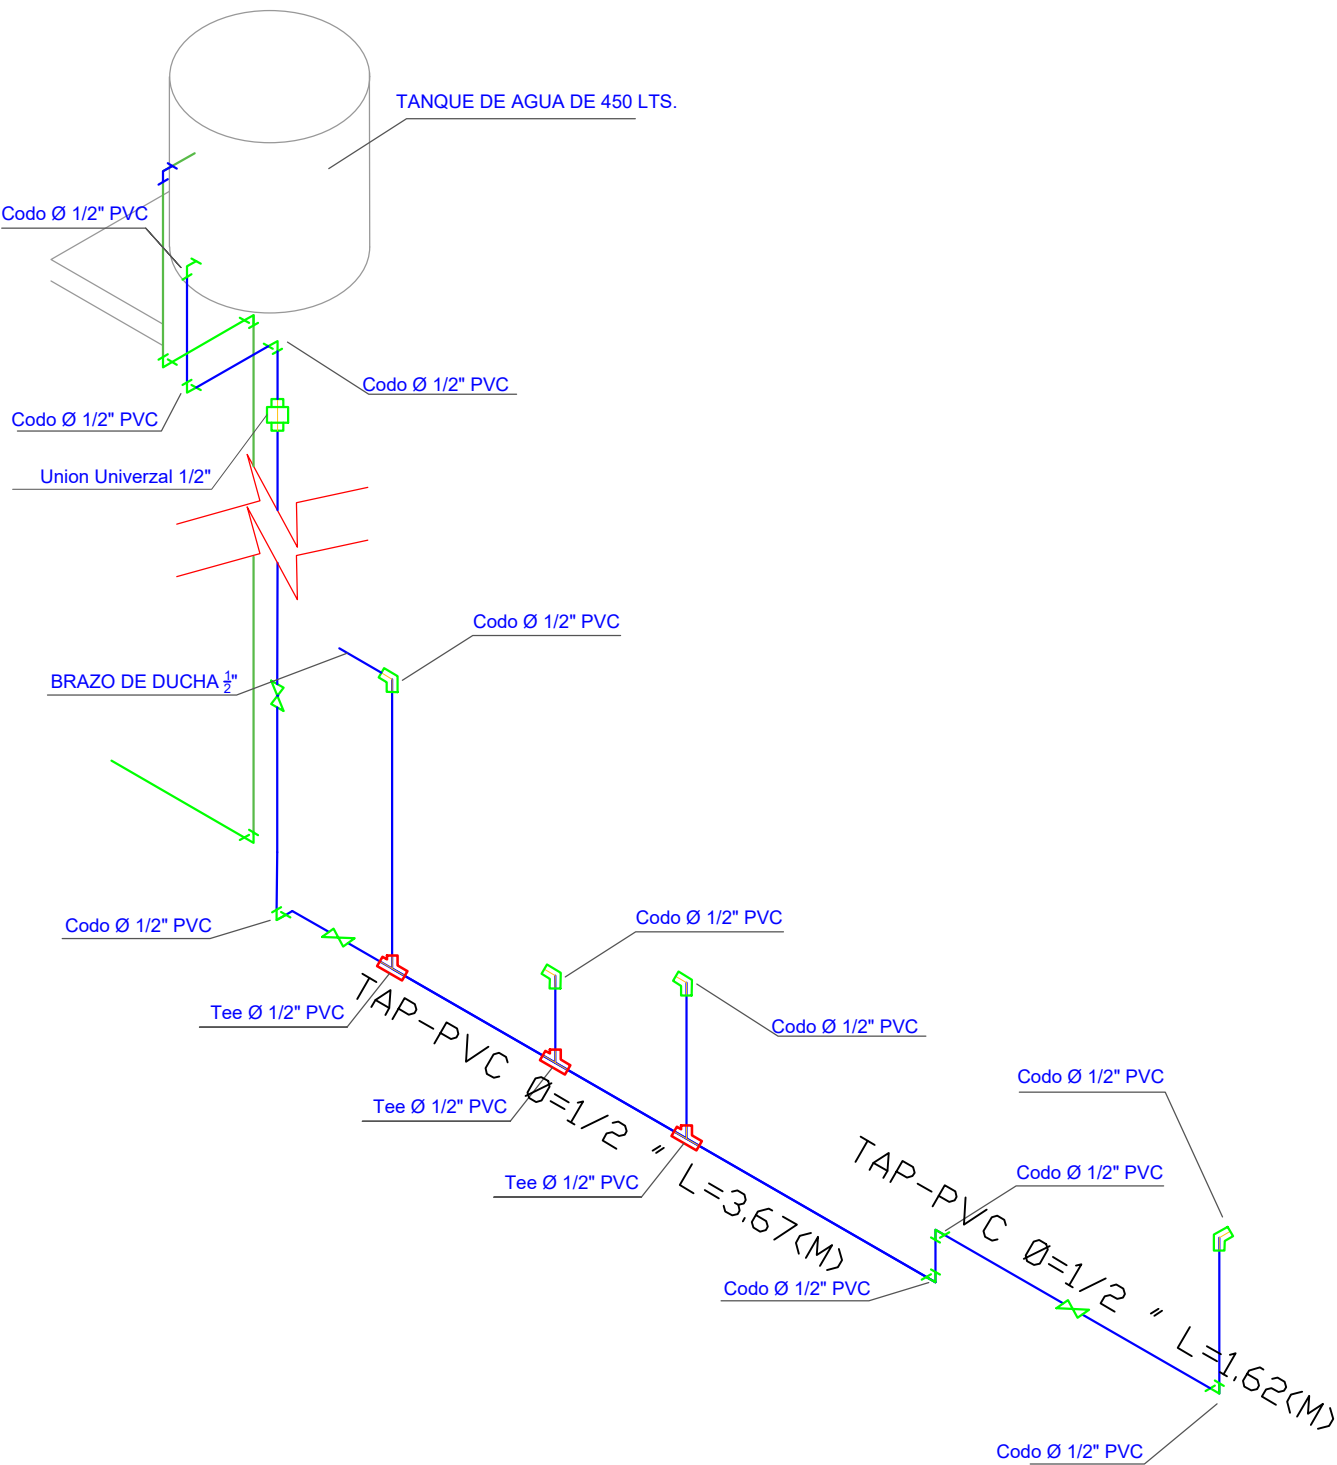

AGENCIA ESTATAL DE VIVIENDA	
NOMBRE DEL PROYECTO: PROYECTO DE VIVIENDA DE EMERGENCIA EN EL MUNICIPIO DE VILLA RIVERO -FASE(VI) 2024- COCHABAMBA	
COMUNIDADES : VARIOS	MUNICIPIO : VILLA RIVERO
PROVINCIA : PUNATA	DEPARTAMENTO : COCHABAMBA


DISEÑO ARQUITECTONICO :	REVISADO Y APROBADO :	FECHA : Gestión 2025
		SUPERFICIE :
		ESCALA : 1:25
		LAMINA : 8 11 / 15

DETALLE: VENTANAS

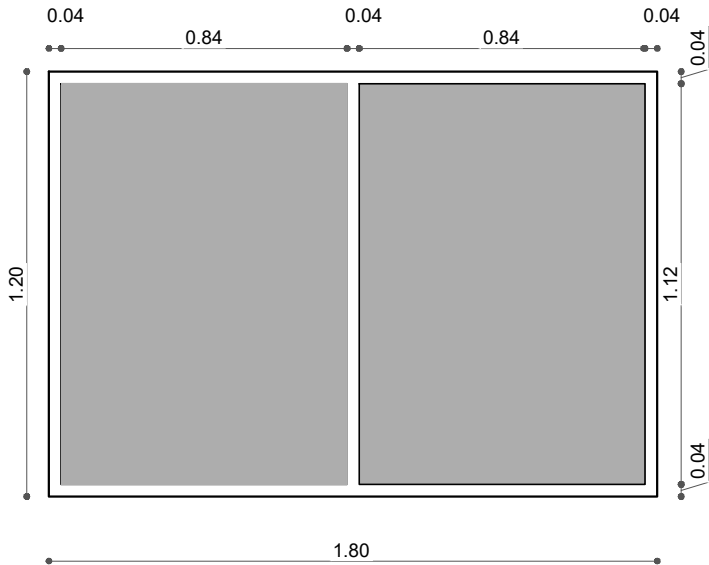


VENTANA AREA SOCIAL

- 1.- CARPINTERIA DE ALUMINIO LINEA 25
- 2.- VIDRIO 4MM

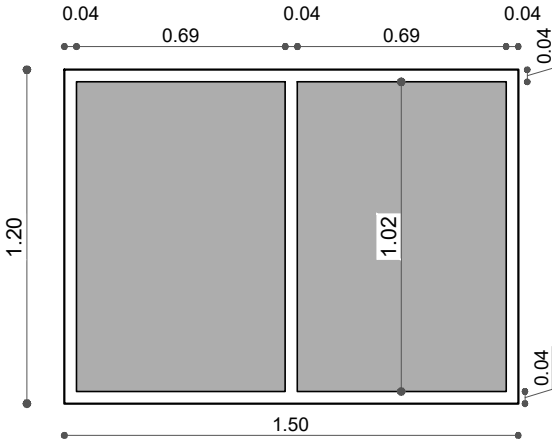


VENTANA PARA COCINA

- 1.- CARPINTERIA DE ALUMINIO LINEA 25
- 2.- VIDRIO 4MM

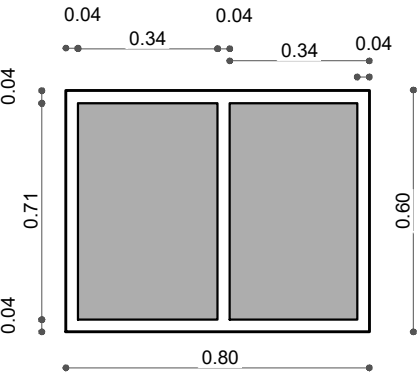

VENTANA PARA DORMITORIOS

- 1.- CARPINTERIA DE ALUMINIO LINEA 25
- 2.- VIDRIO 4MM

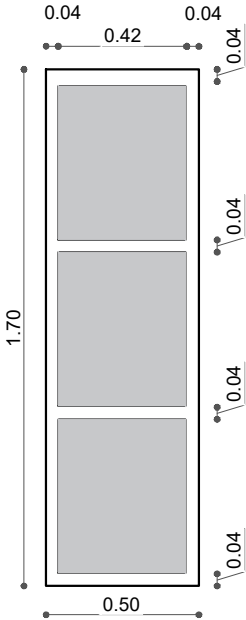


VENTANA PARA BAÑO

- 1.- CARPINTERIA DE ALUMINIO LINEA 25
- 2.- VIDRIO 4MM

AGENCIA ESTATAL DE VIVIENDA			
NOMBRE DEL PROYECTO: PROYECTO DE VIVIENDA DE EMERGENCIA EN EL MUNICIPIO DE VILLA RIVERO -FASE(VI) 2024- COCHABAMBA			
COMUNIDADES :	VARIOS	MUNICIPIO :	VILLA RIVERO
PROVINCIA :	PUNATA	DEPARTAMENTO :	COCHABAMBA

DISEÑO ARQUITECTONICO :	REVISADO Y APROBADO :	FECHA : Gestión 2025
		SUPERFICIE :
		ESCALA : 1:25
		LAMINA : 12 / 15

DETALLE: VENTANA DE ALUMINIO

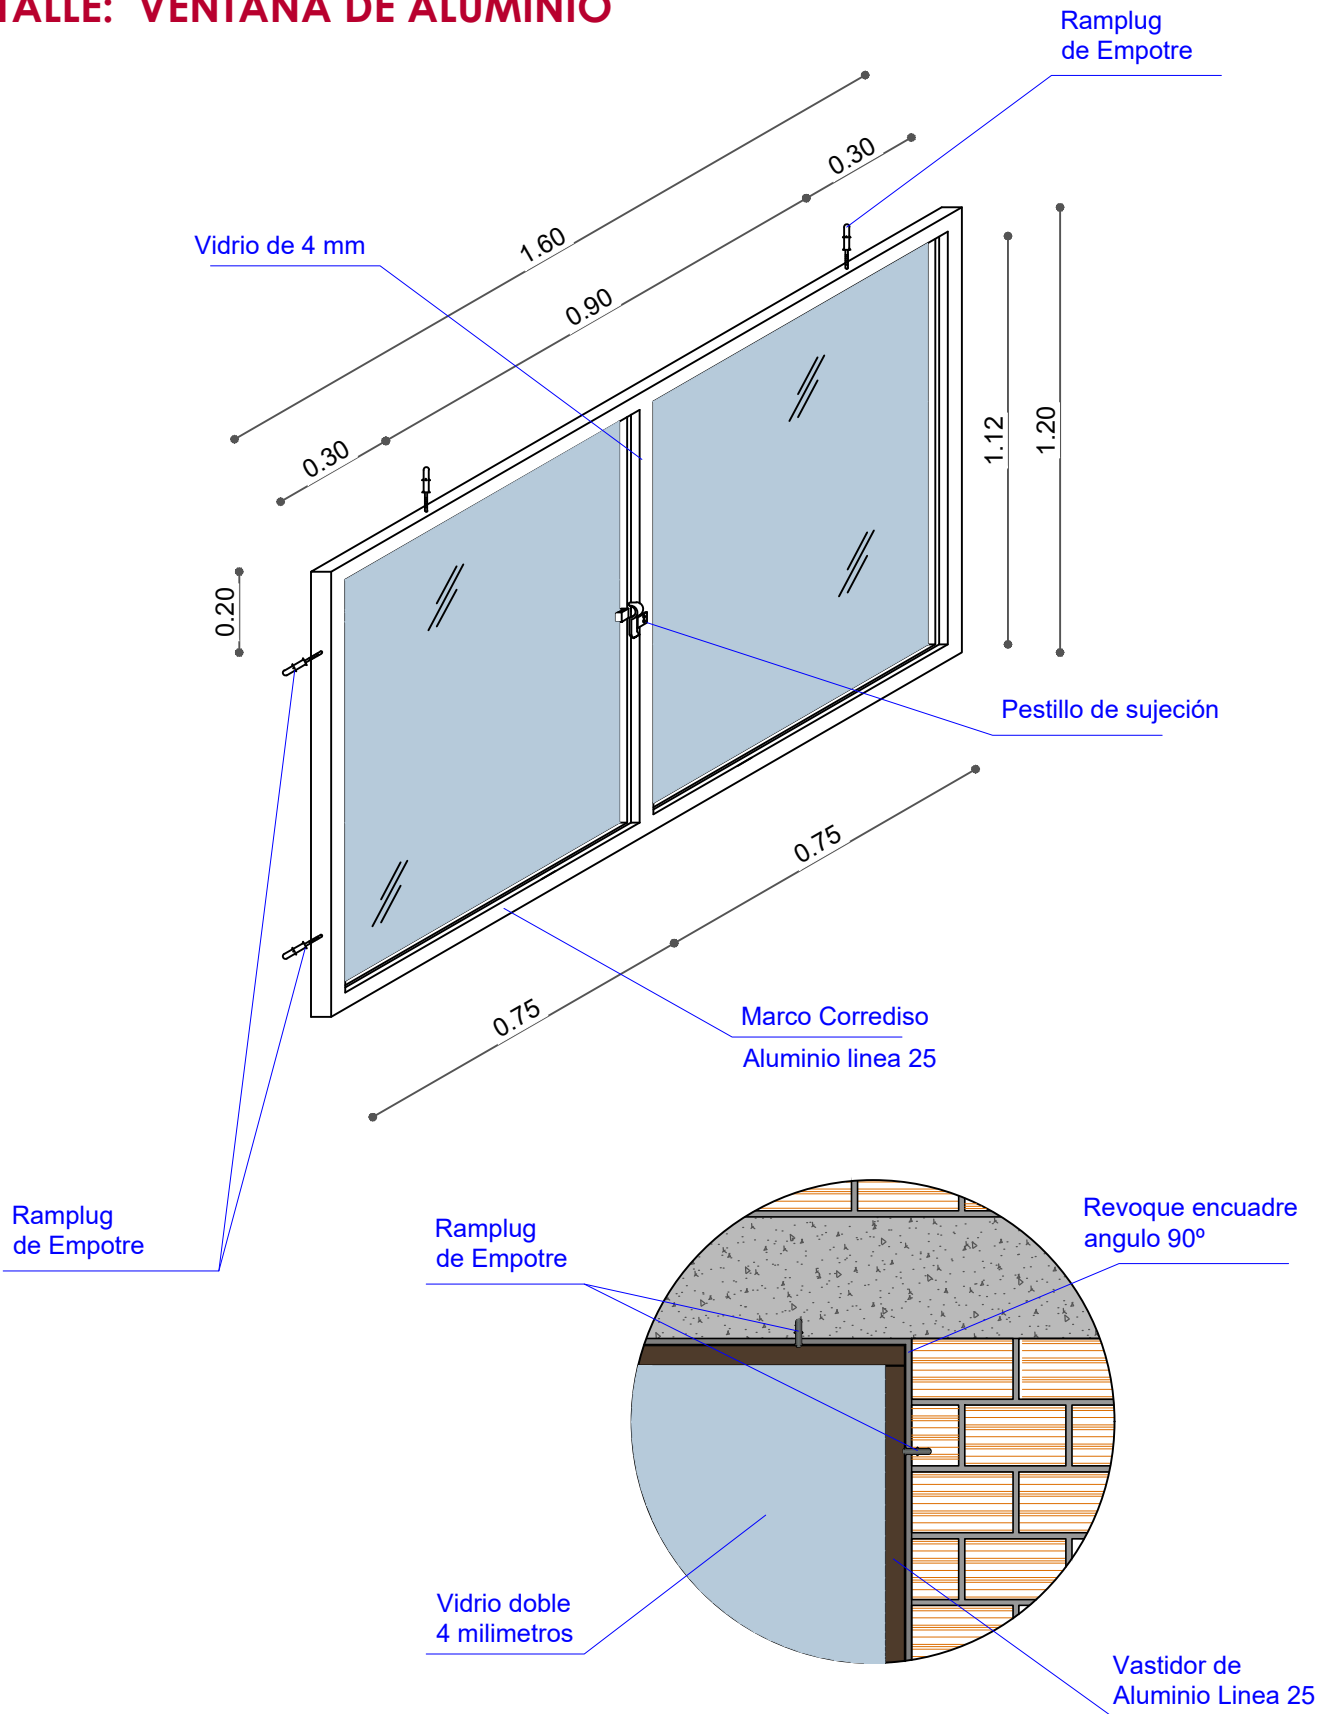


AGENCIA ESTATAL DE VIVIENDA	
NOMBRE DEL PROYECTO: PROYECTO DE VIVIENDA DE EMERGENCIA EN EL MUNICIPIO DE VILLA RIVERO -FASE(VI) 2024- COCHABAMBA	
COMUNIDADES : VARIOS	MUNICIPIO : VILLA RIVERO
PROVINCIA : PUNATA	DEPARTAMENTO : COCHABAMBA

DISEÑO ARQUITECTONICO :	REVISADO Y APROBADO :	FECHA : Gestión 2025
		SUPERFICIE :
		ESCALA : 1:25
		LAMINA : 13 / 15

DETALLE: PUERTAS


- 1.- MARCO DE MADERA SEMIDURA
- 2.- 2"x 4" PUERTA DE TABLERO MADERA SEMIDURA 2"

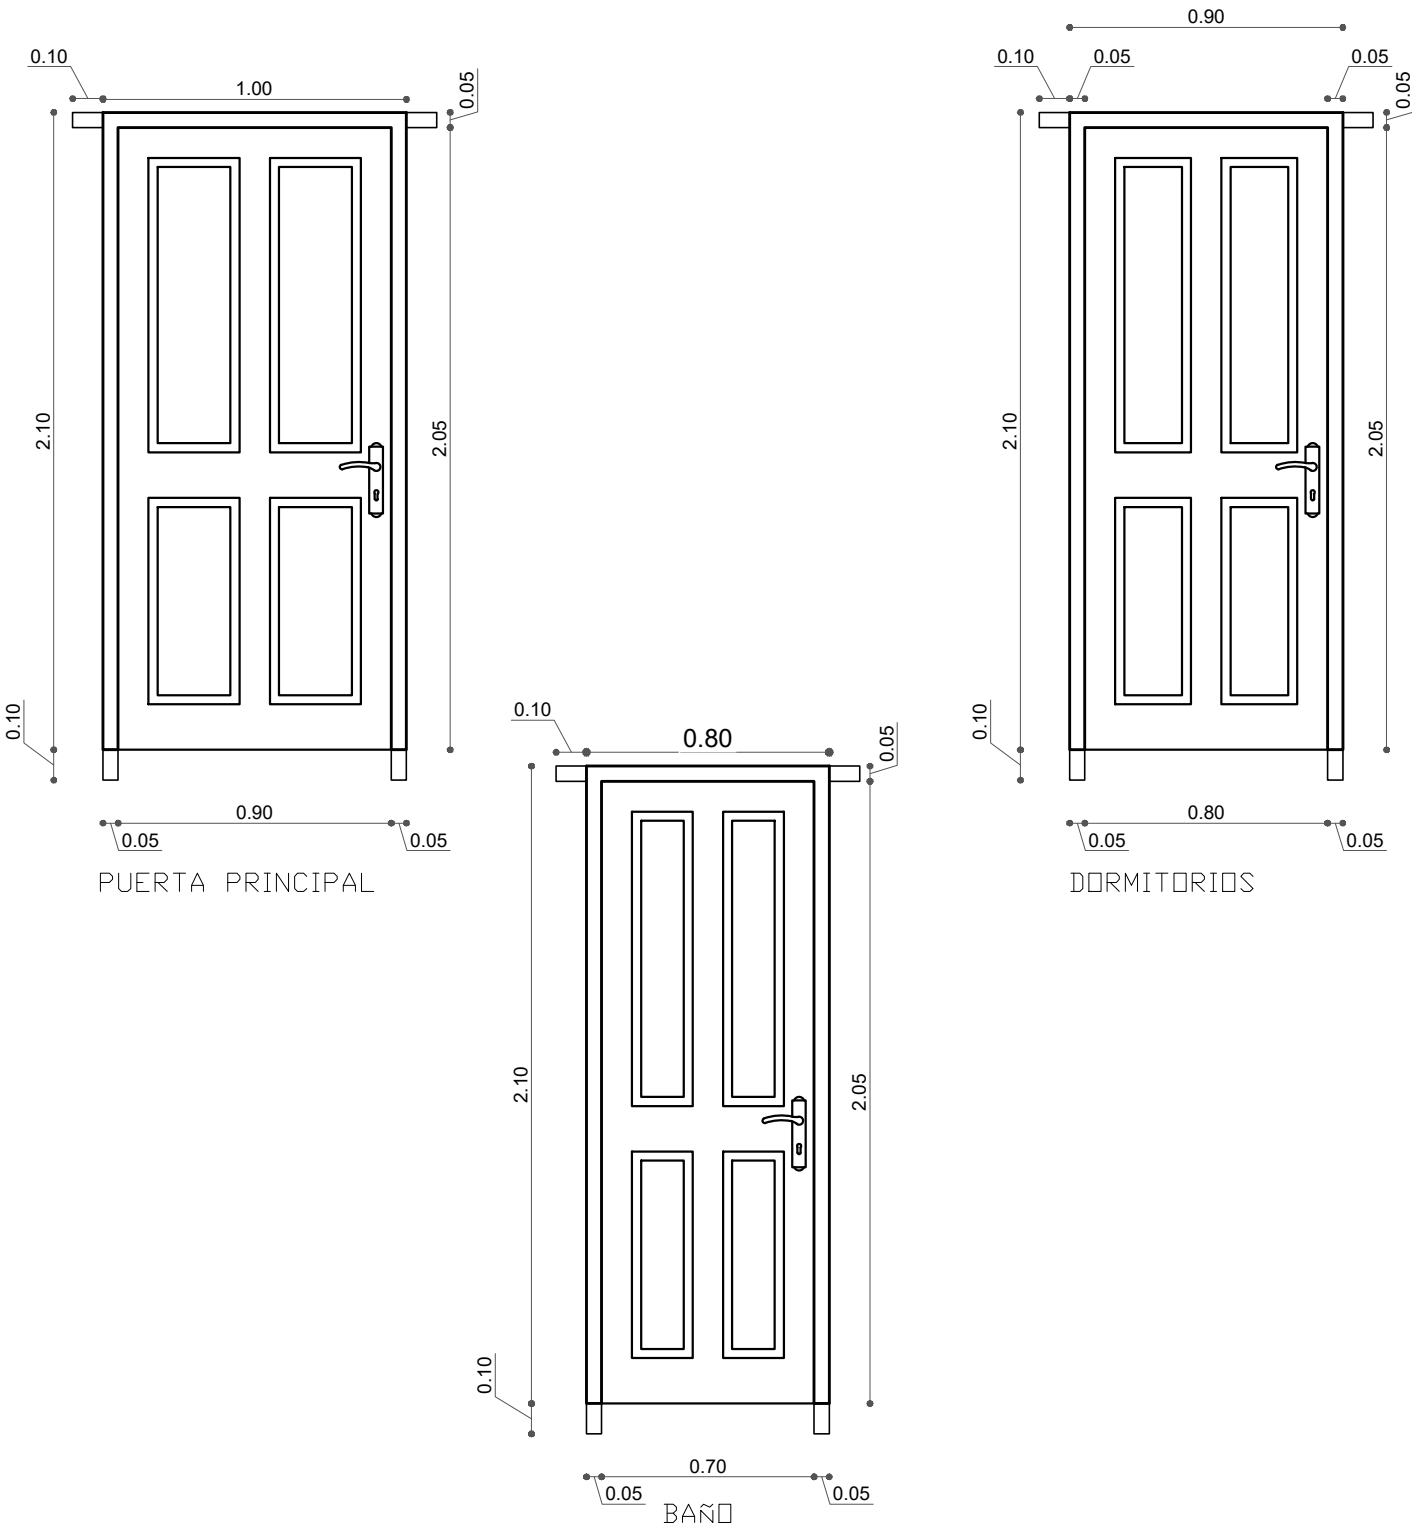

AGENCIA ESTATAL DE VIVIENDA	
NOMBRE DEL PROYECTO: PROYECTO DE VIVIENDA DE EMERGENCIA EN EL MUNICIPIO DE VILLA RIVERO -FASE(VI) 2024- COCHABAMBA	
COMUNIDADES : VARIOS	MUNICIPIO : VILLA RIVERO
PROVINCIA : PUNATA	DEPARTAMENTO : COCHABAMBA

DISEÑO ARQUITECTONICO :	REVISADO Y APROBADO :	FECHA : Gestión 2025
		SUPERFICIE :
		ESCALA : 1:25
		LAMINA : 14 / 15

DETALLE: PUERTA DE MADERA

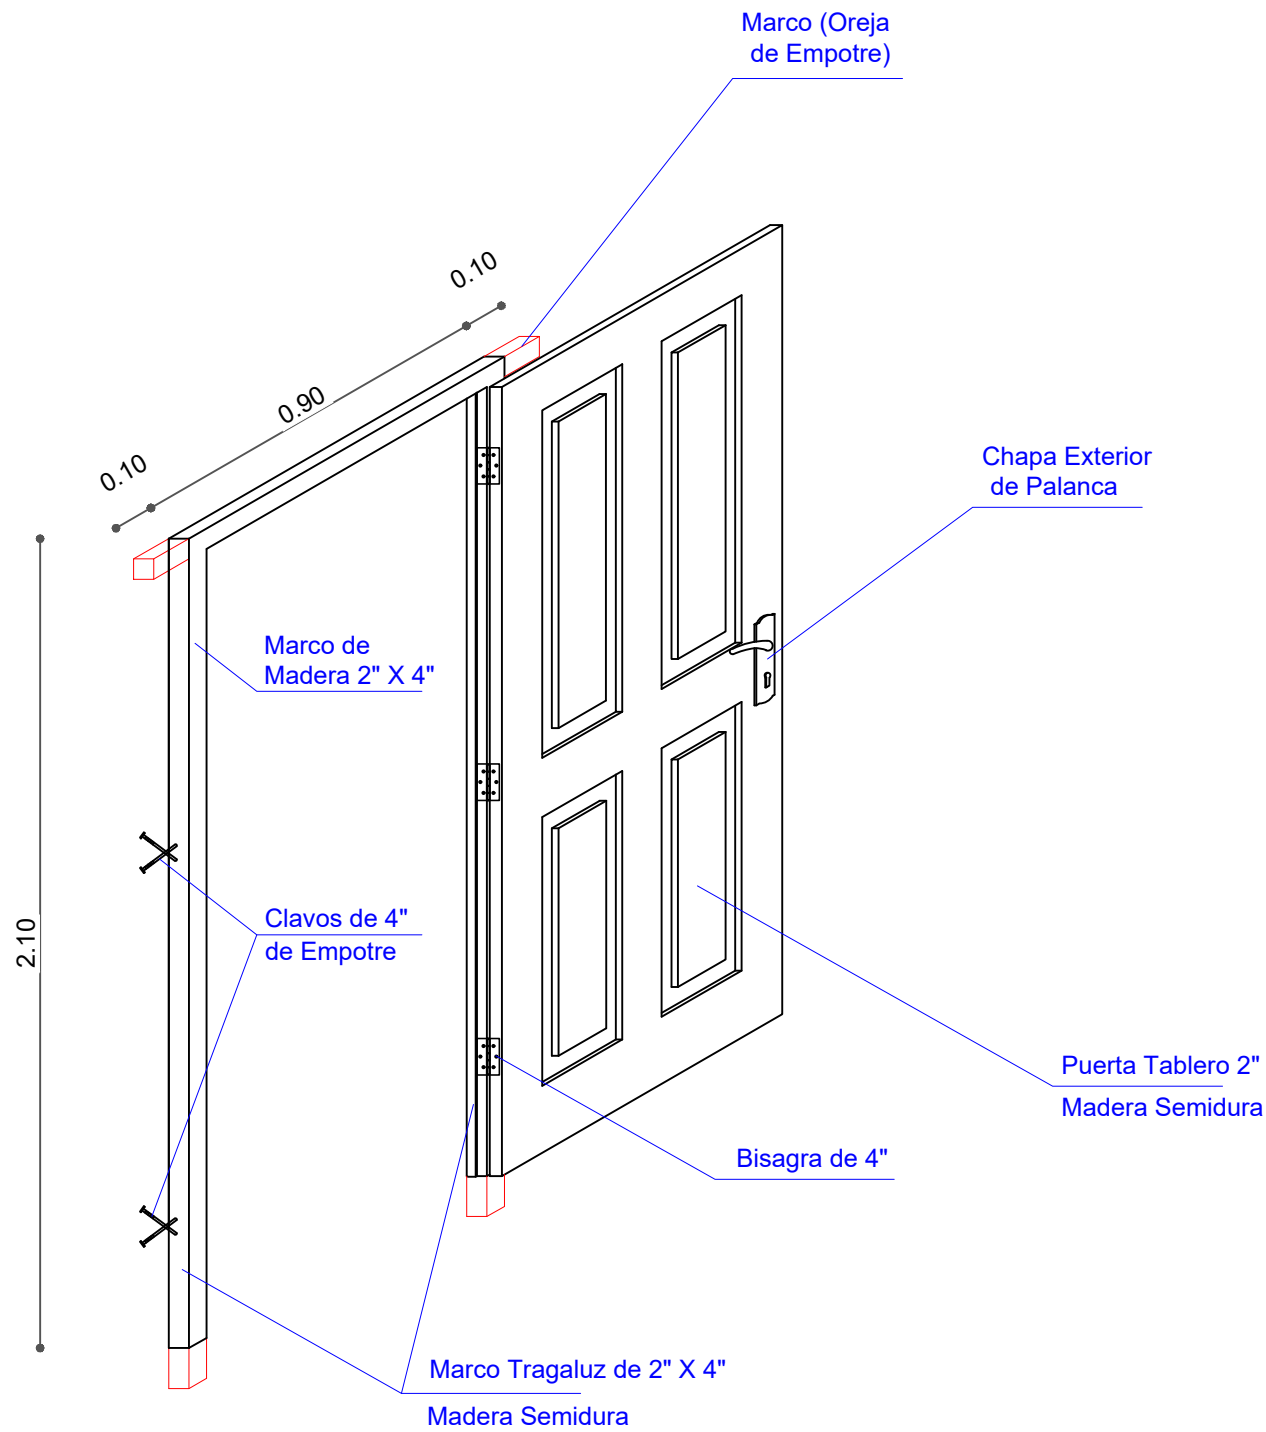

AGENCIA ESTATAL DE VIVIENDA			
NOMBRE DEL PROYECTO: PROYECTO DE VIVIENDA DE EMERGENCIA EN EL MUNICIPIO DE VILLA RIVERO -FASE(VI) 2024- COCHABAMBA			
COMUNIDADES :	VARIOS	MUNICIPIO :	VILLA RIVERO
PROVINCIA :	PUNATA	DEPARTAMENTO :	COCHABAMBA

DISEÑO ARQUITECTONICO :	REVISADO Y APROBADO :	FECHA : Gestión 2025
		SUPERFICIE :
		ESCALA : 1:25
		LAMINA : 15 / 15