



"EL PLANO ES REFERENCIAL SE DEBE ACOMODAR AL TERRENO"

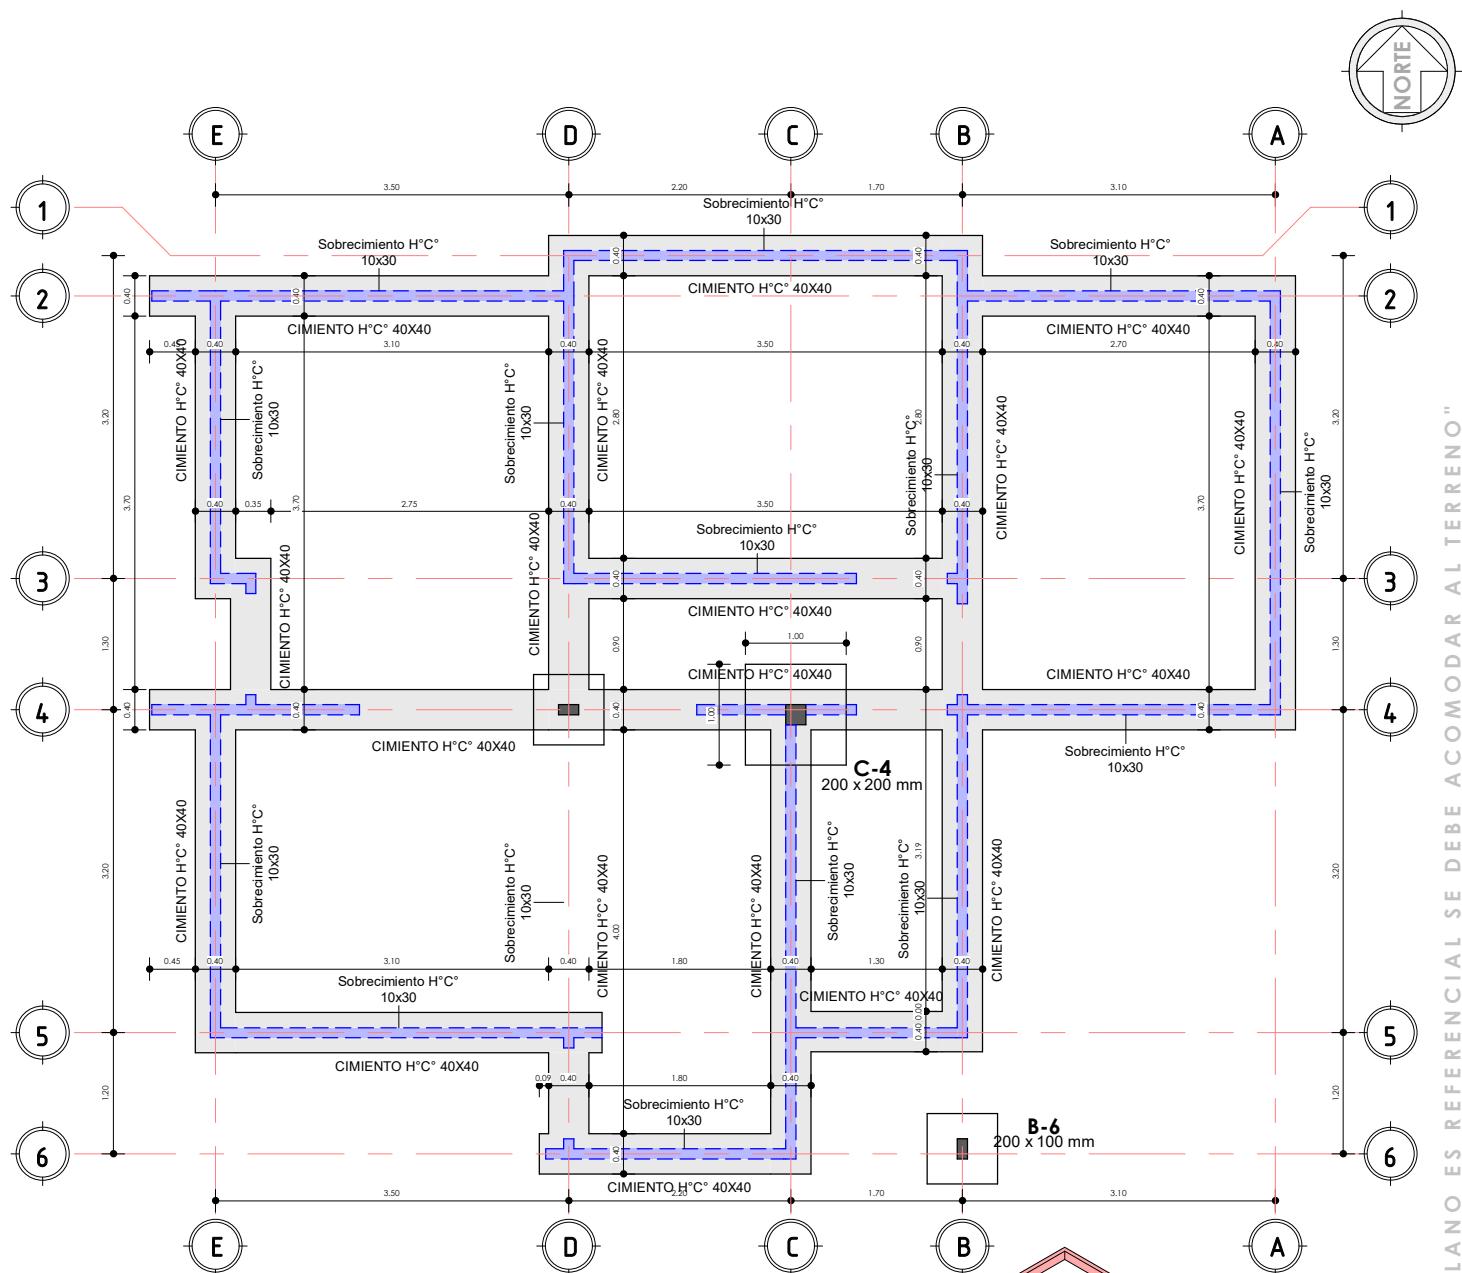

1 PLANO DE CIMENTOS  
AR-01 1 : 75

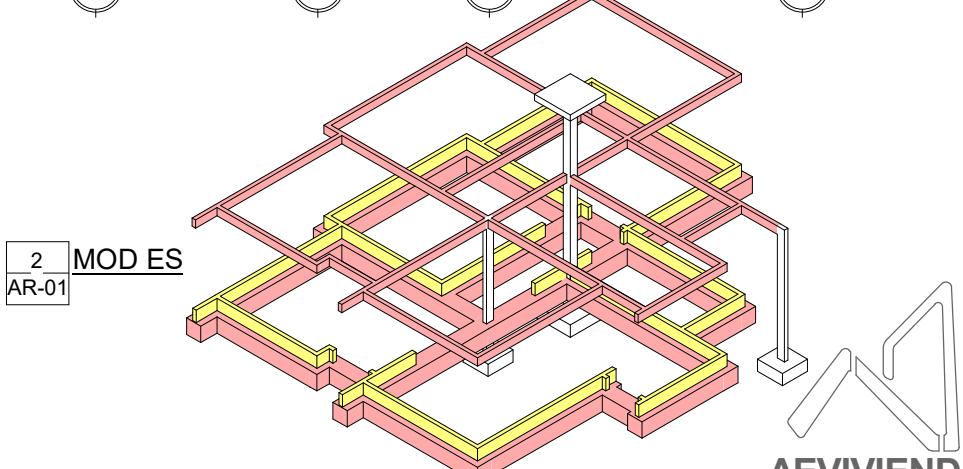

## PLANO DE CIMENTOS

1 : 75 / PROPUESTA DE EMPLAZAMIENTO

AEVIVIENDA

### PROYECTO DE VIVIENDA NUEVA AUTOCONSTRUCCION EN EL MUNICIPIO DE PUCARANI -FASE(XIII) 2024- LA PAZ

ZONAS / URBANIZACIONES:  
QUENACUA ALTA, QUENACUA CENTRO,  
IQUIAC BAJA Y OTROS.

MUNICIPIO:  
PUCARANI

FECHA:  
NOVIEMBRE 2024

PROVINCIA:  
LOS ANDES

DEPARTAMENTO:  
LA PAZ

SUPERFICIE:  
67,26 m<sup>2</sup>


DISEÑO ARQUITECTONICO:

REVISADO Y APROBADO:

LAMINA:  
AR-01

NORTE

EL PLANO ES REFERENCIAL SE DEBE ACOMODAR AL TERRENO "

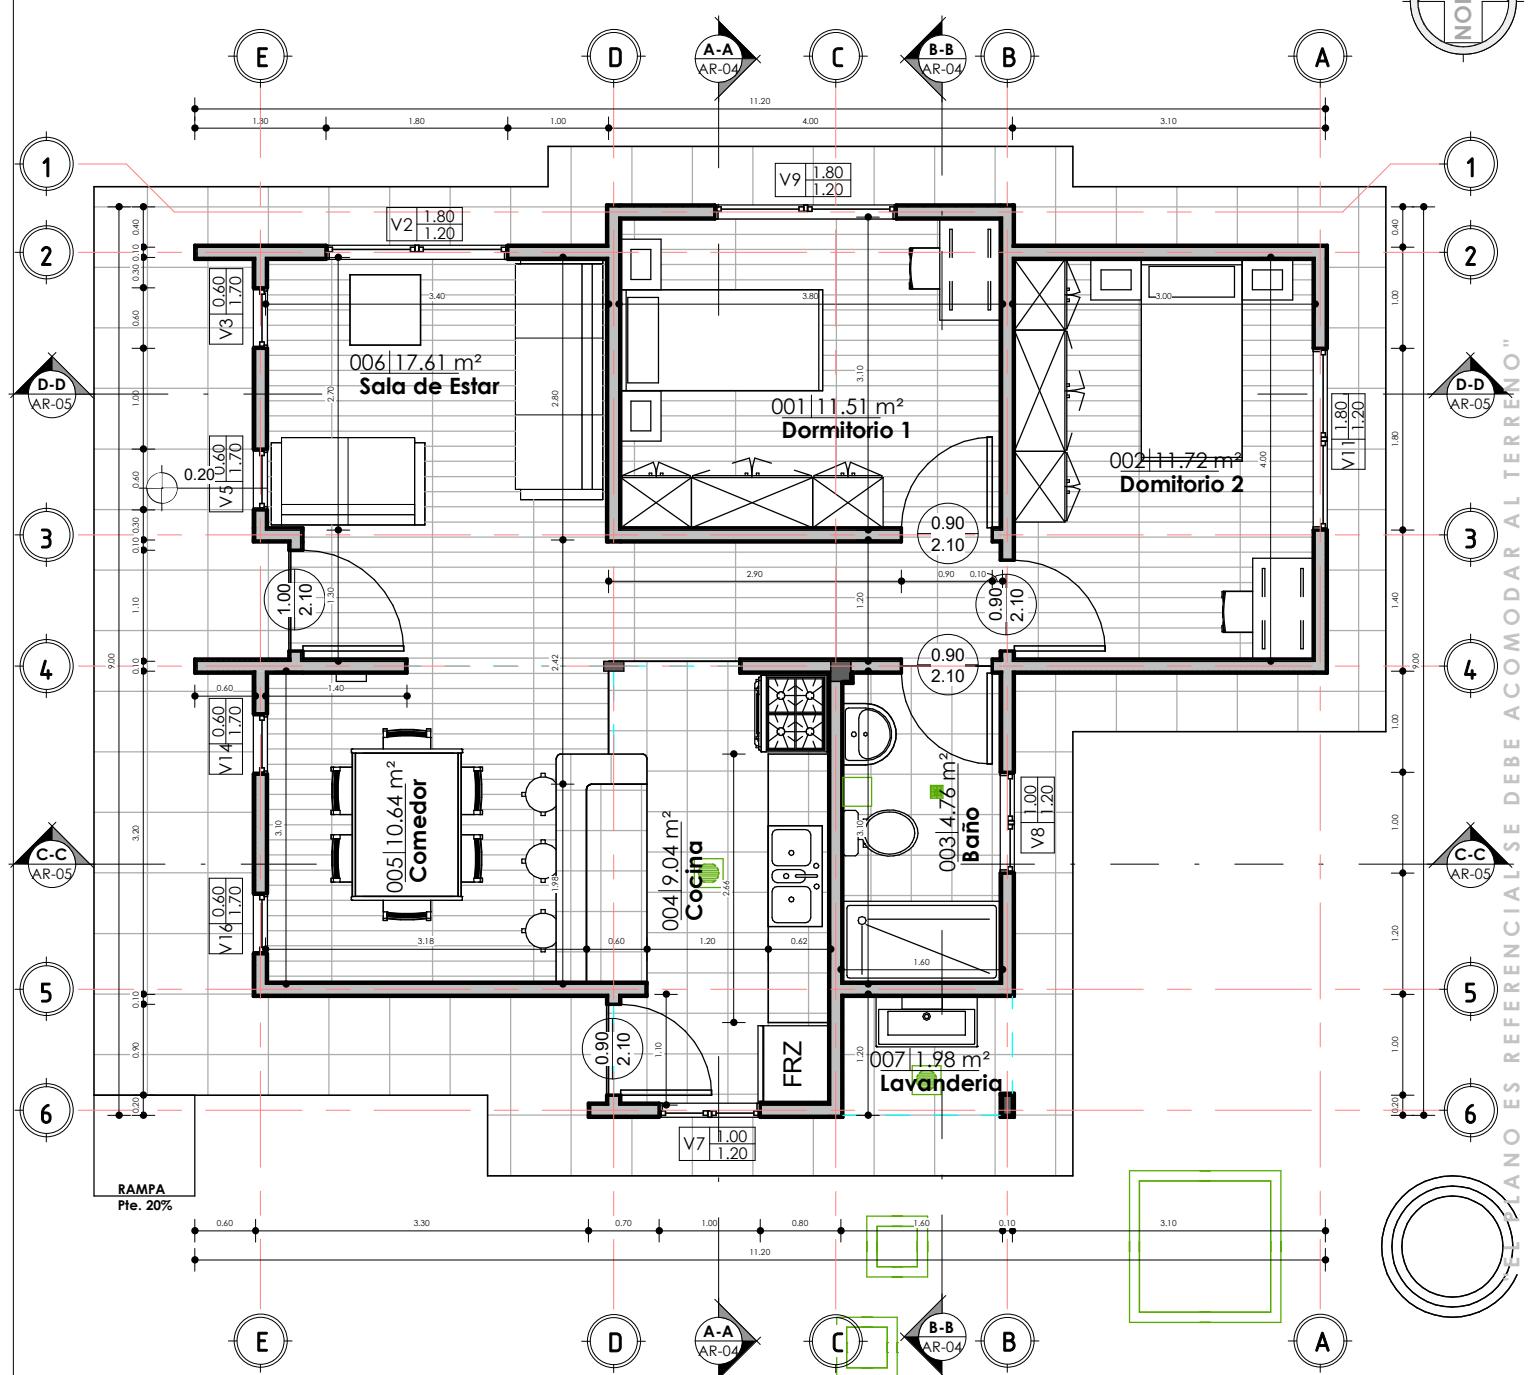


1 PLANTA BAJA  
AR-02 1 : 75

JG_Tabla de planificación de habitaciones		
Nº	Nombre	Área
001	Dormitorio 1	11.51 m <sup>2</sup>
002	Dormitorio 2	11.72 m <sup>2</sup>
003	Baño	4.76 m <sup>2</sup>
004	Cocina	9.04 m <sup>2</sup>
005	Comedor	10.64 m <sup>2</sup>
006	Sala de Estar	17.61 m <sup>2</sup>
007	Lavandería	1.98 m <sup>2</sup>
PLANTA BAJA: 7		67.26 m <sup>2</sup>




PLANO DE PLANTA ACOTADA  
1 : 75 / PROPUESTA DE EMPLAZAMIENTO

AEVIVIENDA	PROYECTO DE VIVIENDA NUEVA AUTOCONSTRUCCION EN EL MUNICIPIO DE PUCARANI -FASE(XIII) 2024- LA PAZ			
	ZONAS / URBANIZACIONES:	MUNICIPIO:	FECHA:	
QUENACUA ALTA, QUENACUA CENTRO, IQUIACA BAJA Y OTROS.	PUCARANI	NOVIEMBRE 2024		
PROVINCIA:	DEPARTAMENTO:	SUPERFICIE:		
LOS ANDES	LA PAZ	67,26 m <sup>2</sup>		
DISEÑO ARQUITECTONICO:		REVISADO Y APROBADO:		
		AR-02		

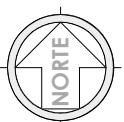


“ESTE PLANO ES REFERENCIAL SE DEBE ACOMODAR AL TERRENO”

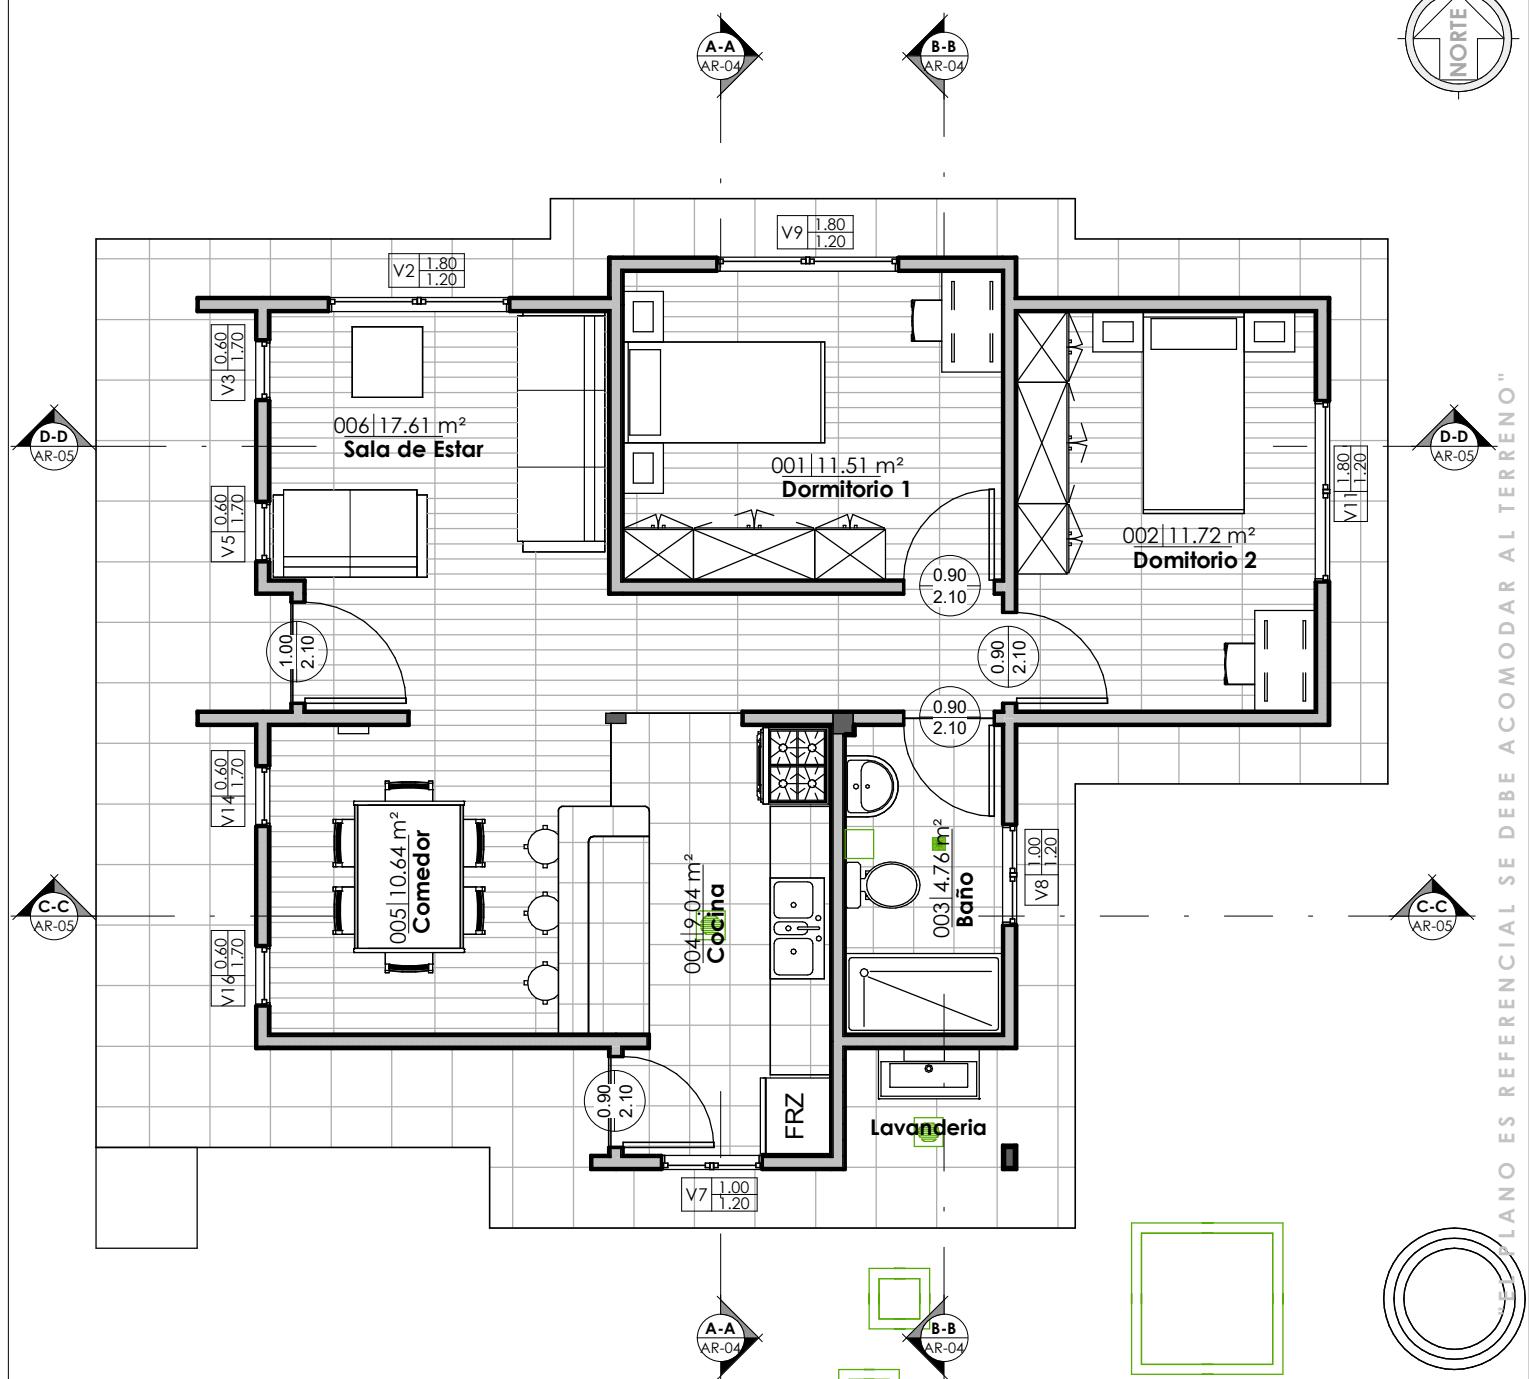

1 PLANTA BAJA AM  
AR-03 1 : 75

JG\_Tabla de planificación de habitaciones

Nº	Nombre	Área
001	Dormitorio 1	11.51 m <sup>2</sup>
002	Dormitorio 2	11.72 m <sup>2</sup>
003	Baño	4.76 m <sup>2</sup>
004	Cocina	9.04 m <sup>2</sup>
005	Comedor	10.64 m <sup>2</sup>
006	Sala de Estar	17.61 m <sup>2</sup>
007	Lavandería	1.98 m <sup>2</sup>
PLANTA BAJA: 7		67.26 m <sup>2</sup>

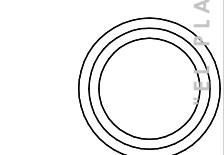


AEVIVIENDA  
AGENCIA ESTATAL DE VIVIENDA

## PLANO AMOBLADO


1 : 75 / PROPUESTA DE EMPLAZAMIENTO

AEVIVIENDA		PROYECTO DE VIVIENDA NUEVA AUTOCONSTRUCCION EN EL MUNICIPIO DE PUCARANI -FASE(XIII) 2024- LA PAZ	
ZONAS / URBANIZACIONES:	MUNICIPIO:		
QUENACAGUA ALTA, QUENACAGUA CENTRO, IQUIACA BAJA Y OTROS.	PUCARANI		
PROVINCIA:	DEPARTAMENTO:		
LOS ANDES	LA PAZ		
		FECHA:	NOVIEMBRE 2024
		SUPERFICIE:	67,26 m <sup>2</sup>
		LAMINA:	AR-03
		DISENÓ ARQUITECTONICO:	REVISADO Y APROBADO:

"EL PLANO ES REFERENCIAL SE DEBE ACOMODAR AL TERRENO"

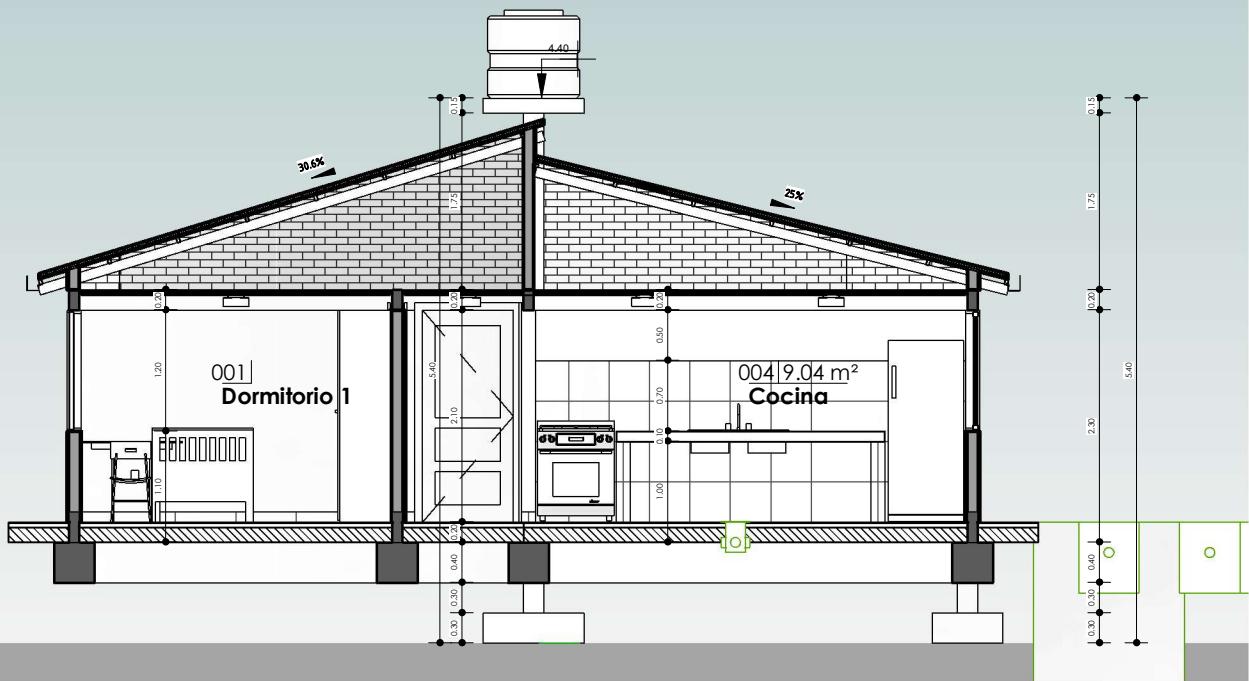


1 A-A  
AR-04 1 : 75

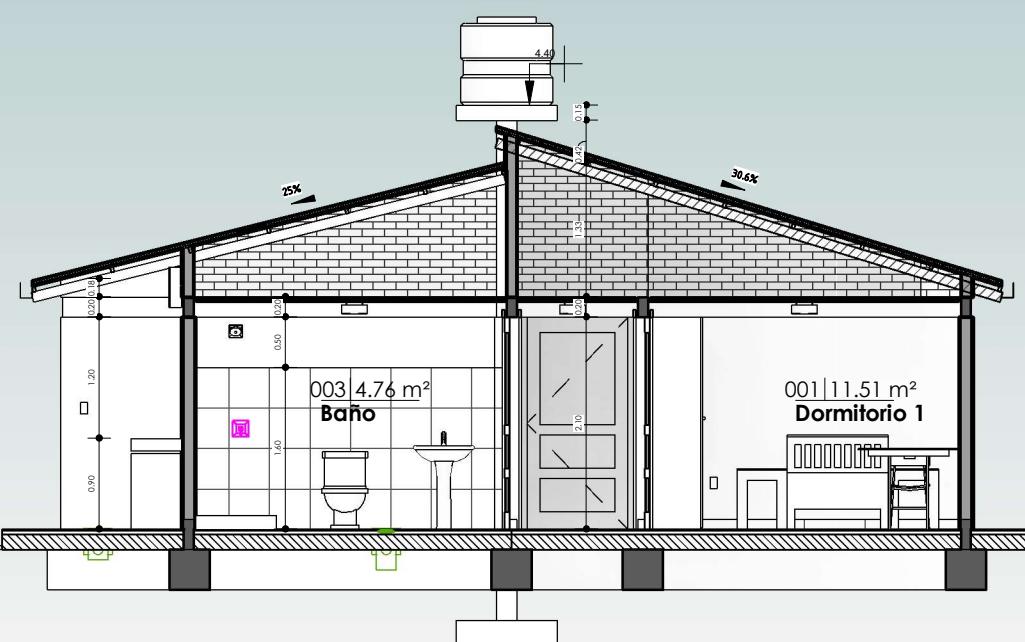

2 B-B  
AR-04 1 : 75


## PLANO DE SECCIONES A-A & B-B

1 : 75 / PROPUESTA DE EMPLAZAMIENTO

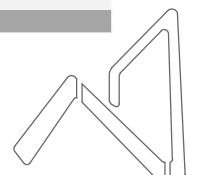


PROYECTO DE VIVIENDA NUEVA AUTOCONSTRUCCION EN EL MUNICIPIO DE PUCARANI -FASE(XIII) 2024- LA PAZ		
ZONAS / URBANIZACIONES:	MUNICIPIO:	FECHA:
QUENACUA ALTA, QUENACUA CENTRO, IQUIACA BAJA Y OTROS.	PUCARANI	NOVIEMBRE 2024
PROVINCIA:	DEPARTAMENTO:	SUPERFICIE:
LOS ANDES	LA PAZ	67,26 m <sup>2</sup>
DISEÑO ARQUITECTONICO:		REVISADO Y APROBADO:
		AR-04


**"EL PLANO ES REFERENCIAL SE DEBE ACOMODAR AL TERRENO"**

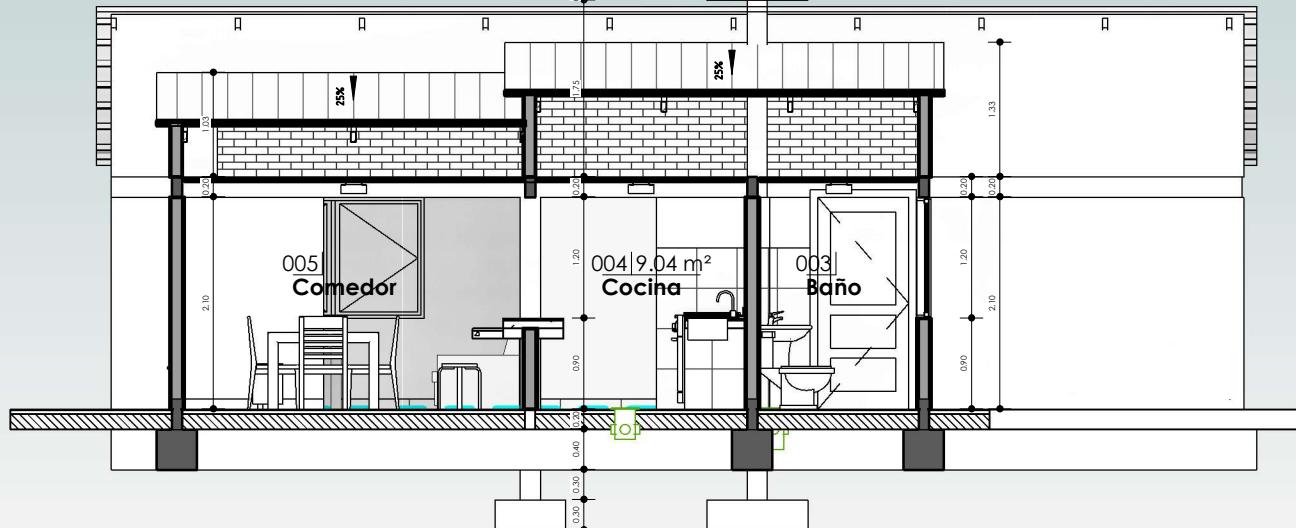

1 C-C  
AR-05 1 : 75

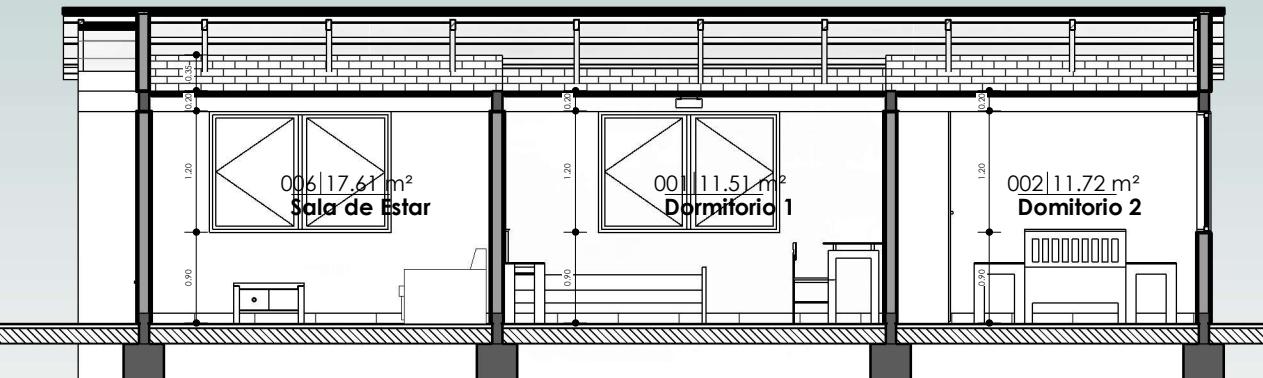

2  
AR-05 1 : 75

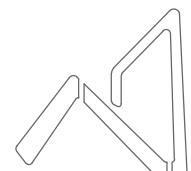


**AEVIVIENDA**  
AGENCIA ESTATAL DE VIVIENDA


## **PLANO DE SECCIONES C-C & D-D**

1 : 75 / PROPUESTA DE EMPLAZAMIENTO

AEVIVIENDA	PROYECTO DE VIVIENDA NUEVA AUTOCONSTRUCCION EN EL MUNICIPIO DE PUCARANI -FASE(XIII) 2024- LA PAZ				
	ZONAS / URBANIZACIONES:	MUNICIPIO:			FECHA: NOVIEMBRE 2024
QUENACAGUA ALTA, QUENACAGUA CENTRO, IQUIACA BAJA Y OTROS.	PUCARANI			SUPERFICIE: 67,26 m <sup>2</sup>	
PROVINCIA: LOS ANDES	DEPARTAMENTO: LA PAZ	DISEÑO ARQUITECTONICO:	REVISADO Y APROBADO:	LAMINA: <b>AR-05</b>	

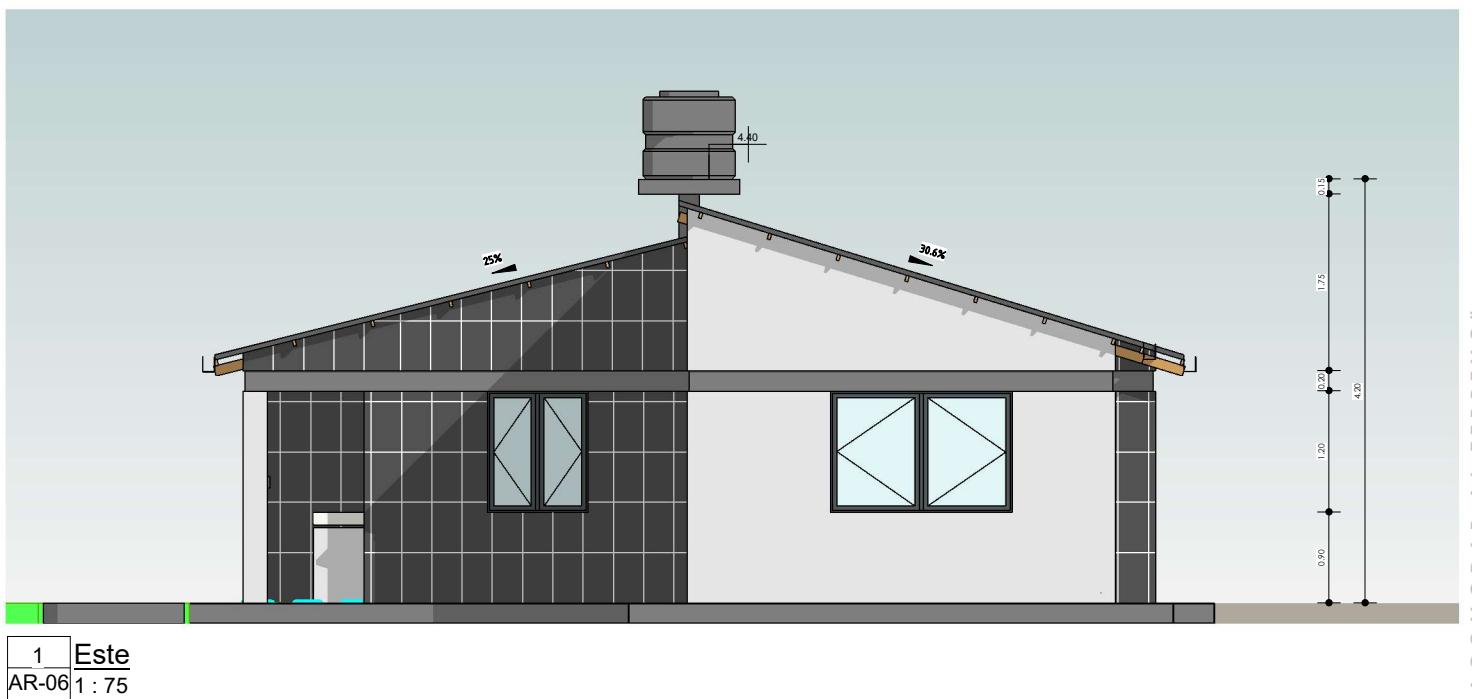

"EL PLANO ES REFERENCIAL SE DEBE ACOMODAR AL TERRENO"

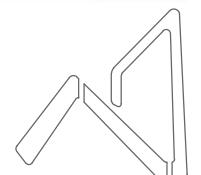

**AEVIVIENDA**  
AGENCIA ESTATAL DE VIVIENDA

## PLANO DE ALZADOS

1 : 75 / PROPUESTA DE EMPLAZAMIENTO

PROYECTO DE VIVIENDA NUEVA AUTOCONSTRUCCION EN EL MUNICIPIO DE PUCARANI -FASE(XIII) 2024- LA PAZ		
ZONAS / URBANIZACIONES:	MUNICIPIO:	FECHA:
QUENACAGUA ALTA, QUENACAGUA CENTRO, IQUIACA BAJA Y OTROS.	PUCARANI	NOVIEMBRE 2024
PROVINCIA:	DEPARTAMENTO:	SUPERFICIE:
LOS ANDES	LA PAZ	67,26 m <sup>2</sup>
	DISEÑO ARQUITECTONICO:	LAMINA:
		AR-06
	REVISADO Y APROBADO:	




1 Oeste  
AR-07 1 : 75

"EL PLANO ES REFERENCIAL SE DEBE ACOMODAR AL TERRENO"



2 Sur  
AR-07 1 : 75

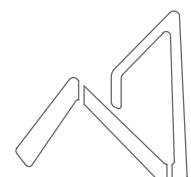

**AEVIVIENDA**  
AGENCIA ESTATAL DE VIVIENDA

## PLANO DE ALZADOS

1 : 75 / PROPUESTA DE EMPLAZAMIENTO

**AEVIVIENDA**

### PROYECTO DE VIVIENDA NUEVA AUTOCONSTRUCCION EN EL MUNICIPIO DE PUCARANI -FASE(XIII) 2024- LA PAZ

ZONAS / URBANIZACIONES:

QUENACAGUA ALTA, QUENACAGUA CENTRO,  
IQUIACA BAJA Y OTROS.

MUNICIPIO:

PUCARANI

FECHA:

NOVIEMBRE 2024

SUPERFICIE:

67,26 m<sup>2</sup>

LAMINA:

**AR-07**

PROVINCIA:  
LOS ANDES


DEPARTAMENTO:

LA PAZ


DISEÑO ARQUITECTONICO:

REVISADO Y APROBADO:

"EL PLANO ES REFERENCIAL SE DEBE ACOMODAR AL TERRENO"

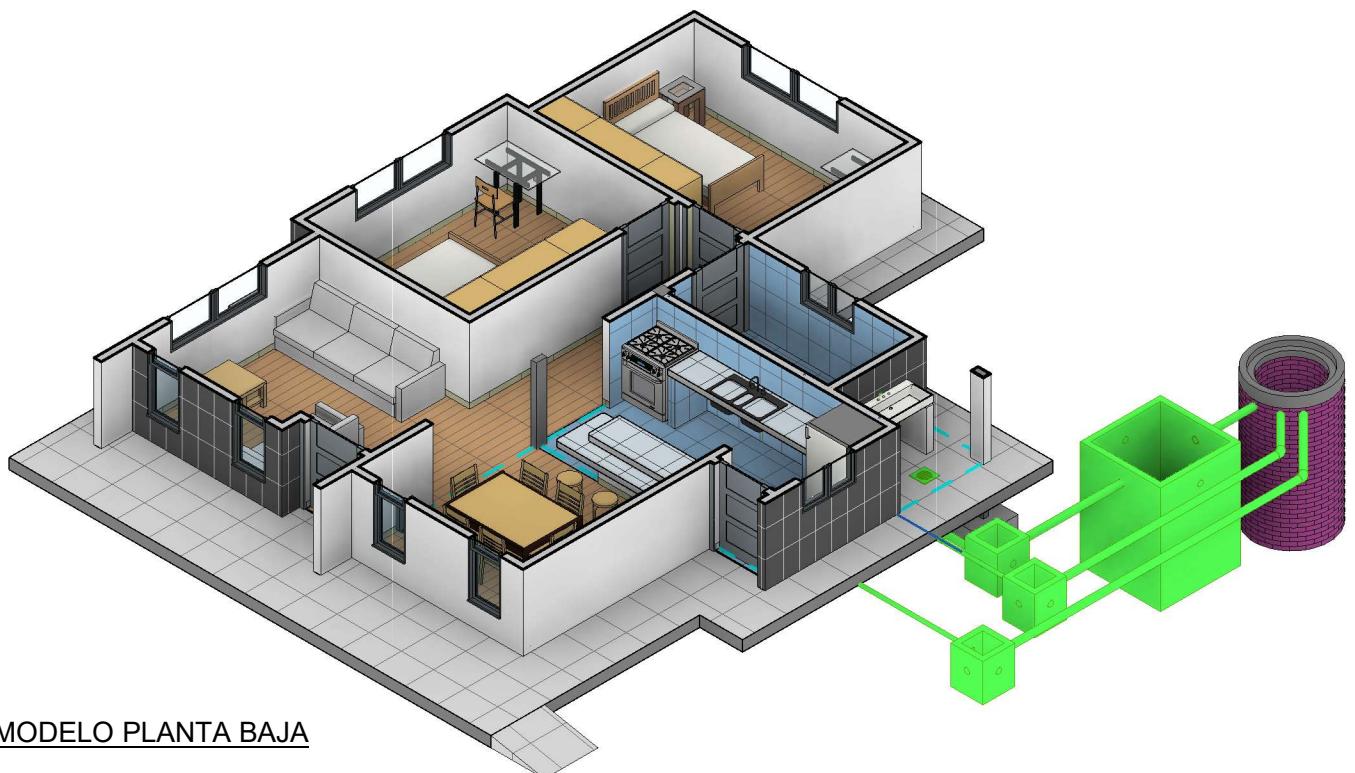

**2** MODELO PLANTA BAJA  
AR-08

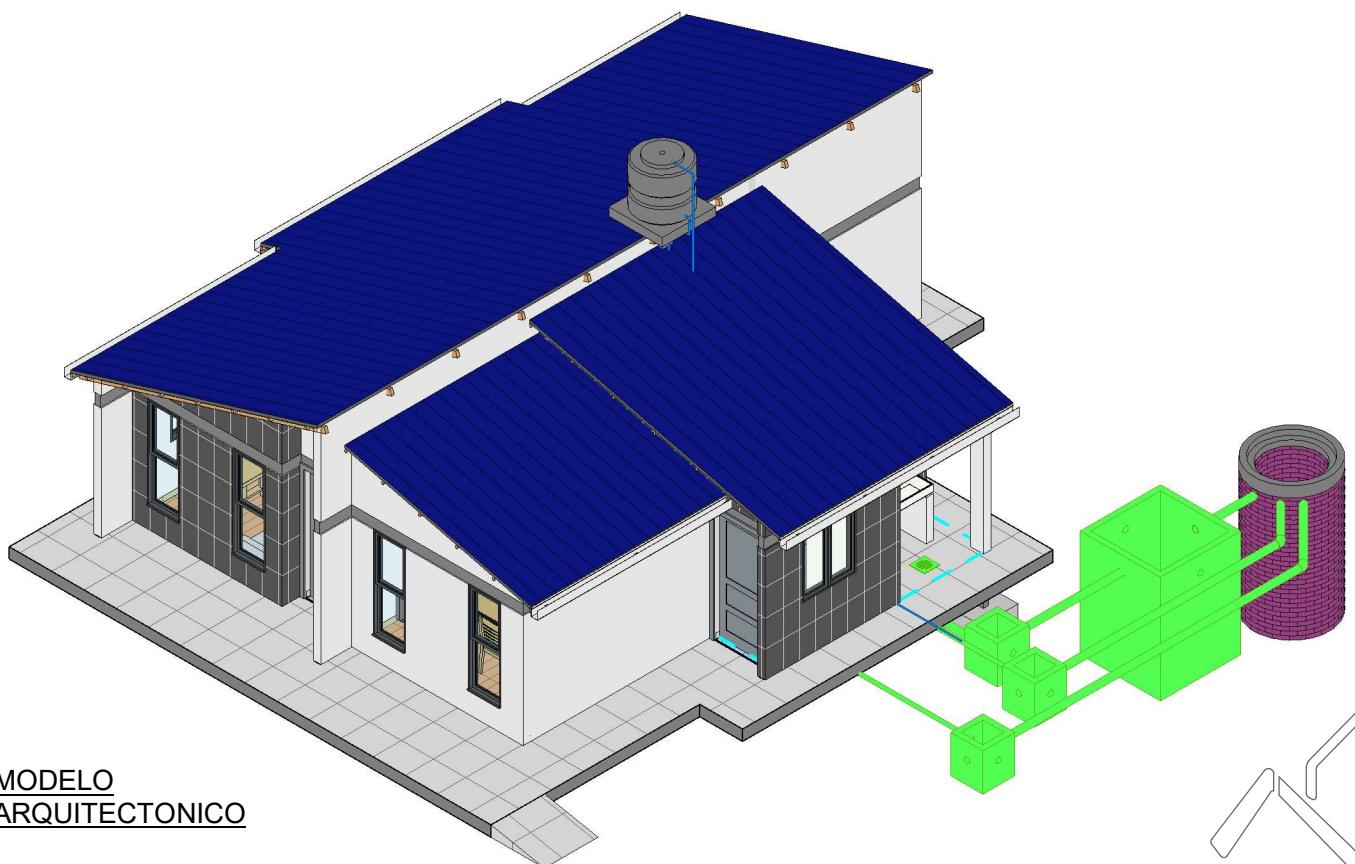

**1** MODELO  
ARQUITECTONICO  
AR-08

## MODELOS ARQUITECTONICOS / PROPUESTA DE EMPLAZAMIENTO


### PROYECTO DE VIVIENDA NUEVA AUTOCONSTRUCCION EN EL MUNICIPIO DE PUCARANI -FASE(XIII) 2024- LA PAZ

ZONAS / URBANIZACIONES:	MUNICIPIO:	FECHA:
QUENACAGUA ALTA, QUENACAGUA CENTRO, IQUIACA BAJA Y OTROS.	PUCARANI	NOVIEMBRE 2024
PROVINCIA:	DEPARTAMENTO:	SUPERFICIE:
LOS ANDES	LA PAZ	67,26 m <sup>2</sup>

DISEÑO ARQUITECTONICO:

REVISADO Y APROBADO:


AEVIVIENDA  
AGENCIA ESTATAL DE VIVIENDA

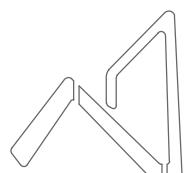

**AR-08**



**PERSPECTIVA POSTERIOR**  
AR-09

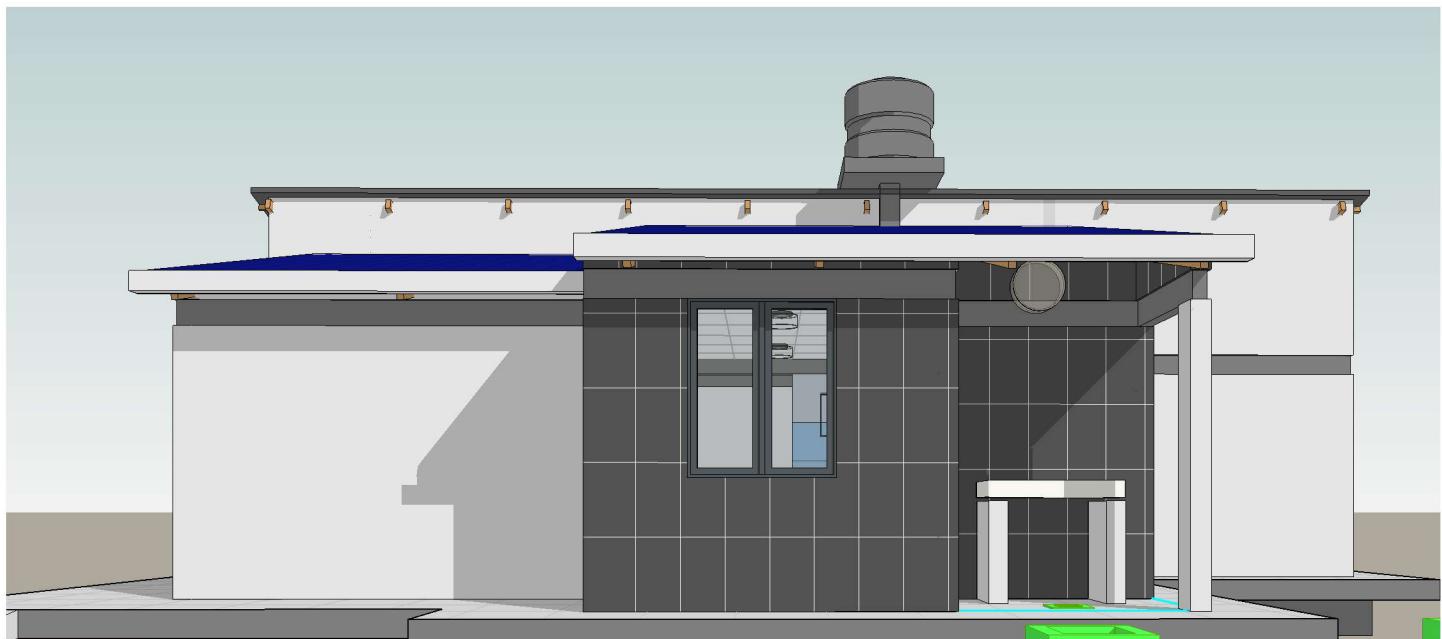

**PERSPECTIVA LATERAL  
IZQUIERDO**  
AR-09

## PLANO DE PERSPECTIVAS

/ PROPUESTA DE EMPLAZAMIENTO

**AEVIVIENDA**

### PROYECTO DE VIVIENDA NUEVA AUTOCONSTRUCCION EN EL MUNICIPIO DE PUCARANI -FASE(XIII) 2024- LA PAZ

ZONAS / URBANIZACIONES:

QUENACAGUA ALTA, QUENACAGUA CENTRO,  
IQUIACA BAJA Y OTROS.

MUNICIPIO:

**PUCARANI**

PROVINCIA:

**LOS ANDES**

DEPARTAMENTO:

**LA PAZ**

DISEÑO ARQUITECTONICO:

REVISADO Y APROBADO:

FECHA:


**NOVIEMBRE 2024**

SUPERFICIE:

**67,26 m<sup>2</sup>**

LAMINA:


**AR-09**

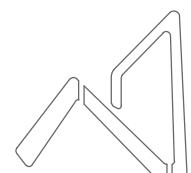


**AEVIVIENDA**

AGENCIA ESTATAL DE VIVIENDA

"EL PLANO ES REFERENCIAL SE DEBE ACOMODAR AL TERRENO"

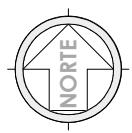


3.95 4.60 2.95

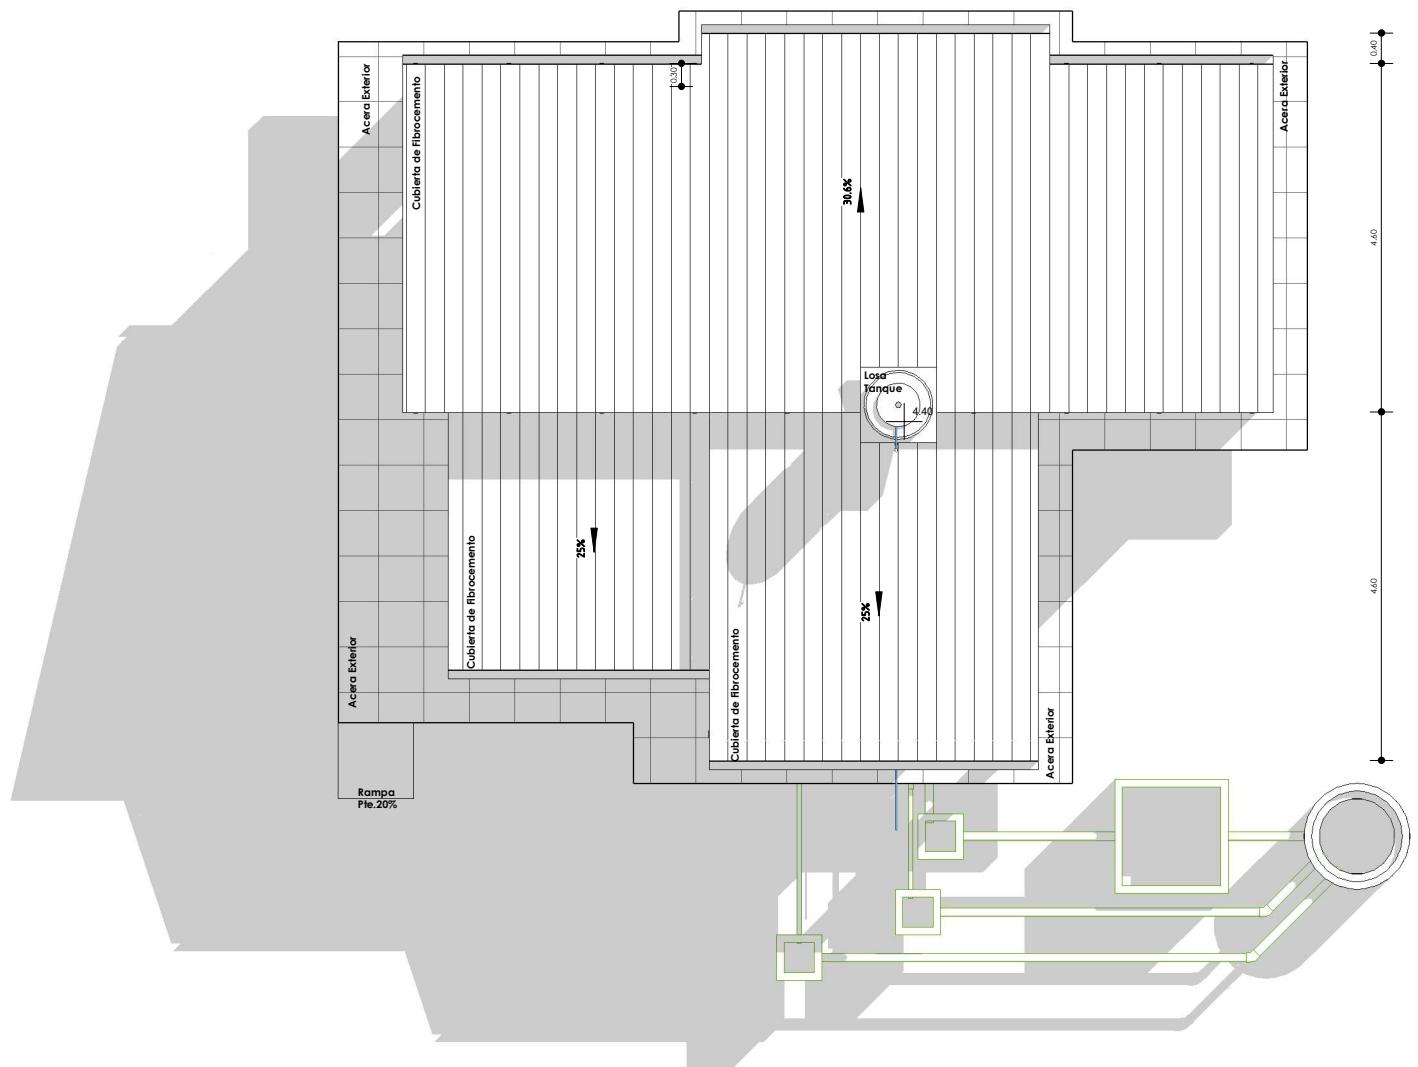

"EL PLANO ES REFERENCIAL SE DEBE ACOMODAR AL TERRENO"

1 Nivel Cubierta  
AR-10 1 : 100

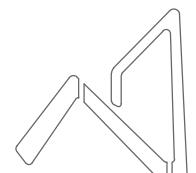

**AEVIVIENDA**  
AGENCIA ESTATAL DE VIVIENDA

## PLANO DE CUBIERTAS

1 : 100 / PROPUESTA DE EMPLAZAMIENTO

**AEVIVIENDA**

### PROYECTO DE VIVIENDA NUEVA AUTOCONSTRUCCION EN EL MUNICIPIO DE PUCARANI -FASE(XIII) 2024- LA PAZ

ZONAS / URBANIZACIONES:

QUENACAGUA ALTA, QUENACAGUA CENTRO,  
IQUIACA BAJA Y OTROS.

MUNICIPIO:

PUCARANI

FECHA:

NOVIEMBRE 2024

SUPERFICIE:

67,26 m<sup>2</sup>

LAMINA:

**AR-10**

PROVINCIA:  
LOS ANDES


DEPARTAMENTO:

LA PAZ

DISEÑO ARQUITECTONICO:

REVISADO Y APROBADO:

"EL PLANO ES REFERENCIAL SE DEBE ACOMODAR AL TERRENO"

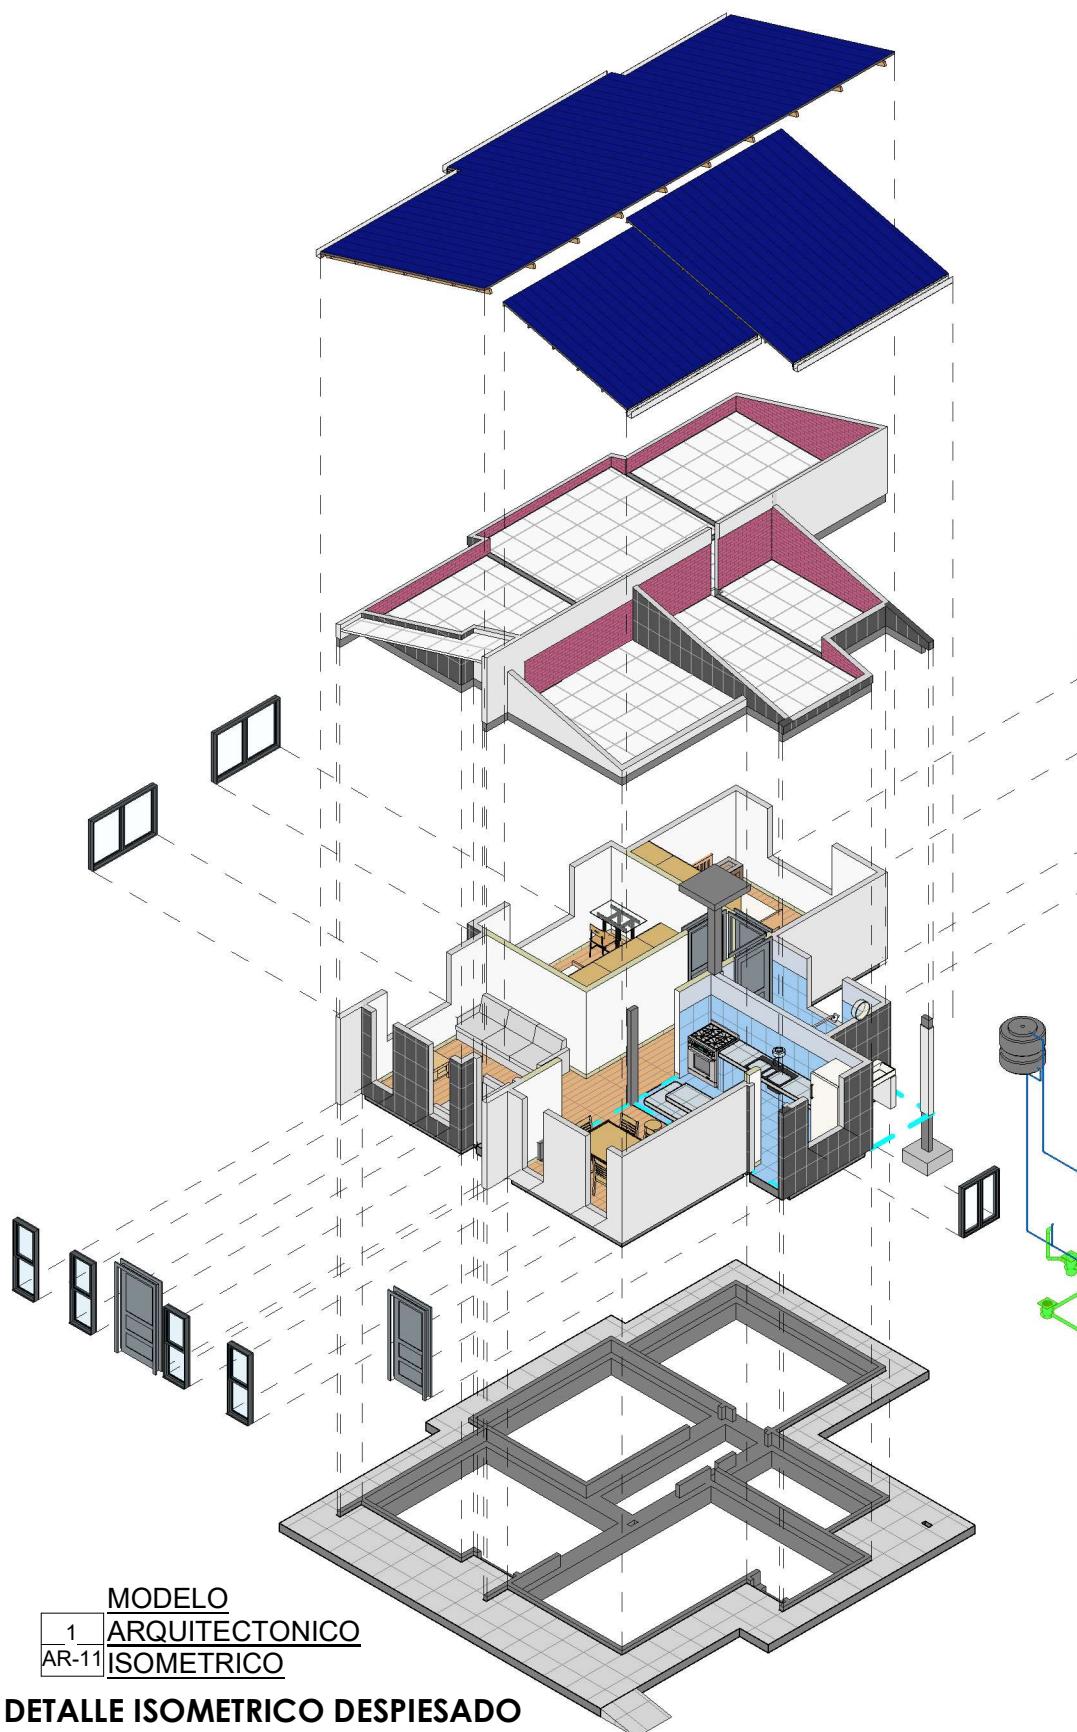

MODELO  
1 ARQUITECTONICO  
AR-11 ISOMETRICO

**DETALLE ISOMETRICO DESPIESADO**  
/ PROPUESTA DE EMPLAZAMIENTO

AEVIVIENDA

**PROYECTO DE VIVIENDA NUEVA AUTOCONSTRUCCION EN EL MUNICIPIO DE PUCARANI -FASE(XIII) 2024- LA PAZ**

ZONAS / URBANIZACIONES:  
QUENACAGUA ALTA, QUENACAGUA CENTRO,  
IQUIACA BAJA Y OTROS.

MUNICIPIO:  
**PUCARANI**

FECHA:  
**NOVIEMBRE 2024**

PROVINCIA:  
**LOS ANDES**


DEPARTAMENTO:  
**LA PAZ**

SUPERFICIE:  
**67,26 m<sup>2</sup>**


DISEÑO ARQUITECTONICO:

REVISADO Y APROBADO:

LAMINA:  
**AR-11**

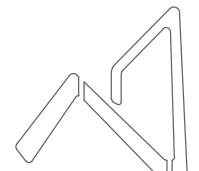

**AEVIVIENDA**  
AGENCIA ESTATAL DE VIVIENDA

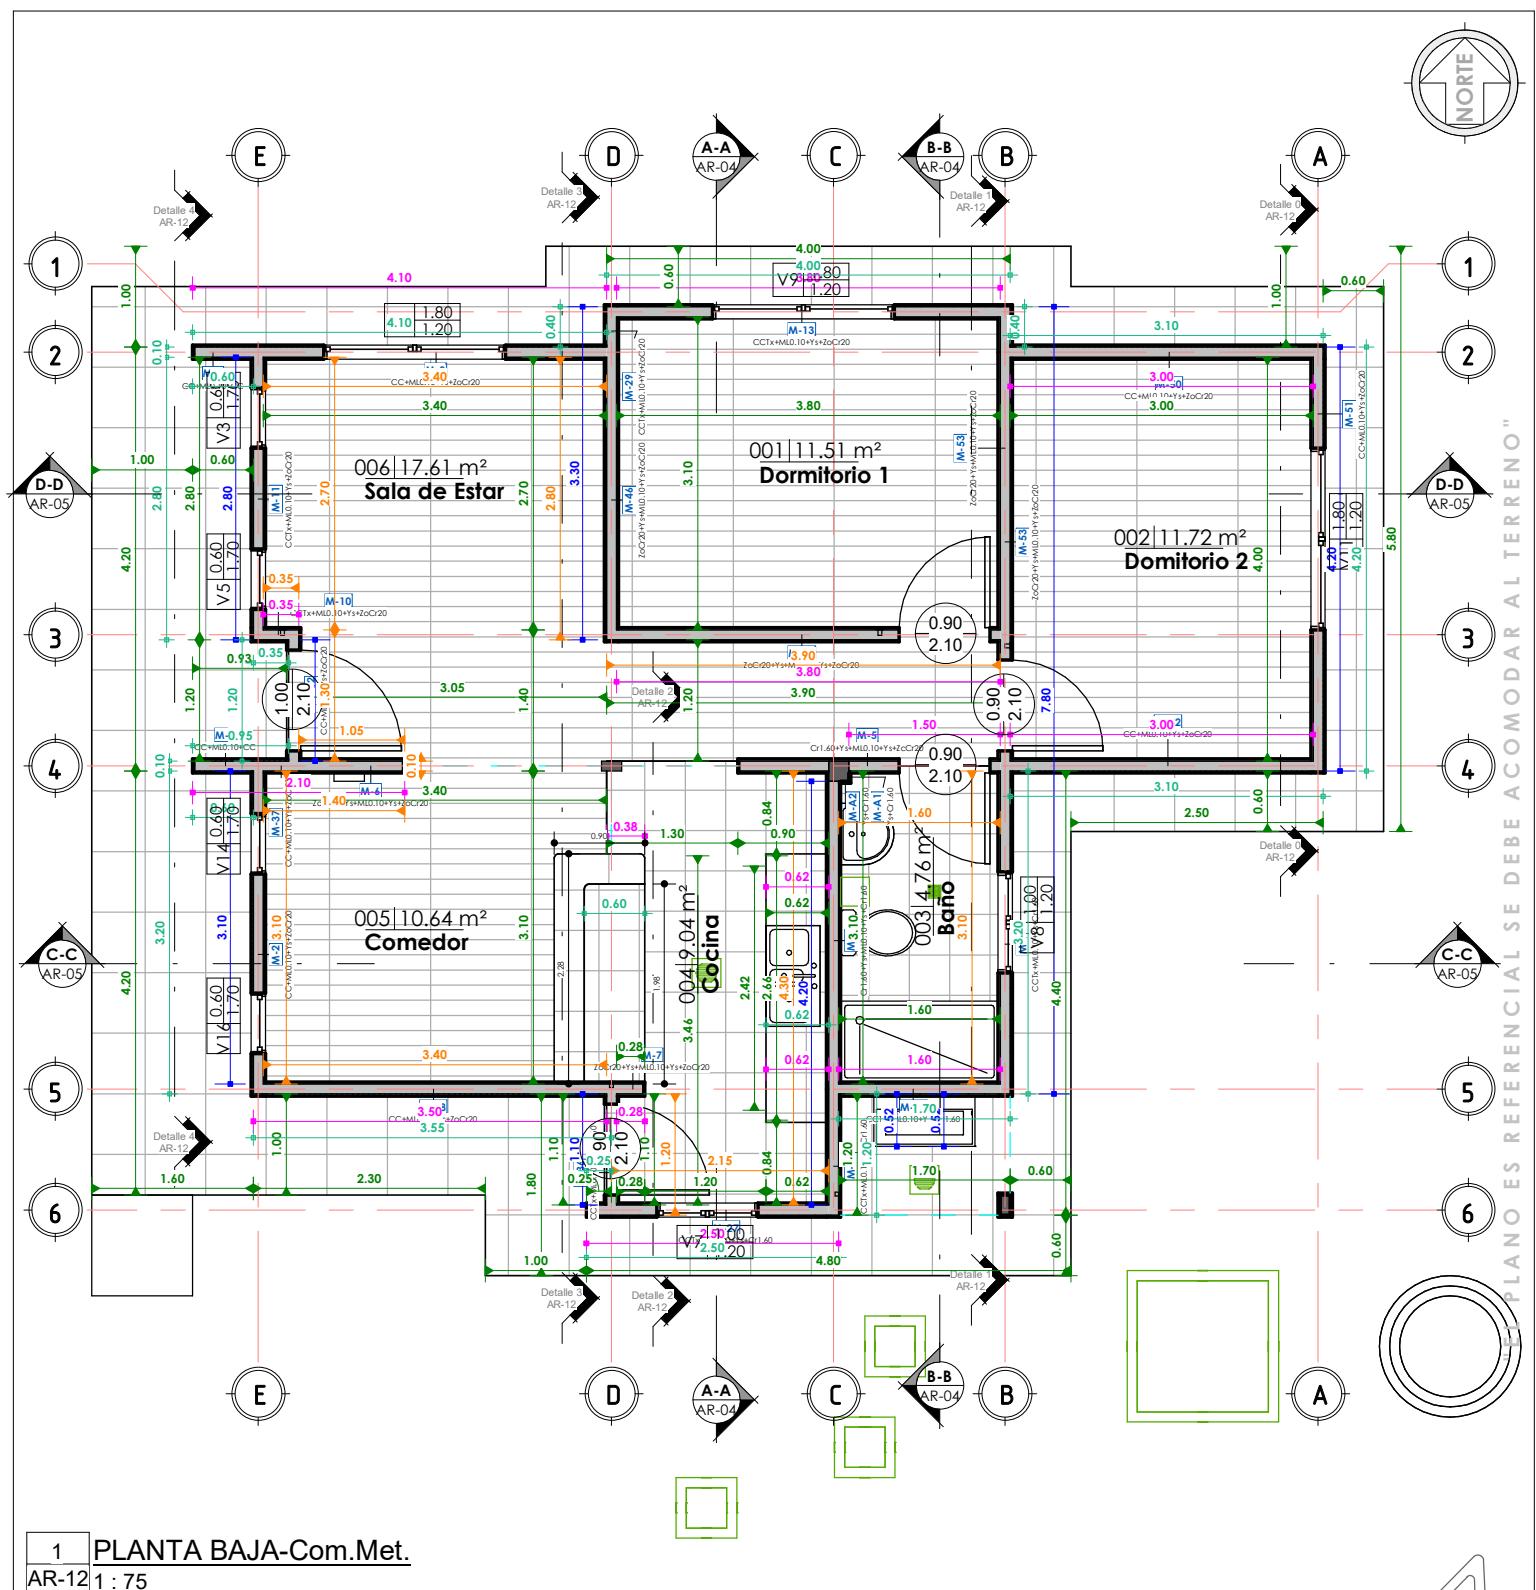


## COMPUTOS METRICOS - MUROS Y PISOS


1 : 75 / PROPUESTA DE EMPLAZAMIENTO

AEVIVIENDA  
AGENCIA ESTATAL DE VIVIENDA


PROYECTO DE VIVIENDA NUEVA AUTOCONSTRUCCION EN EL MUNICIPIO DE PUCARANI -FASE(XIII) 2024- LA PAZ			
ZONAS / URBANIZACIONES:	MUNICIPIO:		
QUENACAGUA ALTA, QUENACAGUA CENTRO, IQUIACA BAJA Y OTROS.	PUCARANI		
PROVINCIA:	DEPARTAMENTO:		
LOS ANDES	LA PAZ		
DISEÑO ARQUITECTONICO:		REVISADO Y APROBADO:	
FECHA: NOVIEMBRE 2024		SUPERFICIE: 67,26 m <sup>2</sup>	
LAMINA: AR-12			

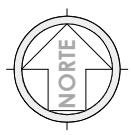

"EL PLANO ES REFERENCIAL SE DEBE ACOMODAR AL TERRENO"

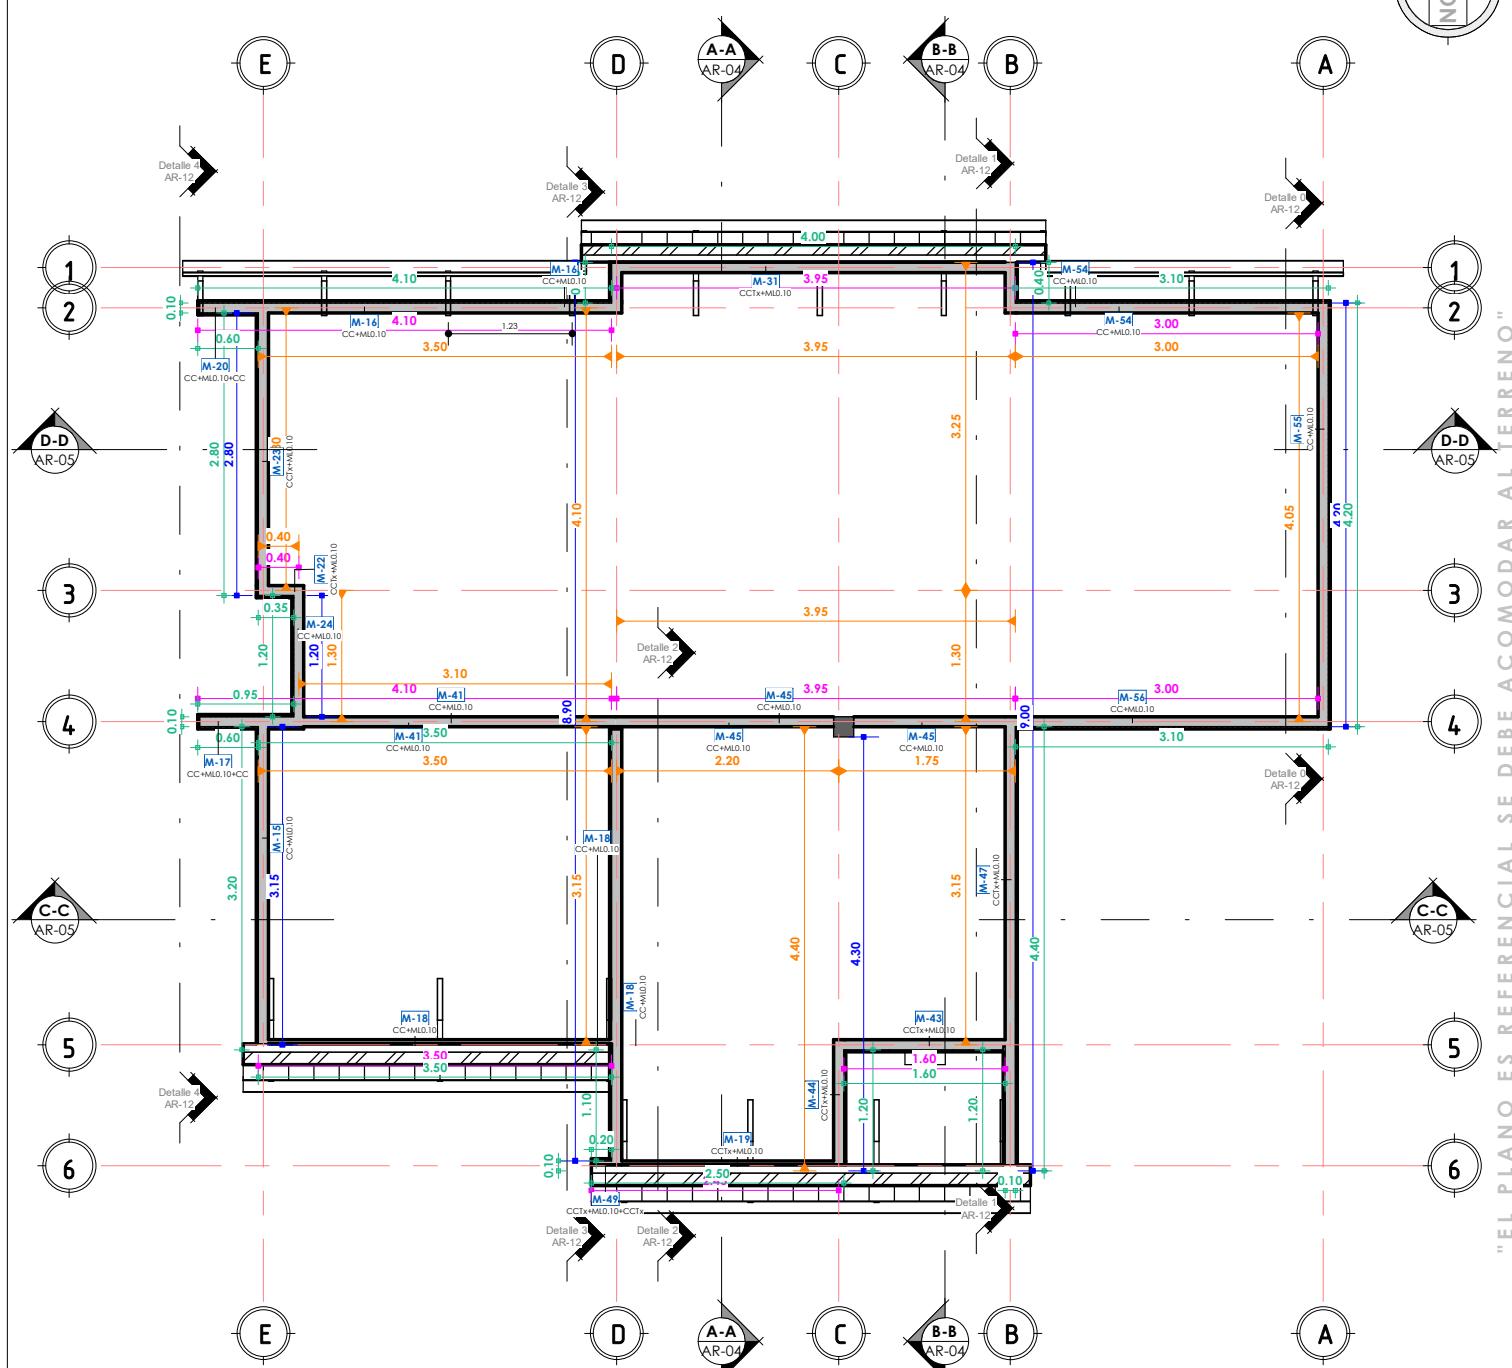

1 Nivel Viga Cadena  
AR-13 1 : 75

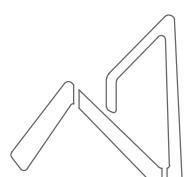


**AEVIVIENDA**  
AGENCIA ESTATAL DE VIVIENDA

## PLANO DETALLE

1 : 75 / PROPUESTA DE EMPLAZAMIENTO


<b>AEVIVIENDA</b>	PROYECTO DE VIVIENDA NUEVA AUTOCONSTRUCCION EN EL MUNICIPIO DE PUCARANI -FASE(XIII) 2024- LA PAZ			FECHA: <b>NOVIEMBRE 2024</b>
	ZONAS / URBANIZACIONES: QUENACUA ALTA, QUENACUA CENTRO, IQUIACA BAJA Y OTROS.	MUNICIPIO: <b>PUCARANI</b>	DEPARTAMENTO: <b>LA PAZ</b>	
PROVINCIA: <b>LOS ANDES</b>	DEPARTAMENTO: <b>LA PAZ</b>	DISEÑO ARQUITECTONICO:	REVISADO Y APROBADO:	SUPERFICIE: <b>67,26 m<sup>2</sup></b>
				LAMINA: <b>AR-13</b>

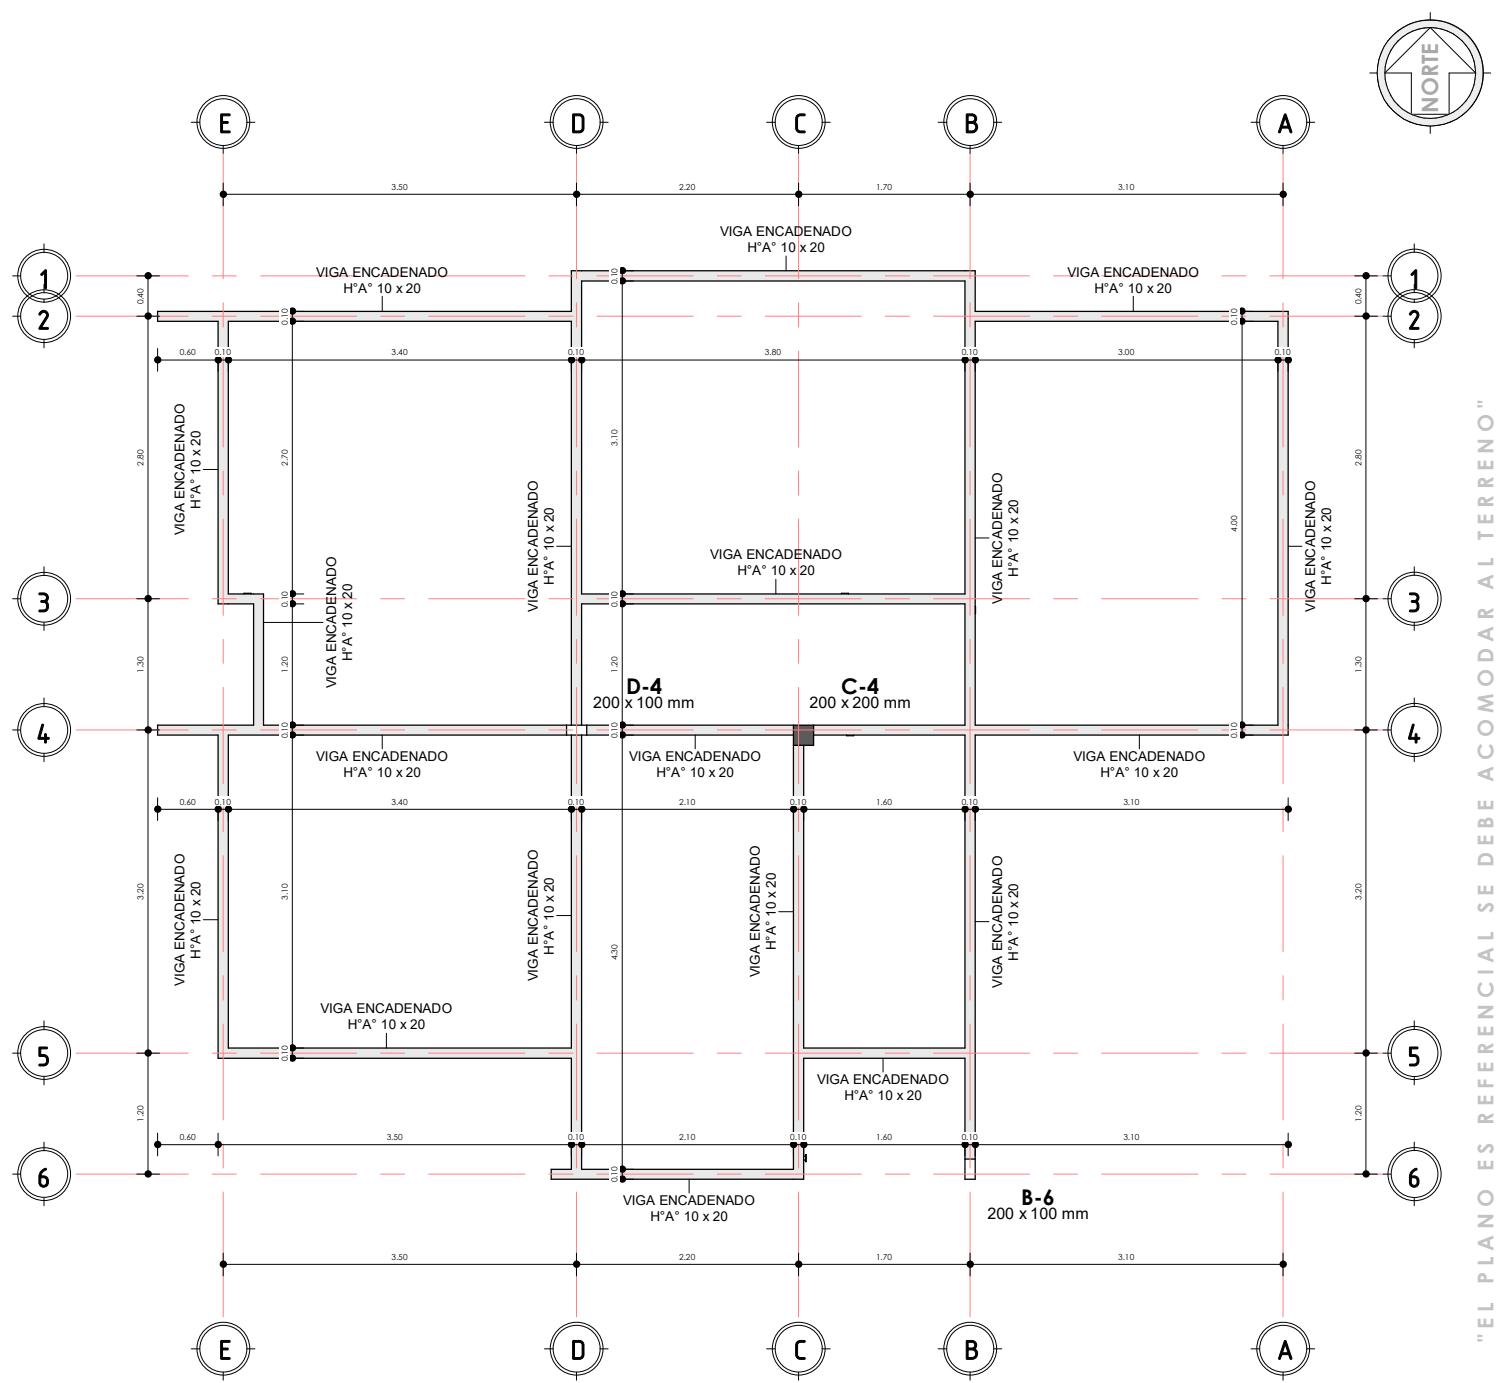

"EL PLANO ES REFERENCIAL SE DEBE ACOMODAR AL TERRENO"

## **1 ENCADENADOS**



AR-14 1 : 75

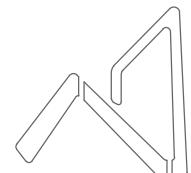

# PLANO ESTRUCTURAL DE VIGA CADENA

1 : 75 / PROPUESTA DE EMPLAZAMIENTO


<b>AEVIVIENDA</b>	<b>PROYECTO DE VIVIENDA NUEVA AUTOCONSTRUCCION EN EL MUNICIPIO DE PUCARANI -FASE(XIII) 2024- LA PAZ</b>				
	ZONAS / URBANIZACIONES:	MUNICIPIO:			FECHA: <b>NOVIEMBRE 2024</b>
QUENACAGUA ALTA, QUENACAGUA CENTRO, IQUIACA BAJA Y OTROS.	<b>PUCARANI</b>			SUPERFICIE: <b>67,26 m<sup>2</sup></b>	
PROVINCIA: <b>LOS ANDES</b>	DEPARTAMENTO: <b>LA PAZ</b>			LAMINA: <b>AR-14</b>	
		DISEÑO ARQUITECTONICO:	REVISADO Y APROBADO:		

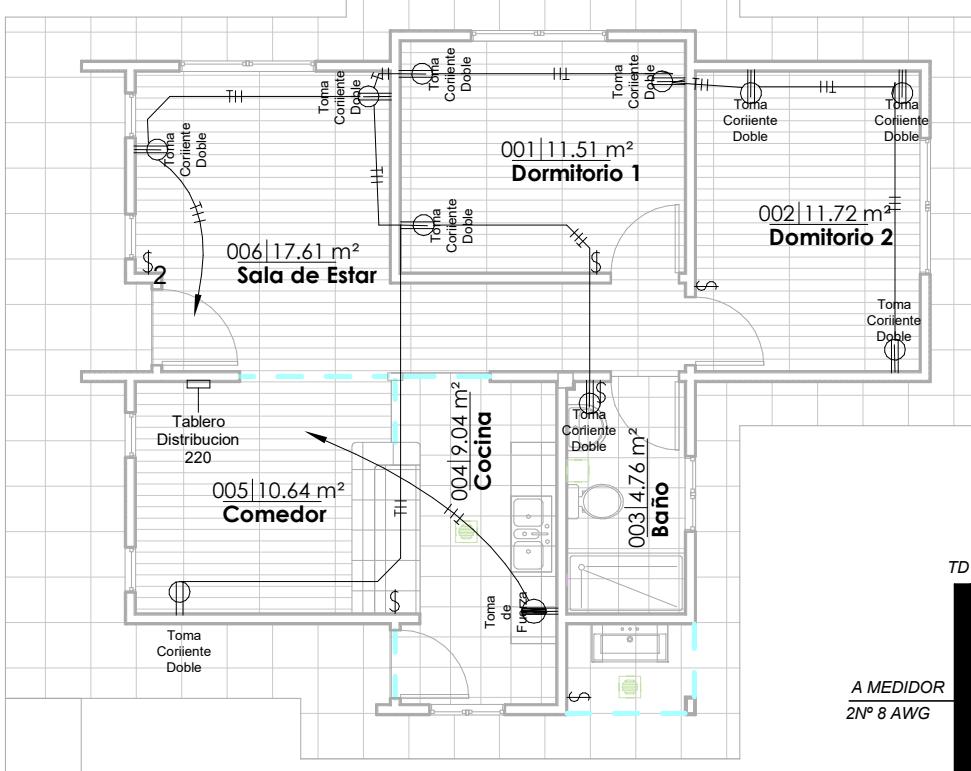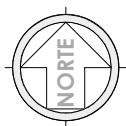


JG\_Tabla de planificación de aparatos eléctricos

Familia	Tipo	Recuento
M_Toma de alto voltaje	Toma de Fuerza	1
M_Toma doble	Toma Corriente Doble	10
Total general:		11

### DIAGRAMA UNIFILAR

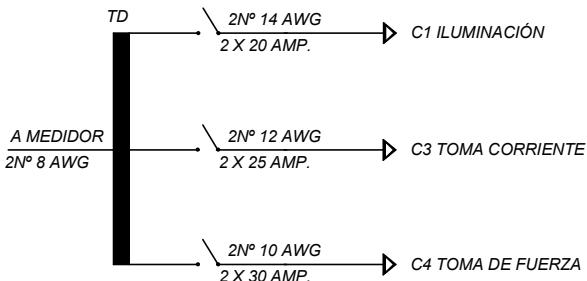

1 PLANTA BAJA(1)  
AR-15 1 : 100

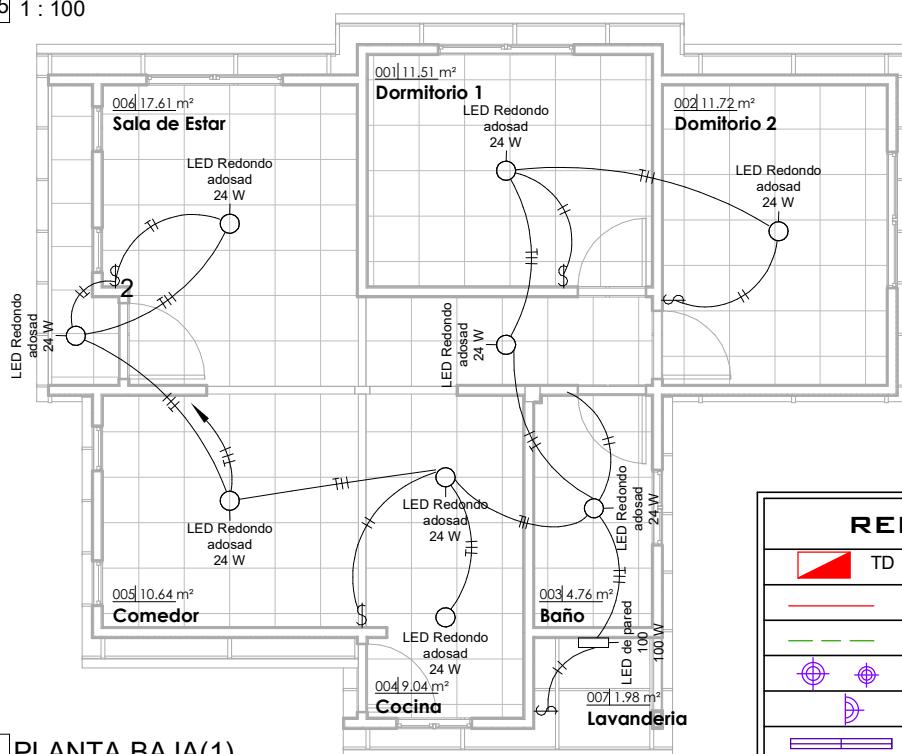

JG\_Tabla de planificación de luminarias

Tipo	Vataje	Recuento
LED de pared 100	100 W	1
LED Redondo adosado	24 W	9
Total general:		10

2 PLANTA BAJA(1)  
AR-15 1 : 100

### PLANO LUMINOTECNICO


1 : 100 / PROPUESTA DE EMPLAZAMIENTO

AEVIVIENDA	PROYECTO DE VIVIENDA NUEVA AUTOCONSTRUCCION EN EL MUNICIPIO DE PUCARANI -FASE(XIII) 2024- LA PAZ	
ZONAS / URBANIZACIONES:	MUNICIPIO:	
QUENACUA ALTA, QUENACUA CENTRO, IQUIACA BAJA Y OTROS.	PUCARANI	
PROVINCIA:	DEPARTAMENTO:	
LOS ANDES	LA PAZ	

DISEÑO ARQUITECTONICO:


REVISADO Y APROBADO:

FECHA:  
NOVIEMBRE 2024  
SUPERFICIE:  
67,26 m<sup>2</sup>  
LAMINA:  
AR-15

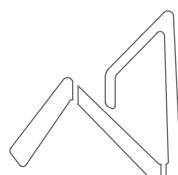


004 17.61 m<sup>2</sup>  
Sala de Estar

002 11.72 m<sup>2</sup>  
Domitorio 2

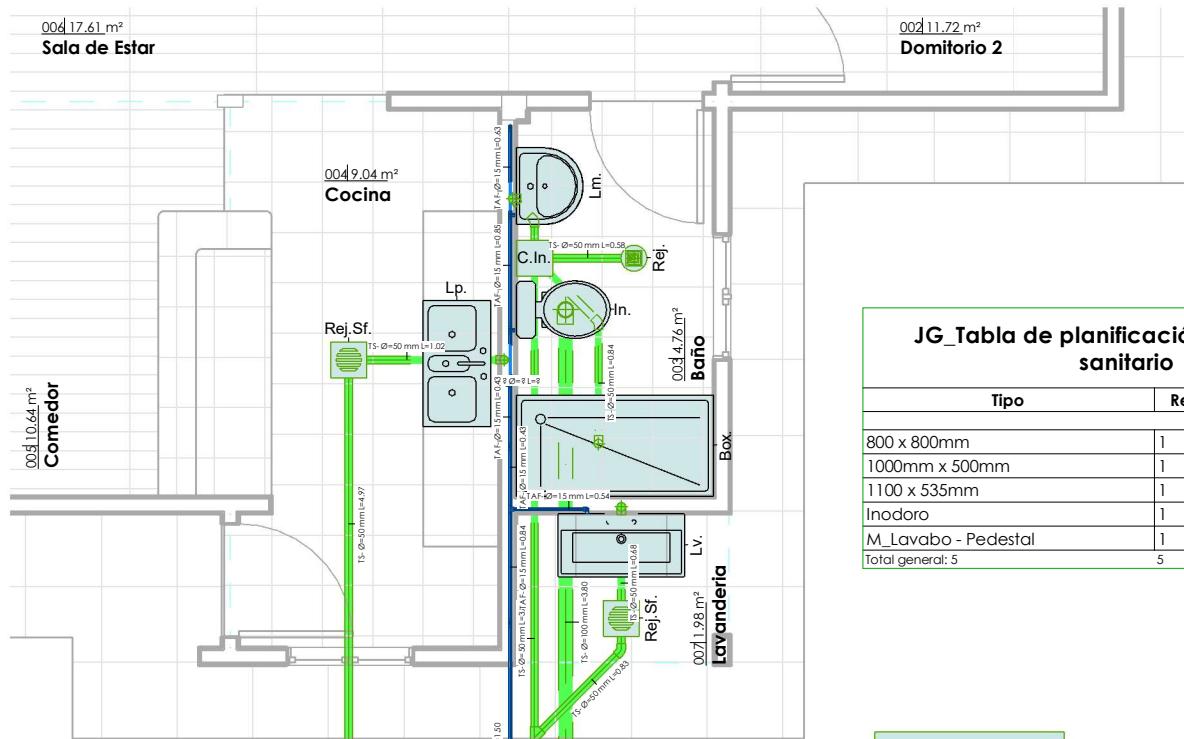

1 PLANTA BAJA(2)  
AR-16 1 : 60

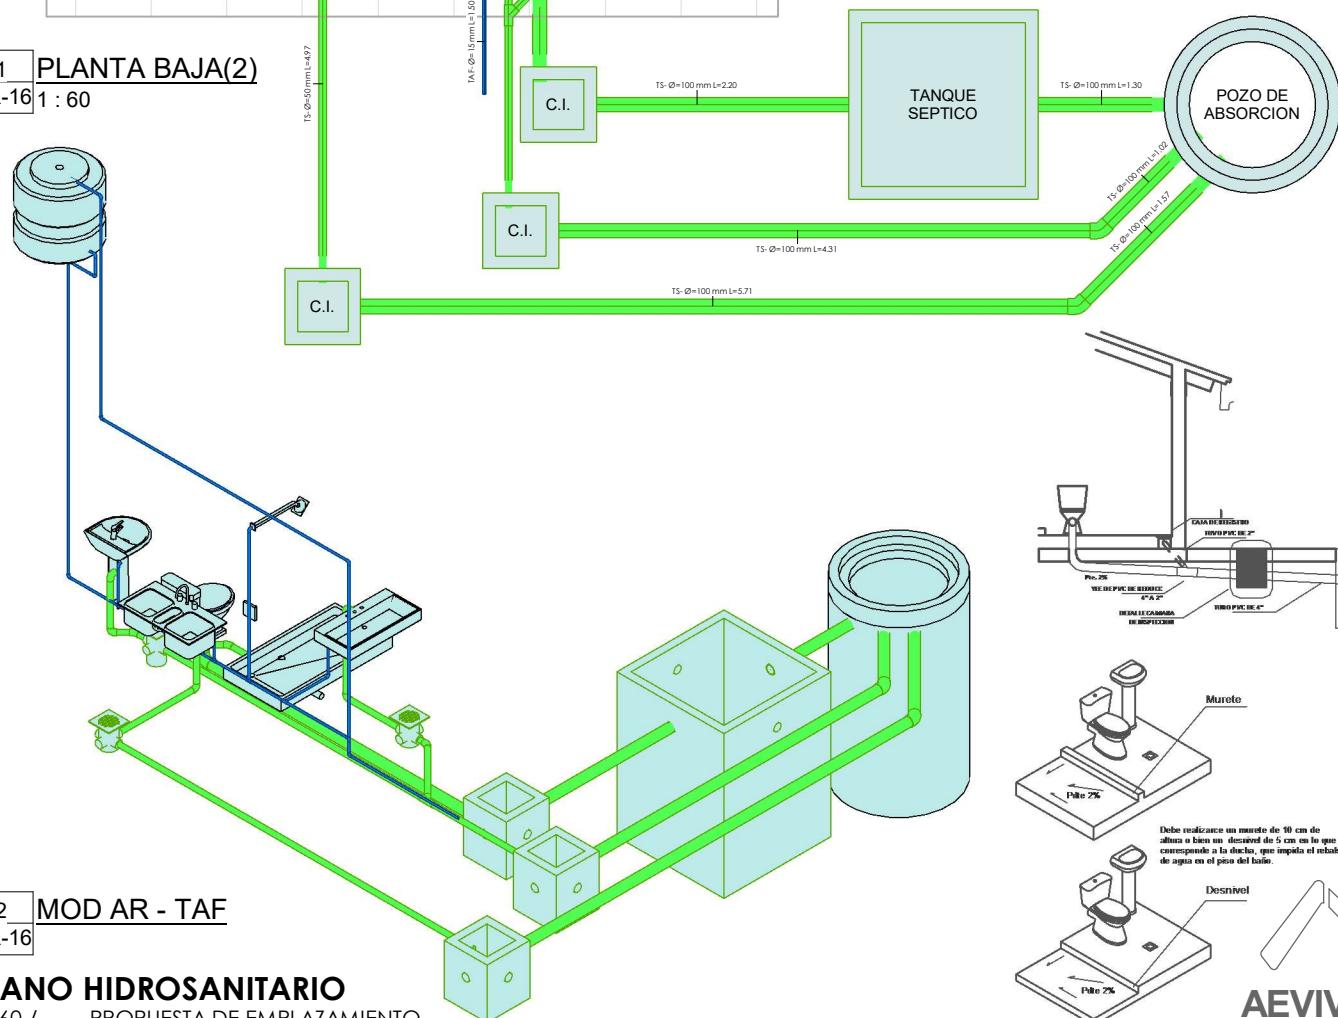

2 MOD AR - TAF  
AR-16

## PLANO HIDROSANITARIO

1 : 60 / PROPUESTA DE EMPLAZAMIENTO

AEVIVIENDA

### PROYECTO DE VIVIENDA NUEVA AUTOCONSTRUCCION EN EL MUNICIPIO DE PUCARANI -FASE(XIII) 2024- LA PAZ

ZONAS / URBANIZACIONES:

QUENACUA ALTA, QUENACUA CENTRO,  
IQUIAC BAJA Y OTROS.

MUNICIPIO:

PUCARANI

PROVINCIA:

LOS ANDES

DEPARTAMENTO:

LA PAZ

FECHA:

NOVIEMBRE 2024

SUPERFICIE:

67,26 m<sup>2</sup>

LAMINA:

AR-16


DISEÑO ARQUITECTONICO:

REVISADO Y APROBADO:

"EL PLANO ES REFERENCIAL SE DEBE ACOMODAR AL TERRENO"


# CORTE DE BORDE

ESC. 1:30

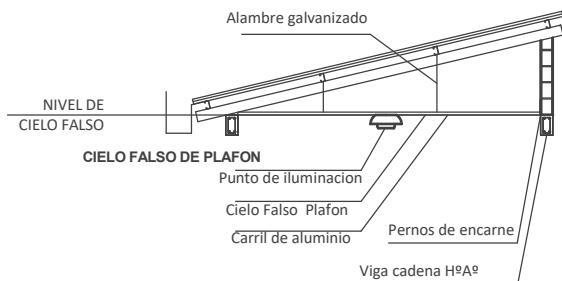

# CORTE DE BORDE

ESC. 1:30

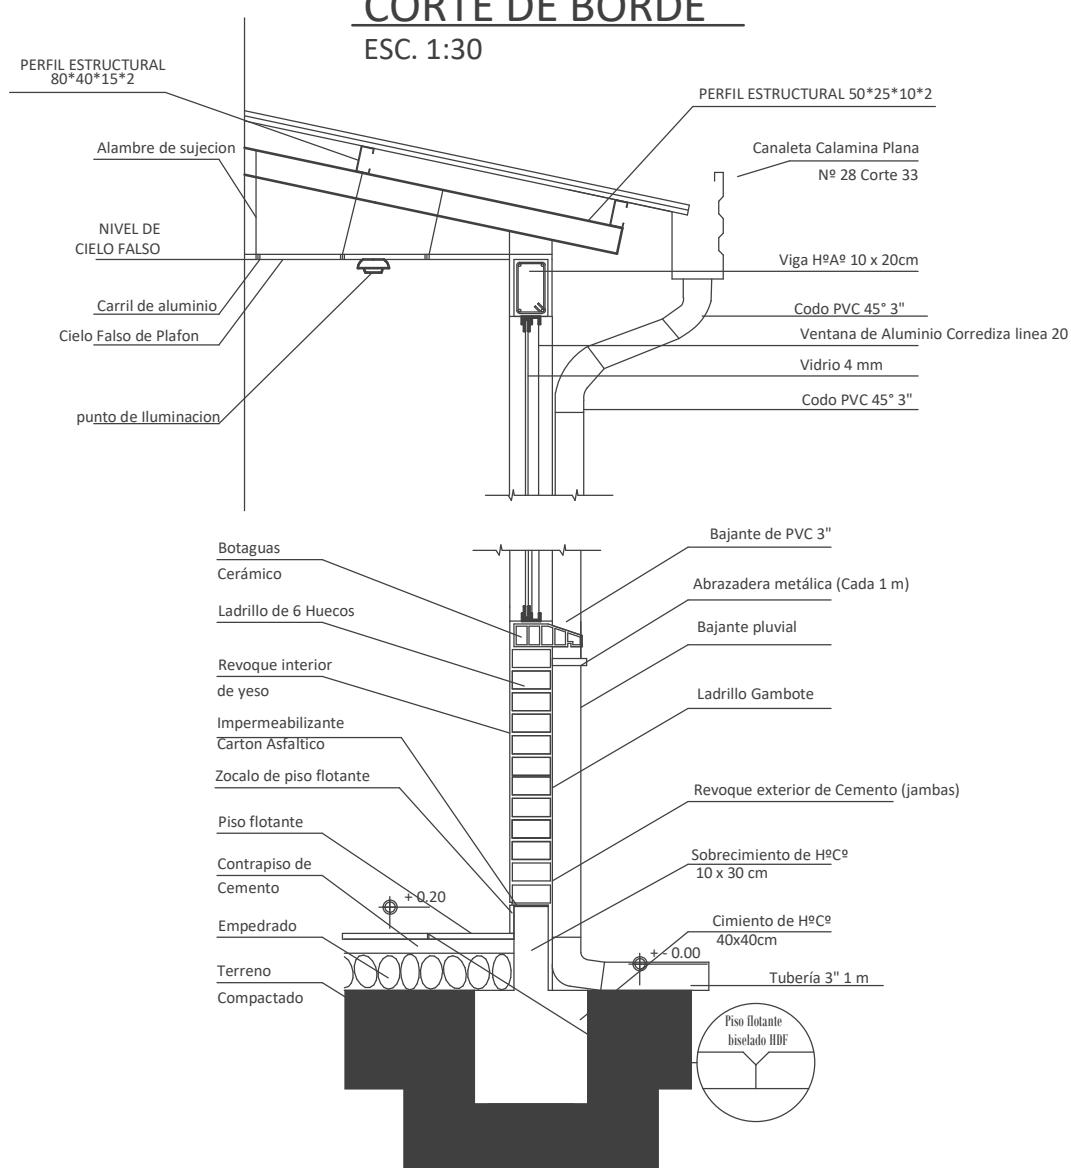

# CORTE DE BORDE

/ PROPUESTA DE EMPLAZAMIENTO


## PROYECTO DE VIVIENDA NUEVA AUTOCONSTRUCCION EN EL MUNICIPIO DE PUCARANI -FASE(XIII) 2024- LA PAZ

ZONAS / URBANIZACIONES:	MUNICIPIO:	FECHA:
QUENACAGUA ALTA, QUENACAGUA CENTRO, IQUIACA BAJA Y OTROS.	PUCARANI	NOVIEMBRE 2024
PROVINCIA:	DEPARTAMENTO:	SUPERFICIE:
LOS ANDES	LA PAZ	67,26 m <sup>2</sup>

DISEÑO ARQUITECTONICO:

REVISADO Y APROBADO:


AEVIVIENDA  
AGENCIA ESTATAL DE VIVIENDA

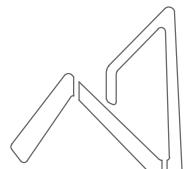

AR-17

## DETALLE CAMARA DE INSPECCION

ESC. 1:30

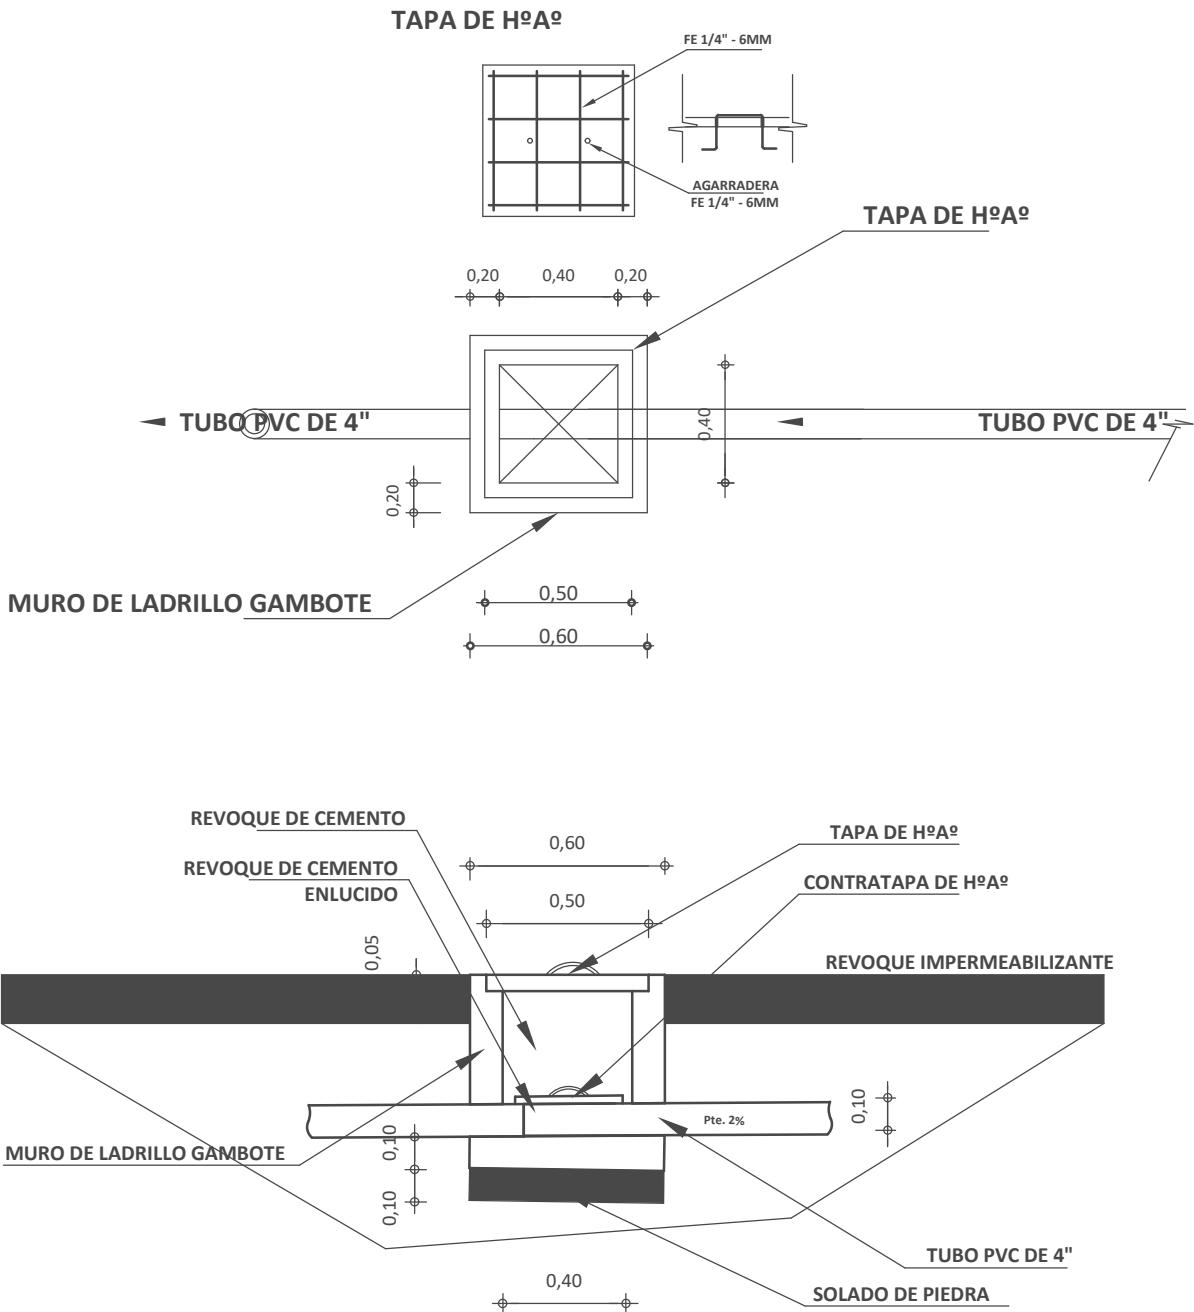


"EL PLANO ES REFERENCIAL SE DEBE ACOMODAR AL TERRENO"

### CAMARA DE INSPECCION

/ PROPUESTA DE EMPLAZAMIENTO


PROYECTO DE VIVIENDA NUEVA AUTOCONSTRUCCION EN EL MUNICIPIO DE PUCARANI -FASE(XIII) 2024- LA PAZ			
ZONAS / URBANIZACIONES:	MUNICIPIO:		FECHA:
QUENACAGUA ALTA, QUENACAGUA CENTRO, IQUIACA BAJA Y OTROS.	PUCARANI		NOVIEMBRE 2024
PROVINCIA:	DEPARTAMENTO:		SUPERFICIE:
LOS ANDES	LA PAZ		67,26 m <sup>2</sup>
		DISEÑO ARQUITECTONICO:	REVISADO Y APROBADO:
			AR-18

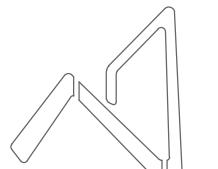







AEVIVIENDA  
AGENCIA ESTATAL DE VIVIENDA

# PLANO DETALLE DE SISTEMA DE DESCARGA


ESC. 1:30

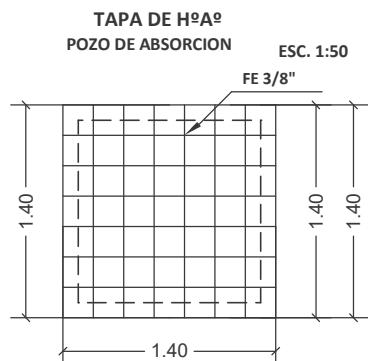

CAMARA SEPTICA PVC

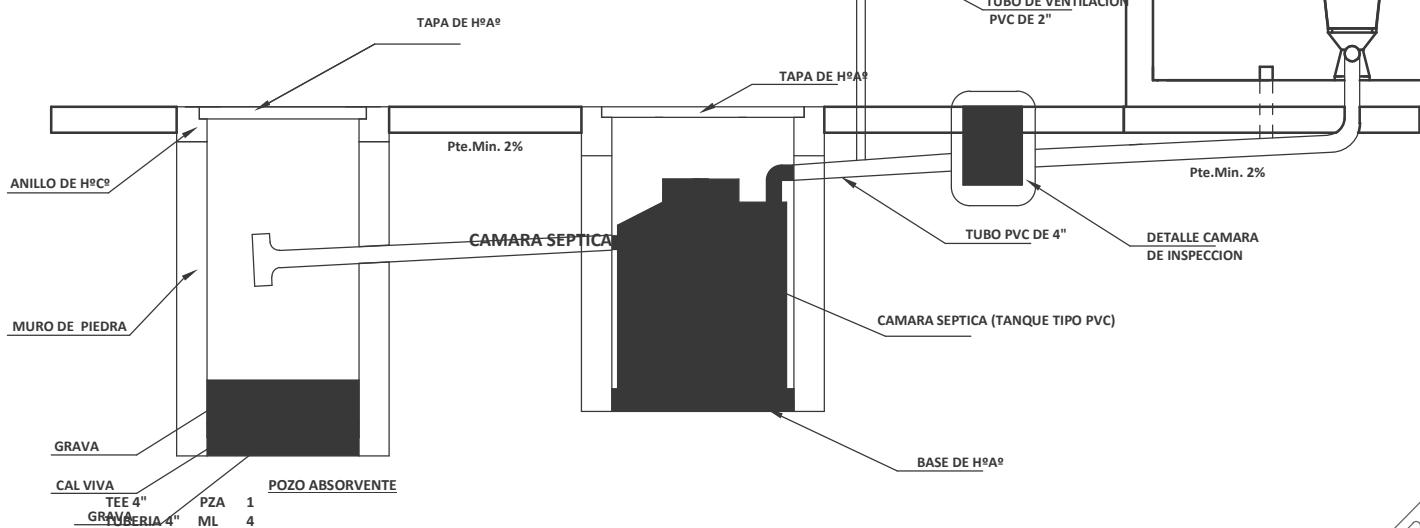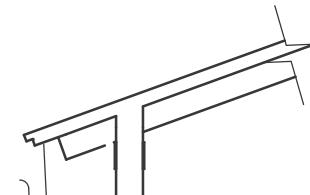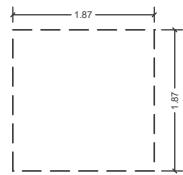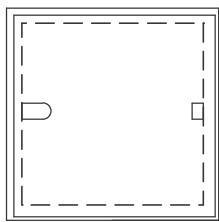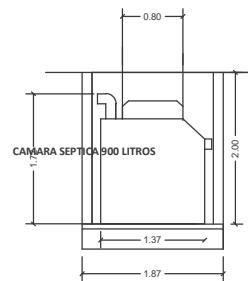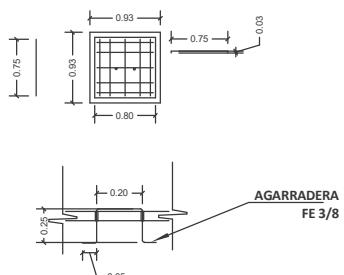

"EL PLANO ES REFERENCIAL SE DEBE ACOMODAR AL TERRENO"

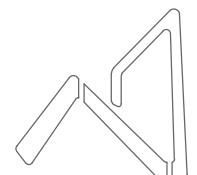

**AEVIVIENDA**  
AGENCIA ESTATAL DE VIVIENDA

## SISTEMA DE DESCARGA



/ PROPUESTA DE EMPLAZAMIENTO

### PROYECTO DE VIVIENDA NUEVA AUTOCONSTRUCCION EN EL MUNICIPIO DE PUCARANI -FASE(XIII) 2024- LA PAZ

ZONAS / URBANIZACIONES:	MUNICIPIO:	FECHA:
QUENACUA ALTA, QUENACUA CENTRO, IQUIACA BAJA Y OTROS.	PUCARANI	NOVIEMBRE 2024
PROVINCIA:	DEPARTAMENTO:	SUPERFICIE:
LOS ANDES	LA PAZ	67,26 m <sup>2</sup>
DISEÑO ARQUITECTONICO:		LAMINA:
		AR-19
REVISADO Y APROBADO:		

# PLANO DETALLE POZO DE ABSORCION


ESC. 1:30

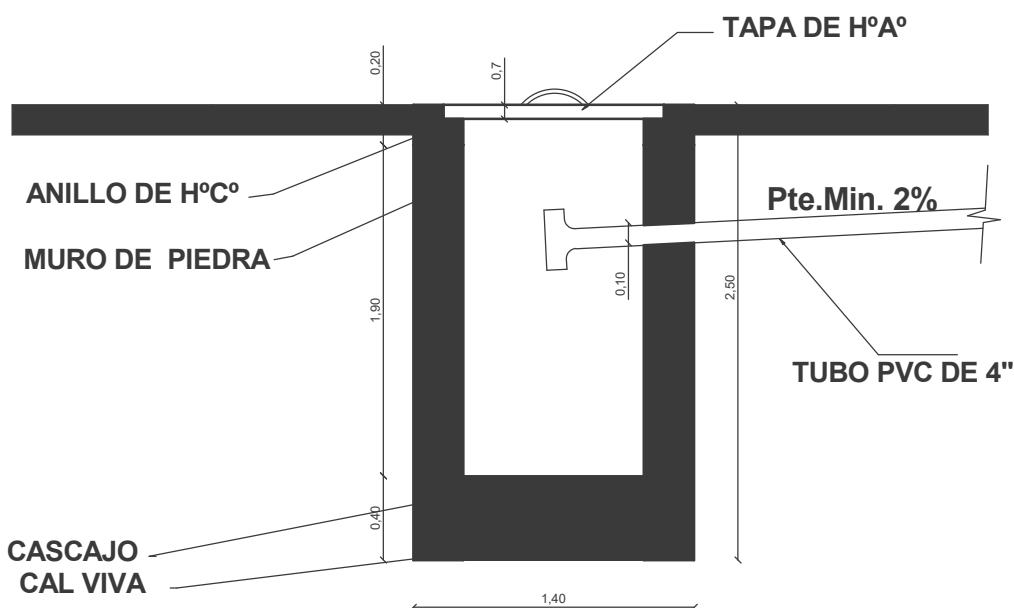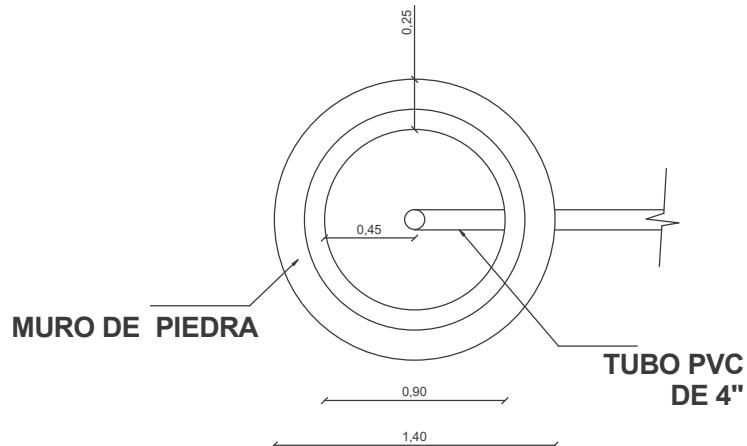

"EL PLANO ES REFERENCIAL SE DEBE ACOMODAR AL TERRENO"

## POZO DE ABSORCION

/ PROPUESTA DE EMPLAZAMIENTO

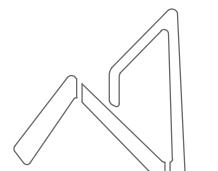

**AEVIVIENDA**  
AGENCIA ESTATAL DE VIVIENDA

### PROYECTO DE VIVIENDA NUEVA AUTOCONSTRUCCION EN EL MUNICIPIO DE PUCARANI -FASE(XIII) 2024- LA PAZ



ZONAS / URBANIZACIONES:

QUENACAGUA ALTA, QUENACAGUA CENTRO,  
IQUIACA BAJA Y OTROS.

MUNICIPIO:

PUCARANI

FECHA:

NOVIEMBRE 2024

SUPERFICIE:

67,26 m<sup>2</sup>

LAMINA:

AR-20

PROVINCIA:  
LOS ANDES

DEPARTAMENTO:


LA PAZ

DISEÑO ARQUITECTONICO:

REVISADO Y APROBADO:

## PUERTA TABLERO DE MADERA SEMIDURA C/BARNIZ (0,90X2,10) (INC/MARCO Y QUINCALLERÍA)


DORMITORIO - COCINA - BAÑO

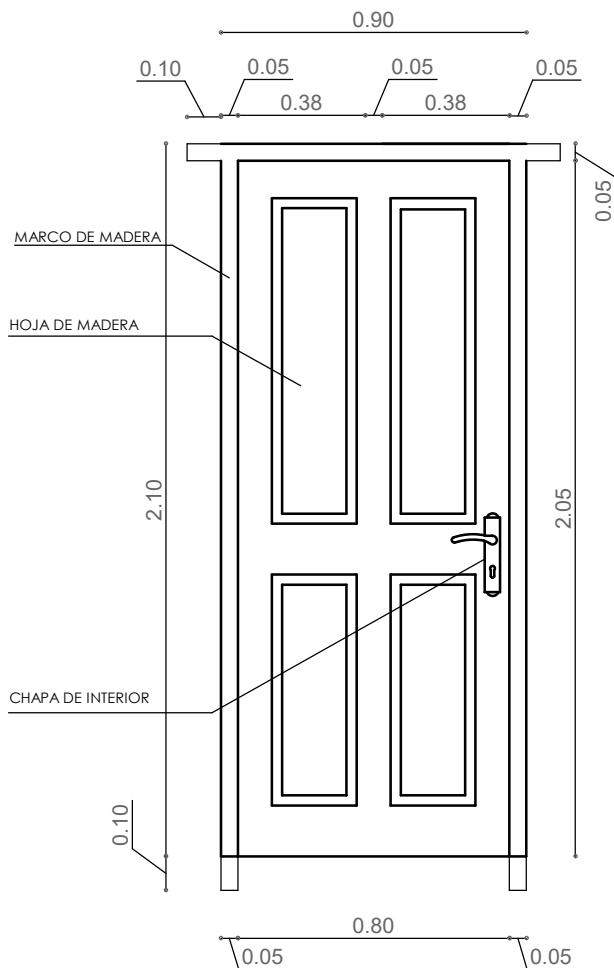

- 1.- MARCO DE MADERA SEMIDURA 2"x 4"
- 2.- PUERTA DE TABLERO MADERA SEMIDURA 2"

## PUERTA MIXTA METAL Y MADERA (1,00X2,10) (INC/MARCO Y QUINCALLERÍA)

INGRESO PRINCIPAL

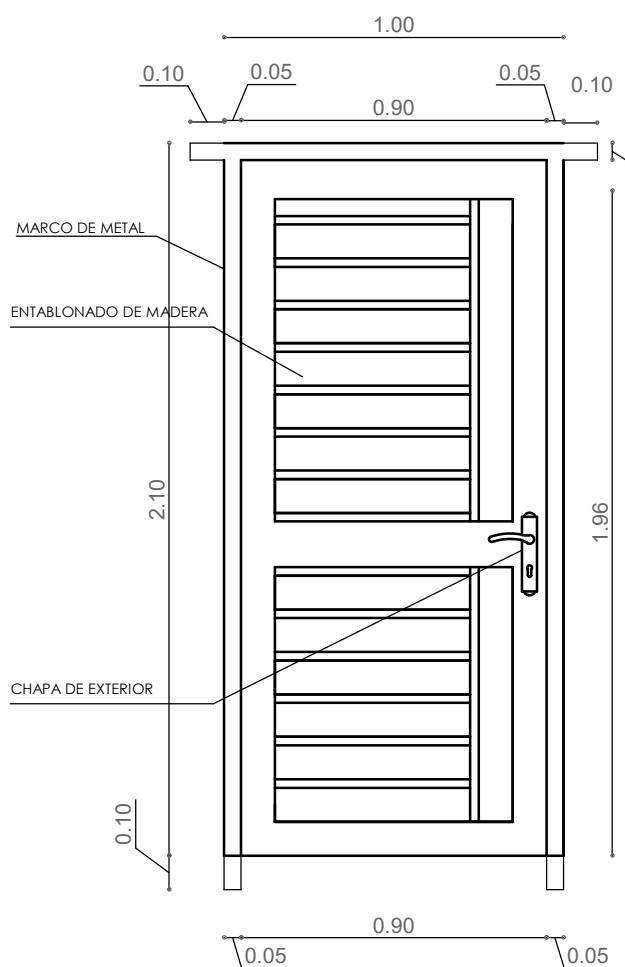

- 1.- MARCO DE PLANCHA METALICA 2"x 4"
- 2.- TABLERO MADERA SEMIDURA 2"

"EL PLANO ES REFERENCIAL SE DEBE ACOMODAR AL TERRENO"

## PLANO CONSTRUCTIVO - DETALLE DE PUERTAS

/ PROPUESTA DE EMPLAZAMIENTO

**AEVIVIENDA**

### PROYECTO DE VIVIENDA NUEVA AUTOCONSTRUCCION EN EL MUNICIPIO DE PUCARANI -FASE(XIII) 2024- LA PAZ

ZONAS / URBANIZACIONES:

QUENACAGUA ALTA, QUENACAGUA CENTRO,  
QUIACA BAJA Y OTROS.

MUNICIPIO:

PUCARANI

PROVINCIA:


LOS ANDES

DEPARTAMENTO:

LA PAZ

JG\_Tabla de planificación de puertas

Marca	Tipo	Altura	Anchura	AREA PUERTA	Recuento	DINTEL
1	0.90x2.10	2.10	0.90	1.89 m <sup>2</sup>	1	1.10
2	1.00x2.10	2.10	1.00	2.10 m <sup>2</sup>	1	1.20
3	0.90x2.10	2.10	0.90	1.89 m <sup>2</sup>	1	1.10
4	0.90x2.10	2.10	0.90	1.89 m <sup>2</sup>	1	1.10
5	0.90x2.10	2.10	0.90	1.89 m <sup>2</sup>	1	1.10
Total general:				9.66 m <sup>2</sup>	5	5.60

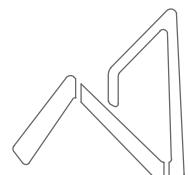

**AEVIVIENDA**  
AGENCIA ESTATAL DE VIVIENDA

FECHA:

NOVIEMBRE 2024

SUPERFICIE:

67,26 m<sup>2</sup>


LAMINA:

**AR-21**


DISEÑO ARQUITECTONICO:

REVISADO Y APROBADO:


"EL PLANO ES REFERENCIAL SE DEBE ACOMODAR AL TERRENO"

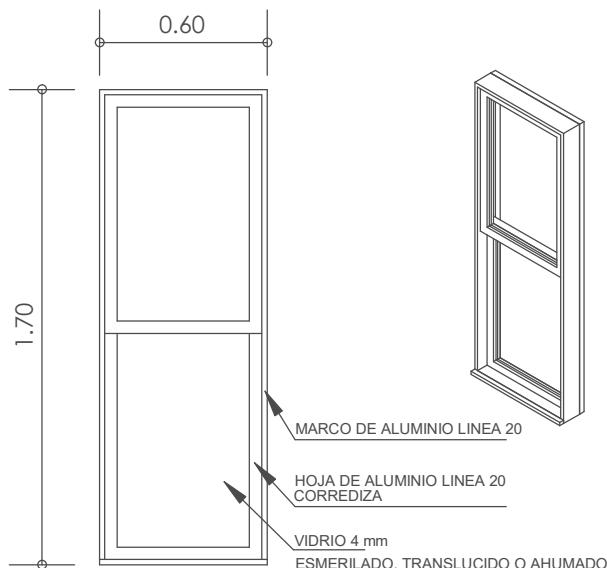



**V1** VENTANA: SALA ESTAR - COMEDOR

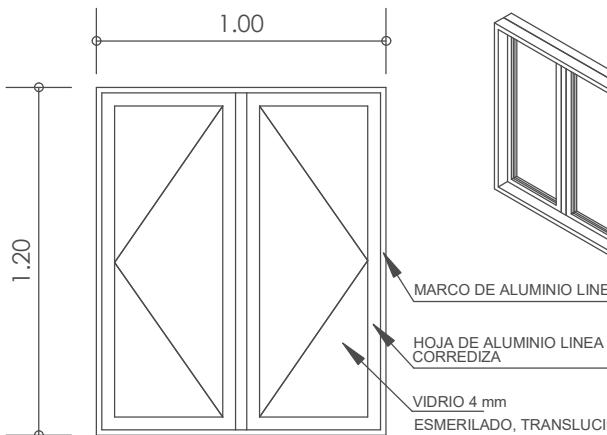


**V2** VENTANA: BAÑO - COCINA

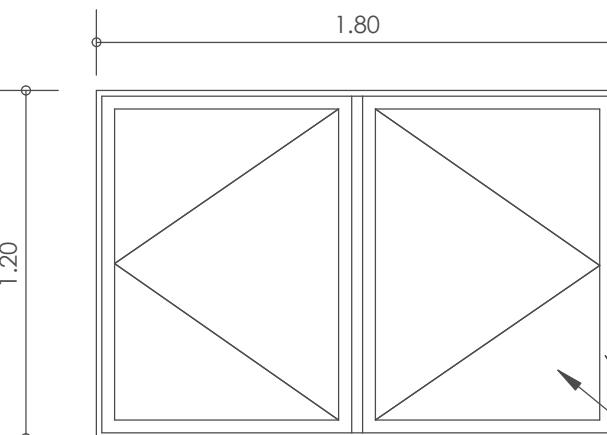

**V3** VENTANA: DORMITORIOS - SALA ESTAR

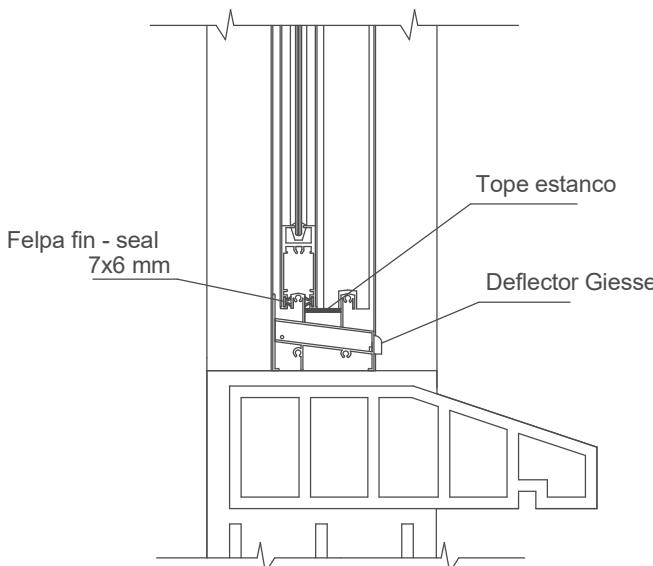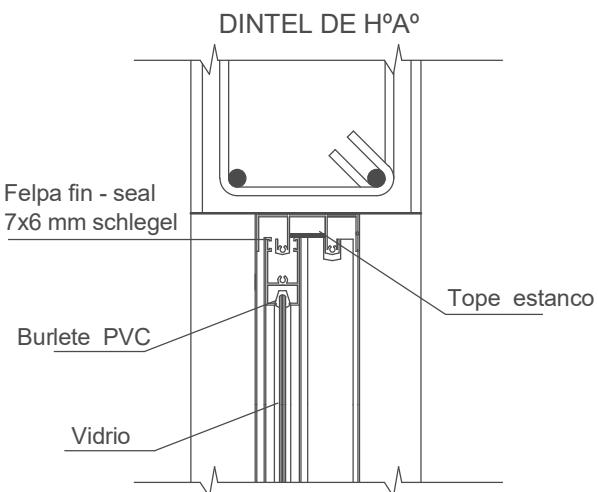

**CORTE** VENTANA DE ALUMINIO ESC. VISUAL

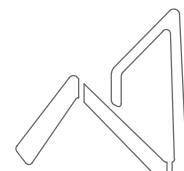

**AEVIVIENDA**  
AGENCIA ESTATAL DE VIVIENDA

**AEVIVIENDA**

## PLANO CONSTRUCTIVO - DETALLE DE VENTANAS

/ PROPUESTA DE EMPLAZAMIENTO

### PROYECTO DE VIVIENDA NUEVA AUTOCONSTRUCCION EN EL MUNICIPIO DE PUCARANI -FASE(XIII) 2024- LA PAZ

ZONAS / URBANIZACIONES:

QUENACAGUA ALTA, QUENACAGUA CENTRO,  
IQUIACA BAJA Y OTROS.

MUNICIPIO:

PUCARANI

FECHA:

NOVIEMBRE 2024

SUPERFICIE:

67,26 m<sup>2</sup>

LAMINA:

AR-22

PROVINCIA:  
LOS ANDES

DEPARTAMENTO:

LA PAZ

DISEÑO ARQUITECTONICO:

REVISADO Y APROBADO: