


N

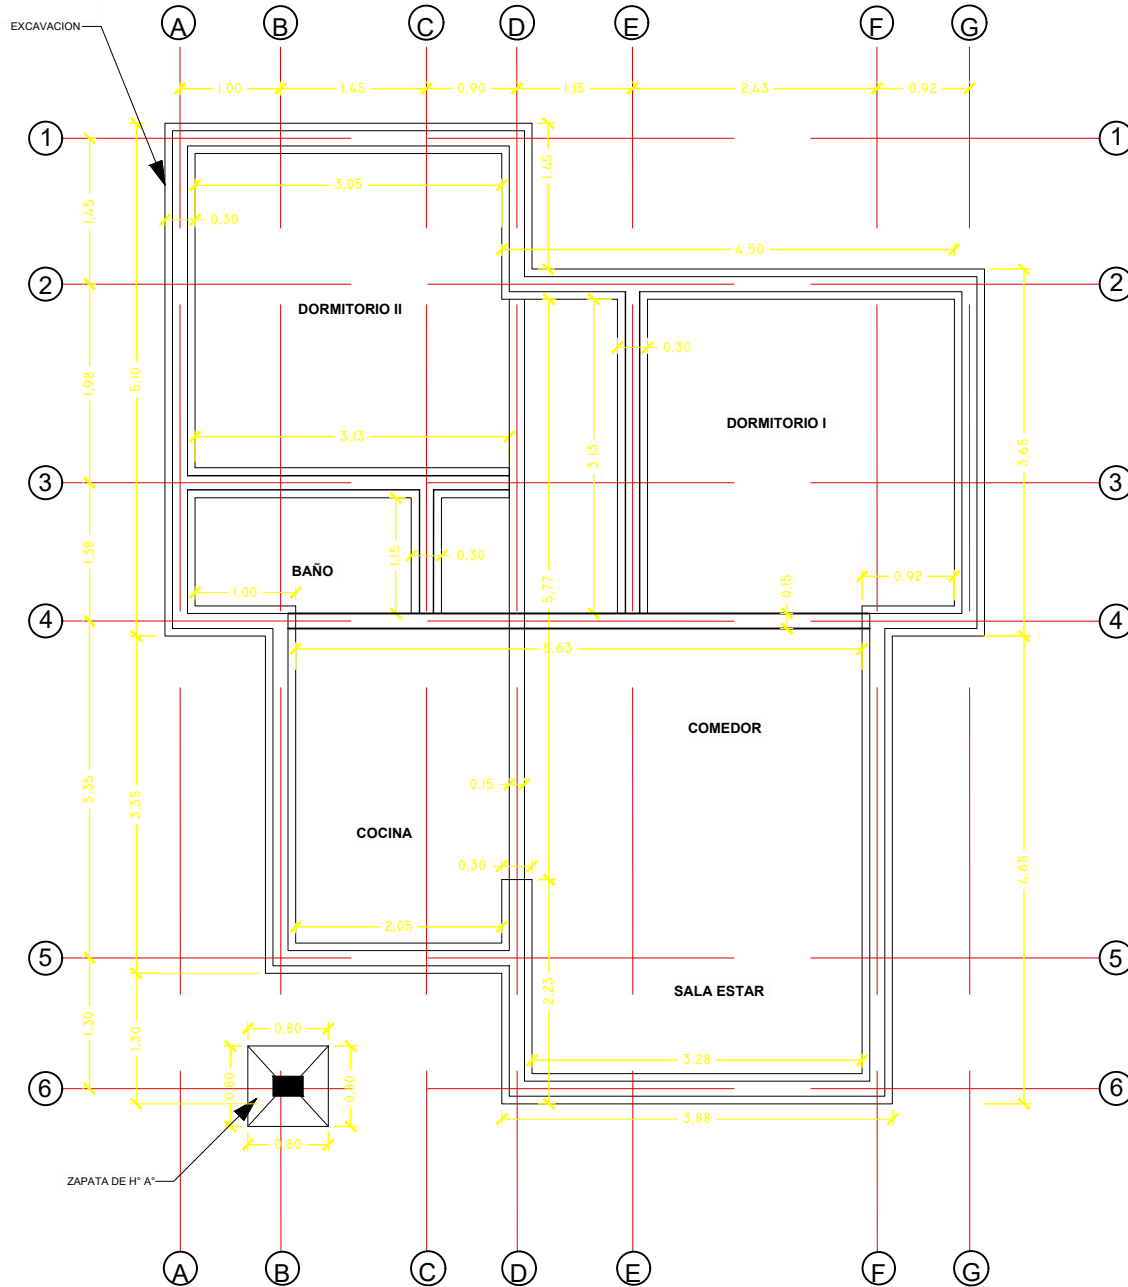

PROYECTO DE VIVIENDA CUALITATIVA

PLANO DE EXCAVACION ESC.: 1:75

AGENCIA ESTATAL DE VIVIENDA - AEVIVIENDA SCZ

NOMBRE DEL PROYECTO:
PROYECTO DE VIVIENDA CUALITATIVA EN EL MUNICIPIO DE
SANTA CRUZ DE LA SIERRA -FASE(CCLXX) 2024- SANTA CRUZ

MODALIDAD DE
INTERVENCIÓN:
RENOVACION
PROYECTO A INICIATIVA



MUNICIPIO:
SANTA CRUZ DE LA SIERRA
PROVINCIA:
ANDRÉS IBÁÑEZ
DEPARTAMENTO:
SANTA CRUZ

DISEÑO ARQUITECTÓNICO:

REVISADO Y APROBADO :

FECHA:
NOVIEMBRE/2024
SUPERFICIE NETA:
75,86 m²
LAMINA:

1/20

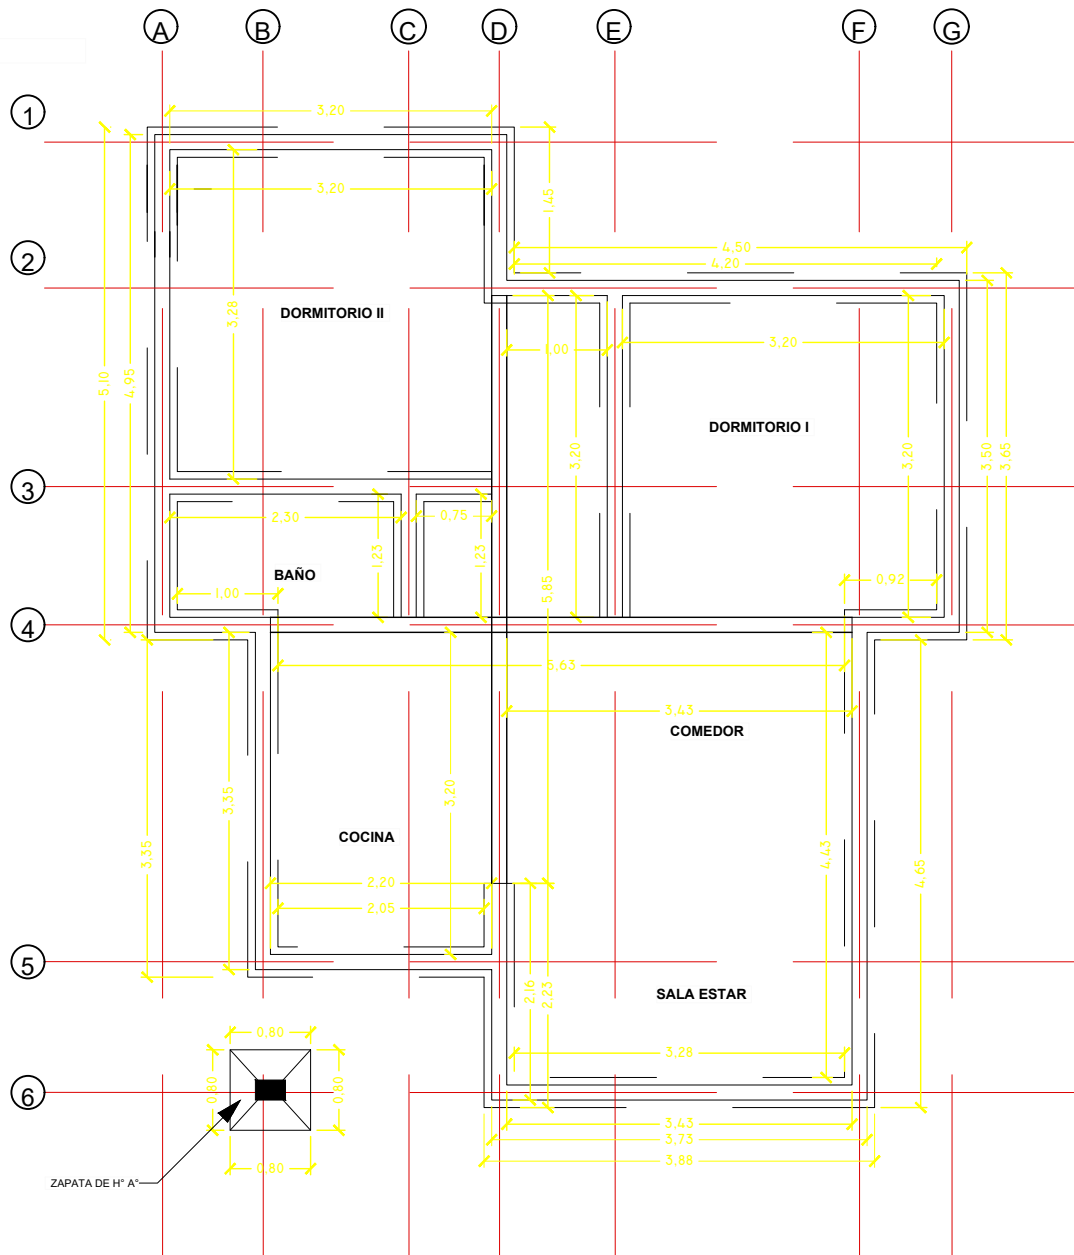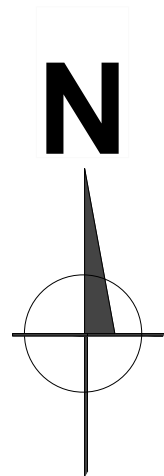

PROYECTO DE VIVIENDA CUALITATIVA

PLANO ESTRUCTURAL DE FUNDACION ESC.: 1:75

AGENCIA ESTATAL DE VIVIENDA - AEVIVIENDA SCZ

NOMBRE DEL PROYECTO:
PROYECTO DE VIVIENDA CUALITATIVA EN EL MUNICIPIO DE
SANTA CRUZ DE LA SIERRA -FASE(CCLXX) 2024- SANTA CRUZ

MODALIDAD DE
INTERVENCION:
RENOVACION


MUNICIPIO:
SANTA CRUZ DE LA SIERRA
PROVINCIA:
ANDRÉS BARRALES
DEPARTAMENTO:
SANTA CRUZ

DISEÑO ARQUITECTÓNICO:

REVISADO Y APROBADO :

FECHA:
NOVIEMBRE/2024
SUPERFICIE NETA:
75,86 m²
LAMINA:

2/20

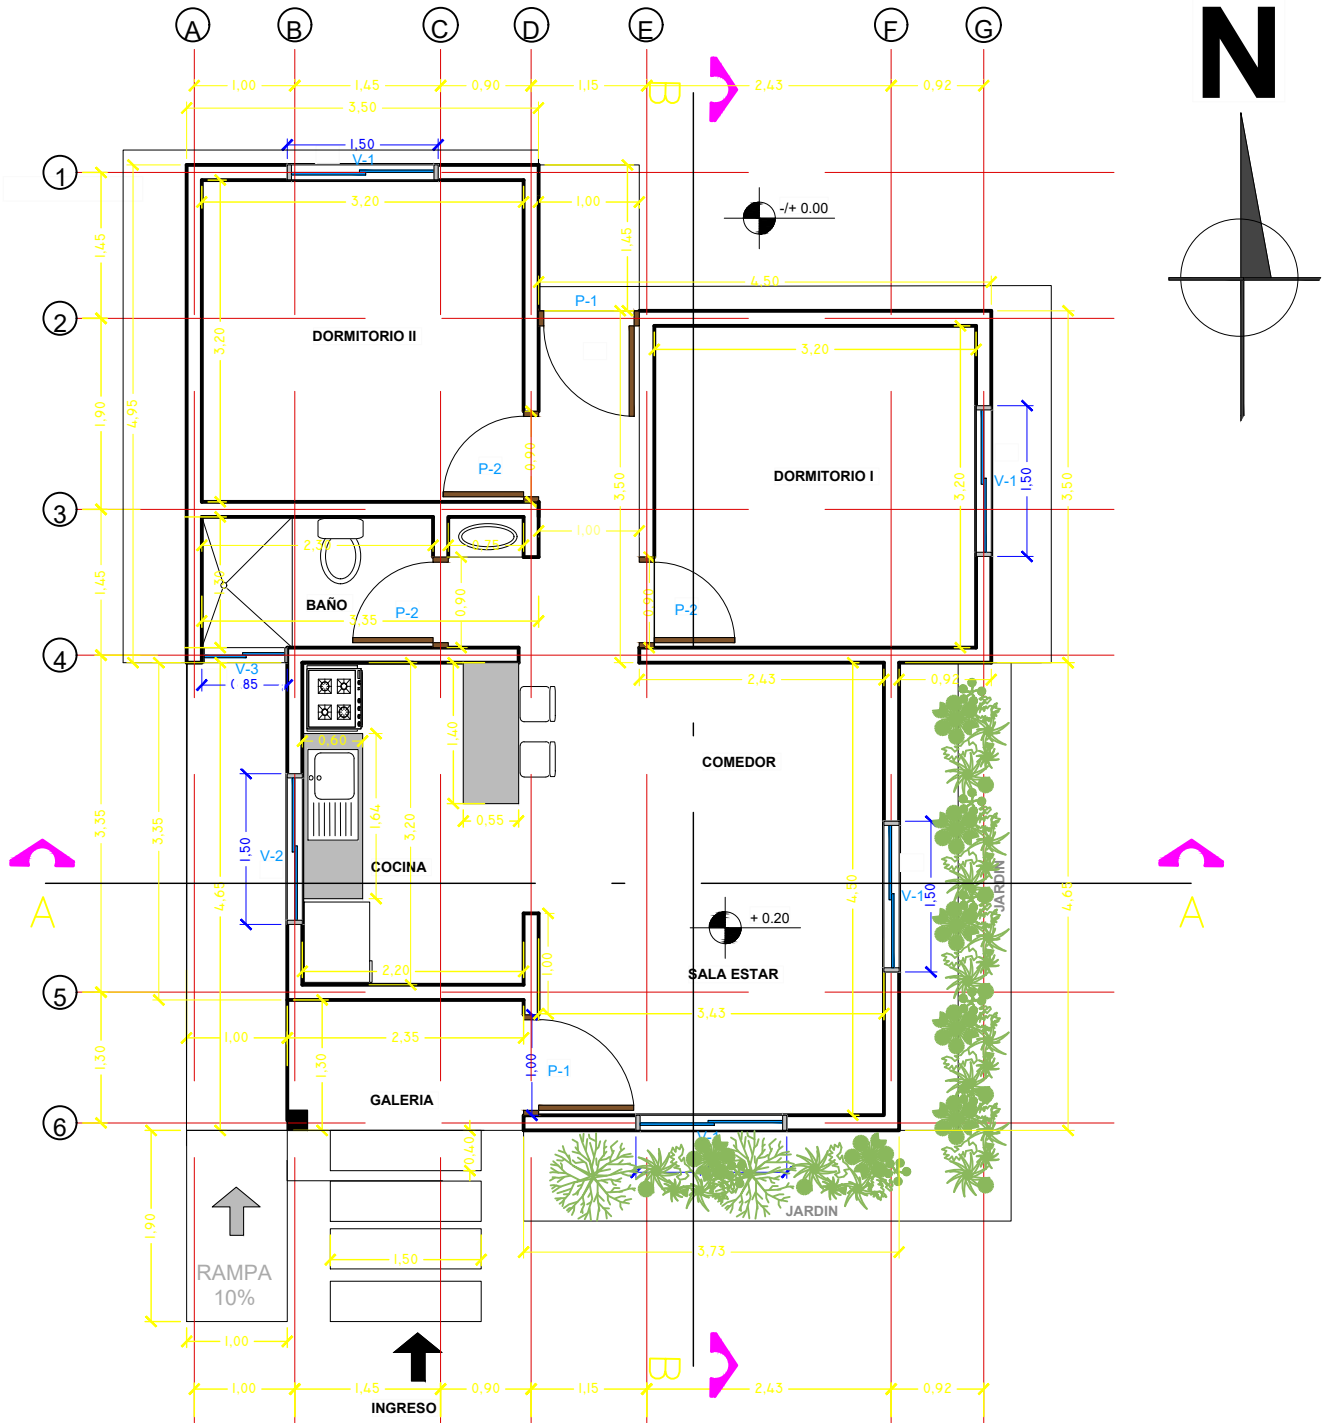

PLANTA ACOTADA GENERAL ESC.: 1:75

PROYECTO DE VIVIENDA CUALITATIVA

AGENCIA ESTATAL DE VIVIENDA - AEVIVIENDA SCZ

NOMBRE DEL PROYECTO:
PROYECTO DE VIVIENDA CUALITATIVA EN EL MUNICIPIO DE
SANTA CRUZ DE LA SIERRA -FASE(CCLXX) 2024- SANTA CRUZ

MODALIDAD DE INTERVENCIÓN:
RENOVACION


MUNICIPIO:
SANTA CRUZ DE LA SIERRA
PROVINCIA:
ANDRÉS BARRERA
DEPARTAMENTO:
SANTA CRUZ

DISEÑO ARQUITECTÓNICO:

REVISADO Y APROBADO :

FECHA:
NOVIEMBRE/2024
SUPERFICIE NETA:
75,86 m²
LAMINA:

3/20

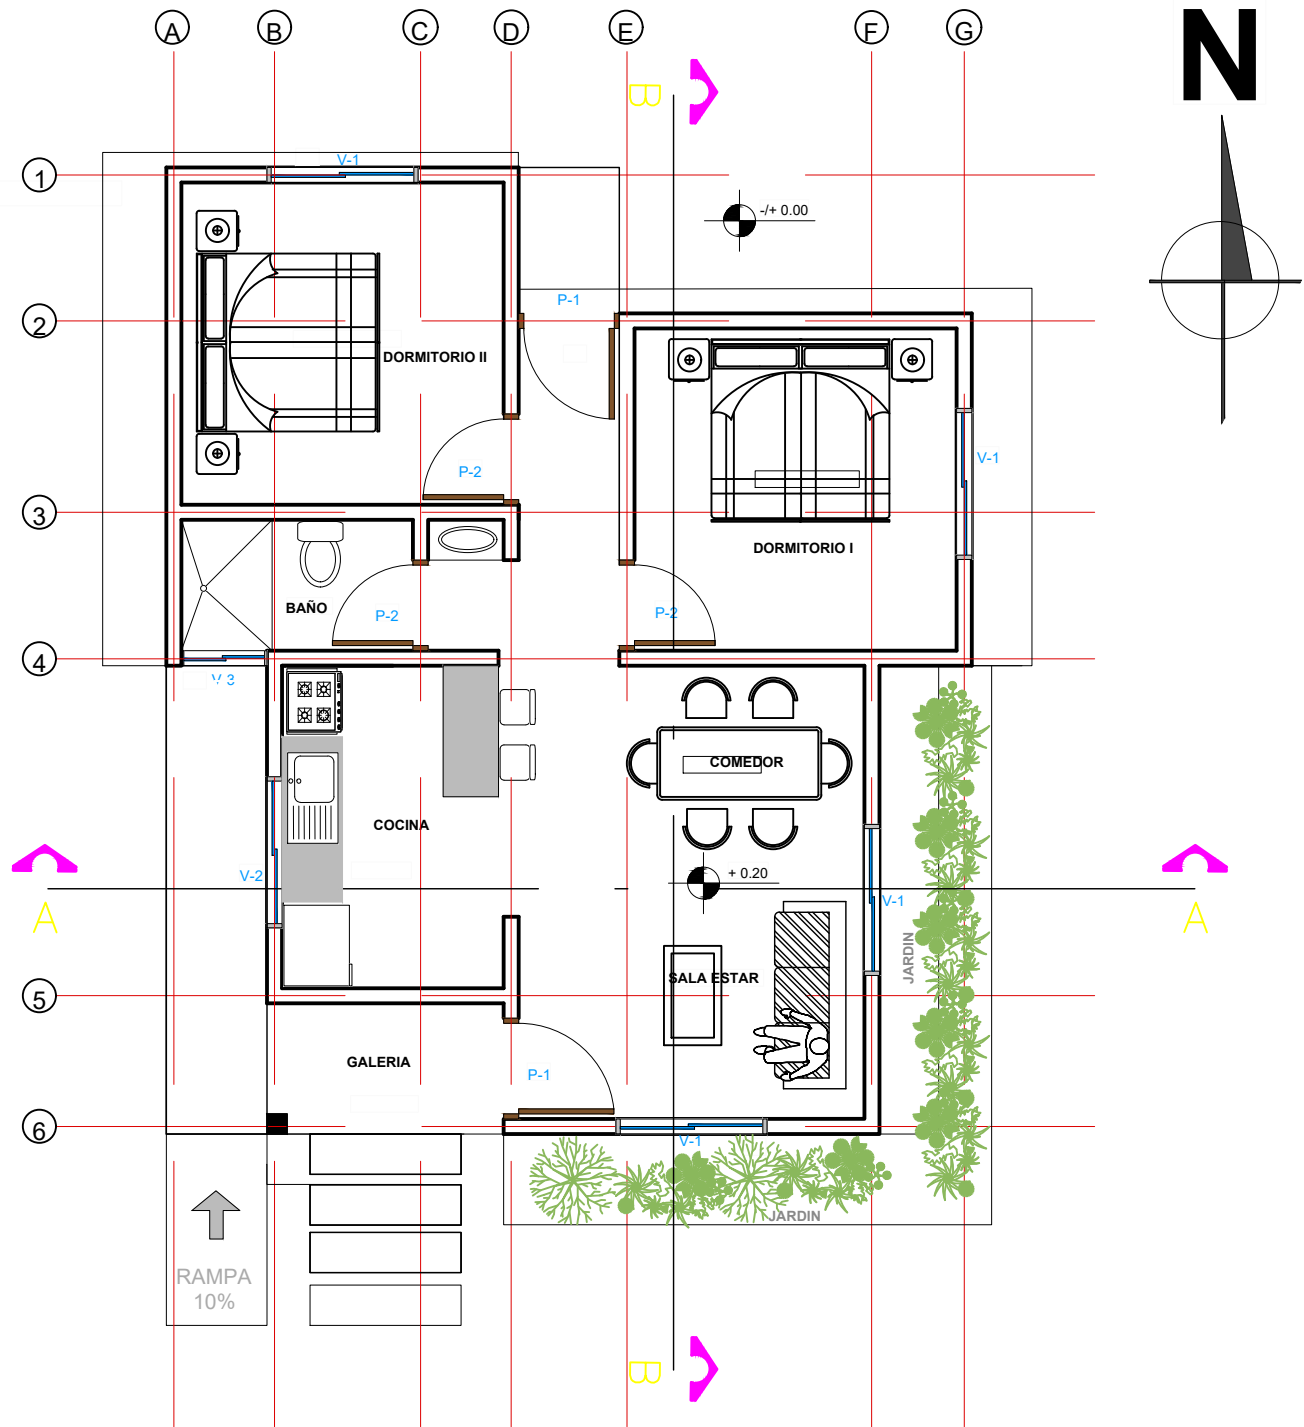

PLANTA AMOBLADA GENERAL ESC 1:75

PROYECTO DE VIVIENDA CUALITATIVA

AGENCIA ESTATAL DE VIVIENDA - AEVIENDA SCZ

NOMBRE DEL PROYECTO:

PROYECTO DE VIVIENDA CUALITATIVA EN EL MUNICIPIO DE SANTA CRUZ DE LA SIERRA -FASE(CCLXX) 2024- SANTA CRUZ

MODALIDAD DE INTERVENCIÓN:

RENOVACION

MUNICIPIO:

SANTA CRUZ DE LA SIERRA

PROVINCIA:

ANDRÉS IBÁÑEZ

DEPARTAMENTO:

SANTA CRUZ

PROYECTO A INICIATIVA

DISEÑO ARQUITECTÓNICO:

REVISADO Y APROBADO :

FECHA:

NOVIEMBRE/2024




SUPERFICIE NETA:

75,86 m²

LAMINA:

4/20

N

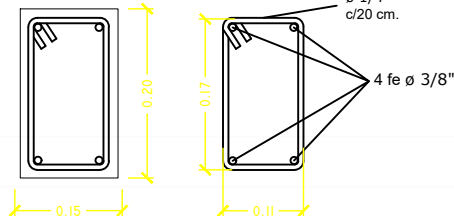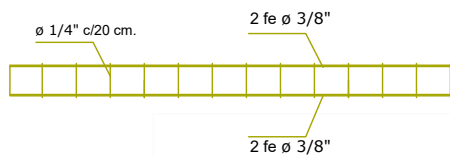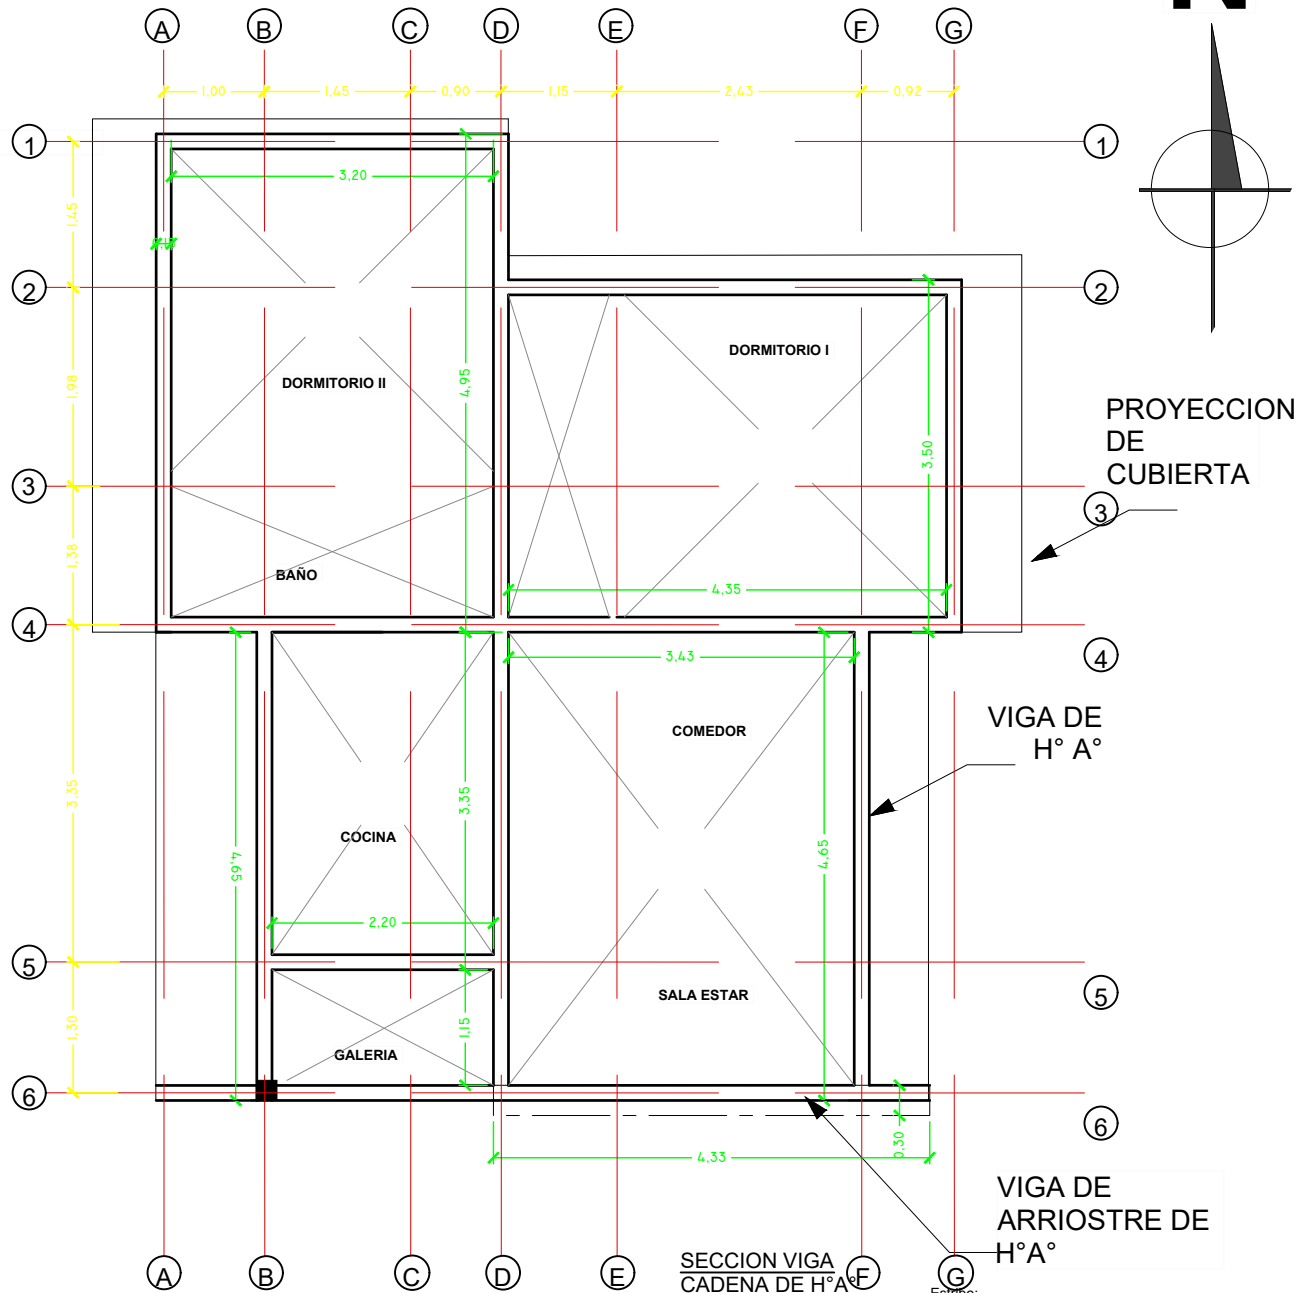

DETALLE VIGA DE H° A°

PROYECTO DE VIVIENDA CUALITATIVA

AGENCIA ESTATAL DE VIVIENDA - AEVIVIENDA SCZ

NOMBRE DEL PROYECTO:
PROYECTO DE VIVIENDA CUALITATIVA EN EL MUNICIPIO DE
SANTA CRUZ DE LA SIERRA -FASE(CCLXX) 2024- SANTA CRUZ

MODALIDAD DE
INTERVENCIÓN:
RENOVACION

MUNICIPIO:
SANTA CRUZ DE LA SIERRA
PROVINCIA:
ANDRÉS IBÁÑEZ
DEPARTAMENTO:
SANTA CRUZ


PROYECTO A INICIATIVA

DISEÑO ARQUITECTÓNICO:

REVISADO Y APROBADO :

FECHA:
NOVIEMBRE/2024
SUPERFICIE NETA:
75,86 m²
LAMINA:


5/20

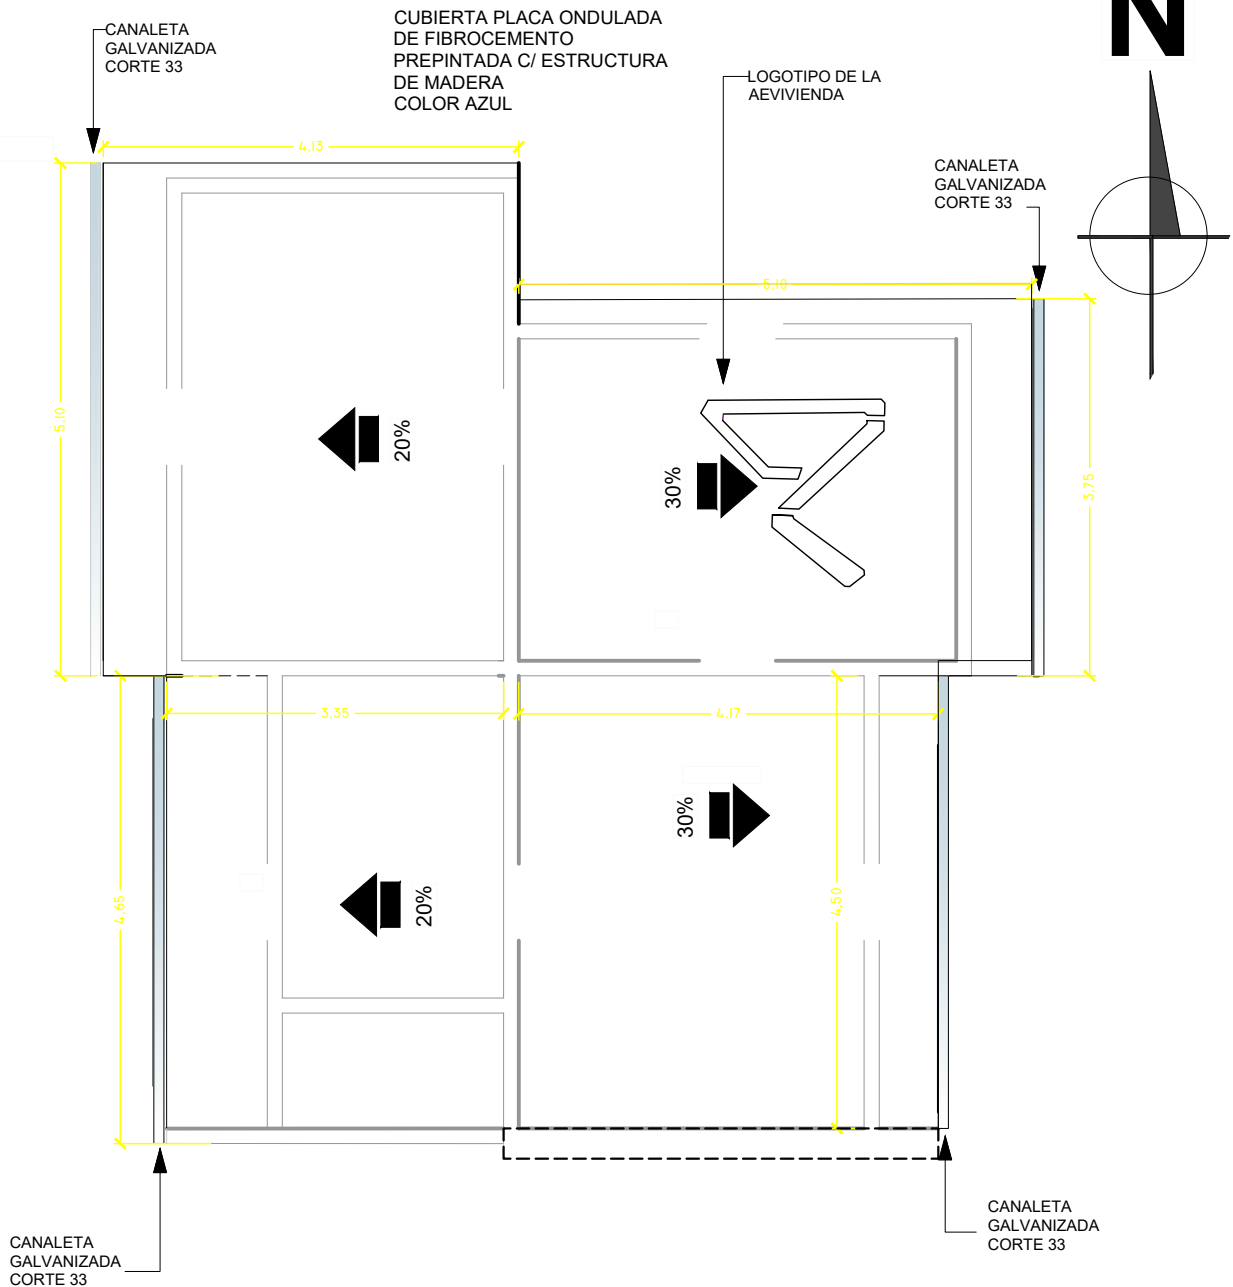

PLANO DE CUBIERTA ESC.: 1:75

PROYECTO DE VIVIENDA CUALITATIVA

AGENCIA ESTATAL DE VIVIENDA - AEVIVIENDA SCZ			
NOMBRE DEL PROYECTO: PROYECTO DE VIVIENDA CUALITATIVA EN EL MUNICIPIO DE SANTA CRUZ DE LA SIERRA -FASE(CCLXX) 2024- SANTA CRUZ		FECHA: NOVIEMBRE/2024	
MODALIDAD DE INTERVENCIÓN: RENOVACION		SUPERFICIE NETA: 75,86 m²	
MUNICIPIO: SANTA CRUZ DE LA SIERRA PROVINCIA: ANDRÉS IBÁÑEZ DEPARTAMENTO: SANTA CRUZ		LAMINA: 6/20	
PROYECTO A INICIATIVA		DISEÑO ARQUITECTÓNICO:	
		REVISADO Y APROBADO :	

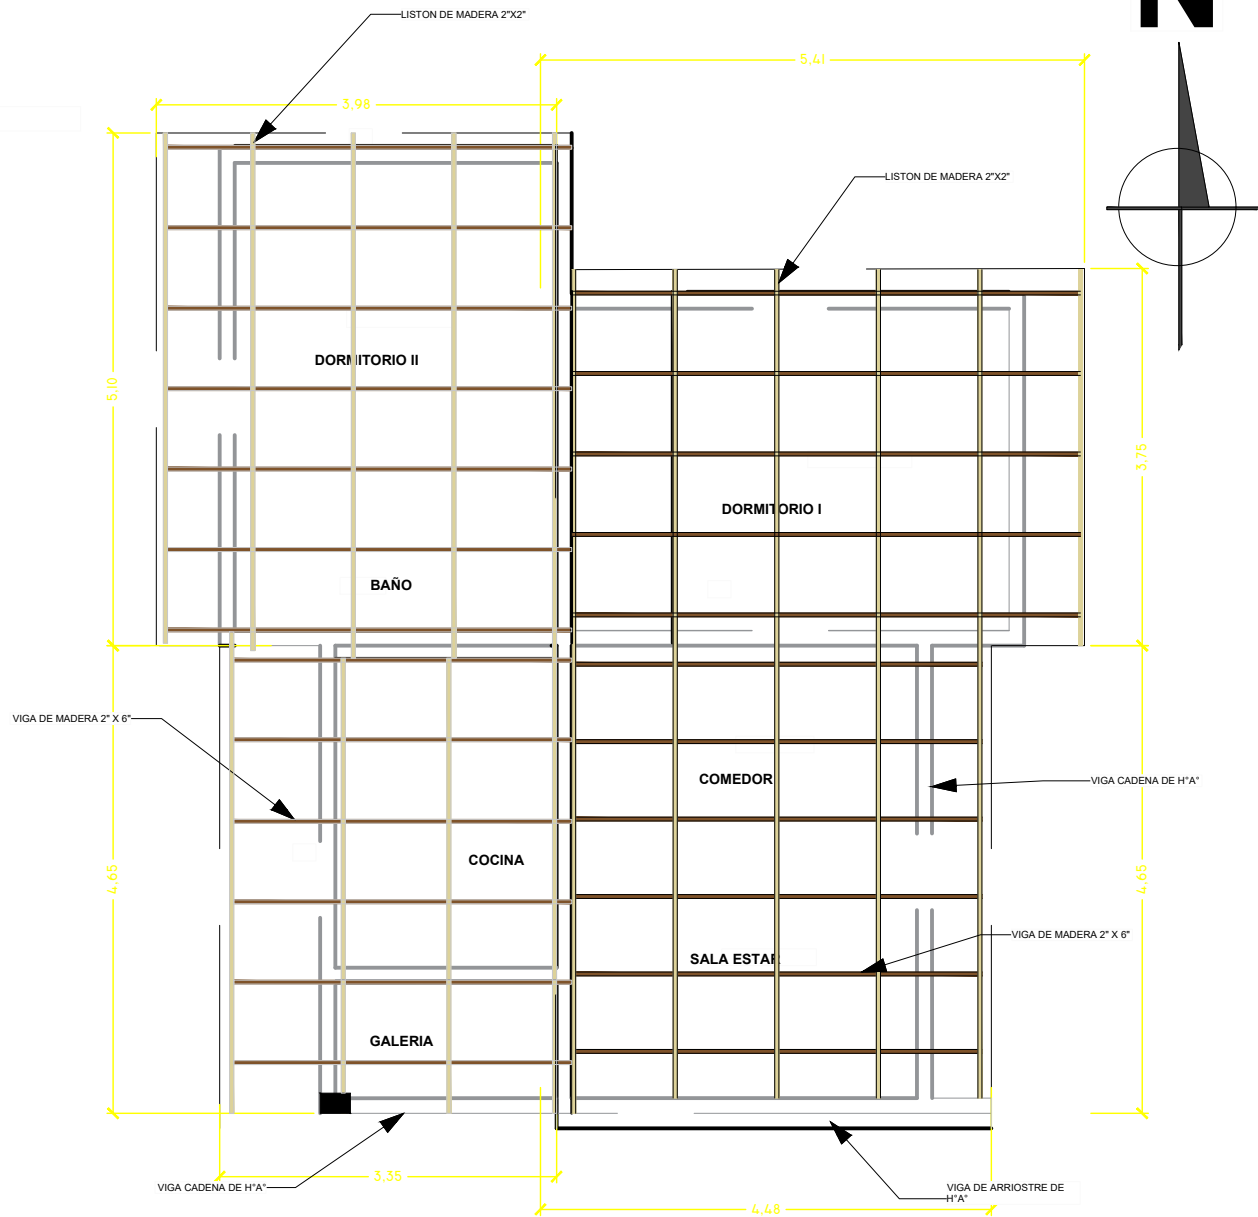

PLANO ESTRUCTURAL DE LA CUBIERTA ESC.: 1:75

PROYECTO DE VIVIENDA CUALITATIVA

AGENCIA ESTATAL DE VIVIENDA - AEVIVIENDA SCZ

NOMBRE DEL PROYECTO:
PROYECTO DE VIVIENDA CUALITATIVA EN EL MUNICIPIO DE
SANTA CRUZ DE LA SIERRA -FASE(CCLXX) 2024- SANTA CRUZ

MODALIDAD DE
INTERVENCION:
RENOVACION

MUNICIPIO:
SANTA CRUZ DE LA SIERRA
PROVINCIA:
ANDRÉS IBAÑEZ
DEPARTAMENTO:
SANTA CRUZ

PROYECTO A INICIATIVA

DISEÑO ARQUITECTÓNICO:



REVISADO Y APROBADO :

FECHA:
NOVIEMBRE/2024
SUPERFICIE NETA:
75,86 m²
LAMINA:



7/20

VENTANAS DE ALUMINIO LINEA 20 C/ VIDRIO 4 mm

V Ventana (1,50x1,20)

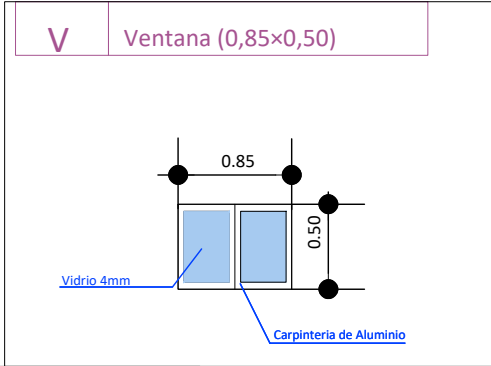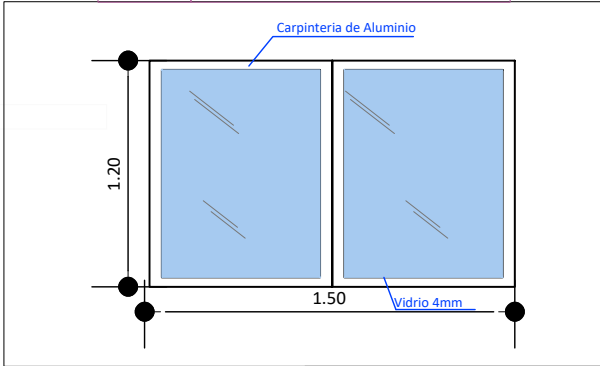


V Ventana (1,50x1,20)

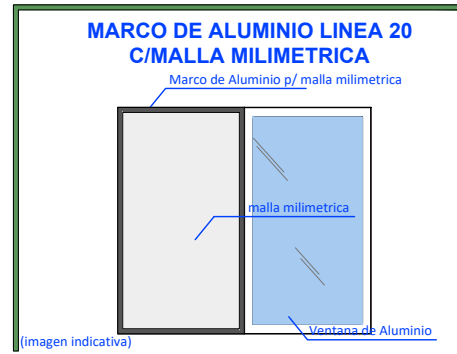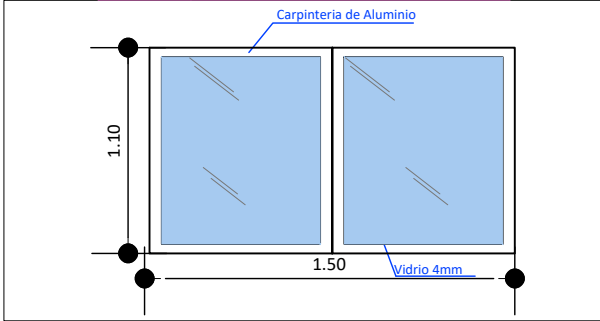


DETALLE DE PUERTAS TABLERO MADERA SEMIDURA ESTILO MINIMALISTA

PUERTAS INTERNAS

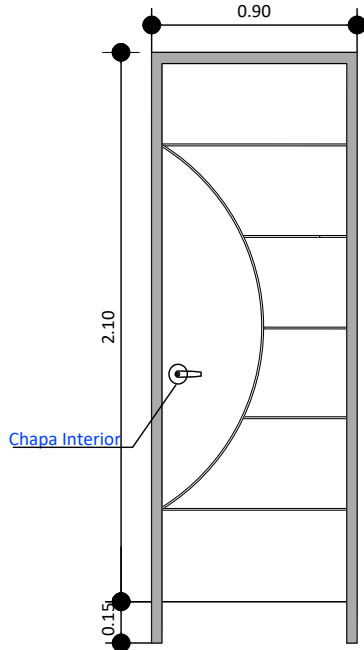

PUERTAS PRINCIPALES

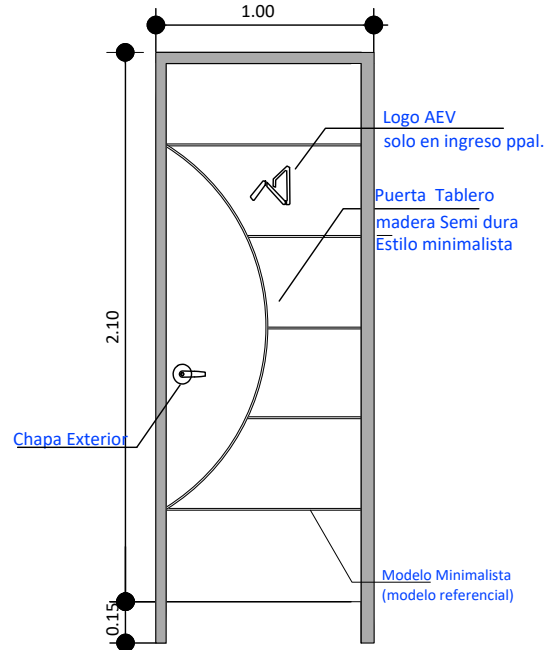

Marco Empotrado de madera dura

PROYECTO DE VIVIENDA CUALITATIVA

AGENCIA ESTATAL DE VIVIENDA - AEVIVIENDA SCZ

NOMBRE DEL PROYECTO:
PROYECTO DE VIVIENDA CUALITATIVA EN EL MUNICIPIO DE
SANTA CRUZ DE LA SIERRA -FASE(CCLXX) 2024- SANTA CRUZ

MODALIDAD DE
INTERVENCIÓN:
RENOVACION

MUNICIPIO:
SANTA CRUZ DE LA SIERRA
PROVINCIA:
ANDRÉS BAZAÑEZ
DEPARTAMENTO:
SANTA CRUZ


PROYECTO A INICIATIVA

DISEÑO ARQUITECTÓNICO:


REVISADO Y APROBADO:

FECHA:
NOVIEMBRE/2024
SUPERFICIE NETA:
75,86 m²
LAMINA:

8/20

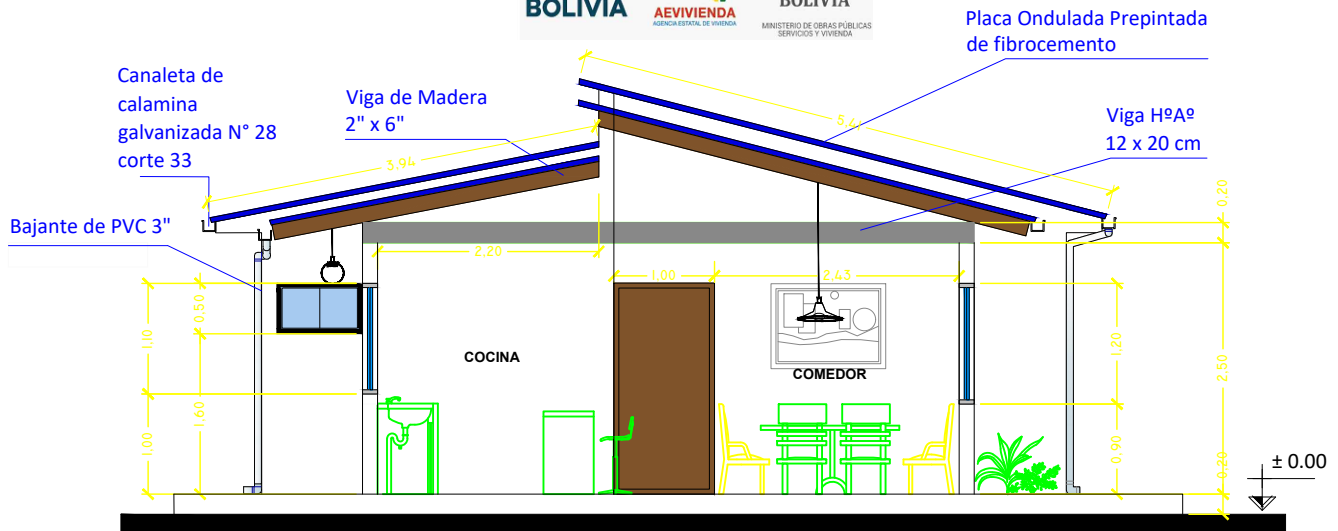

CORTE TRANSVERSAL A - A ESC.: 1:75

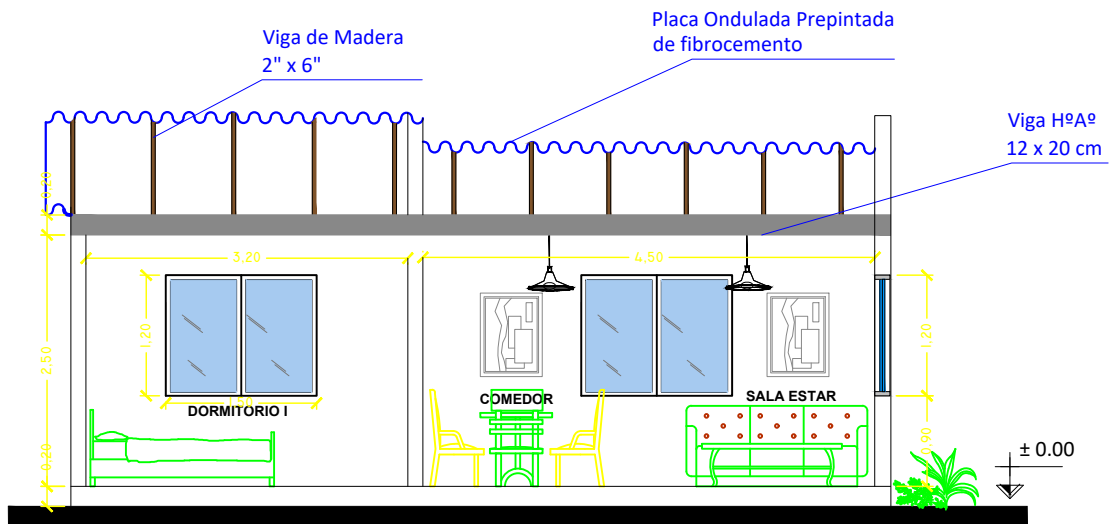

CORTE LOGITUDINAL B - B ESC.: 1:75

AGENCIA ESTATAL DE VIVIENDA - AEVIVIENDA SCZ

NOMBRE DEL PROYECTO:
PROYECTO DE VIVIENDA CUALITATIVA EN EL MUNICIPIO DE SANTA CRUZ DE LA SIERRA -FASE(CCLXX) 2024- SANTA CRUZ

MODALIDAD DE INTERVENCIÓN:
RENOVACION


MUNICIPIO:
SANTA CRUZ DE LA SIERRA
PROVINCIA:
ANDRÉS IBÁÑEZ
DEPARTAMENTO:
SANTA CRUZ

DISEÑO ARQUITECTÓNICO:


REVISADO Y APROBADO:

FECHA:
NOVIEMBRE/2024
SUPERFICIE NETA:
75,86 m²
LAMINA:

9/20

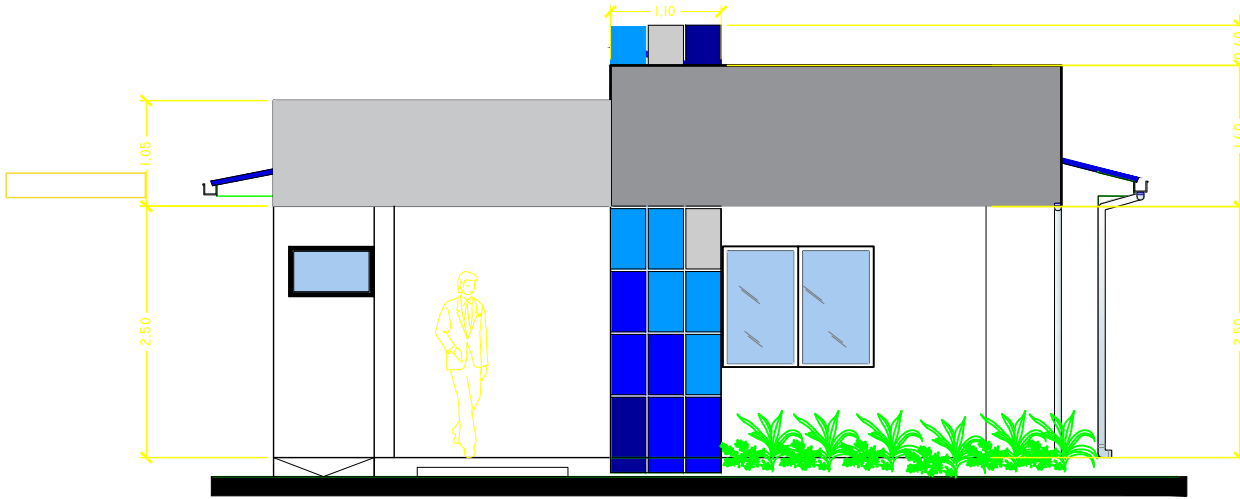

FACHADA FRONTAL ESC.: 1:75

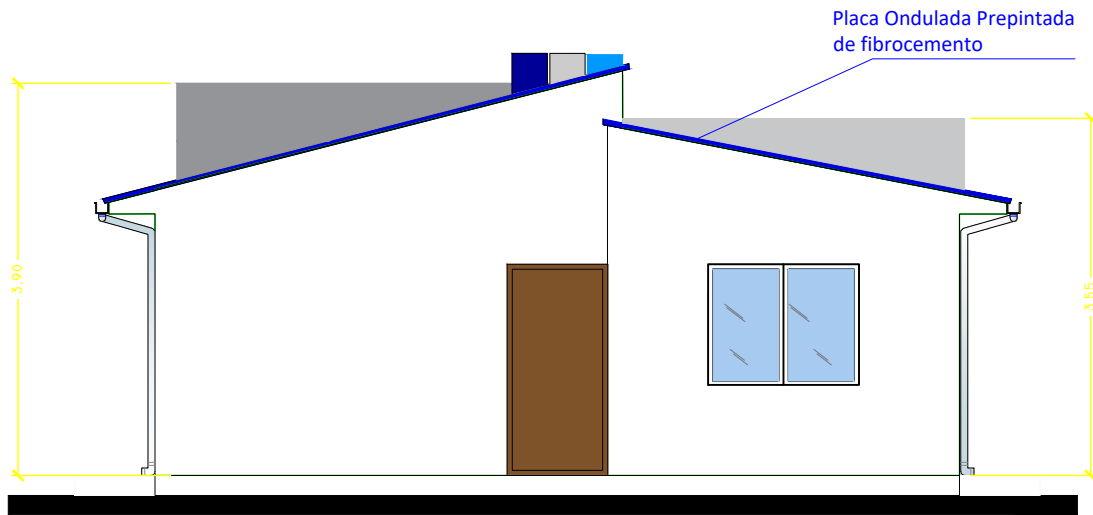

FACHADA POSTERIOR ESC.: 1:75

PROYECTO DE VIVIENDA CUALITATIVA

AGENCIA ESTATAL DE VIVIENDA - AEVIVIENDA SCZ

NOMBRE DEL PROYECTO:
PROYECTO DE VIVIENDA CUALITATIVA EN EL MUNICIPIO DE
SANTA CRUZ DE LA SIERRA -FASE(CCLXX) 2024- SANTA CRUZ

**MODALIDAD DE
INTERVENCIÓN:**
RENOVACION

MUNICIPIO:
SANTA CRUZ DE LA SIERRA
PROVINCIA:
ANDRÉS IBÁÑEZ
DEPARTAMENTO:
SANTA CRUZ


DISEÑO ARQUITECTÓNICO:

REVISADO Y APROBADO :

FECHA:
NOVIEMBRE/2024
SUPERFICIE NETA:
75,86 m²
LAMINA:


10/20

Placa Ondulada Prepintada de fibrocemento

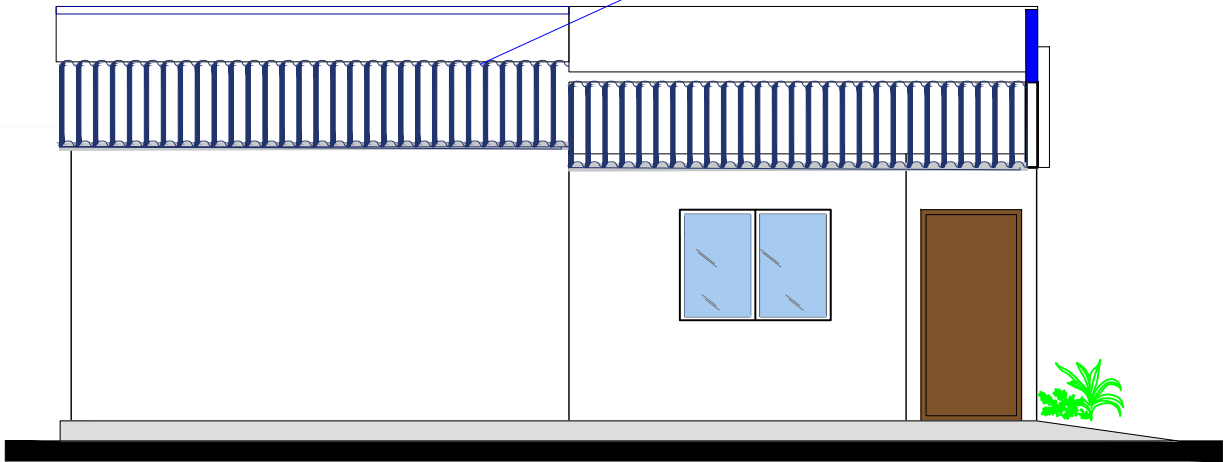

FACHADA LATERAL DERECHO ESC.: 1:75


Placa Ondulada Prepintada de fibrocemento

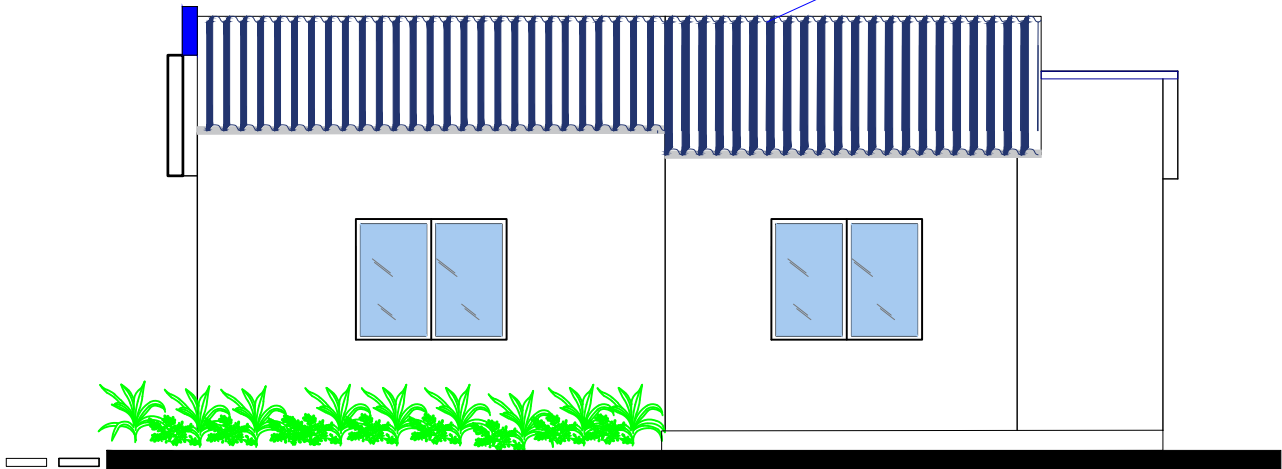


FACHADA LATERAL IZQUIERDO ESC.: 1:75

PROYECTO DE VIVIENDA CUALITATIVA

AGENCIA ESTATAL DE VIVIENDA - AEVIVIENDA SCZ			
NOMBRE DEL PROYECTO: PROYECTO DE VIVIENDA CUALITATIVA EN EL MUNICIPIO DE SANTA CRUZ DE LA SIERRA -FASE(CCLXX) 2024- SANTA CRUZ			
MODALIDAD DE INTERVENCIÓN: RENOVACION	MUNICIPIO: SANTA CRUZ DE LA SIERRA PROVINCIA: ANDRÉS IBÁÑEZ DEPARTAMENTO: SANTA CRUZ	DISEÑO ARQUITECTÓNICO:	REVISADO Y APROBADO :
PROYECTO A INICIATIVA		FECHA: NOVIEMBRE/2024 SUPERFICIE NETA: 75,86 m² LAMINA: 11/20	

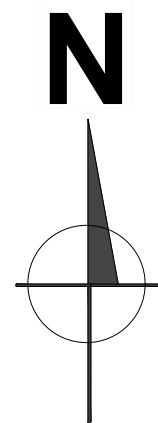

PROYECTO DE VIVIENDA CUALITATIVA

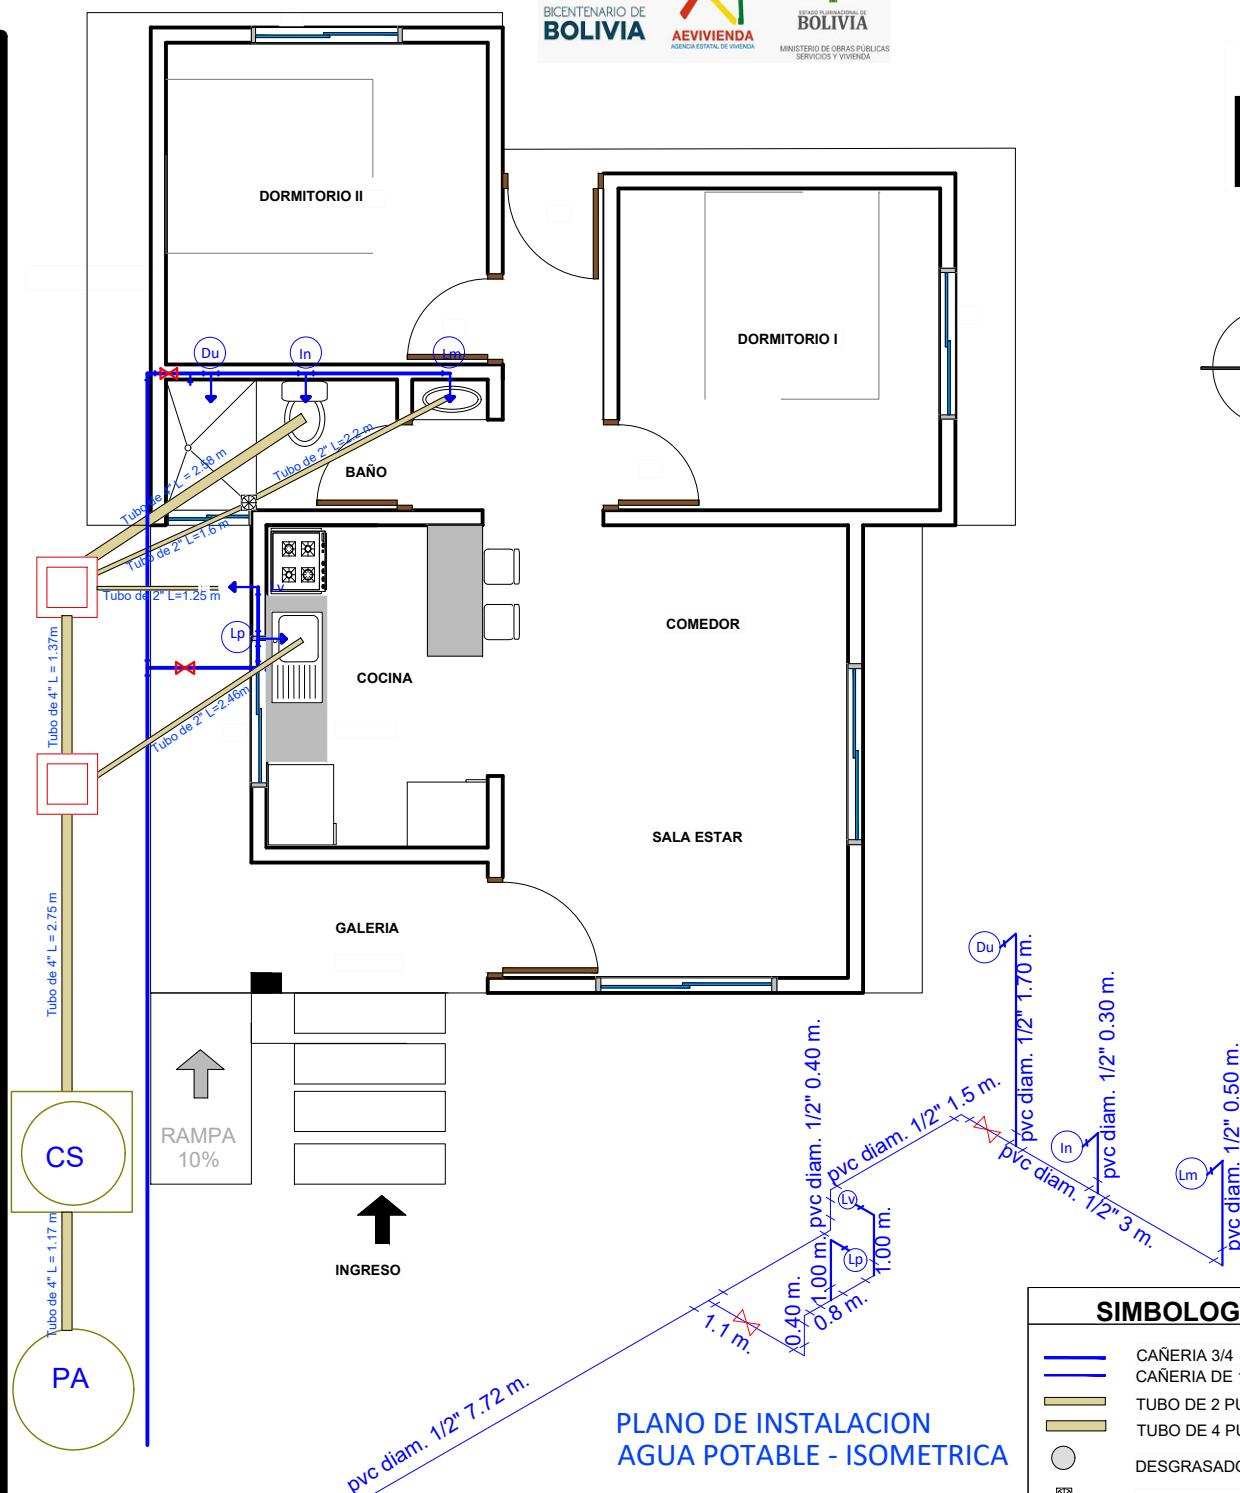

PLANO DE HIDROSANITARIO ESC.: 1:75

SIMBOLOGIA

- CAÑERIA 3/4
- CAÑERIA DE 1/2
- TUBO DE 2 PULGADA
- TUBO DE 4 PULGADAS
- DESGRASADORA
- CAMARA SIFONADA
- PUNTO DE AGUA
- LLAVE DE PASO DUCHA
- LLAVE DE PASO
- CAMARA DE INSPECCION

AGENCIA ESTATAL DE VIVIENDA - AEVIVIENDA SCZ

NOMBRE DEL PROYECTO:
PROYECTO DE VIVIENDA CUALITATIVA EN EL MUNICIPIO DE
SANTA CRUZ DE LA SIERRA -FASE(CCLXX) 2024- SANTA CRUZ

MODALIDAD DE INTERVENCIÓN:
RENOVACION

MUNICIPIO:
SANTA CRUZ DE LA SIERRA
PROVINCIA:
ANDRÉS IBÁÑEZ
DEPARTAMENTO:
SANTA CRUZ



PROYECTO A INICIATIVA

DISEÑO ARQUITECTÓNICO:

REVISADO Y APROBADO :

FECHA:
NOVIEMBRE/2024
SUPERFICIE NETA:
75,86 m²
LAMINA:

12/20

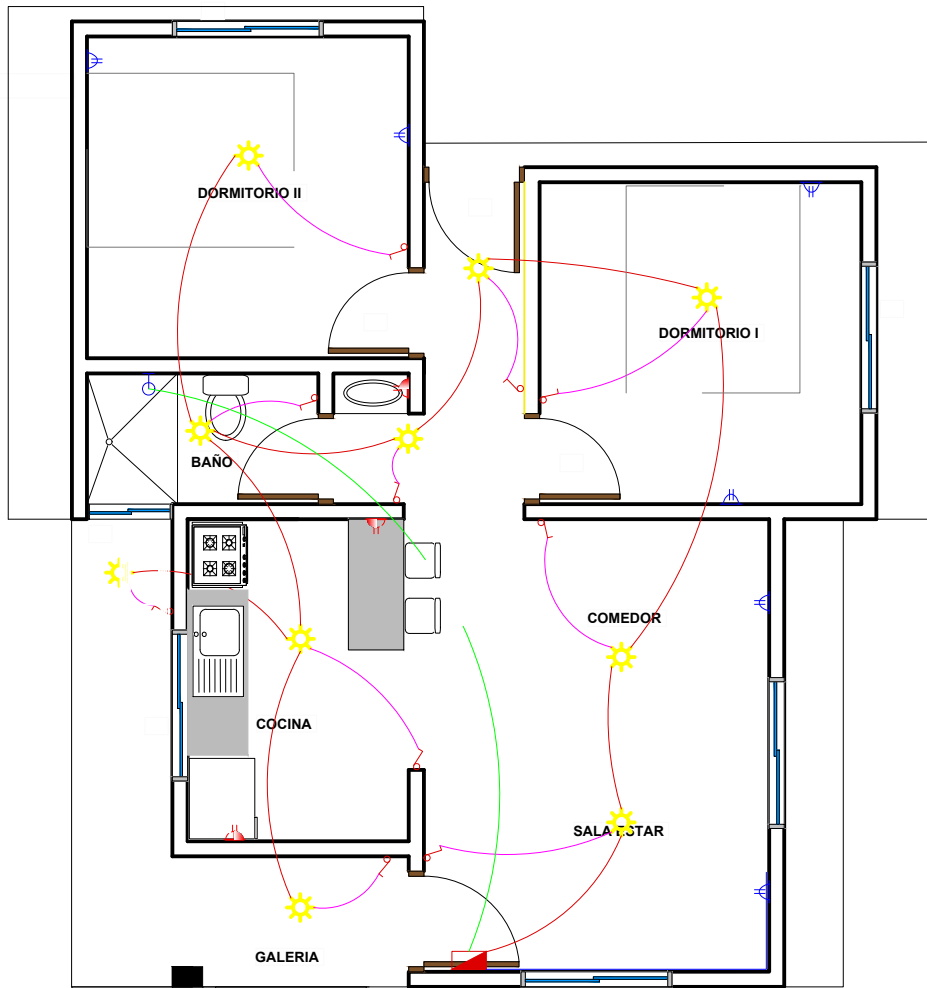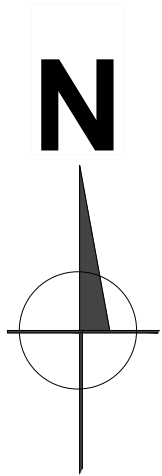

REFERENCIAS

- TABLERO PRINCIPAL
- TOMA FUERZA
- TOMA CORRIENTE DOBLE H=0.40 m
- TOMA CORRIENTE DOBLE H=1.20 m
- PUNTO DE ILUMINACION
- INTERRUPTOR SIMPLE
- Térmico Ducha
- 2 Alambre Aislado CU AWG Nº 14 Iluminacion
- 2 Alambre Aislado CU AWG Nº 12 Tomacorriente
- 2 Alambre Aislado CU AWG Nº 08 Ducha

PLANO DE INSTALACIONES ELECTRICAS ESC.: 1:75

PROYECTO DE VIVIENDA CUALITATIVA

AGENCIA ESTATAL DE VIVIENDA - AEVIVIENDA SCZ

NOMBRE DEL PROYECTO:
PROYECTO DE VIVIENDA CUALITATIVA EN EL MUNICIPIO DE
SANTA CRUZ DE LA SIERRA -FASE(CCLXX) 2024- SANTA CRUZ

MODALIDAD DE
INTERVENCION:
RENOVACION

MUNICIPIO:
SANTA CRUZ DE LA SIERRA
PROVINCIA:
ANDRÉS IBAÑEZ
DEPARTAMENTO:
SANTA CRUZ


DISEÑO ARQUITECTÓNICO:

REVISADO Y APROBADO :

FECHA:
NOVIEMBRE/2024
SUPERFICIE NETA:
75,86 m²
LAMINA:

13/20


LADRILLO
ADOBITO

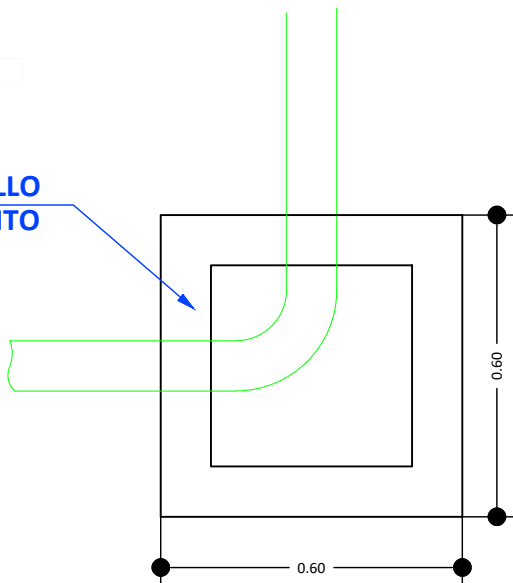


CÁMARA DE INSPECCIÓN
(0,60 x 0,60)

AGARRADERA
Fe 5/16"

Fe 5/16"
c/10 cm

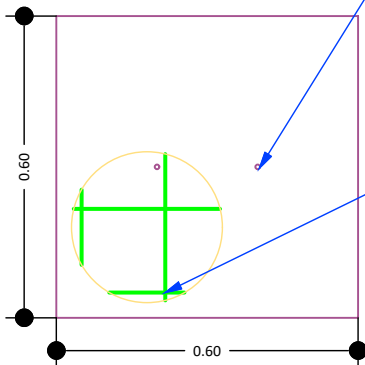

TAPA DE HºAº

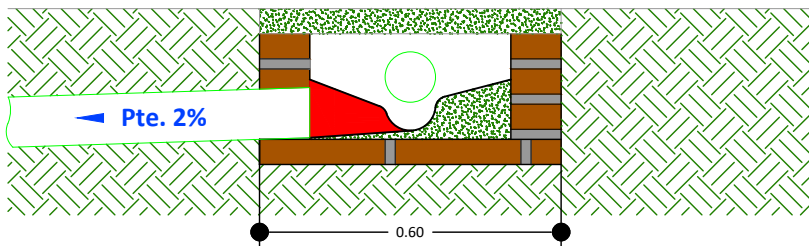

DETALLE CÁMARA DE
INSPECCIÓN (0,60 x 0,60)

AGENCIA ESTATAL DE VIVIENDA - AEVIVIENDA SCZ

NOMBRE DEL PROYECTO:
PROYECTO DE VIVIENDA CUALITATIVA EN EL MUNICIPIO DE
SANTA CRUZ DE LA SIERRA -FASE(CCLXX) 2024- SANTA CRUZ

MODALIDAD DE
INTERVENCIÓN:
RENOVACION


MUNICIPIO:
SANTA CRUZ DE LA SIERRA
PROVINCIA:
ANDRÉS IBÁÑEZ
DEPARTAMENTO:
SANTA CRUZ

DISEÑO ARQUITECTÓNICO:

REVISADO Y APROBADO :

FECHA:
NOVIEMBRE/2024
SUPERFICIE NETA:
75,86 m²
LAMINA:

14/20

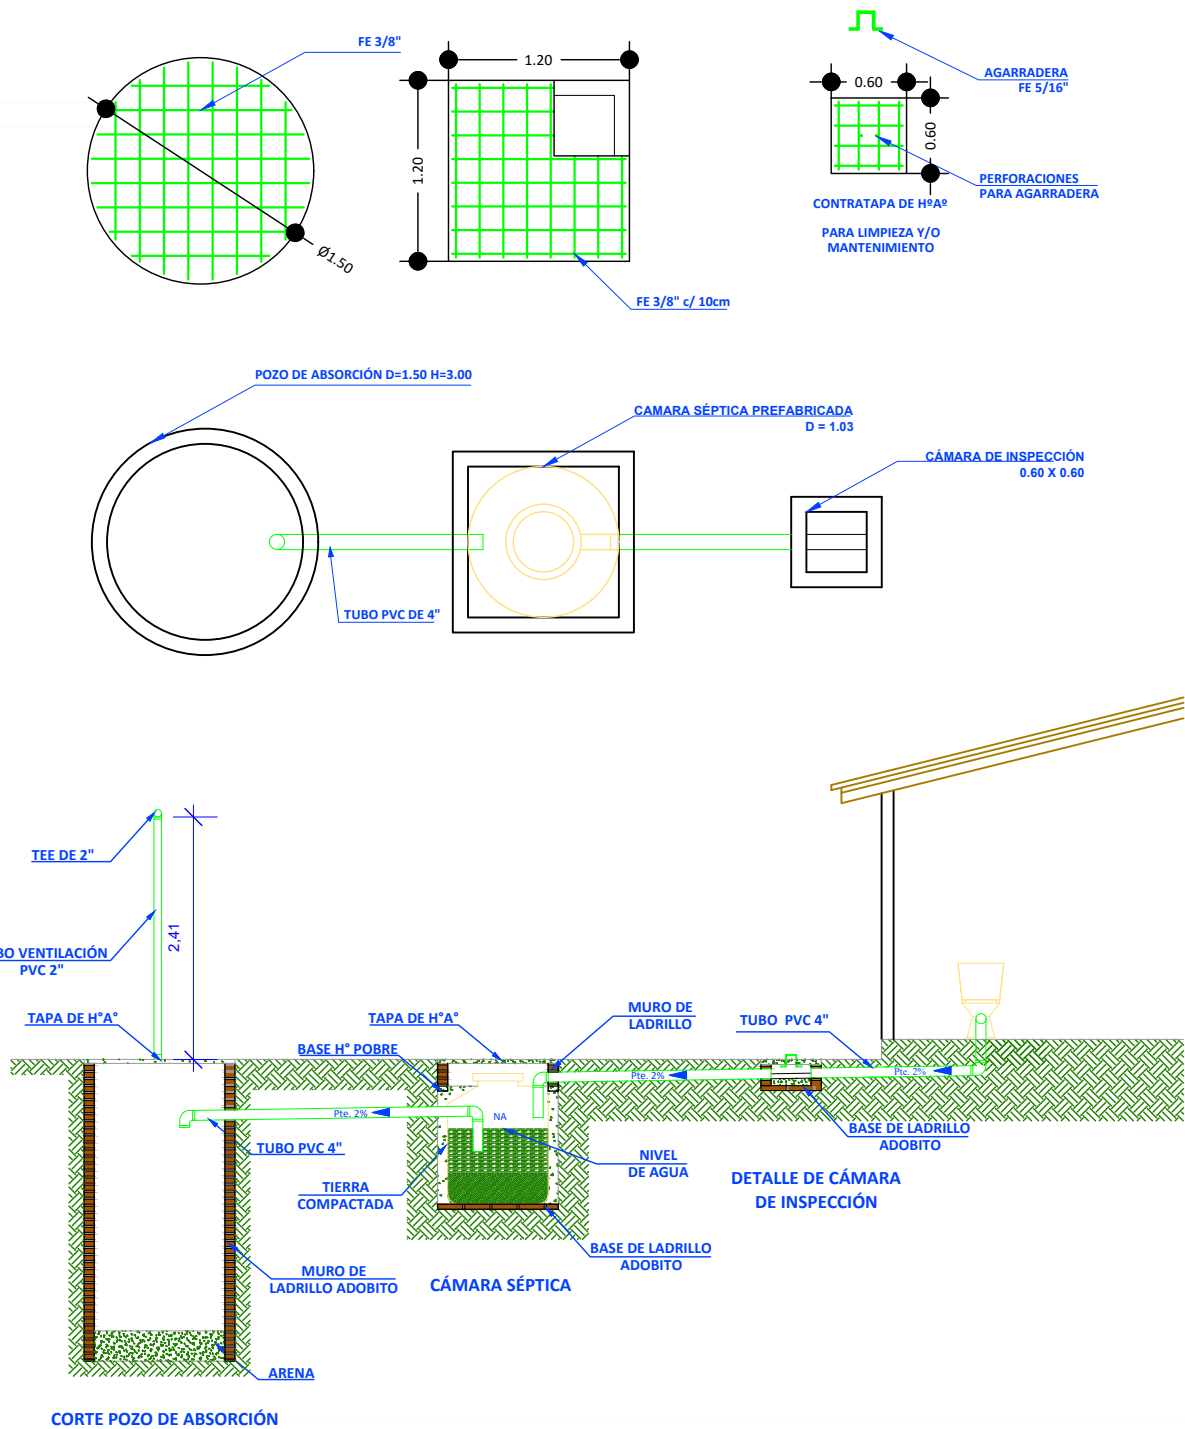

PROYECTO DE VIVIENDA CUALITATIVA

AGENCIA ESTATAL DE VIVIENDA - AEVIVIENDA SCZ

NOMBRE DEL PROYECTO:
PROYECTO DE VIVIENDA CUALITATIVA EN EL MUNICIPIO DE SANTA CRUZ DE LA SIERRA -FASE(CCLXX) 2024- SANTA CRUZ

MODALIDAD DE INTERVENCIÓN:
RENOVACION

MUNICIPIO:
SANTA CRUZ DE LA SIERRA
PROVINCIA:
ANDRÉS IBÁÑEZ
DEPARTAMENTO:
SANTA CRUZ


DISEÑO ARQUITECTÓNICO:

REVISADO Y APROBADO :


FECHA:
NOVIEMBRE/2024
SUPERFICIE NETA:
75,86 m²
LAMINA:

15/20


PLANOS REFERENCIALES

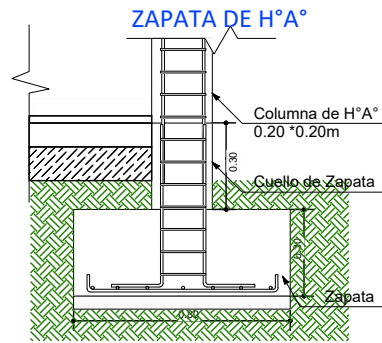



DETALLE VIGA "T" INVERTIDA

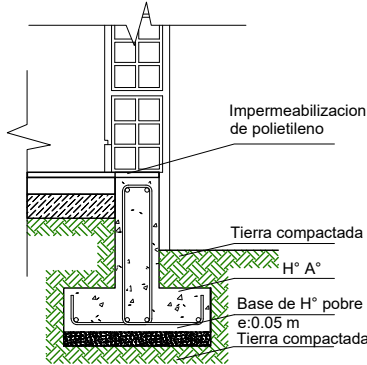

SECCIÓN ESTRIBO

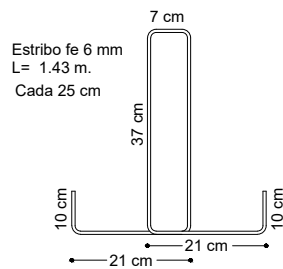

SECCION VIGA T

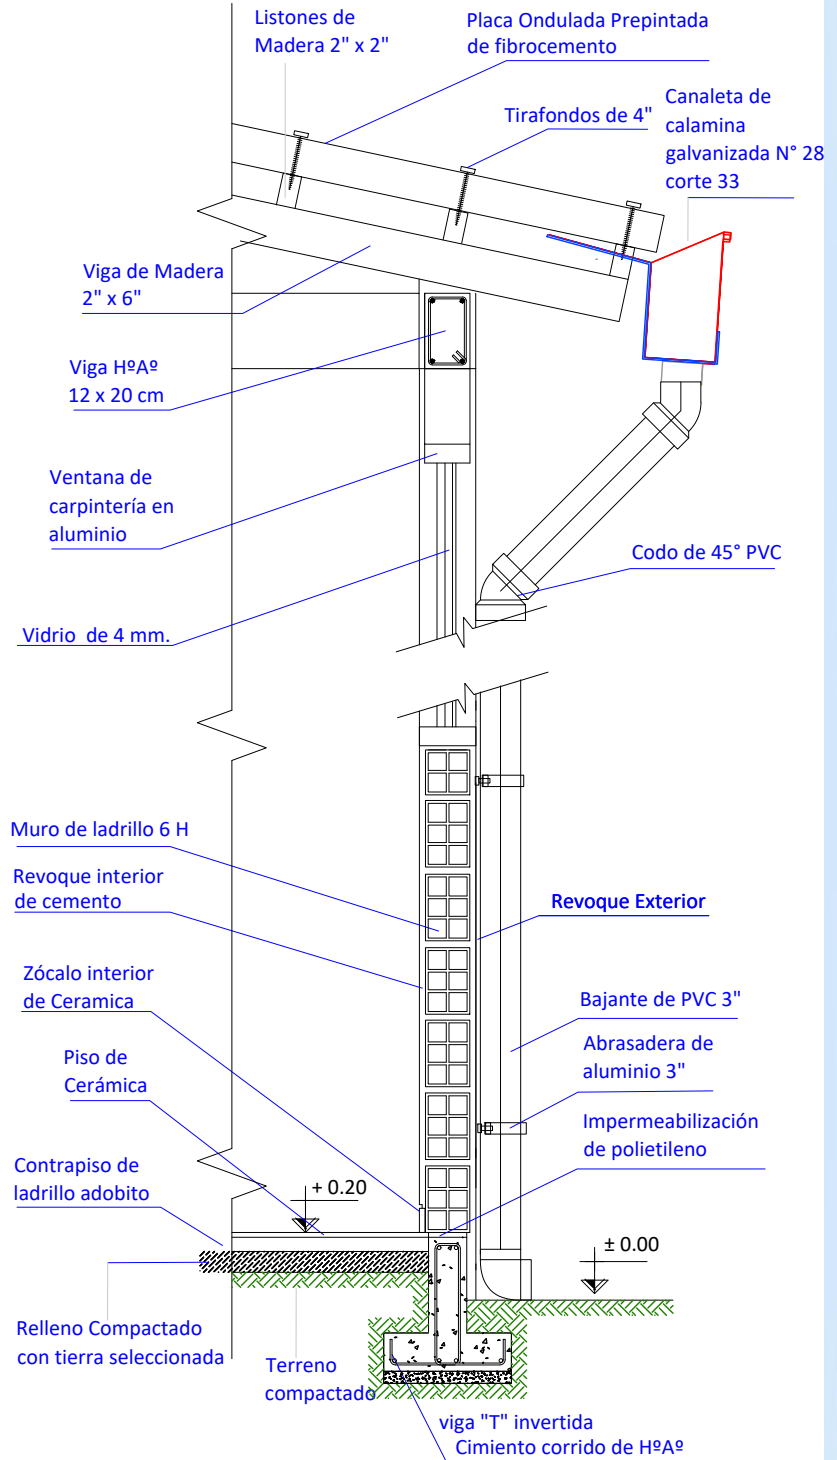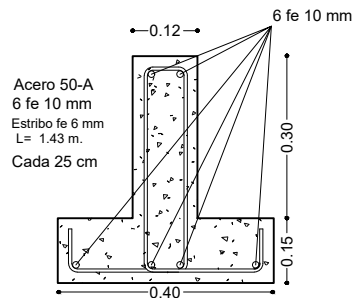

CORTE DE BORDE
ESC. 1:20

PROYECTO DE VIVIENDA CUALITATIVA

AGENCIA ESTATAL DE VIVIENDA - AEVIVIENDA SCZ

NOMBRE DEL PROYECTO:
PROYECTO DE VIVIENDA CUALITATIVA EN EL MUNICIPIO DE SANTA CRUZ DE LA SIERRA -FASE(CCLXX) 2024- SANTA CRUZ

MODALIDAD DE INTERVENCIÓN:
RENOVACION

MUNICIPIO:
SANTA CRUZ DE LA SIERRA
PROVINCIA:
ANDRÉS BAZAÑEZ
DEPARTAMENTO:
SANTA CRUZ

PROYECTO A INICIATIVA

DISEÑO ARQUITECTÓNICO:

REVISADO Y APROBADO:

FECHA:
NOVIEMBRE/2024
SUPERFICIE NETA:
75,86 m²
LAMINA:

16/20



IMAGENES 3D - EXTERIORES

PROYECTO DE VIVIENDA CUALITATIVA

AGENCIA ESTATAL DE VIVIENDA - AEVIVIENDA SCZ			
NOMBRE DEL PROYECTO: PROYECTO DE VIVIENDA CUALITATIVA EN EL MUNICIPIO DE SANTA CRUZ DE LA SIERRA -FASE(CCLXX) 2024- SANTA CRUZ		FECHA: NOVIEMBRE/2024	
MODALIDAD DE INTERVENCIÓN: RENOVACION		SUPERFICIE NETA: 75,86 m²	
MUNICIPIO: SANTA CRUZ DE LA SIERRA		LAMINA:	
PROVINCIA: ANDRÉS IBÁÑEZ		17/20	
DEPARTAMENTO: SANTA CRUZ		DISEÑO ARQUITECTÓNICO:	
PROYECTO A INICIATIVA		REVISADO Y APROBADO :	



IMAGENES 3D - EXTERIORES

PROYECTO DE VIVIENDA CUALITATIVA

AGENCIA ESTATAL DE VIVIENDA - AEVIVIENDA SCZ			
NOMBRE DEL PROYECTO: PROYECTO DE VIVIENDA CUALITATIVA EN EL MUNICIPIO DE SANTA CRUZ DE LA SIERRA -FASE(CCLXX) 2024- SANTA CRUZ			FECHA: NOVIEMBRE/2024
MODALIDAD DE INTERVENCIÓN: RENOVACION	MUNICIPIO: SANTA CRUZ DE LA SIERRA PROVINCIA: ANDRÉS IBÁÑEZ DEPARTAMENTO: SANTA CRUZ		SUPERFICIE NETA: 75,86 m²
PROYECTO A INICIATIVA		DISEÑO ARQUITECTÓNICO:	REVISADO Y APROBADO :
			LAMINA: 18/20



PROYECTO DE VIVIENDA CUALITATIVA

IMAGENES 3D - EXTERIORES

AGENCIA ESTATAL DE VIVIENDA - AEVIVIENDA SCZ					
NOMBRE DEL PROYECTO: PROYECTO DE VIVIENDA CUALITATIVA EN EL MUNICIPIO DE SANTA CRUZ DE LA SIERRA -FASE(CCLXX) 2024- SANTA CRUZ				FECHA: NOVIEMBRE/2024	
MODALIDAD DE INTERVENCIÓN: RENOVACION		MUNICIPIO: SANTA CRUZ DE LA SIERRA		SUPERFICIE NETA: 75,86 m²	
DEPARTAMENTO: SANTA CRUZ		PROVINCIA: ANDRÉS IBAÑEZ		LAMINA:	
PROYECTO A INICIATIVA		DISEÑO ARQUITECTÓNICO:		REVISADO Y APROBADO :	
				19/20	



PROYECTO DE VIVIENDA CUALITATIVA

IMAGENES 3D - EXTERIORES

AGENCIA ESTATAL DE VIVIENDA - AEVIVIENDA SCZ			
NOMBRE DEL PROYECTO: PROYECTO DE VIVIENDA CUALITATIVA EN EL MUNICIPIO DE SANTA CRUZ DE LA SIERRA -FASE(CCLXX) 2024- SANTA CRUZ		FECHA: NOVIEMBRE/2024	
MODALIDAD DE INTERVENCIÓN: RENOVACION		SUPERFICIE NETA: 75,86 m²	
MUNICIPIO: SANTA CRUZ DE LA SIERRA		LAMINA:	
PROVINCIA: ANDRÉS IBAÑEZ		20/20	
DEPARTAMENTO: SANTA CRUZ		DISEÑO ARQUITECTÓNICO:	
PROYECTO A INICIATIVA		REVISADO Y APROBADO :	