




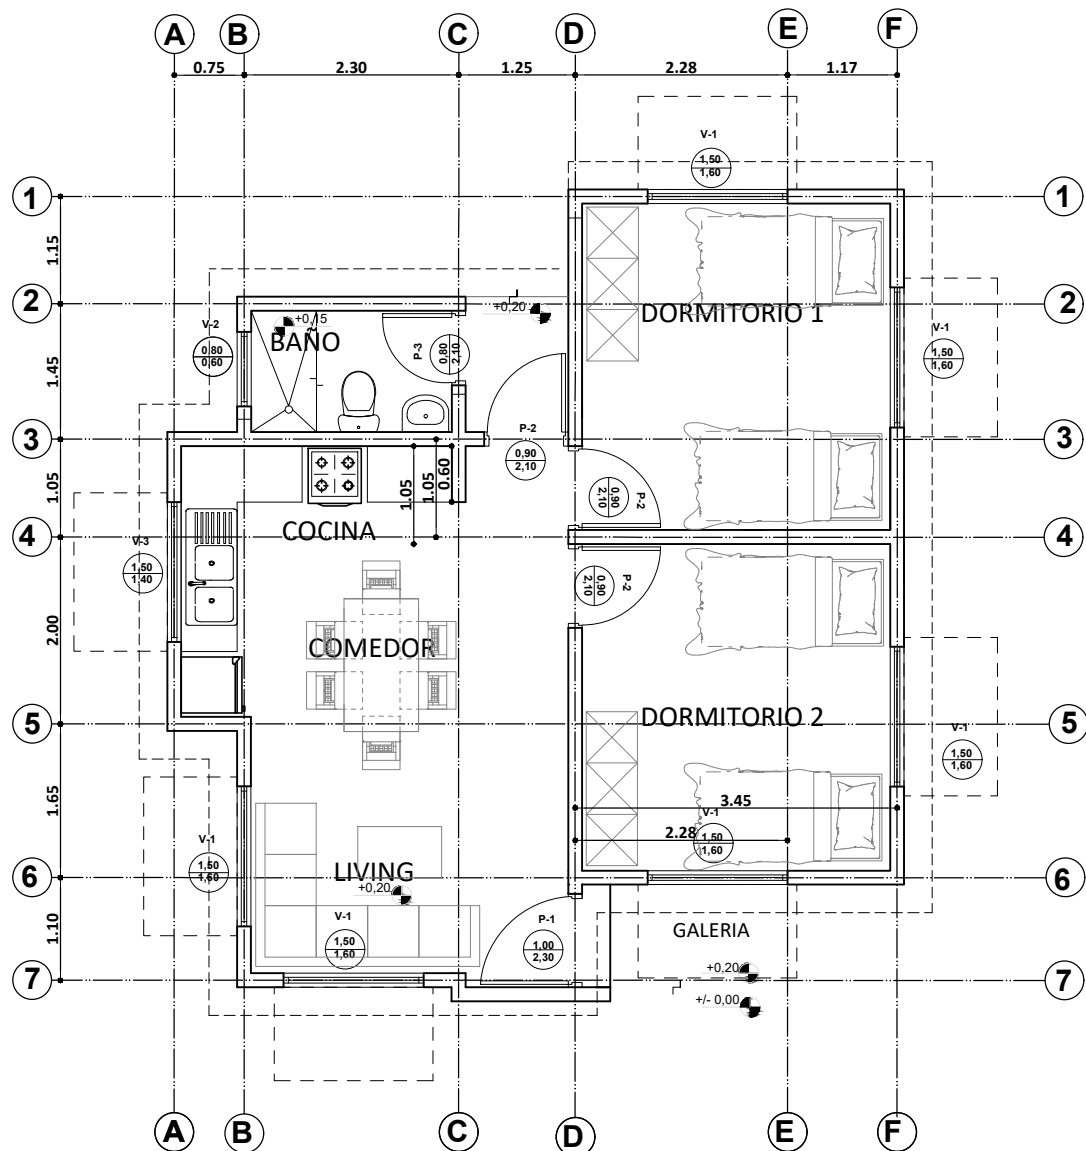


PLANTA AMOBLADA
ESC. 1:75

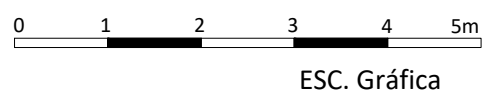

ESC. Gráfica


AGENCIA ESTATAL DE VIVIENDA - AEVIVIENDA			FECHA: FEBRERO/ 2025	
PROYECTO DE VIVIENDA NUEVA EN EL MUNICIPIO DE PUERTO SILES -FASE(III) 2024- BENI			SUPERFICIE CONSTRUIDA: 58.43 m²	
COMUNIDAD: -ALEJANDRIA -SANTA ROSA DE VIGO		MUNICIPIO: PUERTO SILES	LAMINA: 1 /20	
PROVINCIA: MAMORE		DEPARTAMENTO: BENI		

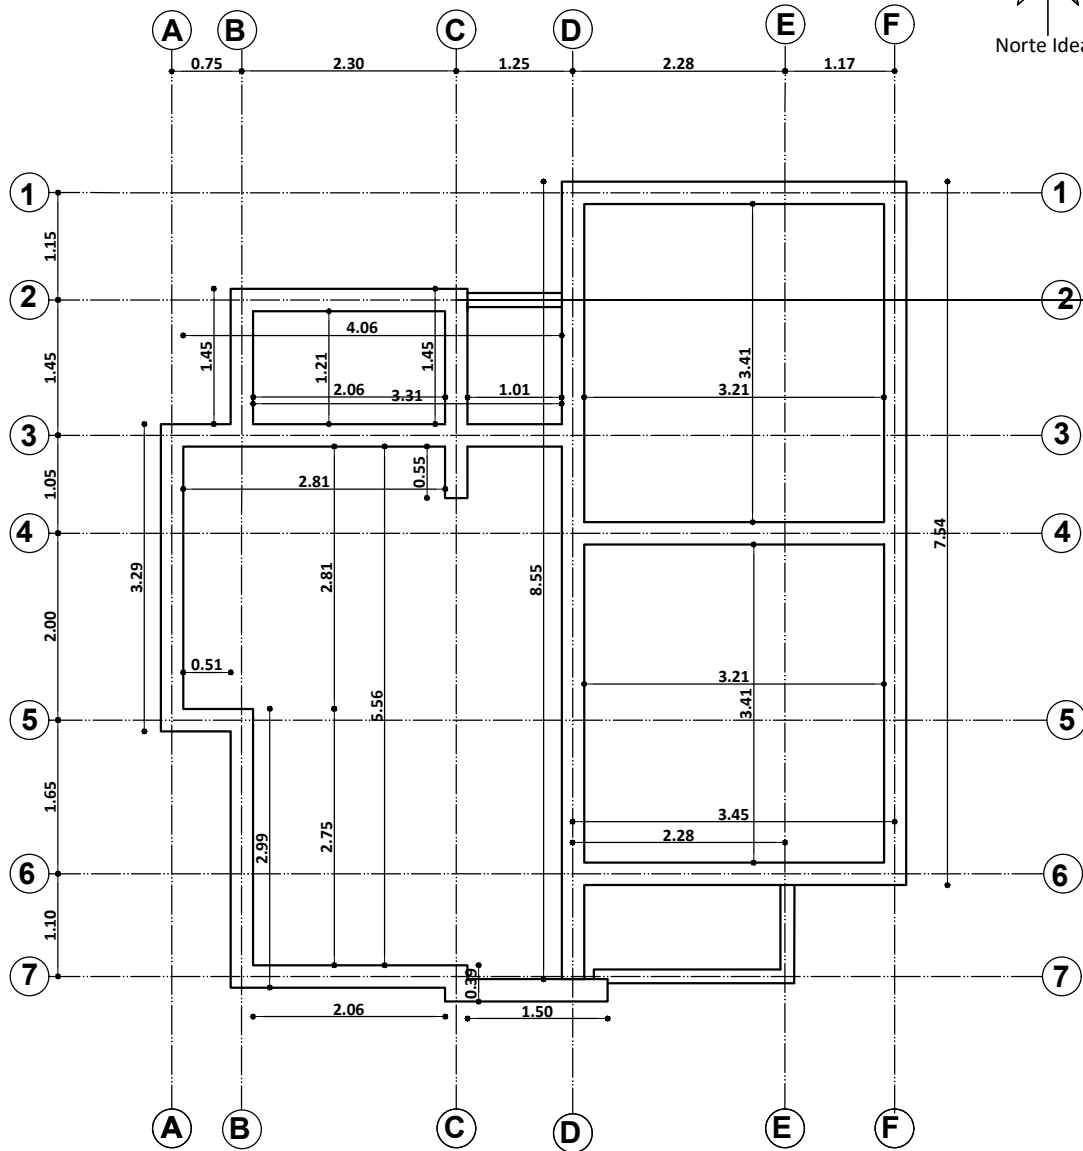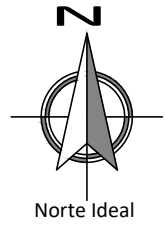



PLANO EXCAVACION-CIMIENTOS

ESC. 1:75

AGENCIA ESTATAL DE VIVIENDA - AEVIVIENDA		DISEÑO ARQUITECTÓNICO:		REVISADO Y APROBADO:		FECHA:
PROYECTO DE VIVIENDA NUEVA EN EL MUNICIPIO DE PUERTO SILES -FASE(III) 2024- BENI						FEBRERO/ 2025
COMUNIDAD:	-ALEJANDRIA -SANTA ROSA DE VIGO	MUNICIPIO:	PUERTO SILES			SUPERFICIE CONSTRUIDA: 58.43 m²
PROVINCIA:	MAMORE	DEPARTAMENTO:	BENI			LAMINA:
						2 /20

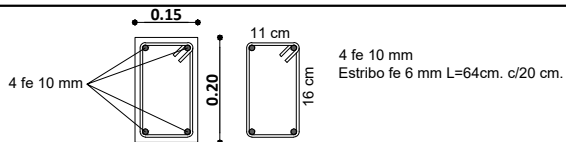

DETALLE DE VIGA DE ARRIOSTRE

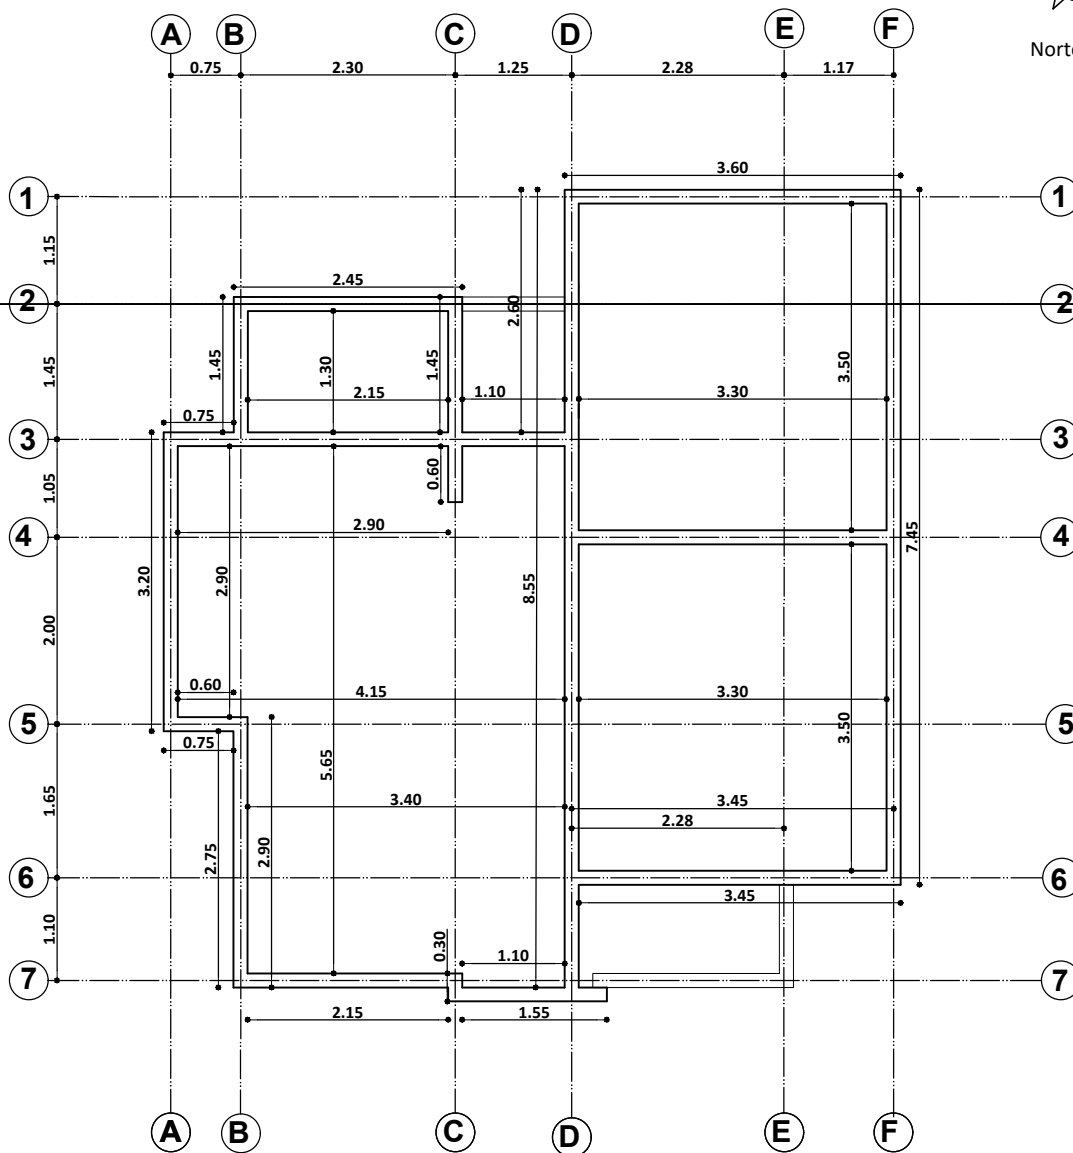
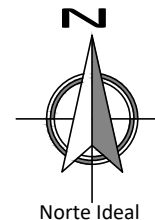


PLANO VIGA DE ARRIOSTRE

ESC. 1:75

AGENCIA ESTATAL DE VIVIENDA - AEVIVIENDA	
PROYECTO DE VIVIENDA NUEVA EN EL MUNICIPIO DE PUERTO SILES -FASE(III) 2024- BENI	
COMUNIDAD: -ALEJANDRIA -SANTA ROSA DE VIGO	MUNICIPIO: PUERTO SILES
PROVINCIA: MAMORE	DEPARTAMENTO: BENI


DISEÑO ARQUITECTÓNICO:	REVISADO Y APROBADO :	FECHA: FEBRERO/ 2025
		SUPERFICIE CONSTRUIDA: 58.43 m ²
		LAMINA: 3 /20

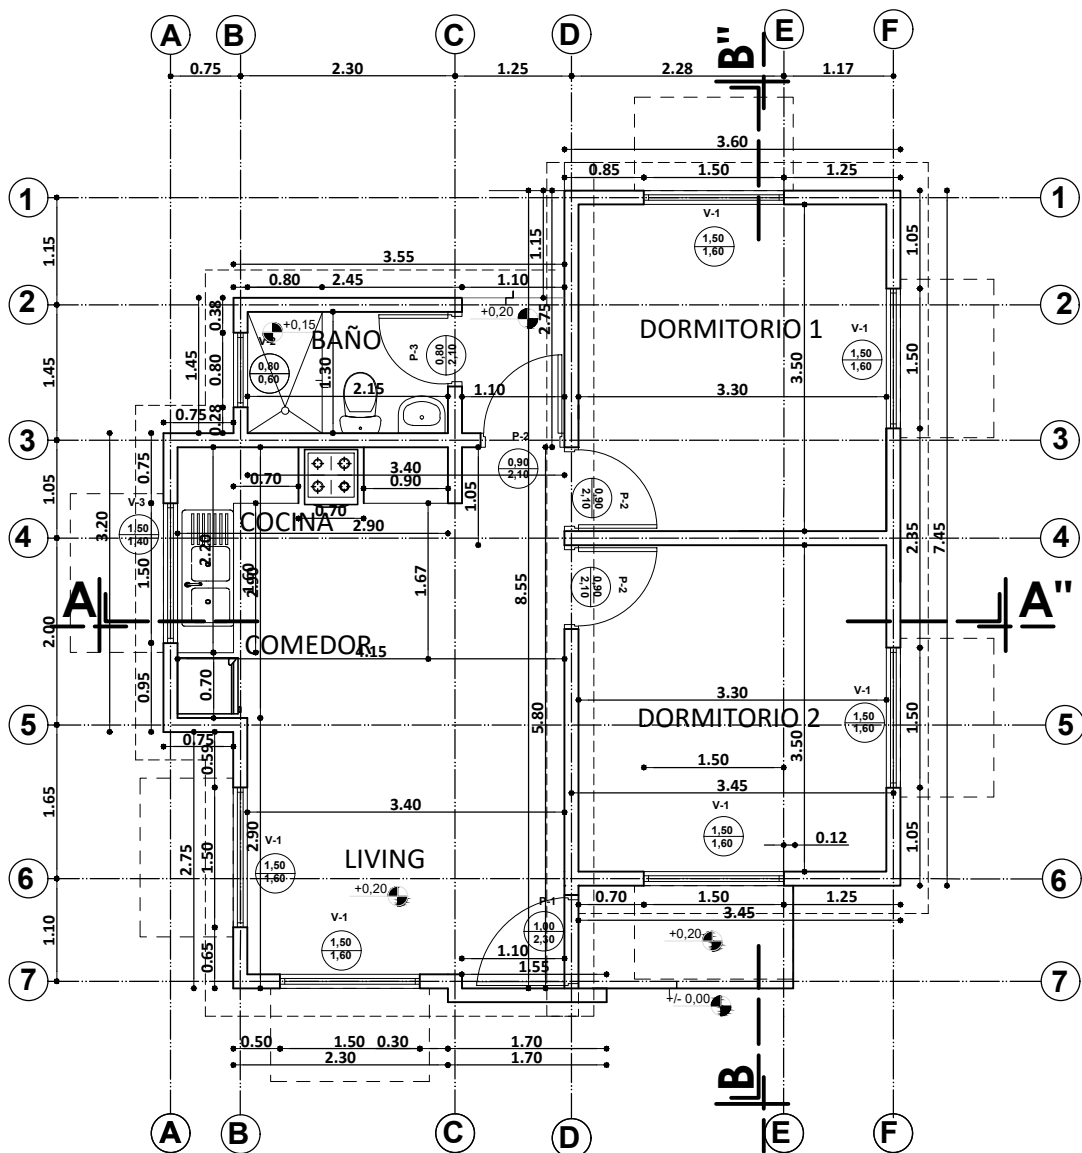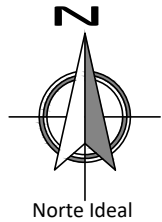

PLANTA ACOTADA
ESC. 1:75



AGENCIA ESTATAL DE VIVIENDA - AEVIVIENDA	
PROYECTO DE VIVIENDA NUEVA EN EL MUNICIPIO DE PUERTO SILES -FASE(III) 2024- BENI	
COMUNIDAD: -ALEJANDRIA -SANTA ROSA DE VIGO	MUNICIPIO: PUERTO SILES
PROVINCIA: MAMORE	DEPARTAMENTO: BENI

DISEÑO ARQUITECTÓNICO:	REVISADO Y APROBADO :	FECHA: FEBRERO/ 2025
		SUPERFICIE CONSTRUIDA: 58.43 m ²
		LAMINA: 4 /20

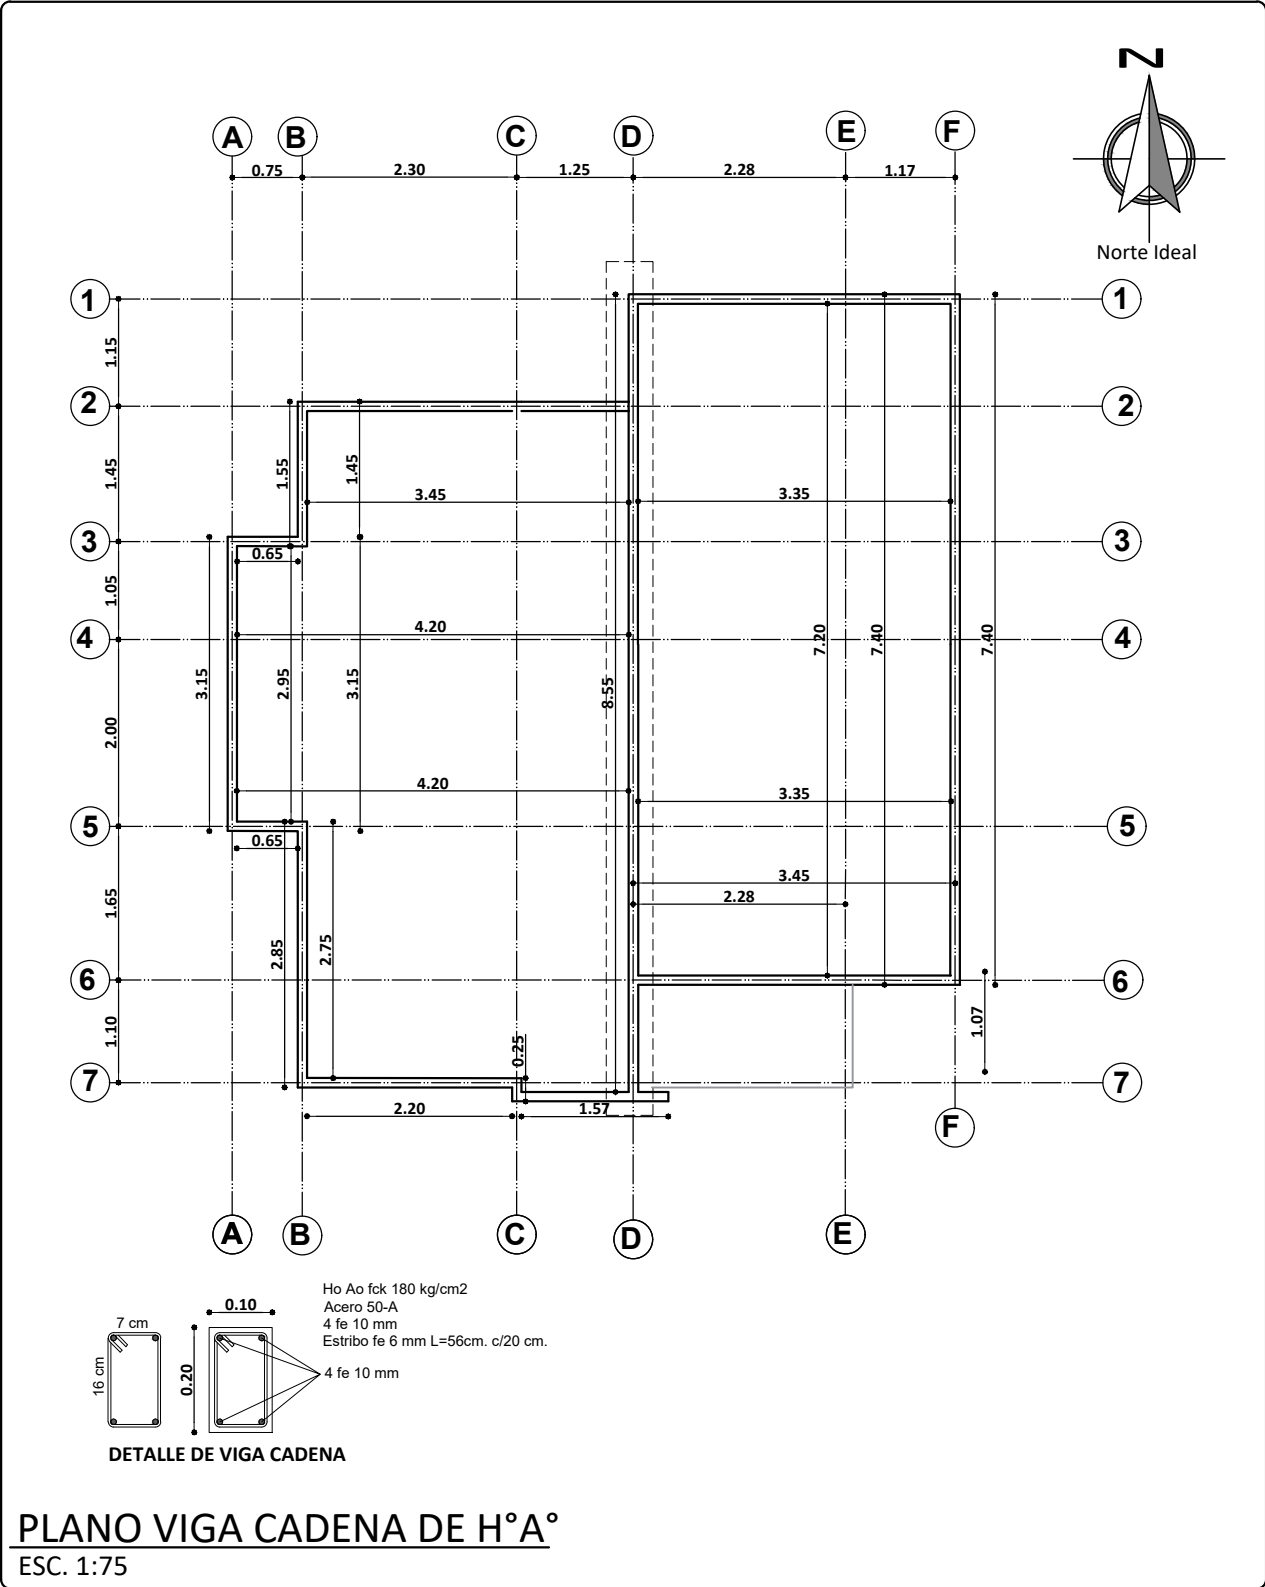

AGENCIA ESTATAL DE VIVIENDA - AEVIVIENDA			
PROYECTO DE VIVIENDA NUEVA EN EL MUNICIPIO DE PUERTO SILES -FASE(III) 2024- BENI			
COMUNIDAD:	-ALEJANDRIA -SANTA ROSA DE VIGO	MUNICIPIO:	PUERTO SILES
PROVINCIA:	MAMORE	DEPARTAMENTO:	BENI

DISEÑO ARQUITECTÓNICO:	REVISADO Y APROBADO :	FECHA: FEBRERO/ 2025
		SUPERFICIE CONSTRUIDA: 58.43 m ²
		LAMINA: 5 /20

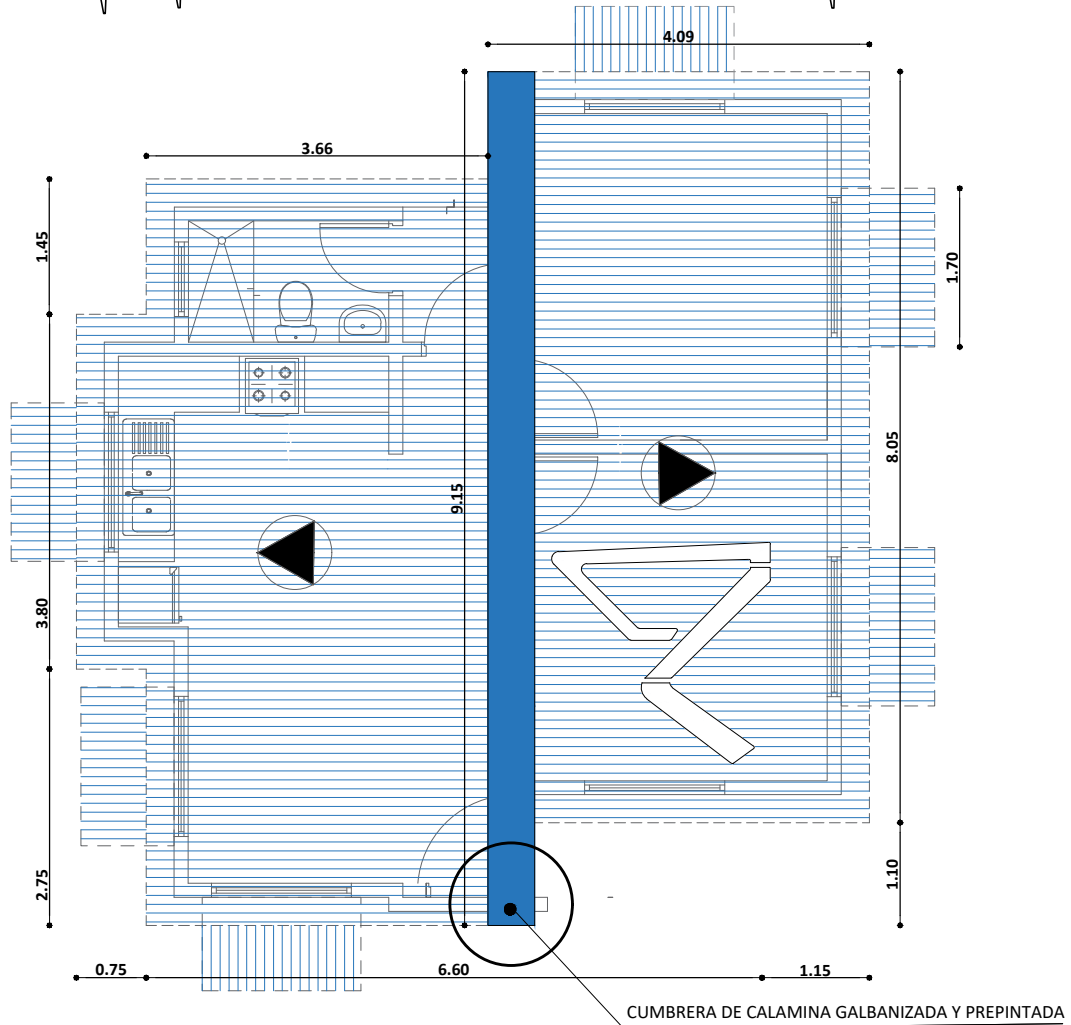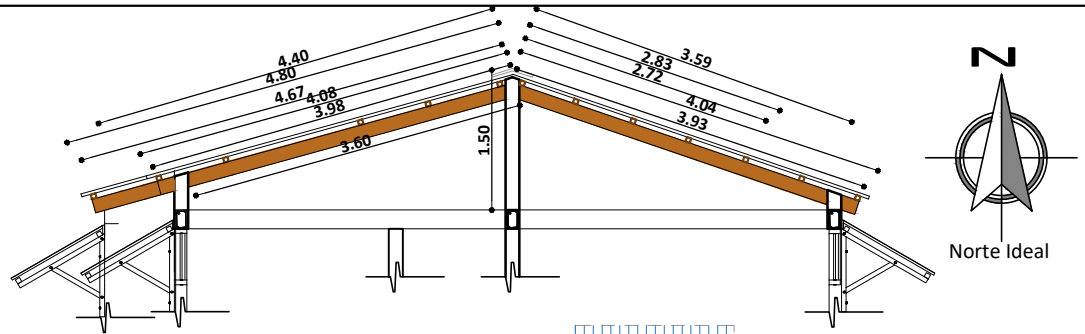


PLANO DE CUBIERTA

ESC. 1:75

AGENCIA ESTATAL DE VIVIENDA - AEVIVIENDA			
PROYECTO DE VIVIENDA NUEVA EN EL MUNICIPIO DE PUERTO SILES -FASE(III) 2024- BENI			
COMUNIDAD:	-ALEJANDRIA -SANTA ROSA DE VIGO	MUNICIPIO:	PUERTO SILES
PROVINCIA:	MAMORE	DEPARTAMENTO:	BENI


DISEÑO ARQUITECTÓNICO:	REVISADO Y APROBADO :	FECHA:
		FEBRERO/ 2025
		SUPERFICIE CONSTRUIDA: 58.43 m²
		LAMINA:
		6 /20

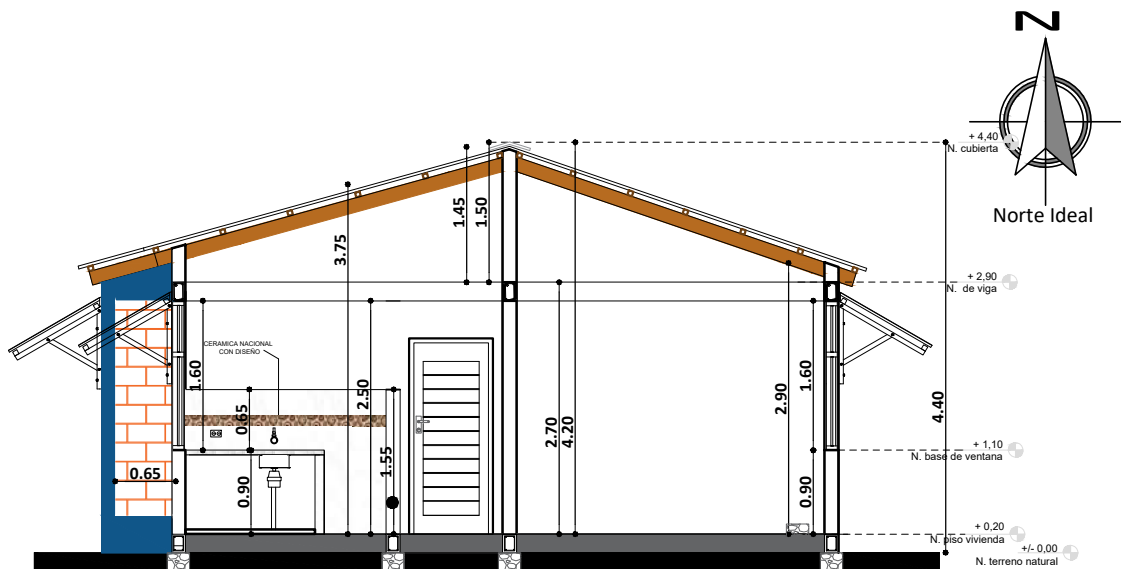

CORTE A - A'
ESC. 1:75




Uso de colores frios que generan sensaciones y contraste en los ambientes.

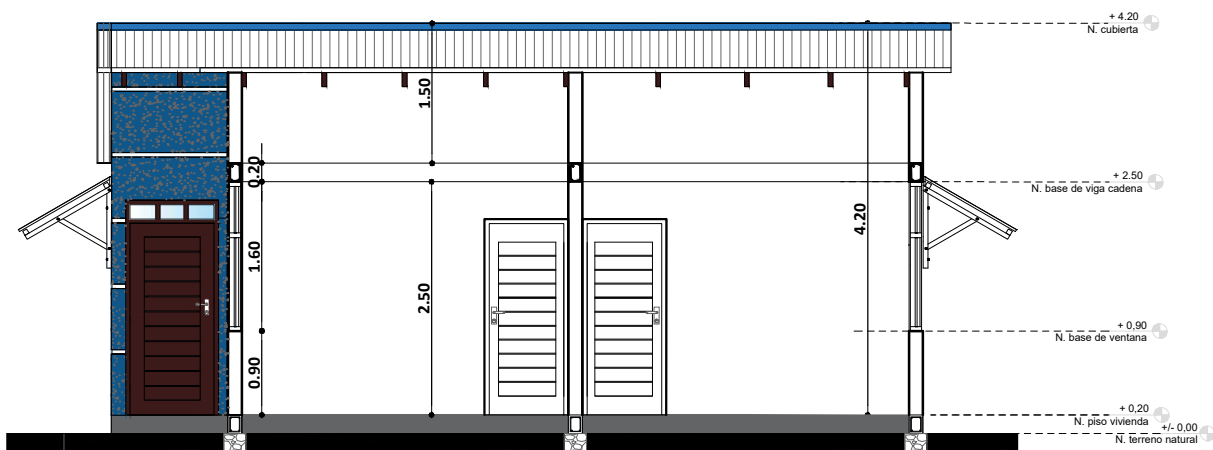


CORTE B - B'
ESC. 1:75

AGENCIA ESTATAL DE VIVIENDA - AEVIVIENDA			
PROYECTO DE VIVIENDA NUEVA EN EL MUNICIPIO DE PUERTO SILES -FASE(III) 2024- BENI			
COMUNIDAD:	-ALEJANDRIA -SANTA ROSA DE VIGO	MUNICIPIO:	PUERTO SILES
PROVINCIA:	MAMORE	DEPARTAMENTO:	BENI

DISEÑO ARQUITECTÓNICO:	REVISADO Y APROBADO :	FECHA:
		FEBRERO/ 2025
		SUPERFICIE CONSTRUIDA: 58.43 m²
		LAMINA:
		8 /20

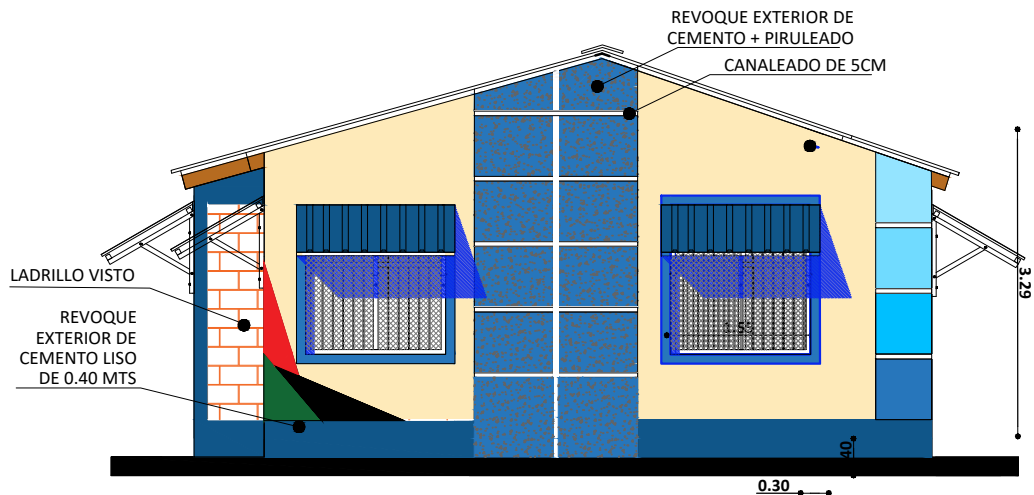

ELEVACION FRONTAL
ESC. 1:75

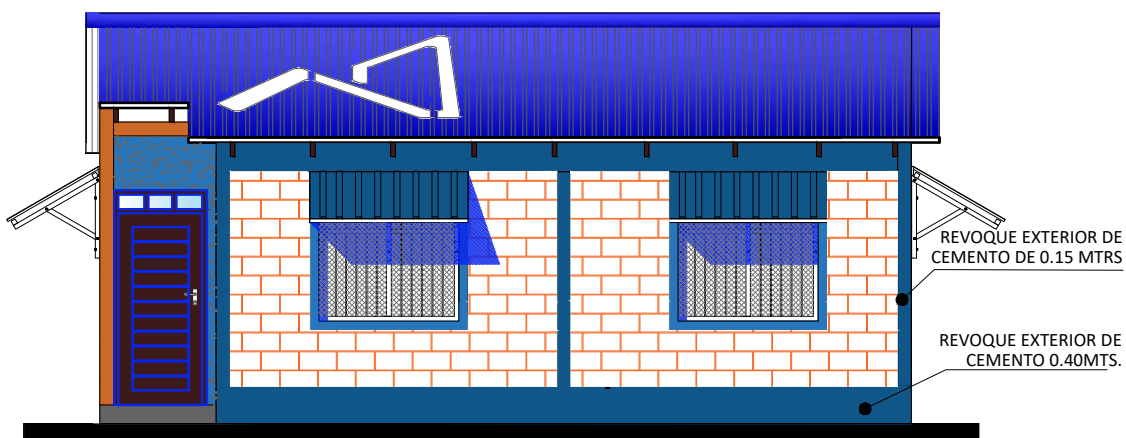


ELEVACION LATERAL DERECHA
ESC. 1:75

AGENCIA ESTATAL DE VIVIENDA - AEVIVIENDA			
PROYECTO DE VIVIENDA NUEVA EN EL MUNICIPIO DE PUERTO SILES -FASE(III) 2024- BENI			
COMUNIDAD:	-ALEJANDRIA -SANTA ROSA DE VIGO	MUNICIPIO:	PUERTO SILES
PROVINCIA:	MAMORE	DEPARTAMENTO:	BENI

DISEÑO ARQUITECTÓNICO:	REVISADO Y APROBADO :	FECHA:
		FEBRERO/ 2025
		SUPERFICIE CONSTRUIDA: 58.43 m²
		LAMINA:
		9 /20




ELEVACION POSTERIOR
SC. 1:75

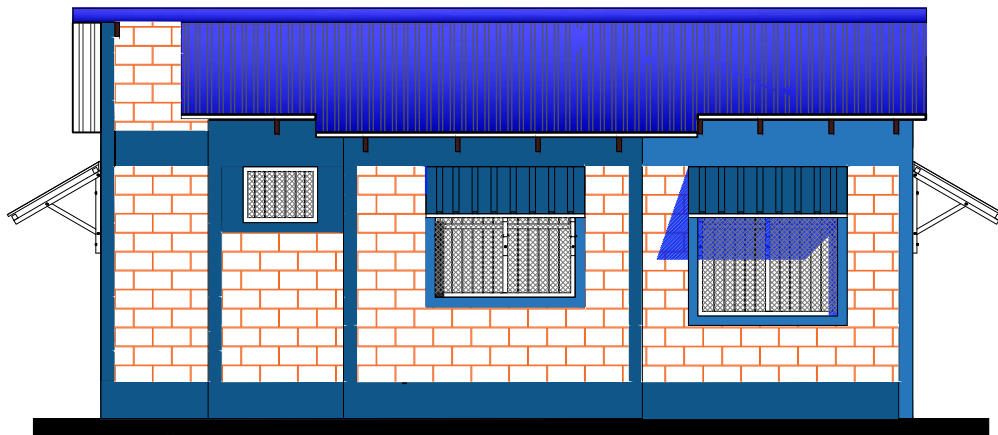

ELEVACION LATERAL IZQUIERDA
ESC. 1:75


AGENCIA ESTATAL DE VIVIENDA - AEVIVIENDA			
PROYECTO DE VIVIENDA NUEVA EN EL MUNICIPIO DE PUERTO SILES -FASE(III) 2024- BENI			
COMUNIDAD:	-ALEJANDRIA -SANTA ROSA DE VIGO	MUNICIPIO:	PUERTO SILES
PROVINCIA:	MAMORE	DEPARTAMENTO:	BENI

DISEÑO ARQUITECTÓNICO:	REVISADO Y APROBADO :	FECHA: FEBRERO/ 2025
		SUPERFICIE CONSTRUIDA: 58.43 m ²
		LAMINA: 10/20

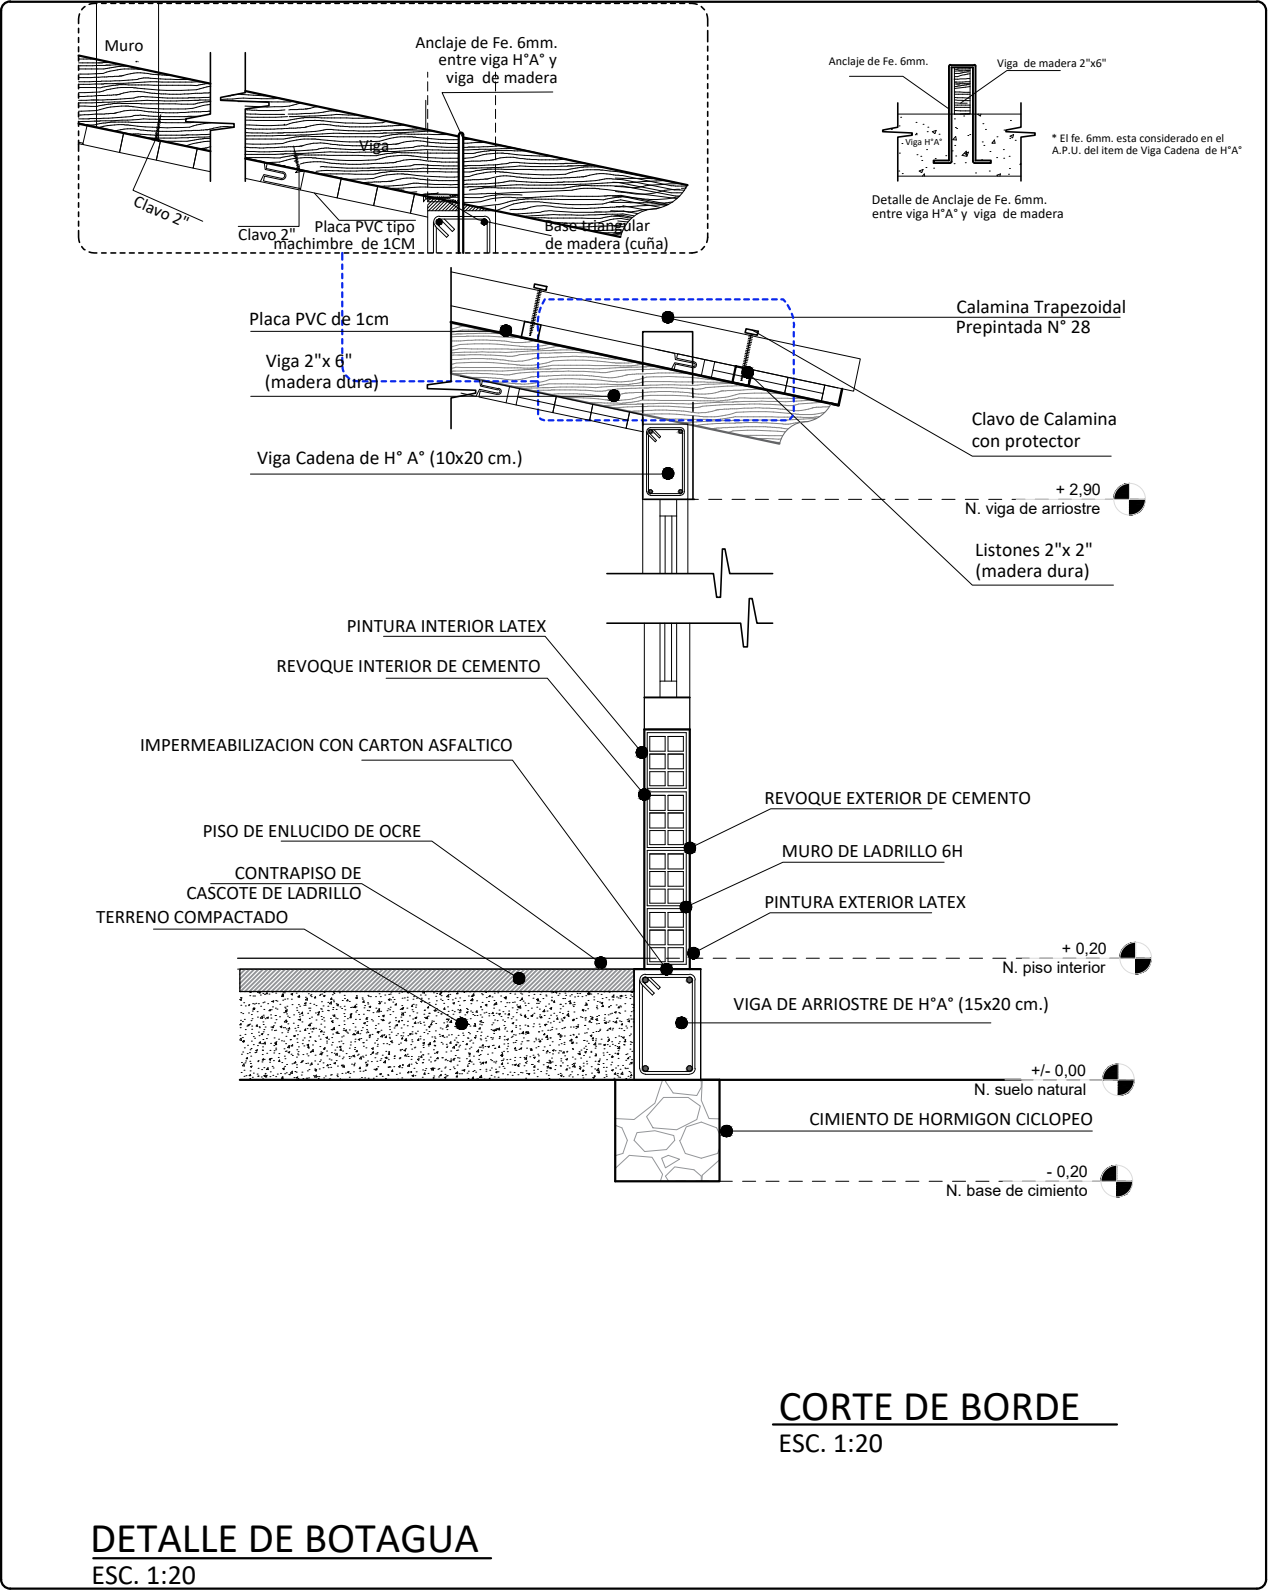


AGENCIA ESTATAL DE VIVIENDA - AEVIVIENDA	
PROYECTO DE VIVIENDA NUEVA EN EL MUNICIPIO DE PUERTO SILES -FASE(III) 2024- BENI	
COMUNIDAD: -ALEJANDRIA -SANTA ROSA DE VIGO	MUNICIPIO: PUERTO SILES
PROVINCIA: MAMORE	DEPARTAMENTO: BENI

DISEÑO ARQUITECTÓNICO:	REVISADO Y APROBADO :	FECHA: FEBRERO/ 2025
		SUPERFICIE CONSTRUIDA: 58.43 m²
		LAMINA: 11/20

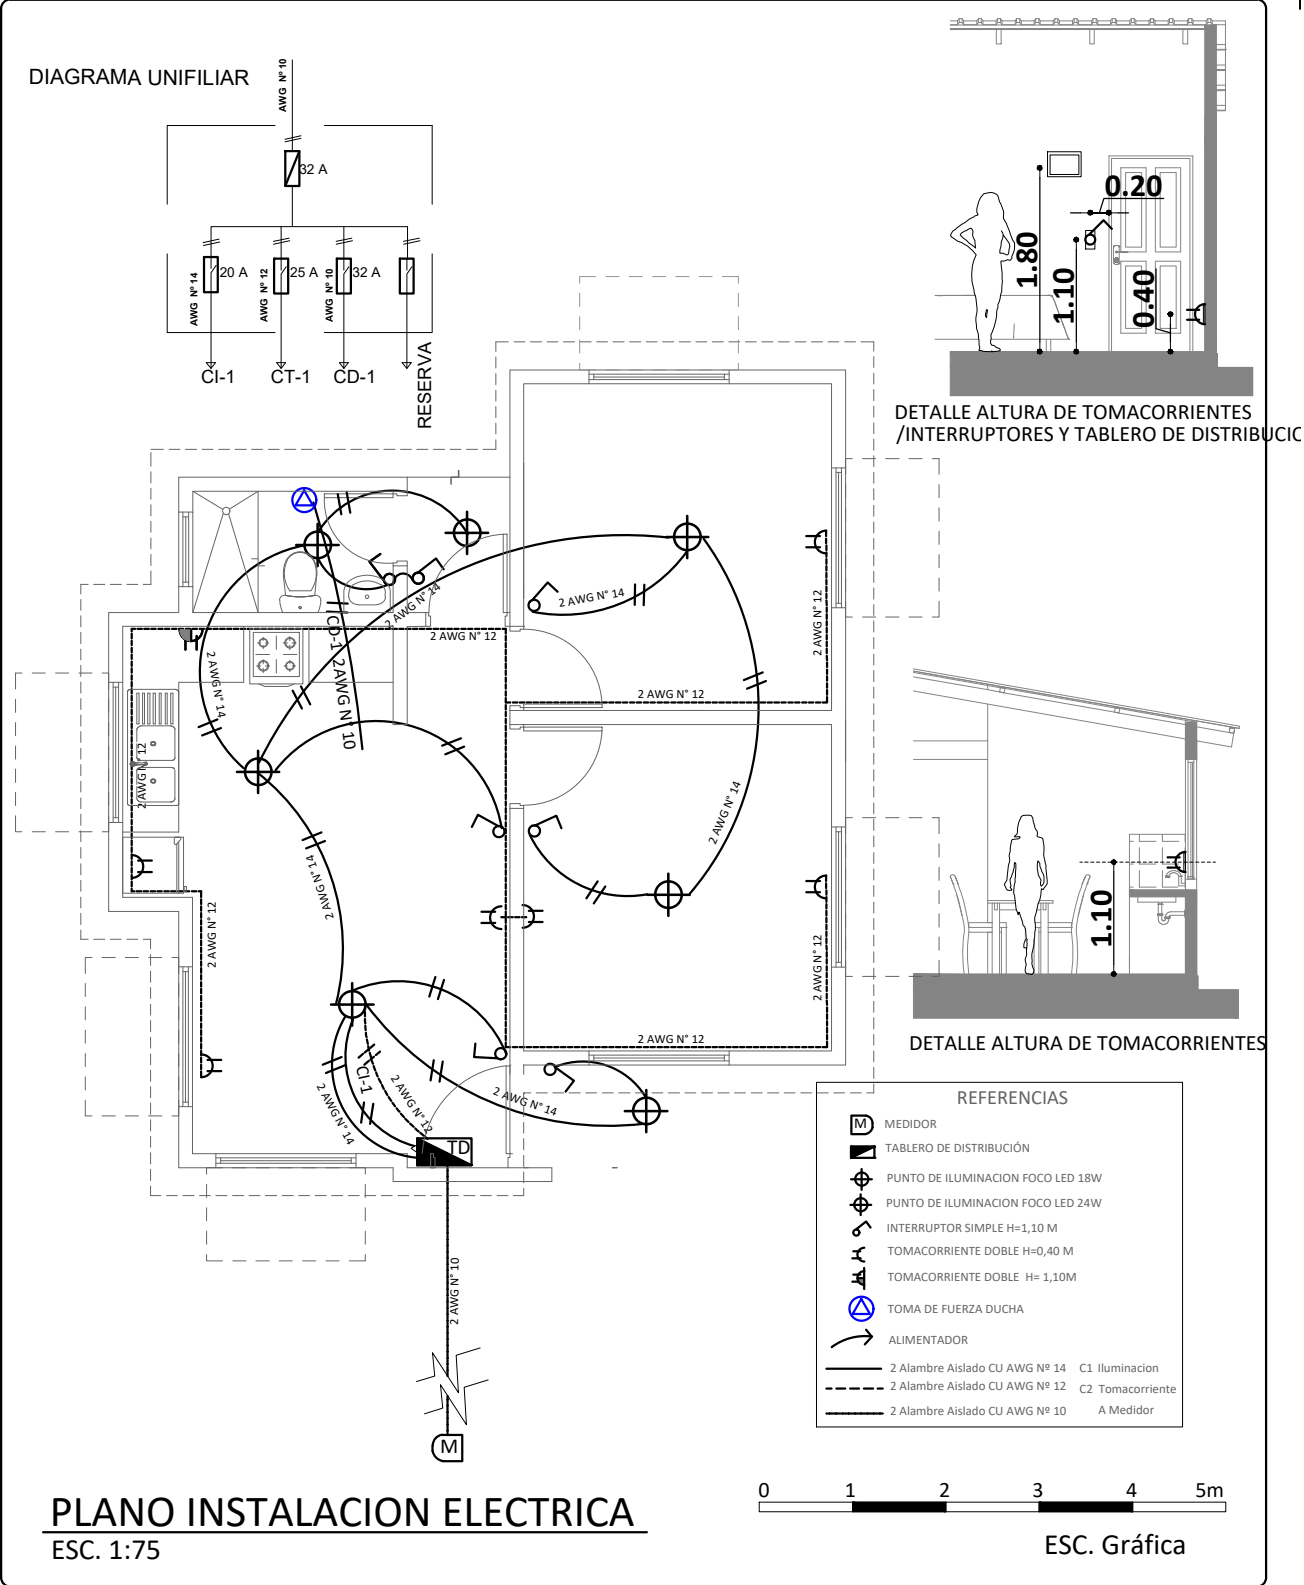

AGENCIA ESTATAL DE VIVIENDA - AEVIVIENDA	
PROYECTO DE VIVIENDA NUEVA EN EL MUNICIPIO DE PUERTO SILES -FASE(III) 2024- BENI	
COMUNIDAD: -ALEJANDRIA -SANTA ROSA DE VIGO	MUNICIPIO: PUERTO SILES
PROVINCIA: MAMORE	DEPARTAMENTO: BENI


DISEÑO ARQUITECTÓNICO:	REVISADO Y APROBADO :	FECHA: FEBRERO/ 2025
		SUPERFICIE CONSTRUIDA: 58.43 m²
		LAMINA: 12/20

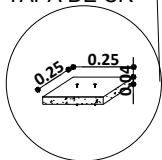


-  - MEDIDOR
-  - TUBO PVC 1/2"
-  - LLAVE DE PASO
- Lm - LAVAMANOS
- In - INODORO
- Lp - LAVAPLATOS
- Du - DUCHA
-  CODO PVC DE 1/2"
-  TEE PVC D=1/2"

ESC. 1:75

DISEÑO ARQUITECTÓNICO:	REVISADO Y APROBADO :	FECHA: FEBRERO/ 2025
		SUPERFICIE CONSTRUÍDA: 58.43 m²
		LAMINA: 13/20

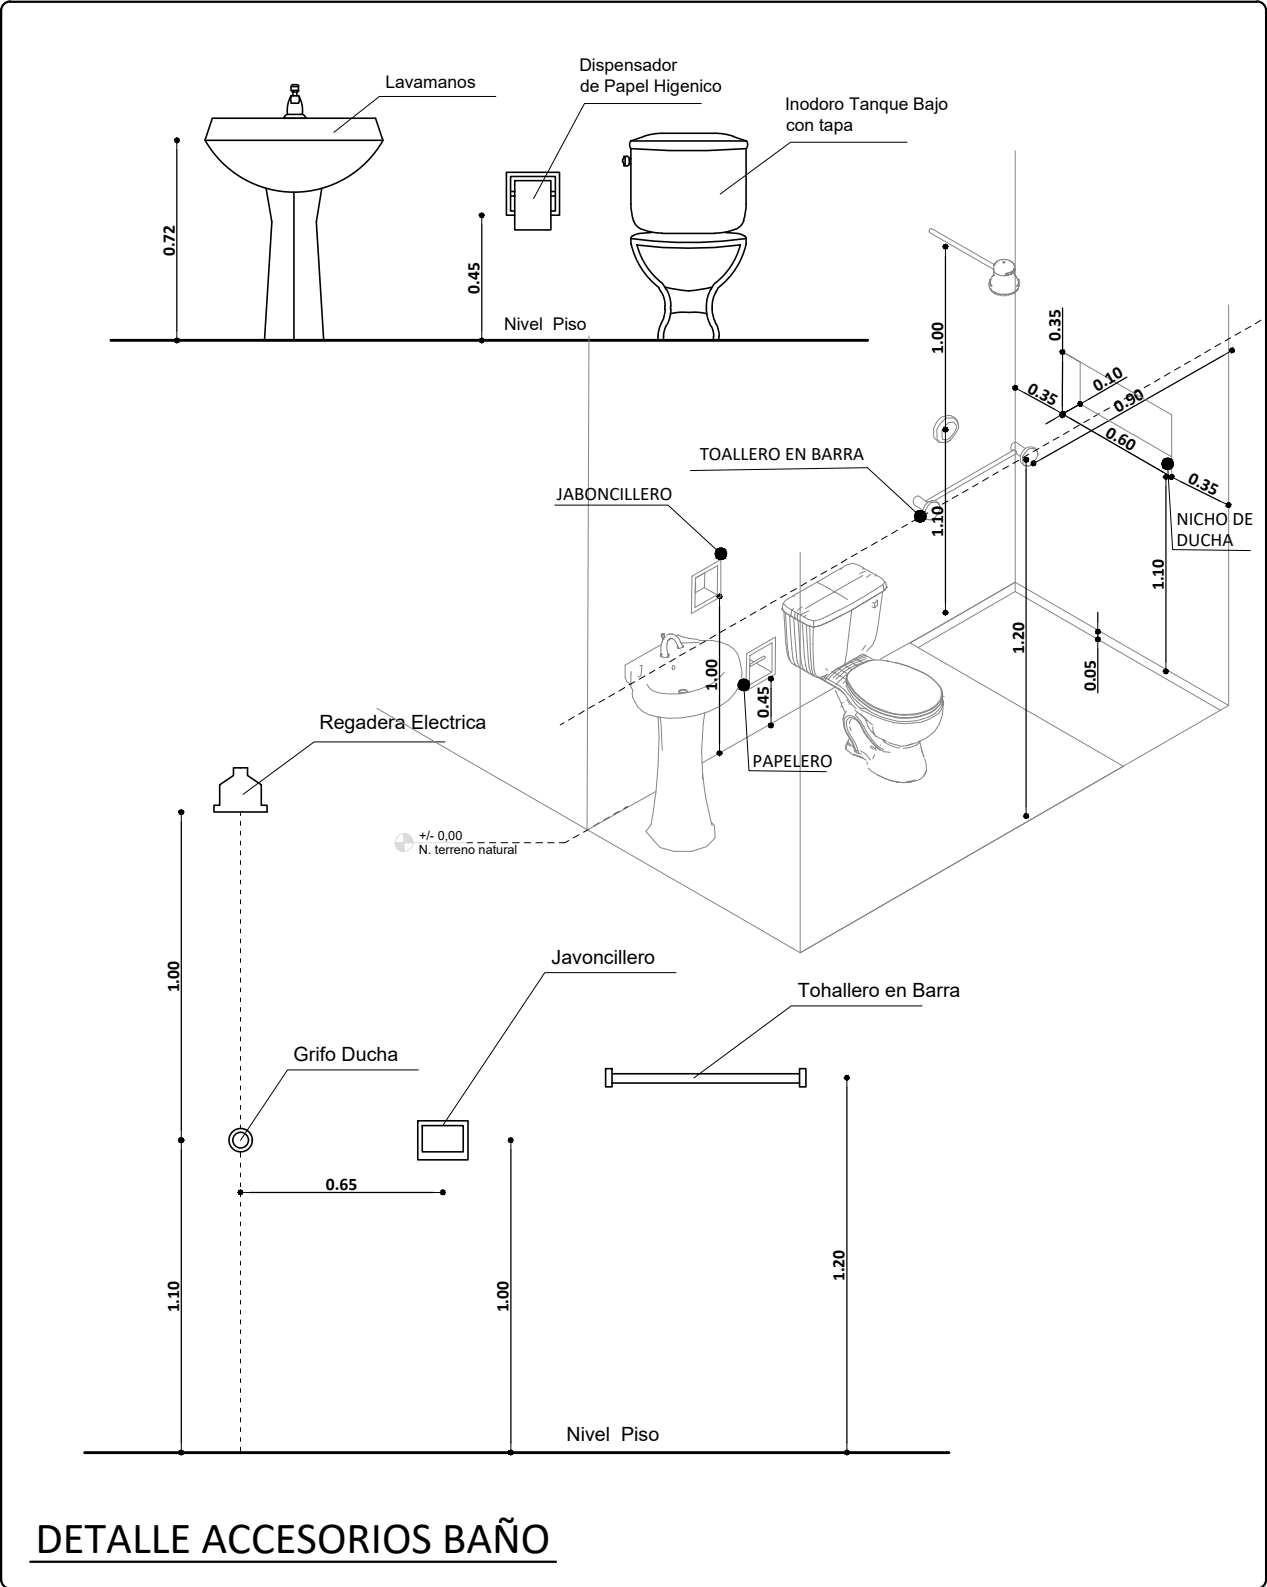

AGENCIA ESTATAL DE VIVIENDA - AEVIVIENDA		DISEÑO ARQUITECTÓNICO:	REVISADO Y APROBADO :	FECHA: FEBRERO/ 2025
PROYECTO DE VIVIENDA NUEVA EN EL MUNICIPIO DE PUERTO SILES -FASE(III) 2024- BENI				SUPERFICIE CONSTRUIDA: 58.43 m²
COMUNIDAD: -ALEJANDRIA -SANTA ROSA DE VIGO	MUNICIPIO: PUERTO SILES			LAMINA: 15/20
PROVINCIA: MAMORE	DEPARTAMENTO: BENI			

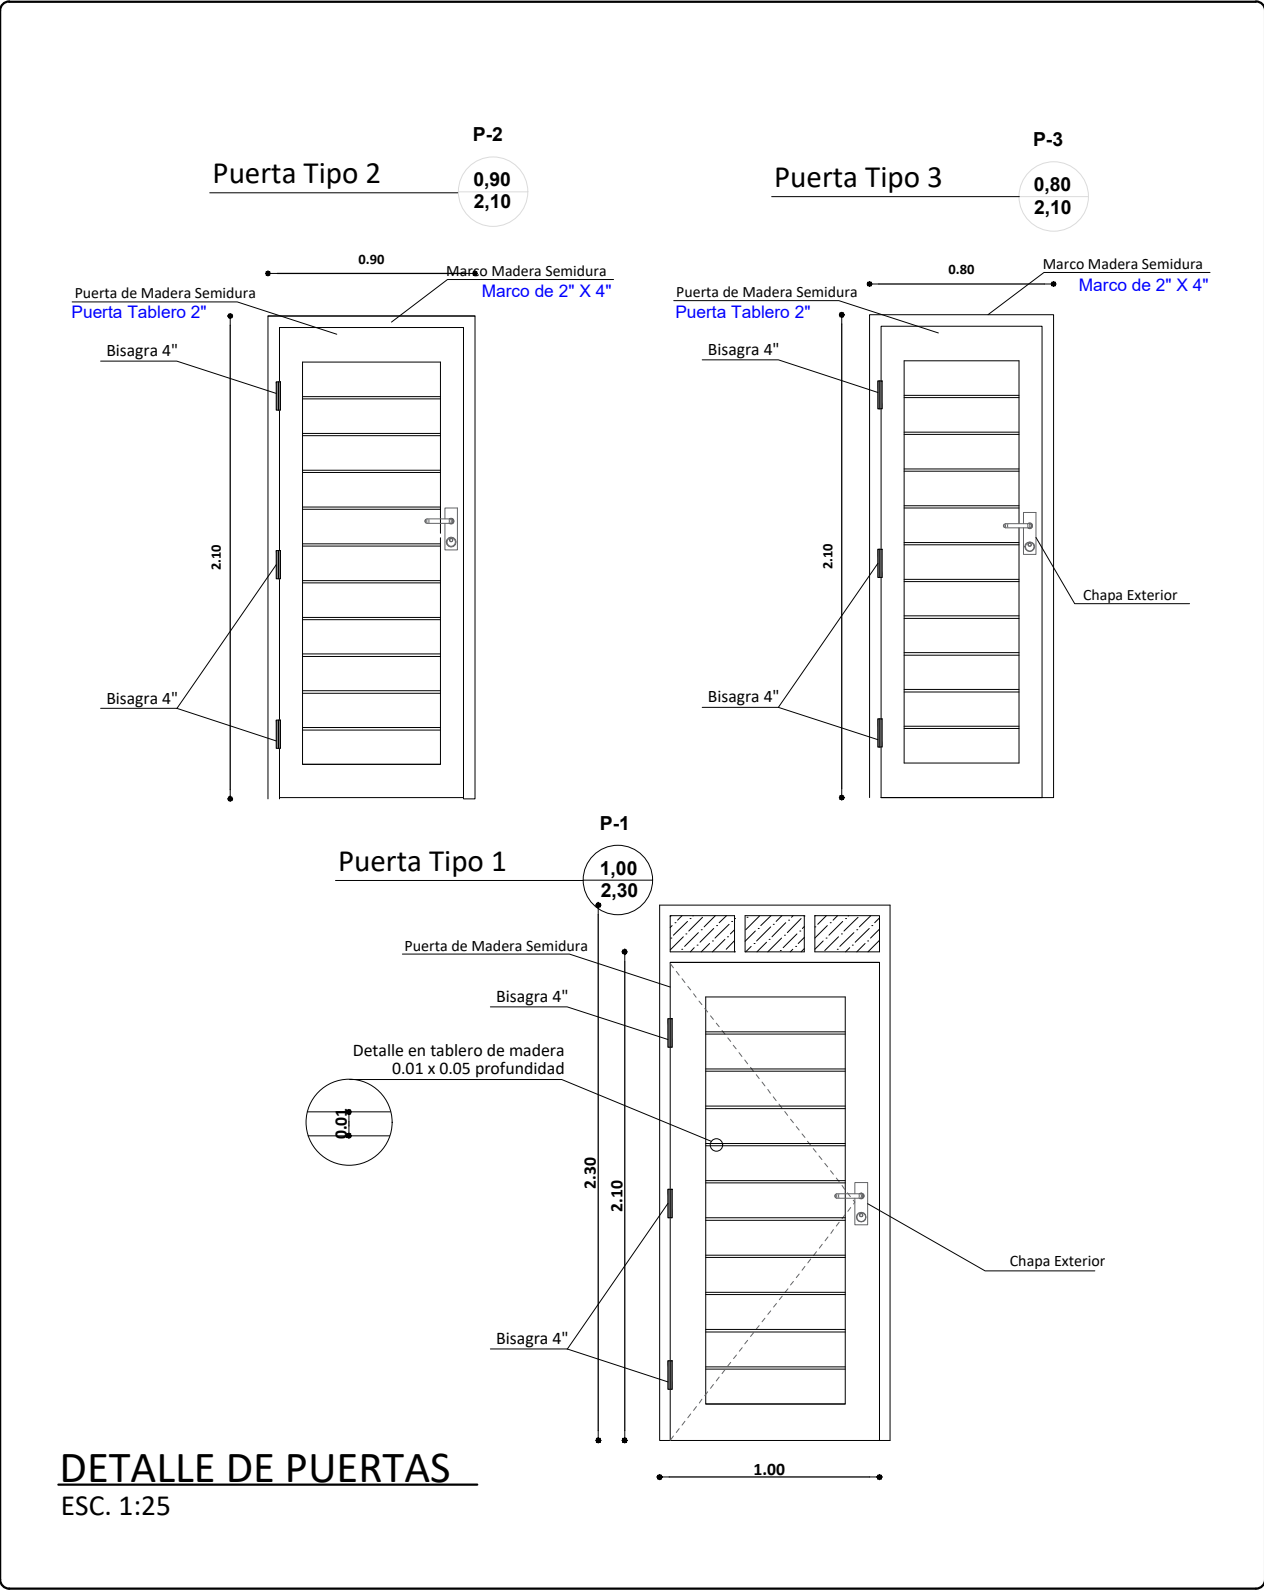


DETALLE DE PUERTAS

ESC. 1:25


AGENCIA ESTATAL DE VIVIENDA - AEVIVIENDA	
PROYECTO DE VIVIENDA NUEVA EN EL MUNICIPIO DE PUERTO SILES -FASE(III) 2024- BENI	
COMUNIDAD: -ALEJANDRIA -SANTA ROSA DE VIGO	MUNICIPIO: PUERTO SILES
PROVINCIA: MAMORE	DEPARTAMENTO: BENI

DISEÑO ARQUITECTÓNICO:	REVISADO Y APROBADO :	FECHA: FEBRERO/ 2025
		SUPERFICIE CONSTRUIDA: 58.43 m²
		LAMINA: 16/20

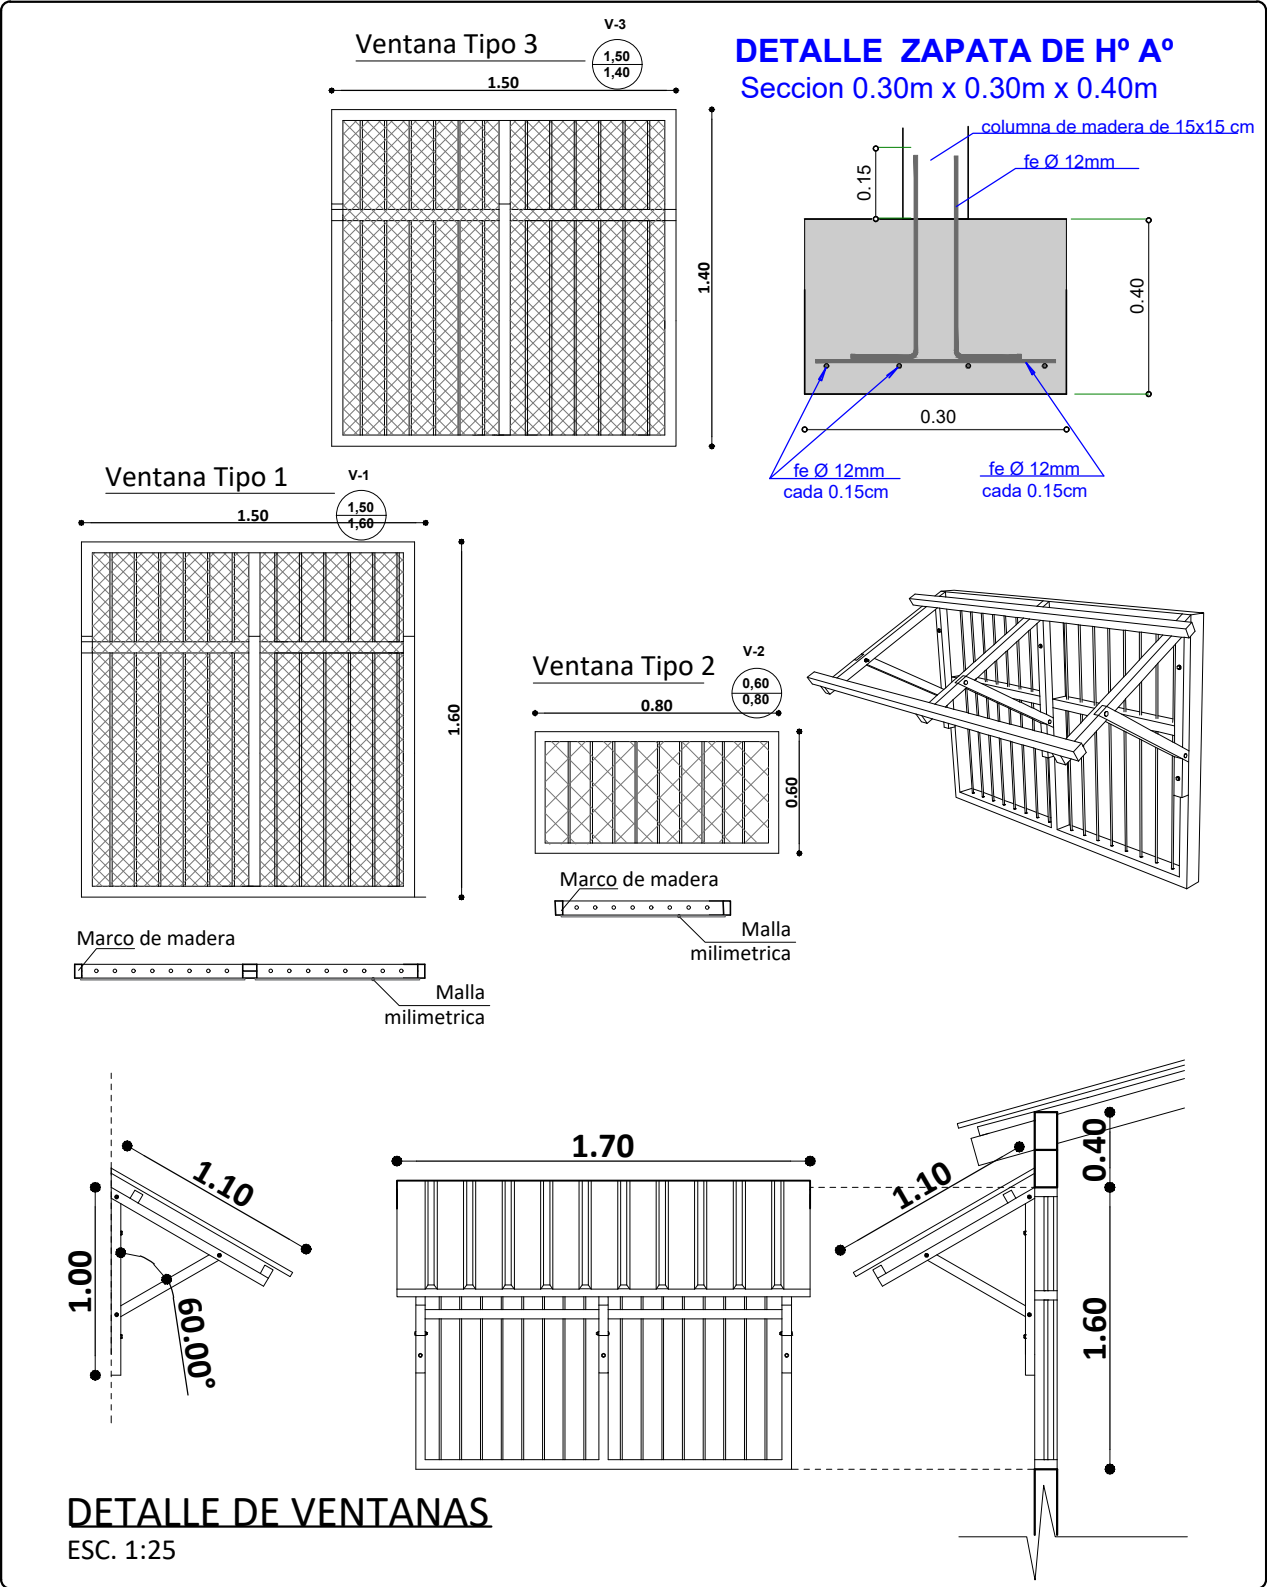

AGENCIA ESTATAL DE VIVIENDA - AEVIVIENDA			
PROYECTO DE VIVIENDA NUEVA EN EL MUNICIPIO DE PUERTO SILES -FASE(III) 2024- BENI			
COMUNIDAD:	-ALEJANDRIA -SANTA ROSA DE VIGO	MUNICIPIO:	PUERTO SILES
PROVINCIA:	MAMORE	DEPARTAMENTO:	BENI

DISEÑO ARQUITECTÓNICO:	REVISADO Y APROBADO :	FECHA: FEBRERO/ 2025
		SUPERFICIE CONSTRUIDA: 58.43 m²
		LAMINA: 17/20

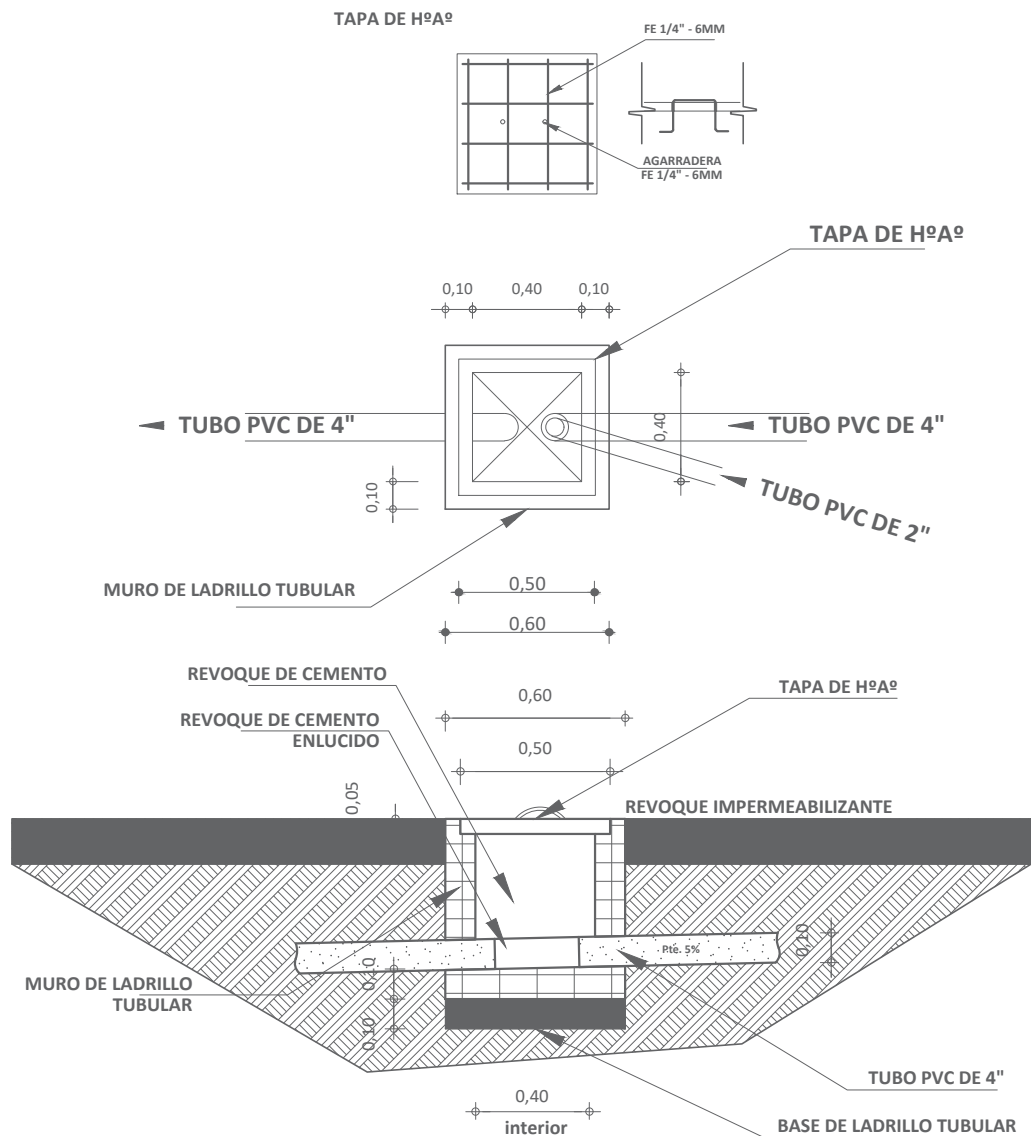

DETALLE CAMARA DE INSPECCION

ESC. 1:35

AGENCIA ESTATAL DE VIVIENDA - AEVIVIENDA			
PROYECTO DE VIVIENDA NUEVA EN EL MUNICIPIO DE PUERTO SILES -FASE(III) 2024- BENI			
COMUNIDAD:	-ALEJANDRIA -SANTA ROSA DE VIGO	MUNICIPIO:	PUERTO SILES
PROVINCIA:	MAMORE	DEPARTAMENTO:	BENI


DISEÑO ARQUITECTÓNICO:	REVISADO Y APROBADO :	FECHA: FEBRERO/ 2025
		SUPERFICIE CONSTRUIDA: 58.43 m²
		LAMINA: 19/20

SIMBOLOGIA

	ESQUINERO INTERIOR DE PVC
---	---------------------------



DETALLE DE ESQUINERO

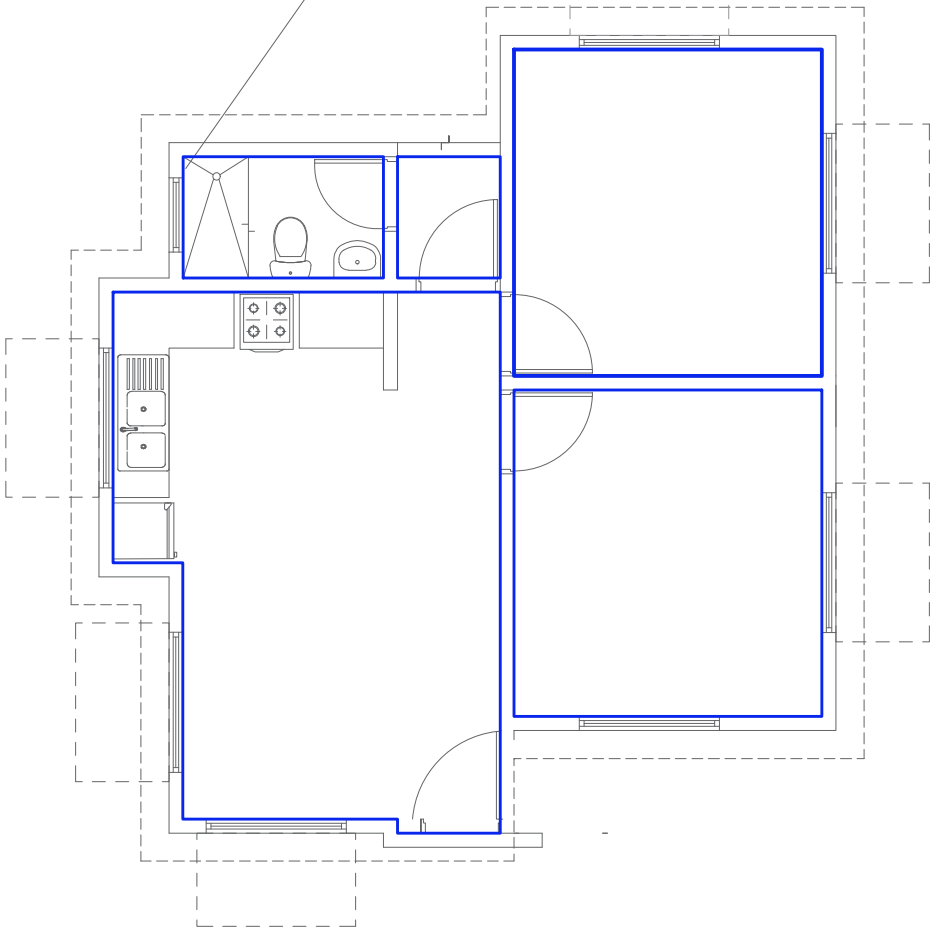

PLANO DE PLACA DE PVC Y
ESQUINERO DE PVC

ESC. 1:75

AGENCIA ESTATAL DE VIVIENDA - AEVIVIENDA	
PROYECTO DE VIVIENDA NUEVA EN EL MUNICIPIO DE PUERTO SILES -FASE(III) 2024- BENI	
COMUNIDAD: -ALEJANDRIA -SANTA ROSA DE VIGO	MUNICIPIO: PUERTO SILES
PROVINCIA: MAMORE	DEPARTAMENTO: BENI

DISEÑO ARQUITECTÓNICO:	REVISADO Y APROBADO :	FECHA: FEBRERO/ 2025
		SUPERFICIE CONSTRUIDA: 58.43 m²
		LAMINA: 20/20