
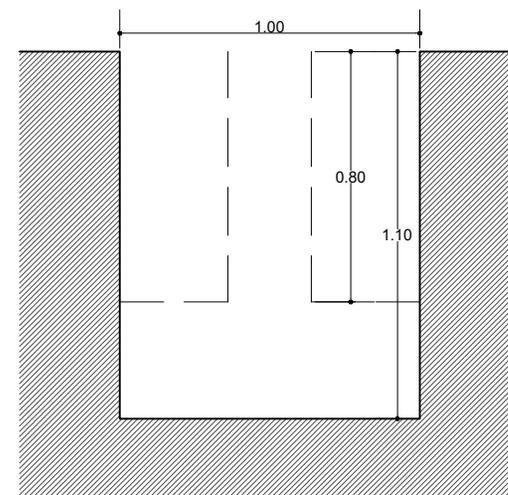


EXCAVACION DE CIMENTOS DE H°C°

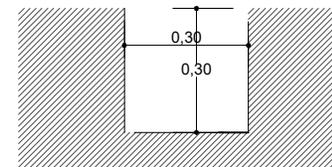

EXCAVACION DE ZAPATA TIPO 1

PLANO DE EXACAVACIONES

ESCALA: 1:75




AGENCIA ESTATAL DE VIVIENDA - AEVIVIENDA		
NOMBRE DEL PROYECTO: PROYECTO DE VIVIENDA NUEVA EN EL MUNICIPIO DE PADCAYA -FASE (XXX) 2024- TARIJA		
MUNICIPIO: PADCAYA	VIVIENDAS: 25 UH	PLANO DE VIVIENDA: 2 DORMITORIOS, COCINA BAÑO, GALERIA Y LAVANDERIA
PROVINCIA: ANICETO ARCE	DEPARTAMENTO: TARIJA	MODULO: VIVIENDA NUEVA

DISEÑADO POR:

REVISADO Y APROBADO POR:

FECHA:	OCTUBRE-2024
SUPERFICIE:	AREA PERIMETRAL 60,85m ² AREA CONSTRUIDA 47,12m ²
LAMINA:	01/28



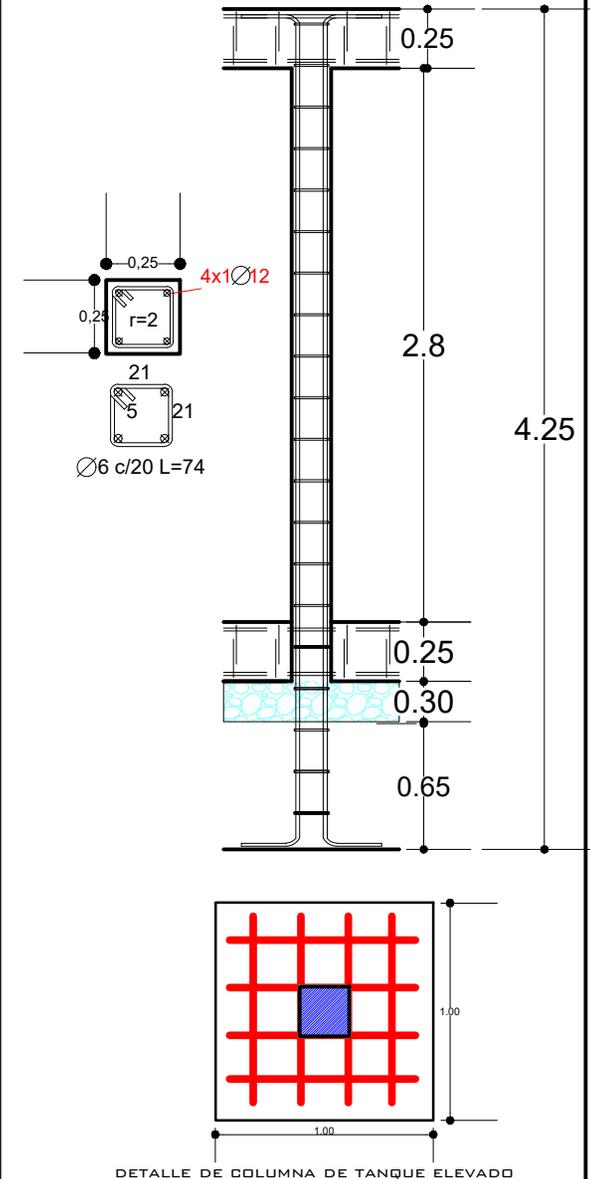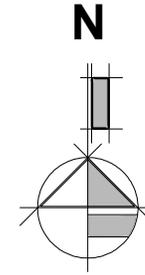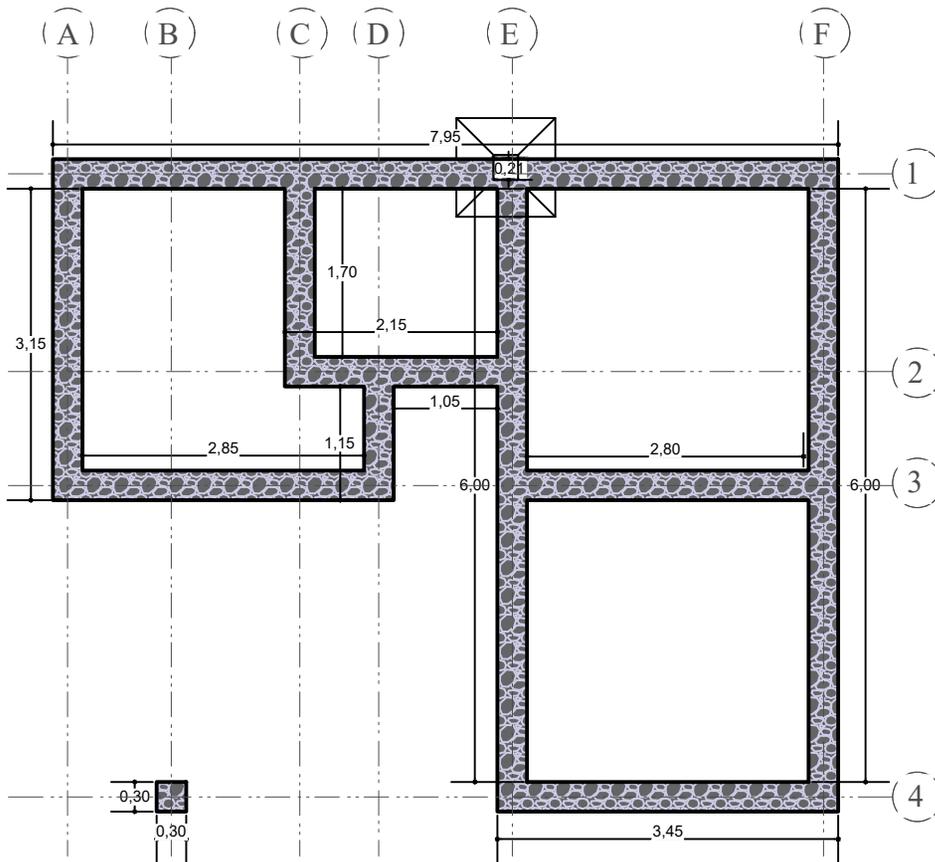

PLANO CIMIENTOS

ESCALA: 1:75

AGENCIA ESTATAL DE VIVIENDA - AEVIVIENDA

NOMBRE DEL PROYECTO:
PROYECTO DE VIVIENDA NUEVA EN EL MUNICIPIO DE PADCAYA
-FASE (XXX) 2024- TARIJA

MUNICIPIO:
PADCAYA

VIVIENDAS:
25 UH

PLANO DE VIVIENDA:
2 DORMITORIOS, COCINA
BAÑO, GALERÍA Y LAVANDERÍA

PROVINCIA:
ANICETO ARCE

DEPARTAMENTO:
TARIJA

MODULO:
VIVIENDA NUEVA

DISEÑADO POR:



REVISADO Y APROBADO POR:

FECHA: OCTUBRE-2024

SUPERFICIE:
AREA PERIMETRAL 60,85m²
AREA CONSTRUIDA 47,12m²

LAMINA:
02/28






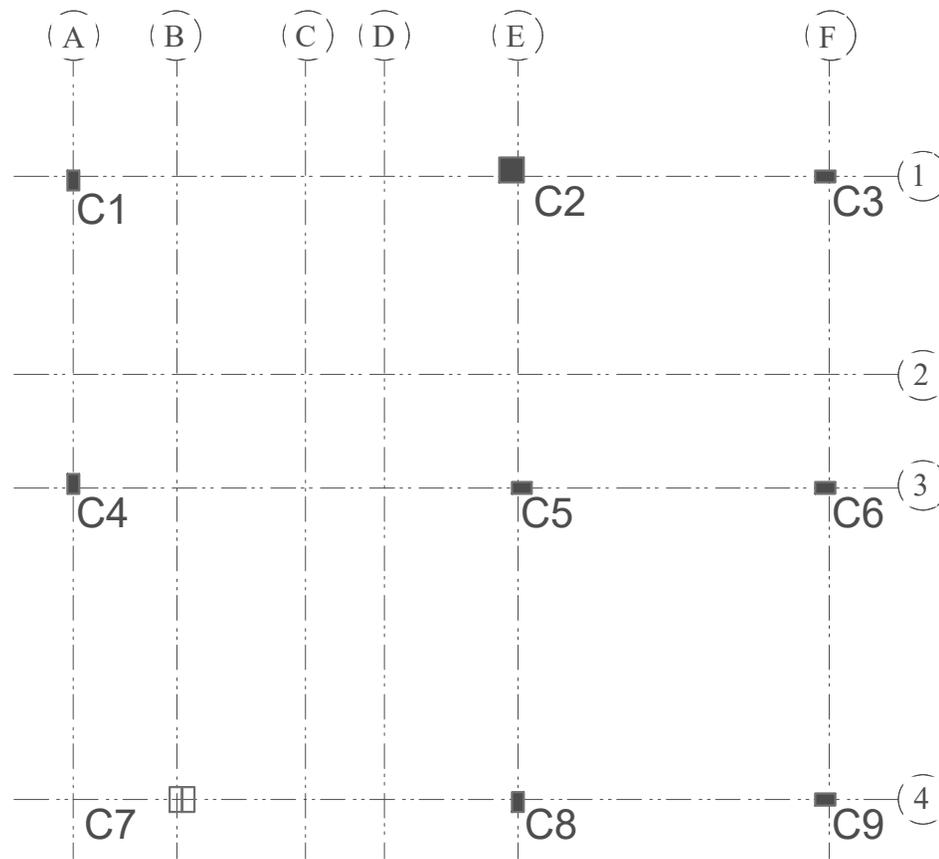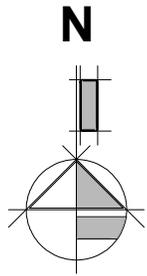


PLANO COLUMNAS

ESCALA: 1:75


AGENCIA ESTATAL DE VIVIENDA - AEVIVIENDA			DISEÑADO POR:	REVISADO Y APROBADO POR:	FECHA: OCTUBRE-2024
NOMBRE DEL PROYECTO: PROYECTO DE VIVIENDA NUEVA EN EL MUNICIPIO DE PADCAYA -FASE (XXX) 2024- TARIJA					SUPERFICIE: AREA PERIMETRAL 60,85m ² AREA CONSTRUIDA 47,12m ²
MUNICIPIO: PADCAYA	VIVIENDAS: 25 UH	PLANO DE VIVIENDA: 2 DORMITORIOS, COCINA BAÑO, GALERIA Y LAVANDERIA			LAMINA: 03/28
PROVINCIA: ANICETO ARCE	DEPARTAMENTO: TARIJA	MODULO: VIVIENDA NUEVA			

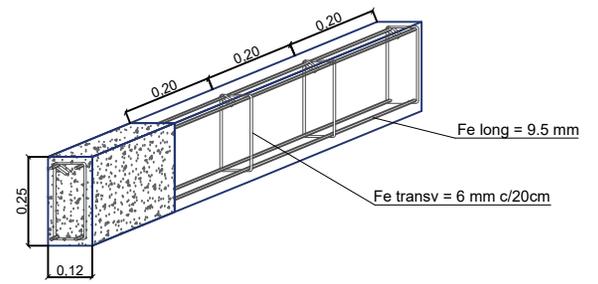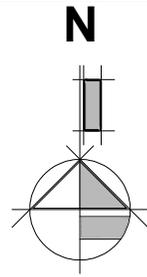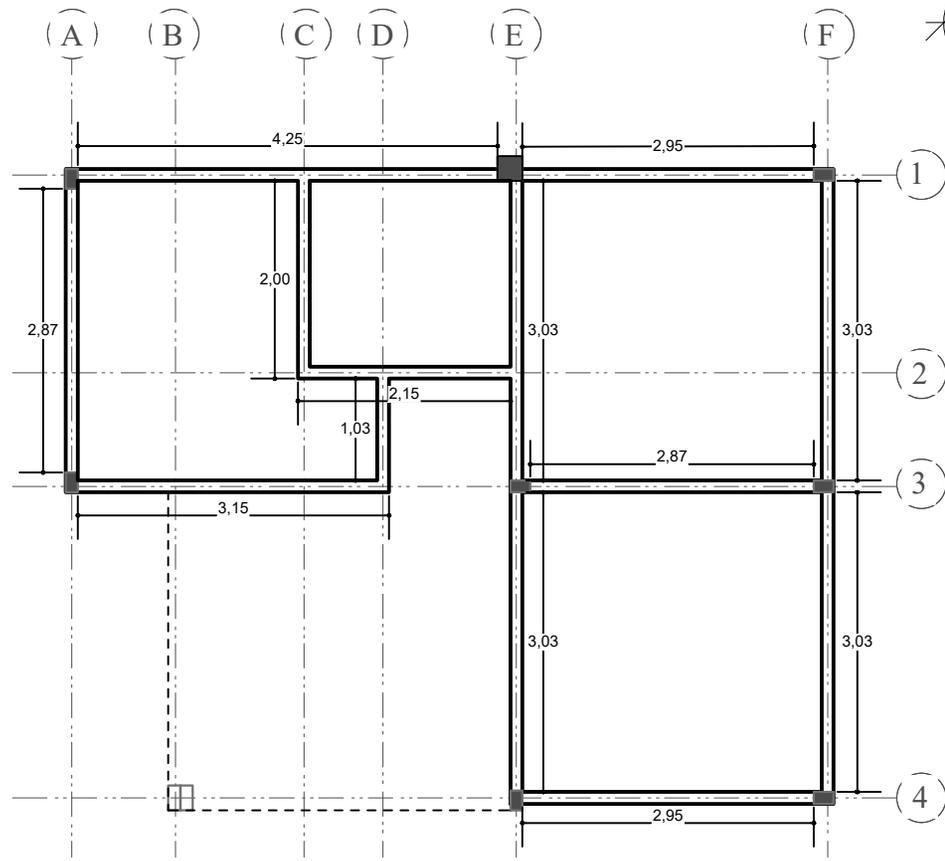

SECCIÓN LONGITUDINAL

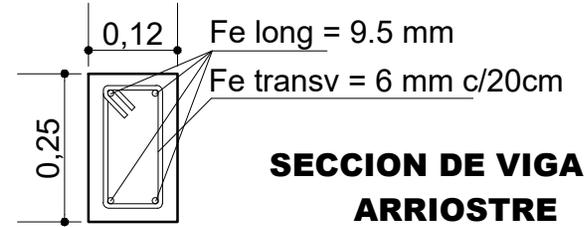

SECCION DE VIGA DE ARRIOSTRE

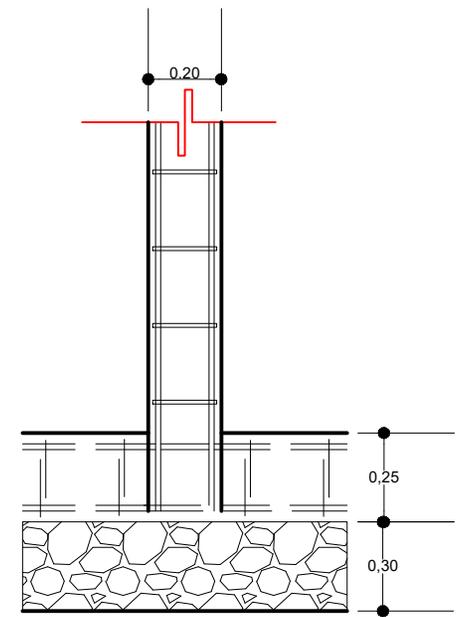

DETALLE DE COLUMNAS QUE NACE EN VIGA

PLANO DE COLUMNAS Y VIGA ARRIOSTRE
 ESCALA: 1:75


AGENCIA ESTATAL DE VIVIENDA - AEVIVIENDA		
NOMBRE DEL PROYECTO: PROYECTO DE VIVIENDA NUEVA EN EL MUNICIPIO DE PADCAYA -FASE (XXX) 2024- TARIJA		
MUNICIPIO: PADCAYA	VIVIENDAS: 25 UH	PLANO DE VIVIENDA: 2 DORMITORIOS, COCINA BAÑO, GALERIA Y LAVANDERIA
PROVINCIA: ANICETO ARCE	DEPARTAMENTO: TARIJA	MODULO: VIVIENDA NUEVA

DISEÑADO POR:

REVISADO Y APROBADO POR:

FECHA:	OCTUBRE-2024
SUPERFICIE:	AREA PERIMETRAL 60,85m ² AREA CONSTRUIDA 47,12m ²
LAMINA:	04/28





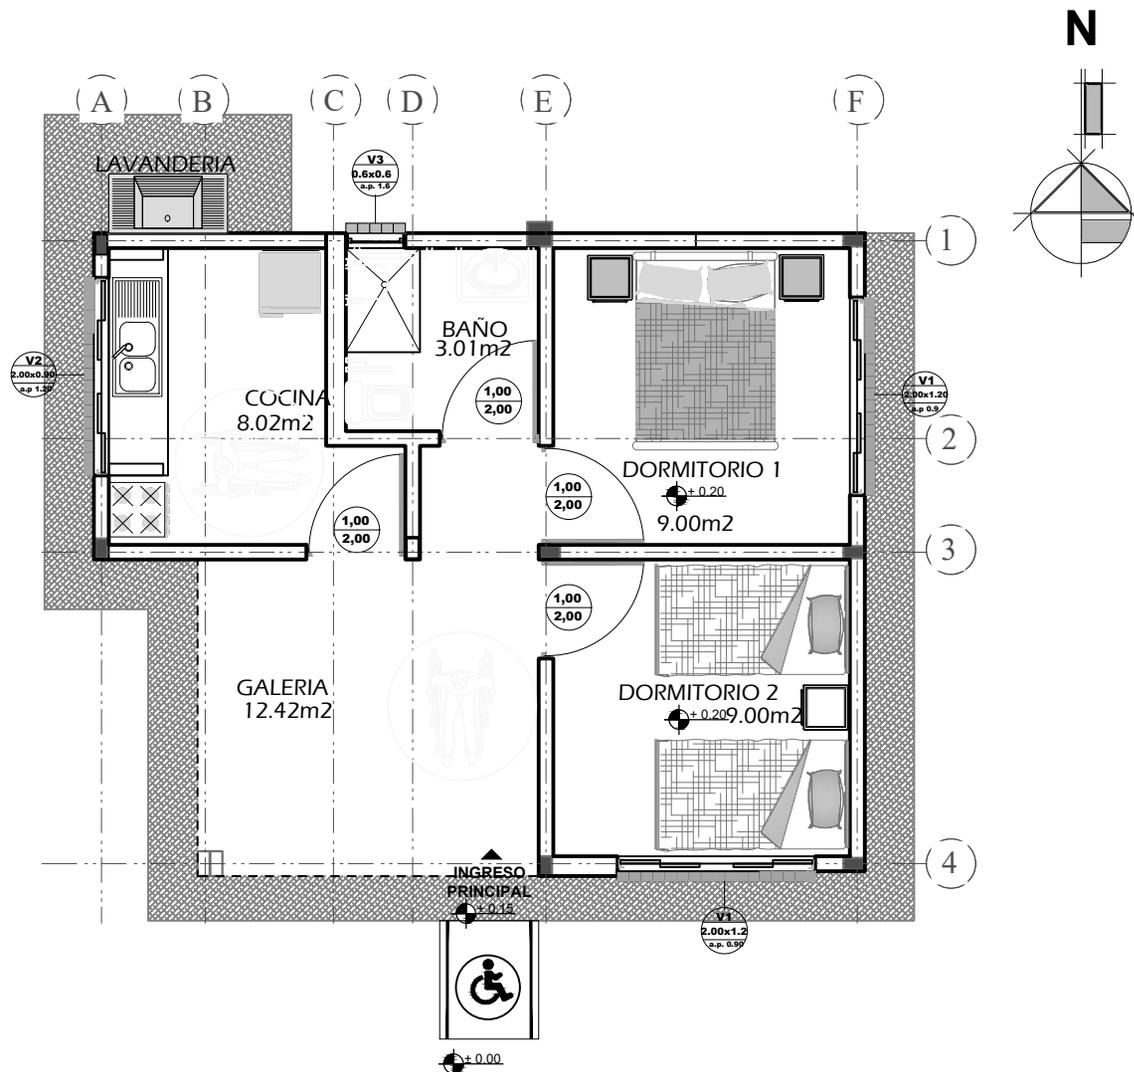

PLANTA AMOBLADA

ESCALA: 1:75

AGENCIA ESTATAL DE VIVIENDA - AEVIVIENDA			DISEÑADO POR:	REVISADO Y APROBADO POR:	FECHA: OCTUBRE-2024
NOMBRE DEL PROYECTO: PROYECTO DE VIVIENDA NUEVA EN EL MUNICIPIO DE PADCAYA -FASE (XXX) 2024- TARIJA					SUPERFICIE: AREA PERIMETRAL 60,85m ² AREA CONSTRUIDA 47,12m ²
MUNICIPIO: PADCAYA	VIVIENDAS: 25 UH	PLANO DE VIVIENDA: 2 DORMITORIOS, COCINA BAÑO, GALERIA Y LAVANDERIA			LAMINA: 05/28
PROVINCIA: ANICETO ARCE	DEPARTAMENTO: TARIJA	MODULO: VIVIENDA NUEVA			

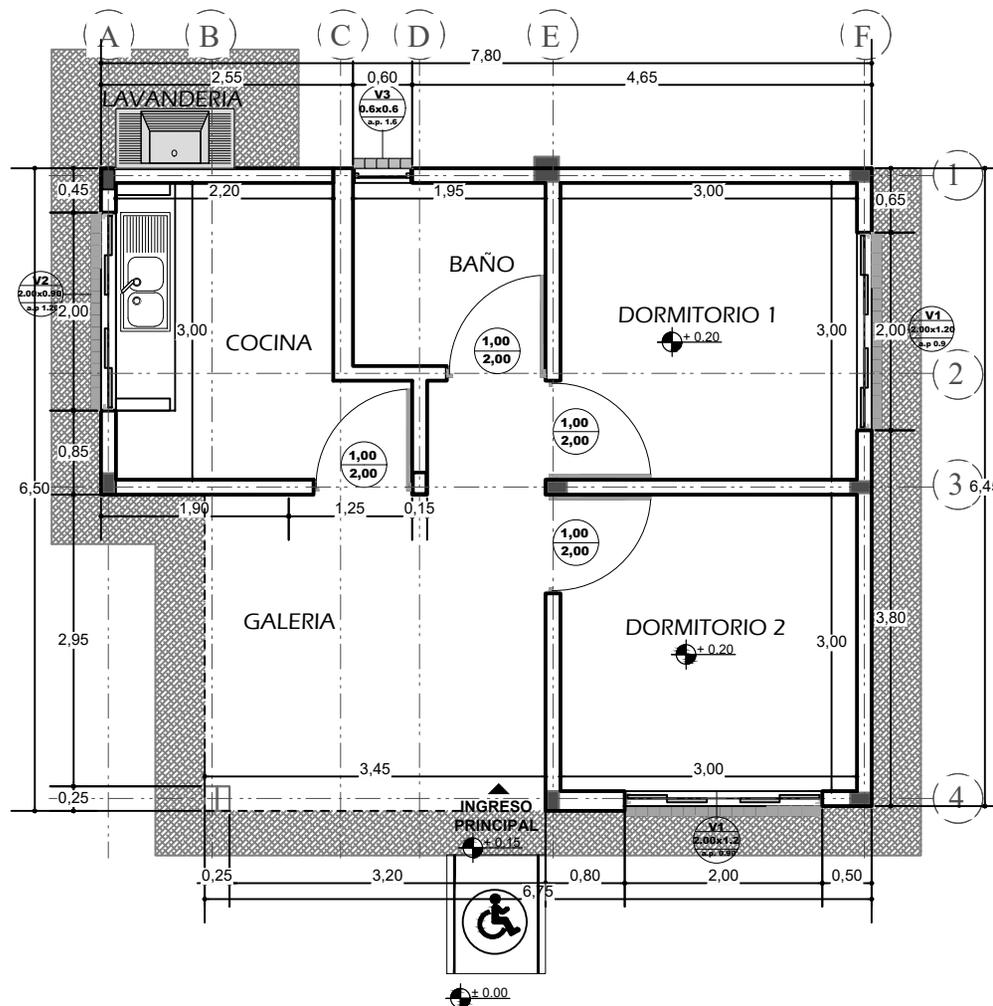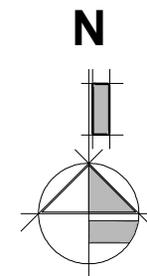

PLANTA ACOTADA

ESCALA: 1:75


AGENCIA ESTATAL DE VIVIENDA - AEVIVIENDA		
NOMBRE DEL PROYECTO: PROYECTO DE VIVIENDA NUEVA EN EL MUNICIPIO DE PADCAYA -FASE (XXX) 2024- TARIJA		
MUNICIPIO: PADCAYA	VIVIENDAS: 25 UH	PLANO DE VIVIENDA: 2 DORMITORIOS, COCINA BAÑO, GALERIA Y LAVANDERIA
PROVINCIA: ANICETO ARCE	DEPARTAMENTO: TARIJA	MODULO: VIVIENDA NUEVA

DISEÑADO POR:

REVISADO Y APROBADO POR:


FECHA:	OCTUBRE-2024
SUPERFICIE:	AREA PERIMETRAL 60,85m ² AREA CONSTRUIDA 47,12m ²
LAMINA:	06/28



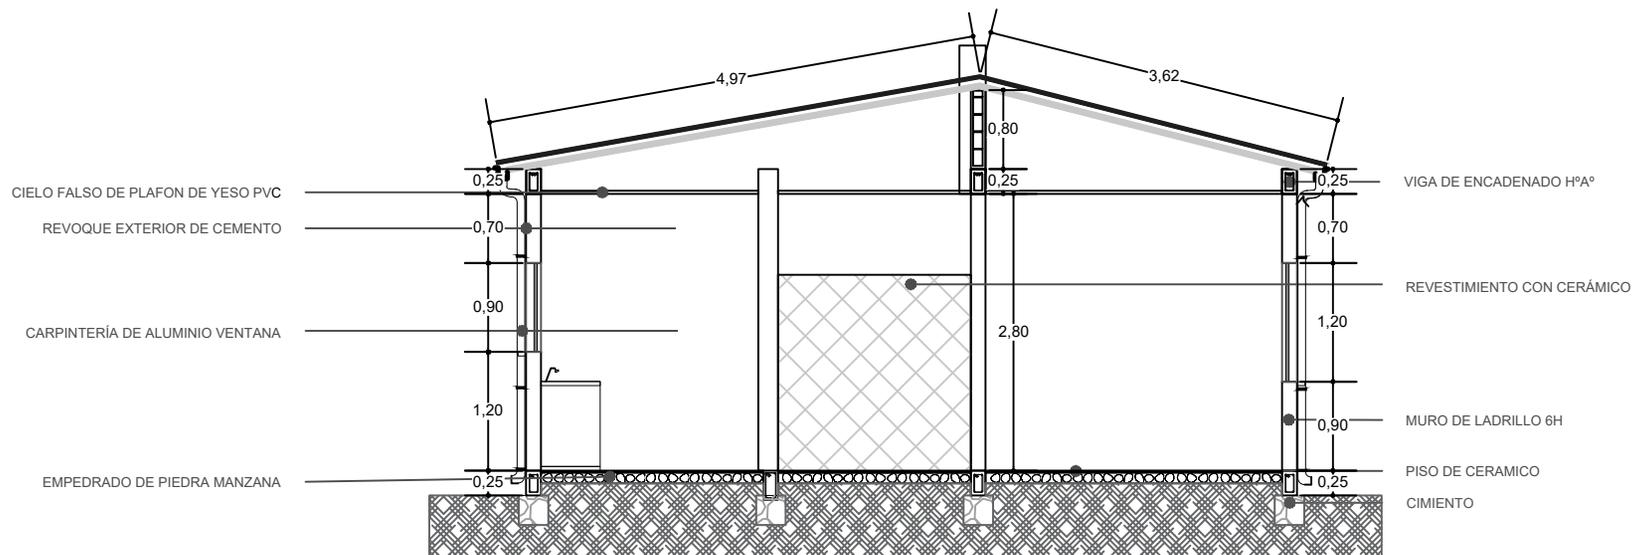

CORTE A-A

ESCALA: 1:75

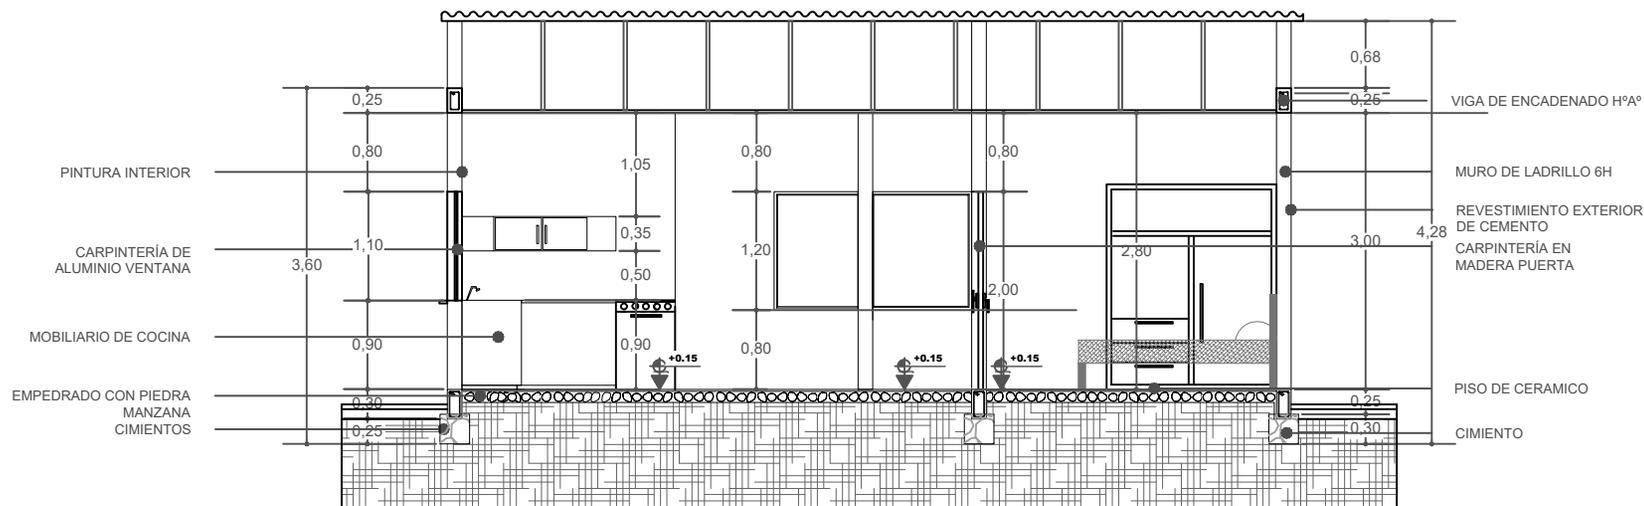

CORTE B-B

ESCALA: 1:75

AGENCIA ESTATAL DE VIVIENDA - AEVIVIENDA

NOMBRE DEL PROYECTO:

PROYECTO DE VIVIENDA NUEVA EN EL MUNICIPIO DE PADCAYA
 -FASE (XXX) 2024- TARIJA

MUNICIPIO:

PADCAYA

VIVIENDAS:

25 UH

PLANO DE VIVIENDA:

2 DORMITORIOS, COCINA
 BAÑO, GALERÍA Y LAVANDERÍA

PROVINCIA:

ANICETO ARCE

DEPARTAMENTO:

TARIJA

MODULO:

VIVIENDA NUEVA

DISÑADO POR:

REVISADO Y APROBADO POR:

FECHA: OCTUBRE-2024


SUPERFICIE:

AREA PERIMETRAL 60,85m²
 AREA CONSTRUIDA 47,12m²

LAMINA:


07/28



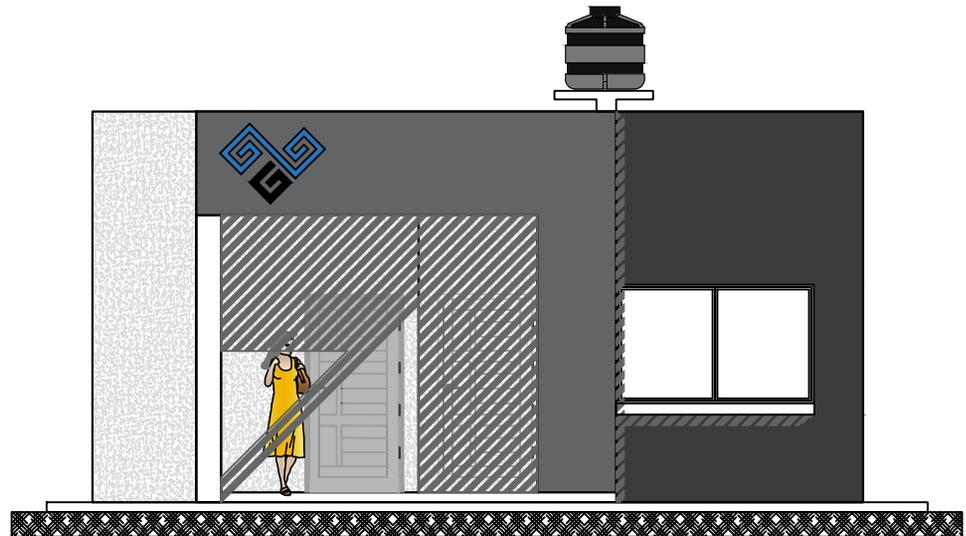

FACHADA FRONTAL

ESCALA: 1:75

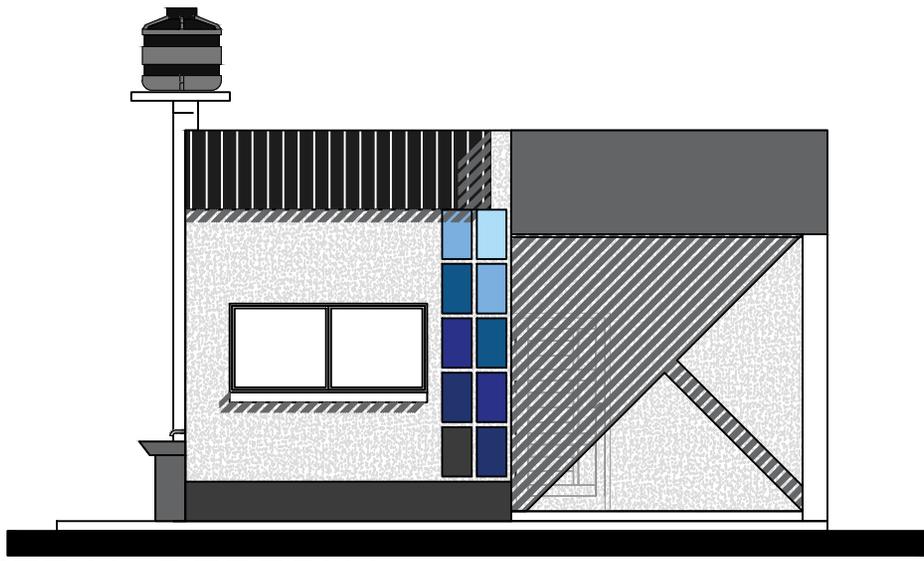

FACHADA LATERAL DERECHA


AGENCIA ESTATAL DE VIVIENDA - AEVIVIENDA		
NOMBRE DEL PROYECTO: PROYECTO DE VIVIENDA NUEVA EN EL MUNICIPIO DE PADCAYA -FASE (XXX) 2024- TARIJA		
MUNICIPIO: PADCAYA	VIVIENDAS: 25 UH	PLANO DE VIVIENDA: 2 DORMITORIOS, COCINA BAÑO, GALERIA Y LAVANDERIA
PROVINCIA: ANICETO ARCE	DEPARTAMENTO: TARIJA	MODULO: VIVIENDA NUEVA

DISEÑADO POR:

REVISADO Y APROBADO POR:

FECHA:	OCTUBRE-2024
SUPERFICIE:	AREA PERIMETRAL 60,85m2 AREA CONSTRUIDA 47,12m2
LAMINA:	08/28



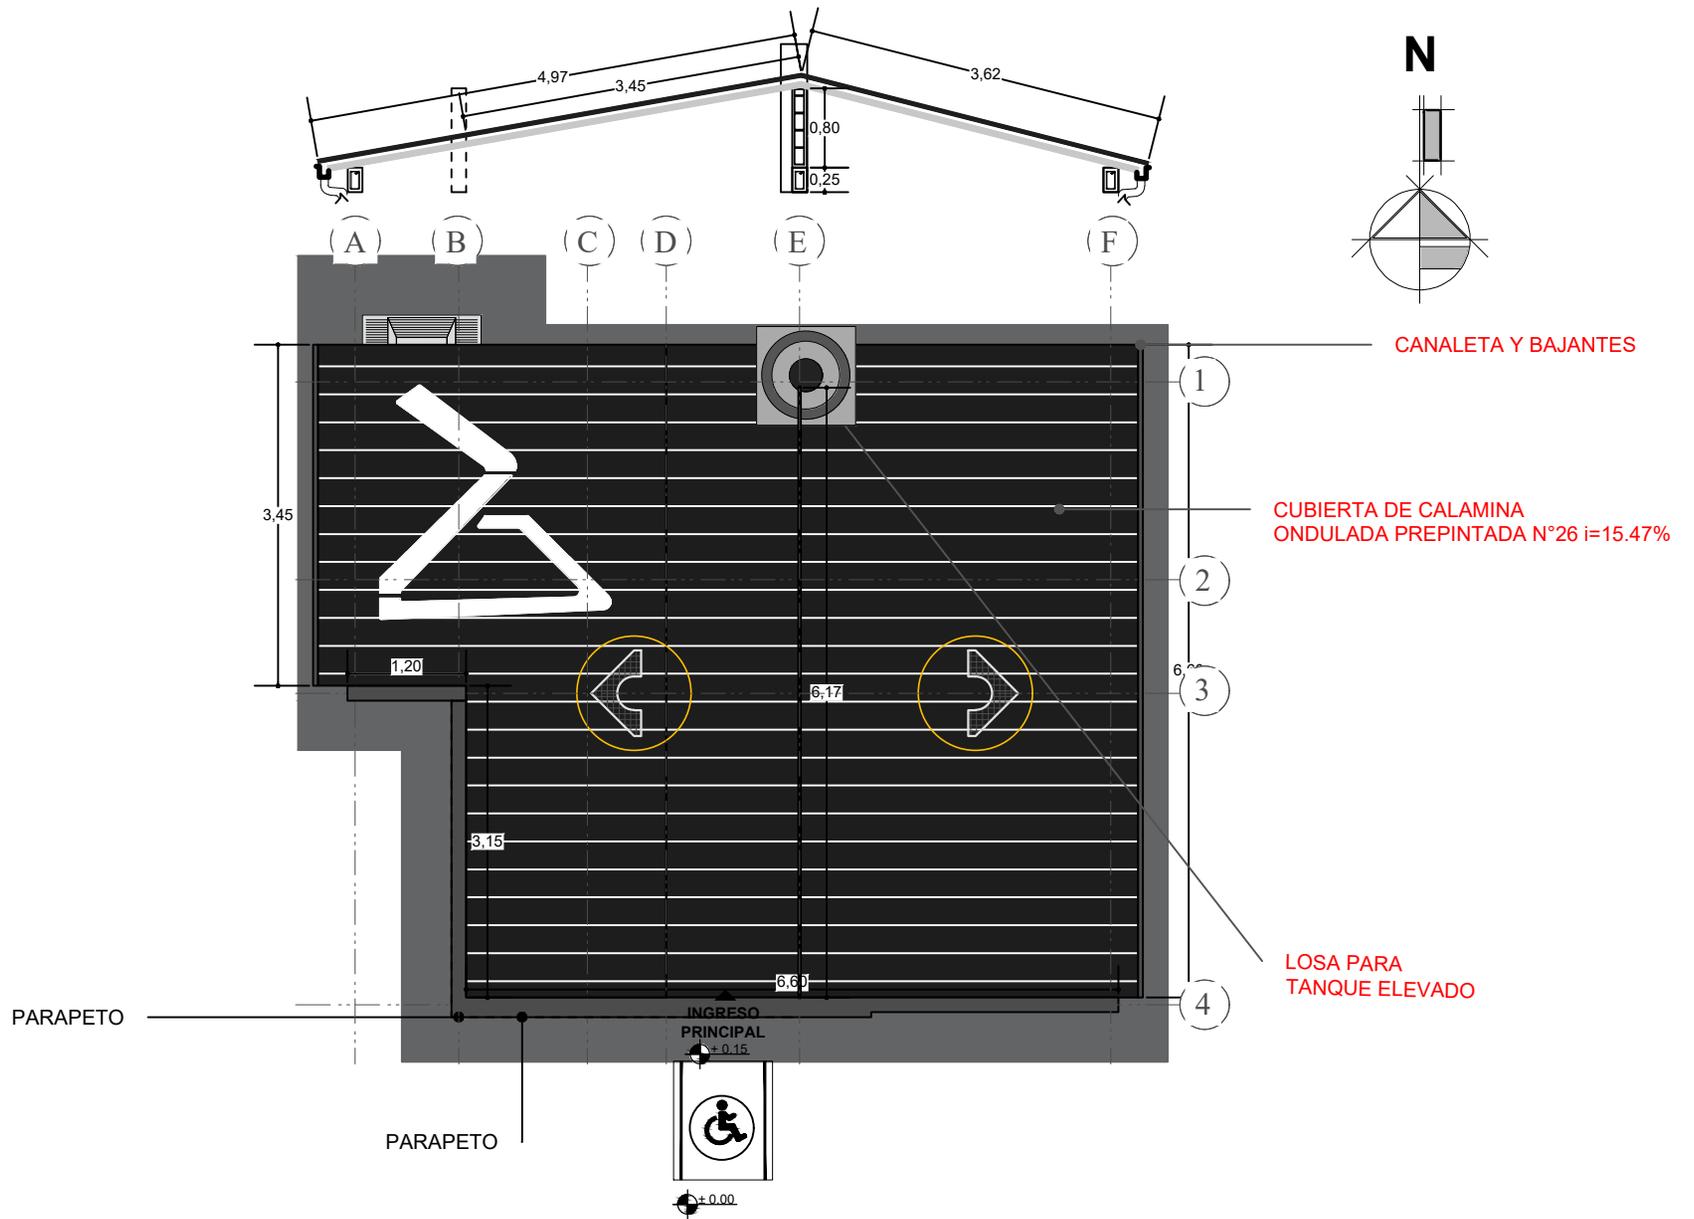

PLANO DE CUBIERTA

ESCALA: 1:75




AGENCIA ESTATAL DE VIVIENDA - AEVIVIENDA		
NOMBRE DEL PROYECTO: PROYECTO DE VIVIENDA NUEVA EN EL MUNICIPIO DE PADCAYA -FASE (XXX) 2024- TARIJA		
MUNICIPIO: PADCAYA	VIVIENDAS: 25 UH	PLANO DE VIVIENDA: 2 DORMITORIOS, COCINA BAÑO, GALERIA Y LAVANDERIA
PROVINCIA: ANICETO ARCE	DEPARTAMENTO: TARIJA	MODULO: VIVIENDA NUEVA

DISEÑADO POR:


REVISADO Y APROBADO POR:

FECHA:	OCTUBRE-2024
SUPERFICIE:	AREA PERIMETRAL 60,85m ² AREA CONSTRUIDA 47,12m ²
LAMINA:	09/28




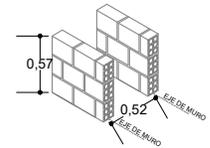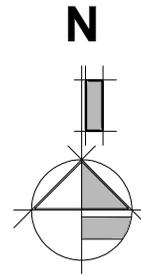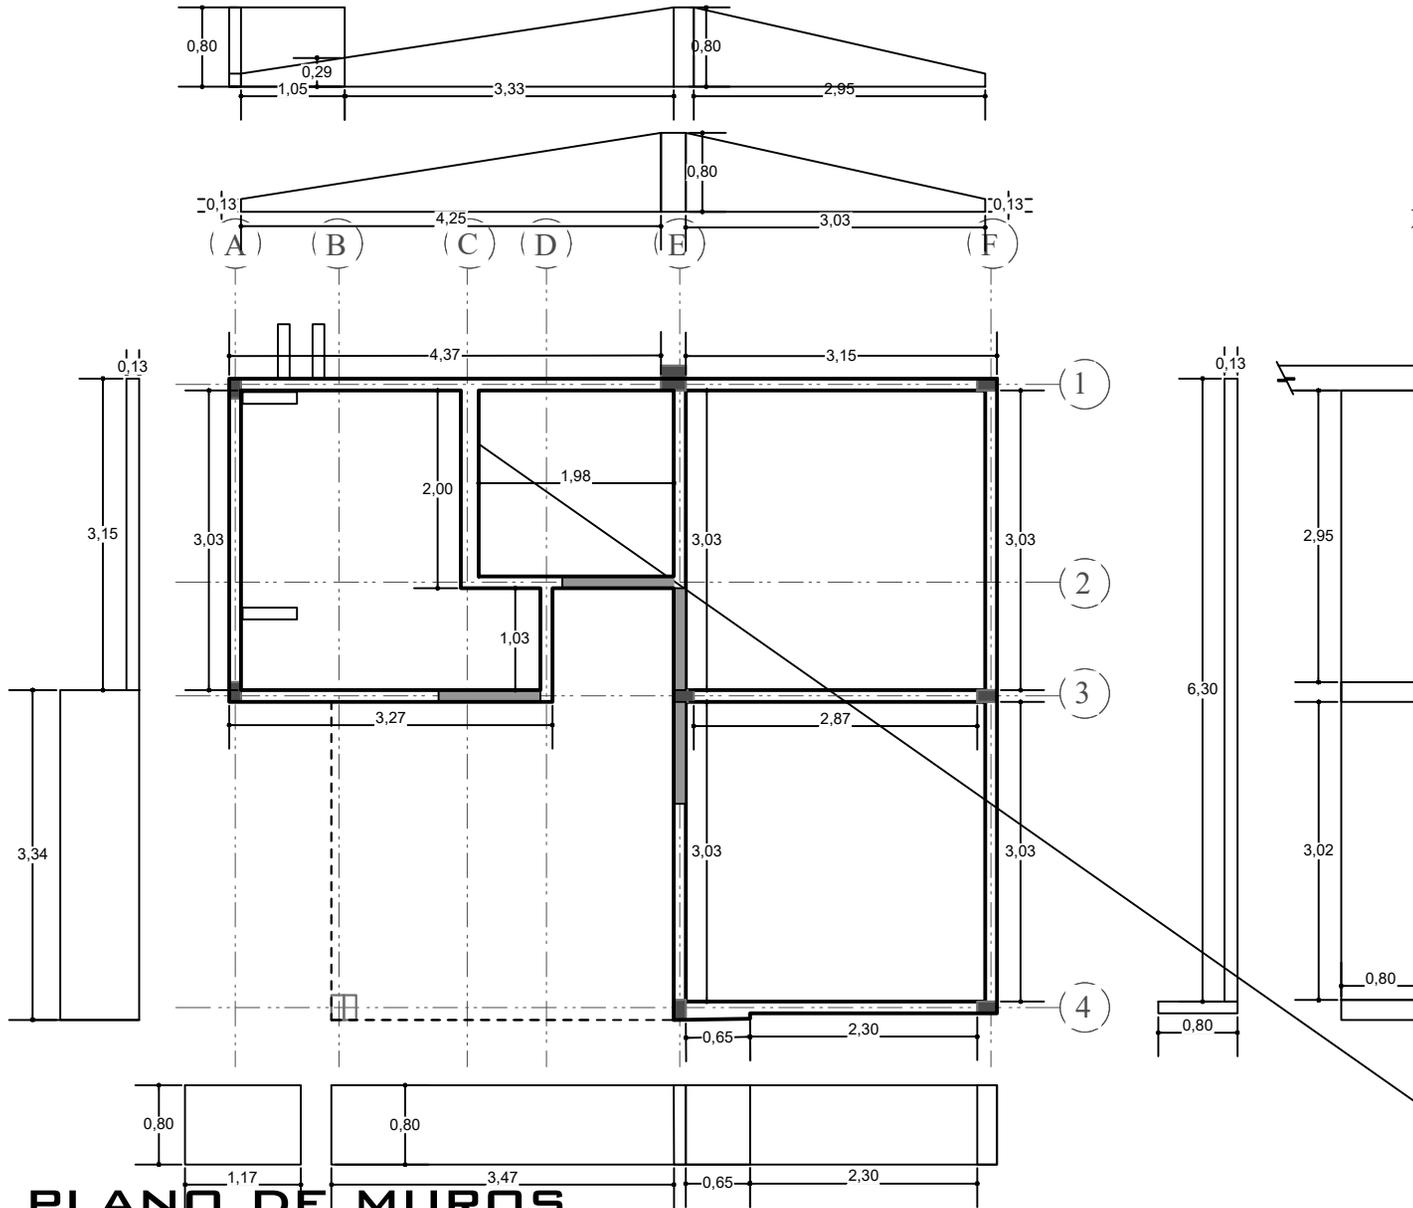

MURETES LAVANDERIA

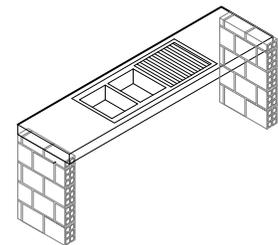

MURETES MESON

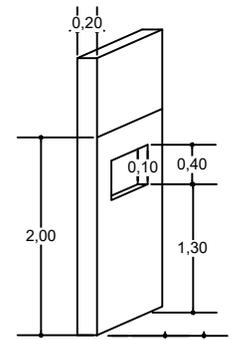

MURO DE BAÑO

PLANO DE MUROS

ESCALA: 1:75

AGENCIA ESTATAL DE VIVIENDA - AEVIVIENDA

NOMBRE DEL PROYECTO:
PROYECTO DE VIVIENDA NUEVA EN EL MUNICIPIO DE PADCAYA
-FASE (XXX) 2024- TARIJA

MUNICIPIO:
PADCAYA

VIVIENDAS:
25 UH

PLANO DE VIVIENDA:
2 DORMITORIOS, COCINA
BAÑO, GALERIA Y LAVANDERIA

PROVINCIA:
ANICETO ARCE

DEPARTAMENTO:
TARIJA

MODULO:
VIVIENDA NUEVA

DISEÑADO POR:

[Empty space for designer name]

REVISADO Y APROBADO POR:




[Empty space for reviewer name]

FECHA: OCTUBRE-2024


SUPERFICIE:
AREA PERIMETRAL 60,85m²
AREA CONSTRUIDA 47,12m²

LAMINA:
10/28



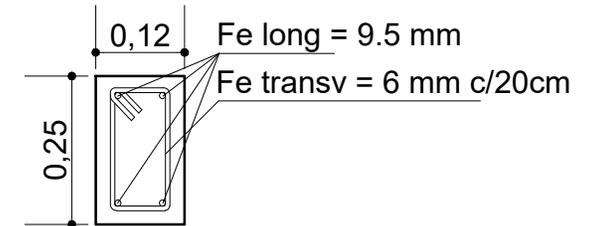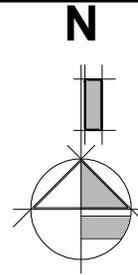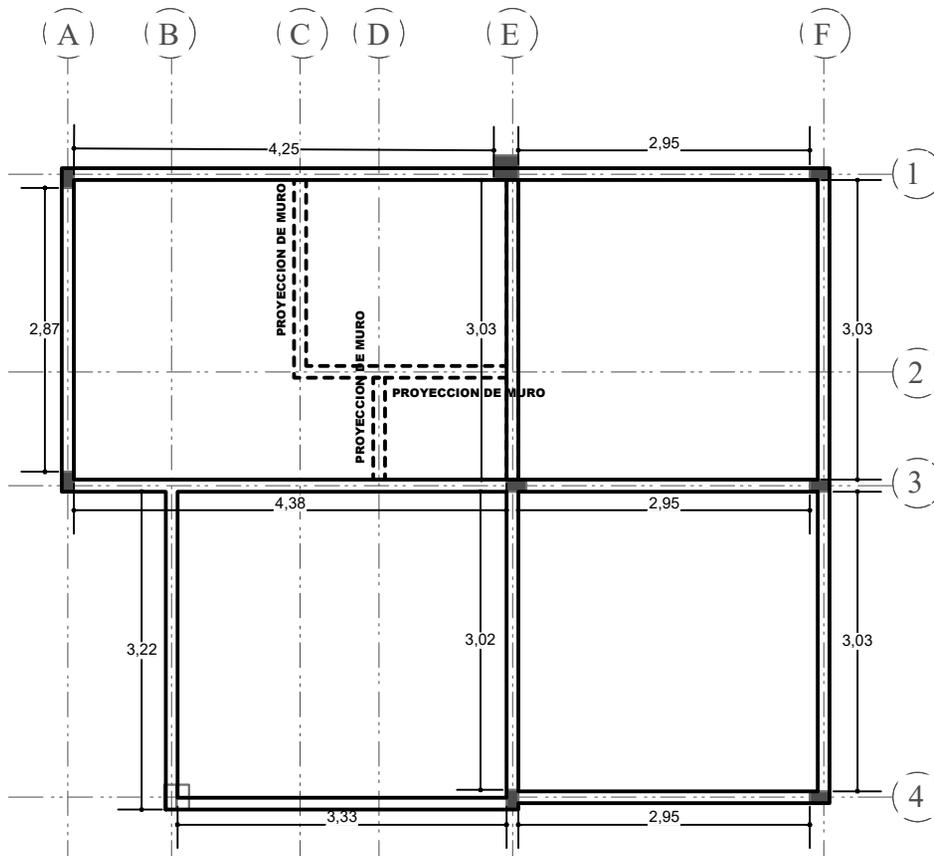

SECCIÓN DE VIGA CADENA DE H°A°

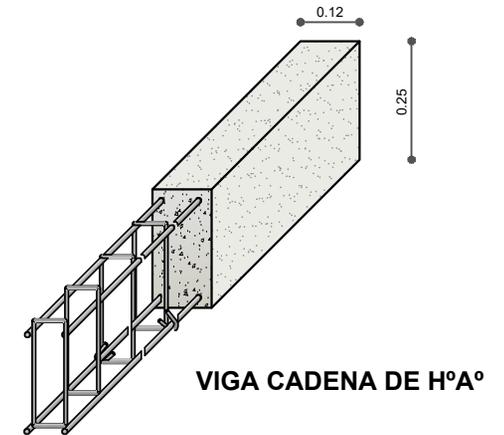

PLANO DE VIGAS

ESCALA: 1:75

AGENCIA ESTATAL DE VIVIENDA - AEVIVIENDA

NOMBRE DEL PROYECTO:
PROYECTO DE VIVIENDA NUEVA EN EL MUNICIPIO DE PADCAYA
-FASE (XXX) 2024- TARIJA

MUNICIPIO:
PADCAYA

VIVIENDAS:
25 UH

PLANO DE VIVIENDA:
2 DORMITORIOS, COCINA
BAÑO, GALERÍA Y LAVANDERÍA

PROVINCIA:
ANICETO ARCE

DEPARTAMENTO:
TARIJA

MODULO:
VIVIENDA NUEVA

DISEÑADO POR:


REVISADO Y APROBADO POR:

FECHA: OCTUBRE-2024

SUPERFICIE:
AREA PERIMETRAL 60,85m²
AREA CONSTRUIDA 47,12m²

LAMINA:
11/28




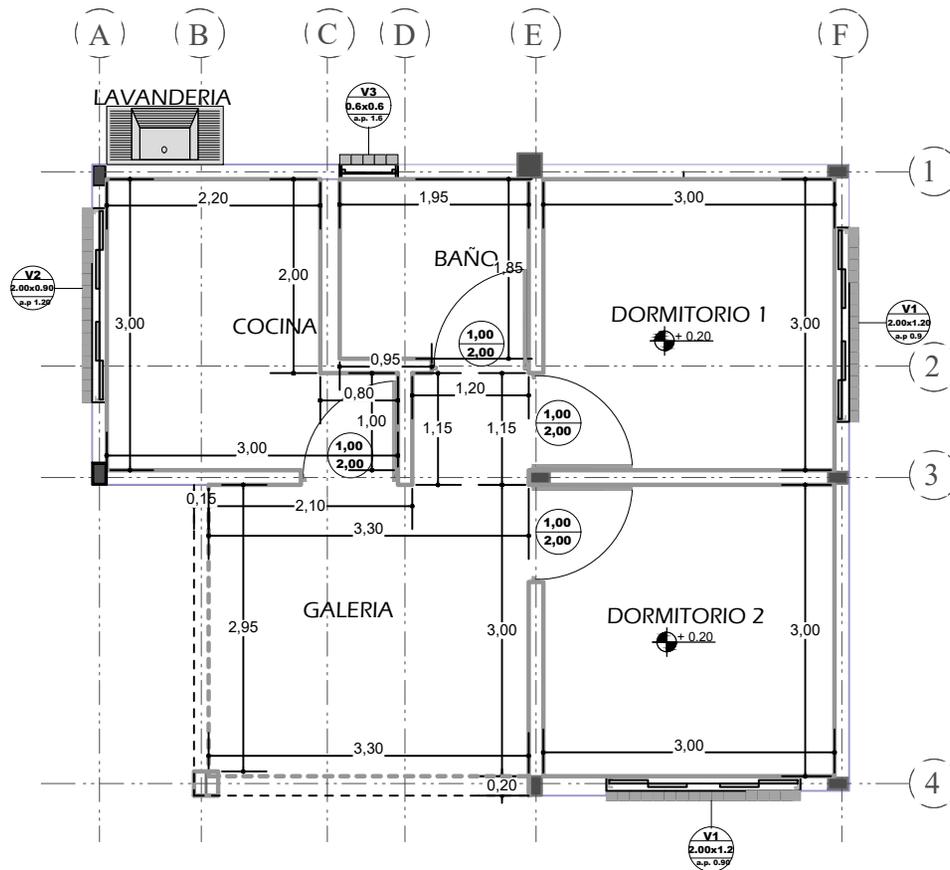

PLANO DE REVOQUE INTERIOR

AGENCIA ESTATAL DE VIVIENDA - AEVIVIENDA		DISEÑADO POR:	REVISADO Y APROBADO POR:	FECHA: OCTUBRE-2024
NOMBRE DEL PROYECTO: PROYECTO DE VIVIENDA NUEVA EN EL MUNICIPIO DE PADCAYA -FASE(XXX) 2024- TARIJA				SUPERFICIE: AREA PERIMETRAL 60,85m2 AREA CONSTRUIDA 47,12m2
MUNICIPIO: PADCAYA	VIVIENDAS: 25 UH	PLANO DE VIVIENDA: 2 DORMITORIOS, COCINA BAÑO, GALERIA Y LAVANDERIA		
PROVINCIA: ANICETO ARCE	DEPARTAMENTO: TARIJA	MODULO: VIVIENDA NUEVA		LAMINA: 12/28



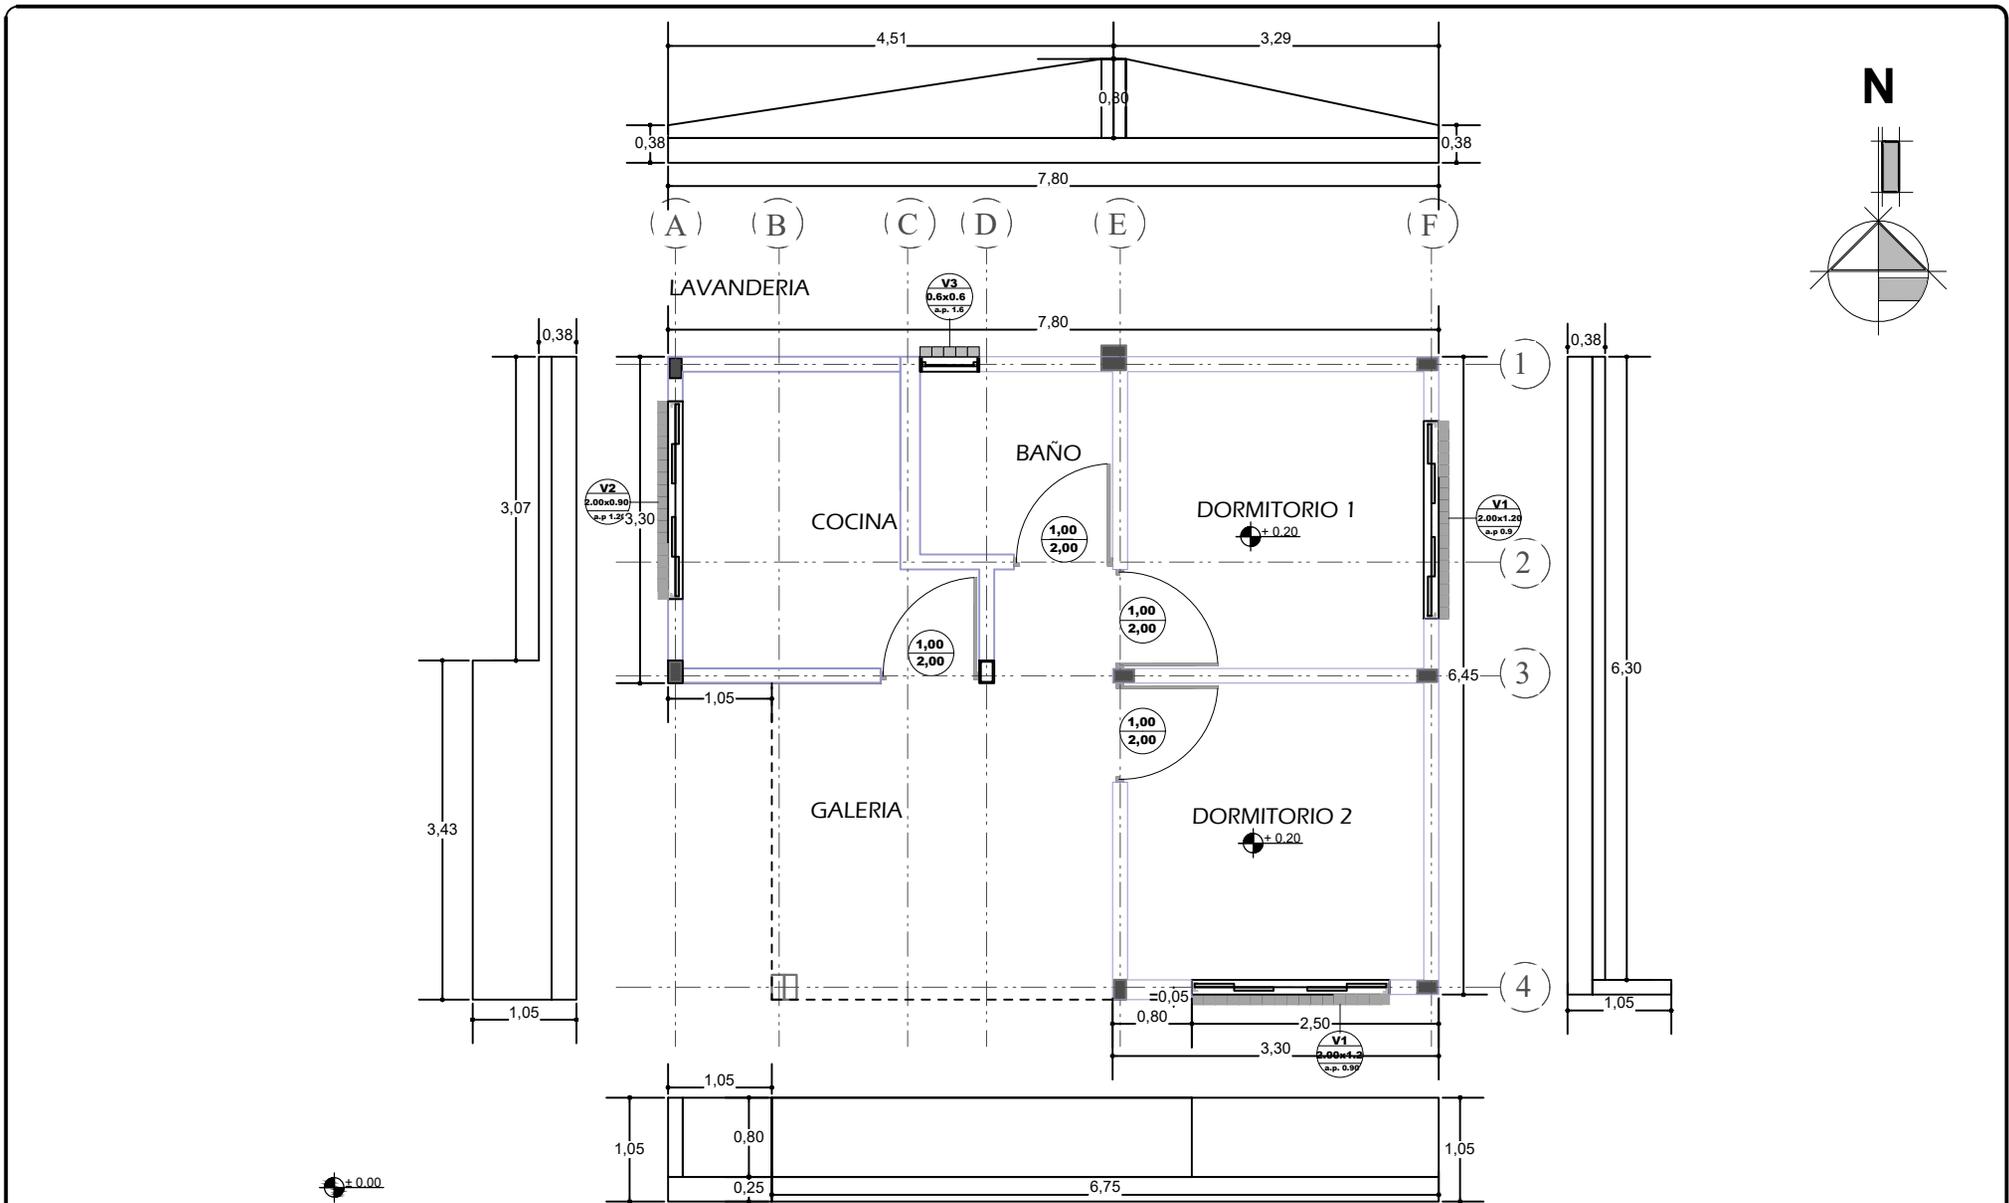

PLANO DE REVOQUE EXTERIOR

ESCALA: 1:75



AGENCIA ESTATAL DE VIVIENDA - AEVIVIENDA		
NOMBRE DEL PROYECTO: PROYECTO DE VIVIENDA NUEVA EN EL MUNICIPIO DE PADCAYA -FASE (XXX) 2024- TARIJA		
MUNICIPIO: PADCAYA	VIVIENDAS: 25 UH	PLANO DE VIVIENDA: 2 DORMITORIOS, COCINA BAÑO, GALERÍA Y LAVANDERÍA
PROVINCIA: ANICETO ARCE	DEPARTAMENTO: TARIJA	MODULO: VIVIENDA NUEVA

DISEÑADO POR:

REVISADO Y APROBADO POR:

FECHA:	OCTUBRE-2024
SUPERFICIE:	AREA PERIMETRAL 60,85m ² AREA CONSTRUIDA 47,12m ²
LAMINA:	13/28



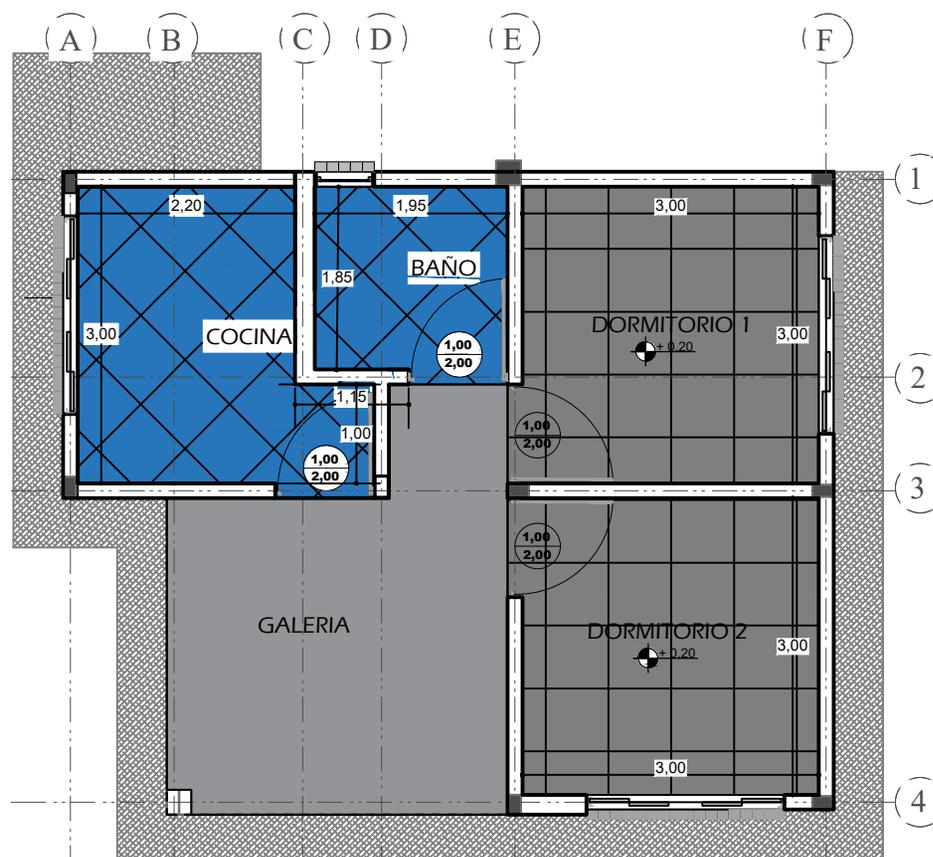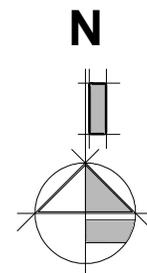

PLANO DE PISOS

ESCALA: 1:75




AGENCIA ESTATAL DE VIVIENDA - AEVIVIENDA		
NOMBRE DEL PROYECTO: PROYECTO DE VIVIENDA NUEVA EN EL MUNICIPIO DE PADCAYA -FASE (XXX) 2024- TARIJA		
MUNICIPIO: PADCAYA	VIVIENDAS: 25 UH	PLANO DE VIVIENDA: 2 DORMITORIOS, COCINA BAÑO, GALERIA Y LAVANDERIA
PROVINCIA: ANICETO ARCE	DEPARTAMENTO: TARIJA	MODULO: VIVIENDA NUEVA

DISEÑADO POR:

REVISADO Y APROBADO POR:

FECHA: OCTUBRE-2024
SUPERFICIE: AREA PERIMETRAL 60,85m ² AREA CONSTRUIDA 47,12m ²
LAMINA: 14/28



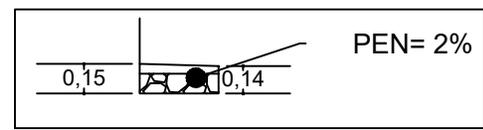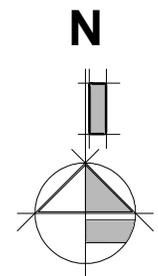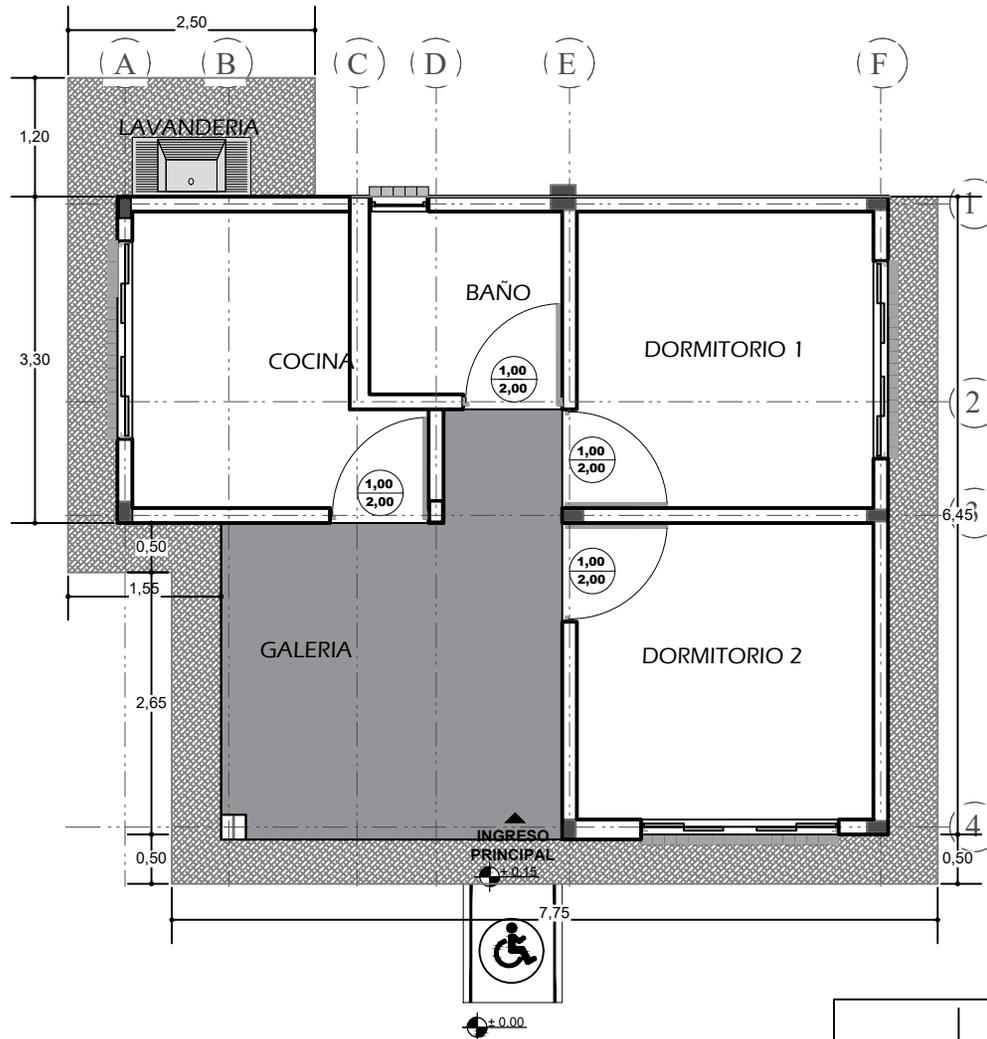

PLANO DE ACERA

ESCALA: 1:75



AGENCIA ESTATAL DE VIVIENDA - AEVIVIENDA		
NOMBRE DEL PROYECTO: PROYECTO DE VIVIENDA NUEVA EN EL MUNICIPIO DE PADCAYA -FASE (XXX) 2024- TARIJA		
MUNICIPIO: PADCAYA	VIVIENDAS: 25 UH	PLANO DE VIVIENDA: 2 DORMITORIOS, COCINA BAÑO, GALERIA Y LAVANDERIA
PROVINCIA: ANICETO ARCE	DEPARTAMENTO: TARIJA	MODULO: VIVIENDA NUEVA

DISEÑADO POR:

REVISADO Y APROBADO POR:

FECHA: OCTUBRE-2024
SUPERFICIE: AREA PERIMETRAL 60,85m ² AREA CONSTRUIDA 47,12m ²
LAMINA: 15/28





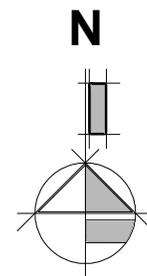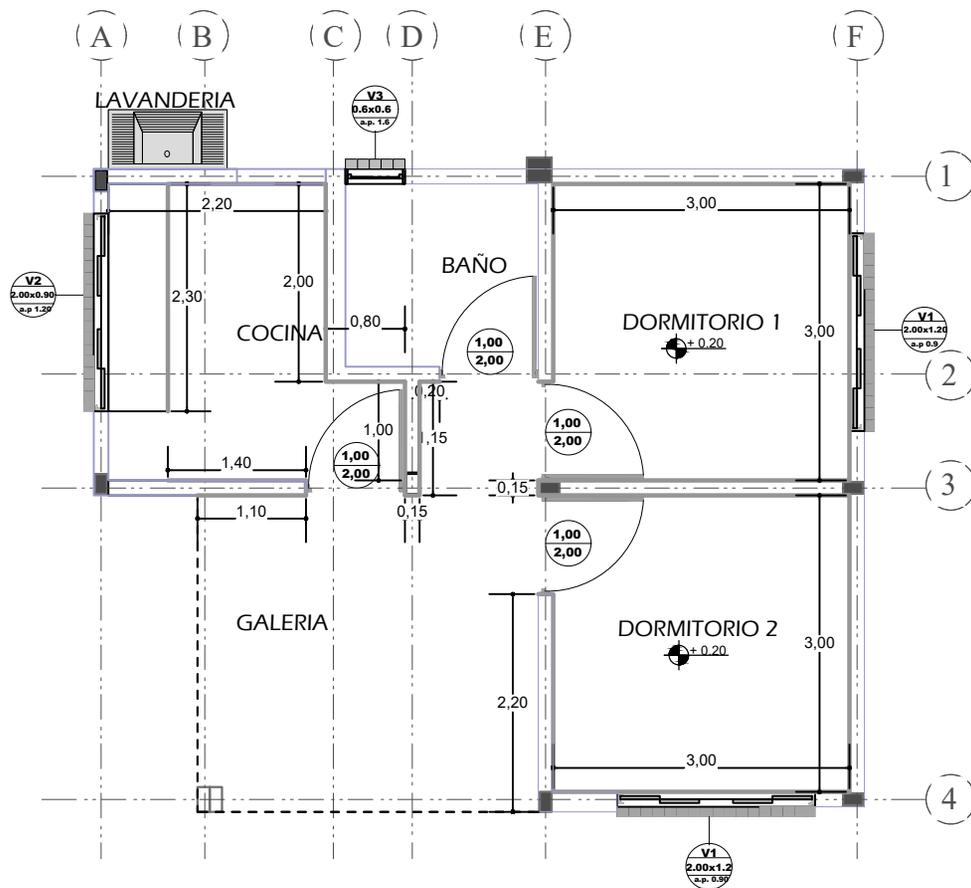

PLANO DE ZOCALOS

ESCALA: 1:75

AGENCIA ESTATAL DE VIVIENDA - AEVIVIENDA			DISEÑADO POR:	REVISADO Y APROBADO POR:	FECHA: OCTUBRE-2024
NOMBRE DEL PROYECTO: PROYECTO DE VIVIENDA NUEVA EN EL MUNICIPIO DE PADCAYA -FASE (XXX) 2024- TARIJA					SUPERFICIE: AREA PERIMETRAL 60,85m ² AREA CONSTRUIDA 47,12m ²
MUNICIPIO: PADCAYA	VIVIENDAS: 25 UH	PLANO DE VIVIENDA: 2 DORMITORIOS, COCINA BAÑO, GALERIA Y LAVANDERIA			LAMINA: 16/28
PROVINCIA: ANICETO ARCE	DEPARTAMENTO: TARIJA	MODULO: VIVIENDA NUEVA			

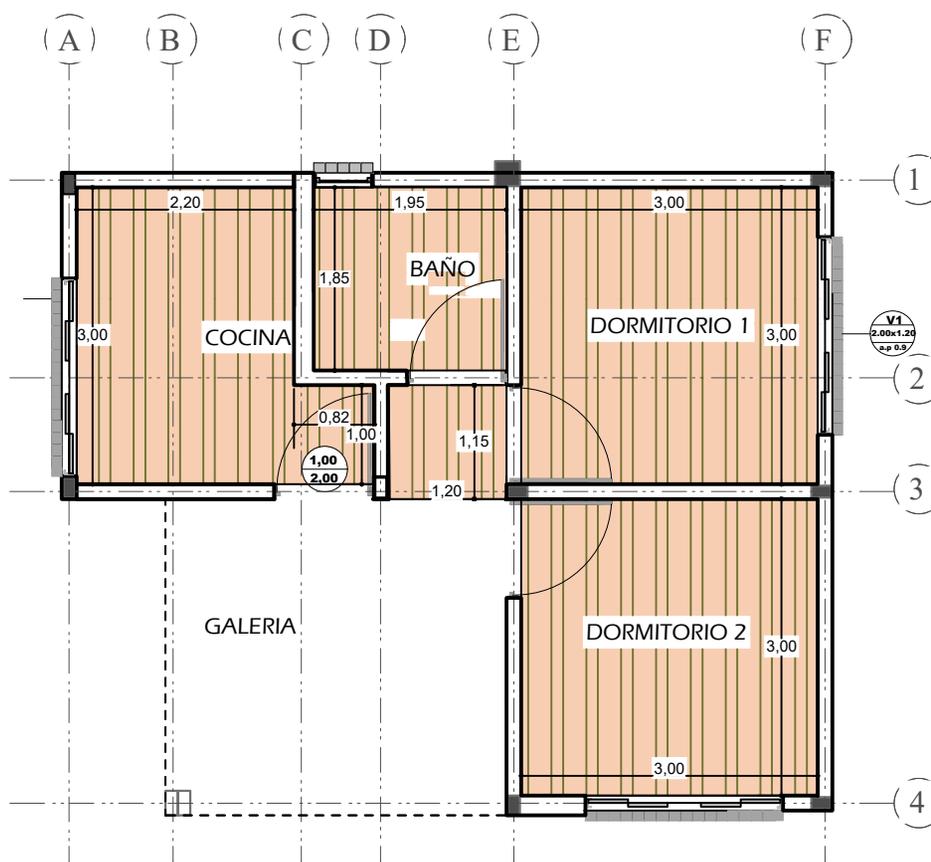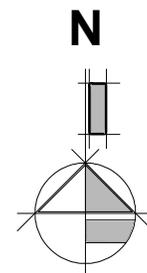

PLANO DE CIELO PVC

ESCALA: 1:75

AGENCIA ESTATAL DE VIVIENDA - AEVIVIENDA

NOMBRE DEL PROYECTO:
PROYECTO DE VIVIENDA NUEVA EN EL MUNICIPIO DE PADCAYA
-FASE (XXX) 2024- TARIJA

MUNICIPIO:
PADCAYA

VIVIENDAS:
25 UH

PLANO DE VIVIENDA:
2 DORMITORIOS, COCINA
BAÑO, GALERIA Y LAVANDERIA

PROVINCIA:
ANICETO ARCE

DEPARTAMENTO:
TARIJA

MODULO:
VIVIENDA NUEVA

DISEÑADO POR:



REVISADO Y APROBADO POR:

FECHA: OCTUBRE-2024


SUPERFICIE:
AREA PERIMETRAL 60,85m²
AREA CONSTRUIDA 47,12m²

LAMINA:
17/28



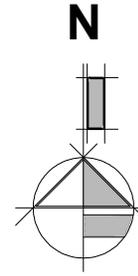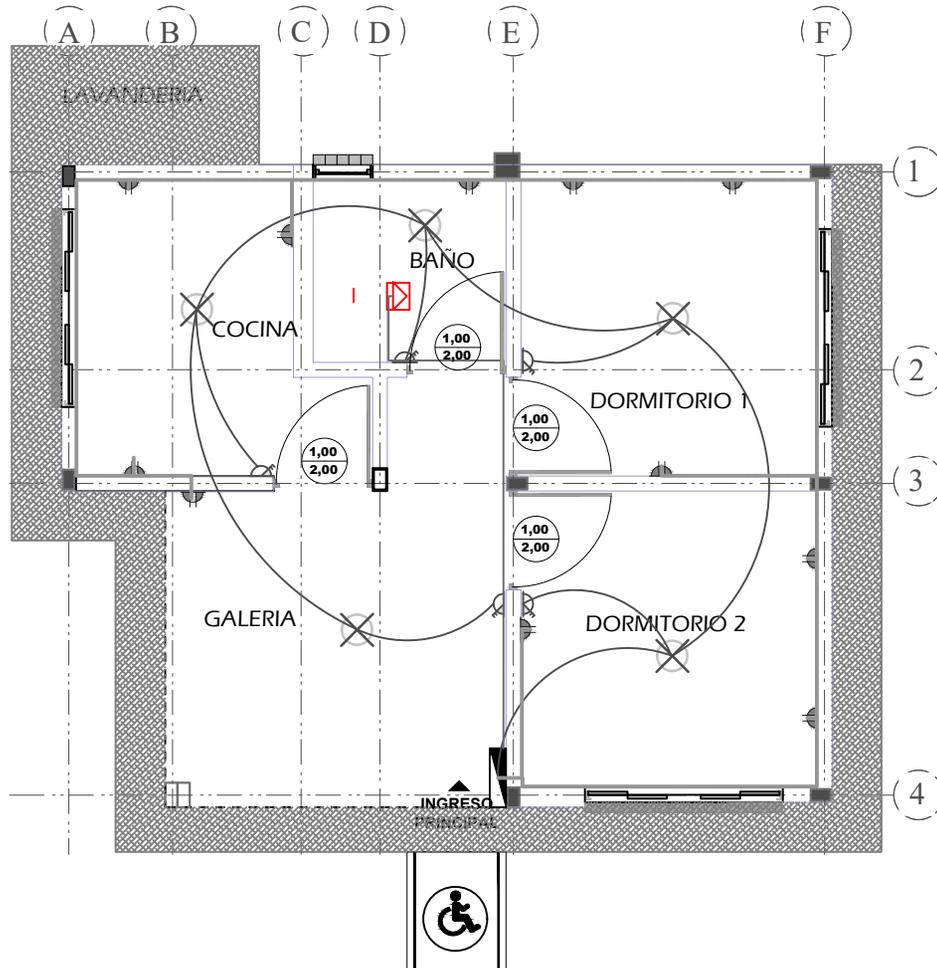

PUNTO DE ILUMINACIÓN
 ALTURA DE INTERRUPTOR
 ALTURA DE TOMA CORRIENTE

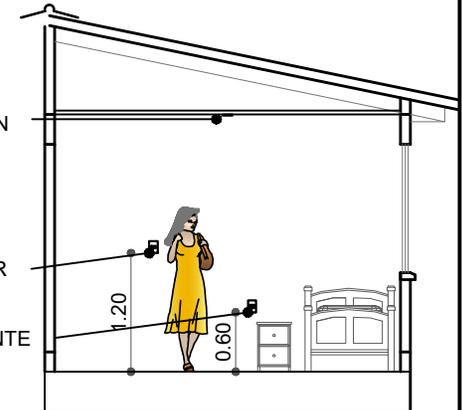

SIMBOLOGIA Y REFERENCIAS

	TABLERO DE DISTRIBUCION		INTERRUPTOR SIMPLE
C1	CIRCUITO DE ILUMINACION		TABLERO PARA DUCHA
C2	CIRCUITO DE TOMA CORRIENTE		CIRCUITO DE ILUMINACION
C3	CIRCUITO PARA DUCHA		CIRCUITO DE TOMACORRIENTES
	TOMACORRIENTES DOBLE		CIRCUITO DE TOMACORRIENTES
	ILUMINACION INCANDESCENTE		CIRCUITO PARA DUCHA

PLANO DE INSTALACIONES ELECTRICAS

ESCALA: 1:75

AGENCIA ESTATAL DE VIVIENDA - AEVIVIENDA

NOMBRE DEL PROYECTO:
 PROYECTO DE VIVIENDA NUEVA EN EL MUNICIPIO DE PADCAYA
 -FASE (XXX) 2024- TARIJA

MUNICIPIO: PADCAYA
VIVIENDAS: 25 UH
PLANO DE VIVIENDA:
 2 DORMITORIOS, COCINA
 BAÑO, GALERIA Y LAVANDERIA

PROVINCIA: ANICETO ARCE
DEPARTAMENTO: TARIJA
MODULO: VIVIENDA NUEVA

DISEÑADO POR:




REVISADO Y APROBADO POR:

FECHA: OCTUBRE-2024


SUPERFICIE:
 AREA PERIMETRAL 60,85m²
 AREA CONSTRUIDA 47,12m²

LAMINA:
18/28



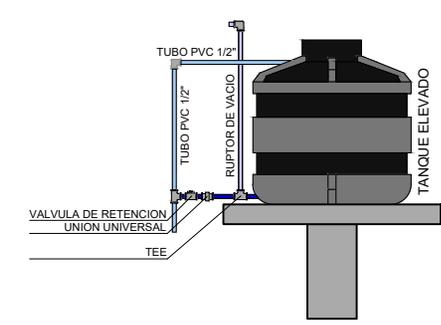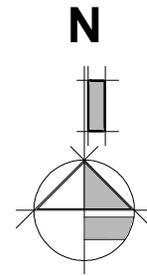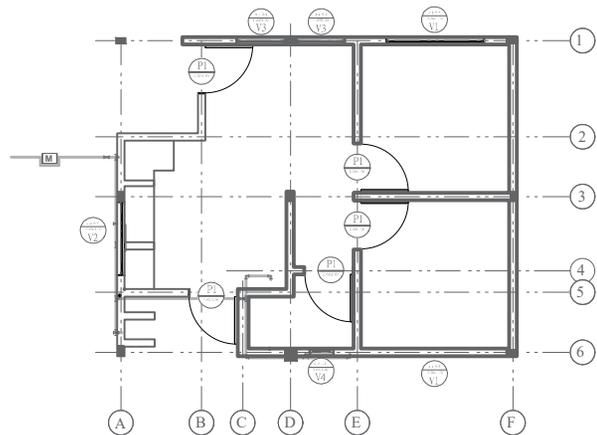

DETALLE DE TANQUE

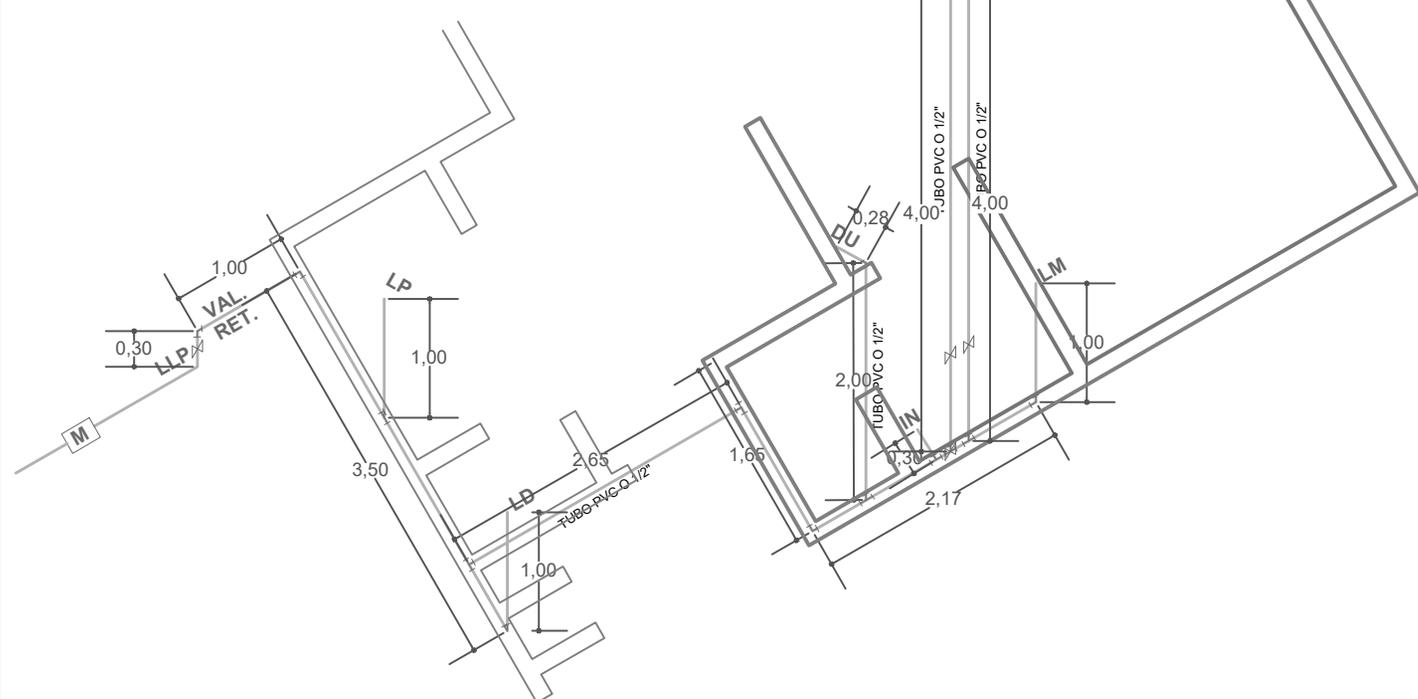

PLANO DE INSTALACIONES DE AGUA POTABLE
 ESCALA: 1:75

REF	ARTEFACTO ACCESORIO
LD	LAVANDERIA
LM	LAVAMANOS
IN	INODORO
Rp	REJILLA DE PISO
LP	LAVAPLATOS
DU	DUCHA
LLP	LLAVE DE PASO
M	MEDIDOR DE AGUA



AGENCIA ESTATAL DE VIVIENDA - AEVIVIENDA		
NOMBRE DEL PROYECTO: PROYECTO DE VIVIENDA NUEVA EN EL MUNICIPIO DE PADCAYA -FASE (XXX) 2024- TARIJA		
MUNICIPIO: PADCAYA	VIVIENDAS: 25 UH	PLANO DE VIVIENDA: 2 DORMITORIOS, COCINA BAÑO, GALERIA Y LAVANDERIA
PROVINCIA: ANICETO ARCE	DEPARTAMENTO: TARIJA	MODULO: VIVIENDA NUEVA

DISEÑADO POR:

REVISADO Y APROBADO POR:

FECHA: OCTUBRE-2024
SUPERFICIE:
 AREA PERIMETRAL 60,85m²
 AREA CONSTRUIDA 47,12m²
LAMINA:
19/28



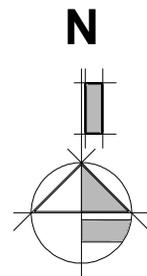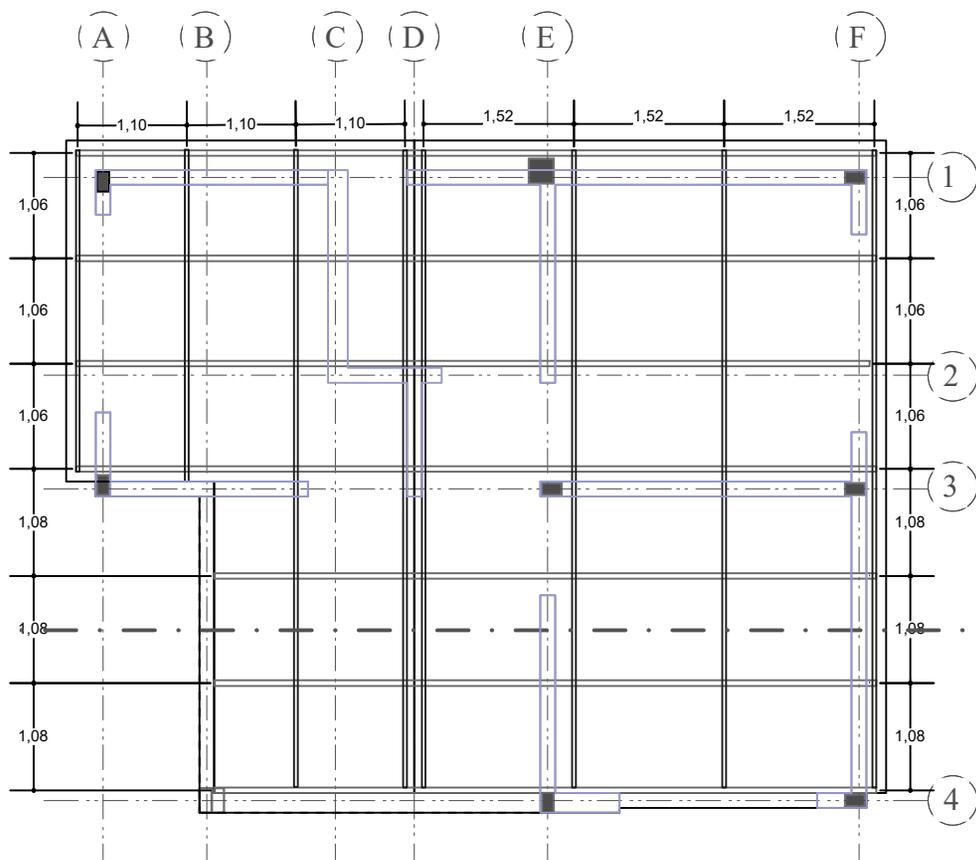

PLANO DE CUBIERTA
 ESCALA: 1:75


AGENCIA ESTATAL DE VIVIENDA - AEVIVIENDA		
NOMBRE DEL PROYECTO: PROYECTO DE VIVIENDA NUEVA EN EL MUNICIPIO DE PADCAYA -FASE (XXX) 2024- TARIJA		
MUNICIPIO: PADCAYA	VIVIENDAS: 25 UH	PLANO DE VIVIENDA: 2 DORMITORIOS, COCINA BAÑO, GALERIA Y LAVANDERIA
PROVINCIA: ANICETO ARCE	DEPARTAMENTO: TARIJA	MODULO: VIVIENDA NUEVA

DISEÑADO POR:

REVISADO Y APROBADO POR:

FECHA: OCTUBRE-2024
SUPERFICIE: AREA PERIMETRAL 60,85m2 AREA CONSTRUIDA 47,12m2
LAMINA: 20/28



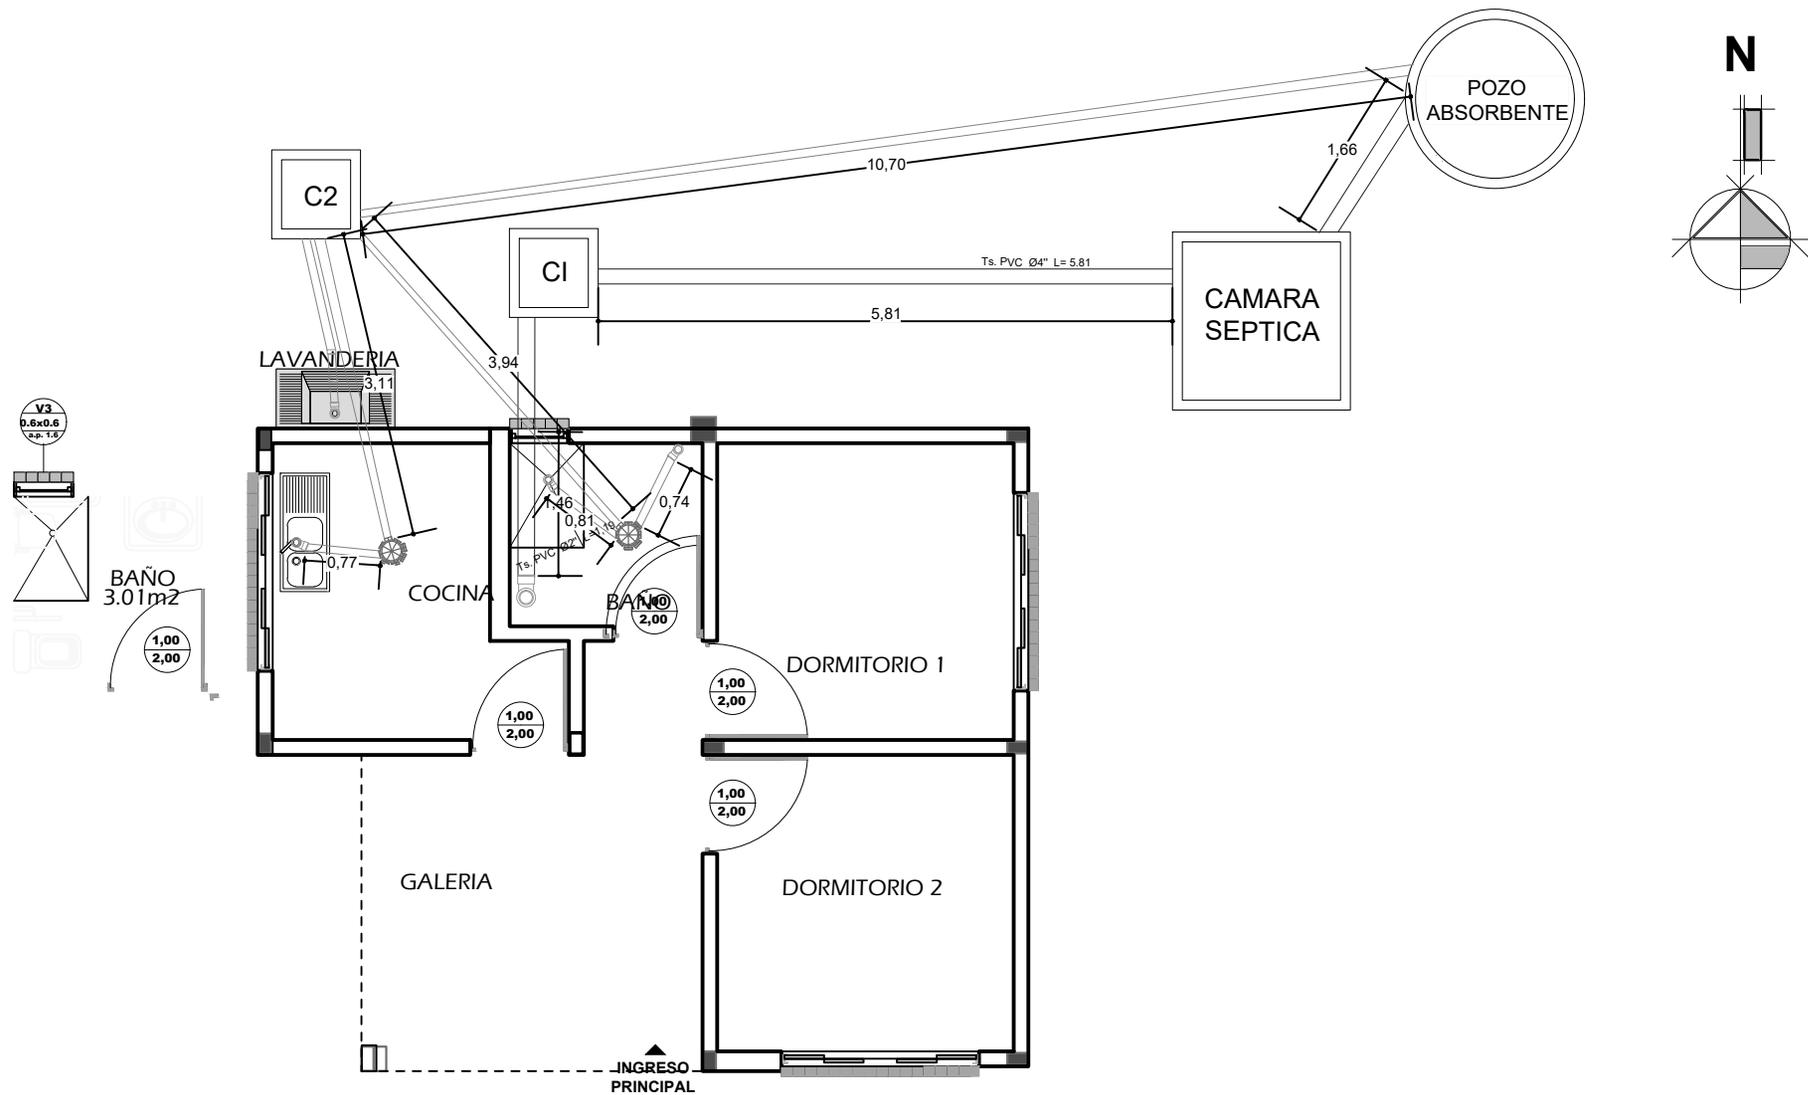

PLANO DE INSTALACION SANITARIA

ESCALA: 1:75

AGENCIA ESTATAL DE VIVIENDA - AEVIVIENDA

NOMBRE DEL PROYECTO:
PROYECTO DE VIVIENDA NUEVA EN EL MUNICIPIO DE PADCAYA
-FASE (XXX) 2024- TARIJA

MUNICIPIO:
PADCAYA

VIVIENDAS:
25 UH

PLANO DE VIVIENDA:
2 DORMITORIOS, COCINA
BAÑO, GALERIA Y LAVANDERIA

PROVINCIA:
ANICETO ARCE

DEPARTAMENTO:
TARIJA

MODULO:
VIVIENDA NUEVA

DISEÑADO POR:


REVISADO Y APROBADO POR:

FECHA: OCTUBRE-2024


SUPERFICIE:
AREA PERIMETRAL 60,85m²
AREA CONSTRUIDA 47,12m²

LAMINA:
21/28




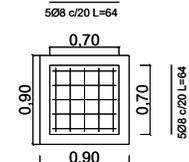



CAMARA INSPECCION

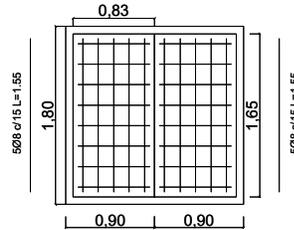

CAMARA SEPTICA

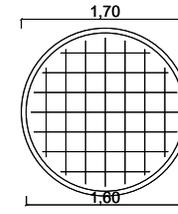


POZO

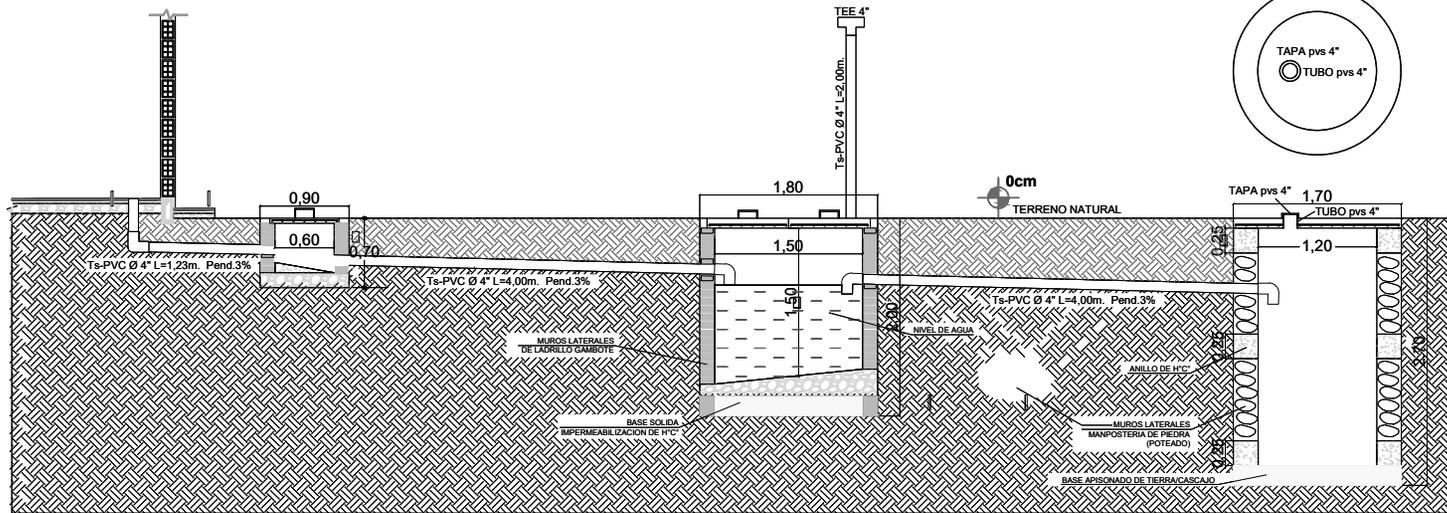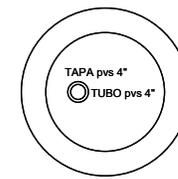

DETALLE DE CAMARA Y POZO

ESCALA: 1:75

AGENCIA ESTATAL DE VIVIENDA - AEVIVIENDA			DISEÑADO POR:		REVISADO Y APROBADO POR:		FECHA: OCTUBRE-2024		
NOMBRE DEL PROYECTO: PROYECTO DE VIVIENDA NUEVA EN EL MUNICIPIO DE PADCAYA -FASE (XXX) 2024- TARIJA							SUPERFICIE: AREA PERIMETRAL 60,85m ² AREA CONSTRUIDA 47,12m ²		
MUNICIPIO: PADCAYA		VIVIENDAS: 25 UH					PLANO DE VIVIENDA: 2 DORMITORIOS, COCINA BAÑO, GALERIA Y LAVANDERIA	LAMINA: 22/28	
PROVINCIA: ANICETO ARCE		DEPARTAMENTO: TARIJA					MODULO: VIVIENDA NUEVA		

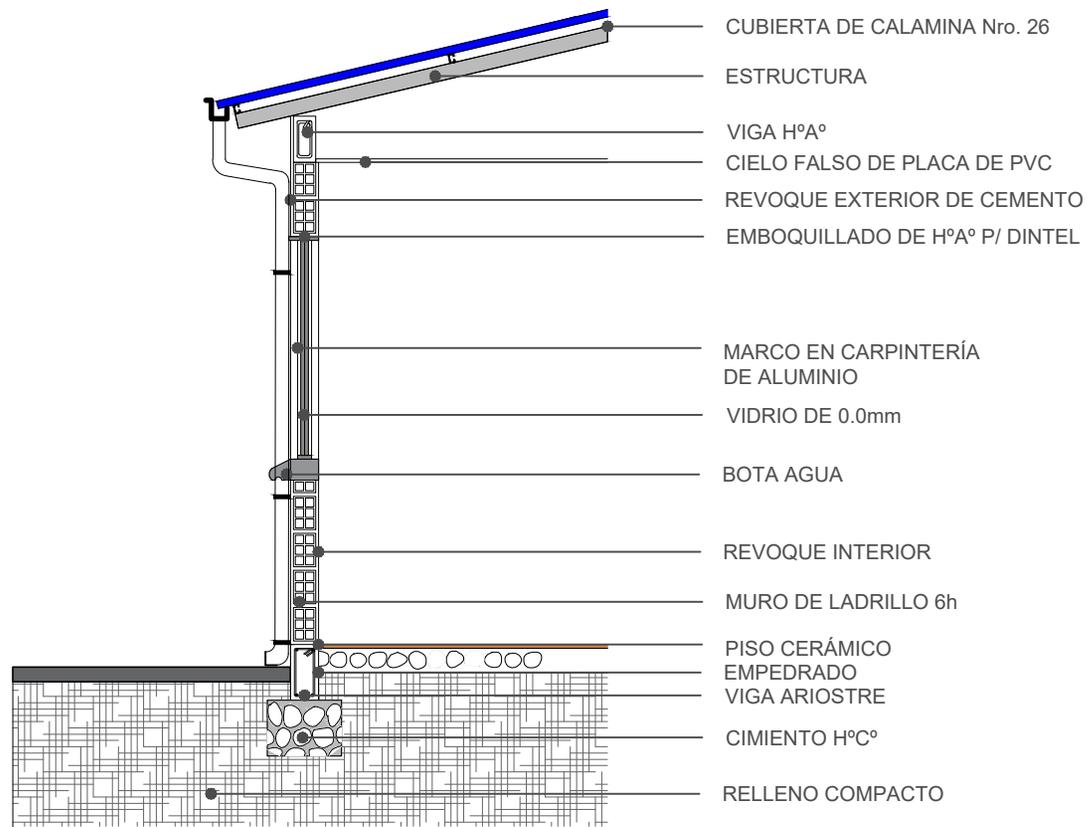


CORTE DE BORDE

ESCALA: 1:75


AGENCIA ESTATAL DE VIVIENDA - AEVIVIENDA			DISEÑADO POR:	REVISADO Y APROBADO POR:	FECHA: OCTUBRE-2024
NOMBRE DEL PROYECTO: PROYECTO DE VIVIENDA NUEVA EN EL MUNICIPIO DE PADCAYA -FASE (XXX) 2024- TARIJA					SUPERFICIE: AREA PERIMETRAL 60,85m ² AREA CONSTRUIDA 47,12m ²
MUNICIPIO: PADCAYA	VIVIENDAS: 25 UH	PLANO DE VIVIENDA: 2 DORMITORIOS, COCINA BAÑO, GALERÍA Y LAVANDERÍA			LAMINA: 23/28
PROVINCIA: ANICETO ARCE	DEPARTAMENTO: TARIJA	MODULO: VIVIENDA NUEVA			

P1 PUERTA TIPO 1

PUERTA DE MADERA TIPO TABLERO

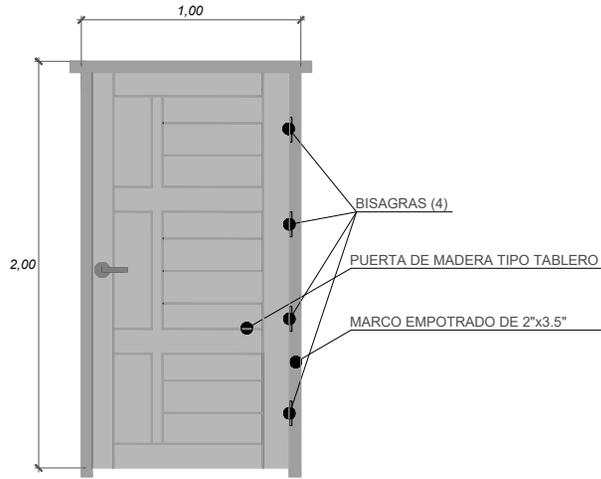


DETALLE DE NIVELES EN INTERRUPTORES, TOMA CORRIENTE Y CAJA DE TERMICOS

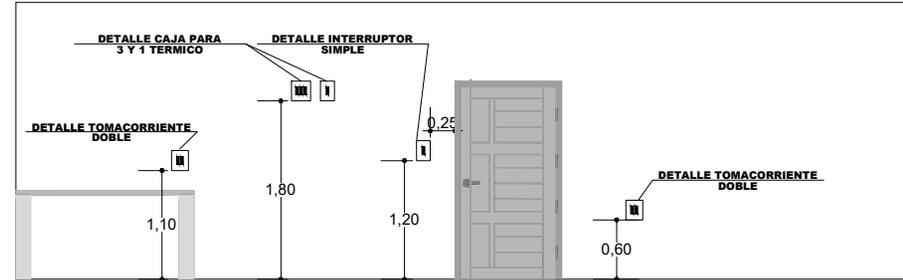

DETALLE DE CARPINTERIA DE PUERTAS


T1 VENTANA PERFIL DE ALUMINIO

DORMITORIO

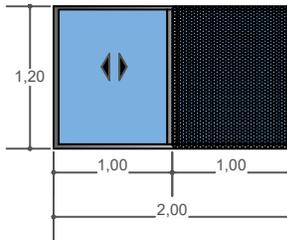


T2 VENTANA PERFIL DE ALUMINIO

COCINA

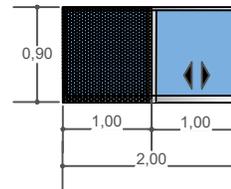

T4 VENTANA PERFIL DE ALUMINIO

BAÑO

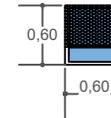

DETALLE DE CARPINTERIA DE VENTANAS

AGENCIA ESTATAL DE VIVIENDA - AEVIVIENDA

NOMBRE DEL PROYECTO:

PROYECTO DE VIVIENDA NUEVA EN EL MUNICIPIO DE PADCAYA
-FASE (XXX) 2024- TARIJA

MUNICIPIO:

PADCAYA

VIVIENDAS:

25 UH

PLANO DE VIVIENDA:

2 DORMITORIOS, COCINA
BAÑO, GALERIA Y LAVANDERIA

PROVINCIA:

ANICETO ARCE

DEPARTAMENTO:

TARIJA

MODULO:

VIVIENDA NUEVA

DISEÑADO POR:

REVISADO Y APROBADO POR:

FECHA: OCTUBRE-2024






SUPERFICIE:

AREA PERIMETRAL 60,85m²
AREA CONSTRUIDA 47,12m²

LAMINA:


24/28



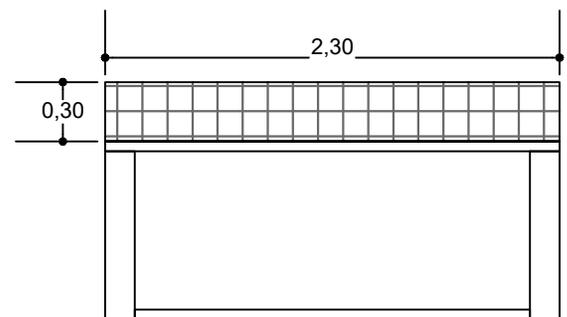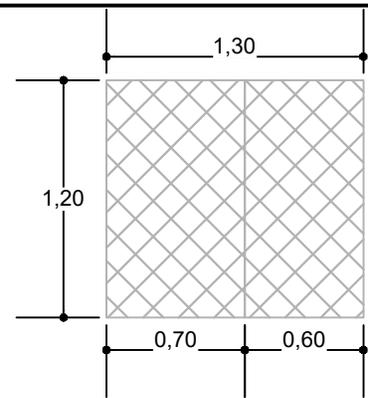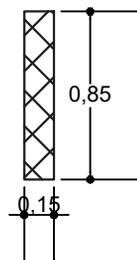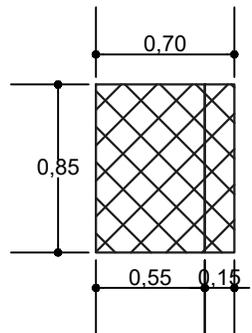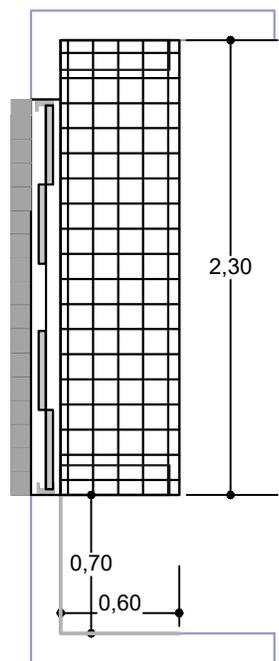


REVESTIMIENTO DE MUROS DE APOYO






ENCIMERA MESON

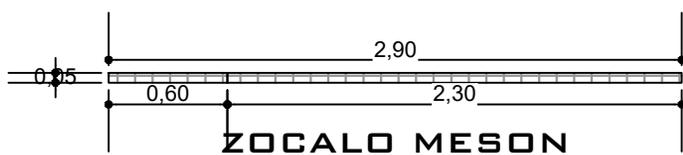

ENCIMERA DE LAVANDERIA

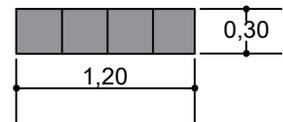

ZOCALO MESON

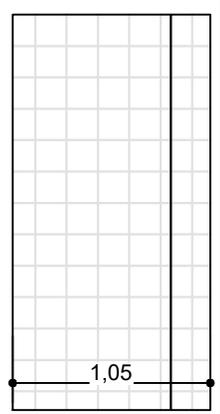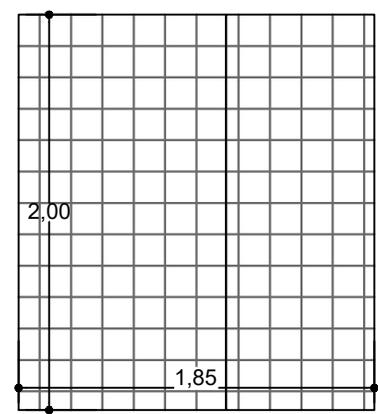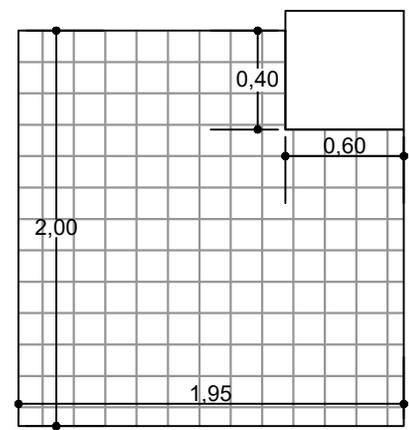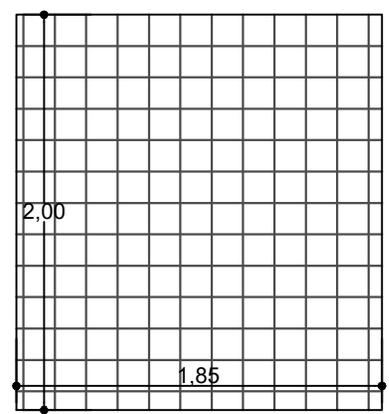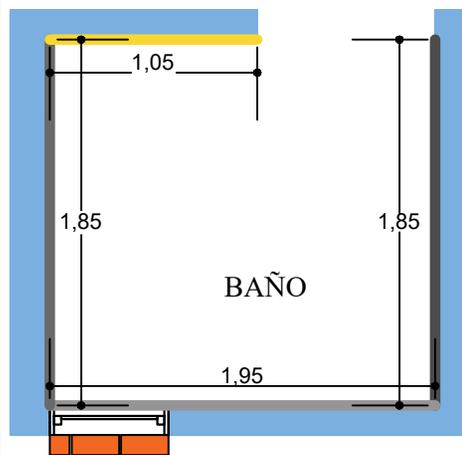

BAÑO

REVESTIMIENTO DE CERAMICO

REVESTIMIENTO MUROS DE BAÑO

ESCALA: 1:75


AGENCIA ESTATAL DE VIVIENDA - AEVIVIENDA		
NOMBRE DEL PROYECTO: PROYECTO DE VIVIENDA NUEVA EN EL MUNICIPIO DE PADCAYA -FASE (XXX) 2024- TARIJA		
MUNICIPIO: PADCAYA	VIVIENDAS: 25 UH	PLANO DE VIVIENDA: 2 DORMITORIOS, COCINA BAÑO, GALERIA Y LAVANDERIA
PROVINCIA: ANICETO ARCE	DEPARTAMENTO: TARIJA	MODULO: VIVIENDA NUEVA

DISEÑADO POR:

REVISADO Y APROBADO POR:

FECHA: OCTUBRE-2024
SUPERFICIE: AREA PERIMETRAL 60,85m2 AREA CONSTRUIDA 47,12m2
LAMINA: 25/28



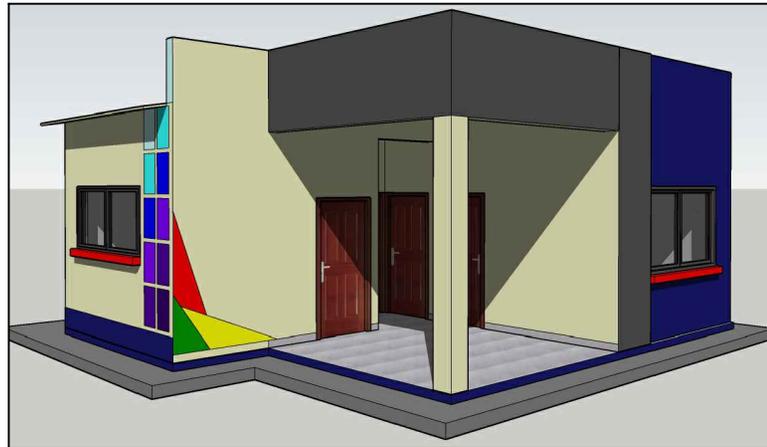

VISTAS 3D

AGENCIA ESTATAL DE VIVIENDA - AEVIVIENDA

NOMBRE DEL PROYECTO:
 PROYECTO DE VIVIENDA NUEVA EN EL MUNICIPIO DE PADCAYA
 -FASE (XXX) 2024- TARIJA

MUNICIPIO:
 PADCAYA

VIVIENDAS:
 25 UH

PLANO DE VIVIENDA:
 2 DORMITORIOS, COCINA
 BAÑO, GALERIA Y LAVANDERIA

PROVINCIA:
 ANICETO ARCE

DEPARTAMENTO:
 TARIJA

MODULO:
 VIVIENDA NUEVA

DISEÑADO POR:

REVISADO Y APROBADO POR:


FECHA: OCTUBRE-2024

SUPERFICIE:
 AREA PERIMETRAL 60,85m²
 AREA CONSTRUIDA 47,12m²


LAMINA:
26/28





DETALLE - ELEVACION FRONTAL

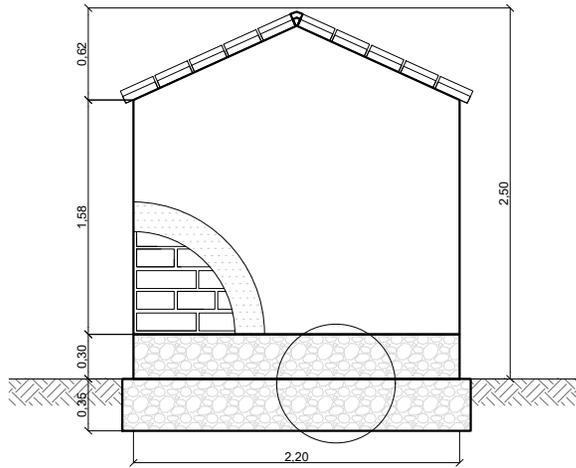


DETALLE - ELEVACION POSTERIOR

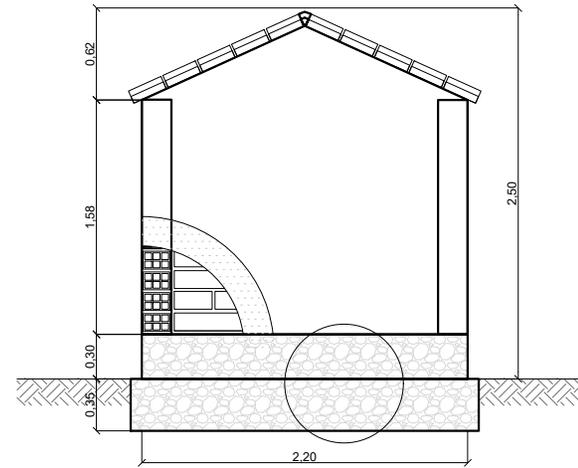

DETALLE - ELEVACION LATERAL

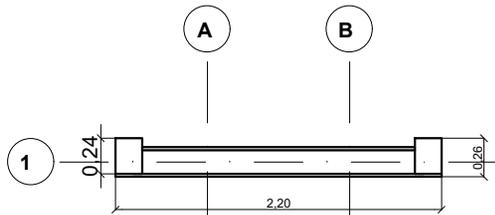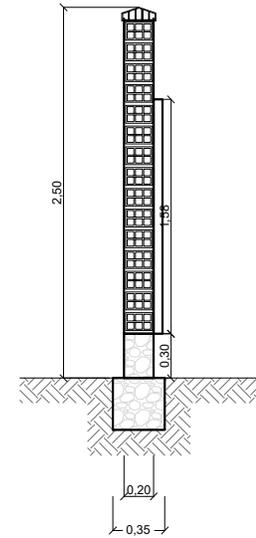

DETALLE PLANTA - MURO

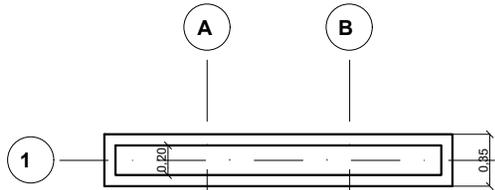

DETALLE PLANTA - CIMIENTOS - SOBRECIMENTOS

LETRERO DE OBRA


AGENCIA ESTATAL DE VIVIENDA - AEVIVIENDA		
NOMBRE DEL PROYECTO: PROYECTO DE VIVIENDA NUEVA EN EL MUNICIPIO DE PADCAYA -FASE(XXX) 2024- TARIJA		
MUNICIPIO: PADCAYA	VIVIENDAS: 25 UH	PLANO DE VIVIENDA: 2 DORMITORIOS, COCINA BAÑO, GALERIA Y LAVANDERIA
PROVINCIA: ANICETO ARCE	DEPARTAMENTO: TARIJA	MODULO: VIVIENDA NUEVA

DISEÑADO POR:

REVISADO Y APROBADO POR:

FECHA:	OCTUBRE-2024
SUPERFICIE:	AREA PERIMETRAL 60,85m2 AREA CONSTRUIDA 47,12m2
LAMINA:	27/28



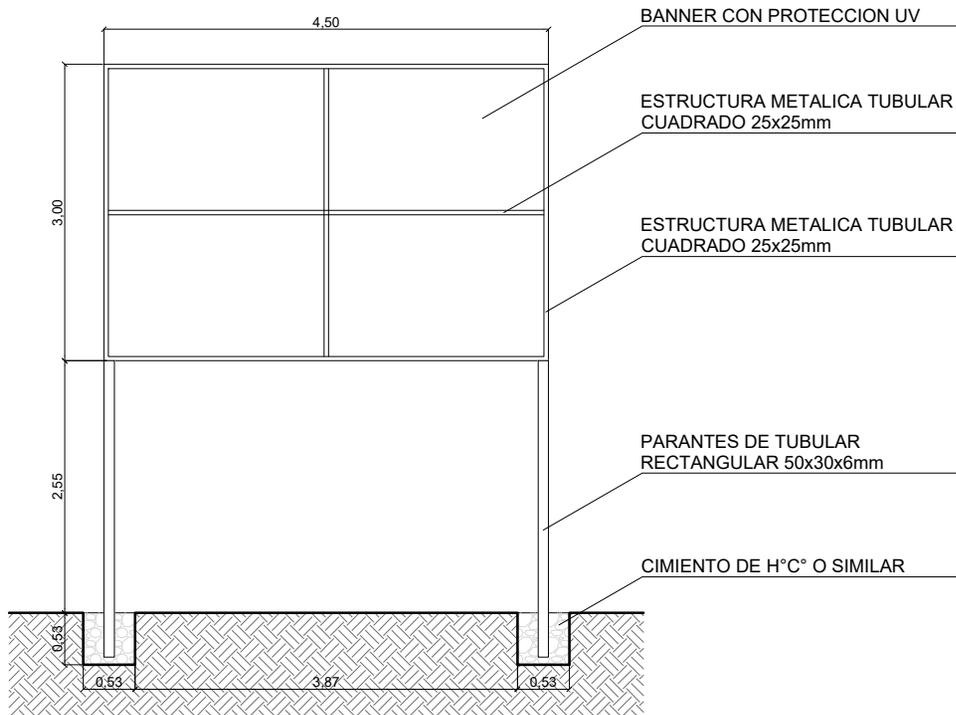

ESTADO PLURINACIONAL DE BOLIVIA MINISTERIO DE OBRAS PÚBLICAS, SERVICIOS Y VIVIENDA AGENCIA ESTATAL DE VIVIENDA	
NOMBRE DEL PROYECTO (MAYÚSCULAS Y ENTRE COMILLAS) XXX SOLUCIONES HABITACIONALES (CANTIDAD EN NÚMEROS, TODO MAYÚSCULA)	
FECHA DE INICIO:	XX DE XXXX DE XXXX
PLAZO DE EJECUCIÓN:	XXX DÍAS CALENDARIO
COSTO TOTAL:	Bs. XXXXXXXXXXX
ENTIDAD EJECUTORA/ EMPRESA:	XXXXXXXXXXXXXXXX
CONSTRUCTORA:	XXXXXXXXXXXXXXXX
INSPECTORÍA SUPERVISIÓN:	XXXXXXXXXXXX
FISCAL DE OBRA AEVIVIENDA:	XXXXXXXXXXXX
TÉCNICO SOCIAL AEVIVIENDA:	XXXXXXXXXXXX
Nº SOLUCIONES HABITACIONALES:	XXXXXXXX
DEPARTAMENTO:	XXXXXXXXXXXXXXXX
PROVINCIAL:	XXXXXXXXXXXXXXXX
MUNICIPIO:	XXXXXXXXXXXX
EJECUCIÓN DE OBRA DURANTE LA GESTIÓN DEL PRESIDENTE DEL ESTADO PLURINACIONAL DE BOLIVIA, LUIS ARCE CATACORA	

PLANO VALLA DE GESTION

AGENCIA ESTATAL DE VIVIENDA - AEVIVIENDA			DISEÑADO POR:	REVISADO Y APROBADO POR:	FECHA: OCTUBRE-2024
NOMBRE DEL PROYECTO: PROYECTO DE VIVIENDA NUEVA EN EL MUNICIPIO DE PADCAYA -FASE(XXX) 2024- TARIJA					SUPERFICIE: AREA PERIMETRAL 60,85m2 AREA CONSTRUIDA 47,12m2
MUNICIPIO: PADCAYA	VIVIENDAS: 25 UH	PLANO DE VIVIENDA: 2 DORMITORIOS, COCINA BAÑO, GALERÍA Y LAVANDERÍA			LAMINA: 28/28
PROVINCIA: ANICETO ARCE	DEPARTAMENTO: TARIJA	MODULO: VIVIENDA NUEVA			