




AEV-PND-O266

PROYECTO DE VIVIENDA NUEVA EN EL
MUNICIPIO DE GONZALO MORENO -
FASE(XIII) 2024- PANDO

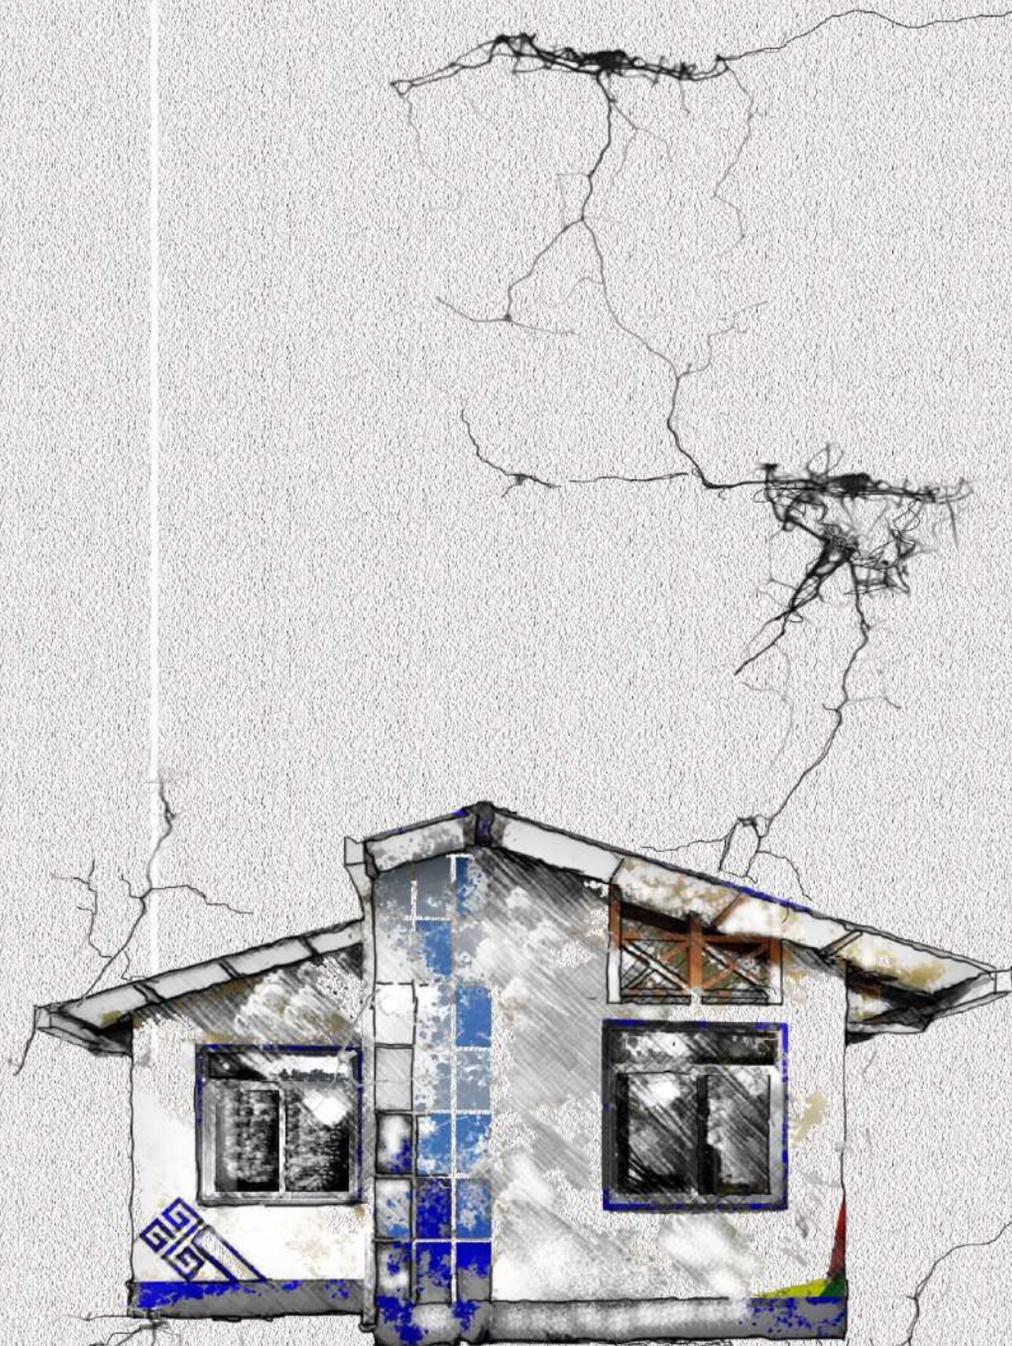


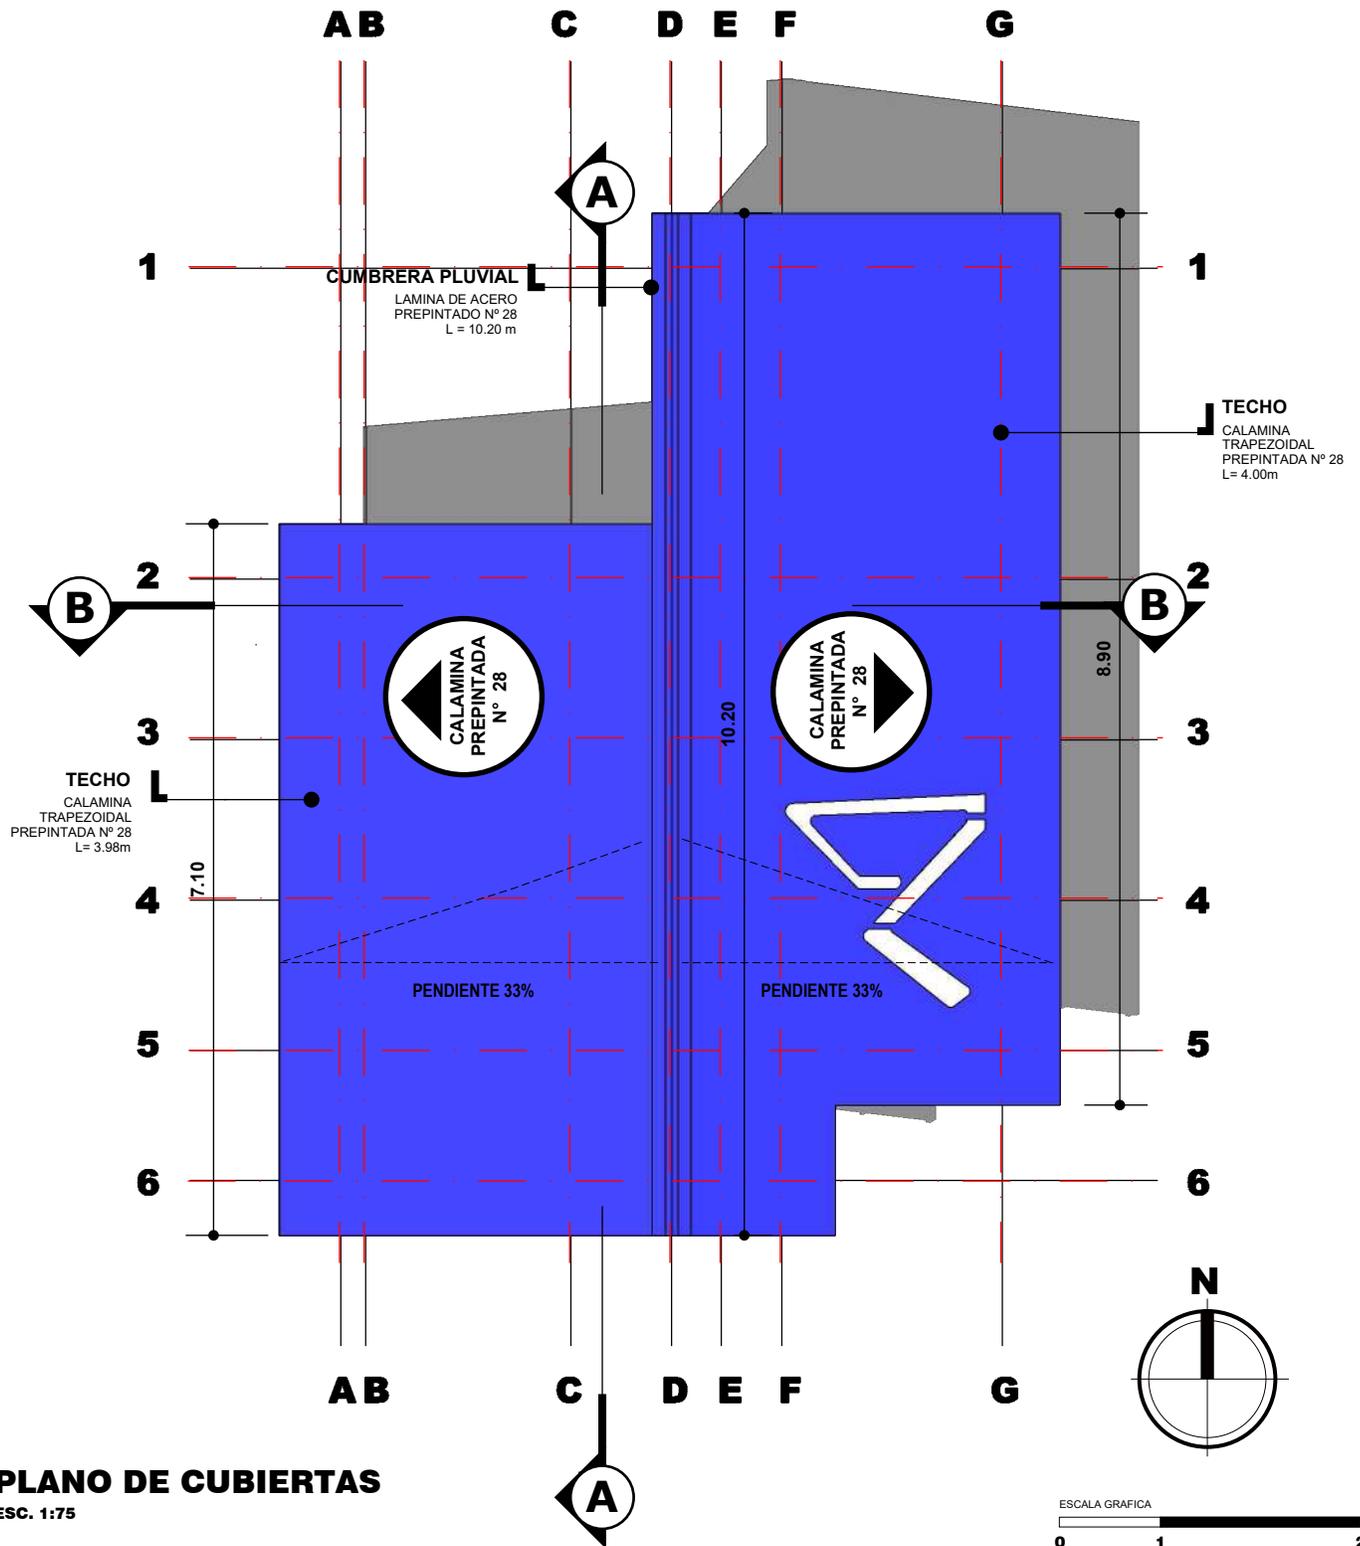

NOMBRE DEL PROYECTO: PROYECTO DE VIVIENDA NUEVA EN EL MUNICIPIO DE GONZALO MORENO -FASE(XIII) 2024- PANDO		DISEÑO ARQUITECTONICO:	REVISADO Y APROBADO:	FECHA: OCTUBRE DEL 2024
COMUNIDADES:	MUNICIPIO: GONZALO MORENO			SUPERFICIE CONST. : 47.15 m2
PROVINCIA: MADRE DE DIOS	DEPARTAMENTO: PANDO			LAMINA N°: 1 / 34

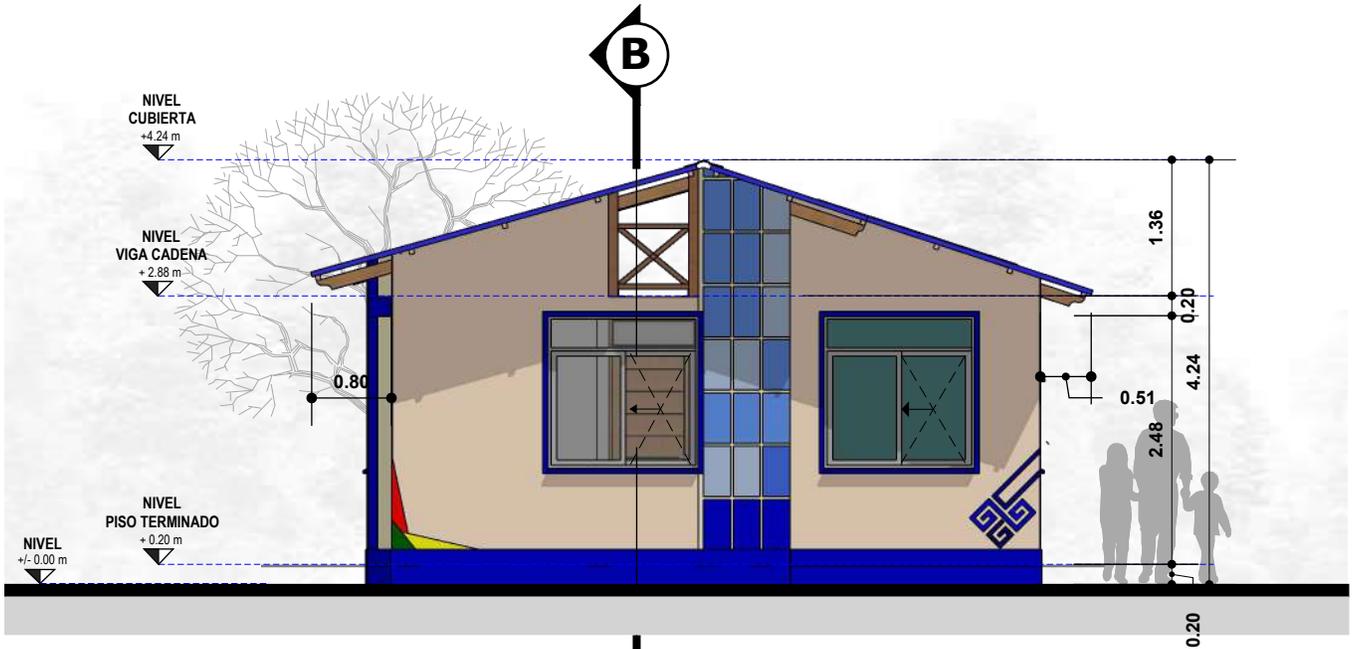


ELEVACION FRONTAL
ESC. 1:75

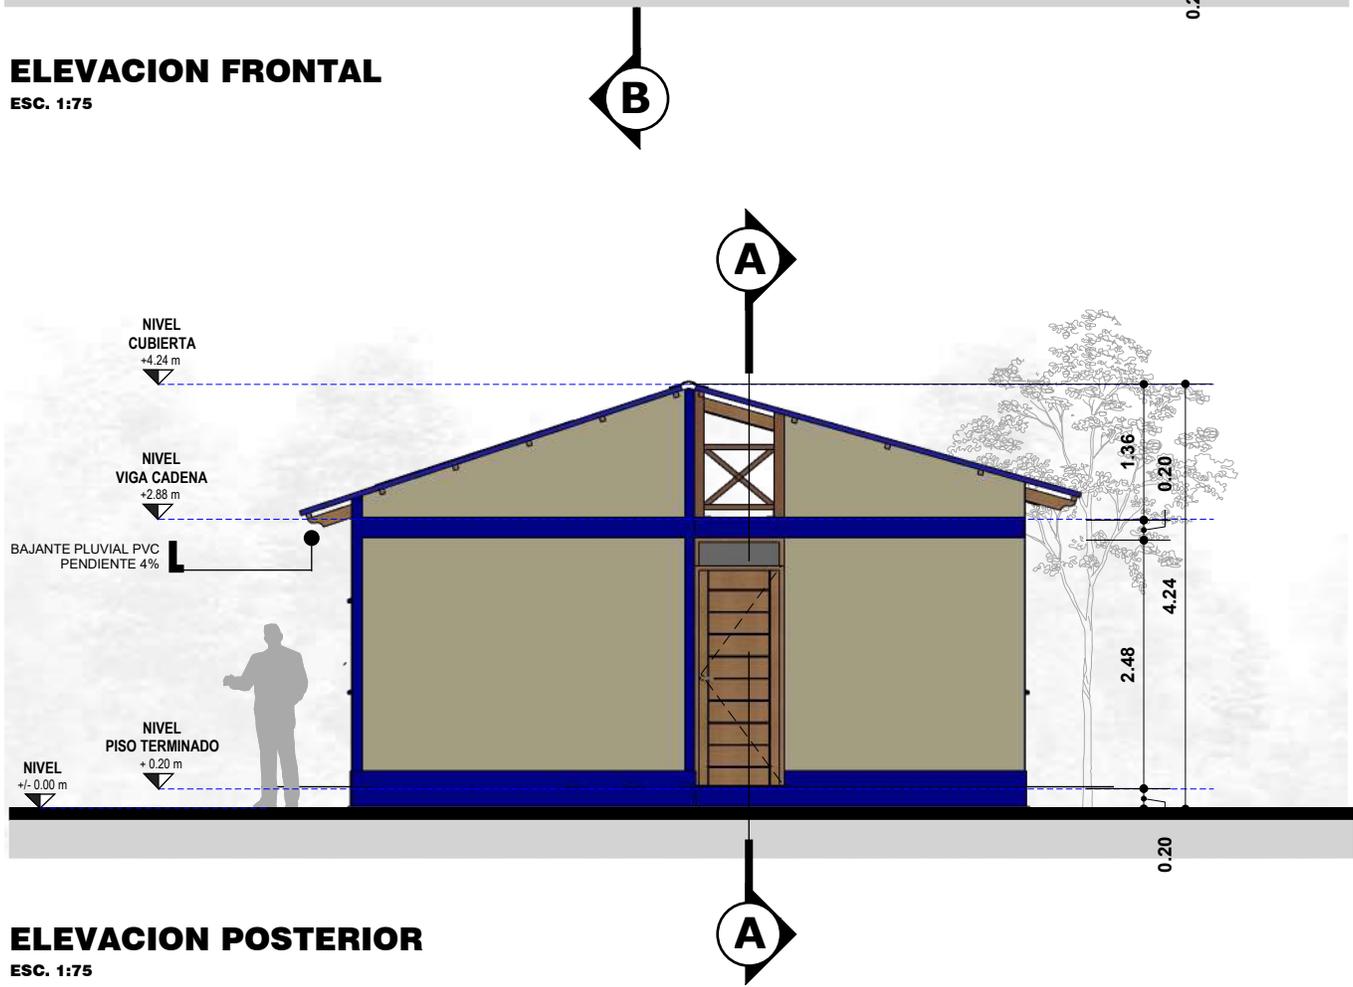

ELEVACION POSTERIOR
ESC. 1:75




NOMBRE DEL PROYECTO: PROYECTO DE VIVIENDA NUEVA EN EL MUNICIPIO DE GONZALO MORENO -FASE(XIII) 2024- PANDO		DISEÑO ARQUITECTONICO:	REVISADO Y APROBADO:	FECHA: OCTUBRE DEL 2024
COMUNIDADES:	MUNICIPIO: GONZALO MORENO			SUPERFICIE CONST. : 47.15 m2
PROVINCIA: MADRE DE DIOS	DEPARTAMENTO: PANDO			LAMINA N°: 2 / 34

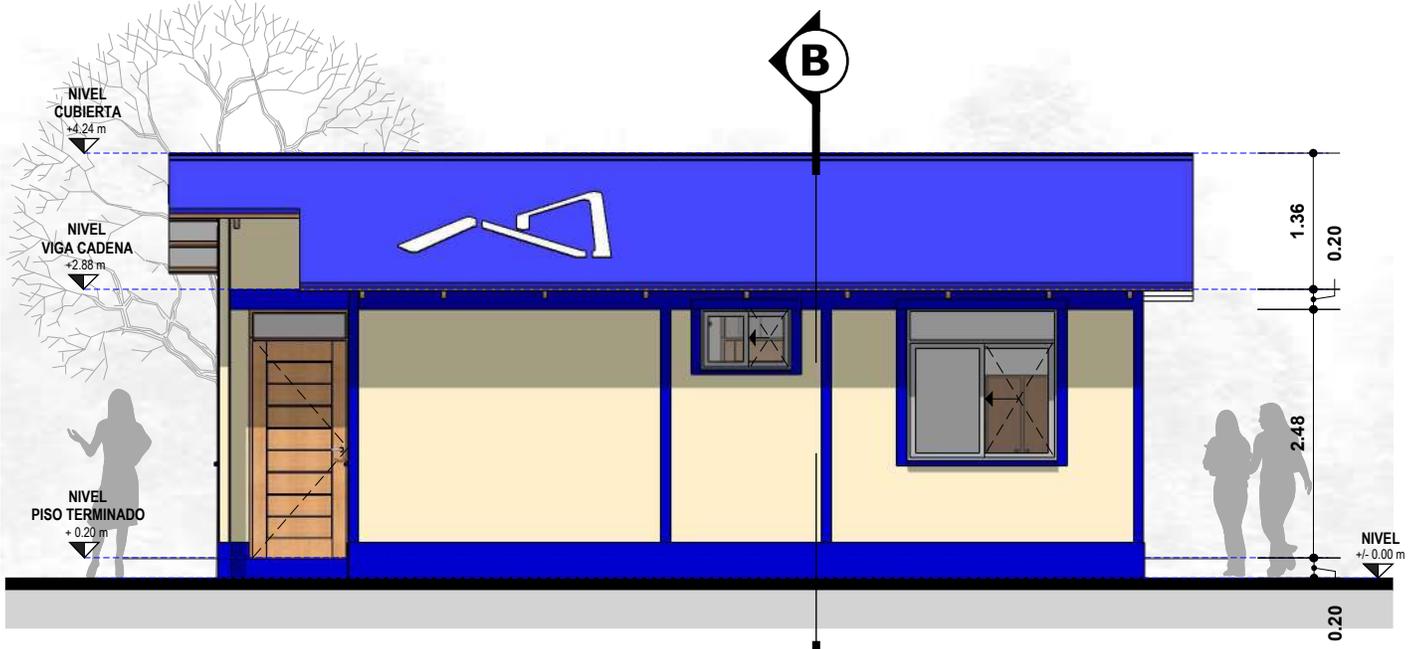

ELEVACION LATERAL

ESC. 1:75

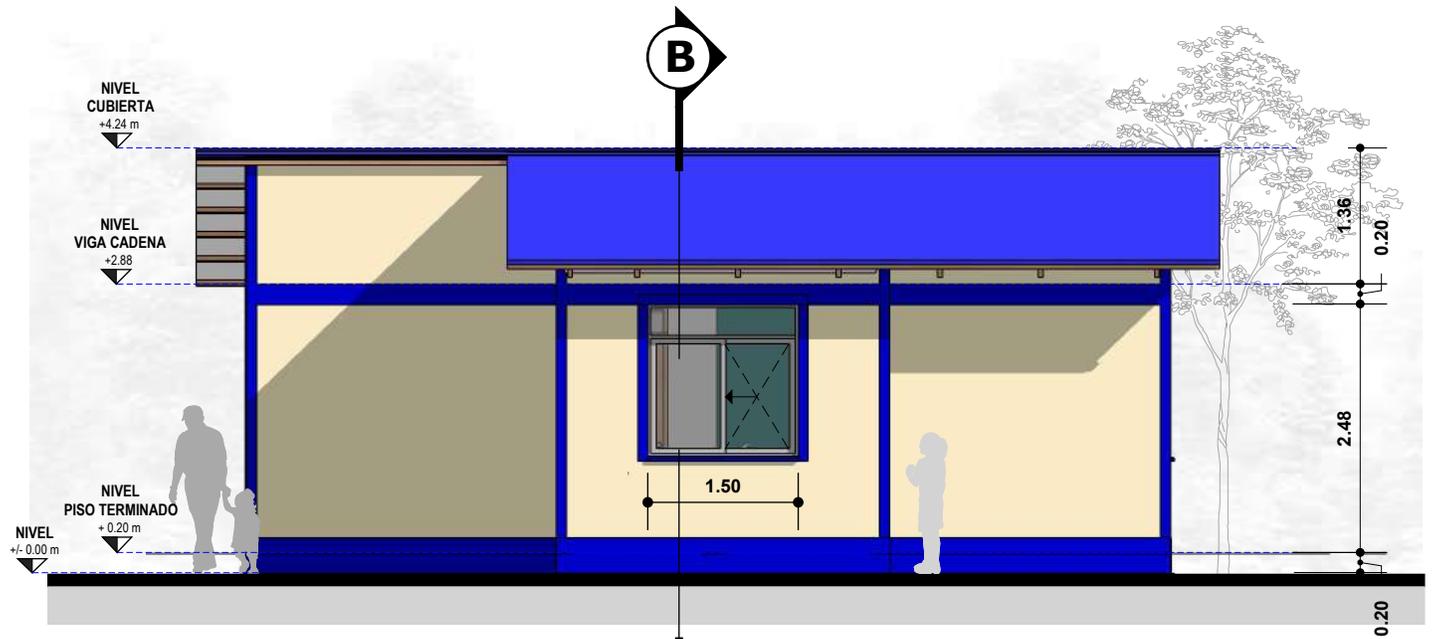

ELEVACION LATERAL

ESC. 1:75



NOMBRE DEL PROYECTO: PROYECTO DE VIVIENDA NUEVA EN EL MUNICIPIO DE GONZALO MORENO -FASE(XIII) 2024- PANDO		DISEÑO ARQUITECTONICO: 	REVISADO Y APROBADO: 	FECHA: OCTUBRE DEL 2024 SUPERFICIE CONST. : 47.15 m2
COMUNIDADES: 	MUNICIPIO: GONZALO MORENO			LAMINA N° :
PROVINCIA: MADRE DE DIOS	DEPARTAMENTO: PANDO			3 / 34




PERSPECTIVAS
ESC. PROPORCIONAL




PERSPECTIVAS
ESC. PROPORCIONAL

NOMBRE DEL PROYECTO: PROYECTO DE VIVIENDA NUEVA EN EL MUNICIPIO DE GONZALO MORENO -FASE(XIII) 2024- PANDO		DISEÑO ARQUITECTONICO:	REVISADO Y APROBADO:	FECHA: OCTUBRE DEL 2024
COMUNIDADES:	MUNICIPIO: GONZALO MORENO			SUPERFICIE CONST. : 47.15 m2
PROVINCIA: MADRE DE DIOS	DEPARTAMENTO: PANDO			LAMINA N° : 4 /34

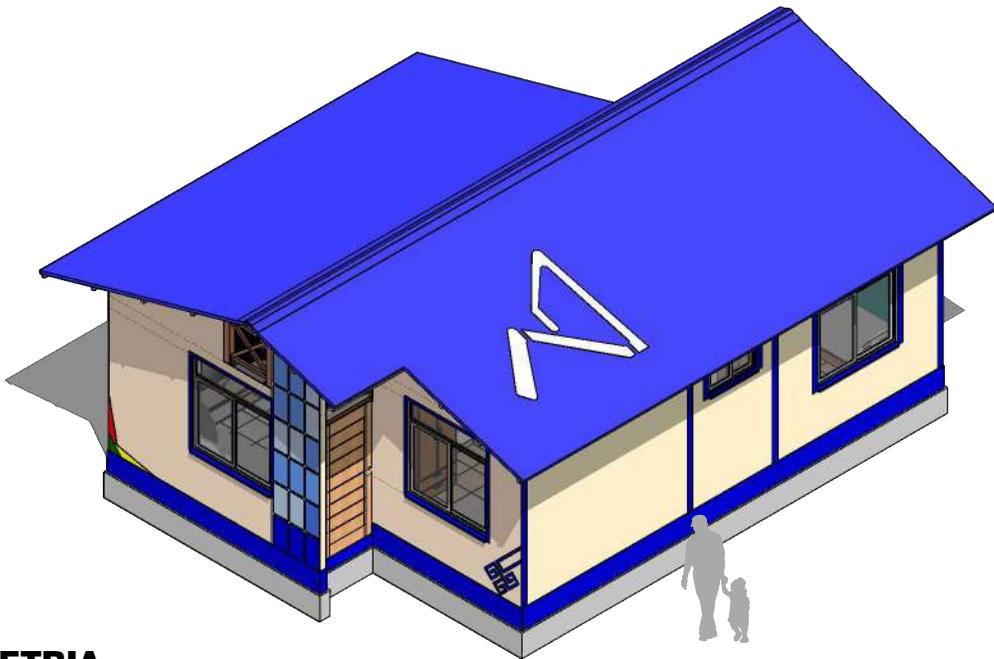


AXONOMETRIA
ESC. 1:100

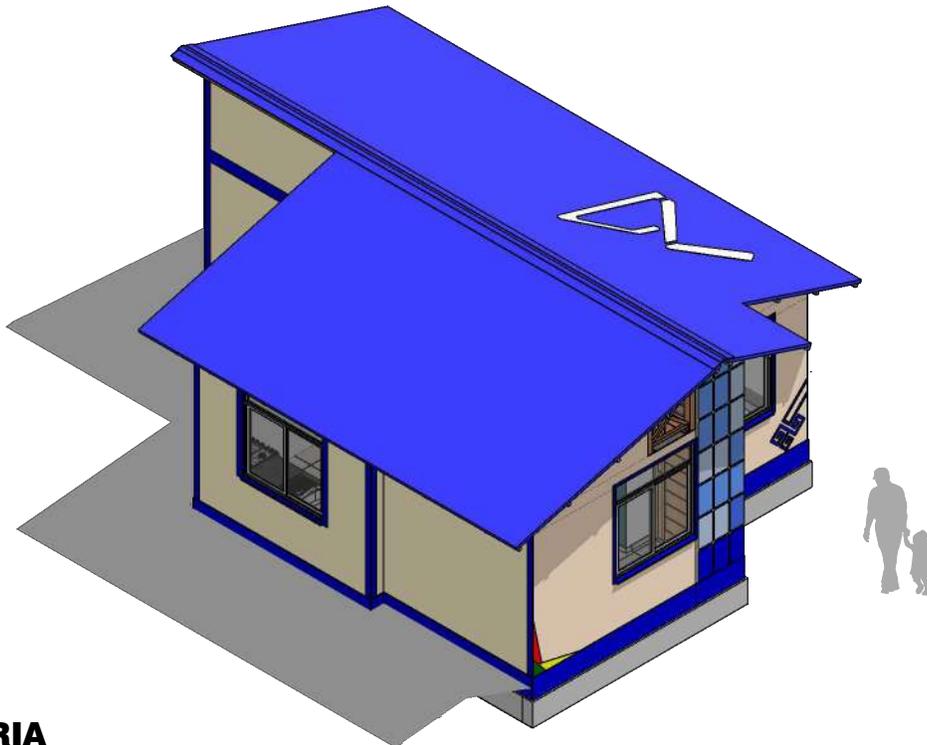


AXONOMETRIA
ESC. 1:100

NOMBRE DEL PROYECTO: PROYECTO DE VIVIENDA NUEVA EN EL MUNICIPIO DE GONZALO MORENO -FASE(XIII) 2024- PANDO		DISEÑO ARQUITECTONICO:	REVISADO Y APROBADO:	FECHA: OCTUBRE DEL 2024
COMUNIDADES:	MUNICIPIO: GONZALO MORENO			SUPERFICIE CONST. : 47.15 m2
PROVINCIA: MADRE DE DIOS	DEPARTAMENTO: PANDO			LAMINA N° : 5 /34

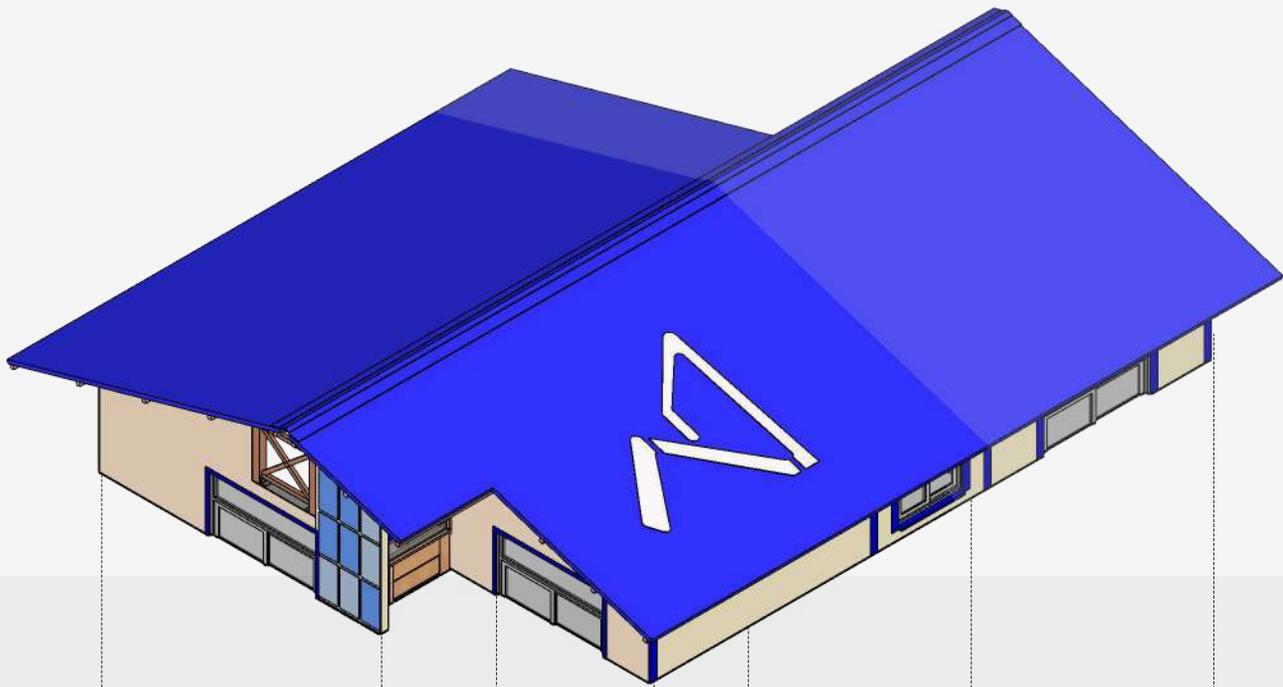

**COCINA /
COMEDOR**
AREA SOCIAL /
SERVICIO


**SALA DE
ESTAR**
AREA SOCIAL

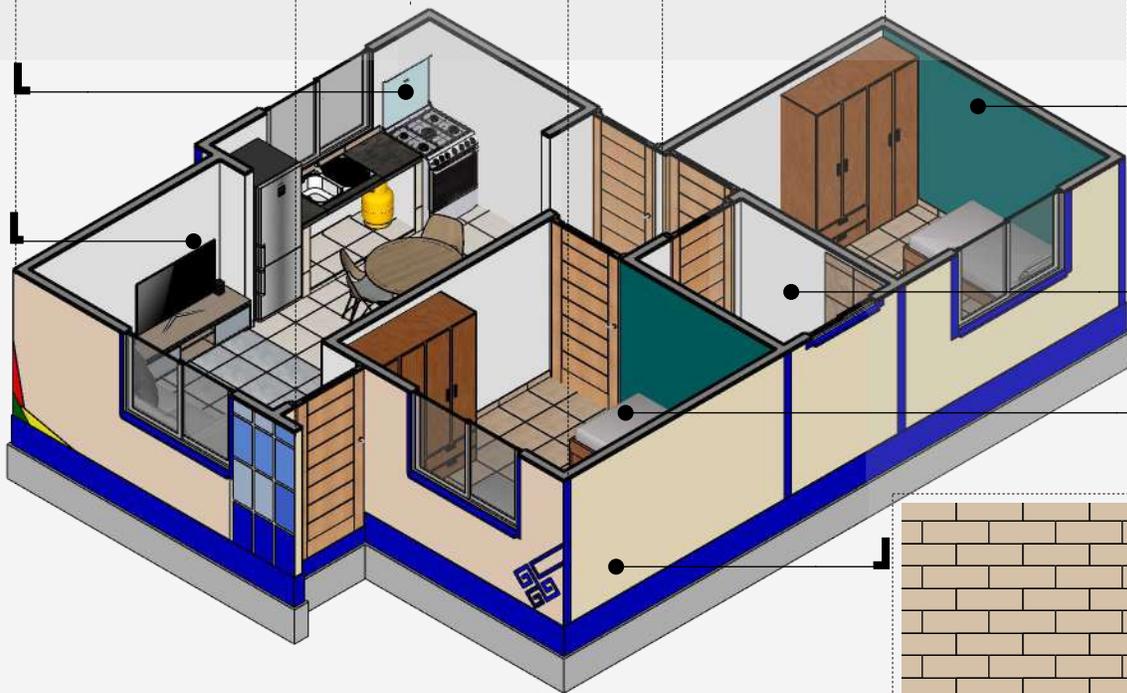

DORMITORIO
AREA INTIMA

BAÑO
AREA SERVICIO

DORMITORIO
AREA INTIMA

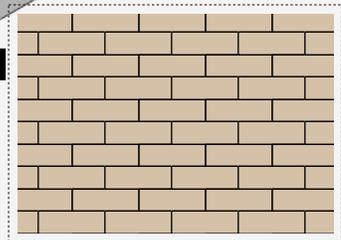

MURO DE LADRILLO
IMPERMEABILIZANTE PARA MURO
LADRILLO VISTO



PLANTA AXONOMETRICA

ESC. 1:75

ESCALA GRAFICA

0 1 2


NOMBRE DEL PROYECTO: PROYECTO DE VIVIENDA NUEVA EN EL MUNICIPIO DE GONZALO MORENO -FASE(XIII) 2024- PANDO		DISEÑO ARQUITECTONICO:	REVISADO Y APROBADO:	FECHA: OCTUBRE DEL 2024
COMUNIDADES:				SUPERFICIE CONST. : 47.15 m2
MUNICIPIO: GONZALO MORENO				LAMINA N°: 6 /34
PROVINCIA: MADRE DE DIOS		DEPARTAMENTO: PANDO		

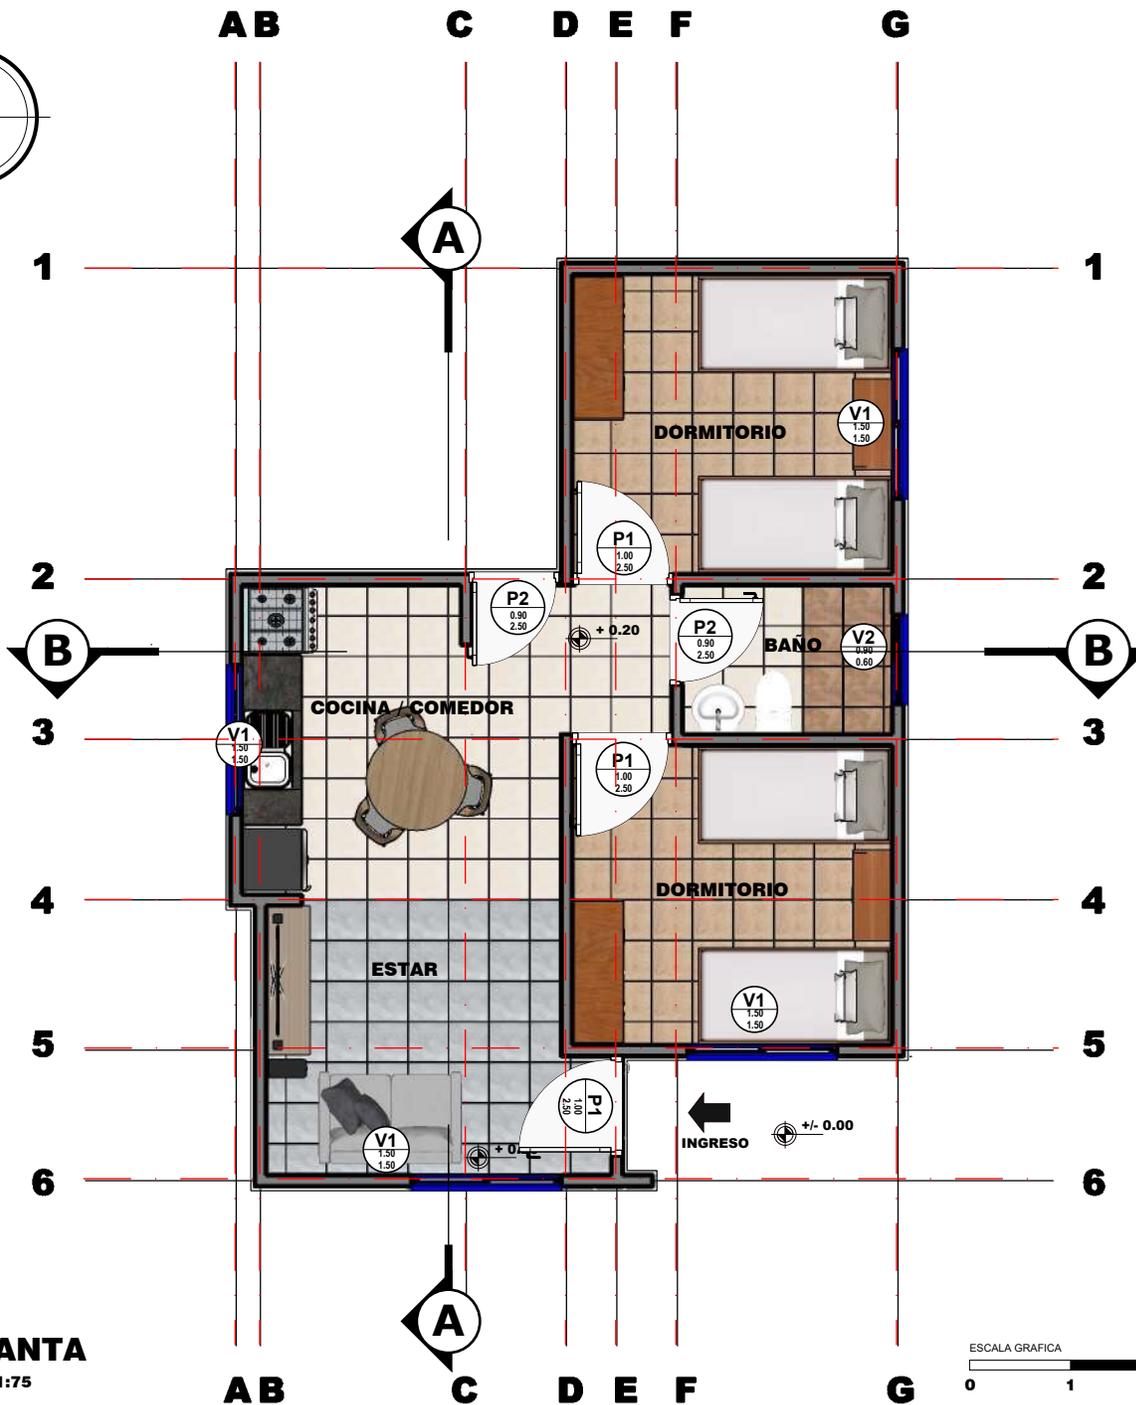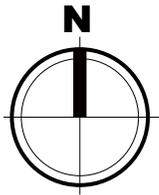

PLANTA
ESC. 1:75



SUPERFICIE CONSTRUIDA		ZONIFICACION VIVIENDA		
	SALA / COMEDOR / COCINA	15.35		ZONA SOCIAL
	PASILLO	5.04		ZONA SERVICIO
	BAÑO	3.15		ZONA INTIMA
	DORMITORIO 1	9.6		
	DORMITORIO 2	9.6		
	SUP. MUROS	4.41		
	TOTAL	47.15 m2		

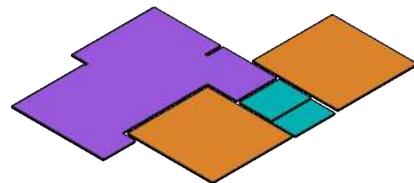

NOMBRE DEL PROYECTO: PROYECTO DE VIVIENDA NUEVA EN EL MUNICIPIO DE GONZALO MORENO -FASE(XIII) 2024- PANDO		DISEÑO ARQUITECTONICO:		REVISADO Y APROBADO:		FECHA: OCTUBRE DEL 2024	
COMUNIDADES:		MUNICIPIO: GONZALO MORENO				SUPERFICIE CONST. : 47.15 m2	
PROVINCIA: MADRE DE DIOS		DEPARTAMENTO: PANDO				LAMINA N°: 7 / 34	

TECHO
CALAMINA
TRAPEZOIDAL
PREPINTADA N° 28
L = 3.98 m

CUMBRERA
LAMINA DE ACERO
PREPINTADO N° 28
L = 10.20 m

TECHO
CALAMINA
TRAPEZOIDAL
PREPINTADA N° 28
L = 4.00 m

MADERAMEN
VIGAS DE MADERA DURA
ESCUADRIA 2x6"
L = 3.98 m
LISTONES
MADERA DURA
ESCUADRIA 2x2"

MADERAMEN
VIGAS DE MADERA DURA
ESCUADRIA 2x6"
L = 4.00 m
LISTONES
MADERA DURA
ESCUADRIA 2x2"

CELOSIA DE MADERA
CELOSIA DE MADERA
DURA (1.27X0.90)

MOJINETE
LADRILLO 6H
10 CORRIDAS
APAREJO TABIQUE

CELOSIA DE MADERA
CELOSIA DE MADERA
DURA (1.27X0.90)

VIGA CADENA
H° A°
DIMENSIONES
0.10 x 0.20 m

VENTANA
CORREDIZA
MARCO DE ALUMINIO
VIDRIO AHUMADO 4 mm

MURO
LADRILLO 6H
16 CORRIDAS
APAREJO TABIQUE
ALTURA 2.48 m

COCINA / COMEDOR
AREA SOCIAL /
SERVICIO

COCINA / COMEDOR
AREA SOCIAL /
SERVICIO

SALA DE ESTAR
AREA SOCIAL

BAÑO
AREA SERVICIO

VIGA ARRIOSTRE
H° A°
DIMENSIONES
0.10 x 0.20 m


CIMIENTO
LADRILLO 6H
4 CORRIDAS
APAREJO CARGA
0.20 m x 0.42 m

AXONOMETRIA EXPLOTADA

ESC. 1:130

NOMBRE DEL PROYECTO: PROYECTO DE VIVIENDA NUEVA EN EL MUNICIPIO DE GONZALO MORENO -FASE(XIII) 2024- PANDO		DISEÑO ARQUITECTONICO:	REVISADO Y APROBADO:	FECHA: OCTUBRE DEL 2024 SUPERFICIE CONST. : 47.15 m2
COMUNIDADES:	MUNICIPIO: GONZALO MORENO			LAMINA N°: 8 / 34
PROVINCIA: MADRE DE DIOS	DEPARTAMENTO: PANDO			


AIRE CALIDO

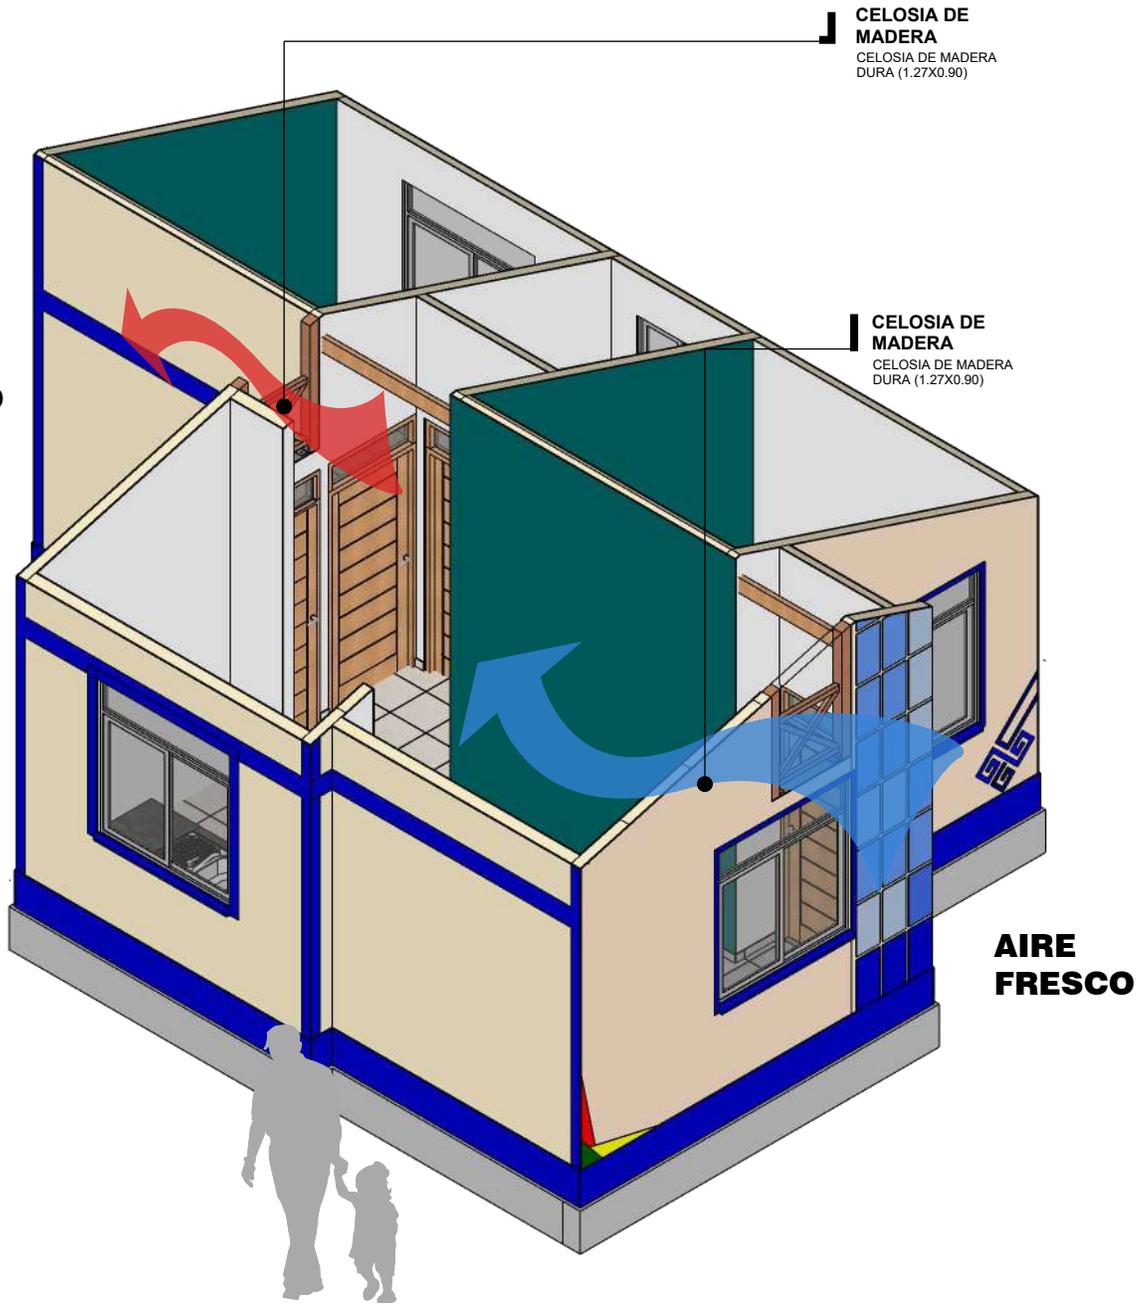

ESQUEMA

ESC. 1:60


NOMBRE DEL PROYECTO: PROYECTO DE VIVIENDA NUEVA EN EL MUNICIPIO DE GONZALO MORENO -FASE(XIII) 2024- PANDO		DISEÑO ARQUITECTONICO:	REVISADO Y APROBADO:	FECHA: OCTUBRE DEL 2024
COMUNIDADES:	MUNICIPIO: GONZALO MORENO			SUPERFICIE CONST. : 47.15 m2
PROVINCIA: MADRE DE DIOS	DEPARTAMENTO: PANDO			LAMINA N°: 9 /34

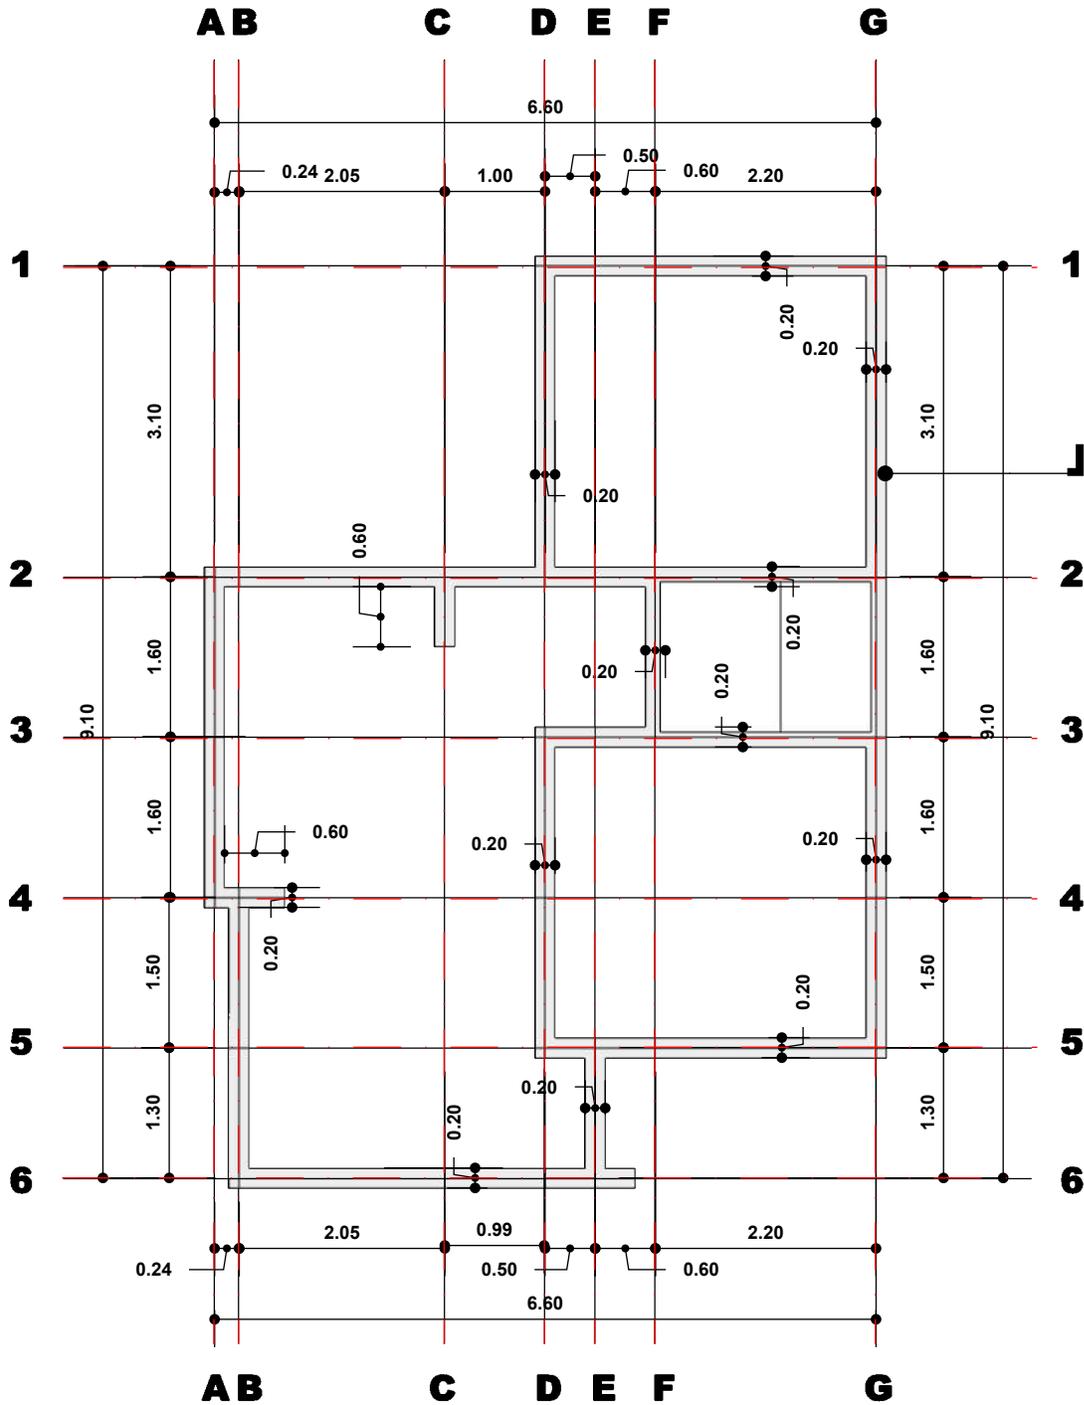

CIMIENTO LADRILLO
 ESC. 1:75



NOMBRE DEL PROYECTO: PROYECTO DE VIVIENDA NUEVA EN EL MUNICIPIO DE GONZALO MORENO -FASE(XIII) 2024- PANDO		DISEÑO ARQUITECTONICO:	REVISADO Y APROBADO:	FECHA: OCTUBRE DEL 2024	
COMUNIDADES:				SUPERFICIE CONST. : 47.15 m2	
MUNICIPIO: GONZALO MORENO		DEPARTAMENTO: PANDO	LAMINA N° : 10/34		
PROVINCIA: MADRE DE DIOS					

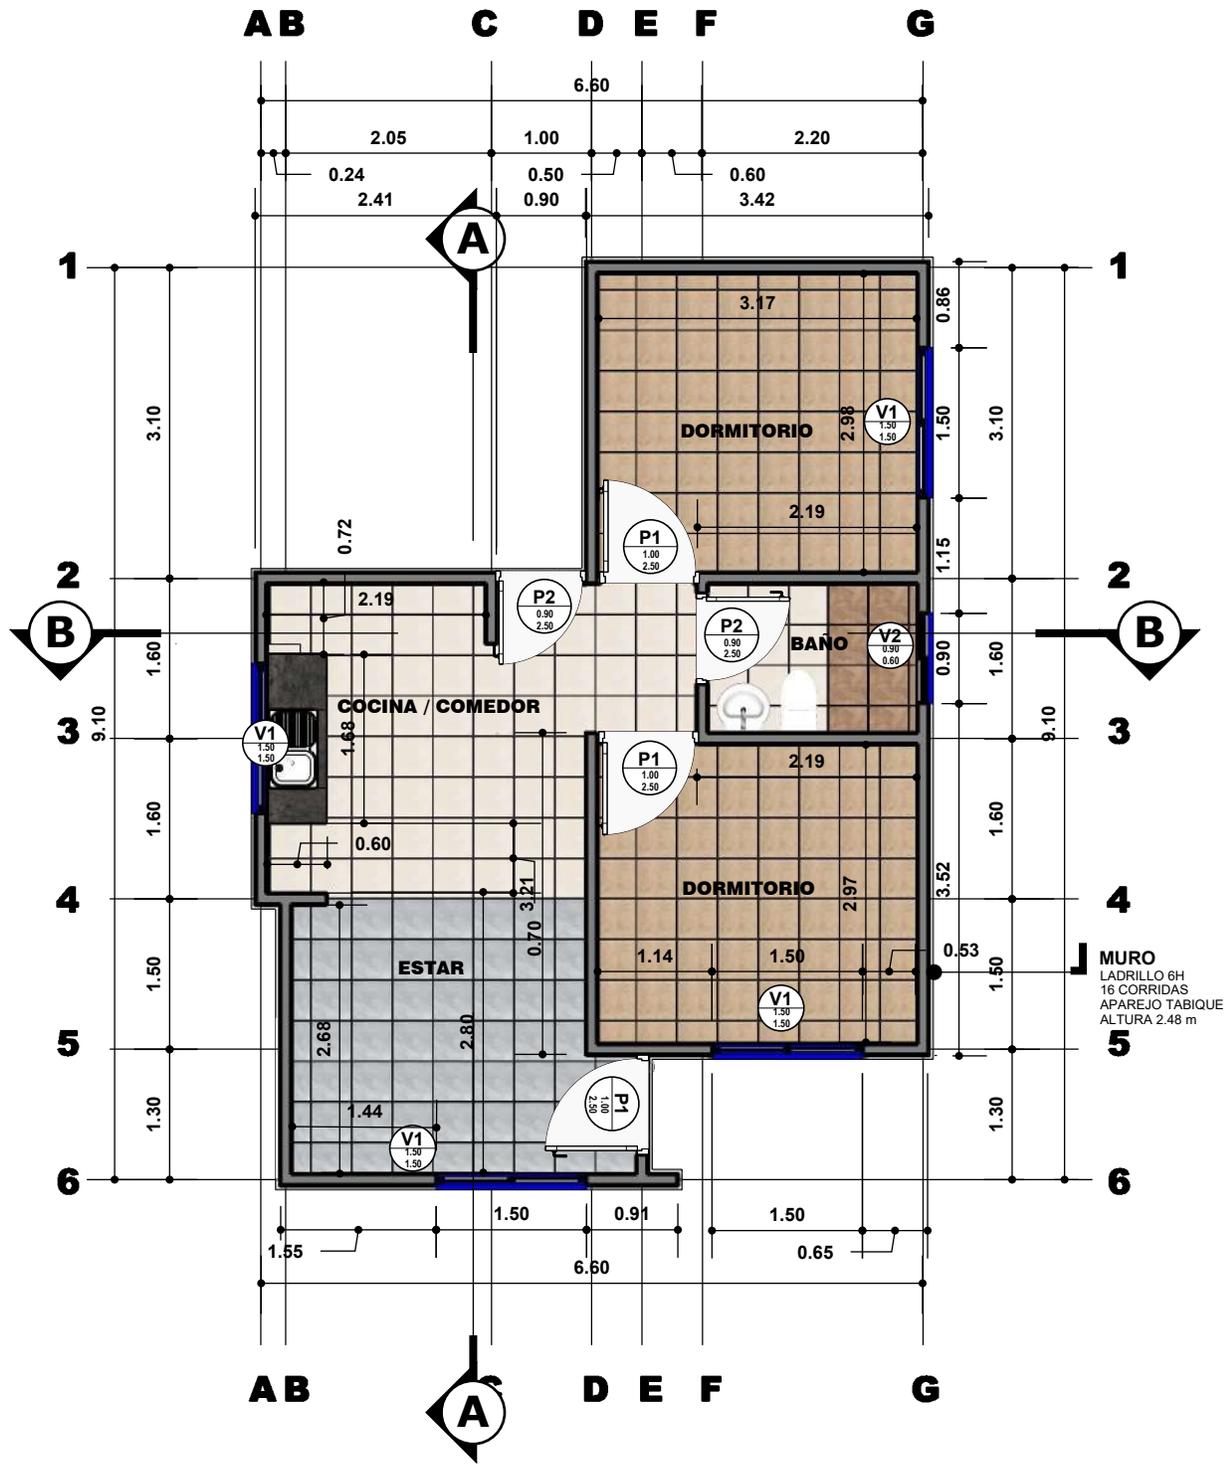


PLANTA ACOTADA

ESC. 1:75

ESCALA GRAFICA




NOMBRE DEL PROYECTO: PROYECTO DE VIVIENDA NUEVA EN EL MUNICIPIO DE GONZALO MORENO -FASE(XIII) 2024- PANDO		DISEÑO ARQUITECTONICO:	REVISADO Y APROBADO:	FECHA: OCTUBRE DEL 2024
COMUNIDADES:				SUPERFICIE CONST. : 47.15 m2
MUNICIPIO: GONZALO MORENO				LAMINA N°: 11/34
PROVINCIA: MADRE DE DIOS				DEPARTAMENTO: PANDO

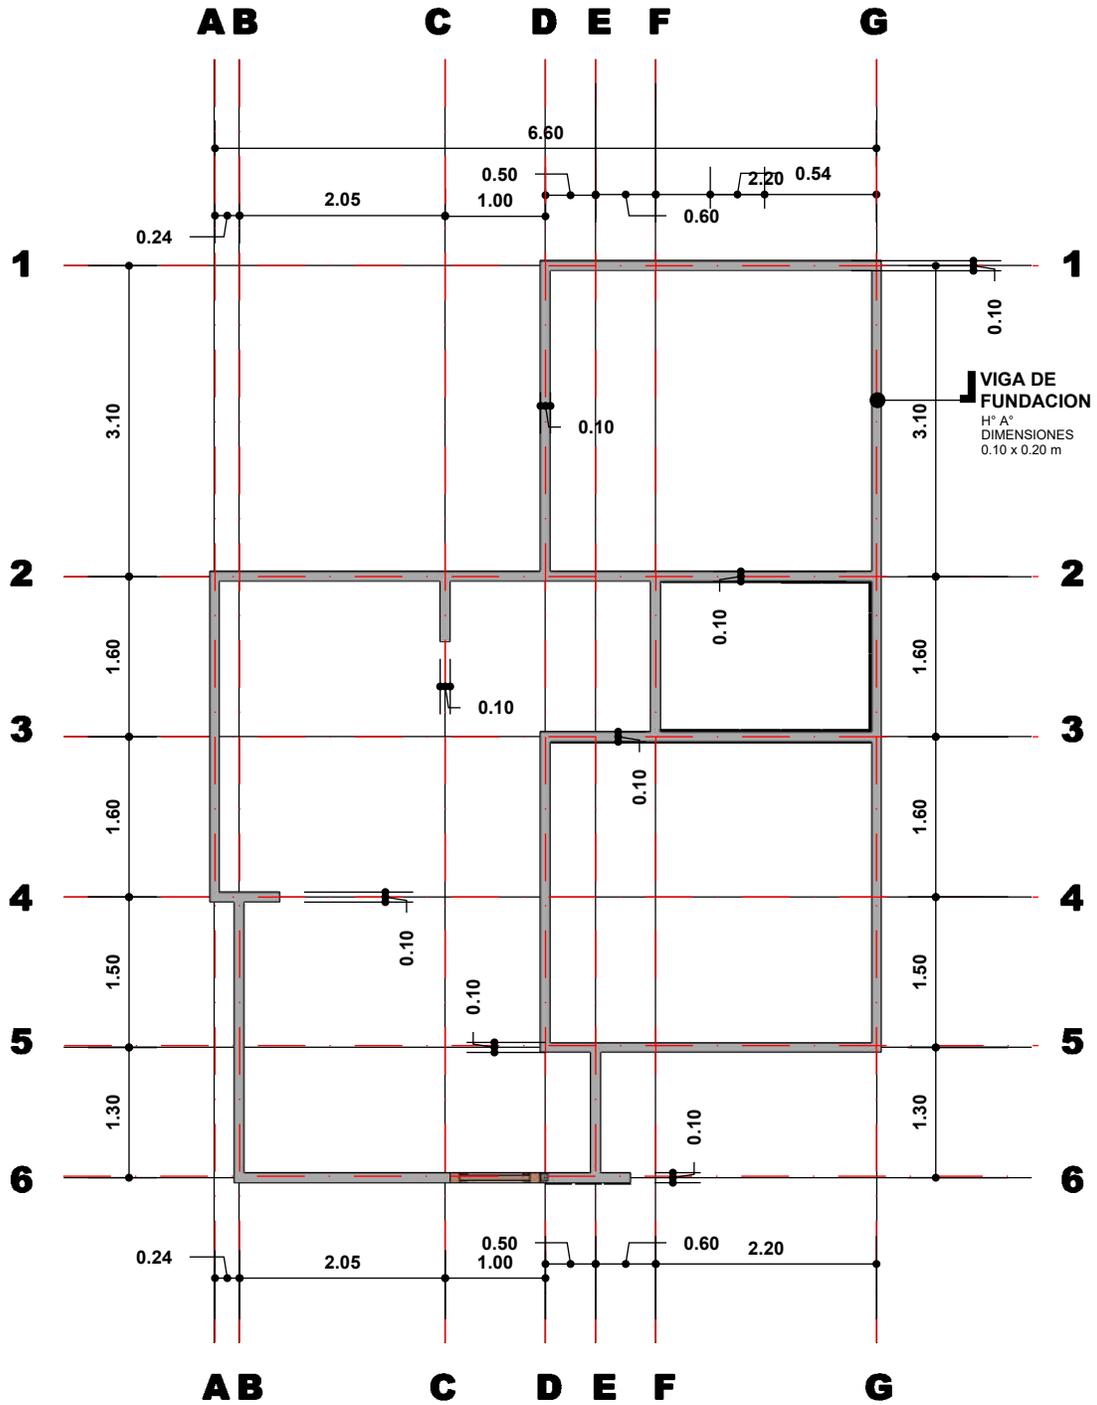


VIGA DE FUNDACIÓN
ESC. 1:75



NOMBRE DEL PROYECTO: PROYECTO DE VIVIENDA NUEVA EN EL MUNICIPIO DE GONZALO MORENO -FASE(XIII) 2024- PANDO		DISEÑO ARQUITECTONICO:	REVISADO Y APROBADO:	FECHA: OCTUBRE DEL 2024
COMUNIDADES:				SUPERFICIE CONST. : 47.15 m2
MUNICIPIO: GONZALO MORENO	DEPARTAMENTO: PANDO			LAMINA N°: 12/34
PROVINCIA: MADRE DE DIOS				

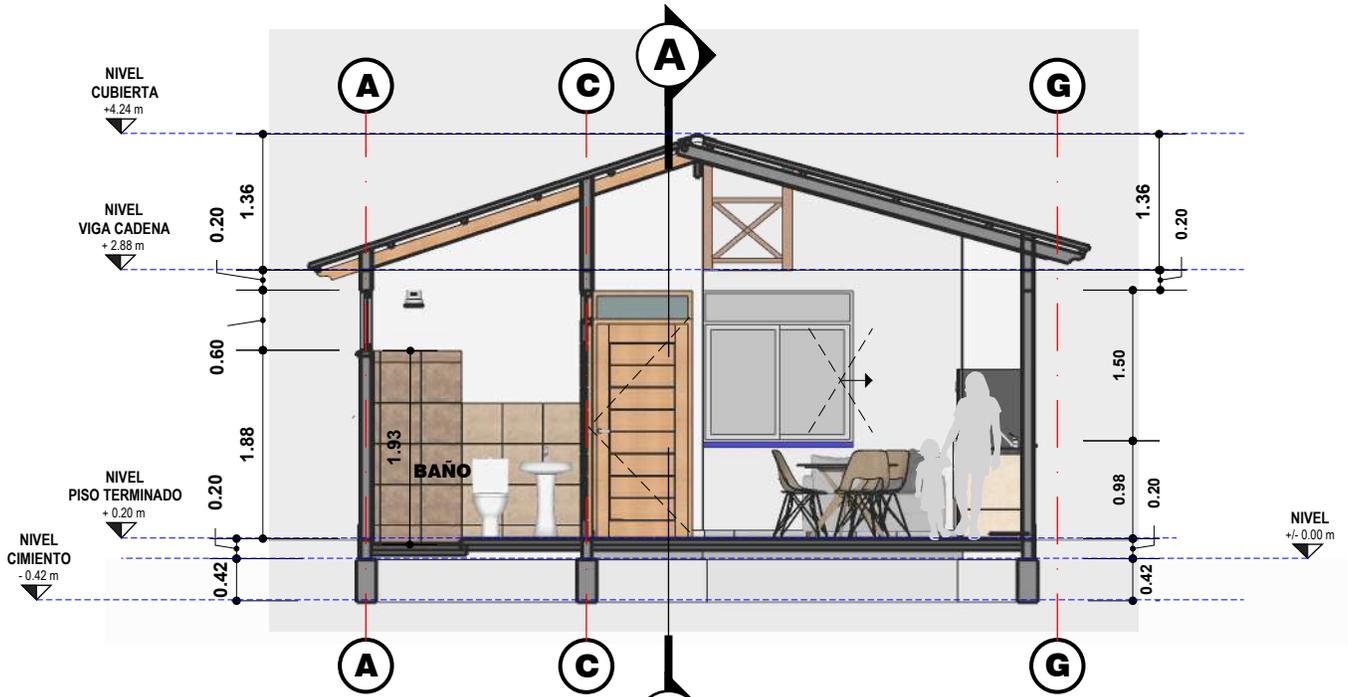


SECCION A
ESC. 1:75

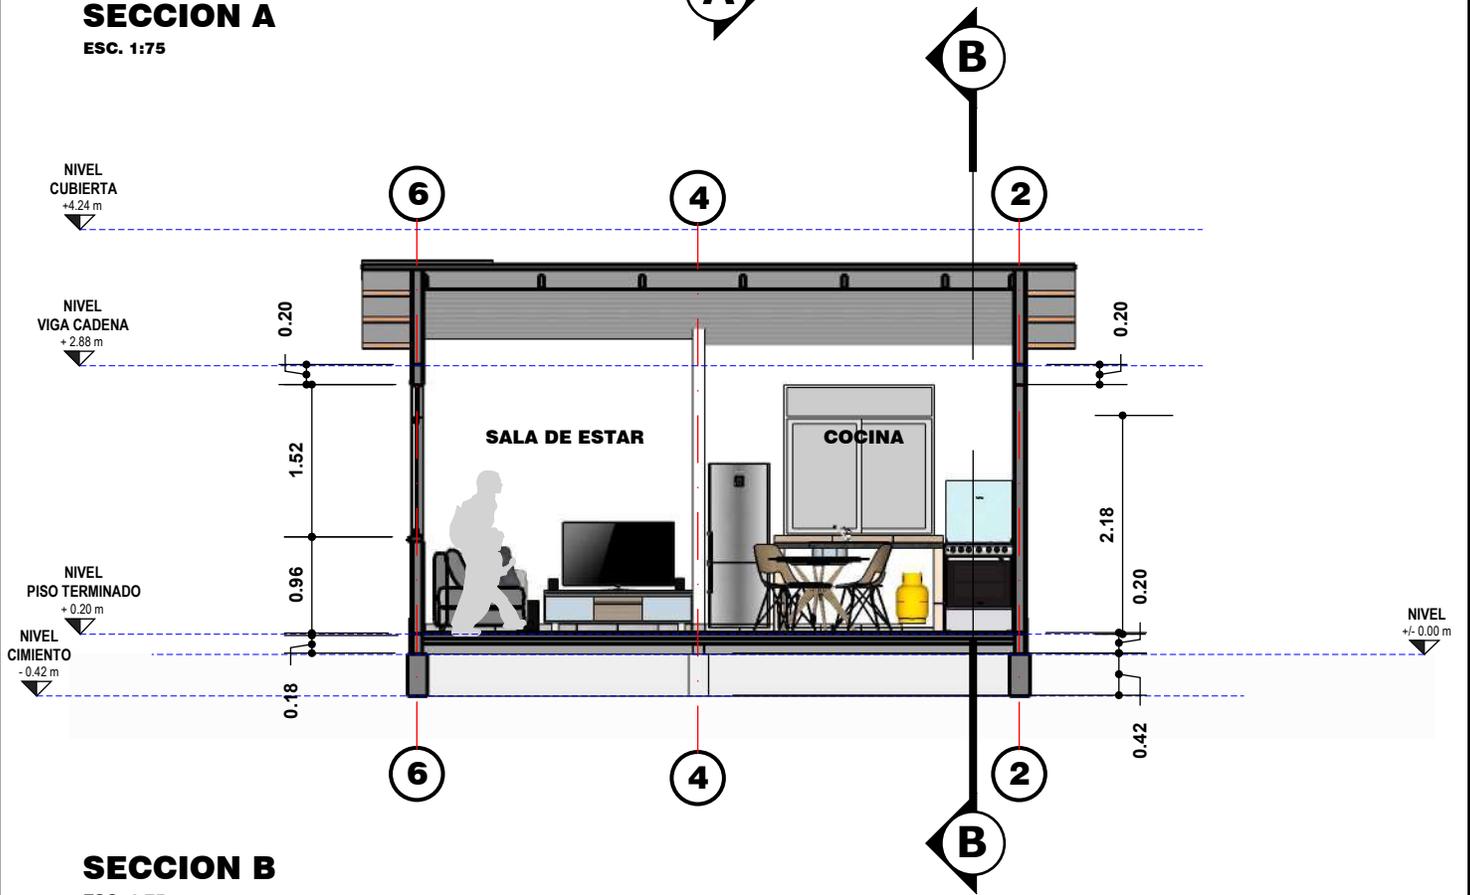

SECCION B
ESC. 1:75



NOMBRE DEL PROYECTO: PROYECTO DE VIVIENDA NUEVA EN EL MUNICIPIO DE GONZALO MORENO -FASE(XIII) 2024- PANDO		DISEÑO ARQUITECTONICO:	REVISADO Y APROBADO:	FECHA: OCTUBRE DEL 2024
COMUNIDADES:	MUNICIPIO: GONZALO MORENO			SUPERFICIE CONST. : 47.15 m2
PROVINCIA: MADRE DE DIOS	DEPARTAMENTO: PANDO			LAMINA N°: 13/34

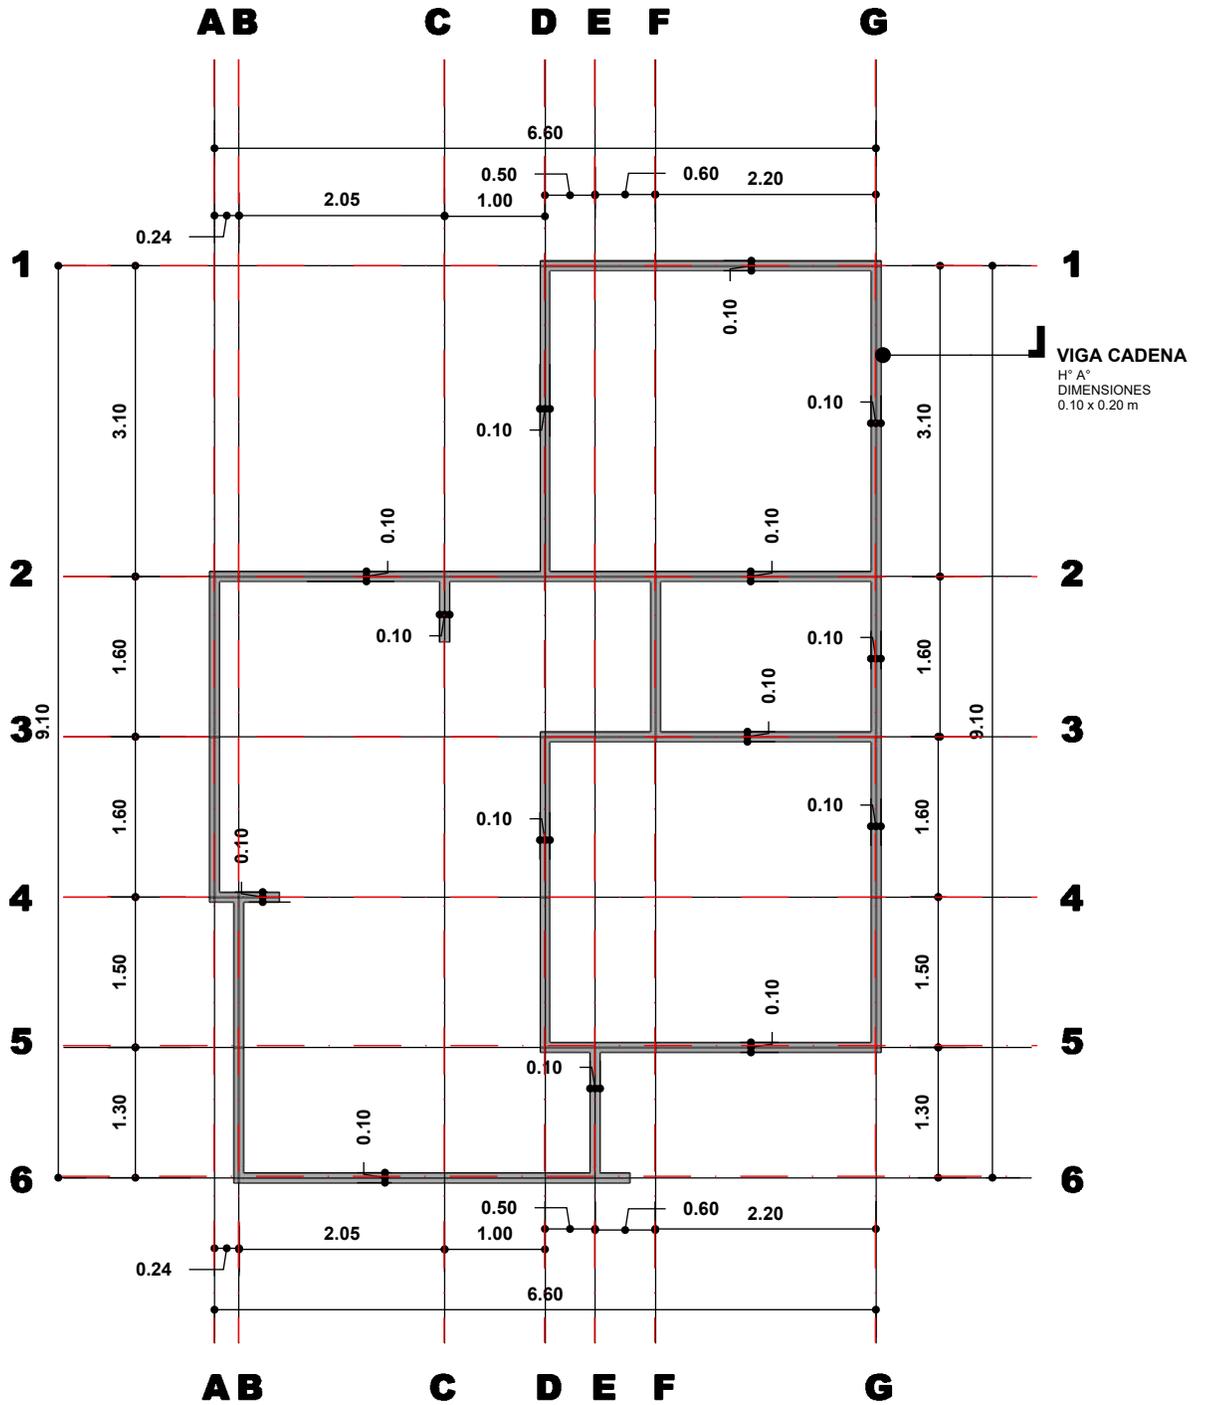


VIGA CADENA

ESC. 1:75


ESCALA GRAFICA



NOMBRE DEL PROYECTO: PROYECTO DE VIVIENDA NUEVA EN EL MUNICIPIO DE GONZALO MORENO -FASE(XIII) 2024- PANDO		DISEÑO ARQUITECTONICO:	REVISADO Y APROBADO:	FECHA: OCTUBRE DEL 2024
COMUNIDADES:	MUNICIPIO: GONZALO MORENO			SUPERFICIE CONST. : 47.15 m2
PROVINCIA: MADRE DE DIOS	DEPARTAMENTO: PANDO			LAMINA N°: 14/34

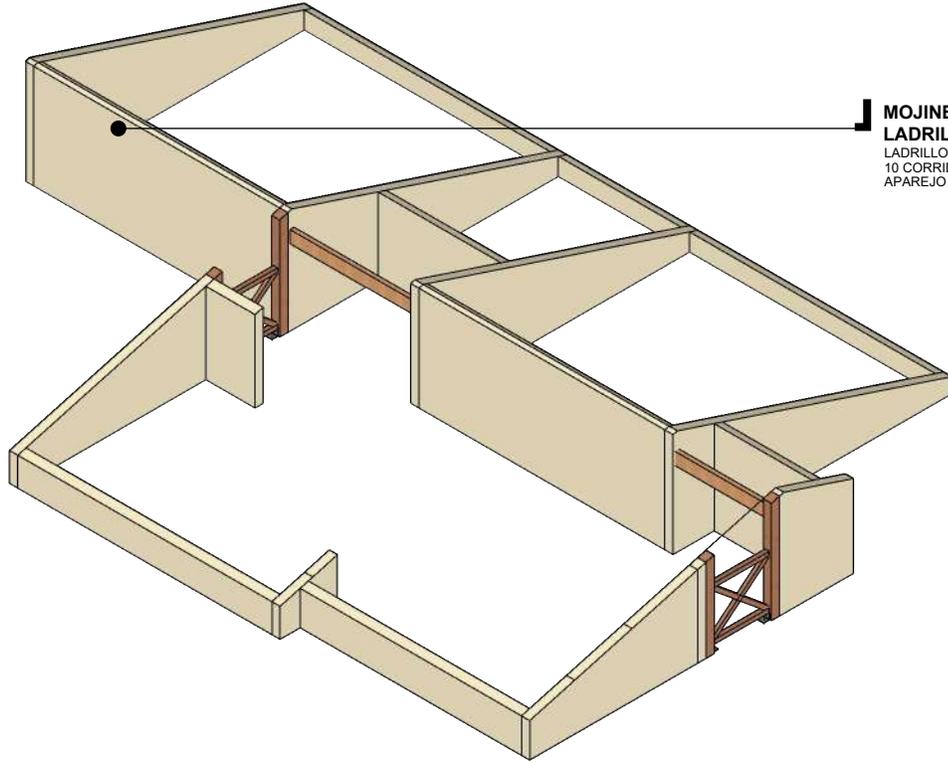

MOJINETE DE LADRILLO
LADRILLO 6H
10 CORRIDAS
APAREJO TABIQUE


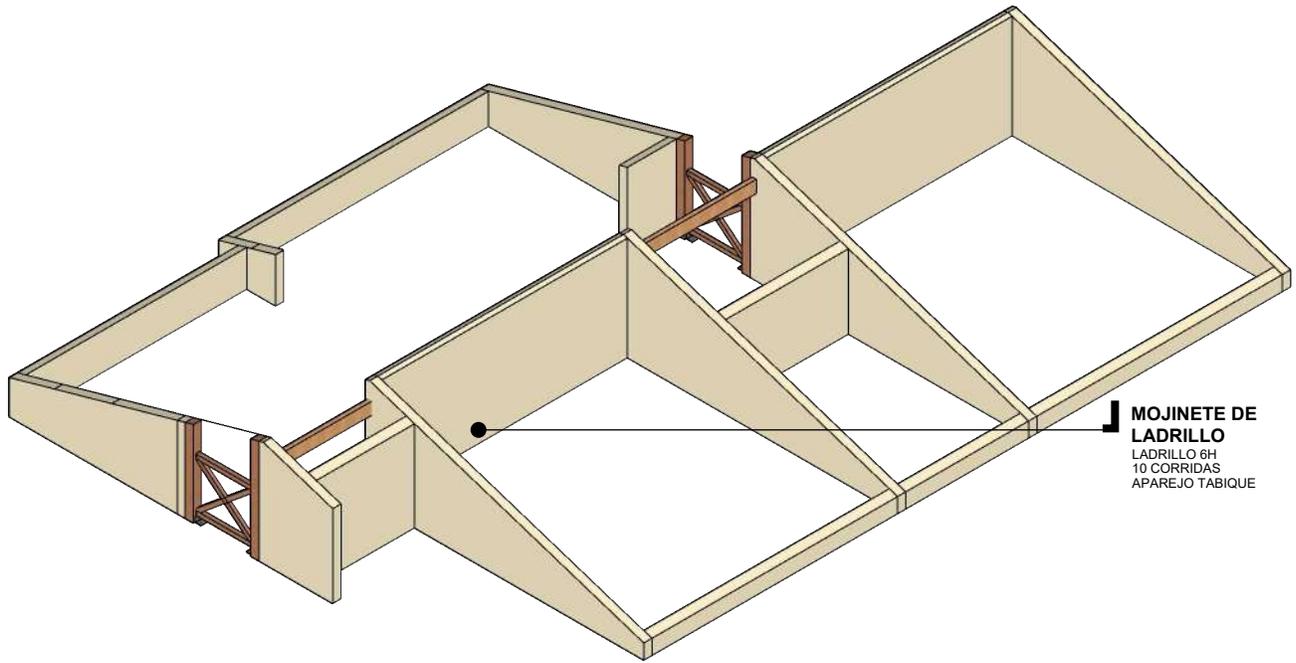


MOJINETE DE LADRILLO
LADRILLO 6H
10 CORRIDAS
APAREJO TABIQUE

DETALLE DE MOJINETE

ESC. 1:60


NOMBRE DEL PROYECTO: PROYECTO DE VIVIENDA NUEVA EN EL MUNICIPIO DE GONZALO MORENO -FASE(XIII) 2024- PANDO		DISEÑO ARQUITECTONICO:	REVISADO Y APROBADO:	FECHA: OCTUBRE DEL 2024
COMUNIDADES:	MUNICIPIO: GONZALO MORENO			SUPERFICIE CONST. : 47.15 m2
PROVINCIA: MADRE DE DIOS	DEPARTAMENTO: PANDO			LAMINA N° : 15/34

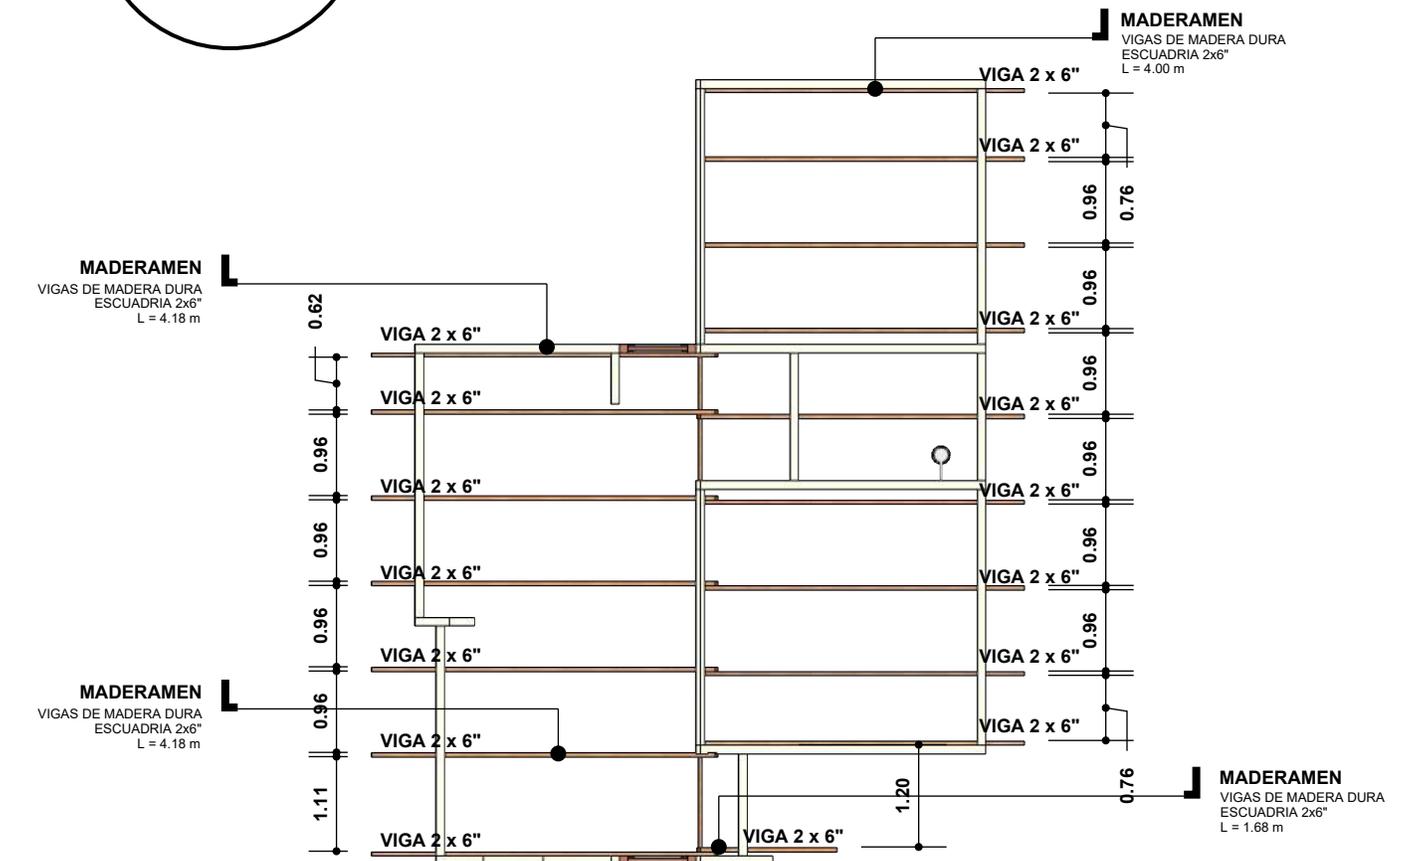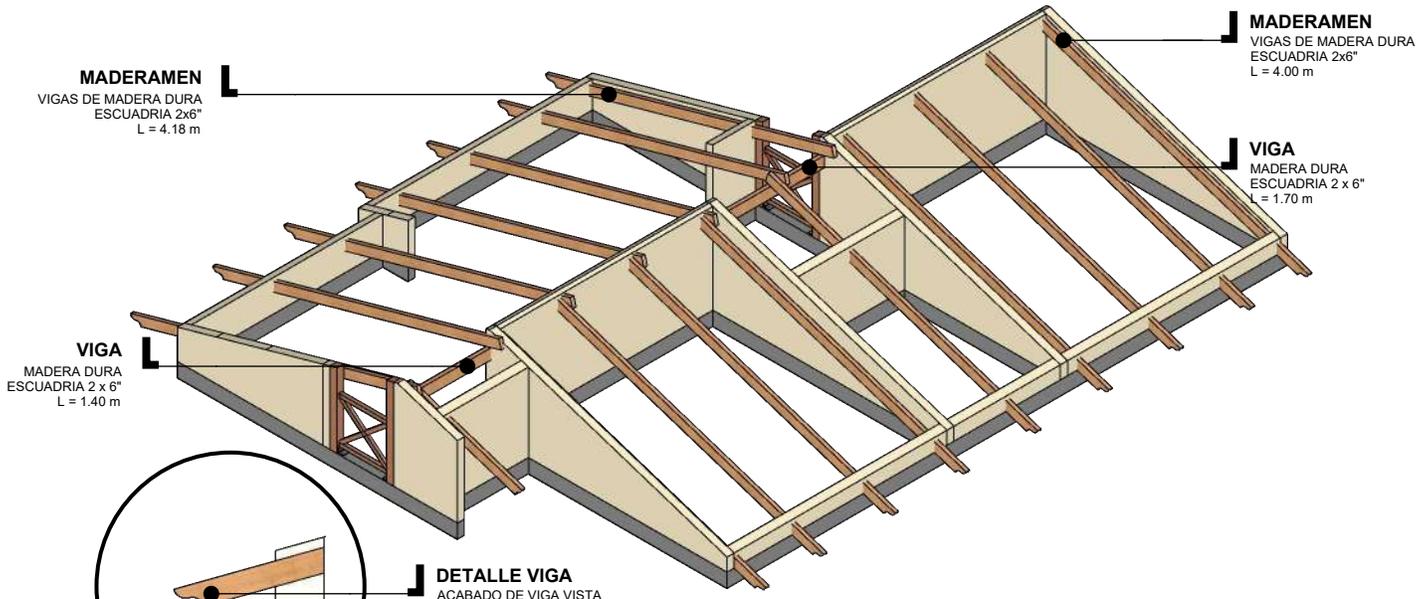

MADERAMEN
ESC. 1:65


NOMBRE DEL PROYECTO: PROYECTO DE VIVIENDA NUEVA EN EL MUNICIPIO DE GONZALO MORENO -FASE(XIII) 2024- PANDO		DISEÑO ARQUITECTONICO:	REVISADO Y APROBADO:	FECHA: OCTUBRE DEL 2024
COMUNIDADES:	MUNICIPIO: GONZALO MORENO			SUPERFICIE CONST. : 47.15 m2
PROVINCIA: MADRE DE DIOS	DEPARTAMENTO: PANDO			LAMINA N°: 16/34

TECHO
CALAMINA PREPINTADA
TIPO TRAPEZOIDAL N° 28
L=3.98

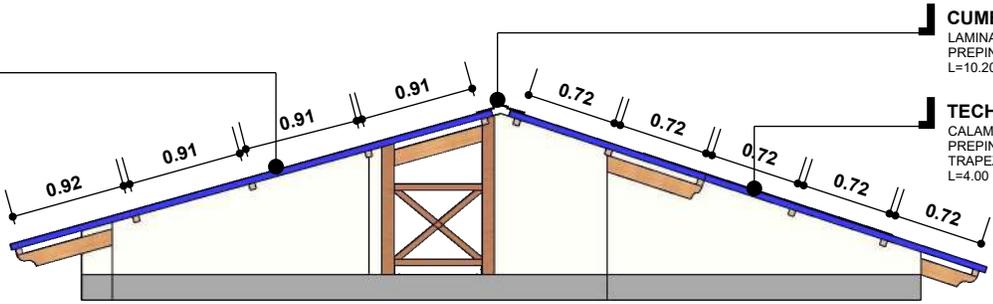

CUMBRERA
LAMINA DE ACERA
PREPINTADA N° 28
L=10.20 M


TECHO
CALAMINA
PREPINTADA TIPO
TRAPEZOIDAL N° 28
L=4.00

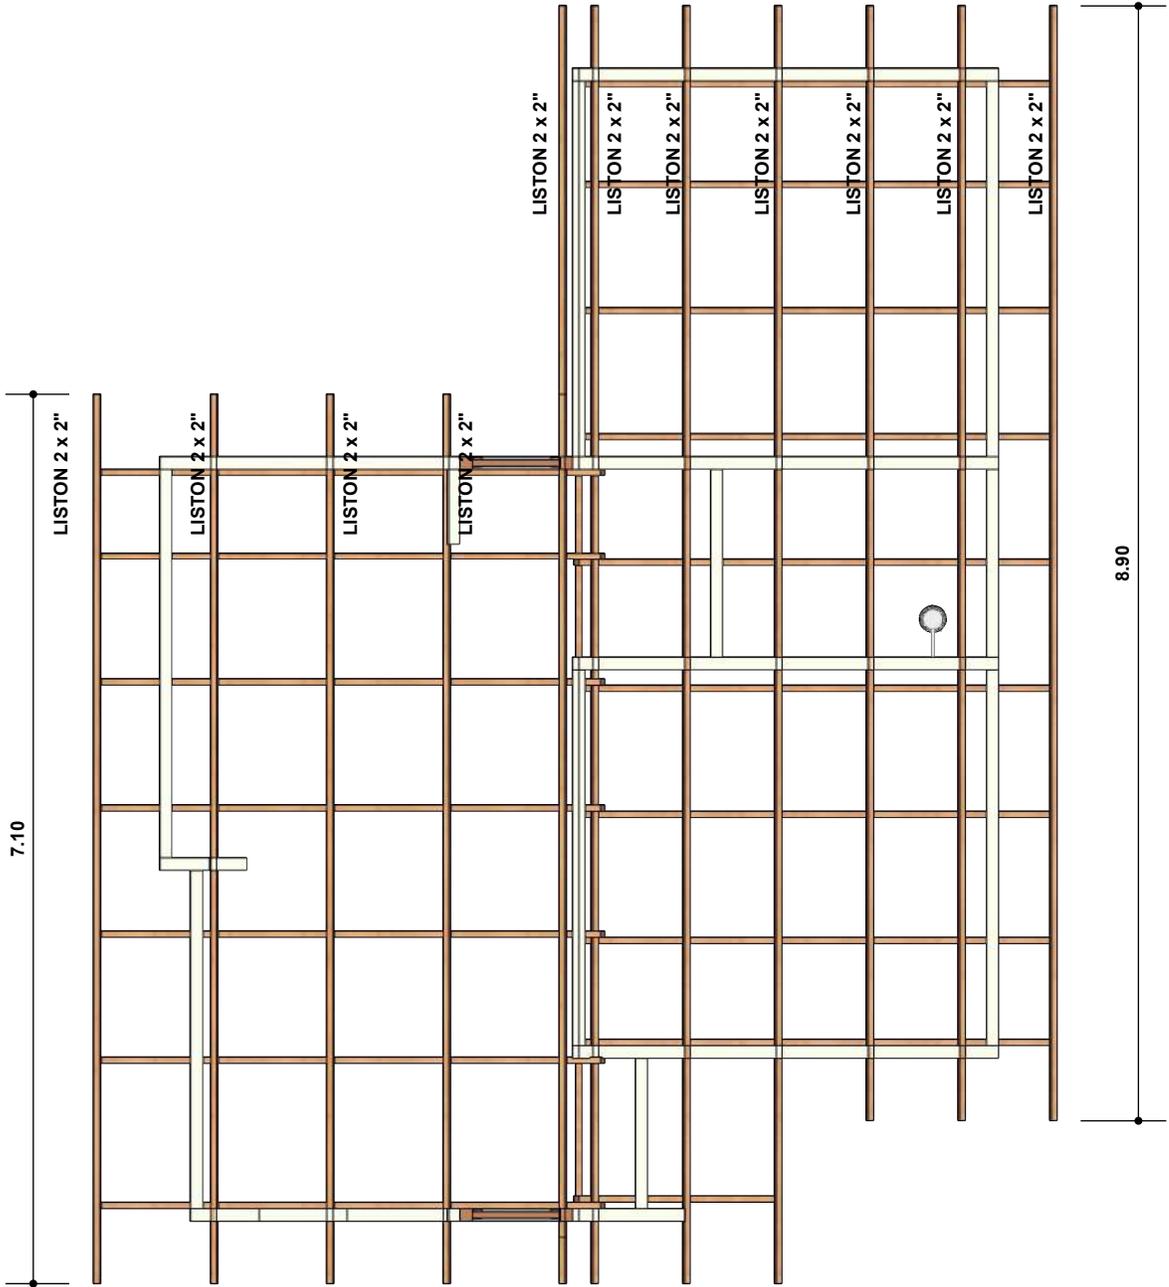


MADERAMEN 2

ESC. 1:75


NOMBRE DEL PROYECTO: PROYECTO DE VIVIENDA NUEVA EN EL MUNICIPIO DE GONZALO MORENO -FASE(XIII) 2024- PANDO		DISEÑO ARQUITECTONICO:	REVISADO Y APROBADO:	FECHA: OCTUBRE DEL 2024
COMUNIDADES:	MUNICIPIO: GONZALO MORENO			SUPERFICIE CONST. : 47.15 m2
PROVINCIA: MADRE DE DIOS	DEPARTAMENTO: PANDO			LAMINA N° : 17/34

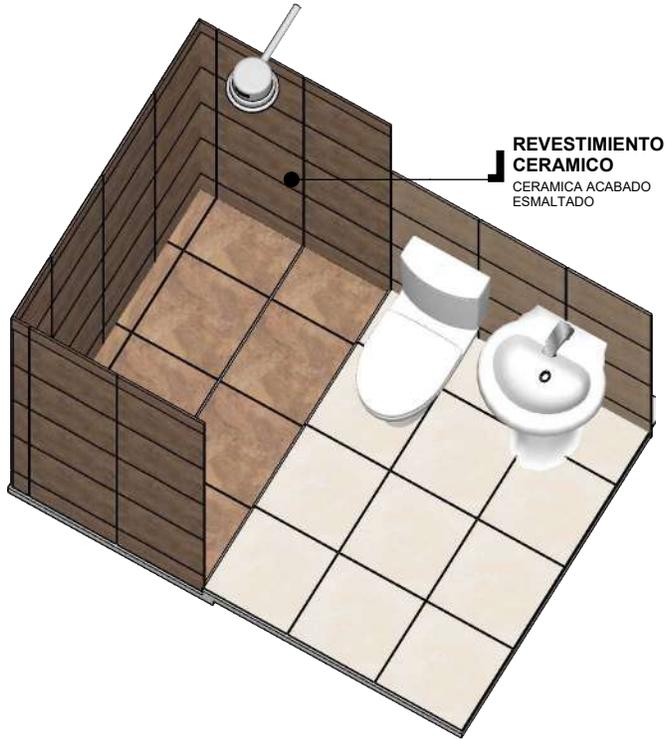

ISOMETRIA

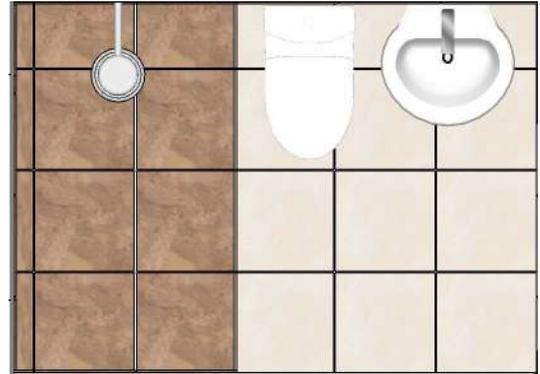

PLANTA

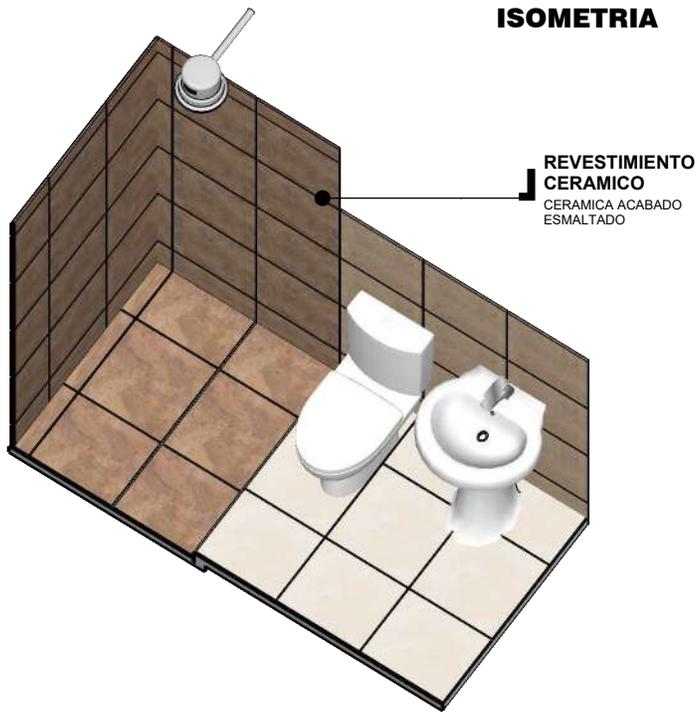

ISOMETRIA





CORTE

DETALLE CERAMICA

ESC. 1:30

NOMBRE DEL PROYECTO: PROYECTO DE VIVIENDA NUEVA EN EL MUNICIPIO DE GONZALO MORENO -FASE(XIII) 2024- PANDO		DISEÑO ARQUITECTONICO:	REVISADO Y APROBADO:	FECHA: OCTUBRE DEL 2024
COMUNIDADES:	MUNICIPIO: GONZALO MORENO			SUPERFICIE CONST. : 47.15 m2
PROVINCIA: MADRE DE DIOS	DEPARTAMENTO: PANDO			LAMINA N° : 18/34


ALTURAS DE PUNTO

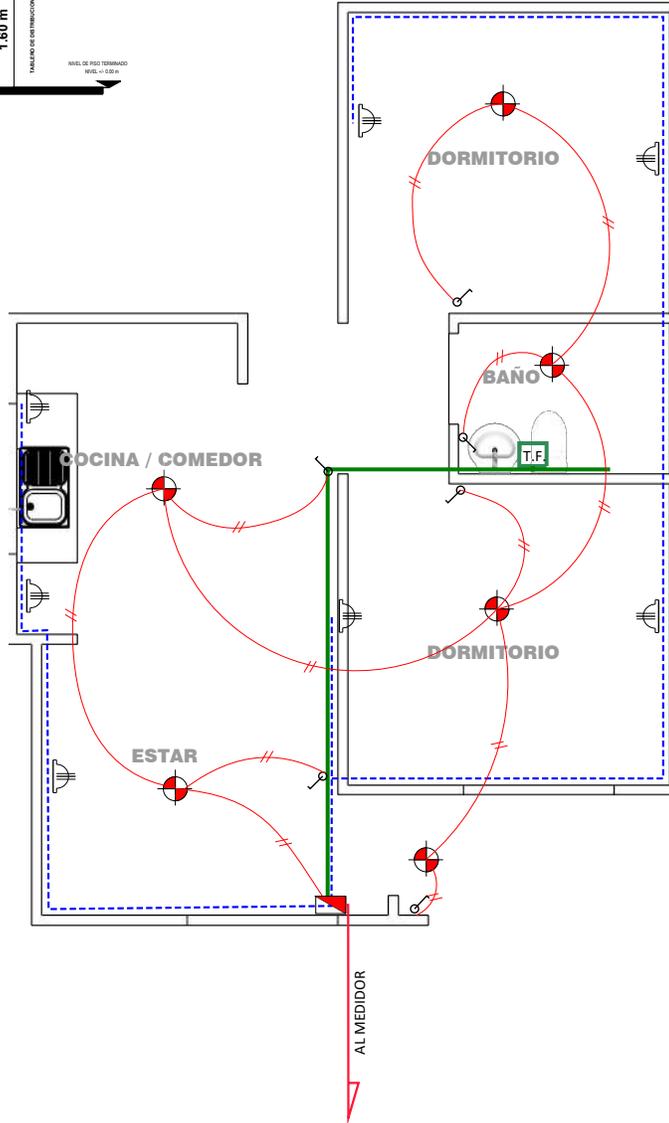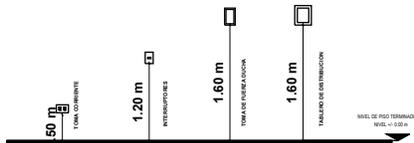

SIMBOLOGIA Y REFERENCIA


	TABLERO DE DISTRIBUCIÓN
	TOMACORRIENTES DOBLE
	ILUMINACION INCANDESCENTE
	INTERRUPTOR SIMPLE
	TOMA DE FUERZA DUCHA
	CIRCUITO DE TOMA DE ILUMINACION AWG N°14
	CIRCUITO DE TOMA CORRIENTE AWG N°12
	CIRCUITO DUCHA AWG N° 10
	CIRCUITO DUCHA AWG N° 10

DIAGRAMA UNIFILAR

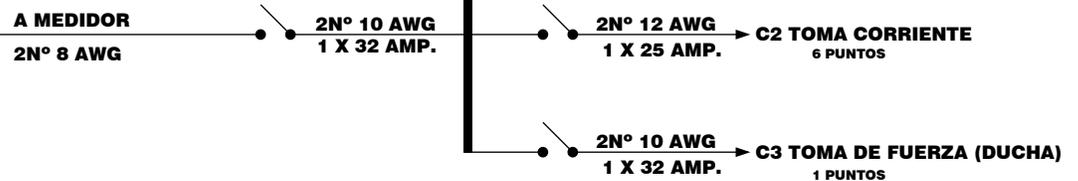


INST. ELECTRICA
ESC. 1:75

NOMBRE DEL PROYECTO: PROYECTO DE VIVIENDA NUEVA EN EL MUNICIPIO DE GONZALO MORENO -FASE(XIII) 2024- PANDO		DISEÑO ARQUITECTONICO:	REVISADO Y APROBADO:	FECHA: OCTUBRE DEL 2024 SUPERFICIE CONST. : 47.15 m2
COMUNIDADES:	MUNICIPIO: GONZALO MORENO			LAMINA N° : 19/34
PROVINCIA: MADRE DE DIOS	DEPARTAMENTO: PANDO			

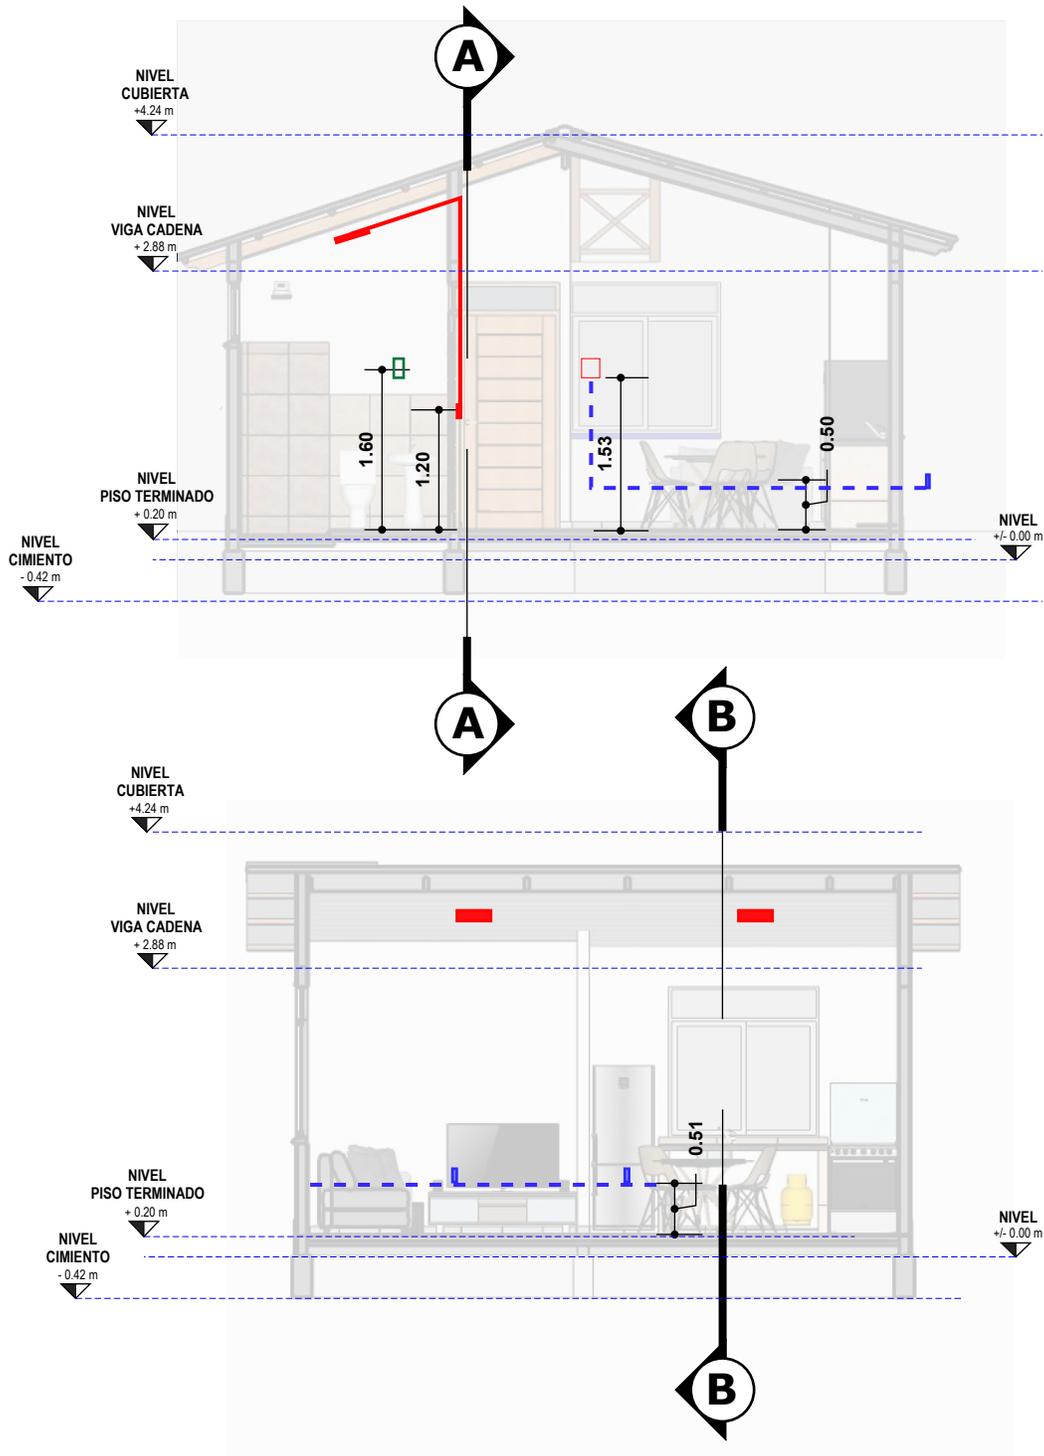

ALTURAS DE PUNTOS

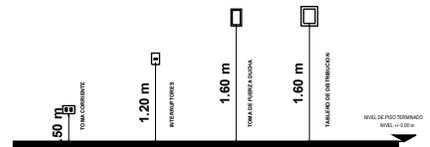


INST. ELECTRICA
ESC. 1:75

NOMBRE DEL PROYECTO: PROYECTO DE VIVIENDA NUEVA EN EL MUNICIPIO DE GONZALO MORENO -FASE(XIII) 2024- PANDO		DISEÑO ARQUITECTONICO:	REVISADO Y APROBADO:	FECHA: OCTUBRE DEL 2024 SUPERFICIE CONST. : 47.15 m2
COMUNIDADES:	MUNICIPIO: GONZALO MORENO			LAMINA N°: 20/34
PROVINCIA: MADRE DE DIOS	DEPARTAMENTO: PANDO			

REFERENCIAS

- 1. TAP. PVC. ϕ 1/2" L= 5.57 m
- 2. TAP. PVC. ϕ 1/2" L= 1.54 m
- 3. TAP. PVC. ϕ 1/2" L= 6.69 m
- 4. TAP. PVC. ϕ 1/2" L= 0.50 m
- 5. TAP. PVC. ϕ 1/2" L= 0.17 m
- 6. TAP. PVC. ϕ 1/2" L= 0.15 m
- 7. TAP. PVC. ϕ 1/2" L= 0.77 m
- 8. TAP. PVC. ϕ 1/2" L= 1.93 m

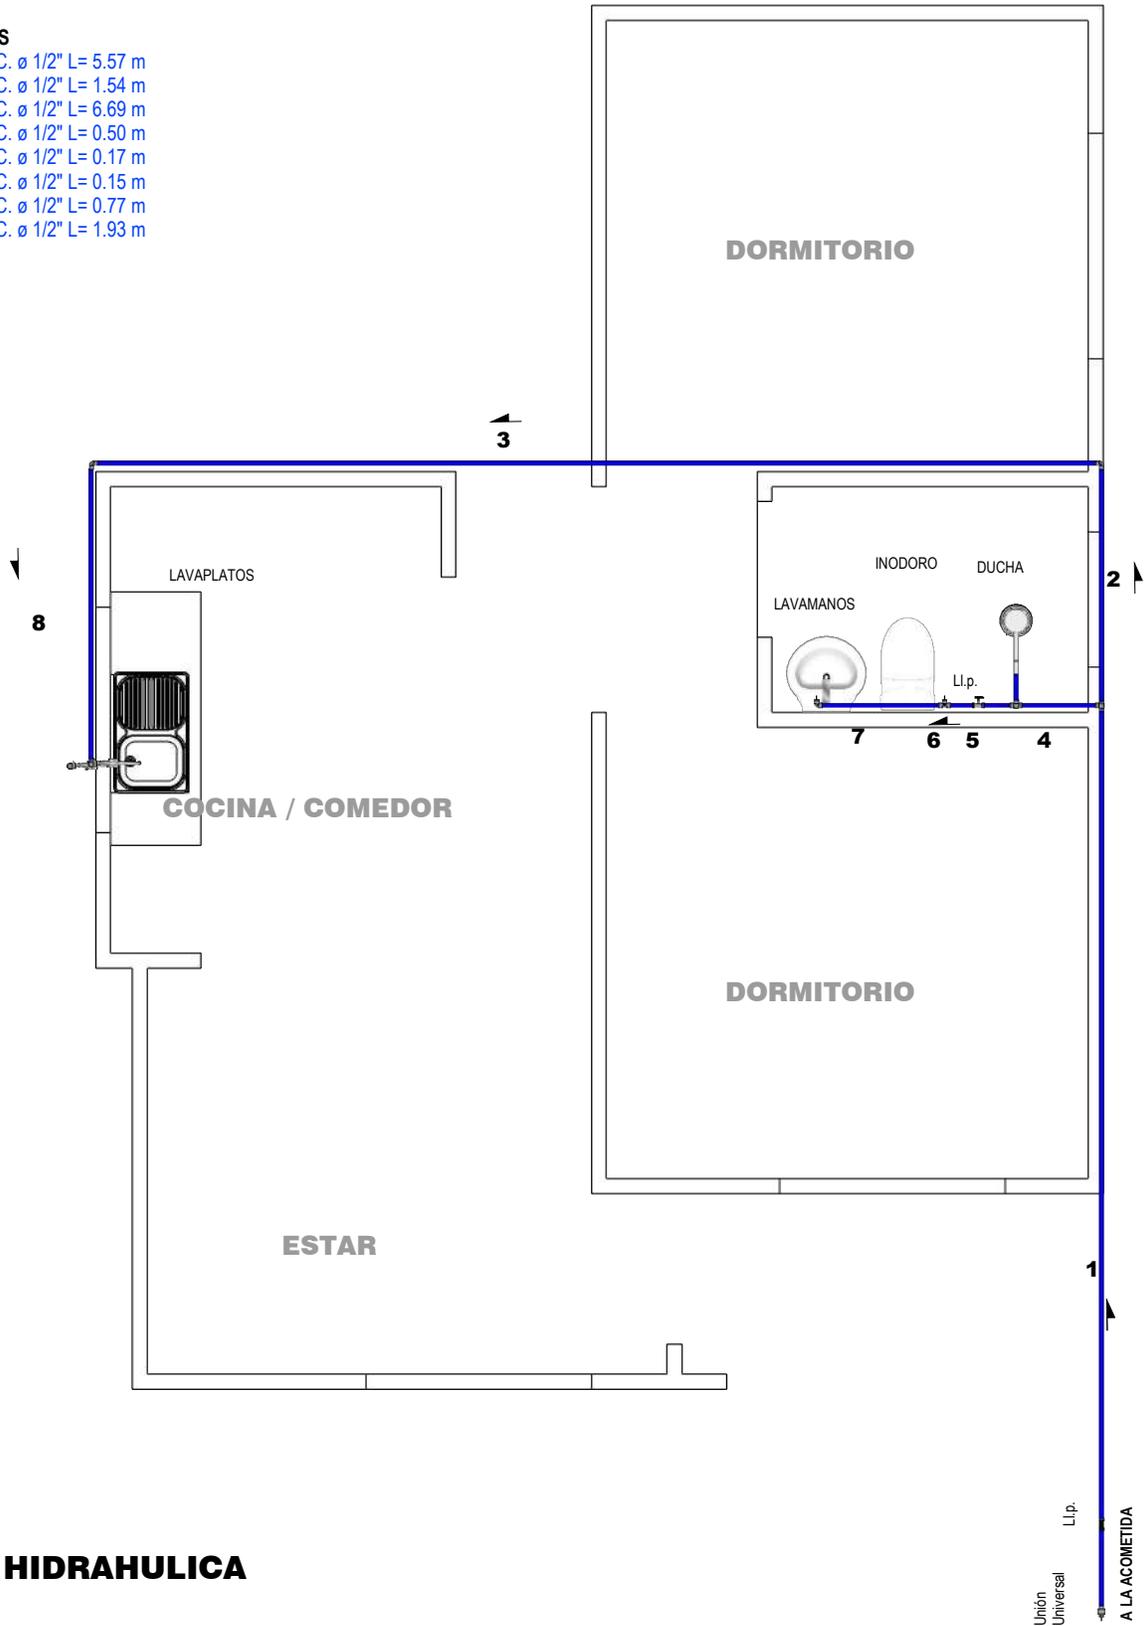


INST. HIDRAHULICA
 ESC. 1:50

NOMBRE DEL PROYECTO: PROYECTO DE VIVIENDA NUEVA EN EL MUNICIPIO DE GONZALO MORENO -FASE(XIII) 2024- PANDO		DISEÑO ARQUITECTONICO:	REVISADO Y APROBADO:	FECHA: OCTUBRE DEL 2024
COMUNIDADES:		MUNICIPIO: GONZALO MORENO		SUPERFICIE CONST. : 47.15 m2
PROVINCIA: MADRE DE DIOS		DEPARTAMENTO: PANDO		LAMINA N°: 21/34

REFERENCIAS

- 1. TAP. PVC. ϕ 1/2" L= 5.57 m
- 2. TAP. PVC. ϕ 1/2" L= 1.54 m
- 3. TAP. PVC. ϕ 1/2" L= 6.69 m
- 4. TAP. PVC. ϕ 1/2" L= 0.50 m
- 5. TAP. PVC. ϕ 1/2" L= 0.17 m
- 6. TAP. PVC. ϕ 1/2" L= 0.15 m
- 7. TAP. PVC. ϕ 1/2" L= 0.77 m
- 8. TAP. PVC. ϕ 1/2" L= 1.93 m

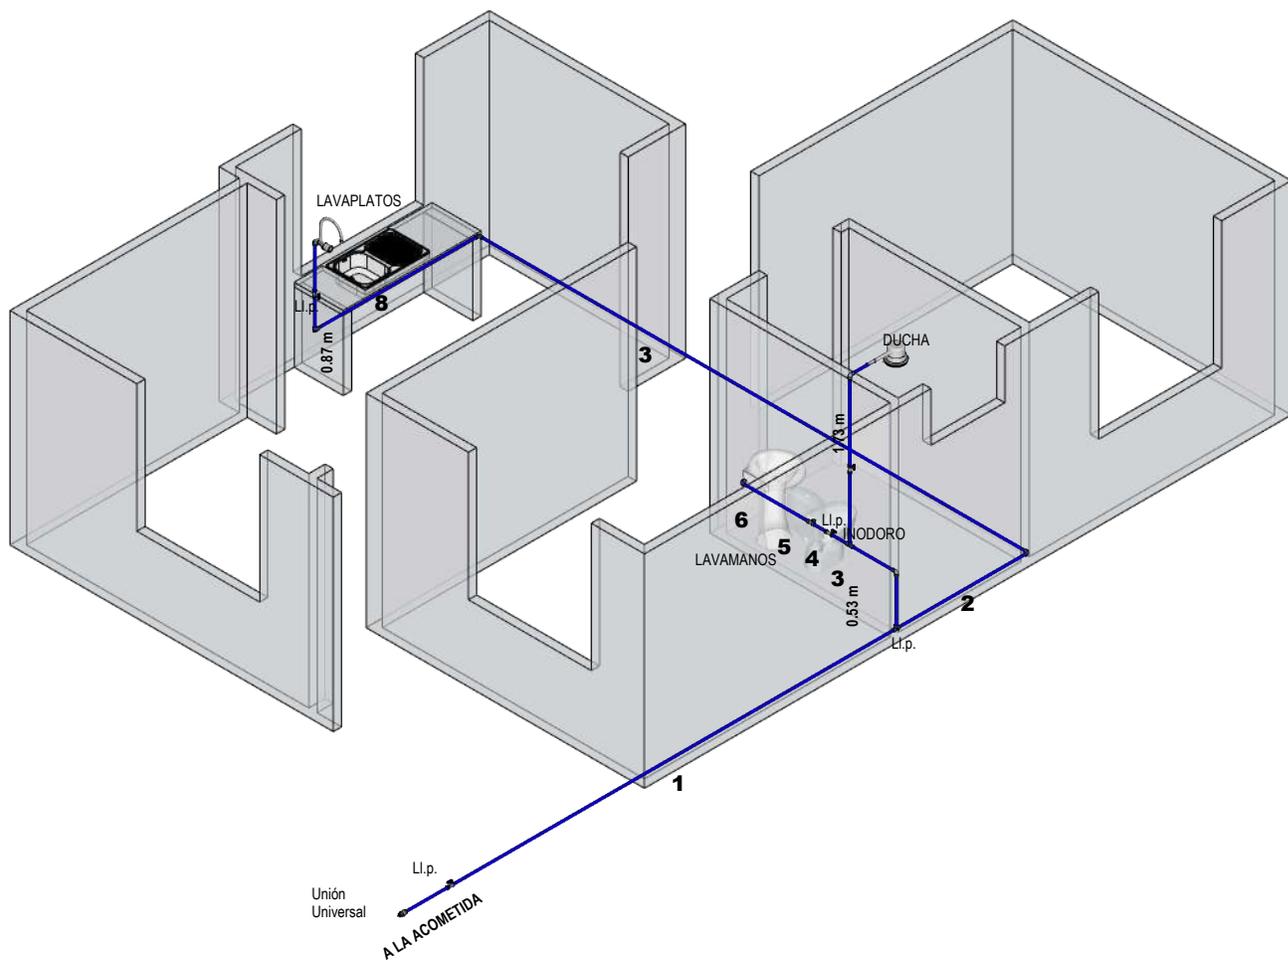


INST. HIDRAULICA ISOMETRICO

ESC. 1:65

NOMBRE DEL PROYECTO: PROYECTO DE VIVIENDA NUEVA EN EL MUNICIPIO DE GONZALO MORENO -FASE(XIII) 2024- PANDO		DISEÑO ARQUITECTONICO:	REVISADO Y APROBADO:	FECHA: OCTUBRE DEL 2024 SUPERFICIE CONST. : 47.15 m2
COMUNIDADES:	MUNICIPIO: GONZALO MORENO			LAMINA N°: 22/34
PROVINCIA: MADRE DE DIOS	DEPARTAMENTO: PANDO			

REFERENCIAS

- 1. TS. PVC. ø 2" L= 0.21m
- 2. TS. PVC. ø 4" L= 4.02m
- 3. TS. PVC. ø 4" L= 6.06m
- 4. TS. PVC. ø 4" L= 4.72m
- 5. TS. PVC. ø 2" L= 0.94m
- 6. TS. PVC. ø 4" L= 1.39m
- 7. TS. PVC. ø 2" L= 0.56m
- 8. TS. PVC. ø 2" L= 1.28m
- 9. TS. PVC. ø 4" L= 4.07m
- 10. TS. PVC. ø 4" L= 3.88m

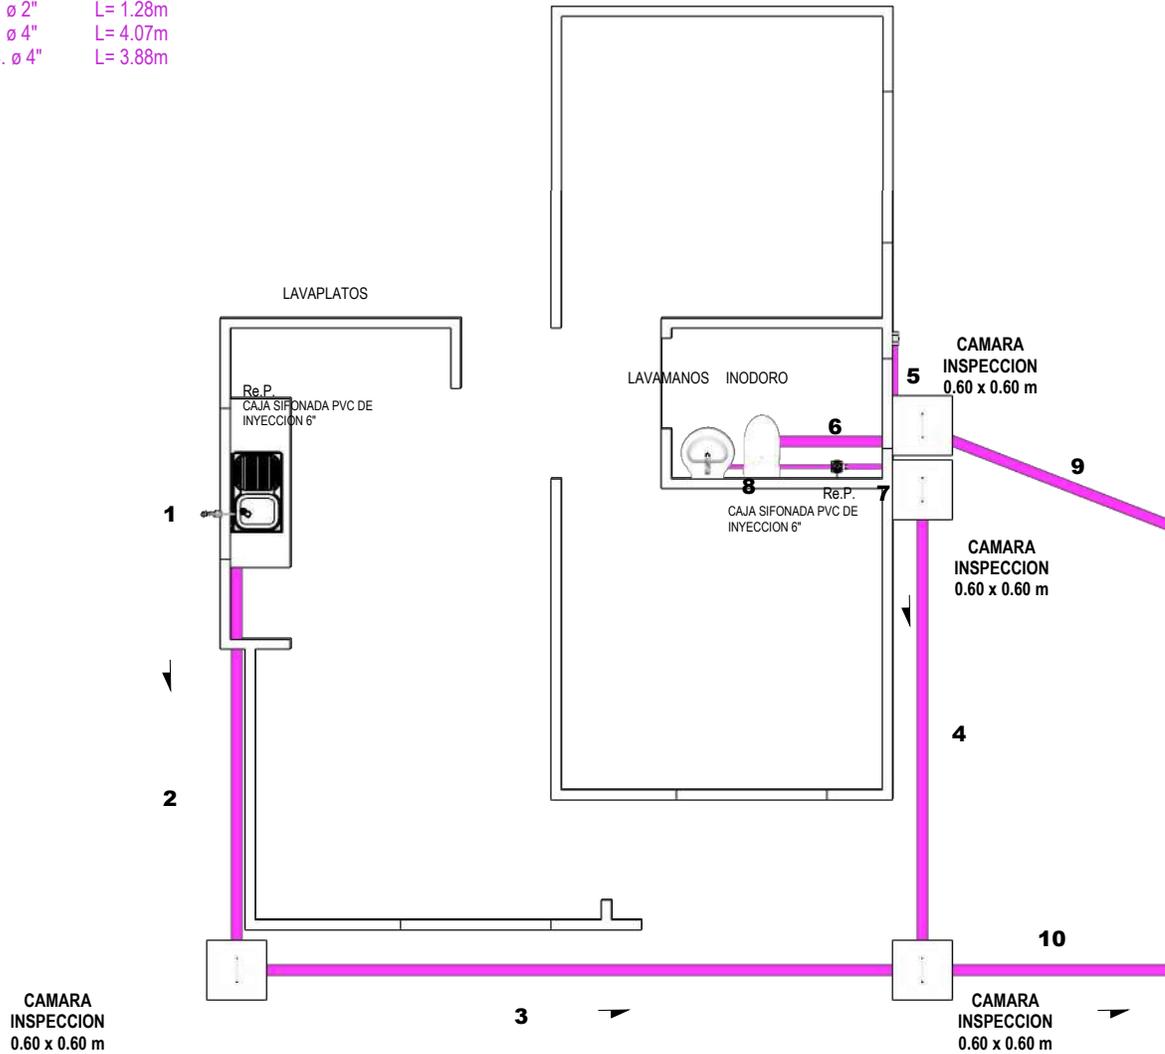


INSTALACION SANITARIA

ESC. 1:65

NOMBRE DEL PROYECTO: PROYECTO DE VIVIENDA NUEVA EN EL MUNICIPIO DE GONZALO MORENO -FASE(XIII) 2024- PANDO		DISEÑO ARQUITECTONICO:	REVISADO Y APROBADO:	FECHA: OCTUBRE DEL 2024
COMUNIDADES:	MUNICIPIO: GONZALO MORENO			SUPERFICIE CONST. : 47.15 m2
PROVINCIA: MADRE DE DIOS	DEPARTAMENTO: PANDO			LAMINA N° : <div style="font-size: 2em; font-weight: bold; text-align: center;">23/34</div>

REFERENCIAS


- 1. TS. PVC. ø 2" L= 0.21m
- 2. TS. PVC. ø 4" L= 4.02m
- 3. TS. PVC. ø 4" L= 6.06m
- 4. TS. PVC. ø 4" L= 4.72m
- 5. TS. PVC. ø 2" L= 0.94m
- 6. TS. PVC. ø 4" L= 1.39m
- 7. TS. PVC. ø 2" L= 0.56m
- 8. TS. PVC. ø 2" L= 1.28m
- 9. TS. PVC. ø 4" L= 4.07m
- 10. TS. PVC. ø 4" L= 3.88m
- 11. TS. PVC. ø 4" L= 2.14m

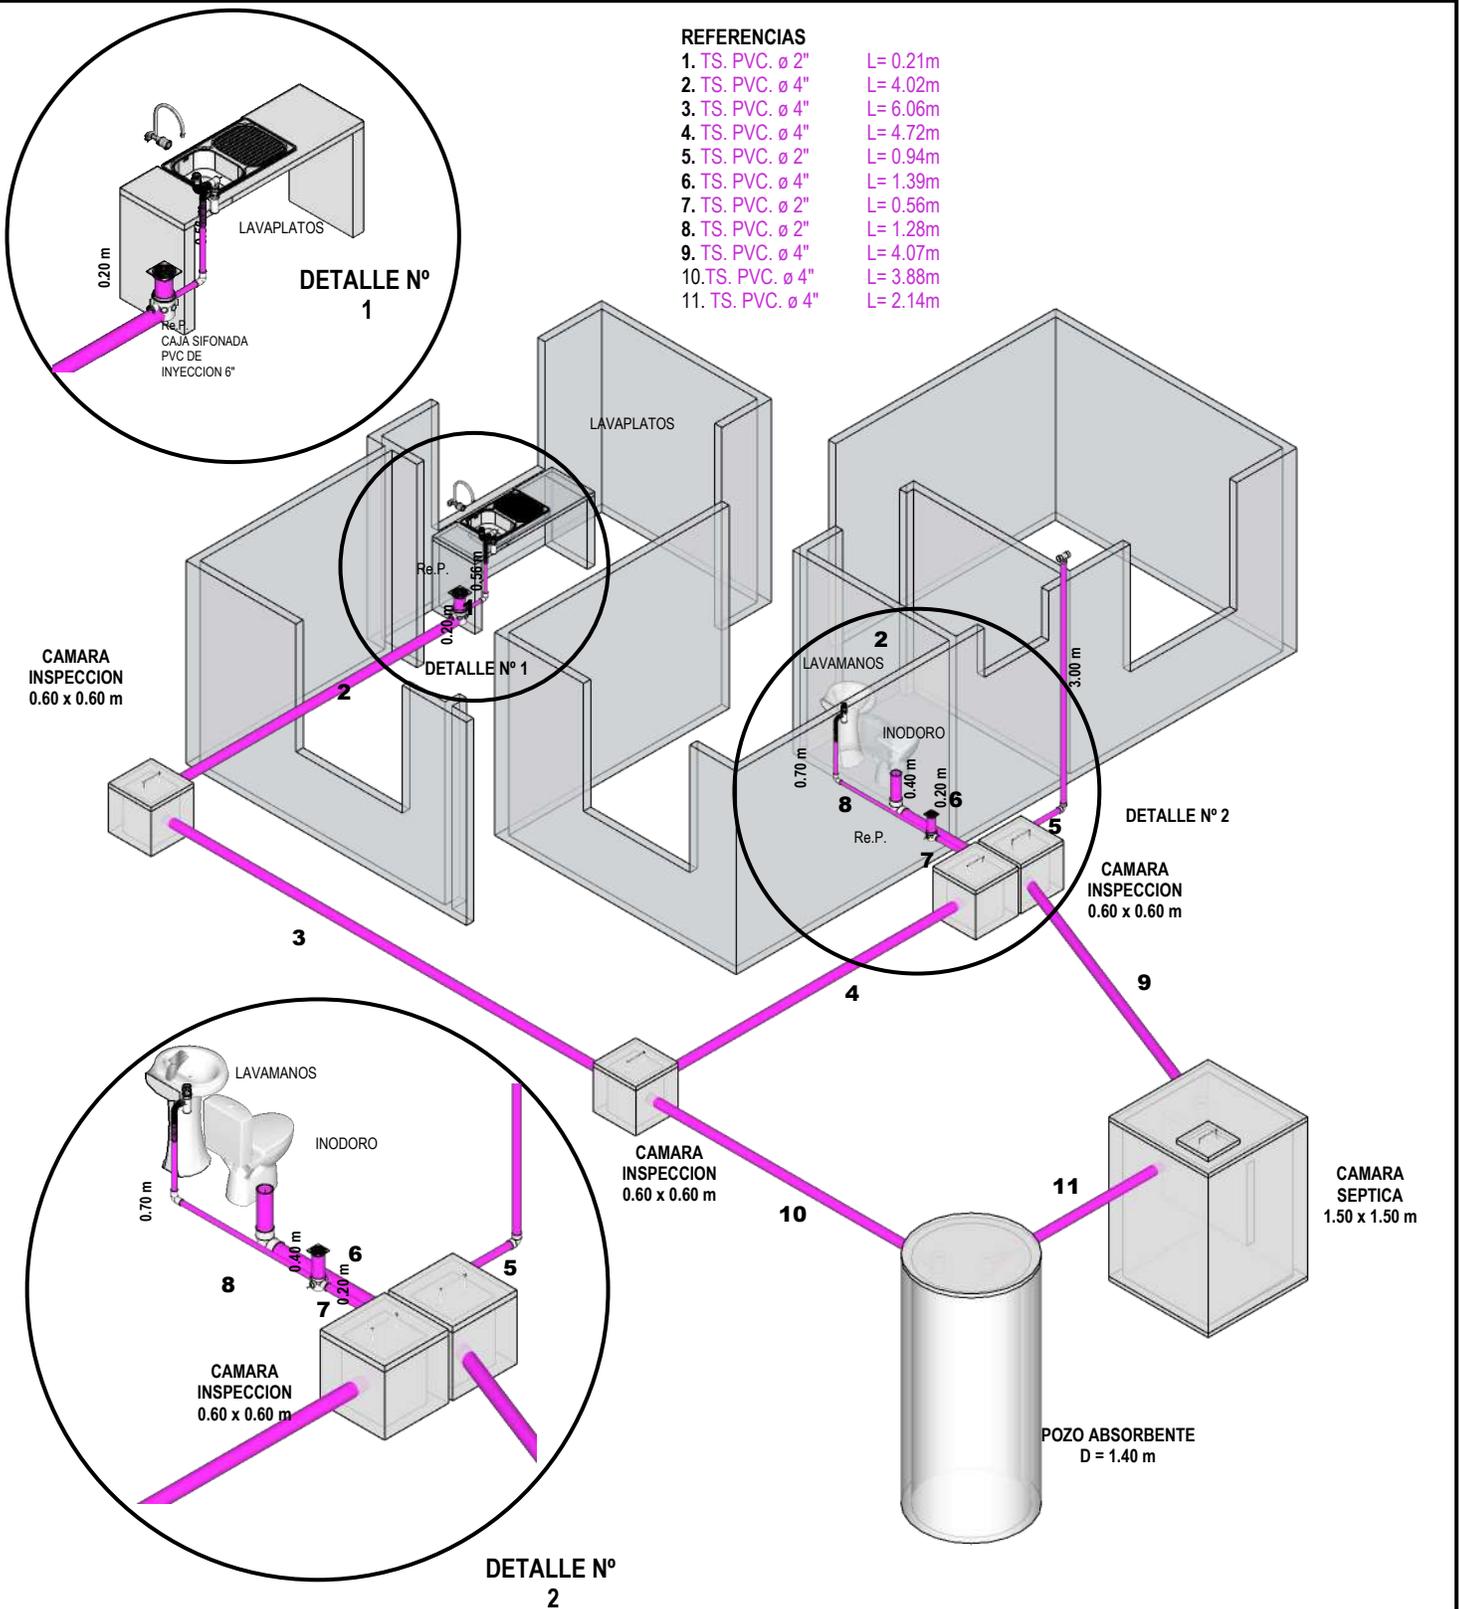

INST. SANITARIA ISOMETRICO

ESC. 1:65


NOMBRE DEL PROYECTO: PROYECTO DE VIVIENDA NUEVA EN EL MUNICIPIO DE GONZALO MORENO -FASE(XIII) 2024- PANDO		DISEÑO ARQUITECTONICO:	REVISADO Y APROBADO:	FECHA: OCTUBRE DEL 2024
COMUNIDADES:	MUNICIPIO: GONZALO MORENO			SUPERFICIE CONST. : 47.15 m2
PROVINCIA: MADRE DE DIOS	DEPARTAMENTO: PANDO			LAMINA N° : 24/34

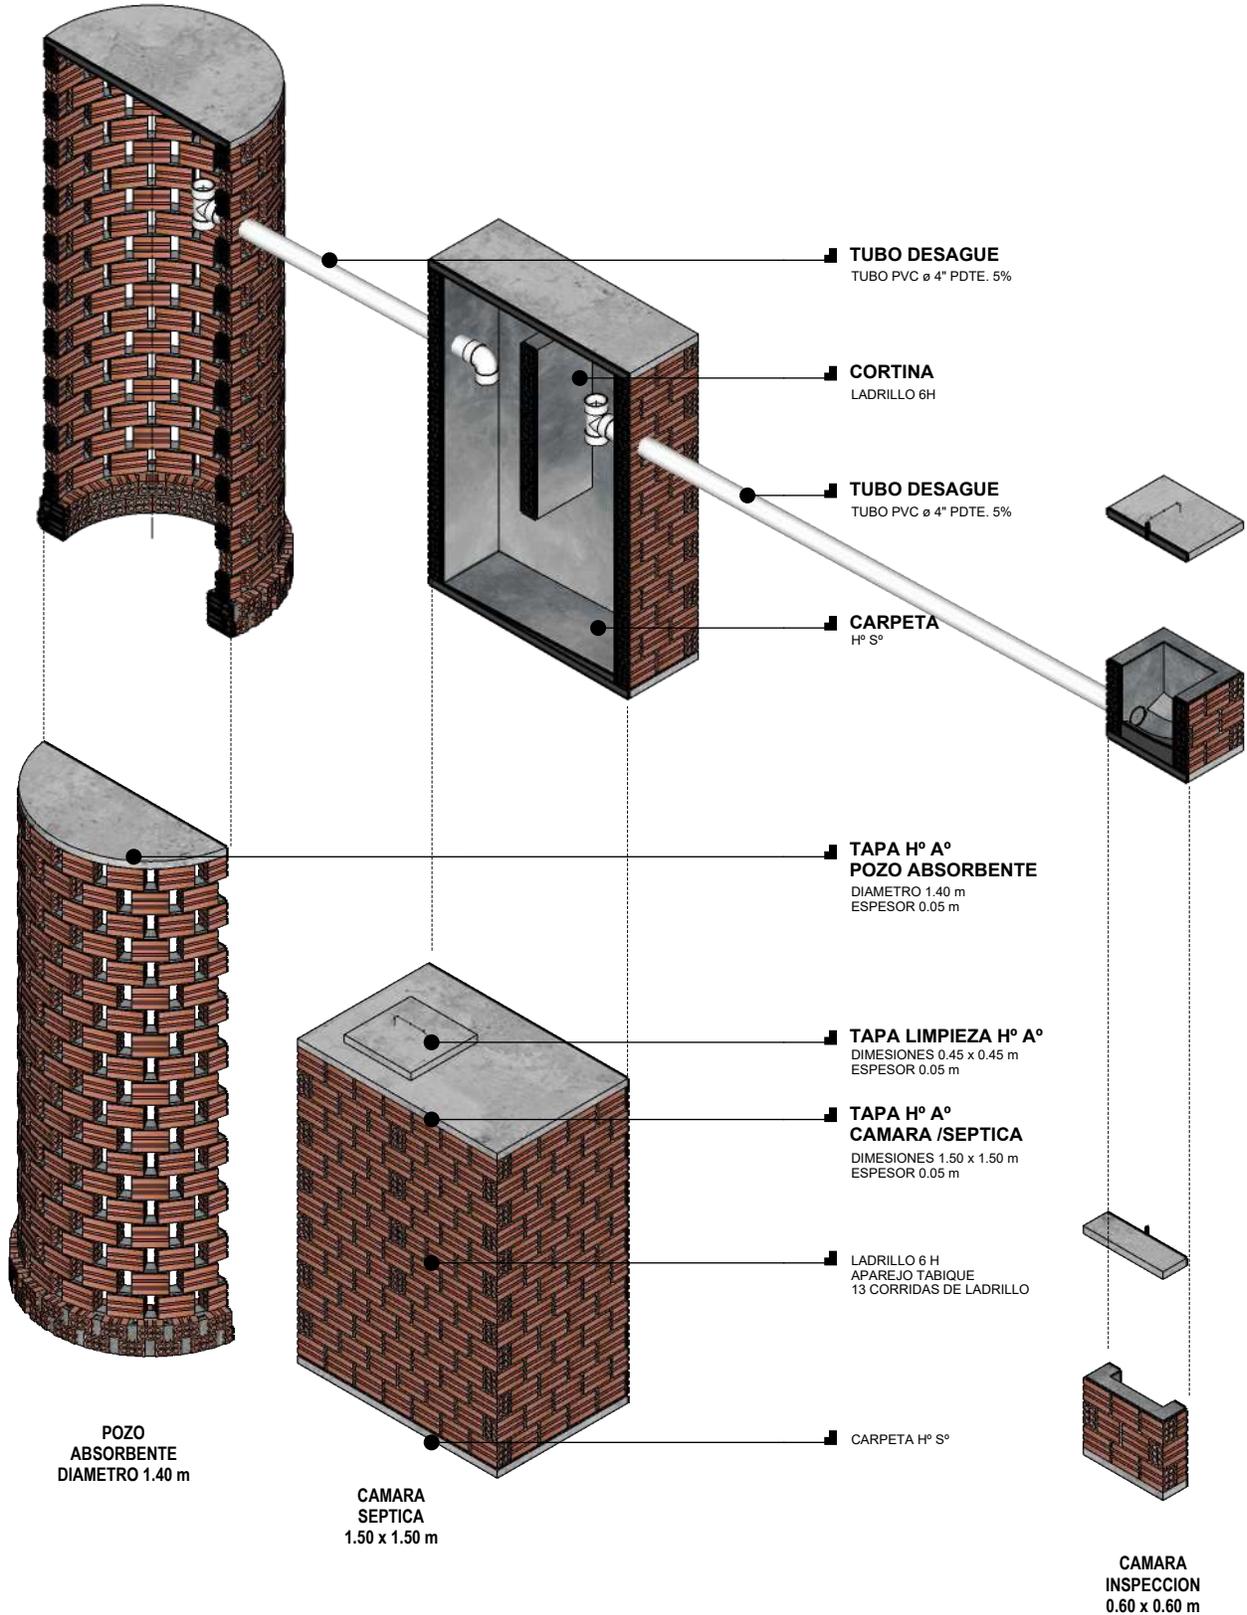


SISTEMA DE TRATAMIENTO DE AGUAS RESIDUALES

ESC. 1:40

NOMBRE DEL PROYECTO: PROYECTO DE VIVIENDA NUEVA EN EL MUNICIPIO DE GONZALO MORENO -FASE(XIII) 2024- PANDO		DISEÑO ARQUITECTONICO:	REVISADO Y APROBADO:	FECHA: OCTUBRE DEL 2024 SUPERFICIE CONST. : 47.15 m2
COMUNIDADES:	MUNICIPIO: GONZALO MORENO			LAMINA N°: 25/34
PROVINCIA: MADRE DE DIOS	DEPARTAMENTO: PANDO			

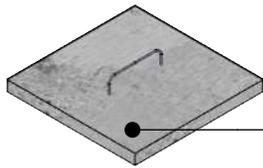

TAPA H° A°
DIMENSIONES 0.60 x 0.60 m
ESPESOR 0.05 m

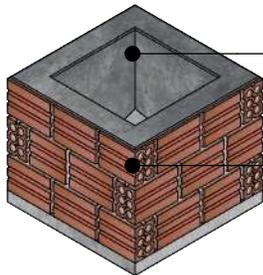


REVOQUE INTERIOR
MORTERO DE CEMENTO

LADRILLO 6H
APAREJO TABIQUE
3 CORRIDAS

DETALLE CAMARA INSPECCION


ESC. 1:25

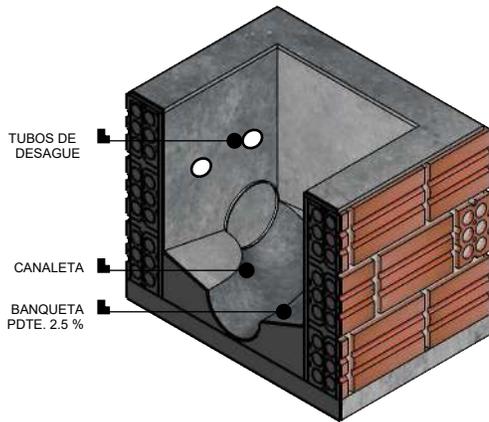

TUBOS DE DESAGUE

CANALETA

BANQUETA PDTE. 2.5 %

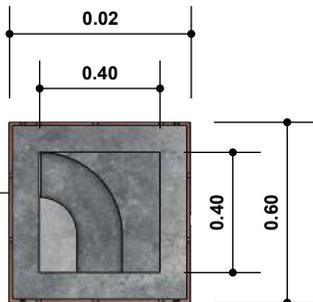

0.02

0.40

0.40

0.60

TUBO PVC ø 4"
DESAGUE INODORO

TUBO PVC ø 2"
DESAGUE LAVAMANOS / DUCHA

NIVEL MUNICIPAL
+/- 0.00 m

0.05

0.05

2.01

2.11

0.05

0.05

0.05

0.05

0.05

0.05

0.05

0.05

0.05

0.05

0.05

0.05

0.05

0.05

0.05

0.05

0.05

0.05

0.05

0.05

0.05

0.05

0.05


0.05

0.05

0.05

DETALLE POZO ABSORBENTE

ESC. 1:30

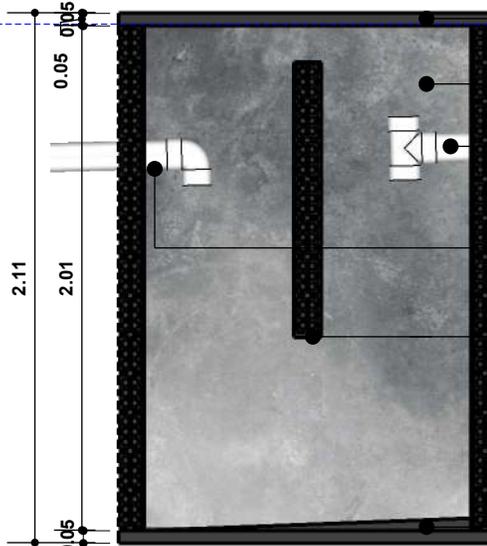

DETALLE CAMARA SEPTICA

ESC. 1:30

TAPA H° A°
DIAMETRO = 1.4 m
ESPESOR = 0.05 m

DESAGUE DE CAMARA SEPTICA
TUBO PVC ø 4"
TEE PVC ø 4"

MURO LADRILLO
LADRILLO 6 H
APAREJO TABIQUE
19 CORRIDAS
ALTURA 2.95 m

CIMIENTO LADRILLO
LADRILLO 6 H
APAREJO CARGA
2 CORRIDAS
ALTURA 0.21 m

TAPA H° A°
DIMENSIONES 1.5 x 1.5 m
ESPESOR = 0.05 m

REVOQUE INTERIOR
MORTERO DE CEMENTO

DESAGUE DE CAMARA INSPECCION
TUBO PVC ø 4"
TEE PVC ø 4"


DESAGUE A POZO ABSORBENTE
TUBO PVC ø 4"
TEE PVC ø 4"

CORTINA
MURO LADRILLO 6H
APAREJO TABIQUE
7 CORRIDAS
DINTEL DE H° A°
REVOQUE DE CEMENTO

CARPETA
PDTE. 2%


SISTEMA DE TRATAMIENTO DE AGUA RESIDUALES

NOMBRE DEL PROYECTO: PROYECTO DE VIVIENDA NUEVA EN EL MUNICIPIO DE GONZALO MORENO -FASE(XIII) 2024- PANDO		DISEÑO ARQUITECTONICO:	REVISADO Y APROBADO:	FECHA: OCTUBRE DEL 2024
COMUNIDADES:	MUNICIPIO: GONZALO MORENO			SUPERFICIE CONST. : 47.15 m2
PROVINCIA: MADRE DE DIOS	DEPARTAMENTO: PANDO			LAMINA N°: 26/34

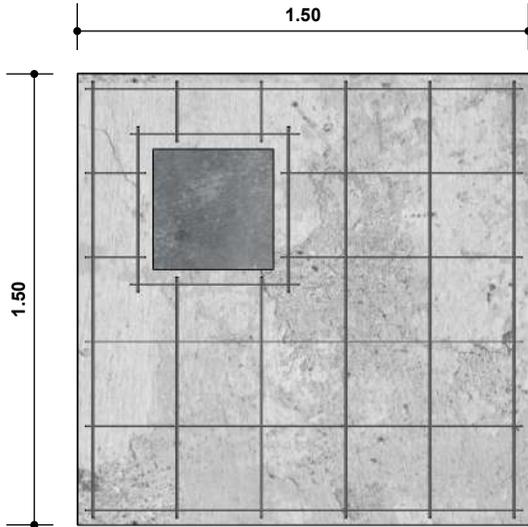


150 x 150 x 5

TAPA DE CAMARA SEPTICA H° A°
ESC. 1:25

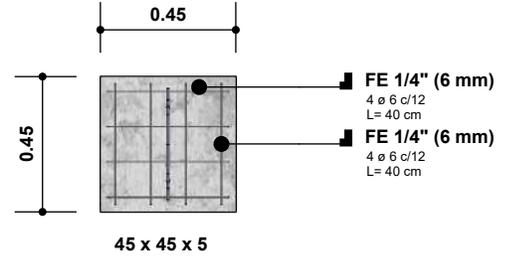


TAPA DE LIMPIEZA CAMARA SEPTICA H° A°
ESC. 1:25

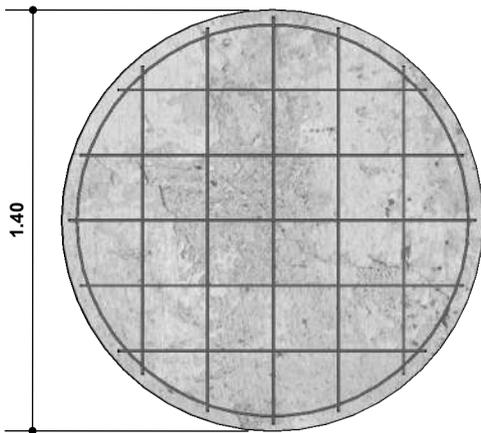

140 x 5


TAPA DE POZO ABSORBENTE H° A°
ESC. 1:25

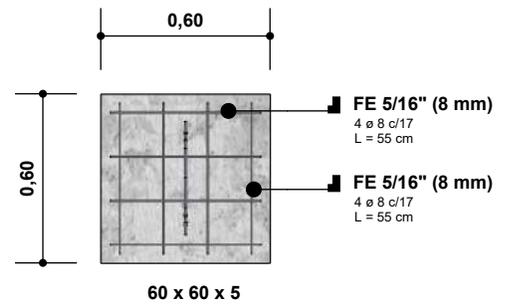

TAPA DE CAMARA INSPECCION H° A°
ESC. 1:25

DETALLE DE ARMADURA DE ACERO


NOMBRE DEL PROYECTO: PROYECTO DE VIVIENDA NUEVA EN EL MUNICIPIO DE GONZALO MORENO -FASE(XIII) 2024- PANDO		DISEÑO ARQUITECTONICO:	REVISADO Y APROBADO:	FECHA: OCTUBRE DEL 2024
COMUNIDADES:	MUNICIPIO: GONZALO MORENO			SUPERFICIE CONST. : 47.15 m2
PROVINCIA: MADRE DE DIOS	DEPARTAMENTO: PANDO			LAMINA N°: 27/34

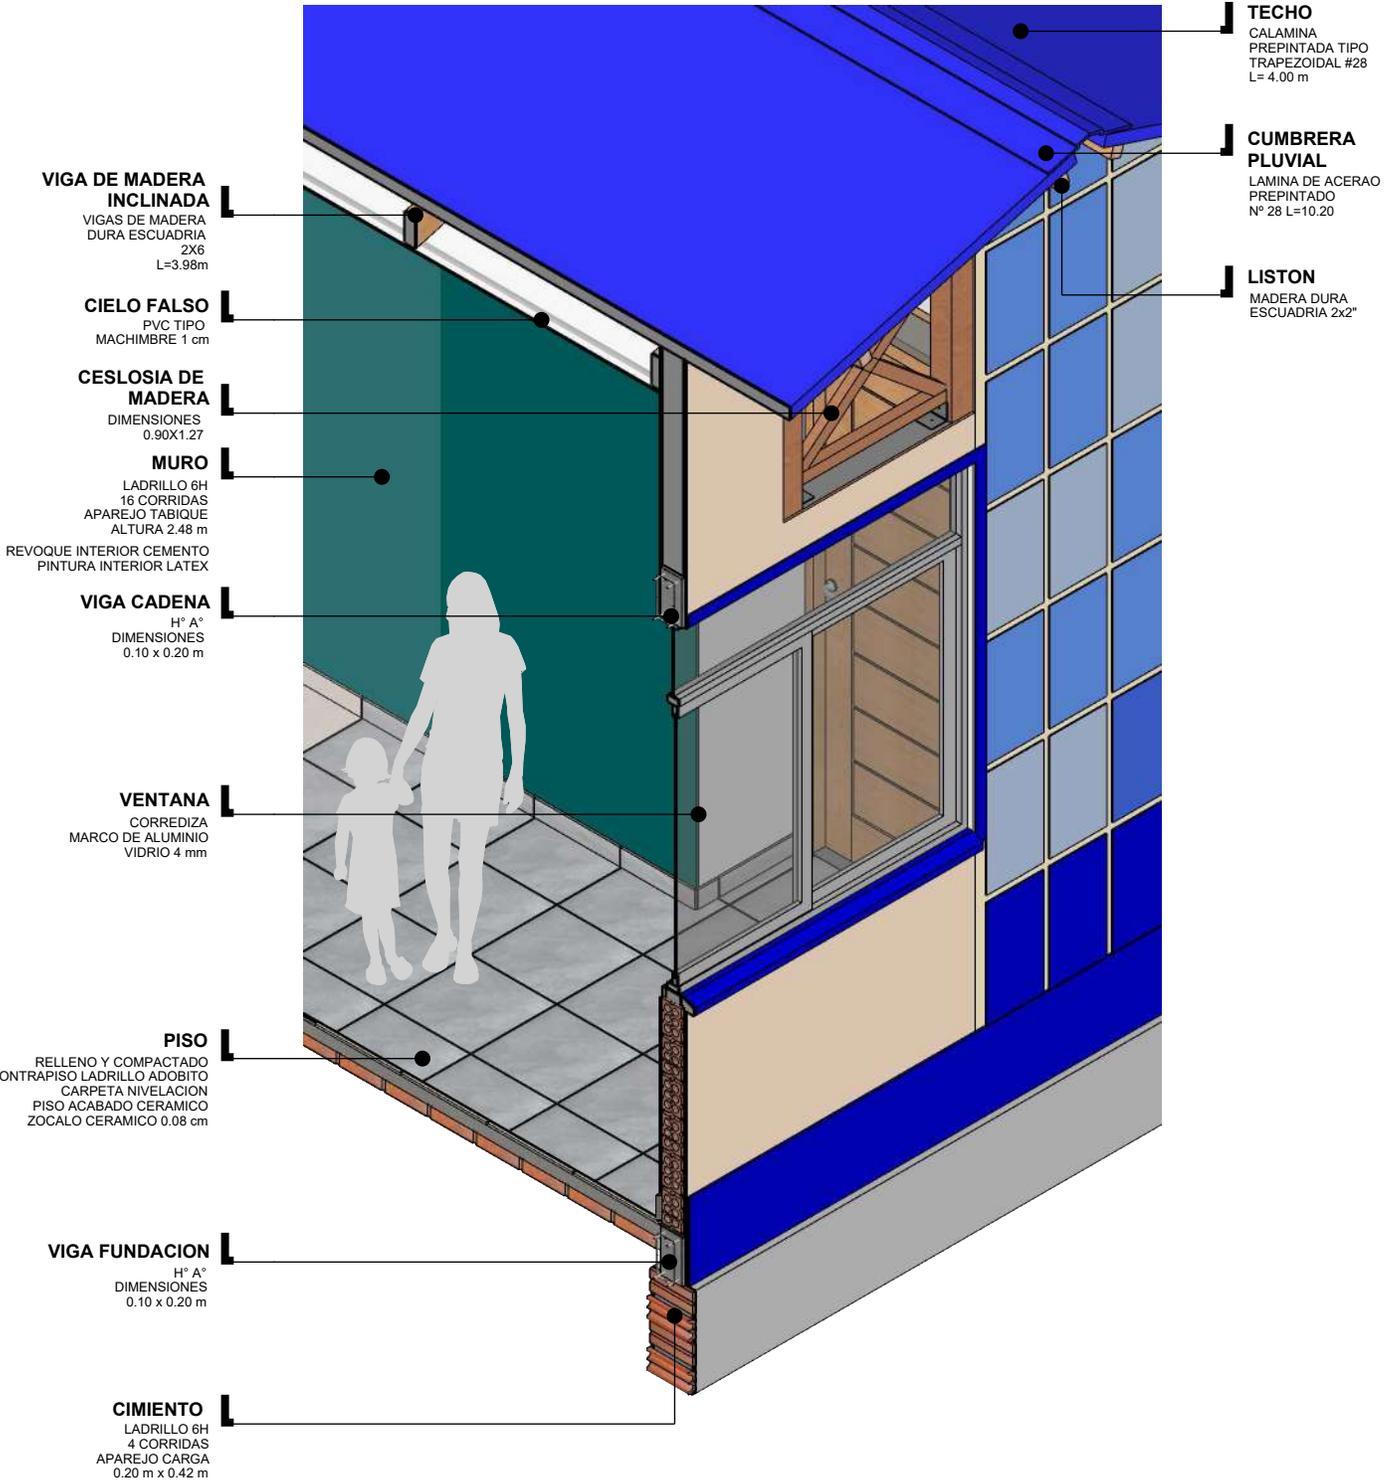

CORTE DE BORDE AXONOMETRICO

ESC. 1:25


NOMBRE DEL PROYECTO: PROYECTO DE VIVIENDA NUEVA EN EL MUNICIPIO DE GONZALO MORENO -FASE(XIII) 2024- PANDO		DISEÑO ARQUITECTONICO:	REVISADO Y APROBADO:	FECHA: OCTUBRE DEL 2024
COMUNIDADES:	MUNICIPIO: GONZALO MORENO			SUPERFICIE CONST. : 47.15 m2
PROVINCIA: MADRE DE DIOS	DEPARTAMENTO: PANDO			LAMINA N° : 28/34

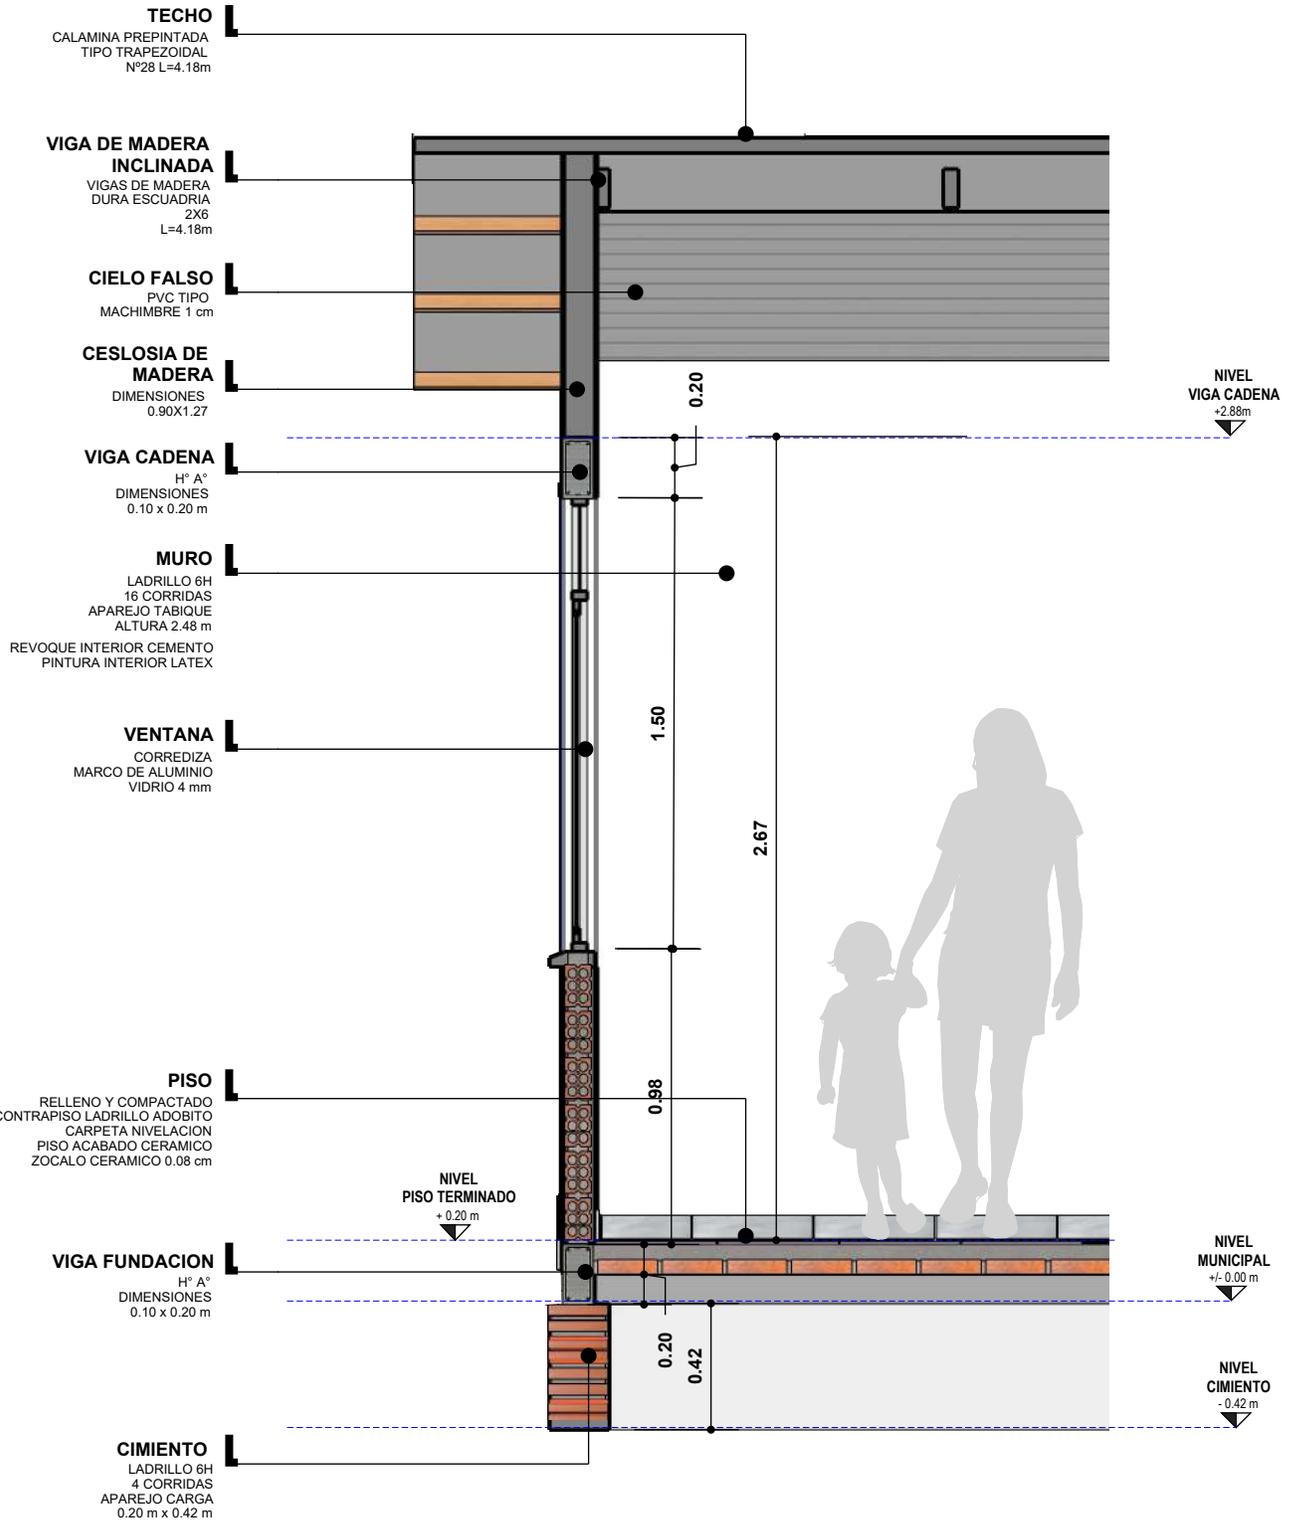

CORTE DE BORDE


ESC. 1:25

NOMBRE DEL PROYECTO: PROYECTO DE VIVIENDA NUEVA EN EL MUNICIPIO DE GONZALO MORENO -FASE(XIII) 2024- PANDO		DISEÑO ARQUITECTONICO:	REVISADO Y APROBADO:	FECHA: OCTUBRE DEL 2024 SUPERFICIE CONST. : 47.15 m2
COMUNIDADES:	MUNICIPIO: GONZALO MORENO			LAMINA N°: 29/34
PROVINCIA: MADRE DE DIOS	DEPARTAMENTO: PANDO			

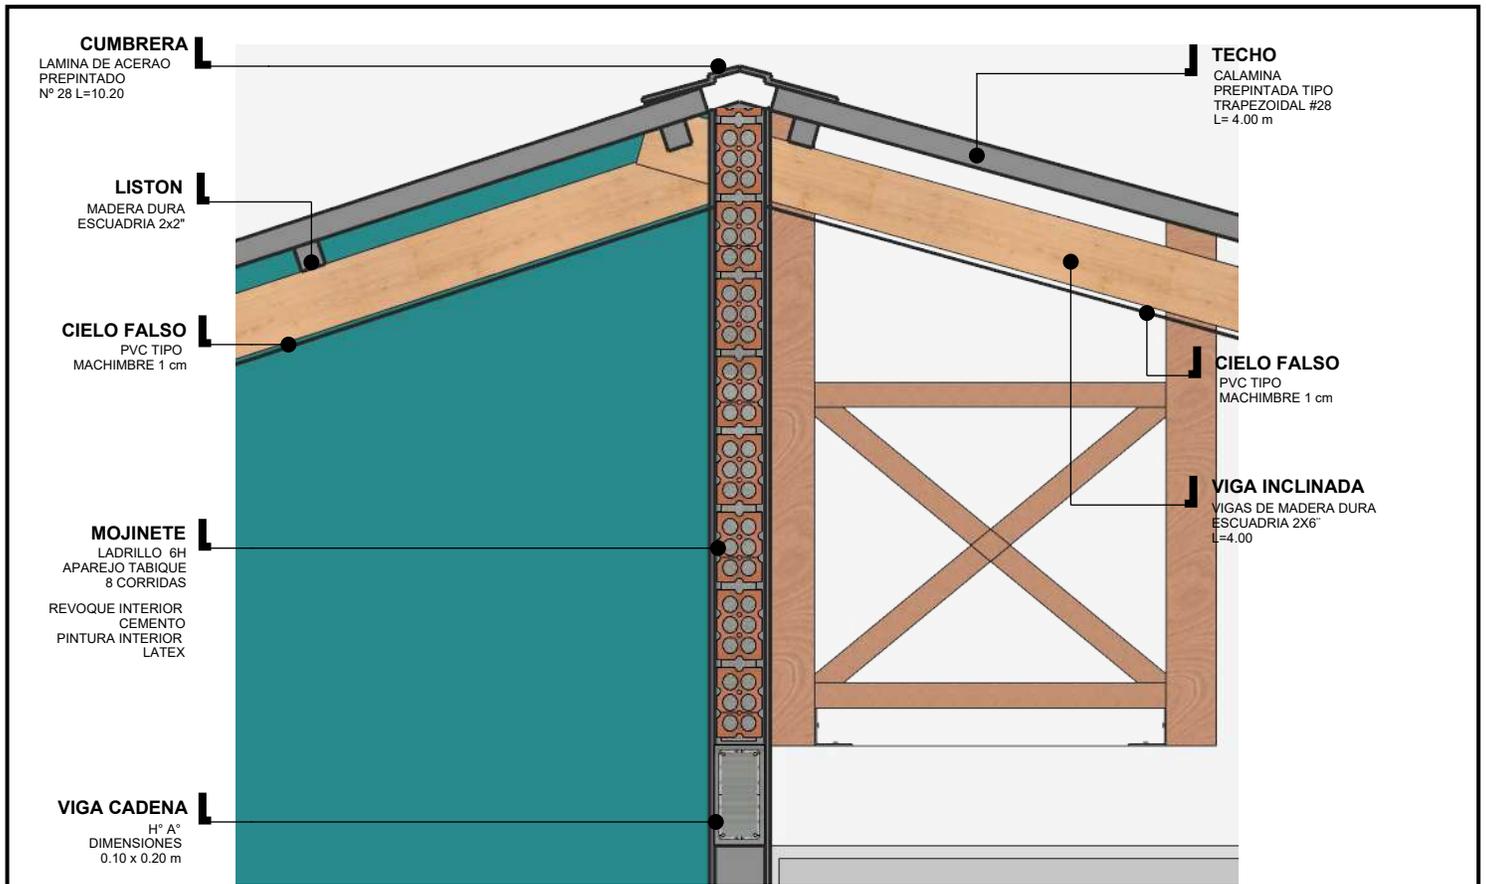


DETALLE MOJINETE

ESC. 1:15

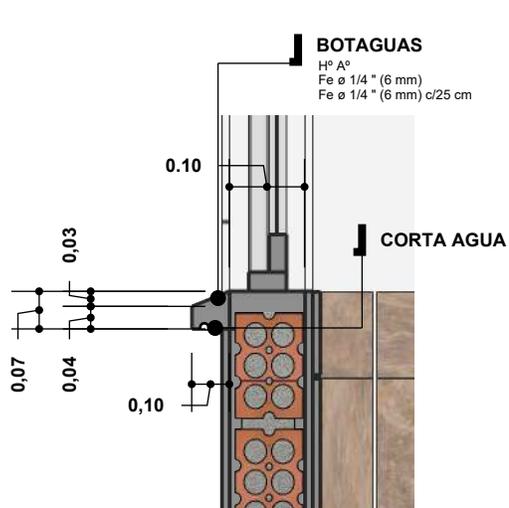

DETALLE BOTAGUAS

ESC. 1:10

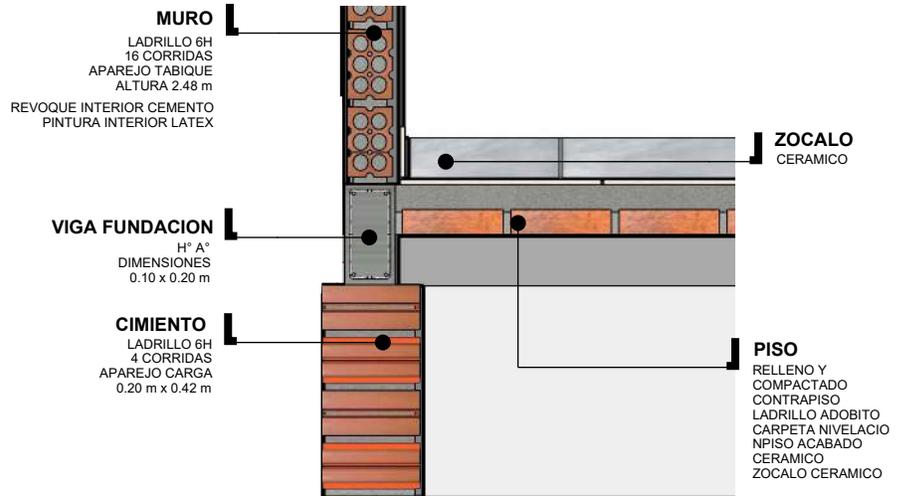



DETALLE CIMIENTO

ESC. 1:15

DETALLES CONSTRUCTIVOS

ESC. 1:25

NOMBRE DEL PROYECTO: PROYECTO DE VIVIENDA NUEVA EN EL MUNICIPIO DE GONZALO MORENO -FASE(XIII) 2024- PANDO		DISEÑO ARQUITECTONICO:	REVISADO Y APROBADO:	FECHA: OCTUBRE DEL 2024 SUPERFICIE CONST. : 47.15 m2
COMUNIDADES:	MUNICIPIO: GONZALO MORENO			LAMINA N°: 30/34
PROVINCIA: MADRE DE DIOS	DEPARTAMENTO: PANDO			



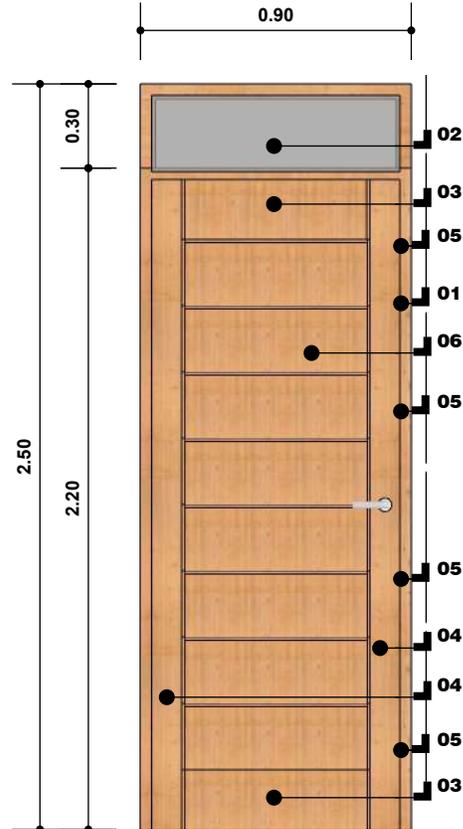
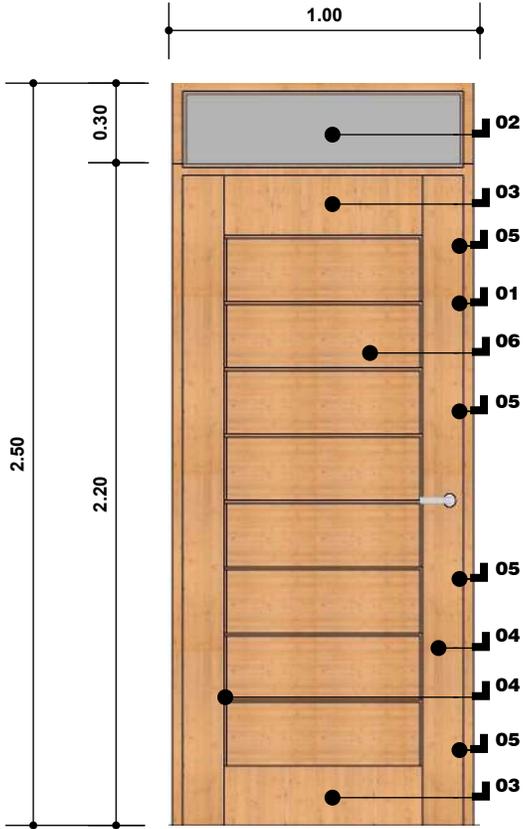


REFERENCIAS PUERTA 1.00X2.50
 01 MARCO DE MADERA DURA ESCUADRIA 2"x4"
 02 VIDRIO DOBLE AHUMADO
 03 TRAVESAÑO MADERA DURA ESPESOR 1 1/4"
 ANCHO 18 cm
 04 LARGUERO MADERA DURA ESPESOR 1 1/4"
 ANCHO 15 cm
 05 BISAGRA 4" (SUPERIOR)
 06 TABLERO ESPESOR 1"
 07 LARGUERO MADERA DURA ESPESOR 1 1/4"
 ANCHO 15 cm
 08 BISAGRA 4" (CENTRAL)
 09 CHAPA INTERIOR (DOS GOLPES)
 10 BISAGRA 4" (CENTRAL)
 11 BISAGRA 4" (INFERIOR)
 12 TRAVESAÑO MADERA DURA ESPESOR 1 1/4"
 ANCHO 29.5 cm
 13 ESPESOR DE LENGUETA 0.5 cm
 ALTURA DE LENGUETA 1.50 cm a 2 cm

REFERENCIAS PUERTA 0.90X2.50
 01 MARCO DE MADERA DURA ESCUADRIA 2"x4"
 02 VIDRIO 3 mm AHUMADO
 03 TRAVESAÑO MADERA DURA ESPESOR 1 1/4"
 ANCHO 18 cm
 04 LARGUERO MADERA DURA ESPESOR 1 1/4"
 ANCHO 15 cm
 05 BISAGRA 4" (SUPERIOR)
 06 TABLERO ESPESOR 1"
 07 LARGUERO MADERA DURA ESPESOR 1 1/4"
 ANCHO 15 cm
 08 BISAGRA 4" (CENTRAL)
 09 CHAPA INTERIOR (DOS GOLPES)
 10 BISAGRA 4" (CENTRAL)
 11 BISAGRA 4" (INFERIOR)
 12 TRAVESAÑO MADERA DURA ESPESOR 1 1/4"
 ANCHO 29.5 cm
 13 ESPESOR DE LENGUETA 0.5 cm
 ALTURA DE LENGUETA 1.50 cm a 2 cm

DETALLE PUERTAS
 ESC. 1:25



NOMBRE DEL PROYECTO: PROYECTO DE VIVIENDA NUEVA EN EL MUNICIPIO DE GONZALO MORENO -FASE(XIII) 2024- PANDO		DISEÑO ARQUITECTONICO:	REVISADO Y APROBADO:	FECHA: OCTUBRE DEL 2024
COMUNIDADES:	MUNICIPIO: GONZALO MORENO			SUPERFICIE CONST. : 47.15 m2
PROVINCIA: MADRE DE DIOS	DEPARTAMENTO: PANDO			LAMINA N°: 31/34

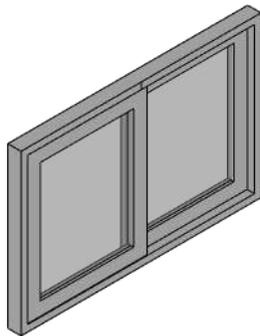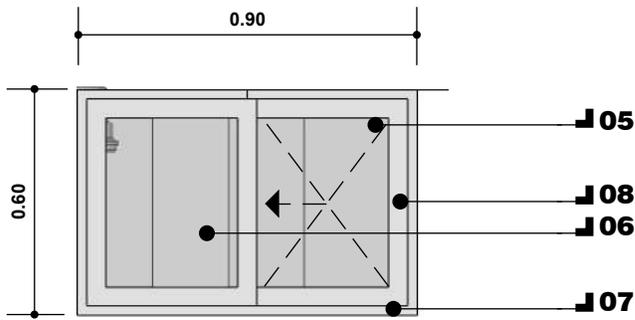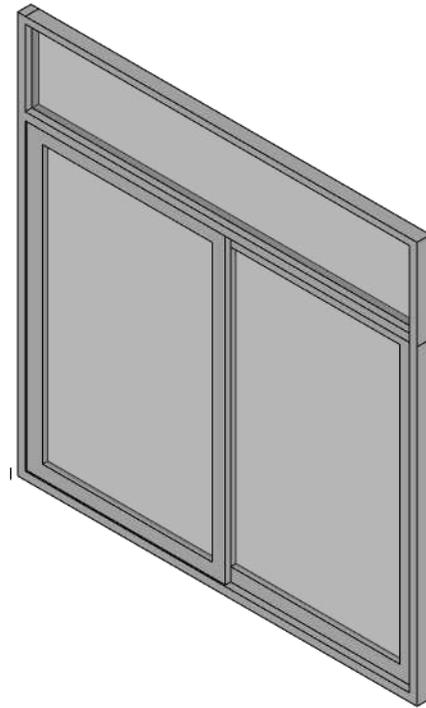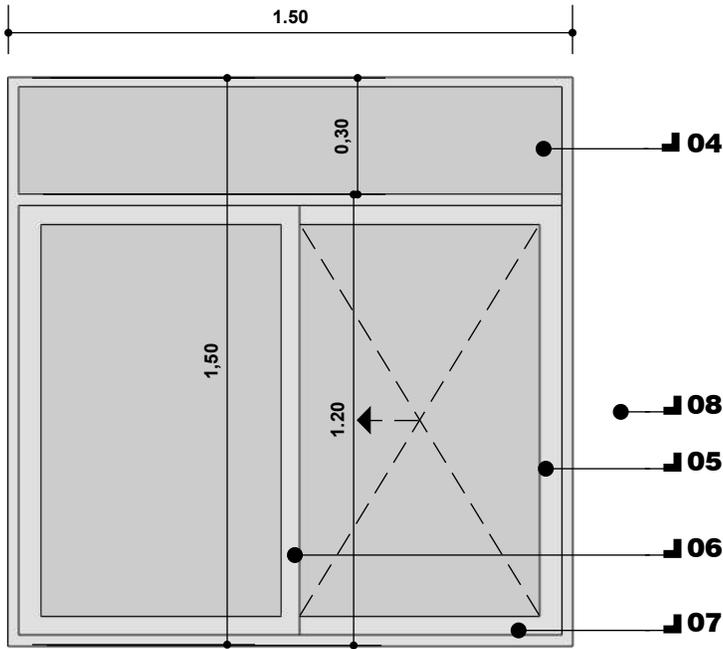

- REFERENCIAS**
- 04 VIDRIO DOBLE AHUMADO
 - 05 HOJA DE VENTANA CORREDIZA
 - 06 HOJA DE VENTANA FIJA
 - 07 MARCO DE ALUMINIO
 - 08 MANILLA DE PLASTICO (ACCESORIO PARA ABRIR LA HOJA)

DETALLE VENTANAS
ESC. 1:20

NOMBRE DEL PROYECTO: PROYECTO DE VIVIENDA NUEVA EN EL MUNICIPIO DE GONZALO MORENO -FASE(XIII) 2024- PANDO		DISEÑO ARQUITECTONICO:	REVISADO Y APROBADO:	FECHA: OCTUBRE DEL 2024
COMUNIDADES:	MUNICIPIO: GONZALO MORENO			SUPERFICIE CONST. : 47.15 m2
PROVINCIA: MADRE DE DIOS	DEPARTAMENTO: PANDO			LAMINA N°: 32/34

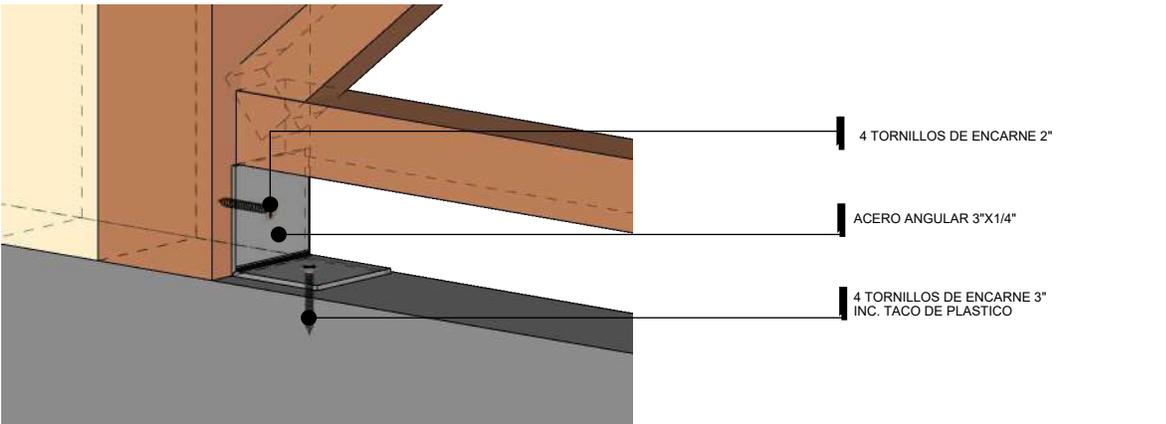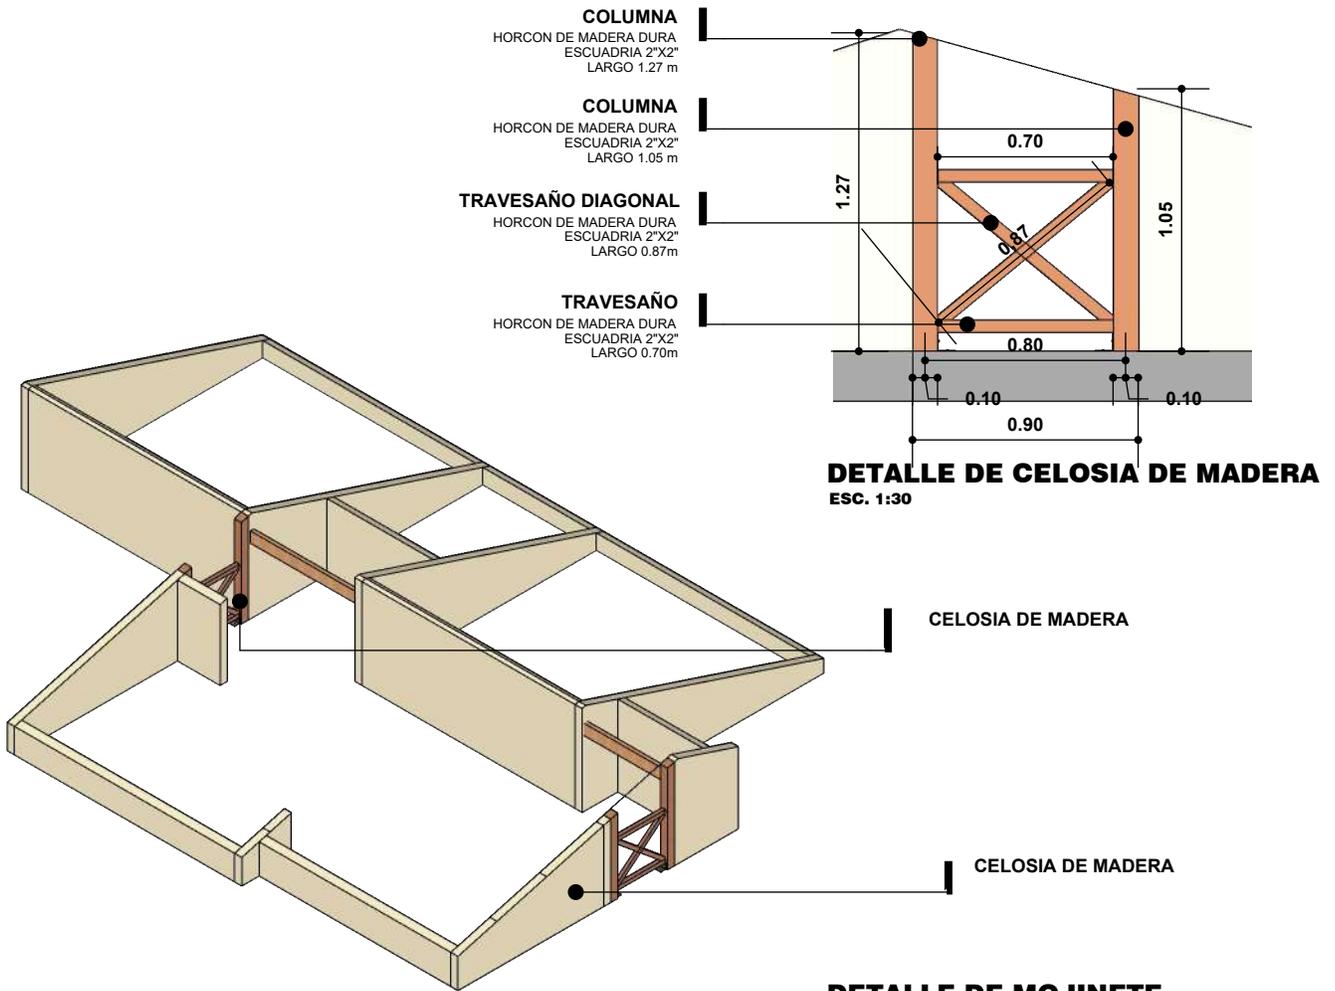

DETALLE DE CELOSIA DE MADERA
ESC. 1:30

NOMBRE DEL PROYECTO: PROYECTO DE VIVIENDA NUEVA EN EL MUNICIPIO DE GONZALO MORENO -FASE(XIII) 2024- PANDO		DISEÑO ARQUITECTONICO:	REVISADO Y APROBADO:	FECHA: OCTUBRE DEL 2024 SUPERFICIE CONST. : 47.15 m2
COMUNIDADES:	MUNICIPIO: GONZALO MORENO			LAMINA N°: 33/34
PROVINCIA: MADRE DE DIOS	DEPARTAMENTO: PANDO			



PERSPECTIVAS

NOMBRE DEL PROYECTO: PROYECTO DE VIVIENDA NUEVA EN EL MUNICIPIO DE GONZALO MORENO -FASE(XIII) 2024- PANDO		DISEÑO ARQUITECTONICO:	REVISADO Y APROBADO:	FECHA: OCTUBRE DEL 2024 SUPERFICIE CONST. : 47.15 m2
COMUNIDADES:	MUNICIPIO: GONZALO MORENO			LAMINA N° : 34/34
PROVINCIA: MADRE DE DIOS	DEPARTAMENTO: PANDO			