



MODULO 1: RENOVACION TIPO 2

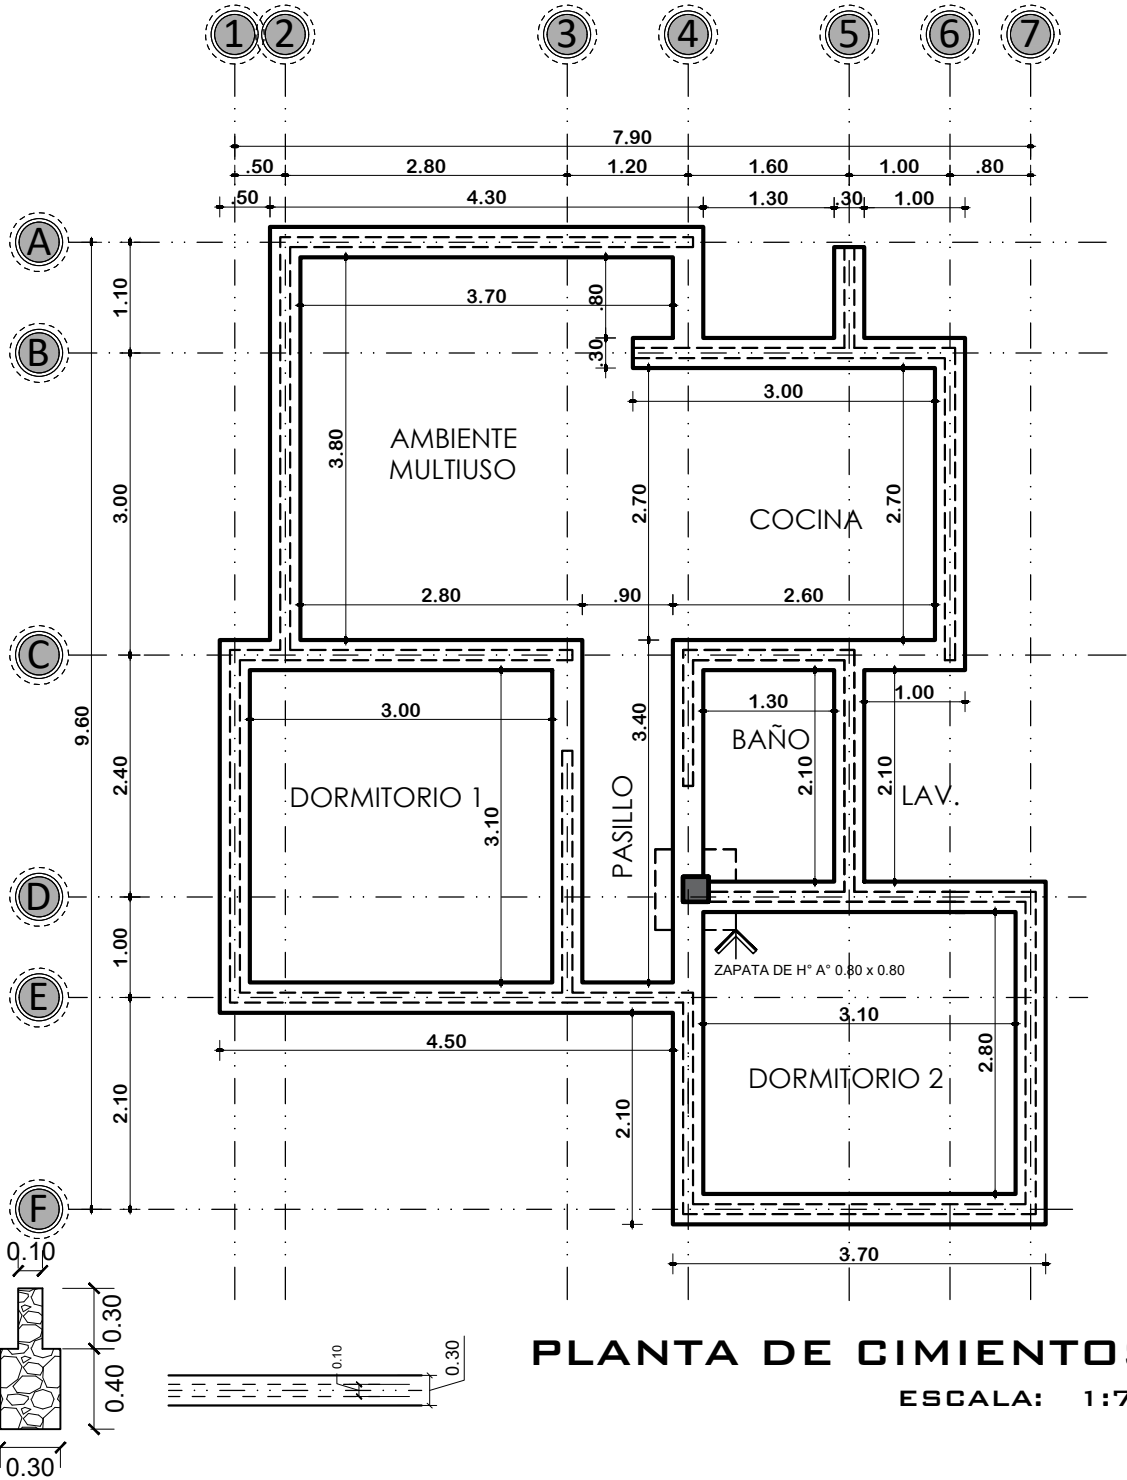

PLANTA DE CIMIENTOS
ESCALA: 1:75

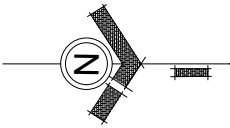

AGENCIA ESTATAL DE VIVIENDA-AEVIVIENDA

PROYECTO: PROYECTO DE VIVIENDA CUALITATIVA EN EL MUNICIPIO DE SAN PEDRO DE BUENA VISTA -FASE(XIX) 2024- POTOSI

MUNICIPIO: SAN PEDRO DE BUENA VISTA



PROVINCIA: CHARCAS DEPARTAMENTO: POTOSI

DISEÑO ARQUITECTONICO

REVISADO Y APROBADO

FECHA: OCTUBRE/2024
SUPERFICIE: 60.90 M2
LAMINA: 01/17



MODULO 1: RENOVACION TIPO 2

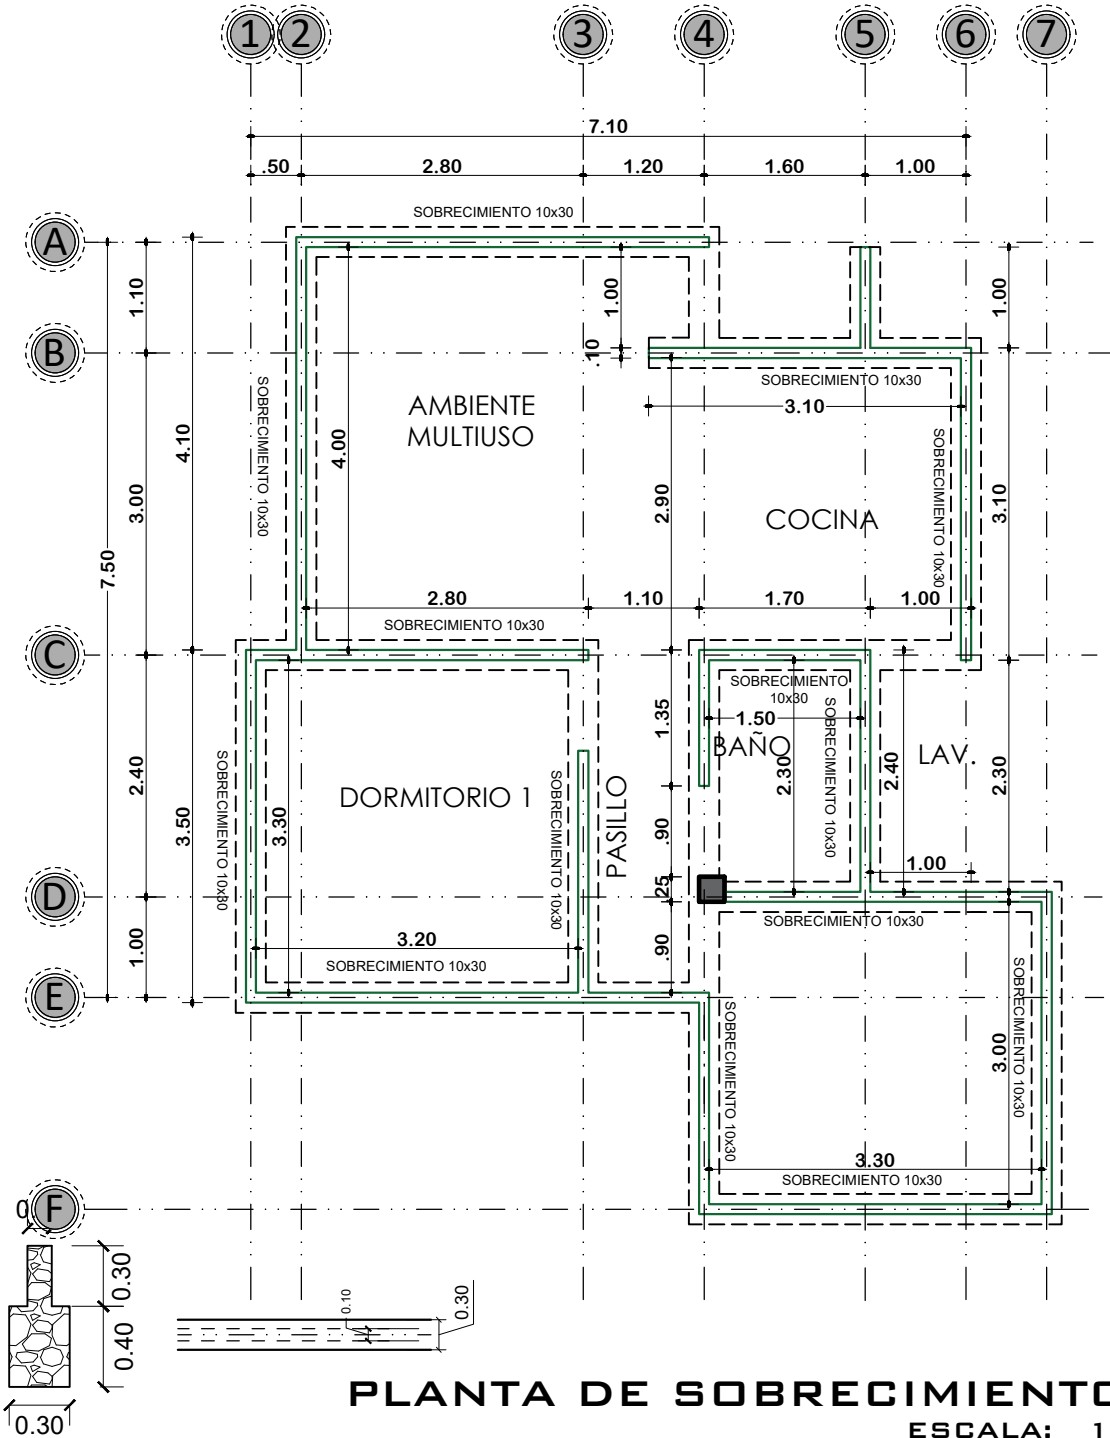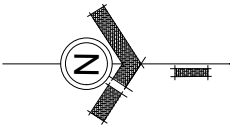

PLANTA DE SOBRECIMIENTOS
ESCALA: 1:75

	AGENCIA ESTATAL DE VIVIENDA-AEVIVIENDA		DISEÑO ARQUITECTONICO	REVISADO Y APROBADO	FECHA: OCTUBRE/2024
	PROYECTO: PROYECTO DE VIVIENDA CUALITATIVA EN EL MUNICIPIO DE SAN PEDRO DE BUENA VISTA -FASE(XIX) 2024- POTOSI				SUPERFICIE: 60.90 M2
	MUNICIPIO: SAN PEDRO DE BUENA VISTA				LAMINA: 02/17
	PROVINCIA: CHARCAS	DEPARTAMENTO: POTOSI			

MODULO 1: RENOVACION TIPO 2

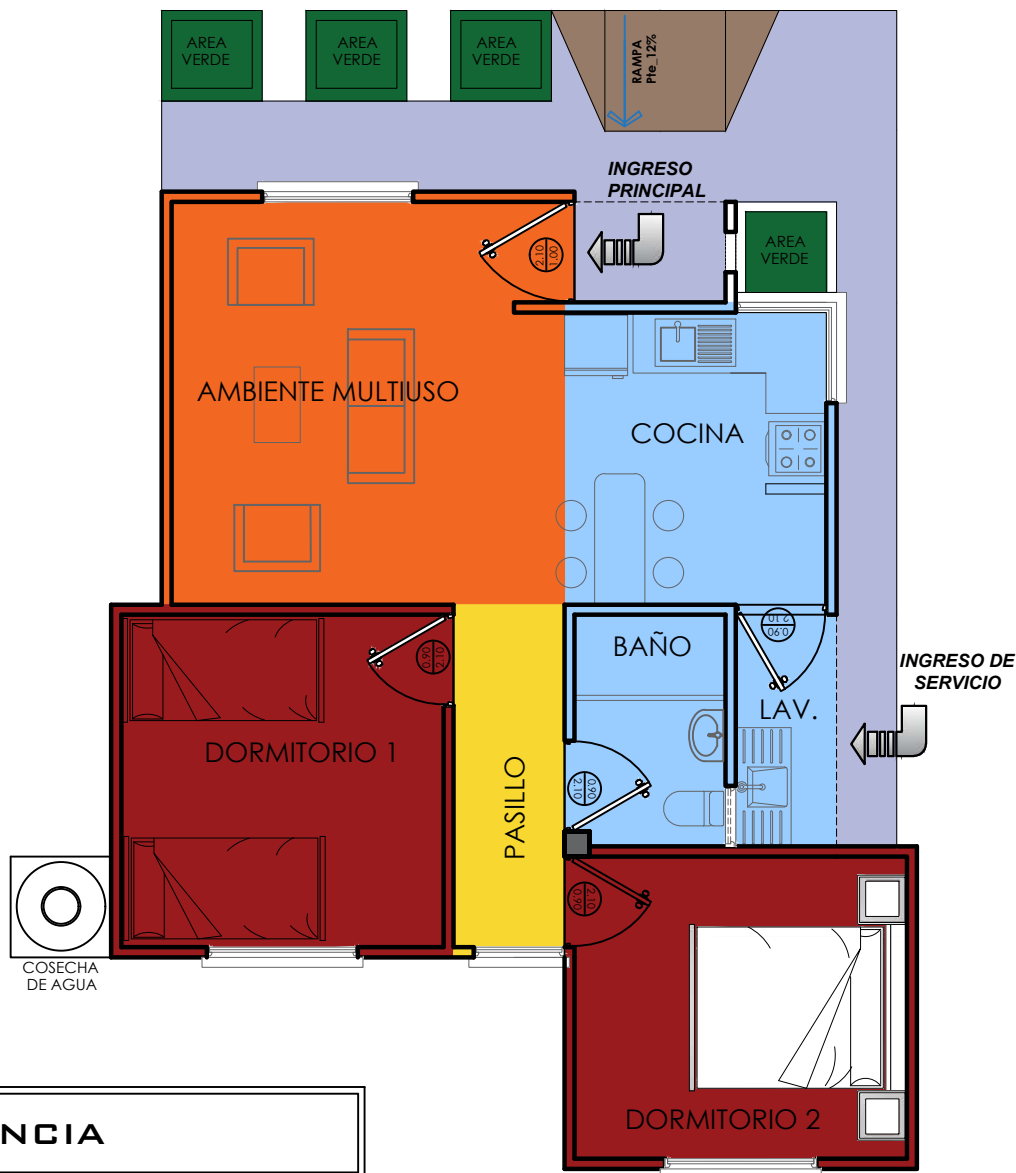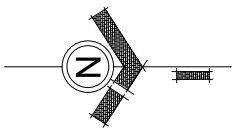

REFERENCIA

AREA INTIMA
AREA DE CIRCULACION-INTERIOR
AREA SOCIAL
AREA DE SERVICIO
AREA DE VERDE
AREA DE INGRESO-RAMPA
AREA DE CIRCULACION-EXTERIOR
COSECHA DE AGUA

PLANTA DE ZONIFICACION
ESCALA: 1:75



AGENCIA ESTATAL DE VIVIENDA-AEVIVIENDA

PROYECTO:
PROYECTO DE VIVIENDA CUALITATIVA EN EL MUNICIPIO DE
SAN PEDRO DE BUENA VISTA -FASE(XIX) 2024- POTOSI

MUNICIPIO:
SAN PEDRO DE BUENA VISTA

PROVINCIA:
CHARCAS

DEPARTAMENTO:
POTOSI

DISEÑO ARQUITECTONICO



REVISADO Y APROBADO

FECHA:
OCTUBRE/2024

SUPERFICIE:
60.90 M2

LAMINA:
03/17

MODULO 1: RENOVACION TIPO 2

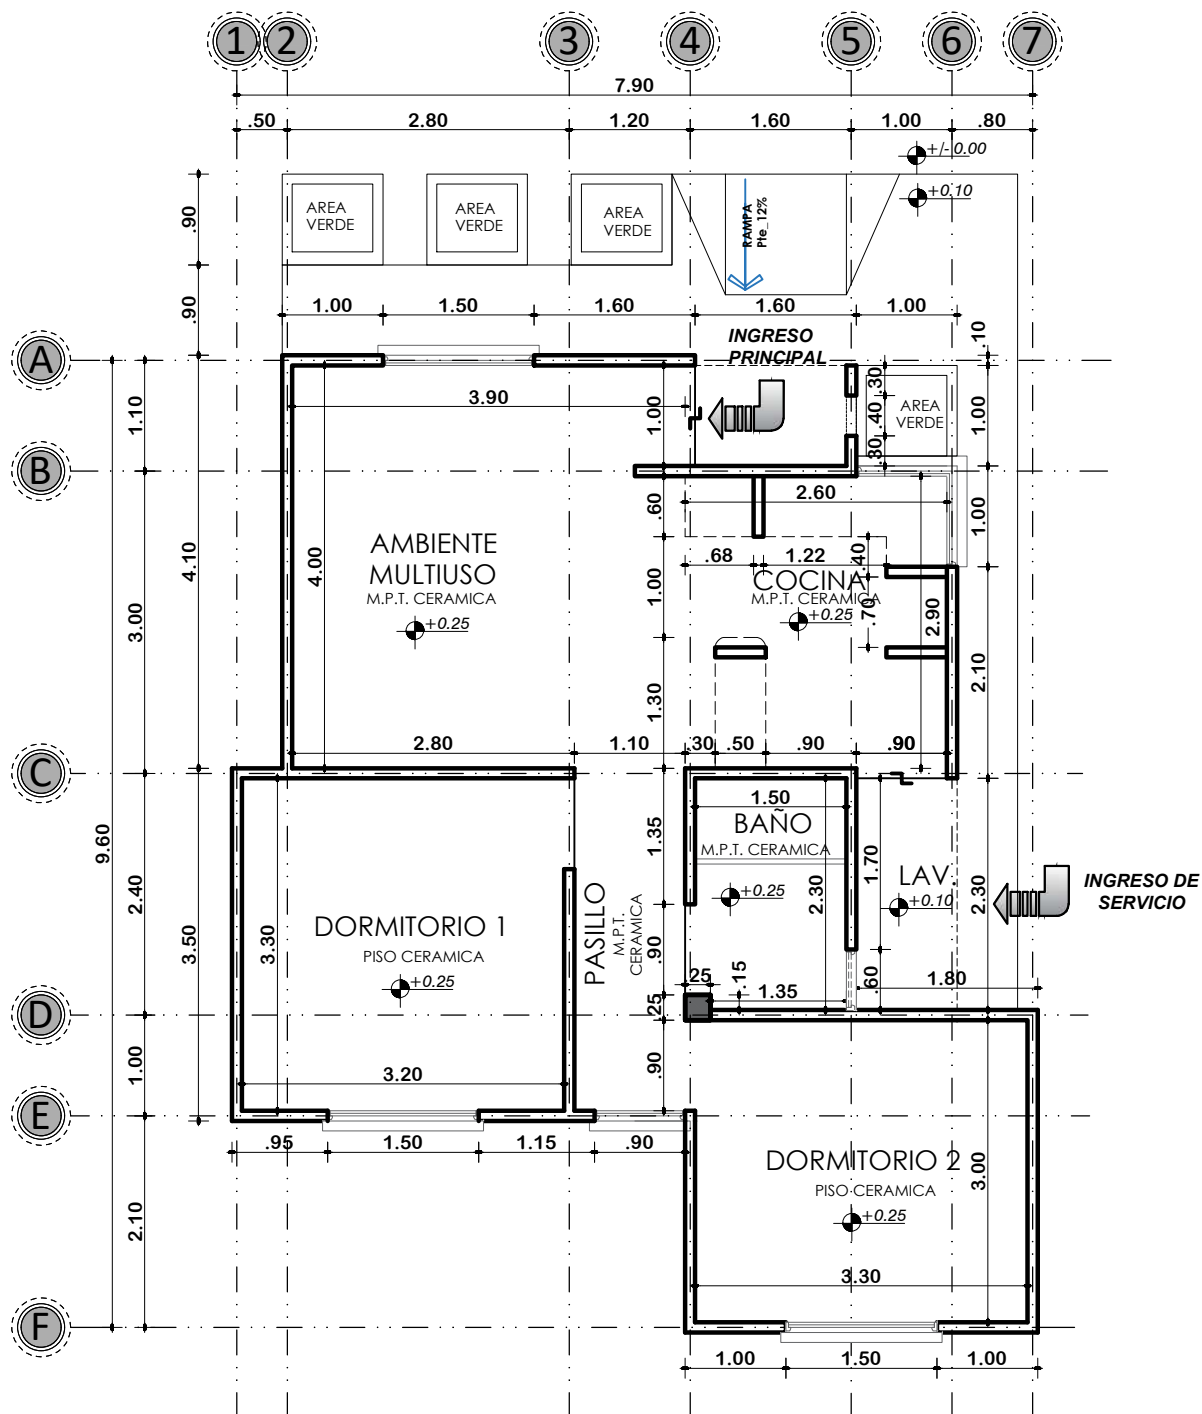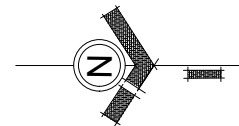

PLANTA ACOTADA

ESCALA: 1:75



AGENCIA ESTATAL DE VIVIENDA-AEVIVIENDA

PROYECTO: PROYECTO DE VIVIENDA CUALITATIVA EN EL MUNICIPIO DE SAN PEDRO DE BUENA VISTA -FASE(XIX) 2024- POTOSI

MUNICIPIO: SAN PEDRO DE BUENA VISTA

PROVINCIA: CHARCAS

DEPARTAMENTO: POTOSI

DISEÑO ARQUITECTONICO


REVISADO Y APROBADO

FECHA: OCTUBRE/2024

SUPERFICIE: 60.90 M2



LAMINA: 04/17

MODULO 1: RENOVACION TIPO 2

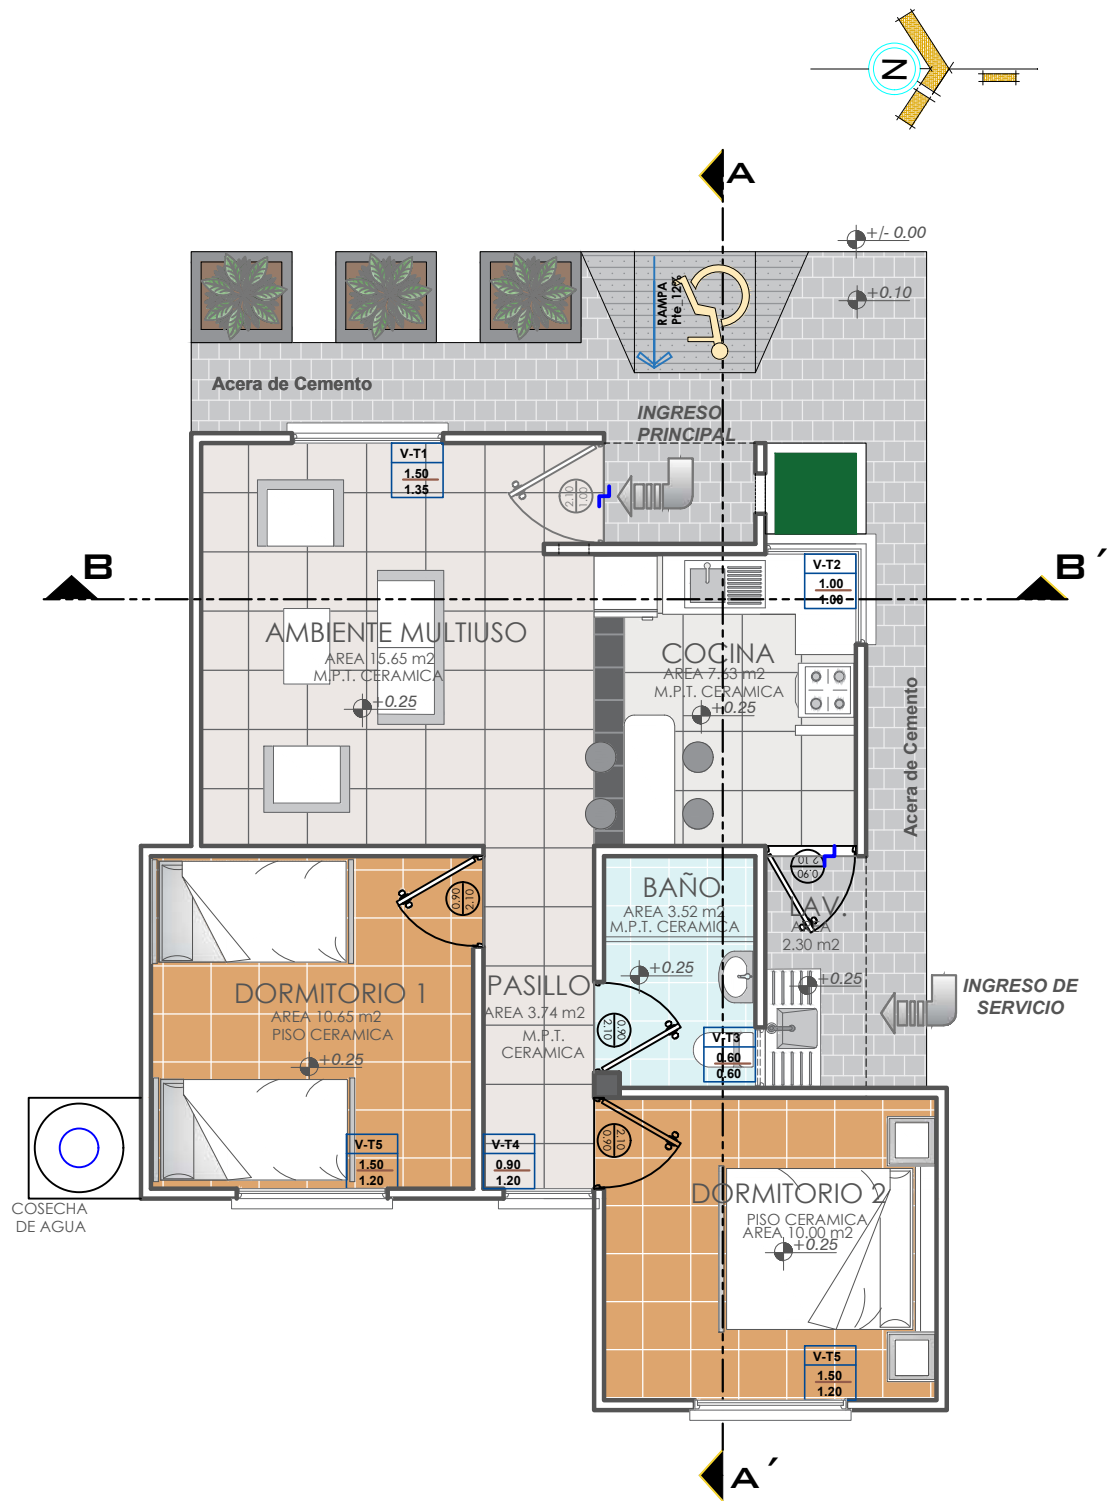

PLANTA AMOBLADA
ESCALA: 1:75



	AGENCIA ESTATAL DE VIVIENDA-AEVIVIENDA		DISEÑO ARQUITECTONICO	REVISADO Y APROBADO	FECHA: OCTUBRE/2024
	PROYECTO: PROYECTO DE VIVIENDA CUALITATIVA EN EL MUNICIPIO DE SAN PEDRO DE BUENA VISTA -FASE(XIX) 2024- POTOSI				SUPERFICIE: 60.90 M2
	MUNICIPIO: SAN PEDRO DE BUENA VISTA				LAMINA: 05/17
	PROVINCIA: CHARCAS	DEPARTAMENTO: POTOSI			

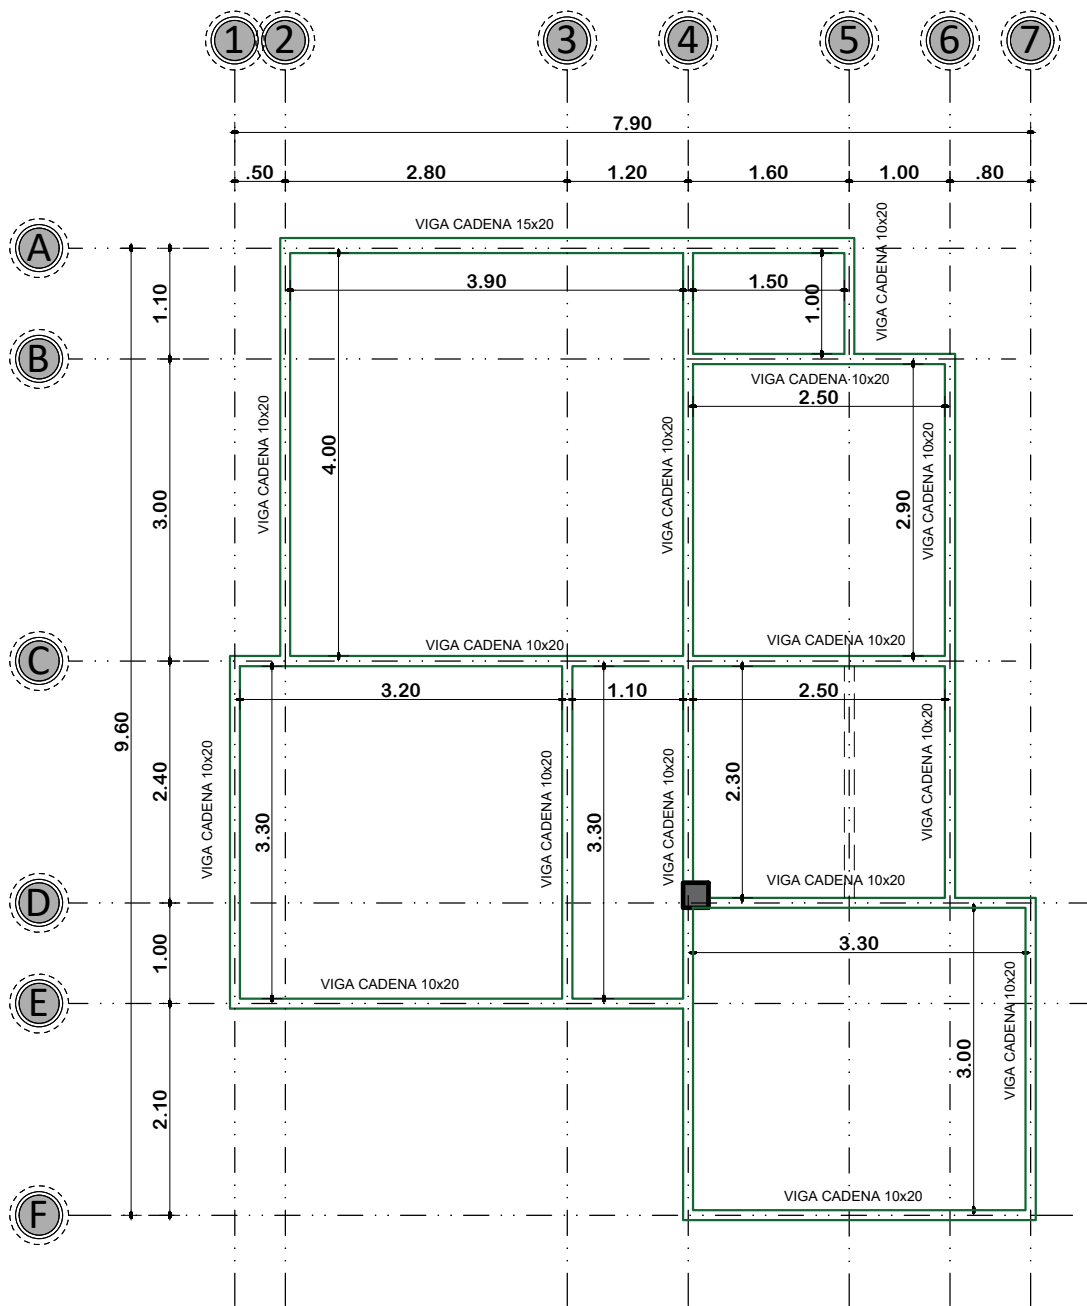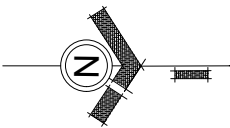

PLANTA DE VIGAS
ESCALA: 1:75

	AGENCIA ESTATAL DE VIVIENDA-AEVIVIENDA		DISEÑO ARQUITECTONICO	REVISADO Y APROBADO	FECHA: OCTUBRE/2024
	PROYECTO: PROYECTO DE VIVIENDA CUALITATIVA EN EL MUNICIPIO DE SAN PEDRO DE BUENA VISTA -FASE(XIX) 2024- POTOSI				SUPERFICIE: 60.90 M2
	MUNICIPIO: SAN PEDRO DE BUENA VISTA				LAMINA: 06/17
	PROVINCIA: CHARCAS	DEPARTAMENTO: POTOSI			

MODULO 1: RENOVACION TIPO 2

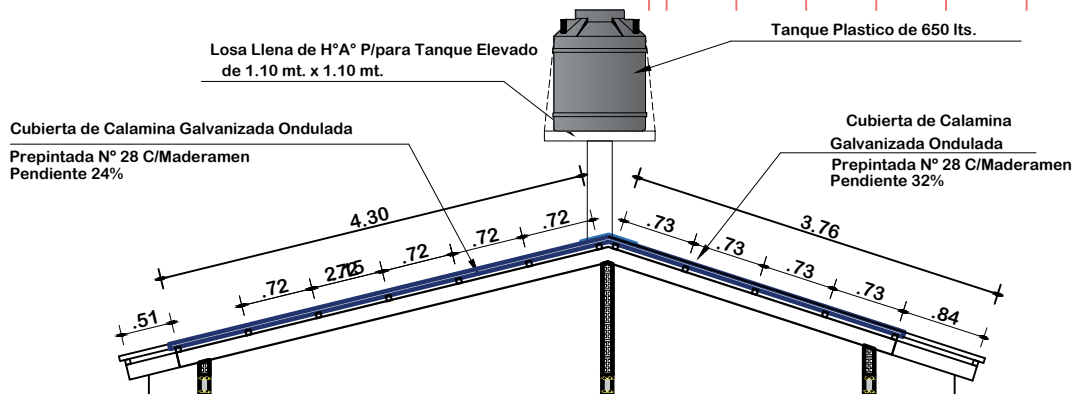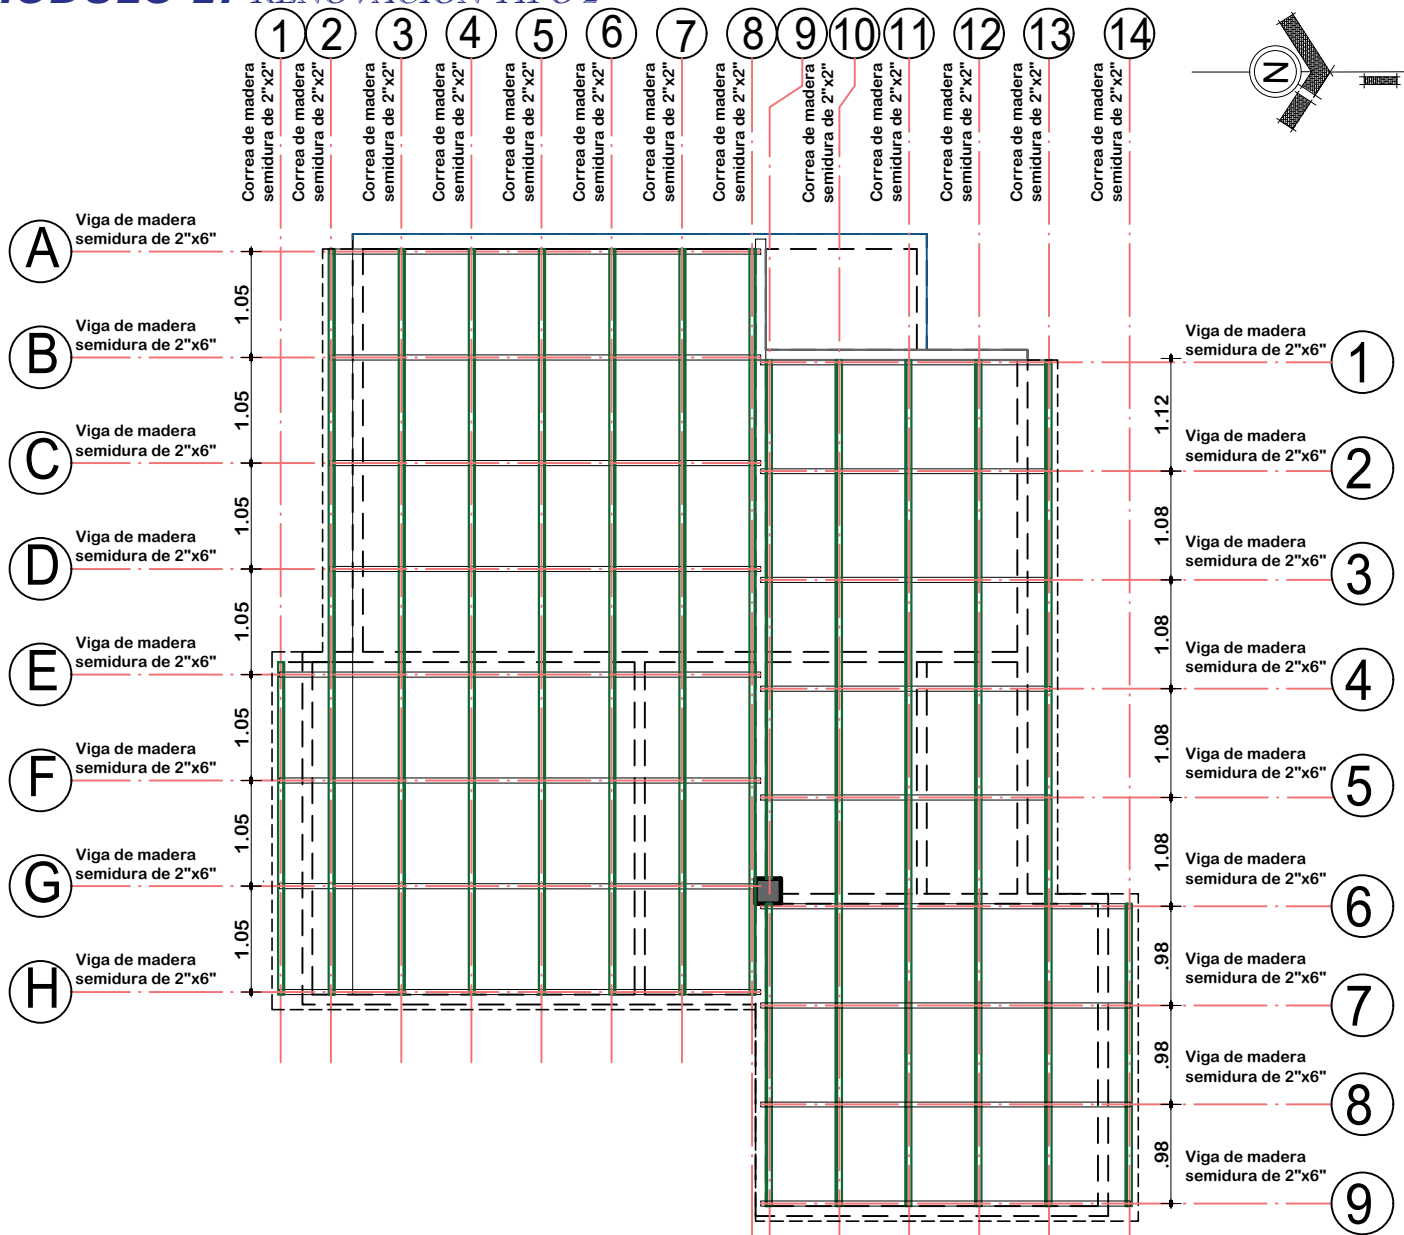

PLANO DE ESTRUCTURA MADERAMEN

ESCALA: 1:75



AGENCIA ESTATAL DE VIVIENDA-AEVIVIENDA

PROYECTO:
PROYECTO DE VIVIENDA CUALITATIVA EN EL MUNICIPIO DE
SAN PEDRO DE BUENA VISTA -FASE(XIX) 2024- POTOSI

MUNICIPIO: SAN PEDRO DE BUENA VISTA

PROVINCIA:	CHARCAS
-------------------	---------

DEPARTAMENTO:

POTOSI

DISEÑO ARQUITECTONICO

REVISADO Y APROBADO



FECHA:
OCTUBRE/2024

SUPERFICIE:
60,90 M2

LAMINA:

07/17


MODULO 1: RENOVACION TIPO 2

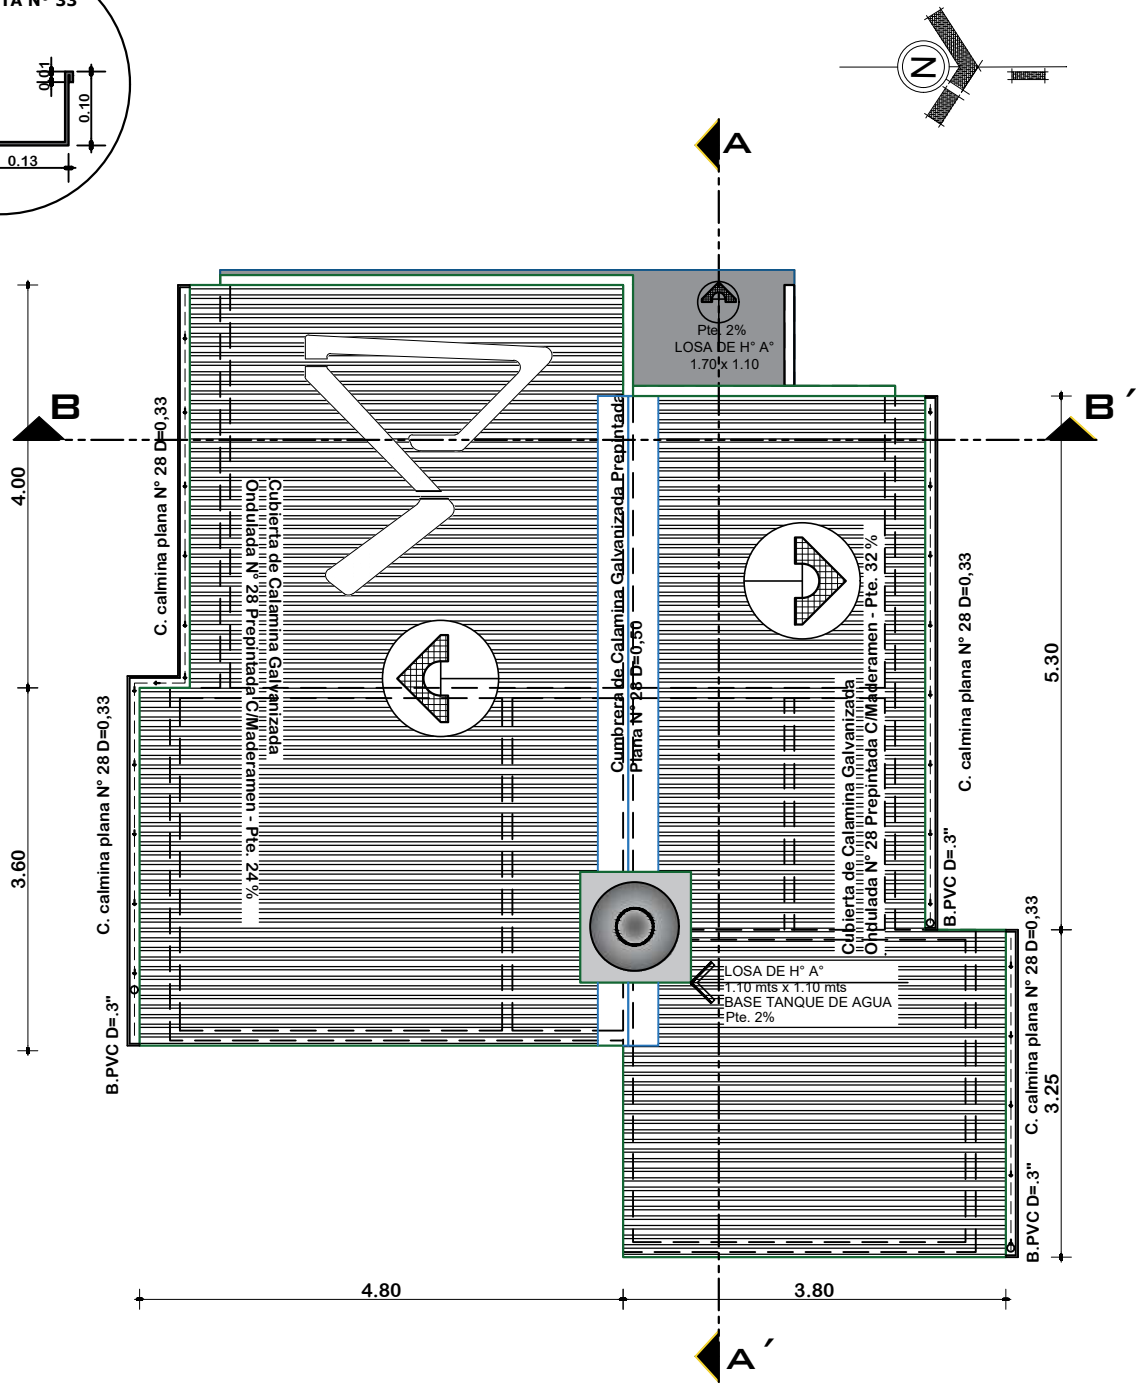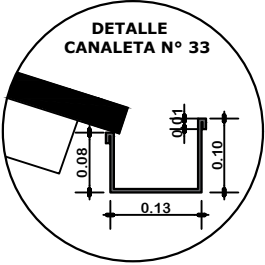


PLANTA DE CUBIERTAS
ESCALA: 1:75

	AGENCIA ESTATAL DE VIVIENDA-AEVIVIENDA		DISEÑO ARQUITECTONICO	REVISADO Y APROBADO	FECHA: OCTUBRE/2024
	PROYECTO: PROYECTO DE VIVIENDA CUALITATIVA EN EL MUNICIPIO DE SAN PEDRO DE BUENA VISTA -FASE(XIX) 2024- POTOSI				SUPERFICIE: 60.90 M2
	MUNICIPIO: SAN PEDRO DE BUENA VISTA				LAMINA: 08/17
	PROVINCIA: CHARCAS	DEPARTAMENTO: POTOSI			

MODULO 1: RENOVACION TIPO 2

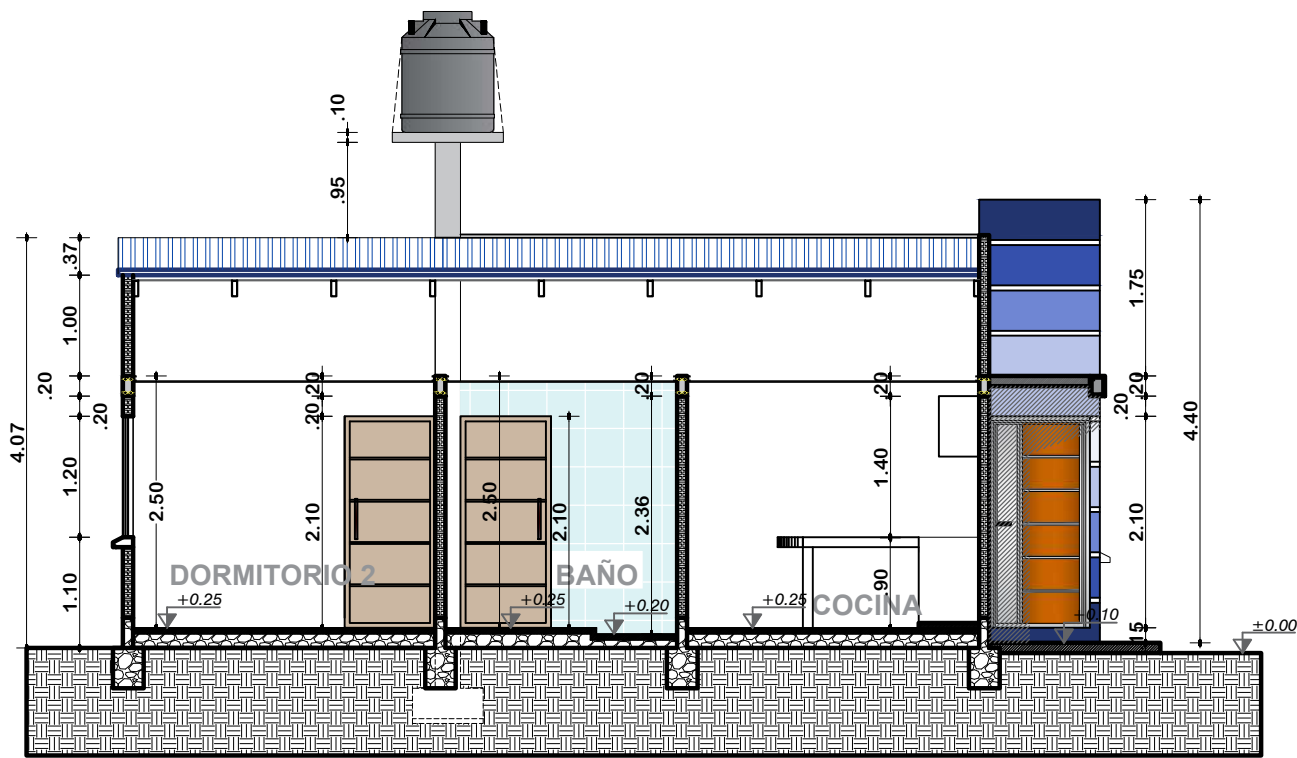

CORTE A-A'
ESCALA: 1:75

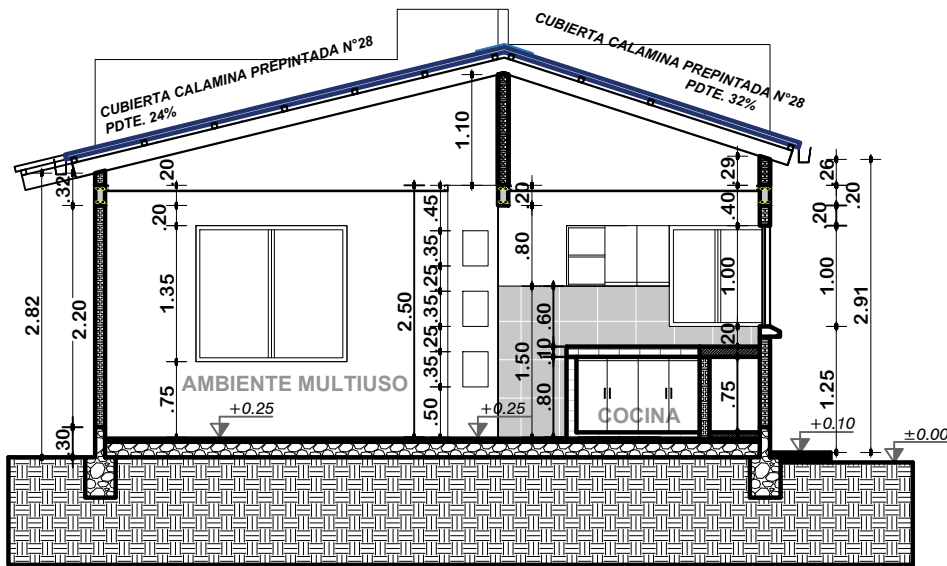

CORTE B-B'
ESCALA: 1:75



AGENCIA ESTATAL DE VIVIENDA-AEVIVIENDA

PROYECTO:
PROYECTO DE VIVIENDA CUALITATIVA EN EL MUNICIPIO DE
SAN PEDRO DE BUENA VISTA -FASE(XIX) 2024- POTOSI

MUNICIPIO:
SAN PEDRO DE BUENA VISTA

PROVINCIA:
CHARCAS


DEPARTAMENTO:
POTOSI

DISEÑO ARQUITECTONICO


REVISADO Y APROBADO

FECHA:
OCTUBRE/2024
SUPERFICIE:
60.90 M2
LAMINA:
09/17

MODULO 1: RENOVACION TIPO 2

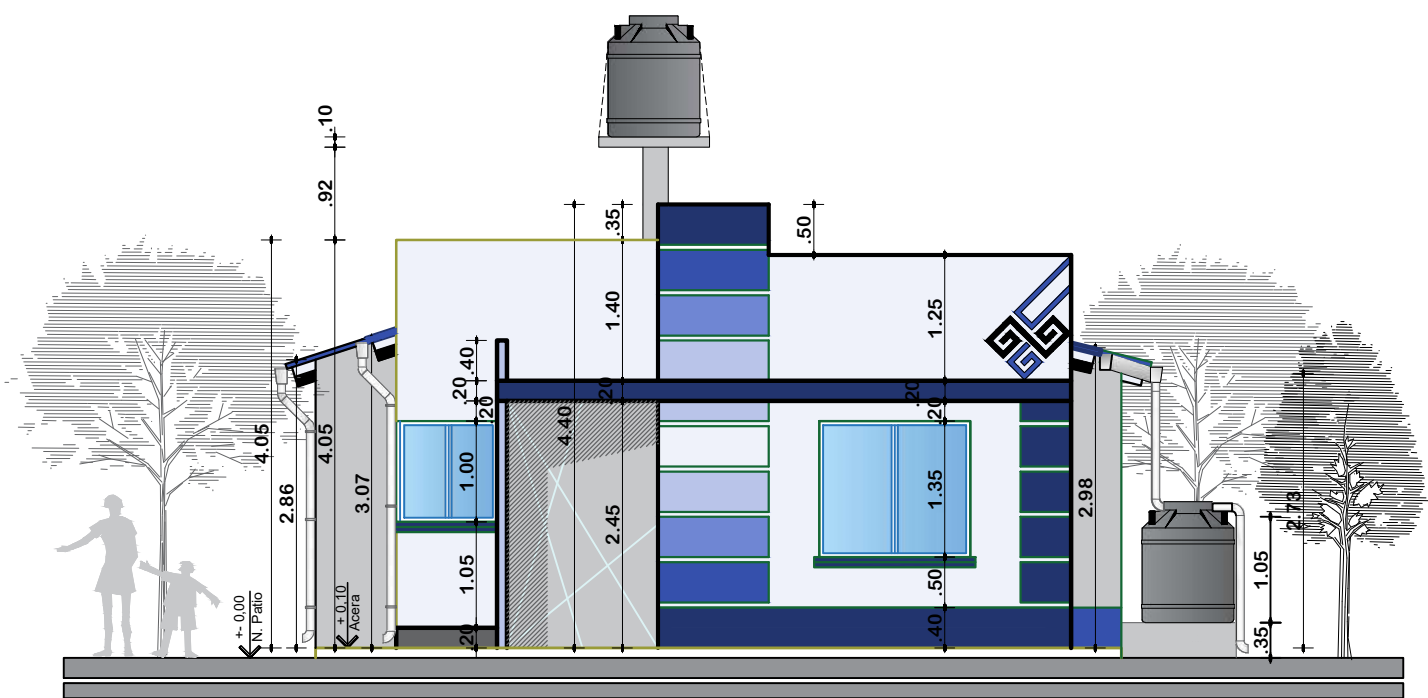


ELEVACION FRONTAL
ESCALA: 1:75

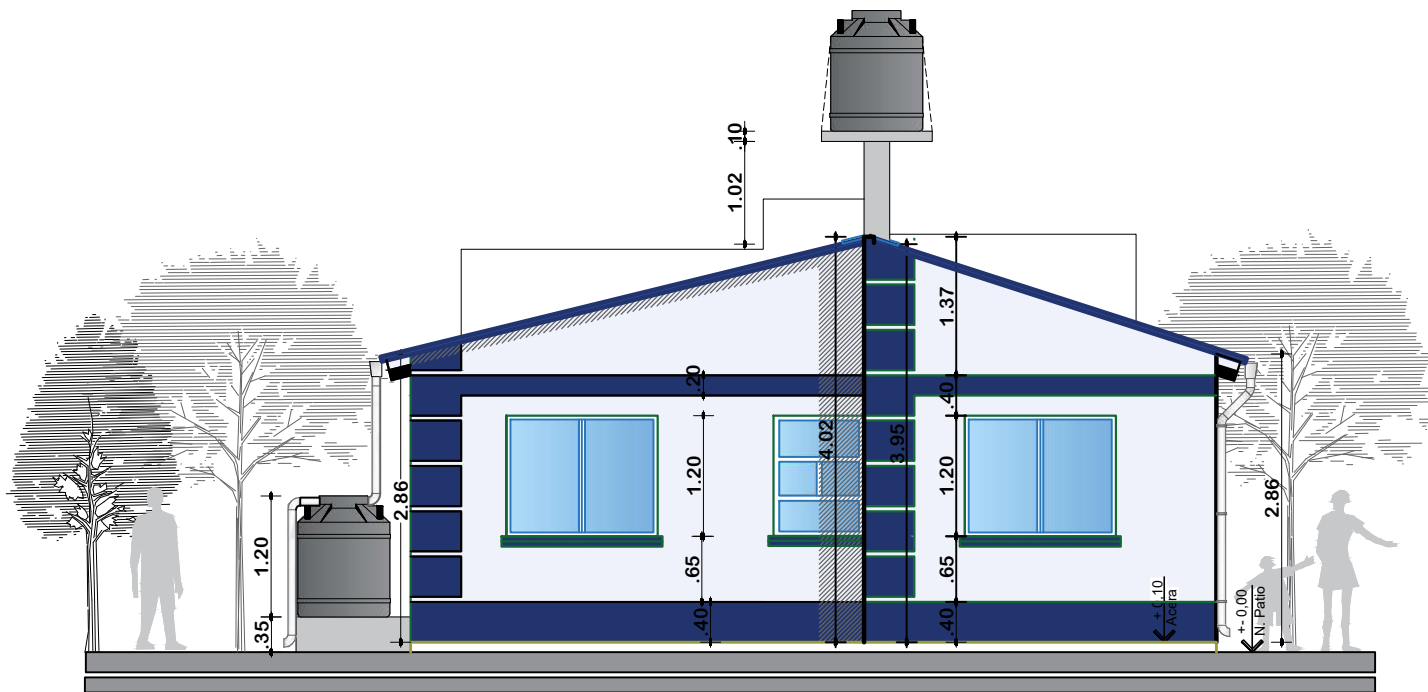


ELEVACION POSTERIOR
ESCALA: 1:75

 AE VIVIENDA AGENCIA ESTATAL DE VIVIENDA	AGENCIA ESTATAL DE VIVIENDA-AEVIVIENDA		DISEÑO ARQUITECTONICO	REVISADO Y APROBADO	FECHA: OCTUBRE/2024
	PROYECTO: PROYECTO DE VIVIENDA CUALITATIVA EN EL MUNICIPIO DE SAN PEDRO DE BUENA VISTA -FASE(XIX) 2024- POTOSI				SUPERFICIE: 60.90 M2
	MUNICIPIO: SAN PEDRO DE BUENA VISTA				LAMINA: 10/17
	PROVINCIA: CHARCAS	DEPARTAMENTO: POTOSI			

MODULO 1: RENOVACION TIPO 2

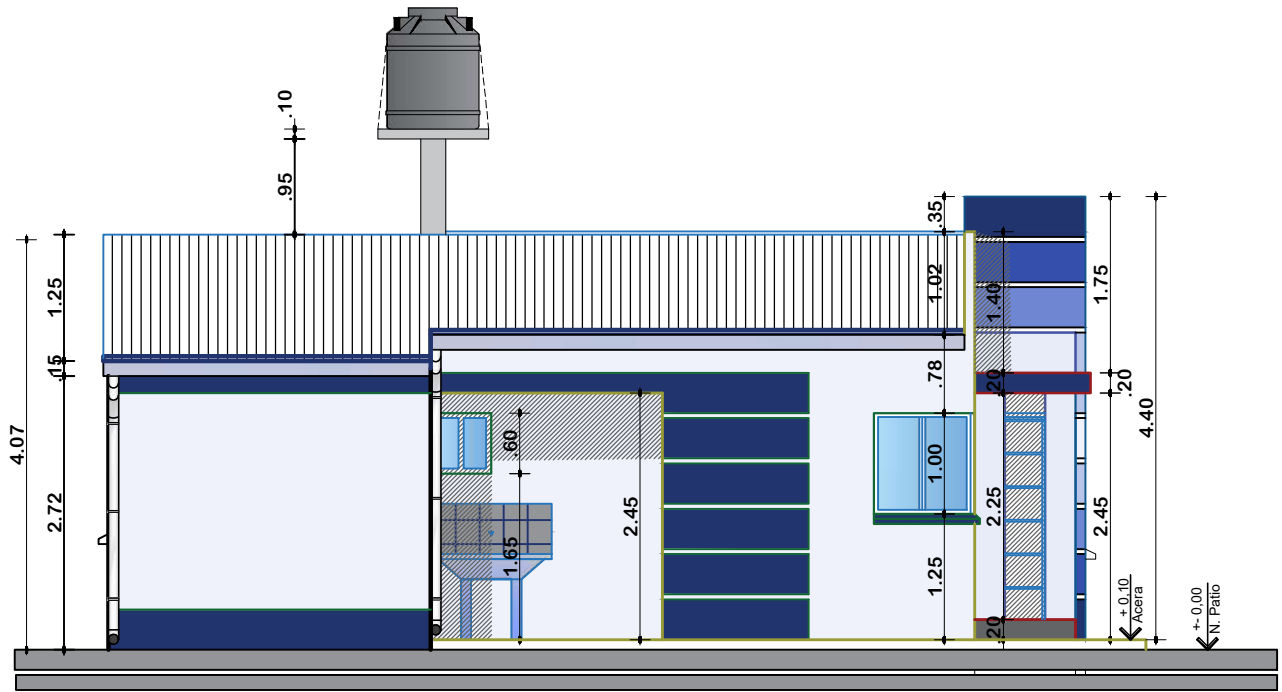

ELEVACION LATERAL IZQUIERDO
ESCALA: 1:75

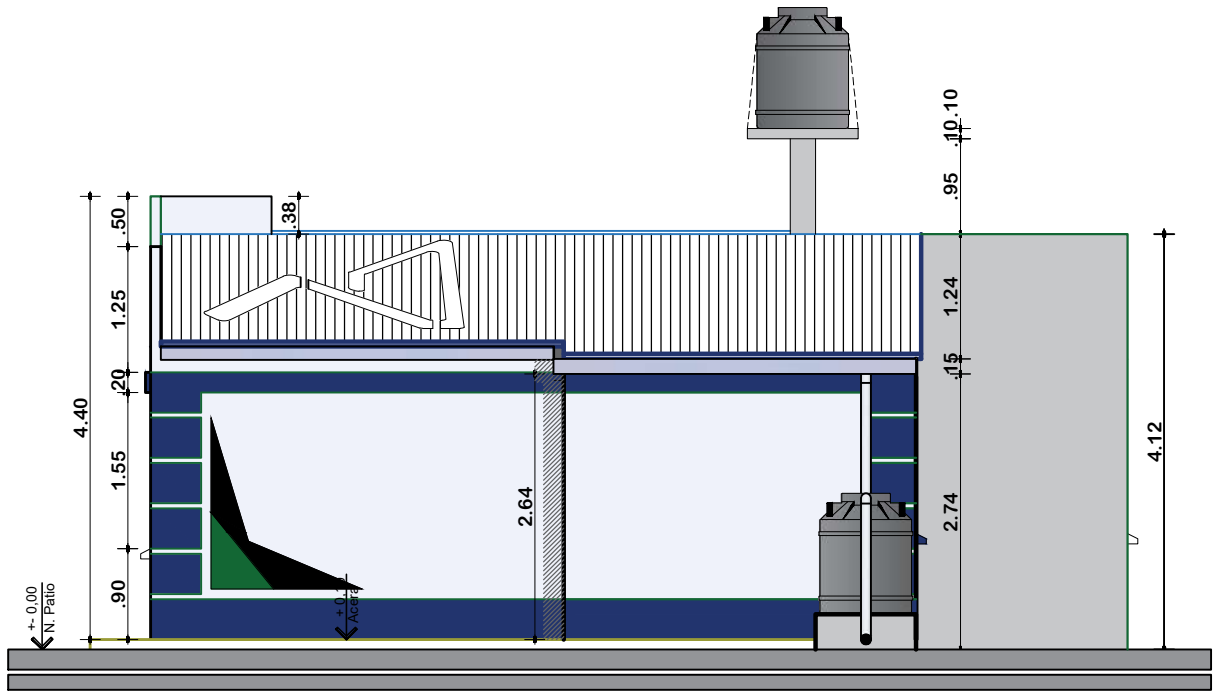

ELEVACION LATERAL DERECHO
ESCALA: 1:75

**AGENCIA ESTATAL DE VIVIENDA-AEVIVIENDA**

DISEÑO ARQUITECTONICO

REVISADO Y APROBADO

PROYECTO:
PROYECTO DE VIVIENDA CUALITATIVA EN EL MUNICIPIO DE
SAN PEDRO DE BUENA VISTA -FASE(XIX) 2024- POTOSI

MUNICIPIO: SAN PEDRO DE BUENA VISTA

PROVINCIA:	CHARCAS
-------------------	---------


DEPARTAMENTO:	POTOSI
----------------------	--------

FECHA: OCTUBRE/2024

SUPERFICIE:
60.90 M2

LAMINA:
11 / 17

MODULO 1: RENOVACION TIPO 2


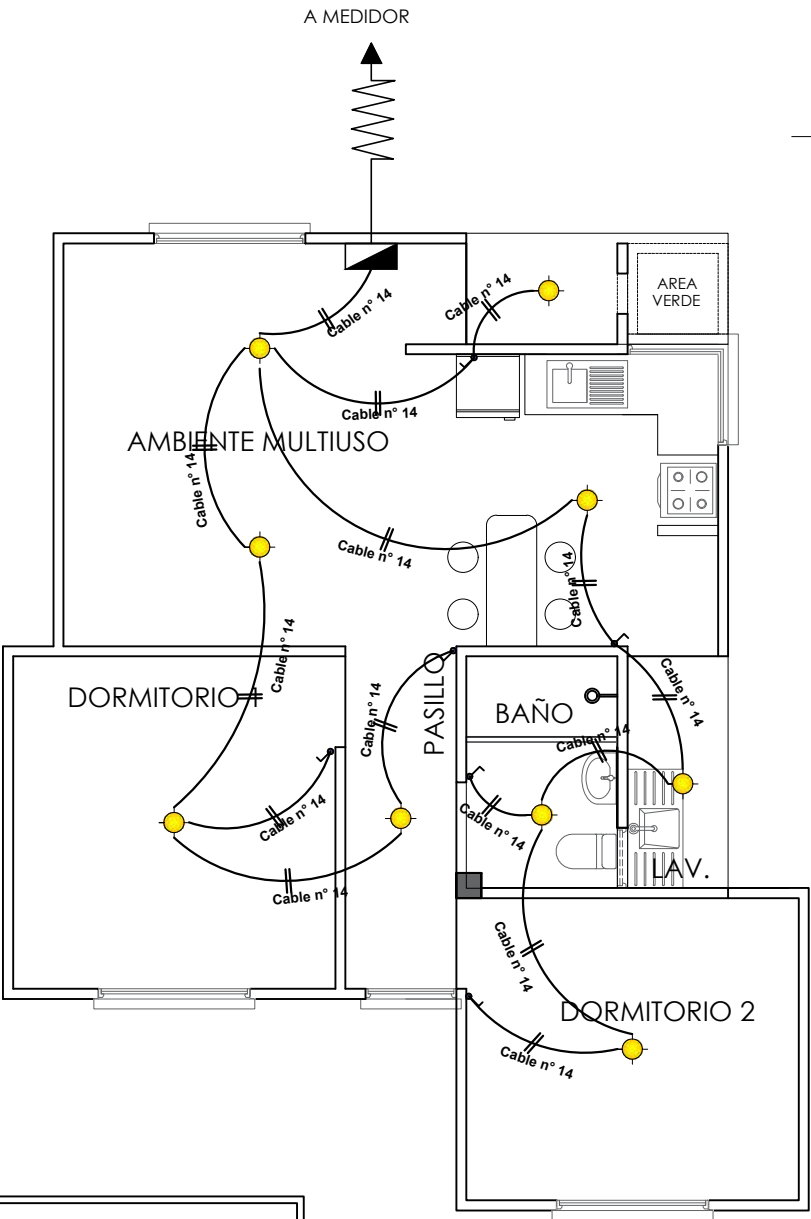


SIMBOLOGIA		
	TDS	TABLERO DE DISTRIBUCION SECUNDARIO
		CIRCUITO DE ILUMINACION
		PUNTO DE ILUMINACION
		INTERRUPTOR SIMPLE
		INTERRUPTOR DOBLE

INSTALACION ELECTRICA-ILUMINACION
ESCALA: 1:75

	AGENCIA ESTATAL DE VIVIENDA-AEVIVIENDA		DISEÑO ARQUITECTONICO	REVISADO Y APROBADO	FECHA: OCTUBRE/2024
	PROYECTO: PROYECTO DE VIVIENDA CUALITATIVA EN EL MUNICIPIO DE SAN PEDRO DE BUENA VISTA -FASE(XIX) 2024- POTOSI				SUPERFICIE: 60.90 M2
	MUNICIPIO: SAN PEDRO DE BUENA VISTA				LAMINA: 12/17
	PROVINCIA: CHARCAS	DEPARTAMENTO: POTOSI			

MODULO 1: RENOVACION TIPO 2

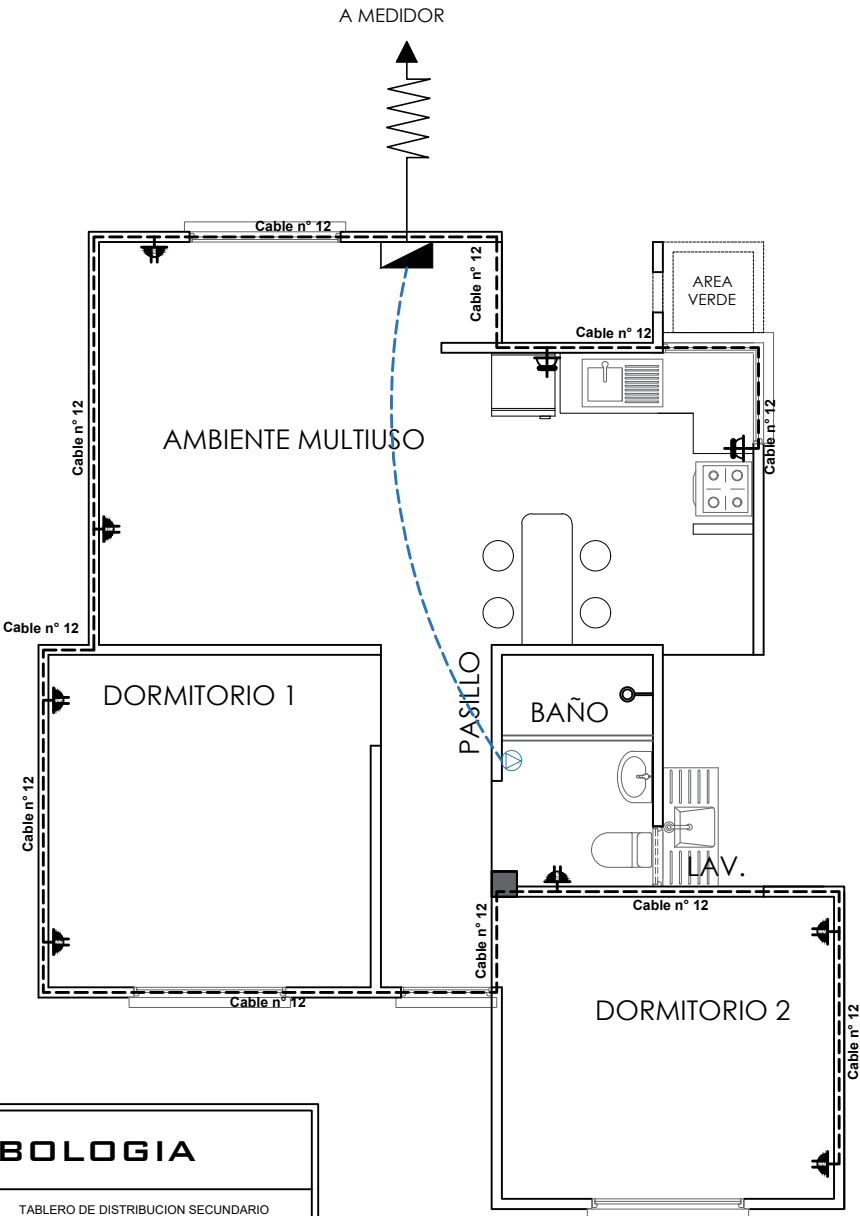
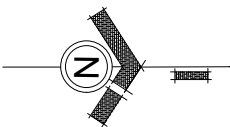


SIMBOLOGIA		
	TDS	TABLERO DE DISTRIBUCION SECUNDARIO
	CIRCUITO DE TOMA CORRIENTES	
	CIRCUITO DE TOMA FUERZA	
	TOMA CORRIENTE DOBLE	
	TOMA CORRIENTE SHUKO	
	TOMA FUERZA	

INSTALACION ELECTRICA-TOMACORRIENTE
ESCALA: 1:75

	AGENCIA ESTATAL DE VIVIENDA-AEVIVIENDA		DISEÑO ARQUITECTONICO	REVISADO Y APROBADO	FECHA: OCTUBRE/2024
	PROYECTO: PROYECTO DE VIVIENDA CUALITATIVA EN EL MUNICIPIO DE SAN PEDRO DE BUENA VISTA -FASE(XIX) 2024- POTOSI				SUPERFICIE: 60.90 M2
	MUNICIPIO: SAN PEDRO DE BUENA VISTA				LAMINA: 13/17
	PROVINCIA: CHARCAS	DEPARTAMENTO: POTOSI			

MODULO 1: RENOVACION TIPO 2

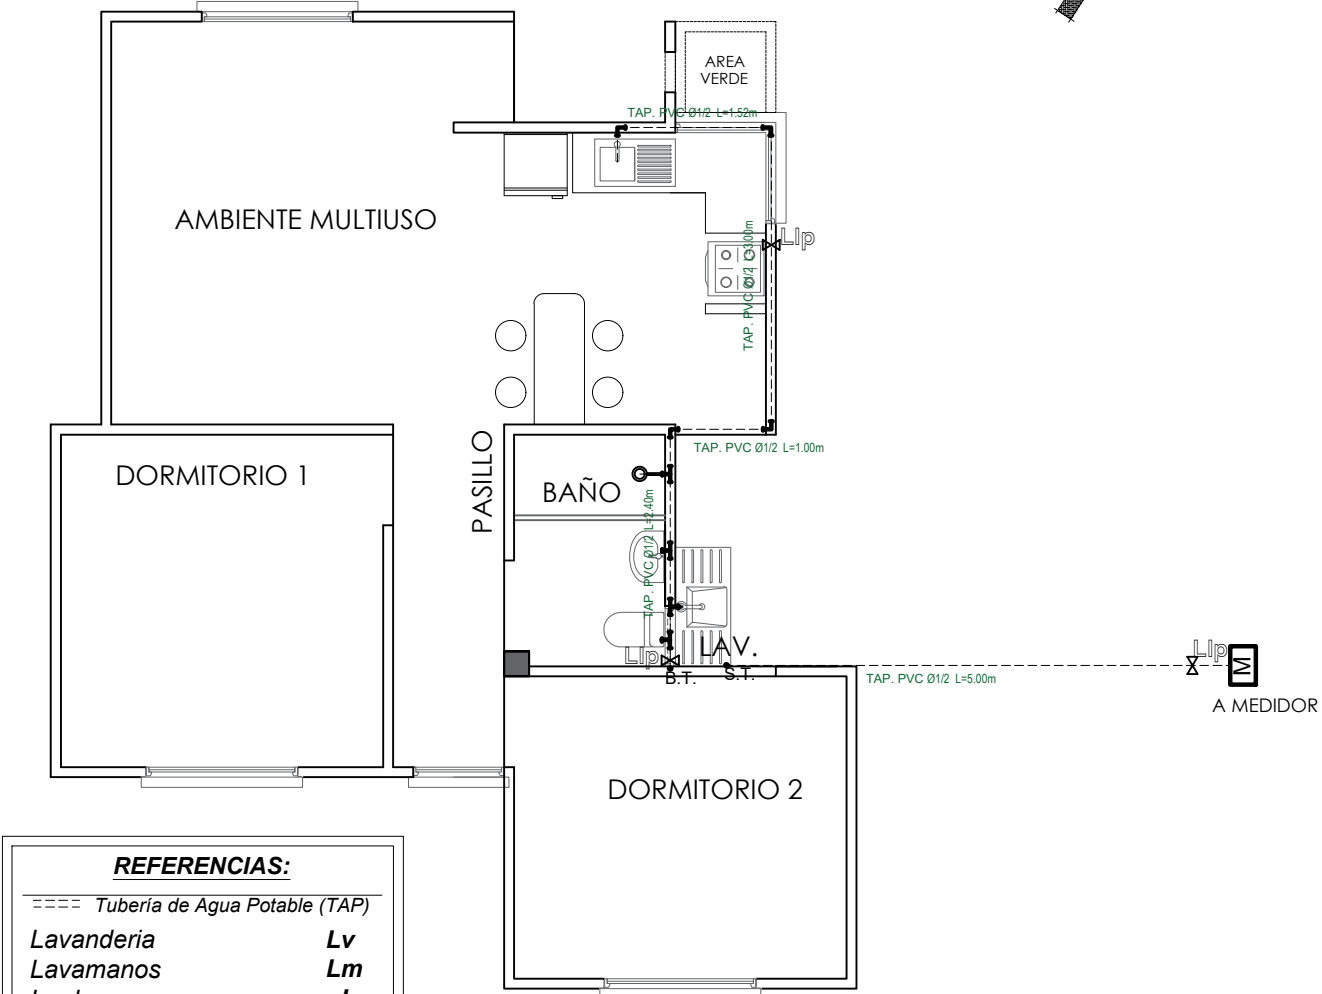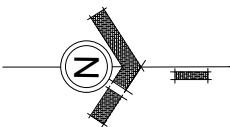

REFERENCIAS:

==== Tubería de Agua Potable (TAP)

Lavanderia Lv
Lavamanos Lm
Inodoro I
Ducha Du
Lavaplatos Lp
Tanque plastico de agua Tq


SIMBOLOGÍA

Ducha
 Union "T"
 Codo a 90°
 Medidor
 Llave de Paso Ø 1/2"
 Bajante TAP PVC Ø 1/2"
 Montante TAV PVC Ø 1/2"

INSTALACION AGUA POTABLE
ESCALA: 1:75

	AGENCIA ESTATAL DE VIVIENDA-AEVIVIENDA		DISEÑO ARQUITECTONICO	REVISADO Y APROBADO	FECHA: OCTUBRE/2024
	PROYECTO: PROYECTO DE VIVIENDA CUALITATIVA EN EL MUNICIPIO DE SAN PEDRO DE BUENA VISTA -FASE(XIX) 2024- POTOSI				SUPERFICIE: 60.90 M2
	MUNICIPIO: SAN PEDRO DE BUENA VISTA				LAMINA: 14/17
	PROVINCIA: CHARCAS	DEPARTAMENTO: POTOSI			

MODULO 1: RENOVACION TIPO 2

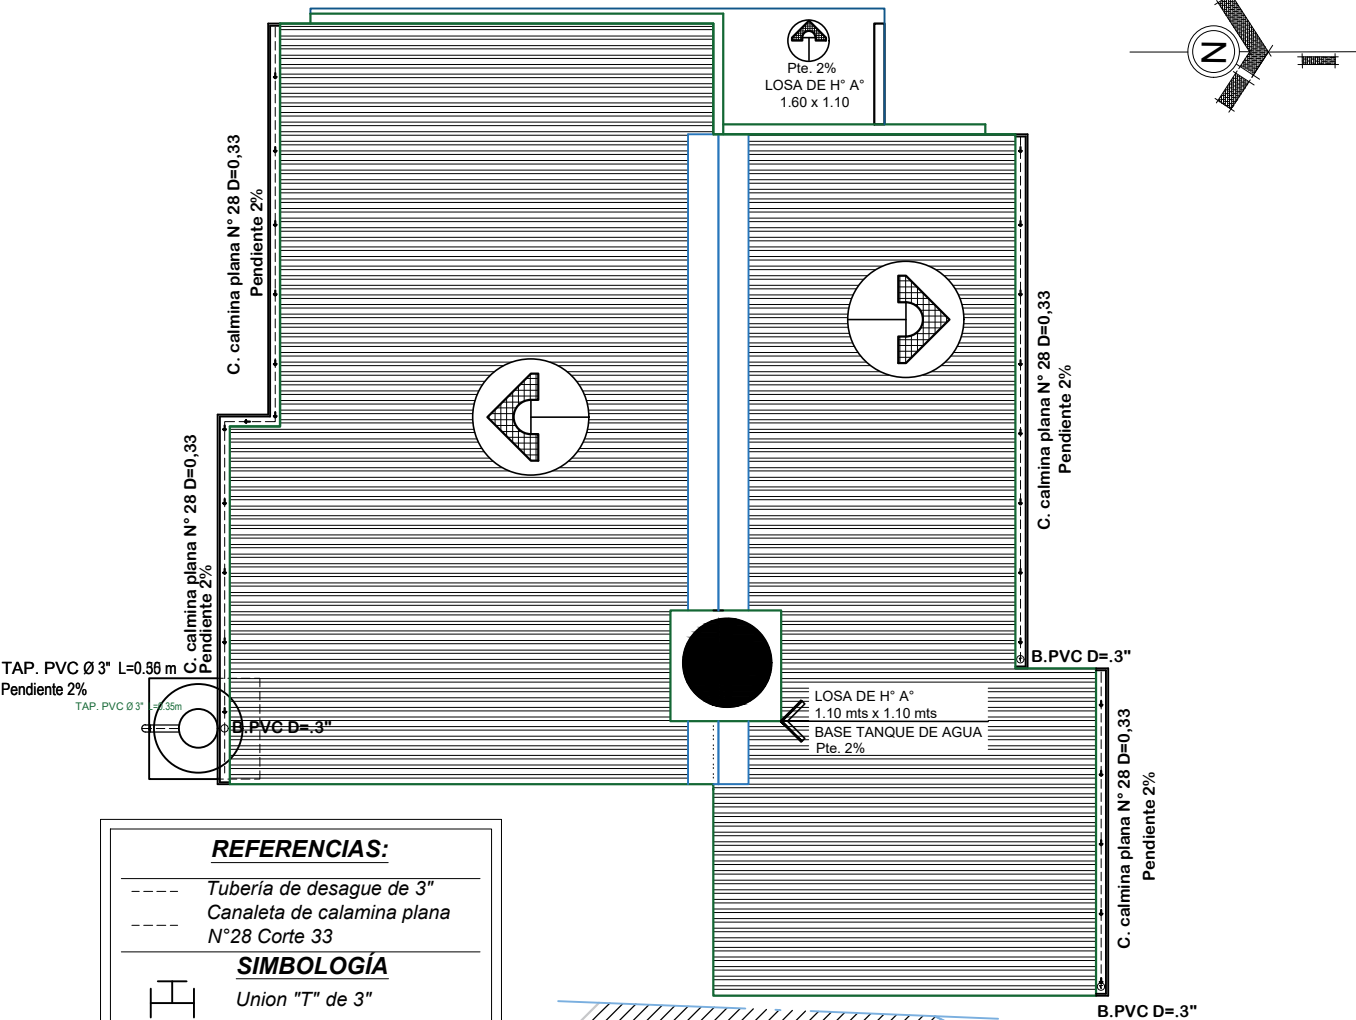

REFERENCIAS:

---- Tubería de desagüe de 3"

---- Canaleta de calamina plana N°28 Corte 33

SIMBOLOGÍA

Union "T" de 3"

Codo a 90° 3"

Bajante de PVC d=3"

INSTALACION PLUVIAL
ESCALA: 1:75

REFERENCIAS:

---- Tubería de Desague 3"


---- Tubería de Agua Potable de 1/2"

SIMBOLOGÍA

Codo


Copla

ISOMETRIA
INSTALACION DE
COSECHA DE AGUA
ESCALA: 1:75

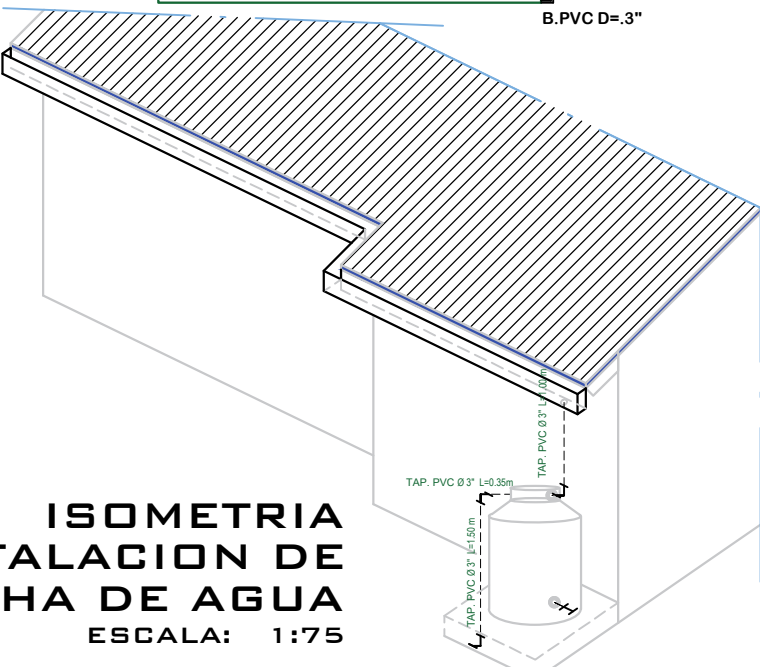

 AE VIVIENDA AGENCIA ESTATAL DE VIVIENDA	AGENCIA ESTATAL DE VIVIENDA-AEVIVIENDA		DISEÑO ARQUITECTONICO	REVISADO Y APROBADO	FECHA: OCTUBRE/2024
	PROYECTO: PROYECTO DE VIVIENDA CUALITATIVA EN EL MUNICIPIO DE SAN PEDRO DE BUENA VISTA -FASE(XIX) 2024- POTOSI				SUPERFICIE: 60.90 M2
	MUNICIPIO: SAN PEDRO DE BUENA VISTA				LAMINA: 15/17
	PROVINCIA: CHARCAS	DEPARTAMENTO: POTOSI			

MODULO 1: RENOVACION TIPO 2

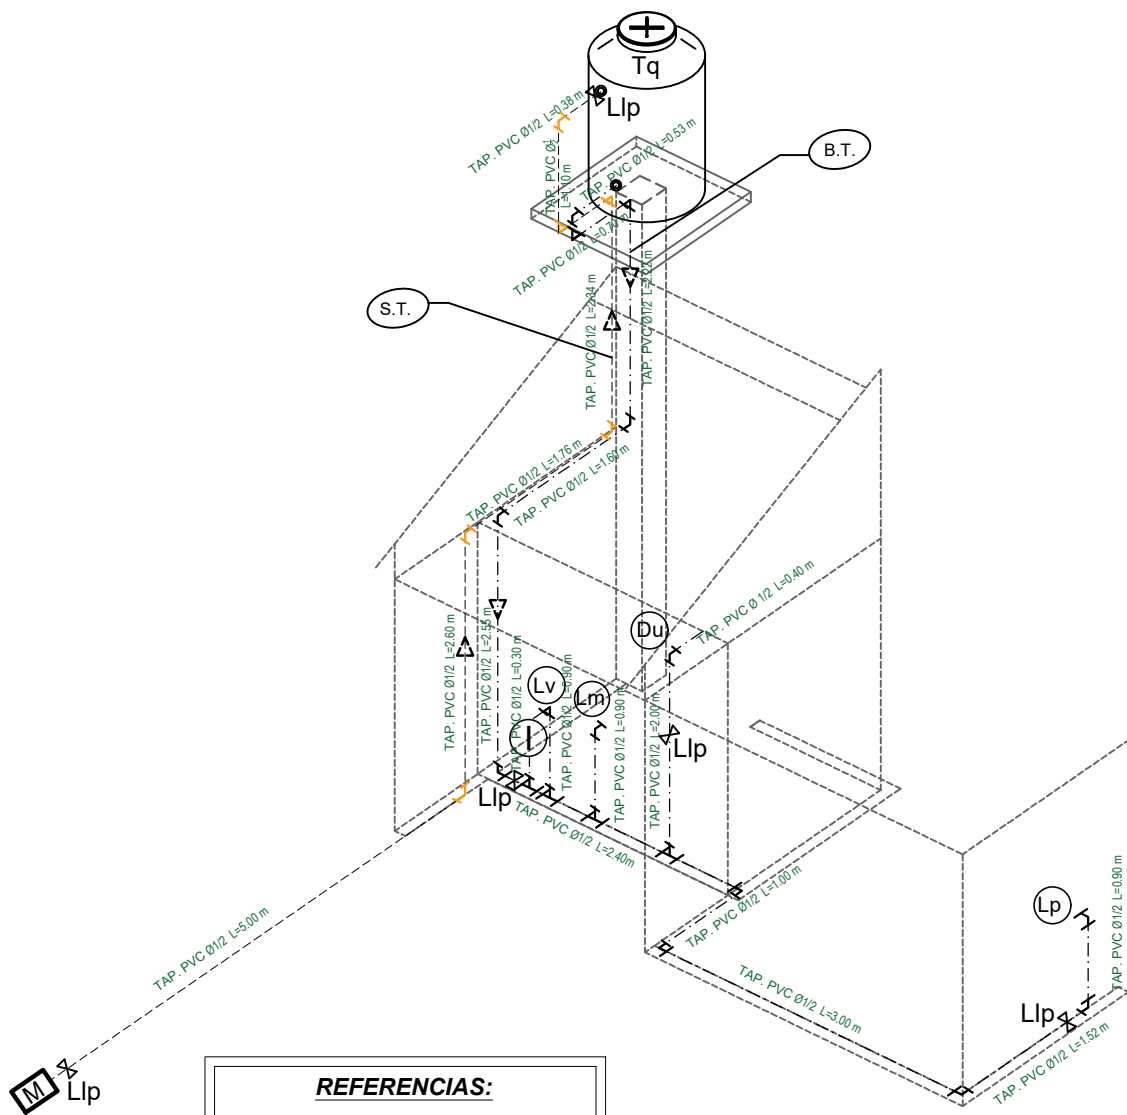

REFERENCIAS:

----- Tubería de Agua Potable (TAP)

----- Tubería de Agua Potable (TAP)

----- Tubería de Agua Caliente (TAP)

Ducha **Du**

Inodoro **I.**

Lavandería **Lv.**

Lavamanos **Lm.**

Lavaplatos **Lp.**

Tanque plastico de agua **Tq**

SIMBOLOGÍA

Ducha



Union "T"

Codo a 90°

Válvula de Paso

ISOMETRIA
INSTALACION DE AGUA
POTABLE
ESCALA: 1:75

	AGENCIA ESTATAL DE VIVIENDA-AEVIVIENDA		DISEÑO ARQUITECTONICO	REVISADO Y APROBADO	FECHA: OCTUBRE/2024
	PROYECTO: PROYECTO DE VIVIENDA CUALITATIVA EN EL MUNICIPIO DE SAN PEDRO DE BUENA VISTA -FASE(XIX) 2024- POTOSI				SUPERFICIE: 60.90 M2
	MUNICIPIO: SAN PEDRO DE BUENA VISTA				LAMINA: 16/17
	PROVINCIA: CHARCAS	DEPARTAMENTO: POTOSI			

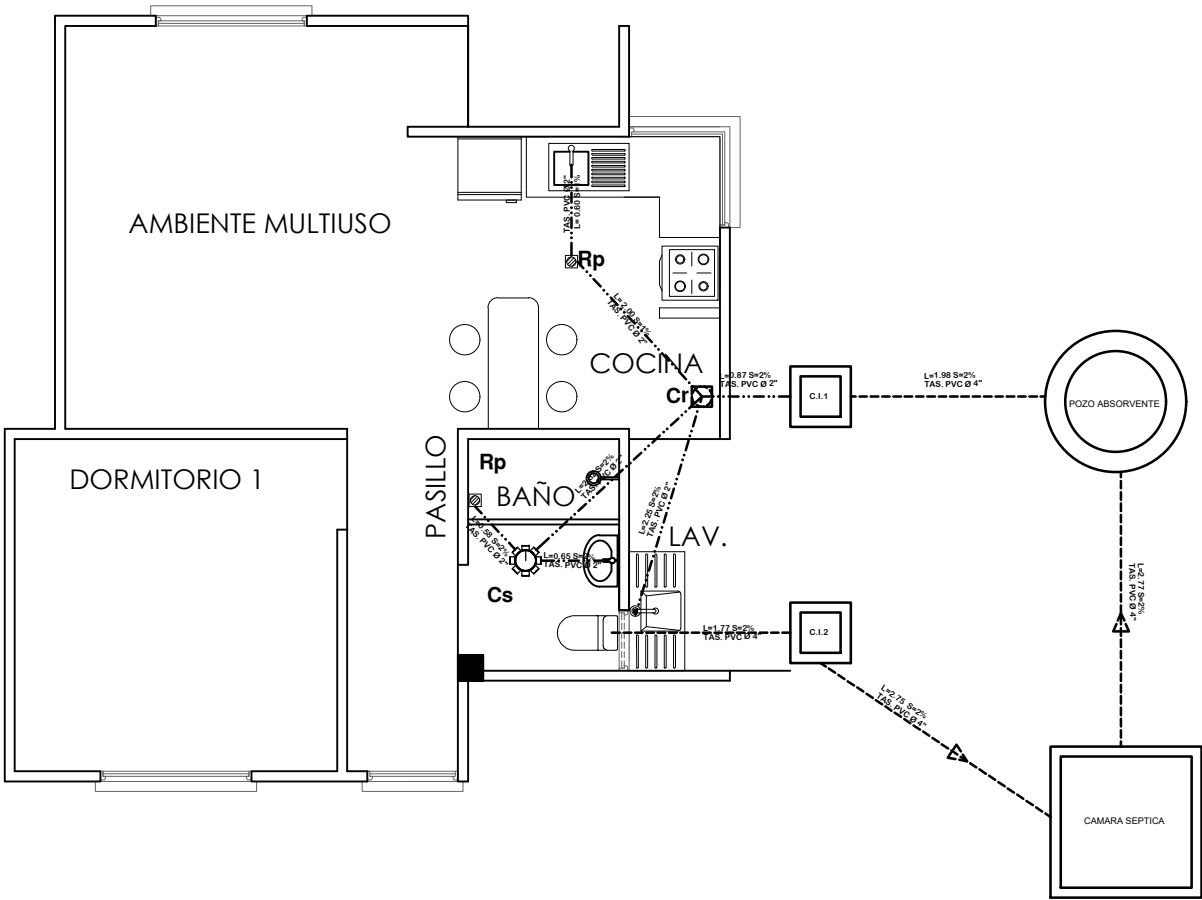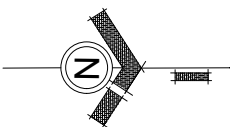

SIMBOLOGIA

-----	TUBERIA SANITARIA DE P.V.C. Ø 4"
- - - - -	TUBERIA SANITARIA DE P.V.C. Ø 2"
↘	YEE DE P.V.C. 2"
└─┘	CODO DE P.V.C. 2"
	Cs. CAJA SIFONISADA
	C.I. CAMARA DE INSPECCION
	Cr. CAJA DE REGISTRO
	Rp. REJILLA DE PISO

INSTALACION SANITARIA
ESCALA: 1:75

AGENCIA ESTATAL DE VIVIENDA-AEVIVIENDA

PROYECTO: PROYECTO DE VIVIENDA CUALITATIVA EN EL MUNICIPIO DE SAN PEDRO DE BUENA VISTA -FASE(XIX) 2024- POTOSI

MUNICIPIO: SAN PEDRO DE BUENA VISTA

PROVINCIA: CHARCAS **DEPARTAMENTO:** POTOSI

DISEÑO ARQUITECTONICO


REVISADO Y APROBADO

FECHA: OCTUBRE/2024

SUPERFICIE: 60.90 M2

LAMINA: 17/17

MODULO 1-2: DETALLES CONSTRUCTIVOS

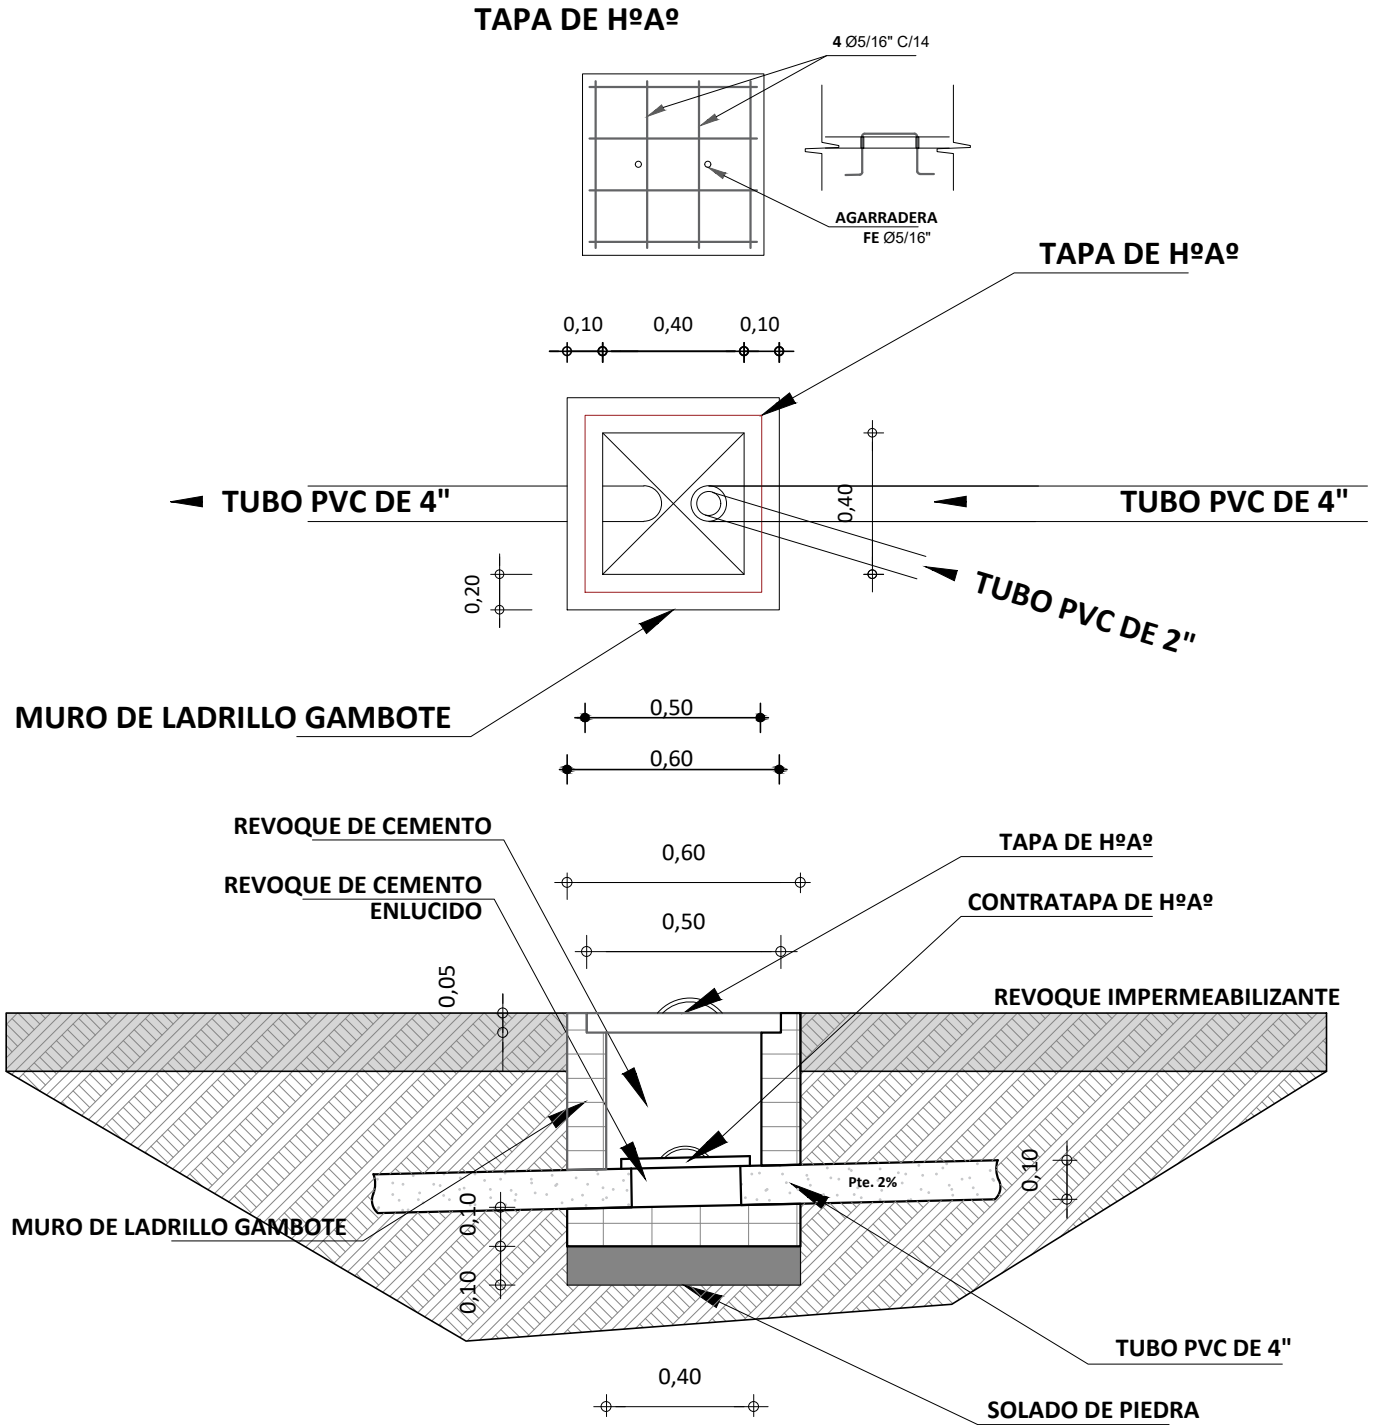

DETALLE DE CAMARA DE INSPECCION

ESCALA: 1:25



AGENCIA ESTATAL DE VIVIENDA-AEVIVIENDA

DISEÑO ARQUITECTONICO

REVISADO Y APROBADO

PROYECTO:	PROYECTO DE VIVIENDA CUALITATIVA EN EL MUNICIPIO DE SAN PEDRO DE BUENA VISTA -FASE(XIX) 2024- POTOSI
------------------	--

MUNICIPIO: SAN PEDRO DE BUENA VISTA

PROVINCIA: CHARCAS

DEPARTAMENTO:

POTOSI

FECHA: OCTUBRE/2024


MODULO: 1

LAMINA:

01/12


MODULO 1-2: DETALLES CONSTRUCTIVOS

TAPA DE HºAº
POZO DE ABSORCION

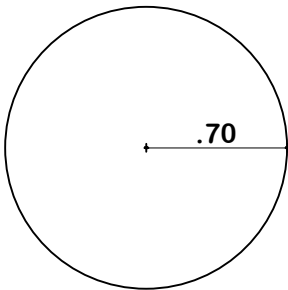


PLANTA

TAPA DE HºAº
CAMARA SEPTICA

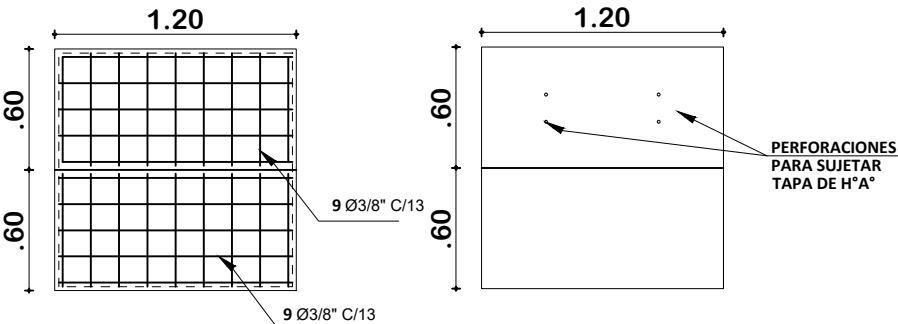

PLANTA


DETALLE CONSTRUCTIVOS
POZO DE ABSORCION Y CAMARA SEPTICA
ESCALA: 1:50

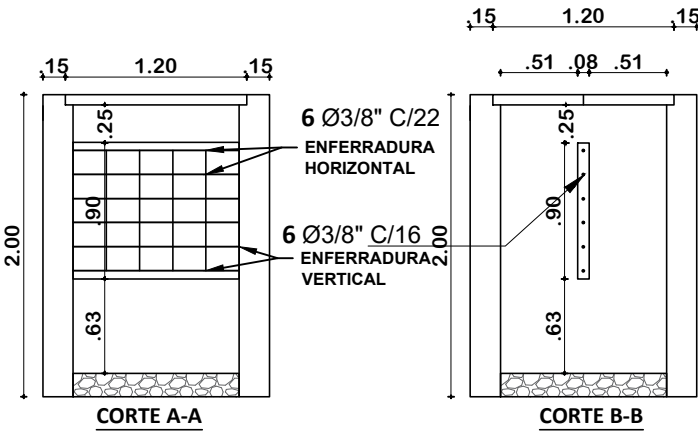

INSTALACION SANITARIA
ESCALA: 1:75

 AE VIVIENDA AGENCIA ESTATAL DE VIVIENDA	AGENCIA ESTATAL DE VIVIENDA-AEVIVIENDA		DISEÑO ARQUITECTONICO	REVISADO Y APROBADO	FECHA: OCTUBRE/2024
	PROYECTO: PROYECTO DE VIVIENDA CUALITATIVA EN EL MUNICIPIO DE SAN PEDRO DE BUENA VISTA -FASE(XIX) 2024- POTOSI				MODULO: 1
	MUNICIPIO: SAN PEDRO DE BUENA VISTA				LAMINA:
	PROVINCIA: CHARCAS	DEPARTAMENTO: POTOSI			02/12




MODULO 1-2: DETALLES CONSTRUCTIVOS

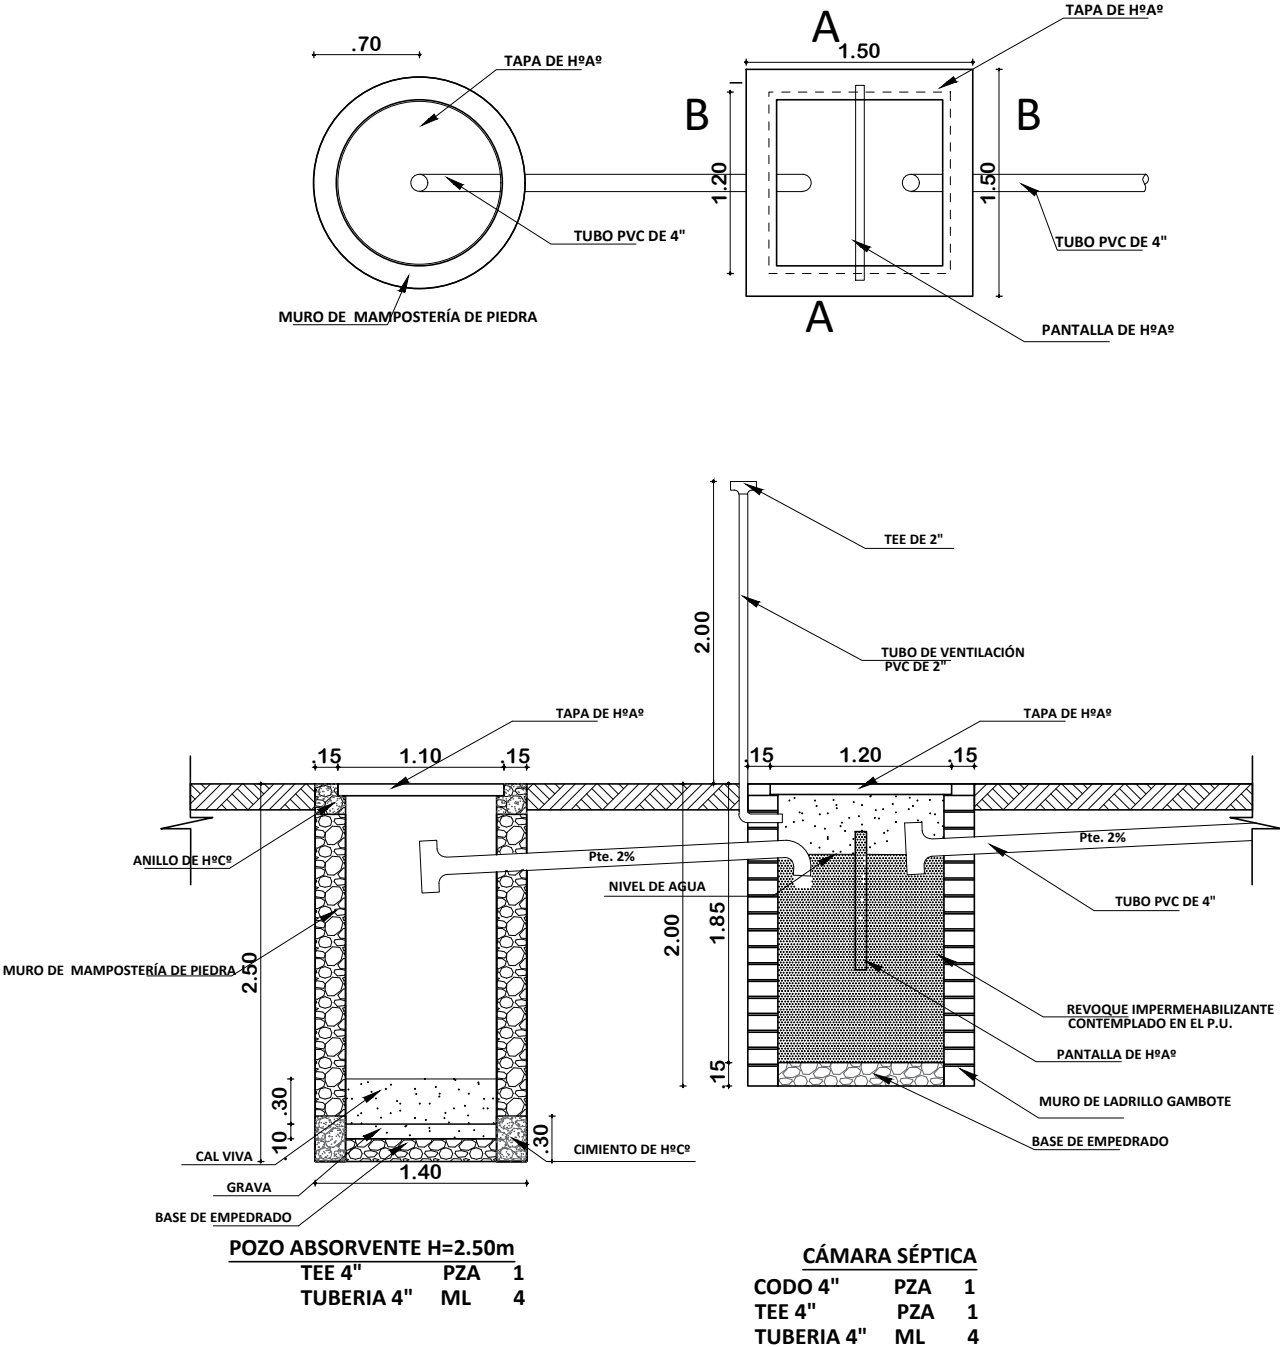

PLANO INSTALACION CAMARA Y POZO ABSORVENTE
ESCALA: 1:75

	AGENCIA ESTATAL DE VIVIENDA-AEVIVIENDA		DISEÑO ARQUITECTONICO	REVISADO Y APROBADO	FECHA: OCTUBRE/2024
	PROYECTO: PROYECTO DE VIVIENDA CUALITATIVA EN EL MUNICIPIO DE SAN PEDRO DE BUENA VISTA -FASE(XIX) 2024- POTOSI				MODULO: 1
	MUNICIPIO: SAN PEDRO DE BUENA VISTA				LAMINA: 03/12
	PROVINCIA: CHARCAS	DEPARTAMENTO: POTOSI			





MODULO 1-2: DETALLES CONSTRUCTIVOS

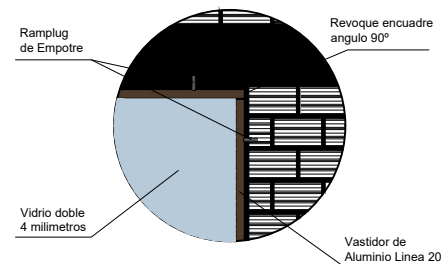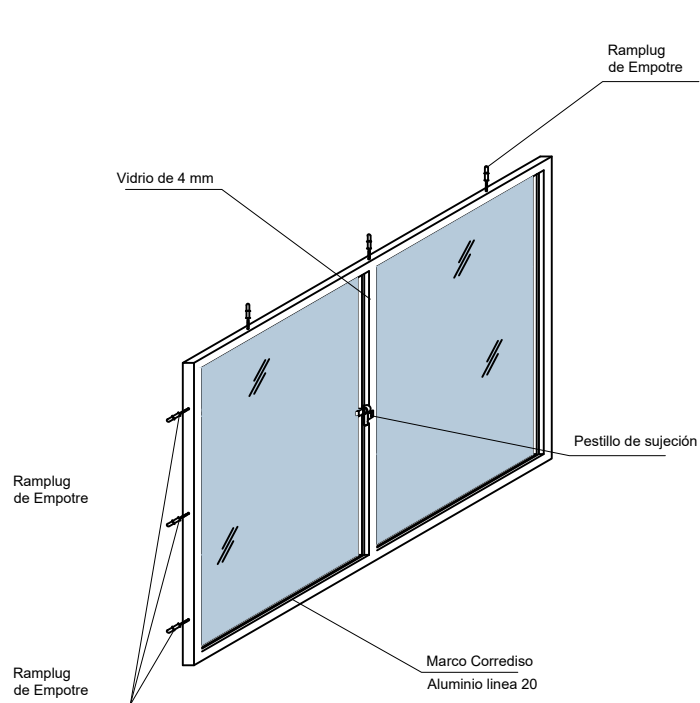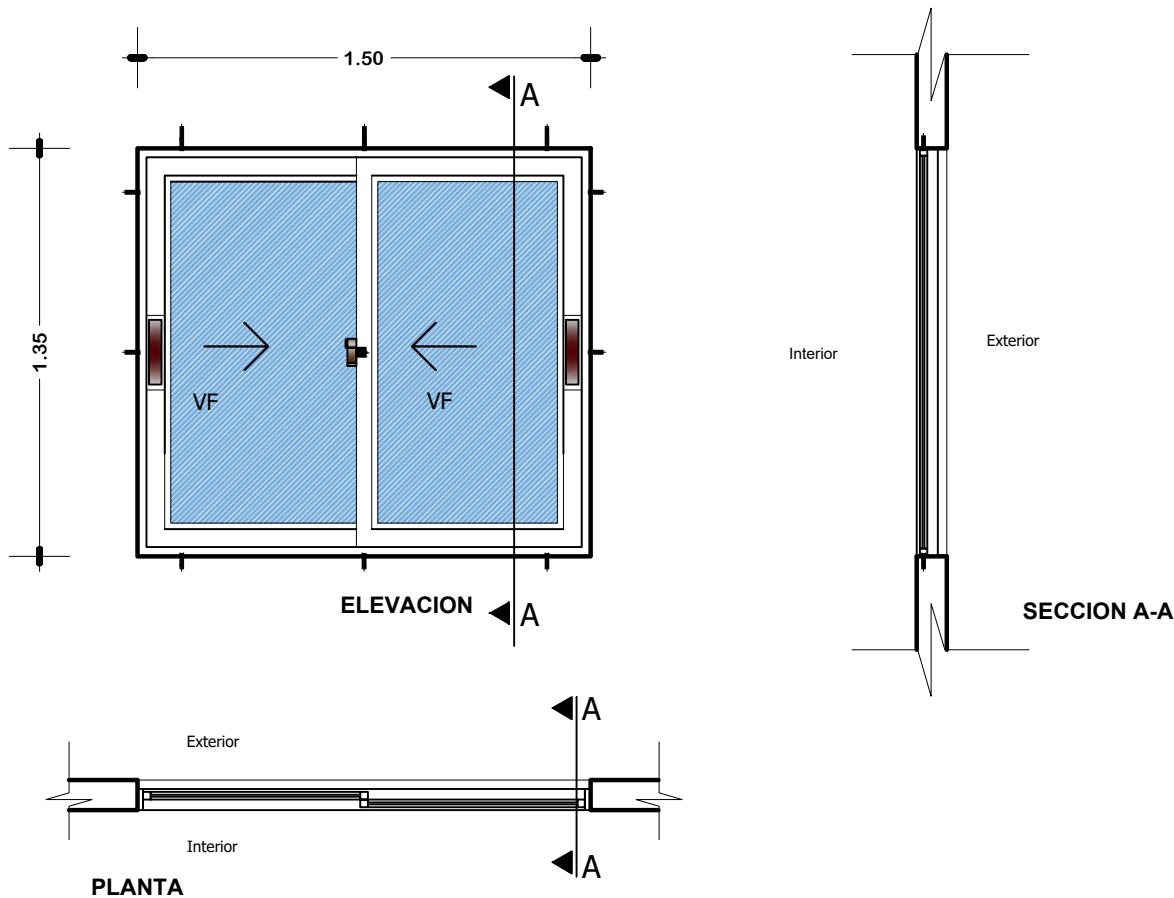

VENTANA TIPO 1
DETALLE VENTANA DE ALUMINIO 1.50 x 1.35
ESC: 1:25

	AGENCIA ESTATAL DE VIVIENDA-AEVIVIENDA		DISEÑO ARQUITECTONICO	REVISADO Y APROBADO	FECHA: OCTUBRE/2024
	PROYECTO: PROYECTO DE VIVIENDA CUALITATIVA EN EL MUNICIPIO DE SAN PEDRO DE BUENA VISTA -FASE(XIX) 2024- POTOSI				MODULO: 1
	MUNICIPIO: SAN PEDRO DE BUENA VISTA				LAMINA:
	PROVINCIA: CHARCAS	DEPARTAMENTO: POTOSI			04/12

MODULO 1-2: DETALLES CONSTRUCTIVOS

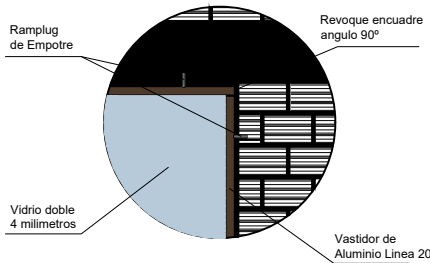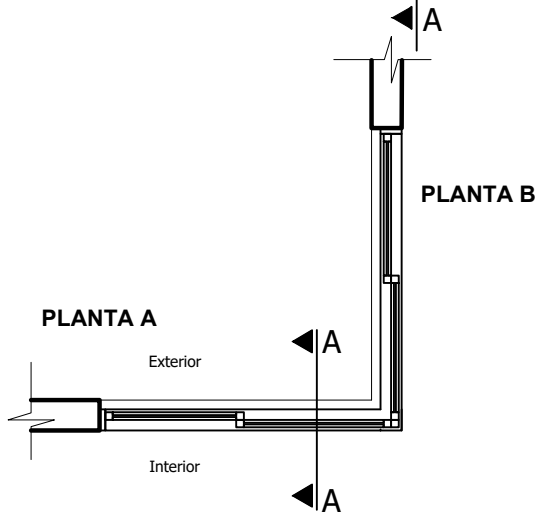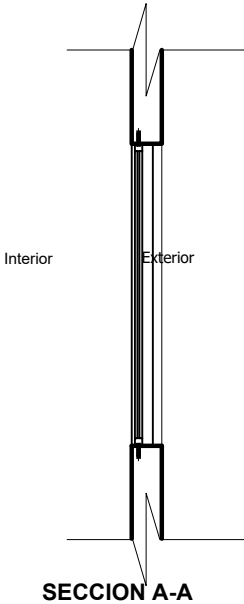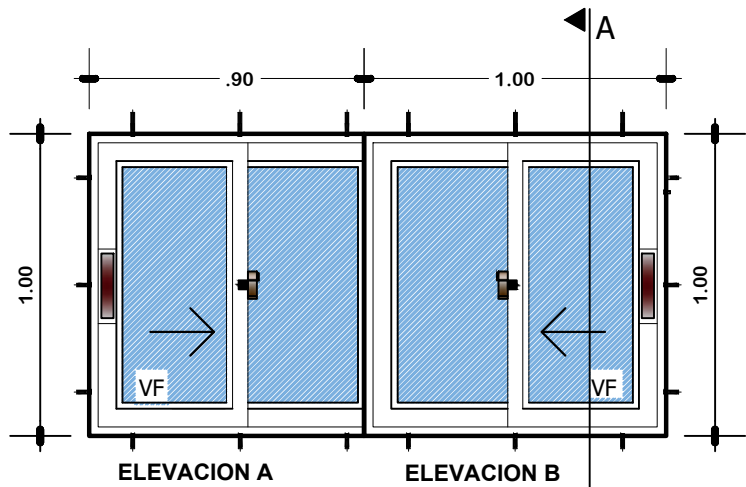


VENTANA TIPO 2

DETALLE VENTANA DE ALUMINIO 1,00 x 1,00

ESC: 1:25

DETALLE VENTANA DE ALUMINIO LINEA 20 C/VIDRIO 4MM + ACCESORIOS

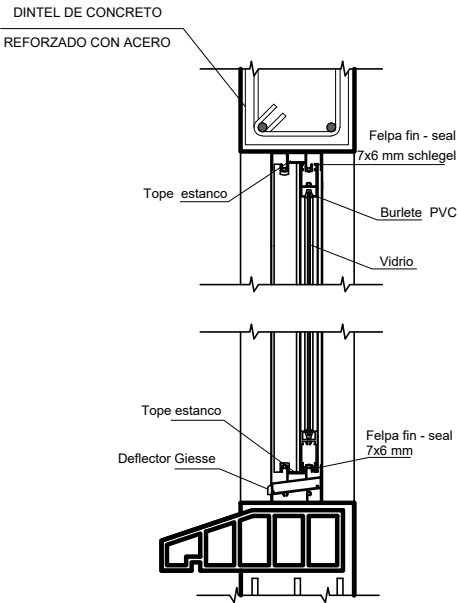

AGENCIA ESTATAL DE VIVIENDA-AEVIVIENDA





PROYECTO: PROYECTO DE VIVIENDA CUALITATIVA EN EL MUNICIPIO DE SAN PEDRO DE BUENA VISTA -FASE(XIX) 2024- POTOSI
MUNICIPIO: SAN PEDRO DE BUENA VISTA
PROVINCIA: CHARCAS DEPARTAMENTO: POTOSI

DISEÑO ARQUITECTONICO

REVISADO Y APROBADO

FECHA: OCTUBRE/2024
MODULO: 1
LAMINA: 05/12

MODULO 1-2: DETALLES CONSTRUCTIVOS

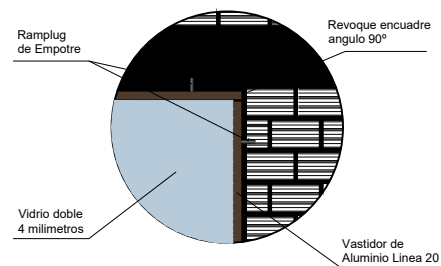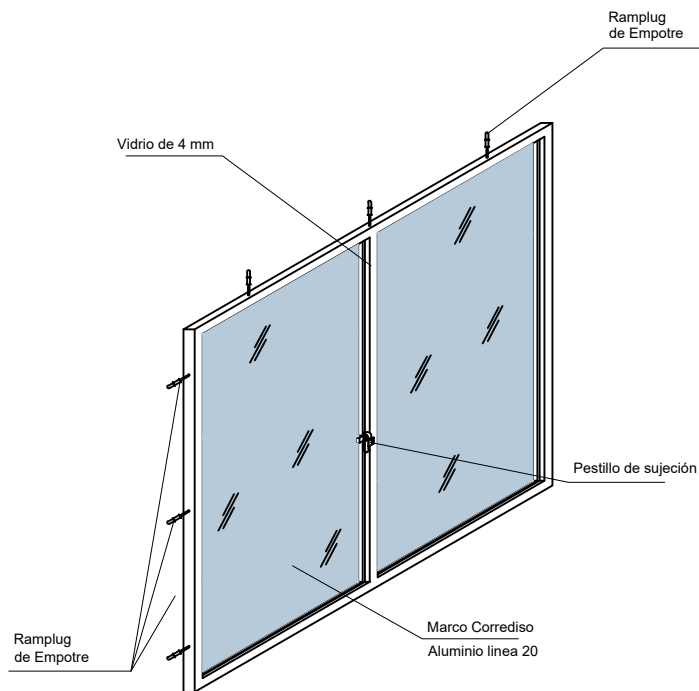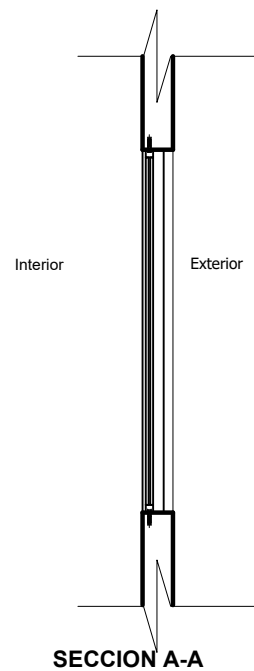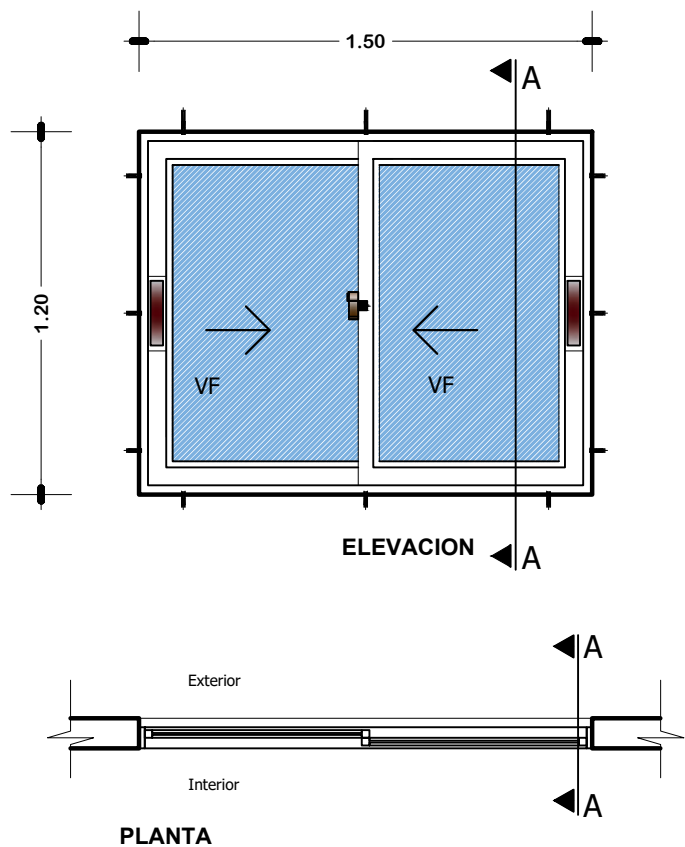

VENTANA TIPO 5

DETALLE VENTANA DE ALUMINIO 1,20 x 1,50

ESC: 1:25



AGENCIA ESTATAL DE VIVIENDA-AEVIVIENDA

PROYECTO: PROYECTO DE VIVIENDA CUALITATIVA EN EL MUNICIPIO DE SAN PEDRO DE BUENA VISTA -FASE(XIX) 2024- POTOSI

MUNICIPIO: SAN PEDRO DE BUENA VISTA

PROVINCIA: CHARCAS

DEPARTAMENTO: POTOSI

DISEÑO ARQUITECTONICO

REVISADO Y APROBADO


FECHA: OCTUBRE/2024

MODULO: 1


LAMINA:

06/12


MODULO 1-2: DETALLES CONSTRUCTIVOS

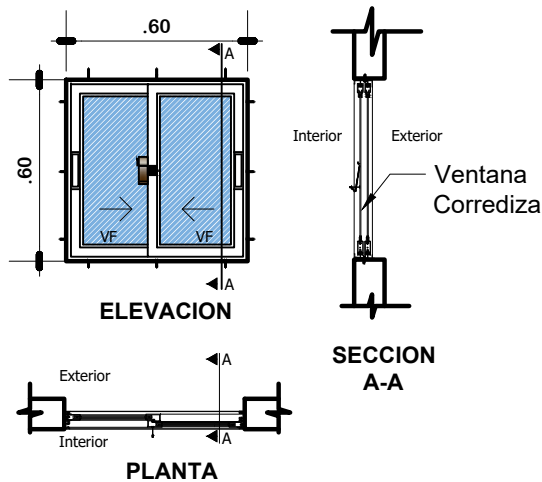

VENTANA TIPO 3
DETALLE VENTANA DE
ALUMINIO 0.60x0.60
ESC: 1:25

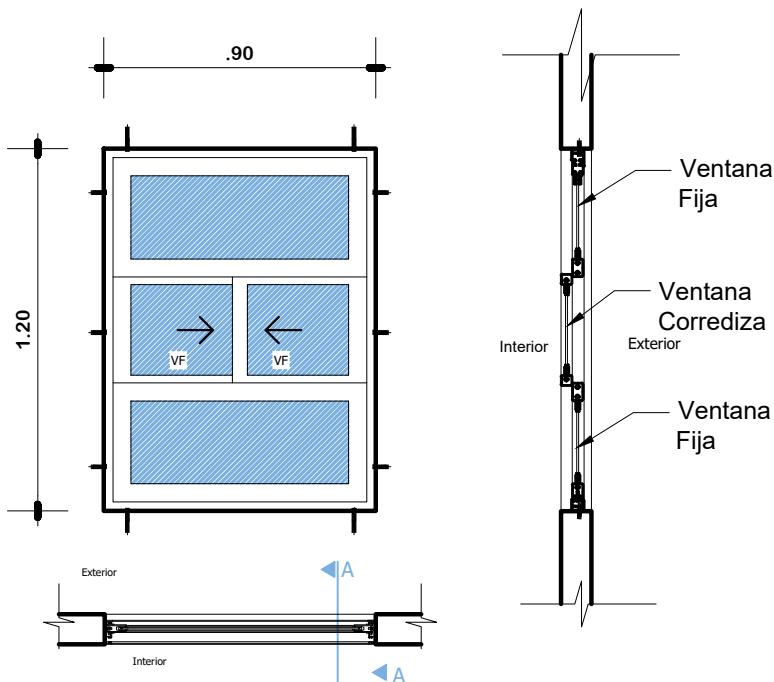

VENTANA TIPO 4
DETALLE VENTANA DE
ALUMINIO 0.90 x 1.20
ESC: 1:25

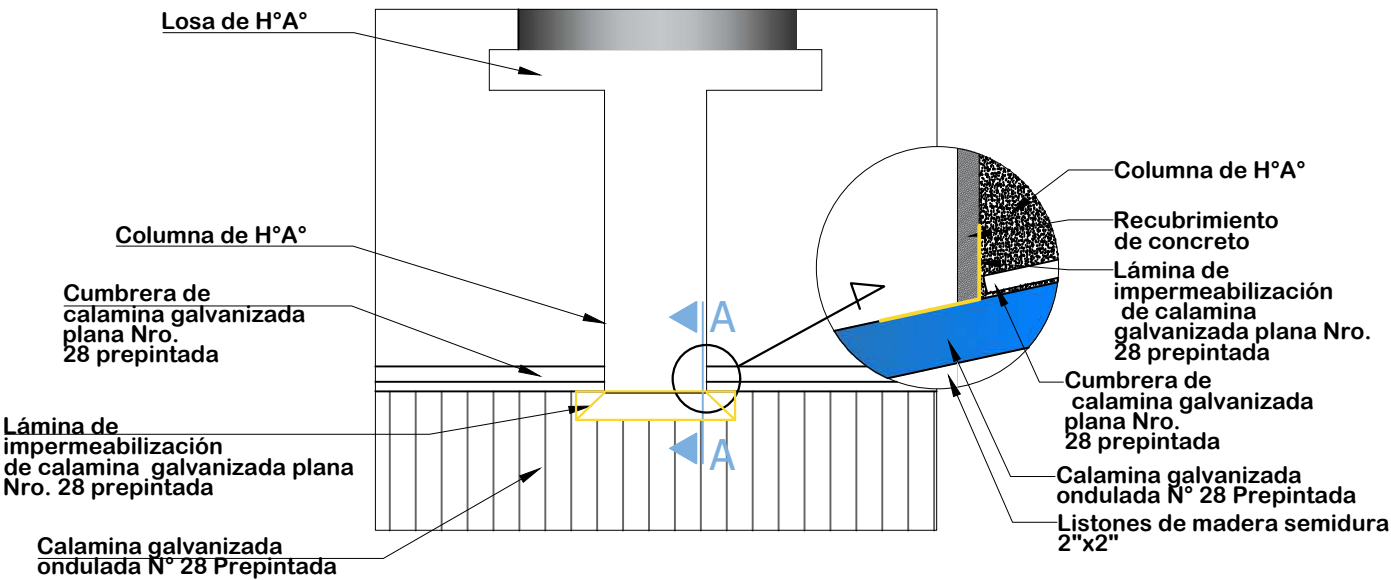


DETALLE DE IMPERMEABILIZACIÓN
DE CUBIERTA
ESC: 1:25

 AE VIVIENDA AGENCIA ESTATAL DE VIVIENDA	AGENCIA ESTATAL DE VIVIENDA-AEVIVIENDA		DISEÑO ARQUITECTONICO	REVISADO Y APROBADO	FECHA: OCTUBRE/2024
	PROYECTO: PROYECTO DE VIVIENDA CUALITATIVA EN EL MUNICIPIO DE SAN PEDRO DE BUENA VISTA -FASE(XIX) 2024- POTOSI				MODULO: 1
	MUNICIPIO: SAN PEDRO DE BUENA VISTA				LAMINA:
	PROVINCIA: CHARCAS		DEPARTAMENTO: POTOSI		07/12

MODULO 1-2: DETALLES CONSTRUCTIVOS

PUERTA INTERIOR DE MADERA

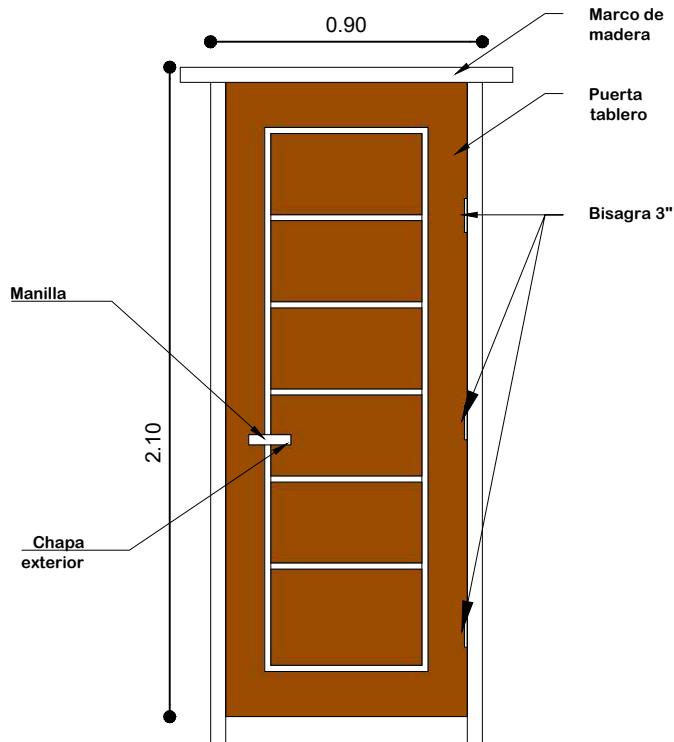


PUERTA DE 0.90X2.10

Nota: El material de madera, deberá ser pintada y barnizada 3 veces (3 manos)

PUERTA 0.90 x 2,10

ESC: 1:25

PUERTA MIXTA EXTERIOR DE MADERA Y METAL

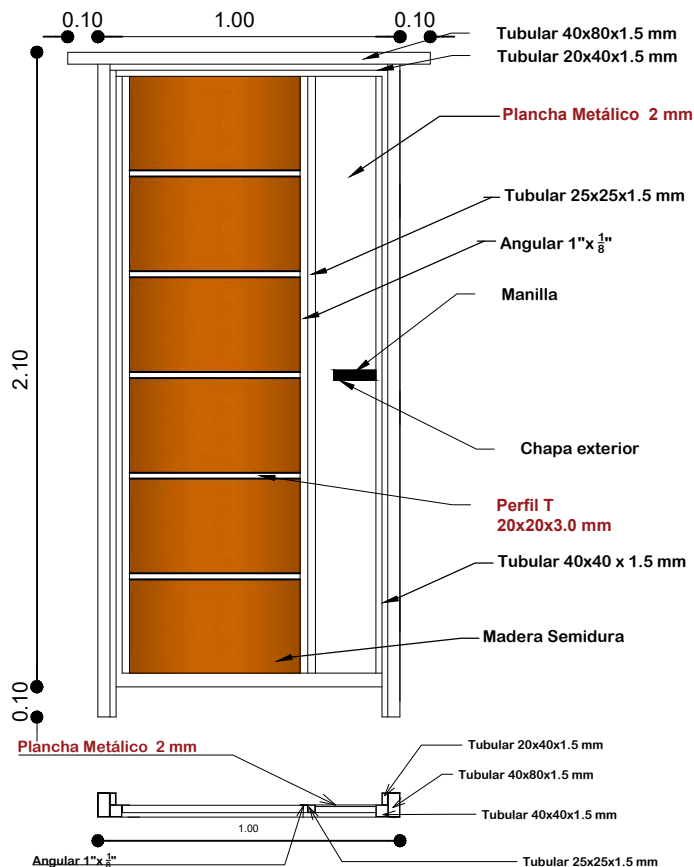


Plancha Metálico 2 mm

Nota: El material de madera y metal, deberá ser pintada y barnizada 3 veces (3 manos)

PUERTA 1.00 x 2,10

ESC: 1:25

DETALLE EMPOTRADO DE CALAMINA

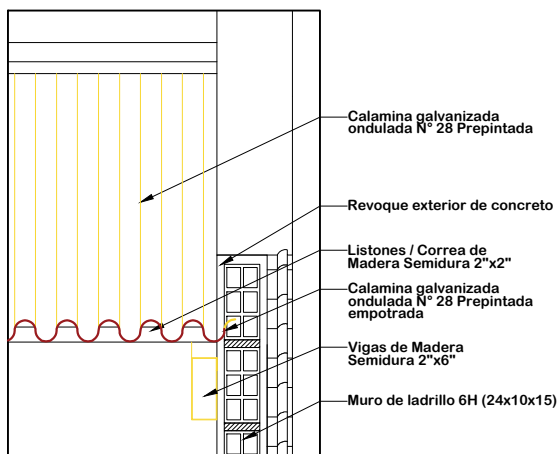

ESC: 1:15

VISTAS DE PUERTA MIXTA EXTERIOR



INTERIOR



AGENCIA ESTATAL DE VIVIENDA-AEVIVIENDA

PROYECTO: PROYECTO DE VIVIENDA CUALITATIVA EN EL MUNICIPIO DE SAN PEDRO DE BUENA VISTA -FASE(XIX) 2024- POTOSI

MUNICIPIO: SAN PEDRO DE BUENA VISTA

PROVINCIA: CHARCAS

DEPARTAMENTO: POTOSI

DISEÑO ARQUITECTONICO


REVISADO Y APROBADO

FECHA: OCTUBRE/2024

MODULO: 1

LAMINA: 08/12


MODULO 1-2: DETALLES CONSTRUCTIVOS

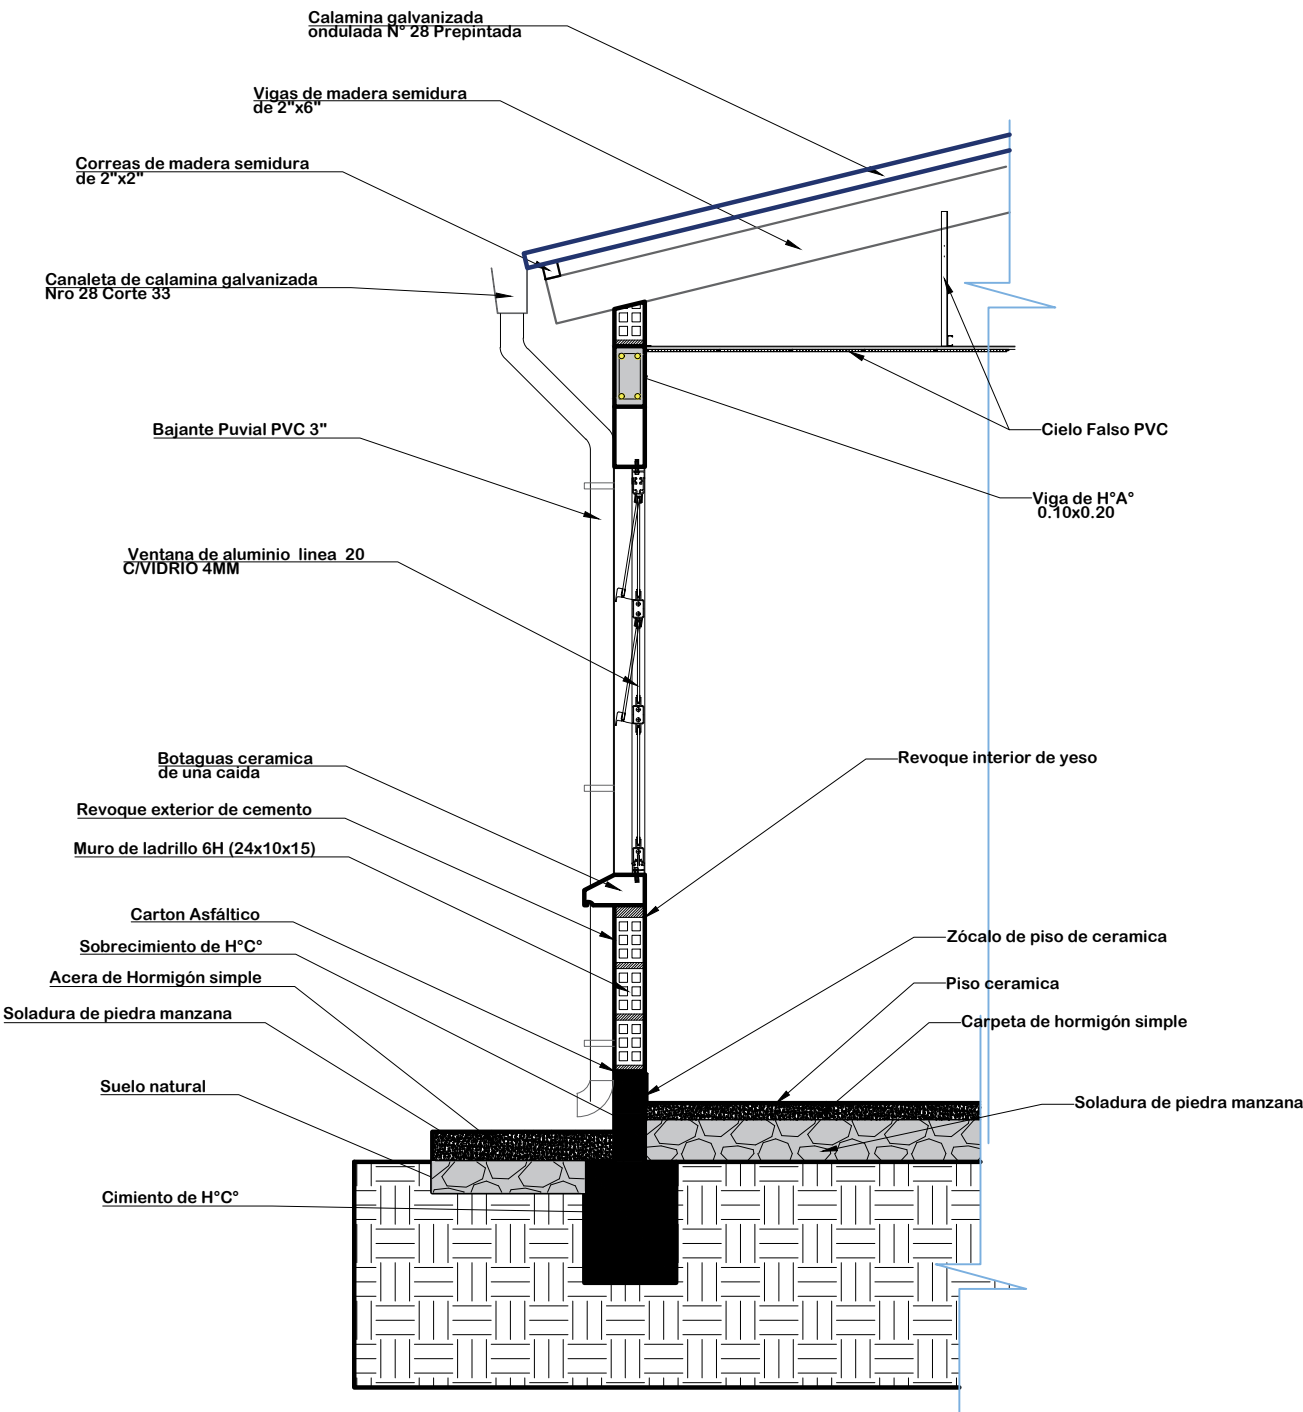

DETALLE CORTE DE BORDE
ESC: 1:25

	AGENCIA ESTATAL DE VIVIENDA-AEVIVIENDA		DISEÑO ARQUITECTONICO	REVISADO Y APROBADO	FECHA: OCTUBRE/2024
	PROYECTO: PROYECTO DE VIVIENDA CUALITATIVA EN EL MUNICIPIO DE SAN PEDRO DE BUENA VISTA -FASE(XIX) 2024- POTOSI				MODULO: 1
	MUNICIPIO: SAN PEDRO DE BUENA VISTA				LAMINA: 09/12
	PROVINCIA: CHARCAS	DEPARTAMENTO: POTOSI			

MODULO 1-2: DETALLES CONSTRUCTIVOS

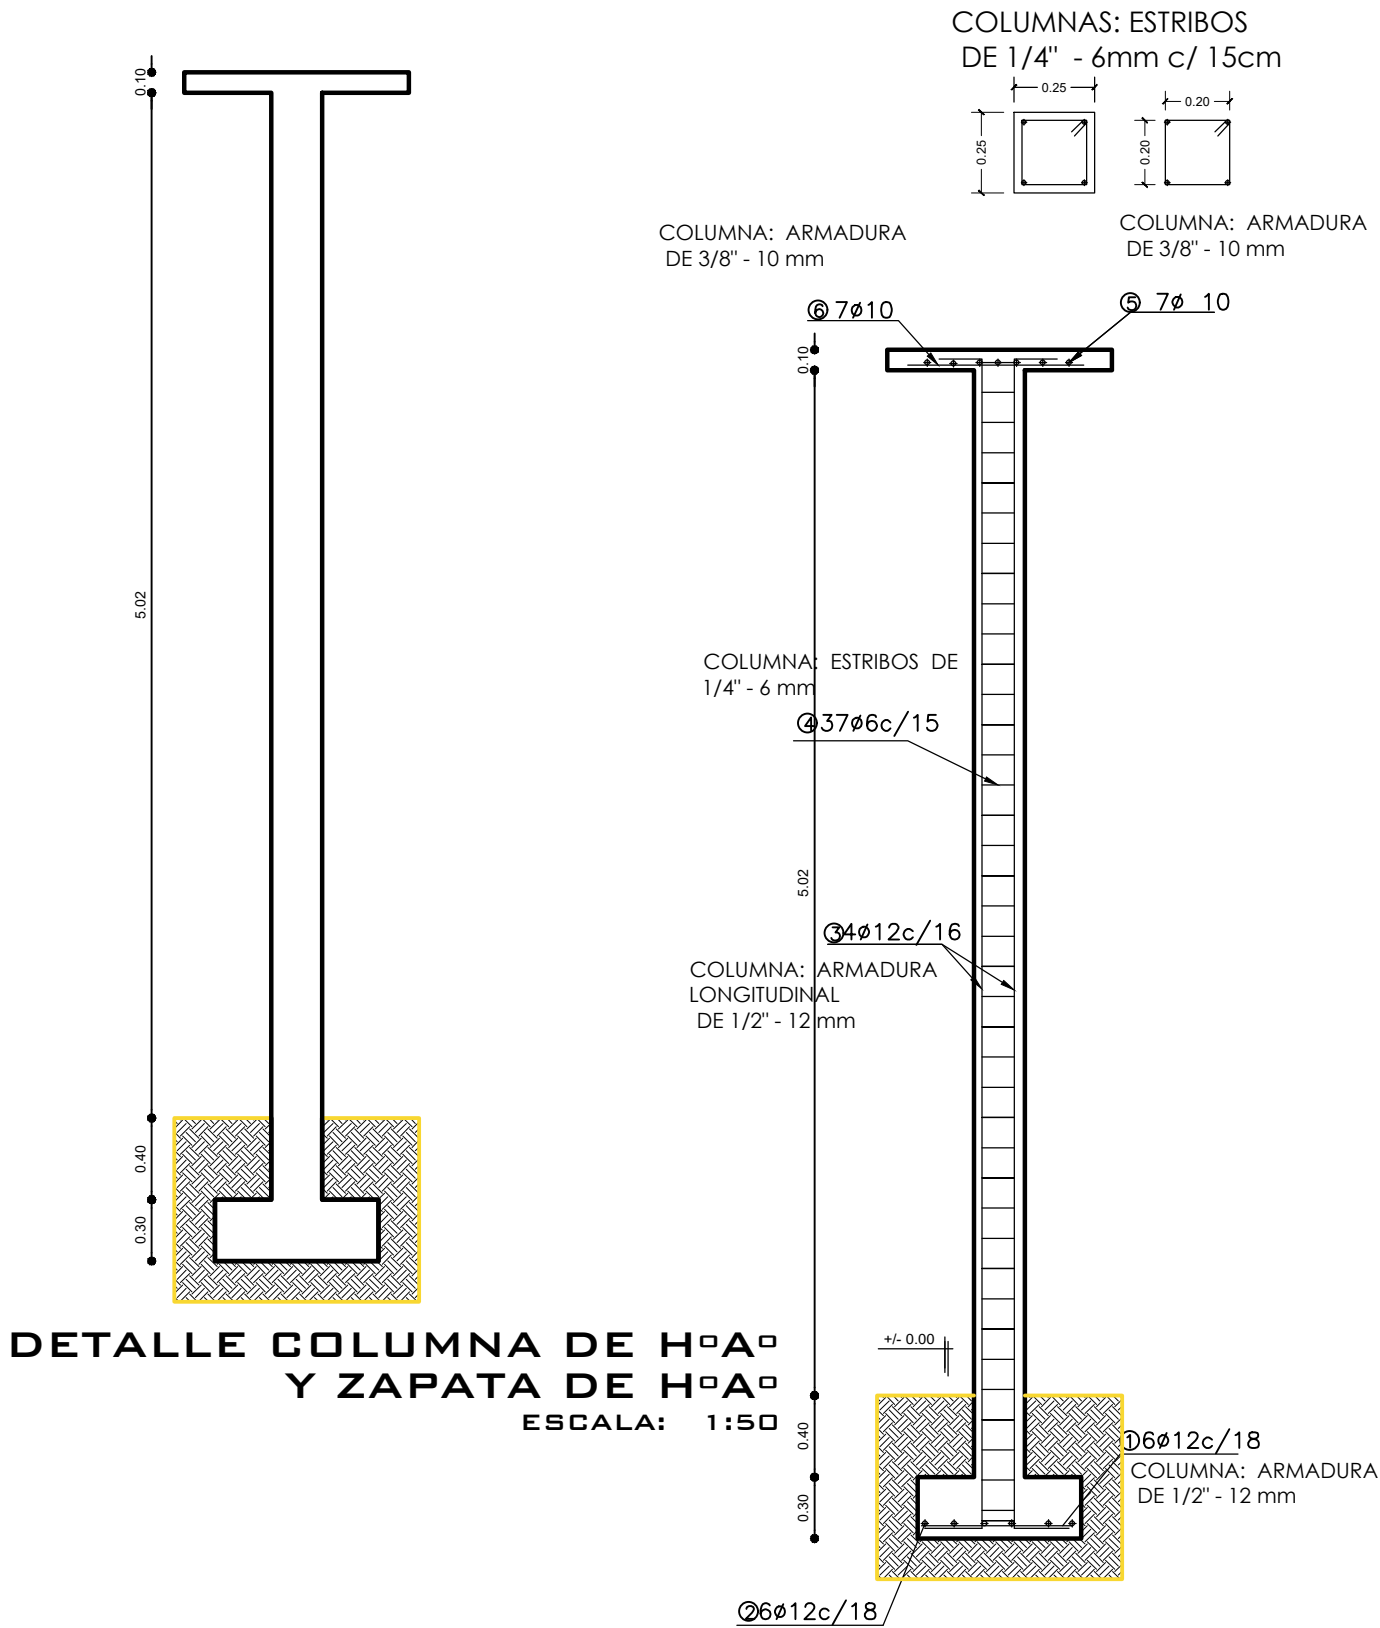

DETALLE COLUMNA DE H^oA^o
Y ZAPATA DE H^oA^o
ESCALA: 1:50



AGENCIA ESTATAL DE VIVIENDA-AEVIVIENDA

PROYECTO: PROYECTO DE VIVIENDA CUALITATIVA EN EL MUNICIPIO DE SAN PEDRO DE BUENA VISTA -FASE(XIX) 2024- POTOSI

MUNICIPIO: SAN PEDRO DE BUENA VISTA

PROVINCIA: CHARCAS

DEPARTAMENTO: POTOSI

DISEÑO ARQUITECTONICO



REVISADO Y APROBADO

FECHA: OCTUBRE/2024

MODULO: 1

LAMINA: 10/12

MODULO 1-2: DETALLES CONSTRUCTIVOS

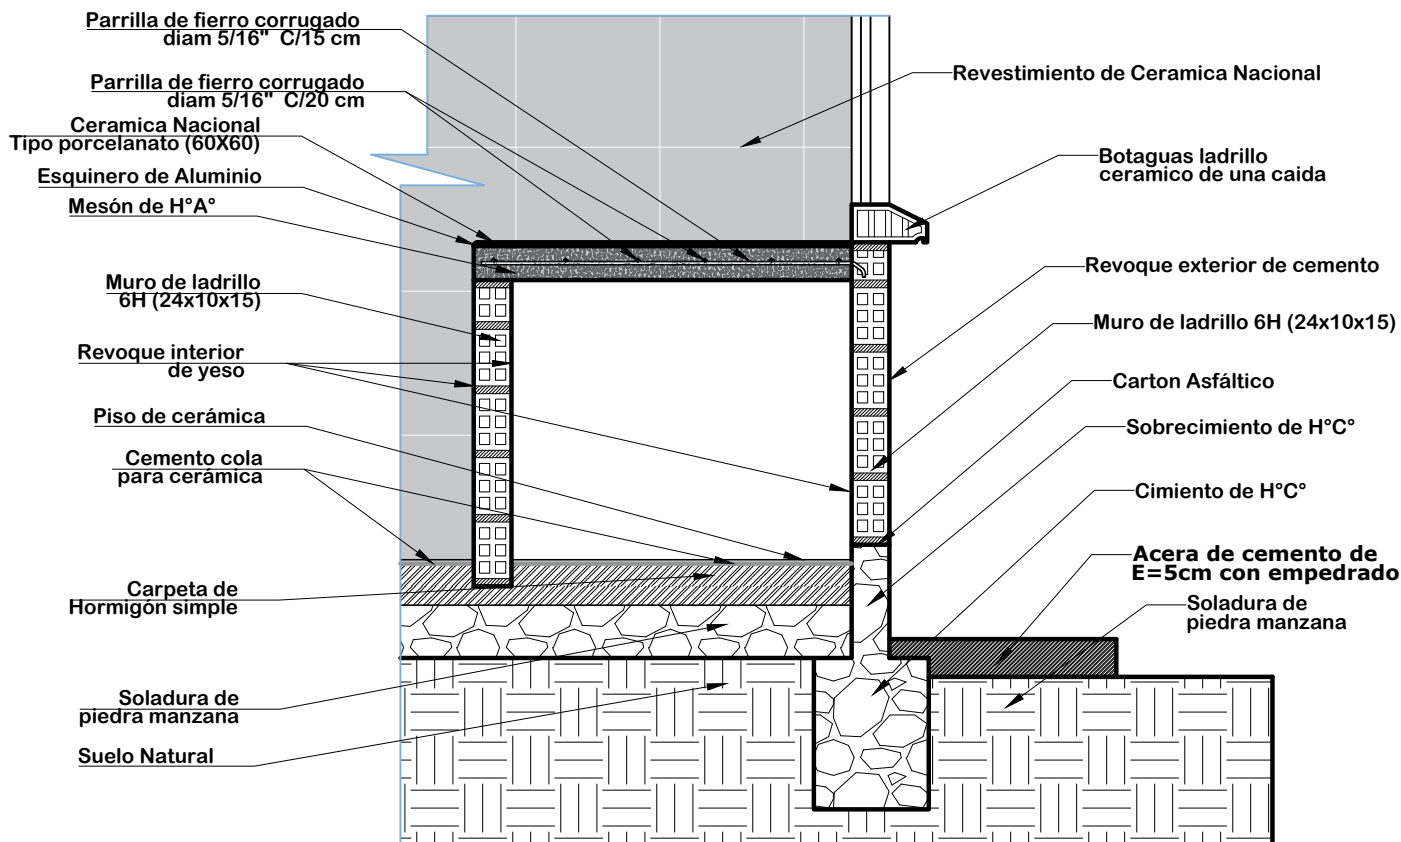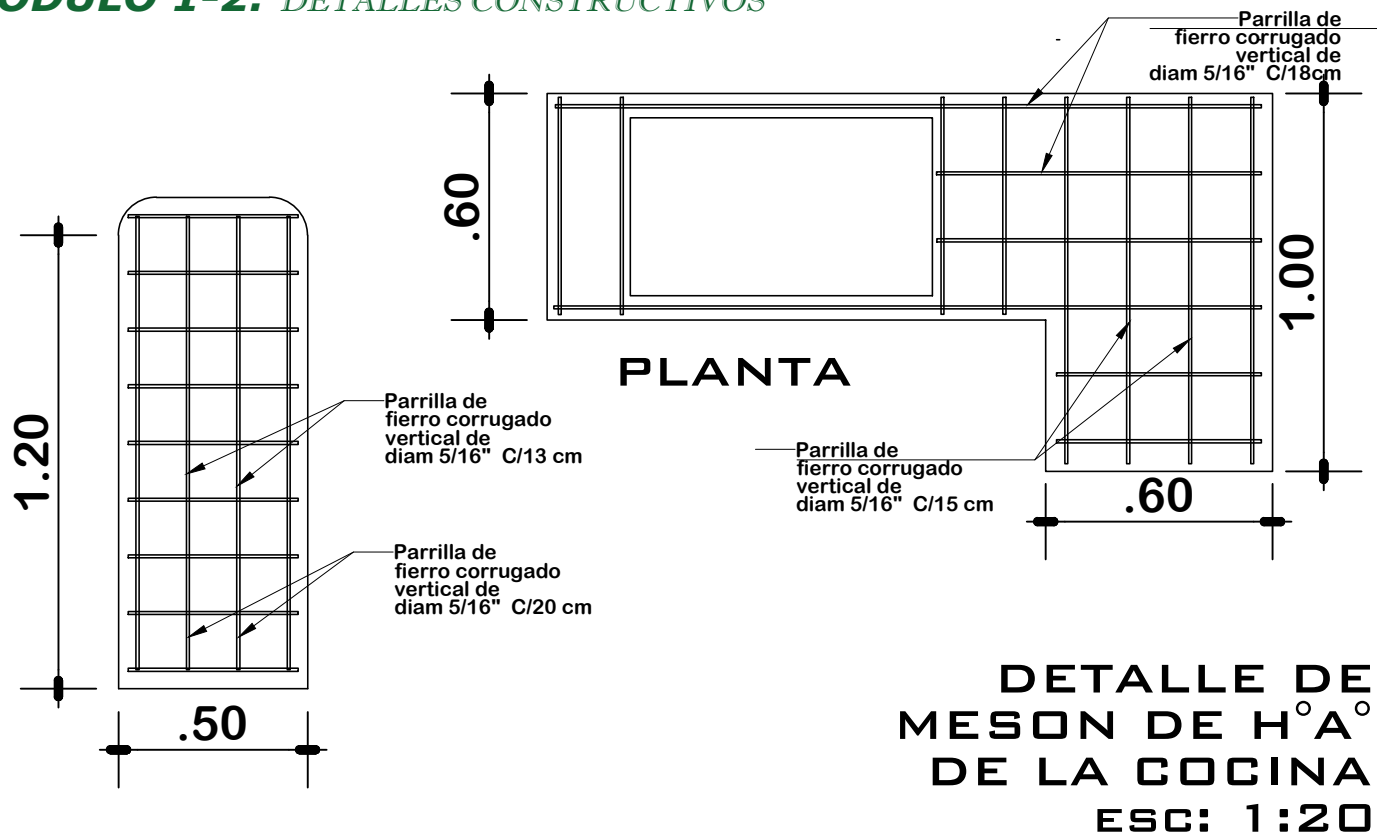

AGENCIA ESTATAL DE VIVIENDA-AEVIVIENDA

PROYECTO: PROYECTO DE VIVIENDA CUALITATIVA EN EL MUNICIPIO DE SAN PEDRO DE BUENA VISTA -FASE(XIX) 2024- POTOSI

MUNICIPIO: SAN PEDRO DE BUENA VISTA

PROVINCIA: CHARCAS

DEPARTAMENTO: POTOSI

DISEÑO ARQUITECTONICO


REVISADO Y APROBADO

FECHA: OCTUBRE/2024



MODULO: 1

LAMINA: 11/12

MODULO 1-2: DETALLES CONSTRUCTIVOS

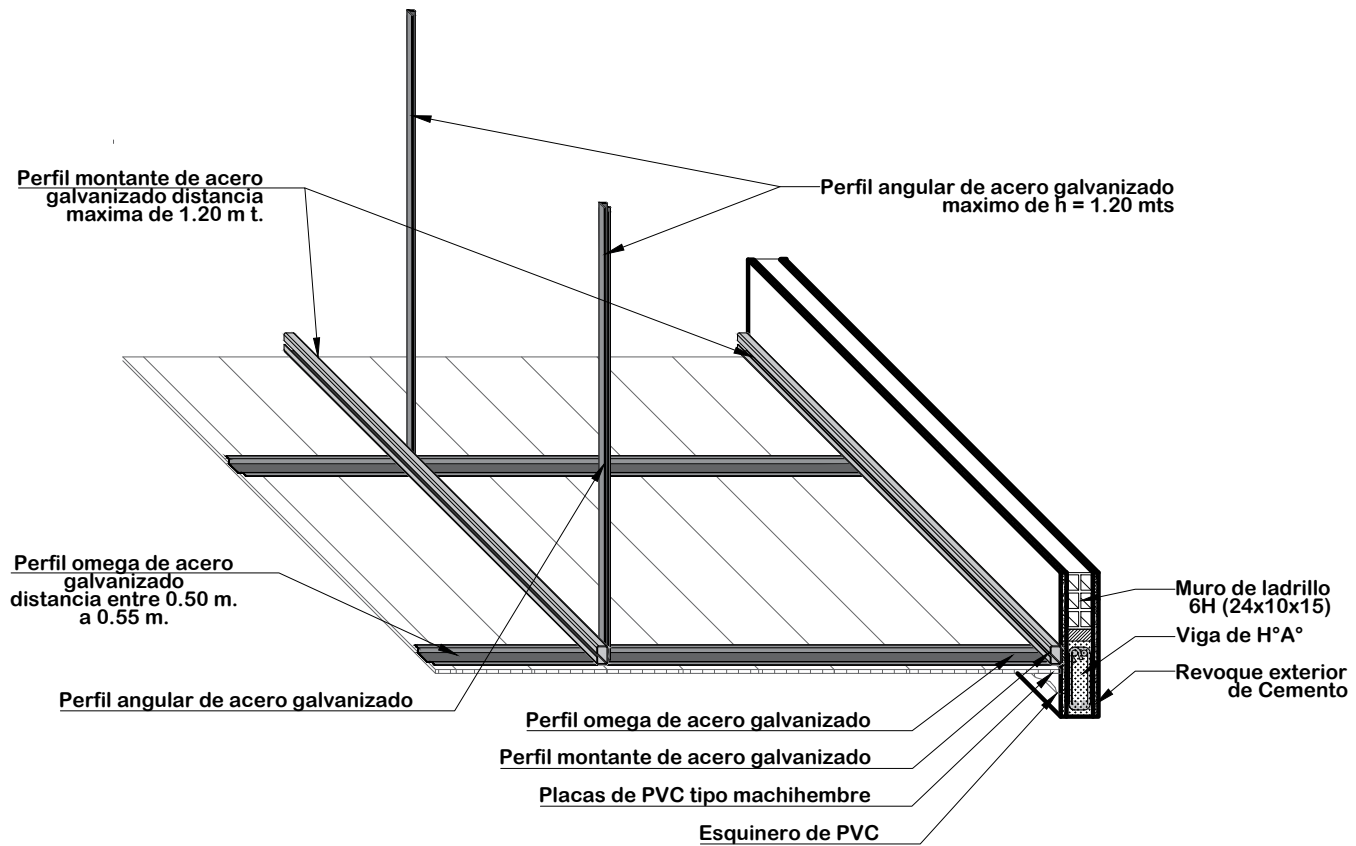

DETALLE DE CIELO FALSO DE PVC
ESC: 1:20

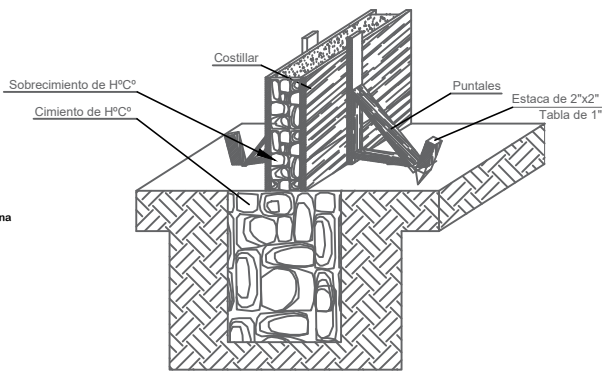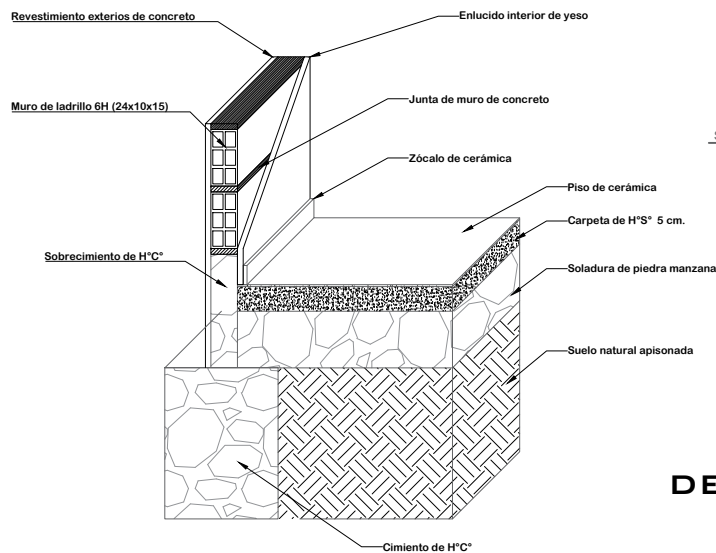

DETALLE ARMADO DE CIMIENTO
Y SOBRECIMIENTO DE H° C°

DETALLE CIMIENTO Y
PISO DE CERÁMICA

 AE VIVIENDA AGENCIA ESTATAL DE VIVIENDA	AGENCIA ESTATAL DE VIVIENDA-AEVIVIENDA		DISEÑO ARQUITECTONICO	REVISADO Y APROBADO	FECHA: OCTUBRE/2024
	PROYECTO: PROYECTO DE VIVIENDA CUALITATIVA EN EL MUNICIPIO DE SAN PEDRO DE BUENA VISTA -FASE(XIX) 2024- POTOSI				MODULO: 1
	MUNICIPIO: SAN PEDRO DE BUENA VISTA				LAMINA:
	PROVINCIA: CHARCAS				12/12
	DEPARTAMENTO: POTOSI				

MODULO 1: RENDERS

ELEVACION FRONTAL



ELEVACION LATERAL DERECHO

ELEVACION LATERAL IZQUIERDO



PERSPECTIVAS EXTERIORES



AGENCIA ESTATAL DE VIVIENDA - AEVIVIENDA

PROYECTO: PROYECTO DE VIVIENDA CUALITATIVA EN EL MUNICIPIO DE SAN PEDRO DE BUENA VISTA -FASE(XIX) 2024- POTOSI

MUNICIPIO: SAN PEDRO DE BUENA VISTA

PROVINCIA: CHARCAS

DEPARTAMENTO: POTOSI

DISEÑO ARQUITECTÓNICO:

REVISADO Y APROBADO:

FECHA: OCTUBRE/2024

MODULO: 1

LAMINA: 01/02


MODULO 1: RENDERS

RENOVACION TIPO 2



COCINA

AMBIENTE MULTIUSO

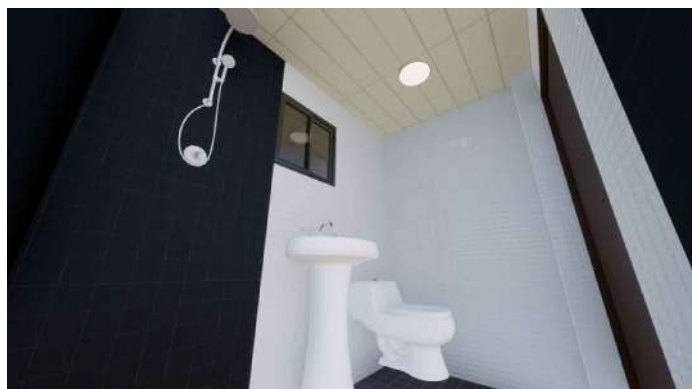

BAÑO

VISTAS INTERIORES



AGENCIA ESTATAL DE VIVIENDA - AEVIVIENDA

PROYECTO: PROYECTO DE VIVIENDA CUALITATIVA EN EL MUNICIPIO DE SAN PEDRO DE BUENA VISTA -FASE(XIX) 2024- POTOSI

MUNICIPIO: SAN PEDRO DE BUENA VISTA

PROVINCIA: CHARCAS

DEPARTAMENTO: POTOSI

DISEÑO ARQUITECTÓNICO:

REVISADO Y APROBADO:

FECHA: OCTUBRE/2024

MODULO: 1

LAMINA: 02/02