

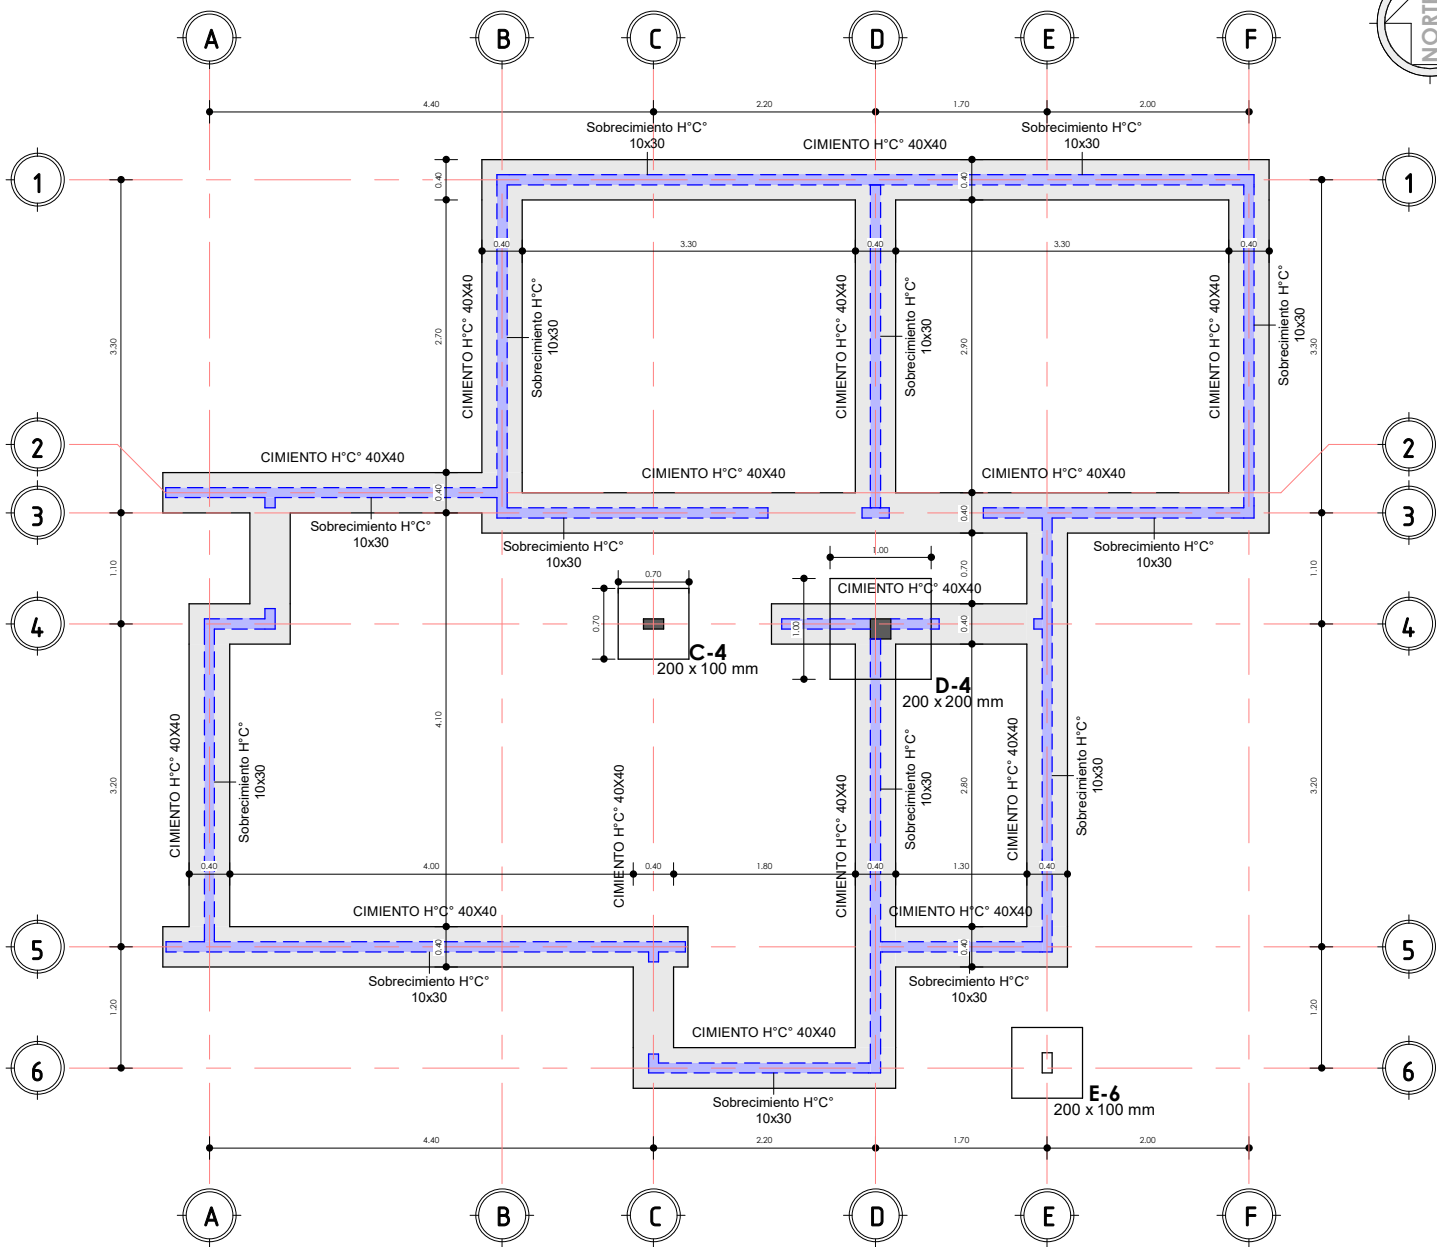


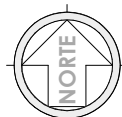

"EL PLANO ES REFERENCIAL SE DEBE ACOMODAR AL TERRENO"

1 PLANO DE CIMIENTOS  
AR-01 1 : 75

2 MOD ES  
AR-01

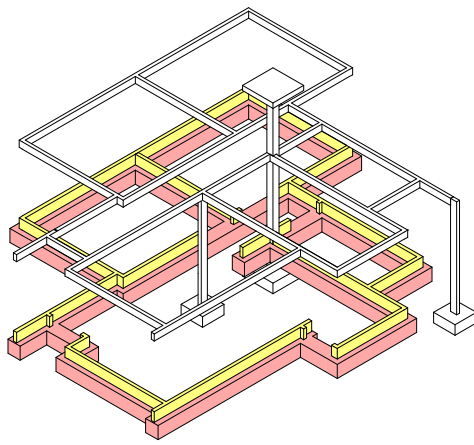


## PLANO DE CIMIENTOS

1 : 75 / PROPUESTA DE EMPLAZAMIENTO



|            |                                                                                               |  |               |  |                      |  |
|------------|-----------------------------------------------------------------------------------------------|--|---------------|--|----------------------|--|
| AEVIVIENDA | PROYECTO DE VIVIENDA NUEVA AUTOCONSTRUCCION EN EL MUNICIPIO DE ICHOCA -FASE(III) 2024- LA PAZ |  |               |  |                      |  |
|            | ZONAS / URBANIZACIONES:                                                                       |  | MUNICIPIO:    |  | FECHA:               |  |
|            | PUYTUCUNI, HUARACA Y OTROS.                                                                   |  | ICHOCA        |  | ENERO 2025           |  |
|            | PROVINCIA:                                                                                    |  | DEPARTAMENTO: |  | SUPERFICIE:          |  |
|            | INQUISIVI                                                                                     |  | LA PAZ        |  | 59.81 m2             |  |
|            | DISEÑO ARQUITECTONICO:                                                                        |  |               |  | REVISADO Y APROBADO: |  |
|            |                                                                                               |  |               |  | LAMINA:              |  |
|            |                                                                                               |  |               |  | AR-01                |  |

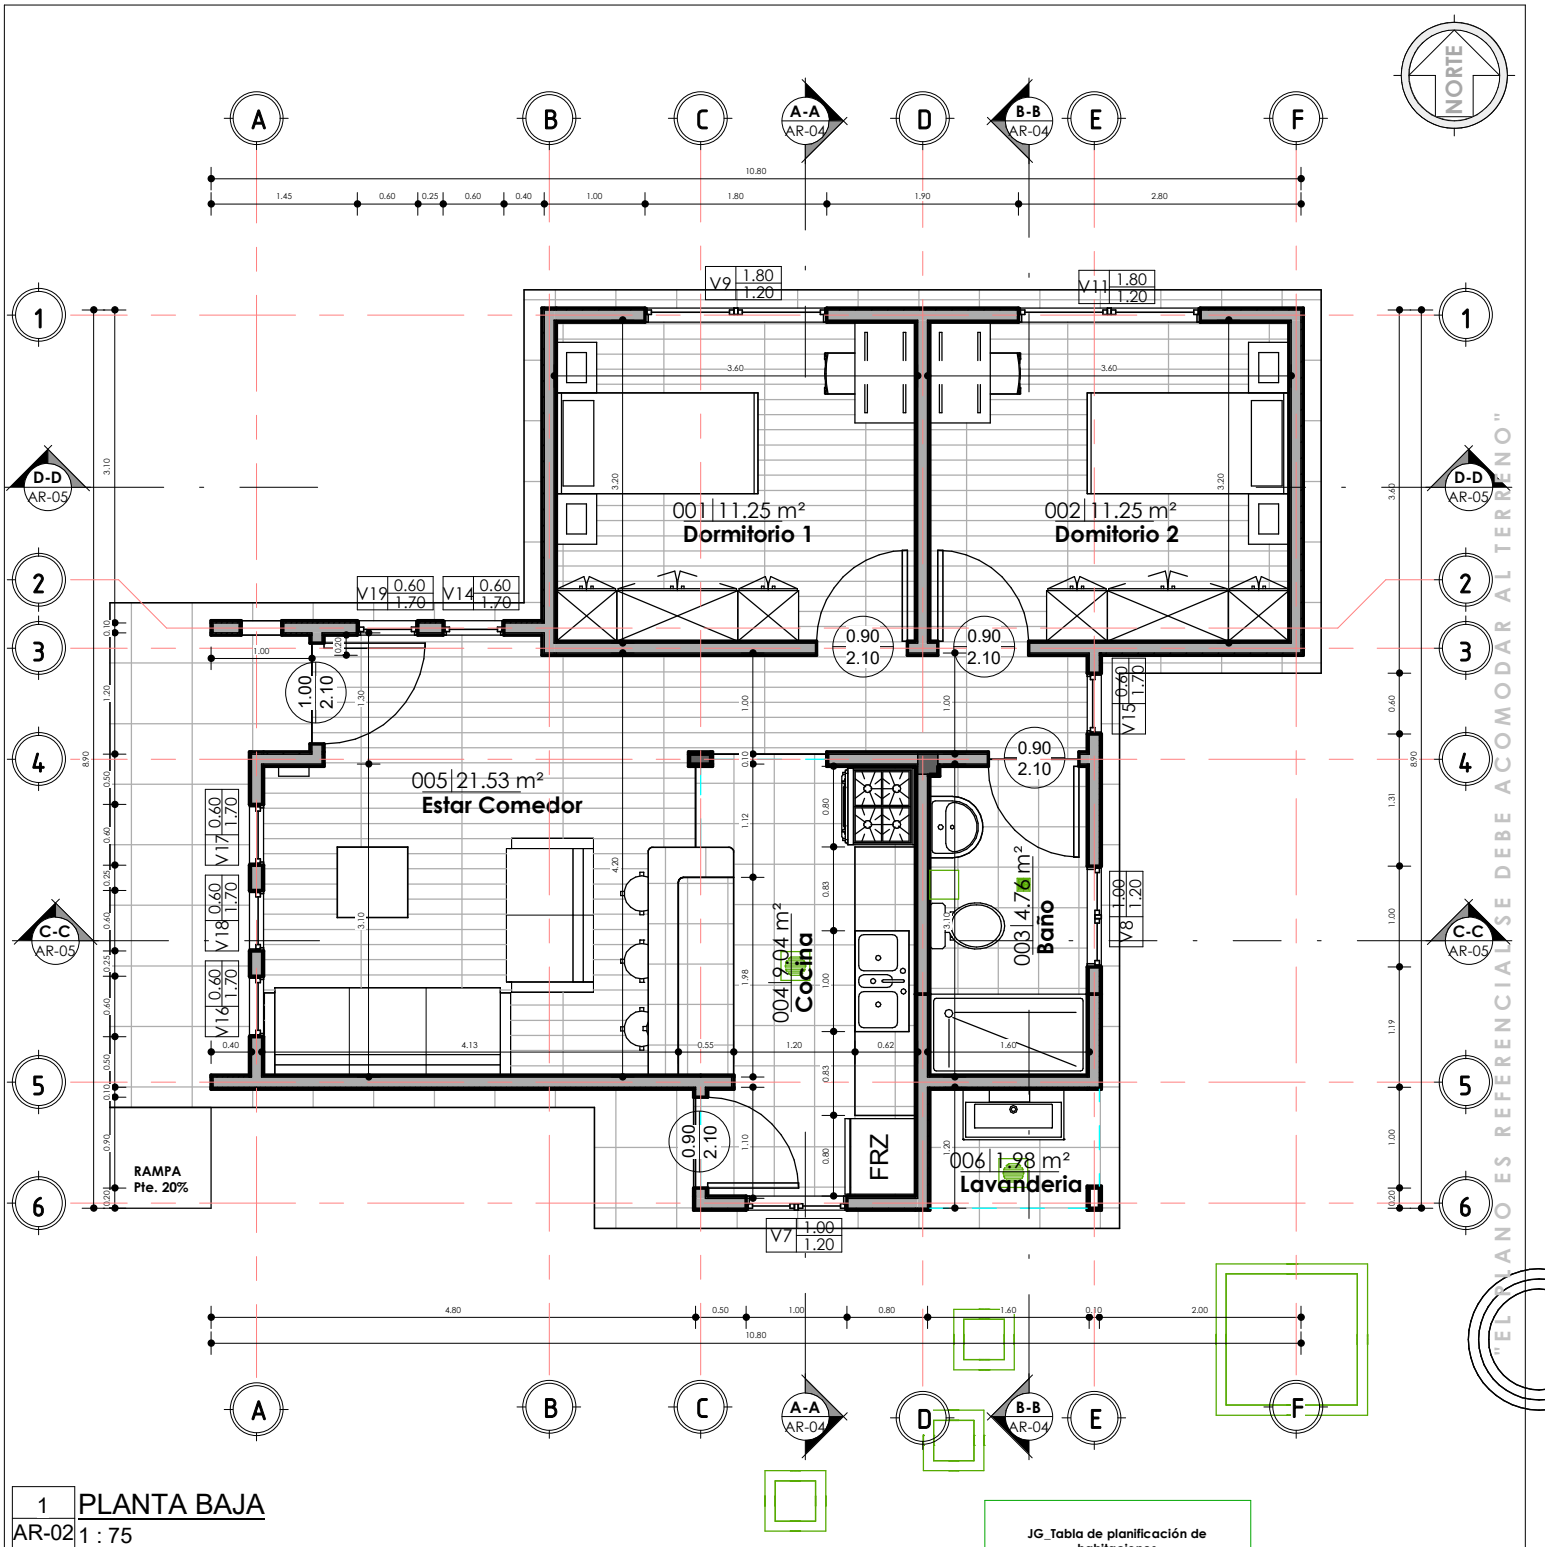

1 PLANTA BAJA  
AR-02 1 : 75


## PLANO DE PLANTA ACOTADA

1 : 75 / PROPUESTA DE EMPLAZAMIENTO


| JG_Tabla de planificación de habitaciones |               |          |
|-------------------------------------------|---------------|----------|
| Nº                                        | Nombre        | Área     |
| 001                                       | Dormitorio 1  | 11.25 m² |
| 002                                       | Dormitorio 2  | 11.25 m² |
| 003                                       | Baño          | 4.76 m²  |
| 004                                       | Cocina        | 9.04 m²  |
| 005                                       | Estar Comedor | 21.53 m² |
| 006                                       | Lavandería    | 1.98 m²  |
| PLANTA BAJA: 6                            |               | 59.81 m² |



|   |                             |               |                         |
|---|-----------------------------|---------------|-------------------------|
| <b>PROYECTO DE VIVIENDA NUEVA AUTOCONSTRUCCION EN EL MUNICIPIO DE ICHOCA -FASE(III) 2024- LA PAZ</b> |                             |               |                         |
| AEVIVIENDA                                                                                           | ZONAS / URBANIZACIONES:     | MUNICIPIO:    | FECHA:<br>ENERO 2025    |
|   | PUYTUCUNI, HUARACA Y OTROS. | ICHOCA        |                         |
|   | PROVINCIA:                  | DEPARTAMENTO: |                         |
| INQUISIVI                                                                                            |                             | LA PAZ        | SUPERFICIE:<br>59.81 m2 |
| DISEÑO ARQUITECTONICO:                                                                               |                             |               | LAMINA:<br>AR-02        |
| REVISADO Y APROBADO:                                                                                 |                             |               |                         |

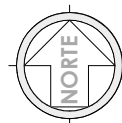

"ESTE PLANO ES REFERENCIAL SE DEBE ACOMODAR AL TERRENO"

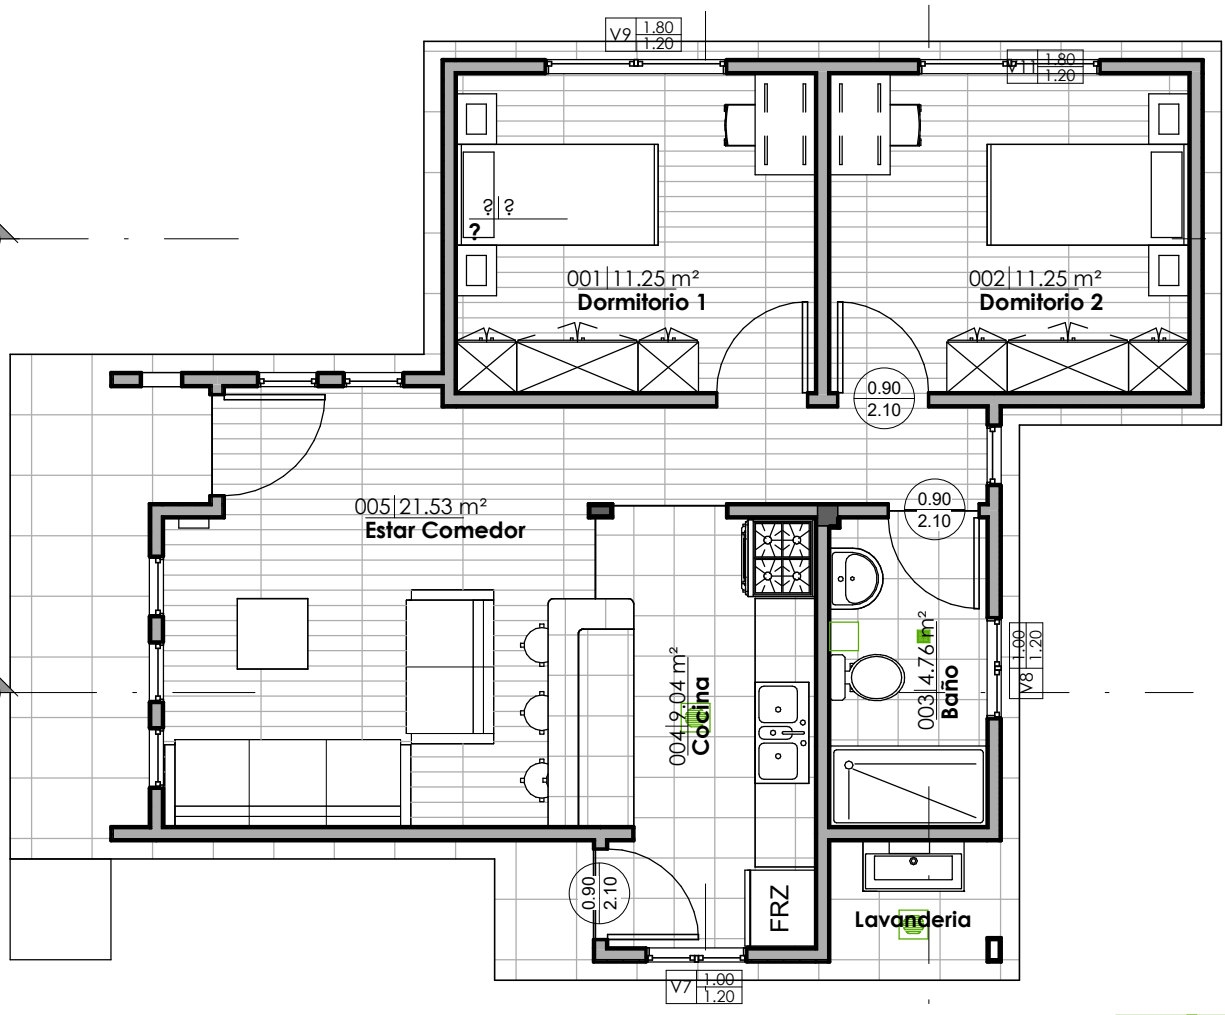


1 PLANTA BAJA AM  
AR-03 1 : 75

| JG_Tabla de planificación de habitaciones |               |          |
|-------------------------------------------|---------------|----------|
| Nº                                        | Nombre        | Área     |
| 001                                       | Dormitorio 1  | 11.25 m² |
| 002                                       | Dormitorio 2  | 11.25 m² |
| 003                                       | Baño          | 4.76 m²  |
| 004                                       | Cocina        | 9.04 m²  |
| 005                                       | Estar Comedor | 21.53 m² |
| 006                                       | Lavandería    | 1.98 m²  |
| PLANTA BAJA: 6                            |               | 59.81 m² |


PLANO AMOBLADO  
1 : 75 / PROPUESTA DE EMPLAZAMIENTO

|            |                                                                                               |               |                        |             |
|------------|-----------------------------------------------------------------------------------------------|---------------|------------------------|-------------|
| AEVIVIENDA | PROYECTO DE VIVIENDA NUEVA AUTOCONSTRUCCION EN EL MUNICIPIO DE ICHOCA -FASE(III) 2024- LA PAZ |               |                        |             |
|            | ZONAS / URBANIZACIONES:                                                                       | MUNICIPIO:    |                        | FECHA:      |
|            | PUYTUCUNI, HUARACA Y OTROS.                                                                   | ICHOCA        |                        | ENERO 2025  |
|            | PROVINCIA:                                                                                    | DEPARTAMENTO: |                        | SUPERFICIE: |
|            | INQUISIVI                                                                                     | LA PAZ        |                        | 59.81 m2    |
|            |                                                                                               |               | DISEÑO ARQUITECTONICO: | LAMINA:     |
|            |                                                                                               |               |                        | AR-03       |
|            |                                                                                               |               | REVISADO Y APROBADO:   |             |



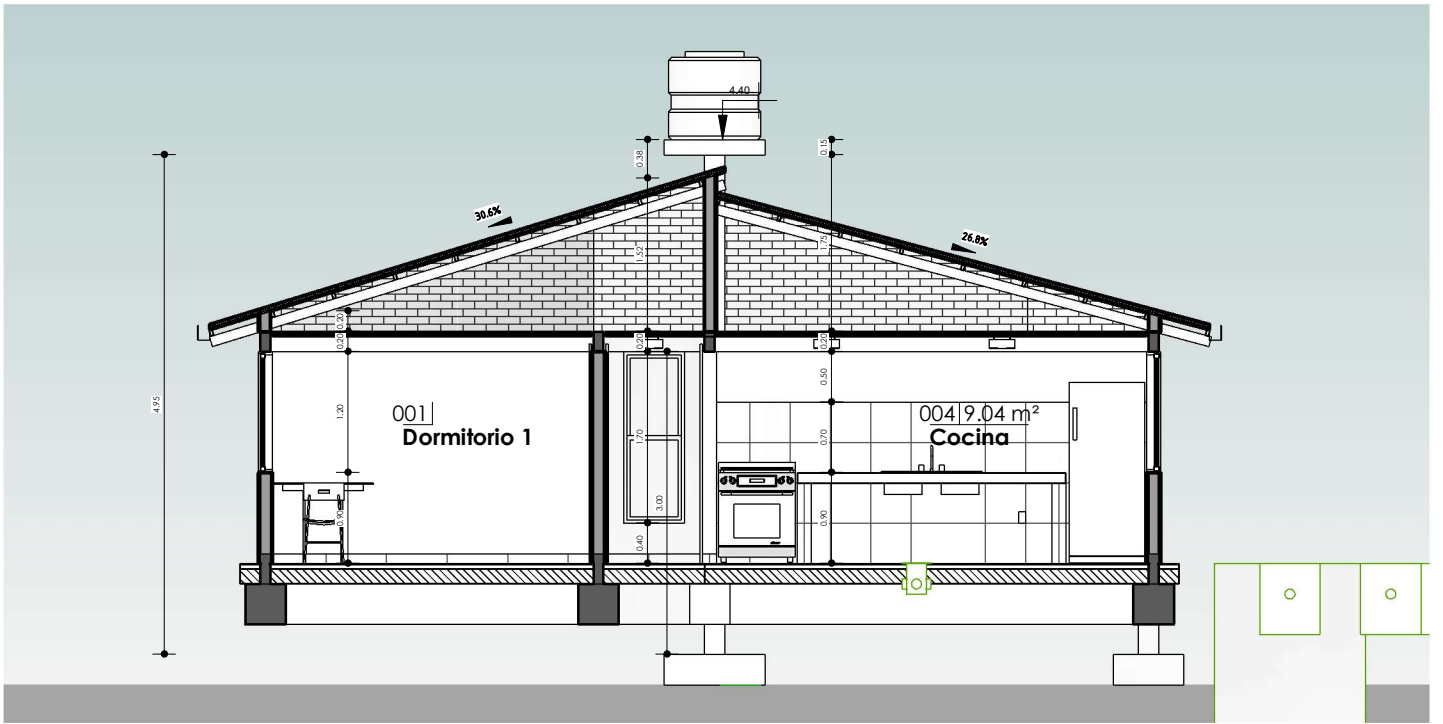

1 A-A  
AR-04 1:75

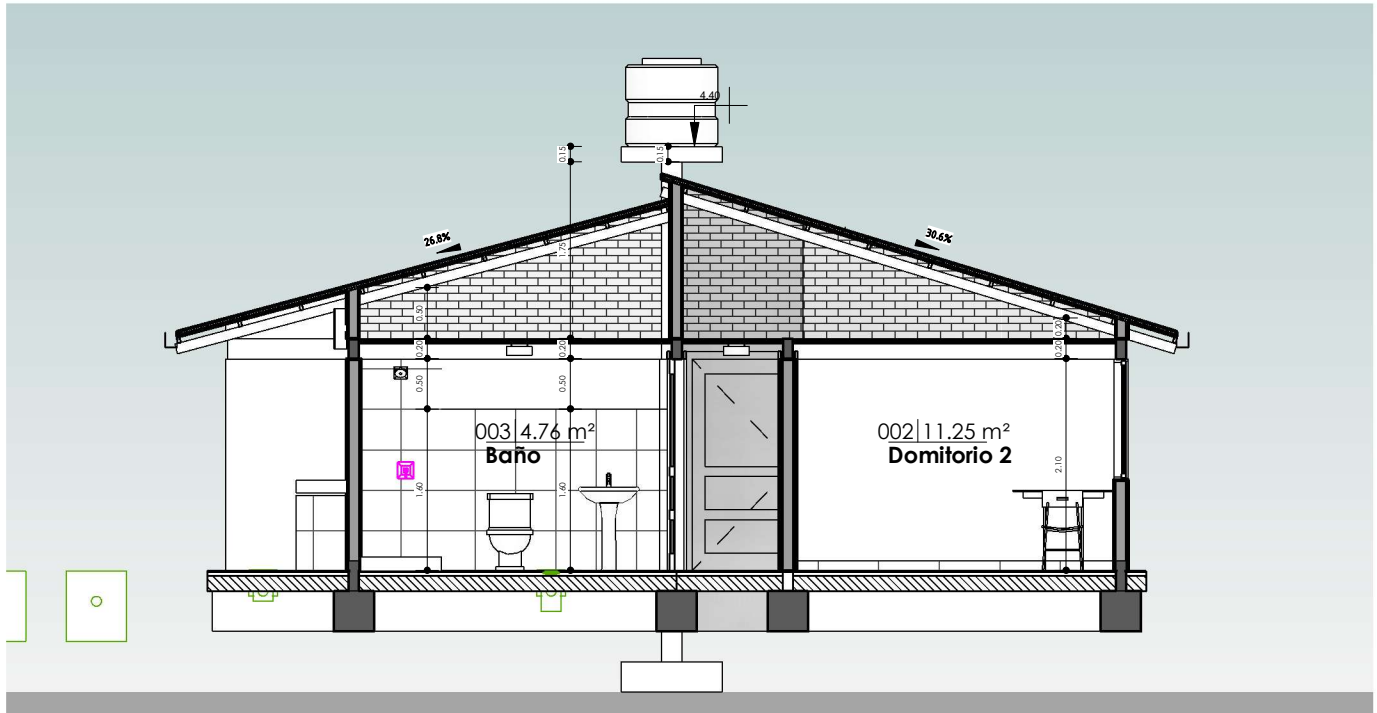

2 B-B  
AR-04 1:75

## SECCIONES AA Y BB

1:75 / PROPUESTA DE EMPLAZAMIENTO




**AEVIVIENDA**  
AGENCIA ESTATAL DE VIVIENDA


| PROYECTO DE VIVIENDA NUEVA AUTOCONSTRUCCION EN EL MUNICIPIO DE ICHOCA -FASE(III) 2024- LA PAZ |                                                        |                         |                        | FECHA:<br>ENERO 2025 |                         |
|-----------------------------------------------------------------------------------------------|--------------------------------------------------------|-------------------------|------------------------|----------------------|-------------------------|
| AEVIVIENDA                                                                                    | ZONAS / URBANIZACIONES:<br>PUYTUCUNI, HUARACA Y OTROS. | MUNICIPIO:<br>IHOCA     | DISEÑO ARQUITECTONICO: | REVISADO Y APROBADO: | SUPERFICIE:<br>59.81 m2 |
|                                                                                               | PROVINCIA:<br>INQUISIVI                                | DEPARTAMENTO:<br>LA PAZ |                        |                      | LAMINA:<br>AR-04        |
|                                                                                               |                                                        |                         |                        |                      |                         |



**AR-05**

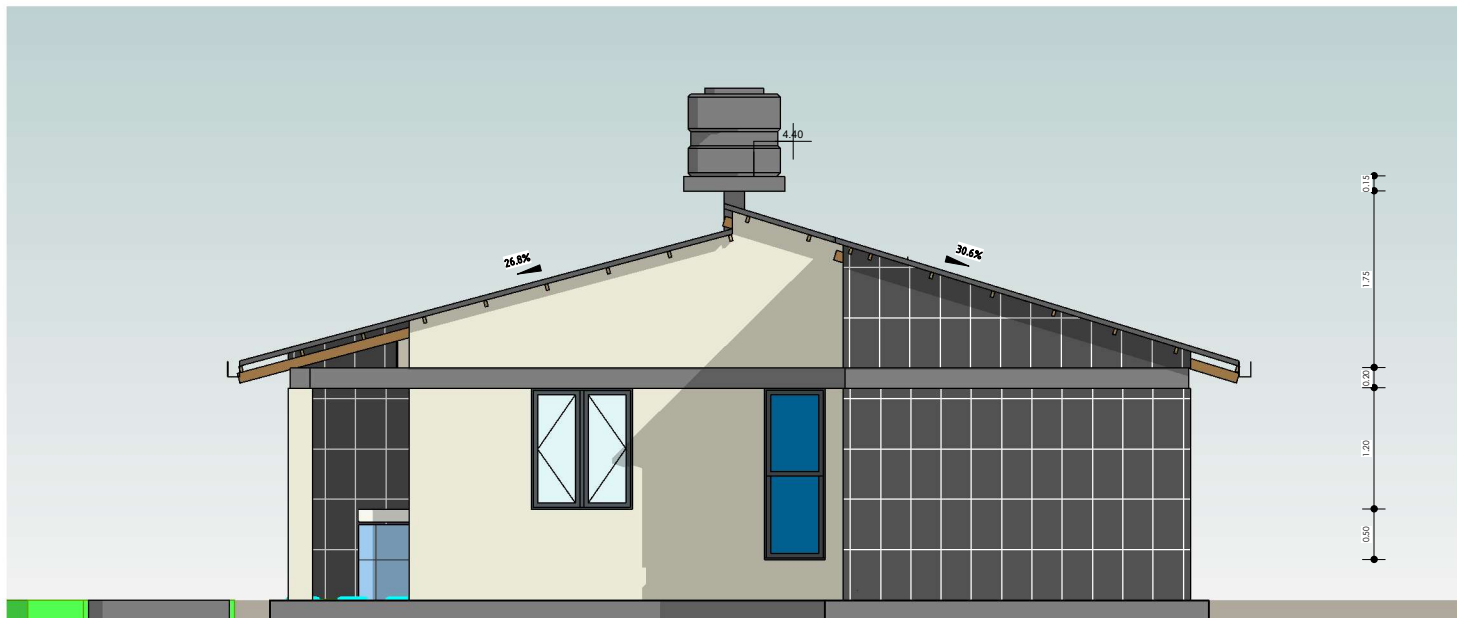

1 Este  
AR-06 1 : 75

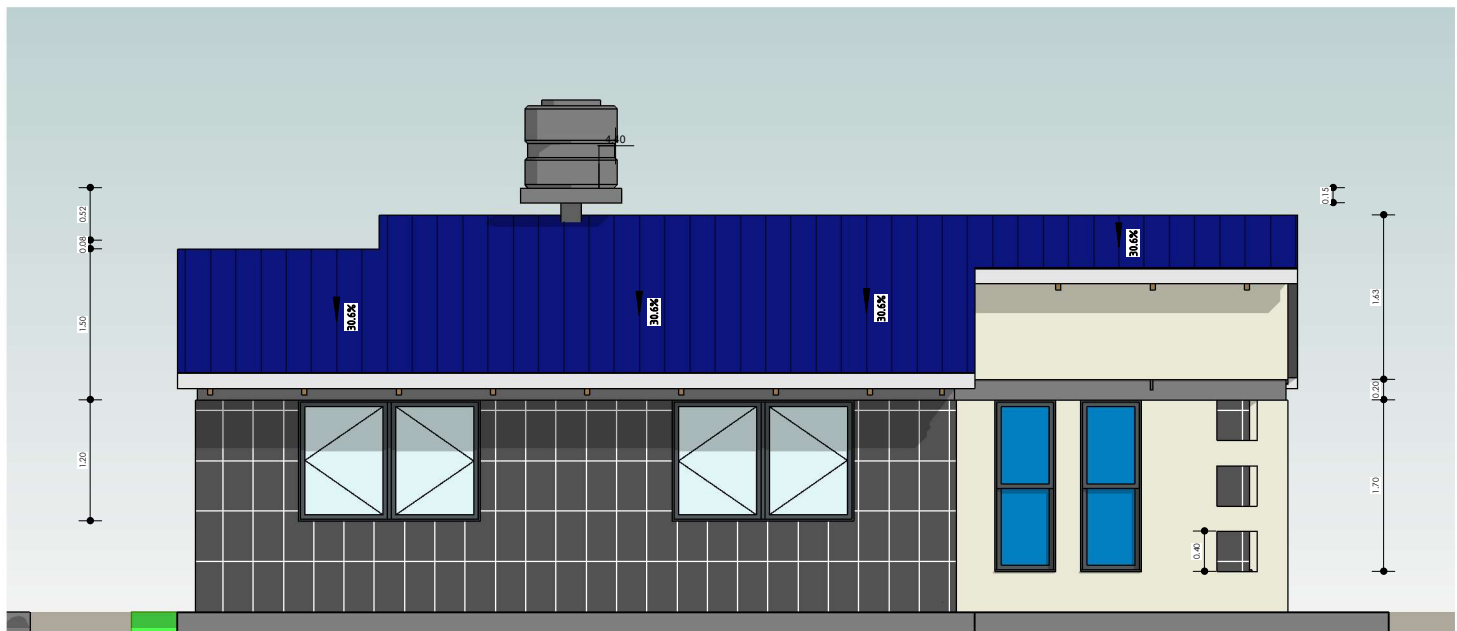


2 Norte  
AR-06 1 : 75

"EL PLANO ES REFERENCIAL SE DEBE ACOMODAR AL TERRENO"


## PLANO DE ALZADOS

1 : 75 / PROPUESTA DE EMPLAZAMIENTO

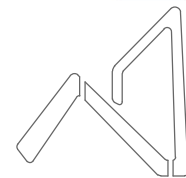


**AEVIVIENDA**  
AGENCIA ESTATAL DE VIVIENDA

| PROYECTO DE VIVIENDA NUEVA AUTOCONSTRUCCION EN EL MUNICIPIO DE ICHOCA -FASE(III) 2024- LA PAZ |                             |               |                        |             |
|-----------------------------------------------------------------------------------------------|-----------------------------|---------------|------------------------|-------------|
| AEVIVIENDA                                                                                    | ZONAS / URBANIZACIONES:     | MUNICIPIO:    |                        | FECHA:      |
|                                                                                               | PUYTUCUNI, HUARACA Y OTROS. | ICHOCA        |                        | ENERO 2025  |
|                                                                                               | PROVINCIA:                  | DEPARTAMENTO: |                        | SUPERFICIE: |
|                                                                                               | INQUISIVI                   | LA PAZ        |                        | 59.81 m2    |
|                                                                                               |                             |               | DISEÑO ARQUITECTONICO: | LAMINA:     |
|                                                                                               |                             |               |                        | AR-06       |
|                                                                                               |                             |               | REVISADO Y APROBADO:   |             |

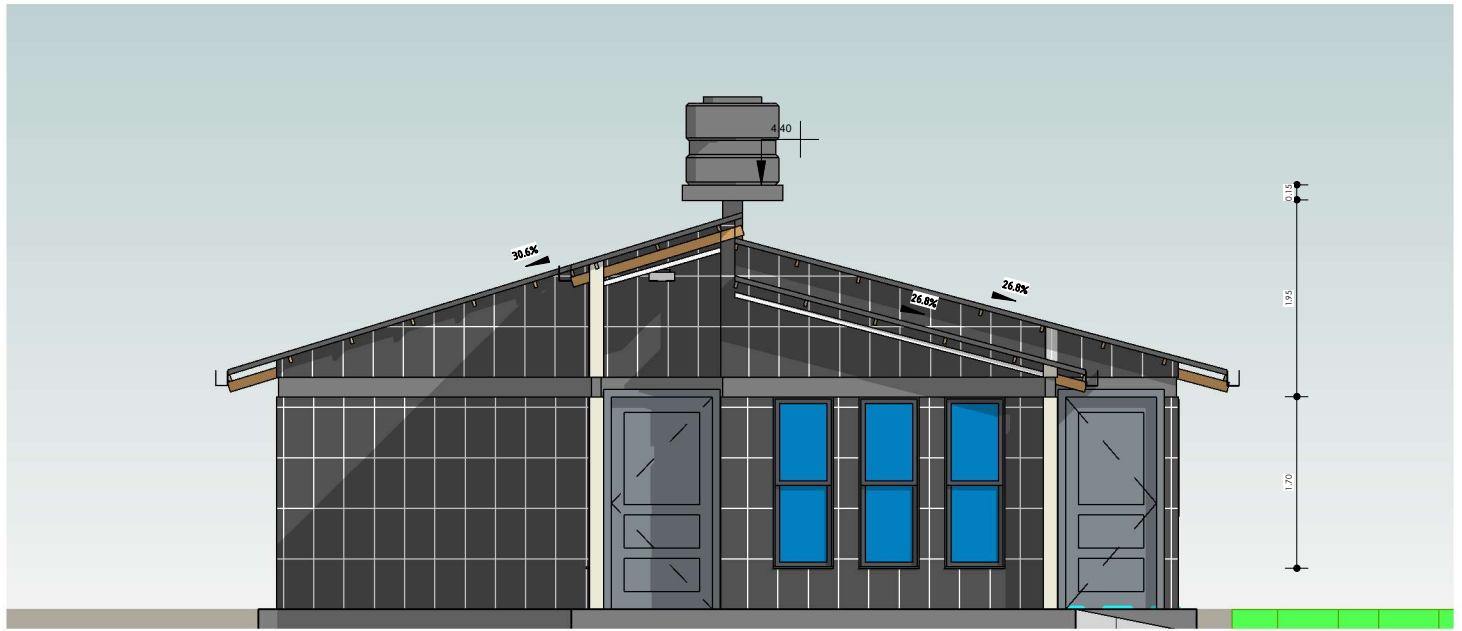

1 Oeste  
AR-07 1 : 75

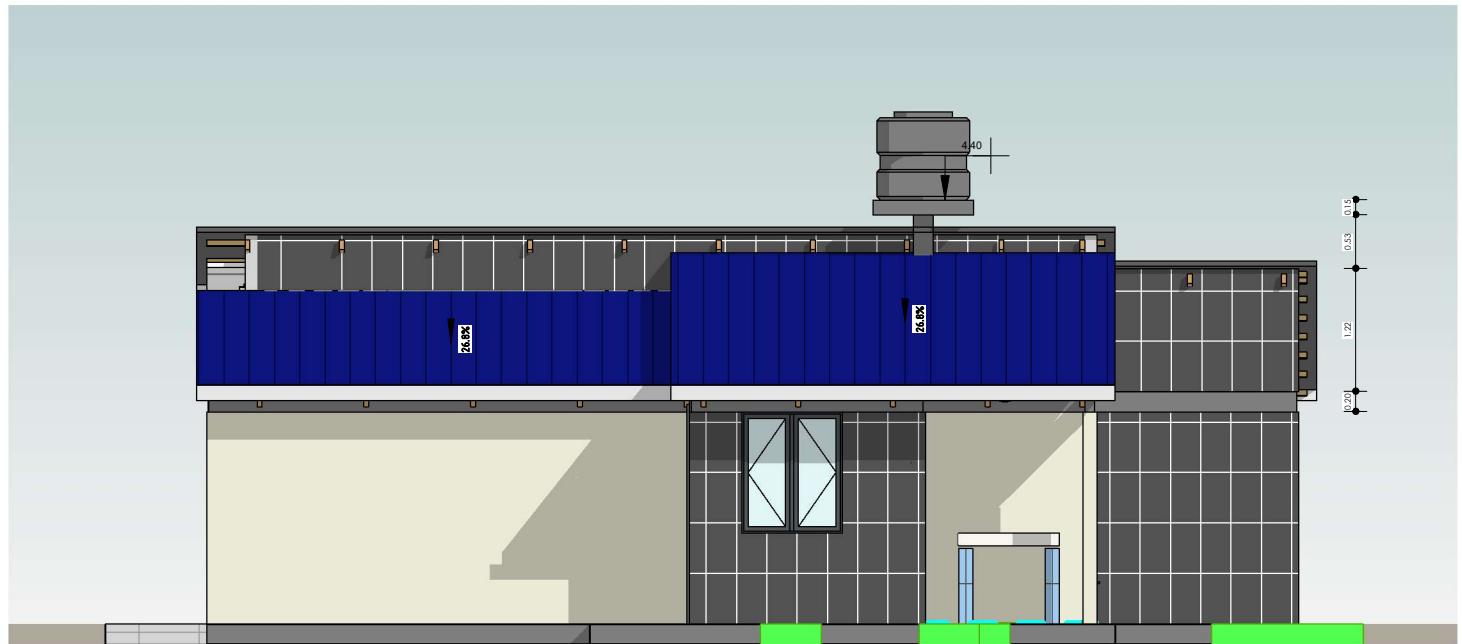


2 Sur  
AR-07 1 : 75

"EL PLANO ES REFERENCIAL SE DEBE ACOMODAR AL TERRENO"


## PLANO DE ALZADOS

1 : 75 / PROPUESTA DE EMPLAZAMIENTO

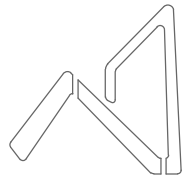


**AEVIVIENDA**  
AGENCIA ESTATAL DE VIVIENDA

| PROYECTO DE VIVIENDA NUEVA AUTOCONSTRUCCION EN EL MUNICIPIO DE ICHOCA -FASE(III) 2024- LA PAZ |                            |               |                        |                      |             |
|-----------------------------------------------------------------------------------------------|----------------------------|---------------|------------------------|----------------------|-------------|
| AEVIVIENDA                                                                                    | ZONAS / URBANIZACIONES:    | MUNICIPIO:    |                        |                      | FECHA:      |
|                                                                                               | PUTUCUNI, HUARACA Y OTROS. | ICHOCA        |                        |                      | ENERO 2025  |
|                                                                                               | PROVINCIA:                 | DEPARTAMENTO: |                        |                      | SUPERFICIE: |
|                                                                                               | INQUISIVI                  | LA PAZ        |                        |                      | 59.81 m2    |
|                                                                                               |                            |               | DISEÑO ARQUITECTONICO: | REVISADO Y APROBADO: | LAMINA:     |
|                                                                                               |                            |               |                        |                      | AR-07       |

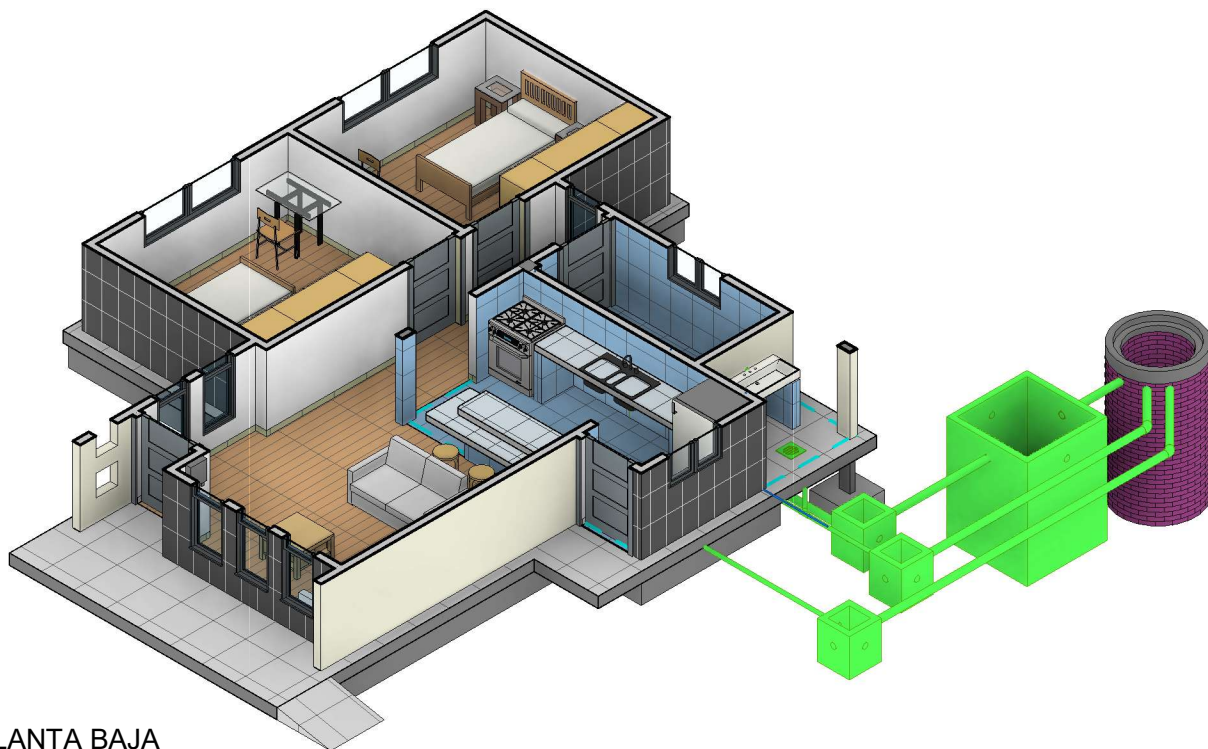


2 MODELO PLANTA BAJA  
AR-08

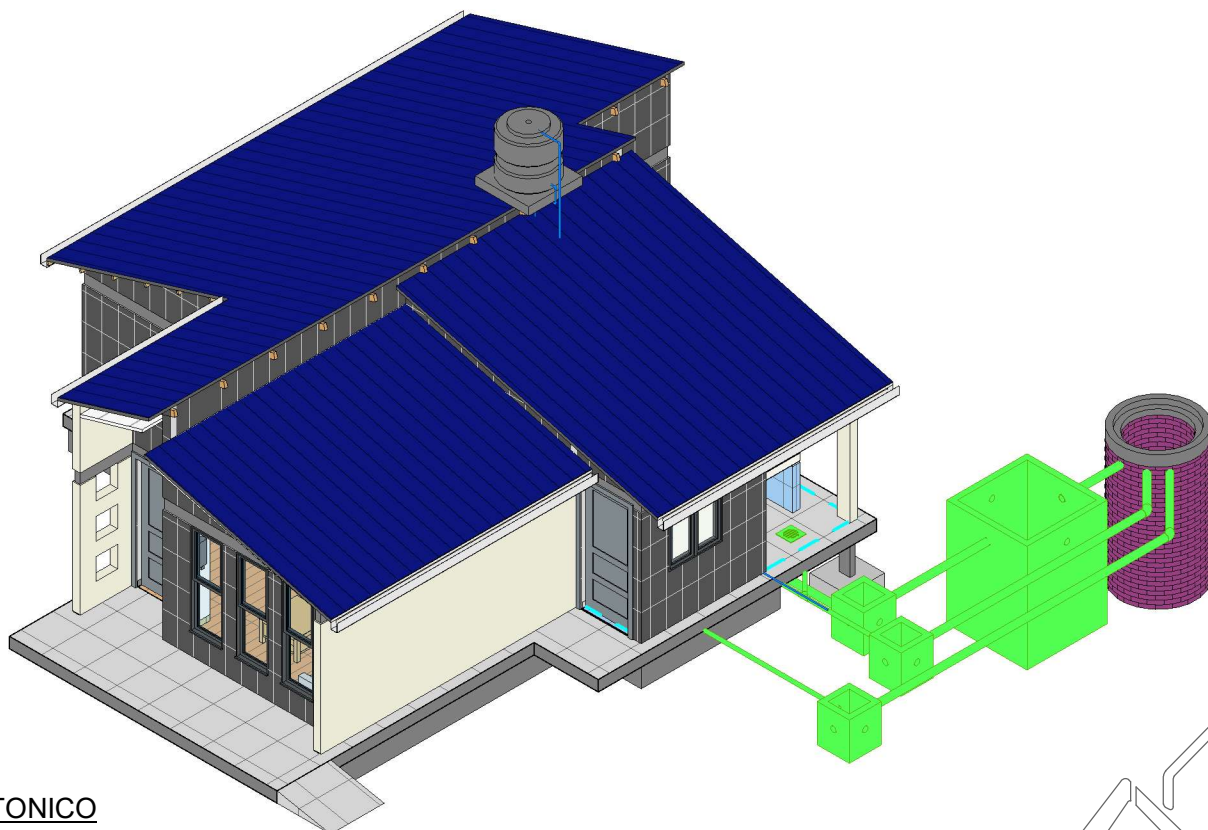

1 MODELO ARQUITECTONICO  
AR-08


MODELOS ARQUITECTONICOS  
/ PROPUESTA DE EMPLAZAMIENTO

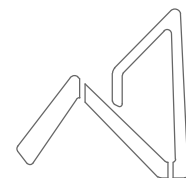

**AEVIVIENDA**  
AGENCIA ESTATAL DE VIVIENDA

| PROYECTO DE VIVIENDA NUEVA AUTOCONSTRUCCION EN EL MUNICIPIO DE ICHOCA -FASE(III) 2024- LA PAZ |                             |               |                        |                         |
|-----------------------------------------------------------------------------------------------|-----------------------------|---------------|------------------------|-------------------------|
| AEVIVIENDA                                                                                    | ZONAS / URBANIZACIONES:     | MUNICIPIO:    |                        |                         |
|                                                                                               | PUYTUCUNI, HUARACA Y OTROS. | ICHOCA        |                        |                         |
|                                                                                               | PROVINCIA:                  | DEPARTAMENTO: |                        |                         |
|                                                                                               | INQUISIVI                   | LA PAZ        | DISEÑO ARQUITECTONICO: | REVISADO Y APROBADO:    |
|                                                                                               |                             |               |                        | FECHA:<br>ENERO 2025    |
|                                                                                               |                             |               |                        | SUPERFICIE:<br>59.81 m2 |
|                                                                                               |                             |               |                        | LAMINA:<br>AR-08        |

"EL PLANO ES REFERENCIAL SE DEBE ACOMODAR AL TERRENO"

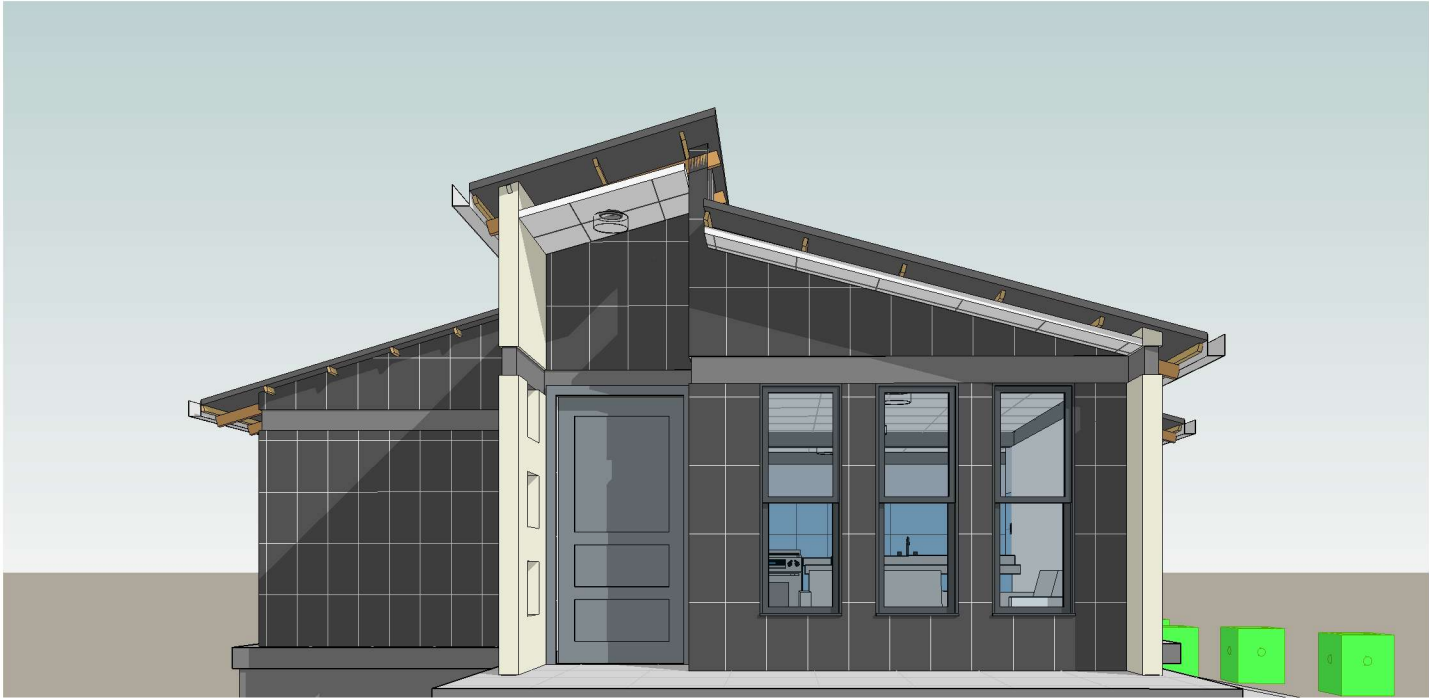

1 PERSPECTIVA POSTERIOR  
AR-09




2 PERSPECTIVA LATERAL  
IZQUIERDO  
AR-09

"EL PLANO ES REFERENCIAL SE DEBE ACOMODAR AL TERRENO"



## PLANO DE PERSPECTIVAS

/ PROPUESTA DE EMPLAZAMIENTO

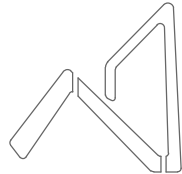

**AEVIVIENDA**  
AGENCIA ESTATAL DE VIVIENDA

| AEVIVIENDA | PROYECTO DE VIVIENDA NUEVA AUTOCONSTRUCCION EN EL MUNICIPIO DE ICHOCA -FASE(III) 2024- LA PAZ |               |                        |             |
|------------|-----------------------------------------------------------------------------------------------|---------------|------------------------|-------------|
|            | ZONAS / URBANIZACIONES:                                                                       | MUNICIPIO:    |                        | FECHA:      |
|            | PUTUCUNI, HUARACA Y OTROS.                                                                    | ICHOCA        |                        | ENERO 2025  |
|            | PROVINCIA:                                                                                    | DEPARTAMENTO: |                        | SUPERFICIE: |
|            | INQUISIVI                                                                                     | LA PAZ        | DISEÑO ARQUITECTONICO: | 59.81 m2    |
|            |                                                                                               |               | REVISADO Y APROBADO:   | LAMINA:     |
|            |                                                                                               |               |                        | AR-09       |

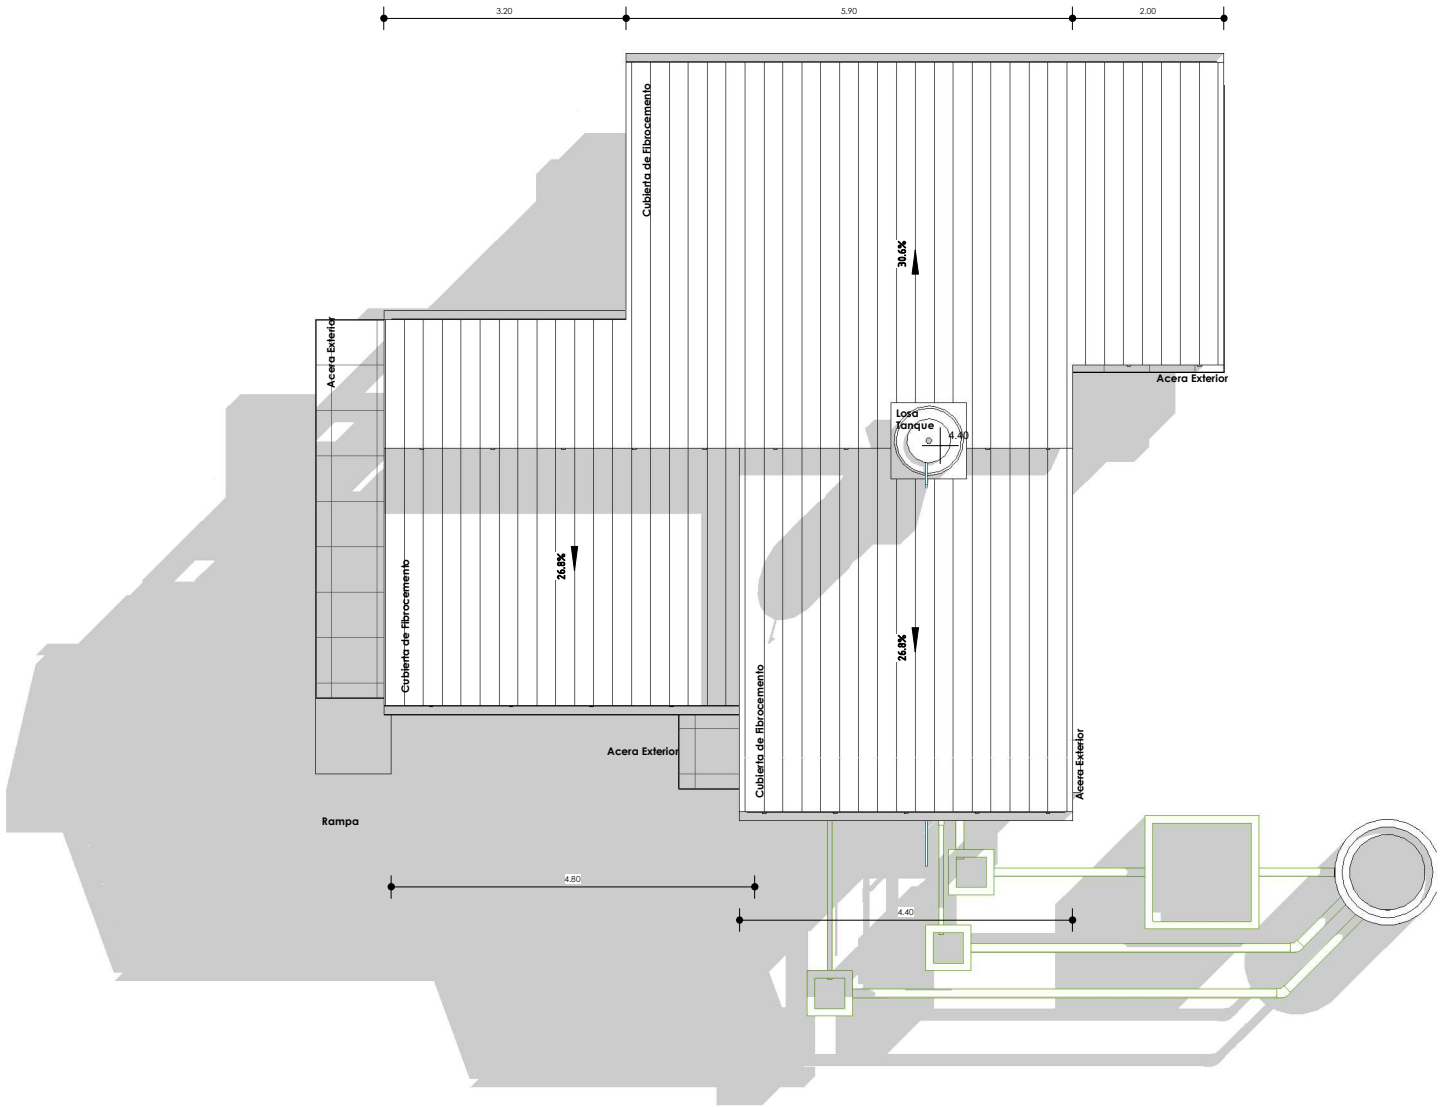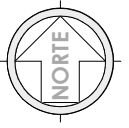

"EL PLANO ES REFERENCIAL SE DEBE ACOMODAR AL TERRENO"


1 Nivel Cubierta  
AR-10 1 : 100

## PLANO DE CUBIERTAS

1 : 100 / PROPUESTA DE EMPLAZAMIENTO



| PROYECTO DE VIVIENDA NUEVA AUTOCONSTRUCCION EN EL MUNICIPIO DE ICHOCA -FASE(III) 2024- LA PAZ |                            |               |                        |                      |             |
|-----------------------------------------------------------------------------------------------|----------------------------|---------------|------------------------|----------------------|-------------|
| AEVIVIENDA                                                                                    | ZONAS / URBANIZACIONES:    | MUNICIPIO:    | DISEÑO ARQUITECTONICO: | REVISADO Y APROBADO: | FECHA:      |
|                                                                                               | PUTUCUNI, HUARACA Y OTROS. | ICHOCA        |                        |                      | ENERO 2025  |
|                                                                                               | PROVINCIA:                 | DEPARTAMENTO: |                        |                      | SUPERFICIE: |
|                                                                                               | INQUISIVI                  | LA PAZ        |                        |                      | 59.81 m2    |
|                                                                                               |                            |               |                        |                      | LAMINA:     |
|                                                                                               |                            |               |                        |                      | AR-10       |

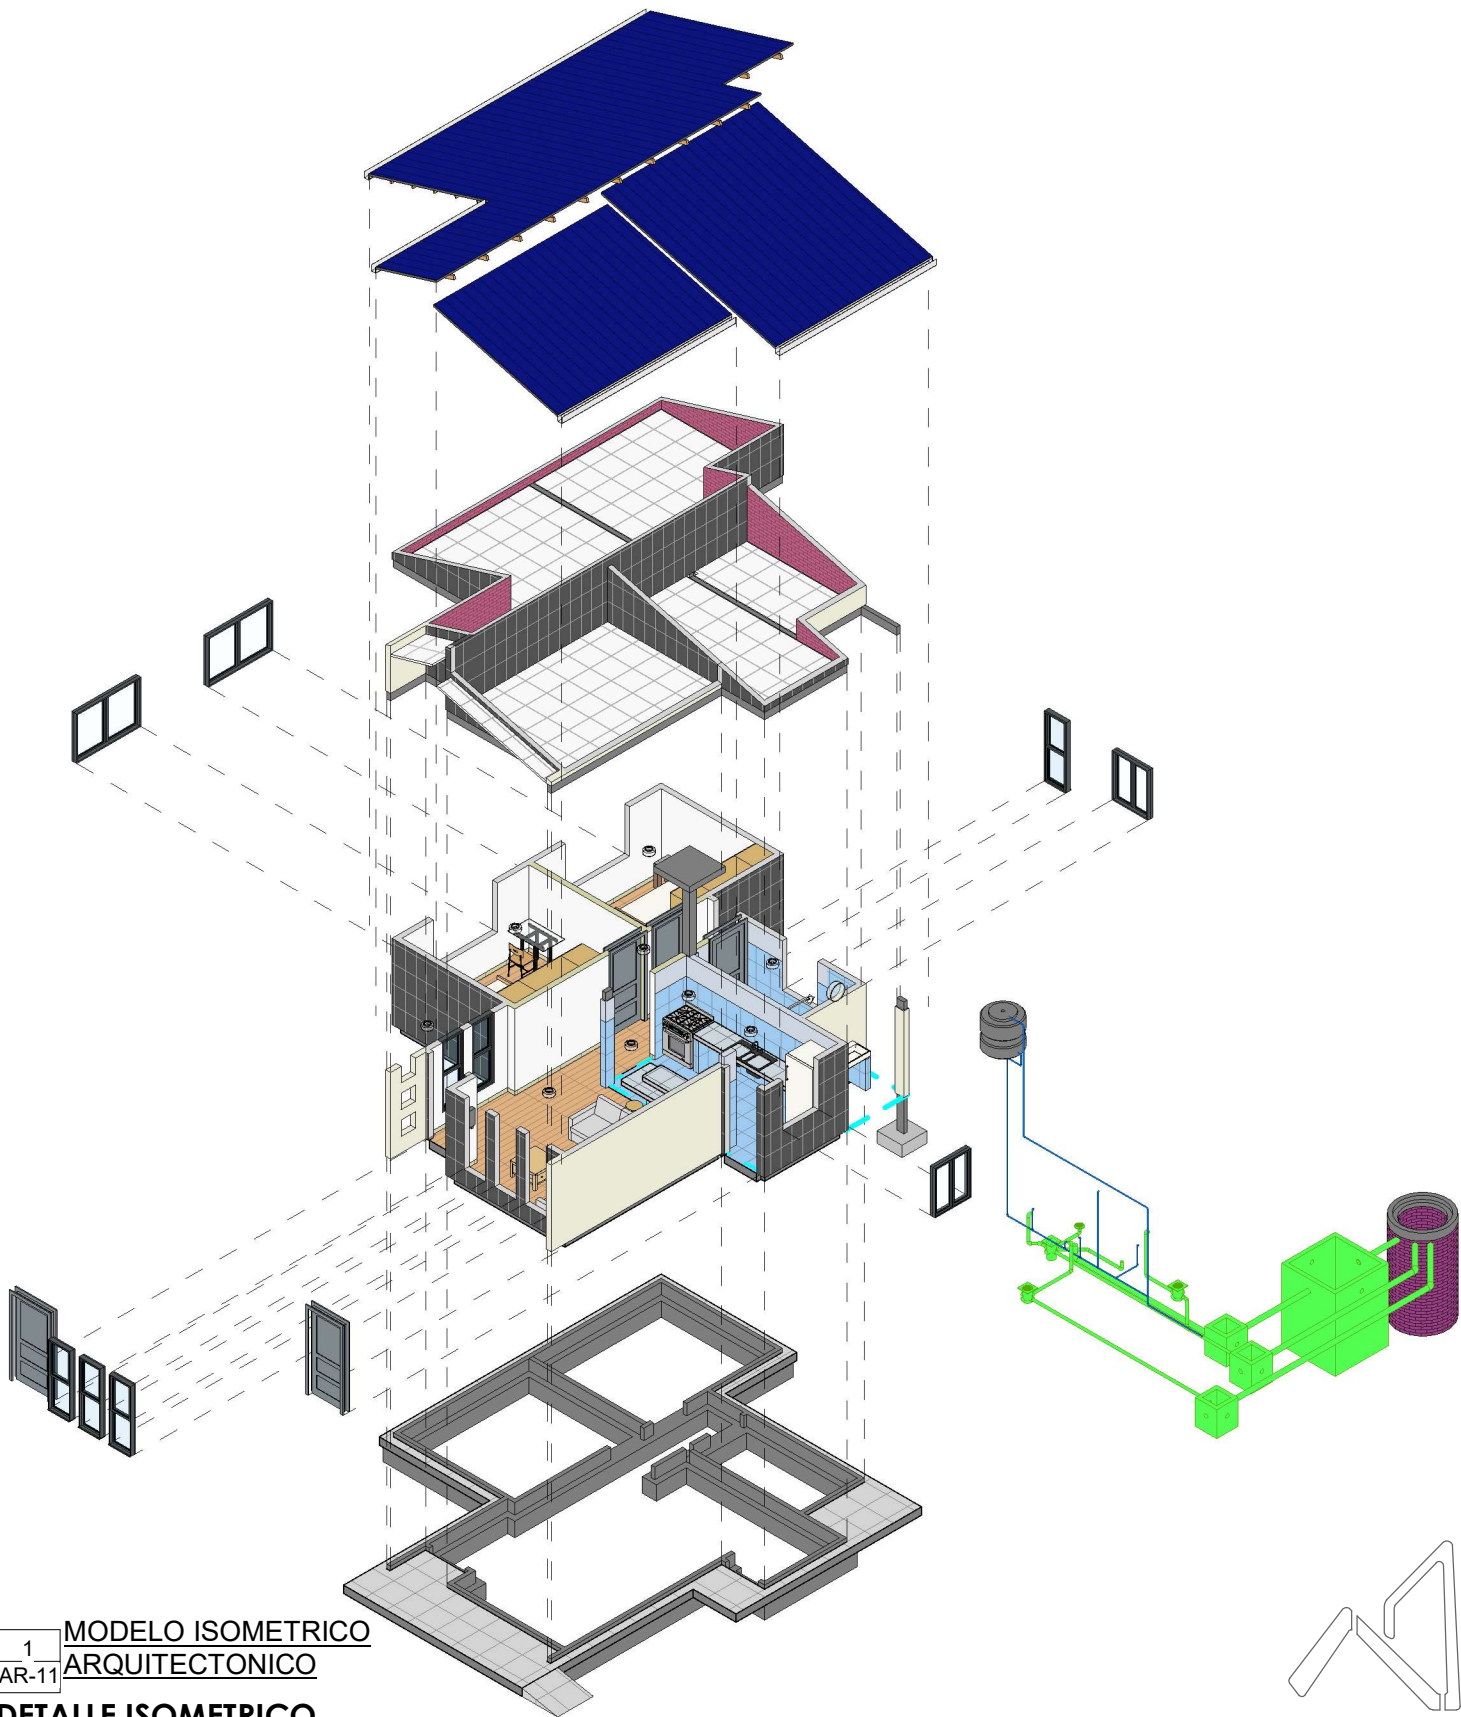

"EL PLANO ES REFERENCIAL SE DEBE ACOMODAR AL TERRENO"


1  
AR-11

**MODELO ISOMETRICO  
ARQUITECTONICO**

**DETALLE ISOMETRICO**  
/ PROPUESTA DE EMPLAZAMIENTO



|            |                                                                                               |                         |                        |                         |
|------------|-----------------------------------------------------------------------------------------------|-------------------------|------------------------|-------------------------|
| AEVIVIENDA | PROYECTO DE VIVIENDA NUEVA AUTOCONSTRUCCION EN EL MUNICIPIO DE ICHOCA -FASE(III) 2024- LA PAZ |                         |                        |                         |
|            | ZONAS / URBANIZACIONES:<br>PUYTUCUNI, HUARACA Y OTROS.                                        | MUNICIPIO:<br>IHOCA     |                        | FECHA:<br>ENERO 2025    |
|            | PROVINCIA:<br>INQUISIVI                                                                       | DEPARTAMENTO:<br>LA PAZ |                        | SUPERFICIE:<br>59.81 m2 |
|            |                                                                                               |                         | DISEÑO ARQUITECTONICO: | REVISADO Y APROBADO:    |
|            |                                                                                               |                         |                        | LAMINA:<br>AR-11        |

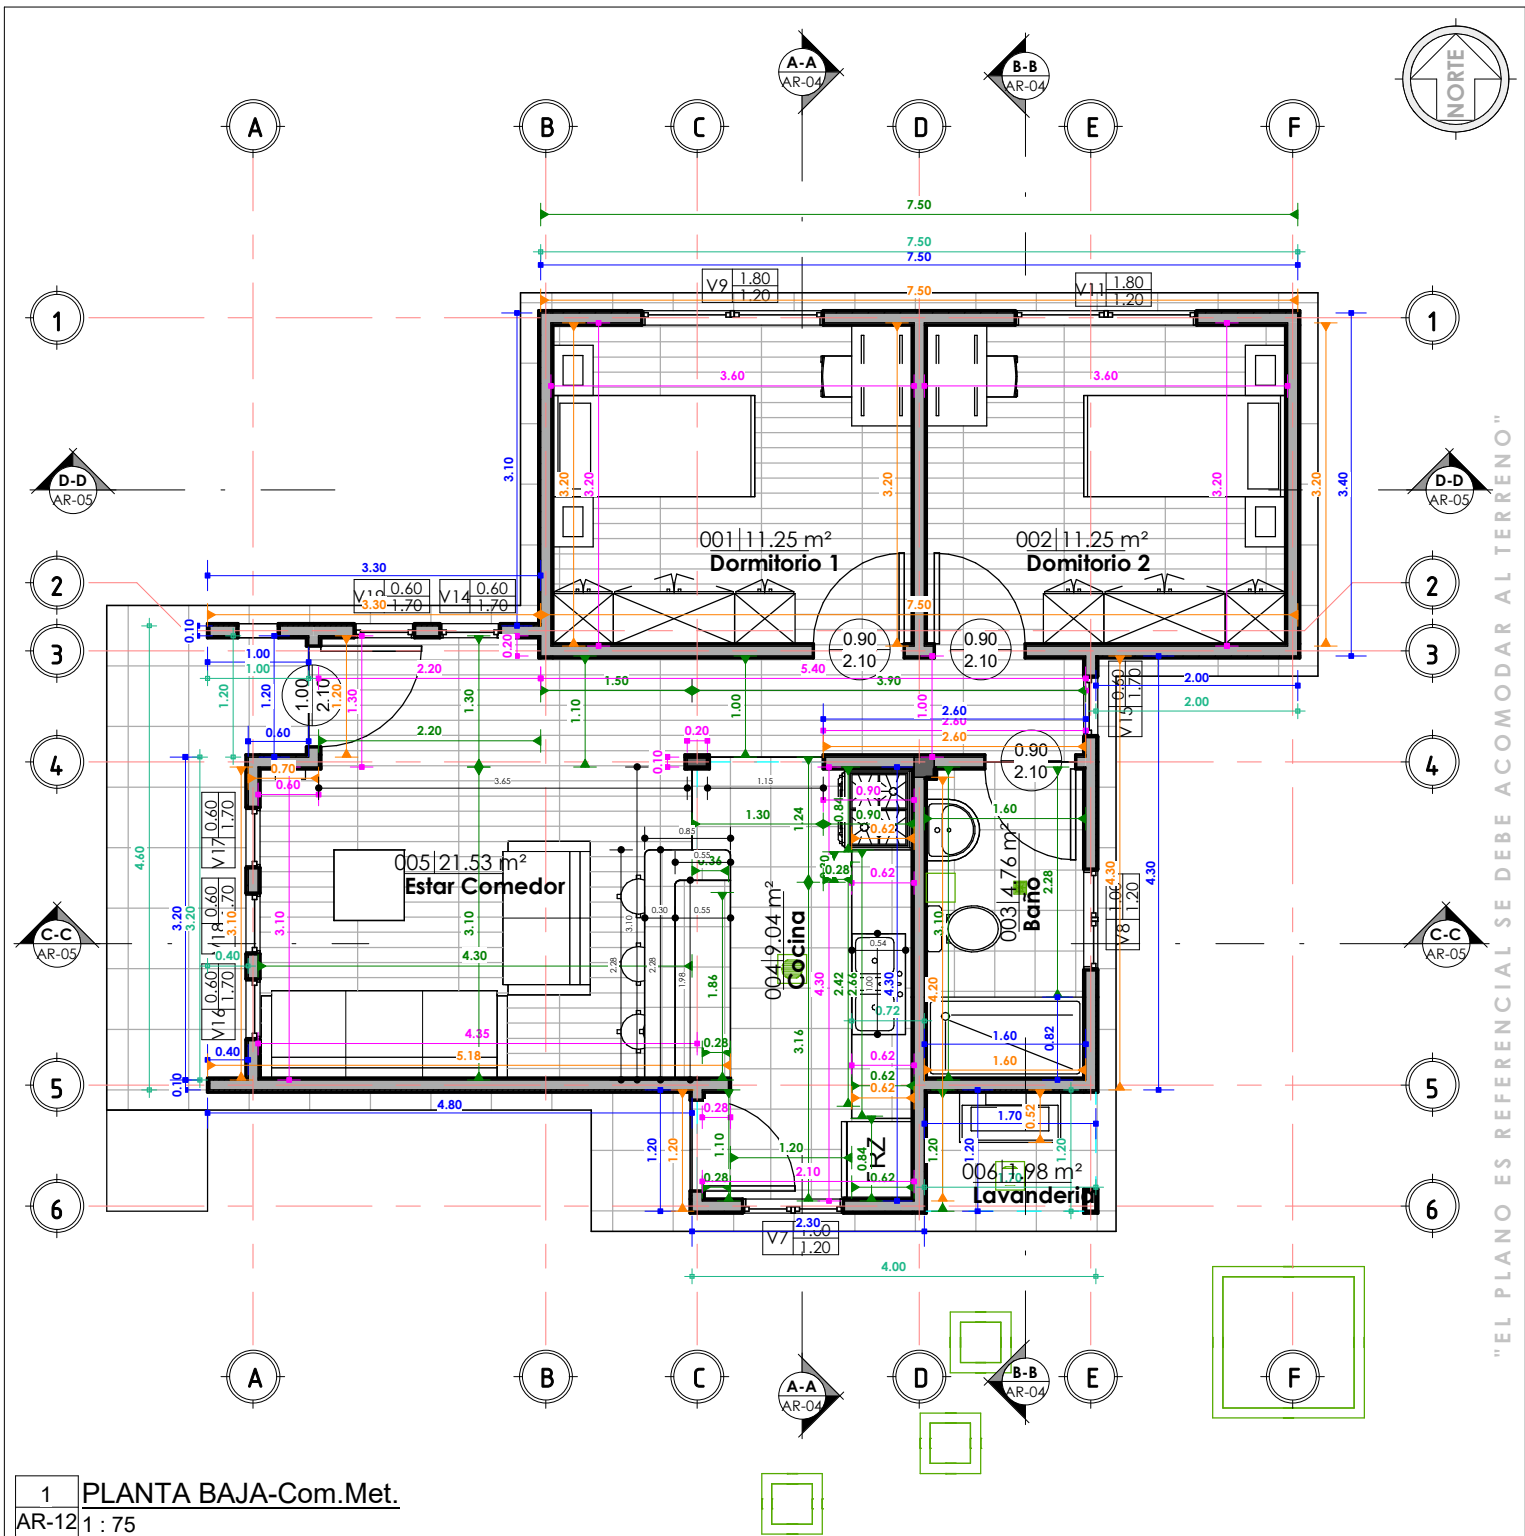

## COMPUTOS METRICOS



1 : 75 / PROPUESTA DE EMPLAZAMIENTO

| PROYECTO DE VIVIENDA NUEVA AUTOCONSTRUCCION EN EL MUNICIPIO DE ICHOCA -FASE(III) 2024- LA PAZ |                             |               |                         |
|-----------------------------------------------------------------------------------------------|-----------------------------|---------------|-------------------------|
| AEVIVIENDA                                                                                    | ZONAS / URBANIZACIONES:     | MUNICIPIO:    | FECHA:<br>ENERO 2025    |
|                                                                                               | PUYTUCUNI, HUARACA Y OTROS. | ICHOCA        |                         |
|                                                                                               | PROVINCIA:                  | DEPARTAMENTO: |                         |
|                                                                                               | INQUISIVI                   | LA PAZ        | SUPERFICIE:<br>59.81 m2 |
|                                                                                               |                             |               | LAMINA:<br>AR-12        |

DISEÑO ARQUITECTONICO:

REVISADO Y APROBADO:




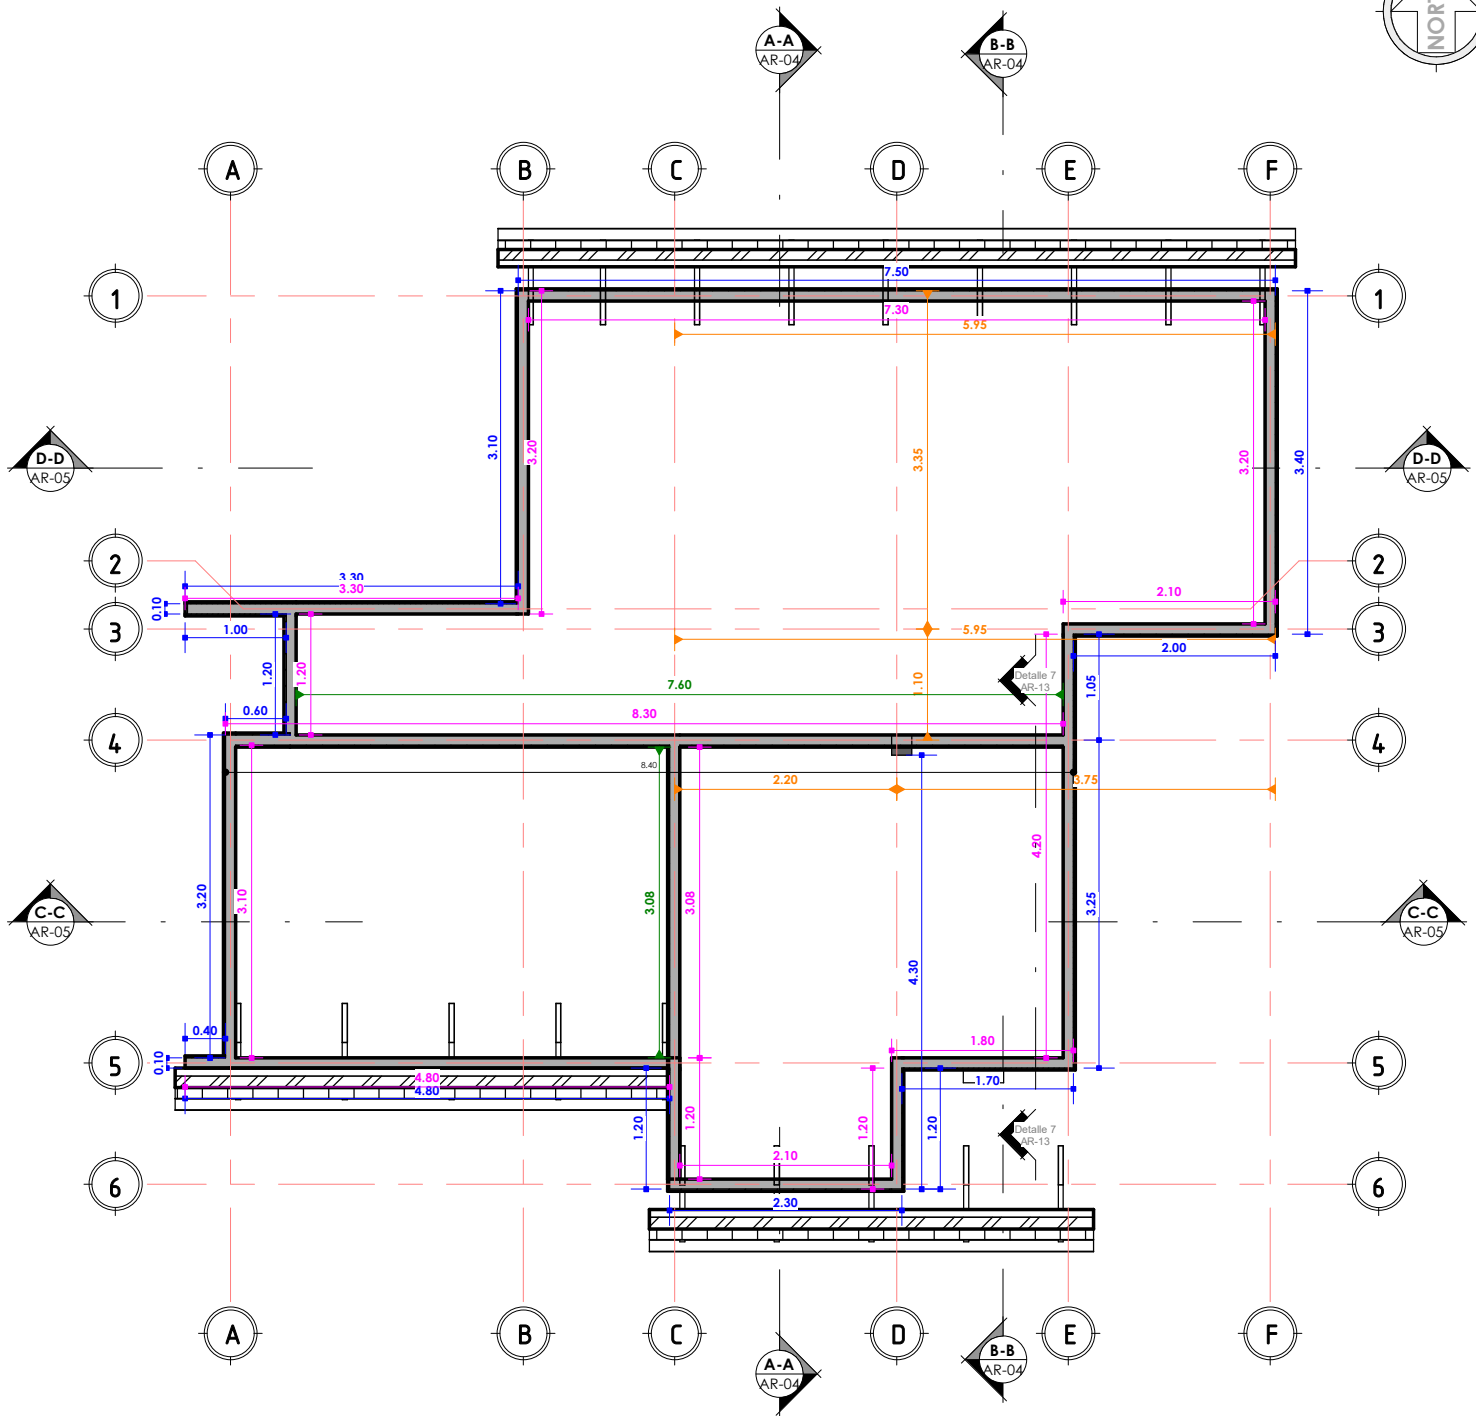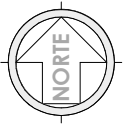

"EL PLANO ES REFERENCIAL SE DEBE ACOMODAR AL TERRENO"



1 Nivel Vigas Cadenas  
AR-13 1 : 75

PLANO NIVEL MOJINETE  
1 : 75 / PROPUESTA DE EMPLAZAMIENTO

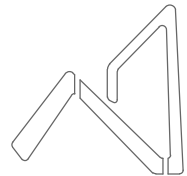

AEVIVIENDA  
AGENCIA ESTATAL DE VIVIENDA

|            |                                                                                               |               |                        |                      |             |
|------------|-----------------------------------------------------------------------------------------------|---------------|------------------------|----------------------|-------------|
| AEVIVIENDA | PROYECTO DE VIVIENDA NUEVA AUTOCONSTRUCCION EN EL MUNICIPIO DE ICHOCA -FASE(III) 2024- LA PAZ |               |                        |                      |             |
|            | ZONAS / URBANIZACIONES:                                                                       | MUNICIPIO:    |                        |                      | FECHA:      |
|            | PUYTUCUNI, HUARACA Y OTROS.                                                                   | ICHOCA        |                        |                      | ENERO 2025  |
|            | PROVINCIA:                                                                                    | DEPARTAMENTO: |                        |                      | SUPERFICIE: |
| INQUISIVI  |                                                                                               | LA PAZ        |                        |                      | 59.81 m2    |
|            |                                                                                               |               | DISEÑO ARQUITECTONICO: | REVISADO Y APROBADO: | LAMINA:     |
|            |                                                                                               |               |                        |                      | AR-13       |

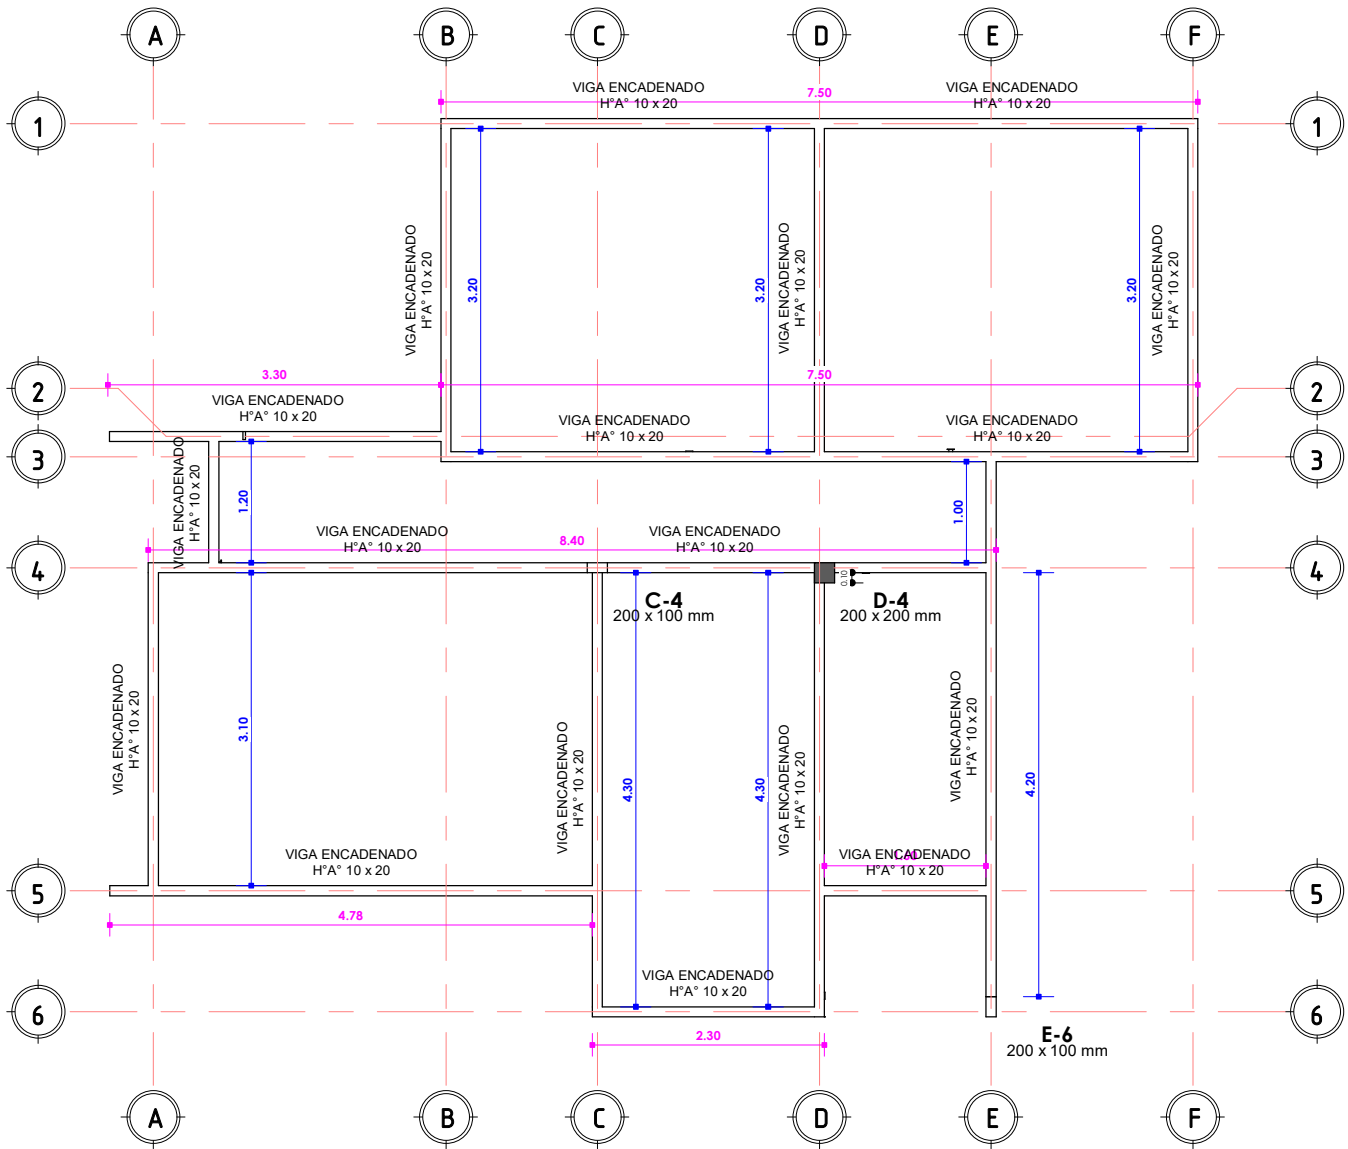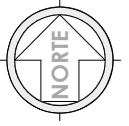


"EL PLANO ES REFERENCIAL SE DEBE ACOMODAR AL TERRENO"

1 PRIMERA LOSA  
AR-14 1 : 75



## PLANO VIGA ENCADENADO

1 : 75 / PROPUESTA DE EMPLAZAMIENTO

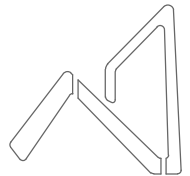


**AEVIVIENDA**  
AGENCIA ESTATAL DE VIVIENDA

| AEVIVIENDA             | PROYECTO DE VIVIENDA NUEVA AUTOCONSTRUCCION EN EL MUNICIPIO DE ICHOCA -FASE(III) 2024- LA PAZ |               |                      |                         |
|------------------------|-----------------------------------------------------------------------------------------------|---------------|----------------------|-------------------------|
|                        | ZONAS / URBANIZACIONES:                                                                       | MUNICIPIO:    |                      |                         |
|                        | PUYTUCUNI, HUARACA Y OTROS.                                                                   | ICHOCA        |                      |                         |
|                        | PROVINCIA:                                                                                    | DEPARTAMENTO: |                      |                         |
| INQUISIVI              |                                                                                               | LA PAZ        |                      |                         |
| DISEÑO ARQUITECTONICO: |                                                                                               |               | REVISADO Y APROBADO: | FECHA:<br>ENERO 2025    |
|                        |                                                                                               |               |                      | SUPERFICIE:<br>59.81 m2 |
|                        |                                                                                               |               |                      | LAMINA:<br><b>AR-14</b> |

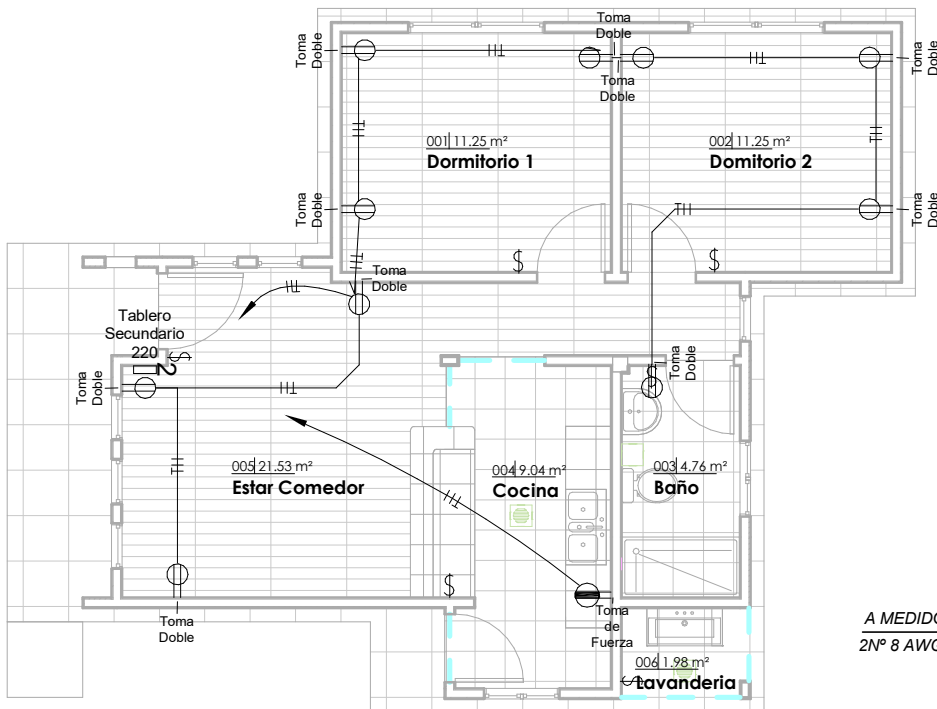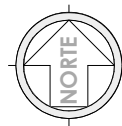


| JG_ Tabla de planificación de aparatos eléctricos |                |          |
|---------------------------------------------------|----------------|----------|
| Familia                                           | Tipo           | Recuento |
| M_Toma de alto voltaje                            | Toma de Fuerza | 1        |
| M_Toma doble                                      | Toma Doble     | 10       |
| Total general: 11                                 |                | 11       |

### DIAGRAMA UNIFILAR

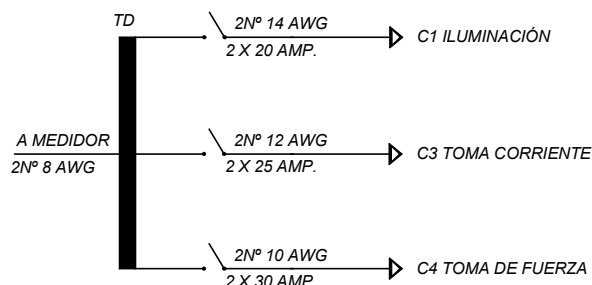

1 PLANTA BAJA-ELECTRICO  
AR-15 1 : 100

| JG_ Tabla de planificación de luminarias |        |          |
|------------------------------------------|--------|----------|
| Tipo                                     | Vataje | Recuento |
| LED de pared 100                         | 100 W  | 1        |
| LED Redondo adosado                      | 24 W   | 9        |
| Total general: 10                        |        | 10       |

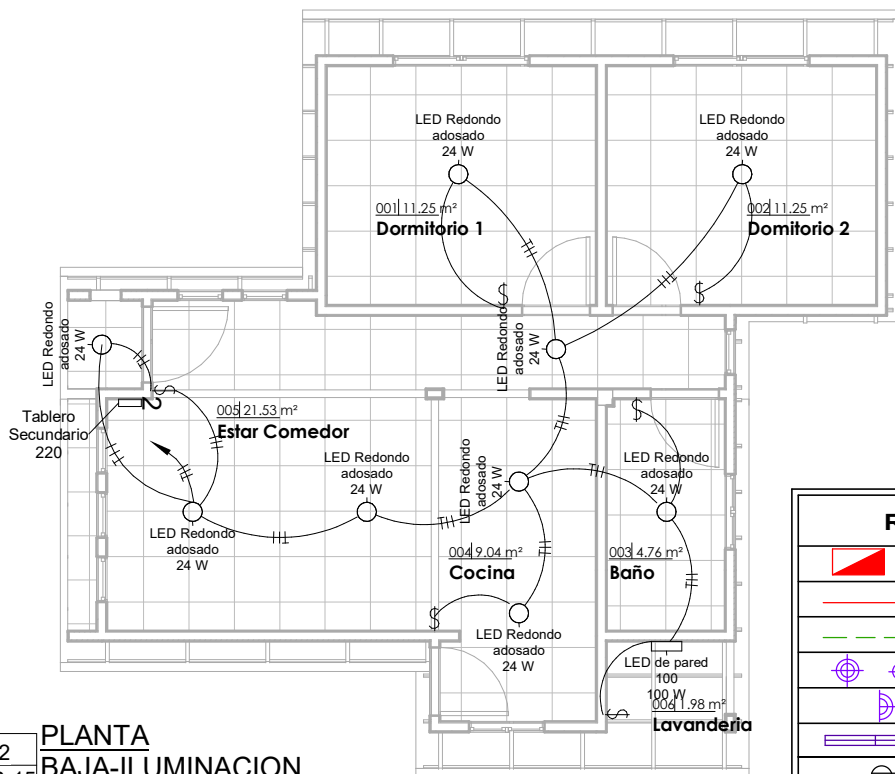


2 PLANTA BAJA-ILUMINACION  
AR-15 1 : 100

## PLANO LUMINOTECNICO

1 : 100 / PROPUESTA DE EMPLAZAMIENTO

| REFERENCIAS |                                  |
|-------------|----------------------------------|
|             | TD TABLERO DE DISTRIBUCIÓN       |
|             | CIRCUITO DE ILUMINACION          |
|             | CIRCUITO DE TOMA CORRIENTES      |
|             | PUNTO DE ILUMINACIÓN             |
|             | PUNTO DE ILUMINACIÓN EN PARED    |
|             | PUNTO DE ILUMINACIÓN RECTANGULAR |
|             | TOMA CORRIENTE DOBLE             |
|             | INTERRUPTOR SIMPLE               |
|             | TOMA DE FUERZA                   |

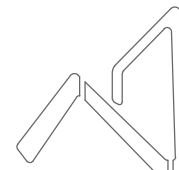



AEVIVIENDA  
AGENCIA ESTATAL DE VIVIENDA

| PROYECTO DE VIVIENDA NUEVA AUTOCONSTRUCCION EN EL MUNICIPIO DE ICHOCA -FASE(III) 2024- LA PAZ |                             |               |             |
|-----------------------------------------------------------------------------------------------|-----------------------------|---------------|-------------|
| AEVIVIENDA                                                                                    | ZONAS / URBANIZACIONES:     | MUNICIPIO:    | FECHA:      |
|                                                                                               | PUYTUCUNI, HUARACA Y OTROS. | ICHOCA        | ENERO 2025  |
|                                                                                               | PROVINCIA:                  | DEPARTAMENTO: | SUPERFICIE: |
|                                                                                               | INQUISIVI                   | LA PAZ        | 59.81 m2    |
|                                                                                               |                             |               | LAMINA:     |
|                                                                                               |                             |               | AR-15       |

DISEÑO ARQUITECTONICO:

REVISADO Y APROBADO:


"EL PLANO ES REFERENCIAL SE DEBE ACOMODAR AL TERRENO"

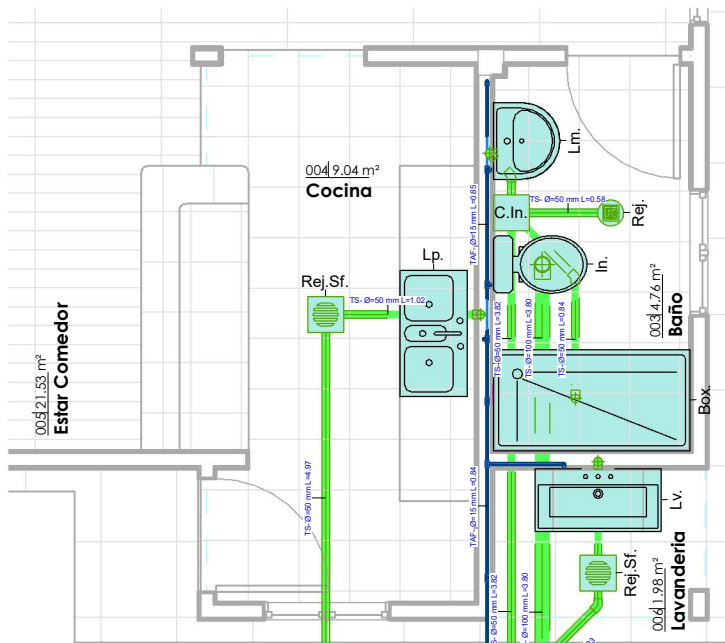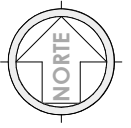

JG\_Tabla de planificación de aparato sanitario

| Tipo                 | Recuento | Modelo |
|----------------------|----------|--------|
| 800 x 800mm          | 1        | Box.   |
| 1000mm x 500mm       | 1        | Lv.    |
| 1100 x 535mm         | 1        | Lp.    |
| Inodoro              | 1        | In.    |
| M. Lavabo - Pedestal | 1        | Lm.    |
| Total general:       | 5        |        |




1 PLANTA BAJA(2)  
AR-16 1 : 60

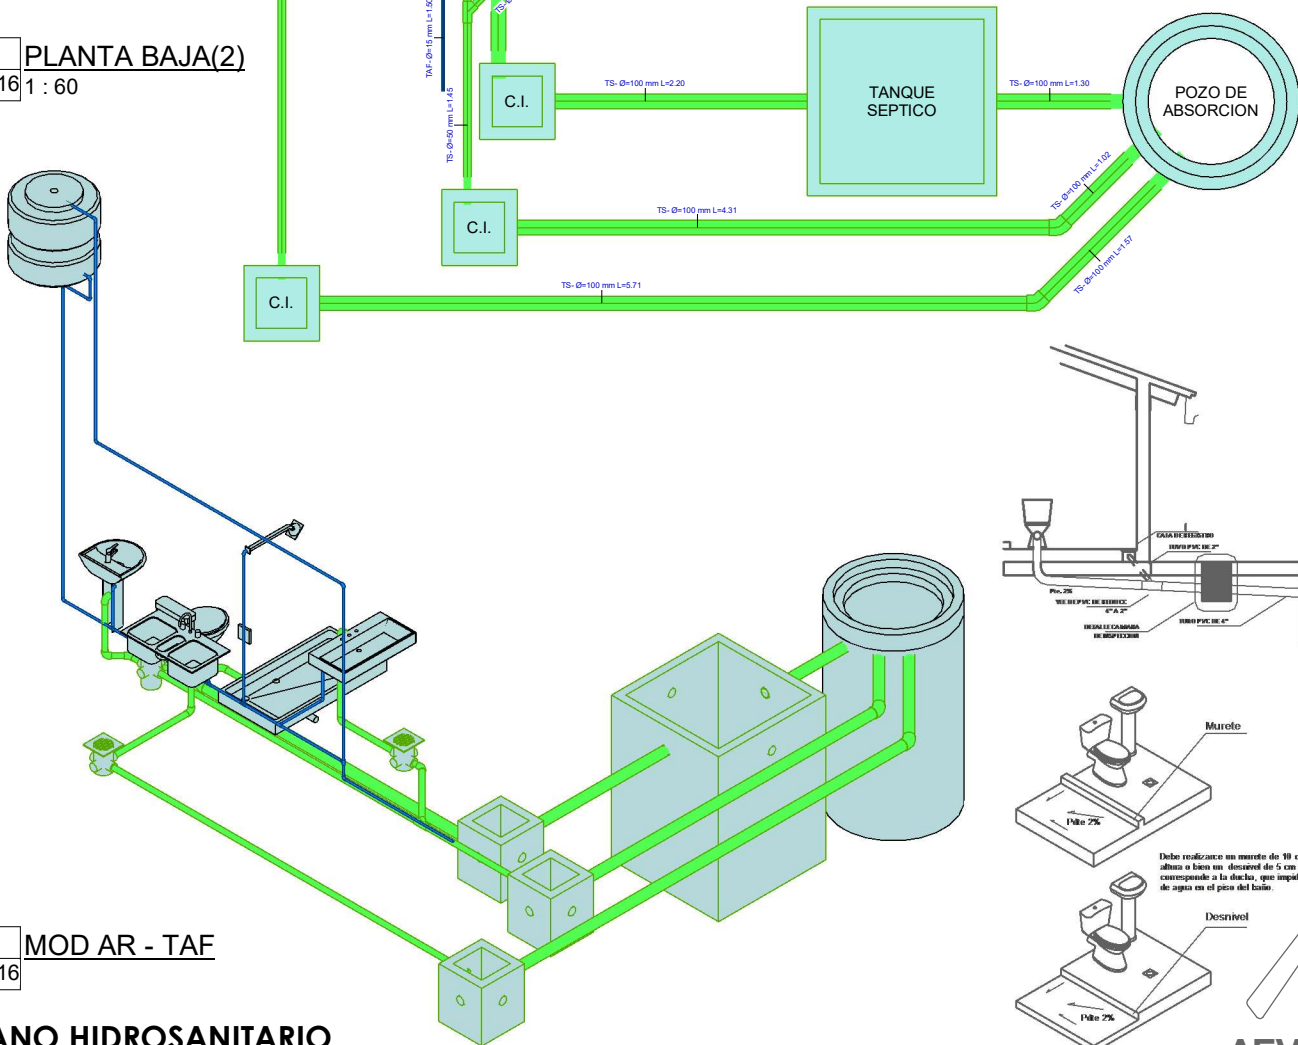

2 MOD AR - TAF  
AR-16

## PLANO HIDROSANITARIO

1 : 60 / PROPUESTA DE EMPLAZAMIENTO

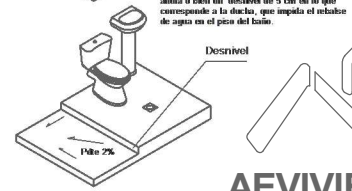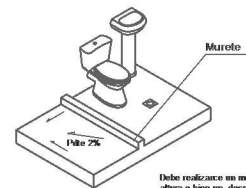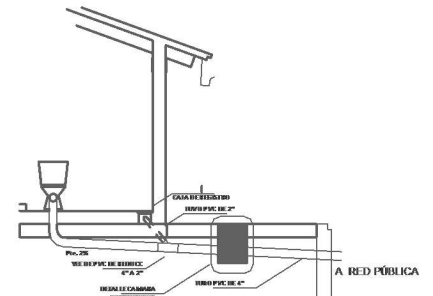


**AEVIVIENDA**  
AGENCIA ESTATAL DE VIVIENDA

AEVIVIENDA


| PROYECTO DE VIVIENDA NUEVA AUTOCONSTRUCCION EN EL MUNICIPIO DE ICHOCA -FASE(III) 2024- LA PAZ |               |                        |                      |             |
|-----------------------------------------------------------------------------------------------|---------------|------------------------|----------------------|-------------|
| ZONAS / URBANIZACIONES:                                                                       | MUNICIPIO:    |                        |                      | FECHA:      |
| PUYUCUNI, HUARACA Y OTROS.                                                                    | ICHOCA        |                        |                      | ENERO 2025  |
| PROVINCIA:                                                                                    | DEPARTAMENTO: |                        |                      | SUPERFICIE: |
| INQUISIVI                                                                                     | LA PAZ        |                        |                      | 59.81 m2    |
|                                                                                               |               | DISEÑO ARQUITECTONICO: | REVISADO Y APROBADO: | LAMINA:     |
|                                                                                               |               |                        |                      | AR-16       |

"EL PLANO ES REFERENCIAL SE DEBE ACOMODAR AL TERRENO"

ESC. 1:30

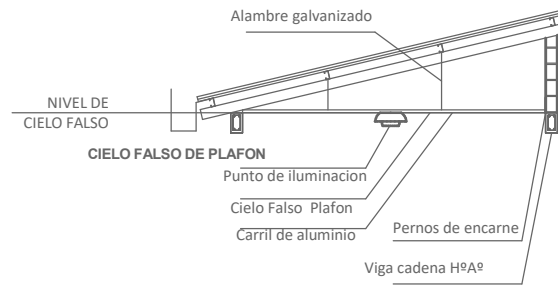


ESC. 1:30

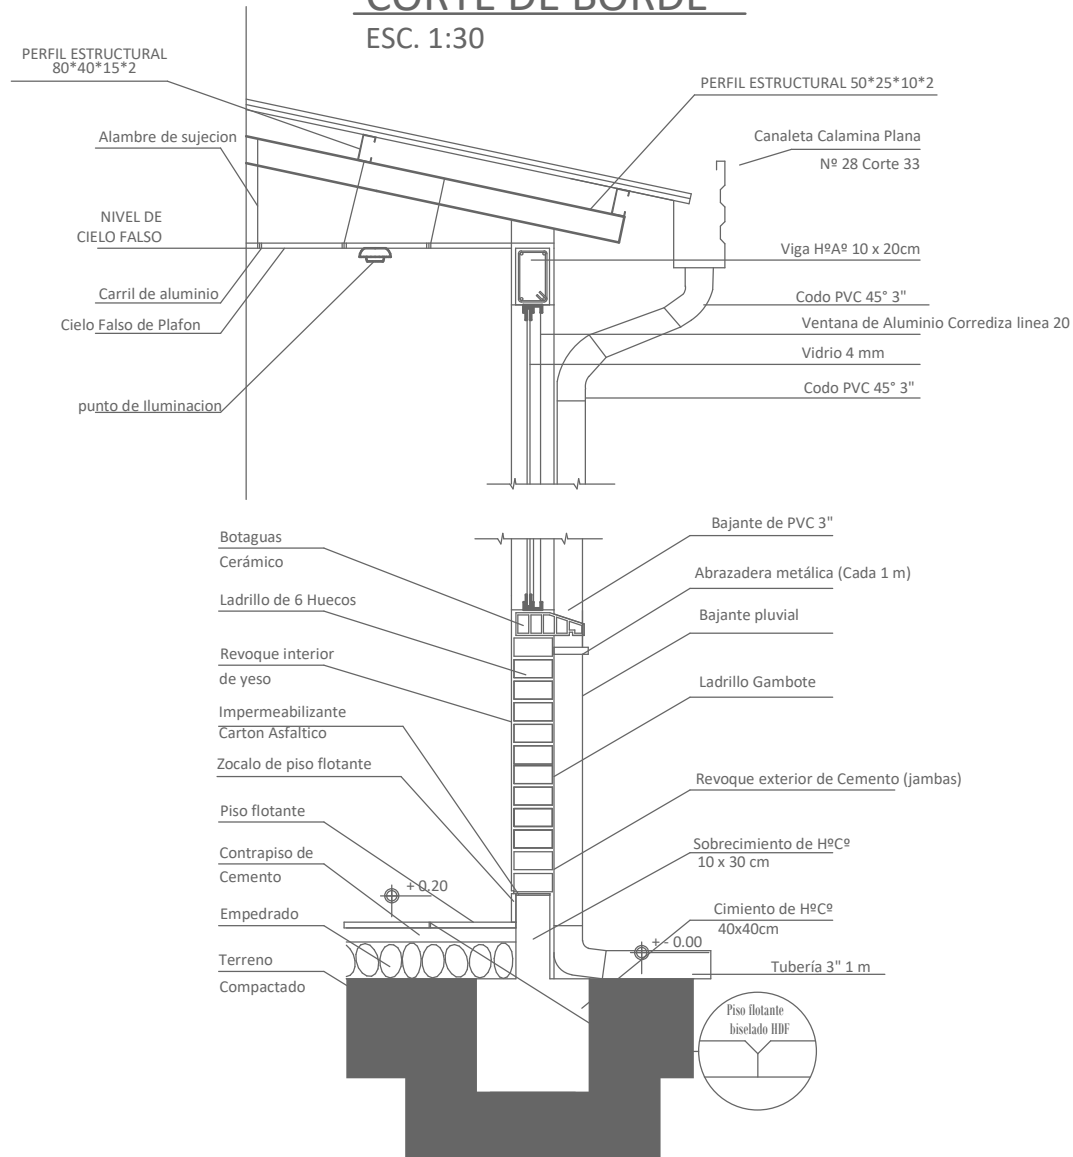

## /

## PROPUESTA DE EMPLAZAMIENTO

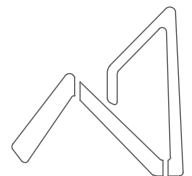


**AEVIVIENDA**  
AGENCIA ESTATAL DE VIVIENDA

|                       |   |                                            |                                   |                                        |                                            |
|-----------------------|---|--------------------------------------------|-----------------------------------|----------------------------------------|--------------------------------------------|
| <div>AEVIVIENDA</div> | <div>PROYECTO DE VIVIENDA NUEVA AUTOCONSTRUCCION EN EL MUNICIPIO DE ICHOCA -FASE(III) 2024- LA PAZ</div> |                                            |                                   | <div>AGENCIA ESTATAL DE VIVIENDA</div> |                                            |
|                       | <div>ZONAS / URBANIZACIONES:</div> <div>PUYTUCUNI, HUARACA Y OTROS.</div>                                | <div>MUNICIPIO:</div> <div>ICHOCA</div>    |                                   |                                        | <div>FECHA:</div> <div>ENERO 2025</div>    |
|                       | <div>PROVINCIA:</div> <div>INQUISIVI</div>                                                               | <div>DEPARTAMENTO:</div> <div>LA PAZ</div> |                                   |                                        | <div>SUPERFICIE:</div> <div>59.81 m2</div> |
|                       |   |                                            | <div>DISEÑO ARQUITECTONICO:</div> | <div>REVISADO Y APROBADO:</div>        | <div>LAMINA:</div> <div>AR-17</div>        |

"EL PLANO ES REFERENCIAL SE DEBE ACOMODAR AL TERRENO"

# DETALLE CAMARA DE INSPECCION


ESC. 1:30

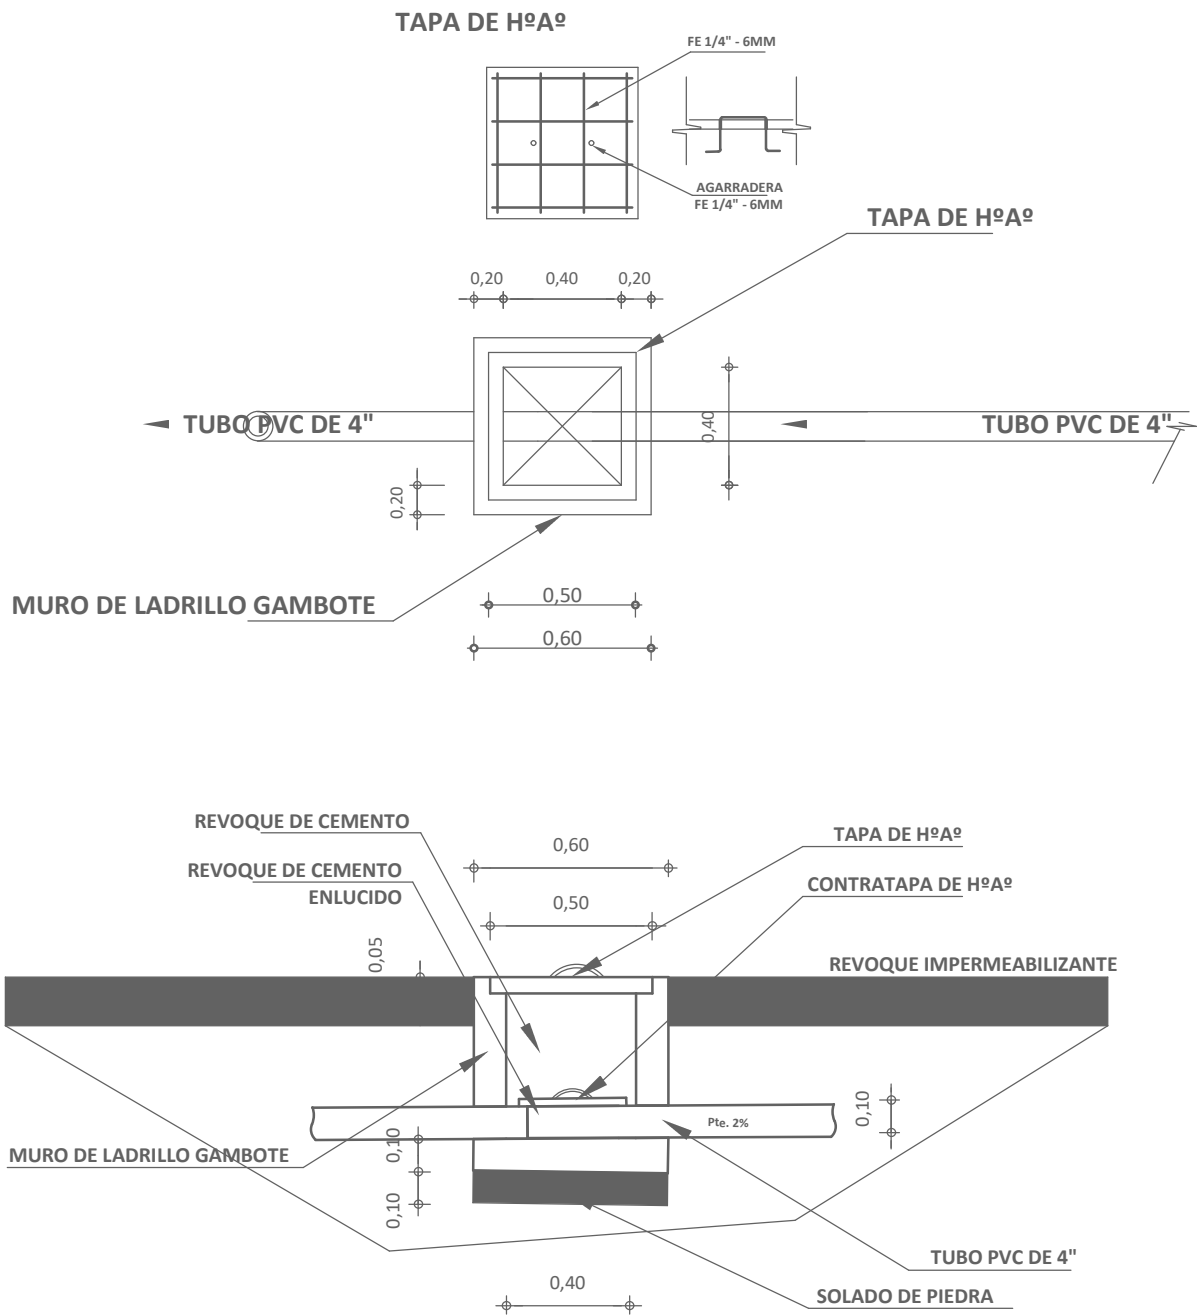

"EL PLANO ES REFERENCIAL SE DEBE ACOMODAR AL TERRENO"

## CAMARA DE INSPECCION

PROPUESTA DE EMPLAZAMIENTO

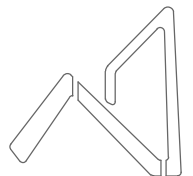


**AEVIVIENDA**  
AGENCIA ESTATAL DE VIVIENDA






| AEVIVIENDA | PROYECTO DE VIVIENDA NUEVA AUTOCONSTRUCCION EN EL MUNICIPIO DE ICHOCA -FASE(III) 2024- LA PAZ |               |                        |             |
|------------|-----------------------------------------------------------------------------------------------|---------------|------------------------|-------------|
|            | ZONAS / URBANIZACIONES:                                                                       | MUNICIPIO:    |                        | FECHA:      |
|            | PUTUCUNI, HUARACA Y OTROS.                                                                    | ICHOCA        |                        | ENERO 2025  |
|            | PROVINCIA:                                                                                    | DEPARTAMENTO: |                        | SUPERFICIE: |
|            | INQUISIVI                                                                                     | LA PAZ        | DISEÑO ARQUITECTONICO: | 59.81 m2    |
|            |                                                                                               |               | REVISADO Y APROBADO:   | LAMINA:     |
|            |                                                                                               |               |                        | AR-18       |

# PLANO DETALLE DE SISTEMA DE DESCARGA

ESC. 1:30

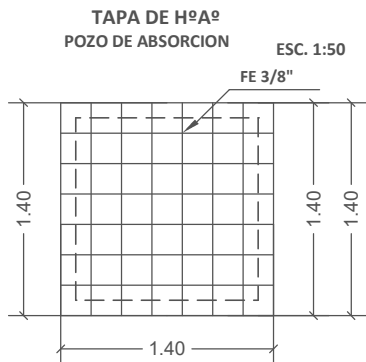

## CAMARA SEPTICA PVC

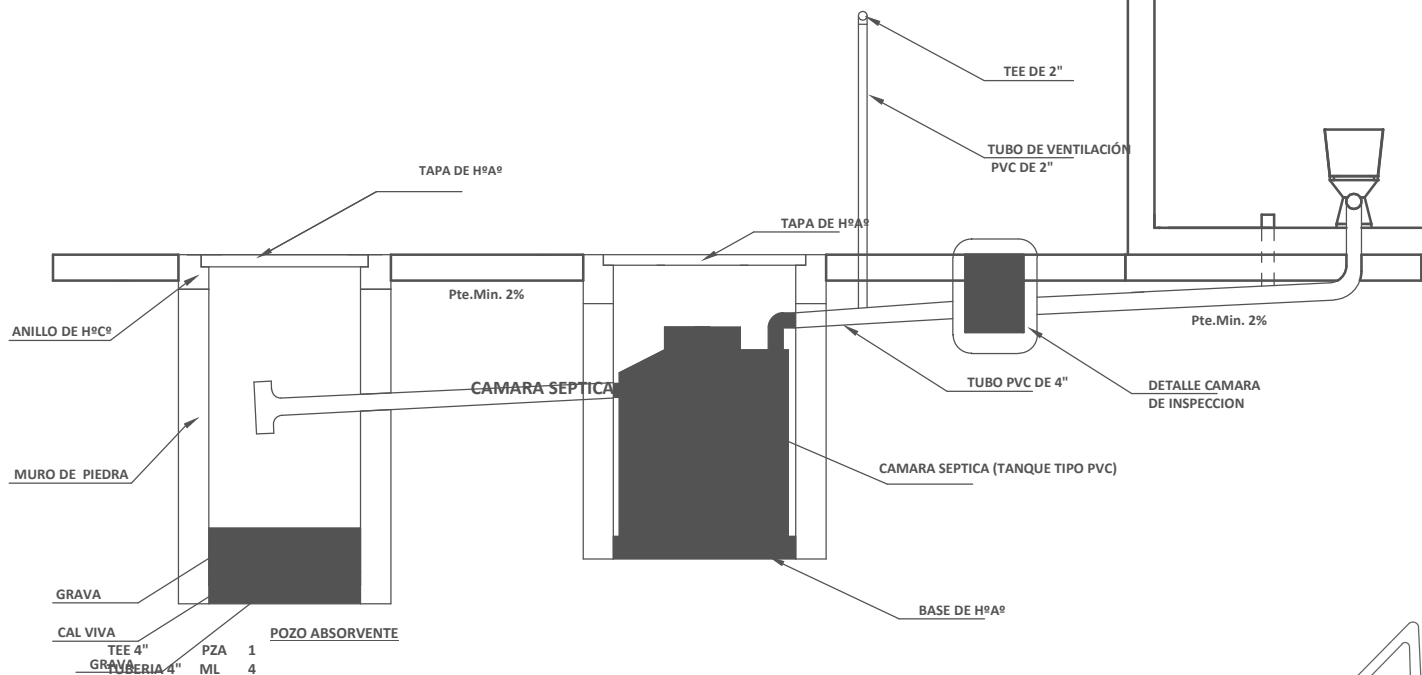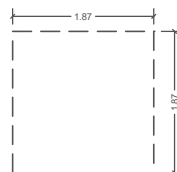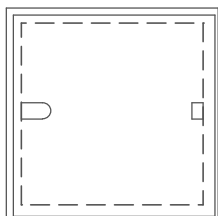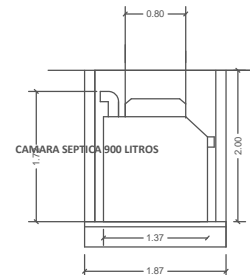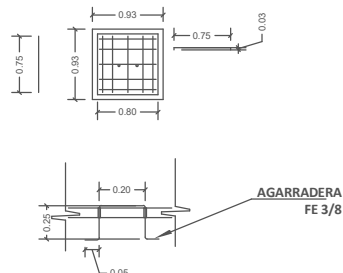

"EL PLANO ES REFERENCIAL SE DEBE ACOMODAR AL TERRENO"


## SISTEMA DE DESCARGA

/ PROPUESTA DE EMPLAZAMIENTO

|            |                                                                                               |               |                        |                      |                             |
|------------|-----------------------------------------------------------------------------------------------|---------------|------------------------|----------------------|-----------------------------|
| AEVIVIENDA | PROYECTO DE VIVIENDA NUEVA AUTOCONSTRUCCION EN EL MUNICIPIO DE ICHOCA -FASE(III) 2024- LA PAZ |               |                        |                      | AGENCIA ESTATAL DE VIVIENDA |
|            | ZONAS / URBANIZACIONES:                                                                       | MUNICIPIO:    |                        |                      |                             |
|            | PUTUCUNI, HUARACA Y OTROS.                                                                    | ICHOCA        |                        |                      |                             |
|            | PROVINCIA:                                                                                    | DEPARTAMENTO: |                        |                      |                             |
|            | INQUISIVI                                                                                     | LA PAZ        | DISEÑO ARQUITECTONICO: | REVISADO Y APROBADO: | FECHA:<br>ENERO 2025        |
|            |                                                                                               |               |                        |                      | SUPERFICIE:<br>59.81 m2     |
|            |                                                                                               |               |                        |                      | LAMINA:<br>AR-19            |

# PLANO DETALLE POZO DE ABSORCION

ESC. 1:30

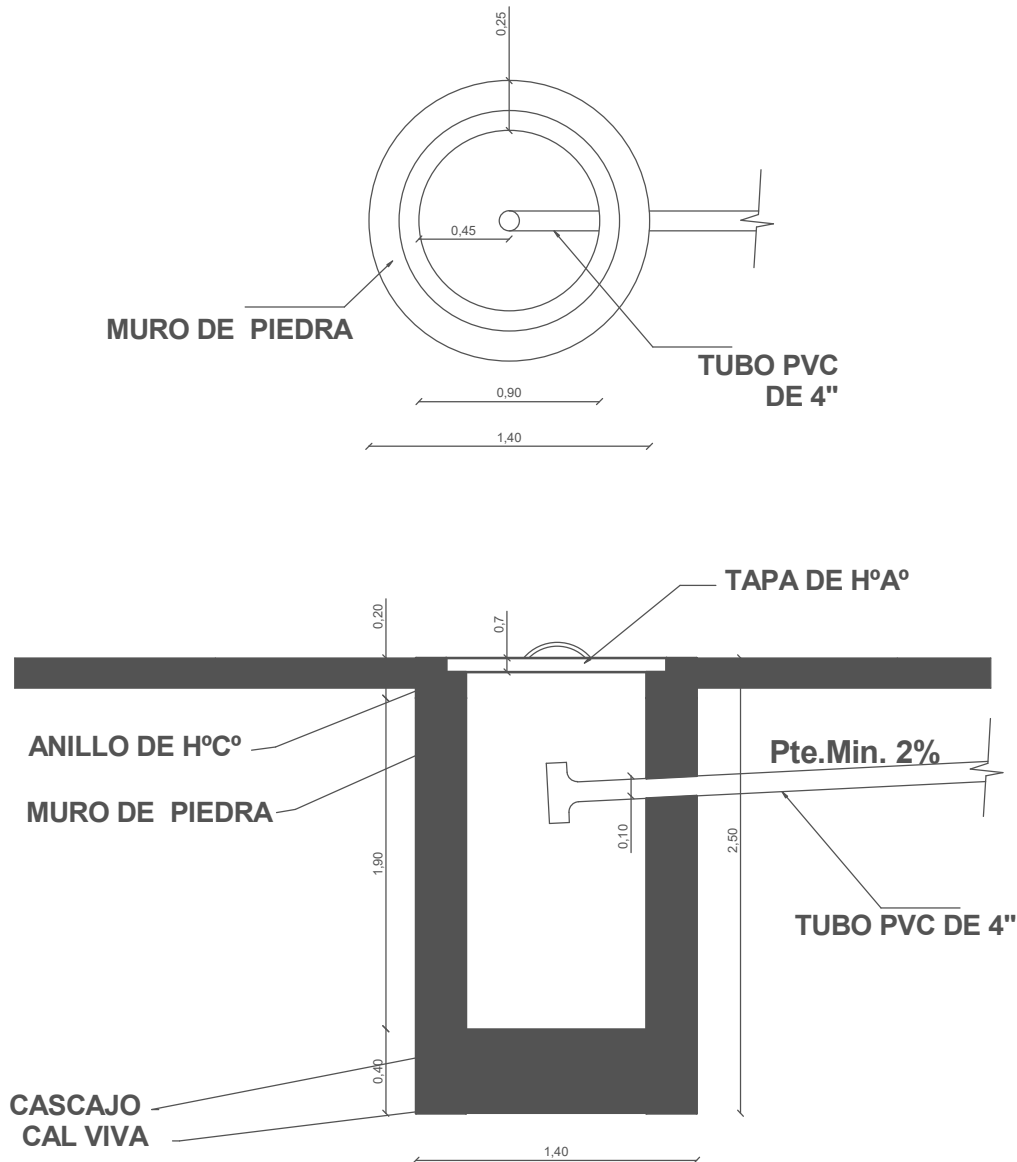

"EL PLANO ES REFERENCIAL SE DEBE ACOMODAR AL TERRENO"


## POZO DE ABSORCION

/ PROPUESTA DE EMPLAZAMIENTO




|            |                                                                                               |               |                        |                      |             |            |
|------------|-----------------------------------------------------------------------------------------------|---------------|------------------------|----------------------|-------------|------------|
| AEVIVIENDA | PROYECTO DE VIVIENDA NUEVA AUTOCONSTRUCCION EN EL MUNICIPIO DE ICHOCA -FASE(III) 2024- LA PAZ |               |                        |                      | FECHA:      | ENERO 2025 |
|            | ZONAS / URBANIZACIONES:                                                                       | MUNICIPIO:    |                        |                      | SUPERFICIE: | 59.81 m2   |
|            | PUTUCUNI, HUARACA Y OTROS.                                                                    | ICHOCA        |                        |                      | LAMINA:     | AR-20      |
|            | PROVINCIA:                                                                                    | DEPARTAMENTO: |                        |                      |             |            |
|            | INQUISIVI                                                                                     | LA PAZ        | DISEÑO ARQUITECTONICO: | REVISADO Y APROBADO: |             |            |




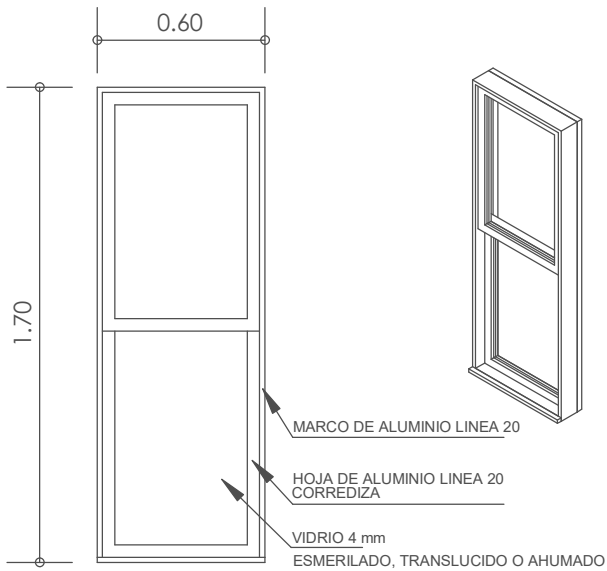


**V1** VENTANA: SALA ESTAR - COMEDOR

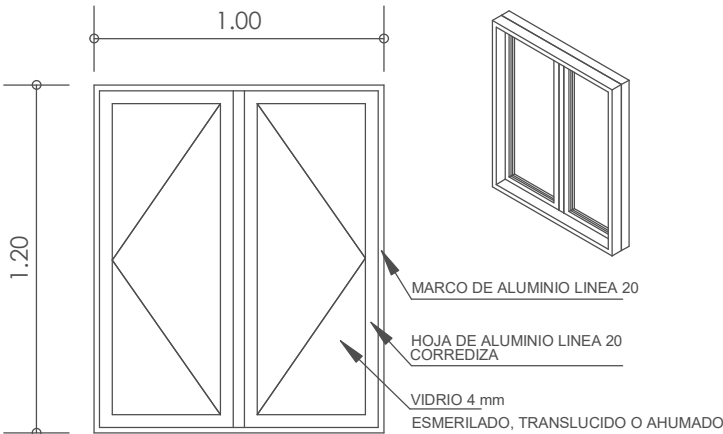

**V2** VENTANA: BAÑO - COCINA

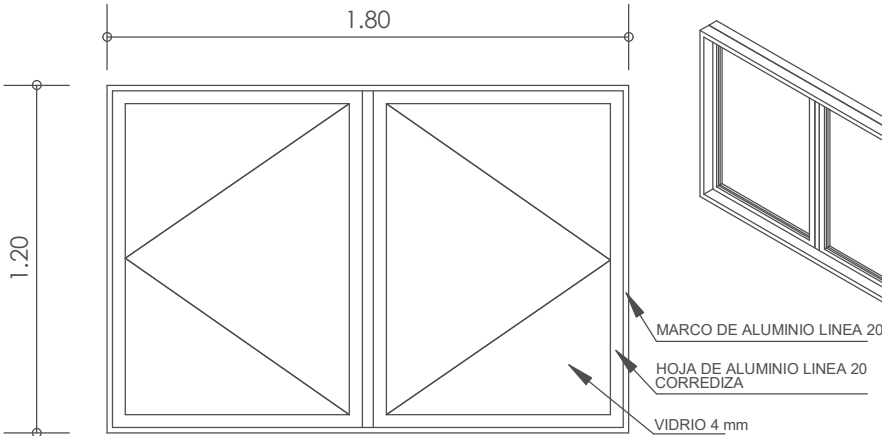

**V3** VENTANA: DORMITORIOS - SALA ESTAR

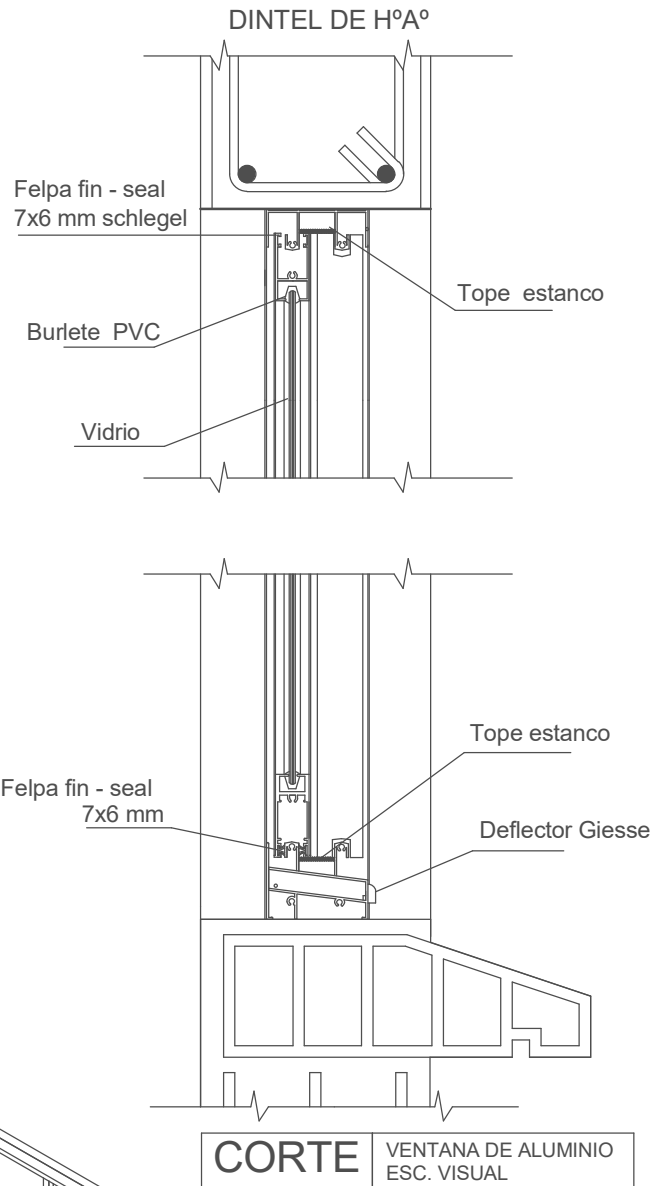

JG. Tabla de planificación de ventanas

| Tipo              | Altura | Anchura | AREA VENTANA | BOTAGUAS | DINTEL | Recuento |
|-------------------|--------|---------|--------------|----------|--------|----------|
| 1.20x1.00         | 1.20   | 1.00    | 2.40 m²      | 2.20     | 2.40   | 2        |
| 1.20x1.80         | 1.20   | 1.80    | 4.32 m²      | 3.80     | 4.00   | 2        |
| V1-1.70x0.60      | 1.70   | 0.60    | 6.12 m²      | 4.20     | 4.80   | 6        |
| Total general: 10 |        |         | 12.84 m²     | 10.20    | 11.20  |          |

## DETALLE DE VENTANAS

PROPOSTA DE EMPLAZAMIENTO



|            |                                                                                               |               |                        |                      |  |             |            |
|------------|-----------------------------------------------------------------------------------------------|---------------|------------------------|----------------------|--|-------------|------------|
| AEVIVIENDA | PROYECTO DE VIVIENDA NUEVA AUTOCONSTRUCCION EN EL MUNICIPIO DE ICHOCA -FASE(III) 2024- LA PAZ |               |                        |                      |  | FECHA:      | ENERO 2025 |
|            | ZONAS / URBANIZACIONES:                                                                       | MUNICIPIO:    |                        |                      |  | SUPERFICIE: | 59.81 m2   |
|            | PUYTUCUNI, HUARACA Y OTROS.                                                                   | ICHOCA        |                        |                      |  | LAMINA:     | AR-22      |
|            | PROVINCIA:                                                                                    | DEPARTAMENTO: |                        |                      |  |             |            |
|            | INQUISIVI                                                                                     | LA PAZ        | DISEÑO ARQUITECTONICO: | REVISADO Y APROBADO: |  |             |            |

"EL PLANO ES REFERENCIAL SE DEBE ACOMODAR AL TERRENO"