




PROYECTO DE VIVIENDA CUALITATIVA EN EL MUNICIPIO DE CHULUMANI -FASE(VI) 2024- LA PAZ					
ZONAS / URBANIZACIONES:	MUNICIPIO:			FECHA:	DICIEMBRE 2024
RIO BLANCO, MATICUSINI ARROZAL, SIPSU, CURLESUMA, MACHACAMARCA, MONTEQUILLA, PALMAFAMPA, NARANJANI, VILLA MENDOCZA, SQUILUNI, SAN ISIDRO, EL COLPAR, APA APA, SAN JOSE DE PASTO PATA, VILLA BELEN, J. DE MAYO, VILLA SANTAGO, CEIBO DE OBRAJES, PASTO PATA, TAJUM	CHULUMANI			SUPERFICIE:	55.53 m ²
PROVINCIA:	DEPARTAMENTO:			LAMINA:	AR-01
SUD YUNGAS	LA PAZ	DISEÑO ARQUITECTONICO:	REVISADO Y APROBADO:		

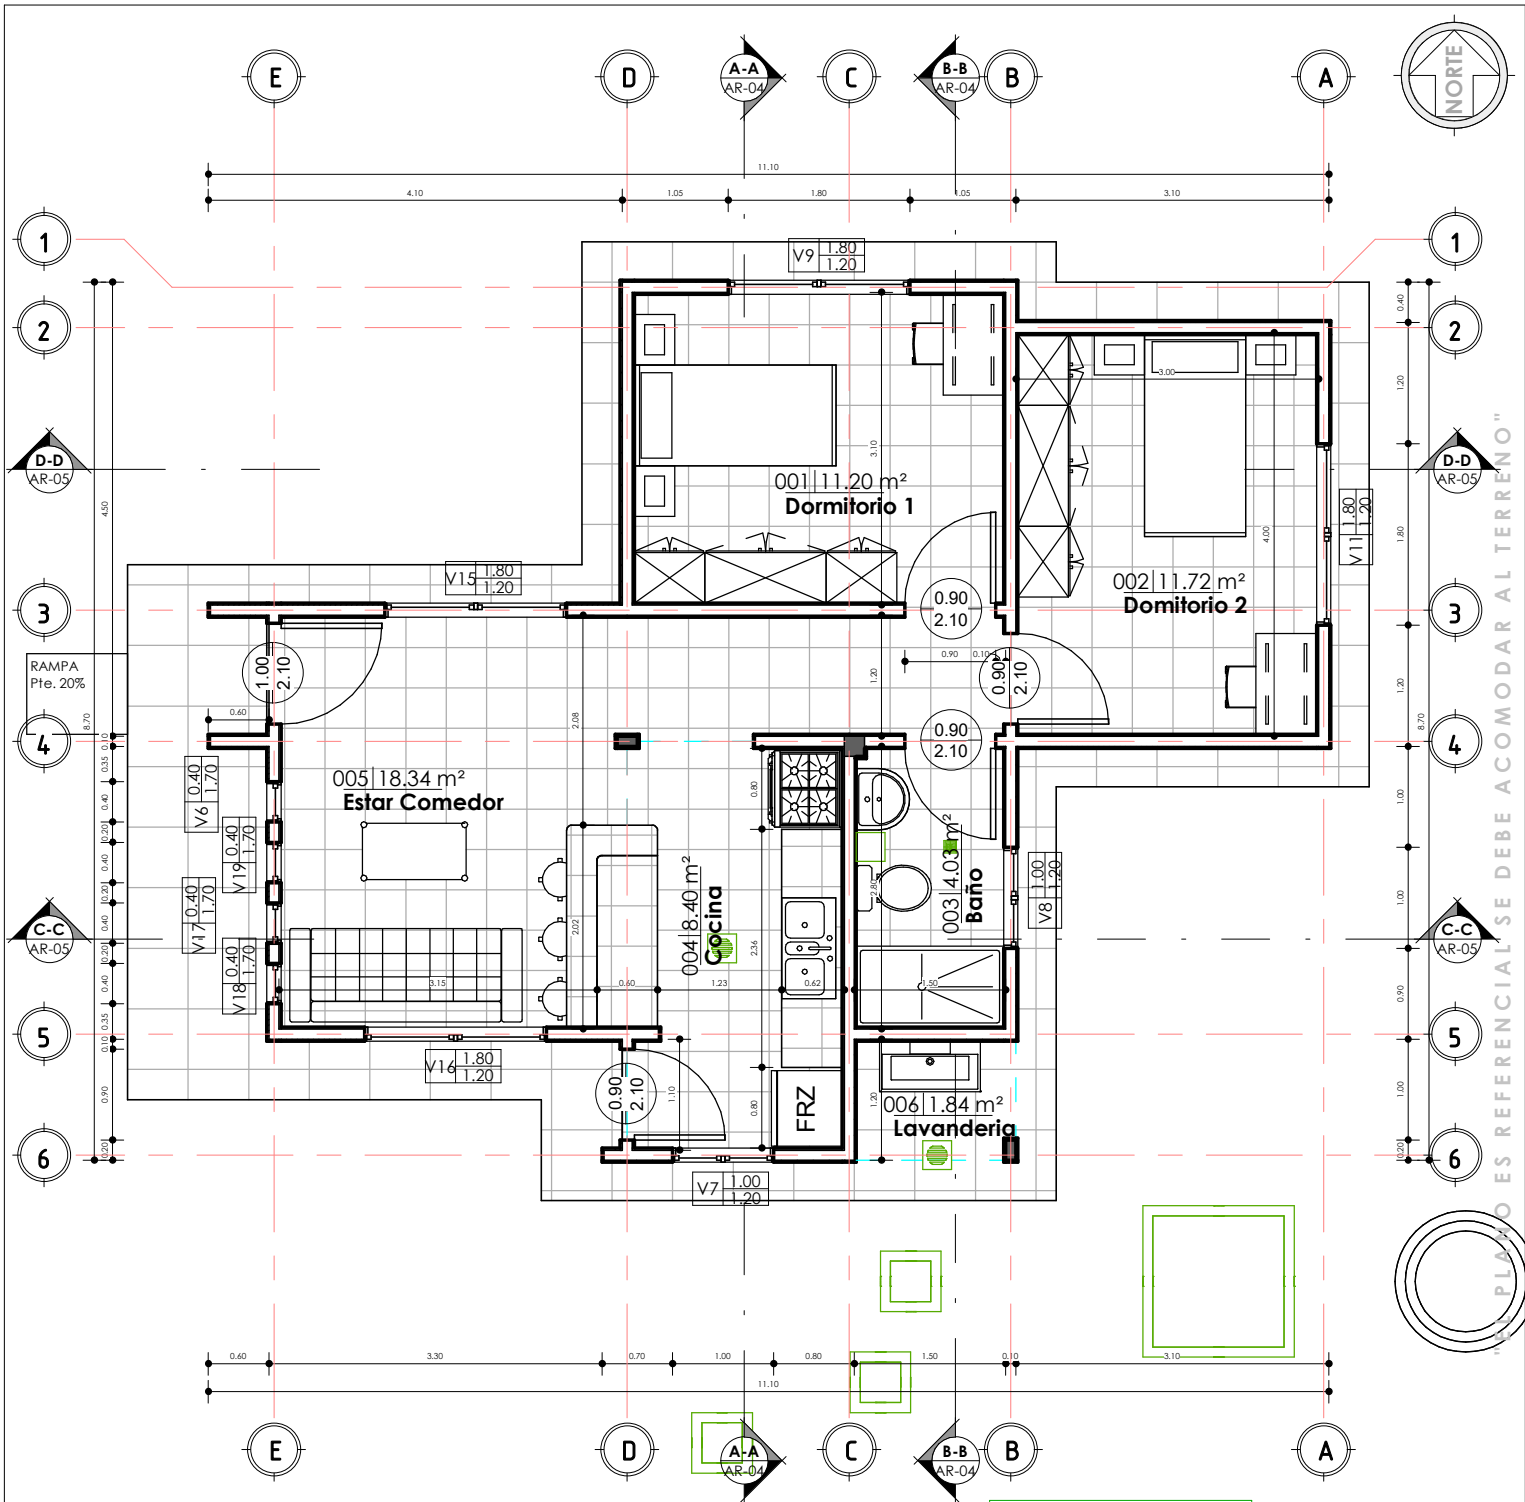


1 PLANTA BAJA
AR-02 1 : 75

JG Tabla de planificación de habitaciones		
Nº	Nombre	Área
001	Dormitorio 1	11.2
002	Dormitorio 2	11.72
003	Baño	4.03
004	Cocina	8.4
005	Estar Comedor	18.34
006	Lavandería	1.84
PLANTA BAJA: 6		55.53

PLANO DE PLANTA ACOTADA
1 : 75 / PROPUESTA DE EMPLAZAMIENTO

PROYECTO DE VIVIENDA CUALITATIVA EN EL MUNICIPIO DE CHULUMANI -FASE(VI) 2024- LA PAZ					
ZONAS / URBANIZACIONES: RIO BLANCO, MARCUSINI ARROZAL, SIPSU, CUTUSUMA, MACHICAHARCA, MONTEQUELLA, PALMAMPAMPA, NARANJANI, VILLA MENDOZA, SIGULINI, SAN ISIDRO, EL COIPAR, APA APA, SAN JOSE DE PASTO PATA, VILLA BELÉN, 3 DE MAYO, VILLA SANTIAGO, CERRO DE OBRAJES, PASTO PATA, TAJAM	MUNICIPIO: CHULUMANI			FECHA: DICIEMBRE 2024	
	PROVINCIA: SUD YUNGAS			DEPARTAMENTO: LA PAZ	SUPERFICIE: 55.53 m2
					LAMINA: AR-02
		DISEÑO ARQUITECTONICO:	REVISADO Y APROBADO:		

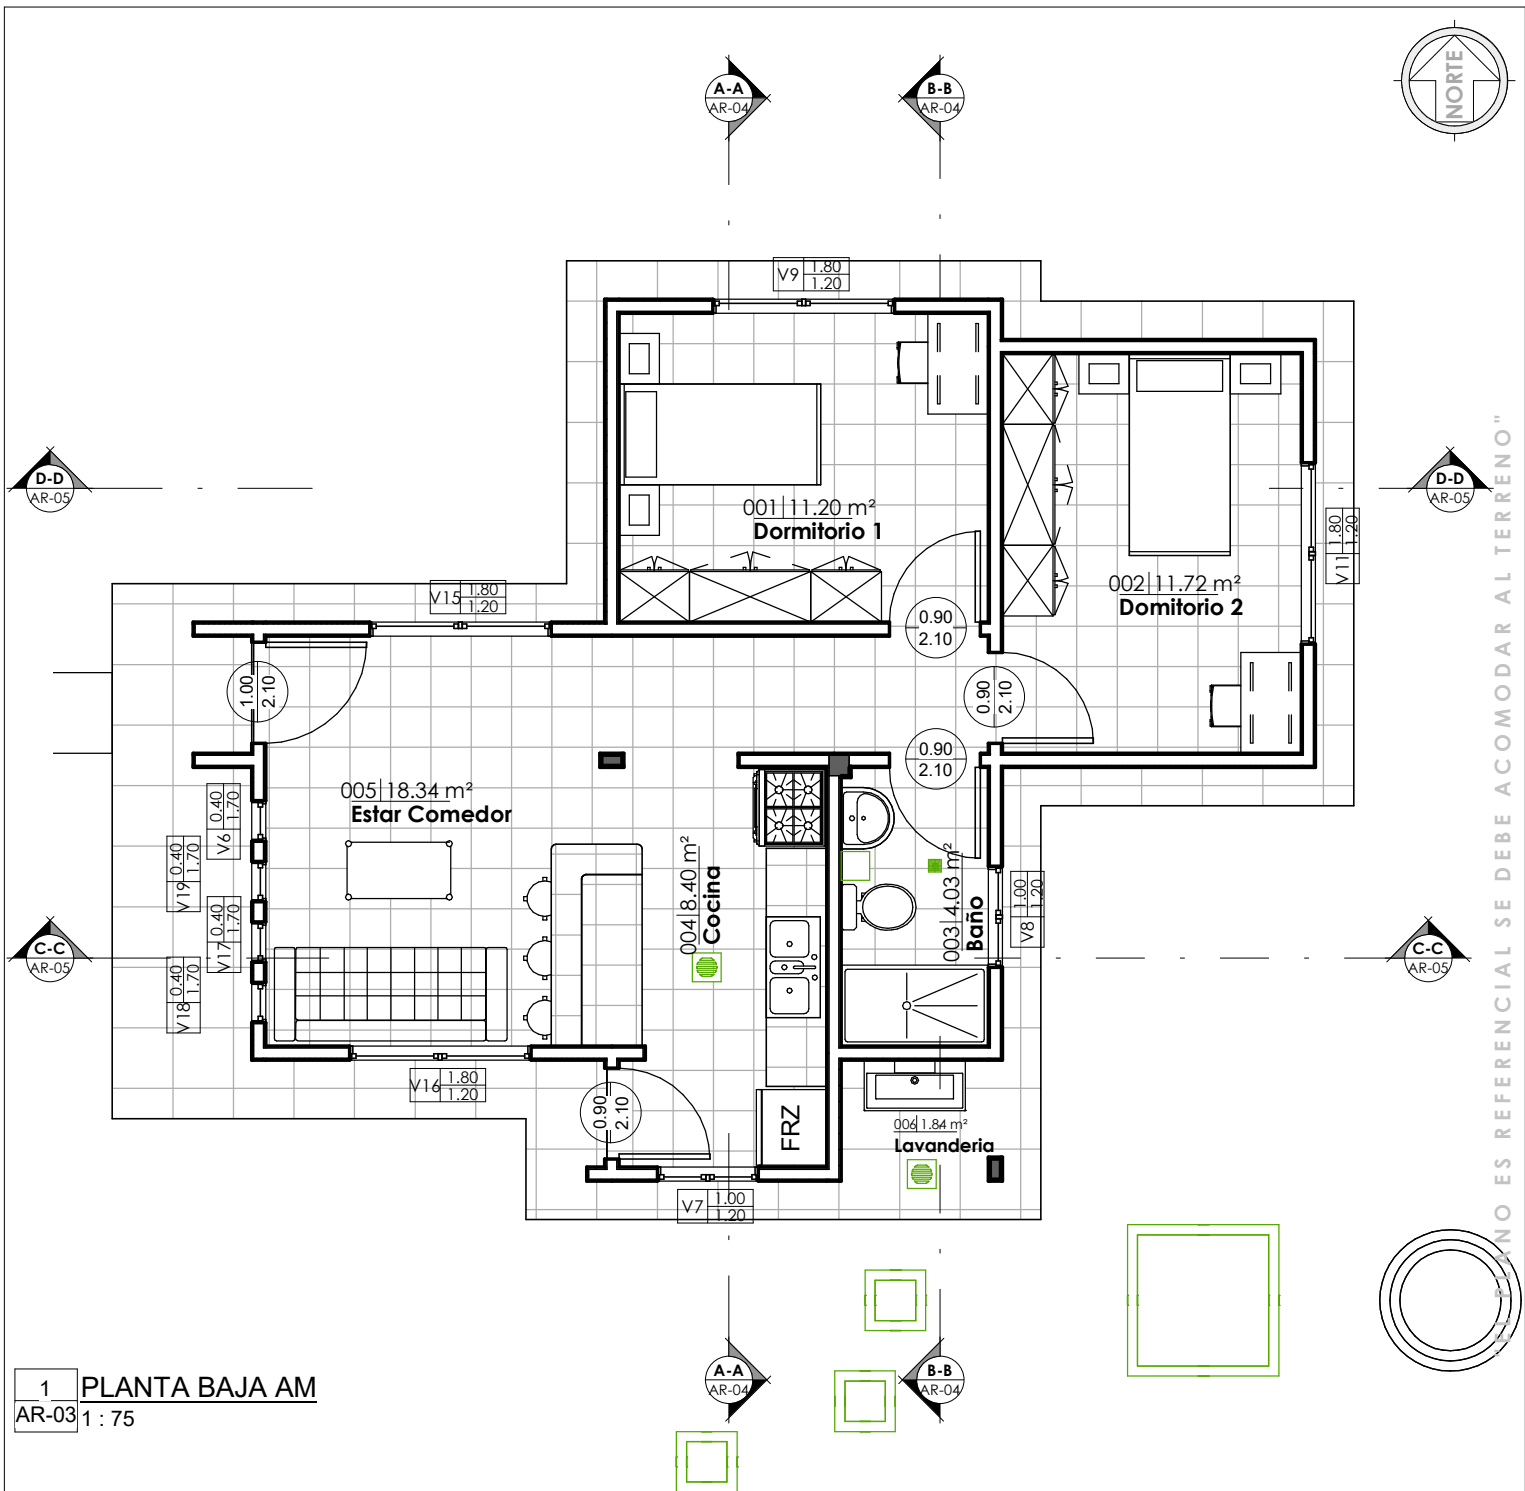


1 PLANTA BAJA AM
AR-03 1: 75


PLANO AMOBLADO
1: 75 / PROPUESTA DE EMPLAZAMIENTO

JG_Tabla de planificación de habitaciones		
Nº	Nombre	Área
001	Dormitorio 1	11.2
002	Dormitorio 2	11.72
003	Baño	4.03
004	Cocina	8.4
005	Estar Comedor	18.34
006	Lavandería	1.84
PLANTA BAJA: 6		55.53

PROYECTO DE VIVIENDA CUALITATIVA EN EL MUNICIPIO DE CHULUMANI -FASE(VI) 2024- LA PAZ			
AEVIVIENDA	ZONAS / URBANIZACIONES: RIO BLANCO, MARCUSINI ARROZAL, SIPS, CUTUSUMA, MACISCAMARCA, MONTEQUELLA, PALMAMPAMPA, NARANJANI, VILLA MENDOZA, SIGULINI, SAN ISIDRO, EL COIPAR, APA APA, SAN JOSE DE PASTO PATA, VILLA BELÉN, J DE MAYO, VILLA SANTIAGO, CERRO DE ORVALES, PASTO PATA, TAJAM	MUNICIPIO: CHULUMANI	FECHA: DICIEMBRE 2024
	PROVINCIA: SUD YUNGAS	DEPARTAMENTO: LA PAZ	SUPERFICIE: 55.53 m2
DISEÑO ARQUITECTONICO:			LAMINA: AR-03
REVISADO Y APROBADO:			

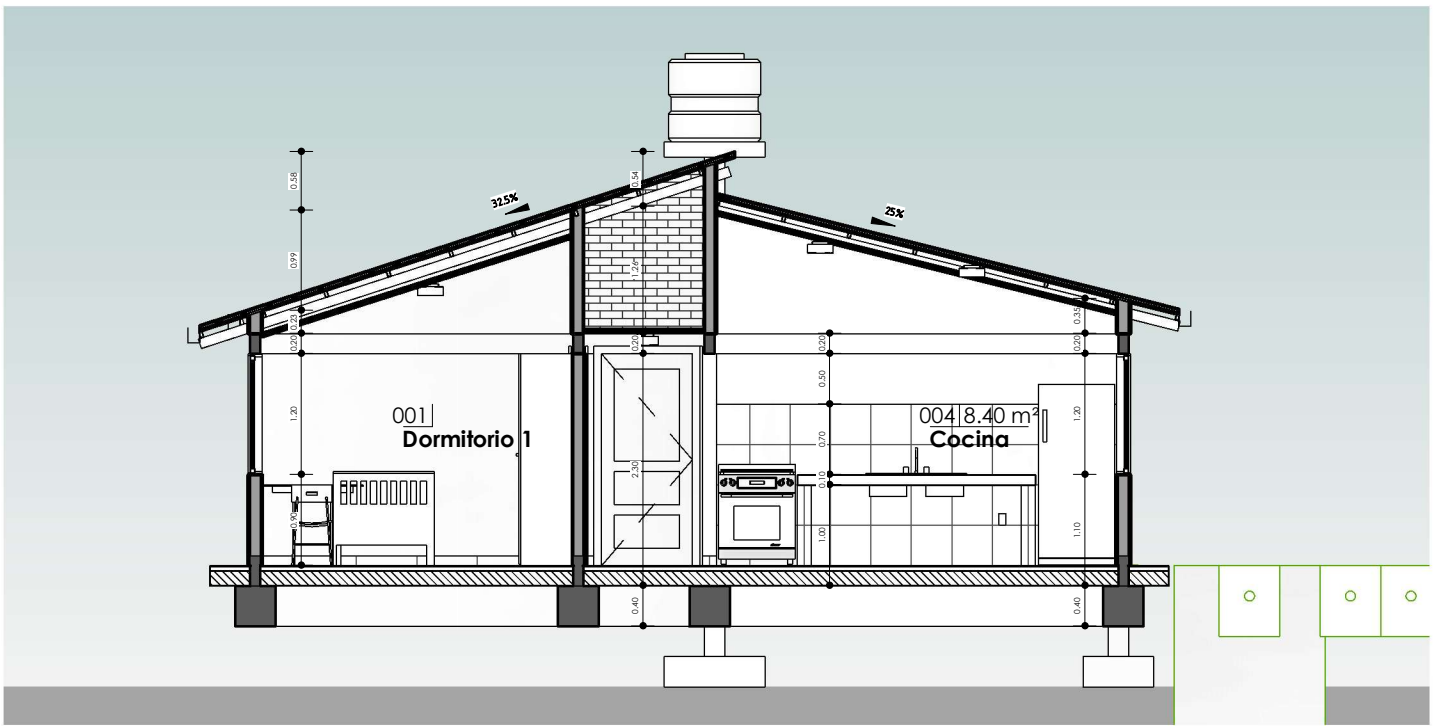

1 A-A
AR-04 1:75

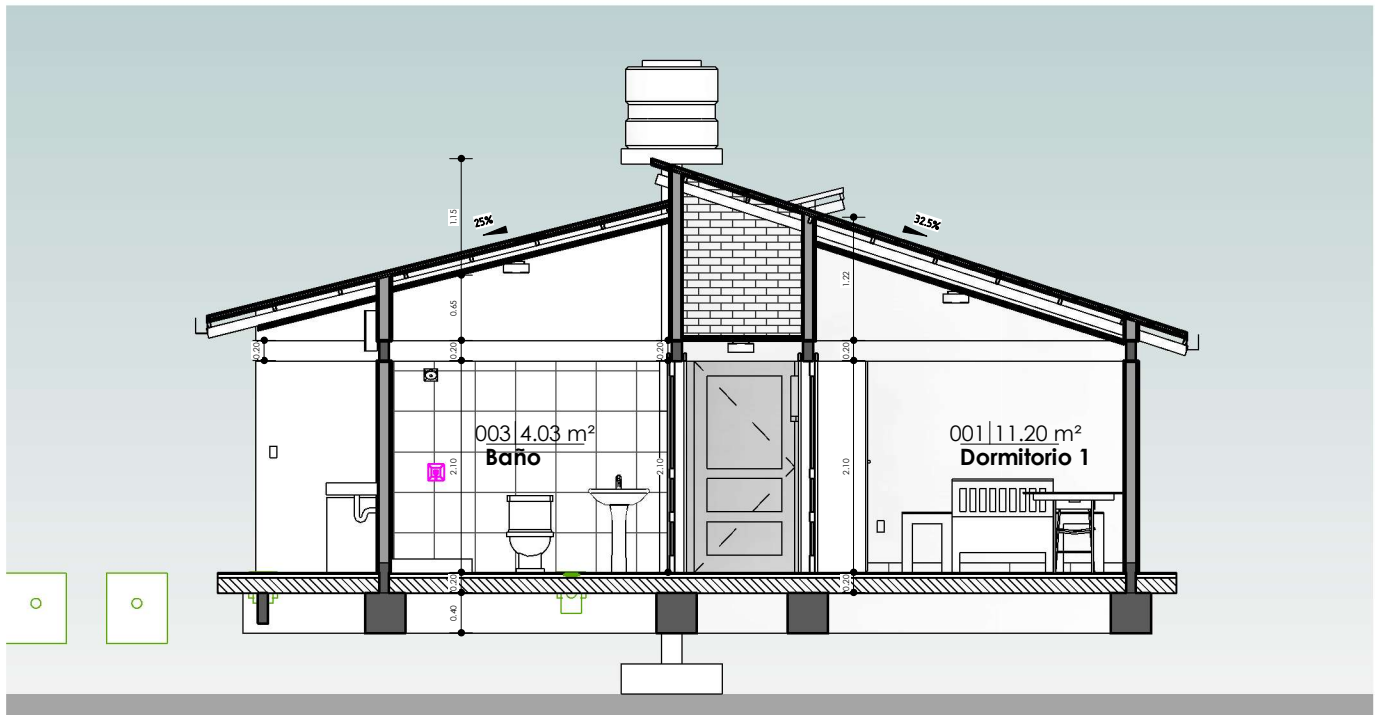

2 B-B
AR-04 1:75

PLANO DE SECCIONES A-A & B-B

1:75 / PROPUESTA DE EMPLAZAMIENTO




AEVIVIENDA
AGENCIA ESTATAL DE VIVIENDA

PROYECTO DE VIVIENDA CUALITATIVA EN EL MUNICIPIO DE CHULUMANI -FASE(VI) 2024- LA PAZ				
AEVIVIENDA	ZONAS / URBANIZACIONES:	MUNICIPIO:		FECHA:
	RIO BLANCO, MARCUSINI ARROZAL, SIPSU, CUTUSUMA, MACHACAHARCA, MONTEQUELLA, PALMAMPAMPA, NARANJANI, VILLA MENDOZA, SIGULINI, SAN ISIDRO, EL COIPAR, APA APA, SAN JOSE DE PASTO PATA, VILLA BELEN, J DE MAYO, VILLA SANTIAGO, CERRO DE ORVALES, PASTO PATA, TAJUM	CHULUMANI		DICIEMBRE 2024
	PROVINCIA:	DEPARTAMENTO:		SUPERFICIE:
	SUD YUNGAS	LA PAZ		55.53 m2
			DISEÑO ARQUITECTONICO:	LAMINA:
				AR-04
			REVISADO Y APROBADO:	

"EL PLANO ES REFERENCIAL SE DEBE ACOMODAR AL TERRENO"



1 C-C
AR-05 1 : 75

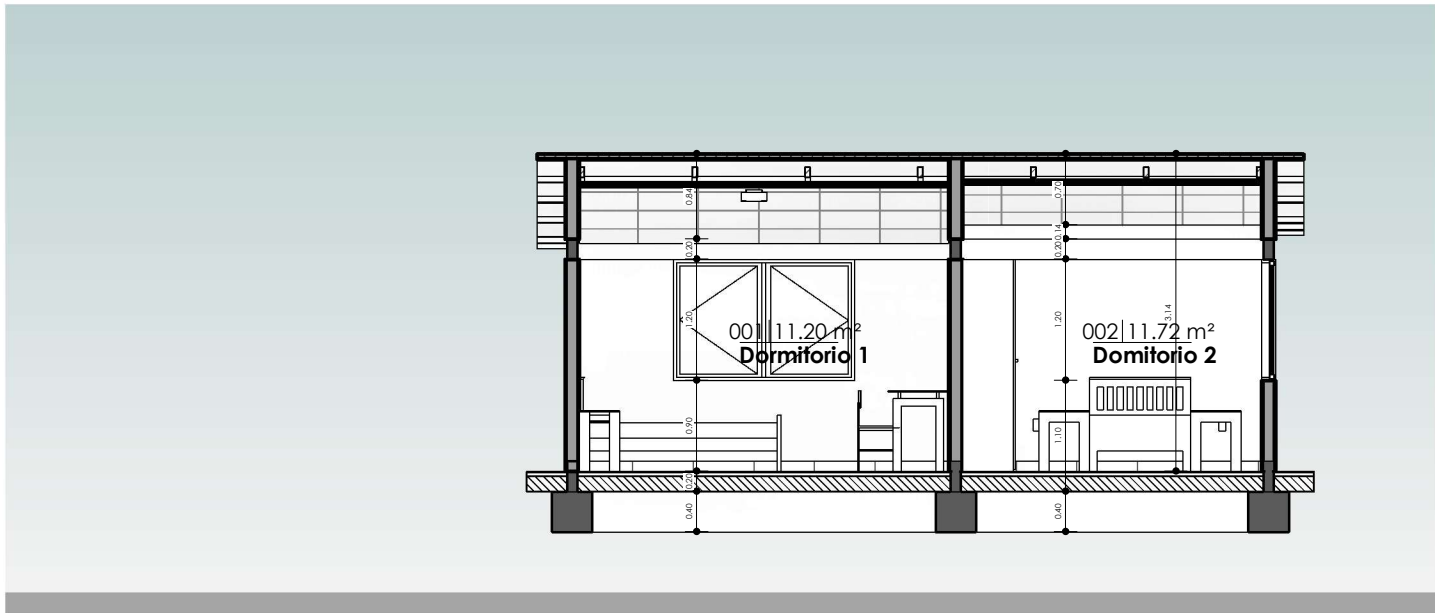


2 D-D
AR-05 1 : 75

"EL PLANO ES REFERENCIAL SE DEBE ACOMODAR AL TERRENO"


PLANO DE SECCIONES C-C & D-D

1 : 75 / PROPUESTA DE EMPLAZAMIENTO

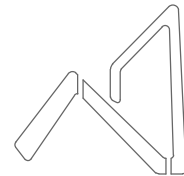


AEVIVIENDA
AGENCIA ESTATAL DE VIVIENDA

AEVIVIENDA	PROYECTO DE VIVIENDA CUALITATIVA EN EL MUNICIPIO DE CHULUMANI -FASE(VI) 2024- LA PAZ				
	ZONAS / URBANIZACIONES:	MUNICIPIO:	DISEÑO ARQUITECTONICO:	REVISADO Y APROBADO:	FECHA:
	RIO BLANCO, MATCUSINI ARROZAL, SIPS, CUTUSUMA, MACHACAMARCA, MONTEQUELLA, PALMAPAMPA, NARANJANI, VILLA MENDOZA, SIGULINI, SAN ISIDRO, EL COIPAR, APA APA, SAN JOSE DE PASTO PATA, VILLA BELEN, 3 DE MAYO, VILLA SANTIAGO, CERBO DE OBRAJES, PASTO PATA, TAJUM	CHULUMANI			DICIEMBRE 2024
	PROVINCIA:	DEPARTAMENTO:			SUPERFICIE:
	SUD YUNGAS	LA PAZ			55.53 m2
			LAMINA:		
			AR-05		

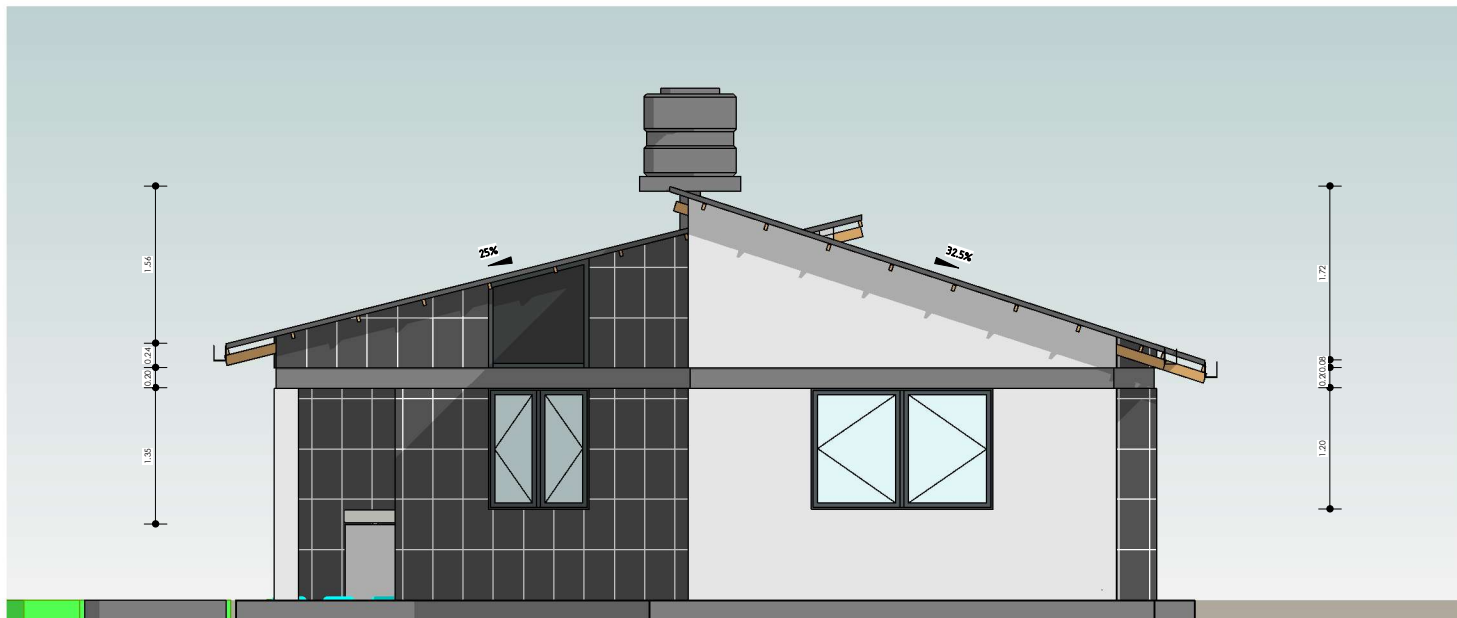

1 Este
AR-06 1:75

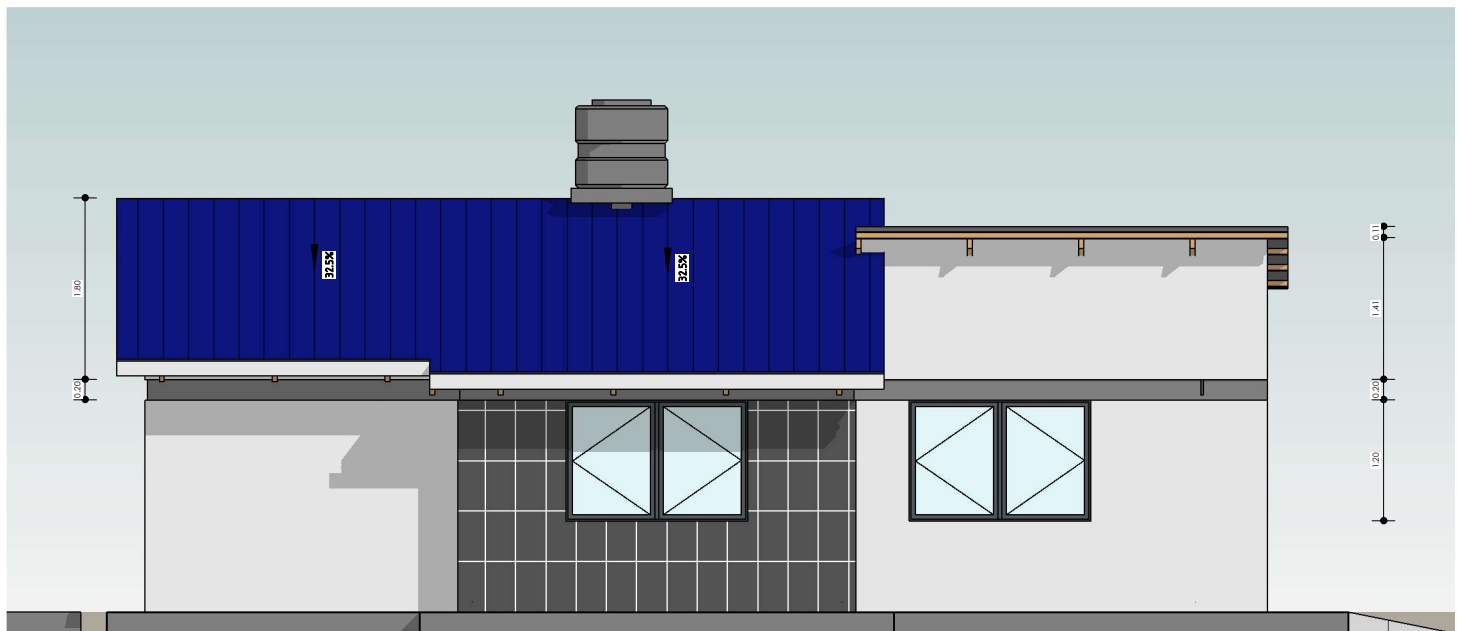


2 Norte
AR-06 1:75

"EL PLANO ES REFERENCIAL SE DEBE ACOMODAR AL TERRENO"


PLANO DE ALZADOS

1:75 / PROPUESTA DE EMPLAZAMIENTO

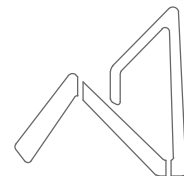

AEVIVIENDA
AGENCIA ESTATAL DE VIVIENDA

PROYECTO DE VIVIENDA CUALITATIVA EN EL MUNICIPIO DE CHULUMANI -FASE(VI) 2024- LA PAZ				
AEVIVIENDA	ZONAS / URBANIZACIONES:	MUNICIPIO:		FECHA:
	RIO BLANCO, MATUCURINI, ARROZAL, SIPSU, CUTUSUMA, MACISCANARCA, MONTEQUELLA, PALMASPAMPA, HUANRUANI, VILLA MENDOZA, SUGULINI, SAN ISIDRO, EL COIPAR, APA APA, SAN JOSE DE PASTO PATA, VILLA BELEN, 3 DE MAYO, VILLA SANTIAGO, CERRO DE OBIALES, PASTO PATA, TAJUM	CHULUMANI		DICIEMBRE 2024
	PROVINCIA:	DEPARTAMENTO:		SUPERFICIE:
	SUD YUNGAS	LA PAZ		55.53 m2
			DISEÑO ARQUITECTONICO:	REVISADO Y APROBADO:
				LAMINA:
				AR-06

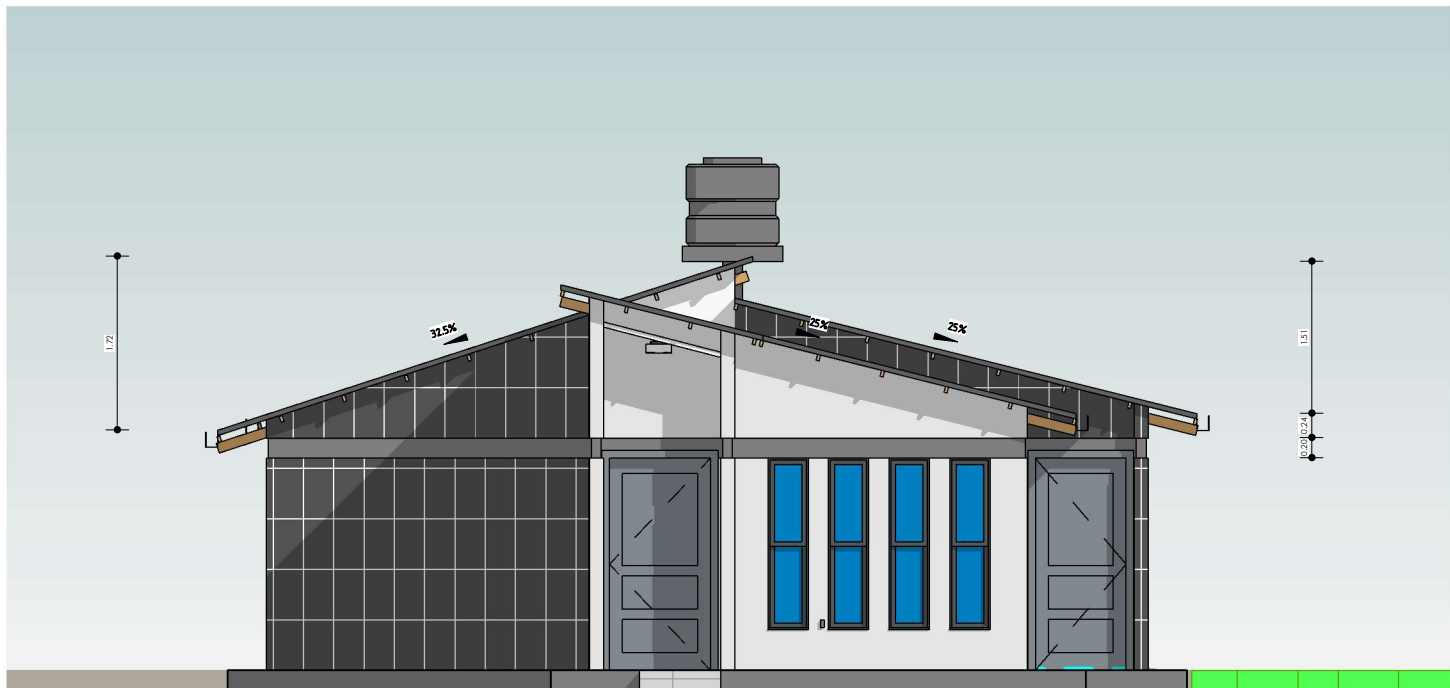

1 Oeste
AR-07 1 : 75




2 Sur
AR-07 1 : 75

"EL PLANO ES REFERENCIAL SE DEBE ACOMODAR AL TERRENO"


PLANO DE ALZADOS

1 : 75 / PROPUESTA DE EMPLAZAMIENTO

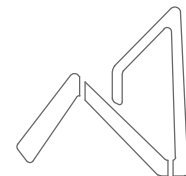


AEVIVIENDA
AGENCIA ESTATAL DE VIVIENDA

PROYECTO DE VIVIENDA CUALITATIVA EN EL MUNICIPIO DE CHULUMANI -FASE(VI) 2024- LA PAZ				
AEVIVIENDA	ZONAS / URBANIZACIONES:	MUNICIPIO:		FECHA:
	RIO BLANCO, MARCUSINI ARROZAL, SIPS, CUTUSUMA, MACHACAMARCA, MONTEQUELLA, PALMAMPAMPA, HARANJANI, VILLA MENDOZA, SIGULINI, SAN ISIDRO, EL COIPAR, APA APA, SAN JOSE DE PASTO PATA, VILLA BELEN, 3 DE MAYO, VILLA SANTIAGO, CERRO DE OBIALES, PASTO PATA, TAJUM	CHULUMANI		DICIEMBRE 2024
	PROVINCIA:	DEPARTAMENTO:		SUPERFICIE:
	SUD YUNGAS	LA PAZ		55.53 m2
			DISEÑO ARQUITECTONICO:	LAMINA:
				AR-07
			REVISADO Y APROBADO:	

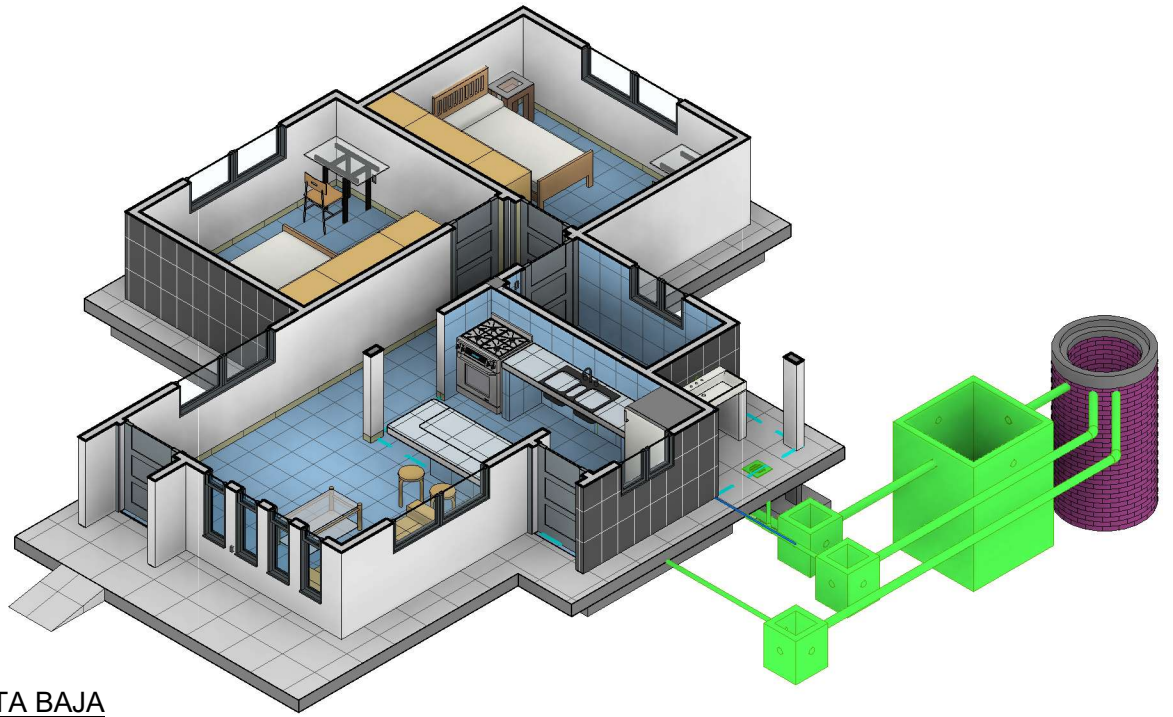


2 **MODELO PLANTA BAJA**
AR-08

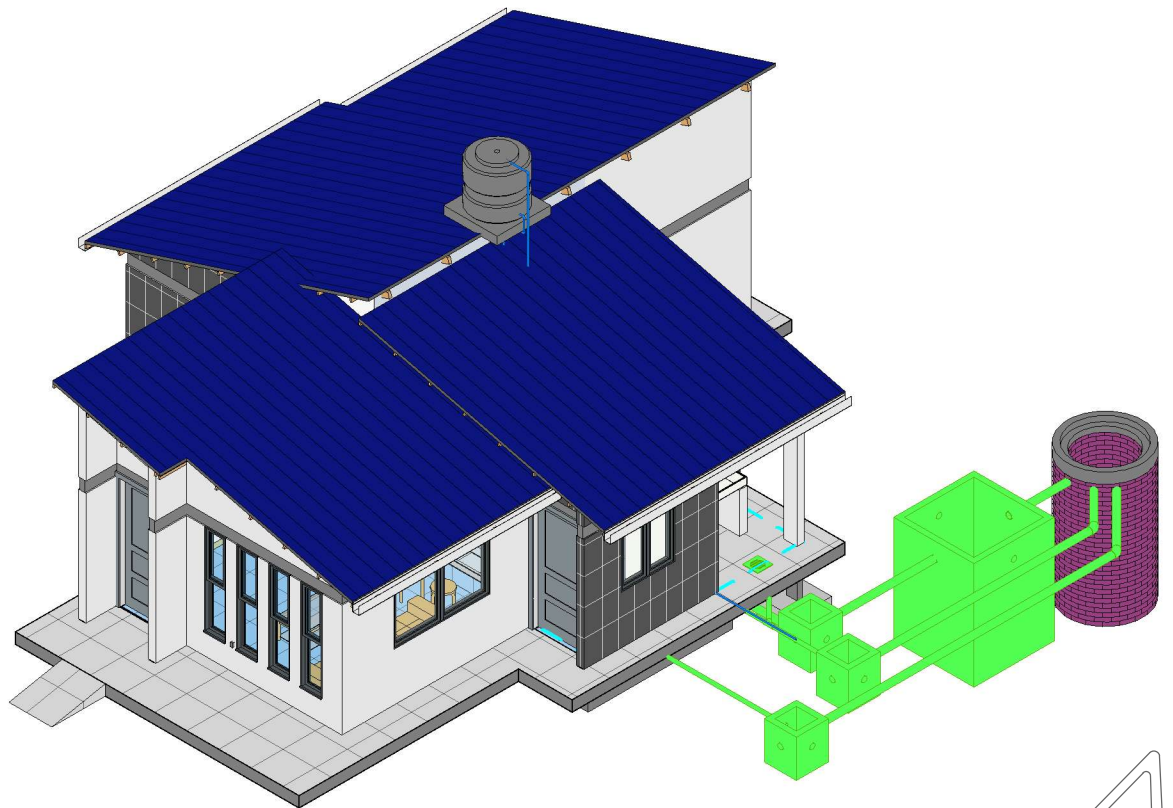

1 **MODELO ARQUITECTONICO**
AR-08

MODELOS ARQUITECTONICOS

/ PROPUESTA DE EMPLAZAMIENTO

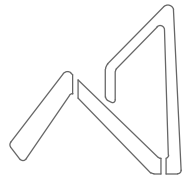


AEVIVIENDA
AGENCIA ESTATAL DE VIVIENDA

PROYECTO DE VIVIENDA CUALITATIVA EN EL MUNICIPIO DE CHULUMANI -FASE(VI) 2024- LA PAZ				
AEVIVIENDA	ZONAS / URBANIZACIONES:	MUNICIPIO:		FECHA:
	RIO BLANCO, MARCUSINI ARROZAL, SIPSU, CUTUSUMA, MACHACAMARCA, MONTEQUELLA, PALMAMPAMPA, NARANJANI, VILLA MENDOZA, SIGULINI, SAN ISIDRO, EL COIPAR, APA APA, SAN JOSE DE PASTO PATA, VILLA BELEN, 3 DE MAYO, VILLA SANTIAGO, CERRO DE OBRAJES, PASTO PATA, TAJUM	CHULUMANI		DICIEMBRE 2024
	PROVINCIA:	DEPARTAMENTO:		SUPERFICIE:
	SUD YUNGAS	LA PAZ		55.53 m2
			DISEÑO ARQUITECTONICO:	REVISADO Y APROBADO:
				LAMINA:
				AR-08

"EL PLANO ES REFERENCIAL SE DEBE ACOMODAR AL TERRENO"



1 PERSPECTIVA POSTERIOR
AR-09

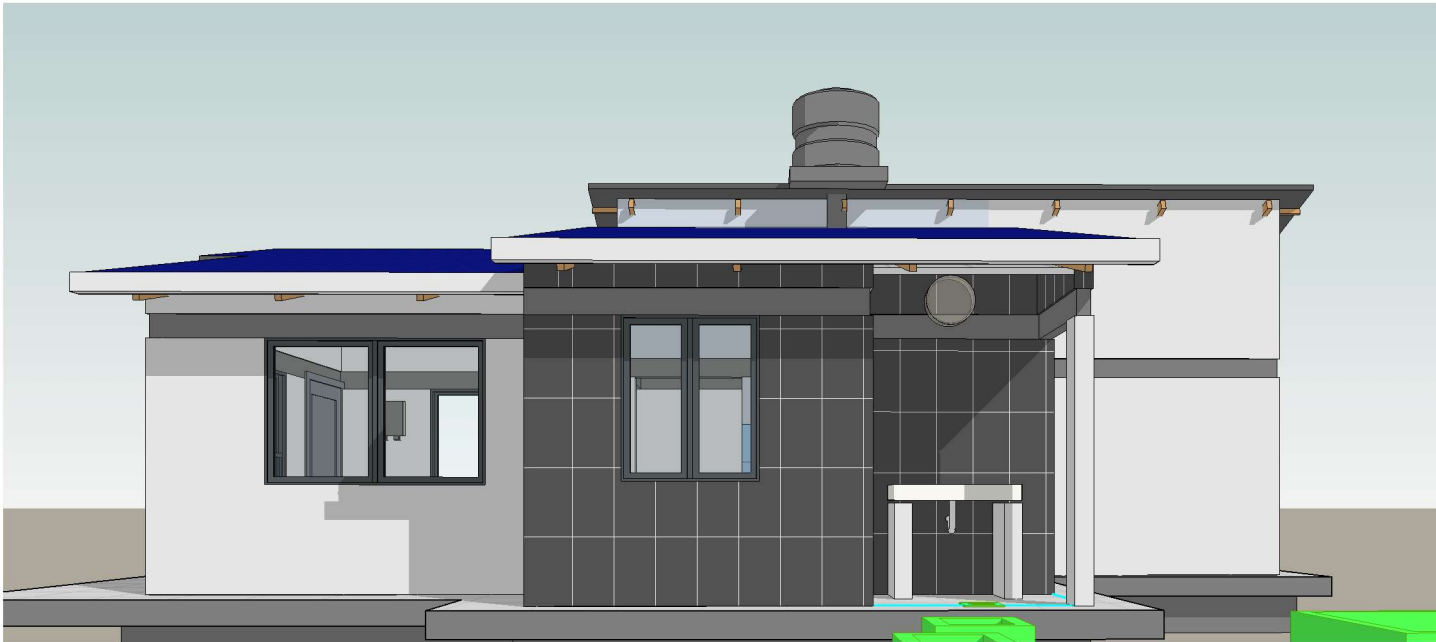


2 PERSPECTIVA LATERAL
IZQUIERDO
AR-09

"EL PLANO ES REFERENCIAL SE DEBE ACOMODAR AL TERRENO"


PLANO DE PERSPECTIVAS

/ PROPUESTA DE EMPLAZAMIENTO

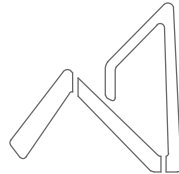

AEVIVIENDA
AGENCIA ESTATAL DE VIVIENDA

AEVIVIENDA	PROYECTO DE VIVIENDA CUALITATIVA EN EL MUNICIPIO DE CHULUMANI -FASE(VI) 2024- LA PAZ			
	ZONAS / URBANIZACIONES:	MUNICIPIO:		FECHA:
	RIO BLANCO, MATUCUSINI ARROZAL, SPSI, CUTUSUMA, MACHICAHAMARCA, MONTEQUELLA, PALMASPAMPA, NARANJANI, VILLA MENDOZA, SIGULINI, SAN ISIDRO, EL COIPAR, APA APA, SAN JOSE DE PASTO PATA, VILLA BELEN, 3 DE MAYO, VILLA SANTIAGO, CERRO DE OBVALES, PASTO PATA, TAJUM	CHULUMANI		DICIEMBRE 2024
	PROVINCIA:	DEPARTAMENTO:		SUPERFICIE:
	SUD YUNGAS	LA PAZ		55.53 m2
			DISEÑO ARQUITECTONICO:	LAMINA:
				AR-09
			REVISADO Y APROBADO:	

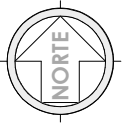

1 Nivel Cubierta
AR-10 1 : 100


PLANO DE CUBIERTAS

1 : 100 / PROPUESTA DE EMPLAZAMIENTO



PROYECTO DE VIVIENDA CUALITATIVA EN EL MUNICIPIO DE CHULUMANI -FASE(VI) 2024- LA PAZ					
AEVIVIENDA	ZONAS / URBANIZACIONES:	MUNICIPIO:	DISEÑO ARQUITECTONICO:	REVISADO Y APROBADO:	FECHA:
	RIO BLANCO, MARCUSINI ARROZAL, SPSI, CUTUSUMA, MACHACAMARCA, MONTEQUELLA, PALMAS PAMPA, HARANJANI, VILLA MENDOZA, SIGULINI, SAN ISIDRO, EL COIPAR, APA APA, SAN JOSE DE PASTO PATA, VILLA BELEN, 3 DE MAYO, VILLA SANTIAGO, CERRO DE ORVALES, PASTO PATA, TAJUM	CHULUMANI			DICIEMBRE 2024
	PROVINCIA:	DEPARTAMENTO:			SUPERFICIE:
	SUD YUNGAS	LA PAZ			55.53 m2
					LAMINA:
					AR-10

"EL PLANO ES REFERENCIAL SE DEBE ACOMODAR AL TERRENO"

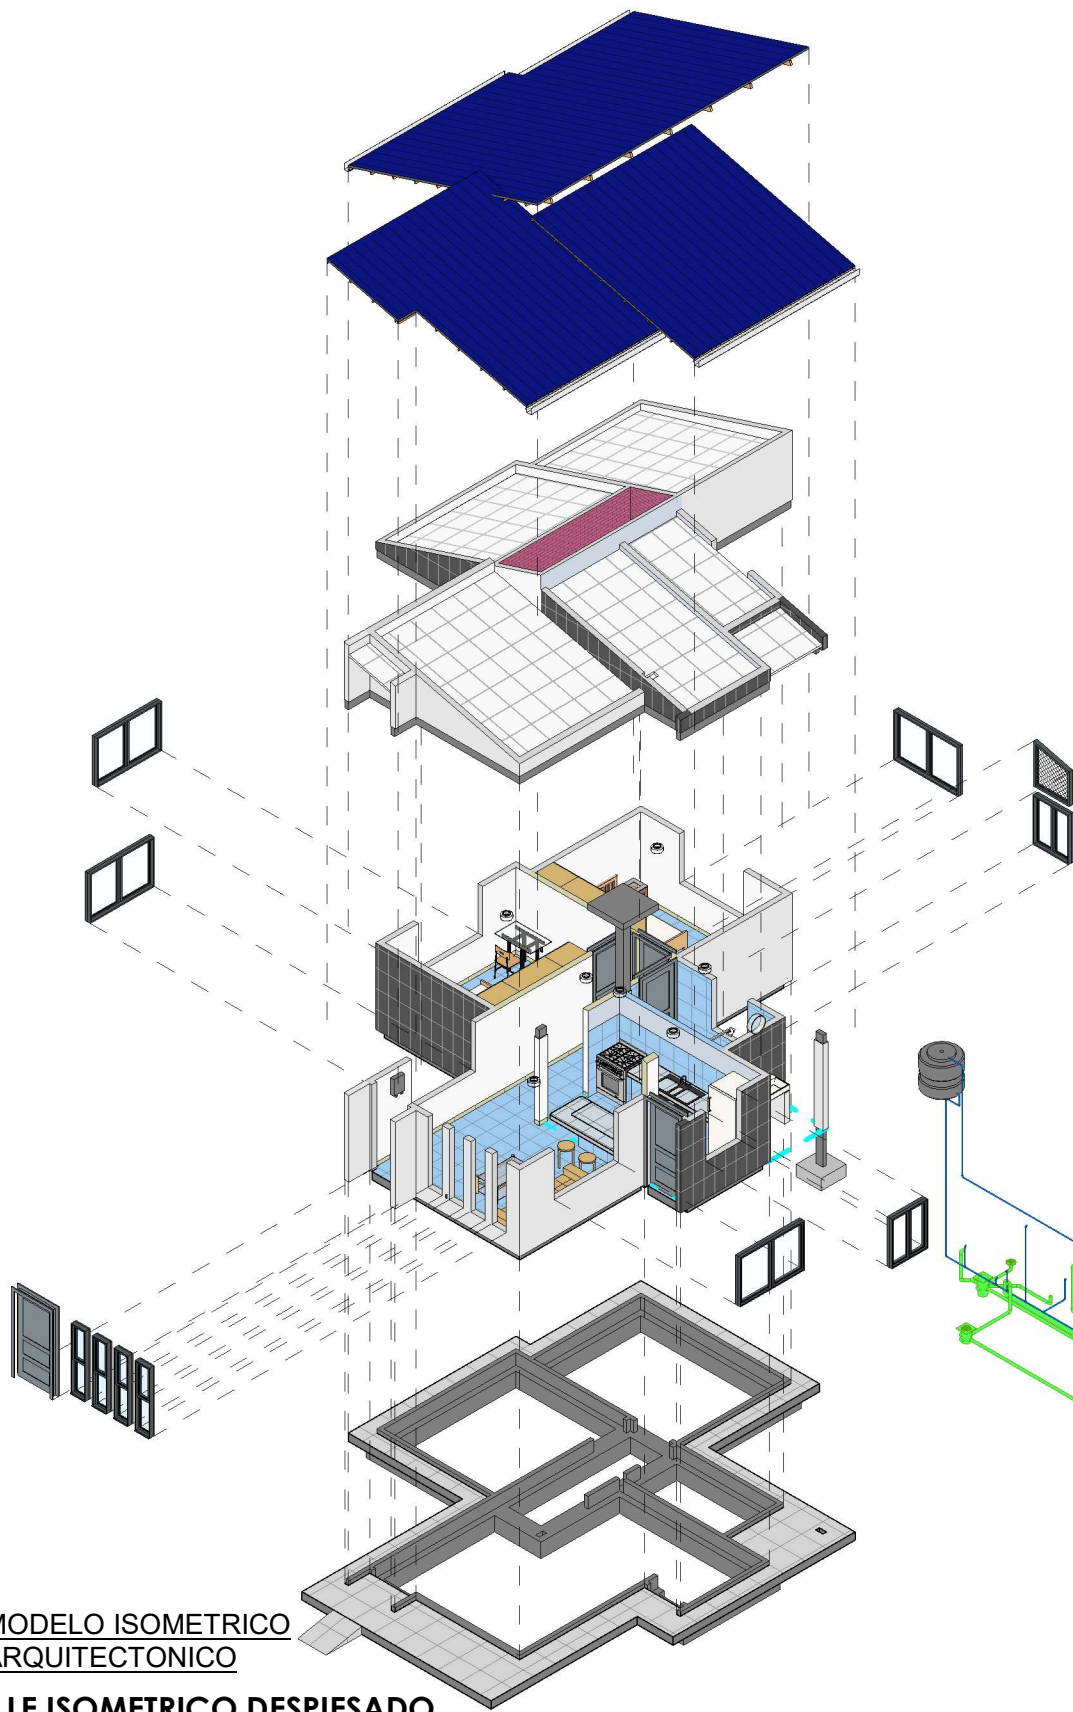


1
AR-11

**MODELO ISOMETRICO
ARQUITECTONICO**

DETALLE ISOMETRICO DESPIESADO
/ PROPUESTA DE EMPLAZAMIENTO



PROYECTO DE VIVIENDA CUALITATIVA EN EL MUNICIPIO DE CHULUMANI -FASE(VI) 2024- LA PAZ				
AEVIVIENDA	ZONAS / URBANIZACIONES:	MUNICIPIO:		FECHA:
	RIO BLANCO, MARCUSINI ARROZAL, SIPSU, CUTUSUMA, MACHACAHARCA, MONTEQUELLA, PALMAMPAMPA, NARANJANI, VILLA MENDOZA, SIGULINI, SAN ISIDRO, EL COIPAR, APA APA, SAN JOSE DE PASTO PATA, VILLA BELEN, 3 DE MAYO, VILLA SANTIAGO, CERRO DE OBRAJES, PASTO PATA, TAJUM	CHULUMANI		DICIEMBRE 2024
	PROVINCIA:	DEPARTAMENTO:		SUPERFICIE:
	SUD YUNGAS	LA PAZ		55.53 m2
			DISEÑO ARQUITECTONICO:	LAMINA:
				AR-11
			REVISADO Y APROBADO:	

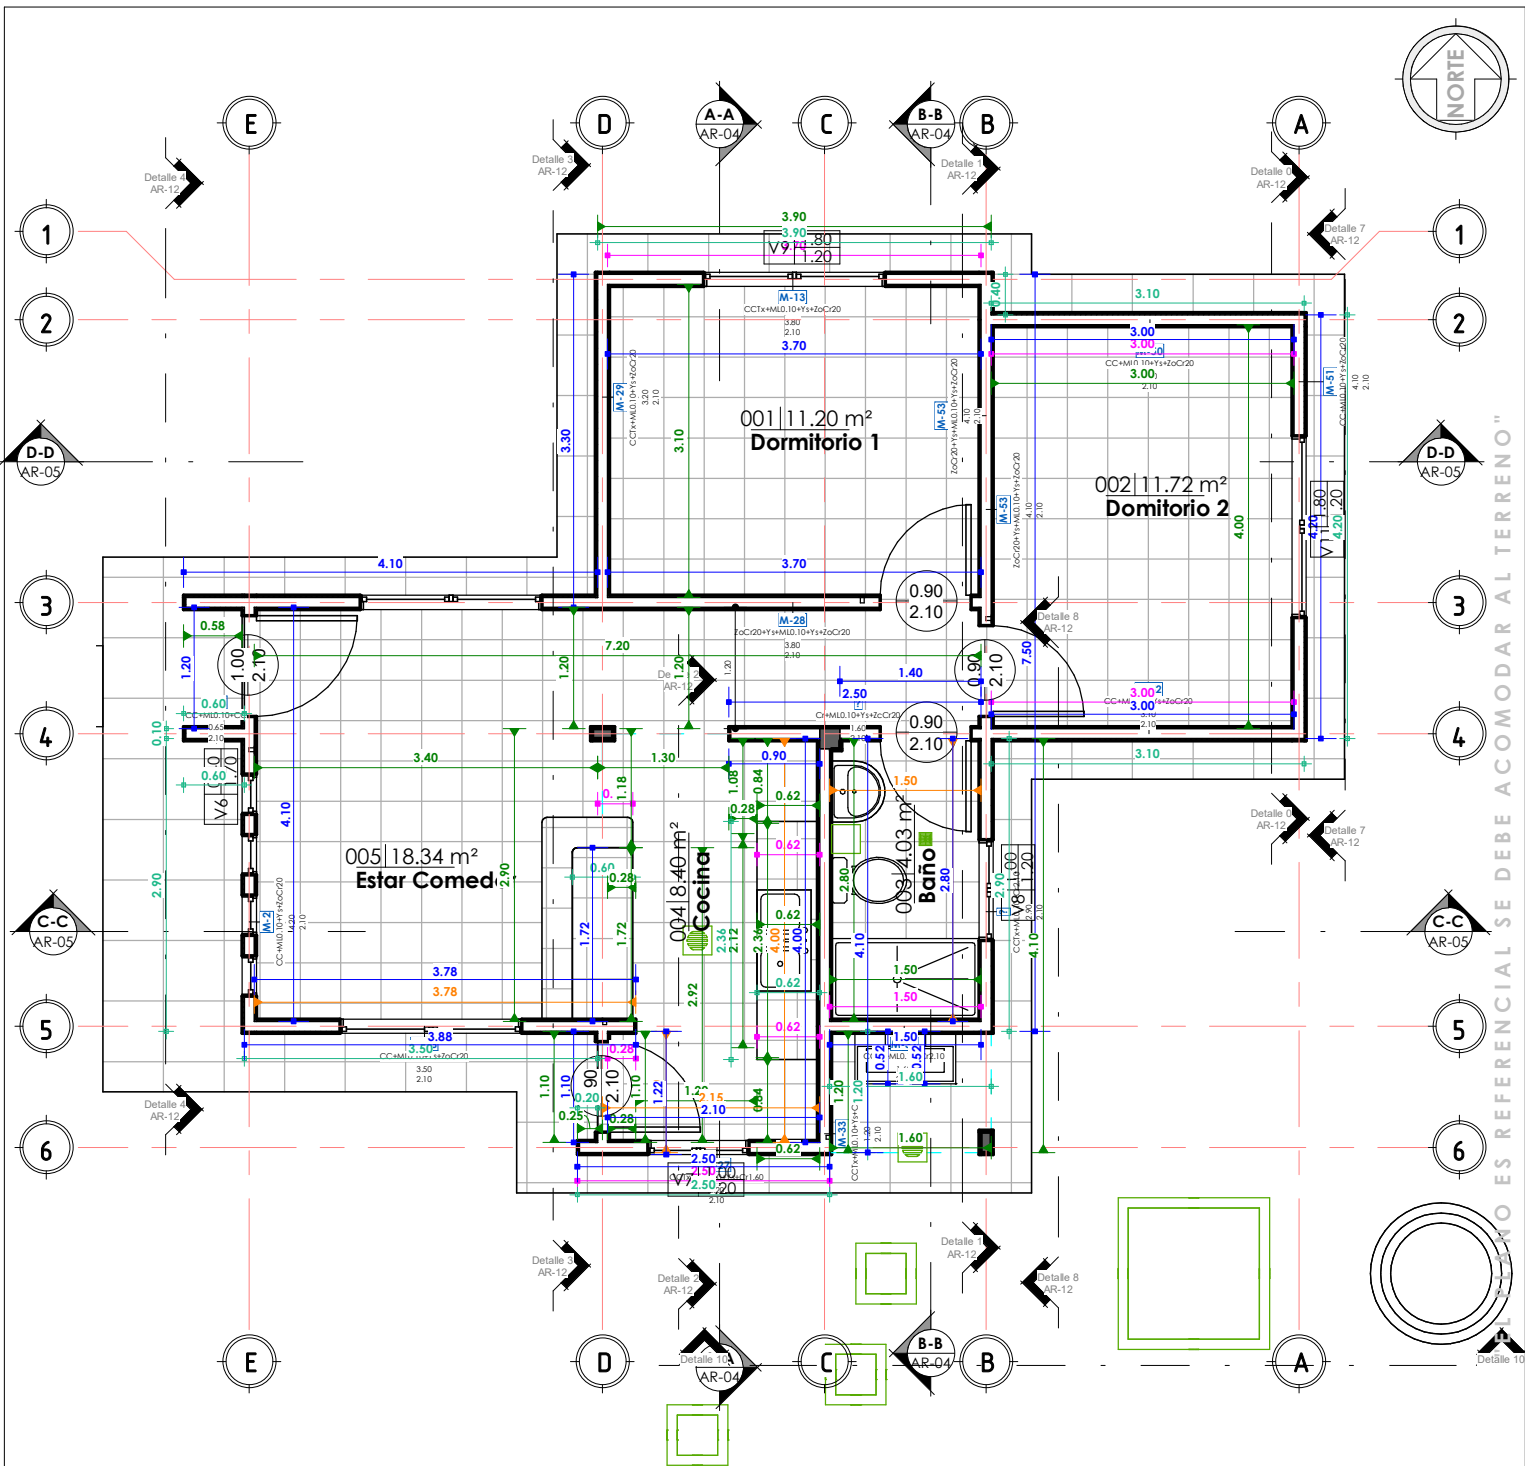


1 PLANTA BAJA-Com.Met.
AR-12 1: 75

COMPUTOS METRICOS - MUROS Y PISOS

1: 75 / PROPUESTA DE EMPLAZAMIENTO

PROYECTO DE VIVIENDA CUALITATIVA EN EL MUNICIPIO DE CHULUMANI -FASE(VI) 2024- LA PAZ			
AEVIVIENDA	ZONAS / URBANIZACIONES:	MUNICIPIO:	FECHA:
	RIO BLANCO, MARCUSINI ARROZAL, SIPS, CUTUSUMA, MACHACAHARCA, MONTEGUELLA, PALMAMPAMPA, HARANJANI, VILLA MENDOZA, SIGULINI, SAN ISIDRO, EL COIPAR, APA APA, SAN JOSE DE PASTO PATA, VILLA BELÉN, J DE MAYO, VILLA SANTIAGO, CERRO DE OBIALES, PASTO PATA, TAJAM	CHULUMANI	DICIEMBRE 2024
	PROVINCIA:	DEPARTAMENTO:	SUPERFICIE:
SUD YUNGAS	LA PAZ		55.53 m2
		DISEÑO ARQUITECTONICO:	LAMINA:
		REVISADO Y APROBADO:	AR-12



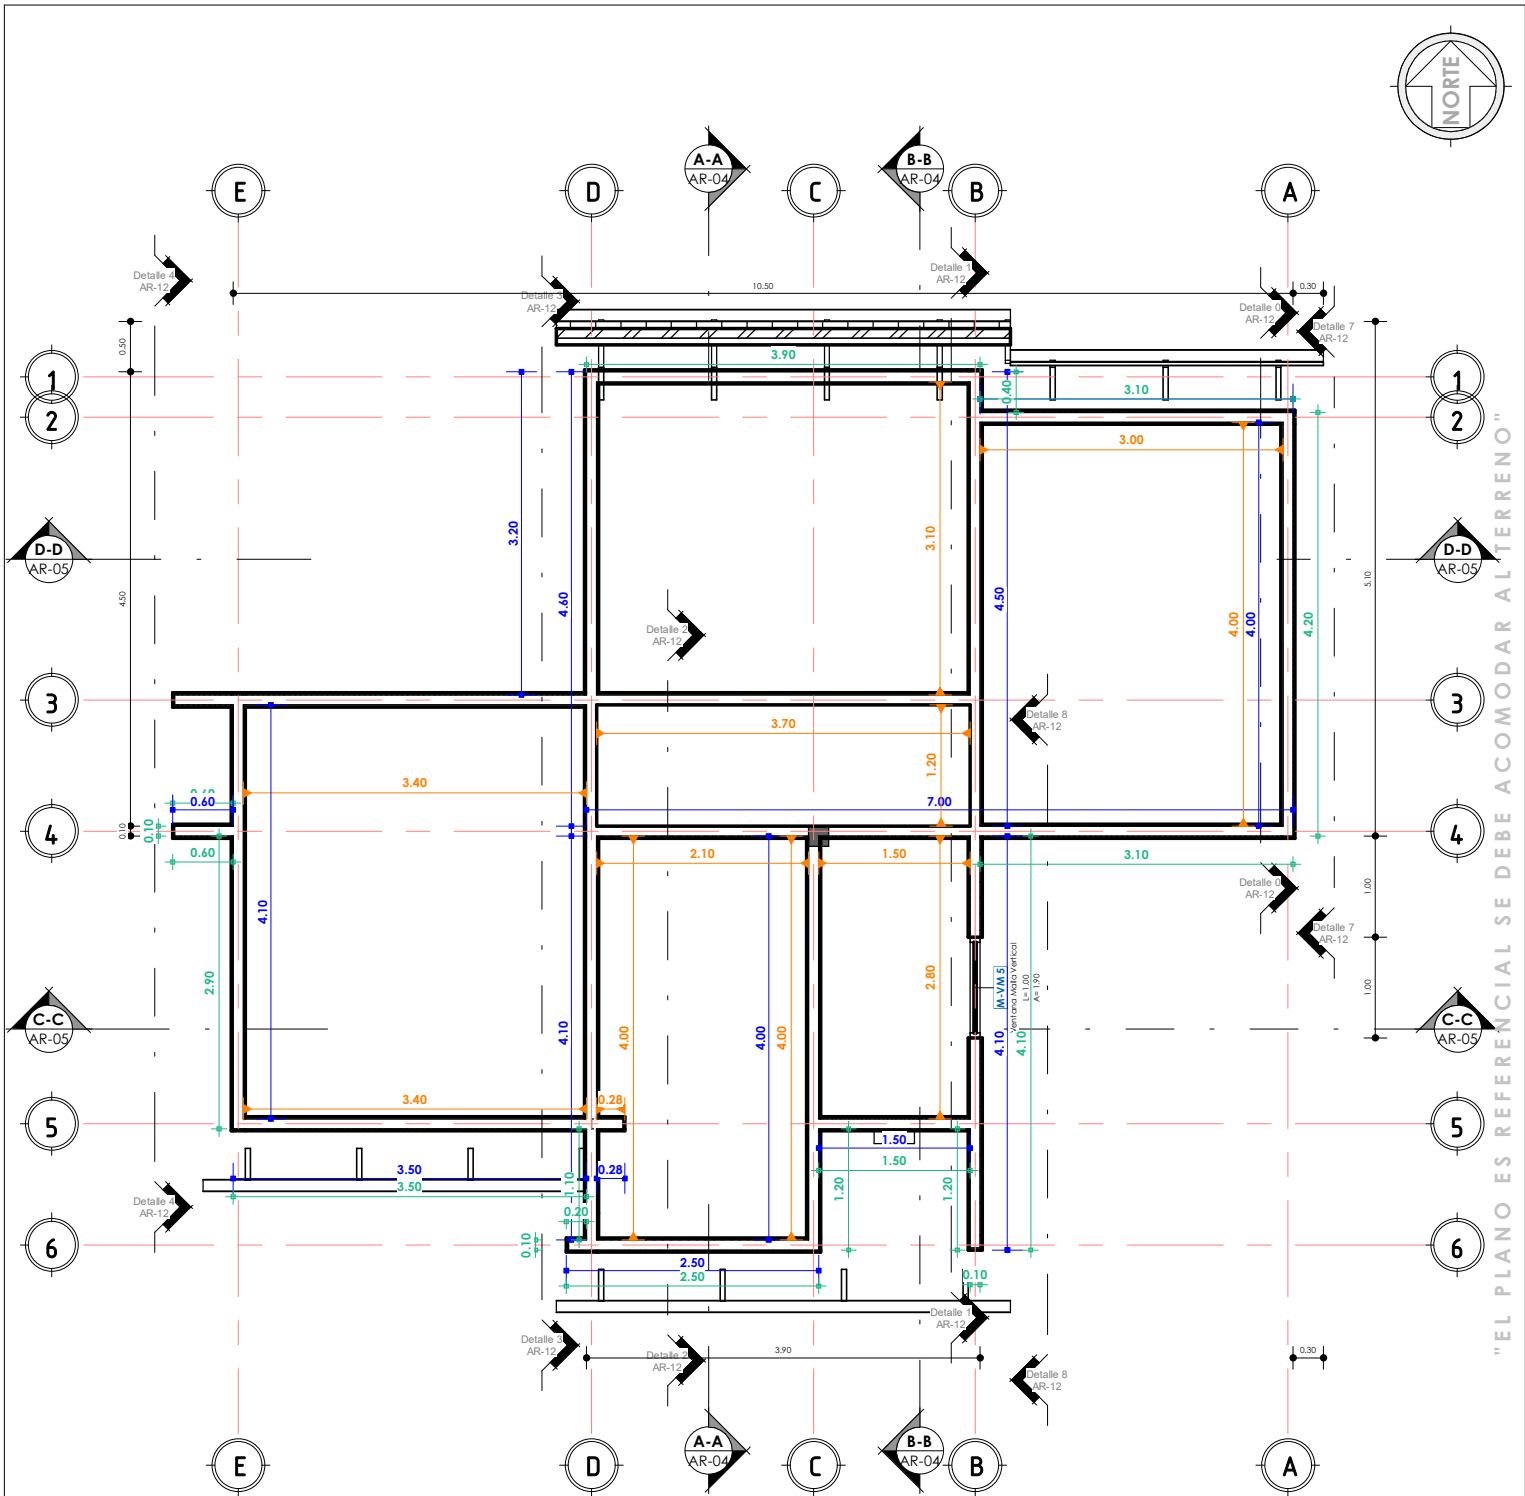



"EL PLANO ES REFERENCIAL SE DEBE ACOMODAR AL TERRENO"

1 Nivel Viga Cadena
AR-13 1: 75

PLANO DETALLE
1: 75 / PROPUESTA DE EMPLAZAMIENTO



PROYECTO DE VIVIENDA CUALITATIVA EN EL MUNICIPIO DE CHULUMANI -FASE(VI) 2024- LA PAZ				
AEVIVIENDA	ZONAS / URBANIZACIONES:	MUNICIPIO:	DISEÑO ARQUITECTONICO:	REVISADO Y APROBADO:
	RIO BLANCO, MARCUSINI ARROZAL, SIPS, CUTUSUMA, MACHACAMARCA, MONTEQUELLA, PALMAMPAMPA, HARANJANI, VILLA MENDOZA, SIGULINI, SAN ISIDRO, EL COIPAR, APA APA, SAN JOSE DE PASTO PATA, VILLA BELEN, J DE MAYO, VILLA SANTIAGO, CERRO DE OBIALES, PASTO PATA, TAJUM	CHULUMANI		
	PROVINCIA:	DEPARTAMENTO:		
	SUD YUNGAS	LA PAZ		
			FECHA:	
			DICIEMBRE 2024	
			SUPERFICIE:	
			55.53 m2	
			LAMINA:	
			AR-13	

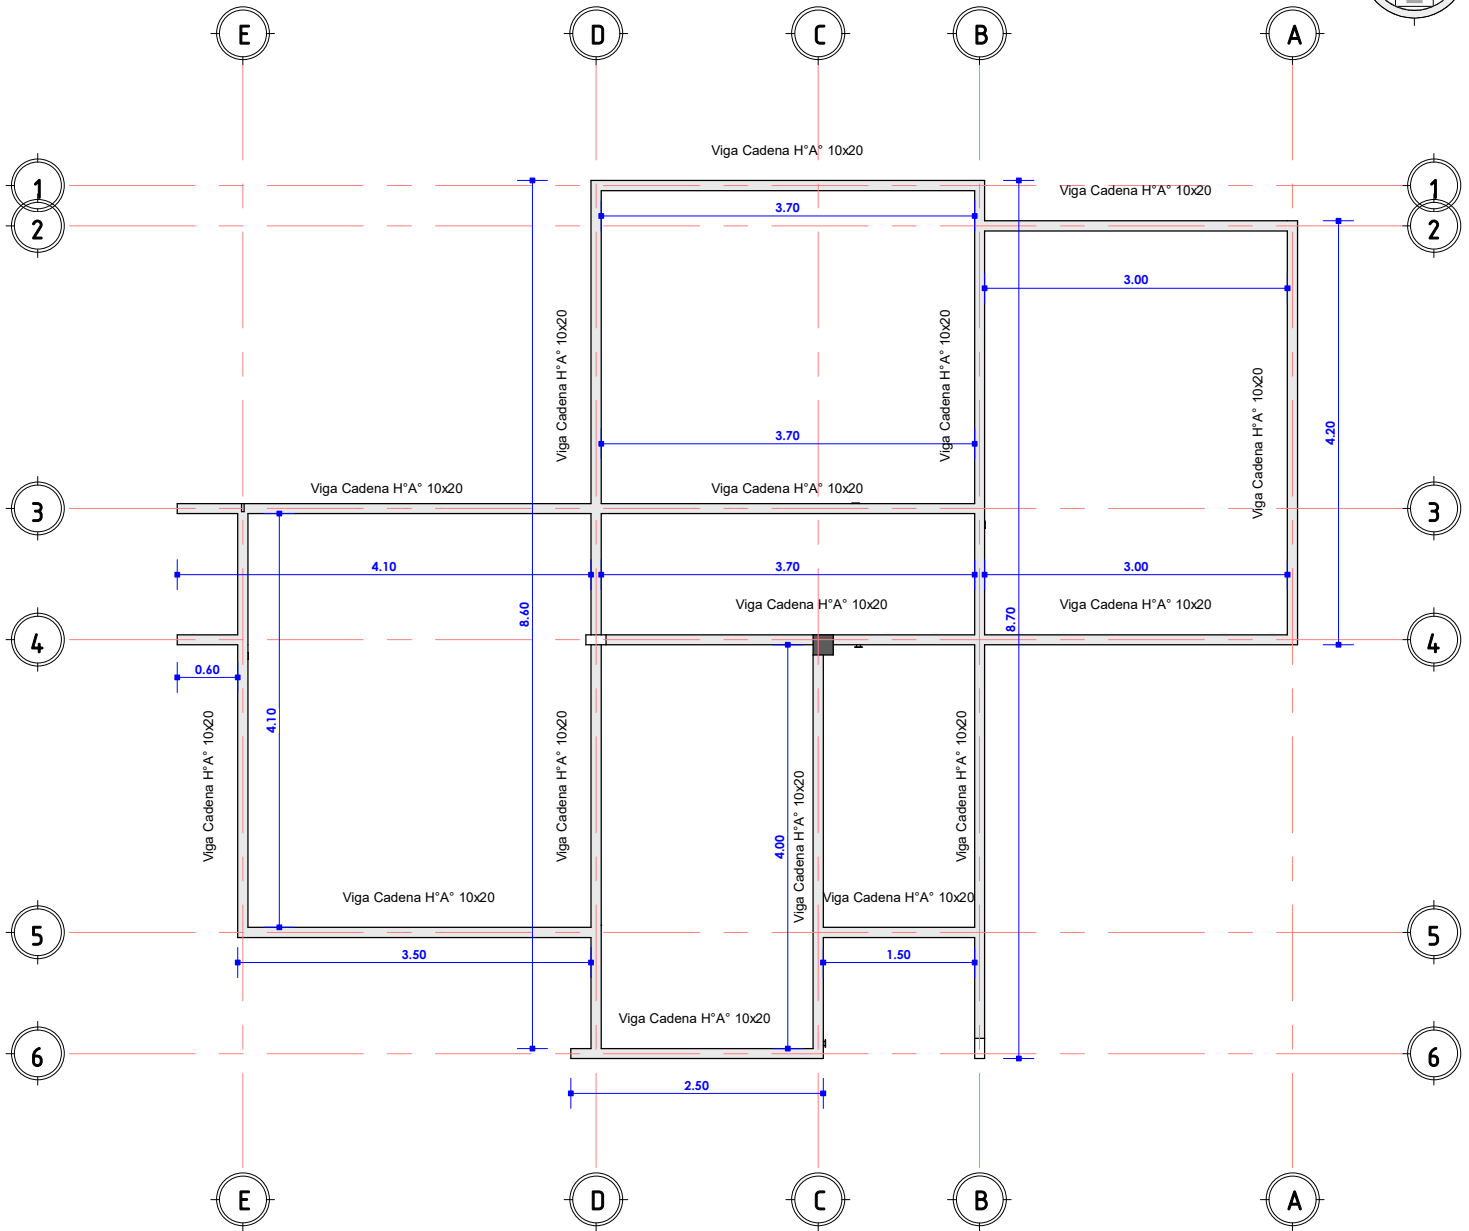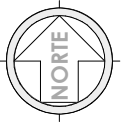

"EL PLANO ES REFERENCIAL SE DEBE ACOMODAR AL TERRENO"



1 PRIMERA LOSA
AR-14 1 : 75

PLANO ESTRUCTURAL DE VIGA CADENA

1 : 75 / PROPUESTA DE EMPLAZAMIENTO




PROYECTO DE VIVIENDA CUALITATIVA EN EL MUNICIPIO DE CHULUMANI -FASE(VI) 2024- LA PAZ					
AEVIVIENDA	ZONAS / URBANIZACIONES:	MUNICIPIO:			FECHA:
	RIO BLANCO, MARCUSINI ARROZAL, SIPSU, CUTUSUMA, MACHACAHARCA, MONTEQUELLA, PALMAMPAMPA, NARANJANI, VILLA MENDOZA, SIGULINI, SAN ISIDRO, EL COIPAR, APA APA, SAN JOSE DE PASTO PATA, VILLA BELEN, J DE MAYO, VILLA SANTIAGO, CERRO DE ORVALES, PASTO PATA, TAJUM	CHULUMANI			DICIEMBRE 2024
	PROVINCIA:	DEPARTAMENTO:			SUPERFICIE:
	SUD YUNGAS	LA PAZ			55.53 m2
			DISEÑO ARQUITECTONICO:	REVISADO Y APROBADO:	LAMINA:
					AR-14

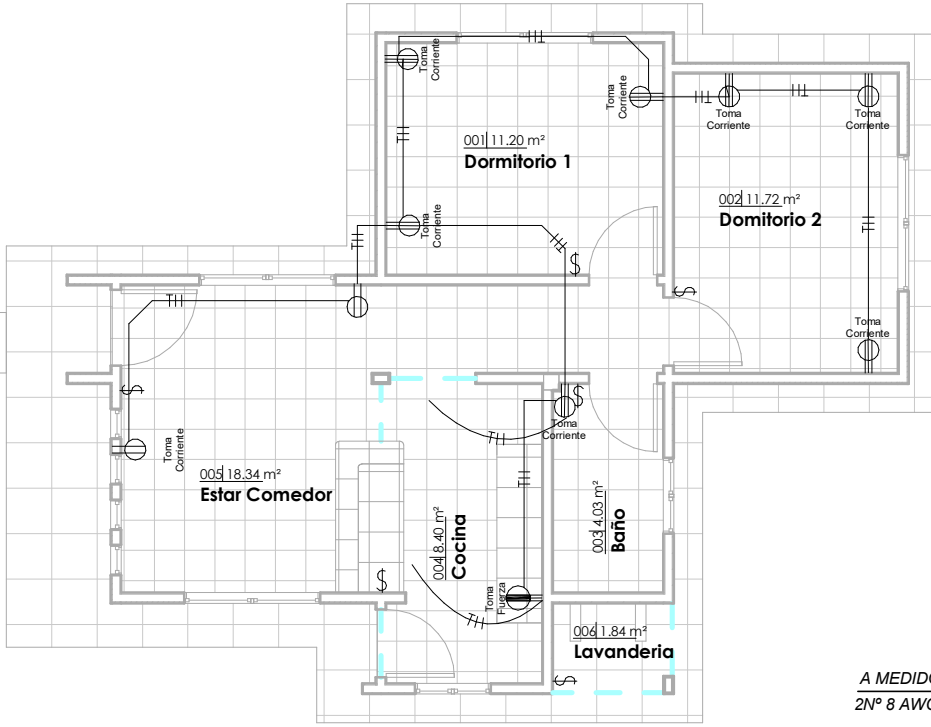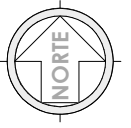

JG_Tabla de planificación de aparatos eléctricos

Familia	Tipo	Recuento
M_Toma de alto voltaje	Toma Fuerza	1
M_Toma doble	Toma Corriente	9
Total general: 10		10


DIAGRAMA UNIFILAR

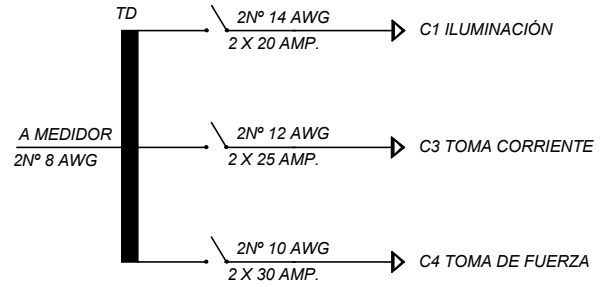

JG_Tabla de planificación de luminarias

Tipo	Vataje	Recuento
LED de pared 100	100 W	1
LED Redondo empotrado	100 W	8
Total general: 9		9

1 PLANTA.BAJA--ELECTRICO
AR-15 1 : 100

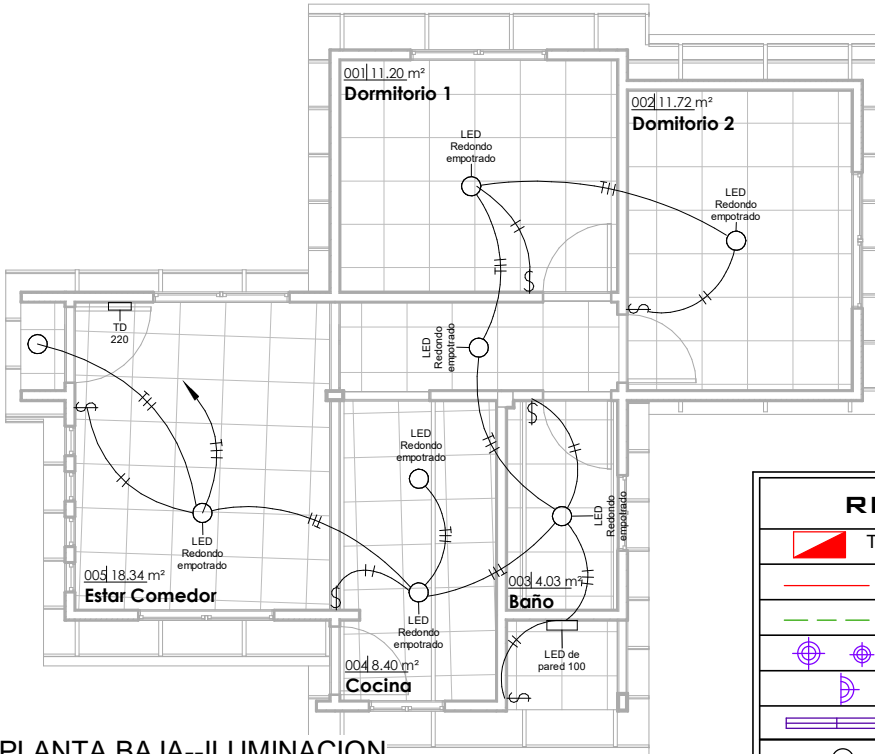


2 PLANTA.BAJA--ILUMINACION
AR-15 1 : 100

PLANO LUMINOTECNICO

1 : 100 / PROPUESTA DE EMPLAZAMIENTO

REFERENCIAS



	TD	TABLERO DE DISTRIBUCIÓN
		CIRCUITO DE ILUMINACION
		CIRCUITO DE TOMA CORRIENTES
		PUNTO DE ILUMINACIÓN
		PUNTO DE ILUMINACIÓN EN PARED
		PUNTO DE ILUMINACIÓN ERECTANGULAR
		TOMA CORRIENTE DOBLE
		INTERRUPTOR SIMPLE
		TOMA DE FUERZA

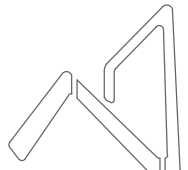

AEVIVIENDA
AGENCIA ESTATAL DE VIVIENDA

"EL PLANO ES REFERENCIAL SE DEBE ACOMODAR AL TERRENO"

PROYECTO DE VIVIENDA CUALITATIVA EN EL MUNICIPIO DE CHULUMANI -FASE(VI) 2024- LA PAZ			
ZONAS / URBANIZACIONES: RIO BLANCO, MARCUSINI ARROZAL, SIPS, CUTUSUMA, MACHACAMARCA, MONTEQUELLA, PALMAMPAMPA, HARANJANI, VILLA MENDOZA, SQUINI, SAN ISIDRO, EL COIPAR, APA APA, SAN JOSE DE PASTO PATA, VILLA BELÉN, J DE MAYO, VILLA SANTIAGO, CIBO DE OBVALES, PASTO PATA, TAJUM	MUNICIPIO: CHULUMANI	FECHA: DICIEMBRE 2024	SUPERFICIE: 55.53 m2
	DEPARTAMENTO: LA PAZ		
PROVINCIA: SUD YUNGAS		LAMINA: AR-15	

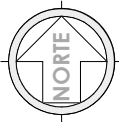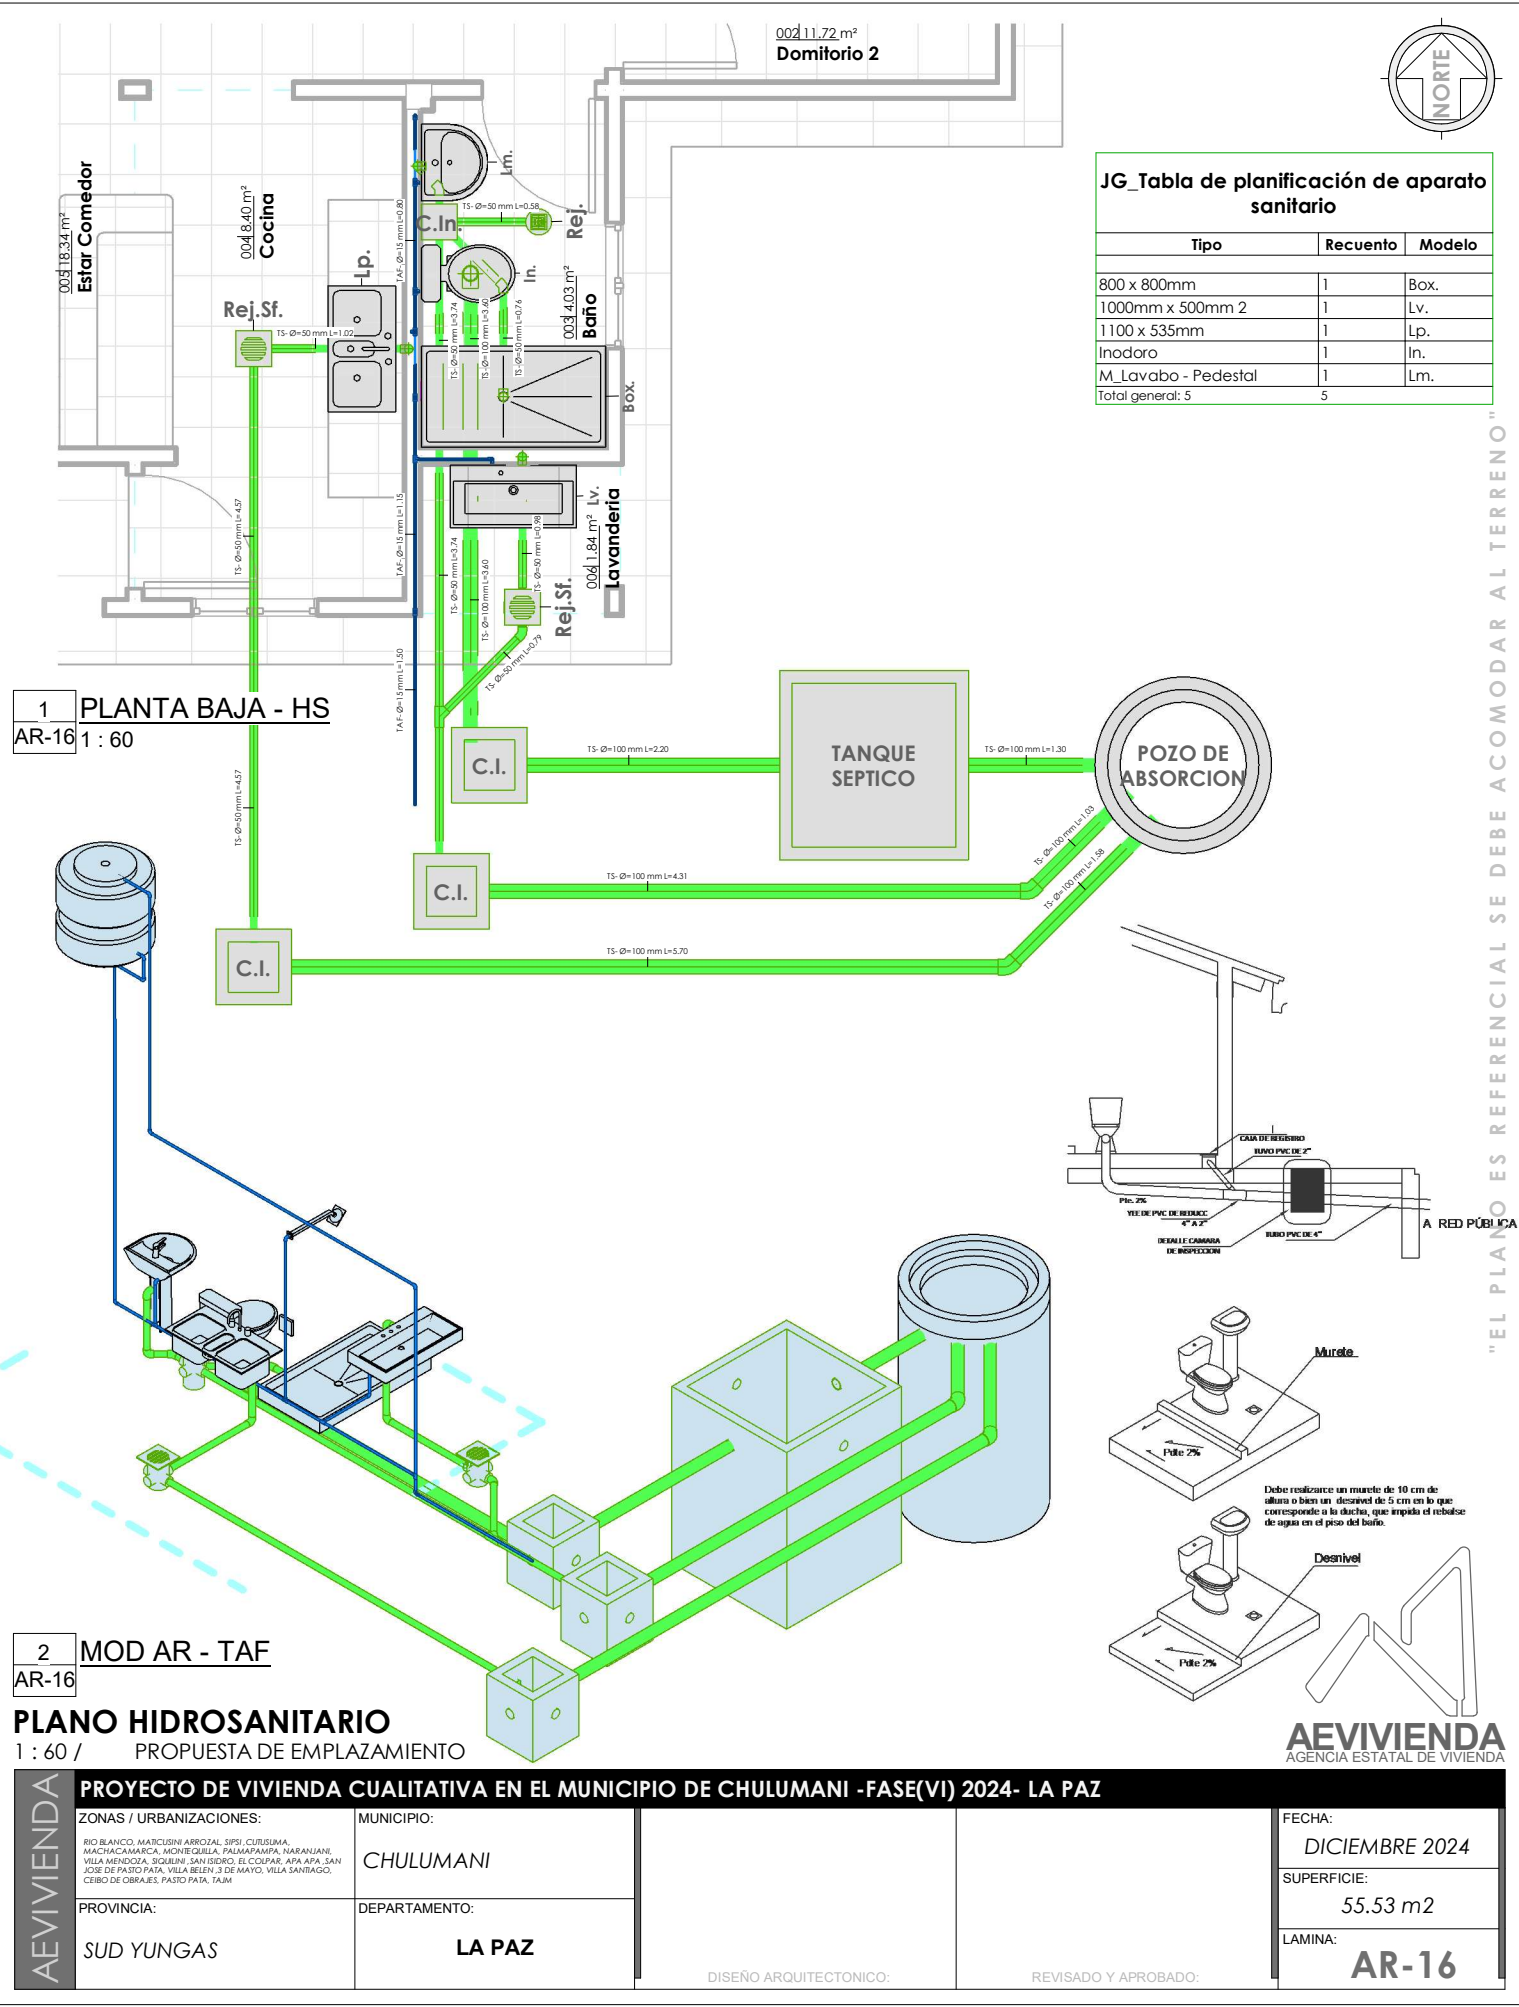

JG_Tabla de planificación de aparato sanitario		
Tipo	Recuento	Modelo
800 x 800mm	1	Box.
1000mm x 500mm 2	1	Lv.
1100 x 535mm	1	Lp.
Inodoro	1	In.
M_Lavabo - Pedestal	1	Lm.
Total general:	5	

1 PLANTA BAJA - HS
AR-16 1 : 60

2 MOD AR - TAF
AR-16

PLANO HIDROSANITARIO
1 : 60 / PROPUESTA DE EMPLAZAMIENTO


AEVIVIENDA

PROYECTO DE VIVIENDA CUALITATIVA EN EL MUNICIPIO DE CHULUMANI -FASE(VI) 2024- LA PAZ			
AEVIVIENDA	ZONAS / URBANIZACIONES: RIO BLANCO, MARCUSINI ARROZAL, SPSI, CUTUSUMA, MACHACAHARCA, MONTEQUELLA, PALMARPAMPA, NARANJANI, VILLA MENDOZA, SIGULINI, SAN ISIDRO, EL COIPAR, APA APA, SAN JOSE DE PASTO PATA, VILLA BELEN 3 DE MAYO, VILLA SANTIAGO, CEBISO DE OBAYLES, PASTO PATA, TAJUM	MUNICIPIO: CHULUMANI	FECHA: DICIEMBRE 2024
	PROVINCIA: SUD YUNGAS	DEPARTAMENTO: LA PAZ	
	DISEÑO ARQUITECTONICO:		REVISADO Y APROBADO:
			SUPERFICIE: 55.53 m2
			LAMINA: AR-16

"EL PLANO ES REFERENCIAL SE DEBE ACOMODAR AL TERRENO"


CORTE DE BORDE

ESC. 1:30

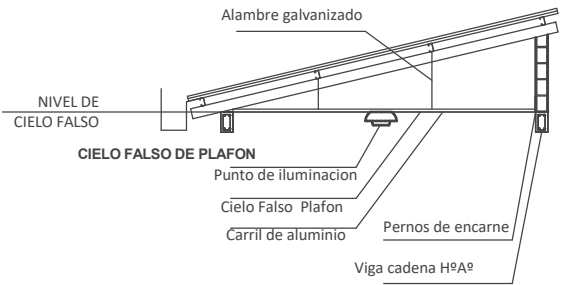

CORTE DE BORDE

ESC. 1:30

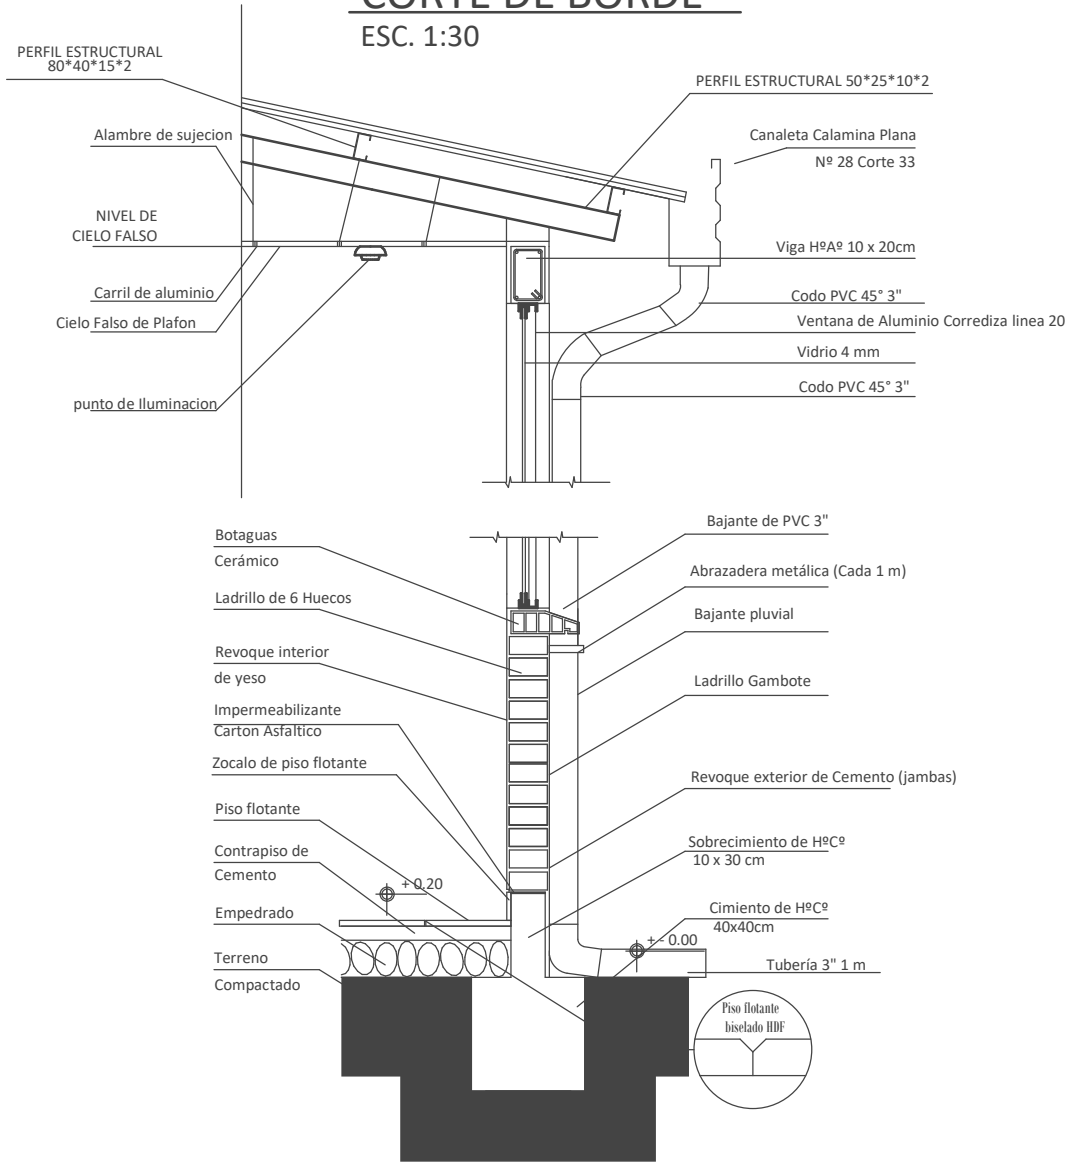

"EL PLANO ES REFERENCIAL SE DEBE ACOMODAR AL TERRENO"

CORTE DE BORDE


/ PROPUESTA DE EMPLAZAMIENTO



PROYECTO DE VIVIENDA CUALITATIVA EN EL MUNICIPIO DE CHULUMANI -FASE(VI) 2024- LA PAZ				
AEVIVIENDA	ZONAS / URBANIZACIONES:	MUNICIPIO:		FECHA:
	RIO BLANCO, MARCUSINI ARROZAL, SIPSU, CUTUSUMA, MACHACAHARCA, MONTEQUELLA, PALMAS PAMPA, HUANRUANI, VILLA MENDOZA, SIBULINI, SAN ISIDRO, EL COIPAR, APA APA, SAN JOSE DE PASTO PATA, VILLA BELEN, 3 DE MAYO, VILLA SANTIAGO, CERRO DE ORVALES, PASTO PATA, TAJUM	CHULUMANI		DICIEMBRE 2024
	PROVINCIA:	DEPARTAMENTO:		SUPERFICIE:
	SUD YUNGAS	LA PAZ		55.53 m2
			DISEÑO ARQUITECTONICO:	LAMINA:
				AR-17
			REVISADO Y APROBADO:	

PLANO DETALLE DE SISTEMA DE DESCARGA

ESC. 1:30

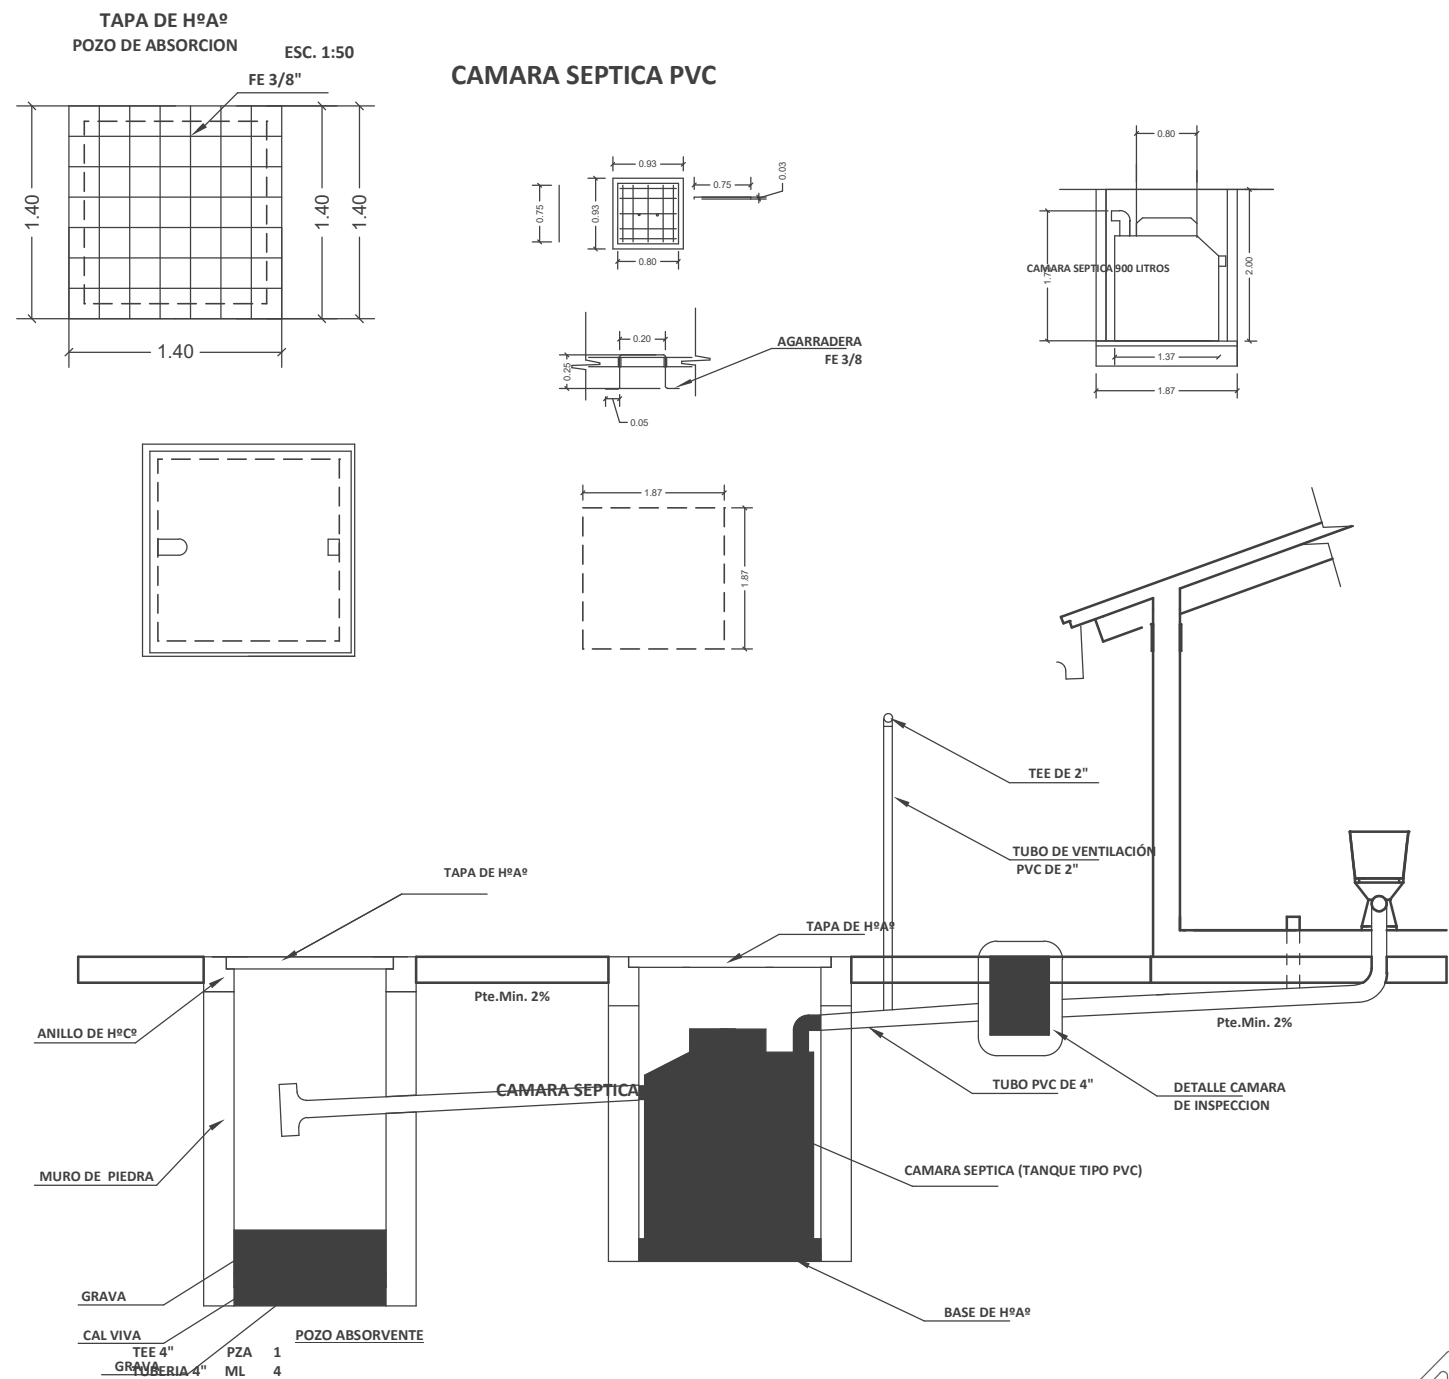

"EL PLANO ES REFERENCIAL SE DEBE ACOMODAR AL TERRENO"

SISTEMA DE DESCARGA


/ PROPUESTA DE EMPLAZAMIENTO



AEVIVIENDA	PROYECTO DE VIVIENDA CUALITATIVA EN EL MUNICIPIO DE CHULUMANI -FASE(VI) 2024- LA PAZ			
	ZONAS / URBANIZACIONES: RIO BLANCO, MARCUSINI ARROZAL, SPSI, CUTUSUMA, MACHICAHARCA, MONTEQUELLA, PALMAMPAMPA, HARANJANI, VILLA MENDOZA, SIGULINI, SAN ISIDRO, EL COIPAR, APA APA, SAN JOSE DE PASTO PATA, VILLA BELEN, J DE MAYO, VILLA SANTIAGO, CERRO DE OBRAJES, PASTO PATA, TAJUM	MUNICIPIO: CHULUMANI		FECHA: DICIEMBRE 2024
	PROVINCIA: SUD YUNGAS	DEPARTAMENTO: LA PAZ		SUPERFICIE: 55.53 m2
			DISEÑO ARQUITECTONICO:	REVISADO Y APROBADO: AR-19

PLANO DETALLE POZO DE ABSORCION


ESC. 1:30

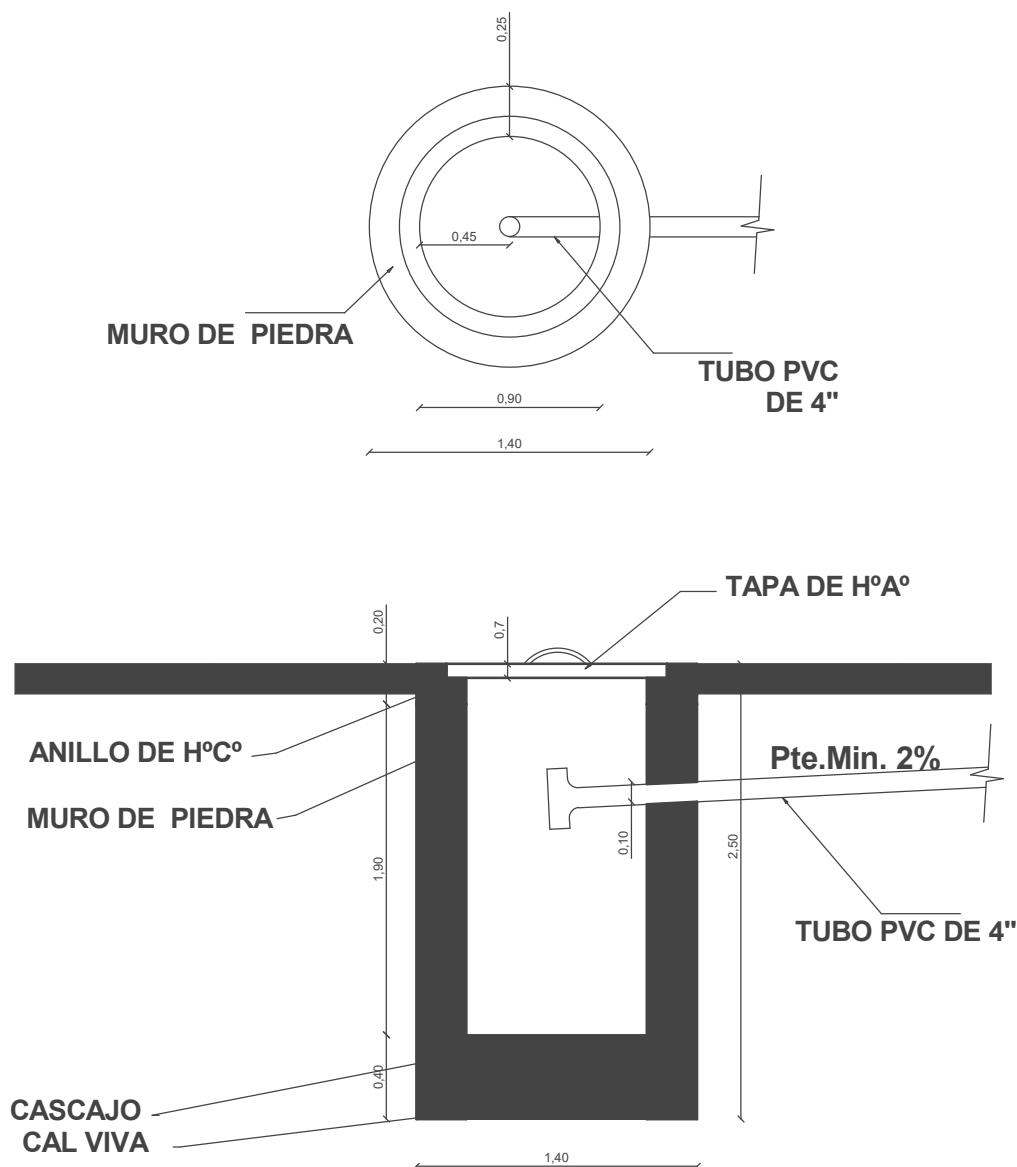

"EL PLANO ES REFERENCIAL SE DEBE ACOMODAR AL TERRENO"

POZO DE ABSORCION

PROPUESTA DE EMPLAZAMIENTO

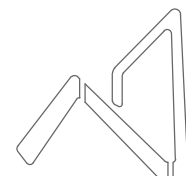


AEVIVIENDA
AGENCIA ESTATAL DE VIVIENDA

AEVIVIENDA

PROYECTO DE VIVIENDA CUALITATIVA EN EL MUNICIPIO DE CHULUMANI -FASE(VI) 2024- LA PAZ					
AEVIVIENDA	ZONAS / URBANIZACIONES:	MUNICIPIO:	DISEÑO ARQUITECTONICO:	REVISADO Y APROBADO:	FECHA:
	RIO BLANCO, MATUCUSINI, ARROZAL, SIPSU, CUTUSUMA, MACISCACAMARCA, MONTEQUELLA, PALMAMPAMPA, HARANJANI, VILLA MENDOZA, SIGULINI, SAN ISIDRO, EL COIPAR, APA APA, SAN JOSE DE PASTO PATA, VILLA BELEN, 3 DE MAYO, VILLA SANTIAGO, CERRO DE ORVALES, PASTO PATA, TAJUM	CHULUMANI			DICIEMBRE 2024
	PROVINCIA:	DEPARTAMENTO:			SUPERFICIE:
	SUD YUNGAS	LA PAZ			55.53 m2
					LAMINA:
			AR-20		


PUERTA TABLERO DE MADERA SEMIDURA C/BARNIZ
(0,90X2,10) (INC/MARCO Y QUINCALLERÍA)

DORMITORIO - COCINA - BAÑO

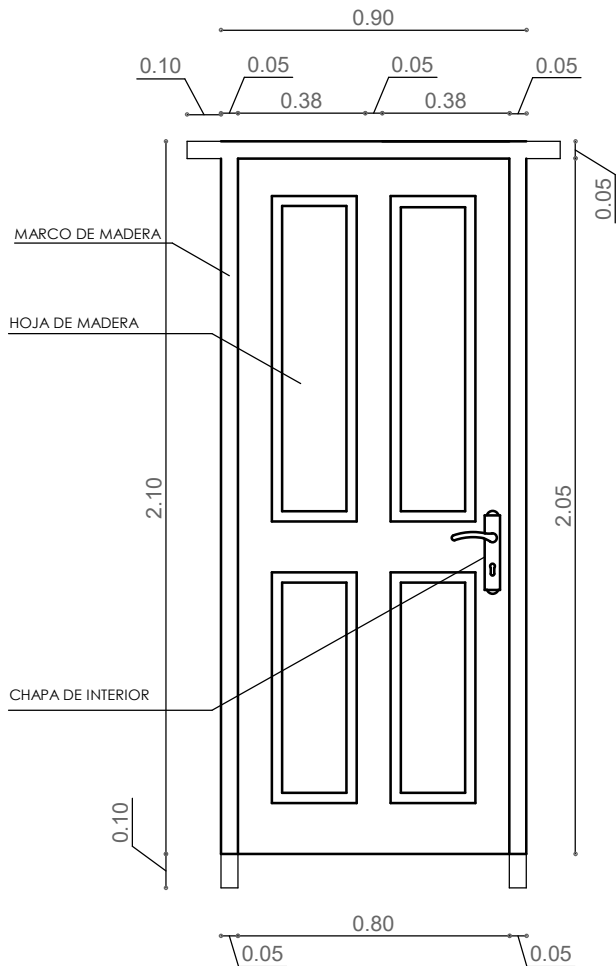

PUERTA MIXTA METAL Y MADERA (1,00X2,10)
(INC/MARCO Y QUINCALLERÍA)

INGRESO PRINCIPAL

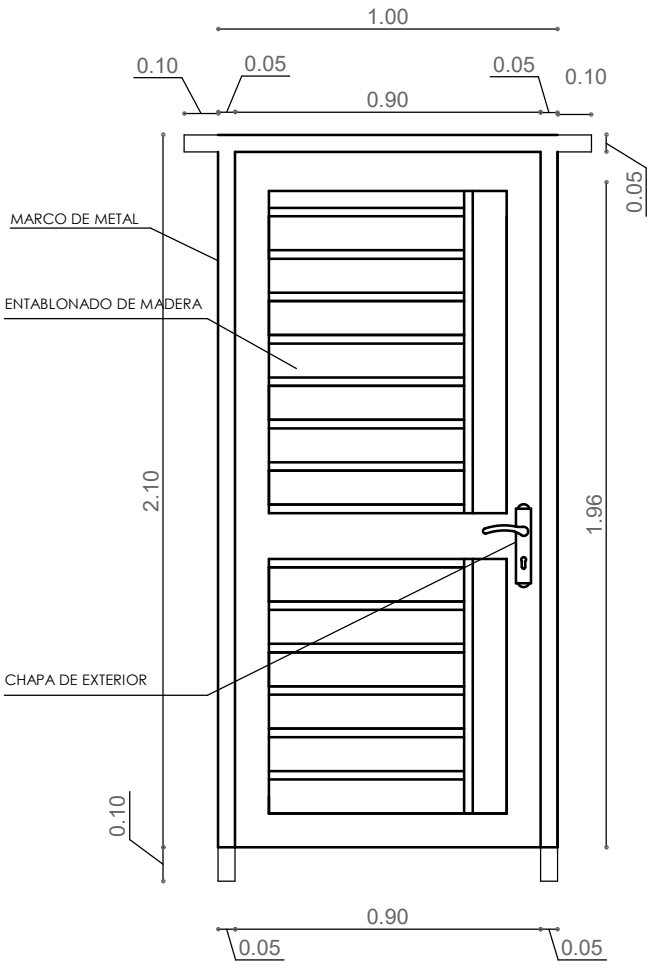

- 1.- MARCO DE MADERA SEMIDURA 2"x 4"
2.- PUERTA DE TABLERO MADERA SEMIDURA 2"

- 1.- MARCO DE PLANCHA METALICA 2"x 4"
2.- TABLERO MADERA SEMIDURA 2"

"EL PLANO ES REFERENCIAL SE DEBE ACOMODAR AL TERRENO"

PLANO CONSTRUCTIVO - DETALLE DE PUERTAS
/ PROPUESTA DE EMPLAZAMIENTO


JG_Tabla de planificación de puertas						
Marca	Tipo	Altura	Anchura	AREA PUERTA	Recuento	DINTEL
1	0.90x2.10	2.10	0.90	1.89 m²	1	1.10
2	1.00x2.10	2.10	1.00	2.10 m²	1	1.20
3	0.90x2.10	2.10	0.90	1.89 m²	1	1.10
4	0.90x2.10	2.10	0.90	1.89 m²	1	1.10
5	0.90x2.10	2.10	0.90	1.89 m²	1	1.10
Total general: 5				9.66 m²		5.60




PROYECTO DE VIVIENDA CUALITATIVA EN EL MUNICIPIO DE CHULUMANI -FASE(VI) 2024- LA PAZ			
AEVIVIENDA	ZONAS / URBANIZACIONES:	MUNICIPIO:	FECHA:
	RIO BLANCO, MARCUSINI ARROZAL, SIPSU, CUTUSUMA, MACISACAHARCA, MONTEQUELLA, PALMAMPAMPA, HARANJANI, VILLA MENDOZA, SIGULINI, SAN ISIDRO, EL COIPAR, APA APA, SAN JOSE DE PASTO PATA, VILLA BELEN, J DE MAYO, VILLA SANTIAGO, CERRO DE OBIALES, PASTO PATA, TAJUM	CHULUMANI	DICIEMBRE 2024
	PROVINCIA:	DEPARTAMENTO:	SUPERFICIE:
	SUD YUNGAS	LA PAZ	55.53 m2
			LAMINA:
			AR-21

DISEÑO ARQUITECTONICO:


REVISADO Y APROBADO:

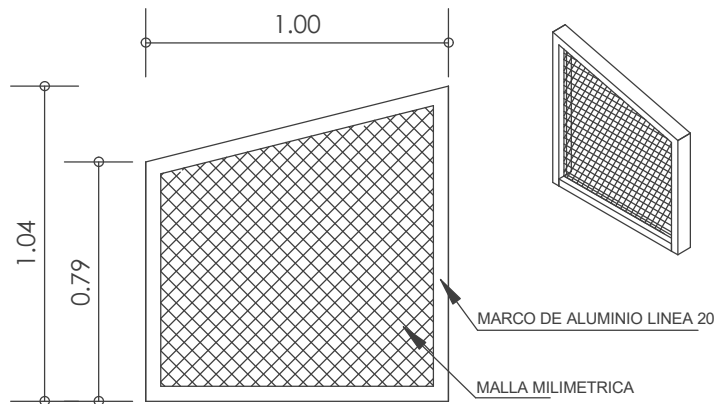


V1 VENTANA: BAÑO

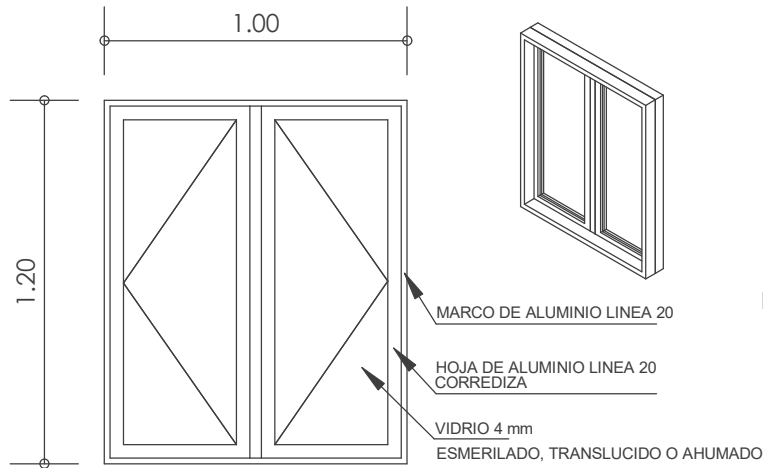

V2 VENTANA: BAÑO - COCINA

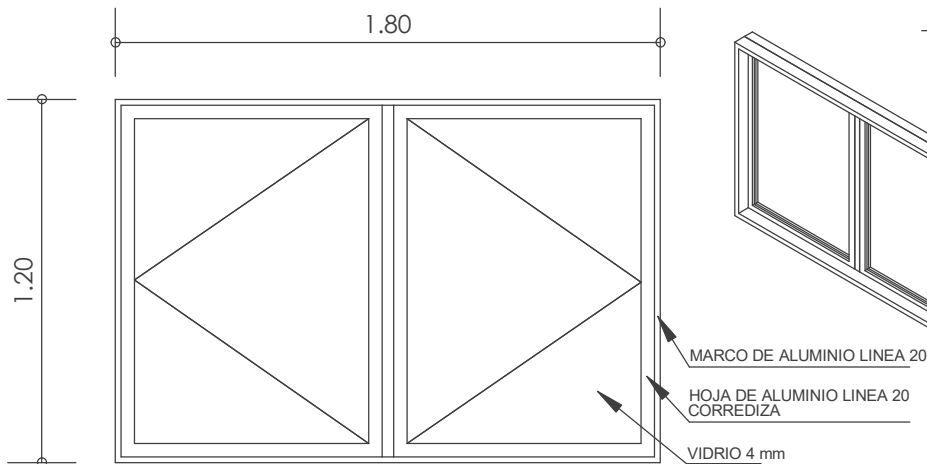

V3 VENTANA: DORMITORIOS - SALA ESTAR - COMEDOR

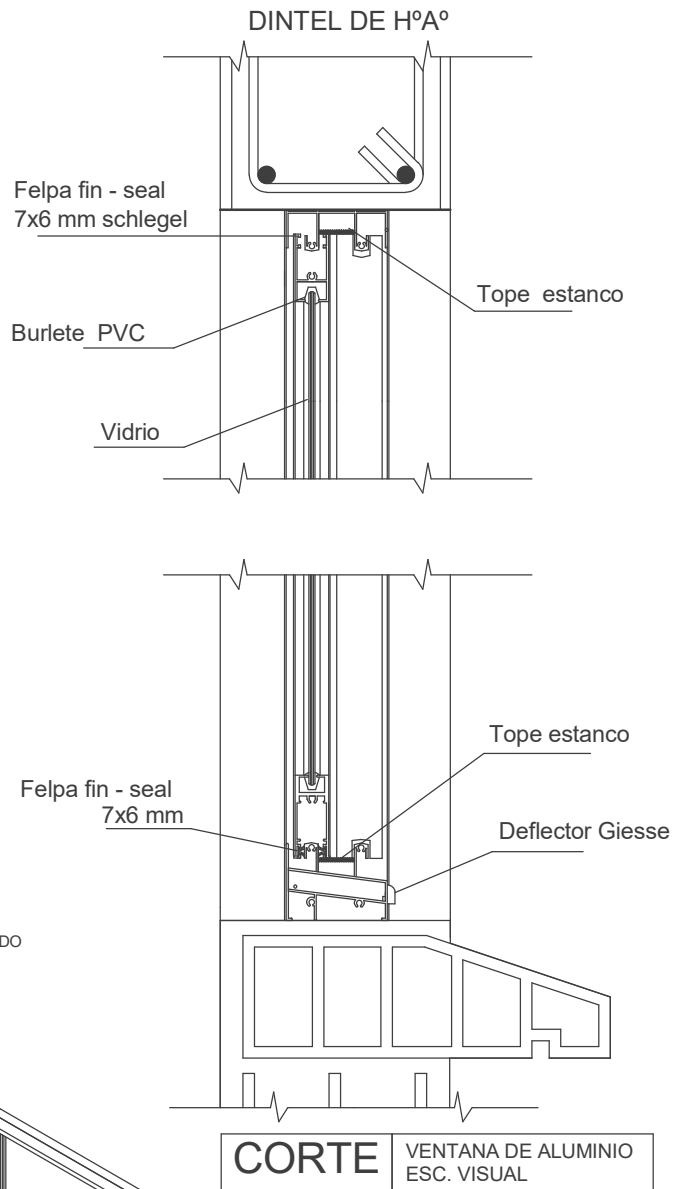

JG. Tabla de planificación de ventanas

Marca	Tipo	Altura	Anchura	AREA VENTANA	BOTAGUAS	DINTEL	Recuento
	1.20x1.00	1.20	1.00	2.40 m²	2.20	2.40	2
	1.20x1.80	1.20	1.80	8.64 m²	7.60	8.00	4
	V1-1.70x0.40	1.70	0.40	2.72 m²	2.00	2.40	4
Total general: 10				13.76 m²	11.80	12.80	

PLANO CONSTRUCTIVO - DETALLE DE VENTANAS

PROPOSTA DE EMPLAZAMIENTO



AEVIVIENDA

PROYECTO DE VIVIENDA CUALITATIVA EN EL MUNICIPIO DE CHULUMANI -FASE(VI) 2024- LA PAZ					
ZONAS / URBANIZACIONES: RIO BLANCO, MARCUSINI ARROZAL, SIPS, CUTUSUMA, MACIASAHARCA, MONTEQUELLA, PALMAMPAMPA, NARANJANI, VILLA MENDOZA, SIGULINI, SAN ISIDRO, EL COIPAR, APA APA, SAN JOSE DE PASTO PATA, VILLA BELEN, J DE MAYO, VILLA SANTIAGO, CIBO DE OBIALES, PASTO PATA, TAJAM		MUNICIPIO: CHULUMANI		FECHA: DICIEMBRE 2024	
PROVINCIA: SUD YUNGAS		DEPARTAMENTO: LA PAZ		SUPERFICIE: 55.53 m2	
DISEÑO ARQUITECTONICO:				LAMINA: AR-22	
REVISADO Y APROBADO:					

"EL PLANO ES REFERENCIAL SE DEBE ACOMODAR AL TERRENO"