

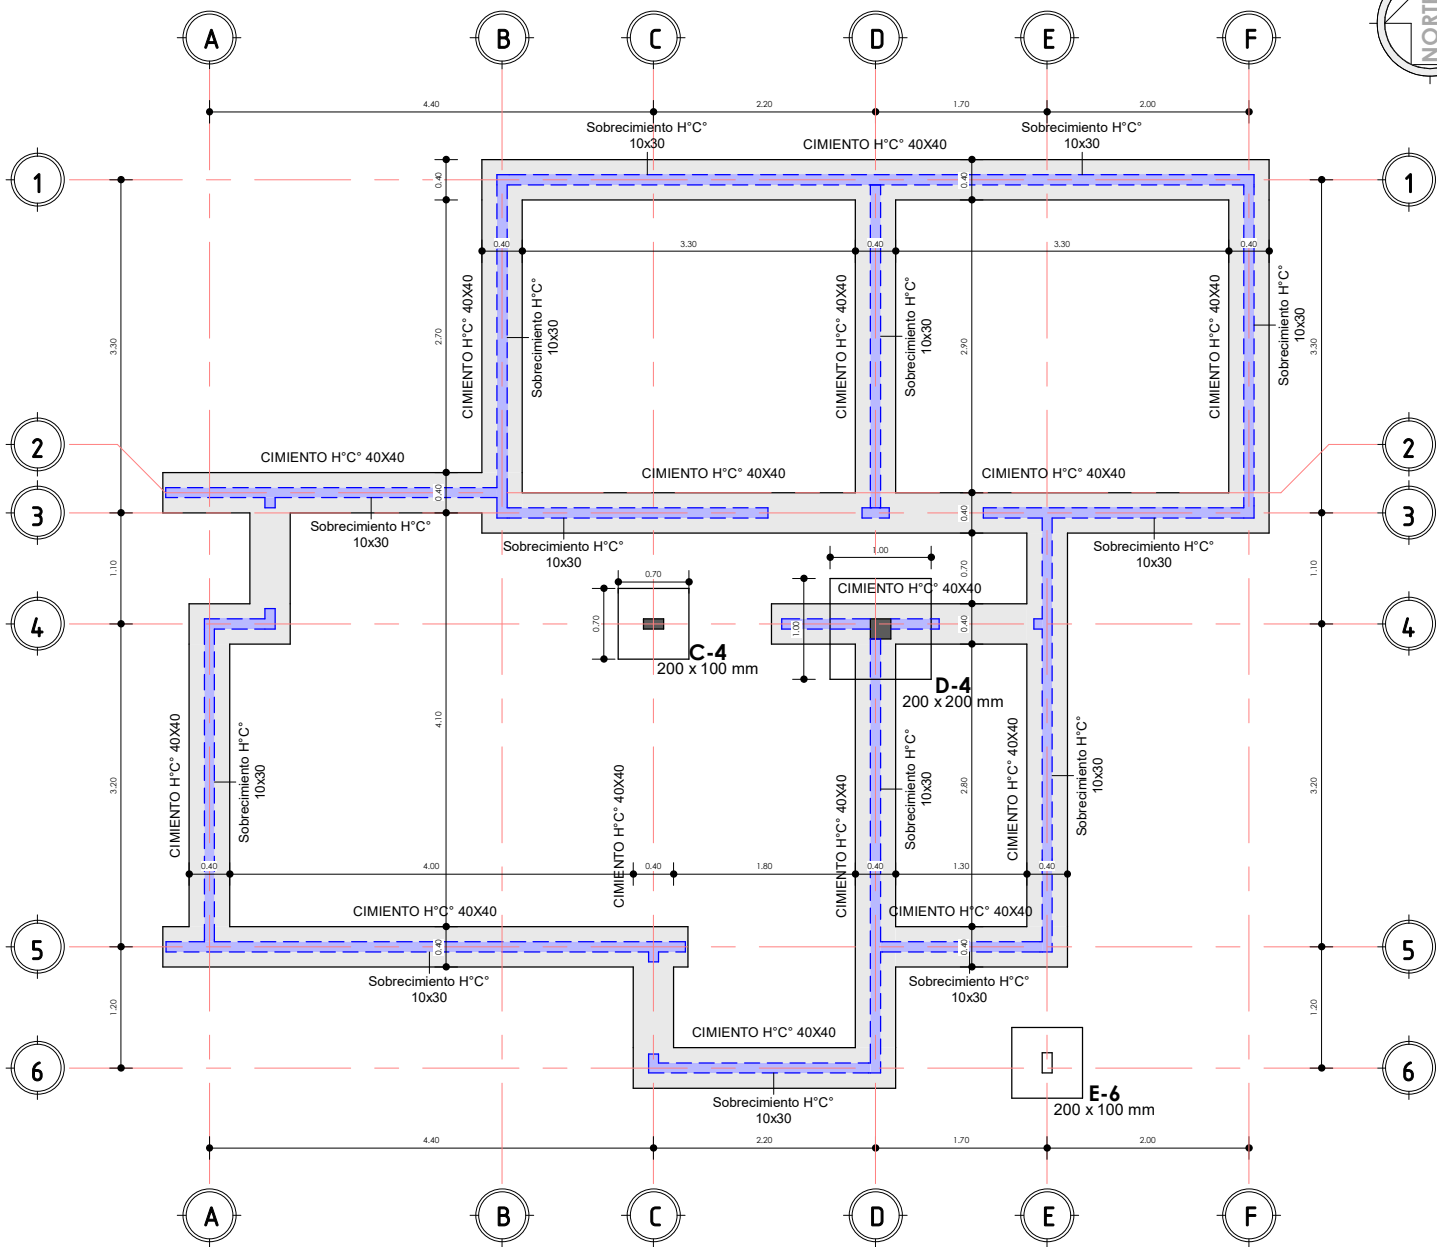


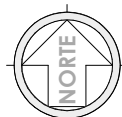

"EL PLANO ES REFERENCIAL SE DEBE ACOMODAR AL TERRENO"


1 PLANO DE CIMIENTOS
AR-01 1 : 75

2 MOD ES
AR-01

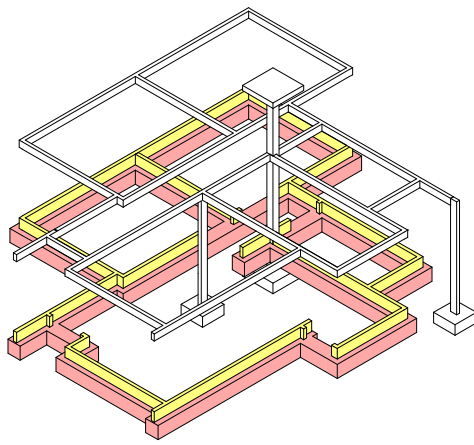

PLANO DE CIMIENTOS
1 : 75 / PROPUESTA DE EMPLAZAMIENTO

AEVIVIENDA	PROYECTO DE VIVIENDA CUALITATIVA EN EL MUNICIPIO DE COMANCHE -FASE(VI) 2024- LA PAZ			
	ZONAS / URBANIZACIONES:	MUNICIPIO:		FECHA:
	SUNIMURO, JALANTANI, ANTARANI Y OTROS.	COMANCHE		ENERO 2025
	PROVINCIA:	DEPARTAMENTO:		SUPERFICIE:
	PACAJES	LA PAZ		59.81 m2
			DISEÑO ARQUITECTONICO:	LAMINA:
				AR-01
			REVISADO Y APROBADO:	

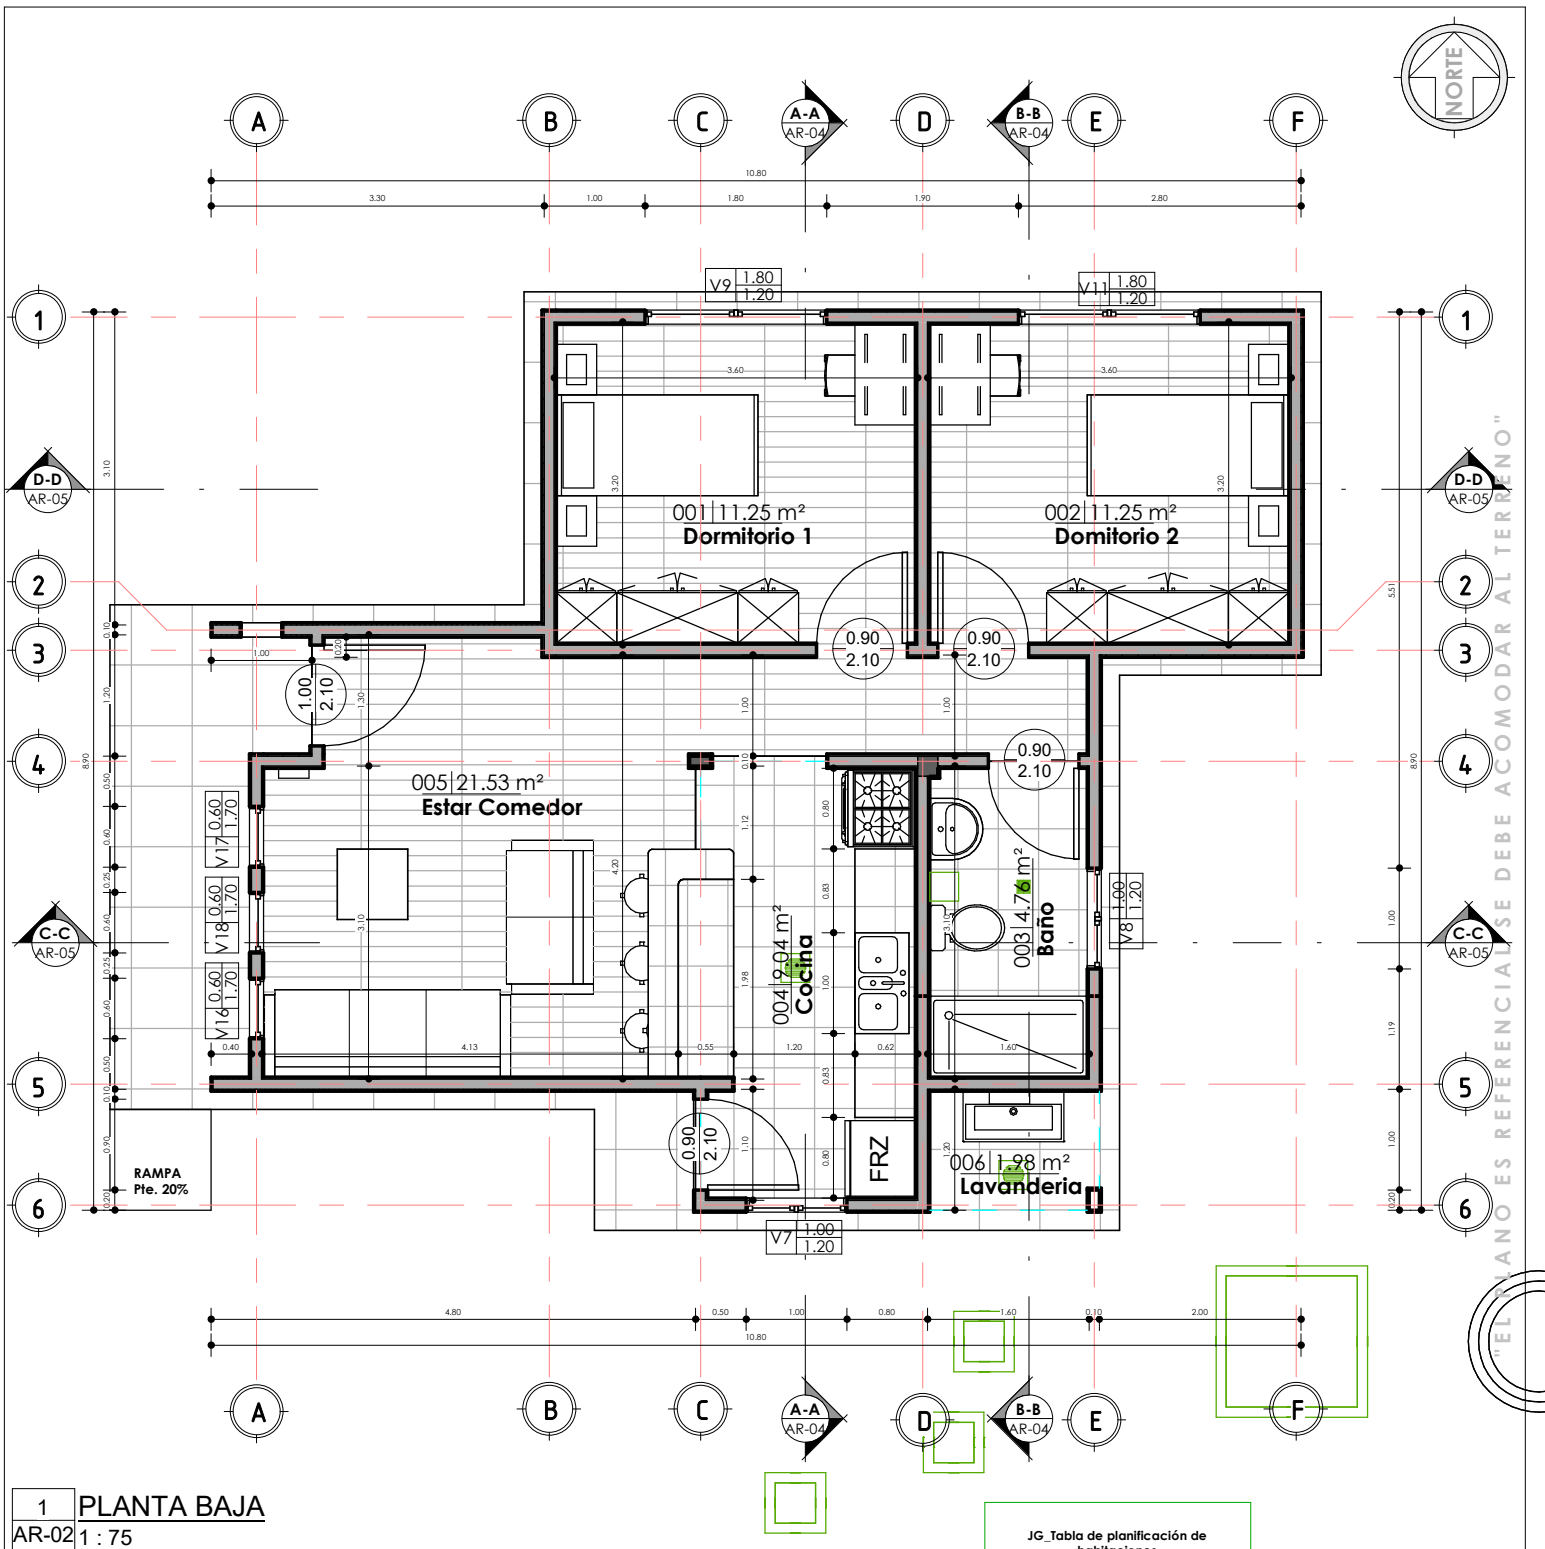


1 PLANTA BAJA
AR-02 1 : 75


JG_Tabla de planificación de habitaciones		
Nº	Nombre	Área
001	Dormitorio 1	11.25 m²
002	Dormitorio 2	11.25 m²
003	Baño	4.76 m²
004	Cocina	9.04 m²
005	Estar Comedor	21.53 m²
006	Lavandería	1.98 m²
PLANTA BAJA: 6		59.81 m²

PLANO DE PLANTA ACOTADA
1 : 75 / PROPUESTA DE EMPLAZAMIENTO

PROYECTO DE VIVIENDA CUALITATIVA EN EL MUNICIPIO DE COMANCHE -FASE(VI) 2024- LA PAZ				
AEVIVIENDA	ZONAS / URBANIZACIONES:	MUNICIPIO:	DISEÑO ARQUITECTONICO:	REVISADO Y APROBADO:
	SUNIMURO, JALANTANI, ANTARANI Y OTROS.	COMANCHE		
	PROVINCIA:	DEPARTAMENTO:		
	PACAJES	LA PAZ		
			FECHA: ENERO 2025	
			SUPERFICIE: 59.81 m2	
			LAMINA: AR-02	

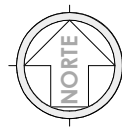

"ESTE PLANO ES REFERENCIAL SE DEBE ACOMODAR AL TERRENO"

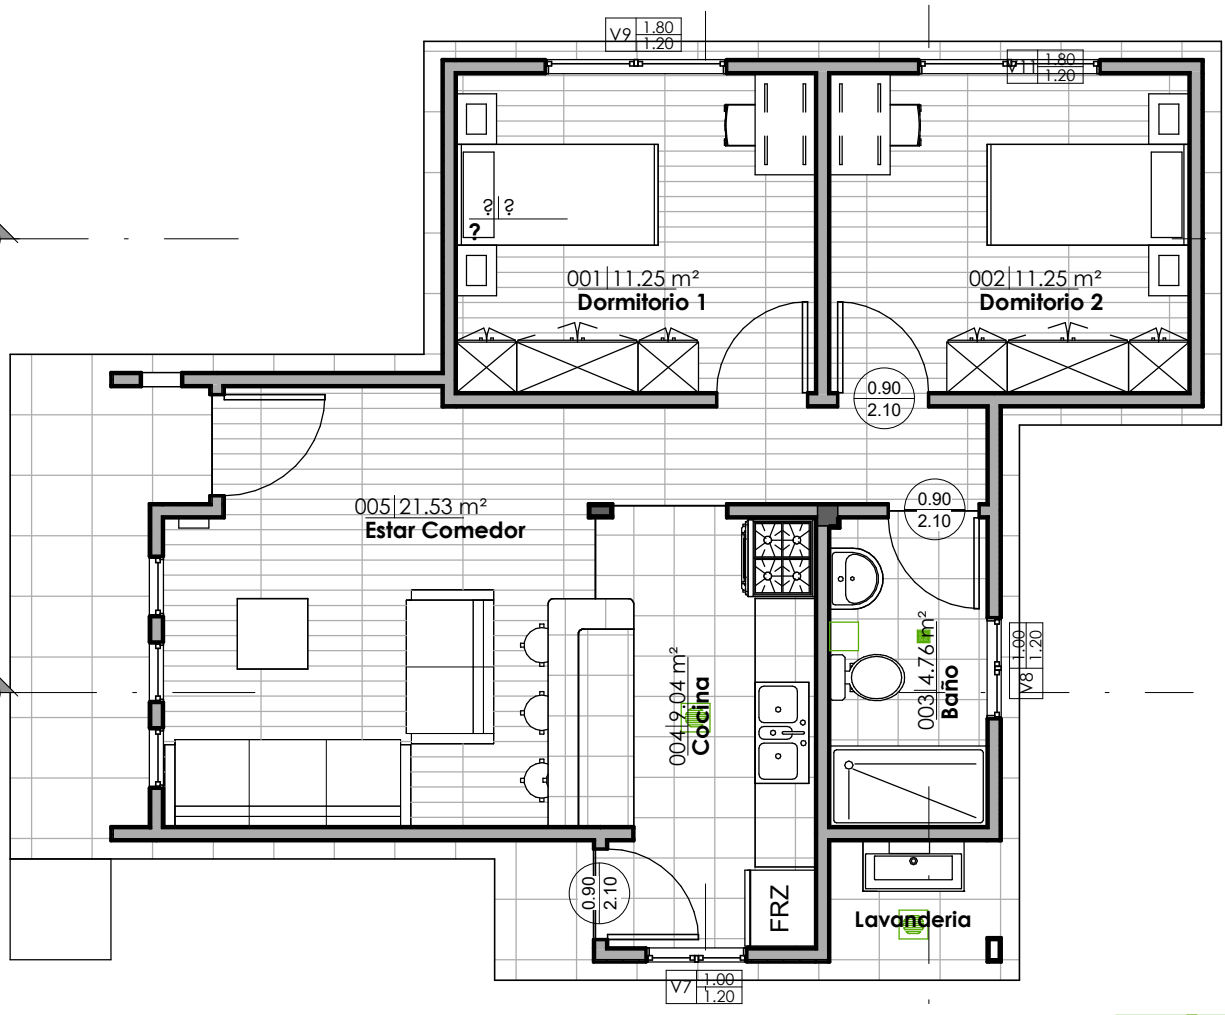

1 PLANTA BAJA AM
AR-03 1 : 75


JG_Tabla de planificación de habitaciones		
Nº	Nombre	Área
001	Dormitorio 1	11.25 m²
002	Dormitorio 2	11.25 m²
003	Baño	4.76 m²
004	Cocina	9.04 m²
005	Estar Comedor	21.53 m²
006	Lavandería	1.98 m²
PLANTA BAJA: 6		59.81 m²

PLANO AMOBLADO


1 : 75 / PROPUESTA DE EMPLAZAMIENTO

AEVIVIENDA	PROYECTO DE VIVIENDA CUALITATIVA EN EL MUNICIPIO DE COMANCHE -FASE(VI) 2024- LA PAZ			
	ZONAS / URBANIZACIONES:	MUNICIPIO:		FECHA:
	SUNIMURO, JALANTANI, ANTARANI Y OTROS.	COMANCHE		ENERO 2025
	PROVINCIA:	DEPARTAMENTO:		SUPERFICIE:
PACAJES	LA PAZ		59.81 m2	
		DISEÑO ARQUITECTONICO:	REVISADO Y APROBADO:	LAMINA:
				AR-03



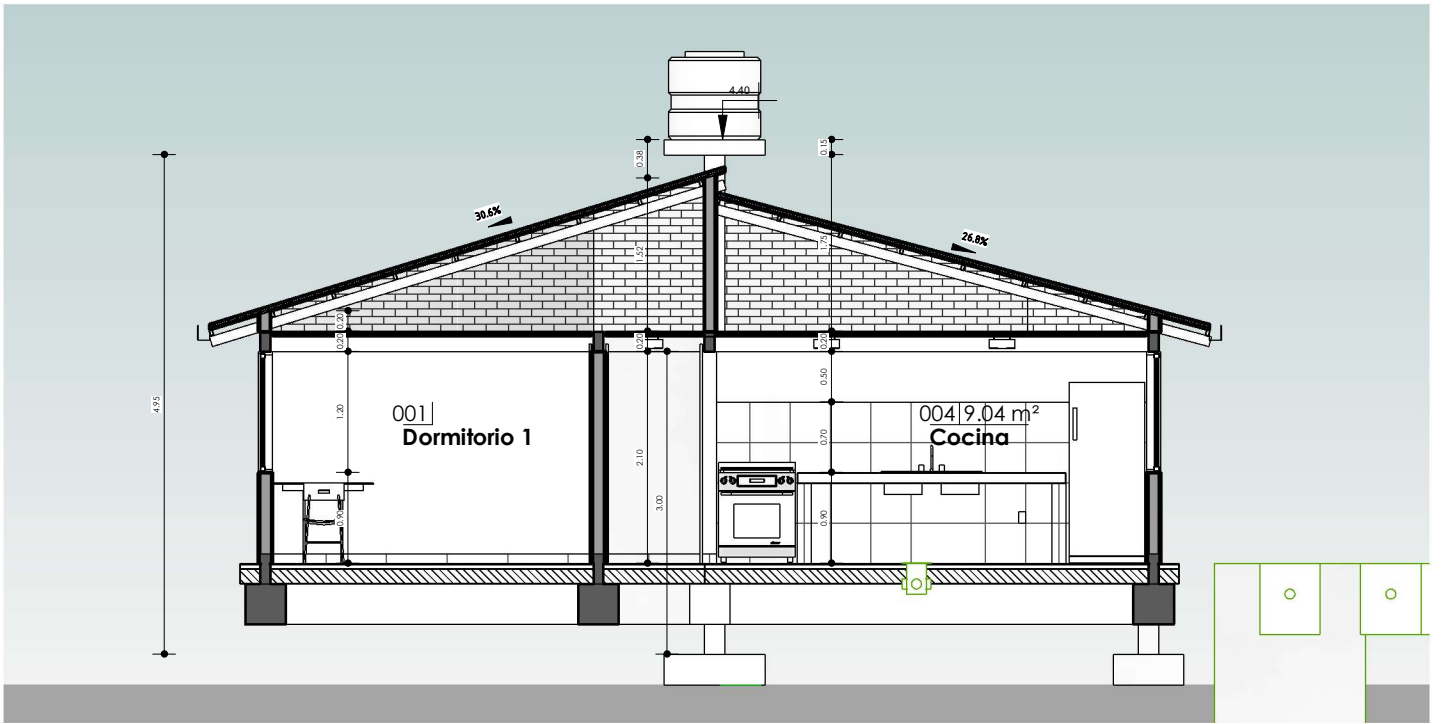

1 A-A
AR-04 1:75

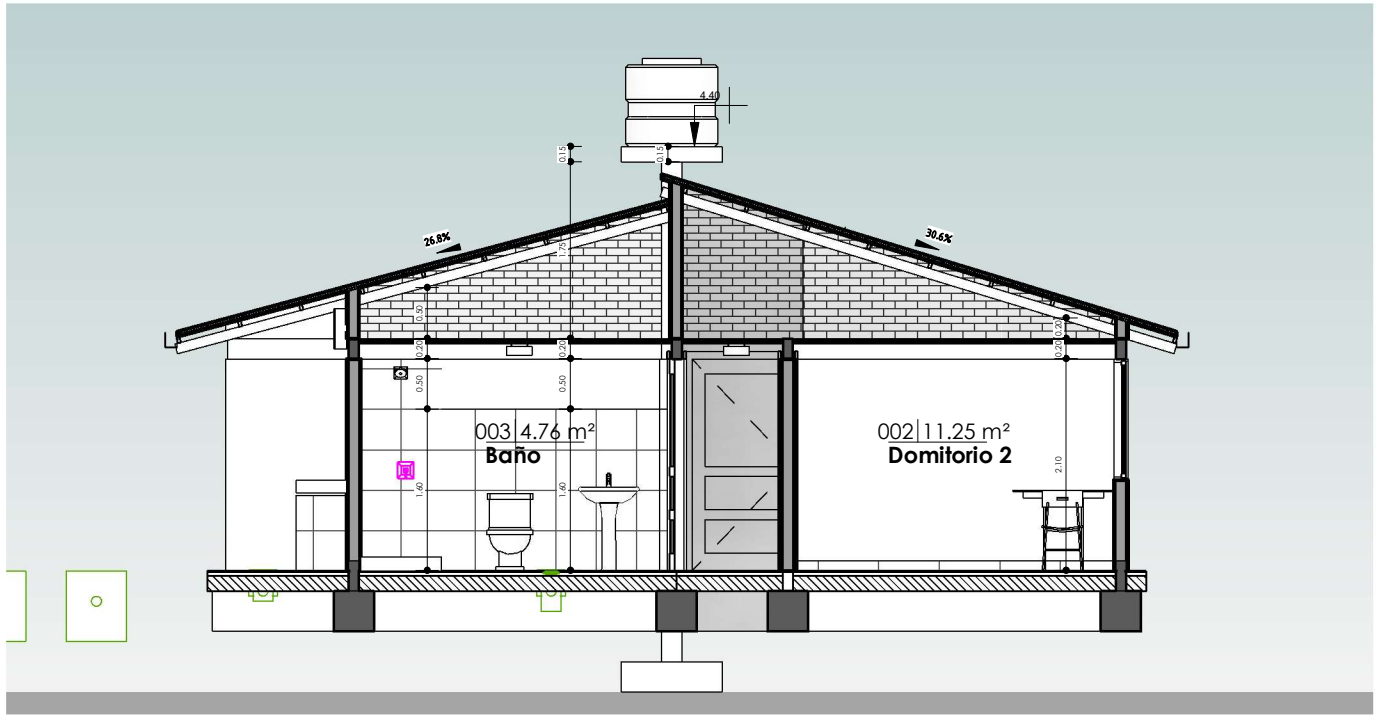

2 B-B
AR-04 1:75

SECCIONES AA Y BB

1:75 / PROPUESTA DE EMPLAZAMIENTO




AEVIVIENDA
AGENCIA ESTATAL DE VIVIENDA


PROYECTO DE VIVIENDA CUALITATIVA EN EL MUNICIPIO DE COMANCHE -FASE(VI) 2024- LA PAZ				
AEVIVIENDA	ZONAS / URBANIZACIONES:	MUNICIPIO:		FECHA:
	SUNIMURO, JALANTANI, ANTARANI Y OTROS.	COMANCHE		ENERO 2025
	PROVINCIA:	DEPARTAMENTO:		SUPERFICIE:
	PACAJES	LA PAZ		59.81 m2
			DISEÑO ARQUITECTONICO:	LAMINA:
				AR-04
			REVISADO Y APROBADO:	

"EL PLANO ES REFERENCIAL SE DEBE ACOMODAR AL TERRENO"

"EL PLANO ES REFERENCIAL SE DEBE ACOMODAR AL TERRENO"

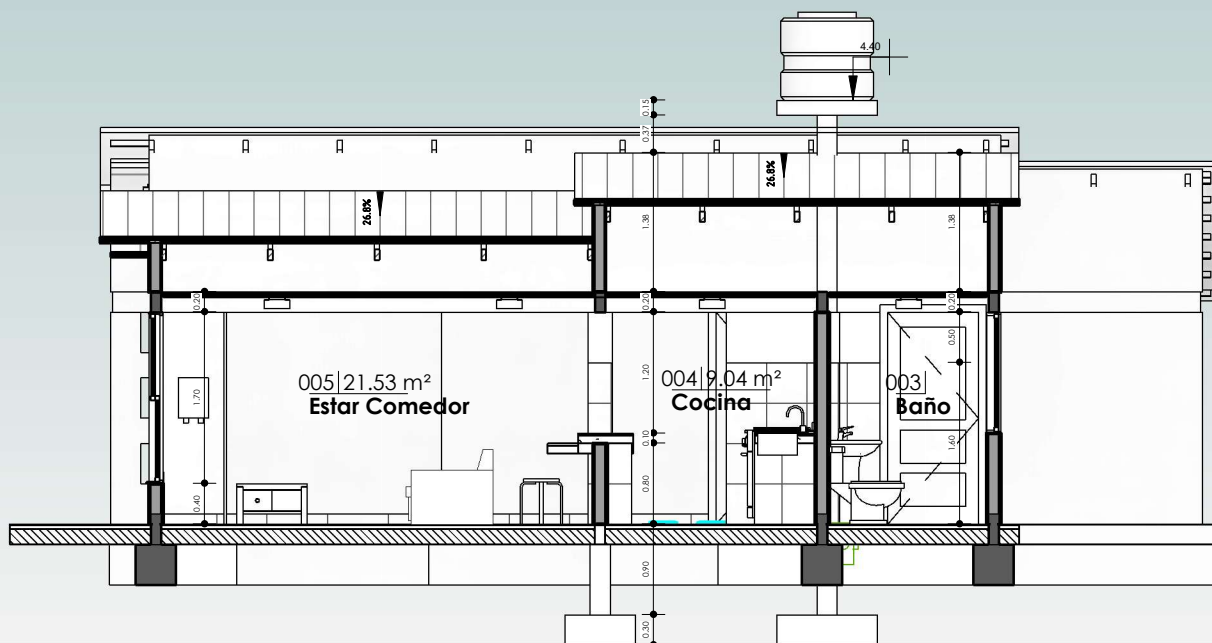


1 C-C
AR-05 1 : 75

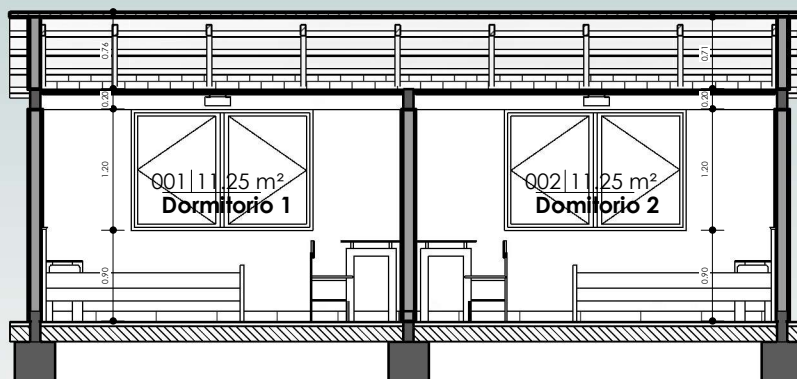

2 D-D
AR-05 1 : 75


SECCIONES CC Y DD

1 : 75 / PROPUESTA DE EMPLAZAMIENTO

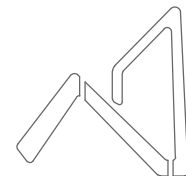

AEVIVIENDA
AGENCIA ESTATAL DE VIVIENDA

AEVIVIENDA	PROYECTO DE VIVIENDA CUALITATIVA EN EL MUNICIPIO DE COMANCHE -FASE(VI) 2024- LA PAZ				
	ZONAS / URBANIZACIONES:	MUNICIPIO:			FECHA:
	SUNIMURO, JALANTANI, ANTARANI Y OTROS.	COMANCHE			ENERO 2025
	PROVINCIA:	DEPARTAMENTO:			SUPERFICIE:
	PACAJES	LA PAZ			59.81 m2
					LAMINA:
			DISEÑO ARQUITECTONICO:	REVISADO Y APROBADO:	AR-05

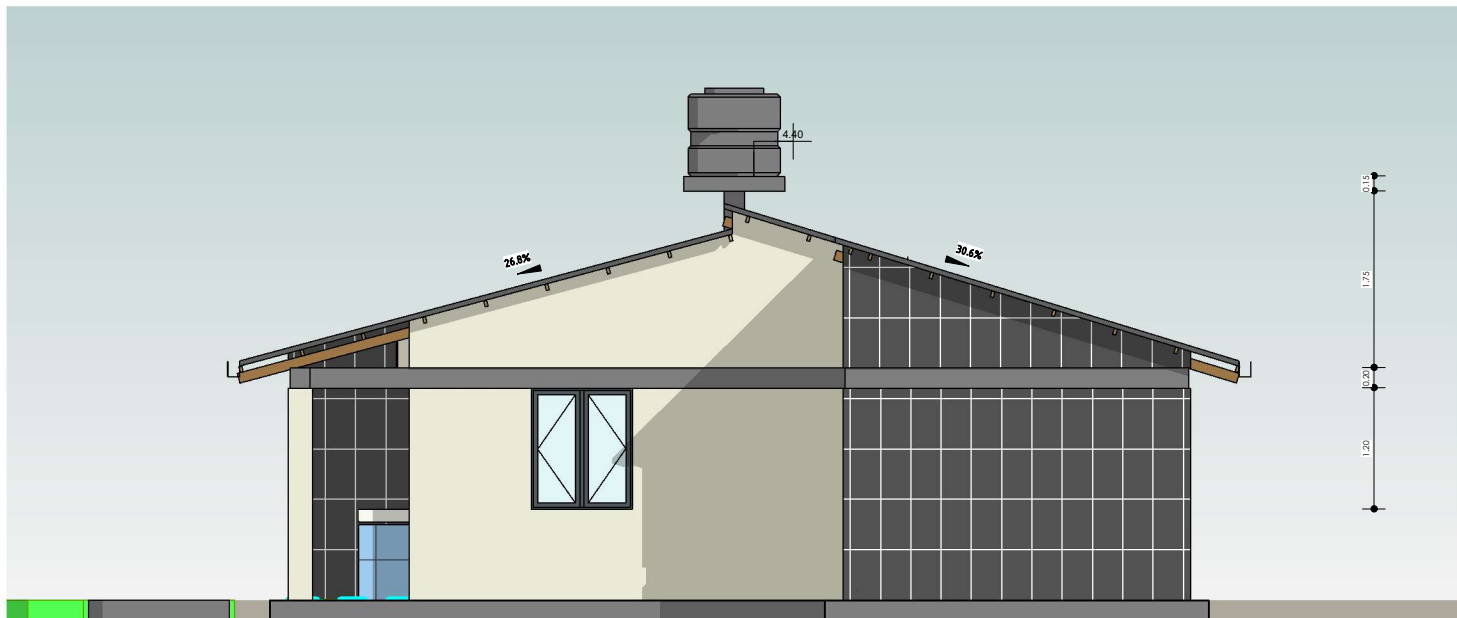

1 Este
AR-06 1:75




2 Norte
AR-06 1:75

"EL PLANO ES REFERENCIAL SE DEBE ACOMODAR AL TERRENO"


PLANO DE ALZADOS

1:75 / PROPUESTA DE EMPLAZAMIENTO

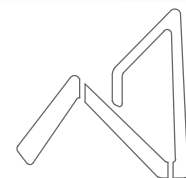


AEVIVIENDA
AGENCIA ESTATAL DE VIVIENDA

PROYECTO DE VIVIENDA CUALITATIVA EN EL MUNICIPIO DE COMANCHE -FASE(VI) 2024- LA PAZ				
AEVIVIENDA	ZONAS / URBANIZACIONES:	MUNICIPIO:		FECHA:
	SUNIMURO, JALANTANI, ANTARANI Y OTROS.	COMANCHE		ENERO 2025
	PROVINCIA:	DEPARTAMENTO:		SUPERFICIE:
	PACAJES	LA PAZ		59.81 m2
			DISEÑO ARQUITECTONICO:	LAMINA:
				AR-06
			REVISADO Y APROBADO:	

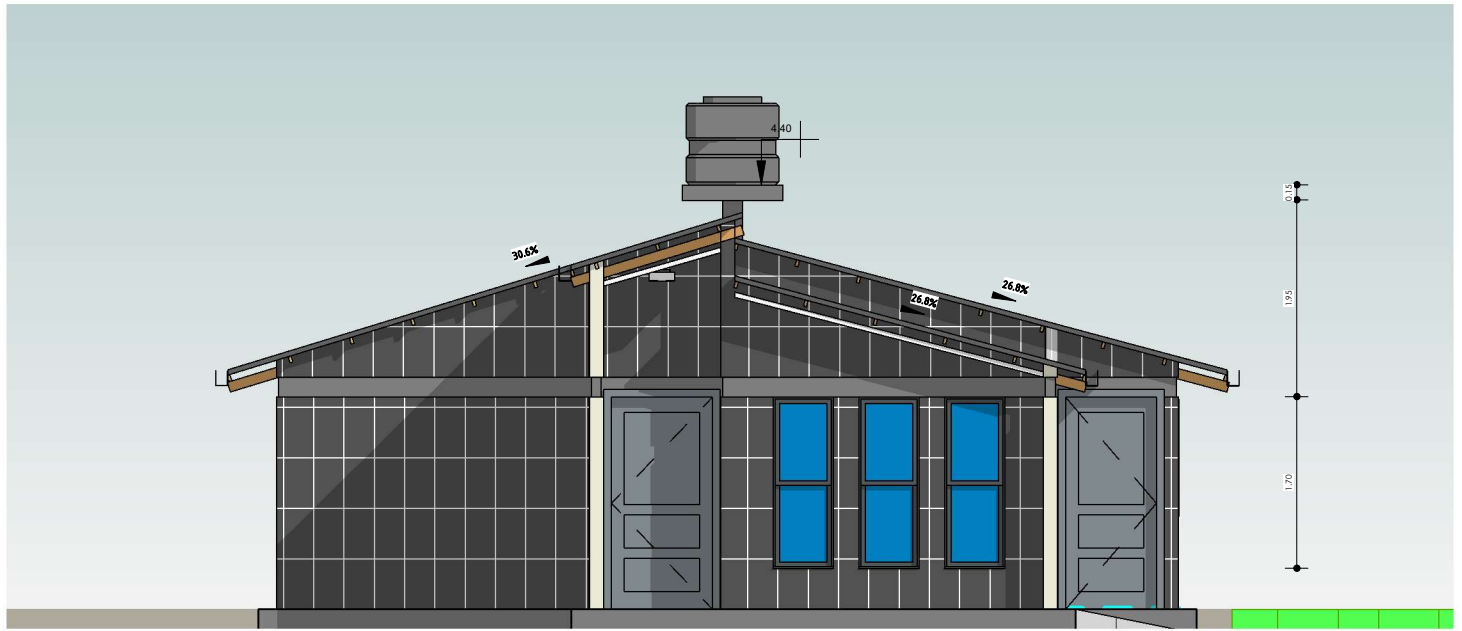

1 Oeste
AR-07 1 : 75

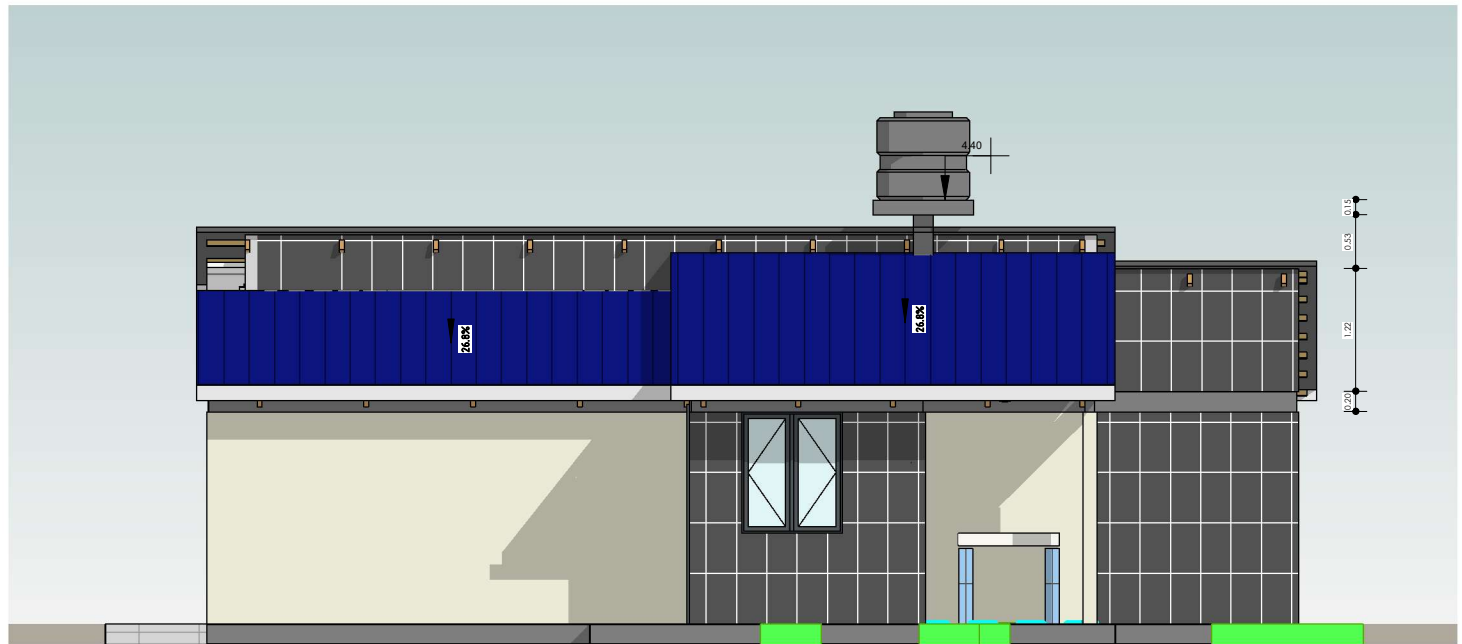


2 Sur
AR-07 1 : 75

"EL PLANO ES REFERENCIAL SE DEBE ACOMODAR AL TERRENO"


PLANO DE ALZADOS

1 : 75 / PROPUESTA DE EMPLAZAMIENTO

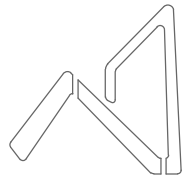


AEVIVIENDA
AGENCIA ESTATAL DE VIVIENDA

PROYECTO DE VIVIENDA CUALITATIVA EN EL MUNICIPIO DE COMANCHE -FASE(VI) 2024- LA PAZ					
AEVIVIENDA	ZONAS / URBANIZACIONES:	MUNICIPIO:			FECHA:
	SUNIMURO, JALANTANI, ANTARANI Y OTROS.	COMANCHE			ENERO 2025
	PROVINCIA:	DEPARTAMENTO:			SUPERFICIE:
	PACAJES	LA PAZ			59.81 m2
			DISEÑO ARQUITECTONICO:	REVISADO Y APROBADO:	LAMINA:
					AR-07

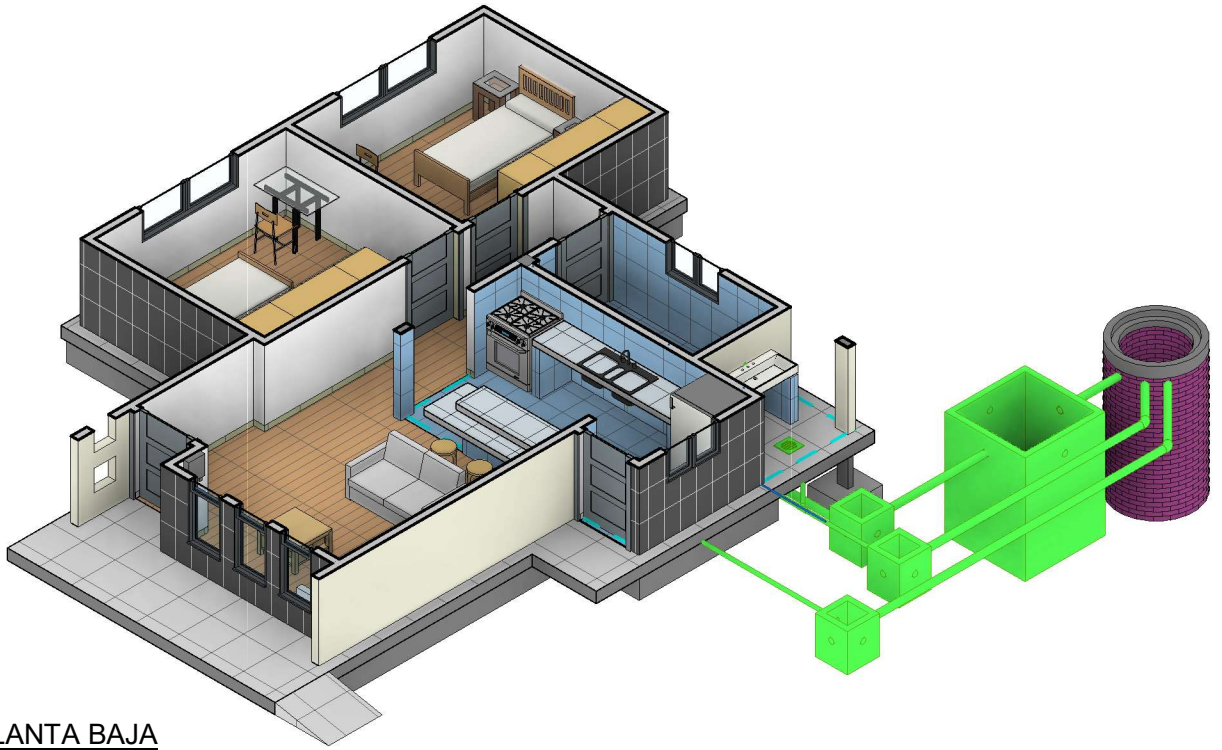


2 MODELO PLANTA BAJA
AR-08

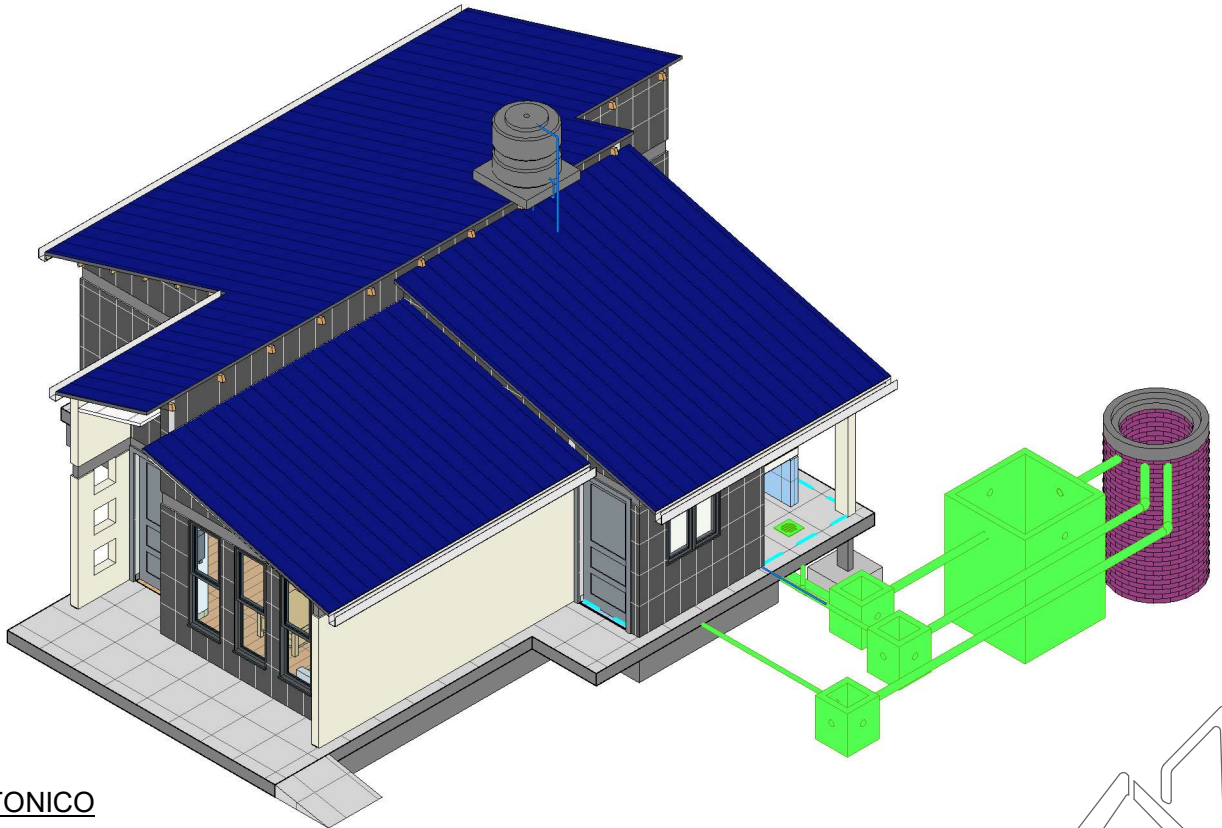

1 MODELO
ARQUITECTONICO
AR-08

MODELOS ARQUITECTONICOS


/ PROPUESTA DE EMPLAZAMIENTO

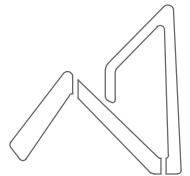

AEVIVIENDA
AGENCIA ESTATAL DE VIVIENDA

PROYECTO DE VIVIENDA CUALITATIVA EN EL MUNICIPIO DE COMANCHE -FASE(VI) 2024- LA PAZ				
AEVIVIENDA	ZONAS / URBANIZACIONES:	MUNICIPIO:		FECHA:
	SUNIMURO, JALANTANI, ANTARANI Y OTROS.	COMANCHE		ENERO 2025
	PROVINCIA:	DEPARTAMENTO:		SUPERFICIE:
	PACAJES	LA PAZ		59.81 m2
			DISEÑO ARQUITECTONICO:	LAMINA:
				AR-08
			REVISADO Y APROBADO:	

"EL PLANO ES REFERENCIAL SE DEBE ACOMODAR AL TERRENO"

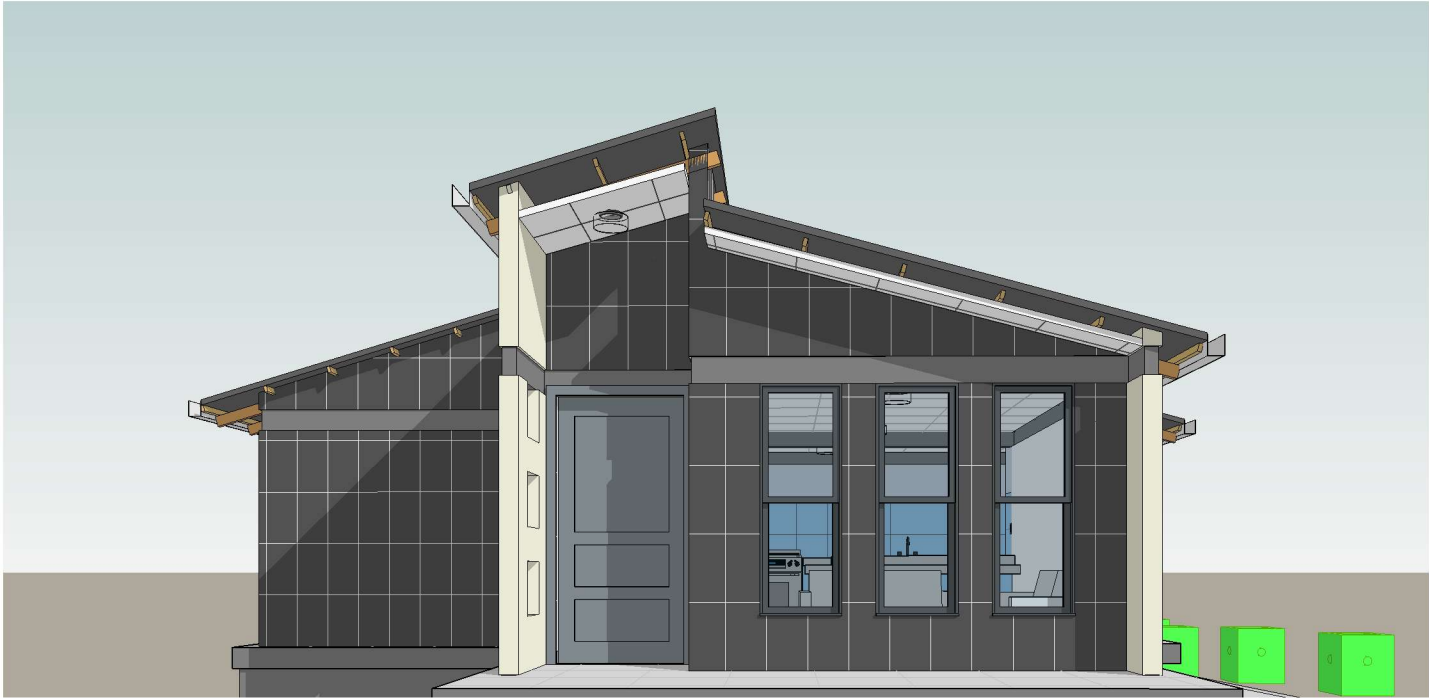

1 PERSPECTIVA POSTERIOR
AR-09



2 PERSPECTIVA LATERAL
IZQUIERDO
AR-09



PLANO DE PERSPECTIVAS

/ PROPUESTA DE EMPLAZAMIENTO



AEVIVIENDA	PROYECTO DE VIVIENDA CUALITATIVA EN EL MUNICIPIO DE COMANCHE -FASE(VI) 2024- LA PAZ			
	ZONAS / URBANIZACIONES: SUNIMURO, JALANTANI, ANTARANI Y OTROS.	MUNICIPIO: COMANCHE		FECHA: ENERO 2025
	PROVINCIA: PACAJES	DEPARTAMENTO: LA PAZ		SUPERFICIE: 59.81 m2
			DISEÑO ARQUITECTONICO:	REVISADO Y APROBADO: LAMINA: AR-09

"EL PLANO ES REFERENCIAL SE DEBE ACOMODAR AL TERRENO"

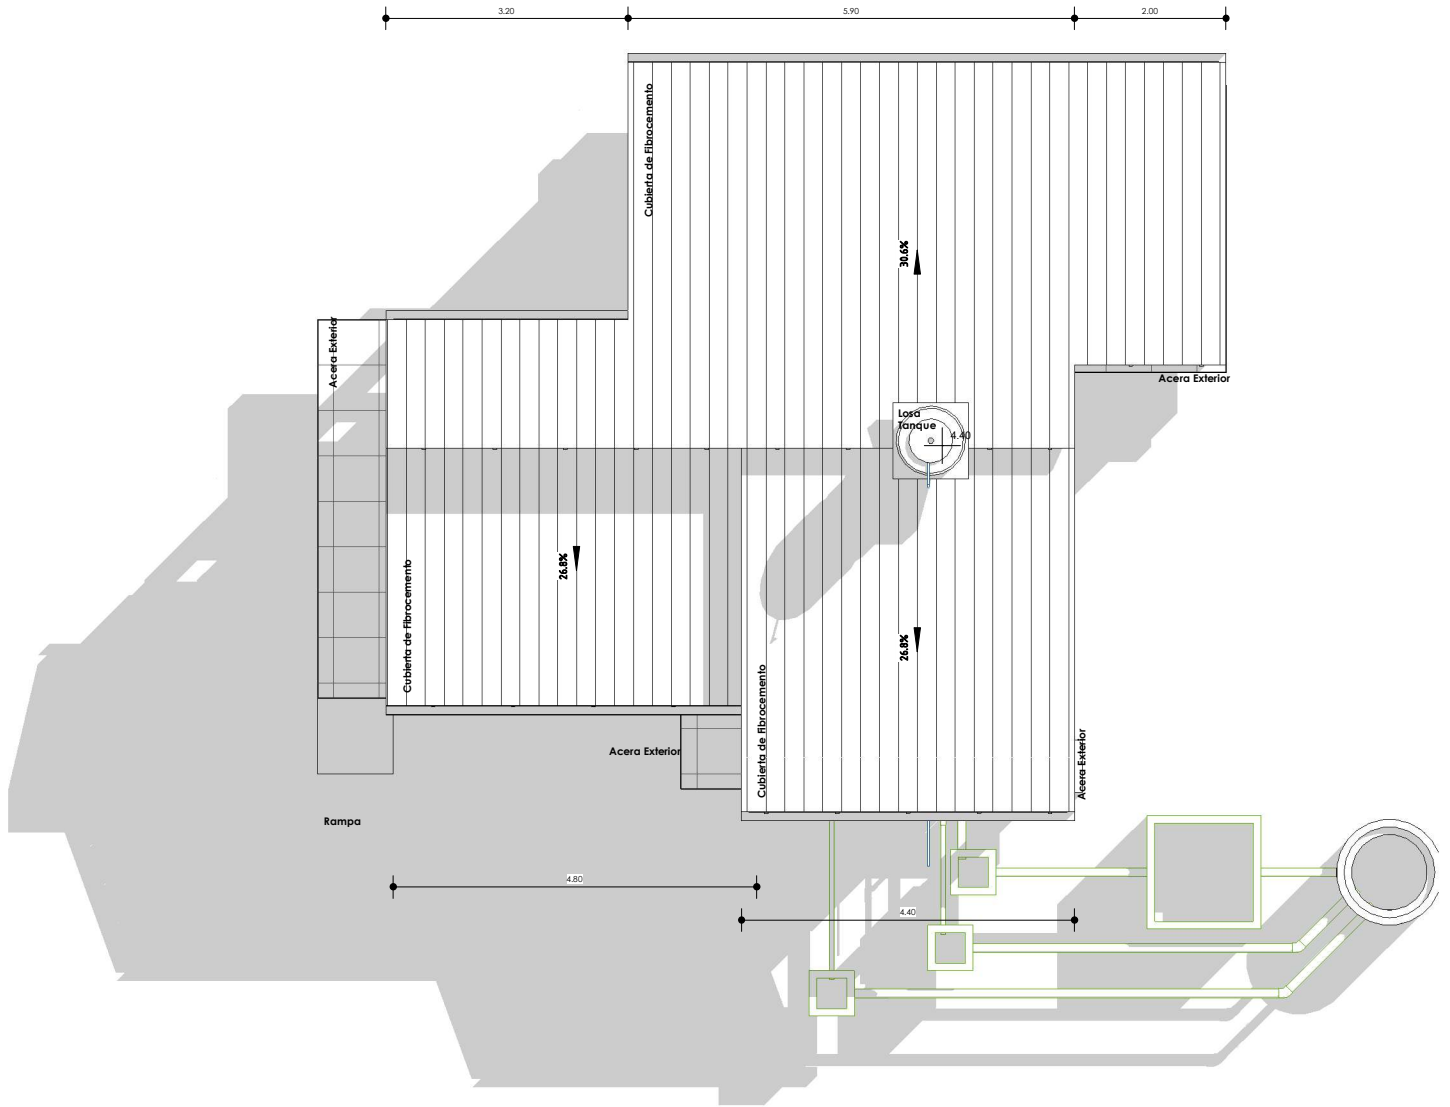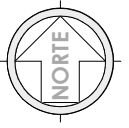


"EL PLANO ES REFERENCIAL SE DEBE ACOMODAR AL TERRENO"

1 Nivel Cubierta
AR-10 1 : 100

PLANO DE CUBIERTAS
1 : 100 / PROPUESTA DE EMPLAZAMIENTO



AEVIVIENDA	PROYECTO DE VIVIENDA CUALITATIVA EN EL MUNICIPIO DE COMANCHE -FASE(VI) 2024- LA PAZ				FECHA:
	ZONAS / URBANIZACIONES:	MUNICIPIO:			ENERO 2025
	SUNIMURO, JALANTANI, ANTARANI Y OTROS.	COMANCHE			SUPERFICIE:
	PROVINCIA:	DEPARTAMENTO:			59.81 m2
	PACAJES	LA PAZ	DISEÑO ARQUITECTONICO:	REVISADO Y APROBADO:	LAMINA:
					AR-10

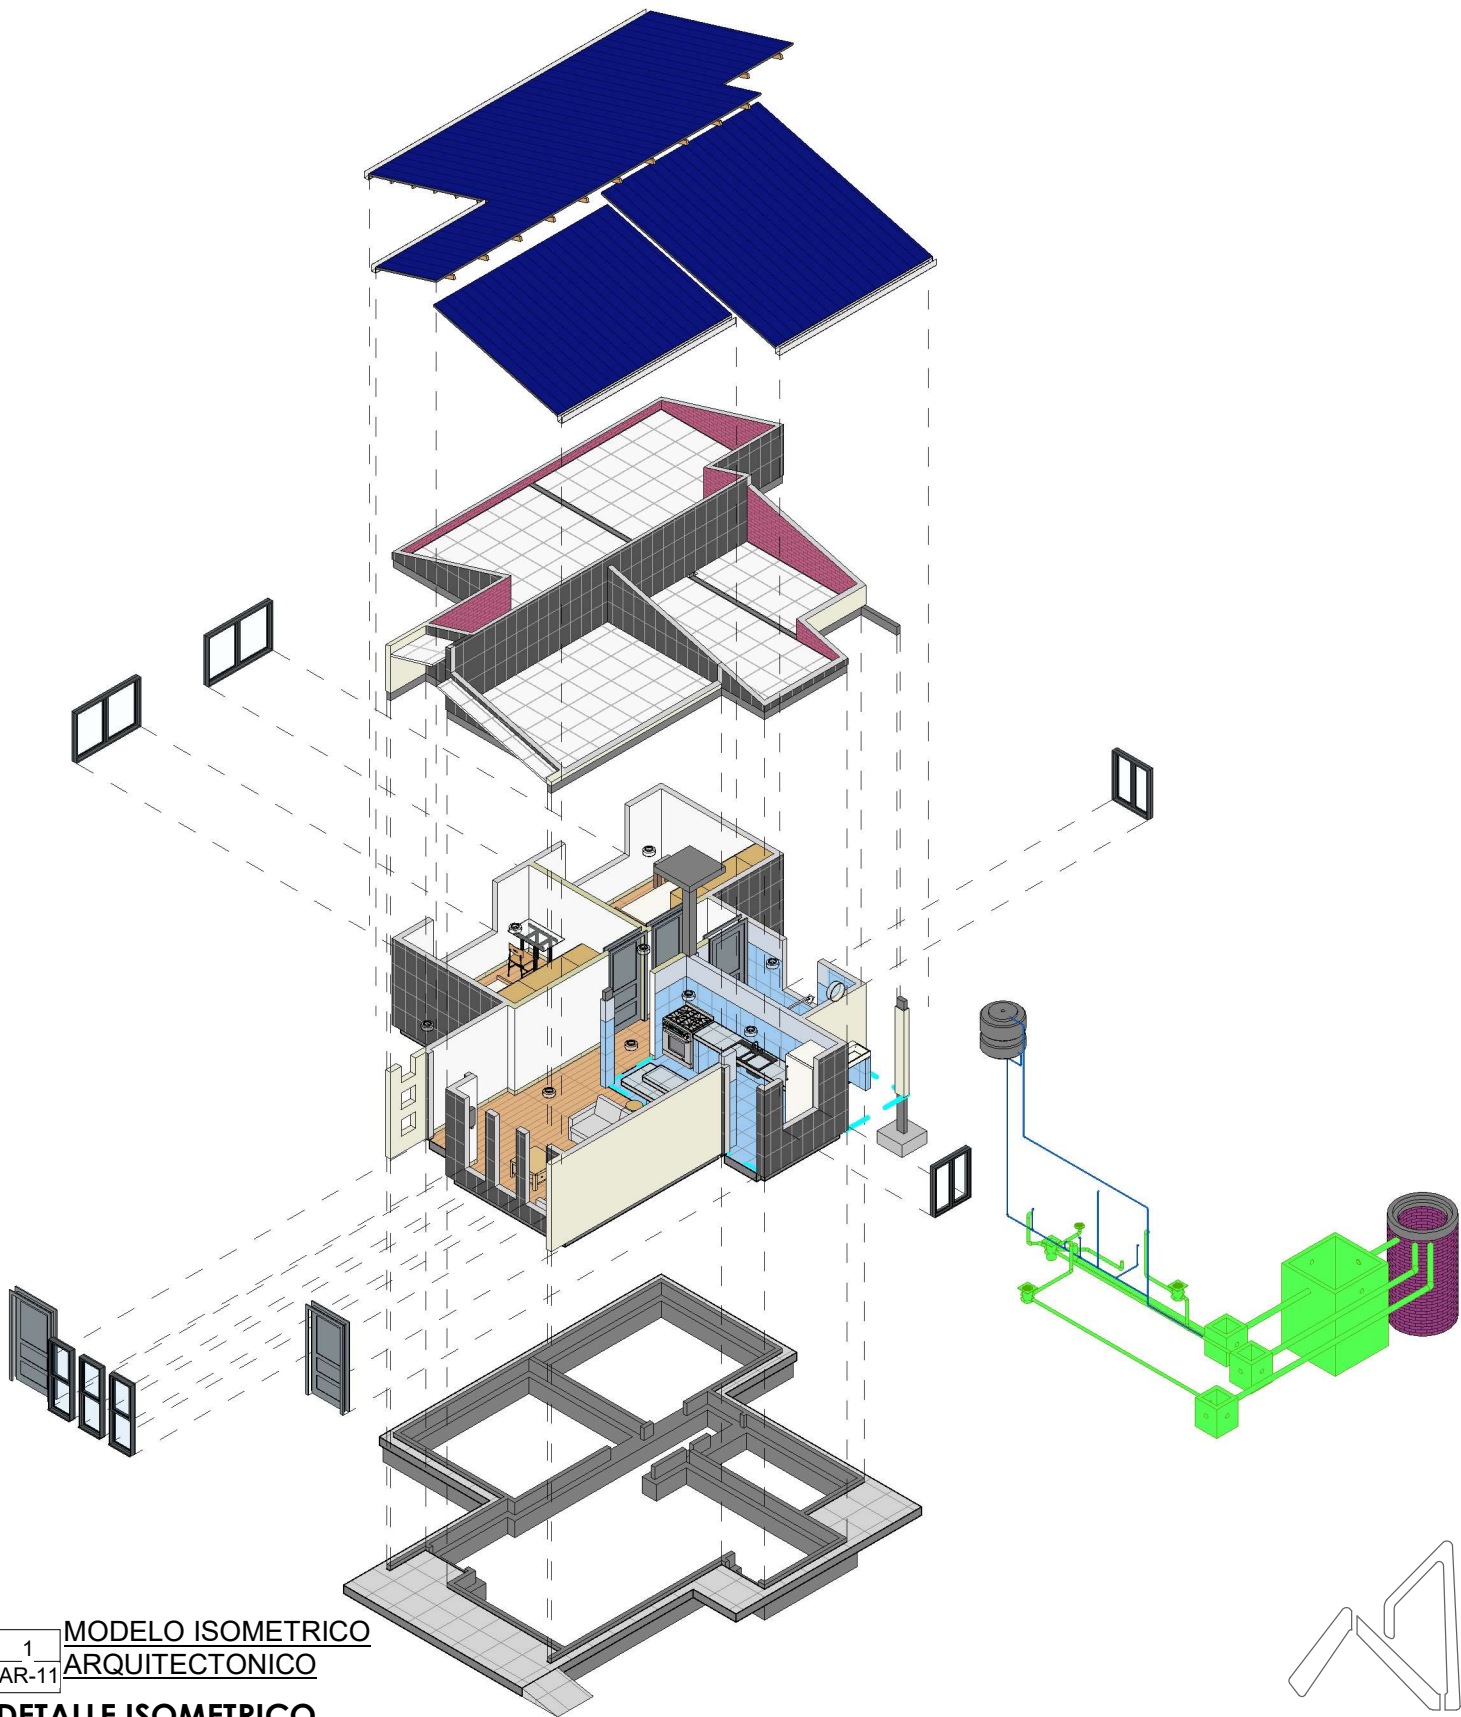

"EL PLANO ES REFERENCIAL SE DEBE ACOMODAR AL TERRENO"


1
AR-11

**MODELO ISOMETRICO
ARQUITECTONICO**

DETALLE ISOMETRICO
/ PROPUESTA DE EMPLAZAMIENTO



AEVIVIENDA	PROYECTO DE VIVIENDA CUALITATIVA EN EL MUNICIPIO DE COMANCHE -FASE(VI) 2024- LA PAZ			
	ZONAS / URBANIZACIONES:	MUNICIPIO:		FECHA:
	SUNIMURO, JALANTANI, ANTARANI Y OTROS.	COMANCHE		ENERO 2025
	PROVINCIA:	DEPARTAMENTO:		SUPERFICIE:
	PACAJES	LA PAZ	DISEÑO ARQUITECTONICO:	59.81 m2
			REVISADO Y APROBADO:	LAMINA:
				AR-11

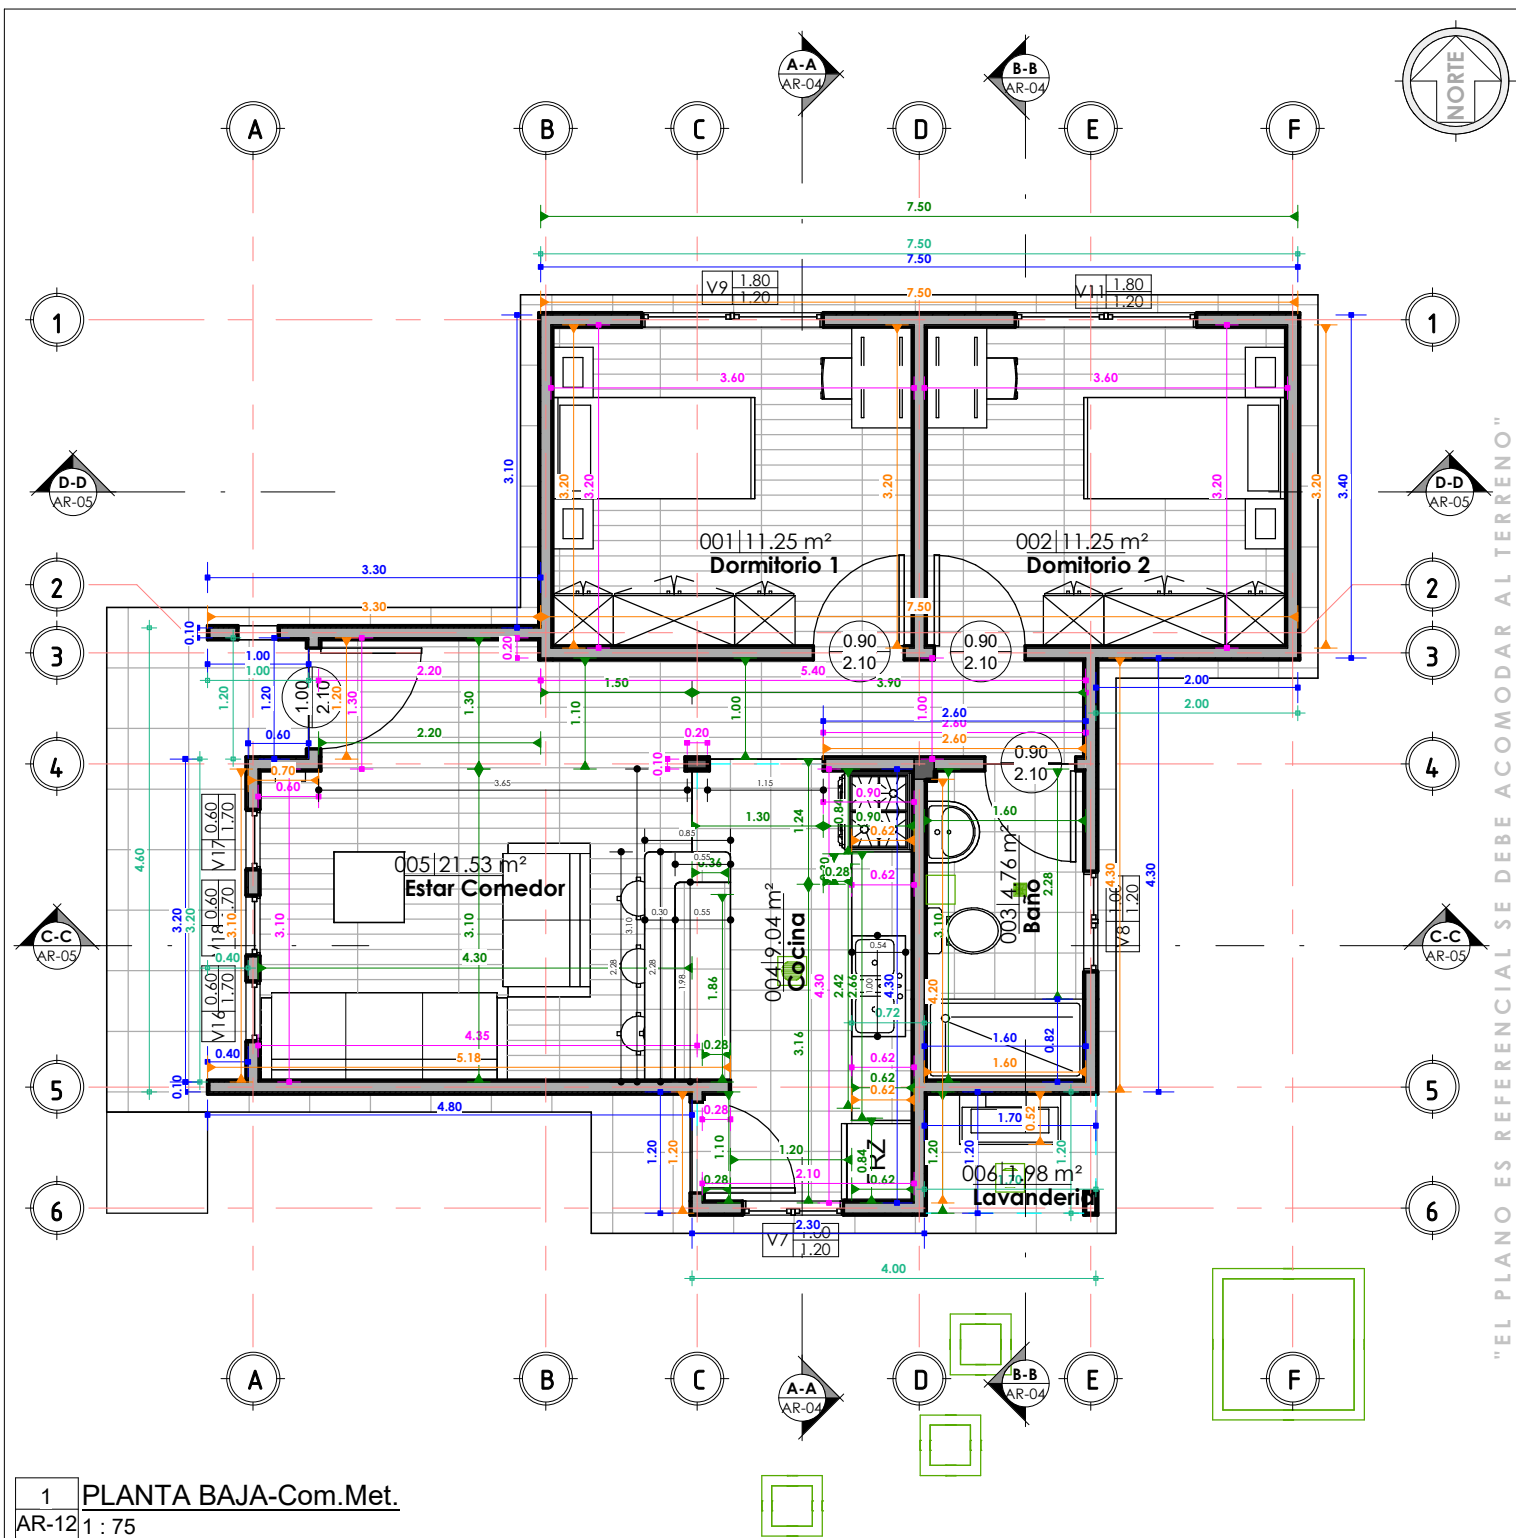

1 PLANTA BAJA-Com.Met.
AR-12 1:75



COMPUTOS METRICOS

1:75 / PROPUESTA DE EMPLAZAMIENTO

PROYECTO DE VIVIENDA CUALITATIVA EN EL MUNICIPIO DE COMANCHE -FASE(VI) 2024- LA PAZ			
AEVIVIENDA	ZONAS / URBANIZACIONES:	MUNICIPIO:	FECHA: ENERO 2025
	SUNIMURO, JALANTANI, ANTARANI Y OTROS.	COMANCHE	
	PROVINCIA:	DEPARTAMENTO:	
	PACAJES	LA PAZ	SUPERFICIE: 59.81 m2
			LAMINA: AR-12

DISEÑO ARQUITECTONICO:

REVISADO Y APROBADO:

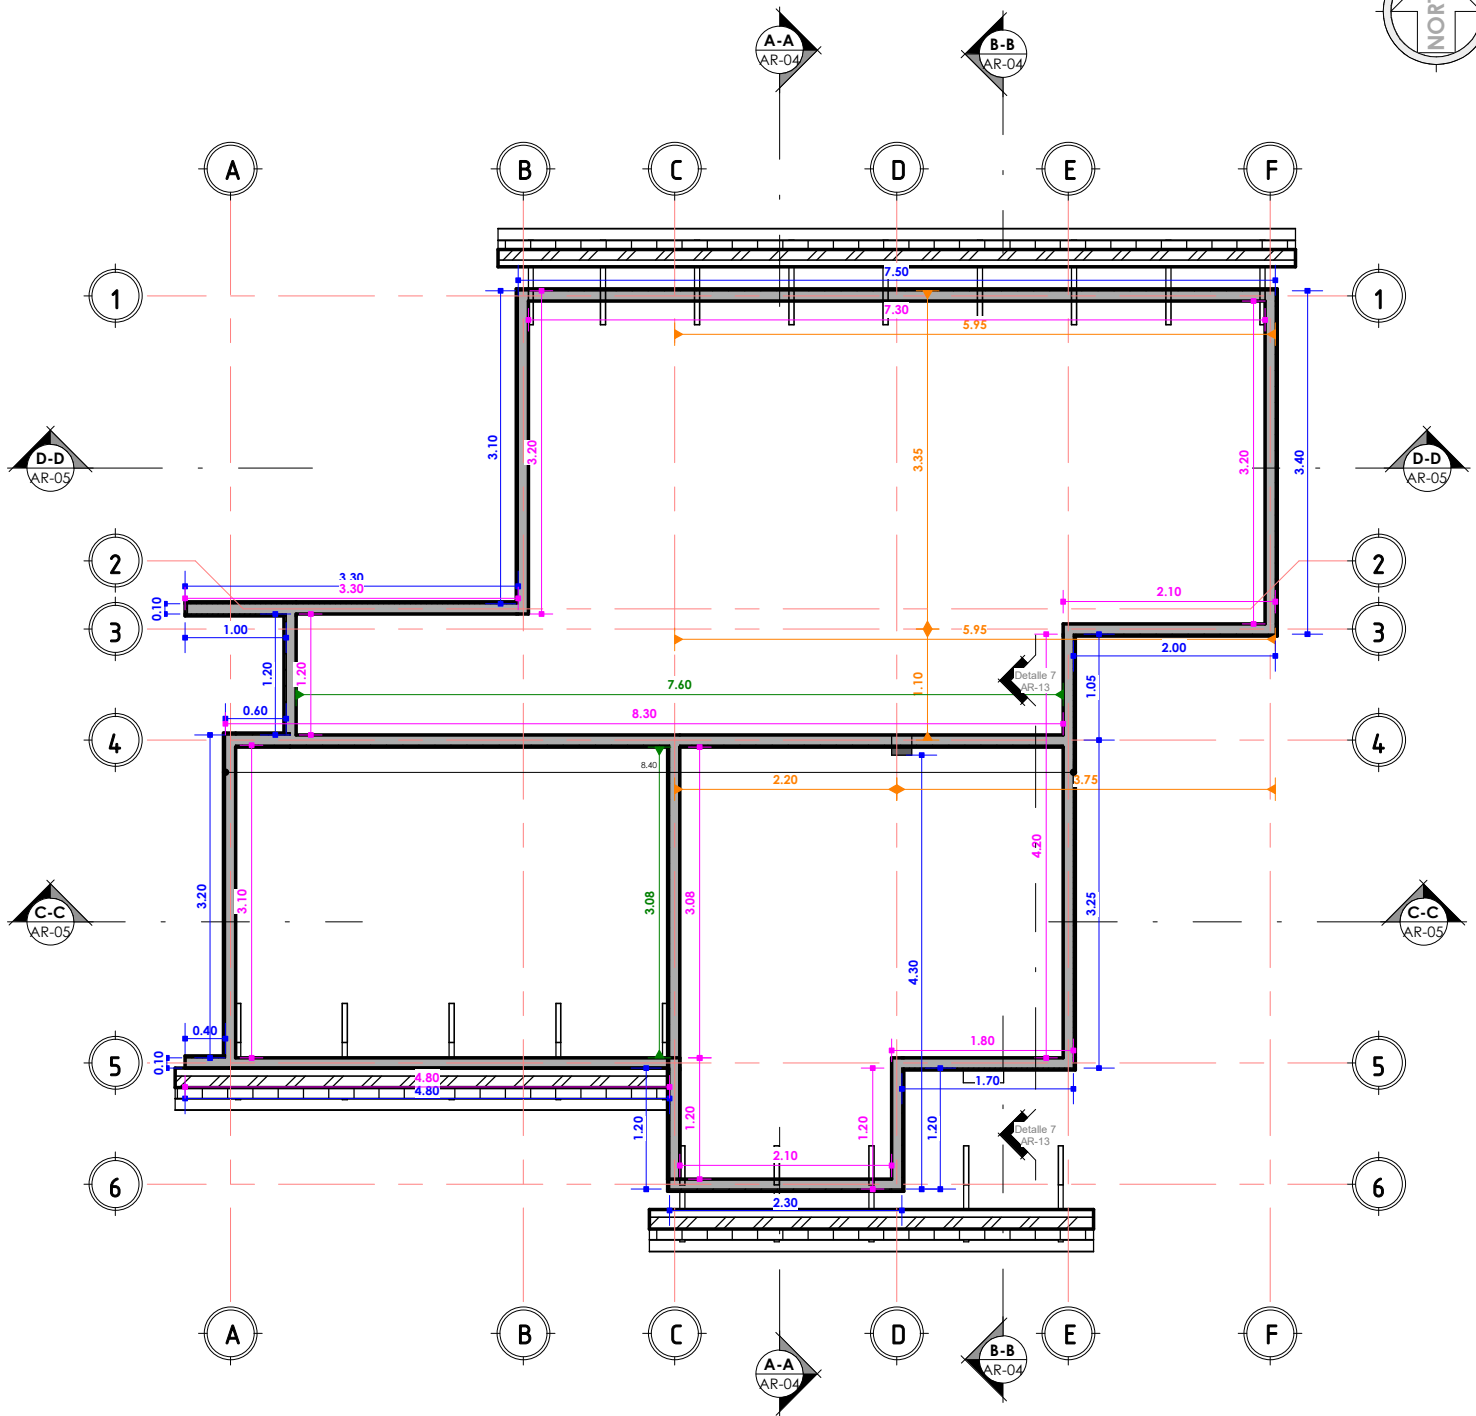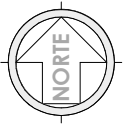



"EL PLANO ES REFERENCIAL SE DEBE ACOMODAR AL TERRENO"

1 Nivel Vigas Cadenas
AR-13 1 : 75

PLANO NIVEL MOJINETE
1 : 75 / PROPUESTA DE EMPLAZAMIENTO



AEVIVIENDA	PROYECTO DE VIVIENDA CUALITATIVA EN EL MUNICIPIO DE COMANCHE -FASE(VI) 2024- LA PAZ			
	ZONAS / URBANIZACIONES:	MUNICIPIO:		FECHA: ENERO 2025
	SUNIMURO, JALANTANI, ANTARANI Y OTROS.	COMANCHE		
	PROVINCIA:	DEPARTAMENTO:		SUPERFICIE: 59.81 m2
PACAJES		LA PAZ		
DISEÑO ARQUITECTONICO:			REVISADO Y APROBADO:	LAMINA: AR-13

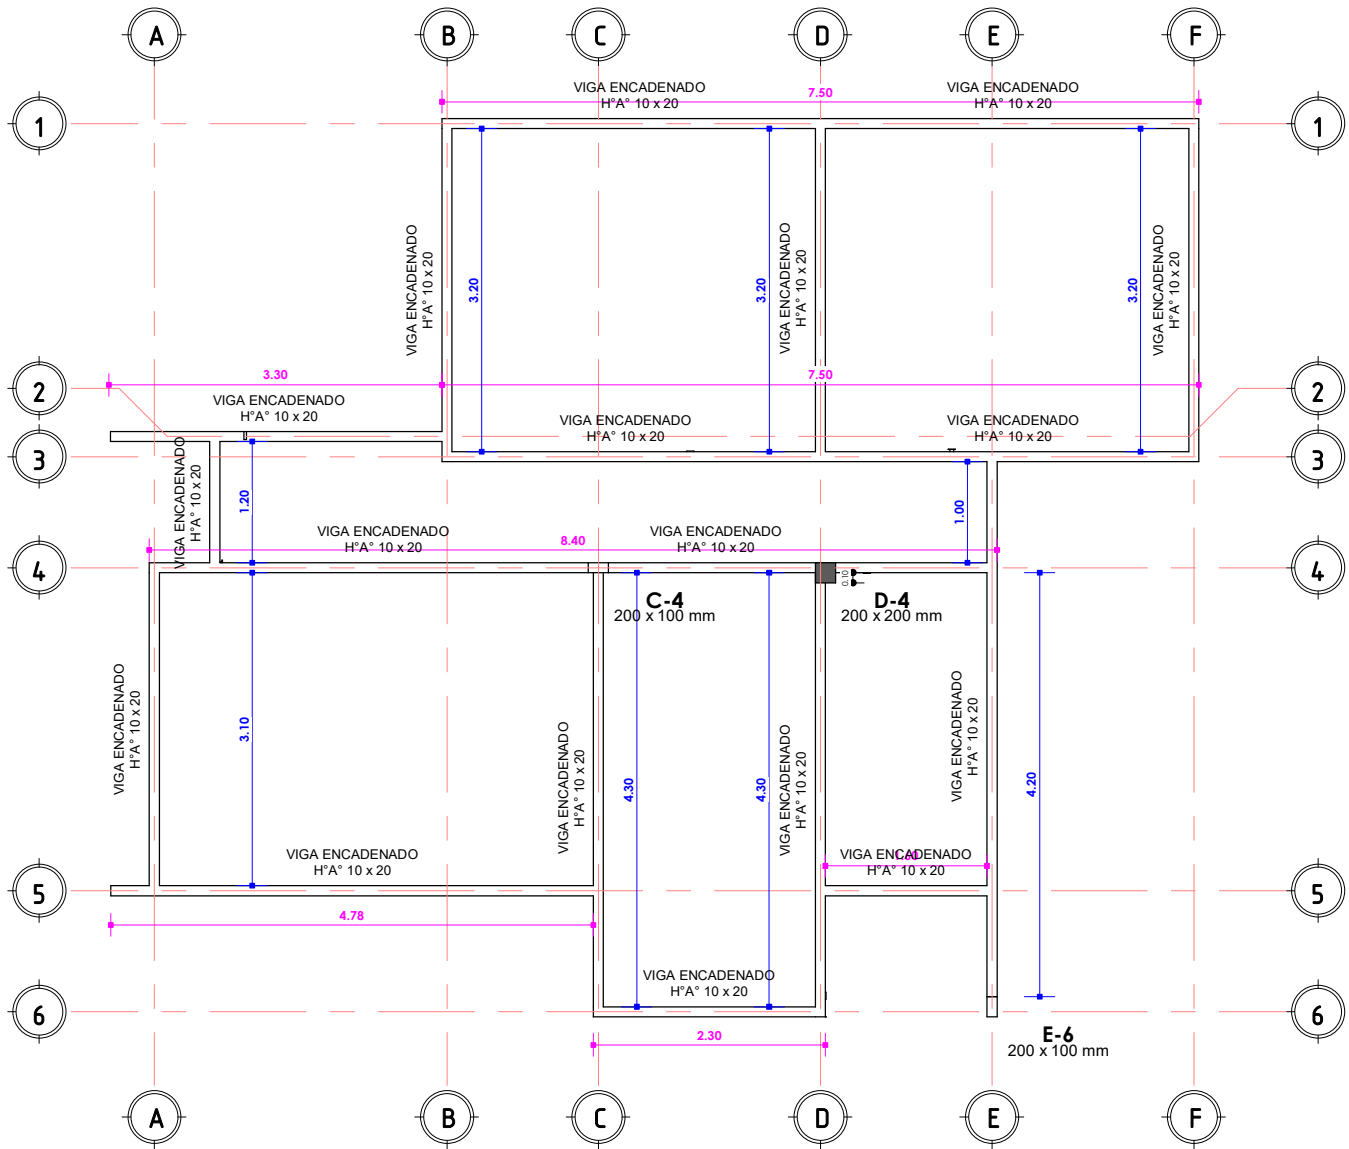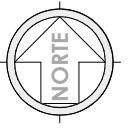


"EL PLANO ES REFERENCIAL SE DEBE ACOMODAR AL TERRENO"

1 PRIMERA LOSA
AR-14 1 : 75



PLANO VIGA ENCADENADO

1 : 75 / PROPUESTA DE EMPLAZAMIENTO

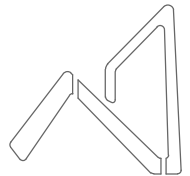


AEVIVIENDA
AGENCIA ESTATAL DE VIVIENDA

PROYECTO DE VIVIENDA CUALITATIVA EN EL MUNICIPIO DE COMANCHE -FASE(VI) 2024- LA PAZ			
AEVIVIENDA	ZONAS / URBANIZACIONES:	MUNICIPIO:	FECHA: ENERO 2025
	SUNIMURO, JALANTANI, ANTARANI Y OTROS.	COMANCHE	
	PROVINCIA:	DEPARTAMENTO:	
	PACAJES	LA PAZ	SUPERFICIE: 59.81 m2
			LAMINA: AR-14
		DISEÑO ARQUITECTONICO:	REVISADO Y APROBADO:

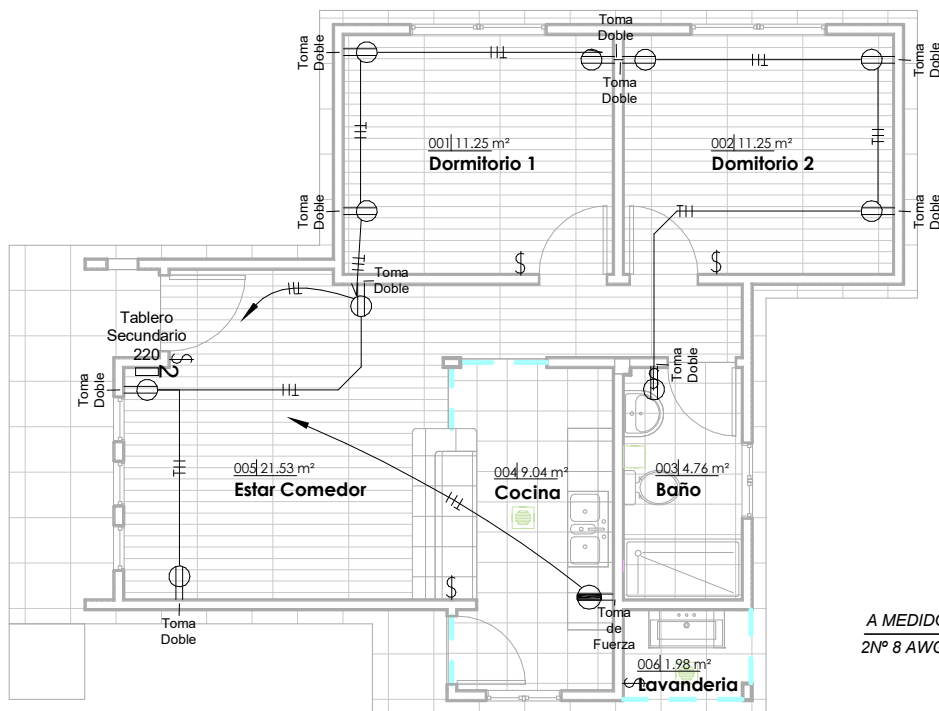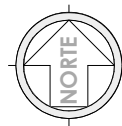


JG. Tabla de planificación de aparatos eléctricos		
Familia	Tipo	Recuento
M_Toma de alto voltaje	Toma de Fuerza	1
M_Toma doble	Toma Doble	10
Total general: 11		11

DIAGRAMA UNIFILAR

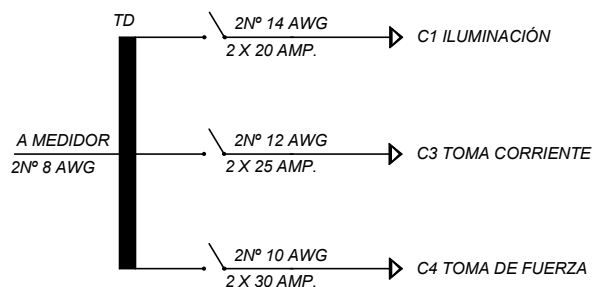

1 PLANTA BAJA-ELECTRICO
AR-15 1 : 100

JG. Tabla de planificación de luminarias		
Tipo	Vataje	Recuento
LED de pared 100	100 W	1
LED Redondo adosado	24 W	9
Total general: 10		10

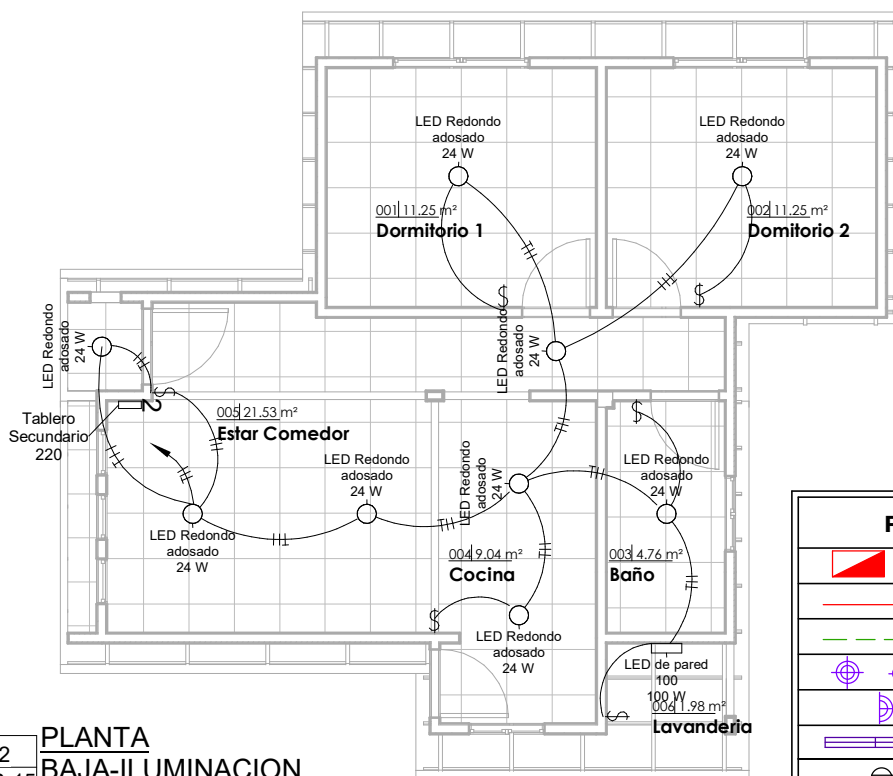


2 PLANTA BAJA-ILUMINACION
AR-15 1 : 100

REFERENCIAS	
	TD TABLERO DE DISTRIBUCIÓN
	CIRCUITO DE ILUMINACION
	CIRCUITO DE TOMA CORRIENTES
	PUNTO DE ILUMINACIÓN
	PUNTO DE ILUMINACIÓN EN PARED
	PUNTO DE ILUMINACIÓN RECTANGULAR
	TOMA CORRIENTE DOBLE
	INTERRUPTOR SIMPLE
	TOMA DE FUERZA

PLANO LUMINOTECNICO



1 : 100 / PROPUESTA DE EMPLAZAMIENTO

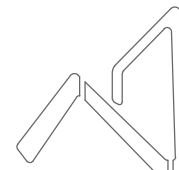

AEVIVIENDA
AGENCIA ESTATAL DE VIVIENDA

PROYECTO DE VIVIENDA CUALITATIVA EN EL MUNICIPIO DE COMANCHE -FASE(VI) 2024- LA PAZ				
AEVIVIENDA	ZONAS / URBANIZACIONES:	MUNICIPIO:	DISEÑO ARQUITECTONICO:	REVISADO Y APROBADO:
	SUNIMURO, JALANTANI, ANTARANI Y OTROS.	COMANCHE		
	PROVINCIA:	DEPARTAMENTO:		
	PACAJES	LA PAZ		
				FECHA: ENERO 2025
				SUPERFICIE: 59.81 m2
				LAMINA: AR-15


"EL PLANO ES REFERENCIAL SE DEBE ACOMODAR AL TERRENO"

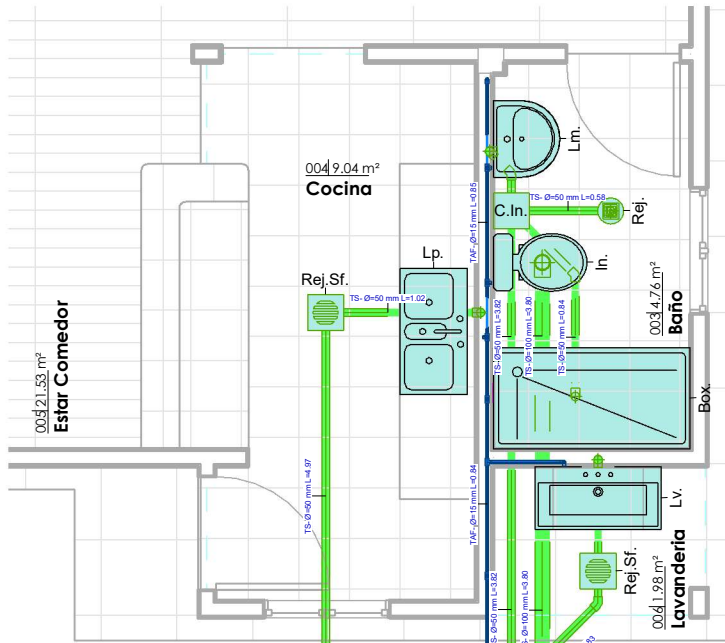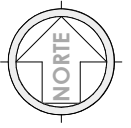

JG_Tabla de planificación de aparato sanitario

Tipo	Recuento	Modelo
800 x 800mm	1	Box.
1000mm x 500mm	1	Lv.
1100 x 535mm	1	Lp.
Inodoro	1	In.
M. Lavabo - Pedestal	1	Lm.
Total general: 5		5




1 PLANTA BAJA(2)
AR-16 1 : 60

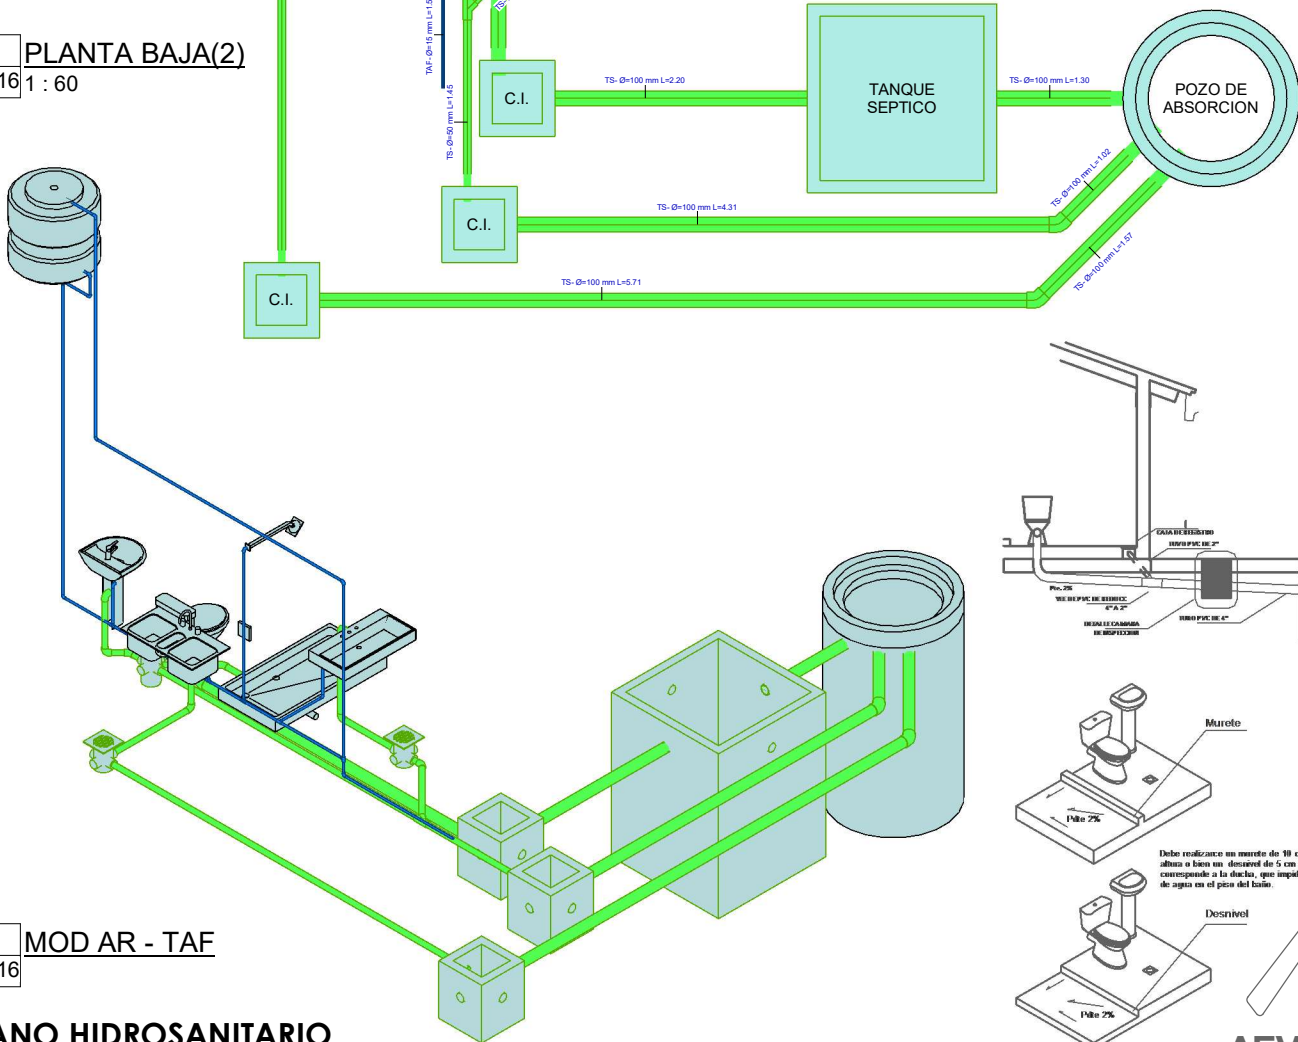

2 MOD AR - TAF
AR-16

PLANO HIDROSANITARIO

1 : 60 / PROPUESTA DE EMPLAZAMIENTO

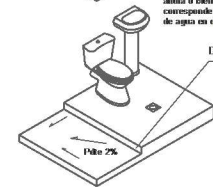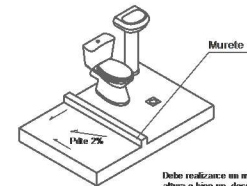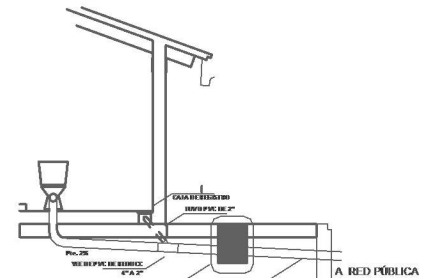

AEVIVIENDA
AGENCIA ESTATAL DE VIVIENDA


PROYECTO DE VIVIENDA CUALITATIVA EN EL MUNICIPIO DE COMANCHE -FASE(VI) 2024- LA PAZ

ZONAS / URBANIZACIONES: SUNIMURO, JALANTANI, ANTARANI Y OTROS.	MUNICIPIO: COMANCHE	DISEÑO ARQUITECTONICO:	REVISADO Y APROBADO:	FECHA: ENERO 2025
PROVINCIA: PACAJES	DEPARTAMENTO: LA PAZ			SUPERFICIE: 59.81 m2
		LAMINA: AR-16		

"EL PLANO ES REFERENCIAL SE DEBE ACOMODAR AL TERRENO"


CORTE DE BORDE

ESC. 1:30

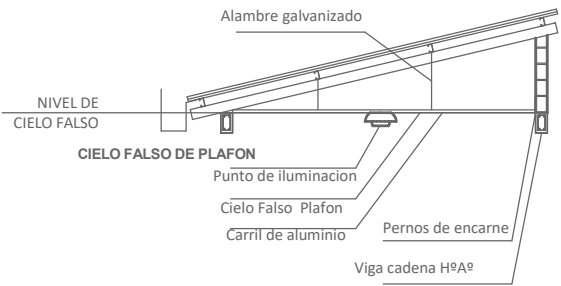

CORTE DE BORDE

ESC. 1:30

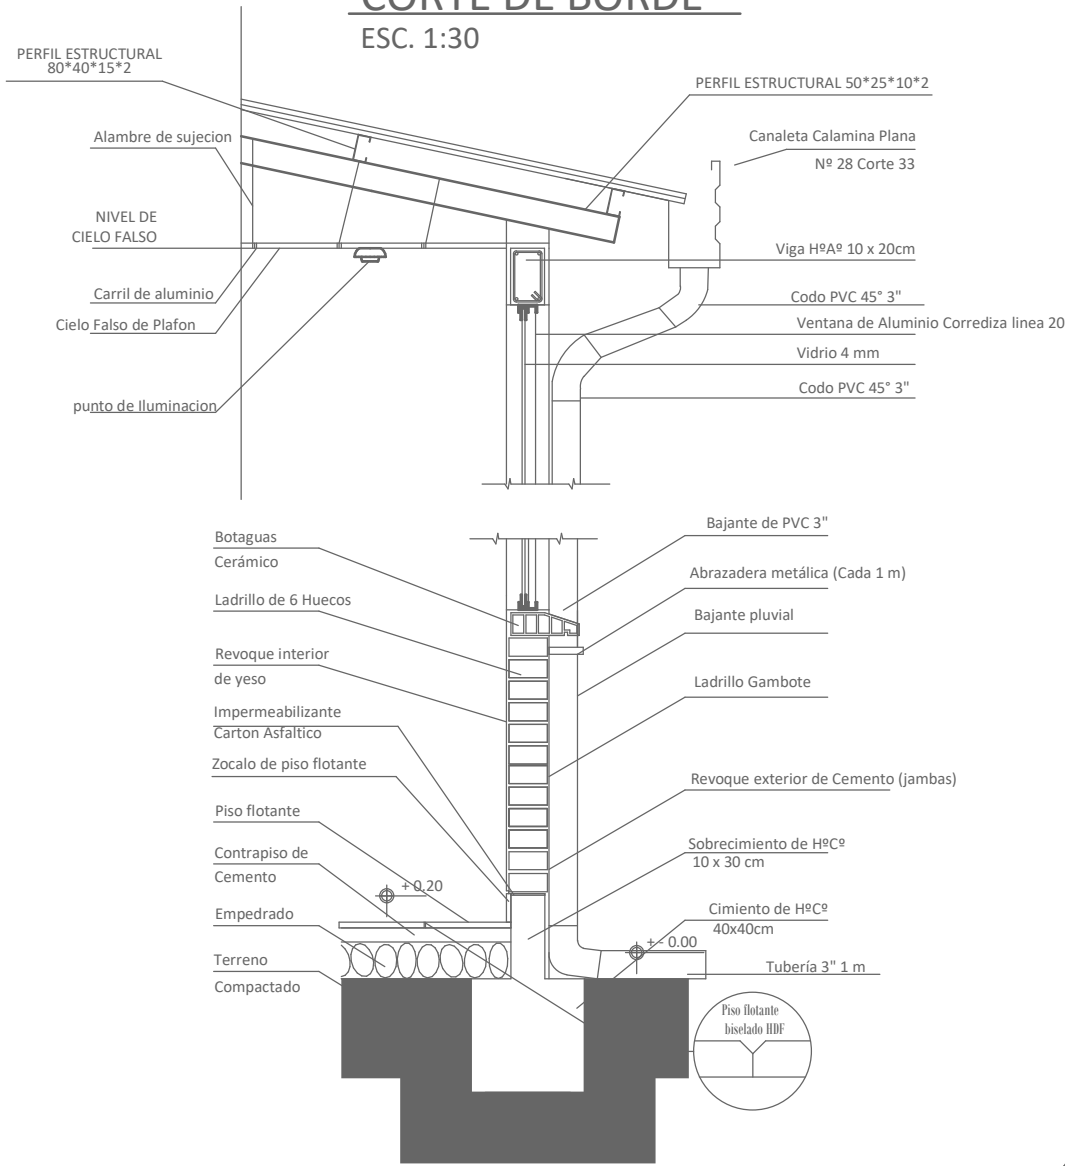

CORTE DE BORDE

/ PROPUESTA DE EMPLAZAMIENTO


AEVIVIENDA	PROYECTO DE VIVIENDA CUALITATIVA EN EL MUNICIPIO DE COMANCHE -FASE(VI) 2024- LA PAZ				FECHA:	
	ZONAS / URBANIZACIONES:	MUNICIPIO:			ENERO 2025	
	SUNIMURO, JALANTANI, ANTARANI Y OTROS.	COMANCHE			SUPERFICIE:	
	PROVINCIA:	DEPARTAMENTO:			59.81 m2	
	PACAJES	LA PAZ			LAMINA:	
					AR-17	
			DISEÑO ARQUITECTONICO:	REVISADO Y APROBADO:		

"EL PLANO ES REFERENCIAL SE DEBE ACOMODAR AL TERRENO"



DETALLE CAMARA DE INSPECCION


ESC. 1:30

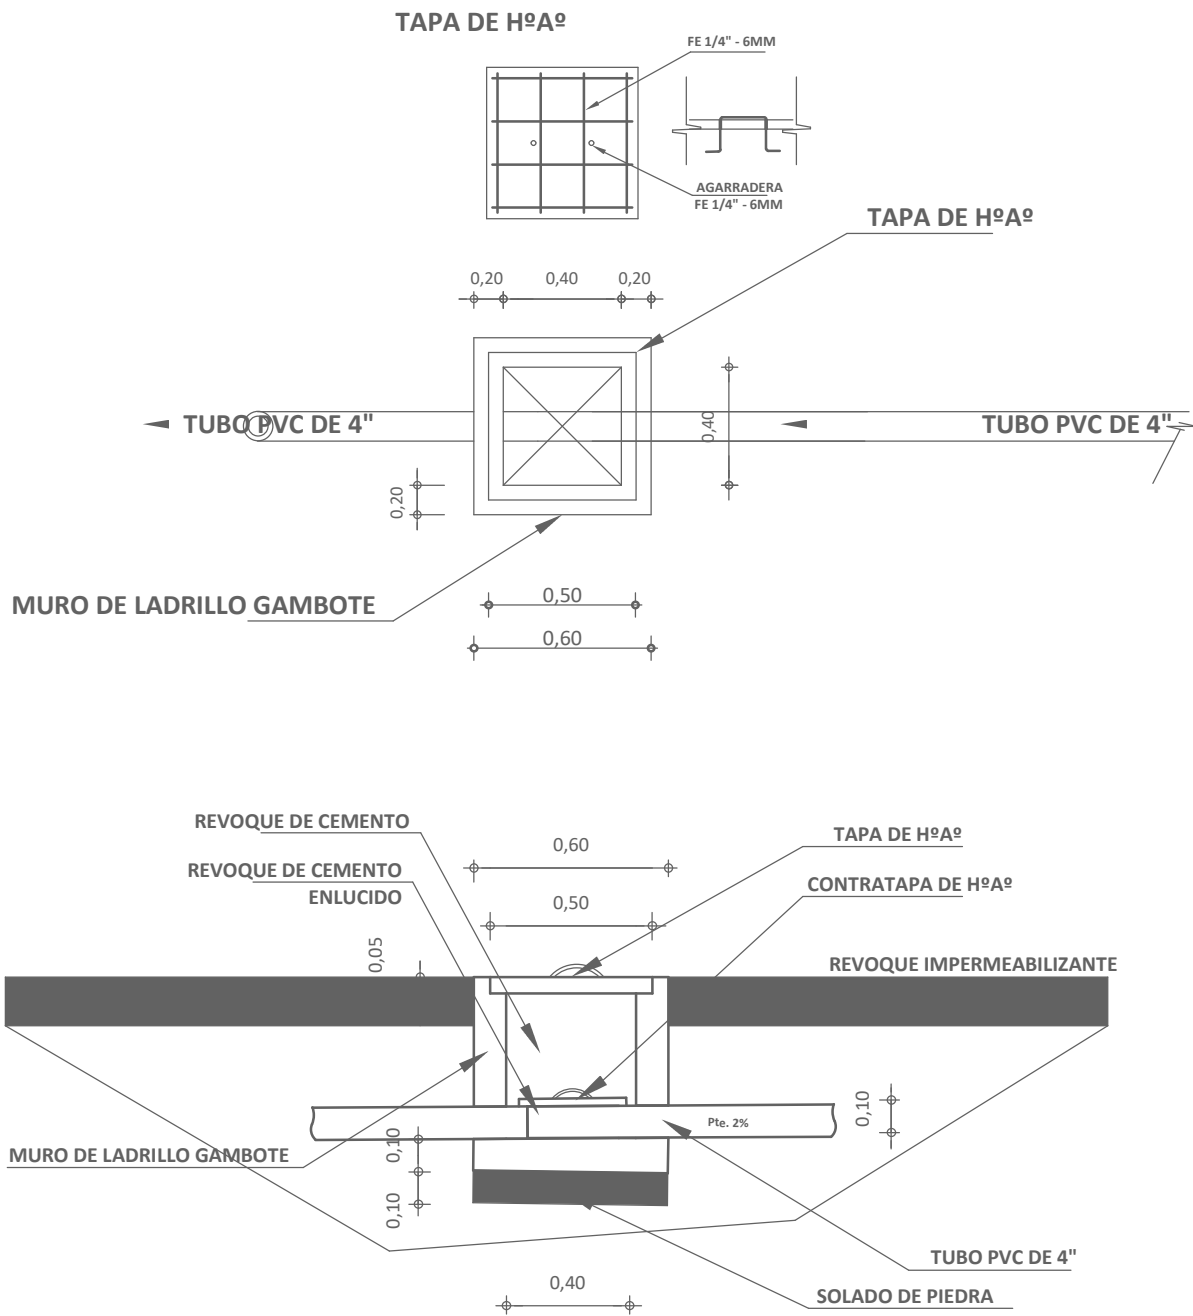

"EL PLANO ES REFERENCIAL SE DEBE ACOMODAR AL TERRENO"

CAMARA DE INSPECCION

PROPUESTA DE EMPLAZAMIENTO

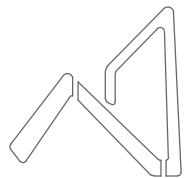


AEVIVIENDA
AGENCIA ESTATAL DE VIVIENDA






PROYECTO DE VIVIENDA CUALITATIVA EN EL MUNICIPIO DE COMANCHE -FASE(VI) 2024- LA PAZ					
AEVIVIENDA	ZONAS / URBANIZACIONES:	MUNICIPIO:			FECHA:
	SUNIMURO, JALANTANI, ANTARANI Y OTROS.	COMANCHE			ENERO 2025
	PROVINCIA:	DEPARTAMENTO:			SUPERFICIE:
	PACAJES	LA PAZ			59.81 m2
			DISEÑO ARQUITECTONICO:	REVISADO Y APROBADO:	LAMINA:
					AR-18

PLANO DETALLE DE SISTEMA DE DESCARGA

ESC. 1:30

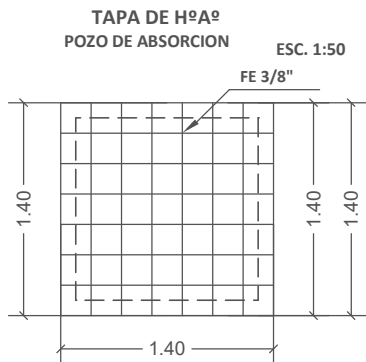

CAMARA SEPTICA PVC

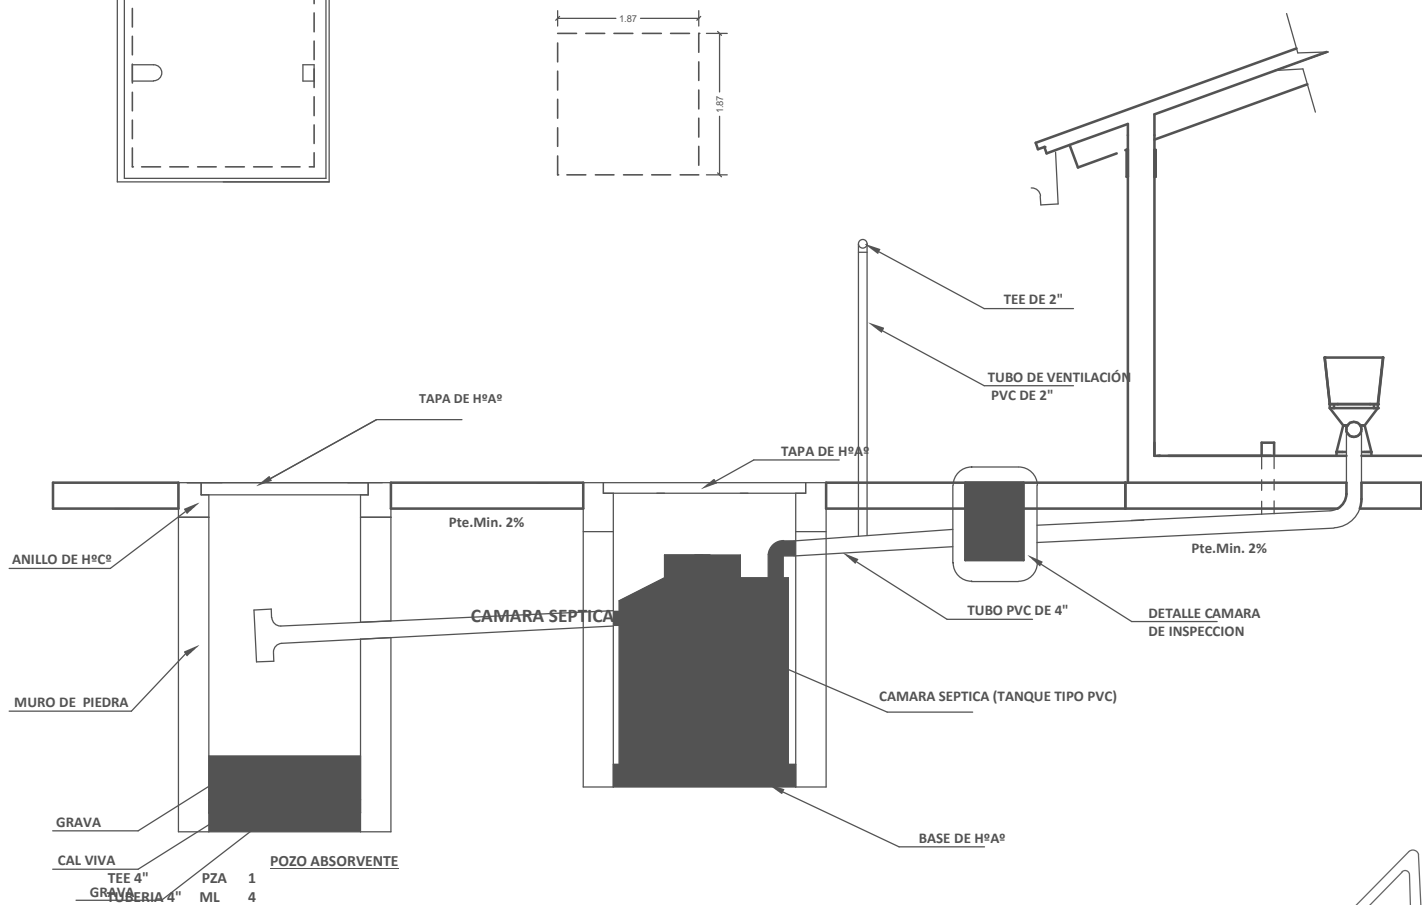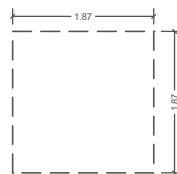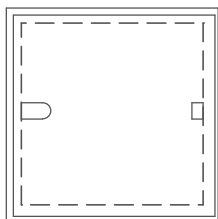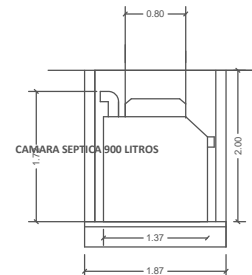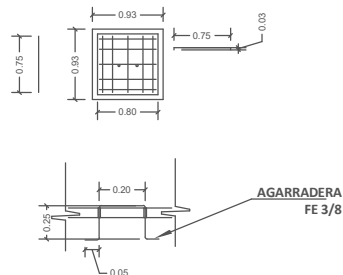

SISTEMA DE DESCARGA


/ PROPUESTA DE EMPLAZAMIENTO

AEVIVIENDA	PROYECTO DE VIVIENDA CUALITATIVA EN EL MUNICIPIO DE COMANCHE -FASE(VI) 2024- LA PAZ				AGENCIA ESTATAL DE VIVIENDA
	ZONAS / URBANIZACIONES:	MUNICIPIO:			
	SUNIMURO, JALANTANI, ANTARANI Y OTROS.	COMANCHE			
	PROVINCIA:	DEPARTAMENTO:			
	PACAJES	LA PAZ	DISEÑO ARQUITECTONICO:	REVISADO Y APROBADO:	FECHA: ENERO 2025
					SUPERFICIE: 59.81 m2
					LAMINA: AR-19

"EL PLANO ES REFERENCIAL SE DEBE ACOMODAR AL TERRENO"

PLANO DETALLE POZO DE ABSORCION


ESC. 1:30

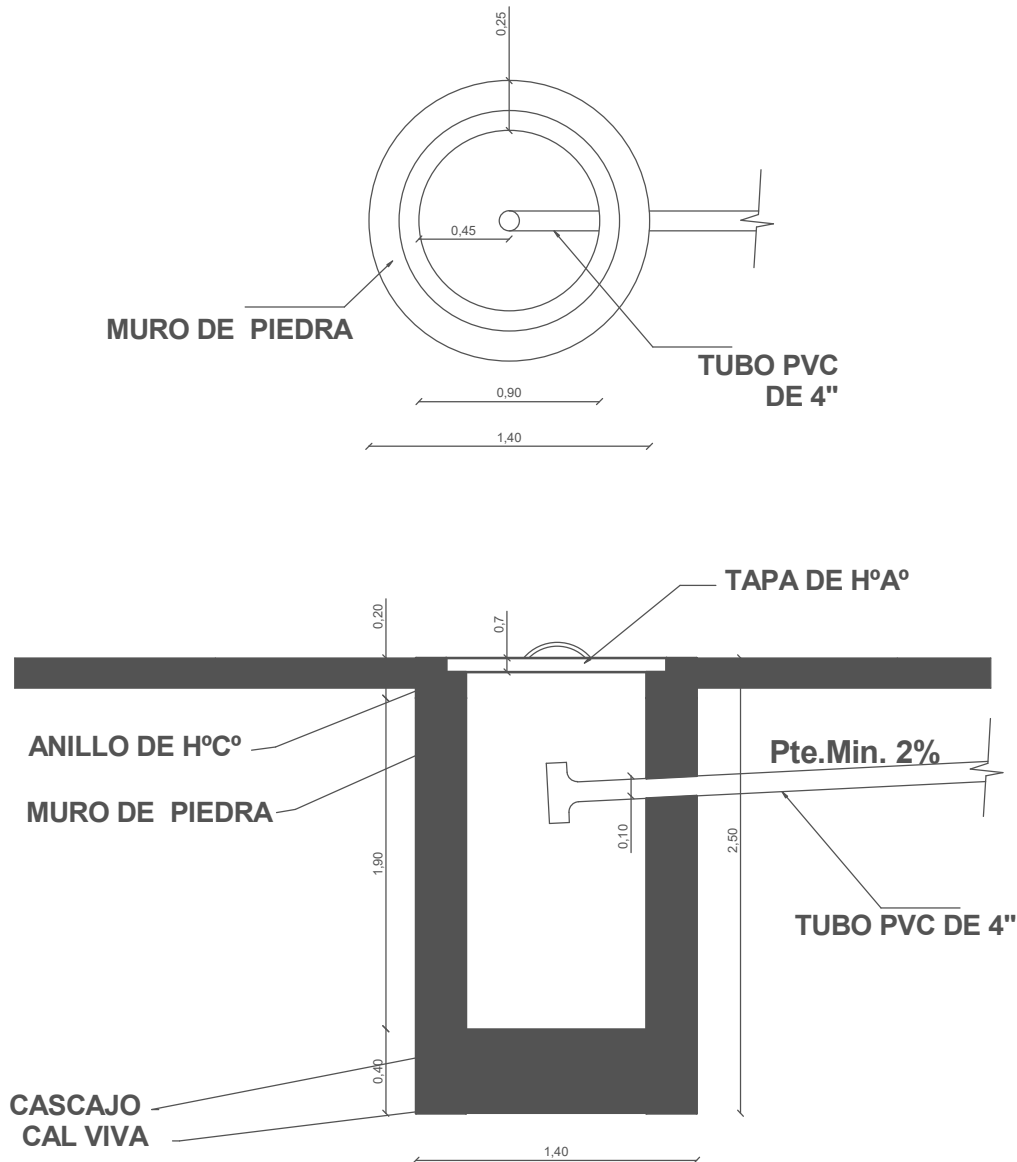

"EL PLANO ES REFERENCIAL SE DEBE ACOMODAR AL TERRENO"

POZO DE ABSORCION

/ PROPUESTA DE EMPLAZAMIENTO

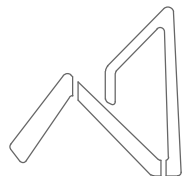


AEVIVIENDA
AGENCIA ESTATAL DE VIVIENDA

PROYECTO DE VIVIENDA CUALITATIVA EN EL MUNICIPIO DE COMANCHE -FASE(VI) 2024- LA PAZ				
AEVIVIENDA	ZONAS / URBANIZACIONES:	MUNICIPIO:		FECHA:
	SUNIMURO, JALANTANI, ANTARANI Y OTROS.	COMANCHE		ENERO 2025
	PROVINCIA:	DEPARTAMENTO:		SUPERFICIE:
	PACAJES	LA PAZ		59.81 m2
			DISEÑO ARQUITECTONICO:	LAMINA:
				AR-20
			REVISADO Y APROBADO:	

PUERTA TABLERO DE MADERA SEMIDURA C/BARNIZ
(0,90X2,10) (INC/MARCO Y QUINCALLERÍA)


DORMITORIO - COCINA - BAÑO

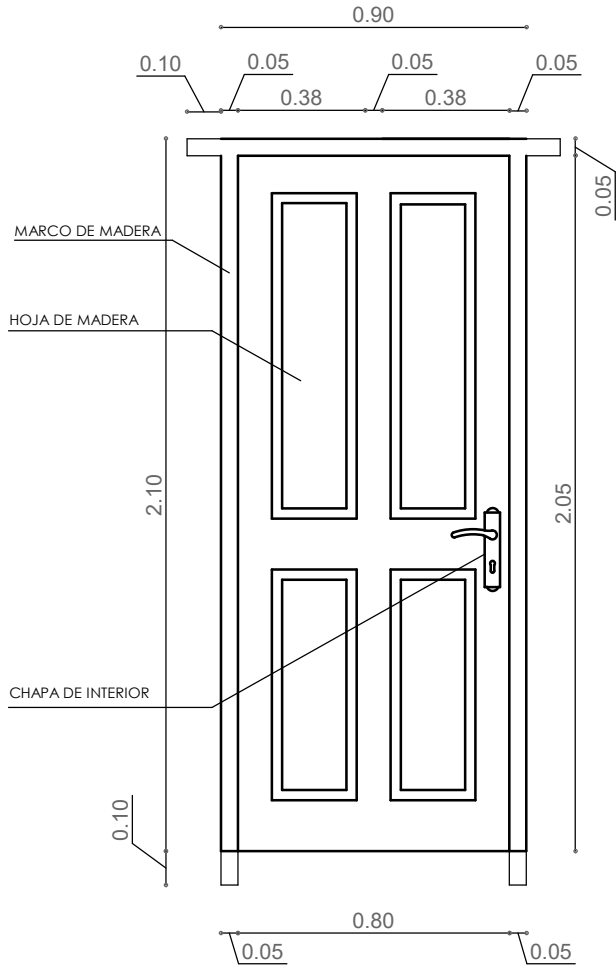

- 1.- MARCO DE MADERA SEMIDURA 2"x 4"
- 2.- PUERTA DE TABLERO MADERA SEMIDURA 2"

PUERTA MIXTA METAL Y MADERA (1,00X2,10)
(INC/MARCO Y QUINCALLERÍA)

INGRESO PRINCIPAL

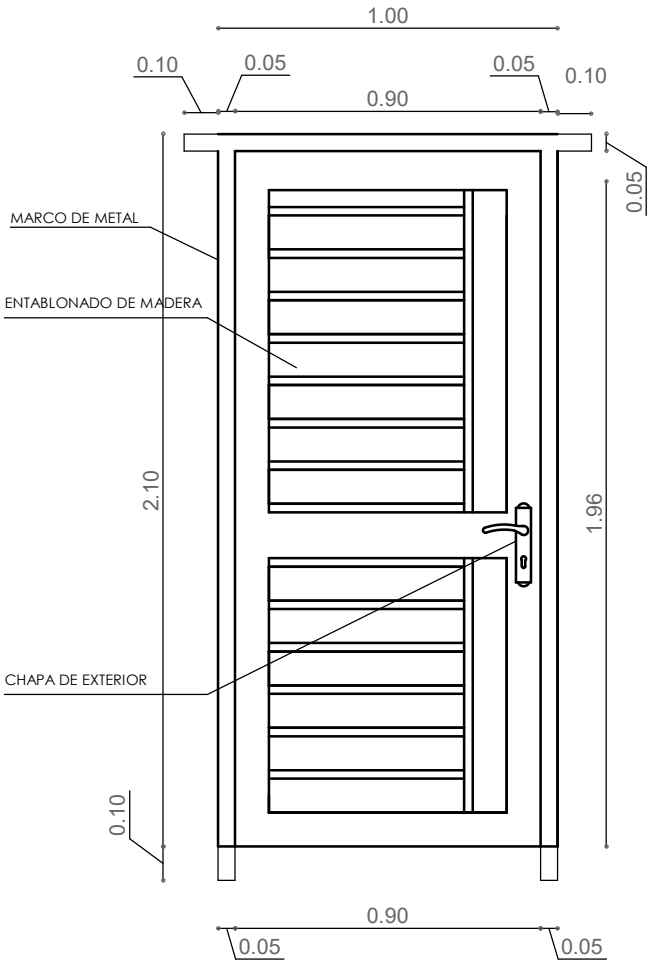

- 1.- MARCO DE PLANCHA METALICA 2"x 4"
- 2.- TABLERO MADERA SEMIDURA 2"

"EL PLANO ES REFERENCIAL SE DEBE ACOMODAR AL TERRENO"


DETALLE DE PUERTAS

/ PROPUESTA DE EMPLAZAMIENTO


JG_Tabla de planificación de puertas						
Marca	Tipo	Altura	Anchura	AREA PUERTA	Recuento	DINTEL
1	0.90x2.10	2.10	0.90	1.89 m²	1	1.10
3	0.90x2.10	2.10	0.90	1.89 m²	1	1.10
4	0.90x2.10	2.10	0.90	1.89 m²	1	1.10
8	0.90x2.10	2.10	0.90	1.89 m²	1	1.10
11	1.00x2.10	2.10	1.00	2.10 m²	1	1.20
Total general: 5				9.66 m²		5.60




AEVIVIENDA	PROYECTO DE VIVIENDA CUALITATIVA EN EL MUNICIPIO DE COMANCHE -FASE(VI) 2024- LA PAZ						
	ZONAS / URBANIZACIONES:		MUNICIPIO:		DISEÑO ARQUITECTONICO:	REVISADO Y APROBADO:	FECHA:
	SUNIMURO, JALANTANI, ANTARANI Y OTROS.		COMANCHE				ENERO 2025
	PROVINCIA:		DEPARTAMENTO:				SUPERFICIE:
	PACAJES		LA PAZ				59.81 m2
							LAMINA:
							AR-21

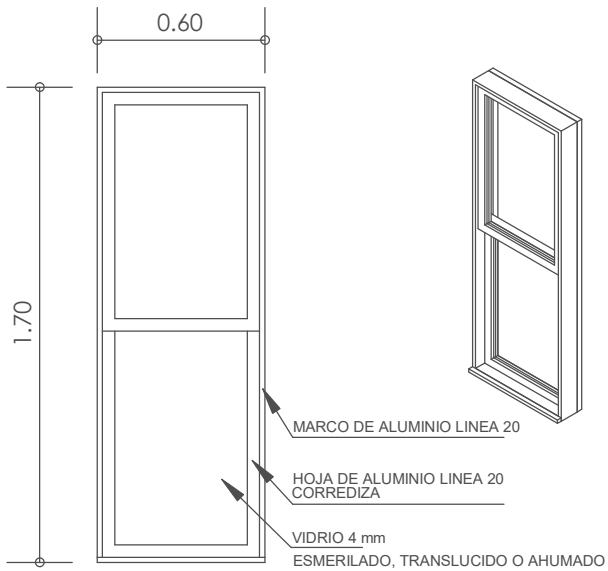


V1 VENTANA: SALA ESTAR - COMEDOR

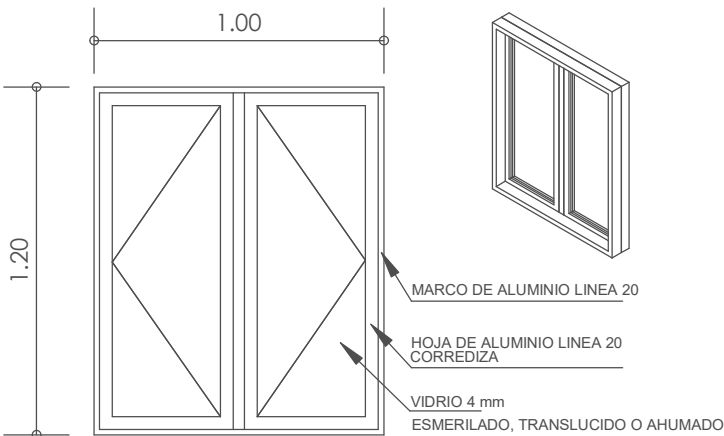

V2 VENTANA: BAÑO - COCINA

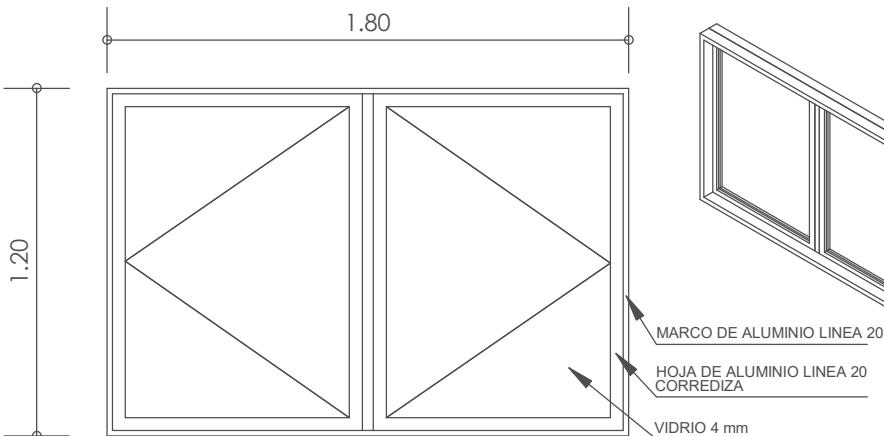

V3 VENTANA: DORMITORIOS - SALA ESTAR

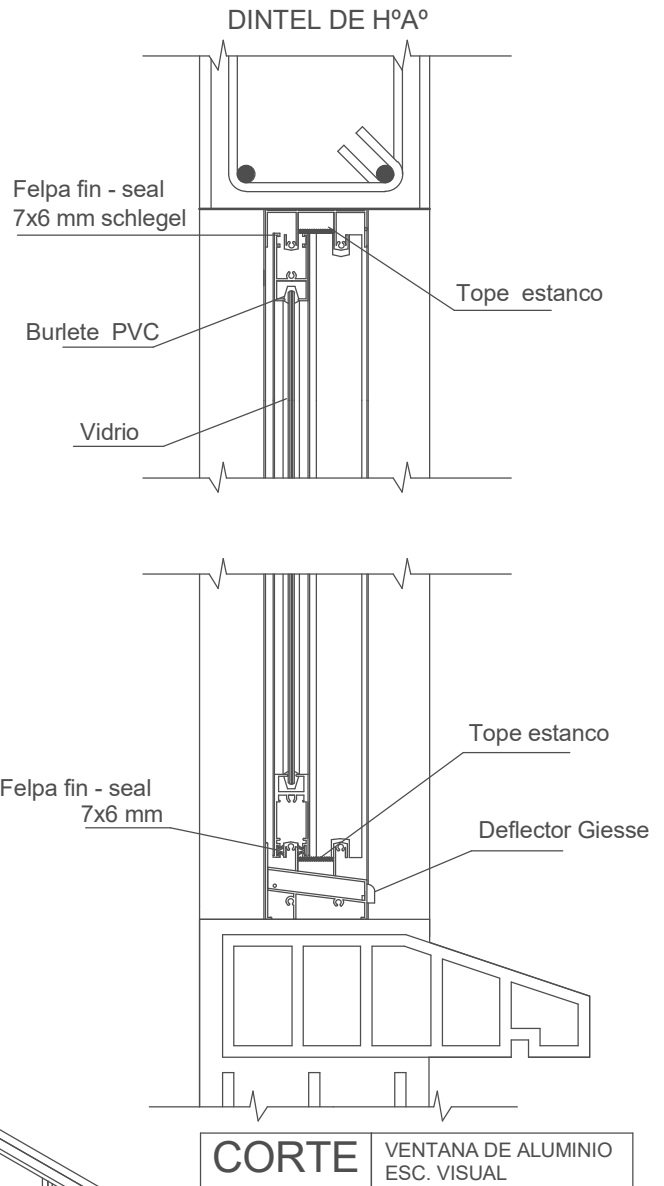

JG. Tabla de planificación de ventanas

Tipo	Altura	Anchura	AREA VENTANA	BOTAGUAS	DINTEL	Recuento
1.20x1.00	1.20	1.00	2.40 m²	2.20	2.40	2
1.20x1.80	1.20	1.80	4.32 m²	3.80	4.00	2
V1-1.70x0.60	1.70	0.60	3.06 m²	2.10	2.40	3
Total general: 7			9.78 m²	8.10	8.80	

DETALLE DE VENTANAS

/ PROPUESTA DE EMPLAZAMIENTO

PROYECTO DE VIVIENDA CUALITATIVA EN EL MUNICIPIO DE COMANCHE -FASE(VI) 2024- LA PAZ

ZONAS / URBANIZACIONES: SUNIMURO, JALANTANI, ANTARANI Y OTROS.	MUNICIPIO: COMANCHE	DISEÑO ARQUITECTONICO:	REVISADO Y APROBADO:	FECHA: ENERO 2025
PROVINCIA: PACAJES	DEPARTAMENTO: LA PAZ			SUPERFICIE: 59.81 m2
				LAMINA: AR-22

"EL PLANO ES REFERENCIAL SE DEBE ACOMODAR AL TERRENO"