
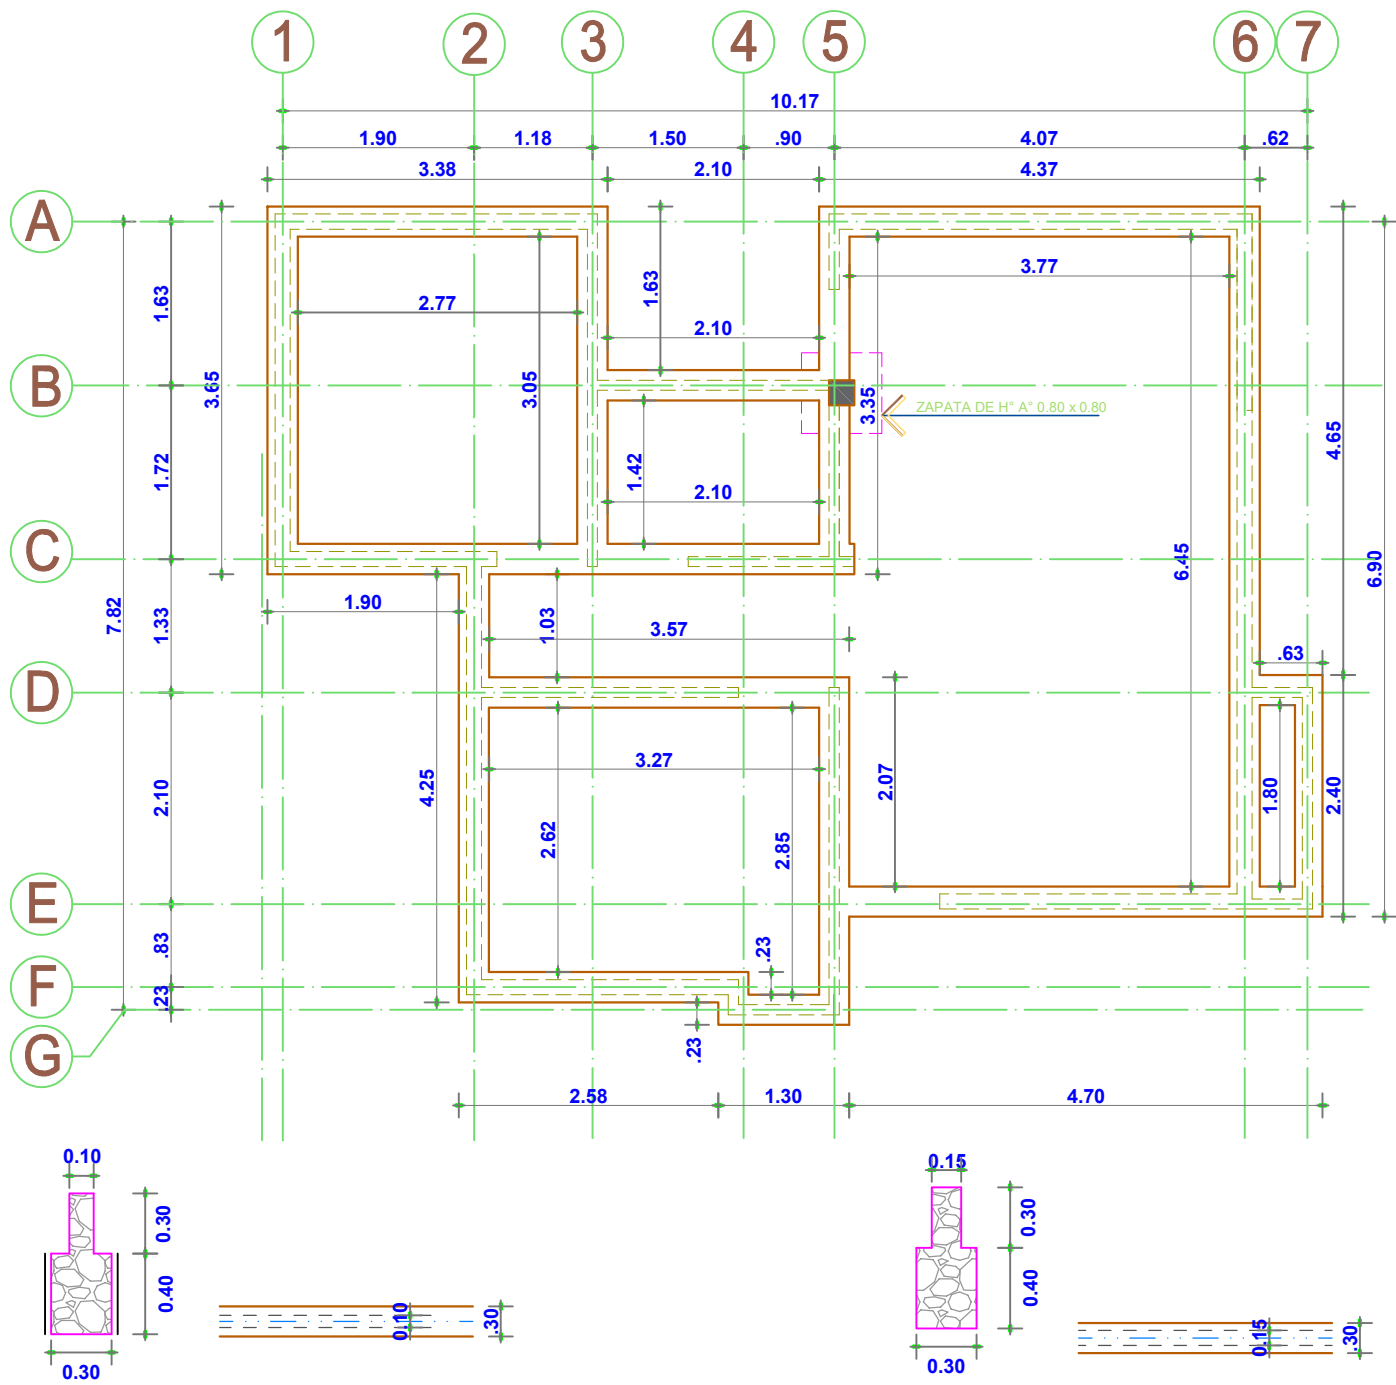


MODULO 1: VIVIENDA SOCIAL INCLUSIVA - TIPO 1


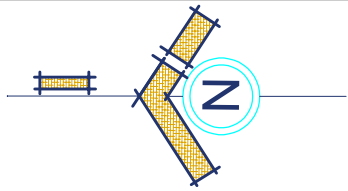


PLANO DE CIMIENTOS

ESC. 1:75

	AGENCIA ESTATAL DE VIVIENDA-AEVIVIENDA		DISEÑO ARQUITECTONICO	REVISADO Y APROBADO	FECHA: JUNIO/2024 SUPERFICIE: 68.63 M2 LAMINA: 1 / 17
	PROYECTO: PROYECTO DE VIVIENDA NUEVA EN EL MUNICIPIO DE ACASIO -FASE(V) 2024- POTOSI				
	MUNICIPIO: ACASIO				
	PROVINCIA: BERNARDINO BILBAO RIOJA	DEPARTAMENTO: POTOSI			

MODULO 1: VIVIENDA SOCIAL INCLUSIVA - TIPO 1

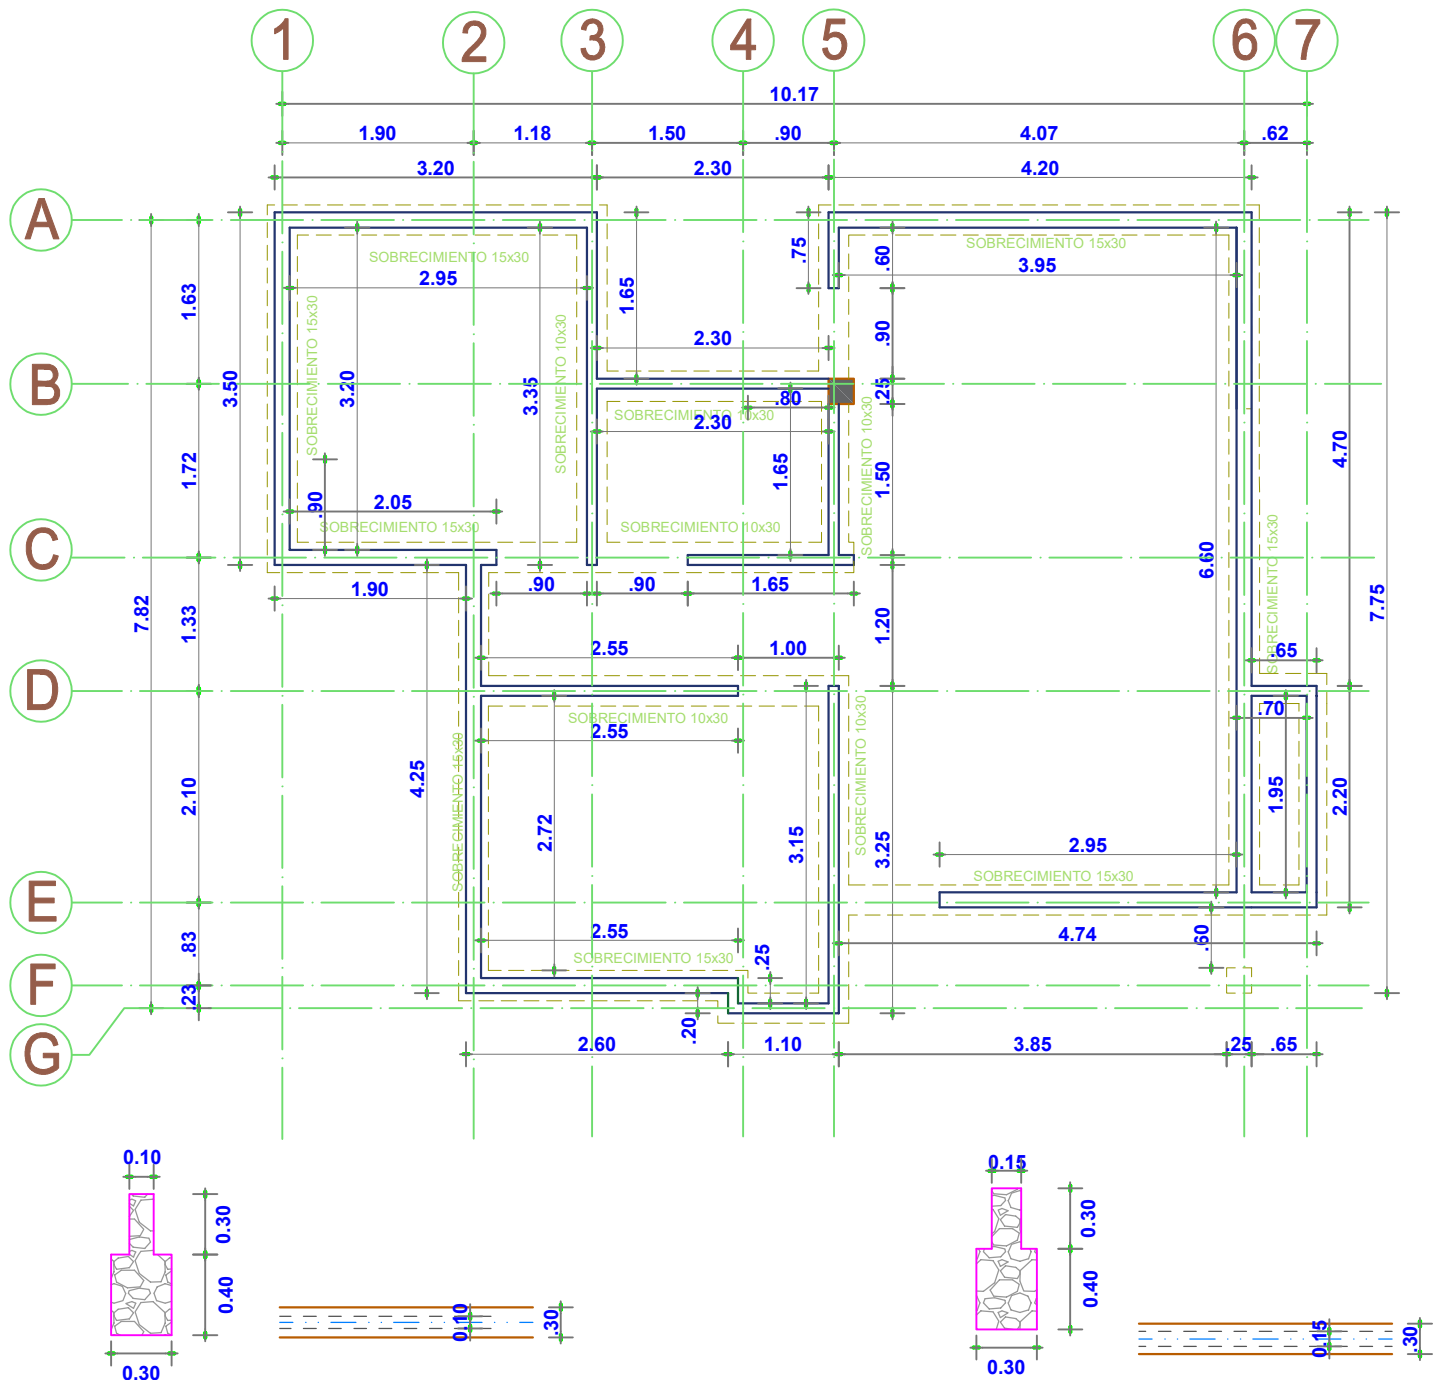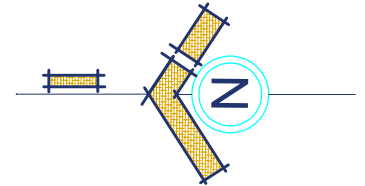

PLANO DE SOBRECIMIENTOS

ESC. 1:75



AGENCIA ESTATAL DE VIVIENDA-AEVIVIENDA

PROYECTO:
PROYECTO DE VIVIENDA NUEVA EN EL MUNICIPIO DE ACASIO
-FASE(V) 2024- POTOSI

MUNICIPIO:
ACASIO

PROVINCIA:
BERNARDINO BILBAO RIOJA

DEPARTAMENTO:
POTOSI

DISEÑO ARQUITECTONICO


REVISADO Y APROBADO

FECHA:
JUNIO/2024

SUPERFICIE:
68.63 M2

LAMINA:
2/17

MODULO 1: VIVIENDA SOCIAL INCLUSIVA - TIPO 1

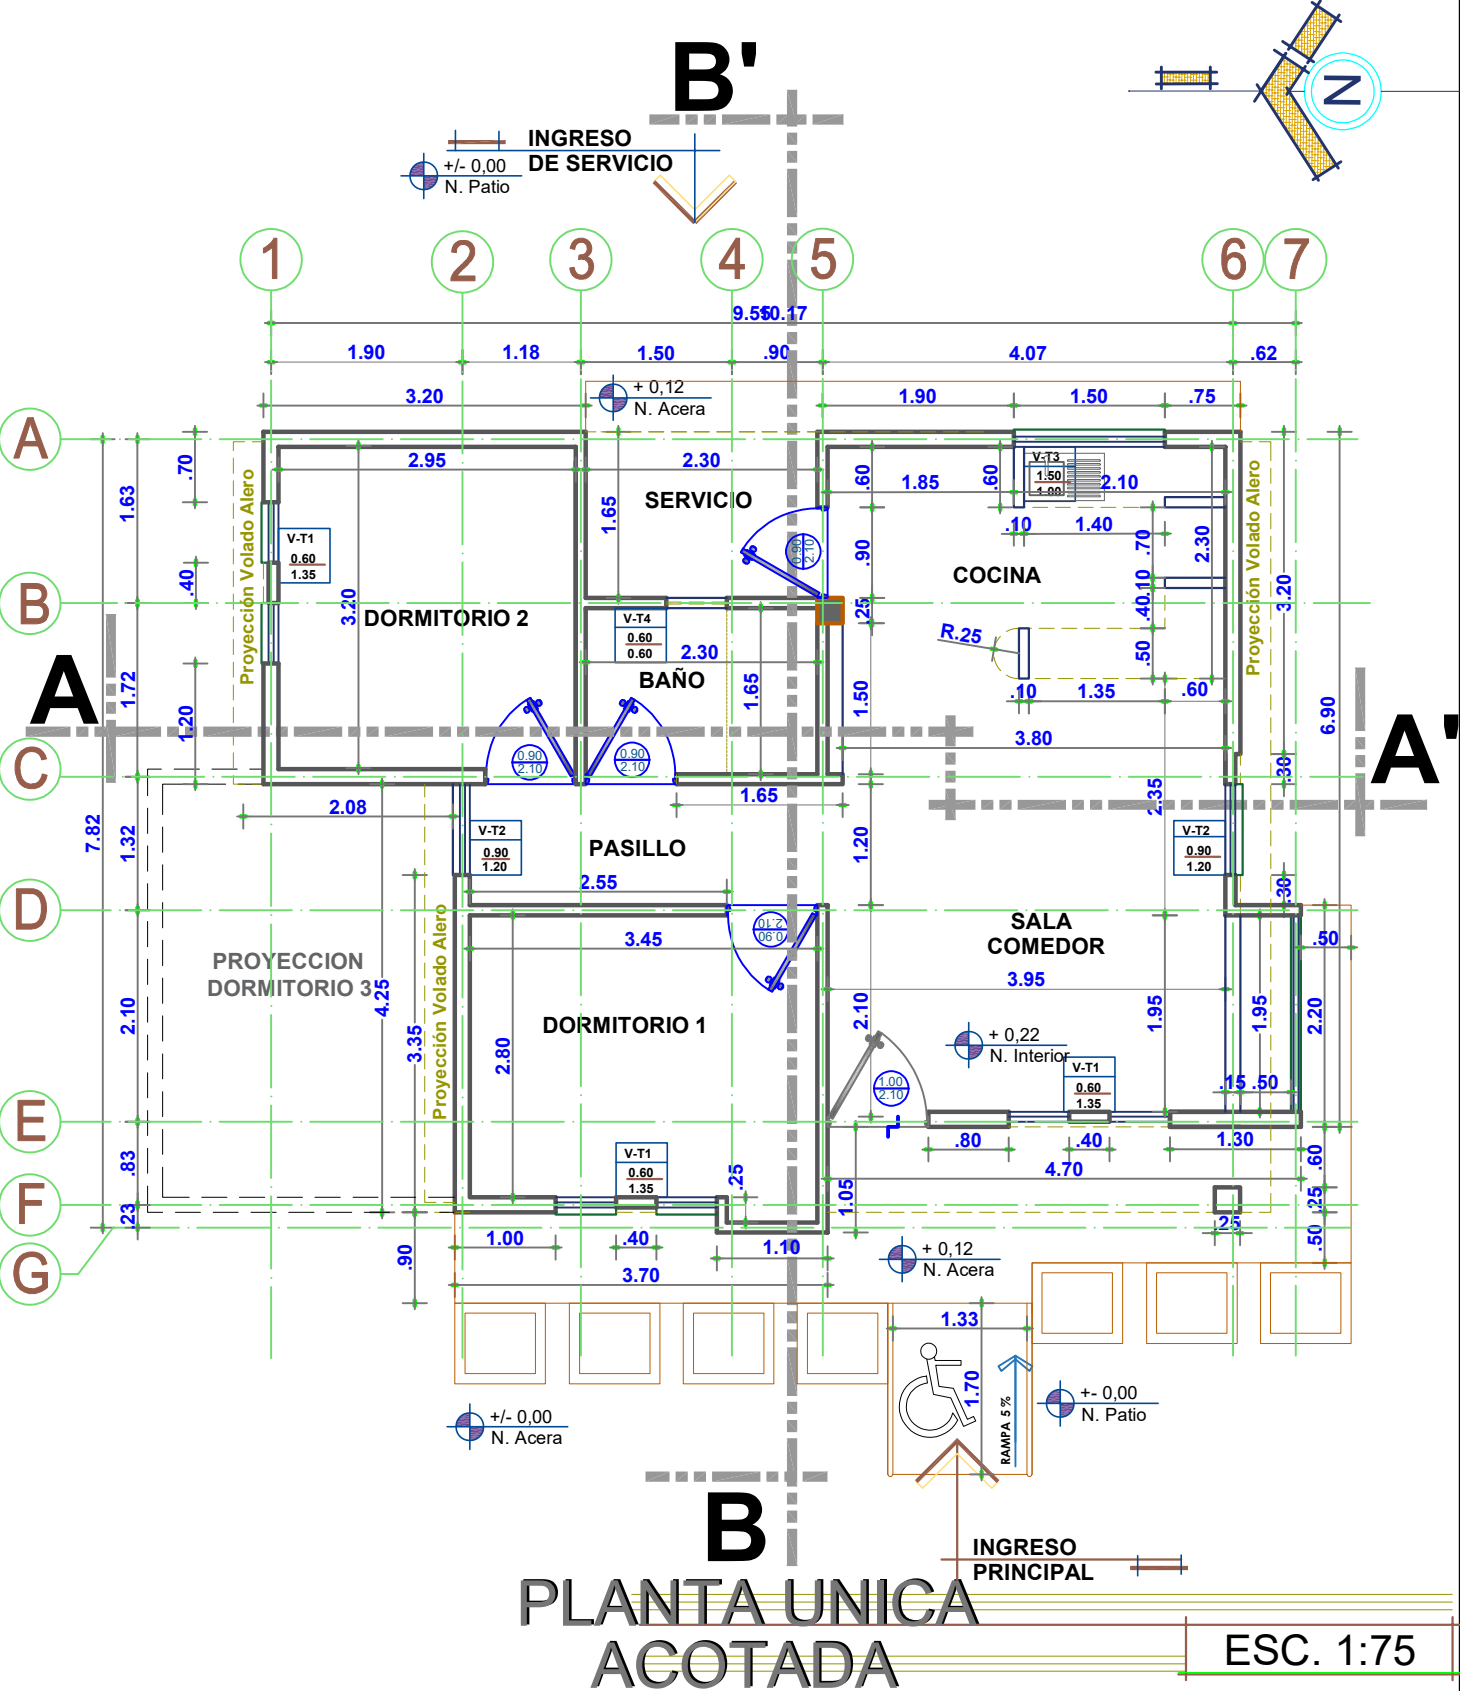

AGENCIA ESTATAL DE VIVIENDA-AEVIVIENDA		DISEÑO ARQUITECTONICO	REVISADO Y APROBADO	FECHA: JUNIO/2024
PROYECTO: PROYECTO DE VIVIENDA NUEVA EN EL MUNICIPIO DE ACASIO				SUPERFICIE: 68.63 M2
MUNICIPIO: ACASIO				LAMINA: 3 / 17
PROVINCIA: BERNARDINO BILBAO RIOJA	DEPARTAMENTO: POTOSI			


MODULO 1: VIVIENDA SOCIAL INCLUSIVA - TIPO 1



PLANO DE ZONIFICACION ESC. 1:75

	AGENCIA ESTATAL DE VIVIENDA-AEVIVIENDA		DISEÑO ARQUITECTONICO	REVISADO Y APROBADO	FECHA: JUNIO/2024
	PROYECTO: PROYECTO DE VIVIENDA NUEVA EN EL MUNICIPIO DE ACASIO				SUPERFICIE: 68.63 M2
	MUNICIPIO: ACASIO				LAMINA: 4/17
	PROVINCIA: BERNARDINO BILBAO RIOJA		DEPARTAMENTO: POTOSI		

MODULO 1: *VIVIENDA SOCIAL INCLUSIVA - TIPO 1*

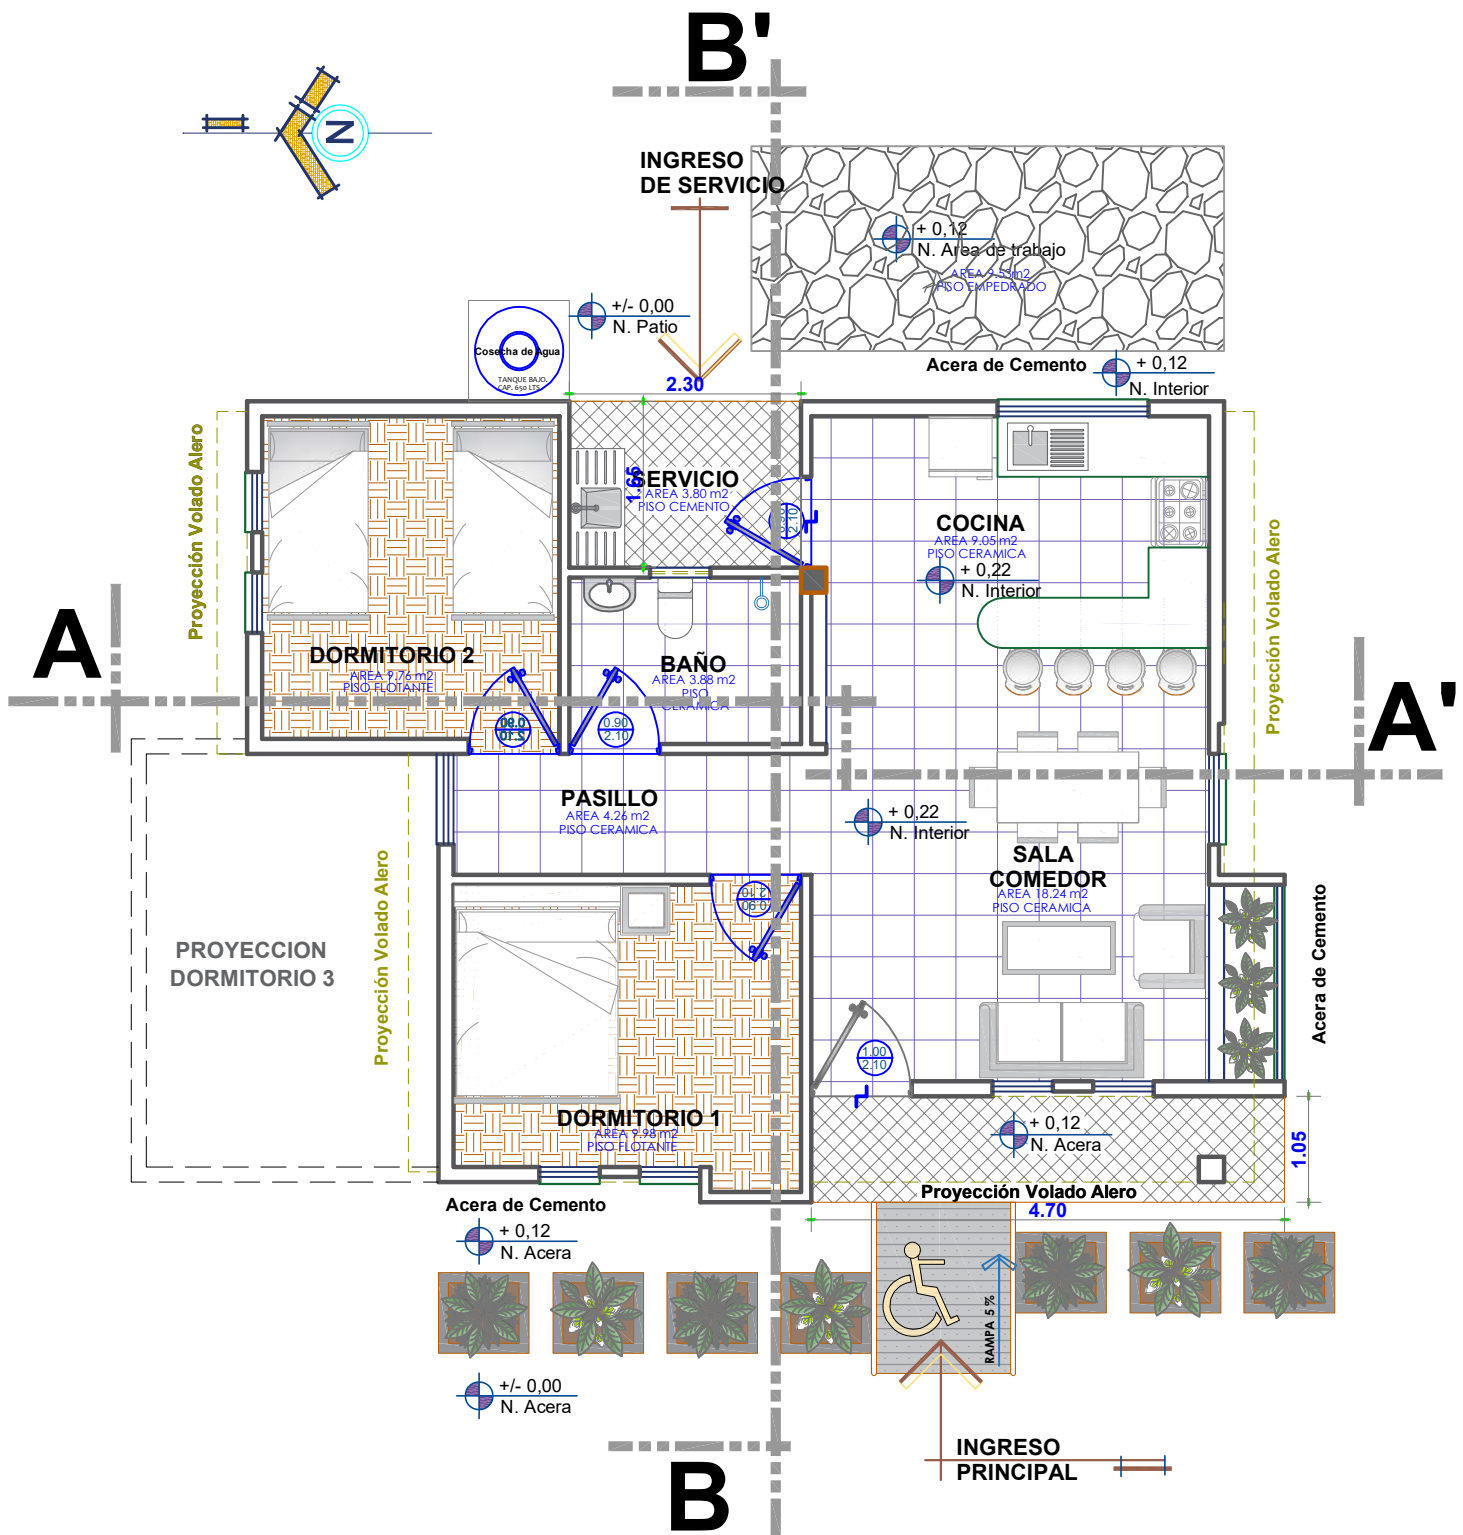

PLANTA UNICA AMOBLADA

ESC. 1:75



AGENCIA ESTATAL DE VIVIENDA-AEVIVIENDA

PROYECTO:
PROYECTO DE VIVIENDA NUEVA EN EL MUNICIPIO DE ACASIO
-FASE(V) 2024- POTOSI

MUNICIPIO: ACASIO

PROVINCIA:
BERNARDINO BILBAO RIOJA

DEPARTAMENTO: POTOSI

DISEÑO ARQUITECTONICO

REVISADO Y APROBADO



FECHA:
JUNIO/2024

SUPERFICIE:
68.63 M2

LAMINA:
F 117

5 / 17

MODULO 1: VIVIENDA SOCIAL INCLUSIVA - TIPO 1

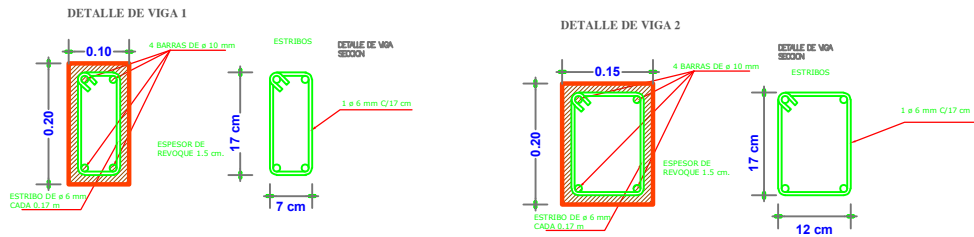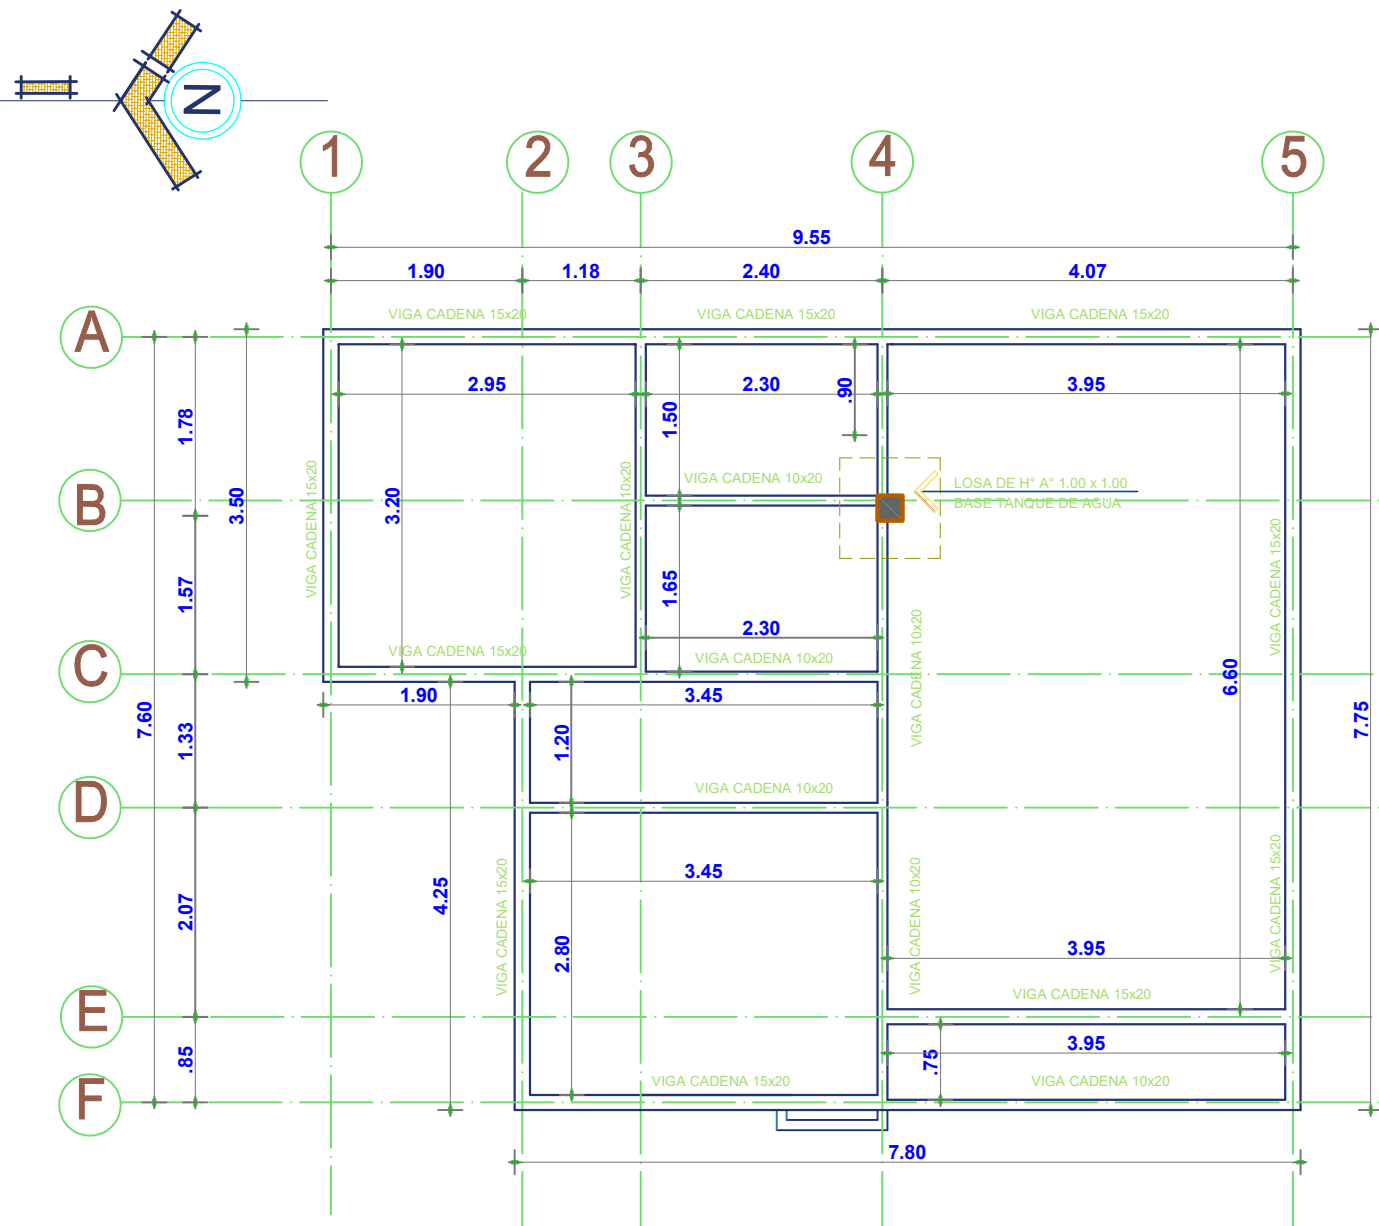


PLANO DE VIGAS



ESC. 1:75

	AGENCIA ESTATAL DE VIVIENDA-AEVIVIENDA		DISEÑO ARQUITECTONICO	REVISADO Y APROBADO	FECHA: JUNIO/2024 SUPERFICIE: 68.63 M2 LAMINA: 6/17
	PROYECTO: PROYECTO DE VIVIENDA NUEVA EN EL MUNICIPIO DE ACASIO				
	MUNICIPIO: ACASIO				
	PROVINCIA: BERNARDINO BILBAO RIOJA	DEPARTAMENTO: POTOSI			

MODULO 1: VIVIENDA SOCIAL INCLUSIVA - TIPO 1

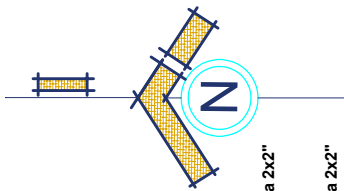

PLANTA...

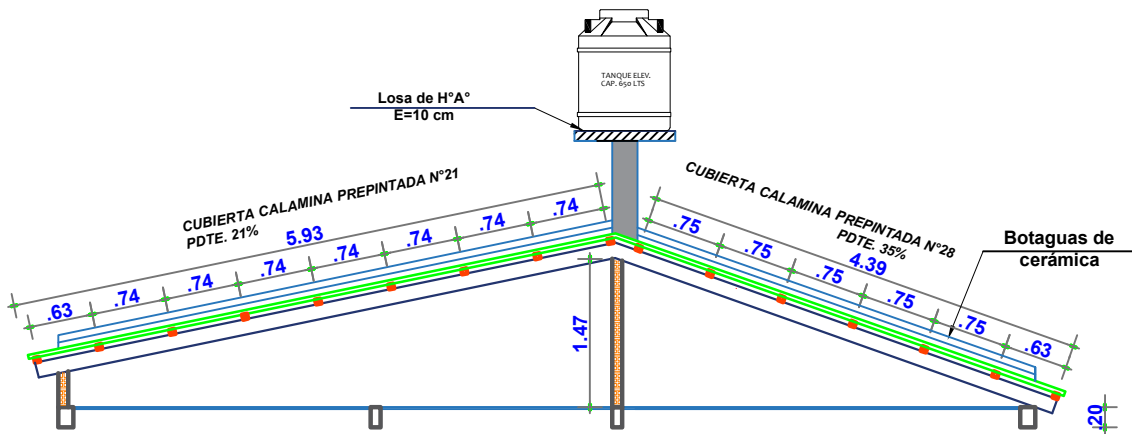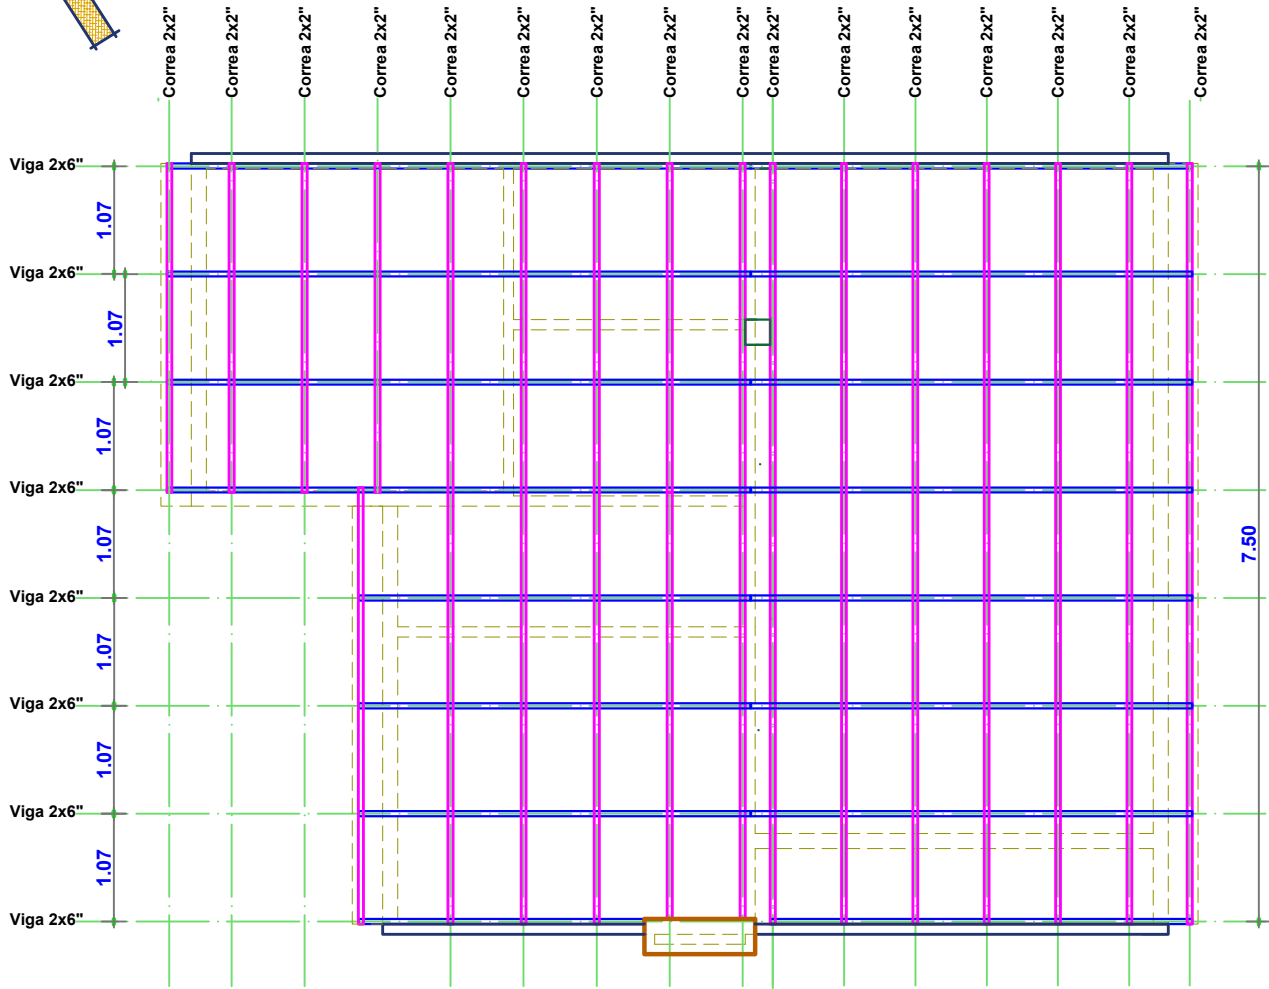

PLANO DE ESTRUCTURA DE MADERAMEN
ESC. 1:75




AGENCIA ESTATAL DE VIVIENDA-AEVIVIENDA
PROYECTO: PROYECTO DE VIVIENDA NUEVA EN EL MUNICIPIO DE ACASIO
-FASE(V) 2024- POTOSI
MUNICIPIO: ACASIO
PROVINCIA: BERNARDINO BILBAO RIOJA
DEPARTAMENTO: POTOSI

DISEÑO ARQUITECTONICO

REVISADO Y APROBADO

FECHA: JUNIO/2024
SUPERFICIE: 68.63 M2
LAMINA: 7/17

MODULO 1: VIVIENDA SOCIAL INCLUSIVA - TIPO 1

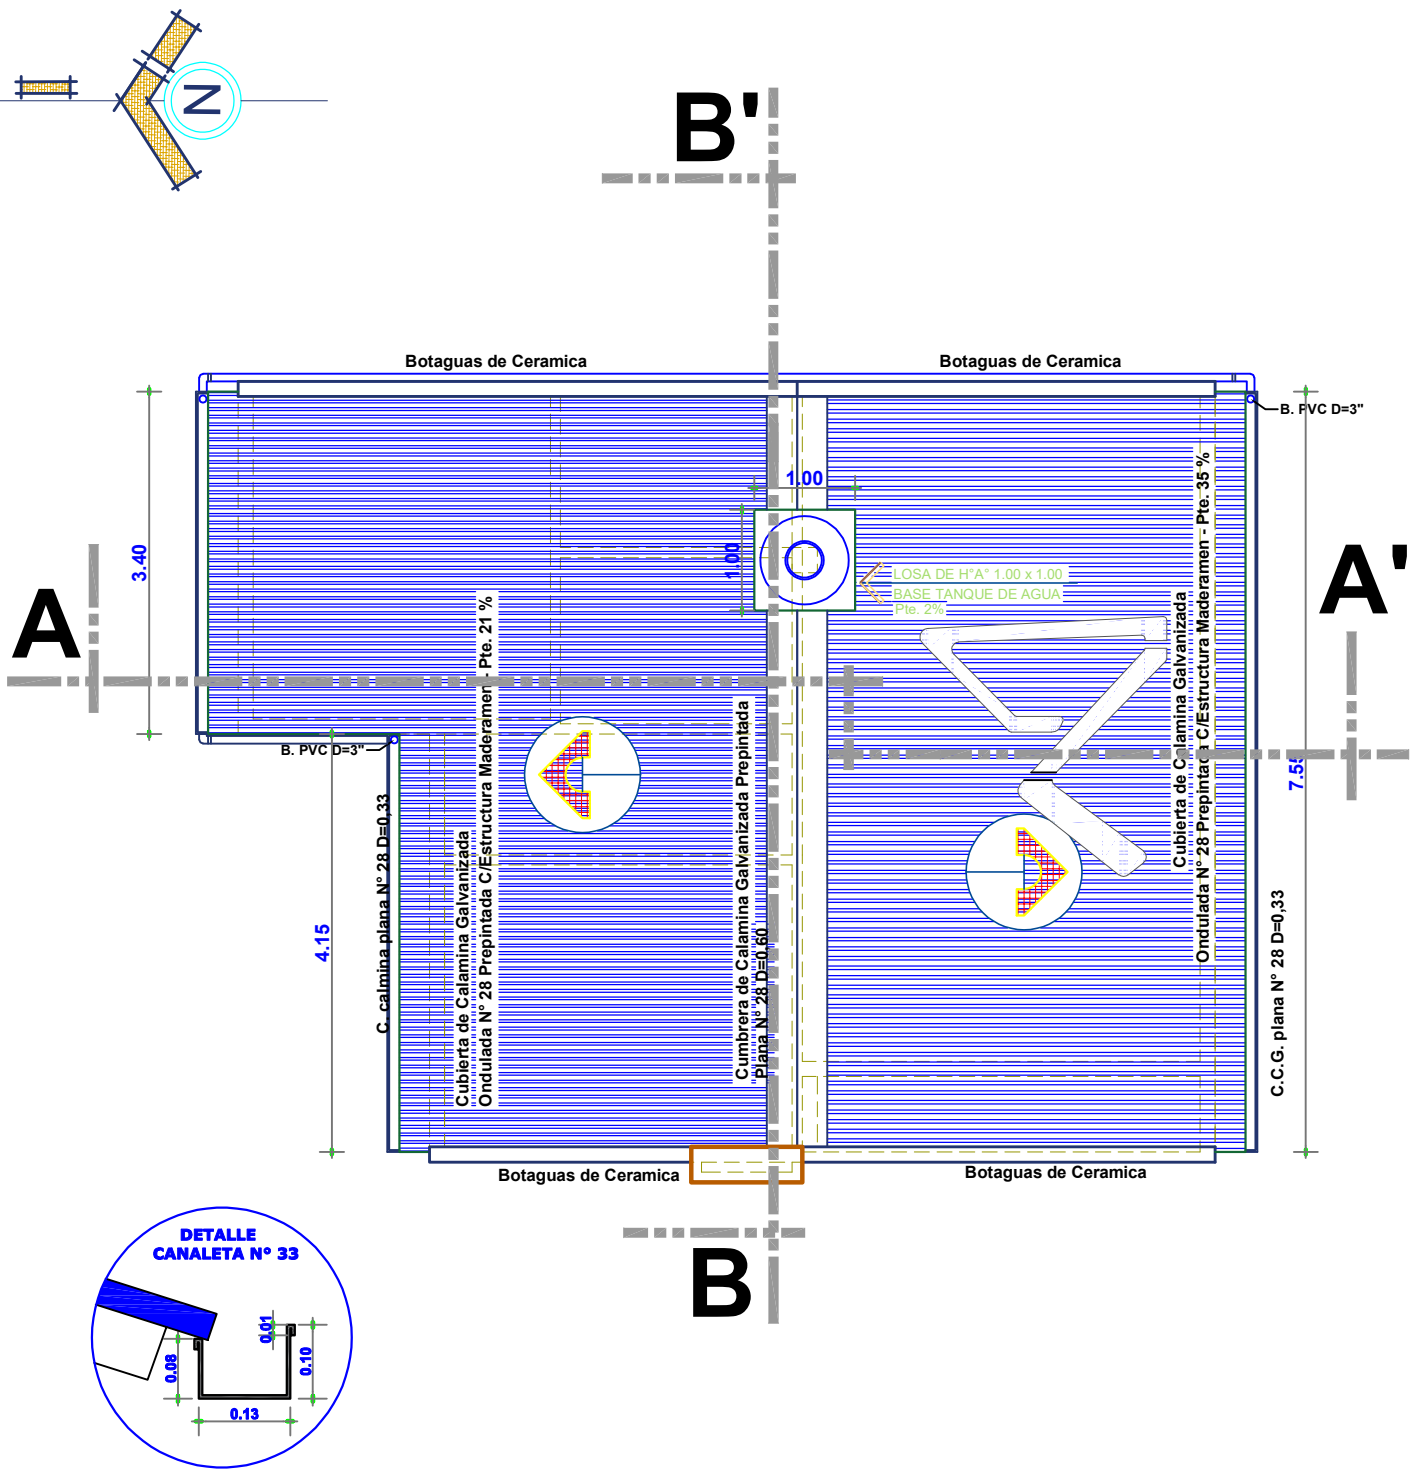


PLANO DE CUBIERTAS

ESC. 1:75


	AGENCIA ESTATAL DE VIVIENDA-AEVIVIENDA		DISEÑO ARQUITECTONICO	REVISADO Y APROBADO	FECHA: JUNIO/2024
	PROYECTO: PROYECTO DE VIVIENDA NUEVA EN EL MUNICIPIO DE ACASIO -FASE(V) 2024- POTOSI				SUPERFICIE: 68.63 M2
	MUNICIPIO: ACASIO				LAMINA: 8/17
	PROVINCIA: BERNARDINO BILBAO RIOJA	DEPARTAMENTO: POTOSI			

MODULO 1: VIVIENDA SOCIAL INCLUSIVA - TIPO 1

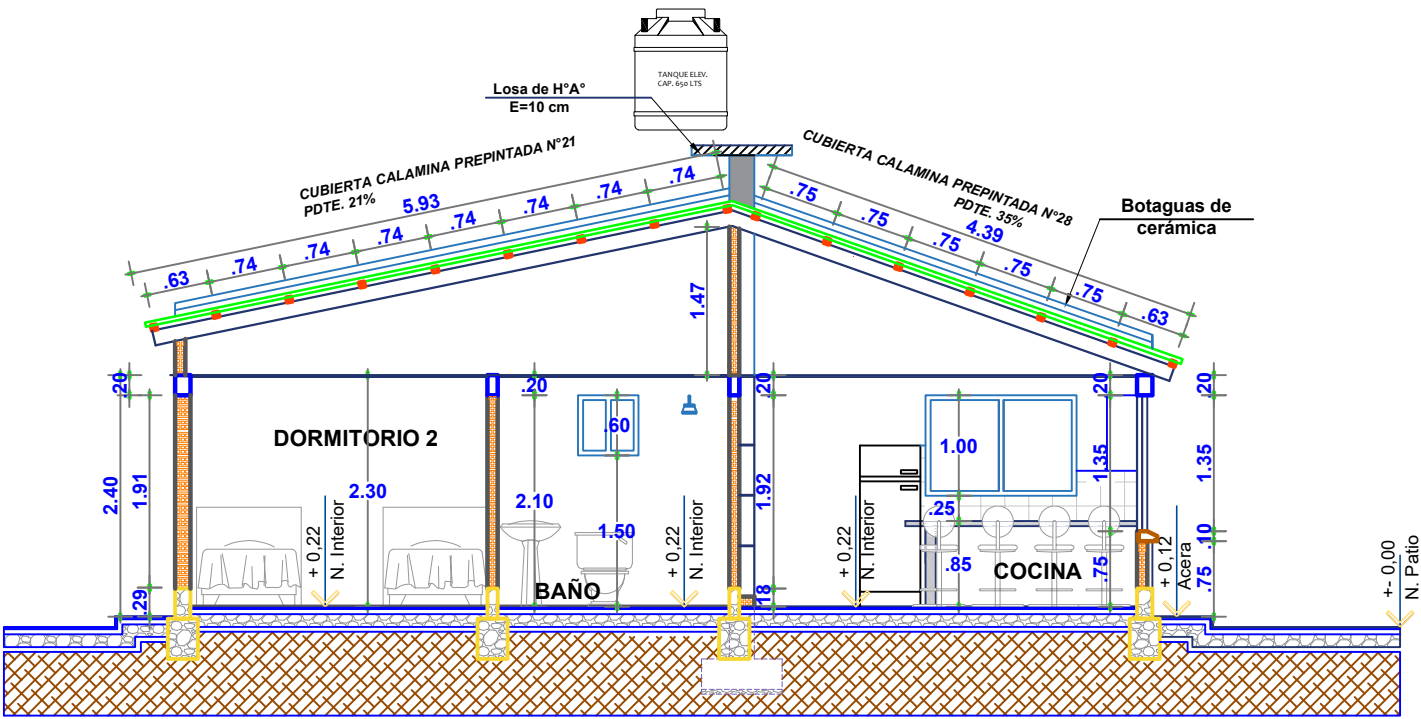

CORTE A-A'

ESC. 1:75

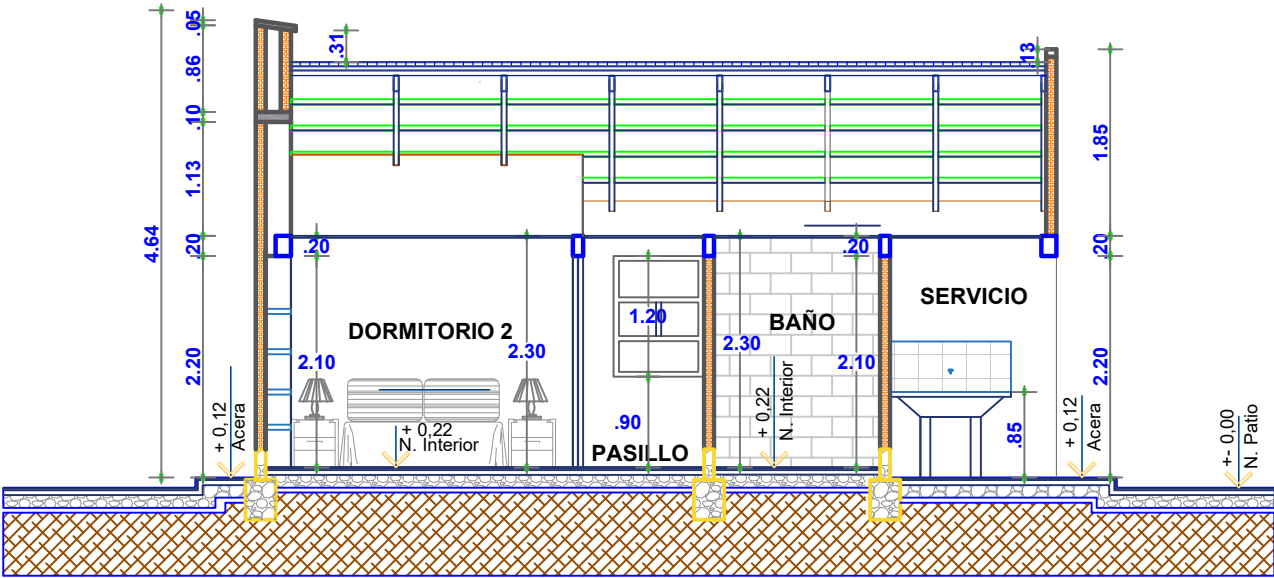

CORTE B-B'

ESC. 1:75


	AGENCIA ESTATAL DE VIVIENDA-AEVIVIENDA		DISEÑO ARQUITECTONICO	REVISADO Y APROBADO	FECHA: JUNIO/2024 SUPERFICIE: 68.63 M2 LAMINA: 9/17
	PROYECTO: PROYECTO DE VIVIENDA NUEVA EN EL MUNICIPIO DE ACASIO				
	-FASE(V) 2024- POTOSI				
	MUNICIPIO: ACASIO				
	PROVINCIA: BERNARDINO BILBAO RIOJA		DEPARTAMENTO: POTOSI		

MODULO 1: VIVIENDA SOCIAL INCLUSIVA - TIPO 1



ELEVACION PRINCIPAL

ESC. 1:75

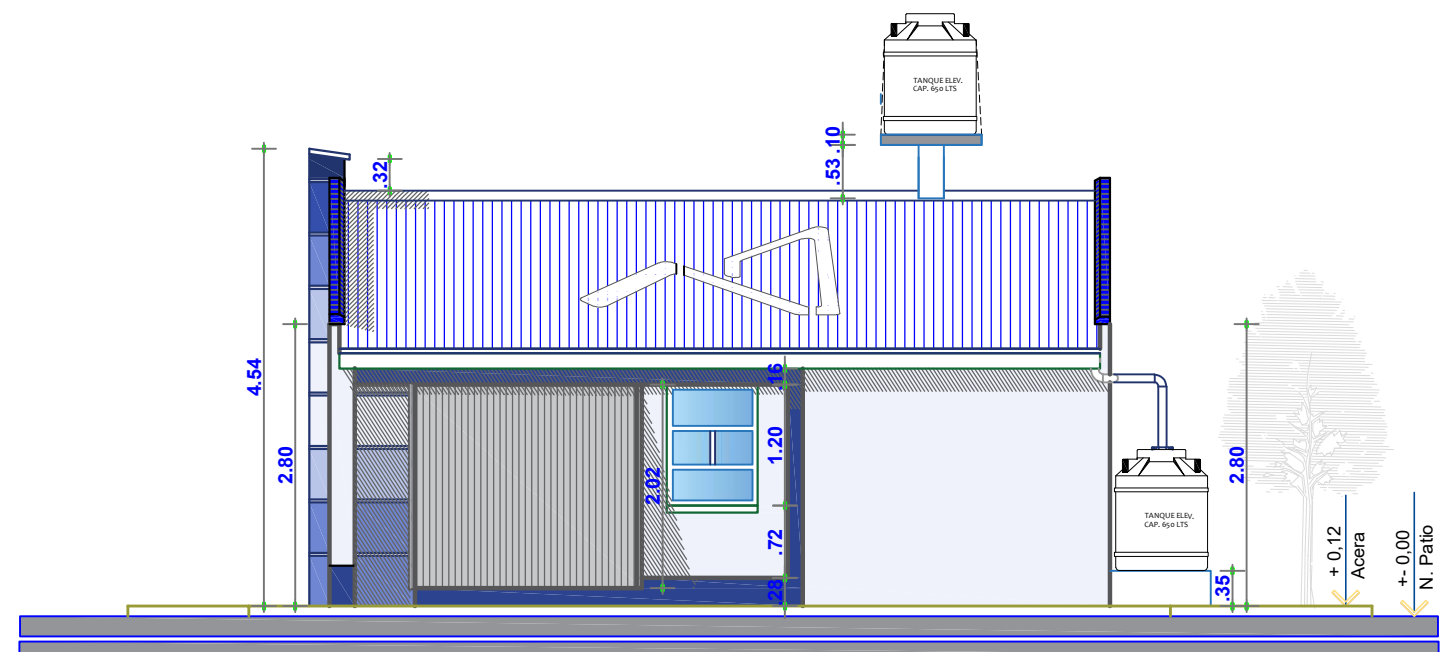

ELEVACION LATERAL DERECHO

ESC. 1:75



AGENCIA ESTATAL DE VIVIENDA-AEVIVIENDA

PROYECTO:
PROYECTO DE VIVIENDA NUEVA EN EL MUNICIPIO DE ACASIO
-FASE(V) 2024- POTOSI

MUNICIPIO:
ACASIO

PROVINCIA:
BERNARDINO BILBAO RIOJA

DEPARTAMENTO:
POTOSI

DISEÑO ARQUITECTONICO


REVISADO Y APROBADO

FECHA:
JUNIO/2024

SUPERFICIE:
68.63 M2

LAMINA:
10/17

MODULO 1: VIVIENDA SOCIAL INCLUSIVA - TIPO 1

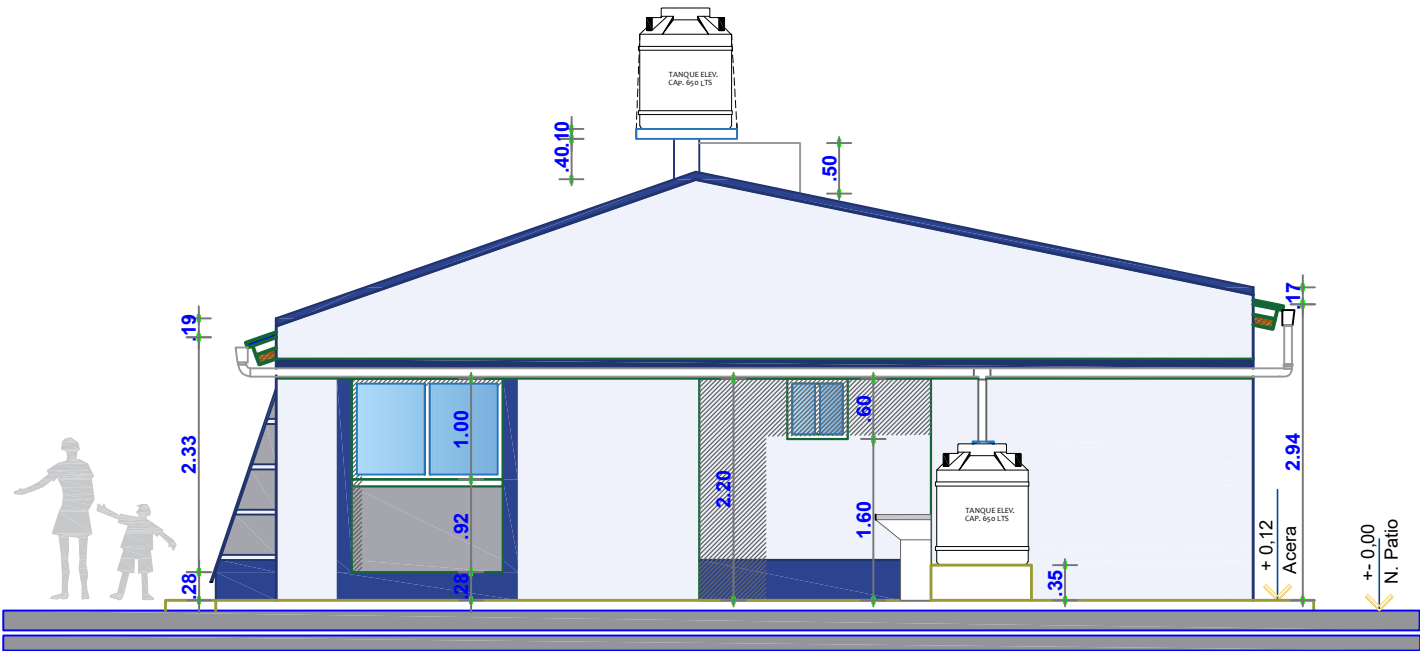



ELEVACION POSTERIOR ESC. 1:75



ELEVACION LATERAL IZQUIERDO ESC. 1:75

	AGENCIA ESTATAL DE VIVIENDA-AEVIVIENDA		DISEÑO ARQUITECTONICO	REVISADO Y APROBADO	FECHA: JUNIO/2024 SUPERFICIE: 68.63 M2 LAMINA: 11/17
	PROYECTO: PROYECTO DE VIVIENDA NUEVA EN EL MUNICIPIO DE ACASIO				
	-FASE(V) 2024- POTOSI				
	MUNICIPIO: ACASIO				
	PROVINCIA: BERNARDINO BILBAO RIOJA		DEPARTAMENTO: POTOSI		

MODULO 1: VIVIENDA SOCIAL INCLUSIVA - TIPO 1

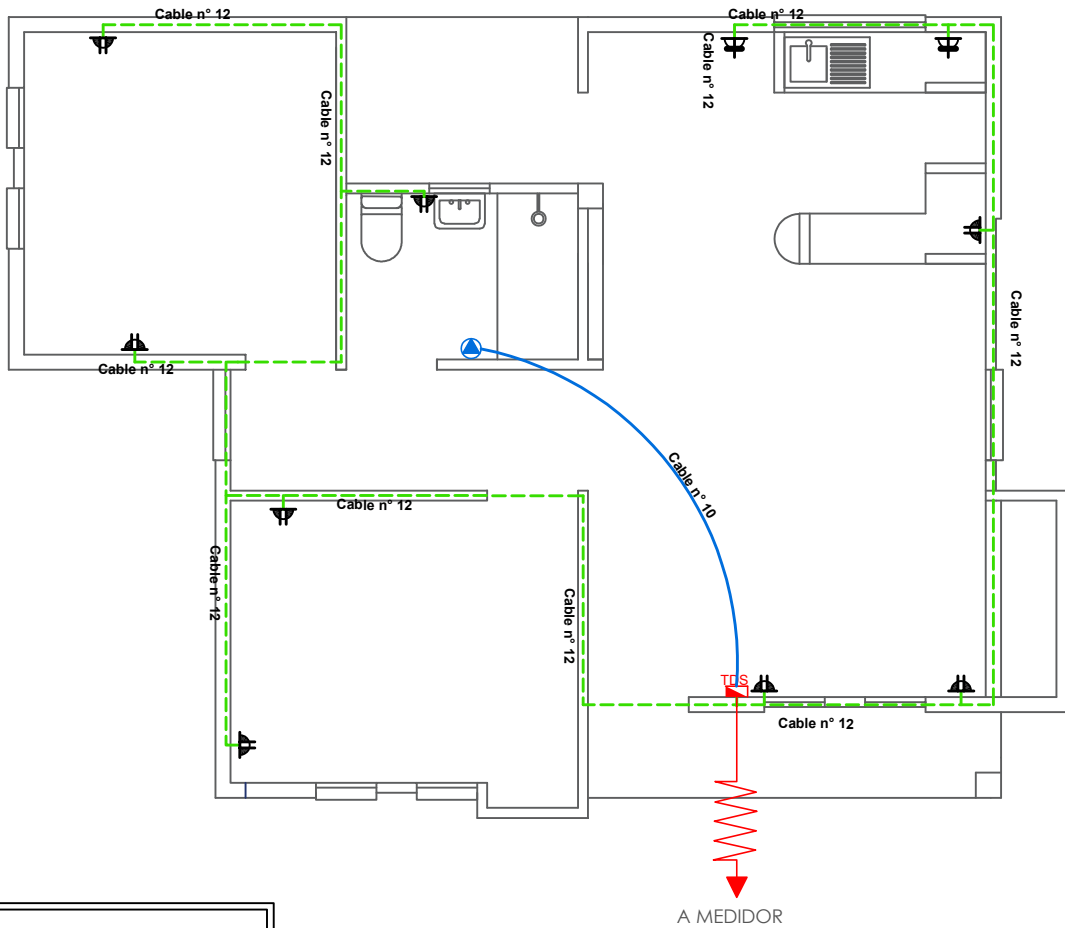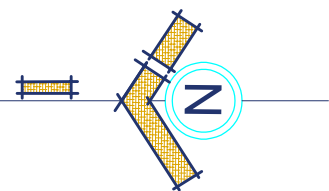

SIMBOLOGIA		
	TDS	TABLERO DE DISTRIBUCION SECUNDARIO
		CIRCUITO DE TOMA CORRIENTES
		TOMA CORRIENTE DOBLE
		TOMA CORRIENTE SHUKO
		TOMA DE FUERZA



PLANO DE INSTALACIONES ELECTRICAS

TOMACORRIENTES

ESC. 1:75

	AGENCIA ESTATAL DE VIVIENDA-AEVIVIENDA		DISEÑO ARQUITECTONICO	REVISADO Y APROBADO	FECHA: JUNIO/2024
	PROYECTO: PROYECTO DE VIVIENDA NUEVA EN EL MUNICIPIO DE ACASIO				SUPERFICIE: 68.63 M2
	-FASE(V) 2024- POTOSI				LAMINA: 12/17
	MUNICIPIO: ACASIO				
	PROVINCIA: BERNARDINO BILBAO RIOJA	DEPARTAMENTO: POTOSI			

MODULO 1: VIVIENDA SOCIAL INCLUSIVA - TIPO 1

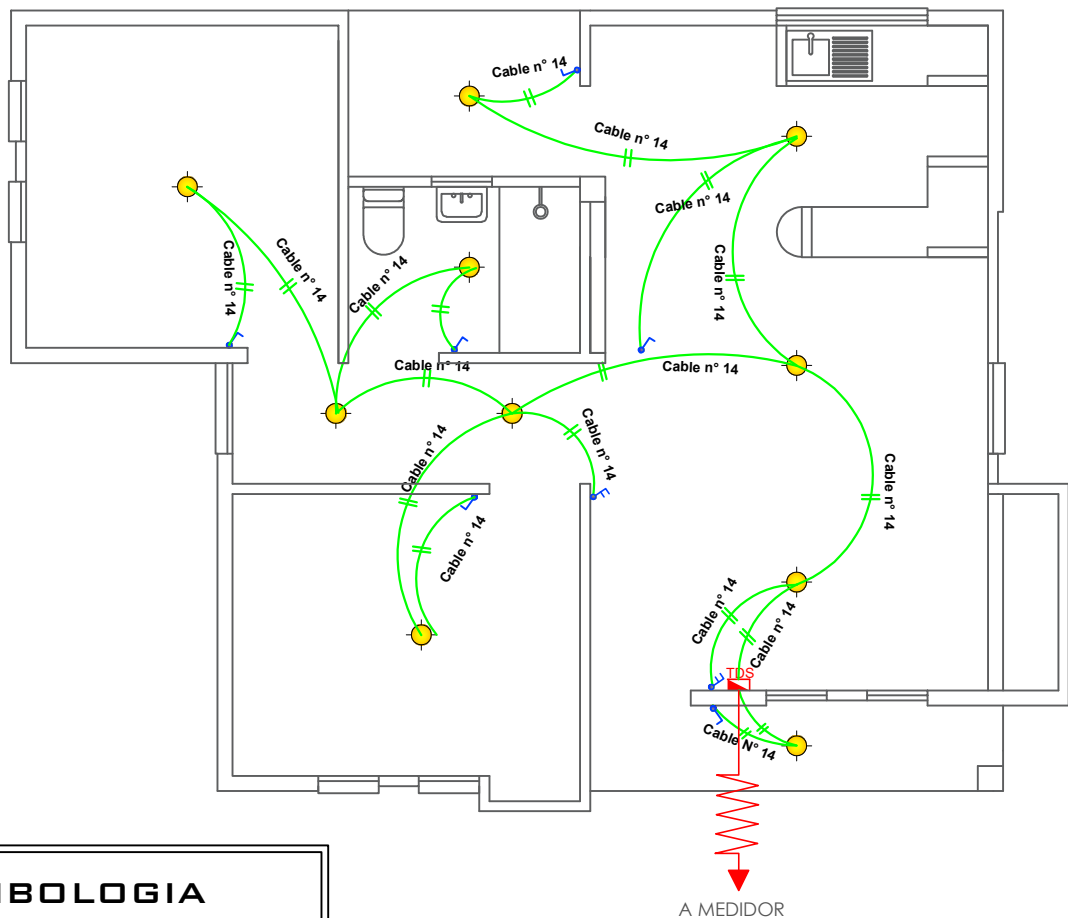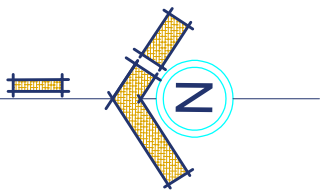

SIMBOLOGIA	
	TDS TABLERO DE DISTRIBUCION SECUNDARIO
	CIRCUITO DE ILUMINACION
	PUNTO DE ILUMINACION
	INTERRUPTOR SIMPLE
	INTERRUPTOR DOBLE

PLANO DE INSTALACIONES ELECTRICAS
ILUMINACION

ESC. 1:75



AGENCIA ESTATAL DE VIVIENDA-AEVIVIENDA

PROYECTO:
PROYECTO DE VIVIENDA NUEVA EN EL MUNICIPIO DE ACASIO
-FASE(V) 2024- POTOSI

MUNICIPIO:
ACASIO

PROVINCIA:
BERNARDINO BILBAO RIOJA



DEPARTAMENTO:
POTOSI

DISEÑO ARQUITECTONICO

REVISADO Y APROBADO

FECHA:
JUNIO/2024
SUPERFICIE:
68.63 M2
LAMINA:
13/17

MODULO 1: VIVIENDA SOCIAL INCLUSIVA - TIPO 1

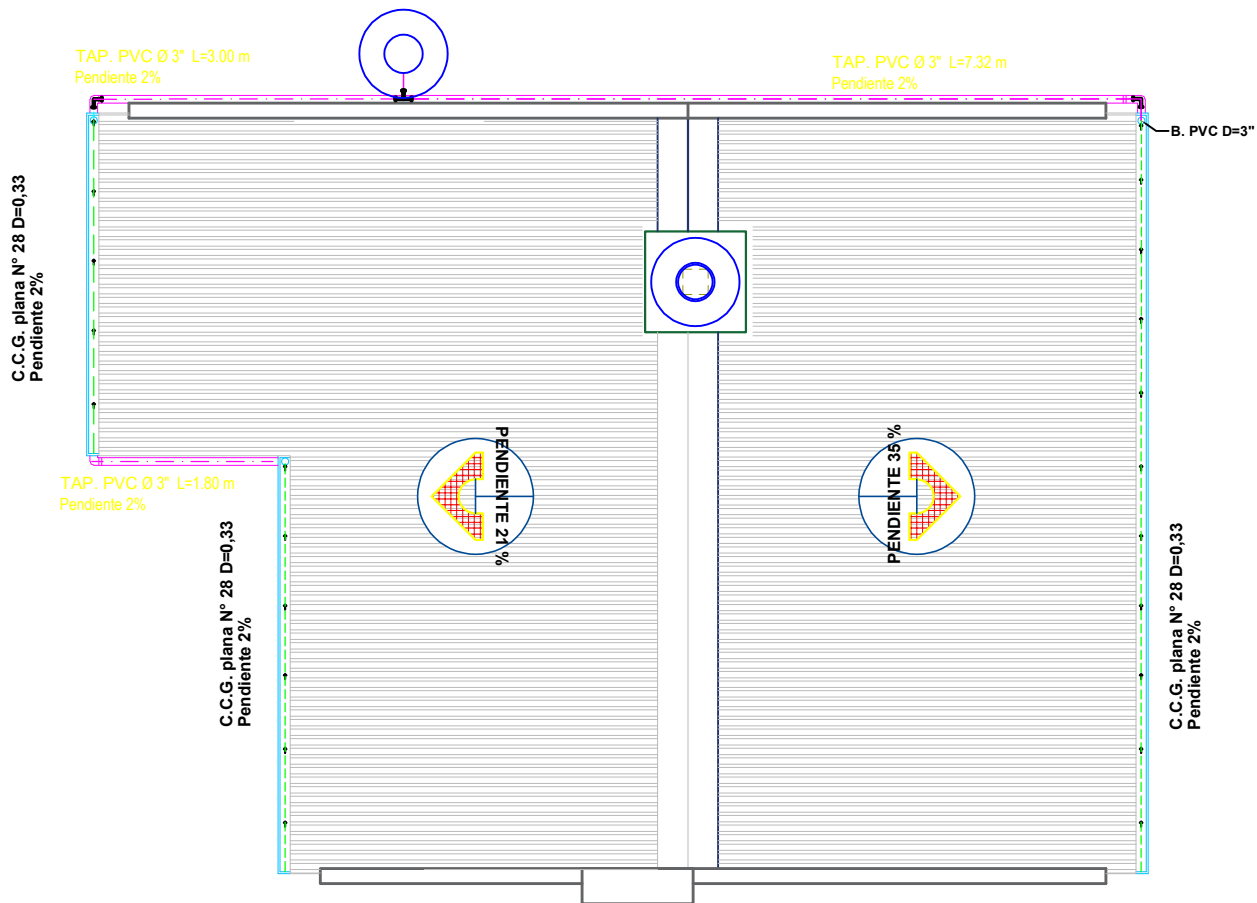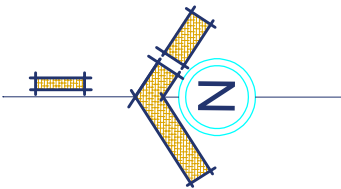

REFERENCIAS:

- - - - - Tubería de desagüe de 3"
- - - - - Canaleta de calamina plana N°28 Corte 33

SIMBOLOGÍA

-
-
-

PLANO PLUVIAL COSECHA DE AGUA
ESC. 1:75



AGENCIA ESTATAL DE VIVIENDA-AEVIVIENDA

PROYECTO:
PROYECTO DE VIVIENDA NUEVA EN EL MUNICIPIO DE ACASIO
-FASE(V) 2024- POTOSI

MUNICIPIO:
ACASIO

PROVINCIA:
BERNARDINO BILBAO RIOJA

DEPARTAMENTO:
POTOSI


DISEÑO ARQUITECTONICO

REVISADO Y APROBADO

FECHA:
JUNIO/2024

SUPERFICIE:
68.63 M2

LAMINA:
14/17

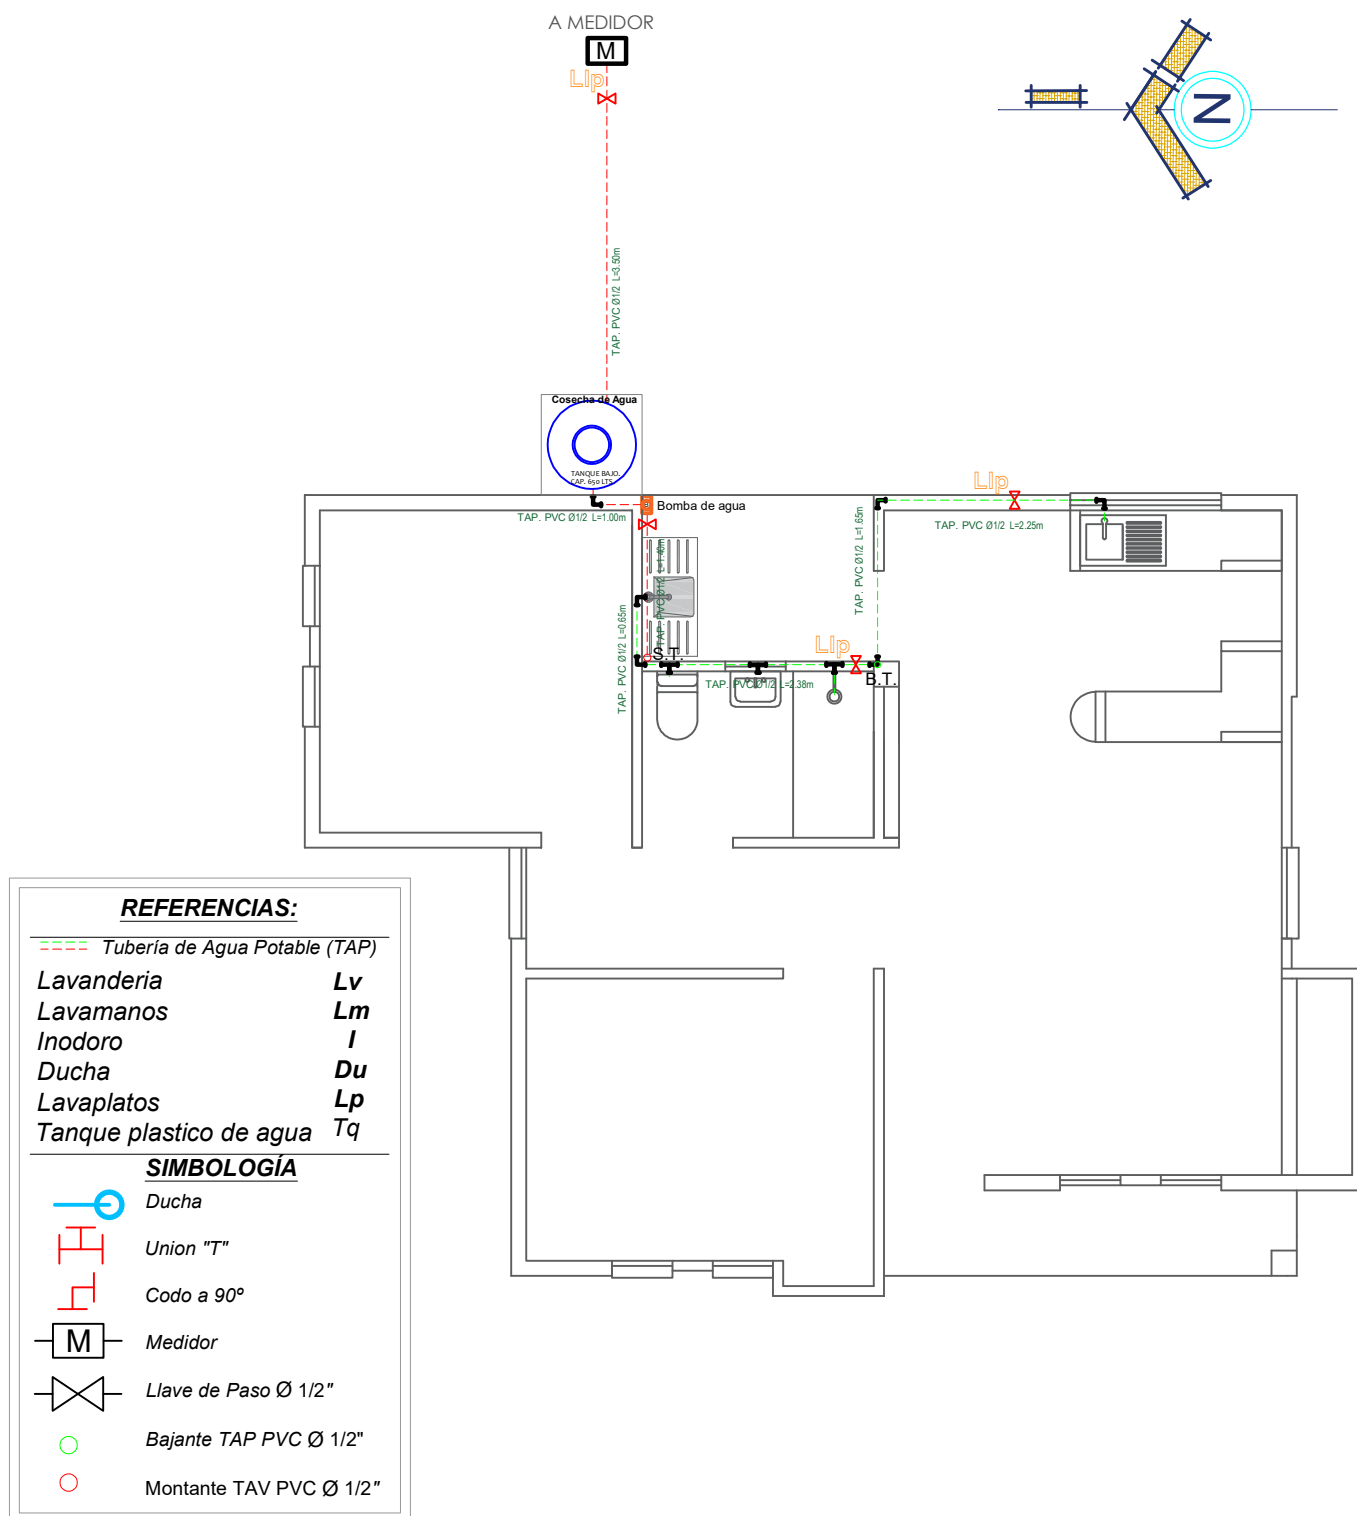MODULO 1: VIVIENDA SOCIAL INCLUSIVA - TIPO 1

PLANO DE INSTALACION AGUA POTABLE

ESC. 1:75



AGENCIA ESTATAL DE VIVIENDA-AEVIVIENDA

DISEÑO ARQUITECTONICO

REVISADO Y APROBADO

PROYECTO:
PROYECTO DE VIVIENDA NUEVA EN EL MUNICIPIO DE ACASIO
-FASE(V) 2024- POTOSI

MUNICIPIO: ACASIO

PROVINCIA:
BERNARDINO BILBAO RIOJA


DEPARTAMENTO: POTOSI

FECHA:
JUNIO/2024

SUPERFICIE:
68.63 M2

LAMINA:
15/17

MODULO 1: VIVIENDA SOCIAL INCLUSIVA - TIPO 1

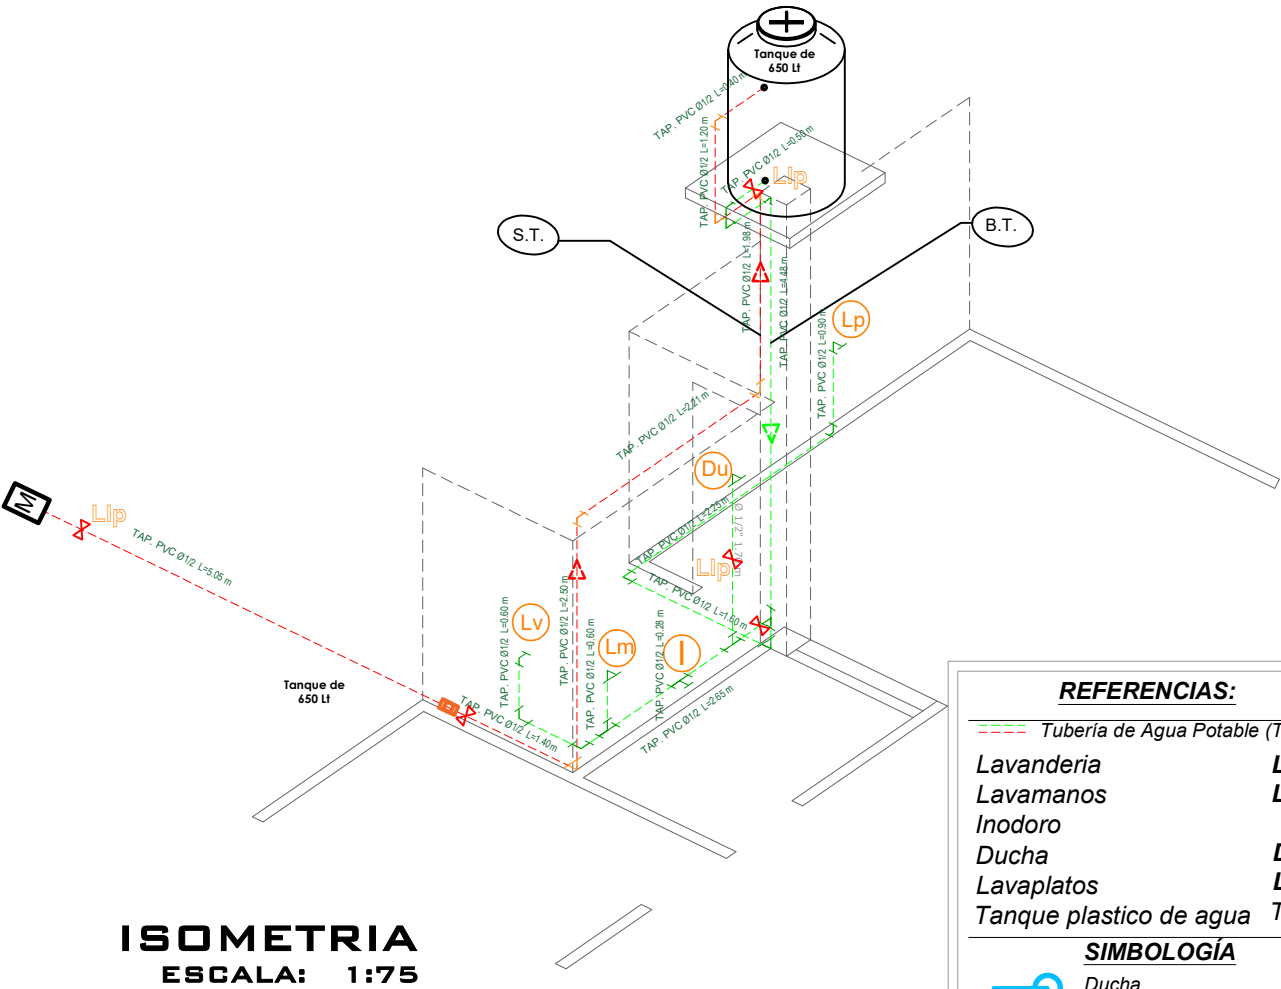

REFERENCIAS:

---	Tubería de Agua Potable (TAP)
Lavanderia	Lv
Lavamanos	Lm
Inodoro	I
Ducha	Du
Lavaplatos	Lp
Tanque plastico de agua	Tq

SIMBOLOGÍA

	Ducha
	Union "T"
	Codo a 90°
	Medidor
	Llave de Paso Ø 1/2"
	Bajante TAP PVC Ø 1/2"
	Montante TAV PVC Ø 1/2"
	Bomba de Agua

ISOMETRIA

ESC. 1:75



AGENCIA ESTATAL DE VIVIENDA-AEVIVIENDA


PROYECTO: PROYECTO DE VIVIENDA NUEVA EN EL MUNICIPIO DE ACASIO
-FASE(V) 2024- POTOSI
MUNICIPIO: ACASIO
PROVINCIA: BERNARDINO BILBAO RIOJA
DEPARTAMENTO: POTOSI

DISEÑO ARQUITECTONICO

REVISADO Y APROBADO



FECHA: JUNIO/2024
SUPERFICIE: 68.63 M2
LAMINA: 16/17

MODULO 1: VIVIENDA SOCIAL INCLUSIVA - TIPO 1

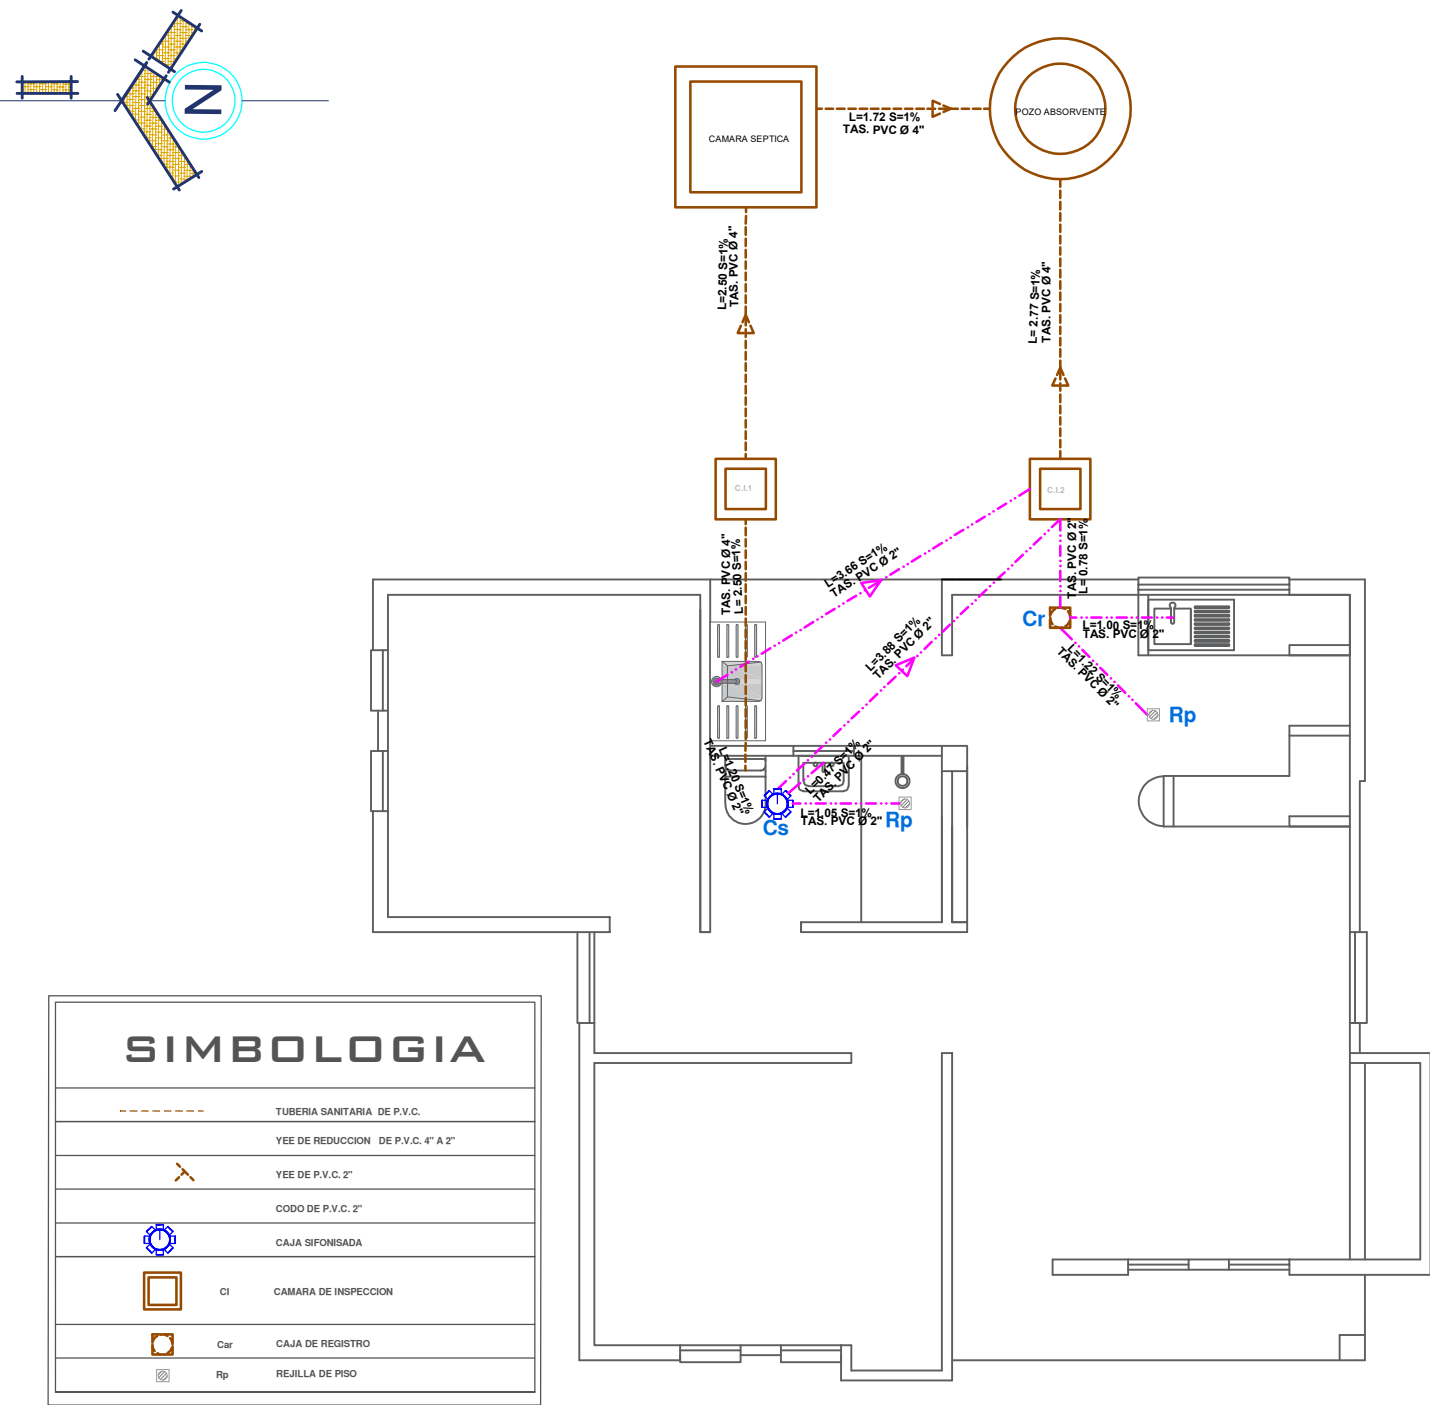

PLANO DE INSTALACION
SANITARIA



ESC. 1:75

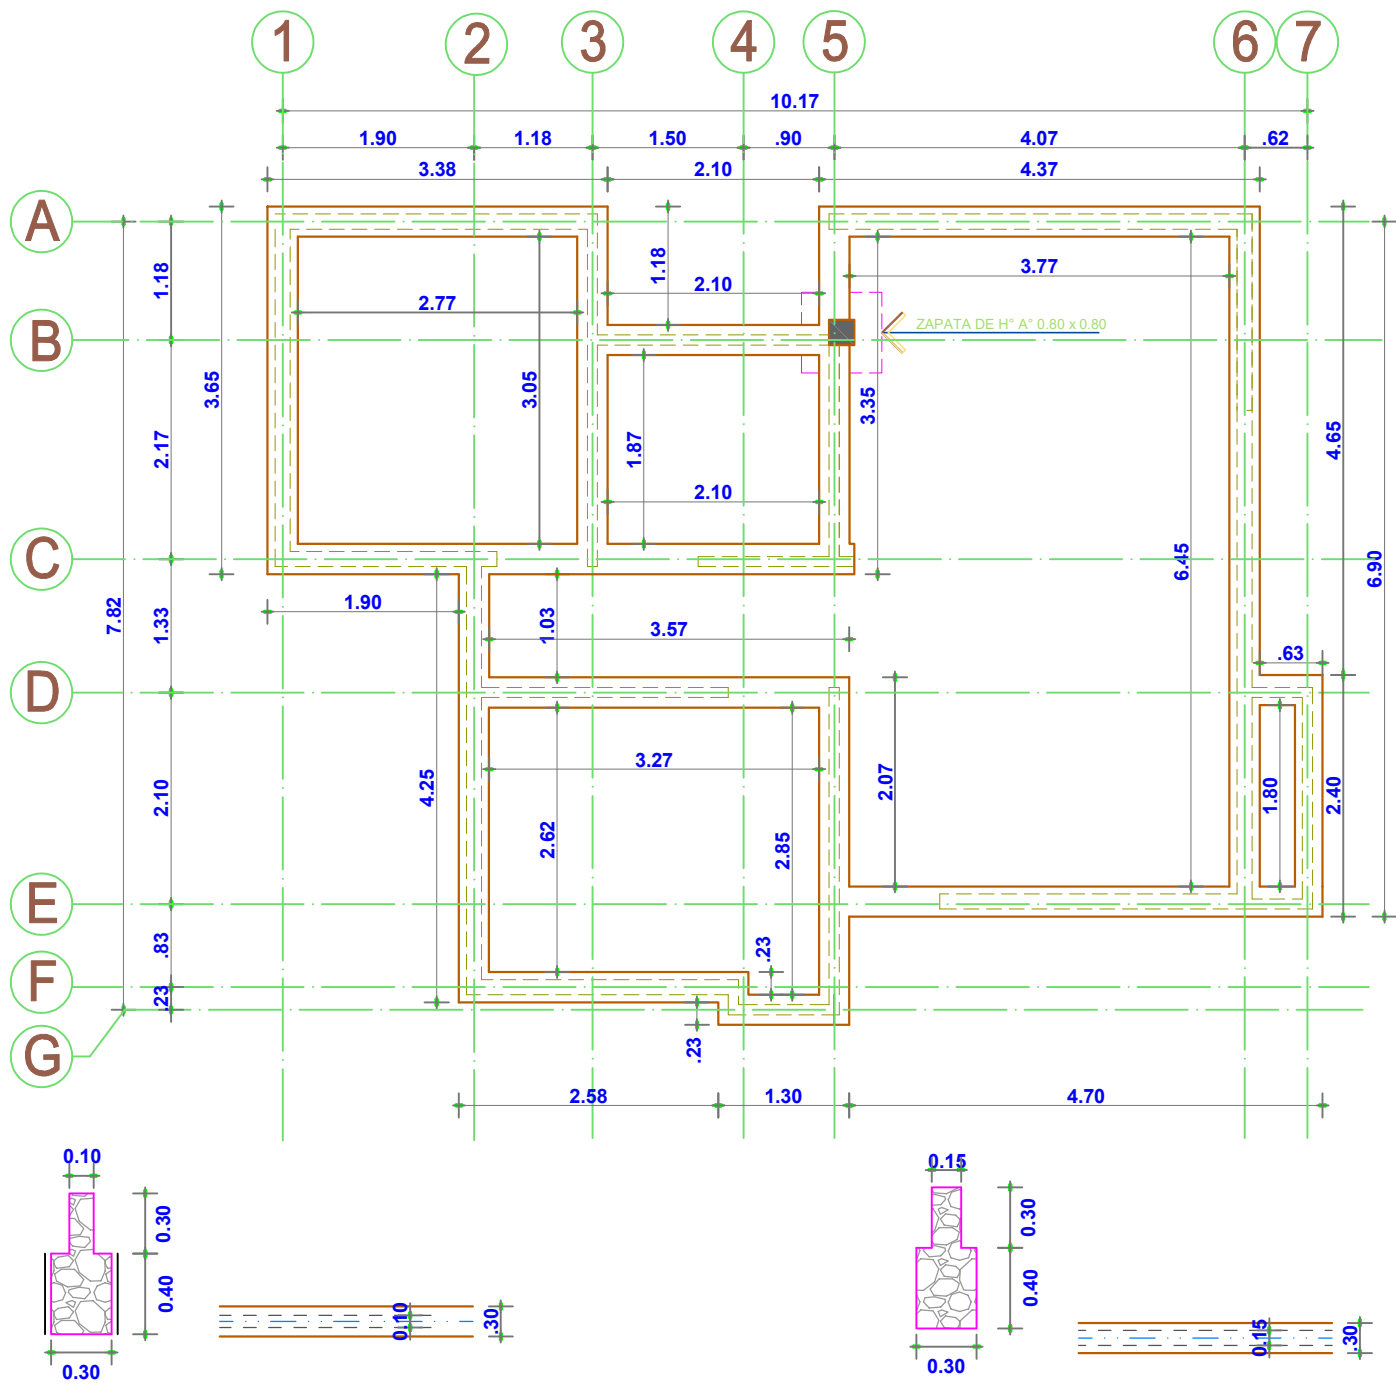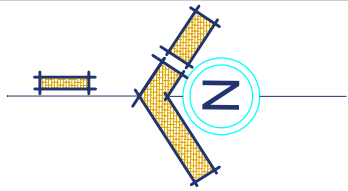

PLANO DE CIMIENTOS

ESC. 1:75

	AGENCIA ESTATAL DE VIVIENDA-AEVIVIENDA		DISEÑO ARQUITECTONICO	REVISADO Y APROBADO	FECHA: JUNIO/2024 SUPERFICIE: 68.63 M2 LAMINA: 1 / 20
	PROYECTO: PROYECTO DE VIVIENDA NUEVA EN EL MUNICIPIO DE ACASIO -FASE(V) 2024- POTOSI				
	MUNICIPIO: ACASIO				
	PROVINCIA: BERNARDINO BILBAO RIOJA		DEPARTAMENTO: POTOSI		

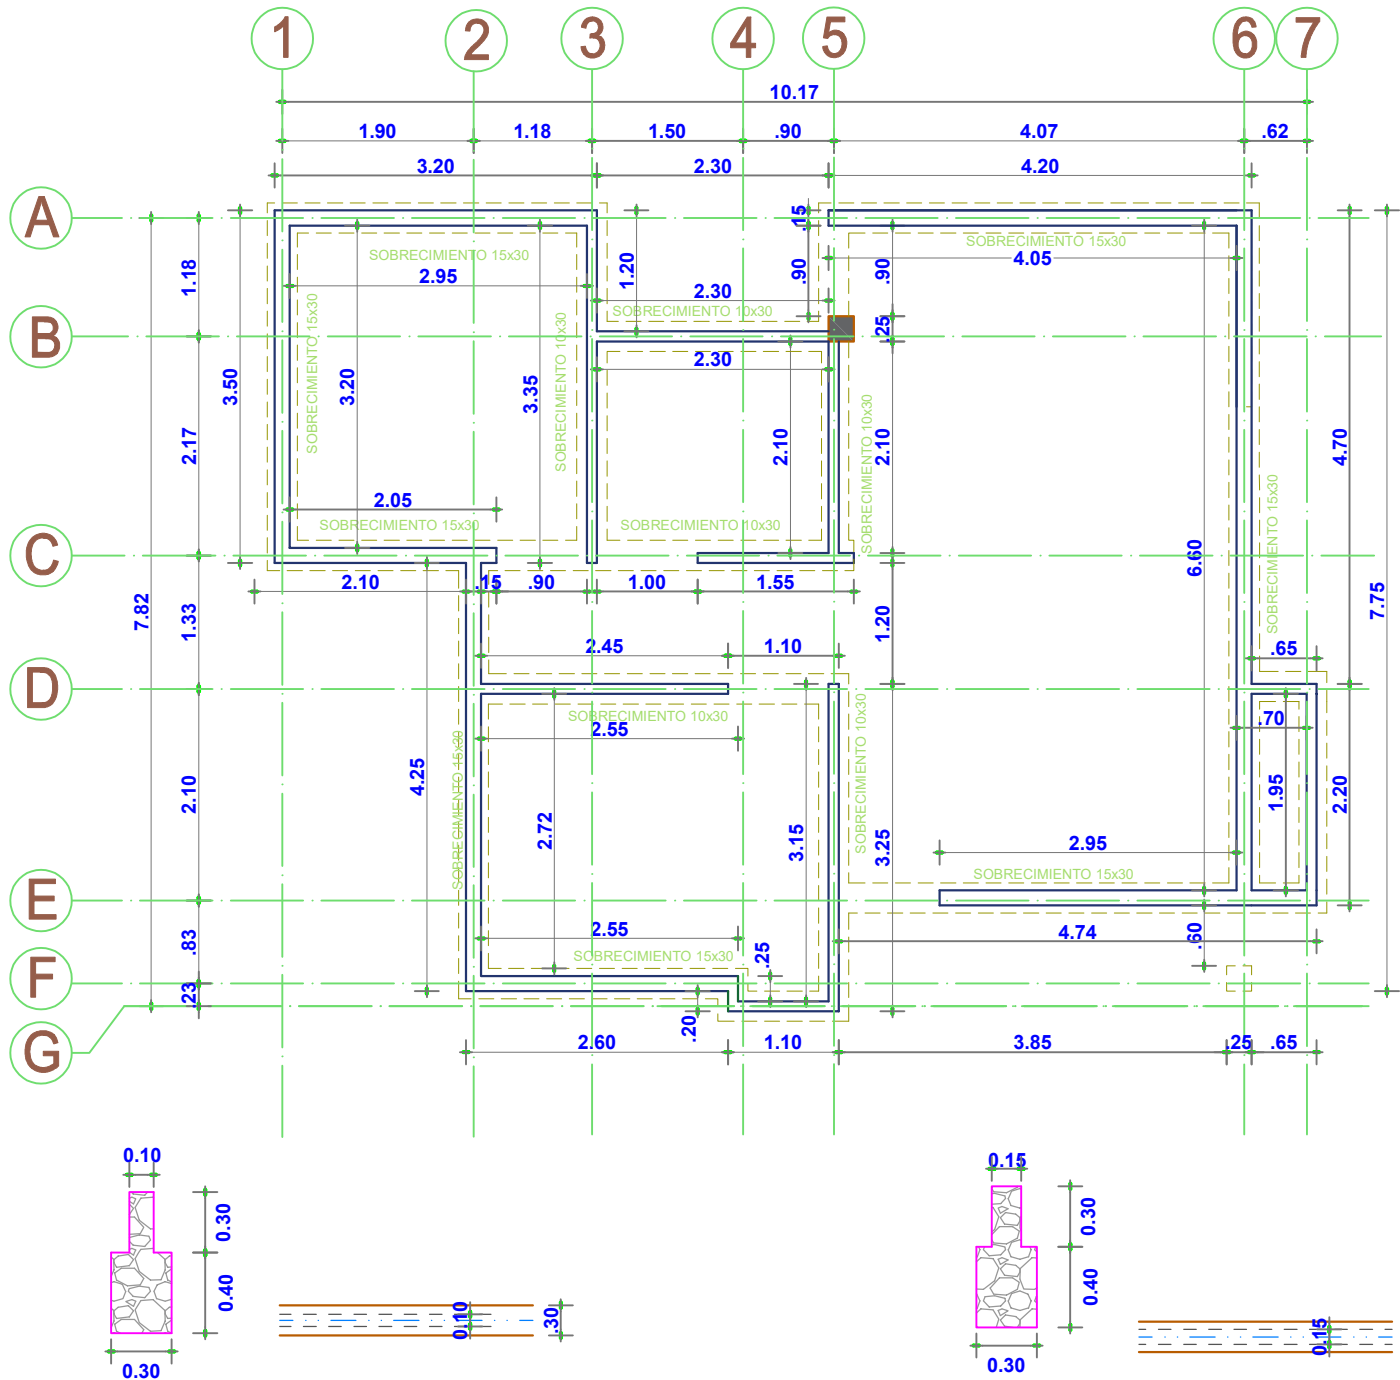
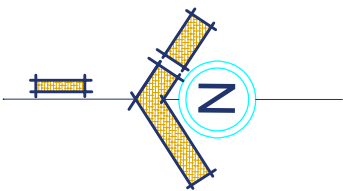


PLANO DE SOBRECIMIENTOS

ESC. 1:75

	AGENCIA ESTATAL DE VIVIENDA-AEVIVIENDA		DISEÑO ARQUITECTONICO	REVISADO Y APROBADO	FECHA: JUNIO/2024 SUPERFICIE: 68.63 M2 LAMINA: 2/20
	PROYECTO: PROYECTO DE VIVIENDA NUEVA EN EL MUNICIPIO DE ACASIO -FASE(V) 2024- POTOSI				
	MUNICIPIO: ACASIO				
	PROVINCIA: BERNARDINO BILBAO RIOJA		DEPARTAMENTO: POTOSI		

MODULO 2: VIVIENDA SOCIAL INCLUSIVA - TIPO 2

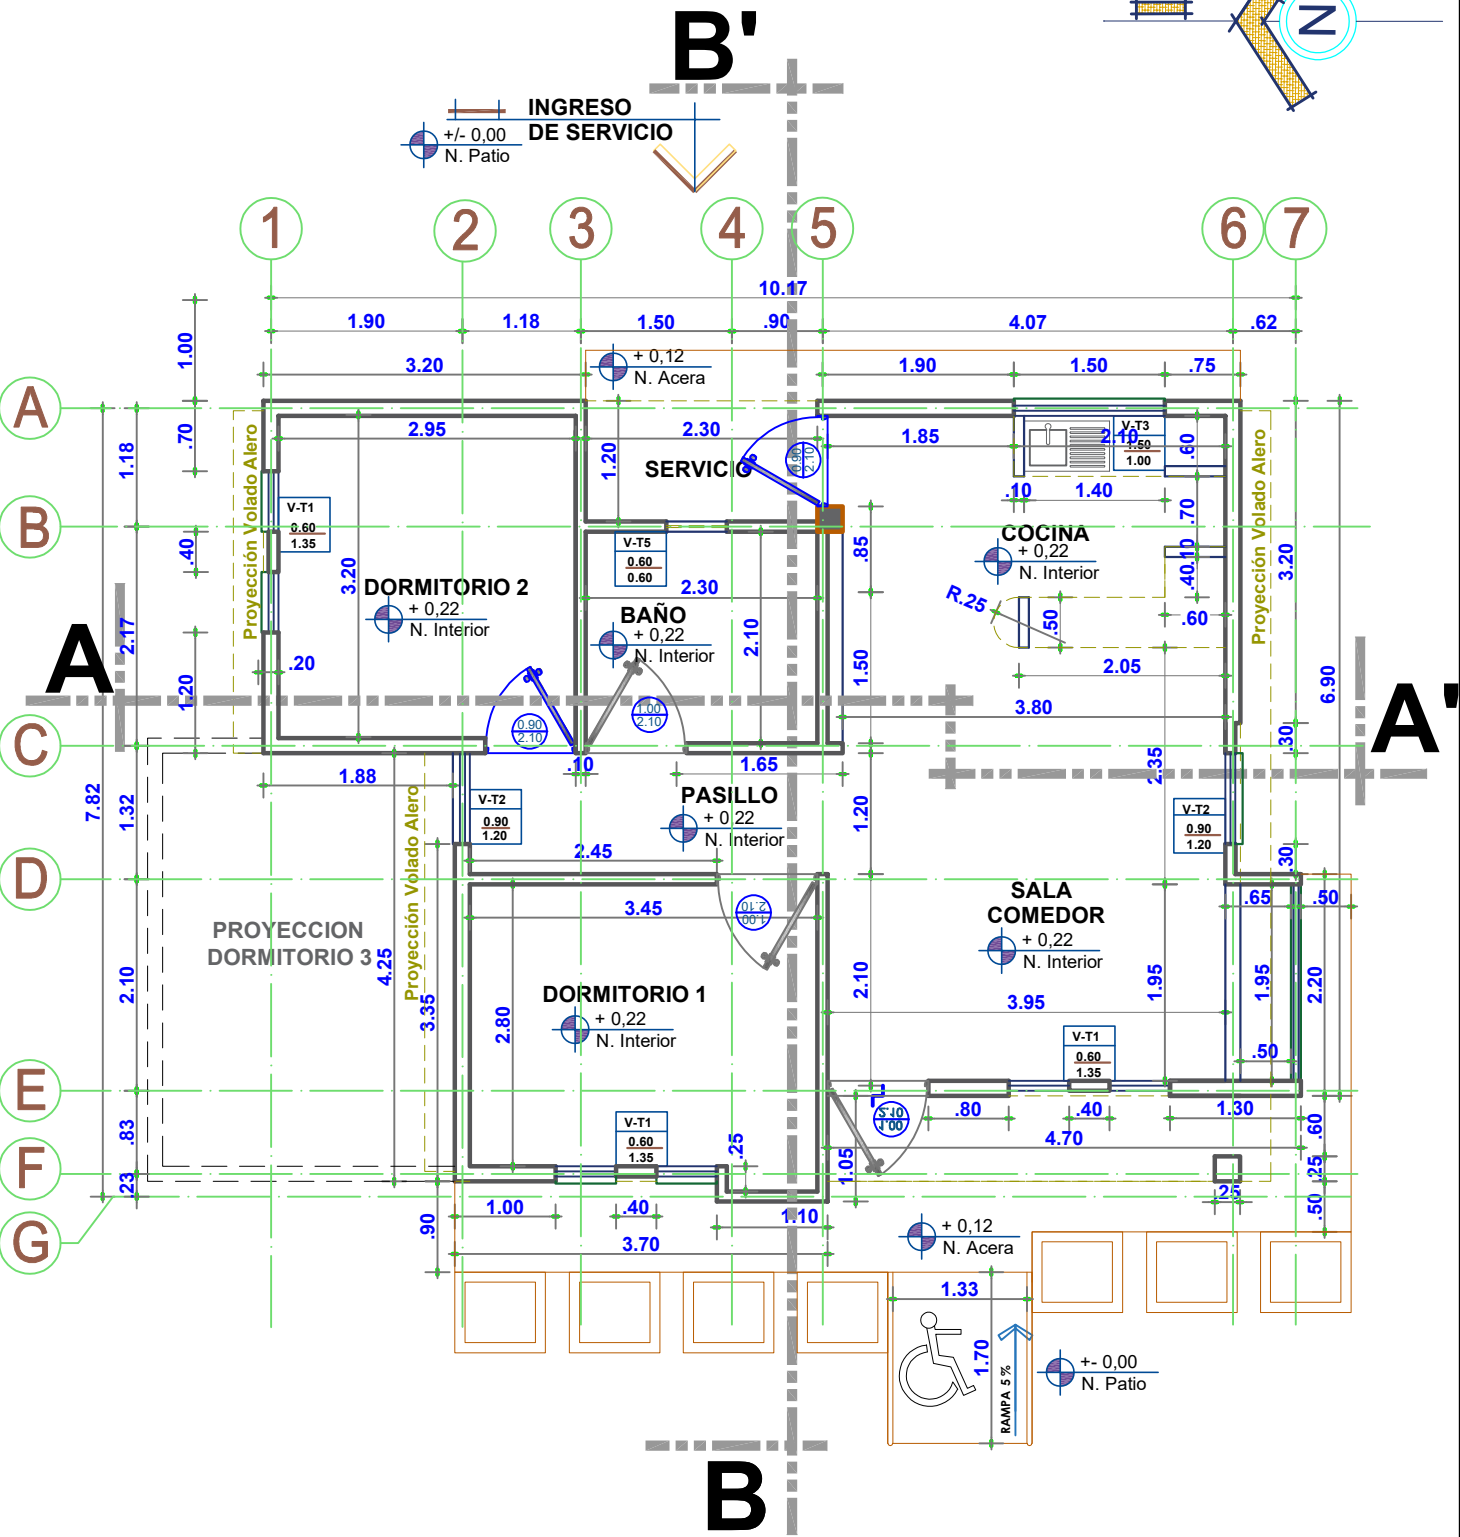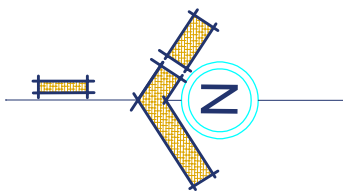


PLANTA UNICA
ACOTADA

ESC. 1:75

	AGENCIA ESTATAL DE VIVIENDA-AEVIVIENDA		DISEÑO ARQUITECTONICO	REVISADO Y APROBADO	FECHA: JUNIO/2024 SUPERFICIE: 68.63 M2 LAMINA: 3 / 20
	PROYECTO: PROYECTO DE VIVIENDA NUEVA EN EL MUNICIPIO DE ACASIO -FASE(V) 2024- POTOSI				
	MUNICIPIO: ACASIO				
	PROVINCIA: BERNARDINO BILBAO RIOJA		DEPARTAMENTO: POTOSI		

MODULO 2: VIVIENDA SOCIAL INCLUSIVA - TIPO 2

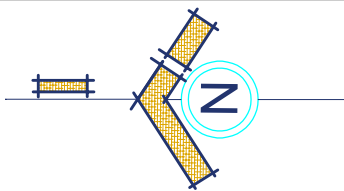


- AREA SOCIAL
- AREA INTIMA
- AREA DE CIRCULACION
- AREA DE SERVICIO
- AREA DE CIRCULACION EXTERNA
- AREA AREA DE TRABAJO
- AREA VERDE
- COSECHA DE AGUA

PLANO DE ZONIFICACION ESC. 1:75

	AGENCIA ESTATAL DE VIVIENDA-AEVIVIENDA		DISEÑO ARQUITECTONICO	REVISADO Y APROBADO	FECHA: JUNIO/2024
	PROYECTO: PROYECTO DE VIVIENDA NUEVA EN EL MUNICIPIO DE ACASIO -FASE(V) 2024- POTOSI				SUPERFICIE: 68.63 M2
	MUNICIPIO: ACASIO				LAMINA: 4/20
	PROVINCIA: BERNARDINO BILBAO RIOJA		DEPARTAMENTO: POTOSI		

MODULO 2: VIVIENDA SOCIAL INCLUSIVA - TIPO 2



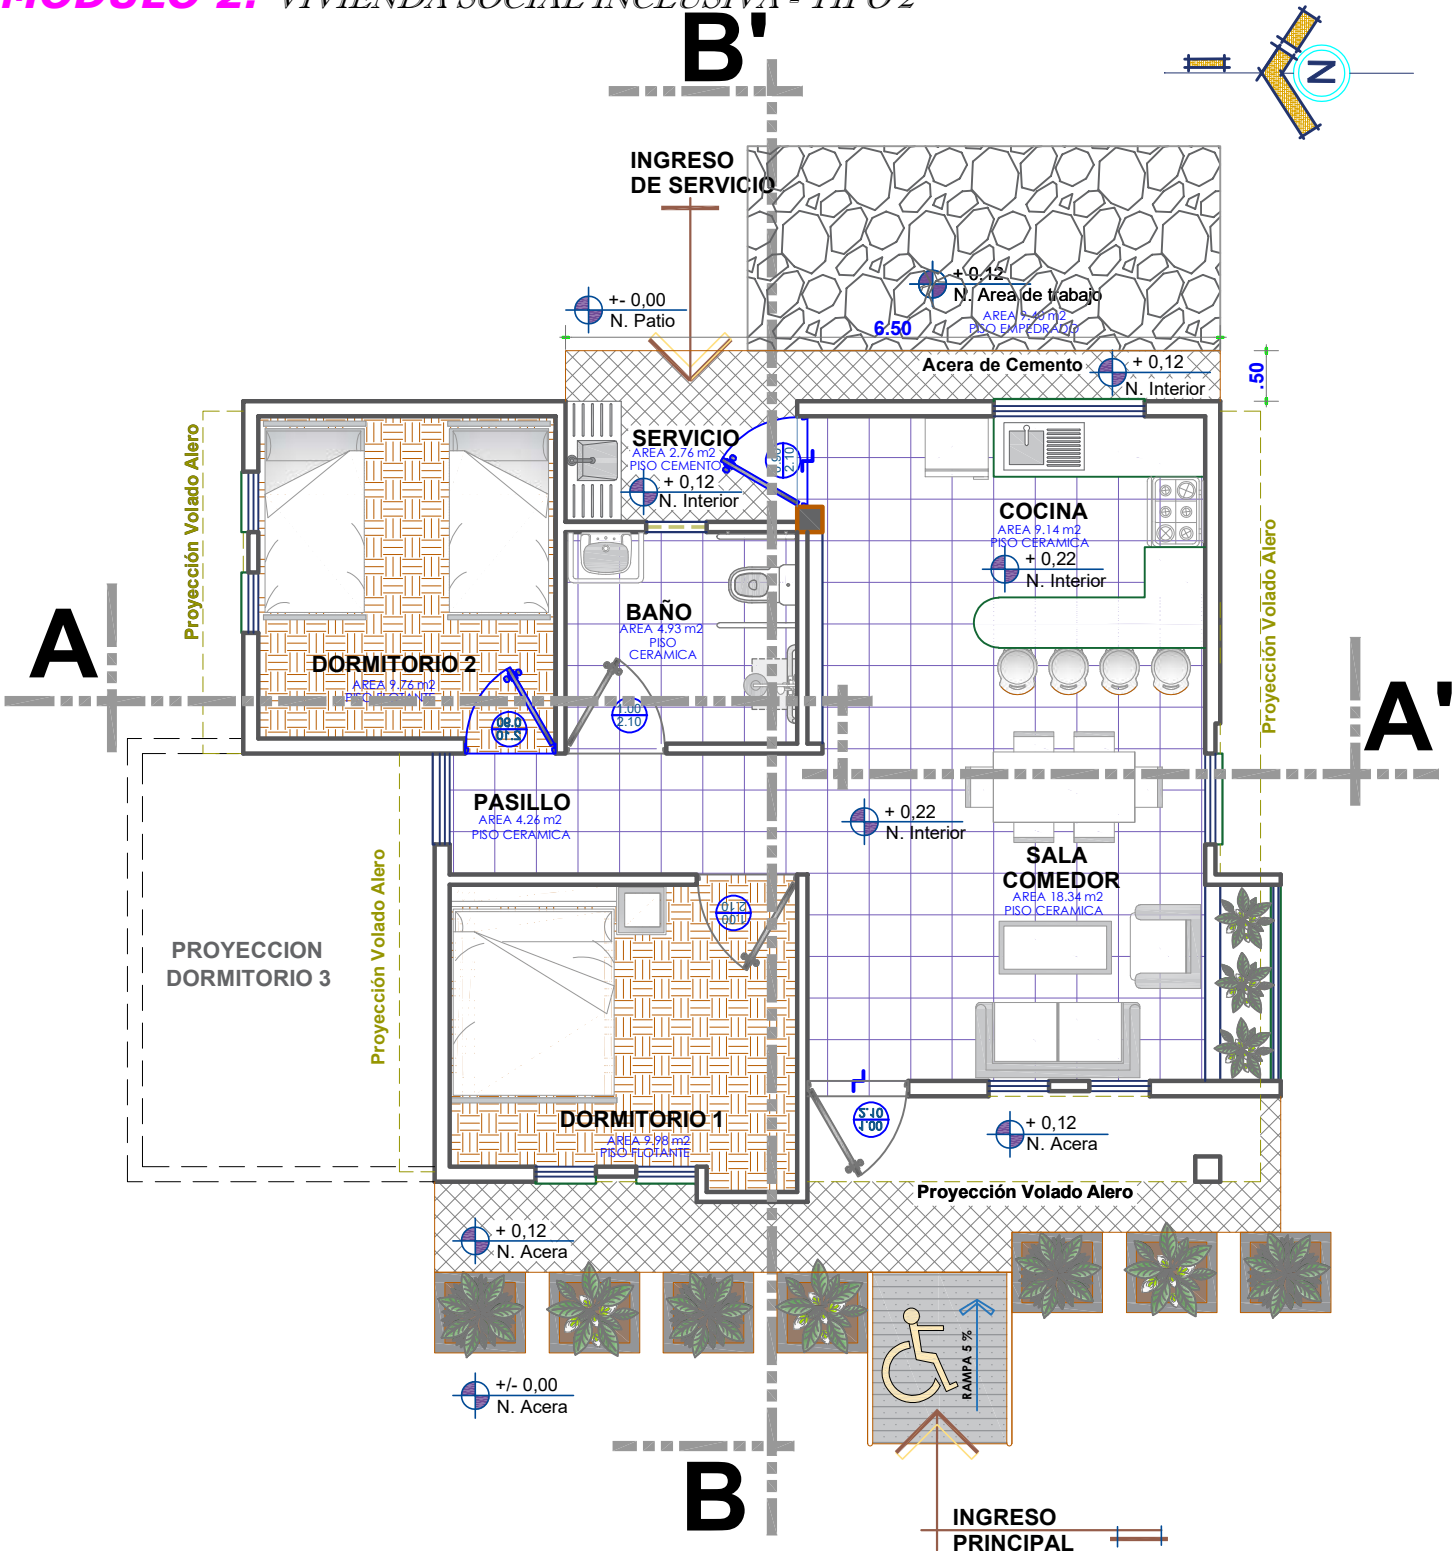


PLANTA UNICA AMOBLADA

ESC. 1:75

	AGENCIA ESTATAL DE VIVIENDA-AEVIVIENDA		DISEÑO ARQUITECTONICO	REVISADO Y APROBADO	FECHA: JUNIO/2024
	PROYECTO: PROYECTO DE VIVIENDA NUEVA EN EL MUNICIPIO DE ACASIO -FASE(V) 2024- POTOSI				SUPERFICIE: 68.63 M2
	MUNICIPIO: ACASIO				LAMINA: 5 / 20
	PROVINCIA: BERNARDINO BILBAO RIOJA		DEPARTAMENTO: POTOSI		

MODULO 2: VIVIENDA SOCIAL INCLUSIVA - TIPO 2

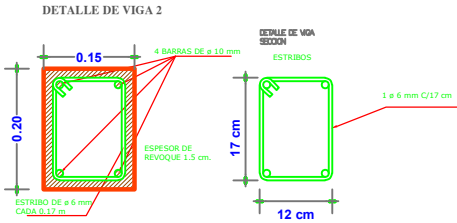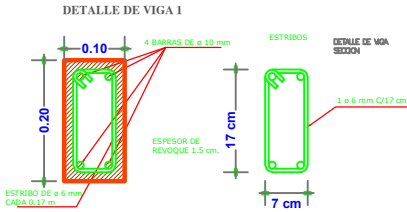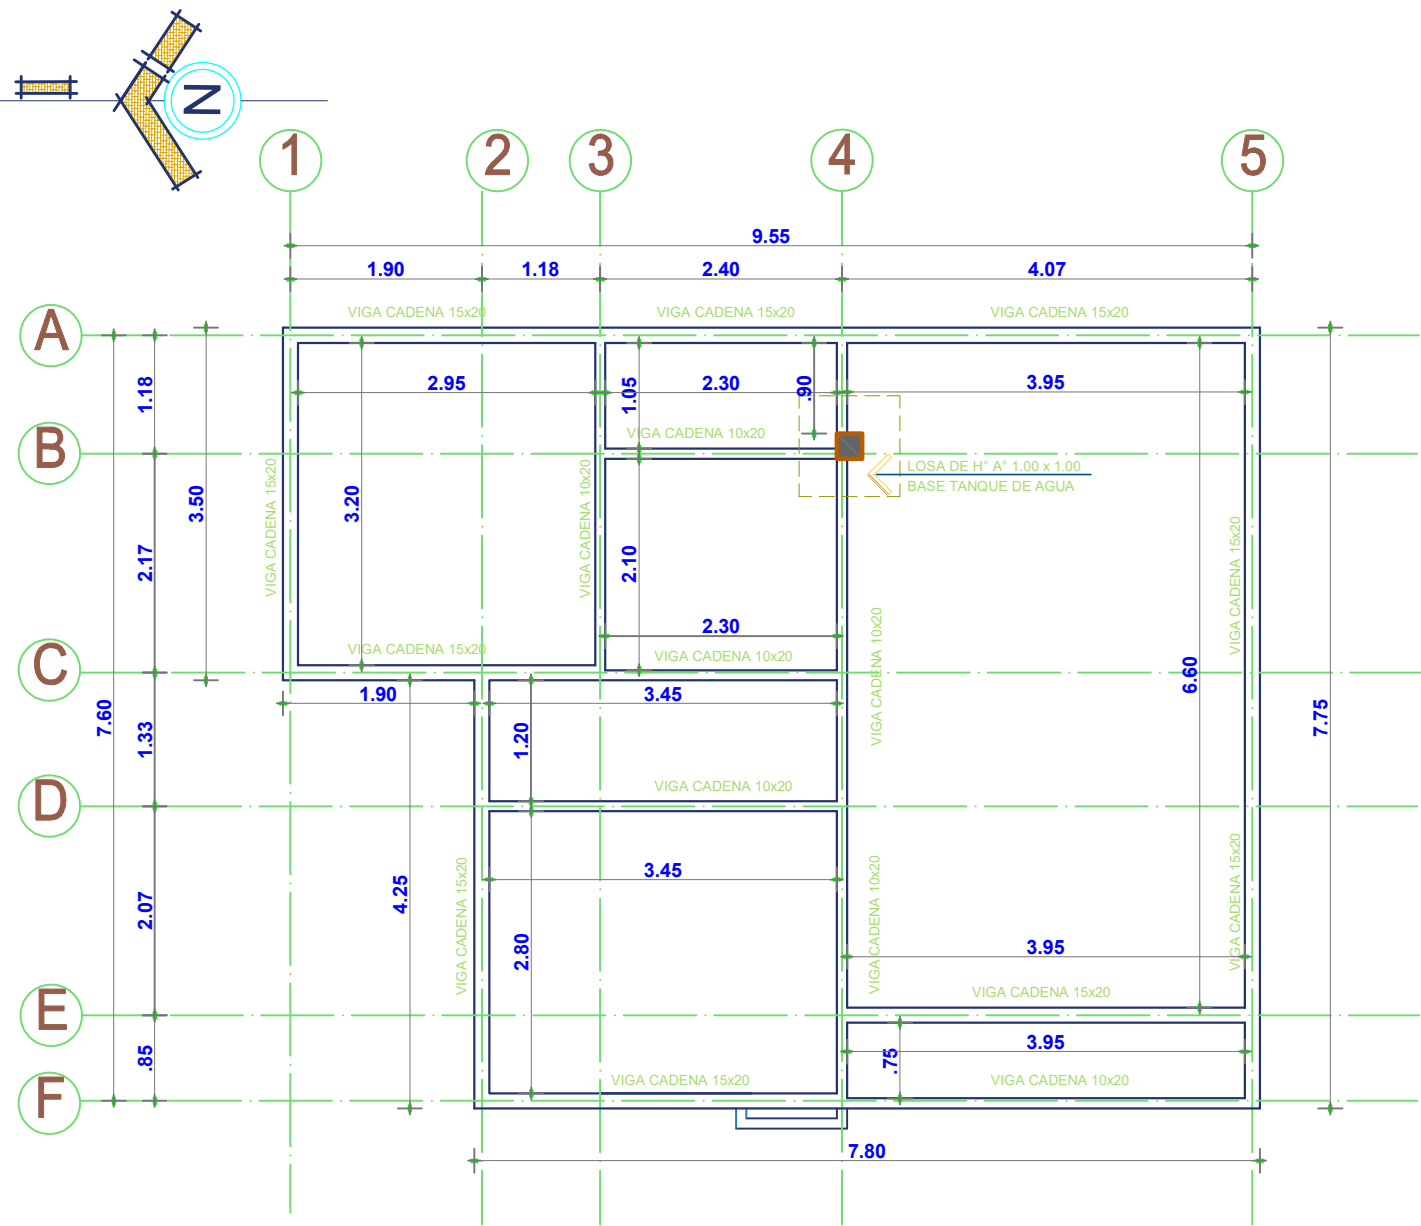


PLANO DE VIGAS



ESC. 1:75

	AGENCIA ESTATAL DE VIVIENDA-AEVIVIENDA		DISEÑO ARQUITECTONICO	REVISADO Y APROBADO	FECHA: JUNIO/2024 SUPERFICIE: 68.63 M2 LAMINA: 6/20
	PROYECTO: PROYECTO DE VIVIENDA NUEVA EN EL MUNICIPIO DE ACASIO -FASE(V) 2024- POTOSI				
	MUNICIPIO: ACASIO				
	PROVINCIA: BERNARDINO BILBAO RIOJA		DEPARTAMENTO: POTOSI		

MODULO 2: VIVIENDA SOCIAL INCLUSIVA - TIPO 2

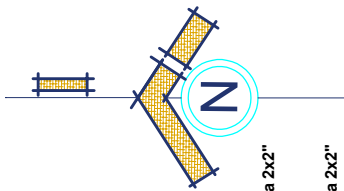

PLANTA...

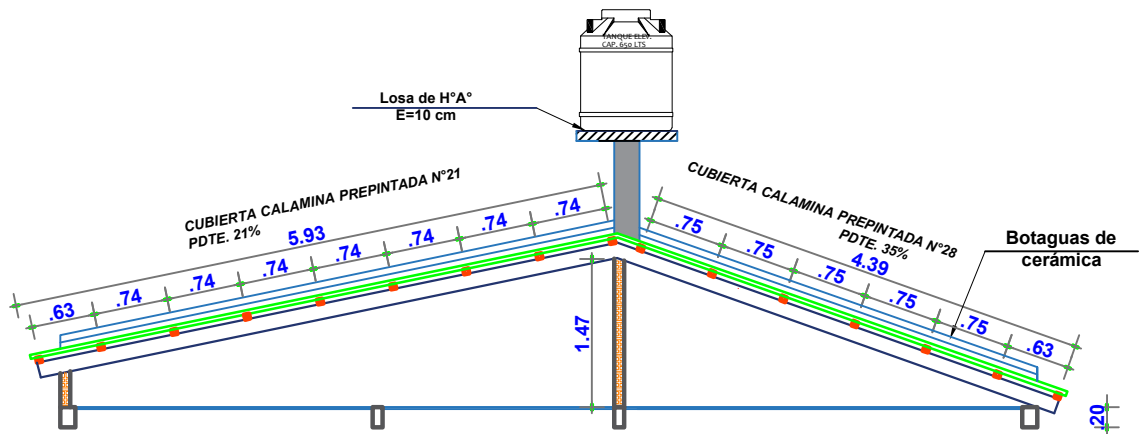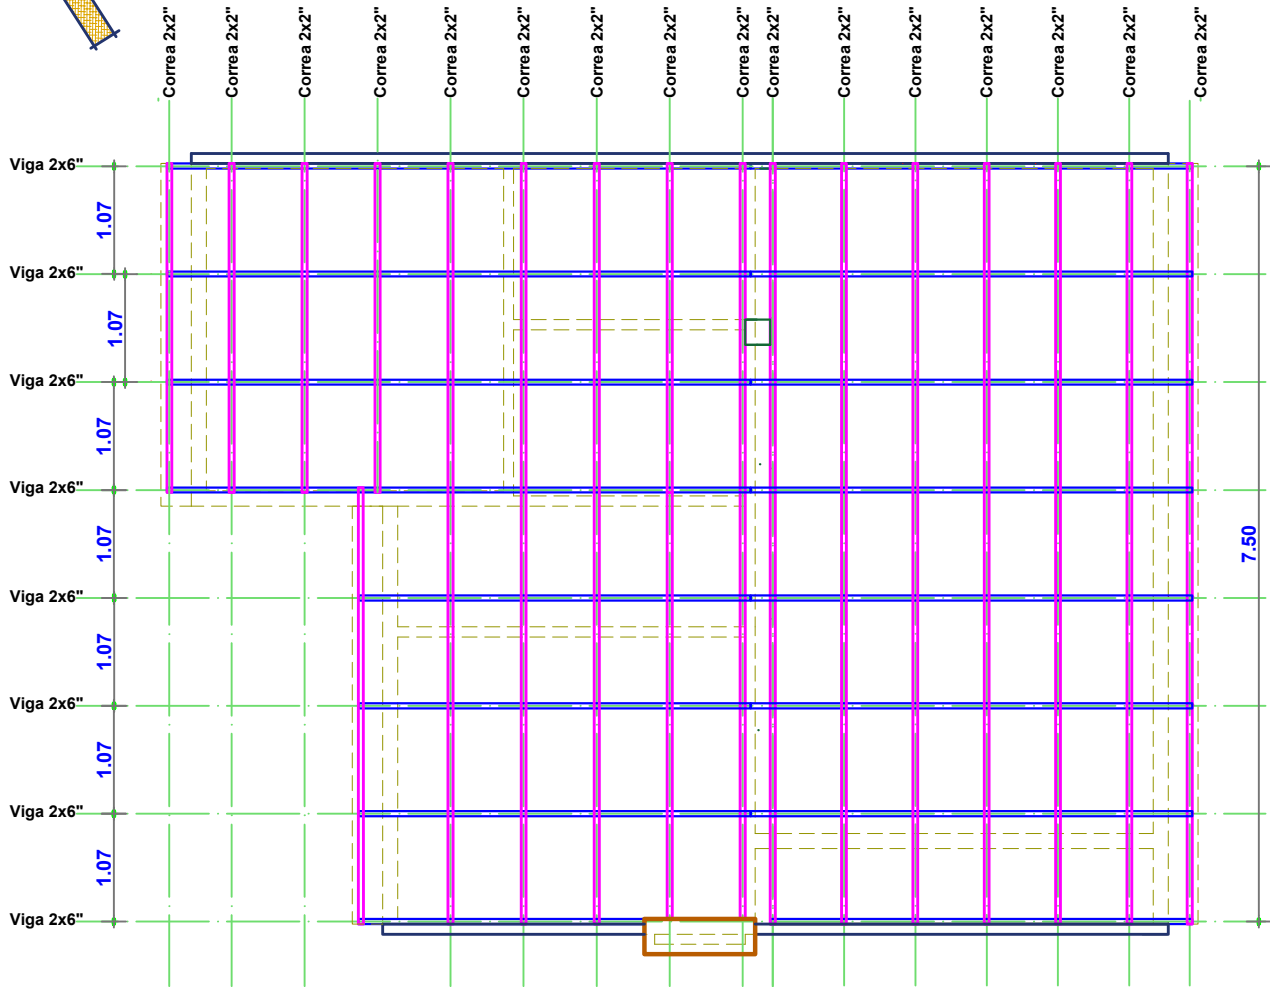

PLANO DE ESTRUCTURA DE MADERAMEN
ESC. 1:75



AGENCIA ESTATAL DE VIVIENDA-AEVIVIENDA

PROYECTO:
PROYECTO DE VIVIENDA NUEVA EN EL MUNICIPIO DE ACASIO
-FASE(V) 2024- POTOSI

MUNICIPIO:
ACASIO

PROVINCIA:
BERNARDINO BILBAO RIOJA

DEPARTAMENTO:
POTOSI

DISEÑO ARQUITECTONICO


REVISADO Y APROBADO

FECHA:
JUNIO/2024

SUPERFICIE:
68.63 M2

LAMINA:
7/20

MODULO 2: VIVIENDA SOCIAL INCLUSIVA - TIPO 2

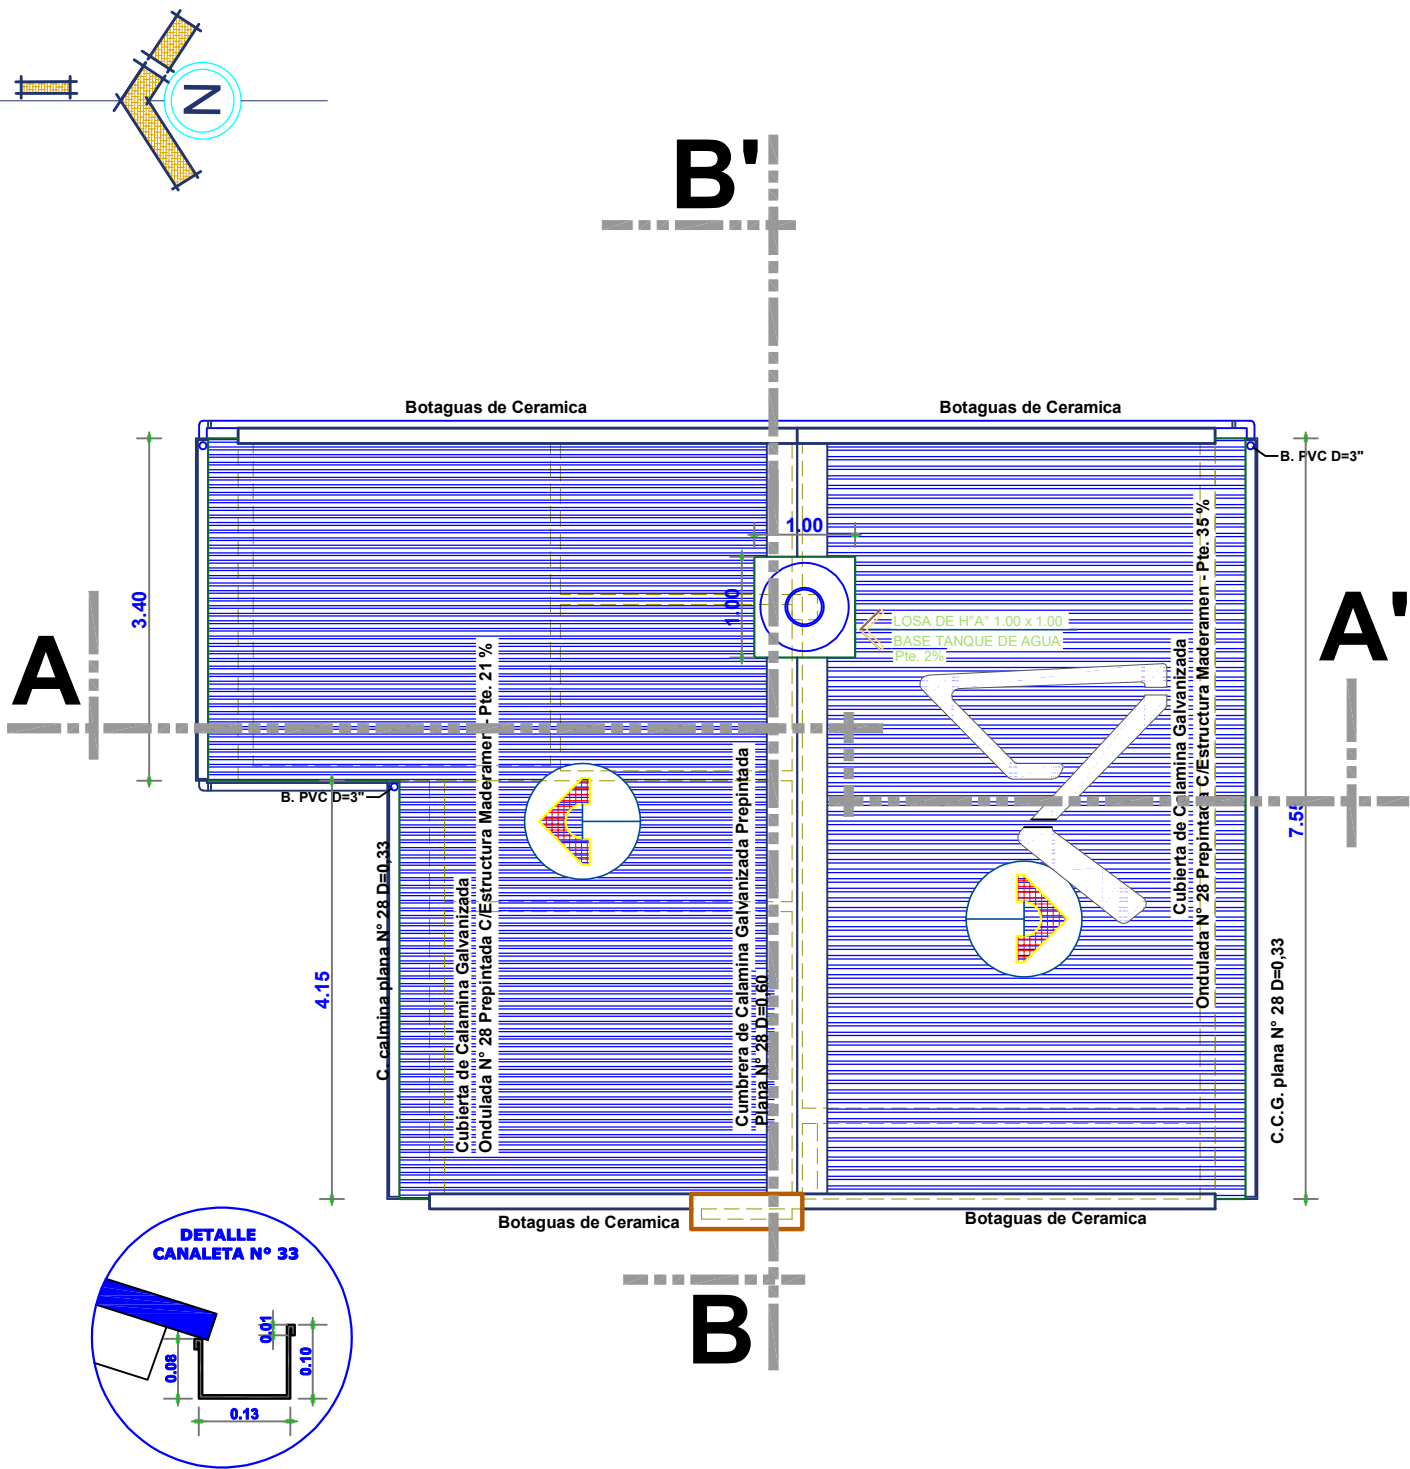


PLANO DE CUBIERTAS

ESC. 1:75


	AGENCIA ESTATAL DE VIVIENDA-AEVIVIENDA		DISEÑO ARQUITECTONICO	REVISADO Y APROBADO	FECHA: JUNIO/2024
	PROYECTO: PROYECTO DE VIVIENDA NUEVA EN EL MUNICIPIO DE ACASIO -FASE(V) 2024- POTOSI				SUPERFICIE: 68.63 M2
	MUNICIPIO: ACASIO				LAMINA: 8/20
	PROVINCIA: BERNARDINO BILBAO RIOJA	DEPARTAMENTO: POTOSI			

MODULO 2: VIVIENDA SOCIAL INCLUSIVA - TIPO 2

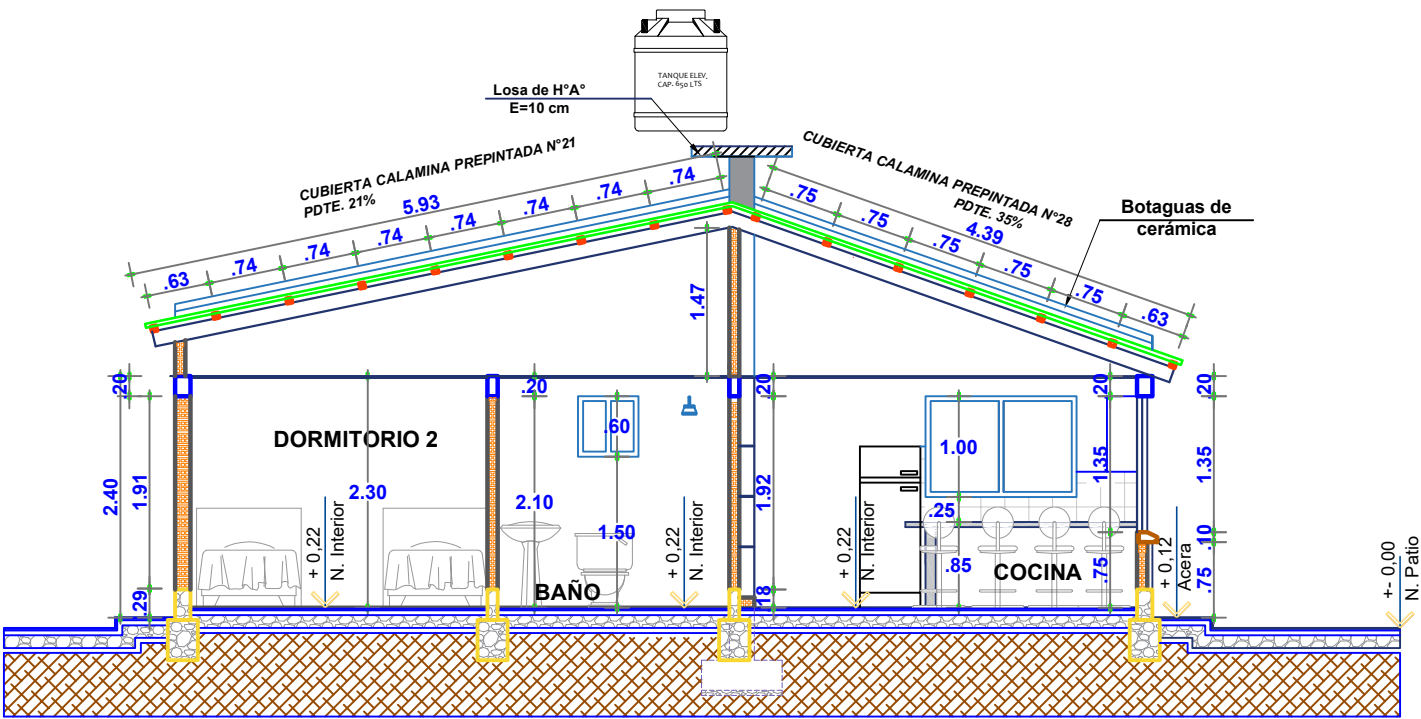

CORTE A-A'

ESC. 1:75

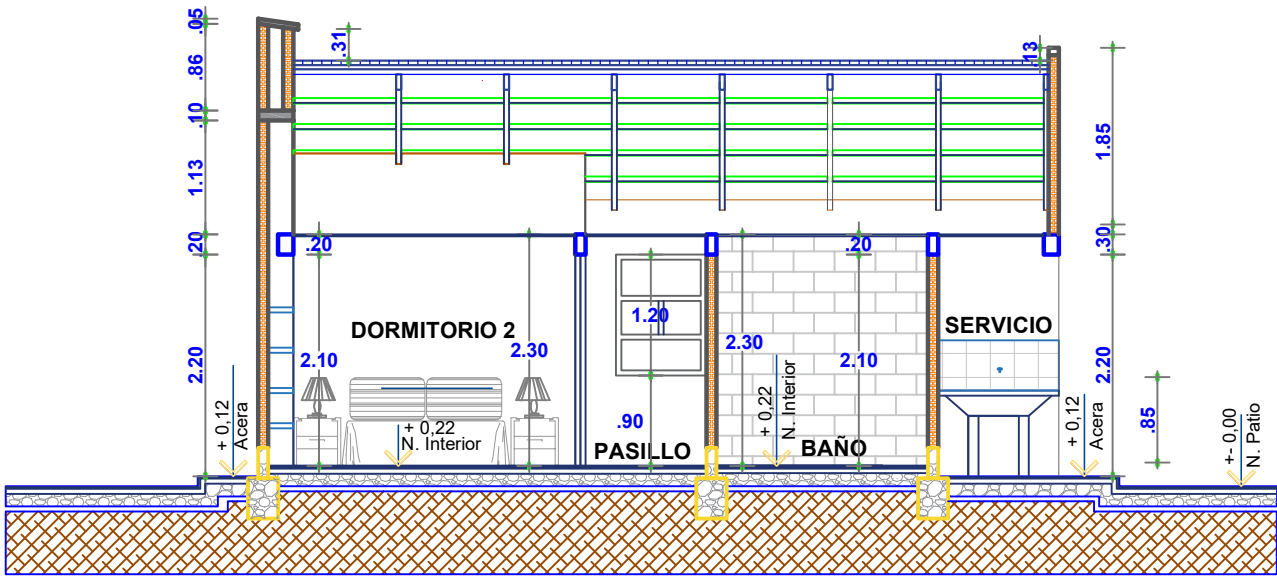


CORTE B-B'

ESC. 1:75


	AGENCIA ESTATAL DE VIVIENDA-AEVIVIENDA		DISEÑO ARQUITECTONICO	REVISADO Y APROBADO	FECHA: JUNIO/2024 SUPERFICIE: 68.63 M2 LAMINA: 9/20
	PROYECTO: PROYECTO DE VIVIENDA NUEVA EN EL MUNICIPIO DE ACASIO -FASE(V) 2024- POTOSI				
	MUNICIPIO: ACASIO				
	PROVINCIA: BERNARDINO BILBAO RIOJA		DEPARTAMENTO: POTOSI		

MODULO 2: VIVIENDA SOCIAL INCLUSIVA - TIPO 2

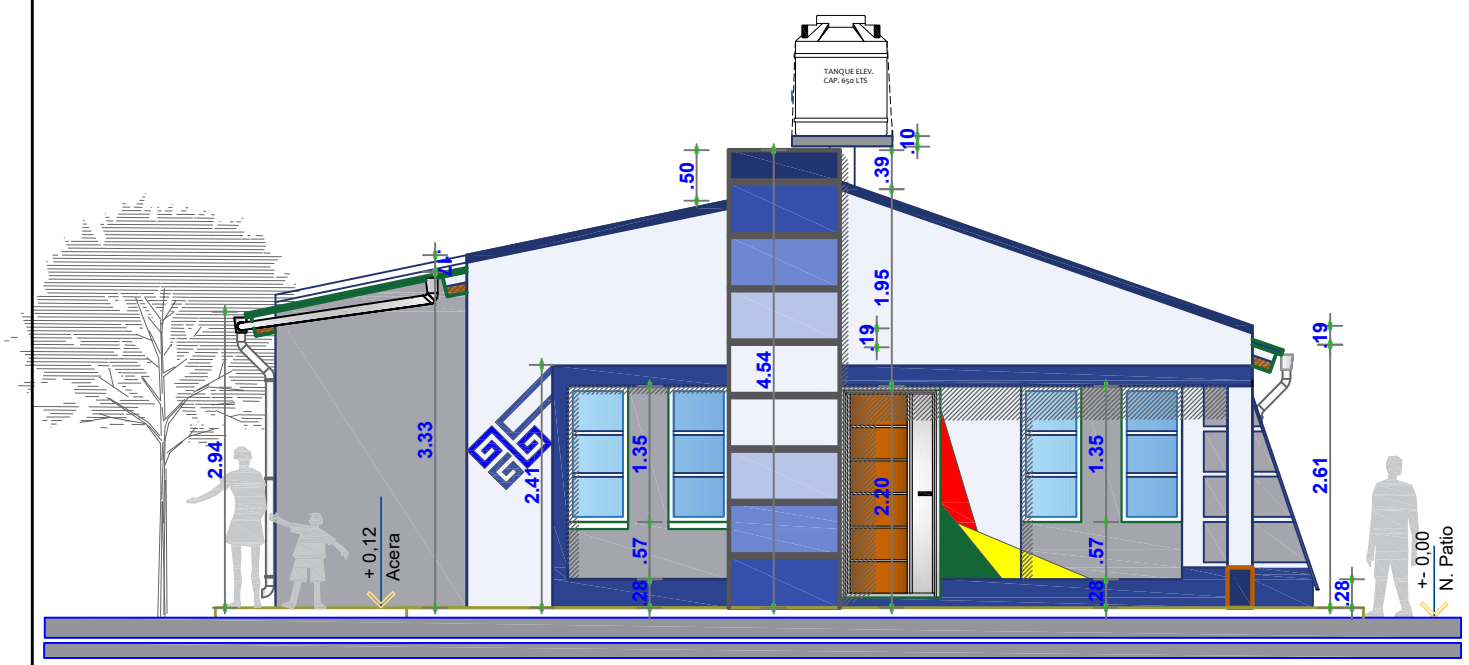

ELEVACION PRINCIPAL

ESC. 1:75

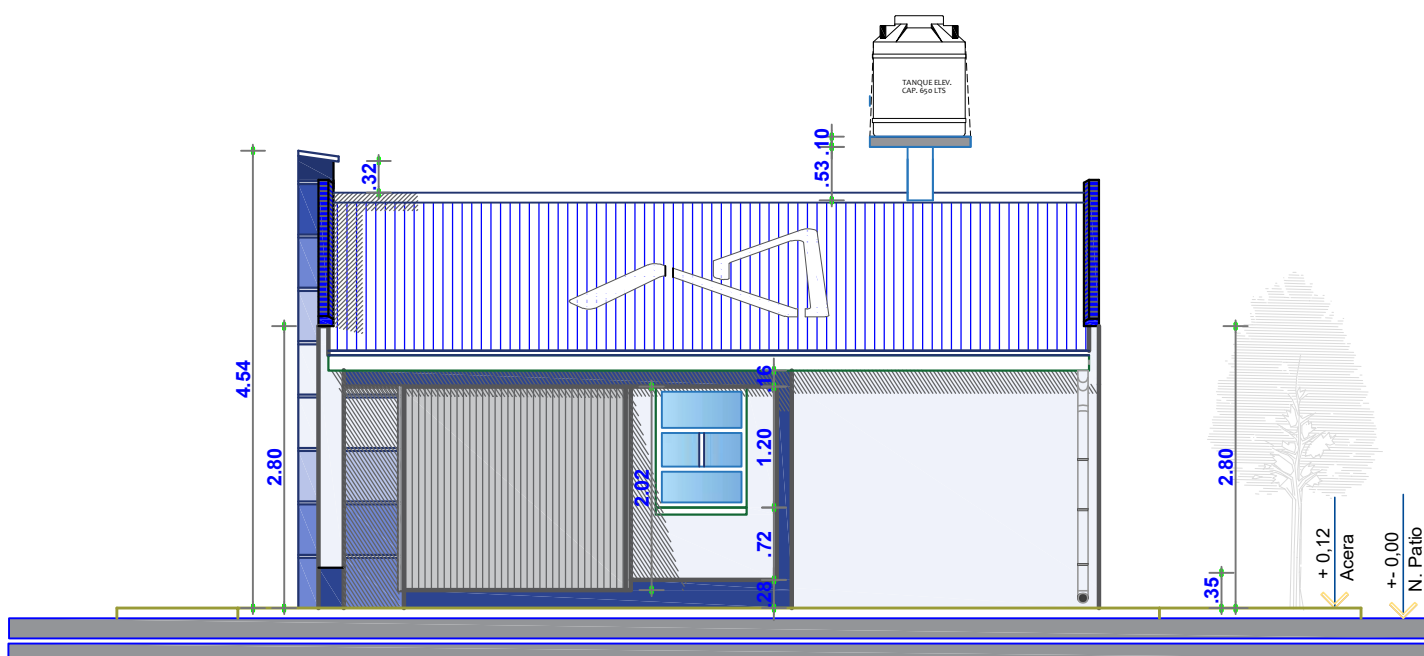


ELEVACION LATERAL DERECHO


ESC. 1:75

	AGENCIA ESTATAL DE VIVIENDA-AEVIVIENDA		DISEÑO ARQUITECTONICO	REVISADO Y APROBADO	FECHA: JUNIO/2024
	PROYECTO: PROYECTO DE VIVIENDA NUEVA EN EL MUNICIPIO DE ACASIO -FASE(V) 2024- POTOSI				SUPERFICIE: 68.63 M2
	MUNICIPIO: ACASIO				LAMINA: 10/20
	PROVINCIA: BERNARDINO BILBAO RIOJA		DEPARTAMENTO: POTOSI		

MODULO 2: VIVIENDA SOCIAL INCLUSIVA - TIPO 2


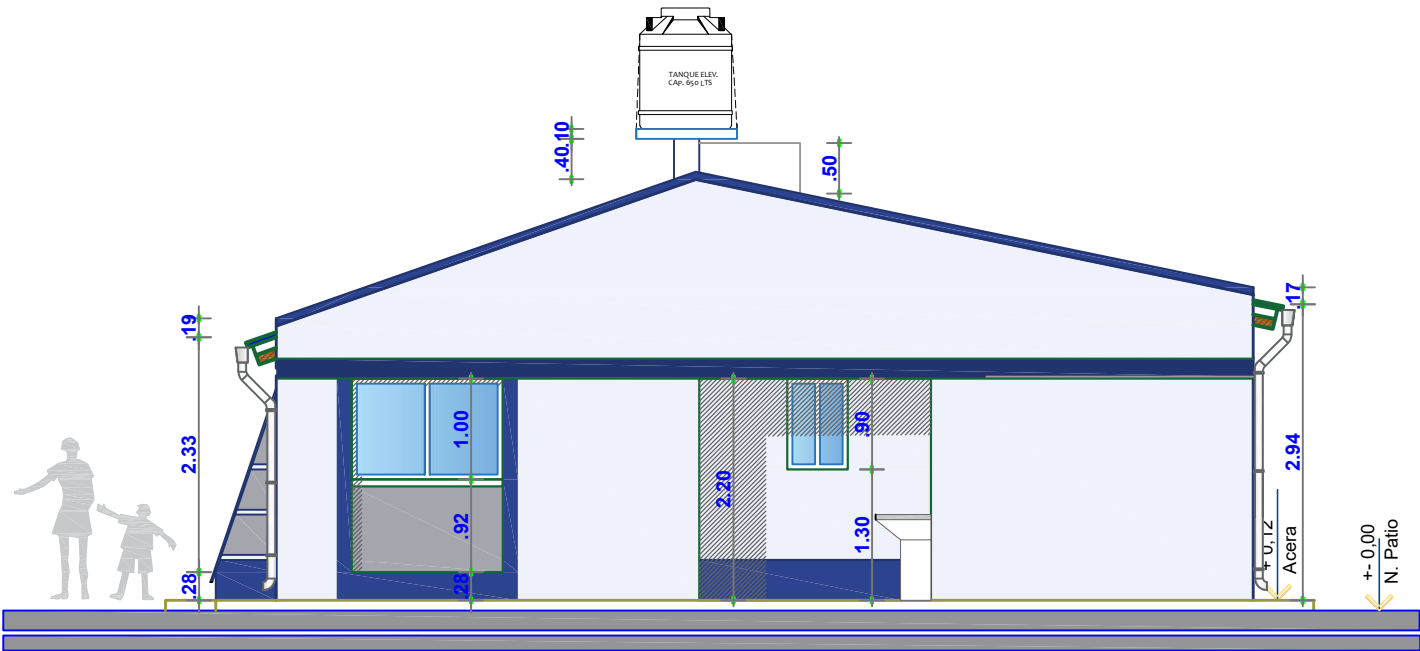


ELEVACION POSTERIOR ESC. 1:75

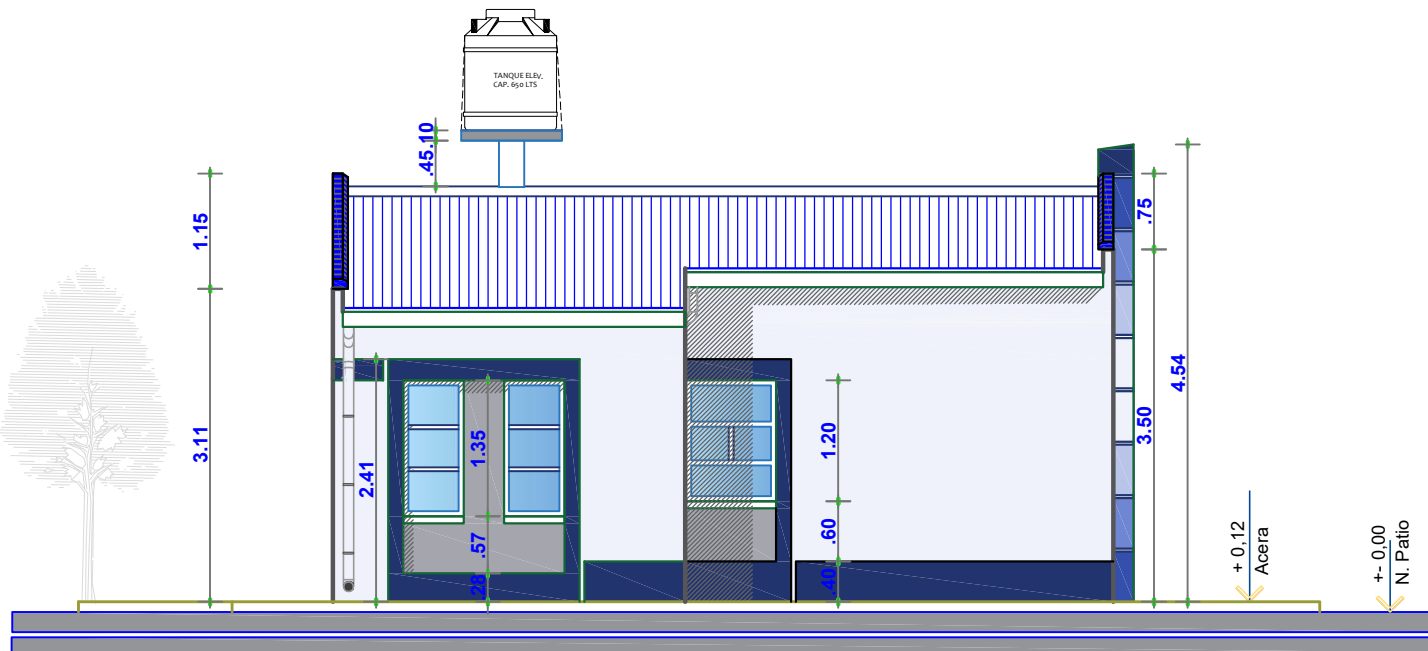

ELEVACION LATERAL IZQUIERDO ESC. 1:75

	AGENCIA ESTATAL DE VIVIENDA-AEVIVIENDA		DISEÑO ARQUITECTONICO	REVISADO Y APROBADO	FECHA: JUNIO/2024
	PROYECTO: PROYECTO DE VIVIENDA NUEVA EN EL MUNICIPIO DE ACASIO -FASE(V) 2024- POTOSI				SUPERFICIE: 68.63 M2
	MUNICIPIO: ACASIO				LAMINA: 11/20
	PROVINCIA: BERNARDINO BILBAO RIOJA		DEPARTAMENTO: POTOSI		

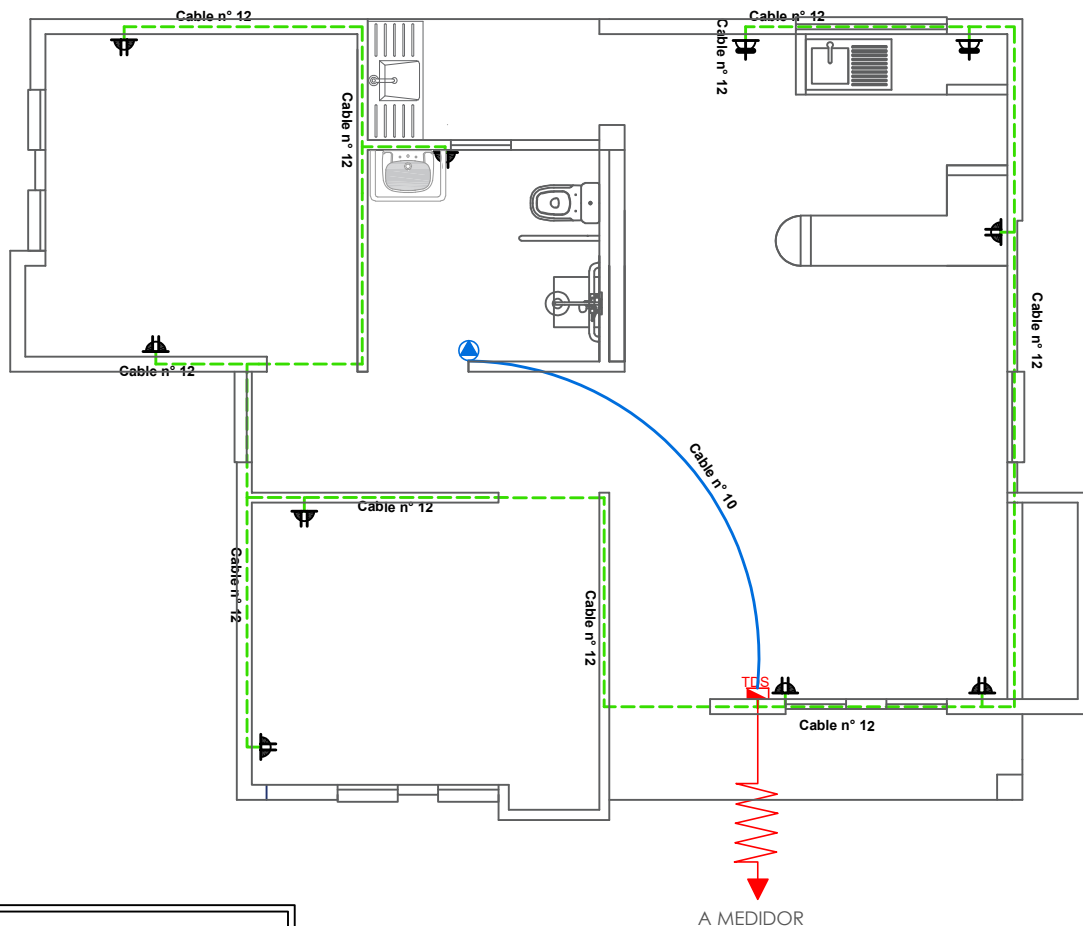
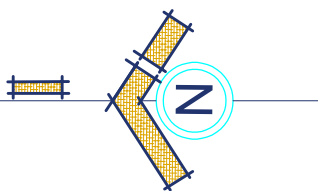


SIMBOLOGIA		
	TDS	TABLERO DE DISTRIBUCION SECUNDARIO
		CIRCUITO DE TOMA CORRIENTES
		TOMA CORRIENTE DOBLE
		TOMA CORRIENTE SHUKO
		TOMA DE FUERZA

PLANO DE INSTALACIONES ELECTRICAS

TOMACORRIENTES

ESC. 1:75

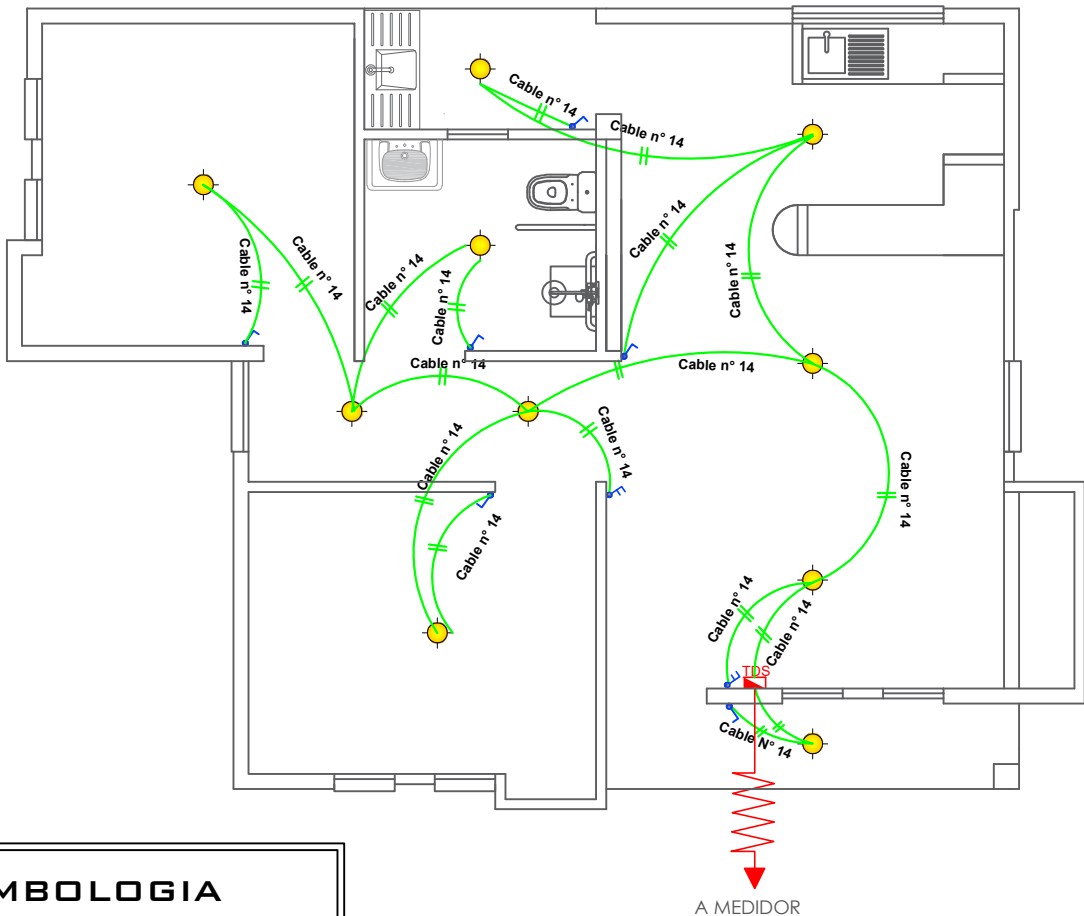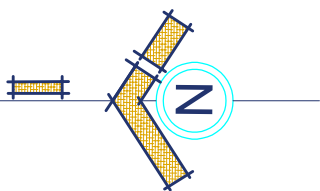

SIMBOLOGIA	
	TDS TABLERO DE DISTRIBUCION SECUNDARIO
	CIRCUITO DE ILUMINACION
	PUNTO DE ILUMINACION
	INTERRUPTOR SIMPLE
	INTERRUPTOR DOBLE

PLANO DE INSTALACIONES ELECTRICAS

LUMINARIAS

ESC. 1:75



AGENCIA ESTATAL DE VIVIENDA-AEVIVIENDA

PROYECTO:
PROYECTO DE VIVIENDA NUEVA EN EL MUNICIPIO DE ACASIO
-FASE(V) 2024- POTOSI

MUNICIPIO:
ACASIO


PROVINCIA:
BERNARDINO BILBAO RIOJA

DEPARTAMENTO:
POTOSI


DISEÑO ARQUITECTONICO

REVISADO Y APROBADO

FECHA:
JUNIO/2024
SUPERFICIE:
68.63 M2
LAMINA:
13/20

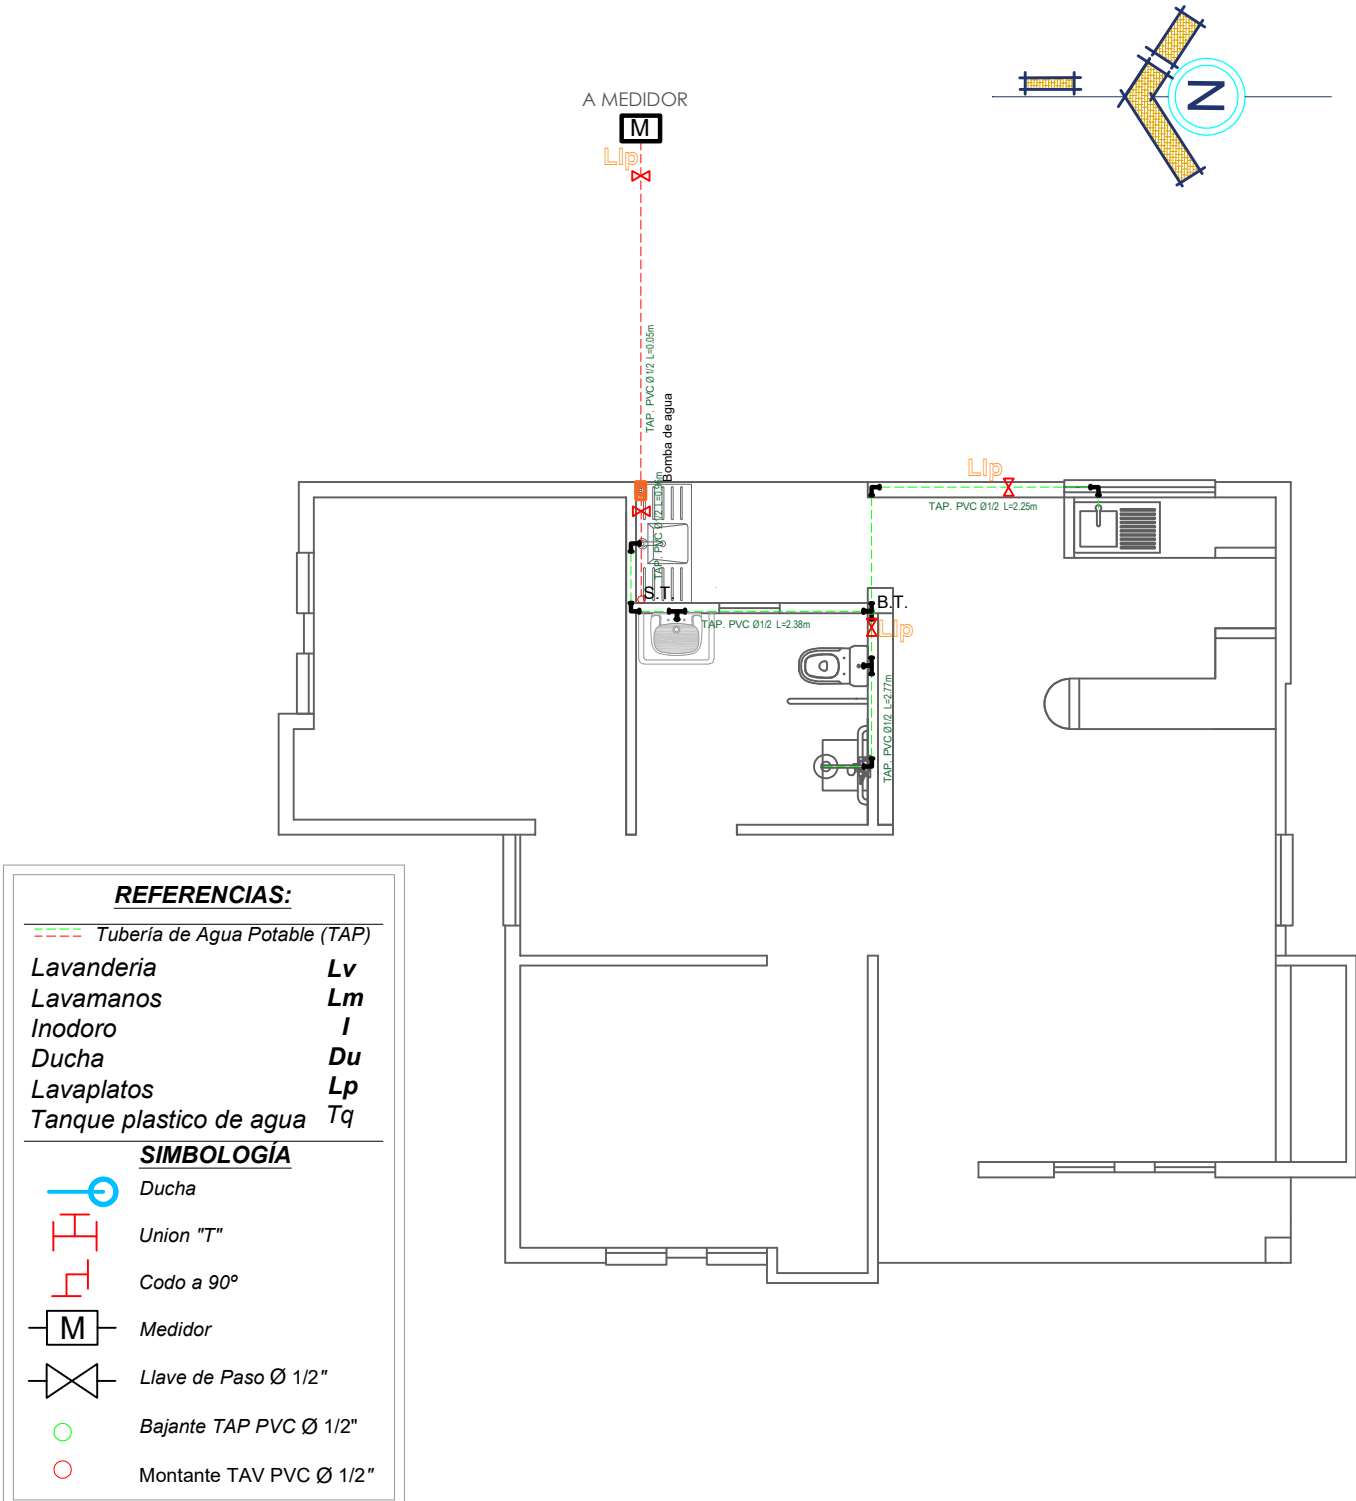

MODULO 2: VIVIENDA SOCIAL INCLUSIVA - TIPO 2

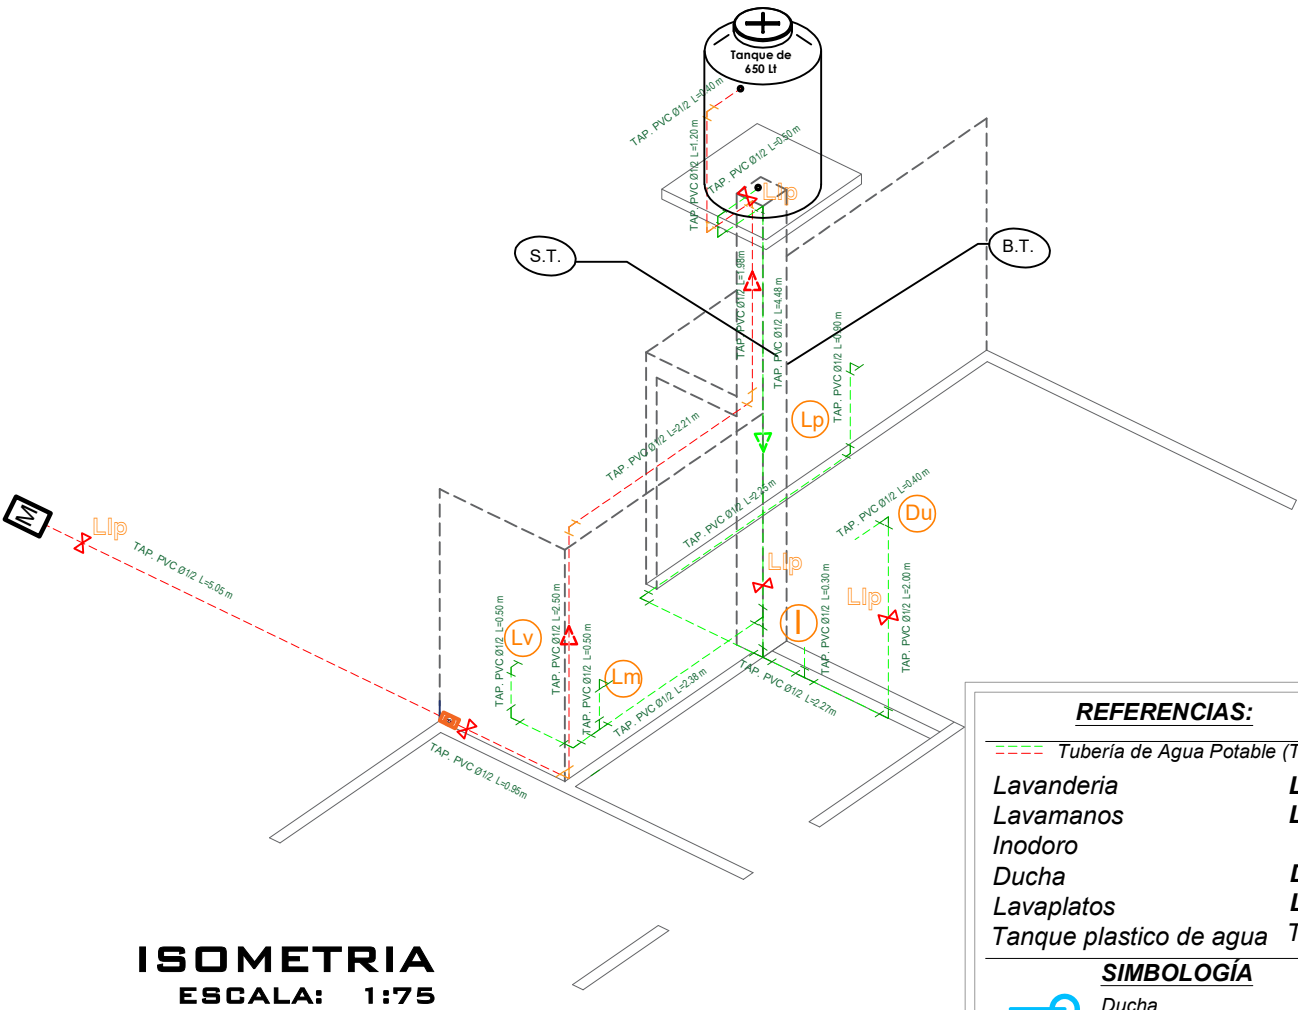

REFERENCIAS:

Tubería de Agua Potable (TAP)	
Lavanderia	Lv
Lavamanos	Lm
Inodoro	I
Ducha	Du
Lavaplatos	Lp
Tanque plastico de agua	Tq

SIMBOLOGÍA

	Ducha
	Union "T"
	Codo a 90°
	Medidor
	Llave de Paso Ø 1/2"
	Bajante TAP PVC Ø 1/2"
	Montante TAV PVC Ø 1/2"
	Bomba de Agua

ISOMETRIA

ESC. 1:75



AGENCIA ESTATAL DE VIVIENDA-AEVIVIENDA

PROYECTO:
PROYECTO DE VIVIENDA NUEVA EN EL MUNICIPIO DE ACASIO
-FASE(V) 2024- POTOSI

MUNICIPIO:
ACASIO

PROVINCIA:
BERNARDINO BILBAO RIOJA



DEPARTAMENTO:
POTOSI

DISEÑO ARQUITECTONICO

REVISADO Y APROBADO

FECHA:
JUNIO/2024
SUPERFICIE:
68.63 M2
LAMINA:
15/20

MODULO 2: VIVIENDA SOCIAL INCLUSIVA - TIPO 2

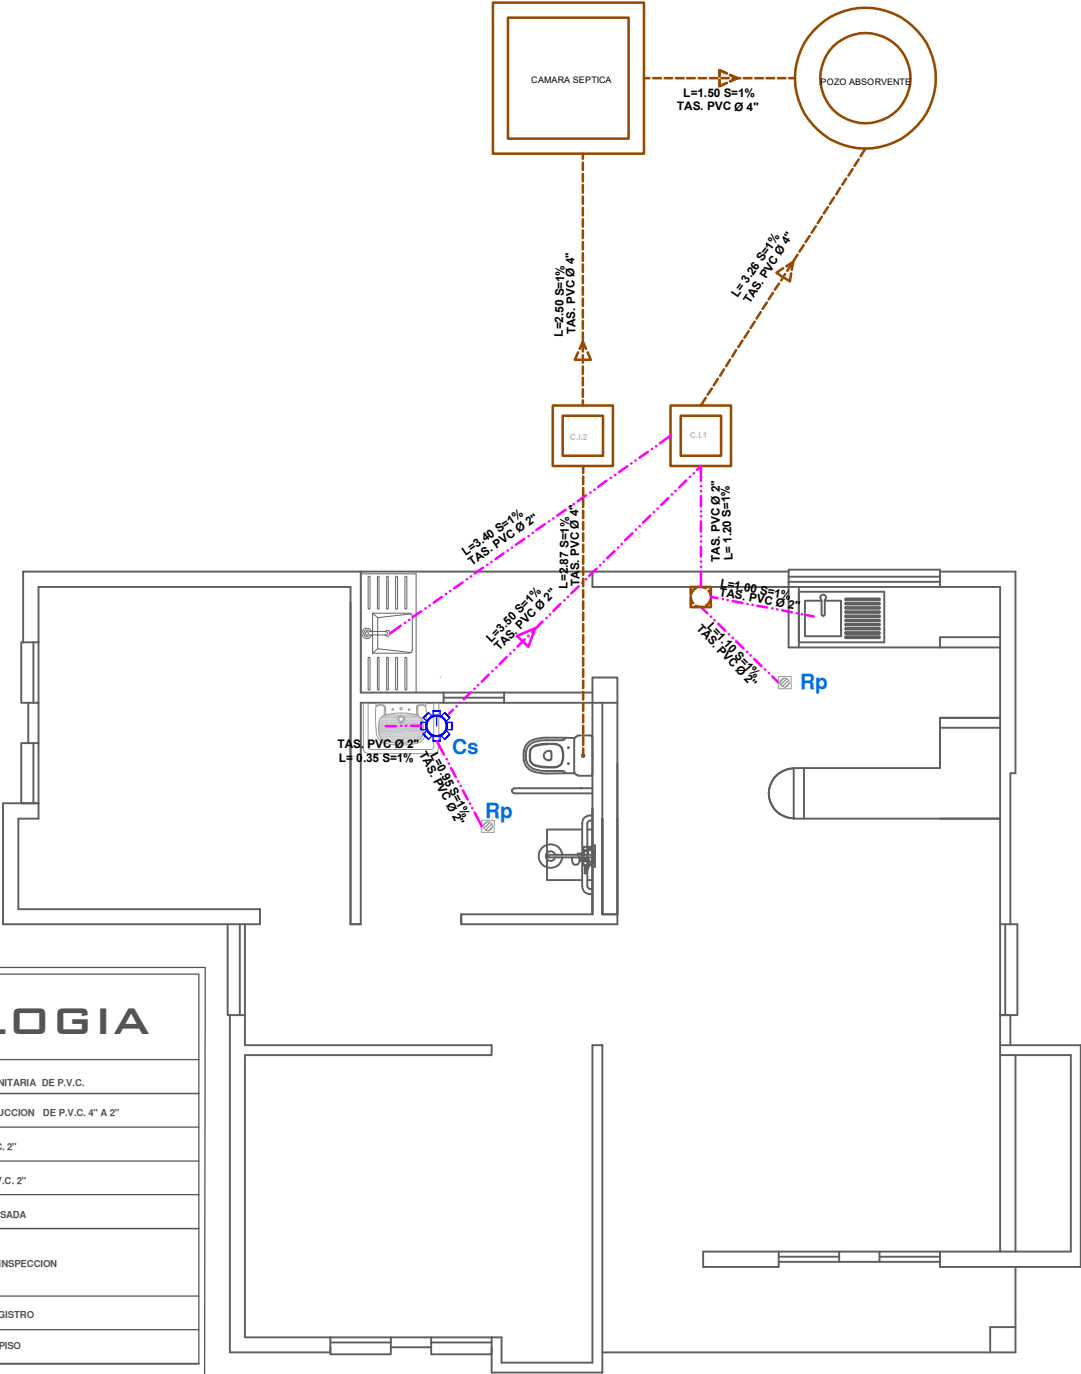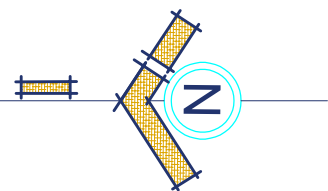

SIMBOLOGIA	
	TUBERIA SANITARIA DE P.V.C.
	YEE DE REDUCCION DE P.V.C. 4" A 2"
	YEE DE P.V.C. 2"
	CODO DE P.V.C. 2"
	CAJA SIFONISADA
	CI CAMARA DE INSPECCION
	Car CAJA DE REGISTRO
	Rp REJILLA DE PISO

PLANO DE INSTALACION
SANITARIA

ESC. 1:75



AGENCIA ESTATAL DE VIVIENDA-AEVIVIENDA		DISEÑO ARQUITECTONICO	REVISADO Y APROBADO
PROYECTO: PROYECTO DE VIVIENDA NUEVA EN EL MUNICIPIO DE ACASIO -FASE(V) 2024- POTOSI			
MUNICIPIO: ACASIO			
PROVINCIA: BERNARDINO BILBAO RIOJA	DEPARTAMENTO: POTOSI		

FECHA:
JUNIO/2024

SUPERFICIE:
68.63 M2

LAMINA:
16/20

MODULO 2: VIVIENDA SOCIAL INCLUSIVA - TIPO 2

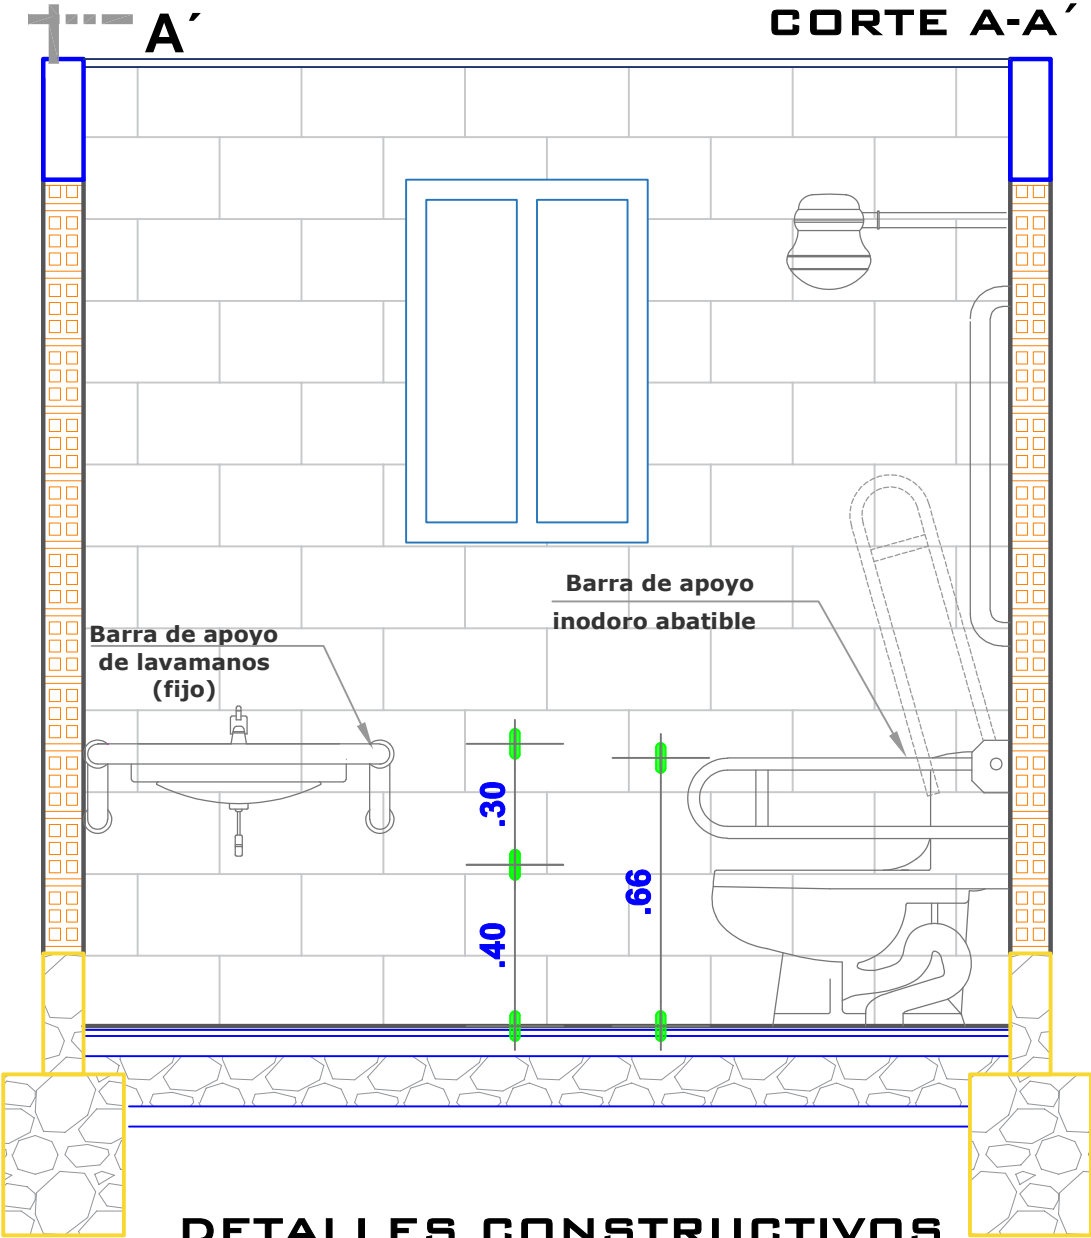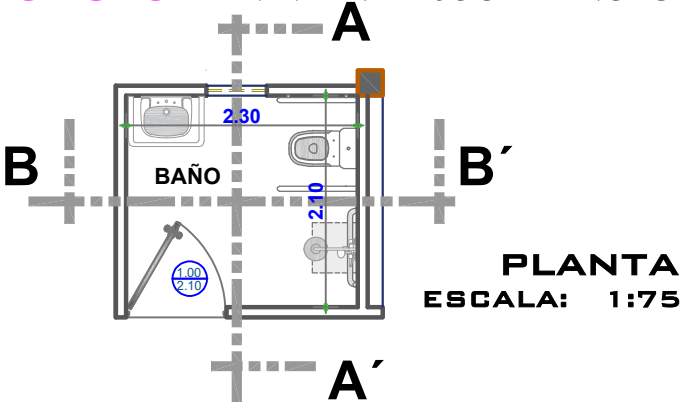

AGENCIA ESTATAL DE VIVIENDA-AEVIVIENDA

PROYECTO:
PROYECTO DE VIVIENDA NUEVA EN EL MUNICIPIO DE ACASIO
-FASE(V) 2024- POTOSI

MUNICIPIO:
ACASIO

PROVINCIA:
BERNARDINO BILBAO RIOJA

DEPARTAMENTO:
POTOSI

DISEÑO ARQUITECTONICO


REVISADO Y APROBADO

FECHA:
JUNIO/2024


SUPERFICIE:
68.63 M2

LAMINA:
17/20

MODULO 2: VIVIENDA SOCIAL INCLUSIVA - TIPO 2

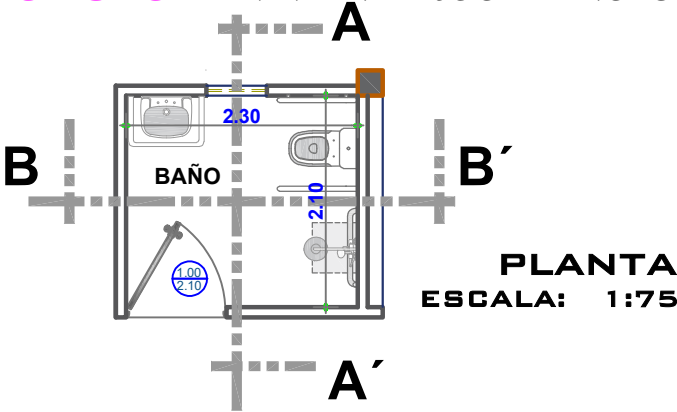

CORTE B-B'

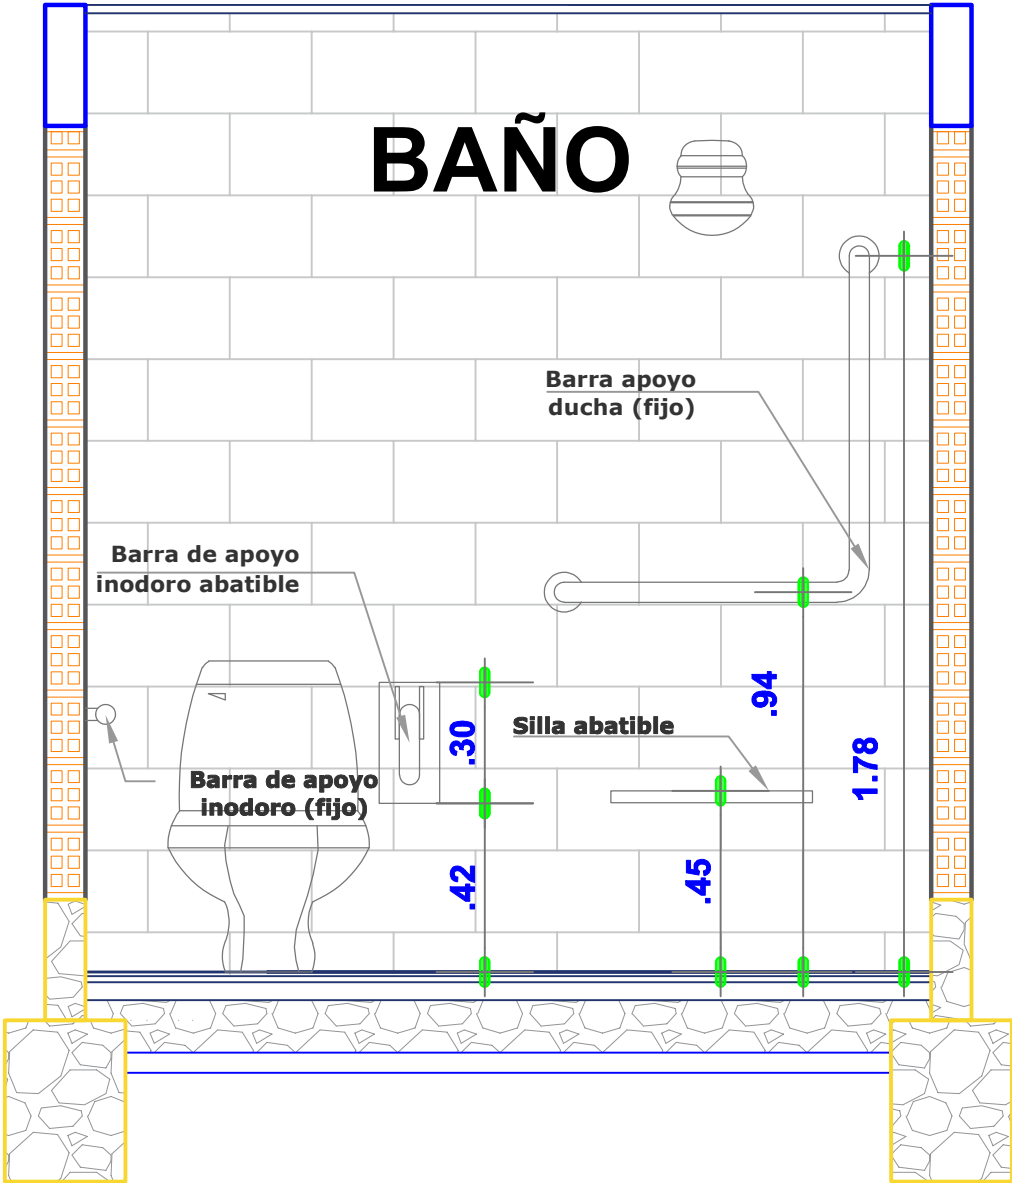


DETALLES CONSTRUCTIVOS BAÑO

ESCALA: 1:25

 AE VIVIENDA AGENCIA ESTATAL DE VIVIENDA	AGENCIA ESTATAL DE VIVIENDA-AEVIVIENDA		DISEÑO ARQUITECTONICO	REVISADO Y APROBADO	FECHA: JUNIO/2024
	PROYECTO: PROYECTO DE VIVIENDA NUEVA EN EL MUNICIPIO DE ACASIO -FASE(V) 2024- POTOSI				SUPERFICIE: 68.63 M2
	MUNICIPIO: ACASIO				LAMINA: 18/20
	PROVINCIA: BERNARDINO BILBAO RIOJA		DEPARTAMENTO: POTOSI		

MODULO 2: VIVIENDA SOCIAL INCLUSIVA - TIPO 2

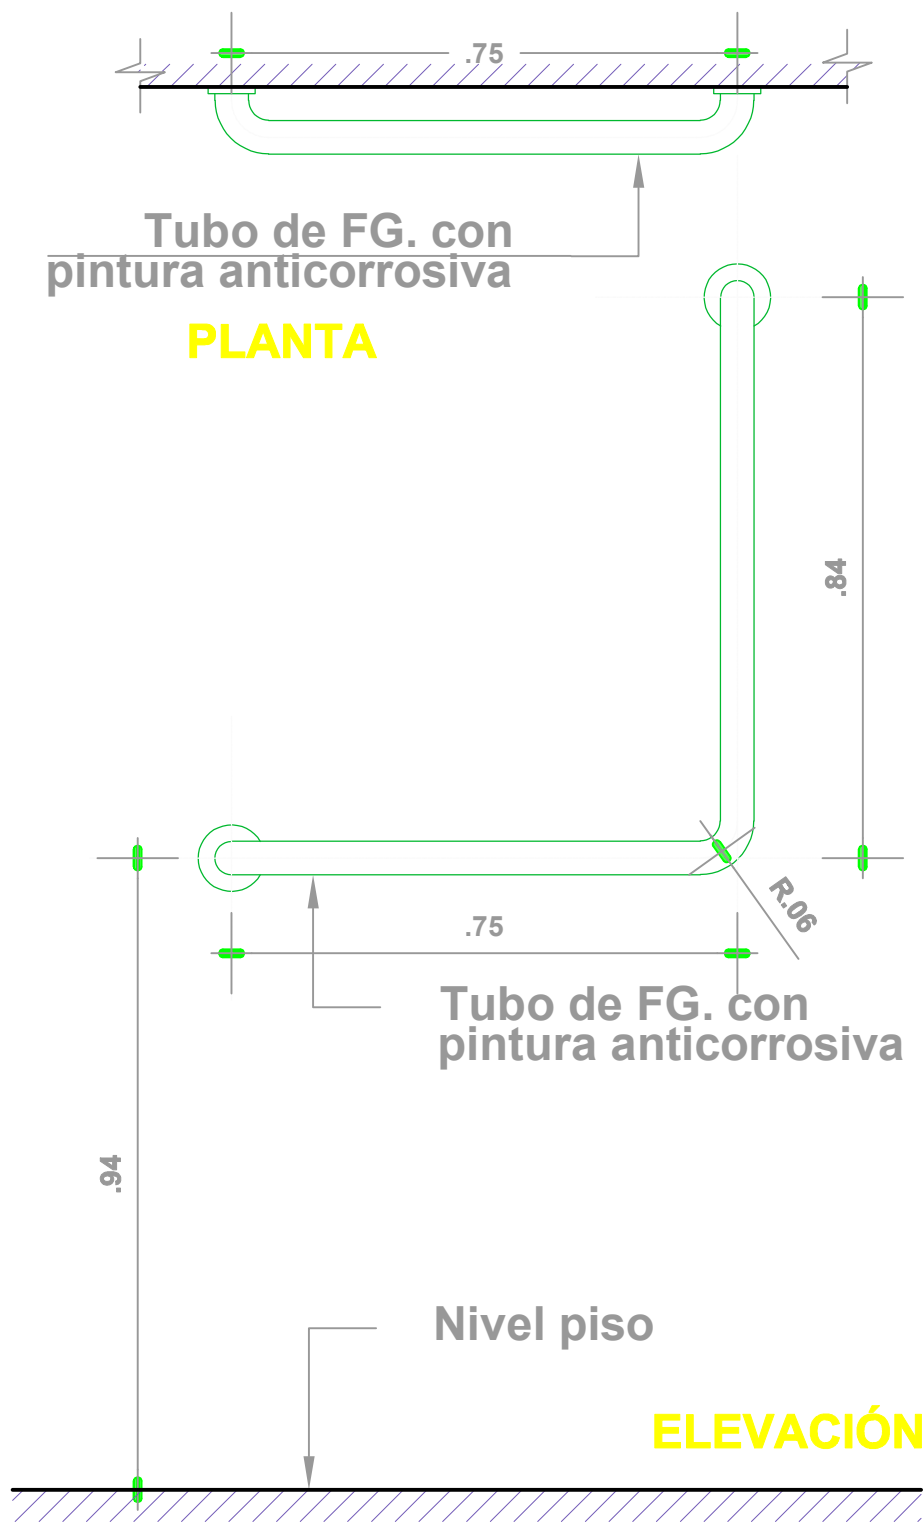


DETALLES CONSTRUCTIVOS DE
ACCESORIOS DE BAÑO
ESCALA: 1:15


	AGENCIA ESTATAL DE VIVIENDA-AEVIVIENDA		DISEÑO ARQUITECTONICO	REVISADO Y APROBADO	FECHA: JUNIO/2024
	PROYECTO: PROYECTO DE VIVIENDA NUEVA EN EL MUNICIPIO DE ACASIO -FASE(V) 2024- POTOSI				SUPERFICIE: 68.63 M2
	MUNICIPIO: ACASIO				LAMINA: 19/20
	PROVINCIA: BERNARDINO BILBAO RIOJA	DEPARTAMENTO: POTOSI			

MODULO 2: VIVIENDA SOCIAL INCLUSIVA - TIPO 2


PLANTA

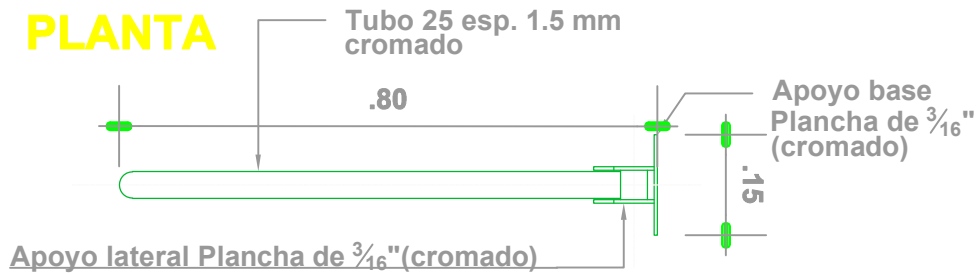

ELEVACIÓN LATERAL

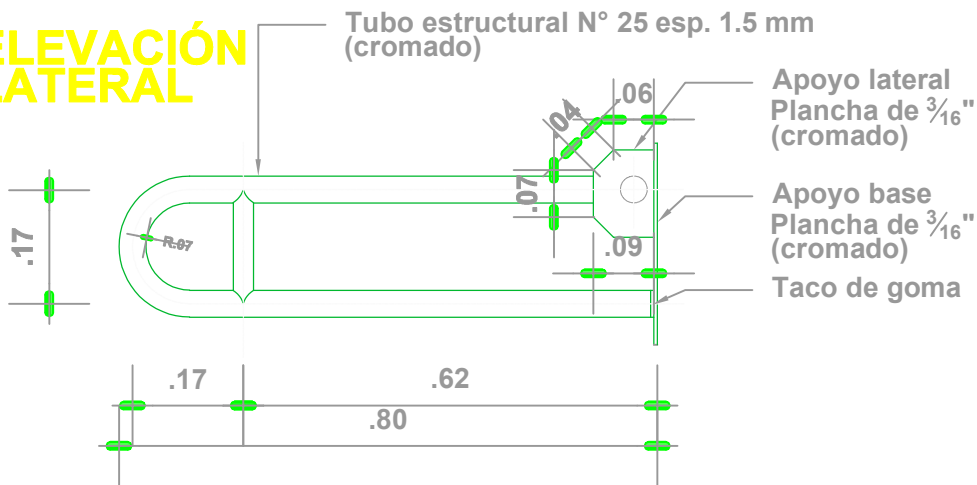

ELEVACIÓN FRONTAL

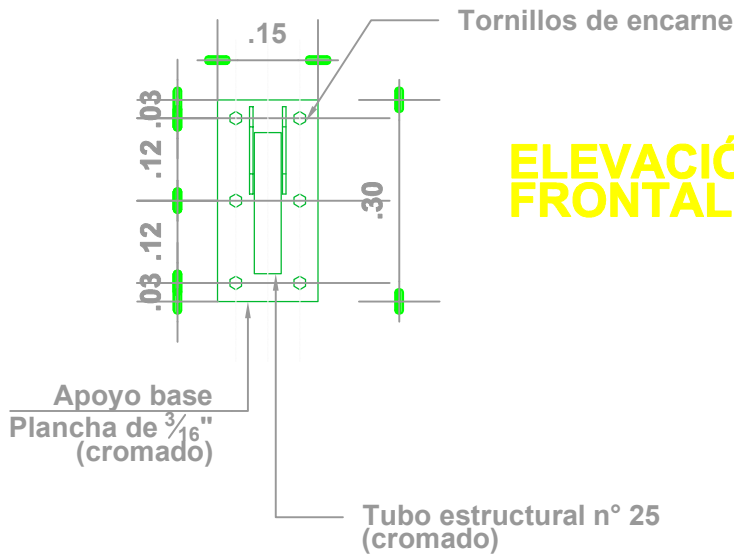

DETALLES CONSTRUCTIVOS DE ACCESORIOS DE BAÑO DE DISCAPASIDAD

ESCALA : 1:15



AGENCIA ESTATAL DE VIVIENDA-AEVIVIENDA

PROYECTO:
PROYECTO DE VIVIENDA NUEVA EN EL MUNICIPIO DE ACASIO
-FASE(V) 2024- POTOSI

MUNICIPIO: ACASIO

PROVINCIA:
BERNARDINO BILBAO RIOJA

DEPARTAMENTO:

POTOSI

DISEÑO ARQUITECTONICO

REVISADO Y APROBADO


FECHA:
JUNIO/2024

SUPERFICIE:
68.63 M2

LAMINA:

2020

MODULO 1-2: DETALLES CONSTRUCTIVOS

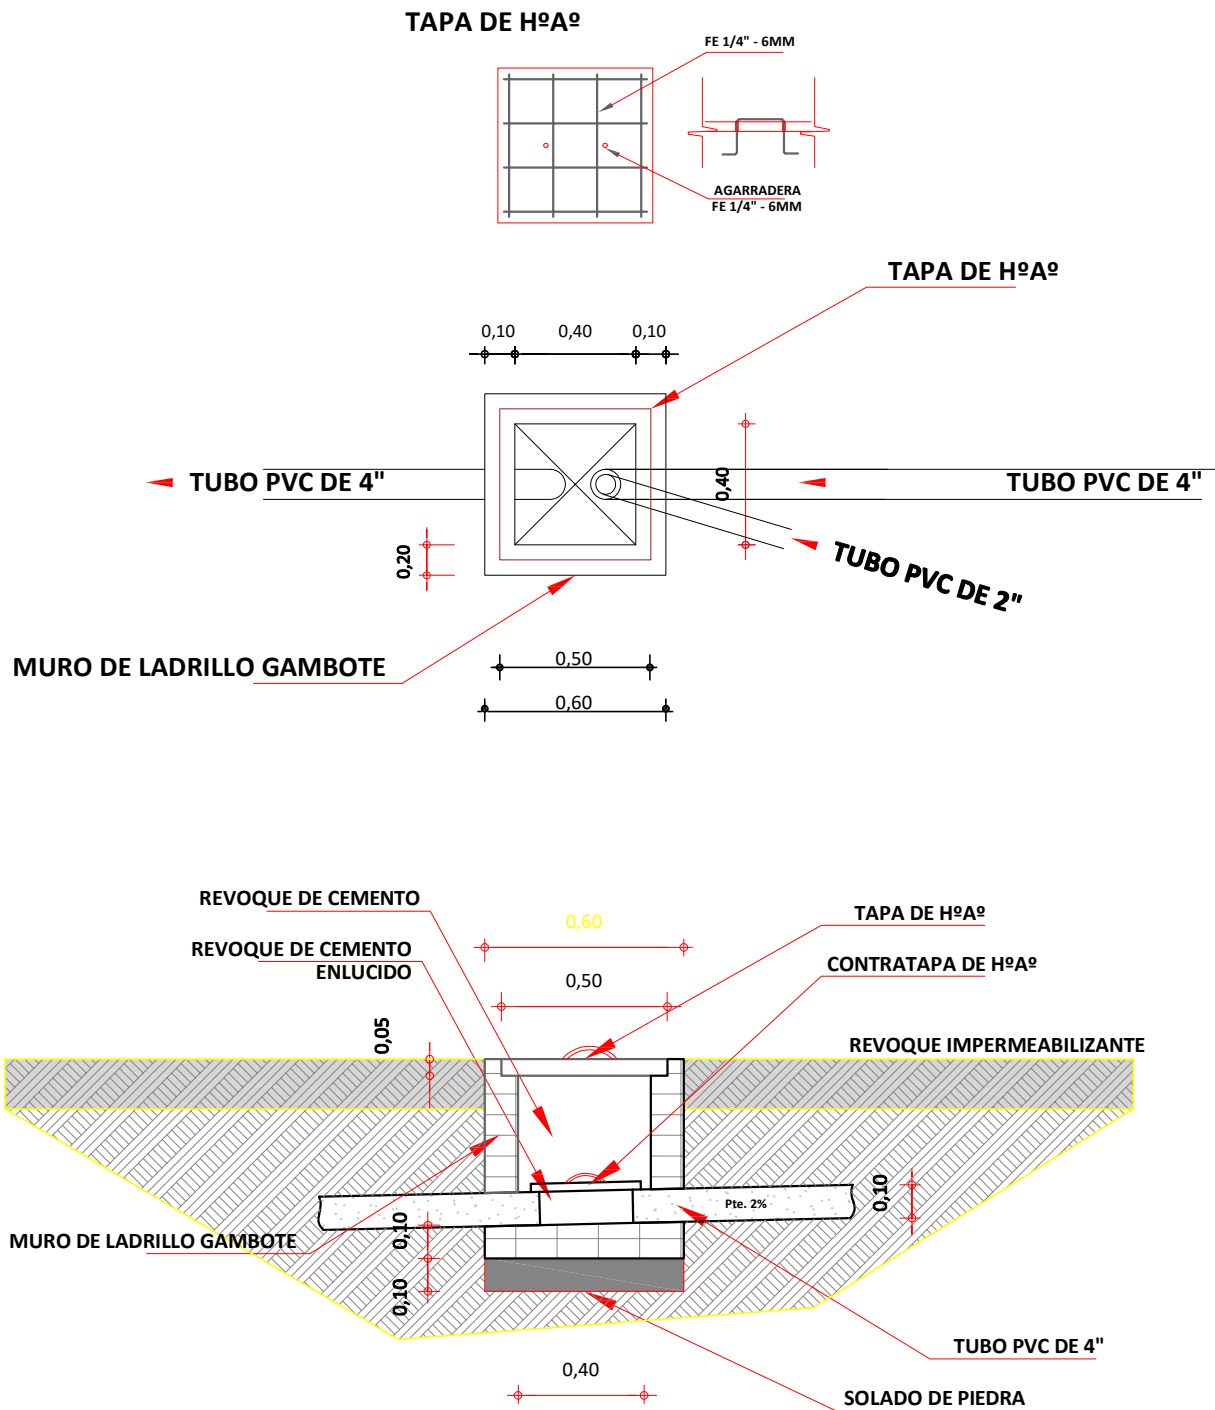


DETALLE DE CAMARA DE INSPECCION
ESCALA: 1:25

	AGENCIA ESTATAL DE VIVIENDA-AEVIVIENDA		DISEÑO ARQUITECTONICO	REVISADO Y APROBADO	FECHA: JUNIO/2024
	PROYECTO: PROYECTO DE VIVIENDA NUEVA EN EL MUNICIPIO DE ACASIO -FASE(V) 2024- POTOSI				MODULO: 1 - 2
	MUNICIPIO: ACASIO				LAMINA: 1 / 12
	PROVINCIA: BERNARDINO BILBAO RIOJA		DEPARTAMENTO: POTOSI		

MODULO 1-2: DETALLES CONSTRUCTIVOS






PLANTA

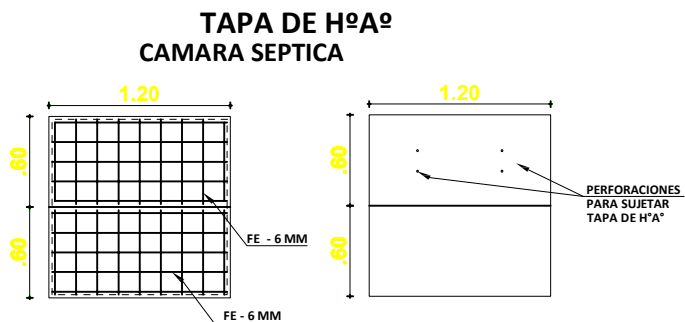

PLANTA

DETALLE CONSTRUCTIVOS
POZO DE ABSORCIÓN Y CÁMARA SÉPTICA
ESCALA: 1:50

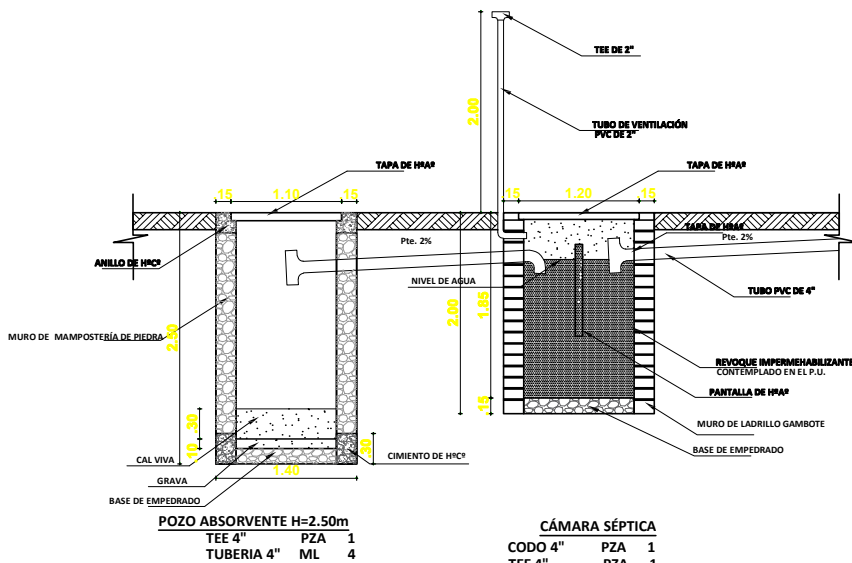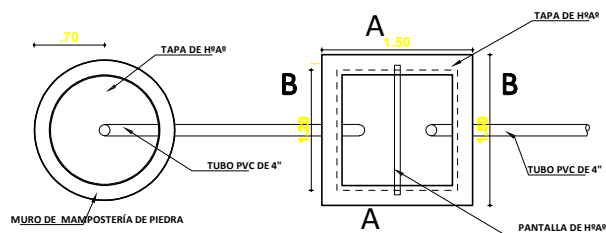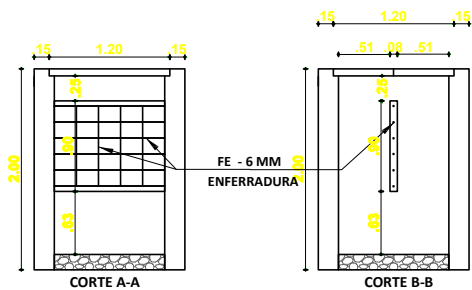

PLANO INSTALACION CAMARA Y POZO ABSORVENTE
ESCALA: 1:75

INSTALACION SANITARIA

ESCALA: 1:75



AGENCIA ESTATAL DE VIVIENDA-AEVIVIENDA

DISEÑO ARQUITECTONICO

REVISADO Y APROBADO

PROYECTO:
PROYECTO DE VIVIENDA NUEVA EN EL MUNICIPIO DE ACASIO
-FASE(V) 2024- POTOSI

MUNICIPIO: ACASIO

PROVINCIA:
BERNARDINO BILBAO RIOJA

DEPARTAMENTO:

POTOSI


FECHA:
JUNIO/2024

MODULO:
1 - 2

LAMINA:

2 / 12


MODULO 1-2: DETALLES CONSTRUCTIVOS

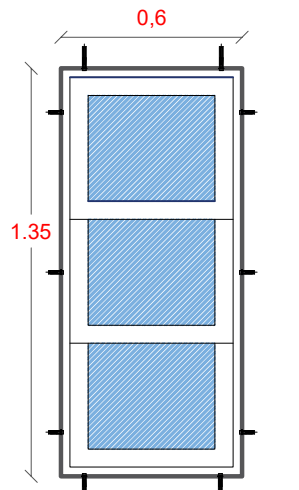

ELEVACION



PLANTA

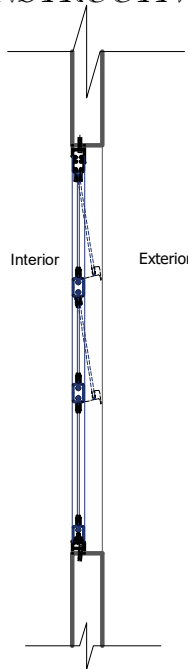

VENTANA TIPO 1


DETALLE VENTANA DE ALUMINIO 0,60 X 1,35

ESC: 1:25


VENTANA TIPO 2

DETALLE VENTANA DE ALUMINIO 0.90 X 1.20


ESC: 1:25

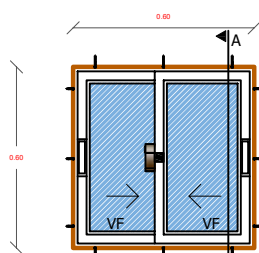


ELEVACION

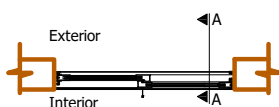

PLANTA

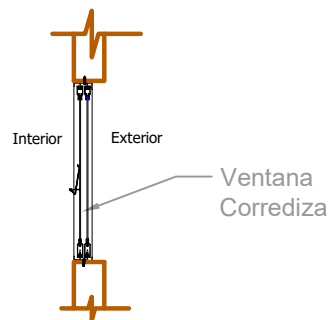


SECCION A-A

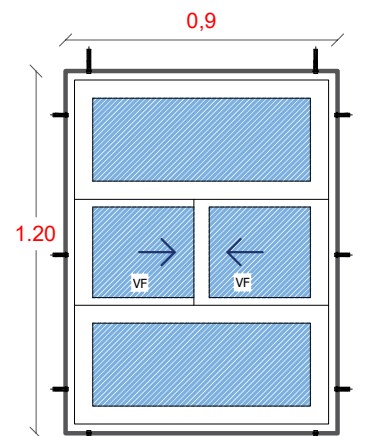

ELEVACION



PLANTA

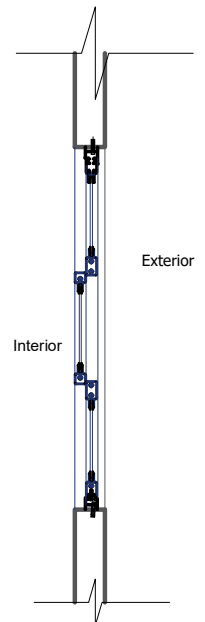


DETALLE DE IMPERMEABILIZACIÓN DE CUBIERTA

ESC: 1:100

VENTANA TIPO 4

DETALLE VENTANA DE ALUMINIO 0.60 X 0.60

ESC: 1:25

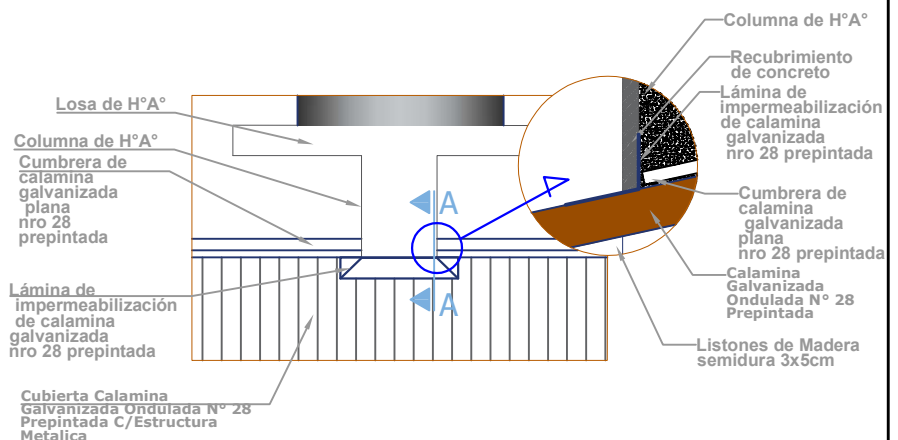

AGENCIA ESTATAL DE VIVIENDA-AEVIVIENDA

PROYECTO: PROYECTO DE VIVIENDA NUEVA EN EL MUNICIPIO DE ACASIO
-FASE(V) 2024- POTOSI

MUNICIPIO: ACASIO

PROVINCIA: BERNARDINO BILBAO RIOJA

DEPARTAMENTO: POTOSI

DISEÑO ARQUITECTONICO

REVISADO Y APROBADO



FECHA: JUNIO/2024

MODULO: 1 - 2

LAMINA:

3 / 12

MODULO 1-2: DETALLES CONSTRUCTIVOS

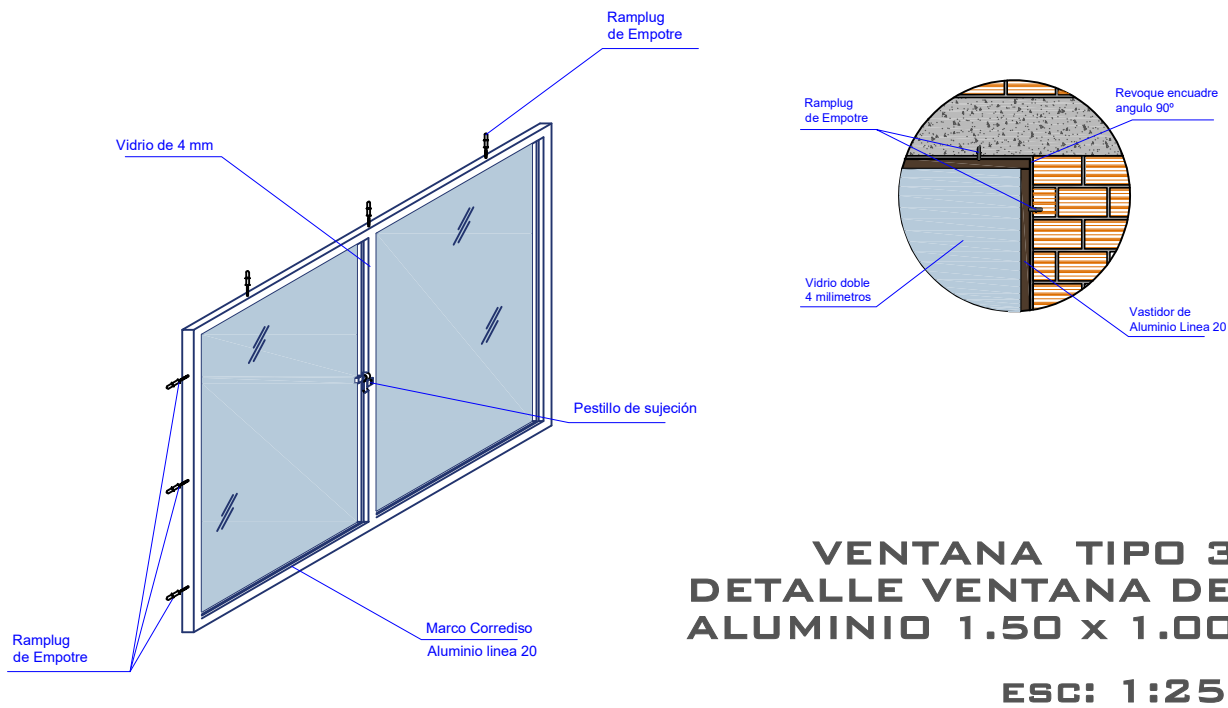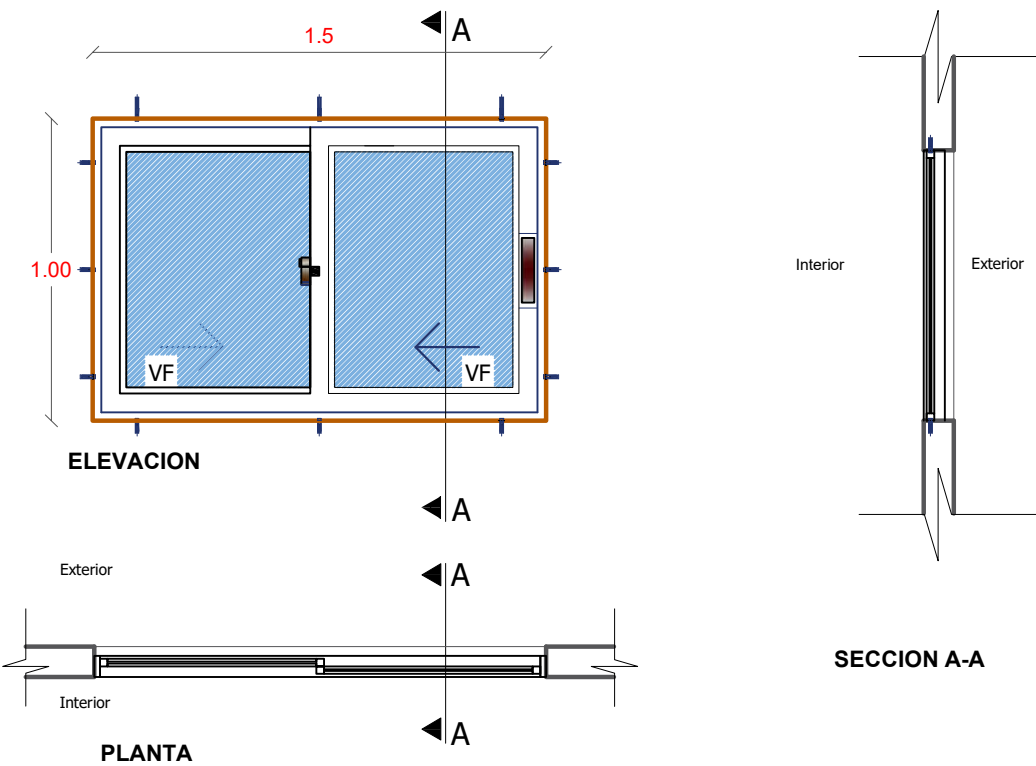


VENTANA TIPO 3
DETALLE VENTANA DE
ALUMINIO 1.50 X 1.00


ESC: 1:25

 AE VIVIENDA AGENCIA ESTATAL DE VIVIENDA	AGENCIA ESTATAL DE VIVIENDA-AEVIVIENDA		DISEÑO ARQUITECTONICO	REVISADO Y APROBADO	FECHA: JUNIO/2024
	PROYECTO: PROYECTO DE VIVIENDA NUEVA EN EL MUNICIPIO DE ACASIO -FASE(V) 2024- POTOSI				MODULO: 1 - 2
	MUNICIPIO: ACASIO				LAMINA: 4 / 12
	PROVINCIA: BERNARDINO BILBAO RIOJA		DEPARTAMENTO: POTOSI		


MODULO 1-2: DETALLES CONSTRUCTIVOS

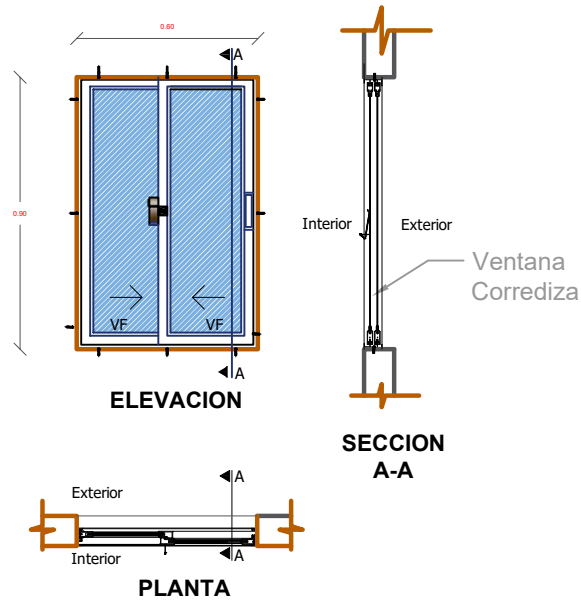

VENTANA TIPO 5
DETALLE VENTANA DE ALUMINIO 0.60 X 0.90
ESC: 1:25

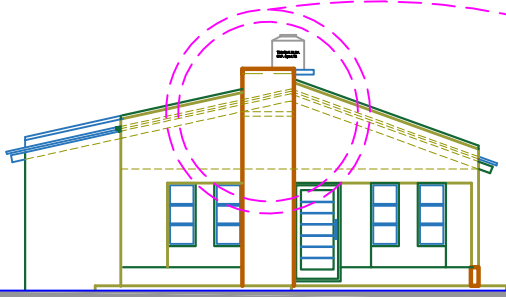


DETALLE CONSTRUCTIVO
PARAPETO CENTRAL
ESC: 1:75

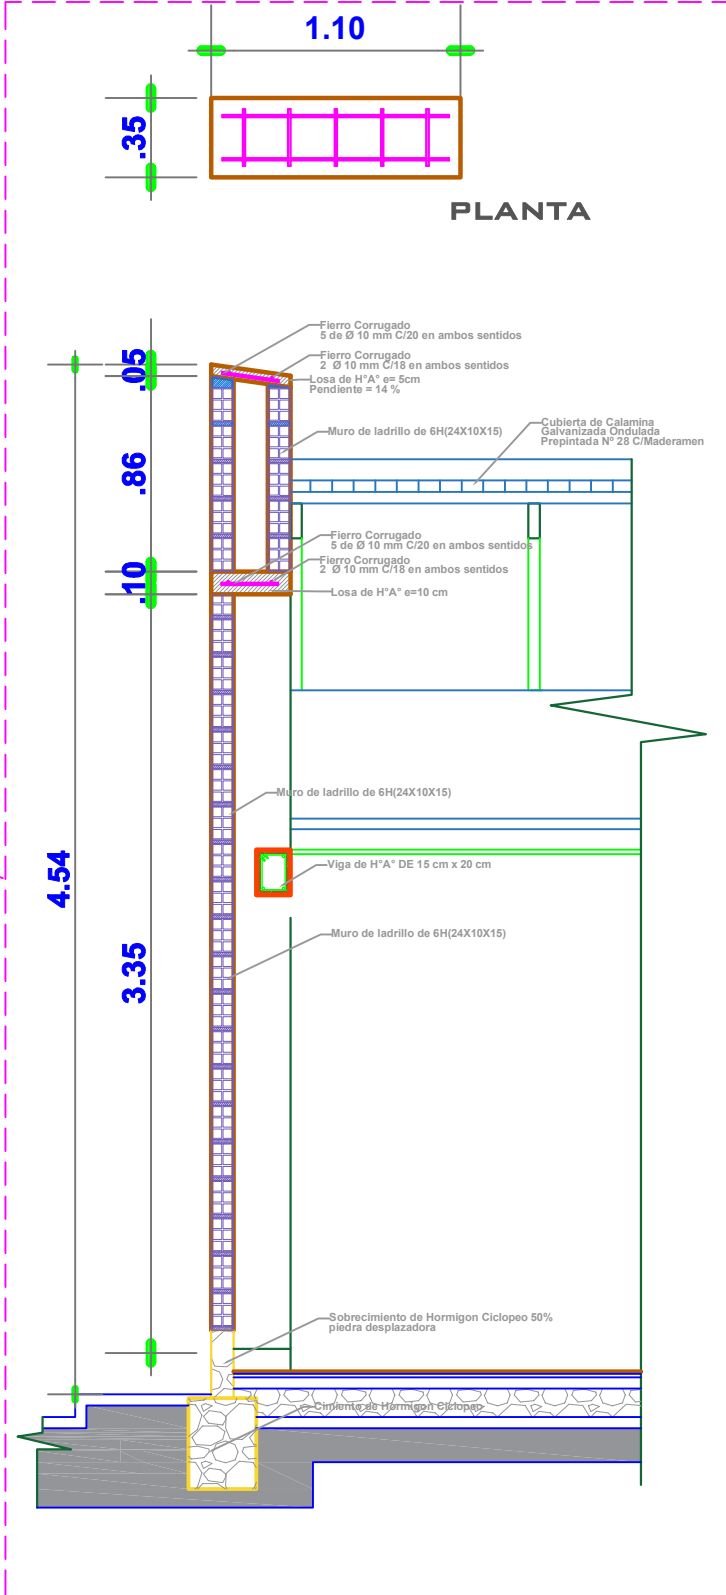

MODULO 1-2: DETALLES CONSTRUCTIVOS

PUERTA INTERIOR DE MADERA

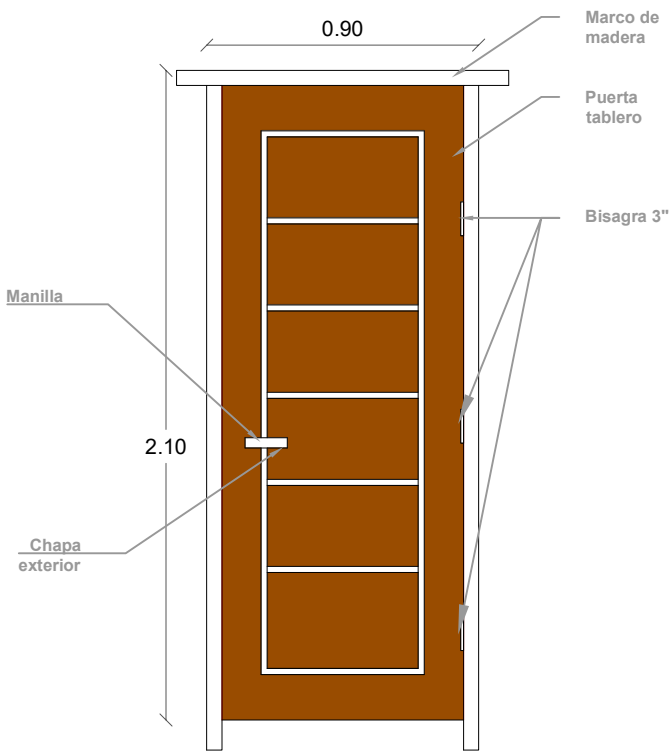


PUERTA DE 0.90X2.10


Nota: El material de madera, debera ser pintada y barnizada 3 veces (3 manos)

PUERTA 0.90 x 2,10
ESC: 1:25


DETALLE EMPOTRADO
DE CALAMINA
ESC: 1:50

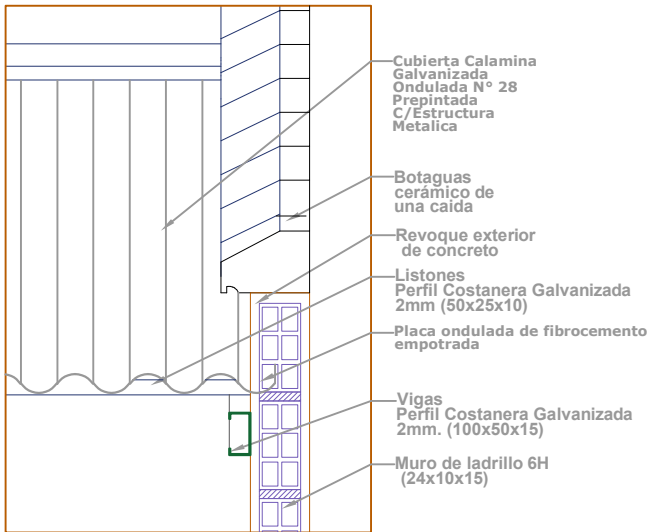

PUERTA MIXTA EXTERIOR
MADERA Y METAL

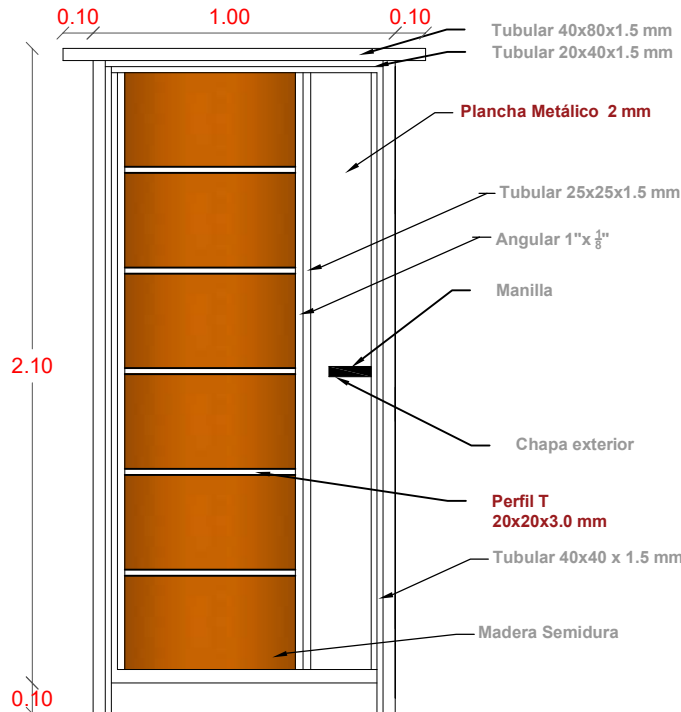

Plancha Metálico 2 mm

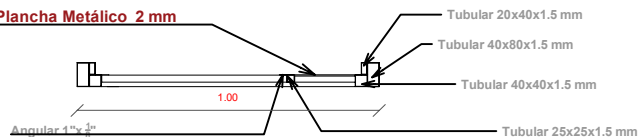

Nota: El material de madera y metal, debera ser pintada y barnizada 3 veces (3 manos)

PUERTA 1.00 x 2,10
ESC: 1:25

VISTAS DE PUERTA MIXTA EXTERIOR



INTERIOR



AGENCIA ESTATAL DE VIVIENDA-AEVIVIENDA

PROYECTO:
PROYECTO DE VIVIENDA NUEVA EN EL MUNICIPIO DE ACASIO
-FASE(V) 2024- POTOSI

MUNICIPIO:
ACASIO

PROVINCIA:
BERNARDINO BILBAO RIOJA

DEPARTAMENTO:
POTOSI

DISEÑO ARQUITECTONICO


REVISADO Y APROBADO

FECHA:
JUNIO/2024

MODULO:
1 - 2

LAMINA:
6/12

MODULO 1-2: DETALLES CONSTRUCTIVOS

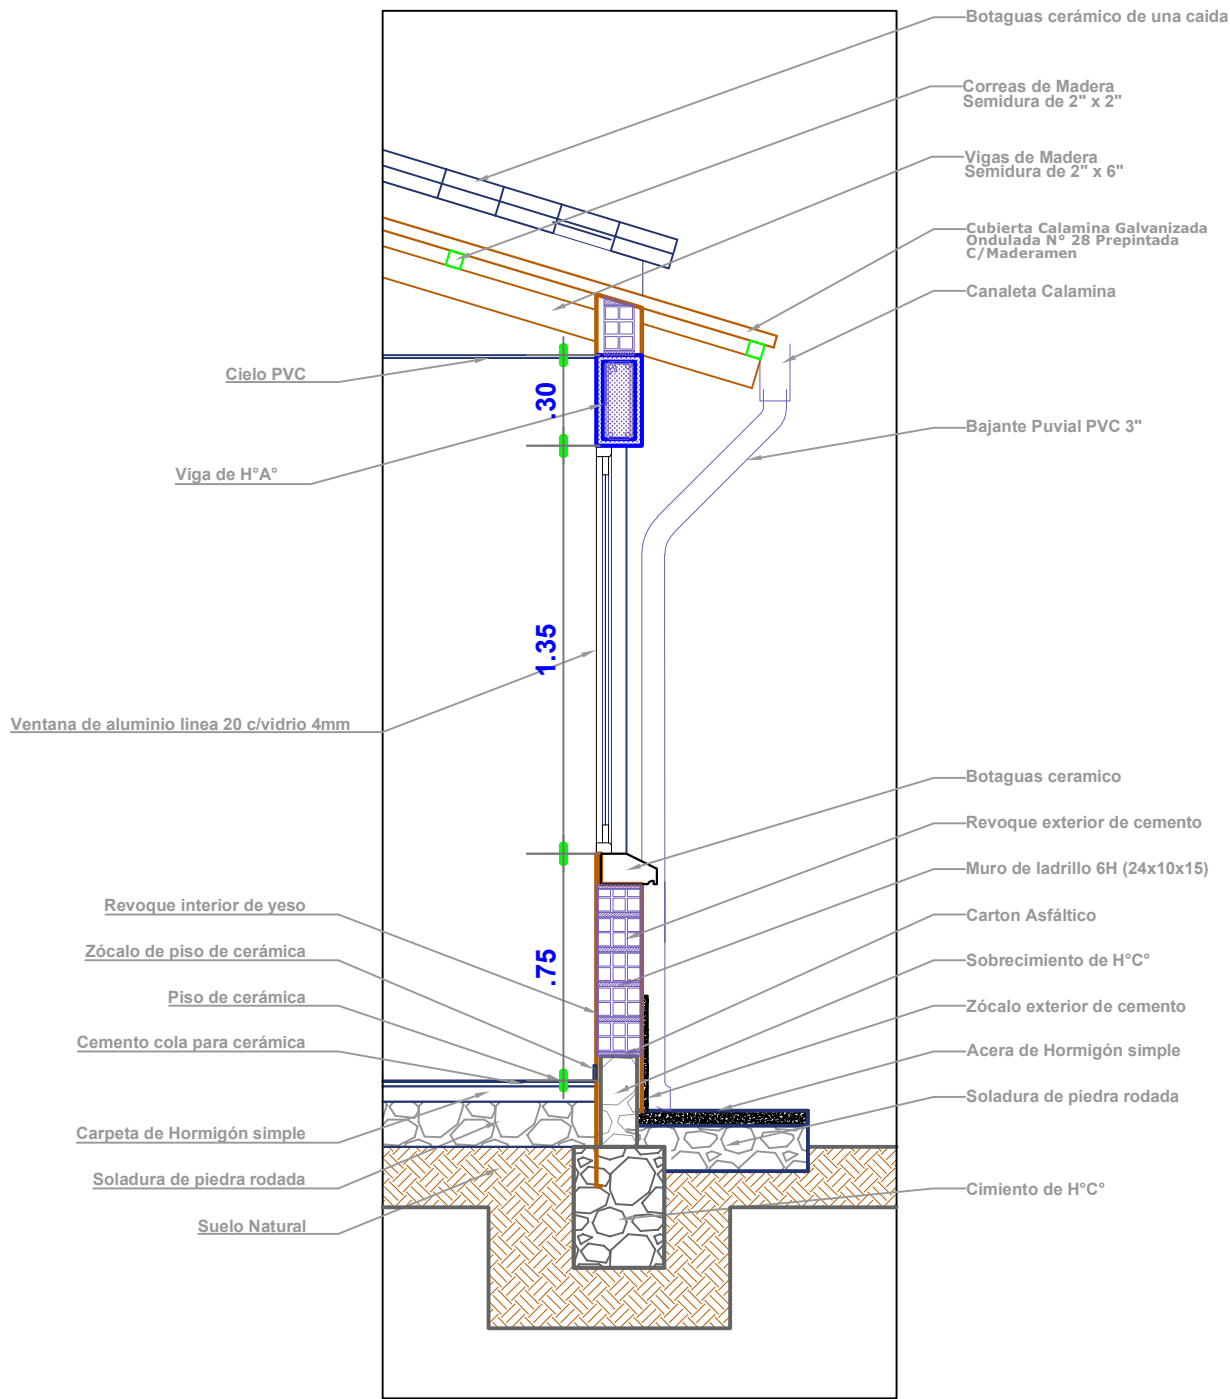

DETALLE CORTE DE BORDE

ESC: 1:25



AGENCIA ESTATAL DE VIVIENDA-AEVIVIENDA

PROYECTO:
PROYECTO DE VIVIENDA NUEVA EN EL MUNICIPIO DE ACASIO
-FASE(V) 2024- POTOSI

MUNICIPIO:
ACASIO

PROVINCIA:
BERNARDINO BILBAO RIOJA

DEPARTAMENTO:
POTOSI

DISEÑO ARQUITECTONICO


REVISADO Y APROBADO

FECHA:
JUNIO/2024

MODULO:
1 - 2

LAMINA:
7/12

MODULO 1-2: DETALLES CONSTRUCTIVOS



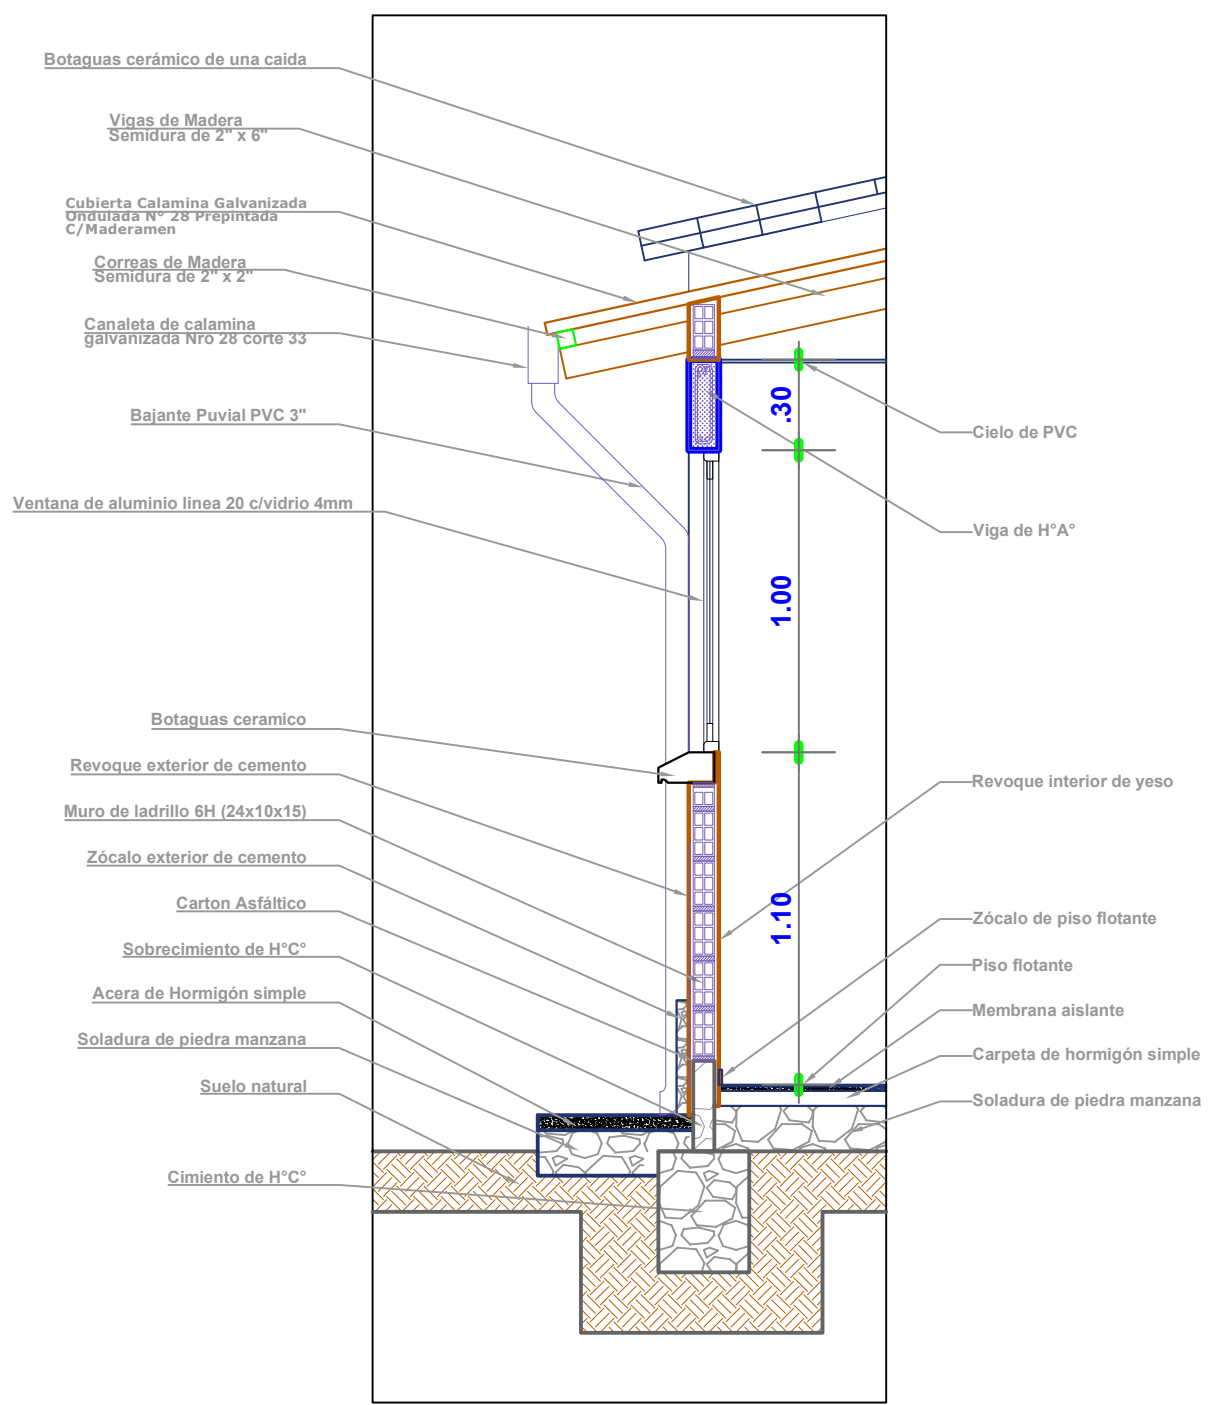


DETALLE CORTE DE BORDE

ESC: 1:25

	AGENCIA ESTATAL DE VIVIENDA-AEVIVIENDA		DISEÑO ARQUITECTONICO	REVISADO Y APROBADO	FECHA: JUNIO/2024
	PROYECTO: PROYECTO DE VIVIENDA NUEVA EN EL MUNICIPIO DE ACASIO -FASE(V) 2024- POTOSI				MODULO: 1 - 2
	MUNICIPIO: ACASIO				LAMINA: 8 / 12
	PROVINCIA: BERNARDINO BILBAO RIOJA		DEPARTAMENTO: POTOSI		



MODULO 1-2: DETALLES CONSTRUCTIVOS

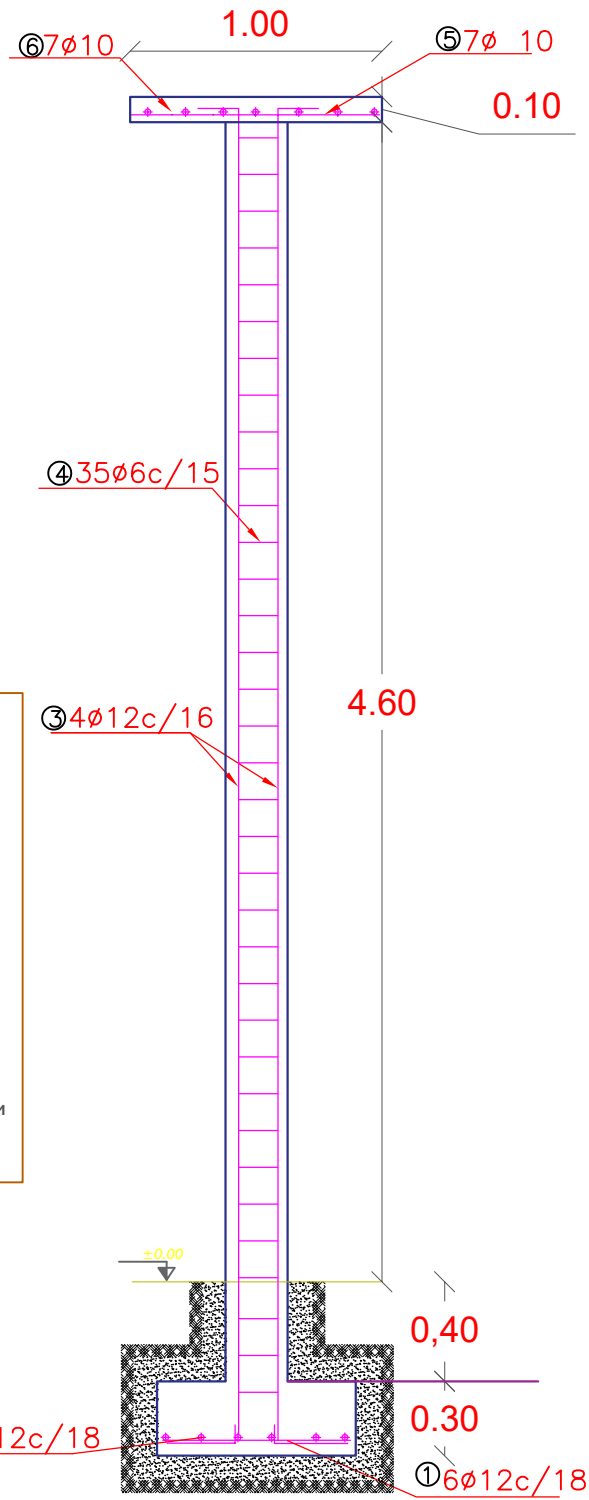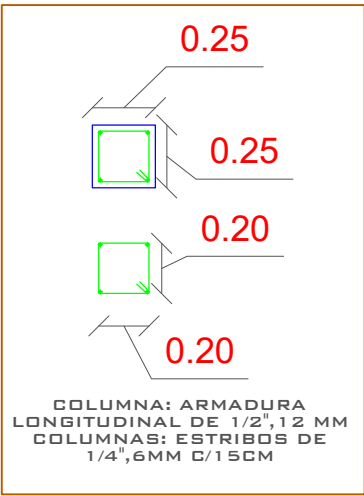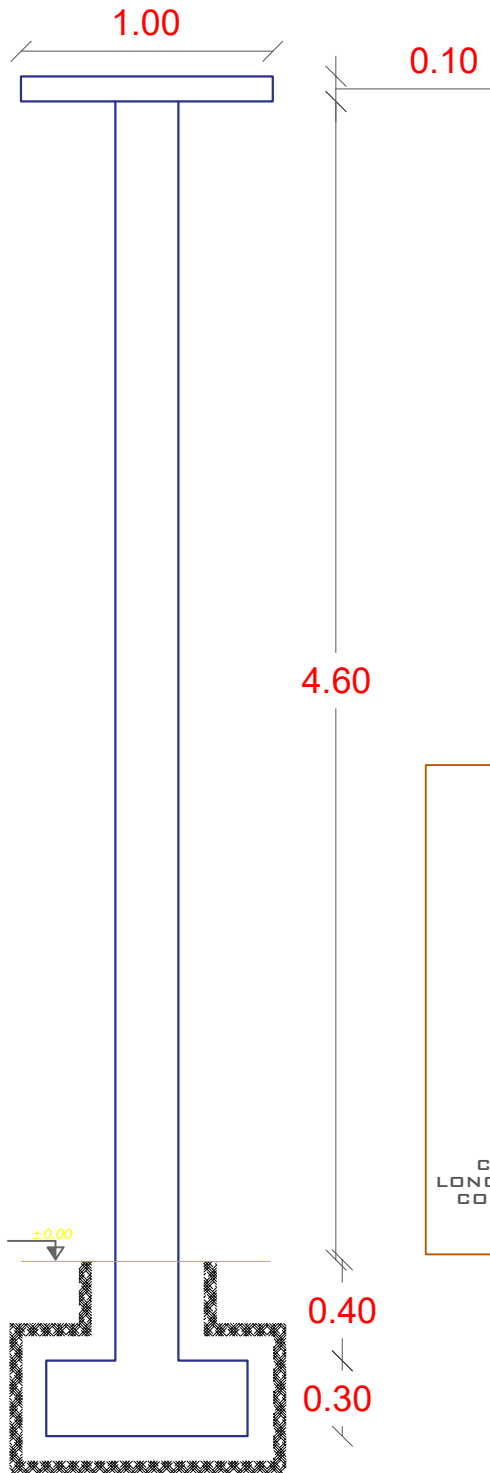

DETALLE ARMADURA DE COLUMNA ESC: 1:30

	AGENCIA ESTATAL DE VIVIENDA-AEVIVIENDA		DISEÑO ARQUITECTONICO	REVISADO Y APROBADO	FECHA: JUNIO/2024
	PROYECTO: PROYECTO DE VIVIENDA NUEVA EN EL MUNICIPIO DE ACASIO -FASE(V) 2024- POTOSI				MODULO: 1-2
	MUNICIPIO: ACASIO				LAMINA: 9/12
	PROVINCIA: BERNARDINO BILBAO RIOJA		DEPARTAMENTO: POTOSI		



MODULO 1-2: DETALLES CONSTRUCTIVOS

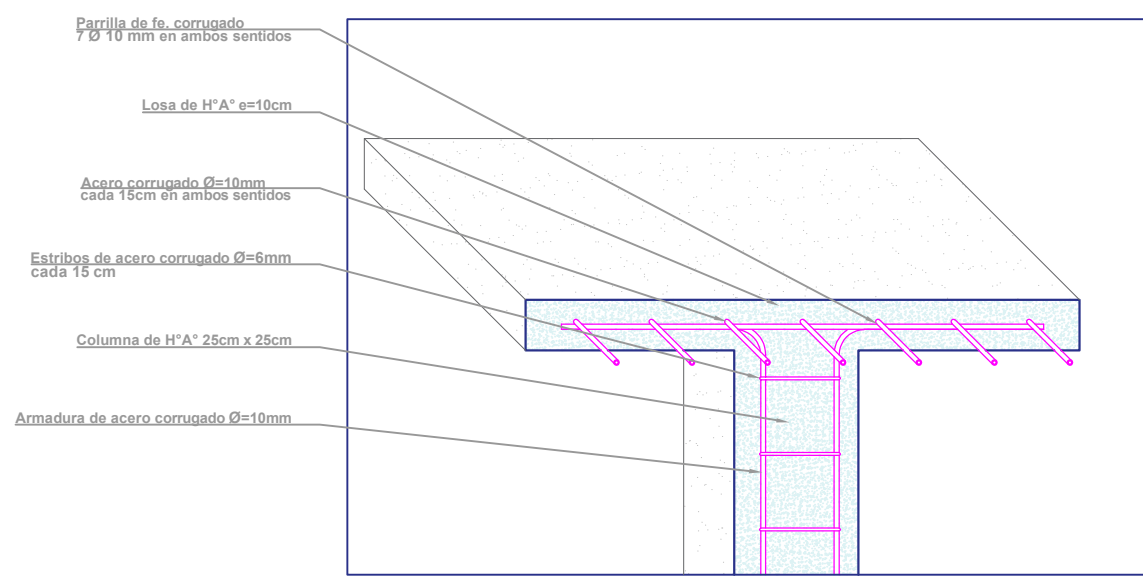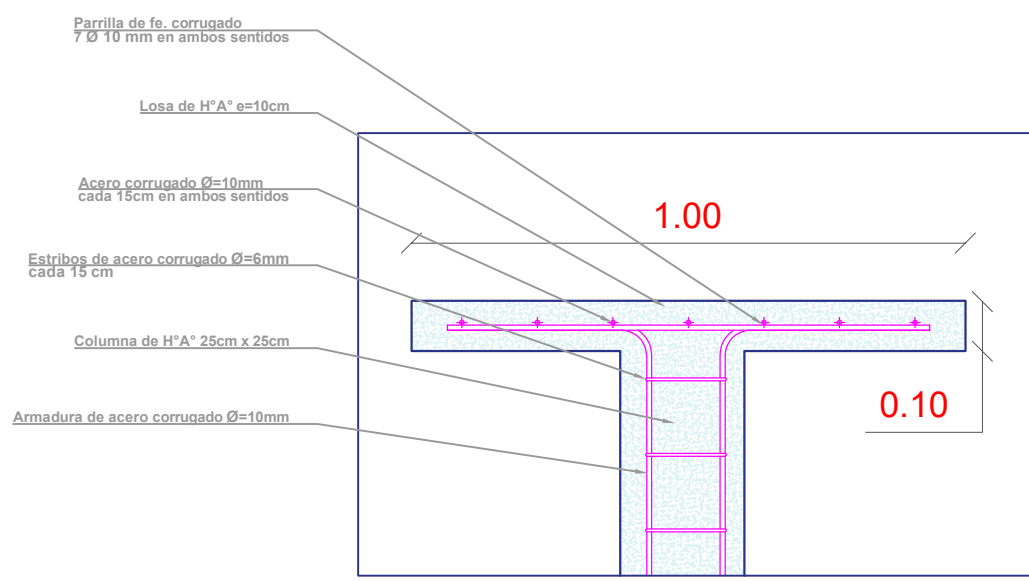

DETALLE DE LOSA PARA TANQUE ELEVADO
ESC: 1:15


	AGENCIA ESTATAL DE VIVIENDA-AEVIVIENDA		DISEÑO ARQUITECTONICO	REVISADO Y APROBADO	FECHA: JUNIO/2024
	PROYECTO: PROYECTO DE VIVIENDA NUEVA EN EL MUNICIPIO DE ACASIO -FASE(V) 2024- POTOSI				MODULO: 1 - 2
	MUNICIPIO: ACASIO				LAMINA: 10/12
	PROVINCIA: BERNARDINO BILBAO RIOJA	DEPARTAMENTO: POTOSI			

MODULO 1-2: DETALLES CONSTRUCTIVOS

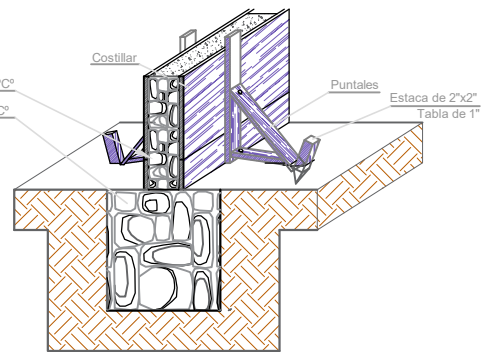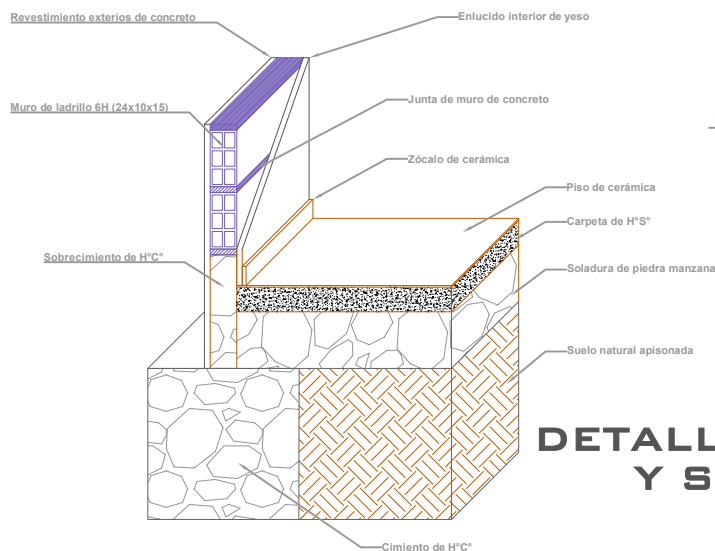

DETALLE ARMADO DE CIMENTO Y SOBRECIMIENTO DE H° C°

DETALLE CIMENTO Y SUELO DE CERÁMICA
DETALLE DE CONTRAPISO

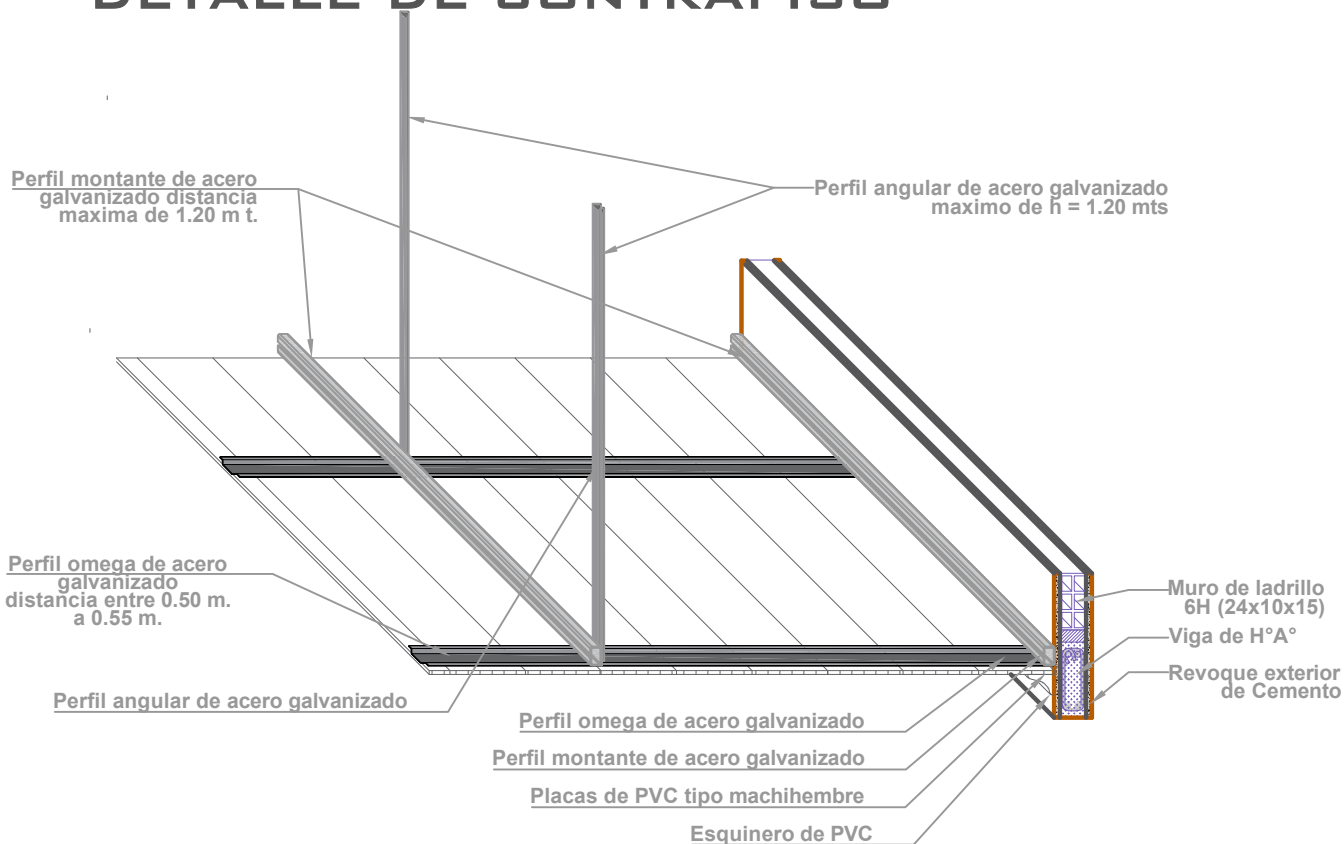

DETALLE DE CIELO FALSO DE PVC
ESC: 1:20



AGENCIA ESTATAL DE VIVIENDA-AEVIVIENDA

PROYECTO:
PROYECTO DE VIVIENDA NUEVA EN EL MUNICIPIO DE ACASIO
-FASE(V) 2024- POTOSI

MUNICIPIO:
ACASIO

PROVINCIA:
BERNARDINO BILBAO RIOJA

DEPARTAMENTO:
POTOSI

DISEÑO ARQUITECTONICO

REVISADO Y APROBADO


FECHA:
JUNIO/2024

MODULO:
1 - 2


LAMINA:
11/12

MODULO 1-2: DETALLES CONSTRUCTIVOS

PLANTA

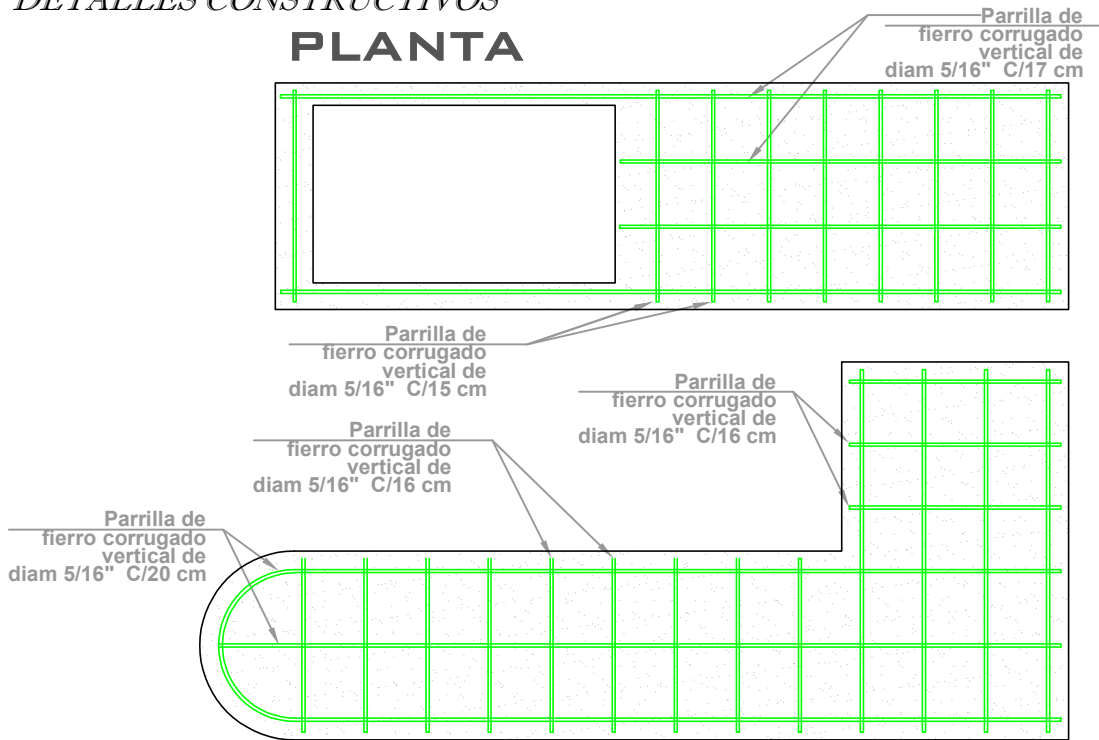

DETALLE DE MESON DE H°A° DE LA COCINA
ESC: 1:20

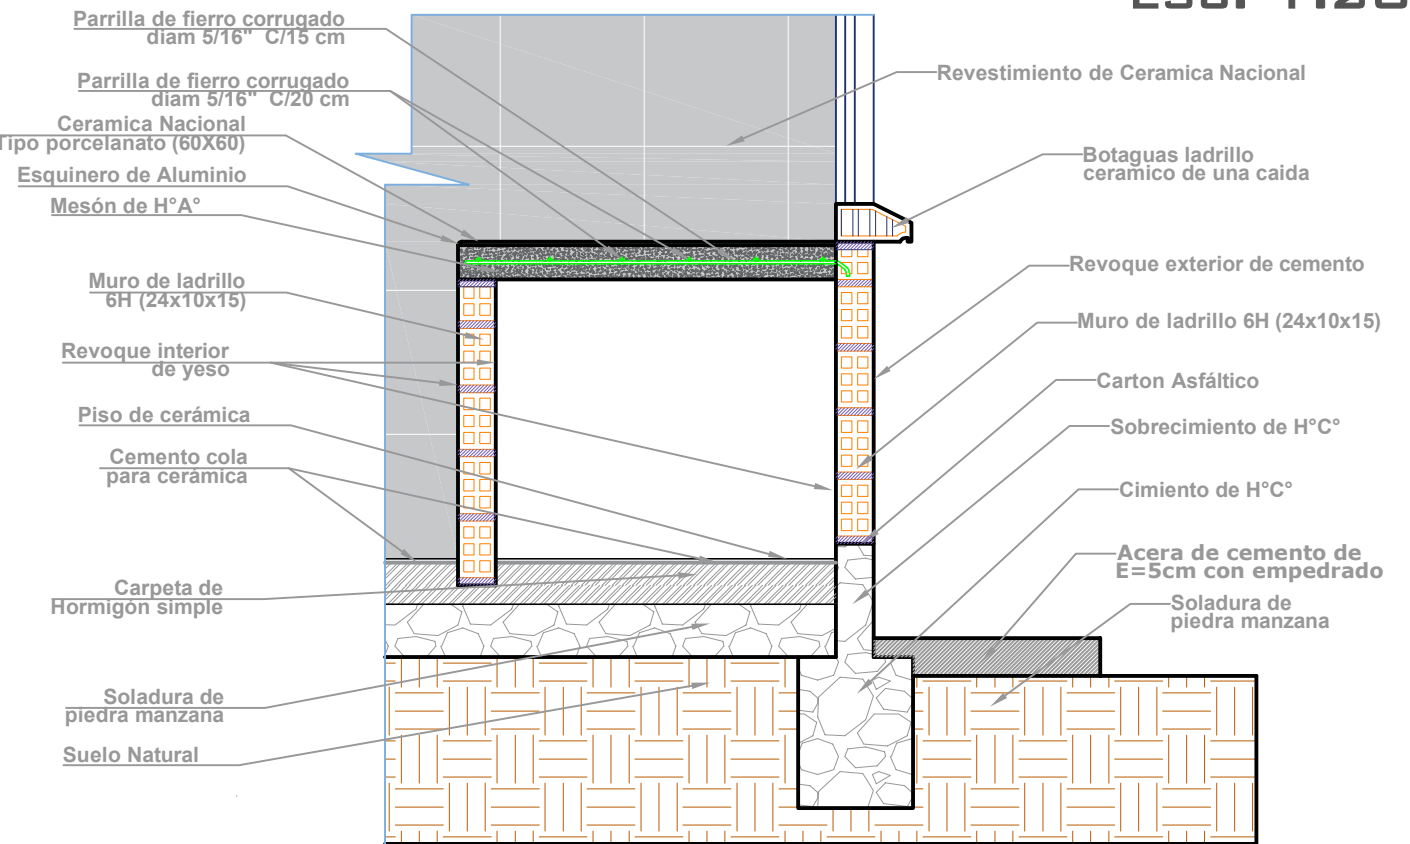

	AGENCIA ESTATAL DE VIVIENDA-AEVIVIENDA		DISEÑO ARQUITECTONICO	REVISADO Y APROBADO	FECHA: JUNIO/2024
	PROYECTO: PROYECTO DE VIVIENDA NUEVA EN EL MUNICIPIO DE ACASIO -FASE(V) 2024- POTOSI				MODULO: 1 - 2
	MUNICIPIO: ACASIO				LAMINA: 12/12
	PROVINCIA: BERNARDINO BILBAO RIOJA		DEPARTAMENTO: POTOSI		