


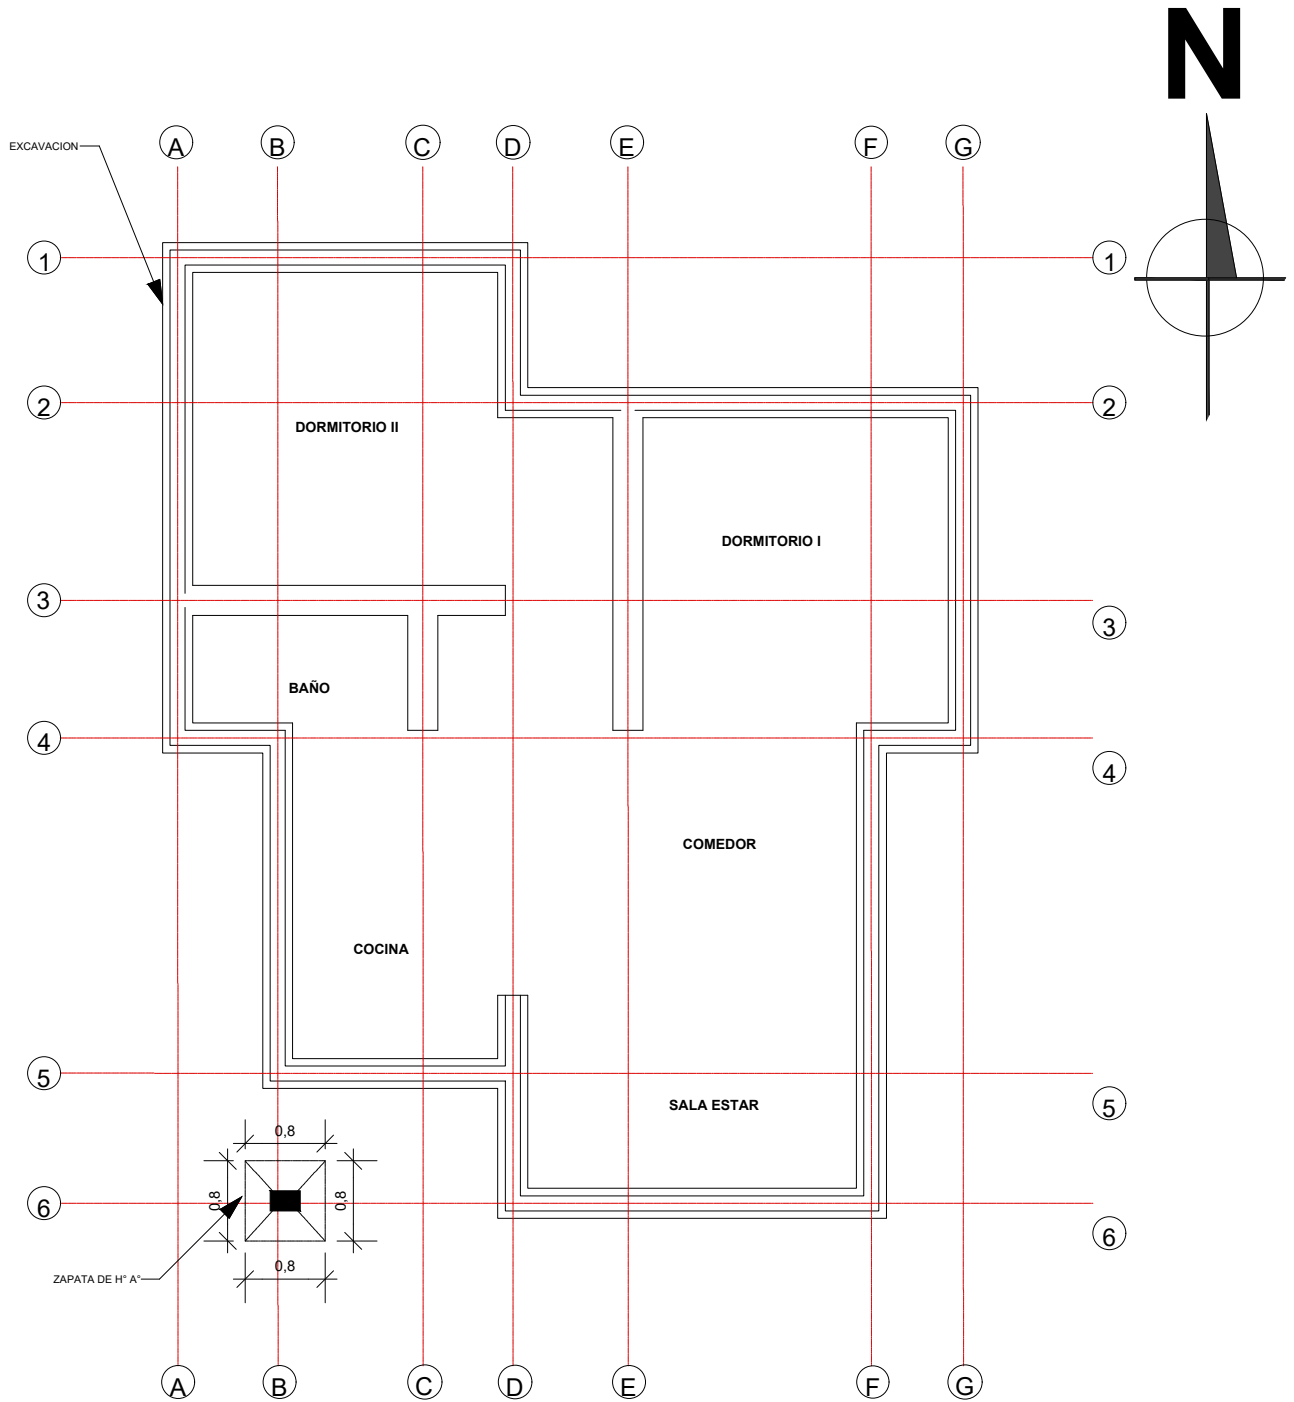

PLANO DE EXCAVACION ESC.: 1:75

AGENCIA ESTATAL DE VIVIENDA - AEVIVIENDA SCZ

NOMBRE DEL PROYECTO:

PROYECTO DE VIVIENDA CUALITATIVA 2024

MODALIDAD DE INTERVENCIÓN:
RENOVACION

MUNICIPIO:

PROVINCIA:

DEPARTAMENTO:
SANTA CRUZ

DISEÑO ARQUITECTÓNICO:

REVISADO Y APROBADO :

FECHA:



JULIO/2024

SUPERFICIE NETA:

67,47 m²

LAMINA:

1/20

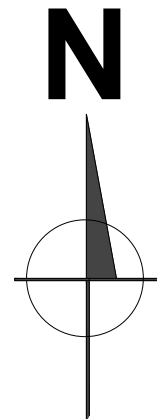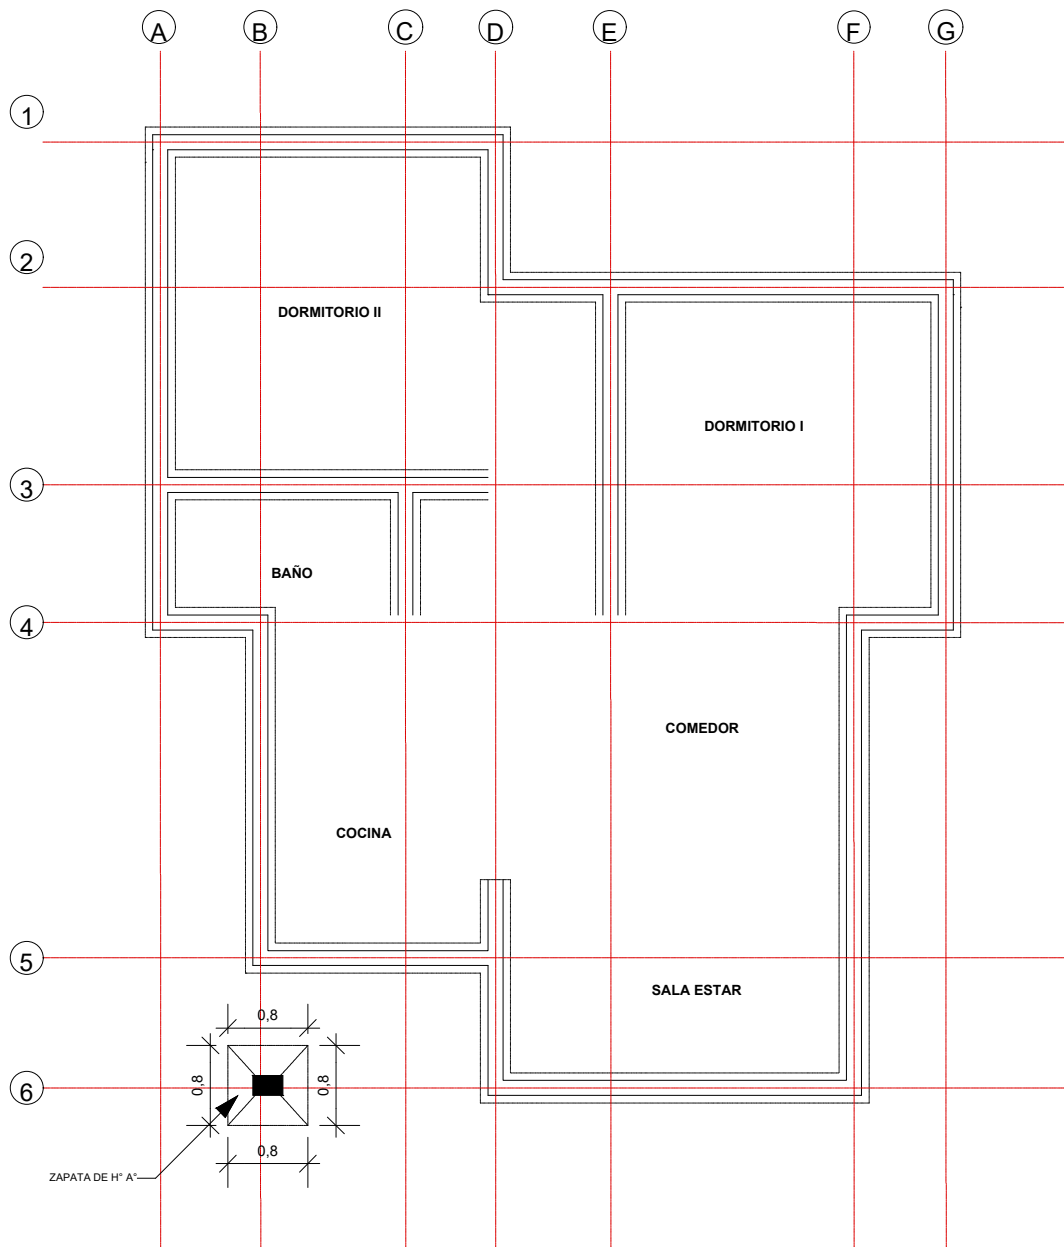

PROYECTO DE VIVIENDA CUALITATIVA

PLANO ESTRUCTURAL DE FUNDACION ESC.: 1:75

AGENCIA ESTATAL DE VIVIENDA - AEVIVIENDA SCZ

NOMBRE DEL PROYECTO:
PROYECTO DE VIVIENDA CUALITATIVA 2024

MODALIDAD DE INTERVENCIÓN:
RENOVACIÓN


MUNICIPIO:
PROVINCIA:
DEPARTAMENTO:
SANTA CRUZ

DISEÑO ARQUITECTÓNICO:

REVISADO Y APROBADO :

FECHA:
JULIO/2024
SUPERFICIE NETA:
67,47 m²
LAMINA:


2/20

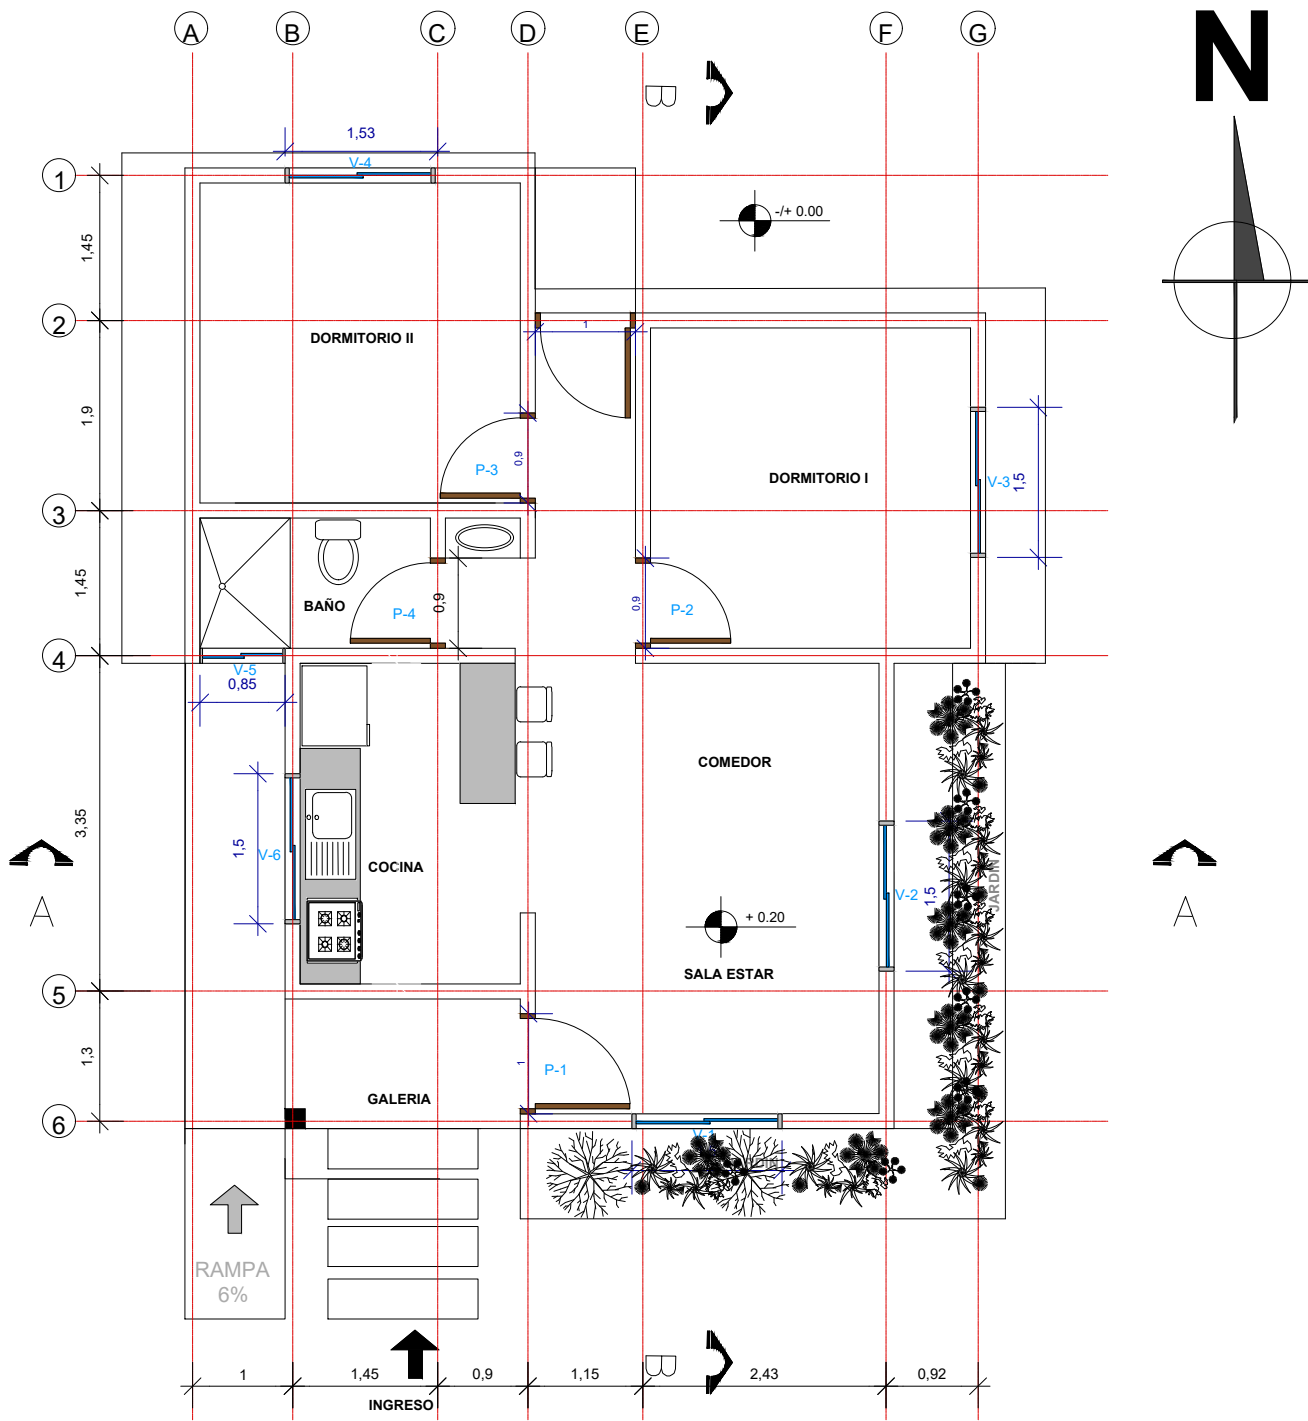

PLANTA ACOTADA GENERAL ESC.: 1:75

PROYECTO DE VIVIENDA CUALITATIVA

AGENCIA ESTATAL DE VIVIENDA - AEVIVIENDA SCZ			
NOMBRE DEL PROYECTO: PROYECTO DE VIVIENDA CUALITATIVA 2024			
MODALIDAD DE INTERVENCIÓN: RENOVACION	MUNICIPIO: PROVINCIA: DEPARTAMENTO: SANTA CRUZ	DISEÑO ARQUITECTÓNICO:	REVISADO Y APROBADO :
		FECHA: JULIO/2024 SUPERFICIE NETA: 67,47 m ² LAMINA: 3/20	

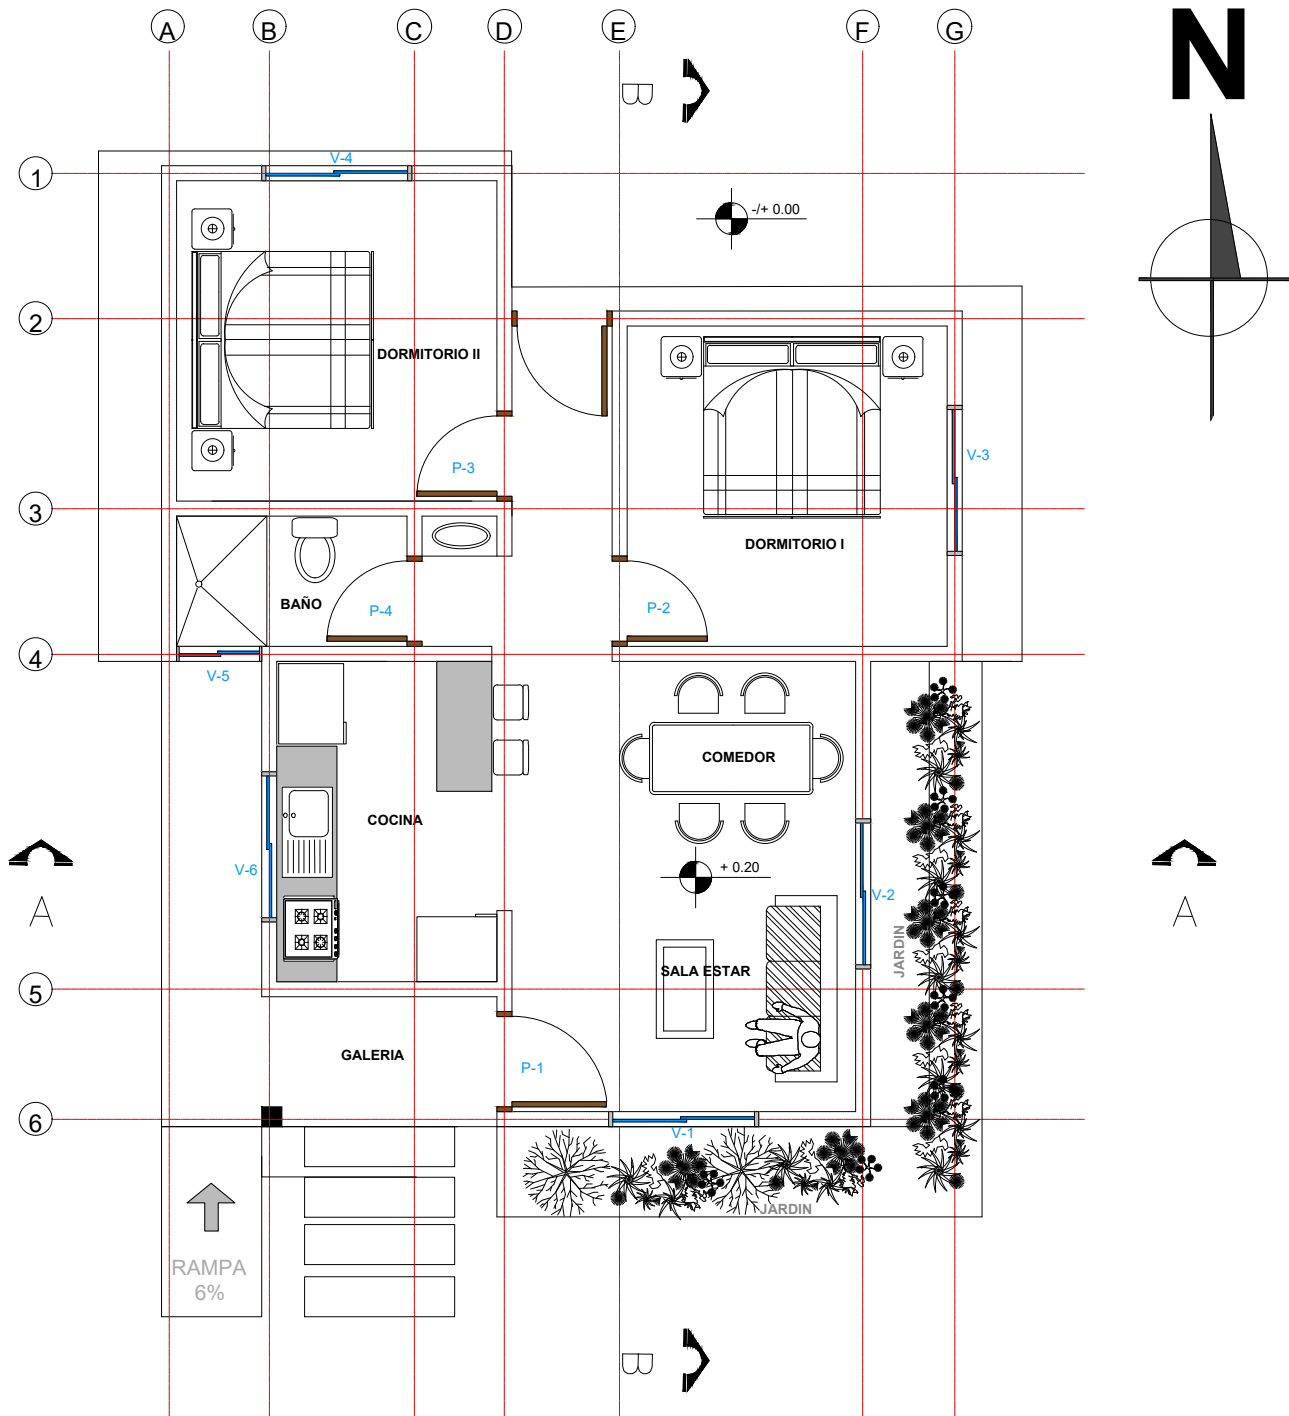

PLANTA AMOBLADA GENERAL ESC 1:75

PROYECTO DE VIVIENDA CUALITATIVA

AGENCIA ESTATAL DE VIVIENDA - AEVIVIENDA SCZ

NOMBRE DEL PROYECTO:

PROYECTO DE VIVIENDA CUALITATIVA 2024

MODALIDAD DE INTERVENCIÓN:
RENOVACION

MUNICIPIO:

PROVINCIA:

DEPARTAMENTO:
SANTA CRUZ

DISEÑO ARQUITECTÓNICO:

REVISADO Y APROBADO :

FECHA:

JULIO/2024


SUPERFICIE NETA:

67,47 m²


LAMINA:

4/20

N

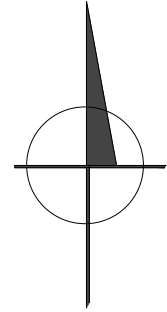

PROYECTO DE VIVIENDA CUALITATIVA

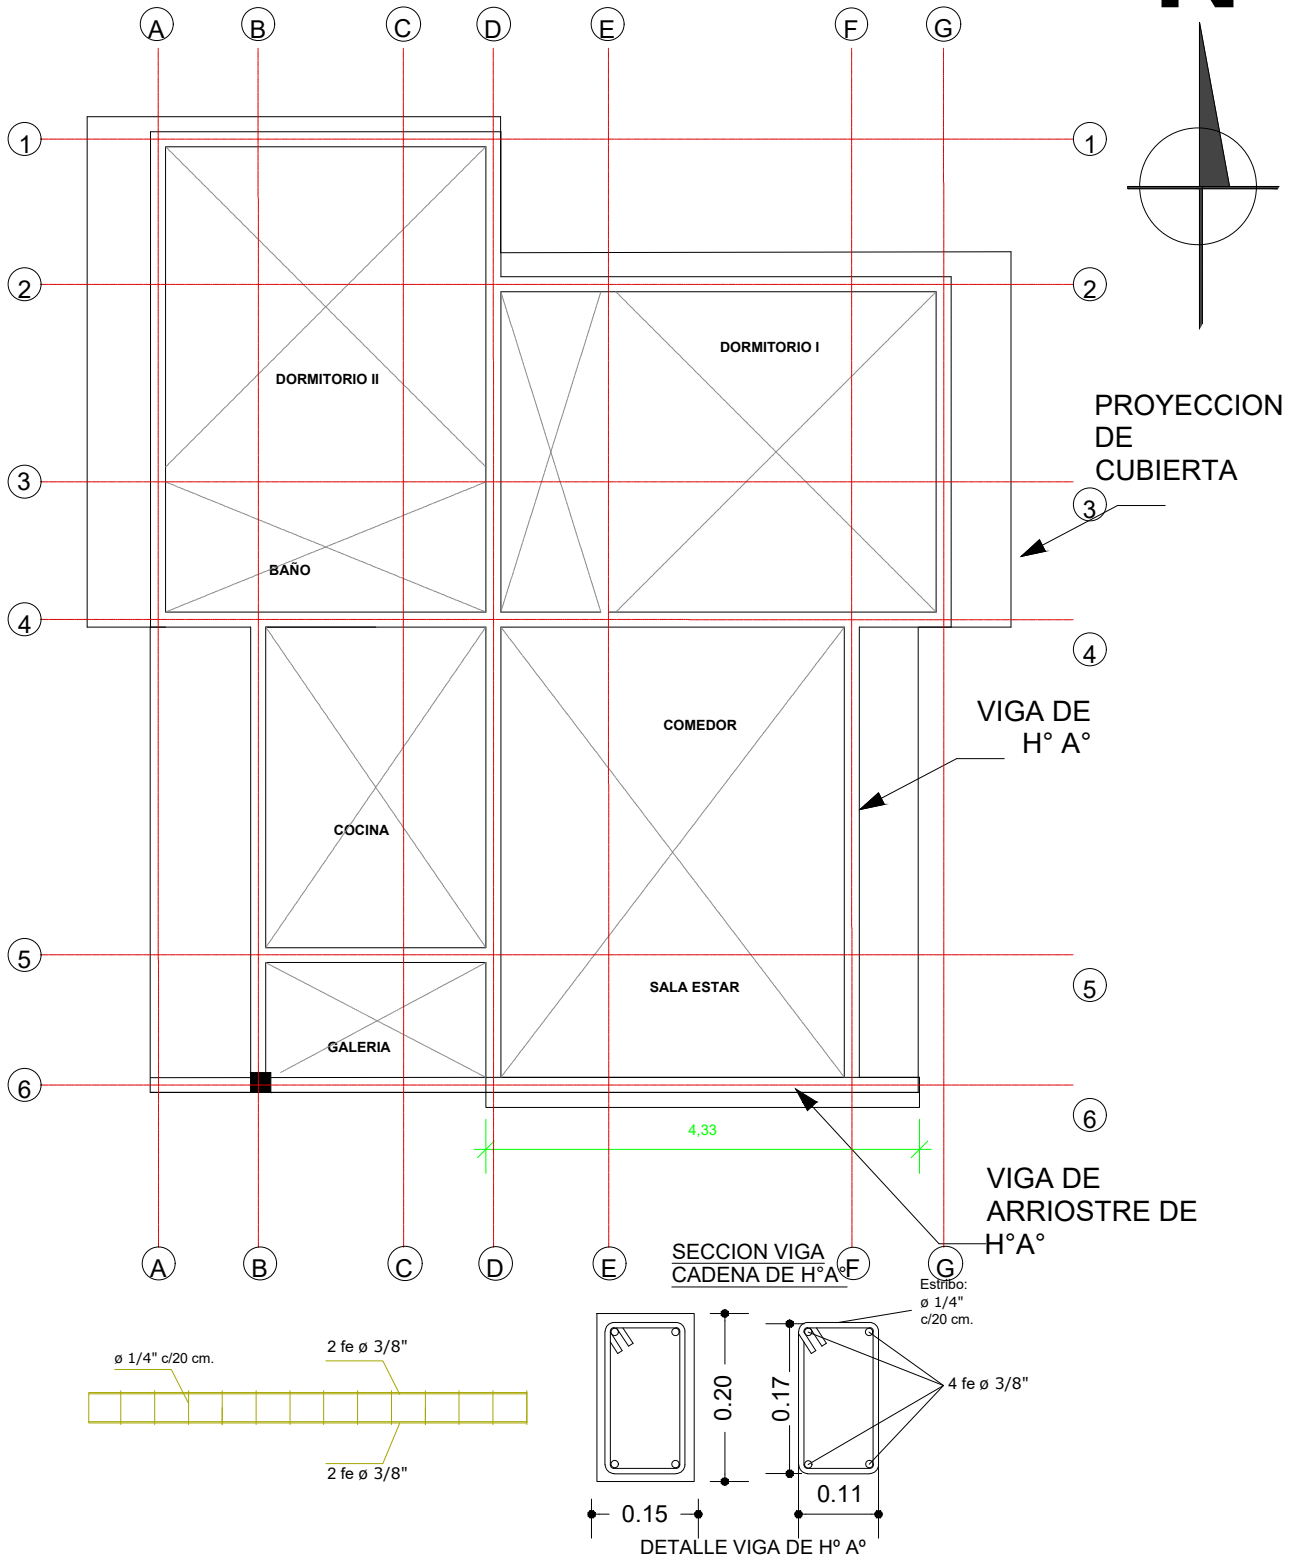

AGENCIA ESTATAL DE VIVIENDA - AEVIVIENDA SCZ

NOMBRE DEL PROYECTO:

PROYECTO DE VIVIENDA CUALITATIVA 2024

MODALIDAD DE INTERVENCIÓN:
RENOVACIÓN

MUNICIPIO:

PROVINCIA:

DEPARTAMENTO:
SANTA CRUZ

DISEÑO ARQUITECTÓNICO:

REVISADO Y APROBADO :

FECHA:


JULIO/2024

SUPERFICIE NETA:

67,47 m²



LAMINA:

5/20

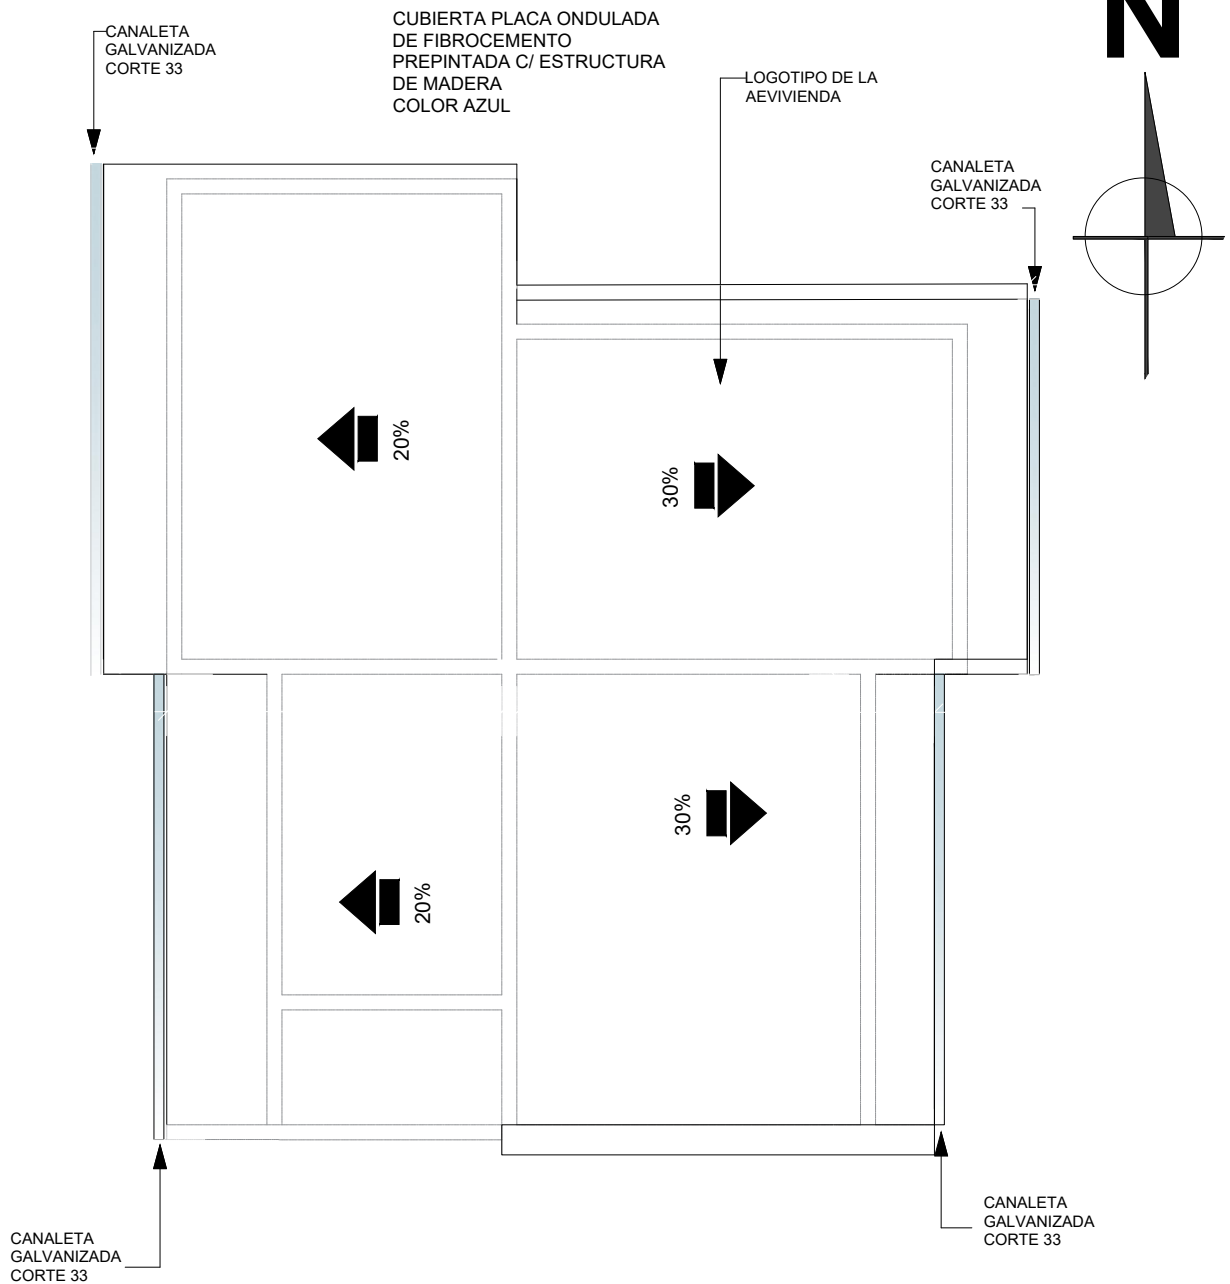

PLANO DE CUBIERTA ESC.: 1:75

AGENCIA ESTATAL DE VIVIENDA - AEVIVIENDA SCZ			
NOMBRE DEL PROYECTO: PROYECTO DE VIVIENDA CUALITATIVA 2024			
MODALIDAD DE INTERVENCIÓN: RENOVACION	MUNICIPIO: PROVINCIA: DEPARTAMENTO: SANTA CRUZ	DISEÑO ARQUITECTÓNICO:	REVISADO Y APROBADO :
		FECHA: JULIO/2024 SUPERFICIE NETA: 67,47 m² LAMINA: 6/20	

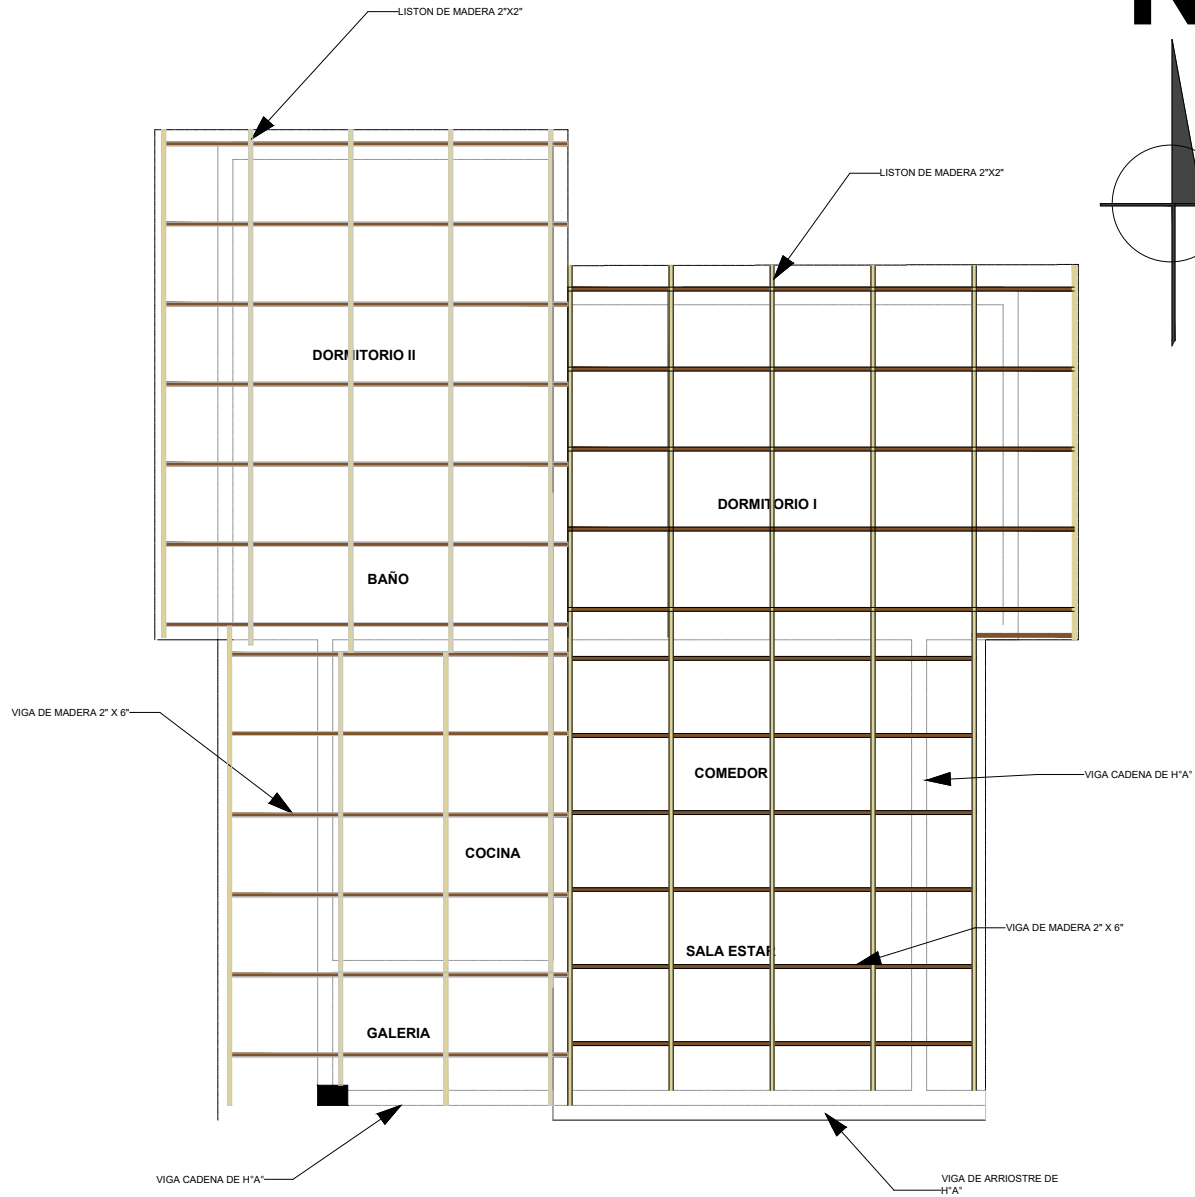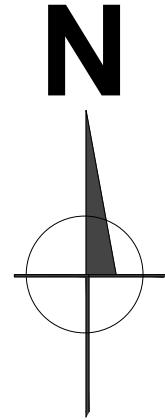

PLANO ESTRUCTURAL DE LA CUBIERTA ESC.: 1:75

PROYECTO DE VIVIENDA CUALITATIVA

AGENCIA ESTATAL DE VIVIENDA - AEVIVIENDA SCZ

NOMBRE DEL PROYECTO:
PROYECTO DE VIVIENDA CUALITATIVA 2024

MODALIDAD DE
INTERVENCIÓN:
RENOVACION

MUNICIPIO:
PROVINCIA:
DEPARTAMENTO:
SANTA CRUZ





DISEÑO ARQUITECTÓNICO:

REVISADO Y APROBADO :

FECHA:
JULIO/2024
SUPERFICIE NETA:
67,47 m²
LAMINA:


7/20

VENTANAS DE ALUMINIO LINEA 20 C/ VIDRIO 4 mm

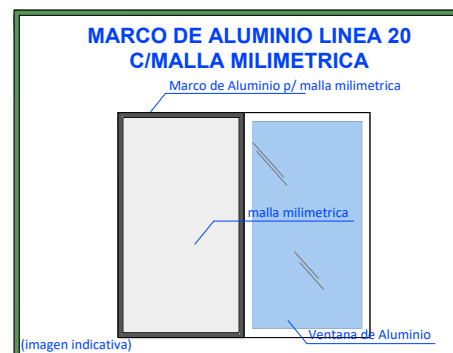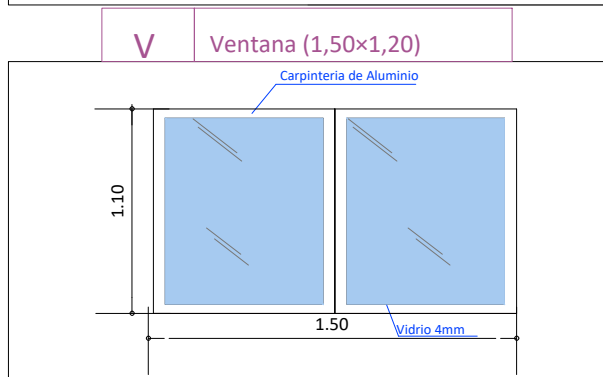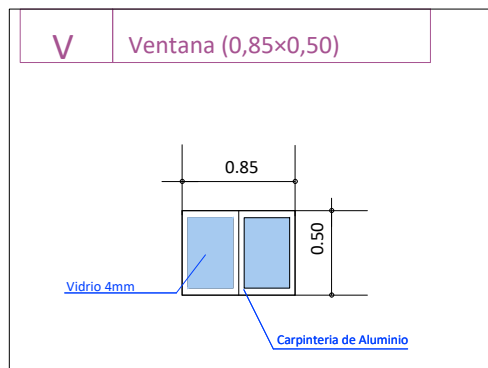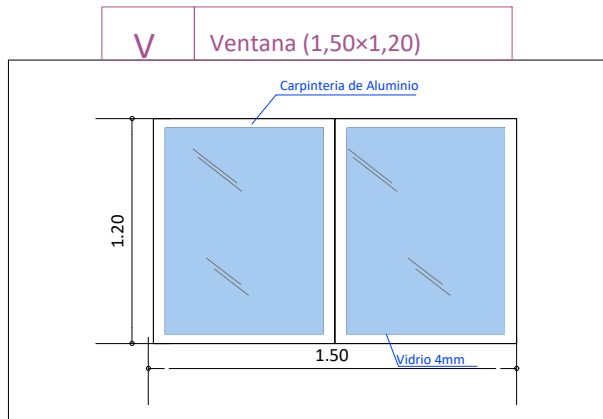


DETALLE DE PUERTAS TABLERO MADERA SEMIDURA ESTILO MINIMALISTA

PUERTAS INTERNAS

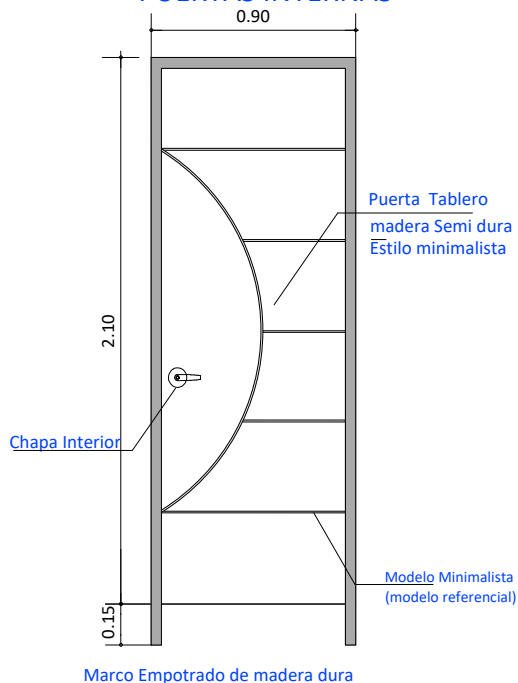

PUERTAS PRINCIPALES

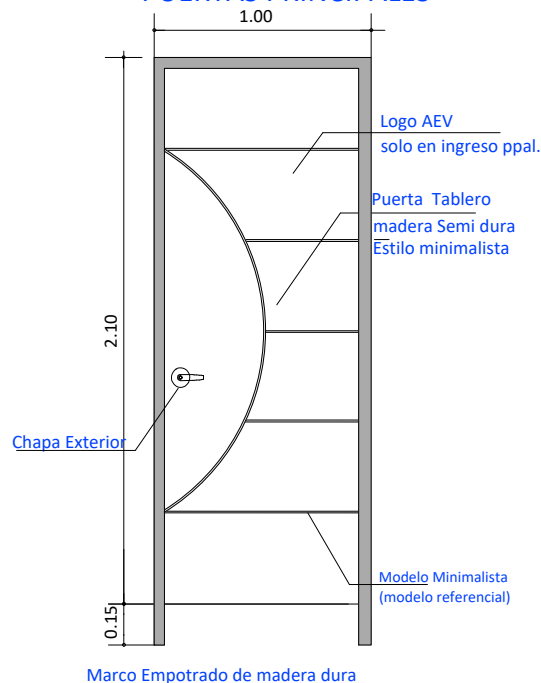

AGENCIA ESTATAL DE VIVIENDA - AEVIVIENDA SCZ

NOMBRE DEL PROYECTO:

PROYECTO DE VIVIENDA CUALITATIVA 2024

MODALIDAD DE INTERVENCIÓN:

RENOVACION

MUNICIPIO:

PROVINCIA:

DEPARTAMENTO:

SANTA CRUZ

DISEÑO ARQUITECTÓNICO:

REVISADO Y APROBADO :

FECHA:


JULIO/2024

SUPERFICIE NETA:


67,47 m²

LAMINA:

8/20

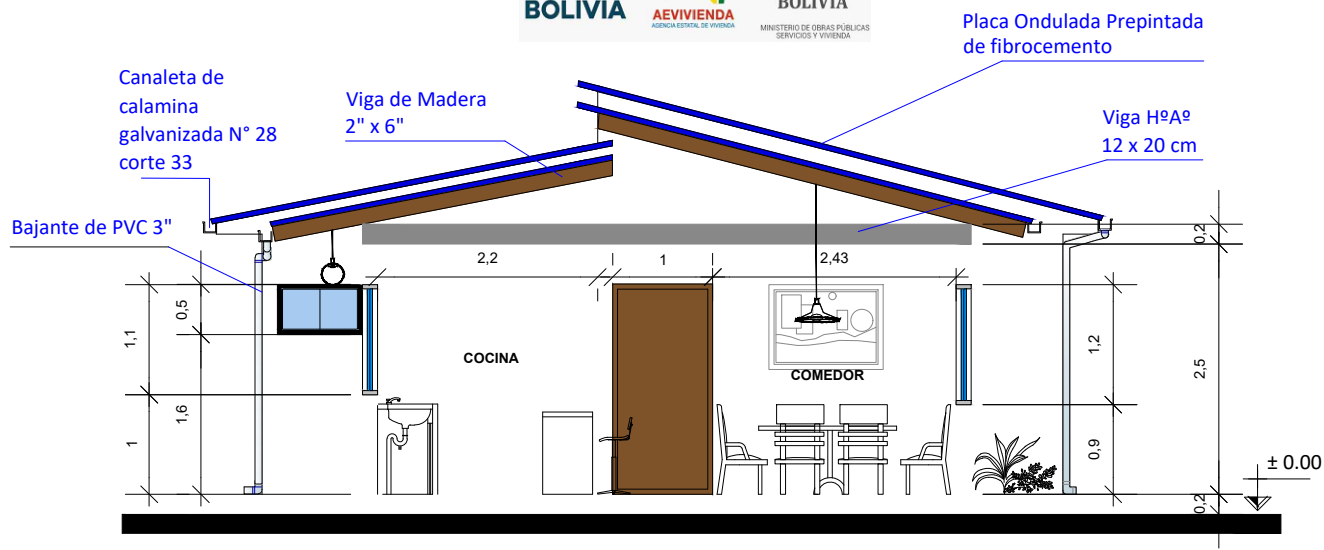


CORTE TRANSVERSAL A - A ESC.: 1:75

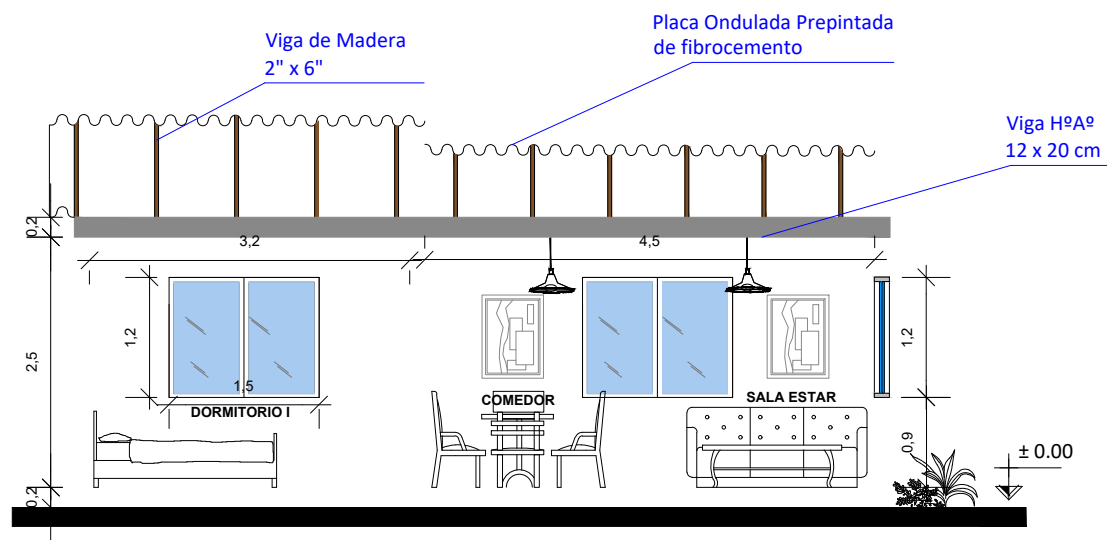


CORTE LOGITUDINAL B - B ESC.: 1:75

PROYECTO DE VIVIENDA CUALITATIVA

AGENCIA ESTATAL DE VIVIENDA - AEVIVIENDA SCZ					
NOMBRE DEL PROYECTO: PROYECTO DE VIVIENDA CUALITATIVA 2024				FECHA: JULIO/2024	
MODALIDAD DE INTERVENCIÓN: RENOVACION		MUNICIPIO:		SUPERFICIE NETA: 67,47 m²	
PROVINCIA:				LAMINA:	
DEPARTAMENTO: SANTA CRUZ		DISEÑO ARQUITECTÓNICO:		REVISADO Y APROBADO :	
				9/20	

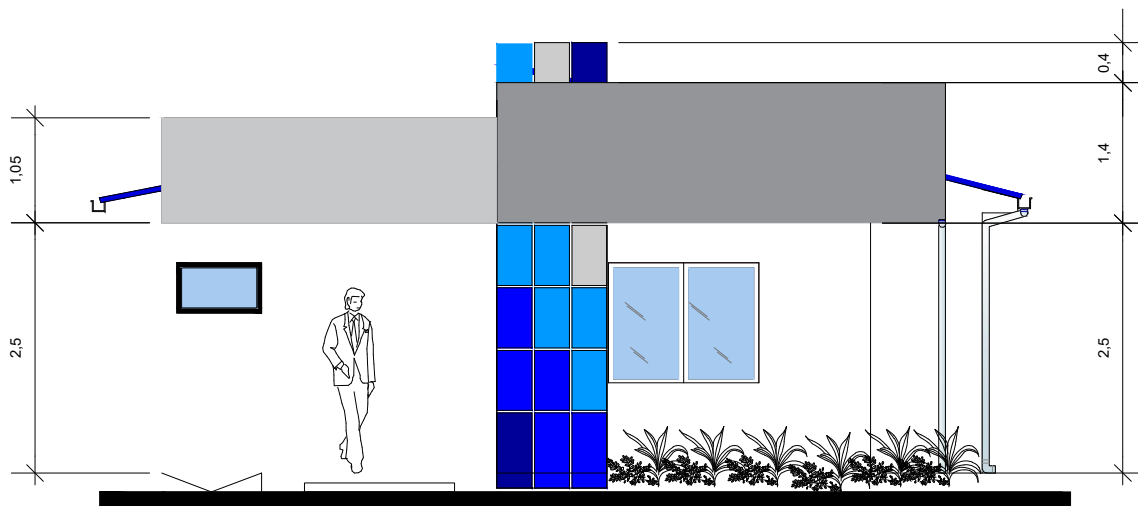

FACHADA FRONTAL ESC.: 1:75

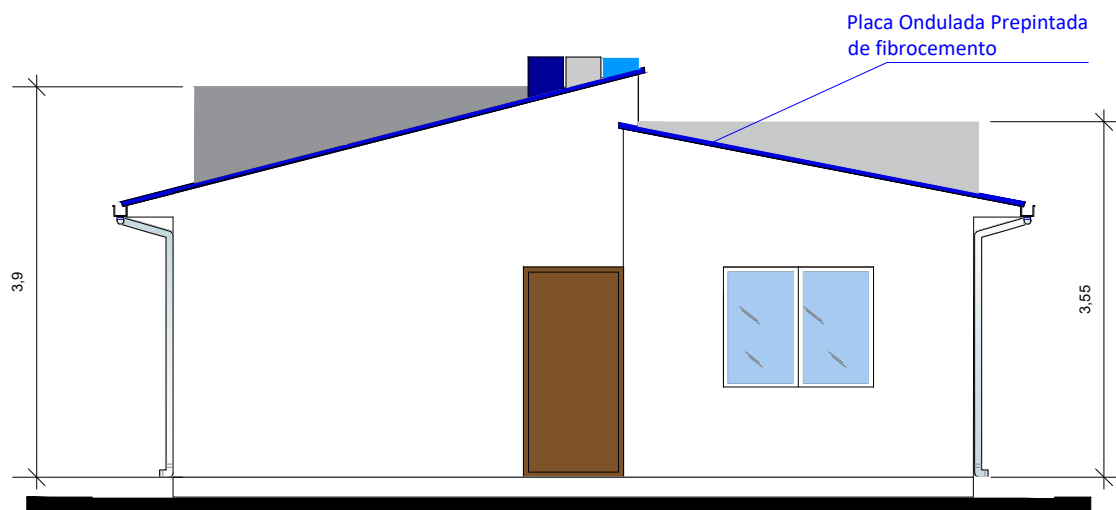

FACHADA POSTERIOR ESC.: 1:75

PROYECTO DE VIVIENDA CUALITATIVA

AGENCIA ESTATAL DE VIVIENDA - AEVIENDA SCZ

NOMBRE DEL PROYECTO:

PROYECTO DE VIVIENDA CUALITATIVA 2024

MODALIDAD DE INTERVENCIÓN:
RENOVACIÓN

MUNICIPIO:

PROVINCIA:

DEPARTAMENTO:
SANTA CRUZ

DISEÑO ARQUITECTÓNICO:

REVISADO Y APROBADO :

FECHA:

JULIO/2024


SUPERFICIE NETA:

67,47 m²

LAMINA:


10/20

Placa Ondulada Prepintada de fibrocemento

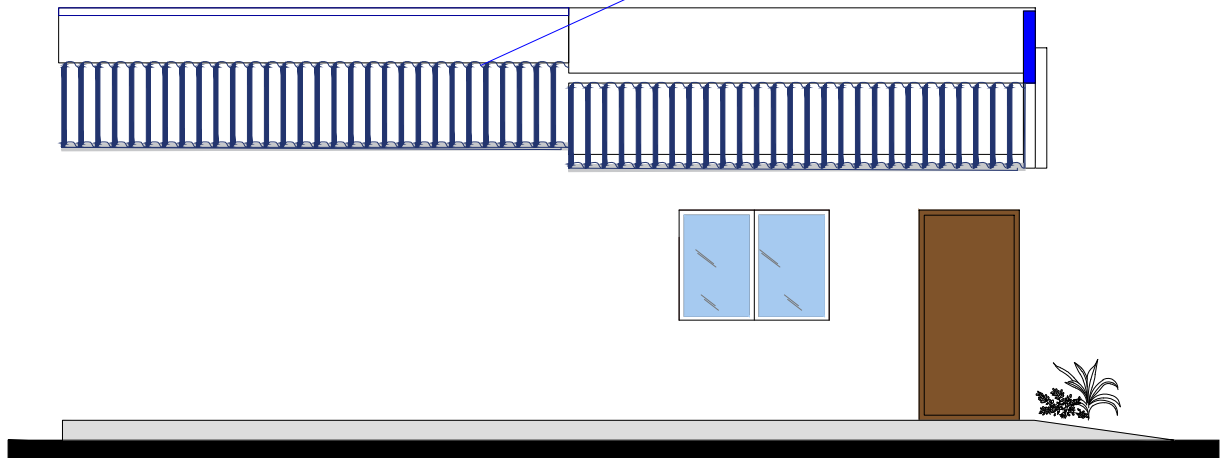

FACHADA LATERAL DERECHO ESC.: 1:75

Placa Ondulada Prepintada de fibrocemento

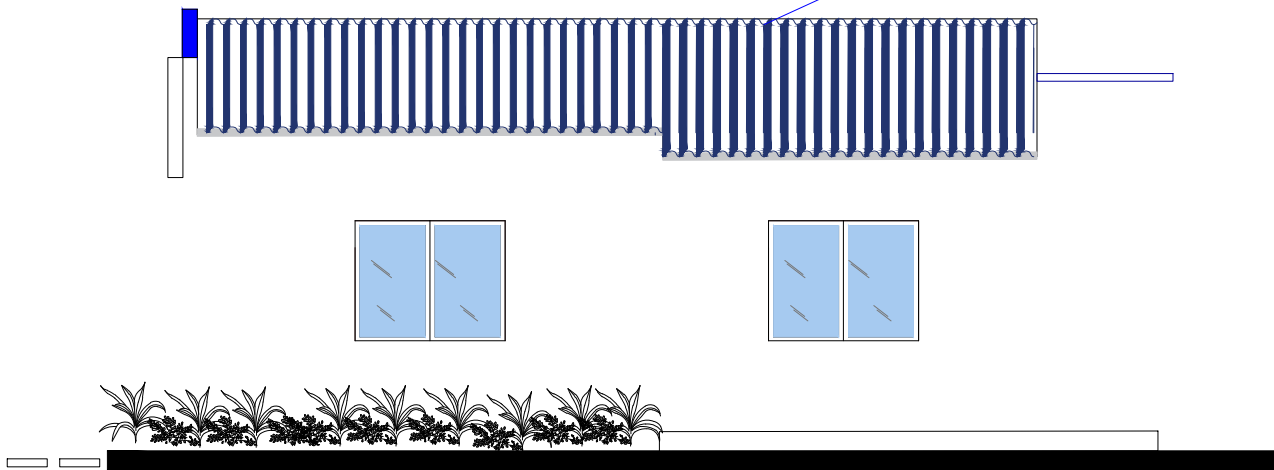

FACHADA LATERAL IZQUIERDO ESC.: 1:75

PROYECTO DE VIVIENDA CUALITATIVA

AGENCIA ESTATAL DE VIVIENDA - AEVIVIENDA SCZ

NOMBRE DEL PROYECTO:
PROYECTO DE VIVIENDA CUALITATIVA 2024

MODALIDAD DE INTERVENCIÓN:
RENOVACION

MUNICIPIO:

PROVINCIA:


DEPARTAMENTO:
SANTA CRUZ

DISEÑO ARQUITECTÓNICO:


REVISADO Y APROBADO :

FECHA:
JULIO/2024
SUPERFICIE NETA:
67,47 m²
LAMINA:

11/20

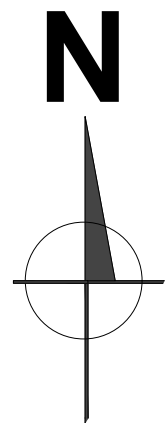


PROYECTO DE VIVIENDA CUALITATIVA

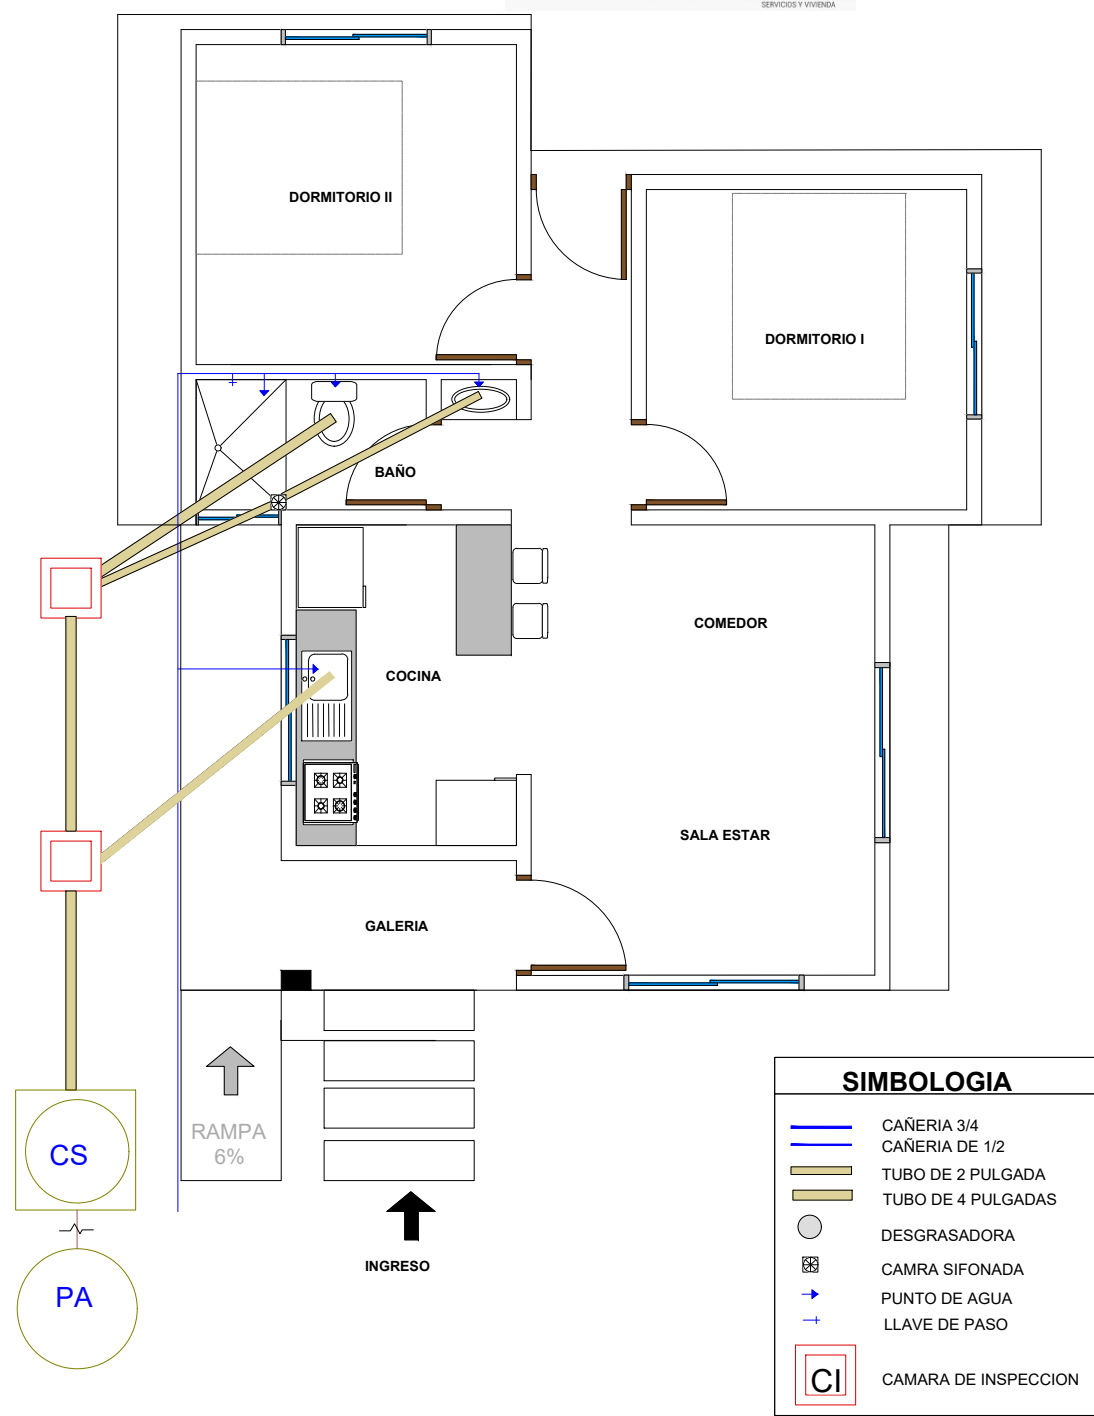


PLANO DE HIDROSANITARIO ESC.: 1:75

AGENCIA ESTATAL DE VIVIENDA - AEVIVIENDA SCZ					
NOMBRE DEL PROYECTO: PROYECTO DE VIVIENDA CUALITATIVA 2024				FECHA: JULIO/2024	
MODALIDAD DE INTERVENCIÓN: RENOVACION		MUNICIPIO: PROVINCIA: DEPARTAMENTO: SANTA CRUZ		SUPERFICIE NETA: 67,47 m²	
		DISEÑO ARQUITECTÓNICO:		REVISADO Y APROBADO :	
				LAMINA: 12/20	

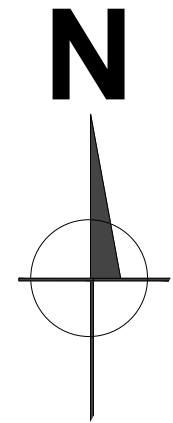


PROYECTO DE VIVIENDA CUALITATIVA

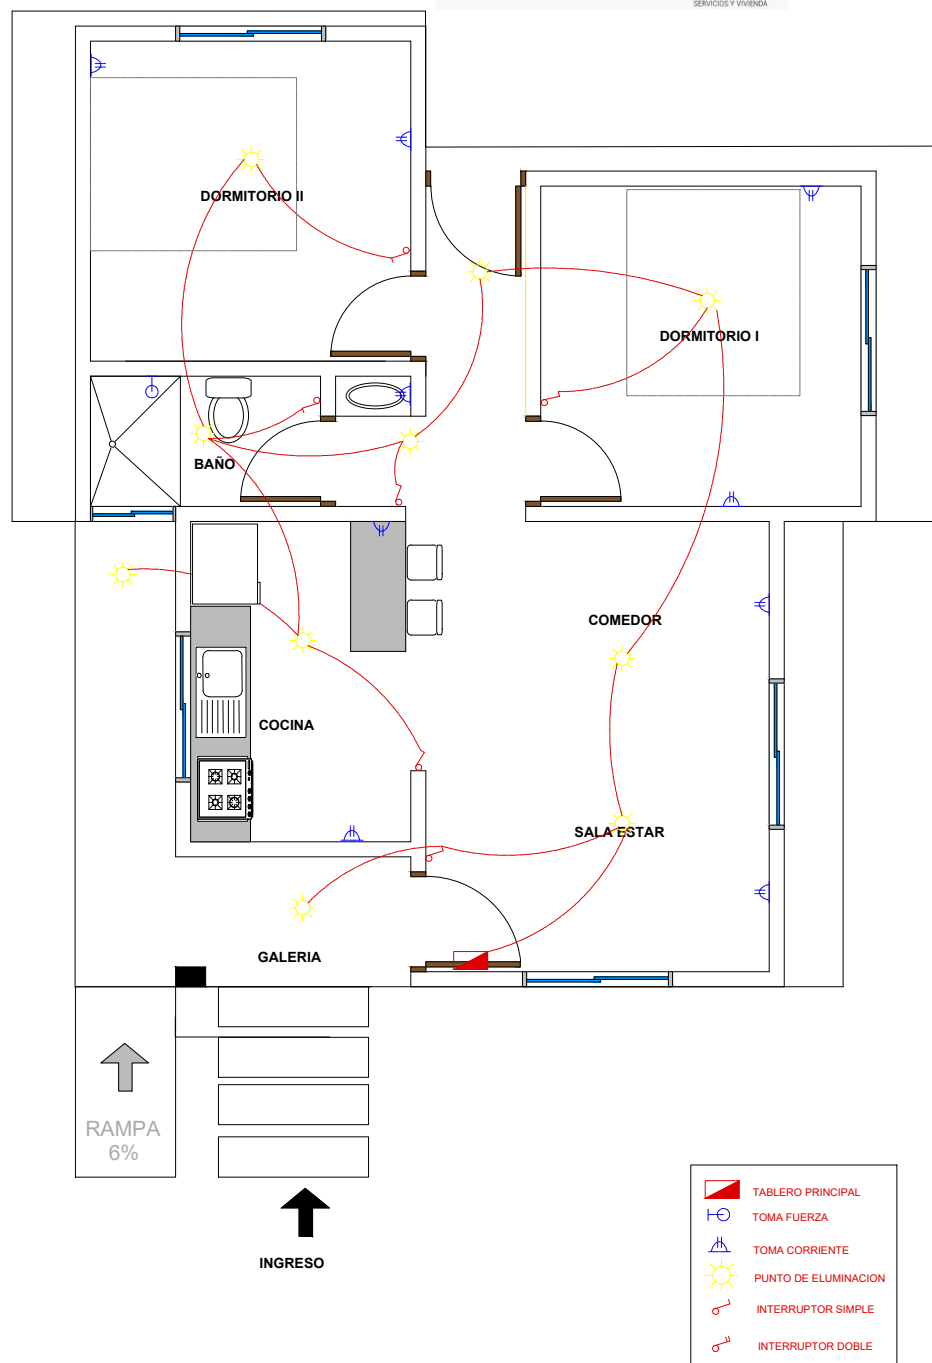

PLANO DE INSTALACIONES ELECTRICAS
ESC.: 1:75


AGENCIA ESTATAL DE VIVIENDA - AEVIVIENDA SCZ			
NOMBRE DEL PROYECTO: PROYECTO DE VIVIENDA CUALITATIVA 2024			FECHA: JULIO/2024 SUPERFICIE NETA: 67,47 m² LAMINA:
MODALIDAD DE INTERVENCIÓN: RENOVACION	MUNICIPIO: PROVINCIA: DEPARTAMENTO: SANTA CRUZ		
		DISEÑO ARQUITECTÓNICO:	REVISADO Y APROBADO :
		13/20	

LADRILLO ADOBITO

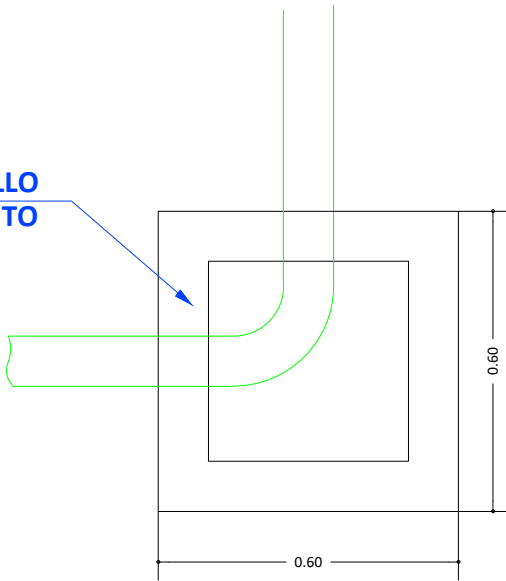


CÁMARA DE INSPECCIÓN
(0,60 x 0,60)

AGARRADERA
Fe 5/16"

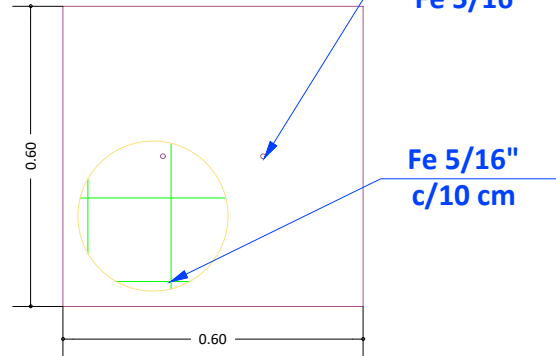

TAPA DE HºAº

Fe 5/16"
c/10 cm

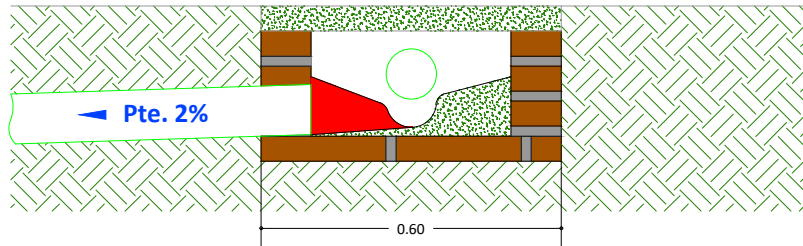

DETALLE CÁMARA DE
INSPECCIÓN (0,60 x 0,60)

AGENCIA ESTATAL DE VIVIENDA - AEVIVIENDA SCZ

NOMBRE DEL PROYECTO:

PROYECTO DE VIVIENDA CUALITATIVA 2024

MODALIDAD DE
INTERVENCIÓN:

RENOVACION

MUNICIPIO:

PROVINCIA:

DEPARTAMENTO:
SANTA CRUZ

DISEÑO ARQUITECTÓNICO:

REVISADO Y APROBADO :

FECHA:


JULIO/2024

SUPERFICIE NETA:

67,47 m²

LAMINA:

14/20

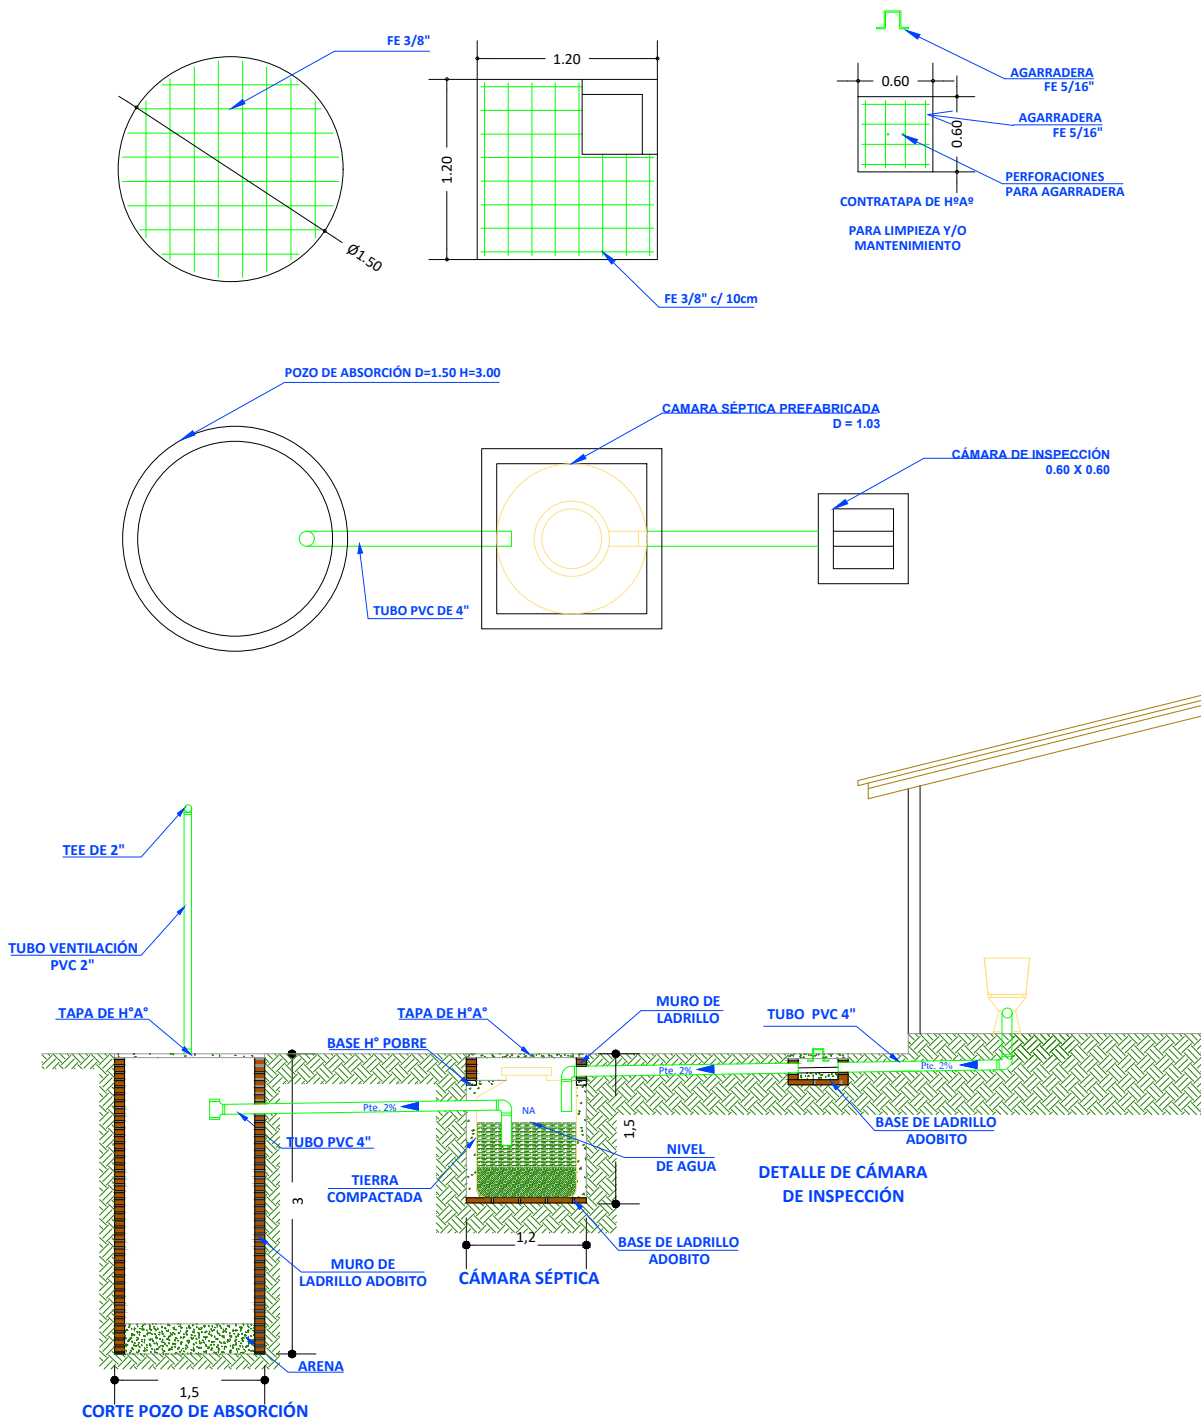

AGENCIA ESTATAL DE VIVIENDA - AEVIVIENDA SCZ

NOMBRE DEL PROYECTO:
 PROYECTO DE VIVIENDA CUALITATIVA 2024

MODALIDAD DE INTERVENCIÓN:
 RENOVACION

MUNICIPIO:
 PROVINCIA:
 DEPARTAMENTO:
 SANTA CRUZ


DISEÑO ARQUITECTÓNICO:

REVISADO Y APROBADO :


FECHA:
 JULIO/2024
 SUPERFICIE NETA:
 67,47 m²
 LAMINA:

15/20


PLANOS REFERENCIALES

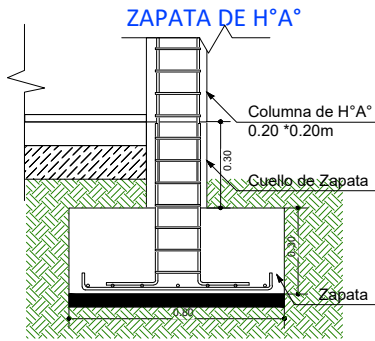



DETALLE VIGA "T" INVERTIDA

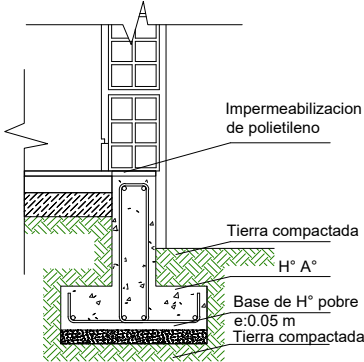

SECCIÓN ESTRIBO

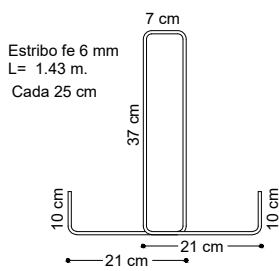

SECCION VIGA T

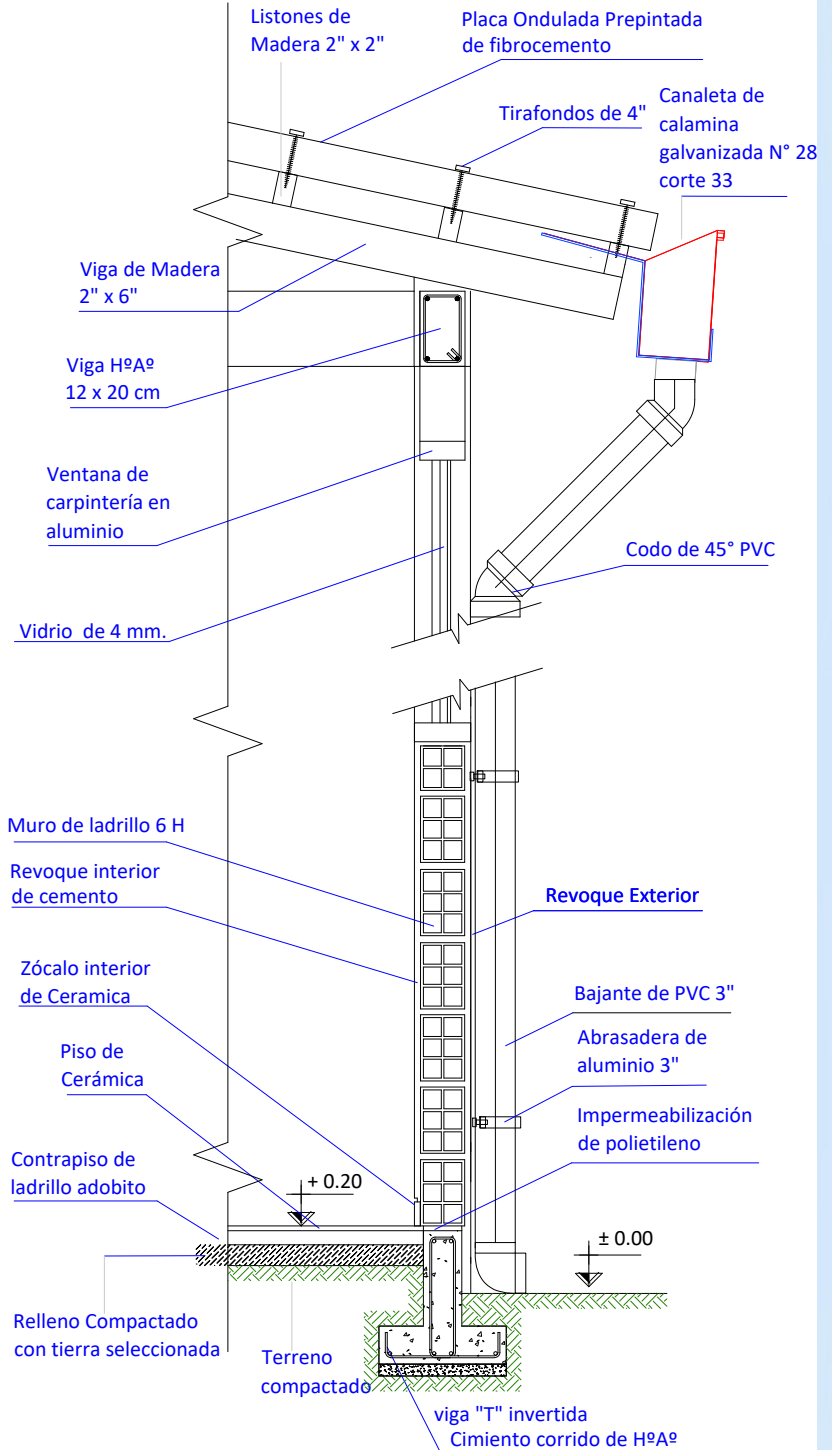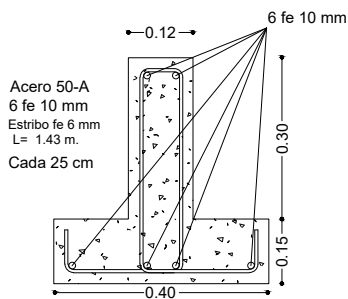

CORTE DE BORDE

ESC. 1:20

PROYECTO DE VIVIENDA CUALITATIVA

AGENCIA ESTATAL DE VIVIENDA - AEVIVIENDA SCZ

NOMBRE DEL PROYECTO:

PROYECTO DE VIVIENDA CUALITATIVA 2024

MODALIDAD DE INTERVENCIÓN:

RENOVACION

MUNICIPIO:

PROVINCIA:

DEPARTAMENTO:
SANTA CRUZ

DISEÑO ARQUITECTÓNICO:

REVISADO Y APROBADO :

FECHA:

JULIO/2024

SUPERFICIE NETA:

67,47 m²

LAMINA:

16/20



IMAGENES 3D - EXTERIORES

PROYECTO DE VIVIENDA CUALITATIVA

AGENCIA ESTATAL DE VIVIENDA - AEVIVIENDA SCZ				
NOMBRE DEL PROYECTO: PROYECTO DE VIVIENDA CUALITATIVA 2024				FECHA: JULIO/2024
				SUPERFICIE NETA: 67,47 m²
MODALIDAD DE INTERVENCIÓN: RENOVACION	MUNICIPIO:	DISEÑO ARQUITECTÓNICO:	REVISADO Y APROBADO :	LAMINA: 17/20
	PROVINCIA:			
	DEPARTAMENTO: SANTA CRUZ			



PROYECTO DE VIVIENDA CUALITATIVA

IMAGENES 3D - EXTERIORES

AGENCIA ESTATAL DE VIVIENDA - AEVIVIENDA SCZ				FECHA: JULIO/2024	
NOMBRE DEL PROYECTO: PROYECTO DE VIVIENDA CUALITATIVA 2024				SUPERFICIE NETA: 67,47 m²	
MODALIDAD DE INTERVENCIÓN: RENOVACION	MUNICIPIO:	DISEÑO ARQUITECTÓNICO:		REVISADO Y APROBADO :	
	PROVINCIA:				
	DEPARTAMENTO: SANTA CRUZ			18/20	



PROYECTO DE VIVIENDA CUALITATIVA

IMAGENES 3D - EXTERIORES

AGENCIA ESTATAL DE VIVIENDA - AEVIVIENDA SCZ

NOMBRE DEL PROYECTO:
PROYECTO DE VIVIENDA CUALITATIVA 2024

MODALIDAD DE
INTERVENCIÓN:
RENOVACIÓN

MUNICIPIO:
PROVINCIA:
DEPARTAMENTO:
SANTA CRUZ

DISEÑO ARQUITECTÓNICO:

REVISADO Y APROBADO :

FECHA:
JULIO/2024
SUPERFICIE NETA:
67,47 m²
LAMINA:

19/20



IMAGENES 3D - EXTERIORES

AGENCIA ESTATAL DE VIVIENDA - AEVIVIENDA SCZ				
NOMBRE DEL PROYECTO: PROYECTO DE VIVIENDA CUALITATIVA 2024				FECHA: JULIO/2024
				SUPERFICIE NETA: 67,47 m²
MODALIDAD DE INTERVENCIÓN: RENOVACION	MUNICIPIO: PROVINCIA: DEPARTAMENTO: SANTA CRUZ	DISEÑO ARQUITECTÓNICO:	REVISADO Y APROBADO :	LAMINA: 20/20