



MODULO 1: VIVIENDA NUEVA TIPO -1

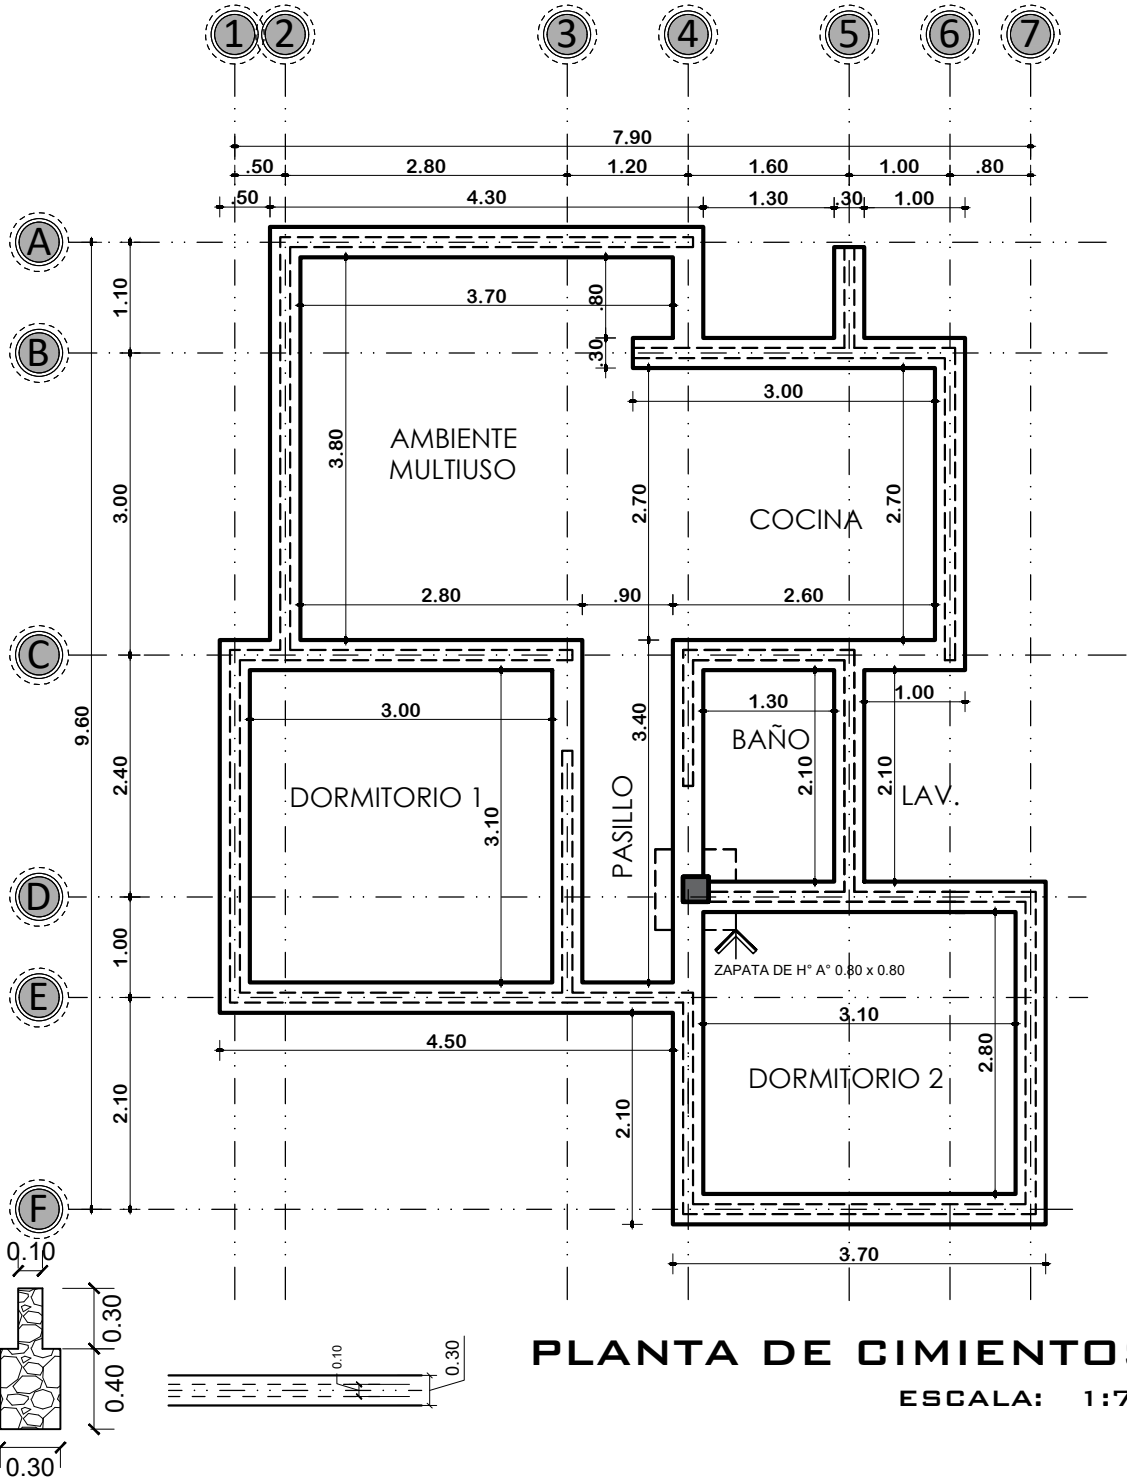

PLANTA DE CIMIENTOS
ESCALA: 1:75

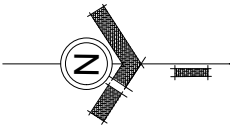

AGENCIA ESTATAL DE VIVIENDA-AEVIVIENDA

PROYECTO: PROYECTO DE ATENCION EXTRAORDINARIA DE VIVIENDA
NUEVA EN EL MUNICIPIO DE ACASIO -FASE(VI) 2024- POTOSI

MUNICIPIO: ACASIO

PROVINCIA: BERNARDINO BILBAO RIOJA



DEPARTAMENTO: POTOSI

DISEÑO ARQUITECTONICO

REVISADO Y APROBADO

FECHA:
DICIEMBRE/2024
SUPERFICIE:
60.90 M2
LAMINA:
01/16



MODULO 1: VIVIENDA NUEVA TIPO -1

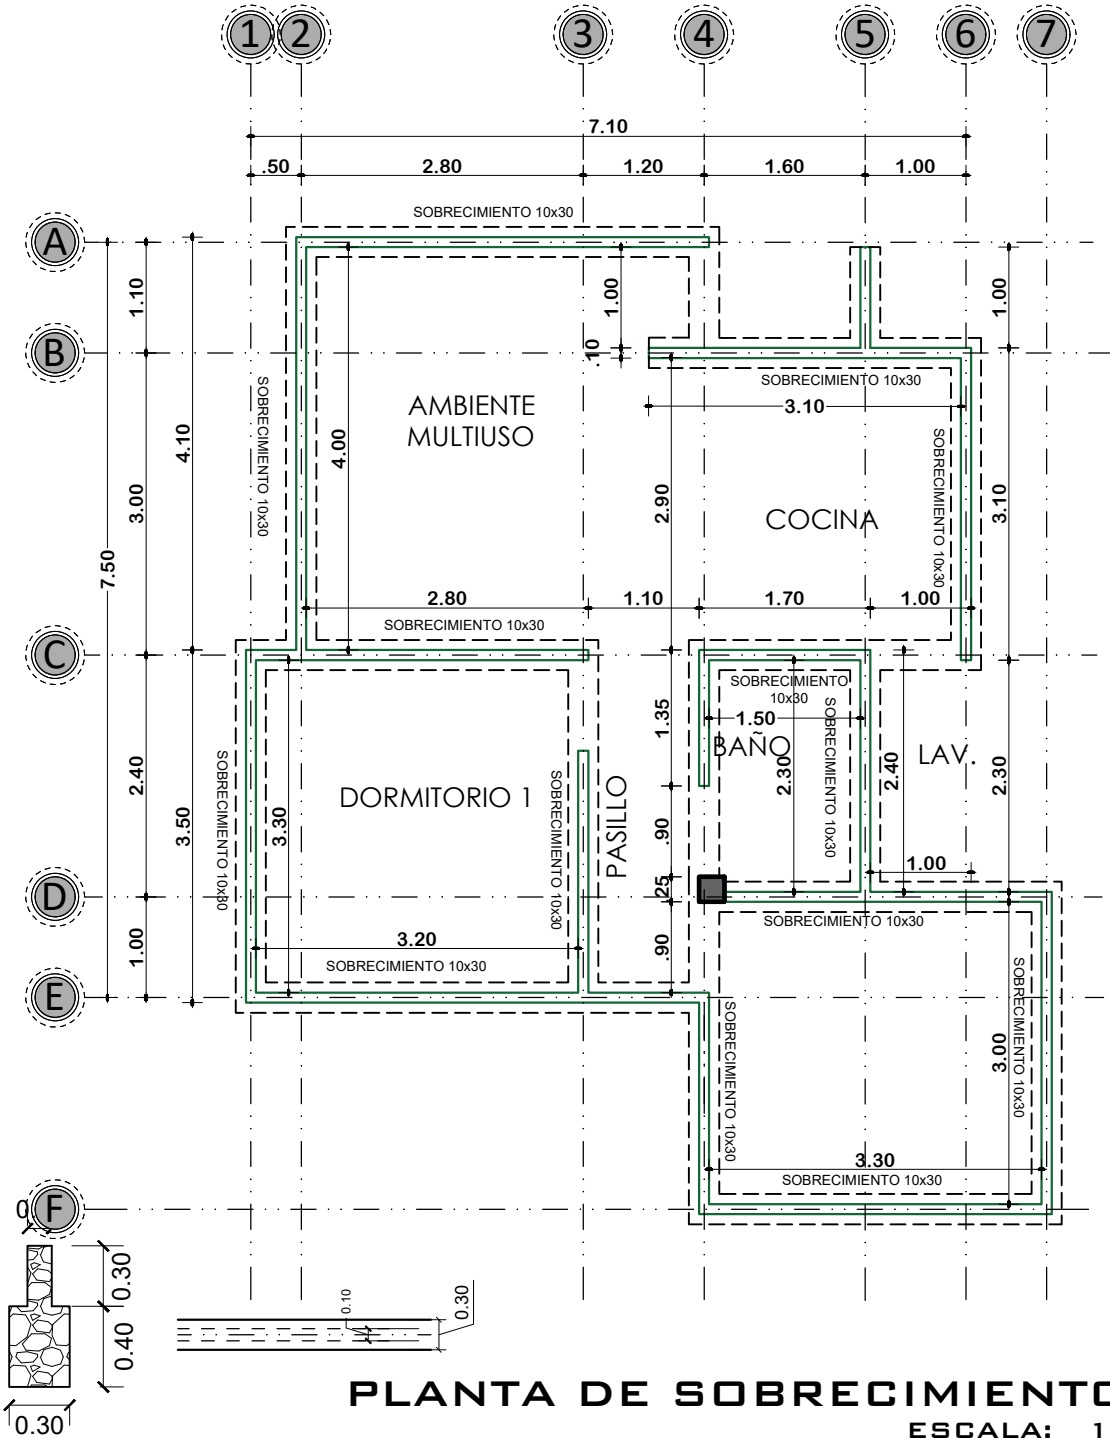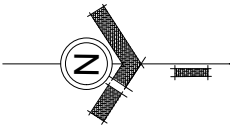

PLANTA DE SOBRECIMIENTOS
ESCALA: 1:75

	AGENCIA ESTATAL DE VIVIENDA-AEVIVIENDA		DISEÑO ARQUITECTONICO	REVISADO Y APROBADO	FECHA: DICIEMBRE/2024
	PROYECTO: PROYECTO DE ATENCION EXTRAORDINARIA DE VIVIENDA NUEVA EN EL MUNICIPIO DE ACASIO -FASE(VI) 2024- POTOSI				SUPERFICIE: 60.90 M2
	MUNICIPIO: ACASIO				LAMINA: 02/16
	PROVINCIA: BERNARDINO BILBAO RIOJA	DEPARTAMENTO: POTOSI			

MODULO 1: VIVIENDA NUEVA TIPO -1

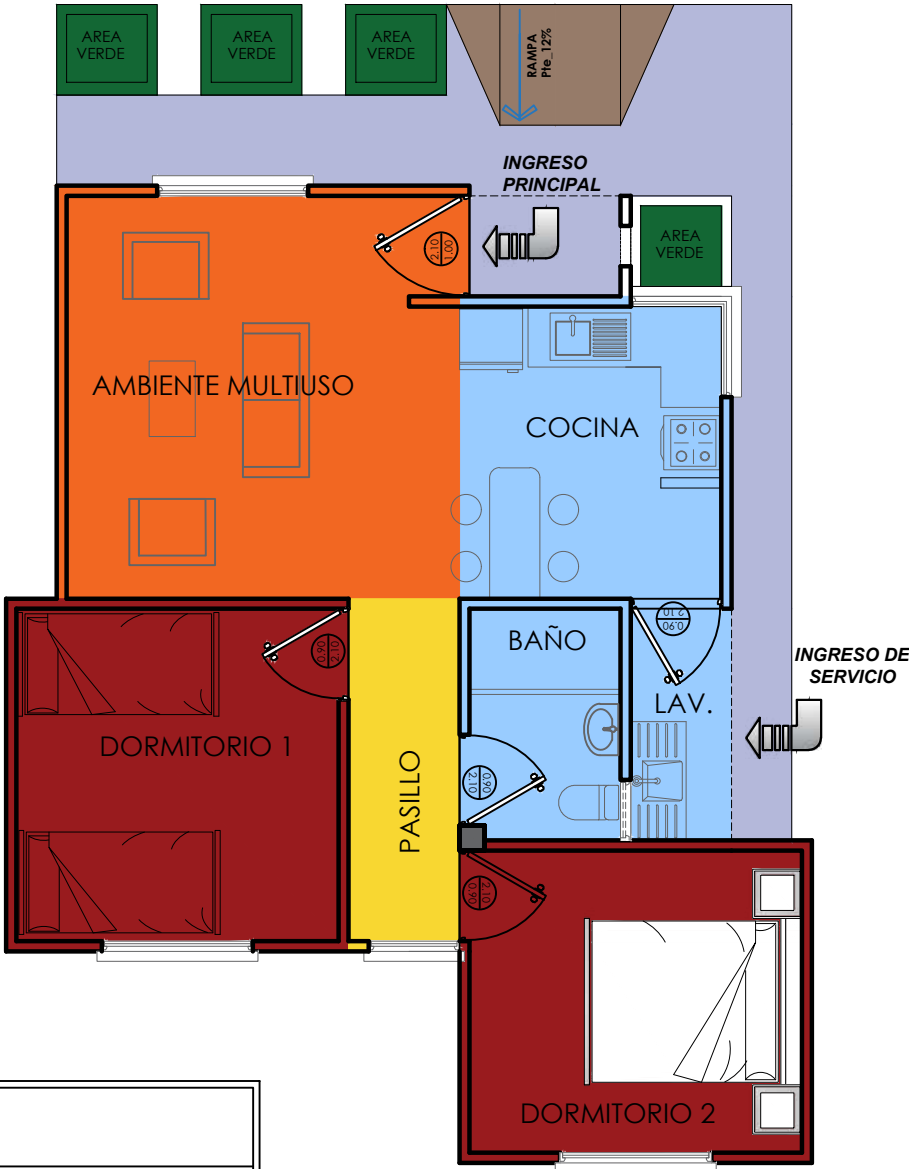
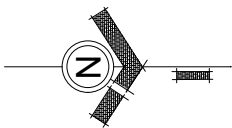


REFERENCIA	
	AREA INTIMA
	AREA DE CIRCULACION-INTERIOR
	AREA SOCIAL
	AREA DE SERVICIO
	AREA DE VERDE
	AREA DE INGRESO-RAMPA
	AREA DE CIRCULACION-EXTERIOR

PLANTA DE ZONIFICACION
ESCALA: 1:75

	AGENCIA ESTATAL DE VIVIENDA-AEVIVIENDA		DISEÑO ARQUITECTONICO	REVISADO Y APROBADO	FECHA: DICIEMBRE/2024
	PROYECTO: PROYECTO DE ATENCION EXTRAORDINARIA DE VIVIENDA NUEVA EN EL MUNICIPIO DE ACASIO -FASE(VI) 2024- POTOSI				SUPERFICIE: 60.90 M2
	MUNICIPIO: ACASIO				LAMINA: 03/16
	PROVINCIA: BERNARDINO BILBAO RIOJA	DEPARTAMENTO: POTOSI			


MODULO 1: VIVIENDA NUEVA TIPO -1

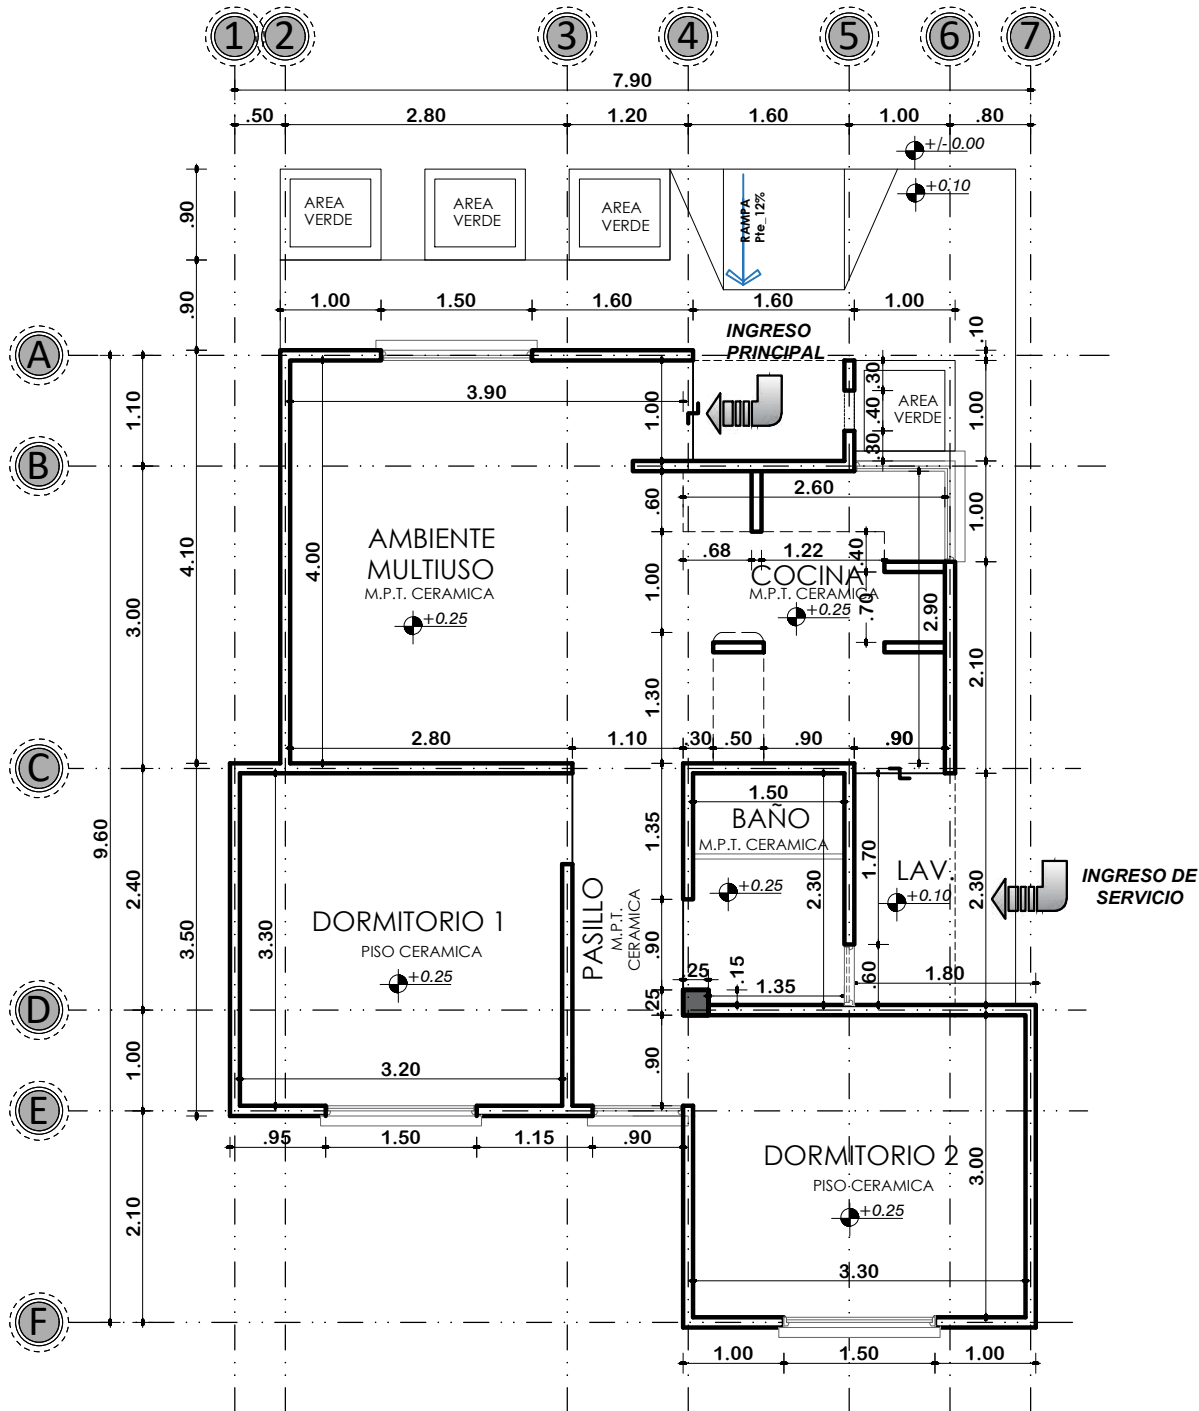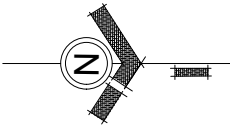

PLANTA ACOTADA
ESCALA: 1:75

	AGENCIA ESTATAL DE VIVIENDA-AEVIVIENDA		DISEÑO ARQUITECTONICO	REVISADO Y APROBADO	FECHA: DICIEMBRE/2024
	PROYECTO: PROYECTO DE ATENCION EXTRAORDINARIA DE VIVIENDA NUEVA EN EL MUNICIPIO DE ACASIO -FASE(VI) 2024- POTOSI				SUPERFICIE: 60.90 M2
	MUNICIPIO: ACASIO				LAMINA: 04/16
	PROVINCIA: BERNARDINO BILBAO RIOJA	DEPARTAMENTO: POTOSI			



MODULO 1: VIVIENDA NUEVA TIPO -1

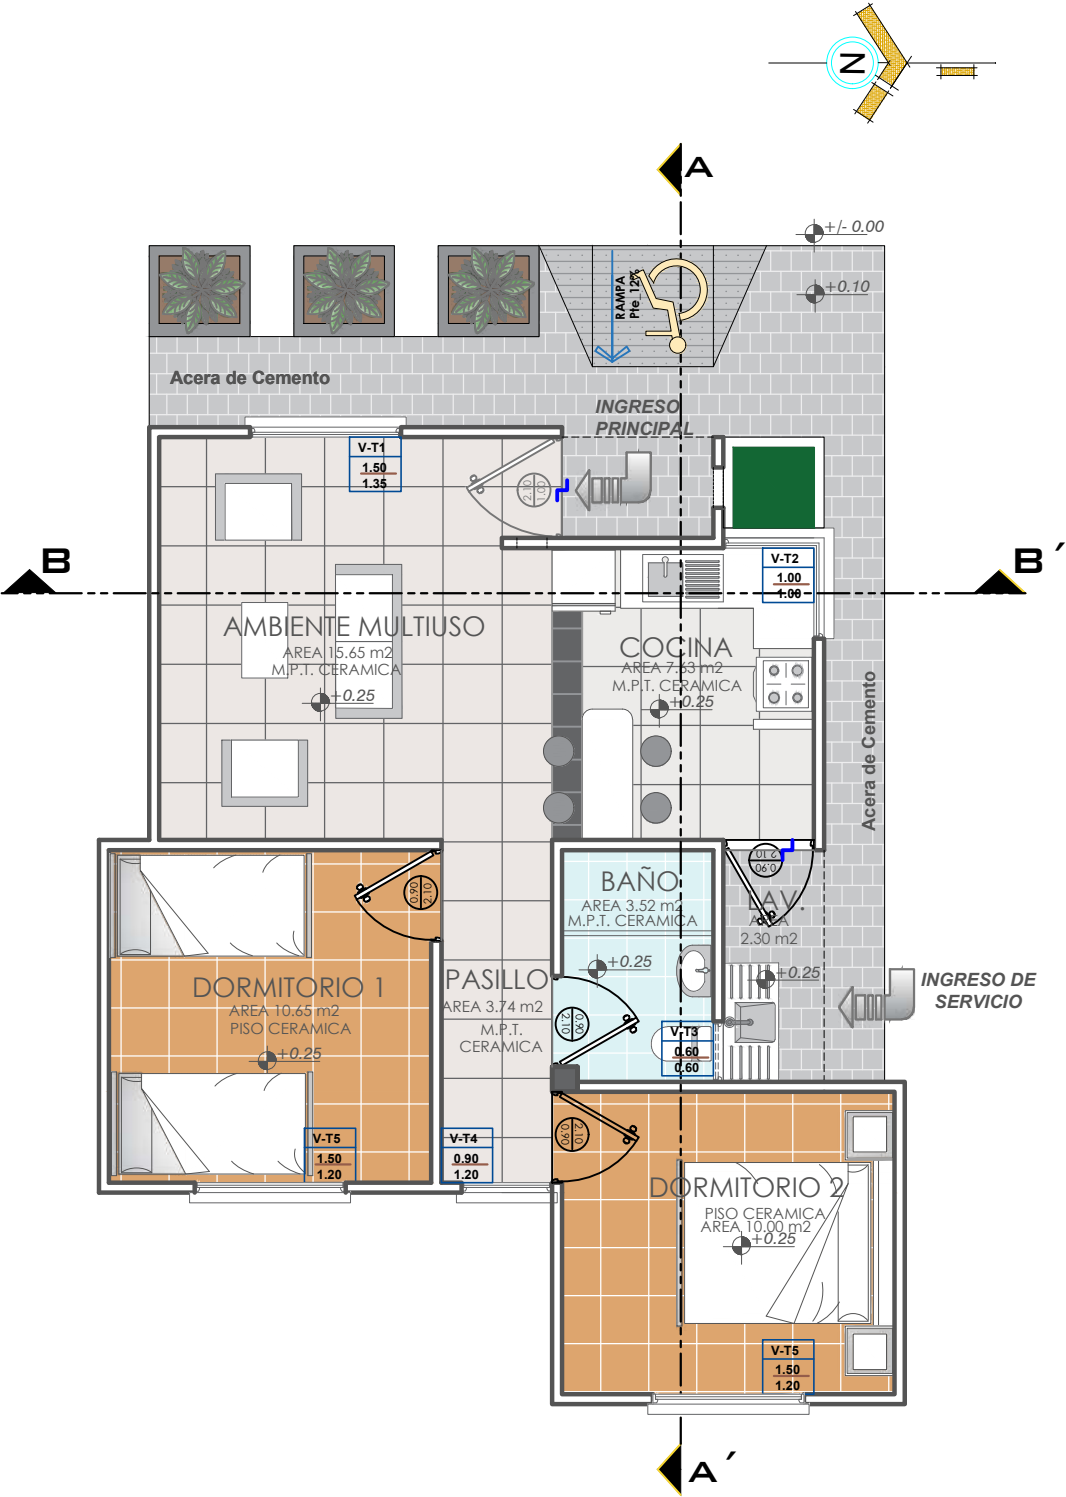

PLANTA AMOBLADA
ESCALA: 1:75

	AGENCIA ESTATAL DE VIVIENDA-AEVIVIENDA		DISEÑO ARQUITECTONICO	REVISADO Y APROBADO	FECHA: DICIEMBRE/2024
	PROYECTO: PROYECTO DE ATENCION EXTRAORDINARIA DE VIVIENDA NUEVA EN EL MUNICIPIO DE ACASIO -FASE(VI) 2024- POTOSI				SUPERFICIE: 60.90 M2
	MUNICIPIO: ACASIO				LAMINA: 05/16
	PROVINCIA: BERNARDINO BILBAO RIOJA	DEPARTAMENTO: POTOSI			



MODULO 1: VIVIENDA NUEVA TIPO -1

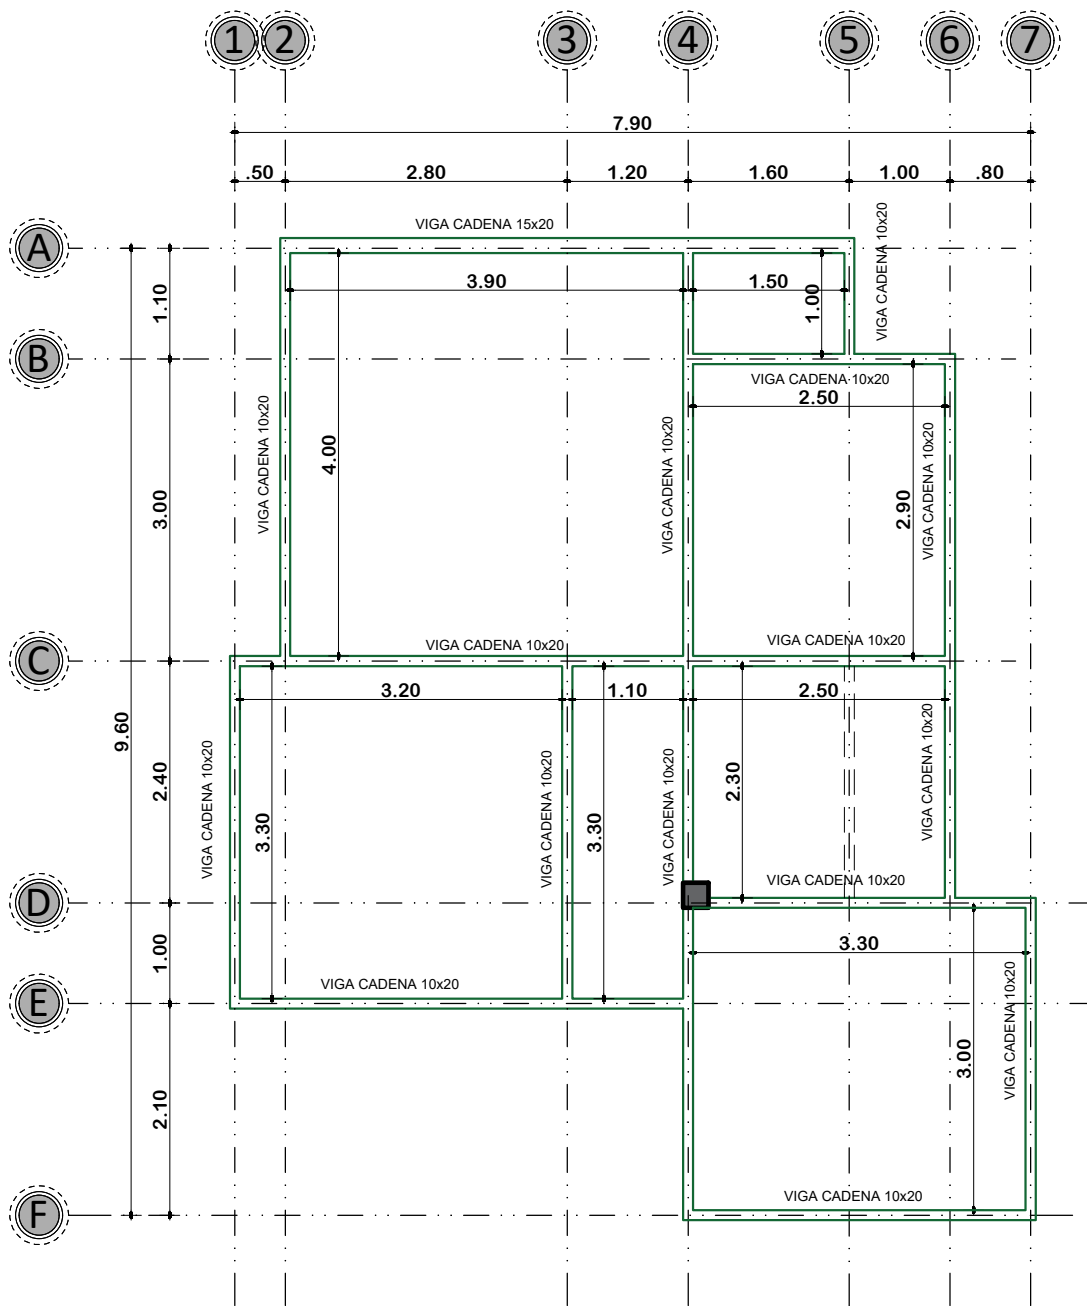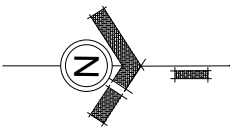

PLANTA DE VIGAS
ESCALA: 1:75

 AE VIVIENDA AGENCIA ESTATAL DE VIVIENDA	AGENCIA ESTATAL DE VIVIENDA-AEVIVIENDA		DISEÑO ARQUITECTONICO	REVISADO Y APROBADO	FECHA: DICIEMBRE/2024
	PROYECTO: PROYECTO DE ATENCION EXTRAORDINARIA DE VIVIENDA NUEVA EN EL MUNICIPIO DE ACASIO -FASE(VI) 2024- POTOSI				SUPERFICIE: 60.90 M2
	MUNICIPIO: ACASIO				LAMINA: 06/16
	PROVINCIA: BERNARDINO BILBAO RIOJA	DEPARTAMENTO: POTOSI			

MODULO 1: VIVIENDA NUEVA TIPO -1

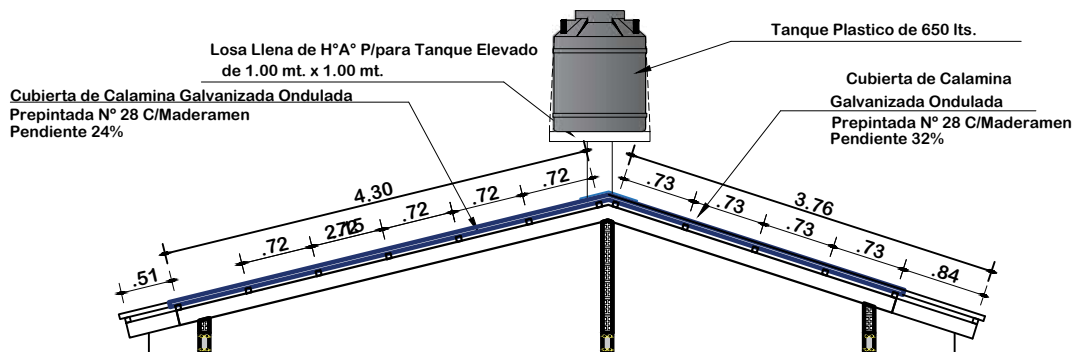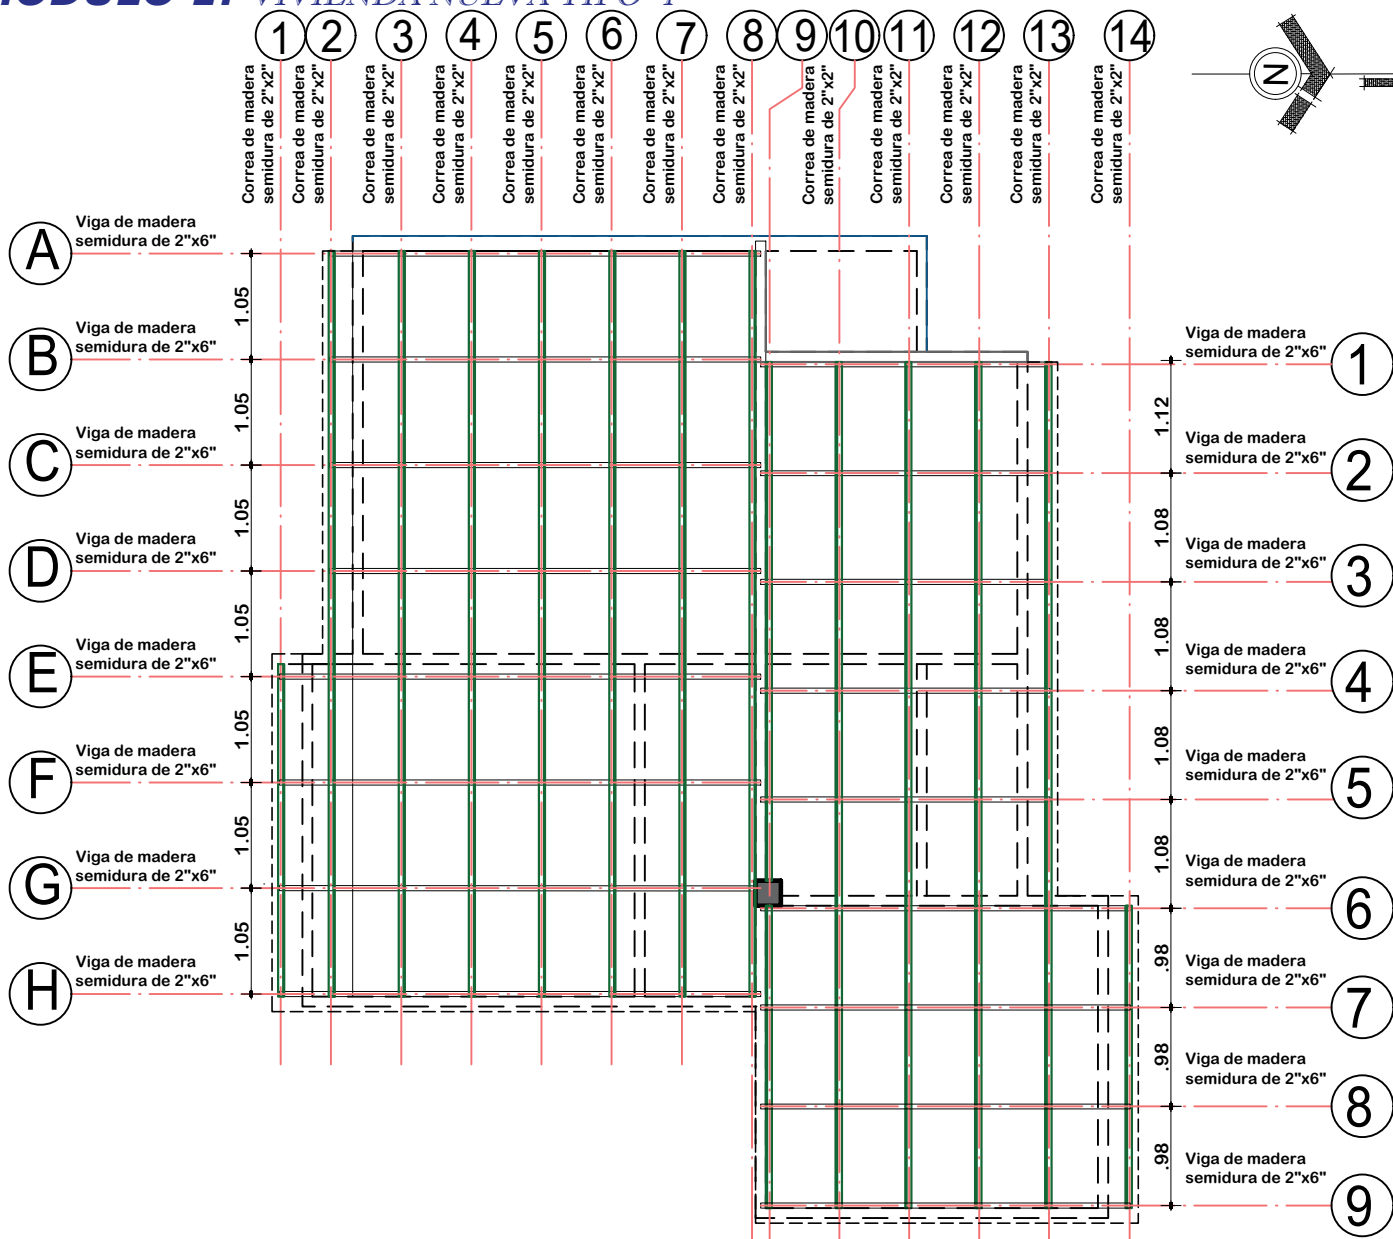

PLANO DE ESTRUCTURA MADERAMEN

ESCALA: 1:75



AGENCIA ESTATAL DE VIVIENDA-AEVIVIENDA

PROYECTO: PROYECTO DE ATENCION EXTRAORDINARIA DE VIVIENDA NUEVA EN EL MUNICIPIO DE ACASIO -FASE(VI) 2024- POTOSI

MUNICIPIO: ACASIO

PROVINCIA: BERNARDINO BILBAO RIOJA

DEPARTAMENTO: POTOSI



DISEÑO ARQUITECTONICO

REVISADO Y APROBADO

FECHA: DICIEMBRE/2024
SUPERFICIE: 60.90 M2
LAMINA: 07/16

DETALLE
CANALETA N° 33

0.08
0.13
0.10
d1

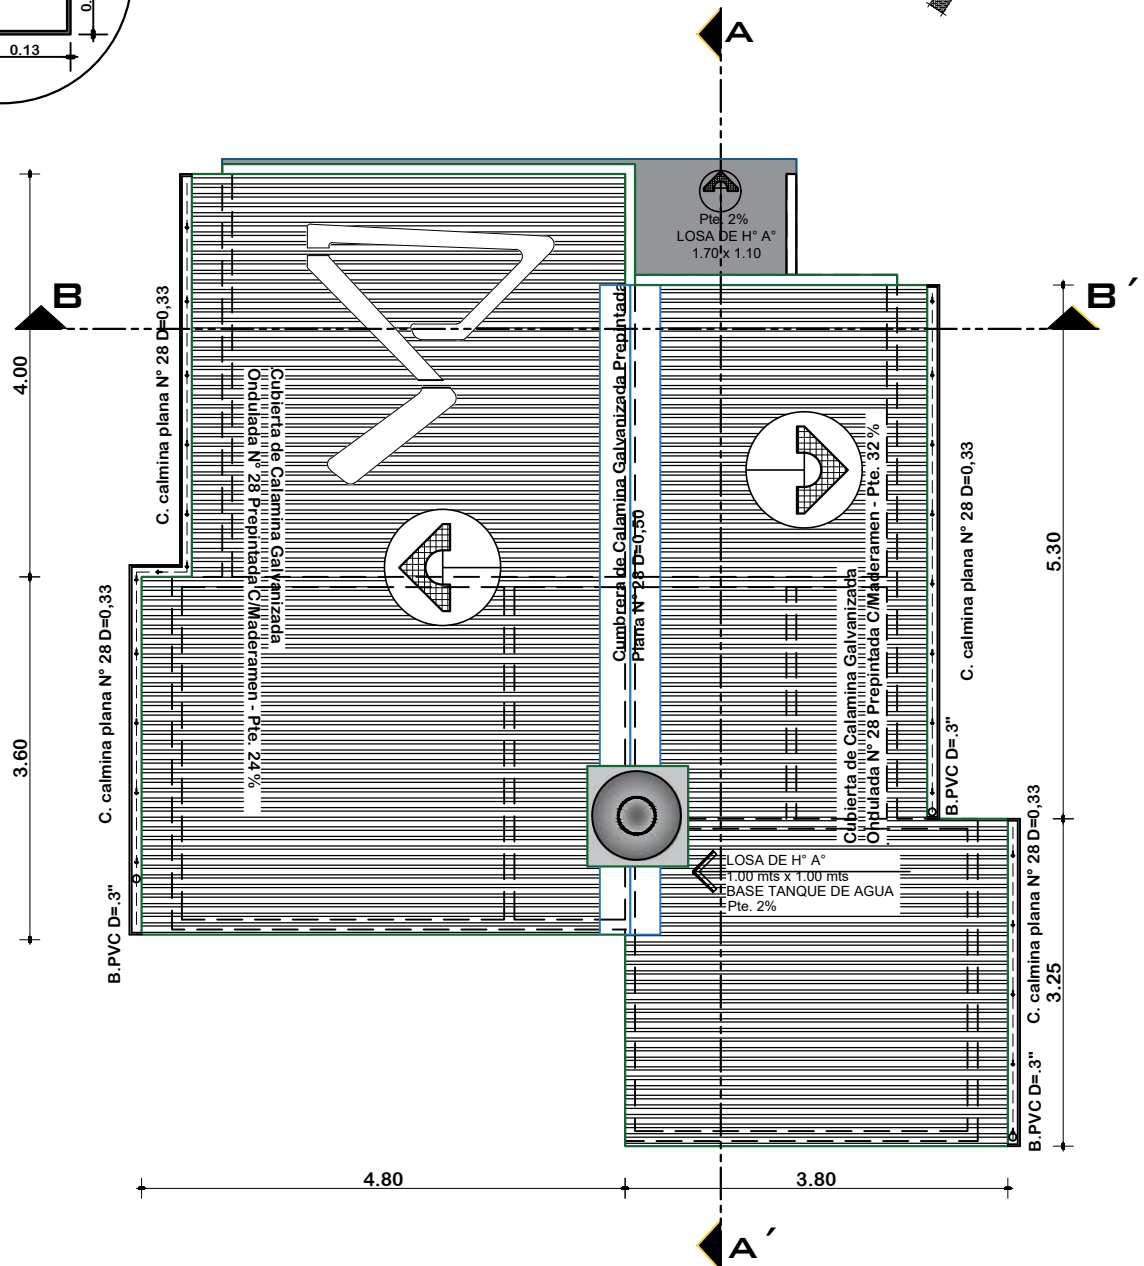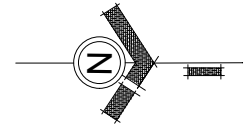


ESCALA: 1:75




DEPARTAMENTO: POTOSI

LAMINA:
08/16

MODULO 1: VIVIENDA NUEVA TIPO -1

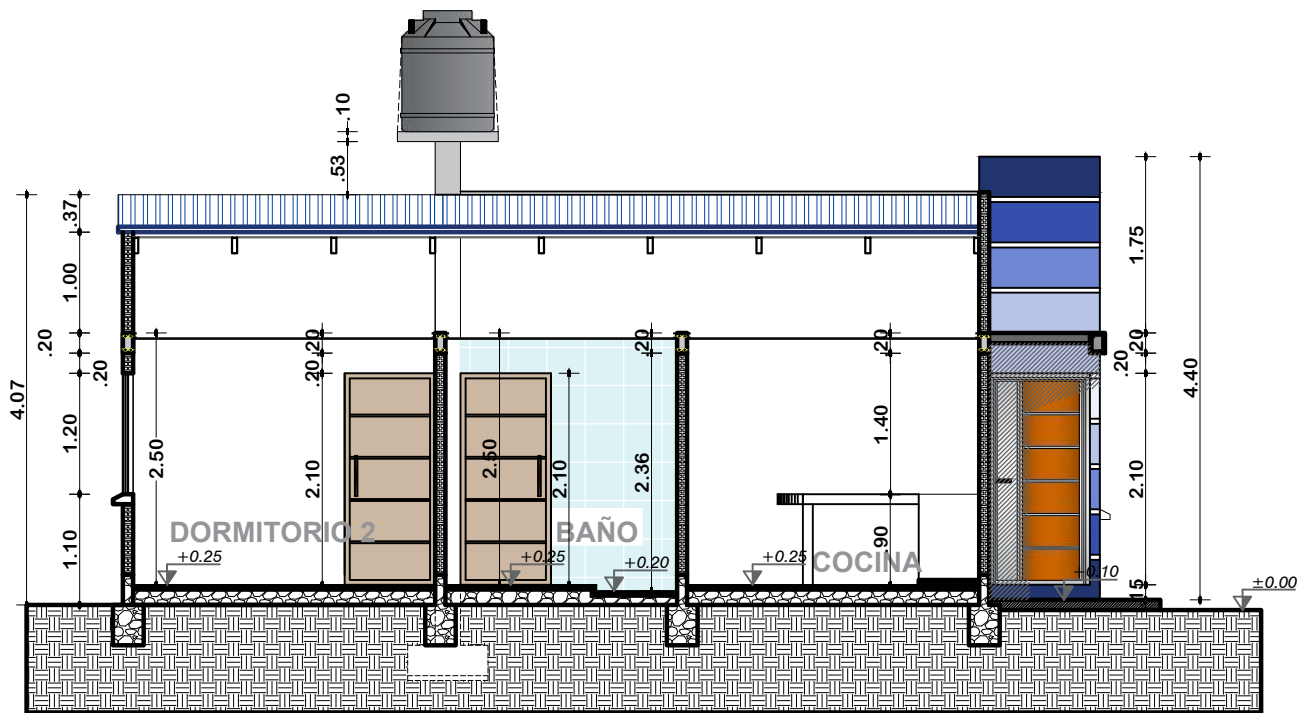


CORTE A-A'
ESCALA: 1:75

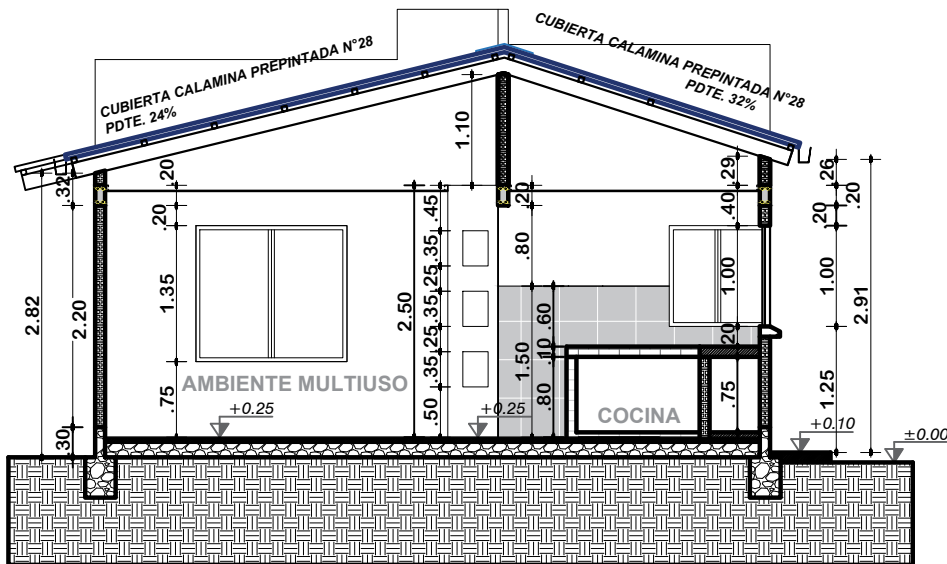


CORTE B-B'
ESCALA: 1:75

 AE VIVIENDA AGENCIA ESTATAL DE VIVIENDA	AGENCIA ESTATAL DE VIVIENDA-AEVIVIENDA			DISEÑO ARQUITECTONICO	REVISADO Y APROBADO	FECHA: DICIEMBRE/2024
	PROYECTO: PROYECTO DE ATENCION EXTRAORDINARIA DE VIVIENDA NUEVA EN EL MUNICIPIO DE ACASIO -FASE(VI) 2024- POTOSI					SUPERFICIE: 60.90 M2
	MUNICIPIO: ACASIO					LAMINA: 09/16
	PROVINCIA: BERNARDINO BILBAO RIOJA			DEPARTAMENTO: POTOSI		

MODULO 1: VIVIENDA NUEVA TIPO -1

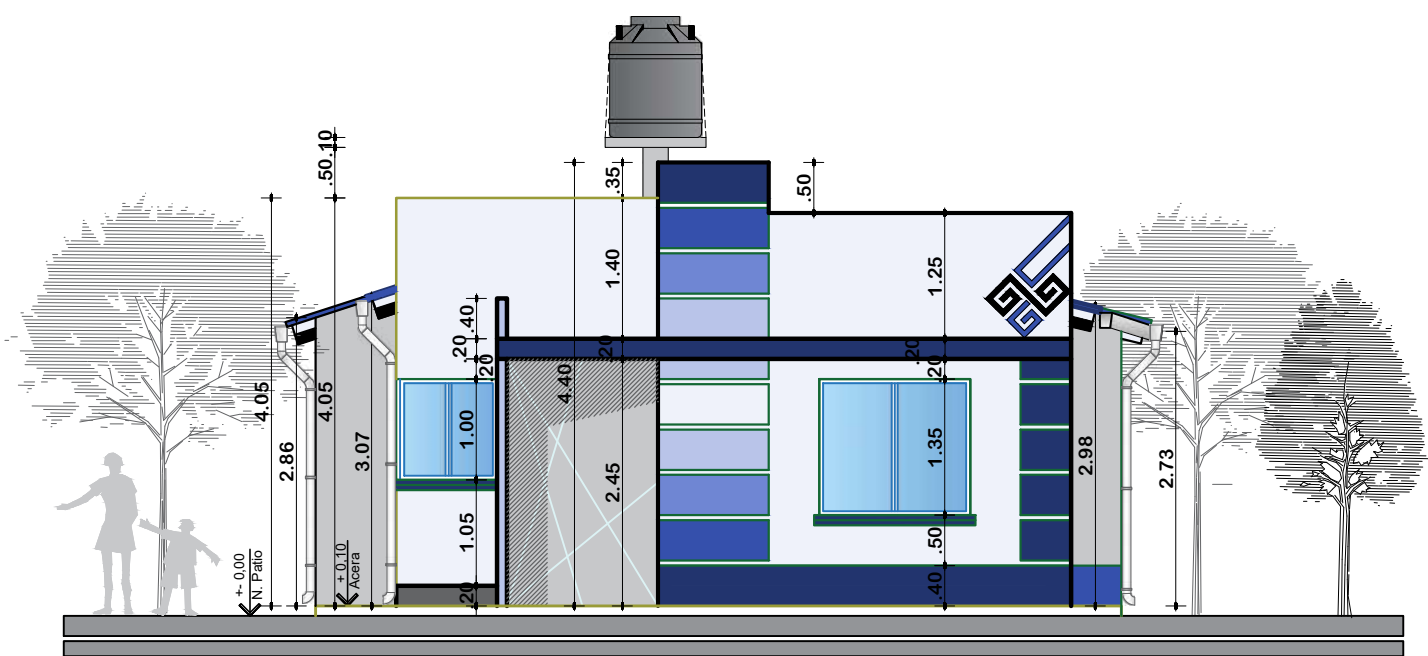


ELEVACION FRONTAL
ESCALA: 1:75

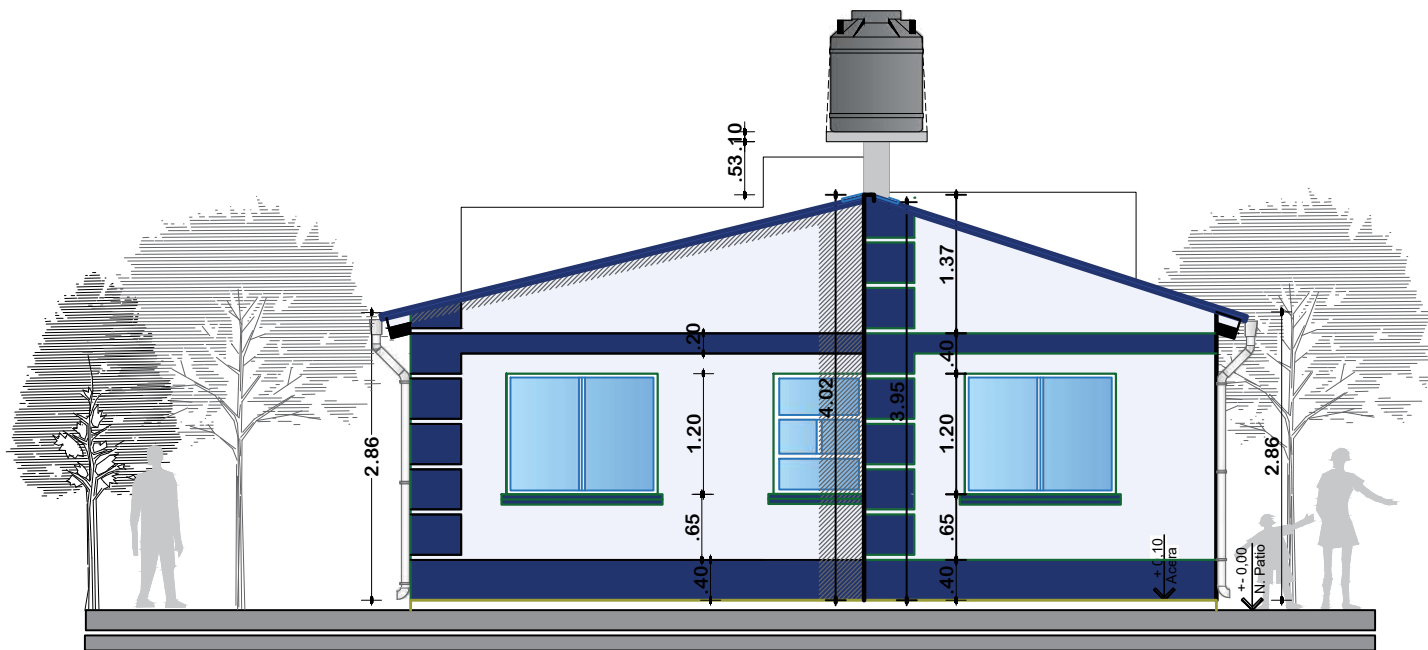


ELEVACION POSTERIOR
ESCALA: 1:75

 AE VIVIENDA AGENCIA ESTATAL DE VIVIENDA	AGENCIA ESTATAL DE VIVIENDA-AEVIVIENDA			DISEÑO ARQUITECTONICO	REVISADO Y APROBADO	FECHA: DICIEMBRE/2024
	PROYECTO: PROYECTO DE ATENCION EXTRAORDINARIA DE VIVIENDA NUEVA EN EL MUNICIPIO DE ACASIO -FASE(VI) 2024- POTOSI					SUPERFICIE: 60.90 M2
	MUNICIPIO: ACASIO					LAMINA: 10/16
	PROVINCIA: BERNARDINO BILBAO RIOJA		DEPARTAMENTO: POTOSI			

MODULO 1: VIVIENDA NUEVA TIPO -1

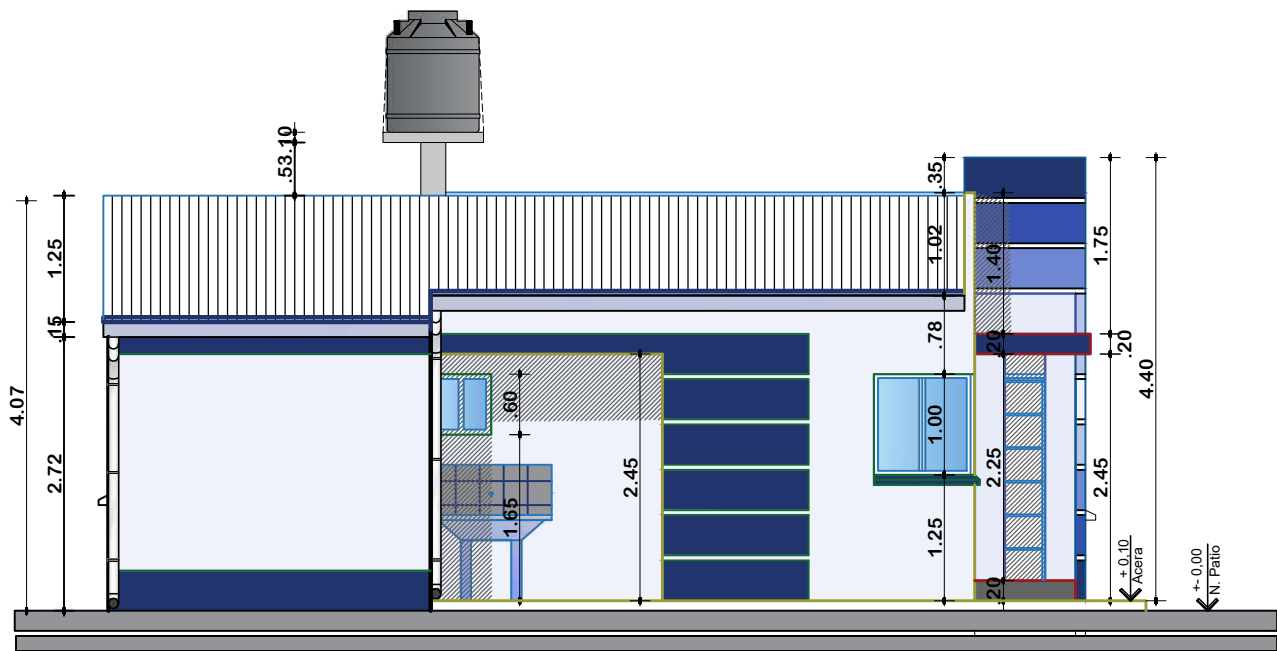


ELEVACION LATERAL IZQUIERDO
ESCALA: 1:75

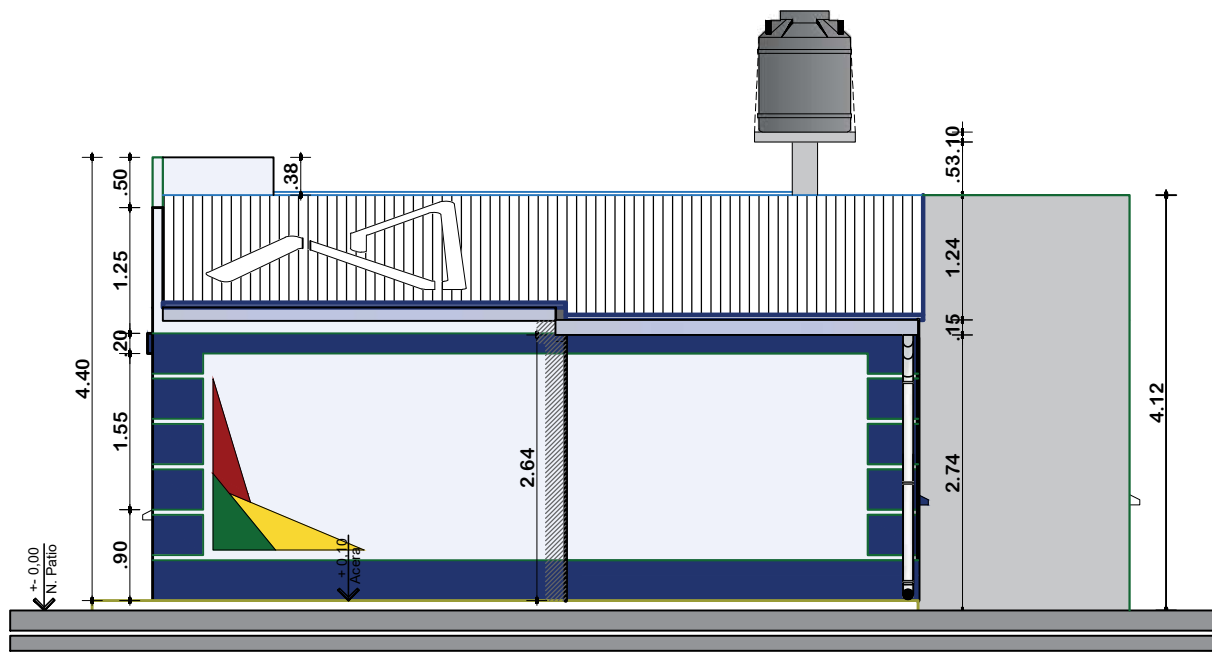

ELEVACION LATERAL DERECHO
ESCALA: 1:75

 AE VIVIENDA AGENCIA ESTATAL DE VIVIENDA	AGENCIA ESTATAL DE VIVIENDA-AEVIVIENDA			DISEÑO ARQUITECTONICO	REVISADO Y APROBADO	FECHA: DICIEMBRE/2024
	PROYECTO: PROYECTO DE ATENCION EXTRAORDINARIA DE VIVIENDA NUEVA EN EL MUNICIPIO DE ACASIO -FASE(VI) 2024- POTOSI					SUPERFICIE: 60.90 M2
	MUNICIPIO: ACASIO					LAMINA: 11/16
	PROVINCIA: BERNARDINO BILBAO RIOJA			DEPARTAMENTO: POTOSI		

MODULO 1: VIVIENDA NUEVA TIPO -1

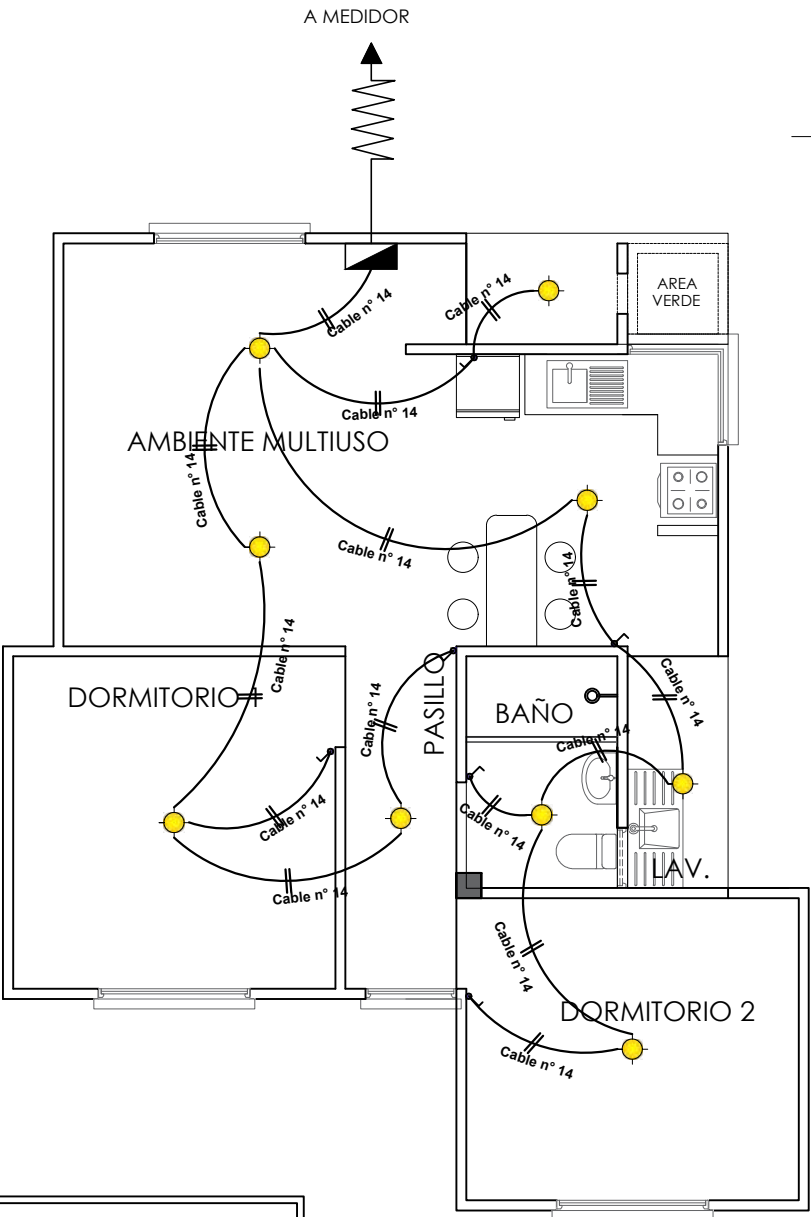



SIMBOLOGIA		
	TDS	TABLERO DE DISTRIBUCION SECUNDARIO
		CIRCUITO DE ILUMINACION
		PUNTO DE ILUMINACION
		INTERRUPTOR SIMPLE
		INTERRUPTOR DOBLE

INSTALACION ELECTRICA-ILUMINACION

ESCALA: 1:75

	AGENCIA ESTATAL DE VIVIENDA-AEVIVIENDA		DISEÑO ARQUITECTONICO	REVISADO Y APROBADO	FECHA: DICIEMBRE/2024
	PROYECTO: PROYECTO DE ATENCION EXTRAORDINARIA DE VIVIENDA NUEVA EN EL MUNICIPIO DE ACASIO -FASE(VI) 2024- POTOSI				SUPERFICIE: 60.90 M2
	MUNICIPIO: ACASIO				LAMINA: 12/16
	PROVINCIA: BERNARDINO BILBAO RIOJA	DEPARTAMENTO: POTOSI			

MODULO 1: VIVIENDA NUEVA TIPO -1

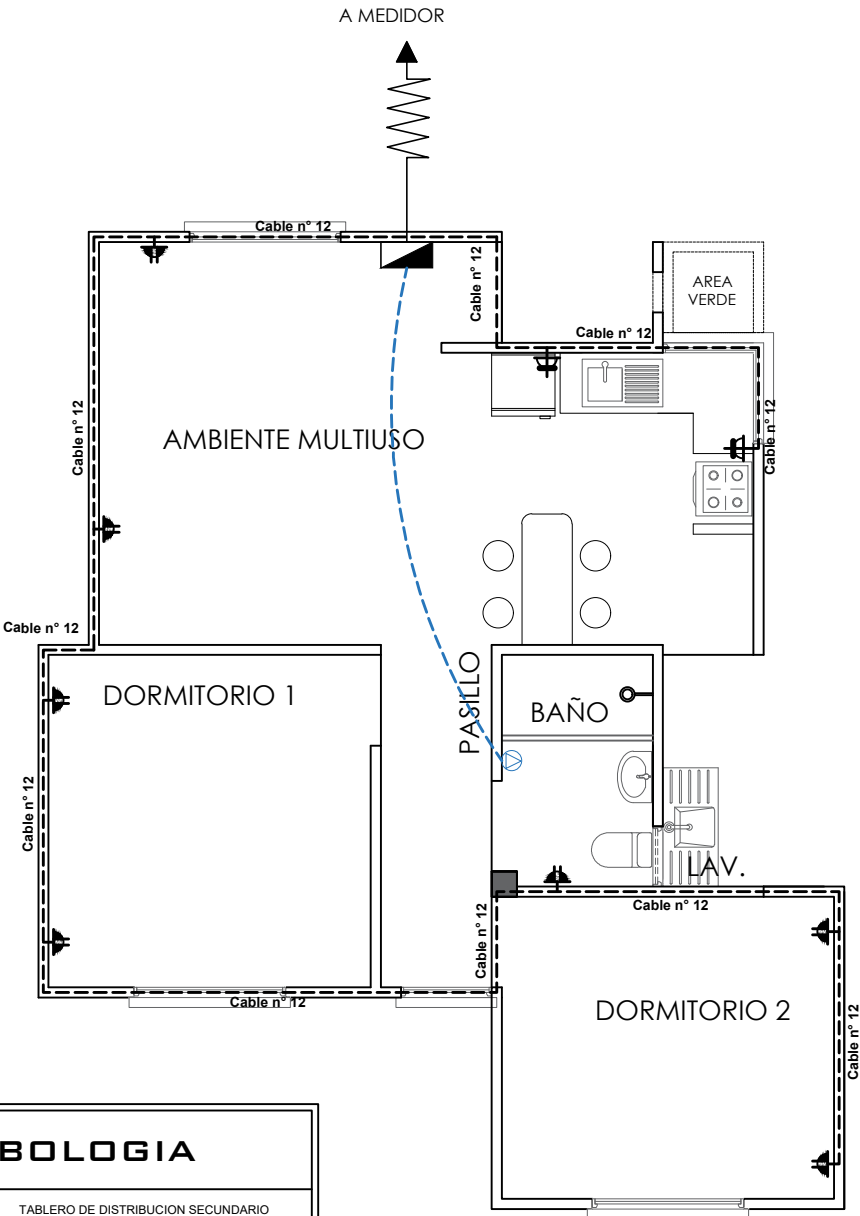
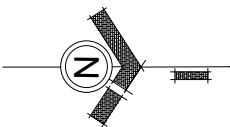


SIMBOLOGIA		
	TDS	TABLERO DE DISTRIBUCION SECUNDARIO
	CIRCUITO DE TOMA CORRIENTES	
	CIRCUITO DE TOMA FUERZA	
	TOMA CORRIENTE DOBLE	
	TOMA CORRIENTE SHUKO	
	TOMA FUERZA	

INSTALACION ELECTRICA-TOMACORRIENTE
ESCALA: 1:75

	AGENCIA ESTATAL DE VIVIENDA-AEVIVIENDA		DISEÑO ARQUITECTONICO	REVISADO Y APROBADO	FECHA: DICIEMBRE/2024
	PROYECTO: PROYECTO DE ATENCION EXTRAORDINARIA DE VIVIENDA NUEVA EN EL MUNICIPIO DE ACASIO -FASE(VI) 2024- POTOSI				SUPERFICIE: 60.90 M2
	MUNICIPIO: ACASIO				LAMINA: 13/16
	PROVINCIA: BERNARDINO BILBAO RIOJA	DEPARTAMENTO: POTOSI			

MODULO 1: VIVIENDA NUEVA TIPO -1

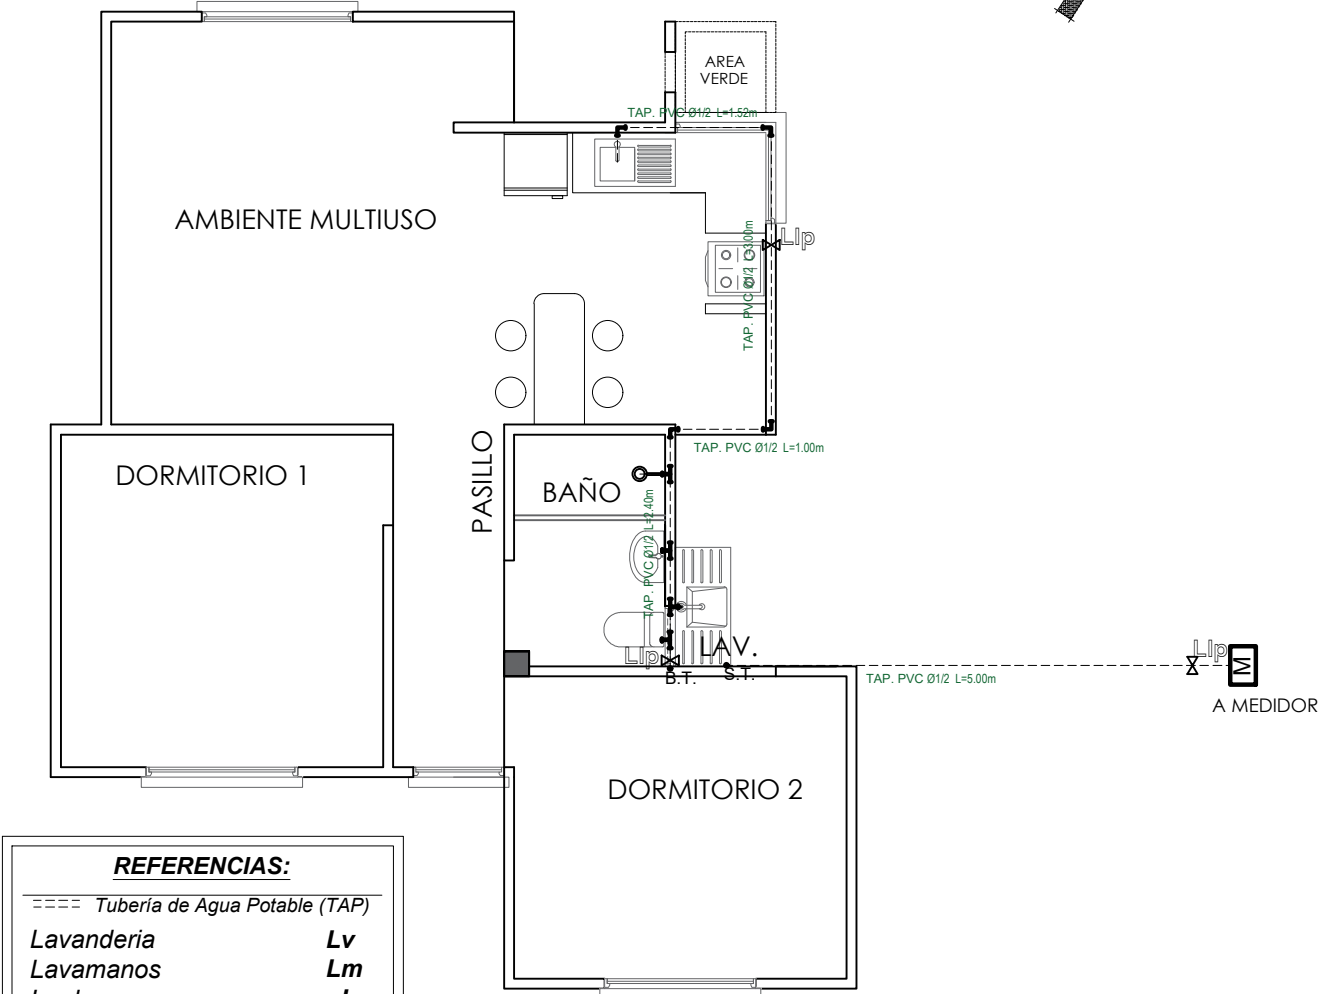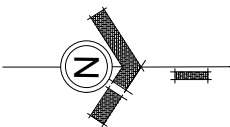

REFERENCIAS:

==== Tubería de Agua Potable (TAP)

Lavanderia Lv
Lavamanos Lm
Inodoro I
Ducha Du
Lavaplatos Lp
Tanque plastico de agua Tq


SIMBOLOGÍA

Ducha
 Union "T"
 Codo a 90°
 Medidor
 Llave de Paso Ø 1/2"
 Bajante TAP PVC Ø 1/2"
 Montante TAV PVC Ø 1/2"

INSTALACION AGUA POTABLE
ESCALA: 1:75

	AGENCIA ESTATAL DE VIVIENDA-AEVIVIENDA		DISEÑO ARQUITECTONICO	REVISADO Y APROBADO	FECHA: DICIEMBRE/2024
	PROYECTO: PROYECTO DE ATENCION EXTRAORDINARIA DE VIVIENDA NUEVA EN EL MUNICIPIO DE ACASIO -FASE(VI) 2024- POTOSI				SUPERFICIE: 60.90 M2
	MUNICIPIO: ACASIO				LAMINA: 14/16
	PROVINCIA: BERNARDINO BILBAO RIOJA	DEPARTAMENTO: POTOSI			

MODULO 1: VIVIENDA NUEVA TIPO -1

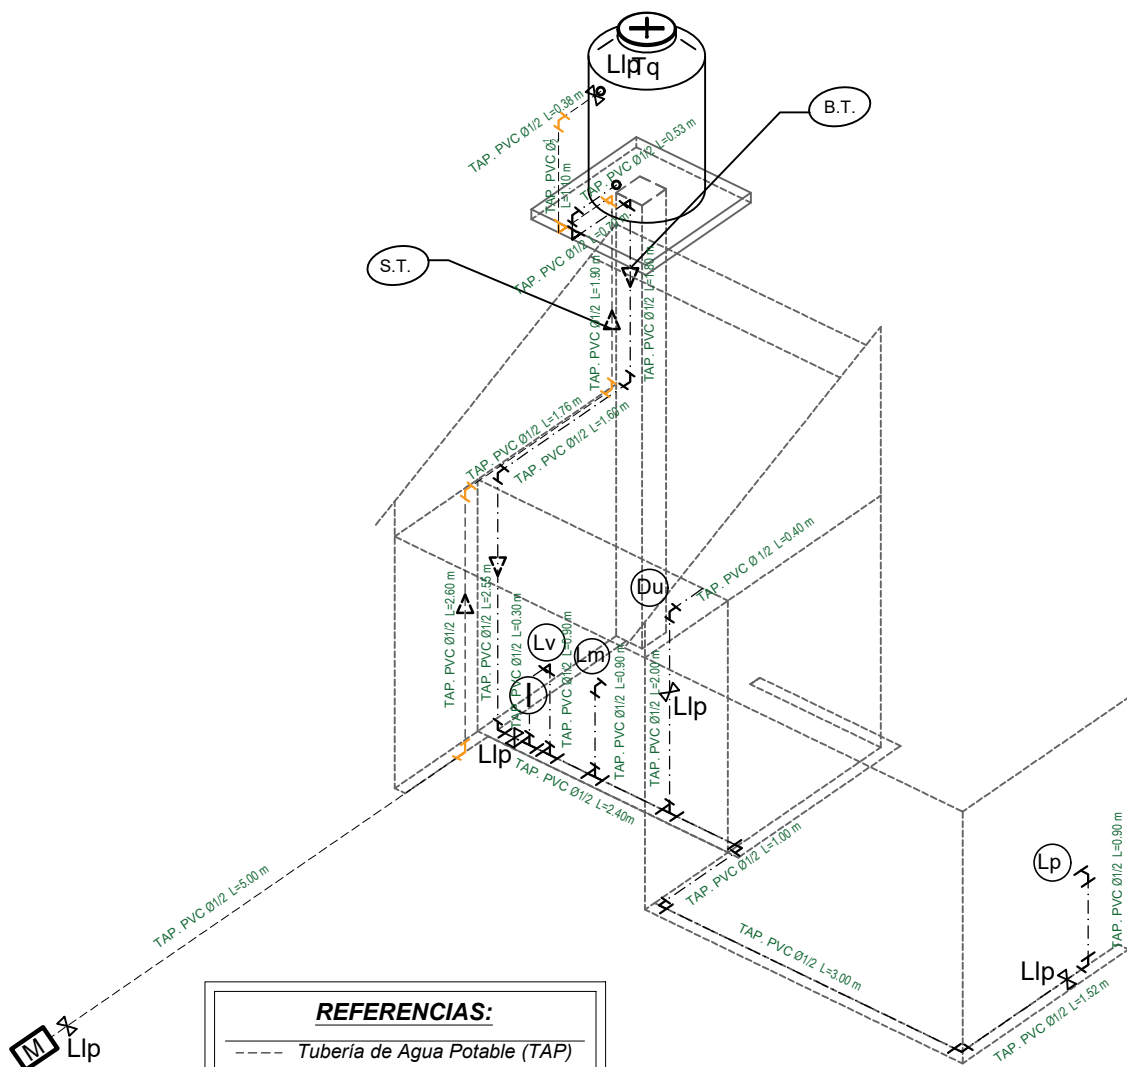

REFERENCIAS:

- Tubería de Agua Potable (TAP)
- Tubería de Agua Potable (TAP)
- Tubería de Agua Caliente (TAP)
- Ducha Du
- Inodoro I.
- Lavanderia Lv.
- Lavamanos Lm.
- Lavaplatos Lp.
- Tanque plastico de agua Tq

SIMBOLOGÍA

- Ducha
- Union "T"
- Codo a 90°
- Válvula de Paso

ISOMETRIA
INSTALACION DE AGUA
POTABLE
ESCALA: 1:75



AGENCIA ESTATAL DE VIVIENDA-AEVIVIENDA

PROYECTO: PROYECTO DE ATENCION EXTRAORDINARIA DE VIVIENDA NUEVA EN EL MUNICIPIO DE ACASIO -FASE(VI) 2024- POTOSI

MUNICIPIO: ACASIO

PROVINCIA: BERNARDINO BILBAO RIOJA



DEPARTAMENTO: POTOSI

DISEÑO ARQUITECTONICO

REVISADO Y APROBADO

FECHA: DICIEMBRE/2024
SUPERFICIE: 60.90 M2
LAMINA: 15/16

MODULO 1: VIVIENDA NUEVA TIPO -1

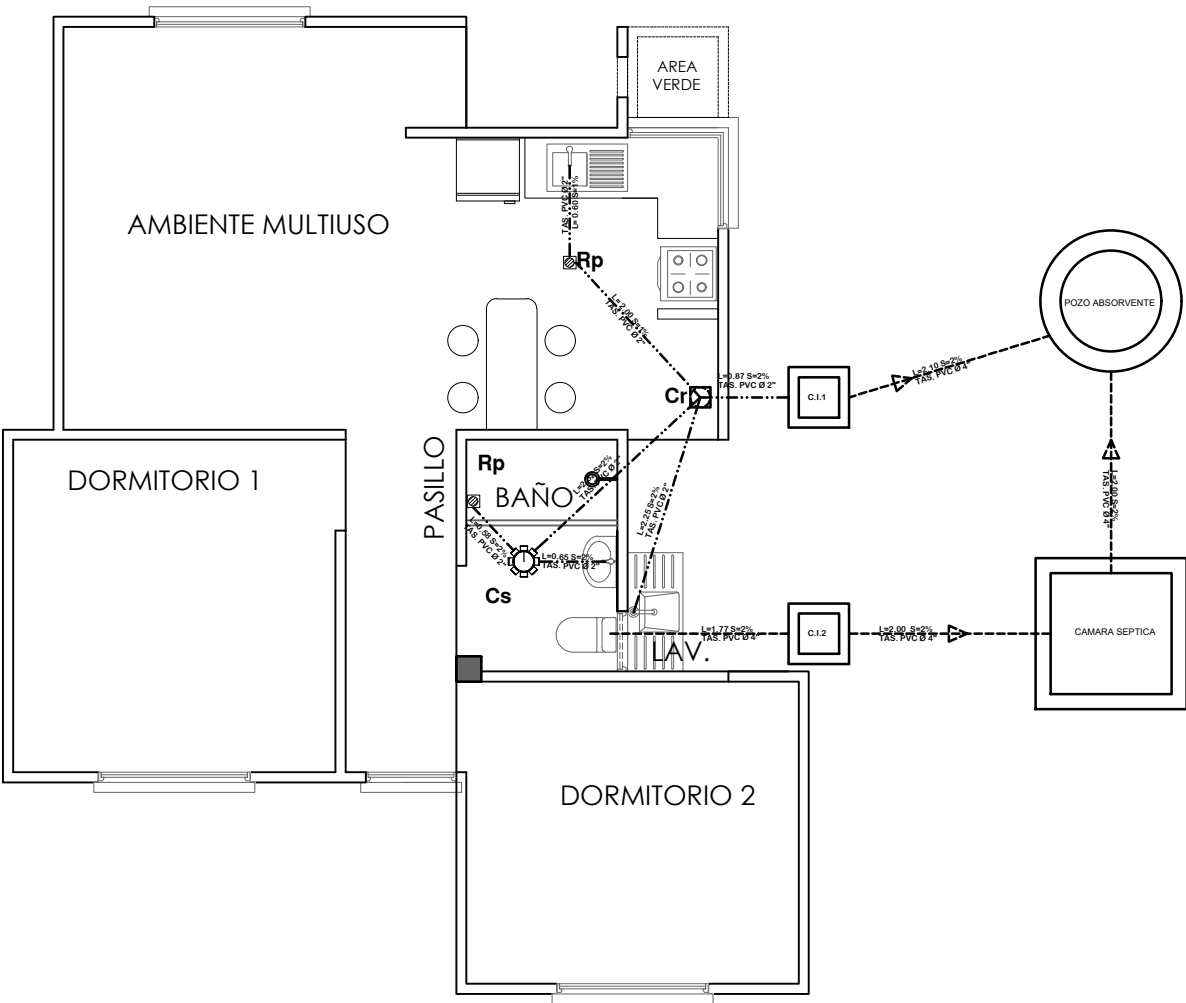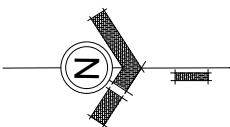

SIMBOLOGIA

-----	TUBERIA SANITARIA DE P.V.C. Ø 4"
- - - - -	TUBERIA SANITARIA DE P.V.C. Ø 2"
>	YEE DE P.V.C. 2"
└─┘	CODO DE P.V.C. 2"
	Cs. CAJA SIFONISADA
	C.I. CAMARA DE INSPECCION
	Cr. CAJA DE REGISTRO
	Rp. REJILLA DE PISO

INSTALACION SANITARIA

ESCALA: 1:75



AGENCIA ESTATAL DE VIVIENDA-AEVIVIENDA

PROYECTO: PROYECTO DE ATENCION EXTRAORDINARIA DE VIVIENDA NUEVA EN EL MUNICIPIO DE ACASIO -FASE(VI) 2024- POTOSI

MUNICIPIO: ACASIO



PROVINCIA: BERNARDINO BILBAO RIOJA DEPARTAMENTO: POTOSI

DISEÑO ARQUITECTONICO

REVISADO Y APROBADO

FECHA: DICIEMBRE/2024
SUPERFICIE: 60.90 M2
LAMINA: 16/16

MODULO 2: VIVIENDA NUEVA - TIPO 2

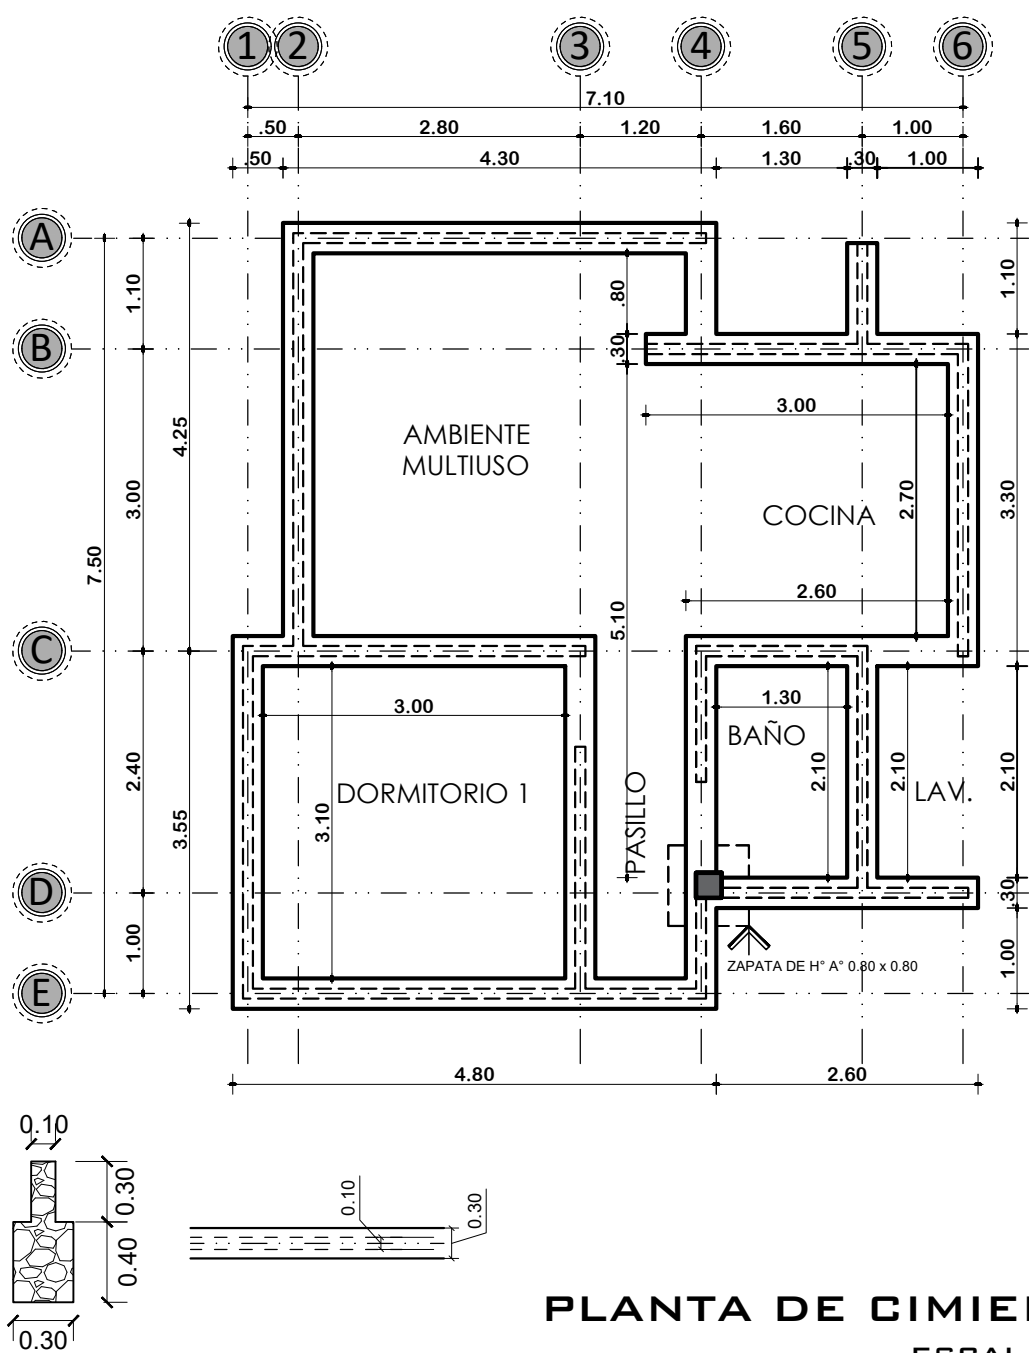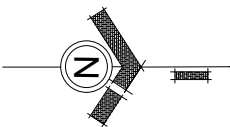

PLANTA DE CIMIENTOS

ESCALA: 1:75



AGENCIA ESTATAL DE VIVIENDA-AEVIVIENDA




PROYECTO: PROYECTO DE ATENCION EXTRAORDINARIA DE VIVIENDA NUEVA EN EL MUNICIPIO DE ACASIO -FASE(VI) 2024- POTOSI
MUNICIPIO: ACASIO
PROVINCIA: BERNARDINO BILBAO RIOJA
DEPARTAMENTO: POTOSI

DISEÑO ARQUITECTONICO

REVISADO Y APROBADO

FECHA: DICIEMBRE/2024
SUPERFICIE: 50.07M2
LAMINA: 01/16



MODULO 2: VIVIENDA NUEVA - TIPO 2

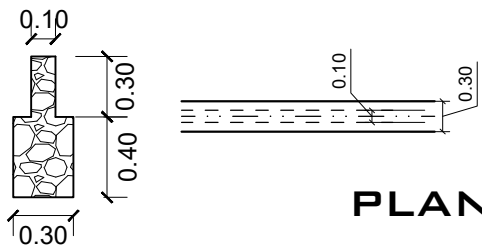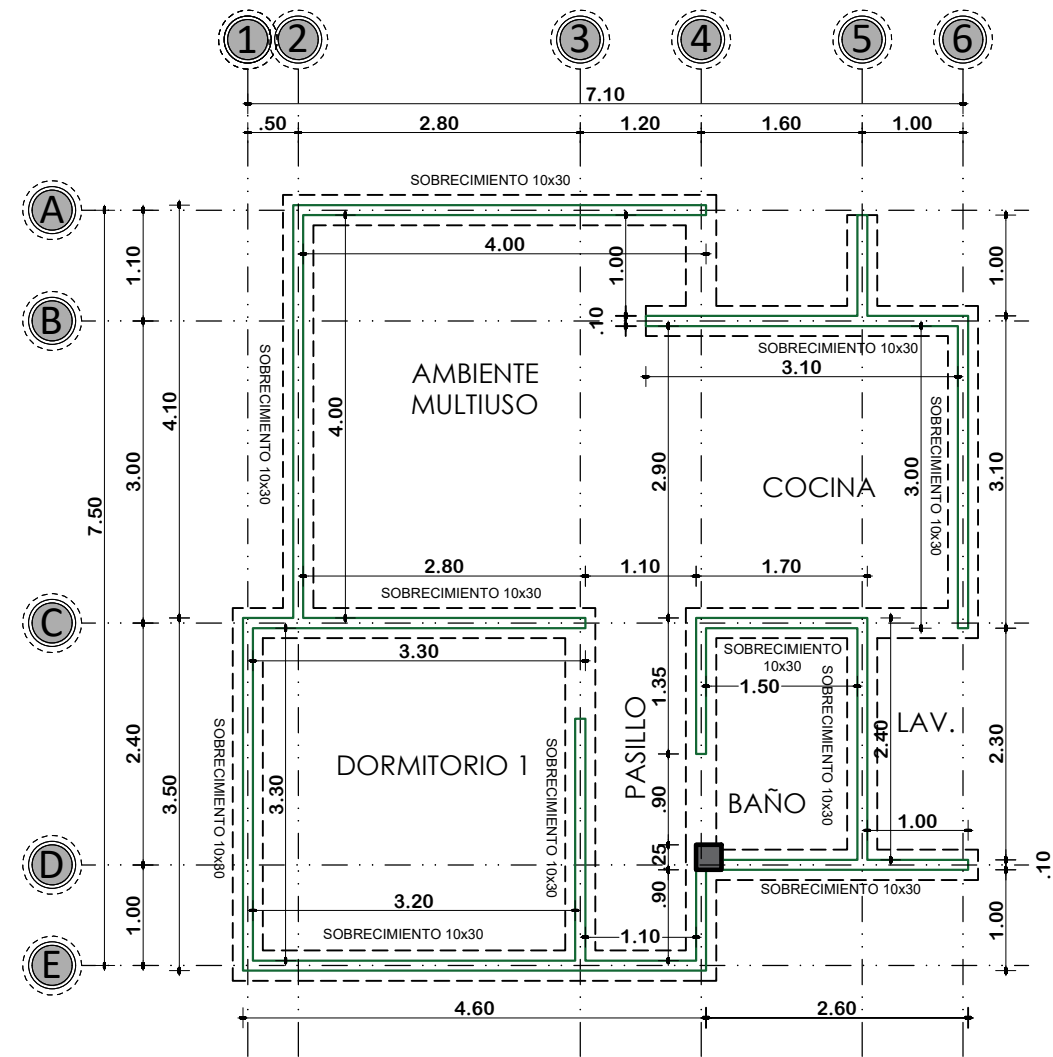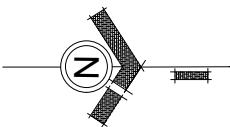

PLANTA DE SOBRECIMIENTOS
ESCALA: 1:75

	AGENCIA ESTATAL DE VIVIENDA-AEVIVIENDA		DISEÑO ARQUITECTONICO	REVISADO Y APROBADO	FECHA: DICIEMBRE/2024
	PROYECTO: PROYECTO DE ATENCION EXTRAORDINARIA DE VIVIENDA NUEVA EN EL MUNICIPIO DE ACASIO -FASE(VI) 2024- POTOSI				SUPERFICIE: 50.07M2
	MUNICIPIO: ACASIO				LAMINA: 02/16
	PROVINCIA: BERNARDINO BILBAO RIOJA	DEPARTAMENTO: POTOSI			

MODULO 2: VIVIENDA NUEVA - TIPO 2

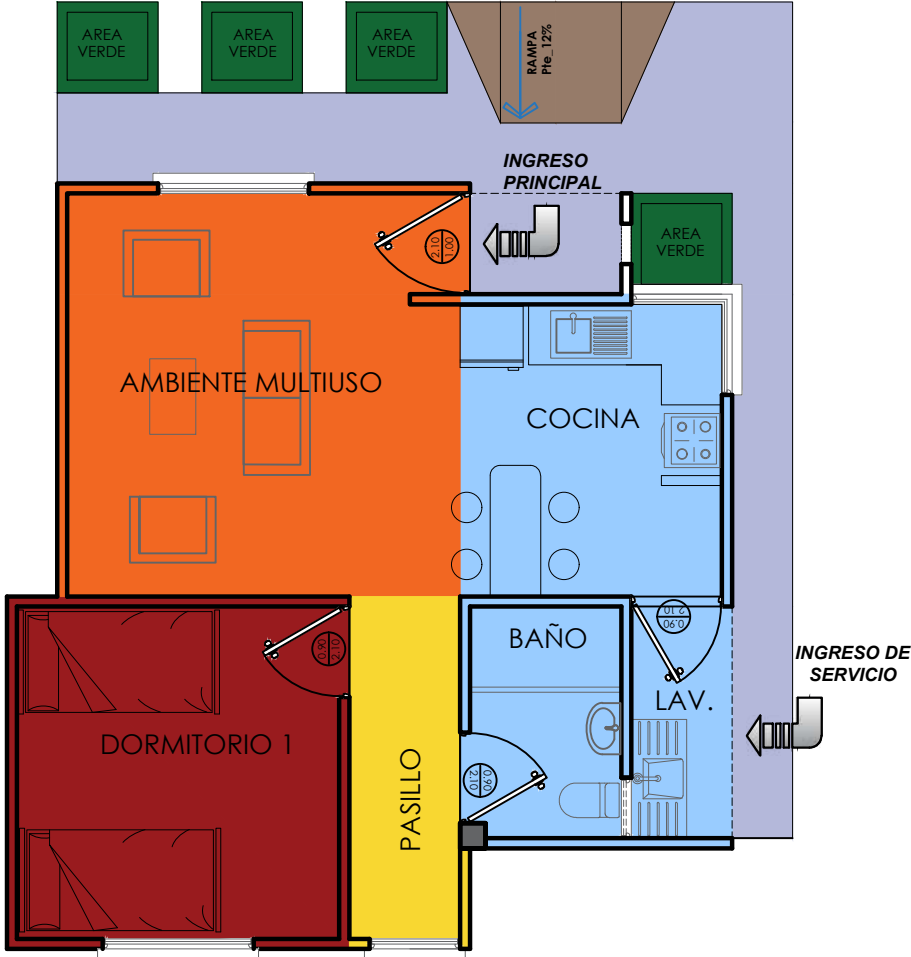
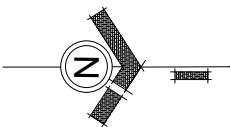


REFERENCIA	
	AREA INTIMA
	AREA DE CIRCULACION-INTERIOR
	AREA SOCIAL
	AREA DE SERVICIO
	AREA DE VERDE
	AREA DE INGRESO-RAMPA
	AREA DE CIRCULACION-EXTERIOR

PLANTA DE ZONIFICACION
ESCALA: 1:75

	AGENCIA ESTATAL DE VIVIENDA-AEVIVIENDA		DISEÑO ARQUITECTONICO	REVISADO Y APROBADO	FECHA: DICIEMBRE/2024
	PROYECTO: PROYECTO DE ATENCION EXTRAORDINARIA DE VIVIENDA NUEVA EN EL MUNICIPIO DE ACASIO -FASE(VI) 2024- POTOSI				SUPERFICIE: 50.07M2
	MUNICIPIO: ACASIO				LAMINA: 03/16
	PROVINCIA: BERNARDINO BILBAO RIOJA	DEPARTAMENTO: POTOSI			


MODULO 2: VIVIENDA NUEVA - TIPO 2

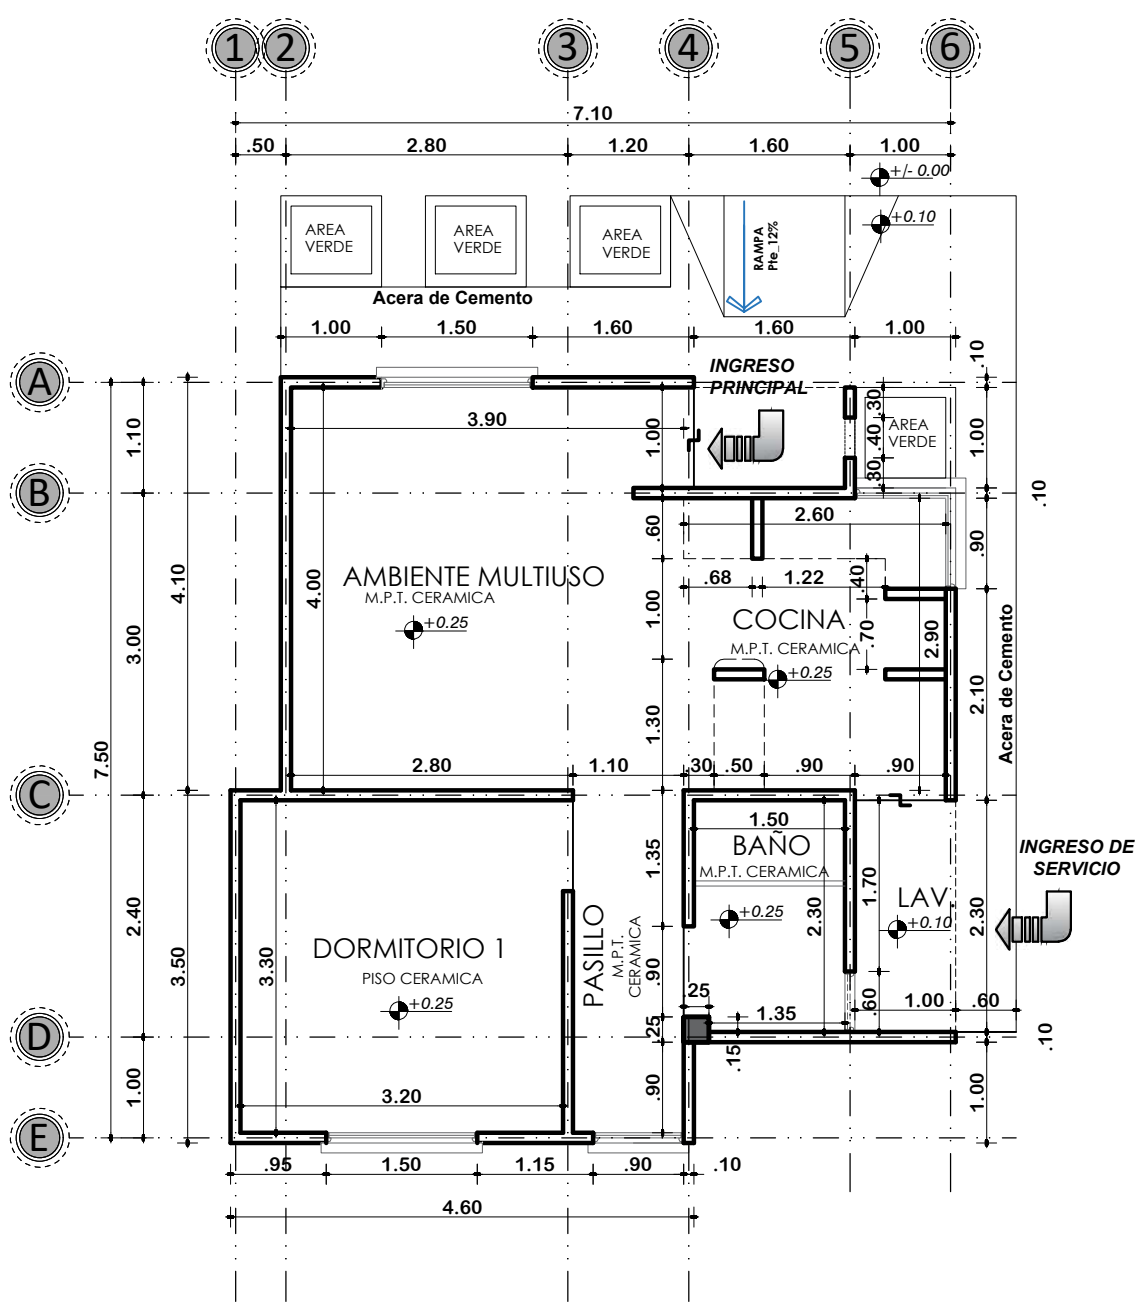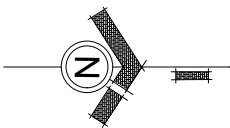

PLANTA ACOTADA
ESCALA: 1:75

	AGENCIA ESTATAL DE VIVIENDA-AEVIVIENDA		DISEÑO ARQUITECTONICO	REVISADO Y APROBADO	FECHA: DICIEMBRE/2024
	PROYECTO: PROYECTO DE ATENCION EXTRAORDINARIA DE VIVIENDA NUEVA EN EL MUNICIPIO DE ACASIO -FASE(VI) 2024- POTOSI				SUPERFICIE: 50.07M2
	MUNICIPIO: ACASIO				LAMINA: 04/16
	PROVINCIA: BERNARDINO BILBAO RIOJA	DEPARTAMENTO: POTOSI			



MODULO 2: VIVIENDA NUEVA - TIPO 2

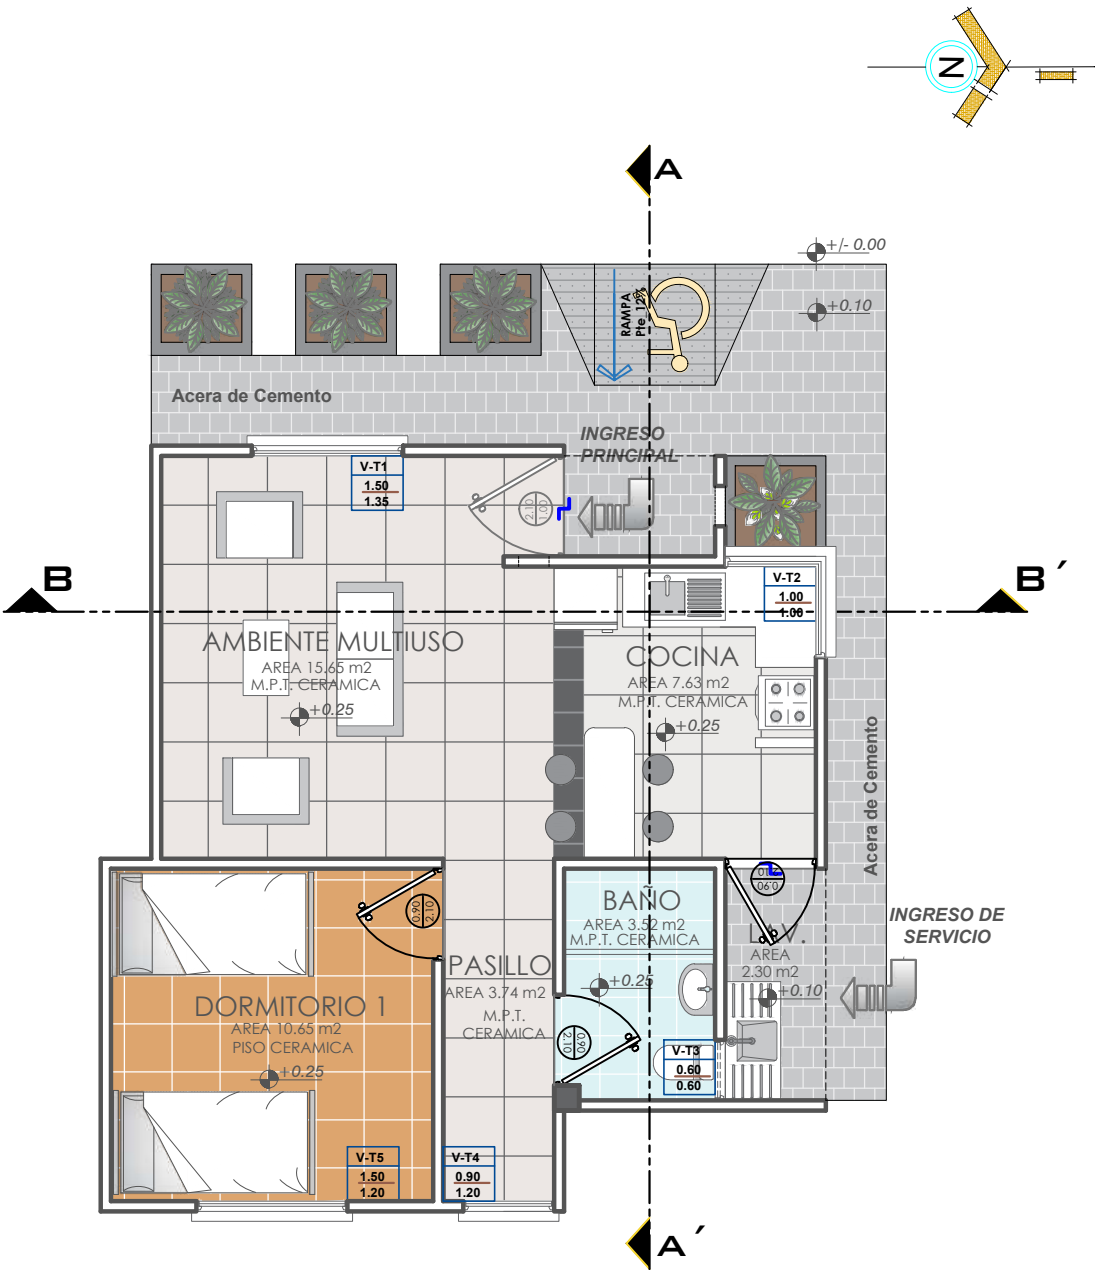


PLANTA AMOBLADA
ESCALA: 1:75

	AGENCIA ESTATAL DE VIVIENDA-AEVIVIENDA		DISEÑO ARQUITECTONICO	REVISADO Y APROBADO	FECHA: DICIEMBRE/2024
	PROYECTO: PROYECTO DE ATENCION EXTRAORDINARIA DE VIVIENDA NUEVA EN EL MUNICIPIO DE ACASIO -FASE(VI) 2024- POTOSI				SUPERFICIE: 50.07M2
	MUNICIPIO: ACASIO				LAMINA: 05/16
	PROVINCIA: BERNARDINO BILBAO RIOJA	DEPARTAMENTO: POTOSI			


MODULO 2: VIVIENDA NUEVA - TIPO 2

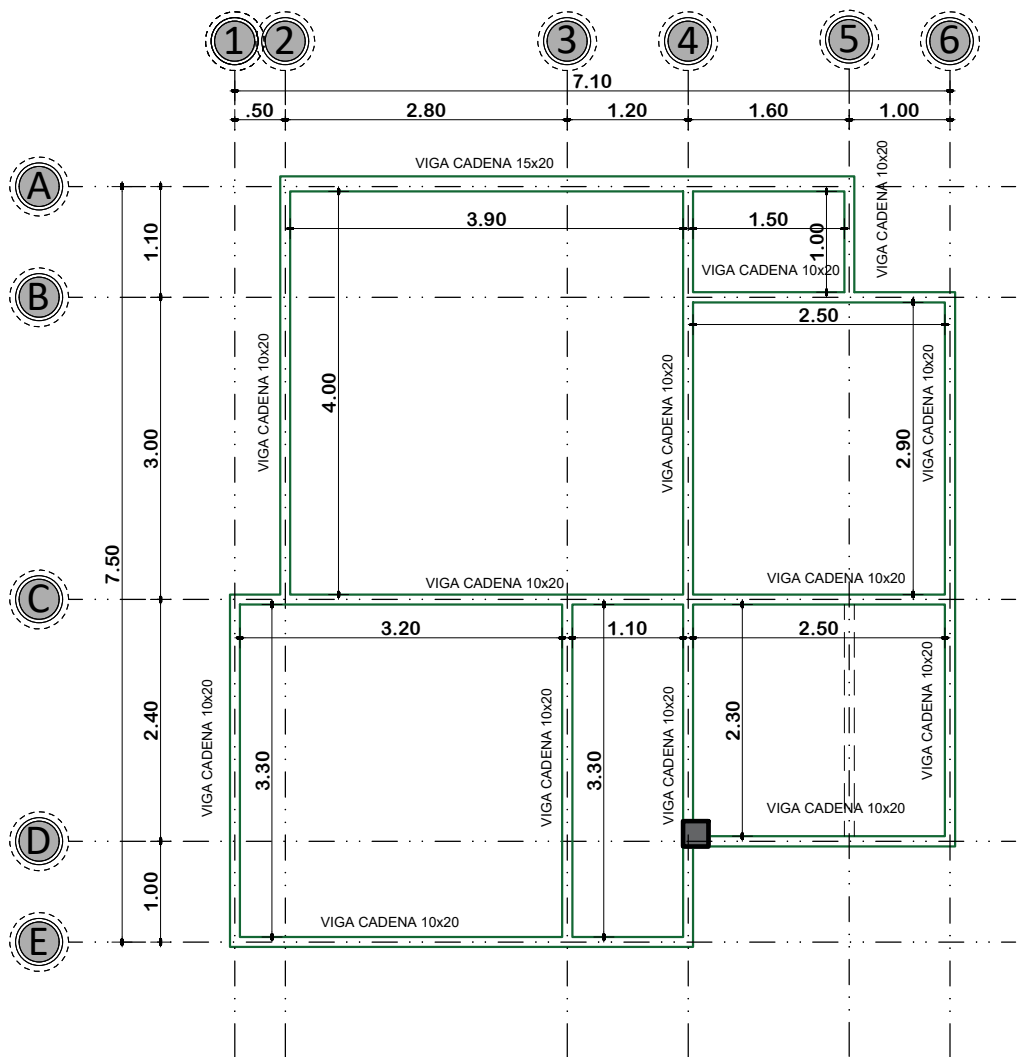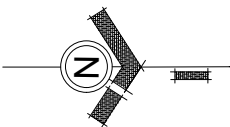

DETALLE DE VIGA 0.10x0.20

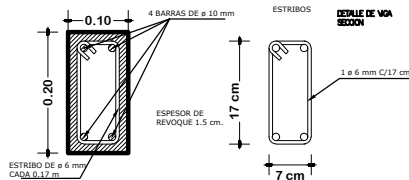

DETALLE DE VIGA 0.15x0.20

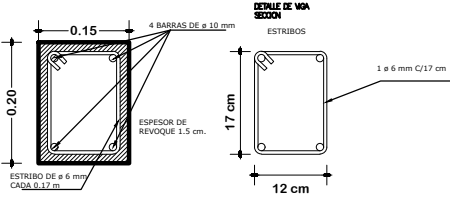

PLANTA DE VIGAS
ESCALA: 1:75



AGENCIA ESTATAL DE VIVIENDA-AEVIVIENDA

PROYECTO: PROYECTO DE ATENCION EXTRAORDINARIA DE VIVIENDA NUEVA EN EL MUNICIPIO DE ACASIO -FASE(VI) 2024- POTOSI

MUNICIPIO: ACASIO



PROVINCIA: BERNARDINO BILBAO RIOJA DEPARTAMENTO: POTOSI

DISEÑO ARQUITECTONICO

REVISADO Y APROBADO

FECHA: DICIEMBRE/2024
SUPERFICIE: 50.07M2
LAMINA: 06/16

MODULO 2: VIVIENDA NUEVA - TIPO 2

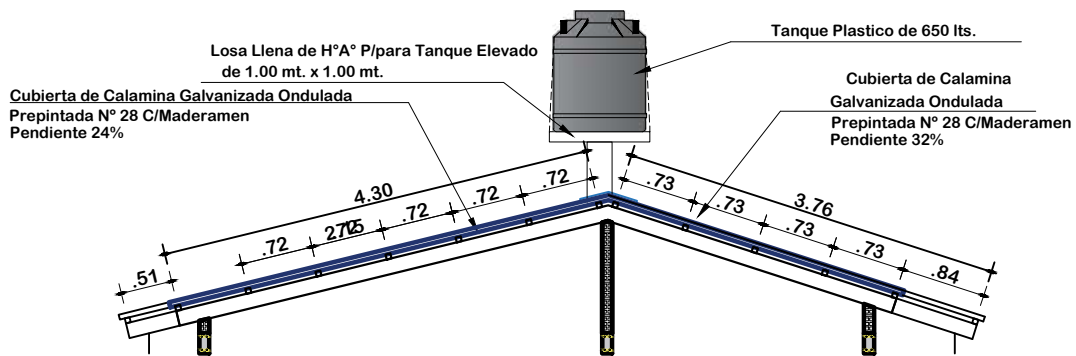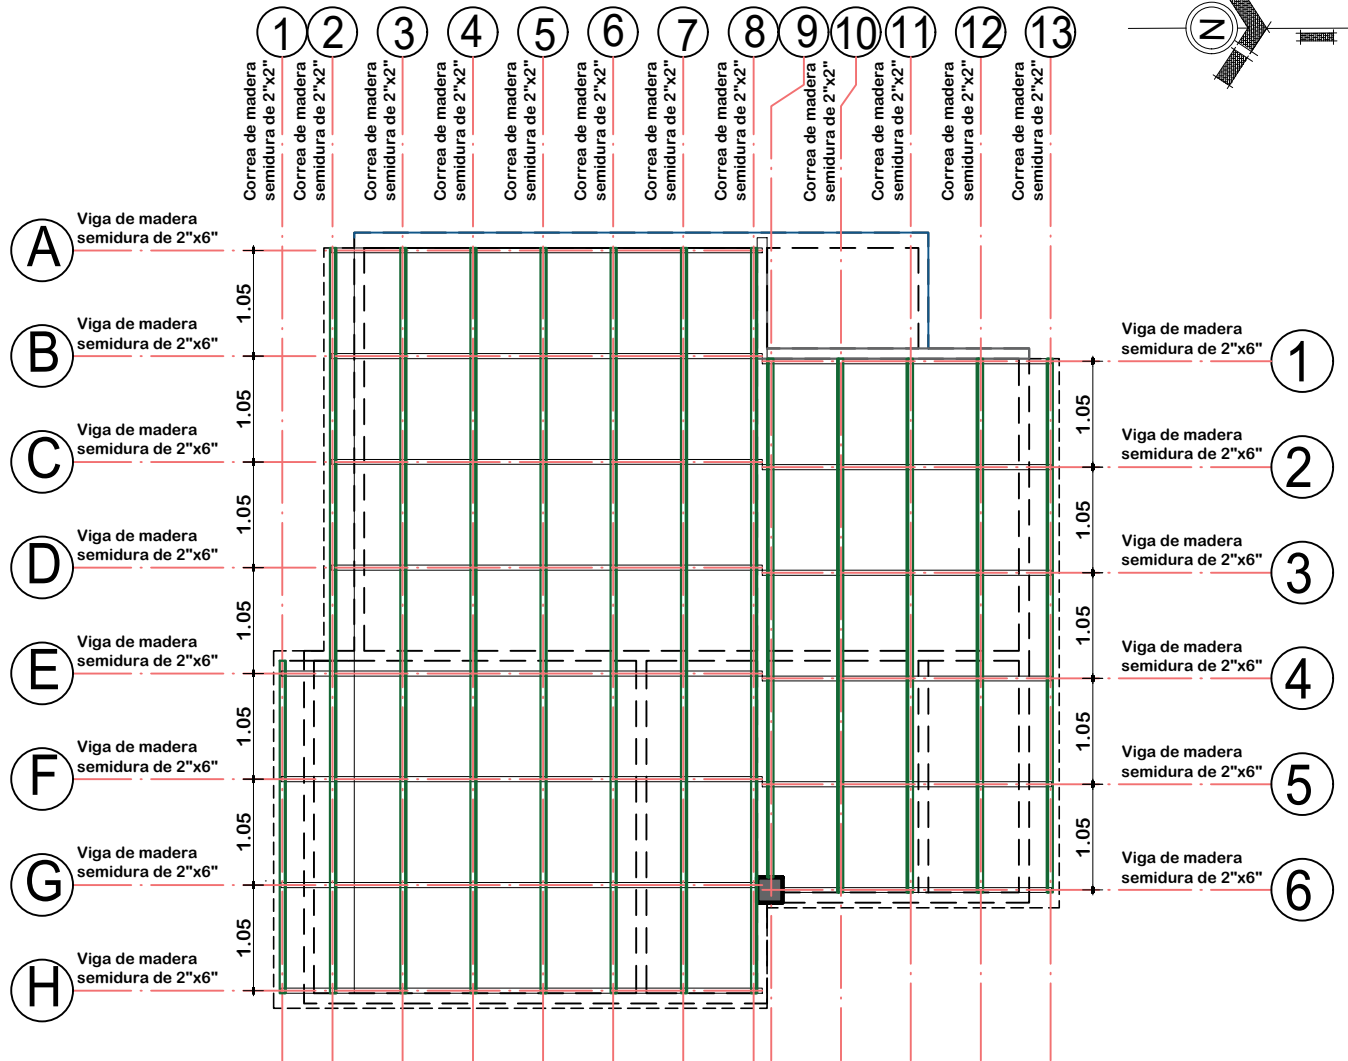

PLANO DE ESTRUCTURA MADERAMEN

ESCALA: 1:75

**AGENCIA ESTATAL DE VIVIENDA-AEVIVIENDA**

DISEÑO ARQUITECTONICO

REVISADO Y APROBADO

PROYECTO: PROYECTO DE ATENCION EXTRAORDINARIA DE VIVIENDA NUEVA EN EL MUNICIPIO DE ACASIO -FASE(VI) 2024- POTOSI

MUNICIPIO: ACASIO

PROVINCIA:
BERNARDINO BILBAO RIOJA

DEPARTAMENTO:

POTOSI


FECHA:
DICIEMBRE/2024

SUPERFICIE:
50.07M2

LAMINA:

07/16


MODULO 2: VIVIENDA NUEVA - TIPO 2

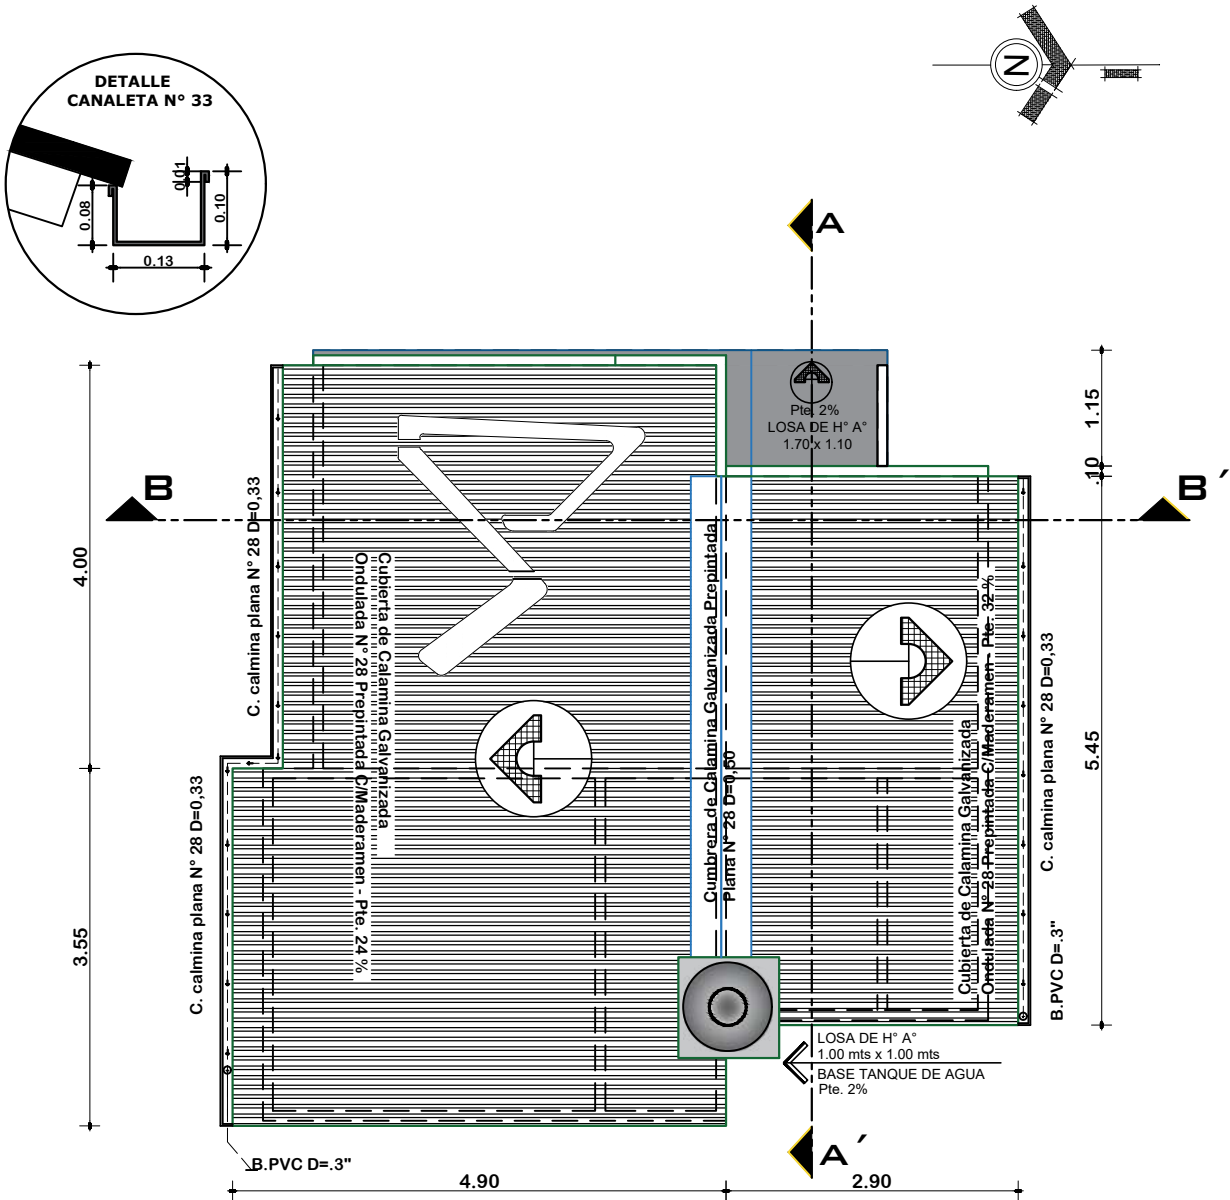


PLANTA DE CUBIERTAS
ESCALA: 1:75

	AGENCIA ESTATAL DE VIVIENDA-AEVIVIENDA		DISEÑO ARQUITECTONICO	REVISADO Y APROBADO	FECHA: DICIEMBRE/2024
	PROYECTO: PROYECTO DE ATENCION EXTRAORDINARIA DE VIVIENDA NUEVA EN EL MUNICIPIO DE ACASIO -FASE(VI) 2024- POTOSI				SUPERFICIE: 50.07M2
	MUNICIPIO: ACASIO				LAMINA: 08/16
	PROVINCIA: BERNARDINO BILBAO RIOJA	DEPARTAMENTO: POTOSI			

MODULO 2: VIVIENDA NUEVA - TIPO 2

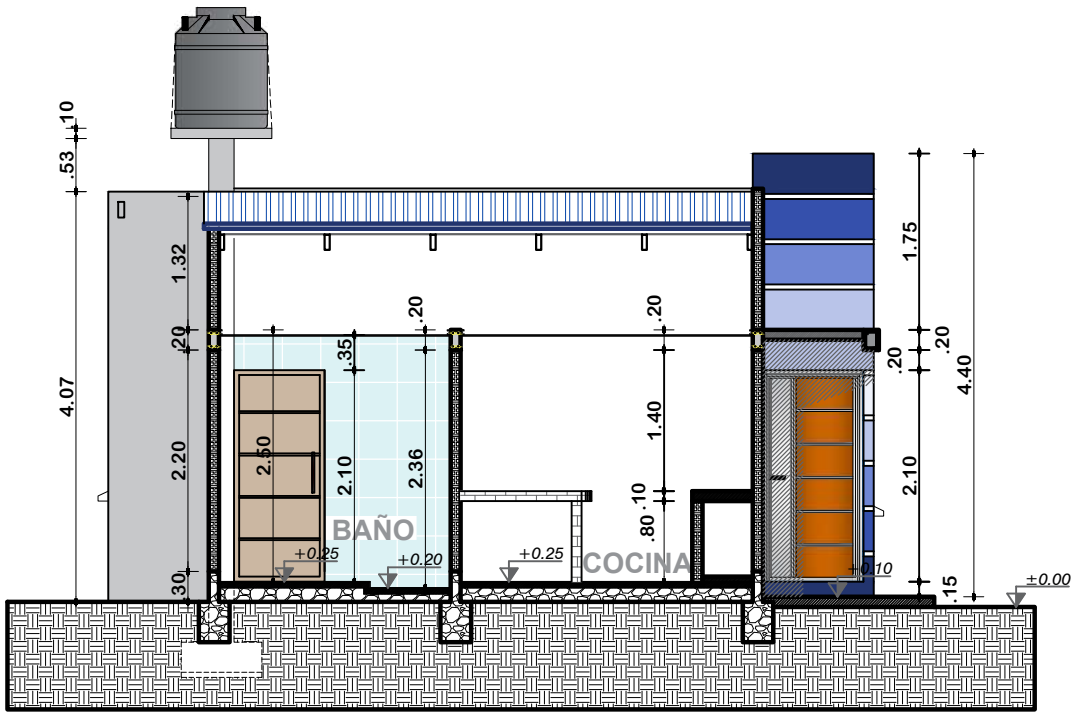


CORTE A-A'
ESCALA: 1:75

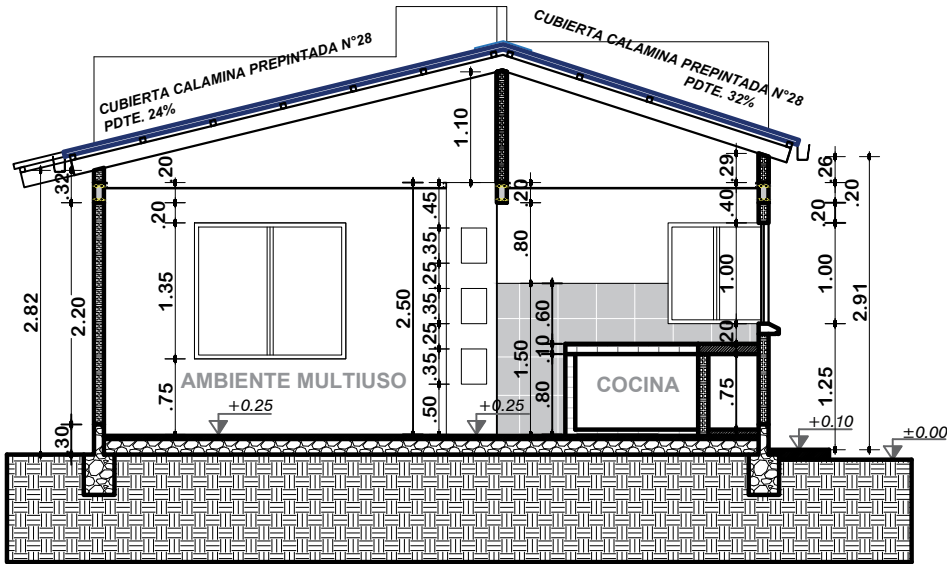


CORTE B-B'
ESCALA: 1:75

 AE VIVIENDA AGENCIA ESTATAL DE VIVIENDA	AGENCIA ESTATAL DE VIVIENDA-AEVIVIENDA		DISEÑO ARQUITECTONICO	REVISADO Y APROBADO	FECHA: DICIEMBRE/2024
	PROYECTO: PROYECTO DE ATENCION EXTRAORDINARIA DE VIVIENDA NUEVA EN EL MUNICIPIO DE ACASIO -FASE(VI) 2024- POTOSI				SUPERFICIE: 50.07M2
	MUNICIPIO: ACASIO				LAMINA: 09/16
	PROVINCIA: BERNARDINO BILBAO RIOJA	DEPARTAMENTO: POTOSI			

MODULO 2: VIVIENDA NUEVA - TIPO 2

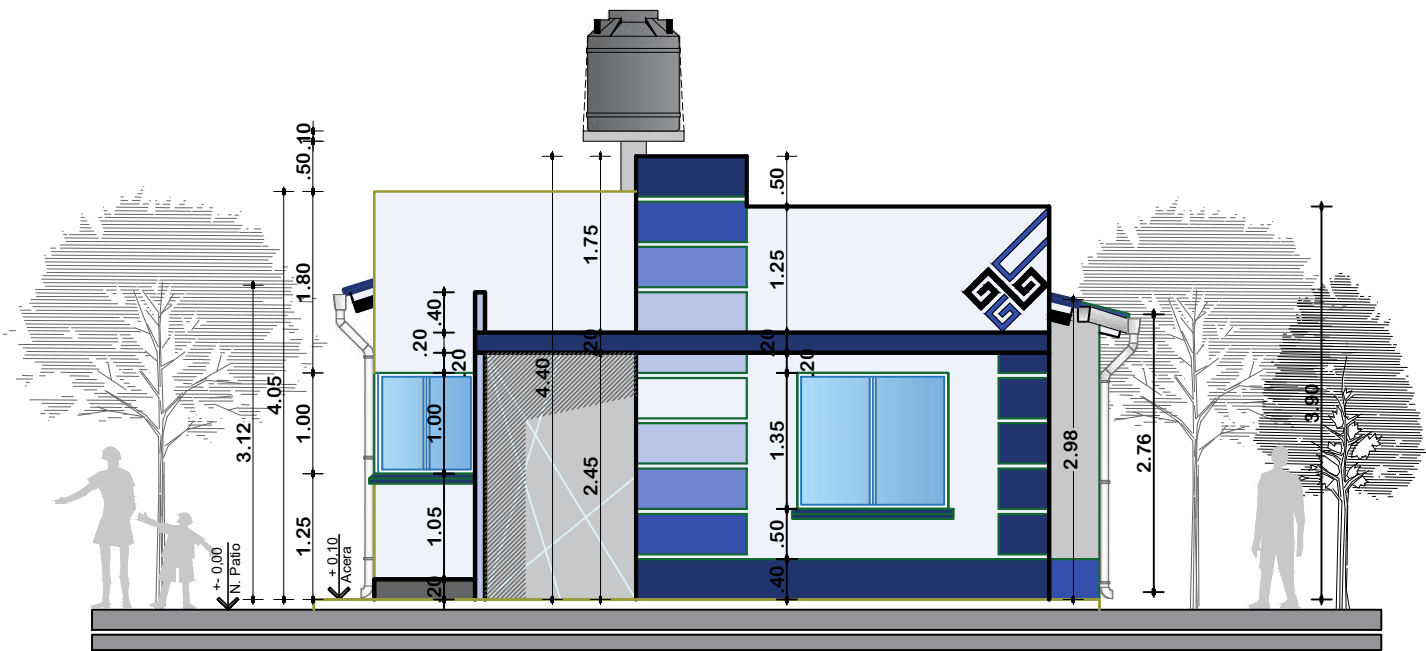


ELEVACION FRONTAL
ESCALA: 1:75

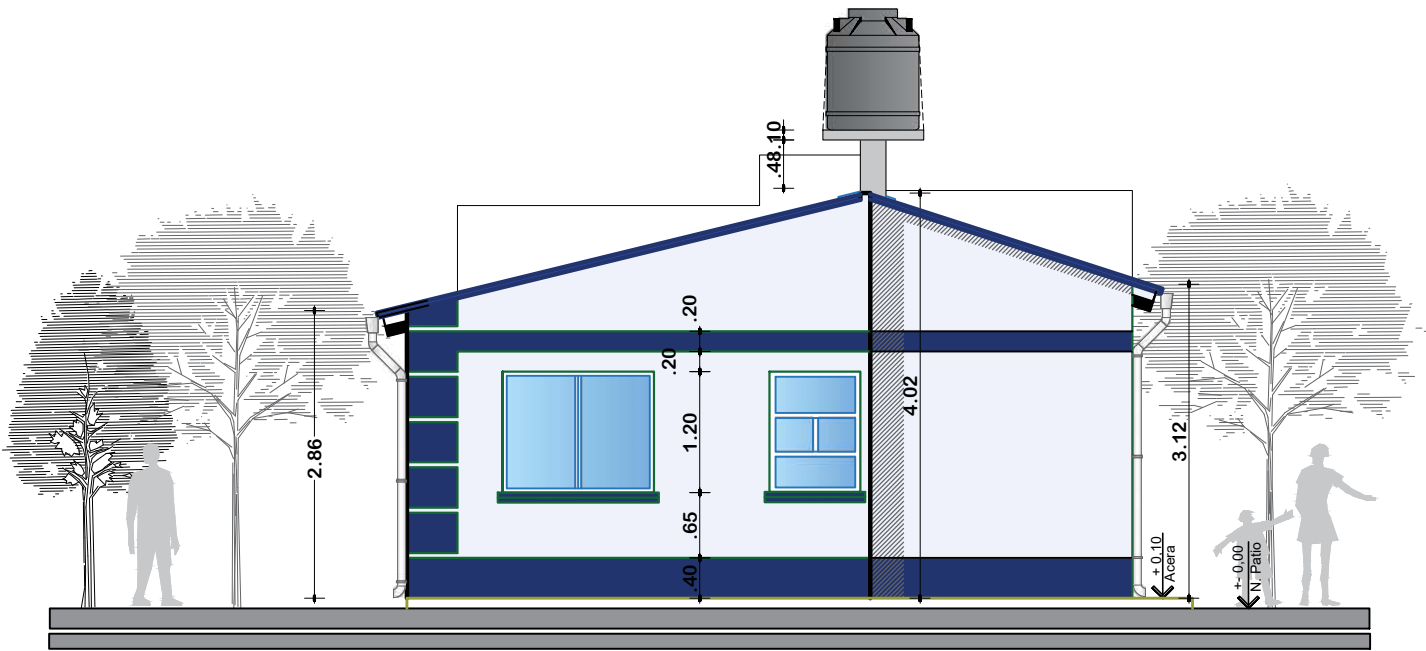


ELEVACION POSTERIOR
ESCALA: 1:75

 AE VIVIENDA AGENCIA ESTATAL DE VIVIENDA	AGENCIA ESTATAL DE VIVIENDA-AEVIVIENDA		DISEÑO ARQUITECTONICO	REVISADO Y APROBADO	FECHA: DICIEMBRE/2024
	PROYECTO: PROYECTO DE ATENCION EXTRAORDINARIA DE VIVIENDA NUEVA EN EL MUNICIPIO DE ACASIO -FASE(VI) 2024- POTOSI				SUPERFICIE: 50.07M2
	MUNICIPIO: ACASIO				LAMINA: 10/16
	PROVINCIA: BERNARDINO BILBAO RIOJA	DEPARTAMENTO: POTOSI			

MODULO 2: VIVIENDA NUEVA - TIPO 2

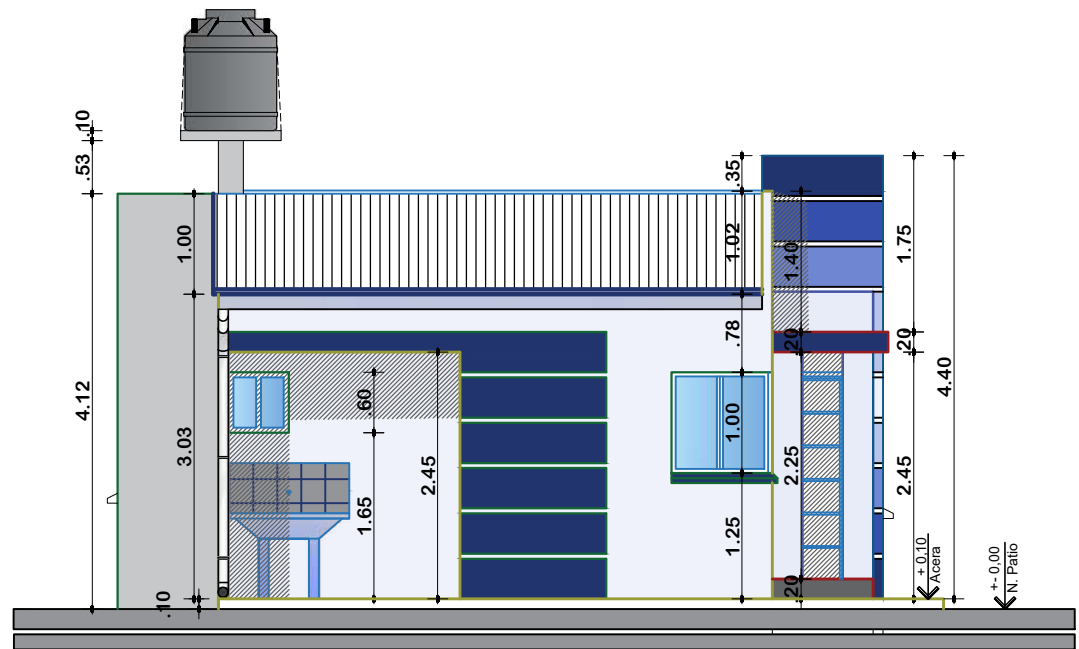

ELEVACION LATERAL IZQUIERDO
ESCALA: 1:75

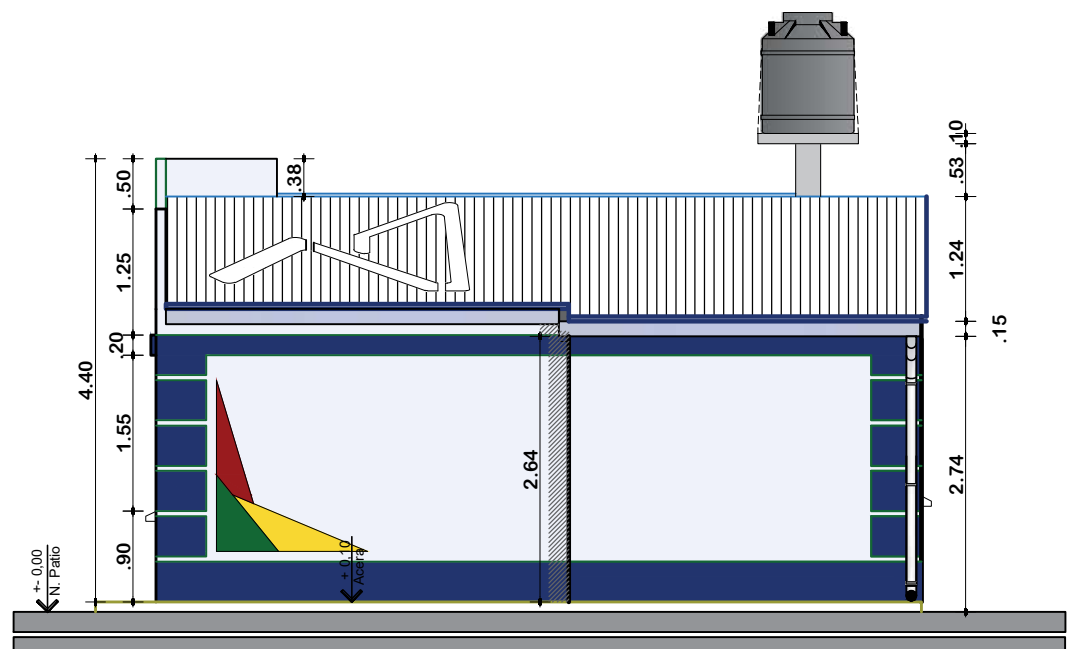

ELEVACION LATERAL DERECHO
ESCALA: 1:75



AGENCIA ESTATAL DE VIVIENDA-AEVIVIENDA

PROYECTO:
PROYECTO DE ATENCION EXTRAORDINARIA DE VIVIENDA
NUEVA EN EL MUNICIPIO DE ACASIO -FASE(VI) 2024- POTOSI

MUNICIPIO:
ACASIO

PROVINCIA:
BERNARDINO BILBAO RIOJA

DEPARTAMENTO:
POTOSI

DISEÑO ARQUITECTONICO



REVISADO Y APROBADO

FECHA:
DICIEMBRE/2024

SUPERFICIE:
50.07M2

LAMINA:
11/16

MODULO 2: VIVIENDA NUEVA - TIPO 2

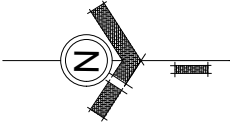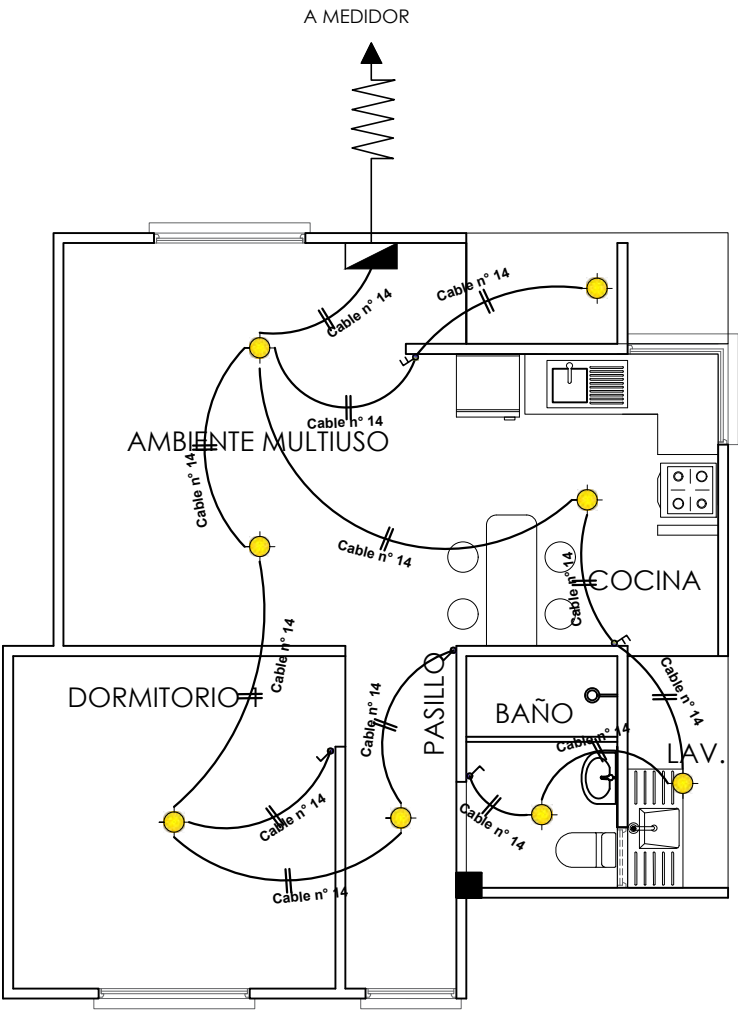

SIMBOLOGIA	
	TDS TABLERO DE DISTRIBUCION SECUNDARIO
	CIRCUITO DE ILUMINACION
	PUNTO DE ILUMINACION
	INTERRUPTOR SIMPLE
	INTERRUPTOR DOBLE

INSTALACION ELECTRICA-ILUMINACION
ESCALA: 1:75

	AGENCIA ESTATAL DE VIVIENDA-AEVIVIENDA		DISEÑO ARQUITECTONICO	REVISADO Y APROBADO	FECHA: DICIEMBRE/2024
	PROYECTO: PROYECTO DE ATENCION EXTRAORDINARIA DE VIVIENDA NUEVA EN EL MUNICIPIO DE ACASIO -FASE(VI) 2024- POTOSI				SUPERFICIE: 50.07M2
	MUNICIPIO: ACASIO				LAMINA: 12/16
	PROVINCIA: BERNARDINO BILBAO RIOJA	DEPARTAMENTO: POTOSI			

The diagram shows a Z-shaped beam cross-section. A horizontal line passes through the center of the section, representing the axis of symmetry. The top flange is shaded with diagonal lines. The web is also shaded with diagonal lines. The bottom flange is unshaded. The letter 'Z' is inscribed within a circle on the left side of the section.





INSTALACION ELECTRICA-TOMACORRIENTE



LAMINA:
13/16

MODULO 2: VIVIENDA NUEVA - TIPO 2

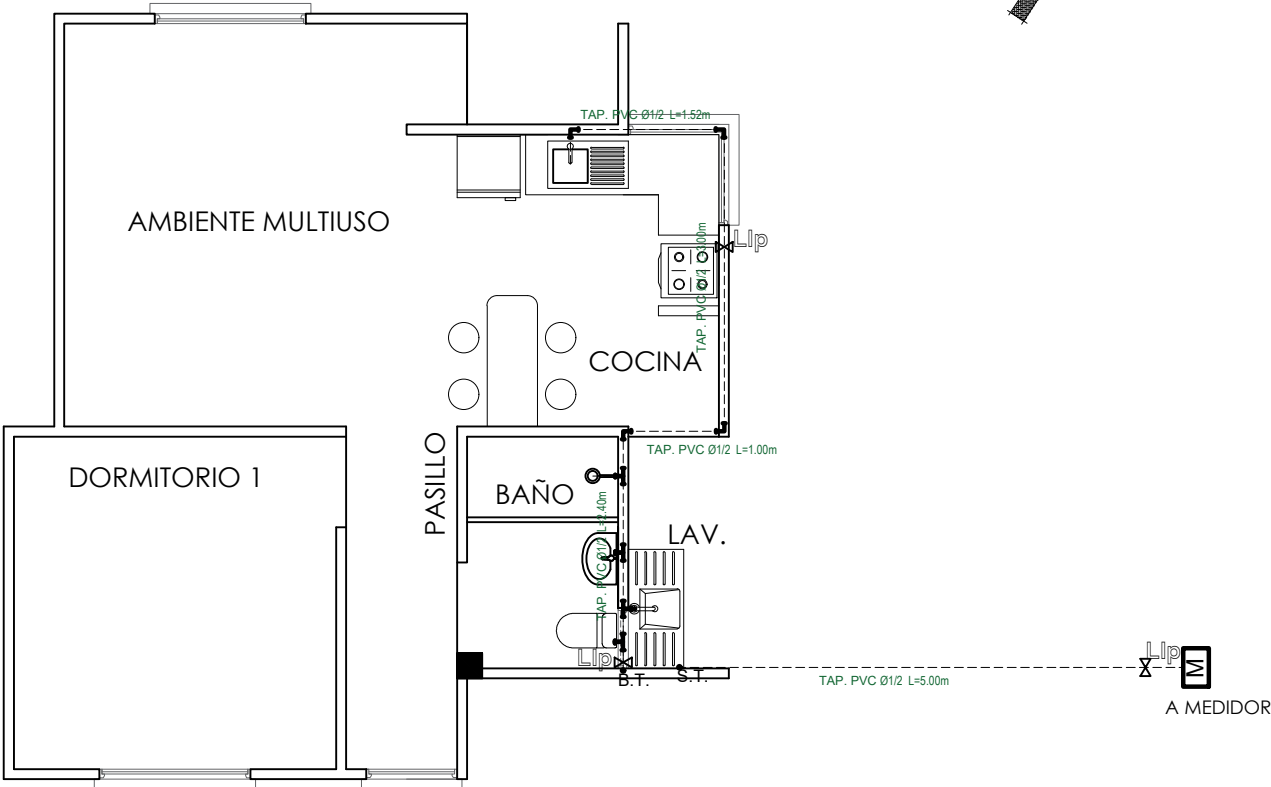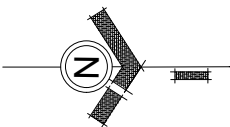

REFERENCIAS:

=====	Tubería de Agua Potable (TAP)
Lavanderia	Lv
Lavamanos	Lm
Inodoro	I
Ducha	Du
Lavaplatos	Lp
Tanque plastico de agua	Tq


SIMBOLOGÍA

	Ducha
	Union "T"
	Codo a 90°
	Medidor
	Llave de Paso Ø 1/2"
	Bajante TAP PVC Ø 1/2"
	Montante TAV PVC Ø 1/2"

INSTALACION AGUA POTABLE
ESCALA: 1:75

	AGENCIA ESTATAL DE VIVIENDA-AEVIVIENDA		DISEÑO ARQUITECTONICO	REVISADO Y APROBADO	FECHA: DICIEMBRE/2024
	PROYECTO: PROYECTO DE ATENCION EXTRAORDINARIA DE VIVIENDA NUEVA EN EL MUNICIPIO DE ACASIO -FASE(VI) 2024- POTOSI				SUPERFICIE: 50.07M2
	MUNICIPIO: ACASIO				LAMINA: 14/16
	PROVINCIA: BERNARDINO BILBAO RIOJA	DEPARTAMENTO: POTOSI			

MODULO 2: VIVIENDA NUEVA - TIPO 2

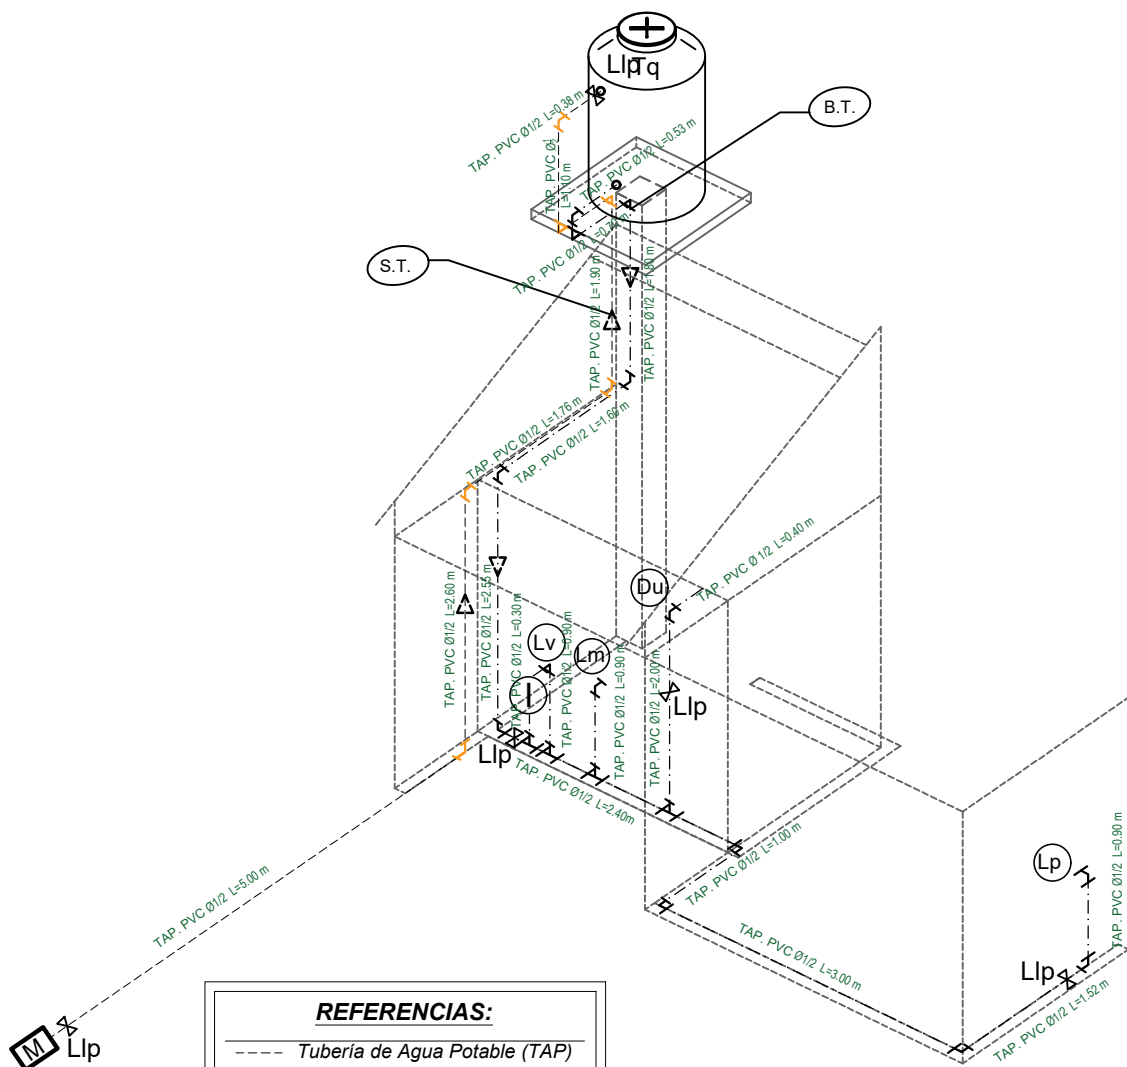

REFERENCIAS:

- Tubería de Agua Potable (TAP)
- Tubería de Agua Potable (TAP)
- Tubería de Agua Caliente (TAP)
- Ducha Du
- Inodoro I.
- Lavanderia Lv.
- Lavamanos Lm.
- Lavaplatos Lp.
- Tanque plastico de agua Tq

SIMBOLOGÍA

- Ducha
- Union "T"
- Codo a 90°
- Válvula de Paso

ISOMETRIA
INSTALACION DE AGUA
POTABLE
ESCALA: 1:75



AGENCIA ESTATAL DE VIVIENDA-AEVIVIENDA

PROYECTO: PROYECTO DE ATENCION EXTRAORDINARIA DE VIVIENDA NUEVA EN EL MUNICIPIO DE ACASIO -FASE(VI) 2024- POTOSI

MUNICIPIO: ACASIO

PROVINCIA: BERNARDINO BILBAO RIOJA

DEPARTAMENTO: POTOSI


DISEÑO ARQUITECTONICO

REVISADO Y APROBADO

FECHA: DICIEMBRE/2024

SUPERFICIE: 50.07M2

LAMINA: 15/16

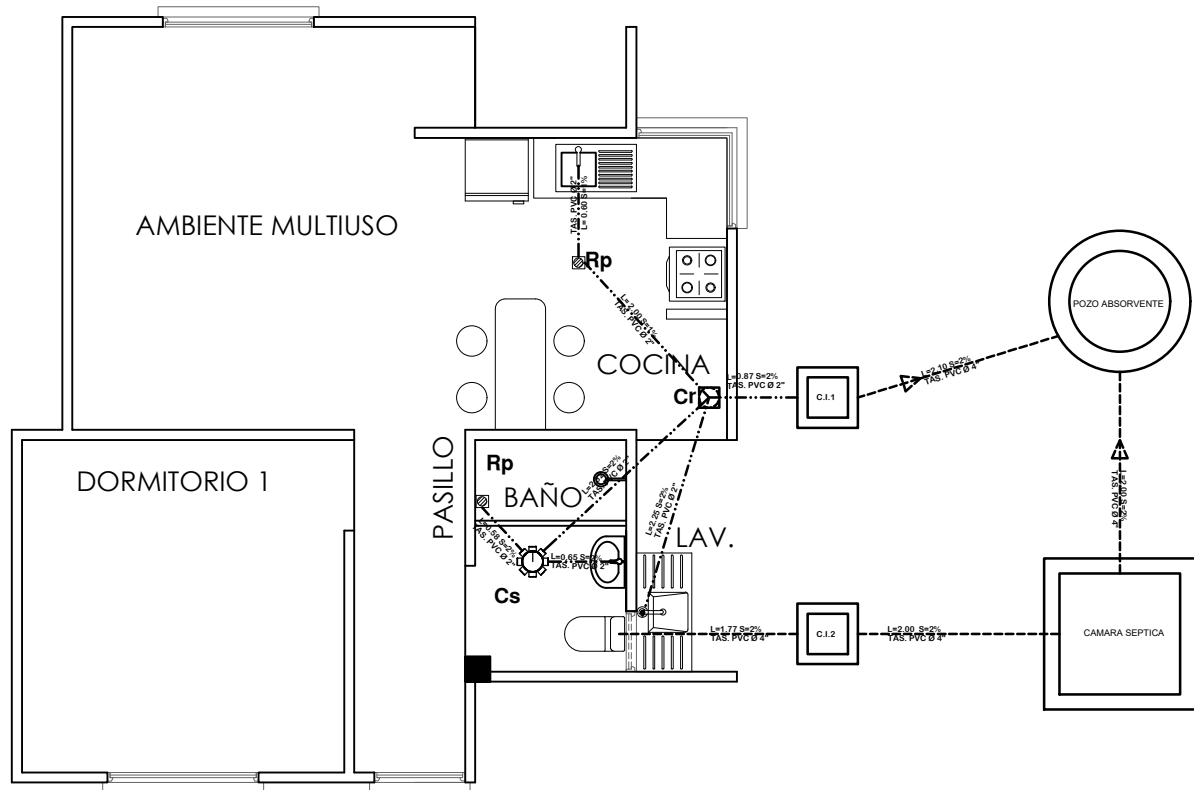

SIMBOLOGIA	
	TUBERIA SANITARIA DE P.V.C. Ø 4"
	TUBERIA SANITARIA DE P.V.C. Ø 2"
	YEE DE P.V.C. 2"
	CODO DE P.V.C. 2"
	Cs. CAJA SIFONISADA
	C.I. CAMARA DE INSPECCION
	Cr. CAJA DE REGISTRO
	Rp. REJILLA DE PISO

ESCALA: 1:75



MUNICIPIO: ACASIO


DEPARTAMENTO:	POTOSI
----------------------	--------

REVISADO Y APROBADO

SUPERFICIE:
50.07M2

LAMINA:
16/16

MODULO 1-2: DETALLES CONSTRUCTIVOS

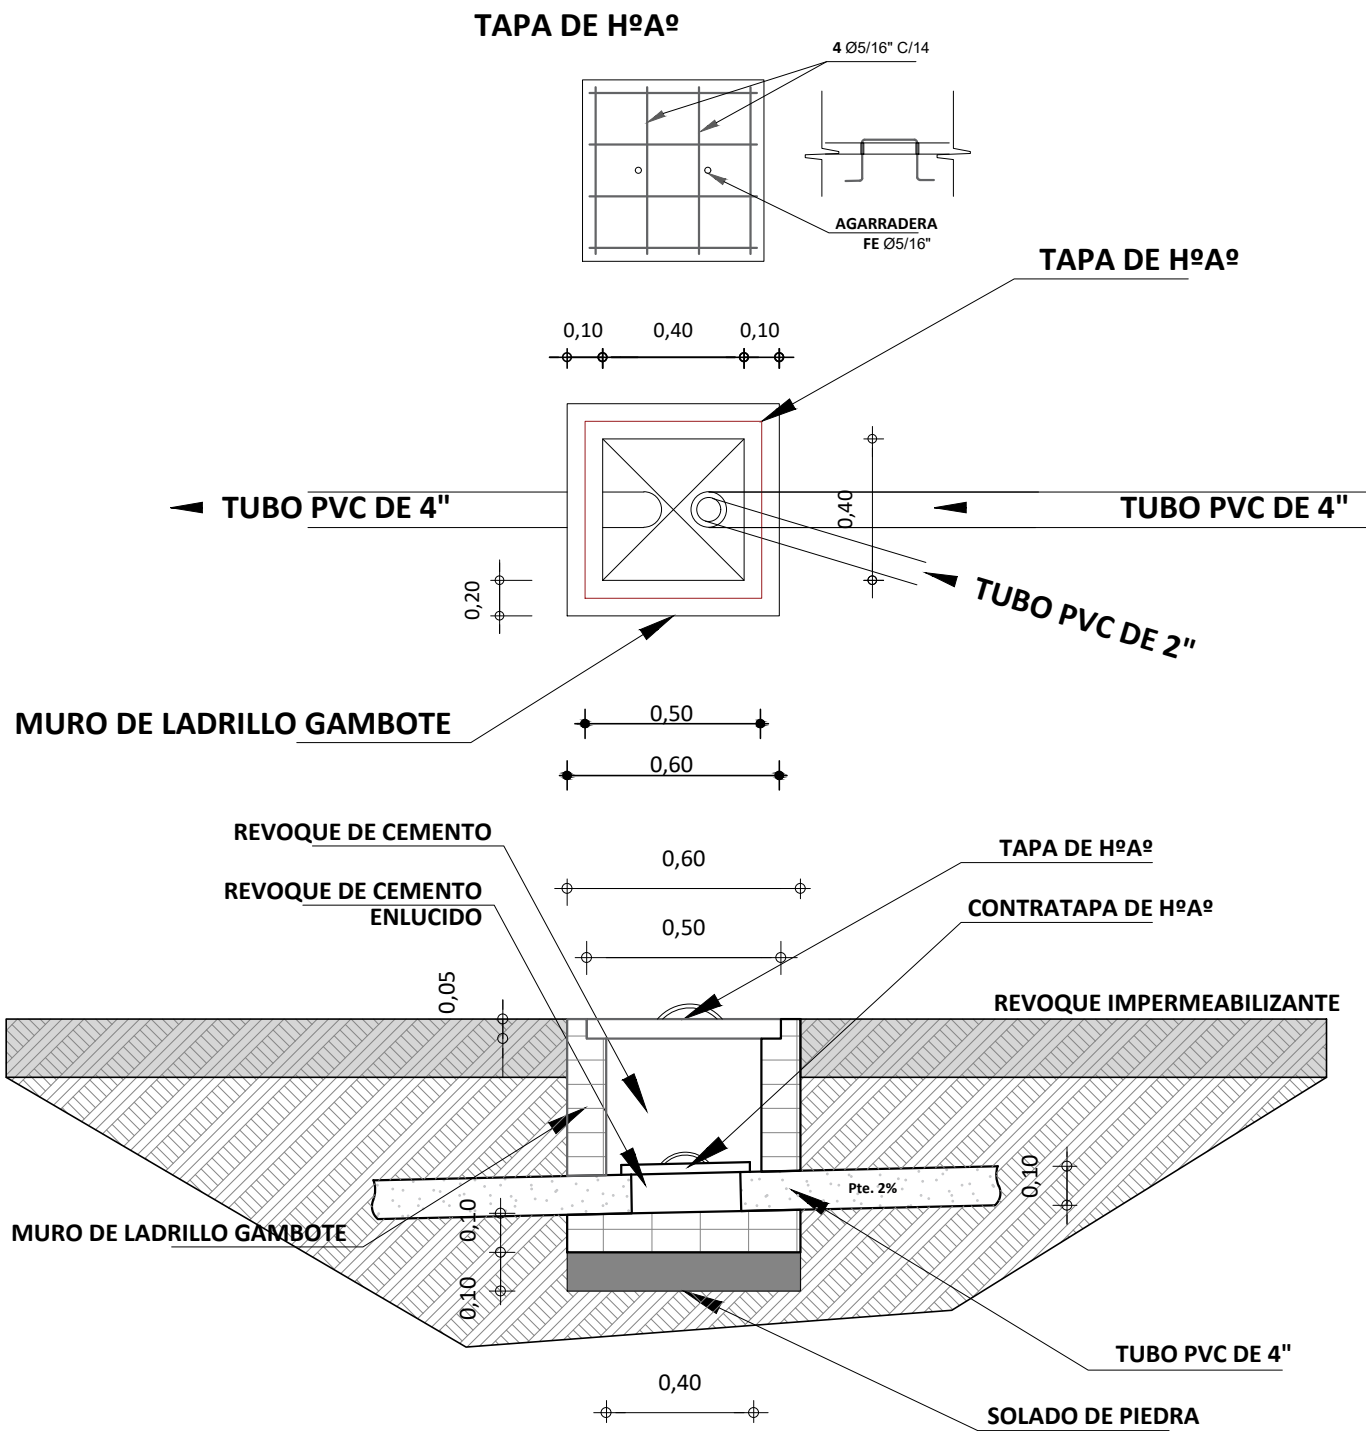

DETALLE DE CAMARA DE INSPECCION

ESCALA: 1:25



AGENCIA ESTATAL DE VIVIENDA-AEVIVIENDA

PROYECTO: PROYECTO DE ATENCION EXTRAORDINARIA DE VIVIENDA NUEVA EN EL MUNICIPIO DE ACASIO -FASE(VI) 2024- POTOSI

MUNICIPIO: ACASIO

PROVINCIA:
BERNARDINO BILBAO RIOJA

DEPARTAMENTO:

POTOSI

DISEÑO ARQUITECTONICO

REVISADO Y APROBADO

FECHA:	DICIEMBRE/2024
---------------	----------------


MODULO: 1-2

LAMINA:

01/12


MODULO 1-2: DETALLES CONSTRUCTIVOS

TAPA DE HºAº
POZO DE ABSORCION

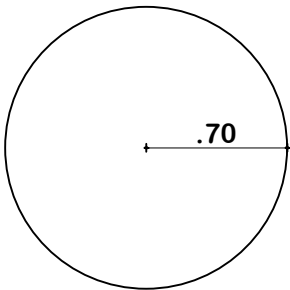


PLANTA

TAPA DE HºAº
CAMARA SEPTICA

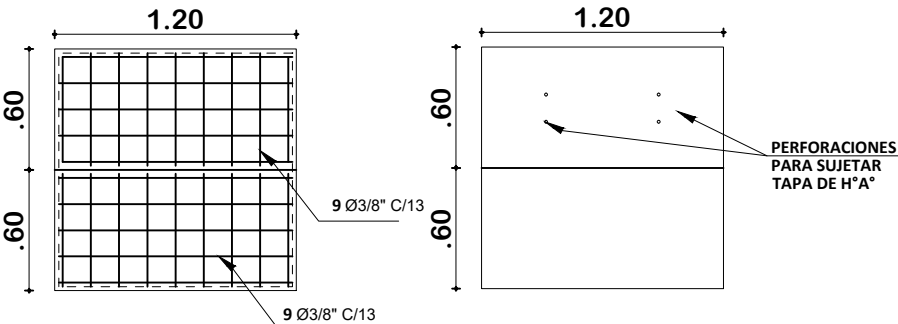

PLANTA


DETALLE CONSTRUCTIVOS
POZO DE ABSORCION Y CAMARA SEPTICA
ESCALA: 1:50

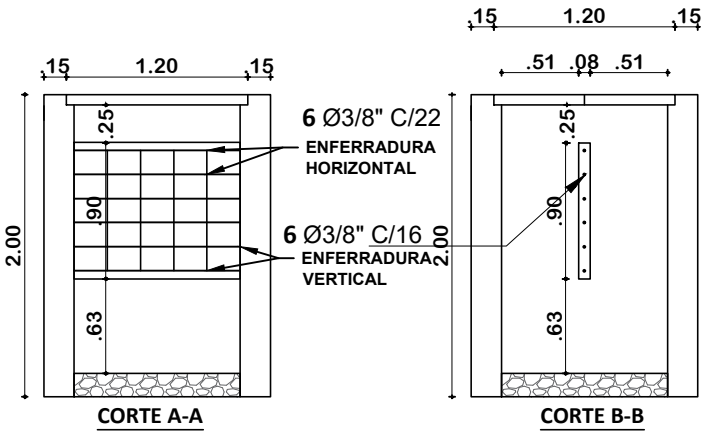

INSTALACION SANITARIA
ESCALA: 1:75

	AGENCIA ESTATAL DE VIVIENDA-AEVIVIENDA		DISEÑO ARQUITECTONICO	REVISADO Y APROBADO	FECHA: DICIEMBRE/2024
	PROYECTO: PROYECTO DE ATENCION EXTRAORDINARIA DE VIVIENDA NUEVA EN EL MUNICIPIO DE ACASIO -FASE(VI) 2024- POTOSI				MODULO: 1-2
	MUNICIPIO: ACASIO				LAMINA: 02/12
	PROVINCIA: BERNARDINO BILBAO RIOJA	DEPARTAMENTO: POTOSI			






MODULO 1-2: DETALLES CONSTRUCTIVOS

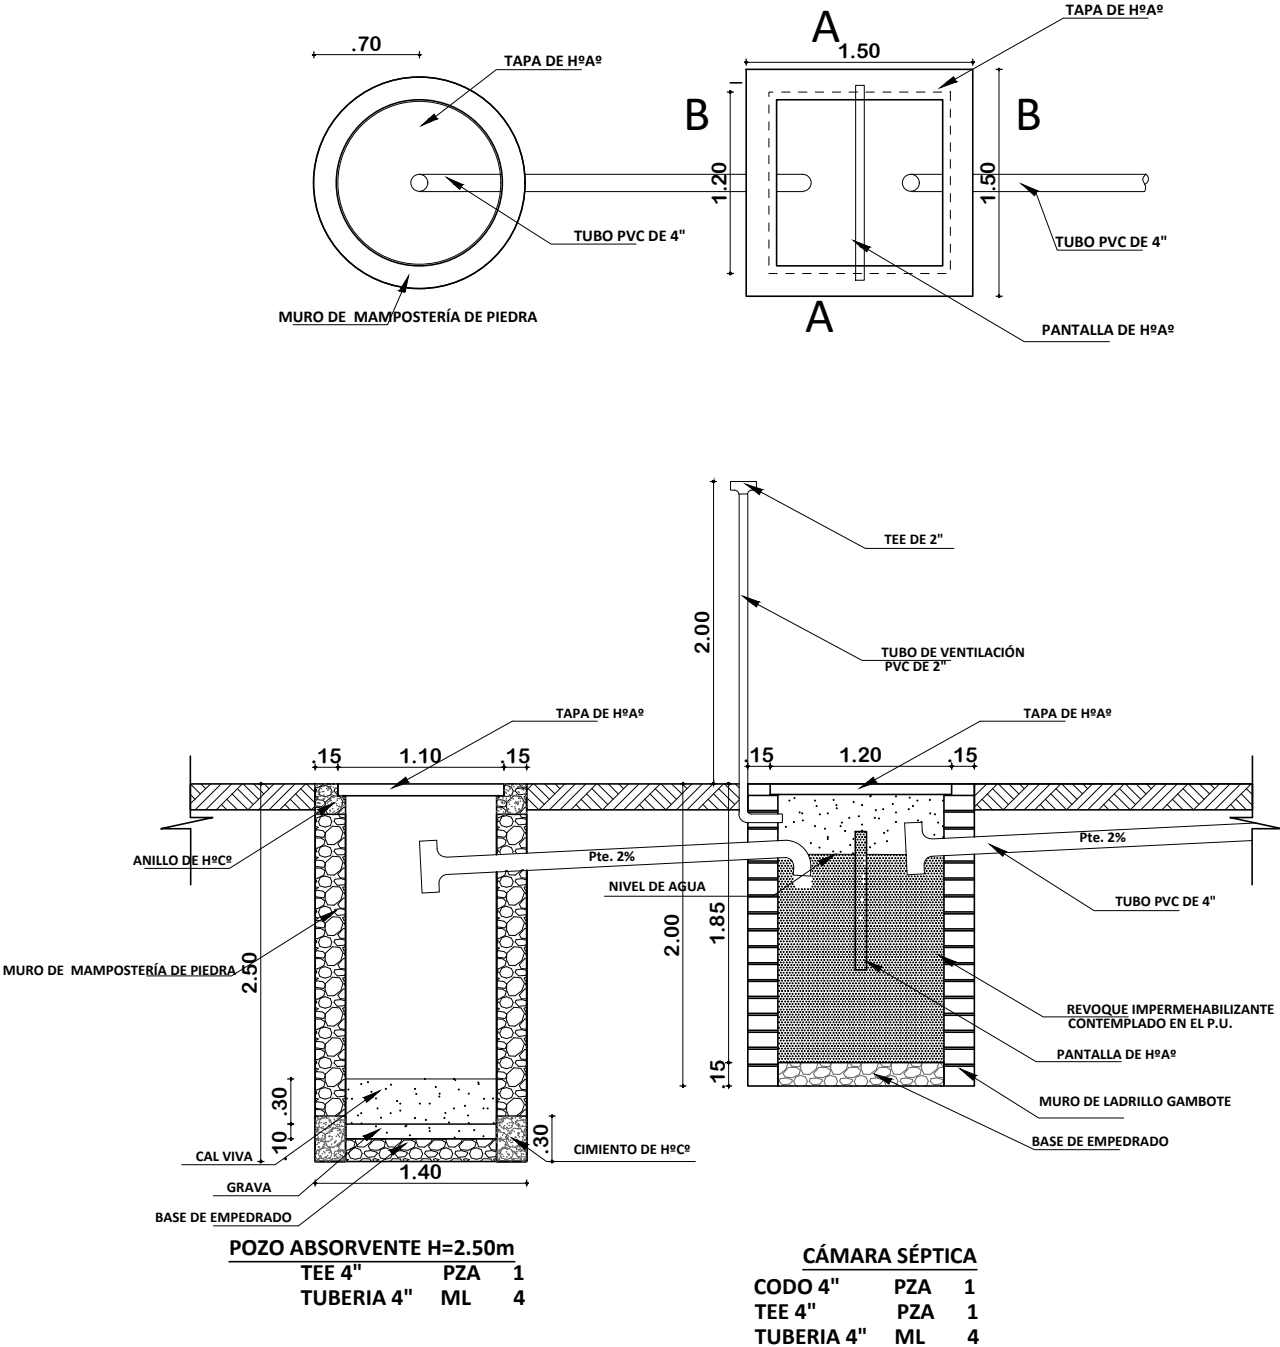

PLANO INSTALACION CAMARA Y POZO ABSORVENTE
ESCALA: 1:75

	AGENCIA ESTATAL DE VIVIENDA-AEVIVIENDA		DISEÑO ARQUITECTONICO	REVISADO Y APROBADO	FECHA: DICIEMBRE/2024
	PROYECTO: PROYECTO DE ATENCION EXTRAORDINARIA DE VIVIENDA NUEVA EN EL MUNICIPIO DE ACASIO -FASE(VI) 2024- POTOSI				MODULO: 1-2
	MUNICIPIO: ACASIO				LAMINA: 03/12
	PROVINCIA: BERNARDINO BILBAO RIOJA	DEPARTAMENTO: POTOSI			

MODULO 1-2: DETALLES CONSTRUCTIVOS

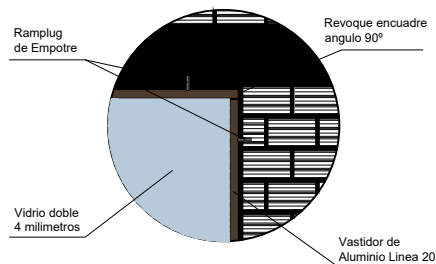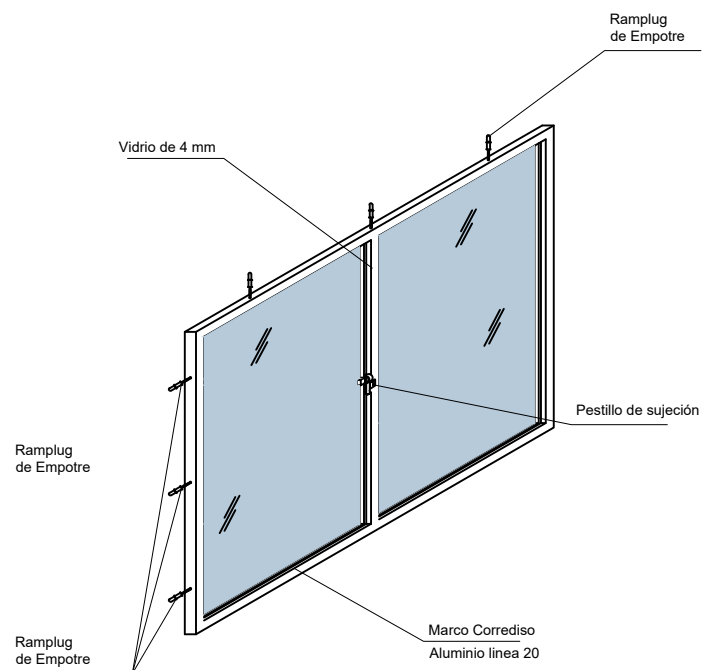
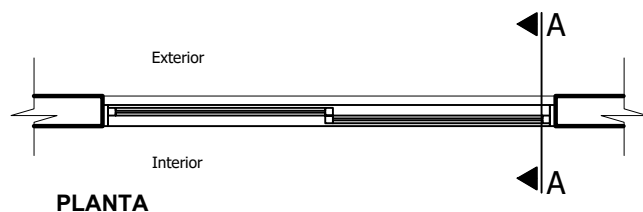
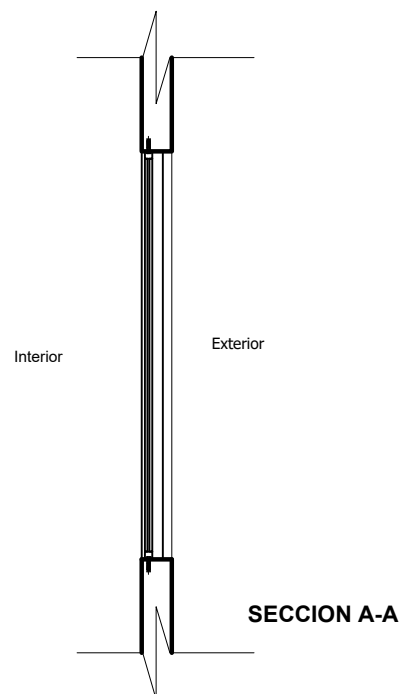
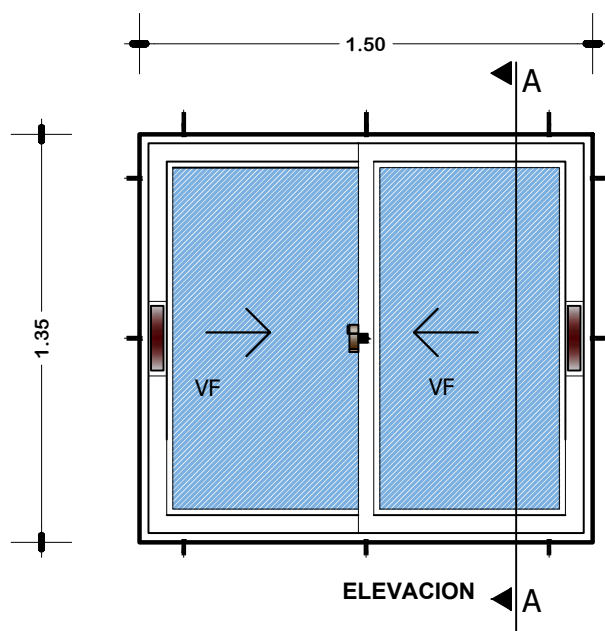


VENTANA TIPO 1

DETALLE VENTANA DE ALUMINIO 1.50 x 1.35

ESC: 1:25

MODULO 1-2: DETALLES CONSTRUCTIVOS

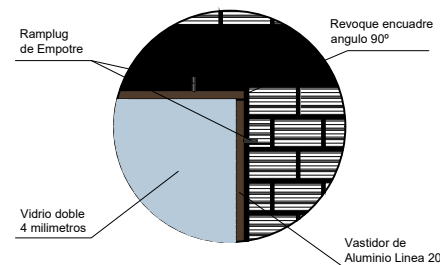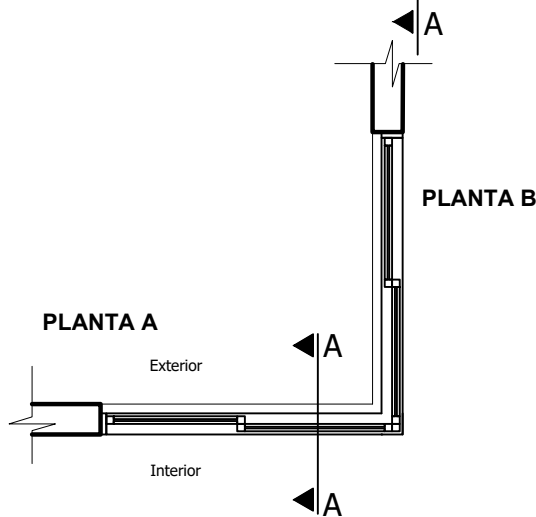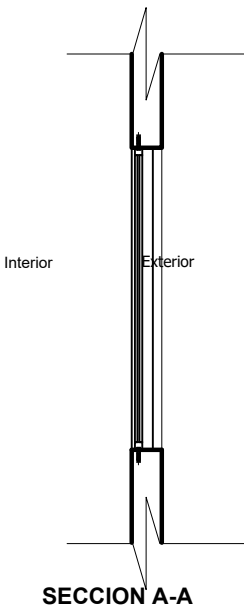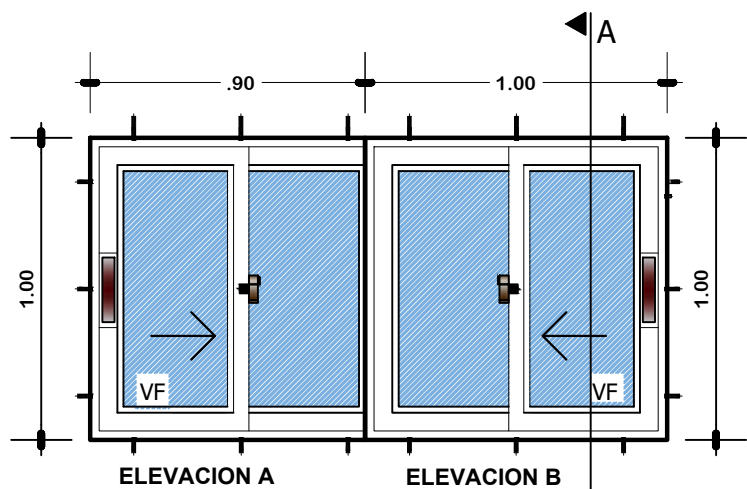


VENTANA TIPO 2

DETALLE VENTANA DE ALUMINIO 1,00 x 1,00

ESC: 1:25

DETALLE VENTANA DE ALUMINIO LINEA 20 C/VIDRIO 4MM + ACCESORIOS

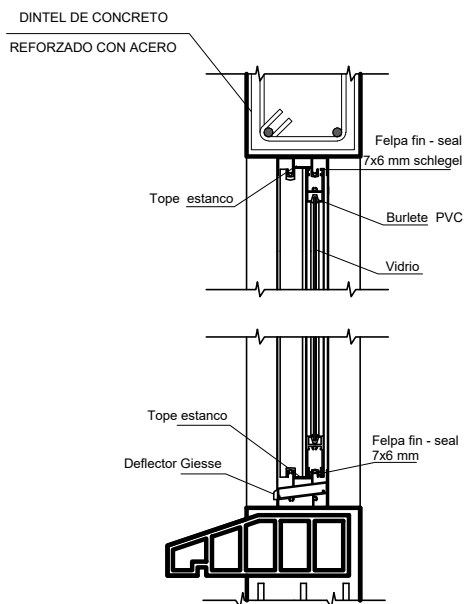

AGENCIA ESTATAL DE VIVIENDA-AEVIVIENDA

PROYECTO: PROYECTO DE ATENCION EXTRAORDINARIA DE VIVIENDA NUEVA EN EL MUNICIPIO DE ACASIO -FASE(VI) 2024- POTOSI

MUNICIPIO: ACASIO

PROVINCIA: BERNARDINO BILBAO RIOJA

DEPARTAMENTO: POTOSI

DISEÑO ARQUITECTONICO






REVISADO Y APROBADO

FECHA: DICIEMBRE/2024

MODULO: 1-2

LAMINA: 05/12

MODULO 1-2: DETALLES CONSTRUCTIVOS

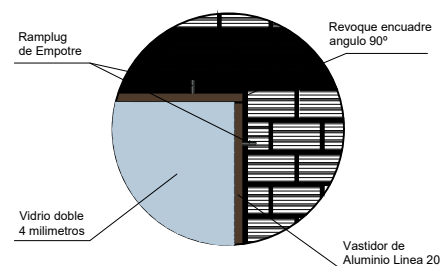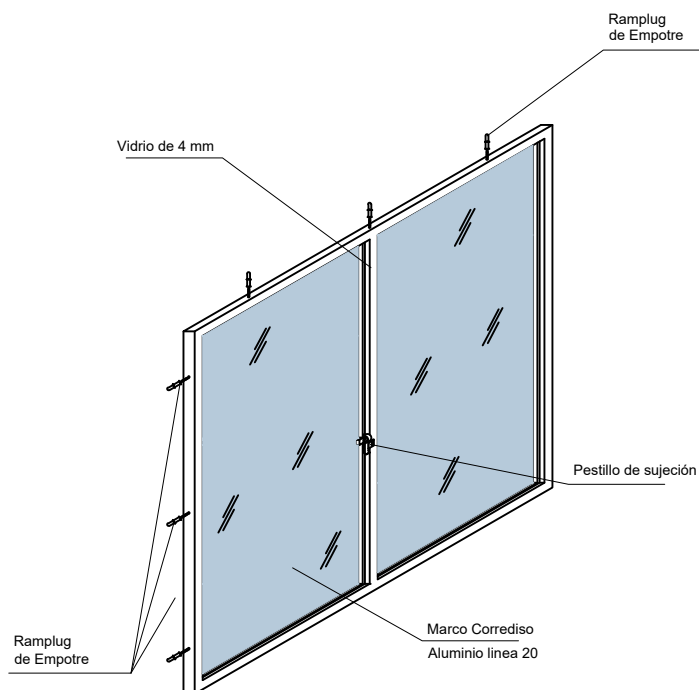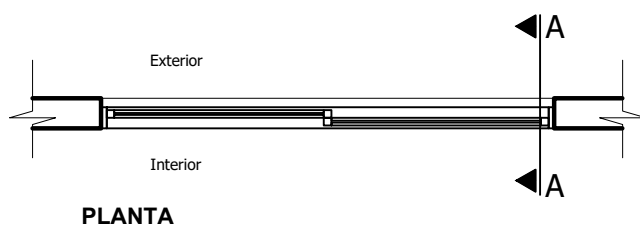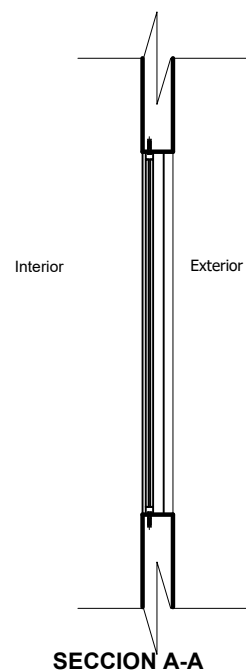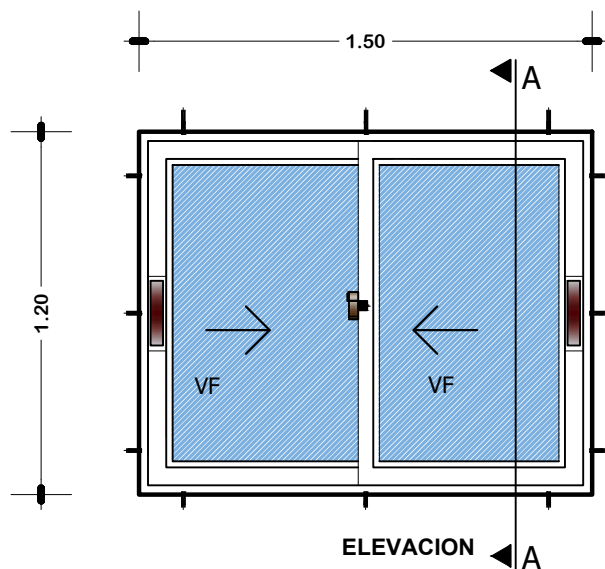

VENTANA TIPO 5

DETALLE VENTANA DE ALUMINIO 1,20 x 1,50

ESC: 1:25



AGENCIA ESTATAL DE VIVIENDA-AEVIVIENDA

PROYECTO: PROYECTO DE ATENCION EXTRAORDINARIA DE VIVIENDA NUEVA EN EL MUNICIPIO DE ACASIO -FASE(VI) 2024- POTOSI

MUNICIPIO: ACASIO

PROVINCIA: BERNARDINO BILBAO RIOJA

DEPARTAMENTO: POTOSI

DISEÑO ARQUITECTONICO


REVISADO Y APROBADO

FECHA: DICIEMBRE/2024


MODULO: 1-2

LAMINA: 06/12


MODULO 1-2: DETALLES CONSTRUCTIVOS

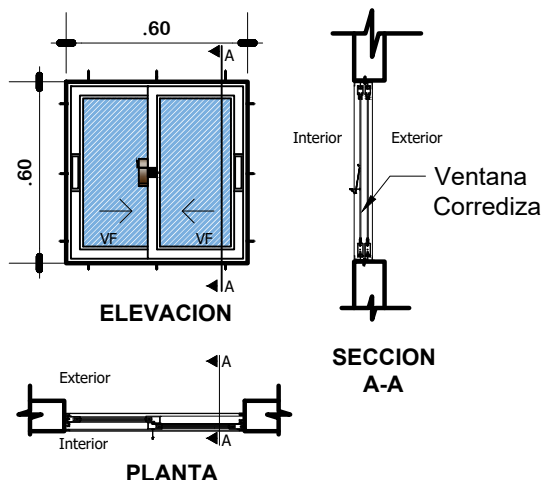

VENTANA TIPO 3
DETALLE VENTANA DE
ALUMINIO 0.60x0.60
ESC: 1:25

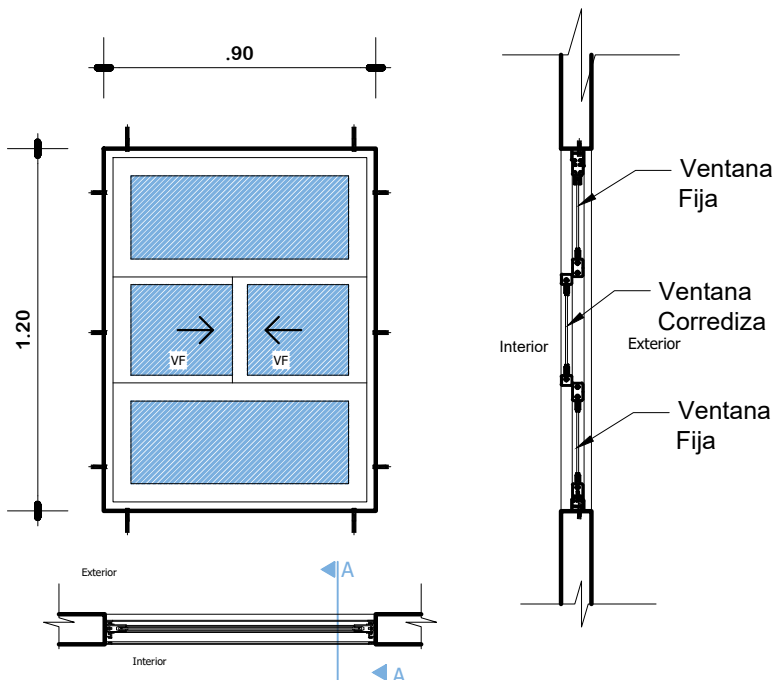

VENTANA TIPO 4
DETALLE VENTANA DE
ALUMINIO 0.90 x 1.20
ESC: 1:25

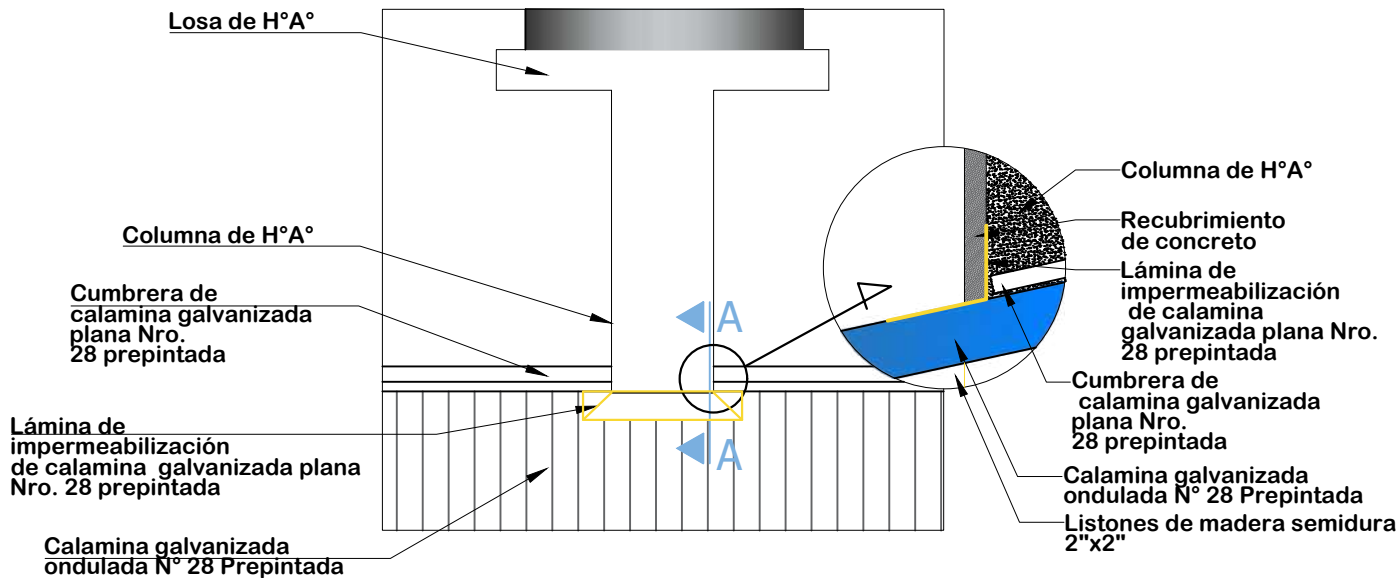

**DETALLE DE IMPERMEABILIZACIÓN
DE CUBIERTA
ESC: 1:25**



AGENCIA ESTATAL DE VIVIENDA-AEVIVIENDA

PROYECTO: PROYECTO DE ATENCION EXTRAORDINARIA DE VIVIENDA NUEVA EN EL MUNICIPIO DE ACASIO -FASE(VI) 2024- POTOSI

MUNICIPIO: ACASIO

PROVINCIA:
BERNARDINO BILBAO RIOJA

DEPARTAMENTO: POTOSI

DISEÑO ARQUITECTONICO

REVISADO Y APROBADO


FECHA:	DICIEMBRE/2024
---------------	----------------

MODULO: 1-2

LAMINA:
07/12

MODULO 1-2: DETALLES CONSTRUCTIVOS

PUERTA INTERIOR DE MADERA

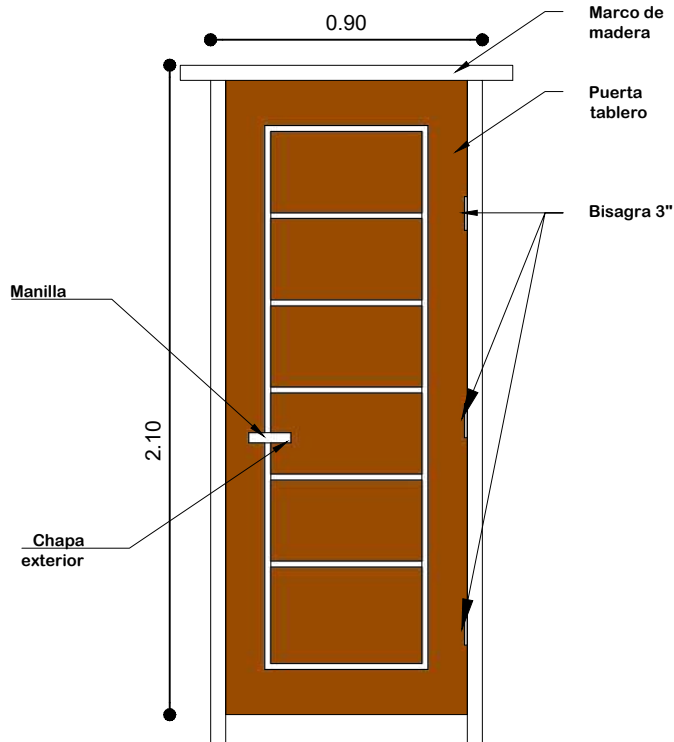



PUERTA DE 0.90X2.10

Nota: El material de madera, deberá ser pintada y barnizada 3 veces (3 manos)

PUERTA 0.90 x 2,10

ESC: 1:25

PUERTA MIXTA EXTERIOR DE MADERA Y METAL

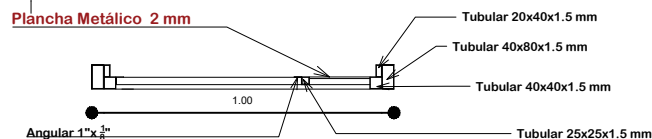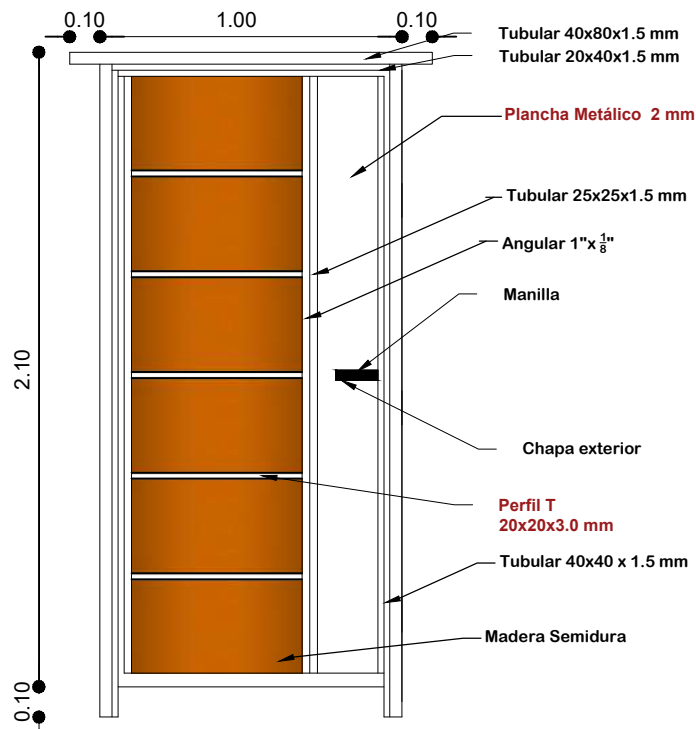


Nota: El material de madera y metal, deberá ser pintada y barnizada 3 veces (3 manos)

PUERTA 1.00 x 2,10

ESC: 1:25

DETALLE EMPOTRADO DE CALAMINA

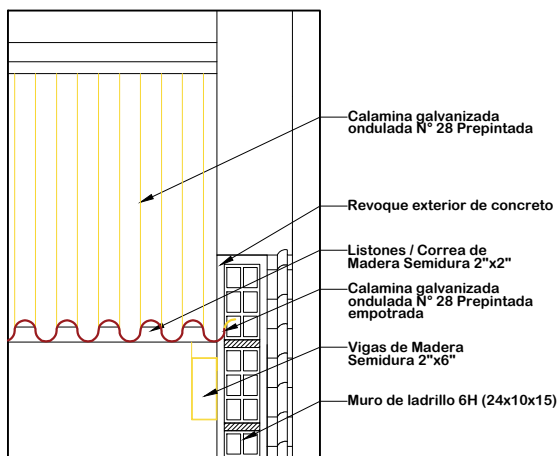

ESC: 1:15

VISTAS DE PUERTA MIXTA EXTERIOR



AGENCIA ESTATAL DE VIVIENDA-AEVIVIENDA

PROYECTO: PROYECTO DE ATENCION EXTRAORDINARIA DE VIVIENDA NUEVA EN EL MUNICIPIO DE ACASIO -FASE(VI) 2024- POTOSI

MUNICIPIO: ACASIO

PROVINCIA: BERNARDINO BILBAO RIOJA

DEPARTAMENTO: POTOSI

DISEÑO ARQUITECTONICO


REVISADO Y APROBADO

FECHA: DICIEMBRE/2024

MODULO: 1-2

LAMINA: 08/12


MODULO 1-2: DETALLES CONSTRUCTIVOS

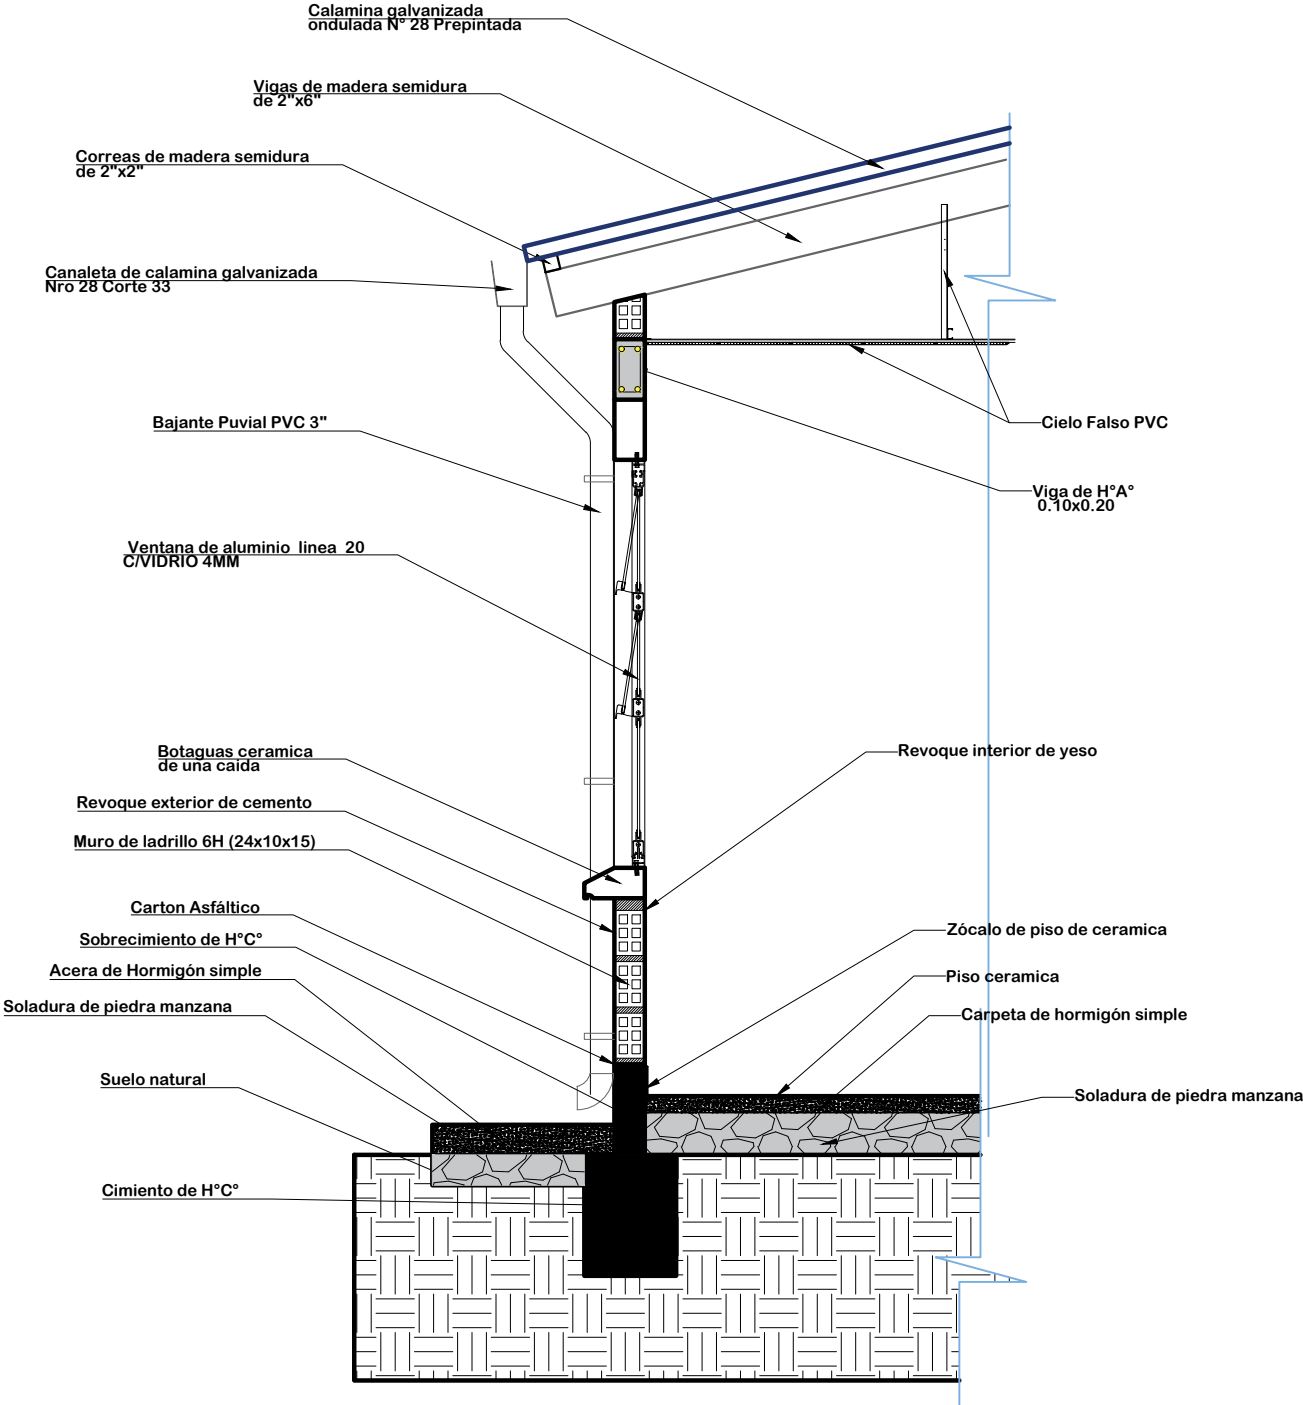

DETALLE CORTE DE BORDE
ESC: 1:25


	AGENCIA ESTATAL DE VIVIENDA-AEVIVIENDA		DISEÑO ARQUITECTONICO	REVISADO Y APROBADO	FECHA: DICIEMBRE/2024
	PROYECTO: PROYECTO DE ATENCION EXTRAORDINARIA DE VIVIENDA NUEVA EN EL MUNICIPIO DE ACASIO -FASE(VI) 2024- POTOSI				MODULO: 1-2
	MUNICIPIO: ACASIO				LAMINA: 09/12
	PROVINCIA: BERNARDINO BILBAO RIOJA	DEPARTAMENTO: POTOSI			

MODULO 1-2: DETALLES CONSTRUCTIVOS

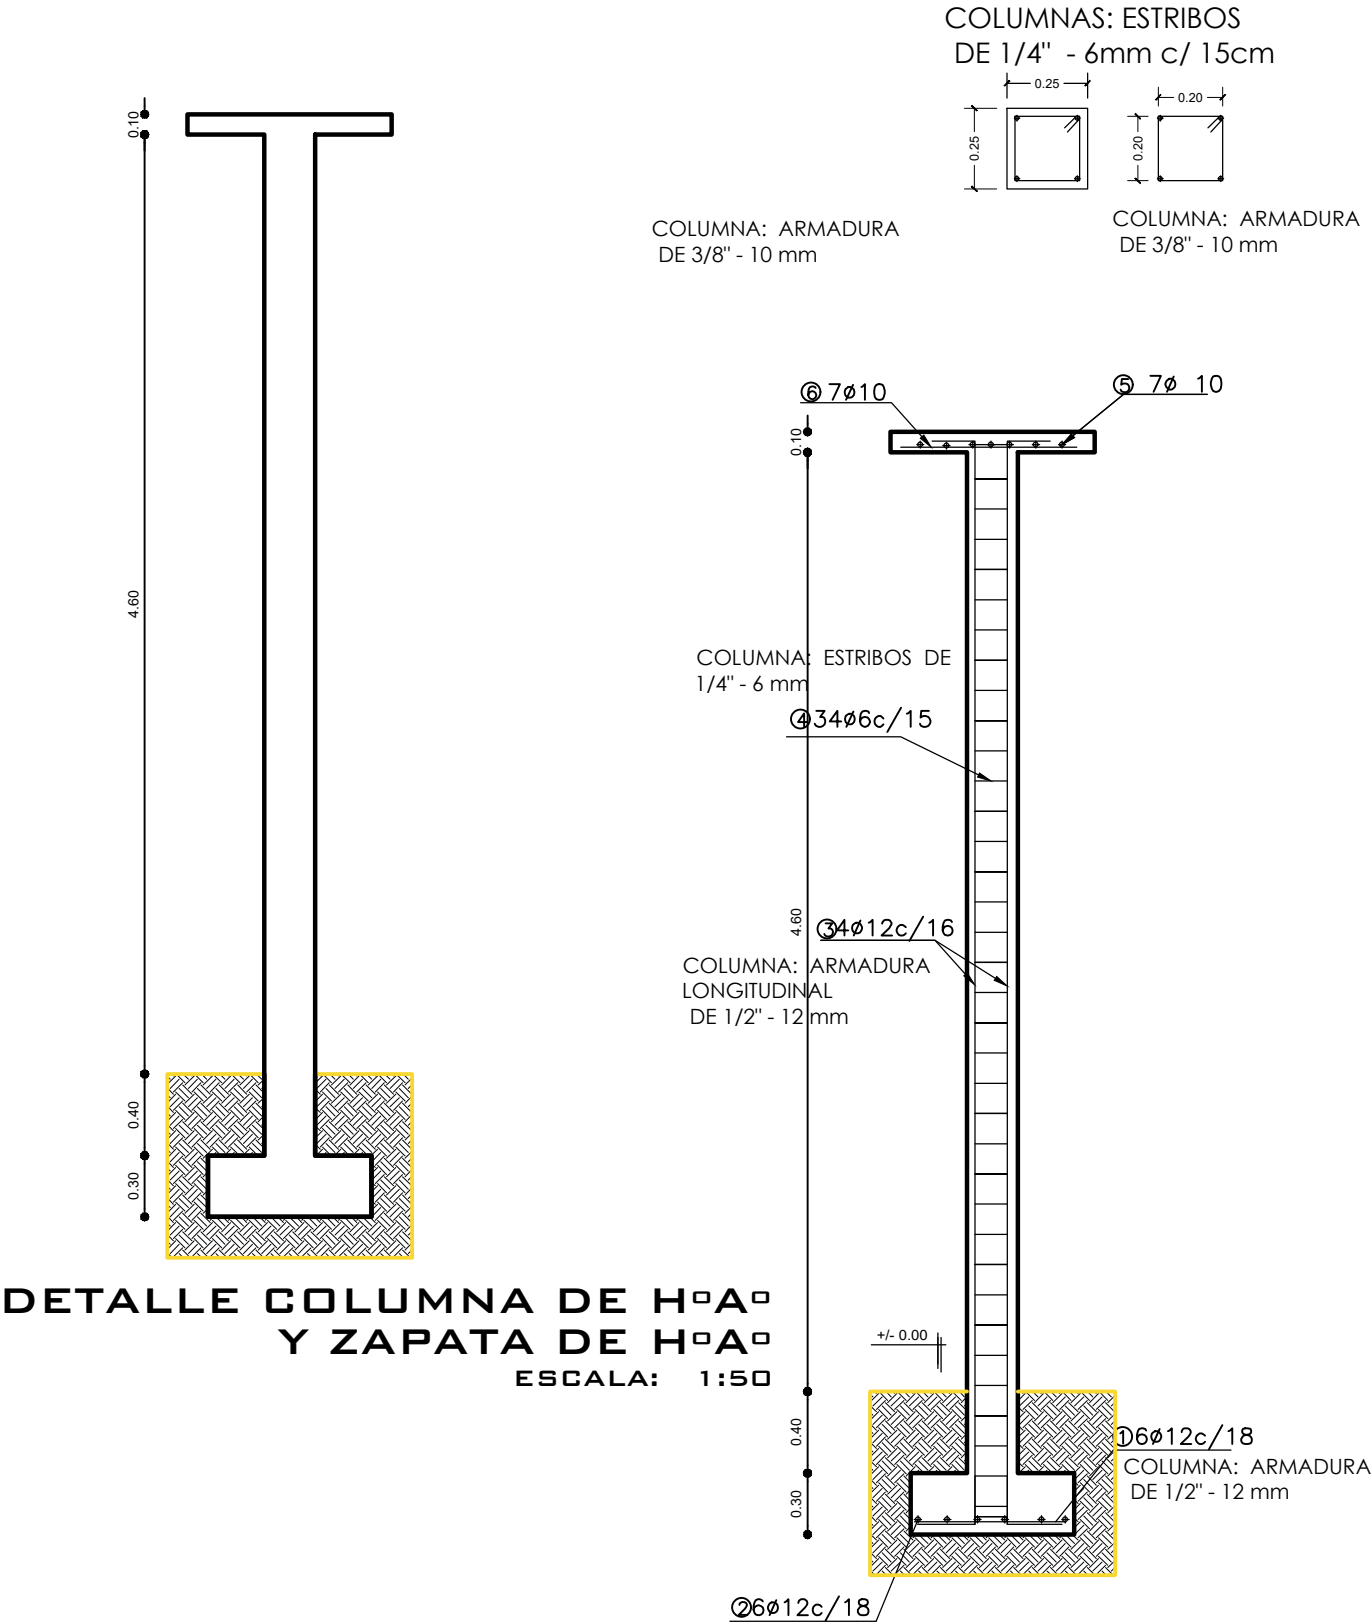


	AGENCIA ESTATAL DE VIVIENDA-AEVIVIENDA		DISEÑO ARQUITECTONICO	REVISADO Y APROBADO	FECHA: DICIEMBRE/2024
	PROYECTO: PROYECTO DE ATENCION EXTRAORDINARIA DE VIVIENDA NUEVA EN EL MUNICIPIO DE ACASIO -FASE(VI) 2024- POTOSI				MODULO: 1-2
	MUNICIPIO: ACASIO				LAMINA: 10/12
	PROVINCIA: BERNARDINO BILBAO RIOJA	DEPARTAMENTO: POTOSI			

MODULO 1-2: DETALLES CONSTRUCTIVOS

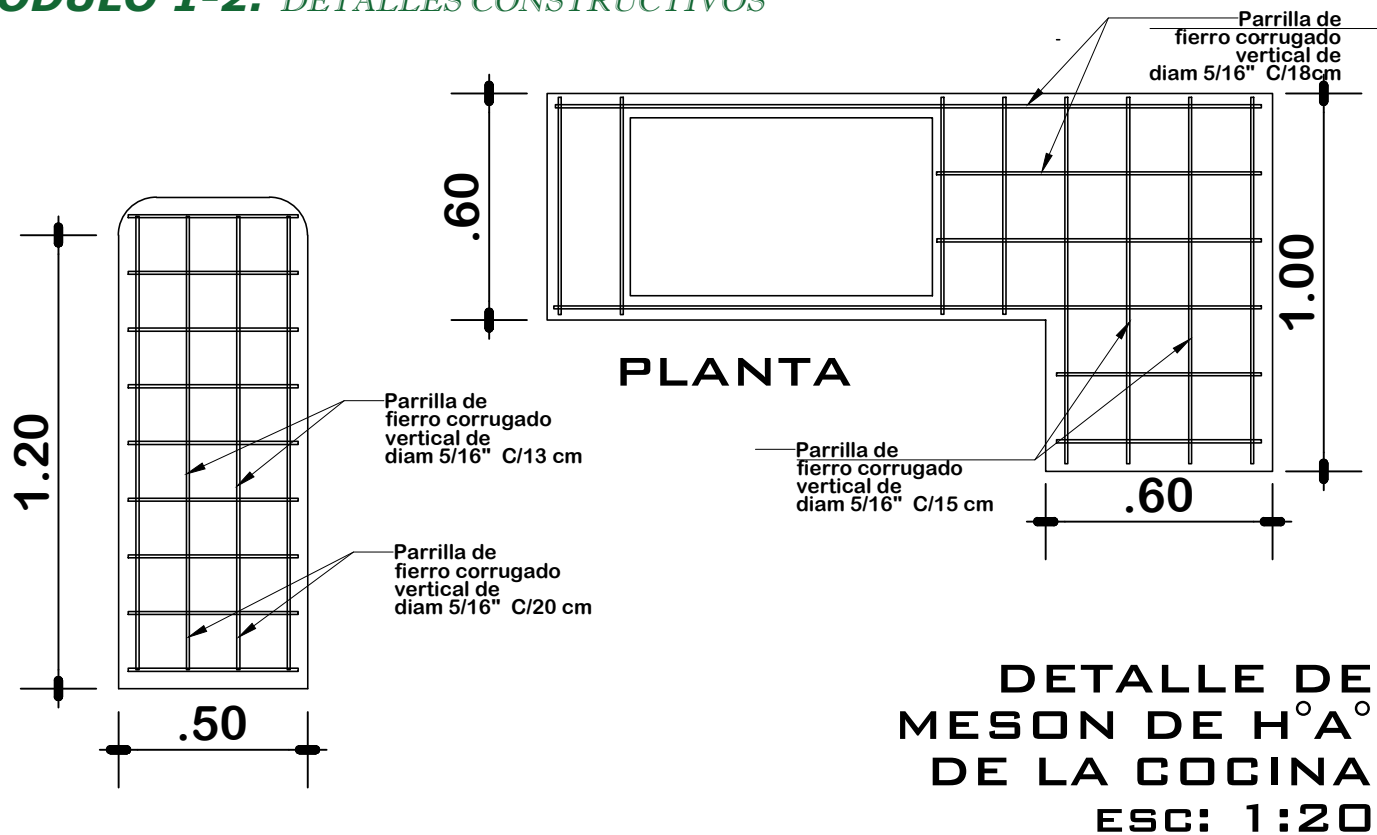

DETALLE DE
MESON DE H°A°
DE LA COCINA
ESC: 1:20

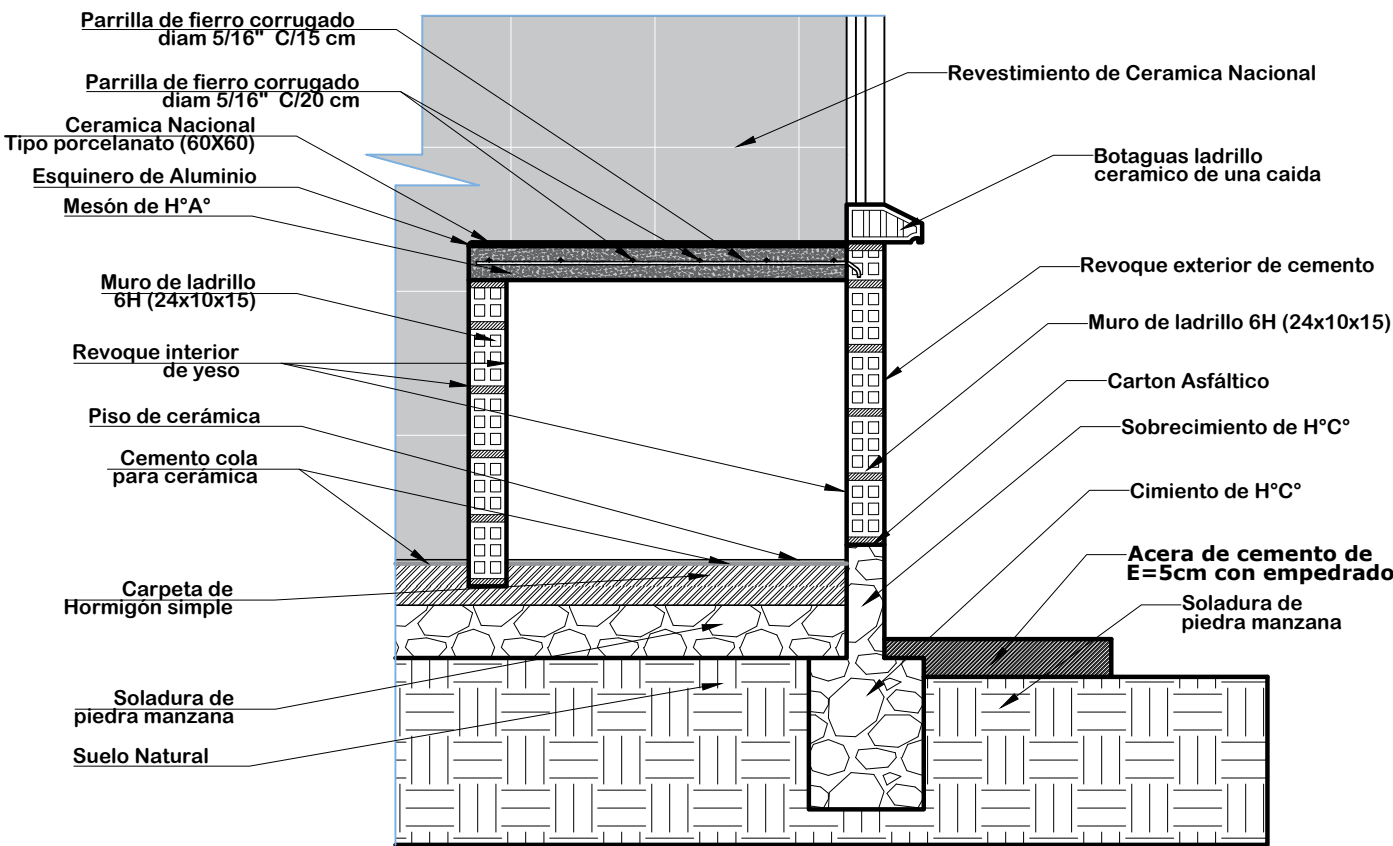

AGENCIA ESTATAL DE VIVIENDA-AEVIVIENDA

PROYECTO: PROYECTO DE ATENCION EXTRAORDINARIA DE VIVIENDA
NUEVA EN EL MUNICIPIO DE ACASIO -FASE(VI) 2024- POTOSI

MUNICIPIO: ACASIO

PROVINCIA: BERNARDINO BILBAO RIOJA

DEPARTAMENTO: POTOSI

DISEÑO ARQUITECTONICO


REVISADO Y APROBADO

FECHA:
DICIEMBRE/2024


MODULO: 1-2

LAMINA:
11/12


MODULO 1-2: DETALLES CONSTRUCTIVOS

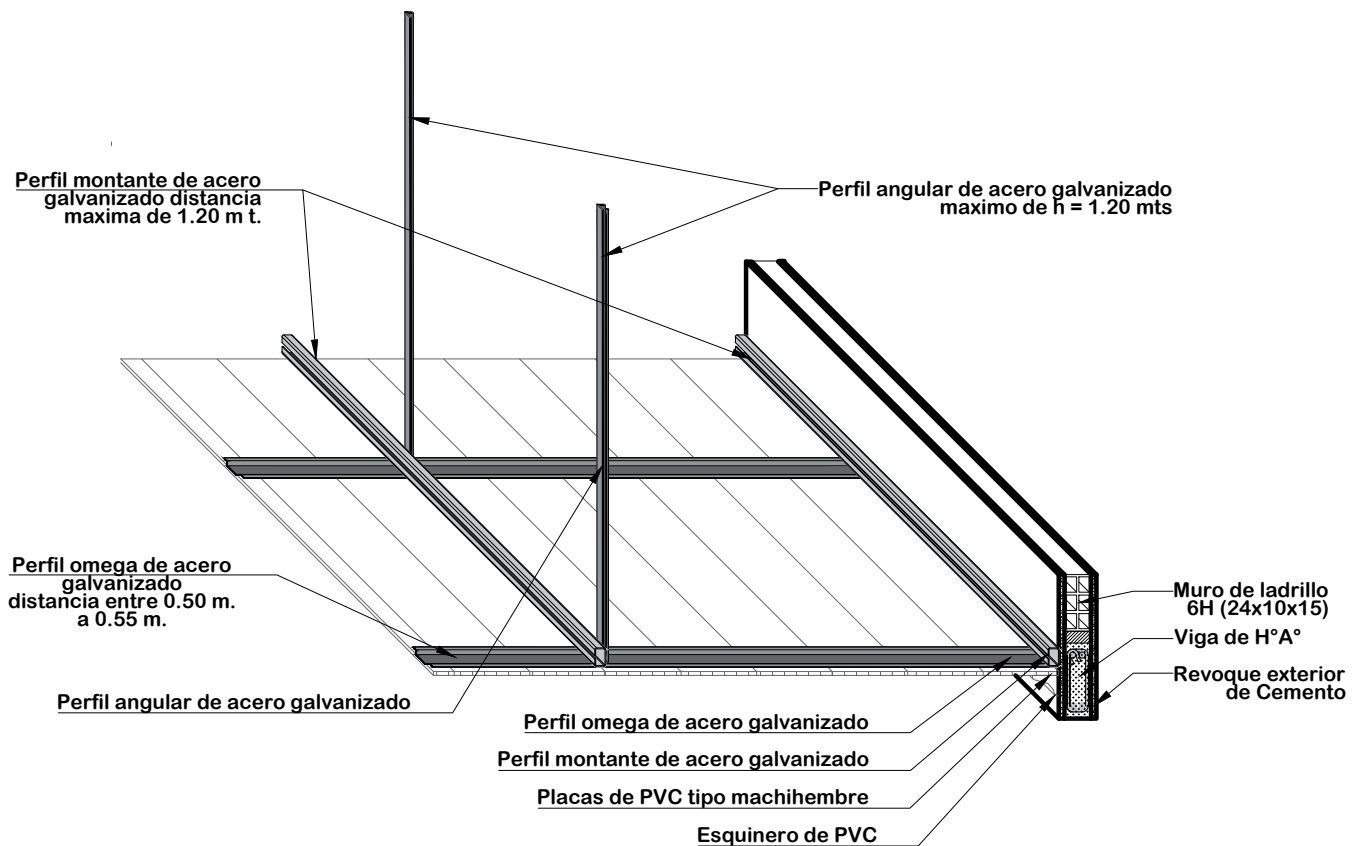

DETALLE DE CIELO FALSO DE PVC ESC: 1:20

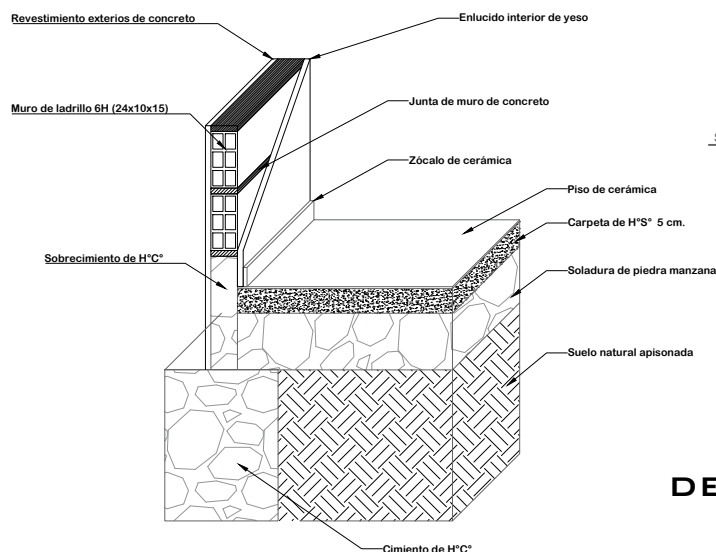

DETALLE ARMADO DE CIMIENTO Y SOBRECIMIENTO DE H°C°

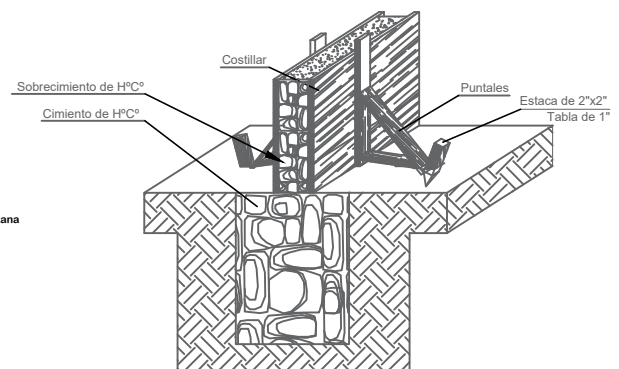

DETALLE CIMIENTO Y PISO DE CERÁMICA



AGENCIA ESTATAL DE VIVIENDA-AEVIVIENDA

PROYECTO: PROYECTO DE ATENCION EXTRAORDINARIA DE VIVIENDA NUEVA EN EL MUNICIPIO DE ACASIO -FASE(VI) 2024- POTOSI

MUNICIPIO: ACASIO

PROVINCIA: BERNARDINO BILBAO RIOJA

DEPARTAMENTO: POTOSI

DISEÑO ARQUITECTONICO

REVISADO Y APROBADO

FECHA: DICIEMBRE/2024

MODULO: 1-2

LAMINA: 12/12

MODULO 1: RENDERS

ELEVACION FRONTAL



ELEVACION LATERAL DERECHO

ELEVACION LATERAL IZQUIERDO



PERSPECTIVAS EXTERIORES

	AGENCIA ESTATAL DE VIVIENDA - AEVIVIENDA		DISEÑO ARQUITECTÓNICO:	REVISADO Y APROBADO:	FECHA: DICIEMBRE/2024
	PROYECTO: PROYECTO DE ATENCION EXTRAORDINARIA DE VIVIENDA NUEVA EN EL MUNICIPIO DE ACASIO -FASE(VI) 2024- POTOSI				MODULO: 1
	MUNICIPIO: ACASIO				LAMINA: 01/02
	PROVINCIA: BERNARDINO BILBAO RIOJA	DEPARTAMENTO: POTOSI			

MODULO 1: RENDERS




VIVIENDA NUEVA - TIPO 1

VIVIENDA NUEVA - TIPO 2



AMBIENTE MULTIUSO

COCINA

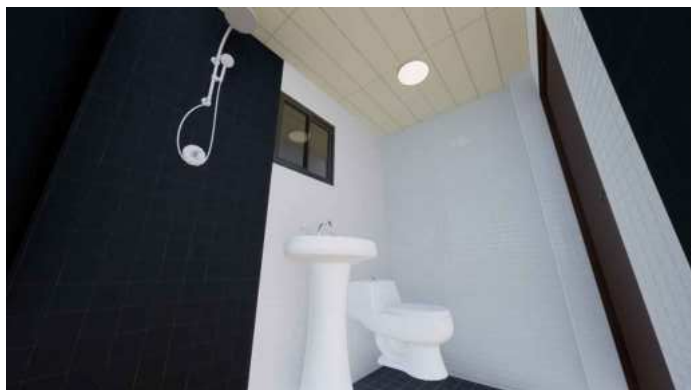

BAÑO

VISTAS INTERIORES



AGENCIA ESTATAL DE VIVIENDA - AEVIVIENDA

PROYECTO: PROYECTO DE ATENCION EXTRAORDINARIA DE VIVIENDA
NUEVA EN EL MUNICIPIO DE ACASIO -FASE(VI) 2024- POTOSI

MUNICIPIO: ACASIO

PROVINCIA: BERNARDINO BILBAO RIOJA

DEPARTAMENTO: POTOSI

DISEÑO ARQUITECTÓNICO:

REVISADO Y APROBADO:

FECHA:
DICIEMBRE/2024

MODULO: 1

LAMINA:
02/02