


MODULO: VIVIENDA NUEVA - TIPO 2

DOS DORMITORIOS, AREA SOCIAL, COCINA Y BAÑO

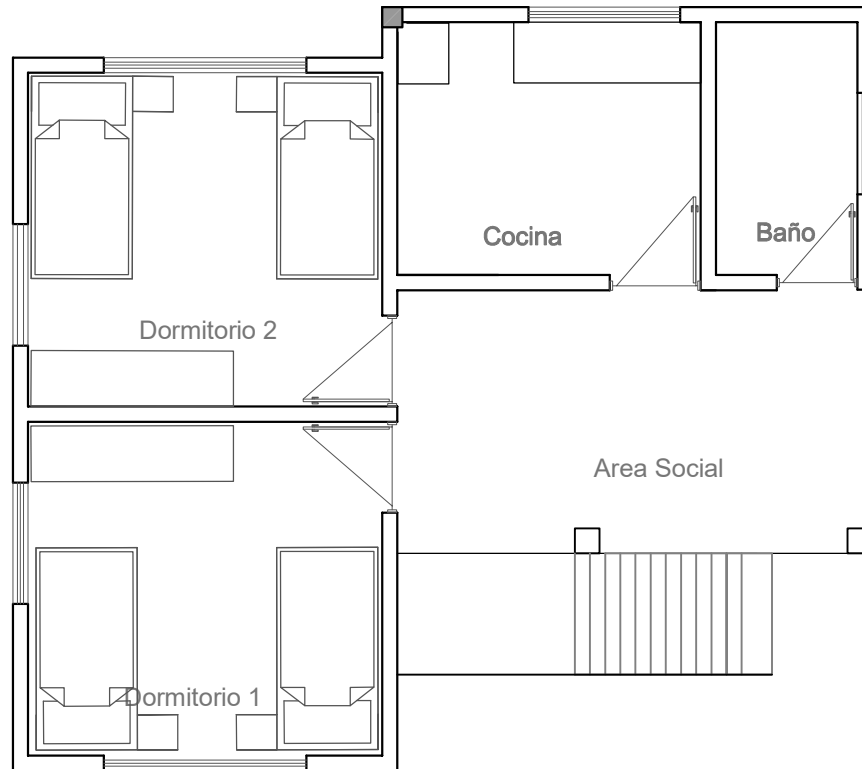


PLANTA AMOBLADA

AGENCIA ESTATAL DE VIVIENDA	
NOMBRE DEL PROYECTO: PROYECTO DE VIVIENDA NUEVA EN EL MUNICIPIO DE VILLA TUNARI - FASE(XXXII) 2023 - COCHABAMBA	
COMUNIDADES : VARIOS	MUNICIPIO : VILLA TUNARI
PROVINCIA : CHAPARE	DEPARTAMENTO : COCHABAMBA

DISEÑO ARQUITECTONICO :	REVISADO Y APROBADO :	FECHA : Gestión 2025
		SUPERFICIE : 52.23 m2
		ESCALA : 1:75
		LAMINA : 1/ 13

MODULO: VIVIENDA NUEVA - TIPO 2

DOS DORMITORIOS, AREA SOCIAL, COCINA Y BAÑO

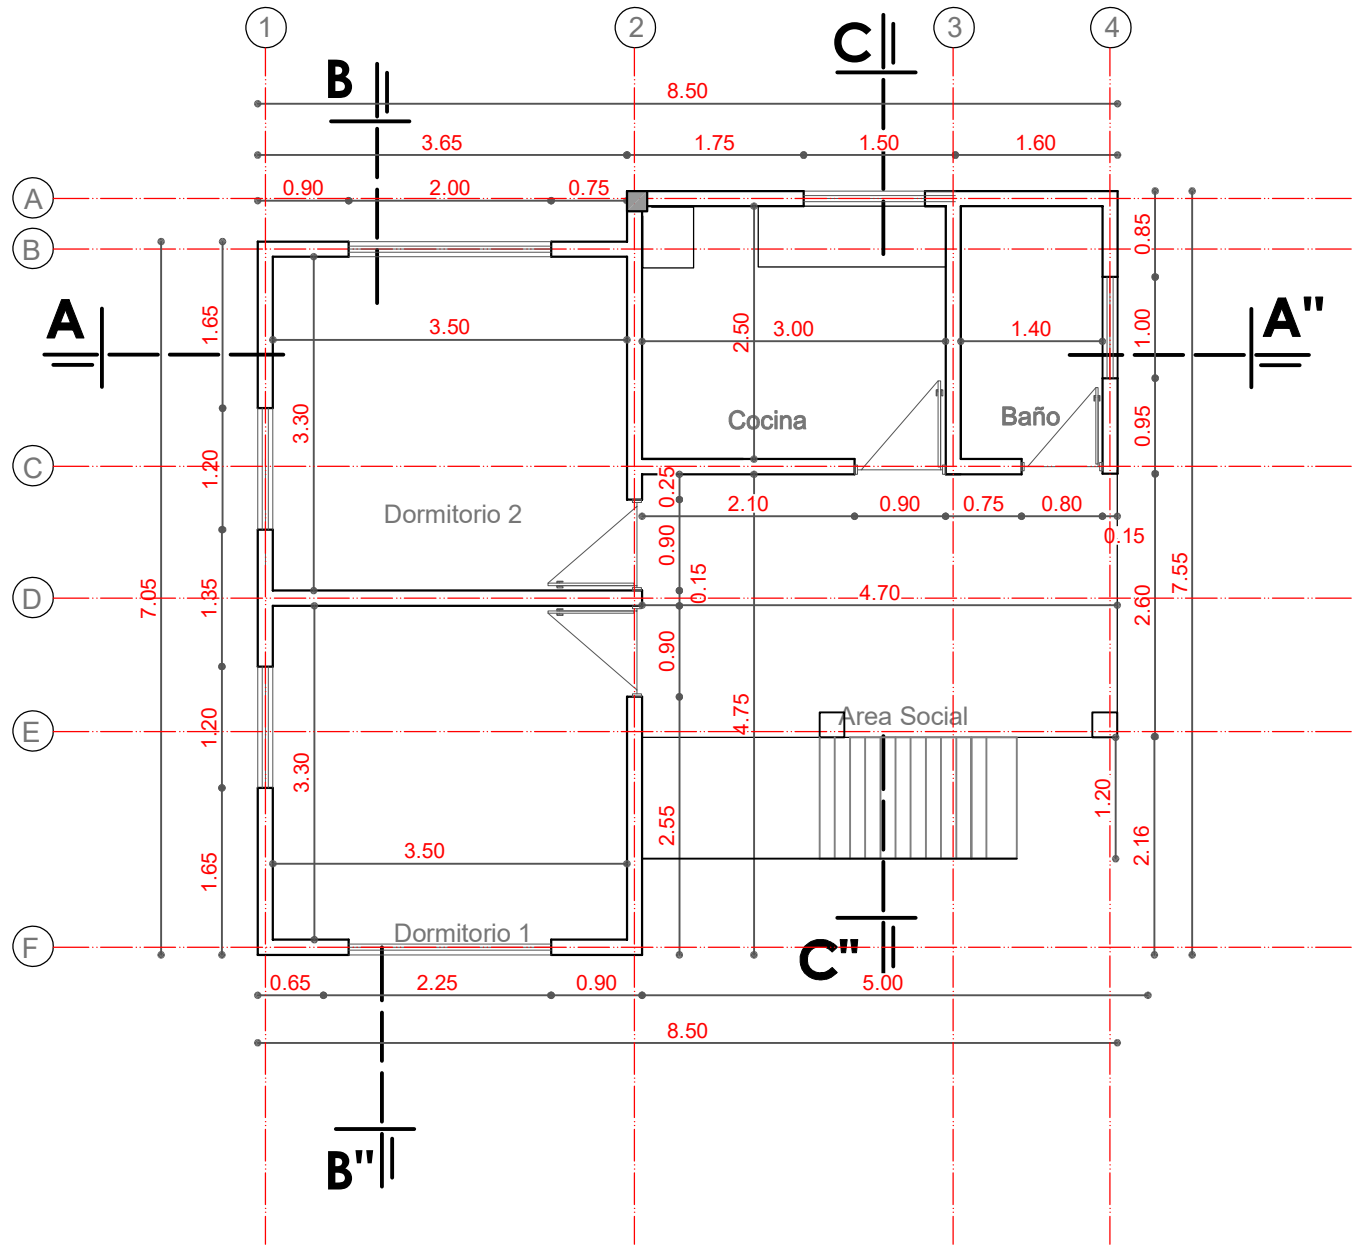



PLANTA ACOTADA

AGENCIA ESTATAL DE VIVIENDA	
NOMBRE DEL PROYECTO: PROYECTO DE VIVIENDA NUEVA EN EL MUNICIPIO DE VILLA TUNARI - FASE(XXXII) 2023 - COCHABAMBA	
COMUNIDADES : VARIOS	MUNICIPIO : VILLA TUNARI
PROVINCIA : CHAPARE	DEPARTAMENTO : COCHABAMBA

DISEÑO ARQUITECTONICO :	REVISADO Y APROBADO :	FECHA : Gestión 2025
		SUPERFICIE : 52.23 m2
		ESCALA : 1:75
		LAMINA : 2 / 13

MODULO: VIVIENDA NUEVA - TIPO 2

DOS DORMITORIOS, AREA SOCIAL, COCINA Y BAÑO

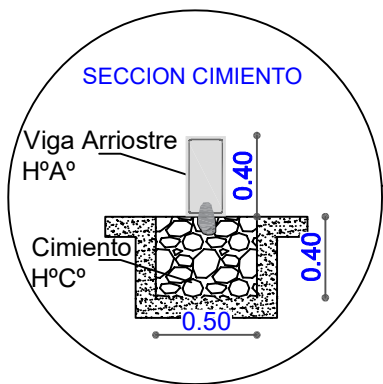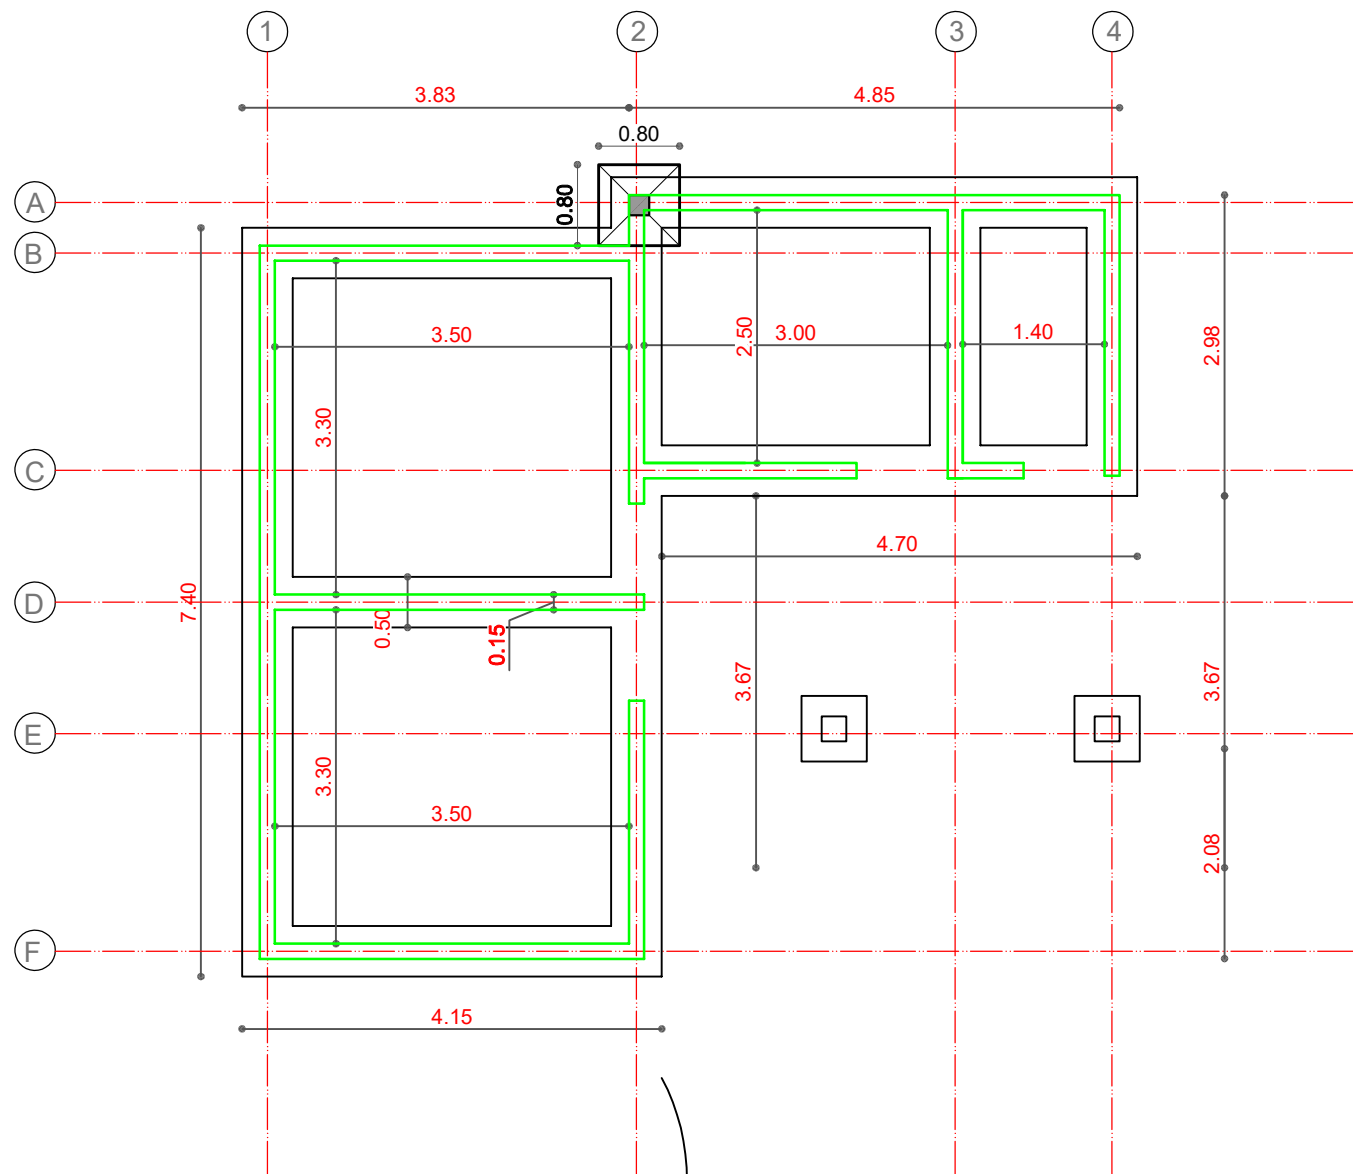

PLANTA DE CIMIENTO


CICLOPEO - SOBRECIMIENTO

AGENCIA ESTATAL DE VIVIENDA			
NOMBRE DEL PROYECTO: PROYECTO DE VIVIENDA NUEVA EN EL MUNICIPIO DE VILLA TUNARI - FASE(XXXII) 2023 - COCHABAMBA			
COMUNIDADES : VARIOS	MUNICIPIO : VILLA TUNARI		
PROVINCIA : CHAPARE	DEPARTAMENTO : COCHABAMBA		


DISEÑO ARQUITECTONICO :	REVISADO Y APROBADO :	FECHA :
		Gestión 2025
		SUPERFICIE : 52.23 m2
		ESCALA : 1:75
		LAMINA : 3/ 13

MODULO: VIVIENDA NUEVA - TIPO 2

DOS DORMITORIOS, AREA SOCIAL, COCINA Y BAÑO

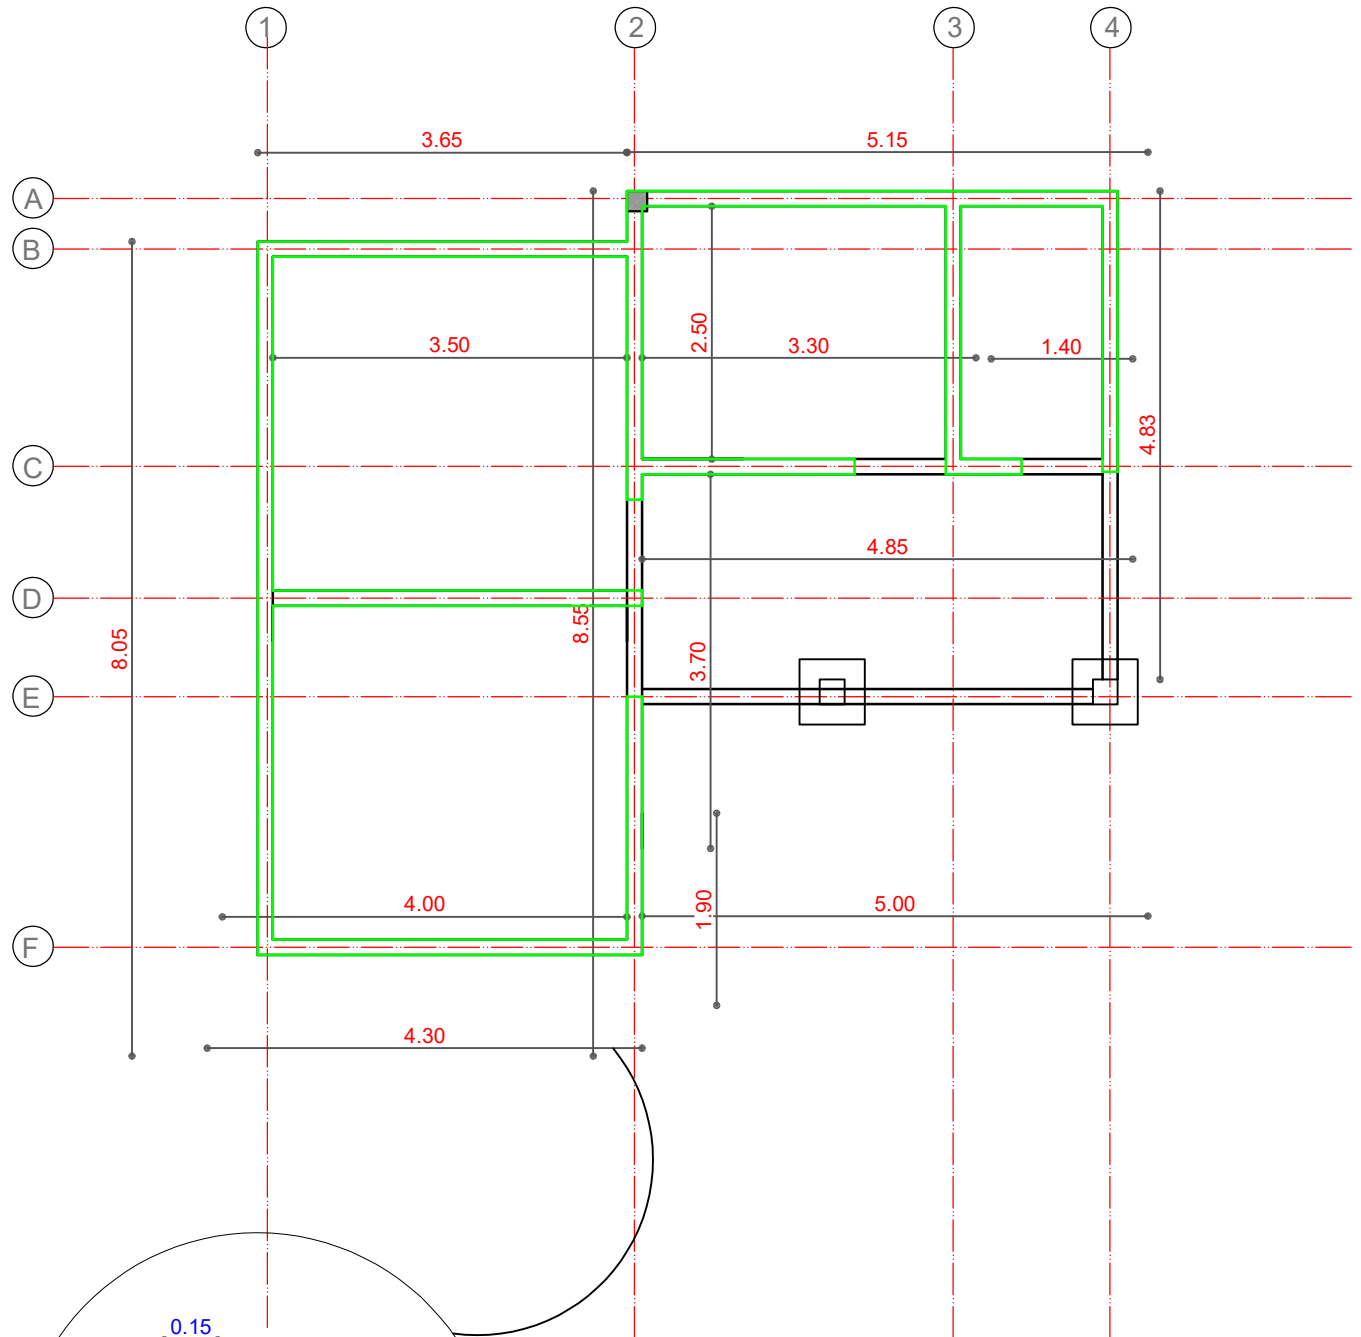

PLANTA VIGA ARRIOSTRE


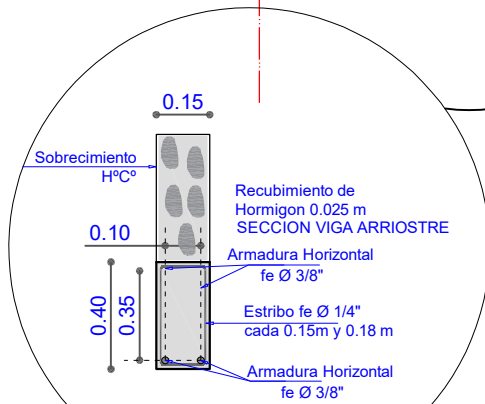


AGENCIA ESTATAL DE VIVIENDA	
NOMBRE DEL PROYECTO: PROYECTO DE VIVIENDA NUEVA EN EL MUNICIPIO DE VILLA TUNARI - FASE(XXXII) 2023 - COCHABAMBA	
COMUNIDADES : VARIOS	MUNICIPIO : VILLA TUNARI
PROVINCIA : CHAPARE	DEPARTAMENTO : COCHABAMBA

DISEÑO ARQUITECTONICO :	REVISADO Y APROBADO :	FECHA :
		Gestión 2025
		SUPERFICIE : 52.23 m2
		ESCALA : 1:75
		LAMINA : 4 / 13

MODULO: VIVIENDA NUEVA - TIPO 2

DOS DORMITORIOS, AREA SOCIAL, COCINA Y BAÑO

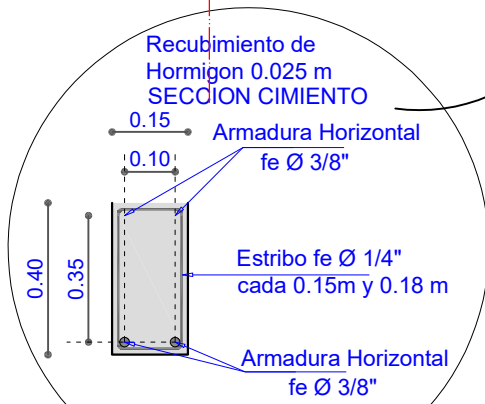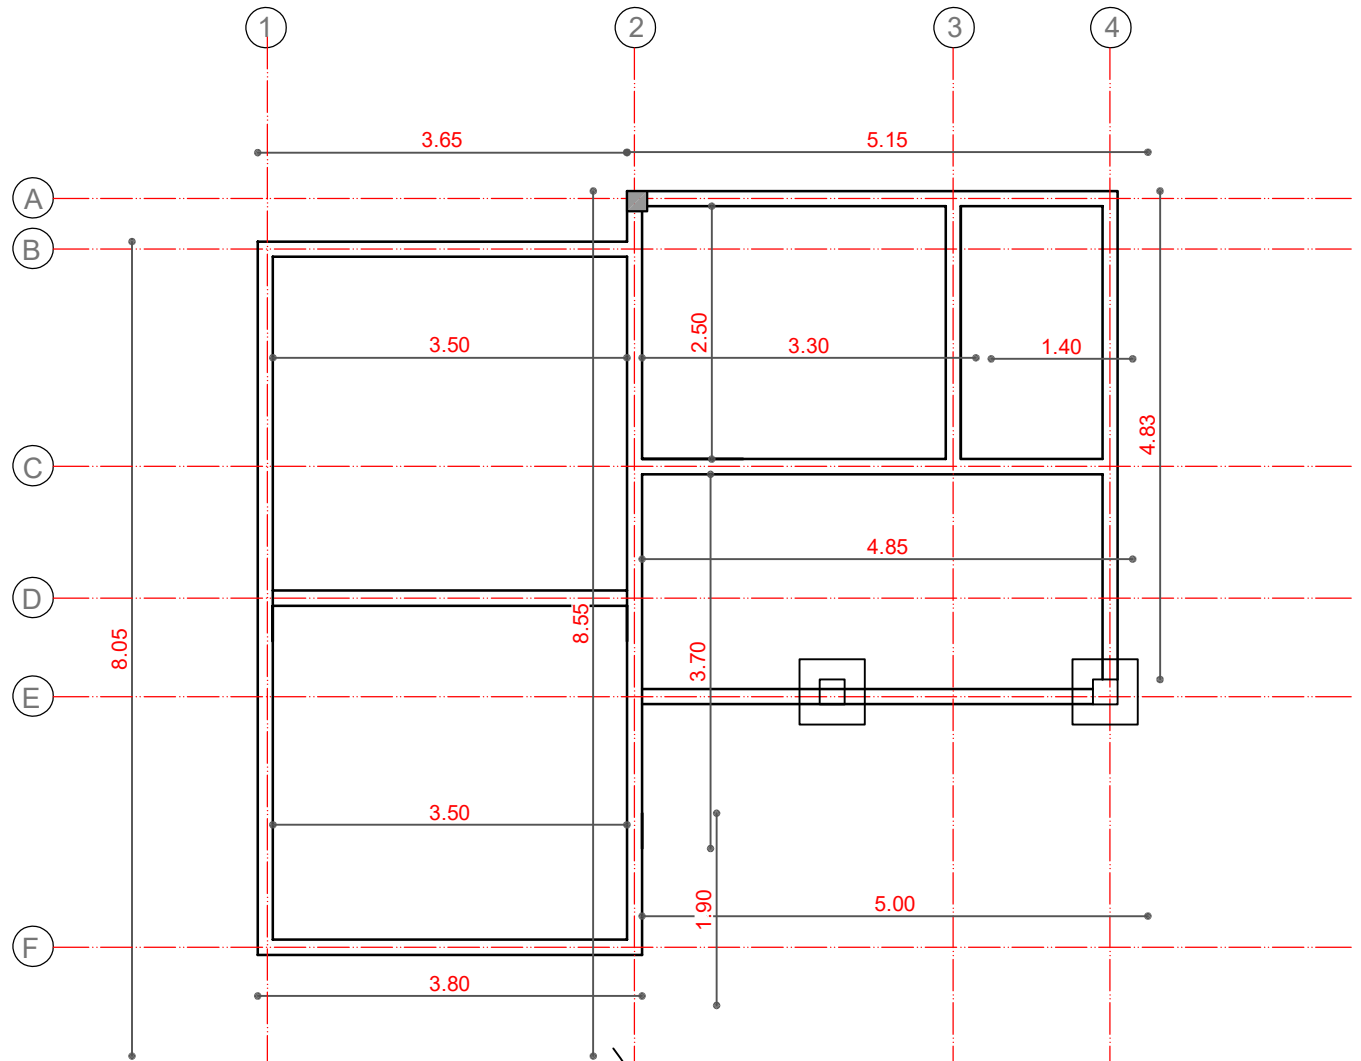


PLANTA VIGA ENCADENADO

AGENCIA ESTATAL DE VIVIENDA	
NOMBRE DEL PROYECTO: PROYECTO DE VIVIENDA NUEVA EN EL MUNICIPIO DE VILLA TUNARI - FASE(XXXII) 2023 - COCHABAMBA	
COMUNIDADES : VARIOS	MUNICIPIO : VILLA TUNARI
PROVINCIA : CHAPARE	DEPARTAMENTO : COCHABAMBA

DISEÑO ARQUITECTONICO :	REVISADO Y APROBADO :	FECHA : Gestión 2025
		SUPERFICIE : 52.23 m2
		ESCALA : 1:75
		LAMINA : 5 / 13

MODULO: VIVIENDA NUEVA - TIPO 2
DOS DORMITORIOS, AREA SOCIAL, COCINA Y BAÑO

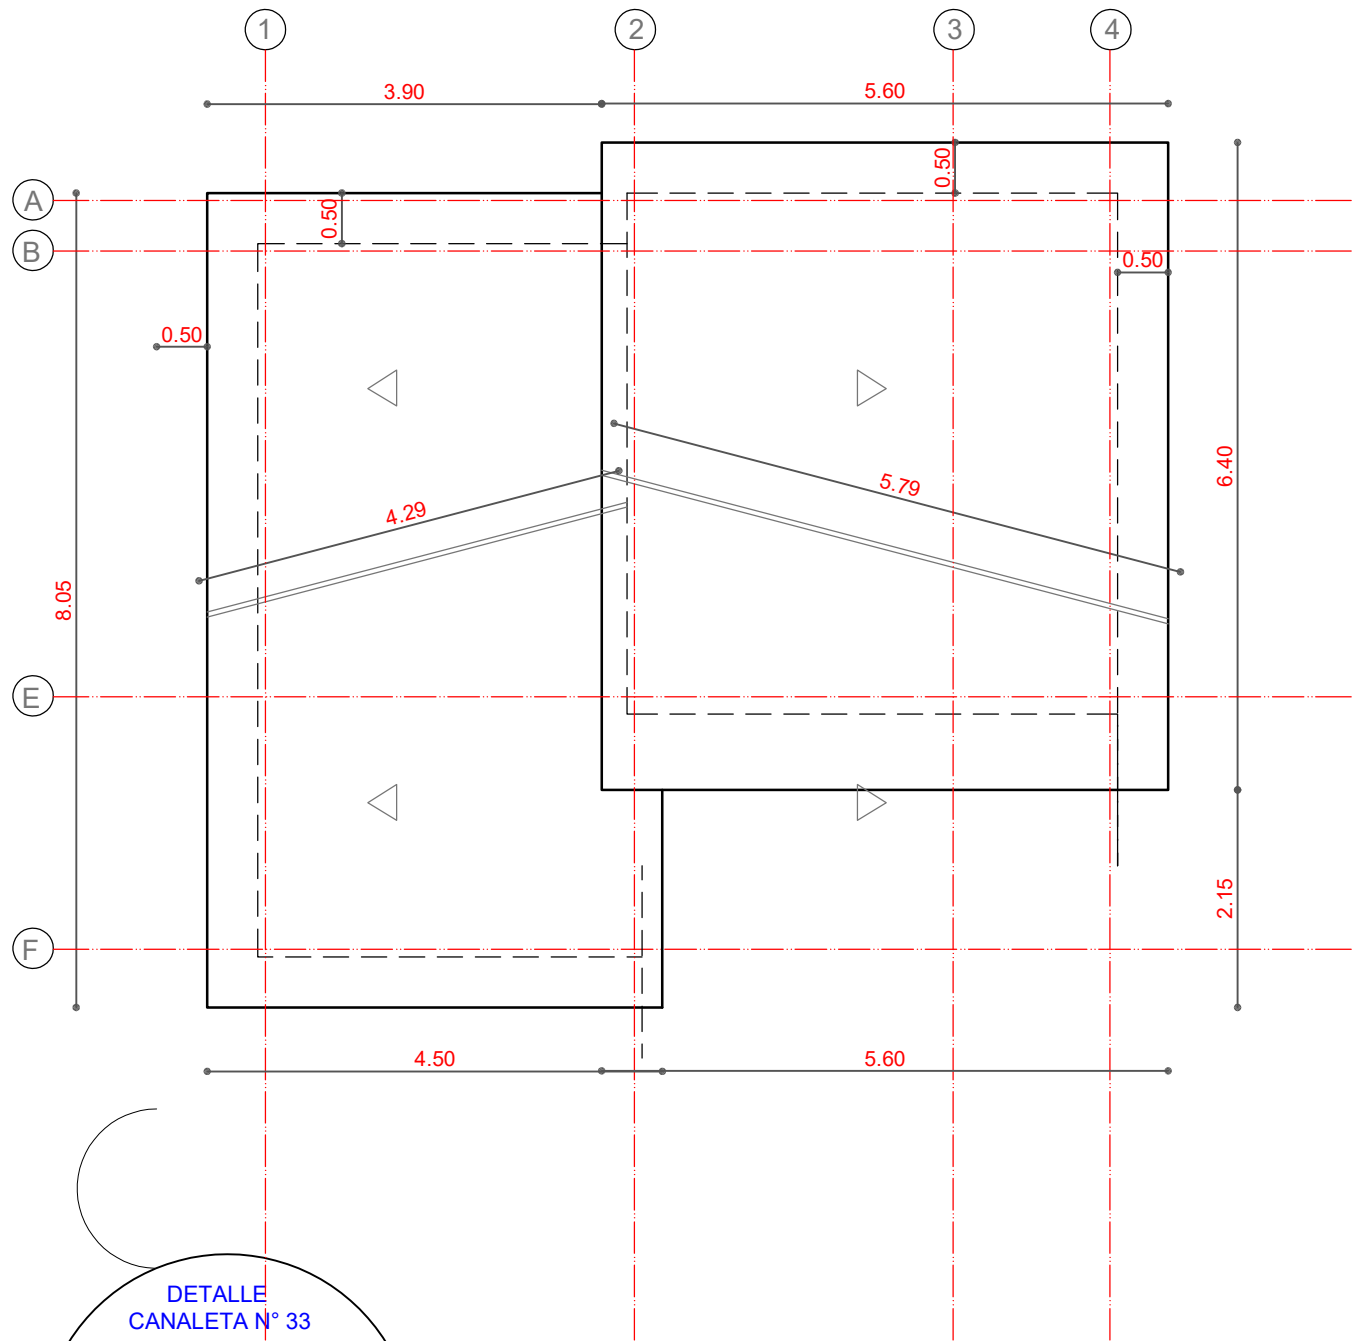


PLANTA
CUBIERTA


AGENCIA ESTATAL DE VIVIENDA	
NOMBRE DEL PROYECTO: PROYECTO DE VIVIENDA NUEVA EN EL MUNICIPIO DE VILLA TUNARI - FASE(XXXII) 2023 - COCHABAMBA	
COMUNIDADES : VARIOS	MUNICIPIO : VILLA TUNARI
PROVINCIA : CHAPARE	DEPARTAMENTO : COCHABAMBA

DISEÑO ARQUITECTONICO :	REVISADO Y APROBADO :	FECHA : Gestión 2025
		SUPERFICIE : 52.23 m2
		ESCALA : 1:75
		LAMINA : 6 / 13

MODULO: VIVIENDA NUEVA - TIPO 2
DOS DORMITORIOS, AREA SOCIAL, COCINA Y BAÑO

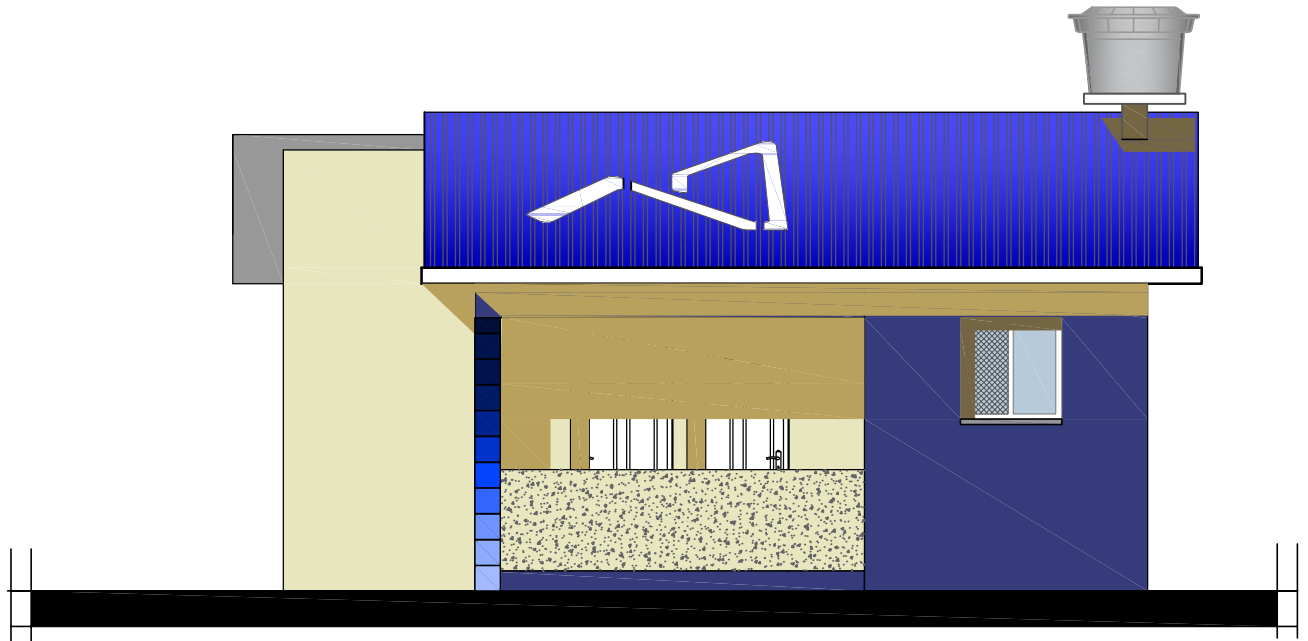

ELEVACION FRONTAL

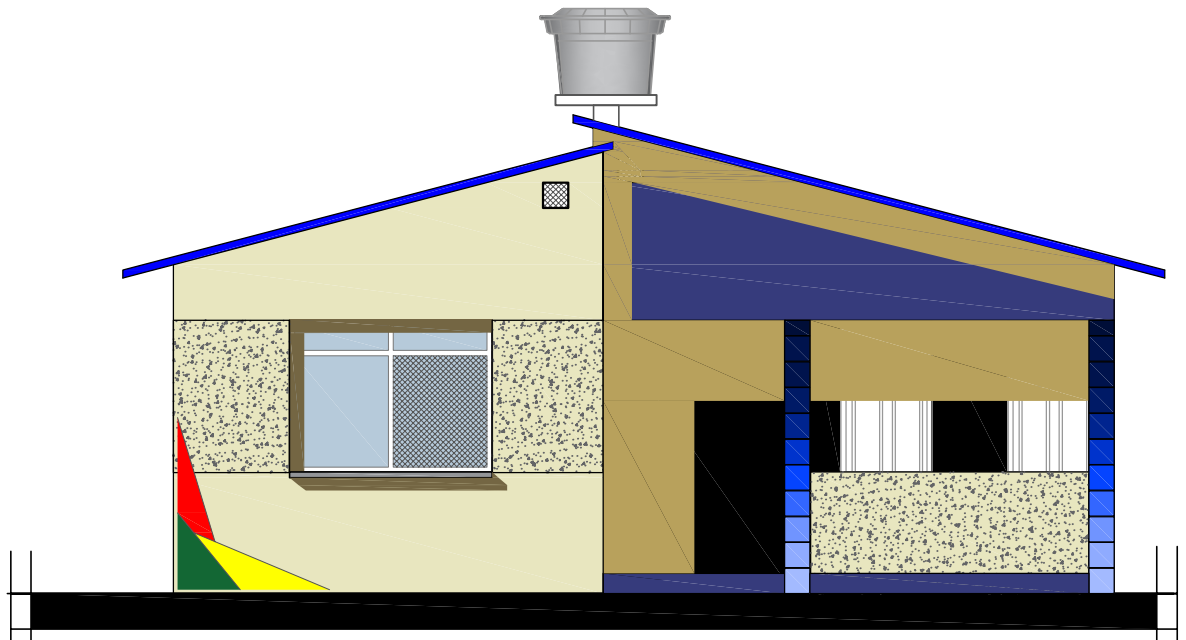

ELEVACION LATERAL 1

AGENCIA ESTATAL DE VIVIENDA	
NOMBRE DEL PROYECTO: PROYECTO DE VIVIENDA NUEVA EN EL MUNICIPIO DE VILLA TUNARI - FASE(XXXII) 2023 - COCHABAMBA	
COMUNIDADES : VARIOS	MUNICIPIO : VILLA TUNARI
PROVINCIA : CHAPARE	DEPARTAMENTO : COCHABAMBA

DISEÑO ARQUITECTONICO :	REVISADO Y APROBADO :	FECHA : Gestión 2025
		SUPERFICIE : 52.23 m2
		ESCALA : 1:75
		LAMINA : 7 / 13


Architectural cross-section drawing of a house. The drawing shows the interior layout with rooms labeled 'Dormitorio 2', 'Cocina', and 'Baño'. Dimensions are provided in meters, with red text for vertical heights and black text for horizontal lengths. The roof is highlighted in blue. The drawing includes a ground line with a +0.00 elevation marker and a +0.20 elevation marker for the window sills. The roof pitch is indicated by a blue line. The chimney is shown on the roof. The drawing is a technical architectural drawing with dimensions in meters.

AGENCIA ESTATAL DE VIVIENDA	
NOMBRE DEL PROYECTO: PROYECTO DE VIVIENDA NUEVA EN EL MUNICIPIO DE VILLA TUNARI - FASE(XXXII) 2023 - COCHABAMBA	
COMUNIDADES : VARIOS	MUNICIPIO : VILLA TUNARI
PROVINCIA : CHAPARE	DEPARTAMENTO : COCHABAMBA


DISEÑO ARQUITECTONICO :	REVISADO Y APROBADO :	FECHA : Gestión 2025
		SUPERFICIE : 52.23 m2
		ESCALA : 1:75
		LAMINA : 8 / 13

MODULO: VIVIENDA NUEVA - TIPO 2

DOS DORMITORIOS, AREA SOCIAL, COCINA Y BAÑO

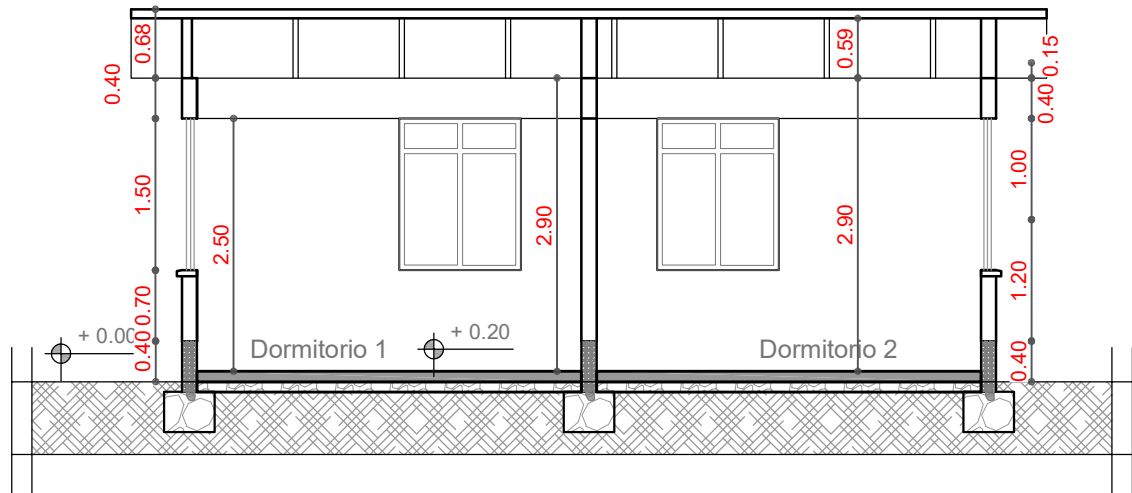

CORTE B - B''

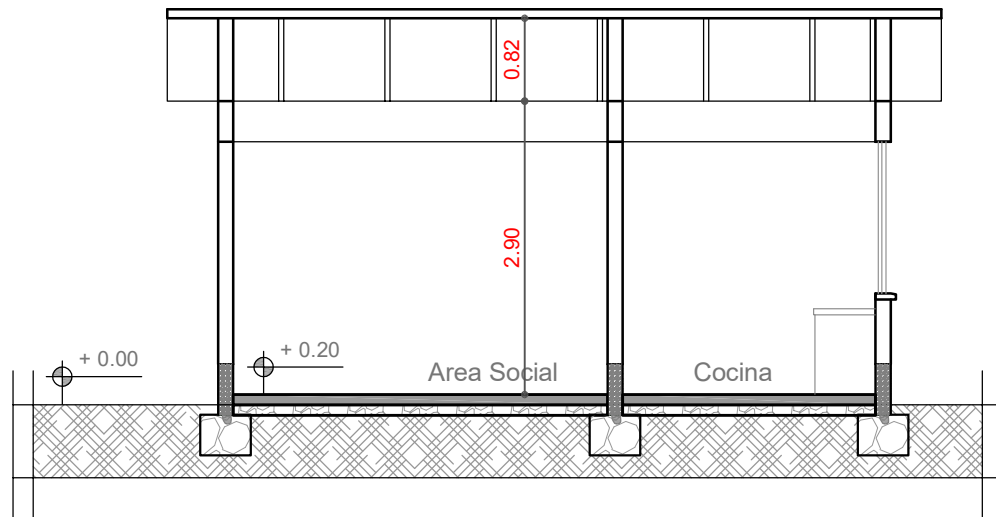


CORTE C - C''

AGENCIA ESTATAL DE VIVIENDA	
NOMBRE DEL PROYECTO: PROYECTO DE VIVIENDA NUEVA EN EL MUNICIPIO DE VILLA TUNARI - FASE(XXXII) 2023 - COCHABAMBA	
COMUNIDADES : VARIOS	MUNICIPIO : VILLA TUNARI
PROVINCIA : CHAPARE	DEPARTAMENTO : COCHABAMBA

DISEÑO ARQUITECTONICO :	REVISADO Y APROBADO :	FECHA :
		Gestión 2025
		SUPERFICIE : 52.23 m2
		ESCALA : 1:75
		LAMINA : 09 / 13

MODULO: VIVIENDA NUEVA - TIPO 2

DOS DORMITORIOS, AREA SOCIAL, COCINA Y BAÑO

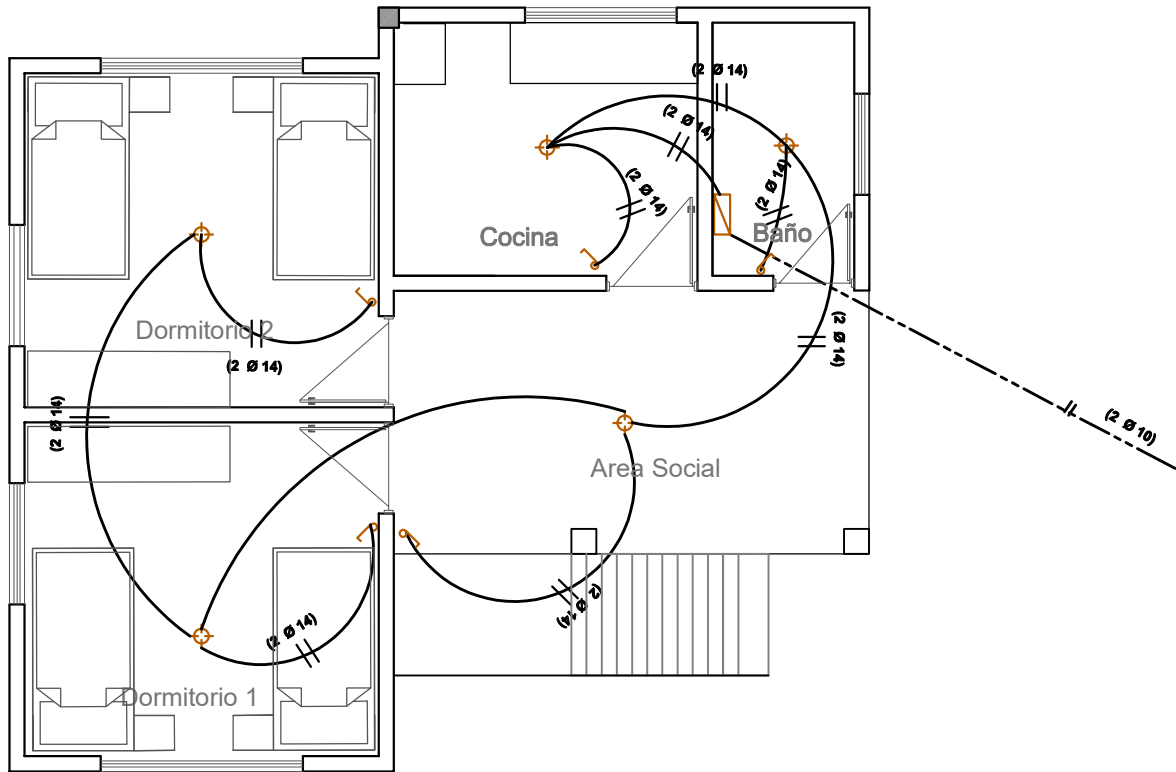

SIMBOLOGIA

	FOCO AHORRADOR
	INTERRUPTOR SIMPLE
	TOMACORRIENTE
	TOMACORRIENTE DOBLE
	TOMA DE FUERZA
	PUESTA A TIERRA
	TABLERO DE DISTRIBUCION
	TIMBRE ELECTRICO
AWG Nº 14	CABLE Nº 14 ILUMINACION
AWG Nº 12	CABLE Nº 12 TOMACORRIENTE
AWG Nº 10	CABLE Nº 10 T. FUERZA


INSTALACION LUMINARIAS

AGENCIA ESTATAL DE VIVIENDA	
NOMBRE DEL PROYECTO: PROYECTO DE VIVIENDA NUEVA EN EL MUNICIPIO DE VILLA TUNARI - FASE(XXXII) 2023 - COCHABAMBA	
COMUNIDADES : VARIOS	MUNICIPIO : VILLA TUNARI
PROVINCIA : CHAPARE	DEPARTAMENTO : COCHABAMBA

DISEÑO ARQUITECTONICO :	REVISADO Y APROBADO :	FECHA : Gestión 2025
		SUPERFICIE : 52.23 m2
		ESCALA : 1:75
		LAMINA : 10 / 13

MODULO: VIVIENDA NUEVA - TIPO 2

DOS DORMITORIOS, AREA SOCIAL, COCINA Y BAÑO

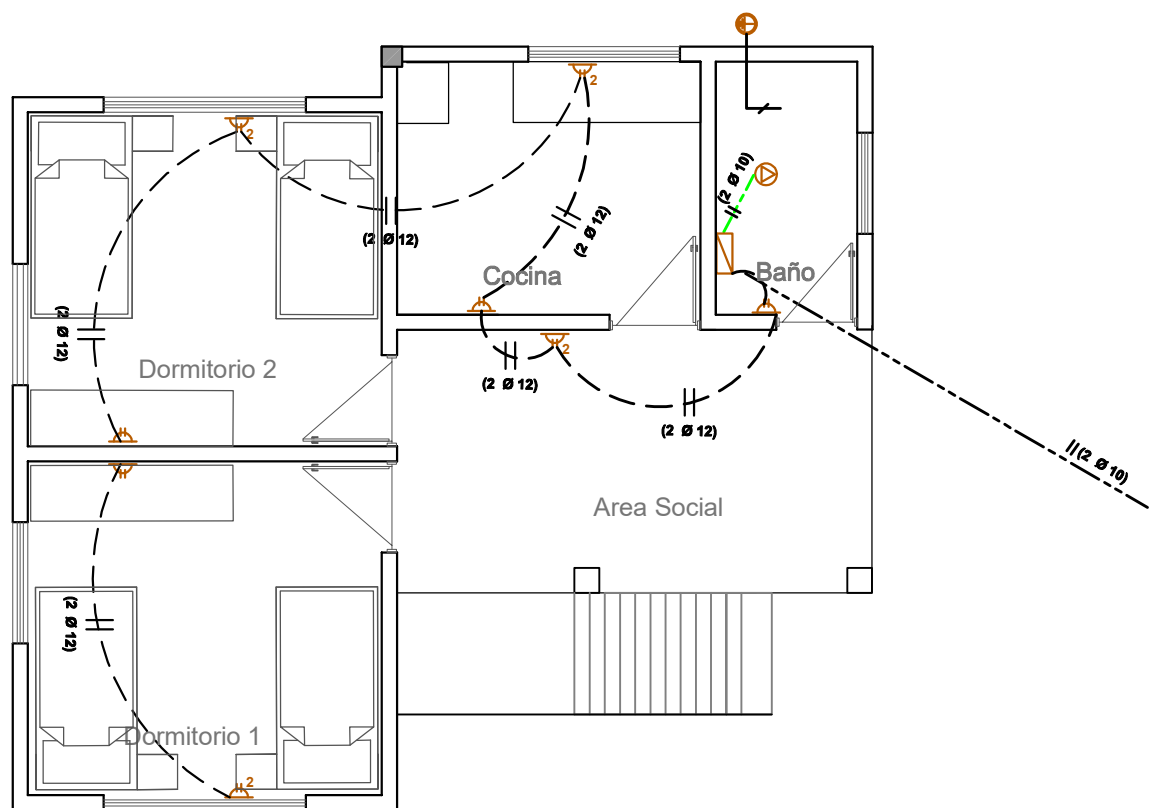

SIMBOLIGIA

	FOCO AHORRADOR
	INTERRUPTOR SIMPLE
	TOMACORRIENTE
	TOMACORRIENTE DOBLE
	TOMA DE FUERZA
	PUESTA A TIERRA
	TABLERO DE DISTRIBUCION
AWG Nº 14	CABLE Nº 14 ILUMINACION
AWG Nº 12	CABLE Nº 12 TOMACORRIENTE
AWG Nº 10	CABLE Nº 10 T. FUERZA

INSTALACION
TOMACORRIENTES

AGENCIA ESTATAL DE VIVIENDA

NOMBRE DEL PROYECTO: PROYECTO DE VIVIENDA NUEVA EN EL MUNICIPIO DE VILLA TUNARI - FASE(XXXII) 2023 - COCHABAMBA	
COMUNIDADES : VARIOS	MUNICIPIO : VILLA TUNARI
PROVINCIA : CHAPARE	DEPARTAMENTO : COCHABAMBA


DISEÑO ARQUITECTONICO :

REVISADO Y APROBADO :

FECHA :	Gestión 2025
SUPERFICIE :	52.23 m2
ESCALA :	1:75
LAMINA :	11 / 13

MODULO: VIVIENDA NUEVA - TIPO 2

DOS DORMITORIOS, AREA SOCIAL, COCINA Y BAÑO

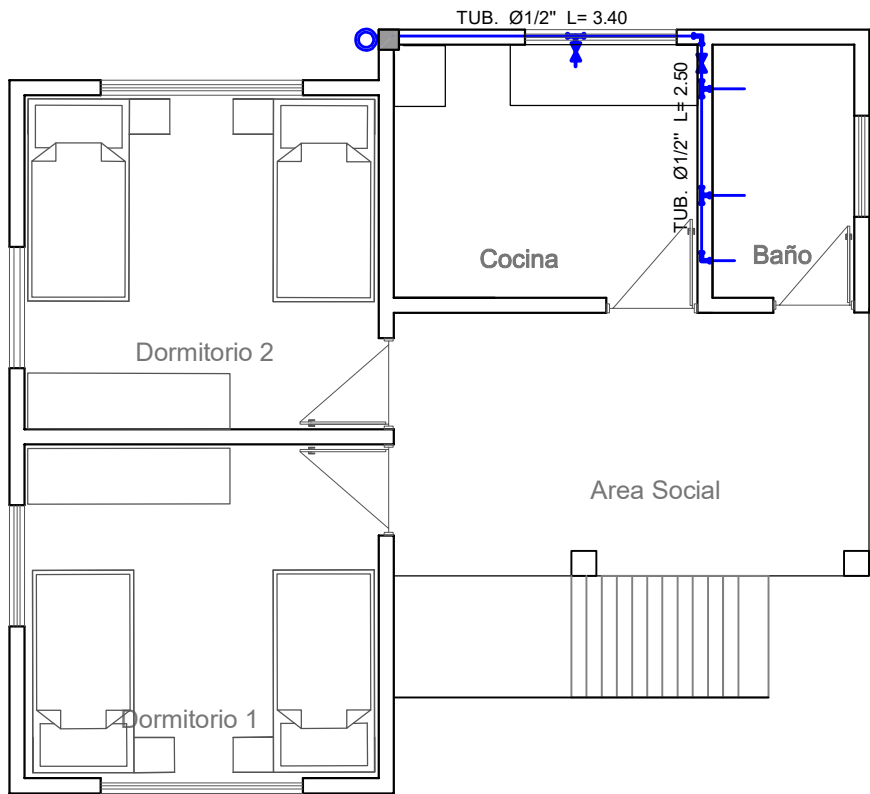

SIMBOLIGIA

AGUA POTABLE Y SANITARIA

Lp.	LAVAPLATOS
Rp.	REGILLA DE PISO
Lv.	LAVAMANOS
I.	INODORO
C1	CAMARA DE INSPECCION
Ø1/2"	TUBO Ø1/2" AGUA FRIA
TS PVCØ2"	TUBO Ø 2" DESAGUE
TS PVCØ4"	TUBO Ø 4" DESAGUE

INSTALACION

AGUA POTABLE

AGENCIA ESTATAL DE VIVIENDA			
NOMBRE DEL PROYECTO: PROYECTO DE VIVIENDA NUEVA EN EL MUNICIPIO DE VILLA TUNARI - FASE(XXXII) 2023 - COCHABAMBA			
COMUNIDADES : VARIOS		MUNICIPIO : VILLA TUNARI	
PROVINCIA : CHAPARE		DEPARTAMENTO : COCHABAMBA	

DISEÑO ARQUITECTONICO :	REVISADO Y APROBADO :	FECHA : Gestión 2025
		SUPERFICIE : 52.23 m2
		ESCALA : 1:75
		LAMINA : 12 / 13




MODULO: VIVIENDA NUEVA - TIPO 2

DOS DORMITORIOS, AREA SOCIAL, COCINA Y BAÑO

SIMBOLIGIA

AGUA POTABLE Y SANITARIA

Lp.	LAVAPLATOS
Cr.	CAMARA DE REGISTRO
Rp.	REGILLA DE PISO
Lv.	LAVAMANOS
I.	INODORO
C1	CAMARA DE INSPECCION
Ø1/2"	TUBO Ø1/2" AGUA FRIA
TS PVCØ2"	TUBO Ø 2" DESAGUE
TS PVCØ4"	TUBO Ø 4" DESAGUE

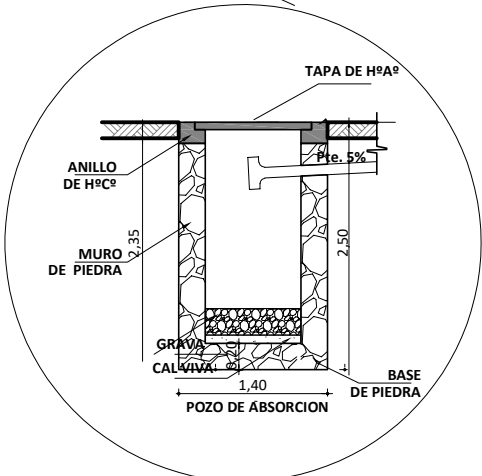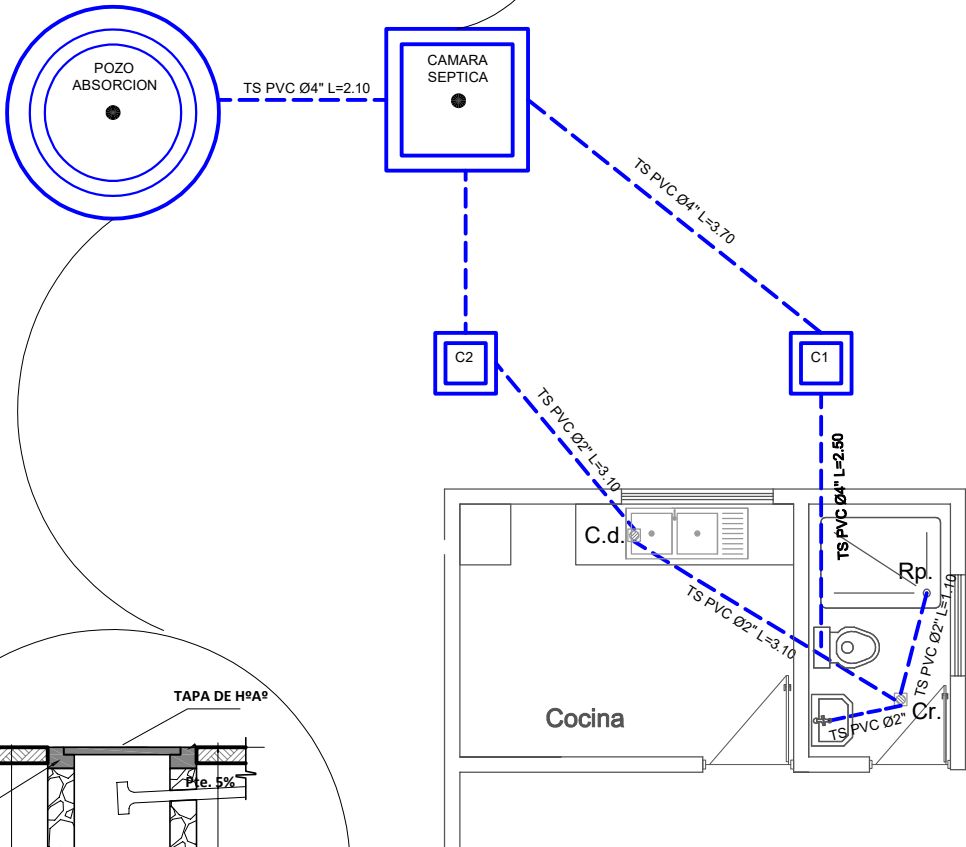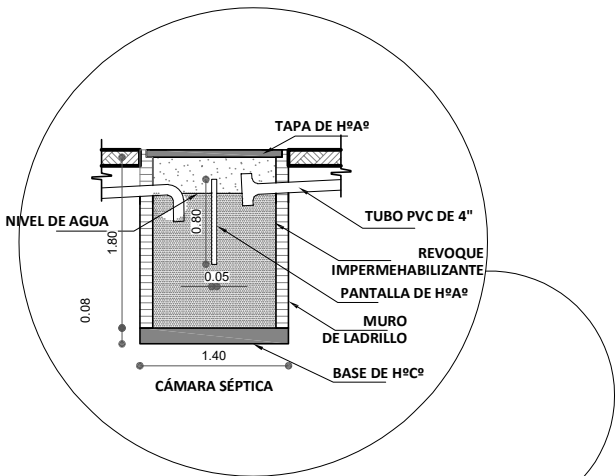


INSTALACION

DESAGUE

AGENCIA ESTATAL DE VIVIENDA	
NOMBRE DEL PROYECTO: PROYECTO DE VIVIENDA NUEVA EN EL MUNICIPIO DE VILLA TUNARI - FASE(XXXII) 2023 - COCHABAMBA	
COMUNIDADES : VARIOS	MUNICIPIO : VILLA TUNARI
PROVINCIA : CHAPARE	DEPARTAMENTO : COCHABAMBA

DISEÑO ARQUITECTONICO :	REVISADO Y APROBADO :	FECHA :
		Gestión 2025
		SUPERFICIE : 52.23 m2
		ESCALA : 1:75
		LAMINA : 13 / 13


DETALLE: CONSTRUCTIVO

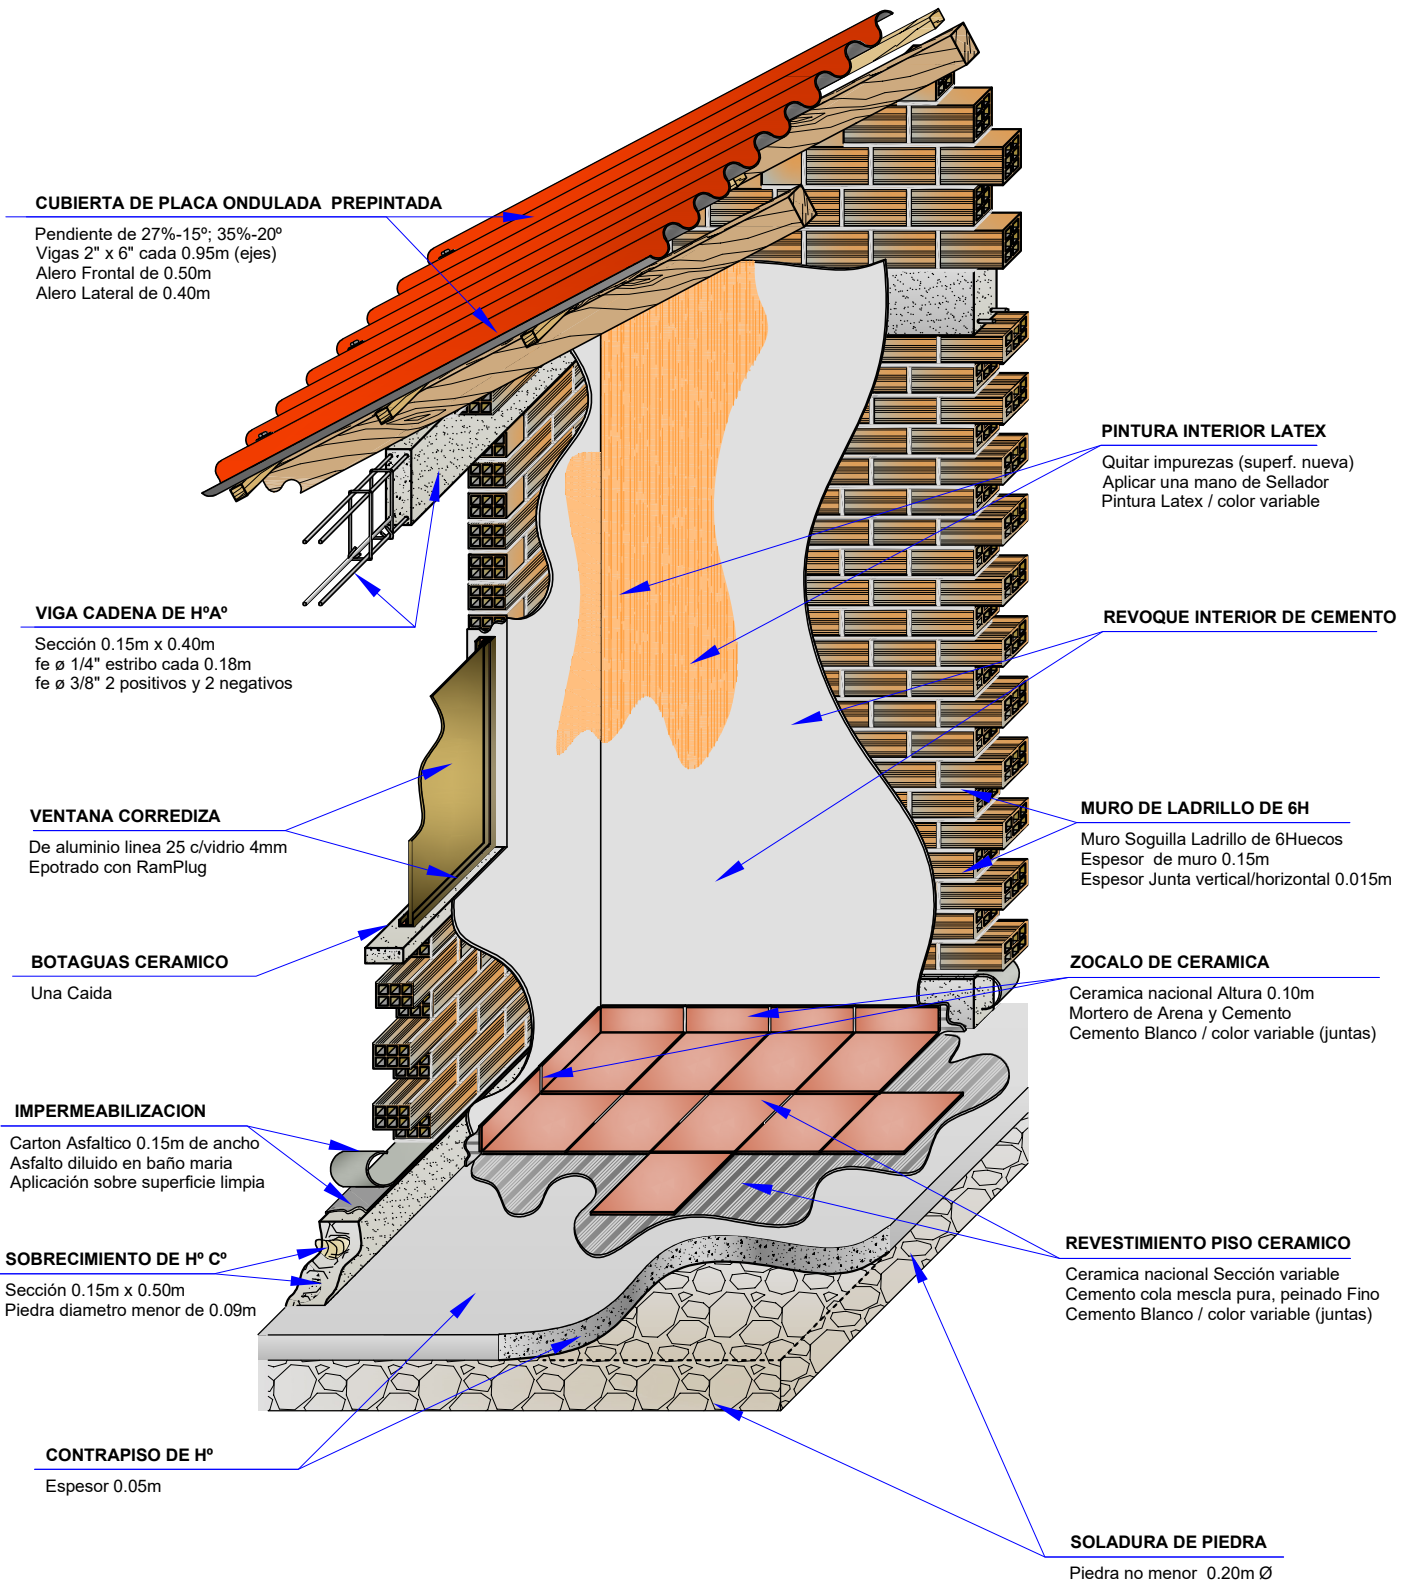

AGENCIA ESTATAL DE VIVIENDA	
NOMBRE DEL PROYECTO: PROYECTO DE VIVIENDA NUEVA EN EL MUNICIPIO DE VILLA TUNARI - FASE(XXXII) 2023 - COCHABAMBA	
COMUNIDADES : VARIOS	MUNICIPIO : VILLA TUNARI
PROVINCIA : CHAPARE	DEPARTAMENTO : COCHABAMBA

DISEÑO ARQUITECTONICO :	REVISADO Y APROBADO :	FECHA : Gestión 2025
		SUPERFICIE :
		ESCALA :
		LAMINA : 1 / 15



DETALLE: CORTE DE BORDE

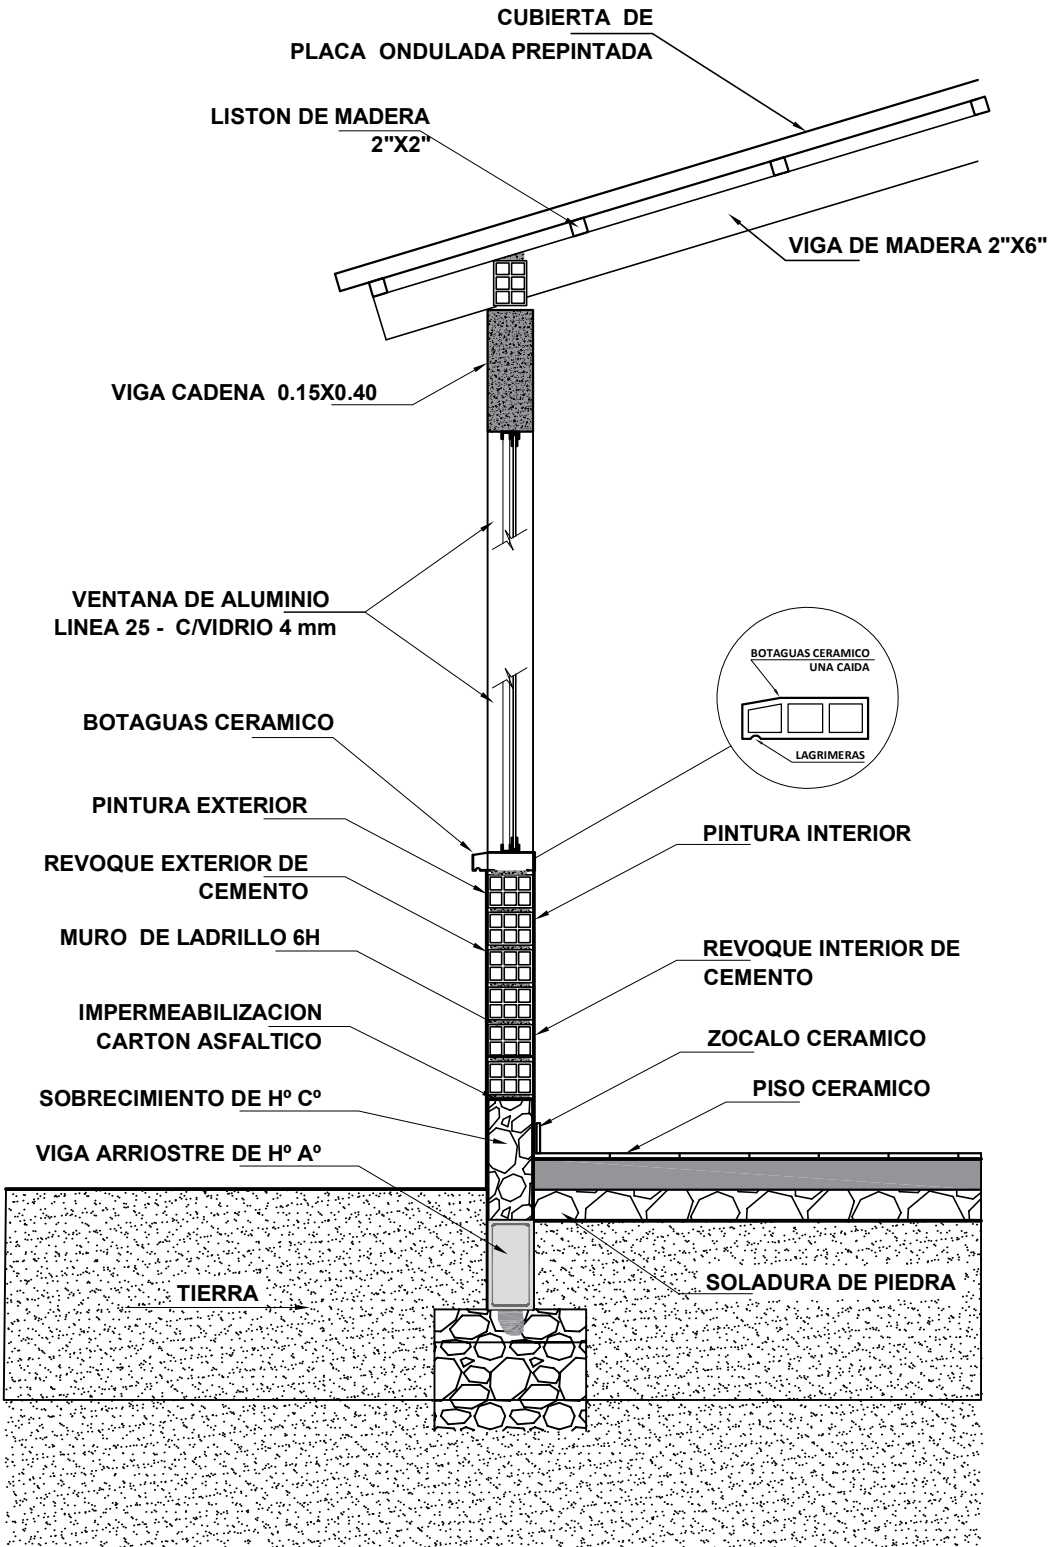

AGENCIA ESTATAL DE VIVIENDA	
NOMBRE DEL PROYECTO: PROYECTO DE VIVIENDA NUEVA EN EL MUNICIPIO DE VILLA TUNARI - FASE(XXXII) 2023 - COCHABAMBA	
COMUNIDADES : VARIOS	MUNICIPIO : VILLA TUNARI
PROVINCIA : CHAPARE	DEPARTAMENTO : COCHABAMBA

DISEÑO ARQUITECTONICO :	REVISADO Y APROBADO :	FECHA : Gestión 2025
		SUPERFICIE : ESCALA : 1:20
		LAMINA : 2 / 15


DETALLE: MESON DE H°A°

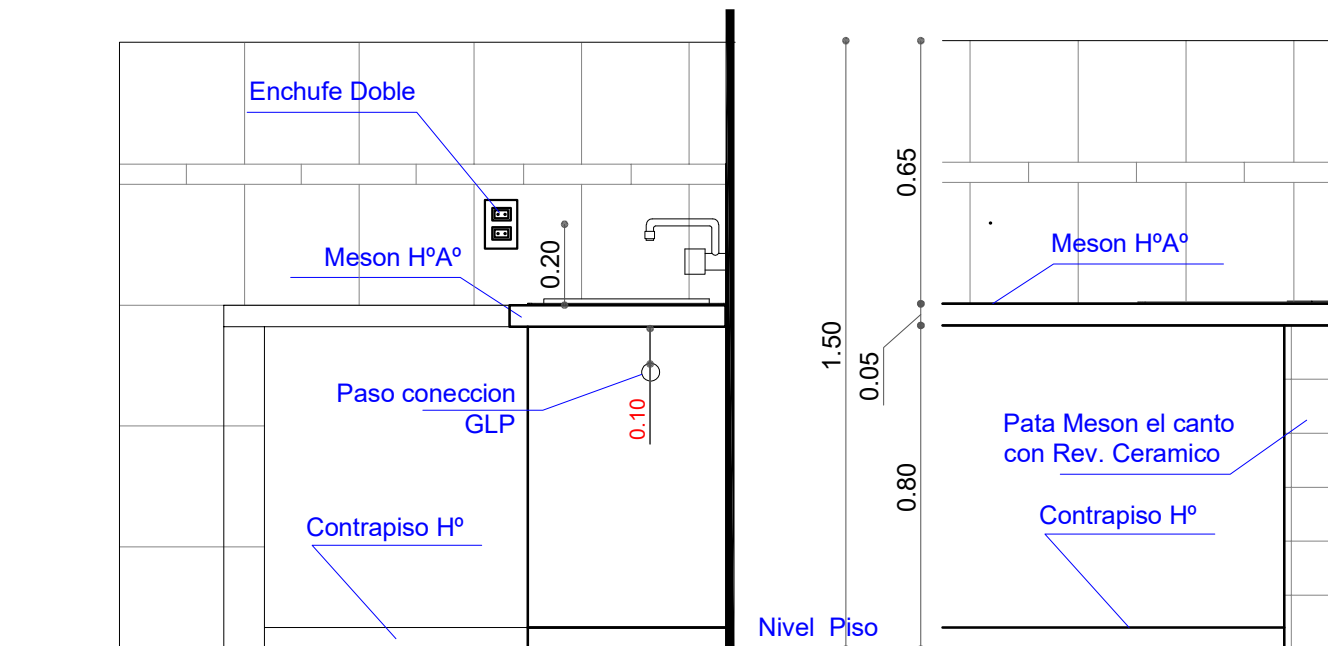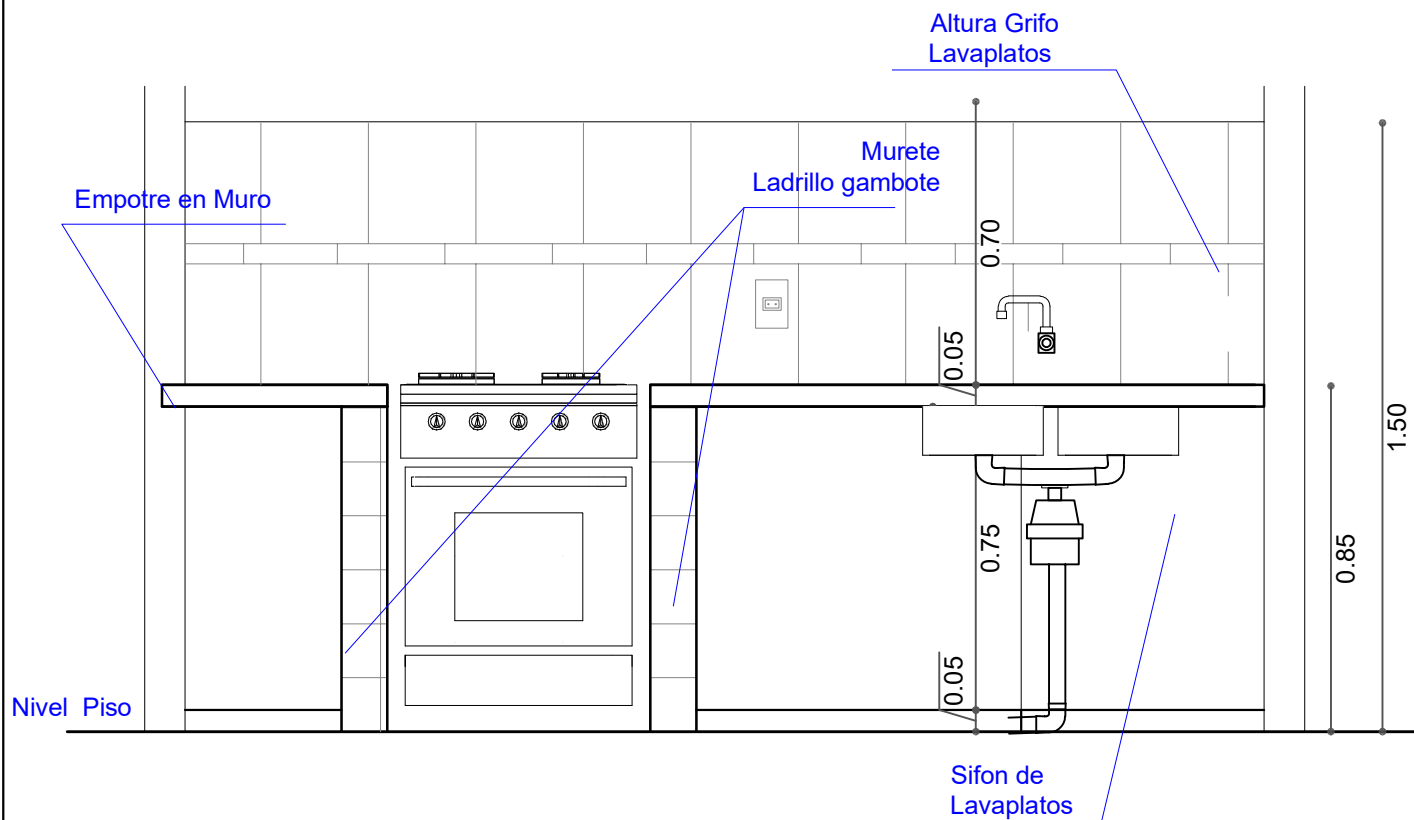

AGENCIA ESTATAL DE VIVIENDA	
NOMBRE DEL PROYECTO: PROYECTO DE VIVIENDA NUEVA EN EL MUNICIPIO DE VILLA TUNARI - FASE(XXXII) 2023 - COCHABAMBA	
COMUNIDADES : VARIOS	MUNICIPIO : VILLA TUNARI
PROVINCIA : CHAPARE	DEPARTAMENTO : COCHABAMBA

DISEÑO ARQUITECTONICO :	REVISADO Y APROBADO :	FECHA :
		Gestión 2025
		SUPERFICIE :
		ESCALA : 1:25
		LAMINA : 3 / 15


DETALLE: CAMARA DE INSPECCION

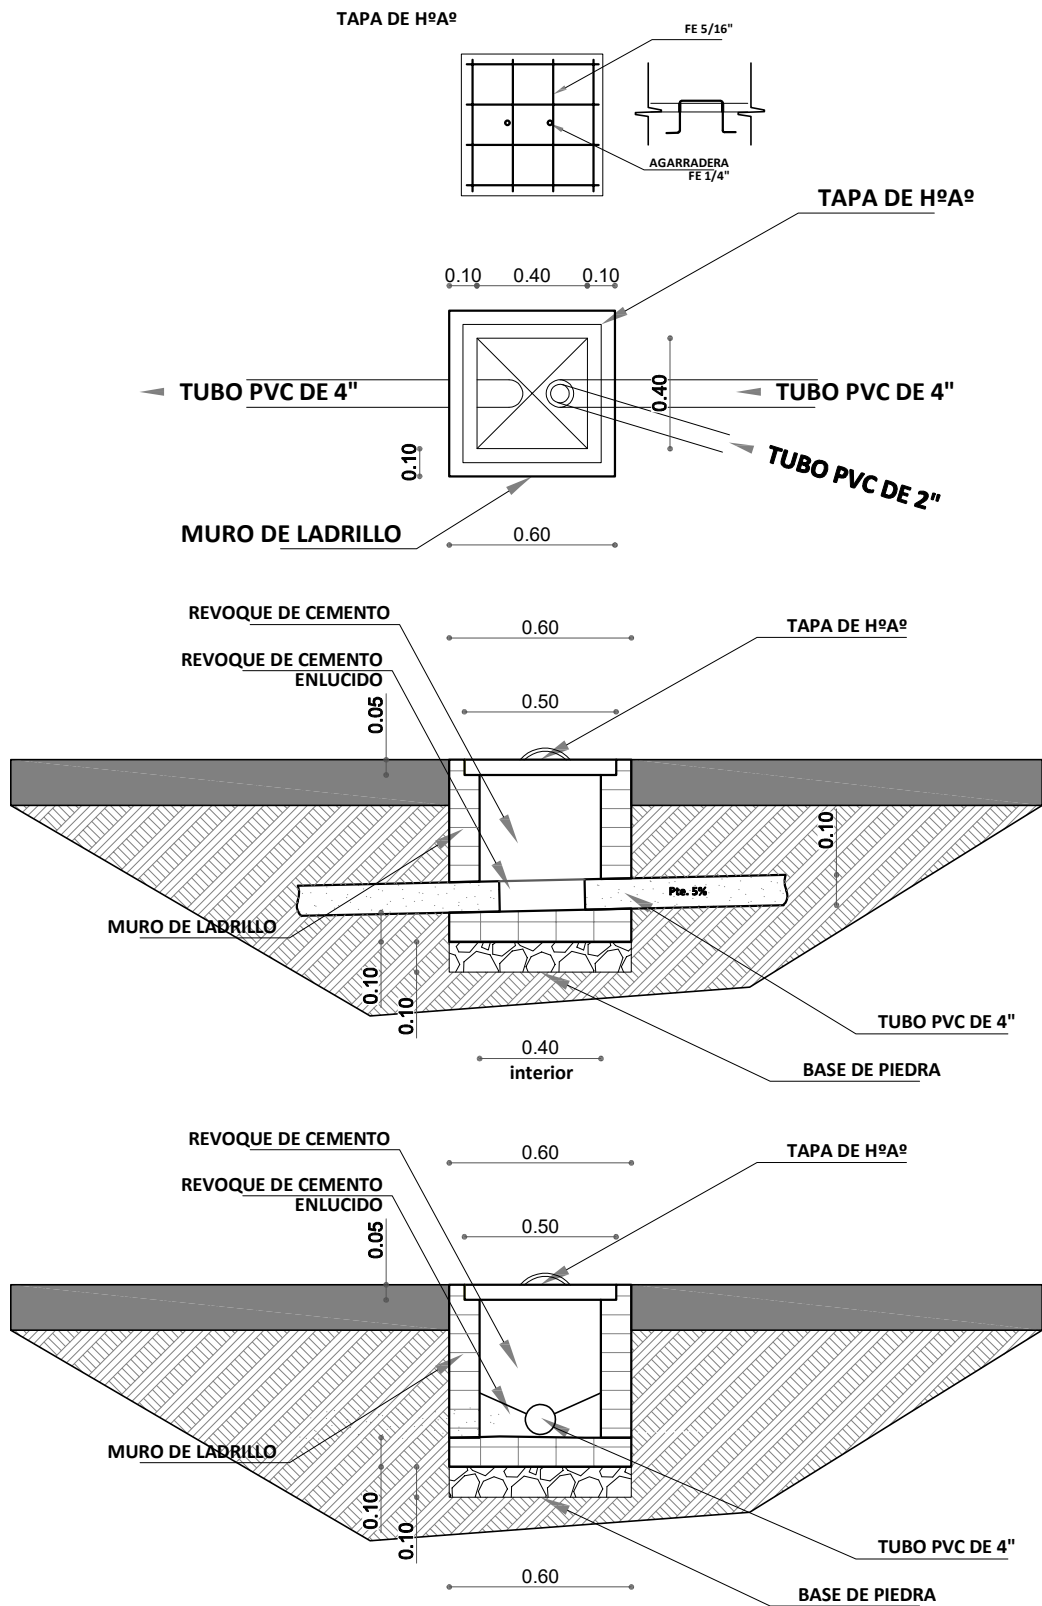

AGENCIA ESTATAL DE VIVIENDA	
NOMBRE DEL PROYECTO: PROYECTO DE VIVIENDA NUEVA EN EL MUNICIPIO DE VILLA TUNARI - FASE(XXXII) 2023 - COCHABAMBA	
COMUNIDADES : VARIOS	MUNICIPIO : VILLA TUNARI
PROVINCIA : CHAPARE	DEPARTAMENTO : COCHABAMBA

DISEÑO ARQUITECTONICO :	REVISADO Y APROBADO :	FECHA :
		Gestión 2025
		SUPERFICIE :
		ESCALA : 1:25
		LAMINA : 4 / 15


DETALLE: CAMARA SEPTICA Y POZO DE ABSORCION

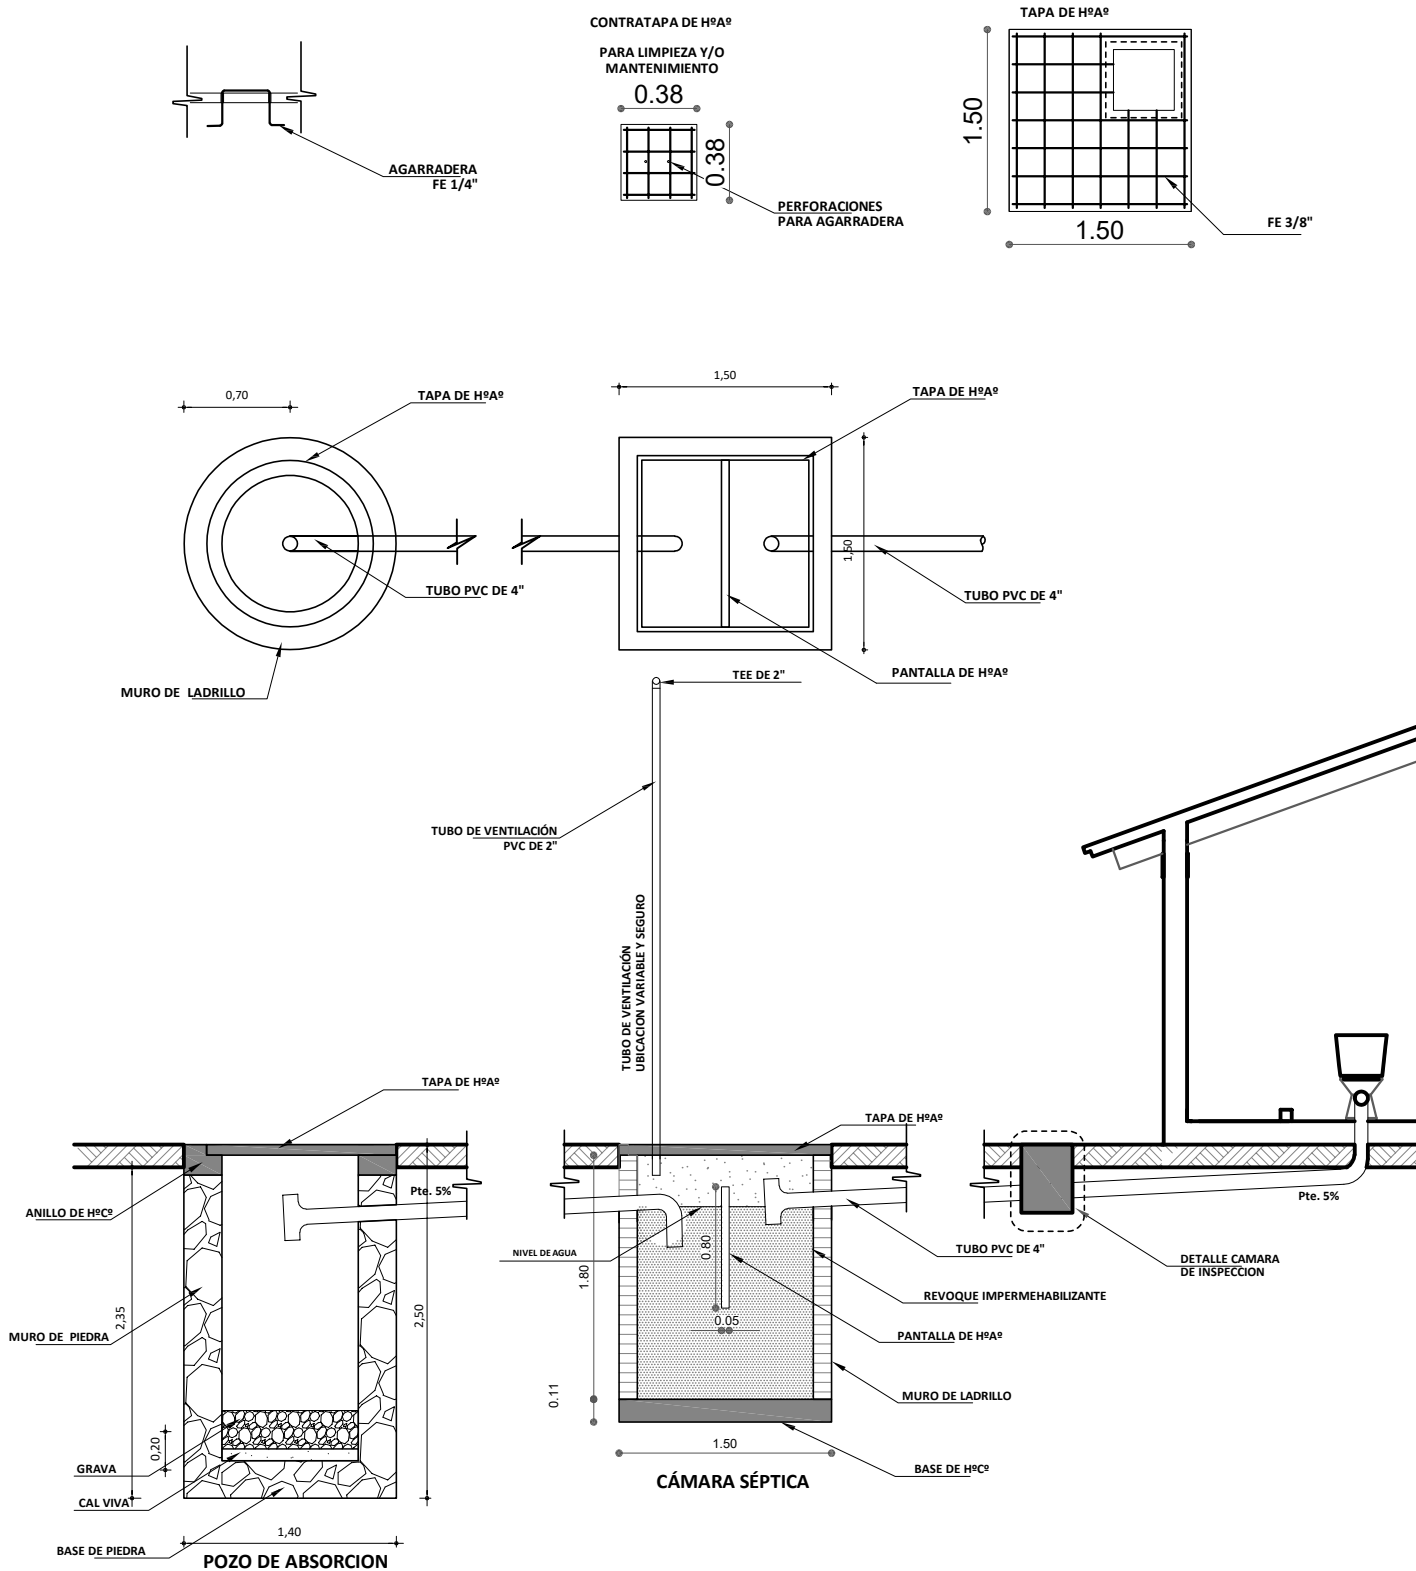



AGENCIA ESTATAL DE VIVIENDA	
NOMBRE DEL PROYECTO: PROYECTO DE VIVIENDA NUEVA EN EL MUNICIPIO DE VILLA TUNARI - FASE(XXXII) 2023 - COCHABAMBA	
COMUNIDADES : VARIOS	MUNICIPIO : VILLA TUNARI
PROVINCIA : CHAPARE	DEPARTAMENTO : COCHABAMBA

DISEÑO ARQUITECTONICO :	REVISADO Y APROBADO :	FECHA : Gestión 2025
		SUPERFICIE :
		ESCALA : 1:50
		LAMINA : 5 / 15

DETALLE HORMIGON ARMADO

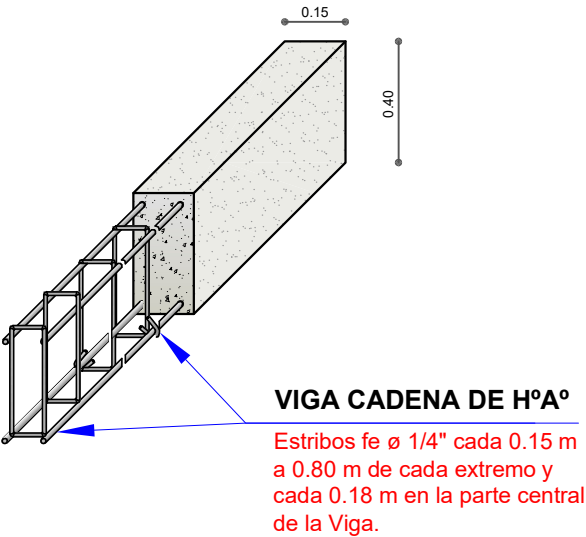



DETALLE VIGA CADENA DE Hº Aº

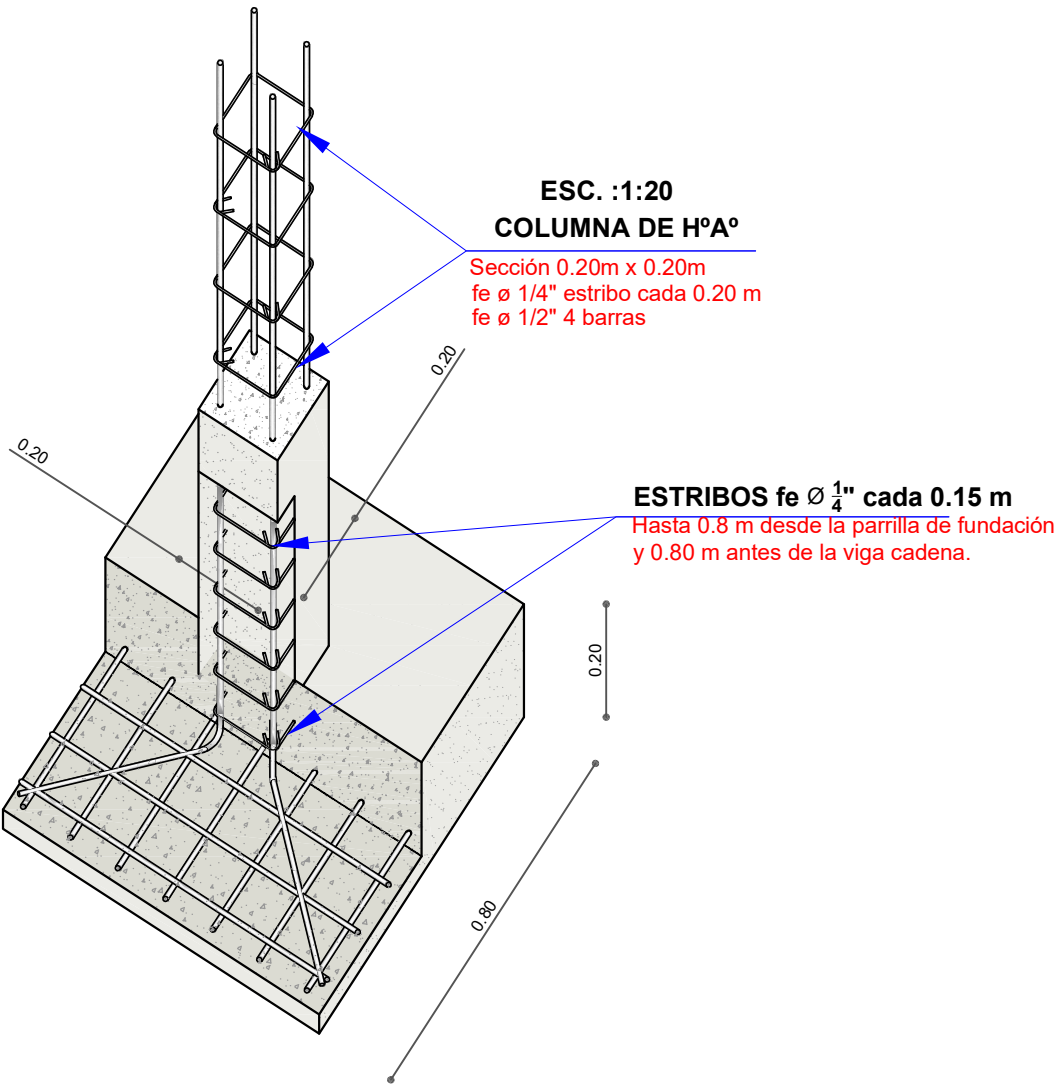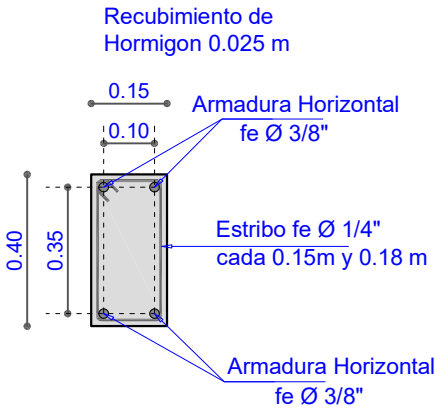

AGENCIA ESTATAL DE VIVIENDA	
NOMBRE DEL PROYECTO: PROYECTO DE VIVIENDA NUEVA EN EL MUNICIPIO DE VILLA TUNARI - FASE(XXXII) 2023 - COCHABAMBA	
COMUNIDADES : VARIOS	MUNICIPIO : VILLA TUNARI
PROVINCIA : CHAPARE	DEPARTAMENTO : COCHABAMBA

DISEÑO ARQUITECTONICO :	REVISADO Y APROBADO :	FECHA : Gestión 2025
		SUPERFICIE :
		ESCALA : 1:25
		LAMINA : 6 / 15

DETALLE: ACCESORIOS BAÑO

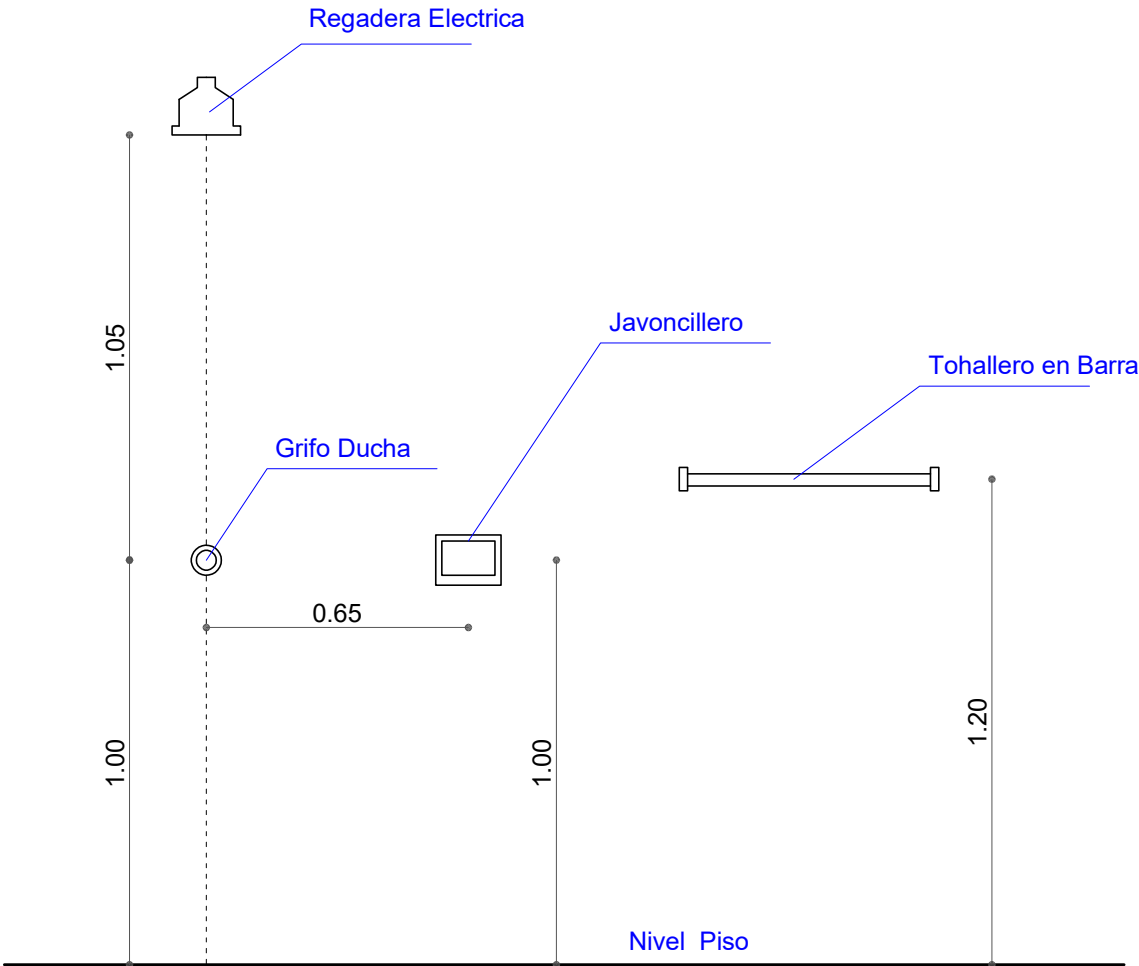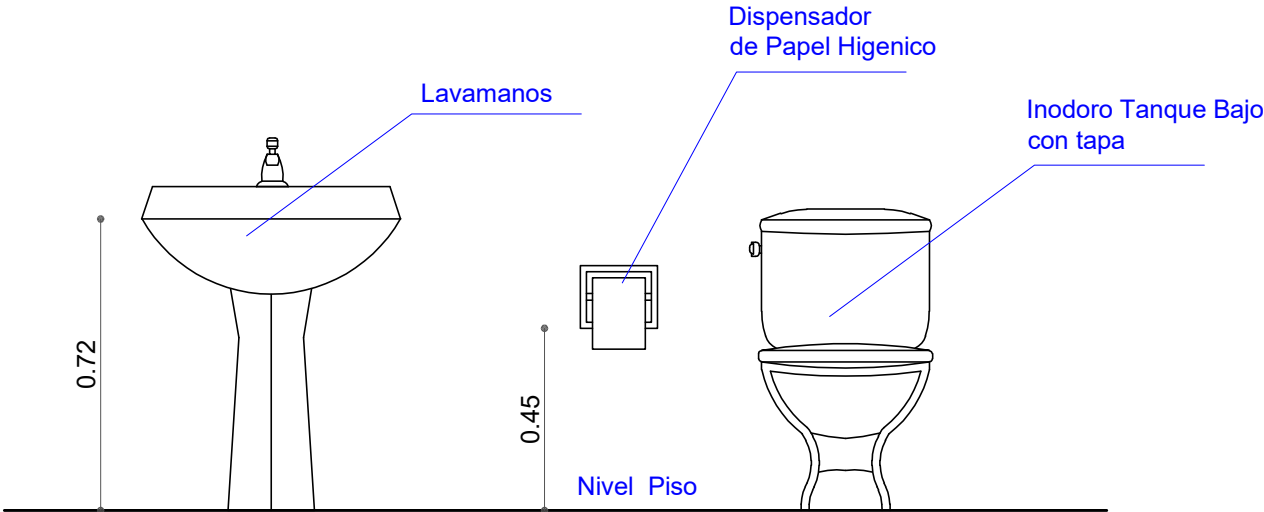


AGENCIA ESTATAL DE VIVIENDA	
NOMBRE DEL PROYECTO: PROYECTO DE VIVIENDA NUEVA EN EL MUNICIPIO DE VILLA TUNARI - FASE(XXXII) 2023 - COCHABAMBA	
COMUNIDADES : VARIOS	MUNICIPIO : VILLA TUNARI
PROVINCIA : CHAPARE	DEPARTAMENTO : COCHABAMBA

DISEÑO ARQUITECTONICO :	REVISADO Y APROBADO :	FECHA : Gestión 2025
		SUPERFICIE :
		ESCALA : 1:25
		LAMINA : 7 / 15

DETALLE: ACCESOS DE AGUA


TANQUE DE AGUA DE 450 LTS.

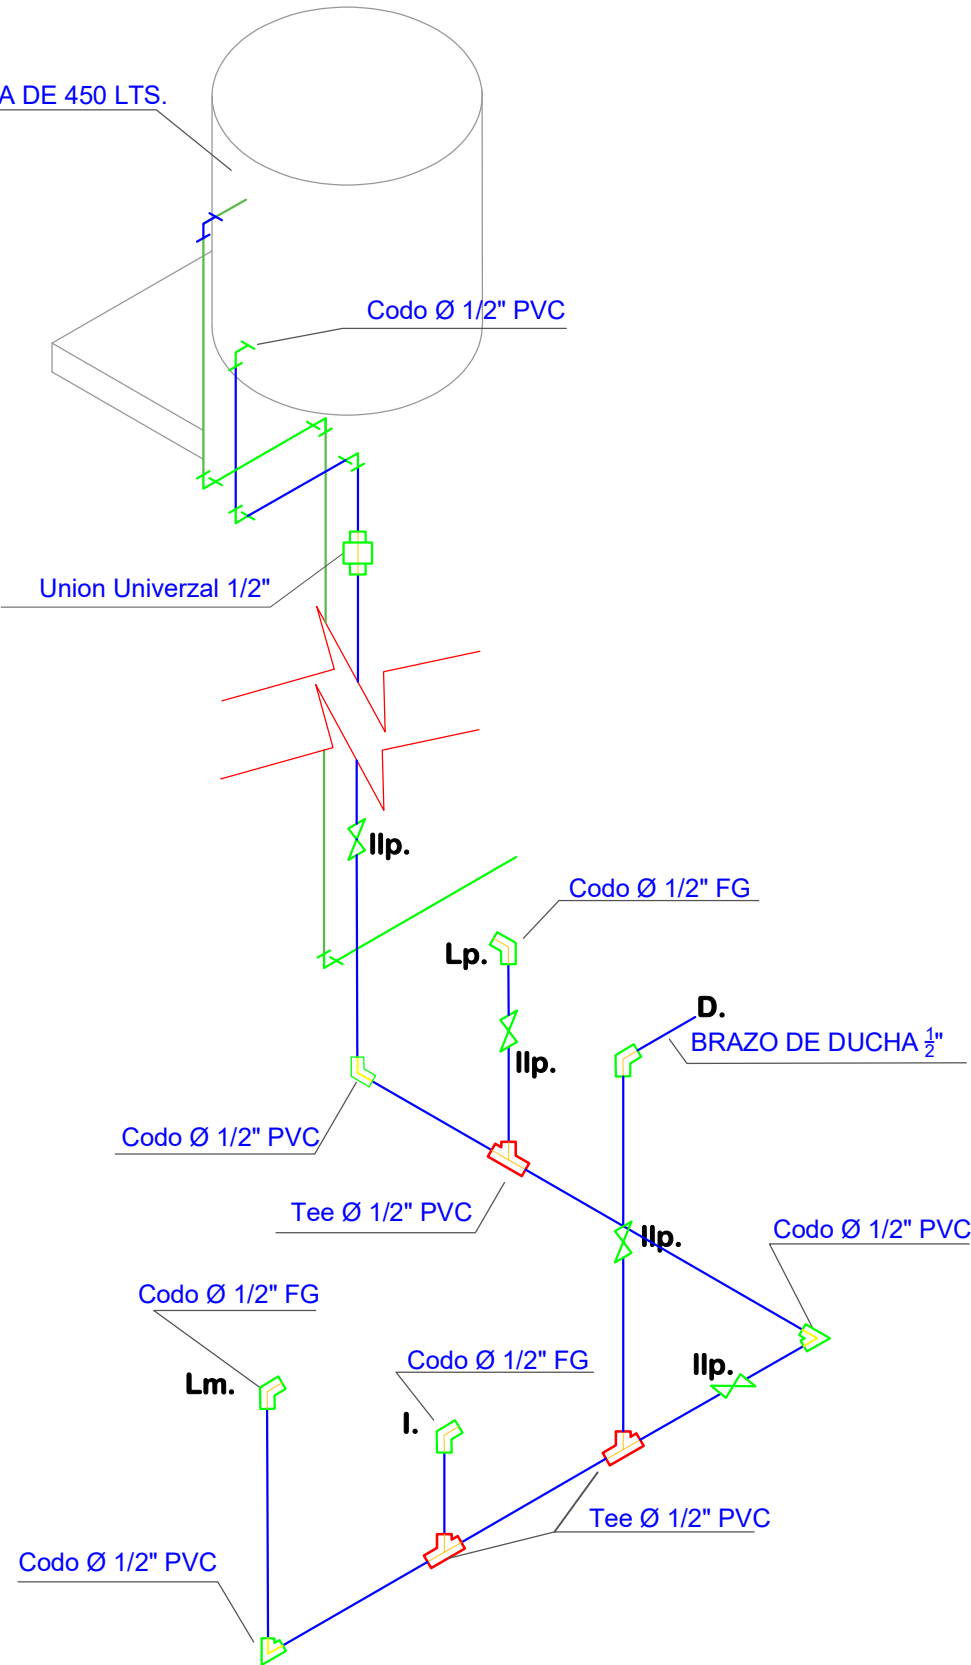

AGENCIA ESTATAL DE VIVIENDA	
NOMBRE DEL PROYECTO: PROYECTO DE VIVIENDA NUEVA EN EL MUNICIPIO DE VILLA TUNARI - FASE(XXXII) 2023 - COCHABAMBA	
COMUNIDADES : VARIOS	MUNICIPIO : VILLA TUNARI
PROVINCIA : CHAPARE	DEPARTAMENTO : COCHABAMBA

DISEÑO ARQUITECTONICO :	REVISADO Y APROBADO :	FECHA : Gestión 2025
		SUPERFICIE : ESCALA : 1:25 LAMINA : 8 / 15



DETALLE: INSTALACION INODORO

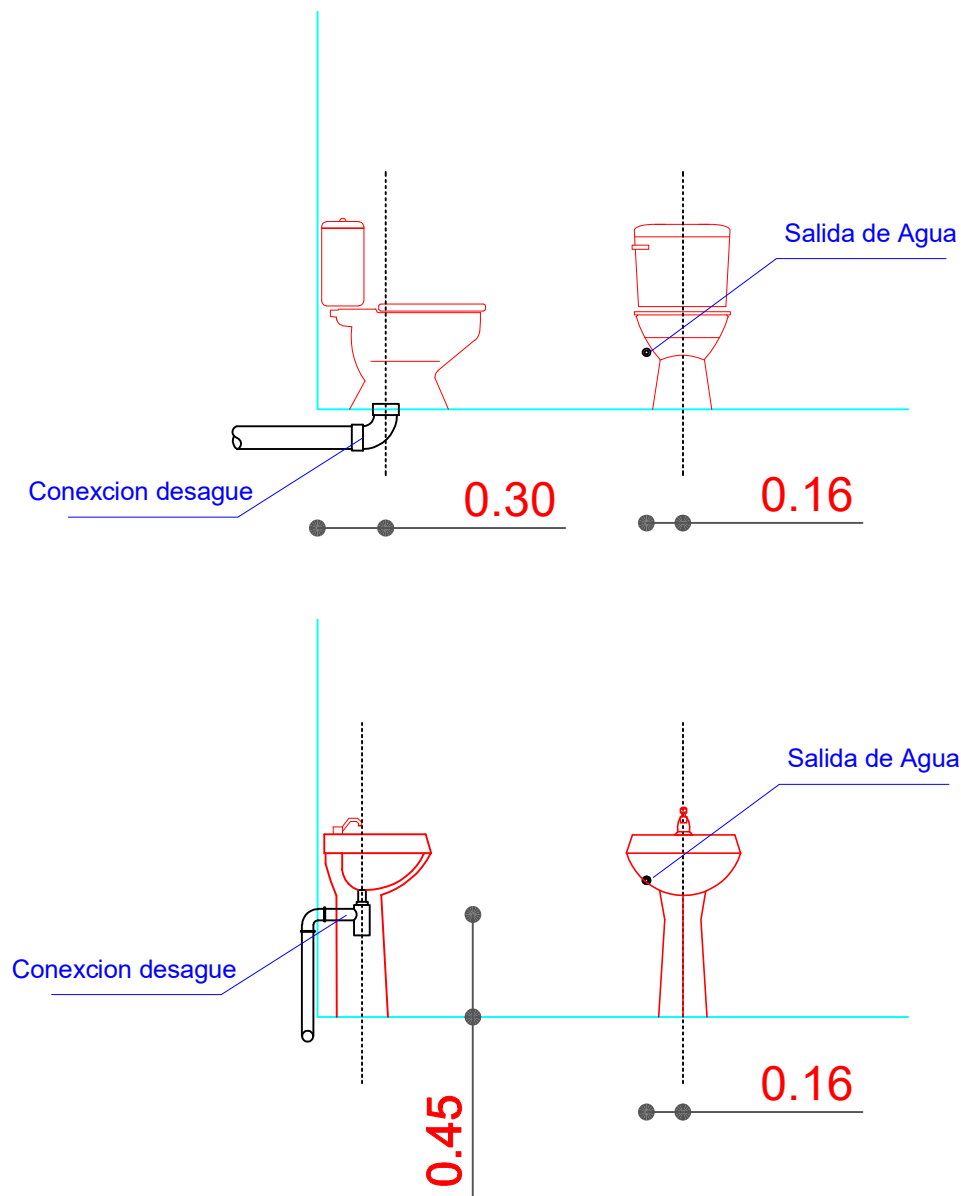

AGENCIA ESTATAL DE VIVIENDA	
NOMBRE DEL PROYECTO: PROYECTO DE VIVIENDA NUEVA EN EL MUNICIPIO DE VILLA TUNARI - FASE(XXXII) 2023 - COCHABAMBA	
COMUNIDADES : VARIOS	MUNICIPIO : VILLA TUNARI
PROVINCIA : CHAPARE	DEPARTAMENTO : COCHABAMBA

DISEÑO ARQUITECTONICO :	REVISADO Y APROBADO :	FECHA : Gestión 2025
		SUPERFICIE : ESCALA : 1:25 LAMINA : 9 / 15

DETALLE: INSTALACION ELECTRICA

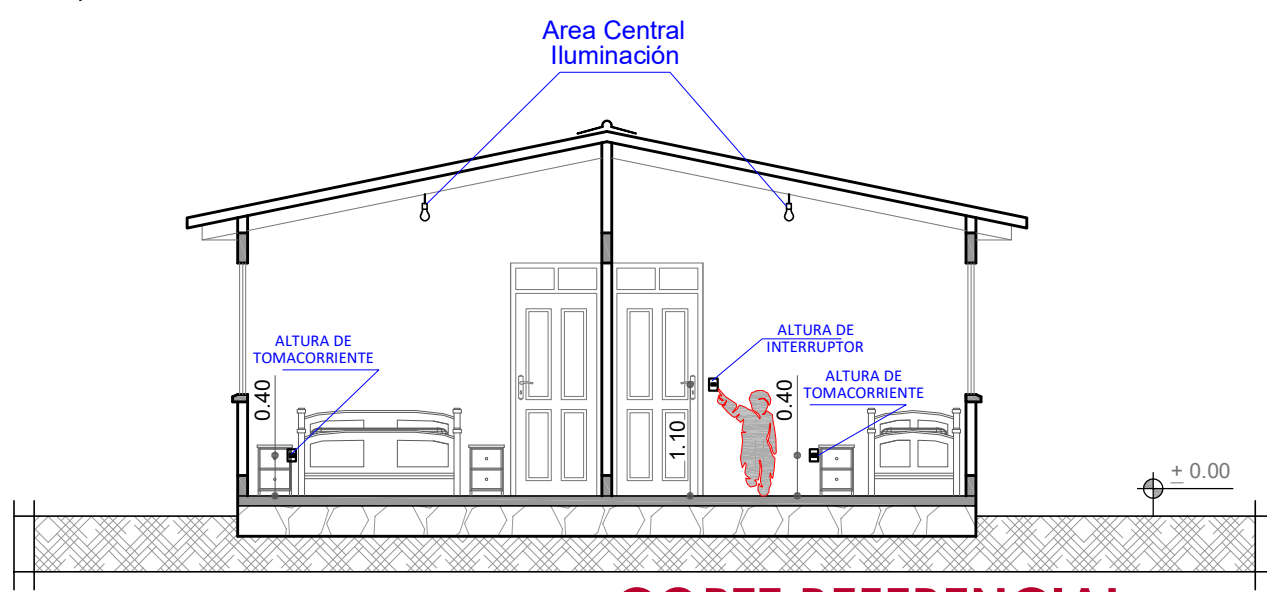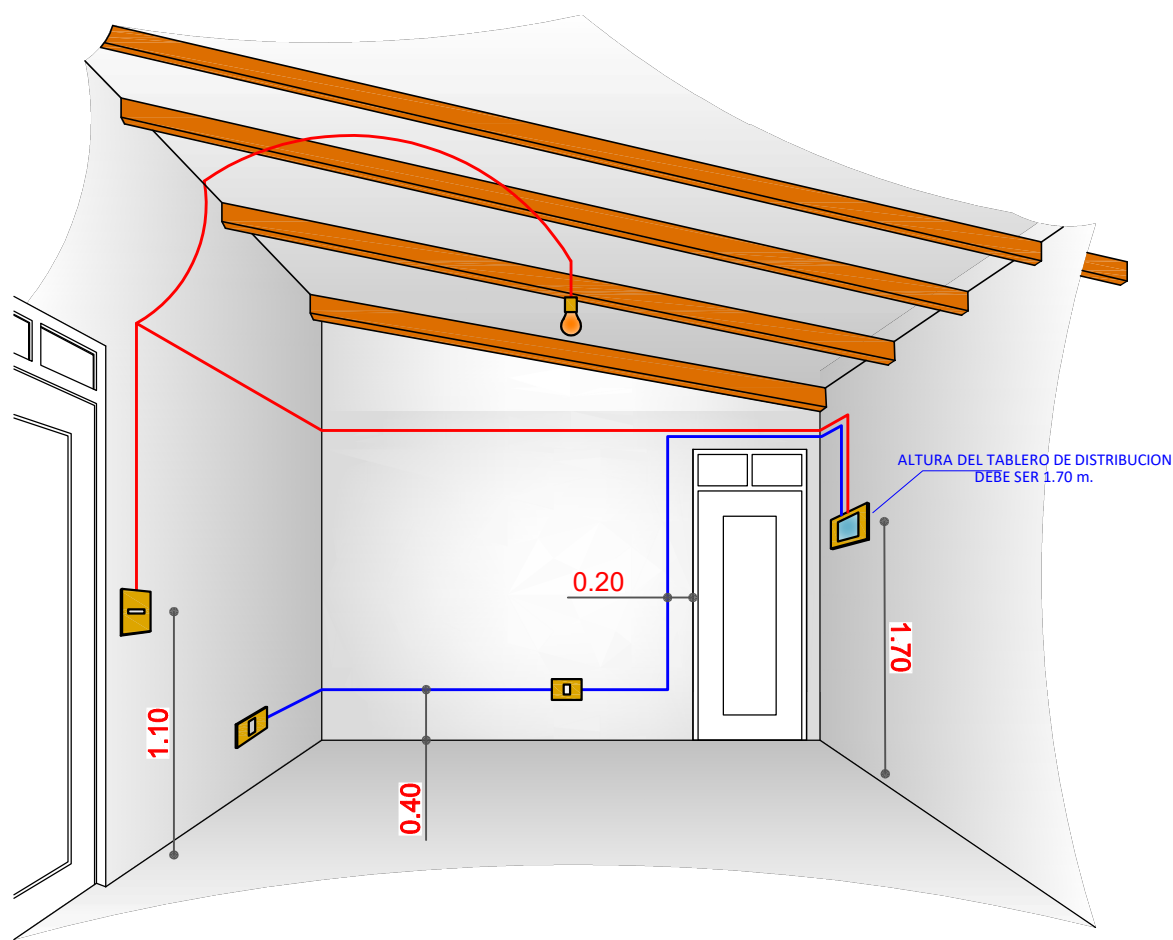


CORTE REFERENCIAL

AGENCIA ESTATAL DE VIVIENDA	
NOMBRE DEL PROYECTO: PROYECTO DE VIVIENDA NUEVA EN EL MUNICIPIO DE VILLA TUNARI - FASE(XXXII) 2023 - COCHABAMBA	
COMUNIDADES : VARIOS	MUNICIPIO : VILLA TUNARI
PROVINCIA : CHAPARE	DEPARTAMENTO : COCHABAMBA

DISEÑO ARQUITECTONICO :	REVISADO Y APROBADO :	FECHA : Gestión 2025
		SUPERFICIE :
		ESCALA : 1:25
		LAMINA : 10 / 15


DETALLE: INSTALACION ELECTRICA (DUCHA)

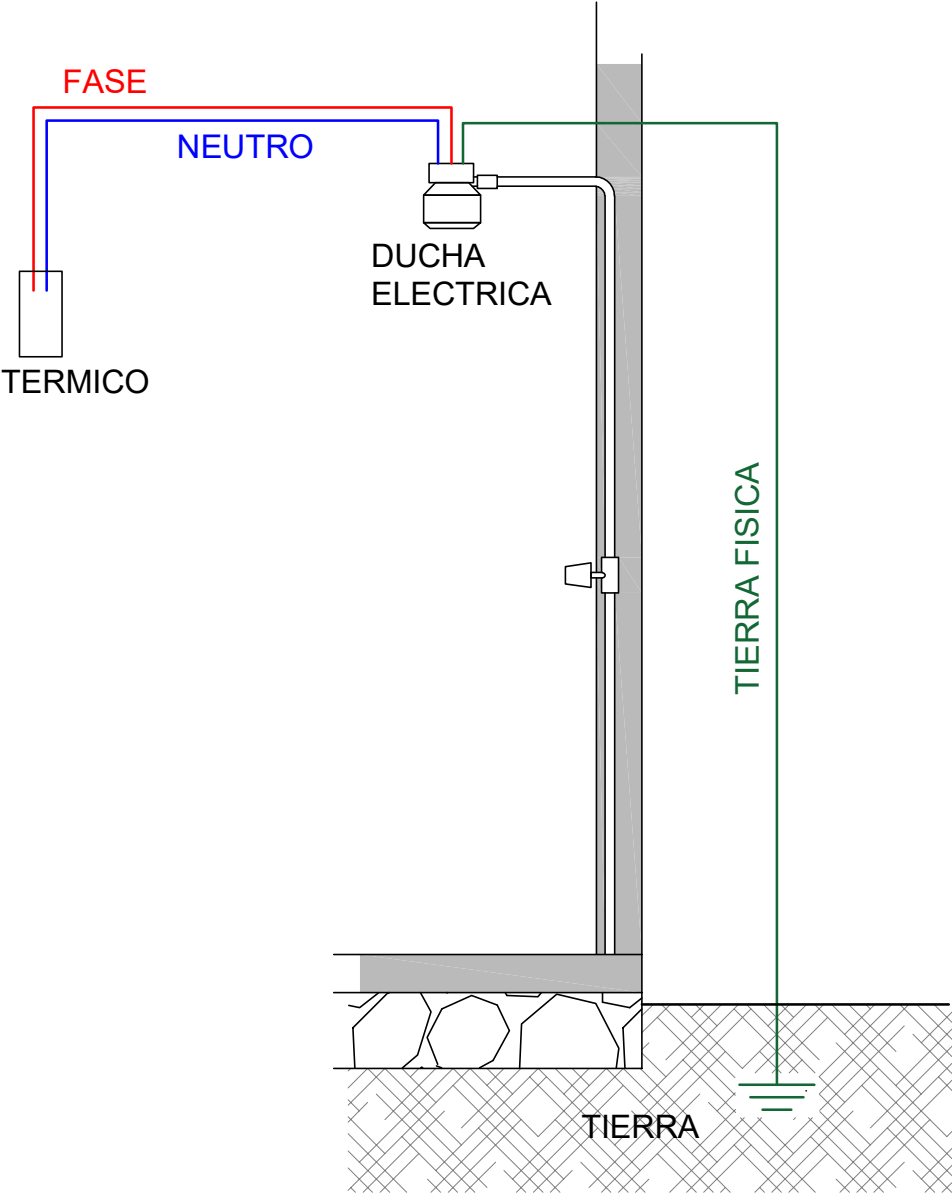

AGENCIA ESTATAL DE VIVIENDA	
NOMBRE DEL PROYECTO: PROYECTO DE VIVIENDA NUEVA EN EL MUNICIPIO DE VILLA TUNARI - FASE(XXXII) 2023 - COCHABAMBA	
COMUNIDADES : VARIOS	MUNICIPIO : VILLA TUNARI
PROVINCIA : CHAPARE	DEPARTAMENTO : COCHABAMBA


DISEÑO ARQUITECTONICO :	REVISADO Y APROBADO :	FECHA :
		Gestión 2025
		SUPERFICIE :
		ESCALA : 1:25
		LAMINA : 11 / 15

DETALLE: VENTANAS

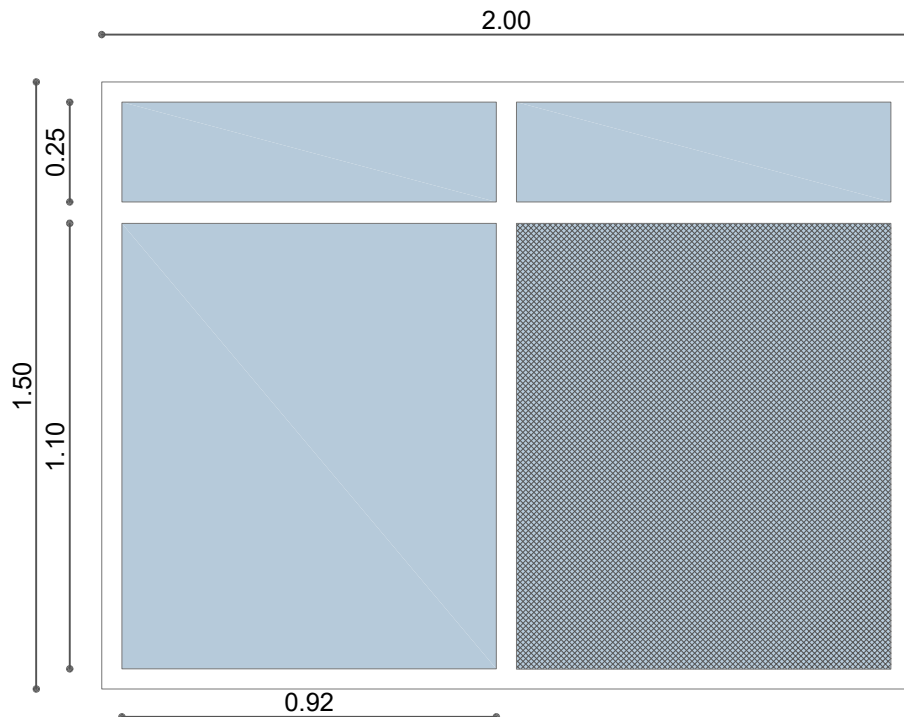


VENTANA PARA DORMITORIOS

- 1.- VENTANA DE ALUMINIO LINEA 25 + ACCESORIOS
- 2.- VIDRIO 4MM
- 3.- MARCO DE ALUMINIO LINEA 20 C/MALLA MILIMETRICA

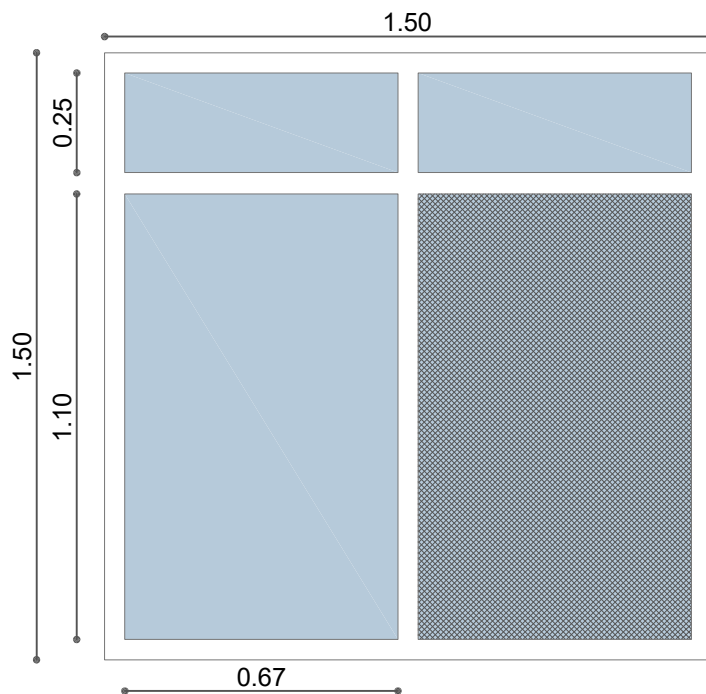

VENTANA PARA COCINA

- 1.- VENTANA DE ALUMINIO LINEA 25 + ACCESORIOS
- 2.- VIDRIO 4MM
- 3.- MARCO DE ALUMINIO LINEA 20 C/MALLA MILIMETRICA

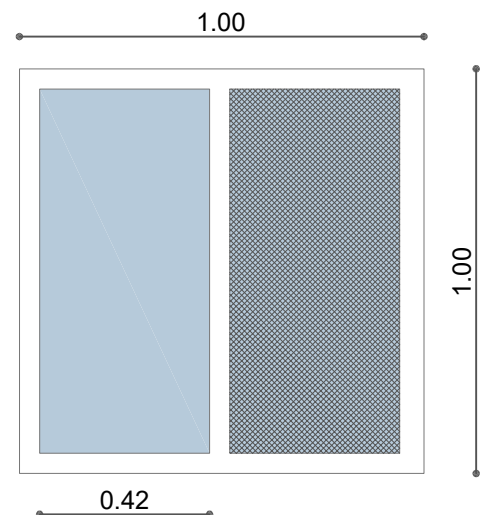


VENTANA PARA BAÑO

- 1.- VENTANA DE ALUMINIO LINEA 25 + ACCESORIOS
- 2.- VIDRIO 4MM
- 3.- MARCO DE ALUMINIO LINEA 20 C/MALLA MILIMETRICA

AGENCIA ESTATAL DE VIVIENDA	
NOMBRE DEL PROYECTO: PROYECTO DE VIVIENDA NUEVA EN EL MUNICIPIO DE VILLA TUNARI - FASE(XXXII) 2023 - COCHABAMBA	
COMUNIDADES : VARIOS	MUNICIPIO : VILLA TUNARI
PROVINCIA : CHAPARE	DEPARTAMENTO : COCHABAMBA

DISEÑO ARQUITECTONICO :	REVISADO Y APROBADO :	FECHA : Gestión 2025
		SUPERFICIE :
		ESCALA : 1:25
		LAMINA : 12 / 15


DETALLE: VENTANA DE ALUMINIO

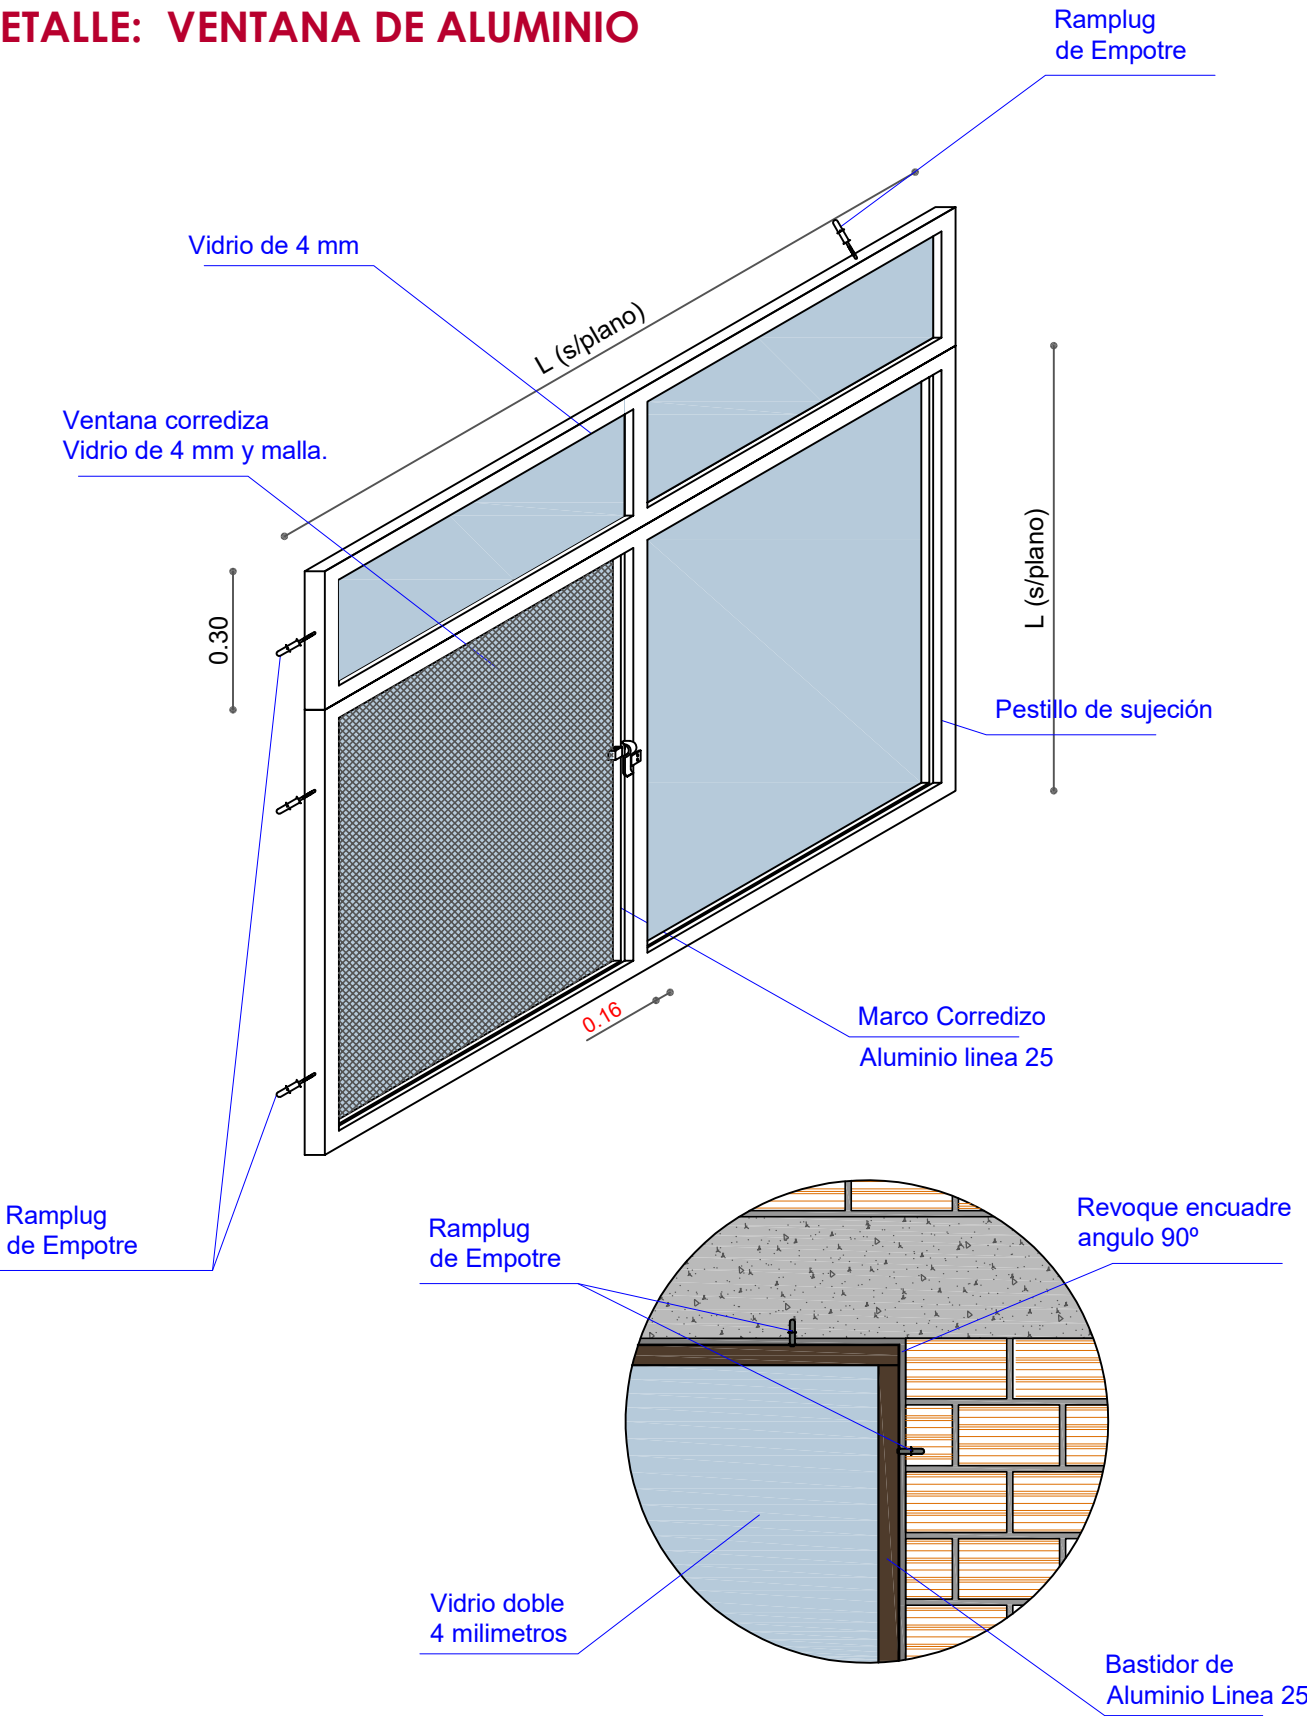

AGENCIA ESTATAL DE VIVIENDA	
NOMBRE DEL PROYECTO: PROYECTO DE VIVIENDA NUEVA EN EL MUNICIPIO DE VILLA TUNARI - FASE(XXXII) 2023 - COCHABAMBA	
COMUNIDADES : VARIOS	MUNICIPIO : VILLA TUNARI
PROVINCIA : CHAPARE	DEPARTAMENTO : COCHABAMBA



DISEÑO ARQUITECTONICO :	REVISADO Y APROBADO :	FECHA : Gestión 2025
		SUPERFICIE :
		ESCALA : 1:25
		LAMINA : 13 / 15

DETALLE: PUERTAS

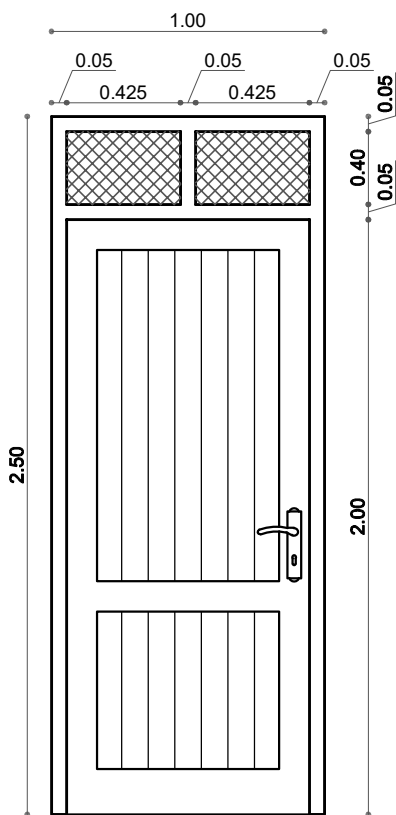

PUERTA PARA DORMITORIO, COCINA


- 1.- MARCO DE PERFIL DE ALUMINIO LINEA 35
- 2.- PUERTA DE PERFIL DE ALUMINIO LINEA 35
- 3.- CHAPA EXTERIOR Y BISAGRAS
- 4.- TRAGALUZ MALLA MILIMETRICA

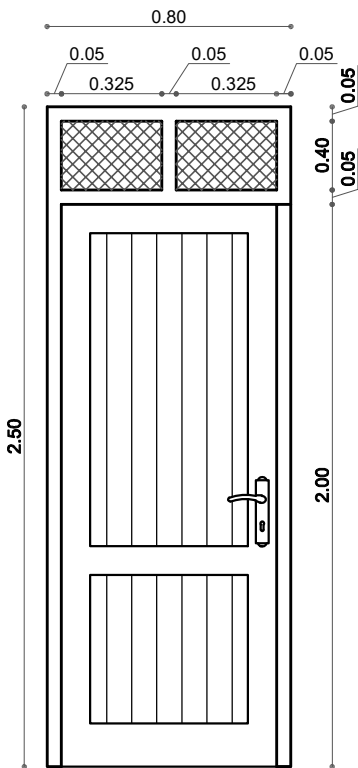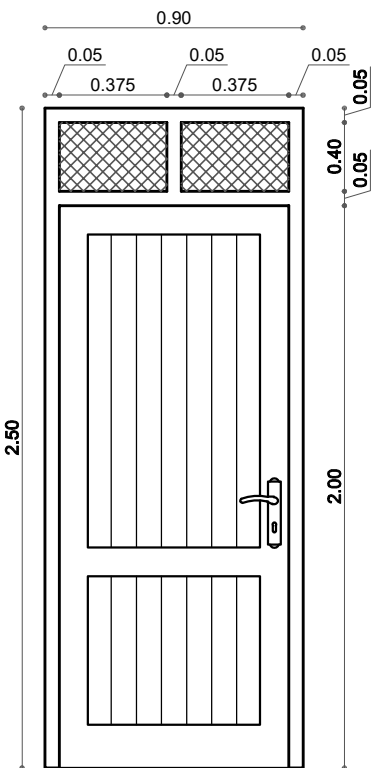

AGENCIA ESTATAL DE VIVIENDA	
NOMBRE DEL PROYECTO: PROYECTO DE VIVIENDA NUEVA EN EL MUNICIPIO DE VILLA TUNARI - FASE(XXXII) 2023 - COCHABAMBA	
COMUNIDADES : VARIOS	MUNICIPIO : VILLA TUNARI
PROVINCIA : CHAPARE	DEPARTAMENTO : COCHABAMBA

DISEÑO ARQUITECTONICO :	REVISADO Y APROBADO :	FECHA : Gestión 2025
		SUPERFICIE :
		ESCALA : 1:25
		LAMINA : 14 / 15

DETALLE: PUERTAS

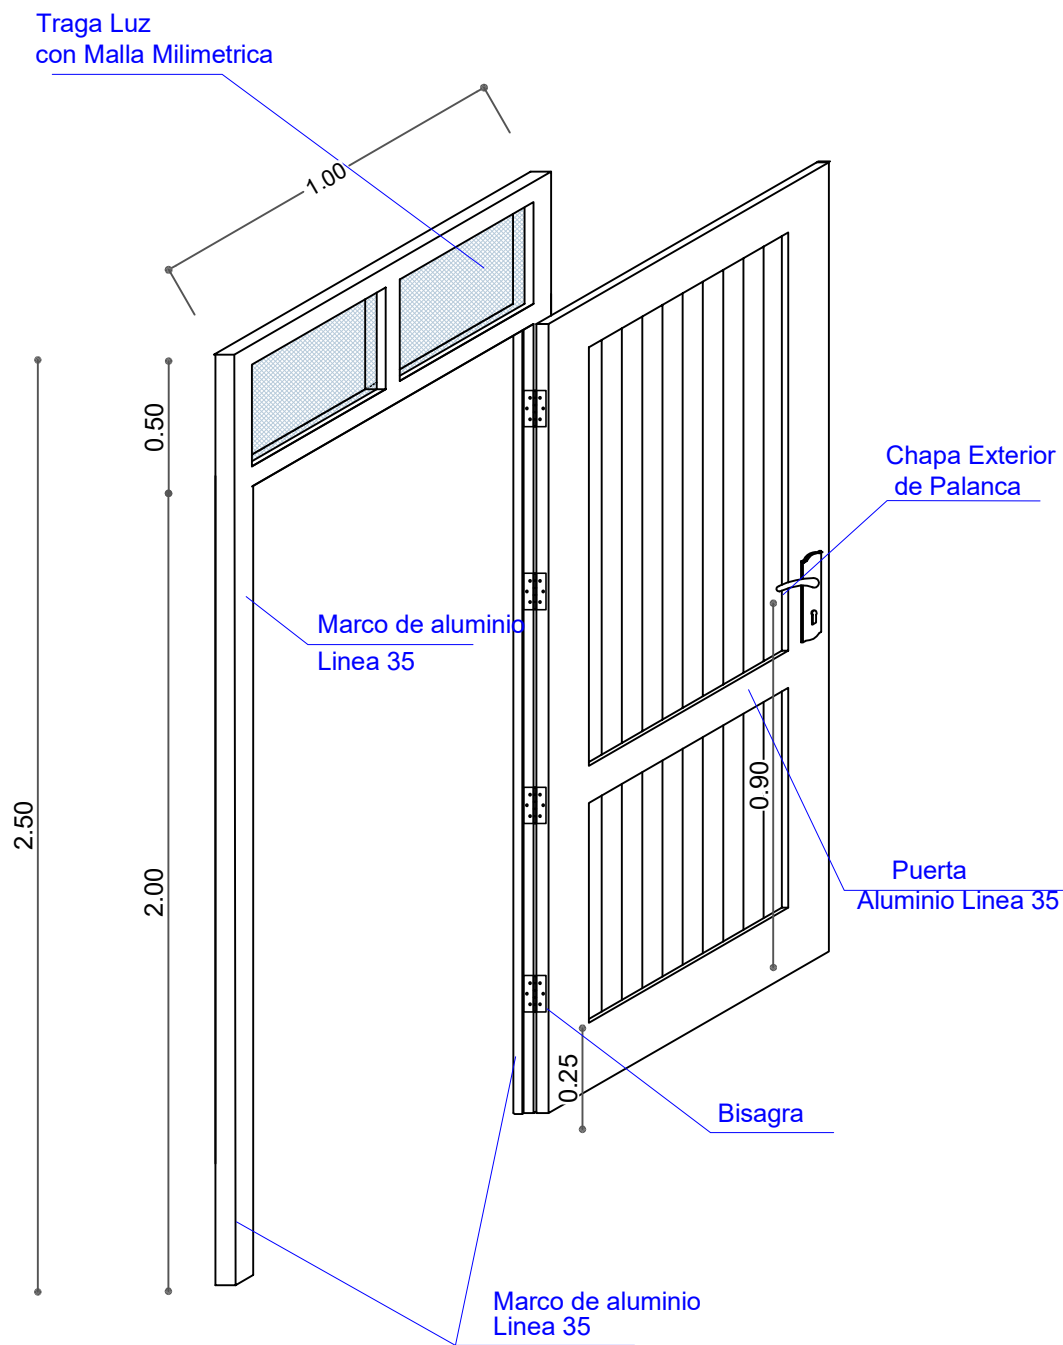

AGENCIA ESTATAL DE VIVIENDA	
NOMBRE DEL PROYECTO: PROYECTO DE VIVIENDA NUEVA EN EL MUNICIPIO DE VILLA TUNARI - FASE(XXXII) 2023 - COCHABAMBA	
COMUNIDADES : VARIOS	MUNICIPIO : VILLA TUNARI
PROVINCIA : CHAPARE	DEPARTAMENTO : COCHABAMBA

DISEÑO ARQUITECTONICO :	REVISADO Y APROBADO :	FECHA : Gestión 2025
		SUPERFICIE :
		ESCALA : 1:25
		LAMINA : 15 / 15