
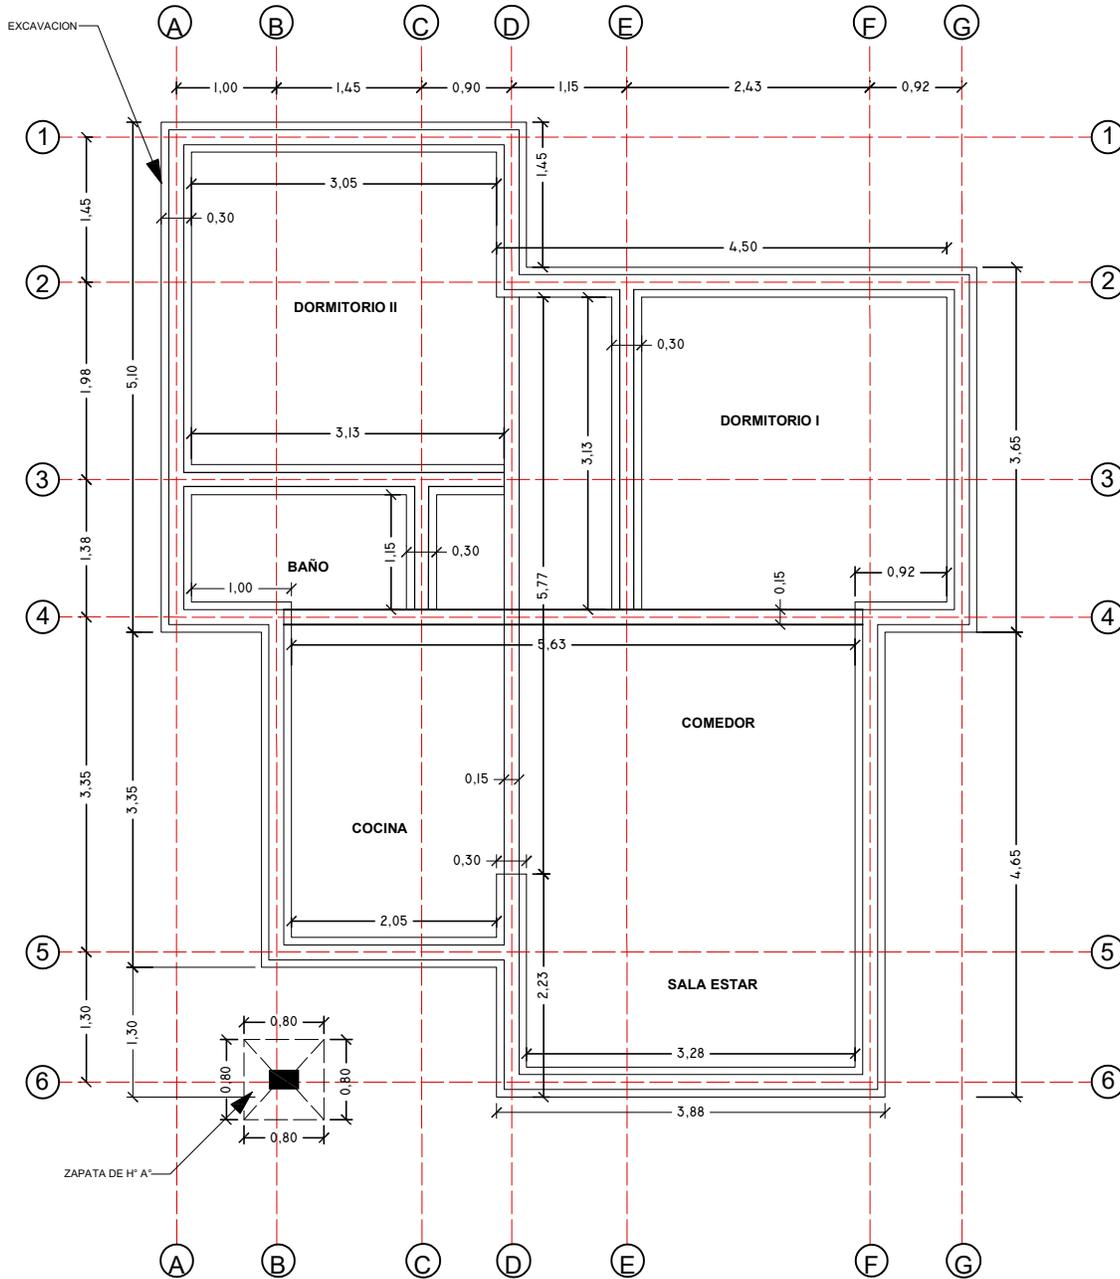


N

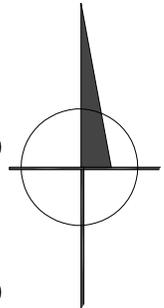

PLANO DE EXCAVACION ESC.: 1:75

PROYECTO DE VIVIENDA CUALITATIVA

AGENCIA ESTATAL DE VIVIENDA - AEVIENDA SCZ

NOMBRE DEL PROYECTO:

PROYECTO DE VIVIENDA CUALITATIVA EN EL MUNICIPIO DE FERNANDEZ ALONSO -FASE(XI) 2024- SANTA CRUZ

MODALIDAD DE INTERVENCIÓN:

RENOVACION

PROYECTO A INICIATIVA

MUNICIPIO:

FERNANDEZ ALONSO

PROVINCIA:

OBISPO SANTISTEVAN

DEPARTAMENTO:

SANTA CRUZ

DISEÑO ARQUITECTÓNICO:

REVISADO Y APROBADO :

FECHA:



NOVIEMBRE/2024

SUPERFICIE NETA:

67,47 m²

LAMINA:


1/20

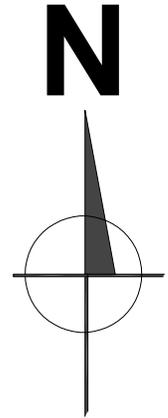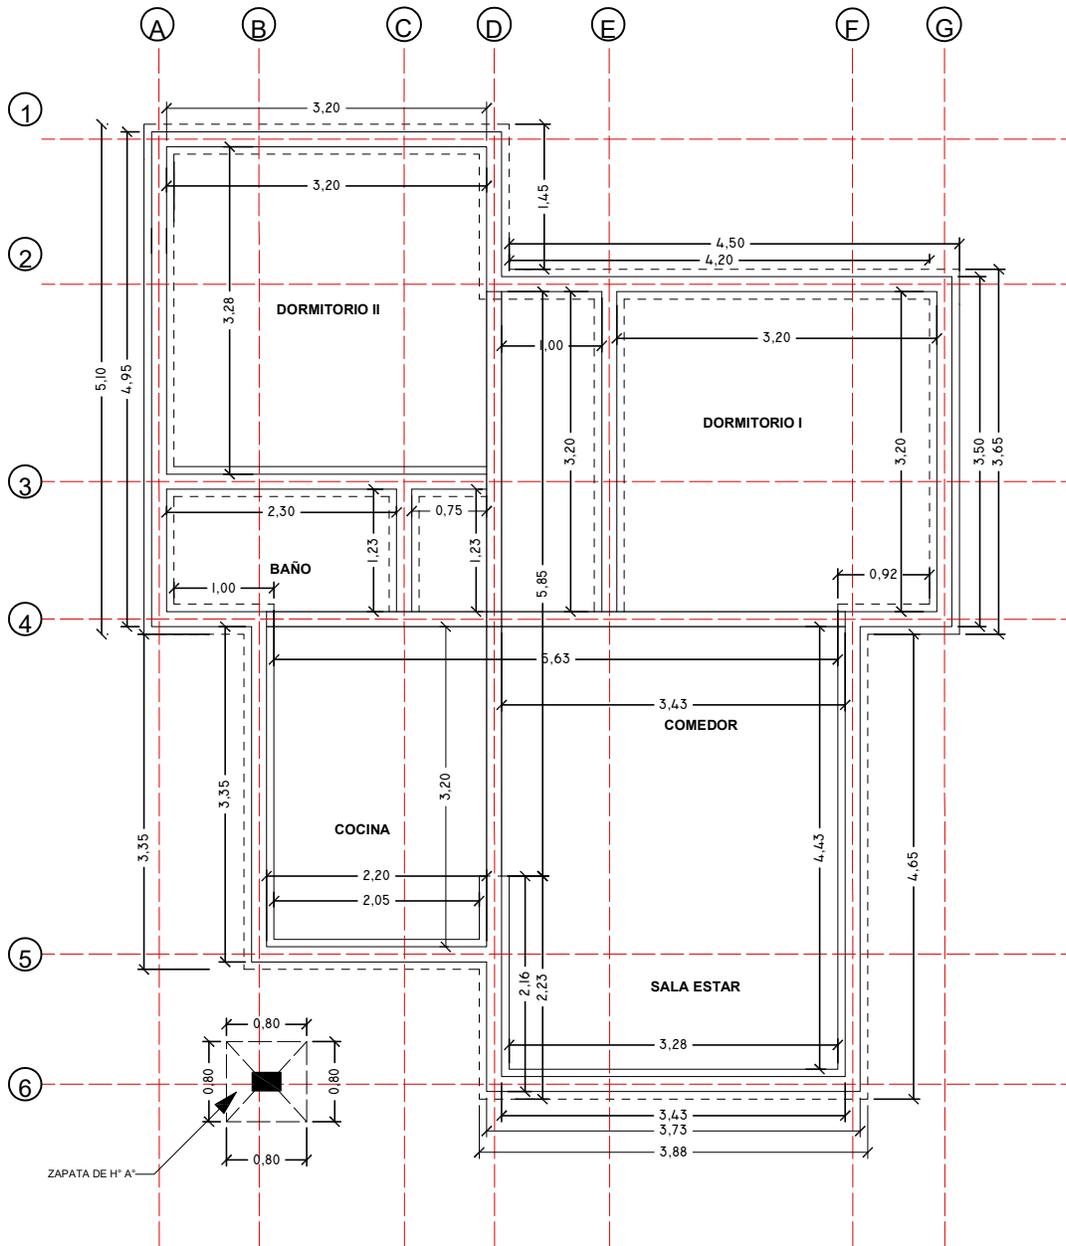

PROYECTO DE VIVIENDA CUALITATIVA


PLANO ESTRUCTURAL DE FUNDACION ESC.: 1:75

AGENCIA ESTATAL DE VIVIENDA - AEVIVIENDA SCZ			
NOMBRE DEL PROYECTO: PROYECTO DE VIVIENDA CUALITATIVA EN EL MUNICIPIO DE FERNANDEZ ALONSO -FASE(XI) 2024- SANTA CRUZ			FECHA: NOVIEMBRE/2024
MODALIDAD DE INTERVENCIÓN: RENOVACION			SUPERFICIE NETA: 67,47 m²
MUNICIPIO: FERNANDEZ ALONSO			LAMINA: 2/20
PROVINCIA: OBISPO SANTISTEVAN			
DEPARTAMENTO: SANTA CRUZ		DISEÑO ARQUITECTÓNICO:	REVISADO Y APROBADO :

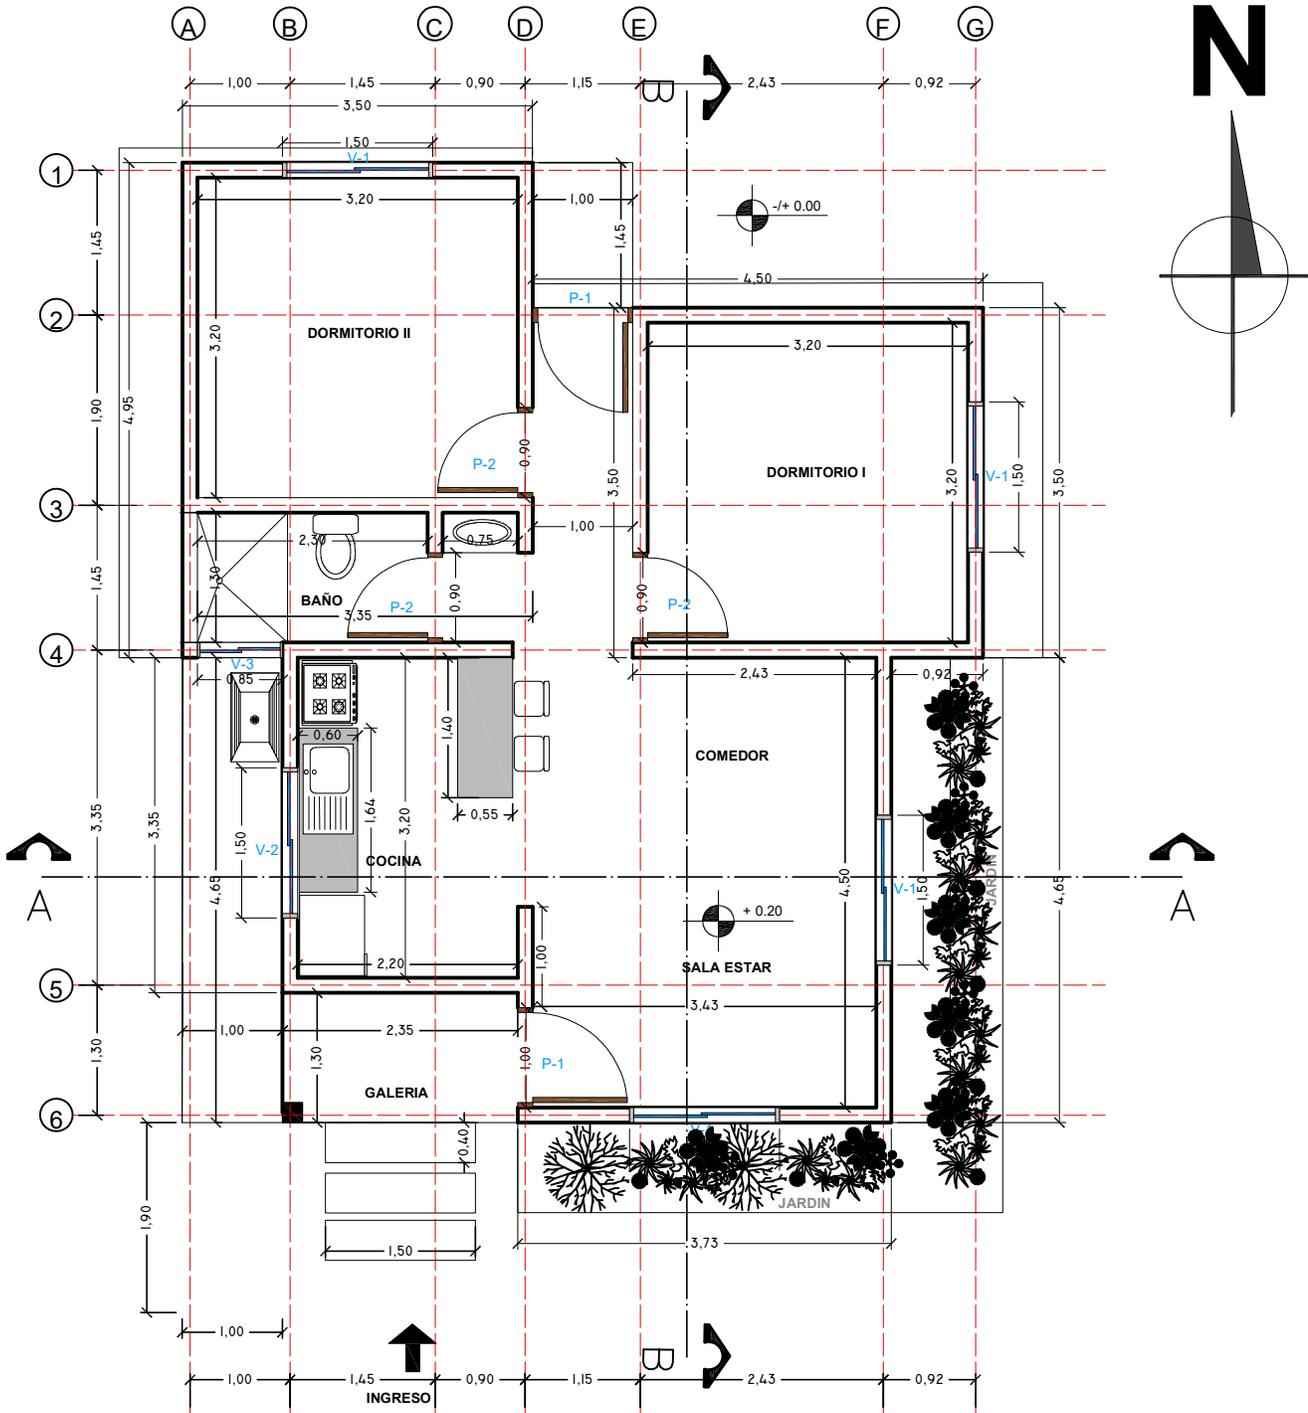

PROYECTO DE VIVIENDA CUALITATIVA





AGENCIA ESTATAL DE VIVIENDA - AEVIENDA SCZ			
NOMBRE DEL PROYECTO: PROYECTO DE VIVIENDA CUALITATIVA EN EL MUNICIPIO DE FERNANDEZ ALONSO -FASE(XI) 2024- SANTA CRUZ			
MODALIDAD DE INTERVENCIÓN: RENOVACION	MUNICIPIO: FERNANDEZ ALONSO		
PROYECTO A INICIATIVA	PROVINCIA: OBISPO SANTISTEVAN		
	DEPARTAMENTO: SANTA CRUZ		
		DISEÑO ARQUITECTÓNICO:	REVISADO Y APROBADO :
		FECHA: NOVIEMBRE/2024	
		SUPERFICIE NETA: 67,47 m ²	
		LAMINA: 3/20	

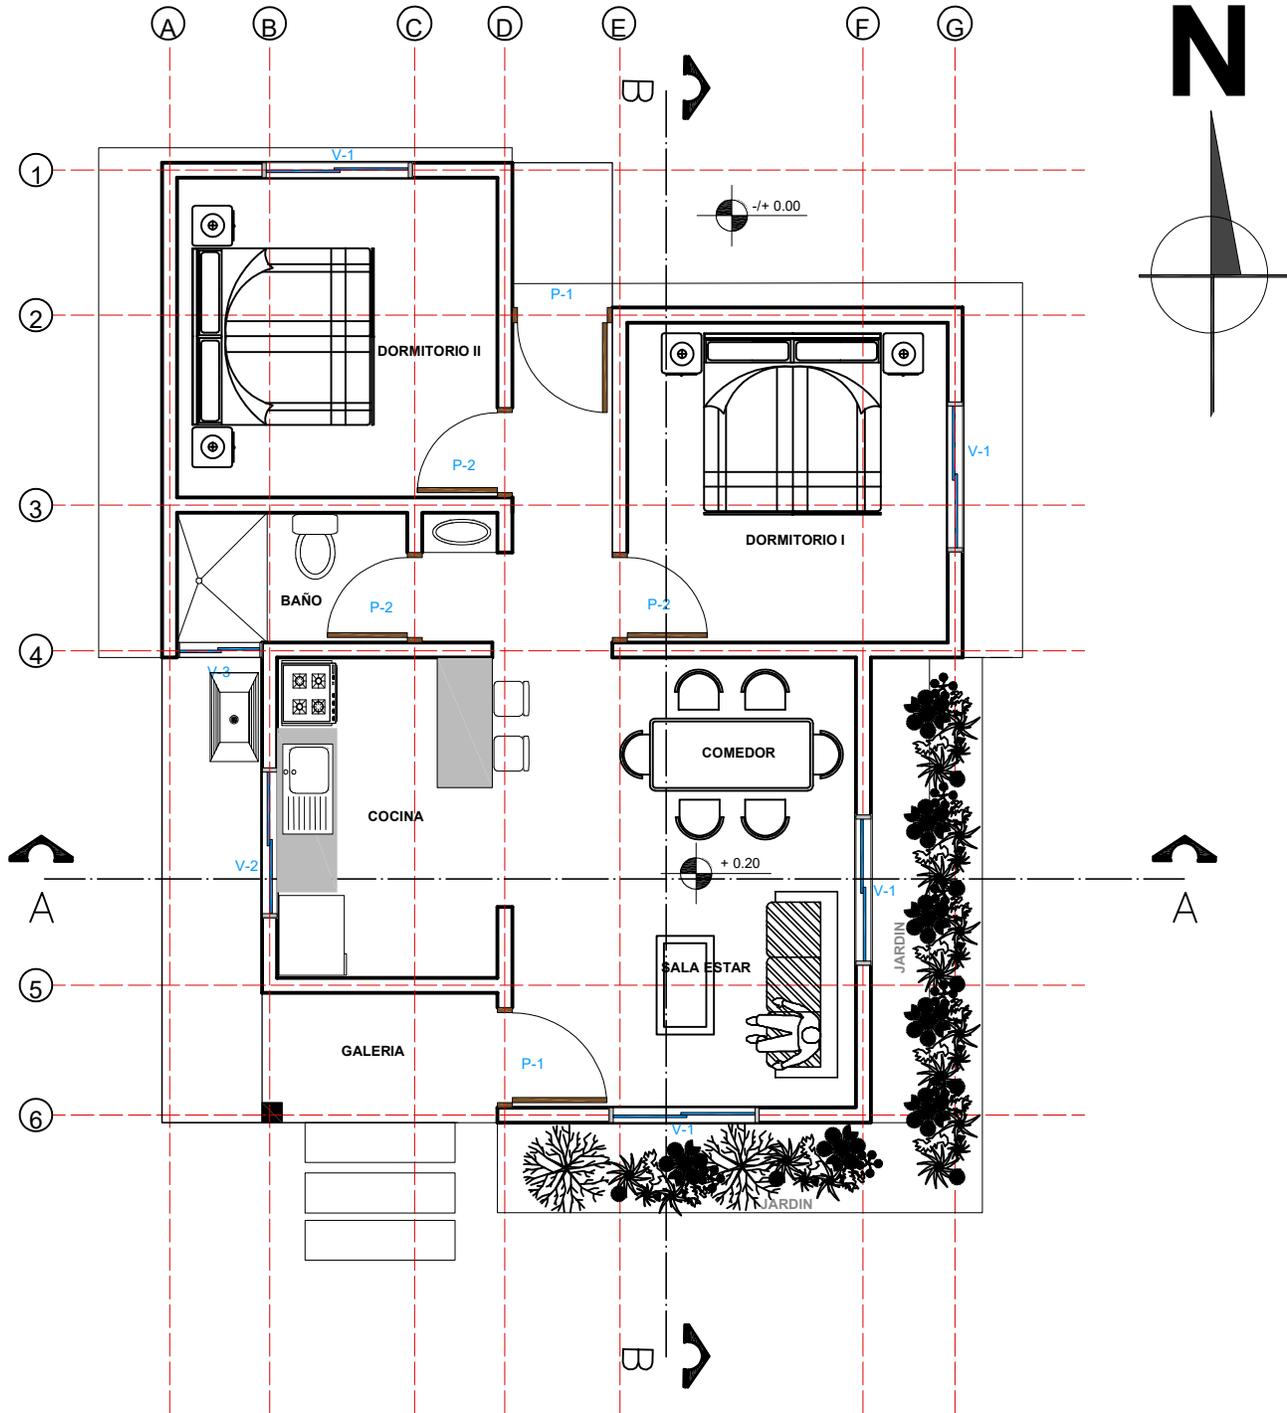

PROYECTO DE VIVIENDA CUALITATIVA

PLANTA AMOBLADA GENERAL ESC 1:75


AGENCIA ESTATAL DE VIVIENDA - AEVIENDA SCZ			
NOMBRE DEL PROYECTO: PROYECTO DE VIVIENDA CUALITATIVA EN EL MUNICIPIO DE FERNANDEZ ALONSO -FASE(XI) 2024- SANTA CRUZ			FECHA: NOVIEMBRE/2024
MODALIDAD DE INTERVENCIÓN: RENOVACION			SUPERFICIE NETA: 67,47 m²
MUNICIPIO: FERNANDEZ ALONSO			LAMINA: 4/20
PROVINCIA: OBISPO SANTISTEVAN			
DEPARTAMENTO: SANTA CRUZ		DISEÑO ARQUITECTÓNICO:	REVISADO Y APROBADO :

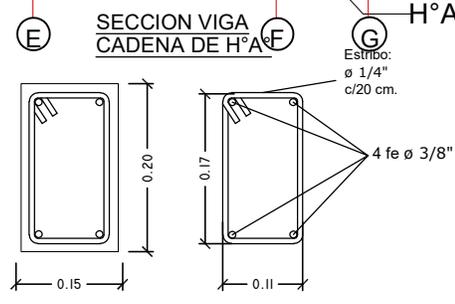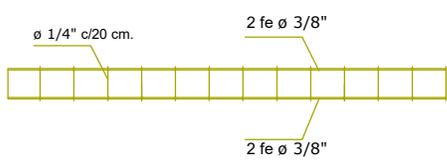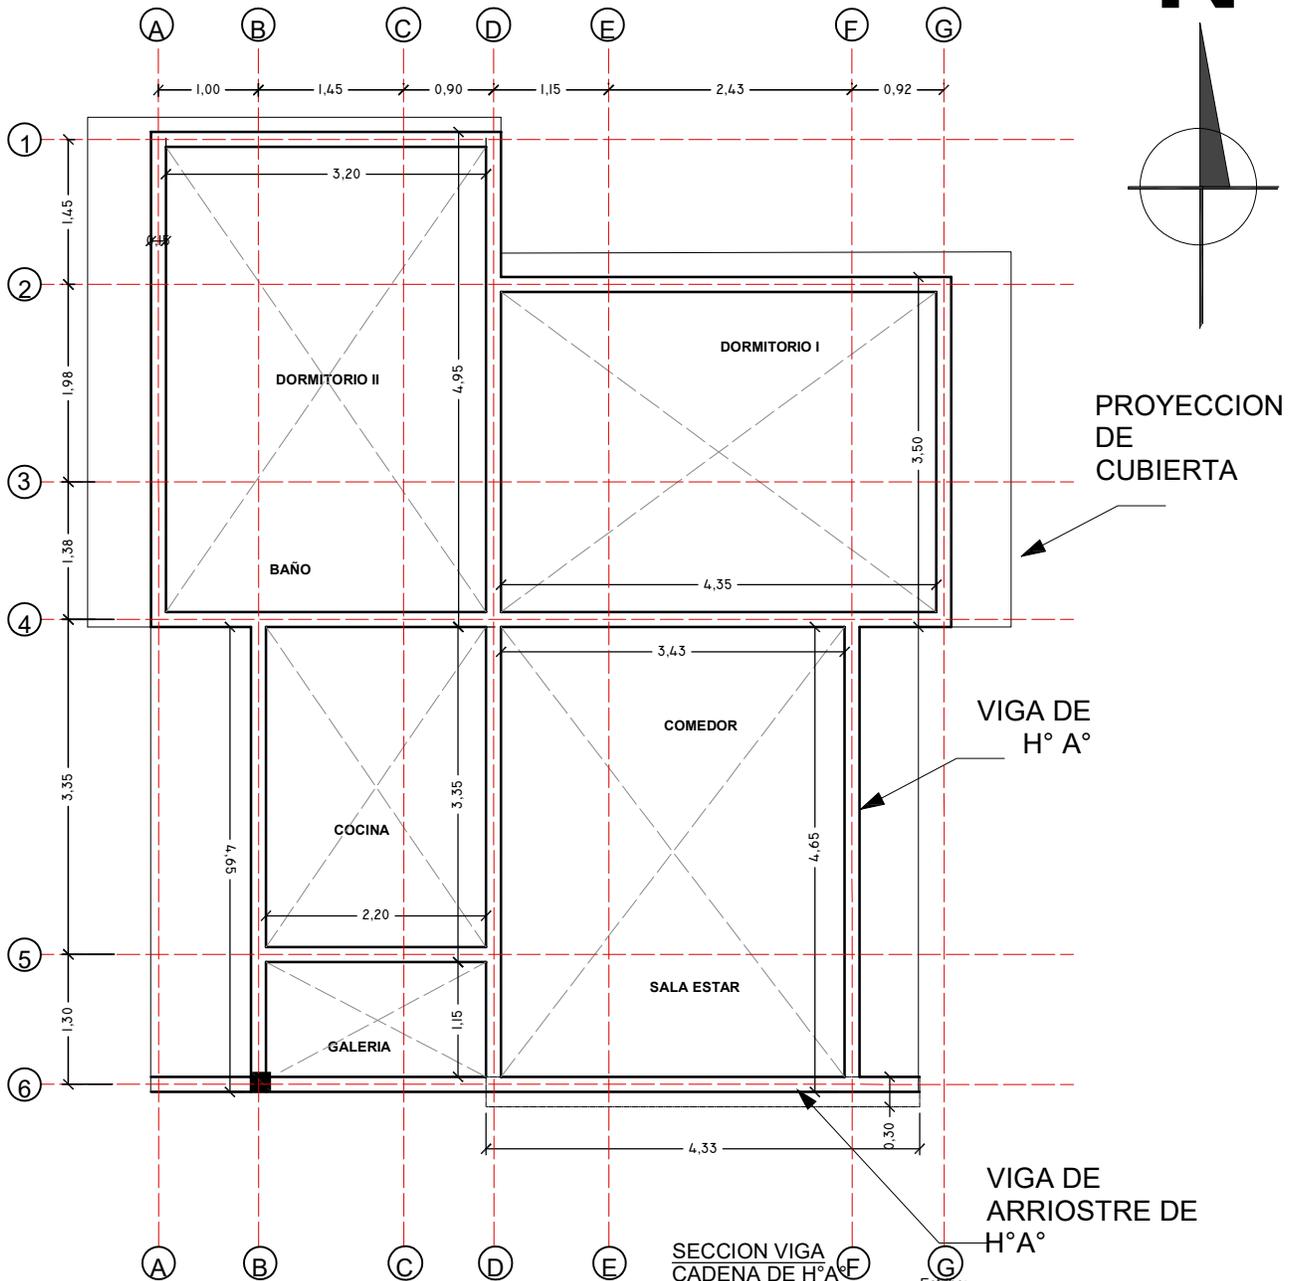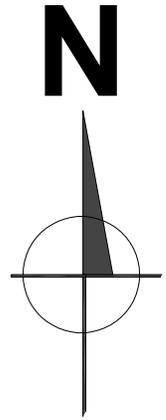

DETALLE VIGA DE H° A°

PROYECTO DE VIVIENDA CUALITATIVA

AGENCIA ESTATAL DE VIVIENDA - AEVIVIENDA SCZ			
NOMBRE DEL PROYECTO: PROYECTO DE VIVIENDA CUALITATIVA EN EL MUNICIPIO DE FERNANDEZ ALONSO -FASE(XI) 2024- SANTA CRUZ			FECHA: NOVIEMBRE/2024
MODALIDAD DE INTERVENCIÓN: RENOVACION			SUPERFICIE NETA: 67,47 m²
MUNICIPIO: FERNANDEZ ALONSO			LAMINA: 5/20
PROVINCIA: OBISPO SANTISTEVAN			
DEPARTAMENTO: SANTA CRUZ		DISEÑO ARQUITECTÓNICO:	REVISADO Y APROBADO :
PROYECTO A INICIATIVA			

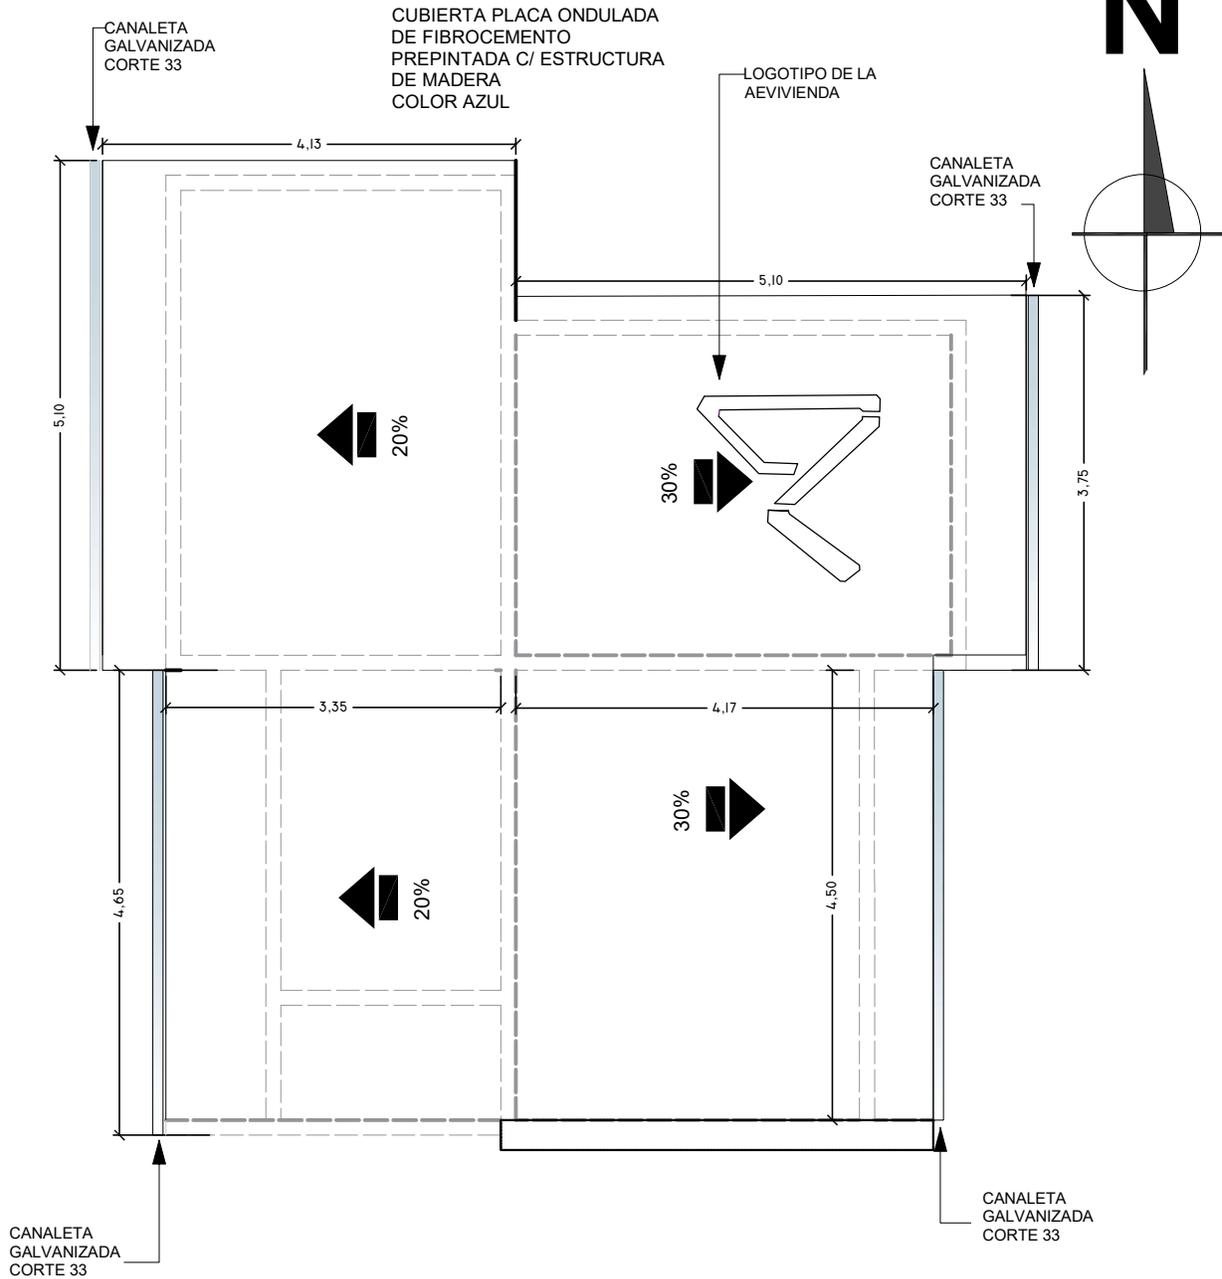

PLANO DE CUBIERTA ESC.: 1:75

PROYECTO DE VIVIENDA CUALITATIVA

AGENCIA ESTATAL DE VIVIENDA - AEVIVIENDA SCZ

NOMBRE DEL PROYECTO:

PROYECTO DE VIVIENDA CUALITATIVA EN EL MUNICIPIO DE FERNANDEZ ALONSO -FASE(XI) 2024- SANTA CRUZ

MODALIDAD DE INTERVENCIÓN:
RENOVACION

PROYECTO A INICIATIVA

MUNICIPIO:

FERNANDEZ ALONSO

PROVINCIA:

OBISPO SANTISTEVAN

DEPARTAMENTO:

SANTA CRUZ

DISEÑO ARQUITECTÓNICO:

REVISADO Y APROBADO :

FECHA:


NOVIEMBRE/2024

SUPERFICIE NETA:

67,47 m²

LAMINA:

6/20

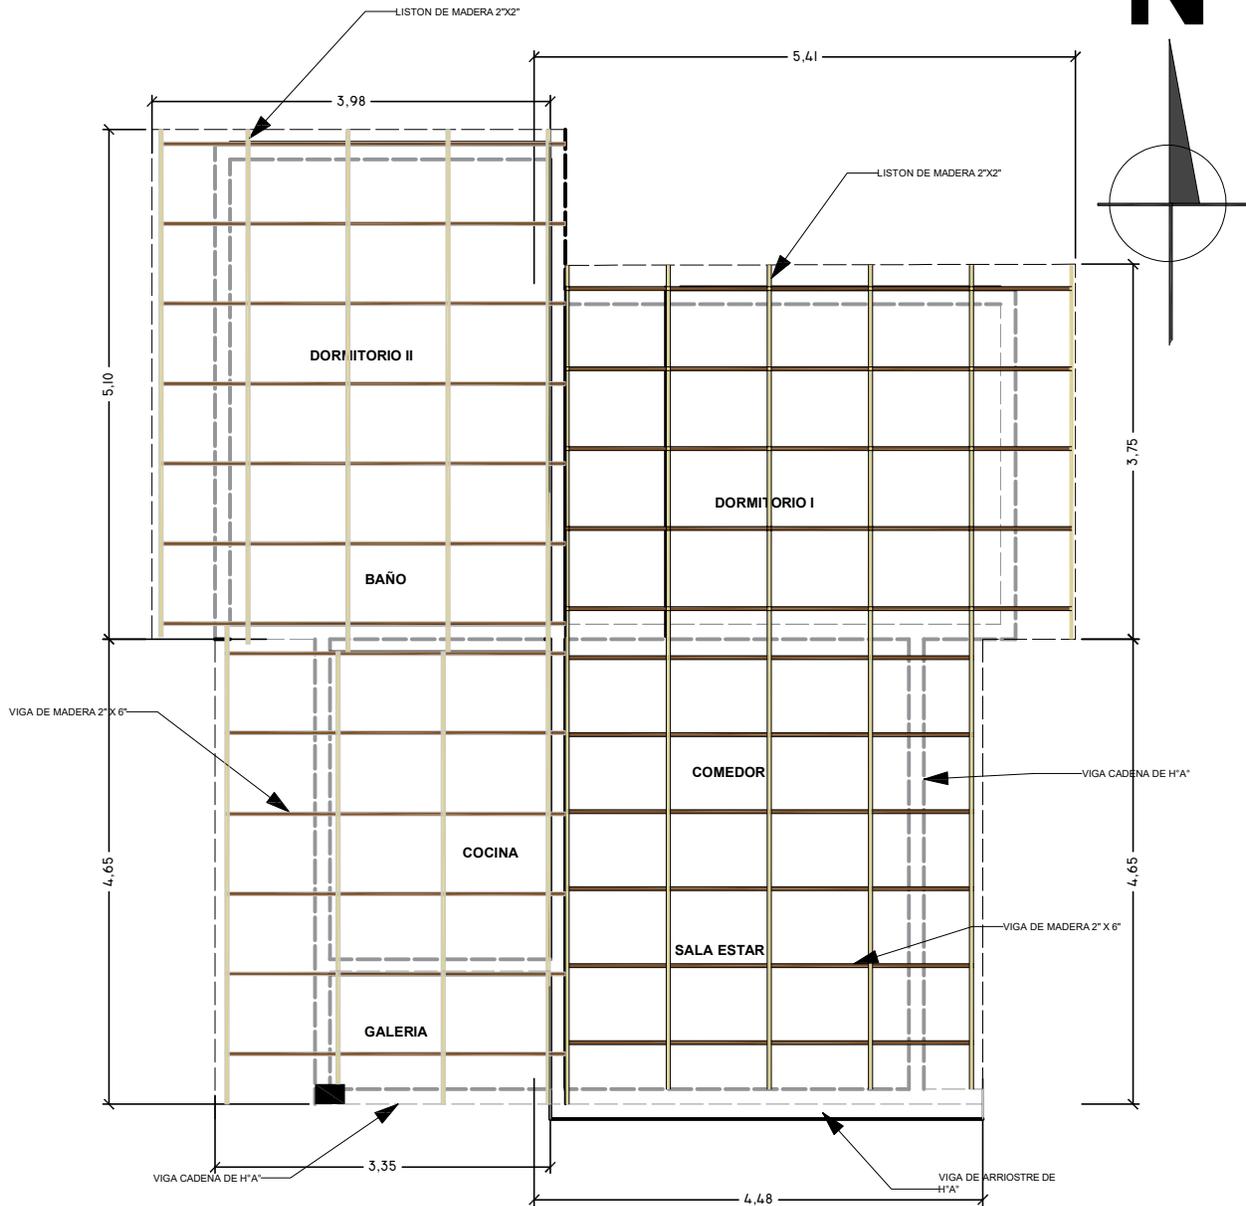


PROYECTO DE VIVIENDA CUALITATIVA


PLANO ESTRUCTURAL DE LA CUBIERTA ESC.: 1:75

AGENCIA ESTATAL DE VIVIENDA - AEVIVIENDA SCZ			
NOMBRE DEL PROYECTO: PROYECTO DE VIVIENDA CUALITATIVA EN EL MUNICIPIO DE FERNANDEZ ALONSO -FASE(XI) 2024- SANTA CRUZ			FECHA: NOVIEMBRE/2024 SUPERFICIE NETA: 67,47 m ² LAMINA: 7/20
MODALIDAD DE INTERVENCIÓN: RENOVACION PROYECTO A INICIATIVA	MUNICIPIO: FERNANDEZ ALONSO PROVINCIA: OBISPO SANTISTEVAN DEPARTAMENTO: SANTA CRUZ	DISEÑO ARQUITECTÓNICO:	REVISADO Y APROBADO :

VENTANAS DE ALUMINIO LINEA 20 C/ VIDRIO 4 mm

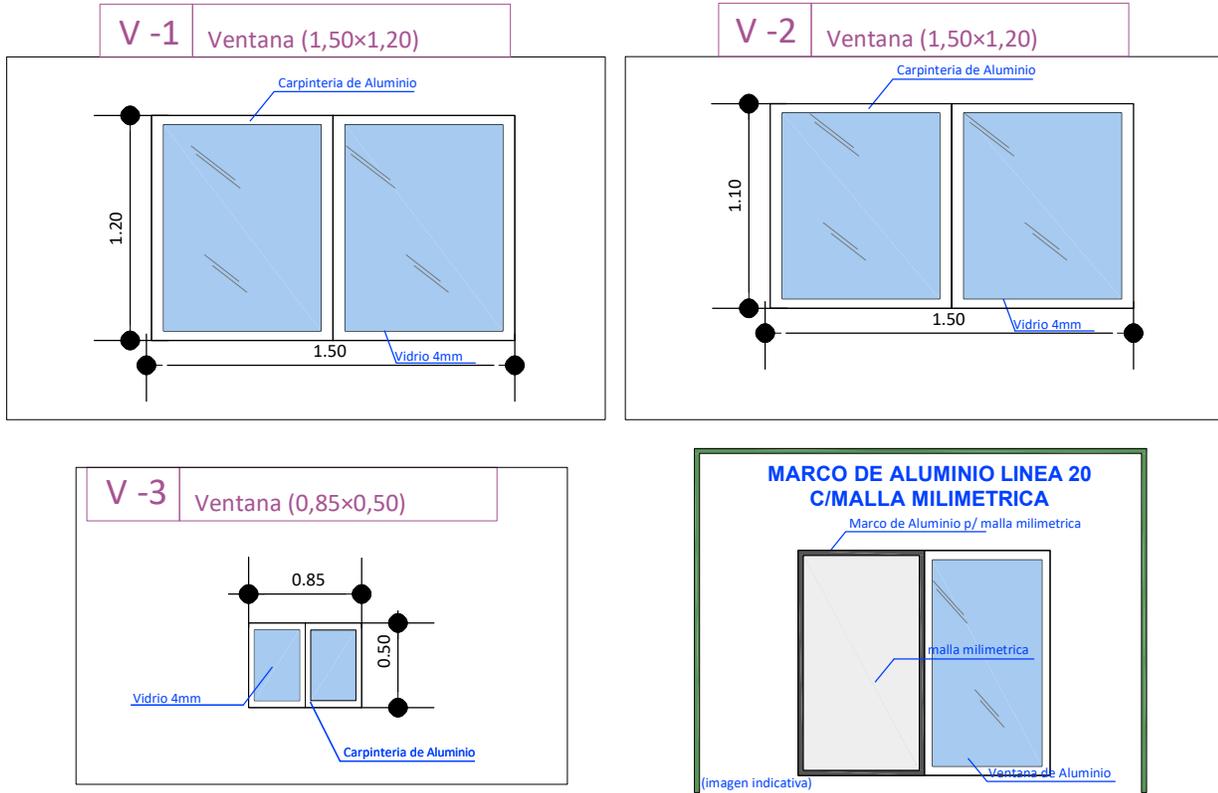

DETALLE DE PUERTAS TABLERO MADERA SEMIDURA ESTILO MINIMALISTA

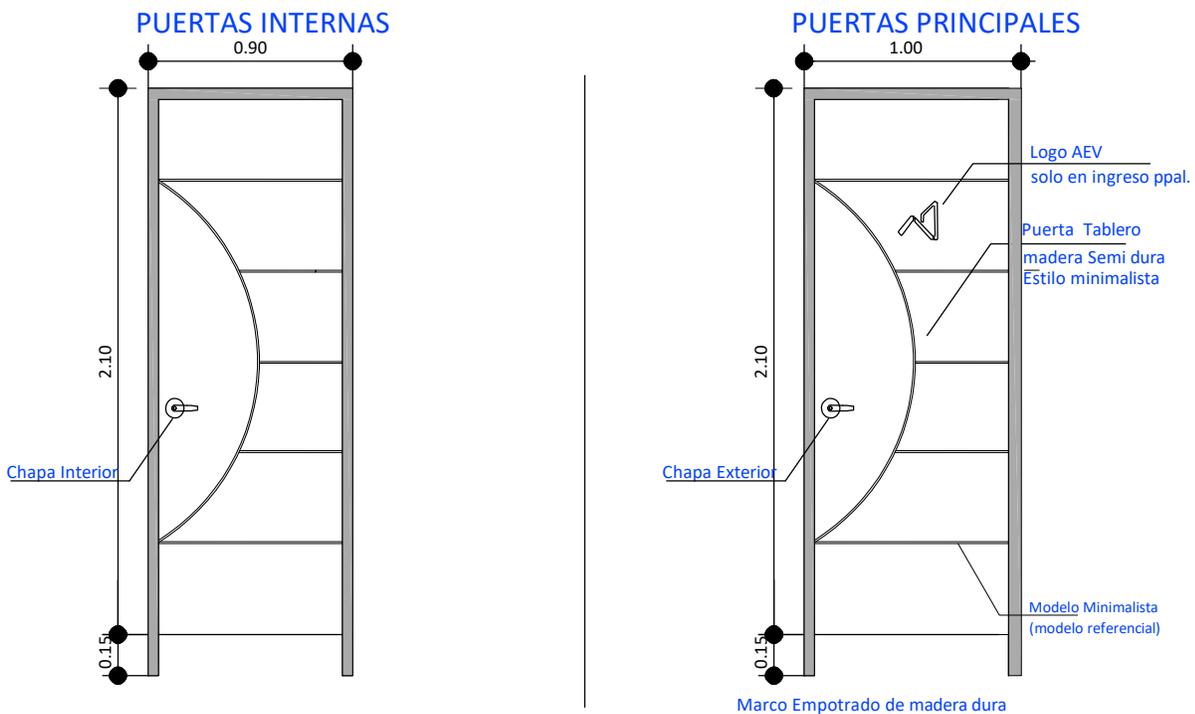

PROYECTO DE VIVIENDA CUALITATIVA

AGENCIA ESTATAL DE VIVIENDA - AEVIVIENDA SCZ

NOMBRE DEL PROYECTO:

PROYECTO DE VIVIENDA CUALITATIVA EN EL MUNICIPIO DE FERNANDEZ ALONSO -FASE(XI) 2024- SANTA CRUZ

MODALIDAD DE INTERVENCIÓN:
 RENOVACION

PROYECTO A INICIATIVA

MUNICIPIO:

FERNANDEZ ALONSO

PROVINCIA:

OBISPO SANTISTEVAN

DEPARTAMENTO:

SANTA CRUZ

FECHA:

NOVIEMBRE/2024

SUPERFICIE NETA:


67,47 m²

LAMINA:


8/20

DISEÑO ARQUITECTÓNICO:

REVISADO Y APROBADO :

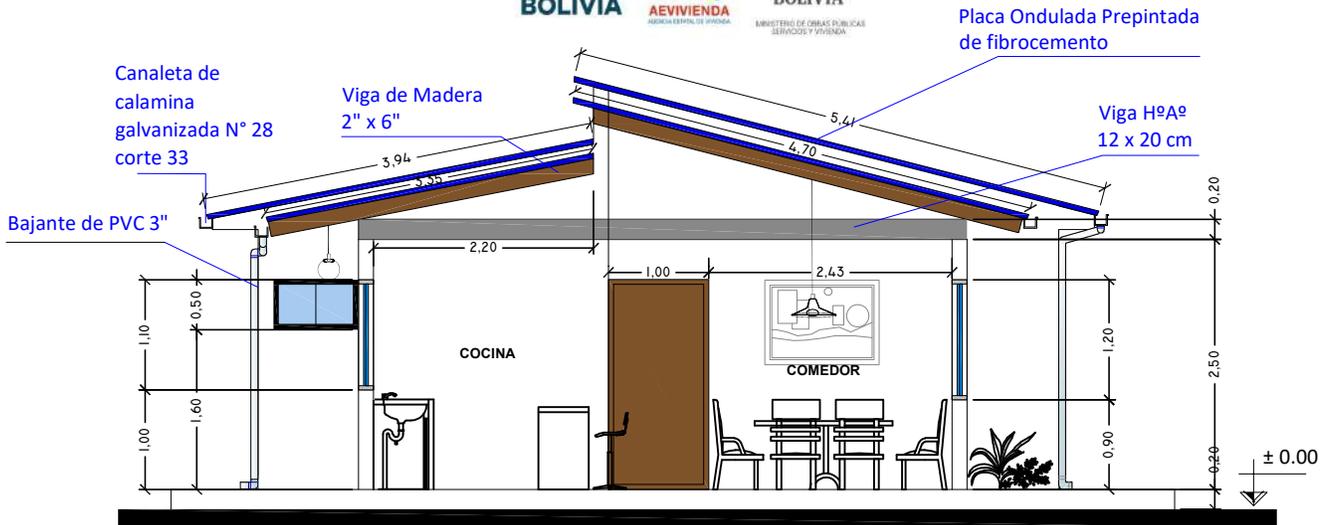

CORTE TRANSVERSAL A - A ESC.: 1:75

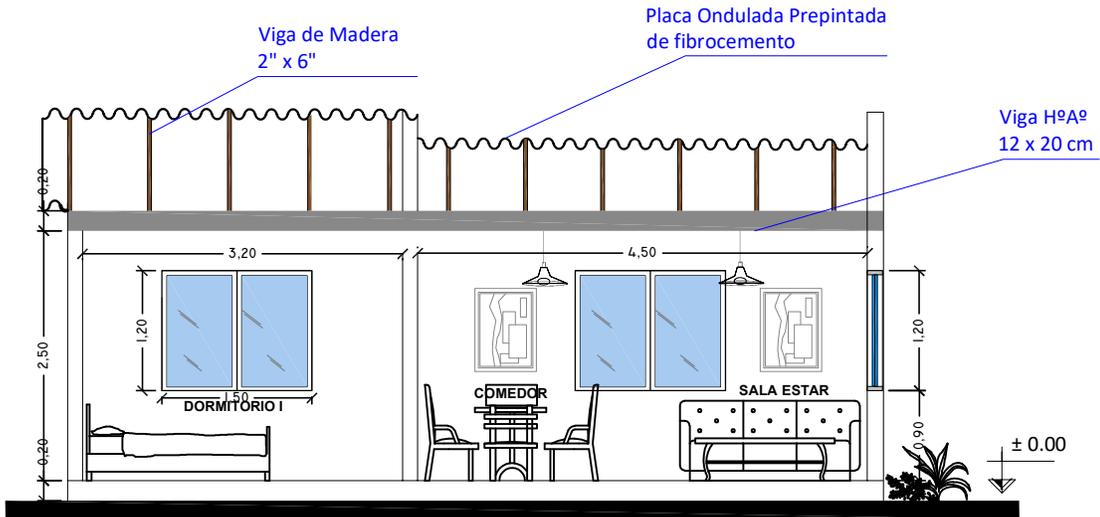

CORTE LOGITUDINAL B - B ESC.: 1:75

PROYECTO DE VIVIENDA CUALITATIVA

AGENCIA ESTATAL DE VIVIENDA - AEVIVIENDA SCZ

NOMBRE DEL PROYECTO:

PROYECTO DE VIVIENDA CUALITATIVA EN EL MUNICIPIO DE FERNANDEZ ALONSO -FASE(XI) 2024- SANTA CRUZ

MODALIDAD DE INTERVENCIÓN:
RENOVACION

PROYECTO A INICIATIVA

MUNICIPIO:

FERNANDEZ ALONSO

PROVINCIA:

OBISPO SANTISTEVAN

DEPARTAMENTO:

SANTA CRUZ

DISEÑO ARQUITECTÓNICO:

REVISADO Y APROBADO :

FECHA:


NOVIEMBRE/2024

SUPERFICIE NETA:


67,47 m²

LAMINA:

9/20

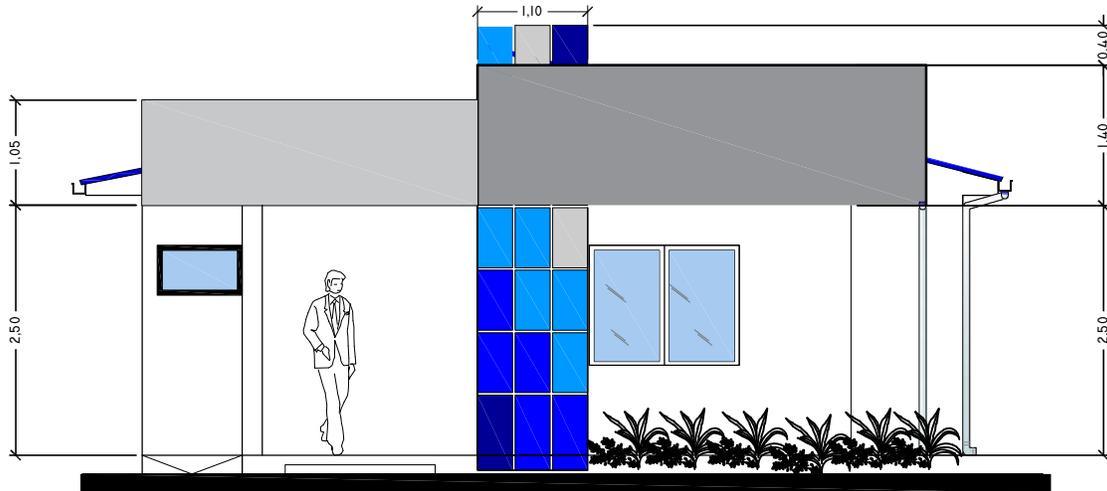

FACHADA FRONTAL ESC.: 1:75

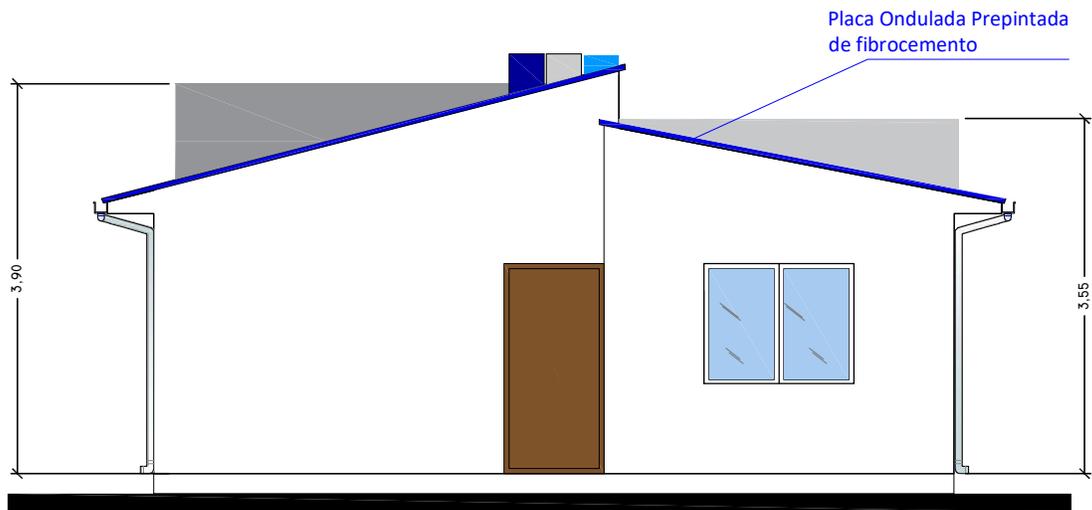

FACHADA POSTERIOR ESC.: 1:75

PROYECTO DE VIVIENDA CUALITATIVA

AGENCIA ESTATAL DE VIVIENDA - AEVIVIENDA SCZ

NOMBRE DEL PROYECTO:

PROYECTO DE VIVIENDA CUALITATIVA EN EL MUNICIPIO DE FERNANDEZ ALONSO -FASE(XI) 2024- SANTA CRUZ

MODALIDAD DE INTERVENCIÓN:
RENOVACION

PROYECTO A INICIATIVA

MUNICIPIO:

FERNANDEZ ALONSO

PROVINCIA:

OBISPO SANTISTEVAN

DEPARTAMENTO:

SANTA CRUZ

DISEÑO ARQUITECTÓNICO:

REVISADO Y APROBADO :

FECHA:


NOVIEMBRE/2024

SUPERFICIE NETA:


67,47 m²

LAMINA:

10/20

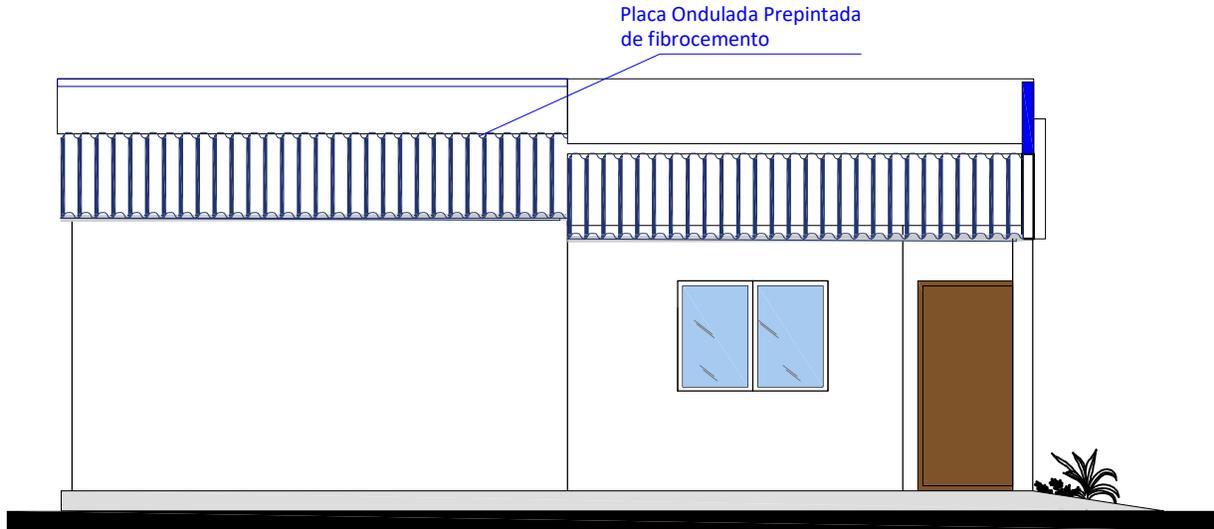



FACHADA LATERAL DERECHO ESC.: 1:75

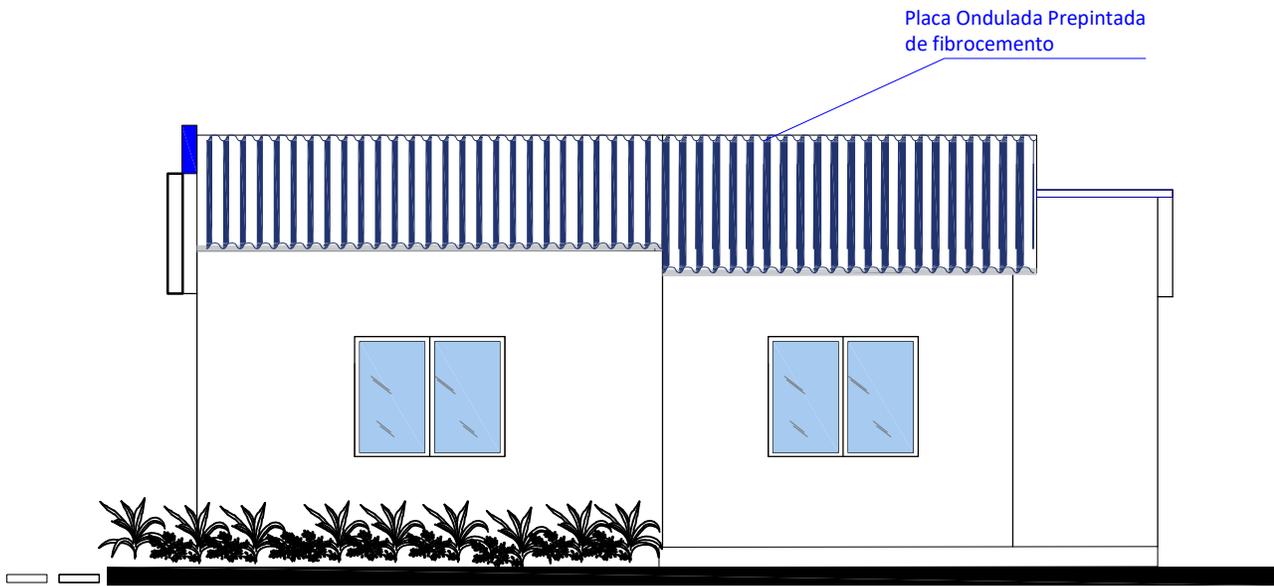

FACHADA LATERAL IZQUIERDO ESC.: 1:75

PROYECTO DE VIVIENDA CUALITATIVA

AGENCIA ESTATAL DE VIVIENDA - AEVIVIENDA SCZ			
NOMBRE DEL PROYECTO: PROYECTO DE VIVIENDA CUALITATIVA EN EL MUNICIPIO DE FERNANDEZ ALONSO -FASE(XI) 2024- SANTA CRUZ			FECHA: NOVIEMBRE/2024 SUPERFICIE NETA: 67,47 m ² LAMINA: 11/20
MODALIDAD DE INTERVENCIÓN: RENOVACION PROYECTO A INICIATIVA	MUNICIPIO: FERNANDEZ ALONSO PROVINCIA: OBISPO SANTISTEVAN DEPARTAMENTO: SANTA CRUZ	DISEÑO ARQUITECTÓNICO:	REVISADO Y APROBADO :

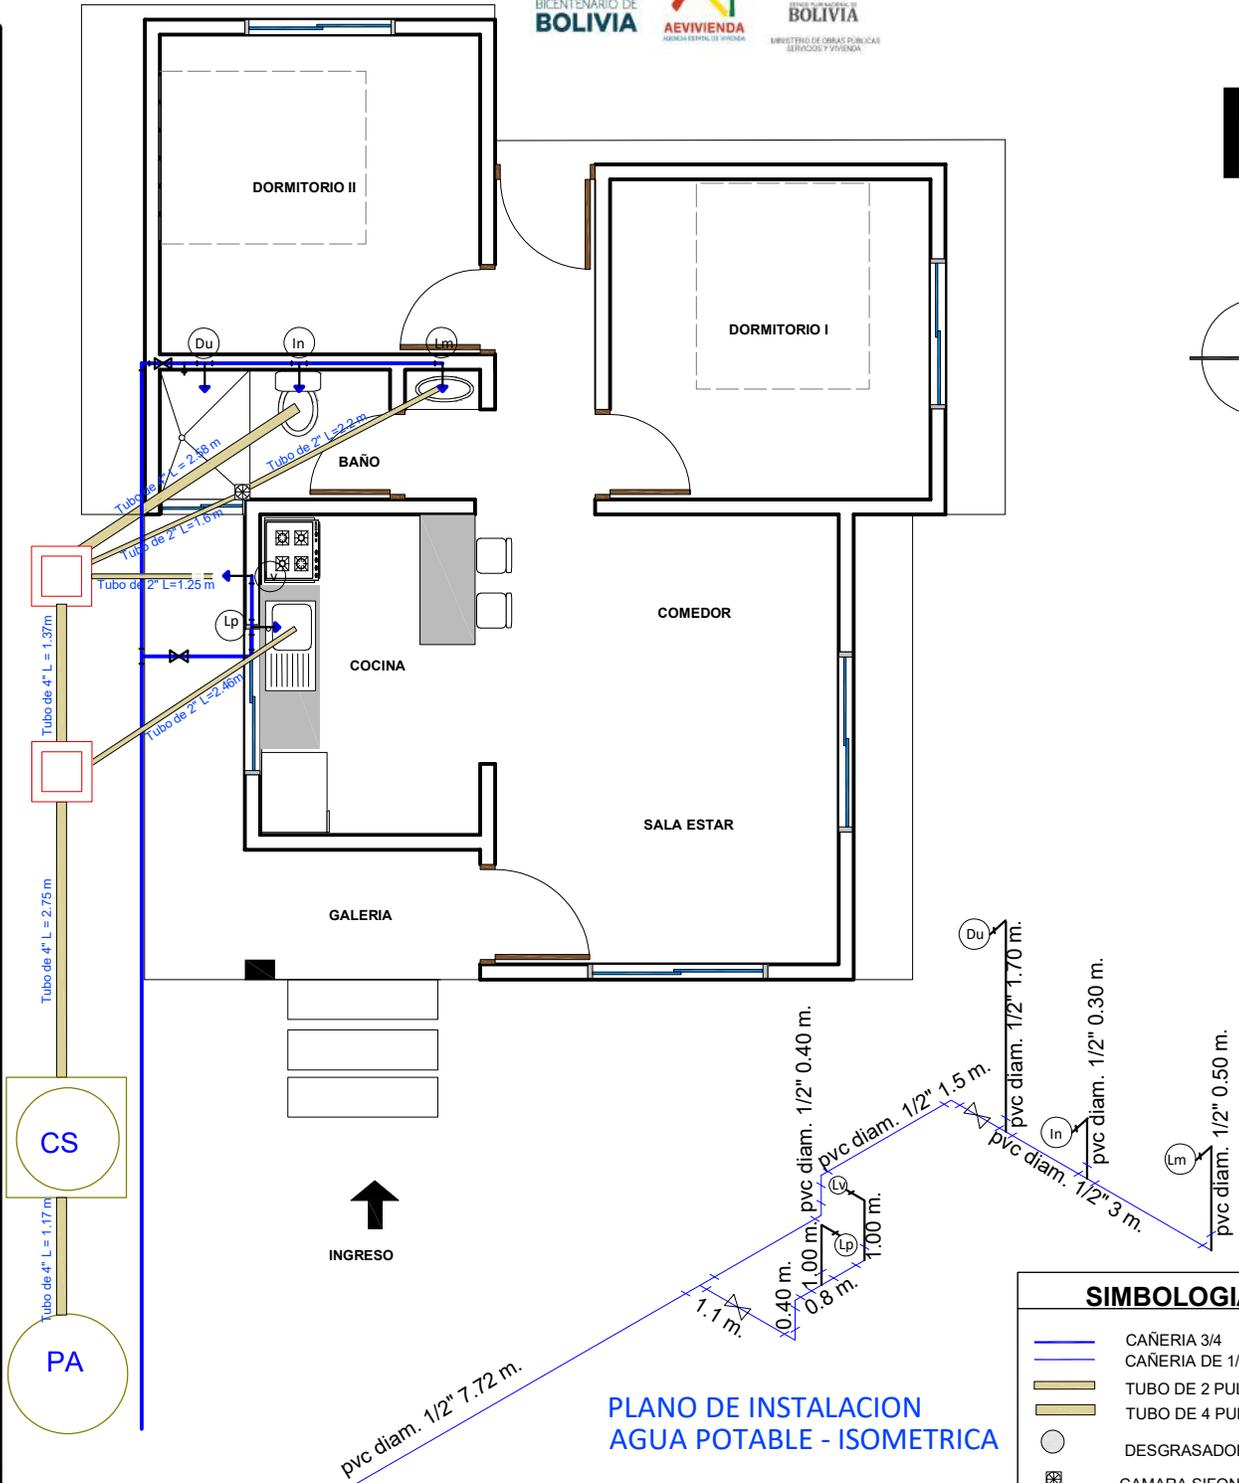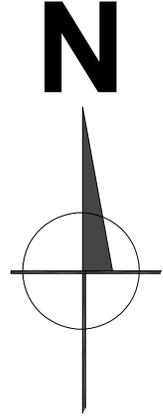

PLANO DE INSTALACION AGUA POTABLE - ISOMETRICA

PLANO DE HIDROSANITARIO ESC.: 1:75

SIMBOLOGIA	
	CAÑERIA 3/4
	CAÑERIA DE 1/2
	TUBO DE 2 PULGADA
	TUBO DE 4 PULGADAS
	DESGRASADORA
	CAMARA SIFONADA
	PUNTO DE AGUA
	LLAVE DE PASO DUCHA
	LLAVE DE PASO
	CAMARA DE INSPECCION

AGENCIA ESTATAL DE VIVIENDA - AEVIVIENDA SCZ

NOMBRE DEL PROYECTO:
PROYECTO DE VIVIENDA CUALITATIVA EN EL MUNICIPIO DE FERNANDEZ ALONSO -FASE(XI) 2024- SANTA CRUZ

MODALIDAD DE INTERVENCIÓN:
RENOVACION
PROYECTO A INICIATIVA



MUNICIPIO:
FERNANDEZ ALONSO
PROVINCIA:
OBISPO SANTISTEVAN
DEPARTAMENTO:
SANTA CRUZ

DISEÑO ARQUITECTÓNICO:

REVISADO Y APROBADO :

FECHA:
NOVIEMBRE/2024
SUPERFICIE NETA:
67,47 m²

LAMINA:
12/20

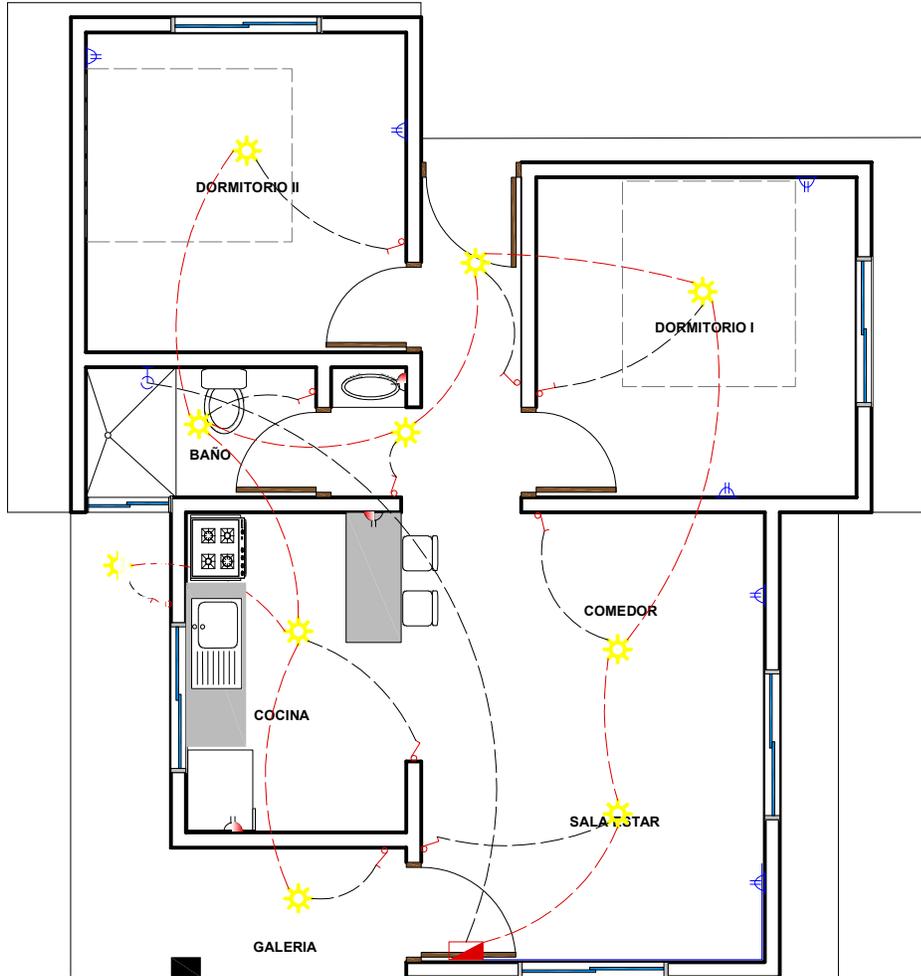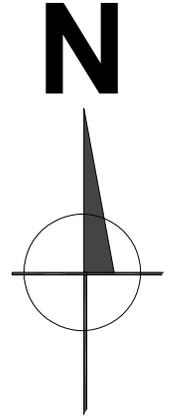

REFERENCIAS

- TABLERO PRINCIPAL
- TOMA FUERZA
- TOMA CORRIENTE DOBLE H=0.40 m
- TOMA CORRIENTE DOBLE H=1.20 m
- PUNTO DE ILUMINACION
- INTERRUPTOR SIMPLE
- Térmico Ducha
- Iluminacion
- Tomacorriente
- Ducha

PROYECTO DE VIVIENDA CUALITATIVA

PLANO DE INSTALACIONES ELECTRICAS
ESC.: 1:75

AGENCIA ESTATAL DE VIVIENDA - AEVIVIENDA SCZ

NOMBRE DEL PROYECTO:

PROYECTO DE VIVIENDA CUALITATIVA EN EL MUNICIPIO DE FERNANDEZ ALONSO -FASE(XI) 2024- SANTA CRUZ

MODALIDAD DE INTERVENCIÓN:
RENOVACION

PROYECTO A INICIATIVA

MUNICIPIO:

FERNANDEZ ALONSO

PROVINCIA:

OBISPO SANTISTEVAN

DEPARTAMENTO:

SANTA CRUZ

FECHA:

NOVIEMBRE/2024

SUPERFICIE NETA:

67,47 m²


LAMINA:

13/20

DISEÑO ARQUITECTÓNICO:


REVISADO Y APROBADO :

LADRILLO
ADOBITO

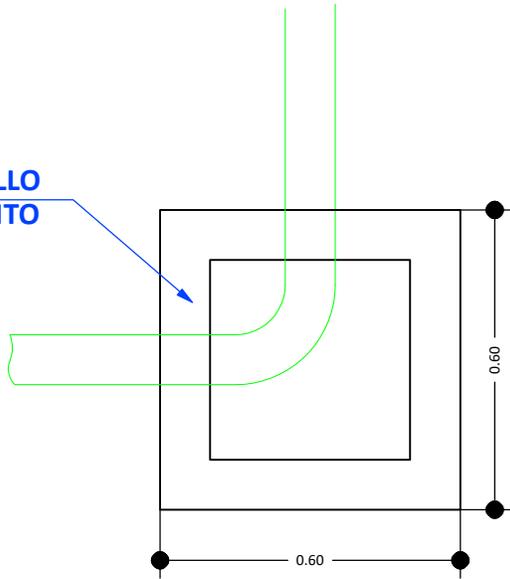


CÁMARA DE INSPECCIÓN
(0,60 x 0,60)

AGARRADERA
Fe 5/16"

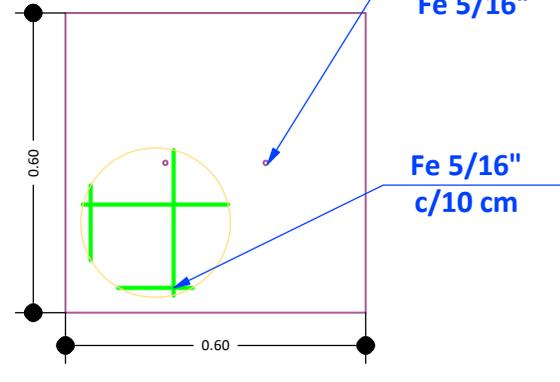

TAPA DE Hªº

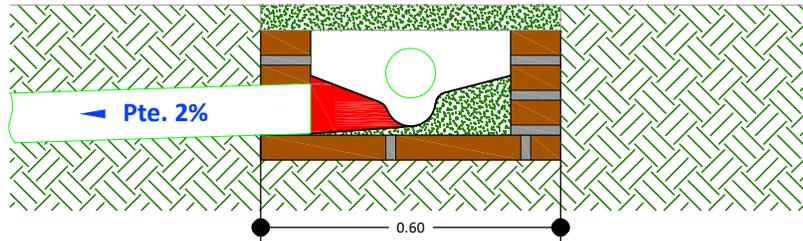

DETALLE CÁMARA DE
INSPECCIÓN (0,60 x 0,60)

AGENCIA ESTATAL DE VIVIENDA - AEVIVIENDA SCZ

NOMBRE DEL PROYECTO:

PROYECTO DE VIVIENDA CUALITATIVA EN EL MUNICIPIO DE
FERNANDEZ ALONSO -FASE(XI) 2024- SANTA CRUZ

MODALIDAD DE
INTERVENCIÓN:
RENOVACION

PROYECTO A INICIATIVA

MUNICIPIO:

FERNANDEZ ALONSO

PROVINCIA:

OBISPO SANTISTEVAN

DEPARTAMENTO:

SANTA CRUZ

DISEÑO ARQUITECTÓNICO:

REVISADO Y APROBADO :

FECHA:





NOVIEMBRE/2024

SUPERFICIE NETA:

67,47 m²

LAMINA:

14/20

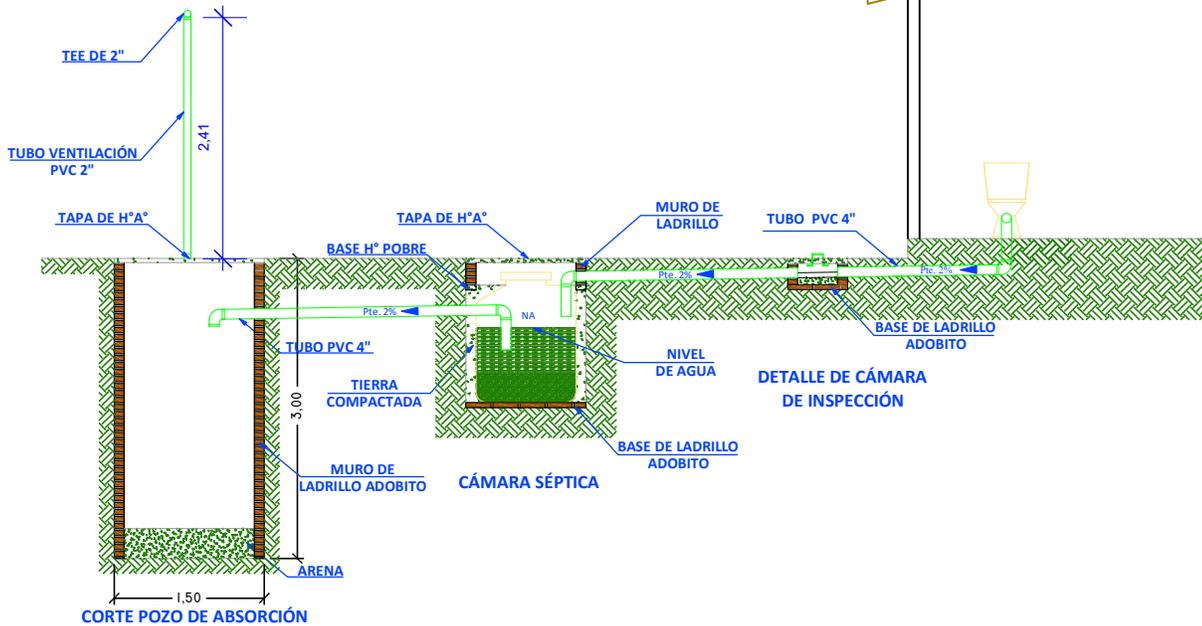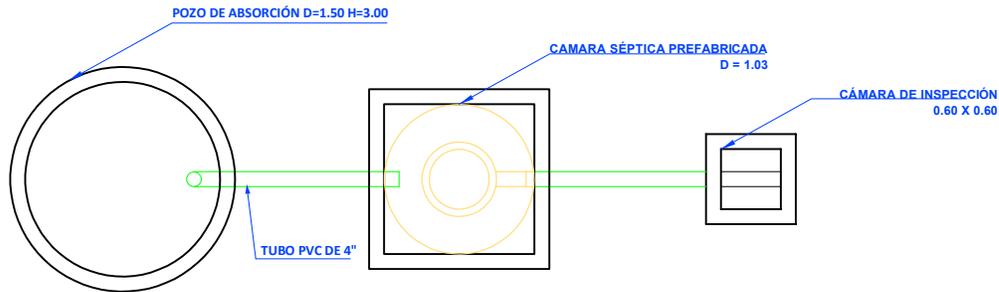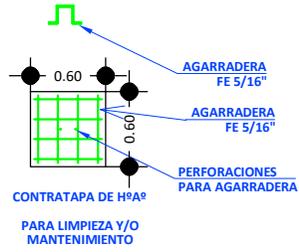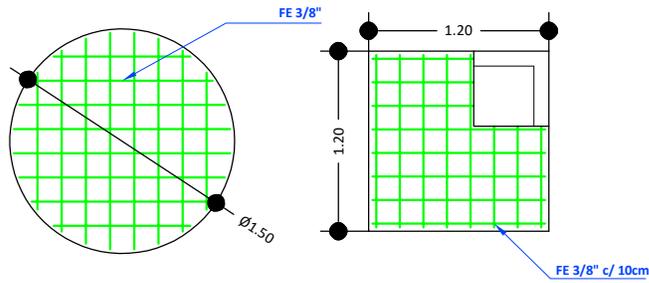

PROYECTO DE VIVIENDA CUALITATIVA

AGENCIA ESTATAL DE VIVIENDA - AEVIVIENDA SCZ

NOMBRE DEL PROYECTO:
PROYECTO DE VIVIENDA CUALITATIVA EN EL MUNICIPIO DE FERNANDEZ ALONSO -FASE(XI) 2024- SANTA CRUZ

MODALIDAD DE INTERVENCIÓN:
 RENOVACION
 PROYECTO A INICIATIVA


MUNICIPIO:
 FERNANDEZ ALONSO
 PROVINCIA:
 OBISPO SANTISTEVAN
 DEPARTAMENTO:
 SANTA CRUZ

DISEÑO ARQUITECTÓNICO:


REVISADO Y APROBADO :

FECHA:
NOVIEMBRE/2024
 SUPERFICIE NETA:
67,47 m²
 LAMINA:
15/20


PLANOS REFERENCIALES

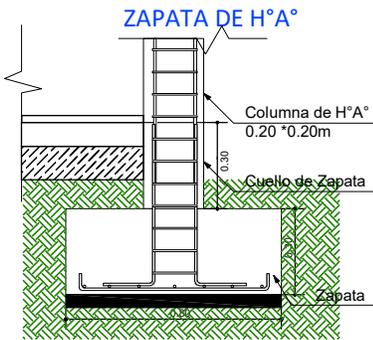



DETALLE VIGA "T" INVERTIDA

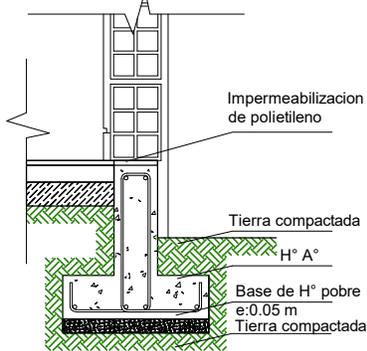

SECCIÓN ESTRIBO

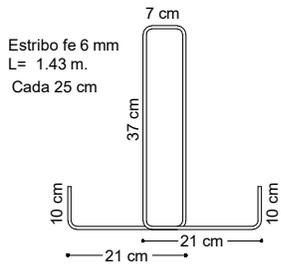

SECCION VIGA T

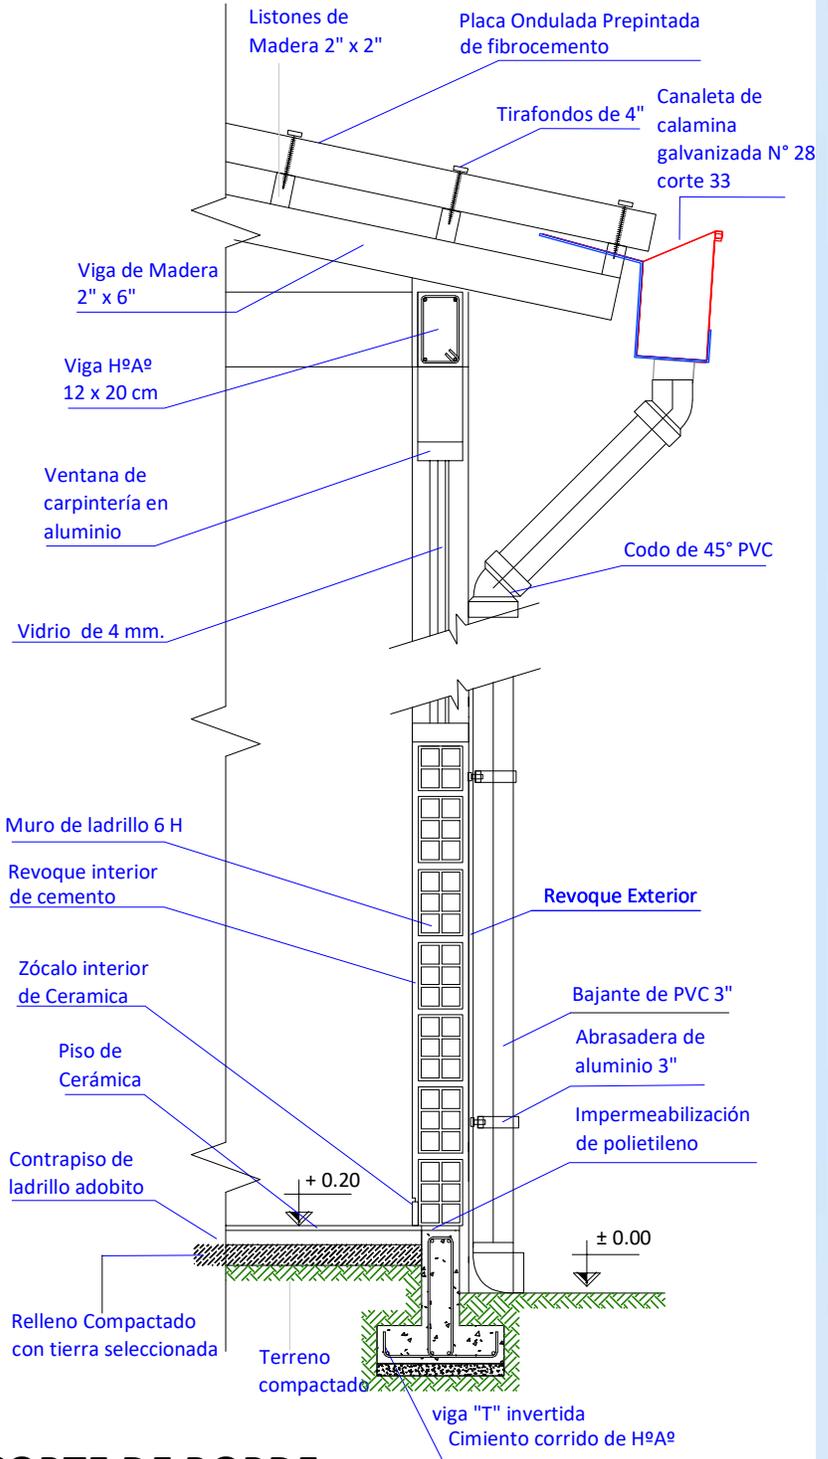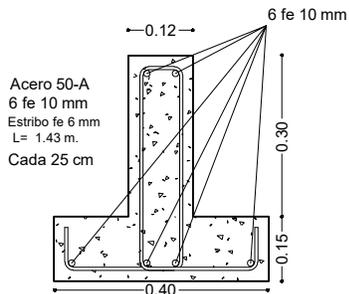

CORTE DE BORDE
ESC. 1:20

PROYECTO DE VIVIENDA CUALITATIVA

AGENCIA ESTATAL DE VIVIENDA - AEVIVIENDA SCZ			
NOMBRE DEL PROYECTO: PROYECTO DE VIVIENDA CUALITATIVA EN EL MUNICIPIO DE FERNANDEZ ALONSO -FASE(XI) 2024- SANTA CRUZ			FECHA: NOVIEMBRE/2024 SUPERFICIE NETA: 67,47 m ² LAMINA:
MODALIDAD DE INTERVENCIÓN: RENOVACION PROYECTO A INICIATIVA	MUNICIPIO: FERNANDEZ ALONSO PROVINCIA: OBISPO SANTISTEVAN DEPARTAMENTO: SANTA CRUZ	DISEÑO ARQUITECTÓNICO:	REVISADO Y APROBADO :
		16/20	

PROYECTO DE VIVIENDA CUALITATIVA



IMAGENES 3D - EXTERIORES

AGENCIA ESTATAL DE VIVIENDA - AEVIVIENDA SCZ				
NOMBRE DEL PROYECTO: PROYECTO DE VIVIENDA CUALITATIVA EN EL MUNICIPIO DE FERNANDEZ ALONSO -FASE(XI) 2024- SANTA CRUZ				FECHA: NOVIEMBRE/2024
MODALIDAD DE INTERVENCIÓN: RENOVACION PROYECTO A INICIATIVA		MUNICIPIO: FERNANDEZ ALONSO PROVINCIA: OBISPO SANTISTEVAN DEPARTAMENTO: SANTA CRUZ	DISEÑO ARQUITECTÓNICO:	REVISADO Y APROBADO :
				SUPERFICIE NETA: 67,47 m² LAMINA: 17/20



PROYECTO DE VIVIENDA CUALITATIVA

IMAGENES 3D - EXTERIORES

AGENCIA ESTATAL DE VIVIENDA - AEVIVIENDA SCZ				
NOMBRE DEL PROYECTO: PROYECTO DE VIVIENDA CUALITATIVA EN EL MUNICIPIO DE FERNANDEZ ALONSO -FASE(XI) 2024- SANTA CRUZ				FECHA: NOVIEMBRE/2024 SUPERFICIE NETA: 67,47 m ² LAMINA:
MODALIDAD DE INTERVENCIÓN: RENOVACION PROYECTO A INICIATIVA	MUNICIPIO: FERNANDEZ ALONSO PROVINCIA: OBISPO SANTISTEVAN DEPARTAMENTO: SANTA CRUZ	DISEÑO ARQUITECTÓNICO:	REVISADO Y APROBADO :	18/20



PROYECTO DE VIVIENDA CUALITATIVA

IMAGENES 3D - EXTERIORES

AGENCIA ESTATAL DE VIVIENDA - AEVIVIENDA SCZ			
NOMBRE DEL PROYECTO: PROYECTO DE VIVIENDA CUALITATIVA EN EL MUNICIPIO DE FERNANDEZ ALONSO -FASE(XI) 2024- SANTA CRUZ			
MODALIDAD DE INTERVENCIÓN: RENOVACION PROYECTO A INICIATIVA	MUNICIPIO: FERNANDEZ ALONSO PROVINCIA: OBISPO SANTISTEVAN DEPARTAMENTO: SANTA CRUZ	DISEÑO ARQUITECTÓNICO:	REVISADO Y APROBADO :
		FECHA: NOVIEMBRE/2024 SUPERFICIE NETA: 67,47 m ² LAMINA: 19/20	



PROYECTO DE VIVIENDA CUALITATIVA

IMAGENES 3D - EXTERIORES

AGENCIA ESTATAL DE VIVIENDA - AEVIVIENDA SCZ

NOMBRE DEL PROYECTO:

PROYECTO DE VIVIENDA CUALITATIVA EN EL MUNICIPIO DE FERNANDEZ ALONSO -FASE(XI) 2024- SANTA CRUZ

MODALIDAD DE INTERVENCIÓN:
RENOVACION

PROYECTO A INICIATIVA

MUNICIPIO:

FERNANDEZ ALONSO

PROVINCIA:

OBISPO SANTISTEVAN

DEPARTAMENTO:

SANTA CRUZ

DISEÑO ARQUITECTÓNICO:

REVISADO Y APROBADO :

FECHA:

NOVIEMBRE/2024

SUPERFICIE NETA:

67,47 m²

LAMINA:

20/20