


N

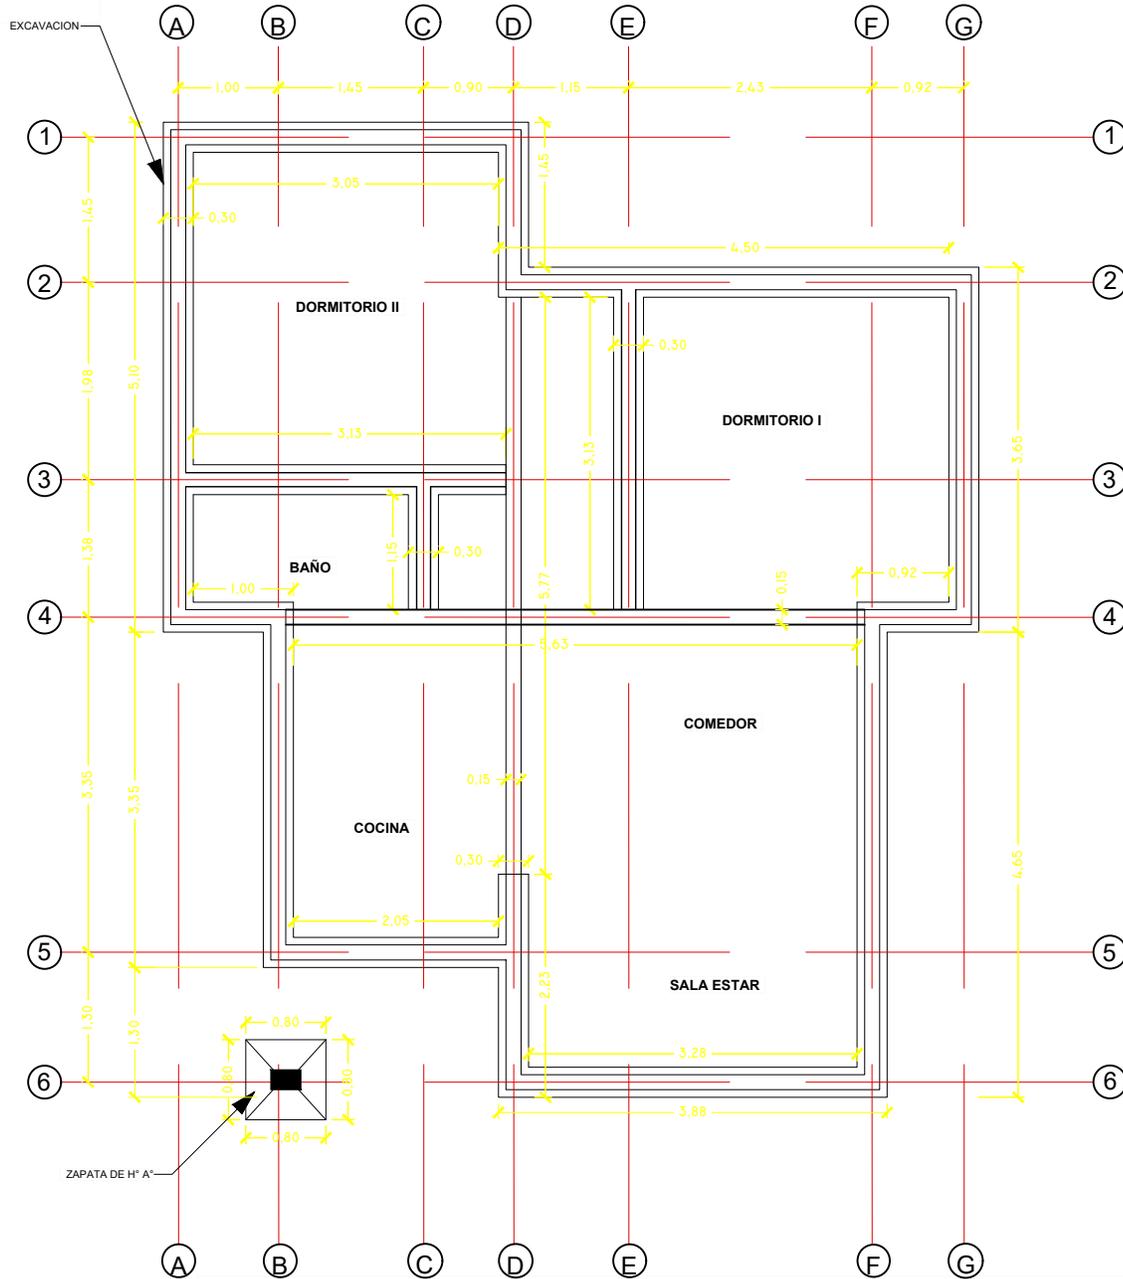

**PLANO DE EXCAVACION ESC.: 1:75**

PROYECTO DE VIVIENDA CUALITATIVA

**AGENCIA ESTATAL DE VIVIENDA - AEVIVIENDA SCZ**

**NOMBRE DEL PROYECTO:**  
 PROYECTO DE VIVIENDA CUALITATIVA EN EL MUNICIPIO DE SANTA ROSA DEL SARA -FASE(XIV) 2024- SANTA CRUZ

**MODALIDAD DE INTERVENCIÓN:**  
 RENOVACION PROYECTO A INICIATIVA



**MUNICIPIO:** SANTA ROSA DEL SARA  
**PROVINCIA:** SARA  
**DEPARTAMENTO:** SANTA CRUZ

DISEÑO ARQUITECTÓNICO:

REVISADO Y APROBADO :

**FECHA:** NOVIEMBRE/2024  
**SUPERFICIE NETA:** 75,86 m<sup>2</sup>  
**LAMINA:**


**1/20**

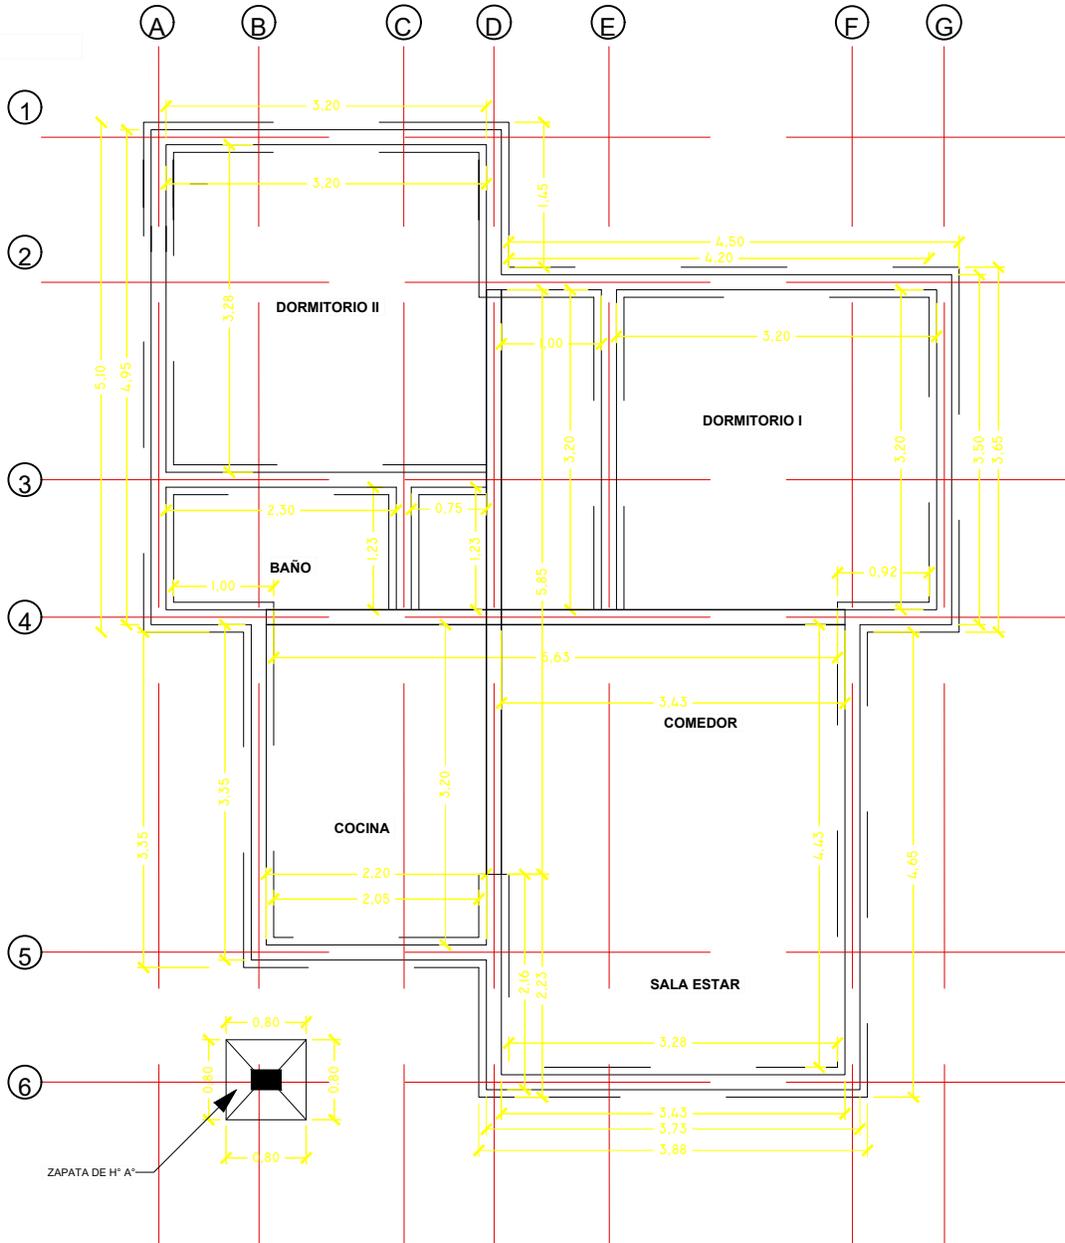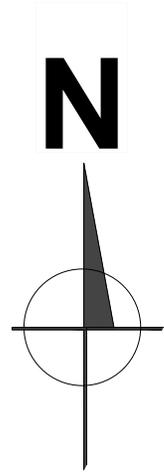

**PLANO ESTRUCTURAL DE FUNDACION ESC.: 1:75**

PROYECTO DE VIVIENDA CUALITATIVA


<b>AGENCIA ESTATAL DE VIVIENDA - AEVIENDA SCZ</b>			
<b>NOMBRE DEL PROYECTO:</b> PROYECTO DE VIVIENDA CUALITATIVA EN EL MUNICIPIO DE SANTA CRUZ		<b>FECHA:</b> NOVIEMBRE/2024 <b>SUPERFICIE NETA:</b> 75,86 m <sup>2</sup> <b>LAMINA:</b> 2/20	<b>REVISADO Y APROBADO:</b>
<b>MODALIDAD DE INTERVENCIÓN:</b> RENOVACION	<b>MUNICIPIO:</b> SANTA CRUZ <b>PROVINCIA:</b> SANTA CRUZ <b>DEPARTAMENTO:</b> SANTA CRUZ		
PROYECTO A INICIATIVA		<b>REVISADO Y APROBADO:</b>	

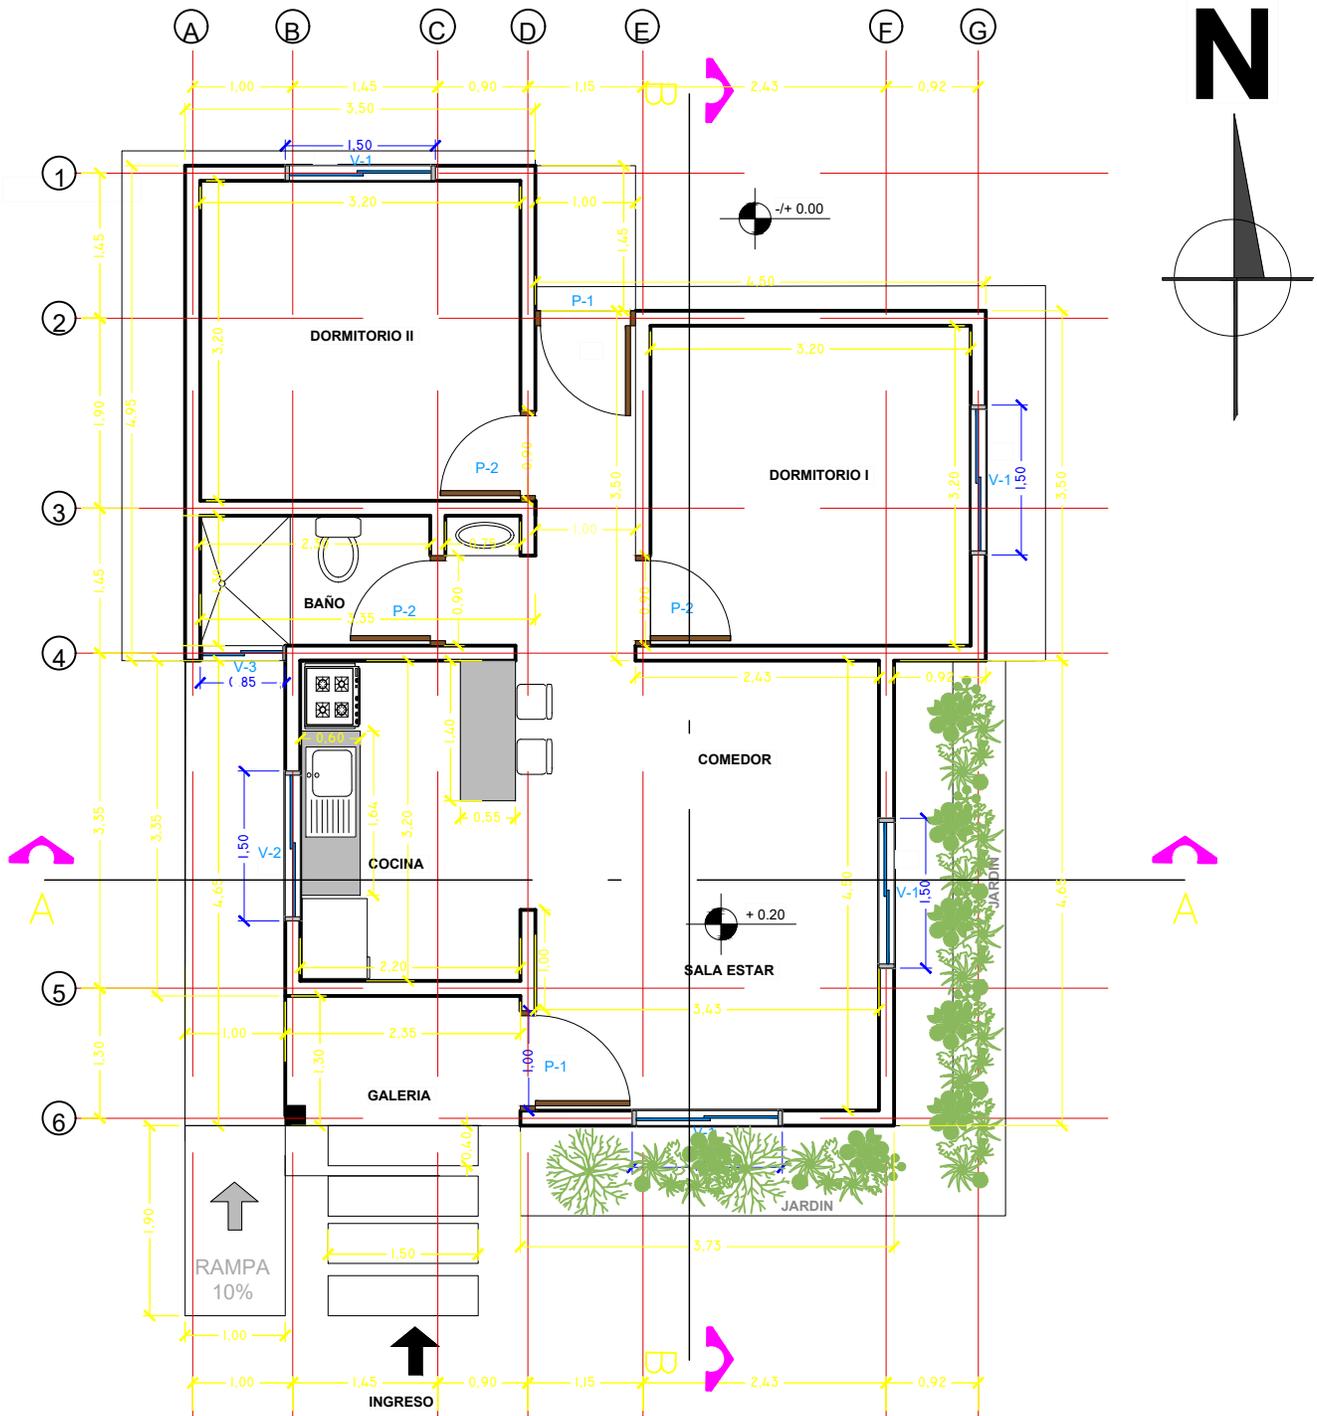

**PLANTA ACOTADA GENERAL ESC.: 1:75**

**PROYECTO DE VIVIENDA CUALITATIVA**





<b>AGENCIA ESTATAL DE VIVIENDA - AEVIENDA SCZ</b>			
<b>NOMBRE DEL PROYECTO:</b> PROYECTO DE VIVIENDA CUALITATIVA EN EL MUNICIPIO DE SANTA CRUZ		<b>FECHA:</b> NOVIEMBRE/2024	
<b>MODALIDAD DE INTERVENCIÓN:</b> RENOVACION		<b>SUPERFICIE NETA:</b> <b>75,86 m<sup>2</sup></b>	
<b>MUNICIPIO:</b> SANTA CRUZ		<b>LAMINA:</b> <b>3/20</b>	
<b>PROVINCIA:</b> SANTA CRUZ		<b>DISEÑO ARQUITECTÓNICO:</b>	
<b>DEPARTAMENTO:</b> SANTA CRUZ		<b>REVISADO Y APROBADO:</b>	
PROYECTO A INICIATIVA			

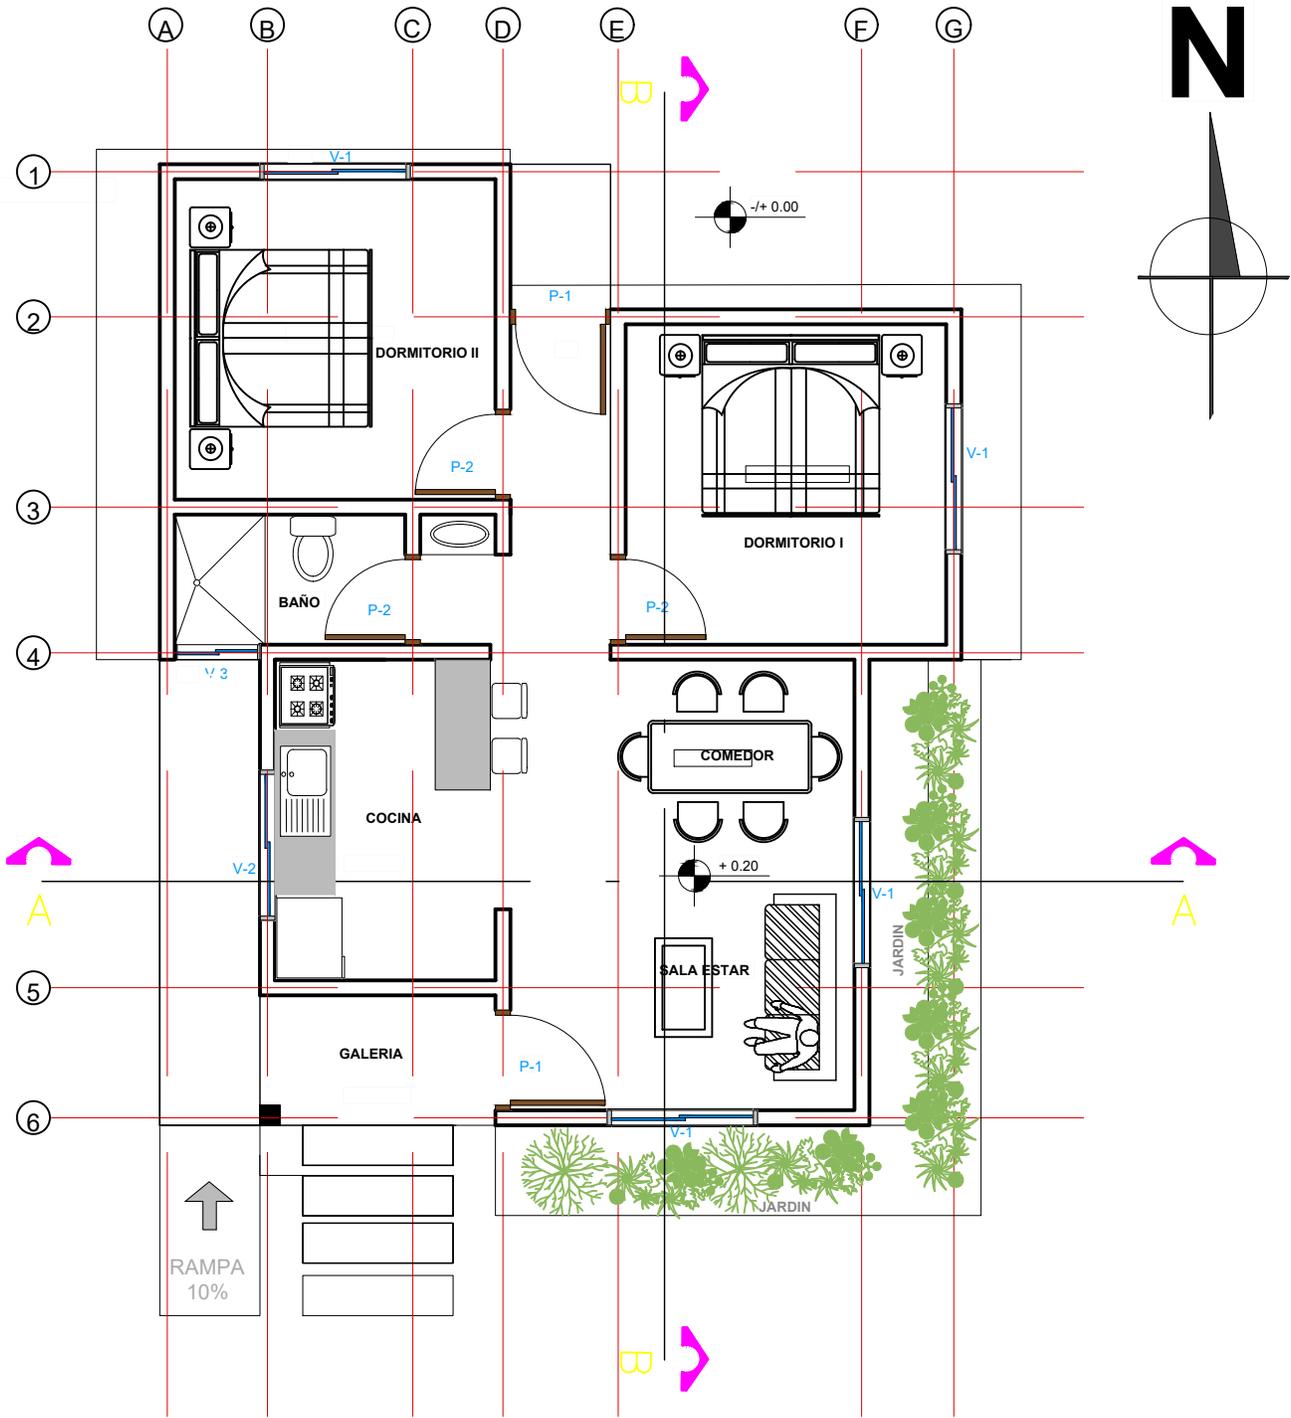

PROYECTO DE VIVIENDA CUALITATIVA

**PLANTA AMOBLADA GENERAL ESC 1:75**

<b>AGENCIA ESTATAL DE VIVIENDA - AEVIENDA SCZ</b>			
<b>NOMBRE DEL PROYECTO:</b> PROYECTO DE VIVIENDA CUALITATIVA EN EL MUNICIPIO DE		<b>FECHA:</b> NOVIEMBRE/2024	
MODALIDAD DE INTERVENCIÓN: RENOVACION		<b>SUPERFICIE NETA:</b> 75,86 m <sup>2</sup>	
DEPARTAMENTO: SANTA CRUZ		<b>LAMINA:</b> 4/20	
<b>DISEÑO ARQUITECTÓNICO:</b>		<b>REVISADO Y APROBADO :</b>	

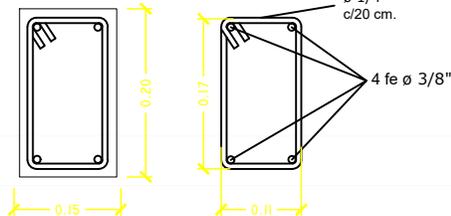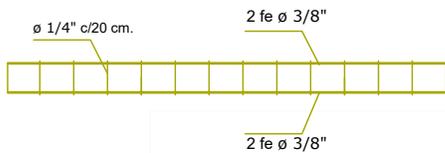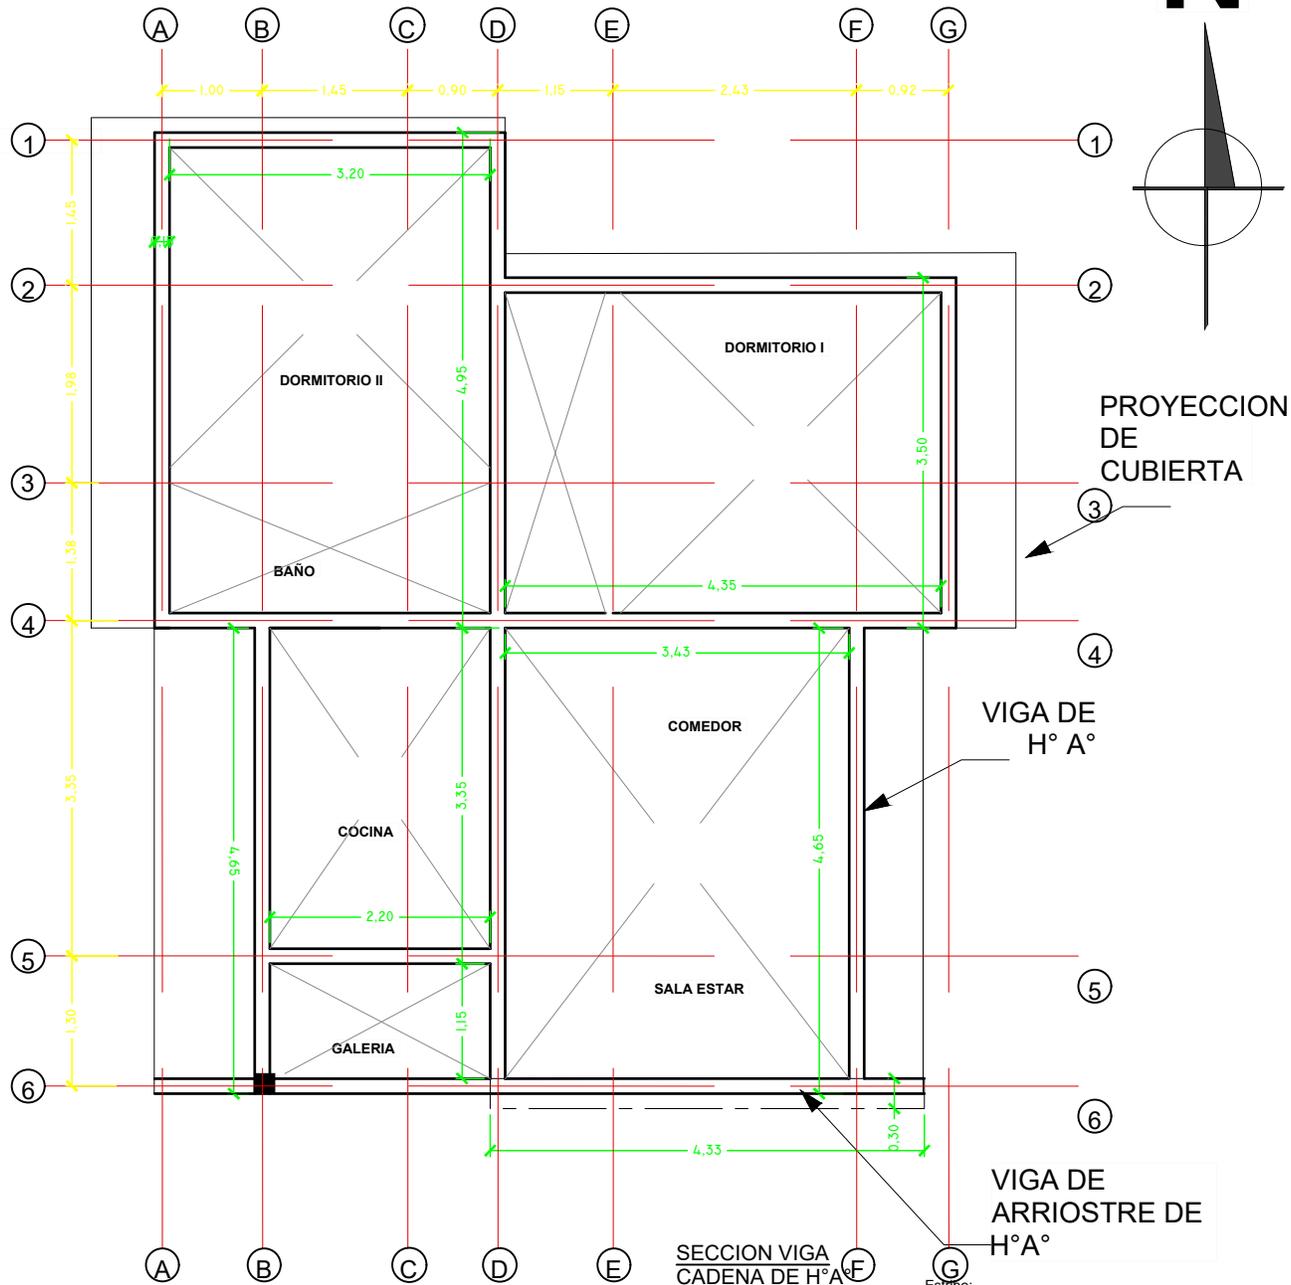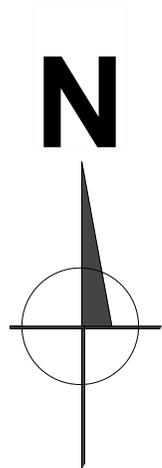

DETALLE VIGA DE H° A°

PROYECTO DE VIVIENDA CUALITATIVA

**AGENCIA ESTATAL DE VIVIENDA - AEVIENDA SCZ**



**NOMBRE DEL PROYECTO:**  
 PROYECTO DE VIVIENDA CUALITATIVA EN EL MUNICIPIO DE  
 Santa Cruz

**MODALIDAD DE INTERVENCIÓN:**  
 RENOVACION  
 PROYECTO A INICIATIVA

**MUNICIPIO:**  
 Santa Cruz  
**PROVINCIA:**  
 Santa Cruz  
**DEPARTAMENTO:**  
 SANTA CRUZ

**FECHA:**  
 NOVIEMBRE/2024  
**SUPERFICIE NETA:**  
 75,86 m<sup>2</sup>  
**LAMINA:**  
 5/20

**DISEÑO ARQUITECTÓNICO:**  
**REVISADO Y APROBADO:**

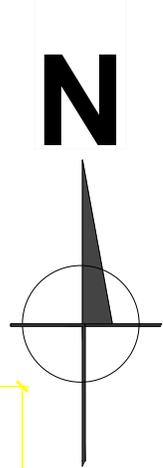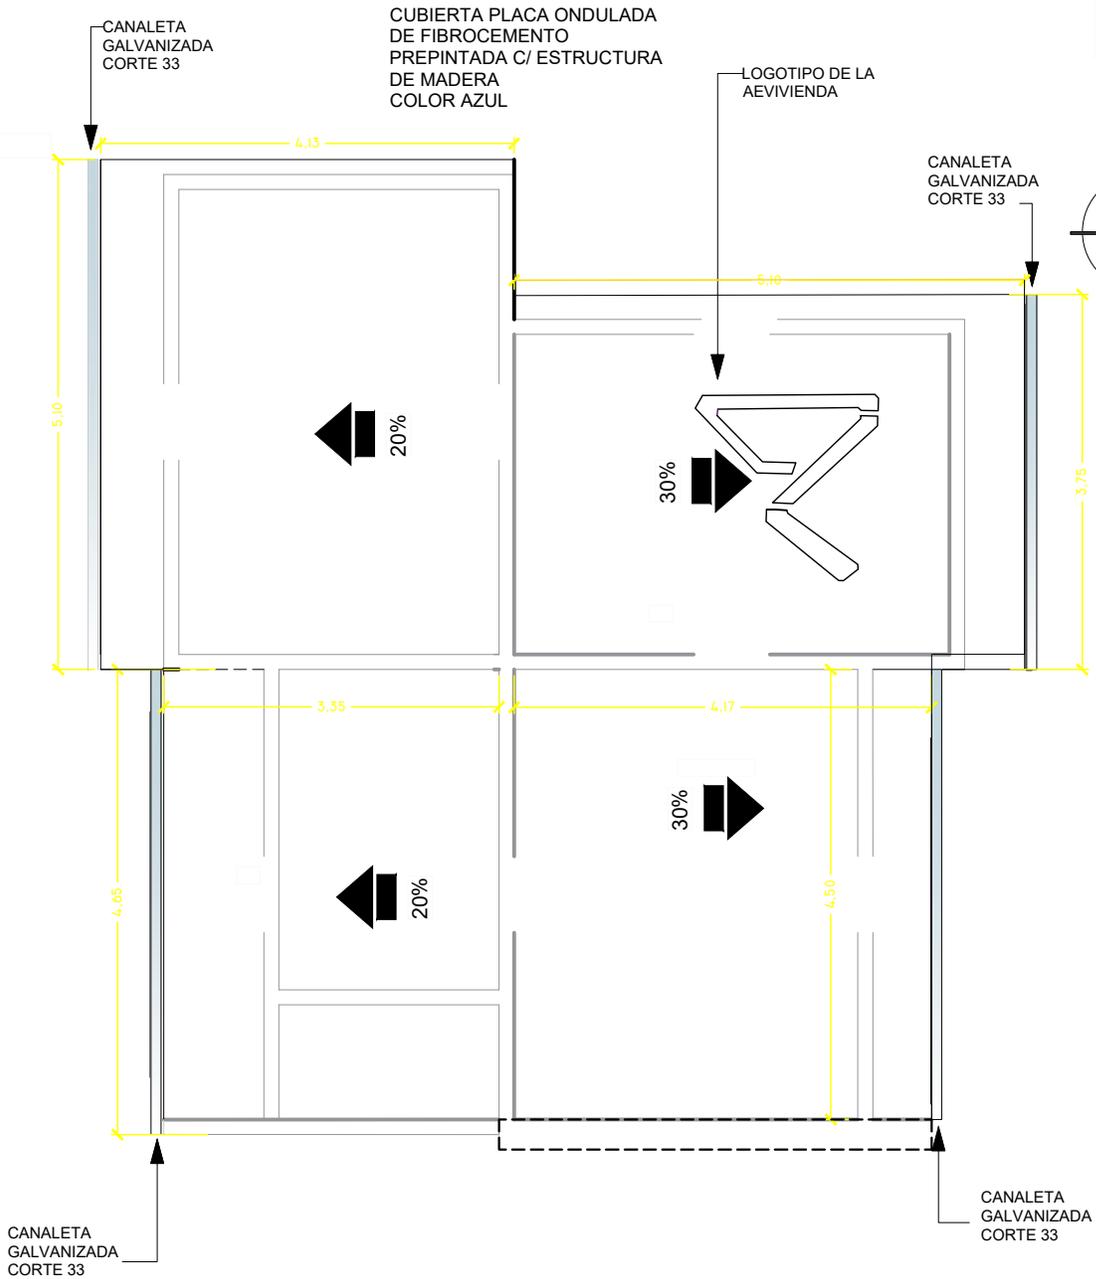

PROYECTO DE VIVIENDA CUALITATIVA

**PLANO DE CUBIERTA ESC.: 1:75**

**AGENCIA ESTATAL DE VIVIENDA - AEVIENDA SCZ**

**NOMBRE DEL PROYECTO:**  
 PROYECTO DE VIVIENDA CUALITATIVA EN EL MUNICIPIO DE SANTA CRUZ

**MODALIDAD DE INTERVENCIÓN:**  
 RENOVACION



**MUNICIPIO:** SANTA CRUZ  
**PROVINCIA:** SANTA CRUZ

**DISEÑO ARQUITECTÓNICO:**

**REVISADO Y APROBADO:**

**FECHA:** NOVIEMBRE/2024  
**SUPERFICIE NETA:** 75,86 m<sup>2</sup>  
**LAMINA:**

**6/20**

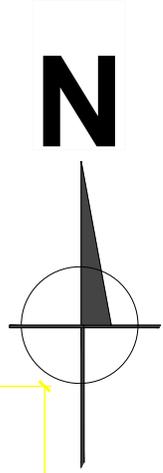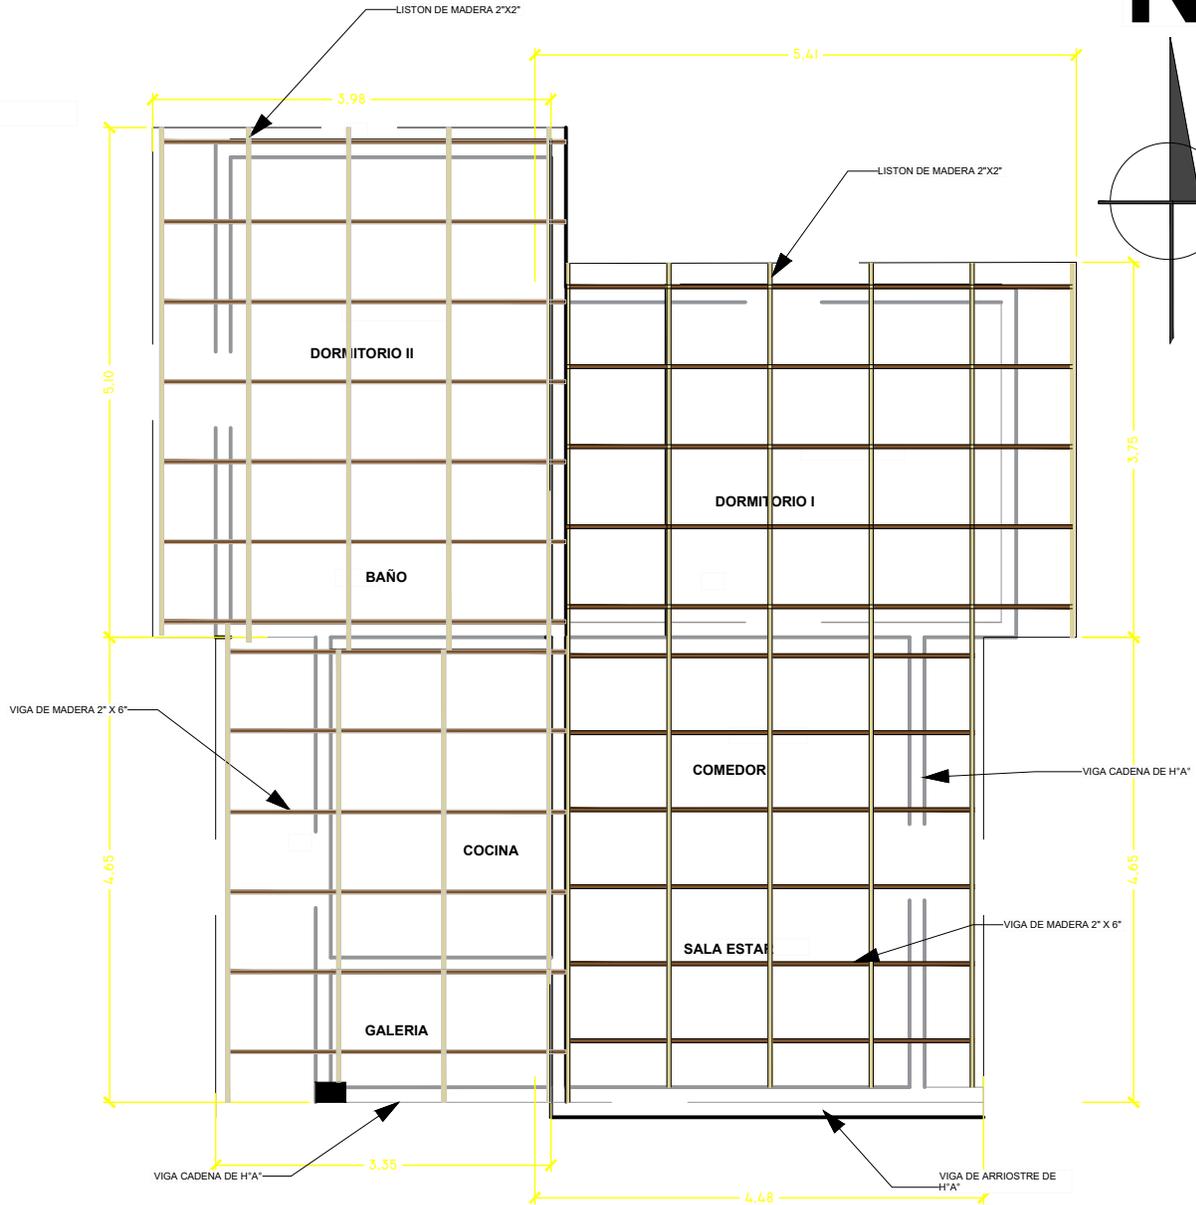



**PROYECTO DE VIVIENDA CUALITATIVA**

**PLANO ESTRUCTURAL DE LA CUBIERTA ESC.: 1:75**



<b>AGENCIA ESTATAL DE VIVIENDA - AEVIVIENDA SCZ</b>				FECHA: <b>NOVIEMBRE/2024</b>
NOMBRE DEL PROYECTO:				SUPERFICIE NETA: <b>75,86 m<sup>2</sup></b>
MODALIDAD DE INTERVENCIÓN: RENOVACION	MUNICIPIO:  PROVINCIA:  DEPARTAMENTO: SANTA CRUZ			LAMINA: <b>7/20</b>
PROYECTO A INICIATIVA		DISEÑO ARQUITECTÓNICO:	REVISADO Y APROBADO:	

## VENTANAS DE ALUMINIO LINEA 20 C/ VIDRIO 4 mm

V Ventana (1,50x1,20)

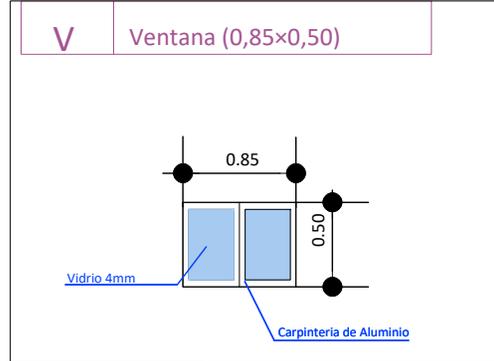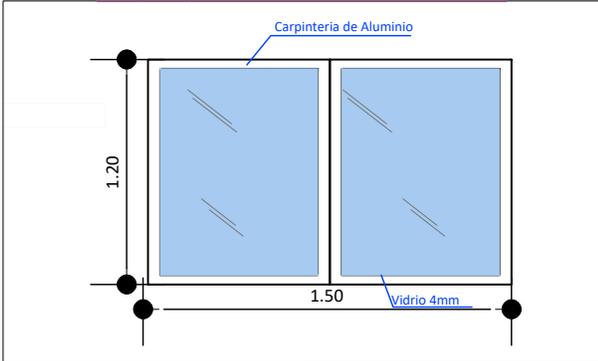


V Ventana (1,50x1,20)

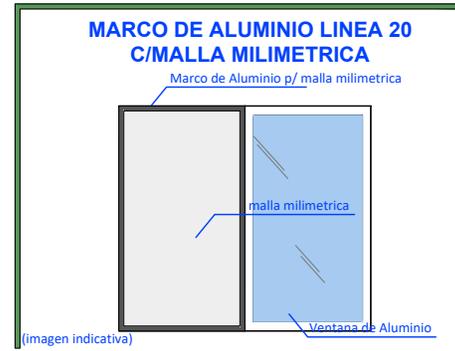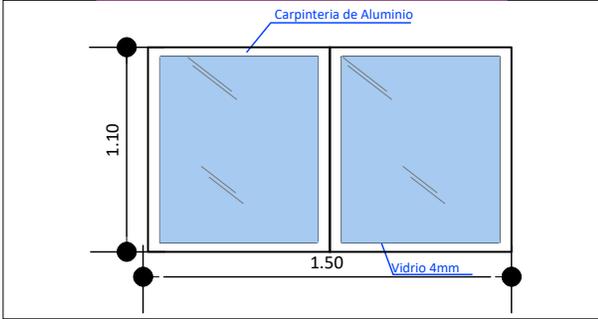


## DETALLE DE PUERTAS TABLERO MADERA SEMIDURA ESTILO MINIMALISTA

PUERTAS INTERNAS

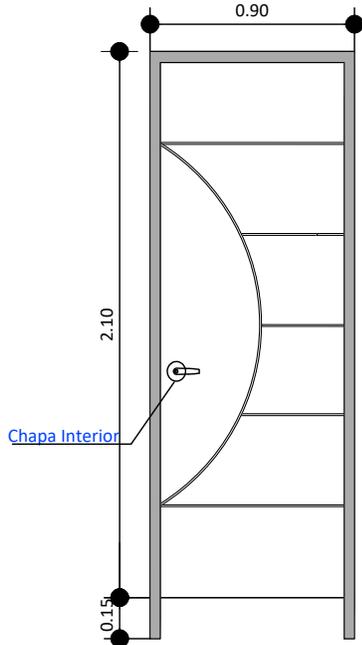

PUERTAS PRINCIPALES

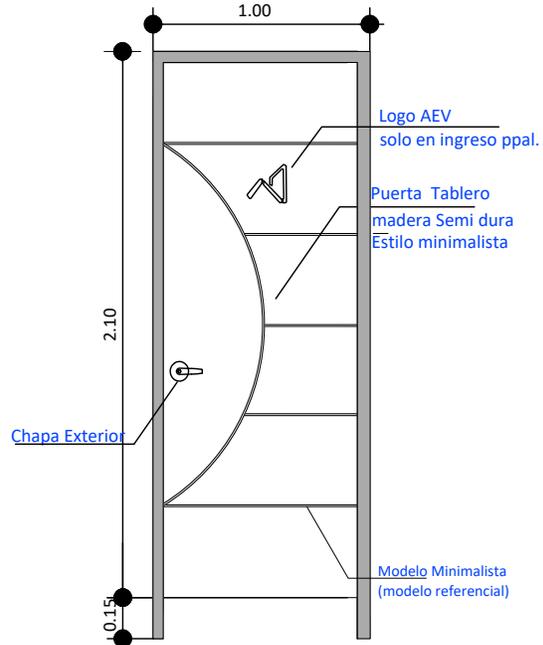

Marco Empotrado de madera dura

AGENCIA ESTATAL DE VIVIENDA - AEVIVIENDA SCZ

NOMBRE DEL PROYECTO:  
PROYECTO DE VIVIENDA CUALITATIVA EN EL MUNICIPIO DE SAIPINA -FASE(V) 2024- SANTA CRUZ

MODALIDAD DE INTERVENCIÓN:  
RENOVACION

MUNICIPIO:  
SAIPINA  
PROVINCIA:  
MANUEL MARIA CABALLERO  
DEPARTAMENTO:  
SANTA CRUZ


PROYECTO A INICIATIVA

DISEÑO ARQUITECTÓNICO:


REVISADO Y APROBADO :

FECHA:  
NOVIEMBRE/2024  
SUPERFICIE NETA:  
75,86 m<sup>2</sup>  
LAMINA:

8/20

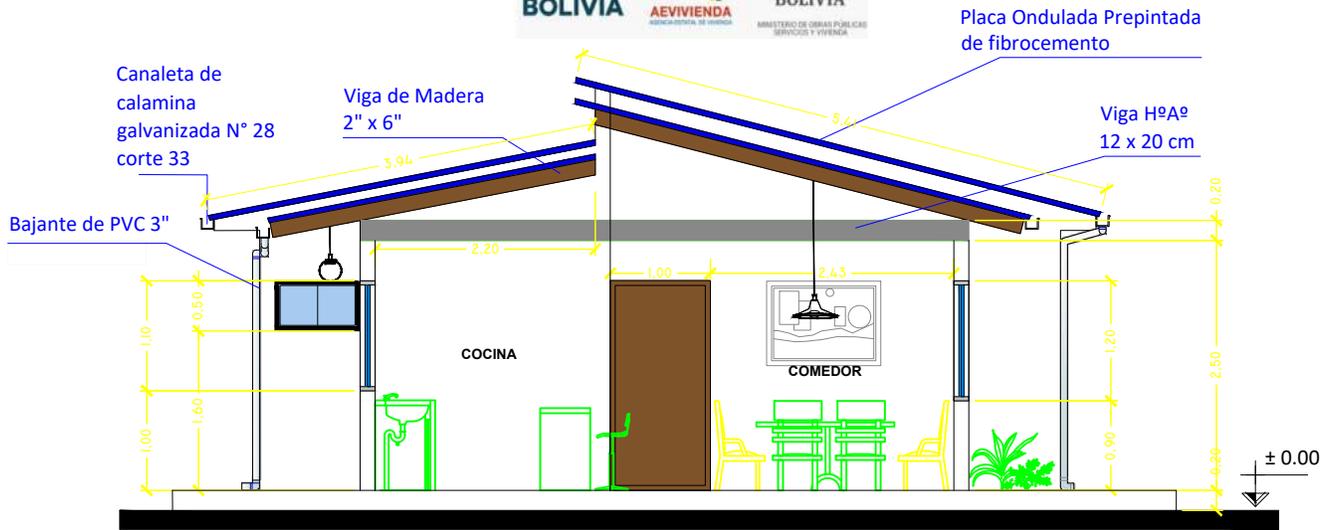

**CORTE TRANSVERSAL A - A ESC.: 1:75**

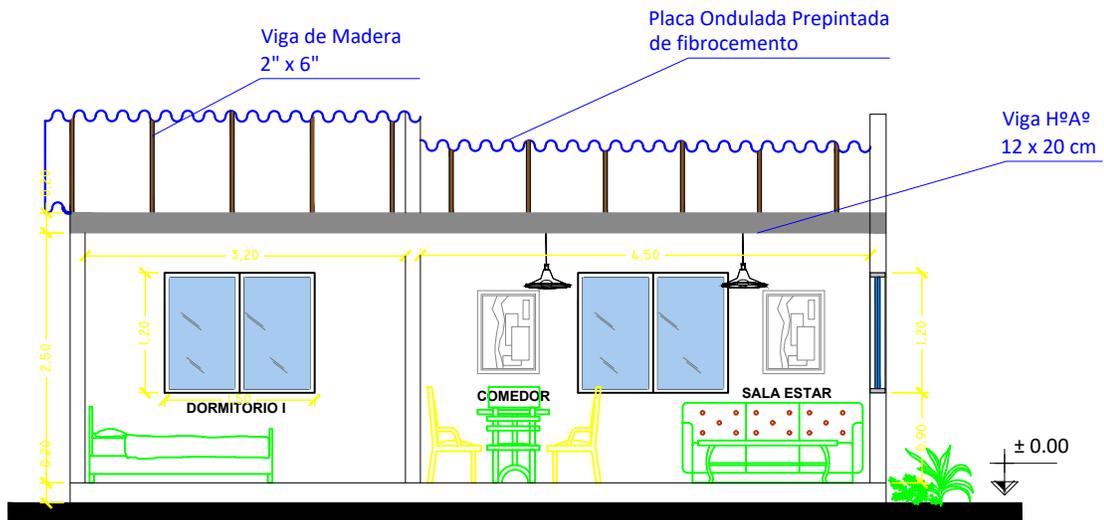

**CORTE LOGITUDINAL B - B ESC.: 1:75**

**AGENCIA ESTATAL DE VIVIENDA - AEVIVIENDA SCZ**

**NOMBRE DEL PROYECTO:**  
**PROYECTO DE VIVIENDA CUALITATIVA EN EL MUNICIPIO DE SAIPINA -FASE(V) 2024- SANTA CRUZ**

**MODALIDAD DE INTERVENCIÓN:**  
 RENOVACION  
 PROYECTO A INICIATIVA


**MUNICIPIO:**  
 SAIPINA  
**PROVINCIA:**  
 MANUEL MARIA CABALLERO  
**DEPARTAMENTO:**  
 SANTA CRUZ

**DISEÑO ARQUITECTÓNICO:**


**REVISADO Y APROBADO :**

**FECHA:**  
**NOVIEMBRE/2024**  
**SUPERFICIE NETA:**  
**75,86 m<sup>2</sup>**  
**LAMINA:**

**9/20**

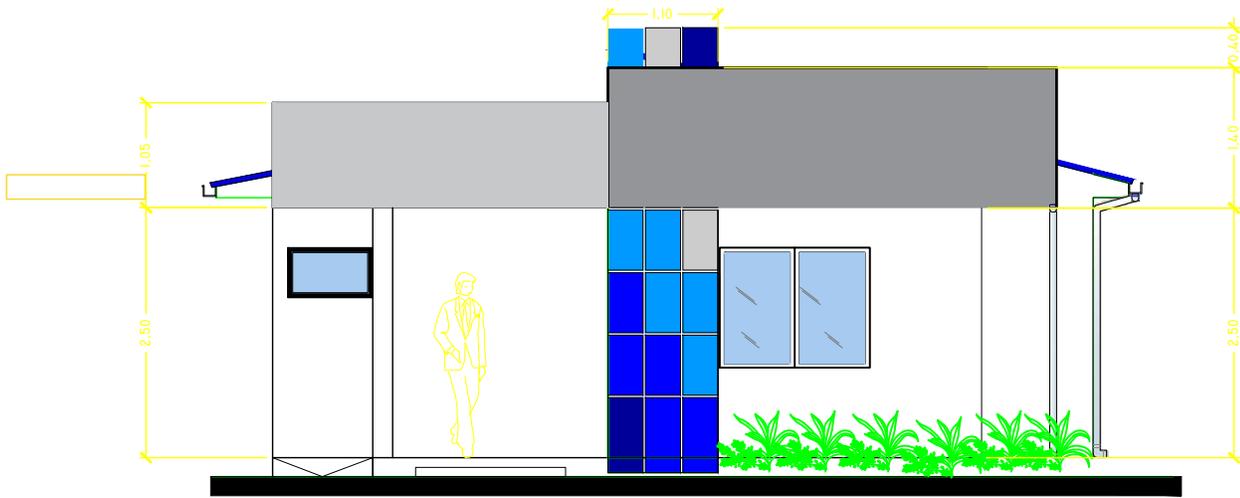

**FACHADA FRONTAL ESC.: 1:75**

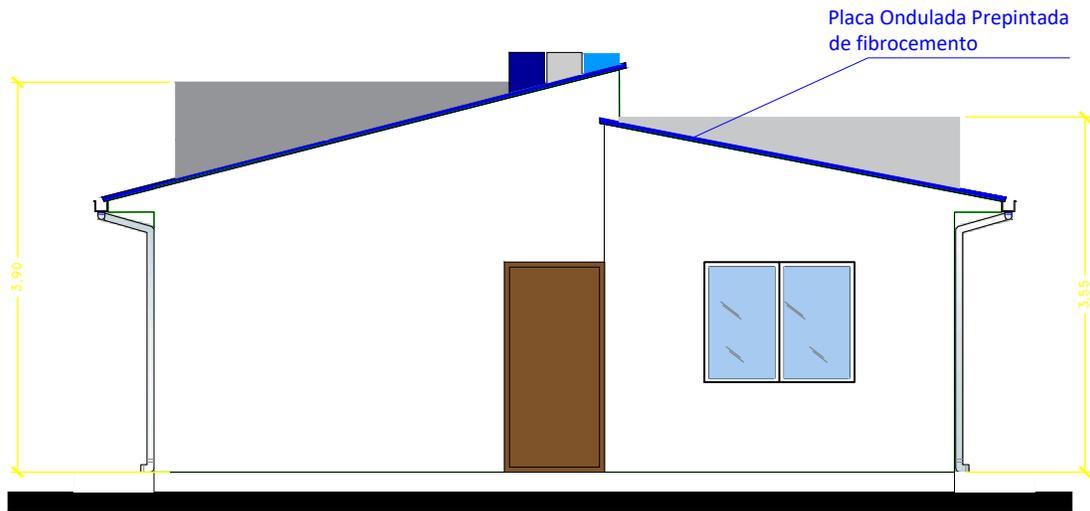

**FACHADA POSTERIOR ESC.: 1:75**

PROYECTO DE VIVIENDA CUALITATIVA

**AGENCIA ESTATAL DE VIVIENDA - AEVIVIENDA SCZ**

**NOMBRE DEL PROYECTO:**  
 PROYECTO DE VIVIENDA CUALITATIVA EN EL MUNICIPIO DE SAIPINA -FASE(V) 2024- SANTA CRUZ

**MODALIDAD DE INTERVENCIÓN:**  
 RENOVACION

PROYECTO A INICIATIVA

**MUNICIPIO:**  
 SAIPINA  
**PROVINCIA:**  
 MANUEL MARIA CABALLERO  
**DEPARTAMENTO:**  
 SANTA CRUZ


DISEÑO ARQUITECTÓNICO:

REVISADO Y APROBADO :

**FECHA:**  
 NOVIEMBRE/2024  
**SUPERFICIE NETA:**  
 75,86 m<sup>2</sup>  
**LAMINA:**


**10/20**

Placa Ondulada Prepintada de fibrocemento

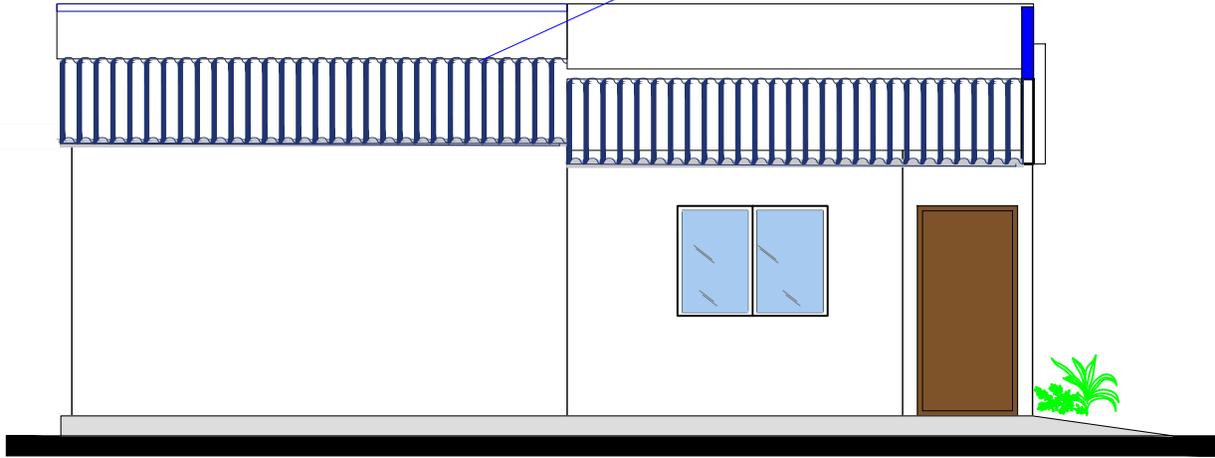

**FACHADA LATERAL DERECHO ESC.: 1:75**

Placa Ondulada Prepintada de fibrocemento

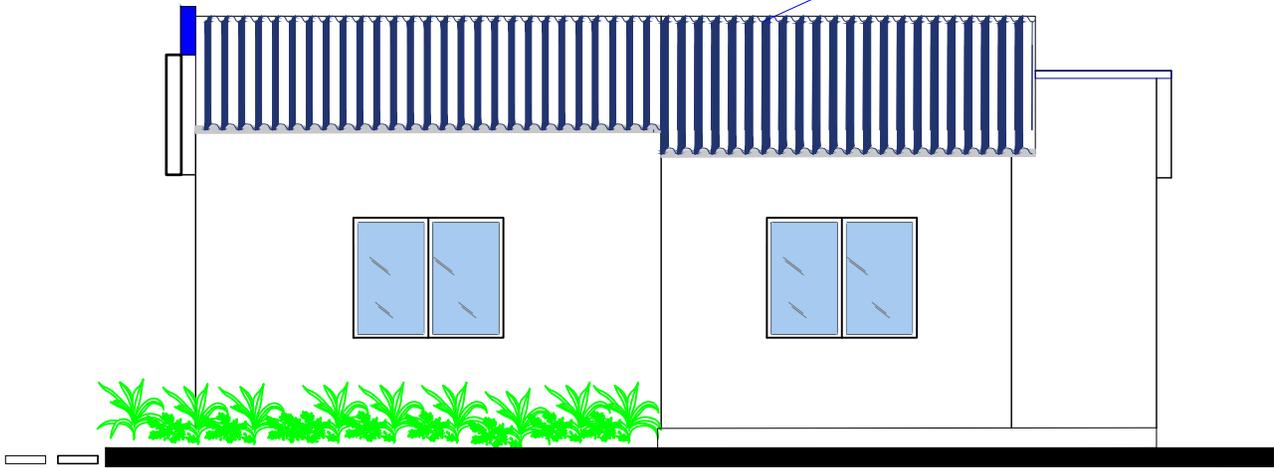

**FACHADA LATERAL IZQUIERDO ESC.: 1:75**

PROYECTO DE VIVIENDA CUALITATIVA

**AGENCIA ESTATAL DE VIVIENDA - AEVIENDA SCZ**

**NOMBRE DEL PROYECTO:**  
 PROYECTO DE VIVIENDA CUALITATIVA EN EL MUNICIPIO DE SAIPINA -FASE(V) 2024- SANTA CRUZ

**MODALIDAD DE INTERVENCIÓN:**  
 RENOVACION



**MUNICIPIO:**  
 SAIPINA  
**PROVINCIA:**  
 MANUEL MARIA CABALLERO  
**DEPARTAMENTO:**  
 SANTA CRUZ

DISEÑO ARQUITECTÓNICO:

REVISADO Y APROBADO :

**FECHA:**  
 NOVIEMBRE/2024  
**SUPERFICIE NETA:**  
 75,86 m<sup>2</sup>  
**LAMINA:**

**11/20**

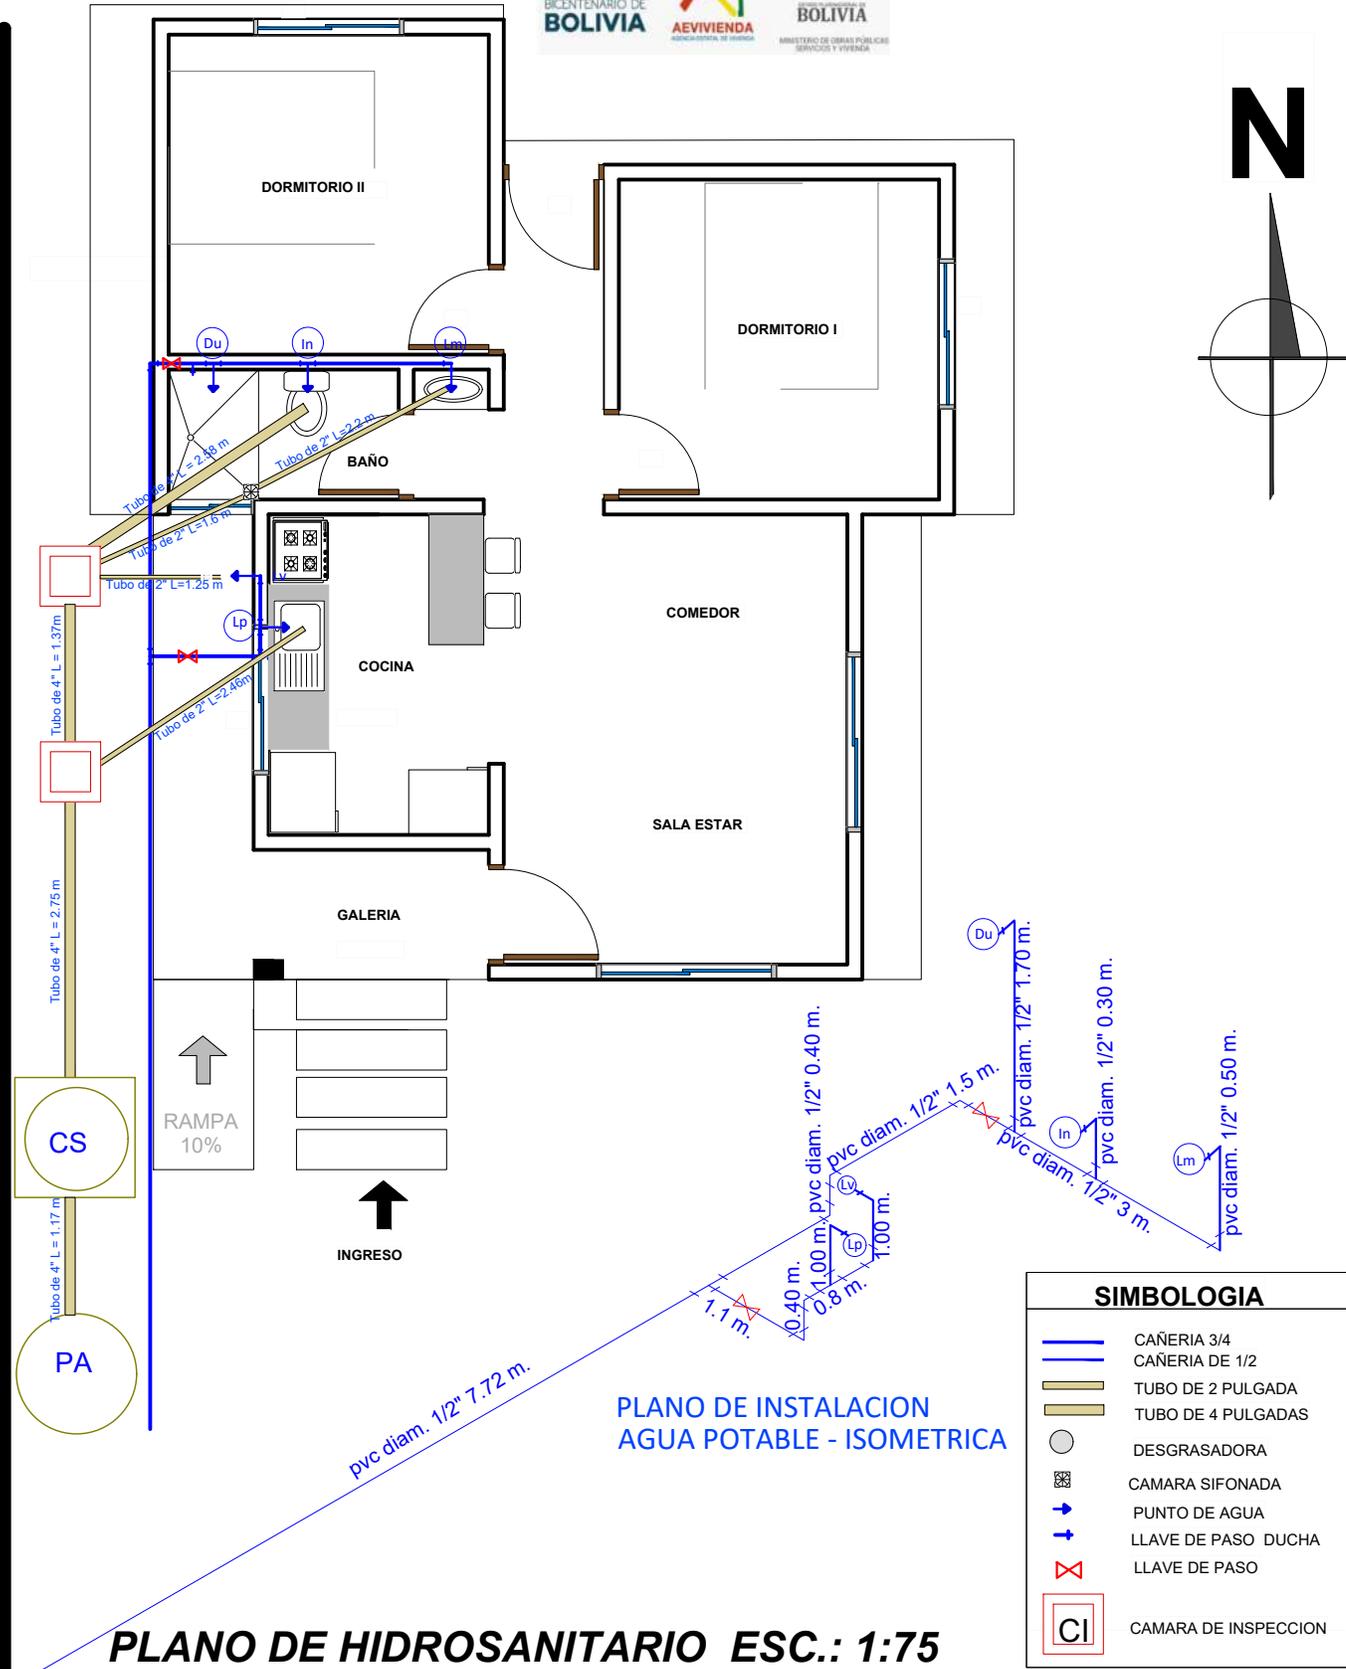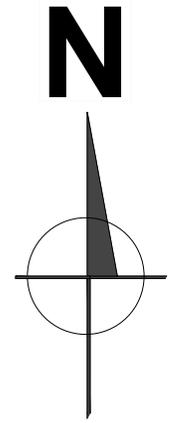

PROYECTO DE VIVIENDA CUALITATIVA

**PLANO DE HIDROSANITARIO ESC.: 1:75**

SIMBOLOGIA	
	CAÑERIA 3/4
	CAÑERIA DE 1/2
	TUBO DE 2 PULGADA
	TUBO DE 4 PULGADAS
	DESGRASADORA
	CAMARA SIFONADA
	PUNTO DE AGUA
	LLAVE DE PASO DUCHA
	LLAVE DE PASO
	CAMARA DE INSPECCION

**AGENCIA ESTATAL DE VIVIENDA - AEVIVIENDA SCZ**

**NOMBRE DEL PROYECTO:**  
 PROYECTO DE VIVIENDA CUALITATIVA EN EL MUNICIPIO DE SAIPINA -FASE(V) 2024- SANTA CRUZ



**MODALIDAD DE INTERVENCION:**  
 RENOVACION  
  
 PROYECTO A INICIATIVA

**MUNICIPIO:**  
 SAIPINA  
**PROVINCIA:**  
 MANUEL MARIA CABALLERO  
**DEPARTAMENTO:**  
 SANTA CRUZ

**FECHA:**  
 NOVIEMBRE/2024  
**SUPERFICIE NETA:**  
 75,86 m<sup>2</sup>  
**LAMINA:**  
 12/20

**DISEÑO ARQUITECTÓNICO:**  
  
**REVISADO Y APROBADO :**

**FECHA:**  
 NOVIEMBRE/2024  
**SUPERFICIE NETA:**  
 75,86 m<sup>2</sup>  
**LAMINA:**  
 12/20

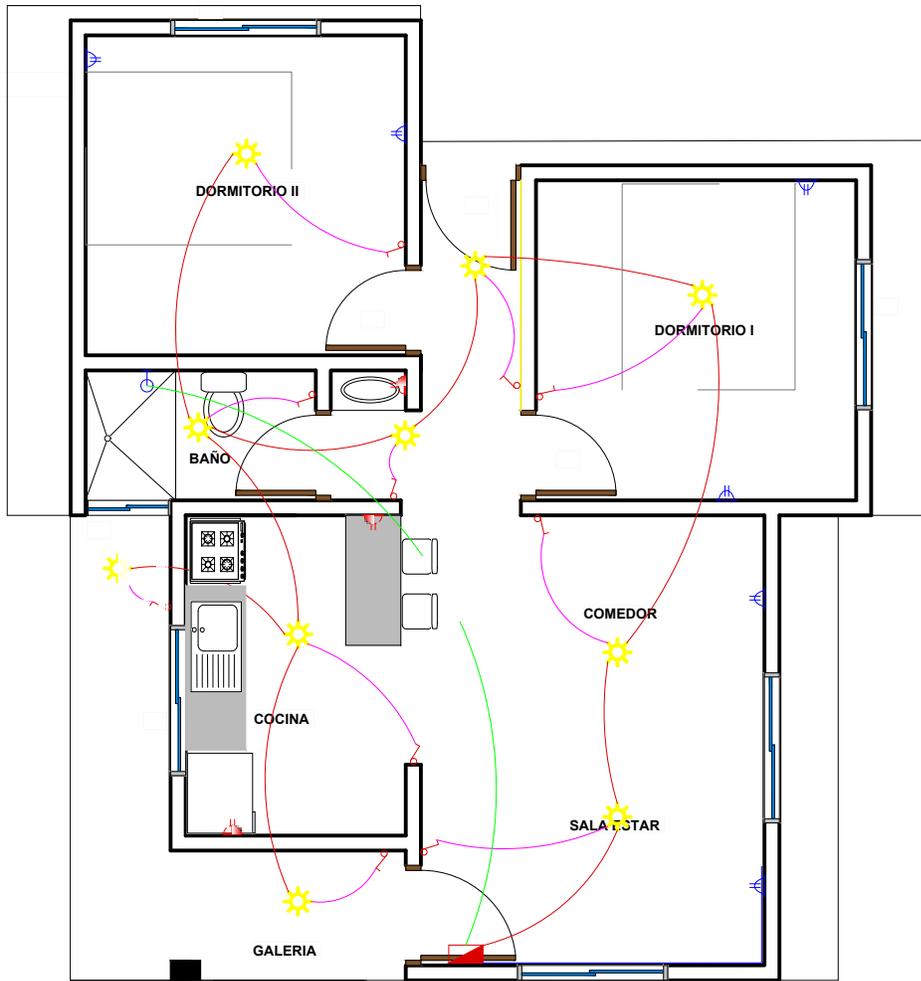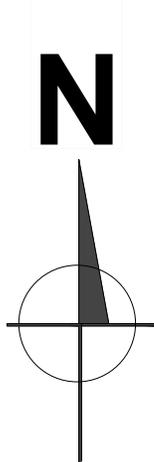

**REFERENCIAS**

- TABLERO PRINCIPAL
  - TOMA FUERZA
  - TOMA CORRIENTE DOBLE H=0.40 m
  - TOMA CORRIENTE DOBLE H=1.20 m
  - PUNTO DE ILUMINACION
  - INTERRUPTOR SIMPLE
  - Térmico Ducha
  - 2 Alambre Aislado CU AWG N° 14
  - 2 Alambre Aislado CU AWG N° 12
  - 2 Alambre Aislado CU AWG N° 08
- CIRCUITO**
- Iluminacion
  - Tomacorriente
  - Ducha

**PLANO DE INSTALACIONES ELECTRICAS**  
**ESC.: 1:75**

**PROYECTO DE VIVIENDA CUALITATIVA**

**AGENCIA ESTATAL DE VIVIENDA - AEVIVIENDA SCZ**

**NOMBRE DEL PROYECTO:**  
PROYECTO DE VIVIENDA CUALITATIVA EN EL MUNICIPIO DE SAIPINA -FASE(V) 2024- SANTA CRUZ

**MODALIDAD DE INTERVENCION:**  
RENOVACION

PROYECTO A INICIATIVA

**MUNICIPIO:**  
SAIPINA

**PROVINCIA:**  
MANUEL MARIA CABALLERO

**DEPARTAMENTO:**  
SANTA CRUZ

**DISEÑO ARQUITECTÓNICO:**

**REVISADO Y APROBADO :**


**FECHA:**  
NOVIEMBRE/2024

**SUPERFICIE NETA:**  
75,86 m<sup>2</sup>

**LAMINA:**


**13/20**

LADRILLO ADOBITO

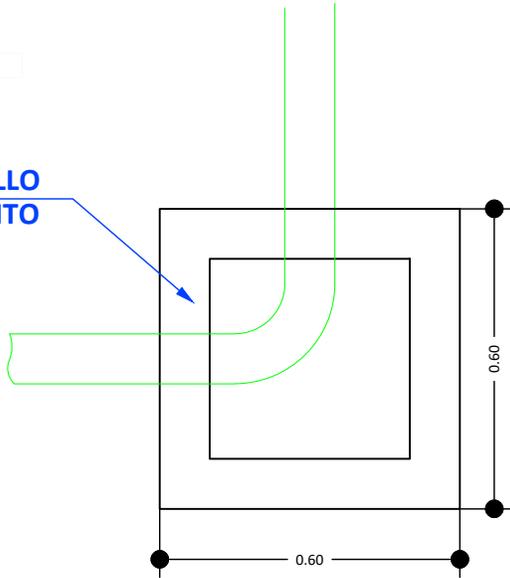


**CÁMARA DE INSPECCIÓN (0,60 x 0,60)**

AGARRADERA Fe 5/16"

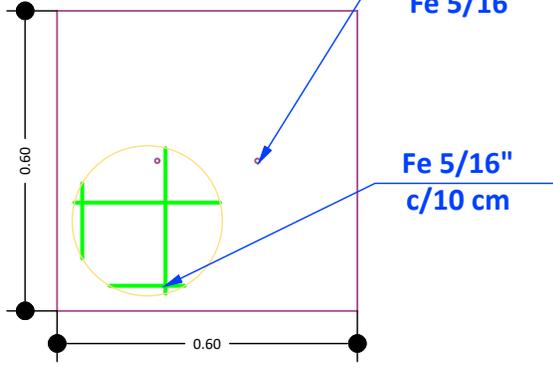

**TAPA DE HºAº**

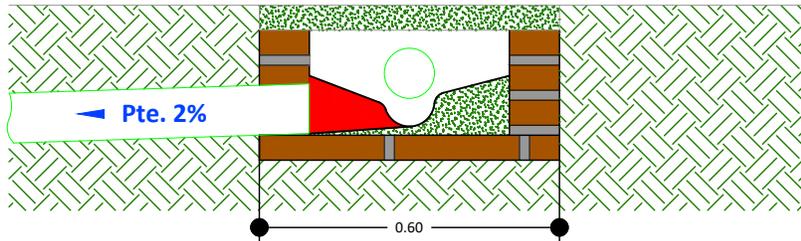

**DETALLE CÁMARA DE INSPECCIÓN (0,60 x 0,60)**

**AGENCIA ESTATAL DE VIVIENDA - AEVIVIENDA SCZ**

**NOMBRE DEL PROYECTO:**  
 PROYECTO DE VIVIENDA CUALITATIVA EN EL MUNICIPIO DE SAIPINA -FASE(V) 2024- SANTA CRUZ

**MODALIDAD DE INTERVENCIÓN:**  
 RENOVACION




**MUNICIPIO:**  
 SAIPINA  
**PROVINCIA:**  
 MANUEL MARIA CABALLERO  
**DEPARTAMENTO:**  
 SANTA CRUZ

**DISEÑO ARQUITECTÓNICO:**

**REVISADO Y APROBADO :**

**FECHA:**  
 NOVIEMBRE/2024  
**SUPERFICIE NETA:**  
 75,86 m<sup>2</sup>  
**LAMINA:**

**14/20**

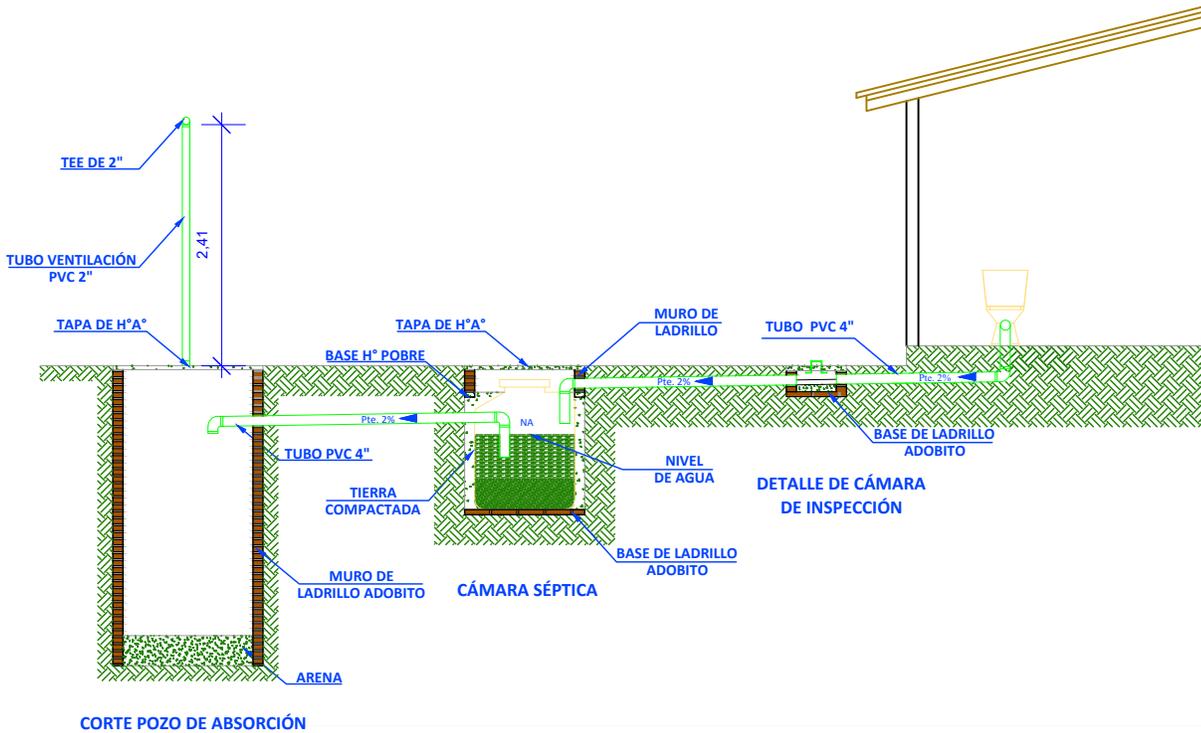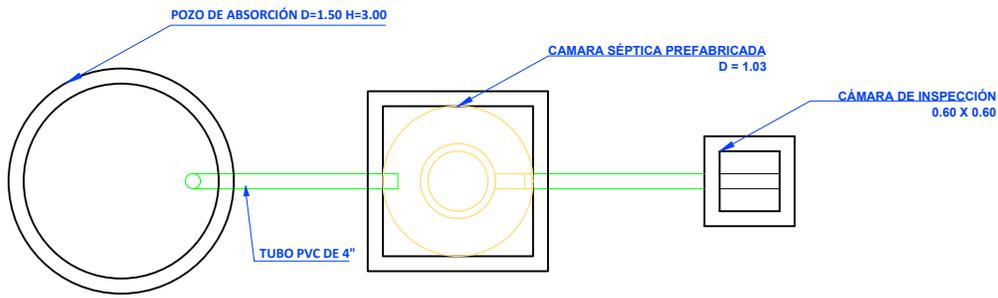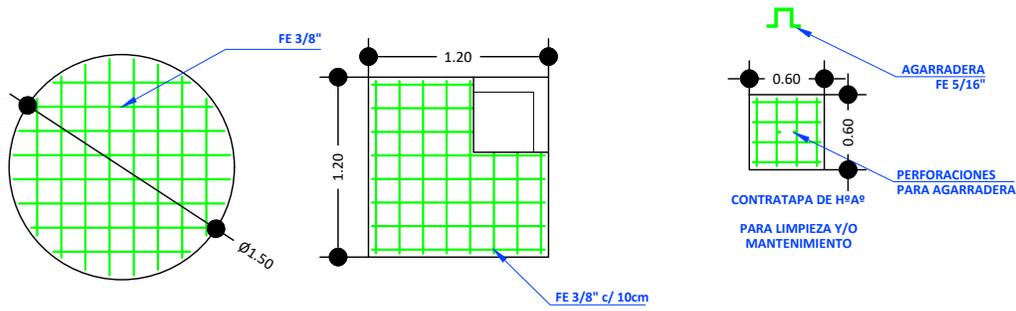

AGENCIA ESTATAL DE VIVIENDA - AEVIVIENDA SCZ

**NOMBRE DEL PROYECTO:**  
 PROYECTO DE VIVIENDA CUALITATIVA EN EL MUNICIPIO DE SAIPINA -FASE(V) 2024- SANTA CRUZ

**MODALIDAD DE INTERVENCIÓN:**  
 RENOVACION

PROYECTO A INICIATIVA

**MUNICIPIO:**  
 SAIPINA  
**PROVINCIA:**  
 MANUEL MARIA CABALLERO  
**DEPARTAMENTO:**  
 SANTA CRUZ


DISEÑO ARQUITECTÓNICO:

REVISADO Y APROBADO :


**FECHA:**  
 NOVIEMBRE/2024  
**SUPERFICIE NETA:**  
 75,86 m<sup>2</sup>  
**LAMINA:**

**15/20**


# PLANOS REFERENCIALES

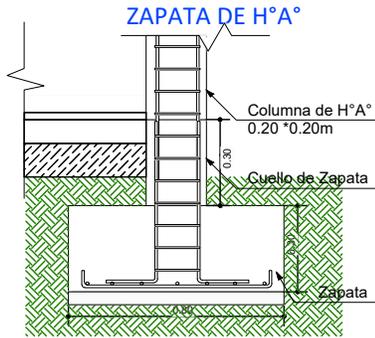



## DETALLE VIGA "T" INVERTIDA

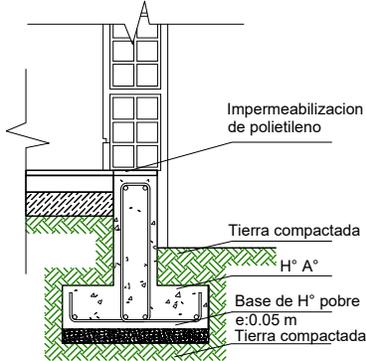

## SECCION ESTRIBO

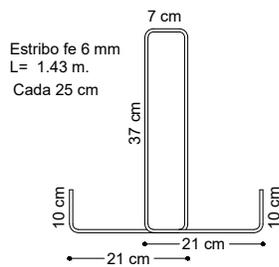

## SECCION VIGA T

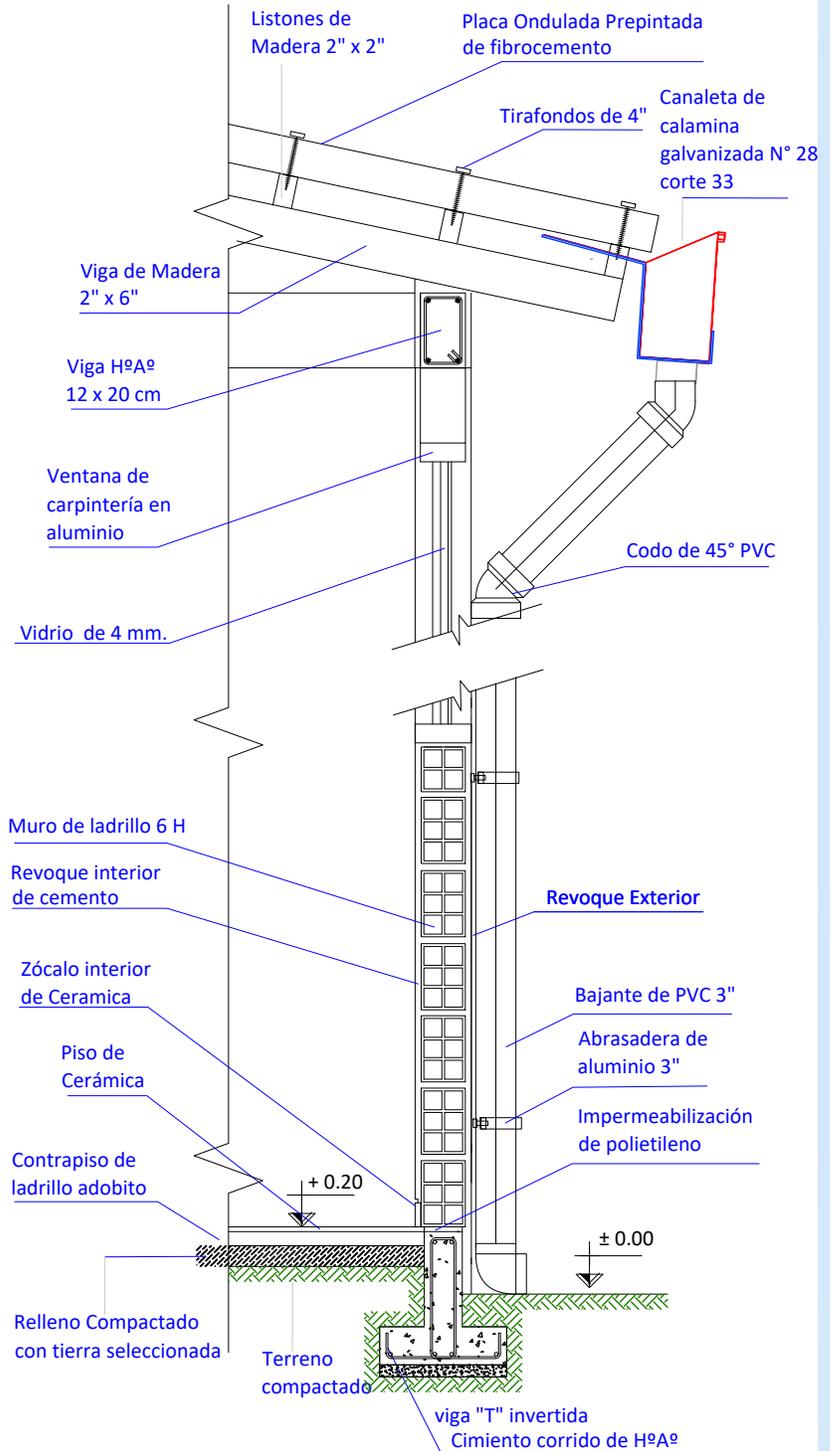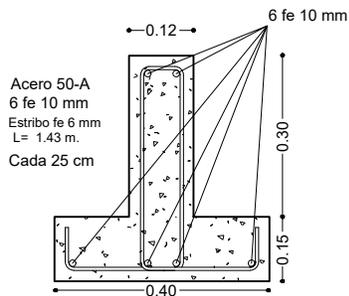

## CORTE DE BORDE

ESC. 1:20

PROYECTO DE VIVIENDA CUALITATIVA

AGENCIA ESTATAL DE VIVIENDA - AEVIVIENDA SCZ

NOMBRE DEL PROYECTO:  
**PROYECTO DE VIVIENDA CUALITATIVA EN EL MUNICIPIO DE SAIPINA -FASE(V) 2024- SANTA CRUZ**

MODALIDAD DE INTERVENCIÓN:  
RENOVACION

MUNICIPIO:  
SAIPINA  
PROVINCIA:  
MANUEL MARIA CABALLERO  
DEPARTAMENTO:  
SANTA CRUZ

PROYECTO A INICIATIVA

DISÑO ARQUITECTÓNICO:

REVISADO Y APROBADO :

FECHA:  
**NOVIEMBRE/2024**  
SUPERFICIE NETA:  
**75,86 m<sup>2</sup>**  
LAMINA:

**16/20**



PROYECTO DE VIVIENDA CUALITATIVA

IMAGENES 3D - EXTERIORES

**AGENCIA ESTATAL DE VIVIENDA - AEVIVIENDA SCZ**

**NOMBRE DEL PROYECTO:**  
 PROYECTO DE VIVIENDA CUALITATIVA EN EL MUNICIPIO DE SAIPINA -FASE(V) 2024- SANTA CRUZ

**MODALIDAD DE INTERVENCIÓN:**  
 RENOVACION

PROYECTO A INICIATIVA

**MUNICIPIO:**  
 SAIPINA  
**PROVINCIA:**  
 MANUEL MARIA CABALLERO  
**DEPARTAMENTO:**  
 SANTA CRUZ

DISEÑO ARQUITECTÓNICO:

REVISADO Y APROBADO :

**FECHA:**  
 NOVIEMBRE/2024  
**SUPERFICIE NETA:**  
 75,86 m<sup>2</sup>  
**LAMINA:**

**17/20**



**PROYECTO DE VIVIENDA CUALITATIVA**

**IMAGENES 3D - EXTERIORES**

**AGENCIA ESTATAL DE VIVIENDA - AEVIVIENDA SCZ**

<b>NOMBRE DEL PROYECTO:</b> PROYECTO DE VIVIENDA CUALITATIVA EN EL MUNICIPIO DE SAIPINA -FASE(V) 2024- SANTA CRUZ		<b>FECHA:</b> NOVIEMBRE/2024 <b>SUPERFICIE NETA:</b> 75,86 m <sup>2</sup> <b>LAMINA:</b> <b>18/20</b>
<b>MODALIDAD DE INTERVENCIÓN:</b> RENOVACION  <small>PROYECTO A INICIATIVA</small>	<b>MUNICIPIO:</b> SAIPINA <b>PROVINCIA:</b> MANUEL MARIA CABALLERO <b>DEPARTAMENTO:</b> SANTA CRUZ	
<b>DISEÑO ARQUITECTÓNICO:</b>		<b>REVISADO Y APROBADO :</b>



PROYECTO DE VIVIENDA CUALITATIVA

**IMAGENES 3D - EXTERIORES**

<b>AGENCIA ESTATAL DE VIVIENDA - AEVIVIENDA SCZ</b>				FECHA: <b>NOVIEMBRE/2024</b> SUPERFICIE NETA: <b>75,86 m<sup>2</sup></b> LAMINA: <b>19/20</b>
NOMBRE DEL PROYECTO: <b>PROYECTO DE VIVIENDA CUALITATIVA EN EL MUNICIPIO DE SAIPINA -FASE(V) 2024- SANTA CRUZ</b>				
MODALIDAD DE INTERVENCIÓN: RENOVACION  PROYECTO A INICIATIVA	MUNICIPIO: SAIPINA PROVINCIA: MANUEL MARIA CABALLERO DEPARTAMENTO: SANTA CRUZ	<b>DISEÑO ARQUITECTÓNICO:</b>	<b>REVISADO Y APROBADO :</b>	



PROYECTO DE VIVIENDA CUALITATIVA

**IMAGENES 3D - EXTERIORES**

<b>AGENCIA ESTATAL DE VIVIENDA - AEVIVIENDA SCZ</b>			
<b>NOMBRE DEL PROYECTO:</b> PROYECTO DE VIVIENDA CUALITATIVA EN EL MUNICIPIO DE SAIPINA -FASE(V) 2024- SANTA CRUZ			<b>FECHA:</b> NOVIEMBRE/2024
<b>MODALIDAD DE INTERVENCIÓN:</b> RENOVACION			<b>SUPERFICIE NETA:</b> <b>75,86 m<sup>2</sup></b>
<b>MUNICIPIO:</b> SAIPINA <b>PROVINCIA:</b> MANUEL MARIA CABALLERO <b>DEPARTAMENTO:</b> SANTA CRUZ		<b>DISEÑO ARQUITECTÓNICO:</b>	<b>LAMINA:</b> <b>20/20</b>
PROYECTO A INICIATIVA		<b>REVISADO Y APROBADO :</b>	