
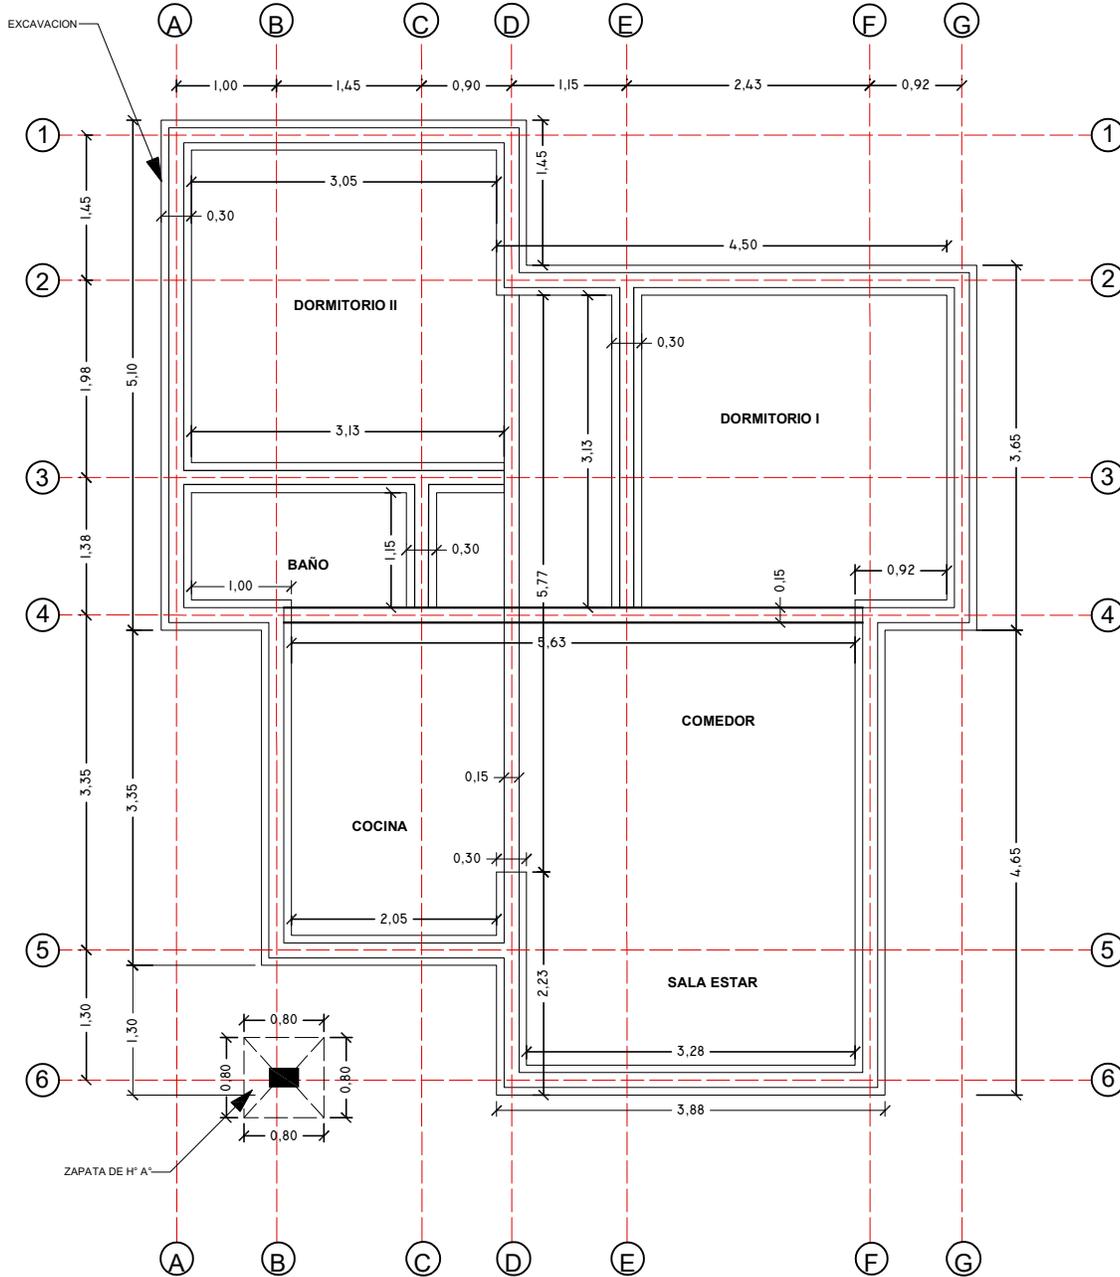


N

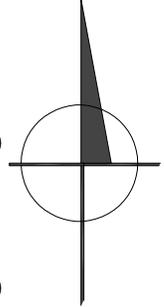

PROYECTO DE VIVIENDA CUALITATIVA

PLANO DE EXCAVACION ESC.: 1:75

AGENCIA ESTATAL DE VIVIENDA - AEVIVIENDA SCZ

NOMBRE DEL PROYECTO:

PROYECTO DE VIVIENDA CUALITATIVA EN EL MUNICIPIO DE SANTA ROSA DEL SARA -FASE(XIII) 2024- SANTA CRUZ

MODALIDAD DE INTERVENCIÓN:

RENOVACION

PROYECTO A INICIATIVA

MUNICIPIO:

SANTA ROSA DEL SARA

PROVINCIA:

SARA

DEPARTAMENTO:

SANTA CRUZ

DISEÑO ARQUITECTÓNICO:

REVISADO Y APROBADO :

FECHA:


NOVIEMBRE/2024

SUPERFICIE NETA:

67,47 m²


LAMINA:

1/20

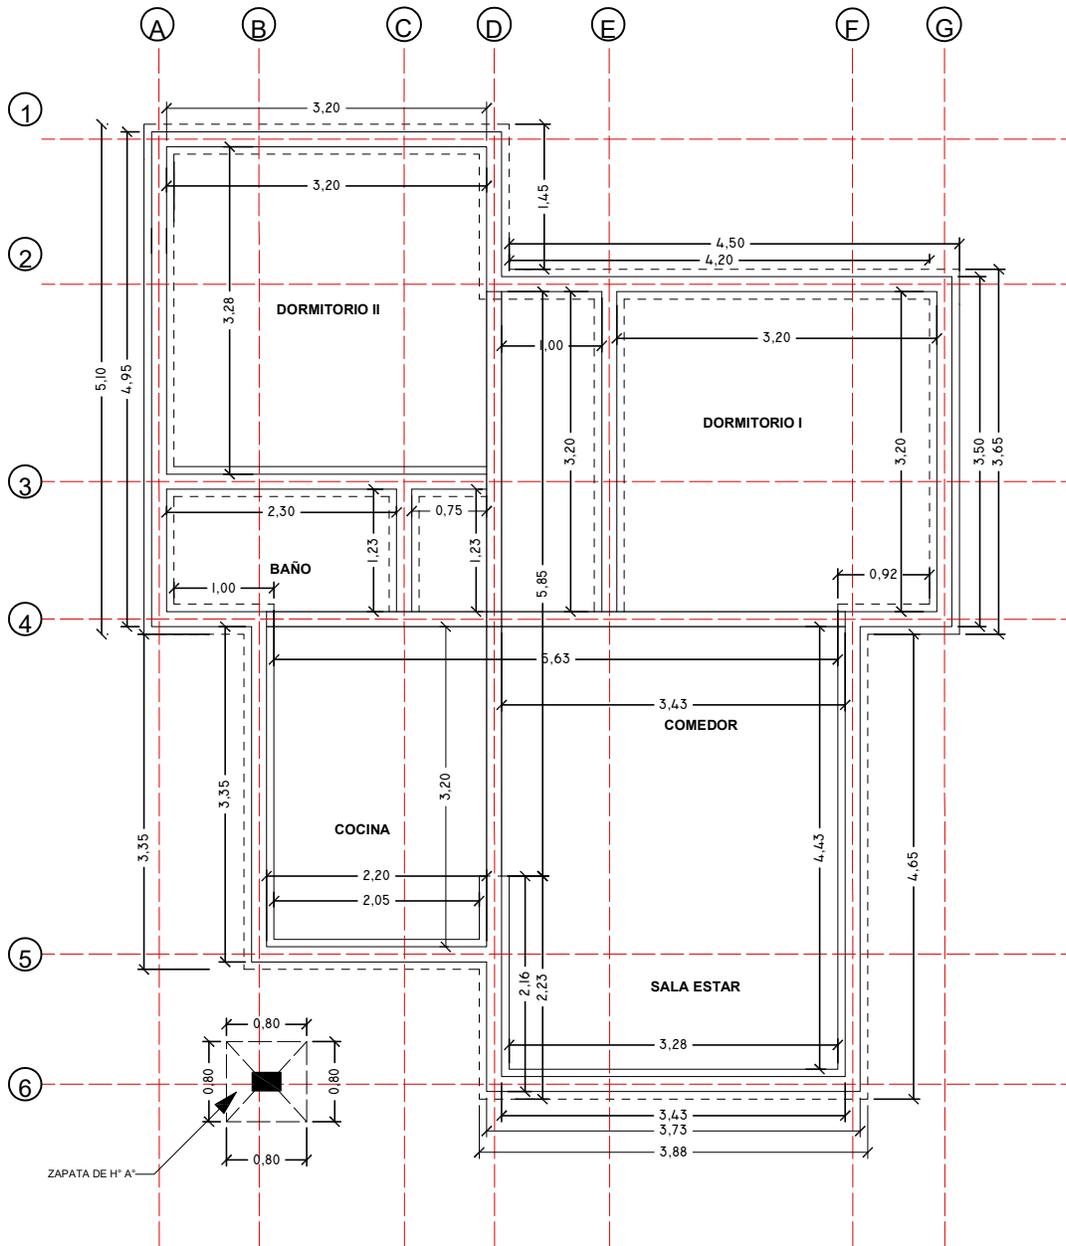

PROYECTO DE VIVIENDA CUALITATIVA


AGENCIA ESTATAL DE VIVIENDA - AEVIVIENDA SCZ			
NOMBRE DEL PROYECTO: PROYECTO DE VIVIENDA CUALITATIVA EN EL MUNICIPIO DE SANTA ROSA DEL SARA -FASE(XIII) 2024- SANTA CRUZ		FECHA: NOVIEMBRE/2024	
MODALIDAD DE INTERVENCIÓN: RENOVACION		SUPERFICIE NETA: 67,47 m²	
MUNICIPIO: SANTA ROSA DEL SARA		LAMINA: 2/20	
PROVINCIA: SARA		DISEÑO ARQUITECTÓNICO:	
DEPARTAMENTO: SANTA CRUZ		REVISADO Y APROBADO :	
PROYECTO A INICIATIVA			

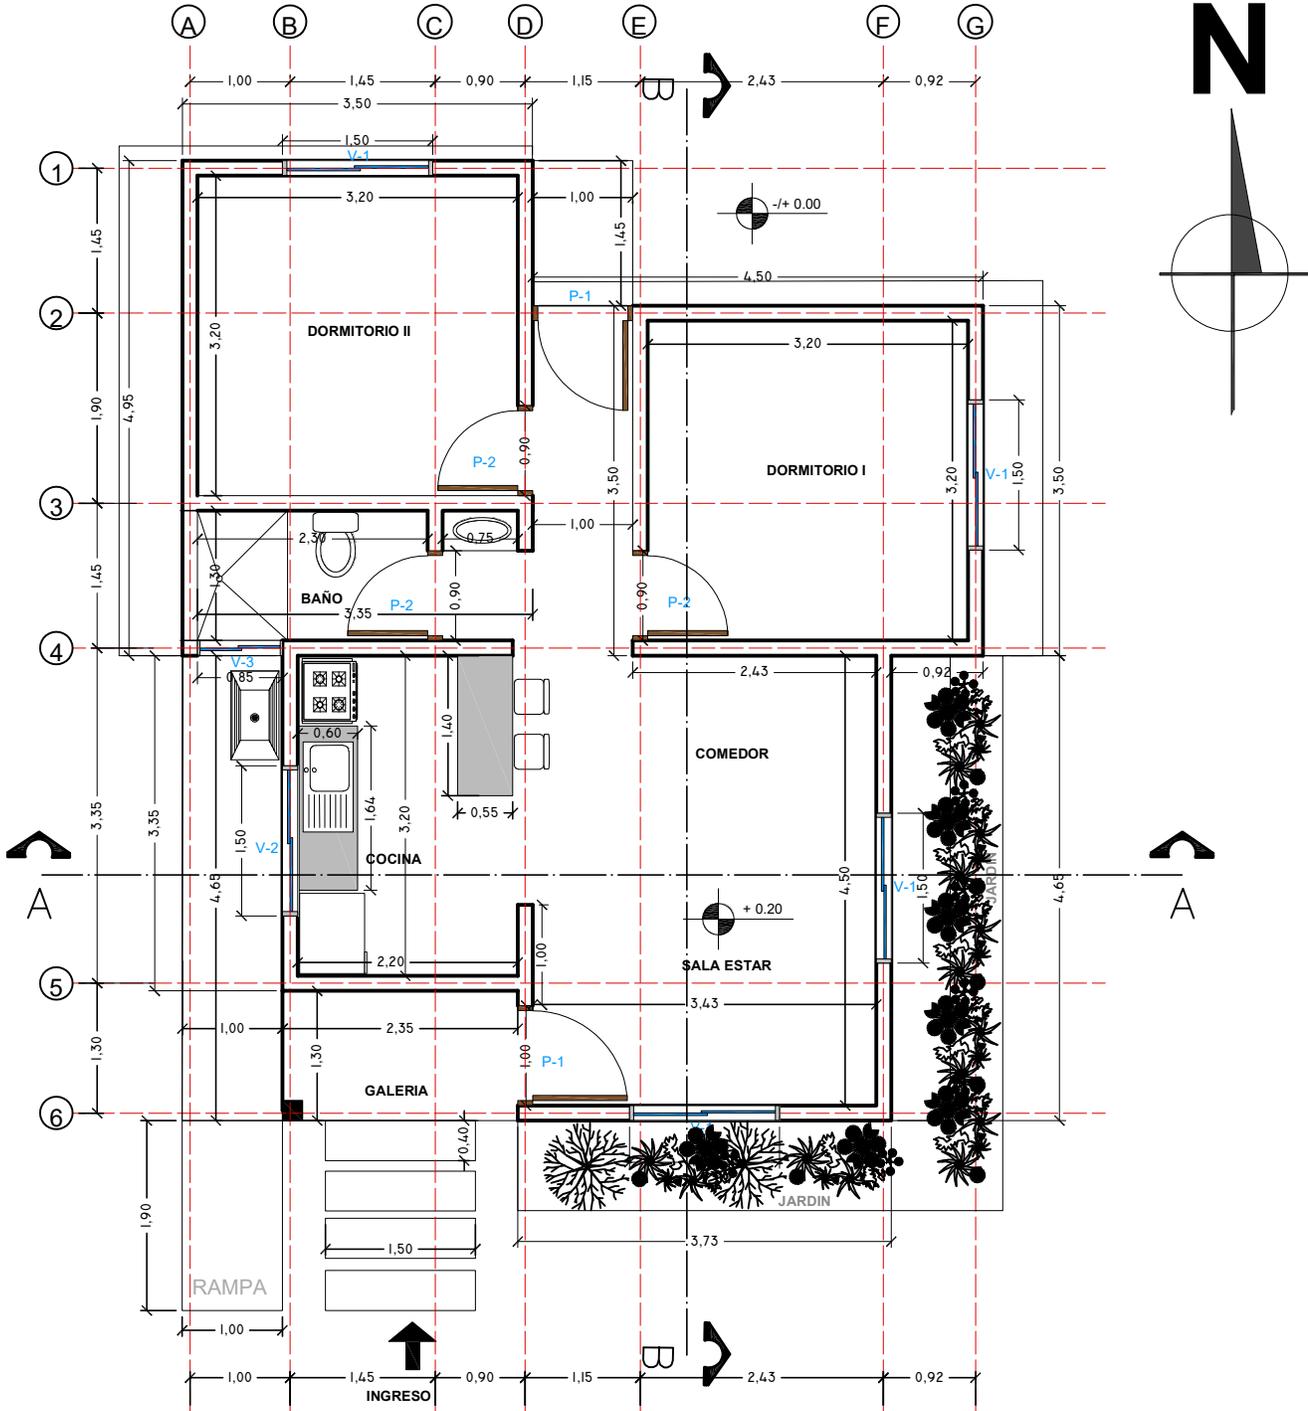

PLANTA ACOTADA GENERAL ESC.: 1:75

PROYECTO DE VIVIENDA CUALITATIVA





AGENCIA ESTATAL DE VIVIENDA - AEVIENDA SCZ			
NOMBRE DEL PROYECTO: PROYECTO DE VIVIENDA CUALITATIVA EN EL MUNICIPIO DE SANTA ROSA DEL SARA -FASE(XIII) 2024- SANTA CRUZ		FECHA: NOVIEMBRE/2024	
MODALIDAD DE INTERVENCIÓN: RENOVACION		SUPERFICIE NETA: 67,47 m²	
MUNICIPIO: SANTA ROSA DEL SARA PROVINCIA: SARA DEPARTAMENTO: SANTA CRUZ		LAMINA: 3/20	
DISEÑO ARQUITECTÓNICO:		REVISADO Y APROBADO :	

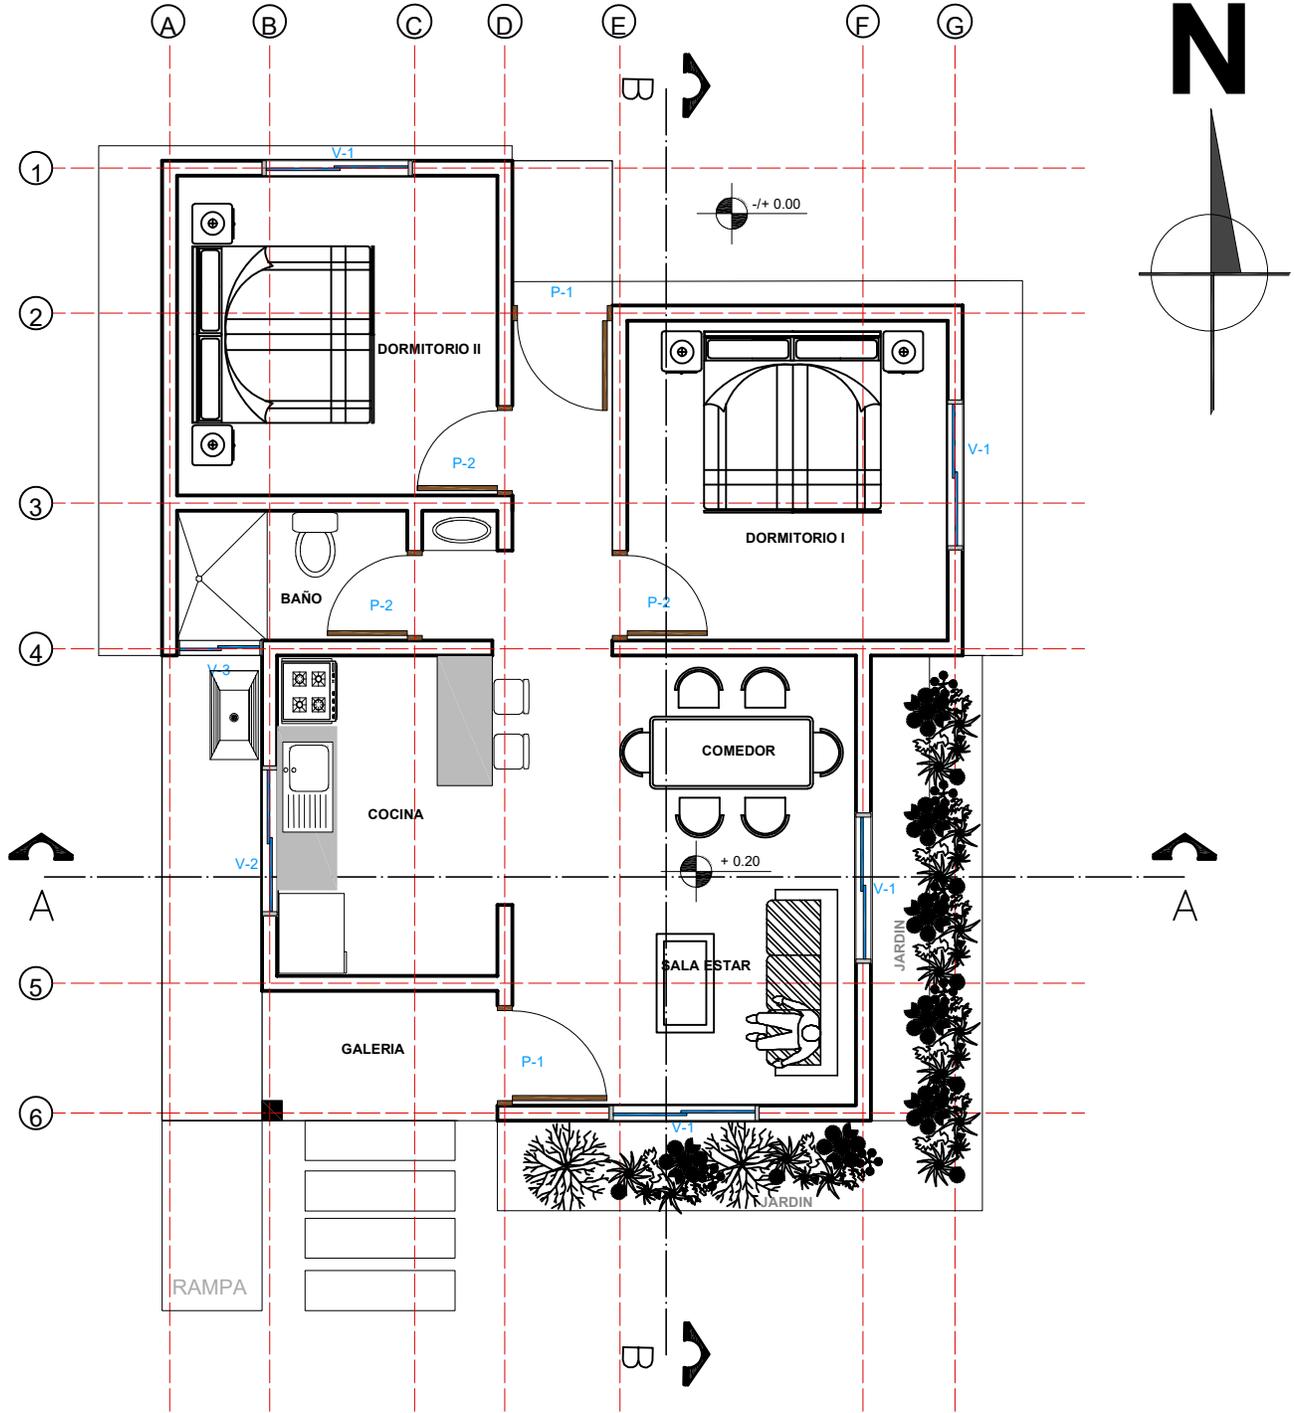

PROYECTO DE VIVIENDA CUALITATIVA

PLANTA AMOBLADA GENERAL ESC 1:75


AGENCIA ESTATAL DE VIVIENDA - AEVIENDA SCZ		
NOMBRE DEL PROYECTO: PROYECTO DE VIVIENDA CUALITATIVA EN EL MUNICIPIO DE SANTA ROSA DEL SARA -FASE(XIII) 2024- SANTA CRUZ		FECHA: NOVIEMBRE/2024
MODALIDAD DE INTERVENCIÓN: RENOVACION		SUPERFICIE NETA: 67,47 m²
MUNICIPIO: SANTA ROSA DEL SARA		LAMINA: 4/20
PROVINCIA: SARA		DISEÑO ARQUITECTÓNICO:
DEPARTAMENTO: SANTA CRUZ		REVISADO Y APROBADO :
PROYECTO A INICIATIVA		

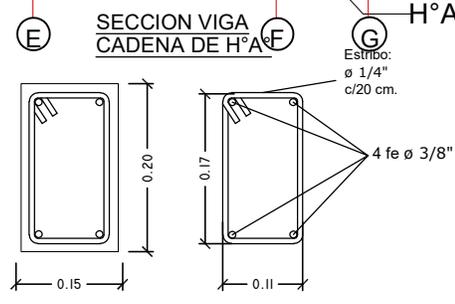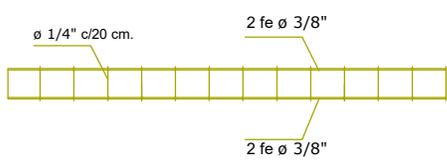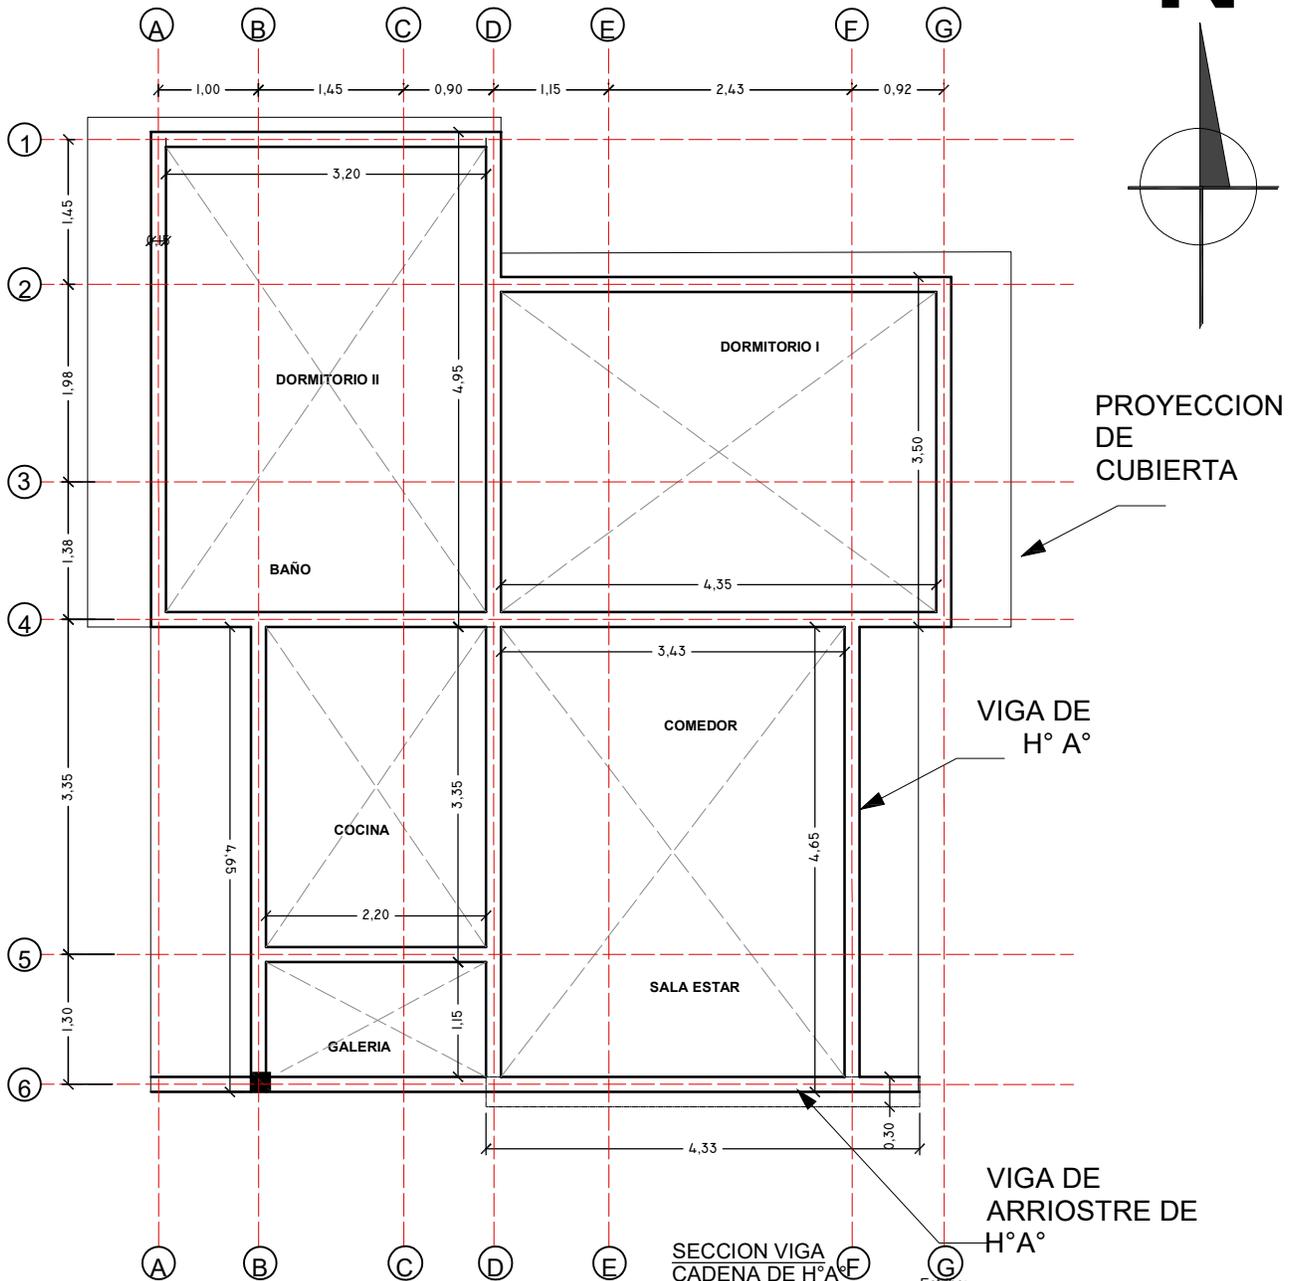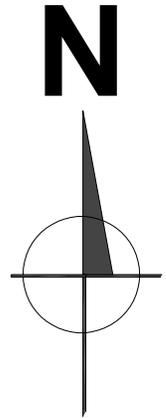

DETALLE VIGA DE H°A°

PROYECTO DE VIVIENDA CUALITATIVA

AGENCIA ESTATAL DE VIVIENDA - AEVIVIENDA SCZ			
NOMBRE DEL PROYECTO: PROYECTO DE VIVIENDA CUALITATIVA EN EL MUNICIPIO DE SANTA ROSA DEL SARA -FASE(XIII) 2024- SANTA CRUZ			FECHA: NOVIEMBRE/2024
MODALIDAD DE INTERVENCIÓN: RENOVACION PROYECTO A INICIATIVA		MUNICIPIO: SANTA ROSA DEL SARA PROVINCIA: SARA DEPARTAMENTO: SANTA CRUZ	SUPERFICIE NETA: 67,47 m² LAMINA: 5/20
		DISEÑO ARQUITECTÓNICO:	REVISADO Y APROBADO :

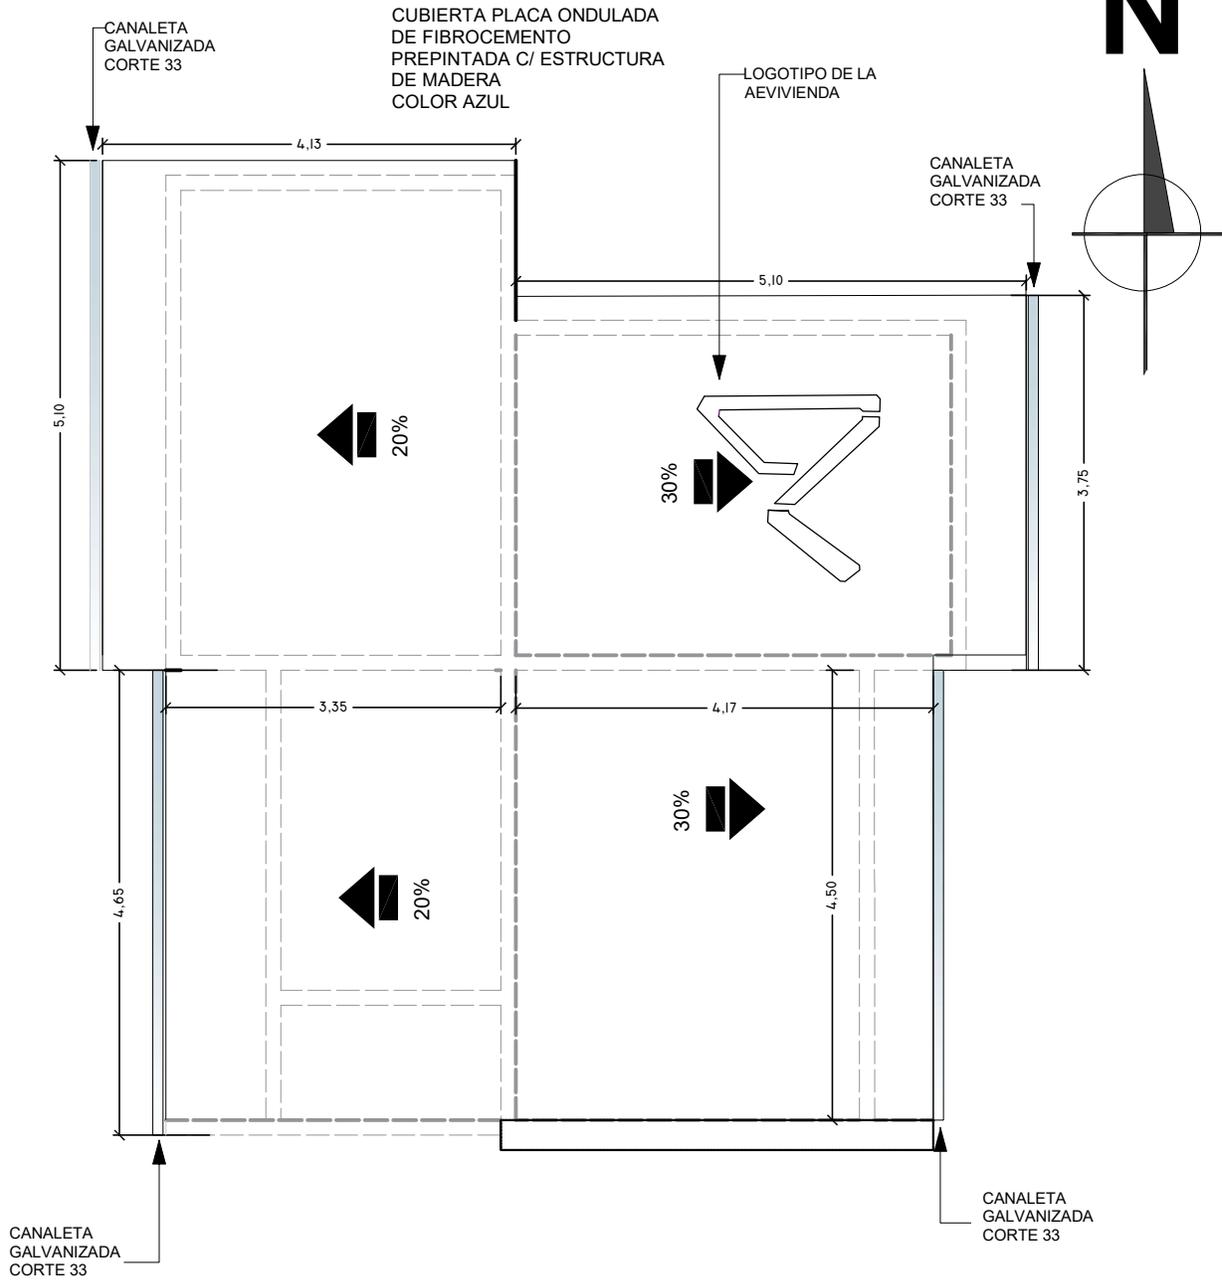

PLANO DE CUBIERTA ESC.: 1:75

PROYECTO DE VIVIENDA CUALITATIVA

AGENCIA ESTATAL DE VIVIENDA - AEVIVIENDA SCZ

NOMBRE DEL PROYECTO:

PROYECTO DE VIVIENDA CUALITATIVA EN EL MUNICIPIO DE SANTA ROSA DEL SARA -FASE(XIII) 2024- SANTA CRUZ

MODALIDAD DE INTERVENCIÓN:
RENOVACION

PROYECTO A INICIATIVA

MUNICIPIO:

SANTA ROSA DEL SARA

PROVINCIA:

SARA

DEPARTAMENTO:

SANTA CRUZ

DISEÑO ARQUITECTÓNICO:

REVISADO Y APROBADO :

FECHA:



NOVIEMBRE/2024

SUPERFICIE NETA:

67,47 m²

LAMINA:

6/20

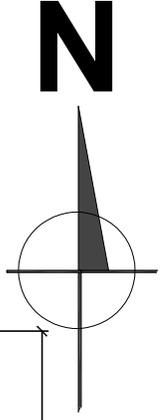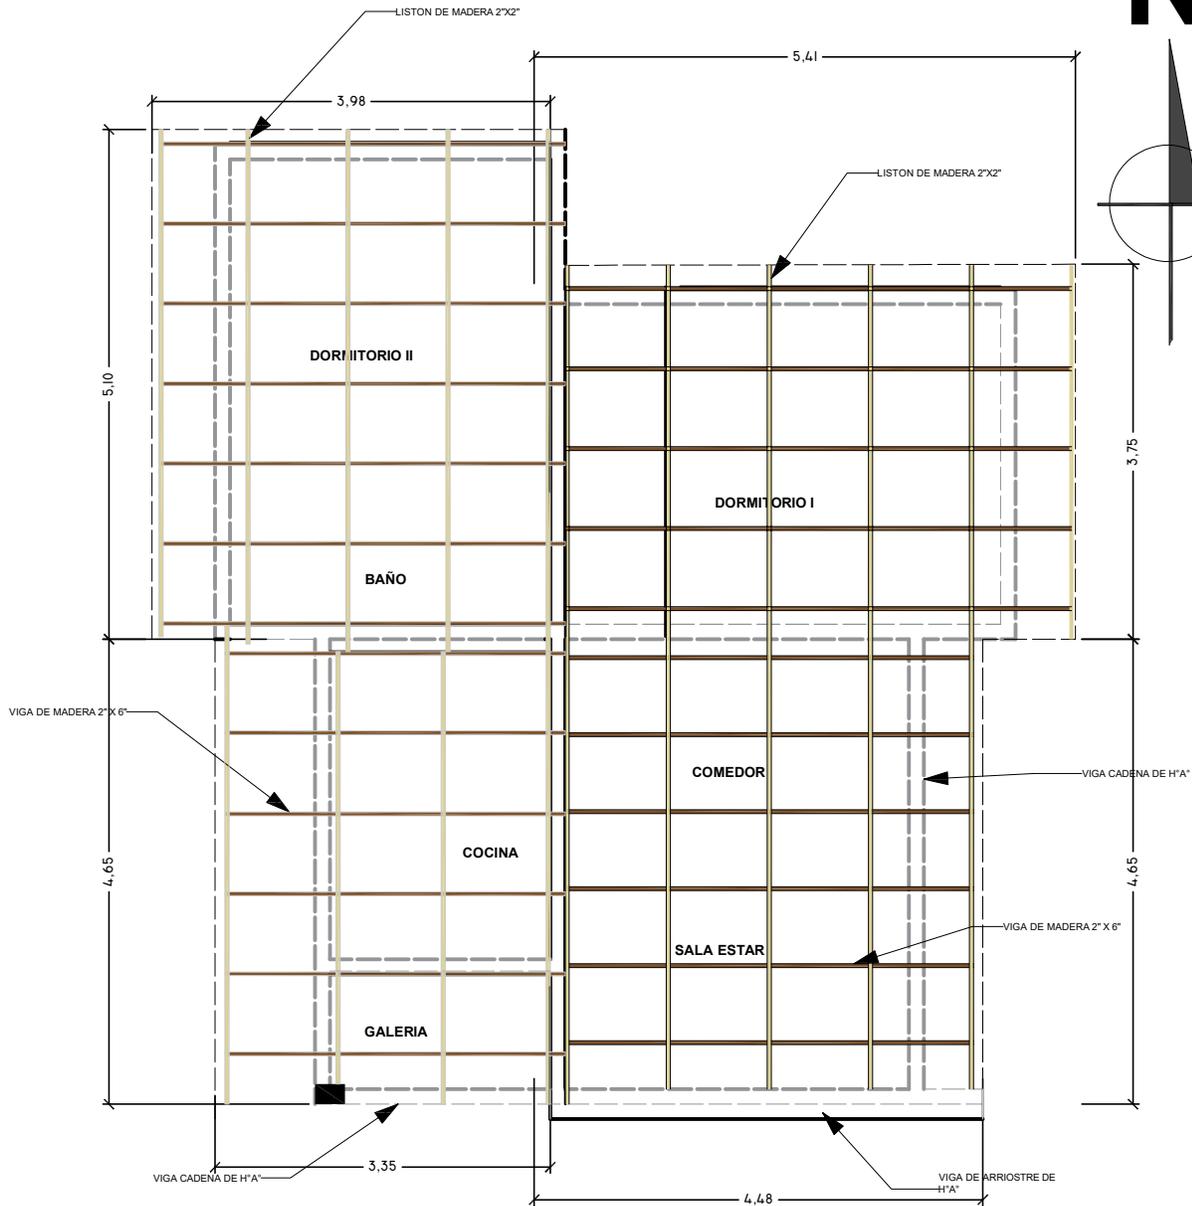

PROYECTO DE VIVIENDA CUALITATIVA

PLANO ESTRUCTURAL DE LA CUBIERTA ESC.: 1:75

AGENCIA ESTATAL DE VIVIENDA - AEVIVIENDA SCZ

NOMBRE DEL PROYECTO:
PROYECTO DE VIVIENDA CUALITATIVA EN EL MUNICIPIO DE SANTA ROSA DEL SARA -FASE(XIII) 2024- SANTA CRUZ

MODALIDAD DE INTERVENCIÓN:
RENOVACION

PROYECTO A INICIATIVA

MUNICIPIO:
SANTA ROSA DEL SARA
PROVINCIA:
SARA
DEPARTAMENTO:
SANTA CRUZ


DISEÑO ARQUITECTÓNICO:

REVISADO Y APROBADO :


FECHA:
NOVIEMBRE/2024
SUPERFICIE NETA:
67,47 m²
LAMINA:

7/20

VENTANAS DE ALUMINIO LINEA 20 C/ VIDRIO 4 mm

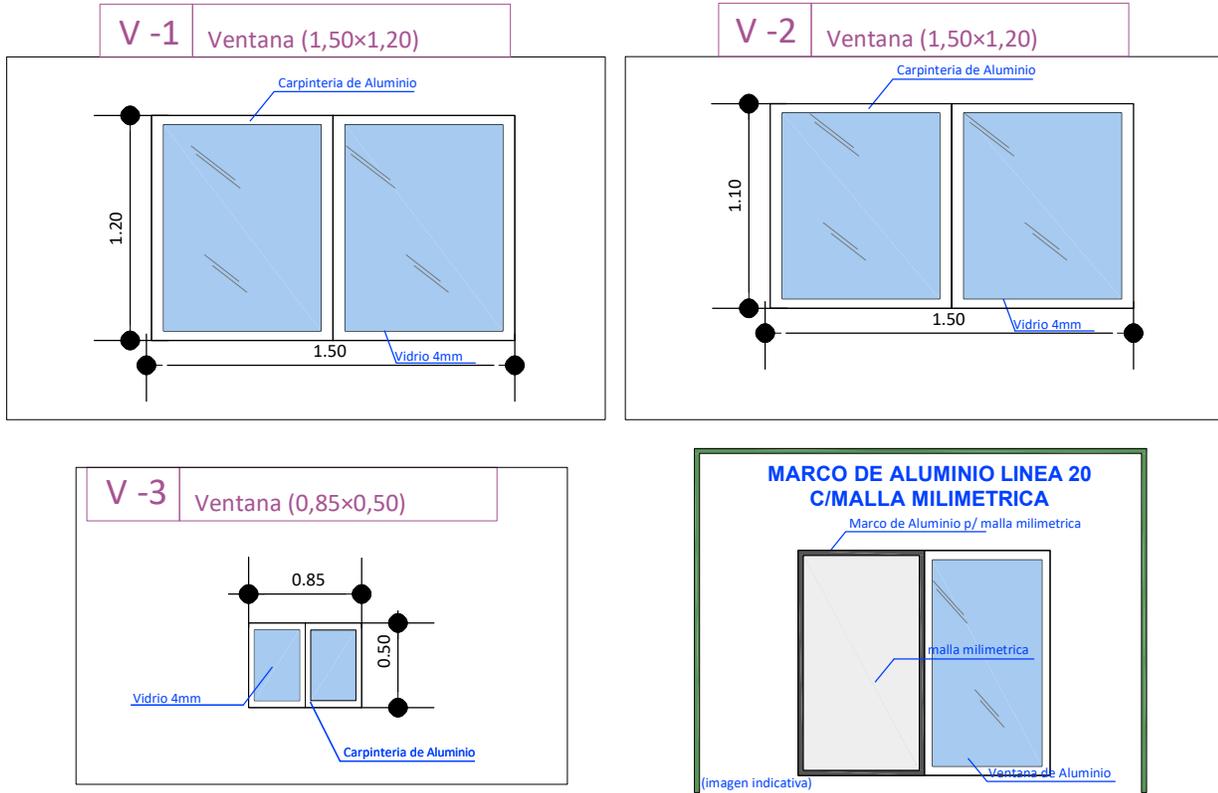

DETALLE DE PUERTAS TABLERO MADERA SEMIDURA ESTILO MINIMALISTA

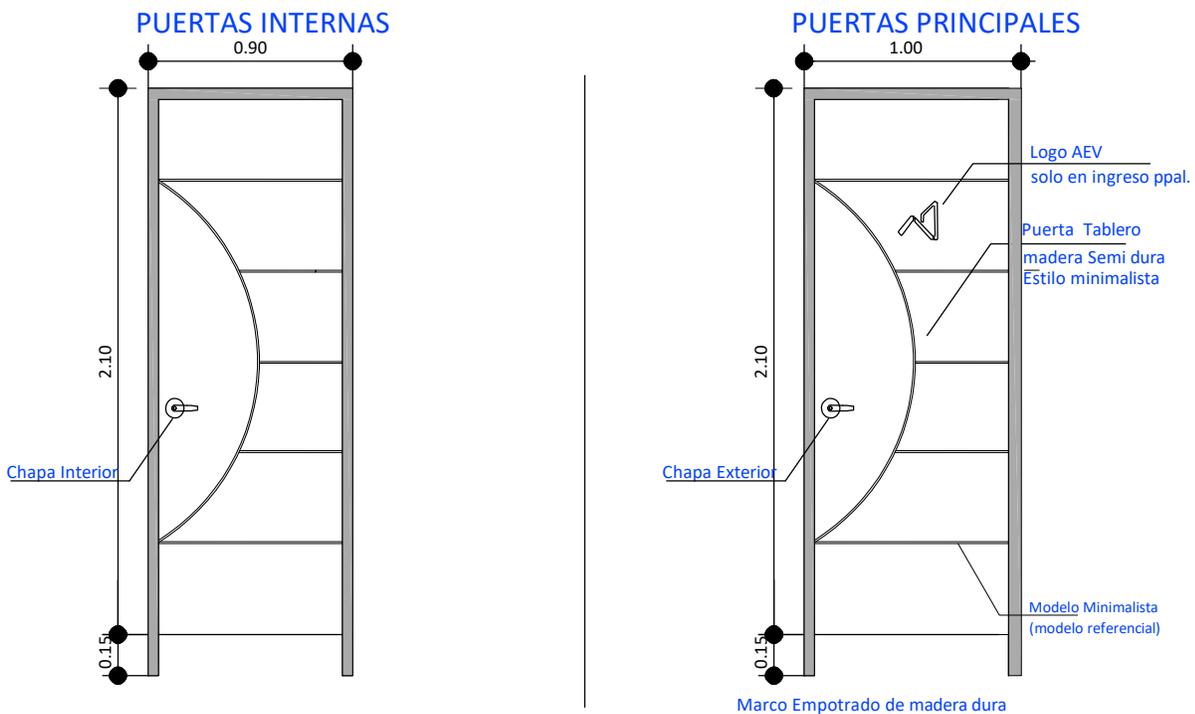

PROYECTO DE VIVIENDA CUALITATIVA

AGENCIA ESTATAL DE VIVIENDA - AEVIVIENDA SCZ

NOMBRE DEL PROYECTO:

PROYECTO DE VIVIENDA CUALITATIVA EN EL MUNICIPIO DE SANTA ROSA DEL SARA -FASE(XIII) 2024- SANTA CRUZ

MODALIDAD DE INTERVENCIÓN:
RENOVACION

PROYECTO A INICIATIVA

MUNICIPIO:

SANTA ROSA DEL SARA

PROVINCIA:

SARA

DEPARTAMENTO:

SANTA CRUZ

FECHA:

NOVIEMBRE/2024

SUPERFICIE NETA:


67,47 m²

LAMINA:


8/20

DISEÑO ARQUITECTÓNICO:

REVISADO Y APROBADO :

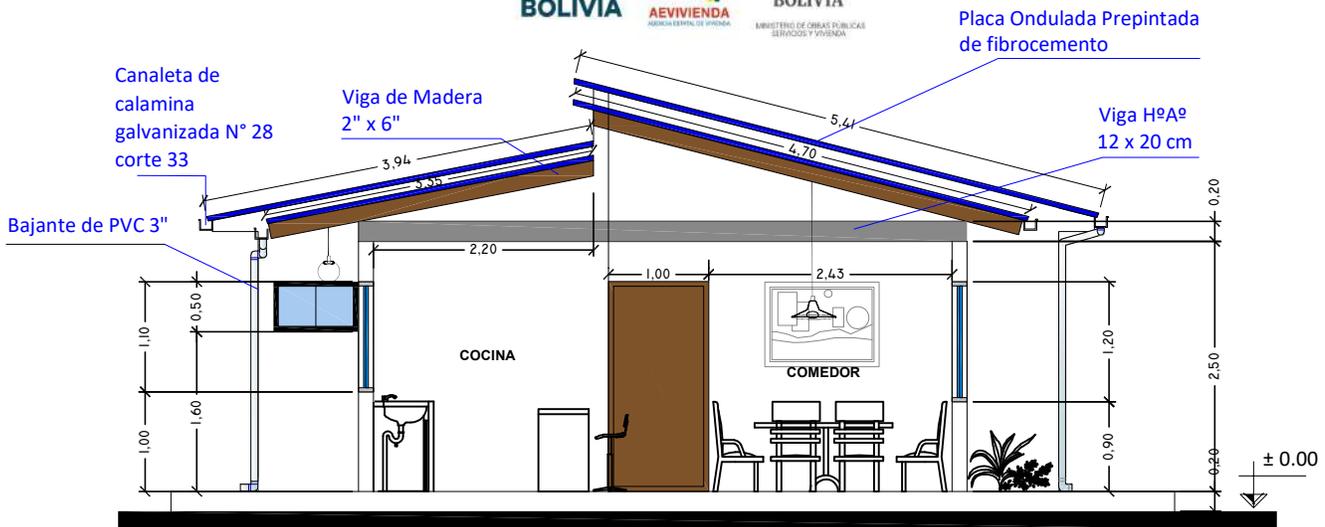

CORTE TRANSVERSAL A - A ESC.: 1:75

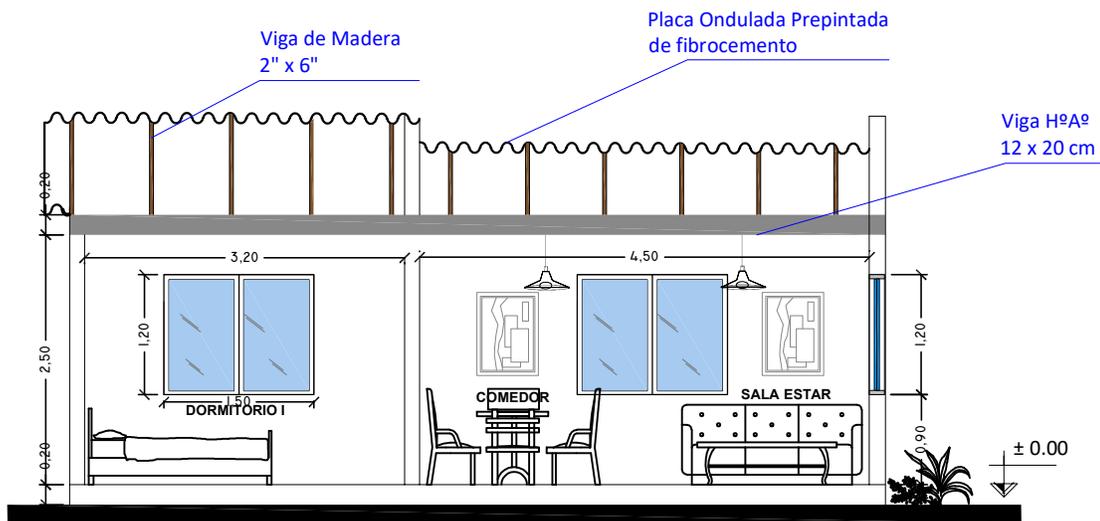

CORTE LOGITUDINAL B - B ESC.: 1:75

PROYECTO DE VIVIENDA CUALITATIVA

AGENCIA ESTATAL DE VIVIENDA - AEVIVIENDA SCZ

NOMBRE DEL PROYECTO:

PROYECTO DE VIVIENDA CUALITATIVA EN EL MUNICIPIO DE SANTA ROSA DEL SARA -FASE(XIII) 2024- SANTA CRUZ

MODALIDAD DE INTERVENCIÓN:
RENOVACION

PROYECTO A INICIATIVA

MUNICIPIO:

SANTA ROSA DEL SARA

PROVINCIA:

SARA

DEPARTAMENTO:

SANTA CRUZ

DISEÑO ARQUITECTÓNICO:

REVISADO Y APROBADO :

FECHA:


NOVIEMBRE/2024

SUPERFICIE NETA:


67,47 m²

LAMINA:

9/20

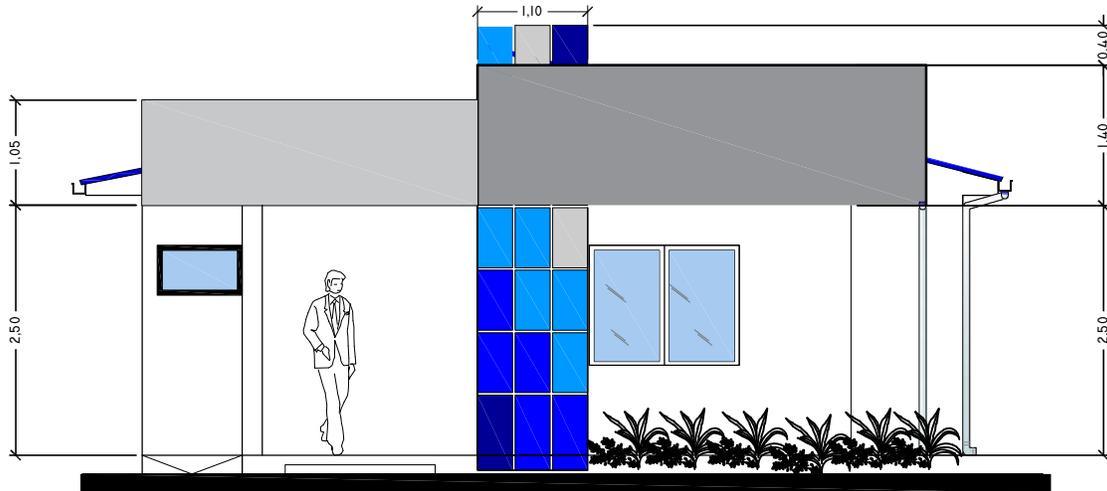

FACHADA FRONTAL ESC.: 1:75

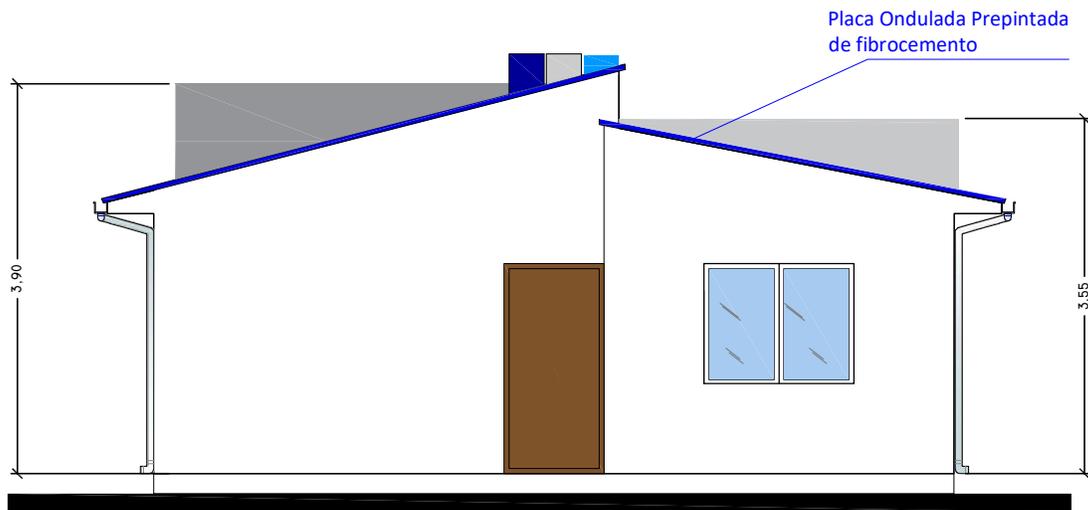

FACHADA POSTERIOR ESC.: 1:75

PROYECTO DE VIVIENDA CUALITATIVA

AGENCIA ESTATAL DE VIVIENDA - AEVIVIENDA SCZ

NOMBRE DEL PROYECTO:

PROYECTO DE VIVIENDA CUALITATIVA EN EL MUNICIPIO DE SANTA ROSA DEL SARA -FASE(XIII) 2024- SANTA CRUZ

MODALIDAD DE INTERVENCIÓN:
RENOVACION

PROYECTO A INICIATIVA

MUNICIPIO:

SANTA ROSA DEL SARA

PROVINCIA:

SARA

DEPARTAMENTO:

SANTA CRUZ

DISEÑO ARQUITECTÓNICO:

REVISADO Y APROBADO :

FECHA:

NOVIEMBRE/2024


SUPERFICIE NETA:

67,47 m²

LAMINA:


10/20

Placa Ondulada Prepintada de fibrocemento

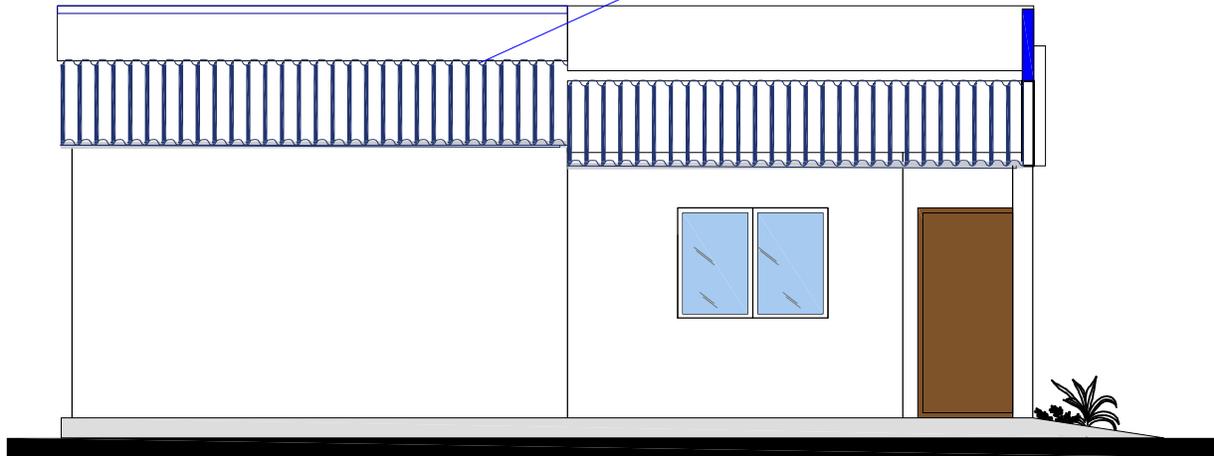

FACHADA LATERAL DERECHO ESC.: 1:75

Placa Ondulada Prepintada de fibrocemento

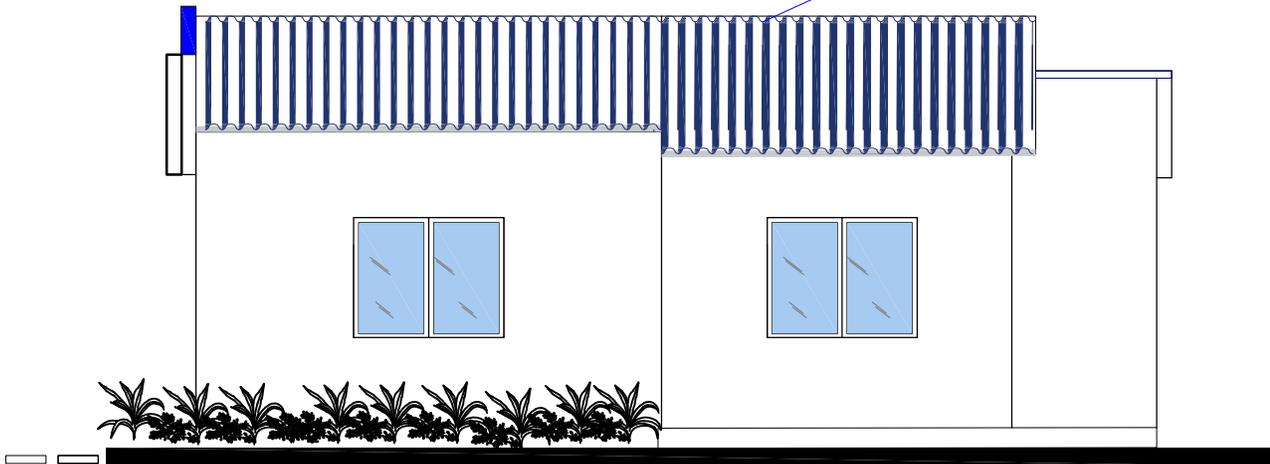

FACHADA LATERAL IZQUIERDO ESC.: 1:75

PROYECTO DE VIVIENDA CUALITATIVA

AGENCIA ESTATAL DE VIVIENDA - AEVIVIENDA SCZ

NOMBRE DEL PROYECTO:

PROYECTO DE VIVIENDA CUALITATIVA EN EL MUNICIPIO DE SANTA ROSA DEL SARA -FASE(XIII) 2024- SANTA CRUZ

MODALIDAD DE INTERVENCIÓN:
RENOVACION

PROYECTO A INICIATIVA

MUNICIPIO:

SANTA ROSA DEL SARA

PROVINCIA:

SARA

DEPARTAMENTO:

SANTA CRUZ

DISEÑO ARQUITECTÓNICO:

REVISADO Y APROBADO :

FECHA:



NOVIEMBRE/2024

SUPERFICIE NETA:

67,47 m²

LAMINA:

11/20

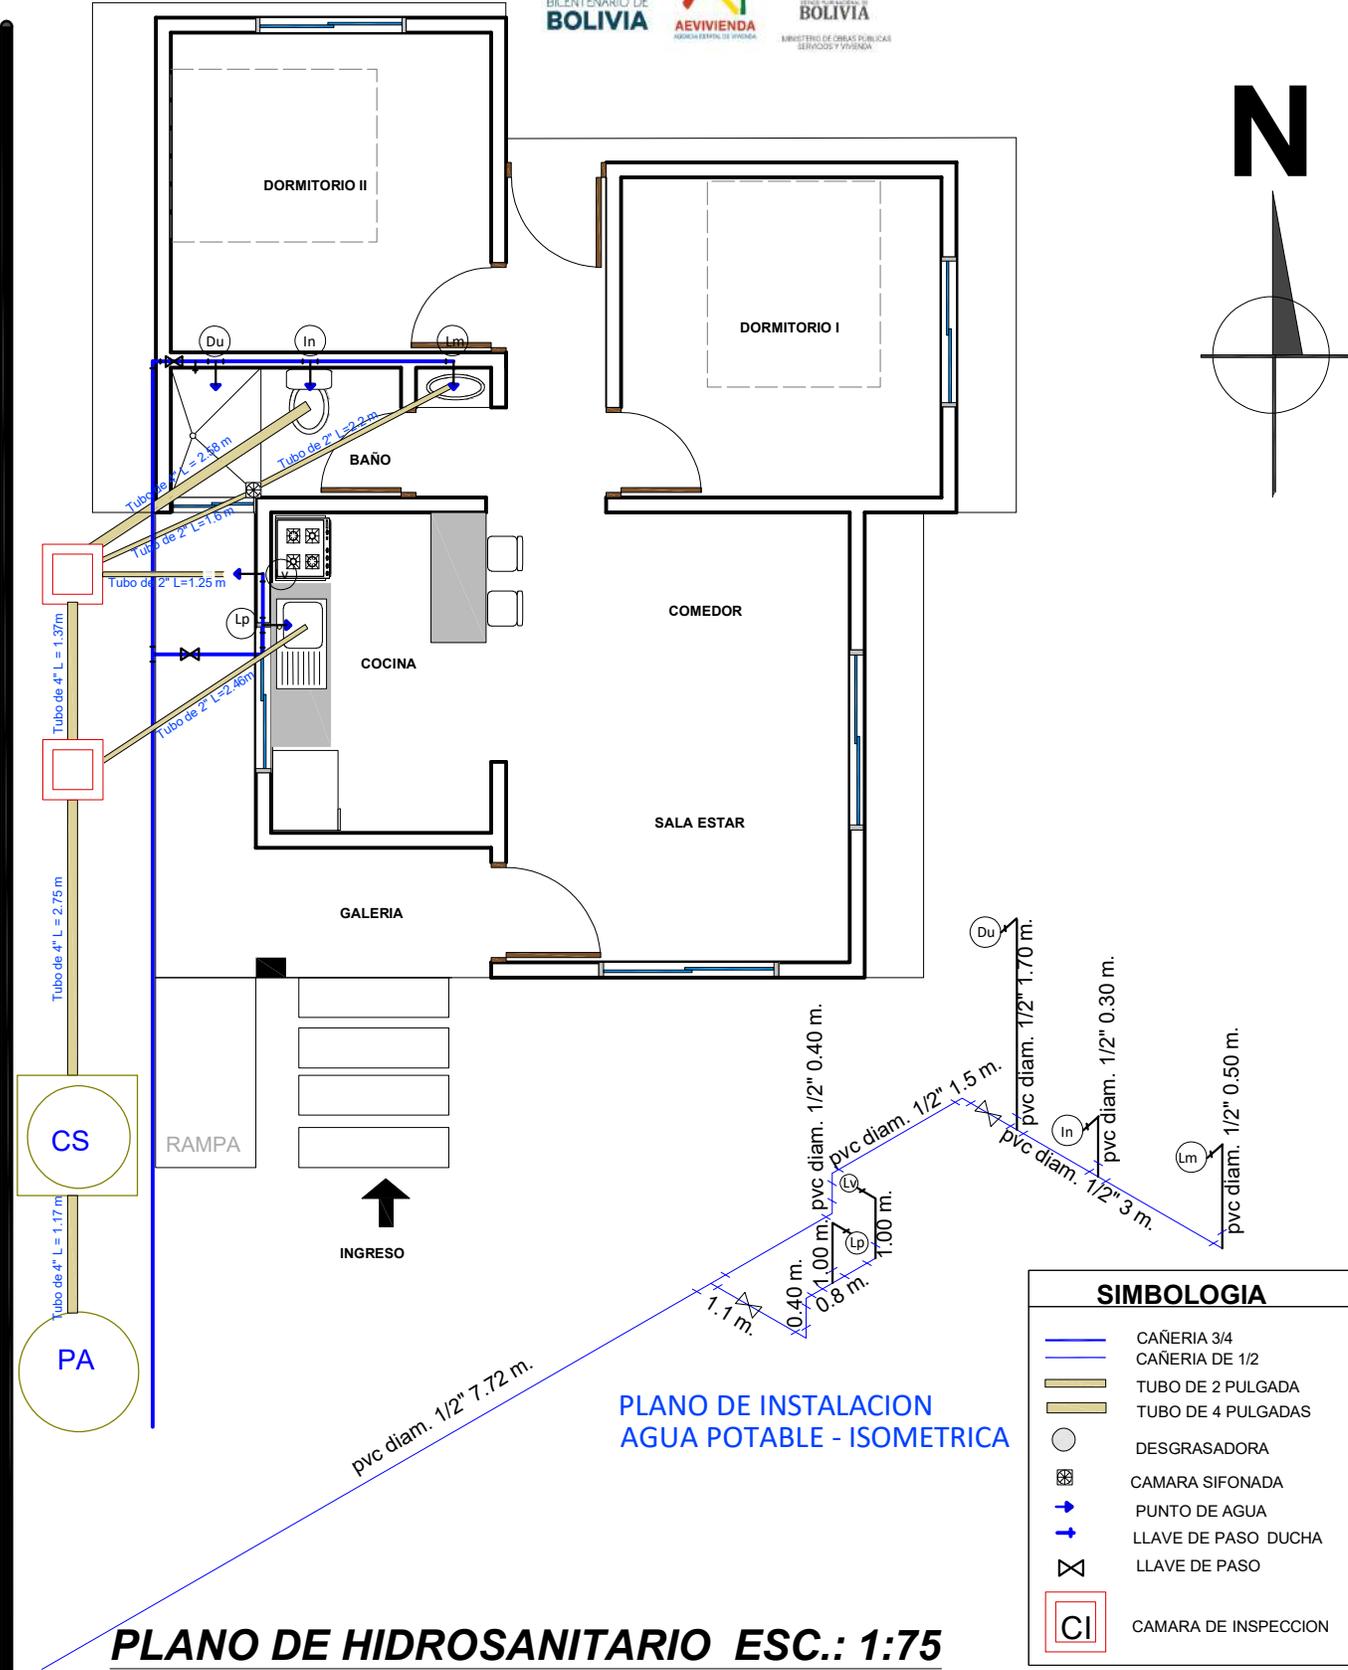
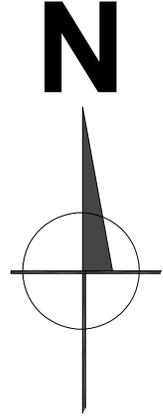


PLANO DE INSTALACION AGUA POTABLE - ISOMETRICA

PLANO DE HIDROSANITARIO ESC.: 1:75

SIMBOLOGIA	
	CAÑERIA 3/4
	CAÑERIA DE 1/2
	TUBO DE 2 PULGADA
	TUBO DE 4 PULGADAS
	DESGRASADORA
	CAMARA SIFONADA
	PUNTO DE AGUA
	LLAVE DE PASO DUCHA
	LLAVE DE PASO
	CAMARA DE INSPECCION

AGENCIA ESTATAL DE VIVIENDA - AEVIVIENDA SCZ		FECHA: NOVIEMBRE/2024	
NOMBRE DEL PROYECTO: PROYECTO DE VIVIENDA CUALITATIVA EN EL MUNICIPIO DE SANTA ROSA DEL SARA -FASE(XIII) 2024- SANTA CRUZ		SUPERFICIE NETA: 67,47 m²	
MODALIDAD DE INTERVENCIÓN: RENOVACION	MUNICIPIO: SANTA ROSA DEL SARA	DISEÑO ARQUITECTÓNICO:	REVISADO Y APROBADO :
PROYECTO A INICIATIVA	PROVINCIA: SARA		
DEPARTAMENTO: SANTA CRUZ		LAMINA: 12/20	

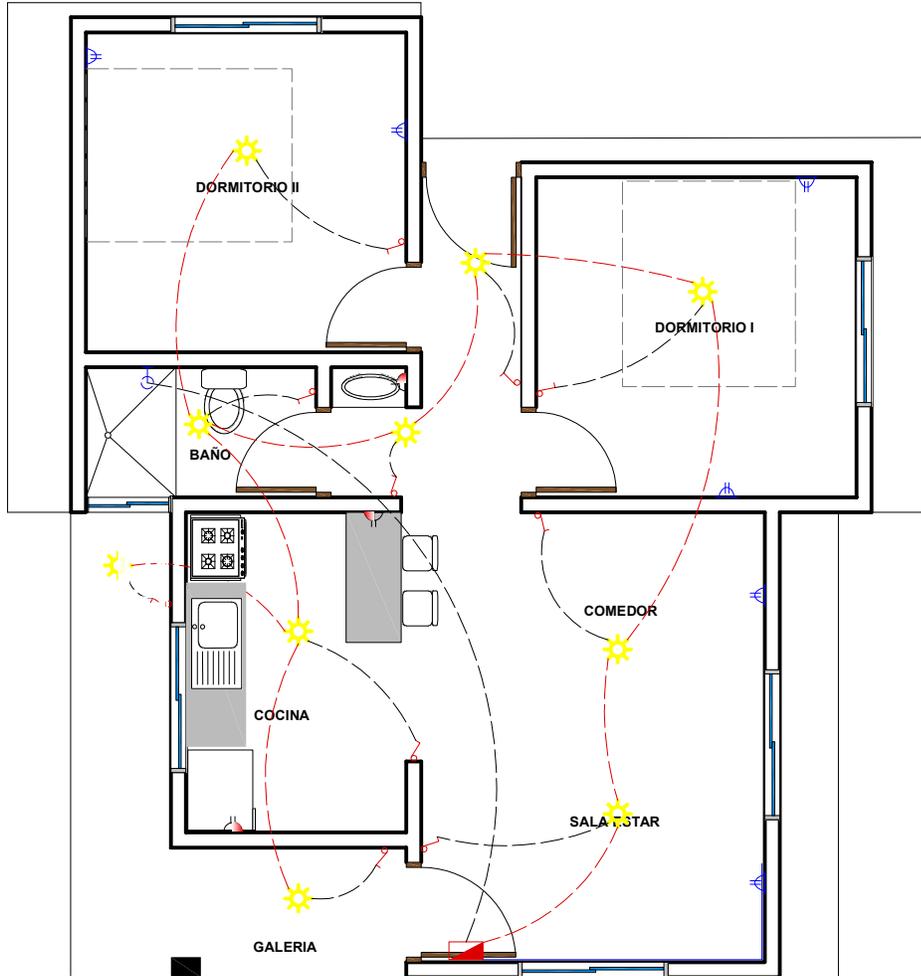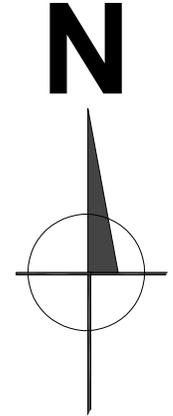

REFERENCIAS

- TABLERO PRINCIPAL
- TOMA FUERZA
- TOMA CORRIENTE DOBLE H=0.40 m
- TOMA CORRIENTE DOBLE H=1.20 m
- PUNTO DE ILUMINACION
- INTERRUPTOR SIMPLE
- Térmico Ducha
- CIRCUITO Iluminacion
- 2 Alambre Aislado CU AWG Nº 14 Tomacorriente
- 2 Alambre Aislado CU AWG Nº 12 Tomacorriente
- 2 Alambre Aislado CU AWG Nº 08 Ducha

PLANO DE INSTALACIONES ELECTRICAS

ESC.: 1:75

PROYECTO DE VIVIENDA CUALITATIVA

AGENCIA ESTATAL DE VIVIENDA - AEVIVIENDA SCZ

NOMBRE DEL PROYECTO:

PROYECTO DE VIVIENDA CUALITATIVA EN EL MUNICIPIO DE SANTA ROSA DEL SARA -FASE(XIII) 2024- SANTA CRUZ

MODALIDAD DE INTERVENCIÓN:
RENOVACION

PROYECTO A INICIATIVA

MUNICIPIO:
SANTA ROSA DEL SARA
PROVINCIA:
SARA
DEPARTAMENTO:
SANTA CRUZ

DISEÑO ARQUITECTÓNICO:

REVISADO Y APROBADO :


FECHA:
NOVIEMBRE/2024

SUPERFICIE NETA:
67,47 m²

LAMINA:


13/20

LADRILLO
ADOBITO

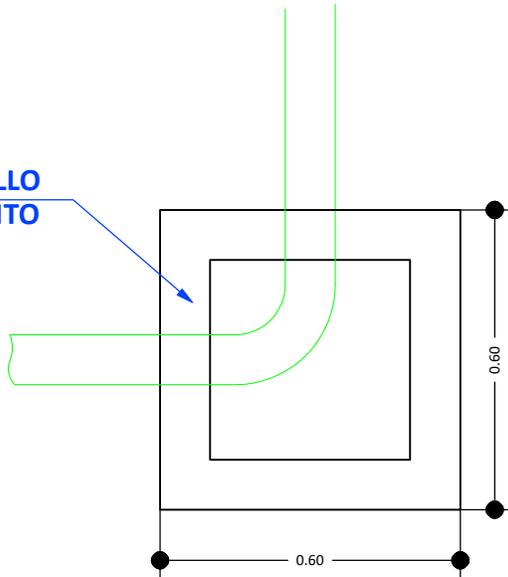


CÁMARA DE INSPECCIÓN
(0,60 x 0,60)

AGARRADERA
Fe 5/16"

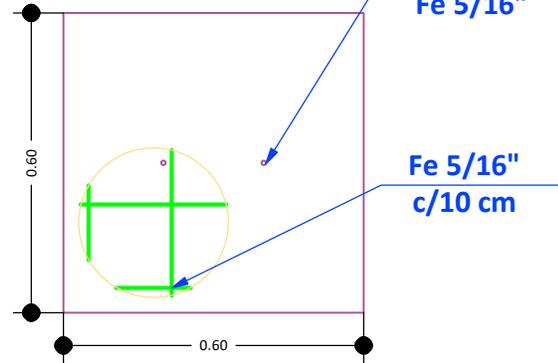

TAPA DE Hªº

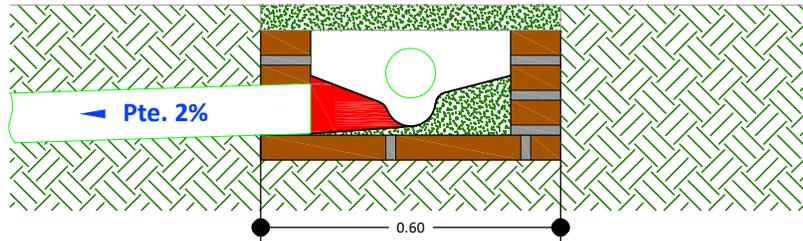

DETALLE CÁMARA DE
INSPECCIÓN (0,60 x 0,60)

AGENCIA ESTATAL DE VIVIENDA - AEVIVIENDA SCZ

NOMBRE DEL PROYECTO:

PROYECTO DE VIVIENDA CUALITATIVA EN EL MUNICIPIO DE
SANTA ROSA DEL SARA -FASE(XIII) 2024- SANTA CRUZ

MODALIDAD DE
INTERVENCIÓN:
RENOVACION

PROYECTO A INICIATIVA

MUNICIPIO:

SANTA ROSA DEL SARA

PROVINCIA:

SARA

DEPARTAMENTO:

SANTA CRUZ

DISEÑO ARQUITECTÓNICO:

REVISADO Y APROBADO :

FECHA:





NOVIEMBRE/2024

SUPERFICIE NETA:

67,47 m²

LAMINA:

14/20

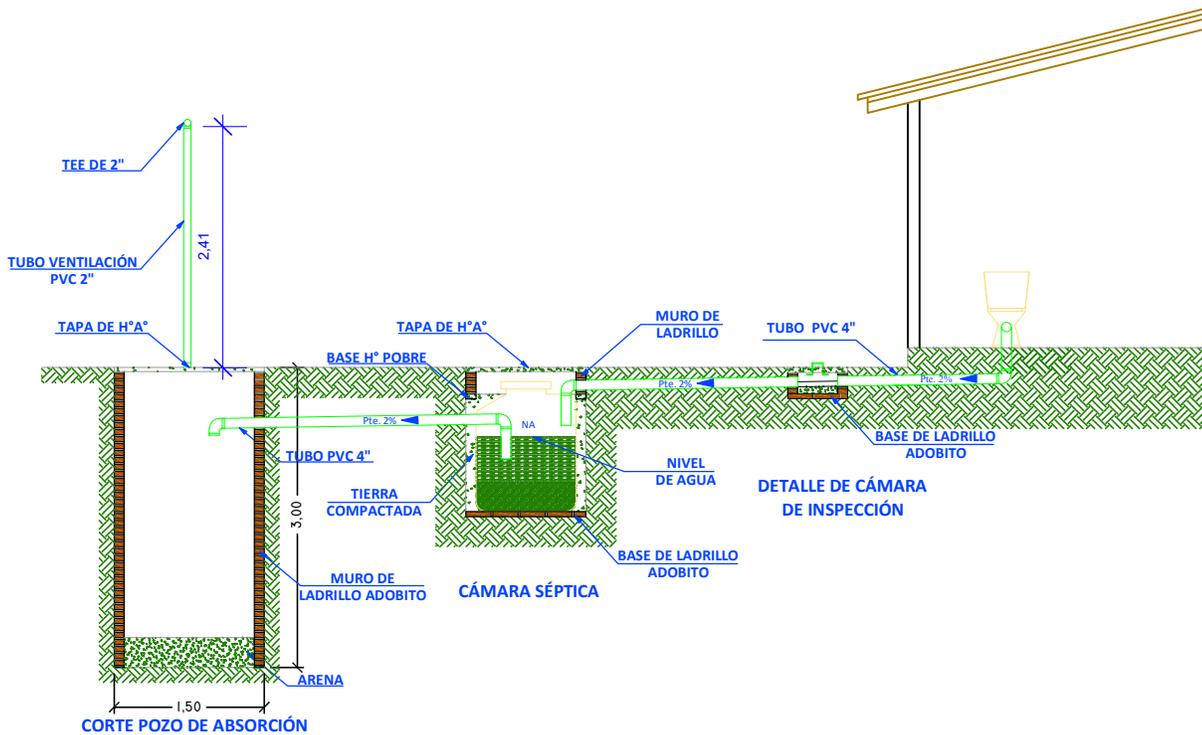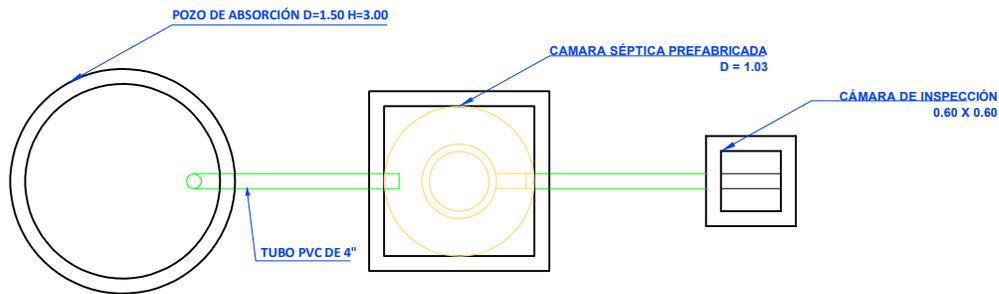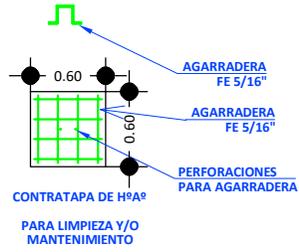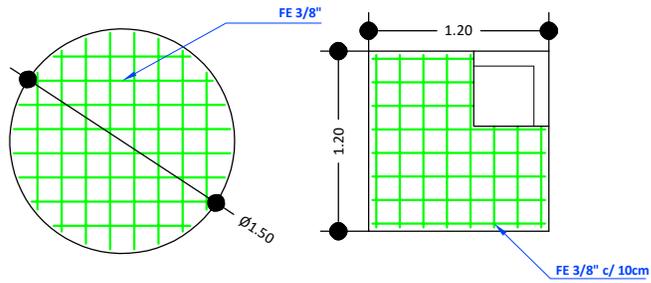

PROYECTO DE VIVIENDA CUALITATIVA

AGENCIA ESTATAL DE VIVIENDA - AEVIVIENDA SCZ

NOMBRE DEL PROYECTO:

PROYECTO DE VIVIENDA CUALITATIVA EN EL MUNICIPIO DE SANTA ROSA DEL SARA -FASE(XIII) 2024- SANTA CRUZ

MODALIDAD DE INTERVENCIÓN:
RENOVACION

PROYECTO A INICIATIVA

MUNICIPIO:

SANTA ROSA DEL SARA

PROVINCIA:

SARA

DEPARTAMENTO:

SANTA CRUZ

DISEÑO ARQUITECTÓNICO:

REVISADO Y APROBADO :

FECHA:

NOVIEMBRE/2024


SUPERFICIE NETA:

67,47 m²


LAMINA:

15/20


PLANOS REFERENCIALES

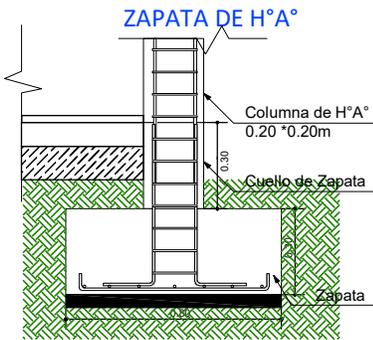



DETALLE VIGA "T" INVERTIDA

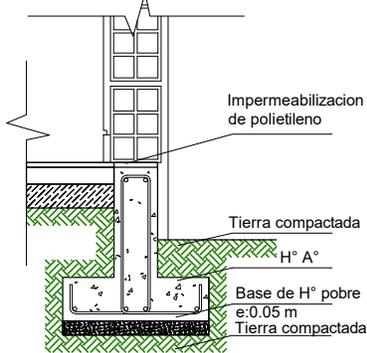

SECCIÓN ESTRIBO

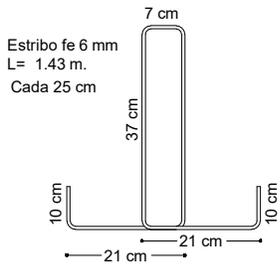

SECCION VIGA T

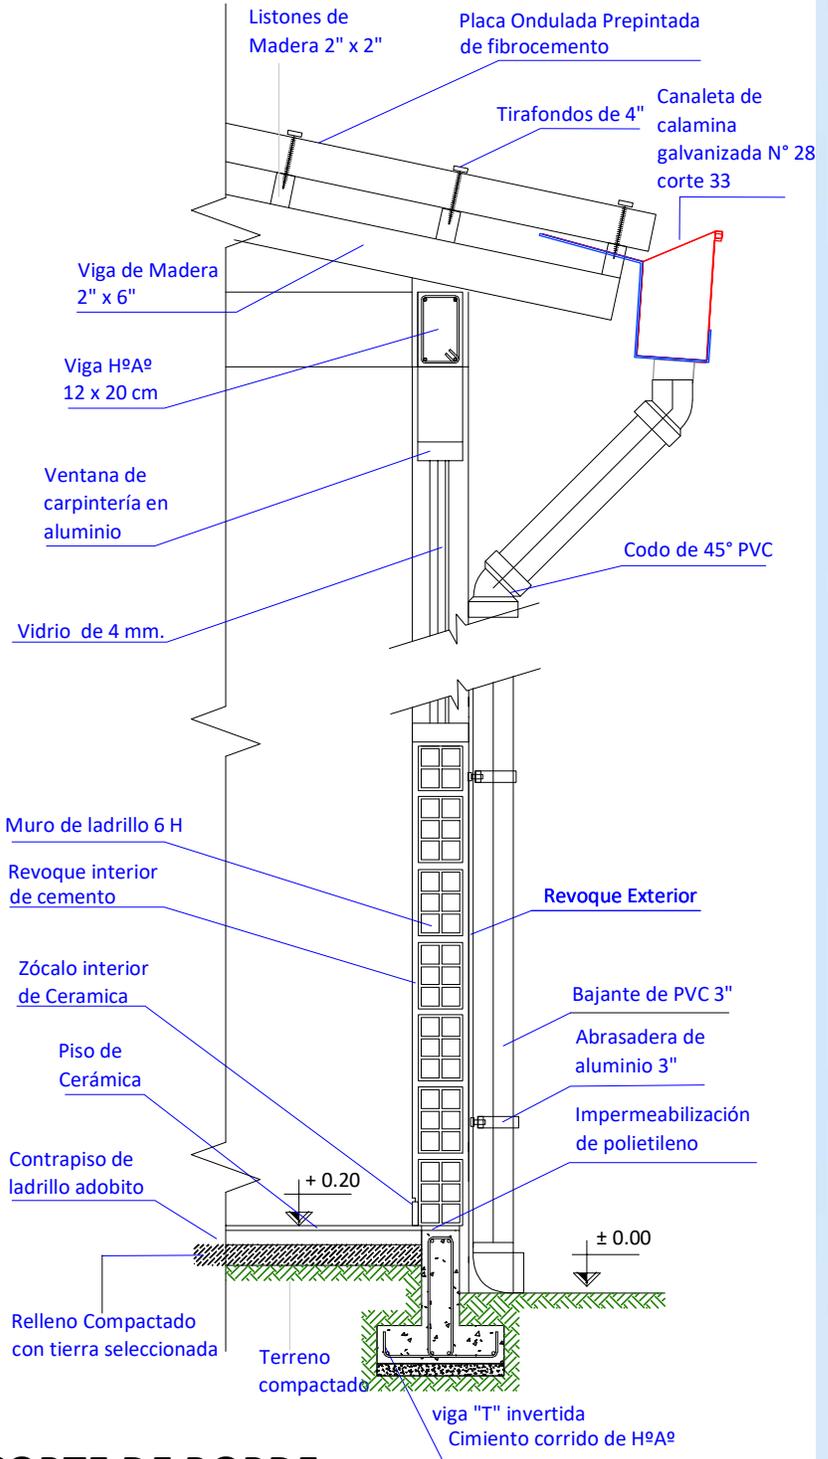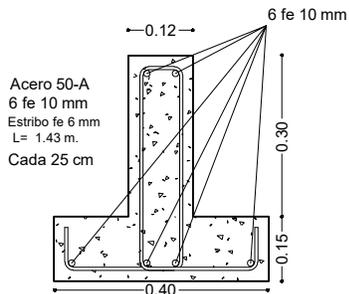

CORTE DE BORDE
ESC. 1:20

PROYECTO DE VIVIENDA CUALITATIVA

AGENCIA ESTATAL DE VIVIENDA - AEVIVIENDA SCZ			
NOMBRE DEL PROYECTO: PROYECTO DE VIVIENDA CUALITATIVA EN EL MUNICIPIO DE SANTA ROSA DEL SARA -FASE(XIII) 2024- SANTA CRUZ			FECHA: NOVIEMBRE/2024 SUPERFICIE NETA: 67,47 m ² LAMINA:
MODALIDAD DE INTERVENCIÓN: RENOVACION PROYECTO A INICIATIVA	MUNICIPIO: SANTA ROSA DEL SARA PROVINCIA: SARA DEPARTAMENTO: SANTA CRUZ	DISEÑO ARQUITECTÓNICO:	REVISADO Y APROBADO :
		16/20	



PROYECTO DE VIVIENDA CUALITATIVA

IMAGENES 3D - EXTERIORES

AGENCIA ESTATAL DE VIVIENDA - AEVIVIENDA SCZ

NOMBRE DEL PROYECTO:

PROYECTO DE VIVIENDA CUALITATIVA EN EL MUNICIPIO DE SANTA ROSA DEL SARA -FASE(XIII) 2024- SANTA CRUZ

MODALIDAD DE INTERVENCIÓN:
RENOVACION

PROYECTO A INICIATIVA

MUNICIPIO:
SANTA ROSA DEL SARA
PROVINCIA:
SARA
DEPARTAMENTO:
SANTA CRUZ

DISEÑO ARQUITECTÓNICO:

REVISADO Y APROBADO :

FECHA:
NOVIEMBRE/2024
SUPERFICIE NETA:
67,47 m²
LAMINA:

17/20



PROYECTO DE VIVIENDA CUALITATIVA

IMAGENES 3D - EXTERIORES

AGENCIA ESTATAL DE VIVIENDA - AEVIVIENDA SCZ

NOMBRE DEL PROYECTO:

PROYECTO DE VIVIENDA CUALITATIVA EN EL MUNICIPIO DE SANTA ROSA DEL SARA -FASE(XIII) 2024- SANTA CRUZ

MODALIDAD DE INTERVENCIÓN:
RENOVACION

PROYECTO A INICIATIVA

MUNICIPIO:

SANTA ROSA DEL SARA

PROVINCIA:

SARA

DEPARTAMENTO:

SANTA CRUZ

FECHA:

NOVIEMBRE/2024

SUPERFICIE NETA:

67,47 m²

LAMINA:

18/20

DISEÑO ARQUITECTÓNICO:

REVISADO Y APROBADO :



PROYECTO DE VIVIENDA CUALITATIVA

IMAGENES 3D - EXTERIORES

AGENCIA ESTATAL DE VIVIENDA - AEVIVIENDA SCZ

NOMBRE DEL PROYECTO:

PROYECTO DE VIVIENDA CUALITATIVA EN EL MUNICIPIO DE SANTA ROSA DEL SARA -FASE(XIII) 2024- SANTA CRUZ

MODALIDAD DE INTERVENCIÓN:
RENOVACION

PROYECTO A INICIATIVA

MUNICIPIO:

SANTA ROSA DEL SARA

PROVINCIA:

SARA

DEPARTAMENTO:

SANTA CRUZ

FECHA:

NOVIEMBRE/2024

SUPERFICIE NETA:

67,47 m²

LAMINA:

19/20

DISEÑO ARQUITECTÓNICO:

REVISADO Y APROBADO :



PROYECTO DE VIVIENDA CUALITATIVA

IMAGENES 3D - EXTERIORES

AGENCIA ESTATAL DE VIVIENDA - AEVIVIENDA SCZ			
NOMBRE DEL PROYECTO: PROYECTO DE VIVIENDA CUALITATIVA EN EL MUNICIPIO DE SANTA ROSA DEL SARA -FASE(XIII) 2024- SANTA CRUZ			FECHA: NOVIEMBRE/2024
MODALIDAD DE INTERVENCIÓN: RENOVACION PROYECTO A INICIATIVA			SUPERFICIE NETA: 67,47 m ²
MUNICIPIO: SANTA ROSA DEL SARA PROVINCIA: SARA DEPARTAMENTO: SANTA CRUZ		DISEÑO ARQUITECTÓNICO:	LAMINA: 20/20
		REVISADO Y APROBADO :	