MODULO: AMPLIACION DORMITORIO, COCINA, BAÑO

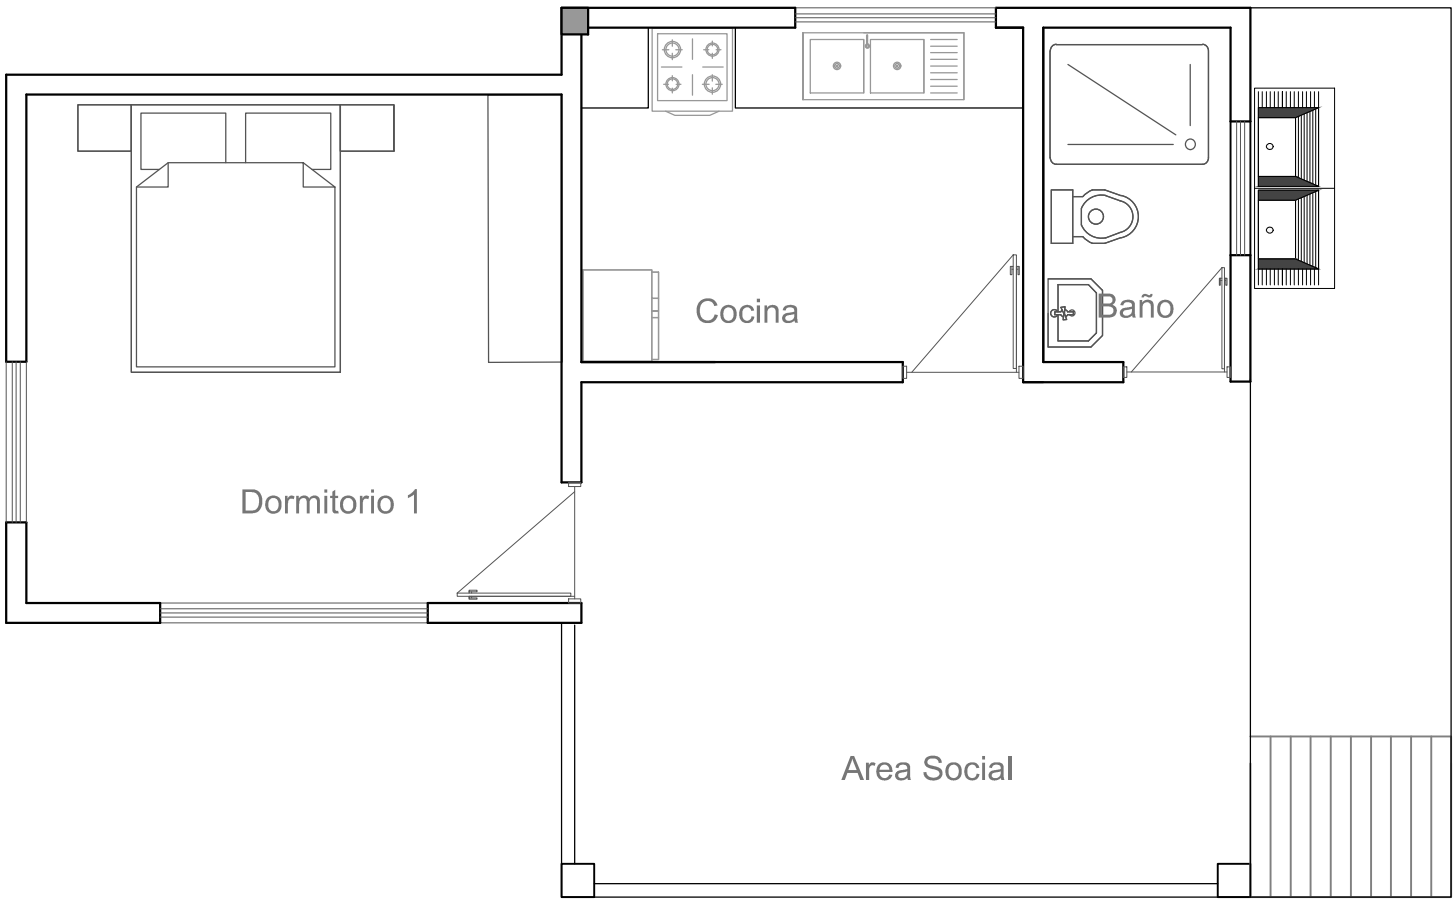

PLANTA AMOBLADA

AGENCIA ESTATAL DE VIVIENDA		
NOMBRE DEL PROYECTO: **PROYECTO DE VIVIENDA CUALITATIVA EN EL MUNICIPIO DE ENTRE RIOS -FASE(XV) 2024- COCHABAMBA**		
COMUNIDADES : **VARIOS**	MUNICIPIO : **ENTRE RIOS**	
PROVINCIA : **CARRASCO**	DEPARTAMENTO : **COCHABAMBA**	

DISEÑO ARQUITECTONICO :	REVISADO Y APROBADO :	FECHA : **Gestión 2025**
		SUPERFICIE : **51.28 m2**
		ESCALA : **1:75**
		LAMINA : **1 / 13**

MODULO: AMPLIACION DORMITORIO, COCINA, BAÑO

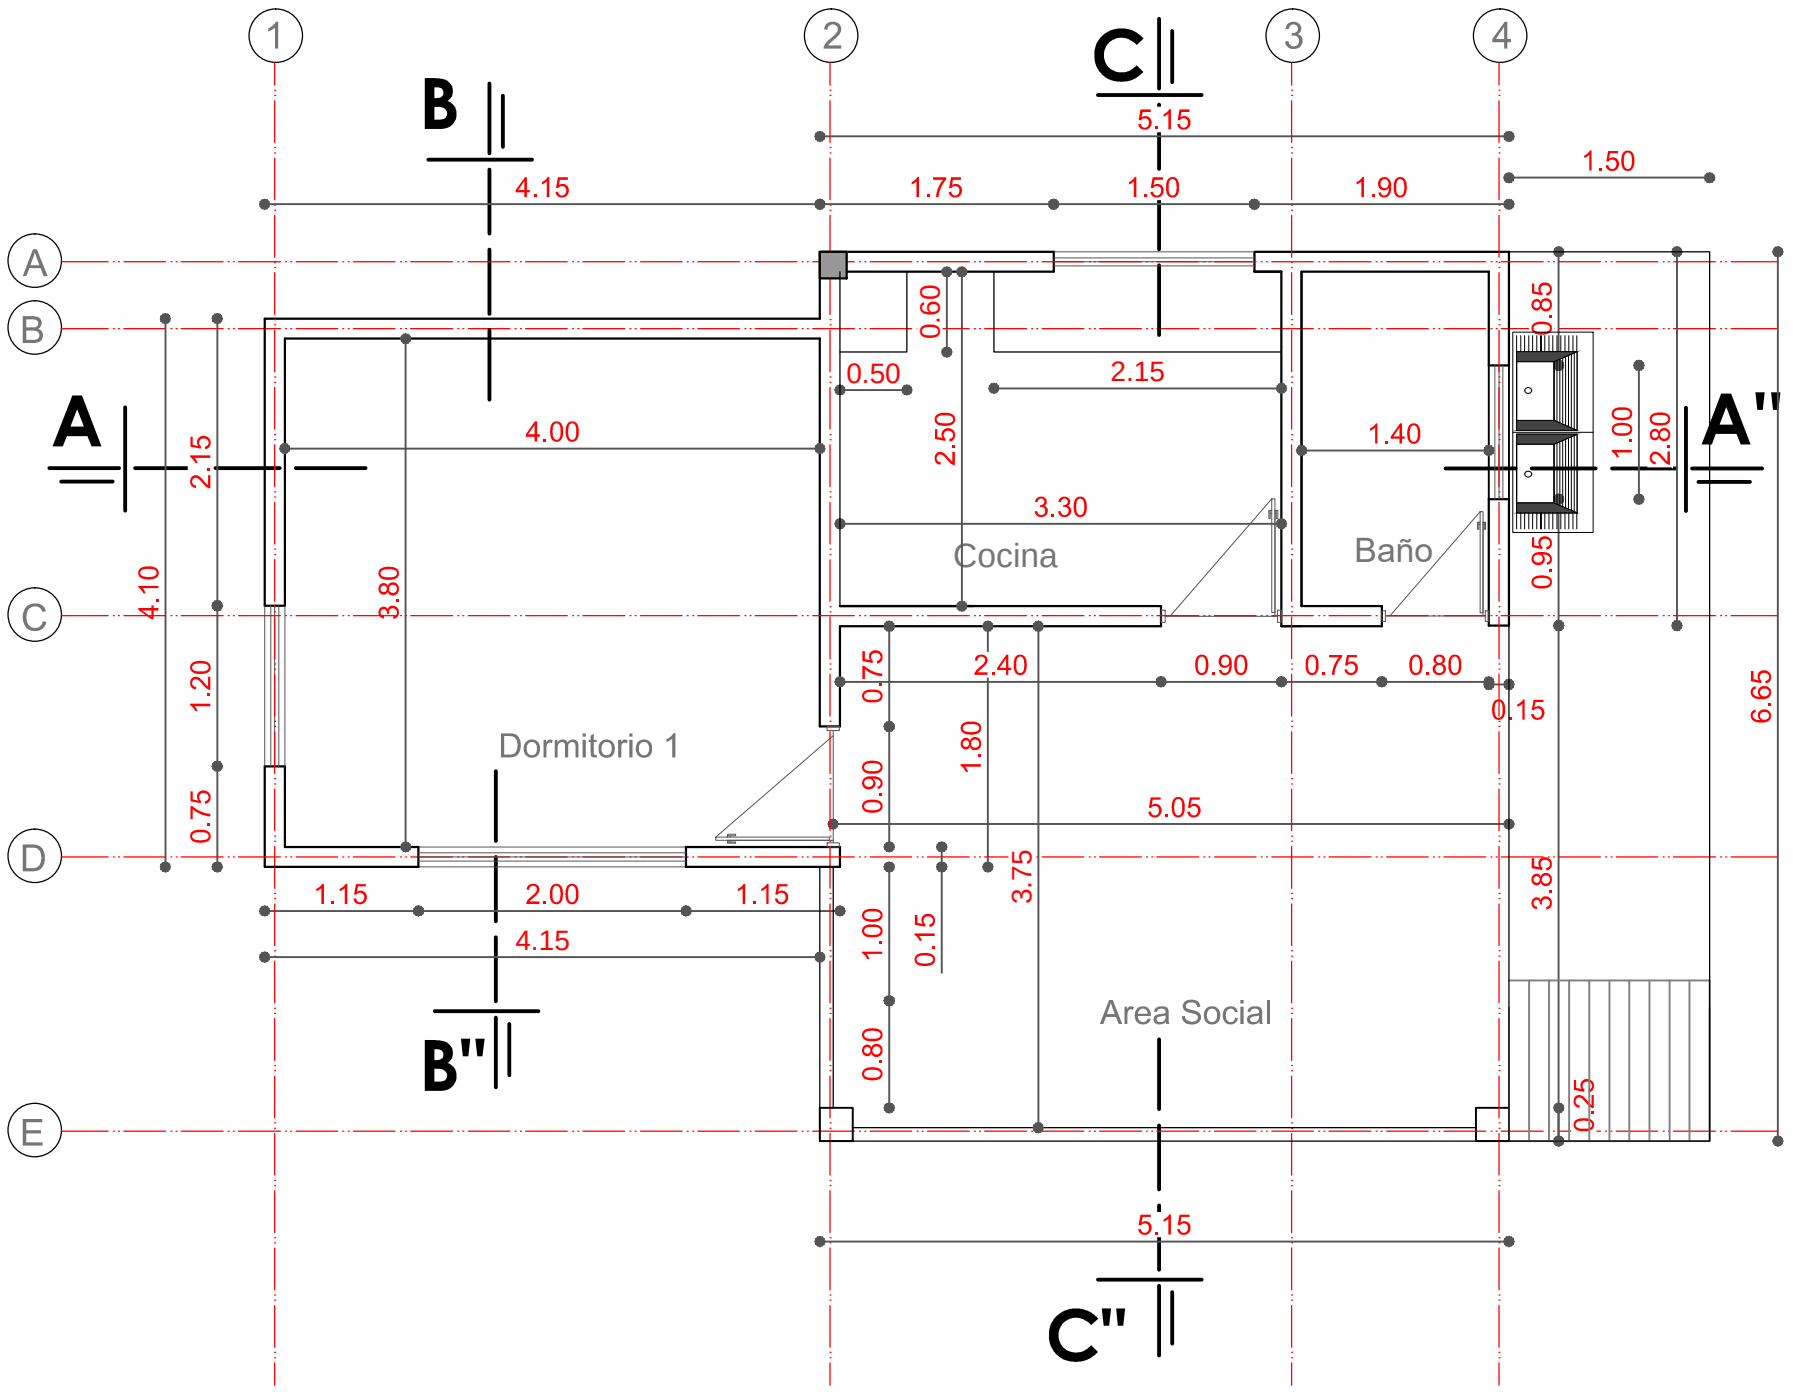

PLANTA ACOTADA

AGENCIA ESTATAL DE VIVIENDA		
NOMBRE DEL PROYECTO: **PROYECTO DE VIVIENDA CUALITATIVA EN EL MUNICIPIO DE ENTRE RIOS -FASE(XV) 2024- COCHABAMBA**		
COMUNIDADES : **VARIOS**	MUNICIPIO : **ENTRE RIOS**	
PROVINCIA : **CARRASCO**	DEPARTAMENTO : **COCHABAMBA**	

DISEÑO ARQUITECTONICO :	REVISADO Y APROBADO :	FECHA : **Gestión 2025**
		SUPERFICIE : **51.28 m2**
		ESCALA : **1:75**
		LAMINA : **2 / 13**

MODULO: AMPLIACION DORMITORIO, COCINA, BAÑO

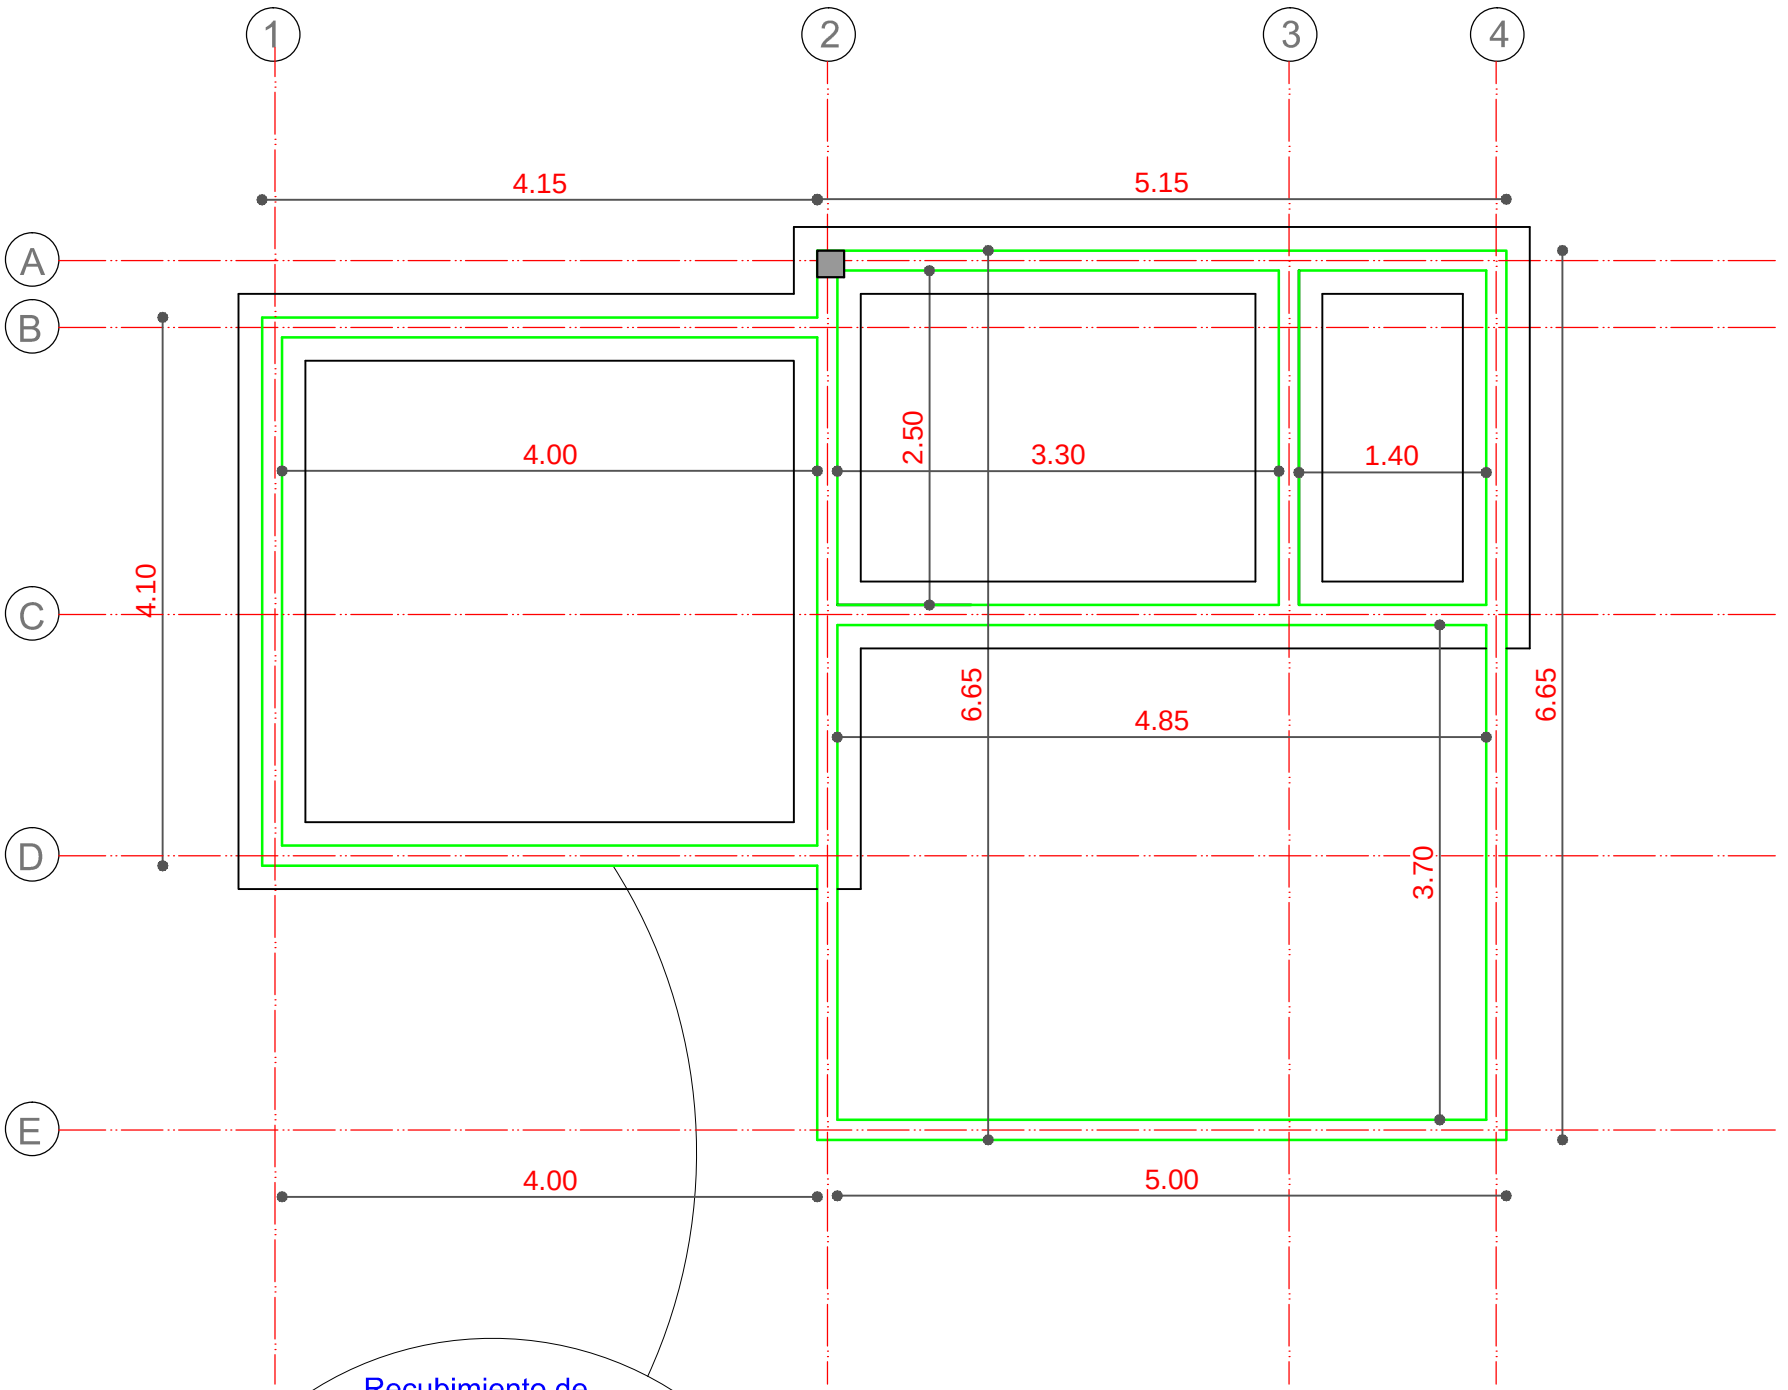

PLANTA
VIGA DE ARRIOSTRE

AGENCIA ESTATAL DE VIVIENDA	
NOMBRE DEL PROYECTO: **PROYECTO DE VIVIENDA CUALITATIVA EN EL MUNICIPIO DE ENTRE RIOS -FASE(XV) 2024- COCHABAMBA**	
COMUNIDADES : **VARIOS**	MUNICIPIO : **ENTRE RIOS**
PROVINCIA : **CARRASCO**	DEPARTAMENTO : **COCHABAMBA**

DISEÑO ARQUITECTONICO :	REVISADO Y APROBADO :	FECHA : **Gestión 2025**
		SUPERFICIE : **51.28 m2**
		ESCALA : **1:75**
		LAMINA : **3 / 13**

MODULO: AMPLIACION DORMITORIO, COCINA, BAÑO

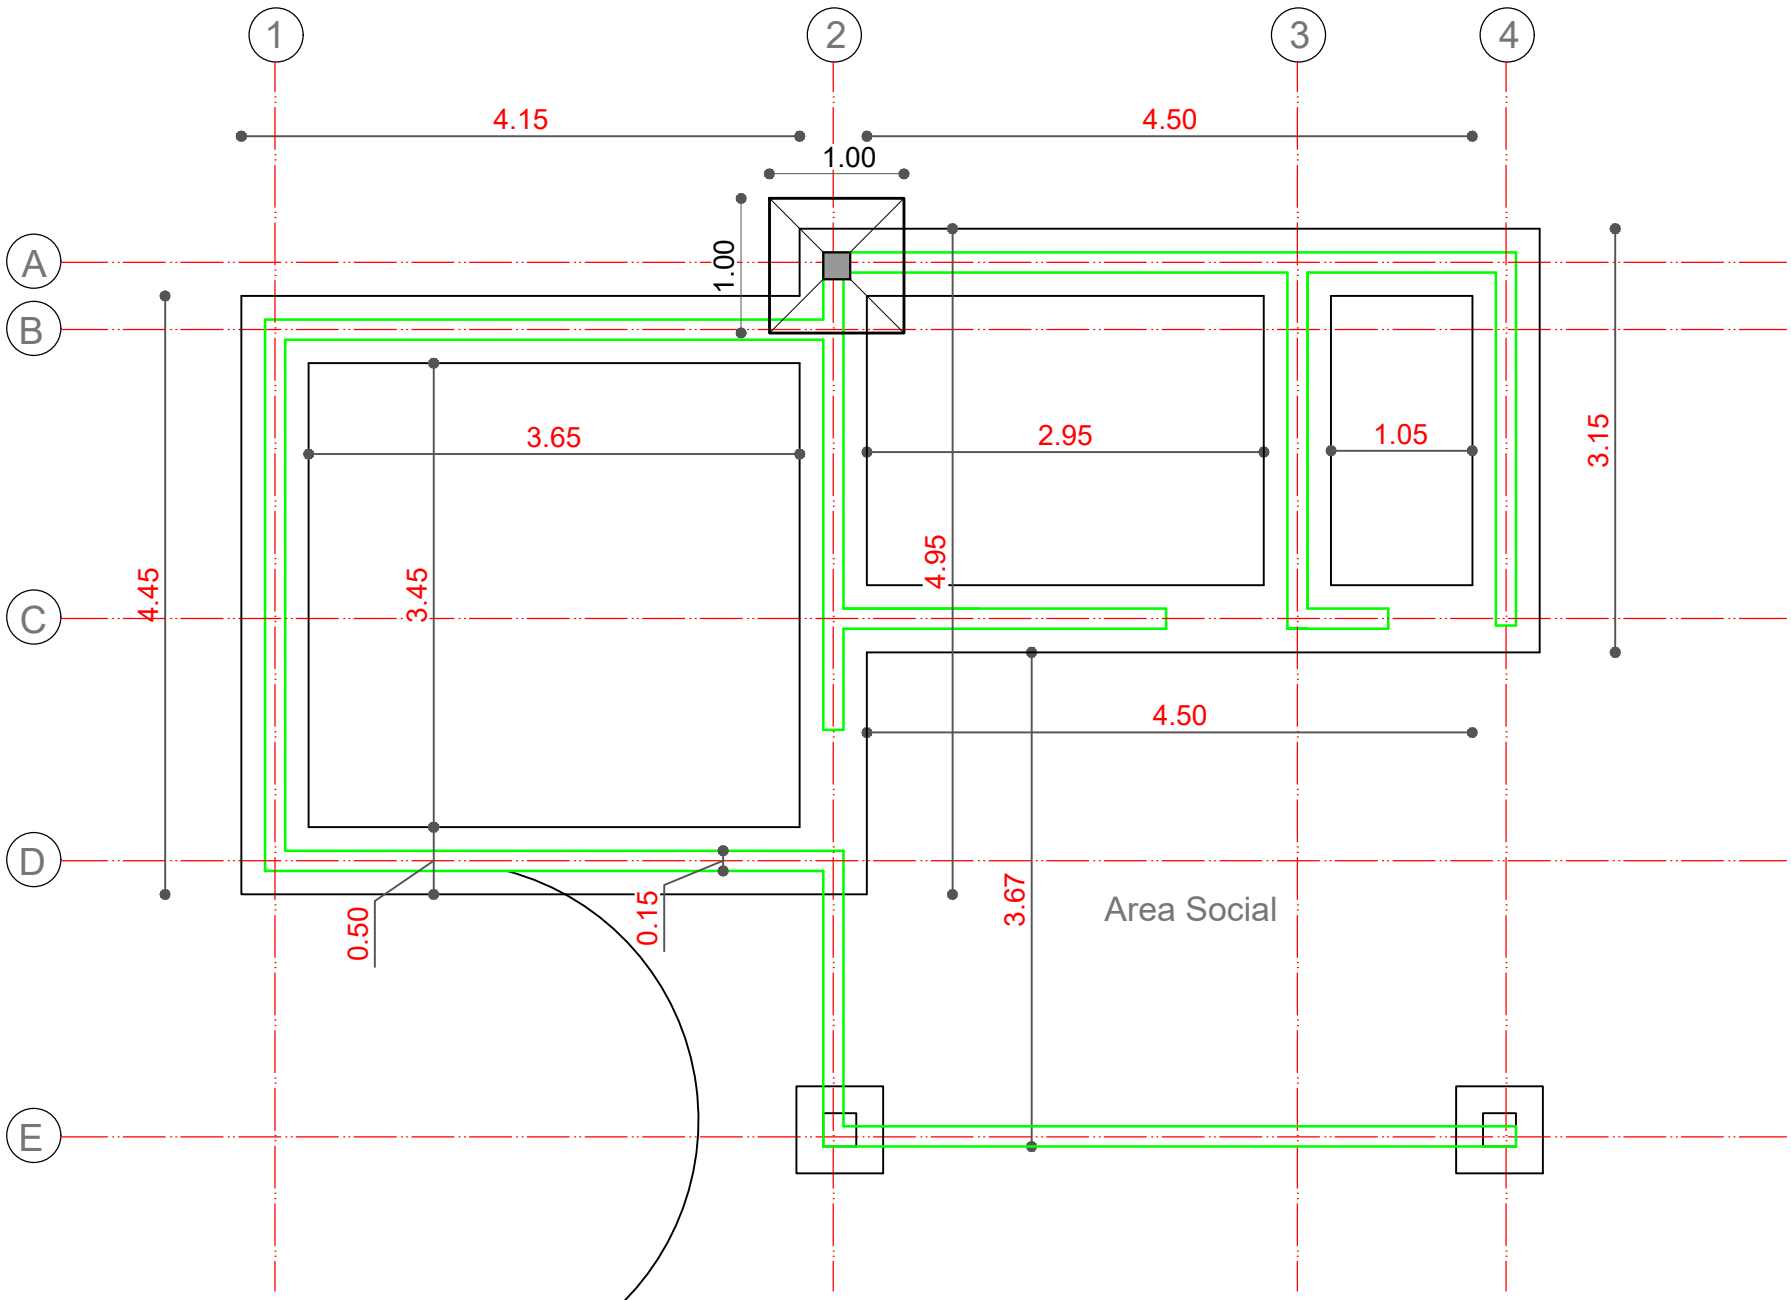

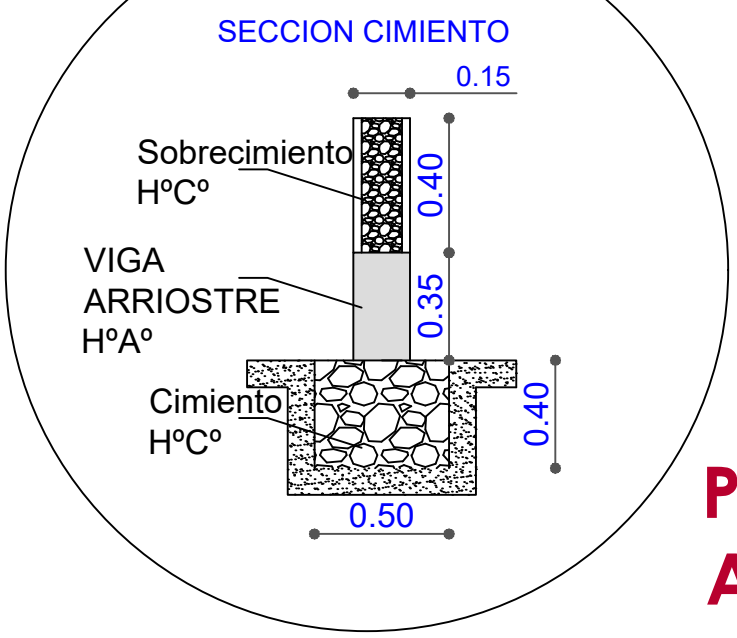

PLANTA DE CIMIENTO VIGA DE ARRIOSTRE Y SOBRECIMIENTO

AGENCIA ESTATAL DE VIVIENDA	
NOMBRE DEL PROYECTO: **PROYECTO DE VIVIENDA CUALITATIVA EN EL MUNICIPIO DE ENTRE RIOS -FASE(XV) 2024- COCHABAMBA**	
COMUNIDADES : **VARIOS**	MUNICIPIO : **ENTRE RIOS**
PROVINCIA : **CARRASCO**	DEPARTAMENTO : **COCHABAMBA**

DISEÑO ARQUITECTONICO :	REVISADO Y APROBADO :	FECHA : **Gestión 2025**
		SUPERFICIE : **51.28 m2**
		ESCALA : **1:75**
		LAMINA : **4 / 13**

MODULO: AMPLIACION DORMITORIO, COCINA, BAÑO

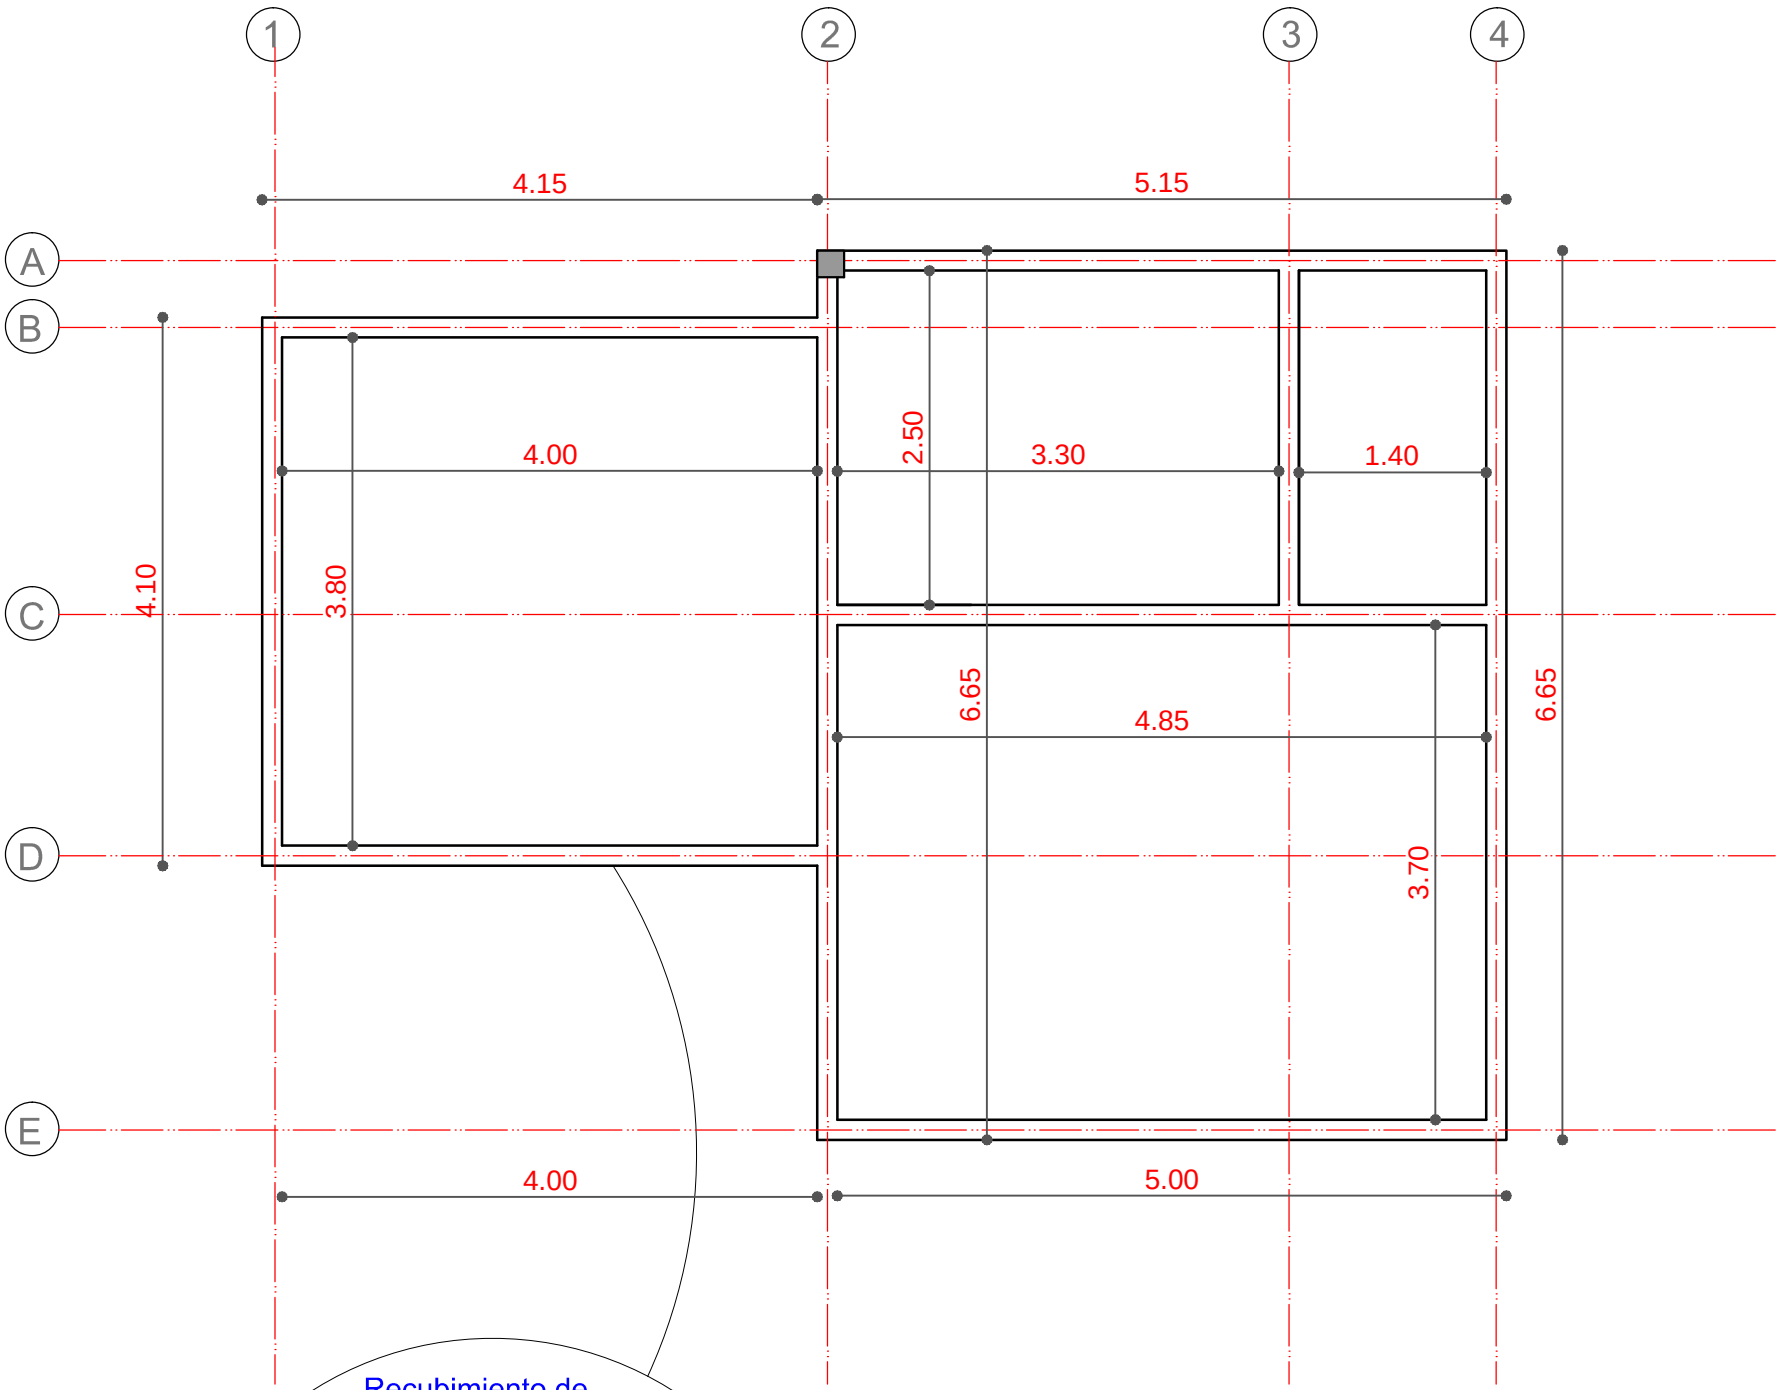

PLANTA
VIGA ENCADENADO

AGENCIA ESTATAL DE VIVIENDA		
NOMBRE DEL PROYECTO: **PROYECTO DE VIVIENDA CUALITATIVA EN EL MUNICIPIO DE ENTRE RIOS -FASE(XV) 2024- COCHABAMBA**		
COMUNIDADES : **VARIOS**	MUNICIPIO : **ENTRE RIOS**	
PROVINCIA : **CARRASCO**	DEPARTAMENTO : **COCHABAMBA**	

DISEÑO ARQUITECTONICO :	REVISADO Y APROBADO :	FECHA : **Gestión 2025**
		SUPERFICIE : **51.28 m2**
		ESCALA : **1:75**
		LAMINA : **5 / 13**

MODULO: AMPLIACION DORMITORIO, COCINA, BAÑO

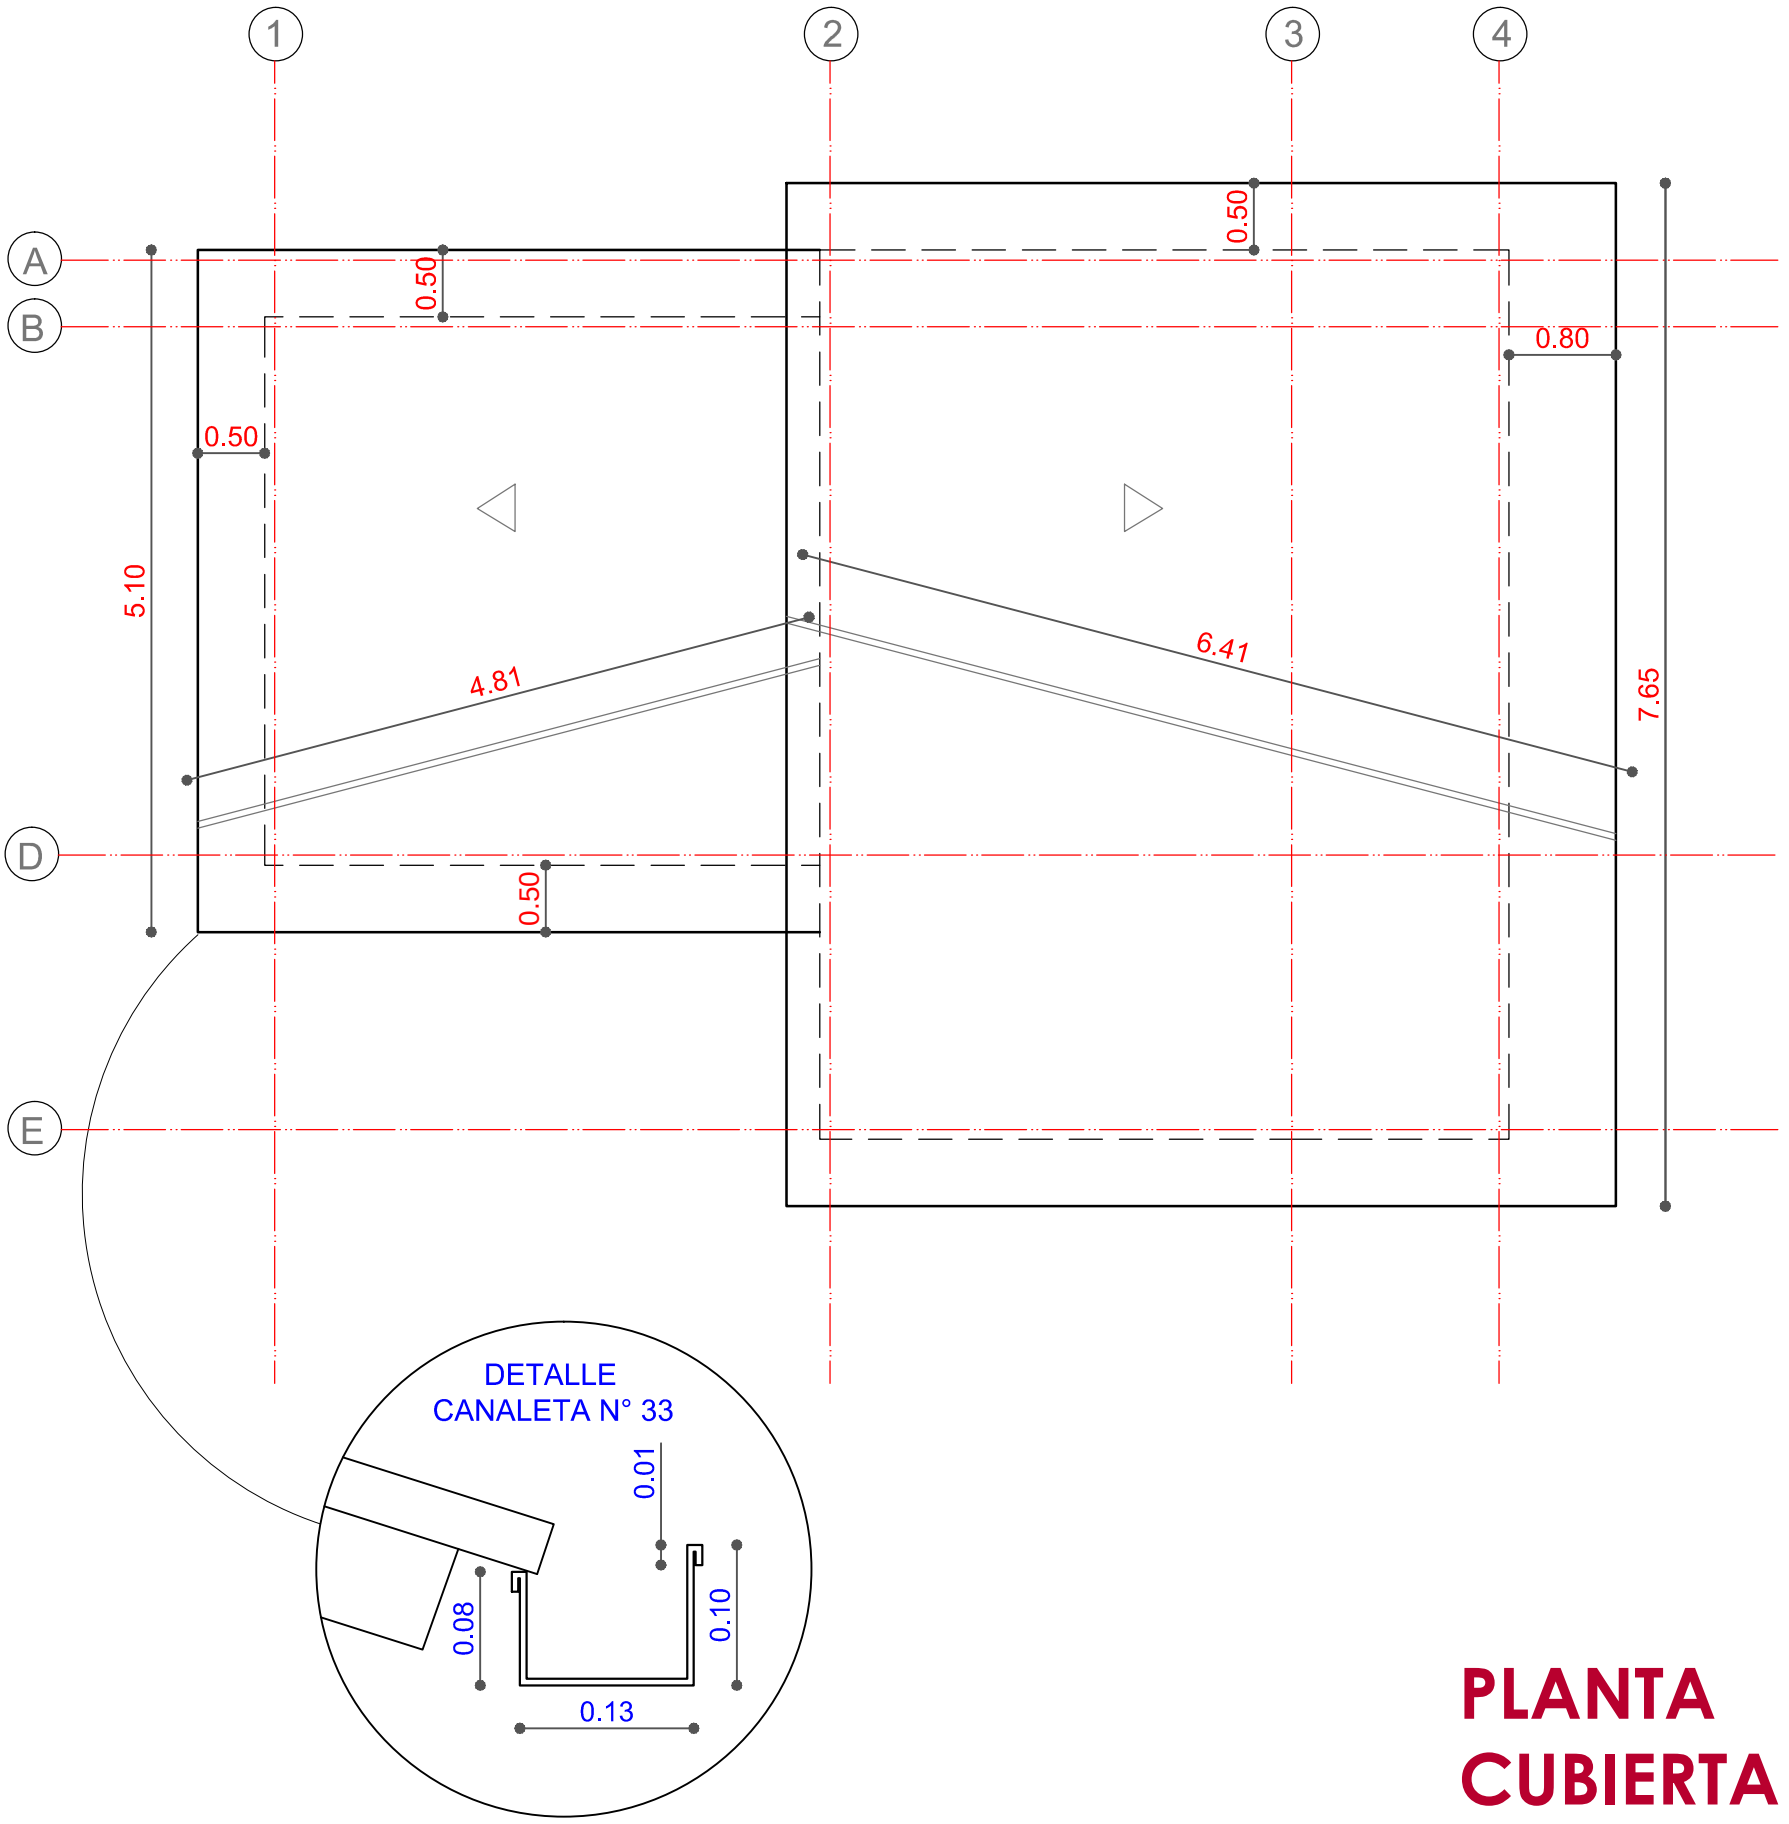

PLANTA CUBIERTA

AGENCIA ESTATAL DE VIVIENDA			
NOMBRE DEL PROYECTO: **PROYECTO DE VIVIENDA CUALITATIVA EN EL MUNICIPIO DE ENTRE RIOS -FASE(XV) 2024- COCHABAMBA**			
COMUNIDADES : **VARIOS**	MUNICIPIO : **ENTRE RIOS**		
PROVINCIA : **CARRASCO**	DEPARTAMENTO : **COCHABAMBA**		

DISEÑO ARQUITECTONICO :	REVISADO Y APROBADO :	FECHA : **Gestión 2025**
		SUPERFICIE : **51.28 m2**
		ESCALA : **1:75**
		LAMINA : **6 / 13**

MODULO: AMPLIACION DORMITORIO, COCINA, BAÑO

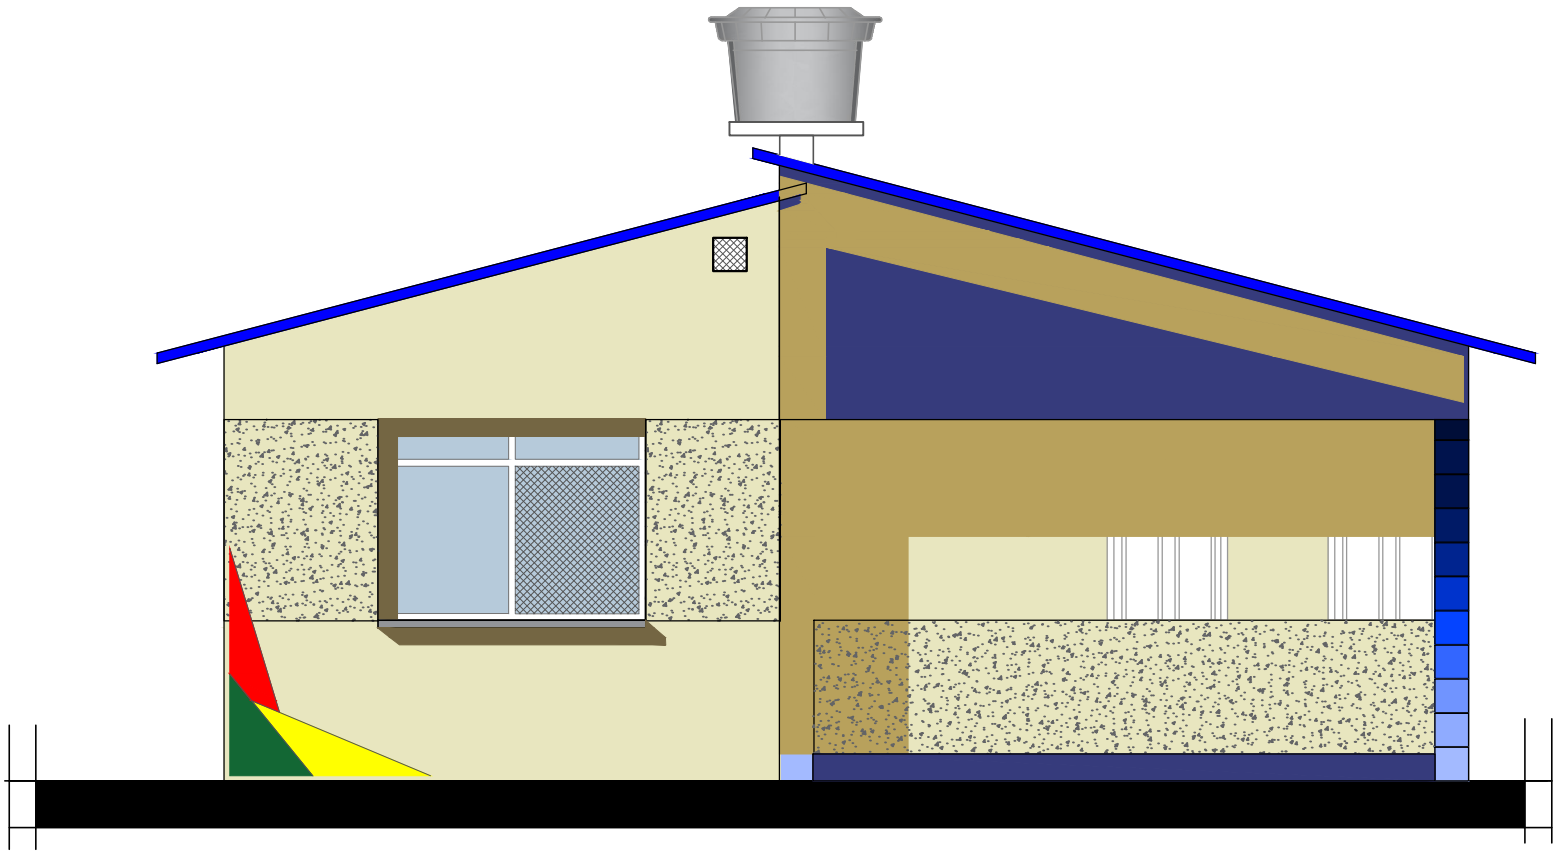

ELEVACION FRONTAL

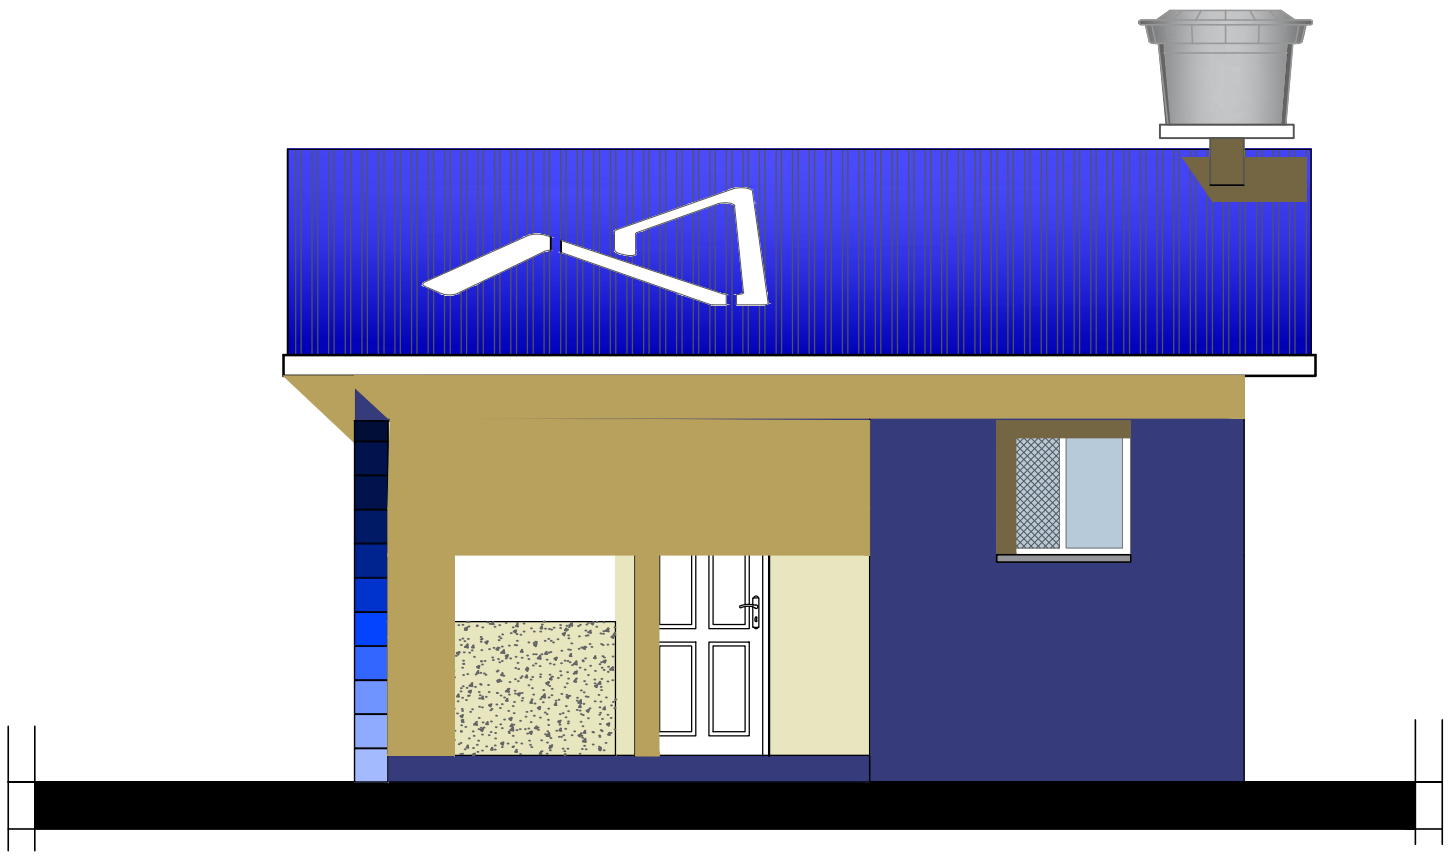

ELEVACION LATERAL 1

AGENCIA ESTATAL DE VIVIENDA	
NOMBRE DEL PROYECTO: **PROYECTO DE VIVIENDA CUALITATIVA EN EL MUNICIPIO DE ENTRE RIOS -FASE(XV) 2024- COCHABAMBA**	
COMUNIDADES : **VARIOS**	MUNICIPIO : **ENTRE RIOS**
PROVINCIA : **CARRASCO**	DEPARTAMENTO : **COCHABAMBA**

DISEÑO ARQUITECTONICO :	REVISADO Y APROBADO :	FECHA : **Gestión 2025**
		SUPERFICIE : **51.28 m2**
		ESCALA : **1:75**
		LAMINA : **7 / 13**

MODULO: AMPLIACION DORMITORIO, COCINA, BAÑO

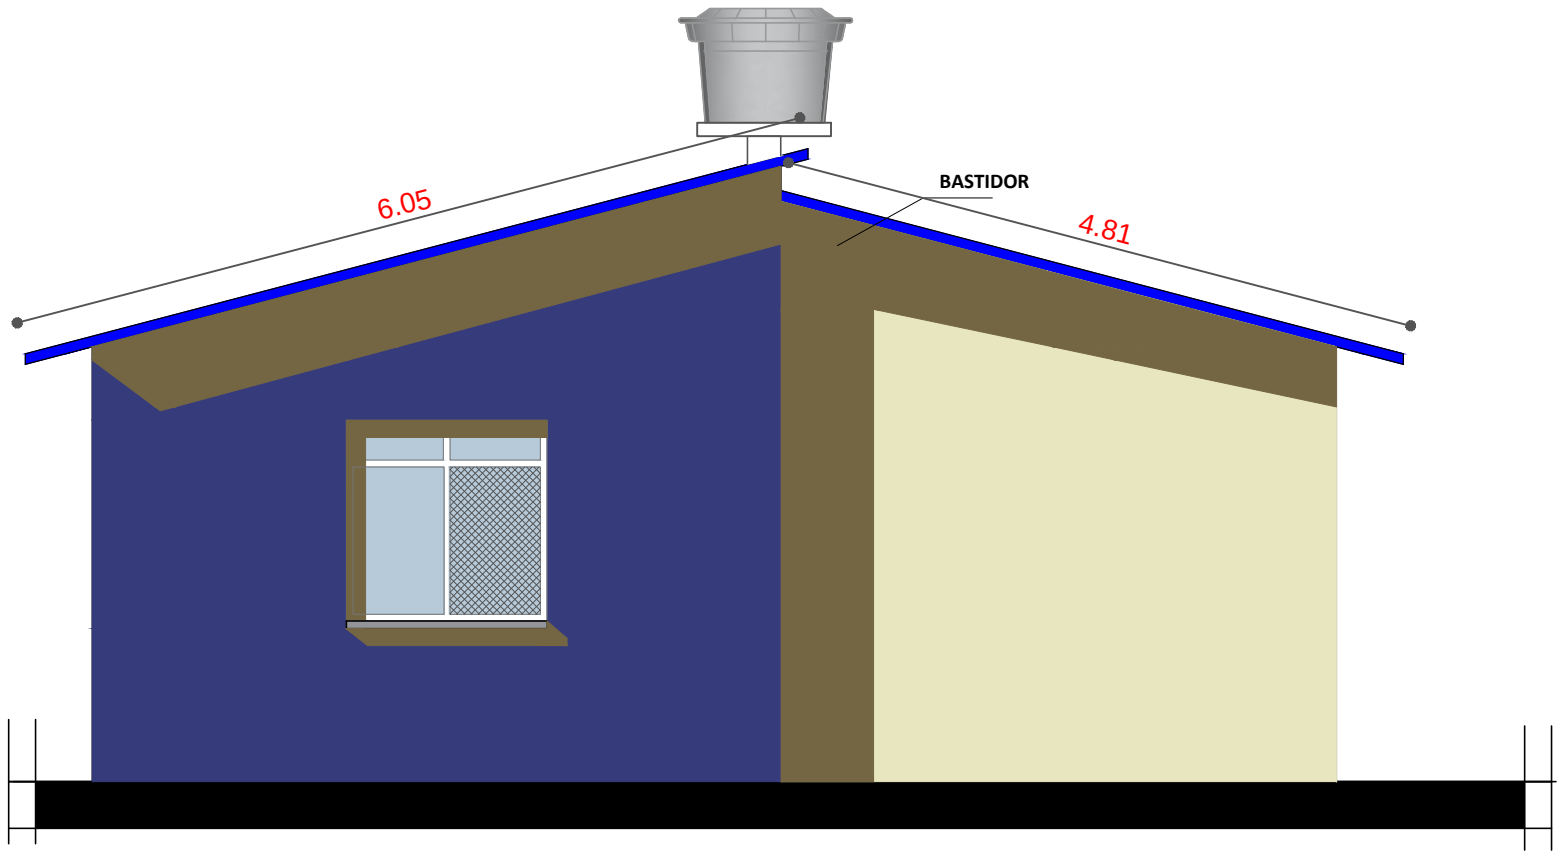

ELEVACION LATERAL 2

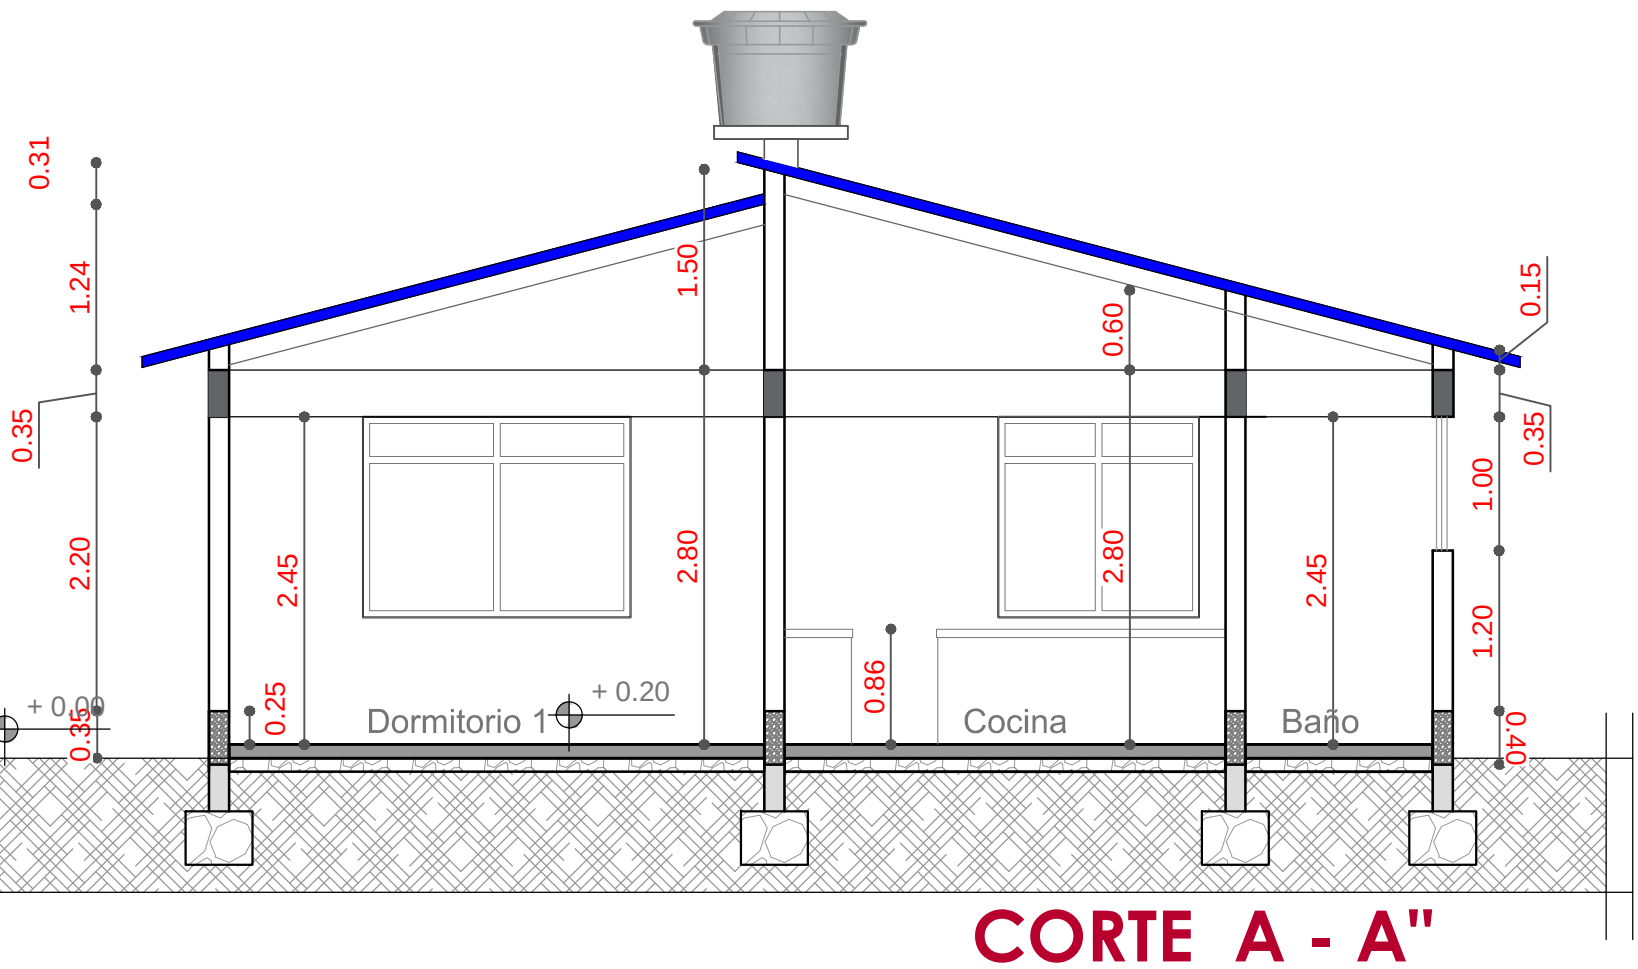

CORTE A - A"

AGENCIA ESTATAL DE VIVIENDA			
NOMBRE DEL PROYECTO: **PROYECTO DE VIVIENDA CUALITATIVA EN EL MUNICIPIO DE ENTRE RIOS -FASE(XV) 2024- COCHABAMBA**			
COMUNIDADES : **VARIOS**	MUNICIPIO : **ENTRE RIOS**		
PROVINCIA : **CARRASCO**	DEPARTAMENTO : **COCHABAMBA**		

DISEÑO ARQUITECTONICO :	REVISADO Y APROBADO :	FECHA : **Gestión 2025**
		SUPERFICIE : **51.28 m2**
		ESCALA : **1:75**
		LAMINA : **8 / 13**

MODULO: AMPLIACION DORMITORIO, COCINA, BAÑO

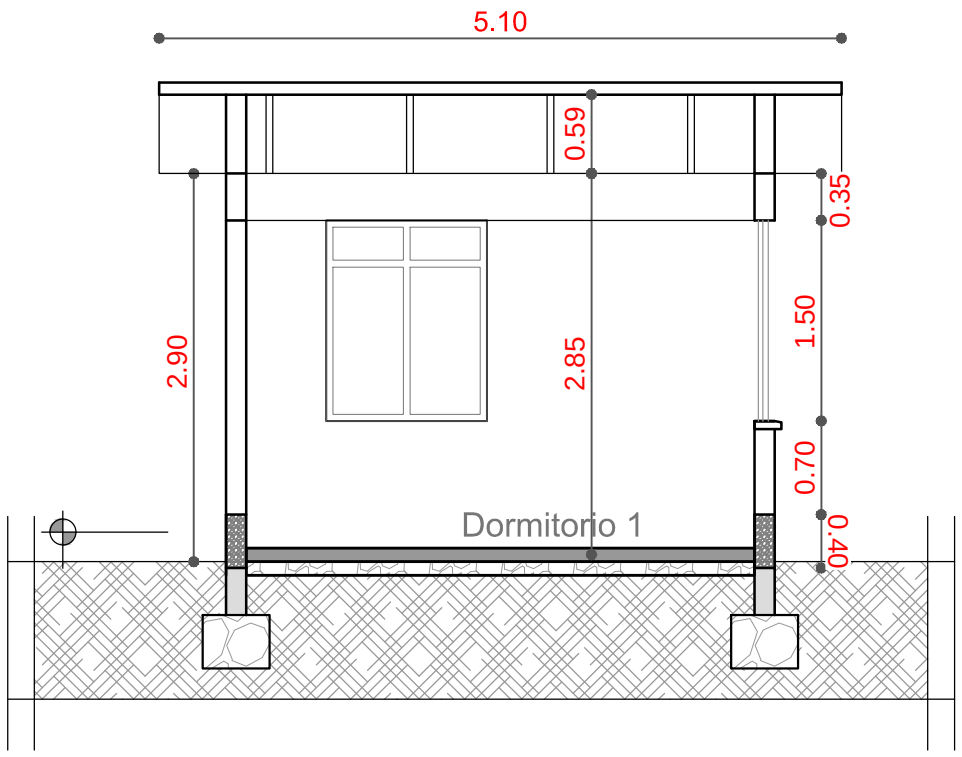

CORTE B - B"

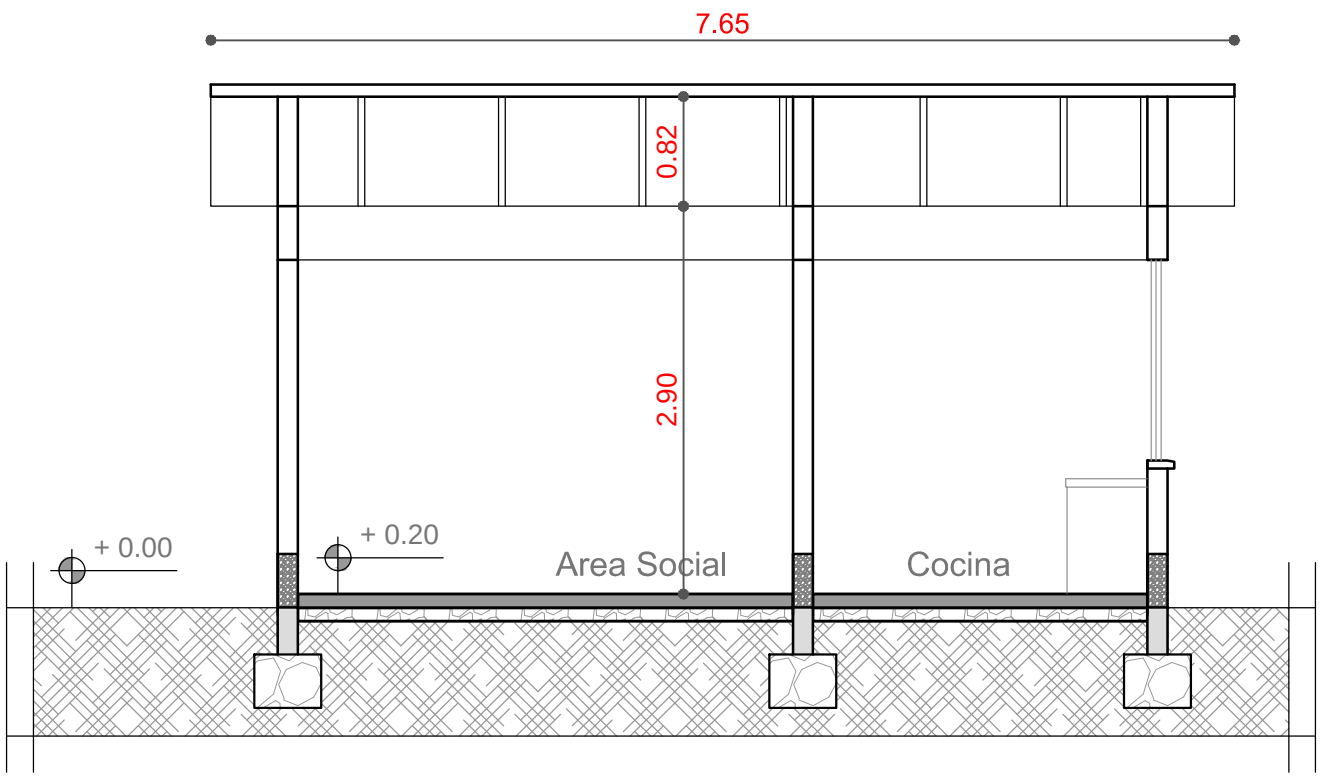

CORTE C - C"

AGENCIA ESTATAL DE VIVIENDA	
NOMBRE DEL PROYECTO: **PROYECTO DE VIVIENDA CUALITATIVA EN EL MUNICIPIO DE ENTRE RIOS -FASE(XV) 2024- COCHABAMBA**	
COMUNIDADES : **VARIOS**	MUNICIPIO : **ENTRE RIOS**
PROVINCIA : **CARRASCO**	DEPARTAMENTO : **COCHABAMBA**

DISEÑO ARQUITECTONICO :	REVISADO Y APROBADO :	FECHA : **Gestión 2025**
		SUPERFICIE : **51.28 m2**
		ESCALA : **1:75**
		LAMINA : **9 / 13**

MODULO: AMPLIACION DORMITORIO, COCINA, BAÑO

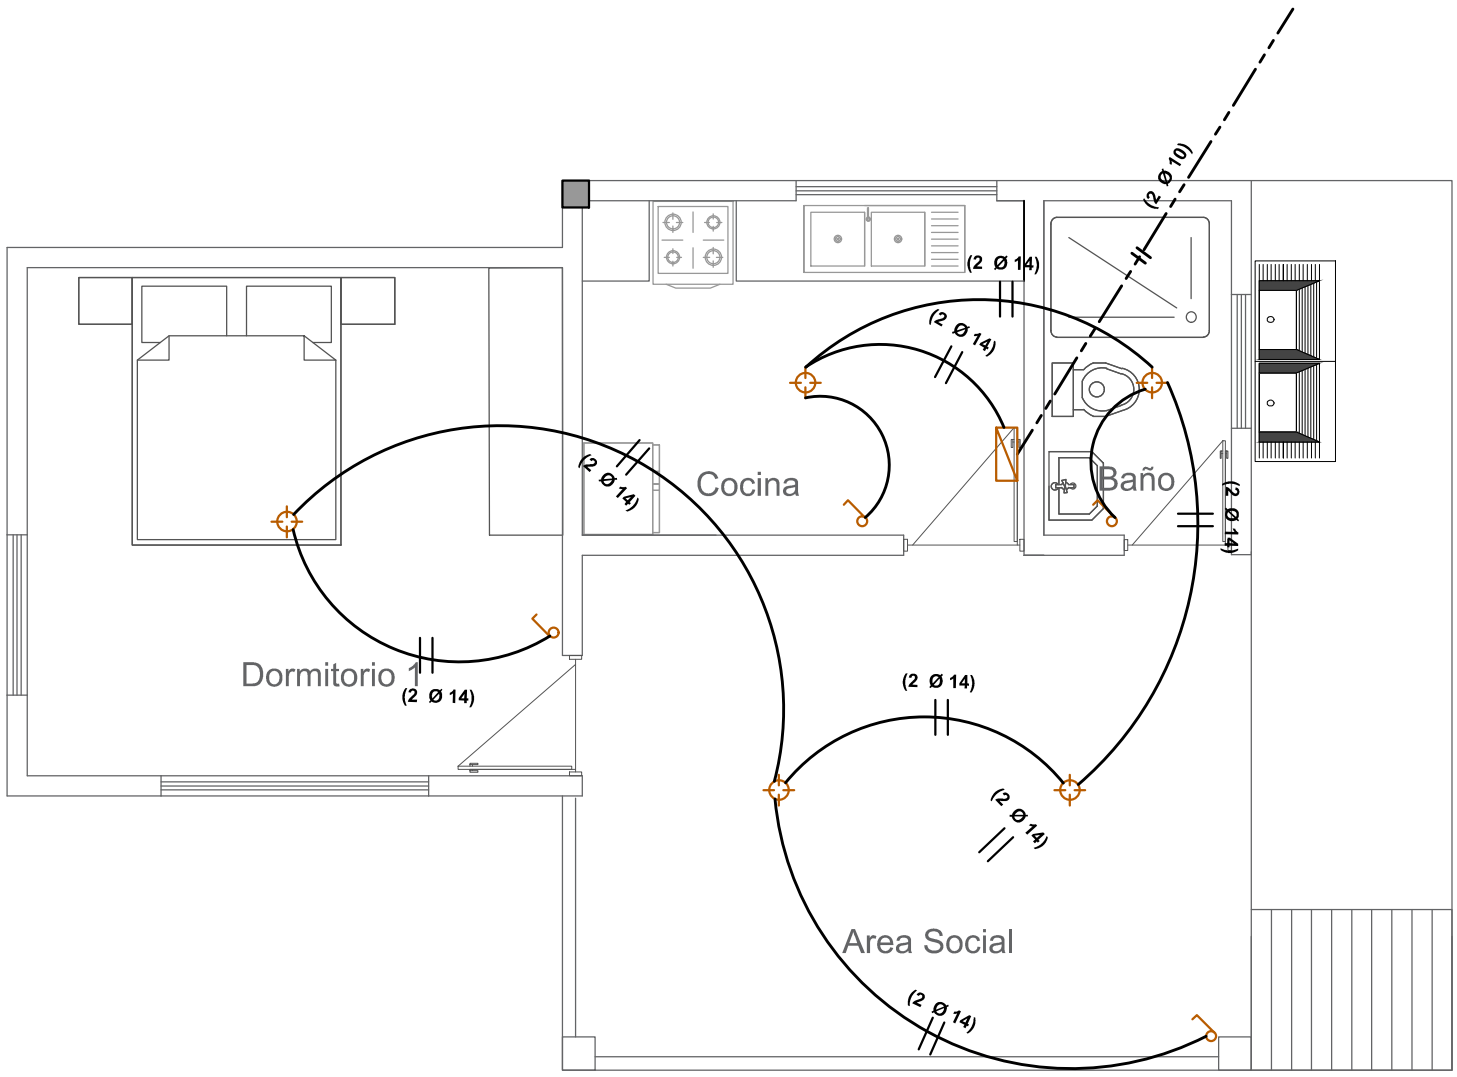

SIMBOLOGIA

	FOCO AHORRADOR
	INTERRUPTOR SIMPLE
	TOMACORRIENTE
2	TOMACORRIENTE DOBLE
	TOMA DE FUERZA
	PUESTA A TIERRA
	TABLERO DE DISTRIBUCION
	TIMBRE ELECTRICO
AWG Nº 14	CABLE Nº 14 ILUMINACION
AWG Nº 12	CABLE Nº 12 TOMACORRIENTE
AWG Nº 10	CABLE Nº 10 T. FUERZA

AGENCIA ESTATAL DE VIVIENDA			
NOMBRE DEL PROYECTO: **PROYECTO DE VIVIENDA CUALITATIVA EN EL MUNICIPIO DE ENTRE RIOS -FASE(XV) 2024- COCHABAMBA**			
COMUNIDADES : **VARIOS**	MUNICIPIO : **ENTRE RIOS**		
PROVINCIA : **CARRASCO**	DEPARTAMENTO : **COCHABAMBA**		

DISEÑO ARQUITECTONICO :	REVISADO Y APROBADO :	FECHA : **Gestión 2025**
		SUPERFICIE : **51.28 m2**
		ESCALA : **1:75**
		LAMINA : **10 / 13**

MODULO: AMPLIACION DORMITORIO, COCINA, BAÑO

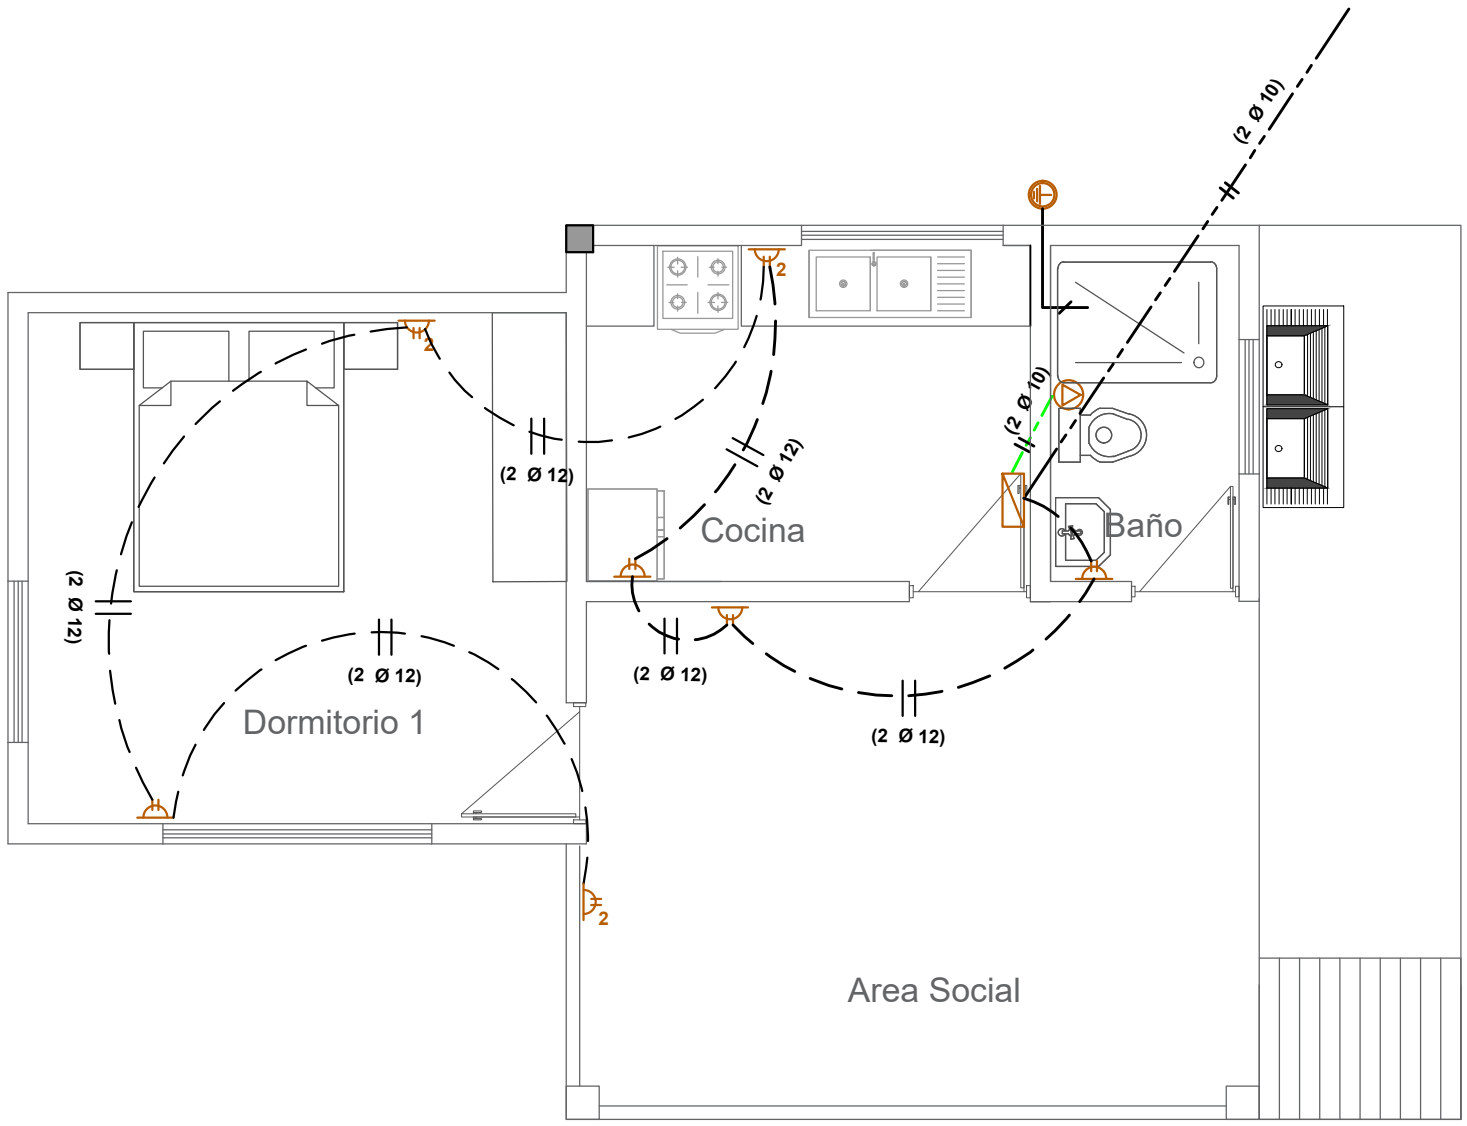

SIMBOLIGIA

	FOCO AHORRADOR
	INTERRUPTOR SIMPLE
	TOMACORRIENTE
2	TOMACORRIENTE DOBLE
	TOMA DE FUERZA
	PUESTA A TIERRA
	TABLERO DE DISTRIBUCION
AWG Nº 14	CABLE Nº 14 ILUMINACION
AWG Nº 12	CABLE Nº 12 TOMACORRIENTE
AWG Nº 10	CABLE Nº 10 T. FUERZA

AGENCIA ESTATAL DE VIVIENDA	
NOMBRE DEL PROYECTO: **PROYECTO DE VIVIENDA CUALITATIVA EN EL MUNICIPIO DE ENTRE RIOS -FASE(XV) 2024- COCHABAMBA**	
COMUNIDADES : **VARIOS**	MUNICIPIO : **ENTRE RIOS**
PROVINCIA : **CARRASCO**	DEPARTAMENTO : **COCHABAMBA**

DISEÑO ARQUITECTONICO :	REVISADO Y APROBADO :	FECHA : **Gestión 2025**
		SUPERFICIE : **51.28 m2**
		ESCALA : **1:75**
		LAMINA : **11 / 13**

MODULO: AMPLIACION DORMITORIO, COCINA, BAÑO

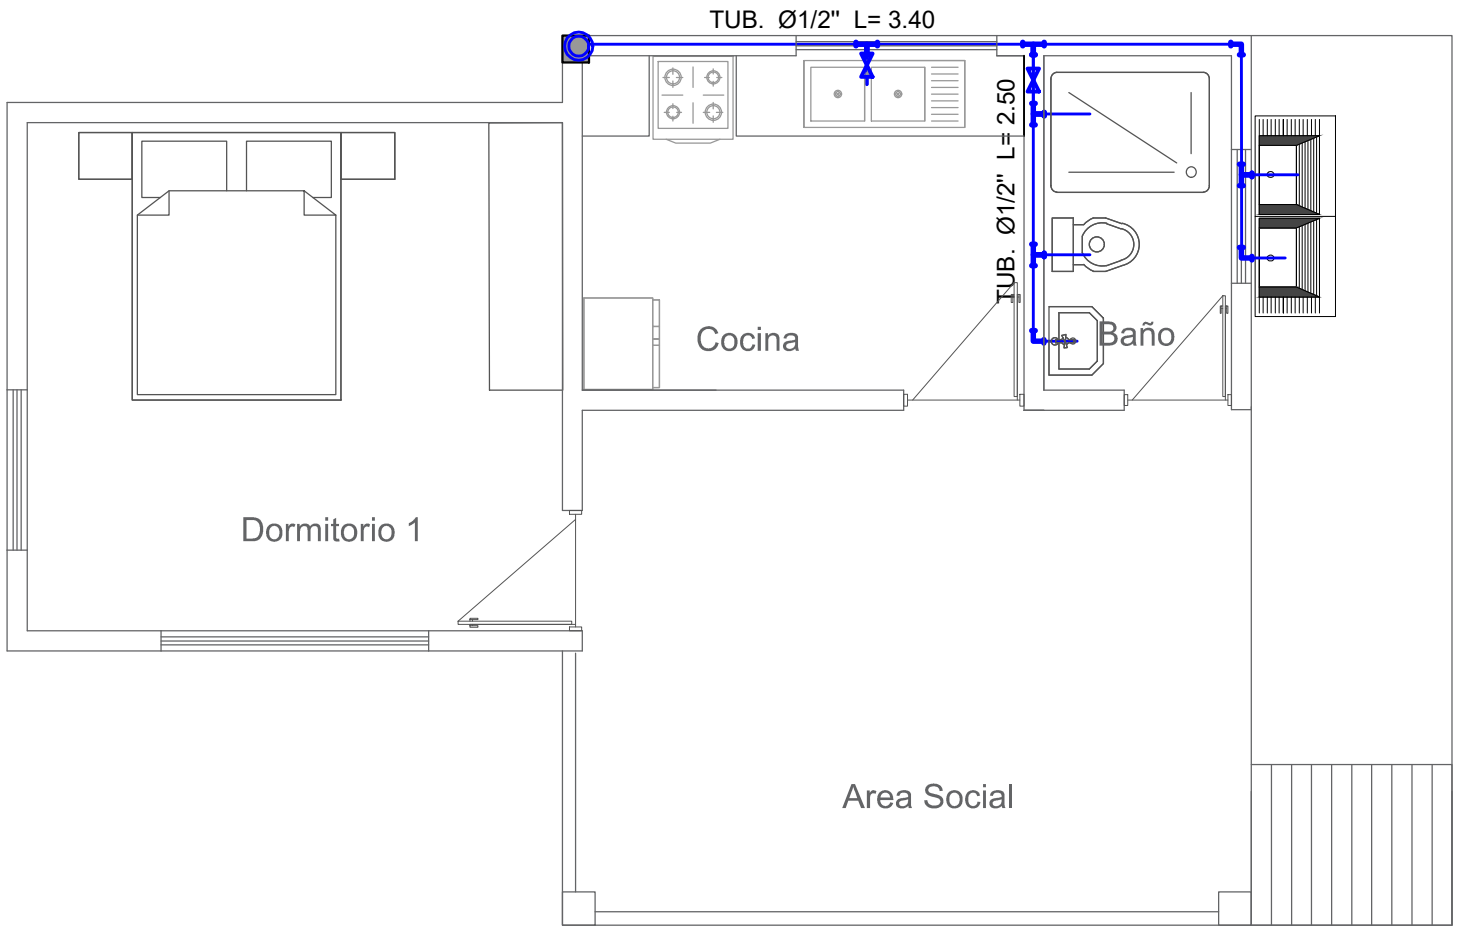

SIMBOLIGIA
AGUA POTABLE Y SANITARIA

Lp.	LAVAPLATOS
Rp.	REGILLA DE PISO
Lv.	LAVAMANOS
I.	INODORO
C1	CAMARA DE INSPECCION
Ø1/2"	TUBO Ø1/2" AGUA FRIA
TS PVCØ2"	TUBO Ø 2" DESAGUE
TS PVCØ4"	TUBO Ø 4" DESAGUE

INSTALACION AGUA POTABLE

AGENCIA ESTATAL DE VIVIENDA	
NOMBRE DEL PROYECTO: **PROYECTO DE VIVIENDA CUALITATIVA EN EL MUNICIPIO DE ENTRE RIOS -FASE(XV) 2024- COCHABAMBA**	
COMUNIDADES : **VARIOS**	MUNICIPIO : **ENTRE RIOS**
PROVINCIA : **CARRASCO**	DEPARTAMENTO : **COCHABAMBA**

DISEÑO ARQUITECTONICO :	REVISADO Y APROBADO :	FECHA : **Gestión 2025**
		SUPERFICIE : **51.28 m2**
		ESCALA : **1:75**
		LAMINA : **12 / 13**

MODULO: AMPLIACION DORMITORIO, COCINA, BAÑO

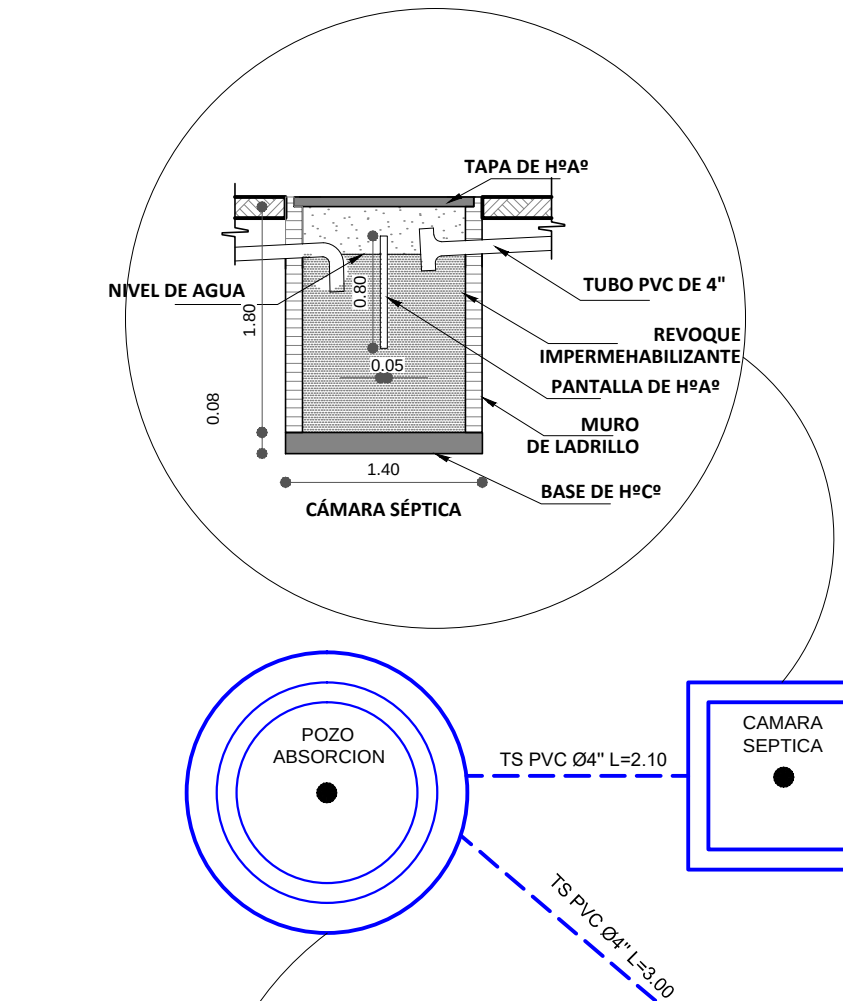

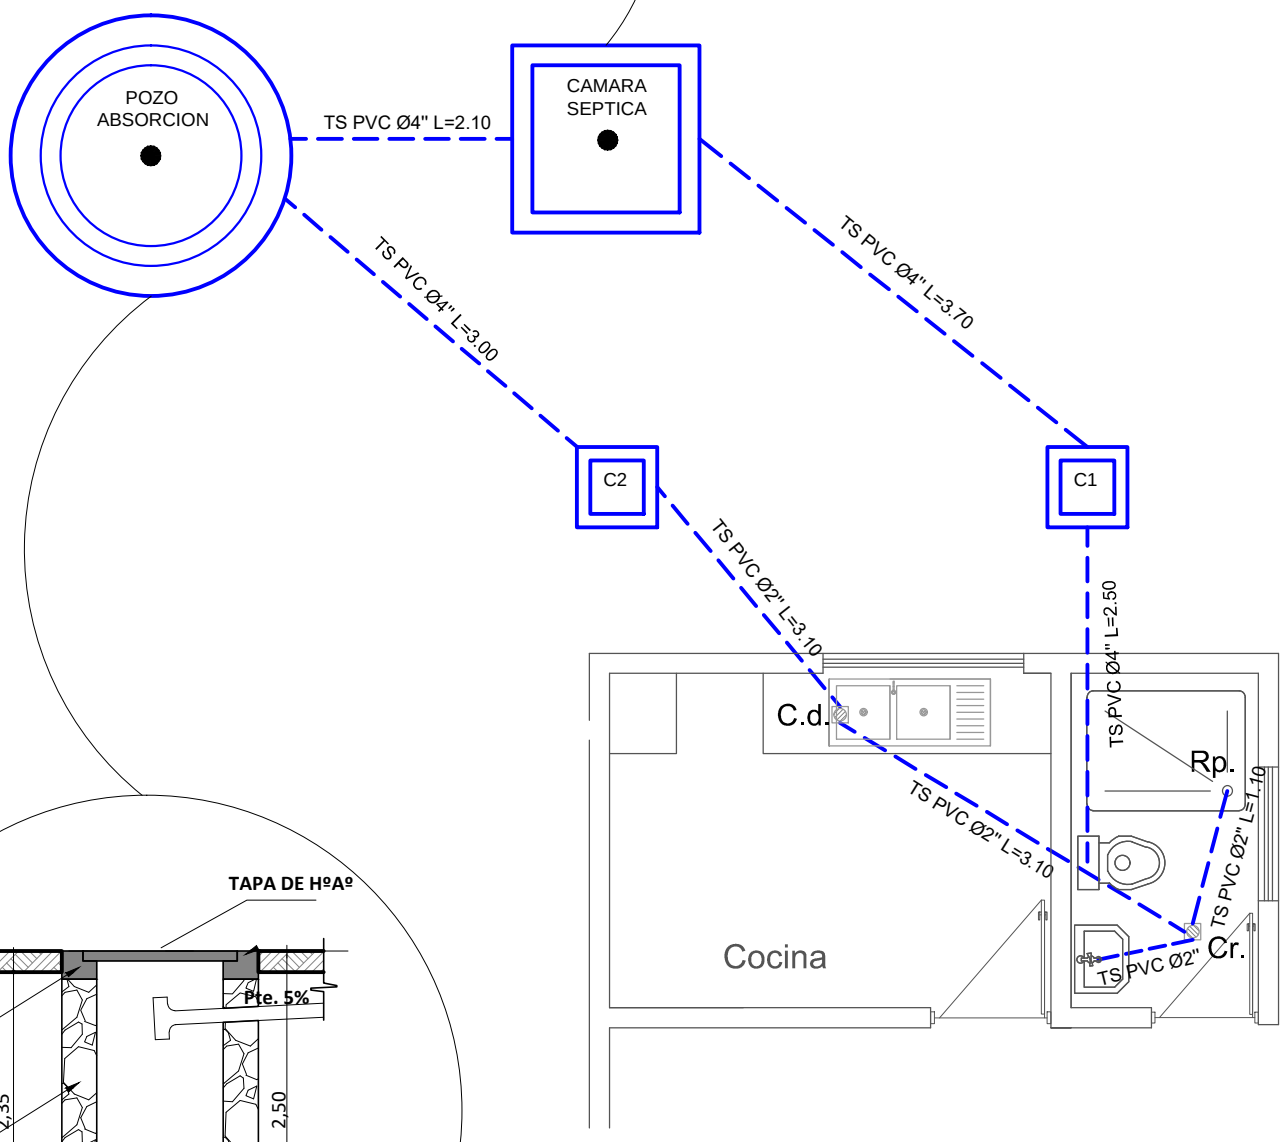

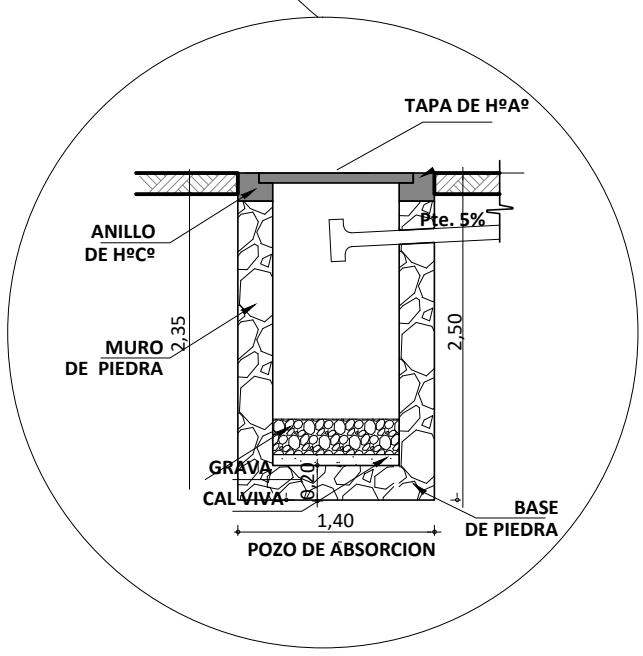

SIMBOLIGIA
AGUA POTABLE Y SANITARIA

Lp.	LAVAPLATOS
Cr.	CAMARA DE REGISTRO
Rp.	REGILLA DE PISO
Lv.	LAVAMANOS
I.	INODORO
C1	CAMARA DE INSPECCION
Ø1/2"	TUBO Ø1/2" AGUA FRIA
TS PVCØ2"	TUBO Ø 2" DESAGUE
TS PVCØ4"	TUBO Ø 4" DESAGUE

AGENCIA ESTATAL DE VIVIENDA			
NOMBRE DEL PROYECTO: **PROYECTO DE VIVIENDA CUALITATIVA EN EL MUNICIPIO DE ENTRE RIOS -FASE(XV) 2024- COCHABAMBA**			
COMUNIDADES : **VARIOS**	MUNICIPIO : **ENTRE RIOS**		
PROVINCIA : **CARRASCO**	DEPARTAMENTO : **COCHABAMBA**		

DISEÑO ARQUITECTONICO :	REVISADO Y APROBADO :	FECHA : **Gestión 2025**
		SUPERFICIE : **51.28 m2**
		ESCALA : **1:75**
		LAMINA : **13 / 13**

MODULO: MEJORAMIENTO DE DORMITORIO

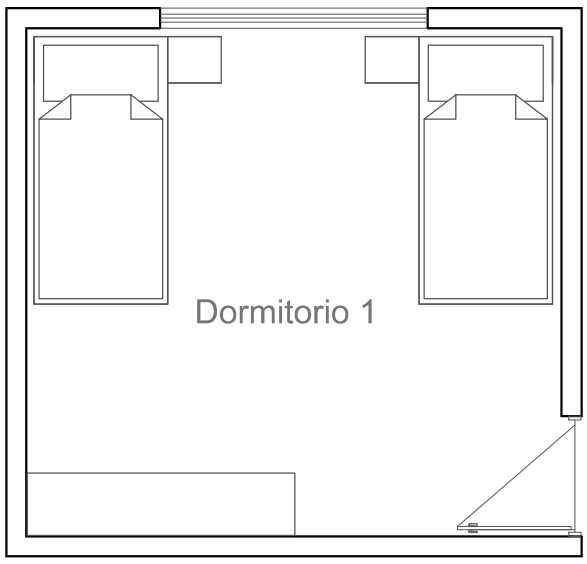

MEJORAMIENTO DORMITORIO

1 REVOQUE INTERIOR DE CEMENTO
2 PISO DE CERAMICA C/CEMENTO COLA
3 ZOCALO DE CERAMICA C/CEMENTO COLA
4 PROVISION Y COLOCADO VENTANA DE ALUMINIO LINEA 25 C/VIDRIO 4 MM Y ACCESORIOS
5 REVOQUE EXTERIOR DE CEMENTO
6 PINTURA INTERIOR LATEX
7 PINTURA EXTERIOR LATEX
8 INSTALACION ELECTRICA (PUNTO DE ILUMINACION FOCO LED 18W)
9 INSTALACION ELECTRICA (PUNTO TOMACORRIENTE SIMPLE)
10 INSTALACION ELECTRICA (PUNTO TOMACORRIENTE DOBLE)
11 LIMPIEZA GENERAL

PLANTA AMOBLADA

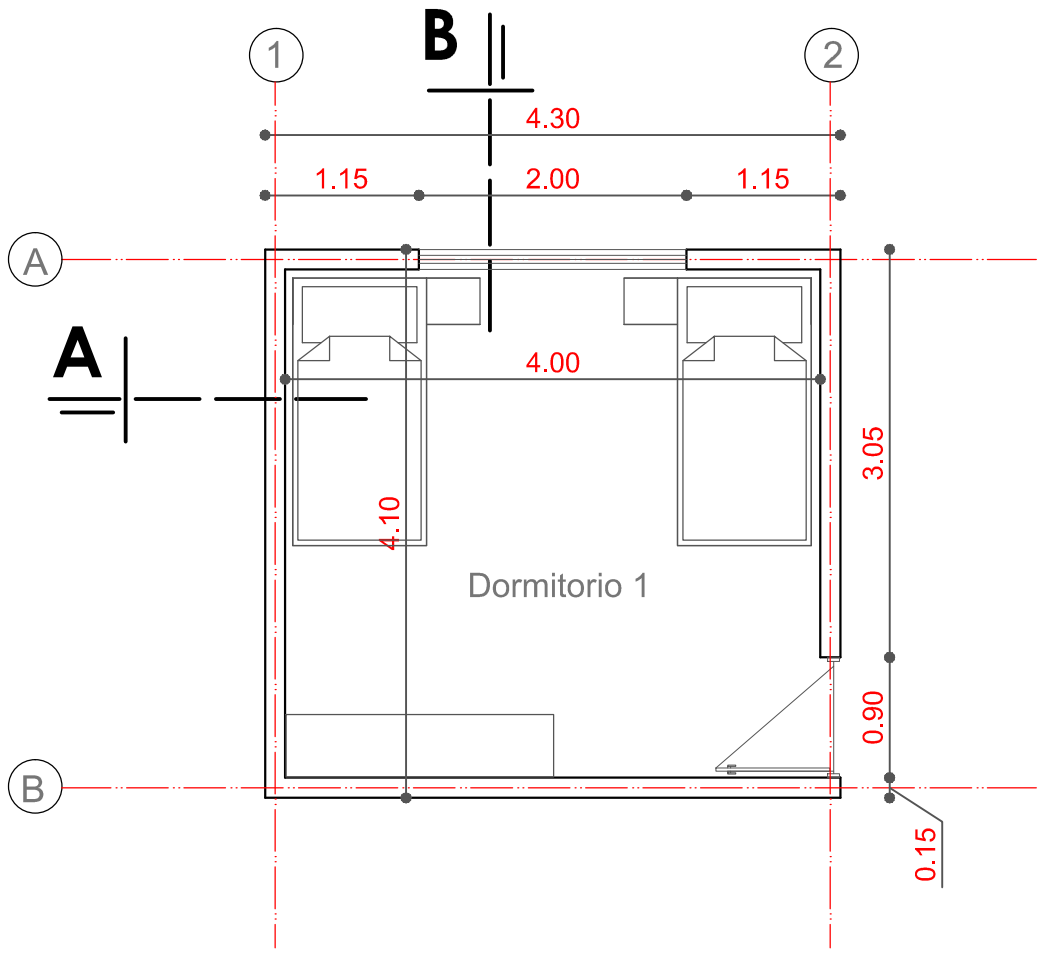

PLANTA ACOTADA

AGENCIA ESTATAL DE VIVIENDA		
NOMBRE DEL PROYECTO: **PROYECTO DE VIVIENDA CUALITATIVA EN EL MUNICIPIO DE ENTRE RIOS -FASE(XV) 2024- COCHABAMBA**		
COMUNIDADES : **VARIOS**	MUNICIPIO : **ENTRE RIOS**	
PROVINCIA : **CARRASCO**	DEPARTAMENTO : **COCHABAMBA**	

DISEÑO ARQUITECTONICO :	REVISADO Y APROBADO :	FECHA : **Gestión 2025**
		SUPERFICIE : **17.63 m2**
		ESCALA : **1:75**
		LAMINA : **1/ 3**

MODULO: MEJORAMIENTO DE DORMITORIO

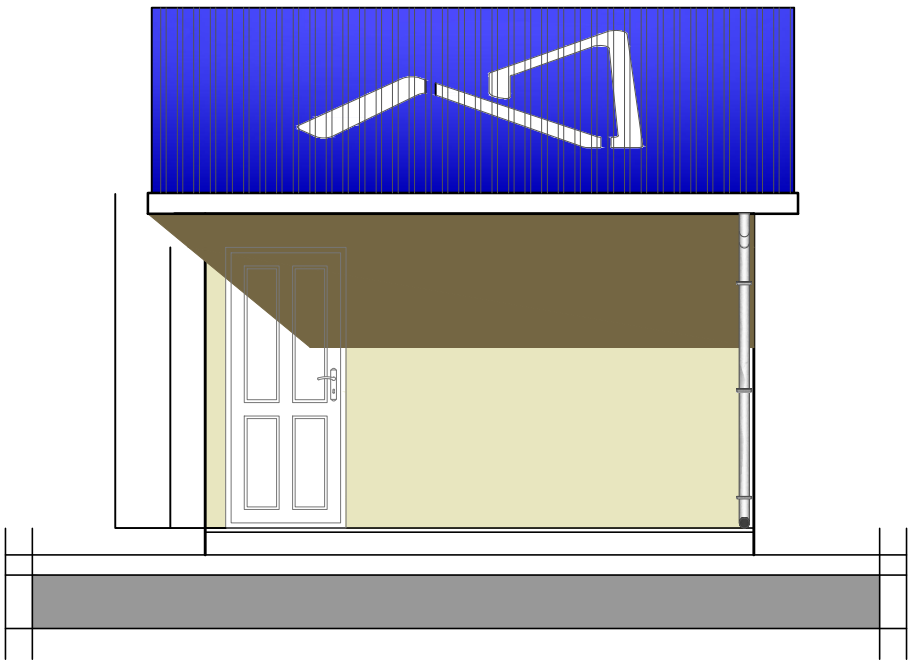

ELEVACION PRINCIPAL

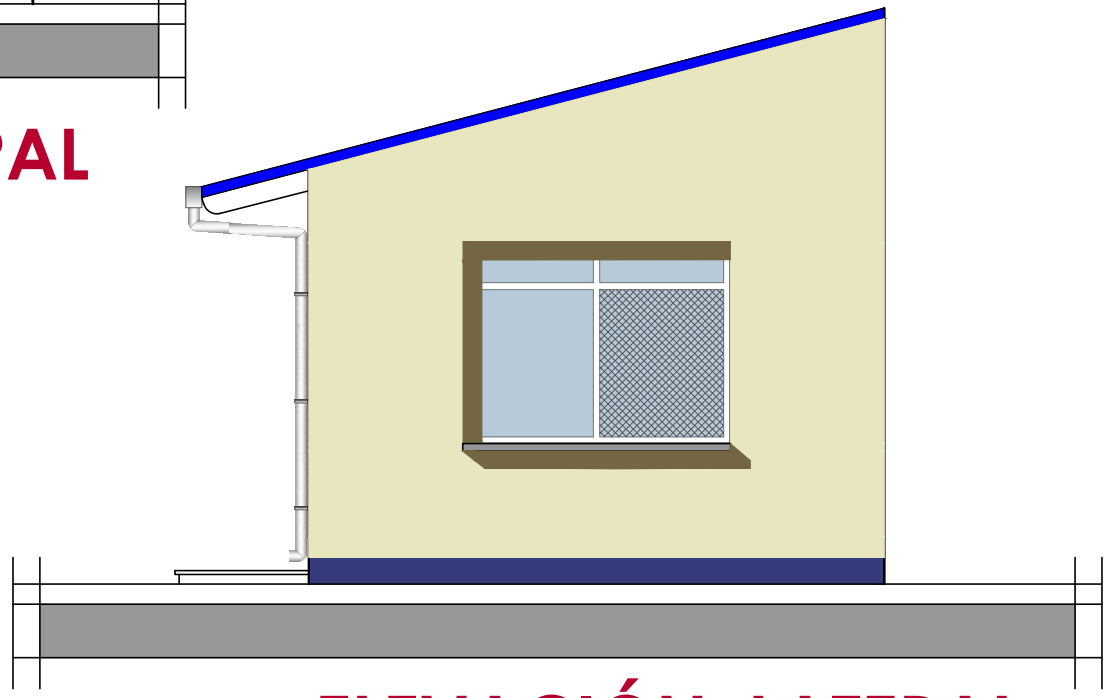

ELEVACIÓN LATERAL

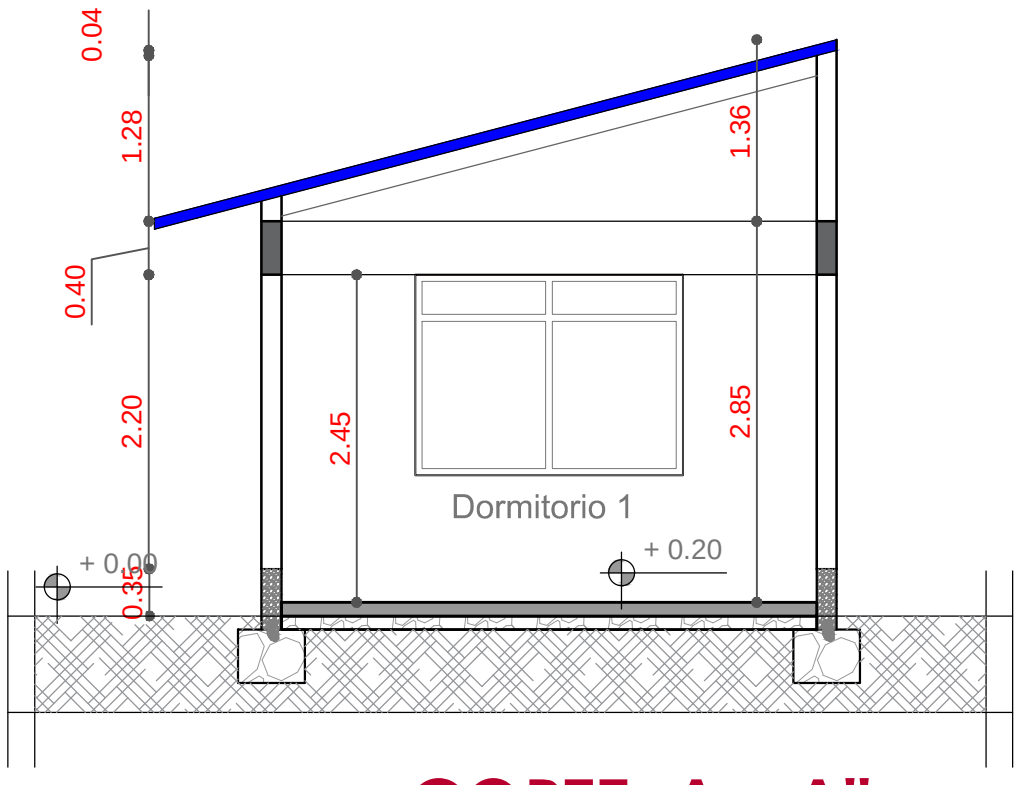

CORTE A - A"

AGENCIA ESTATAL DE VIVIENDA			
NOMBRE DEL PROYECTO: **PROYECTO DE VIVIENDA CUALITATIVA EN EL MUNICIPIO DE ENTRE RIOS -FASE(XV) 2024- COCHABAMBA**			
COMUNIDADES : **VARIOS**	MUNICIPIO : **ENTRE RIOS**		
PROVINCIA : **CARRASCO**	DEPARTAMENTO : **COCHABAMBA**		

DISEÑO ARQUITECTONICO :	REVISADO Y APROBADO :	FECHA : **Gestión 2025**
		SUPERFICIE : **17.63 m2**
		ESCALA : **1:75**
		LAMINA : **2 / 3**

MODULO: MEJORAMIENTO DE DORMITORIO

INSTALACION ILUMINACION

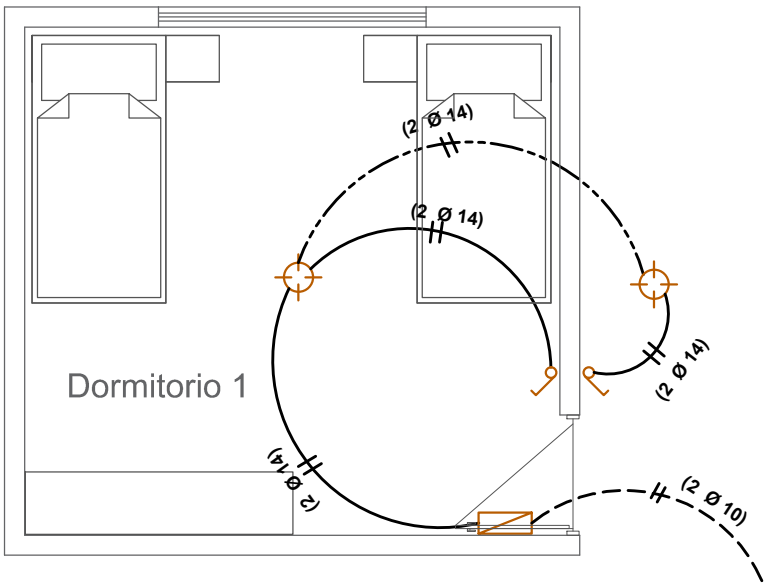

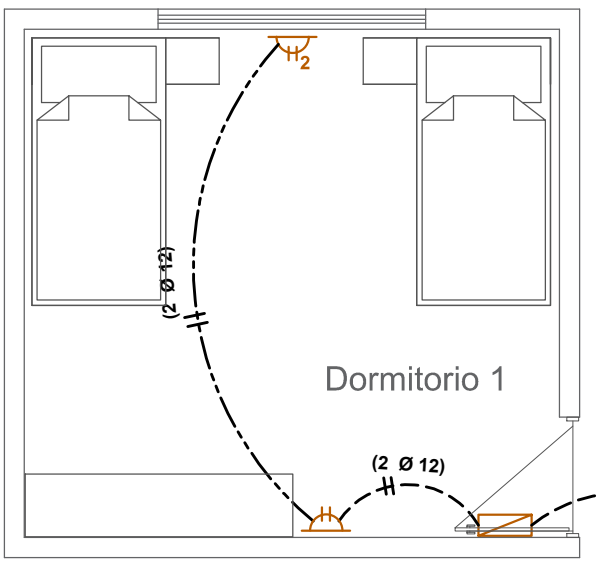

SIMBOLIGIA

	FOCO LED 18 W.
	INTERRUPTOR SIMPLE
	TOMACORRIENTE
2	TOMACORRIENTE DOBLE
	TOMA DE FUERZA
	PUESTA A TIERRA
	TABLERO DE DISTRIBUCION
AWG Nº 14	CABLE Nº 14 ILUMINACION
AWG Nº 12	CABLE Nº 12 TOMACORRIENTE
AWG Nº 10	CABLE Nº 10 T. FUERZA

INSTALACION TOMACORRIENTE

AGENCIA ESTATAL DE VIVIENDA		
NOMBRE DEL PROYECTO: **PROYECTO DE VIVIENDA CUALITATIVA EN EL MUNICIPIO DE ENTRE RIOS -FASE(XV) 2024- COCHABAMBA**		
COMUNIDADES : **VARIOS**	MUNICIPIO : **ENTRE RIOS**	
PROVINCIA : **CARRASCO**	DEPARTAMENTO : **COCHABAMBA**	

DISEÑO ARQUITECTONICO :	REVISADO Y APROBADO :	FECHA : **Gestión 2025**
		SUPERFICIE : **17.63 m2**
		ESCALA : **1:75**
		LAMINA : **3 / 3**

MODULO: RENOVACION

PLANTA AMOBLADA

AGENCIA ESTATAL DE VIVIENDA		
NOMBRE DEL PROYECTO: PROYECTO DE VIVIENDA CUALITATIVA EN EL MUNICIPIO DE ENTRE RIOS -FASE(XV) 2024- COCHABAMBA		
COMUNIDADES : VARIOS	MUNICIPIO : ENTRE RIOS	
PROVINCIA : CARRASCO	DEPARTAMENTO : COCHABAMBA	

DISEÑO ARQUITECTONICO :	REVISADO Y APROBADO :	FECHA : Gestión 2025
		SUPERFICIE : 67.94 m2
		ESCALA : 1:75
		LAMINA : 1/ 13

MODULO: RENOVACION

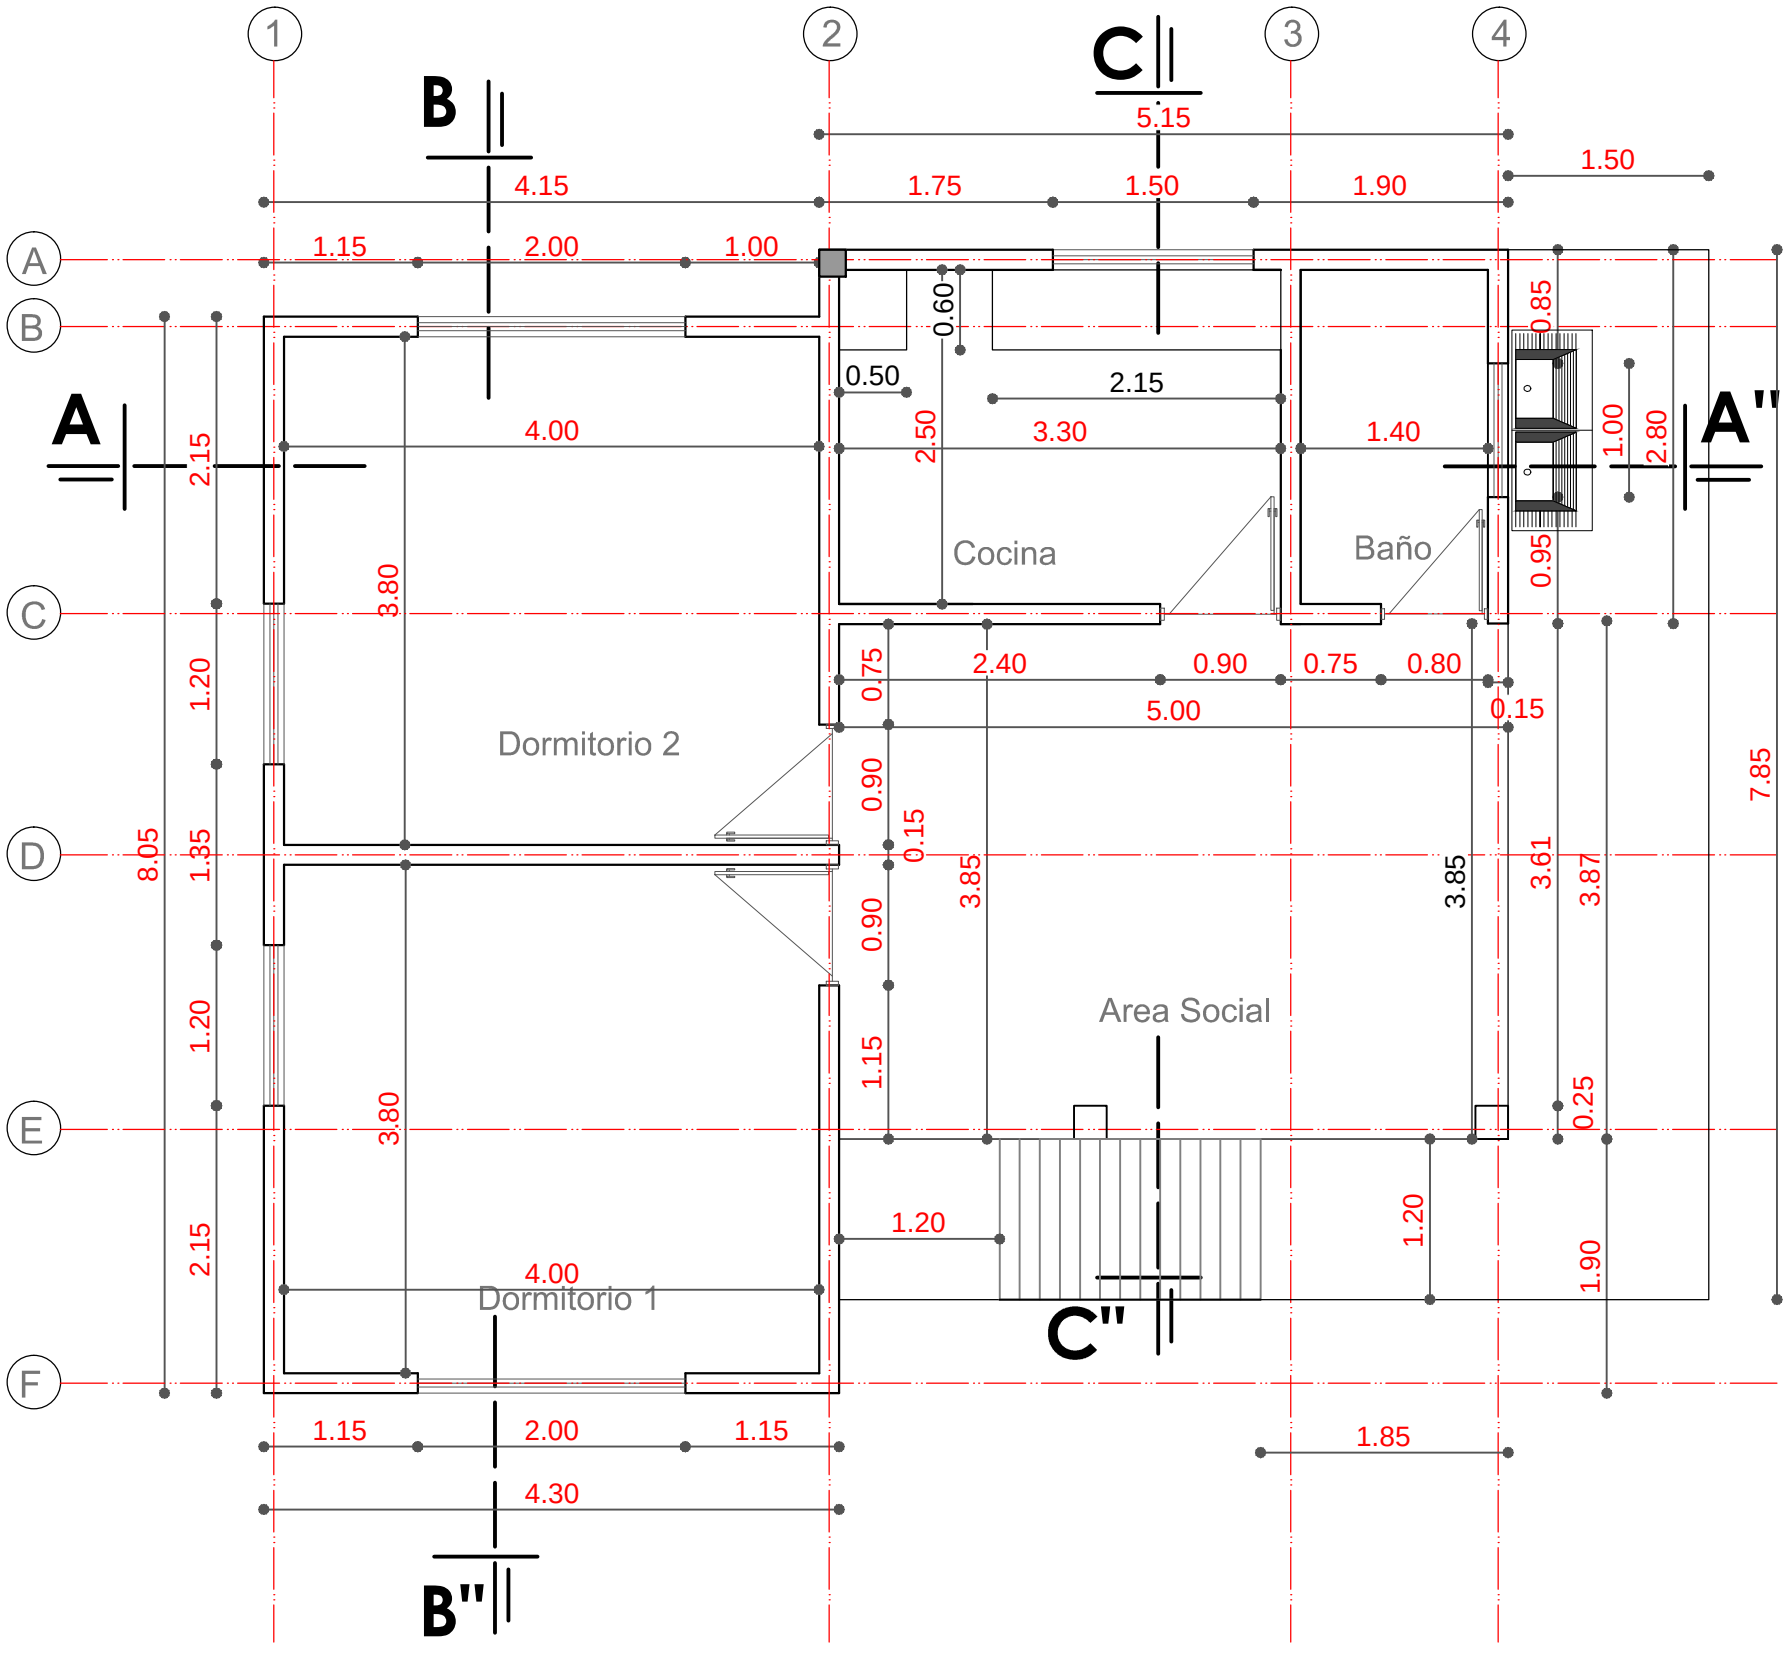

PLANTA ACOTADA

AGENCIA ESTATAL DE VIVIENDA		
NOMBRE DEL PROYECTO: PROYECTO DE VIVIENDA CUALITATIVA EN EL MUNICIPIO DE ENTRE RIOS -FASE(XV) 2024- COCHABAMBA		
COMUNIDADES : VARIOS	MUNICIPIO : ENTRE RIOS	
PROVINCIA : CARRASCO	DEPARTAMENTO : COCHABAMBA	

DISEÑO ARQUITECTONICO :	REVISADO Y APROBADO :	FECHA : Gestión 2025
		SUPERFICIE : 67.94 m2
		ESCALA : 1:75
		LAMINA : 2 / 13

MODULO: RENOVACION

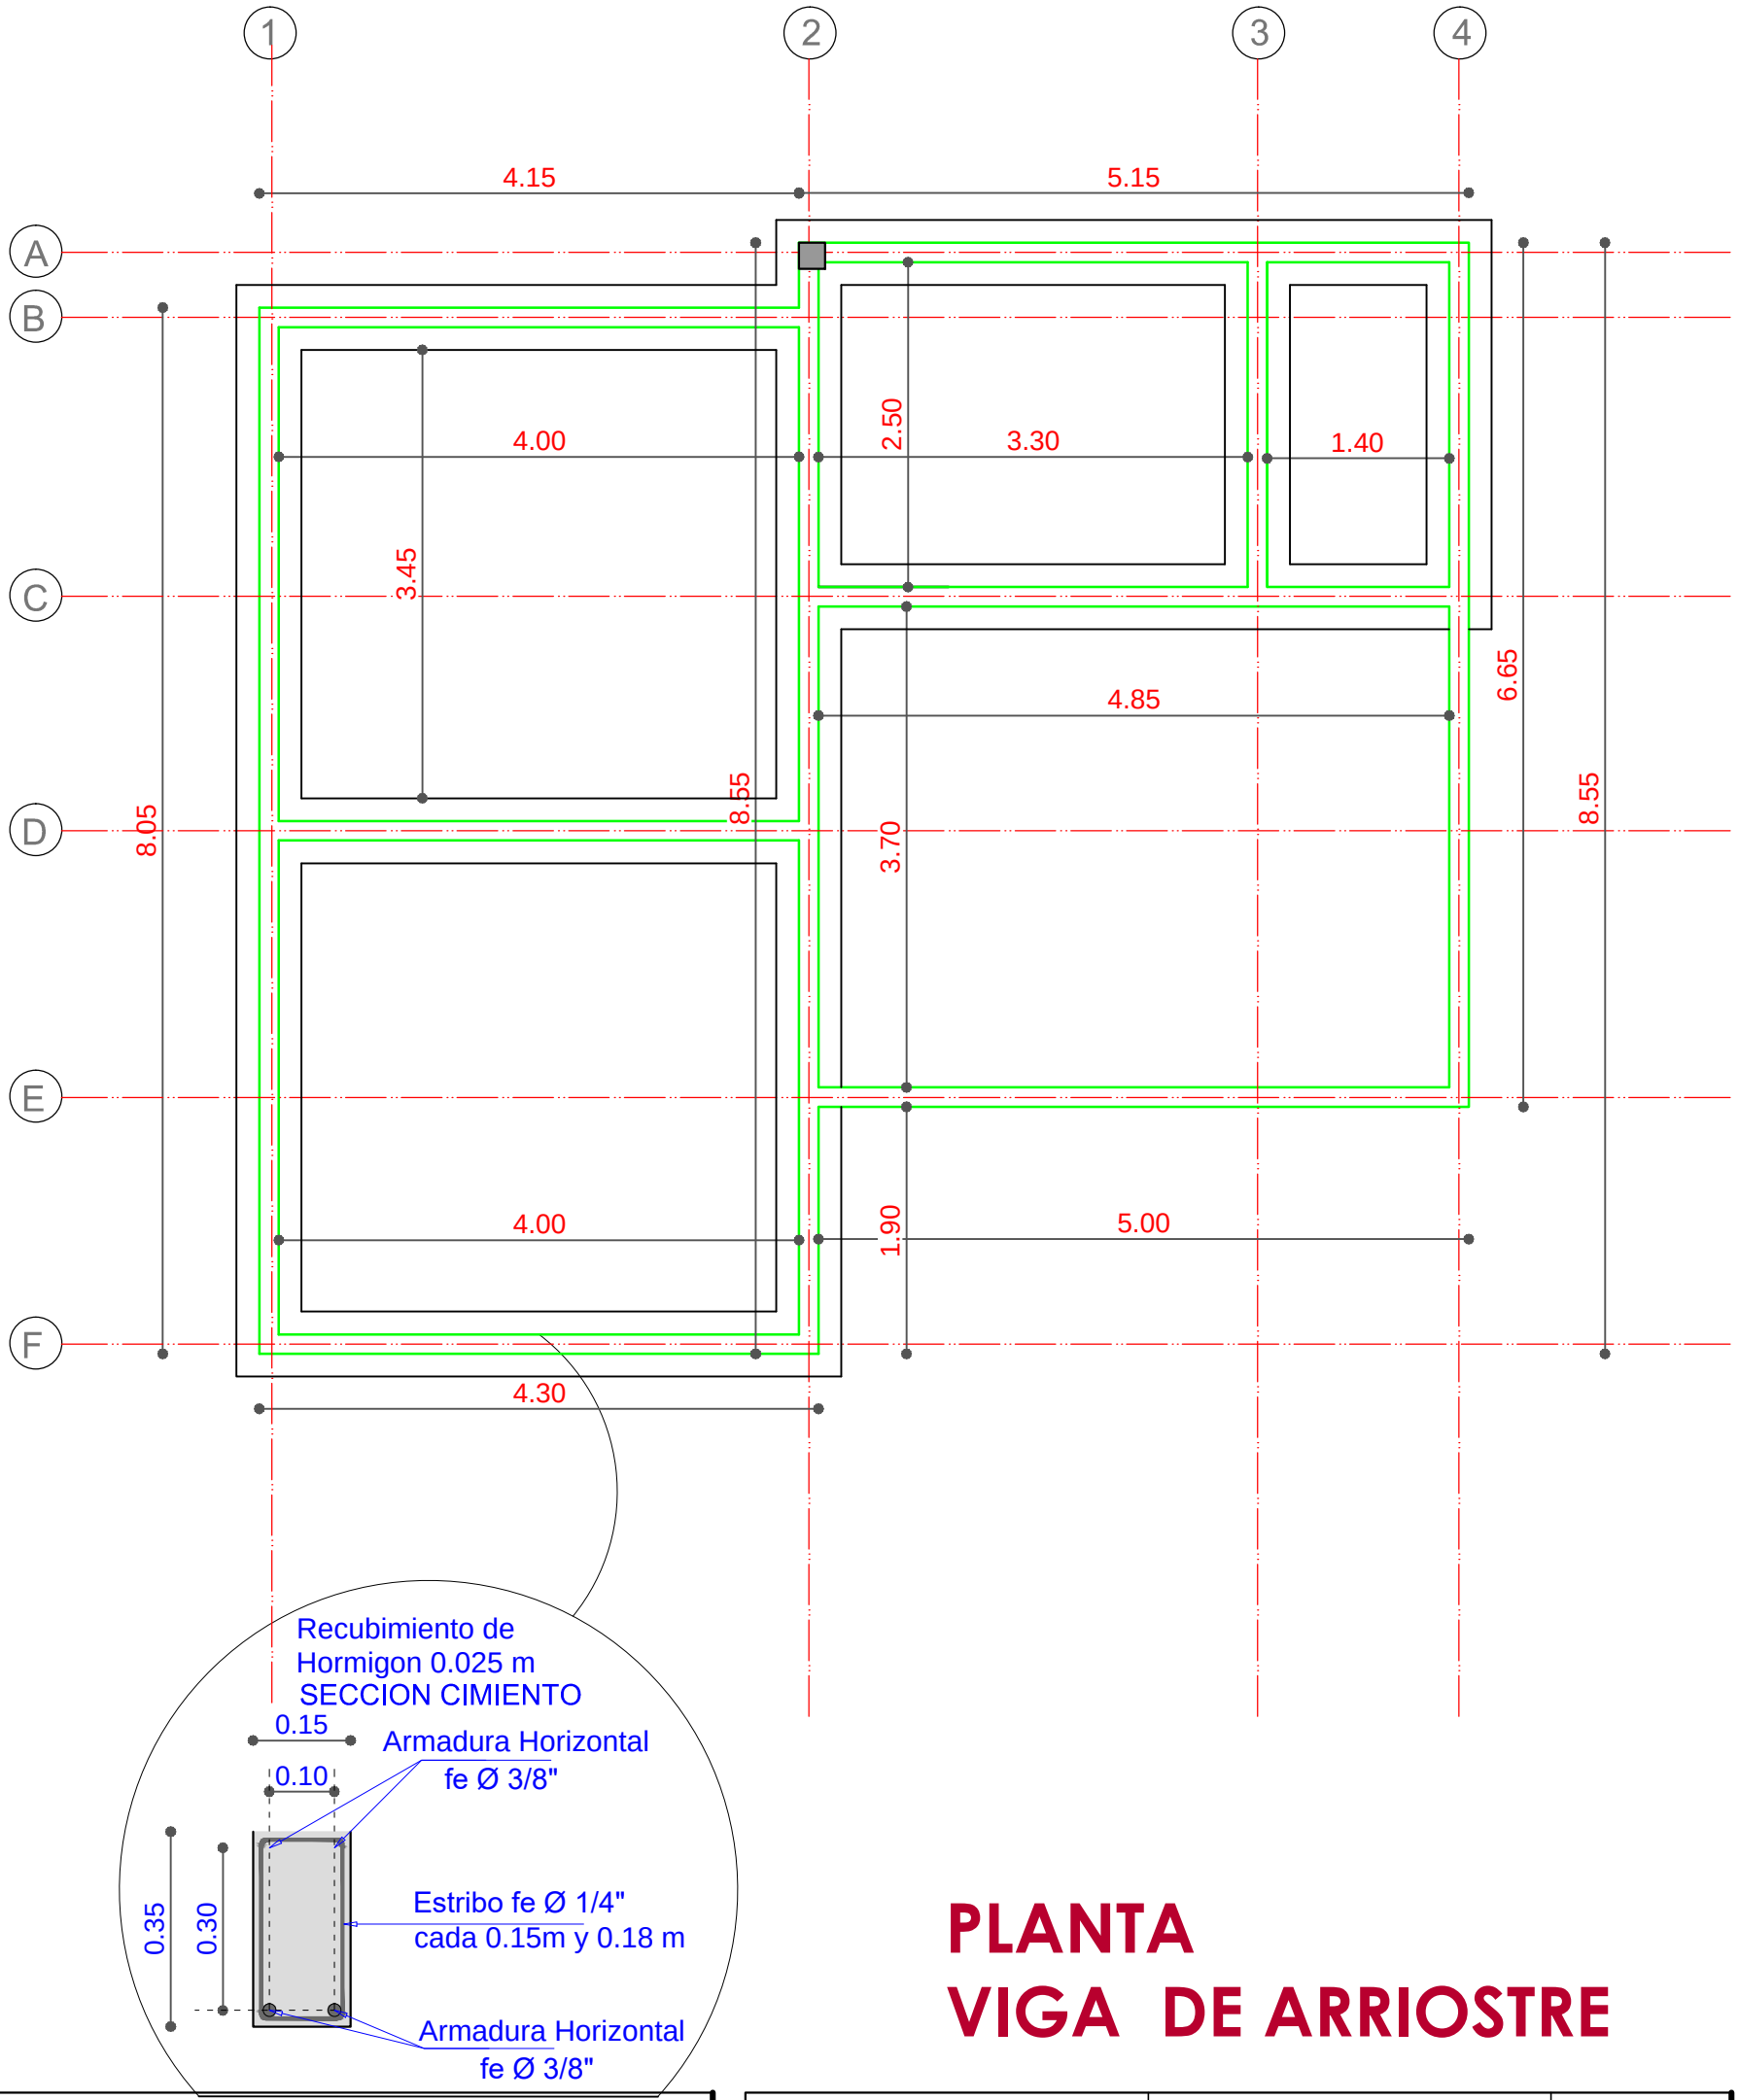

PLANTA
VIGA DE ARRIOSTRE

AGENCIA ESTATAL DE VIVIENDA		
NOMBRE DEL PROYECTO: **PROYECTO DE VIVIENDA CUALITATIVA EN EL MUNICIPIO DE ENTRE RIOS -FASE(XV) 2024- COCHABAMBA**		
COMUNIDADES : **VARIOS**	MUNICIPIO : **ENTRE RIOS**	
PROVINCIA : **CARRASCO**	DEPARTAMENTO : **COCHABAMBA**	

DISEÑO ARQUITECTONICO :	REVISADO Y APROBADO :	FECHA : **Gestión 2025**
		SUPERFICIE : **67.94 m2**
		ESCALA : **1:75**
		LAMINA : **3 / 13**

MODULO: RENOVACION

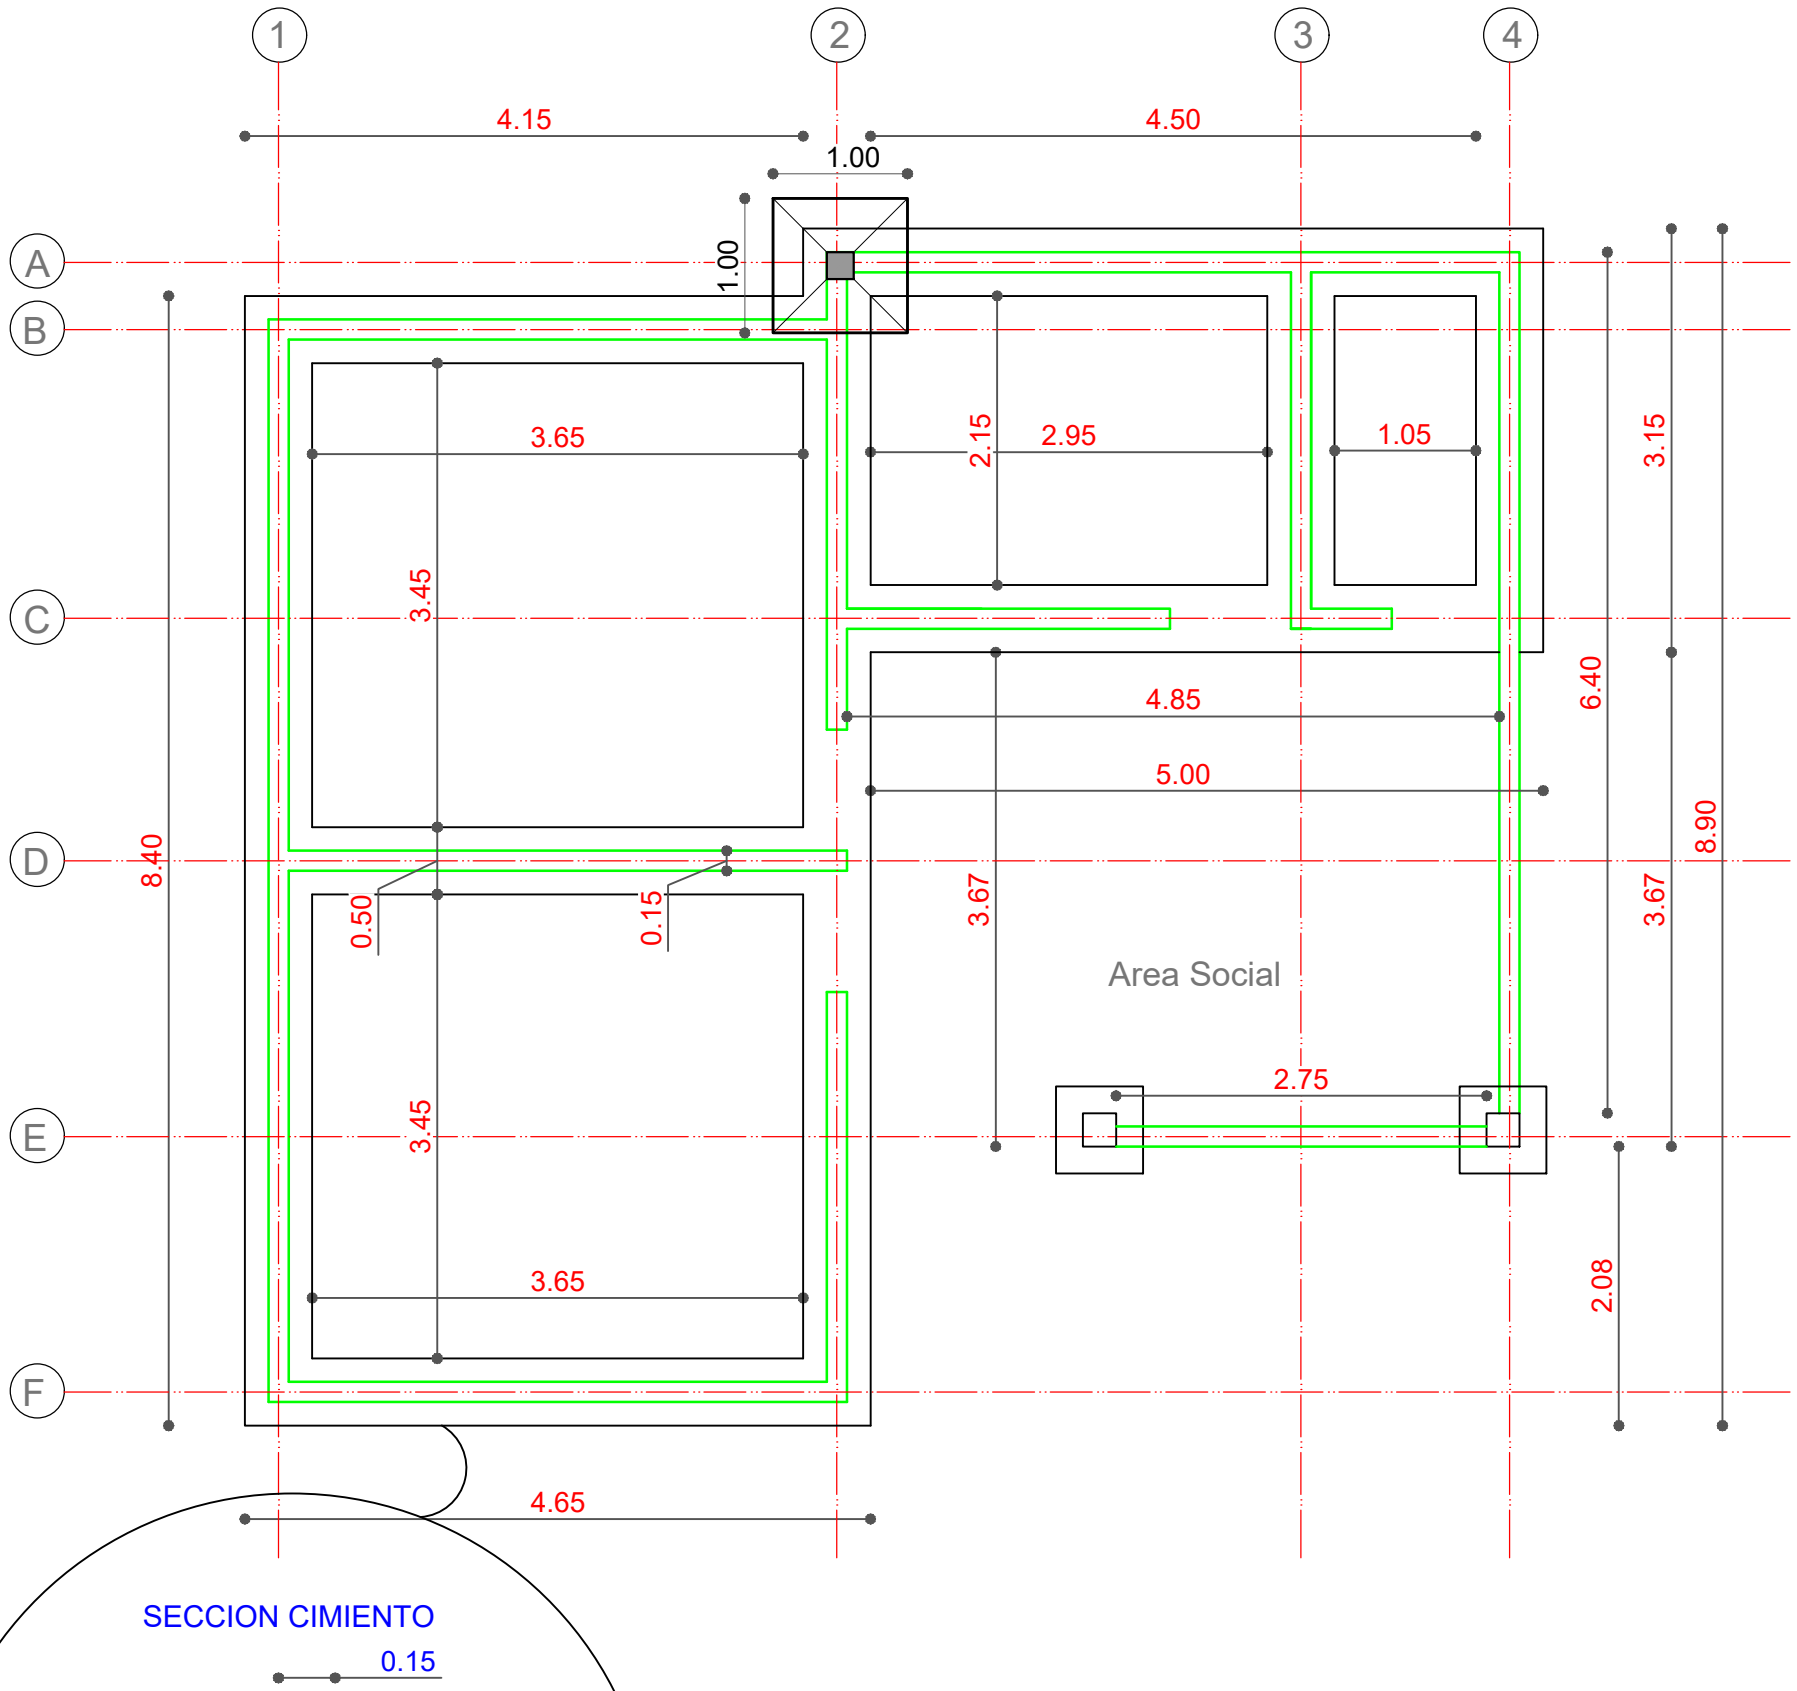

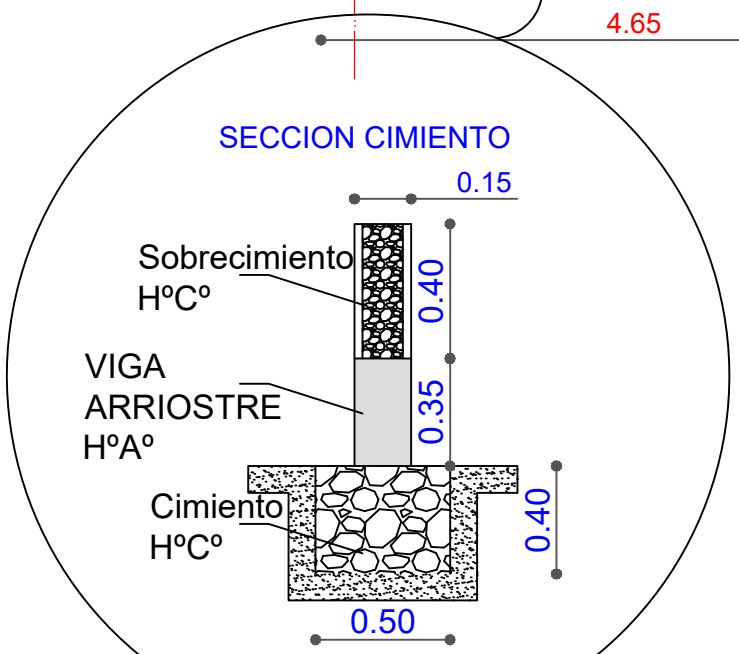

PLANTA DE CIMIENTO VIGA DE ARRIOSTRE Y SOBRECIMIENTO

AGENCIA ESTATAL DE VIVIENDA	
NOMBRE DEL PROYECTO: **PROYECTO DE VIVIENDA CUALITATIVA EN EL MUNICIPIO DE ENTRE RIOS -FASE(XV) 2024- COCHABAMBA**	
COMUNIDADES : **VARIOS**	MUNICIPIO : **ENTRE RIOS**
PROVINCIA : **CARRASCO**	DEPARTAMENTO : **COCHABAMBA**

DISEÑO ARQUITECTONICO :	REVISADO Y APROBADO :	FECHA : **Gestión 2025**
		SUPERFICIE : **67.94 m2**
		ESCALA : **1:75**
		LAMINA : **4 / 13**

MODULO: RENOVACION

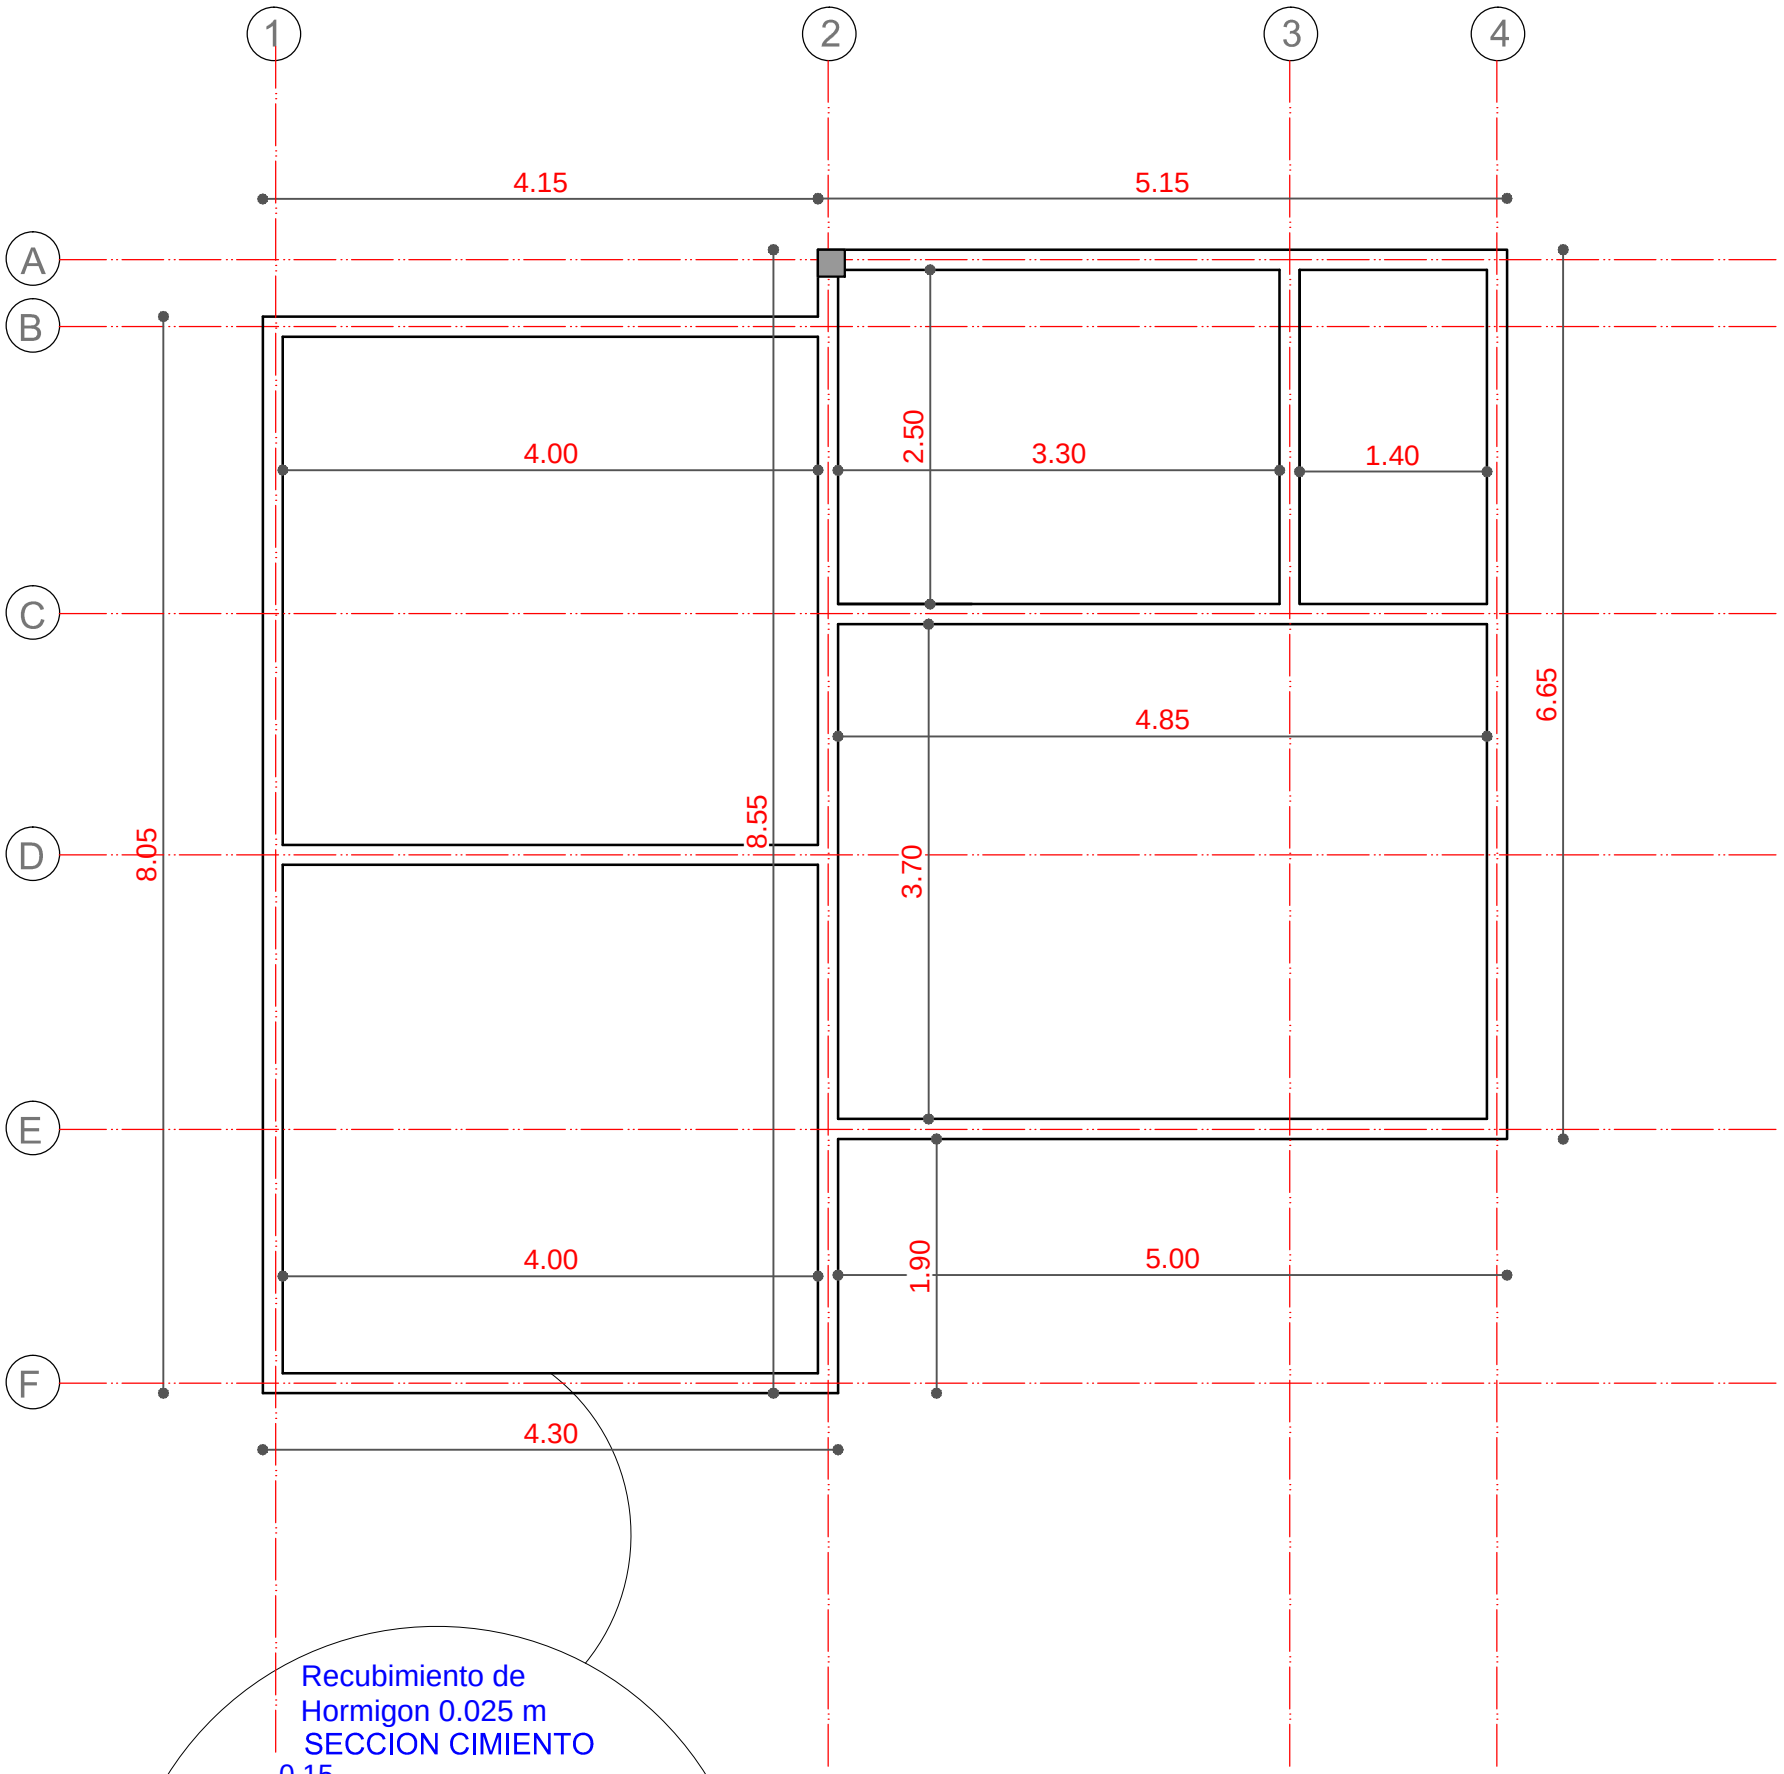

PLANTA
VIGA ENCADENADO

AGENCIA ESTATAL DE VIVIENDA		
NOMBRE DEL PROYECTO: **PROYECTO DE VIVIENDA CUALITATIVA EN EL MUNICIPIO DE ENTRE RIOS -FASE(XV) 2024- COCHABAMBA**		
COMUNIDADES : **VARIOS**	MUNICIPIO : **ENTRE RIOS**	
PROVINCIA : **CARRASCO**	DEPARTAMENTO : **COCHABAMBA**	

DISEÑO ARQUITECTONICO :	REVISADO Y APROBADO :	FECHA : **Gestión 2025**
		SUPERFICIE : **67.94 m2**
		ESCALA : **1:75**
		LAMINA : **5 / 13**

MODULO: RENOVACION

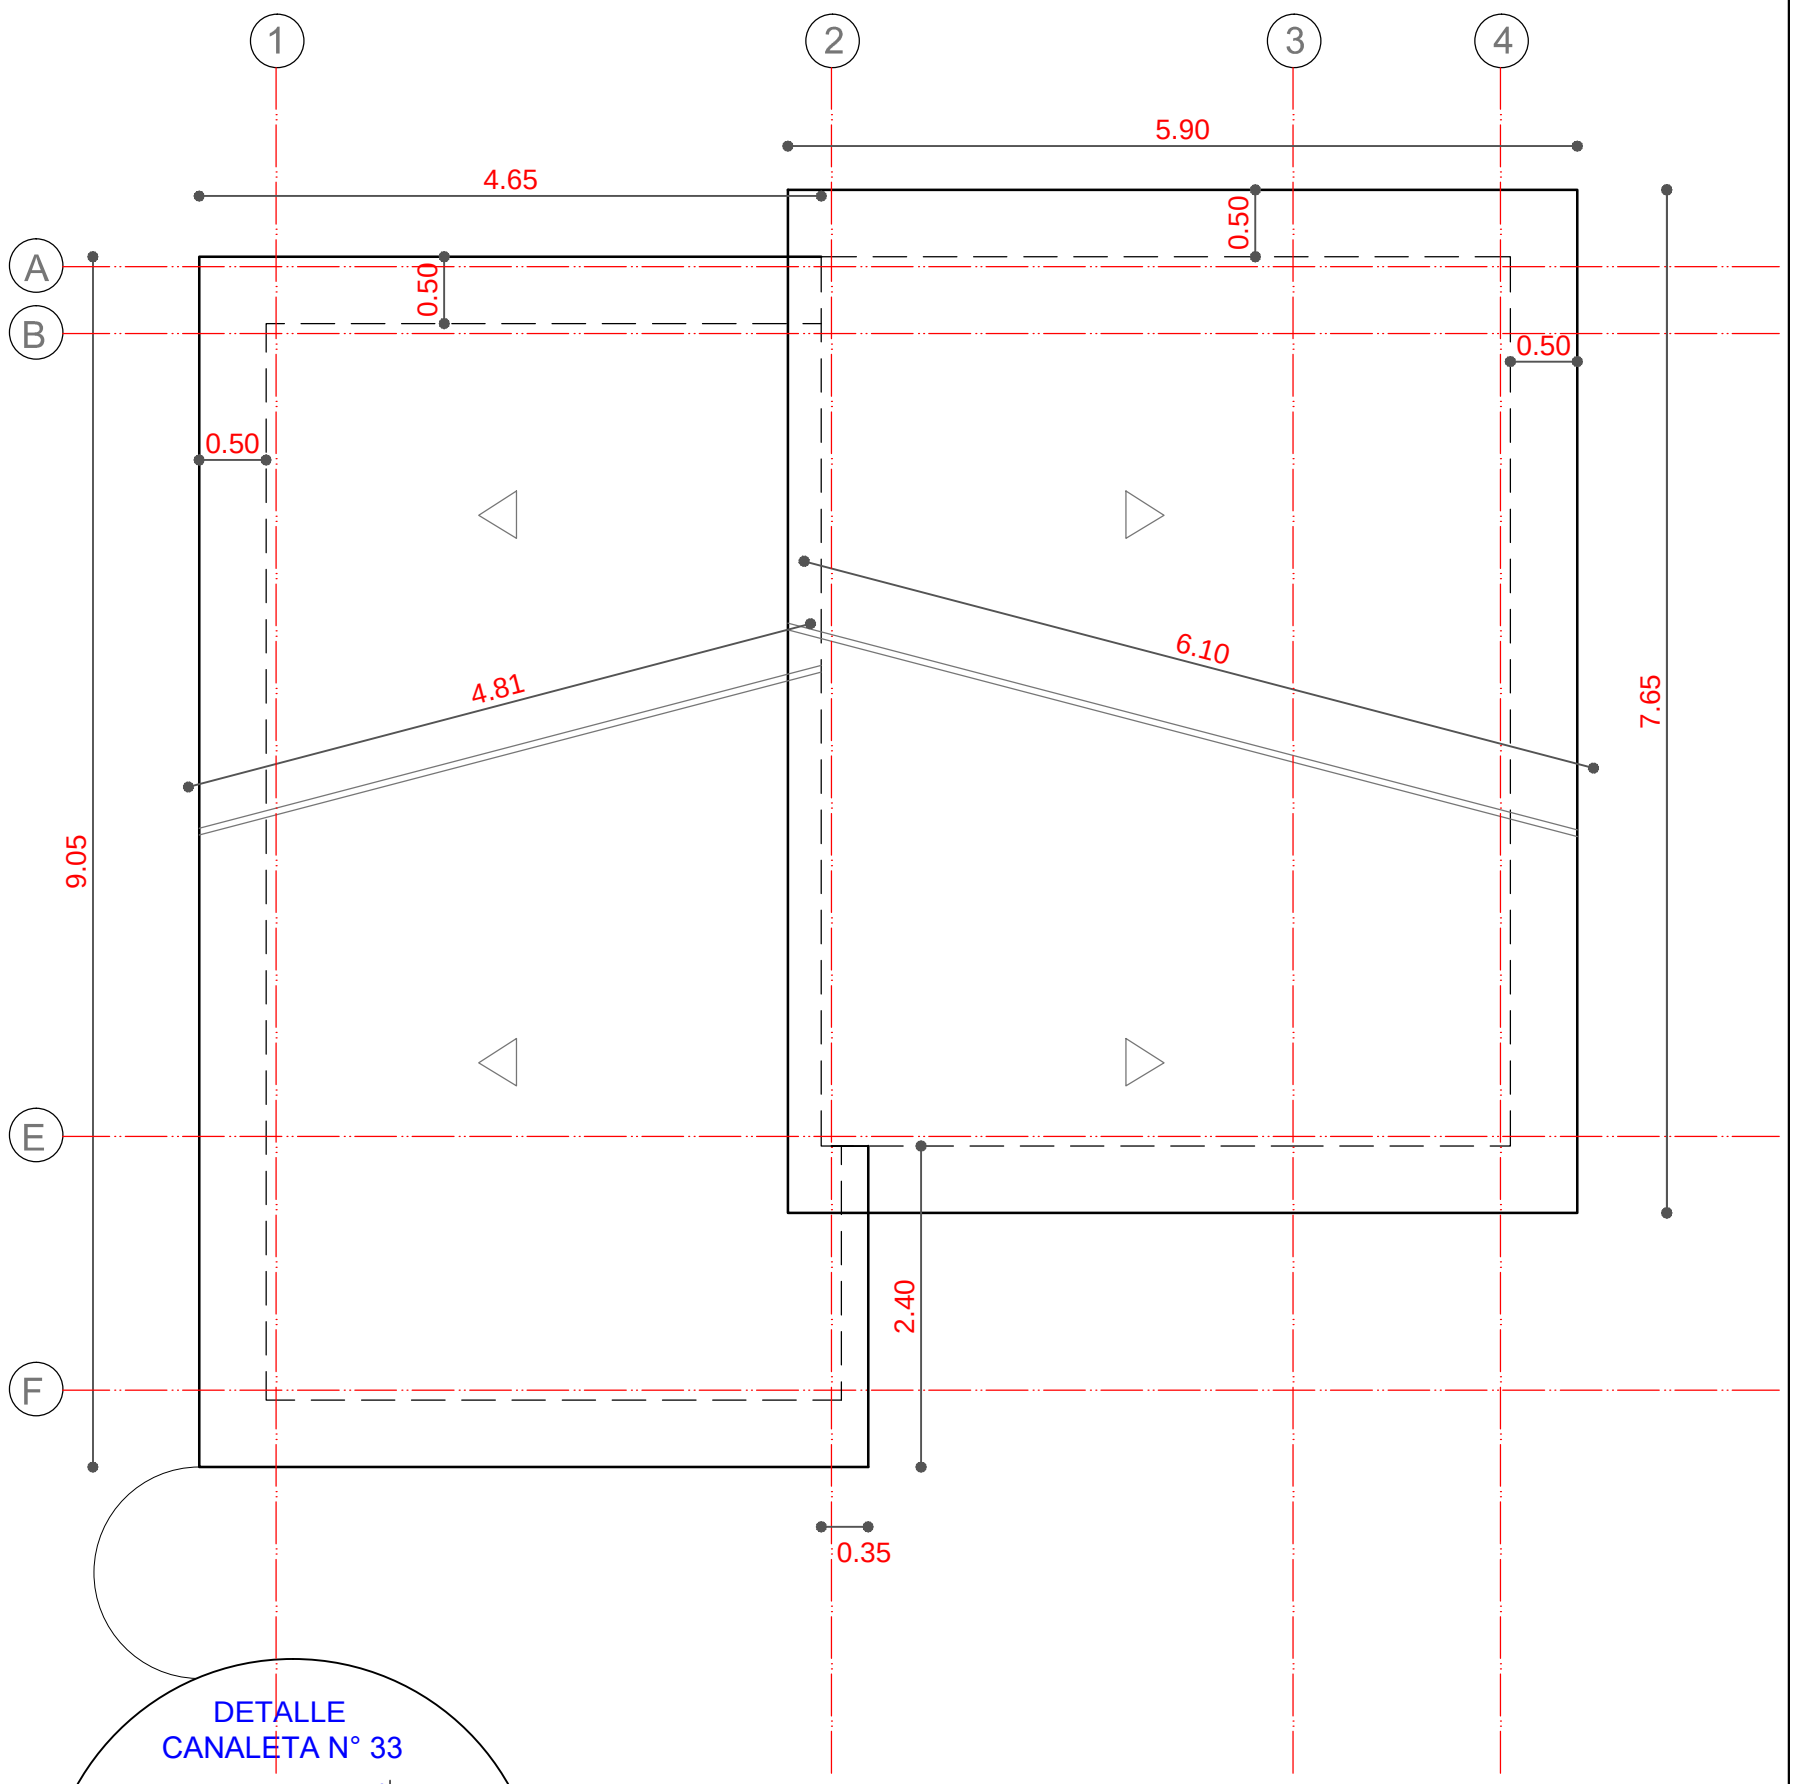

PLANTA CUBIERTA

AGENCIA ESTATAL DE VIVIENDA	
NOMBRE DEL PROYECTO: **PROYECTO DE VIVIENDA CUALITATIVA EN EL MUNICIPIO DE ENTRE RIOS -FASE(XV) 2024- COCHABAMBA**	
COMUNIDADES : **VARIOS**	MUNICIPIO : **ENTRE RIOS**
PROVINCIA : **CARRASCO**	DEPARTAMENTO : **COCHABAMBA**

DISEÑO ARQUITECTONICO :	REVISADO Y APROBADO :	FECHA : **Gestión 2025**
		SUPERFICIE : **67.94 m2**
		ESCALA : **1:75**
		LAMINA : **6 / 13**

MODULO: RENOVACION

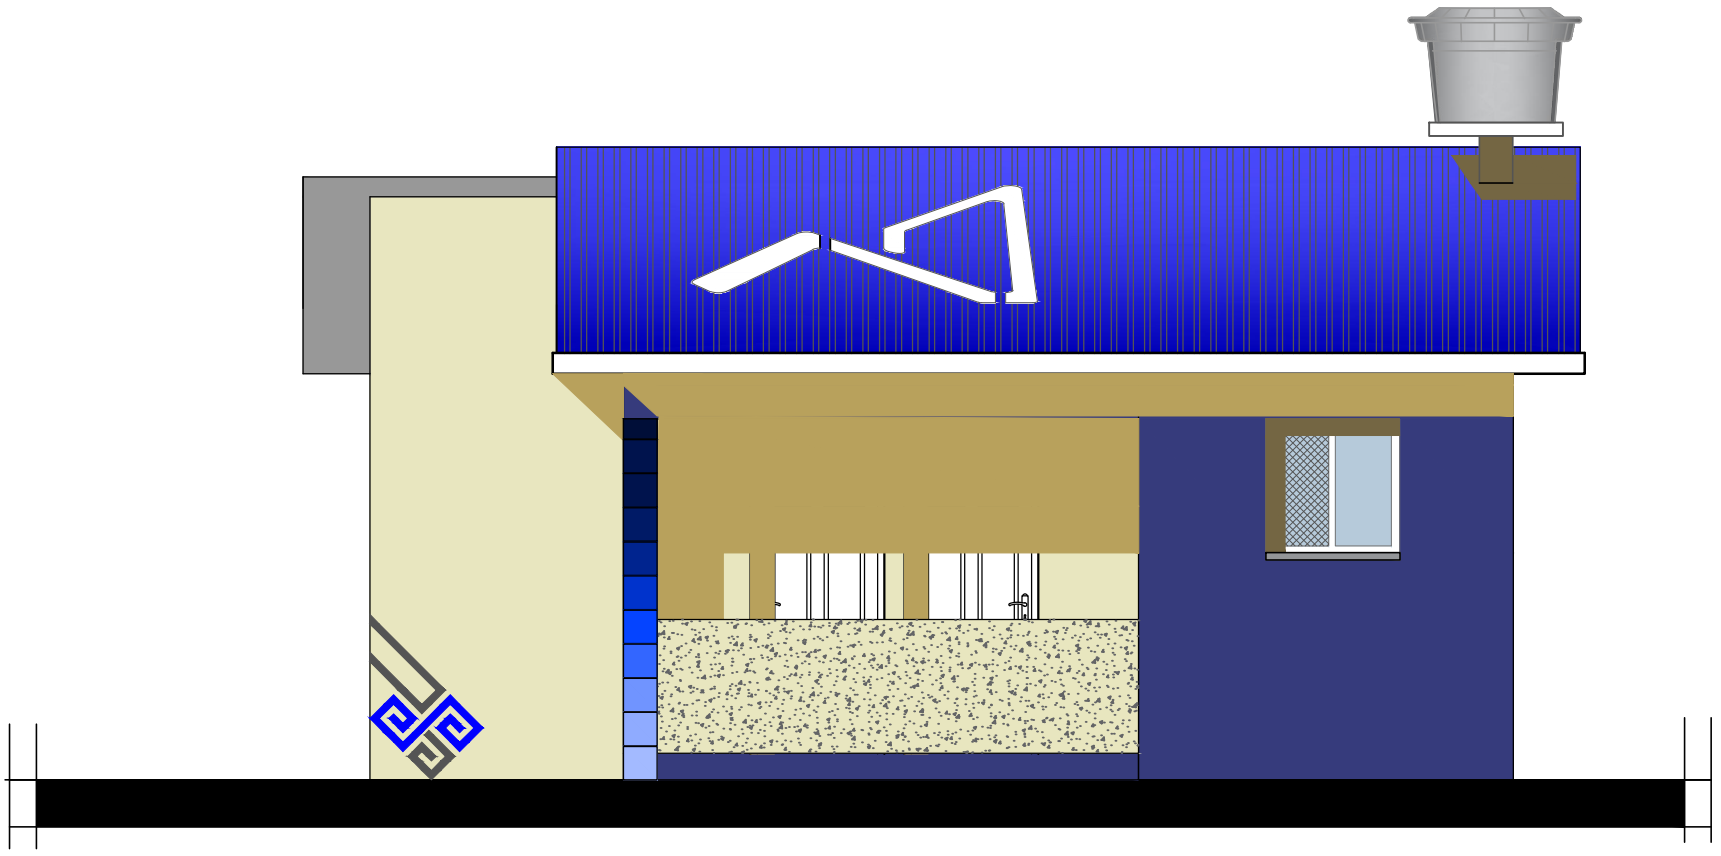

ELEVACION FRONTAL

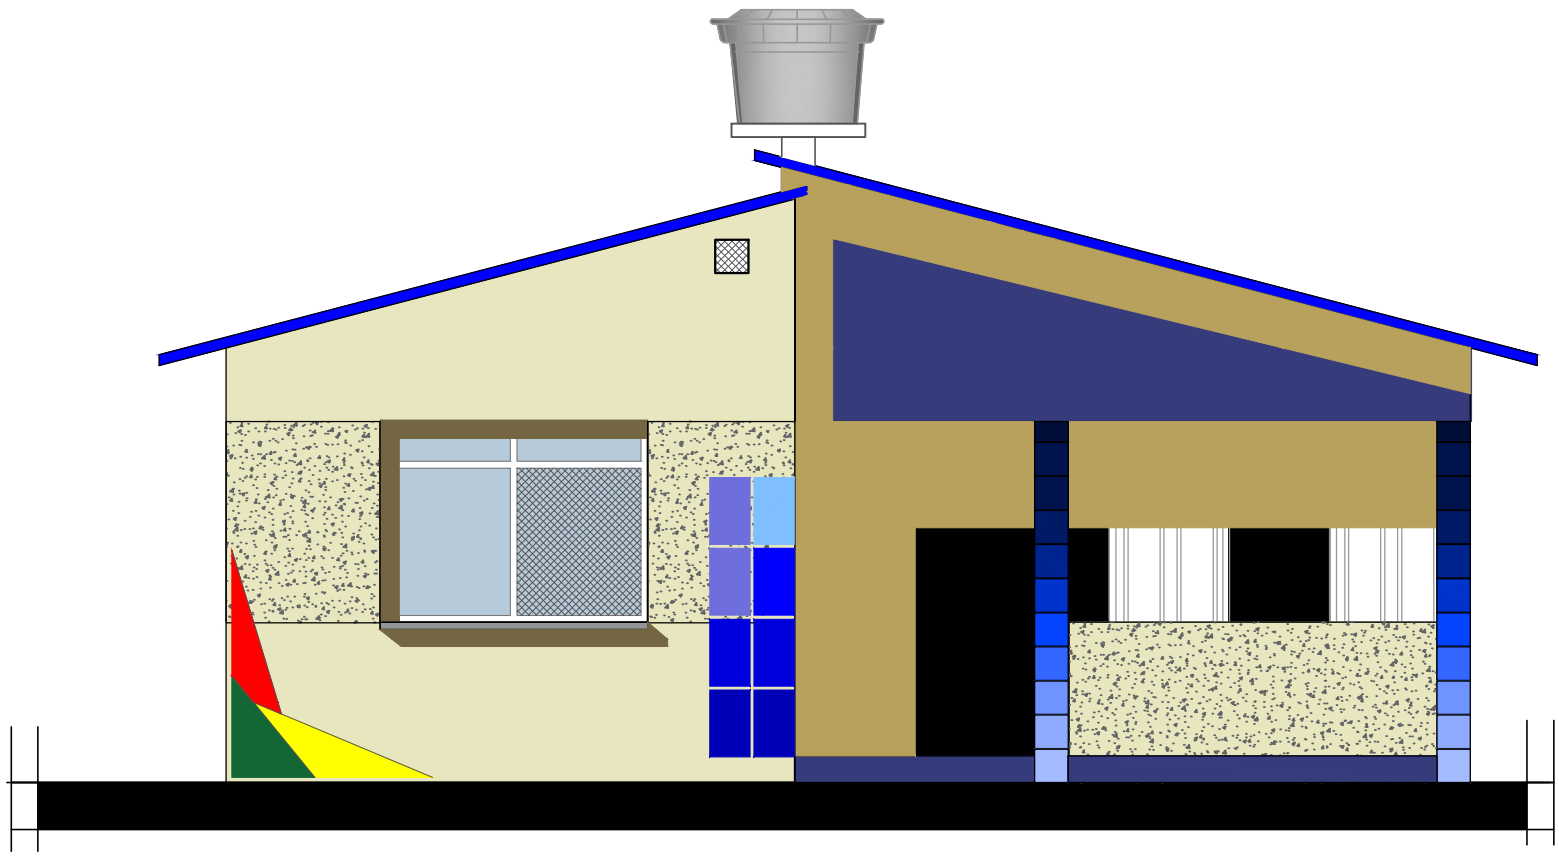

ELEVACION LATERAL 1

AGENCIA ESTATAL DE VIVIENDA	
NOMBRE DEL PROYECTO: **PROYECTO DE VIVIENDA CUALITATIVA EN EL MUNICIPIO DE ENTRE RIOS -FASE(XV) 2024- COCHABAMBA**	
COMUNIDADES : **VARIOS**	MUNICIPIO : **ENTRE RIOS**
PROVINCIA : **CARRASCO**	DEPARTAMENTO : **COCHABAMBA**

DISEÑO ARQUITECTONICO :	REVISADO Y APROBADO :	FECHA : **Gestión 2025**
		SUPERFICIE : **67.94 m2**
		ESCALA : **1:75**
		LAMINA : **7 / 13**

MODULO: RENOVACION

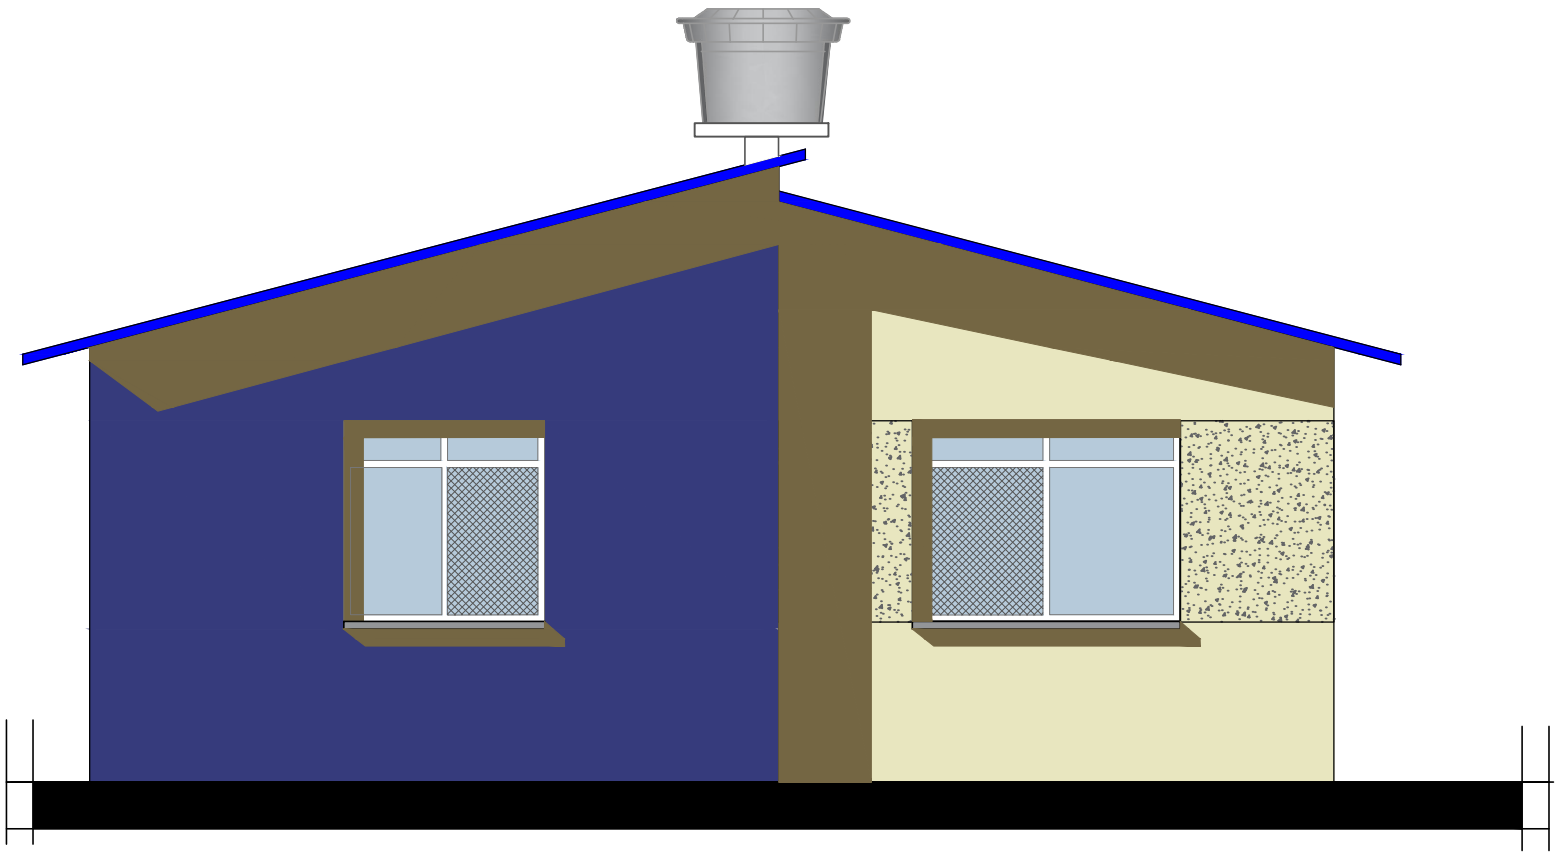

ELEVACION LATERAL 2

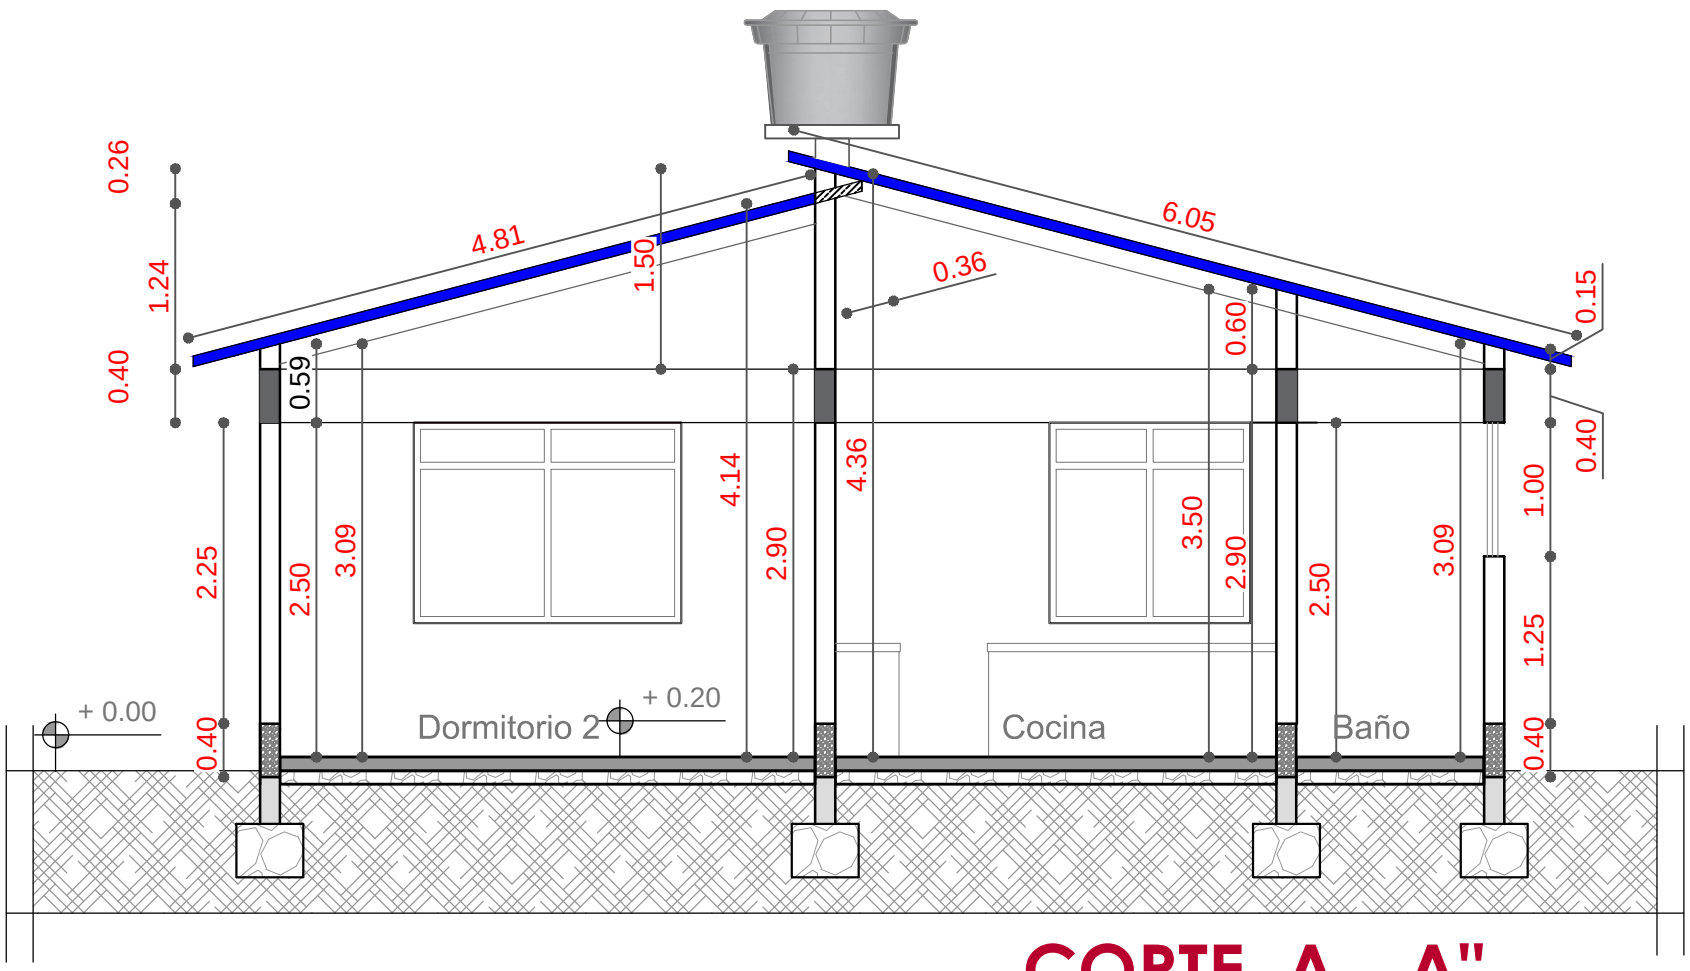

CORTE A - A"

AGENCIA ESTATAL DE VIVIENDA			
NOMBRE DEL PROYECTO: **PROYECTO DE VIVIENDA CUALITATIVA EN EL MUNICIPIO DE ENTRE RIOS -FASE(XV) 2024- COCHABAMBA**			
COMUNIDADES : **VARIOS**	MUNICIPIO : **ENTRE RIOS**		
PROVINCIA : **CARRASCO**	DEPARTAMENTO : **COCHABAMBA**		

DISEÑO ARQUITECTONICO :	REVISADO Y APROBADO :	FECHA : **Gestión 2025**
		SUPERFICIE : **67.94 m2**
		ESCALA : **1:75**
		LAMINA : **8 / 13**

MODULO: RENOVACION

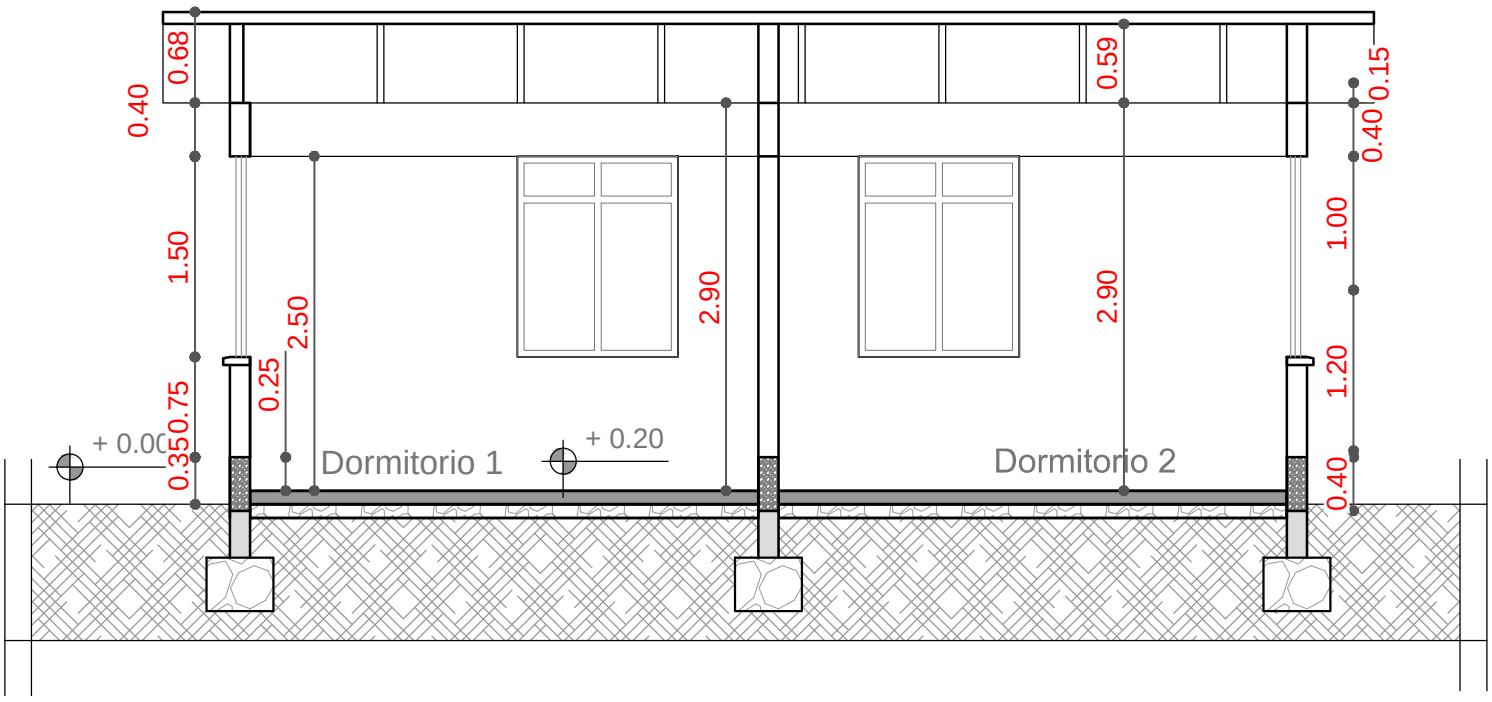

CORTE B - B"

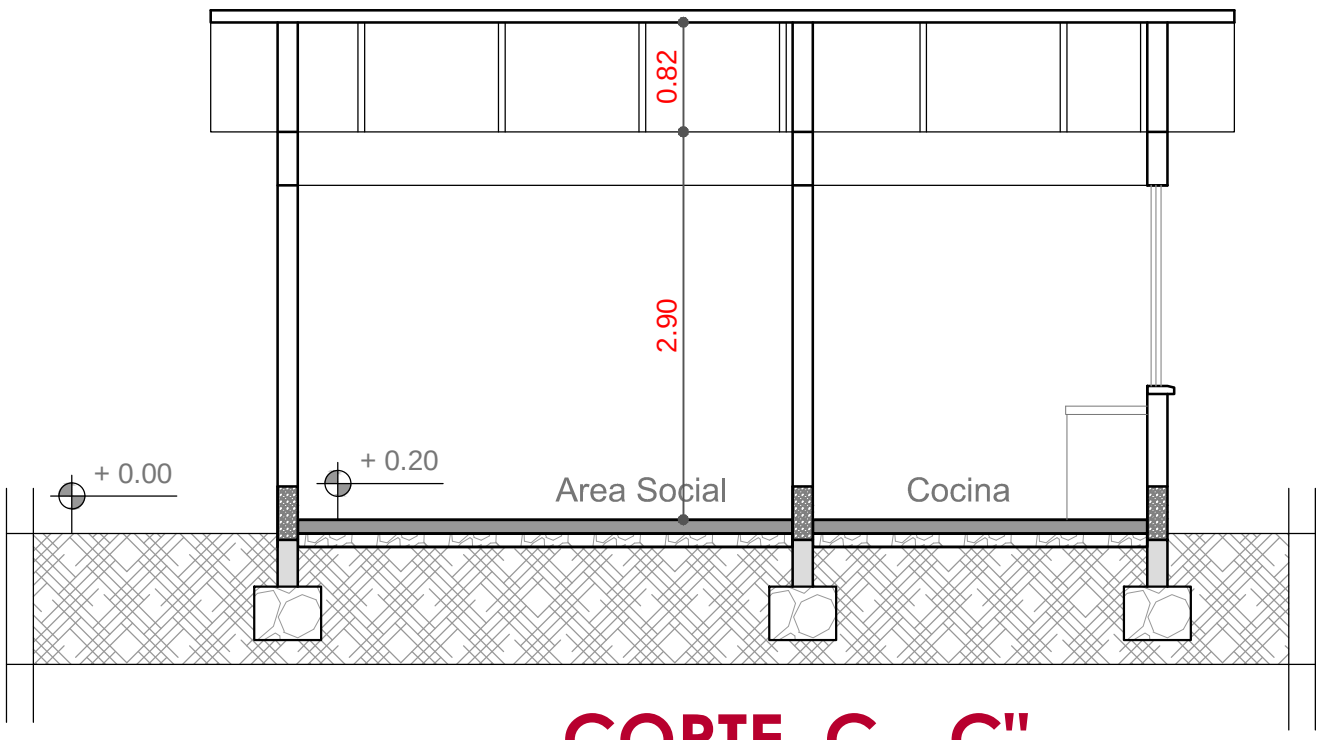

CORTE C - C"

AGENCIA ESTATAL DE VIVIENDA	
NOMBRE DEL PROYECTO: **PROYECTO DE VIVIENDA CUALITATIVA EN EL MUNICIPIO DE ENTRE RIOS -FASE(XV) 2024- COCHABAMBA**	
COMUNIDADES : **VARIOS**	MUNICIPIO : **ENTRE RIOS**
PROVINCIA : **CARRASCO**	DEPARTAMENTO : **COCHABAMBA**

DISEÑO ARQUITECTONICO :	REVISADO Y APROBADO :	FECHA : **Gestión 2025**
		SUPERFICIE : **67.94 m2**
		ESCALA : **1:75**
		LAMINA : **9 / 13**

MODULO: RENOVACION

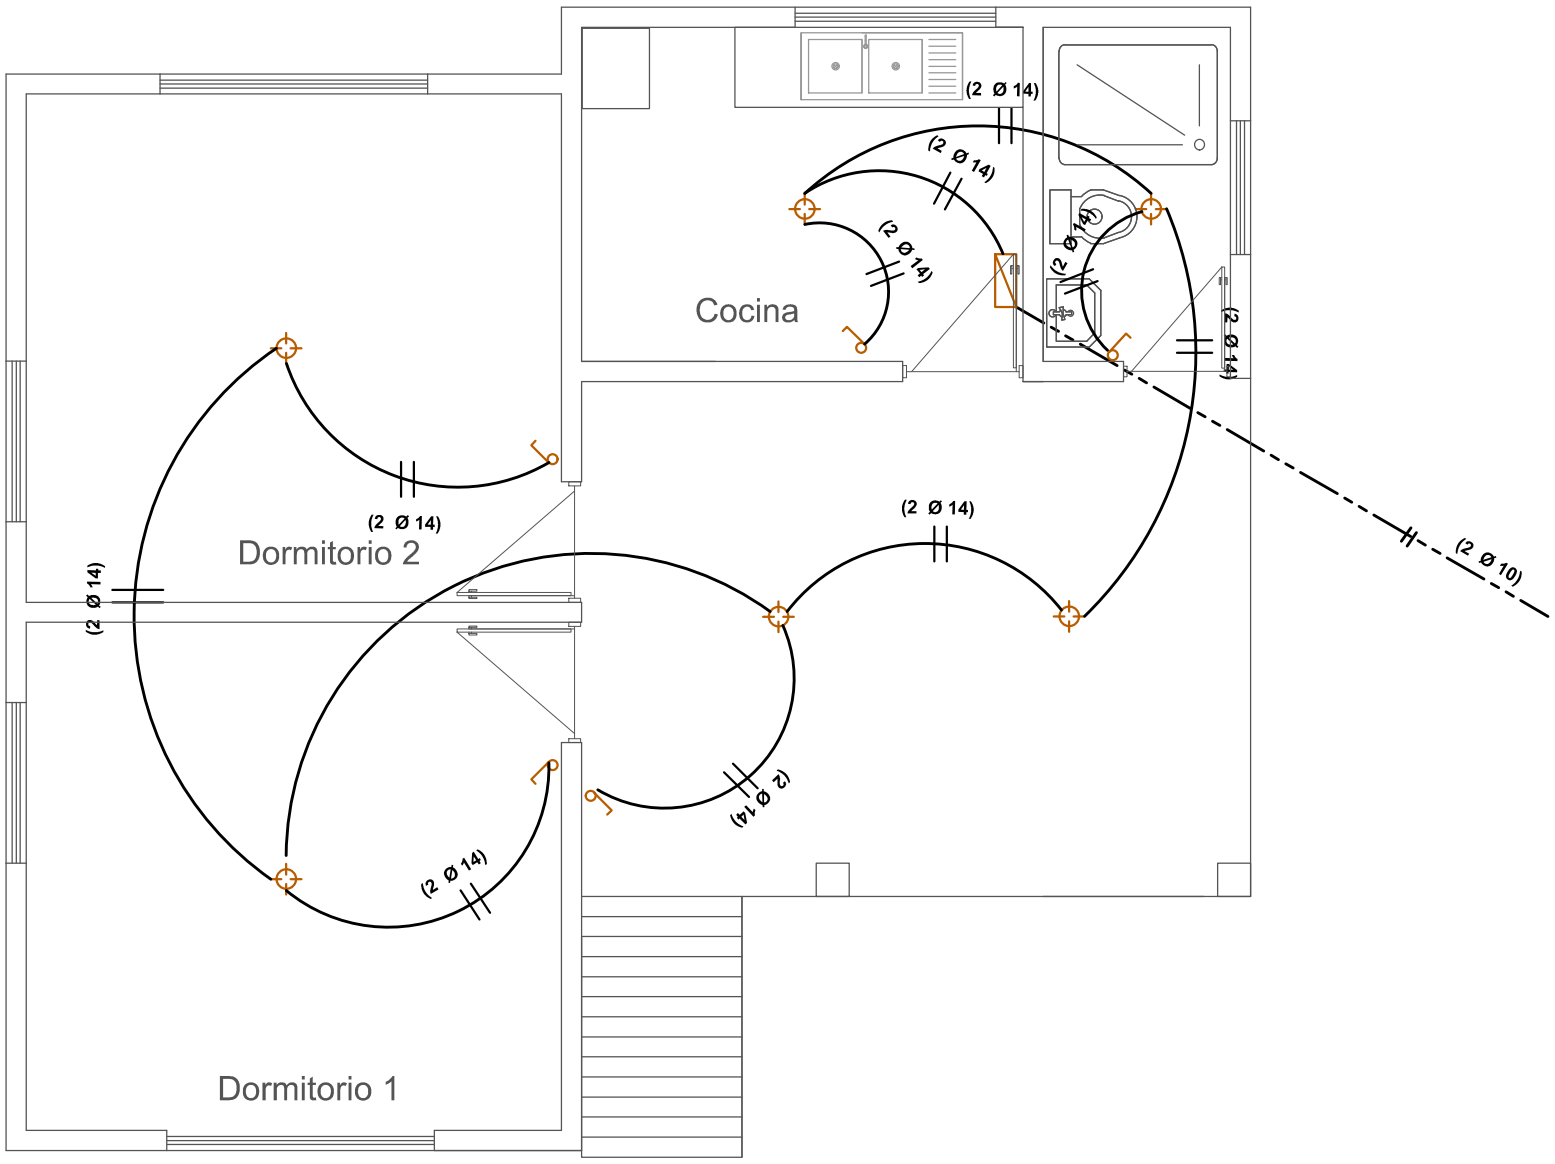

SIMBOLOGIA

	FOCO AHORRADOR
	INTERRUPTOR SIMPLE
	TOMACORRIENTE
2	TOMACORRIENTE DOBLE
	TOMA DE FUERZA
	PUESTA A TIERRA
	TABLERO DE DISTRIBUCION
	TIMBRE ELECTRICO
AWG Nº 14	CABLE Nº 14 ILUMINACION
AWG Nº 12	CABLE Nº 12 TOMACORRIENTE
AWG Nº 10	CABLE Nº 10 T. FUERZA

AGENCIA ESTATAL DE VIVIENDA

NOMBRE DEL PROYECTO:
PROYECTO DE VIVIENDA CUALITATIVA EN EL MUNICIPIO DE ENTRE RIOS -FASE(XV) 2024- COCHABAMBA

COMUNIDADES : **VARIOS**	MUNICIPIO : **ENTRE RIOS**
PROVINCIA : **CARRASCO**	DEPARTAMENTO : **COCHABAMBA**

DISEÑO ARQUITECTONICO :	REVISADO Y APROBADO :	FECHA : **Gestión 2025**
		SUPERFICIE : **67.94 m2**
		ESCALA : **1:75**
		LAMINA : **10 / 13**

MODULO: RENOVACION

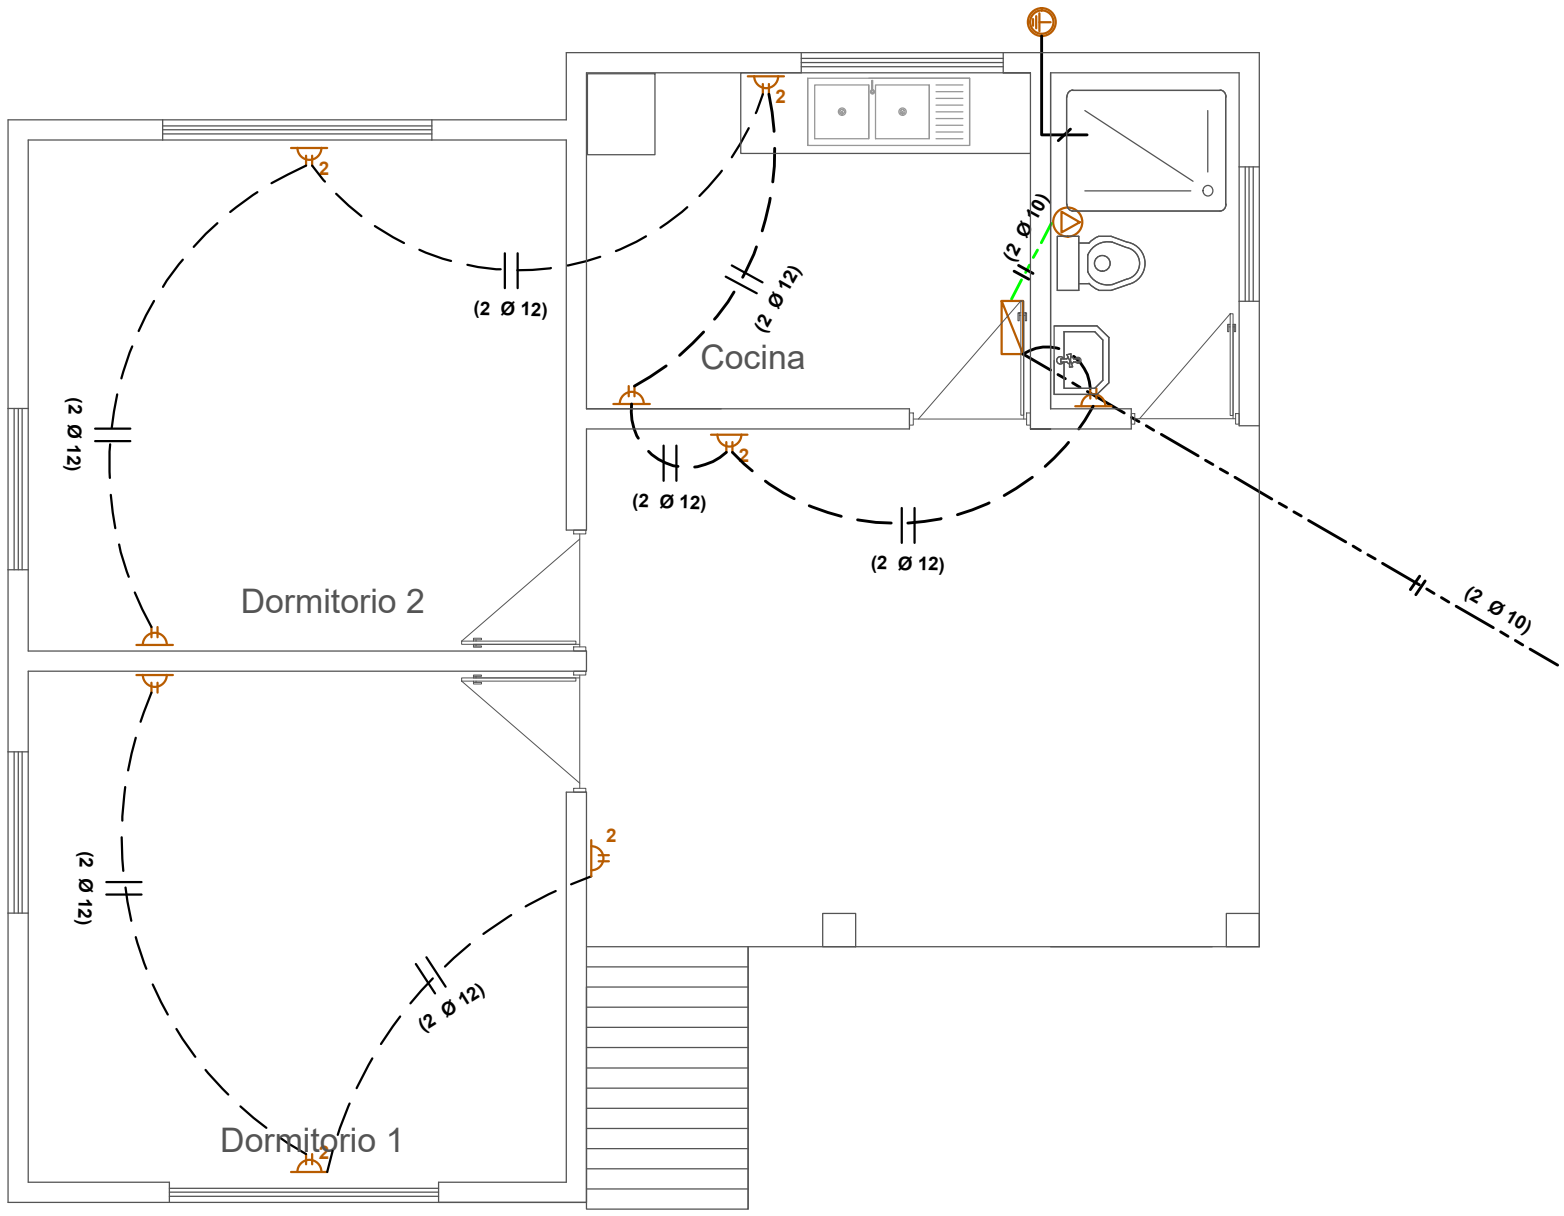

SIMBOLIGIA

	FOCO AHORRADOR
	INTERRUPTOR SIMPLE
	TOMACORRIENTE
2	TOMACORRIENTE DOBLE
	TOMA DE FUERZA
	PUESTA A TIERRA
	TABLERO DE DISTRIBUCION
AWG Nº 14	CABLE Nº 14 ILUMINACION
AWG Nº 12	CABLE Nº 12 TOMACORRIENTE
AWG Nº 10	CABLE Nº 10 T. FUERZA

AGENCIA ESTATAL DE VIVIENDA		
NOMBRE DEL PROYECTO: **PROYECTO DE VIVIENDA CUALITATIVA EN EL MUNICIPIO DE ENTRE RIOS -FASE(XV) 2024- COCHABAMBA**		
COMUNIDADES : **VARIOS**	MUNICIPIO : **ENTRE RIOS**	
PROVINCIA : **CARRASCO**	DEPARTAMENTO : **COCHABAMBA**	

DISEÑO ARQUITECTONICO :	REVISADO Y APROBADO :	FECHA : **Gestión 2025**
		SUPERFICIE : **67.94 m2**
		ESCALA : **1:75**
		LAMINA : **11 / 13**

MODULO: RENOVACION

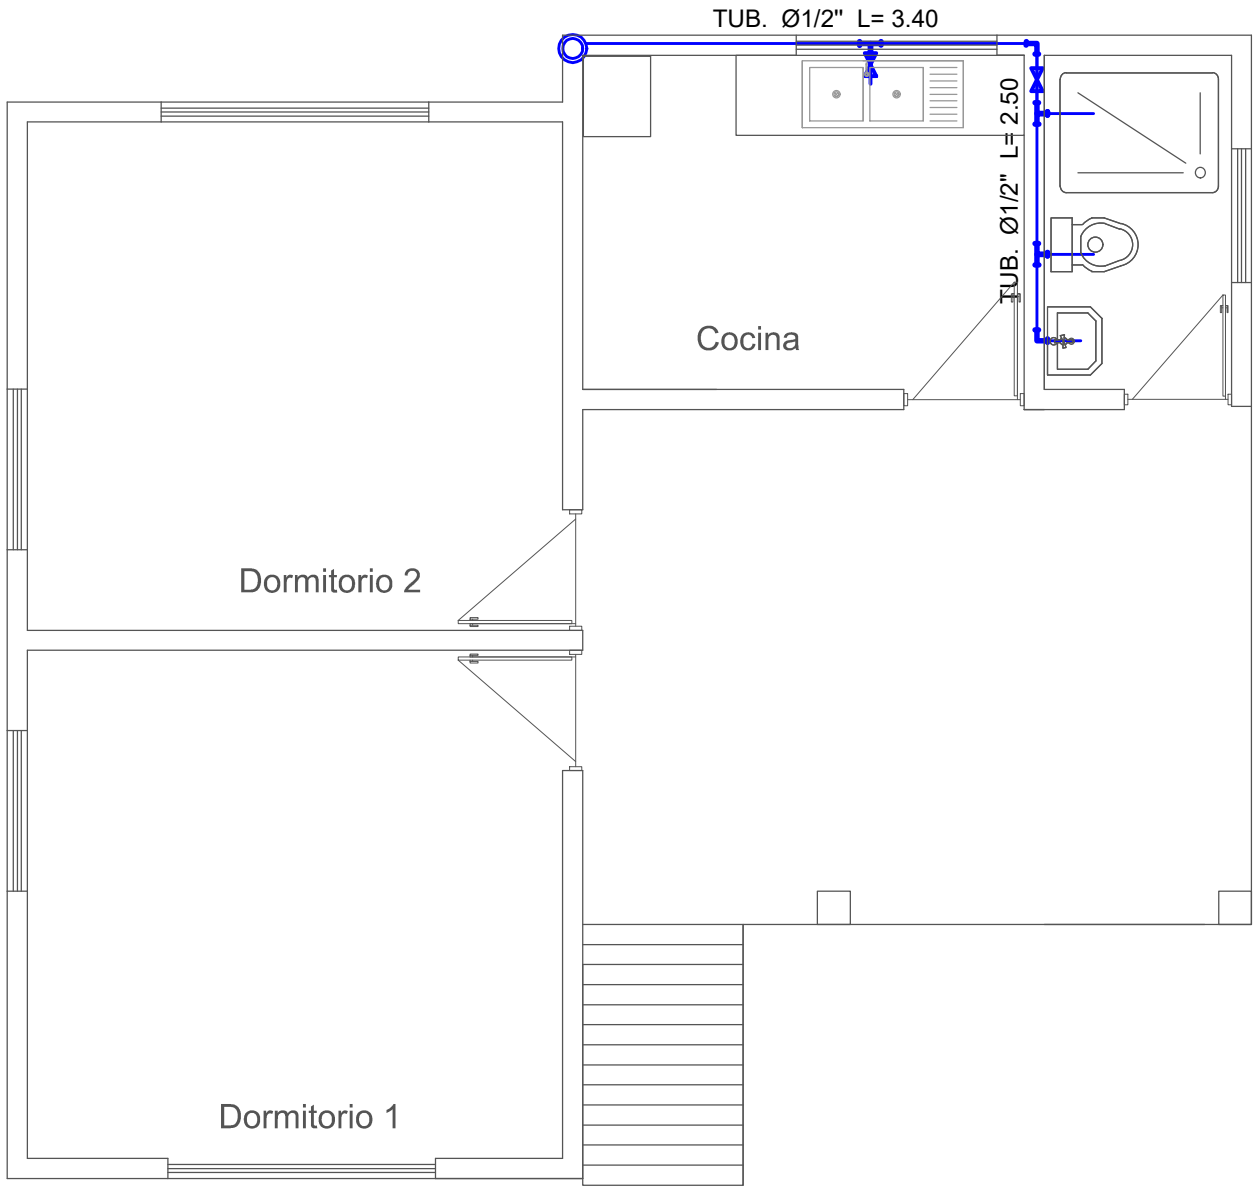

SIMBOLIGIA
AGUA POTABLE Y SANITARIA

Lp.	LAVAPLATOS
Rp.	REGILLA DE PISO
Lv.	LAVAMANOS
I.	INODORO
C1	CAMARA DE INSPECCION
Ø1/2"	TUBO Ø1/2" AGUA FRIA
TS PVCØ2"	TUBO Ø 2" DESAGUE
TS PVCØ4"	TUBO Ø 4" DESAGUE

INSTALACION AGUA POTABLE

AGENCIA ESTATAL DE VIVIENDA		
NOMBRE DEL PROYECTO: PROYECTO DE VIVIENDA CUALITATIVA EN EL MUNICIPIO DE ENTRE RIOS -FASE(XV) 2024- COCHABAMBA		
COMUNIDADES : VARIOS	MUNICIPIO : ENTRE RIOS	
PROVINCIA : CARRASCO	DEPARTAMENTO : COCHABAMBA	

DISEÑO ARQUITECTONICO :	REVISADO Y APROBADO :	FECHA : Gestión 2025
		SUPERFICIE : 67.94 m2
		ESCALA : 1:75
		LAMINA : 12 / 13

MODULO: RENOVACION

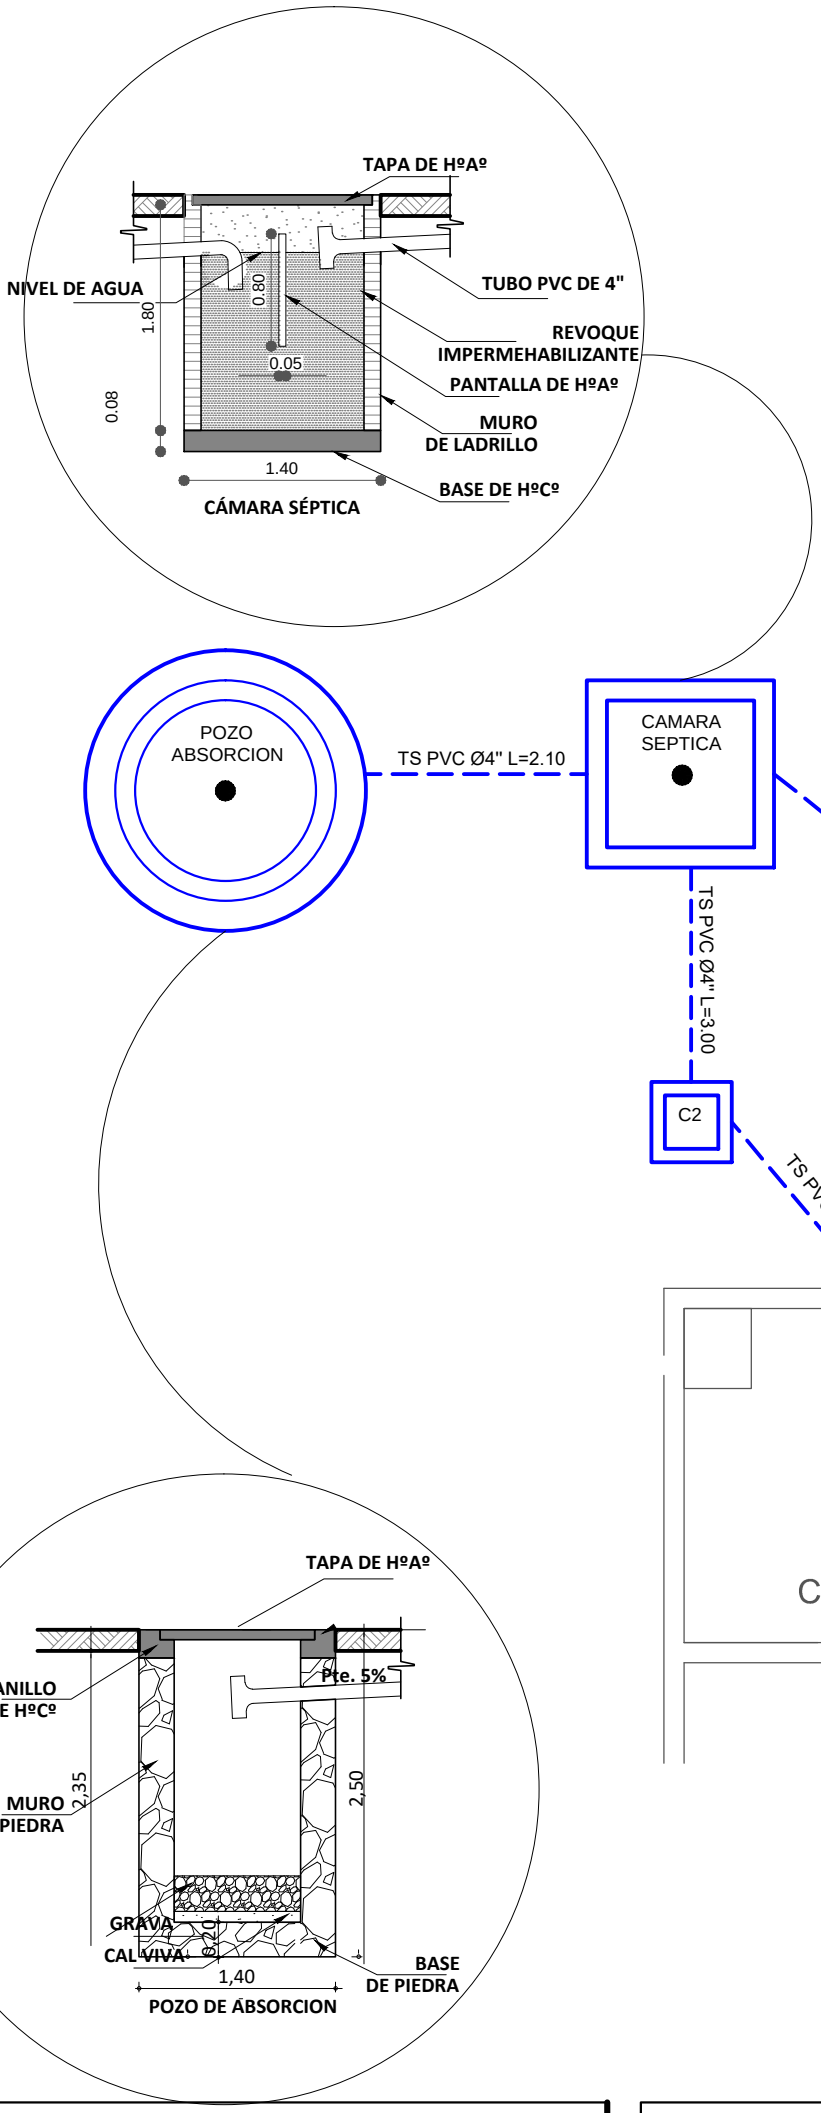

SIMBOLIGIA
AGUA POTABLE Y SANITARIA

Lp.	LAVAPLATOS
Cr.	CAMARA DE REGISTRO
Rp.	REGILLA DE PISO
Lv.	LAVAMANOS
I.	INODORO
C1	CAMARA DE INSPECCION
Ø1/2"	TUBO Ø1/2" AGUA FRIA
TS PVCØ2"	TUBO Ø 2" DESAGUE
TS PVCØ4"	TUBO Ø 4" DESAGUE

AGENCIA ESTATAL DE VIVIENDA	
NOMBRE DEL PROYECTO: **PROYECTO DE VIVIENDA CUALITATIVA EN EL MUNICIPIO DE ENTRE RIOS -FASE(XV) 2024- COCHABAMBA**	
COMUNIDADES : **VARIOS**	MUNICIPIO : **ENTRE RIOS**
PROVINCIA : **CARRASCO**	DEPARTAMENTO : **COCHABAMBA**

DISEÑO ARQUITECTONICO :	REVISADO Y APROBADO :	FECHA : **Gestión 2025**
		SUPERFICIE : **67.94 m2**
		ESCALA : **1:75**
		LAMINA : **13 / 13**