


MODULO: RENOVACION DOS DORMITORIOS, BAÑO Y COCINA COMEDOR

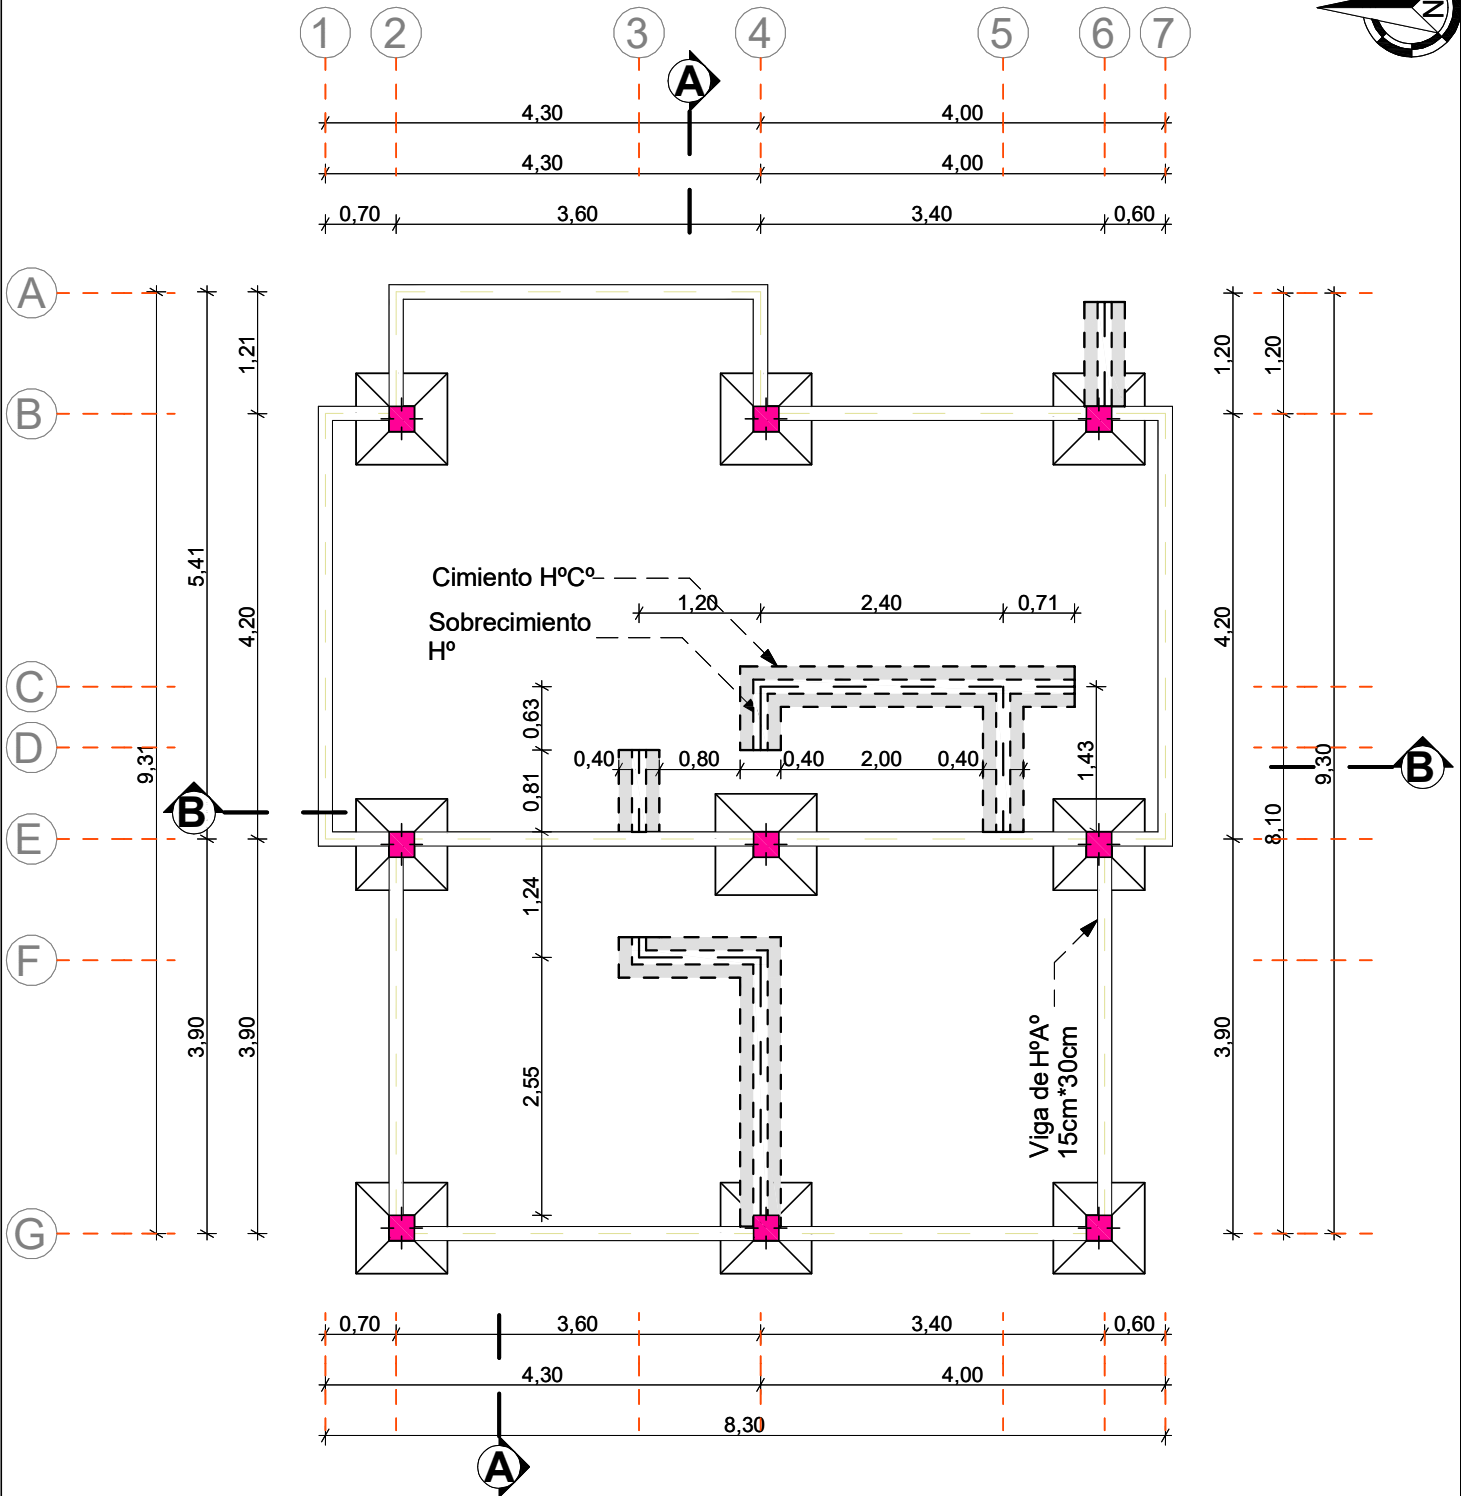


PLANO ZAPATA, CIMIENTO, SOBRECIMIENTO Y VIGA ARRIOSTRE

AGENCIA ESTATAL DE VIVIENDA	
NOMBRE DEL PROYECTO: PROYECTO DE VIVIENDA NUEVA AUTO CONSTRUCCION EN EL MUNICIPIO DE TOCO(CBA),TARATA(CBA),ARBIETO(CBA) -FASE(VII) 2024- COCHABAMBA	
COMUNIDADES : VARIOS	MUNICIPIO : TOCO,TARATA,ARBIETO
PROVINCIA : VARIOS	DEPARTAMENTO : COCHABAMBA

DISEÑO ARQUITECTONICO :	REVISADO Y APROBADO :	FECHA : Gestión 2024
		SUPERFICIE : 69.20 m2
		ESCALA : 1:100
		LAMINA :

MODULO: RENOVACION DOS DORMITORIOS, BAÑO Y COCINA COMEDOR

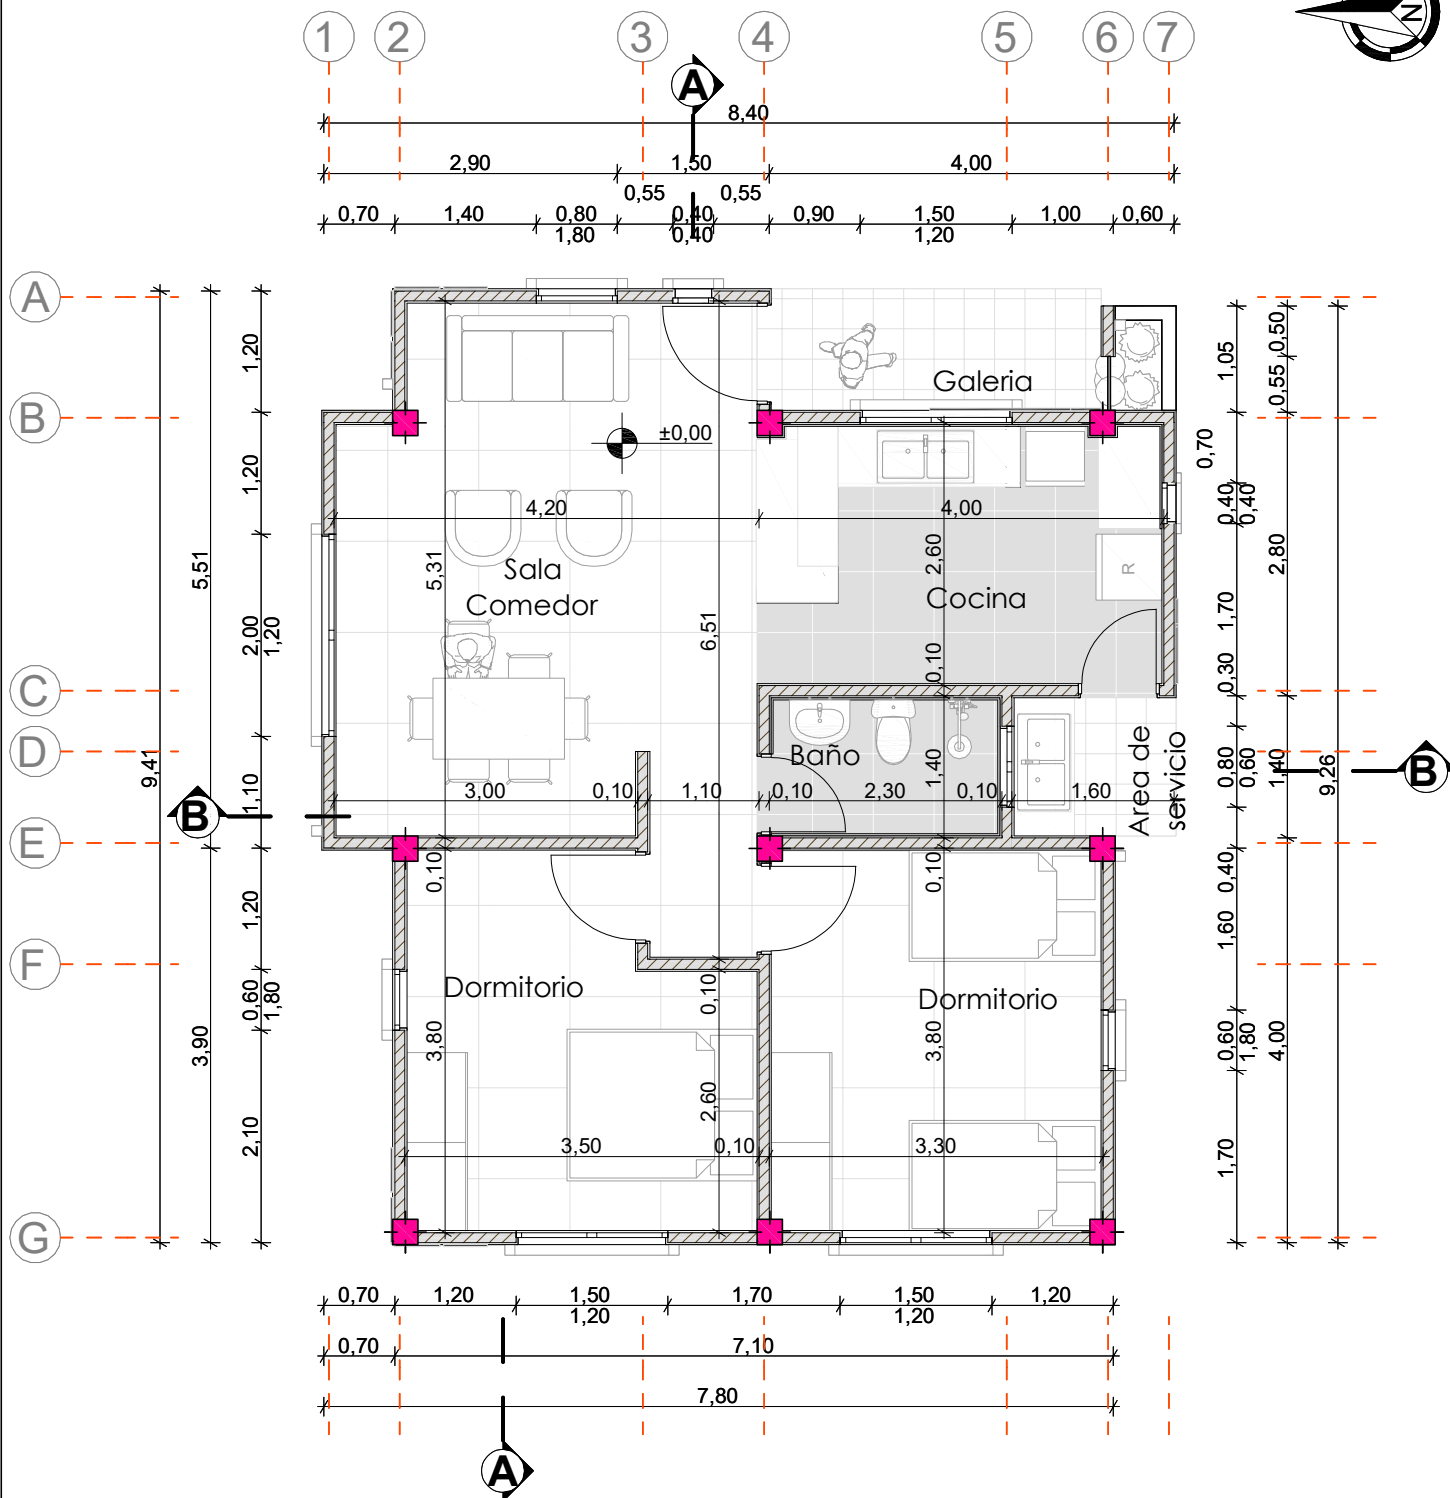


PLANTA ARQUITECTONICA

AGENCIA ESTATAL DE VIVIENDA			
NOMBRE DEL PROYECTO: PROYECTO DE VIVIENDA NUEVA AUTO CONSTRUCCION EN EL MUNICIPIO DE TOCO(CBA),TARATA(CBA),ARBIETO(CBA) -FASE(VII) 2024- COCHABAMBA			
COMUNIDADES :	VARIOS	MUNICIPIO :	TOCO,TARATA,ARBIETO
PROVINCIA :	VARIOS	DEPARTAMENTO :	COCHABAMBA

DISEÑO ARQUITECTONICO :	REVISADO Y APROBADO :	FECHA : Gestión 2024
		SUPERFICIE : 69.20 m2
		ESCALA : 1:100
		LAMINA :

MODULO: RENOVACION
DOS DORMITORIOS, BAÑO Y COCINA COMEDOR

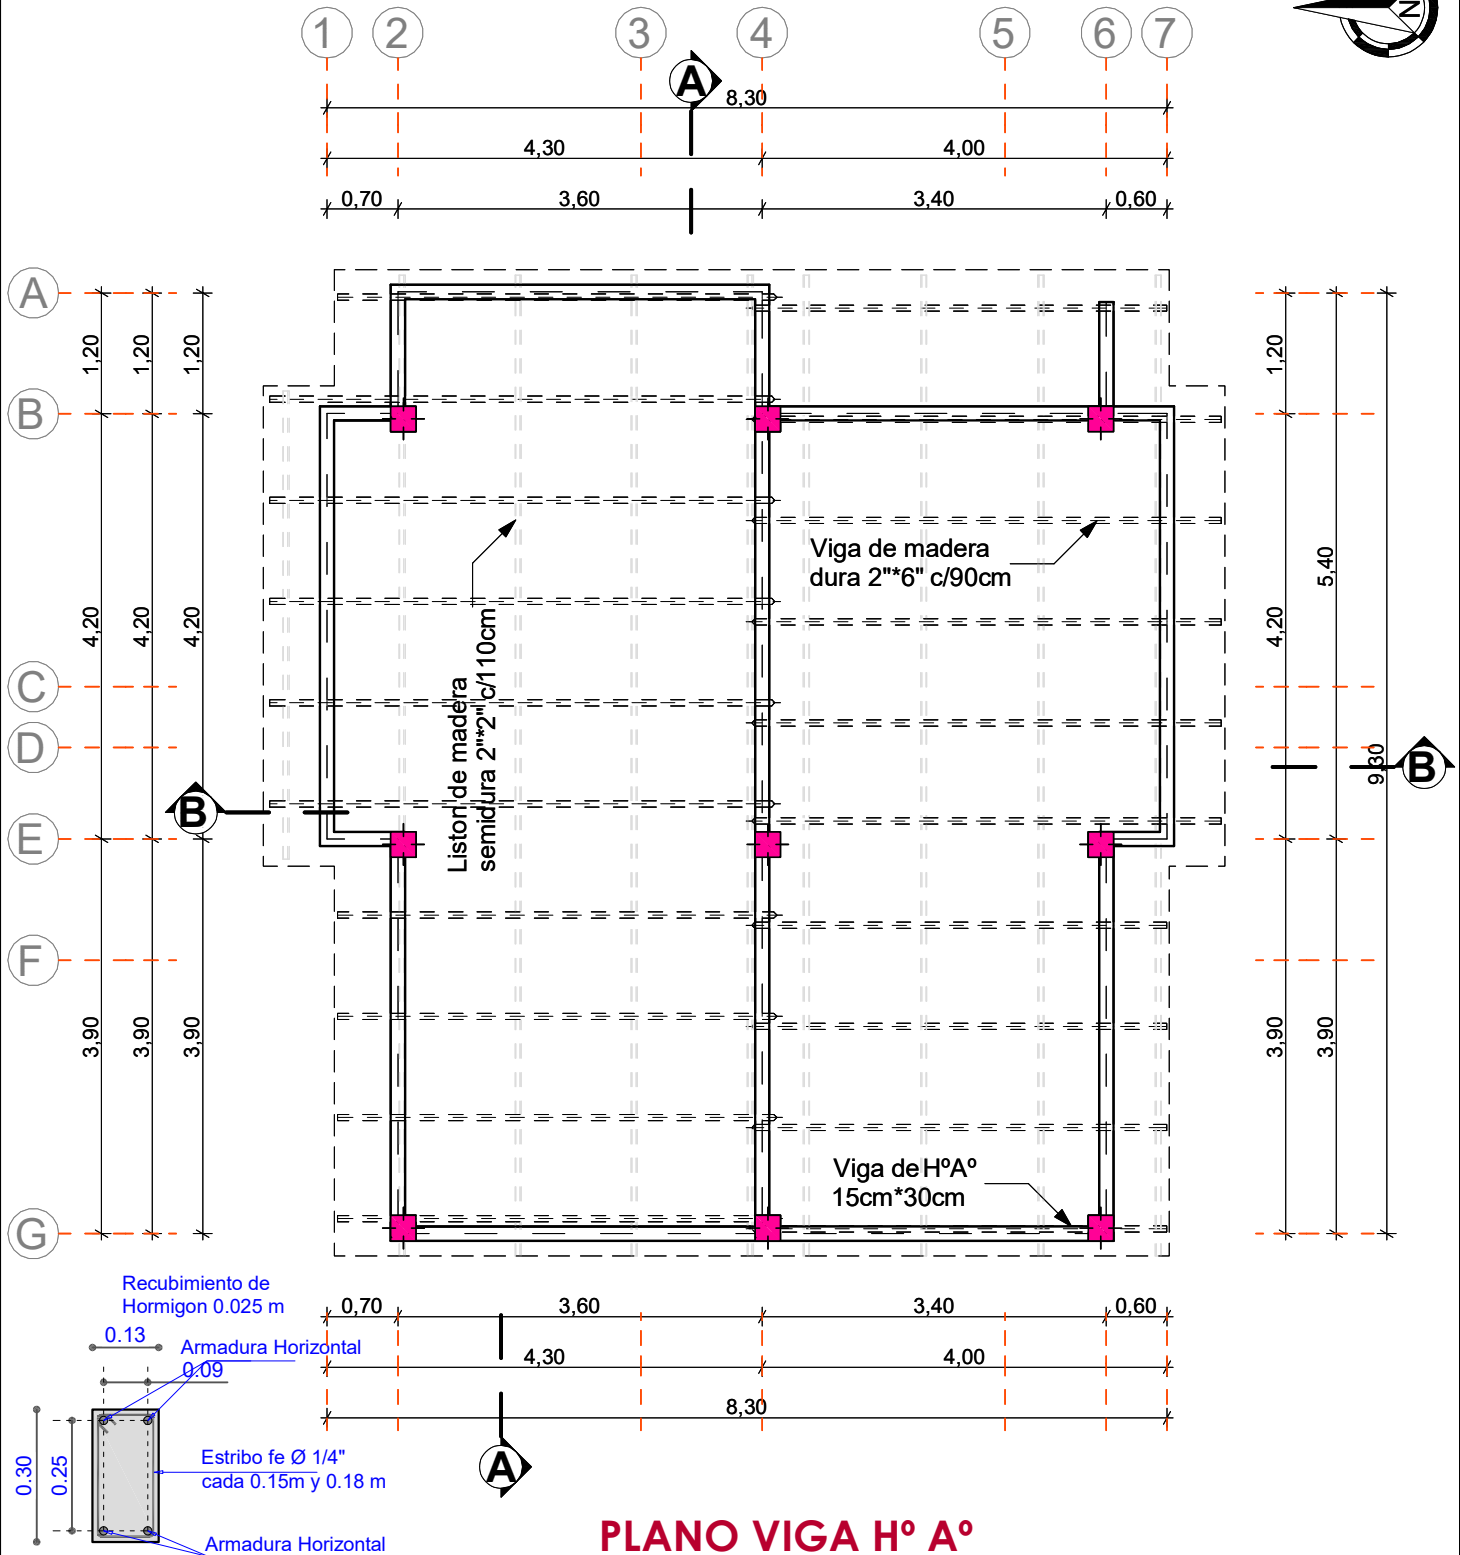


PLANO VIGA H° A°

AGENCIA ESTATAL DE VIVIENDA	
NOMBRE DEL PROYECTO: PROYECTO DE VIVIENDA NUEVA AUTO CONSTRUCCION EN EL MUNICIPIO DE TOCO(CBA),TARATA(CBA),ARBIETO(CBA) -FASE(VII) 2024- COCHABAMBA	
COMUNIDADES : VARIOS	MUNICIPIO : TOCO,TARATA,ARBIETO
PROVINCIA : VARIOS	DEPARTAMENTO : COCHABAMBA

DISEÑO ARQUITECTONICO :	REVISADO Y APROBADO :	FECHA : Gestión 2024
		SUPERFICIE : 69.20 m2
		ESCALA : 1:100
		LAMINA :

MODULO: RENOVACION DOS DORMITORIOS, BAÑO Y COCINA COMEDOR

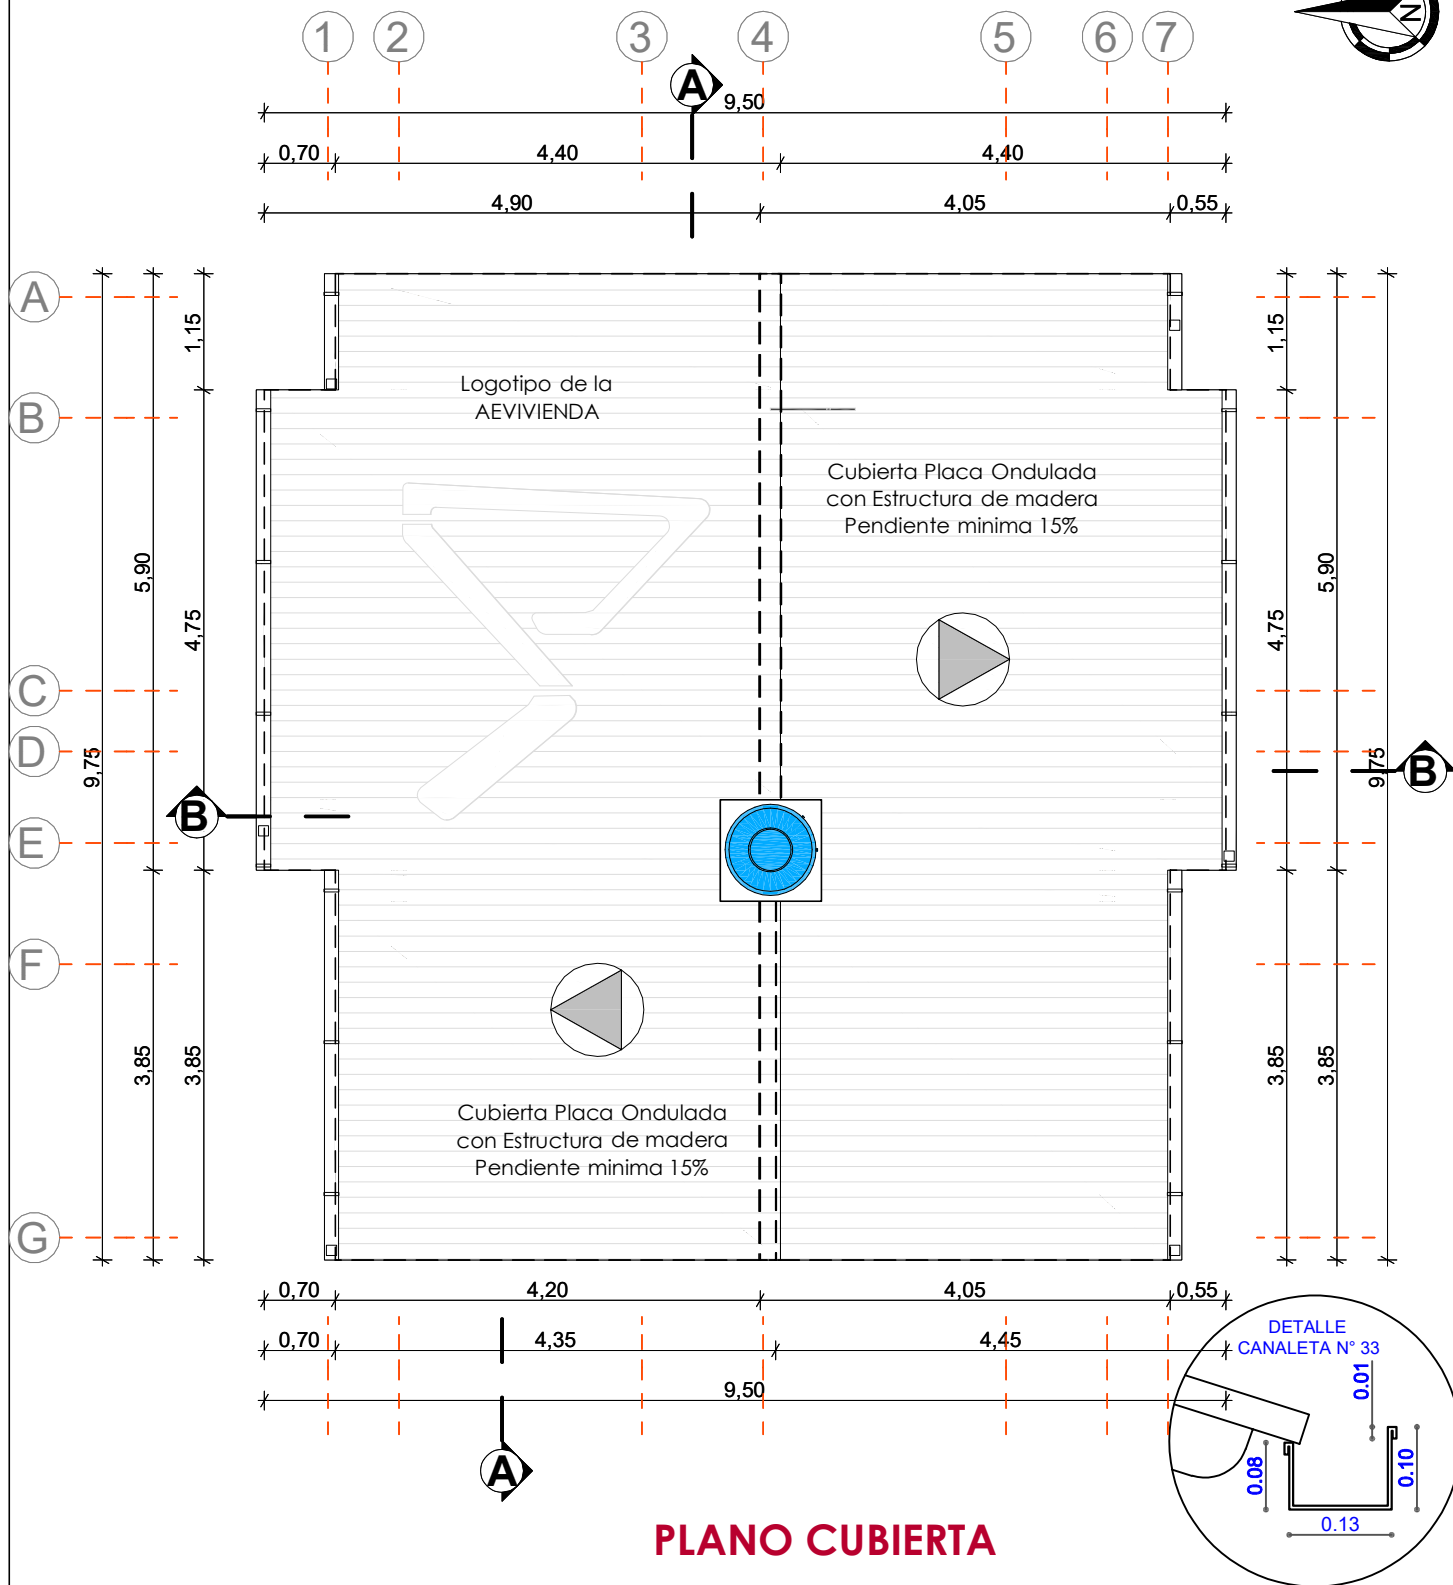


PLANO CUBIERTA


AGENCIA ESTATAL DE VIVIENDA	
NOMBRE DEL PROYECTO: PROYECTO DE VIVIENDA NUEVA AUTO CONSTRUCCION EN EL MUNICIPIO DE TOCO(CBA),TARATA(CBA),ARBIETO(CBA) -FASE(VII) 2024- COCHABAMBA	
COMUNIDADES : VARIOS	MUNICIPIO : TOCO,TARATA,ARBIETO
PROVINCIA : VARIOS	DEPARTAMENTO : COCHABAMBA

DISEÑO ARQUITECTONICO :	REVISADO Y APROBADO :	FECHA : Gestión 2024
		SUPERFICIE : 69.20 m2
		ESCALA : 1:100
		LAMINA :

MODULO: RENOVACION
DOS DORMITORIOS, BAÑO Y COCINA COMEDOR

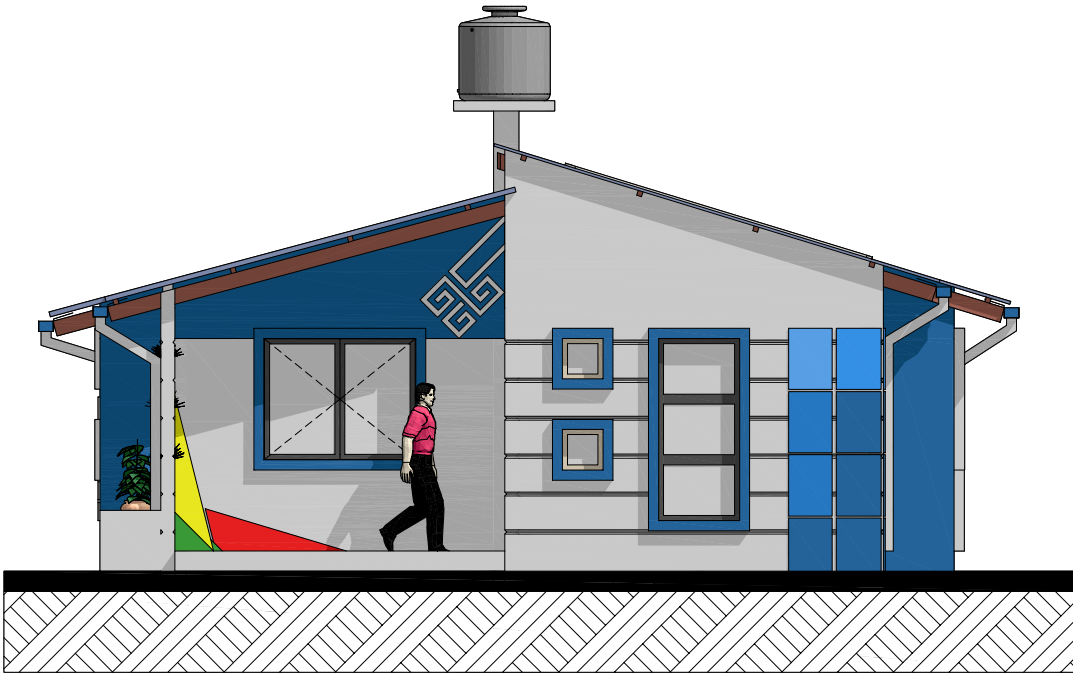


FACHADA ESTE

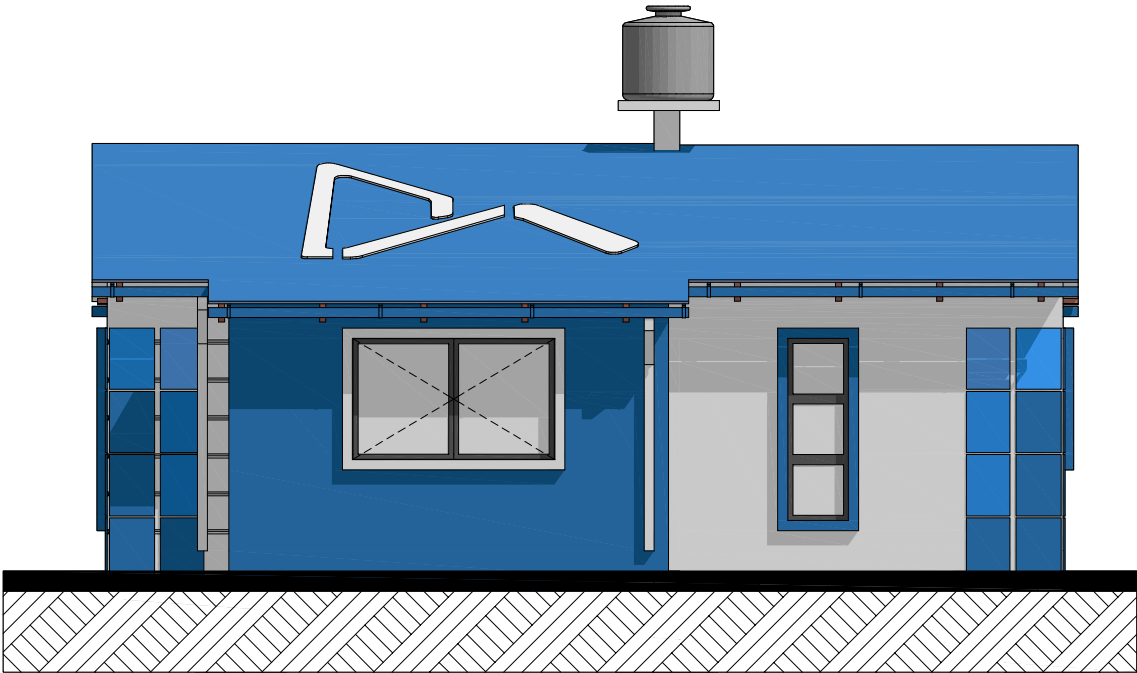


FACHADA NORTE

AGENCIA ESTATAL DE VIVIENDA		DISEÑO ARQUITECTONICO :	REVISADO Y APROBADO :	FECHA : Gestión 2024
NOMBRE DEL PROYECTO: PROYECTO DE VIVIENDA NUEVA AUTO CONSTRUCCION EN EL MUNICIPIO DE TOCO(CBA),TARATA(CBA),ARBIETO(CBA) -FASE(VII) 2024- COCHABAMBA				SUPERFICIE : 69.20 m2
COMUNIDADES : VARIOS	MUNICIPIO : TOCO,TARATA,ARBIETO			ESCALA : 1:100
PROVINCIA : VARIOS	DEPARTAMENTO : COCHABAMBA			LAMINA :

**MODULO: RENOVACION
DOS DORMITORIOS, BAÑO Y COCINA COMEDOR**

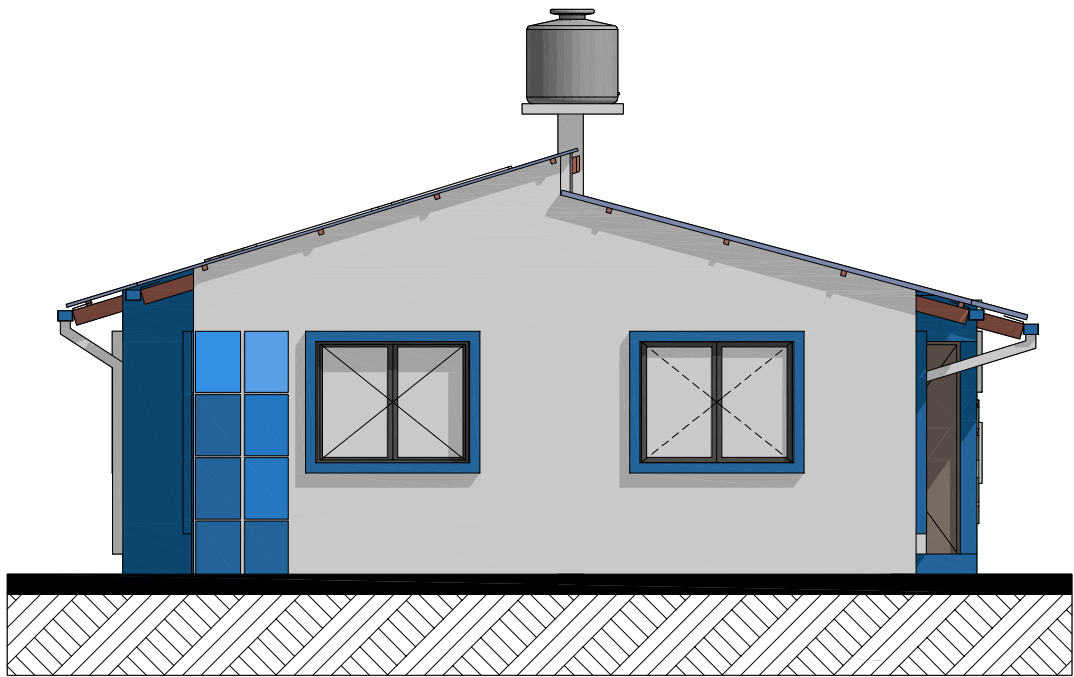

FACHADA OESTE

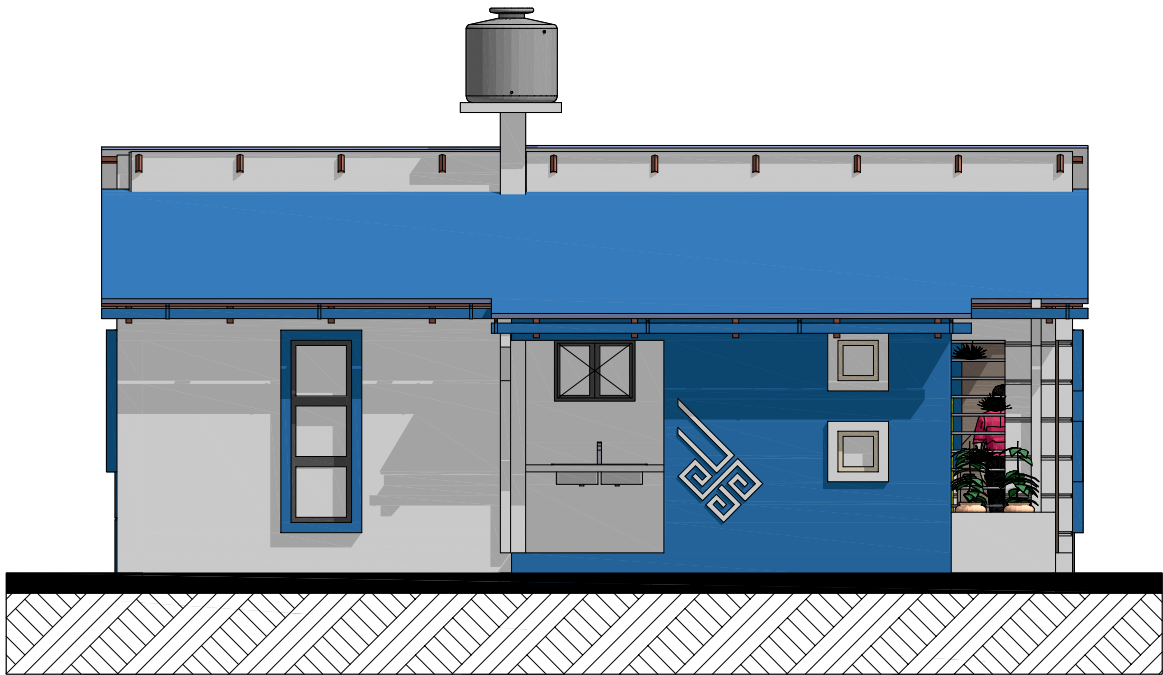


FACHADA SUR


AGENCIA ESTATAL DE VIVIENDA	
NOMBRE DEL PROYECTO: PROYECTO DE VIVIENDA NUEVA AUTO CONSTRUCCION EN EL MUNICIPIO DE TOCO(CBA),TARATA(CBA),ARBIETO(CBA) -FASE(VII) 2024- COCHABAMBA	
COMUNIDADES : VARIOS	MUNICIPIO : TOCO,TARATA,ARBIETO
PROVINCIA : VARIOS	DEPARTAMENTO : COCHABAMBA

DISEÑO ARQUITECTONICO :	REVISADO Y APROBADO :	FECHA : Gestión 2024
		SUPERFICIE : 69.20 m2
		ESCALA : 1:100
		LAMINA :

MODULO: RENOVACION
DOS DORMITORIOS, BAÑO Y COCINA COMEDOR

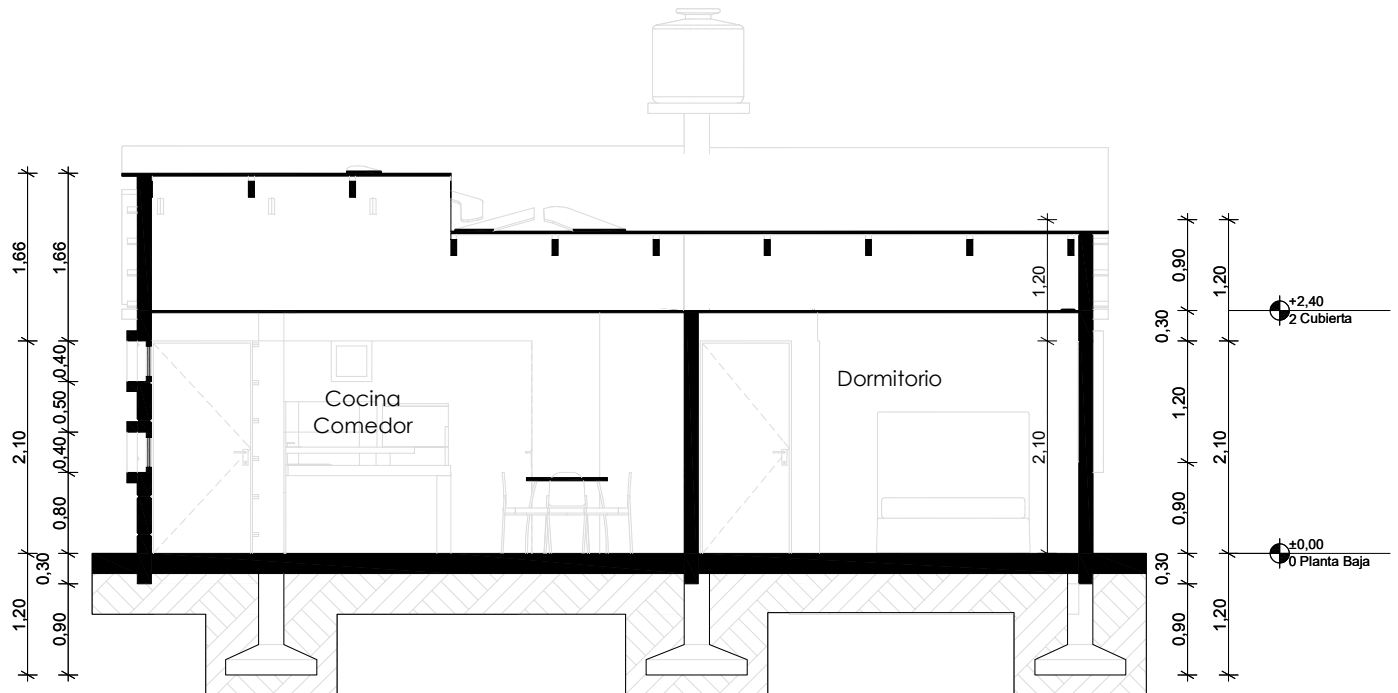

CORTE A° - A

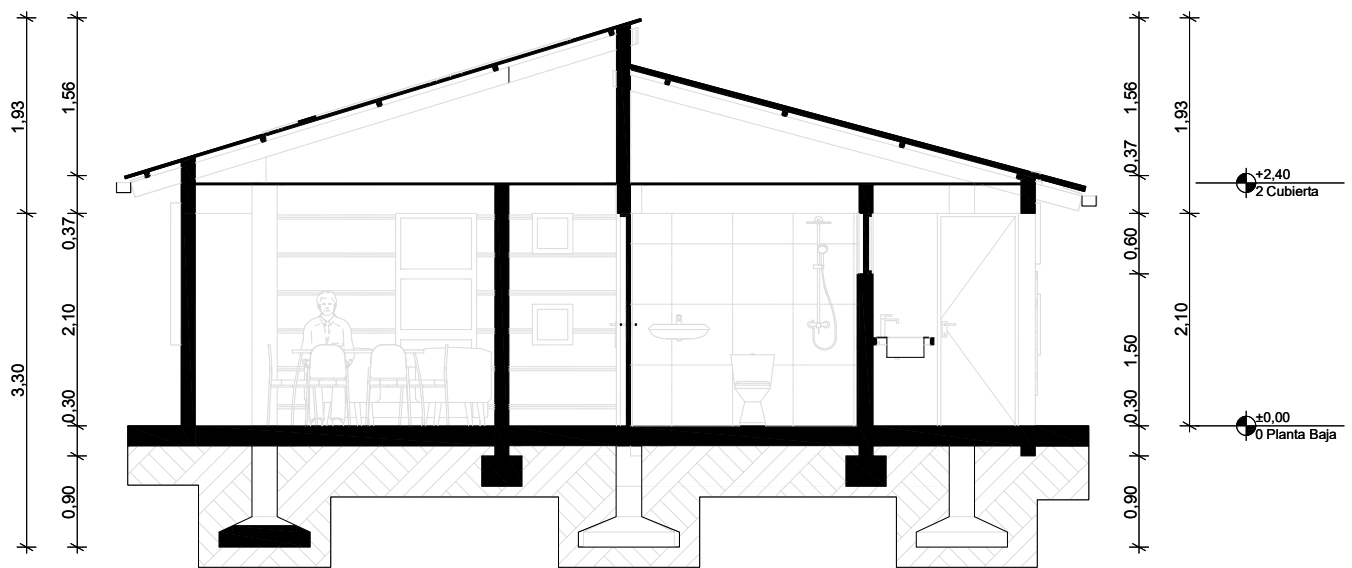

CORTE B° - B

AGENCIA ESTATAL DE VIVIENDA	
NOMBRE DEL PROYECTO: PROYECTO DE VIVIENDA NUEVA AUTO CONSTRUCCION EN EL MUNICIPIO DE TOCO(CBA),TARATA(CBA),ARBIETO(CBA) -FASE(VII) 2024- COCHABAMBA	
COMUNIDADES : VARIOS	MUNICIPIO : TOCO,TARATA,ARBIETO
PROVINCIA : VARIOS	DEPARTAMENTO : COCHABAMBA

DISEÑO ARQUITECTONICO :	REVISADO Y APROBADO :	FECHA : Gestión 2024
		SUPERFICIE : 69.20 m2
		ESCALA : 1:100
		LAMINA :

**MODULO: RENOVACION
DOS DORMITORIOS, BAÑO Y COCINA COMEDOR**




**VISTA GENERAL DE
LA VIVIENDA**

AGENCIA ESTATAL DE VIVIENDA	
NOMBRE DEL PROYECTO: PROYECTO DE VIVIENDA NUEVA AUTO CONSTRUCCION EN EL MUNICIPIO DE TOCO(CBA),TARATA(CBA),ARBIETO(CBA) -FASE(VII) 2024- COCHABAMBA	
COMUNIDADES : VARIOS	MUNICIPIO : TOCO,TARATA,ARBIETO
PROVINCIA : VARIOS	DEPARTAMENTO : COCHABAMBA

DISEÑO ARQUITECTONICO :	REVISADO Y APROBADO :	FECHA : Gestión 2024
		SUPERFICIE : 69.20 m2
		ESCALA : 1:100
		LAMINA :

**MODULO: RENOVACION
DOS DORMITORIOS, BAÑO Y COCINA COMEDOR**

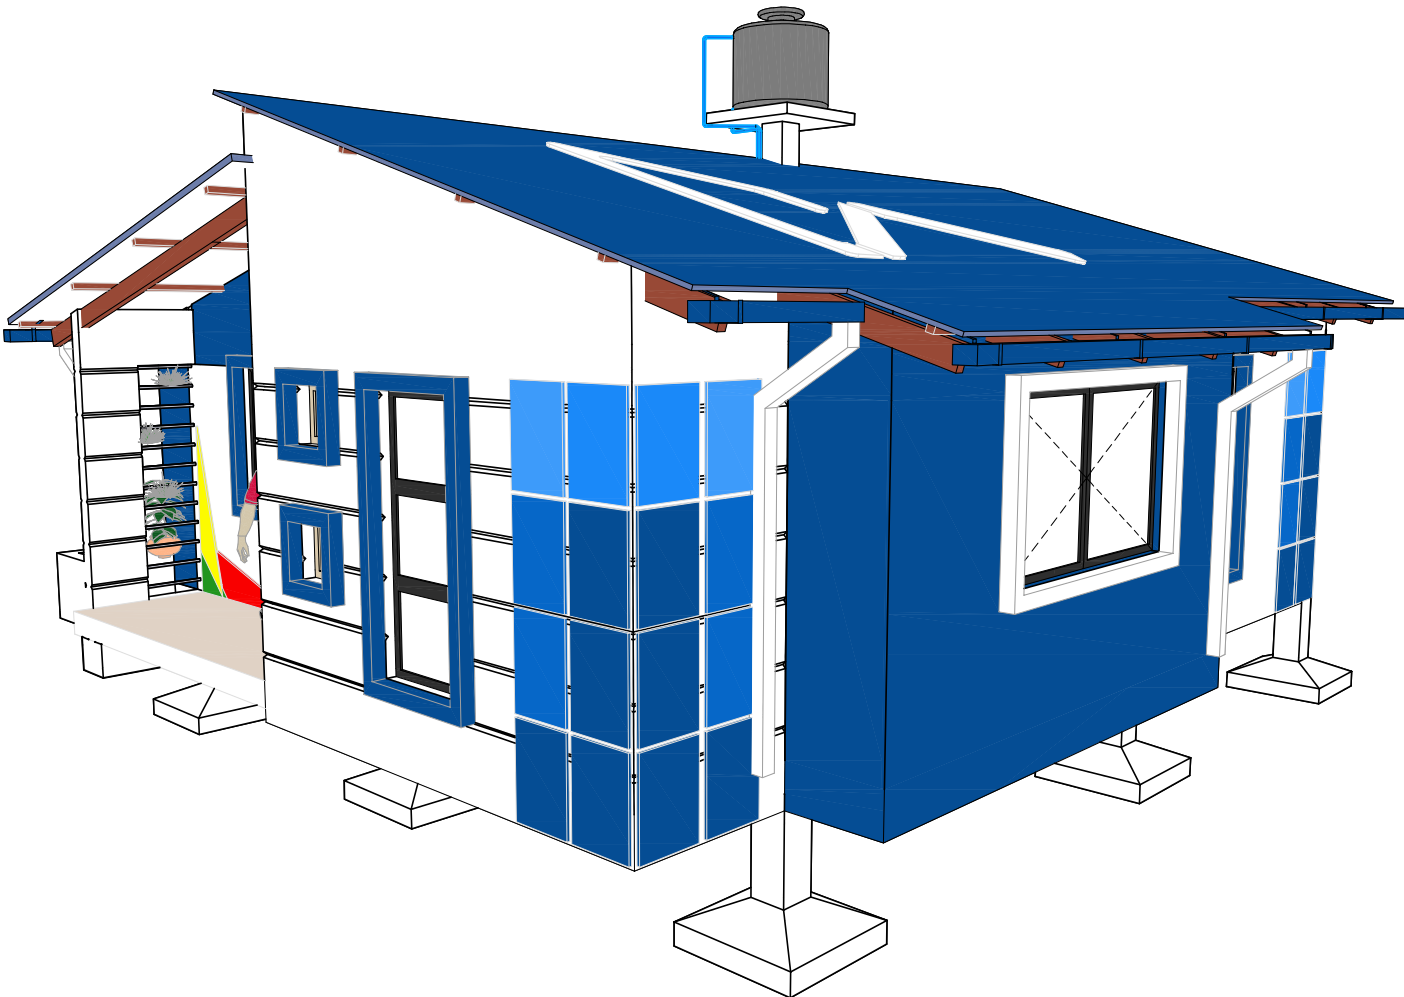


**VISTA GENERAL DE
LA VIVIENDA**

AGENCIA ESTATAL DE VIVIENDA	
NOMBRE DEL PROYECTO: PROYECTO DE VIVIENDA NUEVA AUTO CONSTRUCCION EN EL MUNICIPIO DE TOCO(CBA),TARATA(CBA),ARBIETO(CBA) -FASE(VII) 2024- COCHABAMBA	
COMUNIDADES : VARIOS	MUNICIPIO : TOCO,TARATA,ARBIETO
PROVINCIA : VARIOS	DEPARTAMENTO : COCHABAMBA

DISEÑO ARQUITECTONICO :	REVISADO Y APROBADO :	FECHA : Gestión 2024
		SUPERFICIE : 69.20 m2
		ESCALA : 1:100
		LAMINA :

**MODULO: RENOVACION
DOS DORMITORIOS, BAÑO Y COCINA COMEDOR**

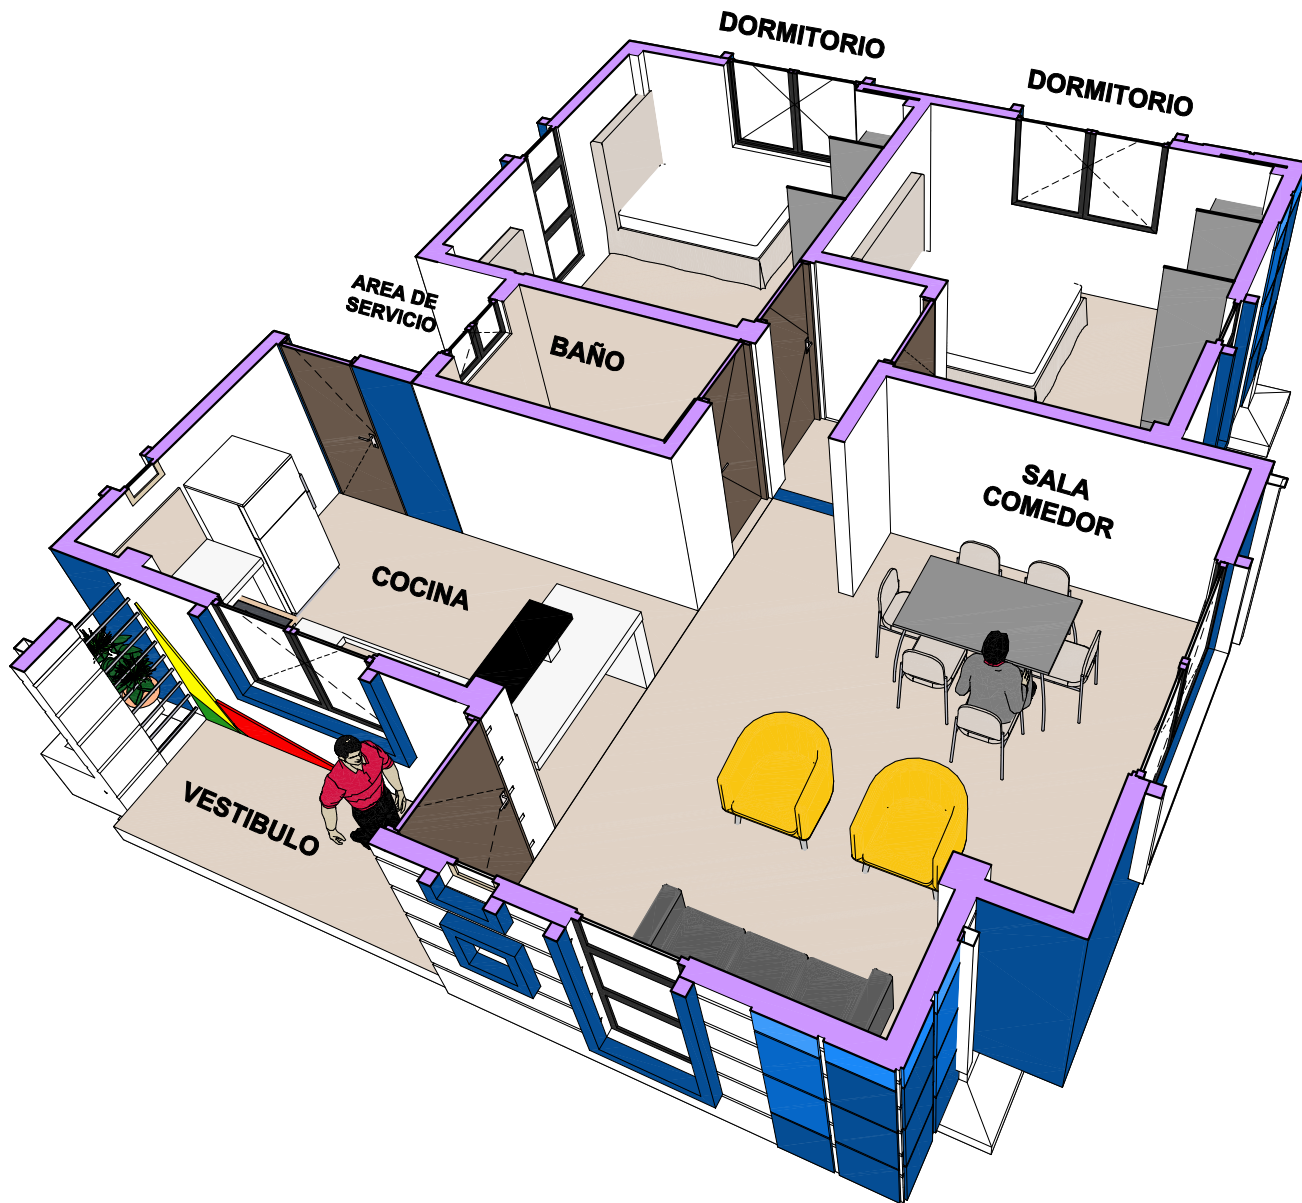


**VISTA INTERIOR DE
LA VIVIENDA**

AGENCIA ESTATAL DE VIVIENDA		DISEÑO ARQUITECTONICO :	REVISADO Y APROBADO :	FECHA : Gestión 2024
NOMBRE DEL PROYECTO: PROYECTO DE VIVIENDA NUEVA AUTO CONSTRUCCION EN EL MUNICIPIO DE TOCO(CBA),TARATA(CBA),ARBIETO(CBA) -FASE(VII) 2024- COCHABAMBA				SUPERFICIE : 69.20 m2
COMUNIDADES : VARIOS	MUNICIPIO : TOCO,TARATA,ARBIETO			ESCALA : 1:100
PROVINCIA : VARIOS	DEPARTAMENTO : COCHABAMBA			LAMINA :

MODULO: RENOVACION
DOS DORMITORIOS, BAÑO Y COCINA COMEDOR



	FOCO AHORRADOR
	TABLERO GENERAL
	INTERRUPTOR DOBLE
	INTERRUPTOR SIMPLE
	ACOMETIDA
AWG N°10	CIRCUITO TOMA DE FUERZA
AWG N°12	CIRCUITO TOMACORRIENTE
AWG N°14	CIRCUITO ILUMINACION

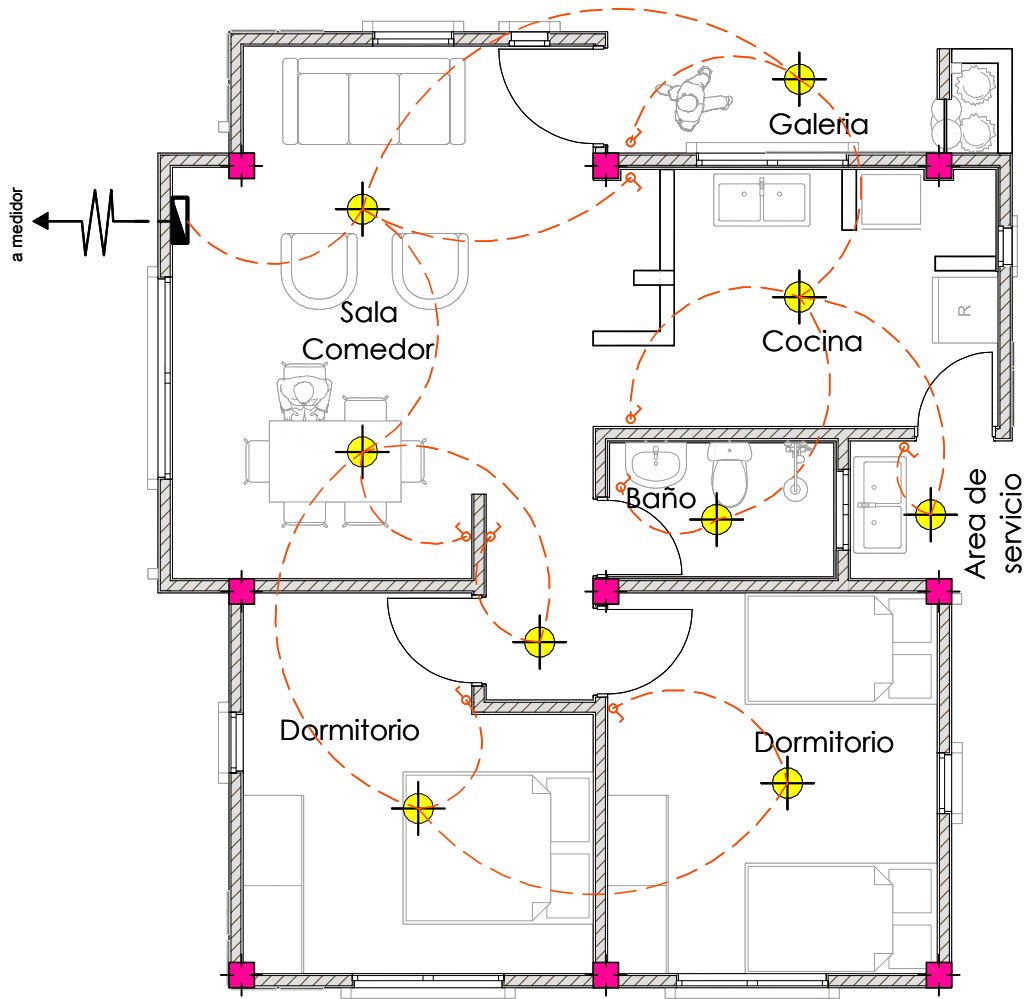


PLANTA INSTALACION ELECTRICA
ILUMINACION

AGENCIA ESTATAL DE VIVIENDA	
NOMBRE DEL PROYECTO: PROYECTO DE VIVIENDA NUEVA AUTO CONSTRUCCION EN EL MUNICIPIO DE TOCO(CBA),TARATA(CBA),ARBIETO(CBA) -FASE(VII) 2024- COCHABAMBA	
COMUNIDADES : VARIOS	MUNICIPIO : TOCO,TARATA,ARBIETO
PROVINCIA : VARIOS	DEPARTAMENTO : COCHABAMBA

DISEÑO ARQUITECTONICO :	REVISADO Y APROBADO :	FECHA : Gestión 2024
		SUPERFICIE : 69.20 m2
		ESCALA : 1:100
		LAMINA :

MODULO: RENOVACION
DOS DORMITORIOS, BAÑO Y COCINA COMEDOR

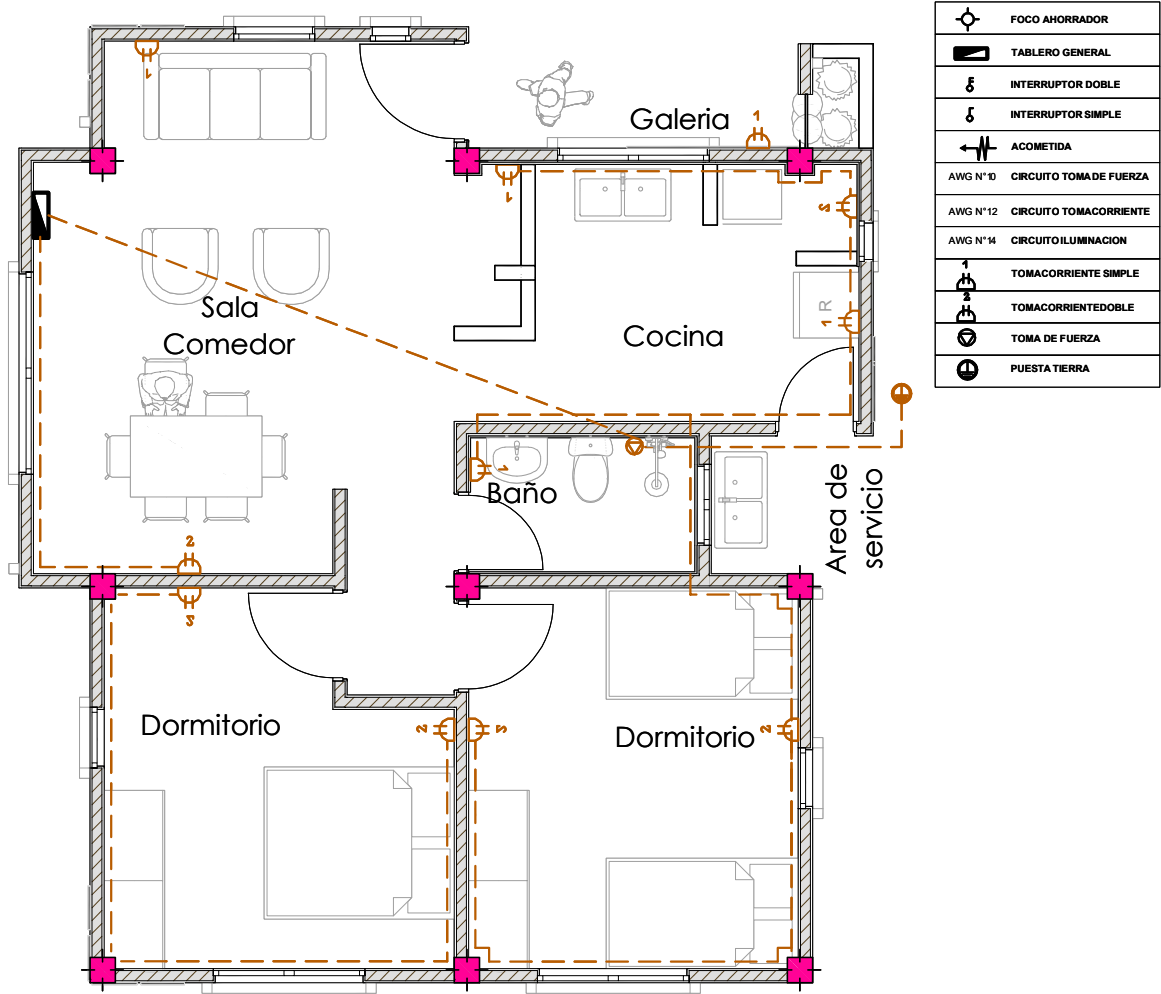


PLANTA INSTALACION ELECTRICA
TOMACORRIENTE

AGENCIA ESTATAL DE VIVIENDA	
NOMBRE DEL PROYECTO: PROYECTO DE VIVIENDA NUEVA AUTO CONSTRUCCION EN EL MUNICIPIO DE TOCO(CBA),TARATA(CBA),ARBIETO(CBA) -FASE(VII) 2024- COCHABAMBA	
COMUNIDADES : VARIOS	MUNICIPIO : TOCO,TARATA,ARBIETO
PROVINCIA : VARIOS	DEPARTAMENTO : COCHABAMBA

DISEÑO ARQUITECTONICO :	REVISADO Y APROBADO :	FECHA : Gestión 2024
		SUPERFICIE : 69.20 m2
		ESCALA : 1:100
		LAMINA :

MODULO: RENOVACION
DOS DORMITORIOS, BAÑO Y COCINA COMEDOR

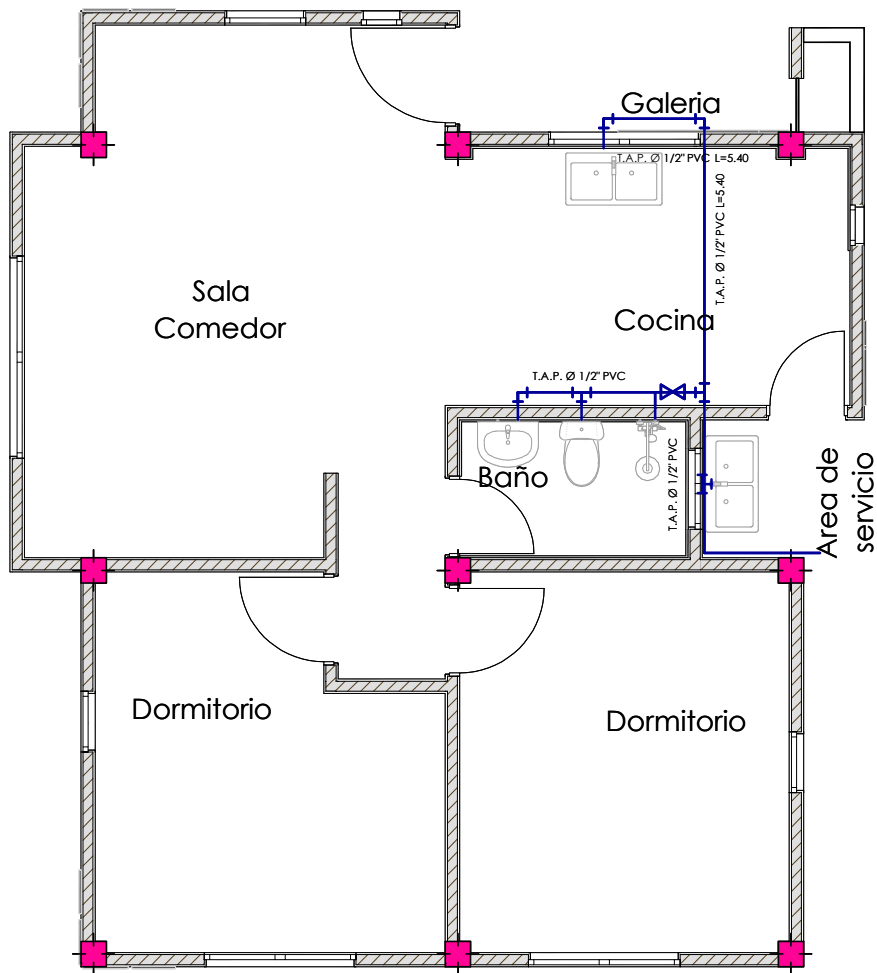


Ø 1/2" PVC	Tubería agua fría 1/2" PVC
Ø 2" PVC	Tubería desagüe 2" PVC
Ø 4" PVC	Tubería desagüe 4" PVC
	Codo PVC
	Tee PVC
	Llave de paso tipo Cortina 1/2"

PLANTA INSTALACION SANITARIA
AGUA POTABLE

AGENCIA ESTATAL DE VIVIENDA	
NOMBRE DEL PROYECTO: PROYECTO DE VIVIENDA NUEVA AUTO CONSTRUCCION EN EL MUNICIPIO DE TOCO(CBA),TARATA(CBA),ARBIETO(CBA) -FASE(VII) 2024- COCHABAMBA	
COMUNIDADES : VARIOS	MUNICIPIO : TOCO,TARATA,ARBIETO
PROVINCIA : VARIOS	DEPARTAMENTO : COCHABAMBA

DISEÑO ARQUITECTONICO :	REVISADO Y APROBADO :	FECHA : Gestión 2024
		SUPERFICIE : 69.20 m2
		ESCALA : 1:100
		LAMINA :

MODULO: RENOVACION
DOS DORMITORIOS, BAÑO Y COCINA COMEDOR

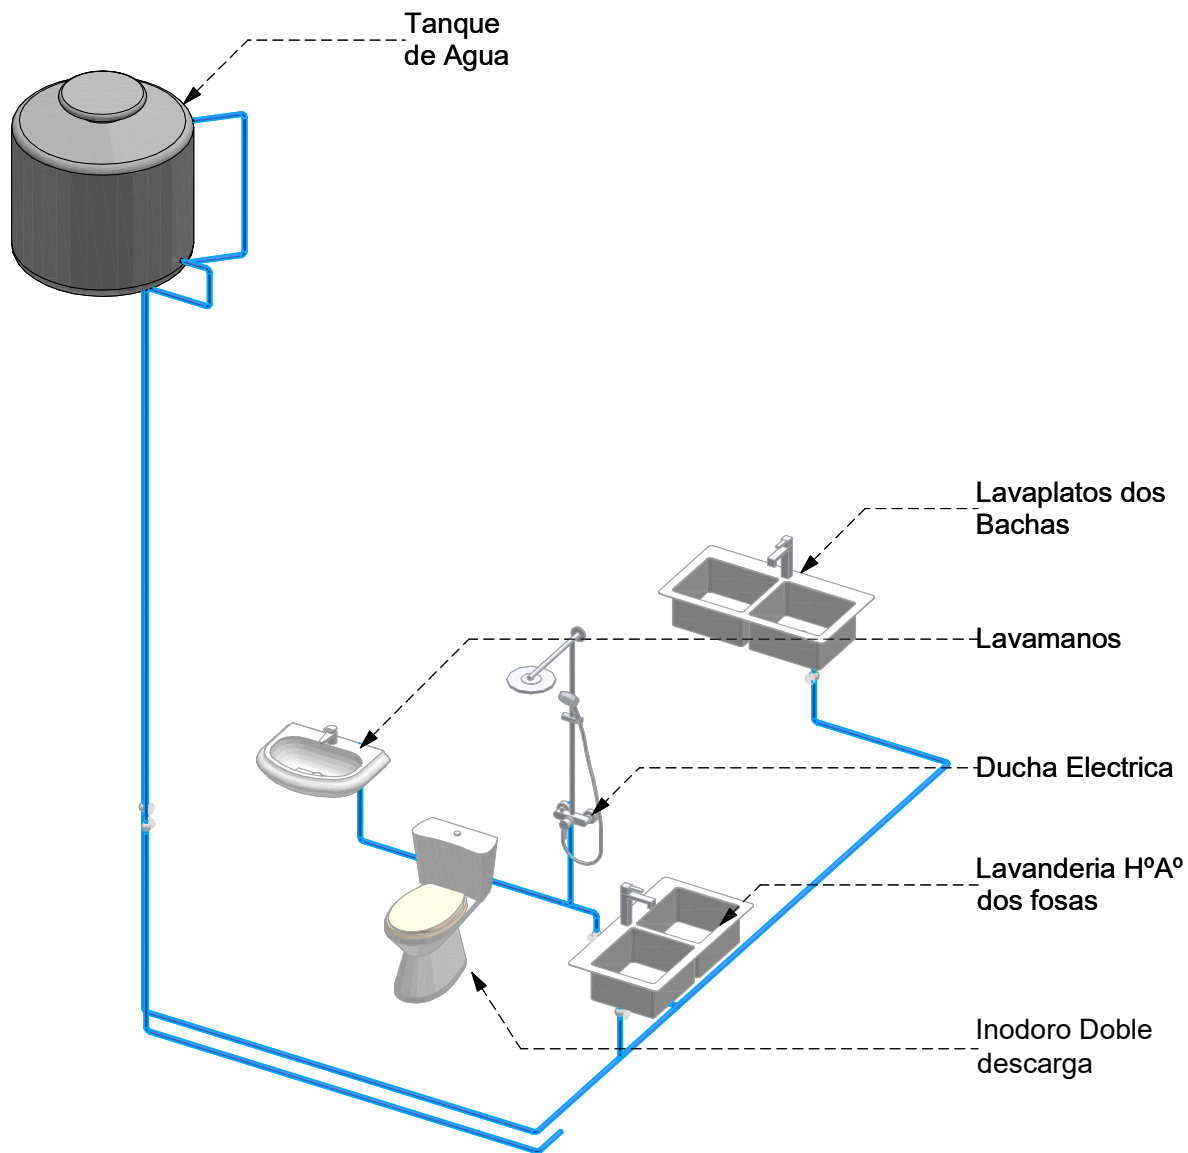


ISOMETRICO INSTALACION AGUA
POTABLE

AGENCIA ESTATAL DE VIVIENDA	
NOMBRE DEL PROYECTO: PROYECTO DE VIVIENDA NUEVA AUTO CONSTRUCCION EN EL MUNICIPIO DE TOCO(CBA),TARATA(CBA),ARBIETO(CBA) -FASE(VII) 2024- COCHABAMBA	
COMUNIDADES : VARIOS	MUNICIPIO : TOCO,TARATA,ARBIETO
PROVINCIA : VARIOS	DEPARTAMENTO : COCHABAMBA

DISEÑO ARQUITECTONICO :	REVISADO Y APROBADO :	FECHA : Gestión 2024
		SUPERFICIE : 69.20 m2
		ESCALA : 1:100
		LAMINA :

MODULO: RENOVACION
DOS DORMITORIOS, BAÑO Y COCINA COMEDOR

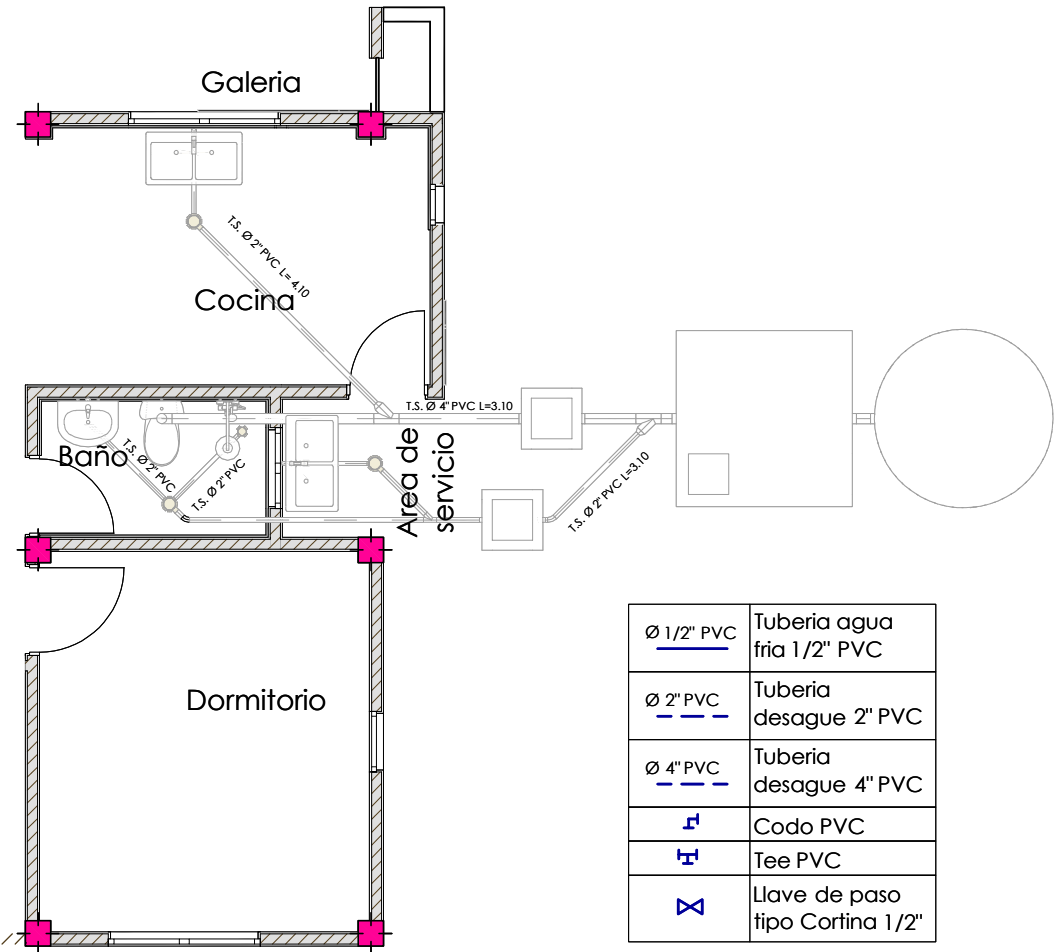


PLANTA INSTALACION SANITARIA
DESAGUE

AGENCIA ESTATAL DE VIVIENDA	
NOMBRE DEL PROYECTO: PROYECTO DE VIVIENDA NUEVA AUTO CONSTRUCCION EN EL MUNICIPIO DE TOCO(CBA),TARATA(CBA),ARBIETO(CBA) -FASE(VII) 2024- COCHABAMBA	
COMUNIDADES : VARIOS	MUNICIPIO : TOCO,TARATA,ARBIETO
PROVINCIA : VARIOS	DEPARTAMENTO : COCHABAMBA

DISEÑO ARQUITECTONICO :	REVISADO Y APROBADO :	FECHA : Gestión 2024
		SUPERFICIE : 69.20 m2
		ESCALA : 1:100
		LAMINA :

MODULO: RENOVACION
DOS DORMITORIOS, BAÑO Y COCINA COMEDOR

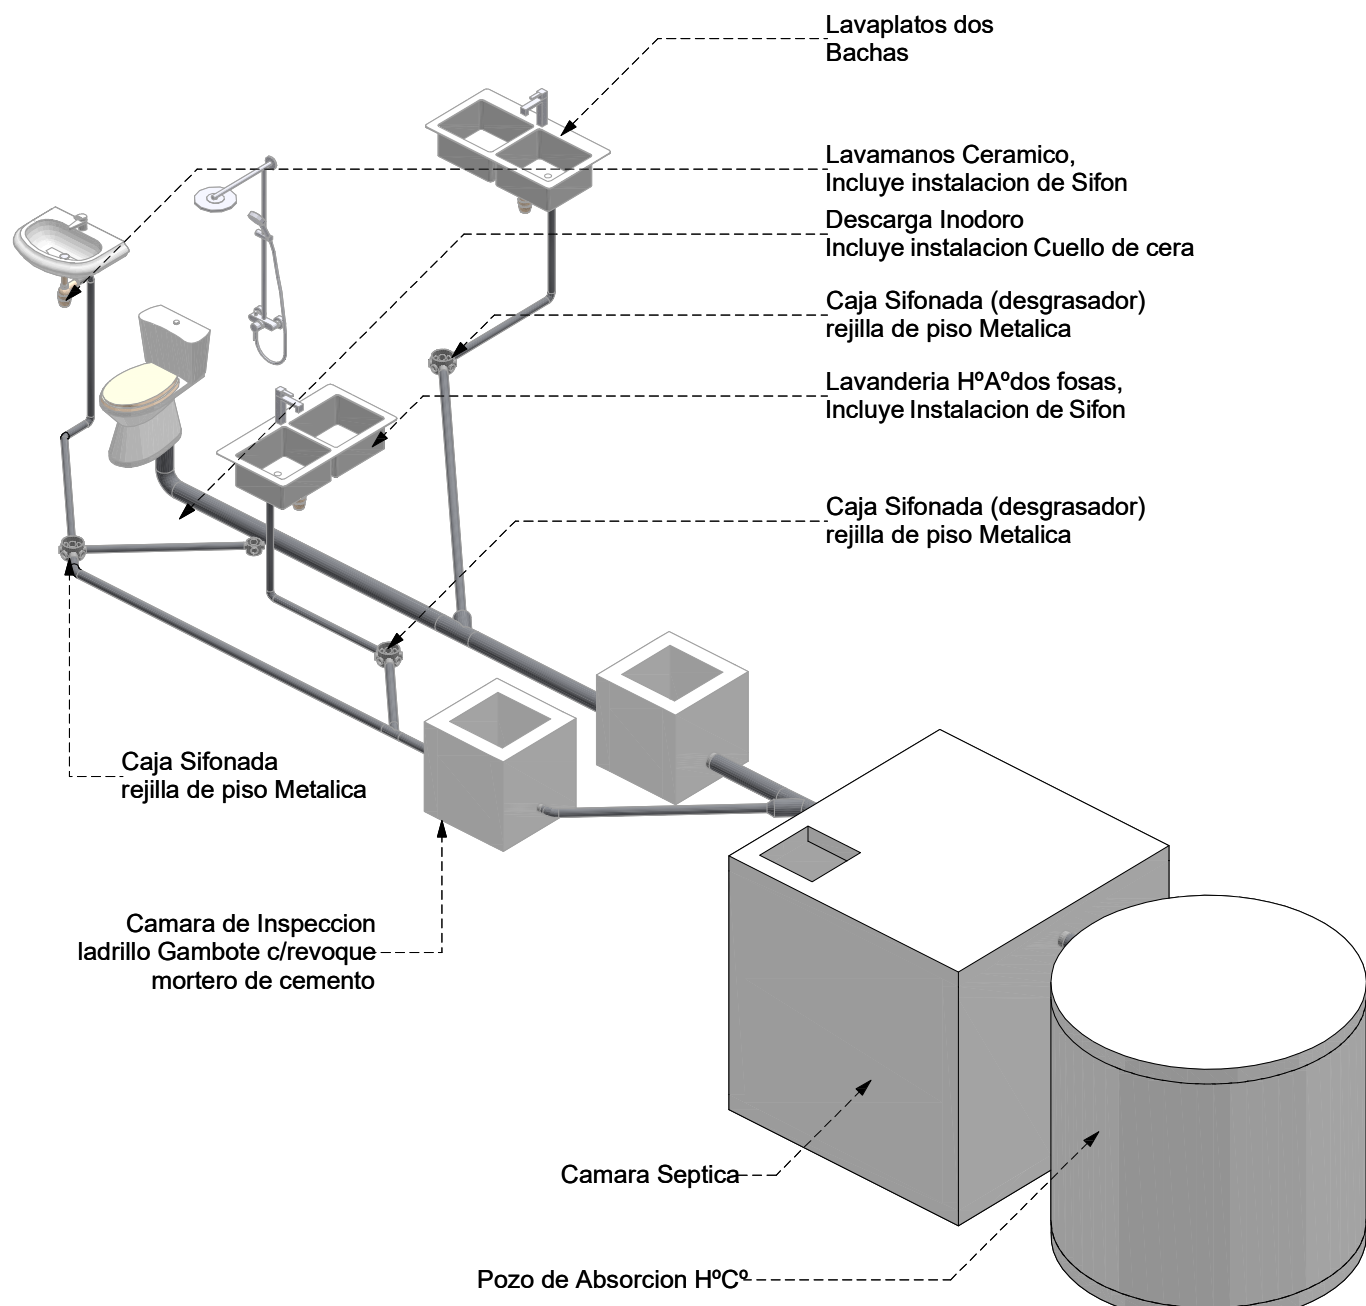


ISOMETRICO INSTALACION AGUA
POTABLE

AGENCIA ESTATAL DE VIVIENDA	
NOMBRE DEL PROYECTO: PROYECTO DE VIVIENDA NUEVA AUTO CONSTRUCCION EN EL MUNICIPIO DE TOCO(CBA),TARATA(CBA),ARBIETO(CBA) -FASE(VII) 2024- COCHABAMBA	
COMUNIDADES : VARIOS	MUNICIPIO : TOCO,TARATA,ARBIETO
PROVINCIA : VARIOS	DEPARTAMENTO : COCHABAMBA

DISEÑO ARQUITECTONICO :	REVISADO Y APROBADO :	FECHA : Gestión 2024
		SUPERFICIE : 69.20 m2
		ESCALA : 1:100
		LAMINA :


DETALLES CONSTRUCTIVOS

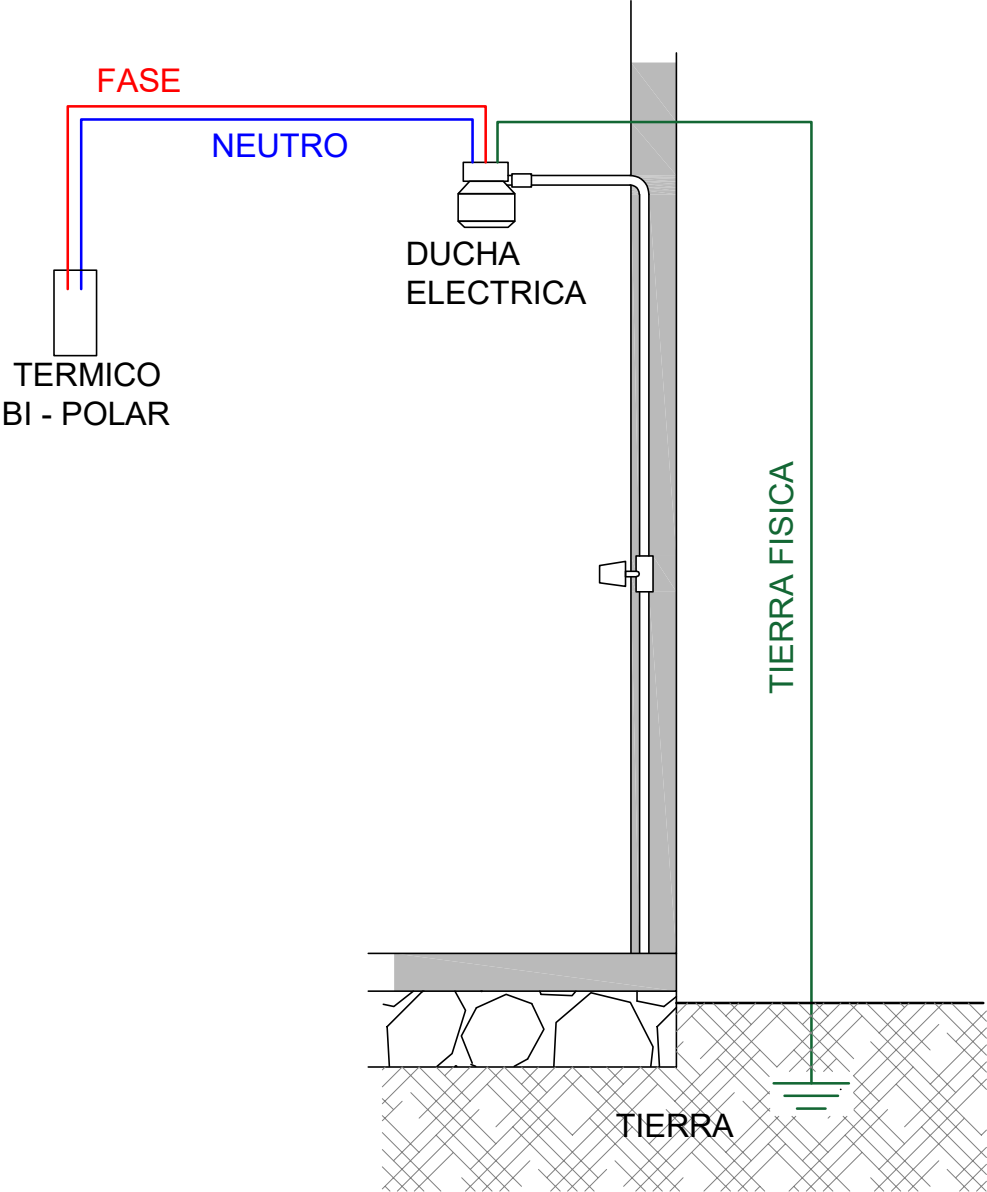

AGENCIA ESTATAL DE VIVIENDA	
NOMBRE DEL PROYECTO: PROYECTO DE VIVIENDA NUEVA AUTO CONSTRUCCION EN EL MUNICIPIO DE TOCO(CBA),TARATA(CBA),ARBIETO(CBA) -FASE(VII) 2024- COCHABAMBA	
COMUNIDADES : VARIOS	MUNICIPIO : TOCO,TARATA,ARBIETO
PROVINCIA : VARIOS	DEPARTAMENTO : COCHABAMBA

DISEÑO ARQUITECTONICO :	REVISADO Y APROBADO :	FECHA : Gestión 2024
		SUPERFICIE :
		ESCALA : 1:100
		LAMINA :

DETALLES CONSTRUCTIVOS


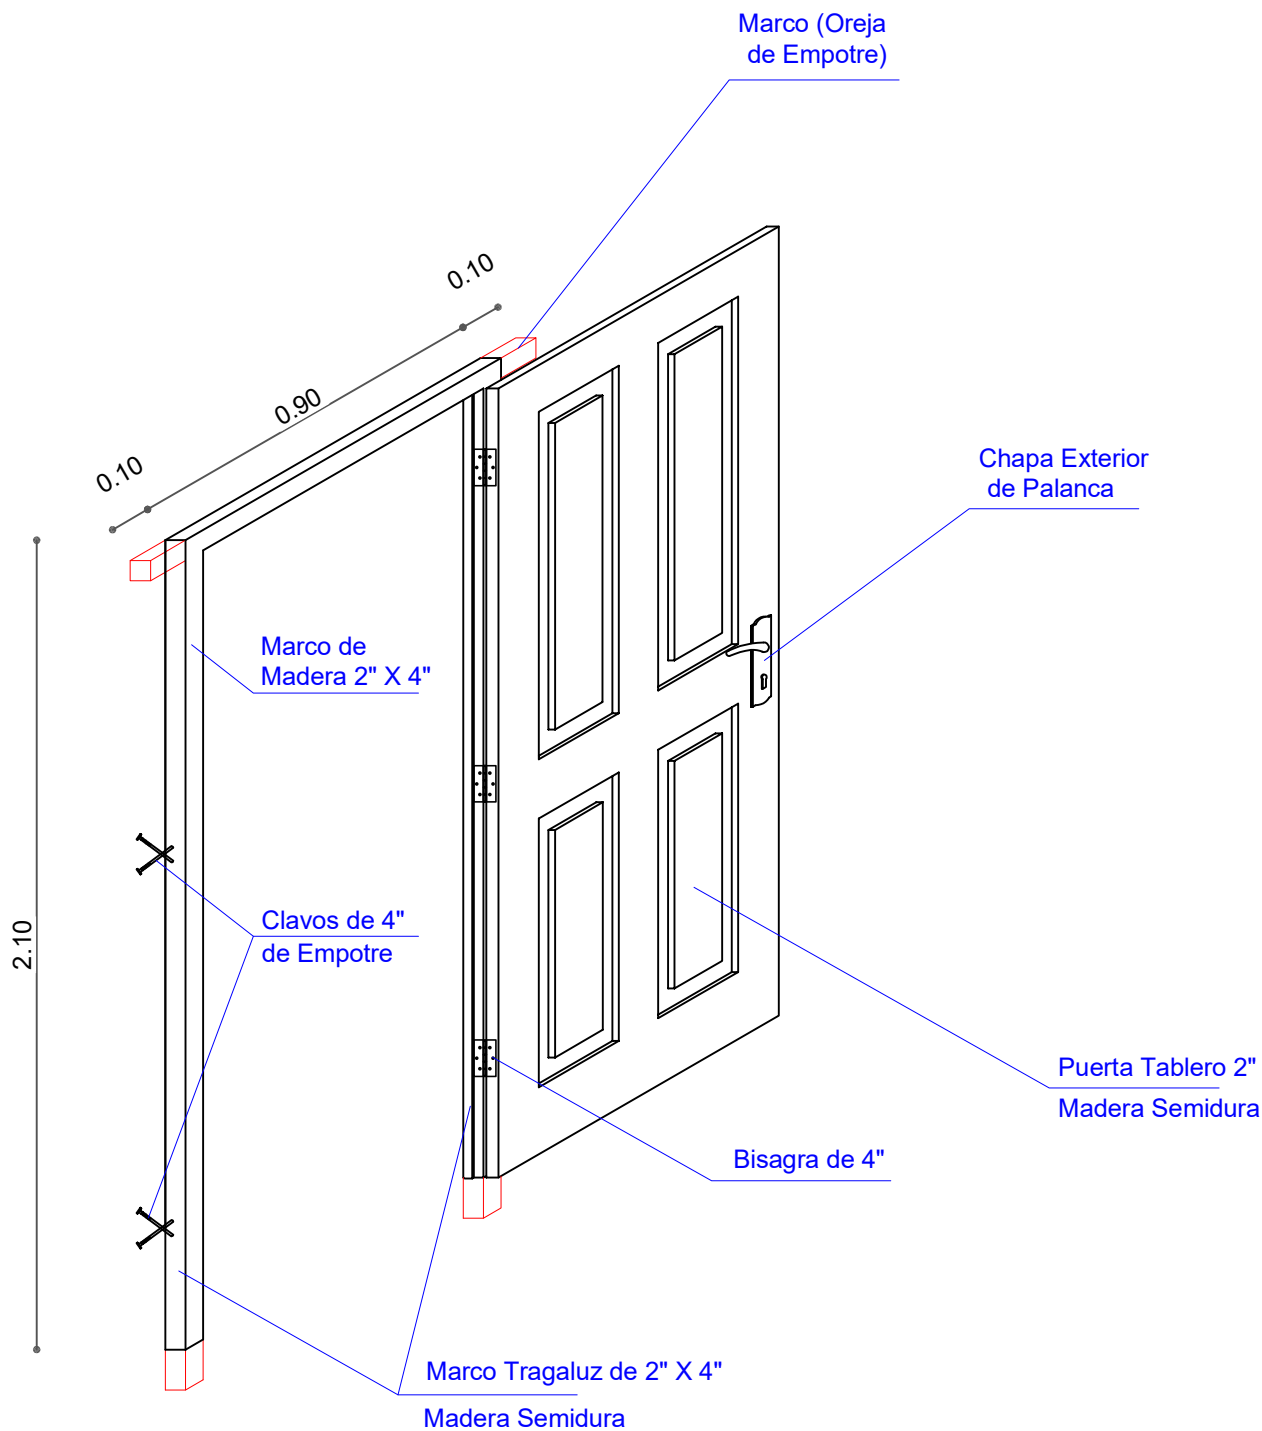


DETALLE: PUERTA DE MADERA


AGENCIA ESTATAL DE VIVIENDA	
NOMBRE DEL PROYECTO: PROYECTO DE VIVIENDA NUEVA AUTO CONSTRUCCION EN EL MUNICIPIO DE TOCO(CBA),TARATA(CBA),ARBIETO(CBA) -FASE(VII) 2024- COCHABAMBA	
COMUNIDADES : VARIOS	MUNICIPIO : TOCO,TARATA,ARBIETO
PROVINCIA : VARIOS	DEPARTAMENTO : COCHABAMBA

DISEÑO ARQUITECTONICO :	REVISADO Y APROBADO :	FECHA : Gestión 2024
		SUPERFICIE : 69.20 m2
		ESCALA : 1:100
		LAMINA :

DETALLES CONSTRUCTIVOS

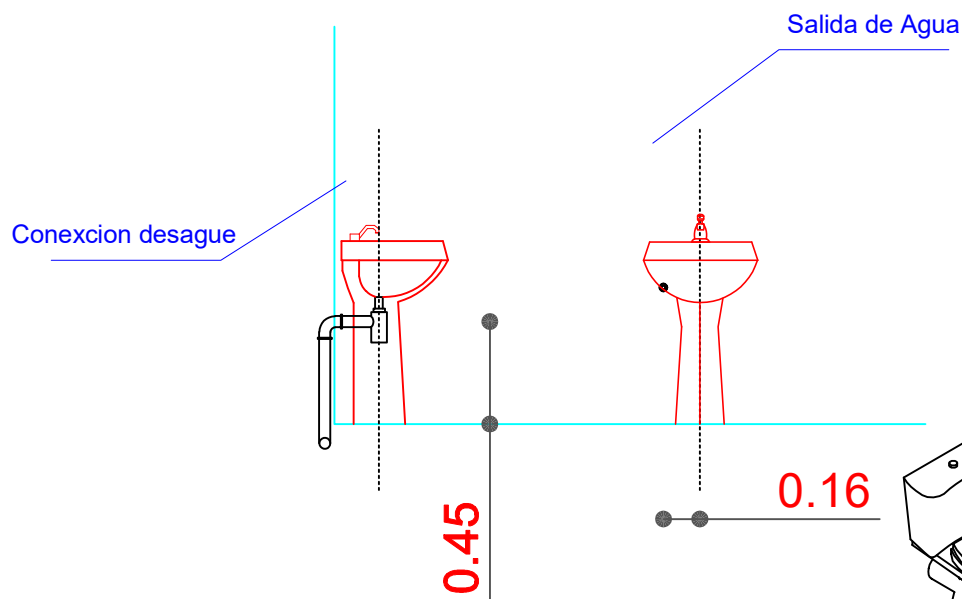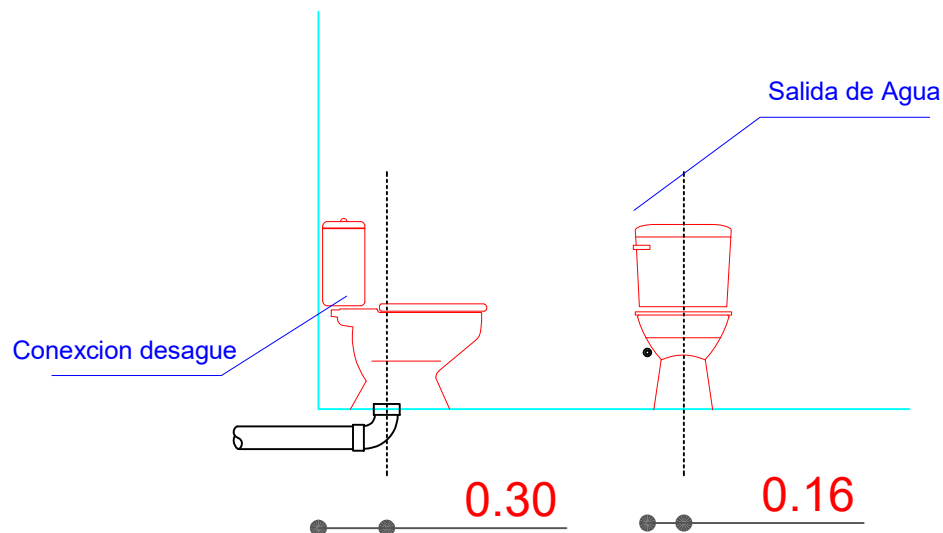

Se debe realizar un desnivel de 5 cm en lo que corresponde a la ducha, que impida el rebalse de agua en el piso del baño.

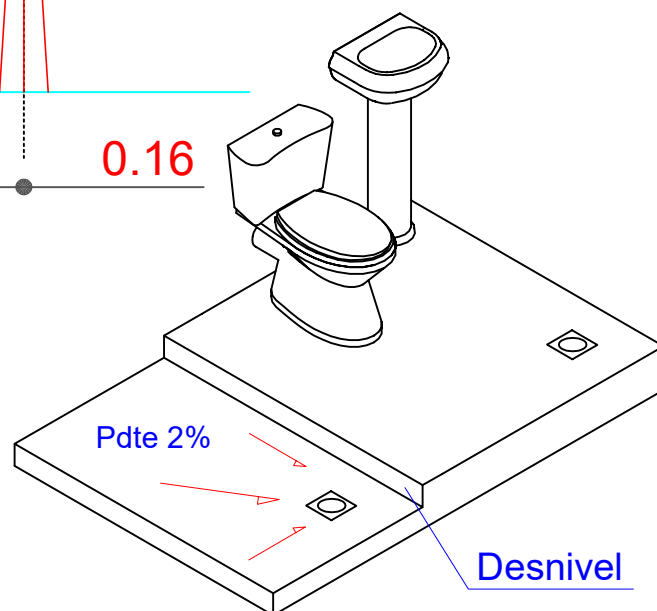


DETALLE: ACCESOS DE AGUA

AGENCIA ESTATAL DE VIVIENDA	
NOMBRE DEL PROYECTO: PROYECTO DE VIVIENDA NUEVA AUTO CONSTRUCCION EN EL MUNICIPIO DE TOCO(CBA),TARATA(CBA),ARBIETO(CBA) -FASE(VII) 2024- COCHABAMBA	
COMUNIDADES : VARIOS	MUNICIPIO : TOCO,TARATA,ARBIETO
PROVINCIA : VARIOS	DEPARTAMENTO : COCHABAMBA

DISEÑO ARQUITECTONICO :	REVISADO Y APROBADO :	FECHA : Gestión 2024
		SUPERFICIE :
		ESCALA : 1:100
		LAMINA :

DETALLES CONSTRUCTIVOS

DETALLE: MESON DE H°A°


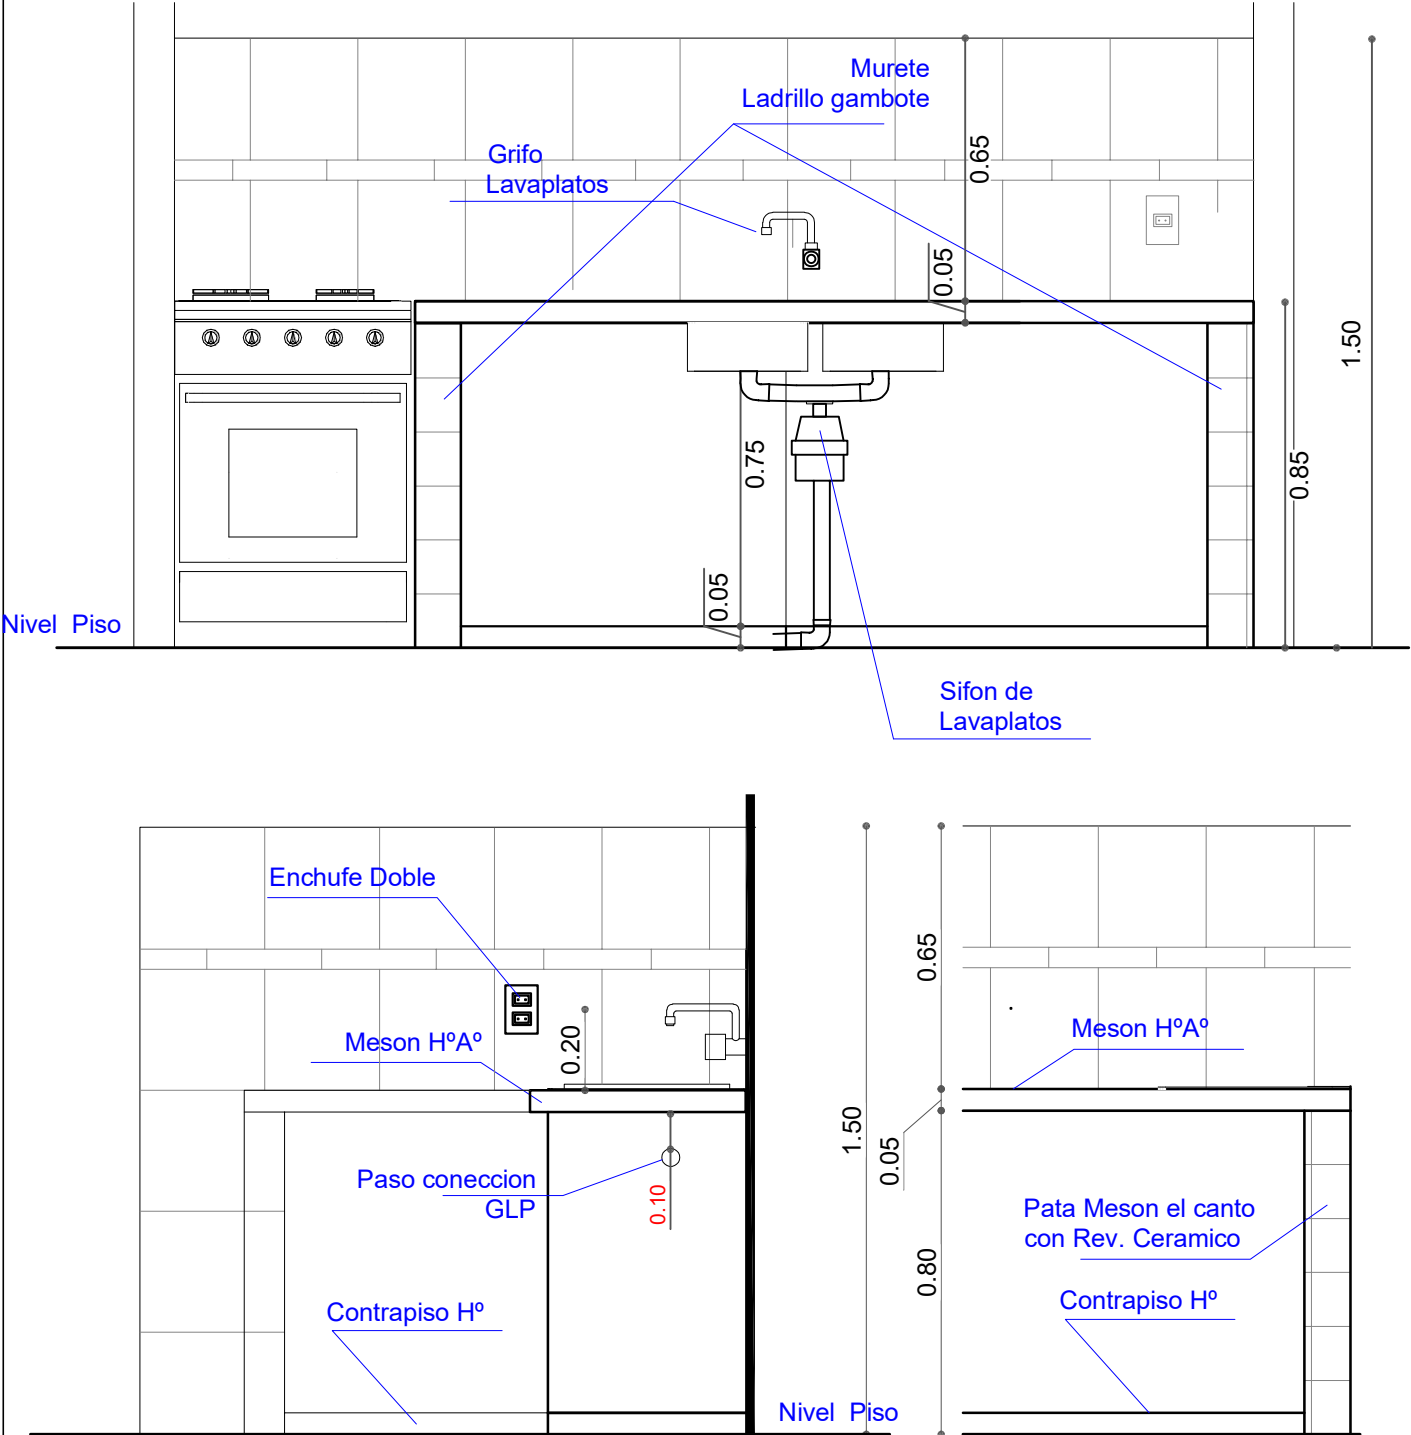


AGENCIA ESTATAL DE VIVIENDA			
NOMBRE DEL PROYECTO: PROYECTO DE VIVIENDA NUEVA AUTO CONSTRUCCION EN EL MUNICIPIO DE TOCO(CBA),TARATA(CBA),ARBIETO(CBA) -FASE(VII) 2024- COCHABAMBA			
COMUNIDADES :	VARIOS	MUNICIPIO :	TOCO,TARATA,ARBIETO
PROVINCIA :	VARIOS	DEPARTAMENTO :	COCHABAMBA

DISEÑO ARQUITECTONICO :	REVISADO Y APROBADO :	FECHA : Gestión 2024
		SUPERFICIE :
		ESCALA : 1:100
		LAMINA :

DETALLES CONSTRUCTIVOS


DETALLE: ACCESORIOS BAÑO

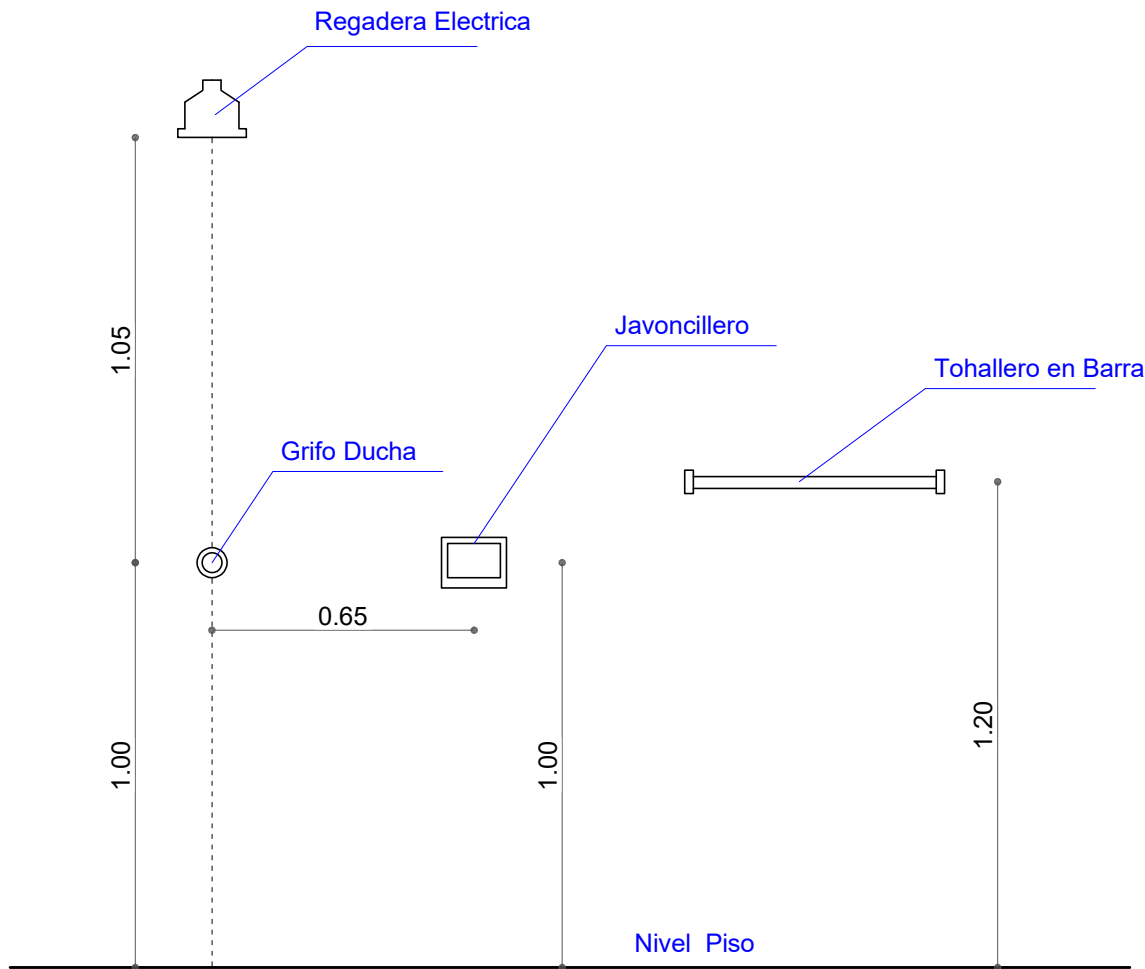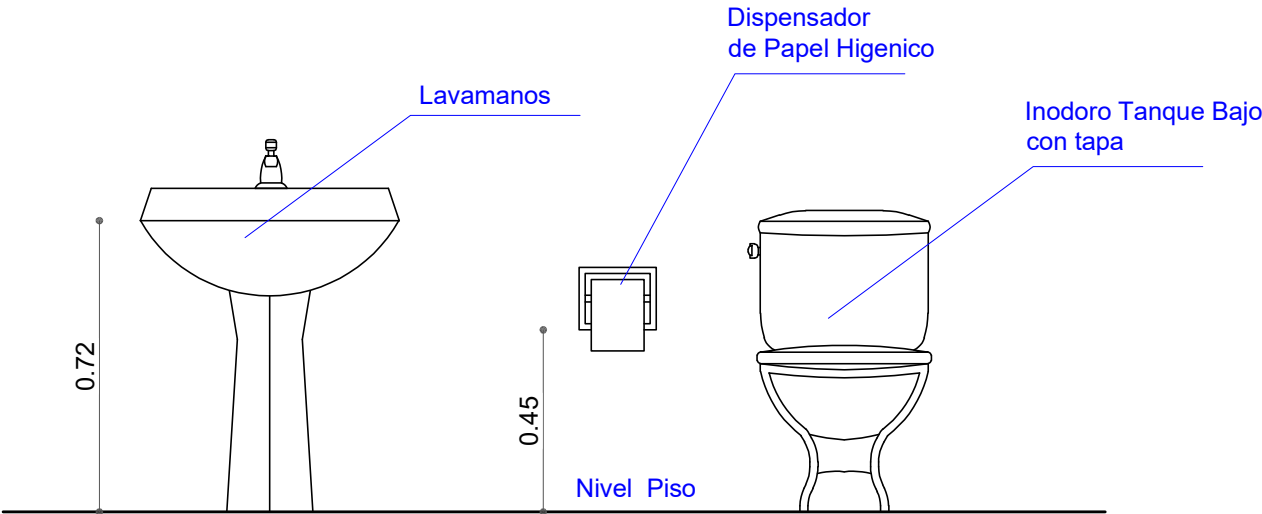

AGENCIA ESTATAL DE VIVIENDA	
NOMBRE DEL PROYECTO: PROYECTO DE VIVIENDA NUEVA AUTO CONSTRUCCION EN EL MUNICIPIO DE TOCO(CBA),TARATA(CBA),ARBIETO(CBA) -FASE(VII) 2024- COCHABAMBA	
COMUNIDADES : VARIOS	MUNICIPIO : TOCO,TARATA,ARBIETO
PROVINCIA : VARIOS	DEPARTAMENTO : COCHABAMBA

DISEÑO ARQUITECTONICO :	REVISADO Y APROBADO :	FECHA : Gestión 2024
		SUPERFICIE :
		ESCALA : 1:100
		LAMINA :

DETALLES CONSTRUCTIVOS

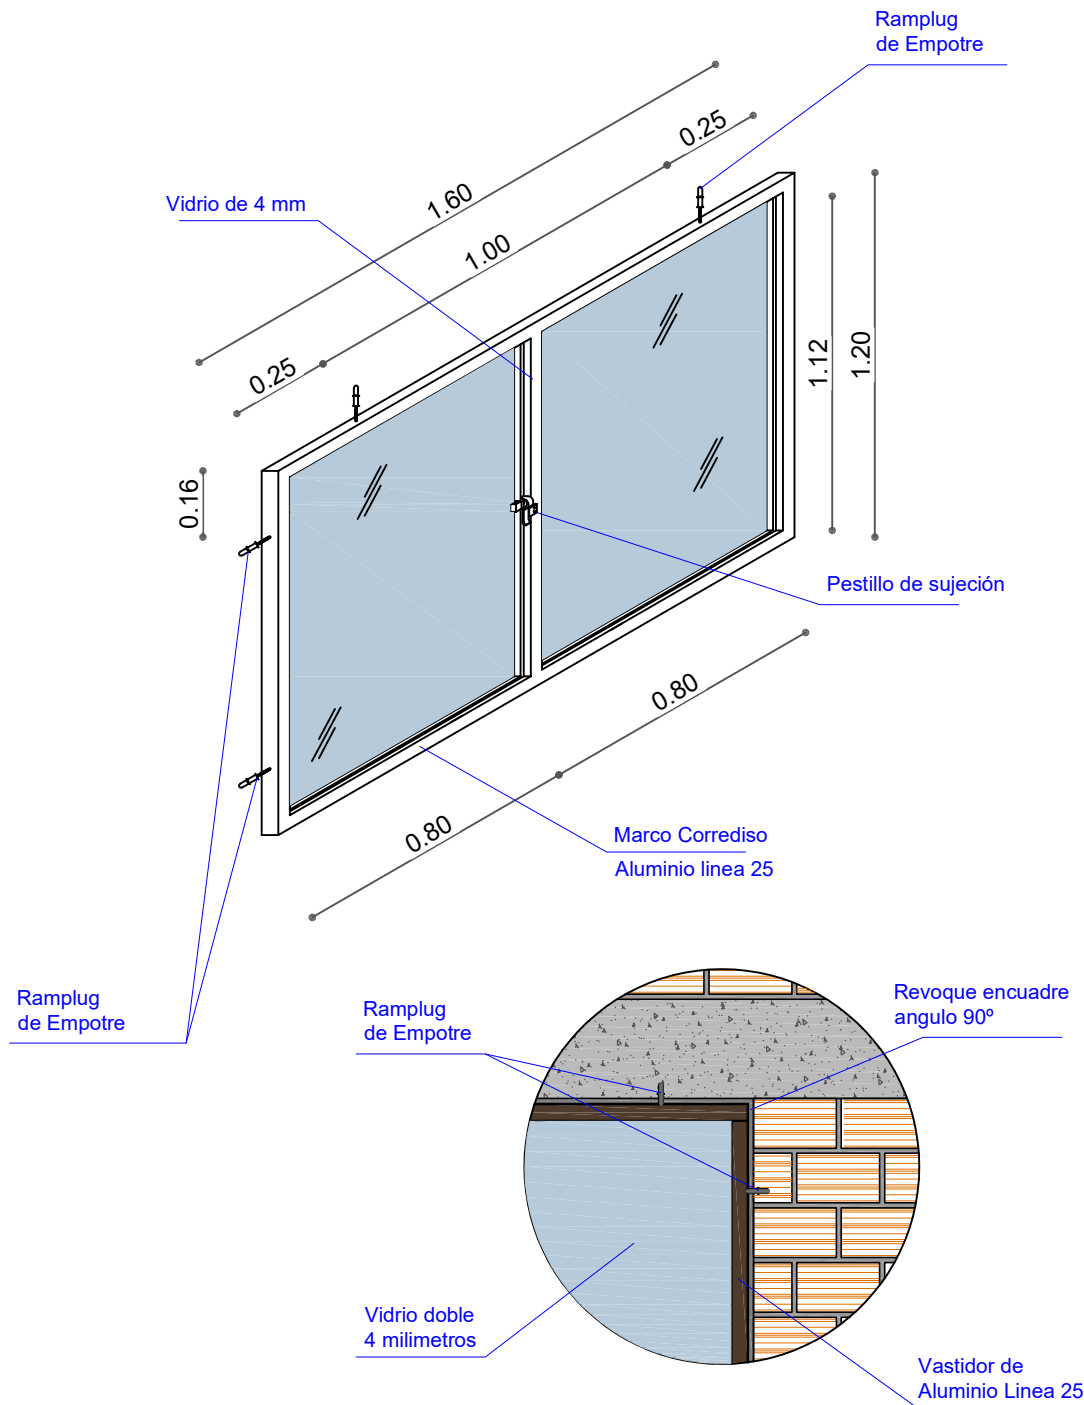


DETALLE CARPINTERIA ALUMINIO


AGENCIA ESTATAL DE VIVIENDA	
NOMBRE DEL PROYECTO: PROYECTO DE VIVIENDA NUEVA AUTO CONSTRUCCION EN EL MUNICIPIO DE TOCO(CBA),TARATA(CBA),ARBIETO(CBA) -FASE(VII) 2024- COCHABAMBA	
COMUNIDADES : VARIOS	MUNICIPIO : TOCO,TARATA,ARBIETO
PROVINCIA : VARIOS	DEPARTAMENTO : COCHABAMBA

DISEÑO ARQUITECTONICO :	REVISADO Y APROBADO :	FECHA : Gestión 2024
		SUPERFICIE :
		ESCALA : 1:100
		LAMINA :


DETALLES CONSTRUCTIVOS

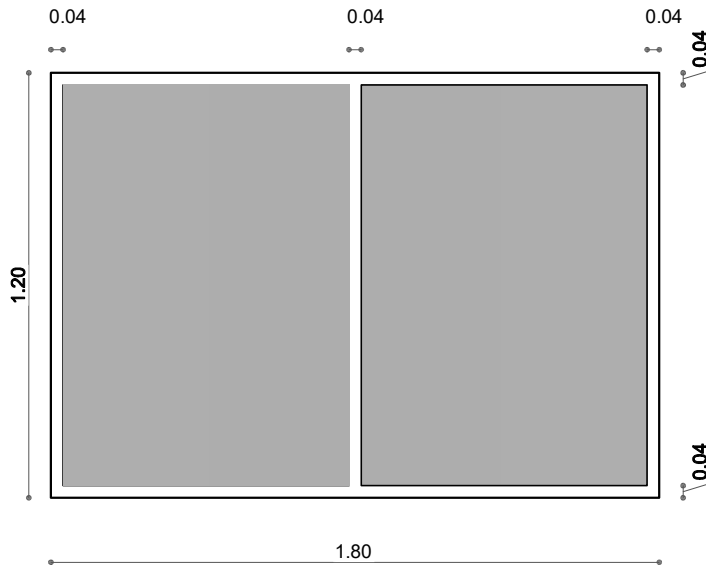

VENTANA COCINA
COMEDOR

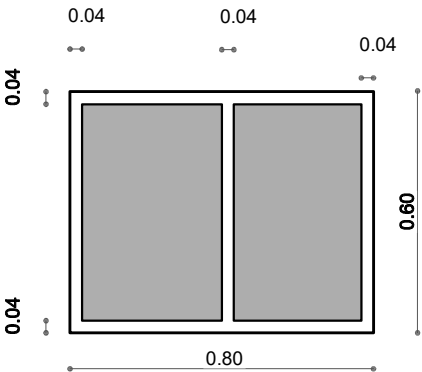


VENTANA
BAÑO

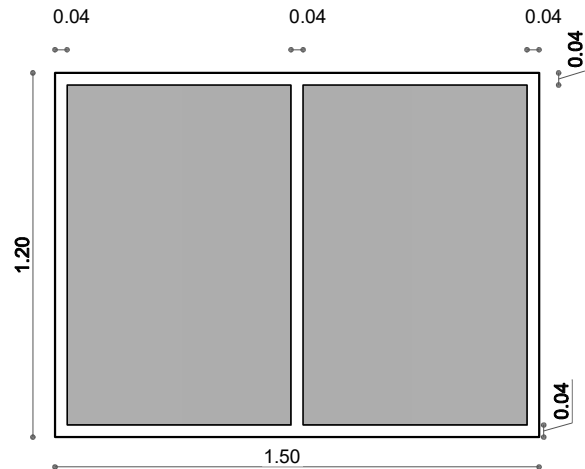

VENTANA DORMITORIO


VENTANA
DORMITORIO

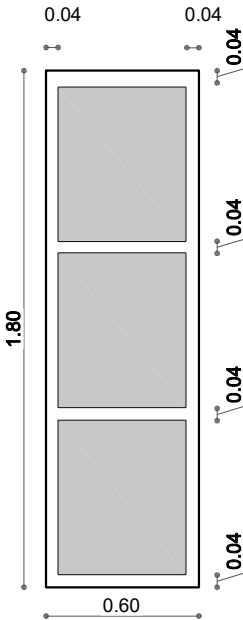

DETALLE CARPINTERIA ALUMINIO

AGENCIA ESTATAL DE VIVIENDA		DISEÑO ARQUITECTONICO :	REVISADO Y APROBADO :	FECHA : Gestión 2024
NOMBRE DEL PROYECTO: PROYECTO DE VIVIENDA NUEVA AUTO CONSTRUCCION EN EL MUNICIPIO DE TOCO(CBA),TARATA(CBA),ARBIETO(CBA) -FASE(VII) 2024- COCHABAMBA				SUPERFICIE :
COMUNIDADES : VARIOS	MUNICIPIO : TOCO,TARATA,ARBIETO			ESCALA : 1:100
PROVINCIA : VARIOS	DEPARTAMENTO : COCHABAMBA			LAMINA :

DETALLES CONSTRUCTIVOS

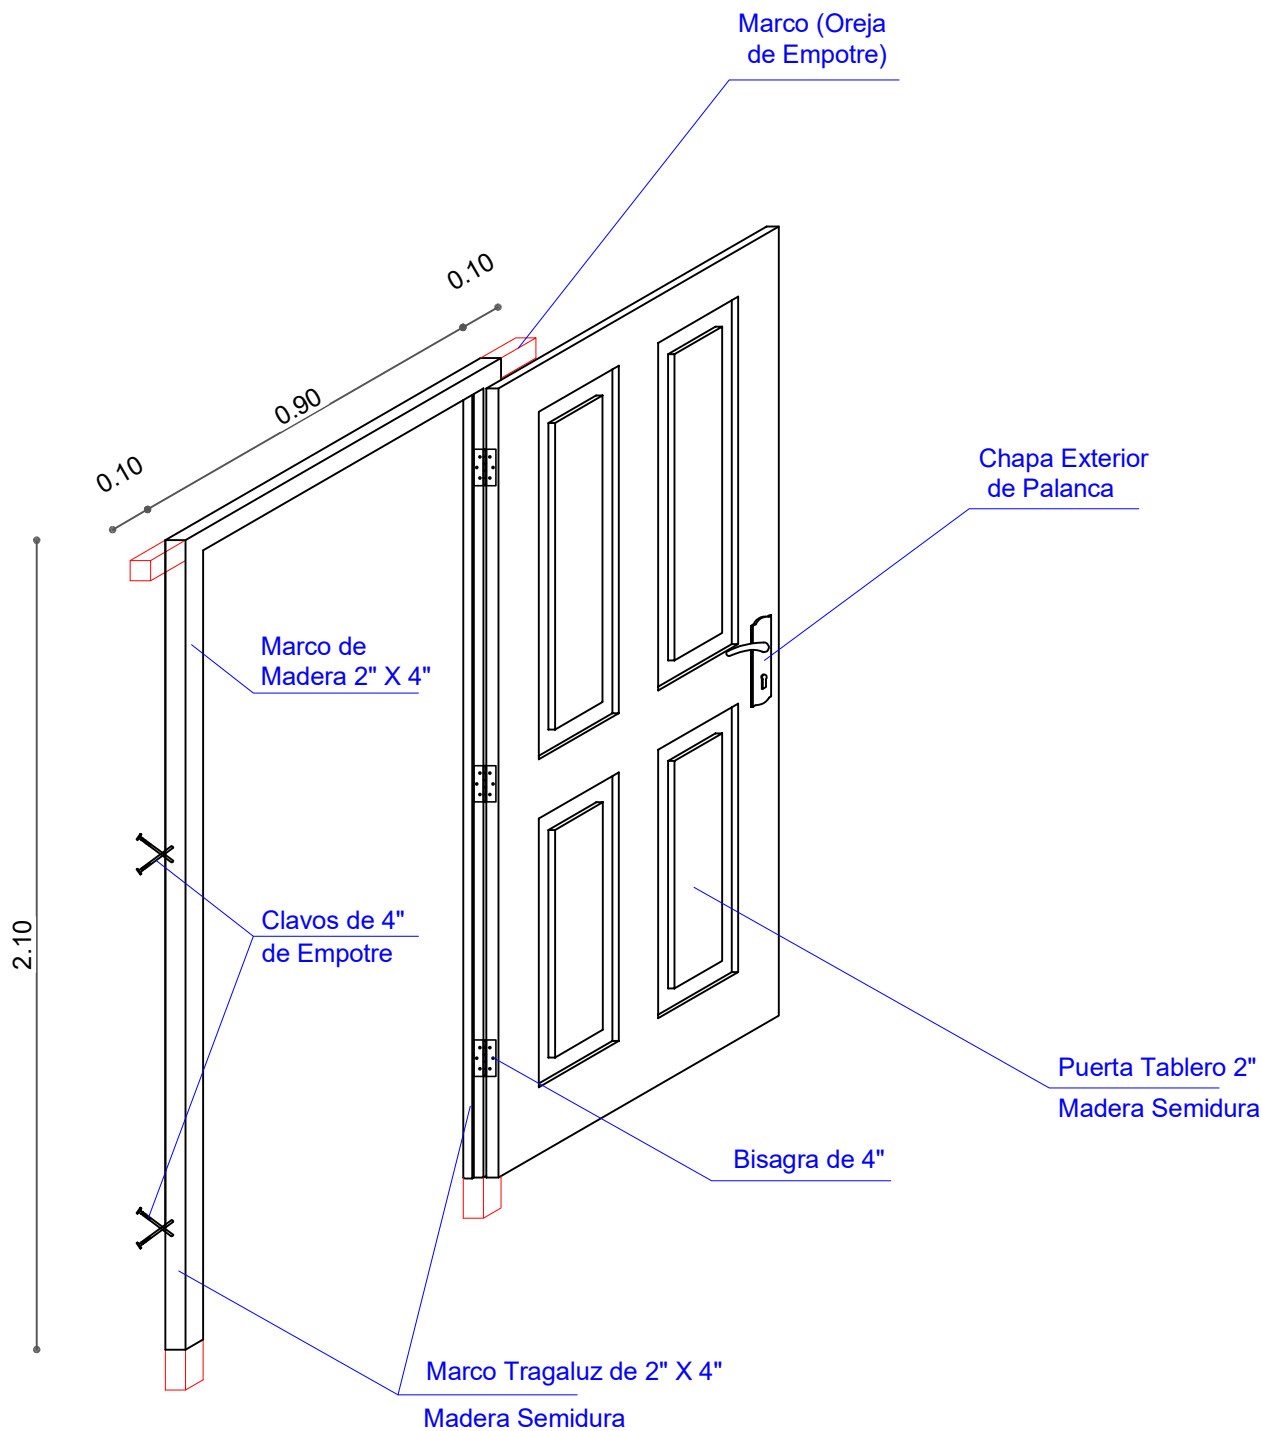


DETALLE: PUERTA DE MADERA

AGENCIA ESTATAL DE VIVIENDA	
NOMBRE DEL PROYECTO: PROYECTO DE VIVIENDA NUEVA AUTO CONSTRUCCION EN EL MUNICIPIO DE TOCO(CBA),TARATA(CBA),ARBIETO(CBA) -FASE(VII) 2024- COCHABAMBA	
COMUNIDADES : VARIOS	MUNICIPIO : TOCO,TARATA,ARBIETO
PROVINCIA : VARIOS	DEPARTAMENTO : COCHABAMBA

DISEÑO ARQUITECTONICO :	REVISADO Y APROBADO :	FECHA : Gestión 2024
		SUPERFICIE : 69.20 m2
		ESCALA : 1:100
		LAMINA :

DETALLES CONSTRUCTIVOS

DETALLE: PUERTA DE MADERA

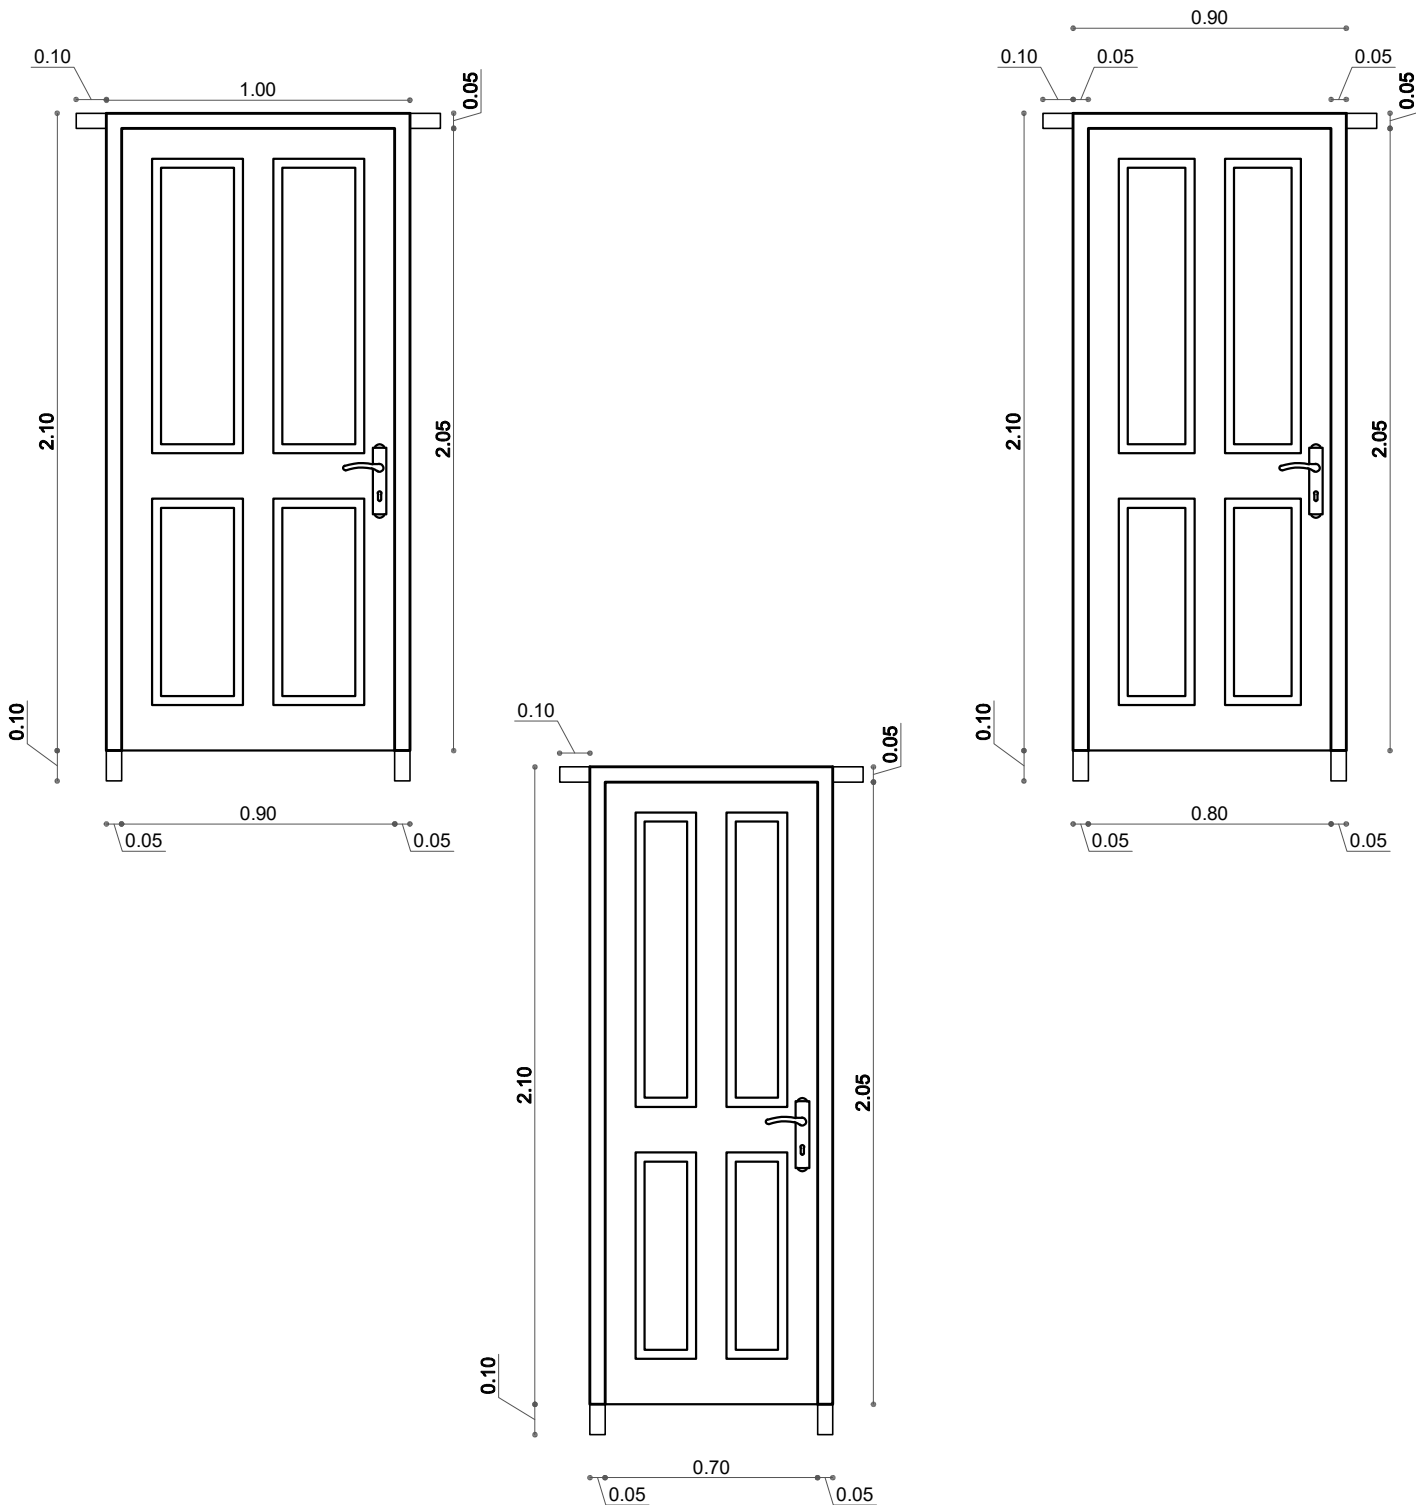

AGENCIA ESTATAL DE VIVIENDA	
NOMBRE DEL PROYECTO: PROYECTO DE VIVIENDA NUEVA AUTO CONSTRUCCION EN EL MUNICIPIO DE TOCO(CBA),TARATA(CBA),ARBIETO(CBA) -FASE(VII) 2024- COCHABAMBA	
COMUNIDADES : VARIOS	MUNICIPIO : TOCO,TARATA,ARBIETO
PROVINCIA : VARIOS	DEPARTAMENTO : COCHABAMBA

DISEÑO ARQUITECTONICO :	REVISADO Y APROBADO :	FECHA : Gestión 2024
		SUPERFICIE :
		ESCALA : 1:100
		LAMINA :