

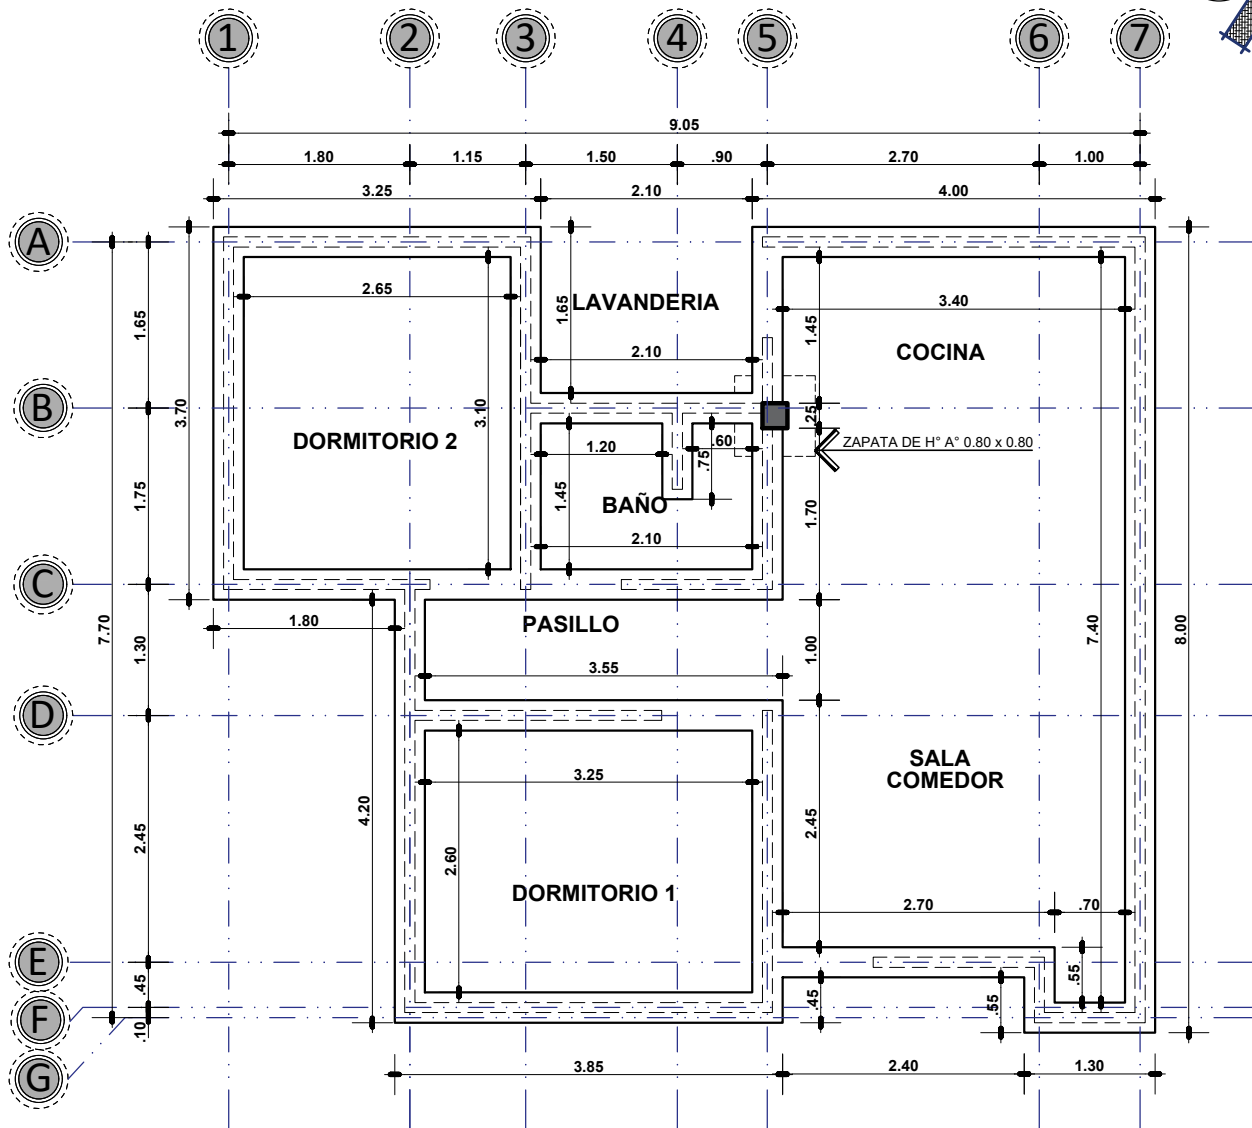



MODULO 1: VIVIENDA NUEVA

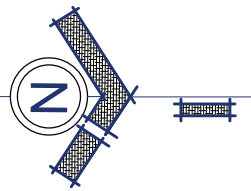

ZAPATA DE H° A° 0.80 x 0.80

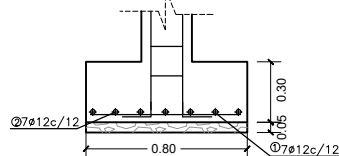


CORTE

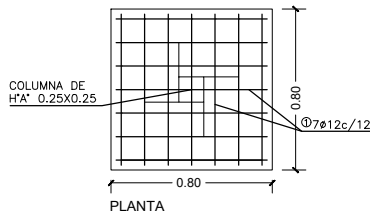

PLANTA

CIMIENTO DE H° C° 0.30 x 0.40

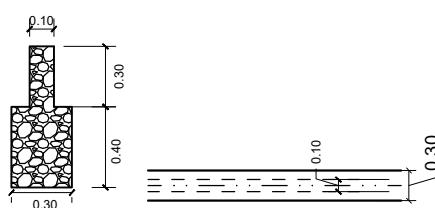

PLANO DE CIMIENTO

ESC. 1:75



AGENCIA ESTATAL DE VIVIENDA-AEVIVIENDA

PROYECTO: PROYECTO DE VIVIENDA NUEVA EN EL MUNICIPIO DE SAN AGUSTIN -FASE(II) 2025- POTOSI

MUNICIPIO: SAN AGUSTIN

PROVINCIA: ENRIQUE BALDIVIESO

DEPARTAMENTO: POTOSI

DISEÑO ARQUITECTONICO

REVISADO Y APROBADO



FECHA: MARZO/2025

SUPERFICIE: 63.00 M2


LAMINA:

01/28

MODULO 1: VIVIENDA NUEVA

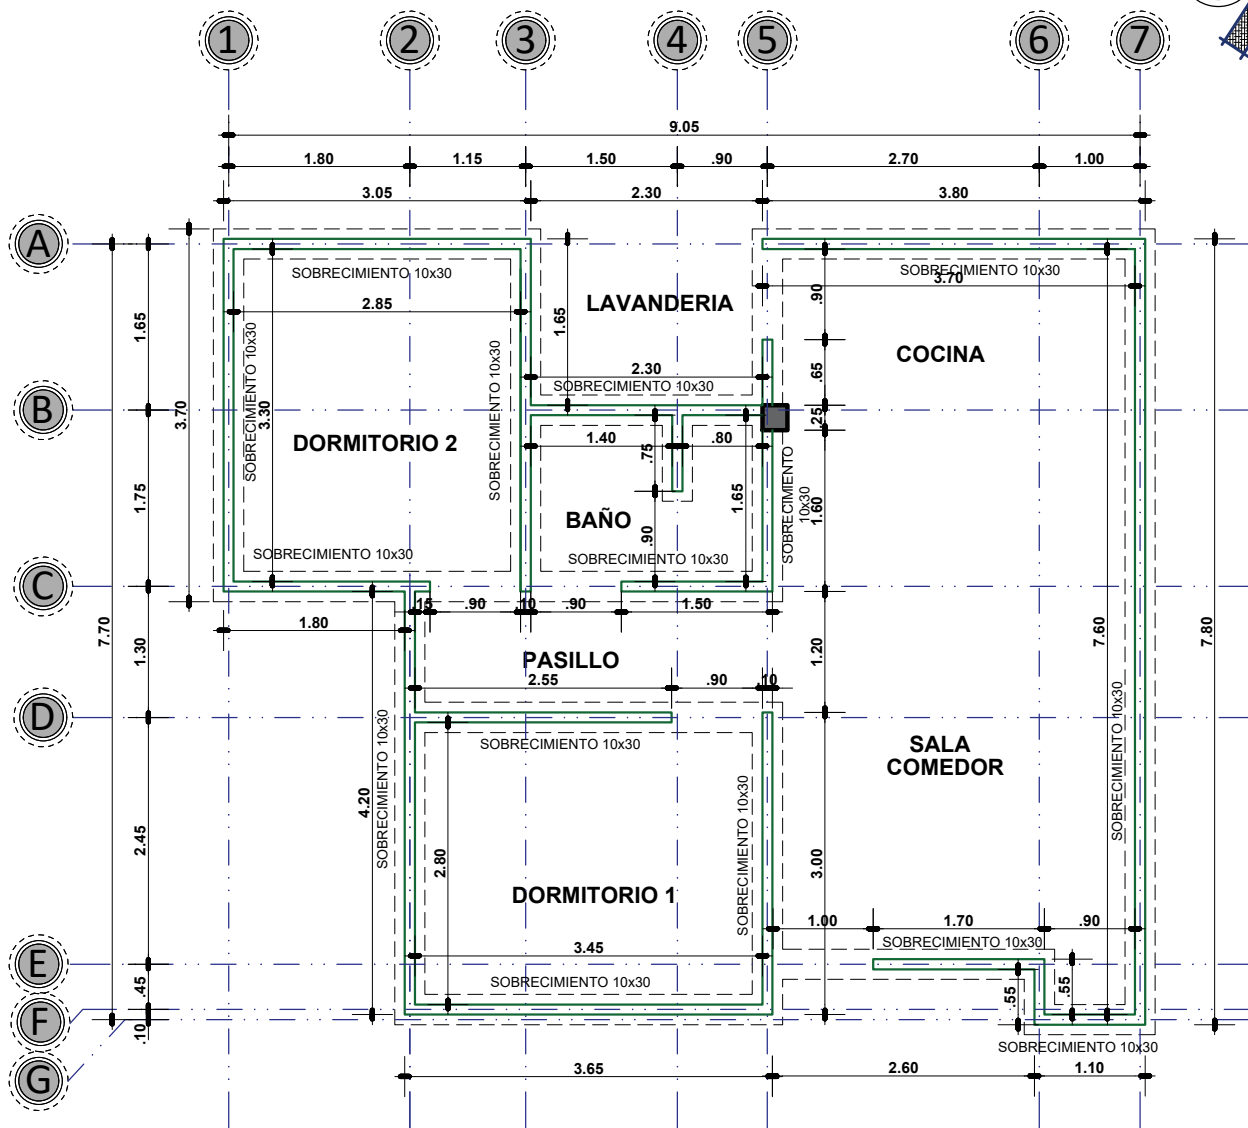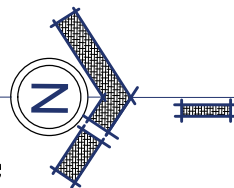

SOBRECIMIENTO DE H^oC^o 0.10X0.30

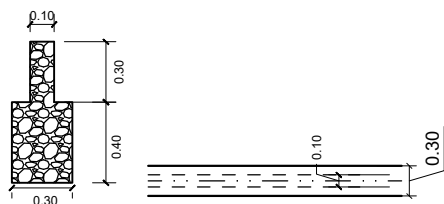

PLANO DE SOBRECIMIENTO

ESC. 1:75



AGENCIA ESTATAL DE VIVIENDA-AEVIVIENDA

PROYECTO: PROYECTO DE VIVIENDA NUEVA EN EL MUNICIPIO DE SAN AGUSTIN -FASE(II) 2025- POTOSI

MUNICIPIO: SAN AGUSTIN

PROVINCIA: ENRIQUE BALDIVIESO

DEPARTAMENTO: POTOSI

DISEÑO ARQUITECTONICO


REVISADO Y APROBADO

FECHA: MARZO/2025

SUPERFICIE: 63.00 M2

LAMINA: 02/28

MODULO 1: VIVIENDA NUEVA

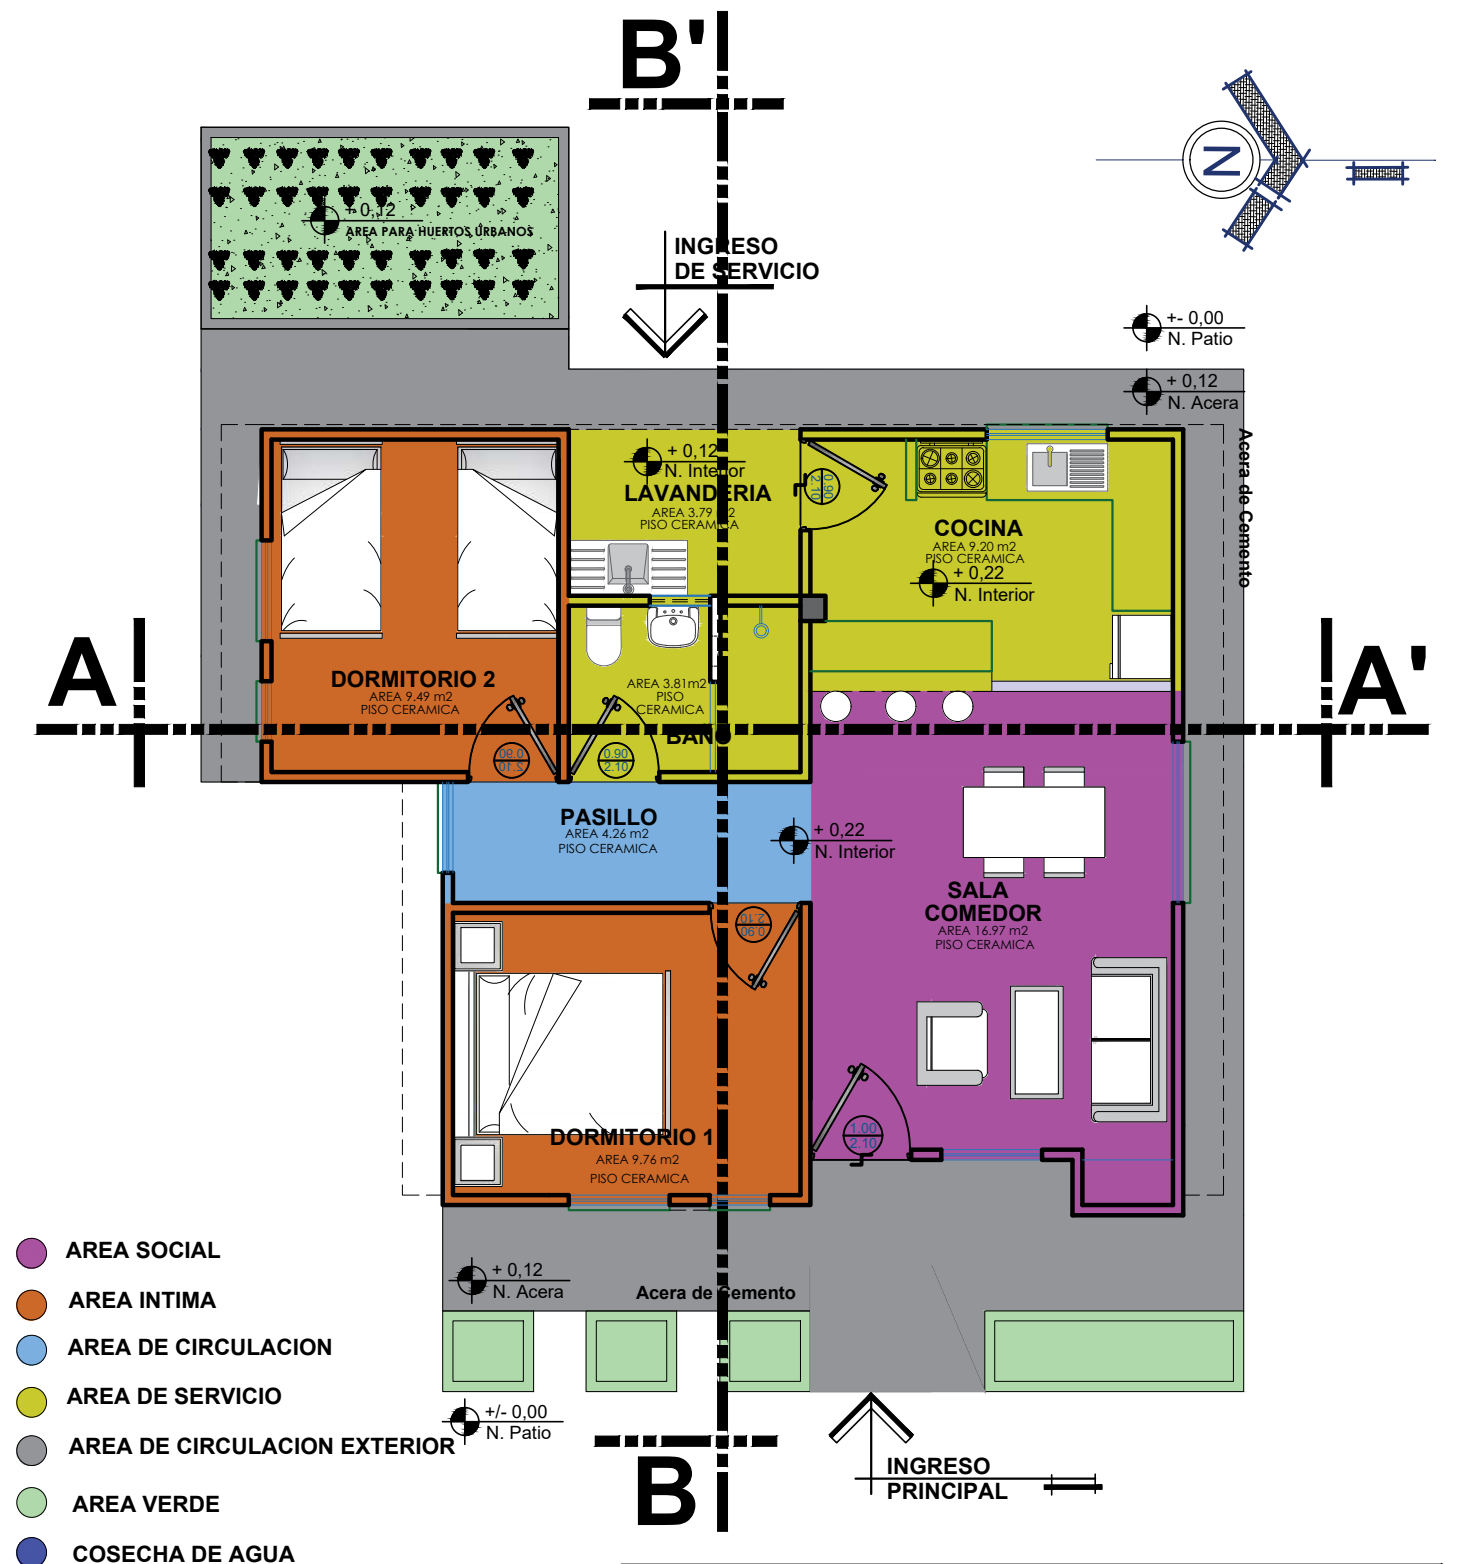

PLANO DE ZONIFICACION

ESC. 1:75



AGENCIA ESTATAL DE VIVIENDA-AEVIVIENDA

PROYECTO: PROYECTO DE VIVIENDA NUEVA EN EL MUNICIPIO DE SAN AGUSTIN -FASE(II) 2025- POTOSI

MUNICIPIO: SAN AGUSTIN

PROVINCIA: ENRIQUE BALDIVIESO

DEPARTAMENTO: POTOSI

DISEÑO ARQUITECTONICO

REVISADO Y APROBADO


FECHA: MARZO/2025

SUPERFICIE: 63.00 M²

LAMINA:

03/28

MODULO 1: VIVIENDA NUEVA

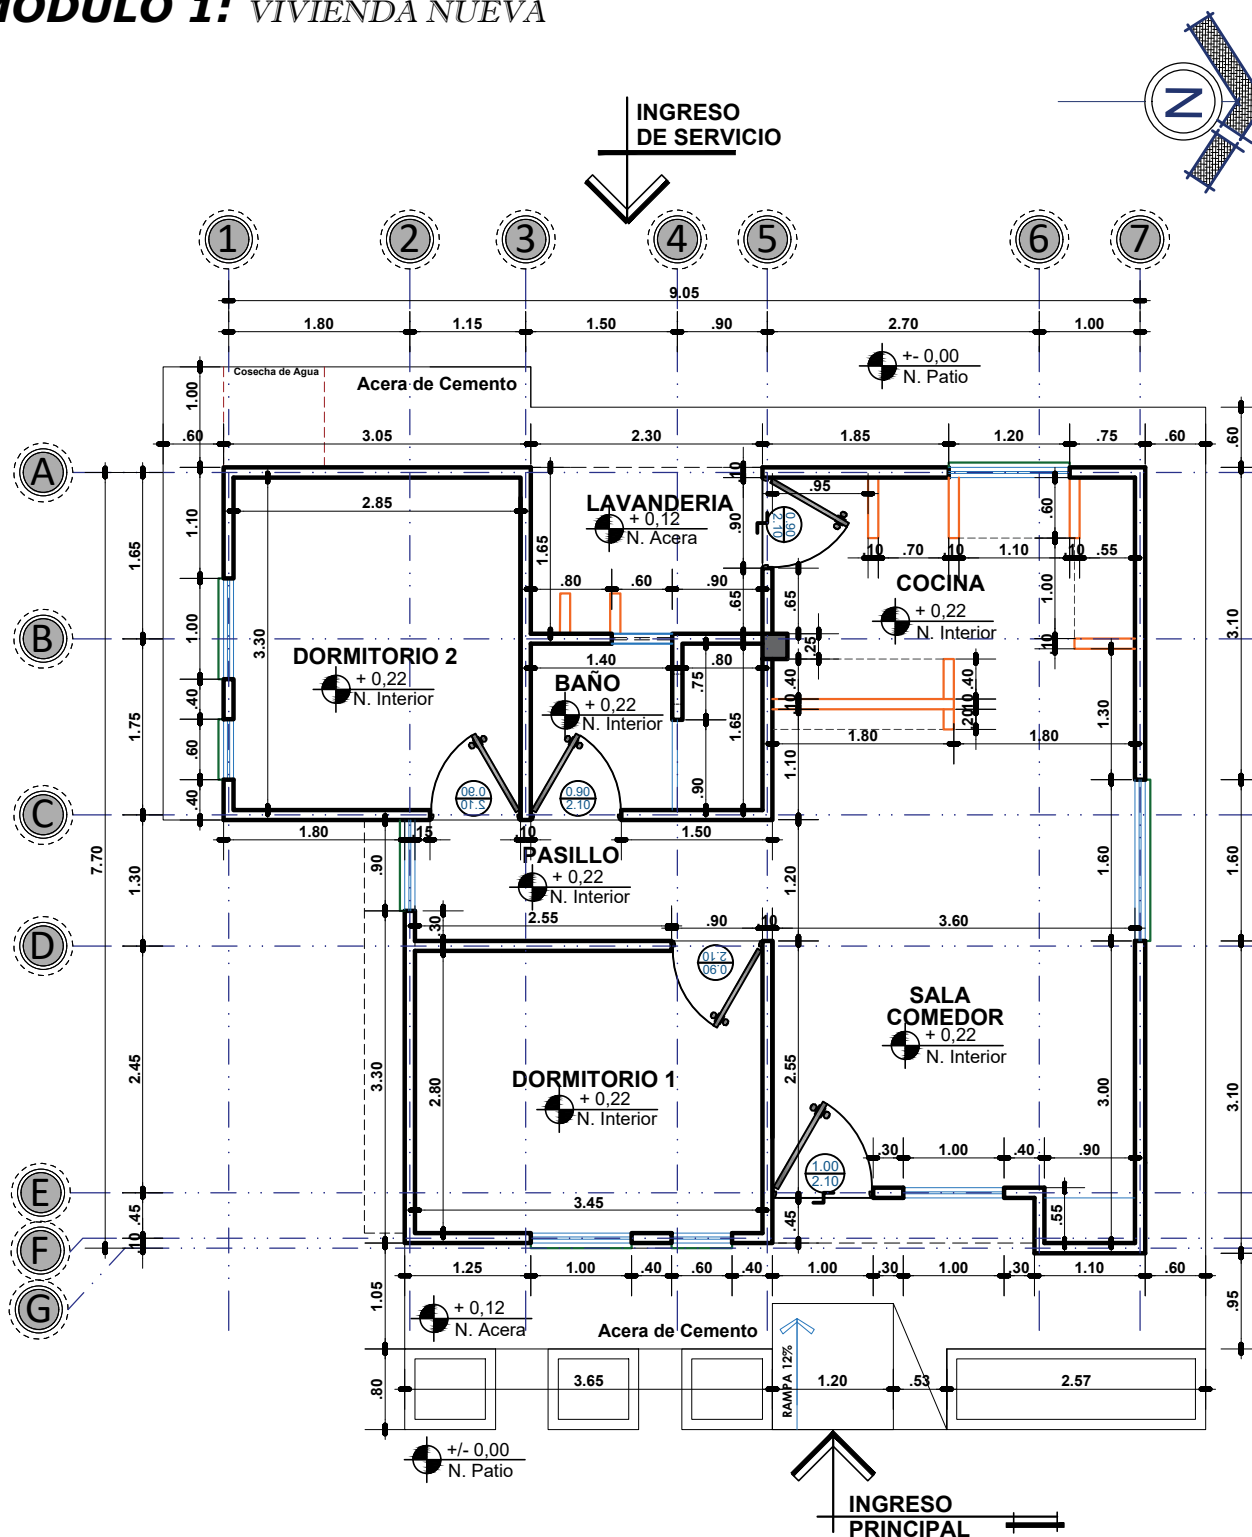

PLANTA UNICA ACOTADA

ESC. 1:75



AGENCIA ESTATAL DE VIVIENDA-AEVIVIENDA

PROYECTO: PROYECTO DE VIVIENDA NUEVA EN EL MUNICIPIO DE SAN AGUSTIN -FASE(II) 2025- POTOSI

MUNICIPIO: SAN AGUSTIN

PROVINCIA: ENRIQUE BALDIVIESO

DEPARTAMENTO: POTOSI

DISEÑO ARQUITECTONICO


REVISADO Y APROBADO

FECHA: MARZO/2025

SUPERFICIE: 63.00 M2

LAMINA: 04/28

MODULO 1: VIVIENDA NUEVA

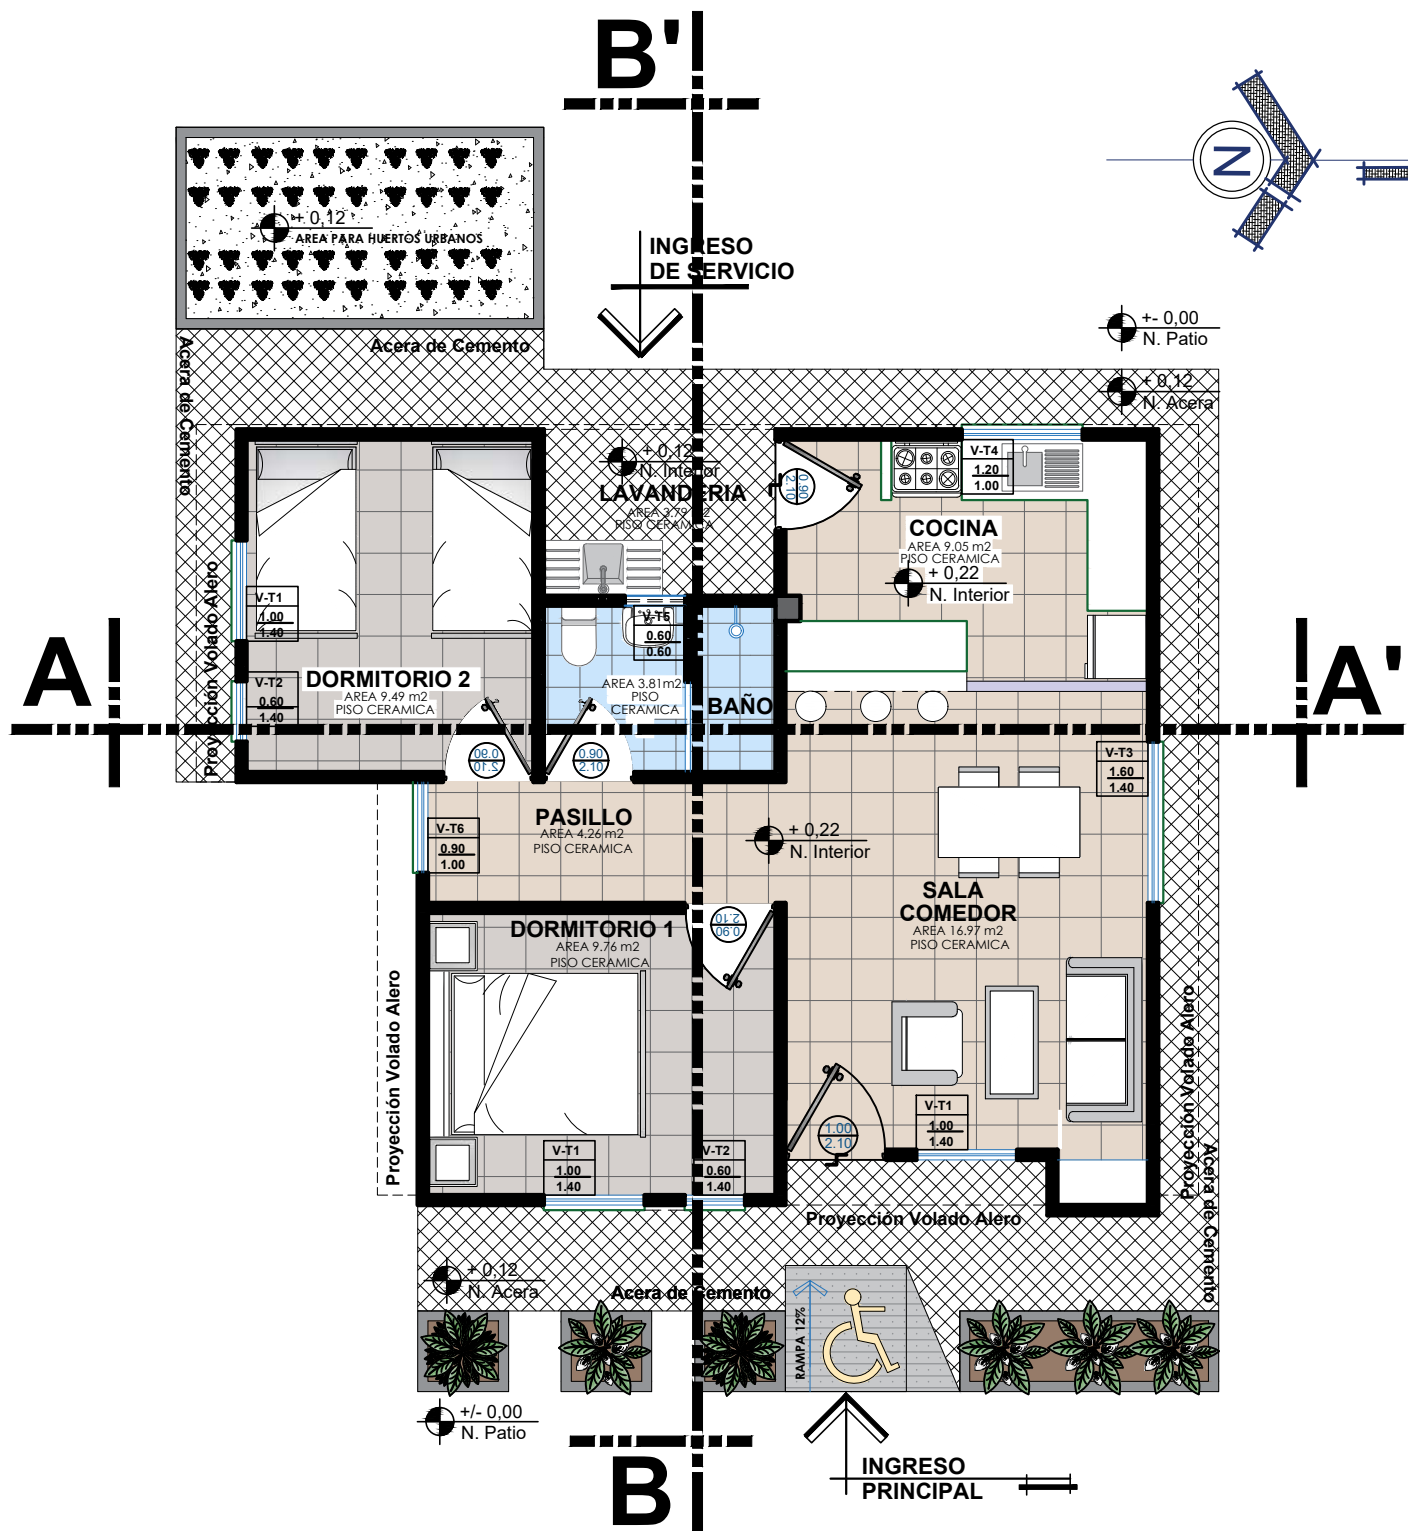

ESC. 1:75



AGENCIA ESTATAL DE VIVIENDA-AEVIVIENDA

PROYECTO: PROYECTO DE VIVIENDA NUEVA EN EL MUNICIPIO DE SAN AGUSTIN -FASE(II) 2025- POTOSI

MUNICIPIO: SAN AGUSTIN

PROVINCIA: ENRIQUE BALDIVIESO

DEPARTAMENTO: POTOSI

DISEÑO ARQUITECTONICO




REVISADO Y APROBADO

FECHA: MARZO/2025

SUPERFICIE: 63.00 M2

LAMINA: 05/28

MODULO 1: VIVIENDA NUEVA

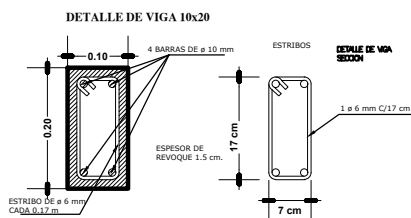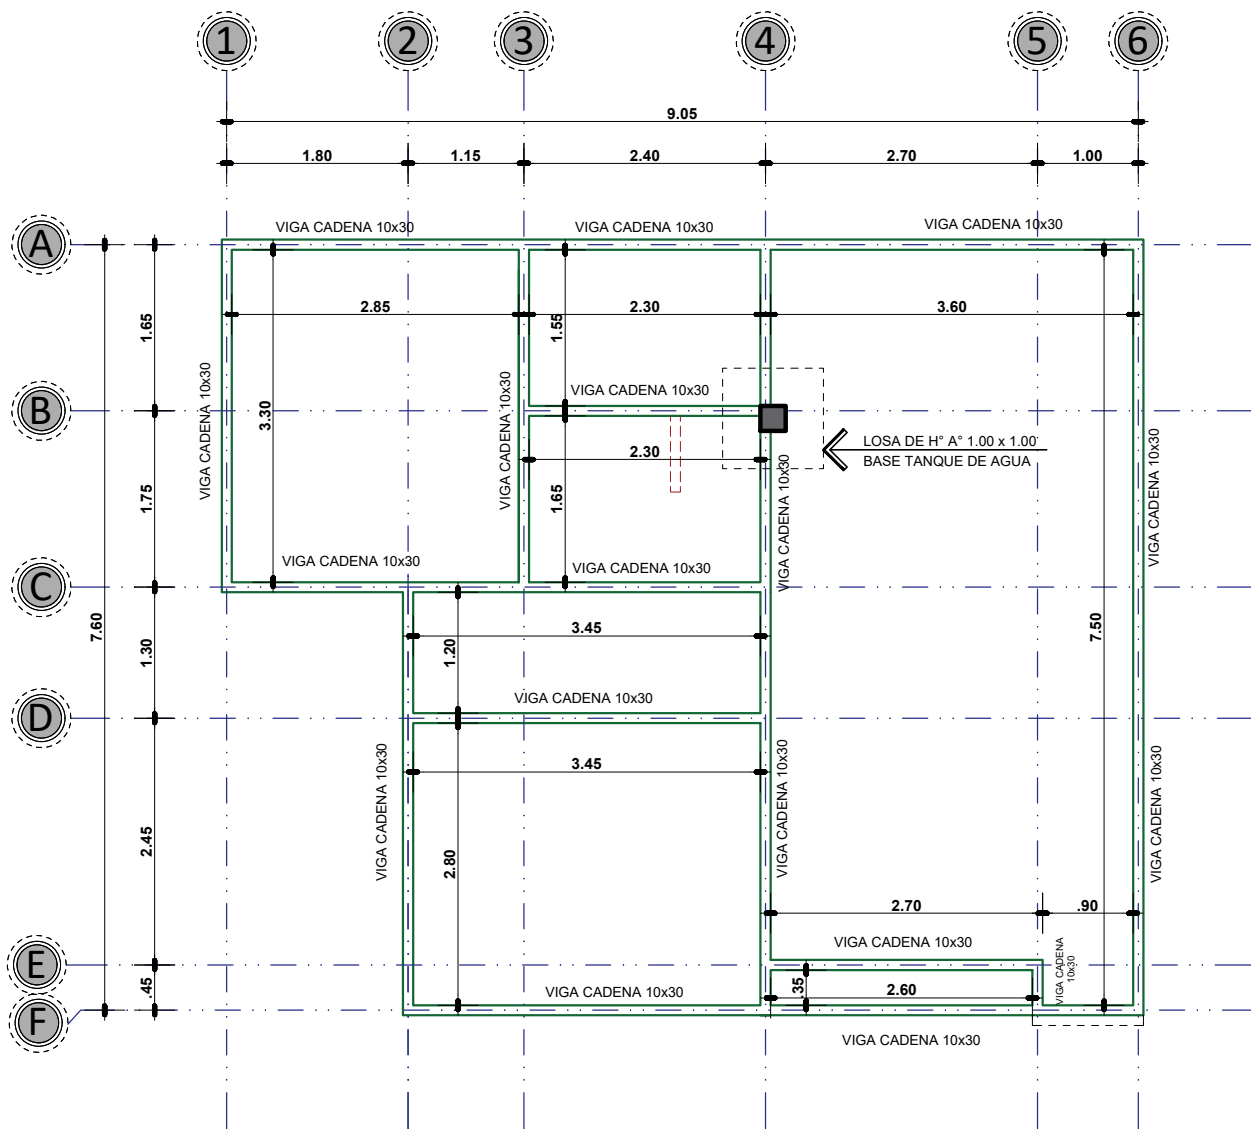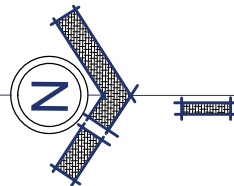

PLANO DE VIGAS

ESC. 1:75



AGENCIA ESTATAL DE VIVIENDA-AEVIVIENDA

PROYECTO: PROYECTO DE VIVIENDA NUEVA EN EL MUNICIPIO DE SAN AGUSTIN -FASE(II) 2025- POTOSI

MUNICIPIO: SAN AGUSTIN

PROVINCIA: ENRIQUE BALDIVIESO


DEPARTAMENTO: POTOSI

DISEÑO ARQUITECTONICO

REVISADO Y APROBADO

FECHA: MARZO/2025
SUPERFICIE: 63.00 M2
LAMINA: 06/28



MODULO 1: VIVIENDA NUEVA

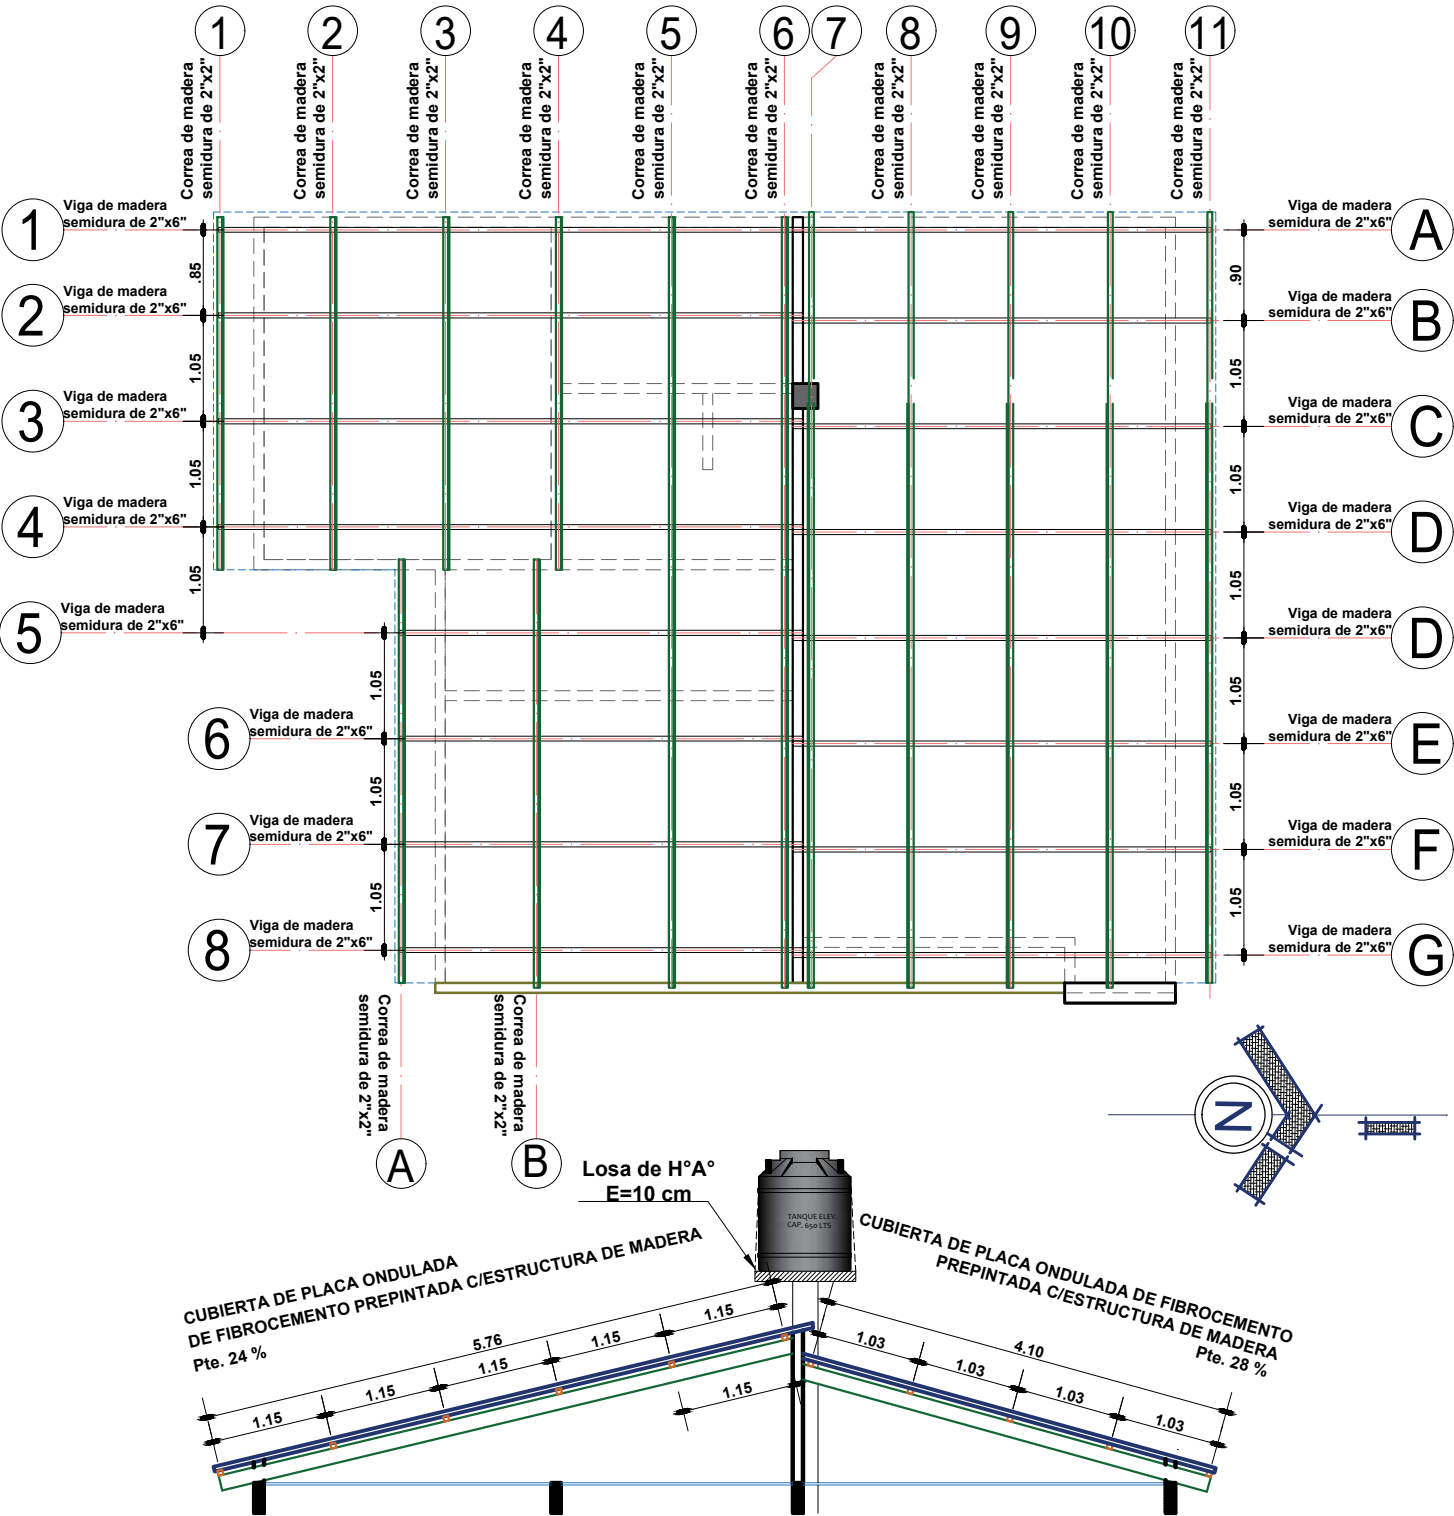

PLANO DE ESTRUCTURA DE MADERAMEN

ESC. 1:75

	AGENCIA ESTATAL DE VIVIENDA-AEVIVIENDA		DISEÑO ARQUITECTONICO	REVISADO Y APROBADO	FECHA: MARZO/2025
	PROYECTO: PROYECTO DE VIVIENDA NUEVA EN EL MUNICIPIO DE SAN AGUSTIN -FASE(II) 2025- POTOSI				SUPERFICIE: 63.00 M2
	MUNICIPIO: SAN AGUSTIN				LAMINA: 07/28
	PROVINCIA: ENRIQUE BALDIVIESO	DEPARTAMENTO: POTOSI			

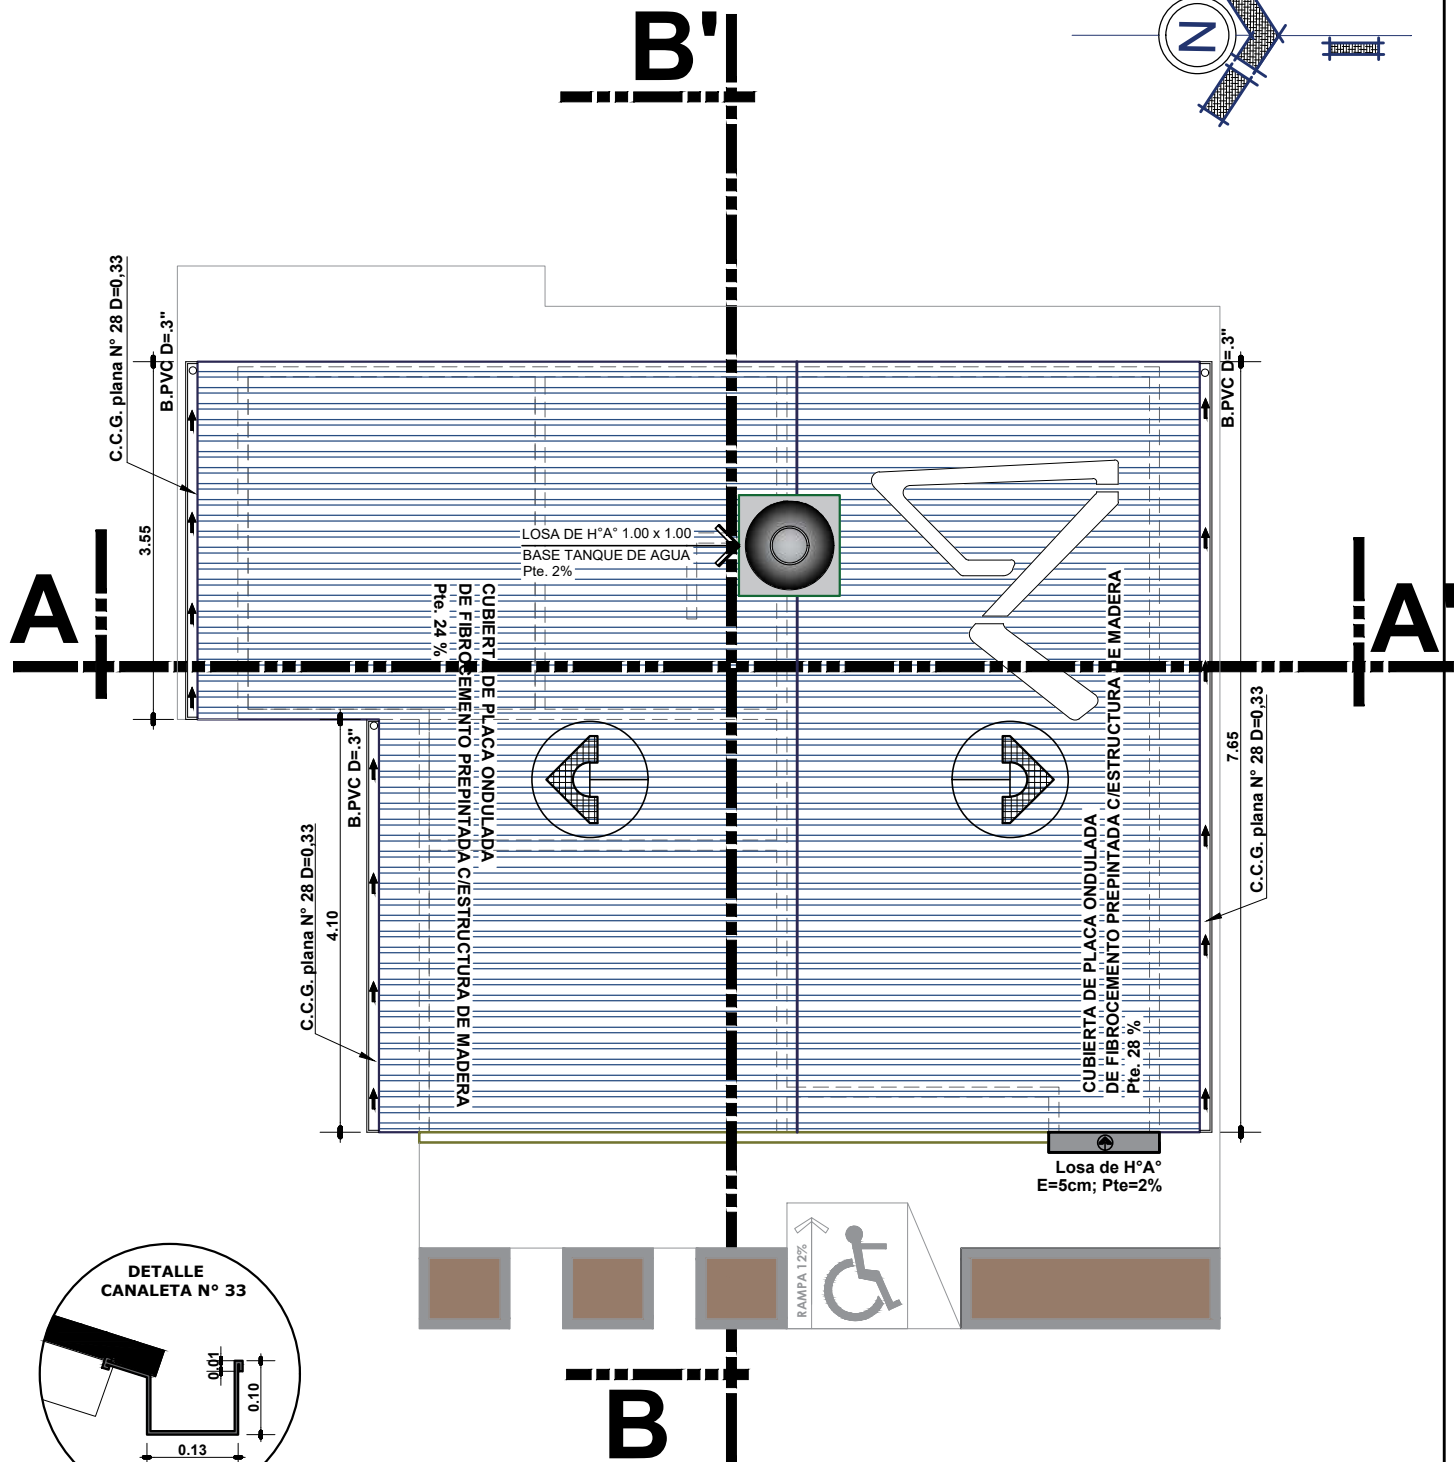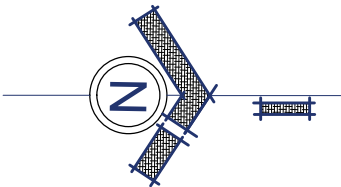

PLANO DE CUBIERTAS

ESC. 1:75



AGENCIA ESTATAL DE VIVIENDA-AEVIVIENDA

PROYECTO: PROYECTO DE VIVIENDA NUEVA EN EL MUNICIPIO DE SAN AGUSTIN -FASE(II) 2025- POTOSI

MUNICIPIO: SAN AGUSTIN

PROVINCIA: ENRIQUE BALDIVIESO


DEPARTAMENTO: POTOSI

DISEÑO ARQUITECTONICO

REVISADO Y APROBADO

FECHA: MARZO/2025
SUPERFICIE: 63.00 M2
LAMINA: 08/28

MODULO 1: VIVIENDA NUEVA

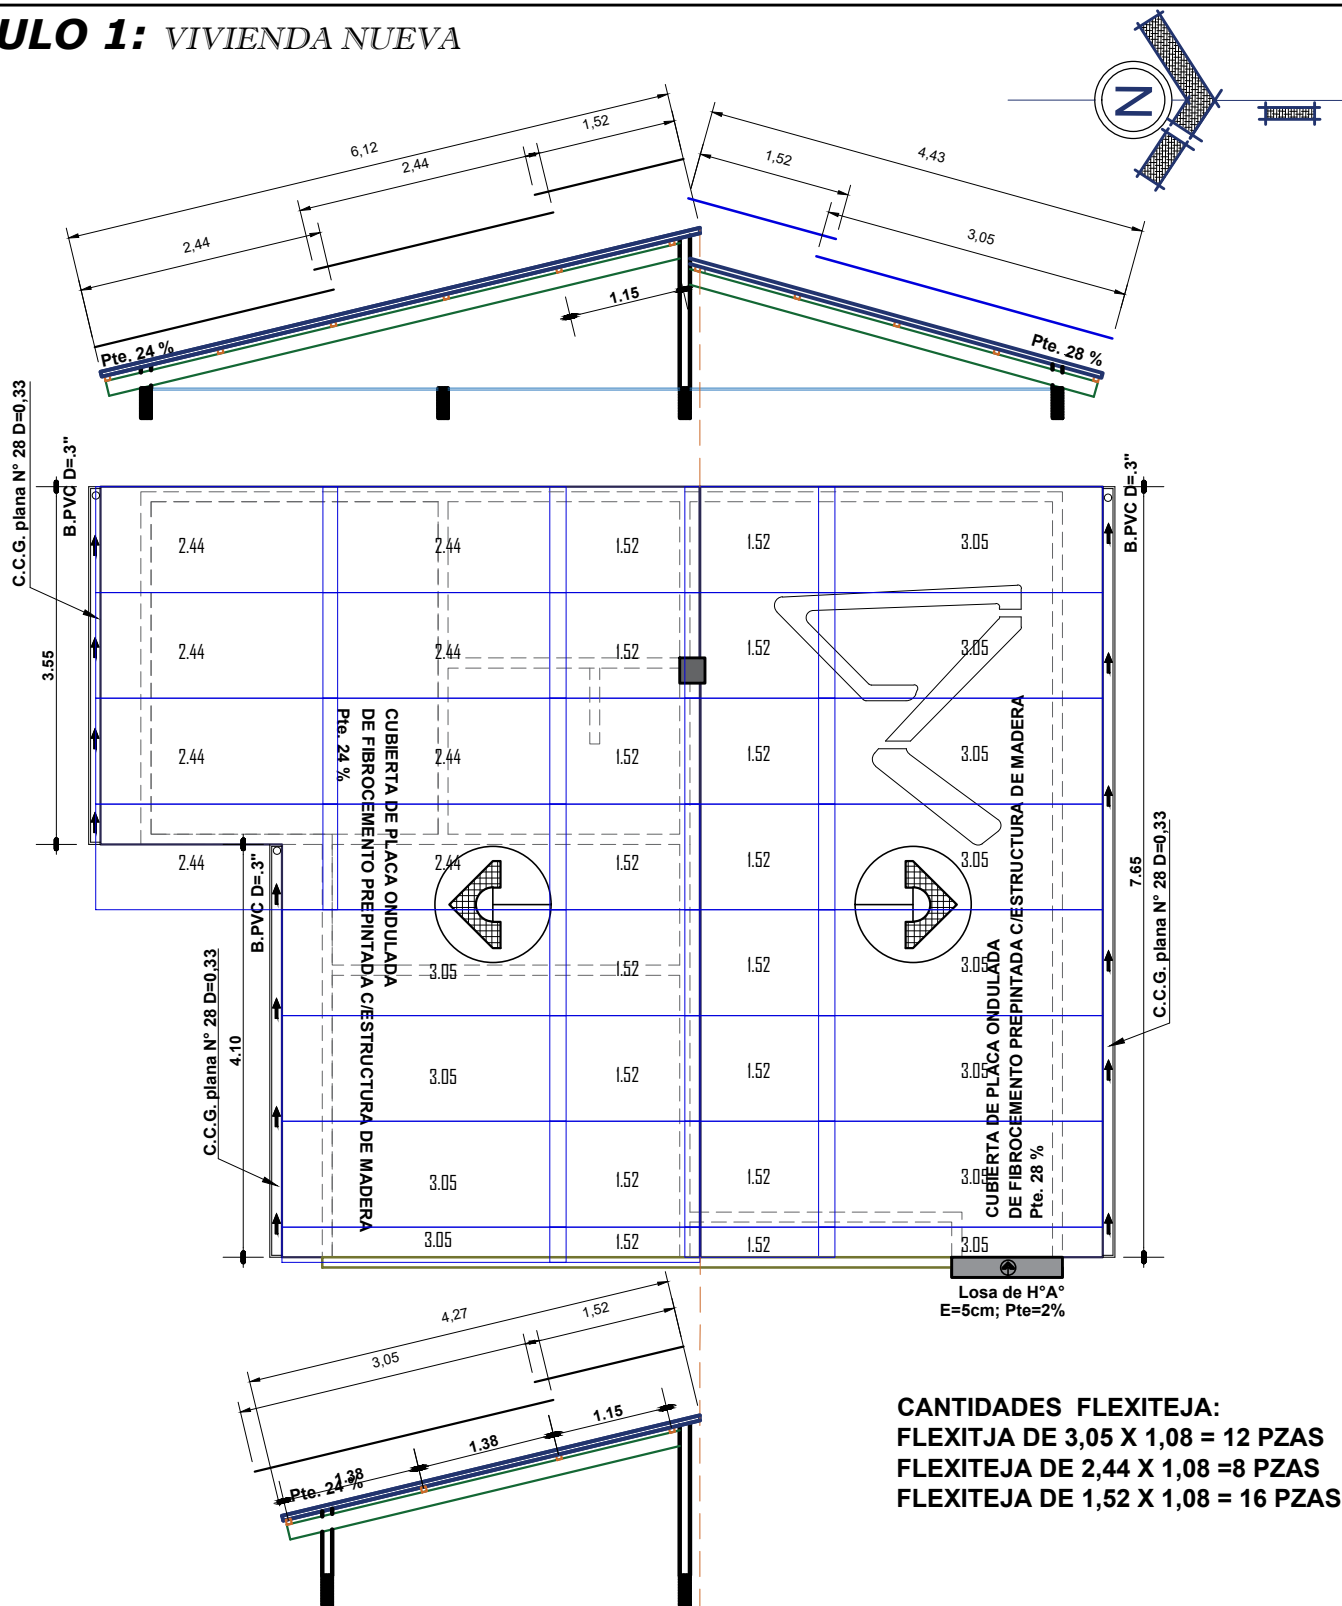

CANTIDADES FLEXITEJA:
 FLEXITEJA DE 3,05 X 1,08 = 12 PZAS
 FLEXITEJA DE 2,44 X 1,08 = 8 PZAS
 FLEXITEJA DE 1,52 X 1,08 = 16 PZAS

DETALLE DE CUBIERTA DE PLACA ONDULADA DE FIBROCEMENTO

ESC. 1:75




AGENCIA ESTATAL DE VIVIENDA-AEVIVIENDA
PROYECTO: PROYECTO DE VIVIENDA NUEVA EN EL MUNICIPIO DE SAN AGUSTIN -FASE(II) 2025- POTOSI
MUNICIPIO: SAN AGUSTIN
PROVINCIA: ENRIQUE BALDIVIESO
DEPARTAMENTO: POTOSI

DISEÑO ARQUITECTONICO

REVISADO Y APROBADO


FECHA: MARZO/2025
SUPERFICIE: 63.00 M2
LAMINA: 09/28

MODULO 1: VIVIENDA NUEVA

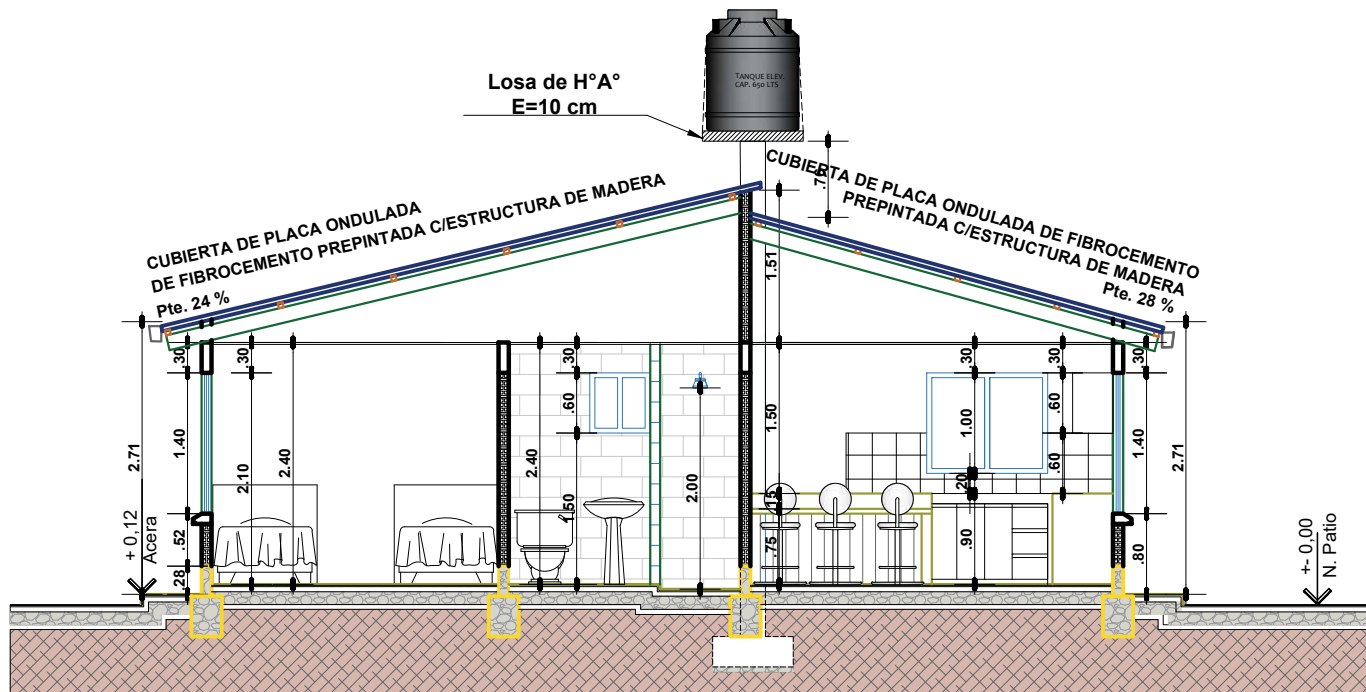

CORTE A - A'

ESC. 1:75

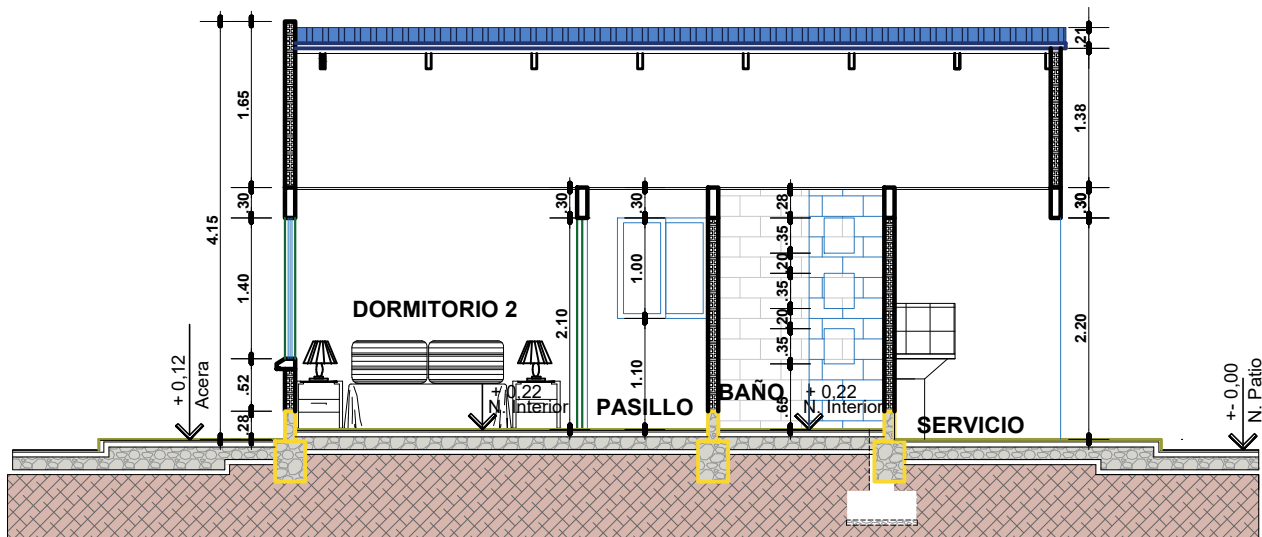

CORTE B - B'

ESC. 1:75



AGENCIA ESTATAL DE VIVIENDA-AEVIVIENDA

DISEÑO ARQUITECTONICO

REVISADO Y APROBADO

PROYECTO:
PROYECTO DE VIVIENDA NUEVA EN EL MUNICIPIO DE SAN
AGUSTIN -FASE(II) 2025- POTOSI

MUNICIPIO: SAN AGUSTIN

PROVINCIA:	ENRIQUE BALDIVIESO
-------------------	--------------------

DEPARTAMENTO:	POTOSI
----------------------	--------

FECHA:


MARZO/2025

SUPERFICIE:
63.00 M2

LAMINA:


10/28

MODULO 1: VIVIENDA NUEVA

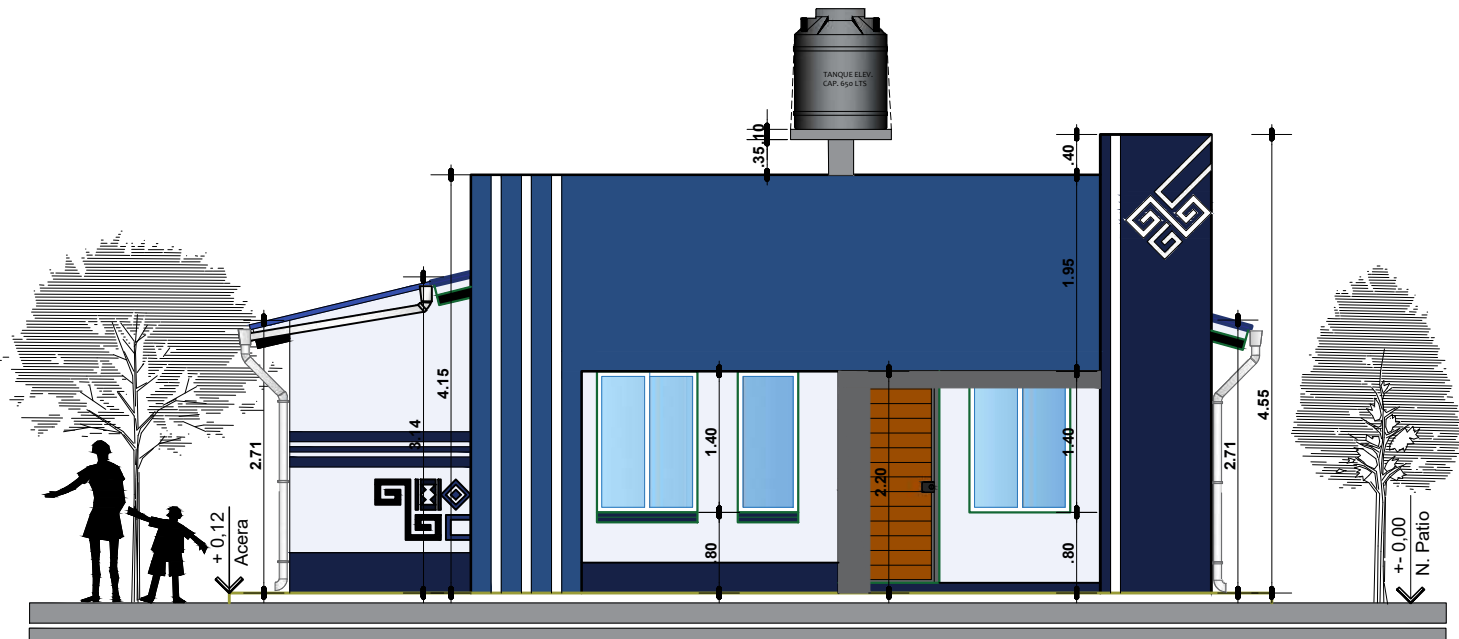

ELEVACION PRINCIPAL

ESC. 1:75

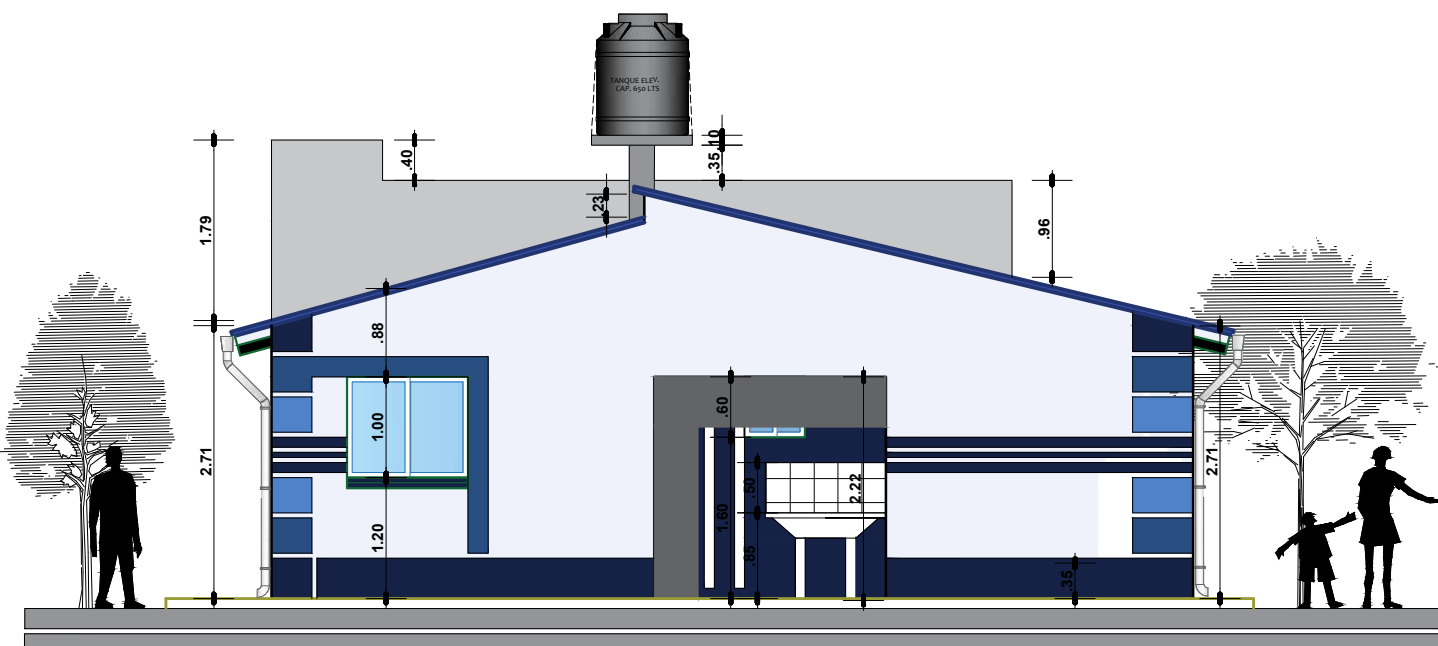


ELEVACION POSTERIOR

ESC. 1:75

AGENCIA ESTATAL DE VIVIENDA-AEVIVIENDA		DISEÑO ARQUITECTONICO	REVISADO Y APROBADO	FECHA:
PROYECTO:				MARZO/2025
PROYECTO DE VIVIENDA NUEVA EN EL MUNICIPIO DE SAN AGUSTIN -FASE(II) 2025- POTOSI				SUPERFICIE:
MUNICIPIO:				63.00 M2
SAN AGUSTIN				LAMINA:
PROVINCIA:		DEPARTAMENTO:		11/28
ENRIQUE BALDIVIESO		POTOSI		




MODULO 1: VIVIENDA NUEVA

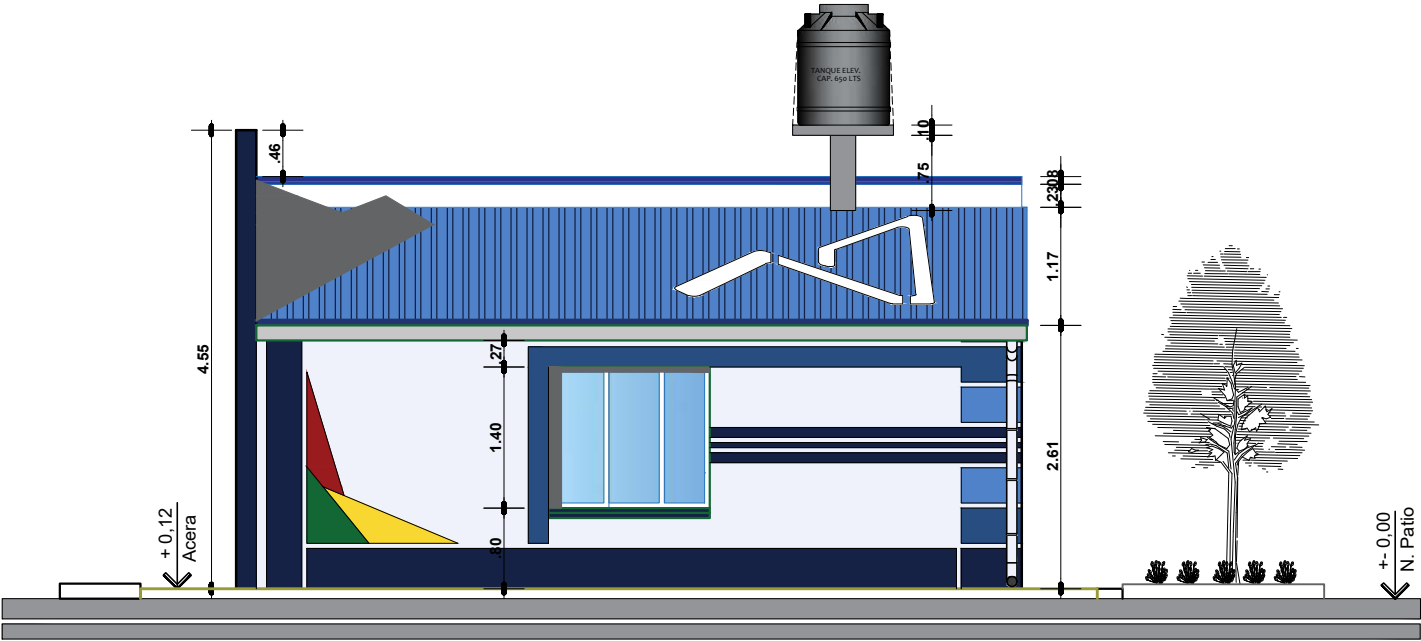

ELEVACION LATERAL DERECHA

ESC. 1:75


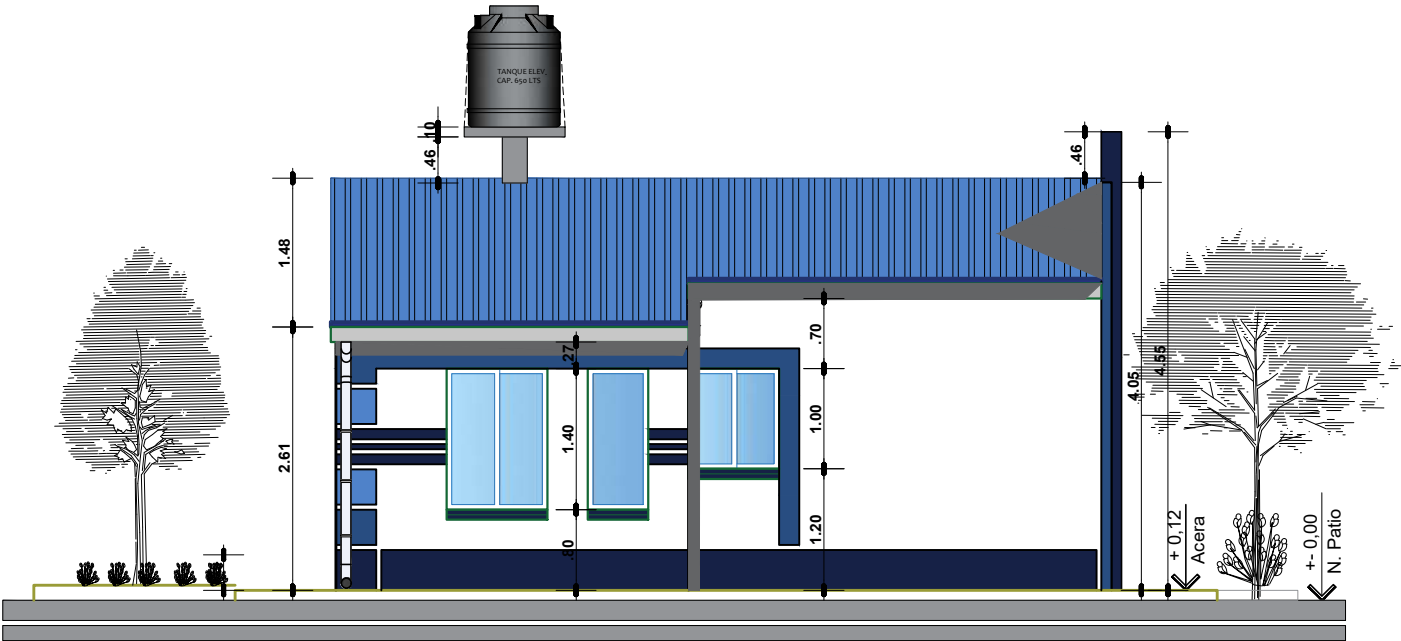


ELEVACION LATERAL IZQUIERDA

ESC. 1:75

	AGENCIA ESTATAL DE VIVIENDA-AEVIVIENDA		DISEÑO ARQUITECTONICO	REVISADO Y APROBADO	FECHA: MARZO/2025
	PROYECTO: PROYECTO DE VIVIENDA NUEVA EN EL MUNICIPIO DE SAN AGUSTIN -FASE(II) 2025- POTOSI				SUPERFICIE: 63.00 M2
	MUNICIPIO: SAN AGUSTIN				LAMINA: 12/28
	PROVINCIA: ENRIQUE BALDIVIESO	DEPARTAMENTO: POTOSI			

MODULO 1: VIVIENDA NUEVA

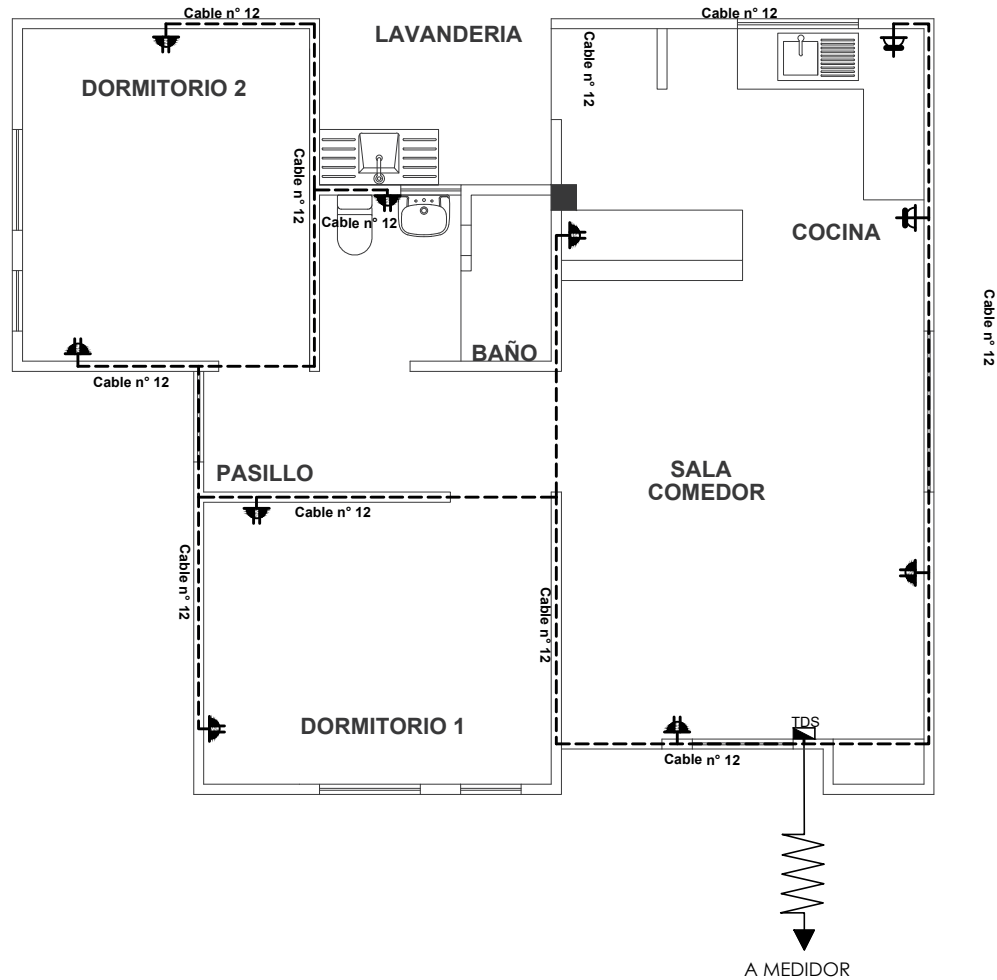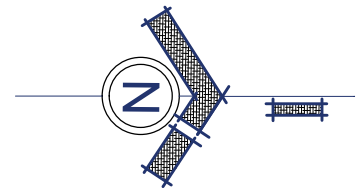

SIMBOLOGIA	
	TDS TABLERO DE DISTRIBUCION SECUNDARIO
	CIRCUITO DE TOMA CORRIENTES
	TOMA CORRIENTE DOBLE
	TOMA CORRIENTE SHUKO

PLANO DE INSTALACIONES ELECTRICAS - TOMACORRIENTES

ESC. 1:75



AGENCIA ESTATAL DE VIVIENDA-AEVIVIENDA

PROYECTO: PROYECTO DE VIVIENDA NUEVA EN EL MUNICIPIO DE SAN AGUSTIN -FASE(II) 2025- POTOSI

MUNICIPIO: SAN AGUSTIN

PROVINCIA: ENRIQUE BALDIVIESO

DEPARTAMENTO: POTOSI

DISEÑO ARQUITECTONICO



REVISADO Y APROBADO

FECHA: MARZO/2025

SUPERFICIE: 63.00 M2

LAMINA:

13/28

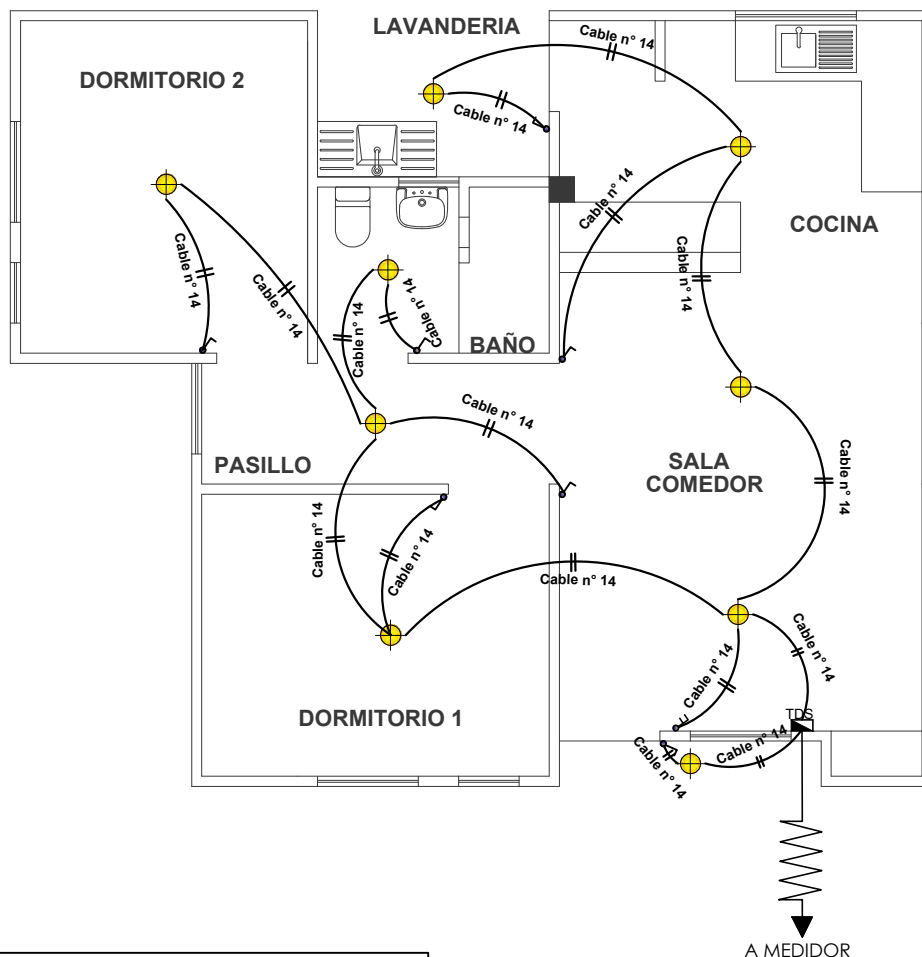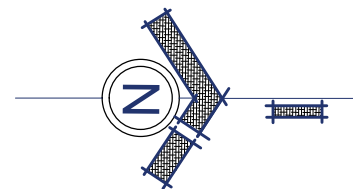

SIMBOLOGIA	
	TDS TABLERO DE DISTRIBUCION SECUNDARIO
	CIRCUITO DE ILUMINACION
	PUNTO DE ILUMINACION
	INTERRUPTOR SIMPLE
	INTERRUPTOR DOBLE

PLANO DE INSTALACIONES ELECTRICAS - LUMINARIAS

ESC. 1:75



AGENCIA ESTATAL DE VIVIENDA-AEVIVIENDA
PROYECTO: PROYECTO DE VIVIENDA NUEVA EN EL MUNICIPIO DE SAN AGUSTIN -FASE(II) 2025- POTOSI
MUNICIPIO: SAN AGUSTIN
PROVINCIA: ENRIQUE BALDIVIESO
DEPARTAMENTO: POTOSI

DISEÑO ARQUITECTONICO

REVISADO Y APROBADO



FECHA: MARZO/2025
SUPERFICIE: 63.00 M2
LAMINA: 14/28

MODULO 1: VIVIENDA NUEVA

A MEDIDOR **M**

Lip

TAP. PVC Ø1/2 L=1.50m

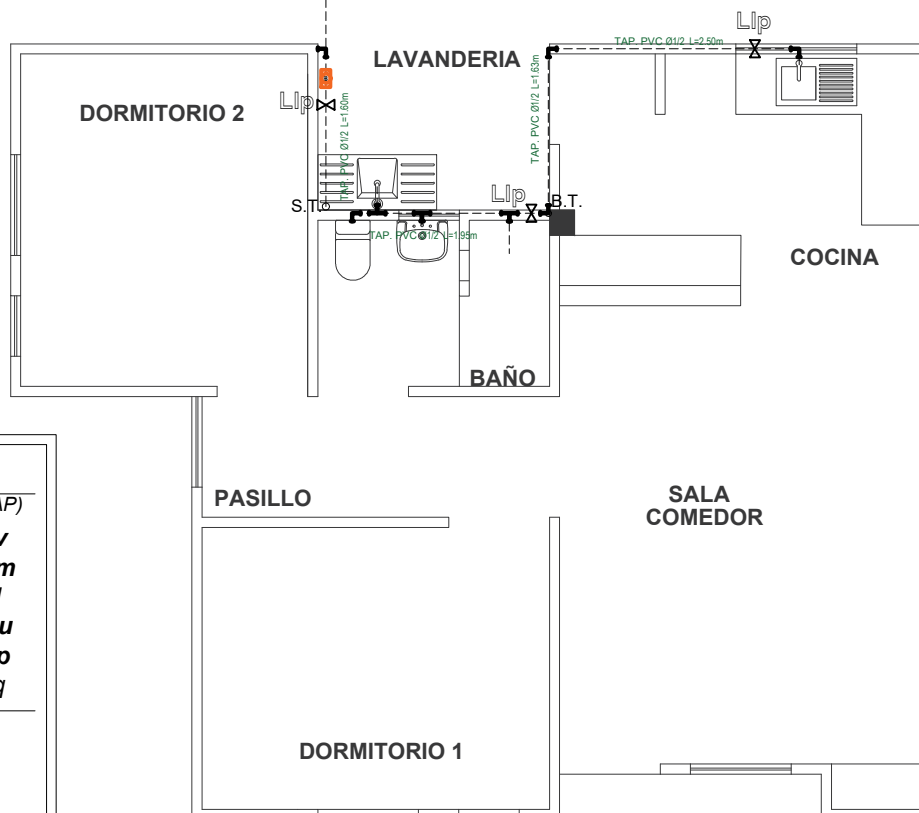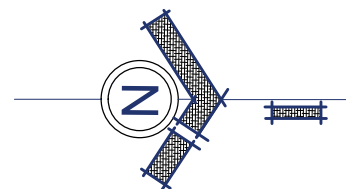

REFERENCIAS:

==== Tubería de Agua Potable (TAP)

Lavanderia **Lv**
Lavamanos **Lm**
Inodoro **I**
Ducha **Du**
Lavaplatos **Lp**
Tanque plastico de agua **Tq**

SIMBOLOGÍA

- Ducha
- Union "T"
- Codo a 90°
- Medidor
- Llave de Paso Ø 1/2"
- Bajante TAP PVC Ø 1/2"
- Montante TAV PVC Ø 1/2"
- Bomba de Agua

PLANO DE INSTALACION AGUA POTABLE

ESC. 1:75



AGENCIA ESTATAL DE VIVIENDA-AEVIVIENDA

PROYECTO: PROYECTO DE VIVIENDA NUEVA EN EL MUNICIPIO DE SAN AGUSTIN -FASE(II) 2025- POTOSI

MUNICIPIO: SAN AGUSTIN

PROVINCIA: ENRIQUE BALDIVIESO


DEPARTAMENTO: POTOSI

DISEÑO ARQUITECTONICO

REVISADO Y APROBADO

FECHA: MARZO/2025
SUPERFICIE: 63.00 M2
LAMINA: 15/28

MODULO 1: VIVIENDA NUEVA

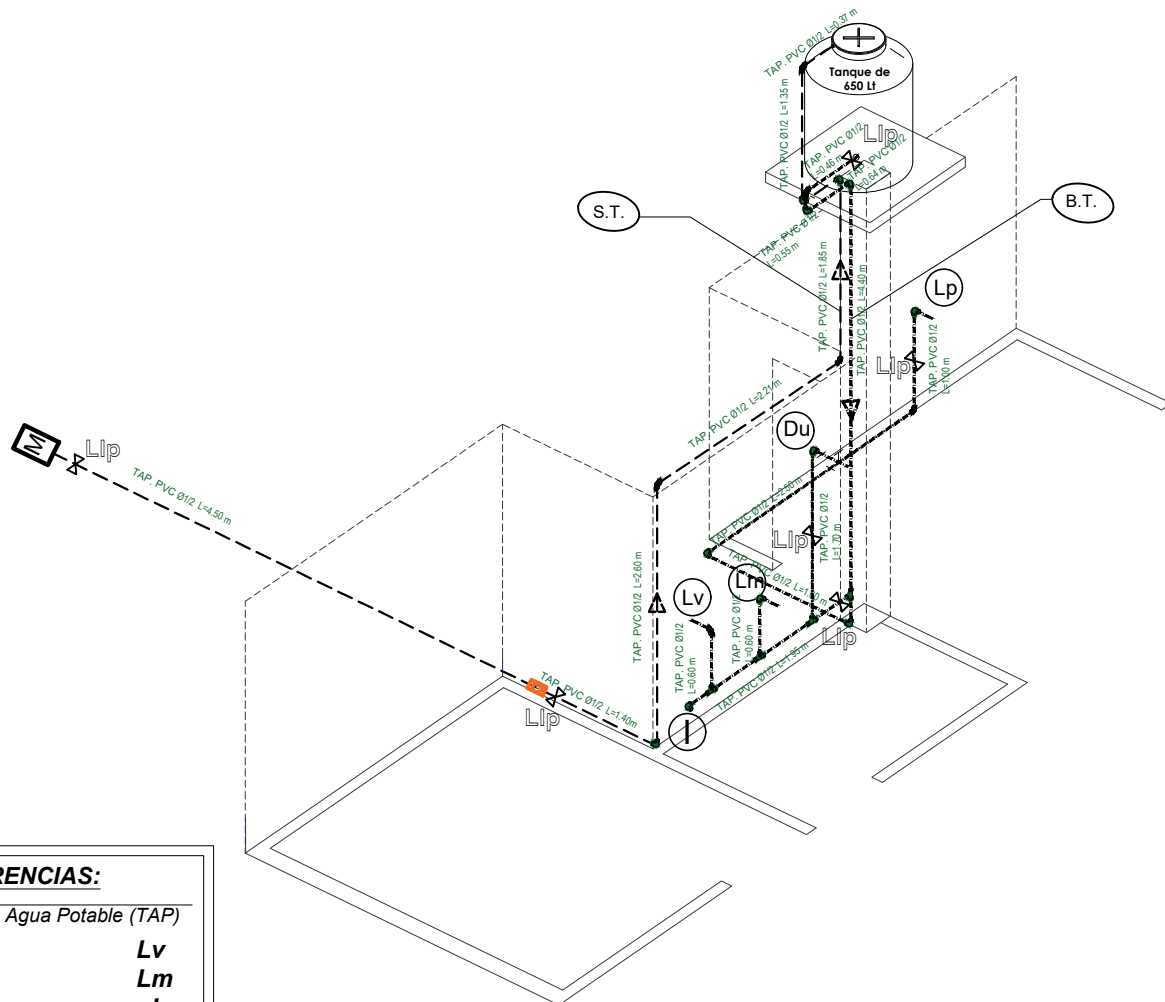

REFERENCIAS:

== Tubería de Agua Potable (TAP)

Lavandería Lv
Lavamanos Lm
Inodoro I
Ducha Du
Lavaplatos Lp
Tanque plástico de agua Tq

SIMBOLOGÍA

⊕ Ducha
Union "T"
Codo a 90°
M Medidor
Llave de Paso Ø 1/2"
○ Bajante TAP PVC Ø 1/2"
○ Montante TAV PVC Ø 1/2"
B Bomba de Agua

ISOMETRIA

ESC. 1:75



AGENCIA ESTATAL DE VIVIENDA-AEVIVIENDA

PROYECTO: PROYECTO DE VIVIENDA NUEVA EN EL MUNICIPIO DE SAN AGUSTIN -FASE(II) 2025- POTOSI

MUNICIPIO: SAN AGUSTIN

PROVINCIA: ENRIQUE BALDIVIESO

DEPARTAMENTO: POTOSI

DISEÑO ARQUITECTONICO



REVISADO Y APROBADO

FECHA: MARZO/2025

SUPERFICIE: 63.00 M2

LAMINA: 16/28

MODULO 1: VIVIENDA NUEVA

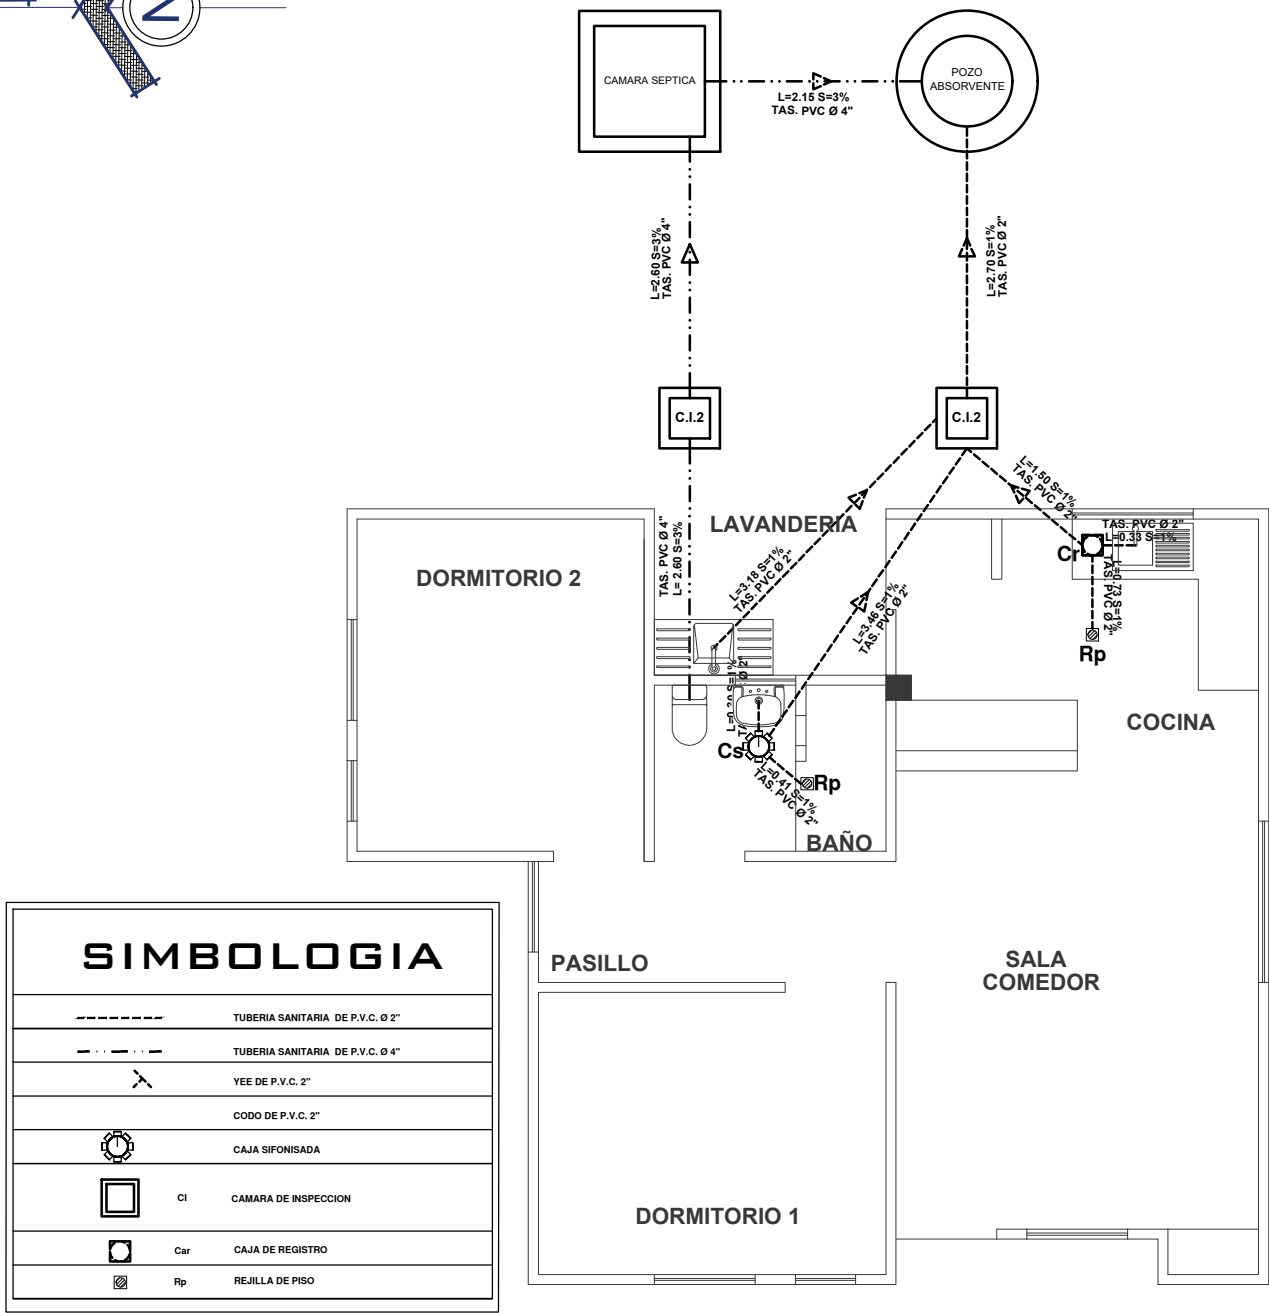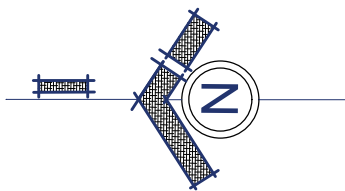

SIMBOLOGIA

-----	TUBERIA SANITARIA DE P.V.C. Ø 2"
- . - . - .	TUBERIA SANITARIA DE P.V.C. Ø 4"
Y	YEE DE P.V.C. 2"
○	CODO DE P.V.C. 2"
⊗	CAJA SIFONISADA
□	CI CAMARA DE INSPECCION
⊠	Car CAJA DE REGISTRO
⊞	Rp REJILLA DE PISO

PLANO DE INSTALACION
SANITARIA

ESC. 1:75



AGENCIA ESTATAL DE VIVIENDA-AEVIVIENDA

PROYECTO:
PROYECTO DE VIVIENDA NUEVA EN EL MUNICIPIO DE SAN AGUSTIN -FASE(II) 2025- POTOSI

MUNICIPIO:
SAN AGUSTIN

PROVINCIA:
ENRIQUE BALDIVIESO


DEPARTAMENTO:
POTOSI

DISEÑO ARQUITECTONICO

REVISADO Y APROBADO

FECHA:
MARZO/2025
SUPERFICIE:
63.00 M2
LAMINA:
17/28

MODULO 1: VIVIENDA NUEVA

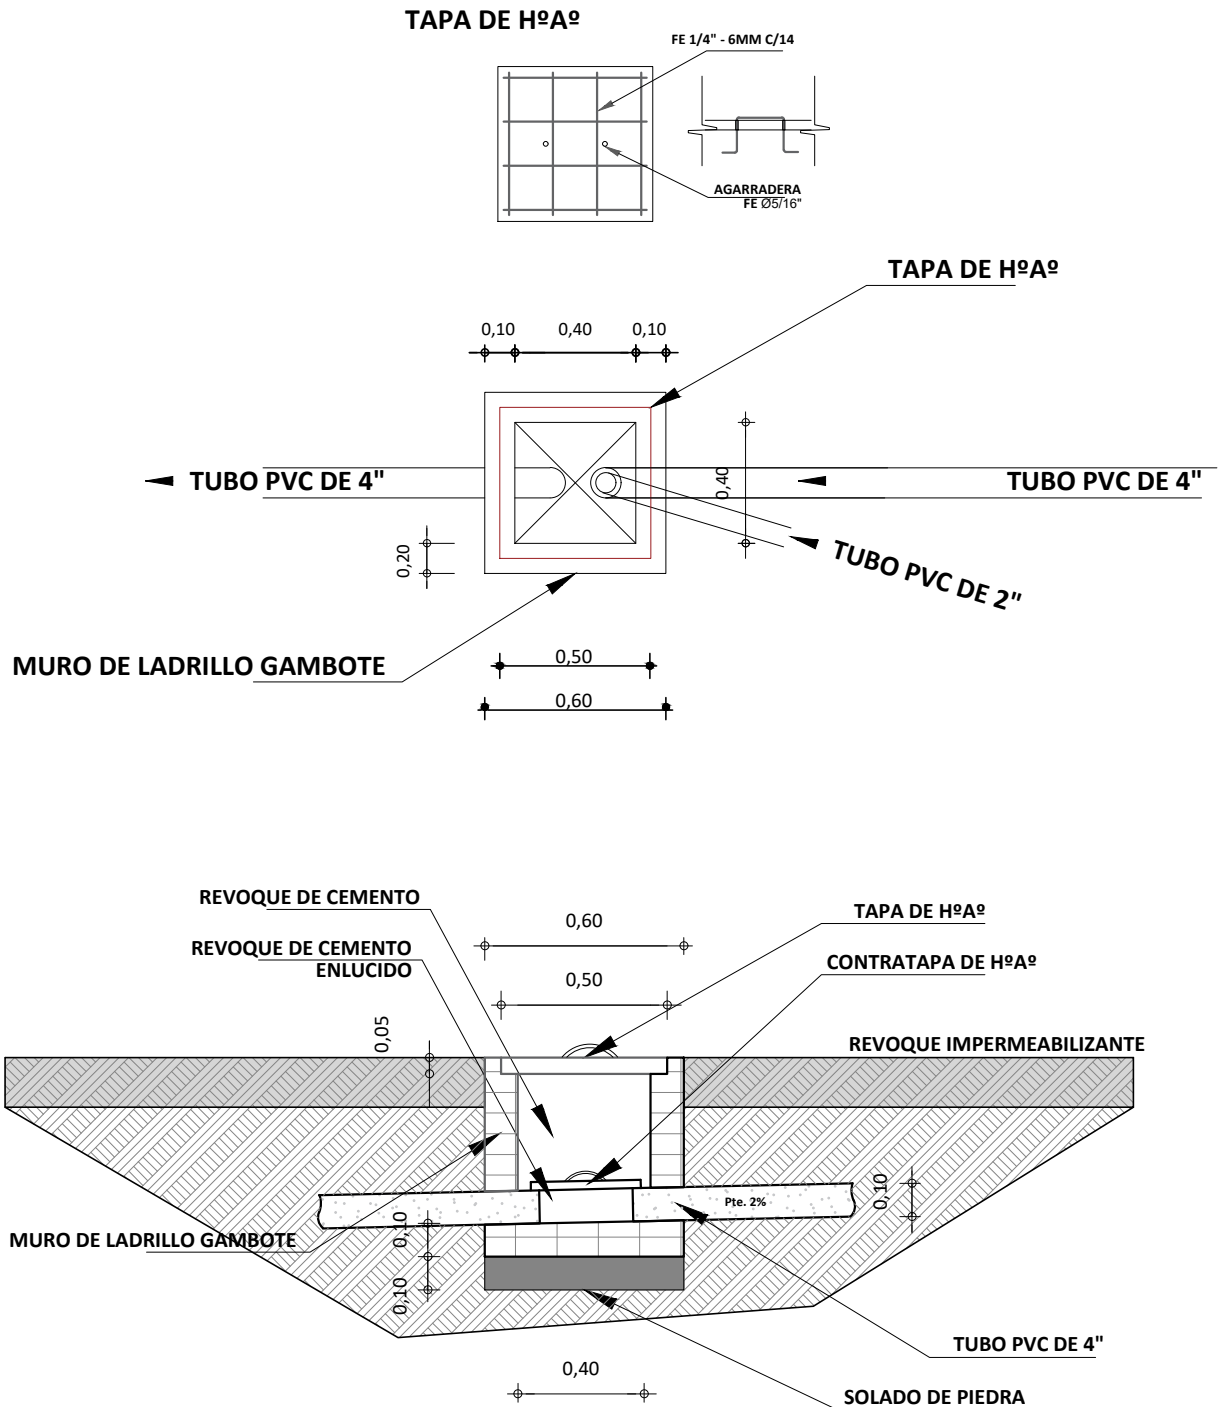

DETALLE DE CAMARA DE INSPECCION ESCALA: 1:25



AGENCIA ESTATAL DE VIVIENDA-AEVIVIENDA

PROYECTO:
PROYECTO DE VIVIENDA NUEVA EN EL MUNICIPIO DE SAN AGUSTIN -FASE(II) 2025- POTOSI

MUNICIPIO:
SAN AGUSTIN

PROVINCIA:
ENRIQUE BALDIVIESO

DEPARTAMENTO:
POTOSI

DISEÑO ARQUITECTONICO

REVISADO Y APROBADO


FECHA:
MARZO/2025

SUPERFICIE:
63.00 M2

LAMINA:
18/28


MODULO 1: VIVIENDA NUEVA

**TAPA DE HºAº
POZO DE ABSORCION**

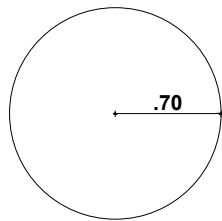




PLANTA

**TAPA DE HºAº
CAMARA SEPTICA**

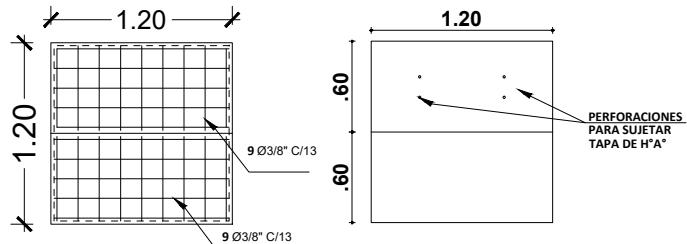

PLANTA

**DETALLE CONSTRUCTIVOS
POZO DE ABSORCION Y CAMARA SEPTICA
ESCALA: 1:50**

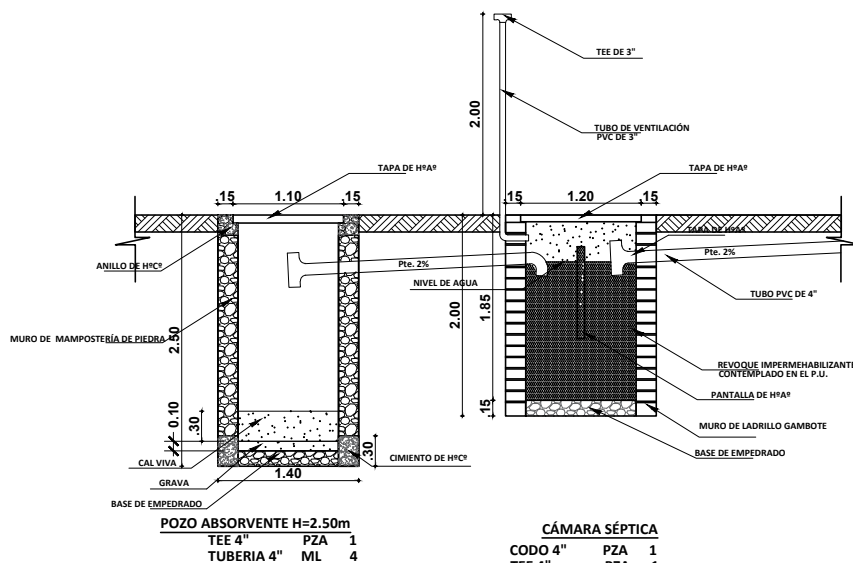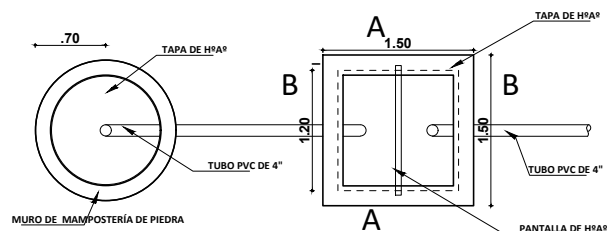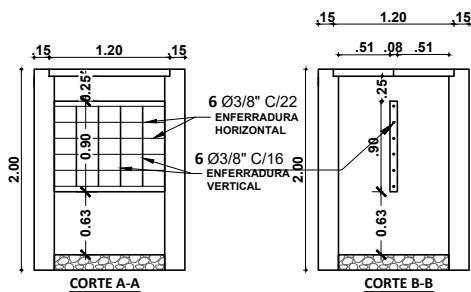

PLANO INSTALACION CAMARA Y POZO ABSORVENTE ESCALA: 1:75



AGENCIA ESTATAL DE VIVIENDA-AEVIVIENDA

PROYECTO: PROYECTO DE VIVIENDA NUEVA EN EL MUNICIPIO DE SAN AGUSTIN -FASE(II) 2025- POTOSI

MUNICIPIO: SAN AGUSTIN

PROVINCIA: ENRIQUE BALDIVIESO


DEPARTAMENTO: POTOSI

DISEÑO ARQUITECTONICO



REVISADO Y APROBADO

FECHA: MARZO/2025
SUPERFICIE: 63.00 M2
LAMINA: 19/28


MODULO 1: VIVIENDA NUEVA

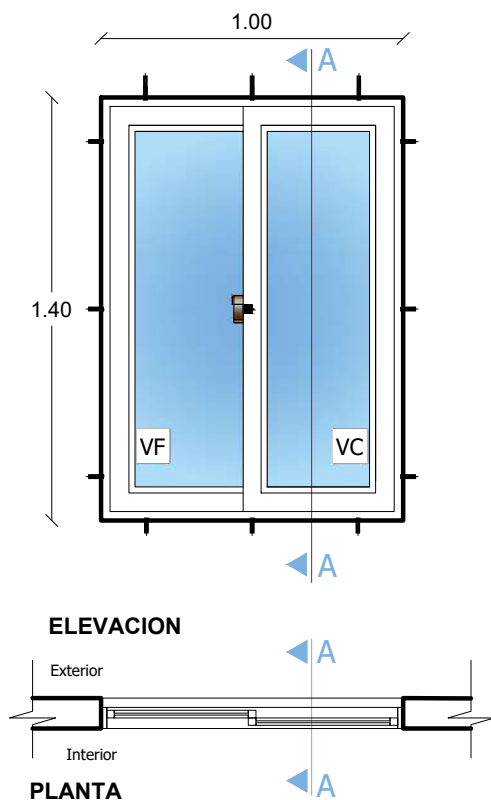


VENTANA TIPO 1
DETALLE VENTANA
DE ALUMINIO 1.40 x 1.00
ESC.: 1:25

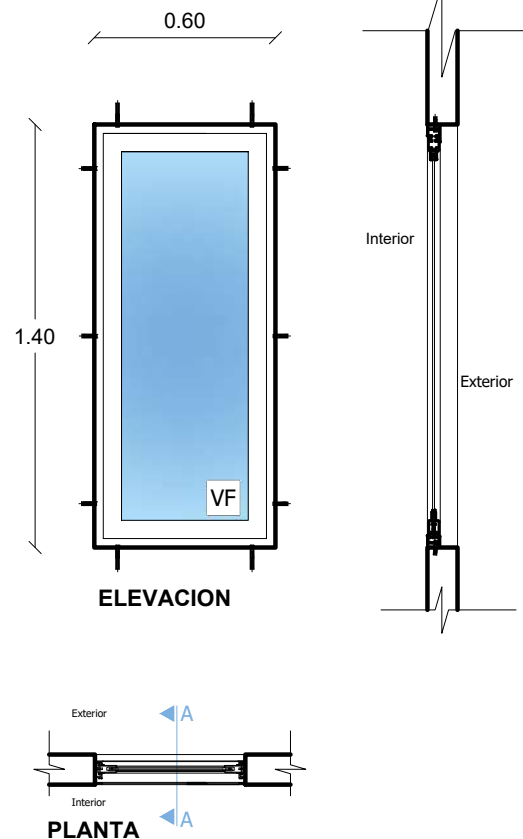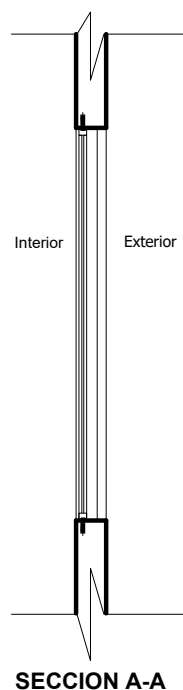

VENTANA TIPO 2
DETALLE VENTANA
DE ALUMINIO 1.40 x 0.60
ESC.: 1:25

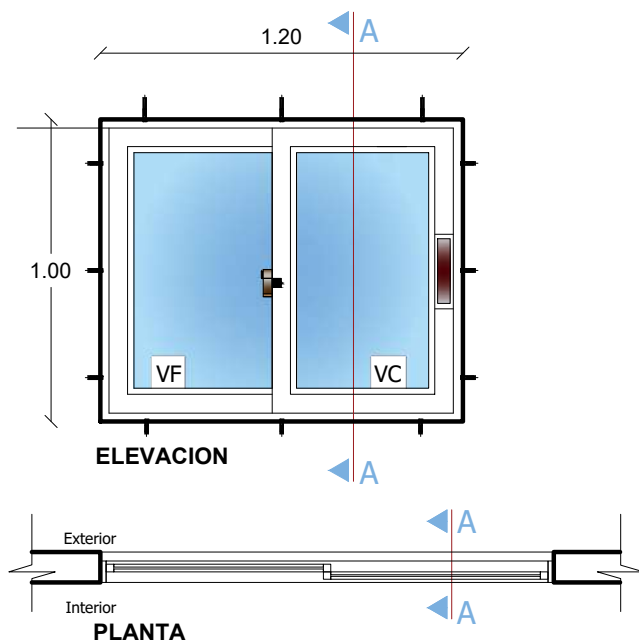

VENTANA TIPO 4
DETALLE VENTANA
DE ALUMINIO 1.20 x 1.00
ESC.: 1:25

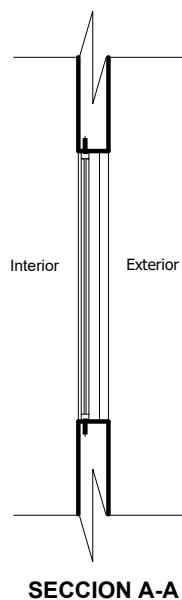

AGENCIA ESTATAL DE VIVIENDA-AEVIVIENDA

PROYECTO: PROYECTO DE VIVIENDA NUEVA EN EL MUNICIPIO DE SAN AGUSTIN -FASE(II) 2025- POTOSI

MUNICIPIO: SAN AGUSTIN

PROVINCIA: ENRIQUE BALDIVIESO

DEPARTAMENTO: POTOSI

DISEÑO ARQUITECTONICO

REVISADO Y APROBADO




FECHA: MARZO/2025

SUPERFICIE: 63.00 M2

LAMINA:

20/28

MODULO 1: VIVIENDA NUEVA

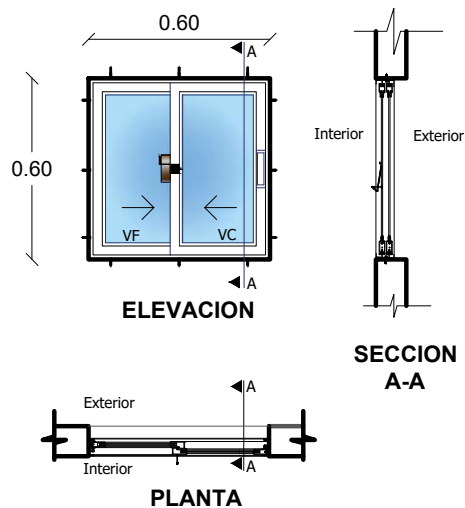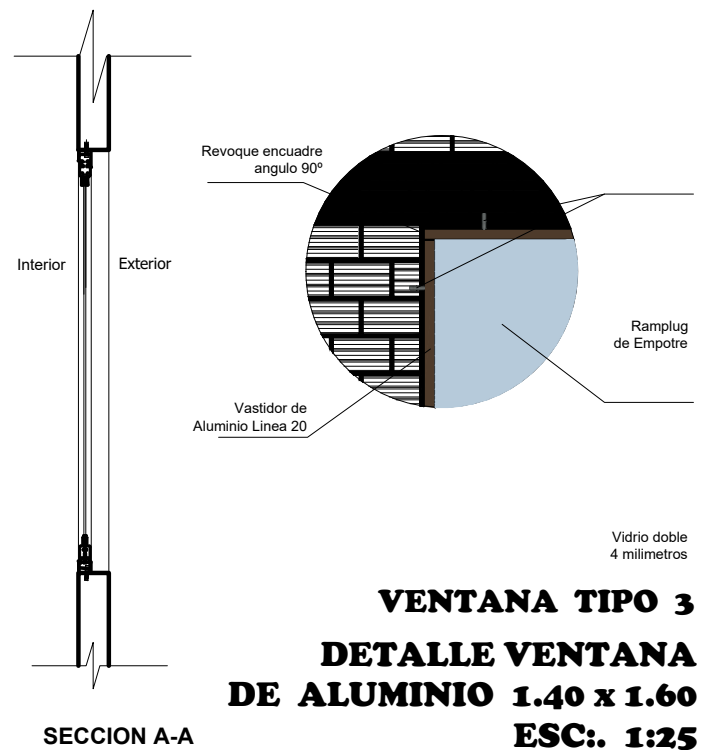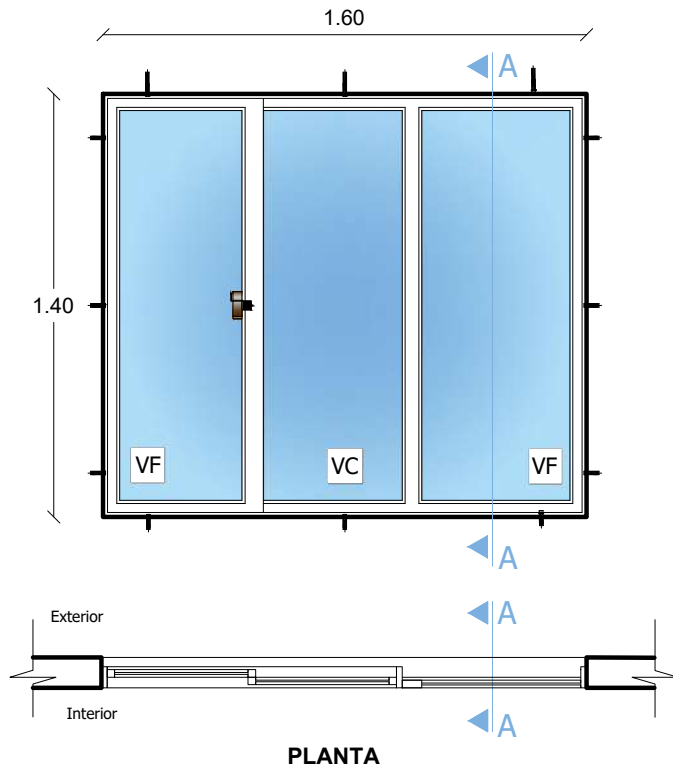


VENTANA TIPO 5

DETALLE VENTANA

DE ALUMINIO 0.60 x 0.60

ESC.: 1:25

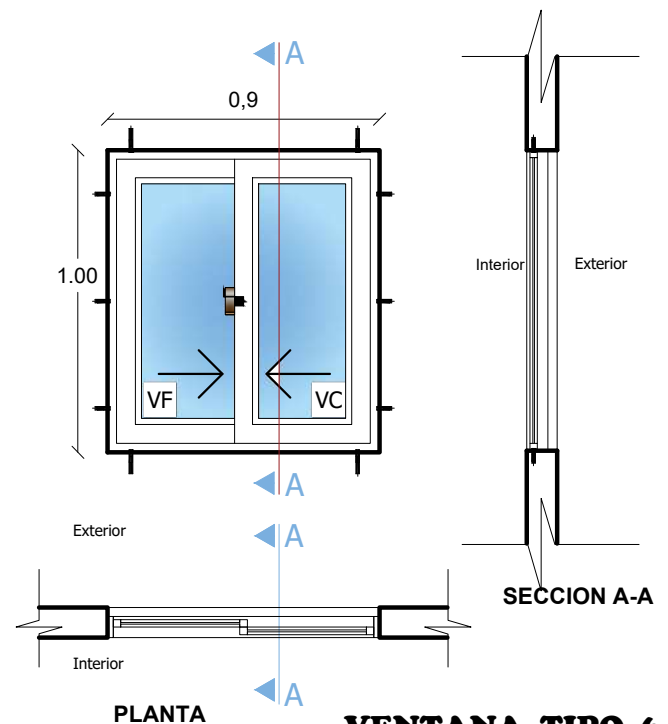

VENTANA TIPO 6

DETALLE VENTANA

DE ALUMINIO 0.90 x 1.00

ESC.: 1:25



AGENCIA ESTATAL DE VIVIENDA-AEVIVIENDA

PROYECTO: PROYECTO DE VIVIENDA NUEVA EN EL MUNICIPIO DE SAN AGUSTIN -FASE(II) 2025- POTOSI

MUNICIPIO: SAN AGUSTIN

PROVINCIA: ENRIQUE BALDIVIESO

DEPARTAMENTO: POTOSI

DISEÑO ARQUITECTONICO

REVISADO Y APROBADO



FECHA: MARZO/2025

SUPERFICIE: 63.00 M2

LAMINA: 21/28


MODULO 1: VIVIENDA NUEVA

DETALLE EMPOTRADO DE CALAMINA
ESC.: 1:50

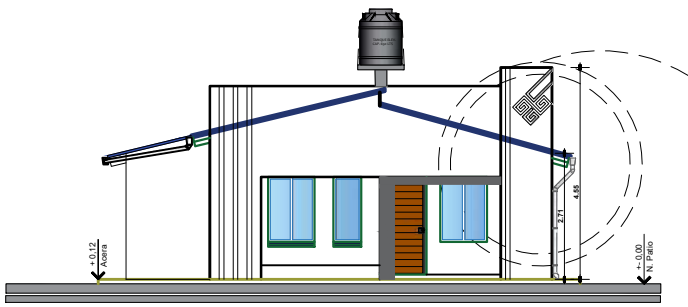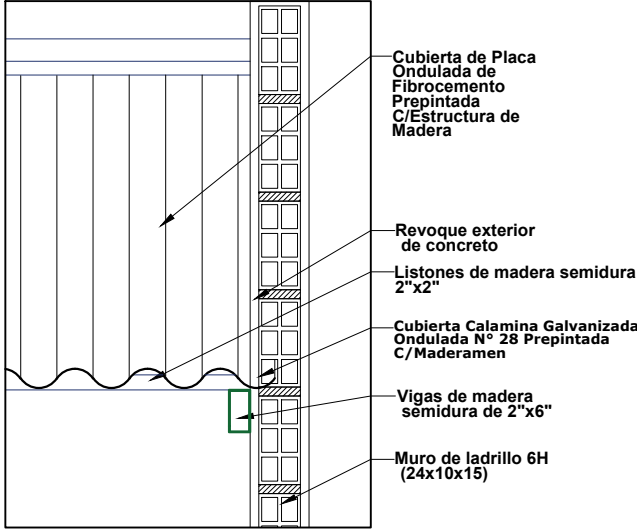

DETALLE CONSTRUCTIVO
PARAPETO


DETALLE CORTE DE BORDE
ESC.: 1:75

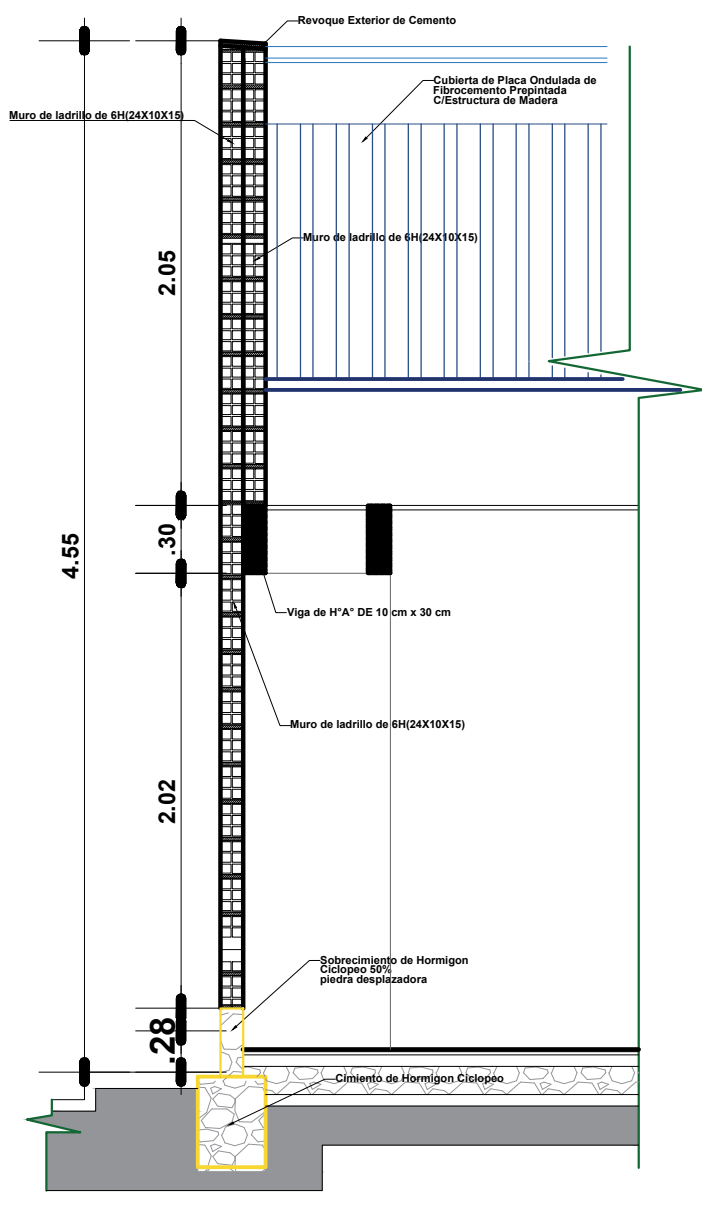

 AE VIVIENDA AGENCIA ESTATAL DE VIVIENDA	AGENCIA ESTATAL DE VIVIENDA-AEVIVIENDA		DISEÑO ARQUITECTONICO	REVISADO Y APROBADO	FECHA: MARZO/2025
	PROYECTO: PROYECTO DE VIVIENDA NUEVA EN EL MUNICIPIO DE SAN AGUSTIN -FASE(II) 2025- POTOSI				SUPERFICIE: 63.00 M2
	MUNICIPIO: SAN AGUSTIN				LAMINA: 22/28
	PROVINCIA: ENRIQUE BALDIVIESO	DEPARTAMENTO: POTOSI			

MODULO 1: VIVIENDA NUEVA

PUERTA INTERIOR DE MADERA

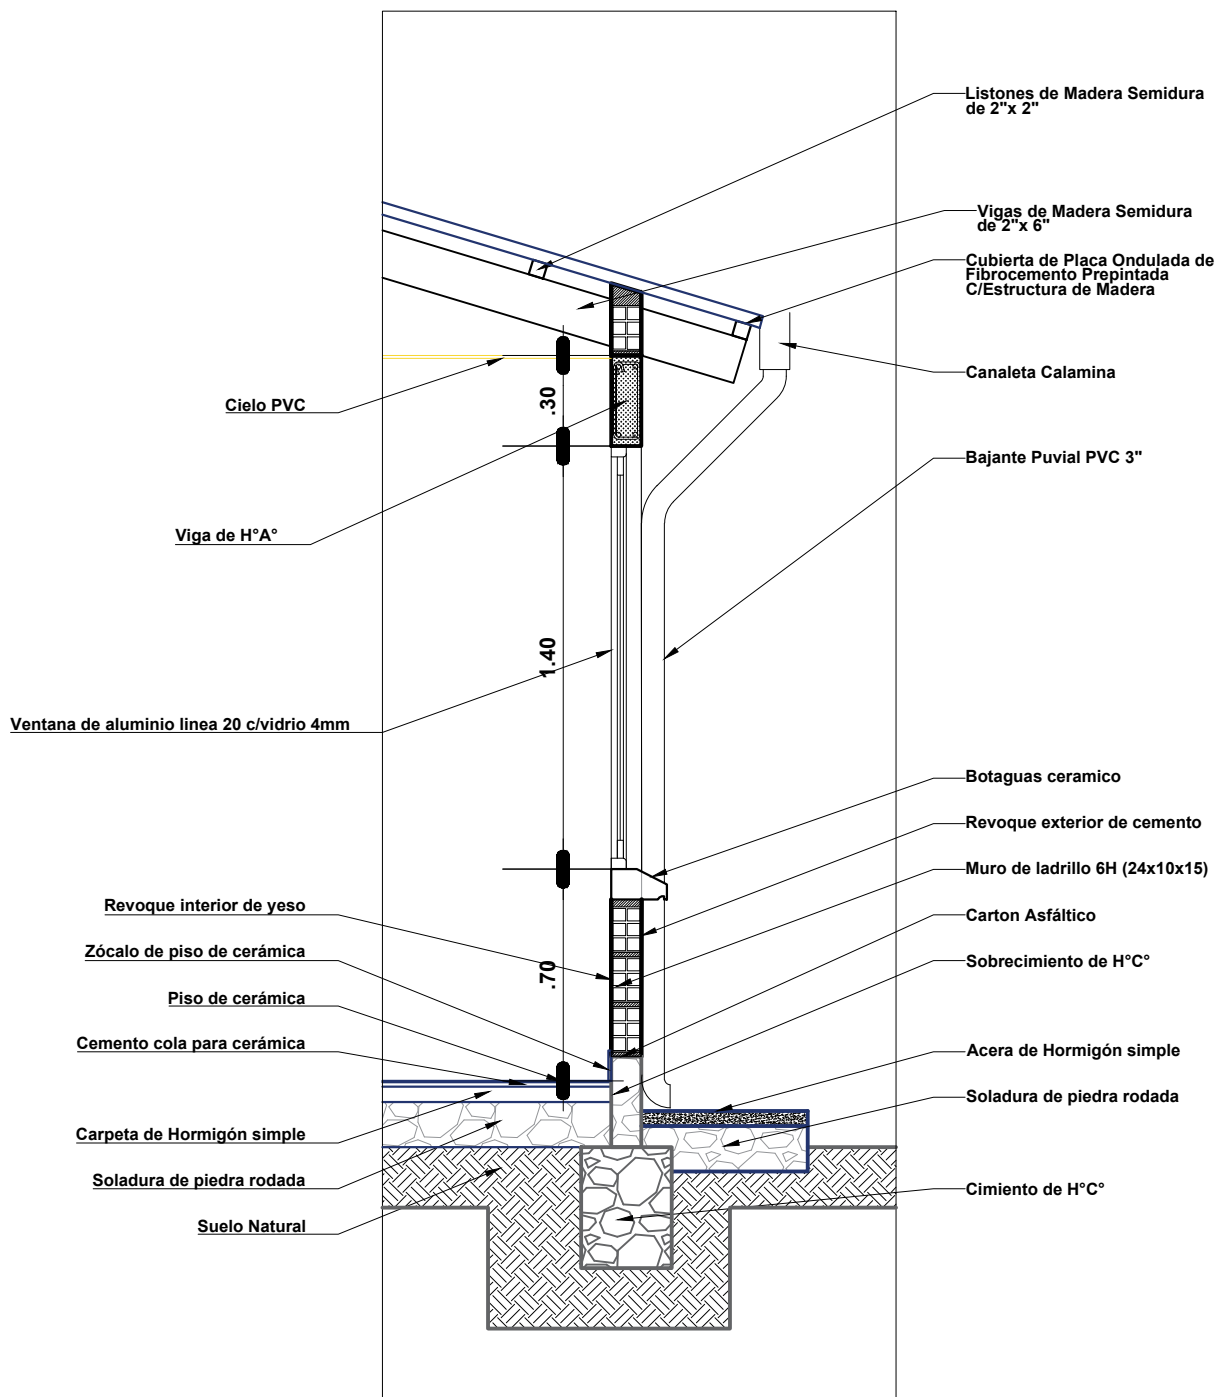

DETALLE CORTE DE BORDE

ESC.: 1:25



AGENCIA ESTATAL DE VIVIENDA-AEVIVIENDA

PROYECTO:
PROYECTO DE VIVIENDA NUEVA EN EL MUNICIPIO DE SAN AGUSTIN -FASE(II) 2025- POTOSI

MUNICIPIO:
SAN AGUSTIN

PROVINCIA:
ENRIQUE BALDIVIESO

DEPARTAMENTO:
POTOSI

DISEÑO ARQUITECTONICO


REVISADO Y APROBADO

FECHA:
MARZO/2025


SUPERFICIE:
63.00 M2

LAMINA:
23/28

MODULO 1: VIVIENDA NUEVA

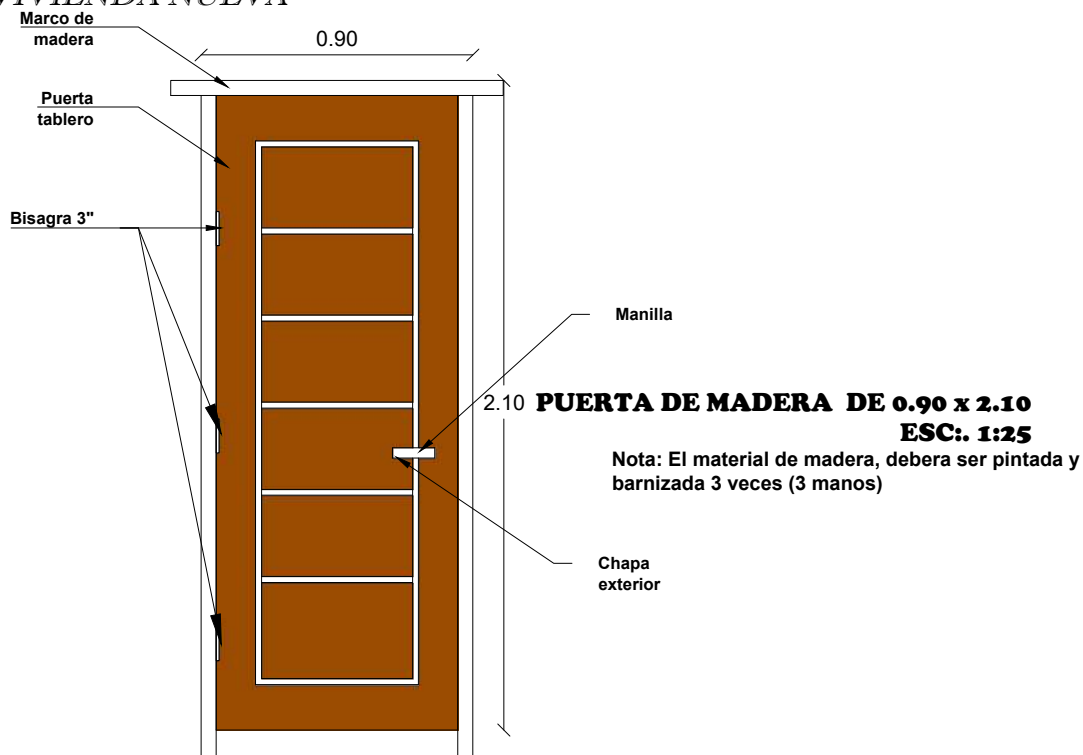

VISTAS DE PUERTA MIXTA EXTERIOR

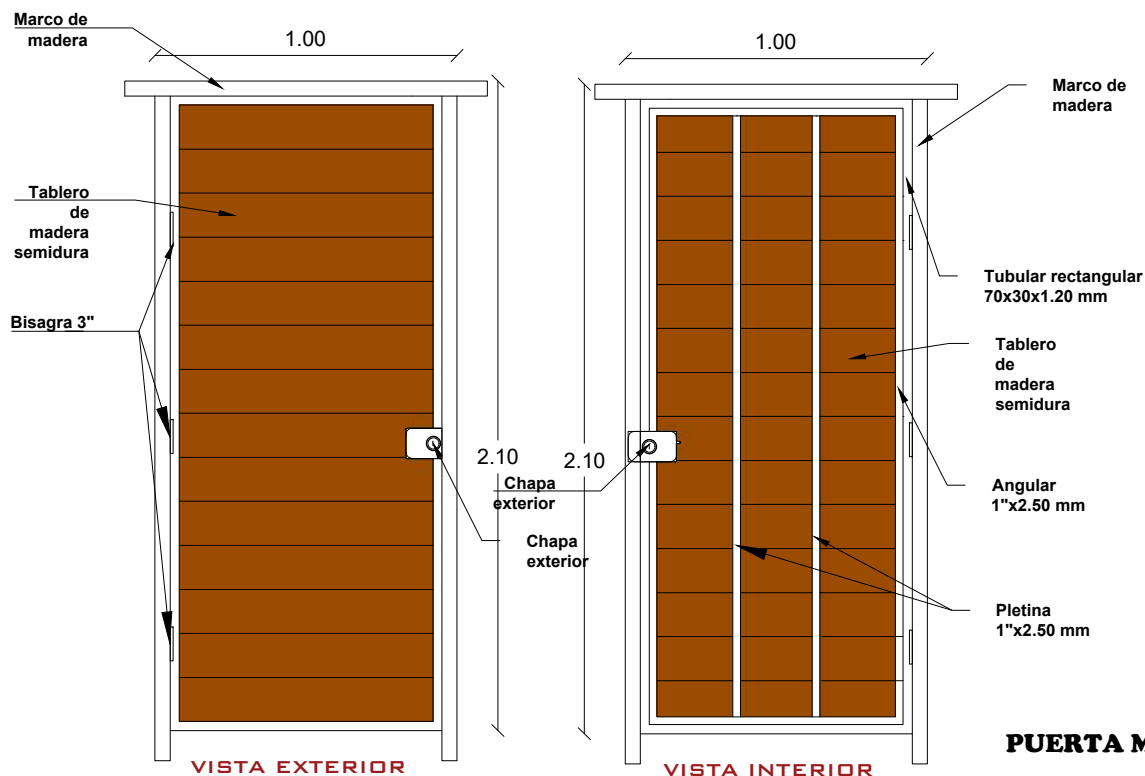

PUERTA MIXTA DE 1.00 x 2.10

ESC.: 1:25

Nota: El material de madera y metal, debera ser pintada y barnizada 3 veces (3 manos)



AGENCIA ESTATAL DE VIVIENDA-AEVIVIENDA

PROYECTO: PROYECTO DE VIVIENDA NUEVA EN EL MUNICIPIO DE SAN AGUSTIN -FASE(II) 2025- POTOSI

MUNICIPIO: SAN AGUSTIN

PROVINCIA: ENRIQUE BALDIVIESO

DEPARTAMENTO: POTOSI

DISEÑO ARQUITECTONICO

REVISADO Y APROBADO




FECHA: MARZO/2025

SUPERFICIE: 63.00 M2

LAMINA:

24/28

MODULO 1: VIVIENDA NUEVA

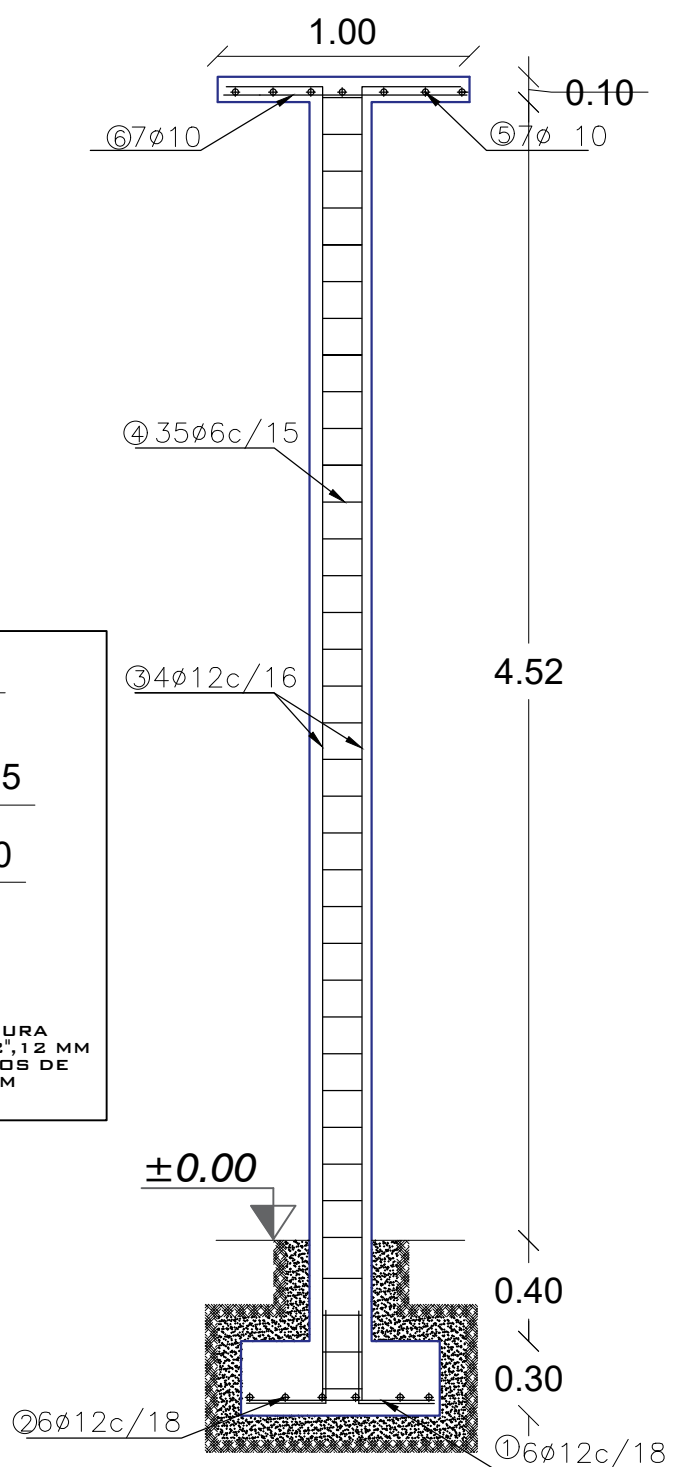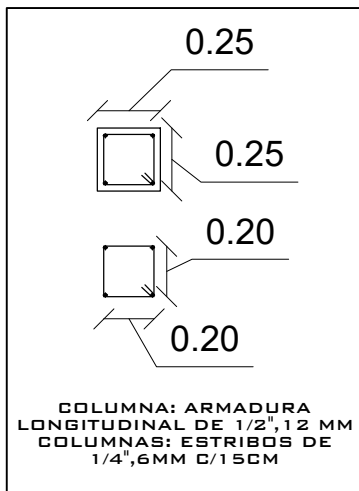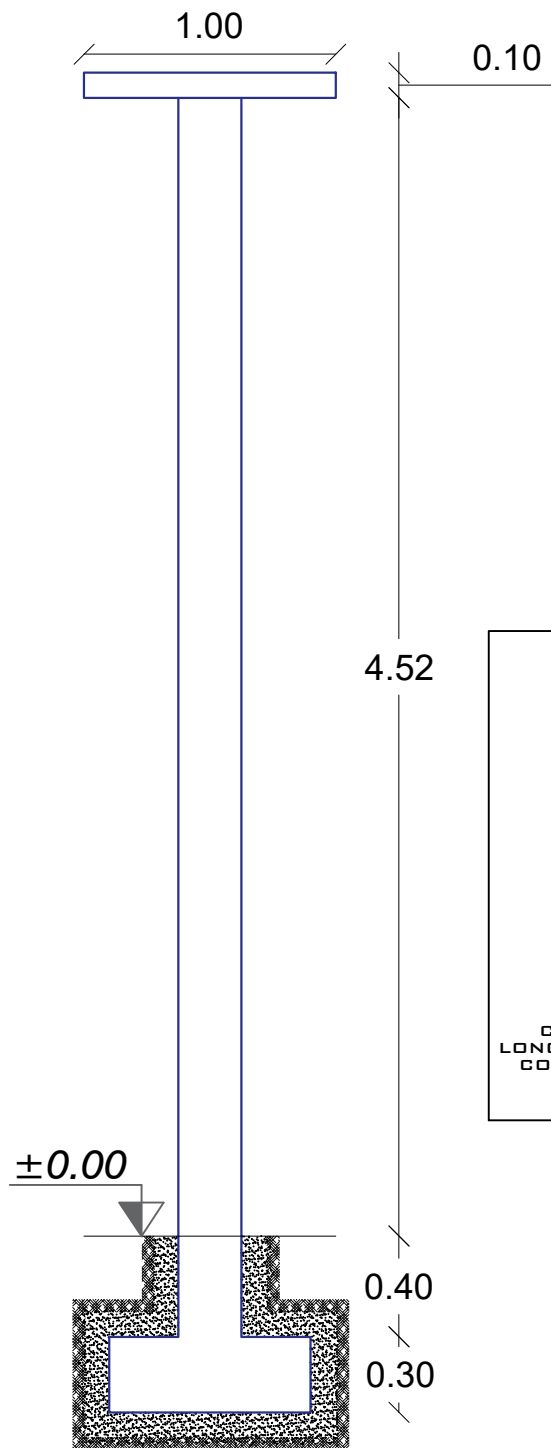

DETALLE ARMADURA DE COLUMNA ESC.: 1:30



AGENCIA ESTATAL DE VIVIENDA-AEVIVIENDA

PROYECTO: PROYECTO DE VIVIENDA NUEVA EN EL MUNICIPIO DE SAN AGUSTIN -FASE(II) 2025- POTOSI

MUNICIPIO: SAN AGUSTIN

PROVINCIA: ENRIQUE BALDIVIESO

DEPARTAMENTO: POTOSI

DISEÑO ARQUITECTONICO



REVISADO Y APROBADO

FECHA: MARZO/2025

SUPERFICIE: 63.00 M2

LAMINA: 25/28

MODULO 1: VIVIENDA NUEVA

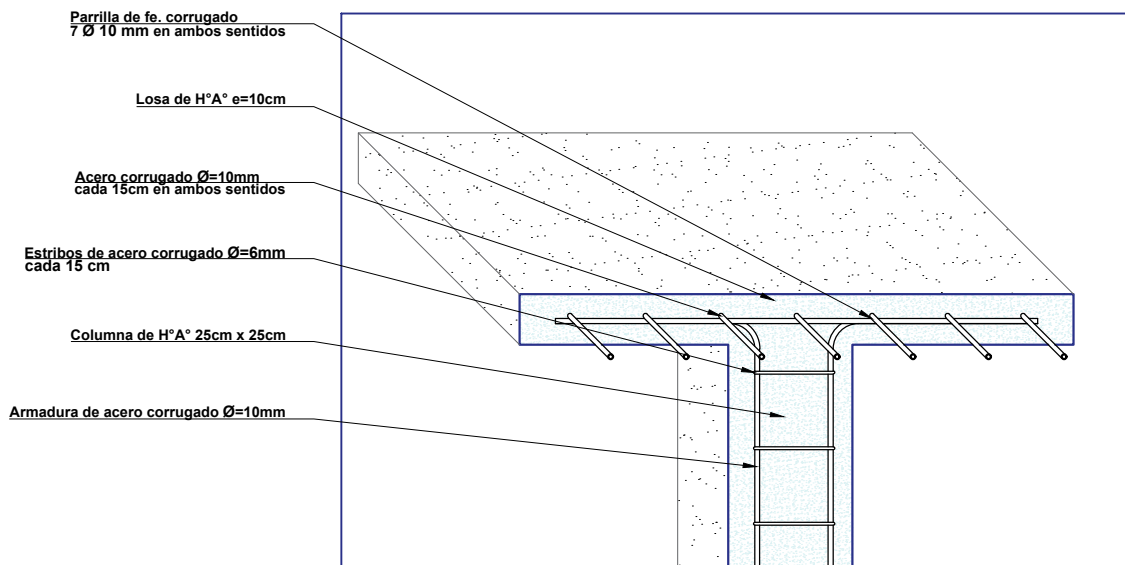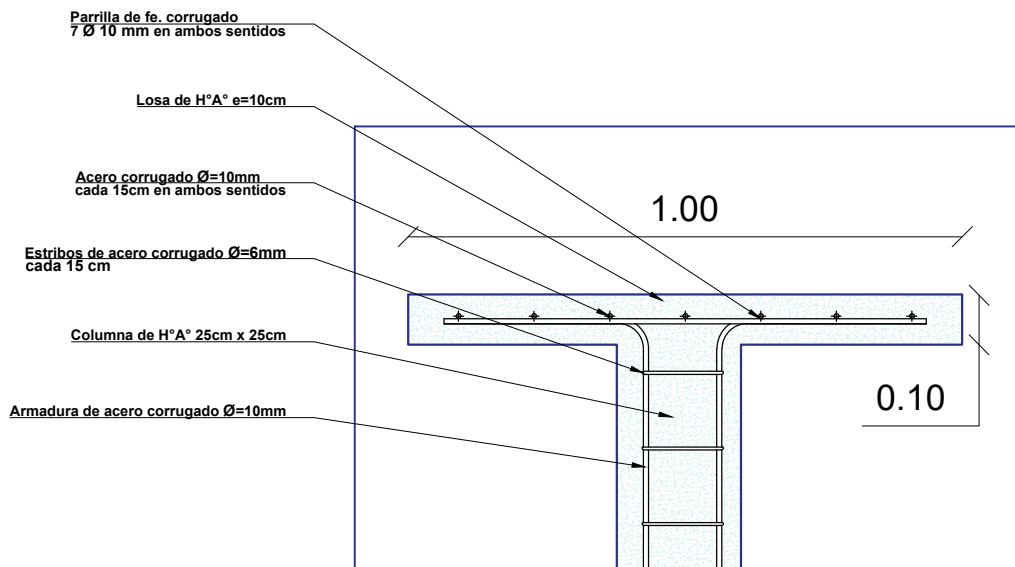

DETALLE DE LOSA PARA TANQUE ELEVADO ESC.: 1:15



AGENCIA ESTATAL DE VIVIENDA-AEVIVIENDA

PROYECTO:
PROYECTO DE VIVIENDA NUEVA EN EL MUNICIPIO DE SAN
AGUSTIN -FASE(II) 2025- POTOSI

MUNICIPIO:
SAN AGUSTIN

PROVINCIA:
ENRIQUE BALDIVIESO

DEPARTAMENTO:
POTOSI

DISEÑO ARQUITECTONICO



REVISADO Y APROBADO

FECHA:
MARZO/2025

SUPERFICIE:
63.00 M2


LAMINA:
26/28

MODULO 1: VIVIENDA NUEVA

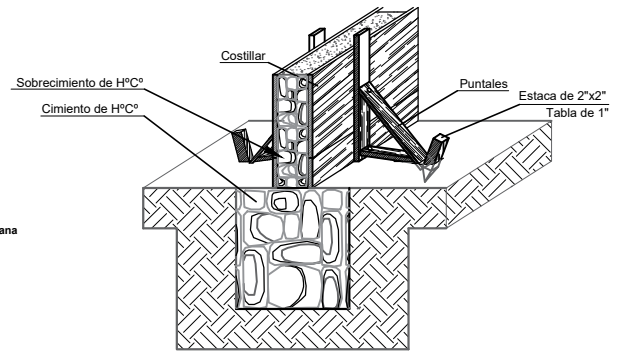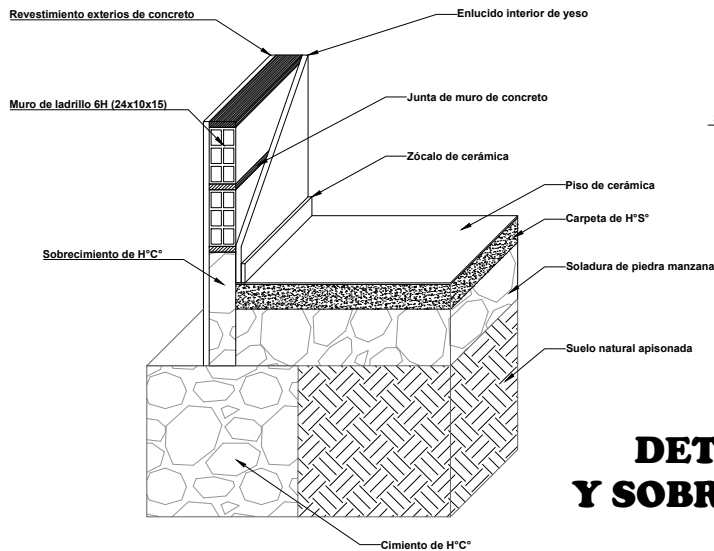

DETALLE ARMADO DE CIMIENTO Y SOBRECIMIENTO DE H²C° ESC.: 1:20

DETALLE DE CIMIENTO Y SUELO DE CERAMICA ESC.: 1:20

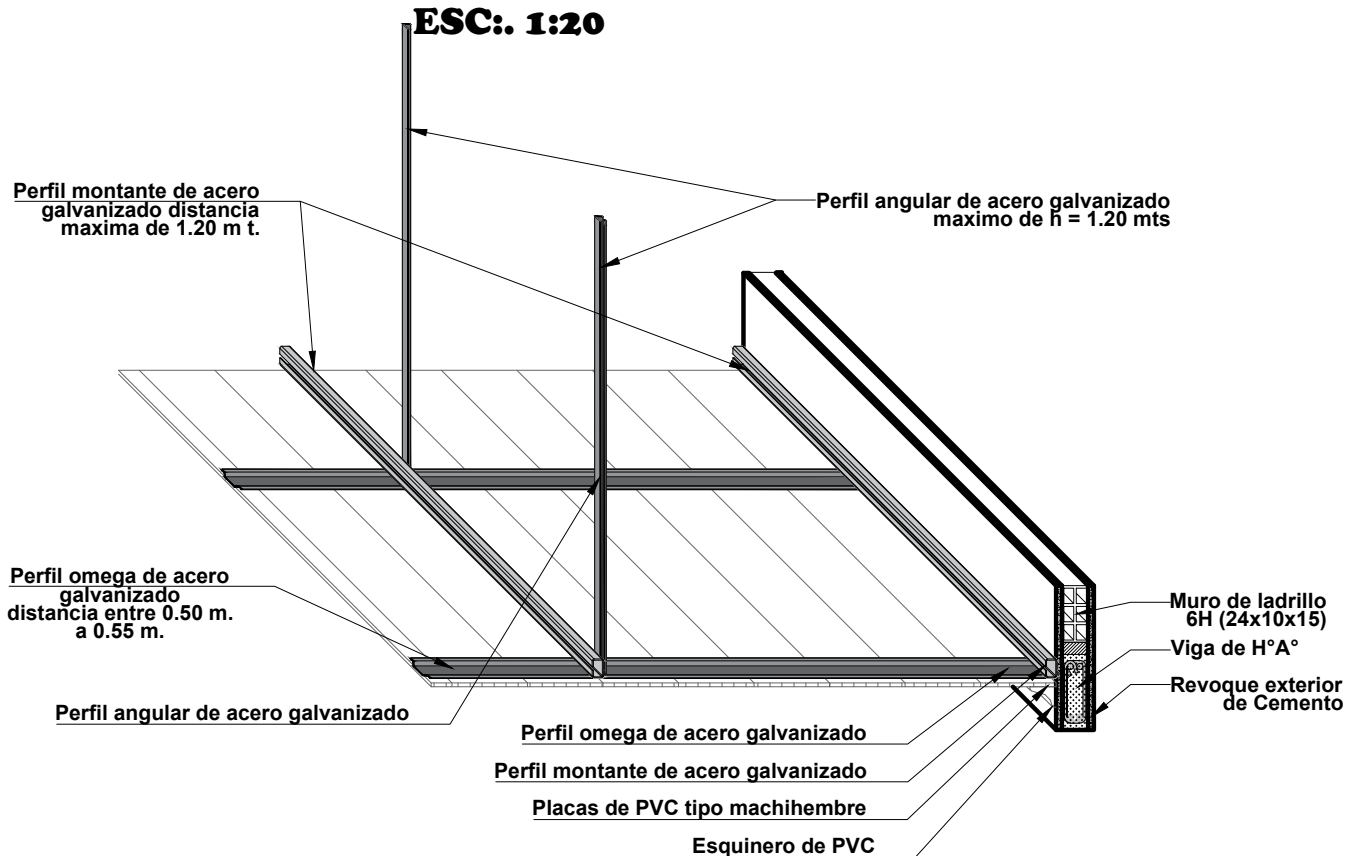

DETALLE DE CIELO FALSO DE PVC ESC.: 1:15



AGENCIA ESTATAL DE VIVIENDA-AEVIVIENDA

PROYECTO: PROYECTO DE VIVIENDA NUEVA EN EL MUNICIPIO DE SAN AGUSTIN -FASE(II) 2025- POTOSI

MUNICIPIO: SAN AGUSTIN

PROVINCIA: ENRIQUE BALDIVIESO

DEPARTAMENTO: POTOSI

DISEÑO ARQUITECTONICO


REVISADO Y APROBADO

FECHA: MARZO/2025


SUPERFICIE: 63.00 M2

LAMINA: 27/28

MODULO 1: VIVIENDA NUEVA

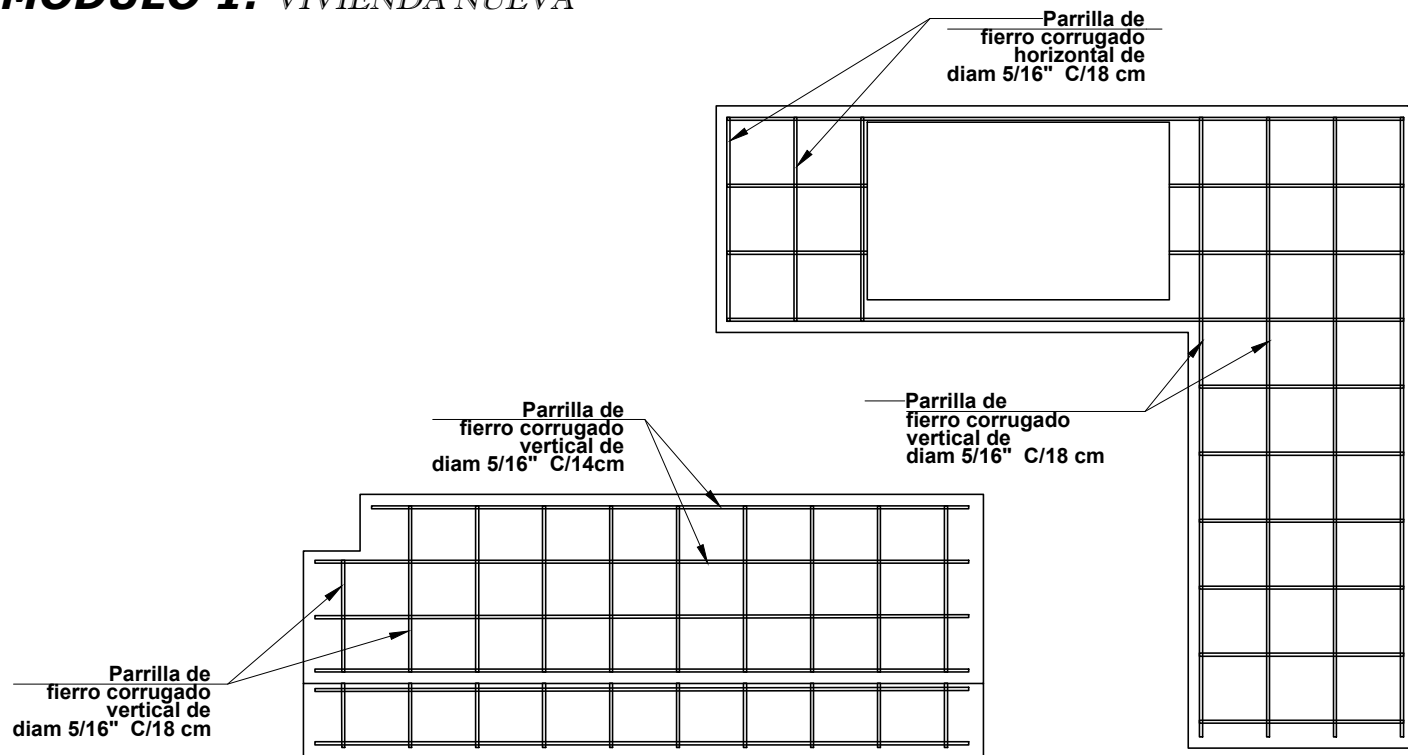

DETALLE DE MESON DE H°A° DE LA COCINA ESC.: 1:20

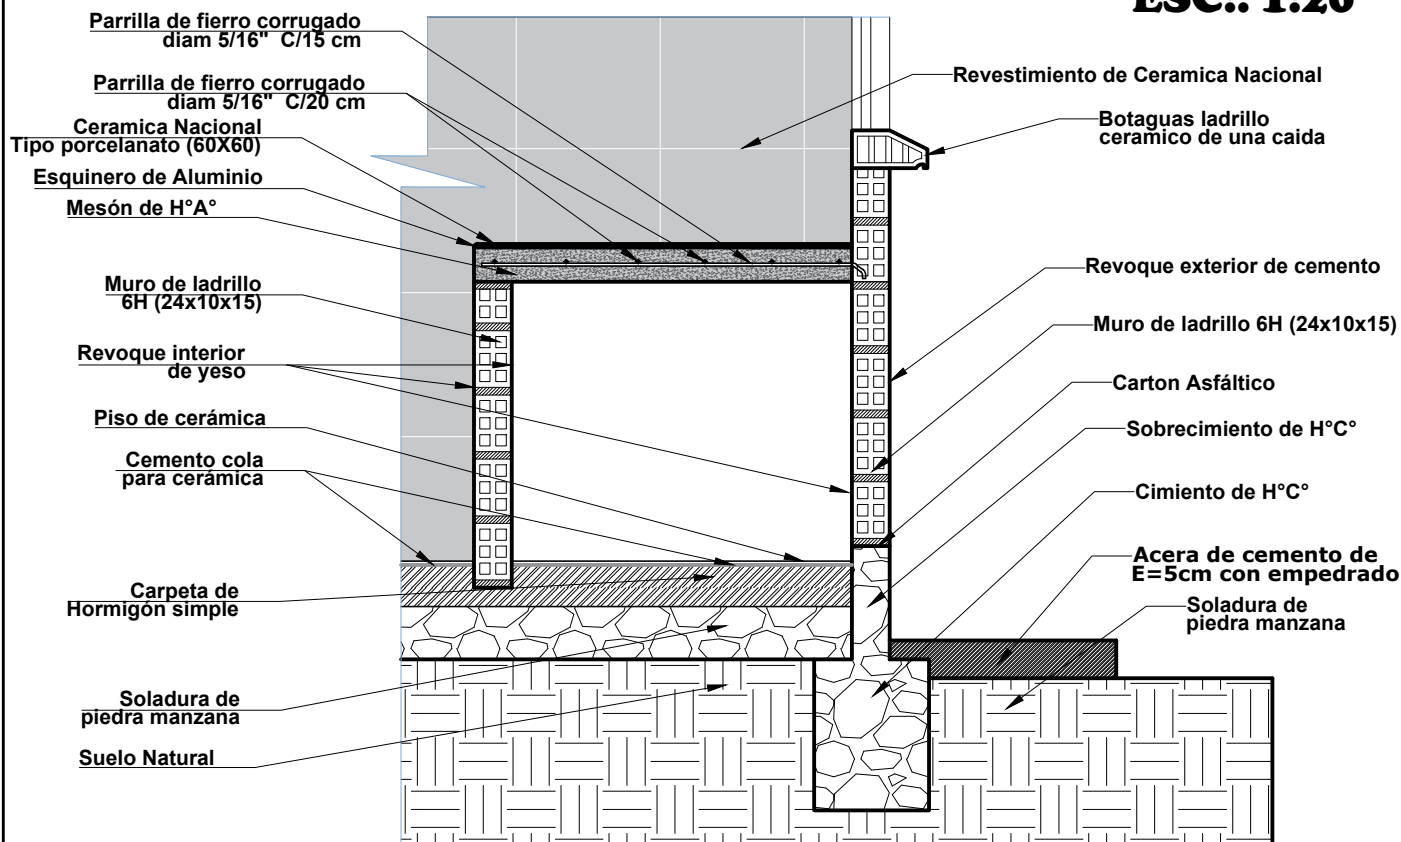

AGENCIA ESTATAL DE VIVIENDA-AEVIVIENDA

PROYECTO: PROYECTO DE VIVIENDA NUEVA EN EL MUNICIPIO DE SAN AGUSTIN -FASE(II) 2025- POTOSI

MUNICIPIO: SAN AGUSTIN

PROVINCIA: ENRIQUE BALDIVIESO

DEPARTAMENTO: POTOSI

DISEÑO ARQUITECTONICO

REVISADO Y APROBADO

FECHA: MARZO/2025

SUPERFICIE: 63.00 M2

LAMINA: 28/28

MODULO 1: RENDERS - VIVIENDA NUEVA



**VISTA N°1
ELEVACION FRONTAL**



**VISTA N°2
ELEVACION LATERAL**



**VISTA N°3
ELEVACION LATERAL**

**VISTA N°4
ELEVACION POSTERIOR**



AGENCIA ESTATAL DE VIVIENDA-AEVIVIENDA

PROYECTO:
PROYECTO DE VIVIENDA NUEVA EN EL MUNICIPIO DE
SAN AGUSTIN - FASE (II) 2025 - POTOSI

MUNICIPIO:
SAN AGUSTIN

PROVINCIA:
ENRIQUE BALDIVIESO

DEPARTAMENTO:
POTOSI

DISEÑO ARQUITECTONICO

REVISADO Y APROBADO

FECHA:
MARZO/2025

SUPERFICIE:
63.00M2

LAMINA:
01/02

MODULO 1: RENDERS - VIVIENDA NUEVA




COCINA

AMBIENTE MULTIUSO



DORMITORIO 1

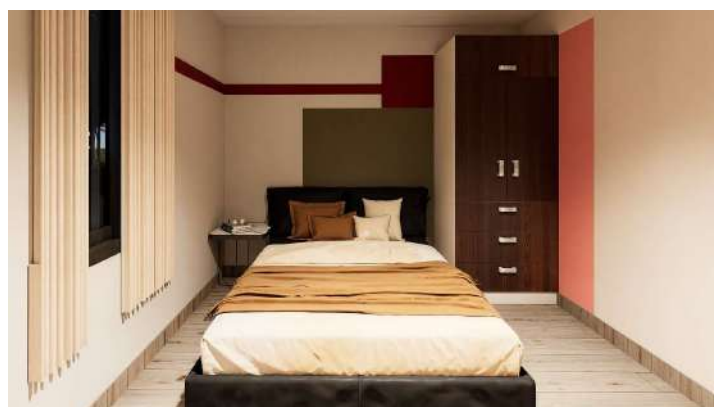

DORMITORIO 2



BAÑO



AGENCIA ESTATAL DE VIVIENDA-AEVIVIENDA

PROYECTO: PROYECTO DE VIVIENDA NUEVA EN EL MUNICIPIO DE
SAN AGUSTIN - FASE (II) 2025 - POTOSI

MUNICIPIO: SAN AGUSTIN

PROVINCIA: ENRIQUE BALDIVIESO

DEPARTAMENTO: POTOSI

DISEÑO ARQUITECTONICO

REVISADO Y APROBADO

FECHA:
MARZO/2025

SUPERFICIE:
63.00M2

LAMINA:
02/02