


MODULO: VIVIENDA NUEVA -TIPO 1
TRES DORMITORIOS, COCINA, BAÑO Y AREA SOCIAL

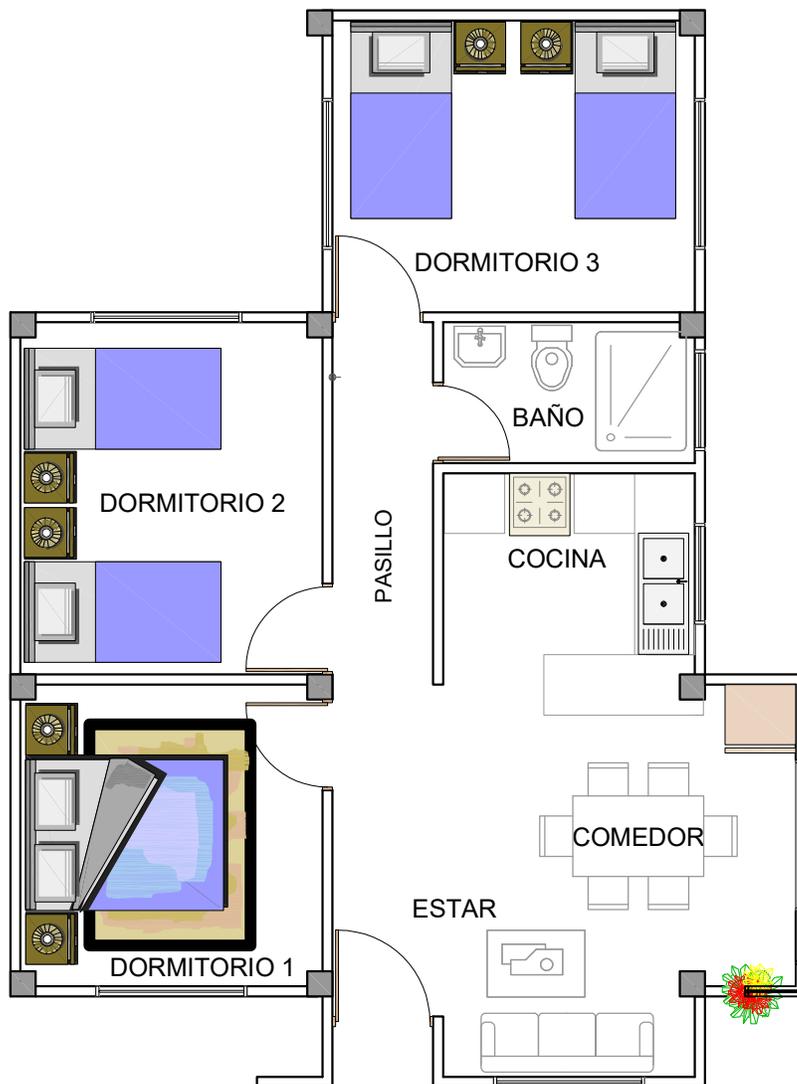


PLANTA
AMOBLAGADA

AGENCIA ESTATAL DE VIVIENDA	
NOMBRE DEL PROYECTO: PROYECTO DE VIVIENDA NUEVA AUTOCONSTRUCCION EN EL MUNICIPIO DE POJO -FASE(VI) 2024- COCHABAMBA	
COMUNIDADES: VARIOS	MUNICIPIO: POJO
PROVINCIA: CARRASCO	DEPARTAMENTO: COCHABAMBA

DISEÑO ARQUITECTONICO :	REVISADO Y APROBADO :	FECHA : Gestión 2024
		SUPERFICIE : 71.24 m2
		ESCALA : 1:75
		LAMINA : 01 / 12

MODULO: VIVIENDA NUEVA -TIPO 1
TRES DORMITORIOS, COCINA, BAÑO Y AREA SOCIAL

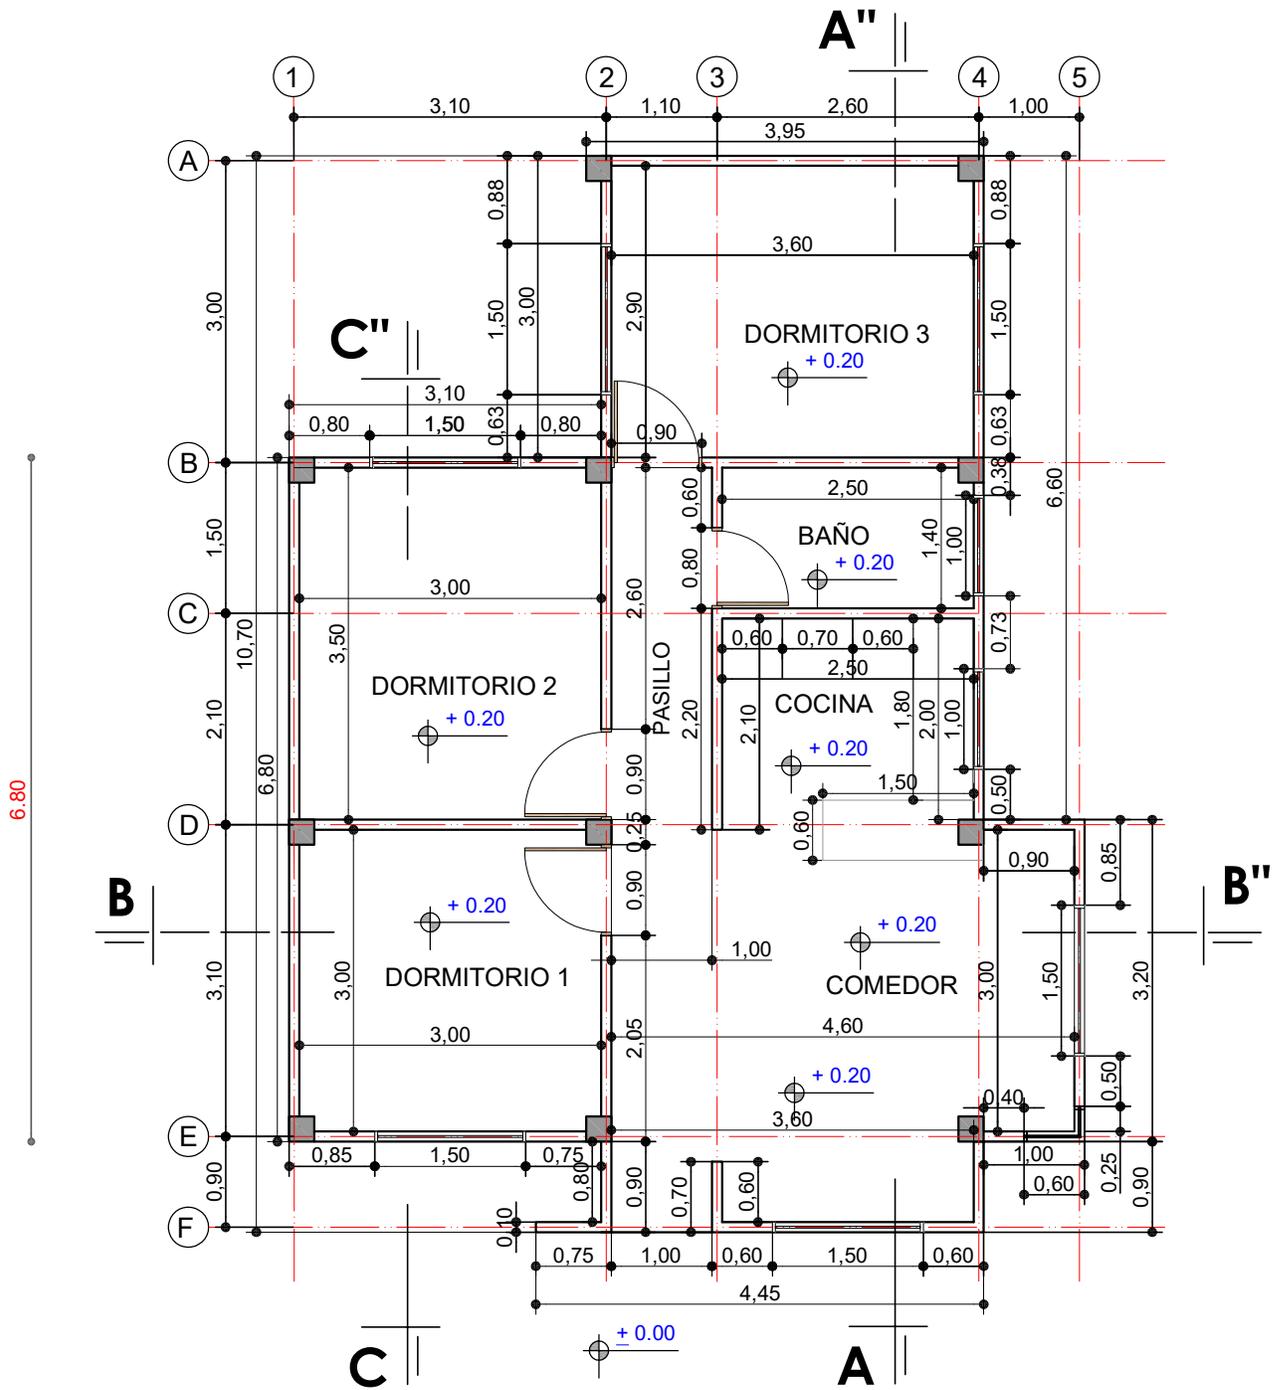

ESTAR


**PLANTA
ACOTADA**

AGENCIA ESTATAL DE VIVIENDA	
NOMBRE DEL PROYECTO: PROYECTO DE VIVIENDA NUEVA AUTOCONSTRUCCION EN EL MUNICIPIO DE POJO -FASE(VI) 2024- COCHABAMBA	
COMUNIDADES: VARIOS	MUNICIPIO: POJO
PROVINCIA: CARRASCO	DEPARTAMENTO: COCHABAMBA


DISEÑO ARQUITECTONICO :	REVISADO Y APROBADO :	FECHA : Gestión 2024
		SUPERFICIE : 71.24 m2
		ESCALA : 1:75
		LAMINA : 02 / 12

MODULO: VIVIENDA NUEVA -TIPO 1


TRES DORMITORIOS, COCINA, BAÑO Y AREA SOCIAL

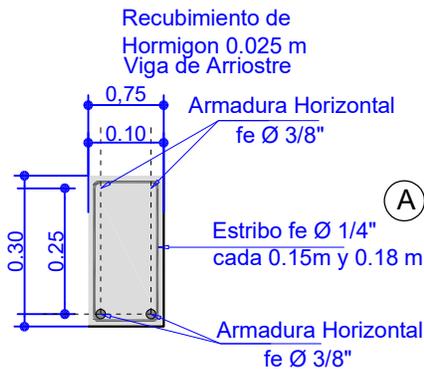



SECCION VIGA DE ARRIOSTRE

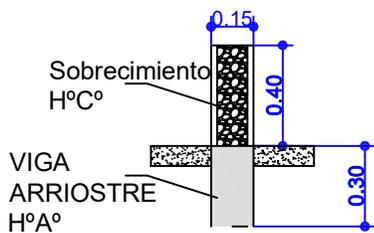

SECCION CIMENTO

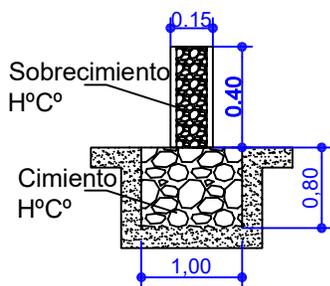

DETALLE ZAPATA DE H° A°
Seccion 1.00m x 1.00m x 0.25m

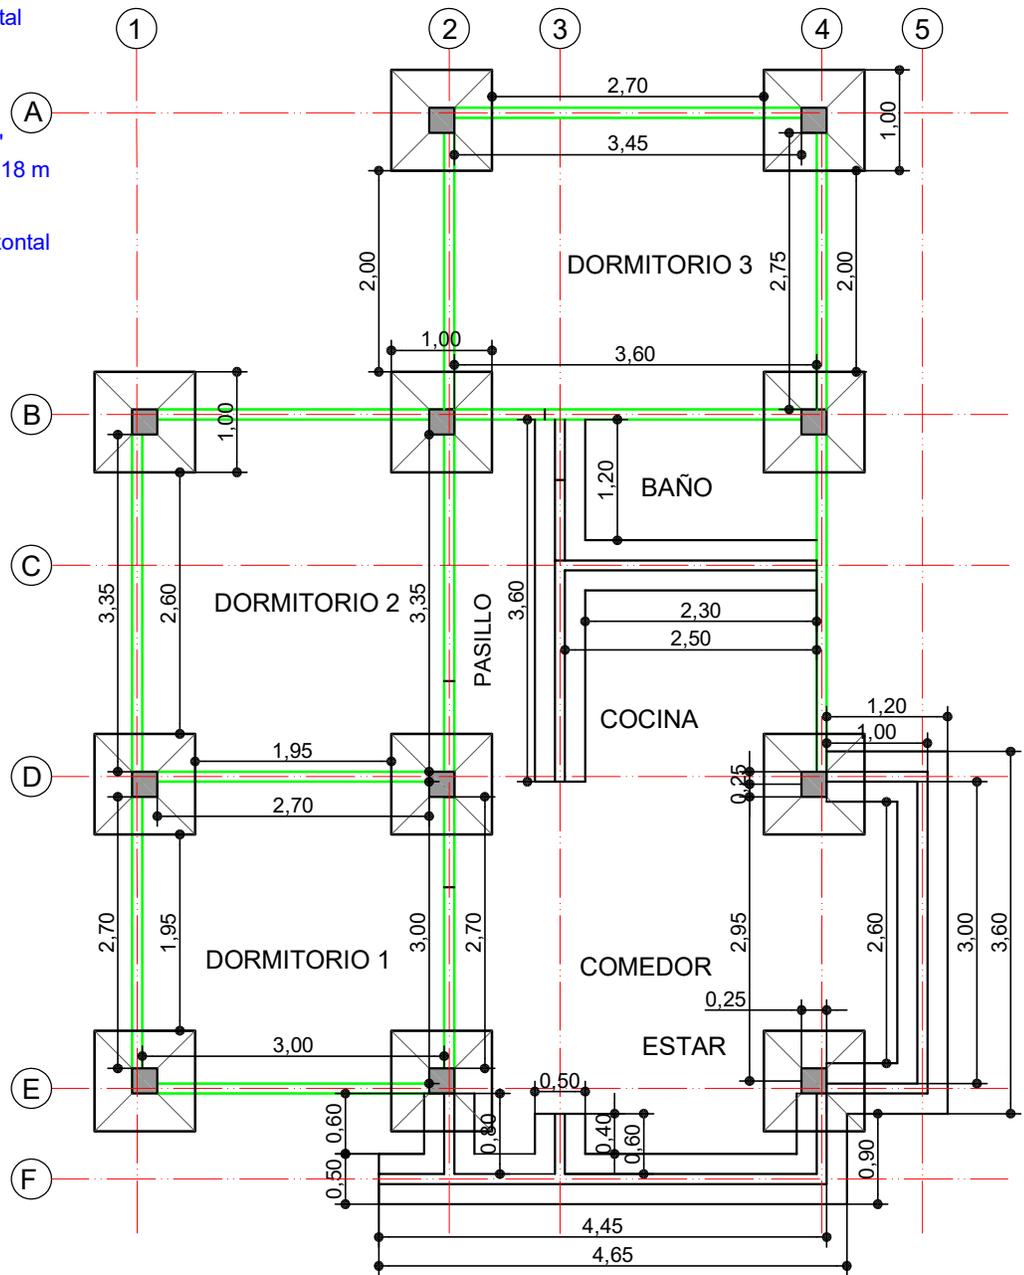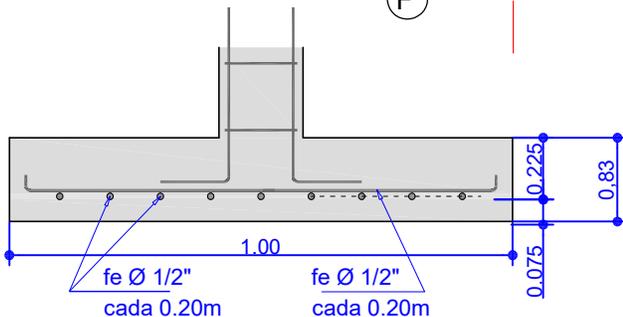


PLANTA FUNDACIONES VIGA DE ARRIOSTRE, ZAPATAS Y CIMENTOS Y SOBRECIMIENTOS

AGENCIA ESTATAL DE VIVIENDA	
NOMBRE DEL PROYECTO: PROYECTO DE VIVIENDA NUEVA AUTOCONSTRUCCION EN EL MUNICIPIO DE POJO -FASE(VI) 2024- COCHABAMBA	
COMUNIDADES: VARIOS	MUNICIPIO: POJO
PROVINCIA: CARRASCO	DEPARTAMENTO: COCHABAMBA

DISEÑO ARQUITECTONICO :	REVISADO Y APROBADO :	FECHA : Gestión 2024
		SUPERFICIE : 71.24 m2
		ESCALA : 1:75
		LAMINA : 03 / 12

MODULO: VIVIENDA NUEVA -TIPO 1
TRES DORMITORIOS, COCINA, BAÑO Y AREA SOCIAL


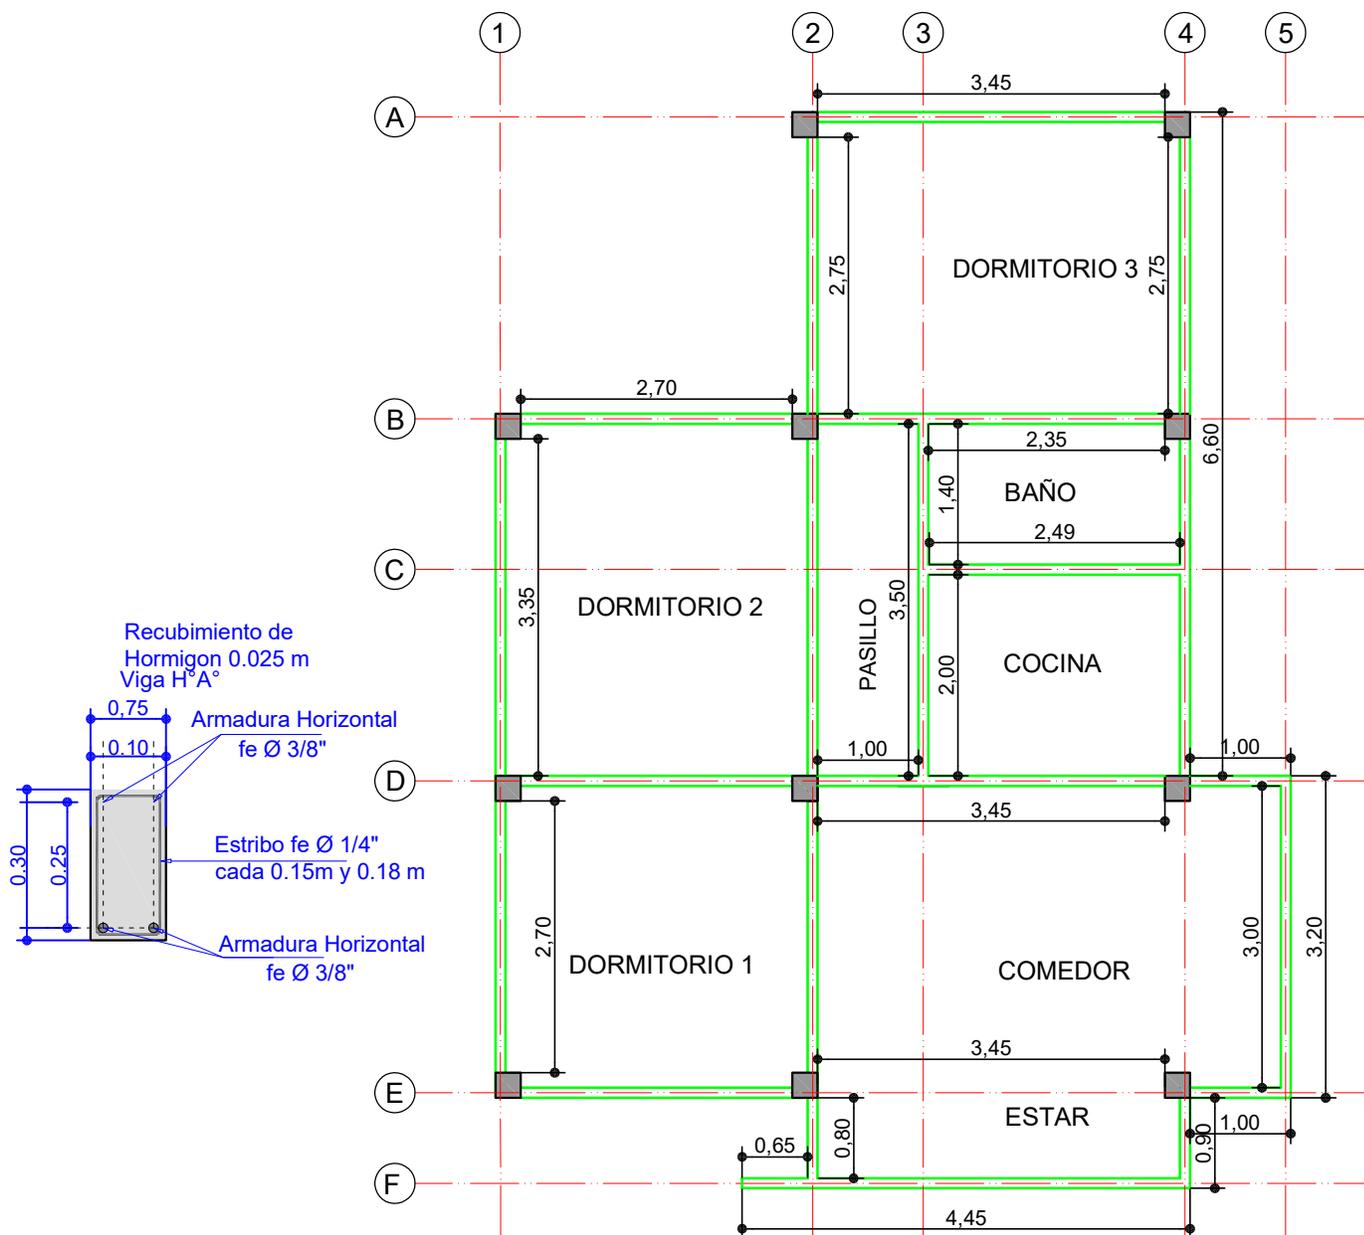


PLANTA
VIGA DE H° A°

AGENCIA ESTATAL DE VIVIENDA	
NOMBRE DEL PROYECTO: PROYECTO DE VIVIENDA NUEVA AUTOCONSTRUCCION EN EL MUNICIPIO DE POJO -FASE(VI) 2024- COCHABAMBA	
COMUNIDADES: VARIOS	MUNICIPIO: POJO
PROVINCIA: CARRASCO	DEPARTAMENTO: COCHABAMBA

DISEÑO ARQUITECTONICO :	REVISADO Y APROBADO :	FECHA : Gestión 2024
		SUPERFICIE : 71.24 m2
		ESCALA : 1:75
		LAMINA : 04 / 12

MODULO: VIVIENDA NUEVA -TIPO 1
TRES DORMITORIOS, COCINA, BAÑO Y AREA SOCIAL

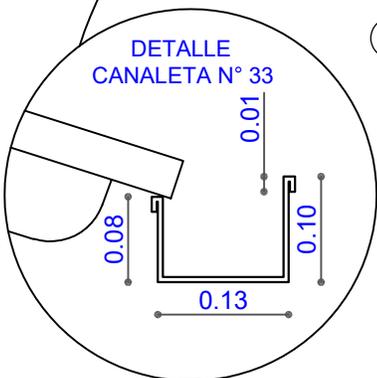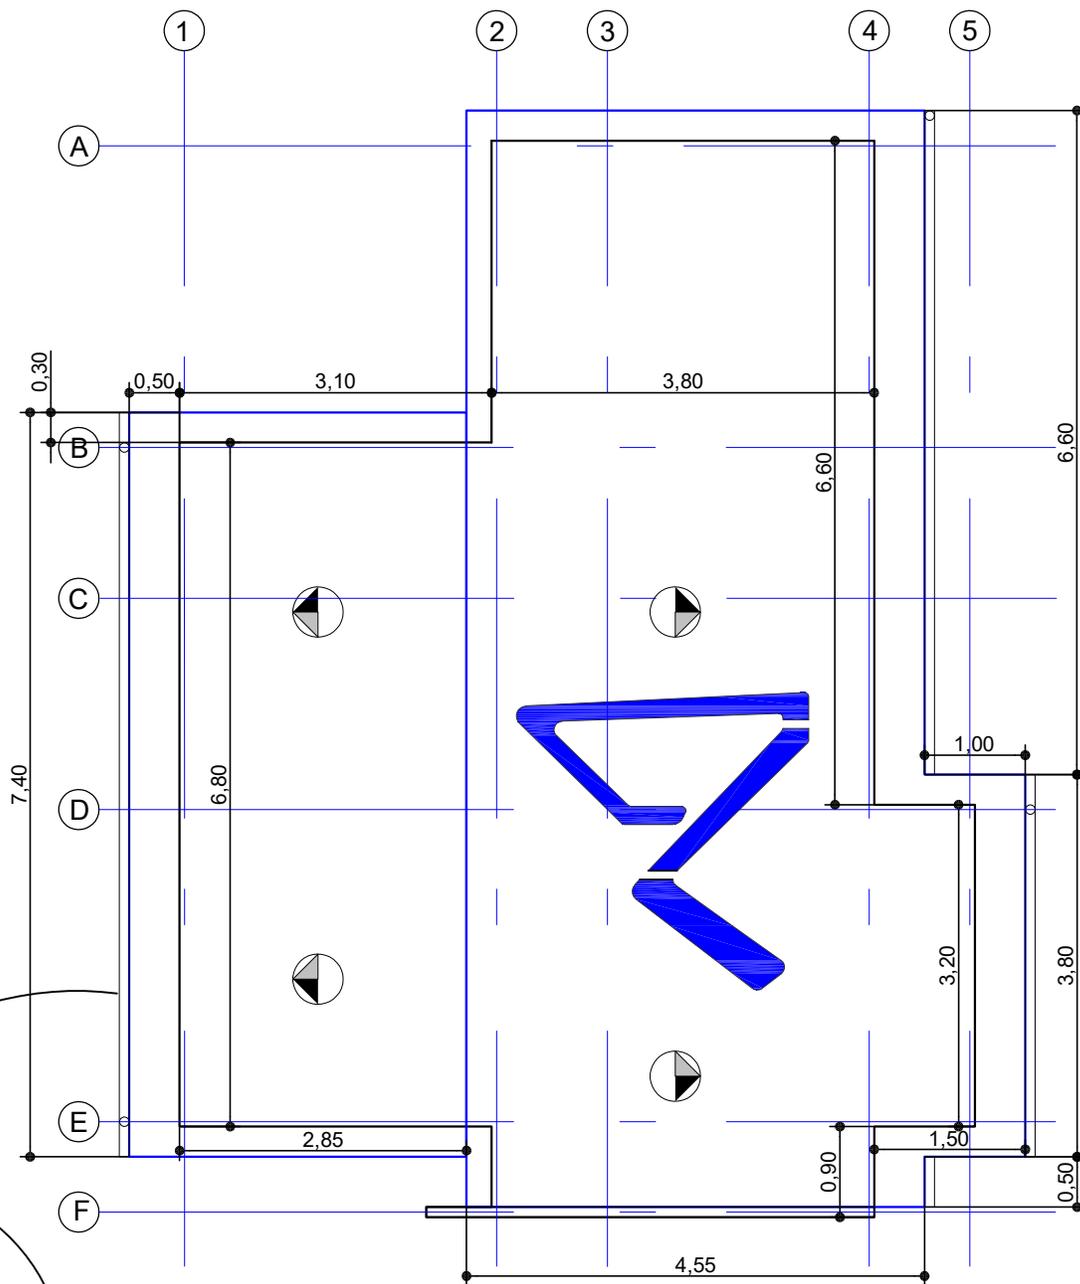

**PLANTA
CUBIERTA**


AGENCIA ESTATAL DE VIVIENDA	
NOMBRE DEL PROYECTO: PROYECTO DE VIVIENDA NUEVA AUTOCONSTRUCCION EN EL MUNICIPIO DE POJO -FASE(VI) 2024- COCHABAMBA	
COMUNIDADES: VARIOS	MUNICIPIO: POJO
PROVINCIA: CARRASCO	DEPARTAMENTO: COCHABAMBA

DISEÑO ARQUITECTONICO :	REVISADO Y APROBADO :	FECHA : Gestión 2024
		SUPERFICIE : 71.24 m2
		ESCALA : 1:75
		LAMINA : 05 / 12

MODULO: VIVIENDA NUEVA -TIPO 1
TRES DORMITORIOS, COCINA, BAÑO Y AREA SOCIAL



ELEVACION PRINCIPAL

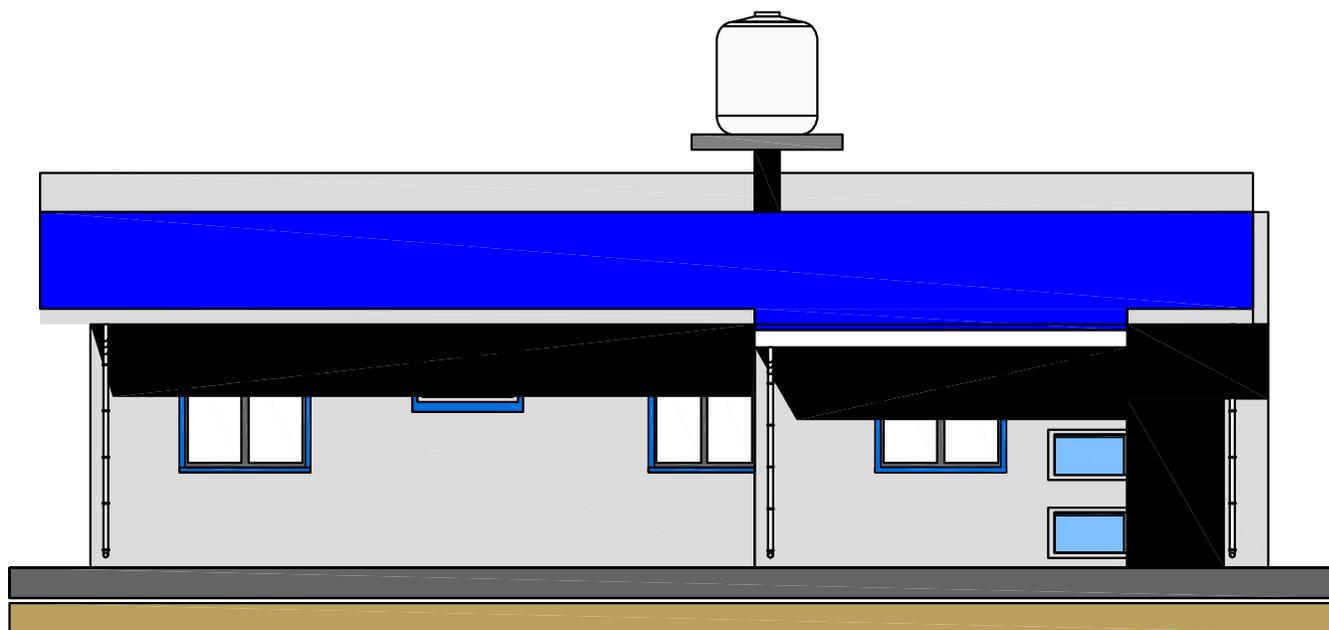


ELEVACION LATERAL


AGENCIA ESTATAL DE VIVIENDA	
NOMBRE DEL PROYECTO: PROYECTO DE VIVIENDA NUEVA AUTOCONSTRUCCION EN EL MUNICIPIO DE POJO -FASE(VI) 2024- COCHABAMBA	
COMUNIDADES: VARIOS	MUNICIPIO: POJO
PROVINCIA: CARRASCO	DEPARTAMENTO: COCHABAMBA

DISEÑO ARQUITECTONICO :	REVISADO Y APROBADO :	FECHA : Gestión 2024
		SUPERFICIE : 71.24 m2
		ESCALA : 1:75
		LAMINA : 06 / 12

MODULO: VIVIENDA NUEVA -TIPO 1
TRES DORMITORIOS, COCINA, BAÑO Y AREA SOCIAL

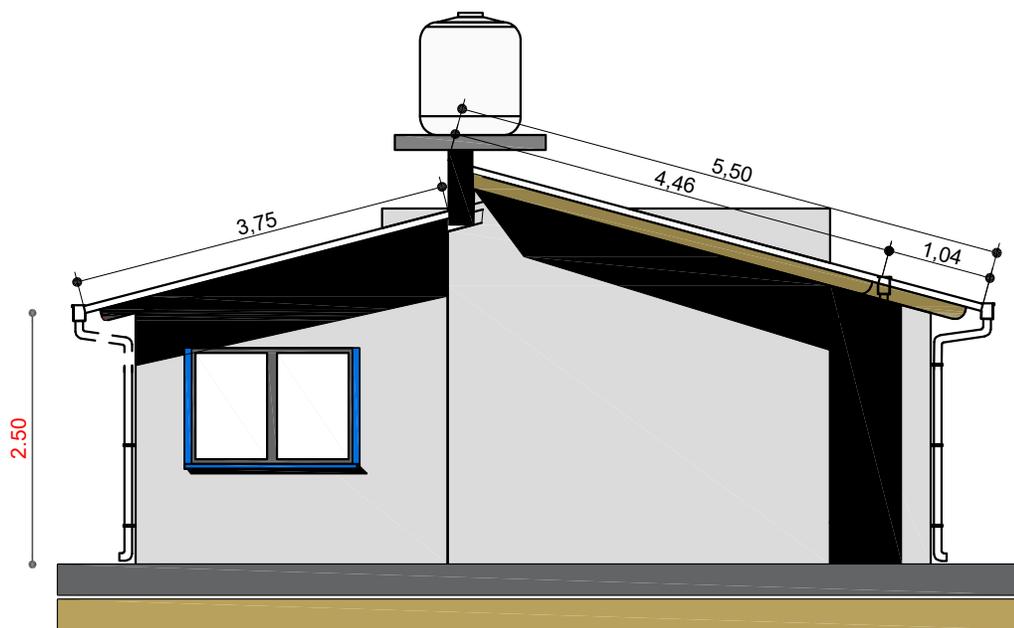

ELEVACION POSTERIOR

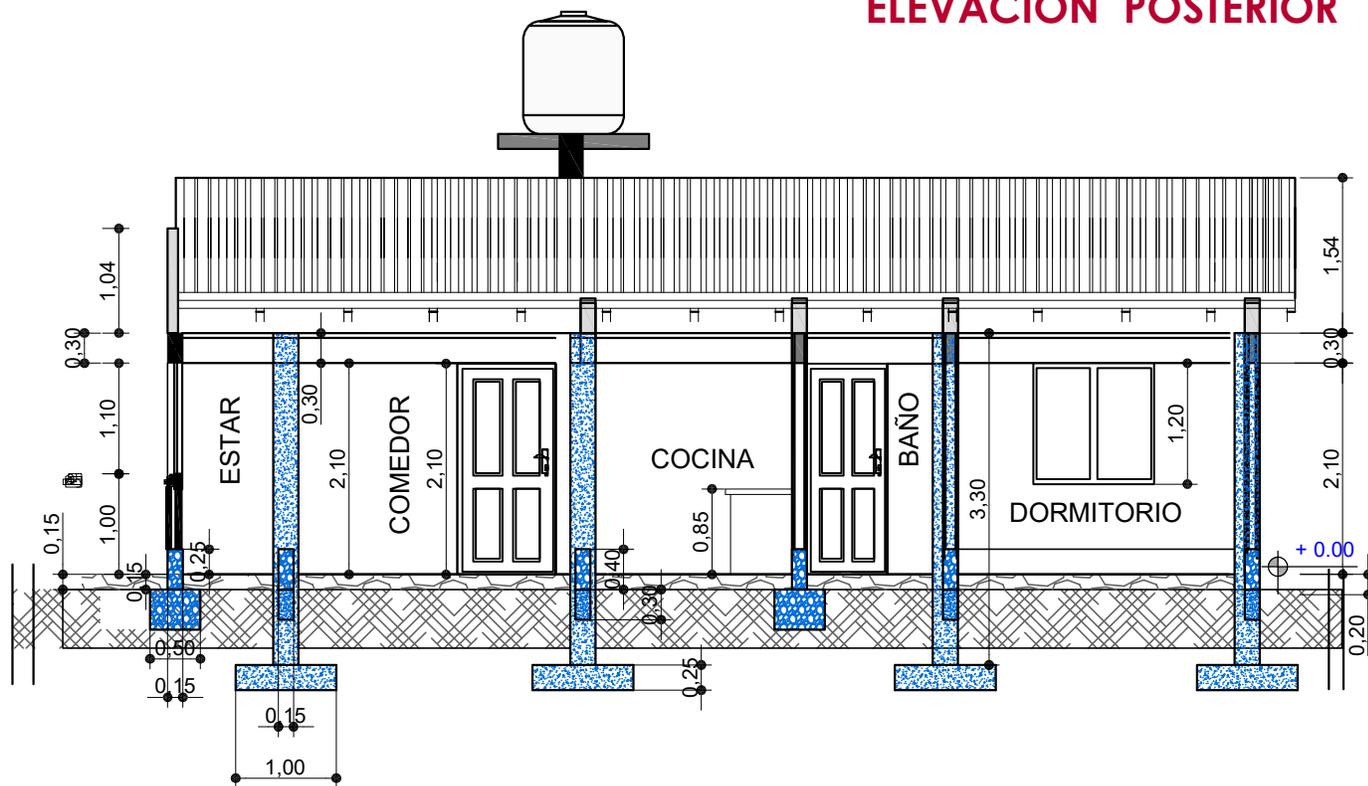


CORTE A - A''


AGENCIA ESTATAL DE VIVIENDA	
NOMBRE DEL PROYECTO: PROYECTO DE VIVIENDA NUEVA AUTOCONSTRUCCION EN EL MUNICIPIO DE POJO -FASE(VI) 2024- COCHABAMBA	
COMUNIDADES: VARIOS	MUNICIPIO: POJO
PROVINCIA: CARRASCO	DEPARTAMENTO: COCHABAMBA

DISEÑO ARQUITECTONICO :	REVISADO Y APROBADO :	FECHA : Gestión 2024
		SUPERFICIE : 71.24 m2
		ESCALA : 1:75
		LAMINA : 07 / 12

MODULO: VIVIENDA NUEVA -TIPO 1
TRES DORMITORIOS, COCINA, BAÑO Y AREA SOCIAL

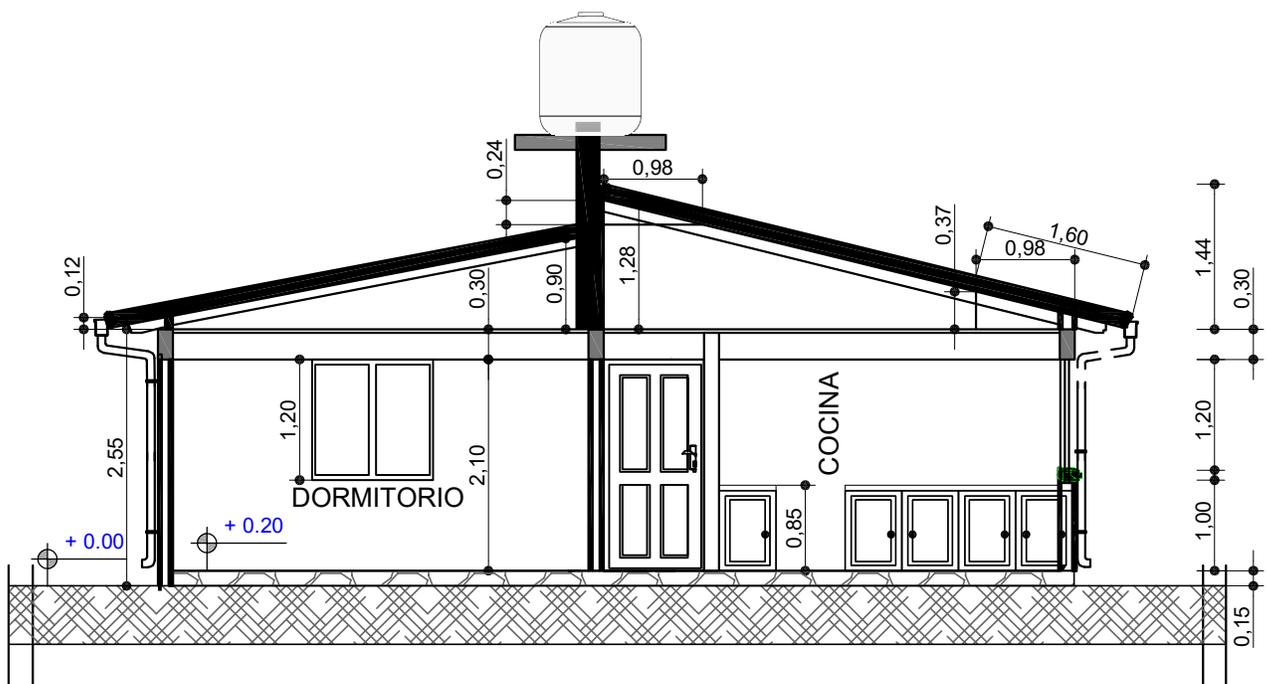

CORTE B - B"

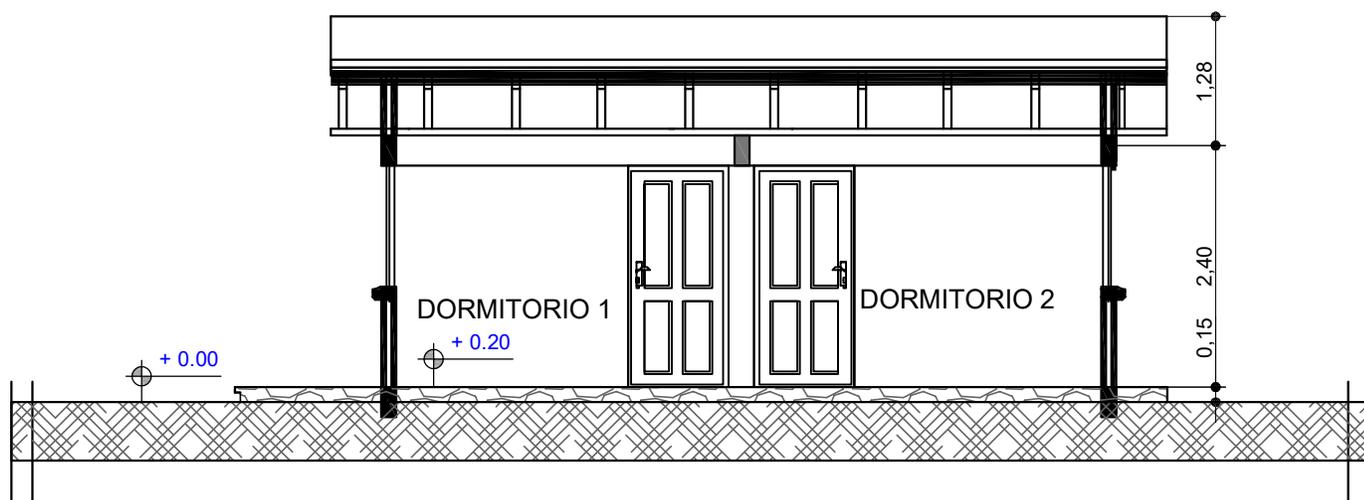


CORTE C - C"

AGENCIA ESTATAL DE VIVIENDA	
NOMBRE DEL PROYECTO: PROYECTO DE VIVIENDA NUEVA AUTOCONSTRUCCION EN EL MUNICIPIO DE POJO -FASE(VI) 2024- COCHABAMBA	
COMUNIDADES: VARIOS	MUNICIPIO: POJO
PROVINCIA: CARRASCO	DEPARTAMENTO: COCHABAMBA

DISEÑO ARQUITECTONICO :	REVISADO Y APROBADO :	FECHA : Gestión 2024
		SUPERFICIE : 71.24 m2
		ESCALA : 1:75
		LAMINA : 08 / 12

MODULO: VIVIENDA NUEVA -TIPO 1

TRES DORMITORIOS, COCINA, BAÑO Y AREA SOCIAL

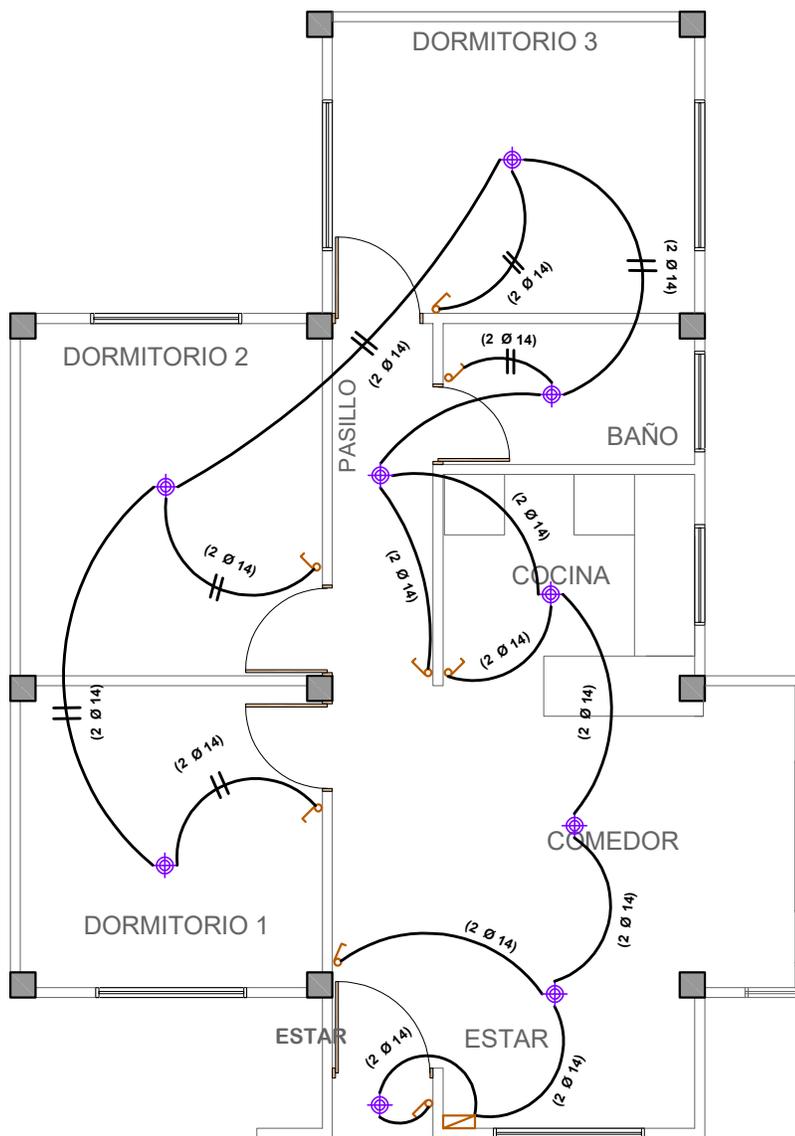

SIMBOLIA


	FOCO LED 18 W
	INTERRUPTOR SIMPLE
	TOMACORRIENTE SIMPLE
	TOMACORRIENTE DOBLE
	TOMA DE FUERZA
	PUESTA A TIERRA
	TABLERO DE DISTRIBUCION
	CABLE N° 14 ILUMINACION
	CABLE N° 12 TOMACORRIENTE
	CABLE N° 10 T. FUERZA

AGENCIA ESTATAL DE VIVIENDA	
NOMBRE DEL PROYECTO: PROYECTO DE VIVIENDA NUEVA AUTOCONSTRUCCION EN EL MUNICIPIO DE POJO -FASE(VI) 2024- COCHABAMBA	
COMUNIDADES: VARIOS	MUNICIPIO: POJO
PROVINCIA: CARRASCO	DEPARTAMENTO: COCHABAMBA

DISEÑO ARQUITECTONICO :	REVISADO Y APROBADO :	FECHA : Gestión 2024
		SUPERFICIE : 71.24 m2
		ESCALA : 1:75
		LAMINA : 09 / 12

MODULO: VIVIENDA NUEVA -TIPO 1

TRES DORMITORIOS, COCINA, BAÑO Y AREA SOCIAL

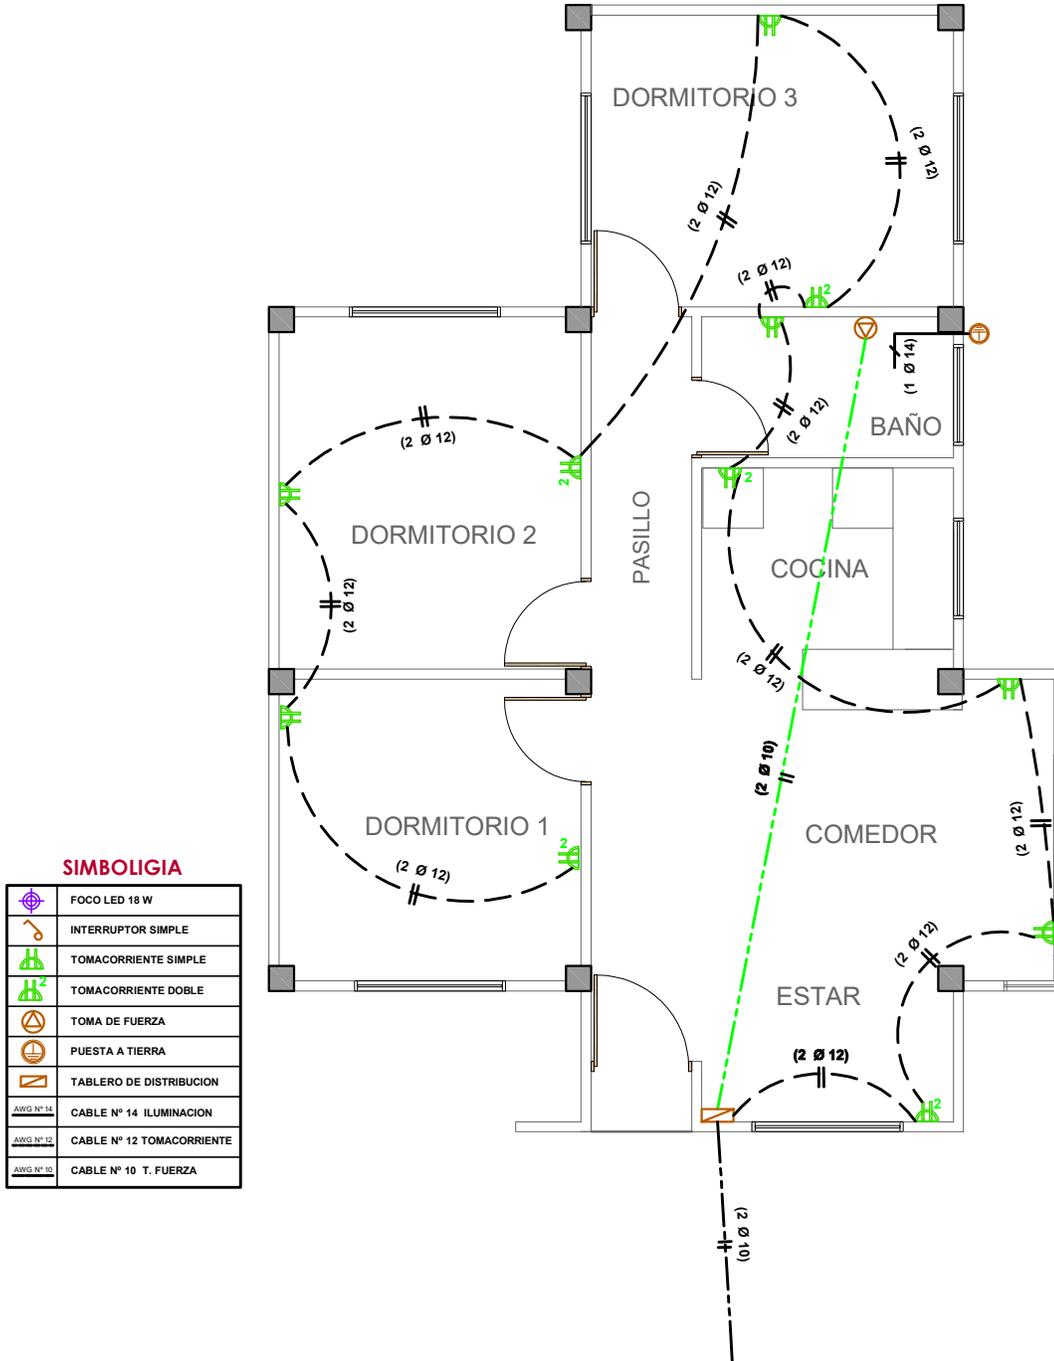

AGENCIA ESTATAL DE VIVIENDA	
NOMBRE DEL PROYECTO: PROYECTO DE VIVIENDA NUEVA AUTOCONSTRUCCION EN EL MUNICIPIO DE POJO -FASE(VI) 2024- COCHABAMBA	
COMUNIDADES: VARIOS	MUNICIPIO: POJO
PROVINCIA: CARRASCO	DEPARTAMENTO: COCHABAMBA



DISEÑO ARQUITECTONICO :	REVISADO Y APROBADO :	FECHA : Gestión 2024
		SUPERFICIE : 71.24 m2
		ESCALA : 1:75
		LAMINA : 10 / 12

MODULO: VIVIENDA NUEVA -TIPO 1

TRES DORMITORIOS, COCINA, BAÑO Y AREA SOCIAL

SIMBOLIGIA AGUA POTABLE Y SANITARIA

Ld.	LAVANDERIA
Lp.	LAVAPLATOS
Rp.	REGILLA DE PISO
D.	DUCHA
Lv.	LAVAMANOS
I.	INODORO
C1	CAMARA DE INSPECCION
	TUBO DE BAJADA AGUA FRIA
	TUBO Ø1/2" AGUA FRIA
	TUBO Ø 2" DESAGUE
	TUBO Ø 4" DESAGUE

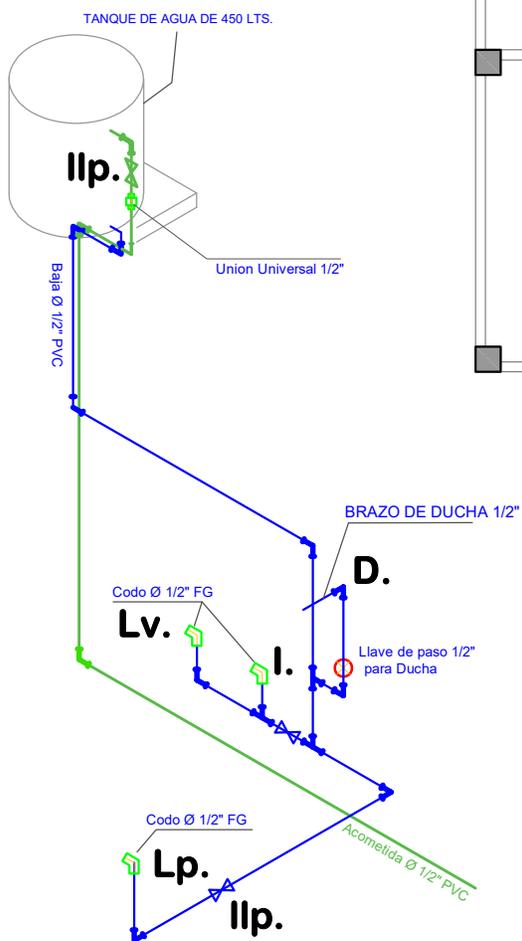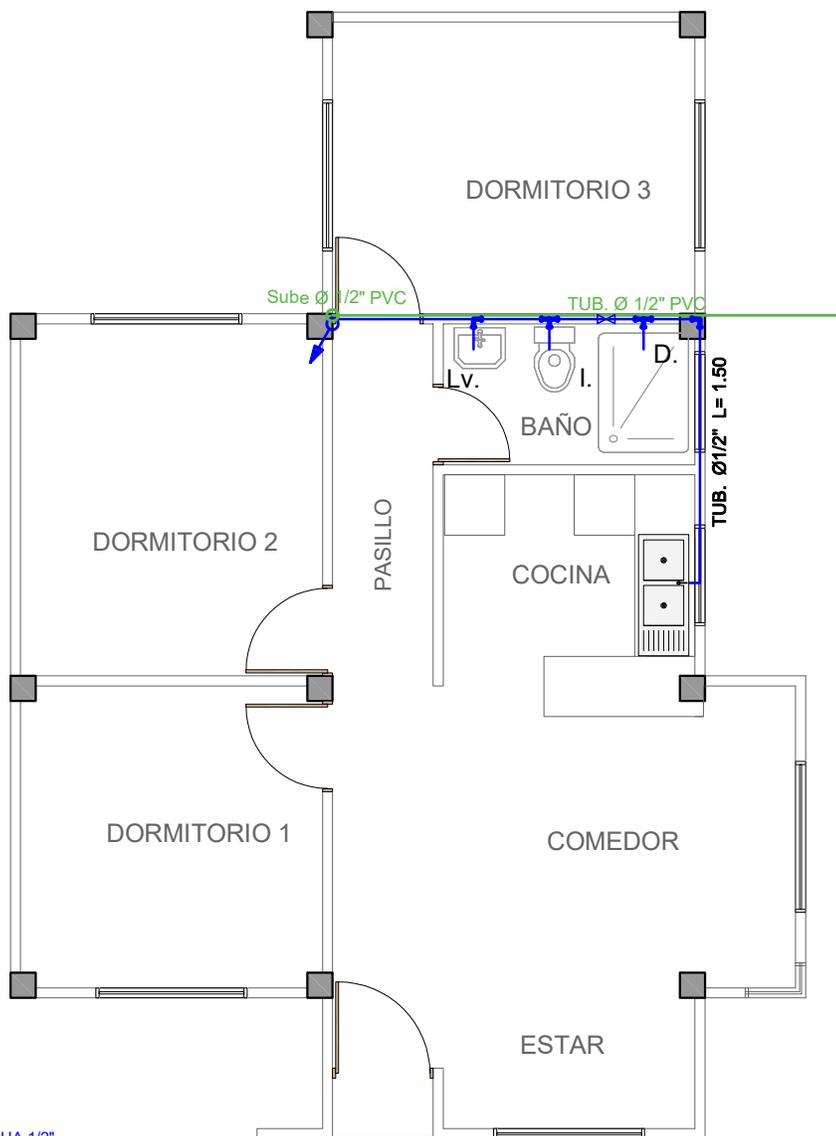


DETALLE: ACCESOS DE AGUA

AGENCIA ESTATAL DE VIVIENDA	
NOMBRE DEL PROYECTO: PROYECTO DE VIVIENDA NUEVA AUTOCONSTRUCCION EN EL MUNICIPIO DE POJO -FASE(VI) 2024- COCHABAMBA	
COMUNIDADES: VARIOS	MUNICIPIO: POJO
PROVINCIA: CARRASCO	DEPARTAMENTO: COCHABAMBA

DISEÑO ARQUITECTONICO :	REVISADO Y APROBADO :	FECHA : Gestión 2024
		SUPERFICIE : 71.24 m2
		ESCALA : 1:75
		LAMINA : 11 / 12


MODULO: VIVIENDA NUEVA -TIPO 1 TRES DORMITORIOS, COCINA, BAÑO Y AREA SOCIAL

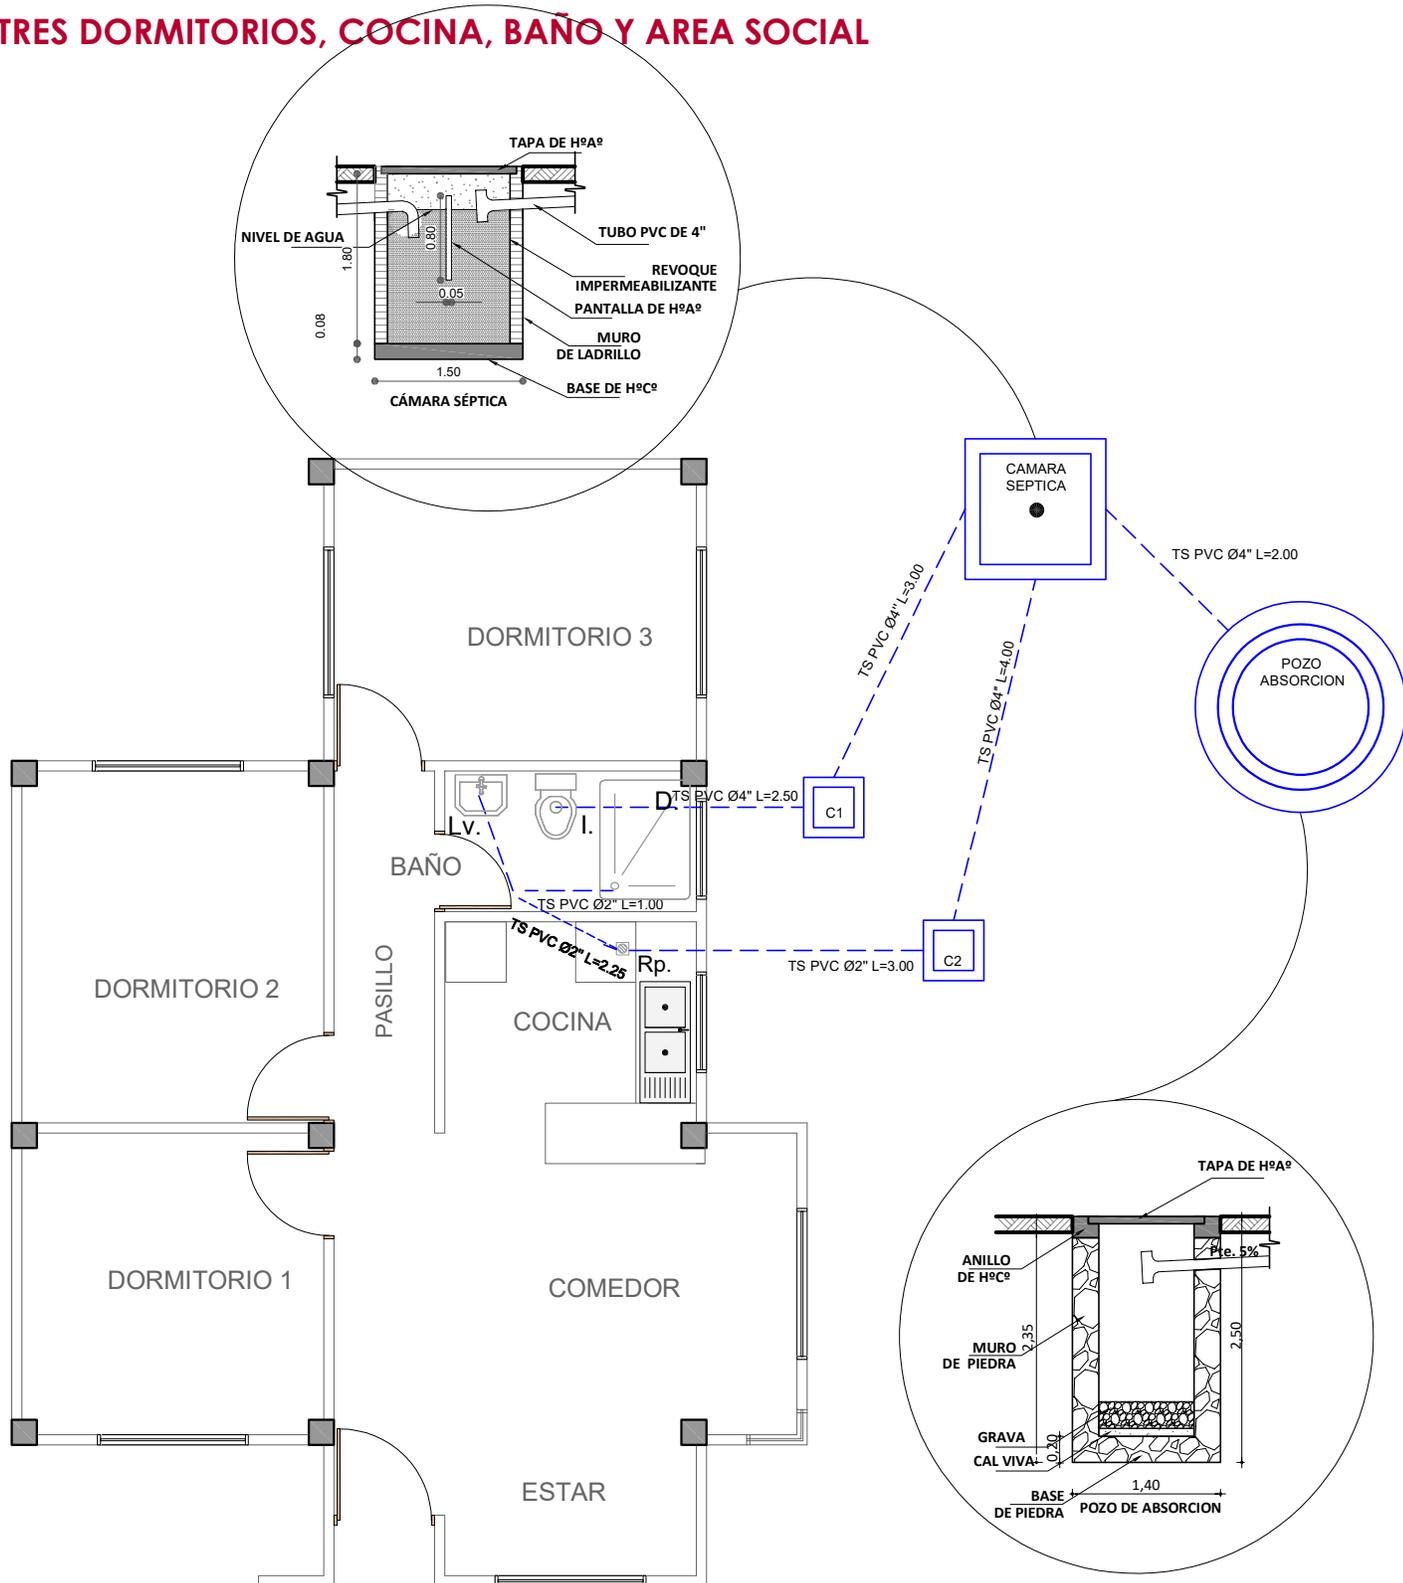

AGENCIA ESTATAL DE VIVIENDA	
NOMBRE DEL PROYECTO: PROYECTO DE VIVIENDA NUEVA AUTOCONSTRUCCION EN EL MUNICIPIO DE POJO -FASE(VI) 2024- COCHABAMBA	
COMUNIDADES: VARIOS	MUNICIPIO: POJO
PROVINCIA: CARRASCO	DEPARTAMENTO: COCHABAMBA

DISEÑO ARQUITECTONICO :	REVISADO Y APROBADO :	FECHA : Gestión 2024
		SUPERFICIE : 71.24 m2
		ESCALA : 1:75
		LAMINA : 12 / 12


DETALLE: CONSTRUCTIVO

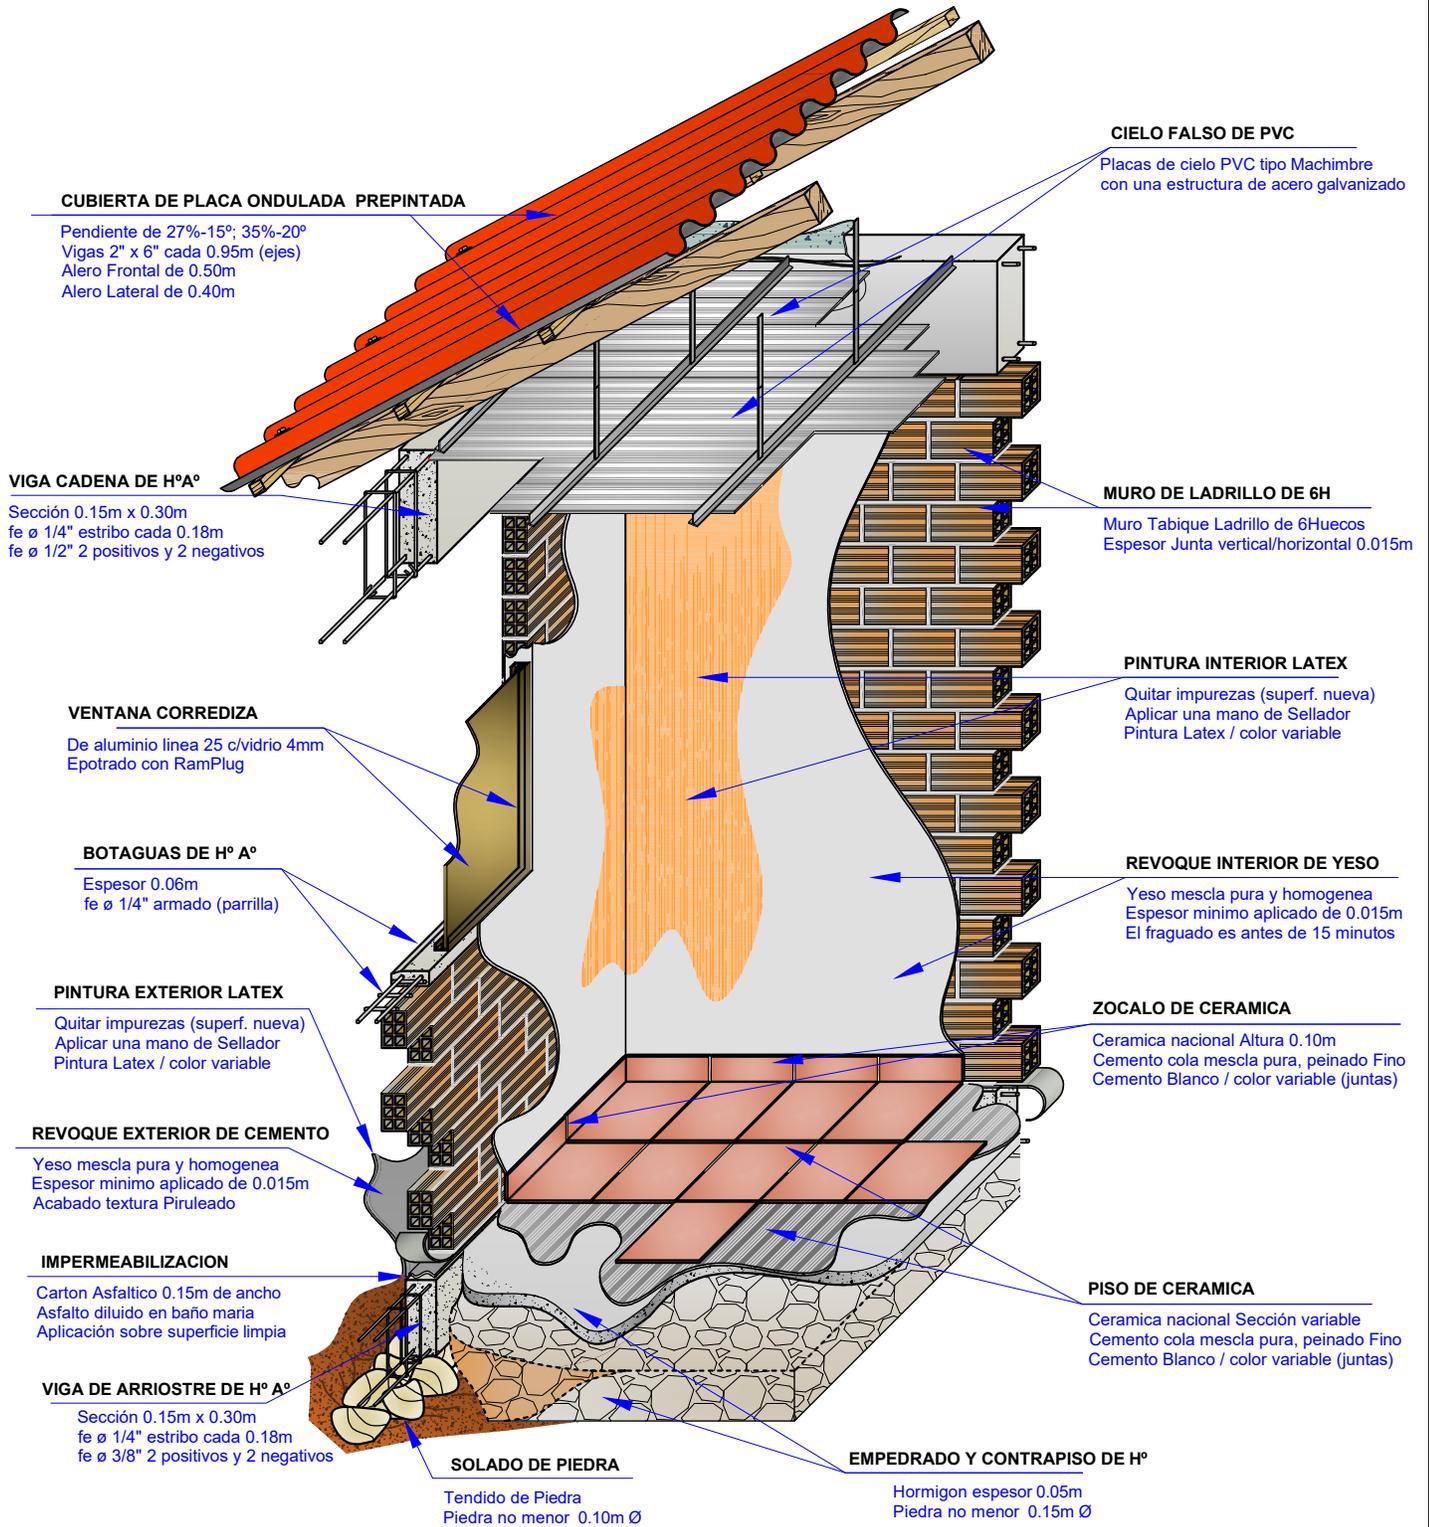

AGENCIA ESTATAL DE VIVIENDA	
NOMBRE DEL PROYECTO: PROYECTO DE VIVIENDA NUEVA AUTOCONSTRUCCION EN EL MUNICIPIO DE POJO -FASE(VI) 2024- COCHABAMBA	
COMUNIDADES: VARIOS	MUNICIPIO: POJO
PROVINCIA: CARRASCO	DEPARTAMENTO: COCHABAMBA

DISEÑO ARQUITECTONICO :	REVISADO Y APROBADO :	FECHA : Gestión 2024
		SUPERFICIE : Variable
		ESCALA : Indicada
		LAMINA : 01 / 15



DETALLE: CORTE DE BORDE

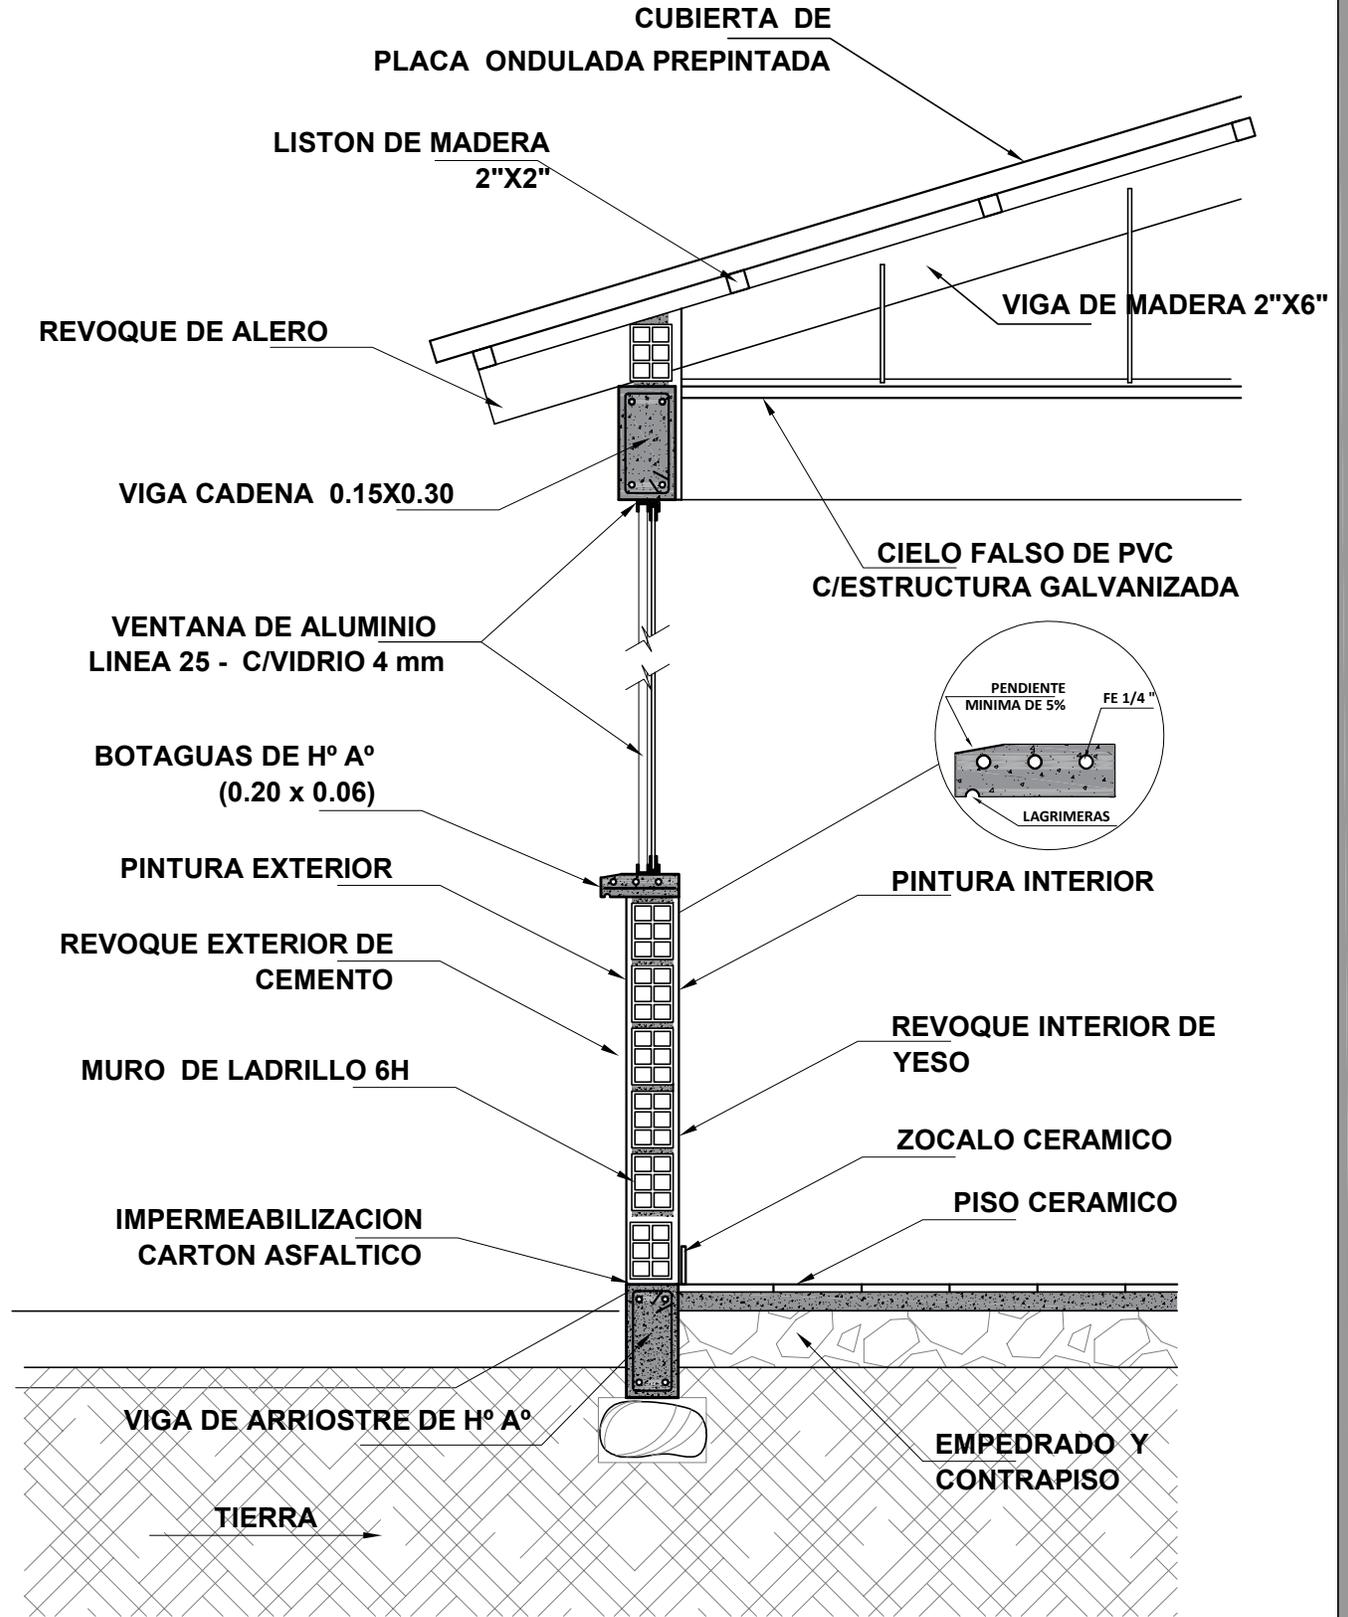

AGENCIA ESTATAL DE VIVIENDA	
NOMBRE DEL PROYECTO: PROYECTO DE VIVIENDA NUEVA AUTOCONSTRUCCION EN EL MUNICIPIO DE POJO -FASE(VI) 2024- COCHABAMBA	
COMUNIDADES: VARIOS	MUNICIPIO: POJO
PROVINCIA: CARRASCO	DEPARTAMENTO: COCHABAMBA

DISEÑO ARQUITECTONICO :	REVISADO Y APROBADO :	FECHA : Gestión 2024
		SUPERFICIE : Variable
		ESCALA : Indicada
		LAMINA : 02 / 15

DETALLE: MESON DE H°A°

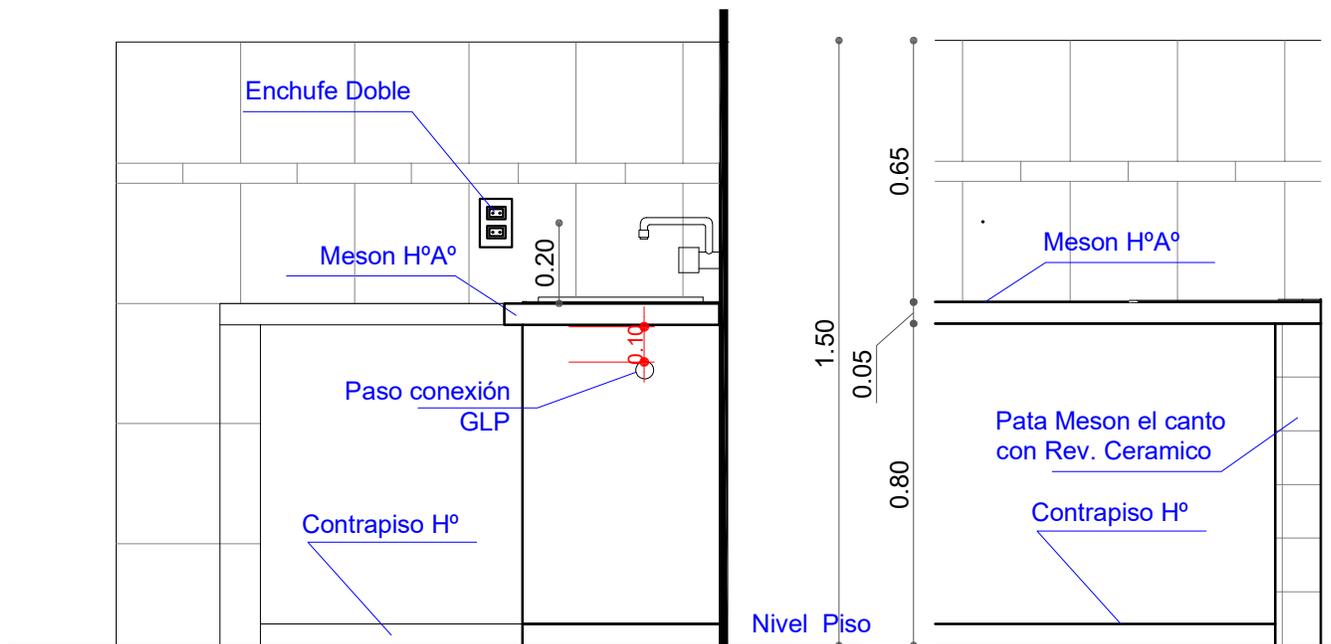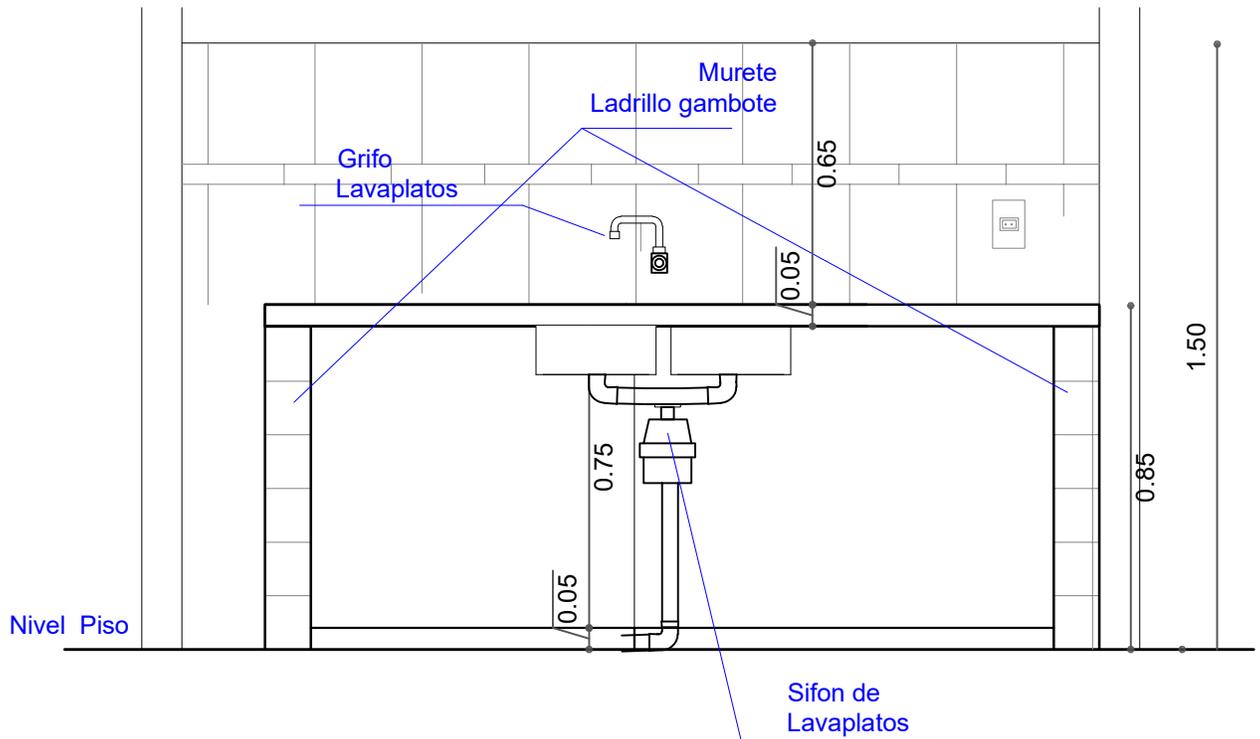


AGENCIA ESTATAL DE VIVIENDA	
NOMBRE DEL PROYECTO: PROYECTO DE VIVIENDA NUEVA AUTOCONSTRUCCION EN EL MUNICIPIO DE POJO -FASE(VI) 2024- COCHABAMBA	
COMUNIDADES: VARIOS	MUNICIPIO: POJO
PROVINCIA: CARRASCO	DEPARTAMENTO: COCHABAMBA



DISEÑO ARQUITECTONICO :	REVISADO Y APROBADO :	FECHA : Gestión 2024
		SUPERFICIE : Variable
		ESCALA : Indicada
		LAMINA : 03 / 15

DETALLE HORMIGON ARMADO

DETALLE VIGA ARRIOSTRE DE H° A°

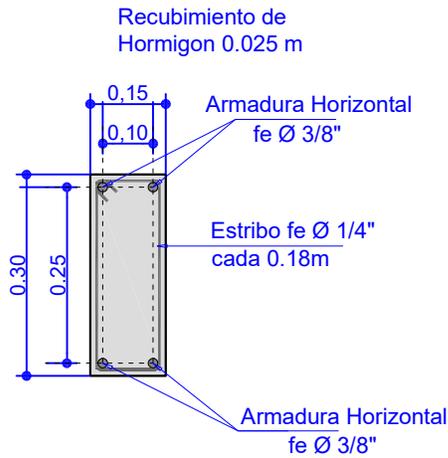


DETALLE VIGA CADENA DE H° A°

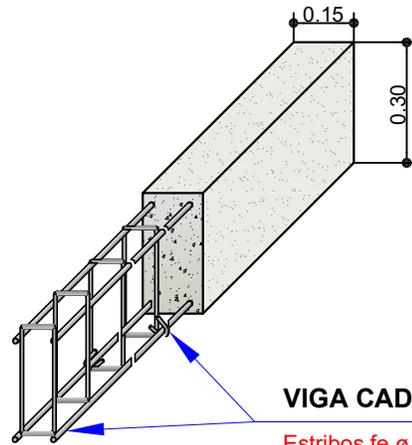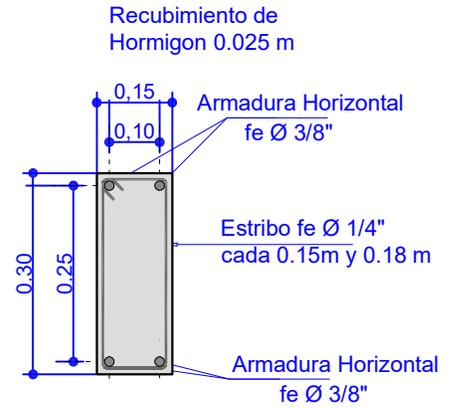

Estribos fe ø 1/4" cada 0.15 m a 0.80 m de cada extremo y cada 0.18 m en la parte central de la Viga.

ESC. :1:20 COLUMNA DE H°A°

Sección 0.25m x 0.25m
fe ø 1/4" estribo cada 0.20 m
fe ø 1/2" 4 barras

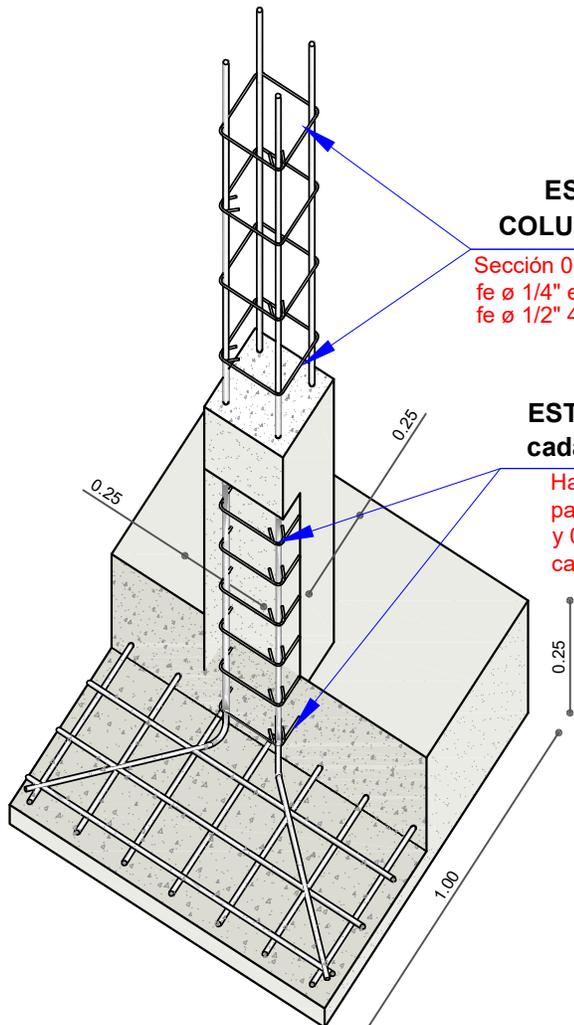


ESTRIBOS fe Ø 1/4" cada 0.15 m

Hasta 0.8 m desde la parrilla de fundación y 0.80 m antes de la viga cadena.

DETALLE ZAPATA DE H° A°


Seccion 1.00m x 1.00m x 0.25m

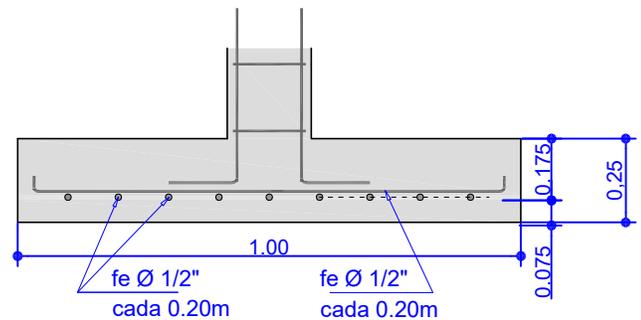

AGENCIA ESTATAL DE VIVIENDA	
NOMBRE DEL PROYECTO: PROYECTO DE VIVIENDA NUEVA AUTOCONSTRUCCION EN EL MUNICIPIO DE POJO -FASE(VI) 2024- COCHABAMBA	
COMUNIDADES: VARIOS	MUNICIPIO: POJO
PROVINCIA: CARRASCO	DEPARTAMENTO: COCHABAMBA

DISEÑO ARQUITECTONICO :	REVISADO Y APROBADO :	FECHA : Gestión 2024
		SUPERFICIE : Variable
		ESCALA : Indicada
		LAMINA : 04 / 15


DETALLE: CAMARA DE INSPECCION

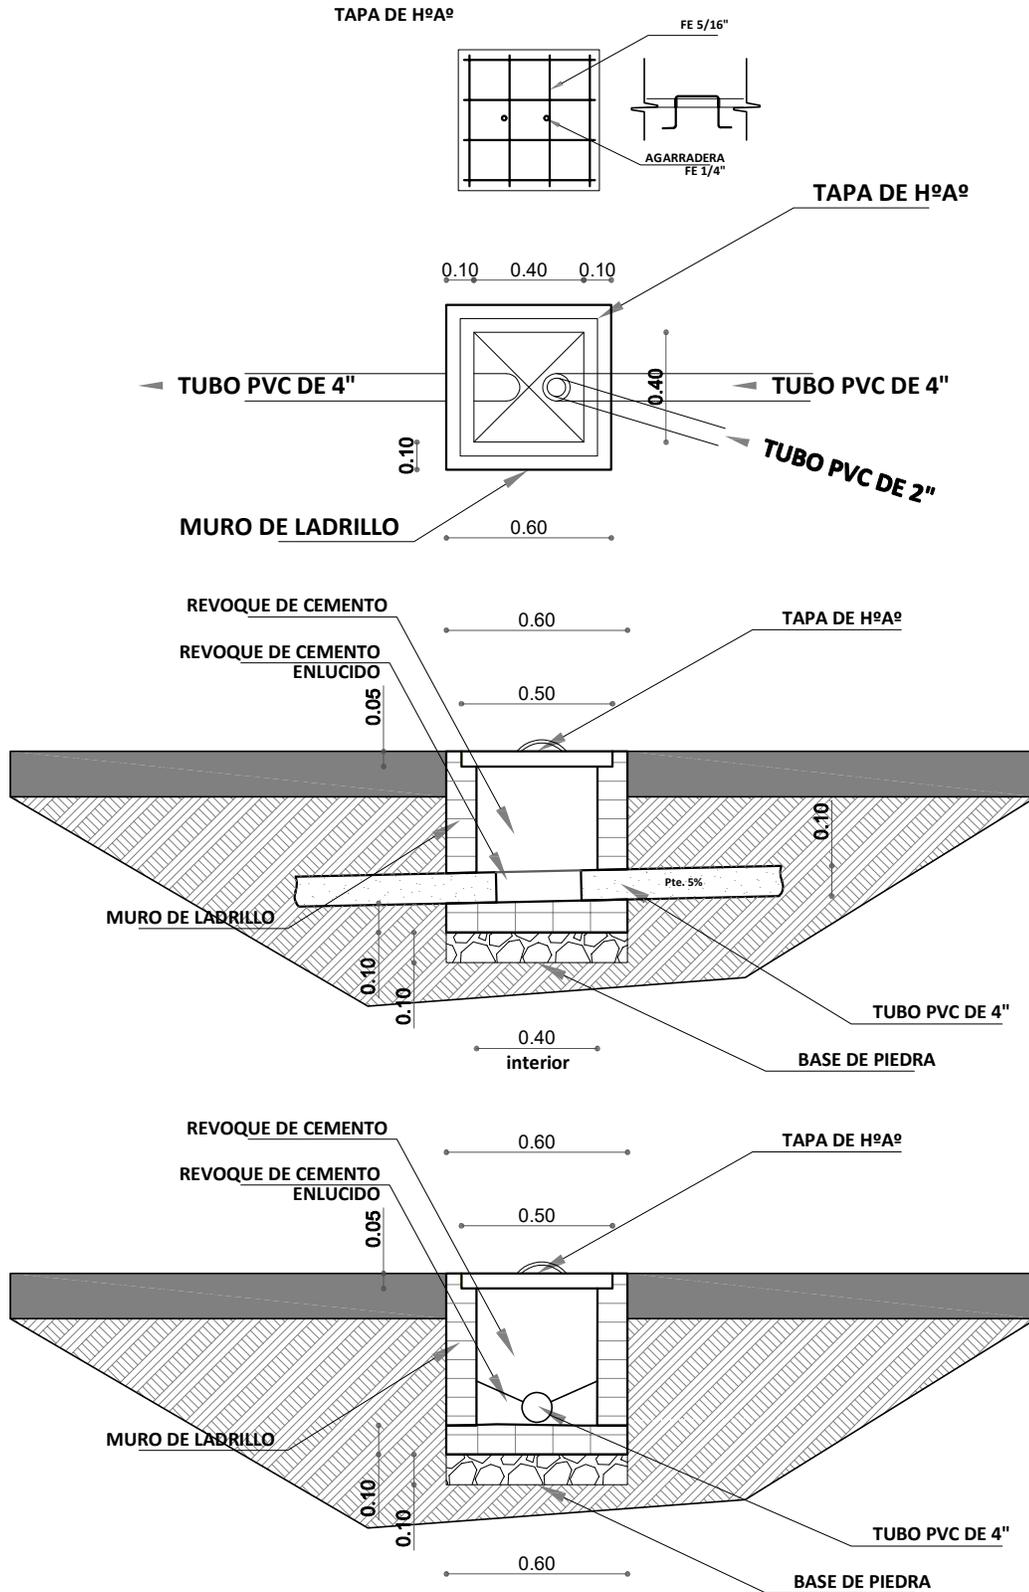

AGENCIA ESTATAL DE VIVIENDA	
NOMBRE DEL PROYECTO: PROYECTO DE VIVIENDA NUEVA AUTOCONSTRUCCION EN EL MUNICIPIO DE POJO -FASE(VI) 2024- COCHABAMBA	
COMUNIDADES: VARIOS	MUNICIPIO: POJO
PROVINCIA: CARRASCO	DEPARTAMENTO: COCHABAMBA

DISEÑO ARQUITECTONICO :	REVISADO Y APROBADO :	FECHA : Gestión 2024
		SUPERFICIE : Variable
		ESCALA : Indicada
		LAMINA : 05 / 15



DETALLE: CAMARA SEPTICA Y POZO DE ABSORCION

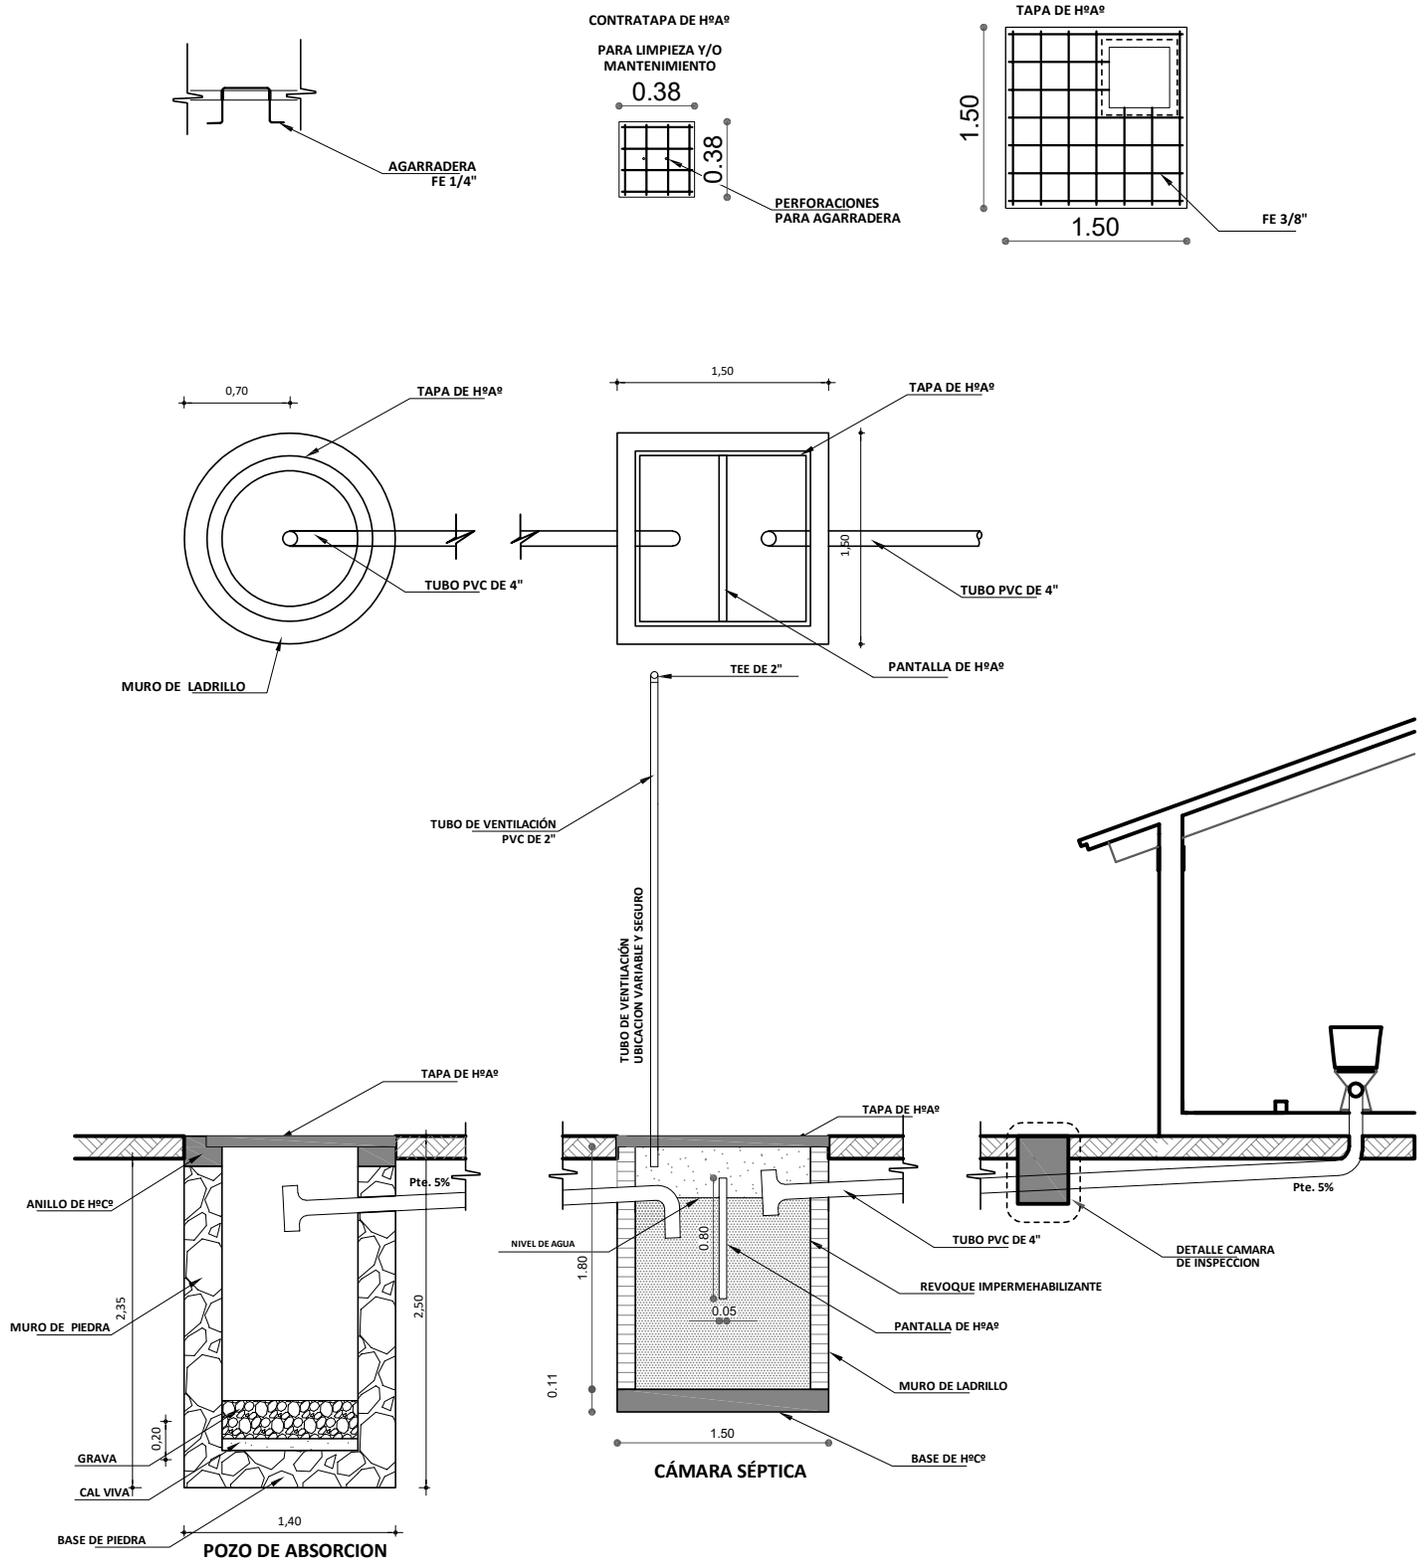

AGENCIA ESTATAL DE VIVIENDA	
NOMBRE DEL PROYECTO: PROYECTO DE VIVIENDA NUEVA AUTOCONSTRUCCION EN EL MUNICIPIO DE POJO -FASE(VI) 2024- COCHABAMBA	
COMUNIDADES: VARIOS	MUNICIPIO: POJO
PROVINCIA: CARRASCO	DEPARTAMENTO: COCHABAMBA

DISEÑO ARQUITECTONICO :	REVISADO Y APROBADO :	FECHA : Gestión 2024
		SUPERFICIE : Variable
		ESCALA : 1:50
		LAMINA : 06 / 15



DETALLE: ACCESORIOS BAÑO

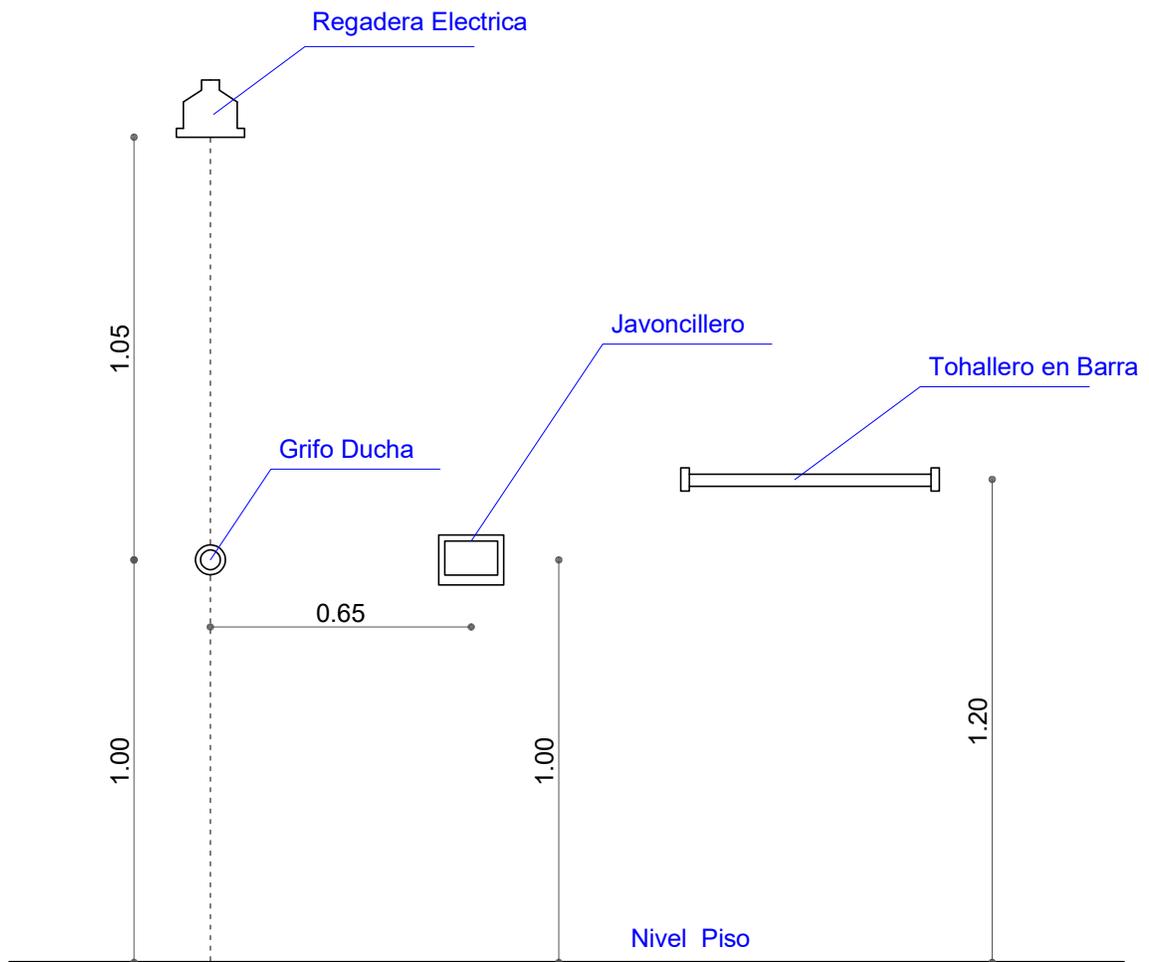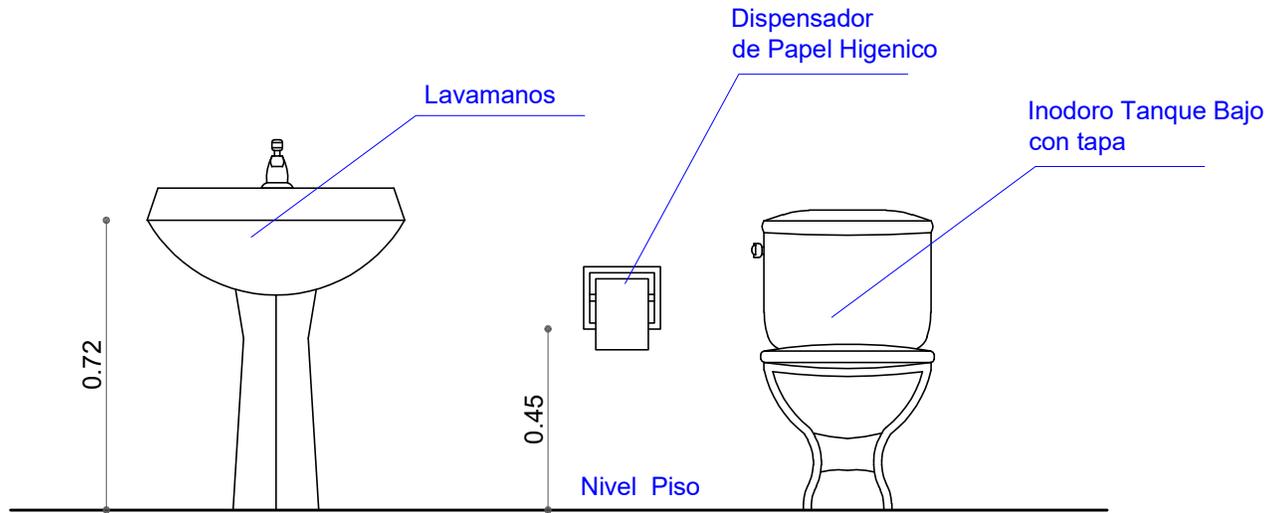


AGENCIA ESTATAL DE VIVIENDA	
NOMBRE DEL PROYECTO: PROYECTO DE VIVIENDA NUEVA AUTOCONSTRUCCION EN EL MUNICIPIO DE POJO -FASE(VI) 2024- COCHABAMBA	
COMUNIDADES: VARIOS	MUNICIPIO: POJO
PROVINCIA: CARRASCO	DEPARTAMENTO: COCHABAMBA

DISEÑO ARQUITECTONICO :	REVISADO Y APROBADO :	FECHA : Gestión 2024
		SUPERFICIE : Variable
		ESCALA : Indicada
		LAMINA : 07 / 15

DETALLE: ACCESOS DE AGUA

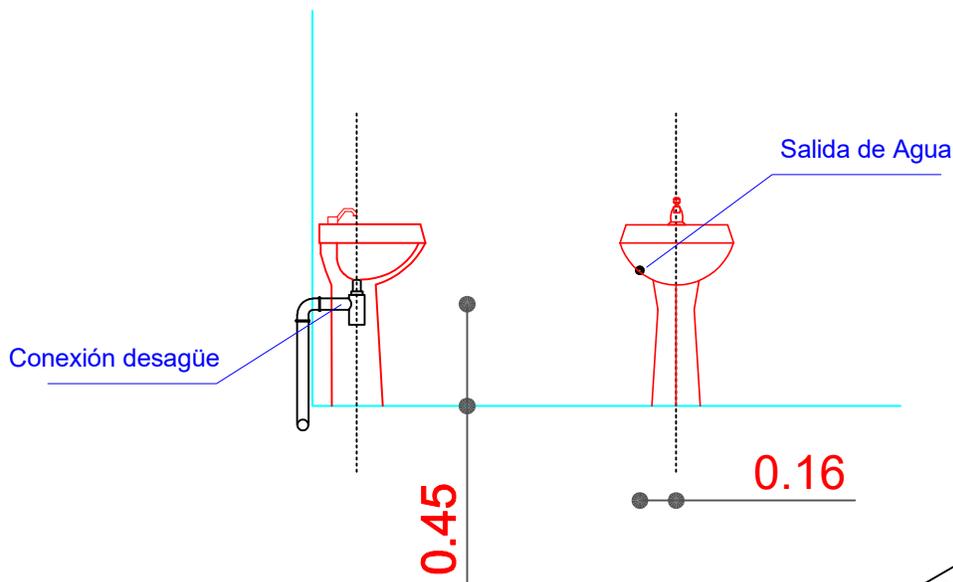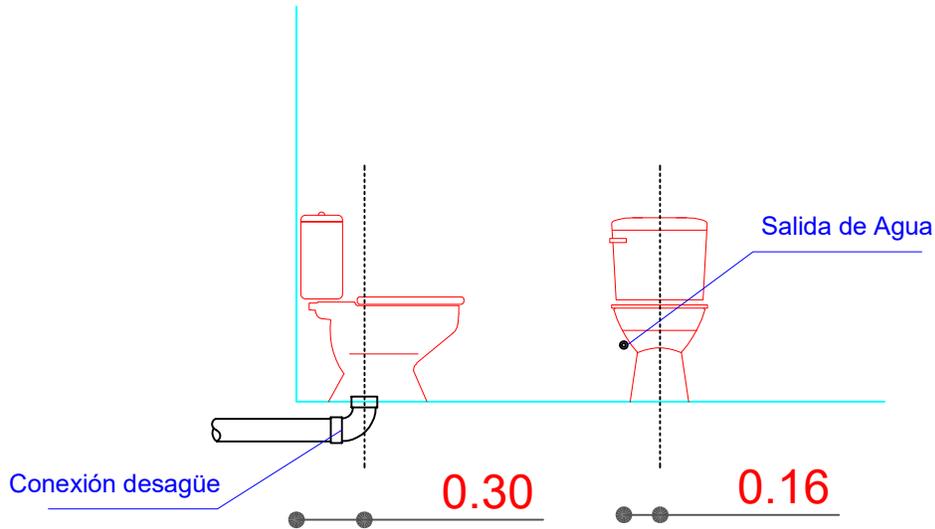



Se debe realizar un desnivel de 5 cm en lo que corresponde a la ducha, que impida el rebalse de agua en el piso del baño.

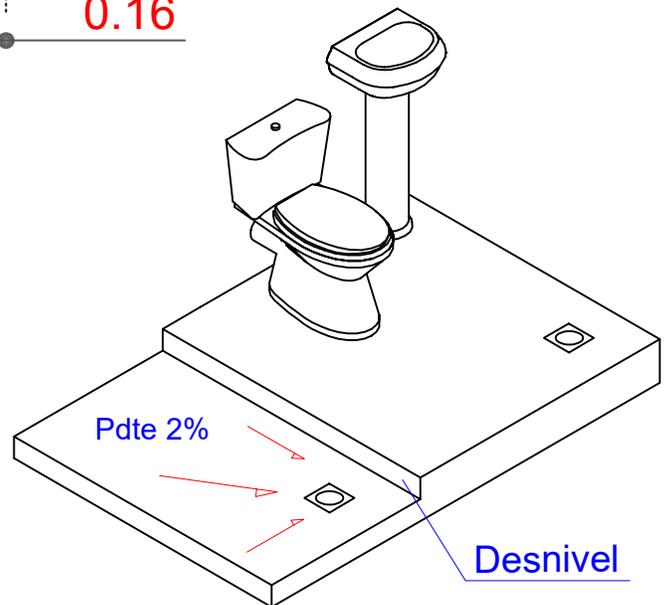

AGENCIA ESTATAL DE VIVIENDA	
NOMBRE DEL PROYECTO: PROYECTO DE VIVIENDA NUEVA AUTOCONSTRUCCION EN EL MUNICIPIO DE POJO -FASE(VI) 2024- COCHABAMBA	
COMUNIDADES: VARIOS	MUNICIPIO: POJO
PROVINCIA: CARRASCO	DEPARTAMENTO: COCHABAMBA

DISEÑO ARQUITECTONICO :	REVISADO Y APROBADO :	FECHA : Gestión 2024
		SUPERFICIE : Variable
		ESCALA : Indicada
		LAMINA : 08 / 15

DETALLE: INSTALACION ELECTRICA

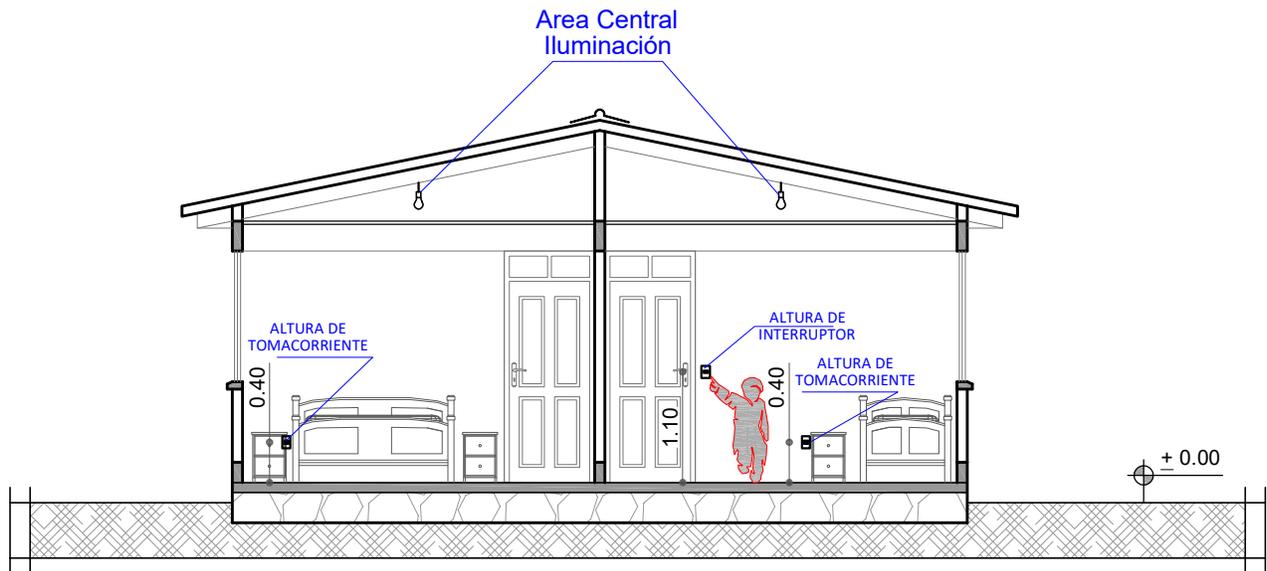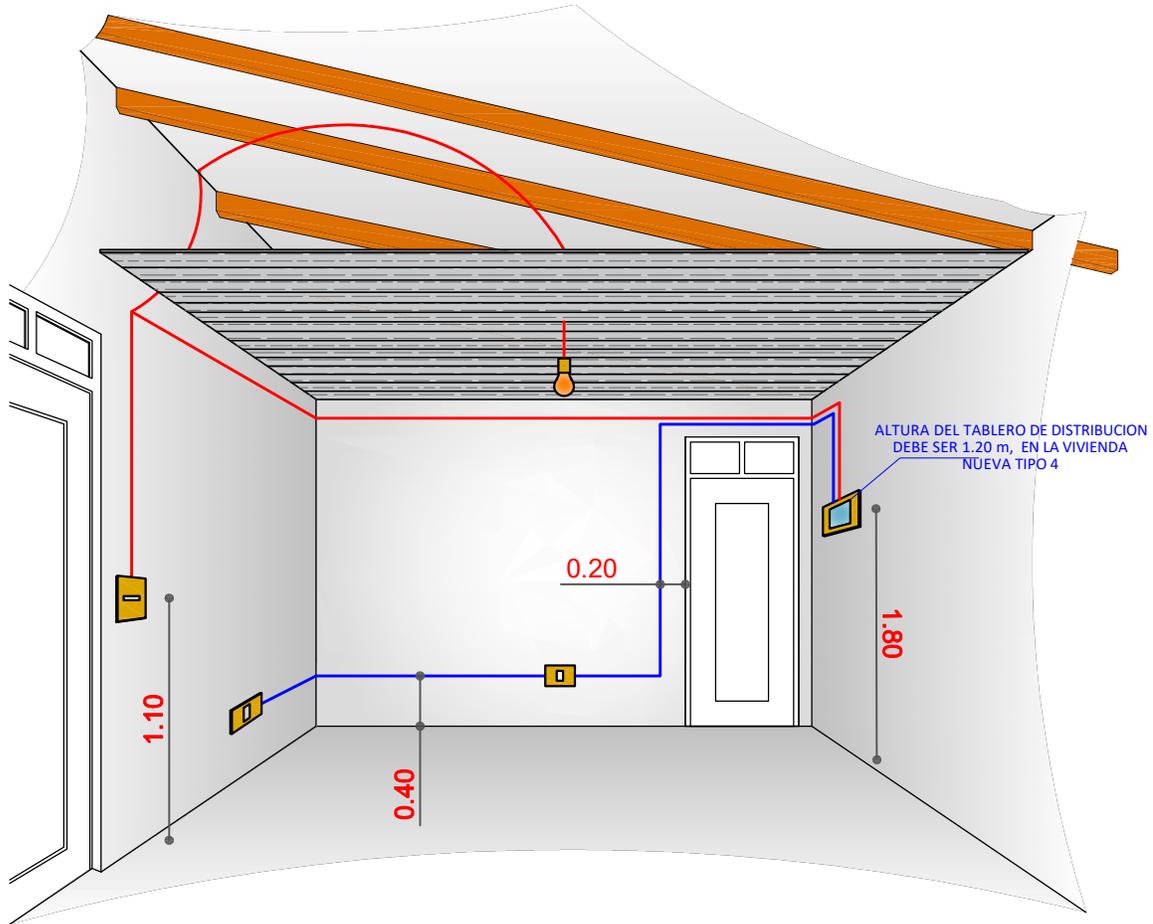


CORTE REFERENCIAL

AGENCIA ESTATAL DE VIVIENDA	
NOMBRE DEL PROYECTO: PROYECTO DE VIVIENDA NUEVA AUTOCONSTRUCCION EN EL MUNICIPIO DE POJO -FASE(VI) 2024- COCHABAMBA	
COMUNIDADES: VARIOS	MUNICIPIO: POJO
PROVINCIA: CARRASCO	DEPARTAMENTO: COCHABAMBA

DISEÑO ARQUITECTONICO :	REVISADO Y APROBADO :	FECHA : Gestión 2024
		SUPERFICIE : Variable
		ESCALA : Indicada
		LAMINA : 09 / 15


DETALLE: INSTALACION ELECTRICA (DUCHA)

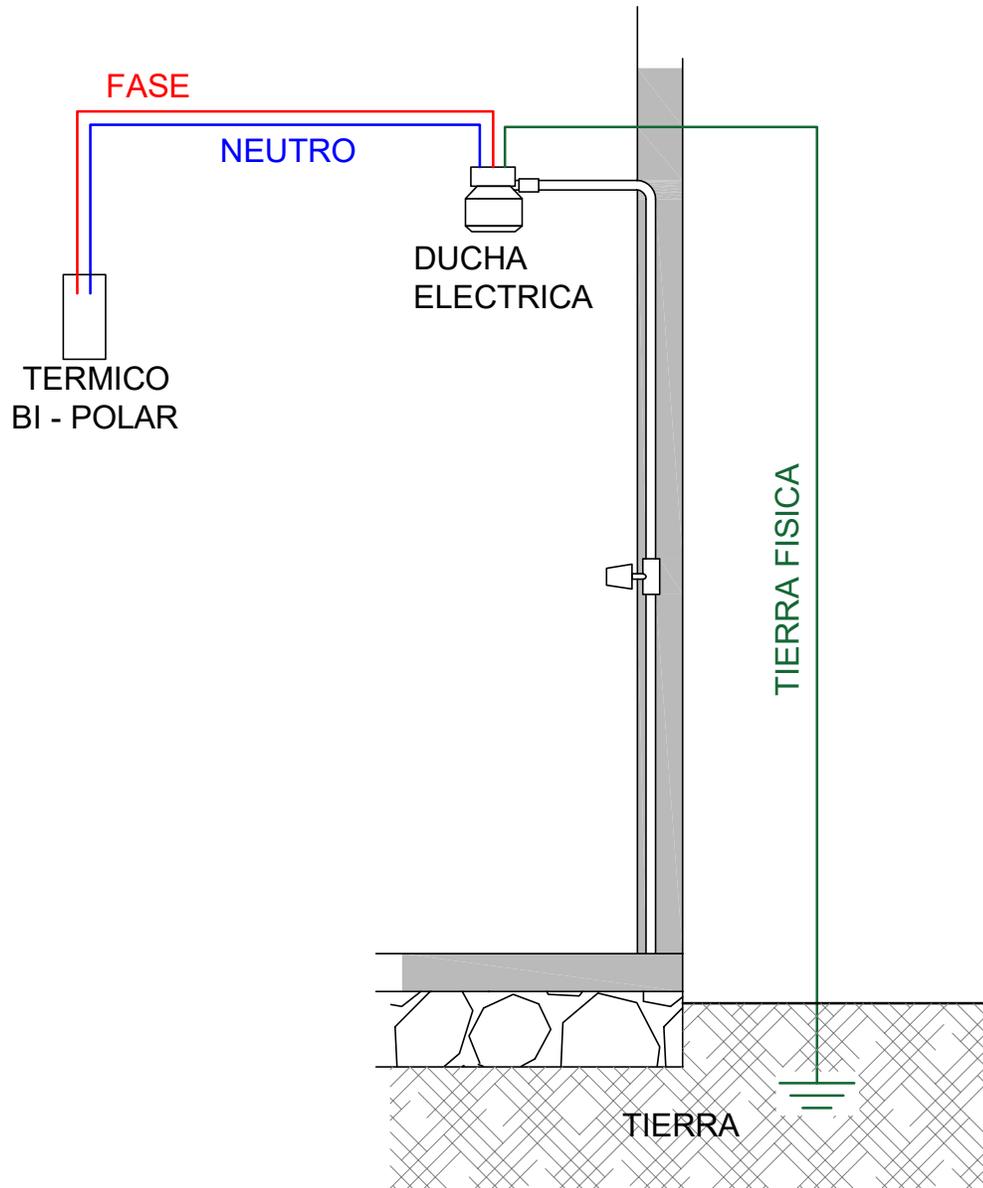

AGENCIA ESTATAL DE VIVIENDA	
NOMBRE DEL PROYECTO: PROYECTO DE VIVIENDA NUEVA AUTOCONSTRUCCION EN EL MUNICIPIO DE POJO -FASE(VI) 2024- COCHABAMBA	
COMUNIDADES: VARIOS	MUNICIPIO: POJO
PROVINCIA: CARRASCO	DEPARTAMENTO: COCHABAMBA

DISEÑO ARQUITECTONICO :	REVISADO Y APROBADO :	FECHA : Gestión 2024
		SUPERFICIE : Variable
		ESCALA : Indicada
		LAMINA : 10 / 15


DETALLE: VENTANA DE ALUMINIO

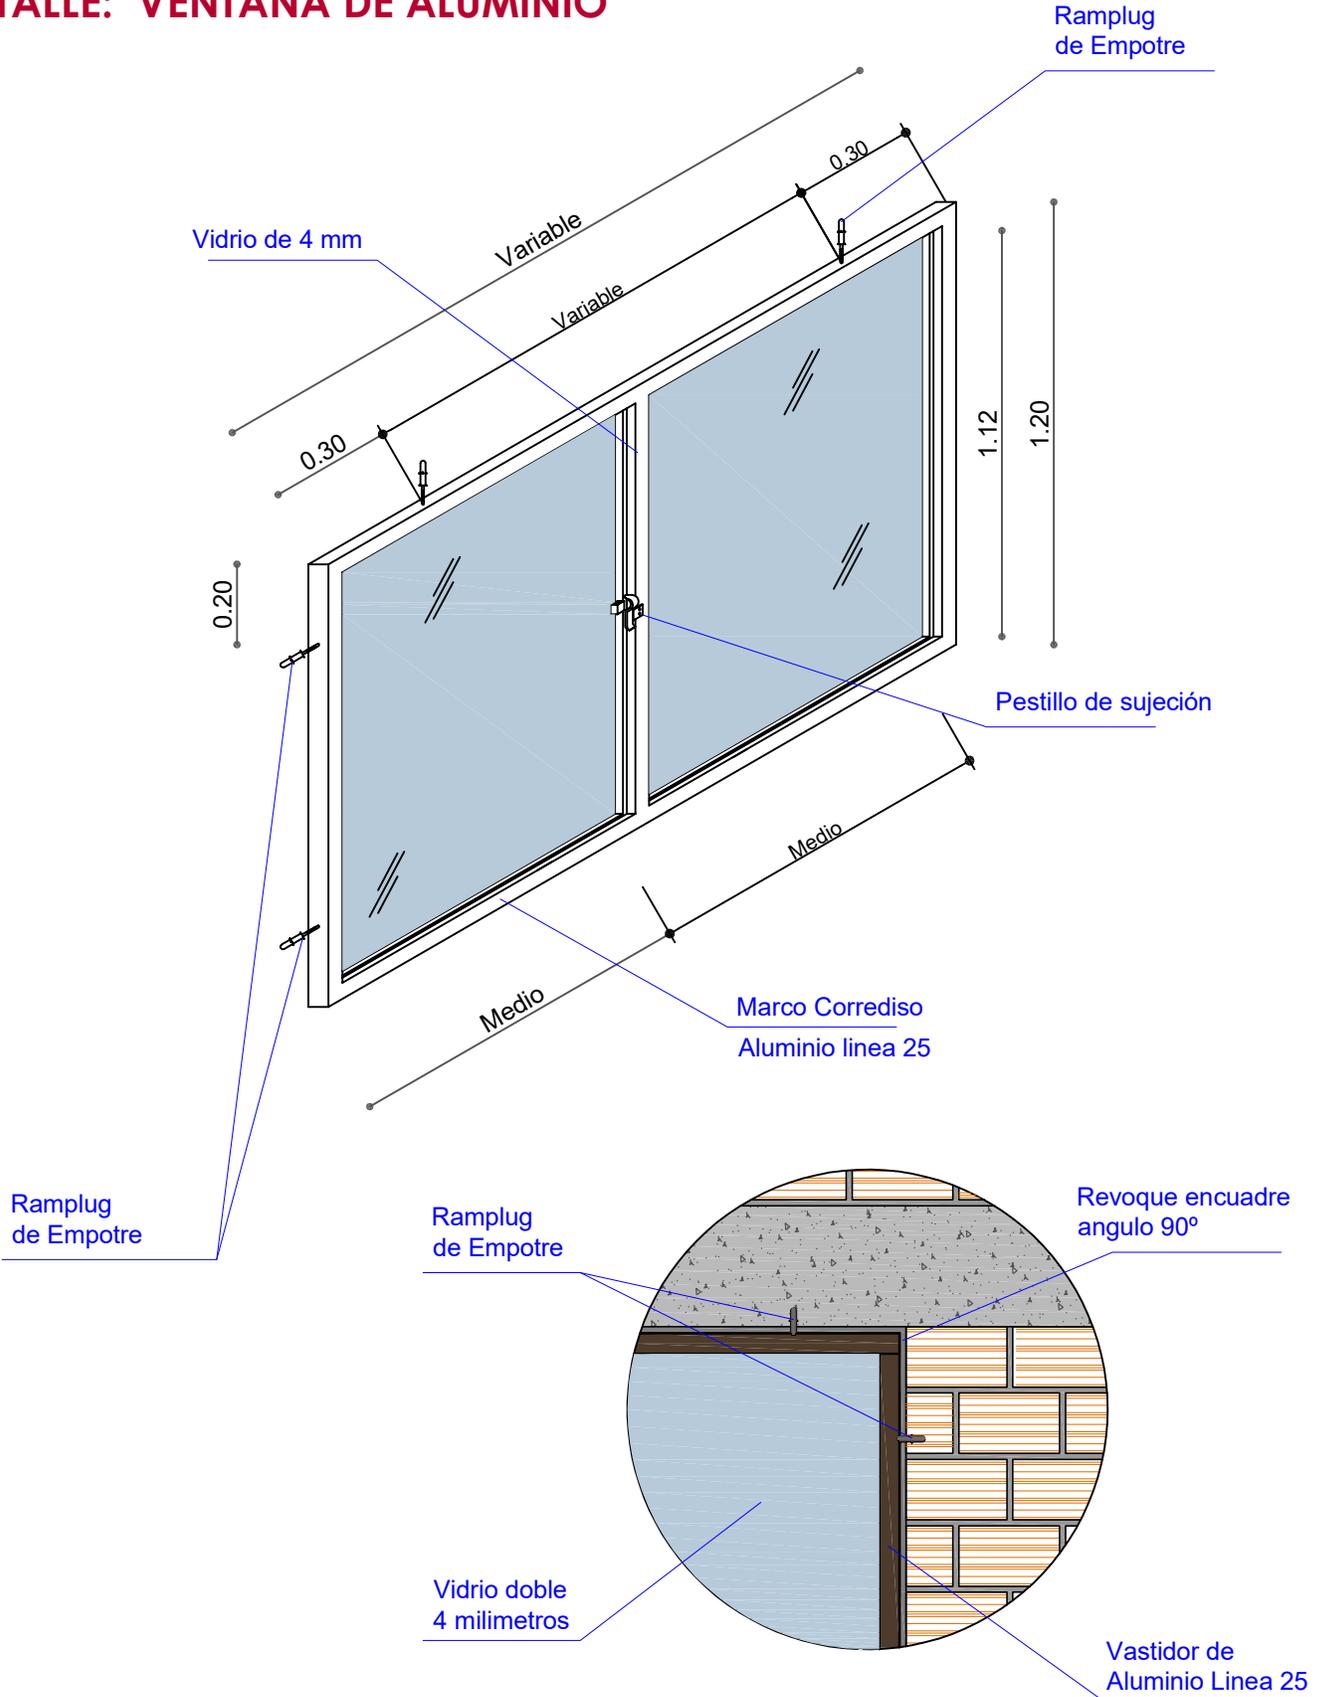

AGENCIA ESTATAL DE VIVIENDA	
NOMBRE DEL PROYECTO: PROYECTO DE VIVIENDA NUEVA AUTOCONSTRUCCION EN EL MUNICIPIO DE POJO -FASE(VI) 2024- COCHABAMBA	
COMUNIDADES: VARIOS	MUNICIPIO: POJO
PROVINCIA: CARRASCO	DEPARTAMENTO: COCHABAMBA

DISEÑO ARQUITECTONICO :	REVISADO Y APROBADO :	FECHA : Gestión 2024
		SUPERFICIE : Variable
		ESCALA : Indicada
		LAMINA : 11 / 15

DETALLE: PUERTA DE MADERA

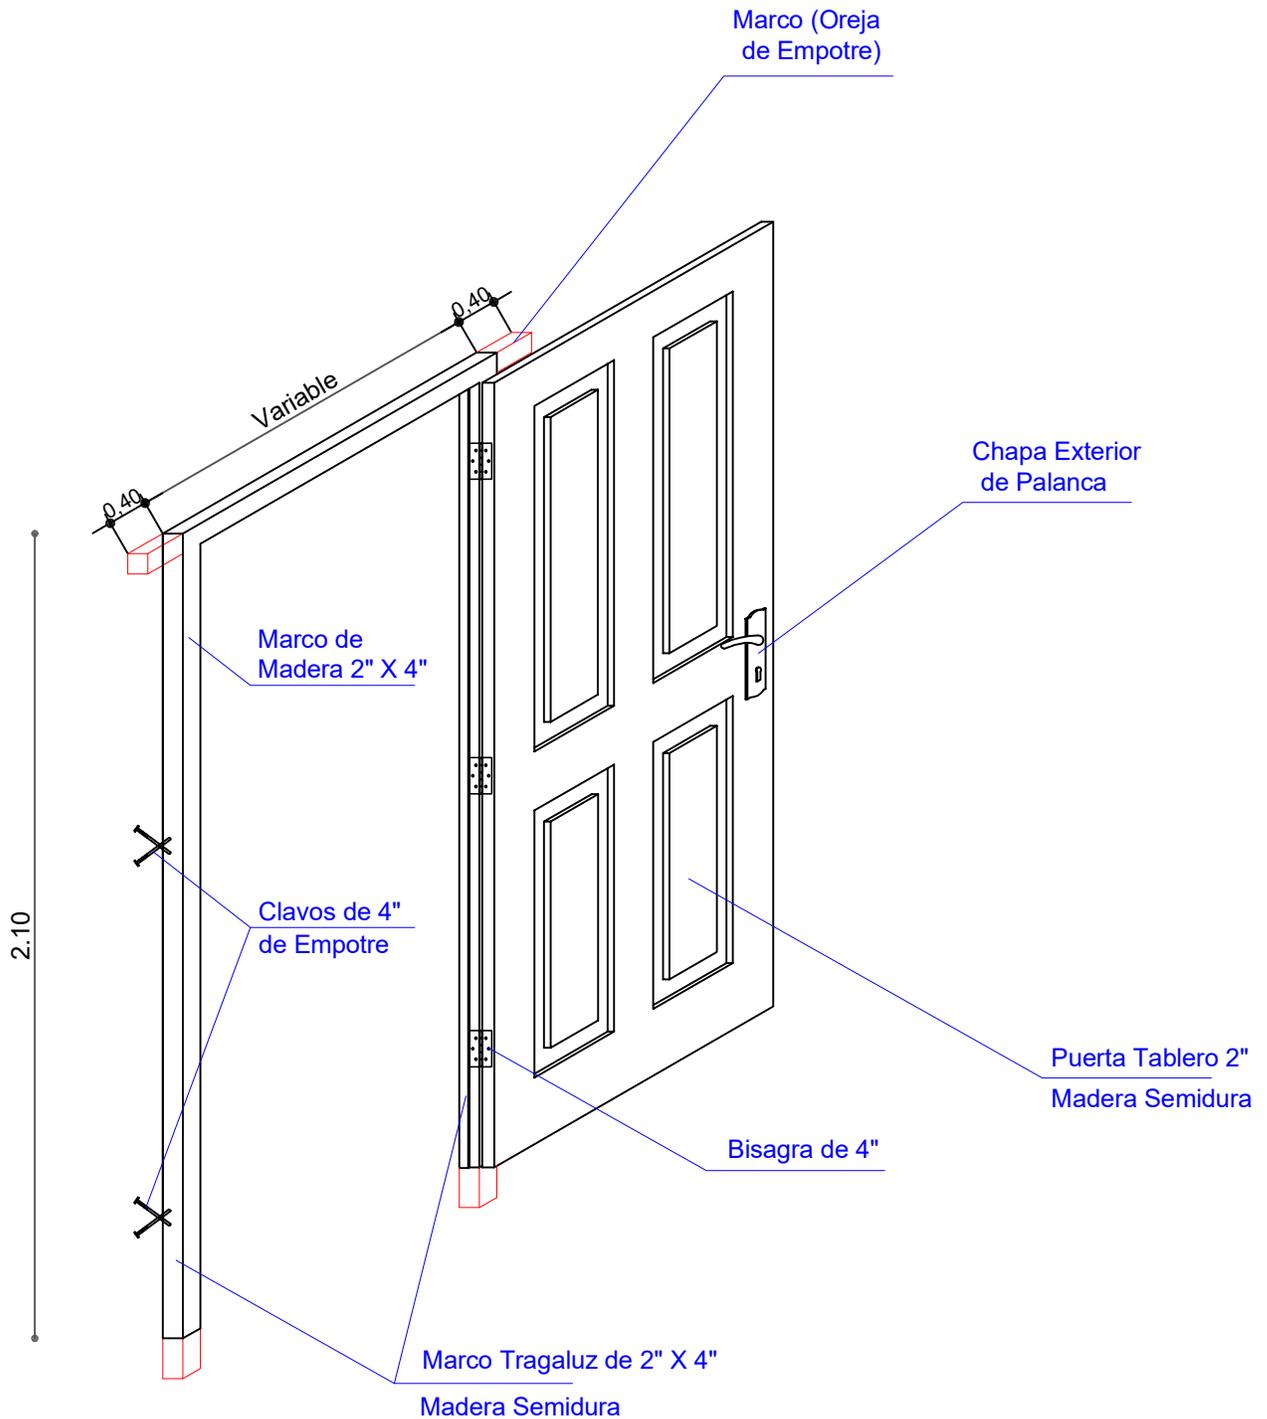

AGENCIA ESTATAL DE VIVIENDA	
NOMBRE DEL PROYECTO: PROYECTO DE VIVIENDA NUEVA AUTOCONSTRUCCION EN EL MUNICIPIO DE POJO -FASE(VI) 2024- COCHABAMBA	
COMUNIDADES: VARIOS	MUNICIPIO: POJO
PROVINCIA: CARRASCO	DEPARTAMENTO: COCHABAMBA

DISEÑO ARQUITECTONICO :	REVISADO Y APROBADO :	FECHA : Gestión 2024
		SUPERFICIE : Variable
		ESCALA : Indicada
		LAMINA : 12 / 15