



EXCAVACION DE CIMIENTOS DE H°C°

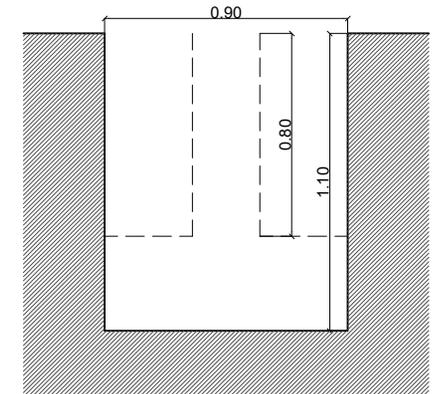

EXCAVACION DE ZAPATA TIPO 2

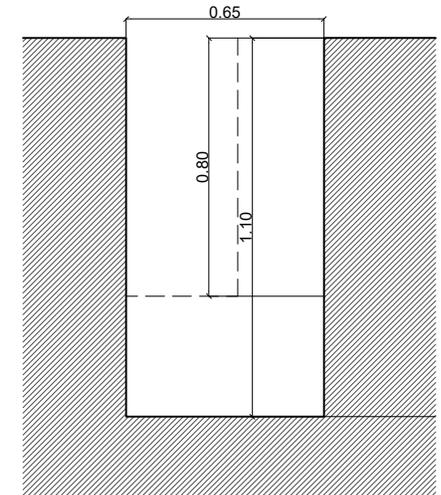

EXCAVACION DE ZAPATA TIPO 1

PLANO DE EXCAVACION

ESCALA: 1:75


AGENCIA ESTATAL DE VIVIENDA - AEVIVIENDA		
NOMBRE DEL PROYECTO: PROYECTO DE VIVIENDA CUALITATIVA EN EL MUNICIPIO DE CERCADO -FASE (XCI) 2025- TARIJA		
MUNICIPIO: CERCADO	VIVIENDAS: 30 U.H.	PLANO DE VIVIENDA: 2 DORMITORIOS, COCINA-COMEDOR Y BAÑO
PROVINCIA: CERCADO	DEPARTAMENTO: TARIJA	MODULO: 1.RENOVACION

DISEÑADO POR:


REVISADO Y APROBADO POR:

FECHA:	MARZO 2025
SUPERFICIE:	52.45 m2
LAMINA:	01/25



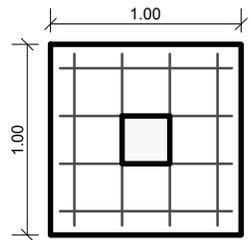


ZAPATA
ESC: 1:40

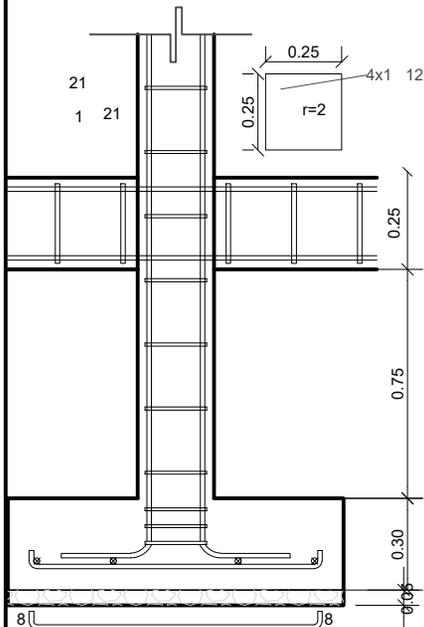


4 12 c/24 L=111
DETALLE DE ZAPATA
ESC: 1:25

PLANO DE ZAPATAS Y COLUMNAS



ESCALA: 1:75

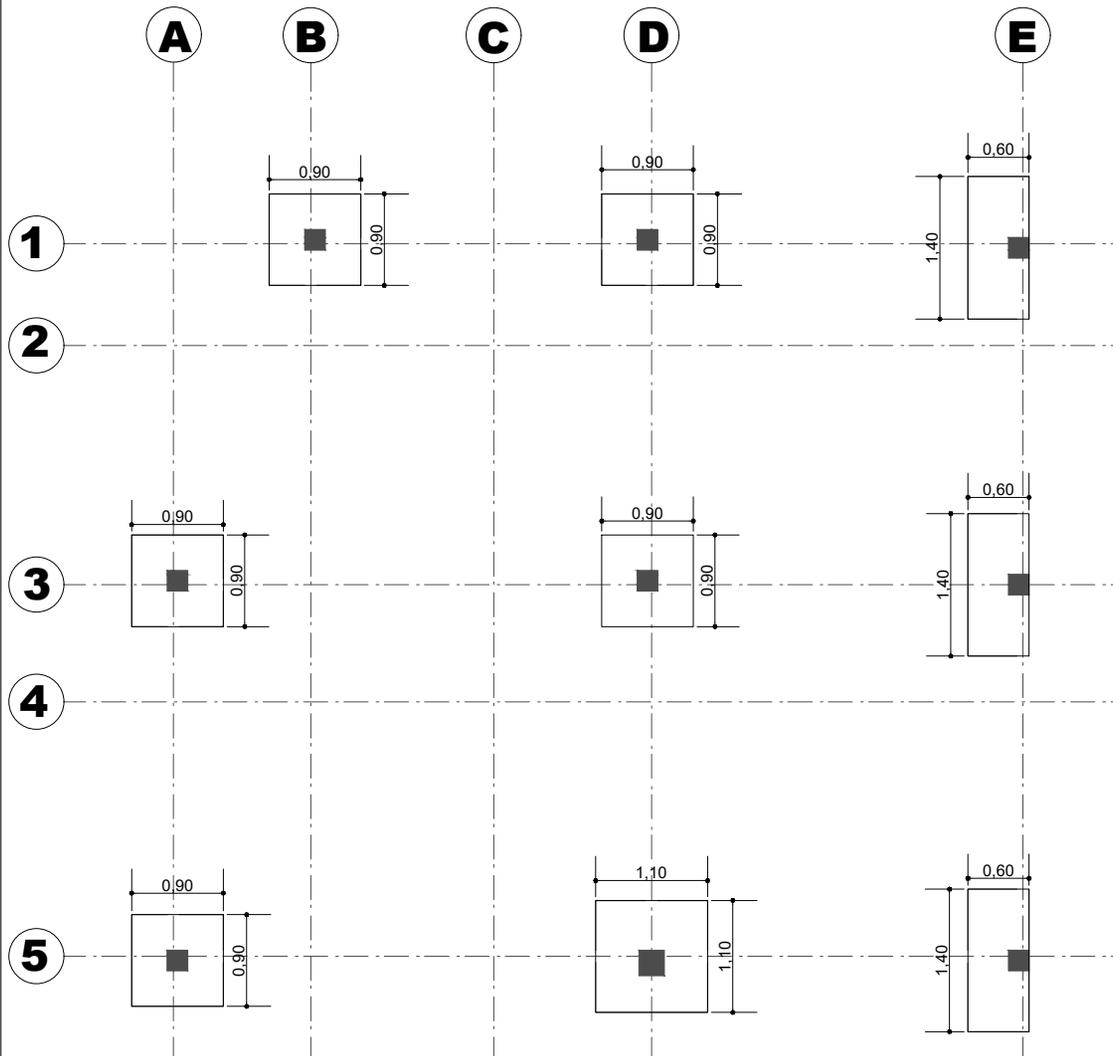

SECCION DE CIMENTOS DE H°C°

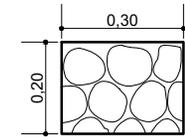

SECCIÓN DE COLUMNA SIN VINCULACIÓN EXTERIOR DE H°A°

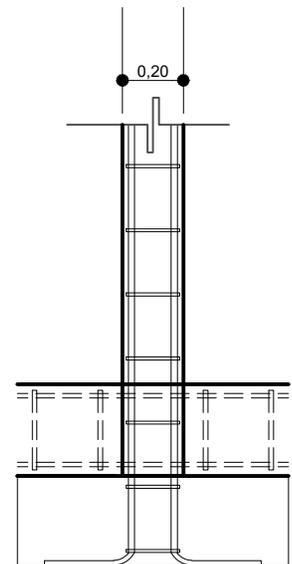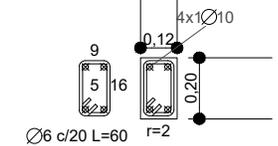


AGENCIA ESTATAL DE VIVIENDA - AEVIENDA		
NOMBRE DEL PROYECTO: PROYECTO DE VIVIENDA CUALITATIVA EN EL MUNICIPIO DE CERCADO -FASE (XCI) 2025- TARIJA		
MUNICIPIO: CERCADO	VIVIENDAS: 30 U.H.	PLANO DE VIVIENDA: 2 DORMITORIOS, COCINA-COMEDOR Y BAÑO
PROVINCIA: CERCADO	DEPARTAMENTO: TARIJA	MODULO: 1. RENOVACION

DISEÑADO POR:


REVISADO Y APROBADO POR:

FECHA:	MARZO 2025
SUPERFICIE:	52.45 m ²
LAMINA:	02/25




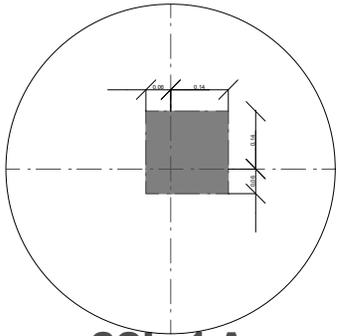


COL. 1-A

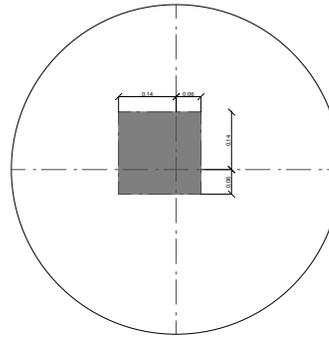


COL. 1-D

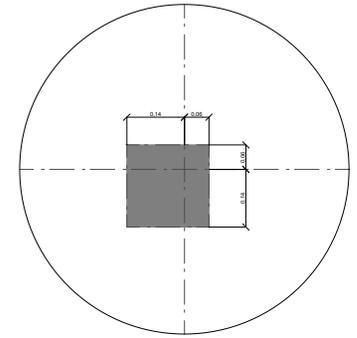


COL. 1-E

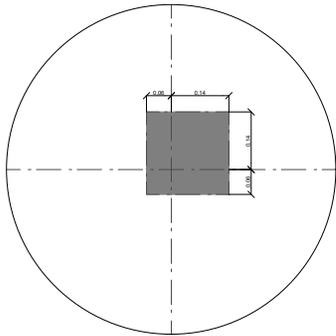


COL. 3-A

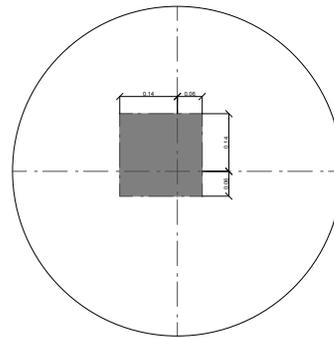


COL. 3-D

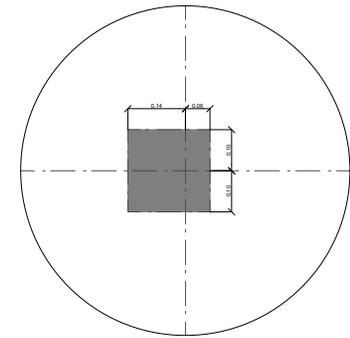


COL. 3-E

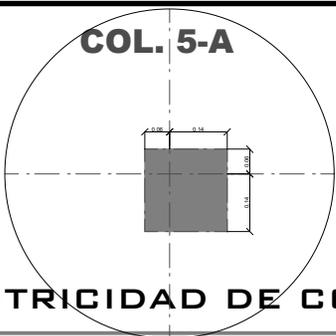

COL. 5-A

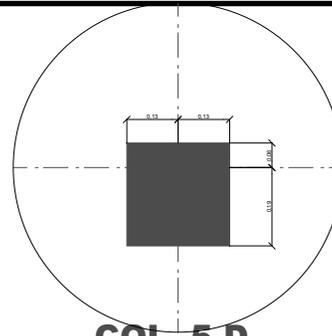

COL. 5-D

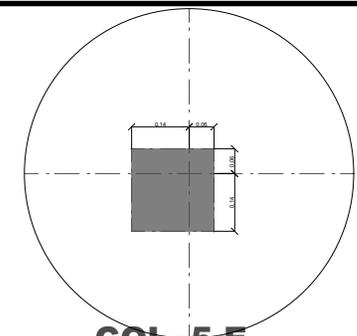

COL. 5-E

EXCENTRICIDAD DE COLUMNAS

ESCALA: 1:10



AGENCIA ESTATAL DE VIVIENDA - AEVIVIENDA		
NOMBRE DEL PROYECTO: PROYECTO DE VIVIENDA CUALITATIVA EN EL MUNICIPIO DE CERCADO -FASE (XCI) 2025- TARIJA		
MUNICIPIO: CERCADO	VIVIENDAS: 30 U.H.	PLANO DE VIVIENDA: 2 DORMITORIOS, COCINA-COMEDOR Y BAÑO
PROVINCIA: CERCADO	DEPARTAMENTO: TARIJA	MODULO: 1.RENOVACION

DISEÑADO POR:


REVISADO Y APROBADO POR:

FECHA:	MARZO 2025
SUPERFICIE:	52.45 m ²
LAMINA:	03/25




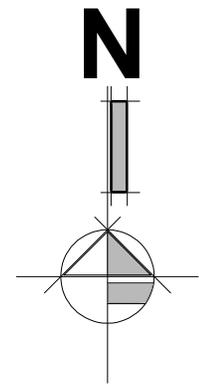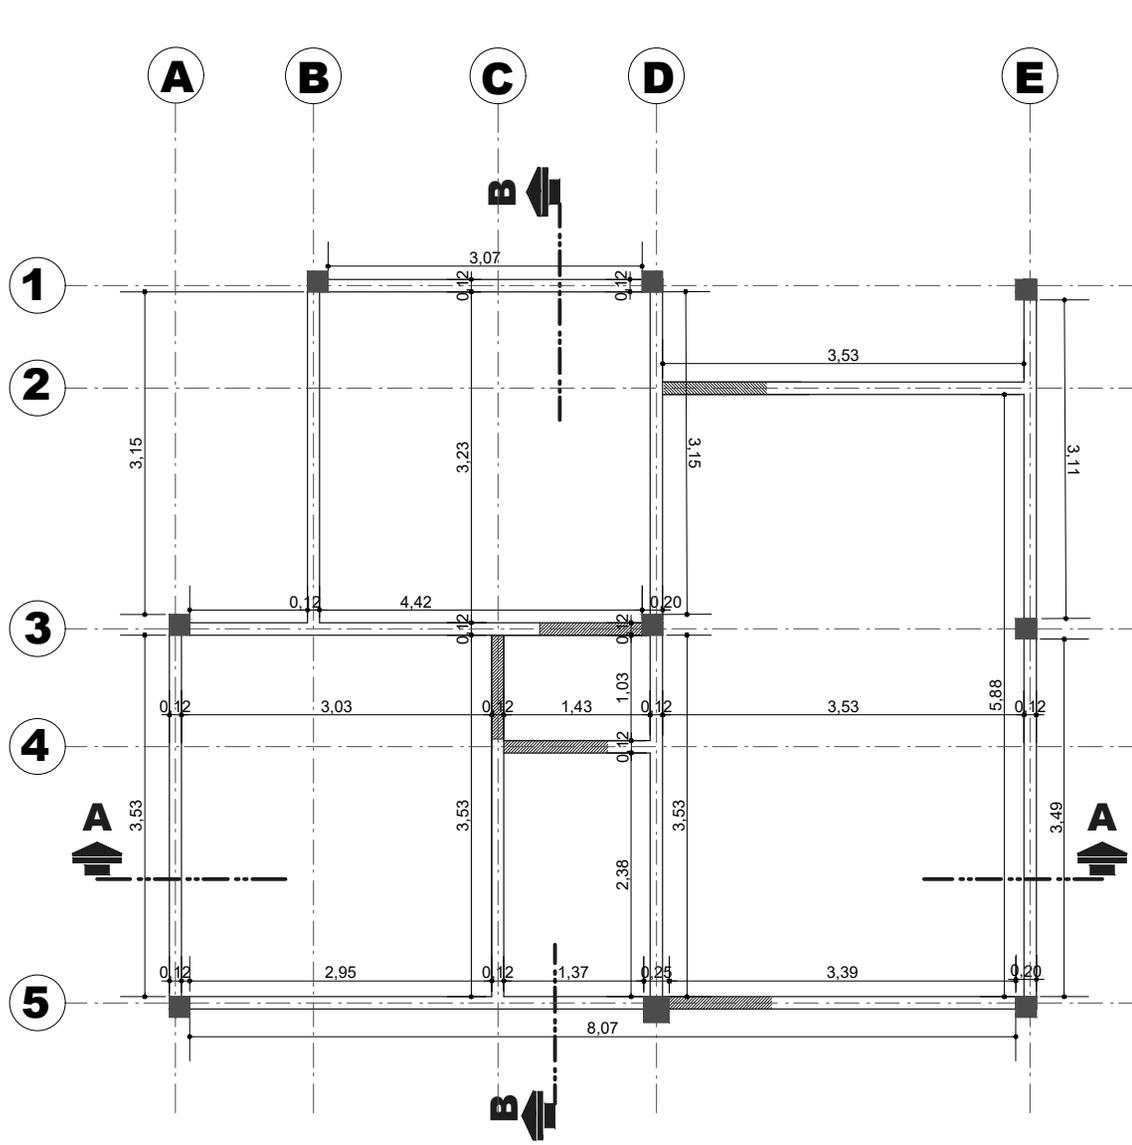


**COLUMNA DE HºAº DE 0.20 x 0.12
(NO ESTRUCTURAL)**

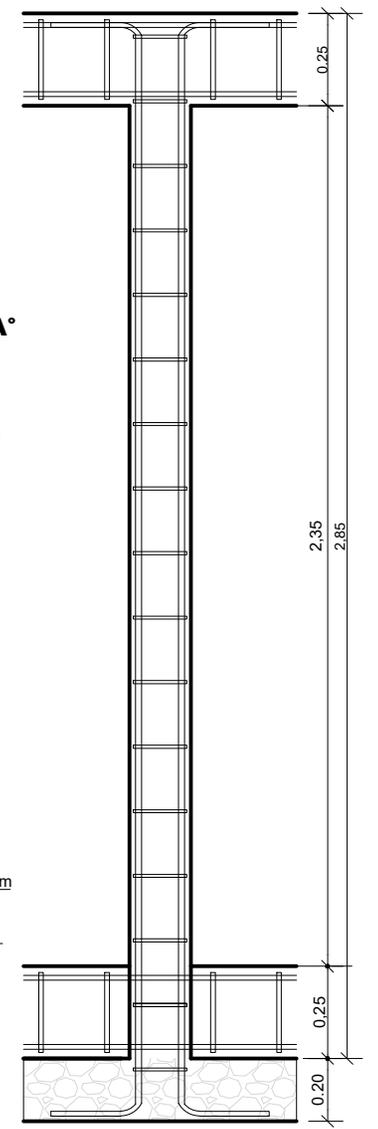

**VIGA DE ARRIOSTRE DE HºAº
SECCIÓN TRANSVERSAL**

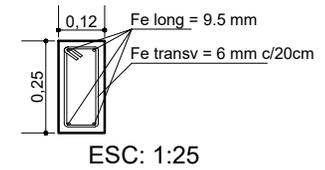

SECCIÓN LOGINTUDINAL

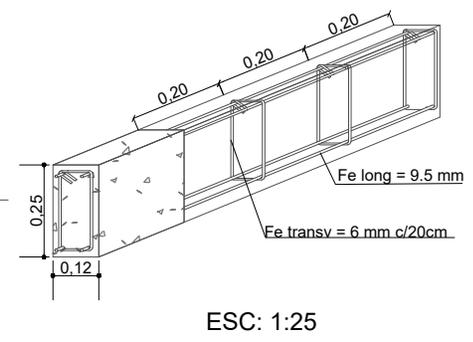

VIGA DE ARRIOSTRE DE HºAº(SOBRECIMIENTO)

ESCALA: 1:75



AGENCIA ESTATAL DE VIVIENDA - AEVIVIENDA			
NOMBRE DEL PROYECTO: PROYECTO DE VIVIENDA CUALITATIVA EN EL MUNICIPIO DE CERCADO -FASE (XCI) 2025- TARIJA			
MUNICIPIO: CERCADO	VIVIENDAS: 30 U.H.	PLANO DE VIVIENDA: 2 DORMITORIOS, COCINA-COMEDOR Y BAÑO	
PROVINCIA: CERCADO	DEPARTAMENTO: TARIJA	MÓDULO: 1. RENOVACION	

DISEÑADO POR:

REVISADO Y APROBADO POR:

FECHA:	MARZO 2025
SUPERFICIE:	52.45 m ²
LAMINA:	04/25



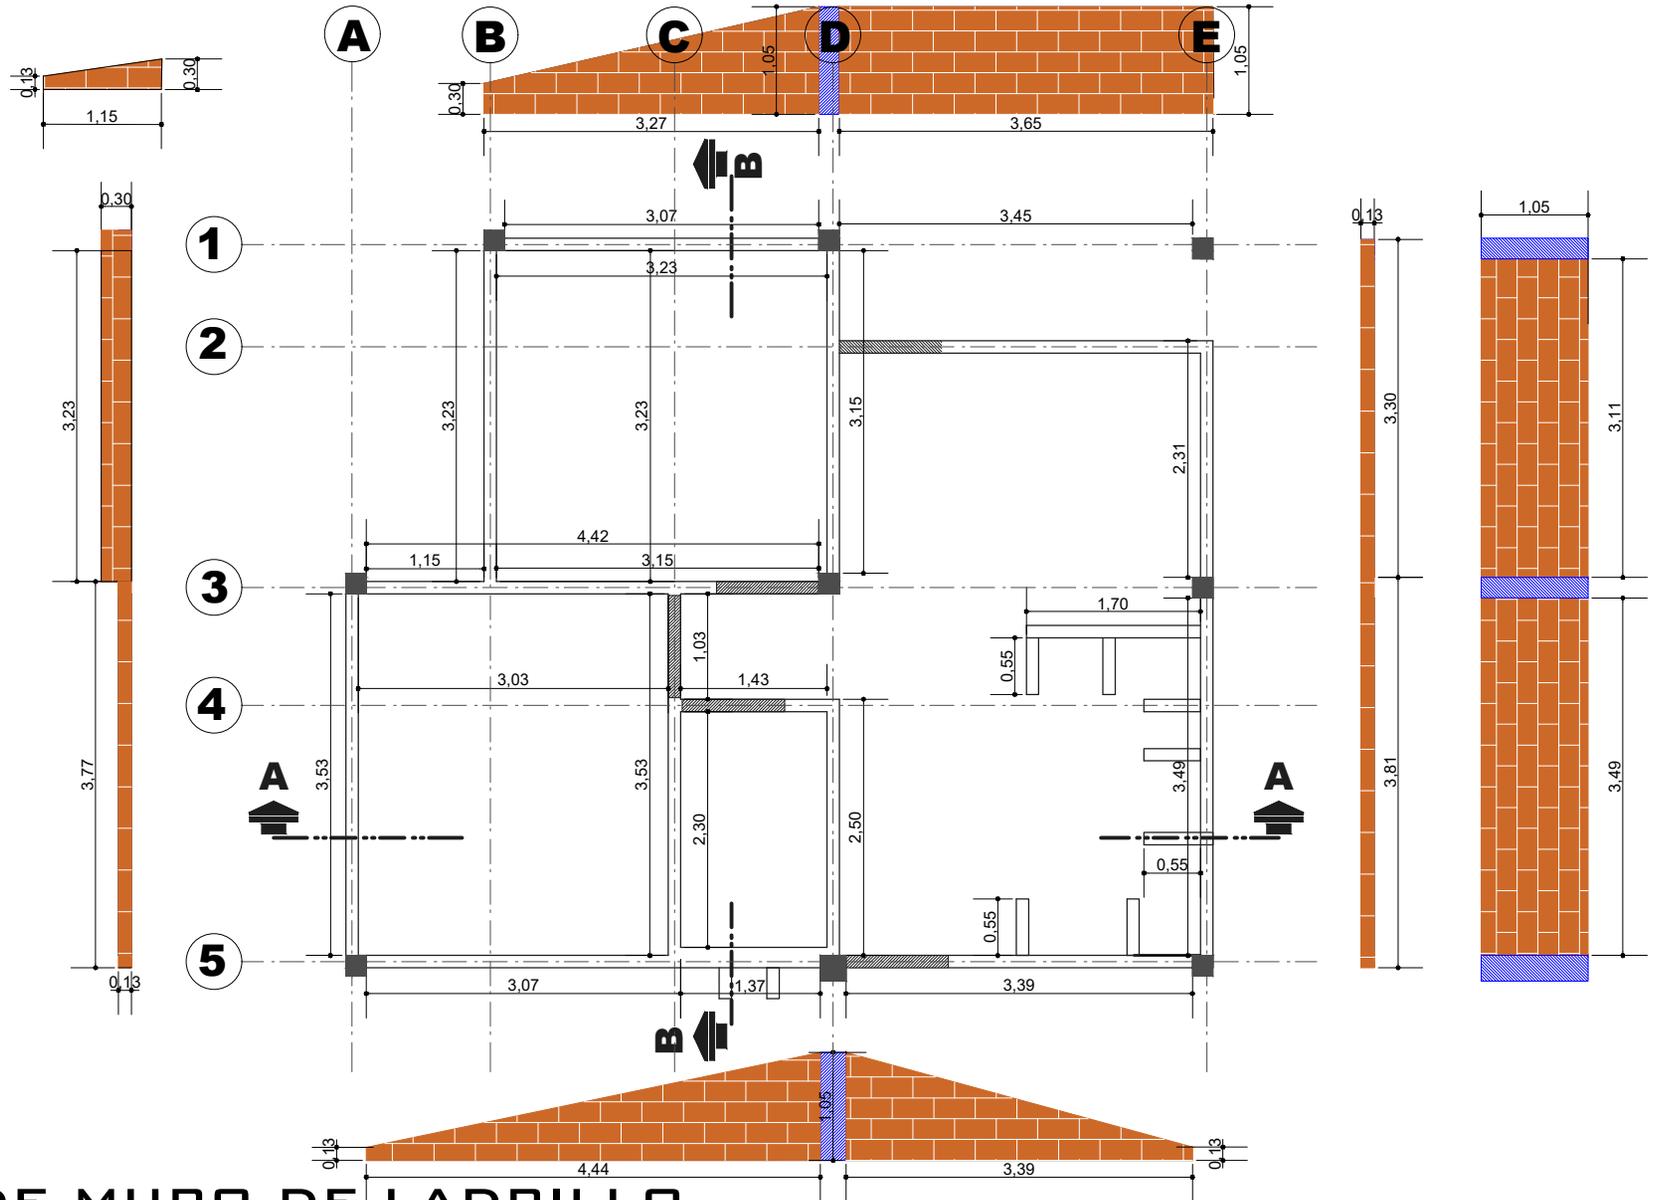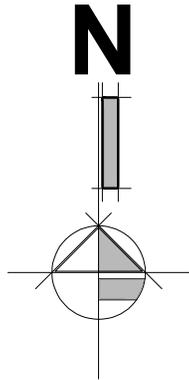

PLANO DE MURO DE LADRILLO

ESCALA: 1:75



AGENCIA ESTATAL DE VIVIENDA - AEVIVIENDA		
NOMBRE DEL PROYECTO: PROYECTO DE VIVIENDA CUALITATIVA EN EL MUNICIPIO DE CERCADO -FASE (XCI) 2025- TARIJA		
MUNICIPIO: CERCADO	VIVIENDAS: 30 U.H.	PLANO DE VIVIENDA: 2 DORMITORIOS, COCINA-COMEDOR Y BAÑO
PROVINCIA: CERCADO	DEPARTAMENTO: TARIJA	MODULO: 1.RENOVACION

DISEÑADO POR:

REVISADO Y APROBADO POR:

FECHA:	MARZO 2025
SUPERFICIE:	52.45 m ²
LAMINA:	05/25



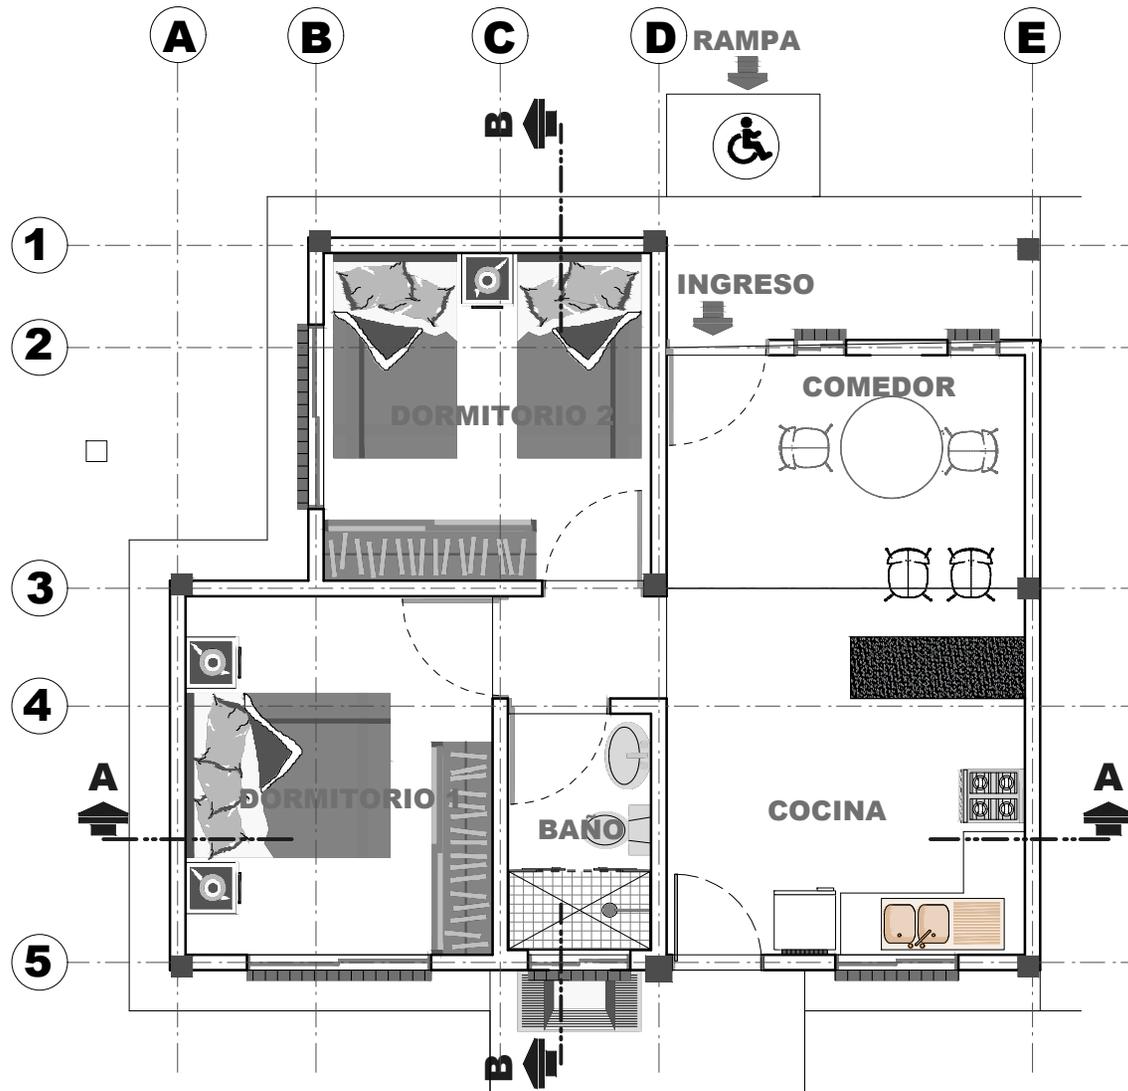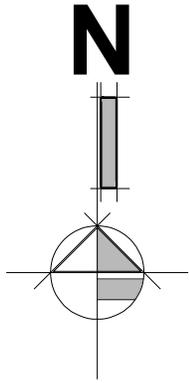

PLANTA AMOBLADA

ESCALA: 1:75

AGENCIA ESTATAL DE VIVIENDA - AEVIVIENDA		
NOMBRE DEL PROYECTO: PROYECTO DE VIVIENDA CUALITATIVA EN EL MUNICIPIO DE CERCADO -FASE (XCI) 2025- TARIJA		
MUNICIPIO: CERCADO	VIVIENDAS: 30 U.H.	PLANO DE VIVIENDA: 2 DORMITORIOS, COCINA-COMEDOR Y BAÑO
PROVINCIA: CERCADO	DEPARTAMENTO: TARIJA	MÓDULO: 1. RENOVACION

DISEÑADO POR:


REVISADO Y APROBADO POR:

FECHA: MARZO 2025

SUPERFICIE: 52.45 m²

LAMINA: 06/25



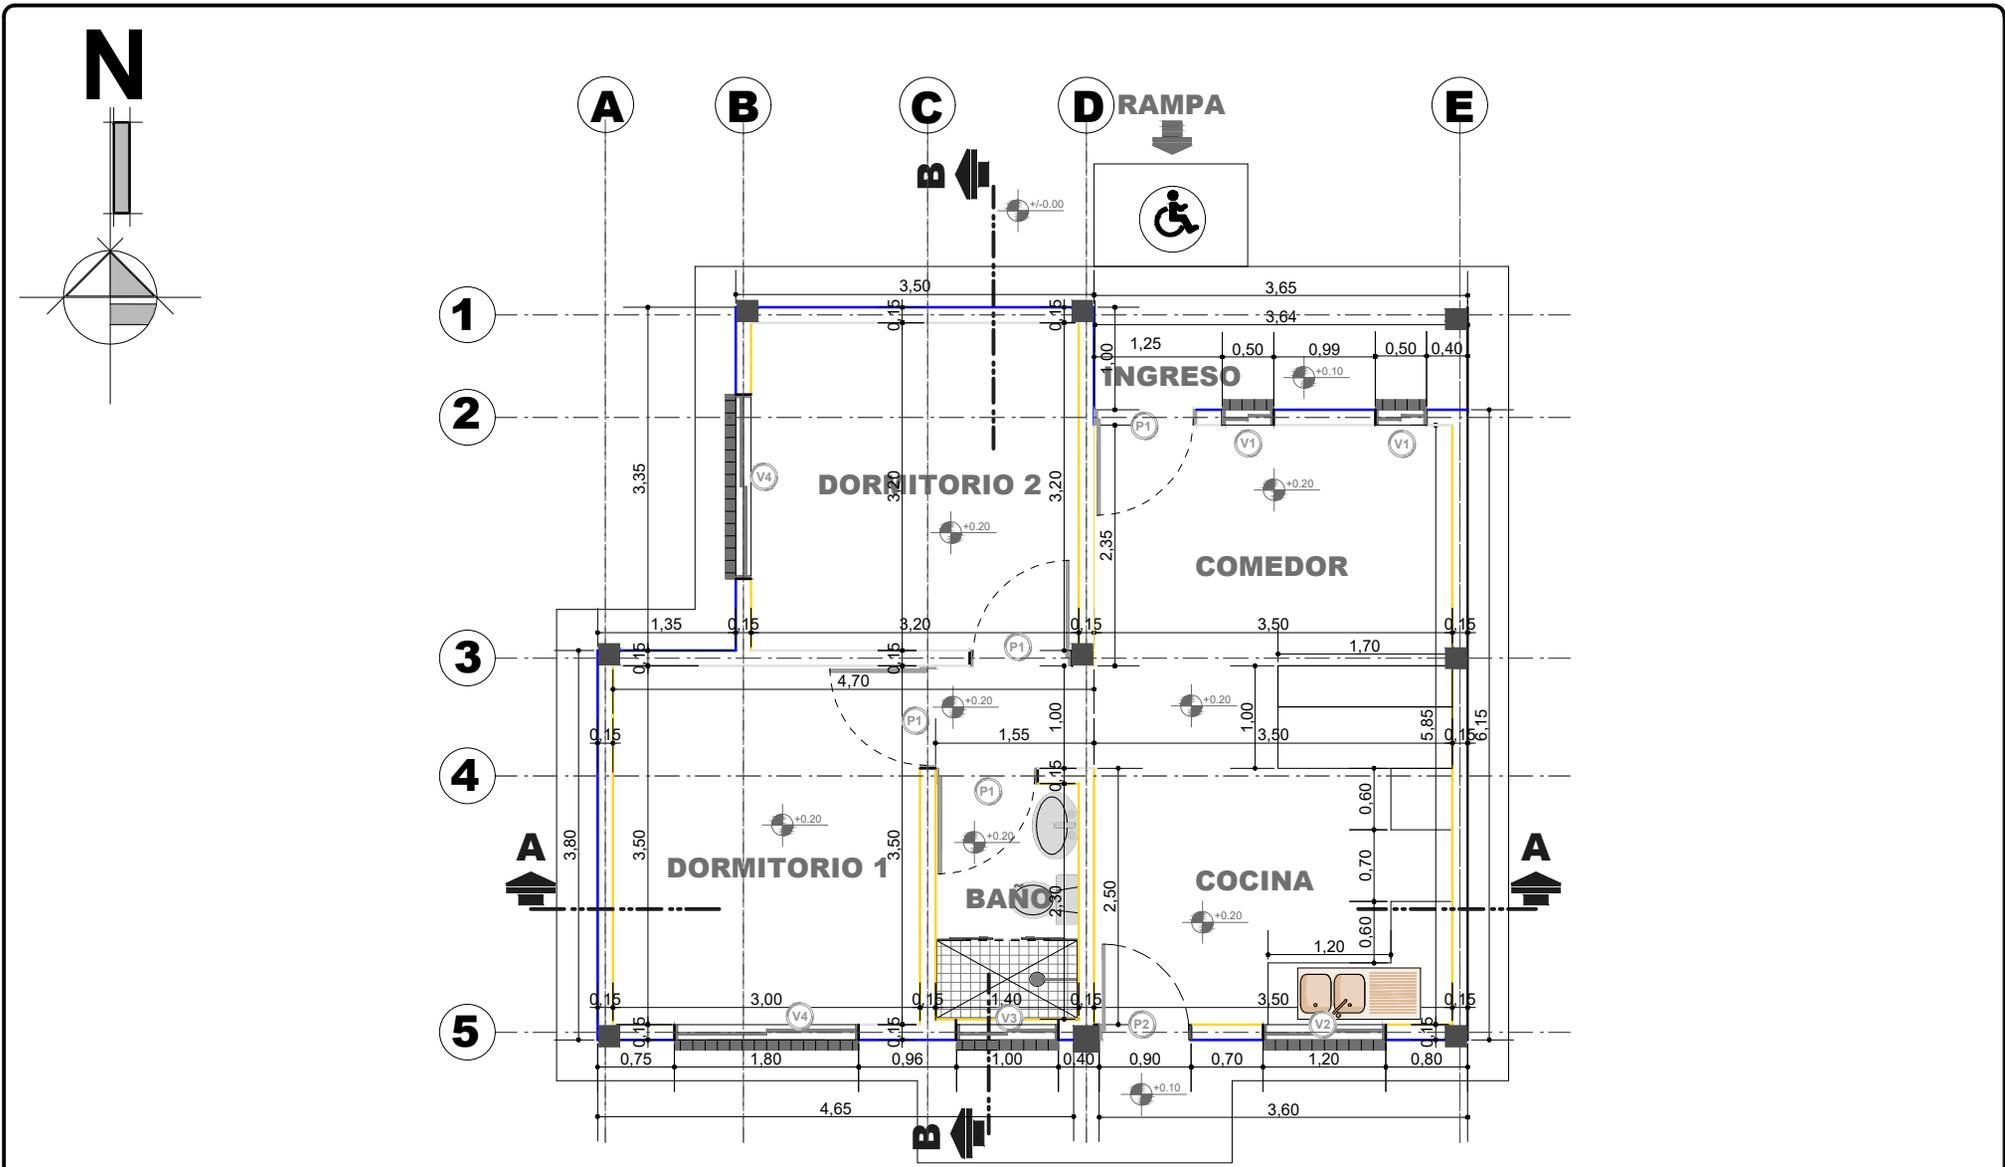

PLANTA ACOTADA

ESCALA: 1:75



AGENCIA ESTATAL DE VIVIENDA - AEVIVIENDA			
NOMBRE DEL PROYECTO: PROYECTO DE VIVIENDA CUALITATIVA EN EL MUNICIPIO DE CERCADO -FASE (XCI) 2025- TARIJA			
MUNICIPIO: CERCADO	VIVIENDAS: 30 U.H.	PLANO DE VIVIENDA: 2 DORMITORIOS, COCINA-COMEDOR Y BAÑO	
PROVINCIA: CERCADO	DEPARTAMENTO: TARIJA	MODULO: 1.RENOVACION	

DISEÑADO POR:

REVISADO Y APROBADO POR:

FECHA:	MARZO 2025
SUPERFICIE:	52.45 m2
LAMINA:	07/25



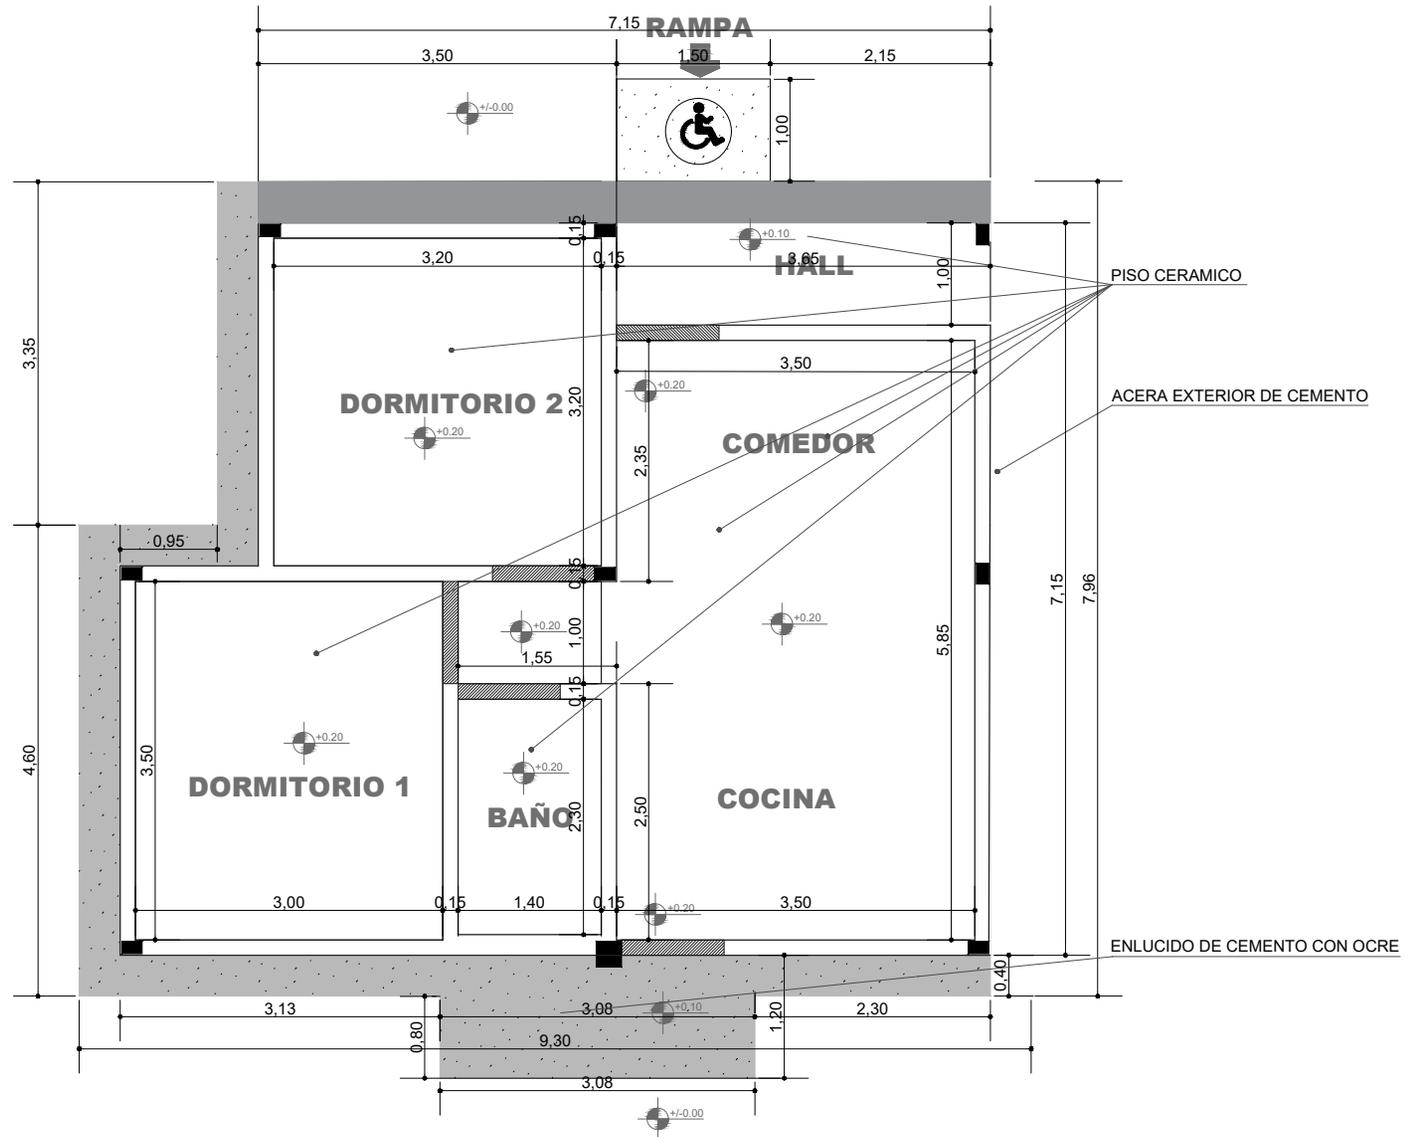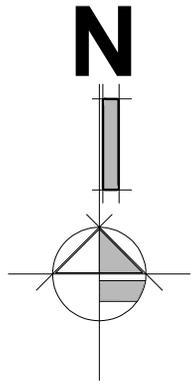

PLANO DE PISOS Y ACERA

ESCALA: 1:75



AGENCIA ESTATAL DE VIVIENDA - AEVIVIENDA		
NOMBRE DEL PROYECTO: PROYECTO DE VIVIENDA CUALITATIVA EN EL MUNICIPIO DE CERCADO -FASE (XCI) 2025- TARIJA		
MUNICIPIO: CERCADO	VIVIENDAS: 30 U.H.	PLANO DE VIVIENDA: 2 DORMITORIOS, COCINA-COMEDOR Y BAÑO
PROVINCIA: CERCADO	DEPARTAMENTO: TARIJA	MÓDULO: 1. RENOVACION

DISEÑADO POR:

REVISADO Y APROBADO POR:


FECHA:	MARZO 2025
SUPERFICIE:	52.45 m ²
LAMINA:	08/25



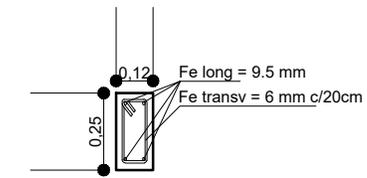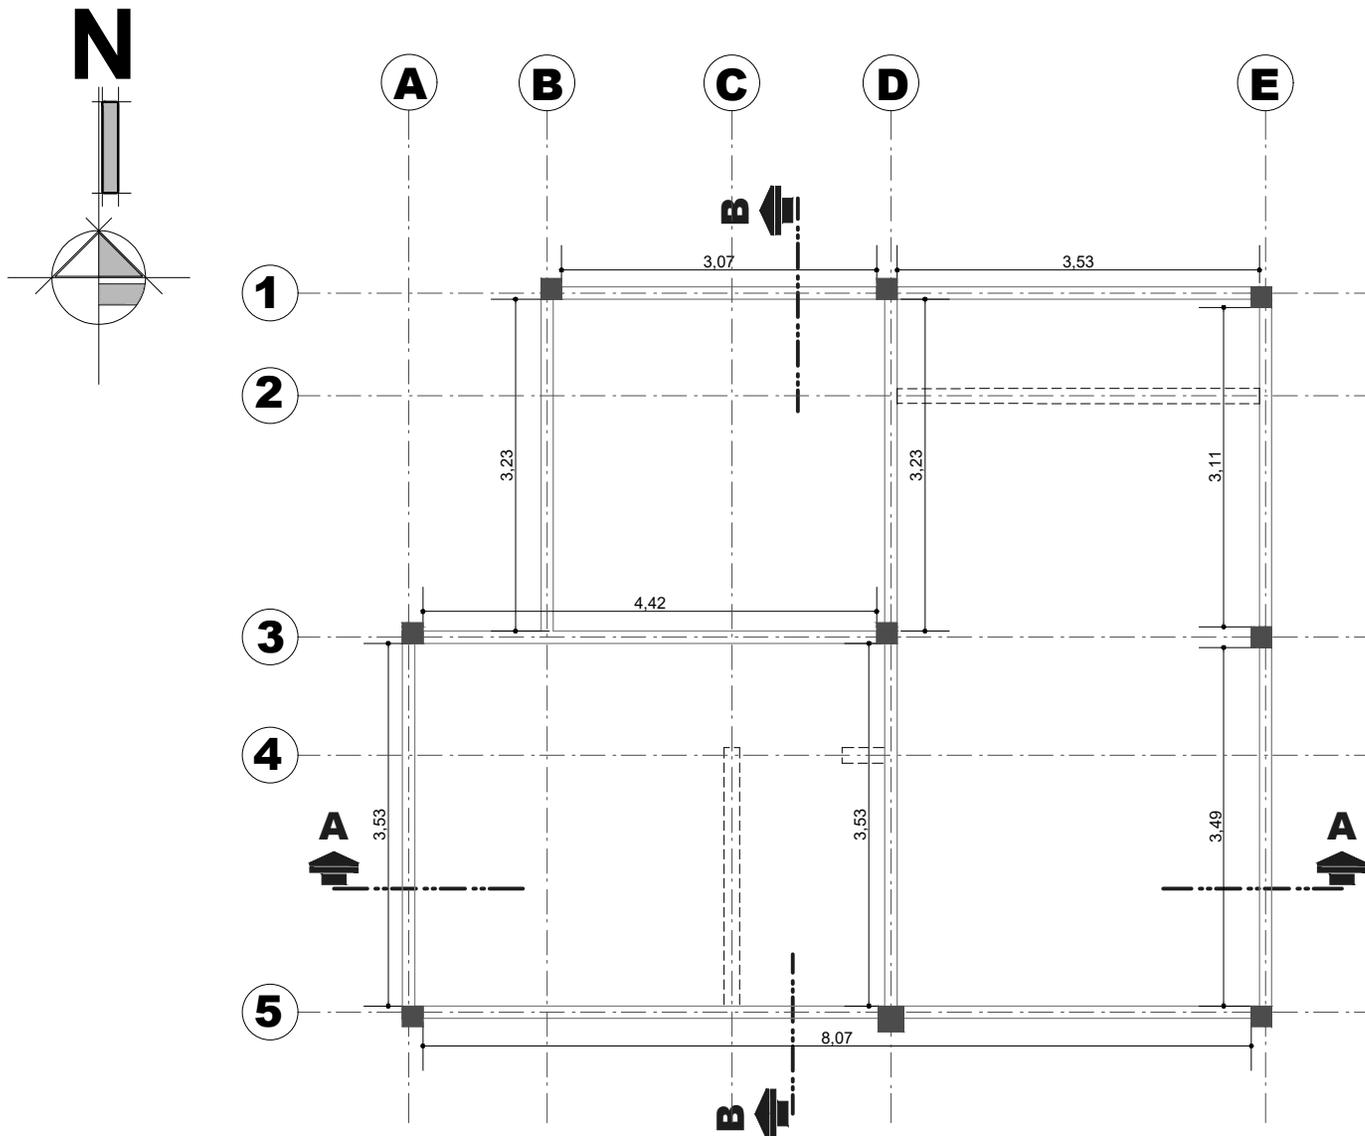

SECCION DE VIGA CADENA DE H°A°

SECCIÓN LOGINTUDINAL

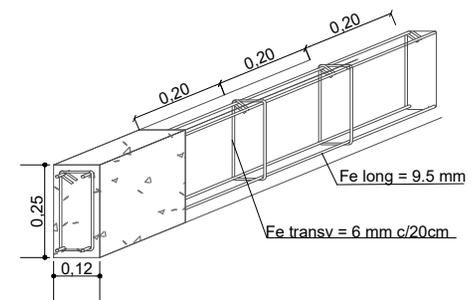

ESC: 1:20

PLANO Y DETALLE DE VIGA

ESCALA: 1:75



AGENCIA ESTATAL DE VIVIENDA - AEVIVIENDA		
NOMBRE DEL PROYECTO: PROYECTO DE VIVIENDA CUALITATIVA EN EL MUNICIPIO DE CERCADO -FASE (XCI) 2025- TARIJA		
MUNICIPIO: CERCADO	VIVIENDAS: 30 U.H.	PLANO DE VIVIENDA: 2 DORMITORIOS, COCINA-COMEDOR Y BAÑO
PROVINCIA: CERCADO	DEPARTAMENTO: TARIJA	MODULO: 1.RENOVACION

DISEÑADO POR:

REVISADO Y APROBADO POR:

FECHA:	MARZO 2025
SUPERFICIE:	52.45 m ²
LAMINA:	09/25



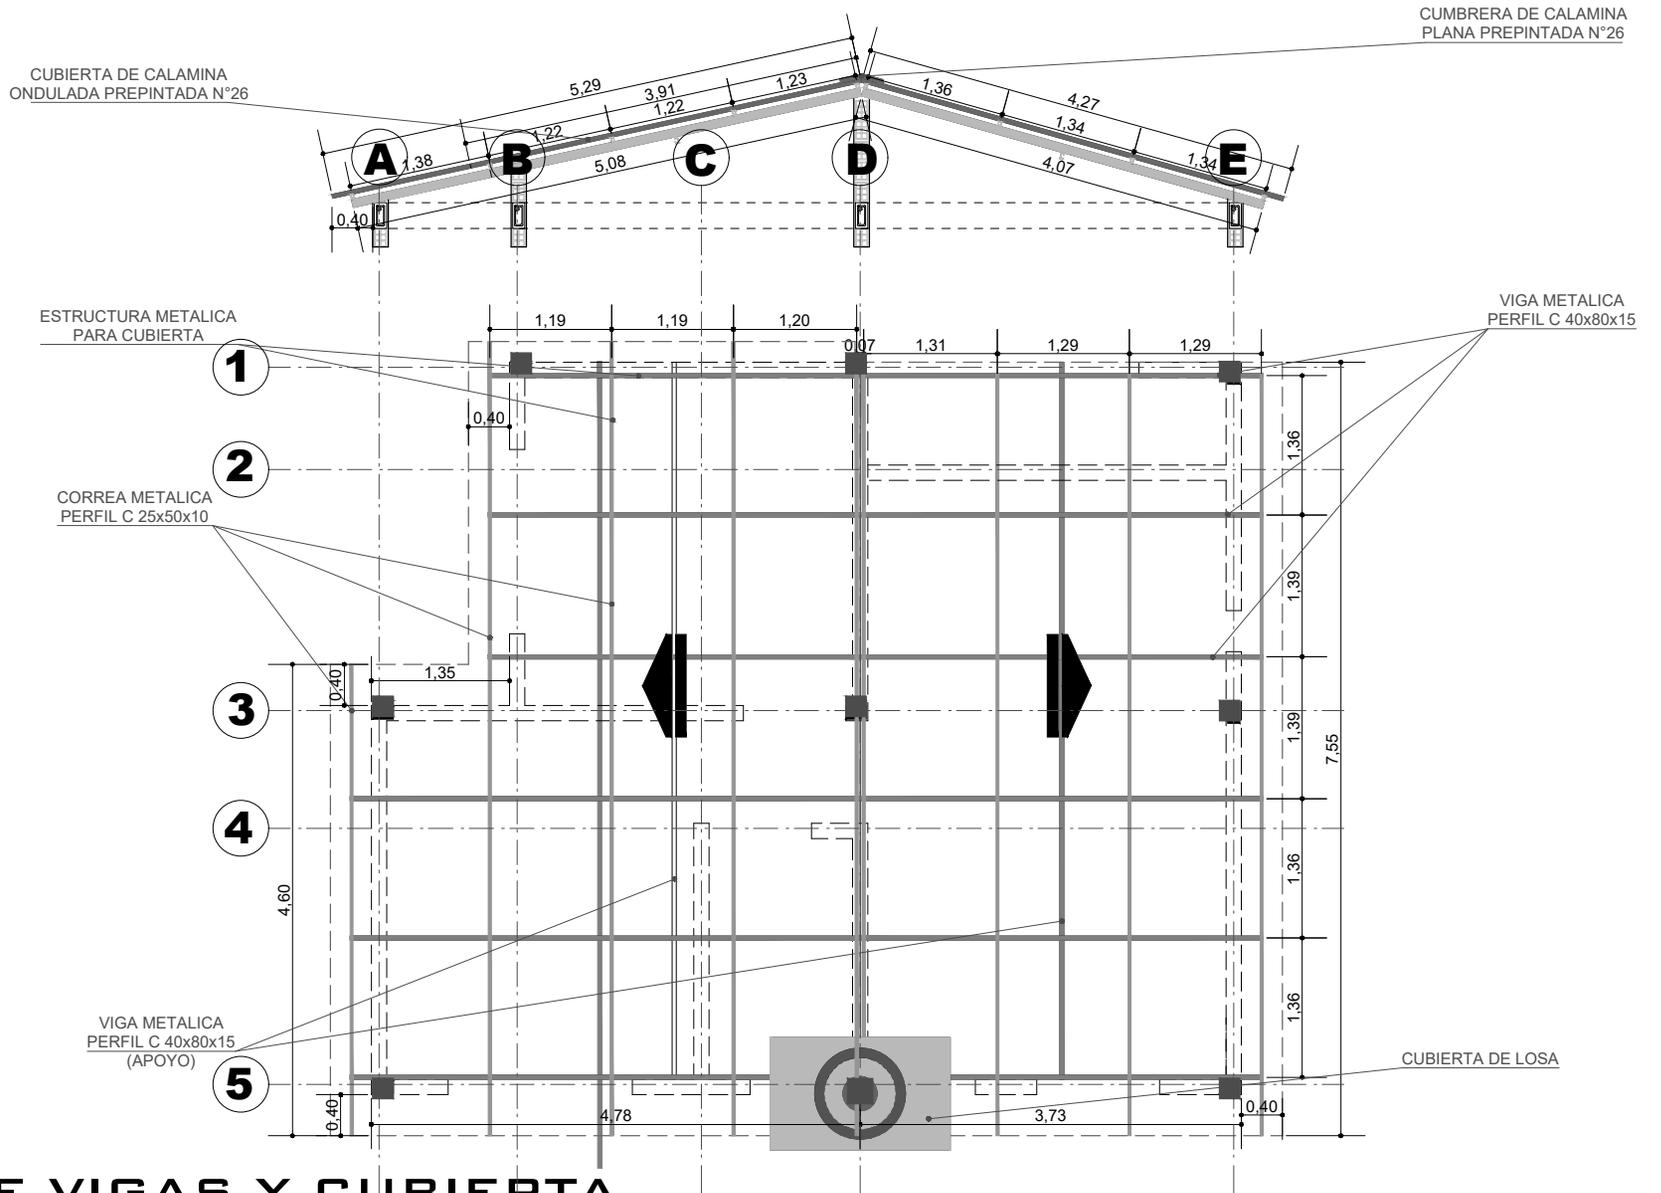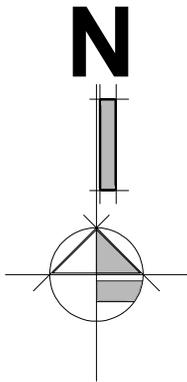

PLANO DE VIGAS Y CUBIERTA

ESCALA: 1:75

AGENCIA ESTATAL DE VIVIENDA - AEVIVIENDA		
NOMBRE DEL PROYECTO: PROYECTO DE VIVIENDA CUALITATIVA EN EL MUNICIPIO DE CERCADO -FASE (XCI) 2025- TARIJA		
MUNICIPIO: CERCADO	VIVIENDAS: 30 U.H.	PLANO DE VIVIENDA: 2 DORMITORIOS, COCINA-COMEDOR Y BAÑO
PROVINCIA: CERCADO	DEPARTAMENTO: TARIJA	MODULO: 1.RENOVACION




DISEÑADO POR:

REVISADO Y APROBADO POR:

FECHA:	MARZO 2025
SUPERFICIE:	52.45 m ²
LAMINA:	10/25



N

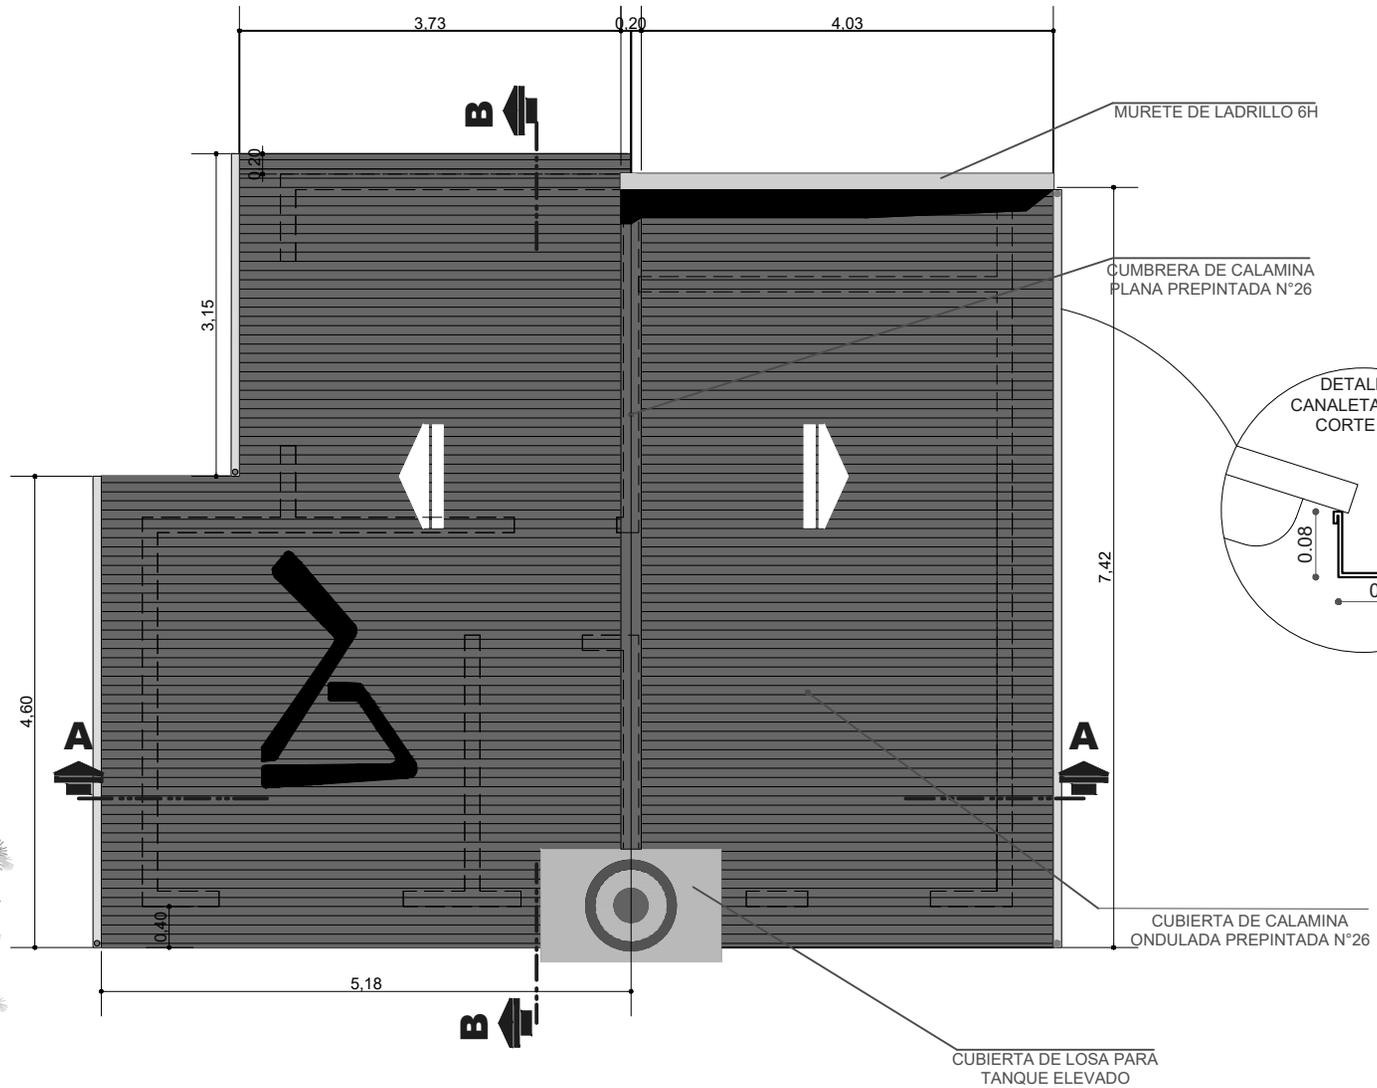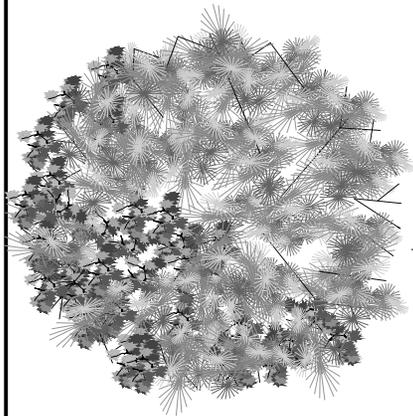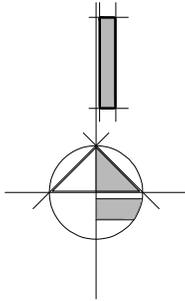

AGENCIA ESTATAL DE VIVIENDA - AEVIVIENDA

NOMBRE DEL PROYECTO:

PROYECTO DE VIVIENDA CUALITATIVA EN EL MUNICIPIO DE CERCADO -FASE (KCI) 2025- TARIJA

MUNICIPIO:

CERCADO

VIVIENDAS:

30 U.H.

PLANO DE VIVIENDA:

2 DORMITORIOS, COCINA-COMEDOR Y BAÑO

PROVINCIA:

CERCADO

DEPARTAMENTO:

TARIJA

MODULO:

1.RENOVACION

DISEÑADO POR:


REVISADO Y APROBADO POR:

FECHA: MARZO 2025

SUPERFICIE:
52.45 m2


LAMINA:
11/25



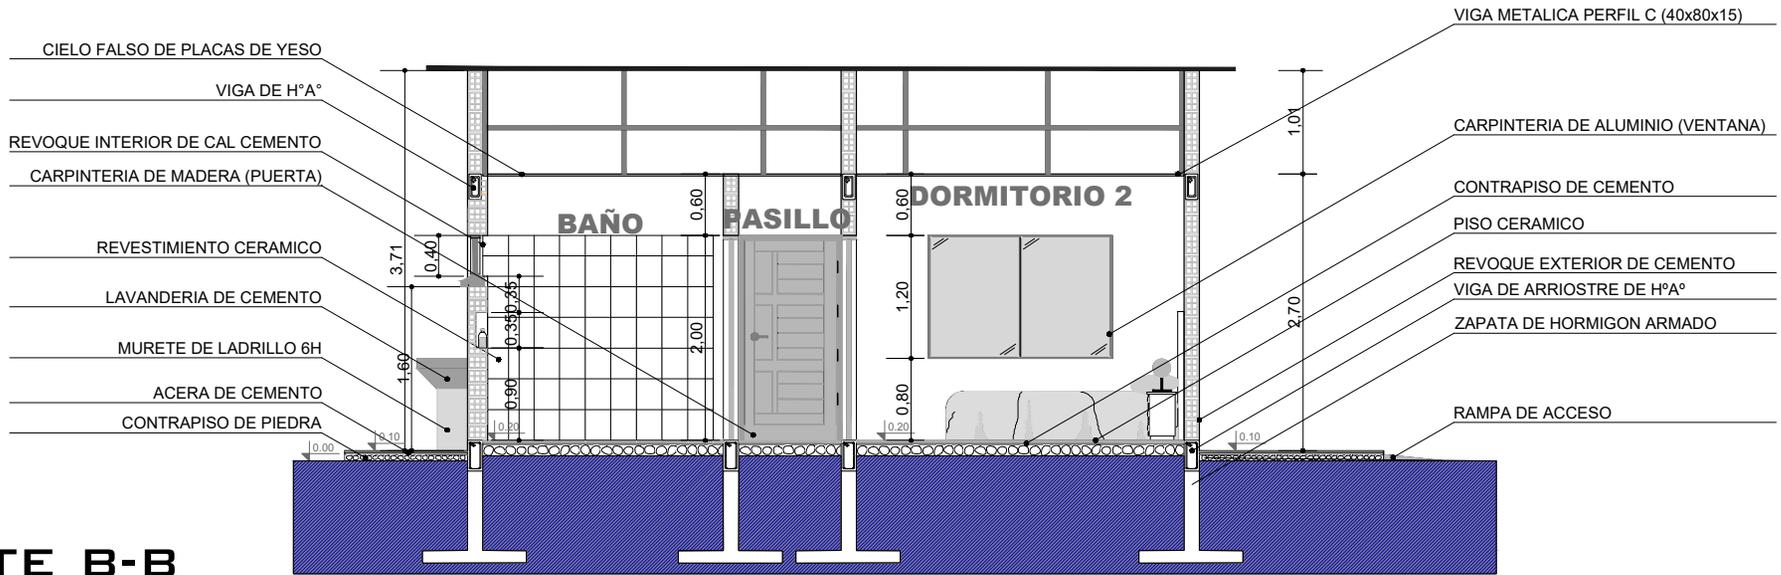

CORTE B-B

ESCALA: 1:75

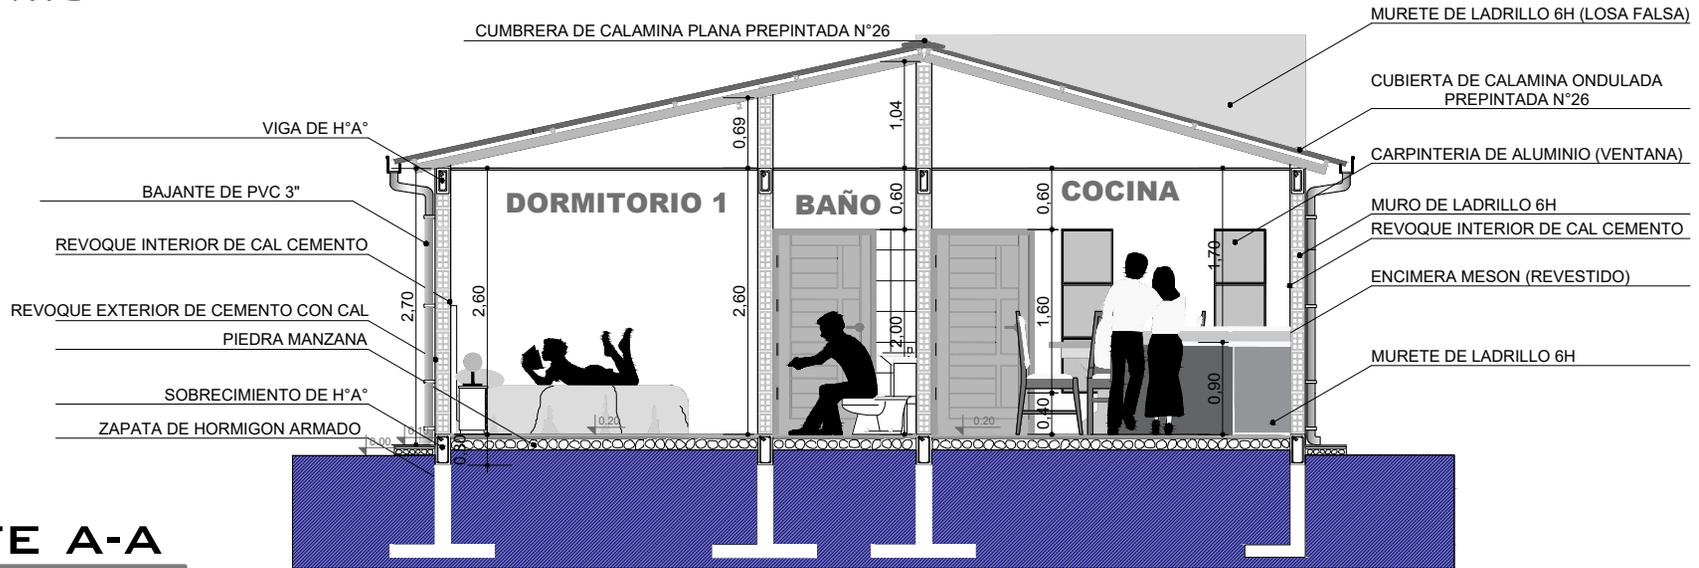

CORTE A-A

ESCALA: 1:75

AGENCIA ESTATAL DE VIVIENDA - AEVIENDA		
NOMBRE DEL PROYECTO: PROYECTO DE VIVIENDA CUALITATIVA EN EL MUNICIPIO DE CERCADO -FASE (XCI) 2025- TARIJA		
MUNICIPIO: CERCADO	VIVIENDAS: 30 U.H.	PLANO DE VIVIENDA: 2 DORMITORIOS, COCINA-COMEDOR Y BAÑO
PROVINCIA: CERCADO	DEPARTAMENTO: TARIJA	MODULO: 1.RENOVACION

DISEÑADO POR:

REVISADO Y APROBADO POR:

FECHA:	MARZO 2025
SUPERFICIE:	52.45 m2
LAMINA:	12/25




FACHADA FRONTAL

ESCALA: 1:75



FACHADA POSTERIOR

ESCALA: 1:75

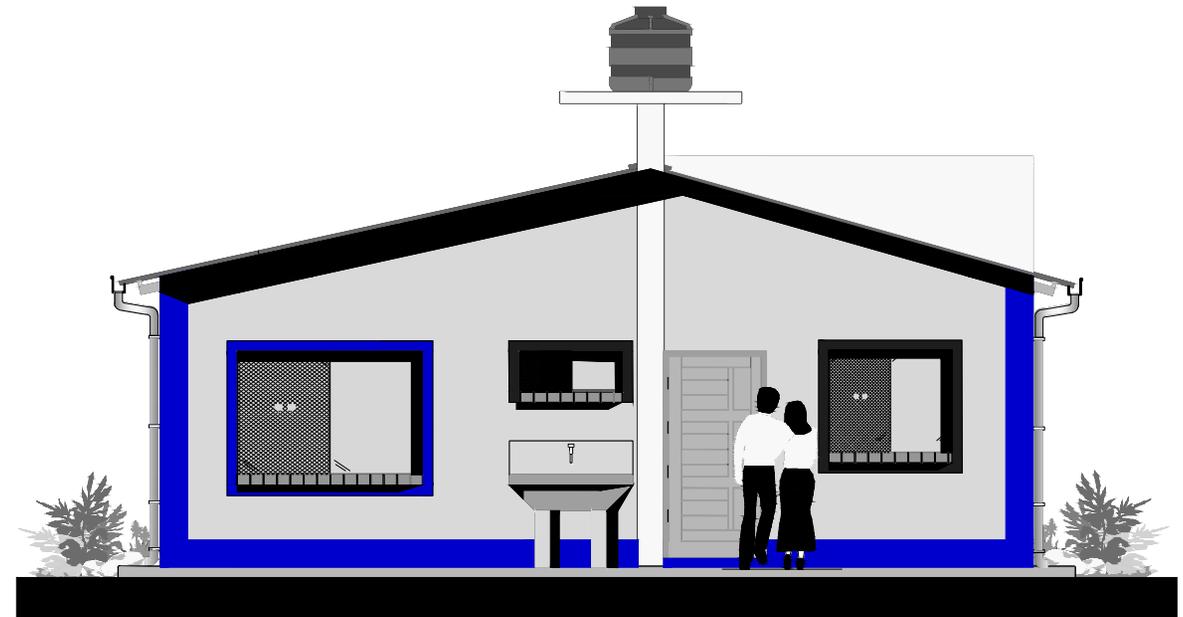

AGENCIA ESTATAL DE VIVIENDA - AEVIVIENDA

NOMBRE DEL PROYECTO:

PROYECTO DE VIVIENDA CUALITATIVA EN EL MUNICIPIO DE
CERCADO -FASE (KCI) 2025- TARIJA

MUNICIPIO:

CERCADO

VIVIENDAS:

30 U.H.

PLANO DE VIVIENDA:

2 DORMITORIOS, COCINA-COMEDOR
Y BAÑO

PROVINCIA:

CERCADO

DEPARTAMENTO:

TARIJA

MÓDULO:

1. RENOVACION

DISEÑADO POR:

REVISADO Y APROBADO POR:

FECHA: MARZO 2025

SUPERFICIE:

52.45 m²

LAMINA:


13/25



AEVIVIENDA


FACHADA LATERAL DERECHA

ESCALA: 1:75

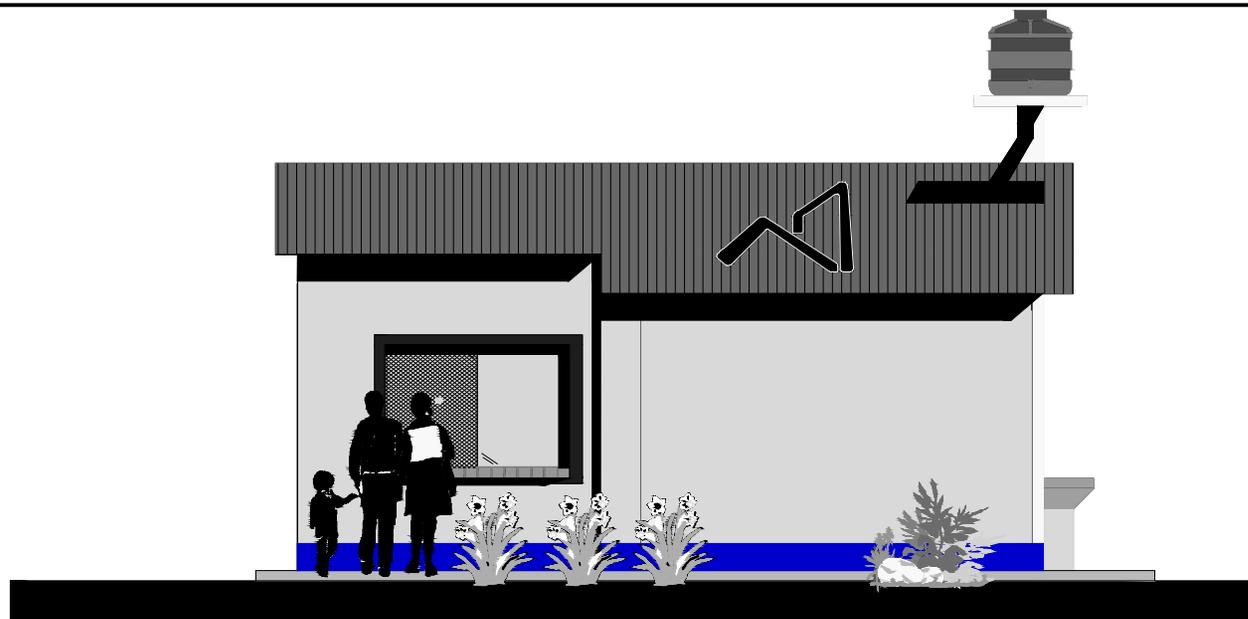

FACHADA LATERAL IZQUIERDA

ESCALA: 1:75

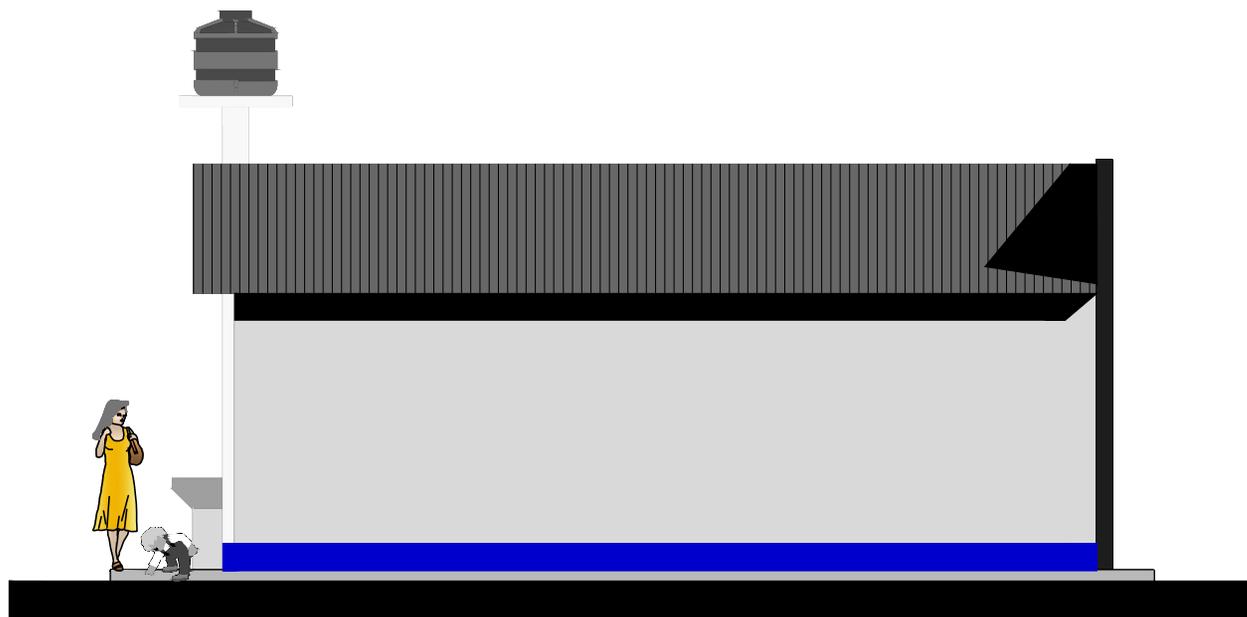

AGENCIA ESTATAL DE VIVIENDA - AEVIENDA

NOMBRE DEL PROYECTO:

PROYECTO DE VIVIENDA CUALITATIVA EN EL MUNICIPIO DE CERCADO -FASE (XCI) 2025- TARIJA

MUNICIPIO:

CERCADO

VIVIENDAS:

30 U.H.

PLANO DE VIVIENDA:

2 DORMITORIOS, COCINA-COMEDOR Y BAÑO

PROVINCIA:

CERCADO

DEPARTAMENTO:

TARIJA

MODULO:

1.RENOVACION

DISEÑADO POR:

REVISADO Y APROBADO POR:

FECHA: MARZO 2025

SUPERFICIE:
52.45 m²

LAMINA:
14/25



AEVIENDA



PLANO DE INSTALACION CIELO FALSO

ESCALA: 1:75

AGENCIA ESTATAL DE VIVIENDA - AEVIVIENDA		
NOMBRE DEL PROYECTO: PROYECTO DE VIVIENDA CUALITATIVA EN EL MUNICIPIO DE CERCADO -FASE (XCI) 2025- TARIJA		
MUNICIPIO: CERCADO	VIVIENDAS: 30 U.H.	PLANO DE VIVIENDA: 2 DORMITORIOS, COCINA-COMEDOR Y BAÑO
PROVINCIA: CERCADO	DEPARTAMENTO: TARIJA	MODULO: 1.RENOVACION

DISEÑADO POR:

REVISADO Y APROBADO POR:

FECHA: MARZO 2025
SUPERFICIE: 52.45 m2
LAMINA: 15/25



A B C D E


1

2

3

4

5

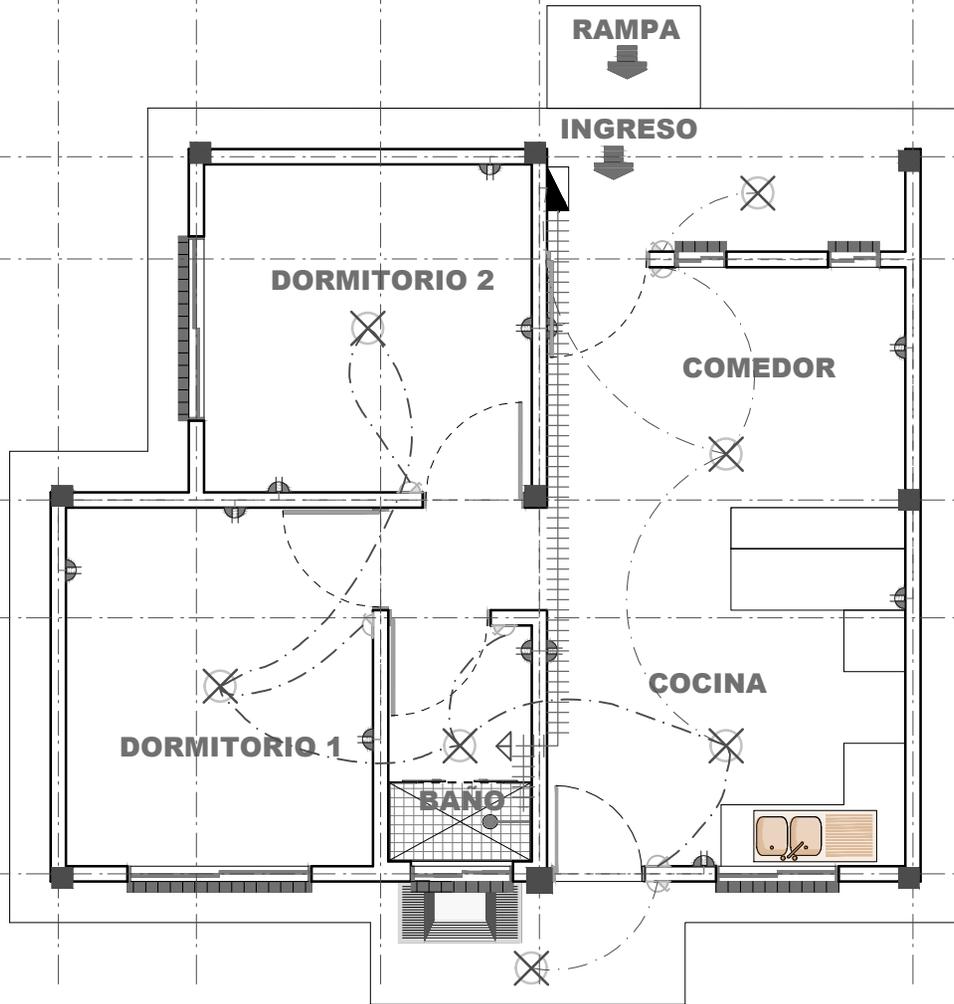

SIMBOLOGIA Y REFERENCIAS			
	TABLERO DE DISTRIBUCION		INTERRUPTOR SIMPLE
C1	CIRCUITO DE ILUMINACION		TABLERO PARA DUCHA
	C2	CIRCUITO DE TOMA CORRIENTE	
C3	CIRCUITO PARA DUCHA	- - -	CIRCUITO DE ILUMINACION
	TOMACORRIENTES DOBLE	- - -	CIRCUITO DE TOMACORRIENTES
	ILUMINACION INCANDESCENTE	—	CIRCUITO PARA DUCHA

AGENCIA ESTATAL DE VIVIENDA - AEVIVIENDA		
NOMBRE DEL PROYECTO: PROYECTO DE VIVIENDA CUALITATIVA EN EL MUNICIPIO DE CERCADO -FASE (XCI) 2025- TARIJA		
MUNICIPIO: CERCADO	VIVIENDAS: 30 U.H.	PLANO DE VIVIENDA: 2 DORMITORIOS, COCINA-COMEDOR Y BAÑO
PROVINCIA: CERCADO	DEPARTAMENTO: TARIJA	MODULO: 1. RENOVACION



DISEÑADO POR:

REVISADO Y APROBADO POR:

FECHA:	MARZO 2025
SUPERFICIE:	52.45 m2
LAMINA:	16/25



REF	ARTEFACTO ACCESORIO
LD	LAVANDERIA
LM	LAVA MANOS
I	INODORO
Rp	REJILLA DE PISO
LP	LAVAPLATOS
DU	DUCHA
LLP	LLAVE DE PASO
M	MEDIDOR DE AGUA

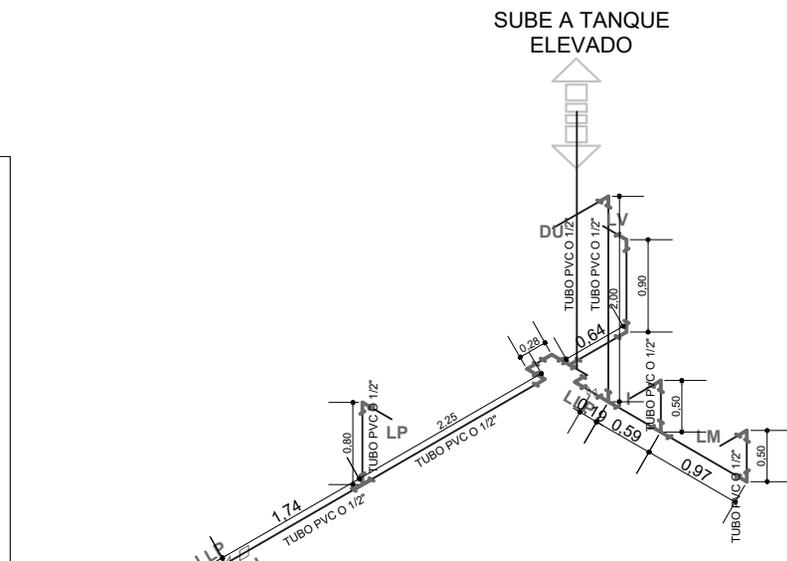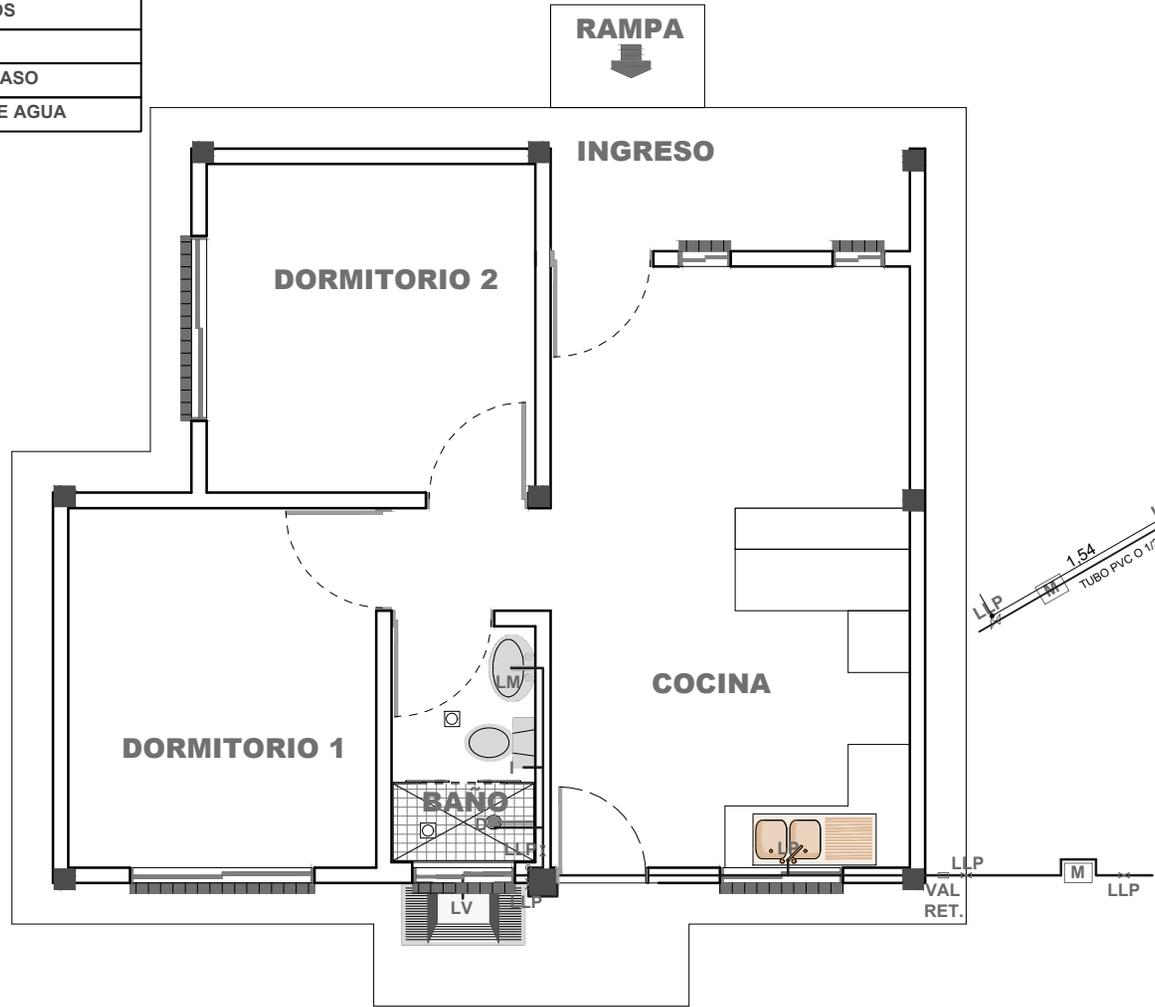


AGENCIA ESTATAL DE VIVIENDA - AEVIVIENDA		
NOMBRE DEL PROYECTO: PROYECTO DE VIVIENDA CUALITATIVA EN EL MUNICIPIO DE CERCADO -FASE(XCI) 2025- TARIJA		
MUNICIPIO: CERCADO	VIVIENDAS: 30 U.H.	PLANO DE VIVIENDA: 2 DORMITORIOS, COCINA-COMEDOR Y BAÑO
PROVINCIA: CERCADO	DEPARTAMENTO: TARIJA	MODULO: 1.RENOVACION

DISEÑADO POR:

REVISADO Y APROBADO POR:

FECHA:	MARZO 2025
SUPERFICIE:	52.45 m2
LAMINA:	17/25



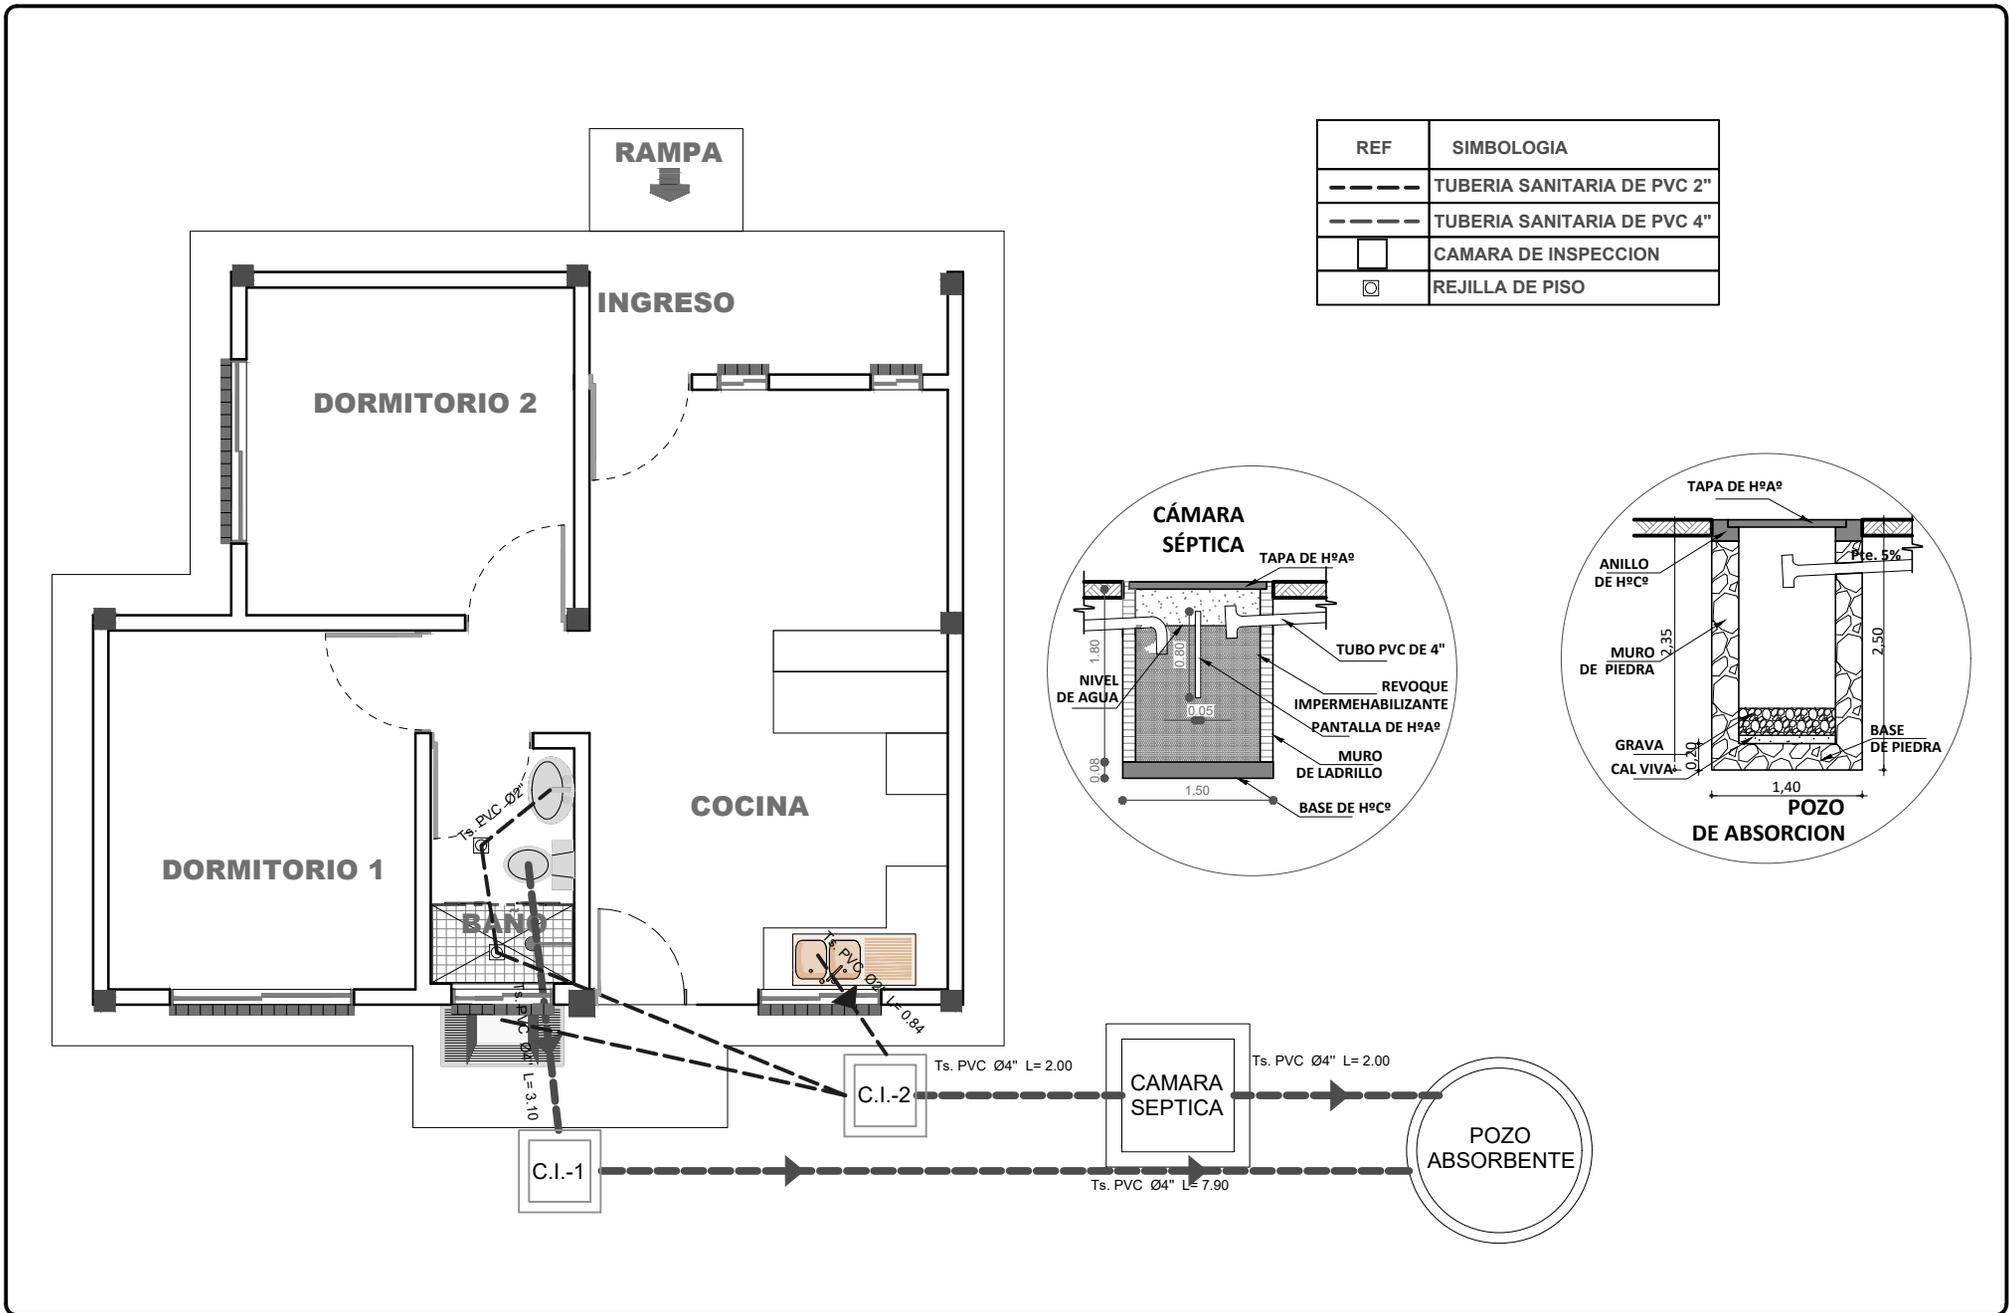


AGENCIA ESTATAL DE VIVIENDA - AEVIVIENDA			
NOMBRE DEL PROYECTO: PROYECTO DE VIVIENDA CUALITATIVA EN EL MUNICIPIO DE CERCADO -FASE (XCI) 2025- TARIJA			
MUNICIPIO: CERCADO	VIVIENDAS: 30 U.H.	PLANO DE VIVIENDA: 2 DORMITORIOS, COCINA-COMEDOR Y BAÑO	
PROVINCIA: CERCADO	DEPARTAMENTO: TARIJA	MODULO: 1.RENOVACION	

DISEÑADO POR:


REVISADO Y APROBADO POR:

FECHA:	MARZO 2025
SUPERFICIE:	52.45 m ²
LAMINA:	18/25



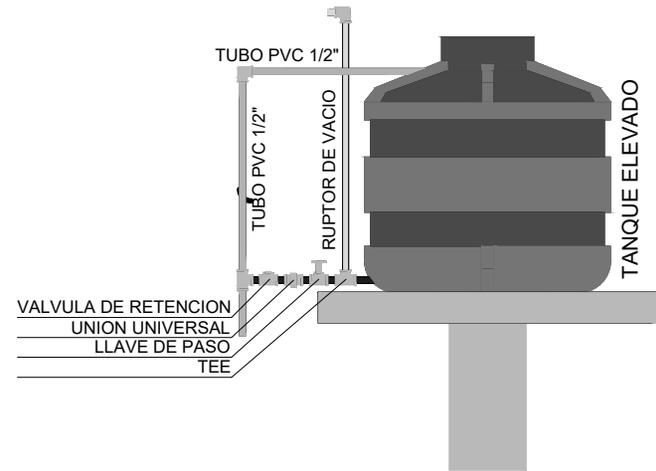

DETALLE TANQUE ELEVADO

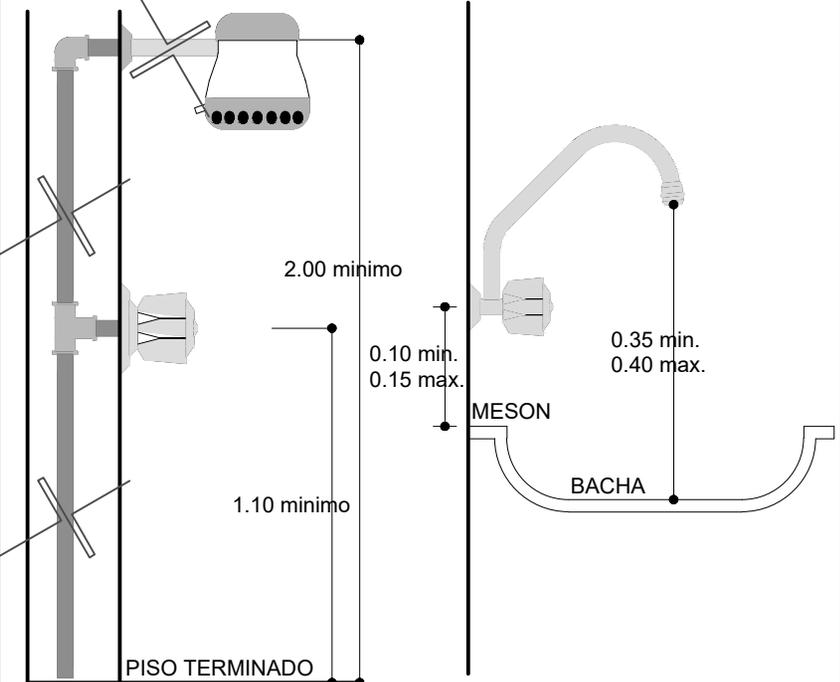

DETALLE DUCHA

DETALLE GRIFO

AGENCIA ESTATAL DE VIVIENDA - AEVIVIENDA		
NOMBRE DEL PROYECTO: PROYECTO DE VIVIENDA CUALITATIVA EN EL MUNICIPIO DE CERCADO -FASE (XCI) 2025- TARIJA		
MUNICIPIO: CERCADO	VIVIENDAS: 30 U.H.	PLANO DE VIVIENDA: 2 DORMITORIOS, COCINA-COMEDOR Y BAÑO
PROVINCIA: CERCADO	DEPARTAMENTO: TARIJA	MODULO: 1. RENOVACION


DISEÑADO POR:

REVISADO Y APROBADO POR:


FECHA:	MARZO 2025
SUPERFICIE:	52.45 m ²
LAMINA:	19/25





P1 PUERTA TIPO 1
PUERTA DE MADERA TIPO TABLERO

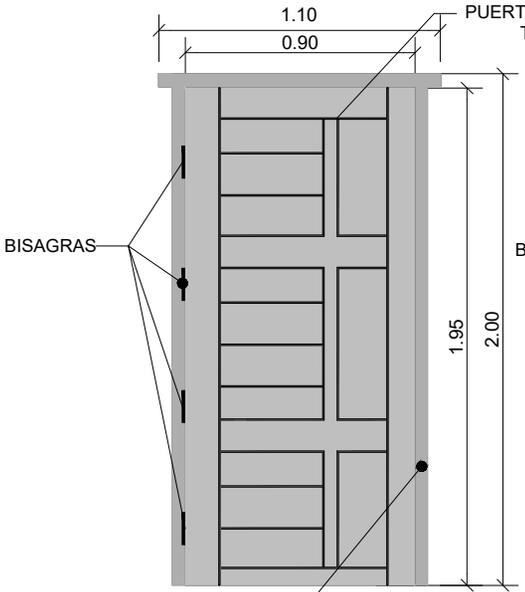


P2 PUERTA TIPO 2
PUERTA DE MADERA TIPO TABLERO

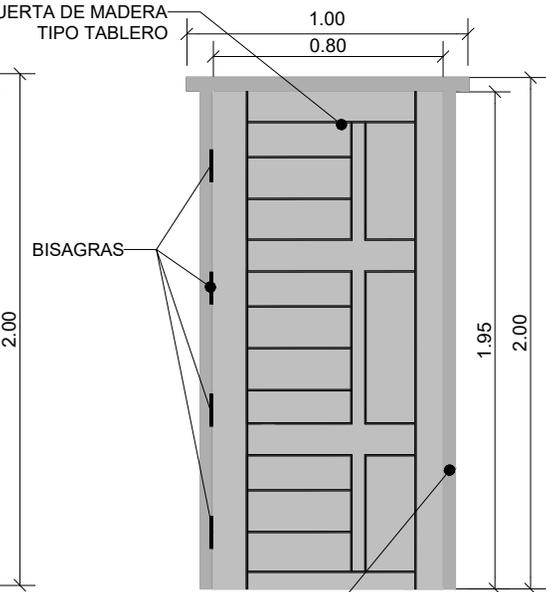


V1 VENTANA TIPO 1
SALA-COMEDOR

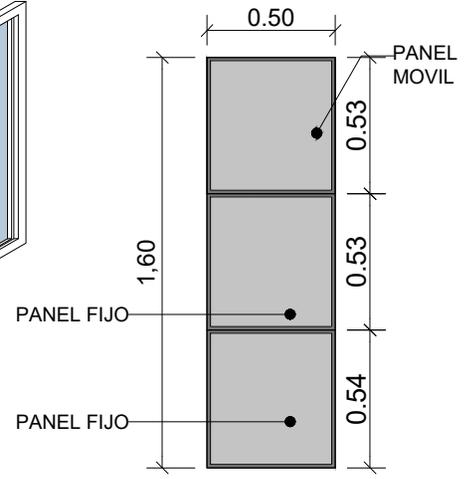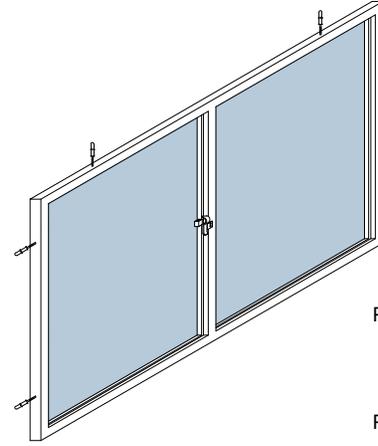


V3 VENTANA TIPO 3
BAÑO

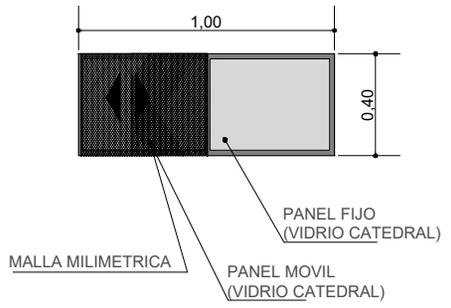

V2 VENTANA TIPO 2
COCINA

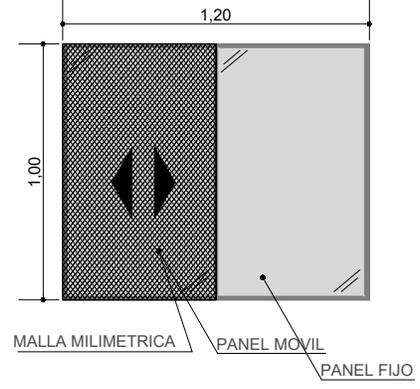

V4 VENTANA TIPO 4
DORMITORIO

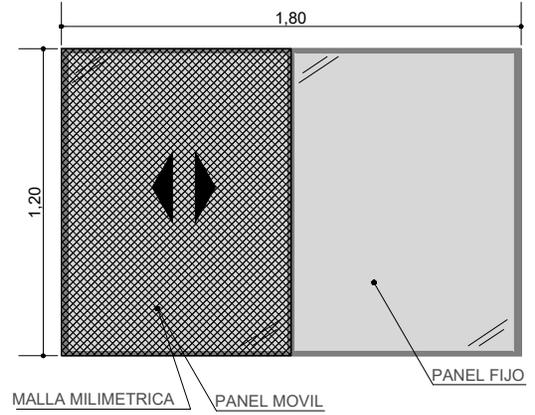

DETALLES CARPINTERIA DE PUERTAS Y VENTANAS
ESCALA: 1:30

AGENCIA ESTATAL DE VIVIENDA - AEVIVIENDA		
NOMBRE DEL PROYECTO: PROYECTO DE VIVIENDA CUALITATIVA EN EL MUNICIPIO DE CERCADO -FASE (XCI) 2025- TARIJA		
MUNICIPIO: CERCADO	VIVIENDAS: 30 U.H.	PLANO DE VIVIENDA: 2 DORMITORIOS, COCINA-COMEDOR Y BAÑO
PROVINCIA: CERCADO	DEPARTAMENTO: TARIJA	MODULO: 1.RENOVACION


DISEÑADO POR:

REVISADO Y APROBADO POR:

FECHA:	MARZO 2025
SUPERFICIE:	52.45 m2
LAMINA:	21/25



REVESTIMIENTO CERÁMICO BAÑO

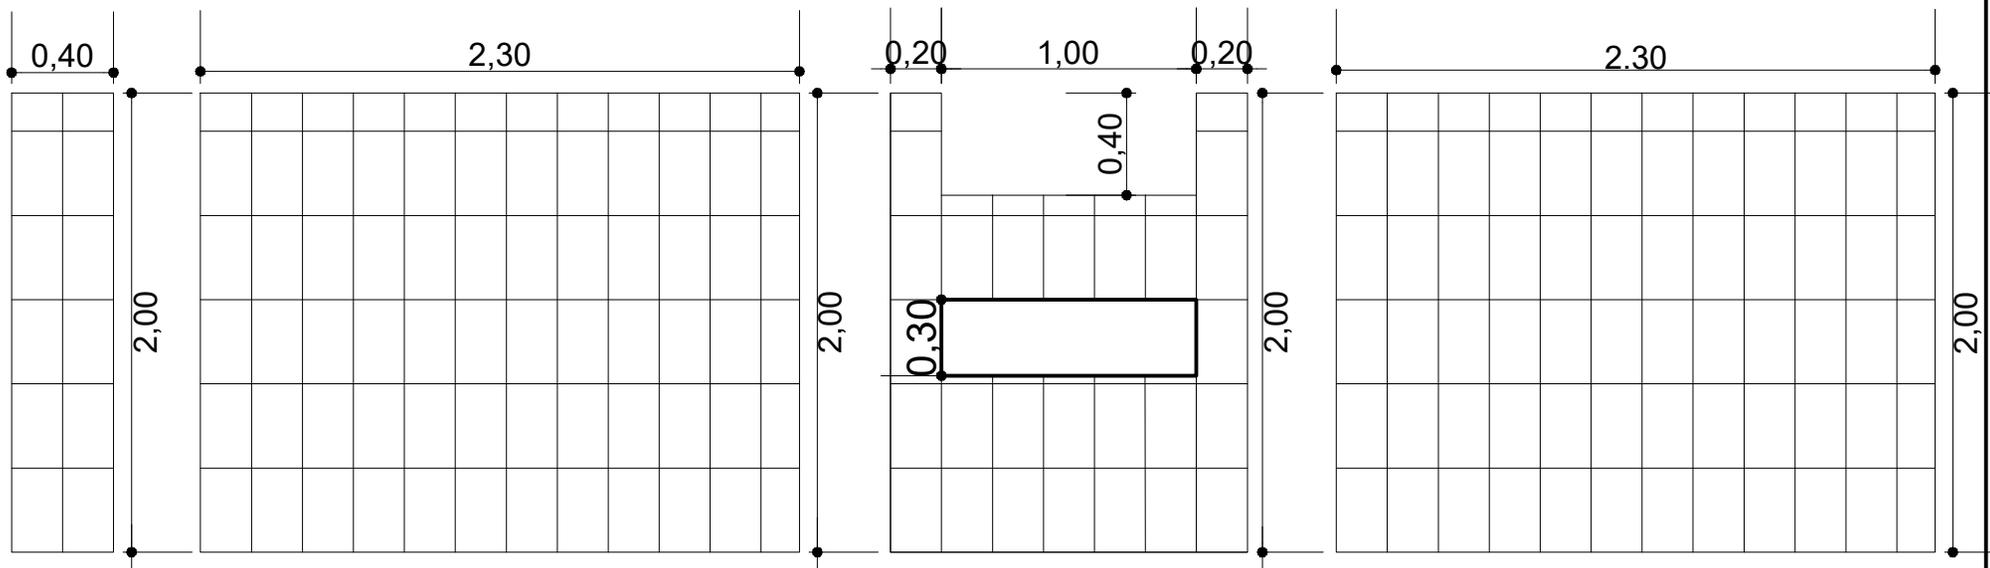


EJE 4 (C-D)


EJE D (4-5)

EJE 5 (C-D)


EJE C (4-5)

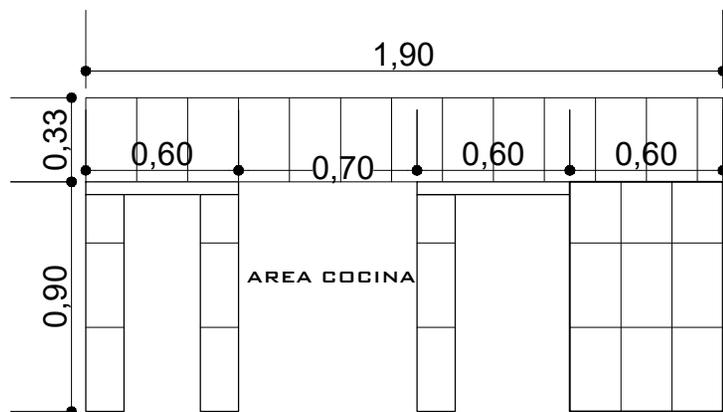

MESON COCINA

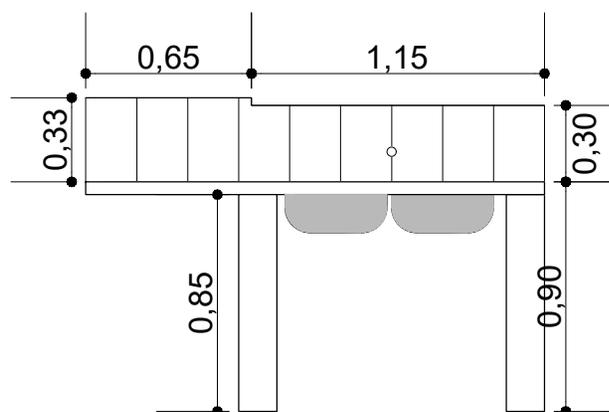

DETALLE REVESTIMIENTO CERAMICO

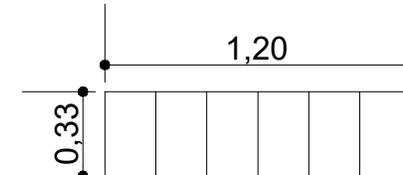

LAVANDERIA

ESCALA: 1:30

AGENCIA ESTATAL DE VIVIENDA - AEVIVIENDA

DISEÑADO POR:

REVISADO Y APROBADO POR:

FECHA: MARZO 2025

NOMBRE DEL PROYECTO:

PROYECTO DE VIVIENDA CUALITATIVA EN EL MUNICIPIO DE CERCADO -FASE (XCI) 2025- TARIJA

MUNICIPIO:

CERCADO

VIVIENDAS:

30 U.H.

PLANO DE VIVIENDA:

2 DORMITORIOS, COCINA-COMEDOR Y BAÑO

PROVINCIA:

CERCADO

DEPARTAMENTO:

TARIJA

MODULO:

1. RENOVACION

SUPERFICIE:




52.45 m2

LAMINA:

22/25



AEVIVIENDA

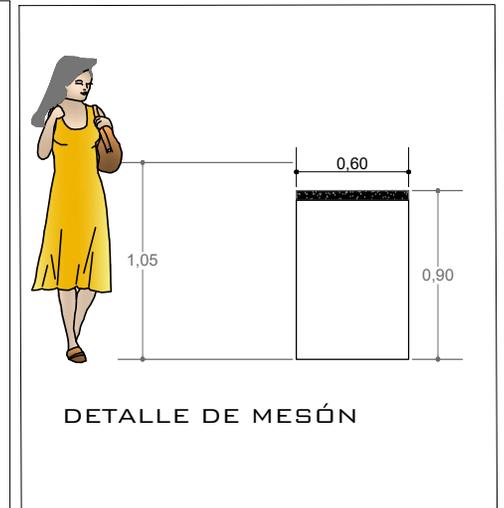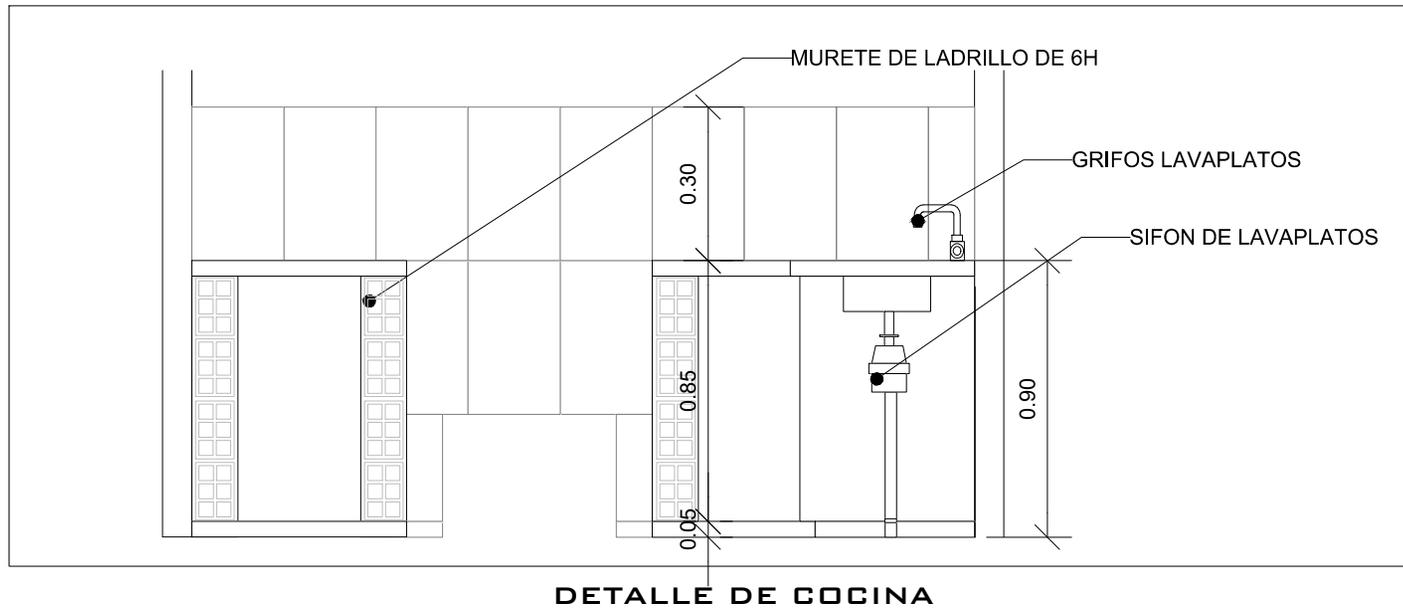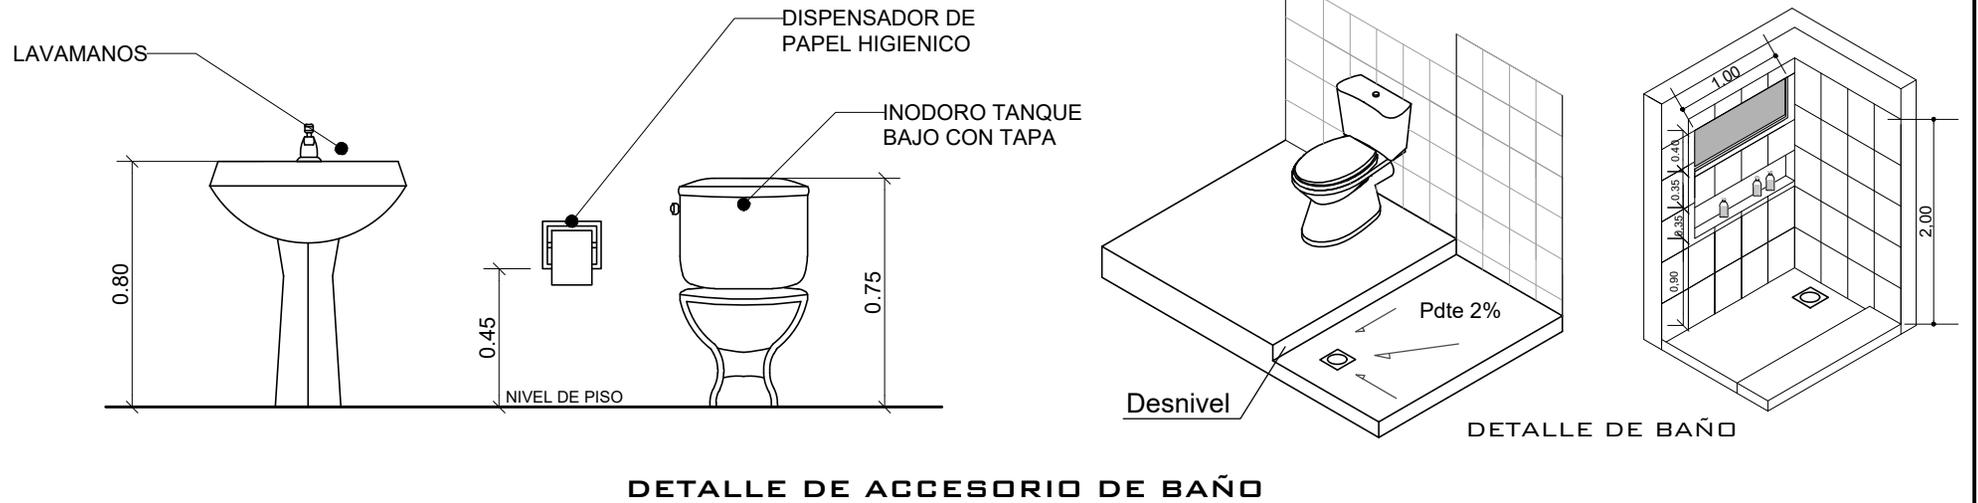

PLANO DE DETALLES CONSTRUCTIVOS

ESCALA: 1:30


AGENCIA ESTATAL DE VIVIENDA - AEVIENDA		
NOMBRE DEL PROYECTO: PROYECTO DE VIVIENDA CUALITATIVA EN EL MUNICIPIO DE CERCADO -FASE (XCI) 2025- TARIJA		
MUNICIPIO: CERCADO	VIVIENDAS: 30 U.H.	PLANO DE VIVIENDA: 2 DORMITORIOS, COCINA-COMEDOR Y BAÑO
PROVINCIA: CERCADO	DEPARTAMENTO: TARIJA	MÓDULO: 1.RENOVACION

DISEÑADO POR:

REVISADO Y APROBADO POR:

FECHA:	MARZO 2025
SUPERFICIE:	52.45 m ²
LAMINA:	23/25



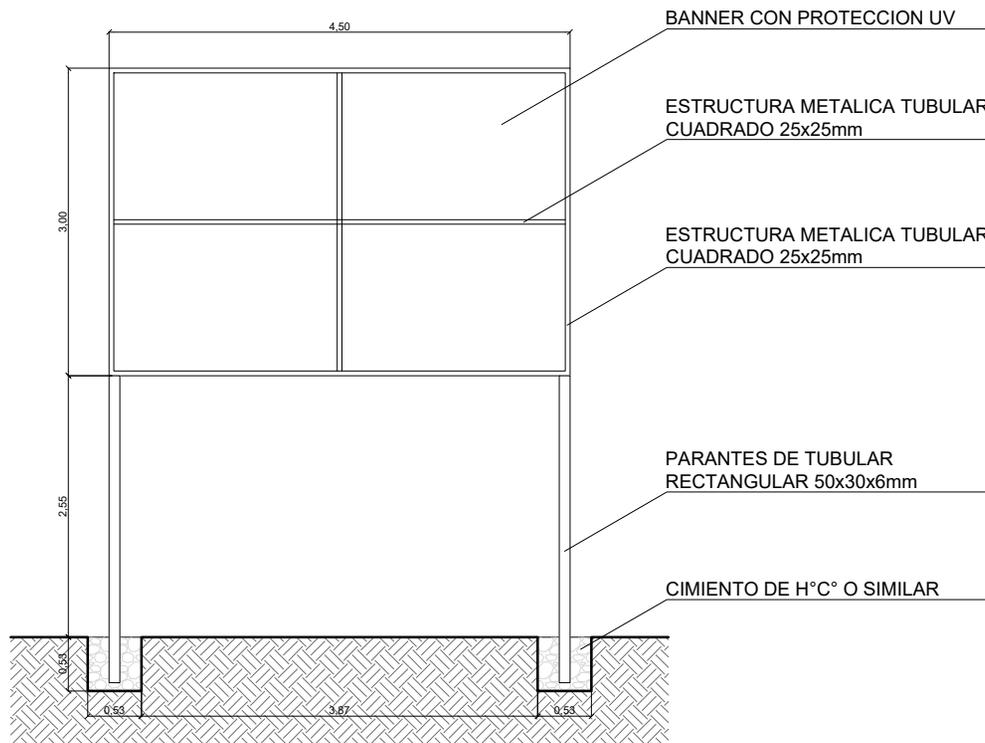

ESTADO PLURINACIONAL DE BOLIVIA
MINISTERIO DE OBRAS PÚBLICAS, SERVICIOS Y VIVIENDA
AGENCIA ESTATAL DE VIVIENDA

"NOMBRE DEL PROYECTO" (MAYÚSCULAS Y ENTRE COMILLAS)
XXX SOLUCIONES HABITACIONALES (CANTIDAD EN NÚMEROS, TODO MAYÚSCULA)

FECHA DE INICIO: XX DE XXXXX DE XXXX
PLAZO DE EJECUCIÓN: XXX DÍAS CALENDARIO
COSTO TOTAL: Bs. XXXXXXXXXXXX
ENTIDAD EJECUTORA/ EMPRESA
CONSTRUCTORA: XXXXXXXX XXXXXXXXXXXX
INSPECTORÍA/ SUPERVISIÓN: XXXXXXXX
FISCAL DE OBRA AEVIENDA: XXXXXXXX XXXXXX
TÉCNICO SOCIAL AEVIENDA: XXXXXXXX XXXXXX
N° SOLUCIONES HABITACIONALES: XXXXXX
DEPARTAMENTO: XXXXXXXX XXXXXXXX
PROVINCIA: XXXXXXXX XXXXXXXX
MUNICIPIO: XXXXXXXX XXXXXXXX

EJECUCIÓN DE OBRA DURANTE LA GESTIÓN DEL PRESIDENTE DEL ESTADO PLURINACIONAL DE BOLIVIA, LUIS ARCE CATACORA

LETRERO DE OBRA VALLAS DE GESTION

ESCALA: 1:50

AGENCIA ESTATAL DE VIVIENDA - AEVIENDA		
NOMBRE DEL PROYECTO: PROYECTO DE VIVIENDA CUALITATIVA EN EL MUNICIPIO DE CERCADO -FASE (XCI) 2025- TARIJA		
MUNICIPIO: CERCADO	VIVIENDAS: 30 U.H.	PLANO DE VIVIENDA: 2 DORMITORIOS, COCINA-COMEDOR Y BAÑO
PROVINCIA: CERCADO	DEPARTAMENTO: TARIJA	MODULO: 1. RENOVACION

DISEÑADO POR:


REVISADO Y APROBADO POR:

FECHA: MARZO 2025

SUPERFICIE:
52.45 m²

LAMINA:
24/25



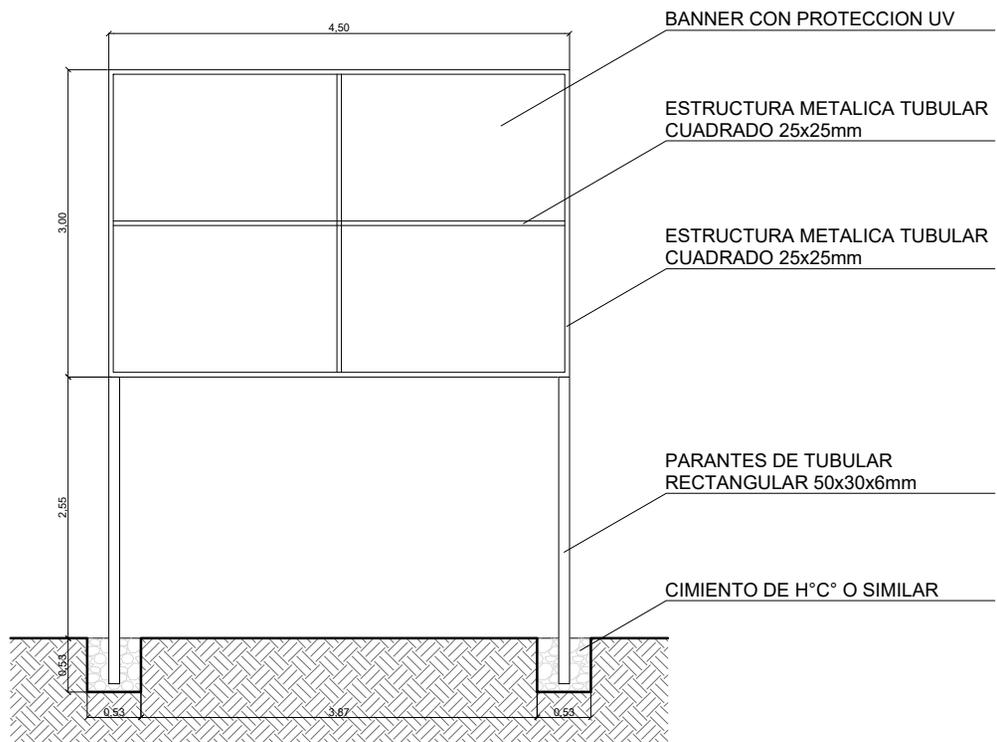

ESTADO PLURINACIONAL DE BOLIVIA
MINISTERIO DE OBRAS PÚBLICAS, SERVICIOS Y VIVIENDA
AGENCIA ESTATAL DE VIVIENDA

"NOMBRE DEL PROYECTO" (MAYÚSCULAS Y ENTRE COMILLAS)
XXX SOLUCIONES HABITACIONALES (CANTIDAD EN NÚMEROS, TODO MAYÚSCULA)

FECHA DE INICIO: XX DE XXXXX DE XXXX
PLAZO DE EJECUCIÓN: XXX DÍAS CALENDARIO
COSTO TOTAL: Bs. XXXXXXXXXXXX
ENTIDAD EJECUTORA/ EMPRESA
CONSTRUCTORA: XXXXXXXX XXXXXXXX
INSPECTORÍA/ SUPERVISIÓN: XXXXXXXX
FISCAL DE OBRA AEVIENDA: XXXXXXXX XXXXXX
TÉCNICO SOCIAL AEVIENDA: XXXXXXXXXX XXXXXX
N° SOLUCIONES HABITACIONALES: XXXXXX
DEPARTAMENTO: XXXXXXXX XXXXXXXX
PROVINCIA: XXXXXXXX XXXXXXXX
MUNICIPIO: XXXXXXXXXX

EJECUCIÓN DE OBRA DURANTE LA GESTIÓN DEL PRESIDENTE DEL ESTADO PLURINACIONAL DE BOLIVIA, LUIS ARCE CATACORÁ

LETRERO DE OBRA

ESCALA: 1:50

AGENCIA ESTATAL DE VIVIENDA - AEVIENDA		
NOMBRE DEL PROYECTO: PROYECTO DE VIVIENDA CUALITATIVA EN EL MUNICIPIO DE CERCADO -FASE (XCI) 2025- TARIJA		
MUNICIPIO: CERCADO	VIVIENDAS: 30 U.H.	PLANO DE VIVIENDA: 2 DORMITORIOS, COCINA-COMEDOR Y BAÑO
PROVINCIA: CERCADO	DEPARTAMENTO: TARIJA	MÓDULO: 1. RENOVACION

DISEÑADO POR:

REVISADO Y APROBADO POR:

FECHA:	MARZO 2025
SUPERFICIE:	52.45 m2
LAMINA:	25/25

