



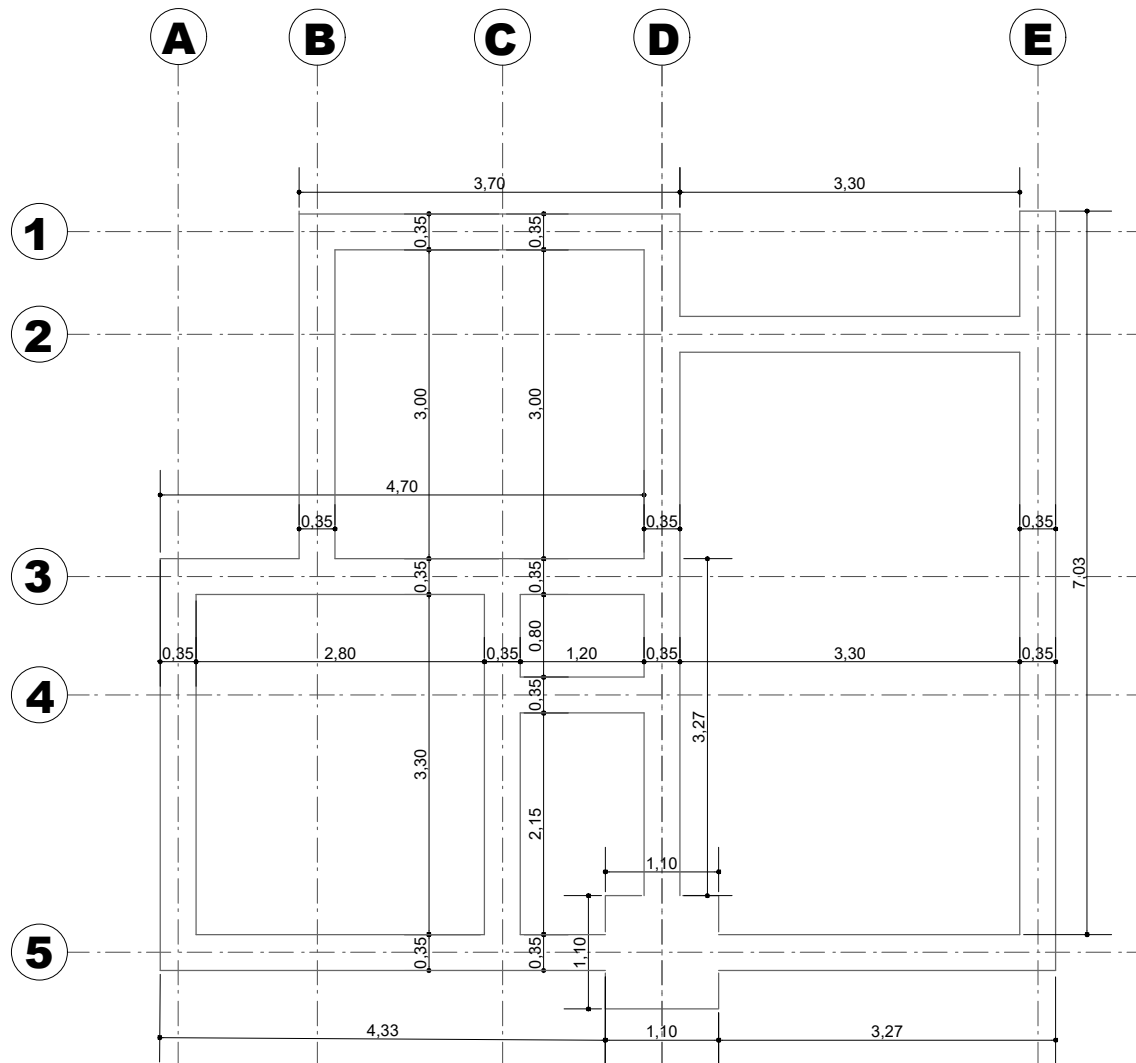


PLANO DE EXCAVACION

ESCALA: 1:75


DETALLE DE EXCAVACIONES

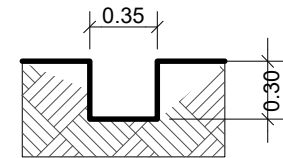

EXCAVACION DE CIMIENTOS
ESC: 1:40

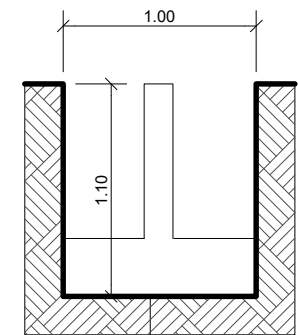

EXCAVACION DE ZAPATA
ESC: 1:40

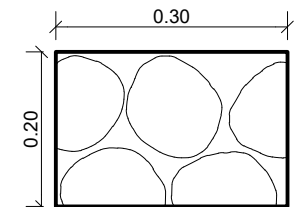

CICMIENTO DE H° C°
ESC: 1:10



AGENCIA ESTATAL DE VIVIENDA - AEVIVIENDA		
NOMBRE DEL PROYECTO: PROYECTO DE VIVIENDA CUALITATIVA EN EL MUNICIPIO DE PADCAYA -FASE (XXXIV) 2025- TARIJA		
MUNICIPIO: PADCAYA	VIVIENDAS: 35 U.H.	PLANO DE VIVIENDA: 2 DORMITORIOS, COCINA-COMEDOR Y BAÑO
PROVINCIA: ANICETO ARCE	DEPARTAMENTO: TARIJA	MÓDULO: 1.RENOVACION

DISEÑADO POR:

REVISADO Y APROBADO POR:


FECHA:	Febrero 2025
SUPERFICIE:	52.60 m2
LAMINA:	01/25



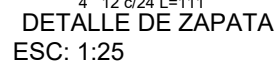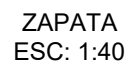


PLANO DE CIMIENTO DE H^0C^0



ESCALA: 1:75

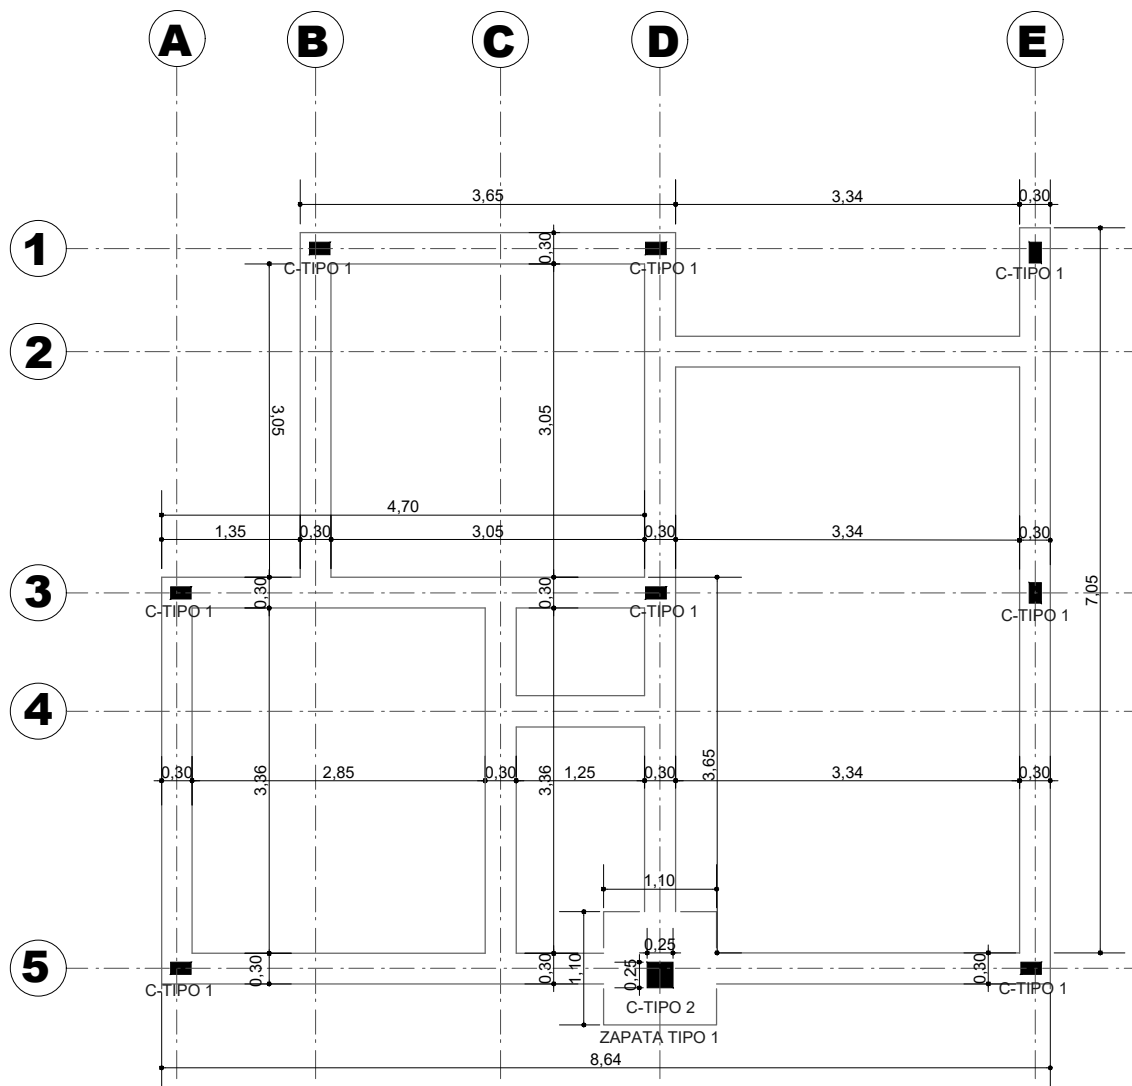

SECCION DE CIMENTOS DE H°C°

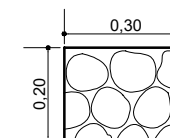

**SECCIÓN DE
COLUMNA SIN
VINCULACIÓN
EXTERIOR DE Hºº**

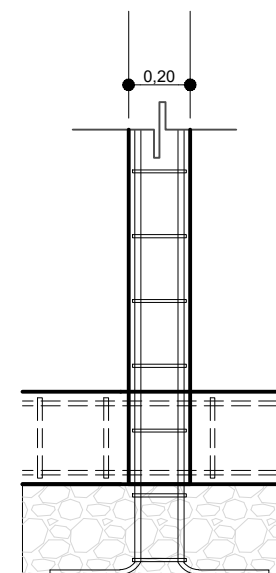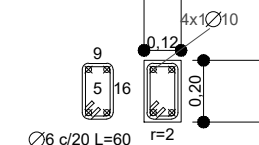**AGENCIA ESTATAL DE VIVIENDA - AEVIVIENDA****NOMBRE DEL PROYECTO:**

PROYECTO DE VIVIENDA CUALITATIVA EN EL MUNICIPIO DE
PADCAYA -FASE(XXXIV) 2025- TARIJA

MUNICIPIO:

PADCAYA

VIVIENDAS:

35 U.H.

PLANO DE VIVIENDA:

2 DORMITORIOS, COCINA-COMEDOR
Y BAÑO

PROVINCIA:

ANICETO ARCE

DEPARTAMENTO:

ARTAMENTO
TARTJA

MODULO:

1. RENOVACION

DISEÑADO POR:







REVISADO Y APROBADO POR:

FECHA: Febrero 2025


SUPERFICIE:
52.60 m2

LAMINA: **02/25**



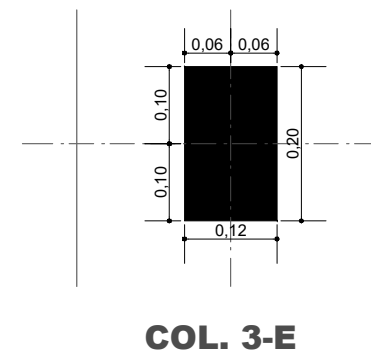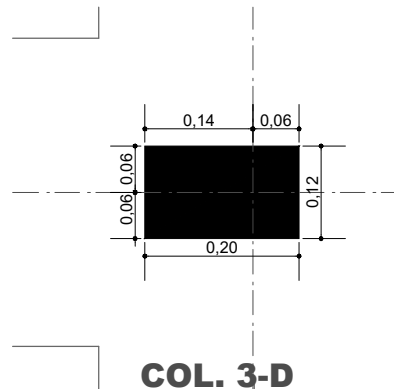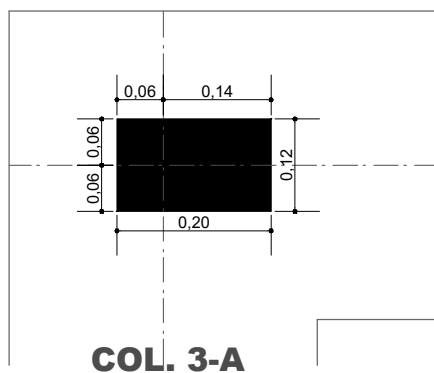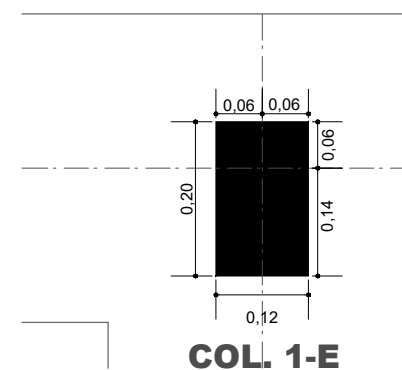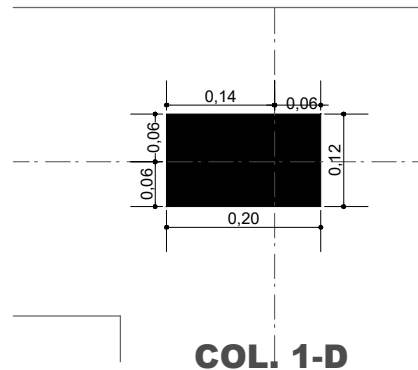
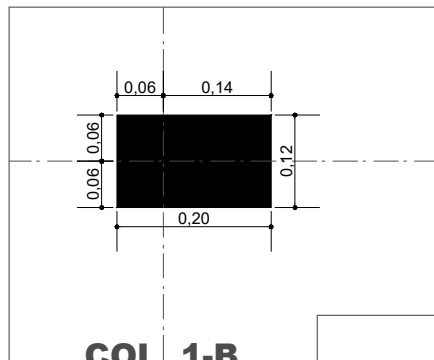


COL. 5-A

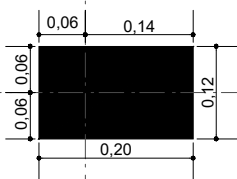

EXCENTRICIDAD DE COLUMNAS

ESCALA: 1:10

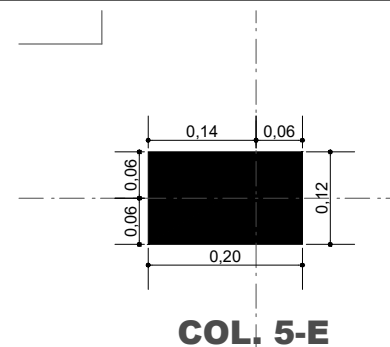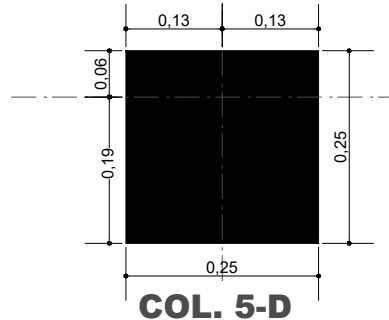


AGENCIA ESTATAL DE VIVIENDA - AEVIVIENDA			
NOMBRE DEL PROYECTO: PROYECTO DE VIVIENDA CUALITATIVA EN EL MUNICIPIO DE PADCAYA -FASE (XXXIV) 2025- TARIJA			
MUNICIPIO: PADCAYA	VIVIENDAS: 35 U.H.	PLANO DE VIVIENDA: 2 DORMITORIOS, COCINA-COMEDOR Y BAÑO	
PROVINCIA: ANICETO ARCE	DEPARTAMENTO: TARIJA	MÓDULO: 1. RENOVACION	

DISEÑADO POR:


REVISADO Y APROBADO POR:

FECHA: Febrero 2025
SUPERFICIE: 52.60 m2
LAMINA: 03/25




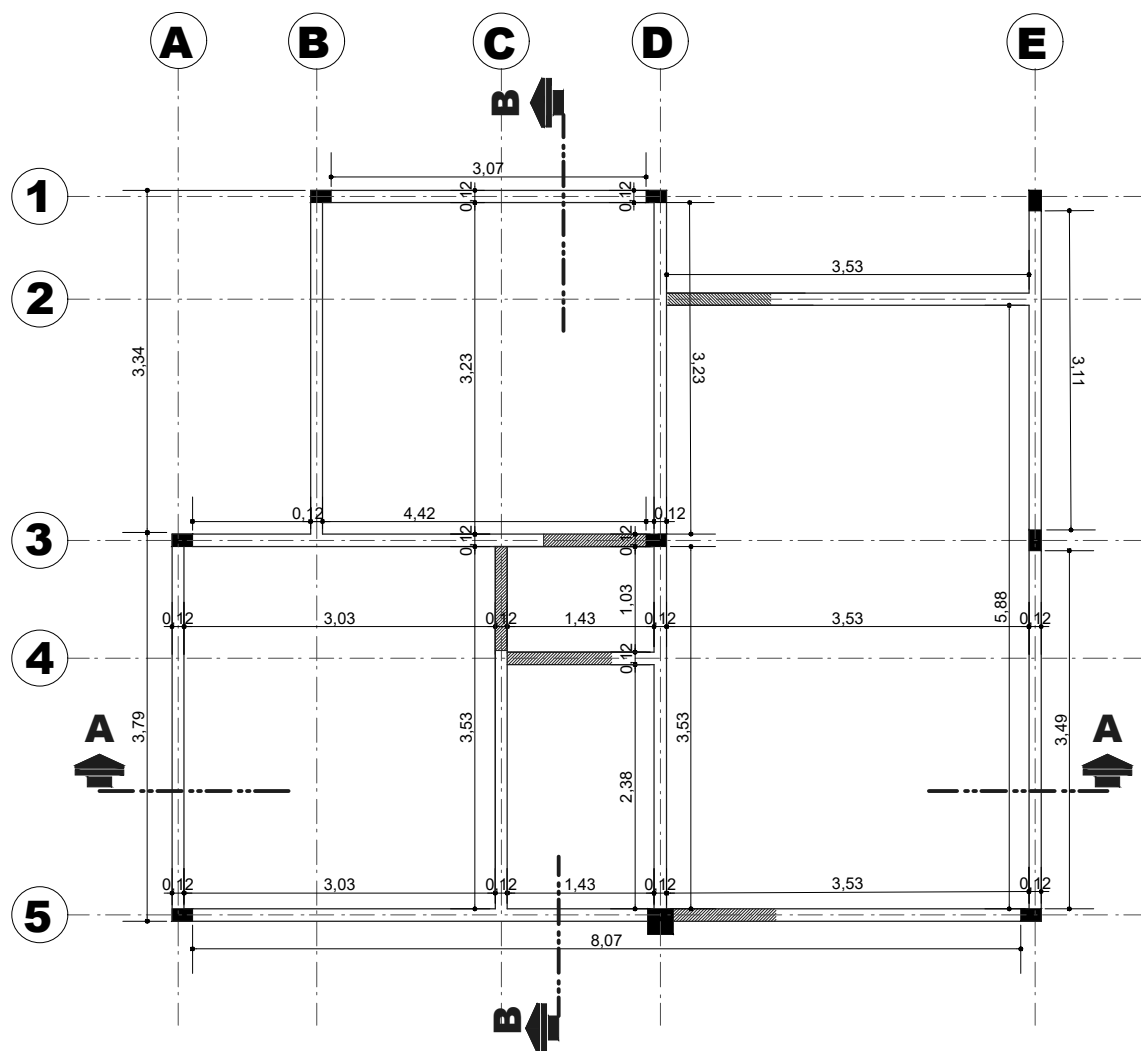


VIGA DE ARRIOSTRE DE H°A° SECCIÓN TRANSVERSAL

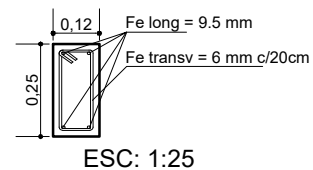

SECCIÓN LOGINTUDINAL

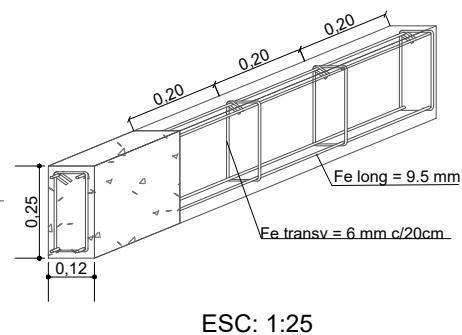

COLUMNA DE H°A° DE 0.20 x 0.12
(NO ESTRUCTURAL)

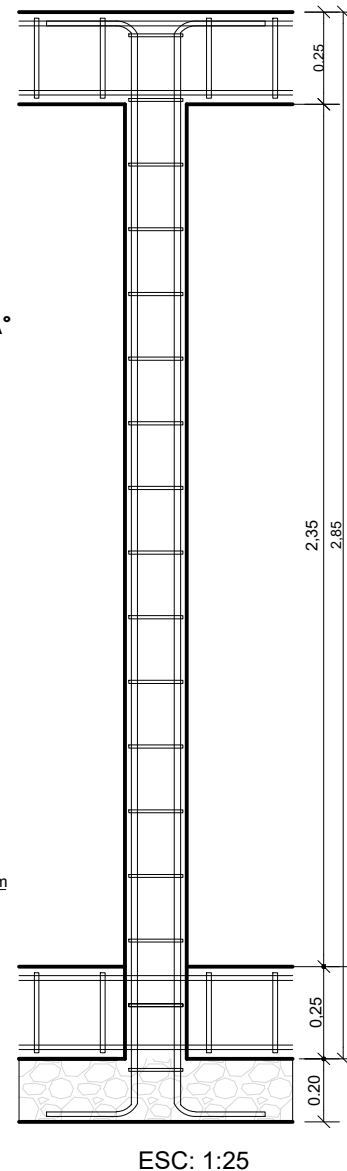

VIGA DE ARRIOSTRE DE H°A°(SOBRECIMIENTO)

ESCALA: 1:75



AGENCIA ESTATAL DE VIVIENDA - AEVIVIENDA		
NOMBRE DEL PROYECTO: PROYECTO DE VIVIENDA CUALITATIVA EN EL MUNICIPIO DE PADCAYA -FASE(XXXIV) 2025- TARIJA		
MUNICIPIO: PADCAYA	VIVIENDAS: 35 U.H.	PLANO DE VIVIENDA: 2 DORMITORIOS, COCINA-COMEDOR Y BAÑO
PROVINCIA: ANICETO ARCE	DEPARTAMENTO: TARIJA	MODULO: 1.RENOVACION

DISEÑADO POR:

REVISADO Y APROBADO POR:

FECHA: Febrero 2025
SUPERFICIE: 52.60 m2
LAMINA: 04/25



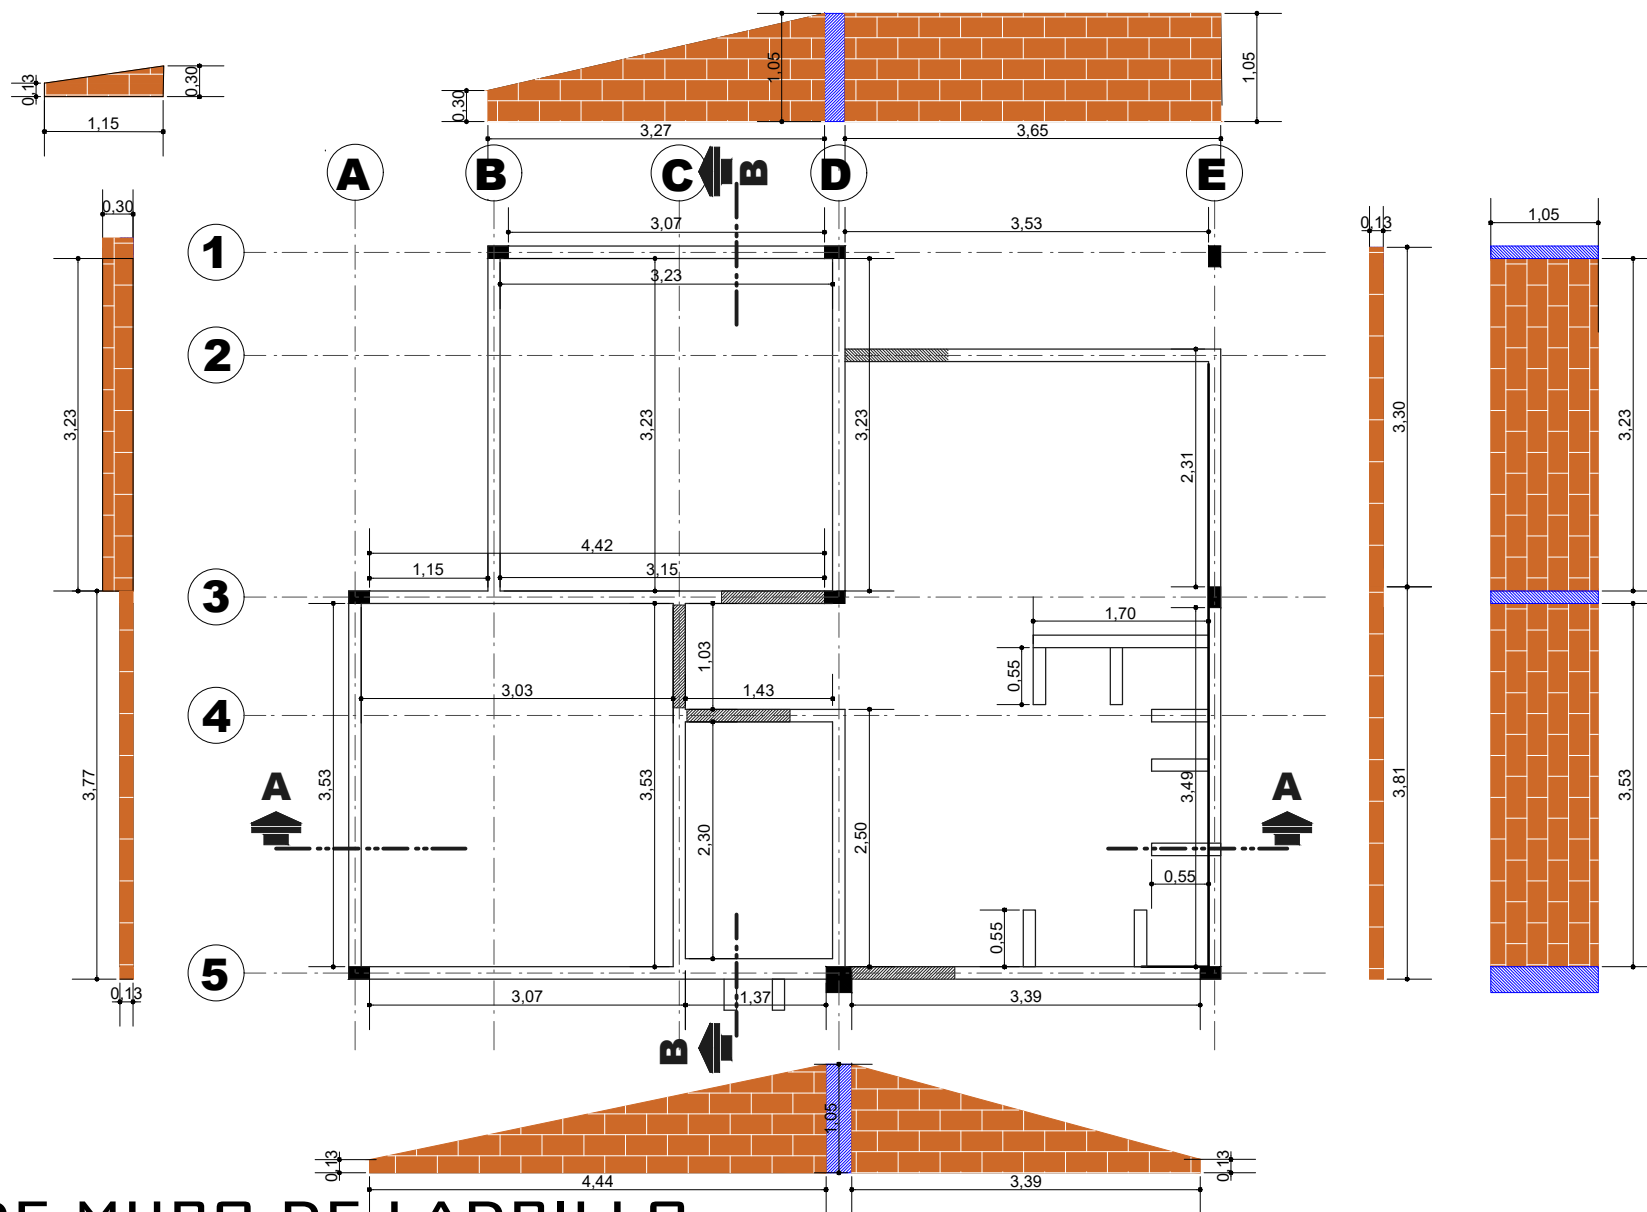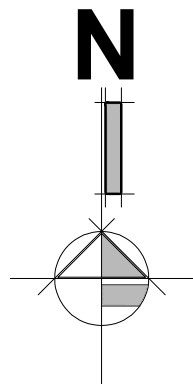

PLANO DE MURO DE LADRILLO

ESCALA: 1:75



AGENCIA ESTATAL DE VIVIENDA - AEVIVIENDA		
NOMBRE DEL PROYECTO: PROYECTO DE VIVIENDA CUALITATIVA EN EL MUNICIPIO DE PADCAYA -FASE (XXXIV) 2025- TARIJA		
MUNICIPIO: PADCAYA	VIVIENDAS: 35 U.H.	PLANO DE VIVIENDA: 2 DORMITORIOS, COCINA-COMEDOR Y BAÑO
PROVINCIA: ANICETO ARCE	DEPARTAMENTO: TARIJA	MÓDULO: 1.RENOVACION

DISEÑADO POR:

REVISADO Y APROBADO POR:

FECHA: Febrero 2025
SUPERFICIE: 52.60 m2
LAMINA: 05/25



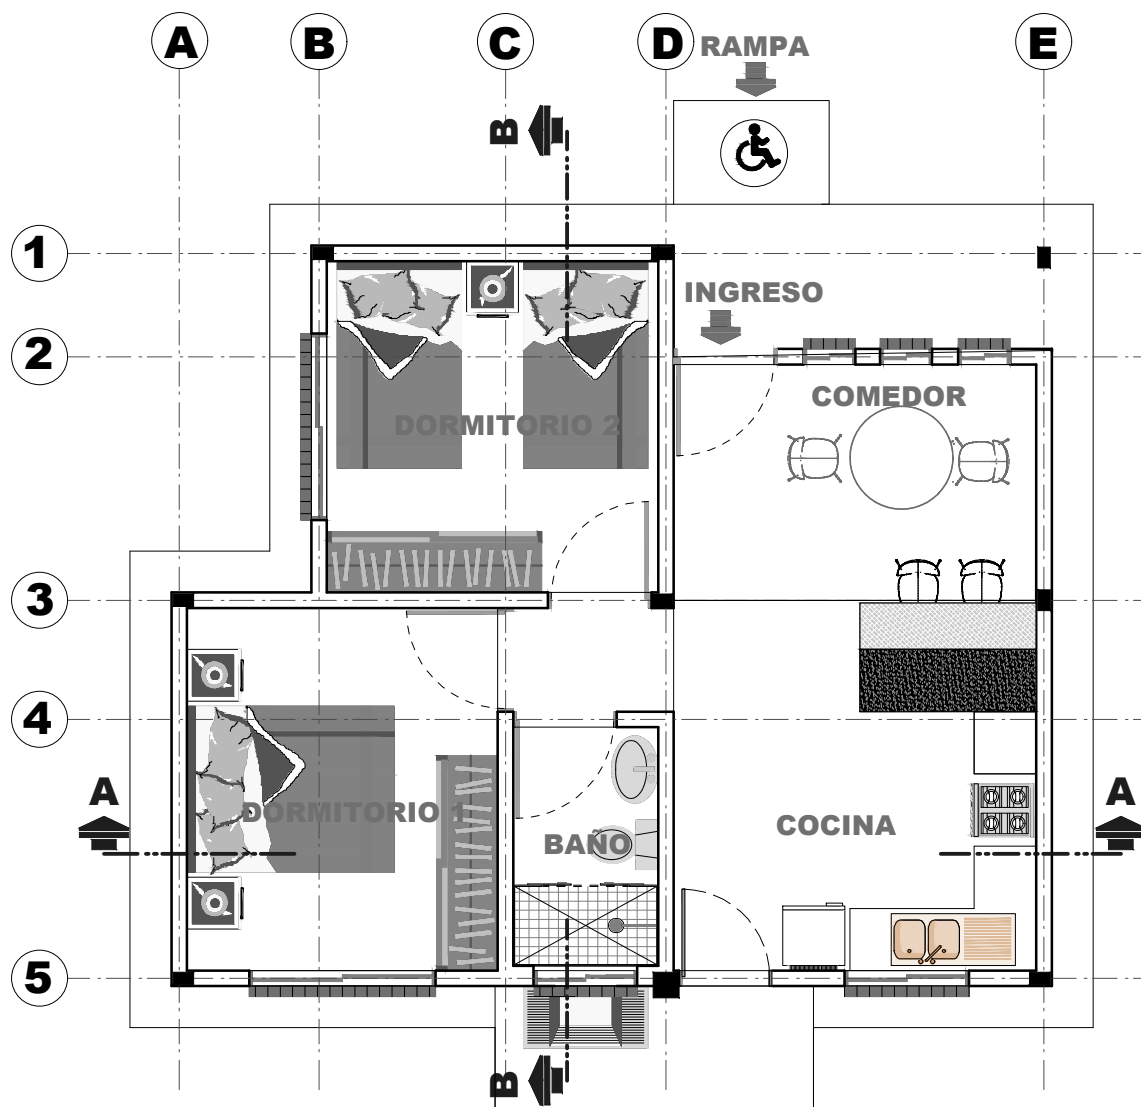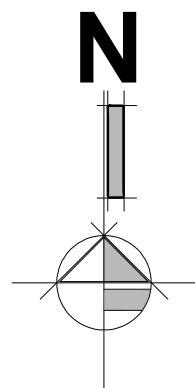


PLANTA AMOBLADA

ESCALA: 1:75

AGENCIA ESTATAL DE VIVIENDA - AEVIVIENDA			DISEÑADO POR:		REVISADO Y APROBADO POR:		FECHA: Febrero 2025		
NOMBRE DEL PROYECTO: PROYECTO DE VIVIENDA CUALITATIVA EN EL MUNICIPIO DE PADCAYA -FASE (XXXIV) 2025- TARIJA							SUPERFICIE: 52.60 m2		
MUNICIPIO: PADCAYA		VIVIENDAS: 35 U.H.					LAMINA: 06/25		
PROVINCIA: ANICETO ARCE		DEPARTAMENTO: TARIJA							
MODULO: 1.RENOVACION									
PLANO DE VIVIENDA: 2 DORMITORIOS, COCINA-COMEDOR Y BAÑO									



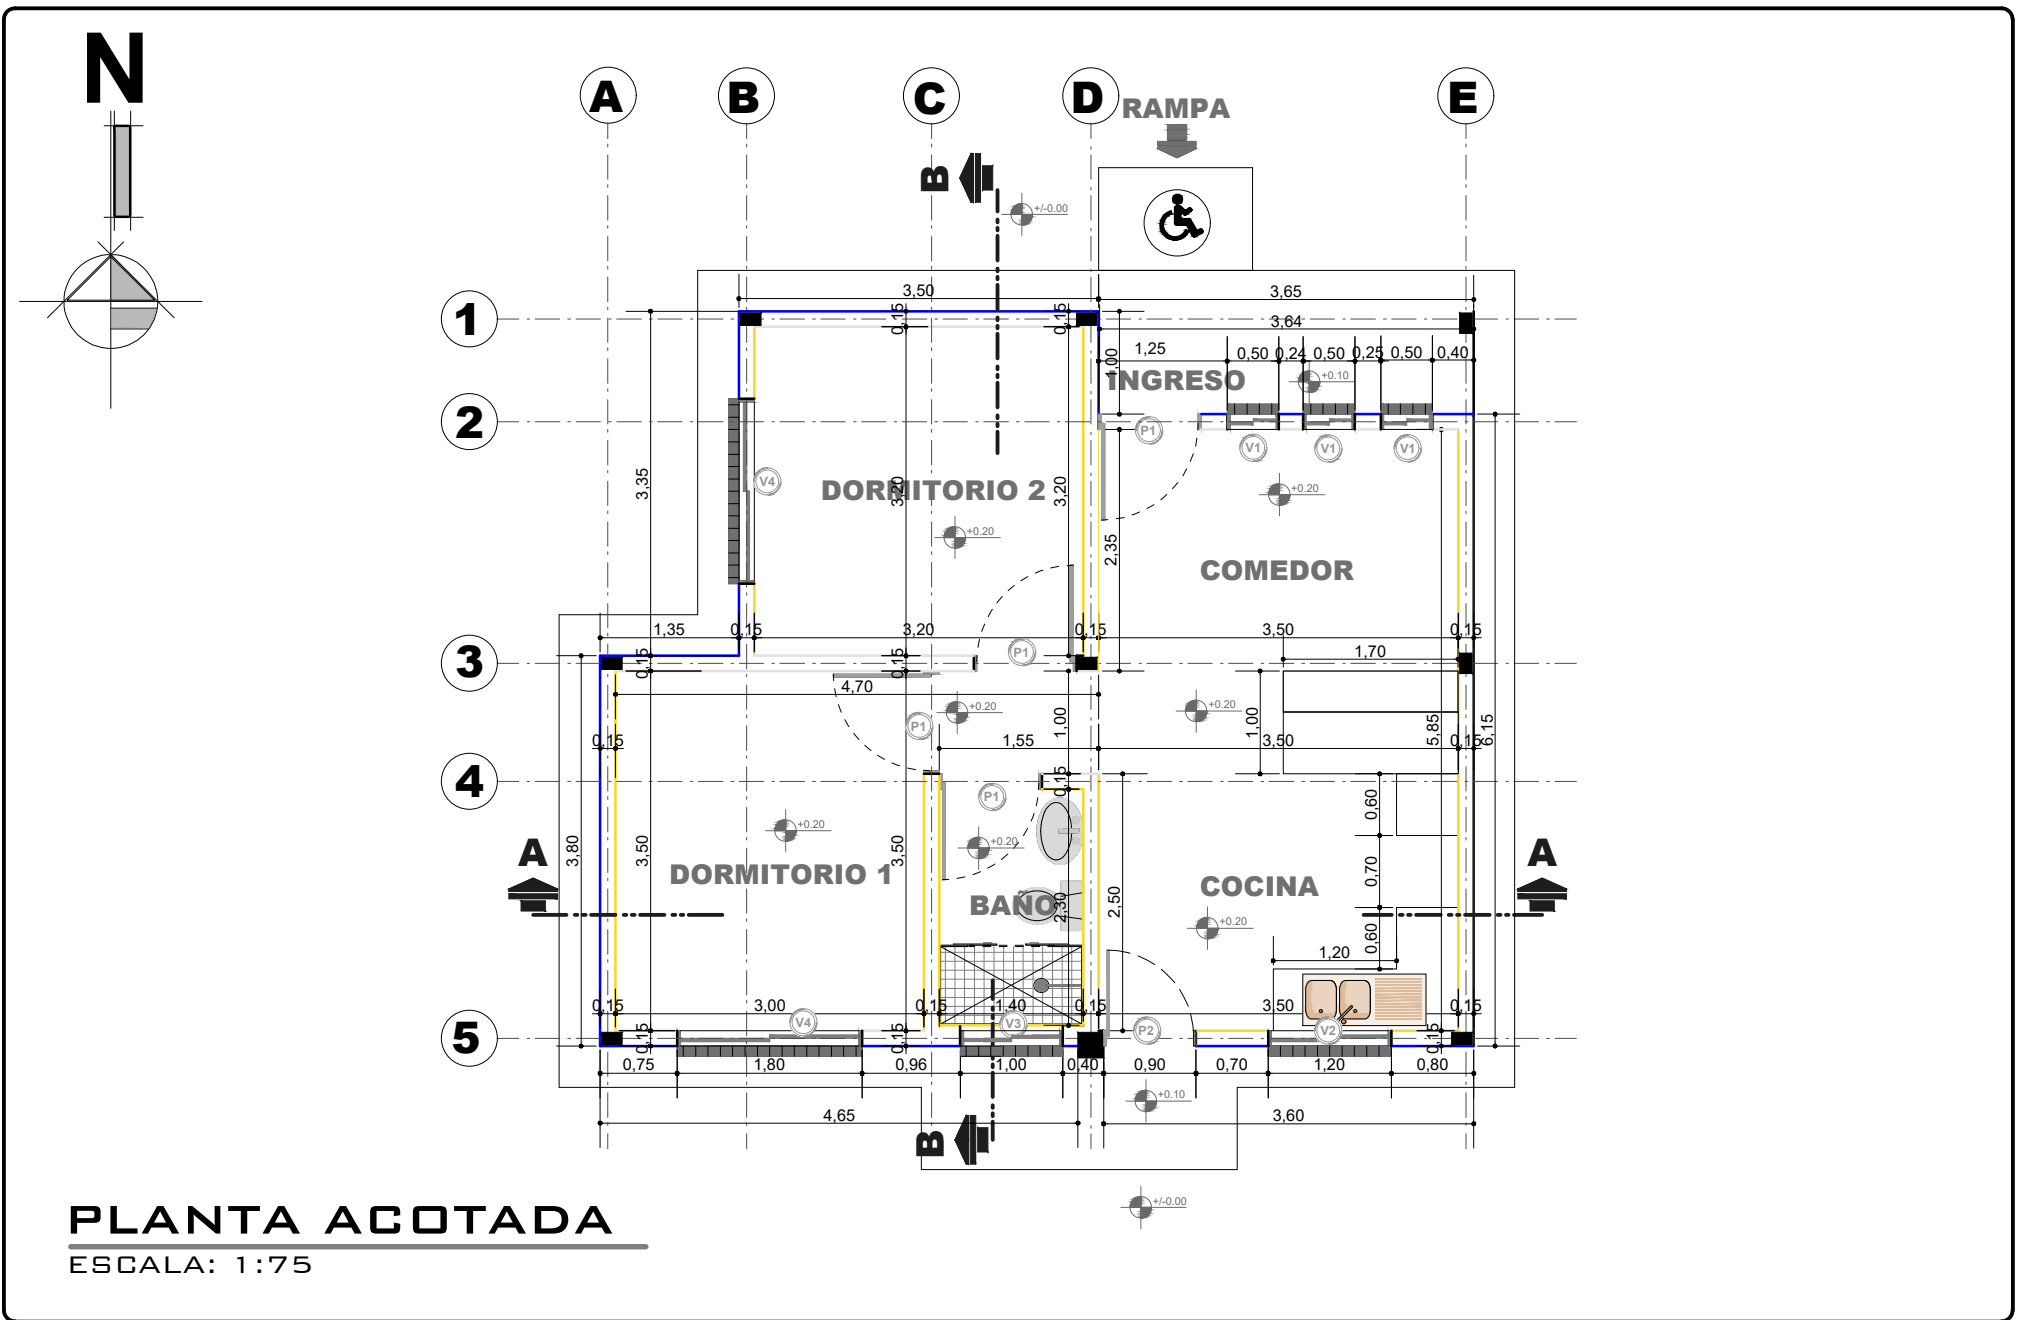



AGENCIA ESTATAL DE VIVIENDA - AEVIVIENDA		
NOMBRE DEL PROYECTO: PROYECTO DE VIVIENDA CUALITATIVA EN EL MUNICIPIO DE PADCAYA -FASE (XXXIV) 2025- TARIJA		
MUNICIPIO: PADCAYA	VIVIENDAS: 35 U.H.	PLANO DE VIVIENDA: 2 DORMITORIOS, COCINA-COMEDOR Y BAÑO
PROVINCIA: ANICETO ARCE	DEPARTAMENTO: TARIJA	MODULO: 1.RENOVACION

DISEÑADO POR:

REVISADO Y APROBADO POR:

FECHA:	Febrero 2025
SUPERFICIE:	52.60 m2
LAMINA:	07/25



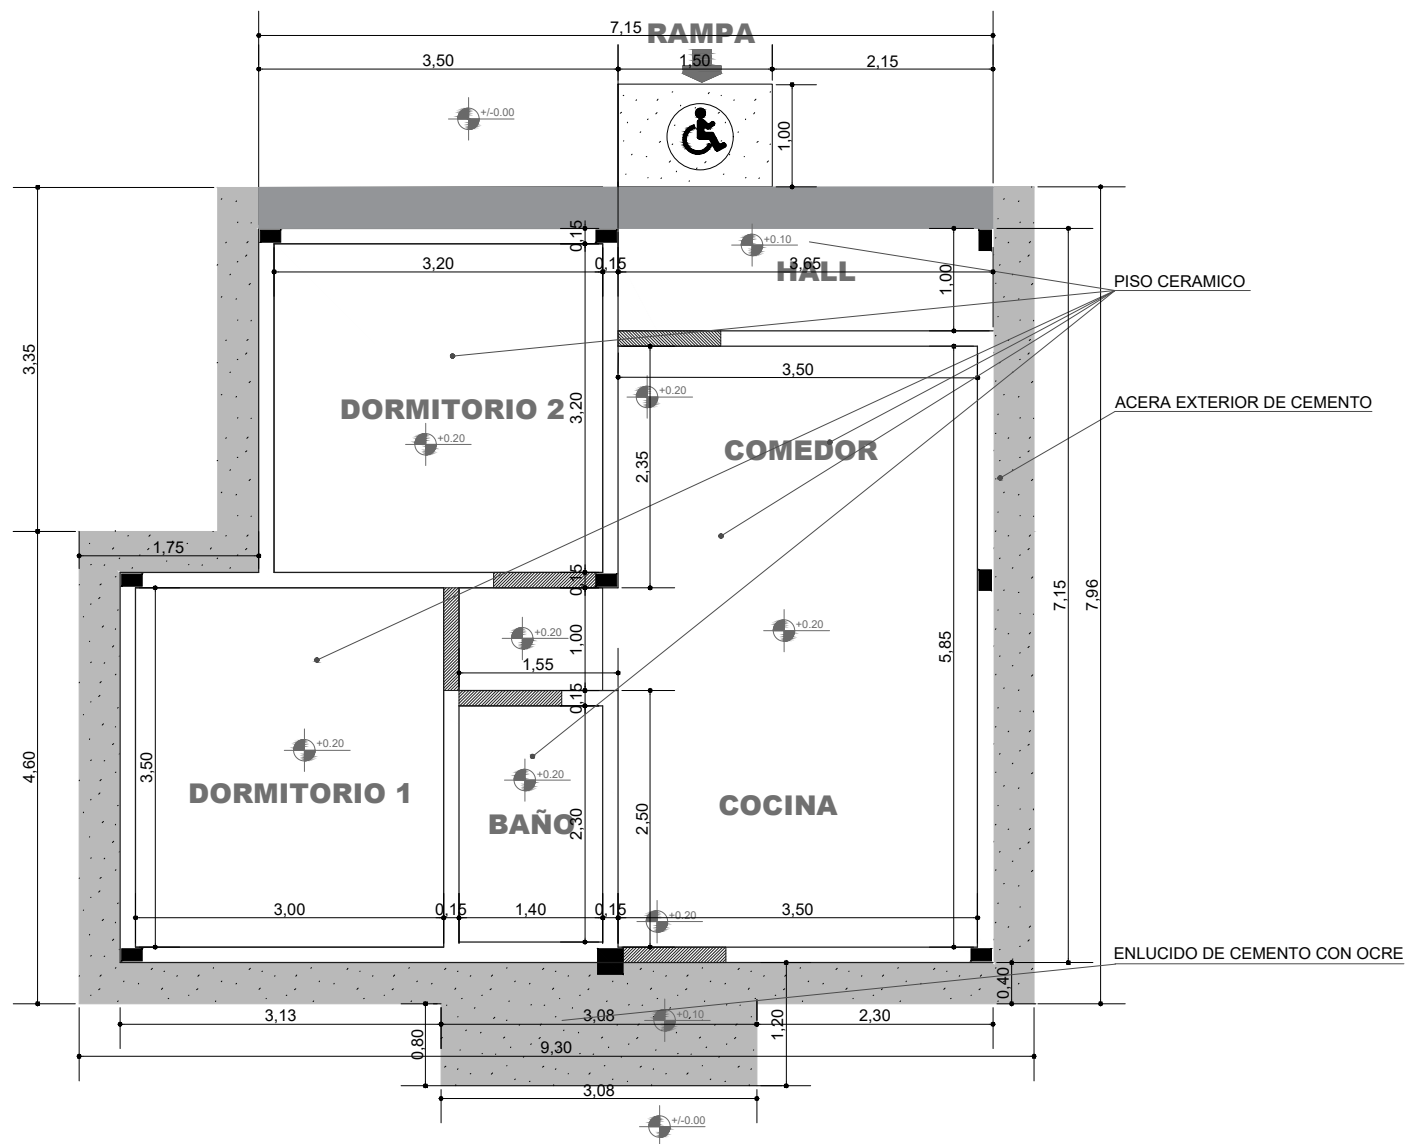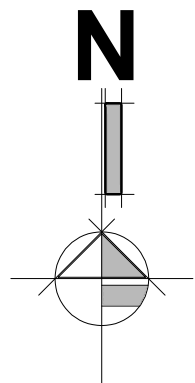

PLANO DE PISOS Y ACERA

ESCALA: 1:75



AGENCIA ESTATAL DE VIVIENDA - AEVIVIENDA		
NOMBRE DEL PROYECTO: PROYECTO DE VIVIENDA CUALITATIVA EN EL MUNICIPIO DE PADCAYA -FASE (XXXIV) 2025- TARIJA		
MUNICIPIO: PADCAYA	VIVIENDAS: 35 U.H.	PLANO DE VIVIENDA: 2 DORMITORIOS, COCINA-COMEDOR Y BAÑO
PROVINCIA: ANICETO ARCE	DEPARTAMENTO: TARIJA	MODULO: 1. RENOVACION

DISEÑADO POR:

REVISADO Y APROBADO POR:


FECHA:	Febrero 2025
SUPERFICIE:	52.60 m ²
LAMINA:	08/25



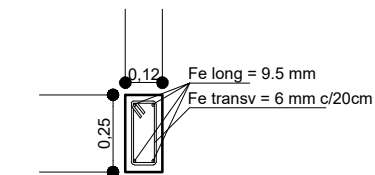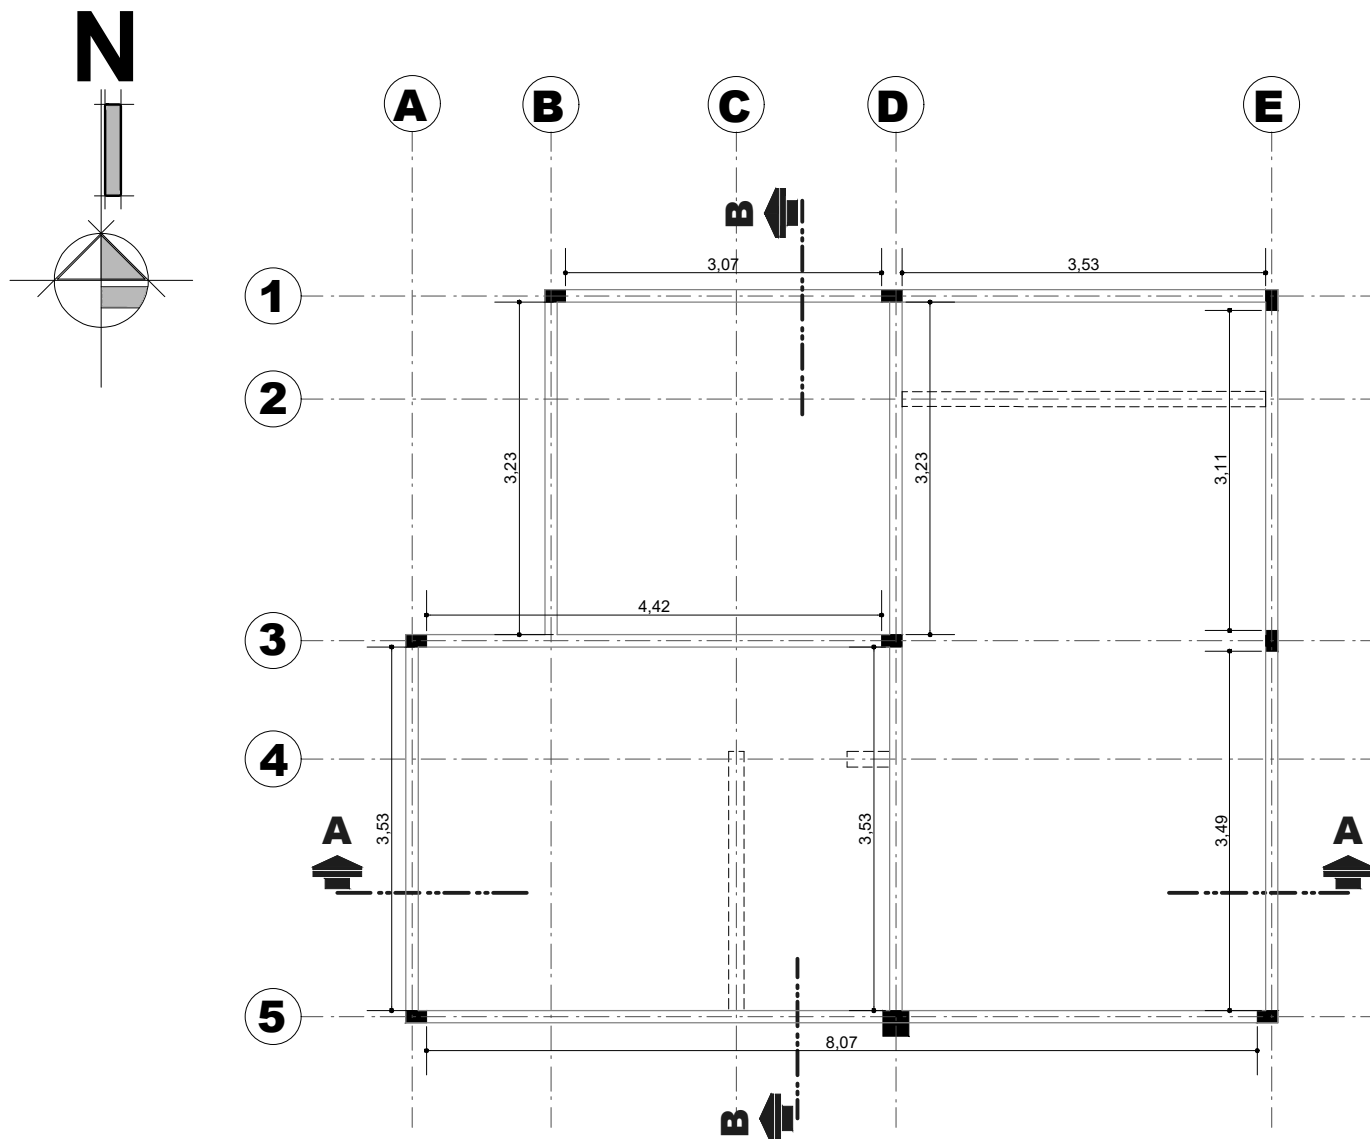

**SECCION DE
VIGA CADENA
DE H°A°**

SECCIÓN LOGINTUDINAL

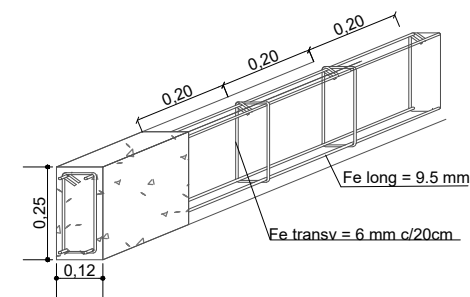

ESC: 1:20

PLANO Y DETALLE DE VIGA

ESCALA: 1:75

AGENCIA ESTATAL DE VIVIENDA - AEVIVIENDA		
NOMBRE DEL PROYECTO: PROYECTO DE VIVIENDA CUALITATIVA EN EL MUNICIPIO DE PADCAYA -FASE (XXXIV) 2025- TARIJA		
MUNICIPIO: PADCAYA	VIVIENDAS: 35 U.H.	PLANO DE VIVIENDA: 2 DORMITORIOS, COCINA-COMEDOR Y BAÑO
PROVINCIA: ANICETO ARCE	DEPARTAMENTO: TARIJA	MODULO: 1.RENOVACION

DISEÑADO POR:


REVISADO Y APROBADO POR:

FECHA: Febrero 2025


SUPERFICIE:
52.60 m2

LAMINA:
09/25



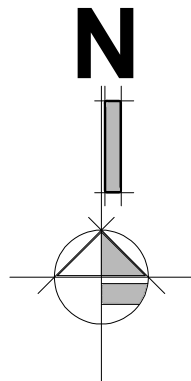


CUBIERTA DE CALAMINA
ONDULADA PREPINTADA N°26

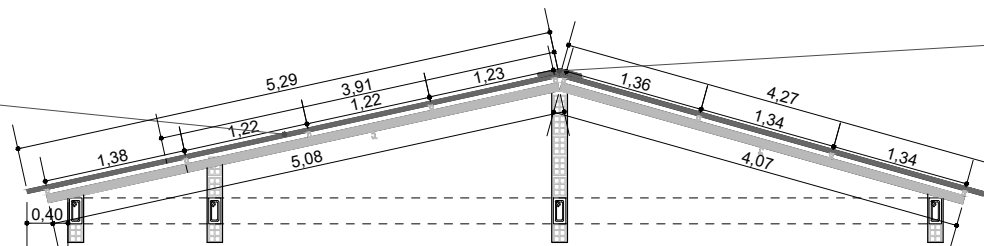

CUMBRERA DE CALAMINA
PLANA PREPINTADA N°26

ESTRUCTURA METALICA
PARA CUBIERTA

CORREA METALICA
PERFIL C 25x50x10

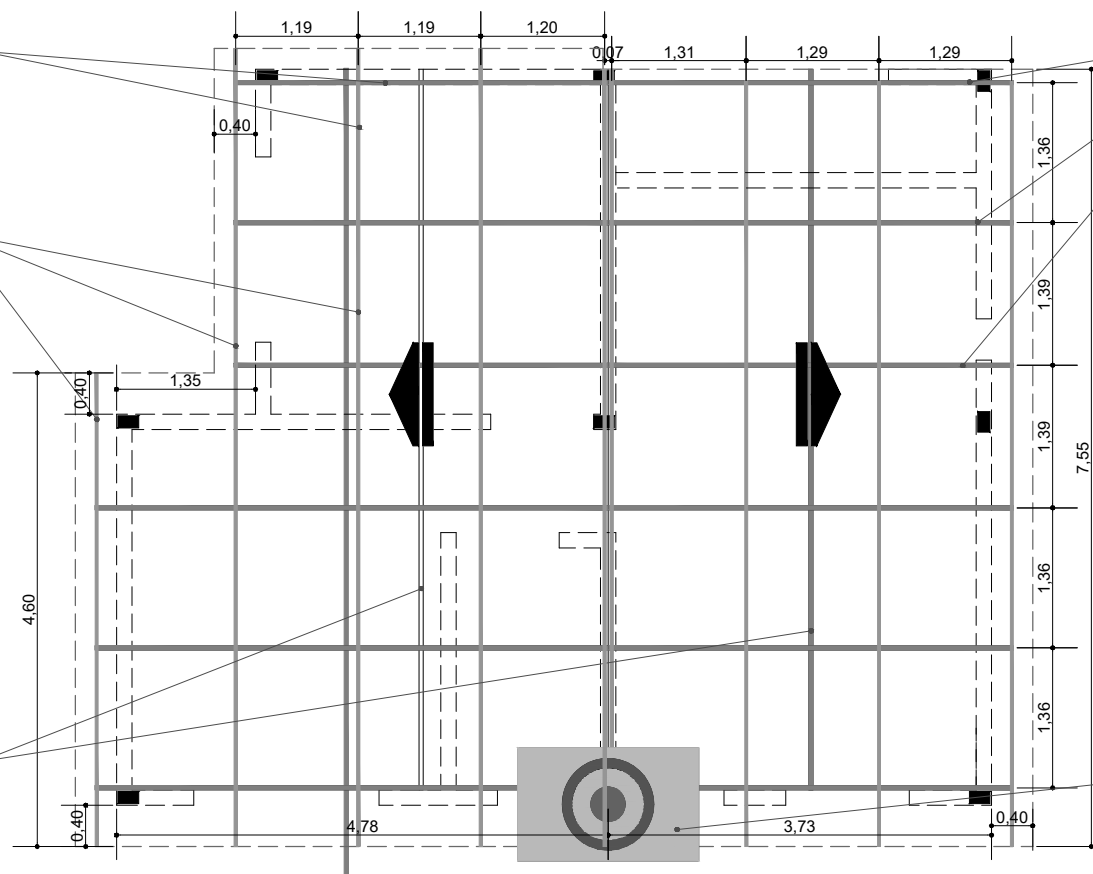

VIGA METALICA
PERFIL C 40x80x15

VIGA METALICA
PERFIL C 40x80x15
(APOYO)

CUBIERTA DE LOSA

PLANO DE VIGAS Y CUBIERTA

ESCALA: 1:75


AGENCIA ESTATAL DE VIVIENDA - AEVIVIENDA		
NOMBRE DEL PROYECTO: PROYECTO DE VIVIENDA CUALITATIVA EN EL MUNICIPIO DE PADCAYA -FASE (XXXIV) 2025- TARIJA		
MUNICIPIO: PADCAYA	VIVIENDAS: 35 U.H.	PLANO DE VIVIENDA: 2 DORMITORIOS, COCINA-COMEDOR Y BAÑO
PROVINCIA: ANICETO ARCE	DEPARTAMENTO: TARIJA	MODULO: 1.RENOVACION

DISEÑADO POR:

REVISADO Y APROBADO POR:

FECHA: Febrero 2025
SUPERFICIE: 52.60 m2
LAMINA: 10/25



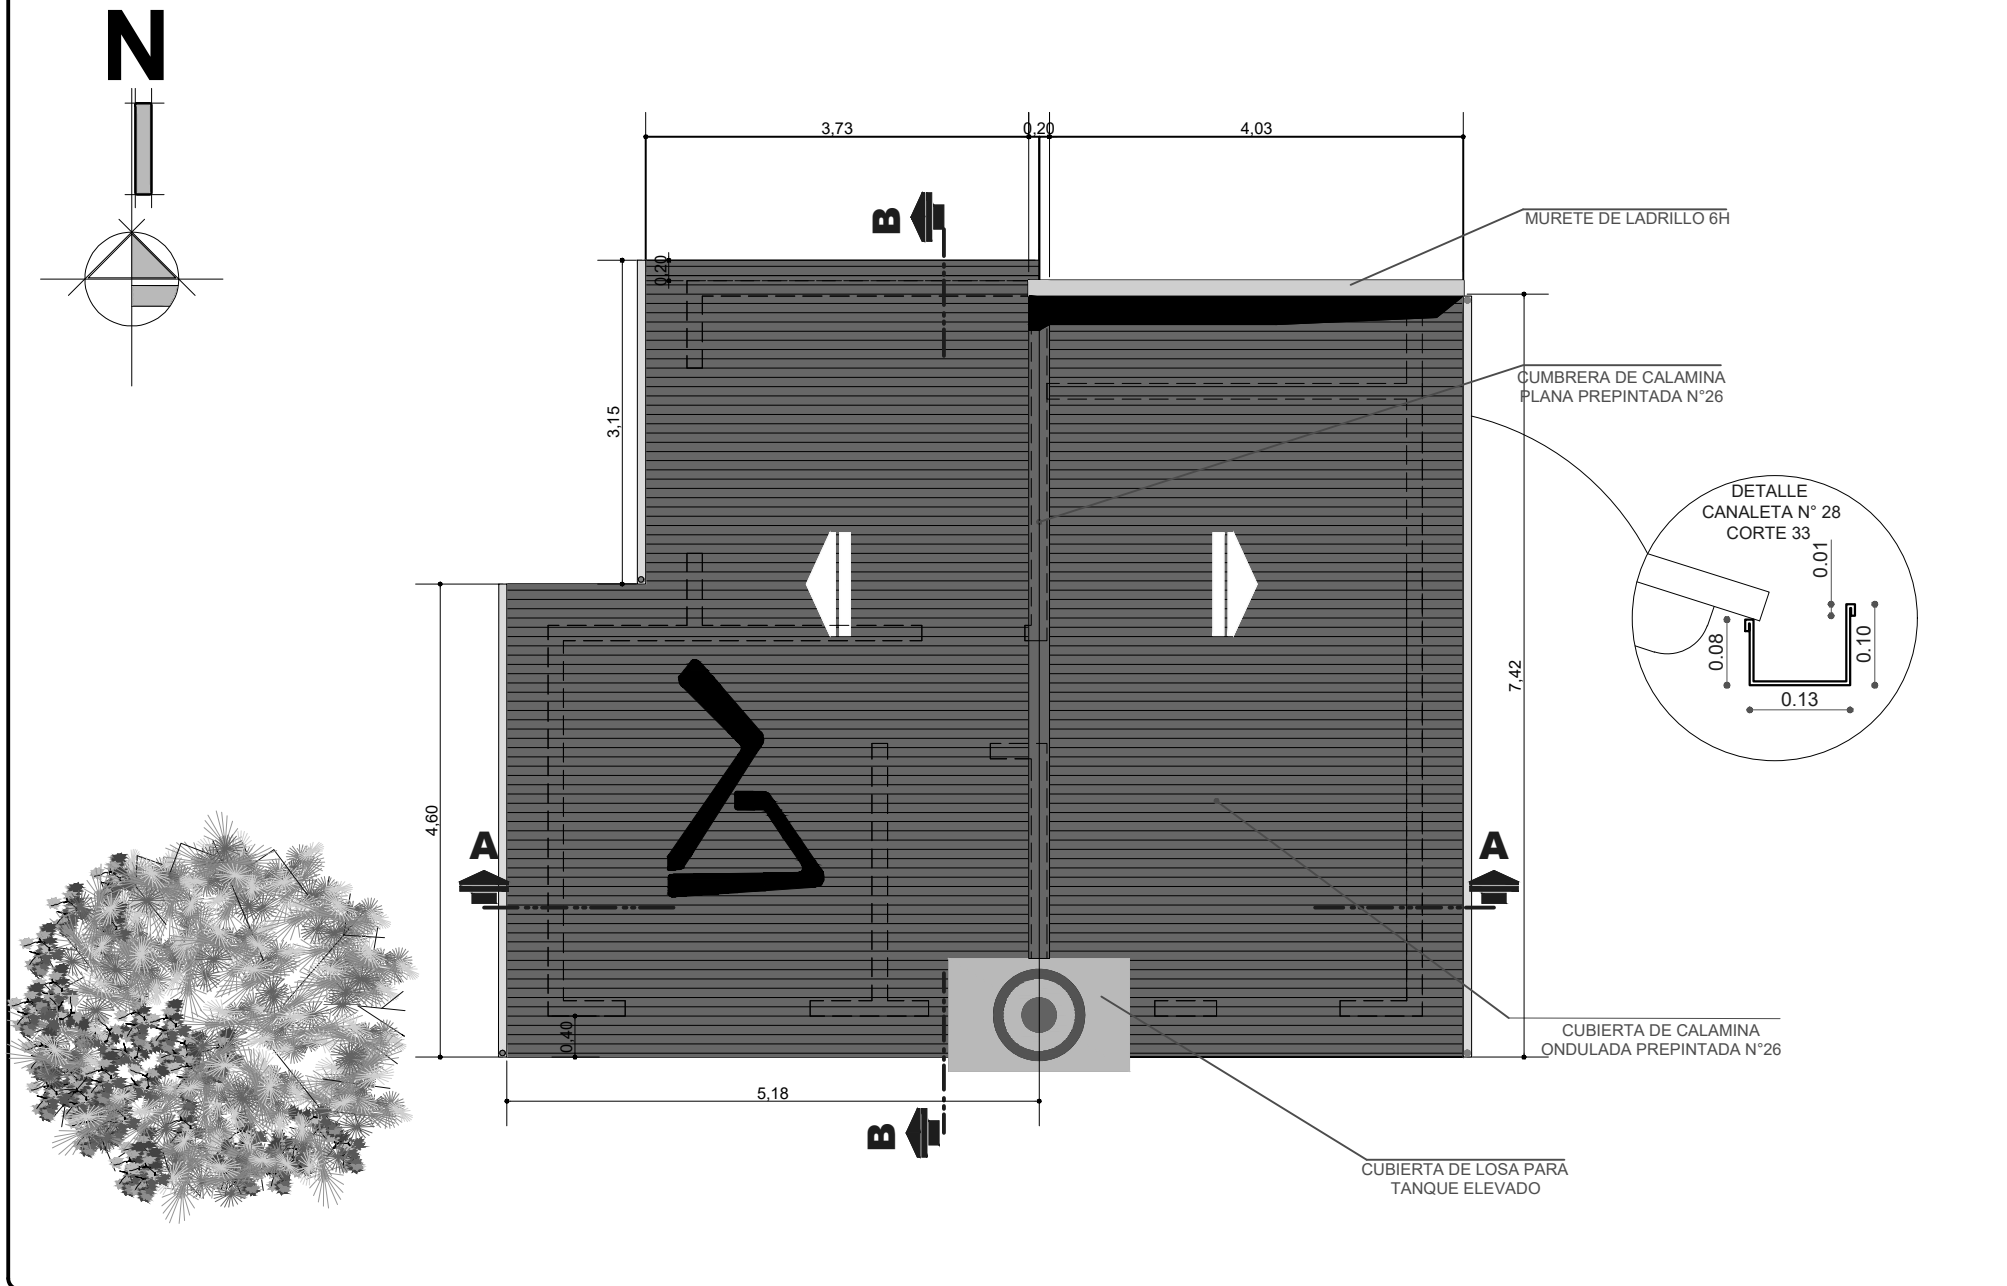


AGENCIA ESTATAL DE VIVIENDA - AEVIVIENDA		
NOMBRE DEL PROYECTO: PROYECTO DE VIVIENDA CUALITATIVA EN EL MUNICIPIO DE PADCAYA -FASE (XXXIV) 2025- TARIJA		
MUNICIPIO: PADCAYA	VIVIENDAS: 35 U.H.	PLANO DE VIVIENDA: 2 DORMITORIOS, COCINA-COMEDOR Y BAÑO
PROVINCIA: ANICETO ARCE	DEPARTAMENTO: TARIJA	MODULO: 1.RENOVACION

DISEÑADO POR:

REVISADO Y APROBADO POR:


FECHA: Febrero 2025
SUPERFICIE: 52.60 m2
LAMINA: 11/25



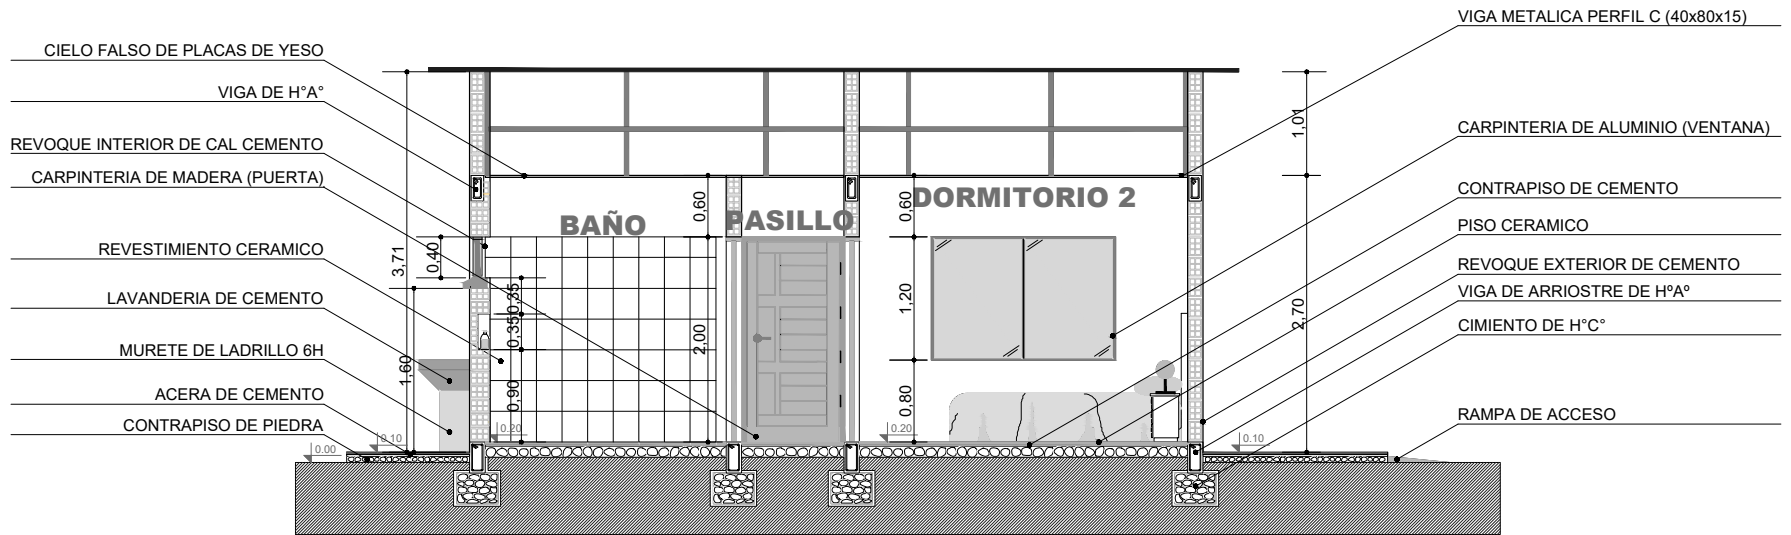

CORTE B-B

ESCALA: 1:75

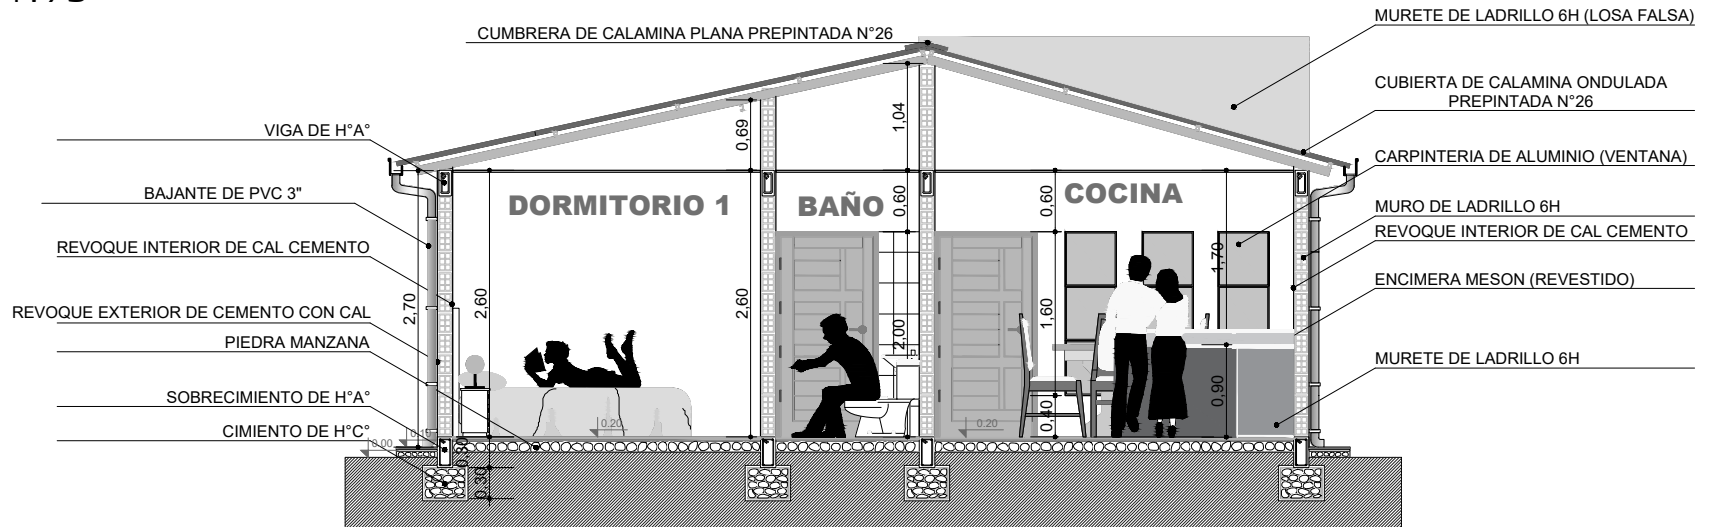

CORTE A-A

ESCALA: 1:75

AGENCIA ESTATAL DE VIVIENDA - AEVIVIENDA

NOMBRE DEL PROYECTO:

PROYECTO DE VIVIENDA CUALITATIVA EN EL MUNICIPIO DE PADCAYA -FASE(XXXIV) 2025- TARIJA

MUNICIPIO:

PADCAYA

VIVIENDAS:

35 U.H.

PLANO DE VIVIENDA:

2 DORMITORIOS, COCINA-COMEDOR Y BAÑO

PROVINCIA:

ANICETO ARCE

DEPARTAMENTO:

TARIJA

MÓDULO:

1.RENOVACION

DISEÑADO POR:

REVISADO Y APROBADO POR:

FECHA: Febrero 2025

SUPERFICIE:

52.60 m²

LAMINA:

12/25




FACHADA FRONTAL

ESCALA: 1:75



FACHADA POSTERIOR

ESCALA: 1:75

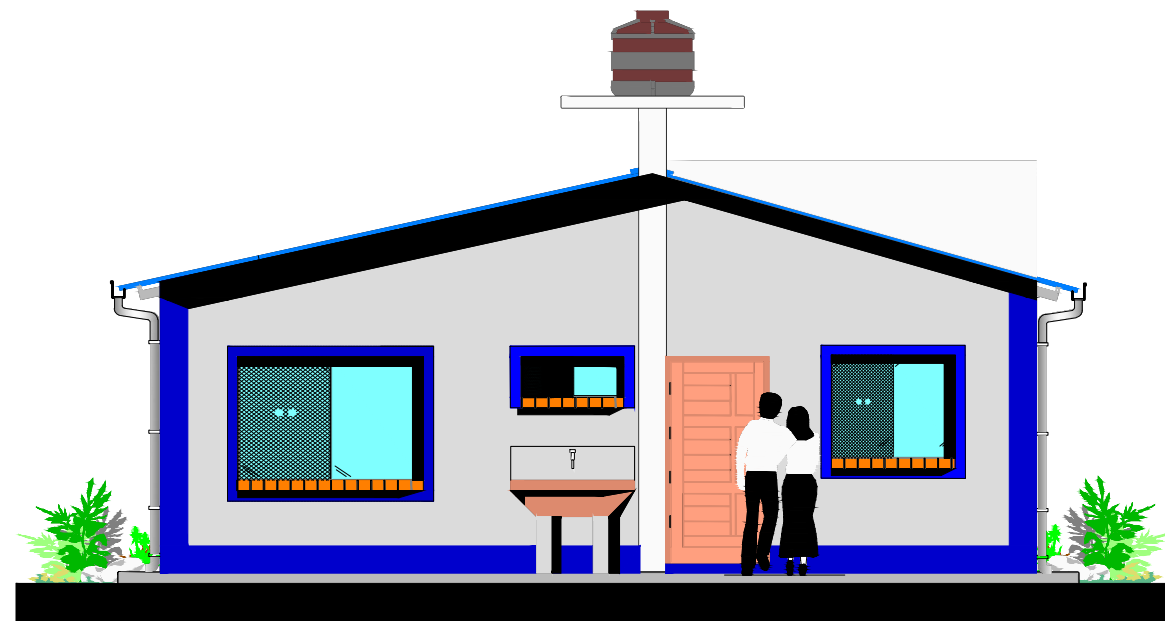

AGENCIA ESTATAL DE VIVIENDA - AEVIVIENDA

NOMBRE DEL PROYECTO:

PROYECTO DE VIVIENDA CUALITATIVA EN EL MUNICIPIO DE
PADCAYA -FASE (XXXIV) 2025- TARIJA

MUNICIPIO:

PADCAYA

VIVIENDAS:

35 U.H.

PLANO DE VIVIENDA:

2 DORMITORIOS, COCINA-COMEDOR
Y BAÑO

PROVINCIA:

ANICETO ARCE

DEPARTAMENTO:

TARIJA

MÓDULO:

1. RENOVACION

DISEÑADO POR:

REVISADO Y APROBADO POR:

FECHA: Febrero 2025

SUPERFICIE:
52.60 m²

LAMINA:
13/25




FACHADA LATERAL
DERECHA

ESCALA: 1:75



FACHADA LATERAL
IZQUIERDA

ESCALA: 1:75

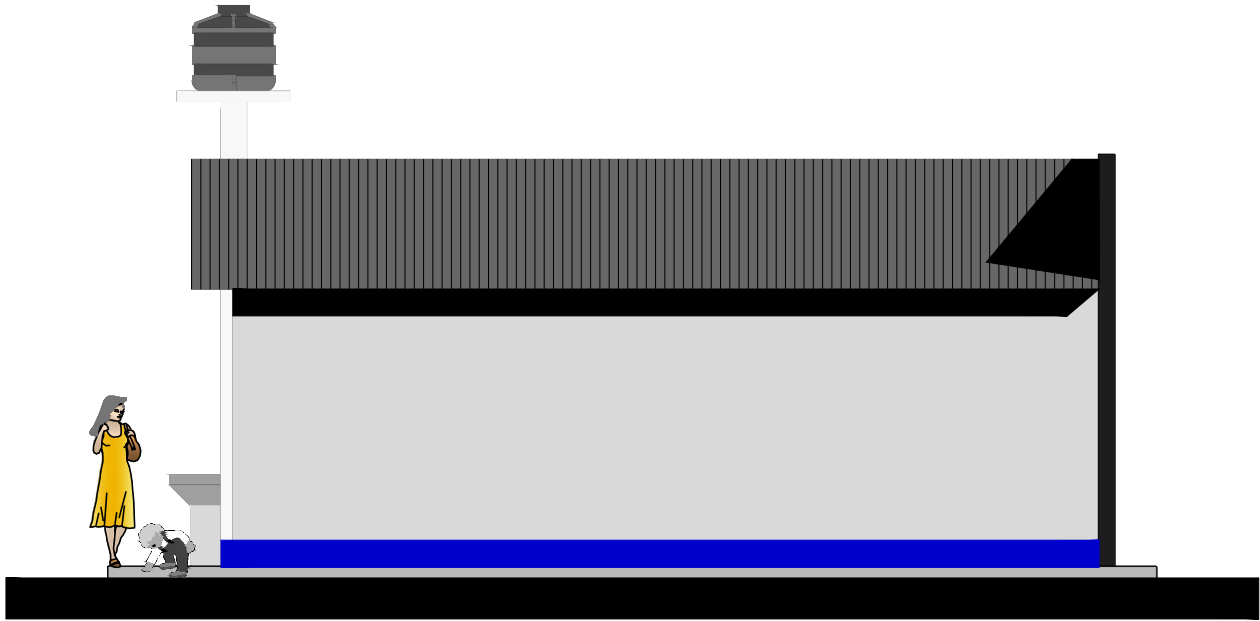

AGENCIA ESTATAL DE VIVIENDA - AEVIVIENDA		
NOMBRE DEL PROYECTO: PROYECTO DE VIVIENDA CUALITATIVA EN EL MUNICIPIO DE PADCAYA -FASE (XXXIV) 2025- TARIJA		
MUNICIPIO: PADCAYA	VIVIENDAS: 35 U.H.	PLANO DE VIVIENDA: 2 DORMITORIOS, COCINA-COMEDOR Y BAÑO
PROVINCIA: ANICETO ARCE	DEPARTAMENTO: TARIJA	MODULO: 1.RENOVACION

DISEÑADO POR:

REVISADO Y APROBADO POR:

FECHA: Febrero 2025
SUPERFICIE: 52.60 m2
LAMINA: 14/25





PLANO DE INSTALACION CIELO FALSO

ESCALA: 1:75


AGENCIA ESTATAL DE VIVIENDA - AEVIVIENDA		
NOMBRE DEL PROYECTO: PROYECTO DE VIVIENDA CUALITATIVA EN EL MUNICIPIO DE PADCAYA -FASE (XXXIV) 2025- TARIJA		
MUNICIPIO: PADCAYA	VIVIENDAS: 35 U.H.	PLANO DE VIVIENDA: 2 DORMITORIOS, COCINA-COMEDOR Y BAÑO
PROVINCIA: ANICETO ARCE	DEPARTAMENTO: TARIJA	MODULO: 1.RENOVACION

DISEÑADO POR:

REVISADO Y APROBADO POR:

FECHA: Febrero 2025
SUPERFICIE: 52.60 m2
LAMINA: 15/25



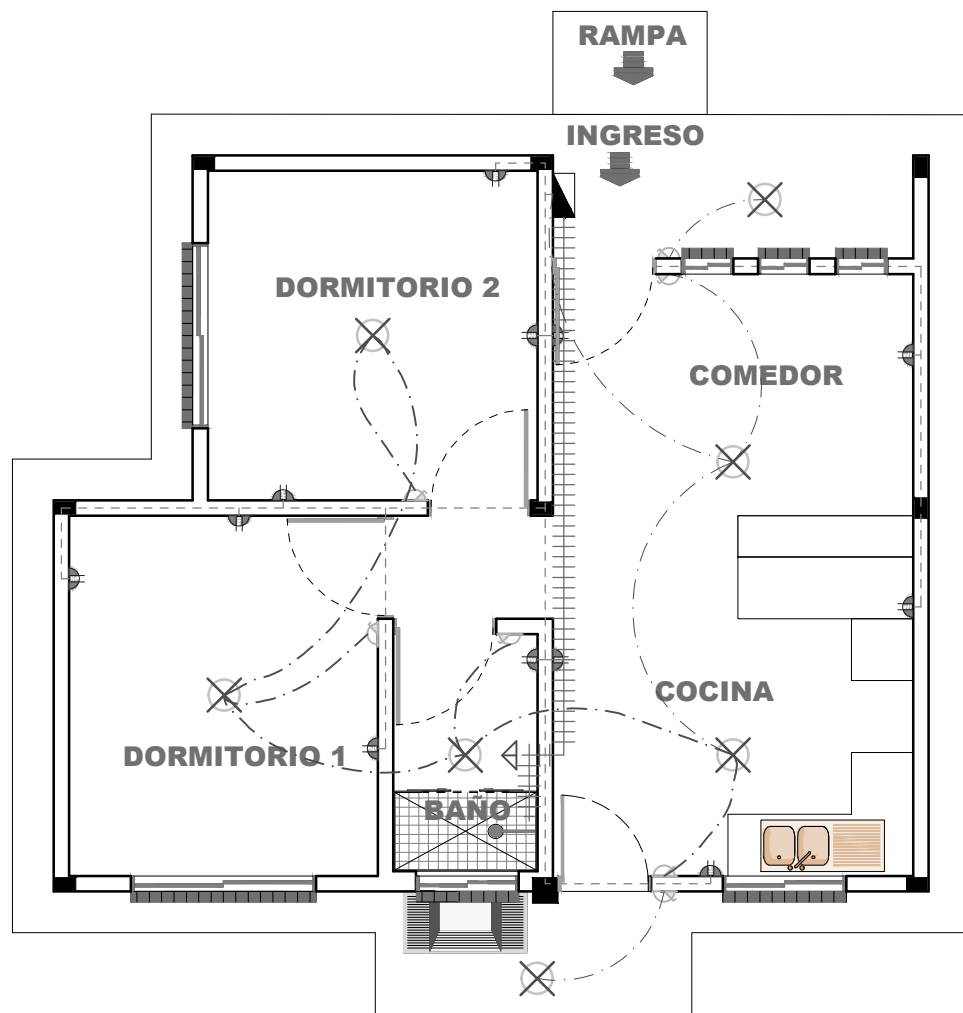

SIMBOLOGIA Y REFERENCIAS			
	TABLERO DE DISTRIBUCION		INTERRUPTOR SIMPLE
C1 C2 C3	CIRCUITO DE ILUMINACION		TABLERO PARA DUCHA
	CIRCUITO DE TOMA CORRIENTE		CIRCUITO DE ILUMINACION
	TOMACORRIENTES DOBLE		CIRCUITO DE TOMACORRIENTES
	ILUMINACION INCANDESCENTE		CIRCUITO PARA DUCHA

AGENCIA ESTATAL DE VIVIENDA - AEVIVIENDA		
NOMBRE DEL PROYECTO: PROYECTO DE VIVIENDA CUALITATIVA EN EL MUNICIPIO DE PADCAYA -FASE (XXXIV) 2025- TARIJA		
MUNICIPIO: PADCAYA	VIVIENDAS: 35 U.H.	PLANO DE VIVIENDA: 2 DORMITORIOS, COCINA-COMEDOR Y BAÑO
PROVINCIA: ANICETO ARCE	DEPARTAMENTO: TARIJA	MÓDULO: 1.RENOVACION


DISEÑADO POR:

REVISADO Y APROBADO POR:

FECHA: Febrero 2025
SUPERFICIE: 52.60 m2
LAMINA: 16/25



REF	ARTEFACTO ACCESORIO
LD	LAVANDERIA
LM	LAVA MANOS
I	INODORO
Rp	REJILLA DE PISO
LP	LAVAPLATOS
DU	DUCHA
LLP	LLAVE DE PASO
M	MEDIDOR DE AGUA

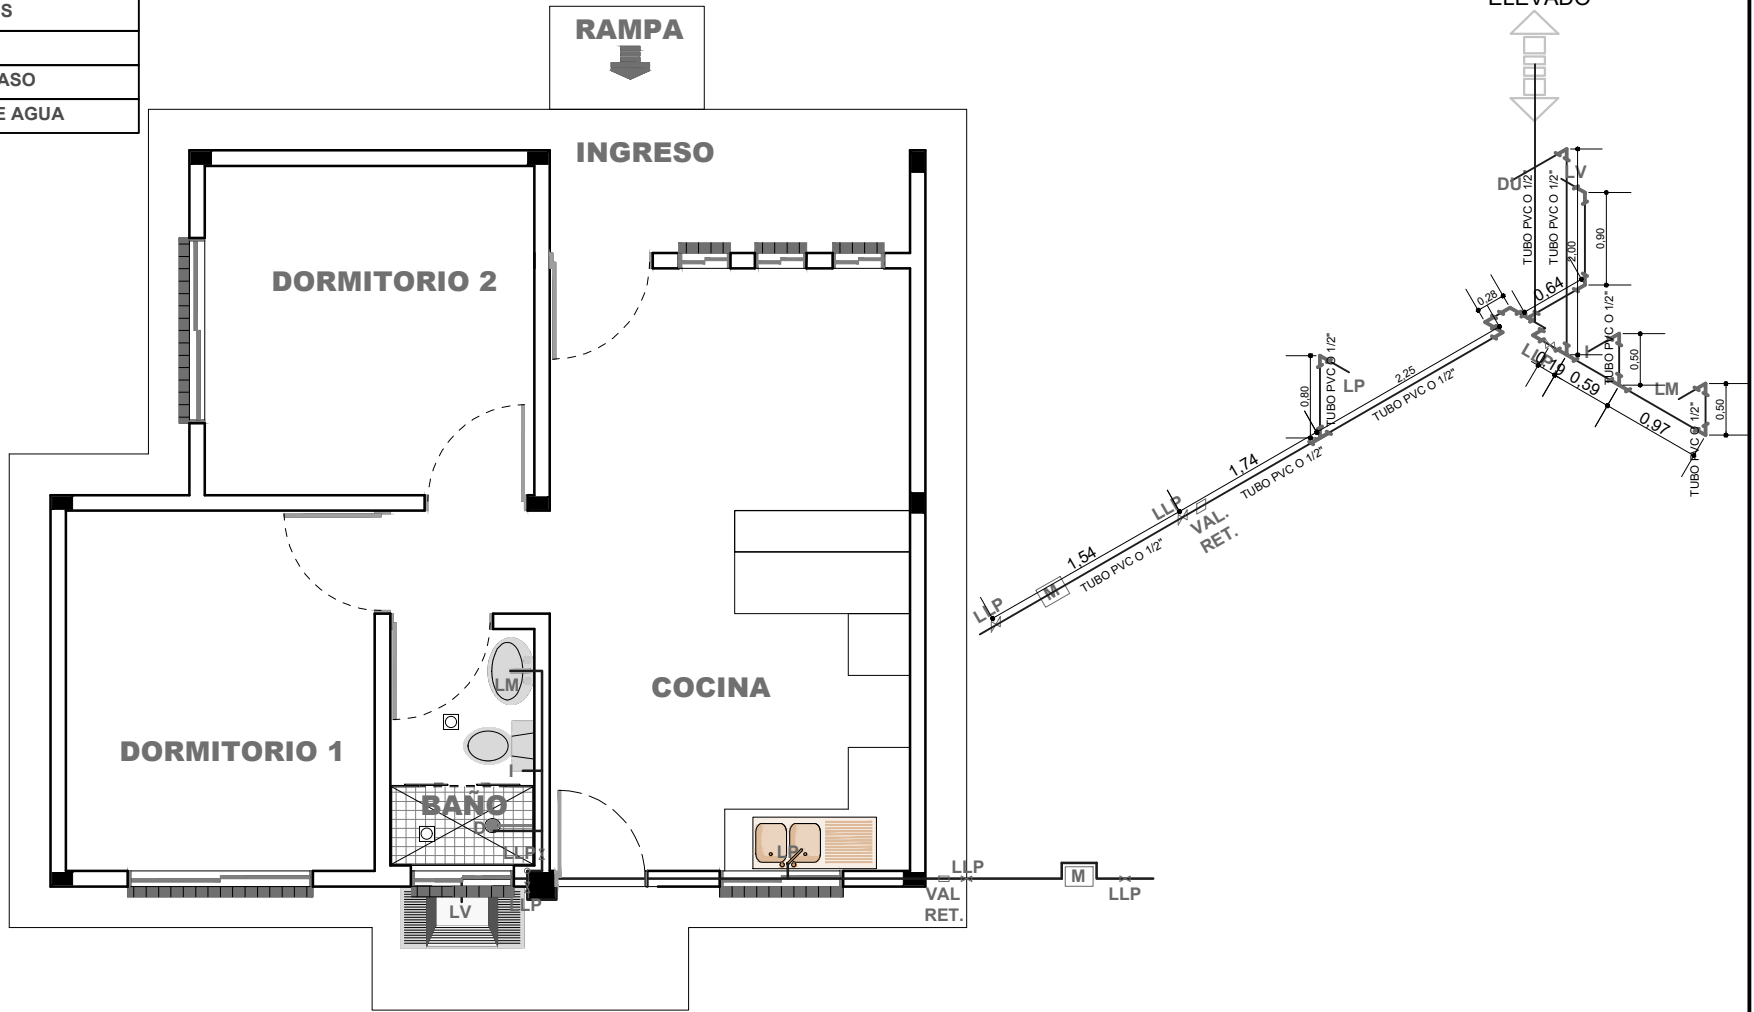

AGENCIA ESTATAL DE VIVIENDA - AEVIVIENDA			
NOMBRE DEL PROYECTO: PROYECTO DE VIVIENDA CUALITATIVA EN EL MUNICIPIO DE PADCAYA -FASE (XXXIV) 2025- TARIJA			
MUNICIPIO: PADCAYA	VIVIENDAS: 35 U.H.	PLANO DE VIVIENDA: 2 DORMITORIOS, COCINA-COMEDOR Y BAÑO	
PROVINCIA: ANICETO ARCE	DEPARTAMENTO: TARIJA	MÓDULO: 1. RENOVACION	

DISEÑADO POR:

REVISADO Y APROBADO POR:

FECHA: Febrero 2025
SUPERFICIE: 52.60 m2
LAMINA: 17/25



RAMPA



INGRESO

DORMITORIO 2

DORMITORIO 1

COCINA

BAÑO



C.I.-1

C.I.-2

CÁMARA SÉPTICA

POZO ABSORBENTE

REF	SIMBOLOGIA
---	TUBERIA SANITARIA DE PVC 2"
---	TUBERIA SANITARIA DE PVC 4"
	CAMARA DE INSPECCION
	REJILLA DE PISO

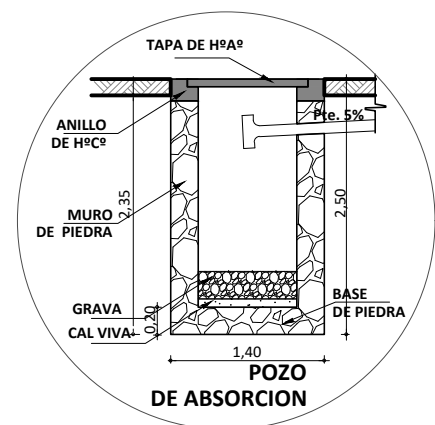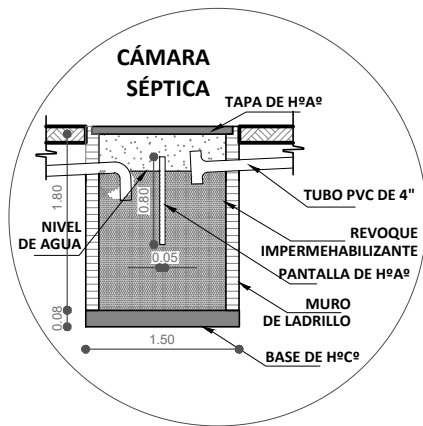



AGENCIA ESTATAL DE VIVIENDA - AEVIVIENDA		
NOMBRE DEL PROYECTO: PROYECTO DE VIVIENDA CUALITATIVA EN EL MUNICIPIO DE PADCAYA -FASE (XXXIV) 2025- TARIJA		
MUNICIPIO: PADCAYA	VIVIENDAS: 35 U.H.	PLANO DE VIVIENDA: 2 DORMITORIOS, COCINA-COMEDOR Y BAÑO
PROVINCIA: ANICETO ARCE	DEPARTAMENTO: TARIJA	MODULO: 1.RENOVACION

DISEÑADO POR:


REVISADO Y APROBADO POR:

FECHA: Febrero 2025
SUPERFICIE: 52.60 m2
LAMINA: 18/25



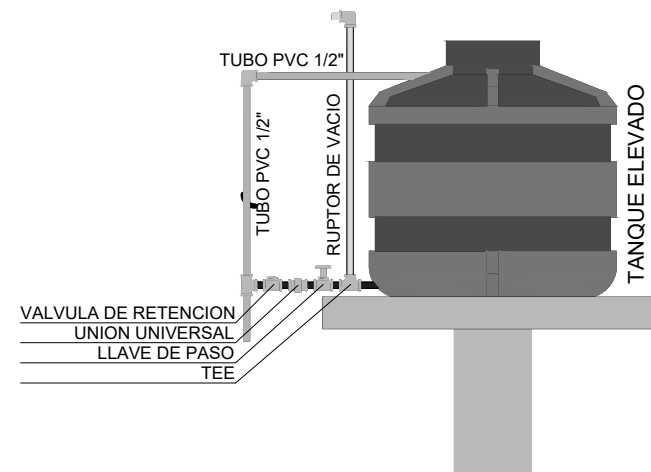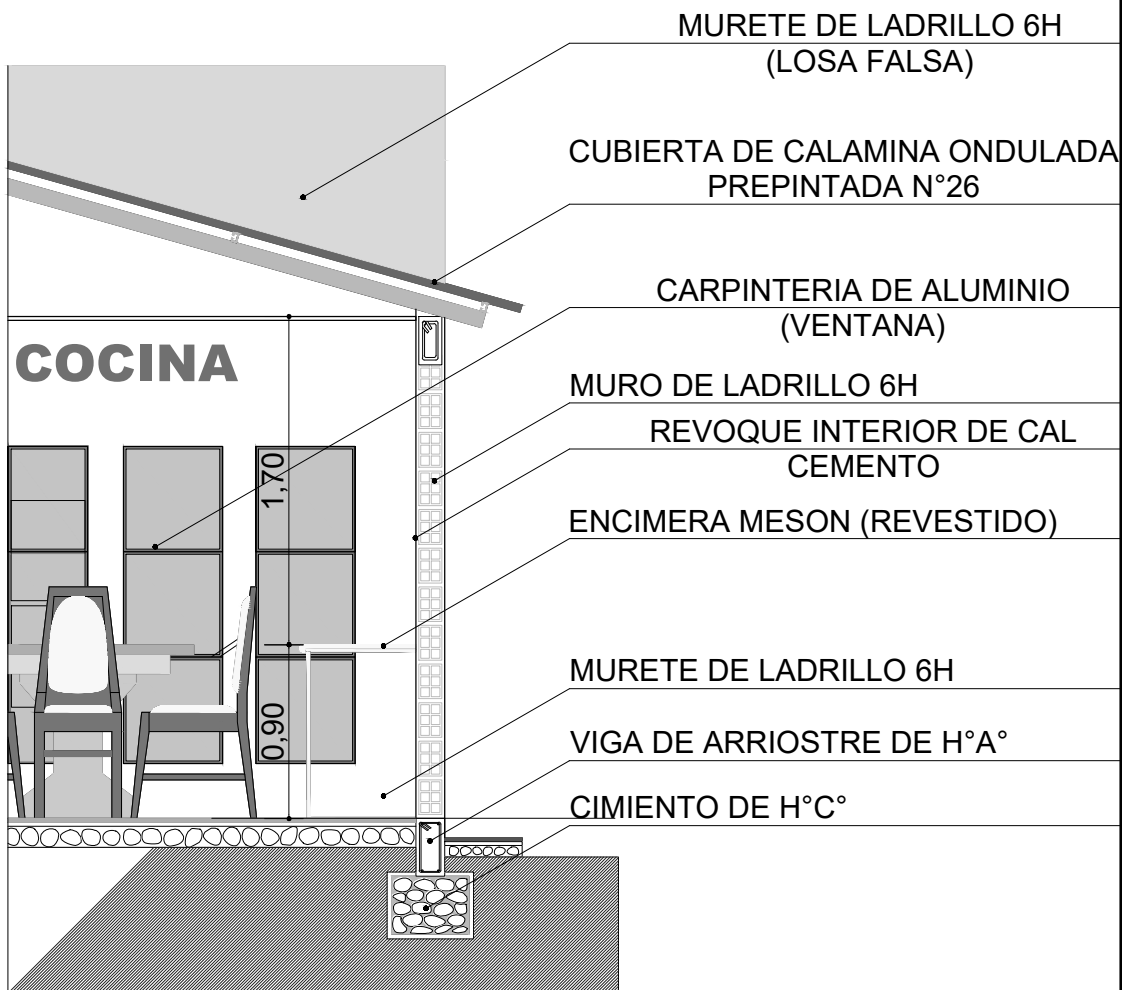

DETALLE TANQUE ELEVADO

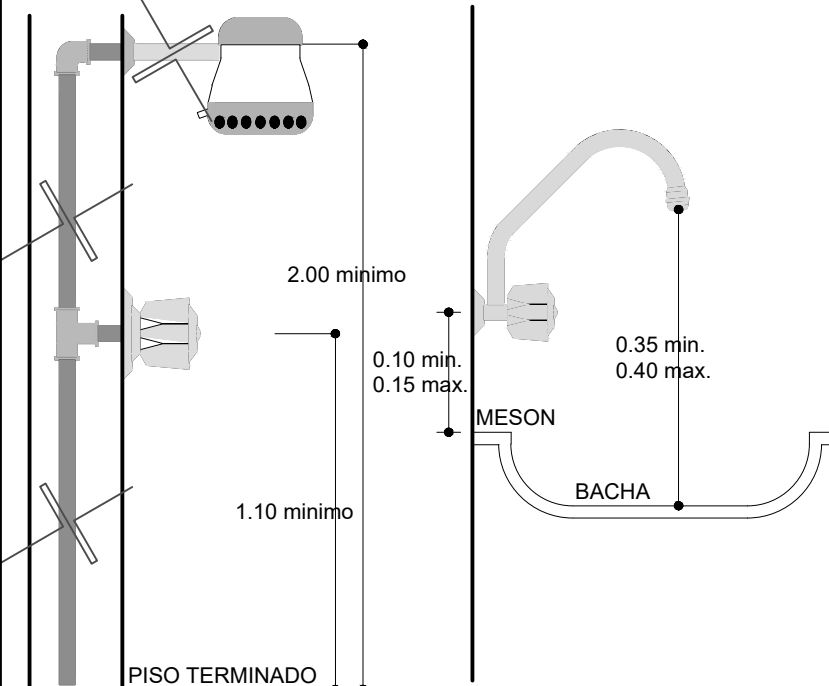

DETALLE DUCHA

DETALLE GRIFO









AGENCIA ESTATAL DE VIVIENDA - AEVIVIENDA			
NOMBRE DEL PROYECTO: PROYECTO DE VIVIENDA CUALITATIVA EN EL MUNICIPIO DE PADCAYA -FASE (XXXIV) 2025- TARIJA			
MUNICIPIO: PADCAYA	VIVIENDAS: 35 U.H.	PLANO DE VIVIENDA: 2 DORMITORIOS, COCINA-COMEDOR Y BAÑO	
PROVINCIA: ANICETO ARCE	DEPARTAMENTO: TARIJA	MODULO: 1.RENOVACION	

DISEÑADO POR:

REVISADO Y APROBADO POR:

FECHA:	Febrero 2025
SUPERFICIE:	52.60 m2
LAMINA:	19/25



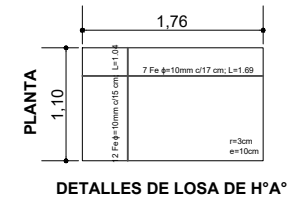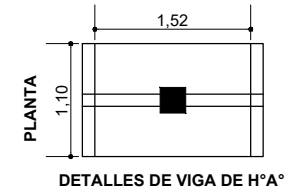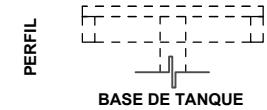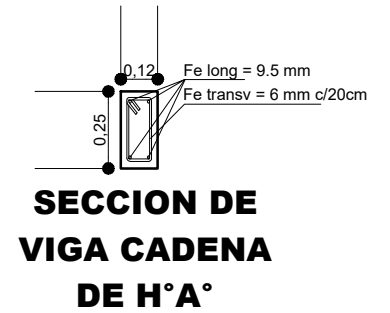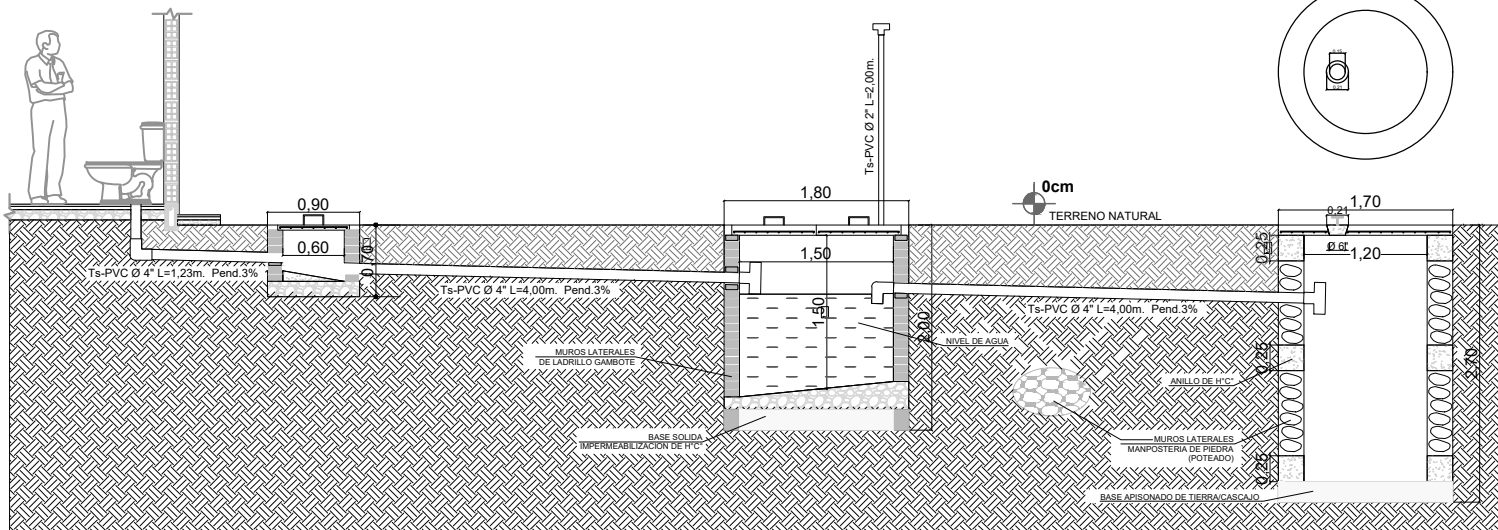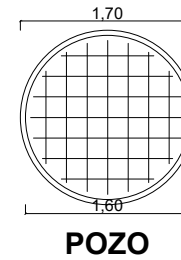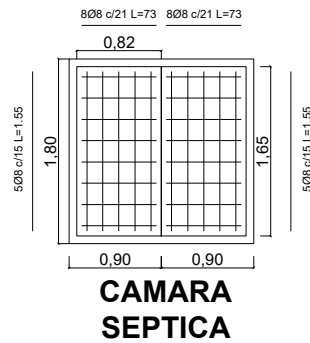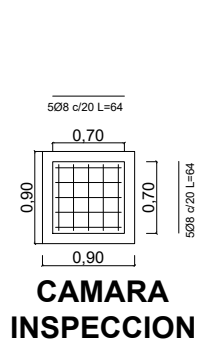

DETALLES LOSA

AGENCIA ESTATAL DE VIVIENDA - AEVIVIENDA

NOMBRE DEL PROYECTO:

PROYECTO DE VIVIENDA CUALITATIVA EN EL MUNICIPIO DE PADCAYA -FASE (XXXIV) 2025- TARIJA

MUNICIPIO:

PADCAYA

VIVIENDAS:

35 U.H.

PLANO DE VIVIENDA:

2 DORMITORIOS, COCINA-COMEDOR Y BAÑO

PROVINCIA:

ANICETO ARCE

DEPARTAMENTO:

TARIJA

MODULO:

1.RENOVACION

DISEÑADO POR:

REVISADO Y APROBADO POR:

FECHA: Febrero 2025


SUPERFICIE:
52.60 m2

LAMINA:
20/25




P1 PUERTA TIPO 1
PUERTA DE MADERA TIPO TABLERO


P2 PUERTA TIPO 2
PUERTA DE MADERA TIPO TABLERO

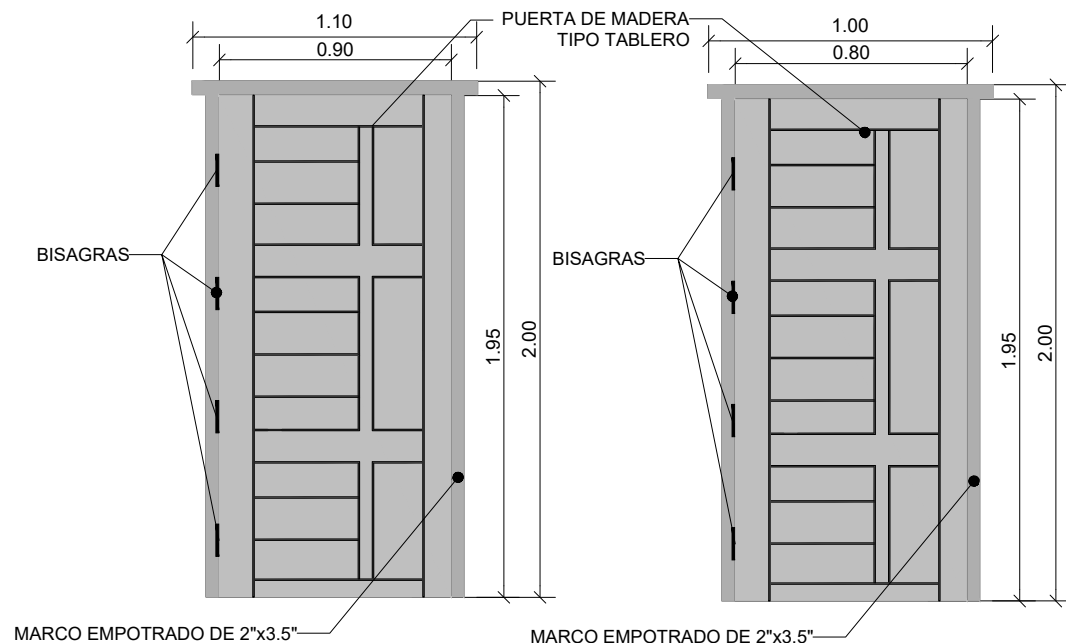


V1 VENTANA TIPO 1
SALA-COMEDOR

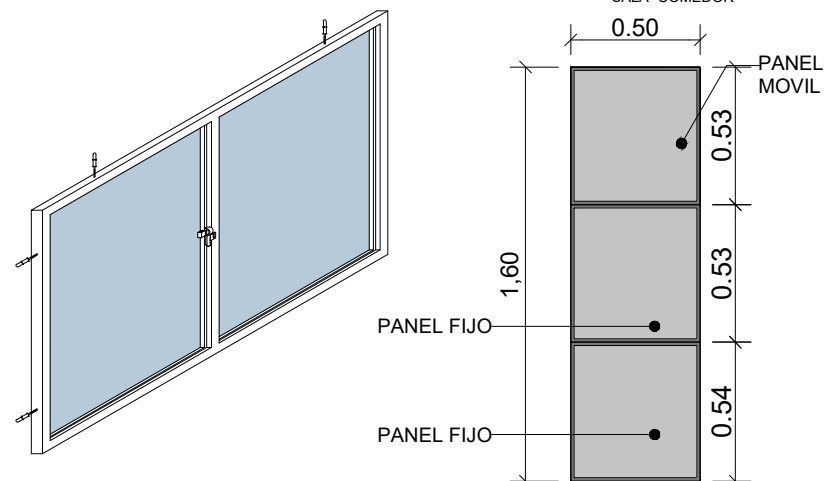


V3 VENTANA TIPO 3
BAÑO

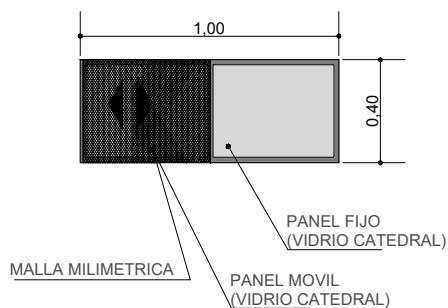

V2 VENTANA TIPO 2
COCINA

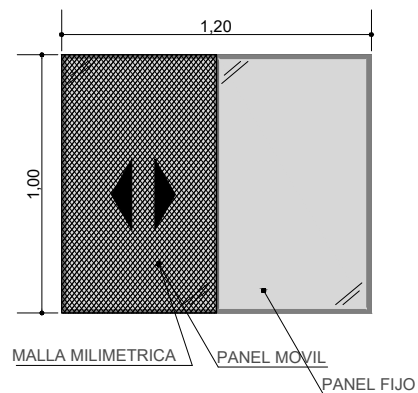

V4 VENTANA TIPO 4
DORMITORIO

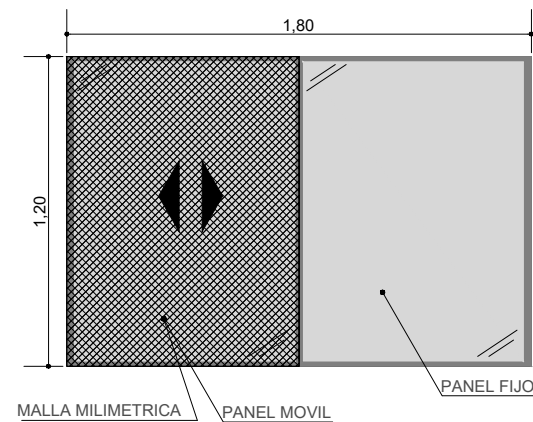

DETALLES CARPINTERIA DE PUERTAS Y VENTANAS

ESCALA: 1:30

AGENCIA ESTATAL DE VIVIENDA - AEVIVIENDA

NOMBRE DEL PROYECTO:

PROYECTO DE VIVIENDA CUALITATIVA EN EL MUNICIPIO DE
PADCAYA -FASE (XXXIV) 2025- TARIJA

MUNICIPIO:

PADCAYA

VIVIENDAS:

35 U.H.

PLANO DE VIVIENDA:

2 DORMITORIOS, COCINA-COMEDOR
Y BAÑO

PROVINCIA:

ANICETO ARCE

DEPARTAMENTO:

TARIJA

MODULO:

1.RENOVACION

DISEÑADO POR:

REVISADO Y APROBADO POR:

FECHA: Febrero 2025

SUPERFICIE:


52.60 m2

LAMINA:

21/25




REVESTIMIENTO CERÁMICO BAÑO

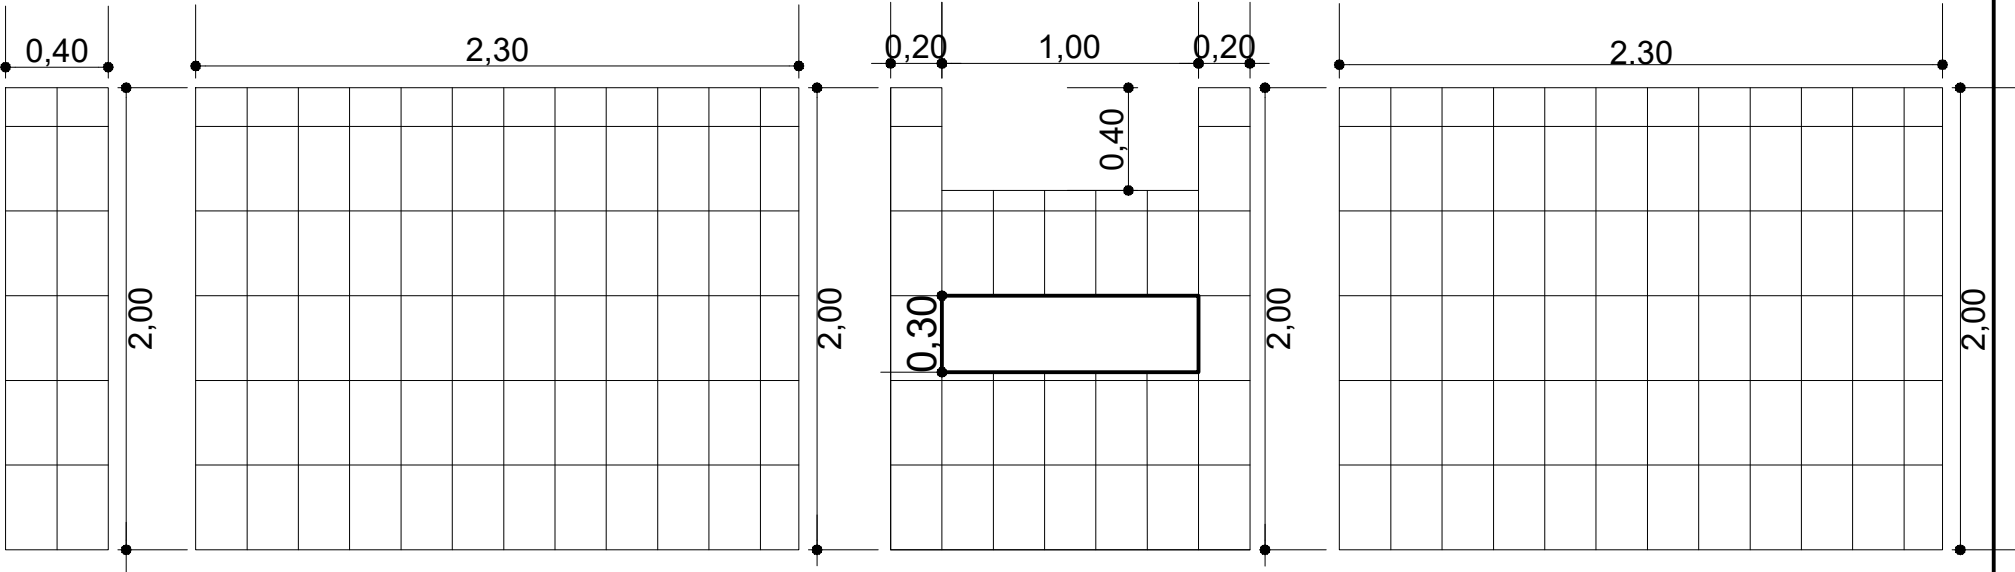

EJE 4 (C-D) EJE D (4-5)


EJE 5 (C-D)

EJE C (4-5)

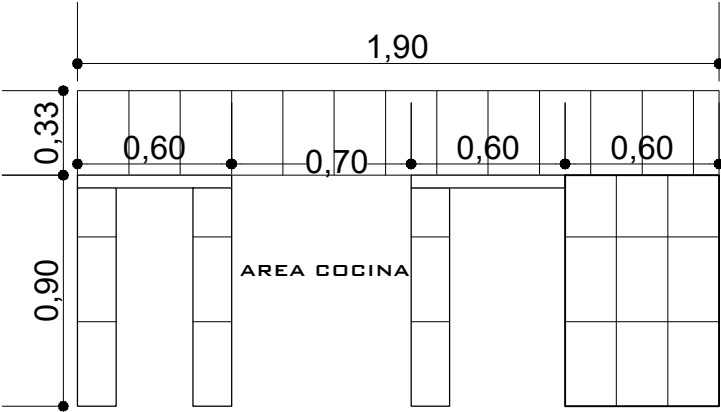


AREA COCINA

MESON COCINA

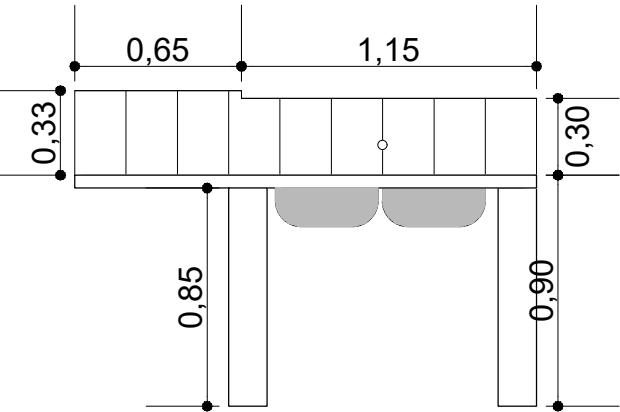

DETALLE REVESTIMIENTO CERAMICO

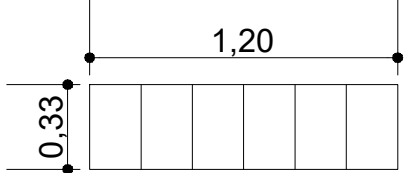

LAVANDERIA

ESCALA: 1:30



AGENCIA ESTATAL DE VIVIENDA - AEVIVIENDA		
NOMBRE DEL PROYECTO: PROYECTO DE VIVIENDA CUALITATIVA EN EL MUNICIPIO DE PADCAYA -FASE (XXXIV) 2025- TARIJA		
MUNICIPIO: PADCAYA	VIVIENDAS: 35 U.H.	PLANO DE VIVIENDA: 2 DORMITORIOS, COCINA-COMEDOR Y BAÑO
PROVINCIA: ANICETO ARCE	DEPARTAMENTO: TARIJA	MODULO: 1.RENOVACION

DISEÑADO POR:


REVISADO Y APROBADO POR:

FECHA: Febrero 2025
SUPERFICIE: 52.60 m2
LAMINA: 22/25




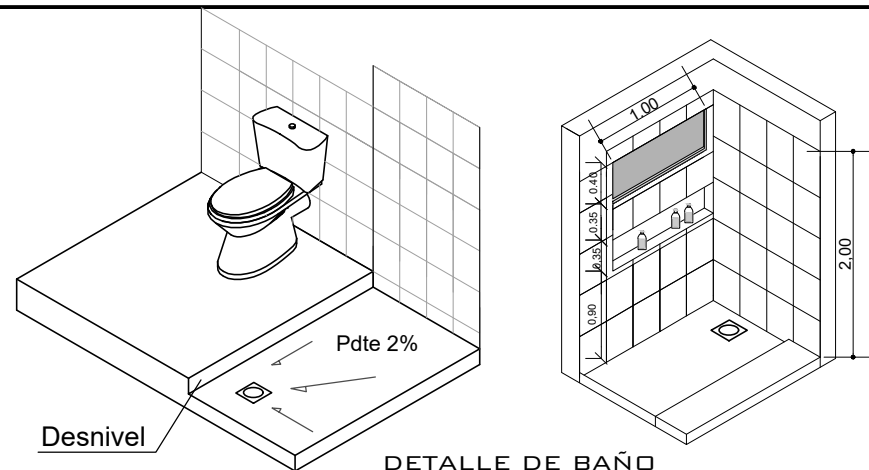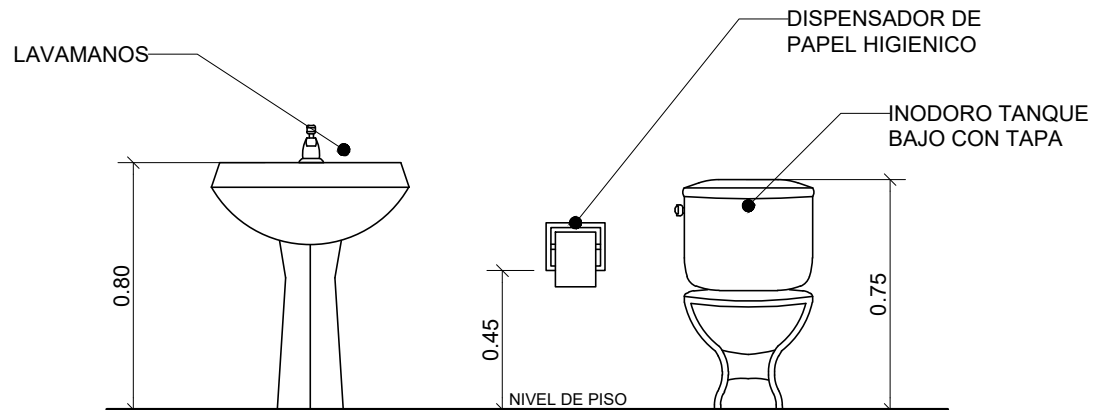

DETALLE DE ACCESORIO DE BAÑO

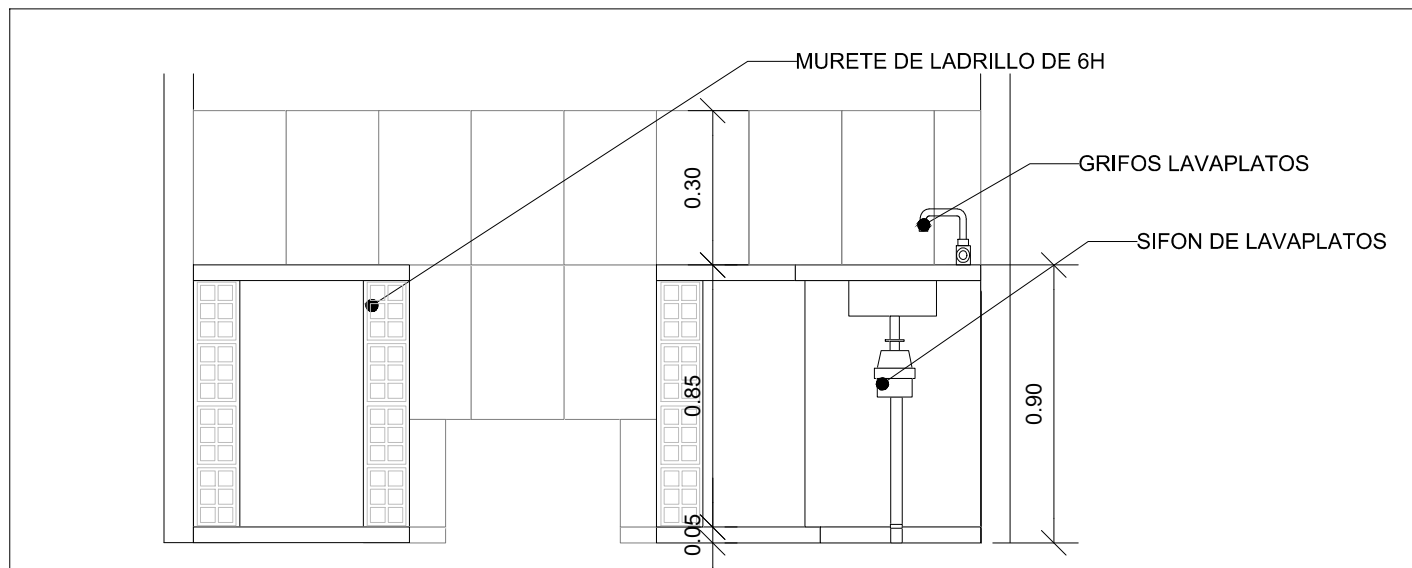

DETALLE DE COCINA

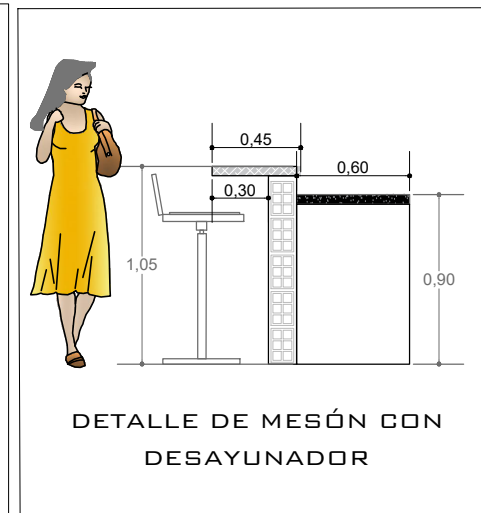

PLANO DE DETALLES CONSTRUCTIVOS

ESCALA: 1:30


AGENCIA ESTATAL DE VIVIENDA - AEVIVIENDA		
NOMBRE DEL PROYECTO: PROYECTO DE VIVIENDA CUALITATIVA EN EL MUNICIPIO DE PADCAYA -FASE (XXXIV) 2025- TARIJA		
MUNICIPIO: PADCAYA	VIVIENDAS: 35 U.H.	PLANO DE VIVIENDA: 2 DORMITORIOS, COCINA-COMEDOR Y BAÑO
PROVINCIA: ANICETO ARCE	DEPARTAMENTO: TARIJA	MÓDULO: 1.RENOVACION

DISEÑADO POR:

REVISADO Y APROBADO POR:

FECHA: Febrero 2025
SUPERFICIE: 52.60 m2
LAMINA: 23/25



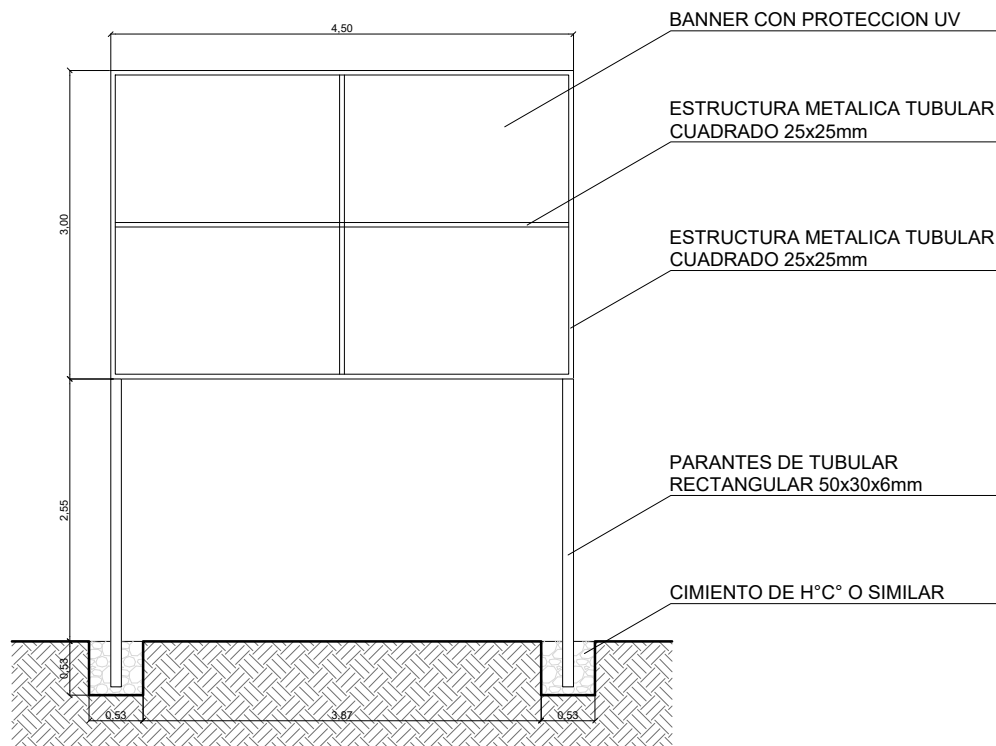

 	
ESTADO PLURINACIONAL DE BOLIVIA MINISTERIO DE OBRAS PÚBLICAS, SERVICIOS Y VIVIENDA AGENCIA ESTATAL DE VIVIENDA	
"NOMBRE DEL PROYECTO" (MAYÚSCULAS Y ENTRE COMILLAS) XXX SOLUCIONES HABITACIONALES (CANTIDAD EN NÚMEROS, TODO MAYÚSCULA)	
FECHA DE INICIO:	XX DE XXXX DE XXXX
PLAZO DE EJECUCIÓN:	XXX DÍAS CALENDARIO
COSTO TOTAL:	Bs. XXXXXXXXXX
ENTIDAD EJECUTORA/ EMPRESA	XXXXXXXX XXXXXXXX
CONSTRUCTORA:	XXXXXXXX XXXXXXXX
INSPECTORIA/ SUPERVISIÓN:	XXXXXXXX XXXXXXXX
FISCAL DE OBRA AEVIVIENDA:	XXXXXXXX XXXXXXXX
TÉCNICO SOCIAL AEVIVIENDA:	XXXXXXXX XXXXXXXX
N° SOLUCIONES HABITACIONALES:	XXXXXX
DEPARTAMENTO:	XXXXXXXX XXXXXXXX
PROVINCIA:	XXXXXXXX XXXXXXXX
MUNICIPIO:	XXXXXXXX XXXXXXXX
EJECUCIÓN DE OBRA DURANTE LA GESTIÓN DEL PRESIDENTE DEL ESTADO PLURINACIONAL DE BOLIVIA, LUIS ARCE CATACORA	

LETRERO DE OBRA VALLAS DE GESTION

ESCALA: 1:50

AGENCIA ESTATAL DE VIVIENDA - AEVIVIENDA		
NOMBRE DEL PROYECTO: PROYECTO DE VIVIENDA CUALITATIVA EN EL MUNICIPIO DE PADCAYA -FASE(XXXIV) 2025- TARIJA		
MUNICIPIO: PADCAYA	VIVIENDAS: 35 U.H.	PLANO DE VIVIENDA: 2 DORMITORIOS, COCINA-COMEDOR Y BAÑO
PROVINCIA: ANICETO ARCE	DEPARTAMENTO: TARIJA	MODULO: 1.RENOVACION


DISEÑADO POR:

REVISADO Y APROBADO POR:


FECHA:	Febrero 2025
SUPERFICIE:	52.60 m2
LAMINA:	24/25




DETALLE - ELEVACION FRONTAL

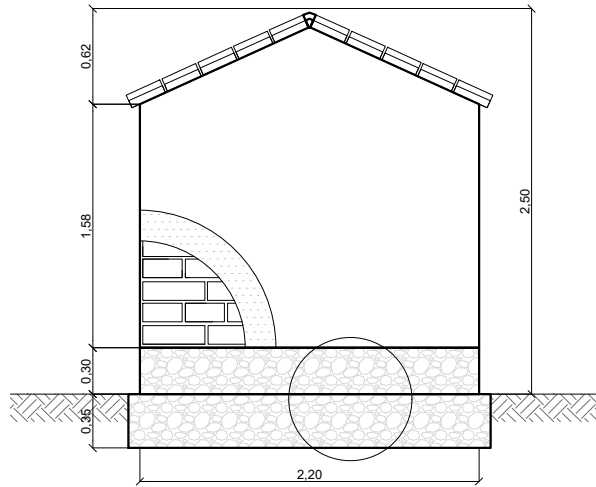


DETALLE - ELEVACION POSTERIOR

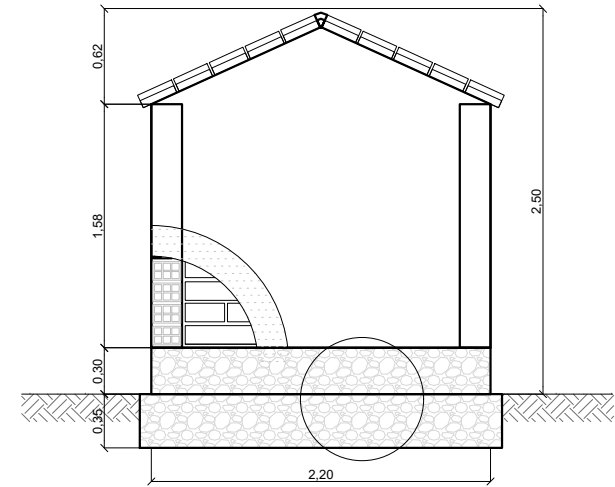

DETALLE - ELEVACION LATERAL

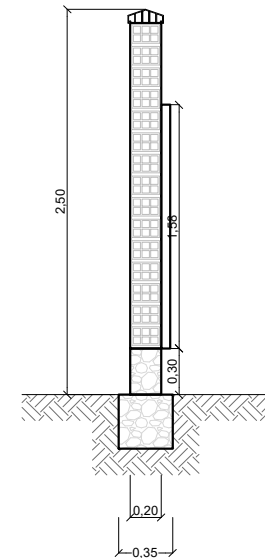


A B

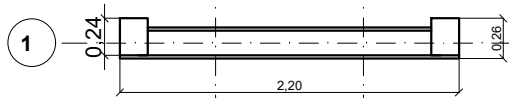

DETALLE PLANTA - MURO

A B

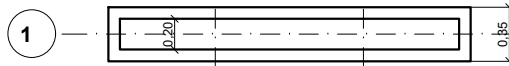

DETALLE PLANTA - CIMIENTOS - SOBRECIMENTOS

LETRERO DE OBRA

ESCALA: 1:50

AGENCIA ESTATAL DE VIVIENDA - AEVIVIENDA

NOMBRE DEL PROYECTO:

PROYECTO DE VIVIENDA CUALITATIVA EN EL MUNICIPIO DE
PADCAYA -FASE (XXXIV) 2025- TARIJA

MUNICIPIO:

PADCAYA

VIVIENDAS:

35 U.H.

PLANO DE VIVIENDA:

2 DORMITORIOS, COCINA-COMEDOR
Y BAÑO

PROVINCIA:

ANICETO ARCE

DEPARTAMENTO:

TARIJA

MODULO:

1.RENOVACION

DISEÑADO POR:

REVISADO Y APROBADO POR:

FECHA: Febrero 2025

SUPERFICIE:

52.60 m2

LAMINA:

25/25

