



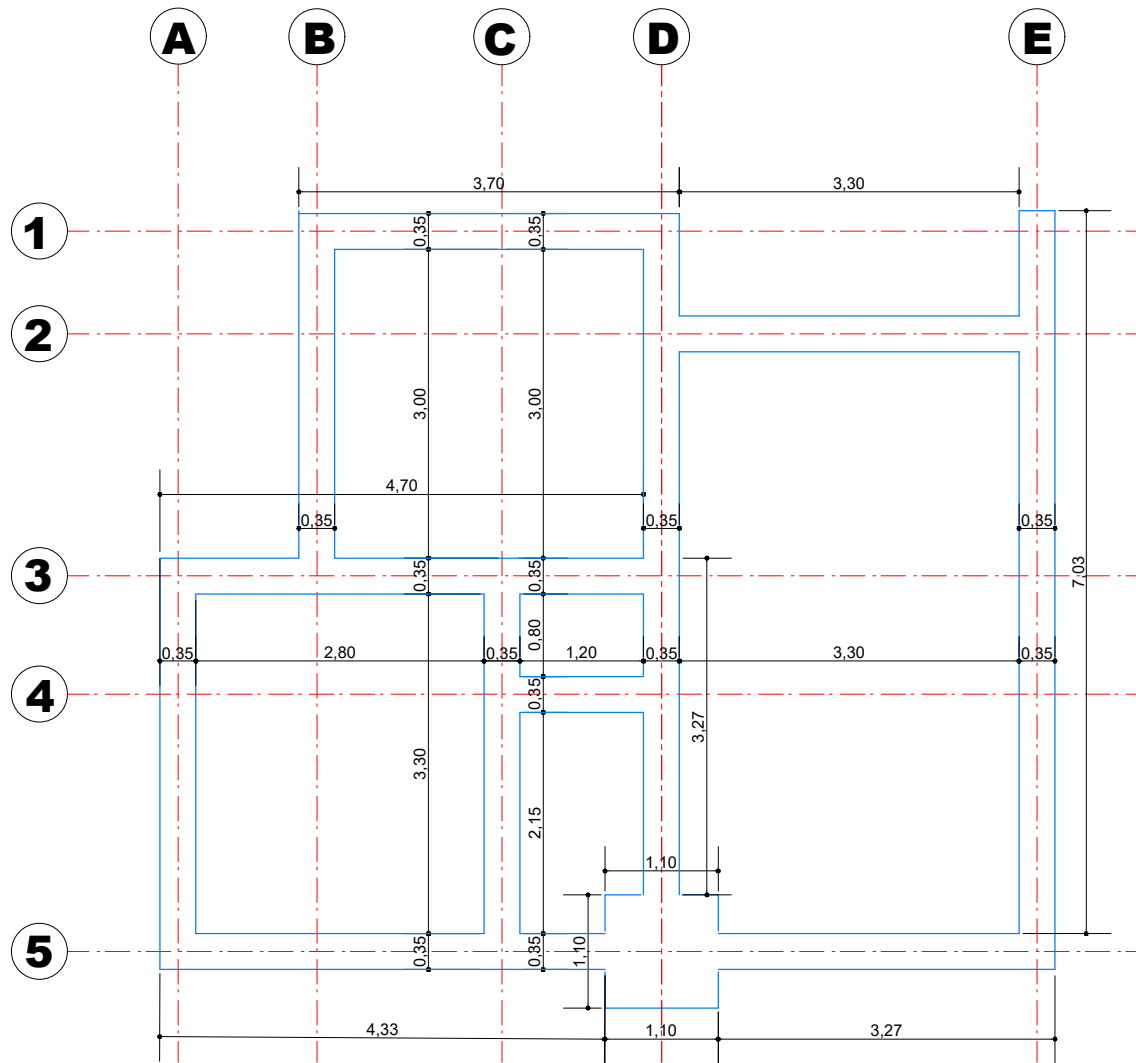


PLANO DE EXCAVACION

ESCALA: 1:75


DETALLE DE EXCAVACIONES

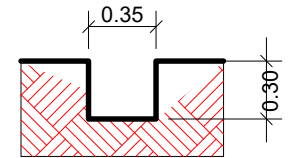

EXCAVACIONE DE CIMIENTOS
ESC: 1:40

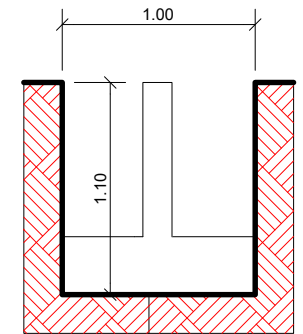

EXCAVACIONE DE ZAPATA
ESC: 1:40

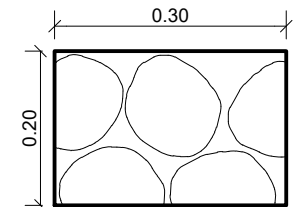

CIMIENTO DE H° C°
ESC: 1:10



AGENCIA ESTATAL DE VIVIENDA - AEVIVIENDA			
NOMBRE DEL PROYECTO: PROYECTO DE VIVIENDA CUALITATIVA EN EL MUNICIPIO DE ENTRE RIOS -FASE (XXXVII) 2025- TARIJA			
MUNICIPIO: O' CONNOR	VIVIENDAS: 38 U.H.	PLANO DE VIVIENDA: DORMITORIO, COCINA-COMEDOR Y BAÑO	
PROVINCIA: ENTRE RIOS	DEPARTAMENTO: TARIJA	MÓDULO: 1.RENOVACION	

DISEÑADO POR:

REVISADO Y APROBADO POR:


FECHA: Febrero 2025
SUPERFICIE: 52.60 m2
LAMINA: 01/24



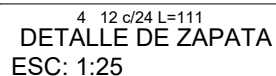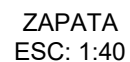


PLANO DE CIMIENTO DE H^0C^0



ESCALA: 1:75

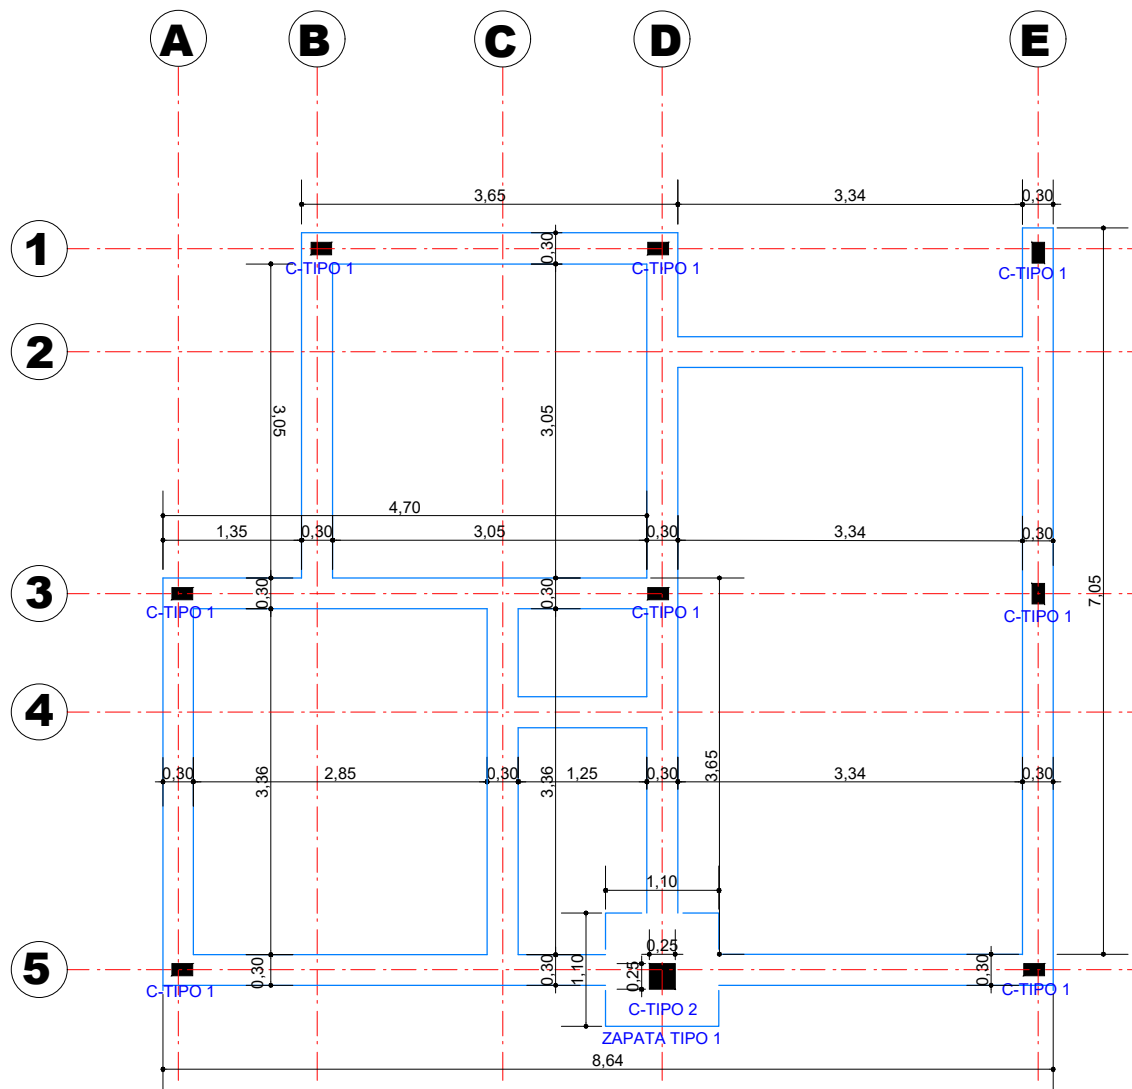

SECCION DE CIMIENTOS DE H°C°

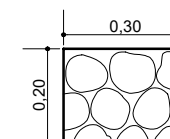

**SECCIÓN DE
COLUMNA SIN
VINCULACIÓN
EXTERIOR DE HºAº**

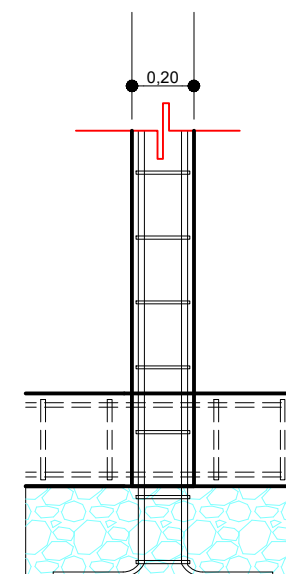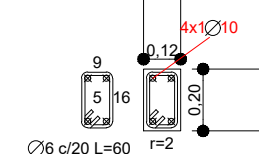

AGENCIA ESTATAL DE VIVIENDA - AEVIVIENDA

NOMBRE DEL PROYECTO:

PROYECTO DE VIVIENDA CUALITATIVA EN EL MUNICIPIO DE
ENTRE RIOS -FASE(XXXVII) 2025- TARIJA

MUNICIPIO:

O'CONNOR

VIVIENDAS:

38 U.H.

PLANO DE VIVIENDA:

DORMITORIO, COCINA-COMEDOR Y
BAÑO

PROVINCIA:

ENTRE RIOS

DEPARTAMENTO:
TARIJA

MODULO: 1.RENOVACION

DISEÑADO POR:










REVISADO Y APROBADO POR:

FECHA: Febrero 2025

SUPERFICIE:
52.60 m2

LAMINA: **02/24**



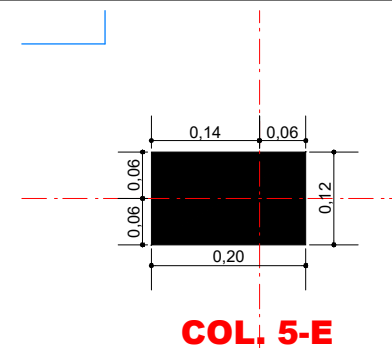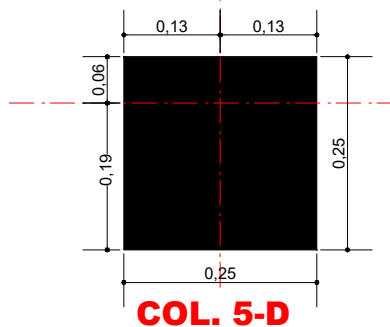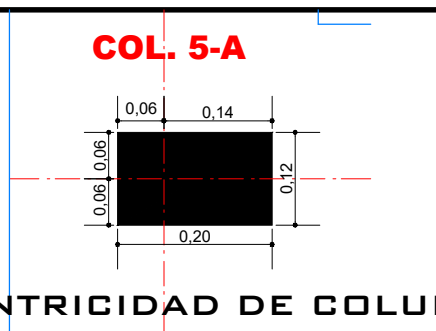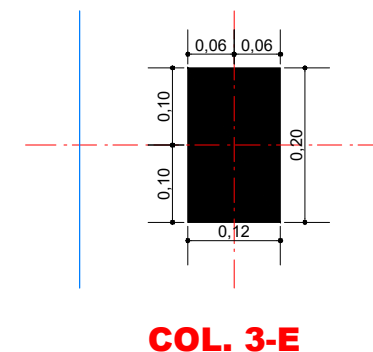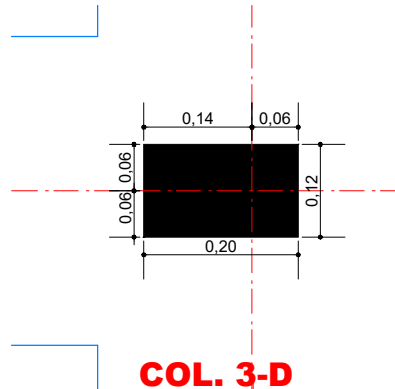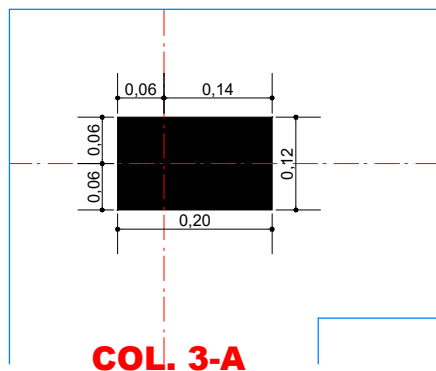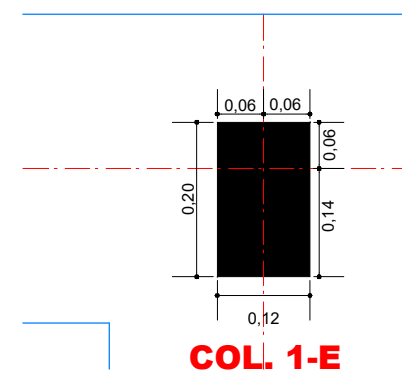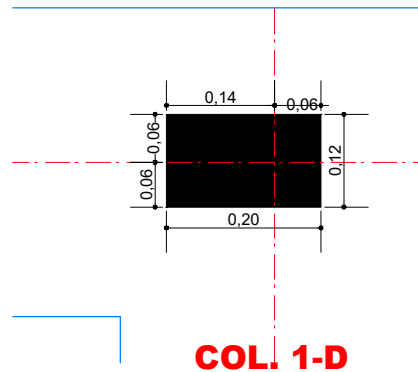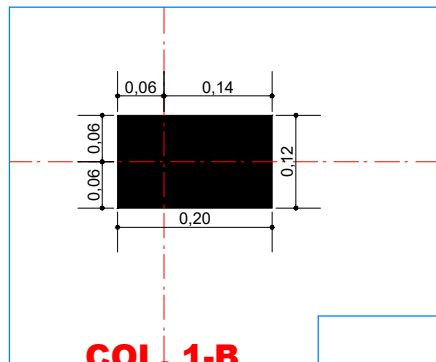

EXCENTRICIDAD DE COLUMNAS

ESCALA: 1:10


AGENCIA ESTATAL DE VIVIENDA - AEVIVIENDA		
NOMBRE DEL PROYECTO: PROYECTO DE VIVIENDA CUALITATIVA EN EL MUNICIPIO DE ENTRE RIOS -FASE (XXXVII) 2025- TARIJA		
MUNICIPIO: O'CONNOR	VIVIENDAS: 38 U.H.	PLANO DE VIVIENDA: DORMITORIO, COCINA-COMEDOR Y BAÑO
PROVINCIA: ENTRE RIOS	DEPARTAMENTO: TARIJA	MÓDULO: 1.RENOVACION

DISEÑADO POR:

REVISADO Y APROBADO POR:

FECHA:	Febrero 2025
SUPERFICIE:	52.60 m2
LAMINA:	03/24




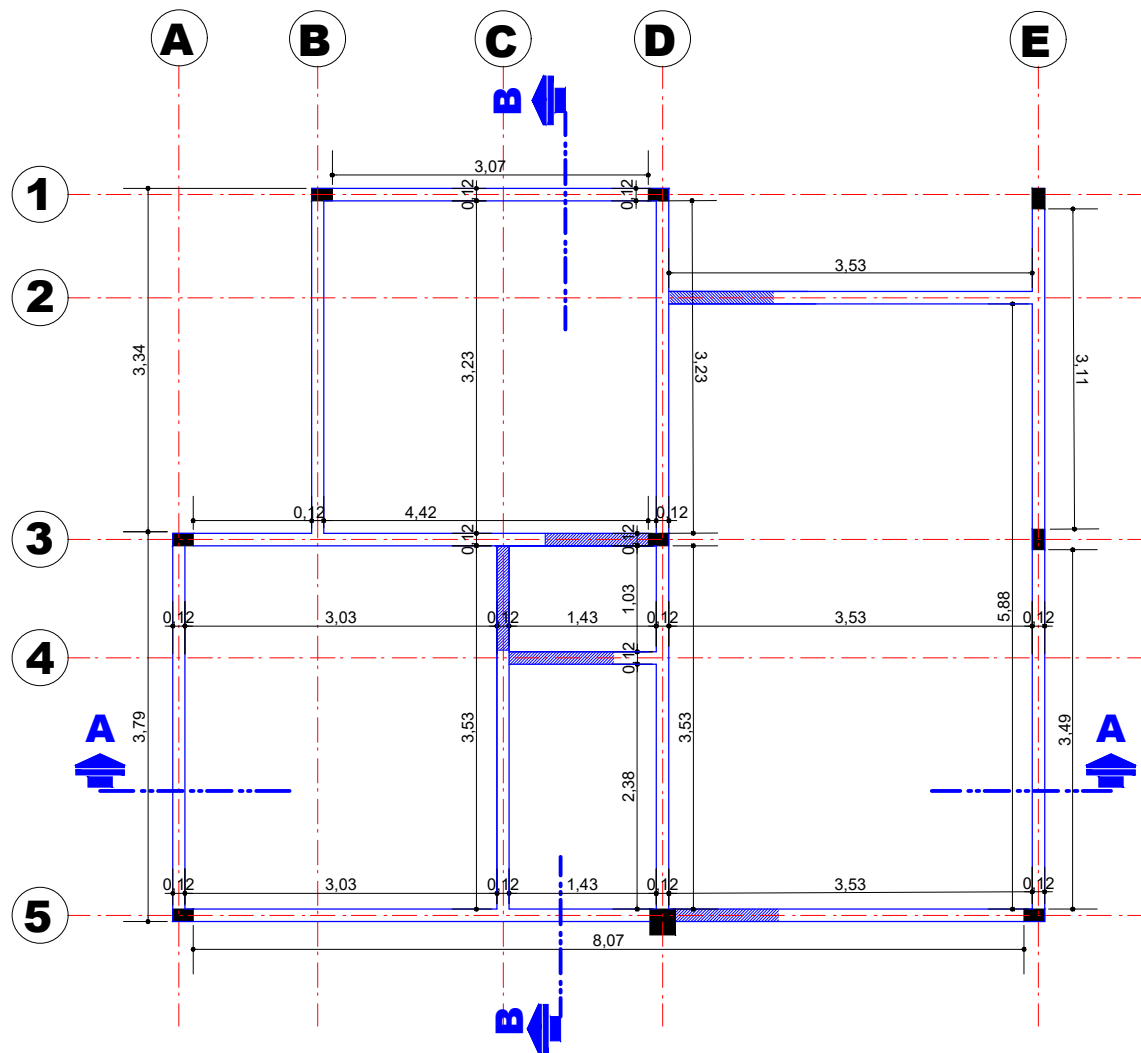



N

COLUMNA DE H°A° DE 0.20 x 0.12
(NO ESTRUCTURAL)

VIGA DE ARRIOSTRE DE H°A° SECCIÓN TRANSVERSAL

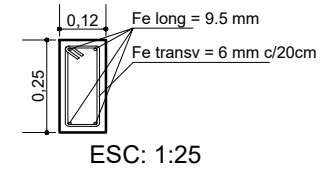

SECCIÓN LOGINTUDINAL

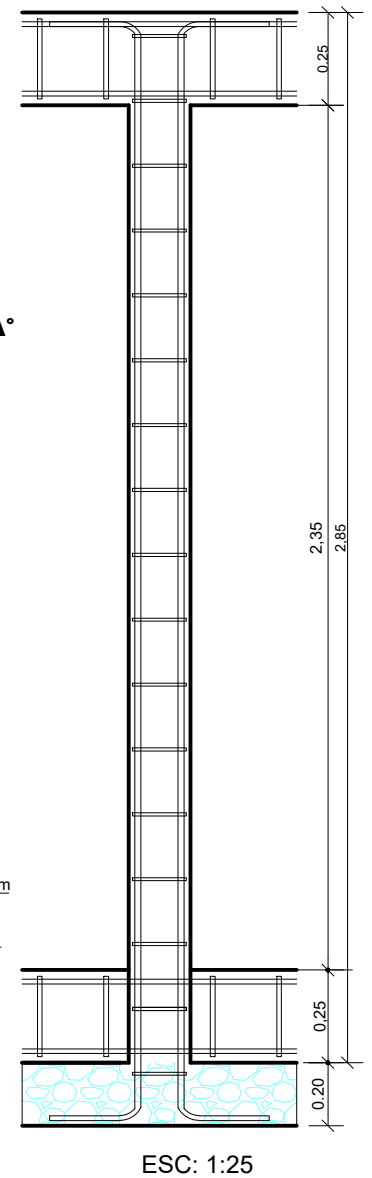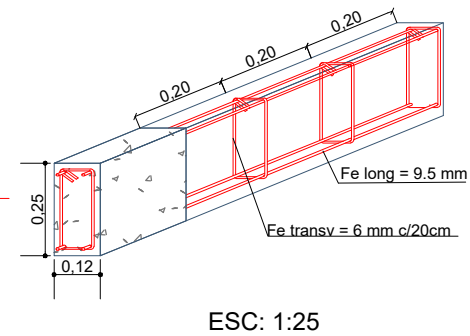

VIGA DE ARRIOSTRE DE H°A°(SOBRECIMIENTO)

ESCALA: 1:75



AGENCIA ESTATAL DE VIVIENDA - AEVIVIENDA			
NOMBRE DEL PROYECTO: PROYECTO DE VIVIENDA CUALITATIVA EN EL MUNICIPIO DE ENTRE RIOS -FASE (XXXVII) 2025- TARIJA			
MUNICIPIO: O'CONNOR	VIVIENDAS: 38 U.H.	PLANO DE VIVIENDA: DORMITORIO, COCINA-COMEDOR Y BAÑO	
PROVINCIA: ENTRE RIOS	DEPARTAMENTO: TARIJA	MODULO: 1.RENOVACION	

DISEÑADO POR:

REVISADO Y APROBADO POR:

FECHA:	Febrero 2025
SUPERFICIE:	52.60 m2
LAMINA:	04/24



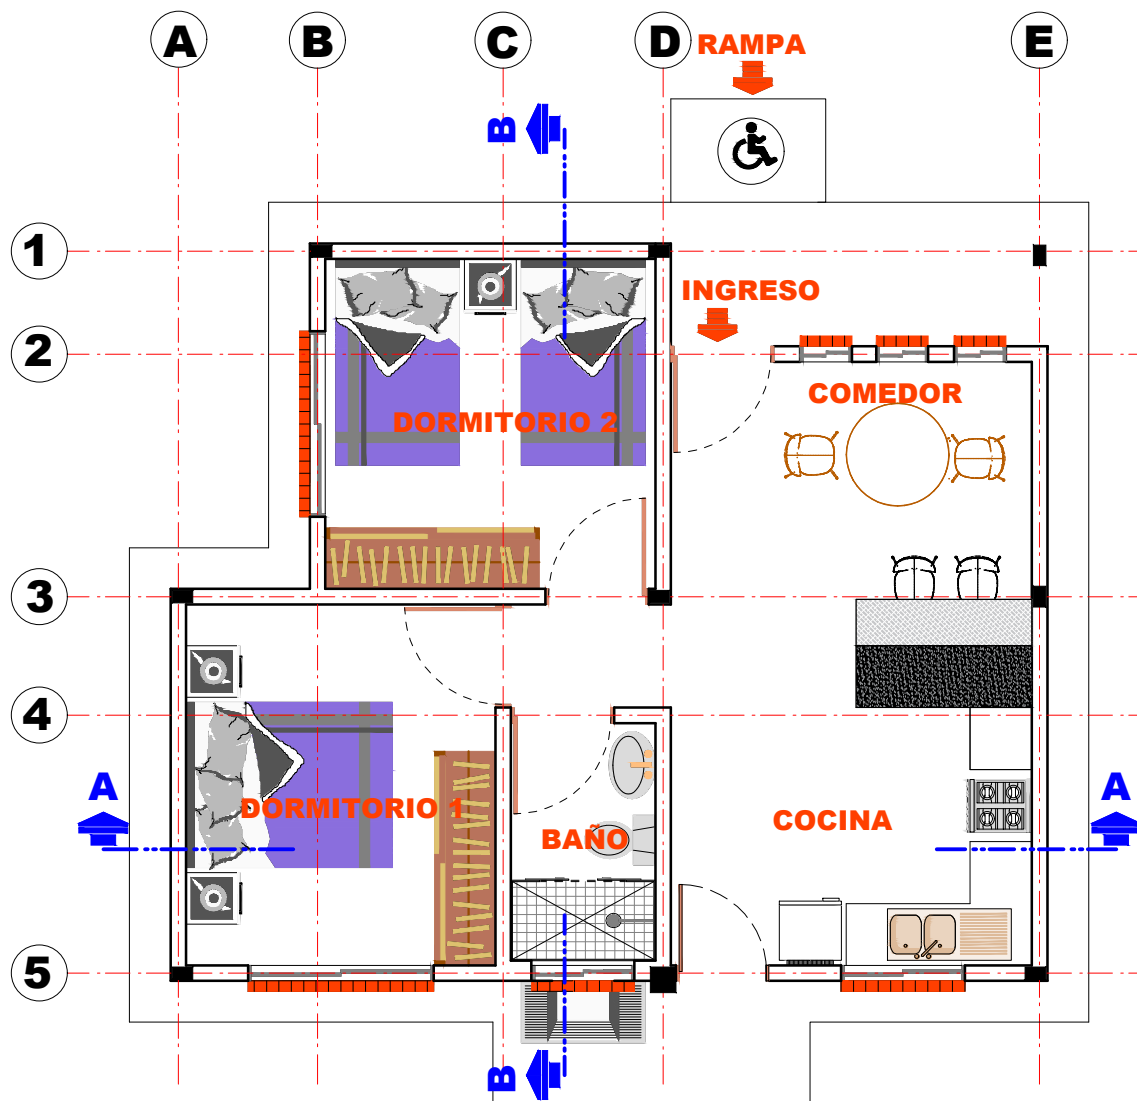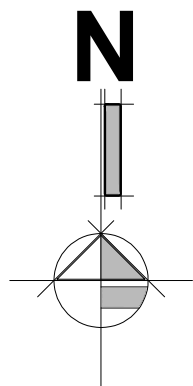

PLANTA AMOBLADA

ESCALA: 1:75

AGENCIA ESTATAL DE VIVIENDA - AEVIVIENDA		
NOMBRE DEL PROYECTO: PROYECTO DE VIVIENDA CUALITATIVA EN EL MUNICIPIO DE ENTRE RIOS -FASE (XXXVII) 2025- TARIJA		
MUNICIPIO: O' CONNOR	VIVIENDAS: 38 U.H.	PLANO DE VIVIENDA: DORMITORIO, COCINA-COMEDOR Y BAÑO
PROVINCIA: ENTRE RIOS	DEPARTAMENTO: TARIJA	MODULO: 1. RENOVACION

DISEÑADO POR:


REVISADO Y APROBADO POR:

FECHA: Febrero 2025



SUPERFICIE:
52.60 m²

LAMINA:
06/24



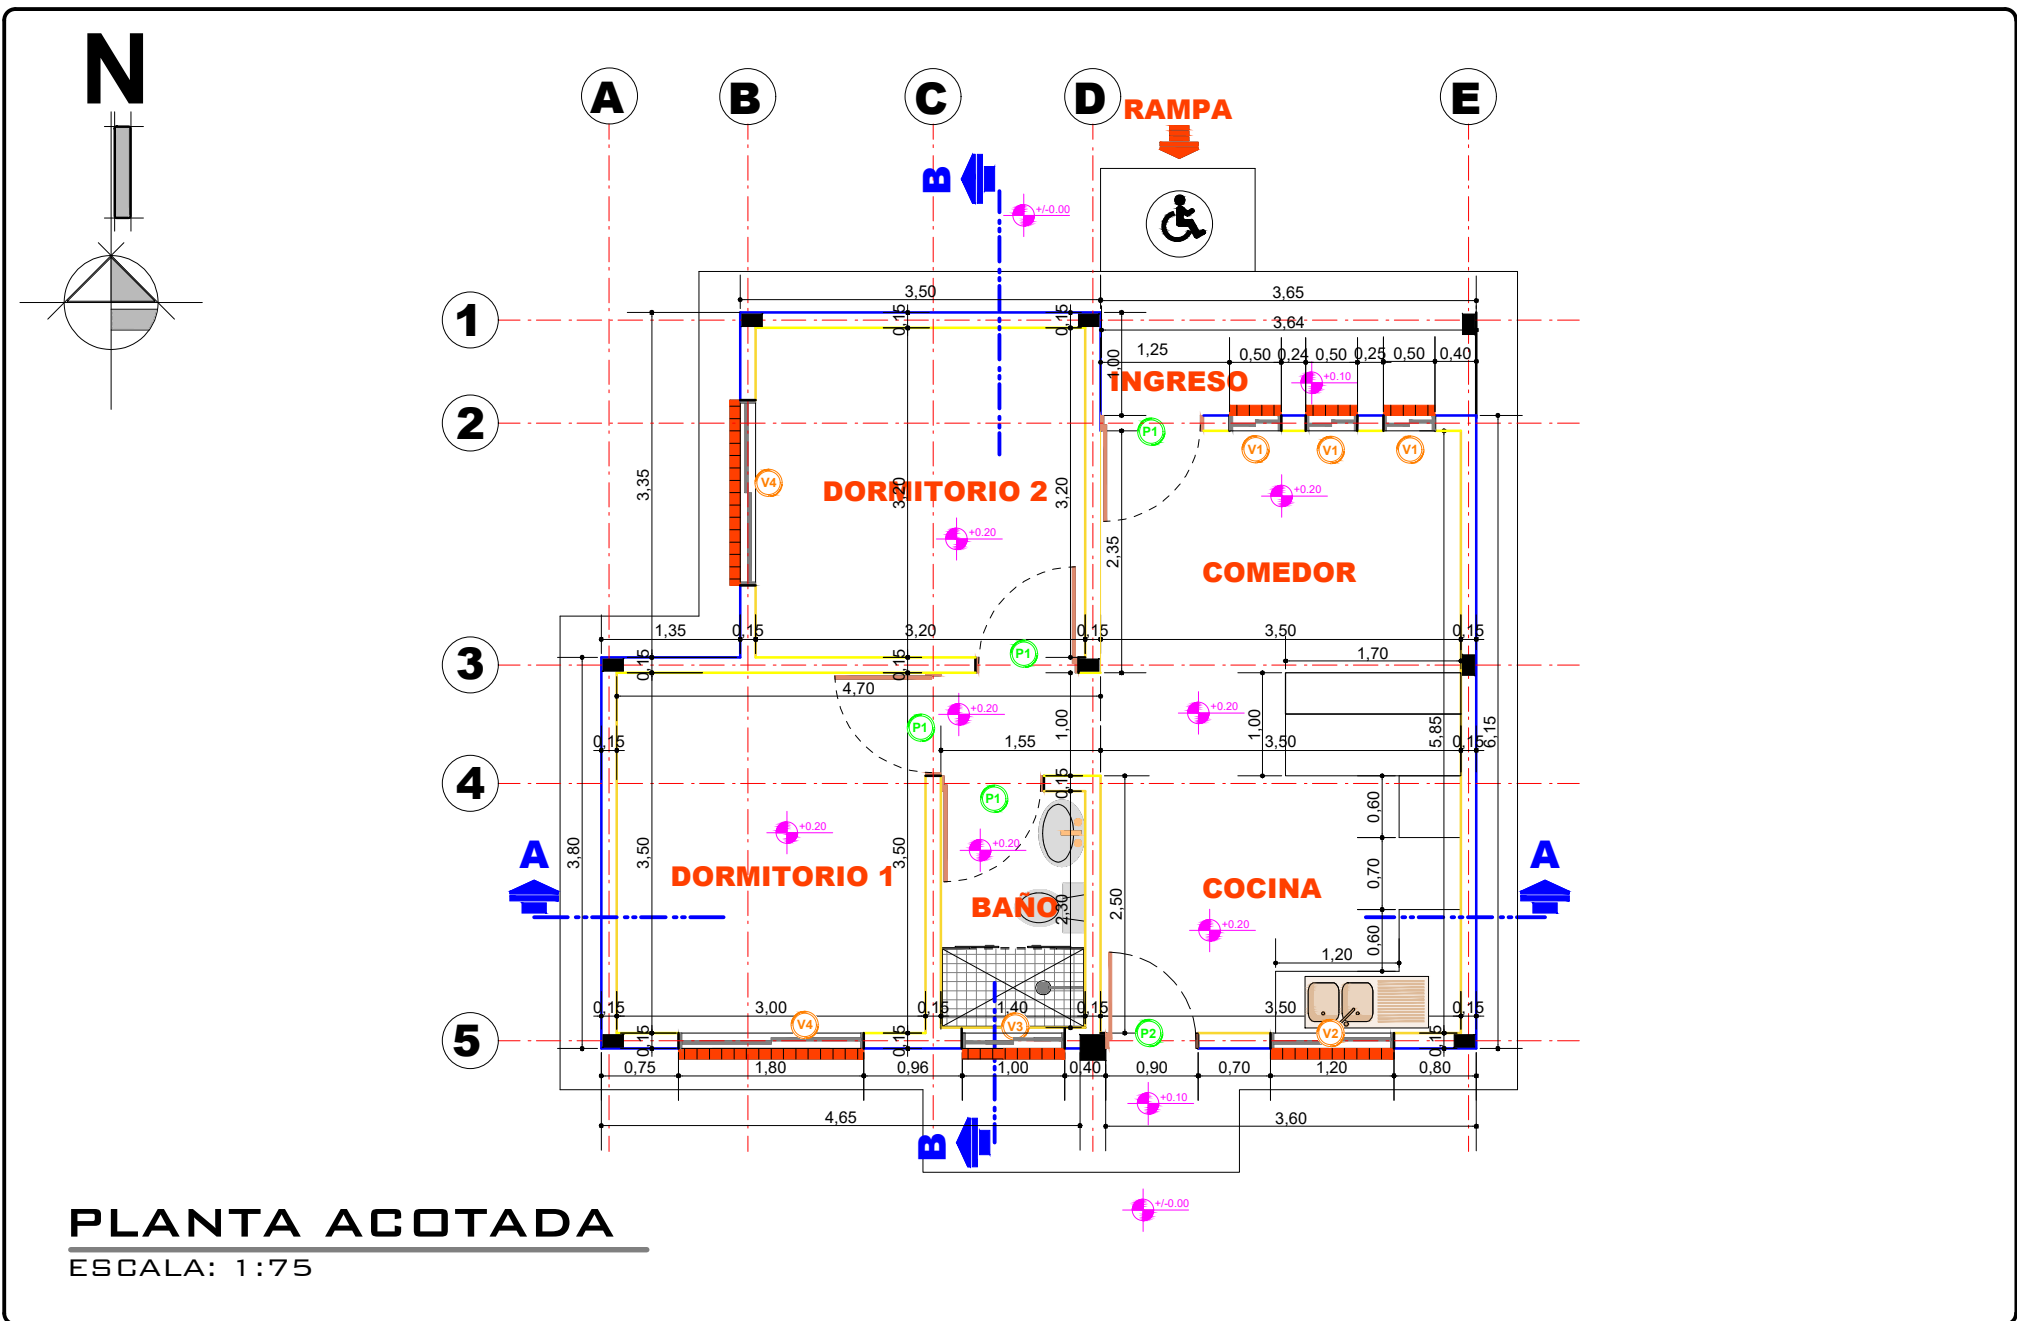

AGENCIA ESTATAL DE VIVIENDA - AEVIVIENDA				DISEÑADO POR:		REVISADO Y APROBADO POR:		FECHA: Febrero 2025				
NOMBRE DEL PROYECTO: PROYECTO DE VIVIENDA CUALITATIVA EN EL MUNICIPIO DE ENTRE RIOS -FASE (XXXVII) 2025- TARIJA								SUPERFICIE: 52.60 m2				
MUNICIPIO: O´CONNOR		VIVIENDAS: 38 U.H.	PLANO DE VIVIENDA: DORMITORIO, COCINA-COMEDOR Y BAÑO					LAMINA: 07/24				
PROVINCIA: ENTRE RIOS		DEPARTAMENTO: TARIJA	MODULO: 1.RENOVACION									

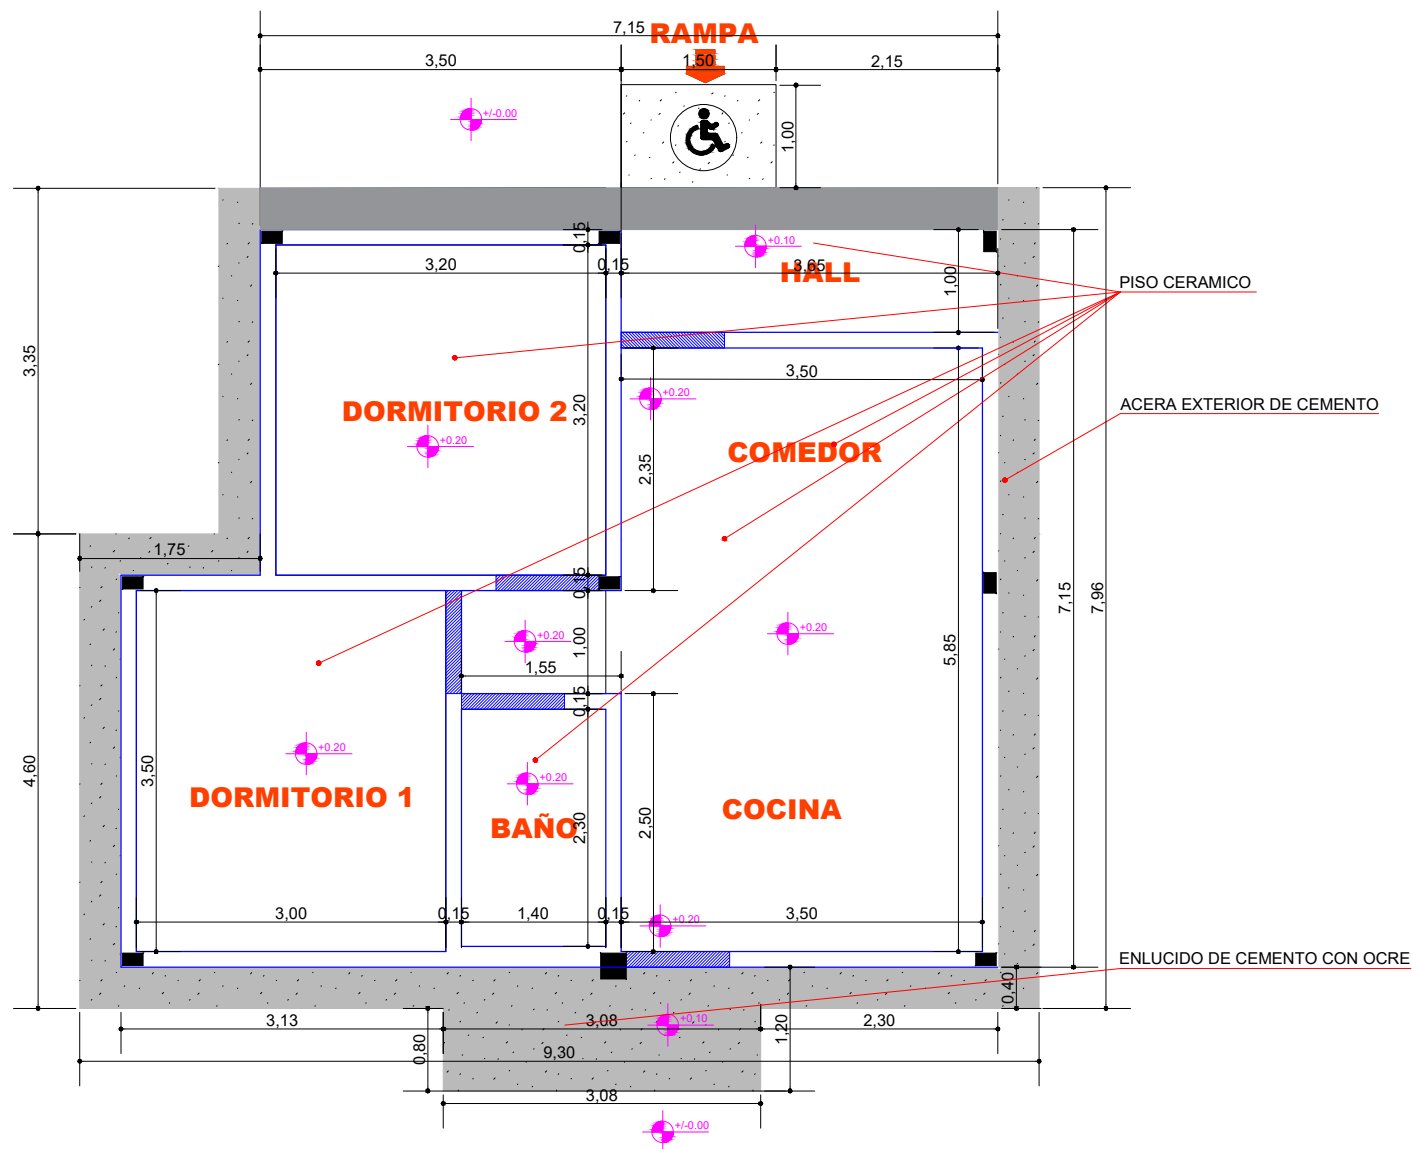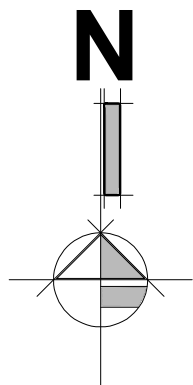

PLANO DE PISOS Y ACERA

ESCALA: 1:75



AGENCIA ESTATAL DE VIVIENDA - AEVIVIENDA			
NOMBRE DEL PROYECTO: PROYECTO DE VIVIENDA CUALITATIVA EN EL MUNICIPIO DE ENTRE RIOS -FASE (XXXVII) 2025- TARIJA			
MUNICIPIO: O'CONNOR	VIVIENDAS: 38 U.H.	PLANO DE VIVIENDA: DORMITORIO, COCINA-COMEDOR Y BAÑO	
PROVINCIA: ENTRE RIOS	DEPARTAMENTO: TARIJA	MODULO: 1. RENOVACION	

DISEÑADO POR:

REVISADO Y APROBADO POR:


FECHA:	Febrero 2025
SUPERFICIE:	52.60 m2
LAMINA:	08/24



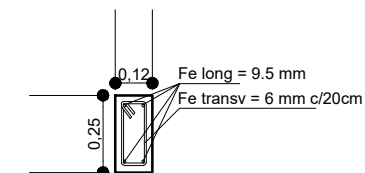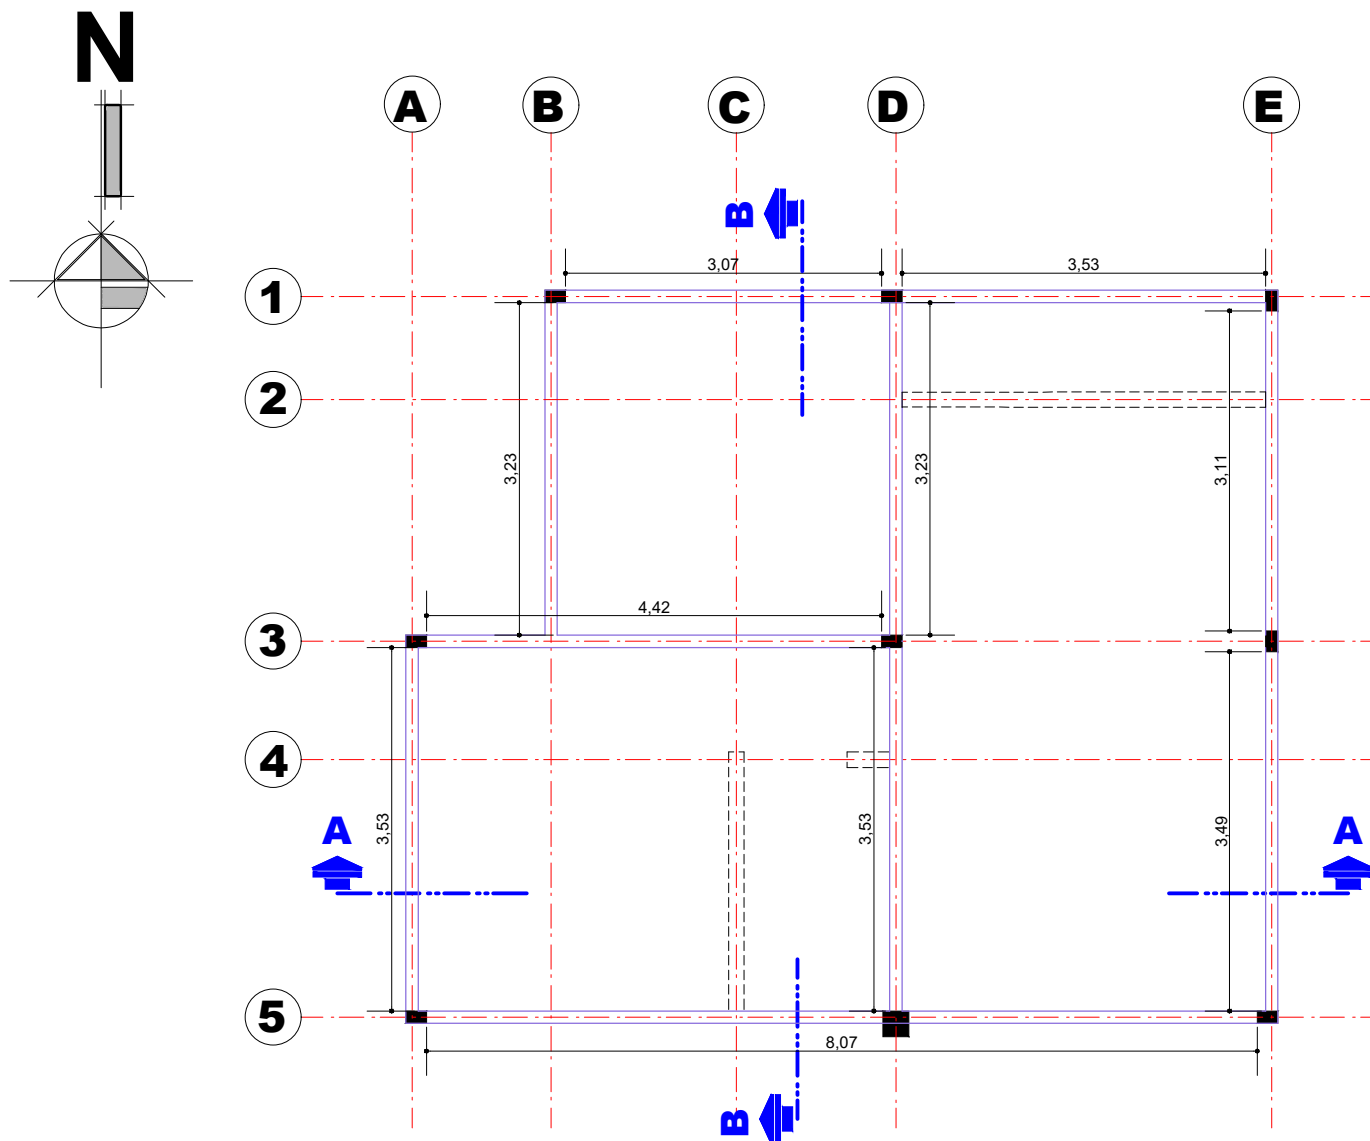

**SECCION DE
VIGA CADENA
DE H°A°**

SECCIÓN LOGINTUDINAL

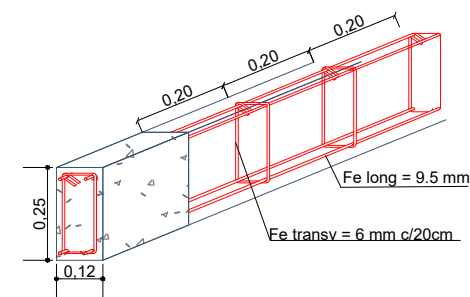


ESC: 1:20

PLANO Y DETALLE DE VIGA


ESCALA: 1:75

AGENCIA ESTATAL DE VIVIENDA - AEVIVIENDA			DISEÑADO POR:		REVISADO Y APROBADO POR:		FECHA: Febrero 2025		
NOMBRE DEL PROYECTO: PROYECTO DE VIVIENDA CUALITATIVA EN EL MUNICIPIO DE ENTRE RIOS -FASE (XXXVII) 2025- TARIJA							SUPERFICIE: 52.60 m2		
MUNICIPIO: O'CONNOR		VIVIENDAS: 38 U.H.					PLANO DE VIVIENDA: DORMITORIO, COCINA-COMEDOR Y BAÑO		
PROVINCIA: ENTRE RIOS		DEPARTAMENTO: TARIJA					MÓDULO: 1.RENOVACION		
							LAMINA: 09/24		



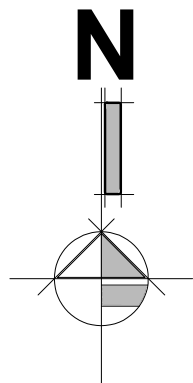

CUBIERTA DE CALAMINA
ONDULADA PREPINTADA N°26

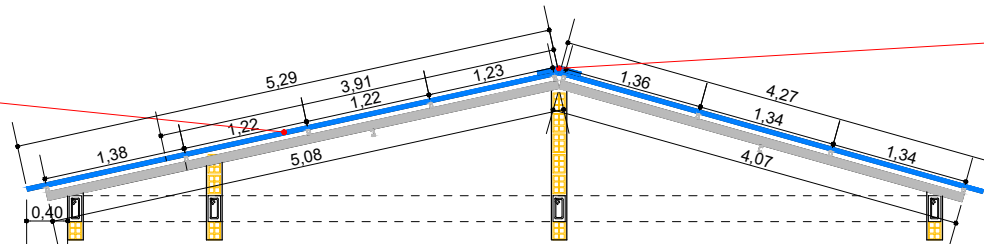


CUMBRERA DE CALAMINA
PLANA PREPINTADA N°26

ESTRUCTURA METALICA
PARA CUBIERTA

CORREA METALICA
PERFIL C 25x50x10

VIGA METALICA
PERFIL C 40x80x15
(APOYO)

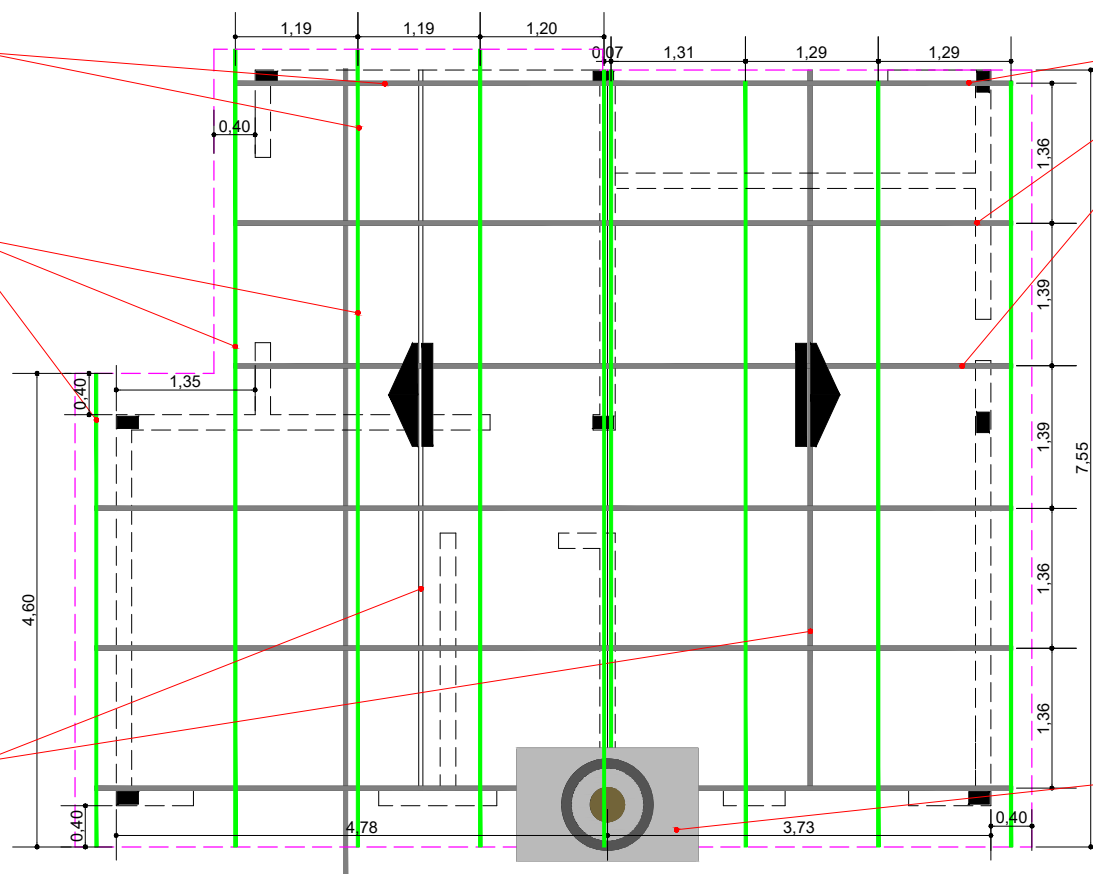

VIGA METALICA
PERFIL C 40x80x15

CUBIERTA DE LOSA

PLANO DE VIGAS Y CUBIERTA

ESCALA: 1:75


AGENCIA ESTATAL DE VIVIENDA - AEVIVIENDA		
NOMBRE DEL PROYECTO: PROYECTO DE VIVIENDA CUALITATIVA EN EL MUNICIPIO DE ENTRE RIOS -FASE (XXXVII) 2025- TARIJA		
MUNICIPIO: O'CONNOR	VIVIENDAS: 38 U.H.	PLANO DE VIVIENDA: DORMITORIO, COCINA-COMEDOR Y BAÑO
PROVINCIA: ENTRE RIOS	DEPARTAMENTO: TARIJA	MODULO: 1.RENOVACION

DISEÑADO POR:

REVISADO Y APROBADO POR:

FECHA: Febrero 2025
SUPERFICIE: 52.60 m2
LAMINA: 10/24



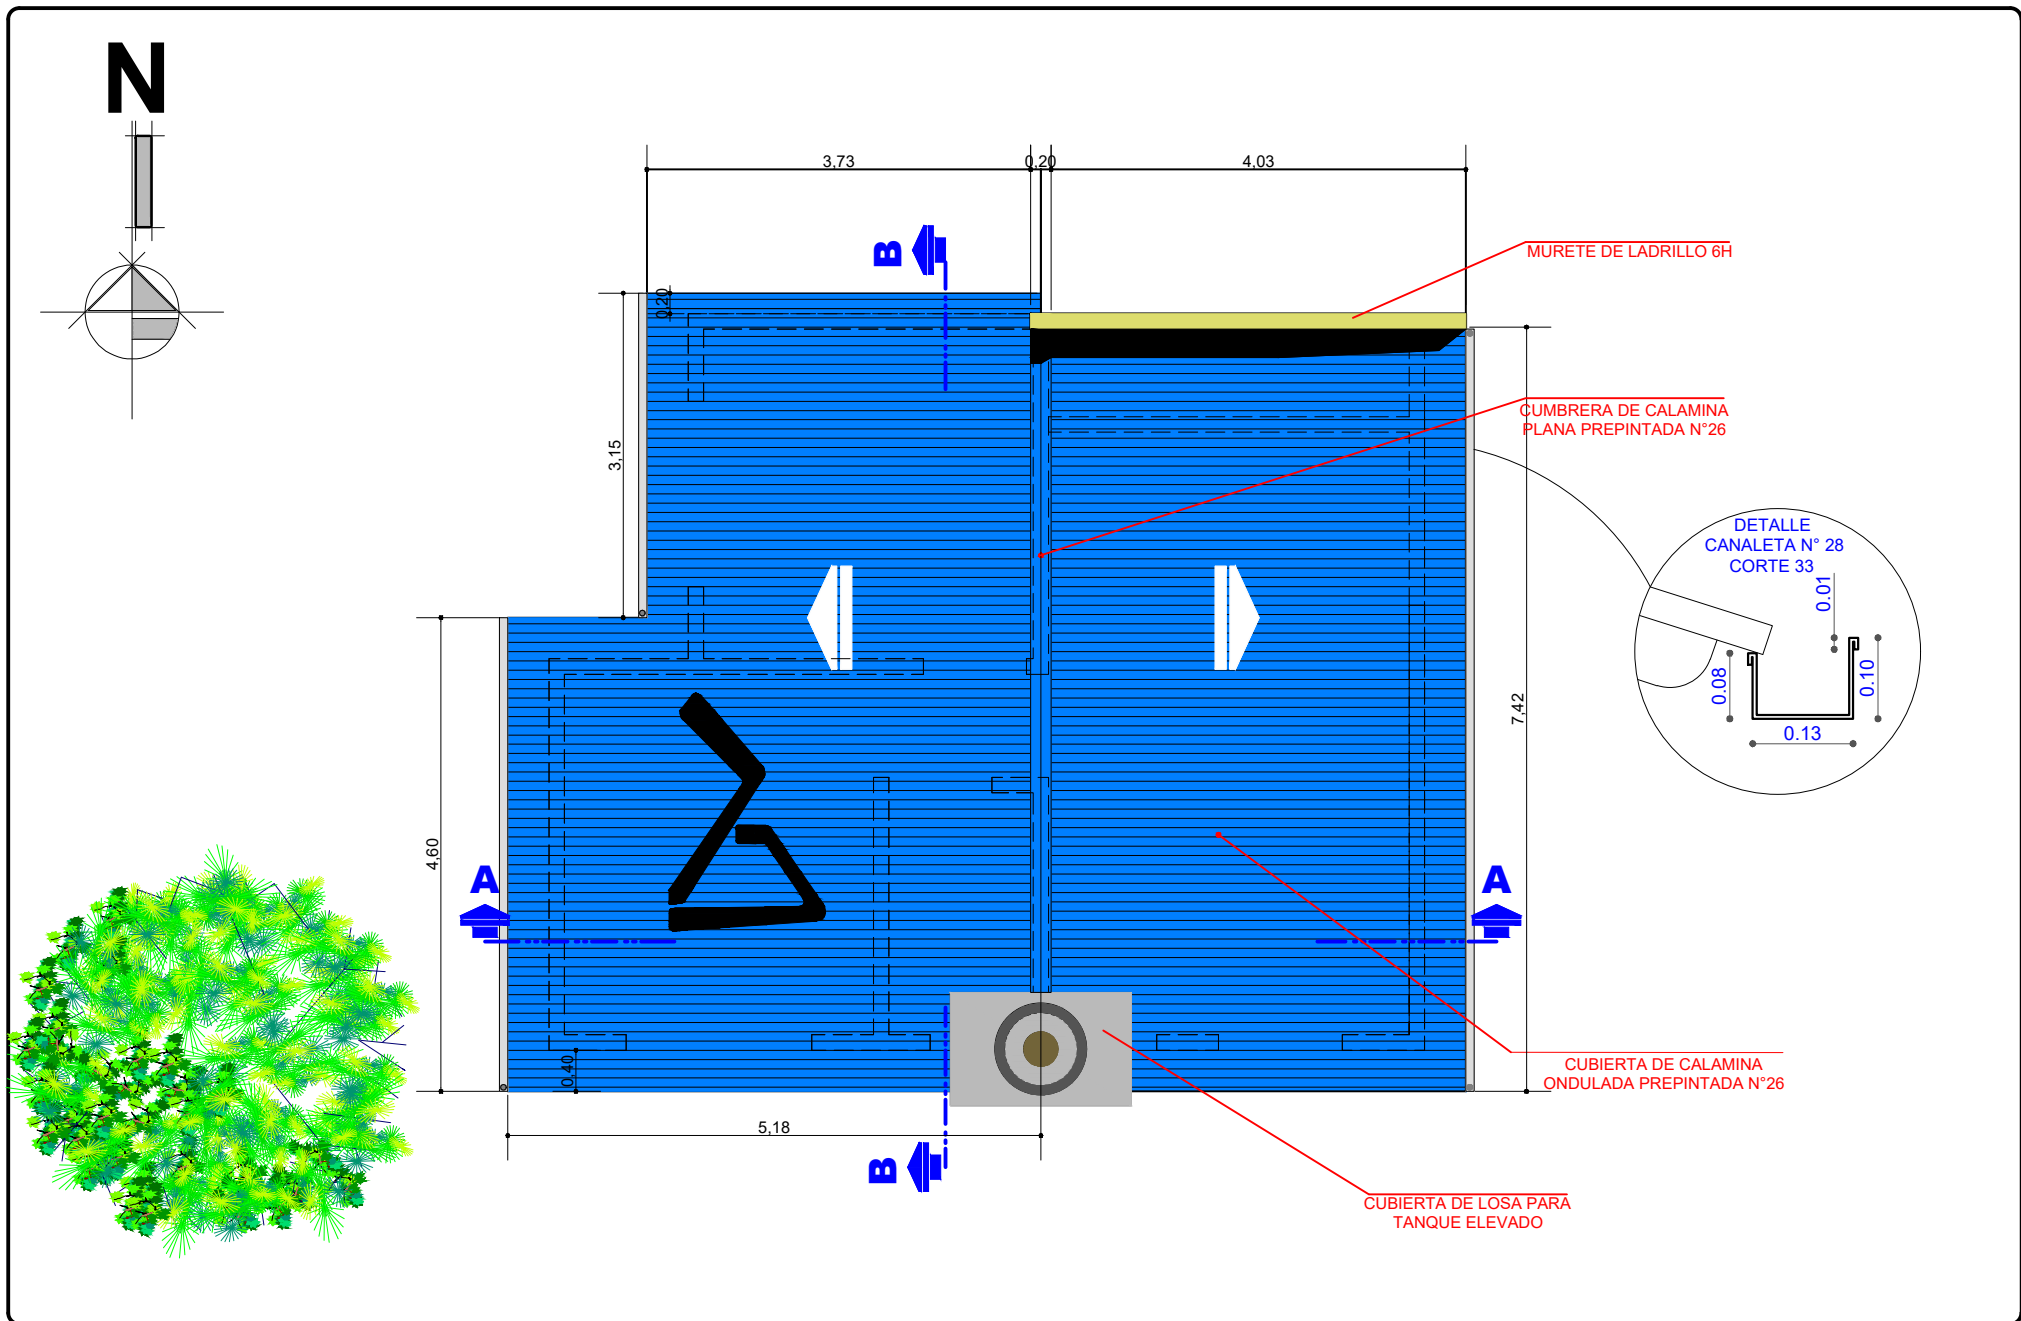



AGENCIA ESTATAL DE VIVIENDA - AEVIVIENDA		
NOMBRE DEL PROYECTO: PROYECTO DE VIVIENDA CUALITATIVA EN EL MUNICIPIO DE ENTRE RIOS -FASE (XXXVII) 2025- TARIJA		
MUNICIPIO: O'CONNOR	VIVIENDAS: 38 U.H.	PLANO DE VIVIENDA: DORMITORIO, COCINA-COMEDOR Y BAÑO
PROVINCIA: ENTRE RIOS	DEPARTAMENTO: TARIJA	MÓDULO: 1. RENOVACION

DISEÑADO POR:

REVISADO Y APROBADO POR:

FECHA: Febrero 2025
SUPERFICIE: 52.60 m2
LAMINA: 11/24



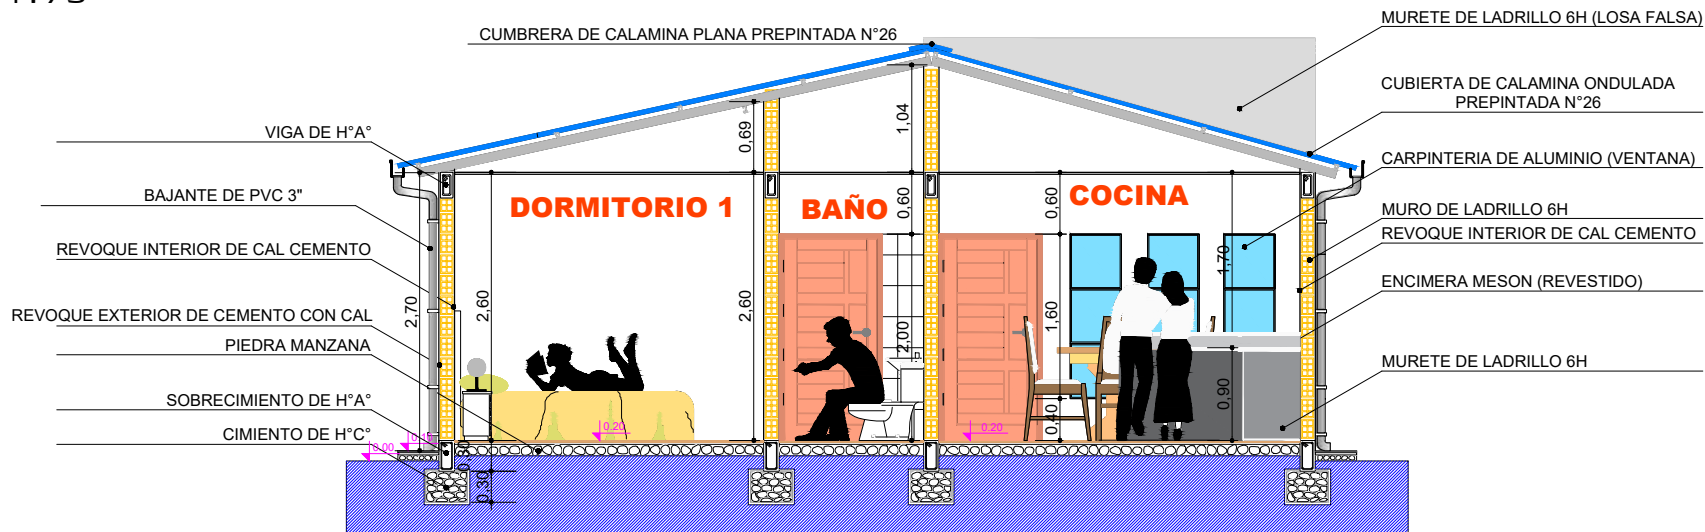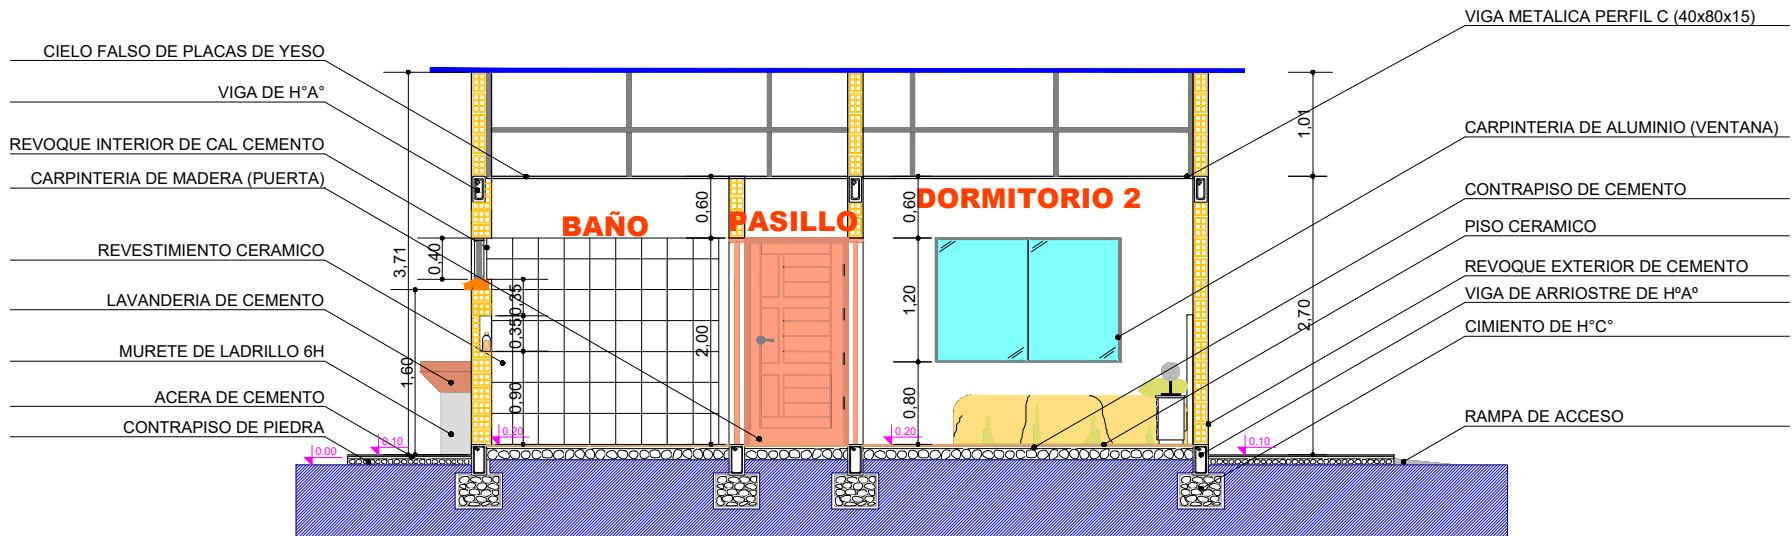

AGENCIA ESTATAL DE VIVIENDA - AEVIVIENDA

NOMBRE DEL PROYECTO:

PROYECTO DE VIVIENDA CUALITATIVA EN EL MUNICIPIO DE
ENTRE RIOS -FASE (XXXVII) 2025- TARIJA

MUNICIPIO:

O' CONNOR

VIVIENDAS:

38 U.H.

PLANO DE VIVIENDA:

DORMITORIO, COCINA-COMEDOR Y
BAÑO

PROVINCIA:

ENTRE RIOS

DEPARTAMENTO:

TARIJA

MÓDULO:

1.RENOVACION

DISEÑADO POR:

REVISADO Y APROBADO POR:

FECHA: Febrero 2025

SUPERFICIE:

52.60 m2

LAMINA:

12/24




FACHADA FRONTAL

ESCALA: 1:75



FACHADA POSTERIOR

ESCALA: 1:75

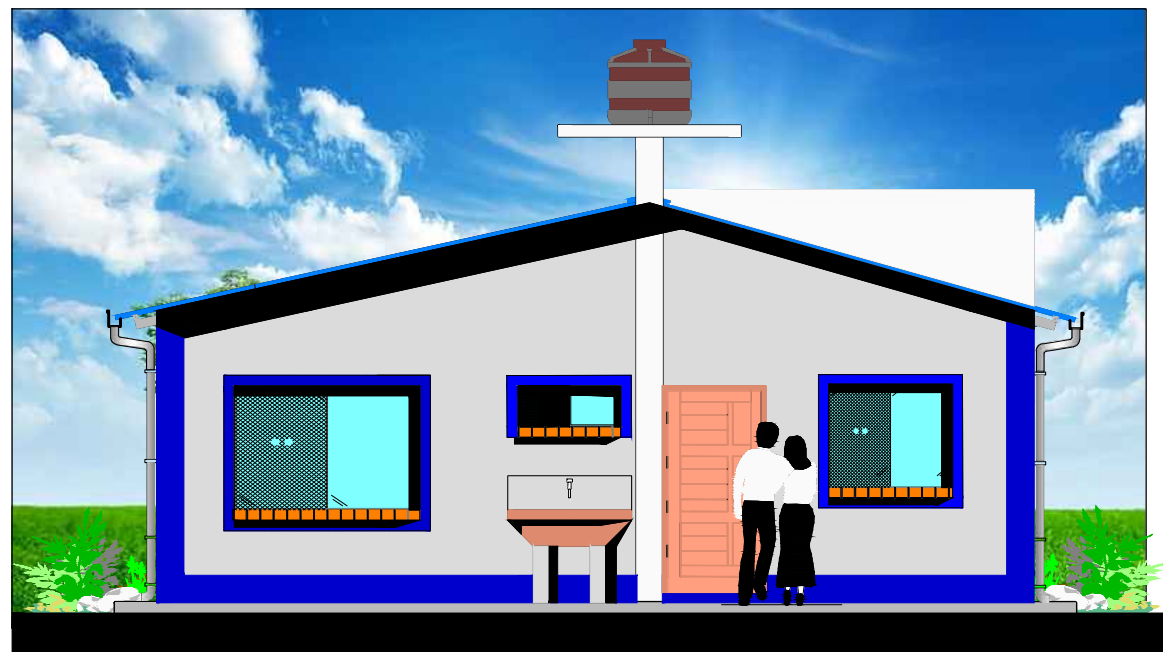

AGENCIA ESTATAL DE VIVIENDA - AEVIVIENDA

NOMBRE DEL PROYECTO:

PROYECTO DE VIVIENDA CUALITATIVA EN EL MUNICIPIO DE
ENTRE RIOS -FASE (XXXVII) 2025- TARIJA

MUNICIPIO:

O'CONNOR

VIVIENDAS:

38 U.H.

PLANO DE VIVIENDA:

DORMITORIO, COCINA-COMEDOR Y
BAÑO

PROVINCIA:

ENTRE RIOS

DEPARTAMENTO:

TARIJA

MODULO:

1.RENOVACION

DISEÑADO POR:

REVISADO Y APROBADO POR:

FECHA: Febrero 2025

SUPERFICIE:
52.60 m2

LAMINA:
13/24




FACHADA LATERAL DERECHA

ESCALA: 1:75



FACHADA LATERAL IZQUIERDA

ESCALA: 1:75

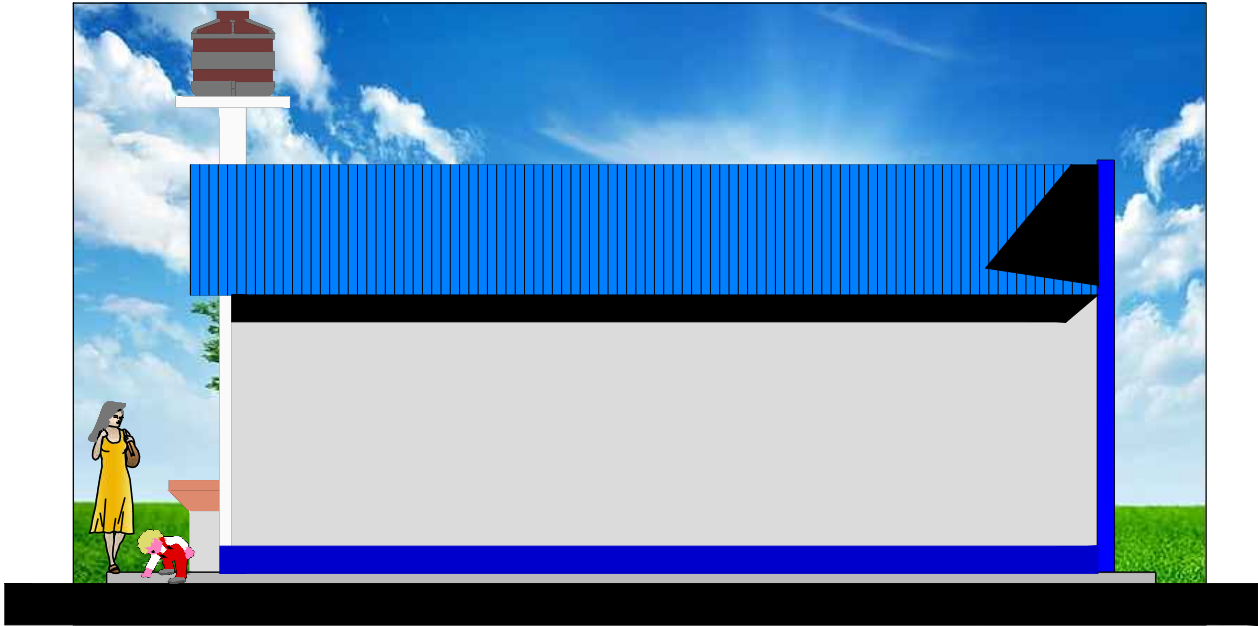


AGENCIA ESTATAL DE VIVIENDA - AEVIVIENDA			
NOMBRE DEL PROYECTO: PROYECTO DE VIVIENDA CUALITATIVA EN EL MUNICIPIO DE ENTRE RIOS -FASE (XXXVII) 2025- TARIJA			
MUNICIPIO: O'CONNOR	VIVIENDAS: 38 U.H.	PLANO DE VIVIENDA: DORMITORIO, COCINA-COMEDOR Y BAÑO	
PROVINCIA: ENTRE RIOS	DEPARTAMENTO: TARIJA	MODULO: 1.RENOVACION	

DISEÑADO POR:

REVISADO Y APROBADO POR:

FECHA:	Febrero 2025
SUPERFICIE:	52.60 m2
LAMINA:	14/24



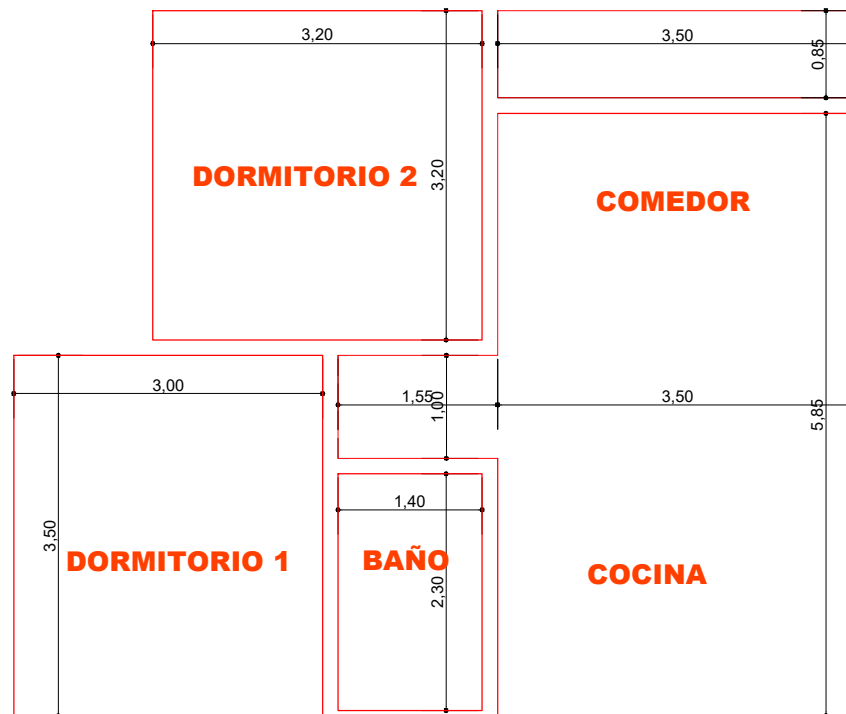

PLANO DE INSTALACION CIELO FALSO

ESCALA: 1:75


AGENCIA ESTATAL DE VIVIENDA - AEVIVIENDA		
NOMBRE DEL PROYECTO: PROYECTO DE VIVIENDA CUALITATIVA EN EL MUNICIPIO DE ENTRE RIOS -FASE (XXXVII) 2025- TARIJA		
MUNICIPIO: O'CONNOR	VIVIENDAS: 38 U.H.	PLANO DE VIVIENDA: DORMITORIO, COCINA-COMEDOR Y BAÑO
PROVINCIA: ENTRE RIOS	DEPARTAMENTO: TARIJA	MODULO: 1.RENOVACION

DISEÑADO POR:

REVISADO Y APROBADO POR:

FECHA: Febrero 2025
SUPERFICIE: 52.60 m2
LAMINA: 15/24



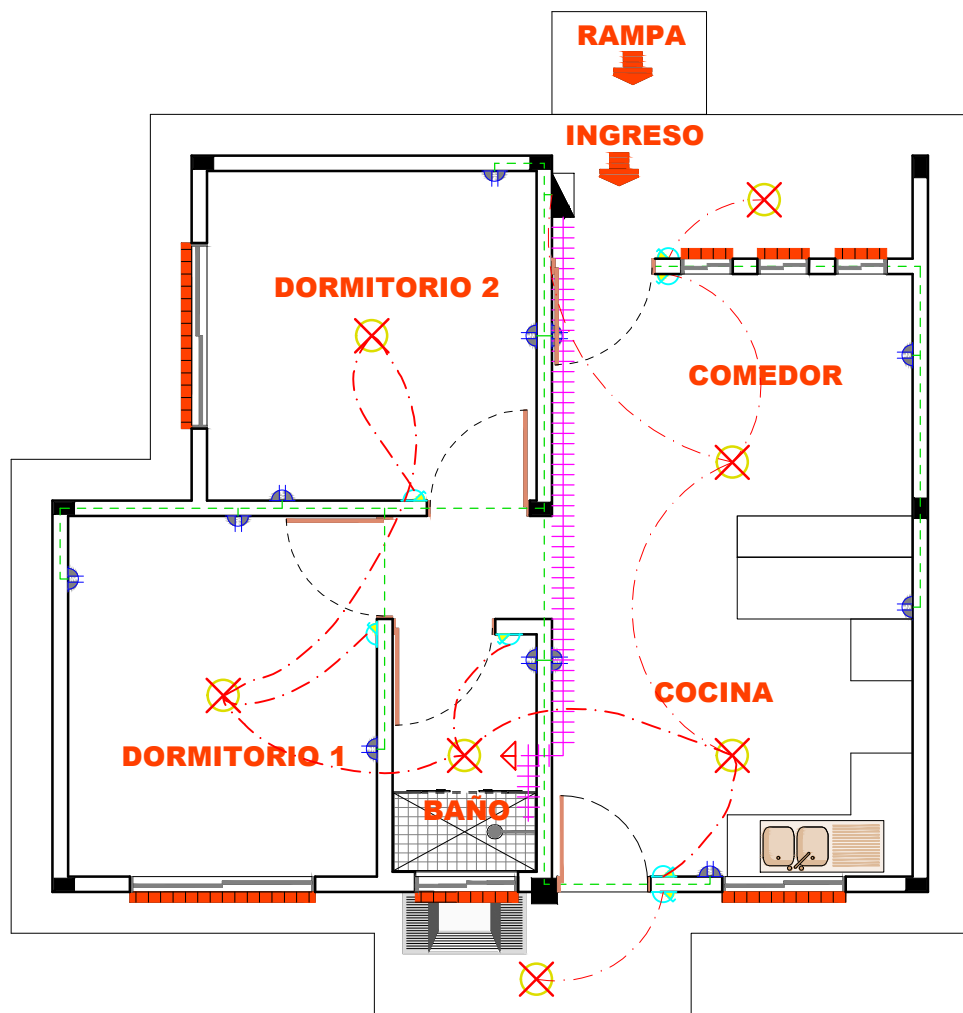

SIMBOLOGIA Y REFERENCIAS			
	TABLERO DE DISTRIBUCION		INTERRUPTOR SIMPLE
C1 C2 C3	CIRCUITO DE ILUMINACION		TABLERO PARA DUCHA
	CIRCUITO DE TOMA CORRIENTE		CIRCUITO DE ILUMINACION
	CIRCUITO PARA DUCHA		
	TOMACORRIENTES DOBLE		CIRCUITO DE TOMACORRIENTES
	ILUMINACION INCANDESCENTE		CIRCUITO PARA DUCHA

PLANO DE INSTALACION ELECTRICA

ESCALA: 1:75

AGENCIA ESTATAL DE VIVIENDA - AEVIVIENDA			
NOMBRE DEL PROYECTO: PROYECTO DE VIVIENDA CUALITATIVA EN EL MUNICIPIO DE ENTRE RIOS -FASE (XXXVII) 2025- TARIJA			
MUNICIPIO: O'CONNOR	VIVIENDAS: 38 U.H.	PLANO DE VIVIENDA: DORMITORIO, COCINA-COMEDOR Y BAÑO	
PROVINCIA: ENTRE RIOS	DEPARTAMENTO: TARIJA	MODULO: 1.RENOVACION	



DISEÑADO POR:

REVISADO Y APROBADO POR:

FECHA: Febrero 2025
SUPERFICIE: 52.60 m2
LAMINA: 16/24



REF	ARTEFACTO ACCESORIO
LD	LAVANDERIA
LM	LAVA MANOS
I	INODORO
Rp	REJILLA DE PISO
LP	LAVAPLATOS
DU	DUCHA
LLP	LLAVE DE PASO
M	MEDIDOR DE AGUA

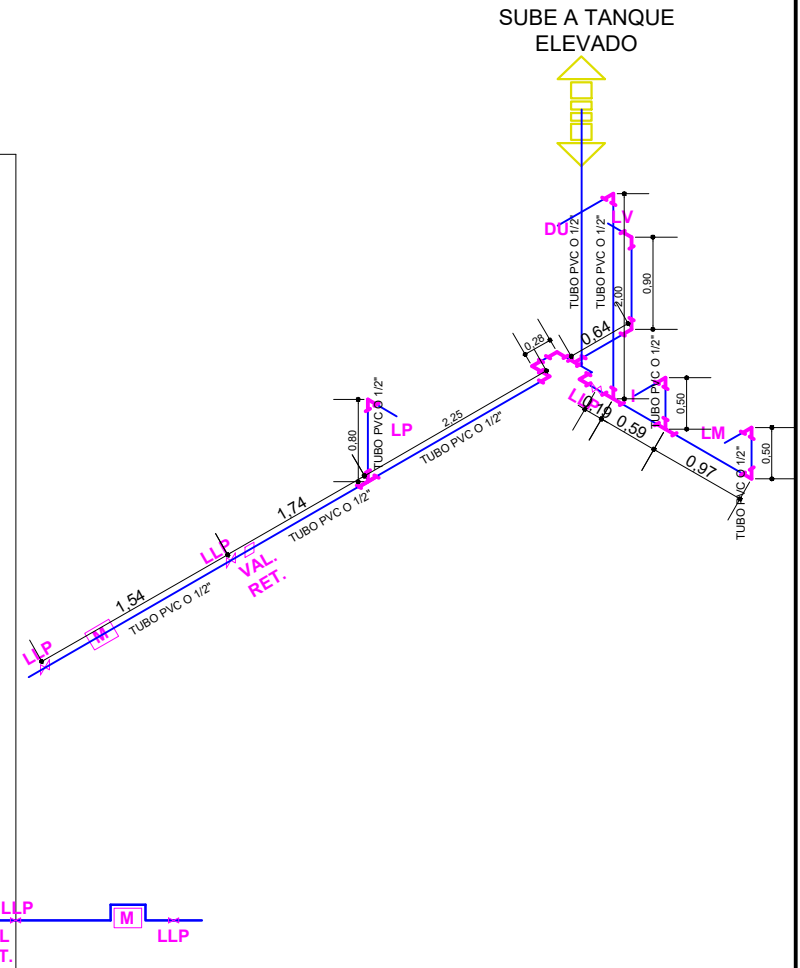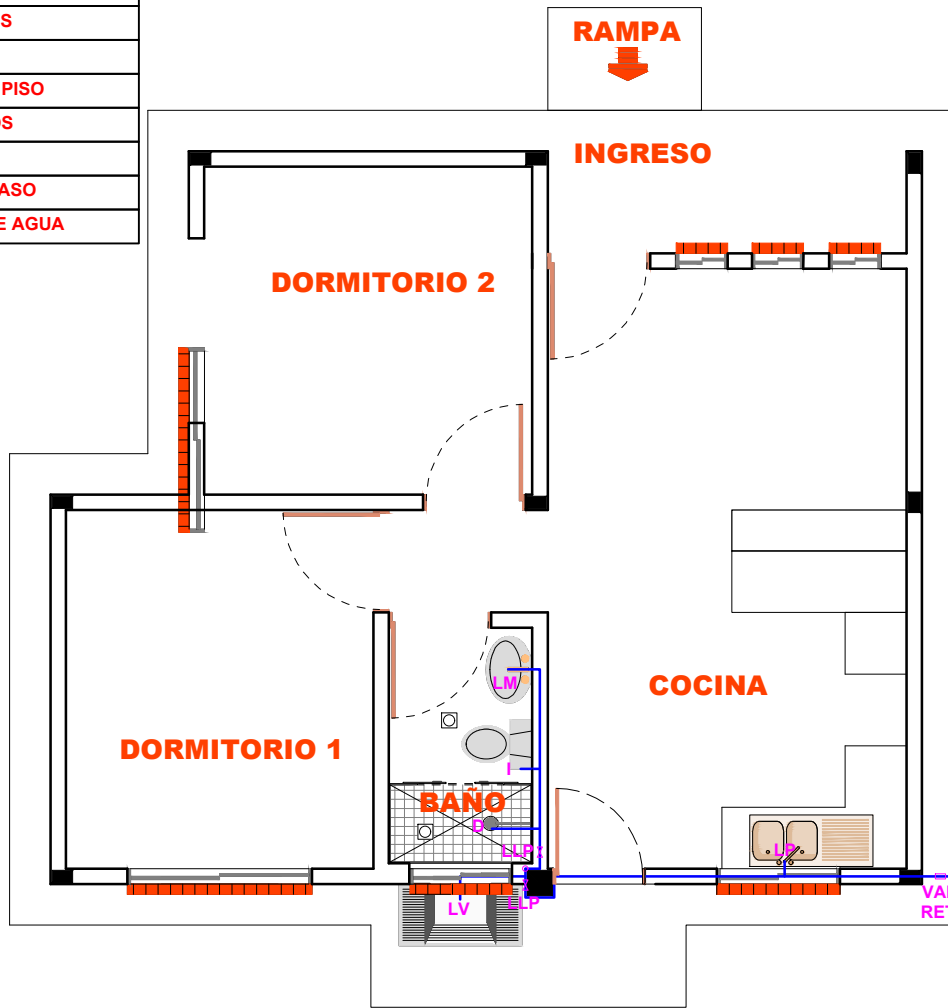

PLANO DE INSTALACION DE AGUA POTABLE

ESCALA: 1:75

AGENCIA ESTATAL DE VIVIENDA - AEVIVIENDA

NOMBRE DEL PROYECTO:

PROYECTO DE VIVIENDA CUALITATIVA EN EL MUNICIPIO DE ENTRE RIOS -FASE(XXXVII) 2025- TARIJA

MUNICIPIO:

O'CONNOR

VIVIENDAS:

38 U.H.

PLANO DE VIVIENDA:

DORMITORIO, COCINA-COMEDOR Y BAÑO

PROVINCIA:

ENTRE RIOS

DEPARTAMENTO:

TARIJA

MODULO:

1.RENOVACION

DISEÑADO POR:

REVISADO Y APROBADO POR:

FECHA: Febrero 2025


SUPERFICIE:

52.60 m2



LAMINA:

17/24



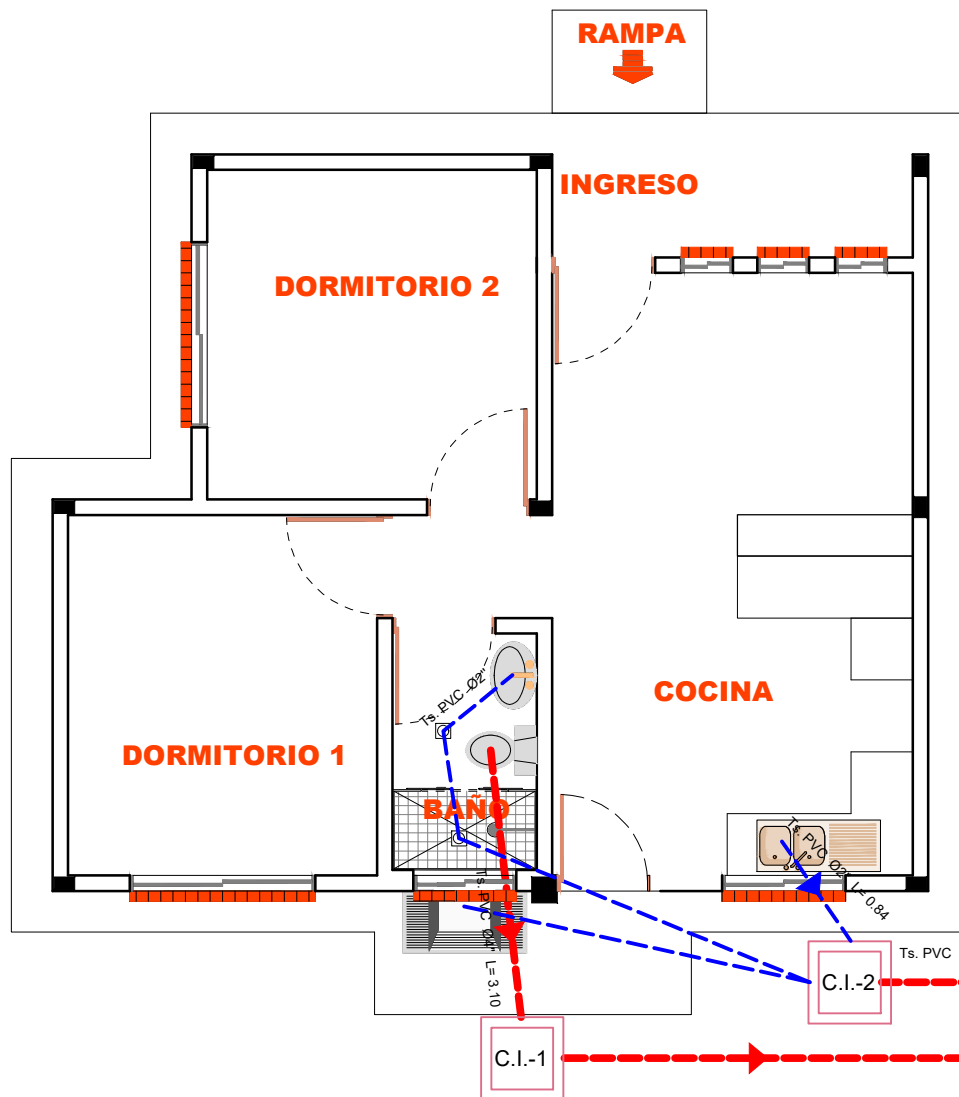

REF	SIMBOLOGIA
---	TUBERIA SANITARIA DE PVC 2"
---	TUBERIA SANITARIA DE PVC 4"
□	CAMARA DE INSPECCION
□	REJILLA DE PISO

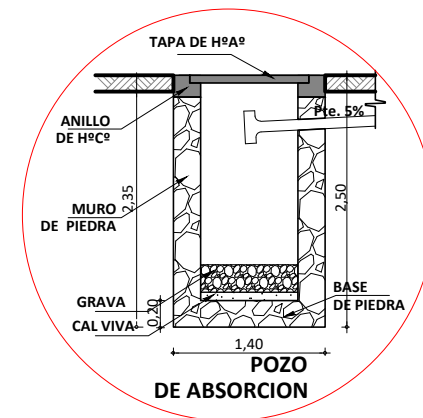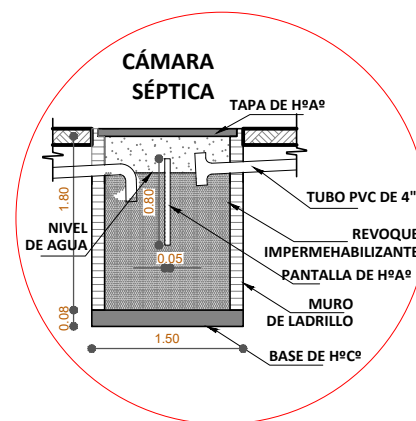

PLANO DE INSTALACION SANITARIA

ESCALA: 1:75


AGENCIA ESTATAL DE VIVIENDA - AEVIVIENDA			
NOMBRE DEL PROYECTO: PROYECTO DE VIVIENDA CUALITATIVA EN EL MUNICIPIO DE ENTRE RIOS -FASE (XXXVII) 2025- TARIJA			
MUNICIPIO: O'CONNOR	VIVIENDAS: 38 U.H.	PLANO DE VIVIENDA: DORMITORIO, COCINA-COMEDOR Y BAÑO	
PROVINCIA: ENTRE RIOS	DEPARTAMENTO: TARIJA	MODULO: 1.RENOVACION	

DISEÑADO POR:


REVISADO Y APROBADO POR:

FECHA:	Febrero 2025
SUPERFICIE:	52.60 m2
LAMINA:	18/24




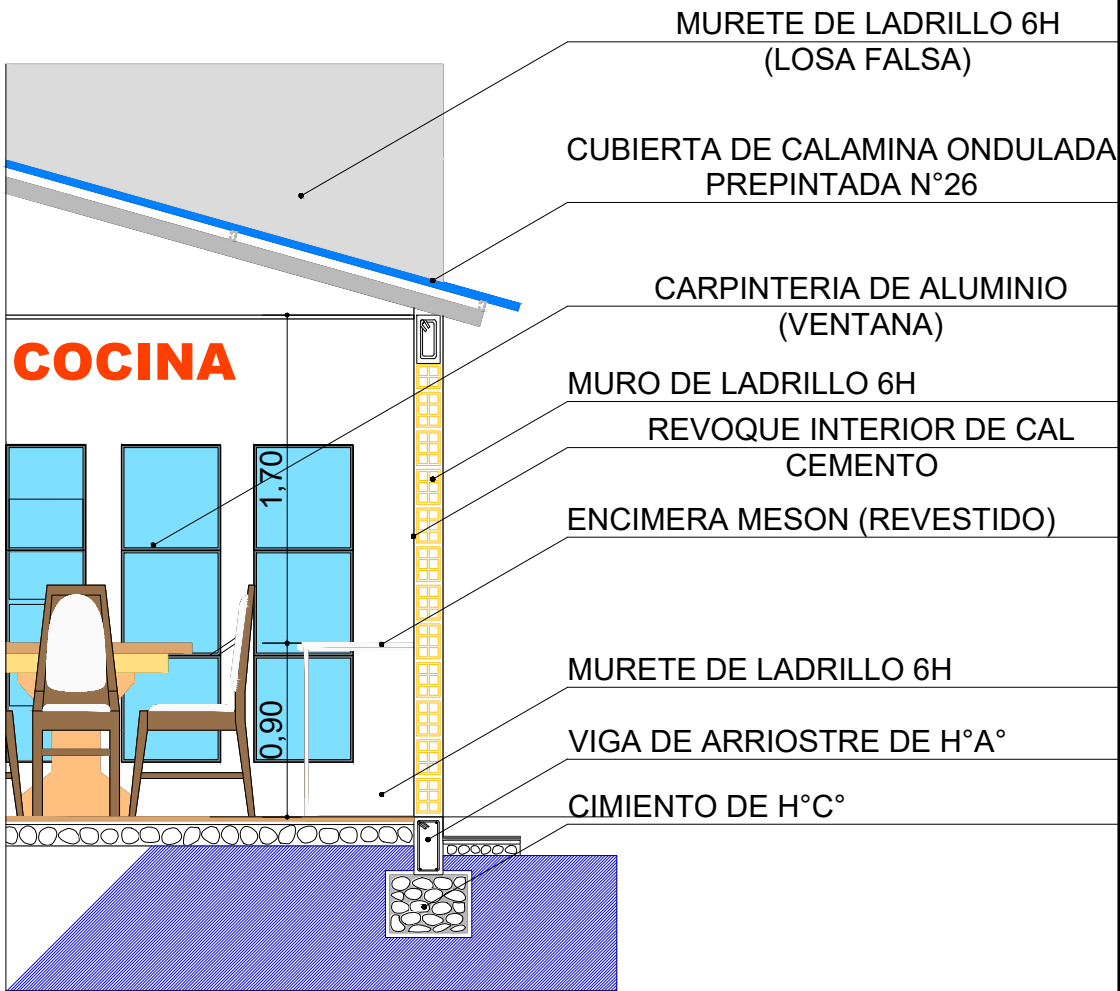

PLANO CORTE DE BORDE

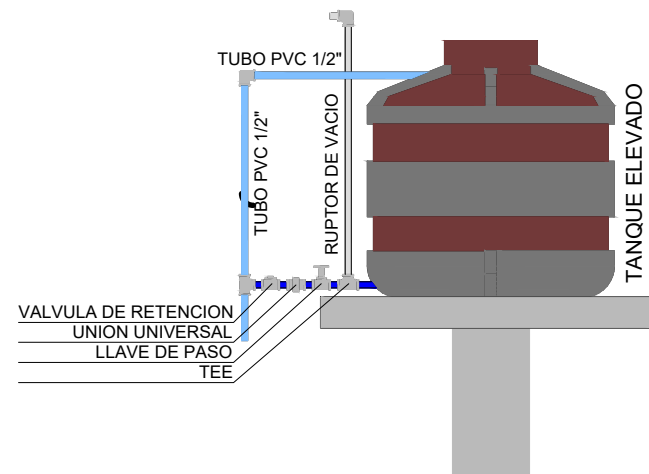

DETALLE TANQUE ELEVADO

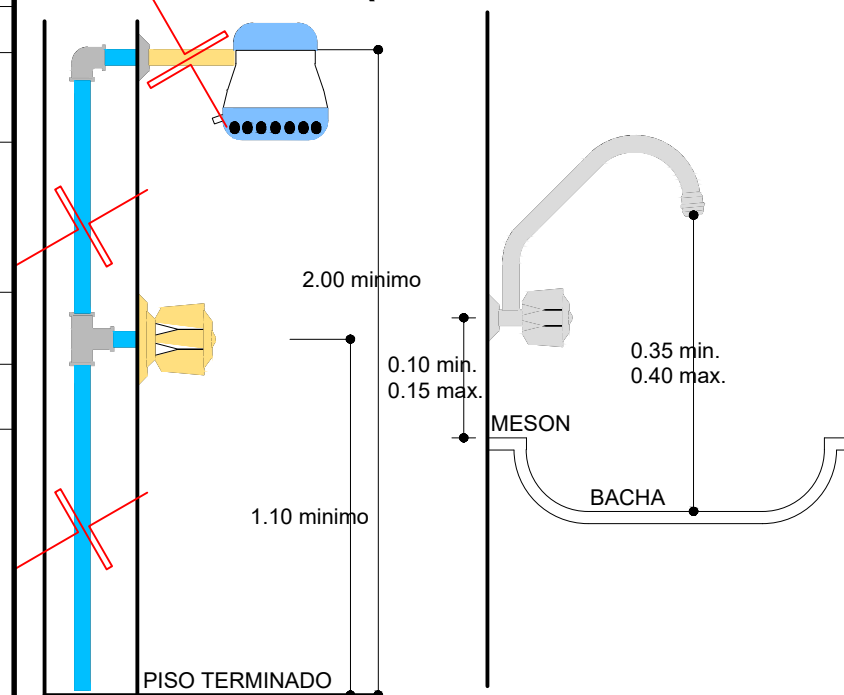

DETALLE DUCHA

DETALLE GRIFO


AGENCIA ESTATAL DE VIVIENDA - AEVIVIENDA		
NOMBRE DEL PROYECTO: PROYECTO DE VIVIENDA CUALITATIVA EN EL MUNICIPIO DE ENTRE RIOS -FASE (XXXVII) 2025- TARIJA		
MUNICIPIO: O'CONNOR	VIVIENDAS: 38 U.H.	PLANO DE VIVIENDA: DORMITORIO, COCINA-COMEDOR Y BAÑO
PROVINCIA: ENTRE RIOS	DEPARTAMENTO: TARIJA	MODULO: 1.RENOVACION

DISEÑADO POR:


REVISADO Y APROBADO POR:

FECHA:	Febrero 2025
SUPERFICIE:	52.60 m2
LAMINA:	19/24




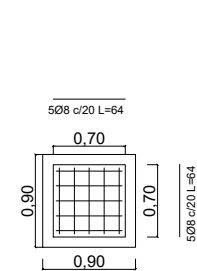



**CAMARA
INSPECCION**

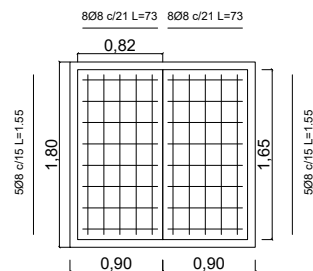


**CAMARA
SEPTICA**

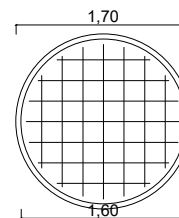


POZO

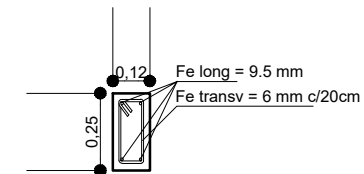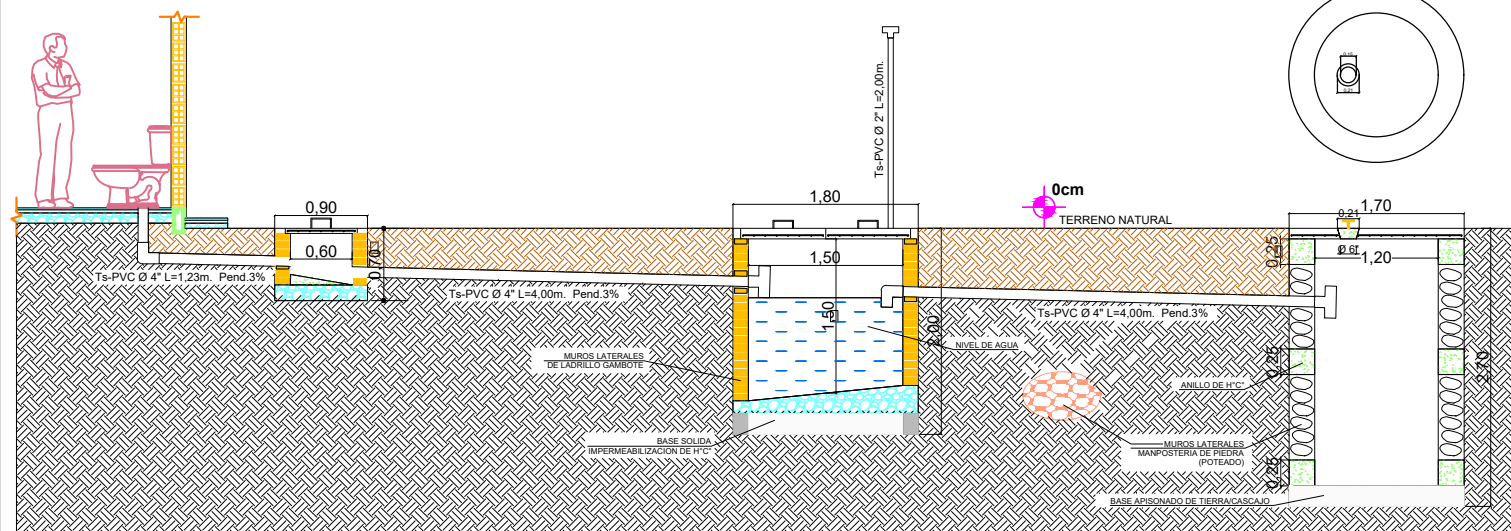


**SECCION DE
VIGA CADENA
DE H°A°**

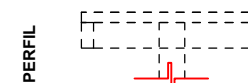

BASE DE TANQUE

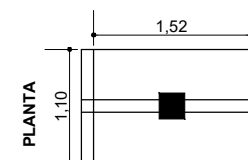

DETALLES DE VIGA DE H°A°

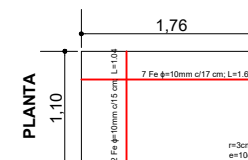

DETALLES DE LOSA DE H°A°

DETALLES LOSA

AGENCIA ESTATAL DE VIVIENDA - AEVIVIENDA			
NOMBRE DEL PROYECTO:			
PROYECTO DE VIVIENDA CUALITATIVA EN EL MUNICIPIO DE ENTRE RIOS -FASE (XXXVII) 2025- TARIJA			
MUNICIPIO:		VIVIENDAS:	
O'CONNOR		38 U.H.	
PROVINCIA:		PLANO DE VIVIENDA:	
ENTRE RIOS		DORMITORIO, COCINA-COMEDOR Y BAÑO	
DEPARTAMENTO:		MODULO:	
TARIJA		1.RENOVACION	

DISEÑADO POR:


REVISADO Y APROBADO POR:

FECHA:	Febrero 2025
SUPERFICIE:	52.60 m2
LAMINA:	20/24




P1 PUERTA TIPO 1
PUERTA DE MADERA TIPO TABLERO


P2 PUERTA TIPO 2
PUERTA DE MADERA TIPO TABLERO

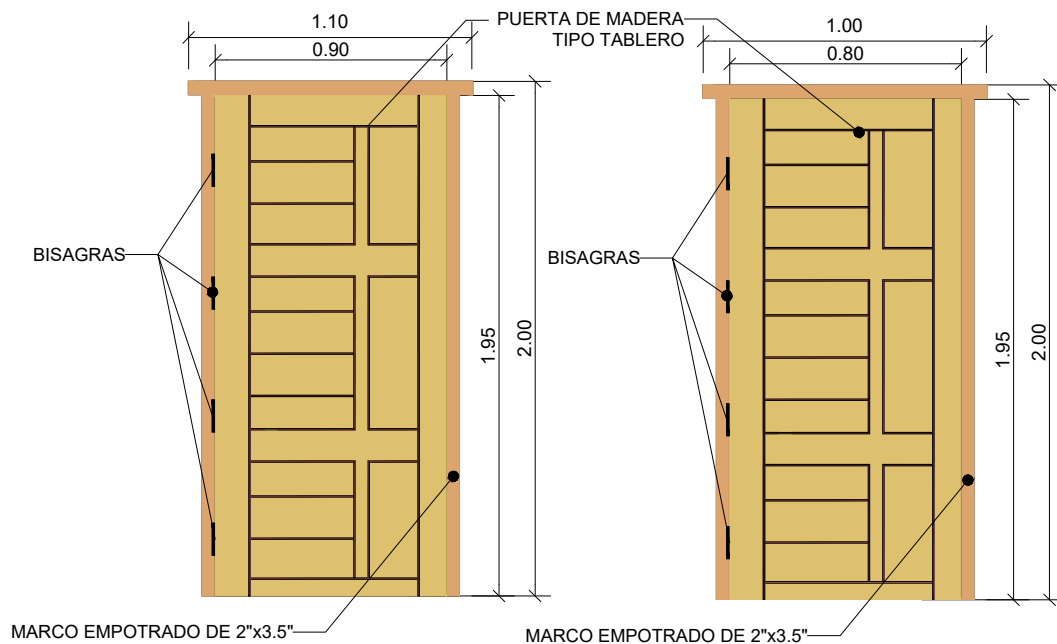


V1 VENTANA TIPO 1
SALA-COMEDOR

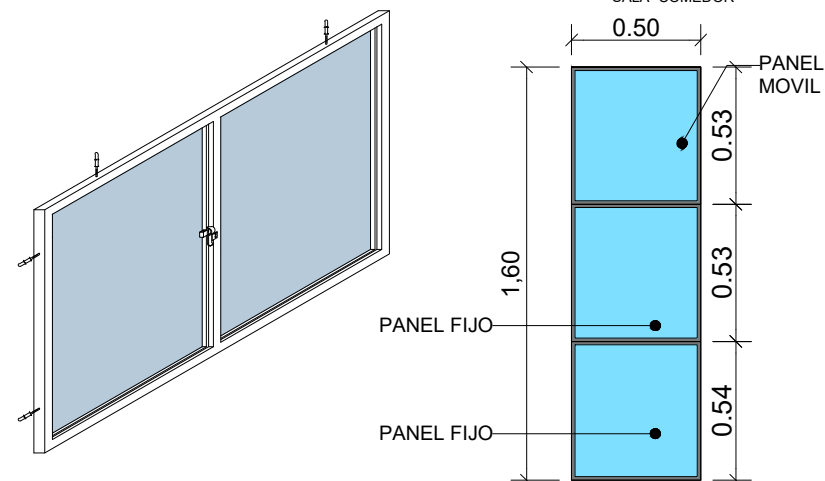


V3 VENTANA TIPO 3
BAÑO

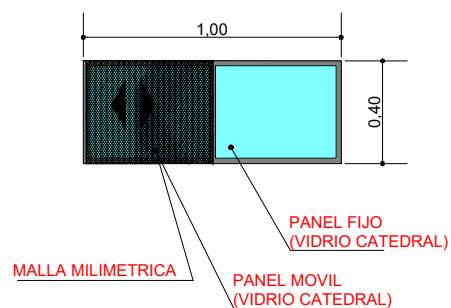

V2 VENTANA TIPO 2
COCINA

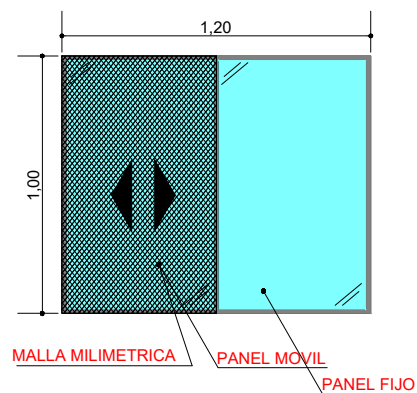

V4 VENTANA TIPO 4
DORMITORIO

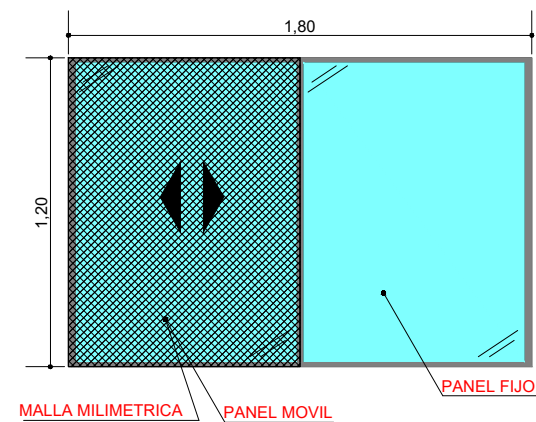

DETALLES CARPINTERIA DE PUERTAS Y VENTANAS

ESCALA: 1:30

AGENCIA ESTATAL DE VIVIENDA - AEVIVIENDA			
NOMBRE DEL PROYECTO: PROYECTO DE VIVIENDA CUALITATIVA EN EL MUNICIPIO DE ENTRE RIOS -FASE (XXXVII) 2025- TARIJA			
MUNICIPIO: O'CONNOR	VIVIENDAS: 38 U.H.	PLANO DE VIVIENDA: DORMITORIO, COCINA-COMEDOR Y BAÑO	
PROVINCIA: ENTRE RIOS	DEPARTAMENTO: TARIJA	MODULO: 1.RENOVACION	

DISEÑADO POR:

REVISADO Y APROBADO POR:


FECHA: Febrero 2025

SUPERFICIE:
52.60 m2

LAMINA:
21/24




REVESTIMIENTO CERÁMICO BAÑO

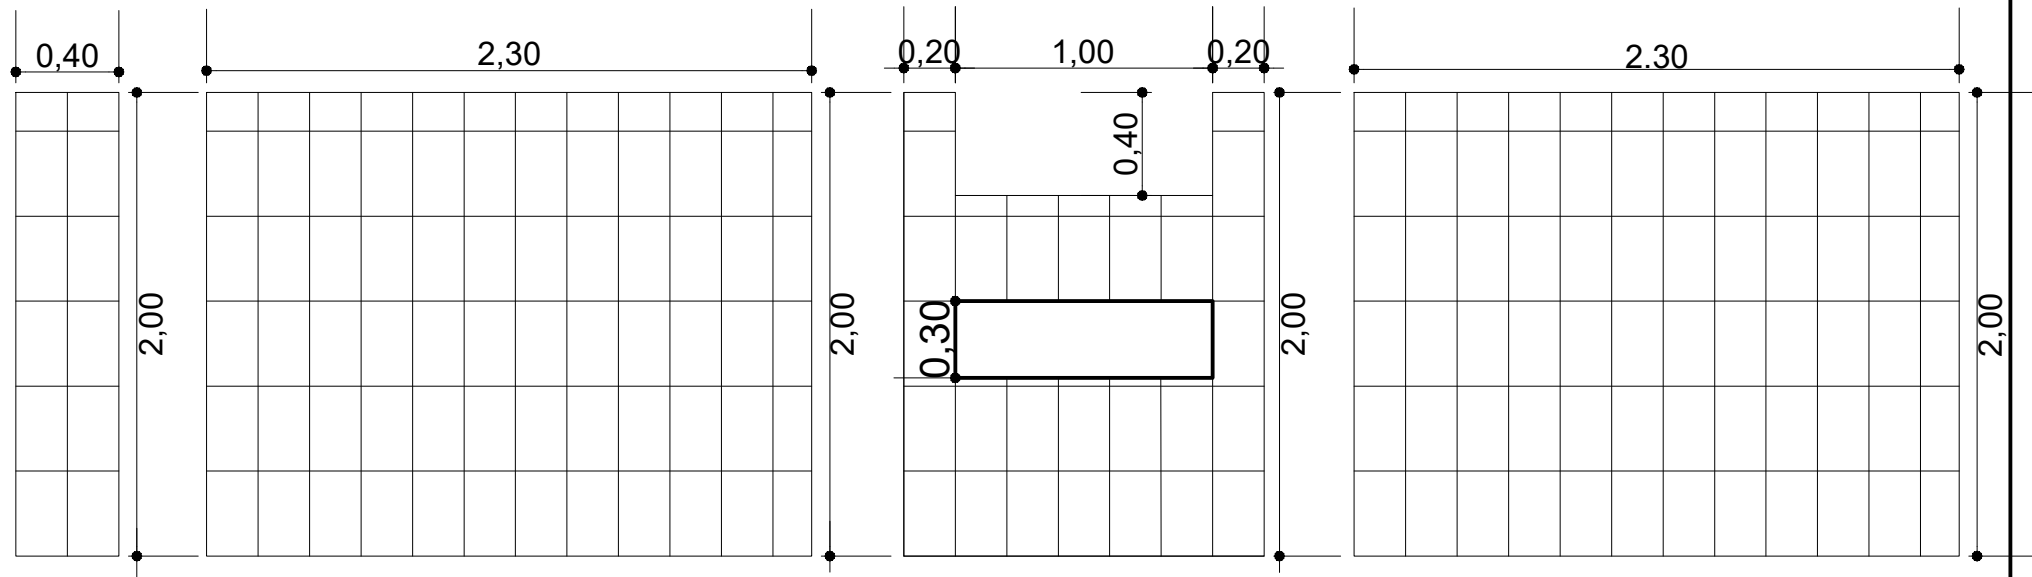

EJE 4 (C-D) EJE D (4-5)


EJE 5 (C-D)

EJE C (4-5)

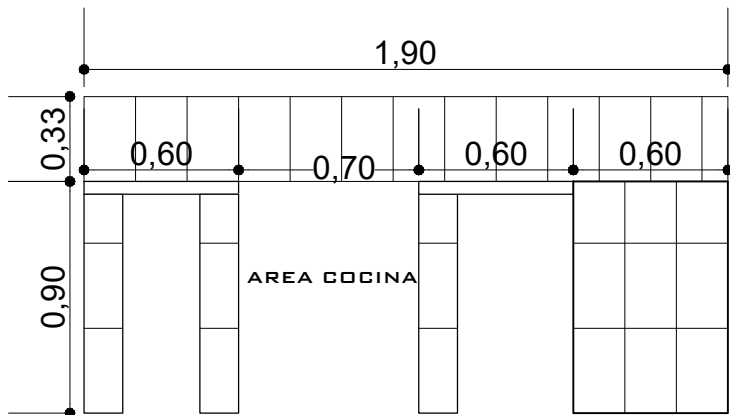


AREA COCINA

MESON COCINA

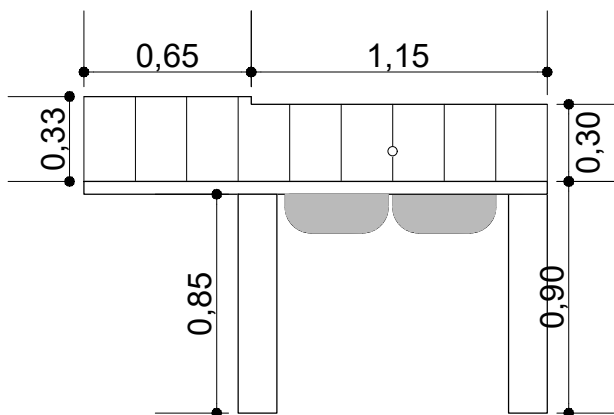

DETALLE REVESTIMIENTO CERAMICO

ESCALA: 1:30

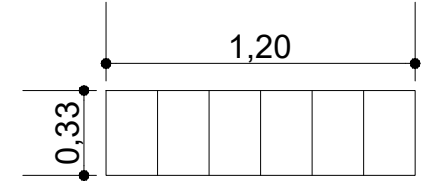

LAVANDERIA



AGENCIA ESTATAL DE VIVIENDA - AEVIVIENDA		
NOMBRE DEL PROYECTO: PROYECTO DE VIVIENDA CUALITATIVA EN EL MUNICIPIO DE ENTRE RIOS -FASE (XXXVII) 2025- TARIJA		
MUNICIPIO: O'CONNOR	VIVIENDAS: 38 U.H.	PLANO DE VIVIENDA: DORMITORIO, COCINA-COMEDOR Y BAÑO
PROVINCIA: ENTRE RIOS	DEPARTAMENTO: TARIJA	MODULO: 1.RENOVACION

DISEÑADO POR:


REVISADO Y APROBADO POR:

FECHA: Febrero 2025
SUPERFICIE: 52.60 m2
LAMINA: 22/24




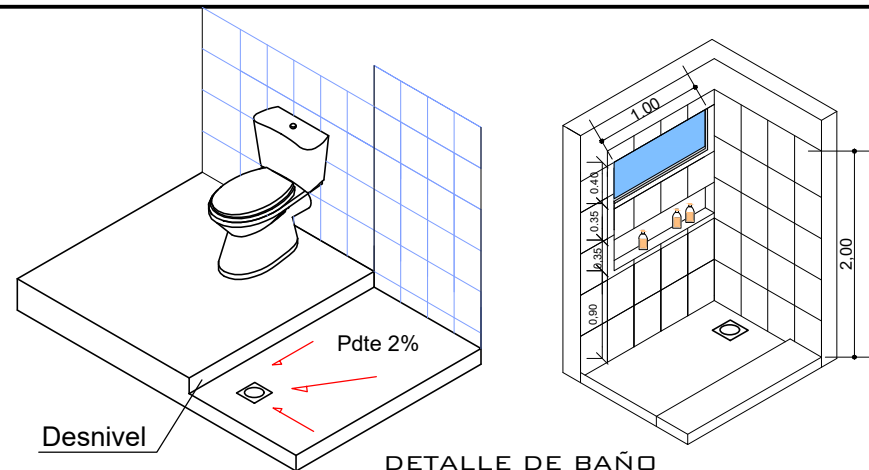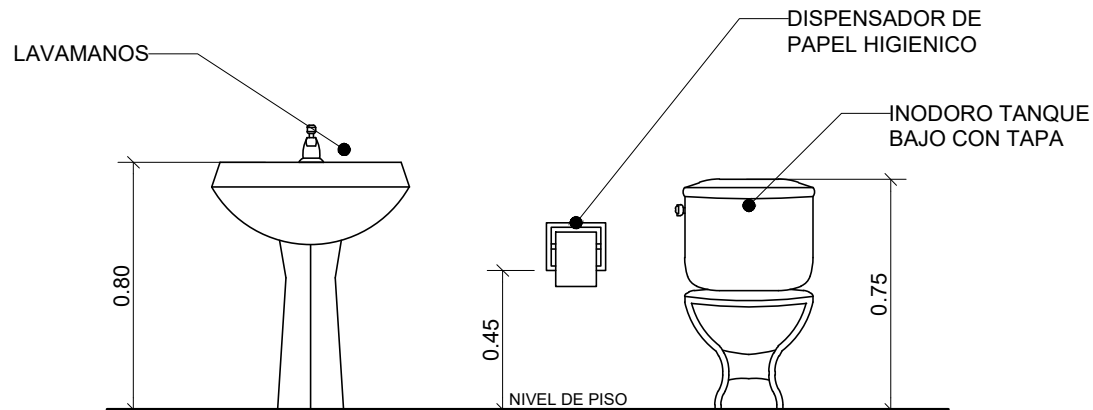

DETALLE DE ACCESORIO DE BAÑO

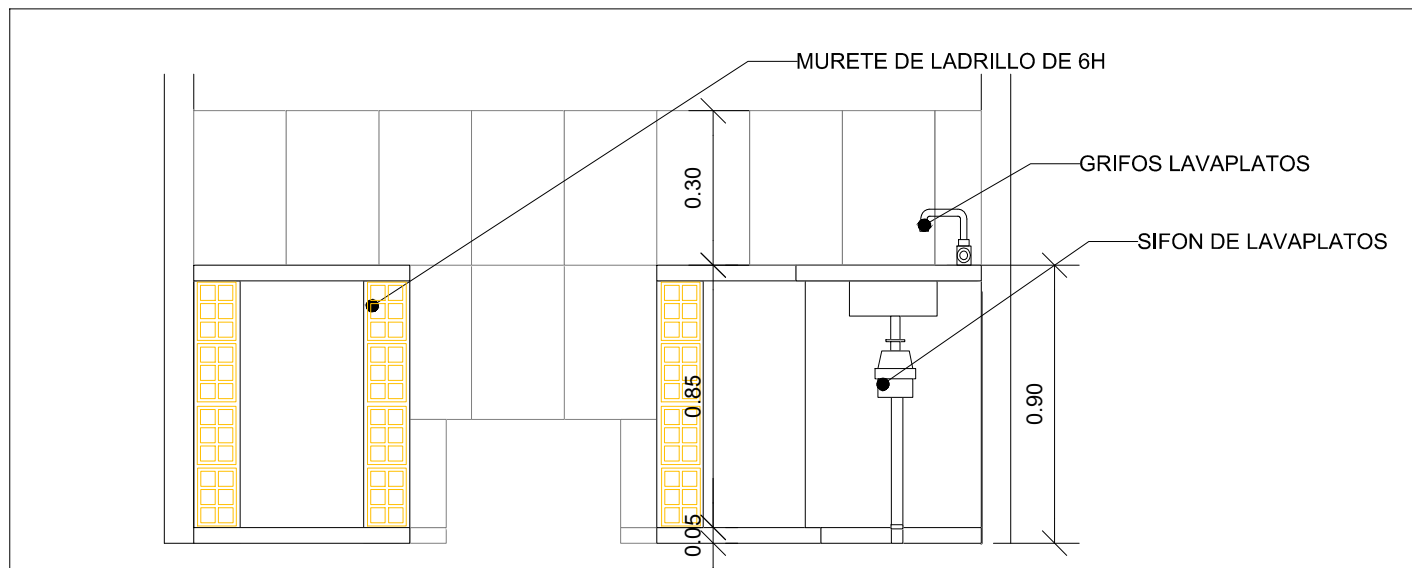

DETALLE DE COCINA

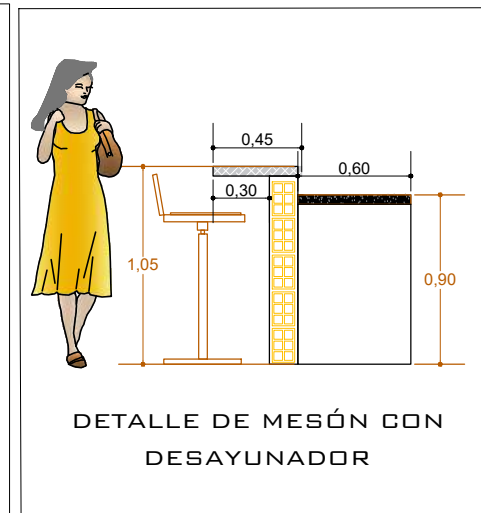


DETALLE DE MESÓN CON DESAYUNADOR

PLANO DE DETALLES CONSTRUCTIVOS

ESCALA: 1:30

AGENCIA ESTATAL DE VIVIENDA - AEVIVIENDA			DISEÑADO POR:		REVISADO Y APROBADO POR:		FECHA: Febrero 2025		
NOMBRE DEL PROYECTO: PROYECTO DE VIVIENDA CUALITATIVA EN EL MUNICIPIO DE ENTRE RIOS -FASE (XXXVII) 2025- TARIJA							SUPERFICIE: 52.60 m ²		
MUNICIPIO: O'CONNOR		VIVIENDAS: 38 U.H.					PLANO DE VIVIENDA: DORMITORIO, COCINA-COMEDOR Y BAÑO		
PROVINCIA: ENTRE RIOS		DEPARTAMENTO: TARIJA					MÓDULO: 1.RENOVACION		
							LAMINA: 23/24		



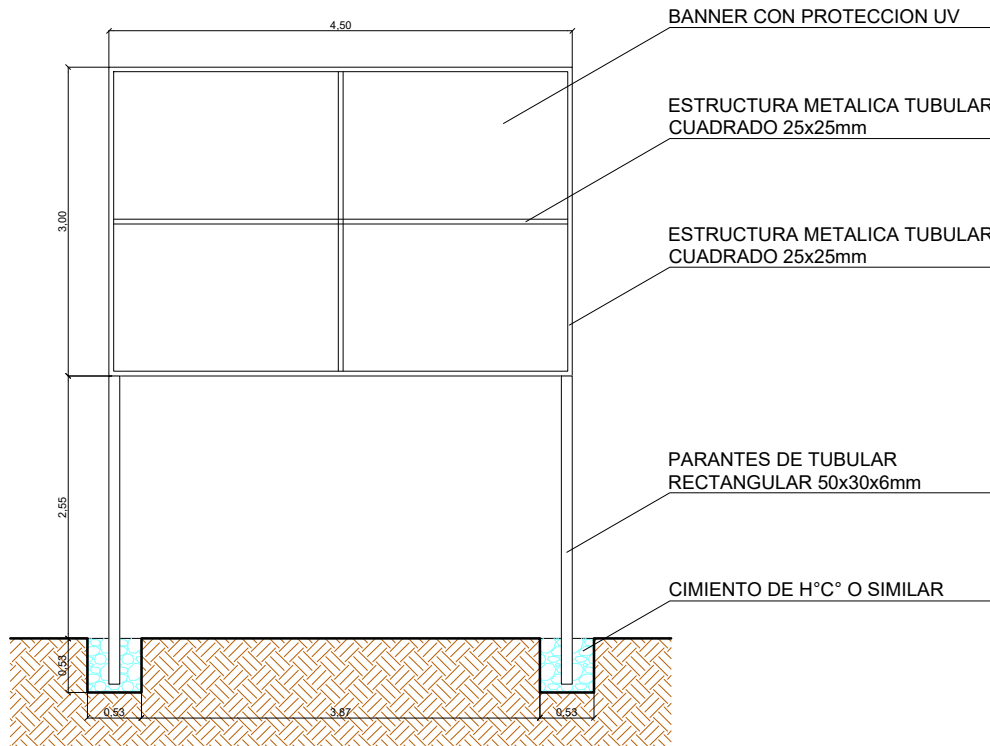

Logo of AEVIVIENDA and BOLIVIA. Text: ESTADO PLURINACIONAL DE BOLIVIA, MINISTERIO DE OBRAS PÚBLICAS, SERVICIOS Y VIVIENDA, AGENCIA ESTATAL DE VIVIENDA. Form fields for project name, date, cost, entity, constructor, inspector, fiscal, technician, solutions, department, province, municipality, and execution date.

LETRERO DE OBRA VALLAS DE GESTION
ESCALA: 1:50

AGENCIA ESTATAL DE VIVIENDA - AEVIVIENDA
NOMBRE DEL PROYECTO: PROYECTO DE VIVIENDA CUALITATIVA EN EL MUNICIPIO DE ENTRE RIOS -FASE (XXXVII) 2025- TARIJA
MUNICIPIO: O'CONNOR
VIVIENDAS: 38 U.H.
PLANO DE VIVIENDA: DORMITORIO, COCINA-COMEDOR Y BAÑO
PROVINCIA: ENTRE RIOS
DEPARTAMENTO: TARIJA
MODULO: 1.RENOVACION

DISEÑADO POR:

REVISADO Y APROBADO POR:

FECHA: Febrero 2025
SUPERFICIE: 52.60 m2
LAMINA: 24/24

