



PLANO DE EXCAVACION

ESCALA: 1:75


DETALLE DE EXCAVACIONES

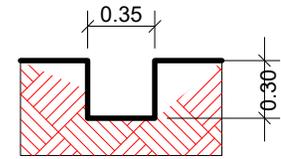

EXCAVACIONE DE CIMIENTOS
ESC: 1:40

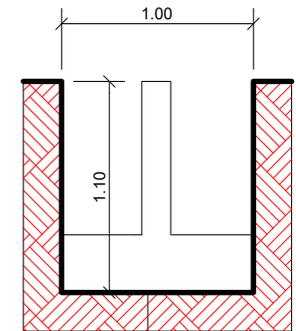

EXCAVACIONE DE ZAPATA
ESC: 1:40

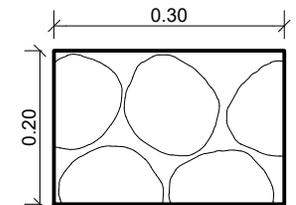

CIMIENTO DE H° C°
ESC: 1:10


AGENCIA ESTATAL DE VIVIENDA - AEVIENDA		
NOMBRE DEL PROYECTO: PROYECTO DE VIVIENDA NUEVA AUTOCONSTRUCCION EN EL MUNICIPIO DE URIONDO -FASE (XVIII) 2025- TARIJA		
MUNICIPIO: URIONDO	VIVIENDAS: 32 U.H.	PLANO DE VIVIENDA: DORMITORIO, COCINA-COMEDOR Y BAÑO
PROVINCIA: AVILEZ	DEPARTAMENTO: TARIJA	MODULO: 1.RENOVACION

DISEÑADO POR:


REVISADO Y APROBADO POR:

FECHA:	Febrero 2025
SUPERFICIE:	52.60 m2
LAMINA:	01/24




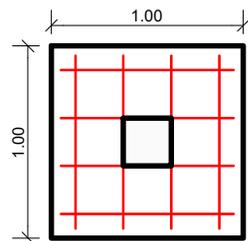

ZAPATA
ESC: 1:40

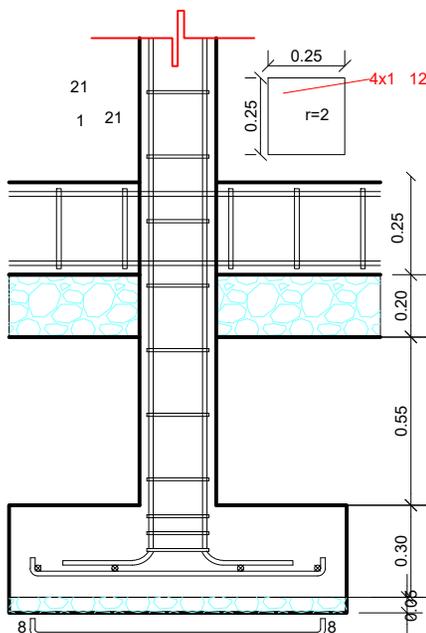


4 12 c/24 L=111
DETALLE DE ZAPATA
ESC: 1:25

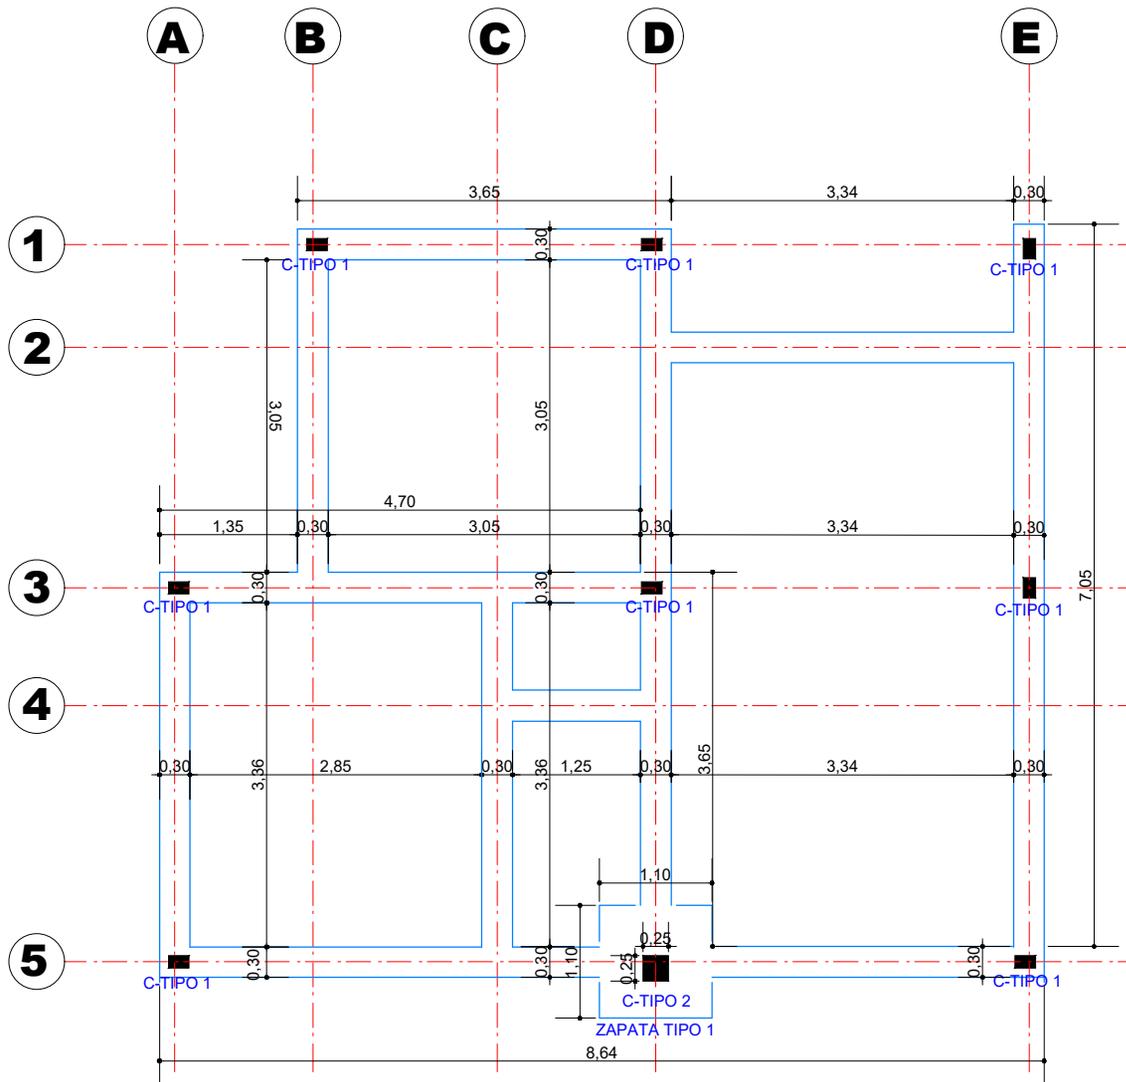



PLANO DE CIMIENTO DE H°C°

ESCALA: 1:75

SECCION DE CIMIENTOS DE H°C°

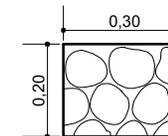

SECCIÓN DE COLUMNA SIN VINCULACIÓN EXTERIOR DE H°A°

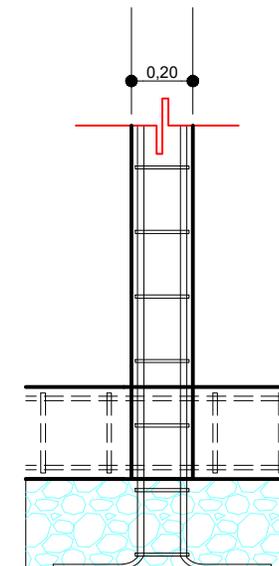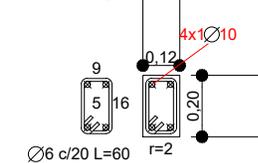


AGENCIA ESTATAL DE VIVIENDA - AEVIVIENDA		
NOMBRE DEL PROYECTO: PROYECTO DE VIVIENDA NUEVA AUTOCONSTRUCCION EN EL MUNICIPIO DE URIONDO -FASE (XVIII) 2025- TARIJA		
MUNICIPIO: URIONDO	VIVIENDAS: 32 U.H.	PLANO DE VIVIENDA: DORMITORIO, COCINA-COMEDOR Y BAÑO
PROVINCIA: AVILEZ	DEPARTAMENTO: TARIJA	MODULO: 1.RENOVACION

DISEÑADO POR:


REVISADO Y APROBADO POR:

FECHA: Febrero 2025
SUPERFICIE: 52.60 m2
LAMINA: 02/24




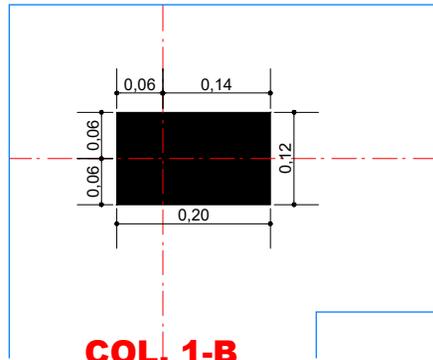


COL. 1-B

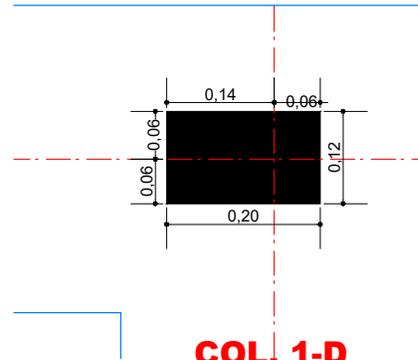


COL. 1-D

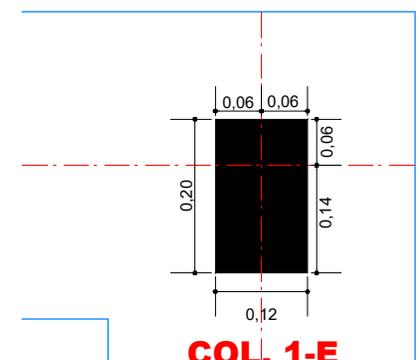


COL. 1-E

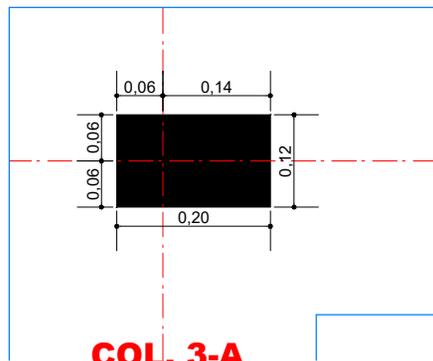

COL. 3-A


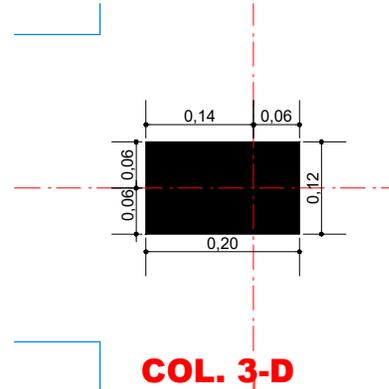


COL. 3-D

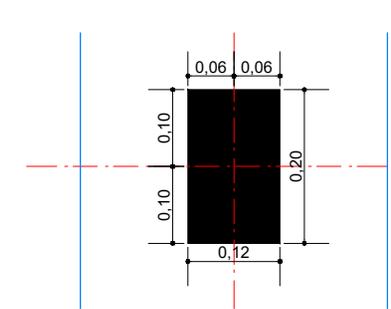


COL. 3-E

COL. 5-A

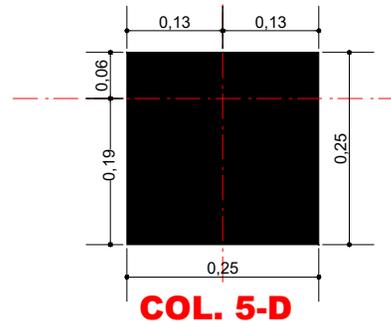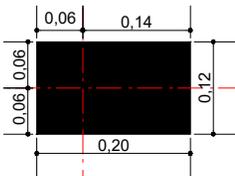

COL. 5-D

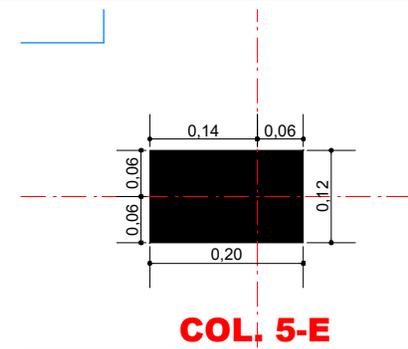

COL. 5-E

EXCENTRICIDAD DE COLUMNAS

ESCALA: 1:10


AGENCIA ESTATAL DE VIVIENDA - AEVIVIENDA		
NOMBRE DEL PROYECTO: PROYECTO DE VIVIENDA NUEVA AUTOCONSTRUCCION EN EL MUNICIPIO DE URIONDO -FASE (XVIII) 2025- TARIJA		
MUNICIPIO: URIONDO	VIVIENDAS: 32 U.H.	PLANO DE VIVIENDA: DORMITORIO, COCINA-COMEDOR Y BAÑO
PROVINCIA: AVILEZ	DEPARTAMENTO: TARIJA	MODULO: 1.RENOVACION

DISEÑADO POR:


REVISADO Y APROBADO POR:

FECHA:	Febrero 2025
SUPERFICIE:	52.60 m2
LAMINA:	03/24




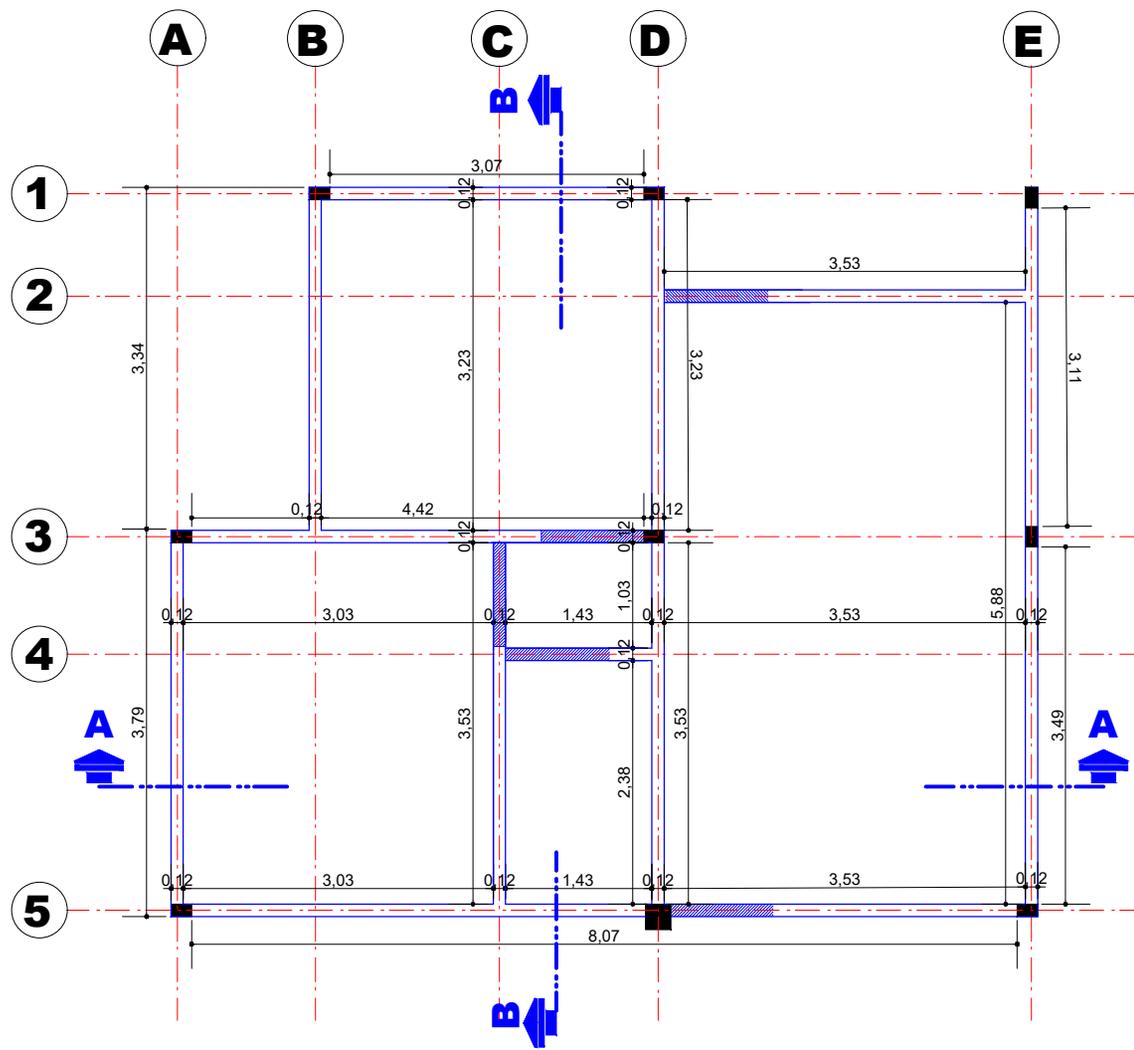


N

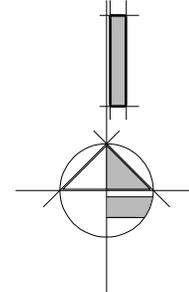

**COLUMNA DE H°A° DE 0.20 x 0.12
(NO ESTRUCTURAL)**

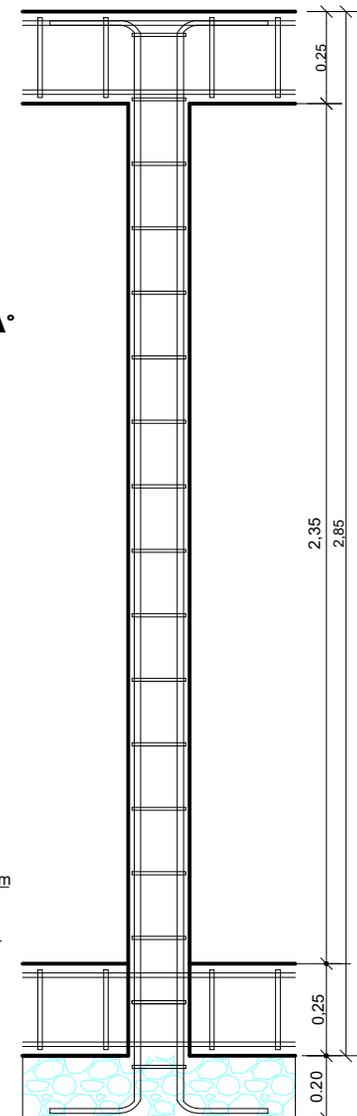


**VIGA DE ARRIOSTRE DE H°A°
SECCIÓN TRANSVERSAL**

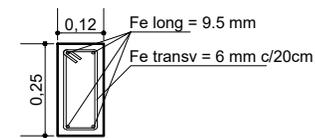

ESC: 1:25

SECCIÓN LOGINTUDINAL

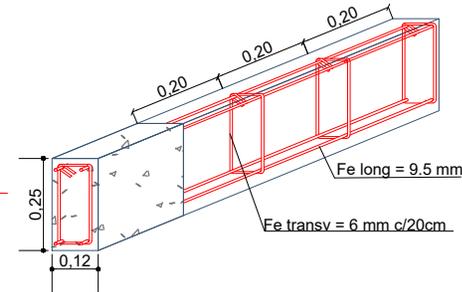

ESC: 1:25

ESC: 1:25

VIGA DE ARRIOSTRE DE H°A°(SOBRECIMIENTO)

ESCALA: 1:75



AGENCIA ESTATAL DE VIVIENDA - AEVIVIENDA		
NOMBRE DEL PROYECTO: PROYECTO DE VIVIENDA NUEVA AUTOCONSTRUCCION EN EL MUNICIPIO DE URIONDO -FASE (XVIII) 2025- TARIJA		
MUNICIPIO: URIONDO	VIVIENDAS: 32 U.H.	PLANO DE VIVIENDA: DORMITORIO, COCINA-COMEDOR Y BAÑO
PROVINCIA: AVILEZ	DEPARTAMENTO: TARIJA	MÓDULO: 1. RENOVACION

DISEÑADO POR:

REVISADO Y APROBADO POR:

FECHA:	Febrero 2025
SUPERFICIE:	52.60 m2
LAMINA:	04/24



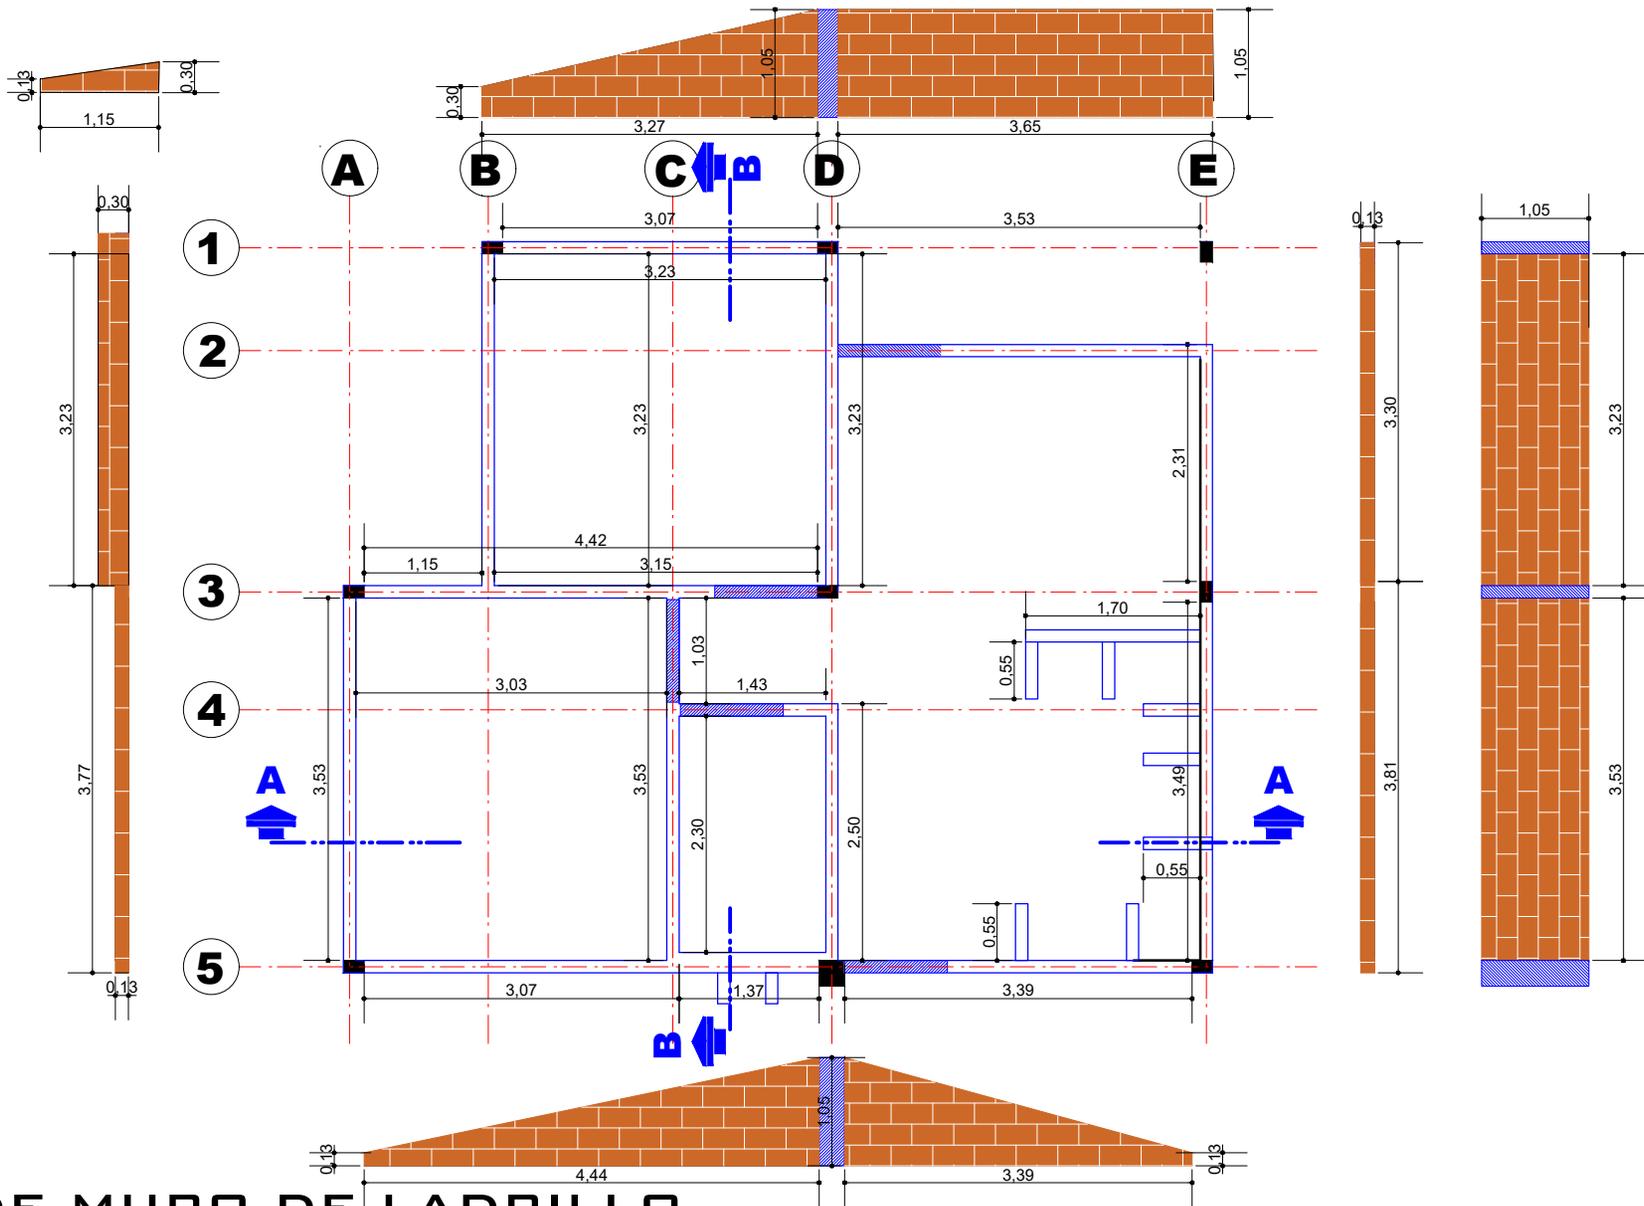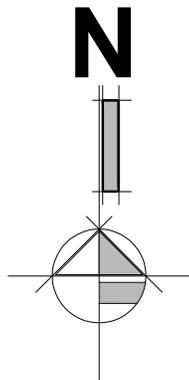

PLANO DE MURO DE LADRILLO

ESCALA: 1:75

AGENCIA ESTATAL DE VIVIENDA - AEVIVIENDA		
NOMBRE DEL PROYECTO: PROYECTO DE VIVIENDA NUEVA AUTOCONSTRUCCION EN EL MUNICIPIO DE URIONDO -FASE (XVIII) 2025- TARIJA		
MUNICIPIO: URIONDO	VIVIENDAS: 32 U.H.	PLANO DE VIVIENDA: DORMITORIO, COCINA-COMEDOR Y BAÑO
PROVINCIA: AVILEZ	DEPARTAMENTO: TARIJA	MÓDULO: 1.RENOVACION

DISEÑADO POR:



REVISADO Y APROBADO POR:

FECHA: Febrero 2025

SUPERFICIE: 52.60 m²

LAMINA: 05/24



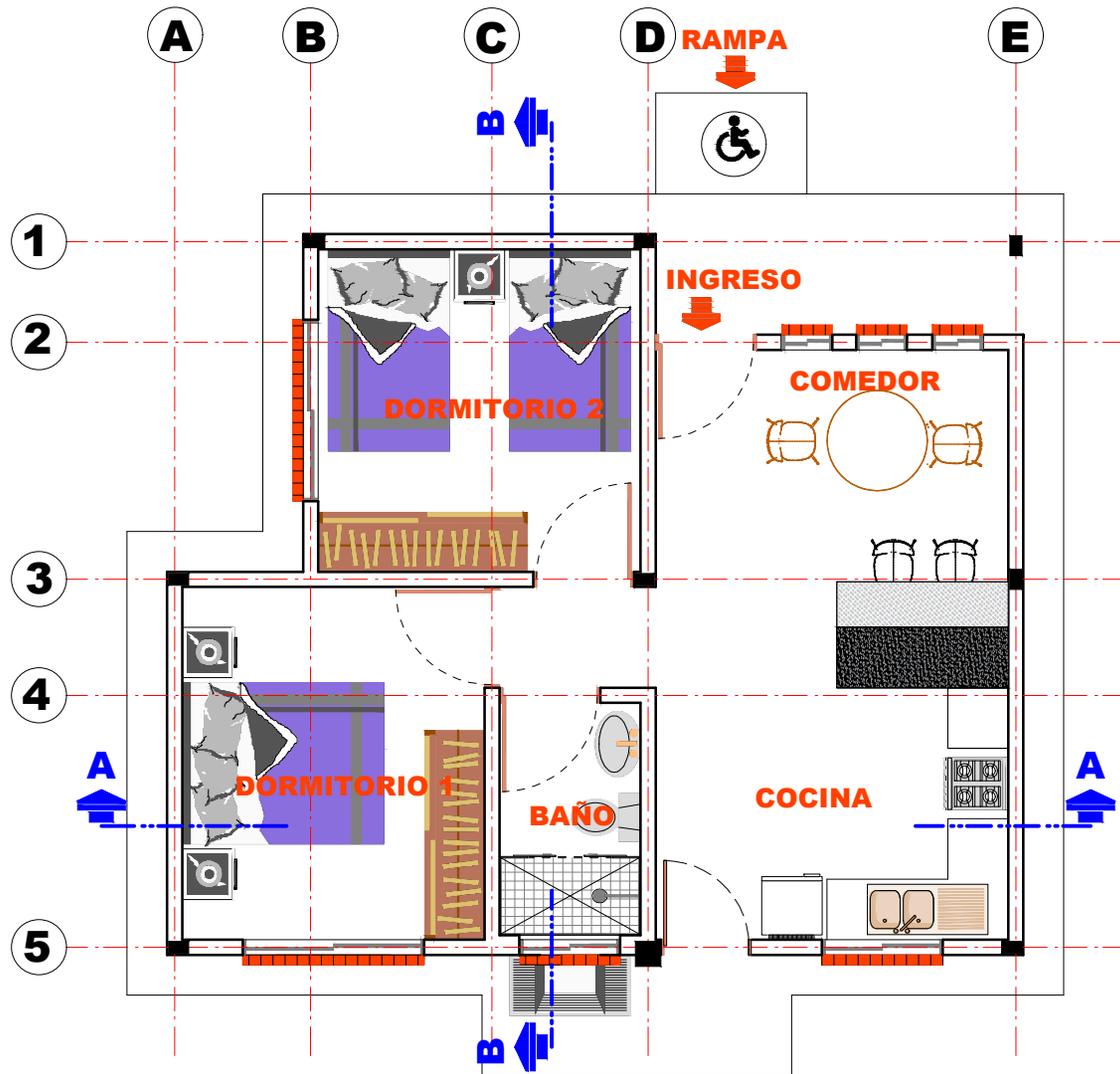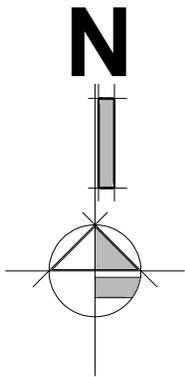


PLANTA AMOBLADA

ESCALA: 1:75

AGENCIA ESTATAL DE VIVIENDA - AEVIENDA			DISEÑADO POR:	REVISADO Y APROBADO POR:	FECHA: Febrero 2025
NOMBRE DEL PROYECTO: PROYECTO DE VIVIENDA NUEVA AUTOCONSTRUCCION EN EL MUNICIPIO DE URIONDO -FASE (XVIII) 2025- TARIJA					SUPERFICIE: 52.60 m2
MUNICIPIO: URIONDO	VIVIENDAS: 32 U.H.	PLANO DE VIVIENDA: DORMITORIO, COCINA-COMEDOR Y BAÑO			LAMINA: 06/24
PROVINCIA: AVILEZ	DEPARTAMENTO: TARIJA	MODULO: I. RENOVACION			



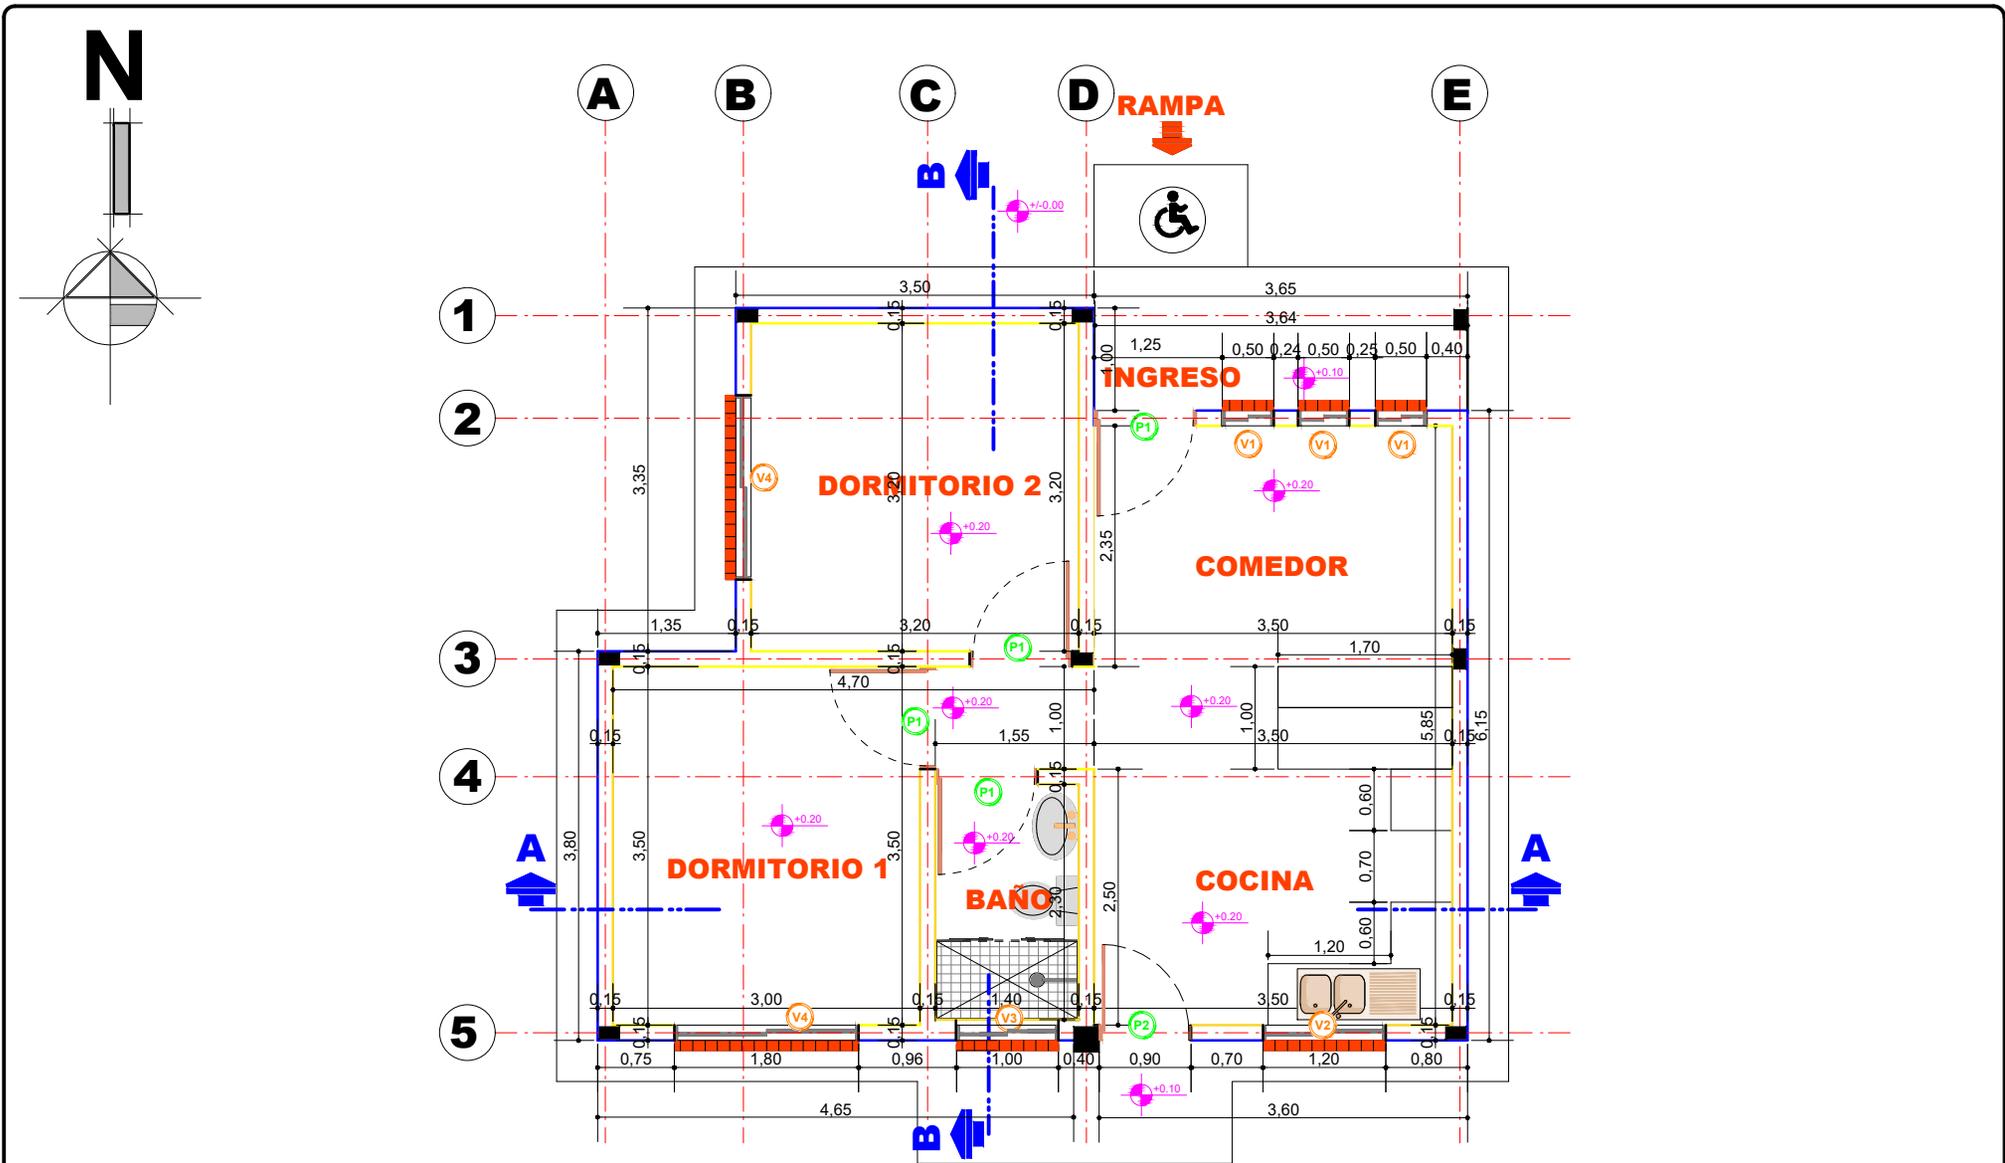

PLANTA ACOTADA

ESCALA: 1:75



AGENCIA ESTATAL DE VIVIENDA - AEVIVIENDA		
NOMBRE DEL PROYECTO: PROYECTO DE VIVIENDA NUEVA AUTOCONSTRUCCION EN EL MUNICIPIO DE URIONDO -FASE (XVIII) 2025- TARIJA		
MUNICIPIO: URIONDO	VIVIENDAS: 32 U.H.	PLANO DE VIVIENDA: DORMITORIO, COCINA-COMEDOR Y BAÑO
PROVINCIA: AVILEZ	DEPARTAMENTO: TARIJA	MODULO: 1.RENOVACION

DISEÑADO POR:

REVISADO Y APROBADO POR:

FECHA: Febrero 2025
SUPERFICIE: 52.60 m2
LAMINA: 07/24



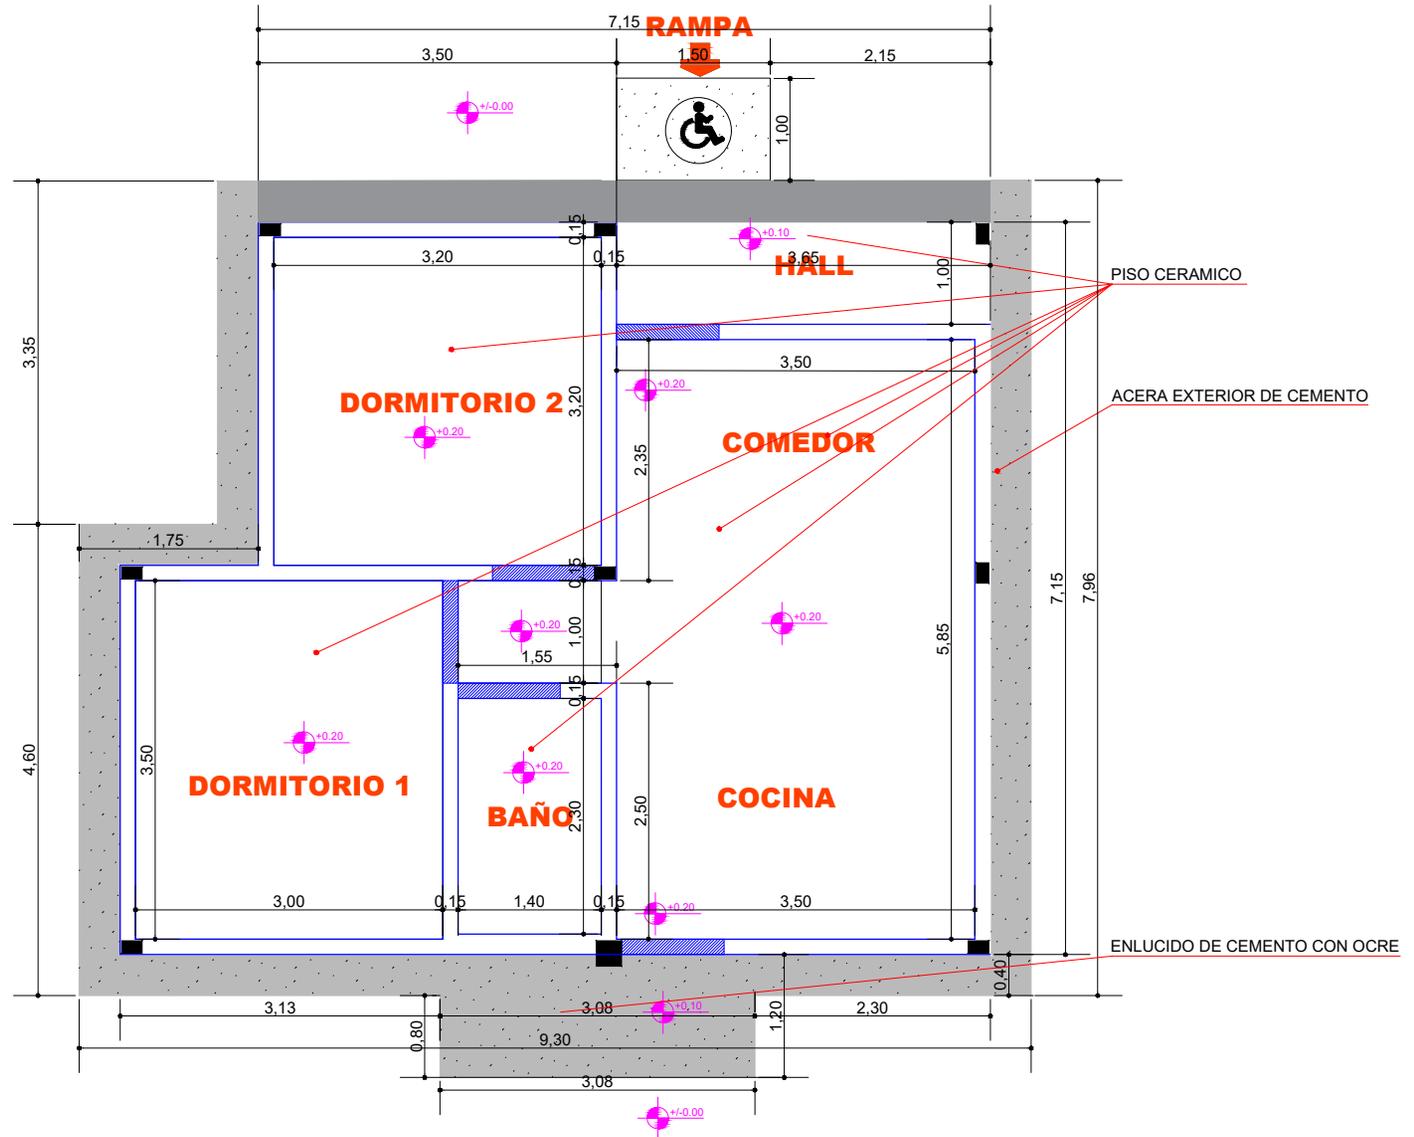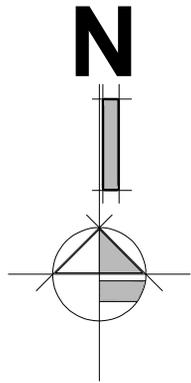

PLANO DE PISOS Y ACERA

ESCALA: 1:75

AGENCIA ESTATAL DE VIVIENDA - AEVIVIENDA

NOMBRE DEL PROYECTO: PROYECTO DE VIVIENDA NUEVA AUTOCONSTRUCCION EN EL MUNICIPIO DE URIONDO -FASE (XVIII) 2025- TARIJA

MUNICIPIO: URIONDO

VIVIENDAS: 32 U.H.

PLANO DE VIVIENDA: DORMITORIO, COCINA-COMEDOR Y BAÑO

PROVINCIA: AVILEZ

DEPARTAMENTO: TARIJA

MODULO: 1.RENOVACION

DISEÑADO POR:




REVISADO Y APROBADO POR:

FECHA: Febrero 2025

SUPERFICIE: 52.60 m²


LAMINA: 08/24



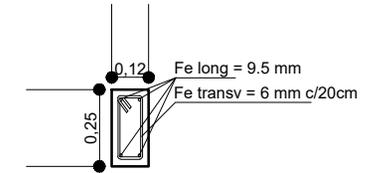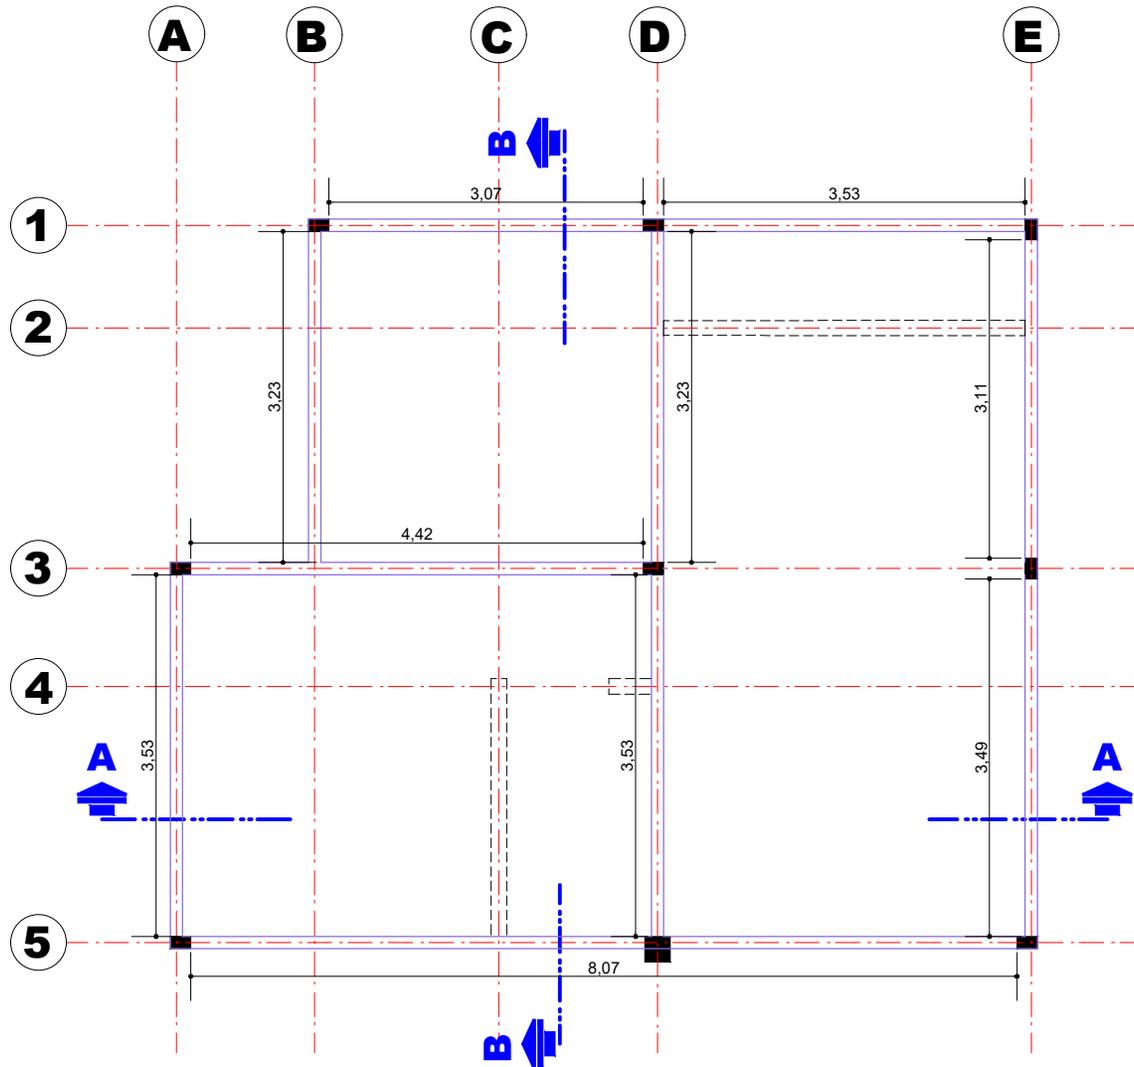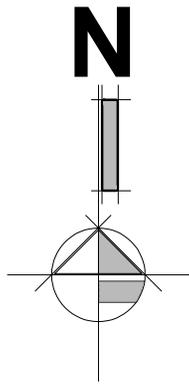

SECCION DE VIGA CADENA DE H°A°

SECCIÓN LOGINTUDINAL

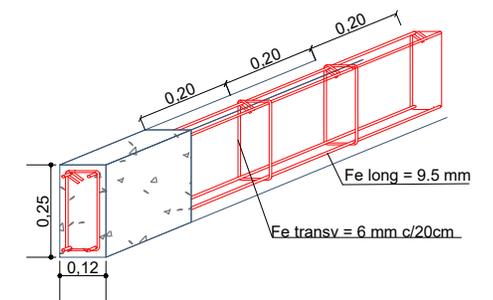



ESC: 1:20

PLANO Y DETALLE DE VIGA

ESCALA: 1:75

AGENCIA ESTATAL DE VIVIENDA - AEVIVIENDA			DISEÑADO POR:	REVISADO Y APROBADO POR:	FECHA: Febrero 2025
NOMBRE DEL PROYECTO: PROYECTO DE VIVIENDA NUEVA AUTOCONSTRUCCION EN EL MUNICIPIO DE URIONDO -FASE (XVIII) 2025- TARIJA					SUPERFICIE: 52.60 m ²
MUNICIPIO: URIONDO	VIVIENDAS: 32 U.H.	PLANO DE VIVIENDA: DORMITORIO, COCINA-COMEDOR Y BAÑO			LAMINA: 09/24
PROVINCIA: AVILEZ	DEPARTAMENTO: TARIJA	MÓDULO: 1.RENOVACION			



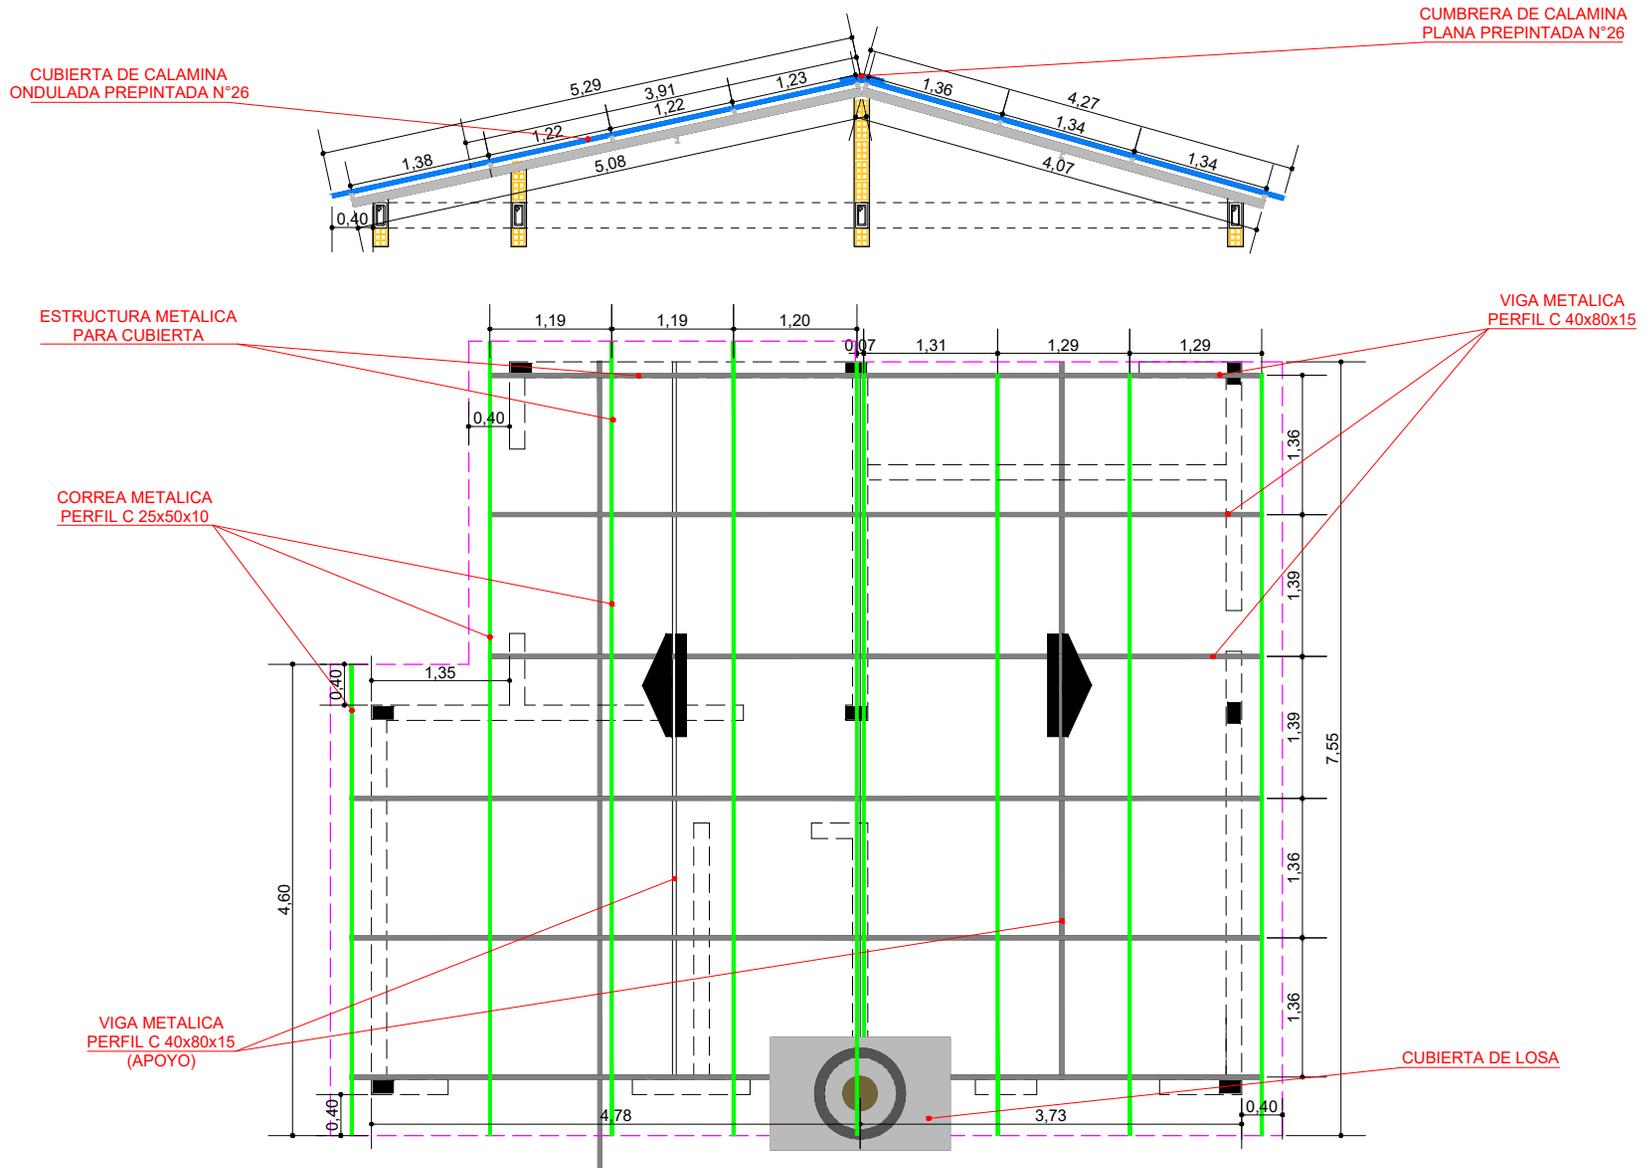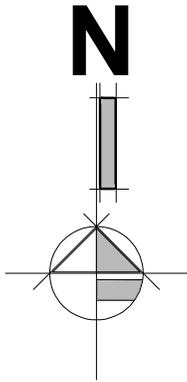

PLANO DE VIGAS Y CUBIERTA

ESCALA: 1:75

AGENCIA ESTATAL DE VIVIENDA - AEVIVIENDA		
NOMBRE DEL PROYECTO: PROYECTO DE VIVIENDA NUEVA AUTOCONSTRUCCION EN EL MUNICIPIO DE URIONDO -FASE (XVIII) 2025- TARIJA		
MUNICIPIO: URIONDO	VIVIENDAS: 32 U.H.	PLANO DE VIVIENDA: DORMITORIO, COCINA-COMEDOR Y BAÑO
PROVINCIA: AVILEZ	DEPARTAMENTO: TARIJA	MODULO: 1. RENOVACION




DISEÑADO POR:

REVISADO Y APROBADO POR:

FECHA:	Febrero 2025
SUPERFICIE:	52.60 m ²
LAMINA:	10/24



N

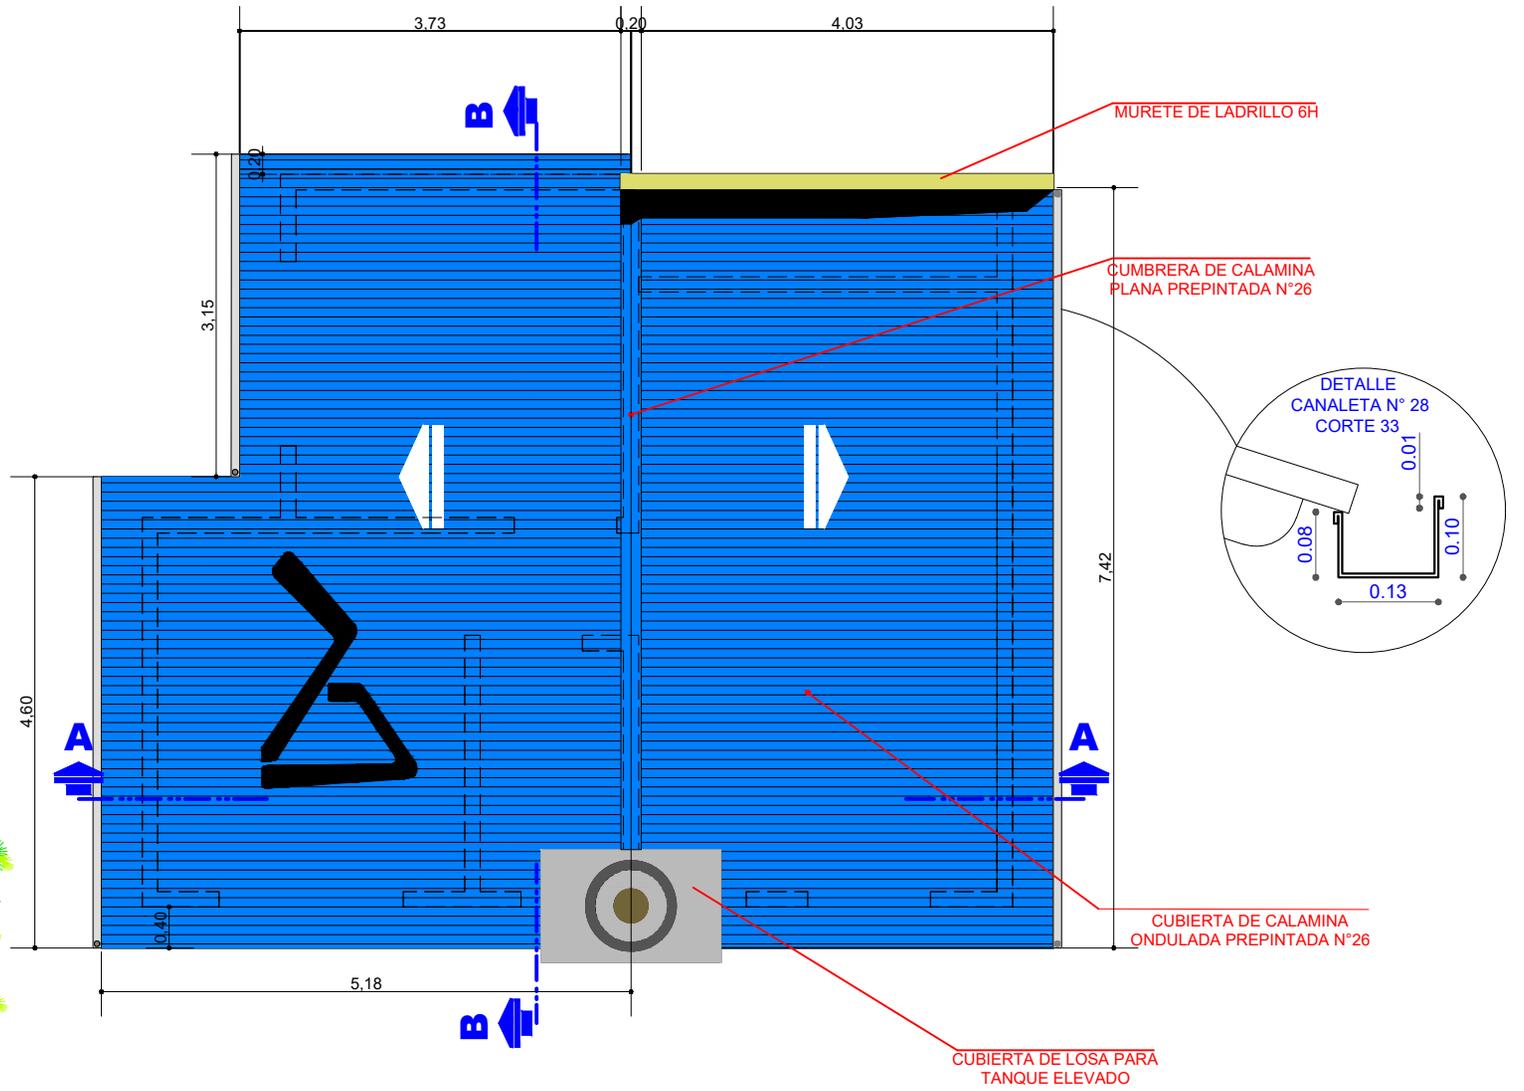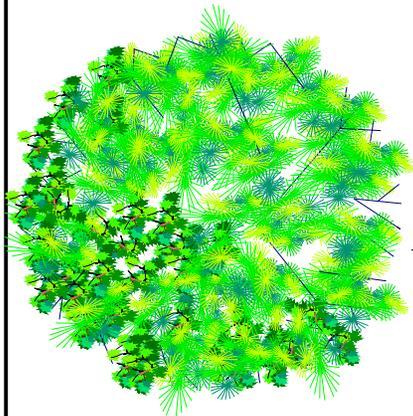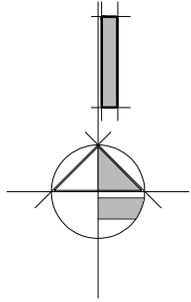

AGENCIA ESTATAL DE VIVIENDA - AEVIVIENDA

NOMBRE DEL PROYECTO:
PROYECTO DE VIVIENDA NUEVA AUTOCONSTRUCCION EN EL MUNICIPIO DE URIONDO -FASE (XVIII) 2025- TARIJA

MUNICIPIO:
URIONDO

VIVIENDAS:
32 U.H.

PLANO DE VIVIENDA:
DORMITORIO, COCINA-COMEDOR Y BAÑO

PROVINCIA:
AVILEZ

DEPARTAMENTO:
TARIJA

MÓDULO:
1. RENOVACION

DISEÑADO POR:


REVISADO Y APROBADO POR:

FECHA: Febrero 2025

SUPERFICIE:
52.60 m2


LAMINA:
11/24



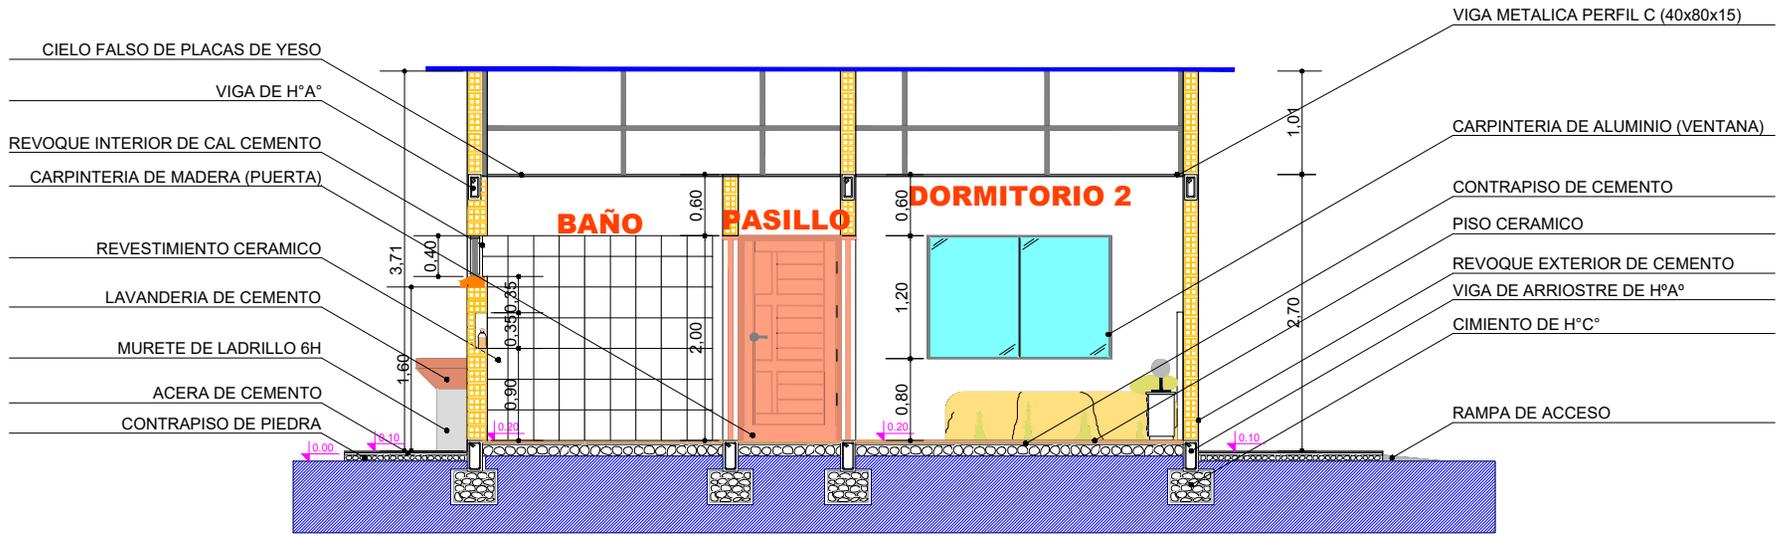

CORTE B-B

ESCALA: 1:75

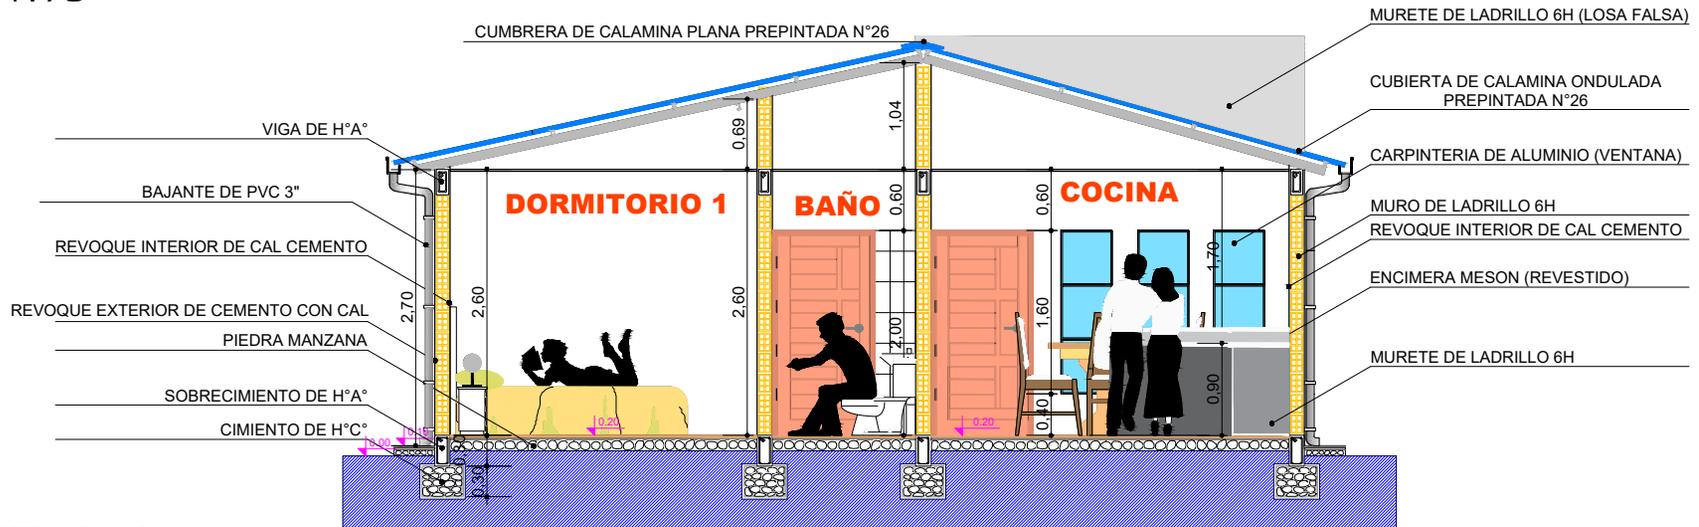

CORTE A-A

ESCALA: 1:75

AGENCIA ESTATAL DE VIVIENDA - AEVIENDA		
NOMBRE DEL PROYECTO: PROYECTO DE VIVIENDA NUEVA AUTOCONSTRUCCION EN EL MUNICIPIO DE URIONDO -FASE (XVIII) 2025- TARIJA		
MUNICIPIO: URIONDO	VIVIENDAS: 32 U.H.	PLANO DE VIVIENDA: DORMITORIO, COCINA-COMEDOR Y BAÑO
PROVINCIA: AVILEZ	DEPARTAMENTO: TARIJA	MÓDULO: 1.RENOVACION

DISEÑADO POR:


REVISADO Y APROBADO POR:

FECHA:	Febrero 2025
SUPERFICIE:	52.60 m2
LAMINA:	12/24




FACHADA FRONTAL

ESCALA: 1:75

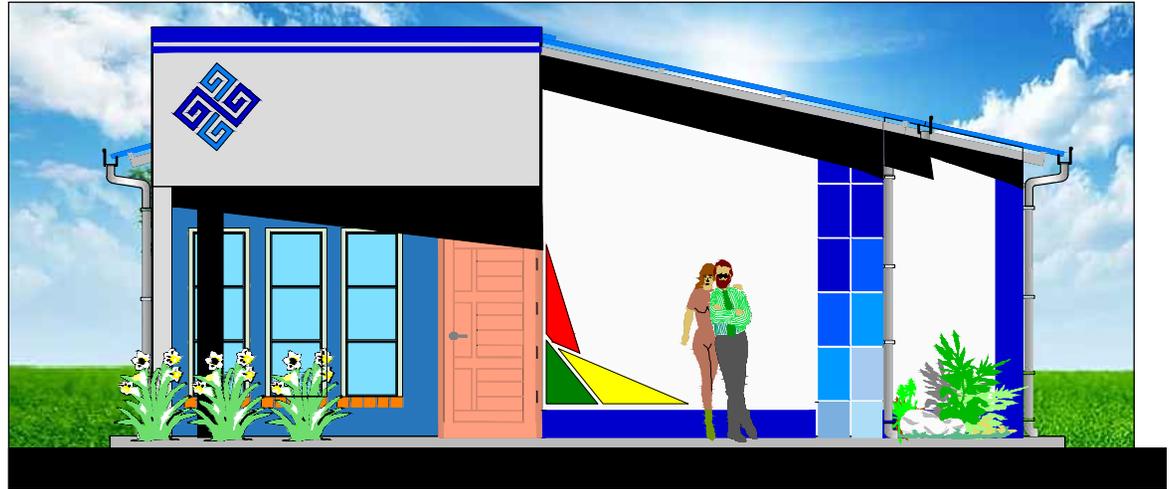

FACHADA POSTERIOR

ESCALA: 1:75

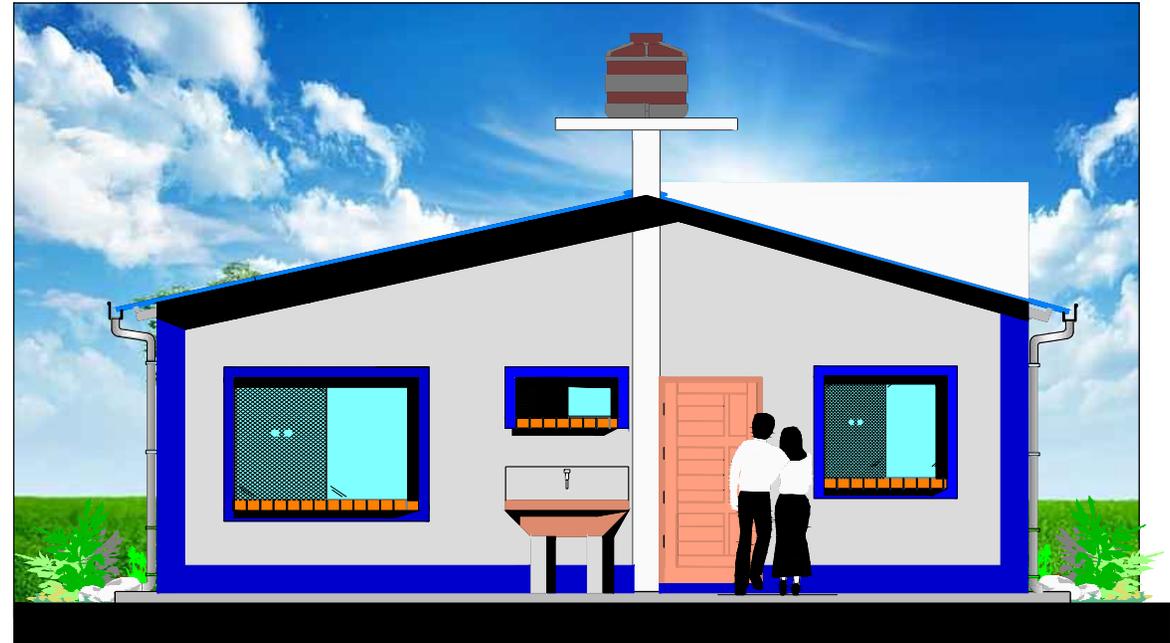

AGENCIA ESTATAL DE VIVIENDA - AEVIVIENDA		
NOMBRE DEL PROYECTO: PROYECTO DE VIVIENDA NUEVA AUTOCONSTRUCCION EN EL MUNICIPIO DE URIONDO -FASE (XVIII) 2025- TARIJA		
MUNICIPIO: URIONDO	VIVIENDAS: 32 U.H.	PLANO DE VIVIENDA: DORMITORIO, COCINA-COMEDOR Y BAÑO
PROVINCIA: AVILEZ	DEPARTAMENTO: TARIJA	MODULO: 1.RENOVACION

DISEÑADO POR:

REVISADO Y APROBADO POR:

FECHA: Febrero 2025

SUPERFICIE: 52.60 m2

LAMINA: 13/24



FACHADA LATERAL DERECHA

ESCALA: 1:75



FACHADA LATERAL IZQUIERDA

ESCALA: 1:75




AGENCIA ESTATAL DE VIVIENDA - AEVIVIENDA		
NOMBRE DEL PROYECTO: PROYECTO DE VIVIENDA NUEVA AUTOCONSTRUCCION EN EL MUNICIPIO DE URIONDO -FASE (XVIII) 2025- TARIJA		
MUNICIPIO: URIONDO	VIVIENDAS: 32 U.H.	PLANO DE VIVIENDA: DORMITORIO, COCINA-COMEDOR Y BAÑO
PROVINCIA: AVILEZ	DEPARTAMENTO: TARIJA	MODULO: 1.RENOVACION

DISEÑADO POR:

REVISADO Y APROBADO POR:

FECHA:	Febrero 2025
SUPERFICIE:	52.60 m2
LAMINA:	14/24



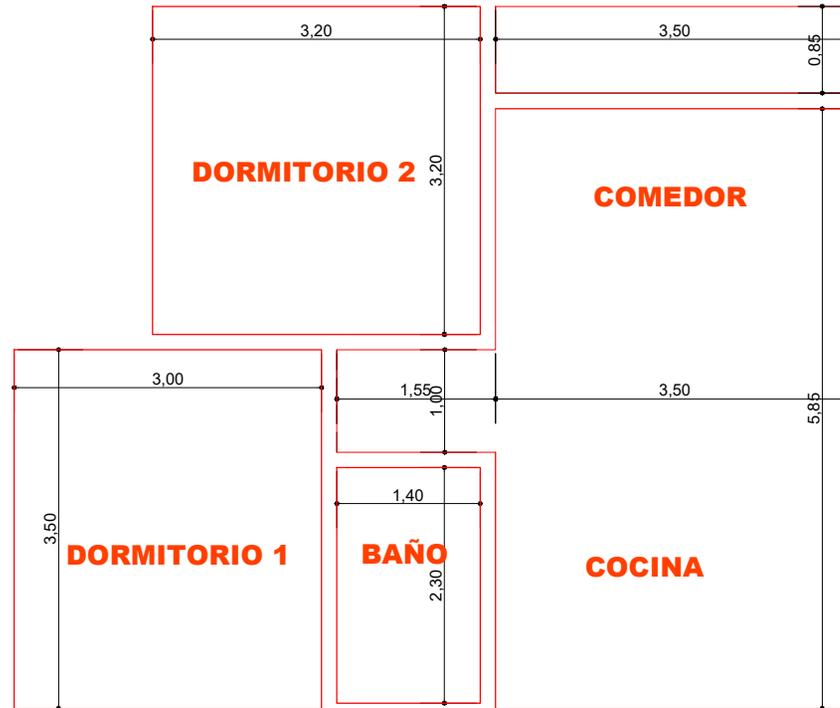


PLANO DE INSTALACION CIELO FALSO

ESCALA: 1:75

AGENCIA ESTATAL DE VIVIENDA - AEVIVIENDA			DISEÑADO POR:	REVISADO Y APROBADO POR:	FECHA: Febrero 2025
NOMBRE DEL PROYECTO: PROYECTO DE VIVIENDA NUEVA AUTOCONSTRUCCION EN EL MUNICIPIO DE URIONDO -FASE (XVIII) 2025- TARIJA					SUPERFICIE: 52.60 m2
MUNICIPIO: URIONDO	VIVIENDAS: 32 U.H.	PLANO DE VIVIENDA: DORMITORIO, COCINA-COMEDOR Y BAÑO			LAMINA: 15/24
PROVINCIA: AVILEZ	DEPARTAMENTO: TARIJA	MODULO: 1. RENOVACION			



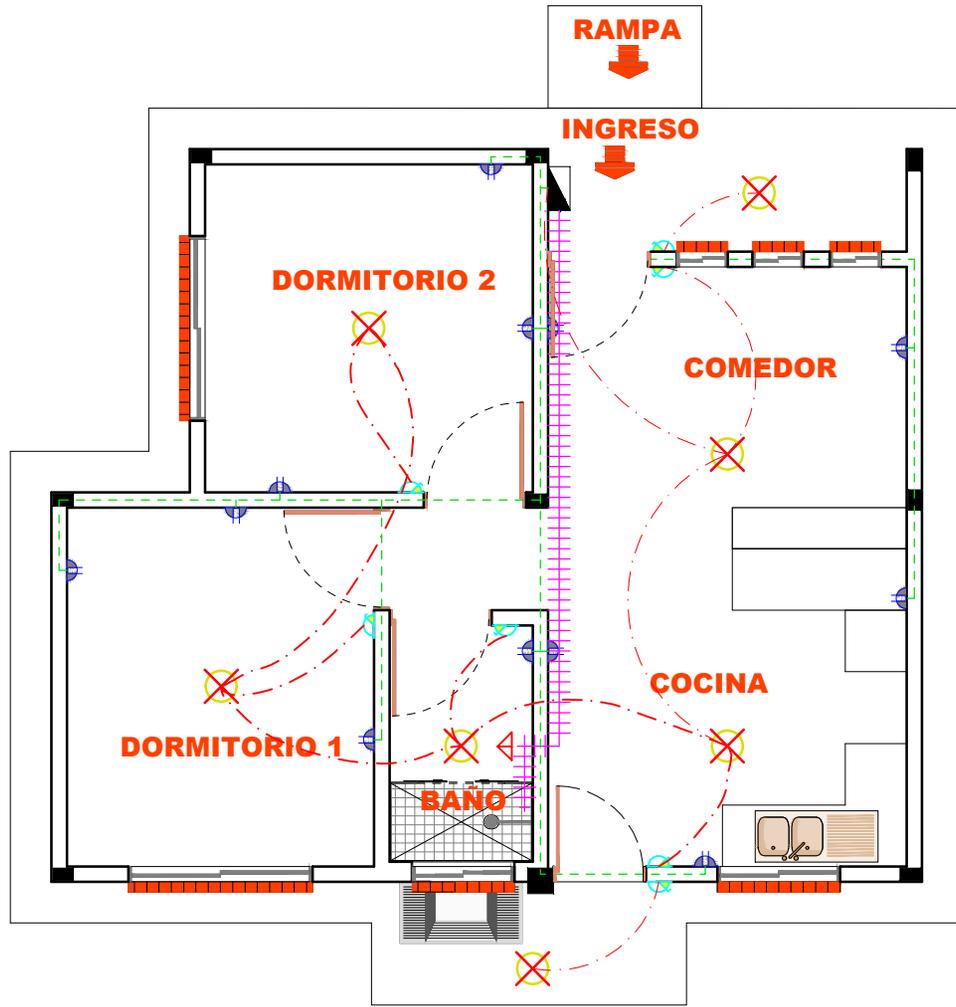

SIMBOLOGIA Y REFERENCIAS			
	TABLERO DE DISTRIBUCION		INTERRUPTOR SIMPLE
C1 C2 C3	CIRCUITO DE ILUMINACION		TABLERO PARA DUCHA
	CIRCUITO DE TOMA CORRIENTE		CIRCUITO DE ILUMINACION
	TOMACORRIENTES DOBLE		CIRCUITO DE TOMACORRIENTES
	ILUMINACION INCANDESCENTE		CIRCUITO PARA DUCHA

AGENCIA ESTATAL DE VIVIENDA - AEVIENDA			
NOMBRE DEL PROYECTO: PROYECTO DE VIVIENDA NUEVA AUTOCONSTRUCCION EN EL MUNICIPIO DE URIONDO -FASE (XVIII) 2025- TARIJA			
MUNICIPIO: URIONDO	VIVIENDAS: 32 U.H.	PLANO DE VIVIENDA: DORMITORIO, COCINA-COMEDOR Y BAÑO	
PROVINCIA: AVILEZ	DEPARTAMENTO: TARIJA	MODULO: 1. RENOVACION	


DISEÑADO POR:

REVISADO Y APROBADO POR:

FECHA: Febrero 2025
SUPERFICIE: 52.60 m2
LAMINA: 16/24



REF	ARTEFACTO ACCESORIO
LD	LAVANDERIA
LM	LAVA MANOS
I	INODORO
Rp	REJILLA DE PISO
LP	LAVAPLATOS
DU	DUCHA
LLP	LLAVE DE PASO
M	MEDIDOR DE AGUA

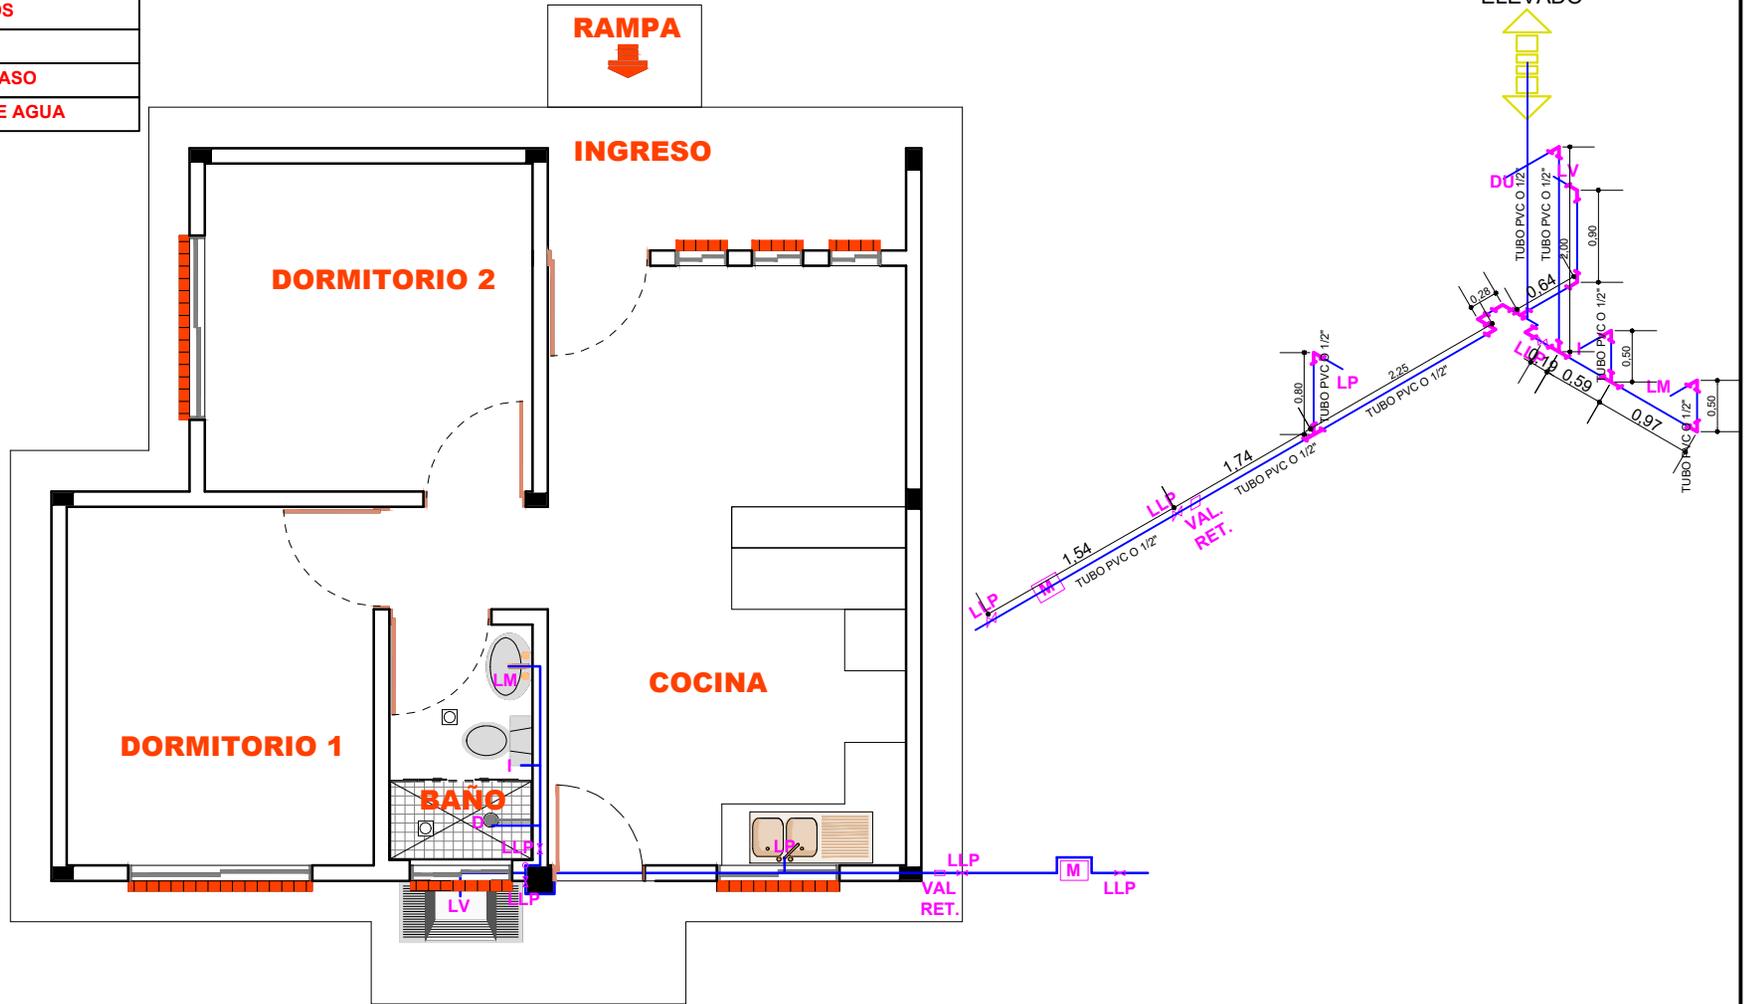

AGENCIA ESTATAL DE VIVIENDA - AEVIVIENDA

NOMBRE DEL PROYECTO:
PROYECTO DE VIVIENDA NUEVA AUTOCONSTRUCCION EN EL MUNICIPIO DE URIONDO -FASE (XVIII) 2025- TARIJA

MUNICIPIO:
URIONDO

VIVIENDAS:
32 U.H.

PLANO DE VIVIENDA:
DORMITORIO, COCINA-COMEDOR Y BAÑO

PROVINCIA:
AVILEZ

DEPARTAMENTO:
TARIJA

MODULO:
1.RENOVACION

DISEÑADO POR:

REVISADO Y APROBADO POR:




FECHA: Febrero 2025

SUPERFICIE:
52.60 m2

LAMINA:
17/24



REF	SIMBOLOGIA
---	TUBERIA SANITARIA DE PVC 2"
---	TUBERIA SANITARIA DE PVC 4"
□	CAMARA DE INSPECCION
⊗	REJILLA DE PISO

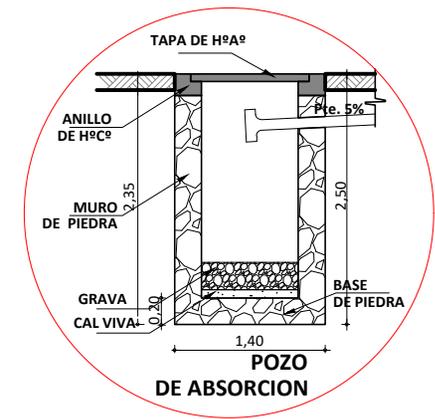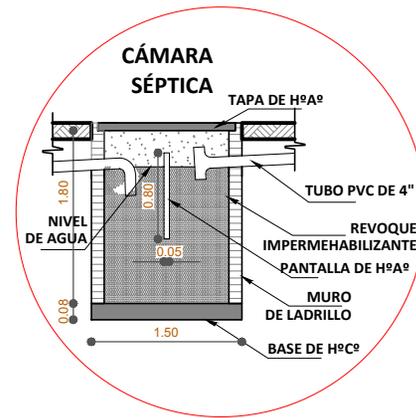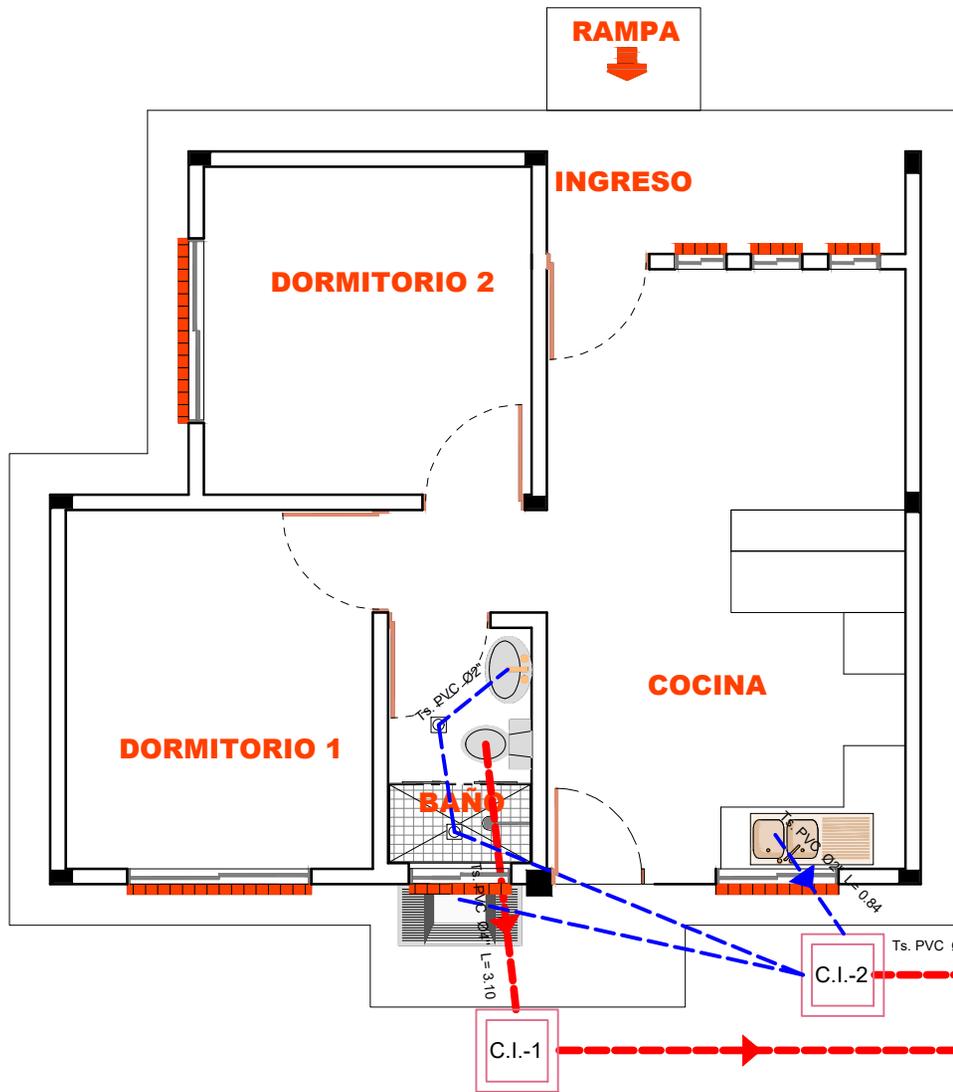



AGENCIA ESTATAL DE VIVIENDA - AEVIVIENDA		
NOMBRE DEL PROYECTO: PROYECTO DE VIVIENDA NUEVA AUTOCONSTRUCCION EN EL MUNICIPIO DE URIONDO -FASE (XVIII) 2025- TARIJA		
MUNICIPIO: URIONDO	VIVIENDAS: 32 U.H.	PLANO DE VIVIENDA: DORMITORIO, COCINA-COMEDOR Y BAÑO
PROVINCIA: AVILEZ	DEPARTAMENTO: TARIJA	MÓDULO: 1.RENOVACION

DISEÑADO POR:


REVISADO Y APROBADO POR:

FECHA: Febrero 2025
SUPERFICIE: 52.60 m2
LAMINA: 18/24



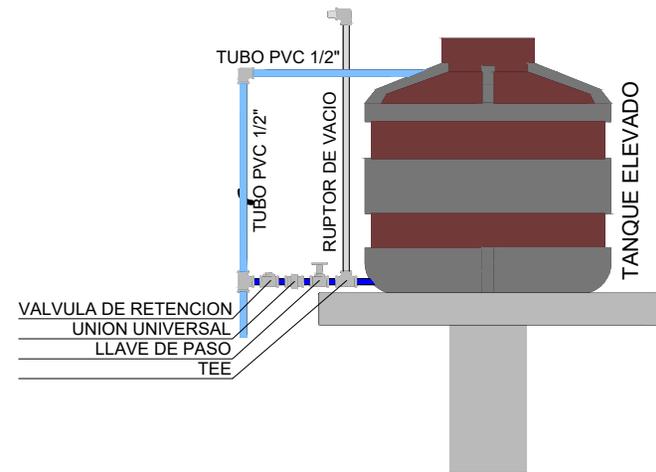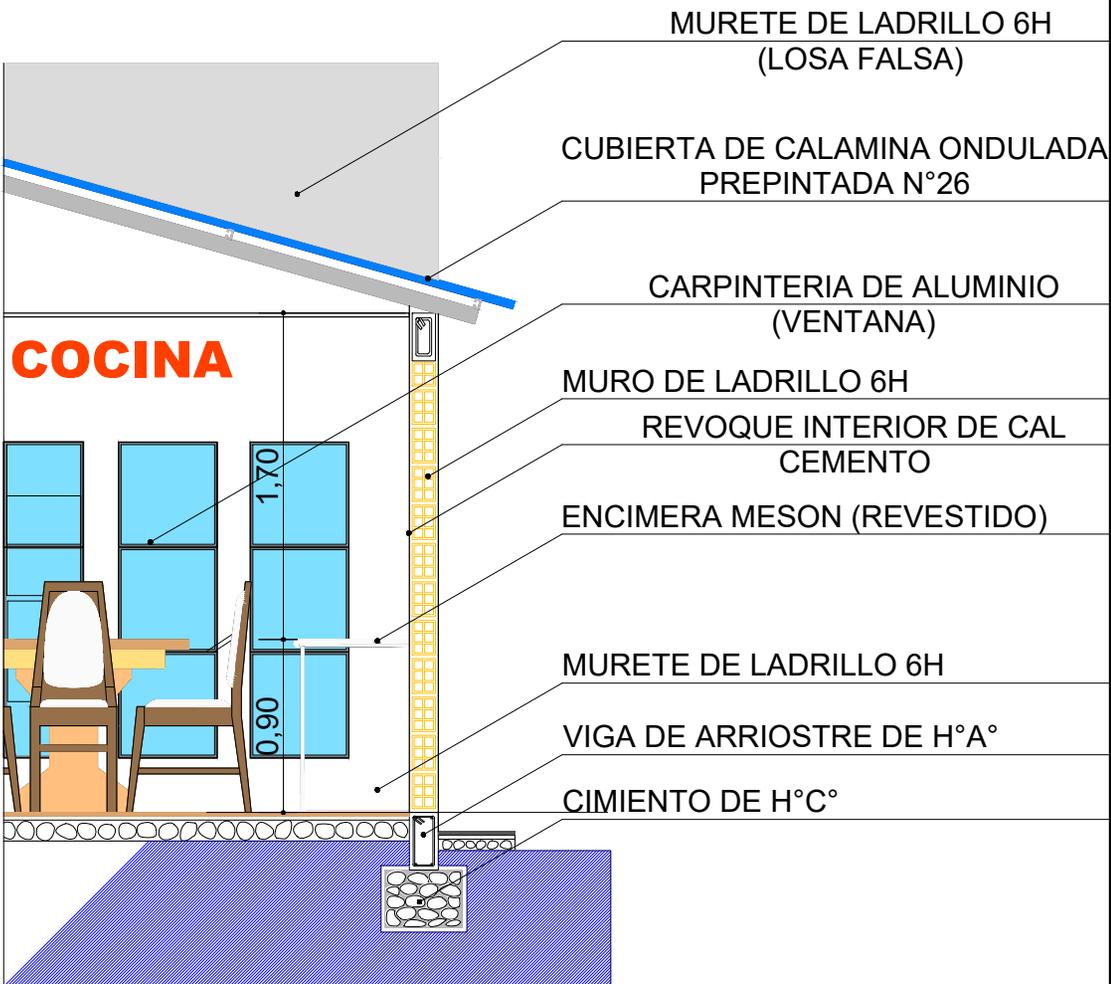

DETALLE TANQUE ELEVADO

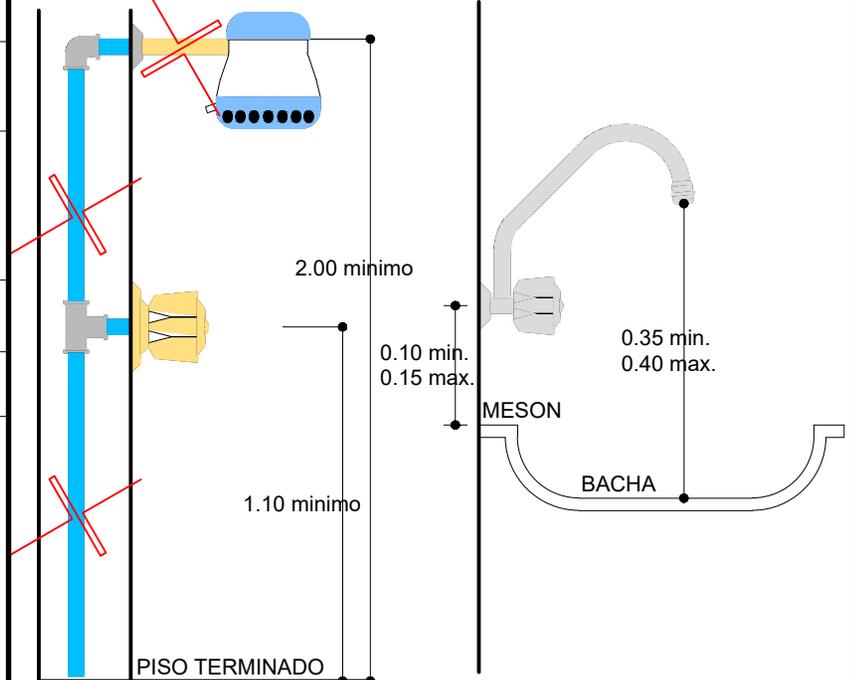

DETALLE DUCHA

DETALLE GRIFO








AGENCIA ESTATAL DE VIVIENDA - AEVIVIENDA		
NOMBRE DEL PROYECTO: PROYECTO DE VIVIENDA NUEVA AUTOCONSTRUCCION EN EL MUNICIPIO DE URIONDO -FASE (XVIII) 2025- TARIJA		
MUNICIPIO: URIONDO	VIVIENDAS: 32 U.H.	PLANO DE VIVIENDA: DORMITORIO, COCINA-COMEDOR Y BAÑO
PROVINCIA: AVILEZ	DEPARTAMENTO: TARIJA	MODULO: 1. RENOVACION

DISEÑADO POR:

REVISADO Y APROBADO POR:

FECHA:	Febrero 2025
SUPERFICIE:	52.60 m2
LAMINA:	19/24



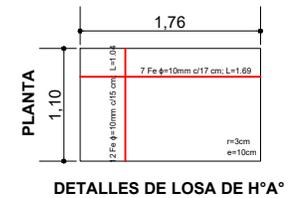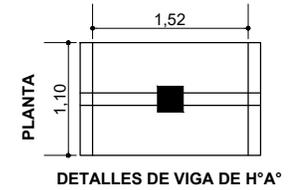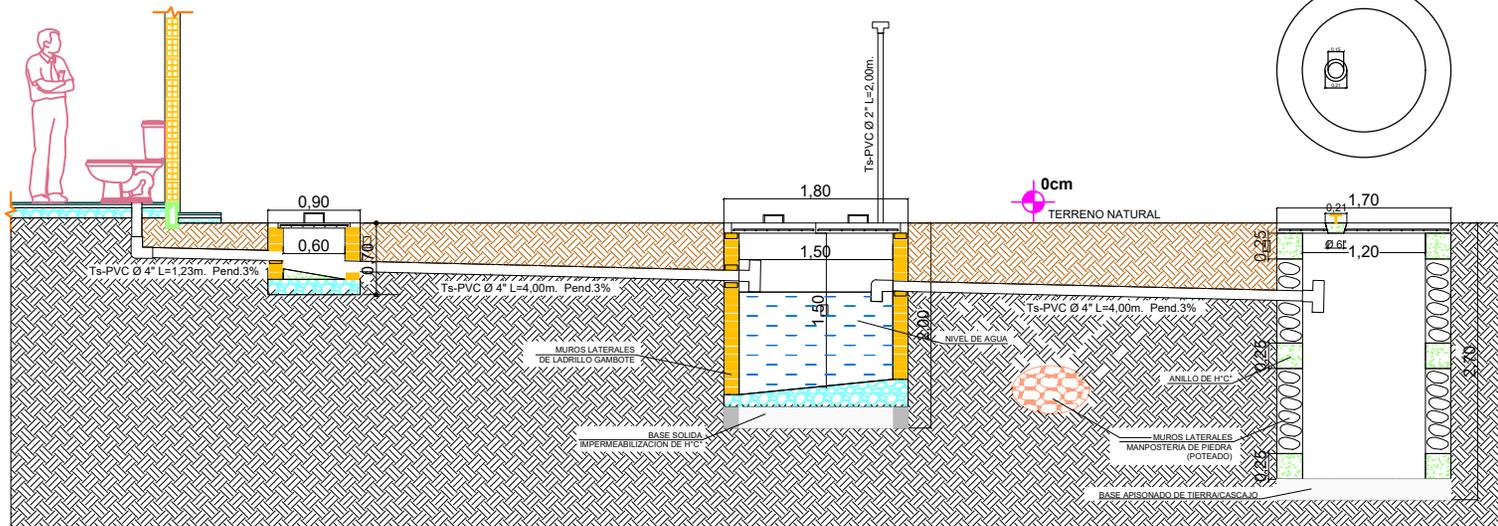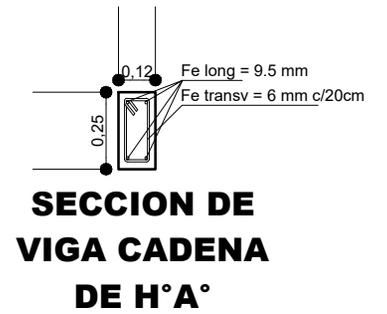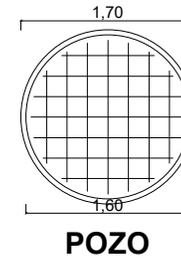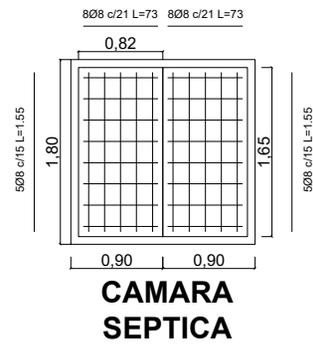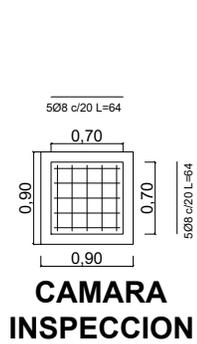

DETALLES LOSA

AGENCIA ESTATAL DE VIVIENDA - AEVIVIENDA		
NOMBRE DEL PROYECTO: PROYECTO DE VIVIENDA NUEVA AUTOCONSTRUCCION EN EL MUNICIPIO DE URIONDO -FASE (XVIII) 2025- TARIJA		
MUNICIPIO: URIONDO	VIVIENDAS: 32 U.H.	PLANO DE VIVIENDA: DORMITORIO, COCINA-COMEDOR Y BAÑO
PROVINCIA: AVILEZ	DEPARTAMENTO: TARIJA	MODULO: 1. RENOVACION


DISEÑADO POR:

REVISADO Y APROBADO POR:


FECHA: Febrero 2025
SUPERFICIE: 52.60 m2
LAMINA: 20/24




P1 PUERTA TIPO 1
PUERTA DE MADERA TIPO TABLERO

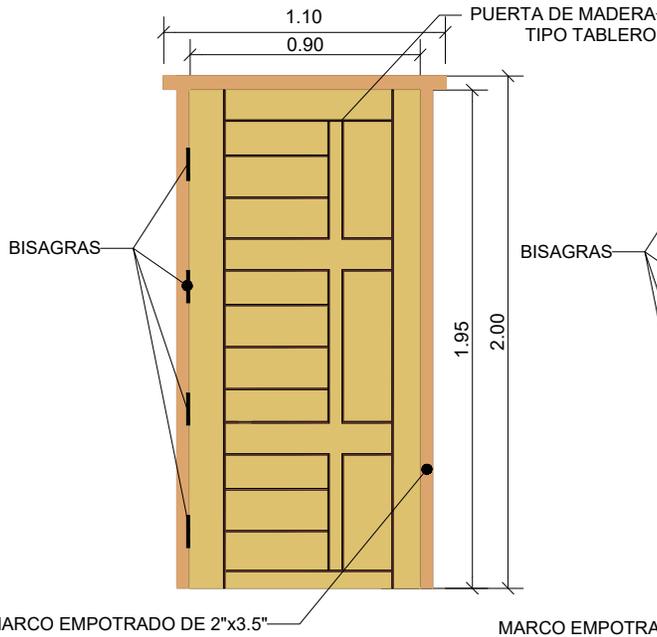


P2 PUERTA TIPO 2
PUERTA DE MADERA TIPO TABLERO

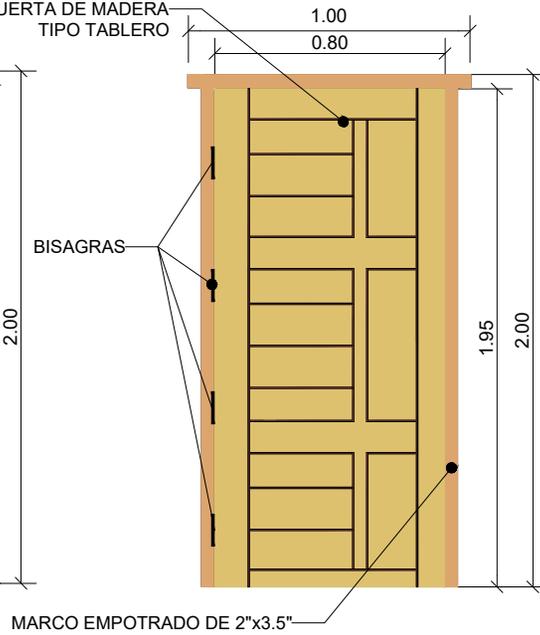


V1 VENTANA TIPO 1
SALA-COMEDOR

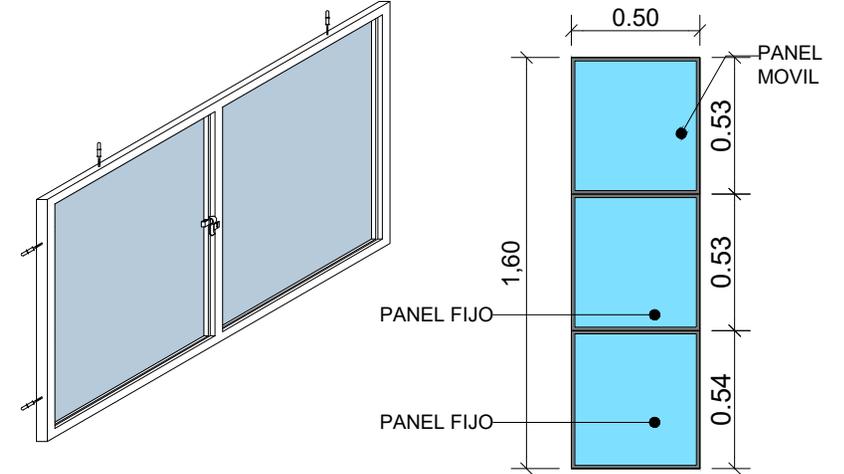


V3 VENTANA TIPO 3
BAÑO

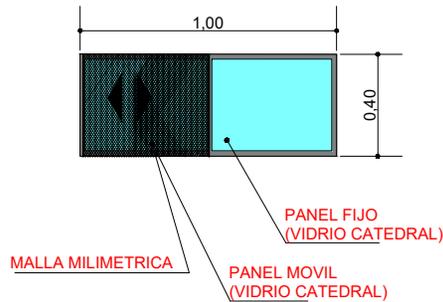

V2 VENTANA TIPO 2
COCINA

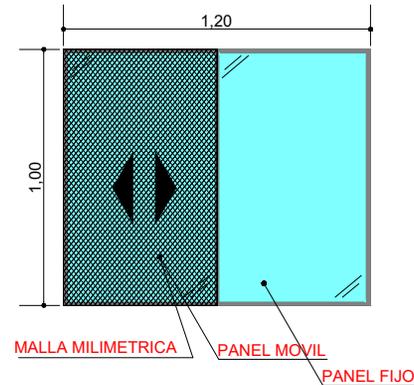

V4 VENTANA TIPO 4
DORMITORIO

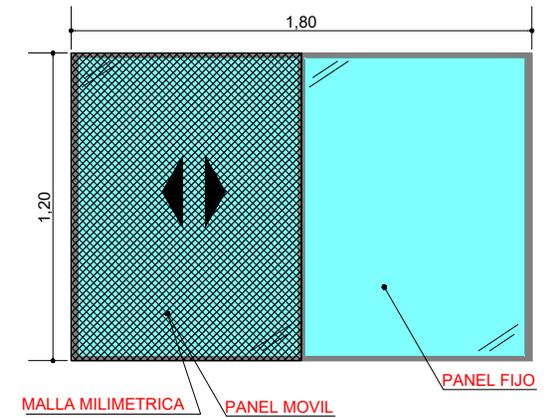

DETALLES CARPINTERIA DE PUERTAS Y VENTANAS

ESCALA: 1:30


AGENCIA ESTATAL DE VIVIENDA - AEVIVIENDA		
NOMBRE DEL PROYECTO: PROYECTO DE VIVIENDA NUEVA AUTOCONSTRUCCION EN EL MUNICIPIO DE URIONDO -FASE (XVIII) 2025- TARIJA		
MUNICIPIO: URIONDO	VIVIENDAS: 32 U.H.	PLANO DE VIVIENDA: DORMITORIO, COCINA-COMEDOR Y BAÑO
PROVINCIA: AVILEZ	DEPARTAMENTO: TARIJA	MODULO: 1. RENOVACION

DISEÑADO POR:

REVISADO Y APROBADO POR:

FECHA: Febrero 2025
SUPERFICIE: 52.60 m ²
LAMINA: 21/24

REVESTIMIENTO CERÁMICO BAÑO

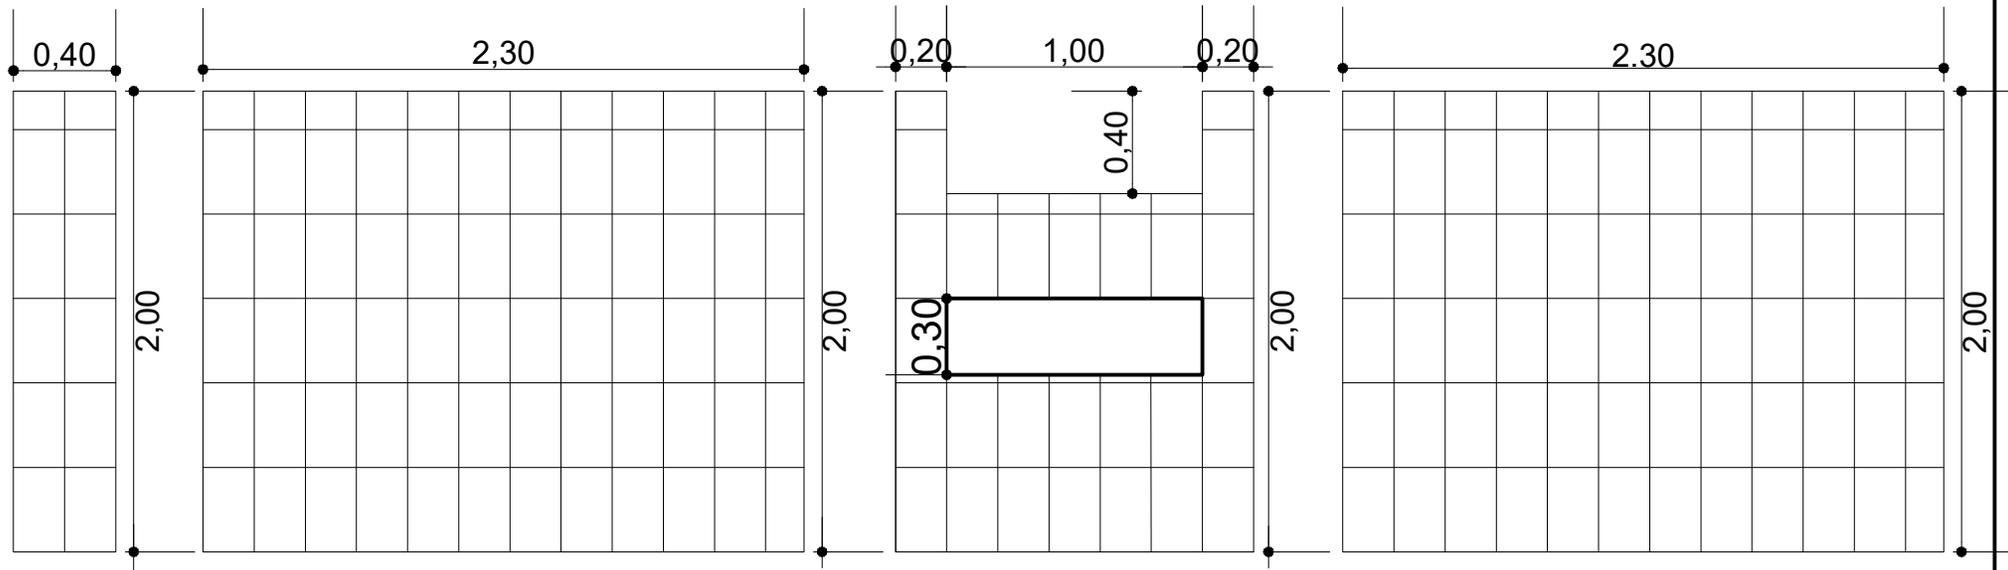


EJE 4 (C-D)

EJE D (4-5)


EJE 5 (C-D)

EJE C (4-5)

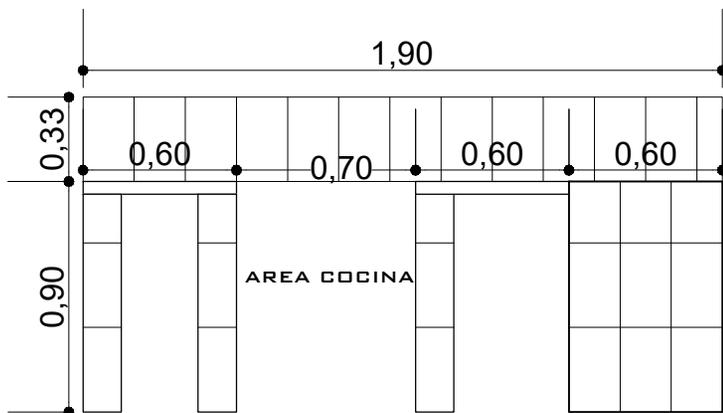


AREA COCINA

MESON COCINA

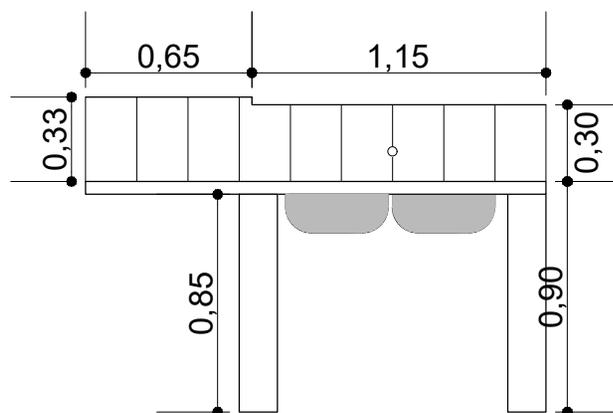

DETALLE REVESTIMIENTO CERAMICO

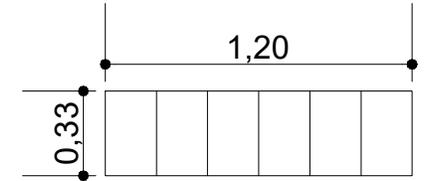

LAVANDERIA

ESCALA: 1:30




AGENCIA ESTATAL DE VIVIENDA - AEVIVIENDA		
NOMBRE DEL PROYECTO: PROYECTO DE VIVIENDA NUEVA AUTOCONSTRUCCION EN EL MUNICIPIO DE URIONDO -FASE (XVIII) 2025- TARIJA		
MUNICIPIO: URIONDO	VIVIENDAS: 32 U.H.	PLANO DE VIVIENDA: DORMITORIO, COCINA-COMEDOR Y BAÑO
PROVINCIA: AVILEZ	DEPARTAMENTO: TARIJA	MODULO: 1. RENOVACION

DISEÑADO POR:

REVISADO Y APROBADO POR:

FECHA:	Febrero 2025
SUPERFICIE:	52.60 m ²
LAMINA:	22/24



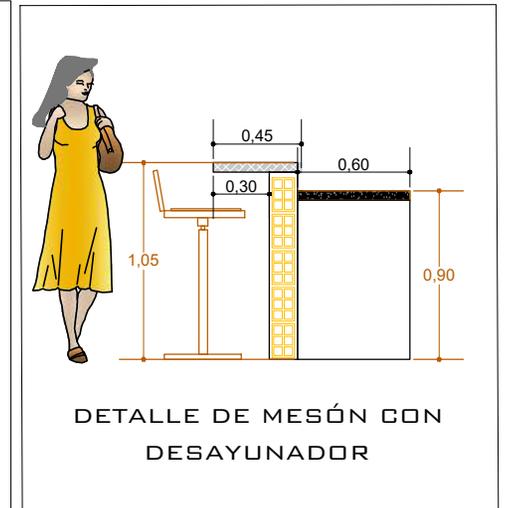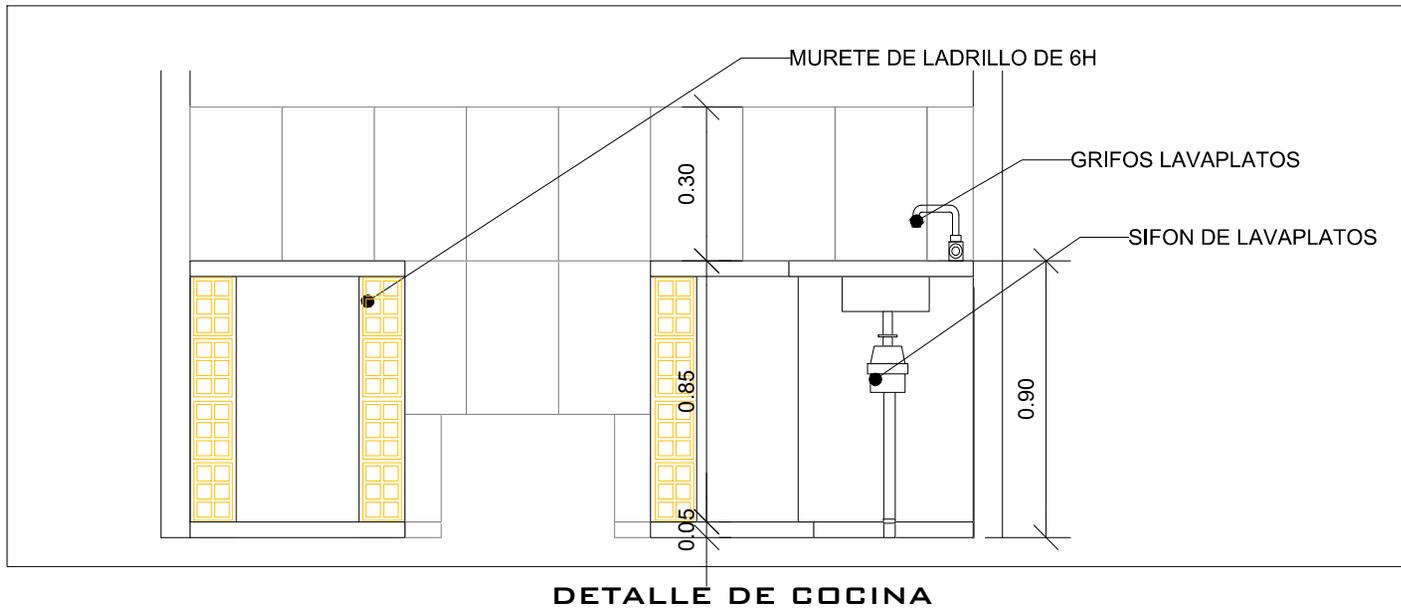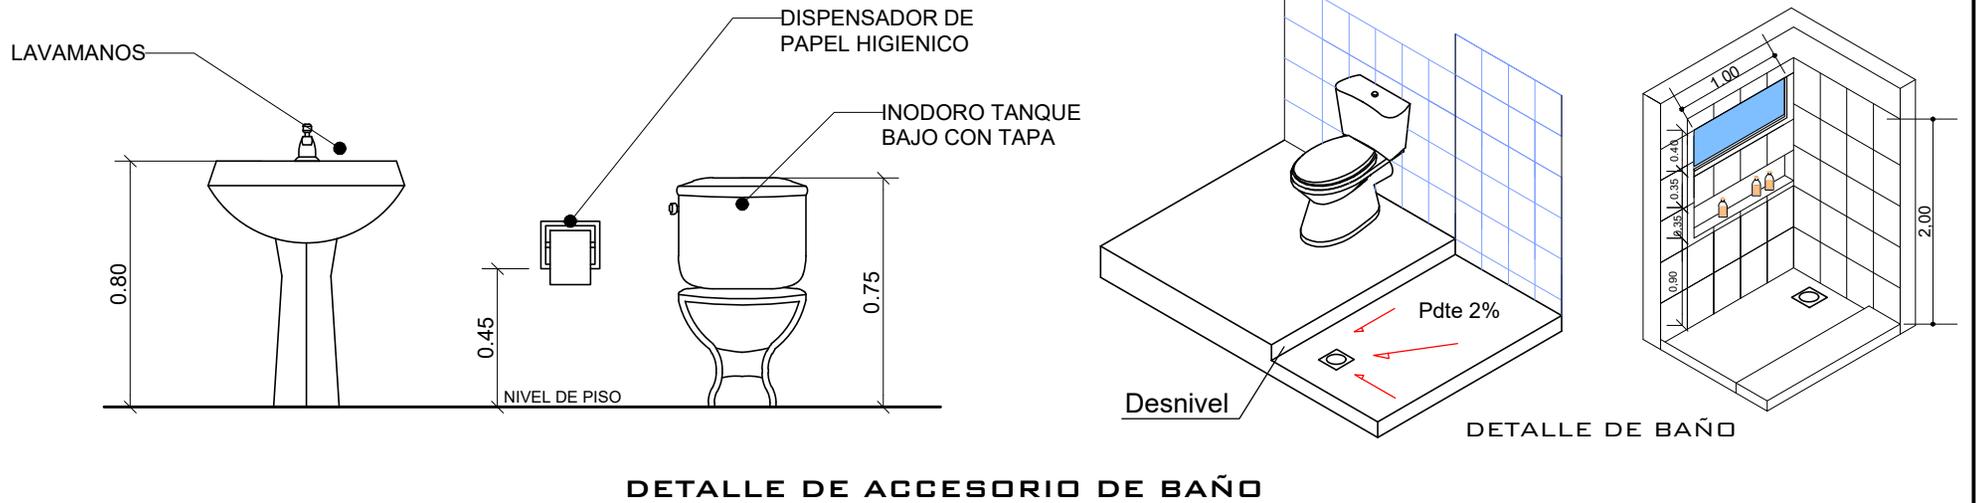


PLANO DE DETALLES CONSTRUCTIVOS

ESCALA: 1:30

AGENCIA ESTATAL DE VIVIENDA - AEVIVIENDA			DISEÑADO POR:	REVISADO Y APROBADO POR:	FECHA: Febrero 2025
NOMBRE DEL PROYECTO: PROYECTO DE VIVIENDA NUEVA AUTOCONSTRUCCION EN EL MUNICIPIO DE URIONDO -FASE (XVIII) 2025- TARIJA					SUPERFICIE: 52.60 m ²
MUNICIPIO: URIONDO	VIVIENDAS: 32 U.H.	PLANO DE VIVIENDA: DORMITORIO, COCINA-COMEDOR Y BAÑO			LAMINA: 23/24
PROVINCIA: AVILEZ	DEPARTAMENTO: TARIJA	MÓDULO: 1.RENOVACION			



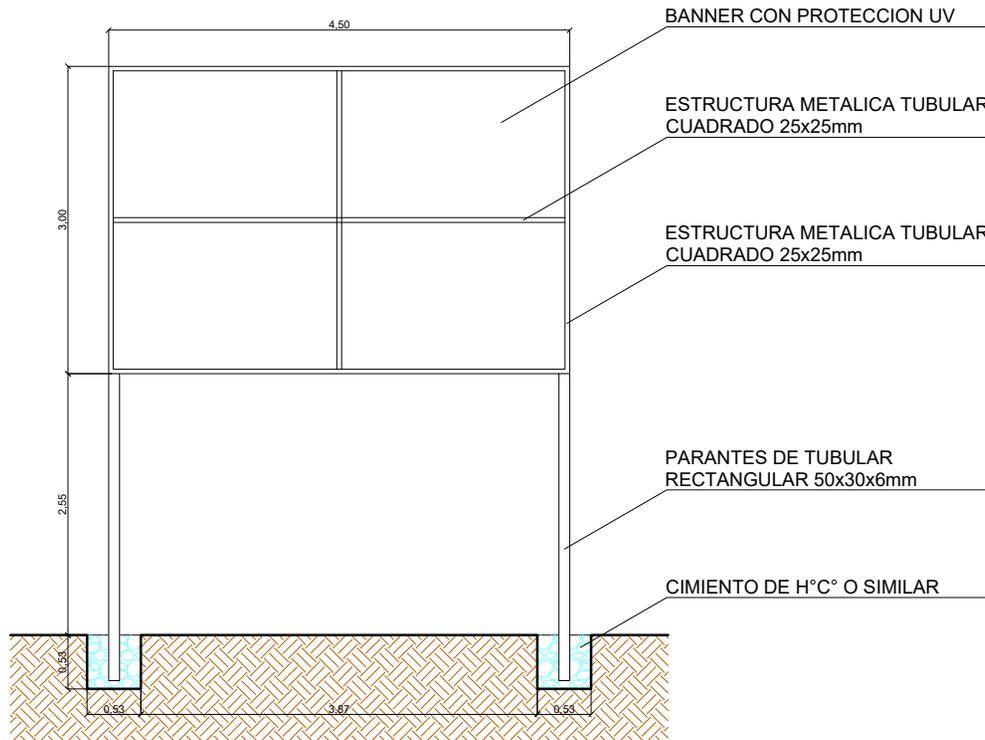

ESTADO PLURINACIONAL DE BOLIVIA
MINISTERIO DE OBRAS PUBLICAS, SERVICIOS Y VIVIENDA
AGENCIA ESTATAL DE VIVIENDA

"NOMBRE DEL PROYECTO" (MAYÚSCULAS Y ENTRE COMILLAS)
XXX SOLUCIONES HABITACIONALES (CANTIDAD EN NUMEROS, TODO MAYÚSCULA)

FECHA DE INICIO: XX DE XXXX DE XXXX
PLAZO DE EJECUCIÓN: XXX DIAS CALENDARIO
COSTO TOTAL: Bs. XXXXXXXXXXXX
ENTIDAD EJECUTORA/ EMPRESA
CONSTRUCTORA: XXXXXXXX XXXXXXXXXX
INSPECTORIA/ SUPERVISION: XXXXXXXX
FISCAL DE OBRA AEVIVIENDA: XXXXXXXX XXXXXX
TÉCNICO SOCIAL AEVIVIENDA: XXXXXXXX XXXXXXX
N° SOLUCIONES HABITACIONALES: XXXXXX
DEPARTAMENTO: XXXXXXXX XXXXXXXX
PROVINCIA: XXXXXXXX XXXXXXXX
MUNICIPIO: XXXXXXXXXXXX

EJECUCIÓN DE OBRA DURANTE LA GESTIÓN DEL PRESIDENTE DEL ESTADO PLURINACIONAL DE BOLIVIA, LUIS ARCE CATAORA

LETRERO DE OBRA VALLAS DE GESTION

ESCALA: 1:50

AGENCIA ESTATAL DE VIVIENDA - AEVIVIENDA			DISEÑADO POR:	REVISADO Y APROBADO POR:	FECHA: Febrero 2025
NOMBRE DEL PROYECTO: PROYECTO DE VIVIENDA NUEVA AUTOCONSTRUCCION EN EL MUNICIPIO DE URIONDO -FASE (XVIII) 2025- TARIJA					SUPERFICIE: 52.60 m2
MUNICIPIO: URIONDO	VIVIENDAS: 32 U.H.	PLANO DE VIVIENDA: DORMITORIO, COCINA-COMEDOR Y BAÑO			LAMINA: 24/24
PROVINCIA: AVILEZ	DEPARTAMENTO: TARIJA	MODULO: 1. RENOVACION			

