



PLANO DE CUBIERTAS
ESC. 1:75



NOMBRE DEL PROYECTO: PROYECTO DE VIVIENDA NUEVA AUTOCONSTRUCCION EN EL MUNICIPIO DE COBIJA -FASE(CIII) 2024- PANDO		DISEÑO ARQUITECTONICO:	REVISADO Y APROBADO:	FECHA: DICIEMBRE SUPERFICIE CONST. : 52.72m2
COMUNIDADES:	MUNICIPIO: COBIJA			LAMINA N° : 1 / 34
PROVINCIA: NICOLAS SUAREZ	DEPARTAMENTO: PANDO			

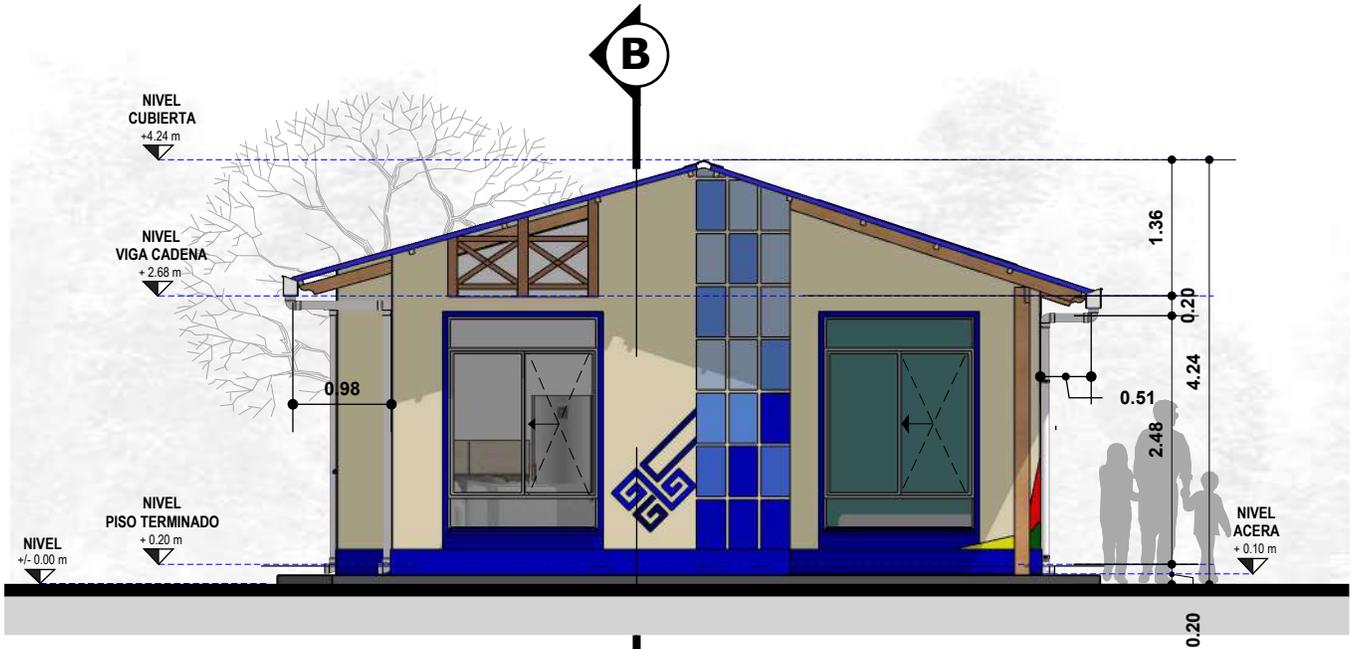



ELEVACION FRONTAL
ESC. 1:75

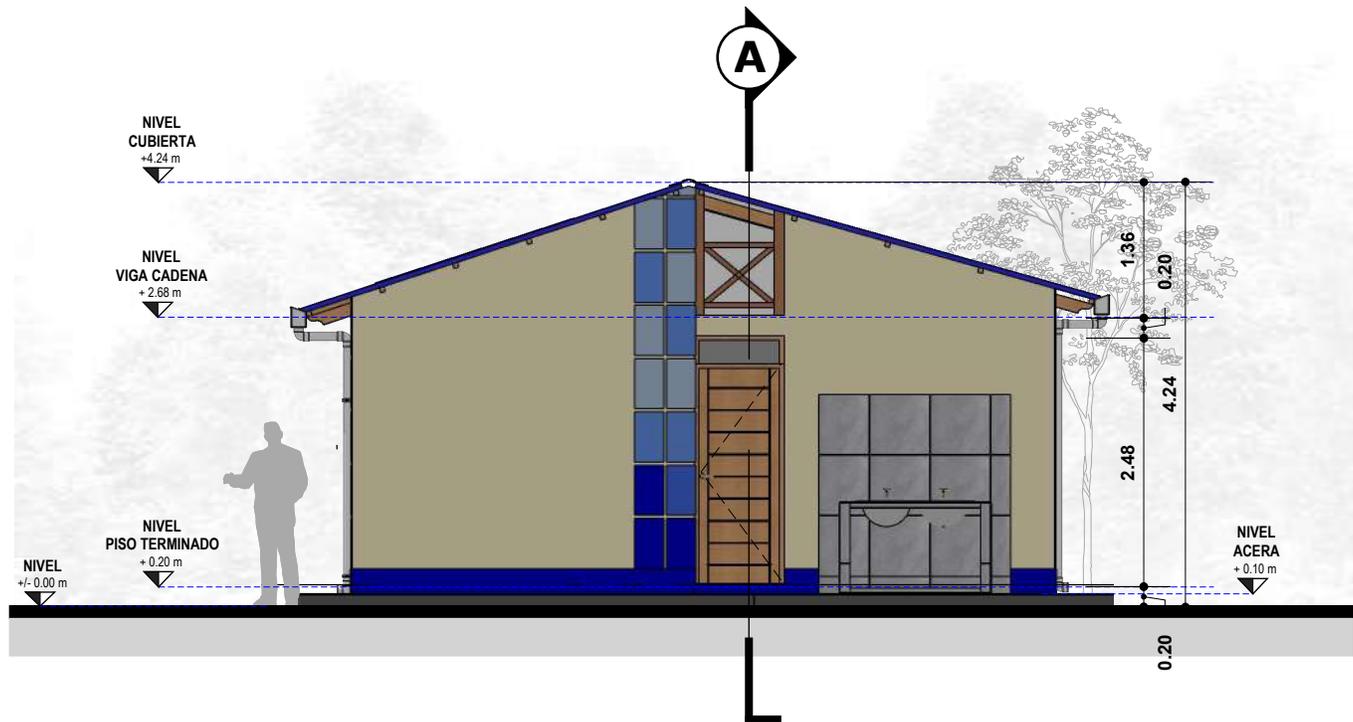


ELEVACION POSTERIOR
ESC. 1:75



NOMBRE DEL PROYECTO: PROYECTO DE VIVIENDA NUEVA AUTOCONSTRUCCION EN EL MUNICIPIO DE COBIJA -FASE(CIII) 2024- PANDO		DISEÑO ARQUITECTONICO:	REVISADO Y APROBADO:	FECHA: DICIEMBRE SUPERFICIE CONST. : 52.72m2
COMUNIDADES:	MUNICIPIO: COBIJA			LAMINA N° : 2 / 34
PROVINCIA: NICOLAS SUAREZ	DEPARTAMENTO: PANDO			

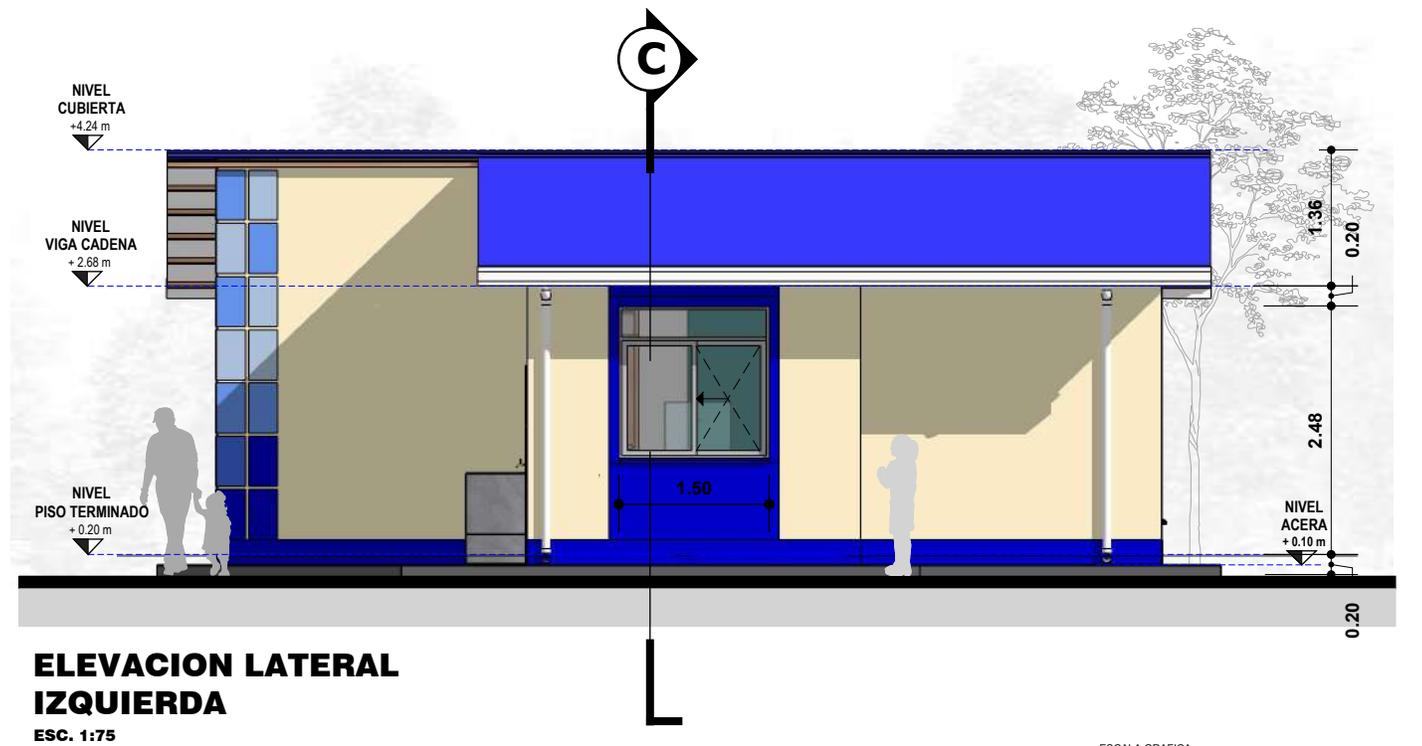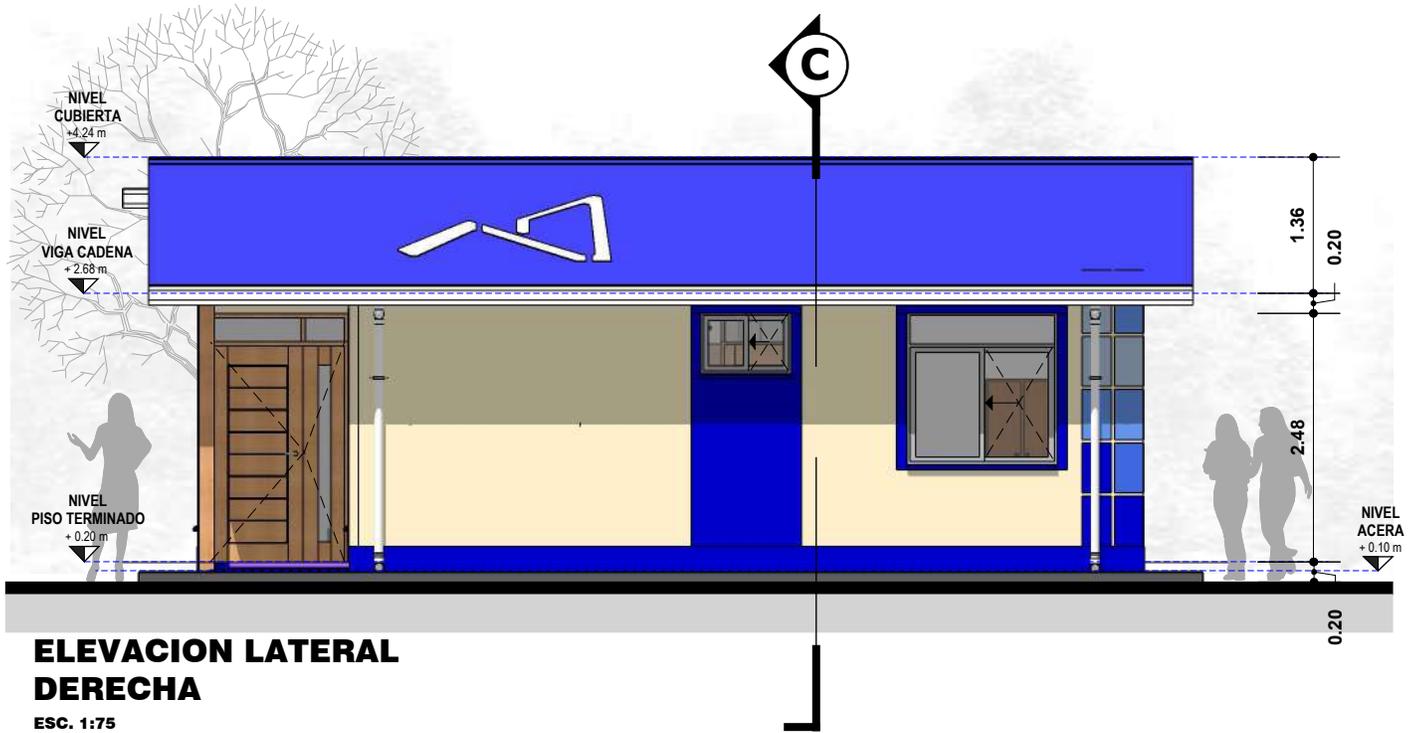

NOMBRE DEL PROYECTO: PROYECTO DE VIVIENDA NUEVA AUTOCONSTRUCCION EN EL MUNICIPIO DE COBIJA -FASE(CIII) 2024- PANDO		DISEÑO ARQUITECTONICO:	REVISADO Y APROBADO:	FECHA: DICIEMBRE SUPERFICIE CONST. : 52.72m ²
COMUNIDADES:	MUNICIPIO: COBIJA			LAMINA N°: 3 / 34
PROVINCIA: NICOLAS SUAREZ	DEPARTAMENTO: PANDO			

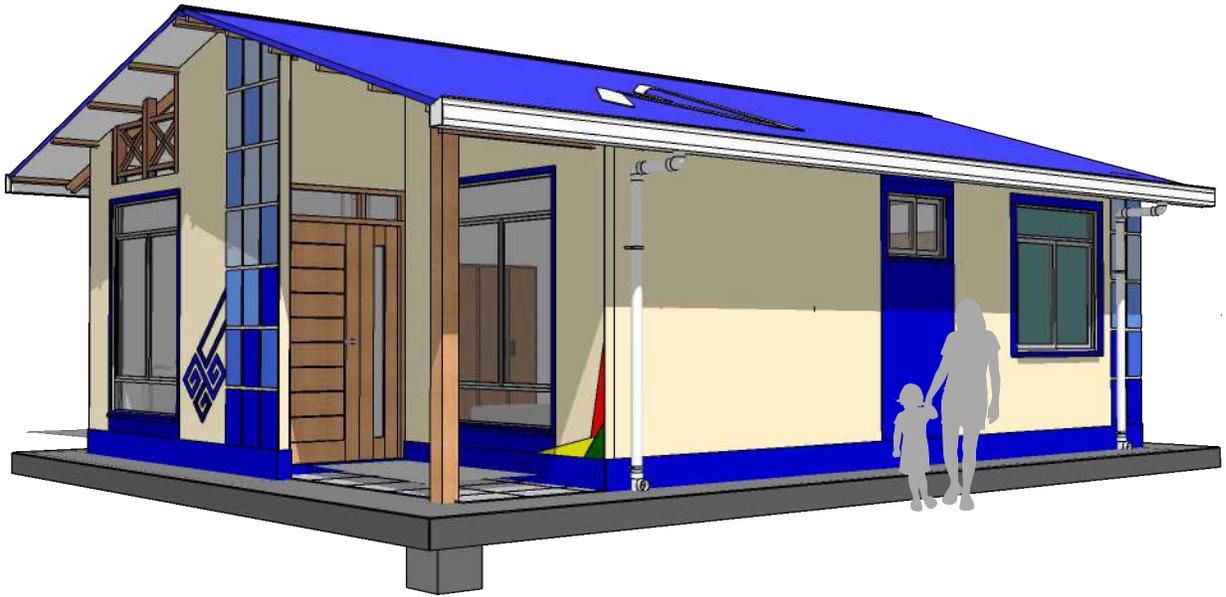


PERSPECTIVAS
 ESC. PROPORCIONAL




PERSPECTIVAS
 ESC. PROPORCIONAL

NOMBRE DEL PROYECTO: PROYECTO DE VIVIENDA NUEVA AUTOCONSTRUCCION EN EL MUNICIPIO DE COBIJA -FASE(CIII) 2024- PANDO		DISEÑO ARQUITECTONICO:	REVISADO Y APROBADO:	FECHA: DICIEMBRE SUPERFICIE CONST. : 52.72m2
COMUNIDADES:	MUNICIPIO: COBIJA			LAMINA N° : 4 / 34
PROVINCIA: NICOLAS SUAREZ	DEPARTAMENTO: PANDO			

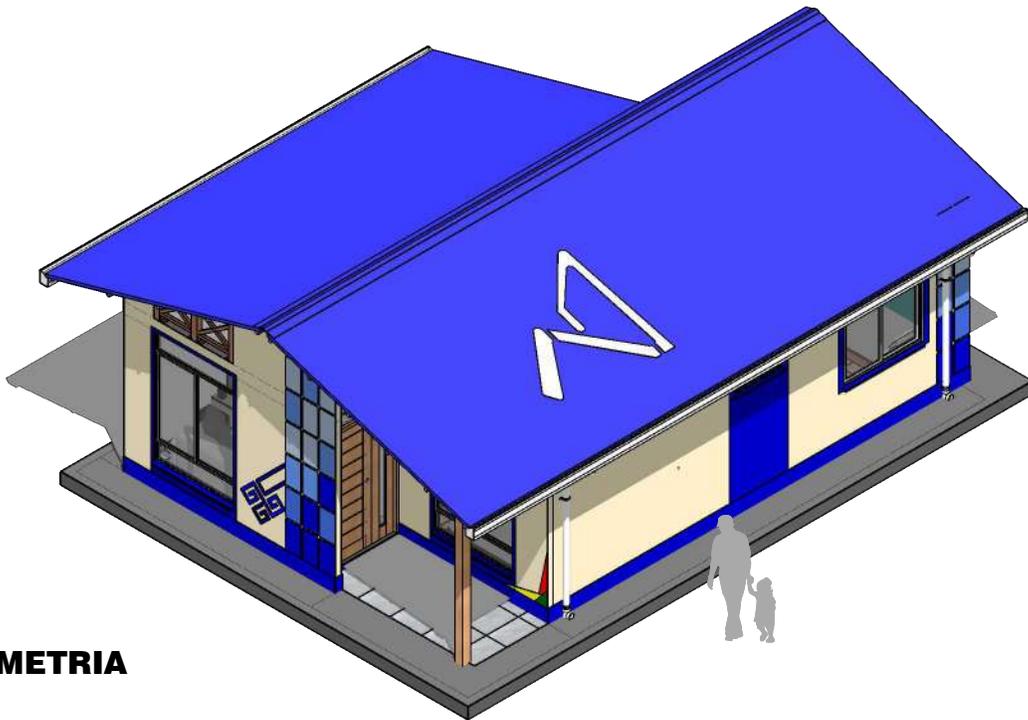


AXONOMETRIA
ESC. 1:100

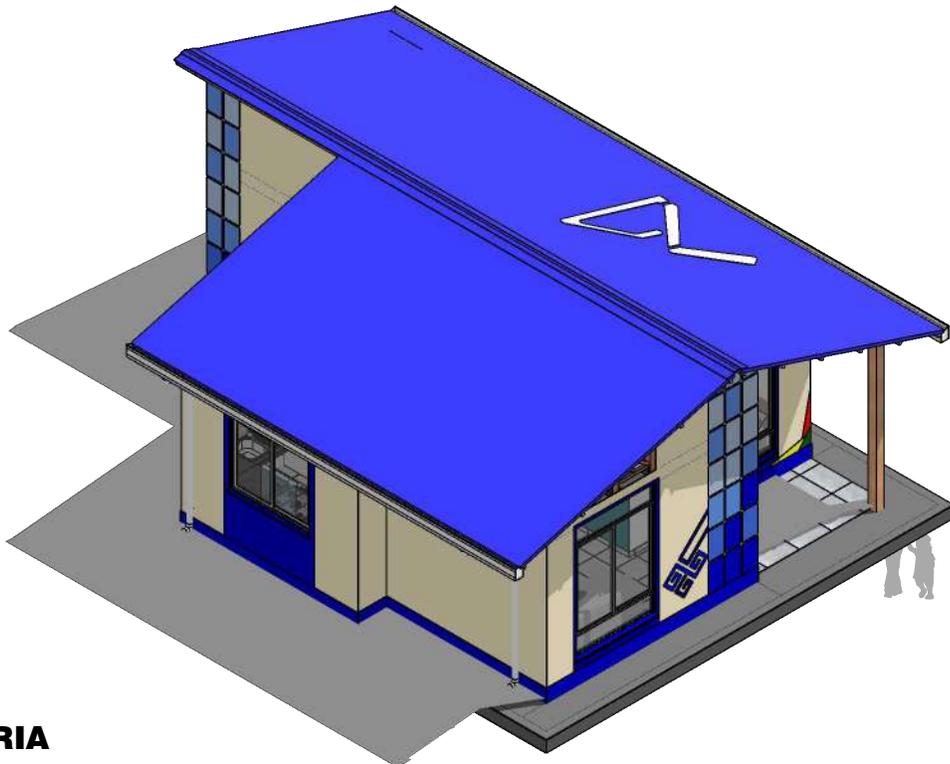

AXONOMETRIA
ESC. 1:100

NOMBRE DEL PROYECTO: PROYECTO DE VIVIENDA NUEVA AUTOCONSTRUCCION EN EL MUNICIPIO DE COBIJA -FASE(CIII) 2024- PANDO		DISEÑO ARQUITECTONICO:	REVISADO Y APROBADO:	FECHA: DICIEMBRE SUPERFICIE CONST. : 52.72m2
COMUNIDADES:	MUNICIPIO: COBIJA			LAMINA N° : 5 /34
PROVINCIA: NICOLAS SUAREZ	DEPARTAMENTO: PANDO			

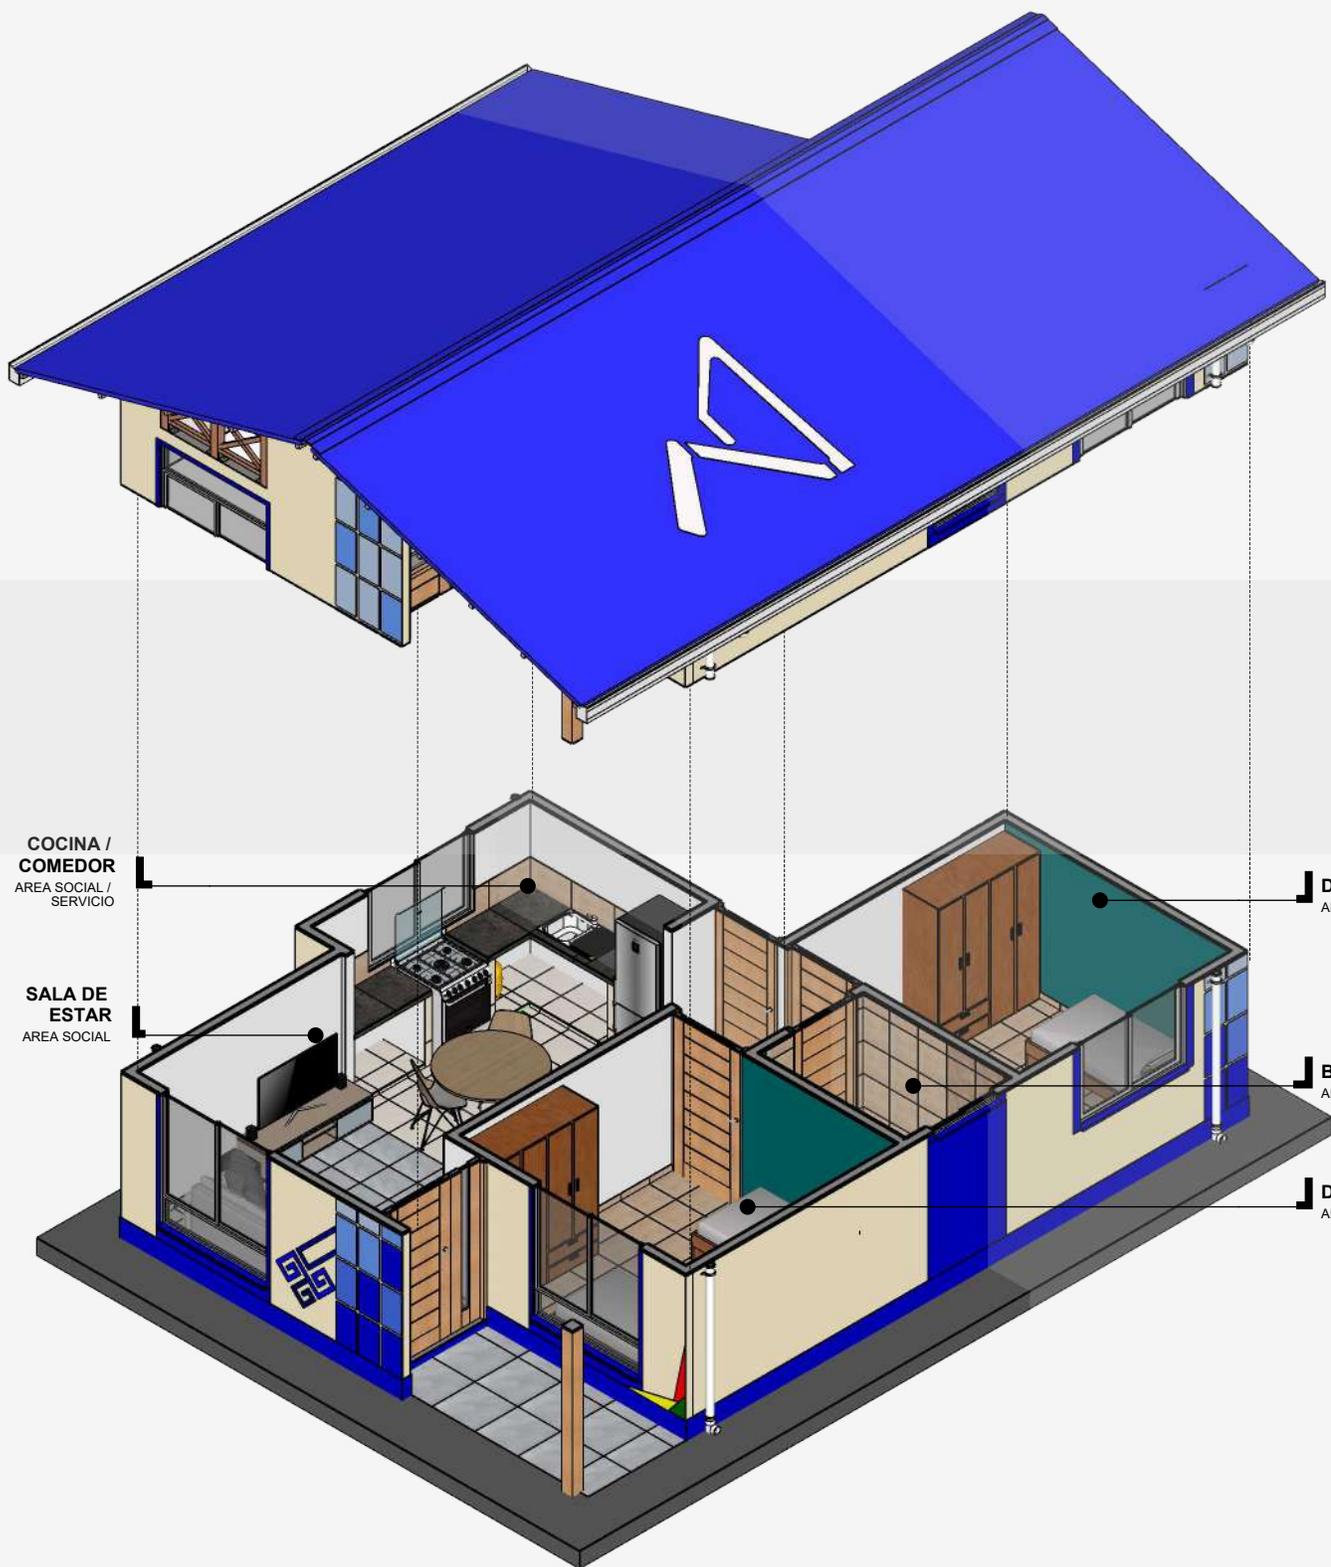



PLANTA AXONOMETRICA

ESC. 1:75

ESCALA GRAFICA



NOMBRE DEL PROYECTO: PROYECTO DE VIVIENDA NUEVA AUTOCONSTRUCCION EN EL MUNICIPIO DE COBIJA -FASE(CIII) 2024- PANDO		DISEÑO ARQUITECTONICO:	REVISADO Y APROBADO:	FECHA: DICIEMBRE SUPERFICIE CONST. : 52.72m2
COMUNIDADES:	MUNICIPIO: COBIJA			LAMINA N°: 6 /34
PROVINCIA: NICOLAS SUAREZ	DEPARTAMENTO: PANDO			

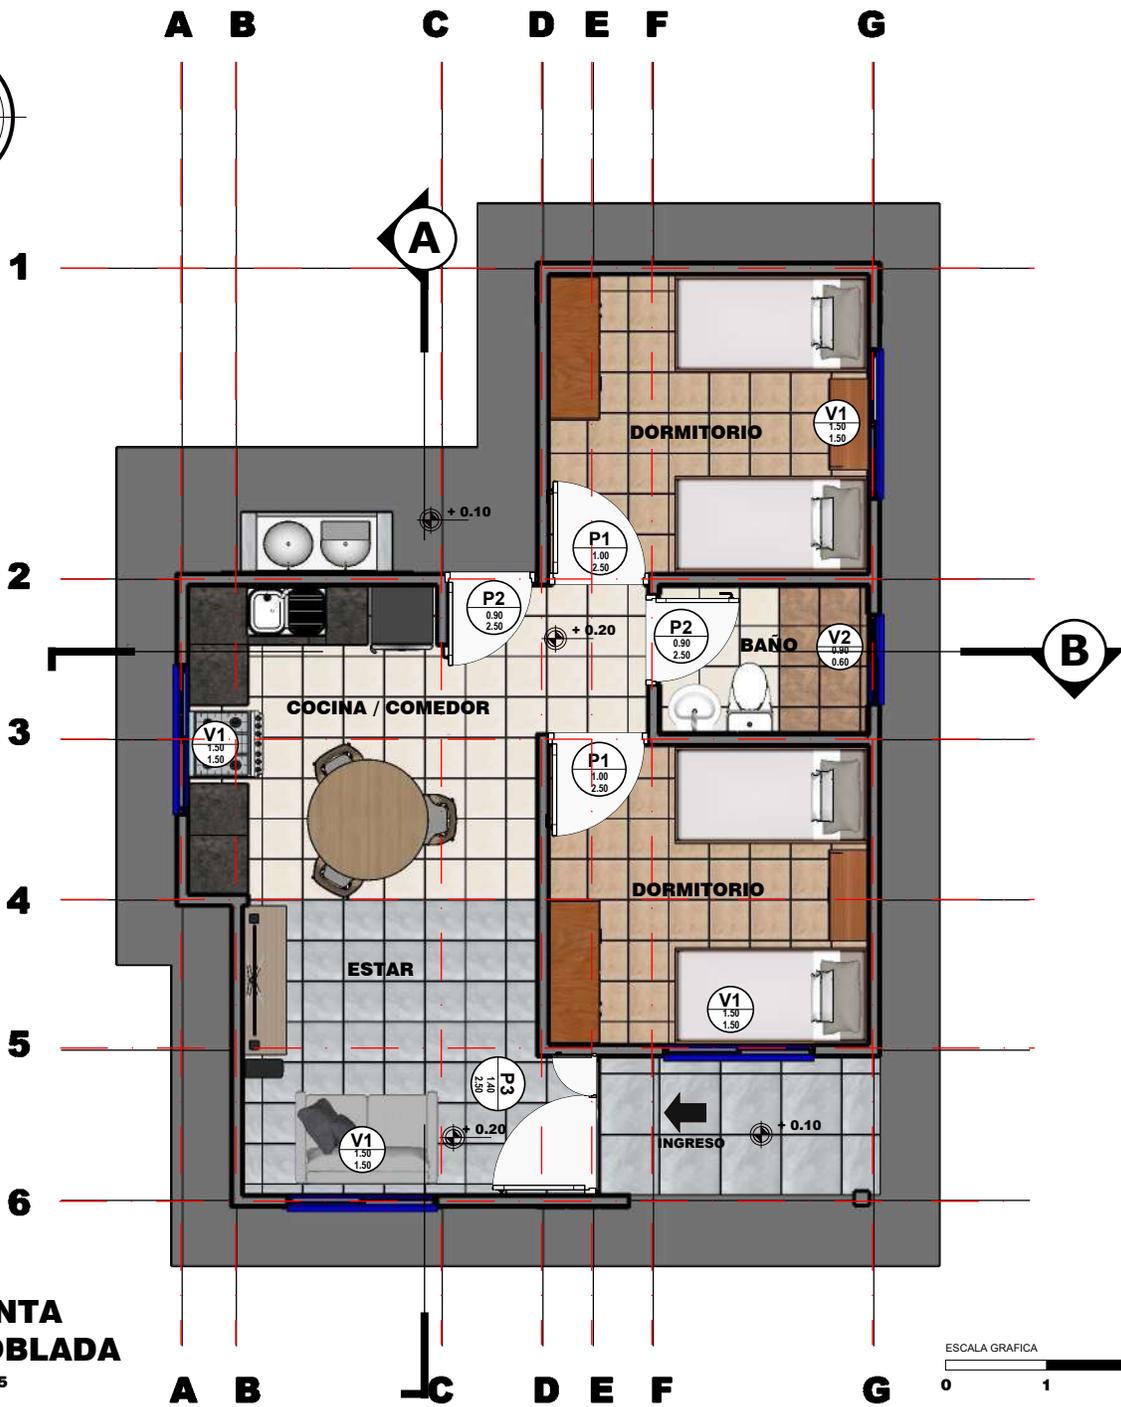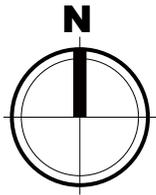

PLANTA AMOBLADA


ESC. 1:75



SUPERFICIE CONSTRUIDA	
ALAR	3.92
SALA / COMEDOR / COCINA	16.83
PASILLO	5.14
BAÑO	3.15
DORMITORIO 1	9.6
DORMITORIO 2	9.6
SUP. MUROS	4.48
TOTAL	52.72m²

ZONIFICACION VIVIENDA

- ZONA SOCIAL
- ZONA SERVICIO
- ZONA INTIMA

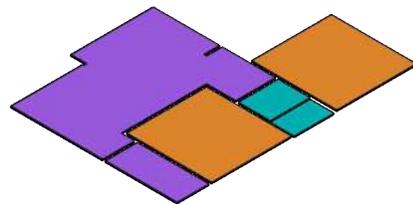

NOMBRE DEL PROYECTO: PROYECTO DE VIVIENDA NUEVA AUTOCONSTRUCCION EN EL MUNICIPIO DE COBIJA -FASE(CIII) 2024- PANDO		DISEÑO ARQUITECTONICO: 	REVISADO Y APROBADO: 	FECHA: DICIEMBRE SUPERFICIE CONST. : 52.72m ²
COMUNIDADES: 	MUNICIPIO: COBIJA			LAMINA N°:
PROVINCIA: NICOLAS SUAREZ	DEPARTAMENTO: PANDO			7 / 34

TECHO
CALAMINA
TRAPEZOIDAL
PREPINTADA N° 28
L = 4.18 m

CUMBRERA
LAMINA DE ACERO
PREPINTADO N° 28
L = 10.20 m

TECHO
CALAMINA
TRAPEZOIDAL
PREPINTADA N° 28
L = 4.00 m

MADERAMEN
VIGAS DE MADERA DURA
ESCUADRIA 2x6"
L = 4.18 m

LISTONES
MADERA DURA
ESCUADRIA 2x2"

MADERAMEN
VIGAS DE MADERA DURA
ESCUADRIA 2x6"
L = 4.00 m

LISTONES
MADERA DURA
ESCUADRIA 2x2"

MOJINETE
LADRILLO 6H
10 CORRIDAS
APAREJO TABIQUE

CELOSIA DE MADERA
CELOSIA DE MADERA
DURA (1.27X0.90)

VIGA CADENA
H° A°
DIMENSIONES
0.10 x 0.20 m

CELOSIA DE MADERA
CELOSIA DE MADERA
DURA (1.50X1.00)

VENTANA
CORREDIZA
MARCO DE ALUMINIO
VIDRIO AHUMADO 4 mm

MURO
LADRILLO 6H
16 CORRIDAS
APAREJO TABIQUE
ALTURA 2.48 m

COCINA / COMEDOR
AREA SOCIAL /
SERVICIO

COCINA / COMEDOR
AREA SOCIAL /
SERVICIO

SALA DE ESTAR
AREA SOCIAL

BAÑO
AREA SERVICIO


VIGA ARRIOSTRE
H° A°
DIMENSIONES
0.10 x 0.20 m

CIMIENTO
LADRILLO 6H
4 CORRIDAS
APAREJO CARGA
0.20 m x 0.42 m

AXONOMETRIA EXPLOTADA


ESC. 1:130

NOMBRE DEL PROYECTO: PROYECTO DE VIVIENDA NUEVA AUTOCONSTRUCCION EN EL MUNICIPIO DE COBIJA -FASE(CIII) 2024- PANDO		DISEÑO ARQUITECTONICO:	REVISADO Y APROBADO:	FECHA: DICIEMBRE
COMUNIDADES:	MUNICIPIO: COBIJA			SUPERFICIE CONST. : 52.72m2
PROVINCIA: NICOLAS SUAREZ	DEPARTAMENTO: PANDO			LAMINA N° : 8 / 34

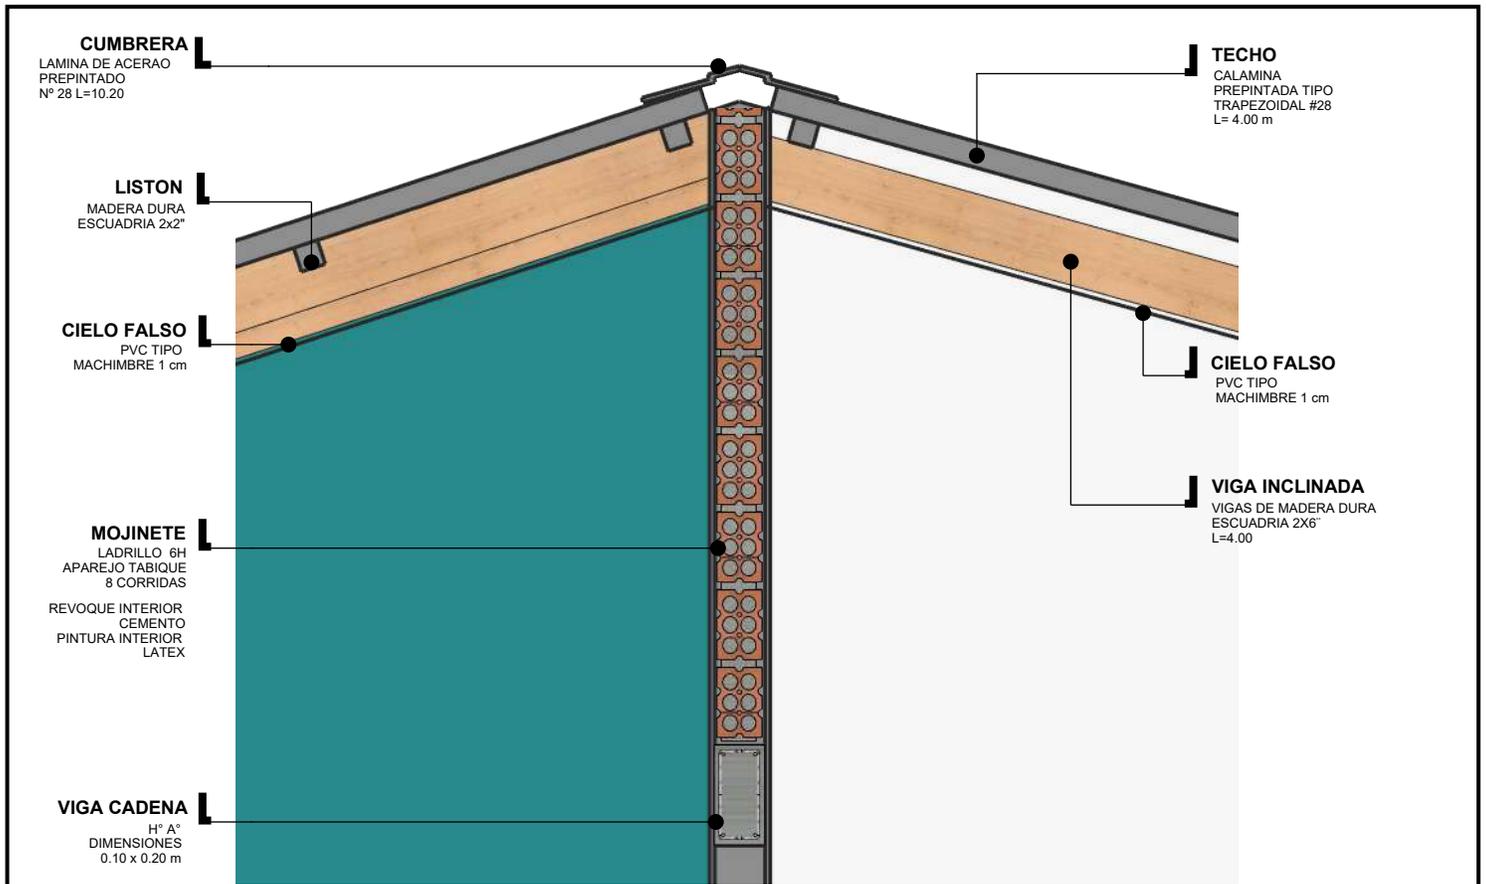


DETALLE MOJINETE

ESC. 1:15

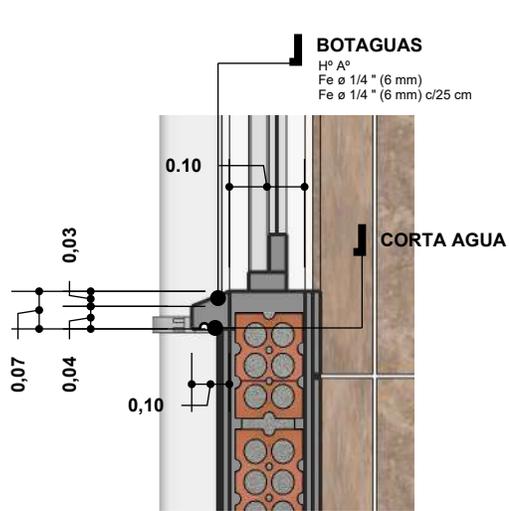

DETALLE BOTAGUAS

ESC. 1:10

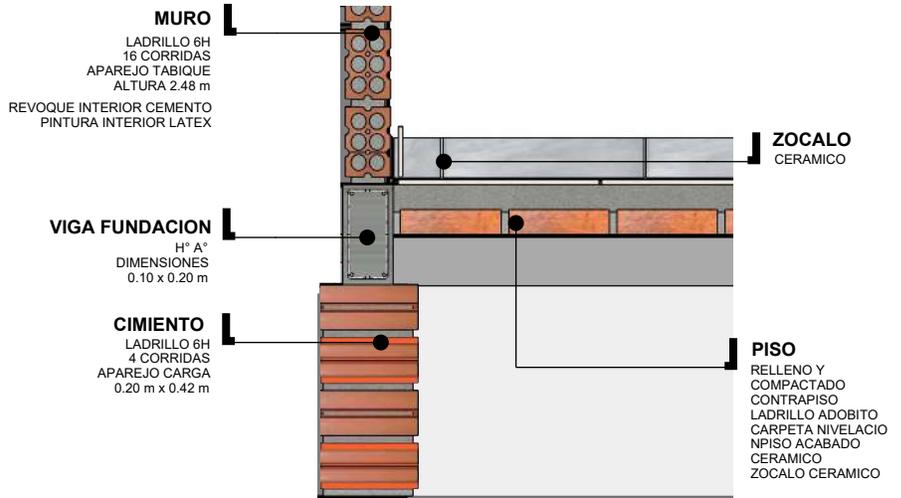


DETALLE CIMIENTO

ESC. 1:15

DETALLES CONSTRUCTIVOS

ESC. 1:25

NOMBRE DEL PROYECTO: PROYECTO DE VIVIENDA NUEVA AUTOCONSTRUCCION EN EL MUNICIPIO DE COBIJA -FASE(CIII) 2024- PANDO		DISEÑO ARQUITECTONICO:	REVISADO Y APROBADO:	FECHA: DICIEMBRE SUPERFICIE CONST. : 52.72m2
COMUNIDADES:	MUNICIPIO: COBIJA			LAMINA N° : 9 / 34
PROVINCIA: NICOLAS SUAREZ	DEPARTAMENTO: PANDO			

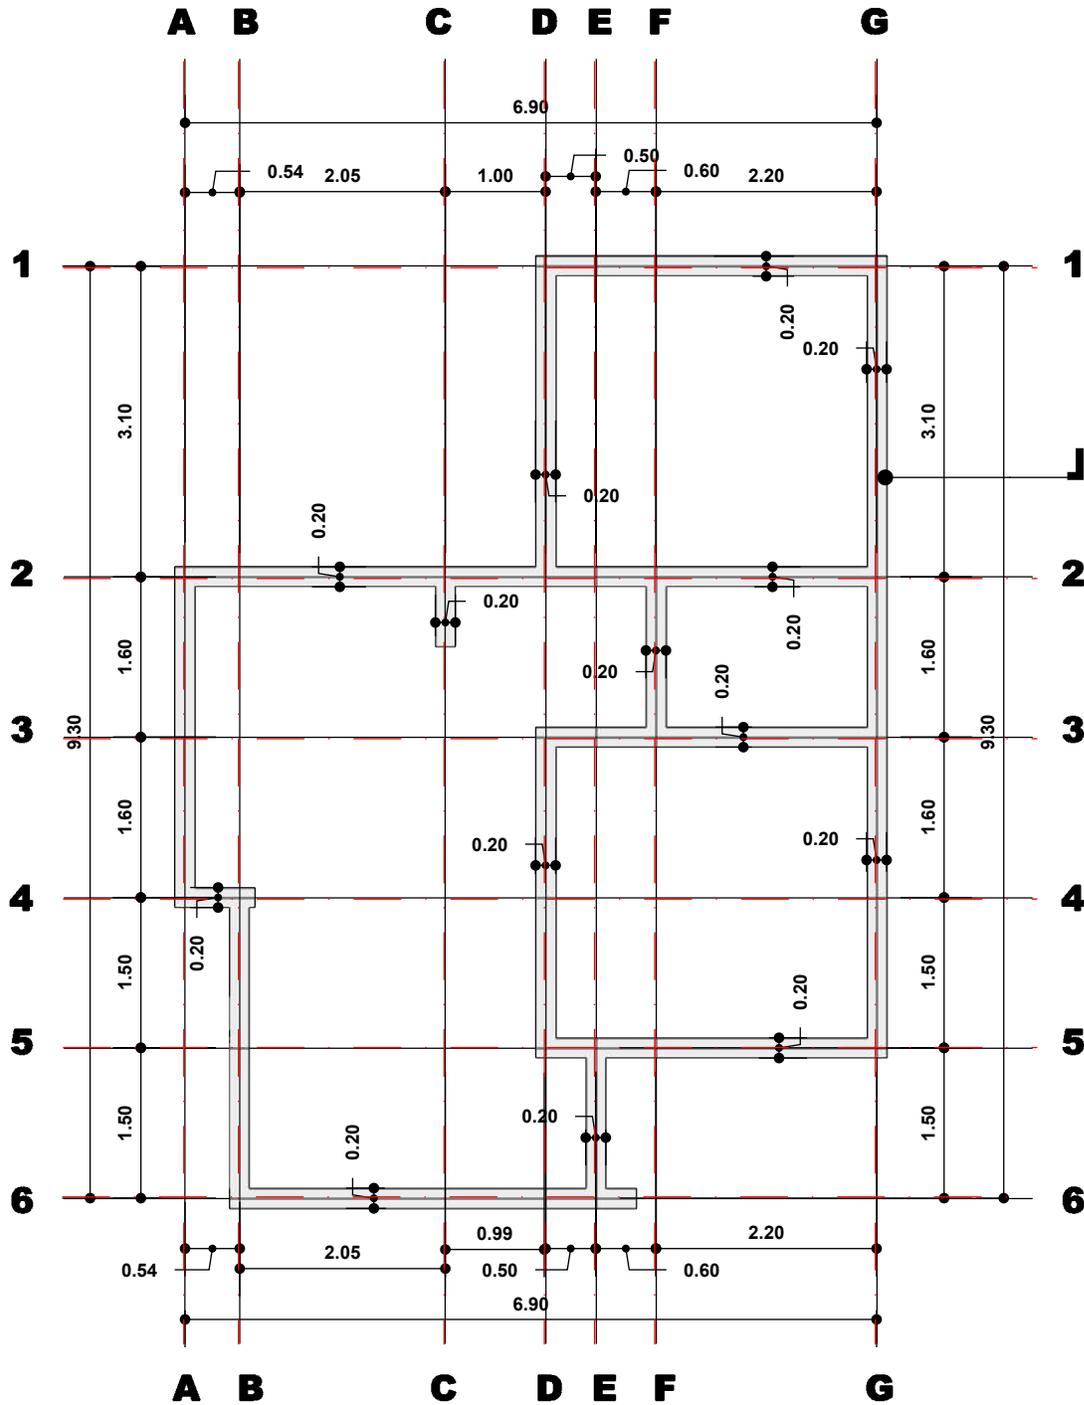

CIMIENTO
LADRILLO 6H
4 CORRIDAS
APAREJO CARGA
0.20 m x 0.42 m


CIMIENTO LADRILLO

ESC. 1:75

ESCALA GRAFICA



NOMBRE DEL PROYECTO: PROYECTO DE VIVIENDA NUEVA AUTOCONSTRUCCION EN EL MUNICIPIO DE COBIJA -FASE(CIII) 2024- PANDO		DISEÑO ARQUITECTONICO:	REVISADO Y APROBADO:	FECHA: DICIEMBRE SUPERFICIE CONST. : 52.72m ²
COMUNIDADES:	MUNICIPIO: COBIJA			LAMINA N° : 10/34
PROVINCIA: NICOLAS SUAREZ	DEPARTAMENTO: PANDO			

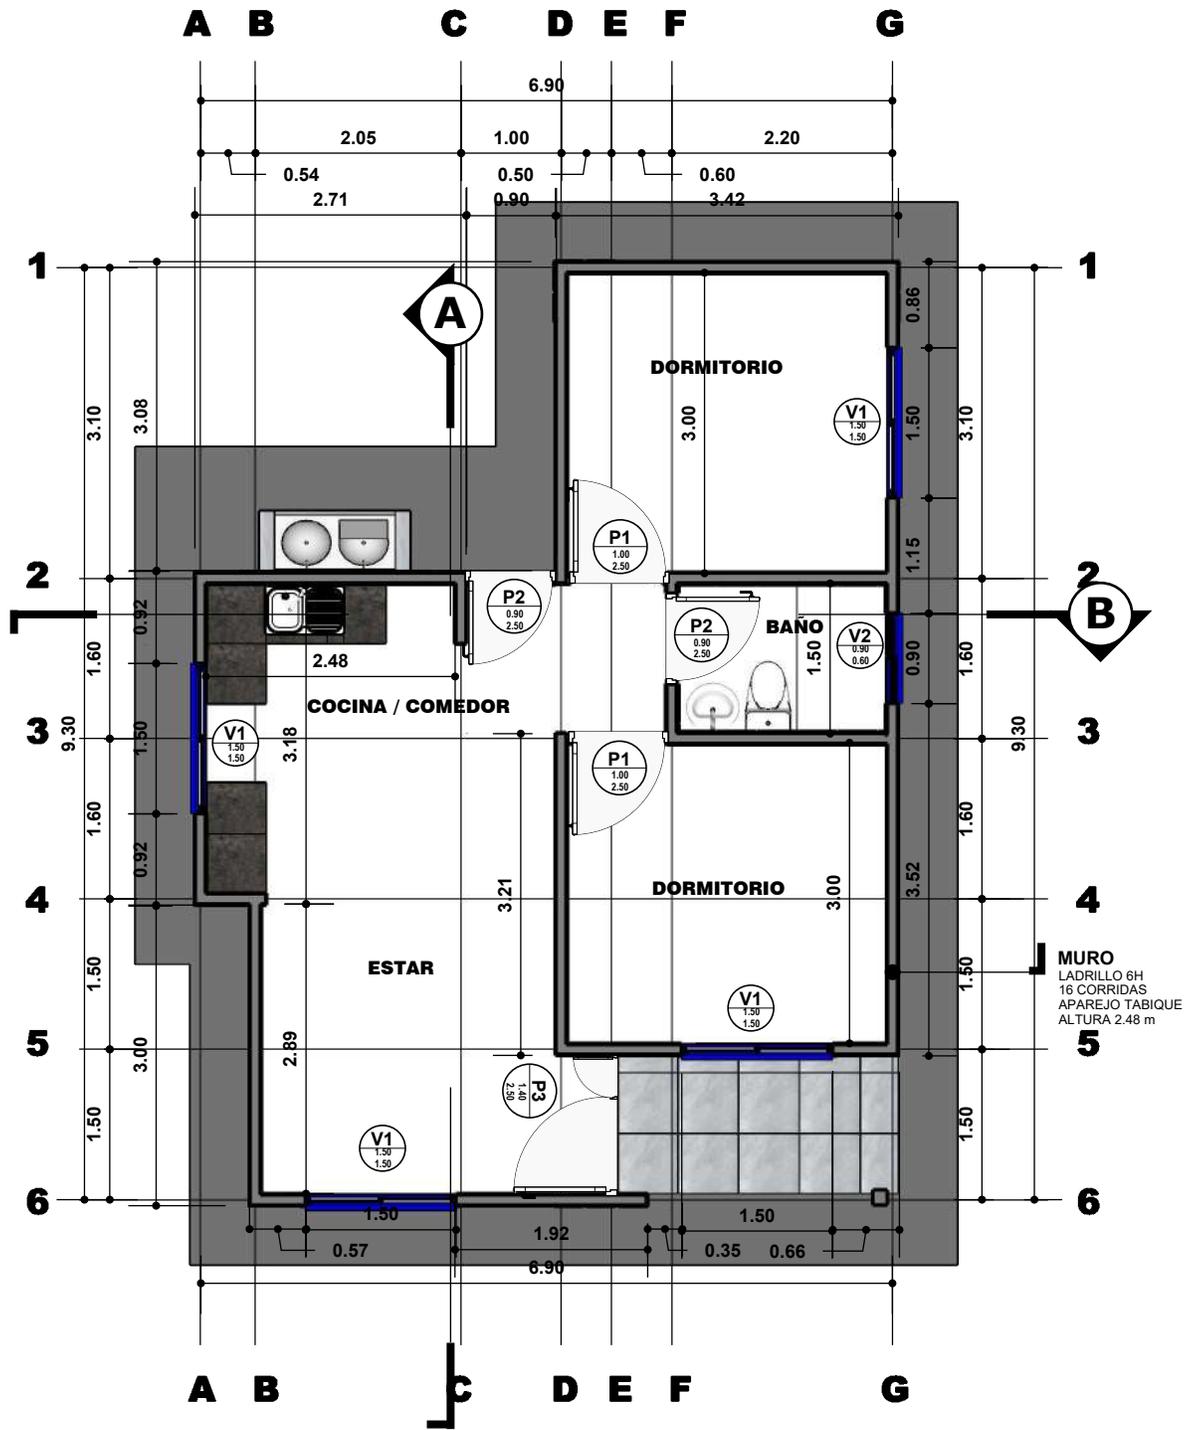


PLANTA ACOTADA

ESC. 1:75

ESCALA GRAFICA



NOMBRE DEL PROYECTO: PROYECTO DE VIVIENDA NUEVA AUTOCONSTRUCCION EN EL MUNICIPIO DE COBIJA -FASE(CIII) 2024- PANDO		DISEÑO ARQUITECTONICO:	REVISADO Y APROBADO:	FECHA: DICIEMBRE
COMUNIDADES:	MUNICIPIO: COBIJA			SUPERFICIE CONST. : 52.72m ²
PROVINCIA: NICOLAS SUAREZ	DEPARTAMENTO: PANDO			LAMINA N°: 11/34

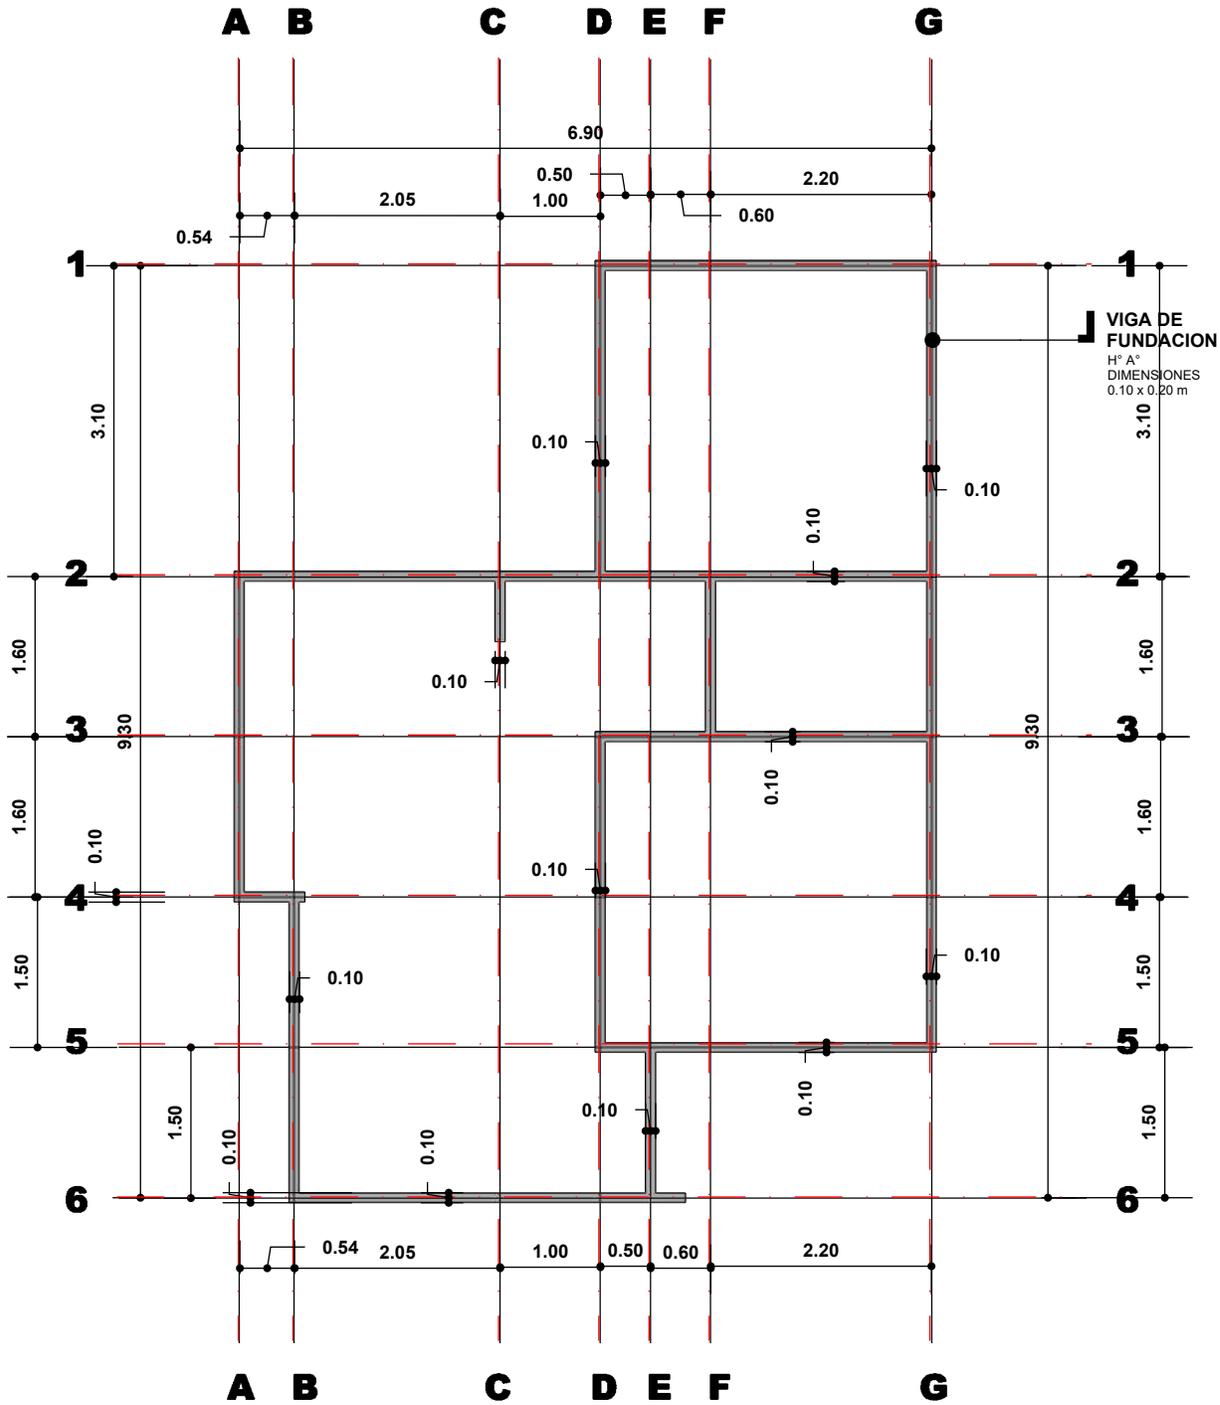


VIGA DE FUNDACIÓN

ESC. 1:75

ESCALA GRAFICA




NOMBRE DEL PROYECTO: PROYECTO DE VIVIENDA NUEVA AUTOCONSTRUCCION EN EL MUNICIPIO DE COBIJA -FASE(CIII) 2024- PANDO		DISEÑO ARQUITECTONICO:	REVISADO Y APROBADO:	FECHA: DICIEMBRE SUPERFICIE CONST. : 52.72m ²
COMUNIDADES:	MUNICIPIO: COBIJA			LAMINA N° : 12/34
PROVINCIA: NICOLAS SUAREZ	DEPARTAMENTO: PANDO			

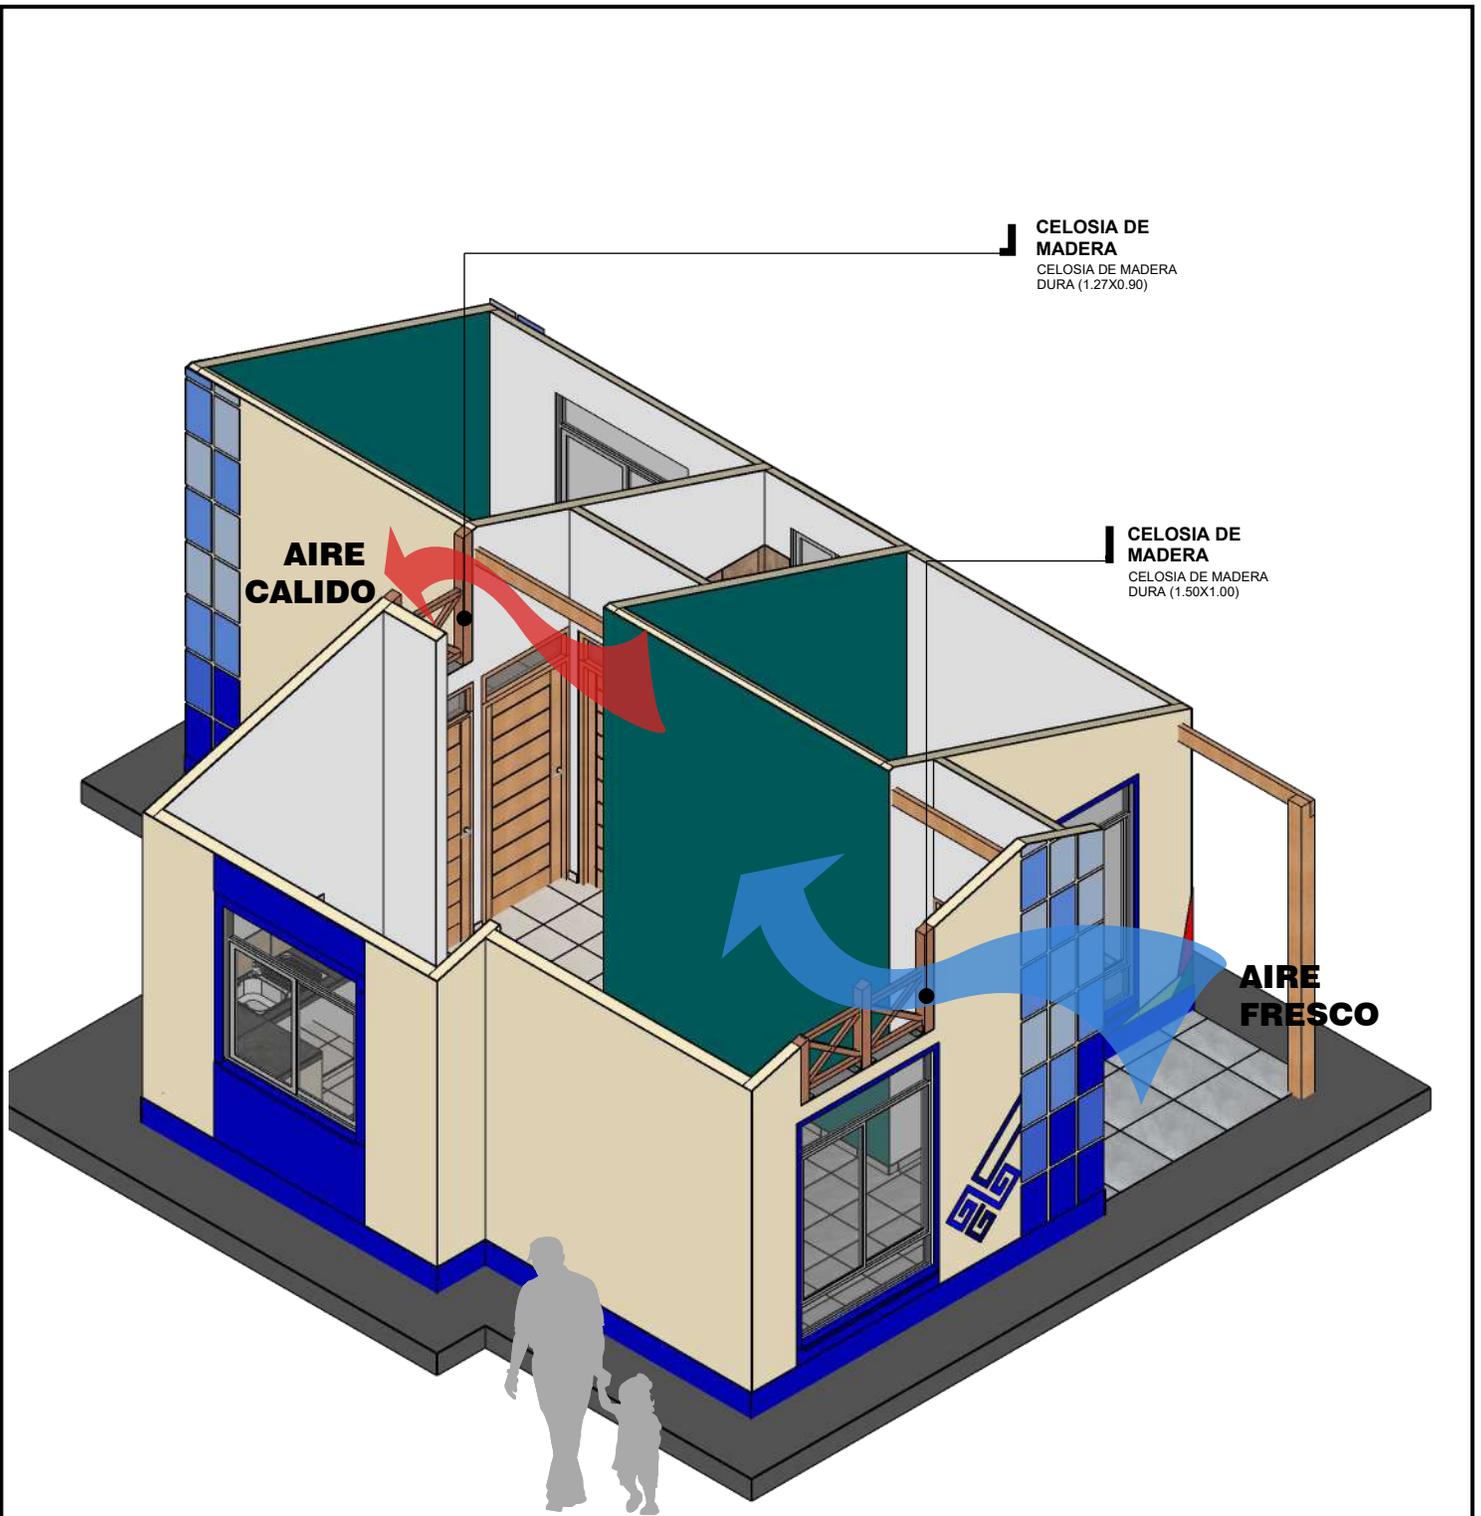

ESQUEMA

ESC. 1:60


NOMBRE DEL PROYECTO: PROYECTO DE VIVIENDA NUEVA AUTOCONSTRUCCION EN EL MUNICIPIO DE COBIJA -FASE(CIII) 2024- PANDO		DISEÑO ARQUITECTONICO:	REVISADO Y APROBADO:	FECHA: DICIEMBRE SUPERFICIE CONST. : 52.72m2
COMUNIDADES:	MUNICIPIO: COBIJA			LAMINA N° : 13/34
PROVINCIA: NICOLAS SUAREZ	DEPARTAMENTO: PANDO			

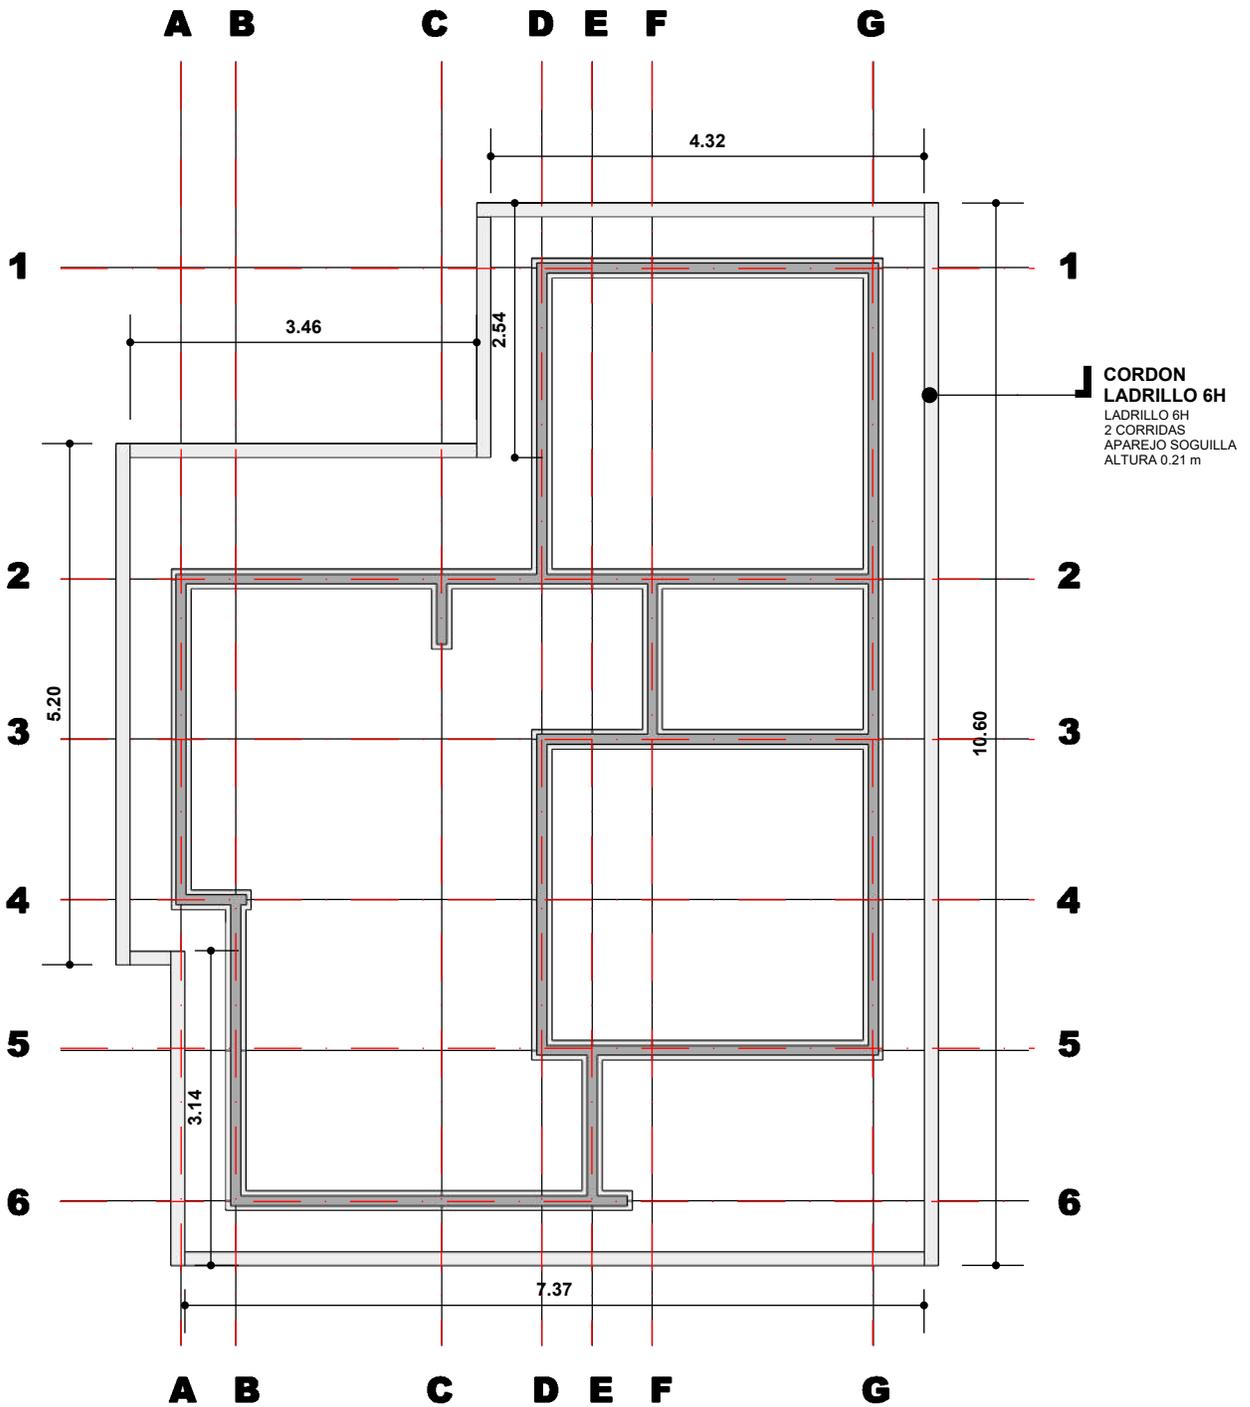


CORDON LADRILLO 6H
 ESC. 1:75



NOMBRE DEL PROYECTO: PROYECTO DE VIVIENDA NUEVA AUTOCONSTRUCCION EN EL MUNICIPIO DE COBIJA -FASE(CIII) 2024- PANDO		DISEÑO ARQUITECTONICO:	REVISADO Y APROBADO:	FECHA: DICIEMBRE SUPERFICIE CONST. : 52.72m2
COMUNIDADES:	MUNICIPIO: COBIJA			LAMINA N° : 14/34
PROVINCIA: NICOLAS SUAREZ	DEPARTAMENTO: PANDO			

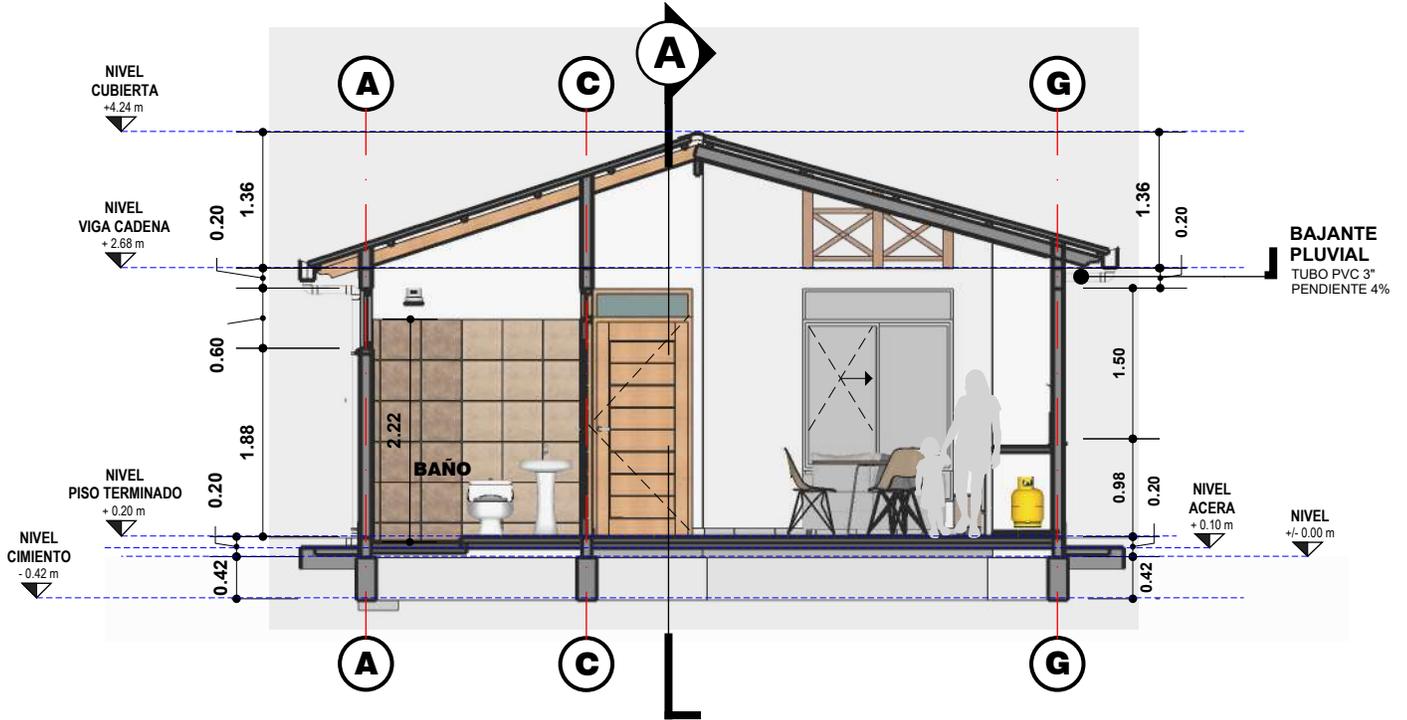


SECCION A
ESC. 1:75

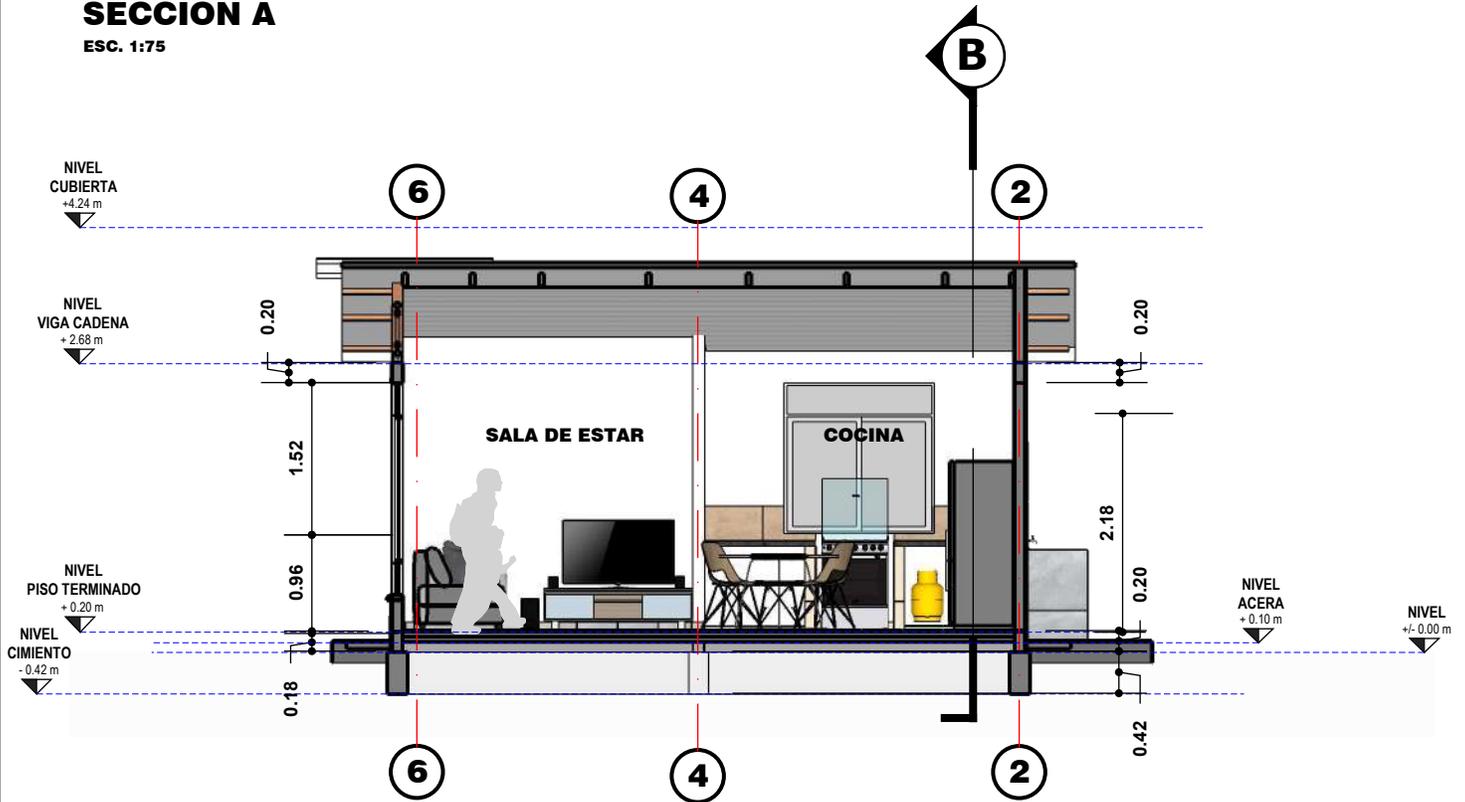

SECCION B
ESC. 1:75



NOMBRE DEL PROYECTO: PROYECTO DE VIVIENDA NUEVA AUTOCONSTRUCCION EN EL MUNICIPIO DE COBIJA -FASE(CIII) 2024- PANDO		DISEÑO ARQUITECTONICO:	REVISADO Y APROBADO:	FECHA: DICIEMBRE SUPERFICIE CONST. : 52.72m2
COMUNIDADES:	MUNICIPIO: COBIJA			LAMINA N° : 15/34
PROVINCIA: NICOLAS SUAREZ	DEPARTAMENTO: PANDO			

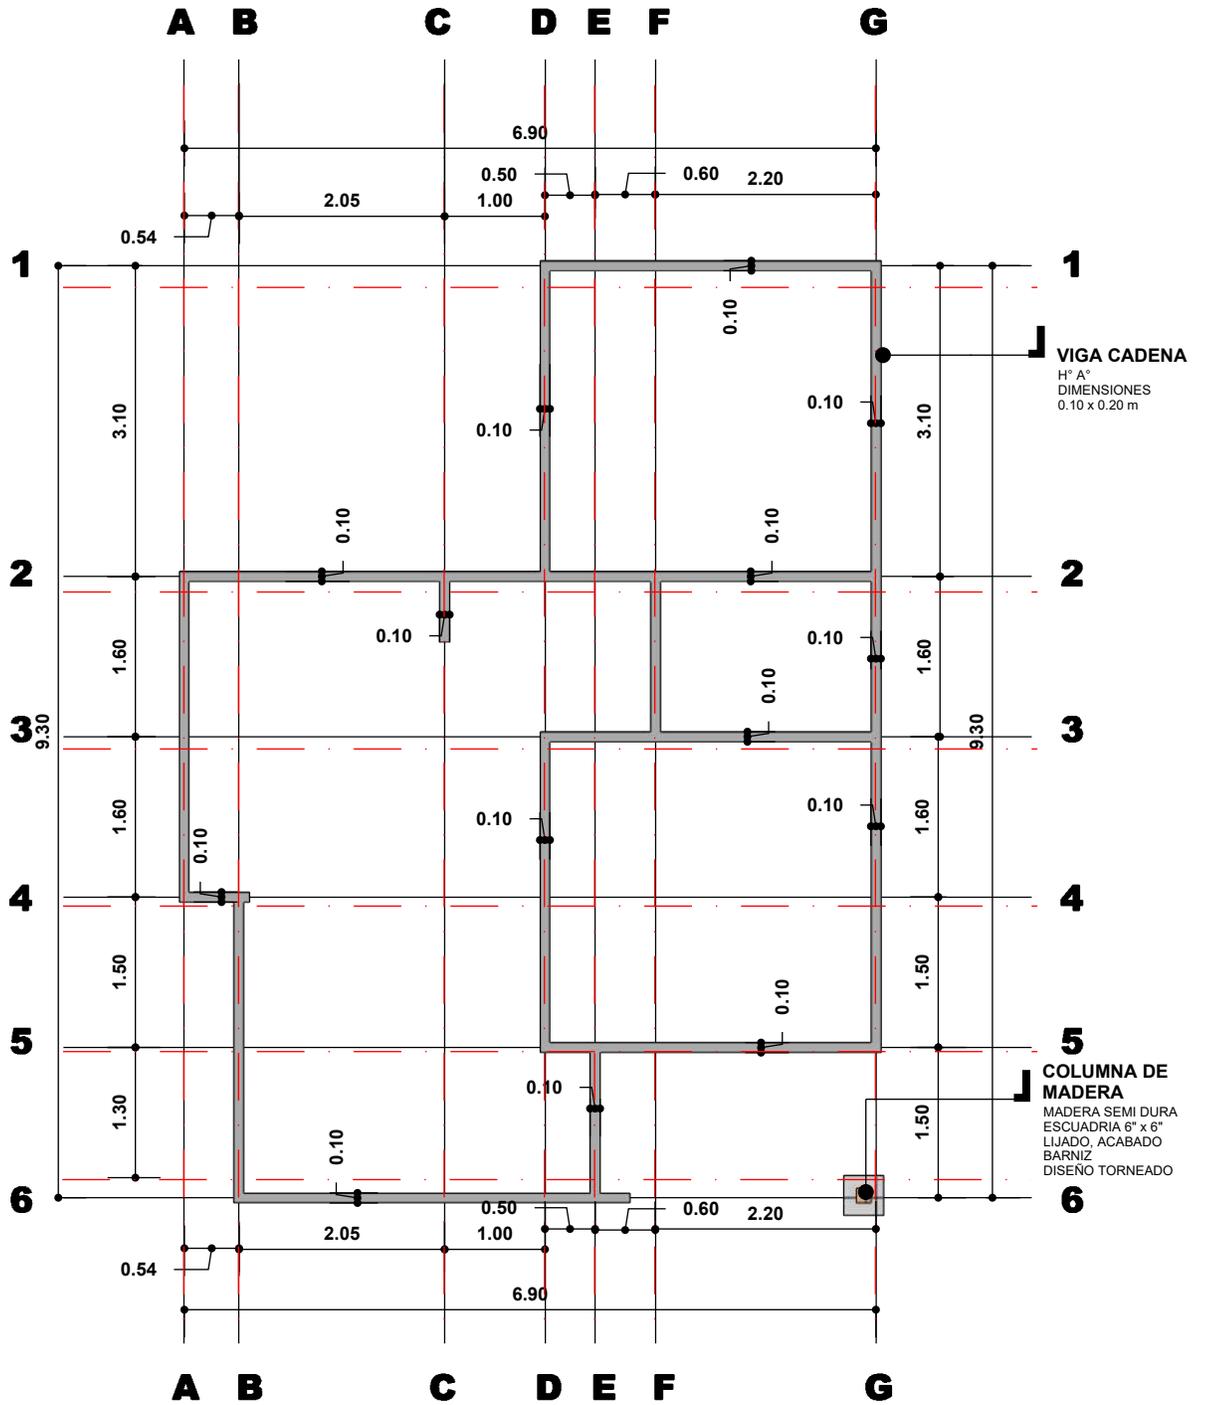


VIGA CADENA

ESC. 1:75

ESCALA GRAFICA






NOMBRE DEL PROYECTO: PROYECTO DE VIVIENDA NUEVA AUTOCONSTRUCCION EN EL MUNICIPIO DE COBIJA -FASE(CIII) 2024- PANDO		DISEÑO ARQUITECTONICO:	REVISADO Y APROBADO:	FECHA: DICIEMBRE SUPERFICIE CONST. : 52.72m2
COMUNIDADES:	MUNICIPIO: COBIJA			LAMINA N° : 16/34
PROVINCIA: NICOLAS SUAREZ	DEPARTAMENTO: PANDO			

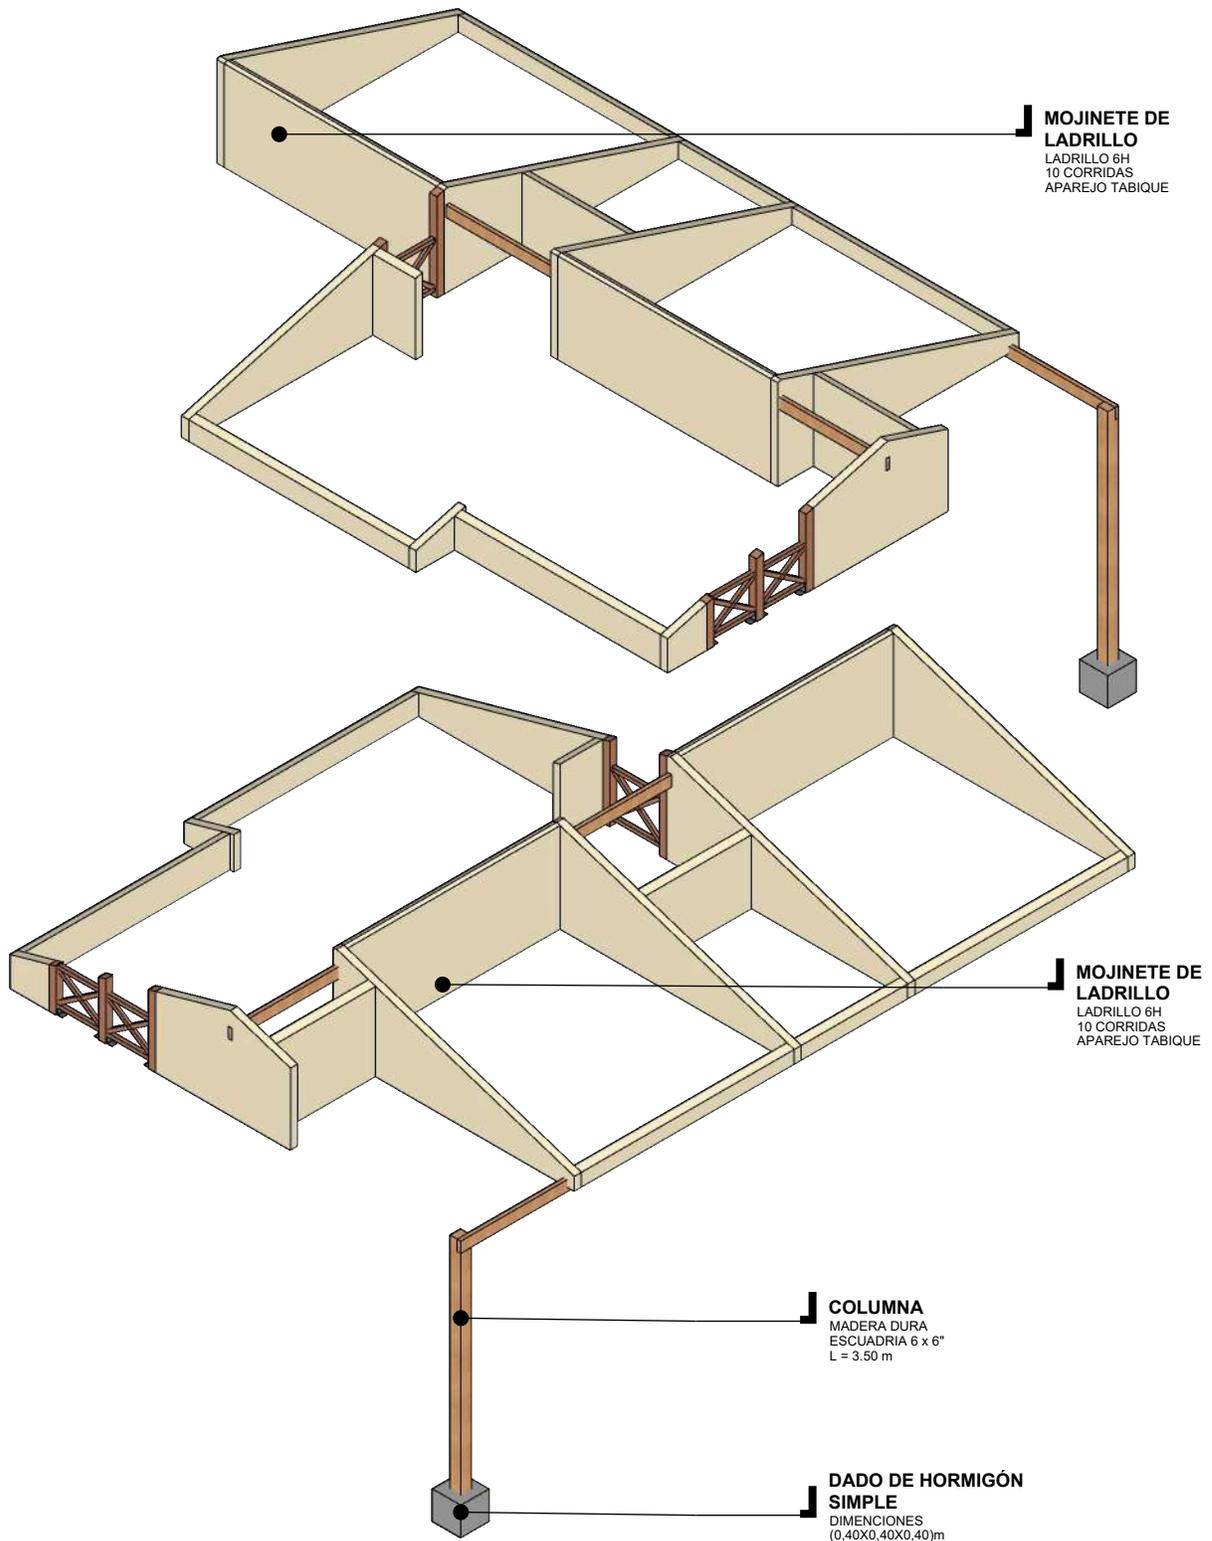

DETALLE DE MOJINETE

ESC. 1:55

NOMBRE DEL PROYECTO: PROYECTO DE VIVIENDA NUEVA AUTOCONSTRUCCION EN EL MUNICIPIO DE COBIJA -FASE(CIII) 2024- PANDO		DISEÑO ARQUITECTONICO:	REVISADO Y APROBADO:	FECHA: DICIEMBRE
COMUNIDADES:	MUNICIPIO: COBIJA			SUPERFICIE CONST. : 52.72m2
PROVINCIA: NICOLAS SUAREZ	DEPARTAMENTO: PANDO			LAMINA N° : 17/34

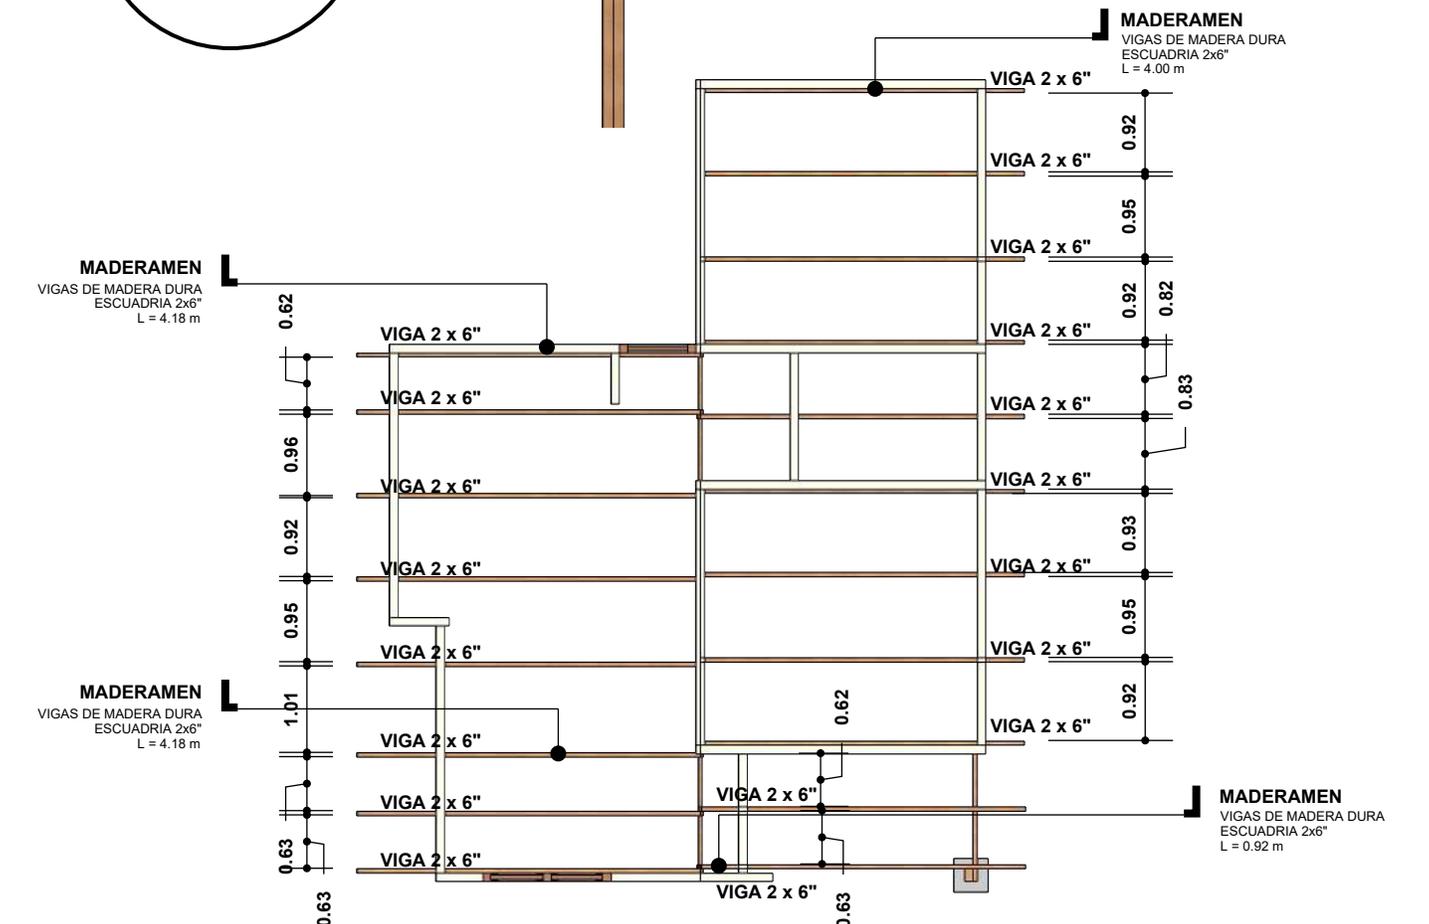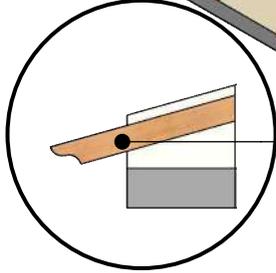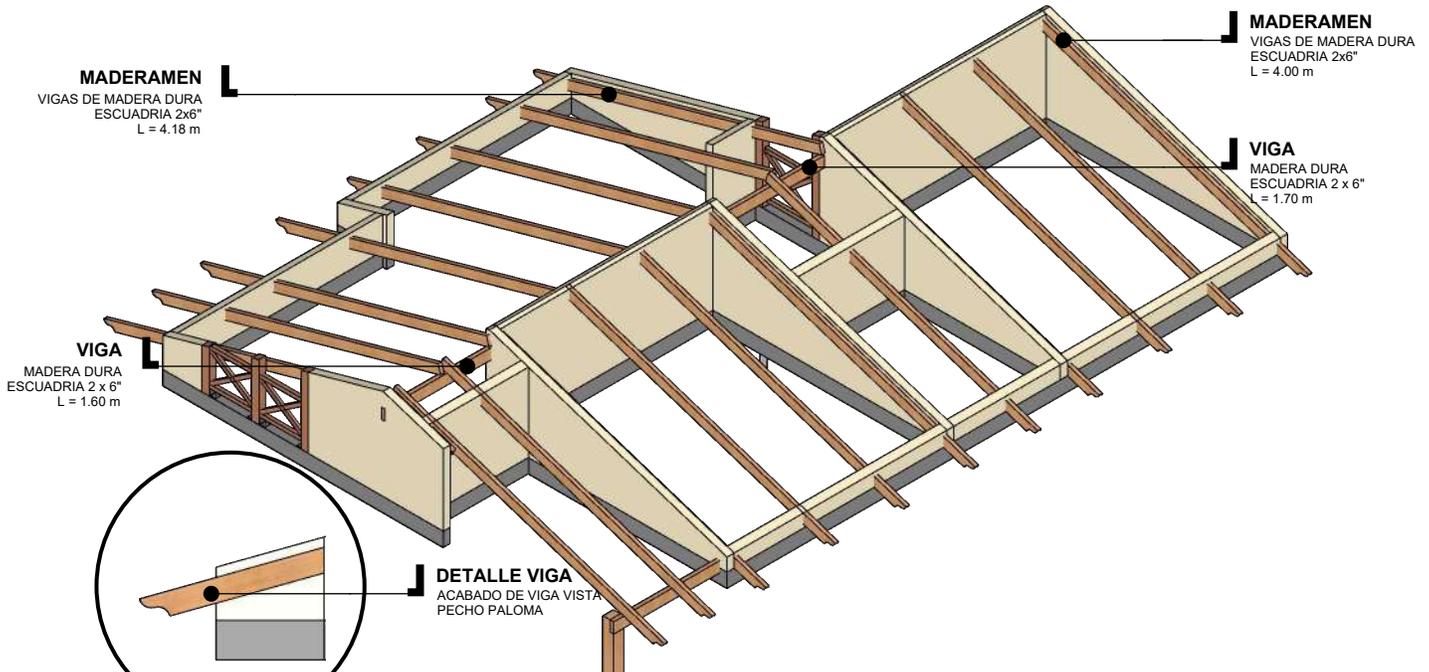



MADERAMEN
ESC. 1:65

NOMBRE DEL PROYECTO: PROYECTO DE VIVIENDA NUEVA AUTOCONSTRUCCION EN EL MUNICIPIO DE COBIJA -FASE(CIII) 2024- PANDO		DISEÑO ARQUITECTONICO:	REVISADO Y APROBADO:	FECHA: DICIEMBRE SUPERFICIE CONST. : 52.72m2
COMUNIDADES:	MUNICIPIO: COBIJA			LAMINA N° : 18/34
PROVINCIA: NICOLAS SUAREZ	DEPARTAMENTO: PANDO			

TECHO
 CALAMINA PREPINTADA
 TIPO TRAPEZOIDAL Nº 28
 L=4.18

CUMBRERA
 LAMINA DE ACERA
 PREPINTADA Nº 28
 L=10.40M


TECHO
 CALAMINA
 PREPINTADA TIPO
 TRAPEZOIDAL Nº 28
 L=4.00

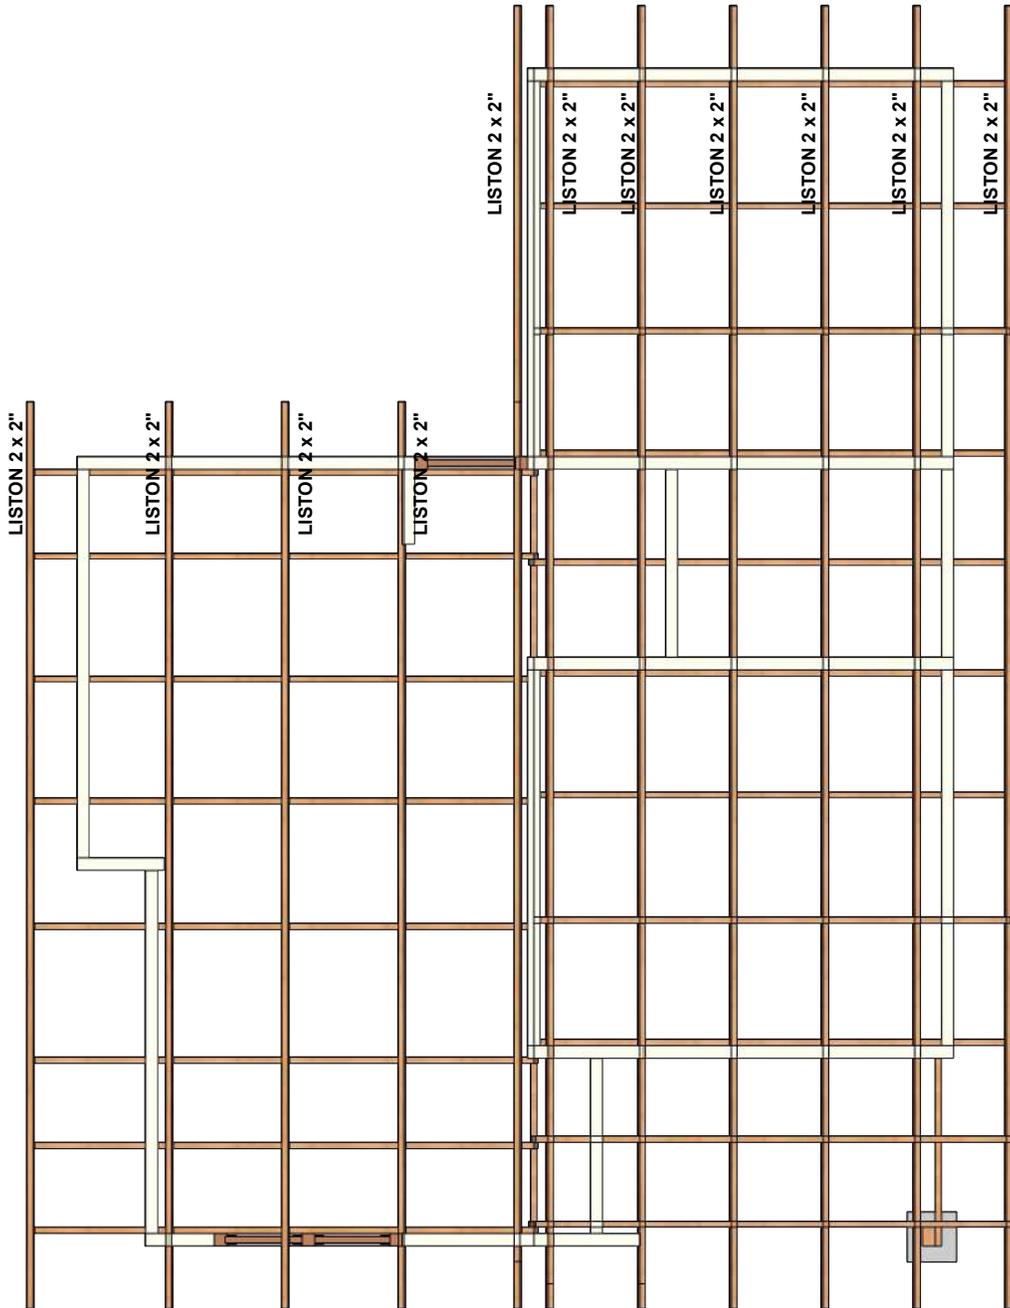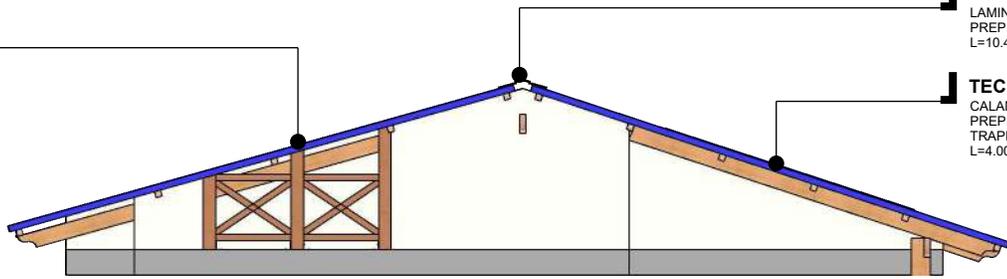


MADERAMEN 2

ESC. 1:75

NOMBRE DEL PROYECTO: PROYECTO DE VIVIENDA NUEVA AUTOCONSTRUCCION EN EL MUNICIPIO DE COBIJA -FASE(CIII) 2024- PANDO		DISEÑO ARQUITECTONICO:	REVISADO Y APROBADO:	FECHA: DICIEMBRE SUPERFICIE CONST. : 52.72m2
COMUNIDADES:	MUNICIPIO: COBIJA			LAMINA N° : 19/34
PROVINCIA: NICOLAS SUAREZ	DEPARTAMENTO: PANDO			

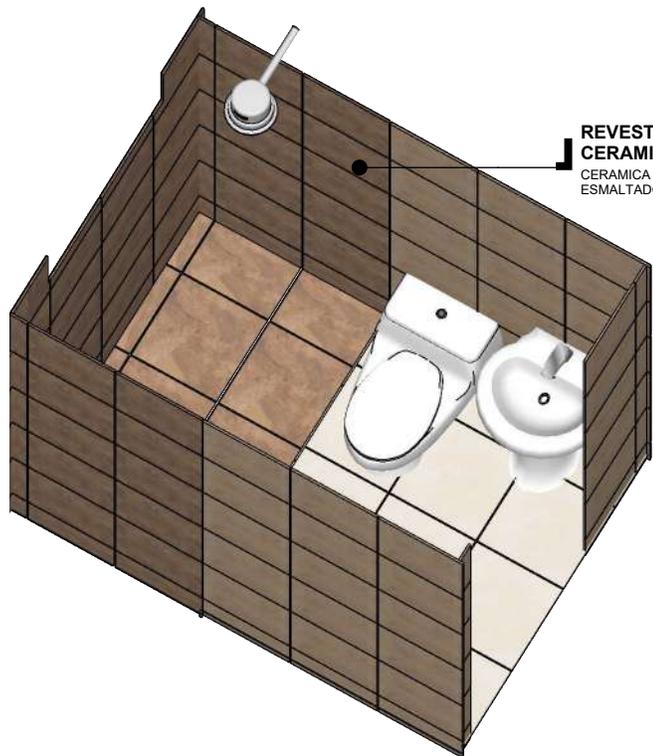


REVESTIMIENTO CERAMICO
CERAMICA ACABADO ESMALTADO

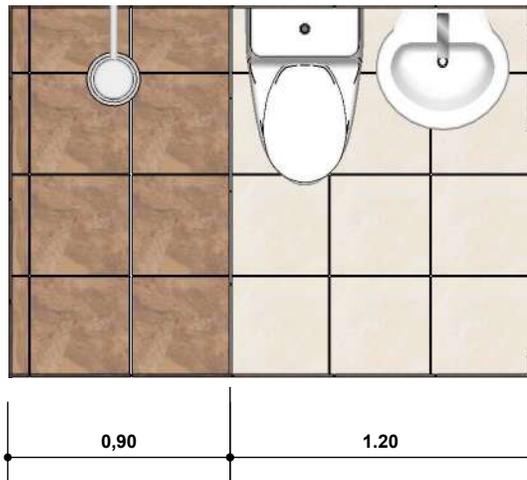


ISOMETRIA

PLANTA

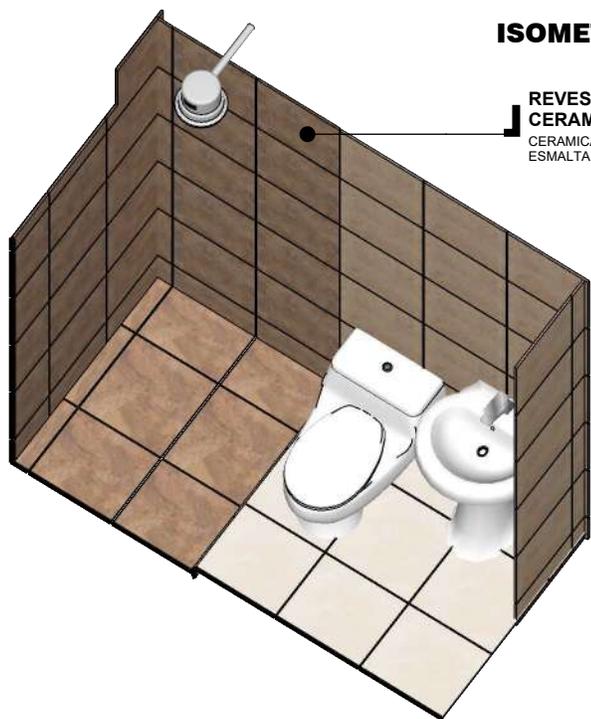

REVESTIMIENTO CERAMICO
CERAMICA ACABADO ESMALTADO

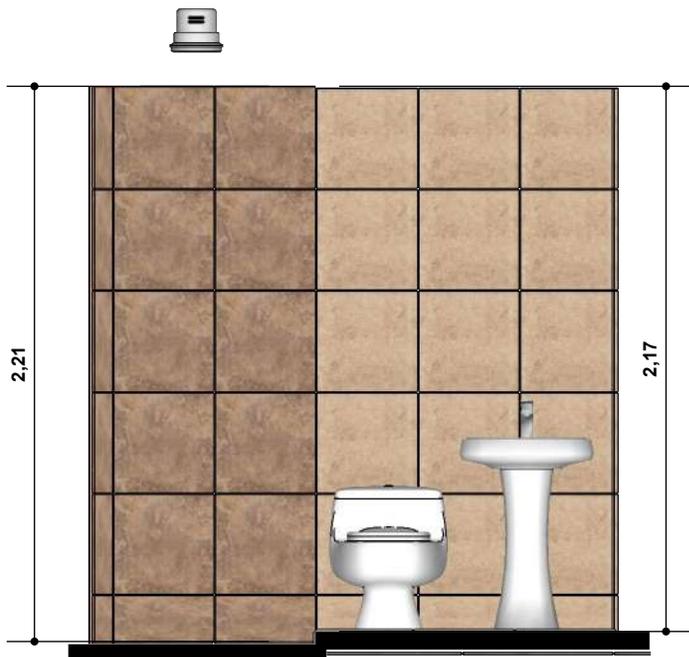

ISOMETRIA



CORTE

DETALLE CERAMICA

ESC. 1:30

NOMBRE DEL PROYECTO: PROYECTO DE VIVIENDA NUEVA AUTOCONSTRUCCION EN EL MUNICIPIO DE COBIJA -FASE(CIII) 2024- PANDO		DISEÑO ARQUITECTONICO:	REVISADO Y APROBADO:	FECHA: DICIEMBRE SUPERFICIE CONST. : 52.72m2
COMUNIDADES:	MUNICIPIO: COBIJA			LAMINA N° : 20/34
PROVINCIA: NICOLAS SUAREZ	DEPARTAMENTO: PANDO			


ALTURAS DE PUNTOS

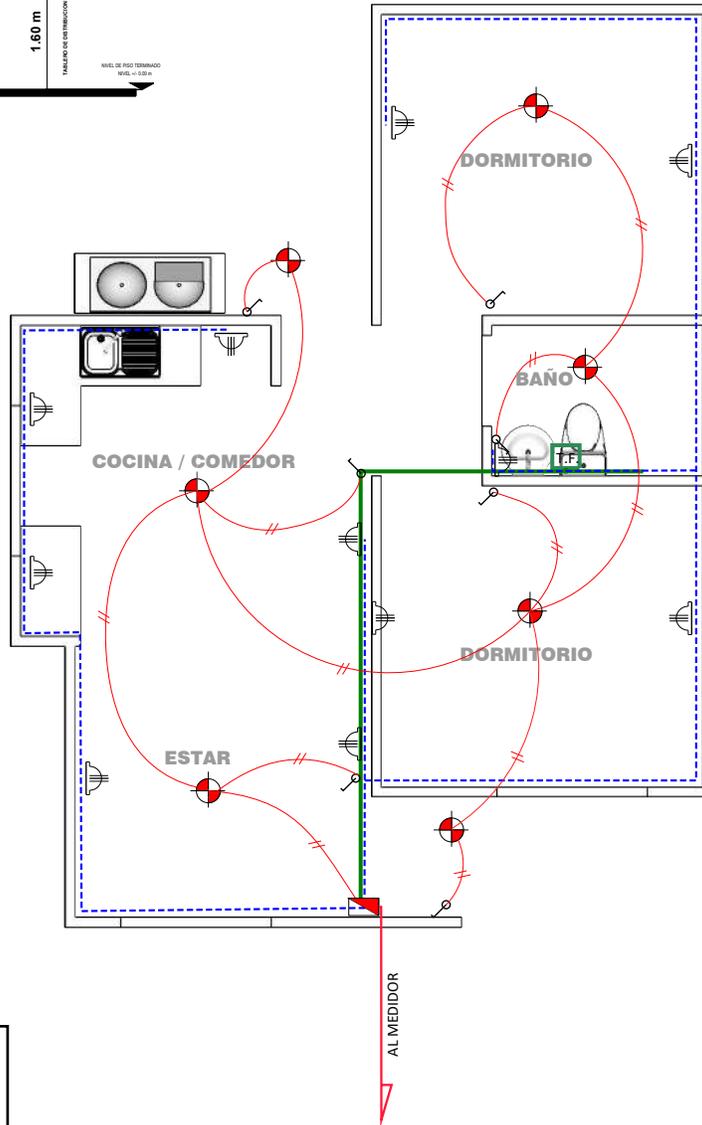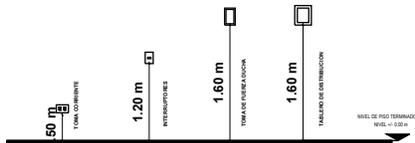

SIMBOLOGIA Y REFERENCIA

	TABLERO DE DISTRIBUCIÓN
	TOMACORRIENTES DOBLE
	ILUMINACION INCANDESCENTE
	INTERRUPTOR SIMPLE
	TOMA DE FUERZA DUCHA
	CIRCUITO DE TOMA DE ILUMINACION AWG N°14
	CIRCUITO DE TOMA CORRIENTE AWG N°12
	CIRCUITO DUCHA AWG N° 10
	CIRCUITO DUCHA AWG N° 10

DIAGRAMA UNIFILAR

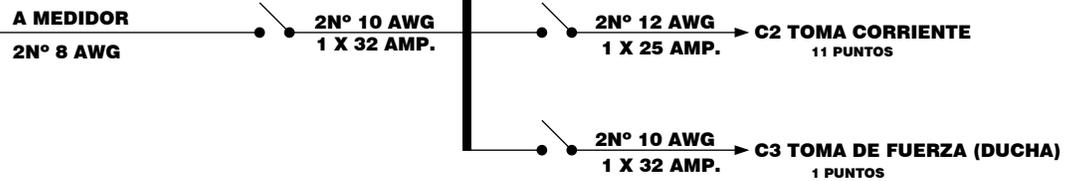


INST. ELECTRICA
ESC. 1:75

NOMBRE DEL PROYECTO: PROYECTO DE VIVIENDA NUEVA AUTOCONSTRUCCION EN EL MUNICIPIO DE COBIJA -FASE(CIII) 2024- PANDO		DISEÑO ARQUITECTONICO:	REVISADO Y APROBADO:	FECHA: DICIEMBRE SUPERFICIE CONST. : 52.72m2
COMUNIDADES:	MUNICIPIO: COBIJA			LAMINA N° :
PROVINCIA: NICOLAS SUAREZ	DEPARTAMENTO: PANDO			21/34

REFERENCIAS


- 1. TAP. PVC. ϕ 1/2" L= 5.56 m
- 2. TAP. PVC. ϕ 1/2" L= 1.53 m
- 3. TAP. PVC. ϕ 1/2" L= 0.50 m
- 4. TAP. PVC. ϕ 1/2" L= 0.17 m
- 5. TAP. PVC. ϕ 1/2" L= 0.15 m
- 6. TAP. PVC. ϕ 1/2" L= 0.77 m
- 7. TAP. PVC. ϕ 1/2" L= 0.26m
- 8. TAP. PVC. ϕ 1/2" L= 5.87m

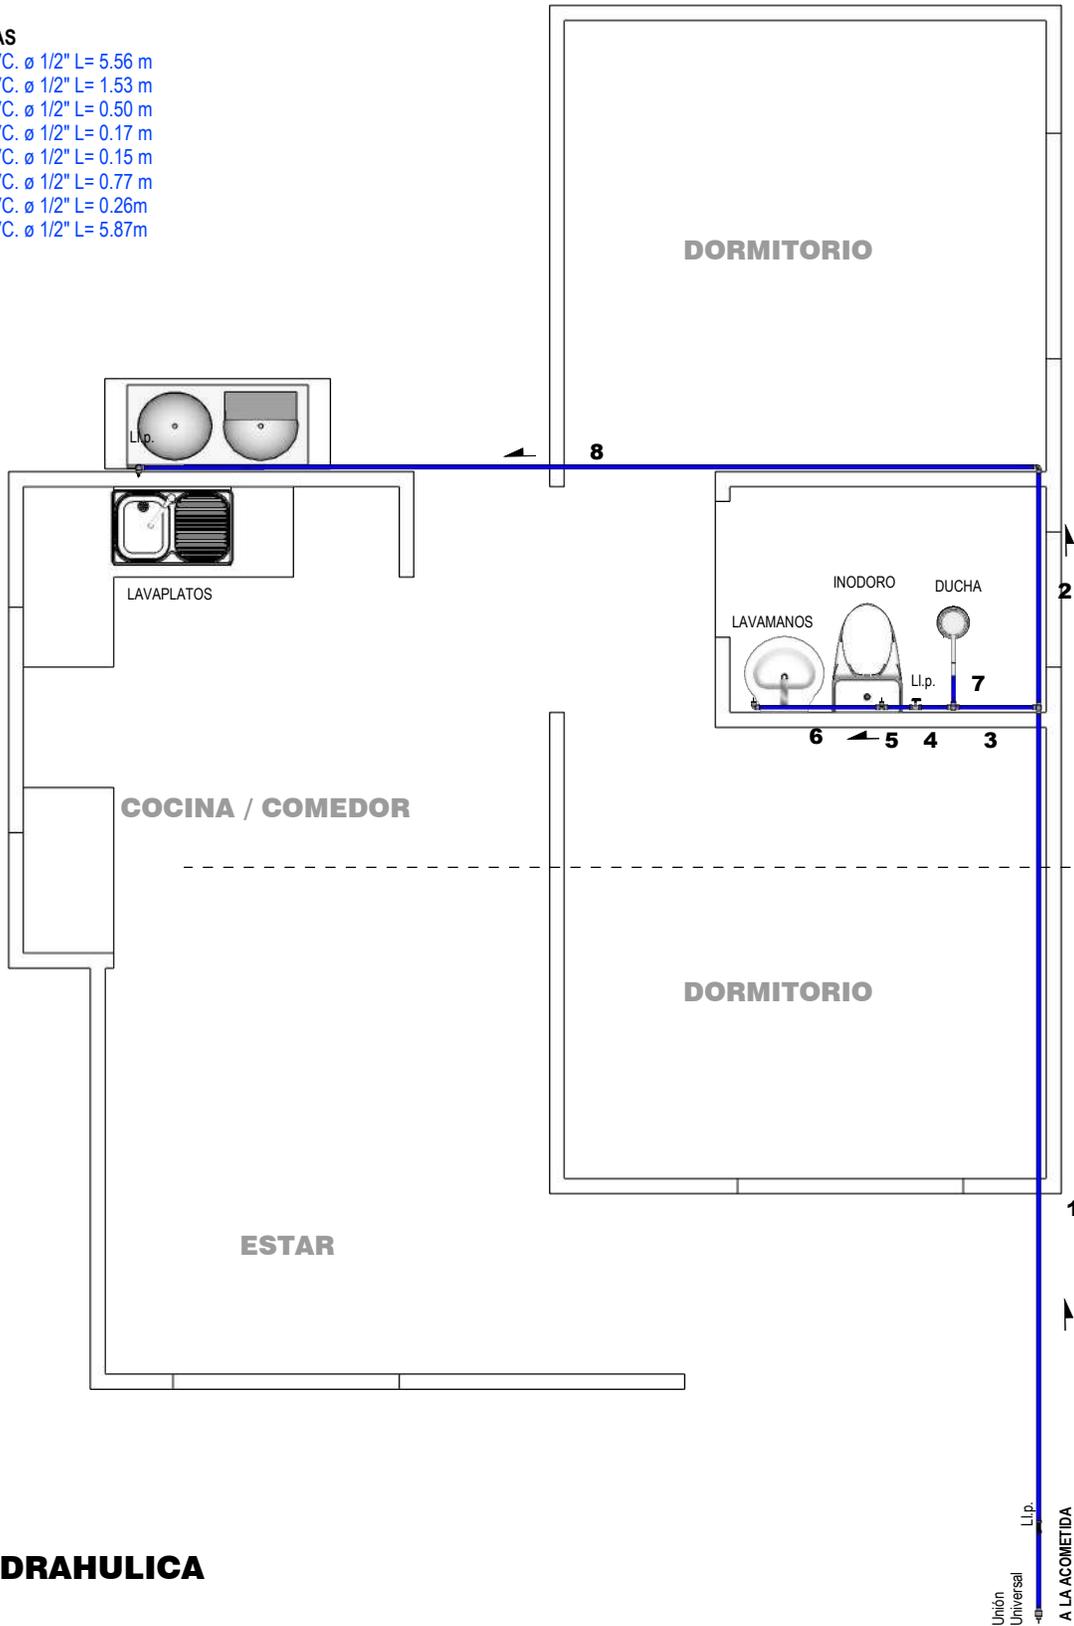

INST. HIDRAHULICA
 ESC. 1:50

Unión
 Universal
 A LA ACOMETIDA

NOMBRE DEL PROYECTO: PROYECTO DE VIVIENDA NUEVA AUTOCONSTRUCCION EN EL MUNICIPIO DE COBIJA -FASE(CIII) 2024- PANDO		DISEÑO ARQUITECTONICO:	REVISADO Y APROBADO:	FECHA: DICIEMBRE SUPERFICIE CONST. : 52.72m2
COMUNIDADES:	MUNICIPIO: COBIJA			LAMINA N° : 22/34
PROVINCIA: NICOLAS SUAREZ	DEPARTAMENTO: PANDO			

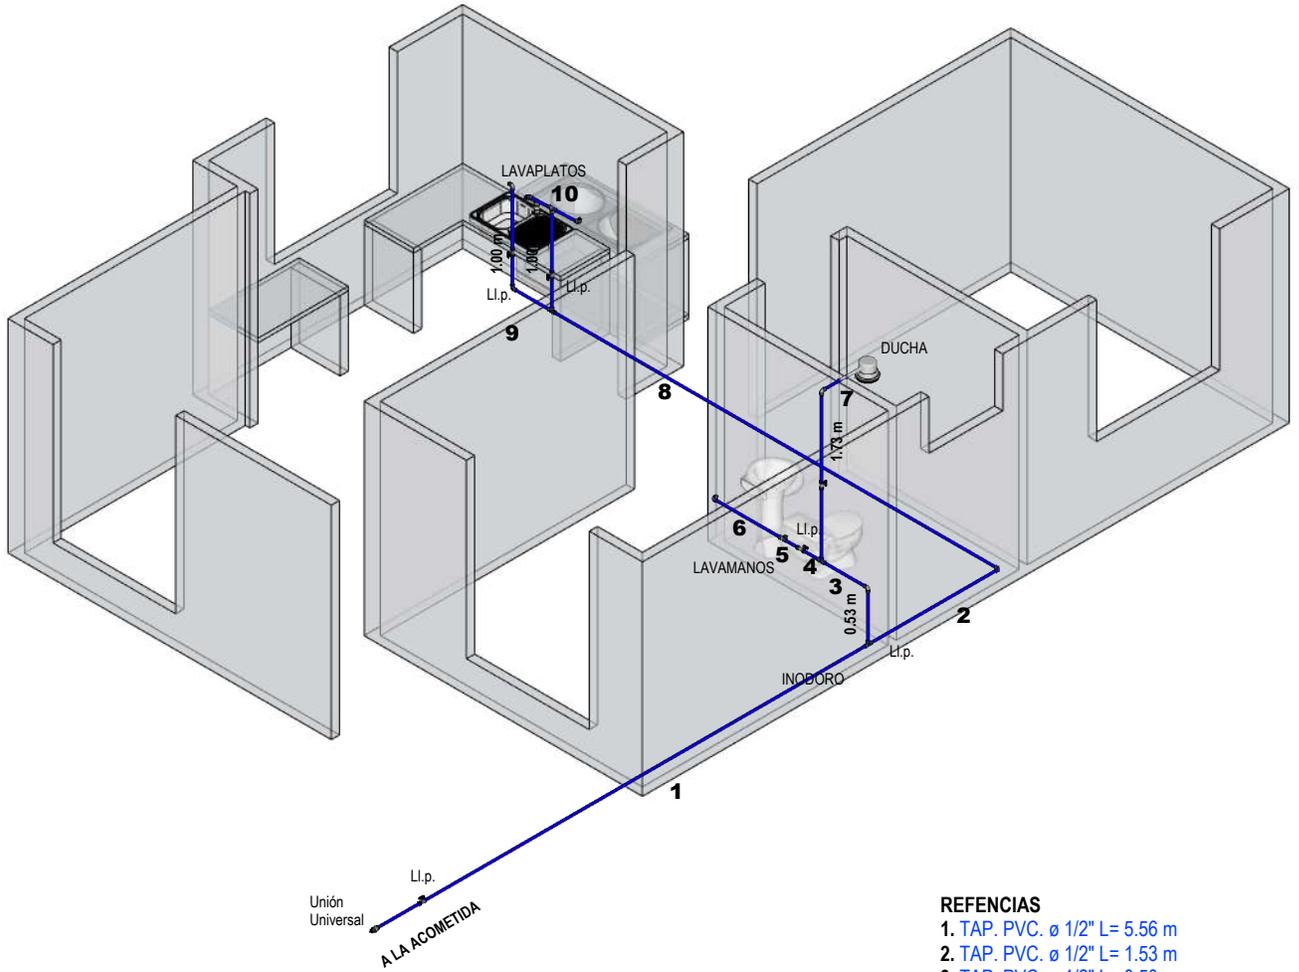

REFERENCIAS

- 1. TAP. PVC. ϕ 1/2" L= 5.56 m
- 2. TAP. PVC. ϕ 1/2" L= 1.53 m
- 3. TAP. PVC. ϕ 1/2" L= 0.50 m
- 4. TAP. PVC. ϕ 1/2" L= 0.17 m
- 5. TAP. PVC. ϕ 1/2" L= 0.15 m
- 6. TAP. PVC. ϕ 1/2" L= 0.77 m
- 7. TAP. PVC. ϕ 1/2" L= 0.26m
- 8. TAP. PVC. ϕ 1/2" L= 5.87m
- 9. TAP. PVC. ϕ 1/2" L= 0.42 m
- 10. TAP. PVC. ϕ 1/2" L= 0.52 m

INST. HIDRAULICA ISOMETRICO


ESC. 1:65

NOMBRE DEL PROYECTO: PROYECTO DE VIVIENDA NUEVA AUTOCONSTRUCCION EN EL MUNICIPIO DE COBIJA -FASE(CIII) 2024- PANDO		DISEÑO ARQUITECTONICO:	REVISADO Y APROBADO:	FECHA: DICIEMBRE SUPERFICIE CONST. : 52.72m2
COMUNIDADES:	MUNICIPIO: COBIJA			LAMINA N°: 23/34
PROVINCIA: NICOLAS SUAREZ	DEPARTAMENTO: PANDO			

REFERENCIAS

- 1. TS. PVC. ø 2" L= 0.60m
- 2. TS. PVC. ø 2" L= 0.57m
- 3. TS. PVC. ø 4" L= 6.52m
- 4. TS. PVC. ø 4" L= 7.50m
- 5. TS. PVC. ø 4" L= 5.12m
- 6. TS. PVC. ø 2" L= 0.94m
- 7. TS. PVC. ø 4" L= 1.39m
- 8. TS. PVC. ø 2" L= 0.56m
- 9. TS. PVC. ø 2" L= 1.28m
- 10. TS. PVC. ø 4" L= 4.30m
- 11. TS. PVC. ø 4" L= 1.70m

CAMARA INSPECCION
0.60 x 0.60 m

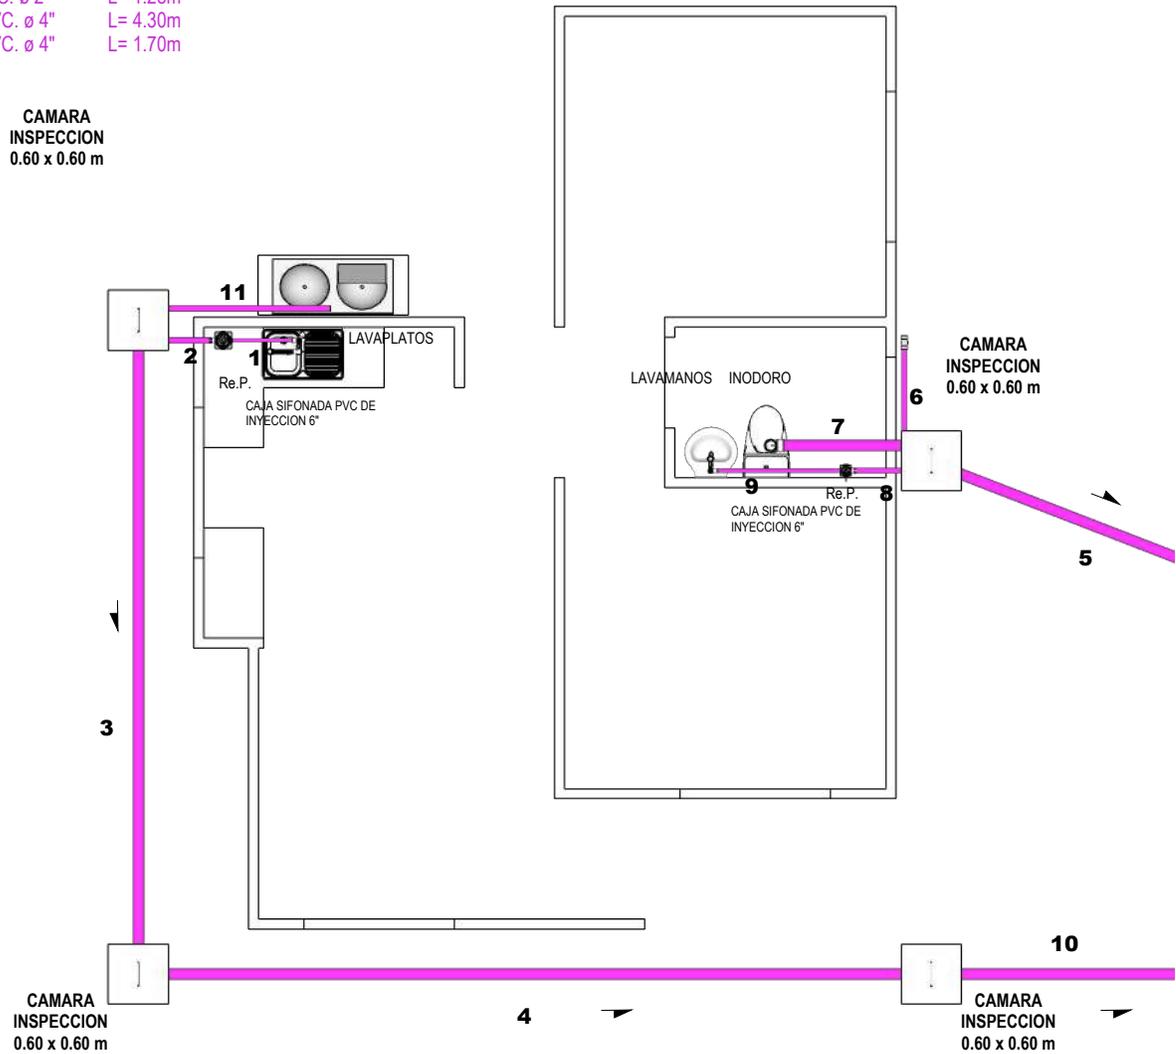


INSTALACION SANITARIA

ESC. 1:65

NOMBRE DEL PROYECTO: PROYECTO DE VIVIENDA NUEVA AUTOCONSTRUCCION EN EL MUNICIPIO DE COBIJA -FASE(CIII) 2024- PANDO		DISEÑO ARQUITECTONICO:	REVISADO Y APROBADO:	FECHA: DICIEMBRE SUPERFICIE CONST. : 52.72m2
COMUNIDADES:	MUNICIPIO: COBIJA			LAMINA N° : 24/34
PROVINCIA: NICOLAS SUAREZ	DEPARTAMENTO: PANDO			

REFERENCIAS


- 1. TS. PVC. ø 2" L= 0.60m
- 2. TS. PVC. ø 2" L= 0.57m
- 3. TS. PVC. ø 4" L= 6.52m
- 4. TS. PVC. ø 4" L= 7.50m
- 5. TS. PVC. ø 4" L= 5.12m
- 6. TS. PVC. ø 2" L= 0.94m
- 7. TS. PVC. ø 4" L= 1.39m
- 8. TS. PVC. ø 2" L= 0.56m
- 9. TS. PVC. ø 2" L= 1.28m
- 10. TS. PVC. ø 4" L= 4.30m
- 11. TS. PVC. ø 4" L= 1.70m

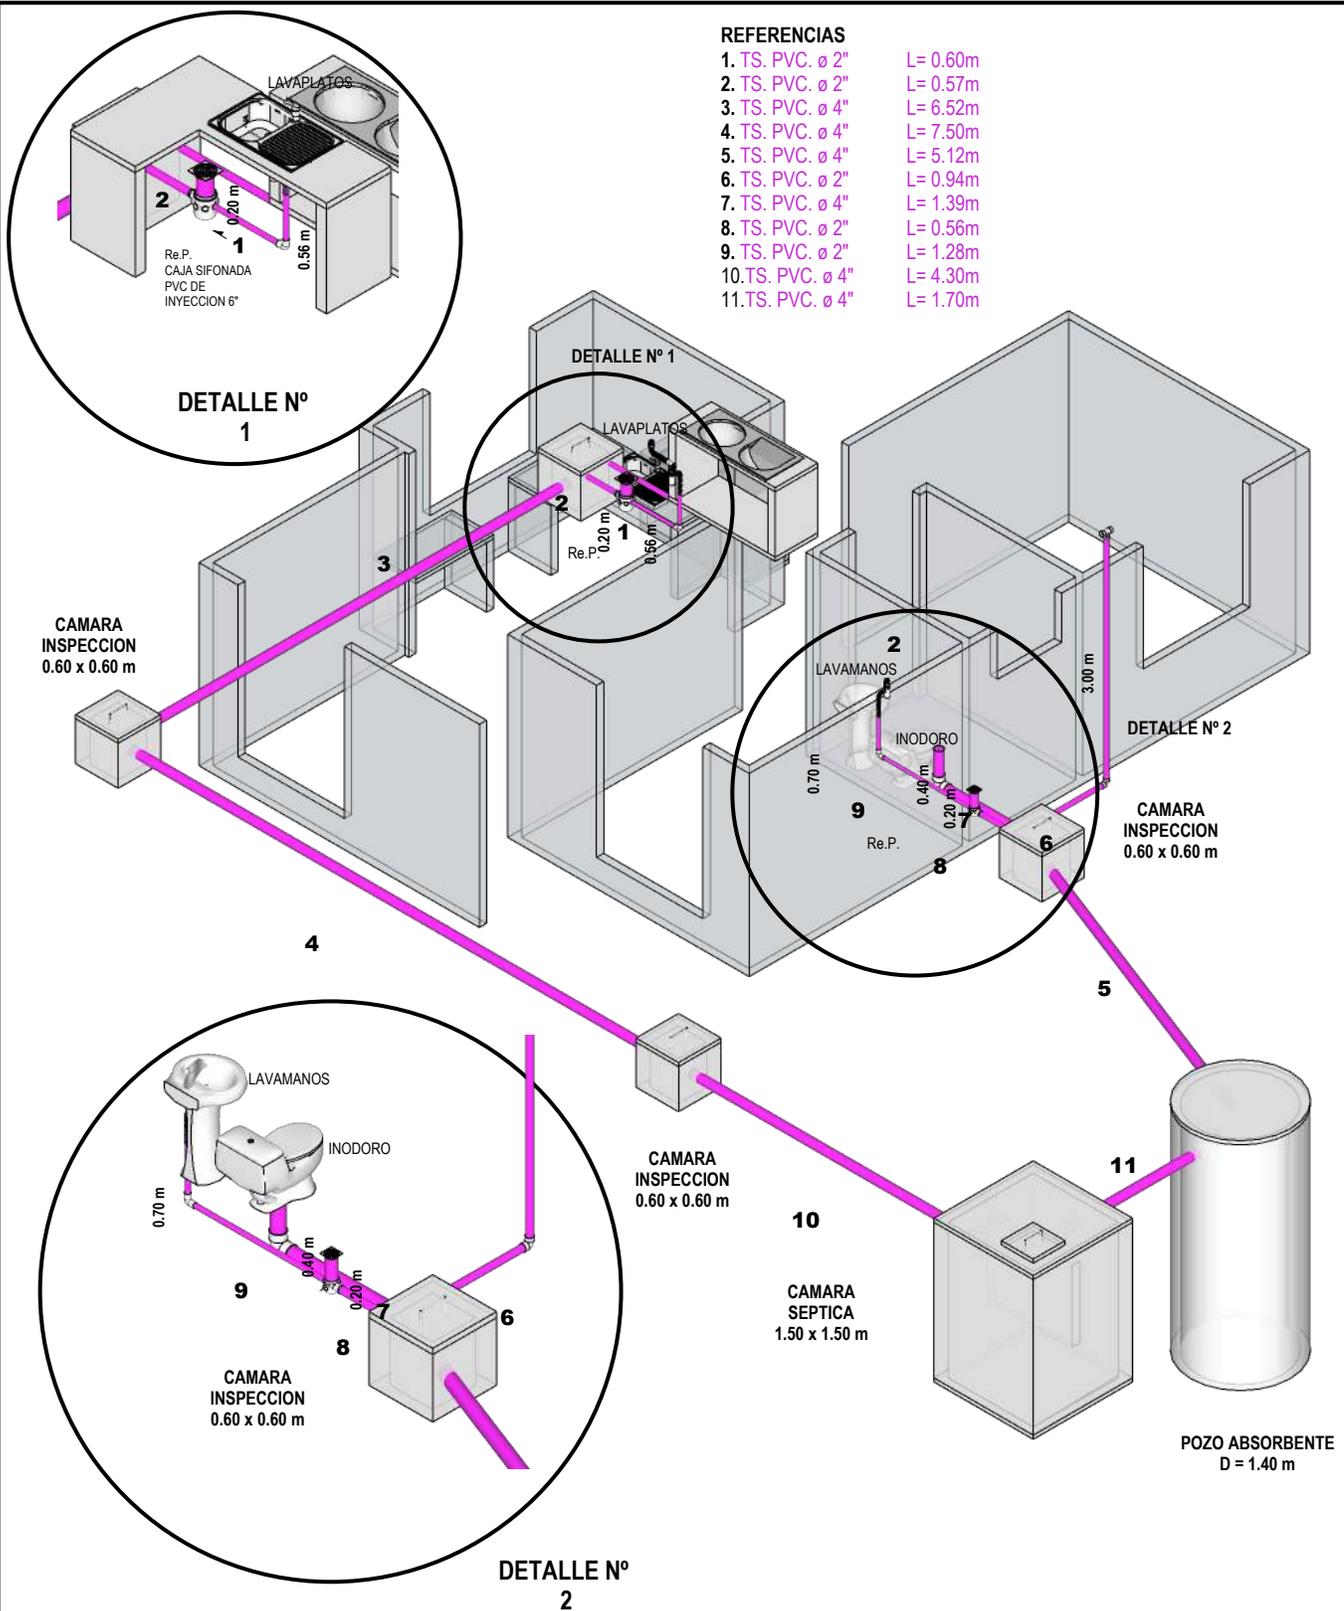

INST. SANITARIA ISOMETRICO

ESC. 1:65


NOMBRE DEL PROYECTO: PROYECTO DE VIVIENDA NUEVA AUTOCONSTRUCCION EN EL MUNICIPIO DE COBIJA -FASE(CIII) 2024- PANDO		DISEÑO ARQUITECTONICO:	REVISADO Y APROBADO:	FECHA: DICIEMBRE SUPERFICIE CONST. : 52.72m ²
COMUNIDADES:	MUNICIPIO: COBIJA			LAMINA N° :
PROVINCIA: NICOLAS SUAREZ	DEPARTAMENTO: PANDO			25/34

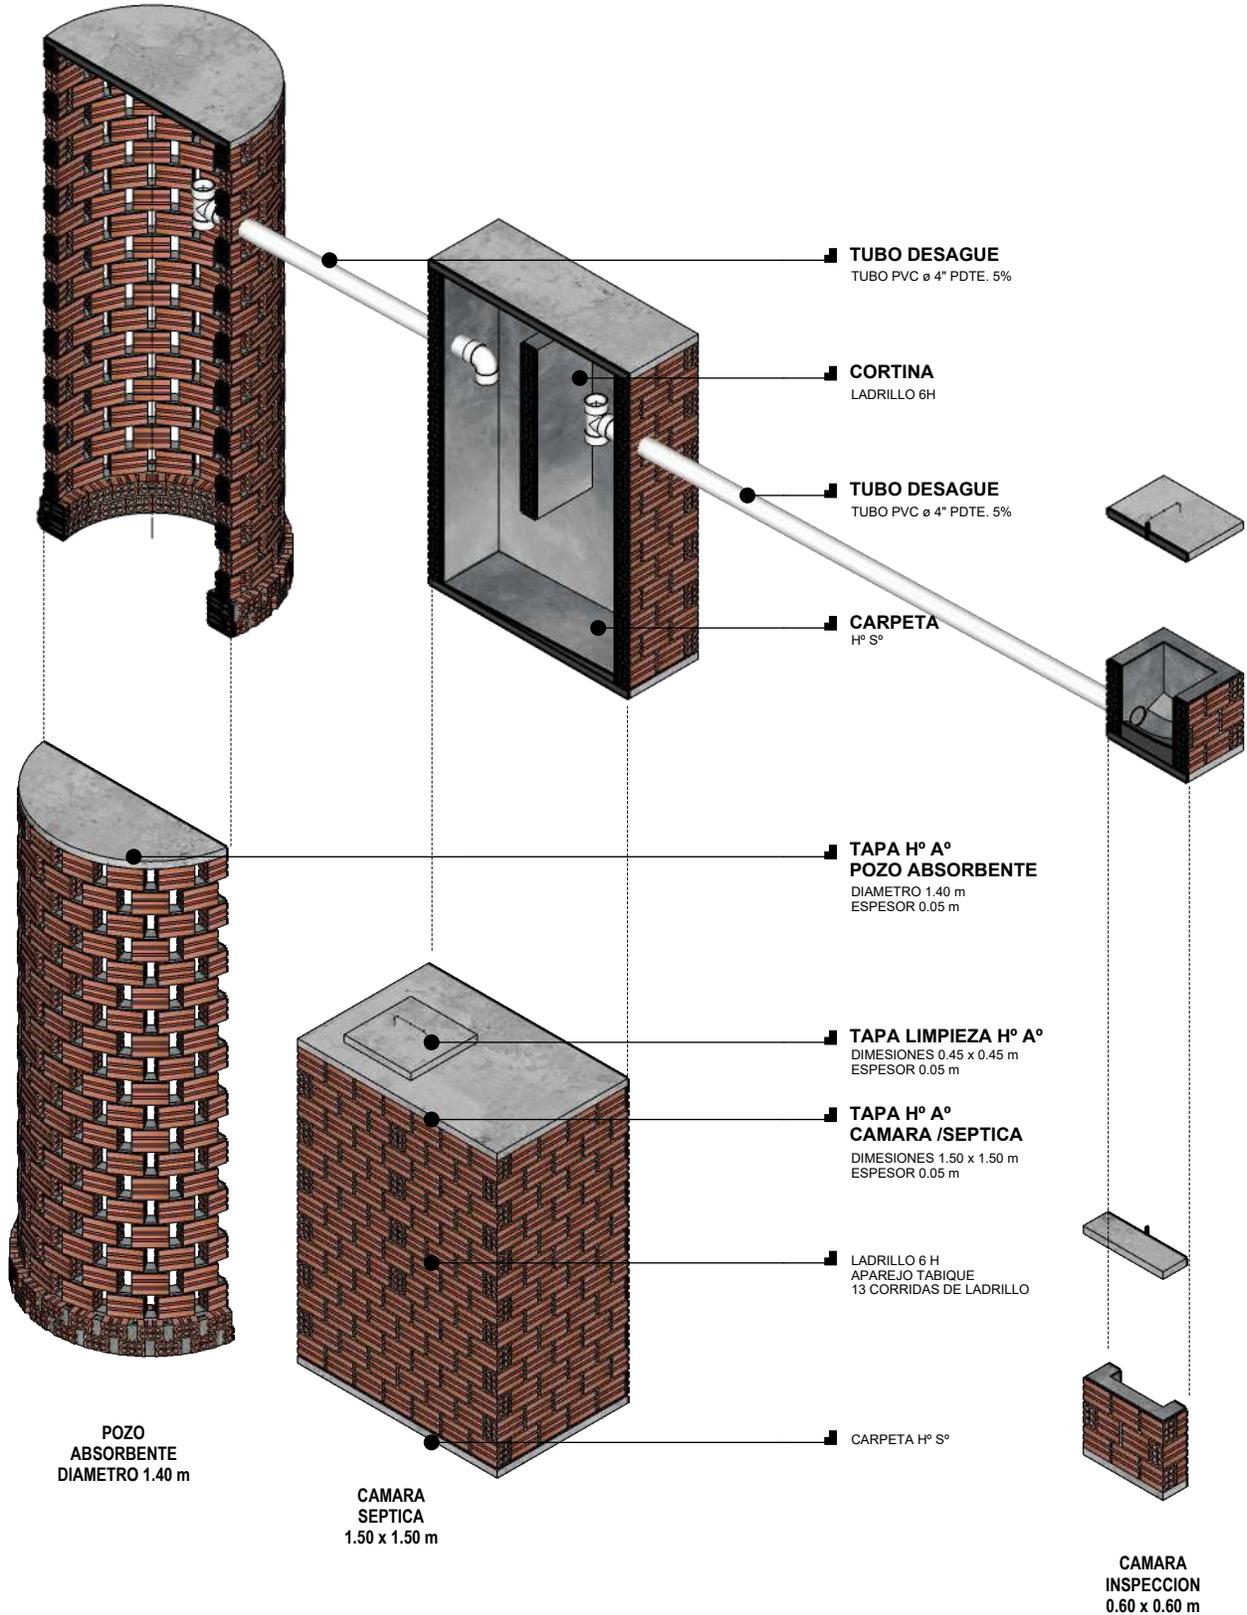


SISTEMA DE TRATAMIENTO DE AGUAS RESIDUALES

ESC. 1:40

NOMBRE DEL PROYECTO: PROYECTO DE VIVIENDA NUEVA AUTOCONSTRUCCION EN EL MUNICIPIO DE COBIJA -FASE(CIII) 2024- PANDO		DISEÑO ARQUITECTONICO:	REVISADO Y APROBADO:	FECHA: DICIEMBRE SUPERFICIE CONST. : 52.72m2
COMUNIDADES:	MUNICIPIO: COBIJA			LAMINA N°: 26/34
PROVINCIA: NICOLAS SUAREZ	DEPARTAMENTO: PANDO			

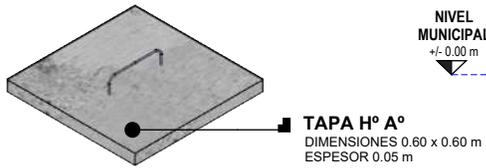

TAPA H° A°
DIMENSIONES 0.60 x 0.60 m
ESPESOR 0.05 m

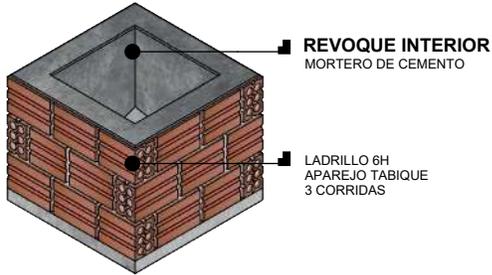


REVOQUE INTERIOR
MORTERO DE CEMENTO

LADRILLO 6H
APAREJO TABIQUE
3 CORRIDAS

DETALLE CAMARA INSPECCION


ESC. 1:25

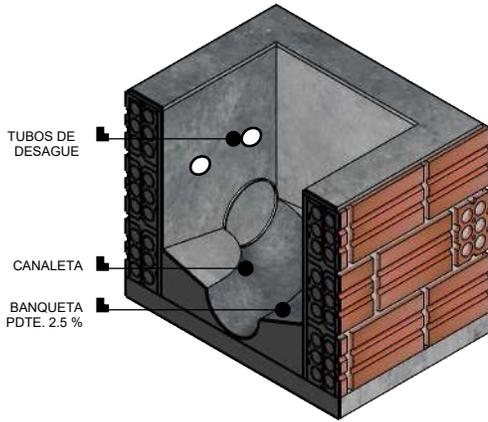

TUBOS DE
DESAGUE

CANALETA

BANQUETA
PDTE. 2.5 %

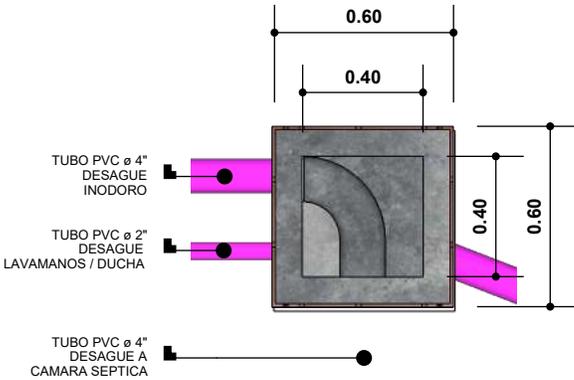


TUBO PVC ø 4"
DESAGUE
INODORO

TUBO PVC ø 2"
DESAGUE
LAVAMANOS / DUCHA

TUBO PVC ø 4"
DESAGUE A
CAMARA SEPTICA

NIVEL
MUNICIPAL
+/- 0.00 m

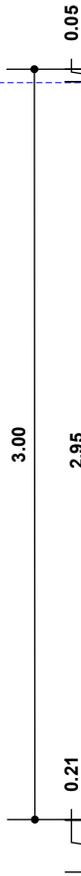

DETALLE POZO ABSORBENTE

ESC. 1:30

NIVEL
MUNICIPAL
+/- 0.00 m



DETALLE CAMARA SEPTICA

ESC. 1:30

TAPA H° A°
DIAMETRO = 1.4 m
ESPESOR = 0.05 m

DESAGUE DE CAMARA SEPTICA
TUBO PVC ø 4"
TEE PVC ø 4"

MURO LADRILLO
LADRILLO 6 H
APAREJO TABIQUE
19 CORRIDAS
ALTURA 2.95 m

CIMIENTO LADRILLO
LADRILLO 6 H
APAREJO CARGA
2 CORRIDAS
ALTURA 0.21 m

TAPA H° A°
DIMENSIONES 1.5 x 1.5 m
ESPESOR = 0.05 m

REVOQUE INTERIOR
MORTERO DE CEMENTO

DESAGUE DE CAMARA INSPECCION
TUBO PVC ø 4"
TEE PVC ø 4"


DESAGUE A POZO ABSORBENTE
TUBO PVC ø 4"
TEE PVC ø 4"

CORTINA
MURO LADRILLO 6H
APAREJO TABIQUE
7 CORRIDAS
DINTEL DE H° A°
REVOQUE DE CEMENTO

CARPETA
PDTE. 2%


SISTEMA DE TRATAMIENTO DE AGUA RESIDUALES

NOMBRE DEL PROYECTO: PROYECTO DE VIVIENDA NUEVA AUTOCONSTRUCCION EN EL MUNICIPIO DE COBIJA -FASE(CIII) 2024- PANDO		DISEÑO ARQUITECTONICO:	REVISADO Y APROBADO:	FECHA: DICIEMBRE
COMUNIDADES:	MUNICIPIO: COBIJA			SUPERFICIE CONST. : 52.72m2
PROVINCIA: NICOLAS SUAREZ	DEPARTAMENTO: PANDO			LAMINA N° : 27/34

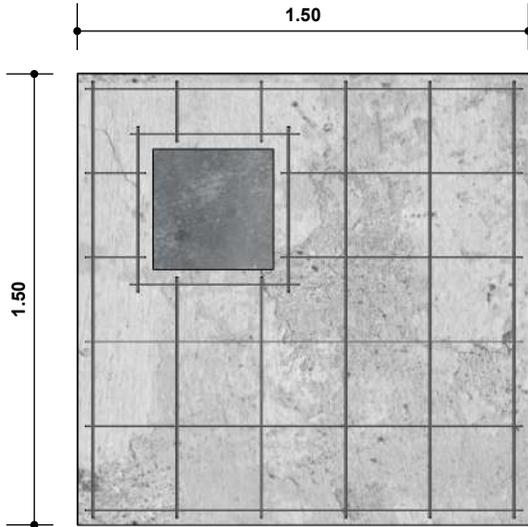


150 x 150 x 5

TAPA DE CAMARA SEPTICA H° A°
ESC. 1:25

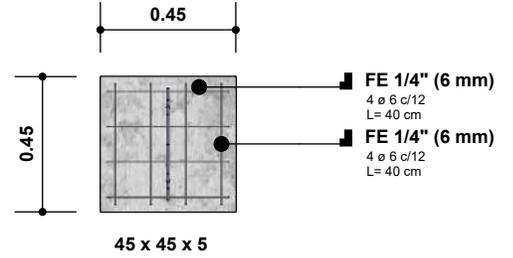


TAPA DE LIMPIEZA CAMARA SEPTICA H° A°
ESC. 1:25

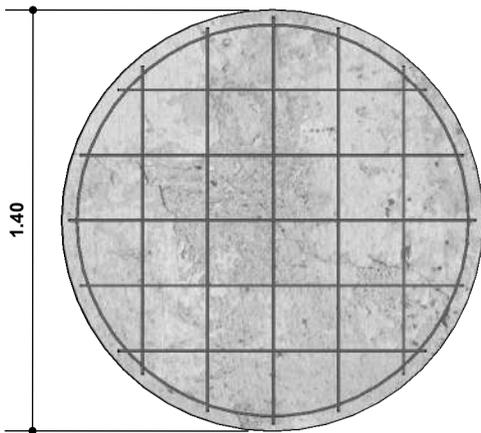

140 x 5


TAPA DE POZO ABSORBENTE H° A°
ESC. 1:25

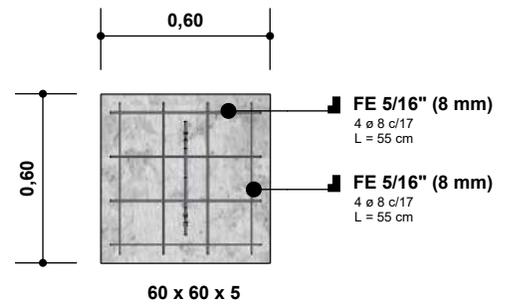

TAPA DE CAMARA INSPECCION H° A°
ESC. 1:25

DETALLE DE ARMADURA DE ACERO


NOMBRE DEL PROYECTO: PROYECTO DE VIVIENDA NUEVA AUTOCONSTRUCCION EN EL MUNICIPIO DE COBIJA -FASE(CIII) 2024- PANDO		DISEÑO ARQUITECTONICO:	REVISADO Y APROBADO:	FECHA: DICIEMBRE SUPERFICIE CONST. : 52.72m2
COMUNIDADES:	MUNICIPIO: COBIJA			LAMINA N°: 28/34
PROVINCIA: NICOLAS SUAREZ	DEPARTAMENTO: PANDO			

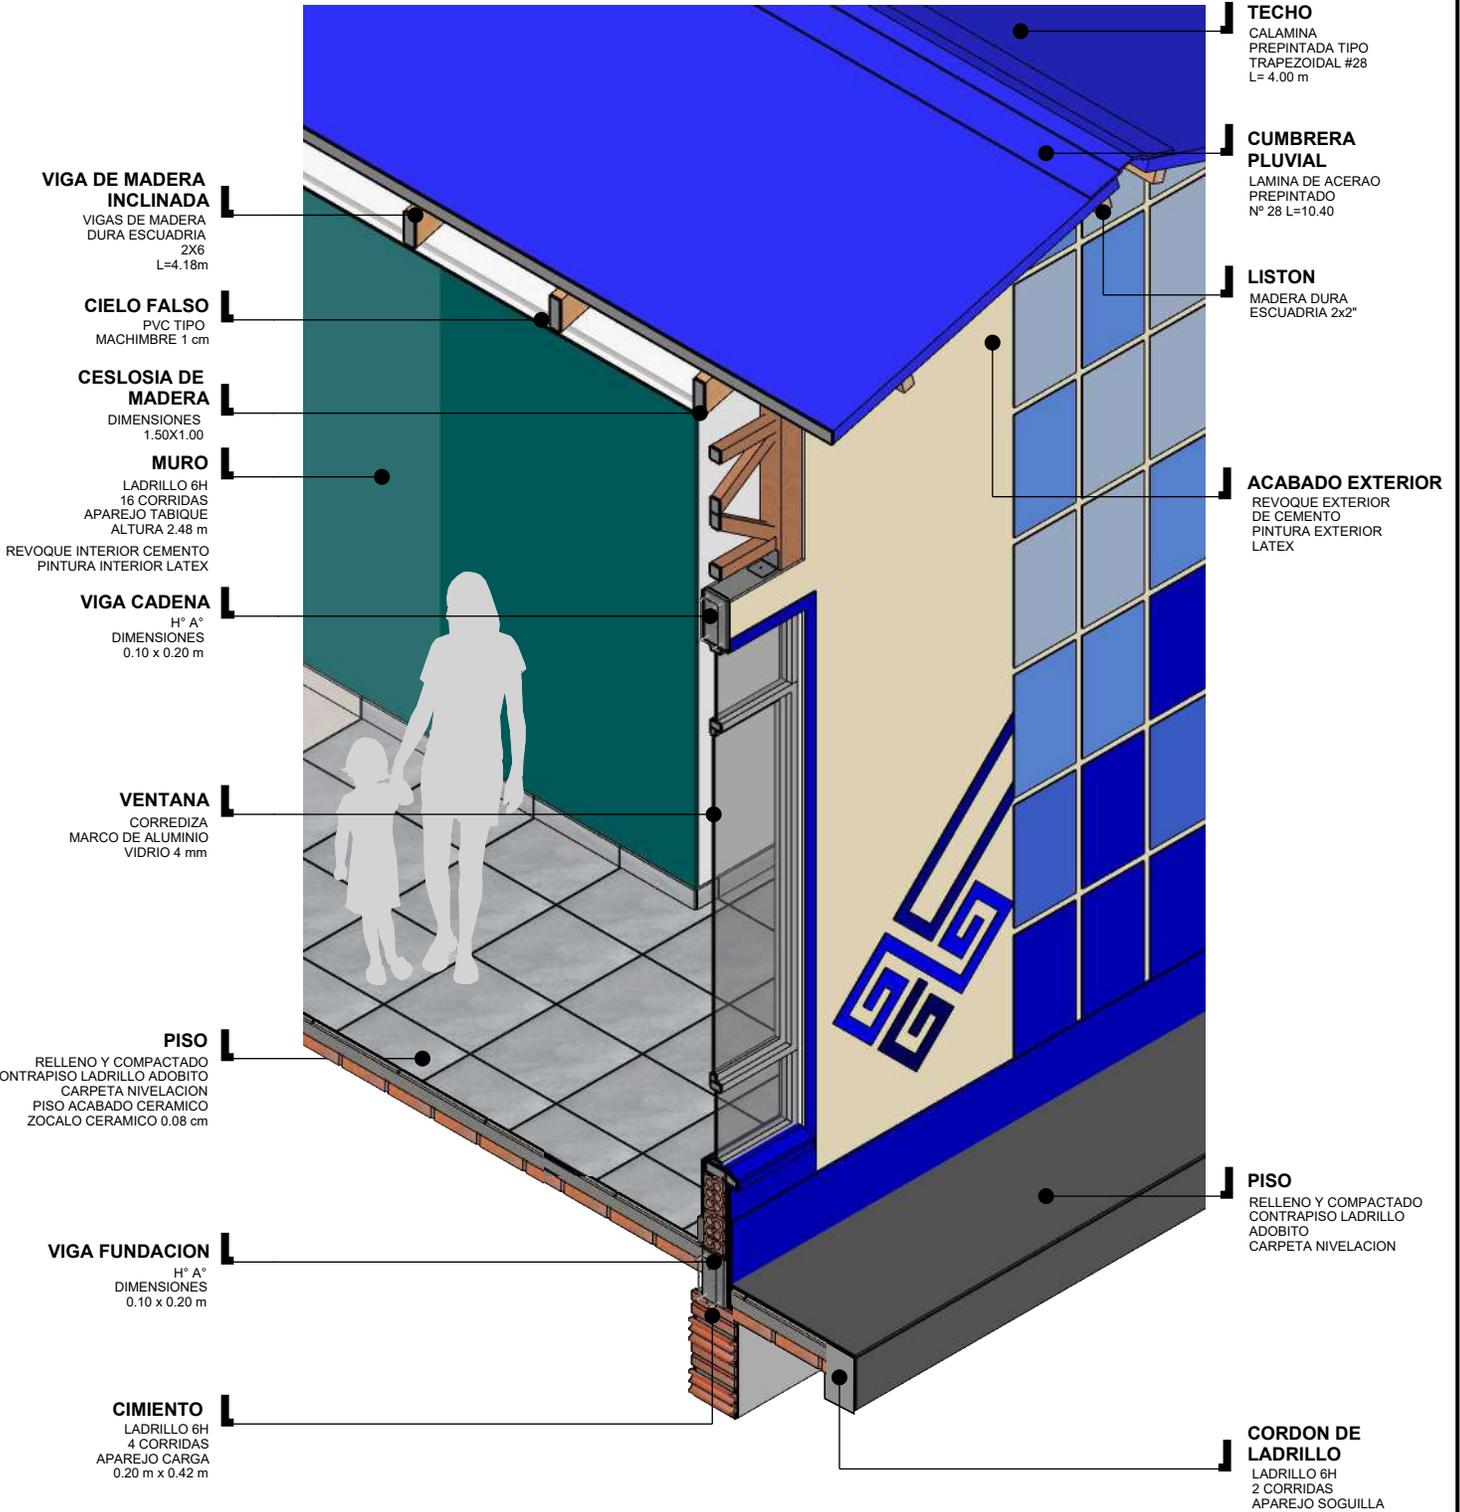

CORTE DE BORDE AXONOMETRICO

ESC. 1:25


NOMBRE DEL PROYECTO: PROYECTO DE VIVIENDA NUEVA AUTOCONSTRUCCION EN EL MUNICIPIO DE COBIJA -FASE(CIII) 2024- PANDO		DISEÑO ARQUITECTONICO:	REVISADO Y APROBADO:	FECHA: DICIEMBRE SUPERFICIE CONST. : 52.72m2
COMUNIDADES:	MUNICIPIO: COBIJA			LAMINA N° : 29/34
PROVINCIA: NICOLAS SUAREZ	DEPARTAMENTO: PANDO			

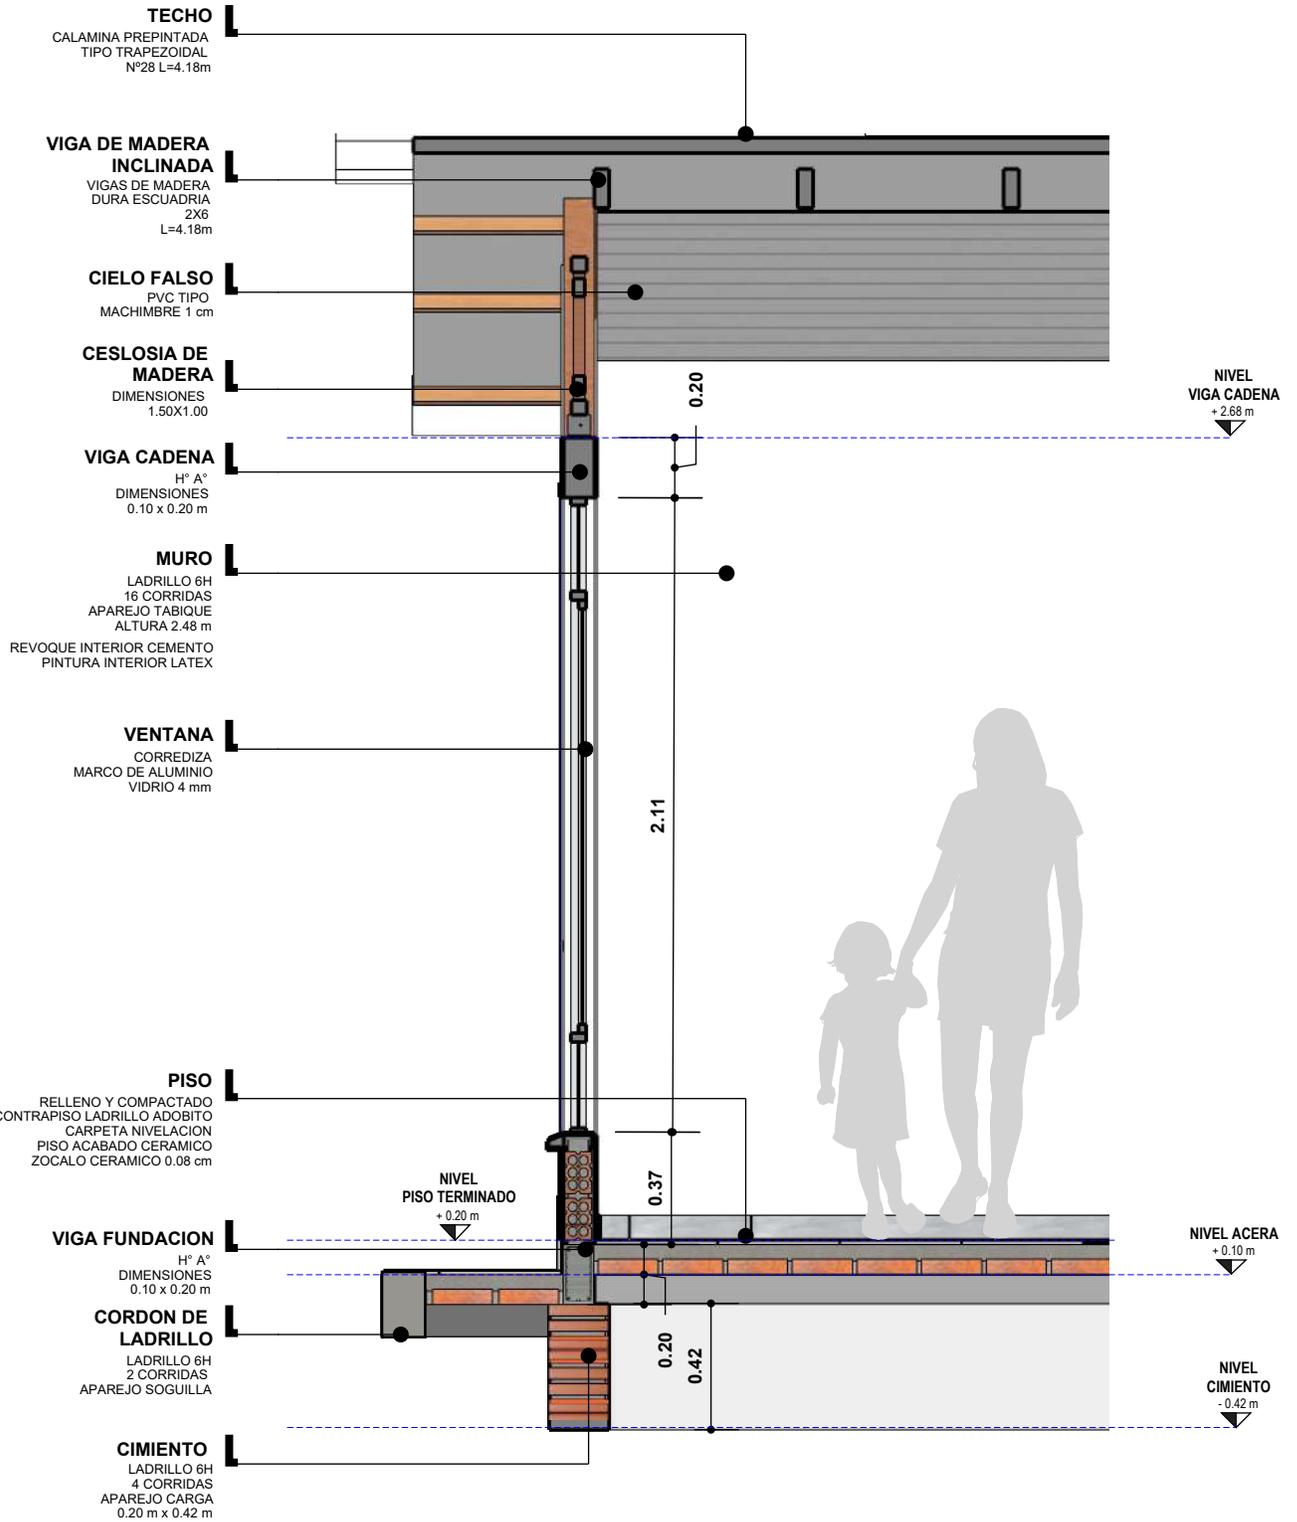



CORTE DE BORDE

ESC. 1:25

NOMBRE DEL PROYECTO: PROYECTO DE VIVIENDA NUEVA AUTOCONSTRUCCION EN EL MUNICIPIO DE COBIJA -FASE(CIII) 2024- PANDO		DISEÑO ARQUITECTONICO:	REVISADO Y APROBADO:	FECHA: DICIEMBRE SUPERFICIE CONST. : 52.72m2
COMUNIDADES:	MUNICIPIO: COBIJA			LAMINA N°: 30/34
PROVINCIA: NICOLAS SUAREZ	DEPARTAMENTO: PANDO			

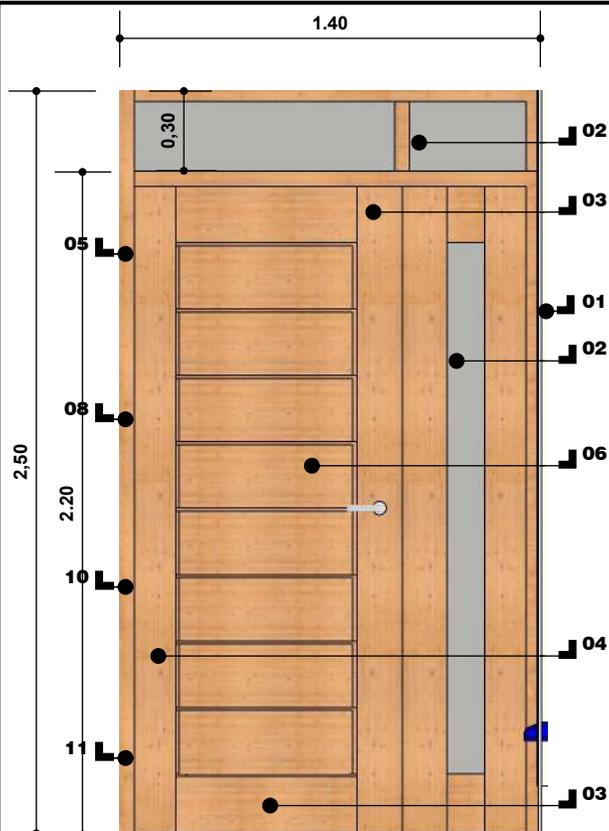

- REFERENCIAS PUERTA 1.40X2.50**
- 01 MARCO DE MADERA DURA ESCUADRIA 2"x4"
 - 02 VIDRIO 3 mm
 - 03 TRAVESAÑO MADERA DURA ESPESOR 1 1/4" ANCHO 18 cm
 - 04 LARGUERO MADERA DURA ESPESOR 1 1/4" ANCHO 15 cm
 - 05 BISAGRA 4" (SUPERIOR)
 - 06 TABLERO ESPESOR 1"
 - 07 LARGUERO MADERA DURA ESPESOR 1 1/4" ANCHO 15 cm
 - 08 BISAGRA 4" (CENTRAL)
 - 09 CHAPA (DOS GOLPES)
 - 10 BISAGRA 4" (CENTRAL)
 - 11 BISAGRA 4" (INFERIOR)
 - 12 TRAVESAÑO MADERA DURA ESPESOR 1 1/4" ANCHO 29.5 cm
 - 13 ESPESOR DE LENGUETA 0.5 cm ALTURA DE LENGUETA 1.50 cm a 2 cm


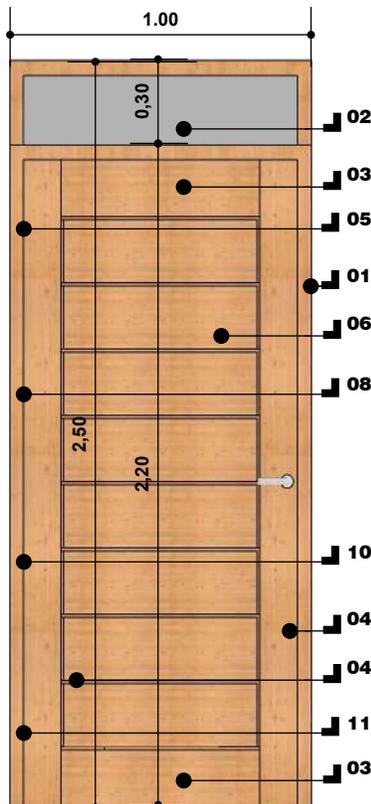
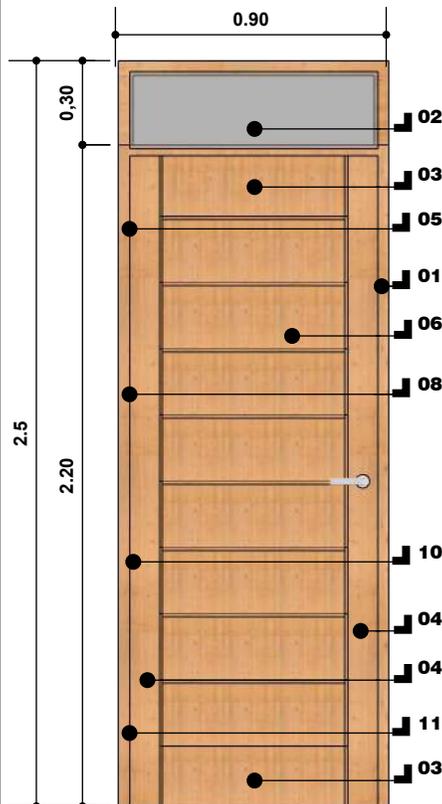


- REFERENCIAS PUERTA 0.90X2.50**
- 01 MARCO DE MADERA DURA ESCUADRIA 2"x4"
 - 02 VIDRIO 3 mm
 - 03 TRAVESAÑO MADERA DURA ESPESOR 1 1/4" ANCHO 18 cm
 - 04 LARGUERO MADERA DURA ESPESOR 1 1/4" ANCHO 15 cm
 - 05 BISAGRA 4" (SUPERIOR)
 - 06 TABLERO ESPESOR 1"
 - 07 LARGUERO MADERA DURA ESPESOR 1 1/4" ANCHO 15 cm
 - 08 BISAGRA 4" (CENTRAL)
 - 09 CHAPA INTERIOR (DOS GOLPES)
 - 10 BISAGRA 4" (CENTRAL)
 - 11 BISAGRA 4" (INFERIOR)
 - 12 TRAVESAÑO MADERA DURA ESPESOR 1 1/4" ANCHO 29.5 cm
 - 13 ESPESOR DE LENGUETA 0.5 cm ALTURA DE LENGUETA 1.50 cm a 2 cm


- REFERENCIAS PUERTA 1.00X2.50**
- 01 MARCO DE MADERA DURA ESCUADRIA 2"x4"
 - 02 VIDRIO DOBLE
 - 03 TRAVESAÑO MADERA DURA ESPESOR 1 1/4" ANCHO 18 cm
 - 04 LARGUERO MADERA DURA ESPESOR 1 1/4" ANCHO 15 cm
 - 05 BISAGRA 4" (SUPERIOR)
 - 06 TABLERO ESPESOR 1"
 - 07 LARGUERO MADERA DURA ESPESOR 1 1/4" ANCHO 15 cm
 - 08 BISAGRA 4" (CENTRAL)
 - 09 CHAPA INTERIOR (DOS GOLPES)
 - 10 BISAGRA 4" (CENTRAL)
 - 11 BISAGRA 4" (INFERIOR)
 - 12 TRAVESAÑO MADERA DURA ESPESOR 1 1/4" ANCHO 29.5 cm
 - 13 ESPESOR DE LENGUETA 0.5 cm ALTURA DE LENGUETA 1.50 cm a 2 cm

DETALLE PUERTAS
ESC. 1:25

NOMBRE DEL PROYECTO: PROYECTO DE VIVIENDA NUEVA AUTOCONSTRUCCION EN EL MUNICIPIO DE COBIJA -FASE(CIII) 2024- PANDO		DISEÑO ARQUITECTONICO:	REVISADO Y APROBADO:	FECHA: DICIEMBRE SUPERFICIE CONST. : 52.72m2
COMUNIDADES:	MUNICIPIO: COBIJA			LAMINA N°: 31/34
PROVINCIA: NICOLAS SUAREZ	DEPARTAMENTO: PANDO			

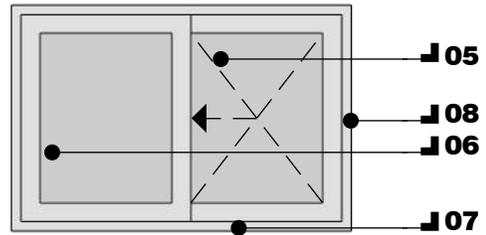
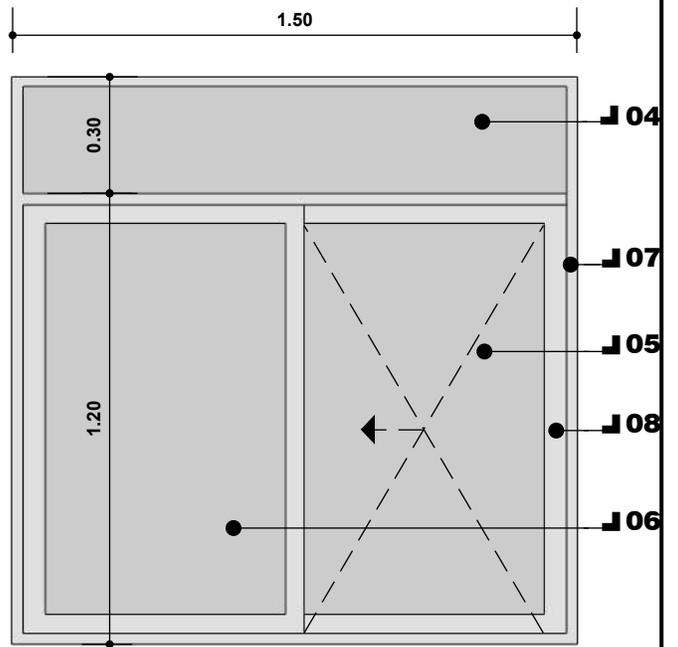
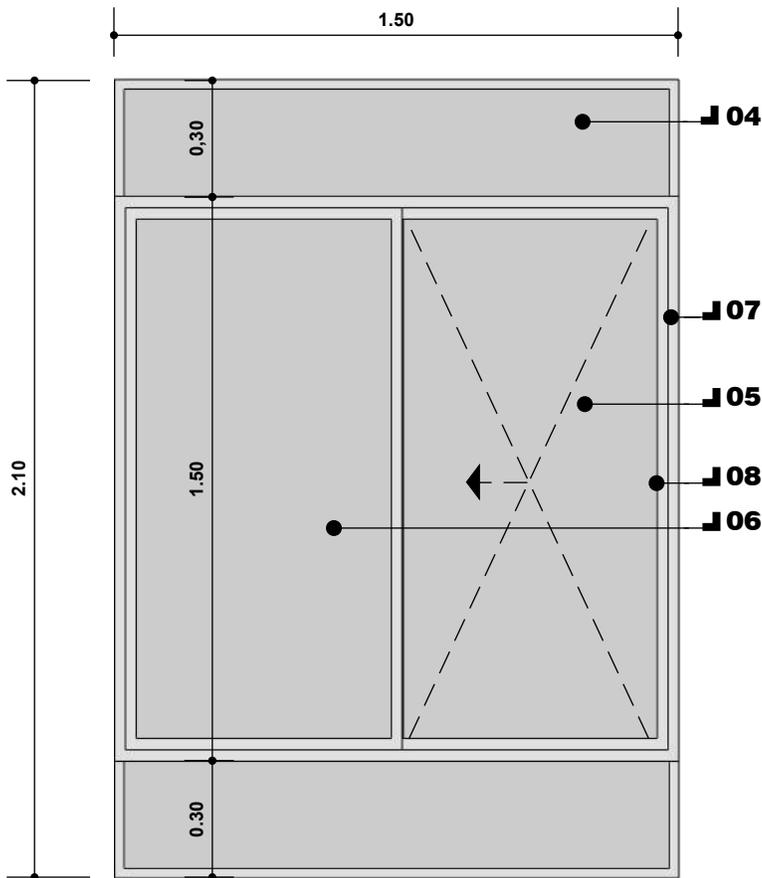


- REFERENCIAS**
- 04 VIDRIO DOBLE
 - 05 HOJA DE VENTANA CORREDIZA
 - 06 HOJA DE VENTANA FIJA
 - 07 MARCO DE ALUMINIO
 - 08 MANILLA DE PLASTICO (ACCESORIO PARA ABRIR LA HOJA)

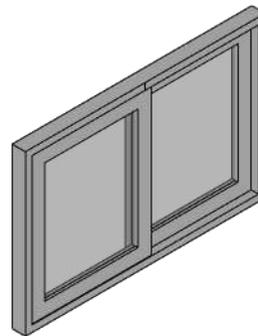

DETALLE VENTANAS
ESC. 1:20

NOMBRE DEL PROYECTO: PROYECTO DE VIVIENDA NUEVA AUTOCONSTRUCCION EN EL MUNICIPIO DE COBIJA -FASE(CIII) 2024- PANDO		DISEÑO ARQUITECTONICO:	REVISADO Y APROBADO:	FECHA: DICIEMBRE SUPERFICIE CONST. : 52.72m2
COMUNIDADES:	MUNICIPIO: COBIJA			LAMINA N° : 32/34
PROVINCIA: NICOLAS SUAREZ	DEPARTAMENTO: PANDO			

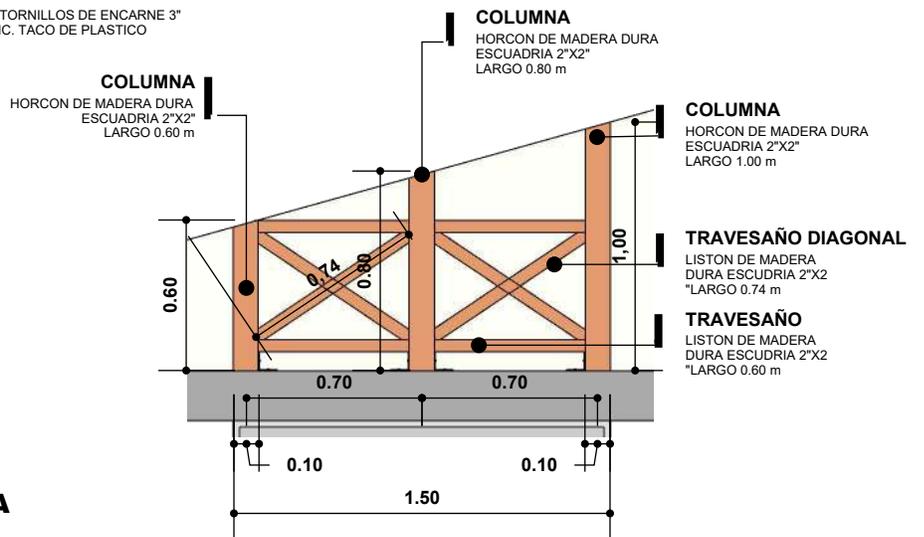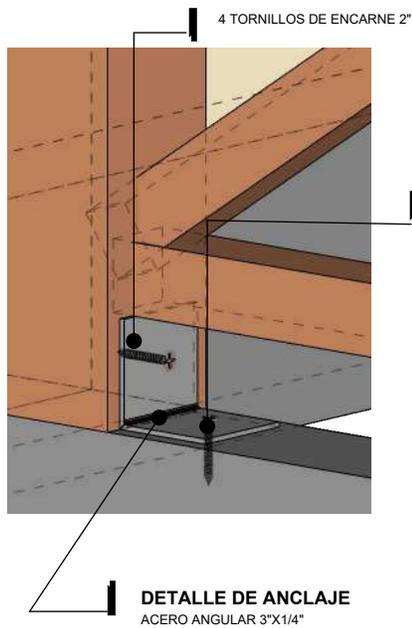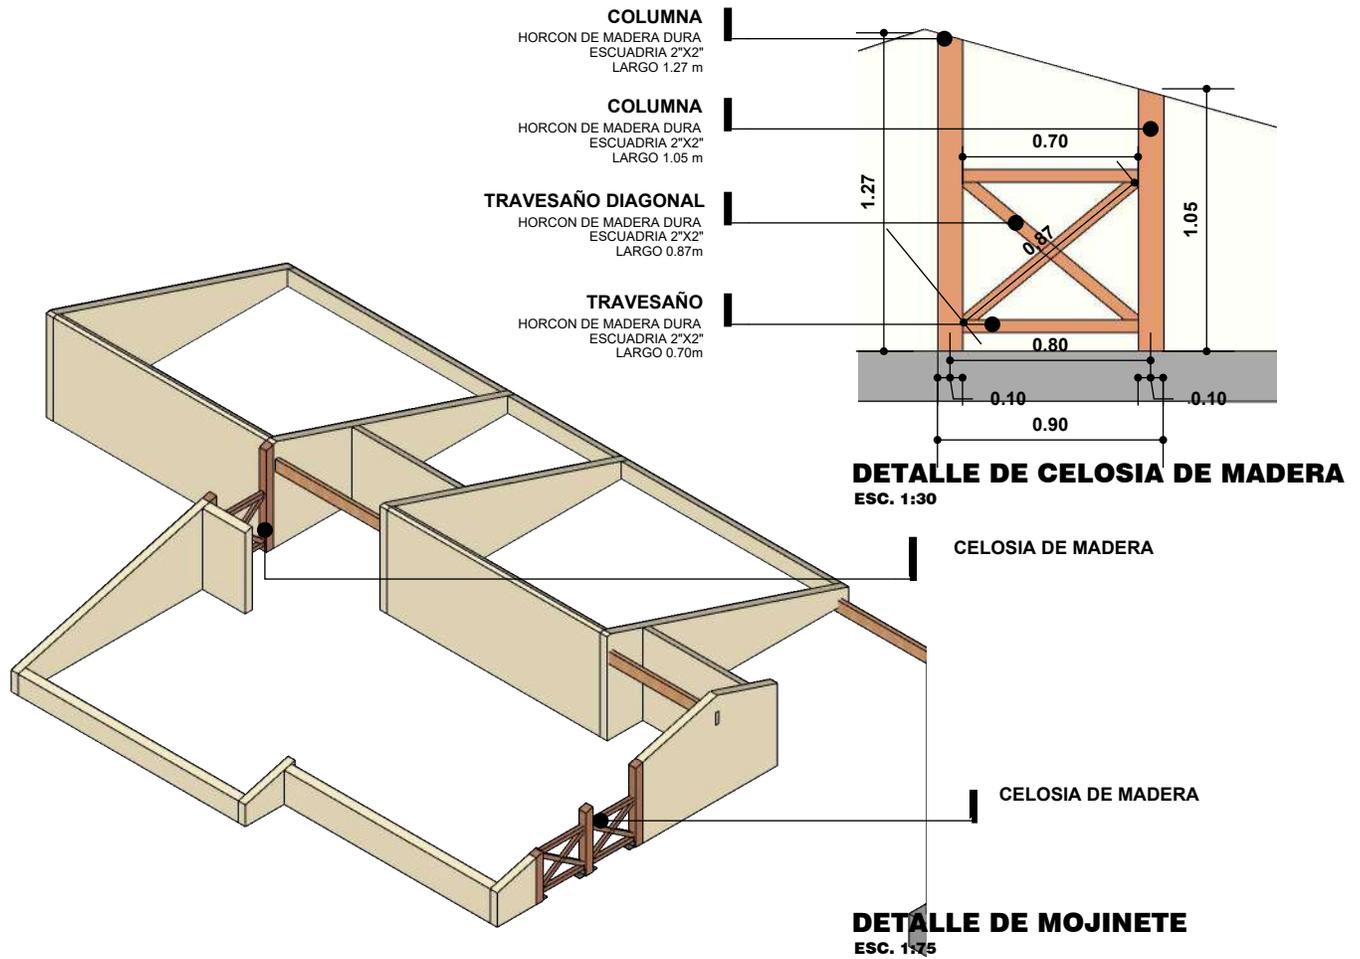

NOMBRE DEL PROYECTO: PROYECTO DE VIVIENDA NUEVA AUTOCONSTRUCCION EN EL MUNICIPIO DE COBIJA -FASE(CIII) 2024- PANDO		DISEÑO ARQUITECTONICO:	REVISADO Y APROBADO:	FECHA: DICIEMBRE SUPERFICIE CONST. : 52.72m2
COMUNIDADES:	MUNICIPIO: COBIJA			LAMINA N° : 33/34
PROVINCIA: NICOLAS SUAREZ	DEPARTAMENTO: PANDO			



PERSPECTIVAS

NOMBRE DEL PROYECTO: PROYECTO DE VIVIENDA NUEVA AUTOCONSTRUCCION EN EL MUNICIPIO DE COBIJA -FASE(CIII) 2024- PANDO		DISEÑO ARQUITECTONICO:	REVISADO Y APROBADO:	FECHA: DICIEMBRE SUPERFICIE CONST. : 52.72m2
COMUNIDADES:	MUNICIPIO: COBIJA			LAMINA N° : 34/34
PROVINCIA: NICOLAS SUAREZ	DEPARTAMENTO: PANDO			