


MODULO: AMPLIACION -TIPO 3
UN DORMITORIO, BAÑO Y COCINA COMEDOR

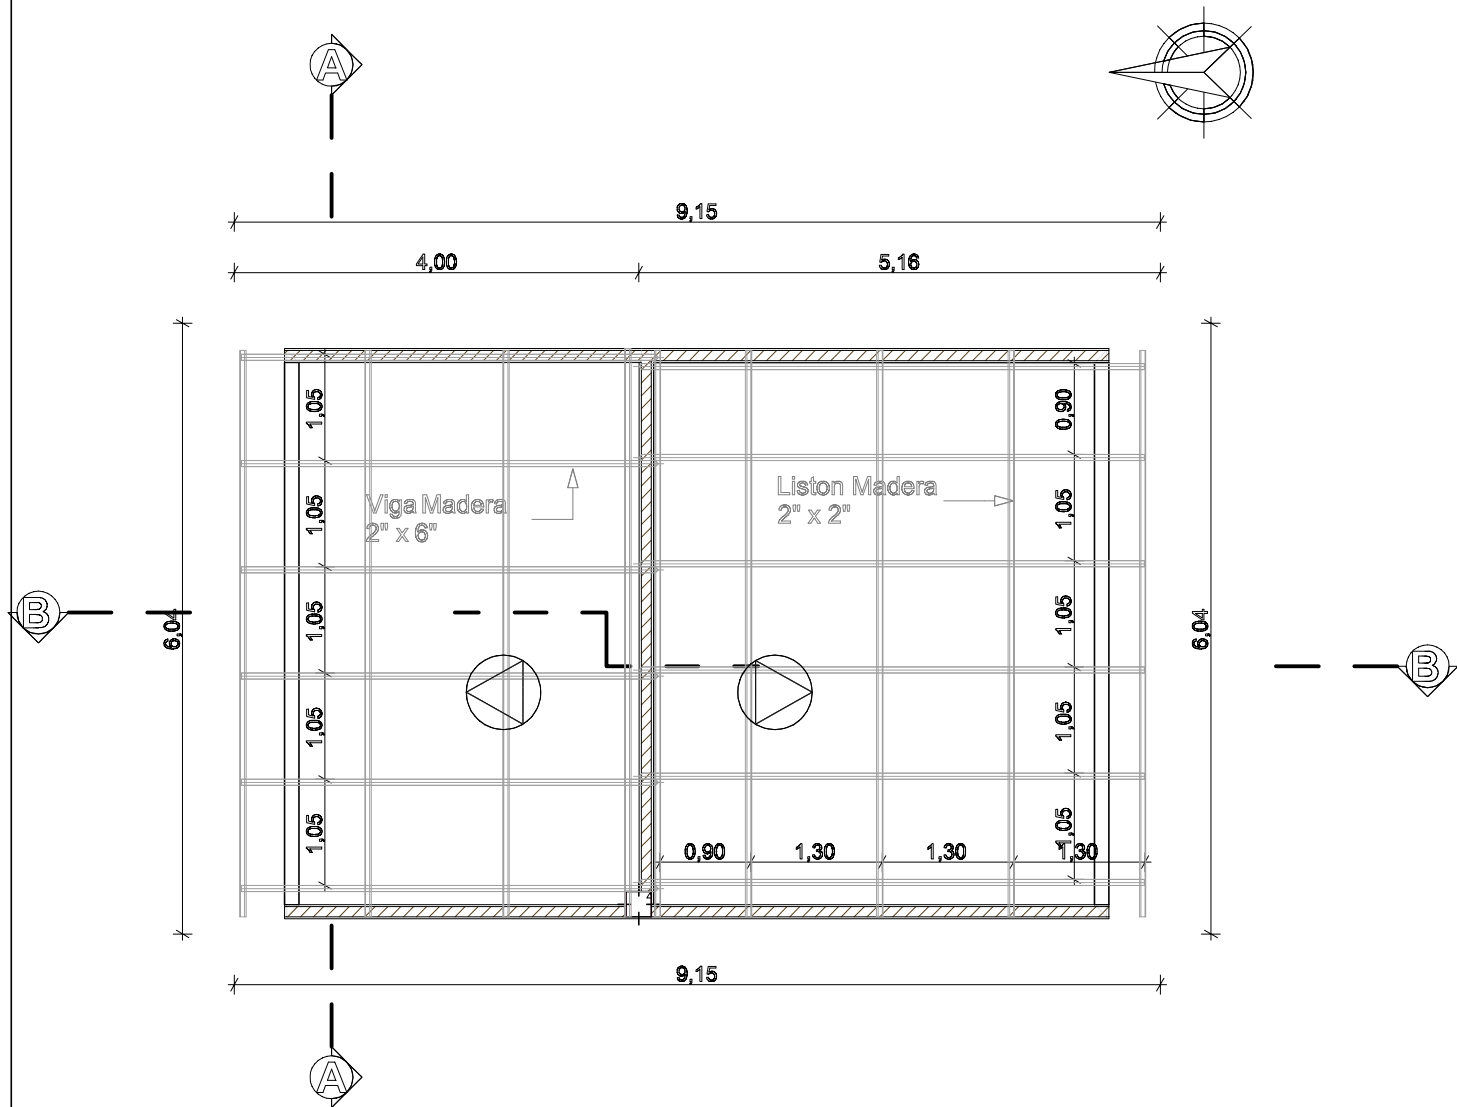


ESQUEMA DISTRIBUCION ESTRUCTURA
MADERA PARA CUBIERTA

AGENCIA ESTATAL DE VIVIENDA			
NOMBRE DEL PROYECTO: PROYECTO DE VIVIENDA CUALITATIVA EN EL MUNICIPIO DE TACOPAYA -FASE(X) 2024- COCHABAMBA			
COMUNIDADES :	VARIOS	MUNICIPIO :	TACOPAYA
PROVINCIA :	ARQUE	DEPARTAMENTO :	COCHABAMBA

DISEÑO ARQUITECTONICO :	REVISADO Y APROBADO :	FECHA : Gestión 2024
		SUPERFICIE : 69.20 m2
		ESCALA : 1:100
		LAMINA :

MODULO: AMPLIACION -TIPO 3
UN DORMITORIO, BAÑO Y COCINA COMEDOR

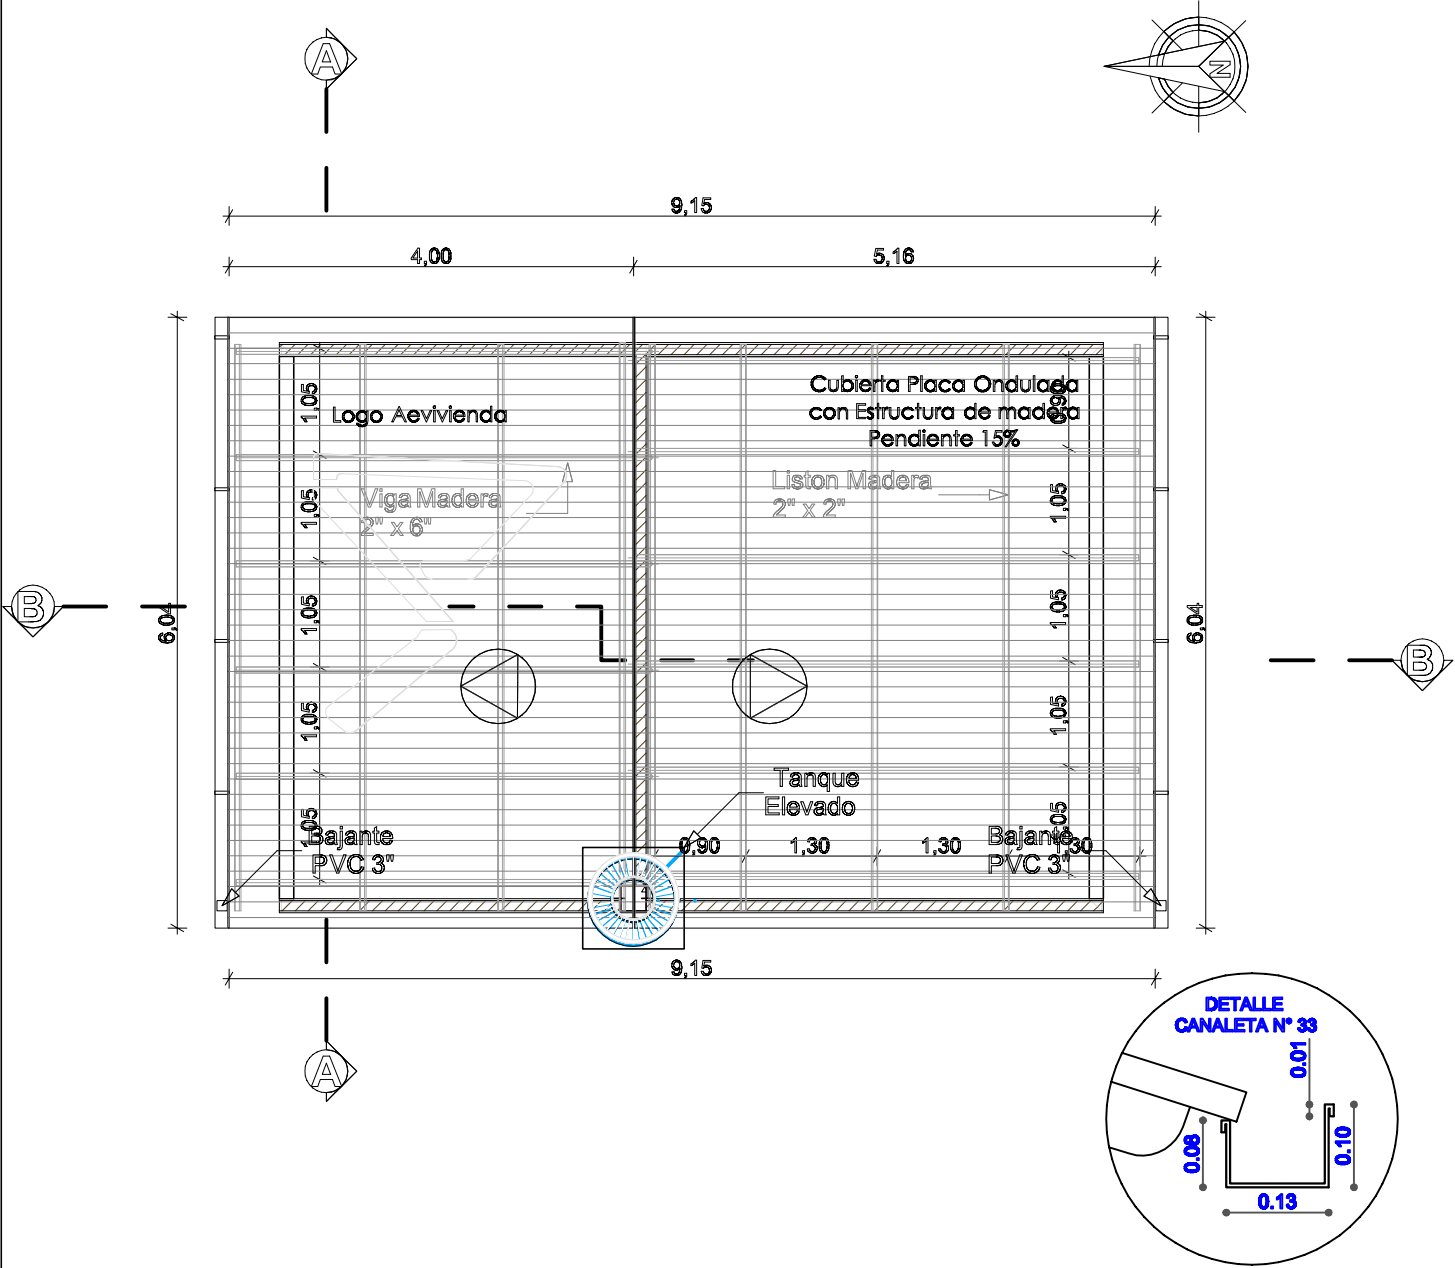


PLANO CUBIERTA


AGENCIA ESTATAL DE VIVIENDA			
NOMBRE DEL PROYECTO: PROYECTO DE VIVIENDA CUALITATIVA EN EL MUNICIPIO DE TACOPAYA -FASE(X) 2024- COCHABAMBA			
COMUNIDADES :	VARIOS	MUNICIPIO :	TACOPAYA
PROVINCIA :	ARQUE	DEPARTAMENTO :	COCHABAMBA

DISEÑO ARQUITECTONICO :	REVISADO Y APROBADO :	FECHA : Gestión 2024
		SUPERFICIE : 69.20 m2
		ESCALA : 1:100
		LAMINA :

MODULO: AMPLIACION -TIPO 3
UN DORMITORIO, BAÑO Y COCINA COMEDOR

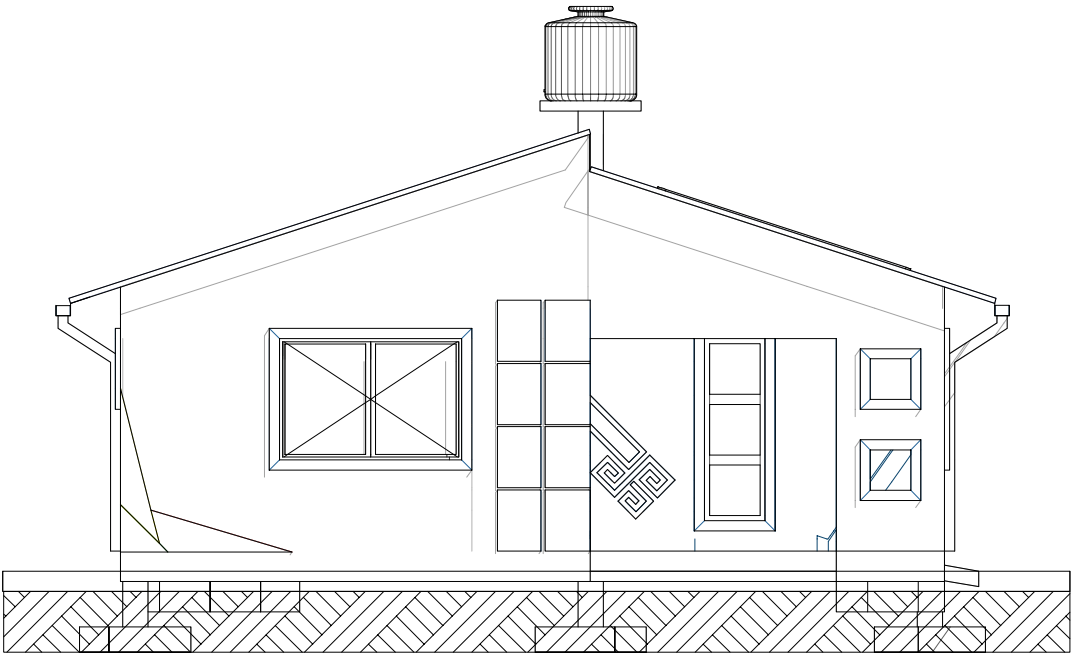

FACHADA ESTE

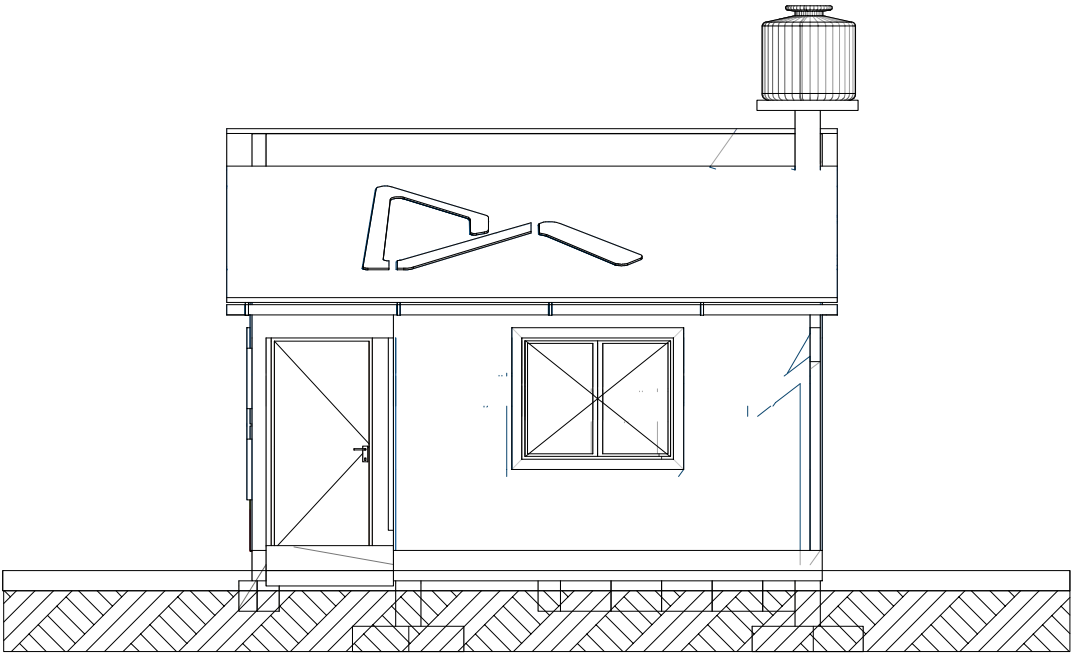


FACHADA NORTE


AGENCIA ESTATAL DE VIVIENDA			
NOMBRE DEL PROYECTO: PROYECTO DE VIVIENDA CUALITATIVA EN EL MUNICIPIO DE TACOPAYA -FASE(X) 2024- COCHABAMBA			
COMUNIDADES :	VARIOS	MUNICIPIO :	TACOPAYA
PROVINCIA :	ARQUE	DEPARTAMENTO :	COCHABAMBA

DISEÑO ARQUITECTONICO :	REVISADO Y APROBADO :	FECHA : Gestión 2024
		SUPERFICIE : 69.20 m2
		ESCALA : 1:100
		LAMINA :

MODULO: AMPLIACION -TIPO 3
UN DORMITORIO, BAÑO Y COCINA COMEDOR

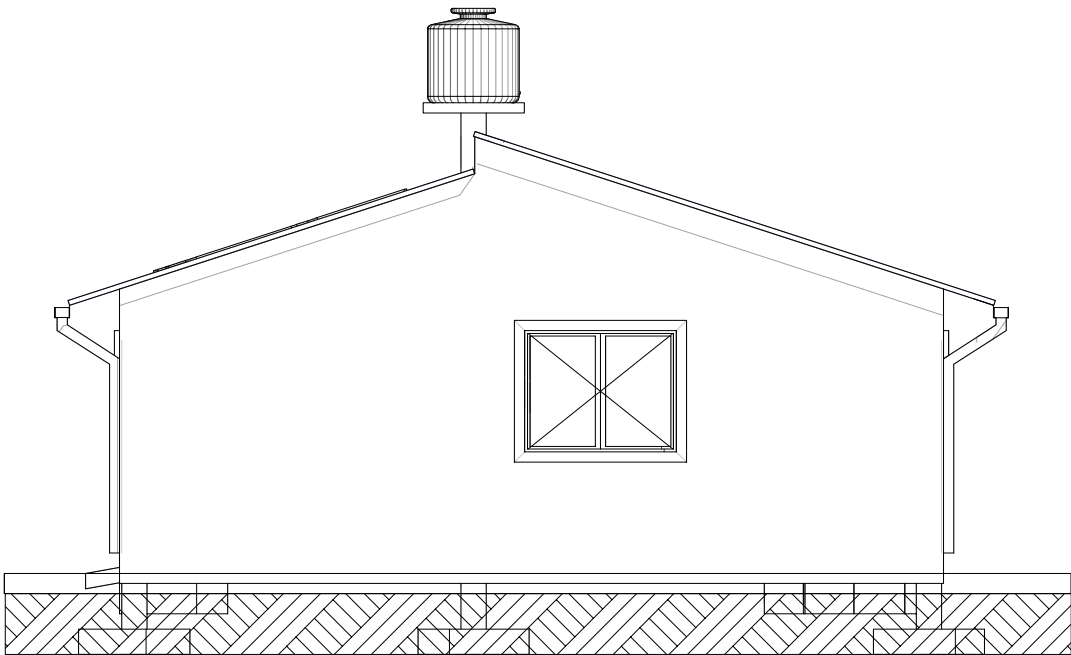


FACHADA OESTE

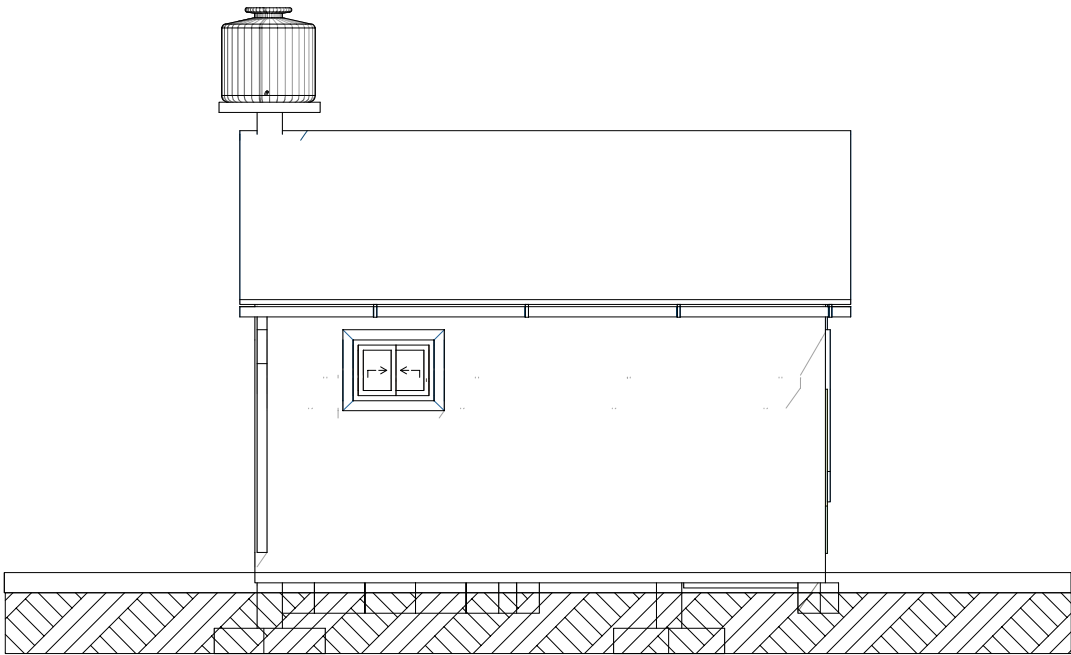


FACHADA SUR

AGENCIA ESTATAL DE VIVIENDA		DISÑO ARQUITECTONICO :	REVISADO Y APROBADO :	FECHA : Gestión 2024
NOMBRE DEL PROYECTO: PROYECTO DE VIVIENDA CUALITATIVA EN EL MUNICIPIO DE TACOPAYA -FASE(X) 2024- COCHABAMBA				SUPERFICIE : 69.20 m2
COMUNIDADES : VARIOS	MUNICIPIO : TACOPAYA			ESCALA : 1:100
PROVINCIA : ARQUE	DEPARTAMENTO : COCHABAMBA			LAMINA :

MODULO: AMPLIACION -TIPO 3
UN DORMITORIO, BAÑO Y COCINA COMEDOR

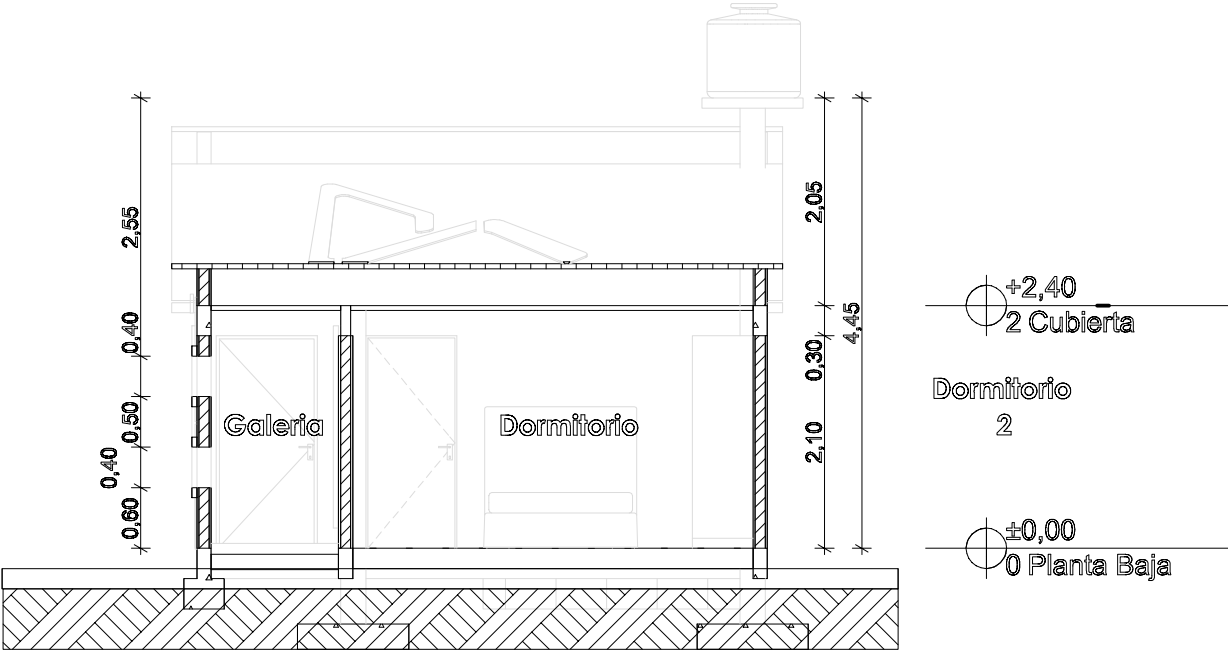

CORTE A° - A

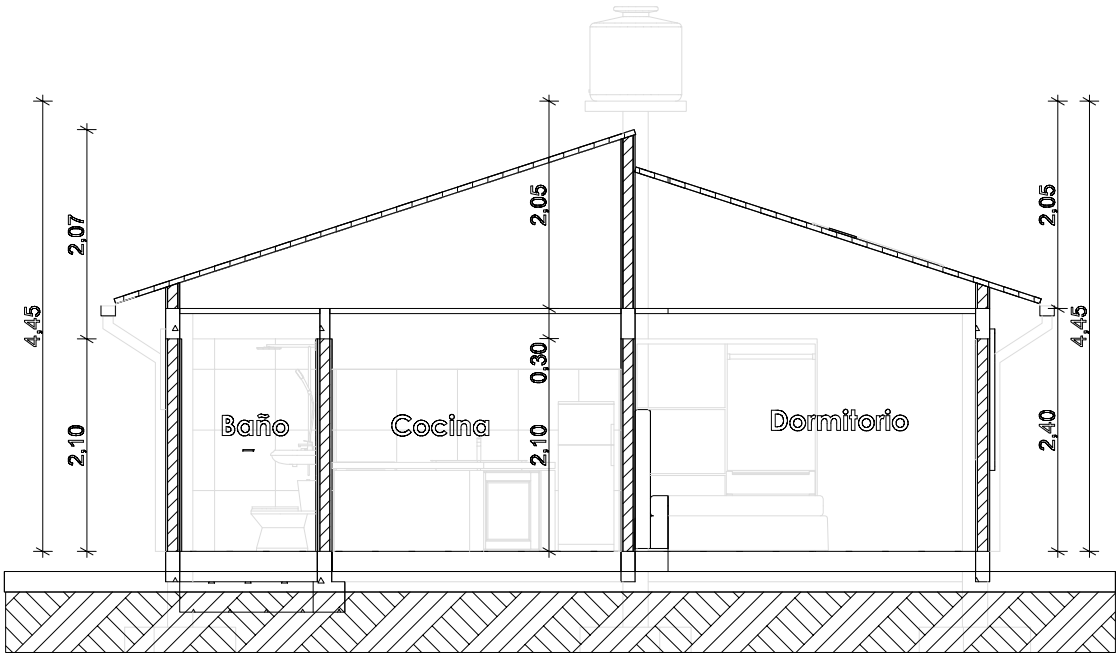


CORTE B° - B

AGENCIA ESTATAL DE VIVIENDA			
NOMBRE DEL PROYECTO: PROYECTO DE VIVIENDA CUALITATIVA EN EL MUNICIPIO DE TACOPAYA -FASE(X) 2024- COCHABAMBA			
COMUNIDADES :	VARIOS	MUNICIPIO :	TACOPAYA
PROVINCIA :	ARQUE	DEPARTAMENTO :	COCHABAMBA

DISÑO ARQUITECTONICO :	REVISADO Y APROBADO :	FECHA : Gestión 2024
		SUPERFICIE : 69.20 m2
		ESCALA : 1:100
		LAMINA :


MODULO: AMPLIACION -TIPO 3
UN DORMITORIO, BAÑO Y COCINA COMEDOR

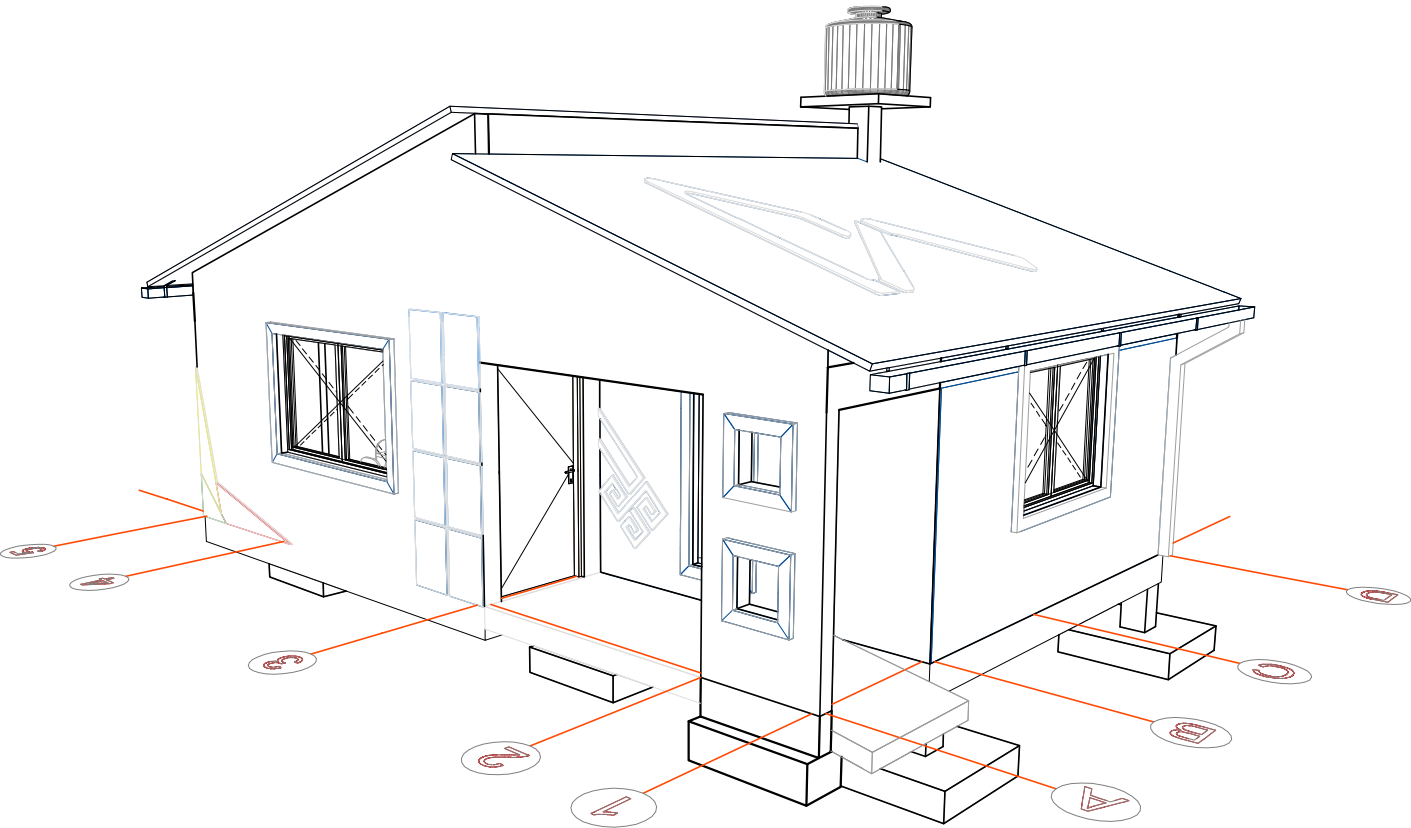

VISTA GENERAL DE
LA VIVIENDA

AGENCIA ESTATAL DE VIVIENDA		DISÑO ARQUITECTONICO :	REVISADO Y APROBADO :	FECHA : Gestión 2024
NOMBRE DEL PROYECTO: PROYECTO DE VIVIENDA CUALITATIVA EN EL MUNICIPIO DE TACOPAYA -FASE(X) 2024- COCHABAMBA				SUPERFICIE : 69.20 m2
COMUNIDADES : VARIOS	MUNICIPIO : TACOPAYA			ESCALA : 1:100
PROVINCIA : ARQUE	DEPARTAMENTO : COCHABAMBA			LAMINA :

MODULO: AMPLIACION -TIPO 3
UN DORMITORIO, BAÑO Y COCINA COMEDOR

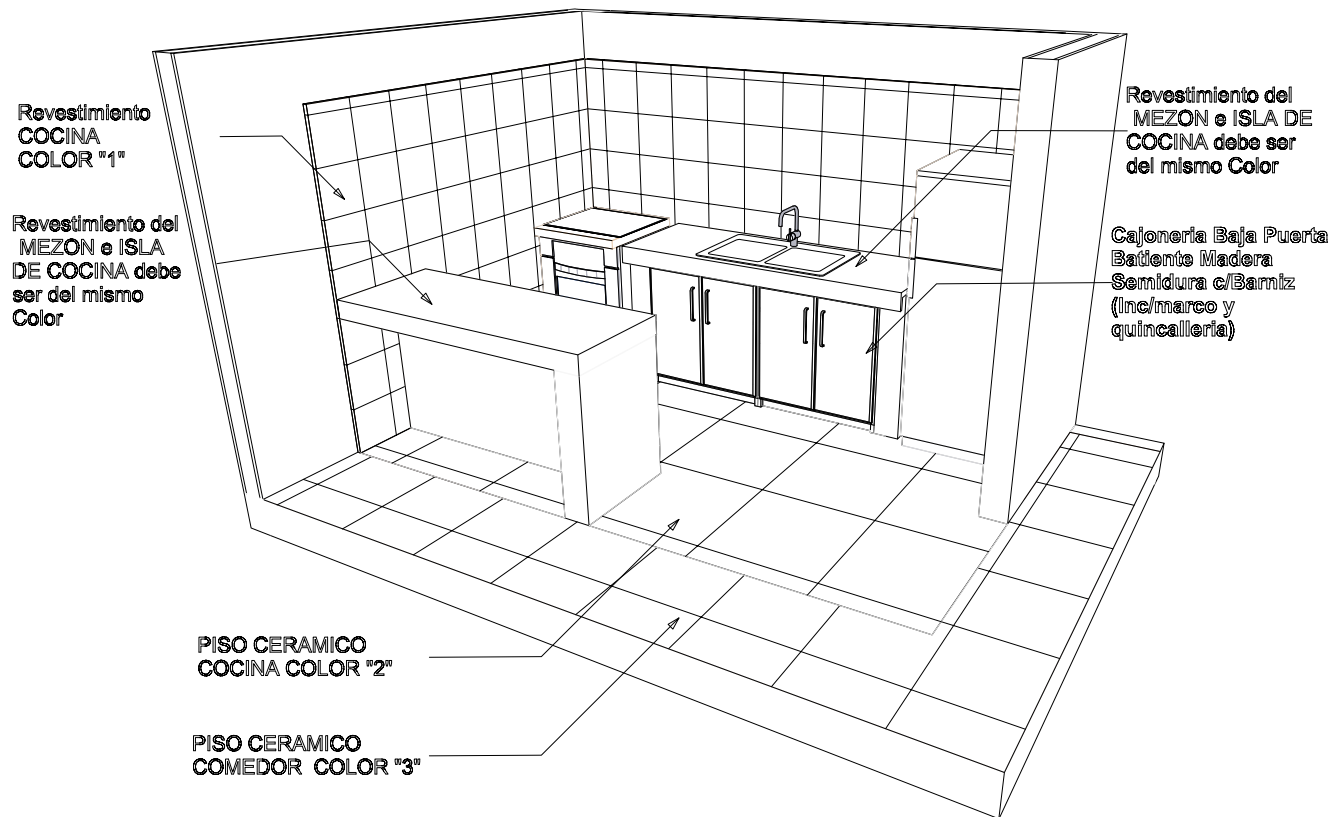

DETALLE REVESTIMIENTO
CERAMICO



De acuerdo a los Materiales Aprobados se debe
realizar el Diseño de Interiores

VISTA INTERIOR COCINA
MESON - ISLA

AGENCIA ESTATAL DE VIVIENDA			
NOMBRE DEL PROYECTO: PROYECTO DE VIVIENDA CUALITATIVA EN EL MUNICIPIO DE TACOPAYA -FASE(X) 2024- COCHABAMBA			
COMUNIDADES :	VARIOS	MUNICIPIO :	TACOPAYA
PROVINCIA :	ARQUE	DEPARTAMENTO :	COCHABAMBA

DISEÑO ARQUITECTONICO :	REVISADO Y APROBADO :	FECHA : Gestión 2024
		SUPERFICIE : 69.20 m2
		ESCALA : 1:100
		LAMINA :

MODULO: AMPLIACION -TIPO 3
UN DORMITORIO, BAÑO Y COCINA COMEDOR

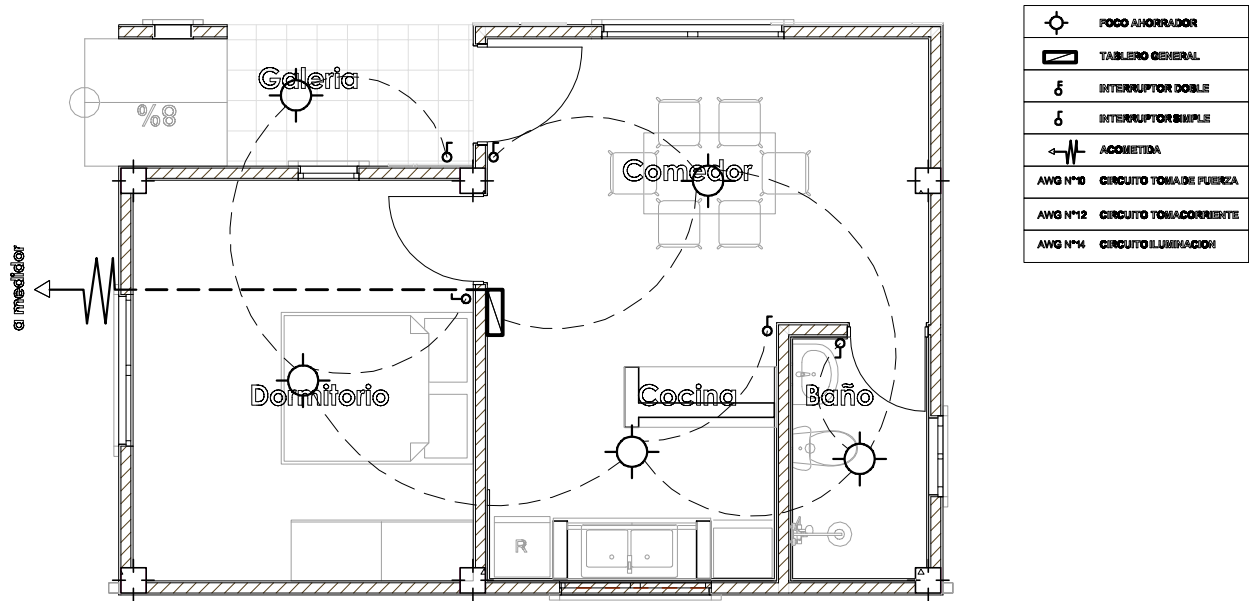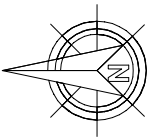


PLANTA INSTALACION ELECTRICA
ILUMINACION

AGENCIA ESTATAL DE VIVIENDA	
NOMBRE DEL PROYECTO: PROYECTO DE VIVIENDA CUALITATIVA EN EL MUNICIPIO DE TACOPAYA -FASE(X) 2024- COCHABAMBA	
COMUNIDADES : VARIOS	MUNICIPIO : TACOPAYA
PROVINCIA : ARQUE	DEPARTAMENTO : COCHABAMBA

DISEÑO ARQUITECTONICO :	REVISADO Y APROBADO :	FECHA : Gestión 2024
		SUPERFICIE : 69.20 m2
		ESCALA : 1:100
		LAMINA :



MODULO: AMPLIACION -TIPO 3
UN DORMITORIO, BAÑO Y COCINA COMEDOR

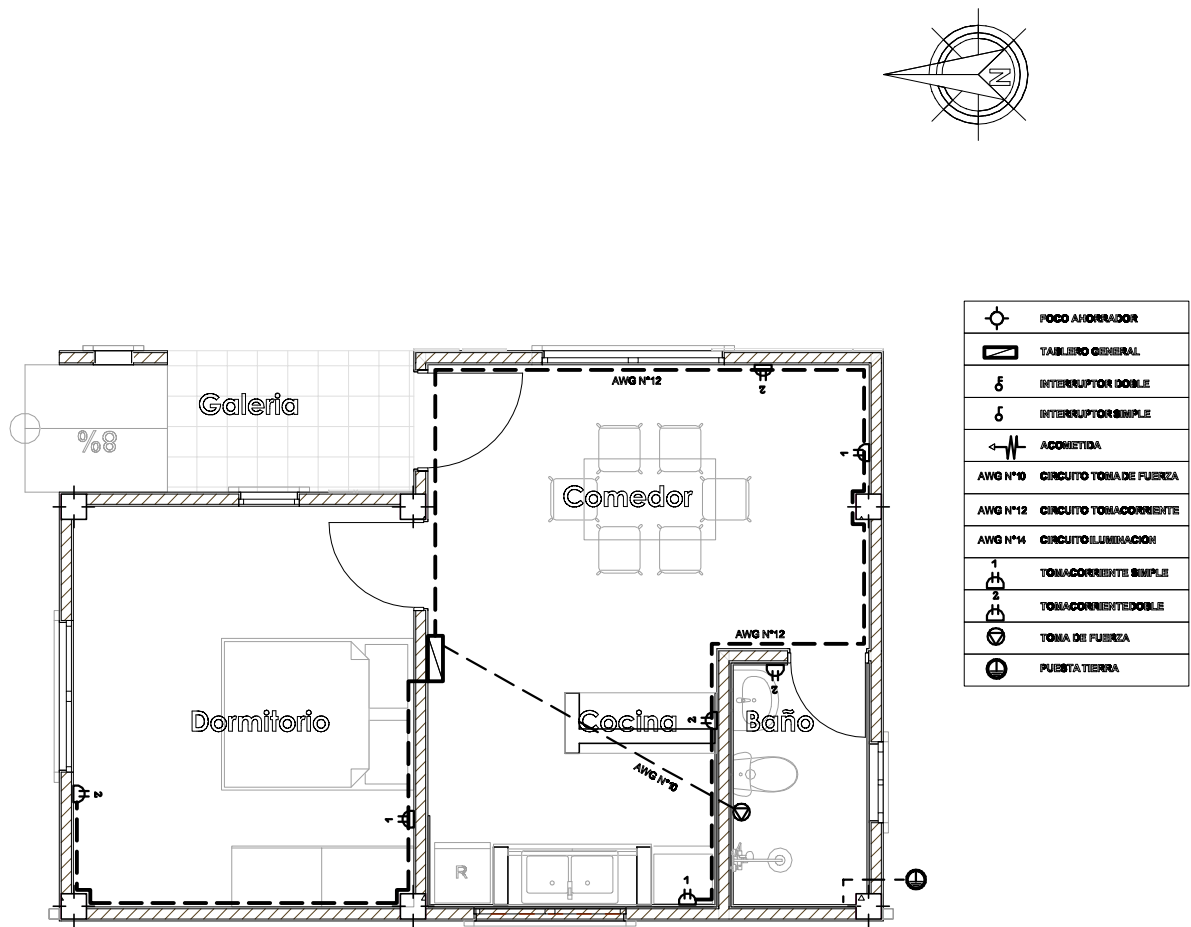

PLANTA INSTALACION ELECTRICA
TOMACORRIENTE

AGENCIA ESTATAL DE VIVIENDA			
NOMBRE DEL PROYECTO: PROYECTO DE VIVIENDA CUALITATIVA EN EL MUNICIPIO DE TACOPAYA -FASE(X) 2024- COCHABAMBA			
COMUNIDADES :	VARIOS	MUNICIPIO :	TACOPAYA
PROVINCIA :	ARQUE	DEPARTAMENTO :	COCHABAMBA
DISEÑO ARQUITECTONICO :		REVISADO Y APROBADO :	
		FECHA : Gestión 2024	
		SUPERFICIE : 69.20 m2	
		ESCALA : 1:100	
		LAMINA :	

MODULO: AMPLIACION -TIPO 3
UN DORMITORIO, BAÑO Y COCINA COMEDOR

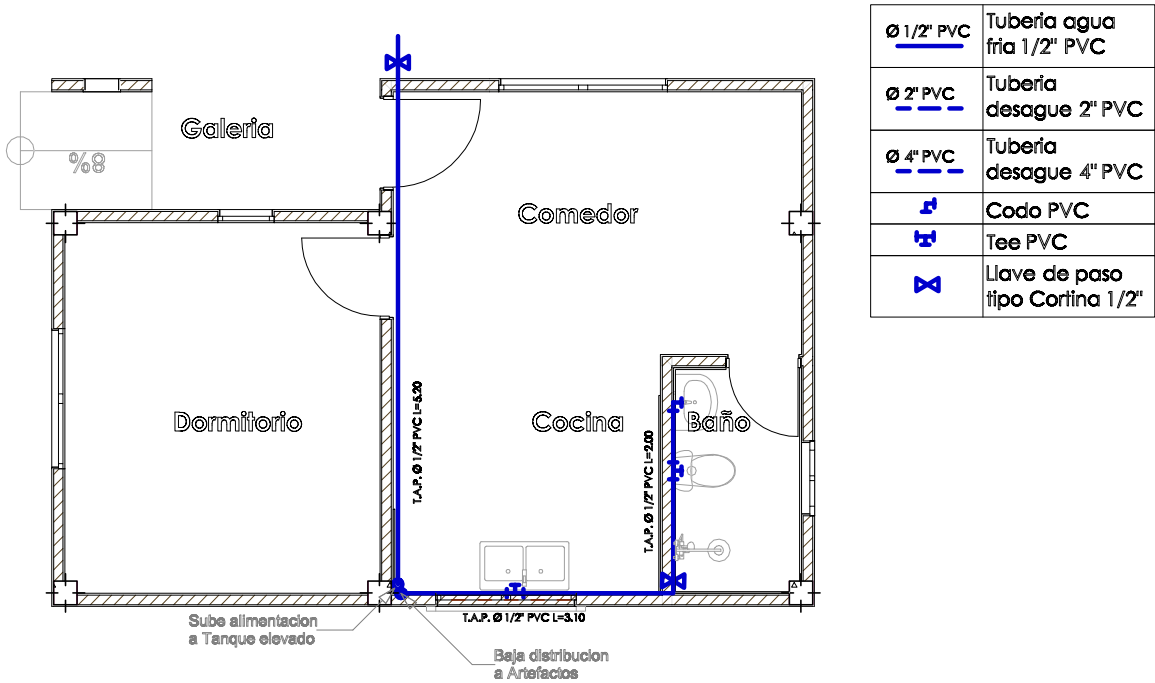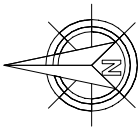


PLANTA INSTALACION SANITARIA
AGUA POTABLE

AGENCIA ESTATAL DE VIVIENDA			
NOMBRE DEL PROYECTO: PROYECTO DE VIVIENDA CUALITATIVA EN EL MUNICIPIO DE TACOPAYA -FASE(X) 2024- COCHABAMBA			
COMUNIDADES :	VARIOS	MUNICIPIO :	TACOPAYA
PROVINCIA :	ARQUE	DEPARTAMENTO :	COCHABAMBA

DISEÑO ARQUITECTONICO :	REVISADO Y APROBADO :	FECHA : Gestión 2024
		SUPERFICIE : 69.20 m2
		ESCALA : 1:100
		LAMINA :

MODULO: AMPLIACION -TIPO 3
UN DORMITORIO, BAÑO Y COCINA COMEDOR

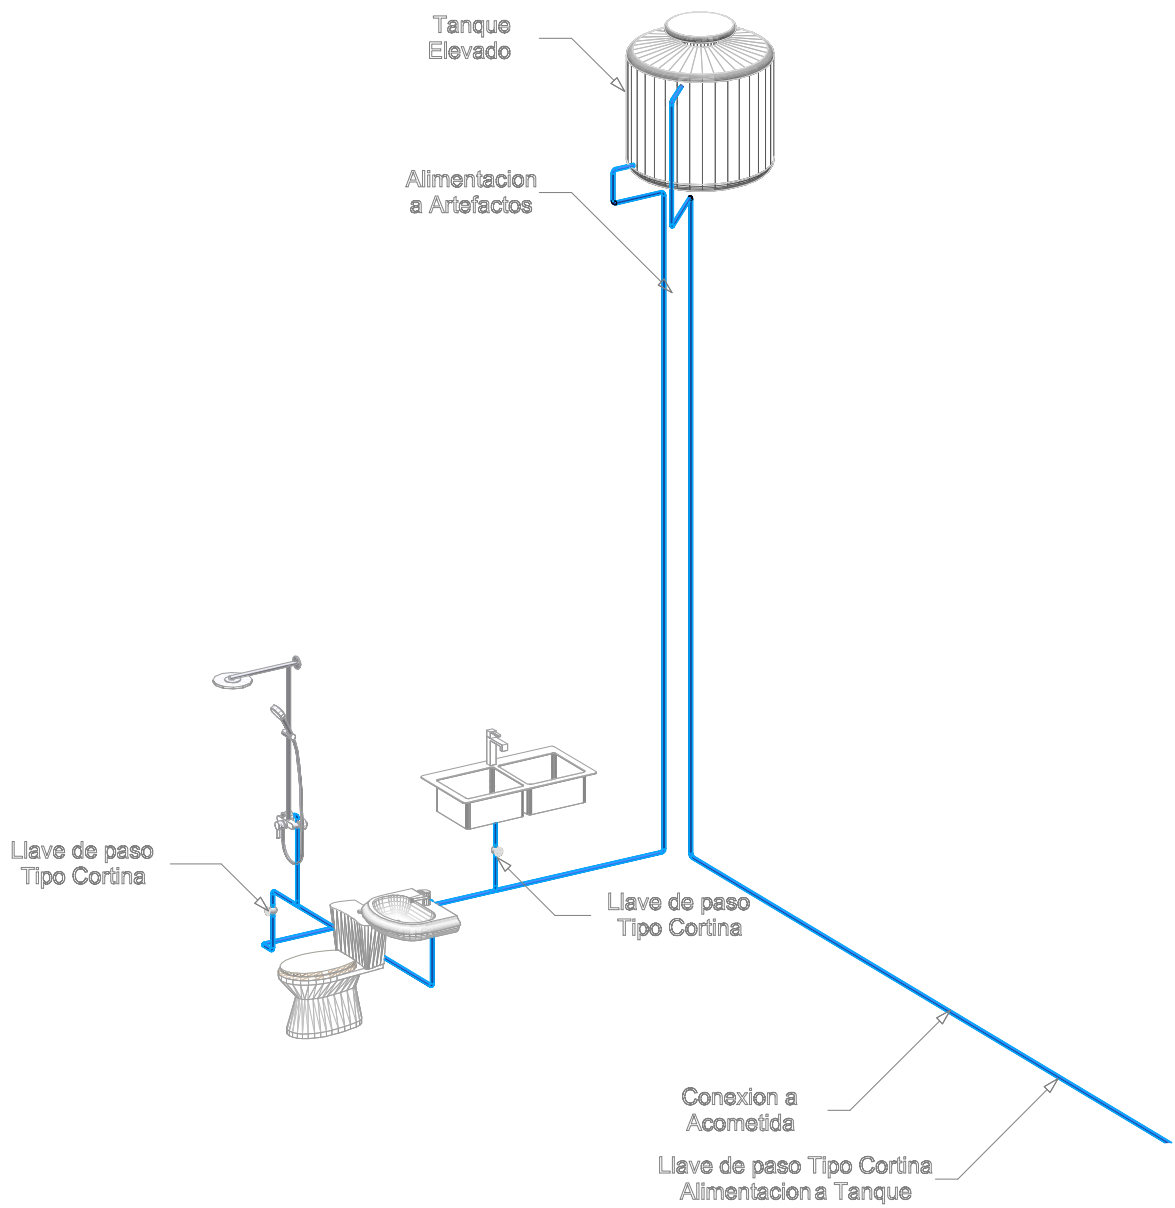


ISOMETRICO

El trazado por ningun motivo podra Colisionar con la Estructura de la Vivienda

AGENCIA ESTATAL DE VIVIENDA			
NOMBRE DEL PROYECTO: PROYECTO DE VIVIENDA CUALITATIVA EN EL MUNICIPIO DE TACOPAYA -FASE(X) 2024- COCHABAMBA			
COMUNIDADES :	VARIOS	MUNICIPIO :	TACOPAYA
PROVINCIA :	ARQUE	DEPARTAMENTO :	COCHABAMBA

DISÑO ARQUITECTONICO :	REVISADO Y APROBADO :	FECHA :
		Gestión 2024
		SUPERFICIE :
		69.20 m2
		ESCALA :
		1:100
		LAMINA :

MODULO: AMPLIACION -TIPO 3
UN DORMITORIO, BAÑO Y COCINA COMEDOR

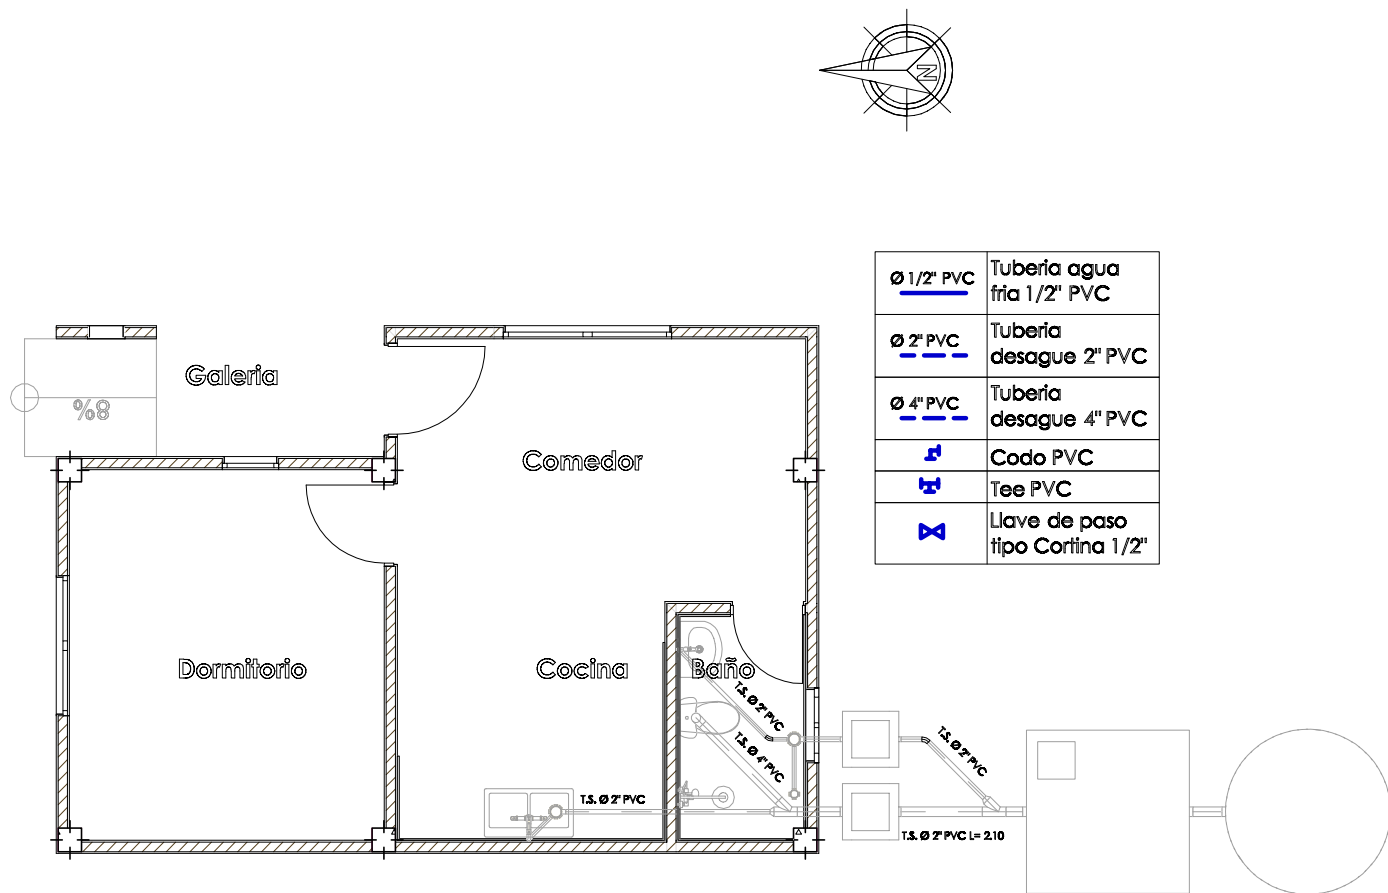


PLANTA INSTALACION SANITARIA
DESAGUE

AGENCIA ESTATAL DE VIVIENDA	
NOMBRE DEL PROYECTO: PROYECTO DE VIVIENDA CUALITATIVA EN EL MUNICIPIO DE TACOPAYA -FASE(X) 2024- COCHABAMBA	
COMUNIDADES : VARIOS	MUNICIPIO : TACOPAYA
PROVINCIA : ARQUE	DEPARTAMENTO : COCHABAMBA

DISÑO ARQUITECTONICO :	REVISADO Y APROBADO :	FECHA : Gestión 2024
		SUPERFICIE : 69.20 m2
		ESCALA : 1:100
		LAMINA :

DETALLES CONSTRUCTIVOS

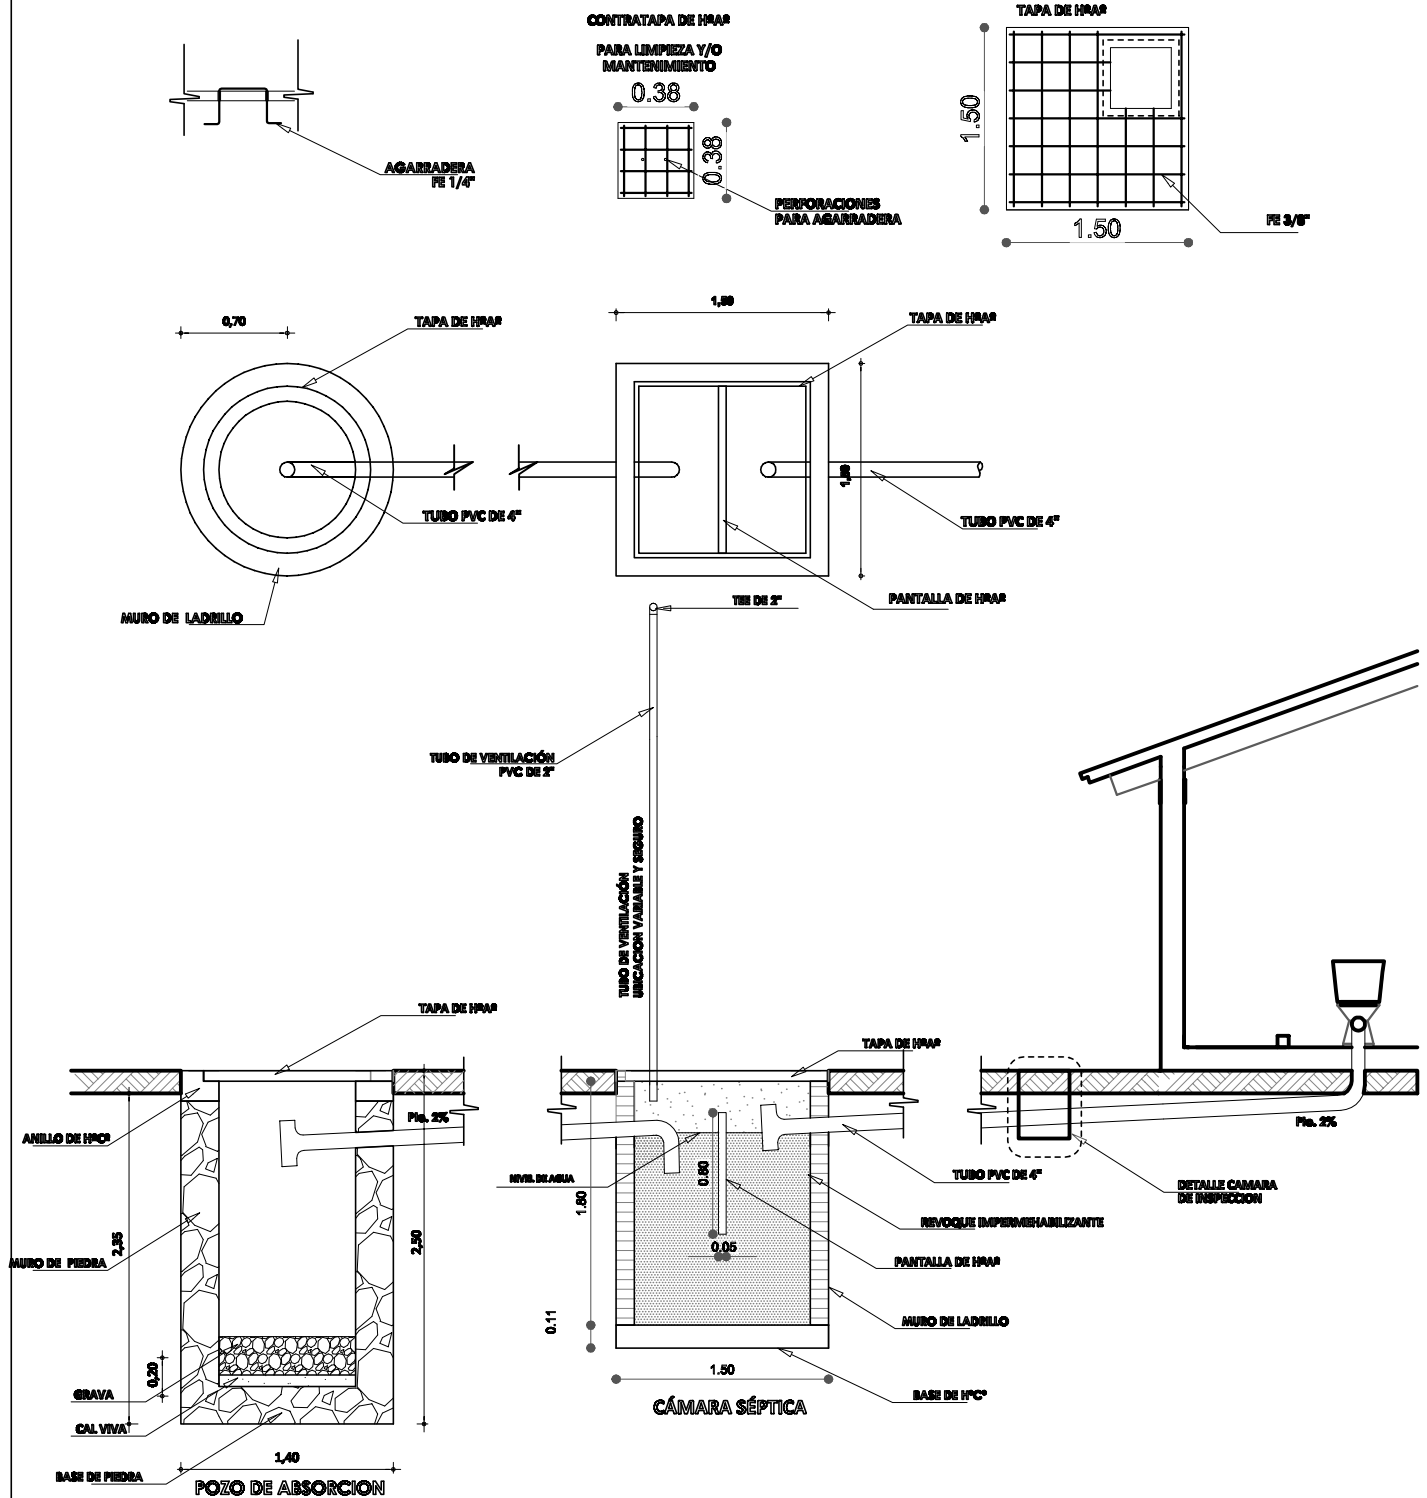


DETALLE INSTALACION SANITARIA

AGENCIA ESTATAL DE VIVIENDA	
NOMBRE DEL PROYECTO: PROYECTO DE VIVIENDA CUALITATIVA EN EL MUNICIPIO DE TACOPAYA -FASE(X) 2024- COCHABAMBA	
COMUNIDADES : VARIOS	MUNICIPIO : TACOPAYA
PROVINCIA : ARQUE	DEPARTAMENTO : COCHABAMBA

DISEÑO ARQUITECTONICO :	REVISADO Y APROBADO :	FECHA : Gestión 2024
		SUPERFICIE :
		ESCALA : 1:100
		LAMINA :


DETALLES CONSTRUCTIVOS

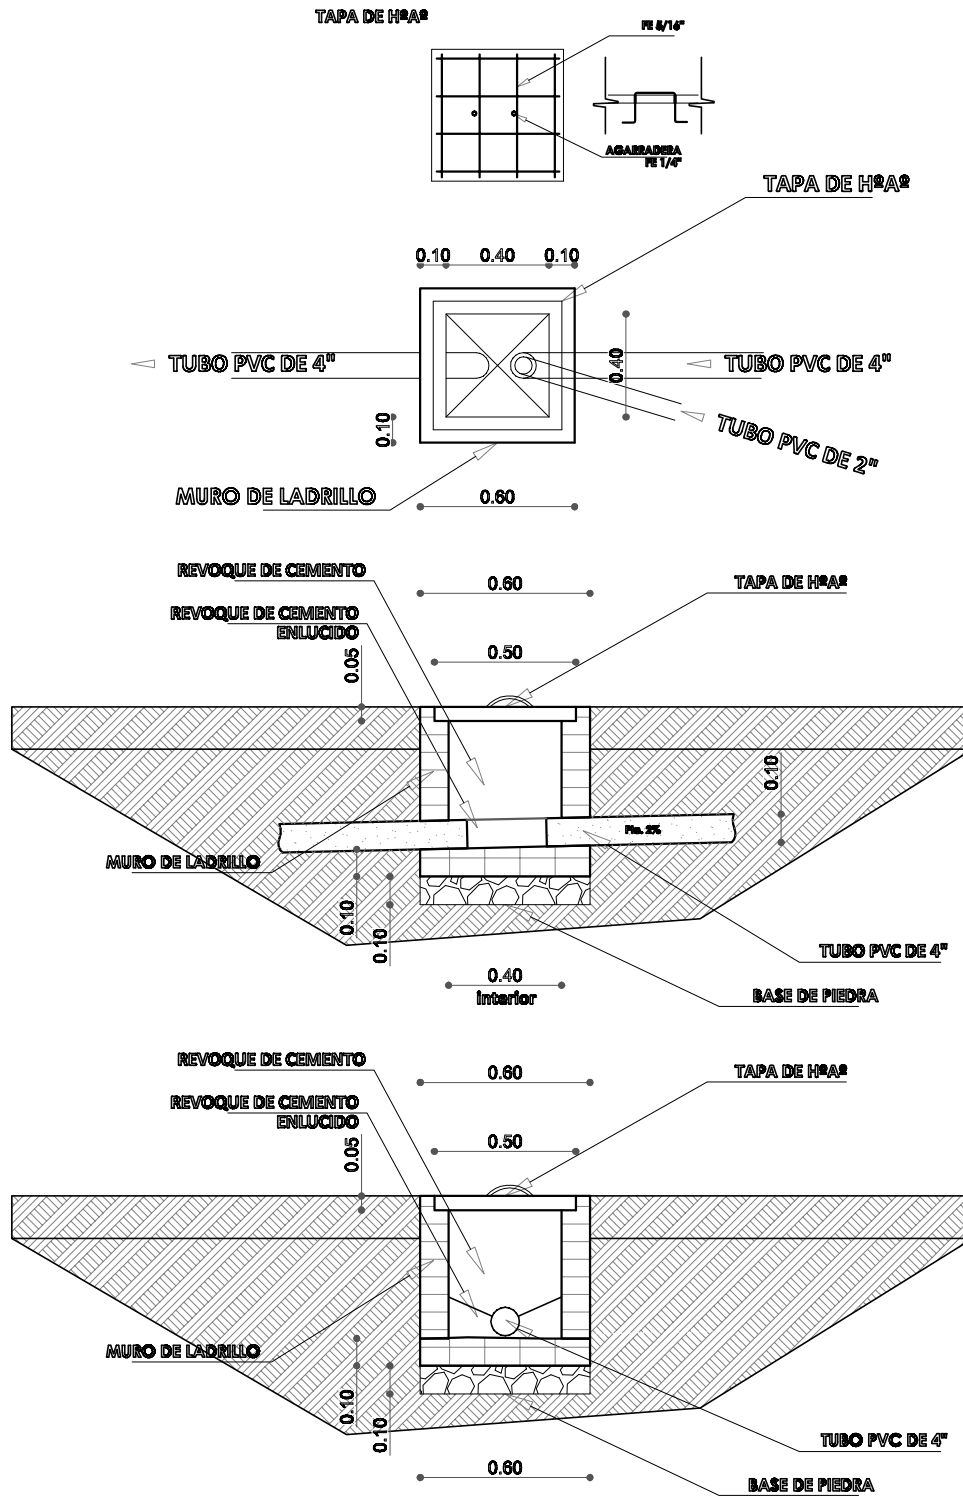

AGENCIA ESTATAL DE VIVIENDA			
NOMBRE DEL PROYECTO: PROYECTO DE VIVIENDA CUALITATIVA EN EL MUNICIPIO DE TACOPAYA -FASE(X) 2024- COCHABAMBA			
COMUNIDADES :	VARIOS	MUNICIPIO :	TACOPAYA
PROVINCIA :	ARQUE	DEPARTAMENTO :	COCHABAMBA

DISEÑO ARQUITECTONICO :	REVISADO Y APROBADO :	FECHA :
		Gestión 2024
		SUPERFICIE :
		ESCALA :
		1:100
		LAMINA :

DETALLES CONSTRUCTIVOS

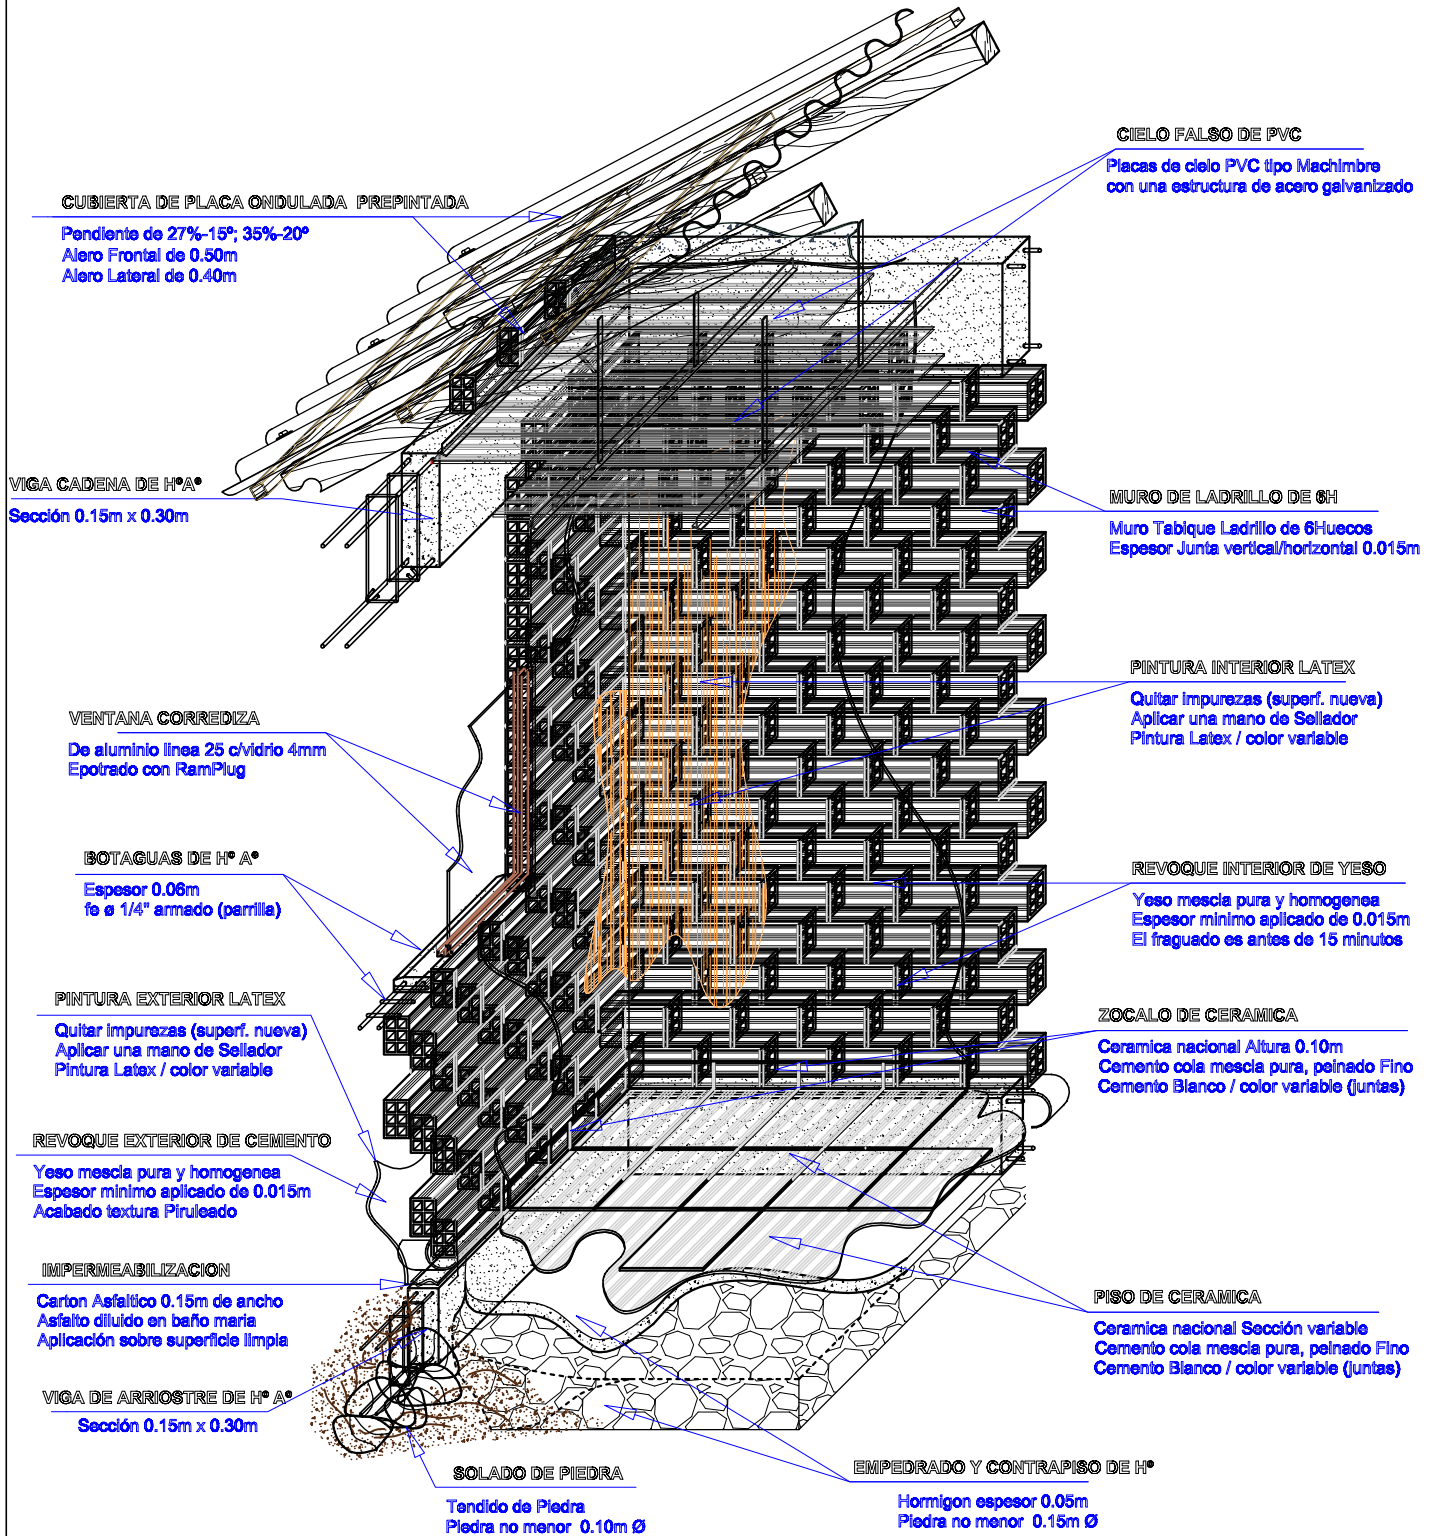


DETALLE DISTRIBUCION ITEMS

AGENCIA ESTATAL DE VIVIENDA			
NOMBRE DEL PROYECTO: PROYECTO DE VIVIENDA CUALITATIVA EN EL MUNICIPIO DE TACOPAYA -FASE(X) 2024- COCHABAMBA			
COMUNIDADES :	VARIOS	MUNICIPIO :	TACOPAYA
PROVINCIA :	ARQUE	DEPARTAMENTO :	COCHABAMBA

DISEÑO ARQUITECTONICO :	REVISADO Y APROBADO :	FECHA : Gestión 2024
		SUPERFICIE :
		ESCALA : 1:100
		LAMINA :

DETALLES CONSTRUCTIVOS

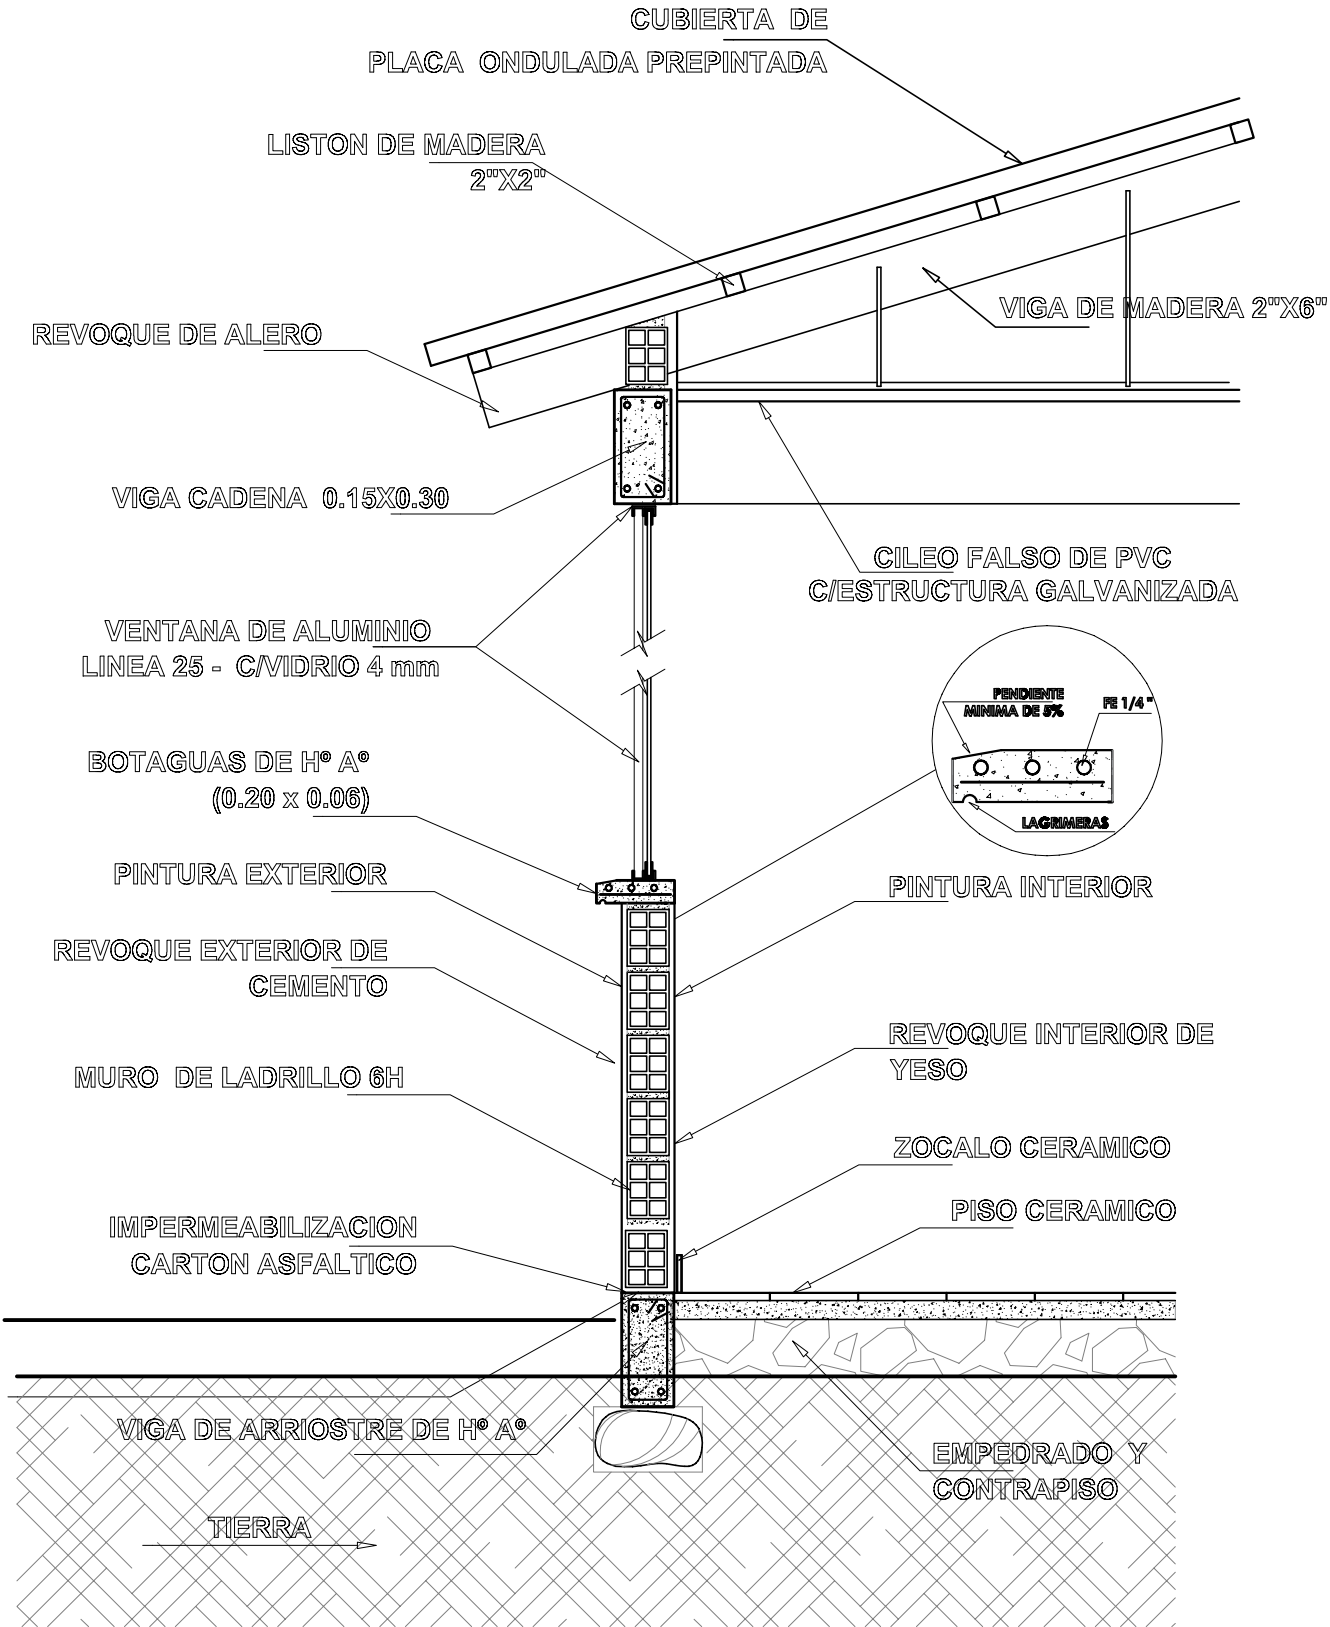


AGENCIA ESTATAL DE VIVIENDA			
NOMBRE DEL PROYECTO: PROYECTO DE VIVIENDA CUALITATIVA EN EL MUNICIPIO DE TACOPAYA -FASE(X) 2024- COCHABAMBA			
COMUNIDADES :	VARIOS	MUNICIPIO :	TACOPAYA
PROVINCIA :	ARQUE	DEPARTAMENTO :	COCHABAMBA




DISEÑO ARQUITECTONICO :	REVISADO Y APROBADO :	FECHA : Gestión 2024
		SUPERFICIE :
		ESCALA : 1:100
		LAMINA :

DETALLES CONSTRUCTIVOS

DETALLE VIGA ARRIOSTRE DE H° A°

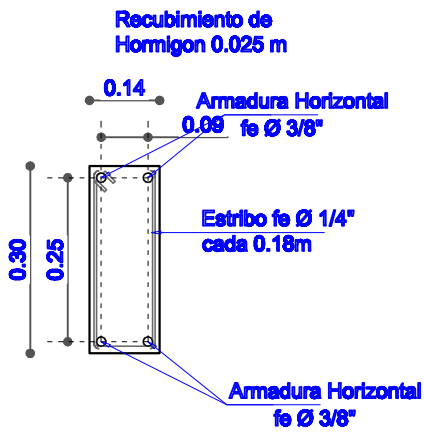


DETALLE VIGA CADENA DE H° A°

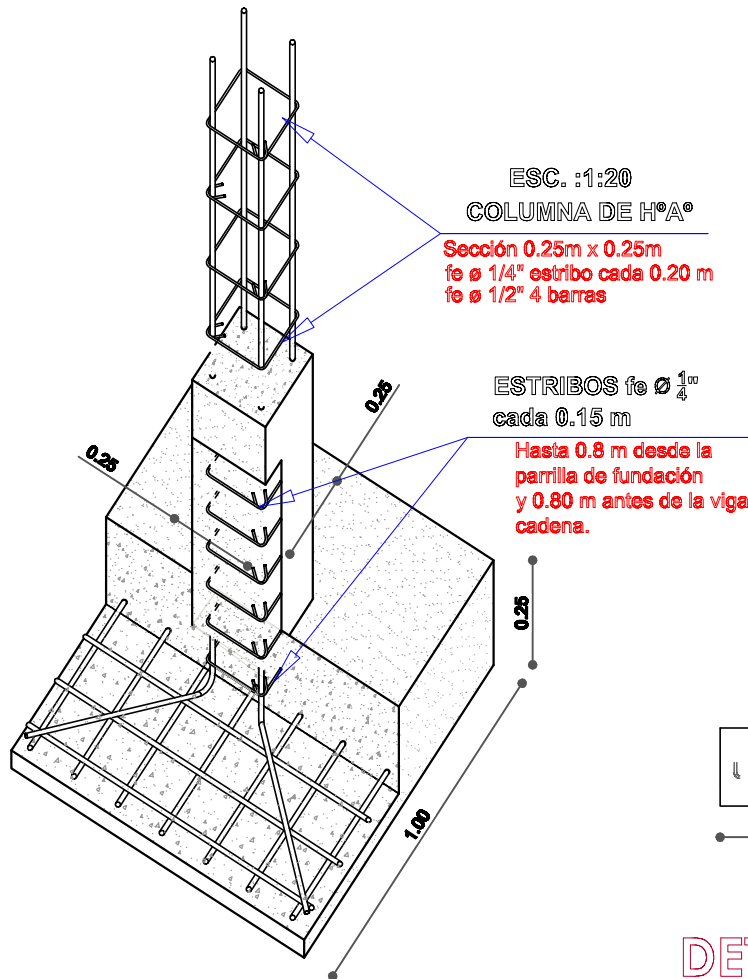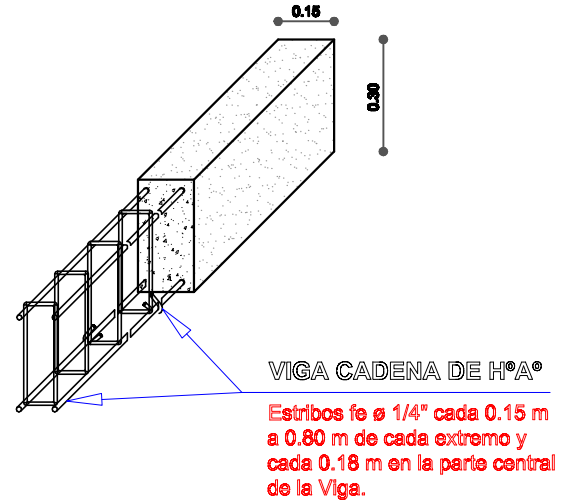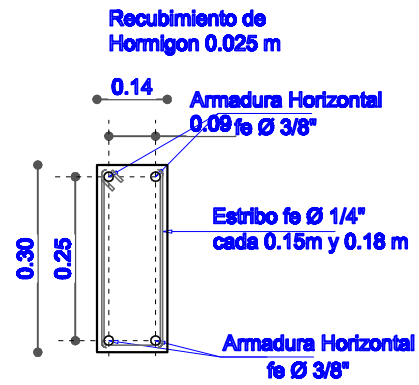

DETALLE ZAPATA DE H° A°

Sección 1.00m x 1.00m x 0.25m

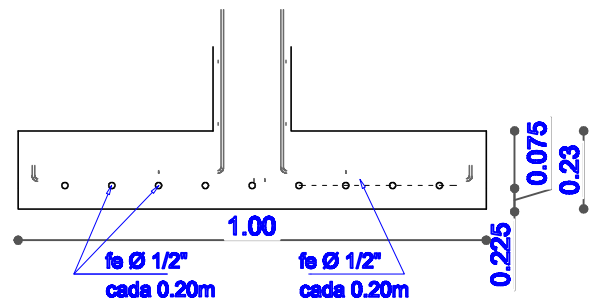


DETALLE ESTRUCTURA


AGENCIA ESTATAL DE VIVIENDA	
NOMBRE DEL PROYECTO: PROYECTO DE VIVIENDA CUALITATIVA EN EL MUNICIPIO DE TACOPAYA -FASE(X) 2024- COCHABAMBA	
COMUNIDADES : VARIOS	MUNICIPIO : TACOPAYA
PROVINCIA : ARQUE	DEPARTAMENTO : COCHABAMBA

DISEÑO ARQUITECTONICO :	REVISADO Y APROBADO :	FECHA : Gestión 2024
		SUPERFICIE :
		ESCALA : 1:100
		LAMINA :


DETALLES CONSTRUCTIVOS

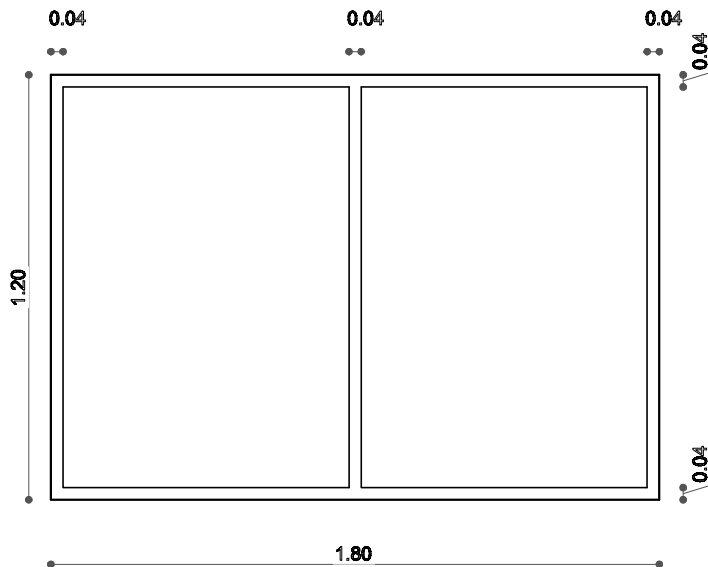

VENTANA COCINA
COMEDOR

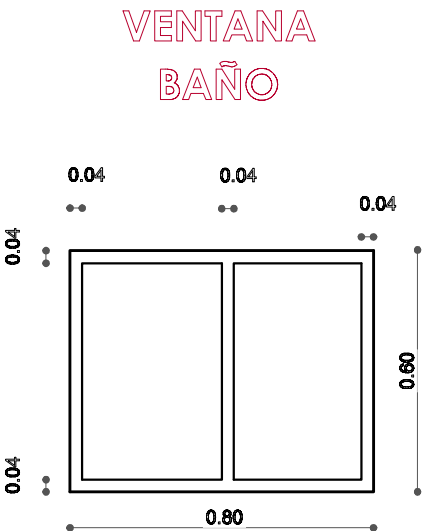


VENTANA
BAÑO

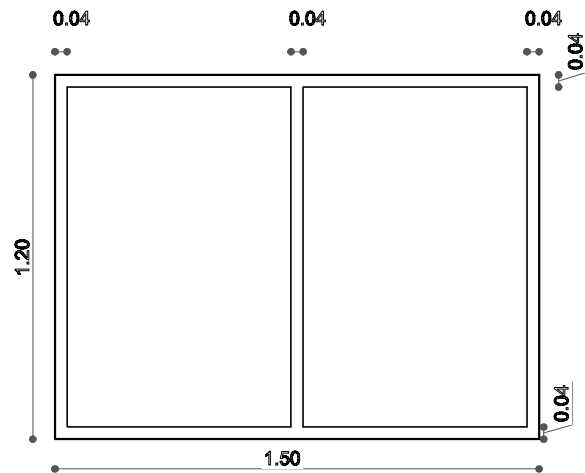

VENTANA DORMITORIO

VENTANA
DORMITORIO

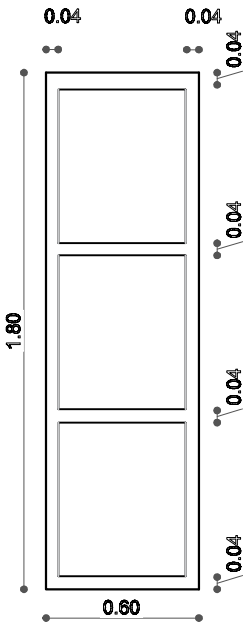


DETALLE CARPINTERIA
ALUMINIO

AGENCIA ESTATAL DE VIVIENDA			
NOMBRE DEL PROYECTO: PROYECTO DE VIVIENDA CUALITATIVA EN EL MUNICIPIO DE TACOPAYA -FASE(X) 2024- COCHABAMBA			
COMUNIDADES :	VARIOS	MUNICIPIO :	TACOPAYA
PROVINCIA :	ARQUE	DEPARTAMENTO :	COCHABAMBA

DISEÑO ARQUITECTONICO :	REVISADO Y APROBADO :	FECHA : Gestión 2024
		SUPERFICIE :
		ESCALA : 1:100
		LAMINA :

DETALLES CONSTRUCTIVOS

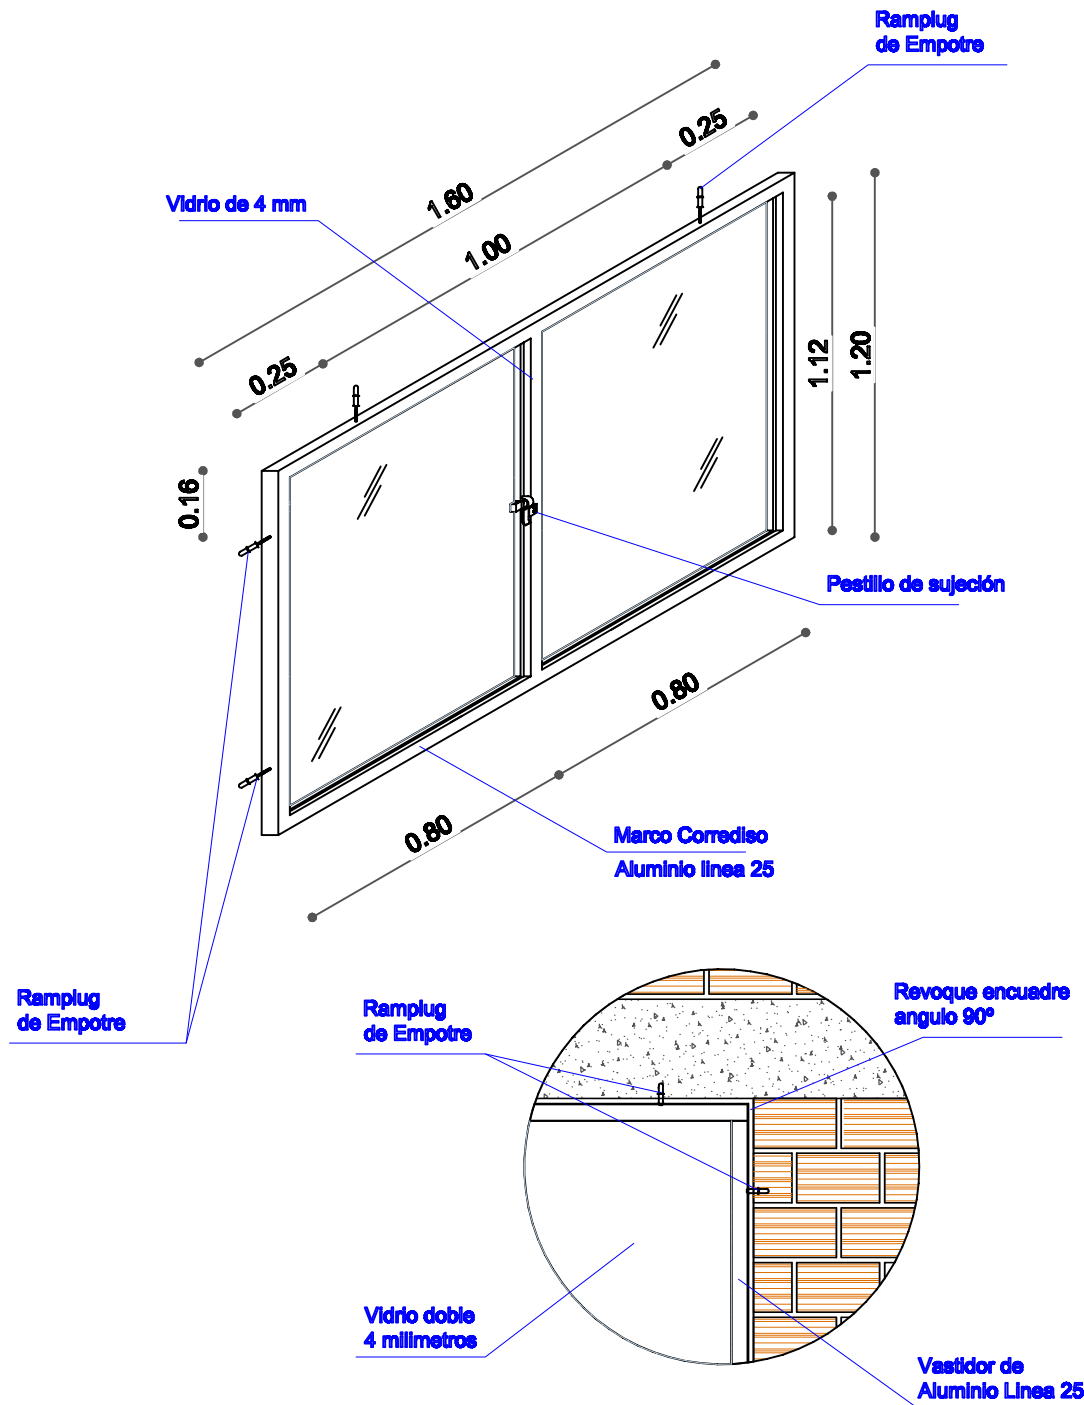


DETALLE CARPINTERIA ALUMINIO

AGENCIA ESTATAL DE VIVIENDA	
NOMBRE DEL PROYECTO: PROYECTO DE VIVIENDA CUALITATIVA EN EL MUNICIPIO DE TACOPAYA -FASE(X) 2024- COCHABAMBA	
COMUNIDADES : VARIOS	MUNICIPIO : TACOPAYA
PROVINCIA : ARQUE	DEPARTAMENTO : COCHABAMBA

DISEÑO ARQUITECTONICO :	REVISADO Y APROBADO :	FECHA : Gestión 2024
		SUPERFICIE :
		ESCALA : 1:100
		LAMINA :


DETALLES CONSTRUCTIVOS

DETALLE: PUERTA DE MADERA

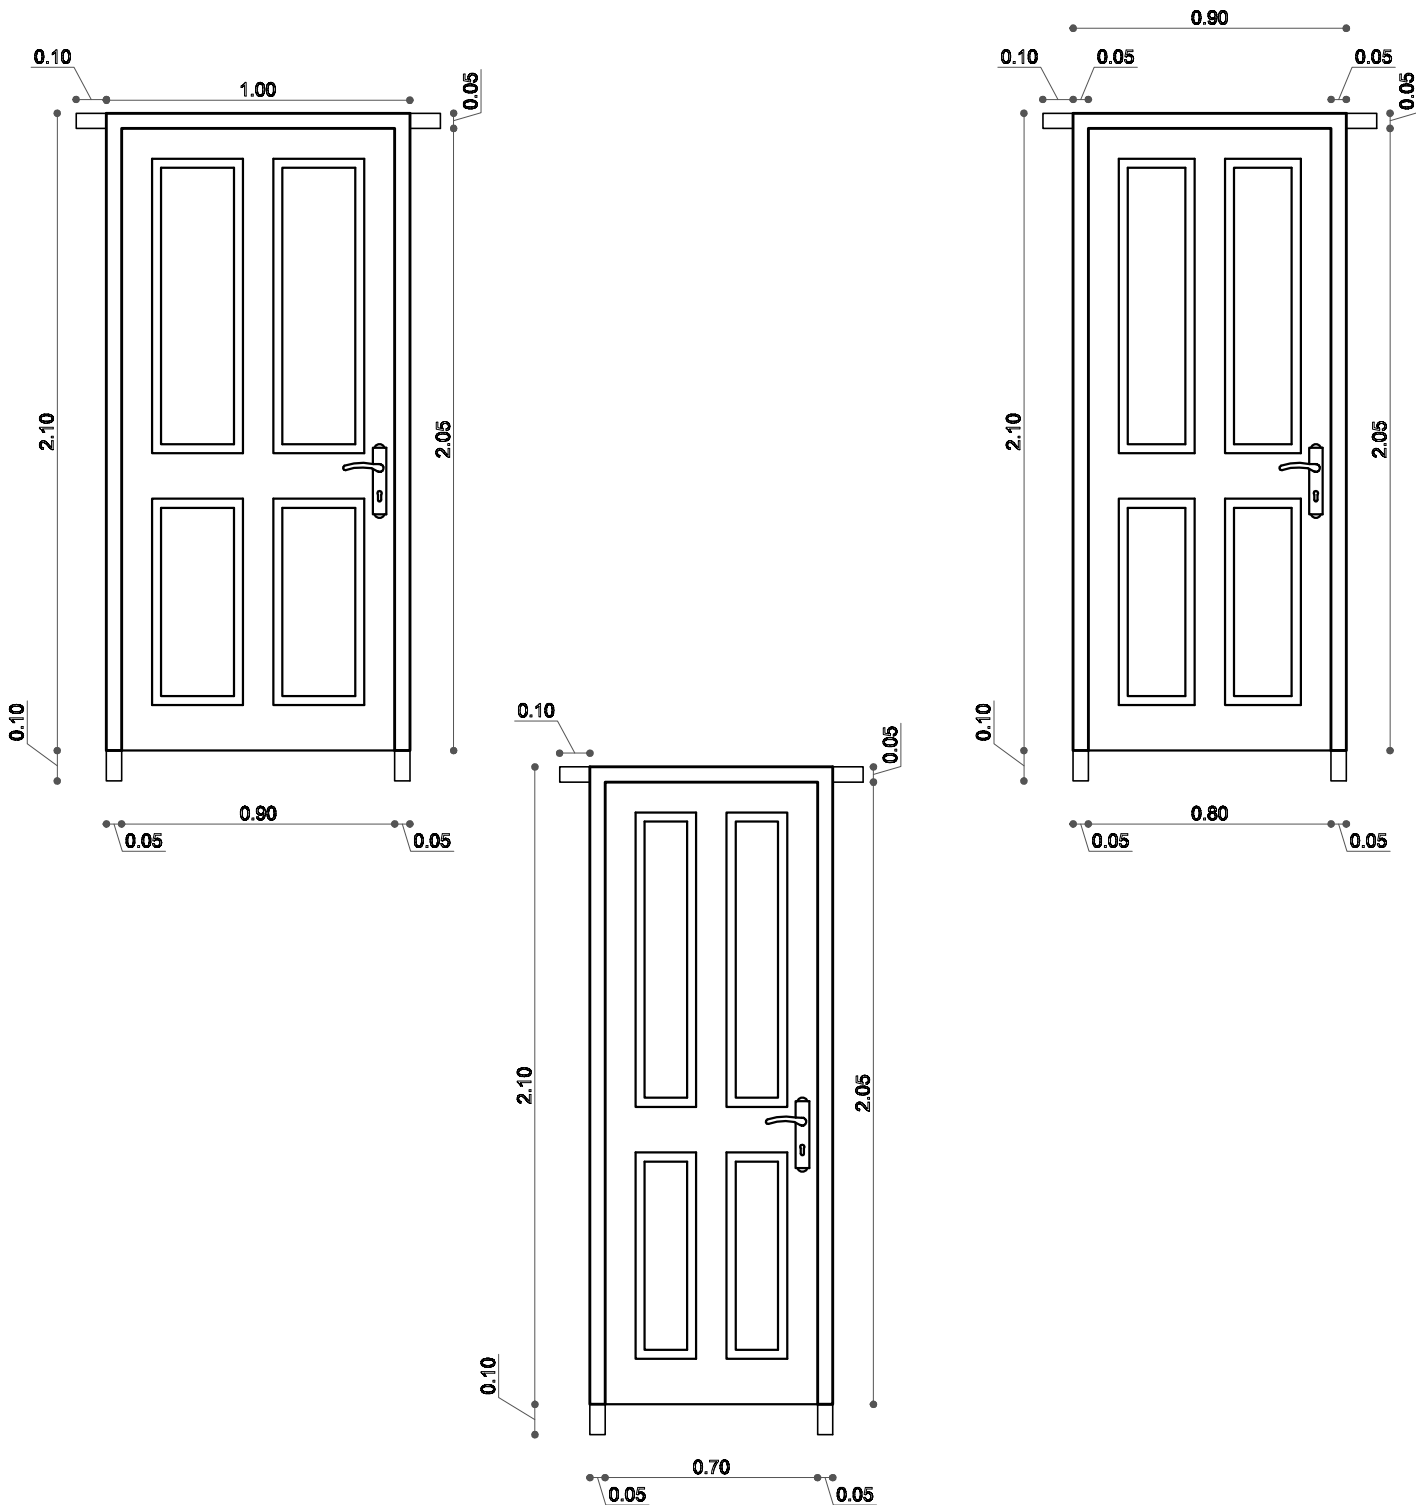

AGENCIA ESTATAL DE VIVIENDA		DISÑO ARQUITECTÓNICO :	REVISADO Y APROBADO :	FECHA : Gestión 2024
NOMBRE DEL PROYECTO: PROYECTO DE VIVIENDA CUALITATIVA EN EL MUNICIPIO DE TACOPAYA -FASE(X) 2024- COCHABAMBA				SUPERFICIE :
COMUNIDADES : VARIOS	MUNICIPIO : TACOPAYA			ESCALA : 1:100
PROVINCIA : ARQUE	DEPARTAMENTO : COCHABAMBA			LAMINA :

DETALLES CONSTRUCTIVOS

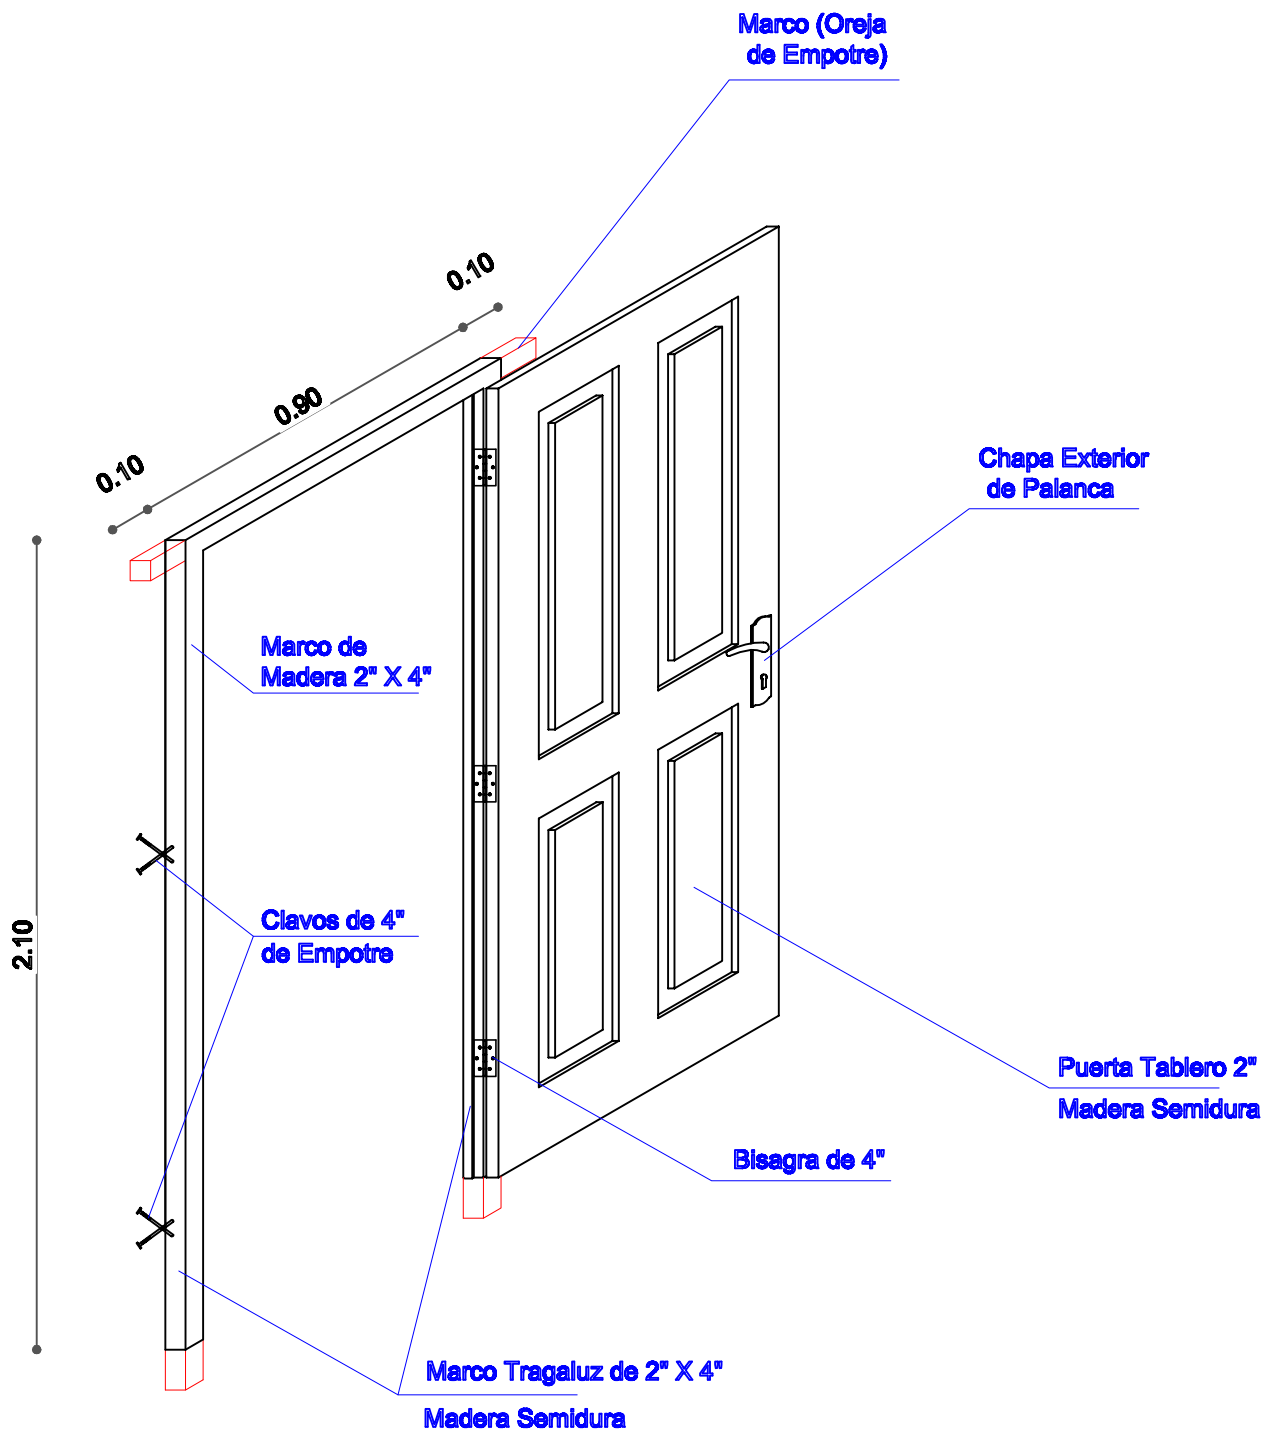


DETALLE: PUERTA DE MADERA

AGENCIA ESTATAL DE VIVIENDA	
NOMBRE DEL PROYECTO: PROYECTO DE VIVIENDA CUALITATIVA EN EL MUNICIPIO DE TACOPAYA -FASE(X) 2024- COCHABAMBA	
COMUNIDADES : VARIOS	MUNICIPIO : TACOPAYA
PROVINCIA : ARQUE	DEPARTAMENTO : COCHABAMBA

DISEÑO ARQUITECTONICO :	REVISADO Y APROBADO :	FECHA : Gestión 2024
		SUPERFICIE : 69.20 m2
		ESCALA : 1:100
		LAMINA :


DETALLES CONSTRUCTIVOS

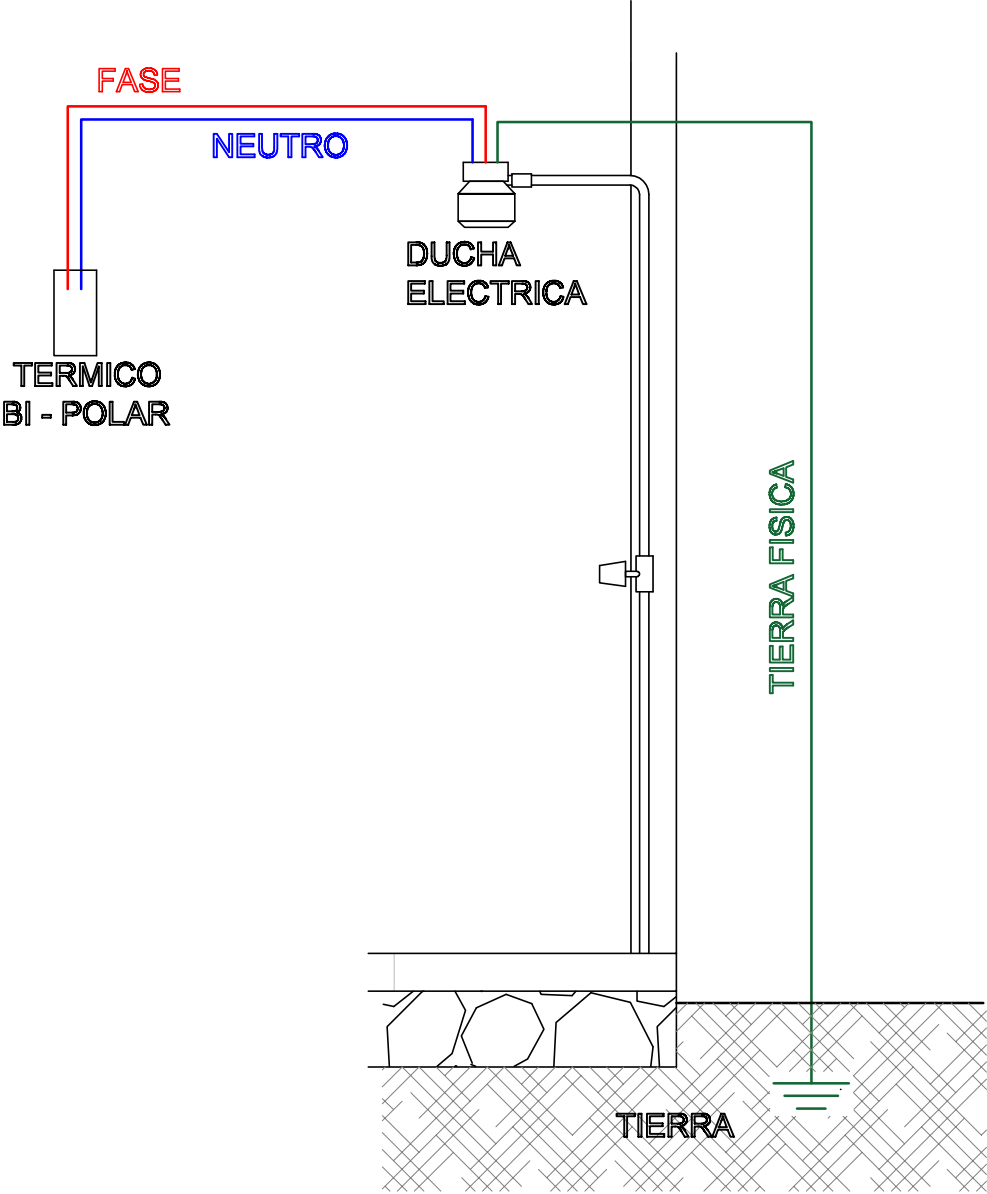


AGENCIA ESTATAL DE VIVIENDA	
NOMBRE DEL PROYECTO: PROYECTO DE VIVIENDA CUALITATIVA EN EL MUNICIPIO DE TACOPAYA -FASE(X) 2024- COCHABAMBA	
COMUNIDADES : VARIOS	MUNICIPIO : TACOPAYA
PROVINCIA : ARQUE	DEPARTAMENTO : COCHABAMBA

DISEÑO ARQUITECTONICO :	REVISADO Y APROBADO :	FECHA : Gestión 2024
		SUPERFICIE :
		ESCALA : 1:100
		LAMINA :

DETALLES CONSTRUCTIVOS

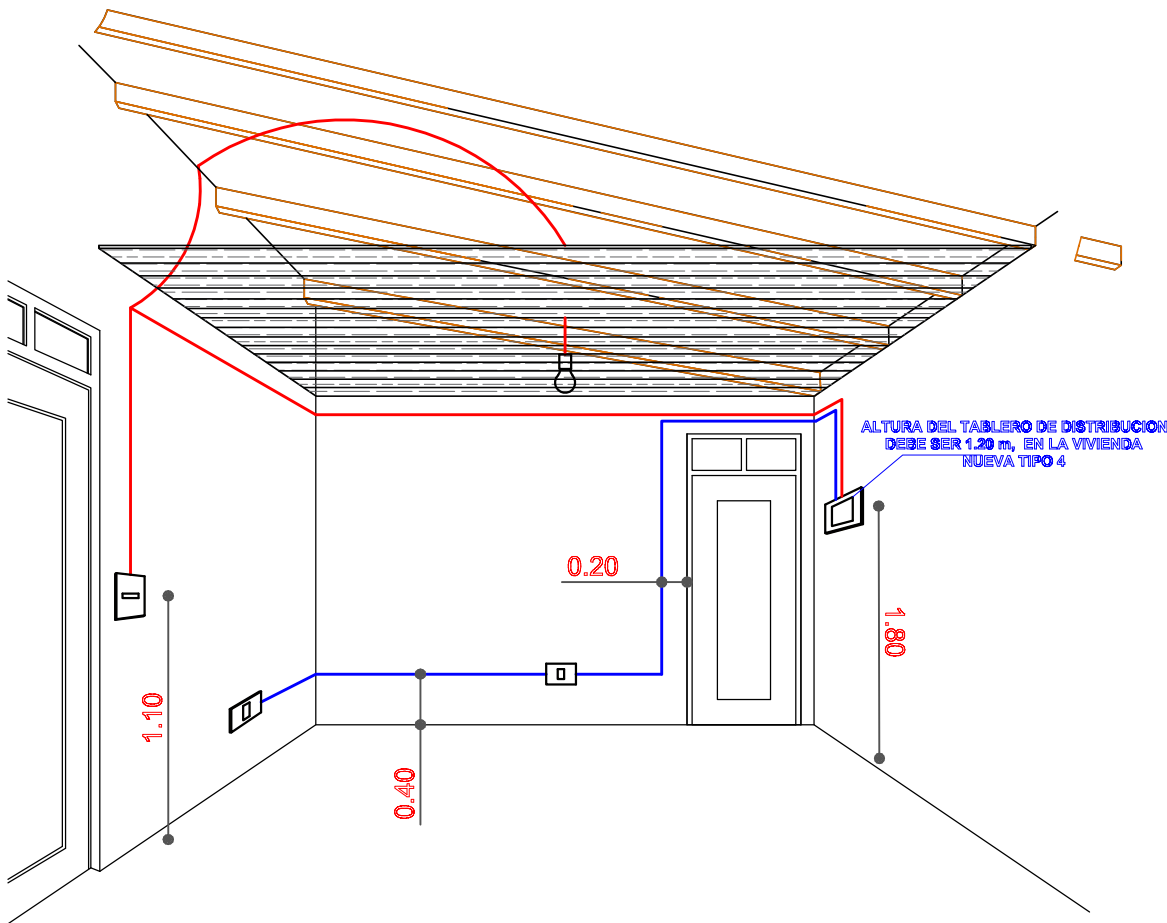

DETALLE: INSTALACION ELECTRICA

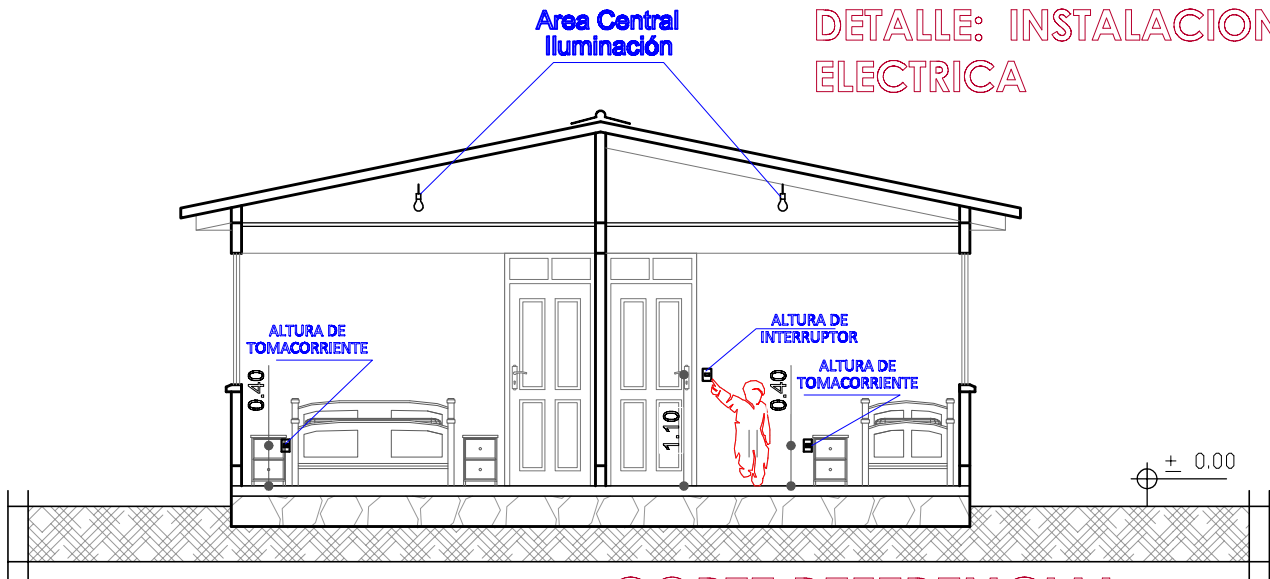


CORTE REFERENCIAL

AGENCIA ESTATAL DE VIVIENDA	
NOMBRE DEL PROYECTO: PROYECTO DE VIVIENDA CUALITATIVA EN EL MUNICIPIO DE TACOPAYA -FASE(X) 2024- COCHABAMBA	
COMUNIDADES : VARIOS	MUNICIPIO : TACOPAYA
PROVINCIA : ARQUE	DEPARTAMENTO : COCHABAMBA

DISEÑO ARQUITECTONICO :	REVISADO Y APROBADO :	FECHA : Gestión 2024
		SUPERFICIE :
		ESCALA : 1:100
		LAMINA :

DETALLES CONSTRUCTIVOS

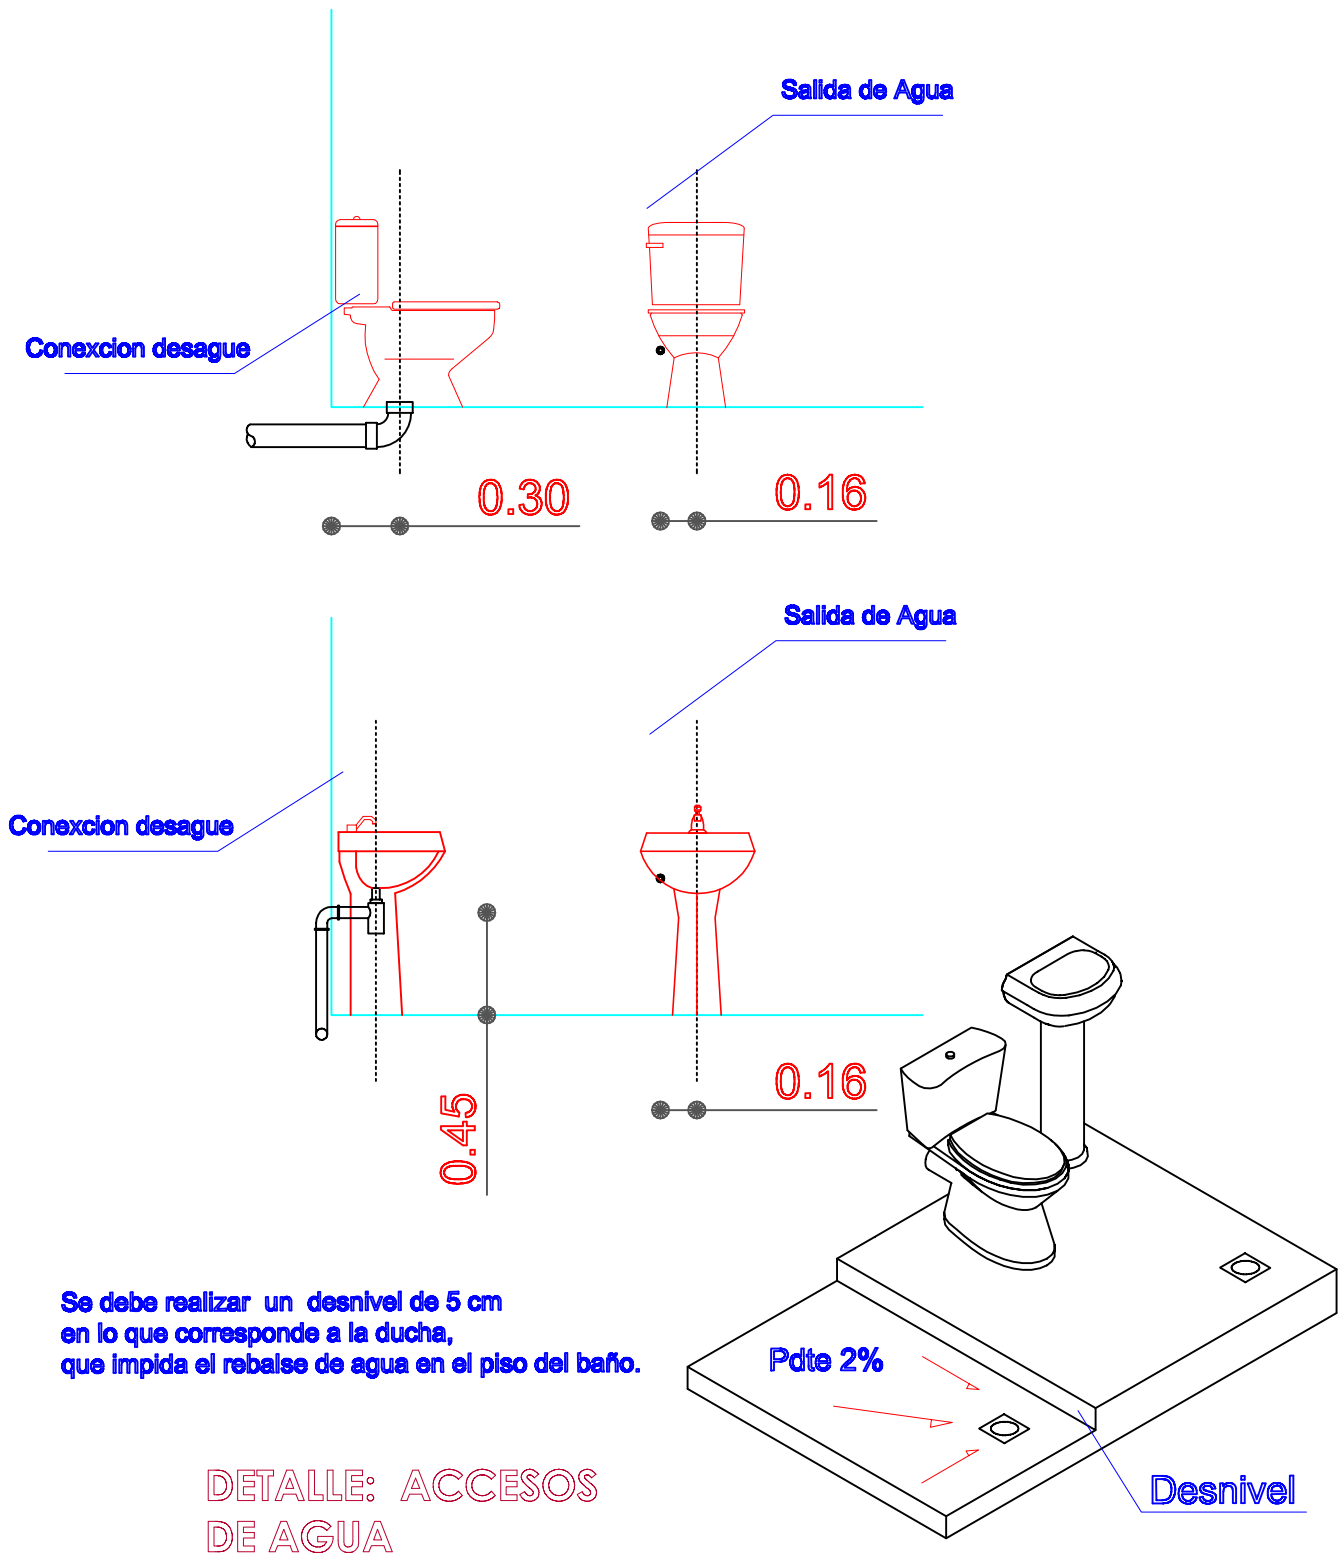


AGENCIA ESTATAL DE VIVIENDA			
NOMBRE DEL PROYECTO: PROYECTO DE VIVIENDA CUALITATIVA EN EL MUNICIPIO DE TACOPAYA -FASE(X) 2024- COCHABAMBA			
COMUNIDADES :	VARIOS	MUNICIPIO :	TACOPAYA
PROVINCIA :	ARQUE	DEPARTAMENTO :	COCHABAMBA

DISEÑO ARQUITECTONICO :	REVISADO Y APROBADO :	FECHA : Gestión 2024
		SUPERFICIE :
		ESCALA : 1:100
		LAMINA :

DETALLES CONSTRUCTIVOS


DETALLE: MESON DE H°A°

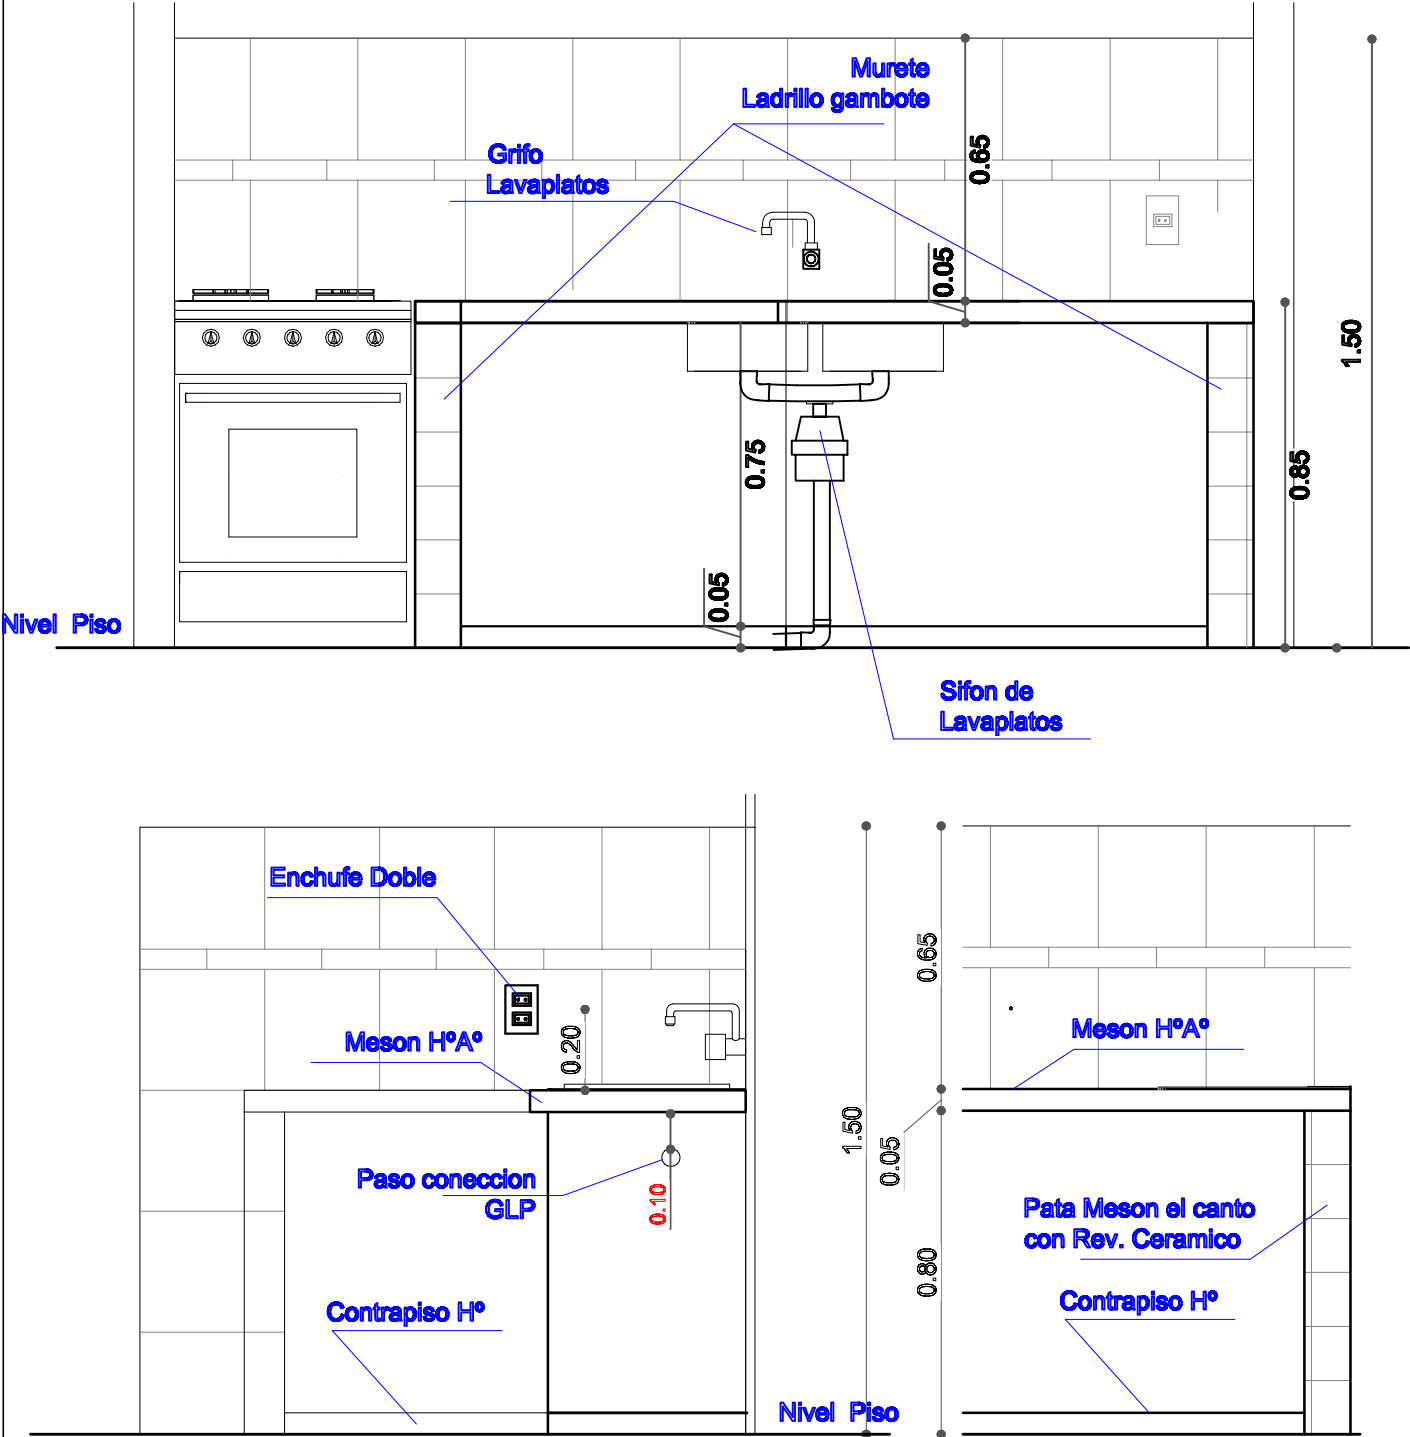

AGENCIA ESTATAL DE VIVIENDA			
NOMBRE DEL PROYECTO: PROYECTO DE VIVIENDA CUALITATIVA EN EL MUNICIPIO DE TACOPAYA -FASE(X) 2024- COCHABAMBA			
COMUNIDADES :	VARIOS	MUNICIPIO :	TACOPAYA
PROVINCIA :	ARQUE	DEPARTAMENTO :	COCHABAMBA

DISEÑO ARQUITECTONICO :	REVISADO Y APROBADO :	FECHA : Gestión 2024
		SUPERFICIE :
		ESCALA : 1:100
		LAMINA :

MODULO: MEJORAMIENTO
DE DORMITORIO -TIPO 1

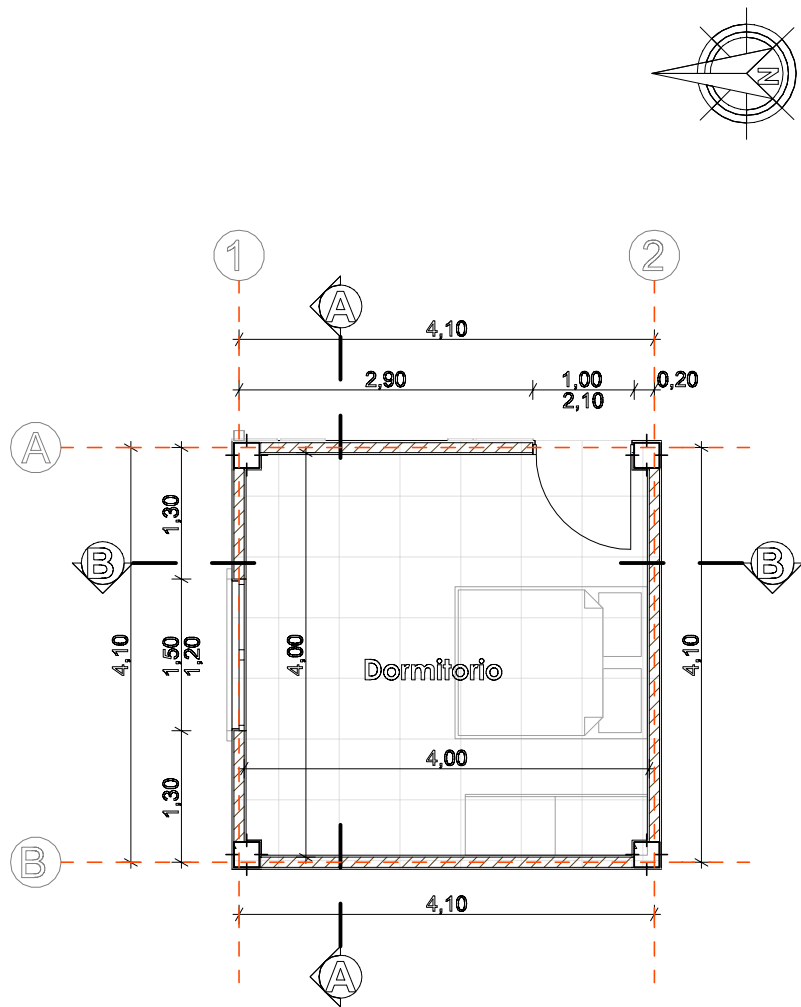


PLANTA ARQUITECTONICA


AGENCIA ESTATAL DE VIVIENDA	
NOMBRE DEL PROYECTO: PROYECTO DE VIVIENDA CUALITATIVA EN EL MUNICIPIO DE TACOPAYA -FASE(X) 2024- COCHABAMBA	
COMUNIDADES : VARIOS	MUNICIPIO : TACOPAYA
PROVINCIA : ARQUE	DEPARTAMENTO : COCHABAMBA

DISEÑO ARQUITECTONICO :	REVISADO Y APROBADO :	FECHA : Gestión 2024
		SUPERFICIE :
		ESCALA : 1:100
		LAMINA :

MODULO: MEJORAMIENTO
DE DORMITORIO -TIPO 1

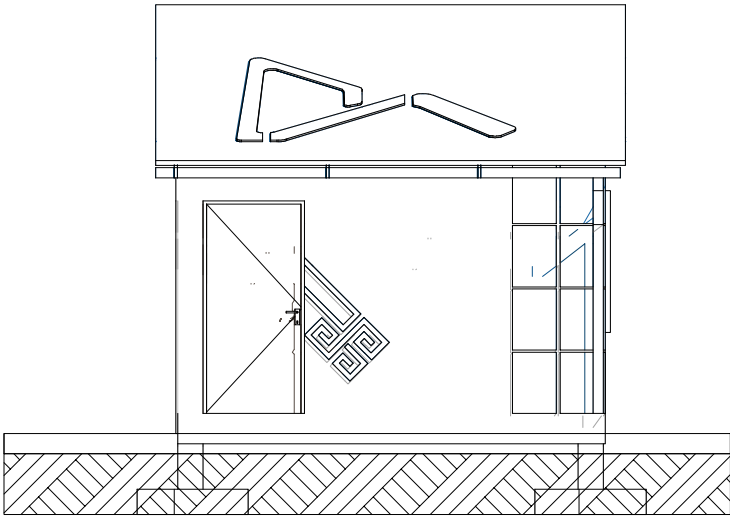

FACHADA ESTE

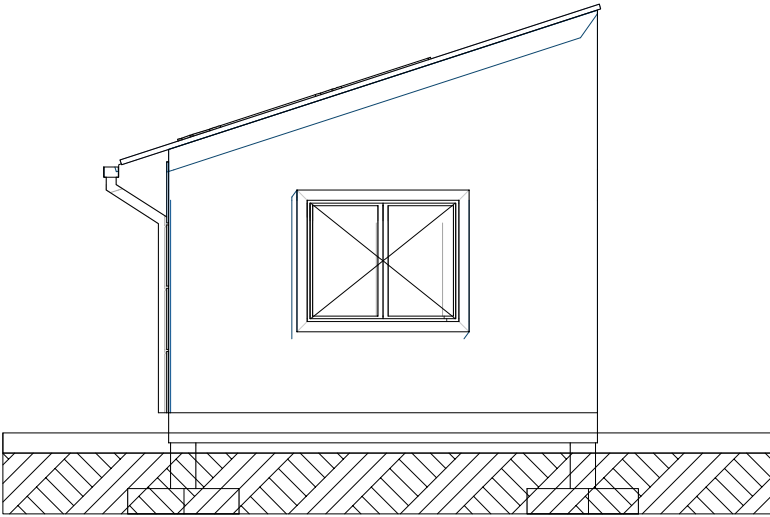


FACHADA NORTE


AGENCIA ESTATAL DE VIVIENDA			
NOMBRE DEL PROYECTO: PROYECTO DE VIVIENDA CUALITATIVA EN EL MUNICIPIO DE TACOPAYA -FASE(X) 2024- COCHABAMBA			
COMUNIDADES :	VARIOS	MUNICIPIO :	TACOPAYA
PROVINCIA :	ARQUE	DEPARTAMENTO :	COCHABAMBA

DISEÑO ARQUITECTONICO :	REVISADO Y APROBADO :	FECHA : Gestión 2024
		SUPERFICIE :
		ESCALA : 1:100
		LAMINA :

MODULO: MEJORAMIENTO
DE DORMITORIO -TIPO 1

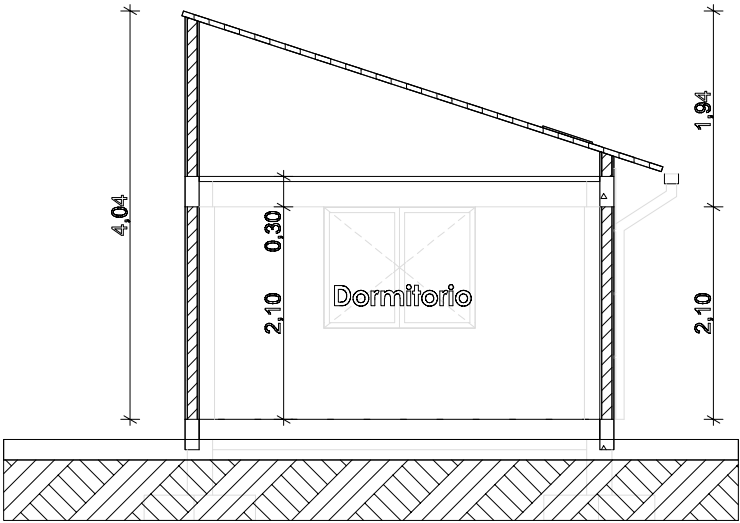

CORTE A° - A

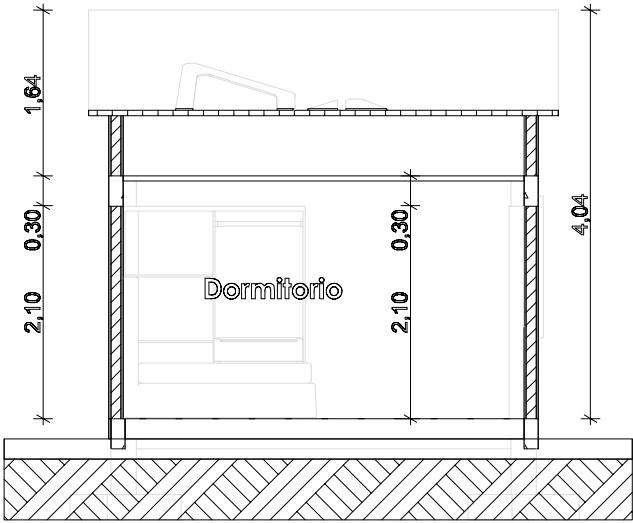


CORTE B° - B


AGENCIA ESTATAL DE VIVIENDA			
NOMBRE DEL PROYECTO: PROYECTO DE VIVIENDA CUALITATIVA EN EL MUNICIPIO DE TACOPAYA -FASE(X) 2024- COCHABAMBA			
COMUNIDADES :	VARIOS	MUNICIPIO :	TACOPAYA
PROVINCIA :	ARQUE	DEPARTAMENTO :	COCHABAMBA

DISEÑO ARQUITECTONICO :	REVISADO Y APROBADO :	FECHA : Gestión 2024
		SUPERFICIE :
		ESCALA : 1:100
		LAMINA :

MODULO: MEJORAMIENTO
DE DORMITORIO -TIPO 1

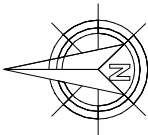

	FOCO AMORADOR
	TABLERO GENERAL
	INTERRUPTOR DOBLE
	INTERRUPTOR SIMPLE
	ACOMETIDA
AWG N°10	CIRCUITO TOMA DE FUERZA
AWG N°12	CIRCUITO TOMA CORRIENTE
AWG N°14	CIRCUITO ILUMINACION

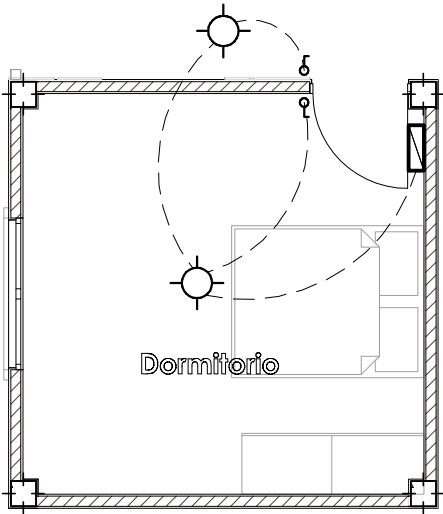



PLANTA INSTALACION ELECTRICA
ILUMINACION

AGENCIA ESTATAL DE VIVIENDA	
NOMBRE DEL PROYECTO: PROYECTO DE VIVIENDA CUALITATIVA EN EL MUNICIPIO DE TACOPAYA -FASE(X) 2024- COCHABAMBA	
COMUNIDADES : VARIOS	MUNICIPIO : TACOPAYA
PROVINCIA : ARQUE	DEPARTAMENTO : COCHABAMBA

DISEÑO ARQUITECTONICO :	REVISADO Y APROBADO :	FECHA : Gestión 2024
		SUPERFICIE :
		ESCALA : 1:100
		LAMINA :

MODULO: MEJORAMIENTO
DE DORMITORIO -TIPO 1

	FOCO AHORRADOR
	TABLERO GENERAL
	INTERRUPTOR DOBLE
	INTERRUPTOR SIMPLE
	ACORREIDA
AWG N°8	CIRCUITO TOMA DE FUERZA
AWG N°12	CIRCUITO TOMACORRIENTE
AWG N°14	CIRCUITO ILUMINACION
	TOMACORRIENTE SIMPLE
	TOMACORRIENTE DOBLE
	TOMA DE FUERZA
	PUESTA TIERRA

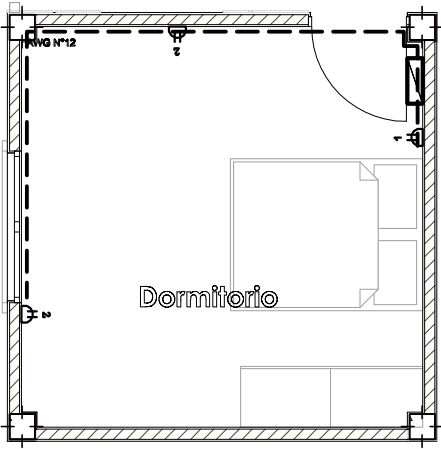
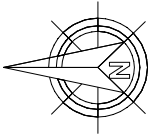


PLANTA INSTALACION ELECTRICA
TOMACORRIENTES

AGENCIA ESTATAL DE VIVIENDA	
NOMBRE DEL PROYECTO: PROYECTO DE VIVIENDA CUALITATIVA EN EL MUNICIPIO DE TACOPAYA -FASE(X) 2024- COCHABAMBA	
COMUNIDADES : VARIOS	MUNICIPIO : TACOPAYA
PROVINCIA : ARQUE	DEPARTAMENTO : COCHABAMBA

DISEÑO ARQUITECTONICO :	REVISADO Y APROBADO :	FECHA : Gestión 2024
		SUPERFICIE :
		ESCALA : 1:100
		LAMINA :

MODULO: RENOVACION
DOS DORMITORIOS, BAÑO Y COCINA COMEDOR

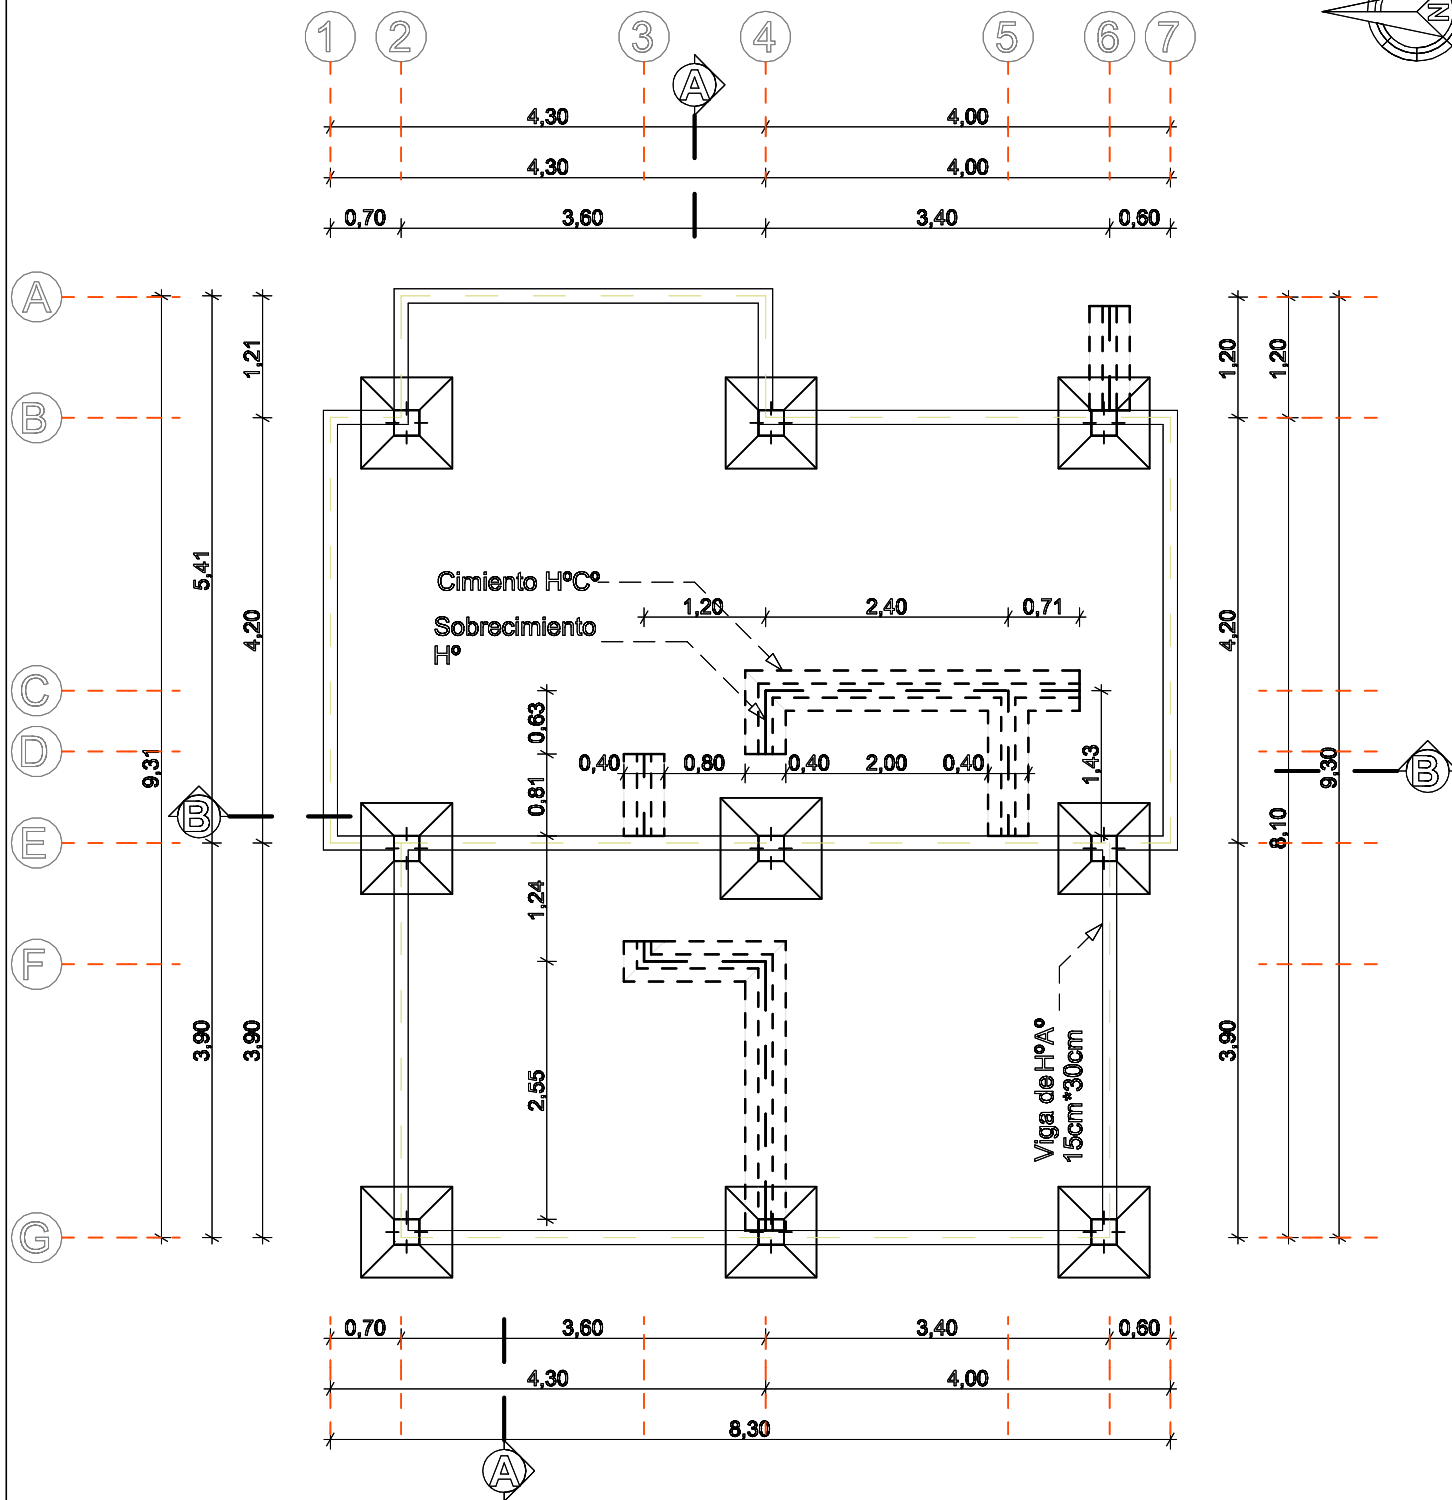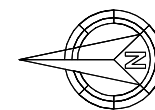


PLANO ZAPATA, CIMIENTO,
SOBRECIMIENTO Y VIGA ARRIOSTRE

AGENCIA ESTATAL DE VIVIENDA	
NOMBRE DEL PROYECTO: PROYECTO DE VIVIENDA CUALITATIVA EN EL MUNICIPIO DE TACOPAYA -FASE(X) 2024- COCHABAMBA	
COMUNIDADES : VARIOS	MUNICIPIO : TACOPAYA
PROVINCIA : ARQUE	DEPARTAMENTO : COCHABAMBA

DISEÑO ARQUITECTONICO :	REVISADO Y APROBADO :	FECHA : Gestión 2024
		SUPERFICIE : 69.20 m2
		ESCALA : 1:100
		LAMINA :

MODULO: RENOVACION
DOS DORMITORIOS, BAÑO Y COCINA COMEDOR


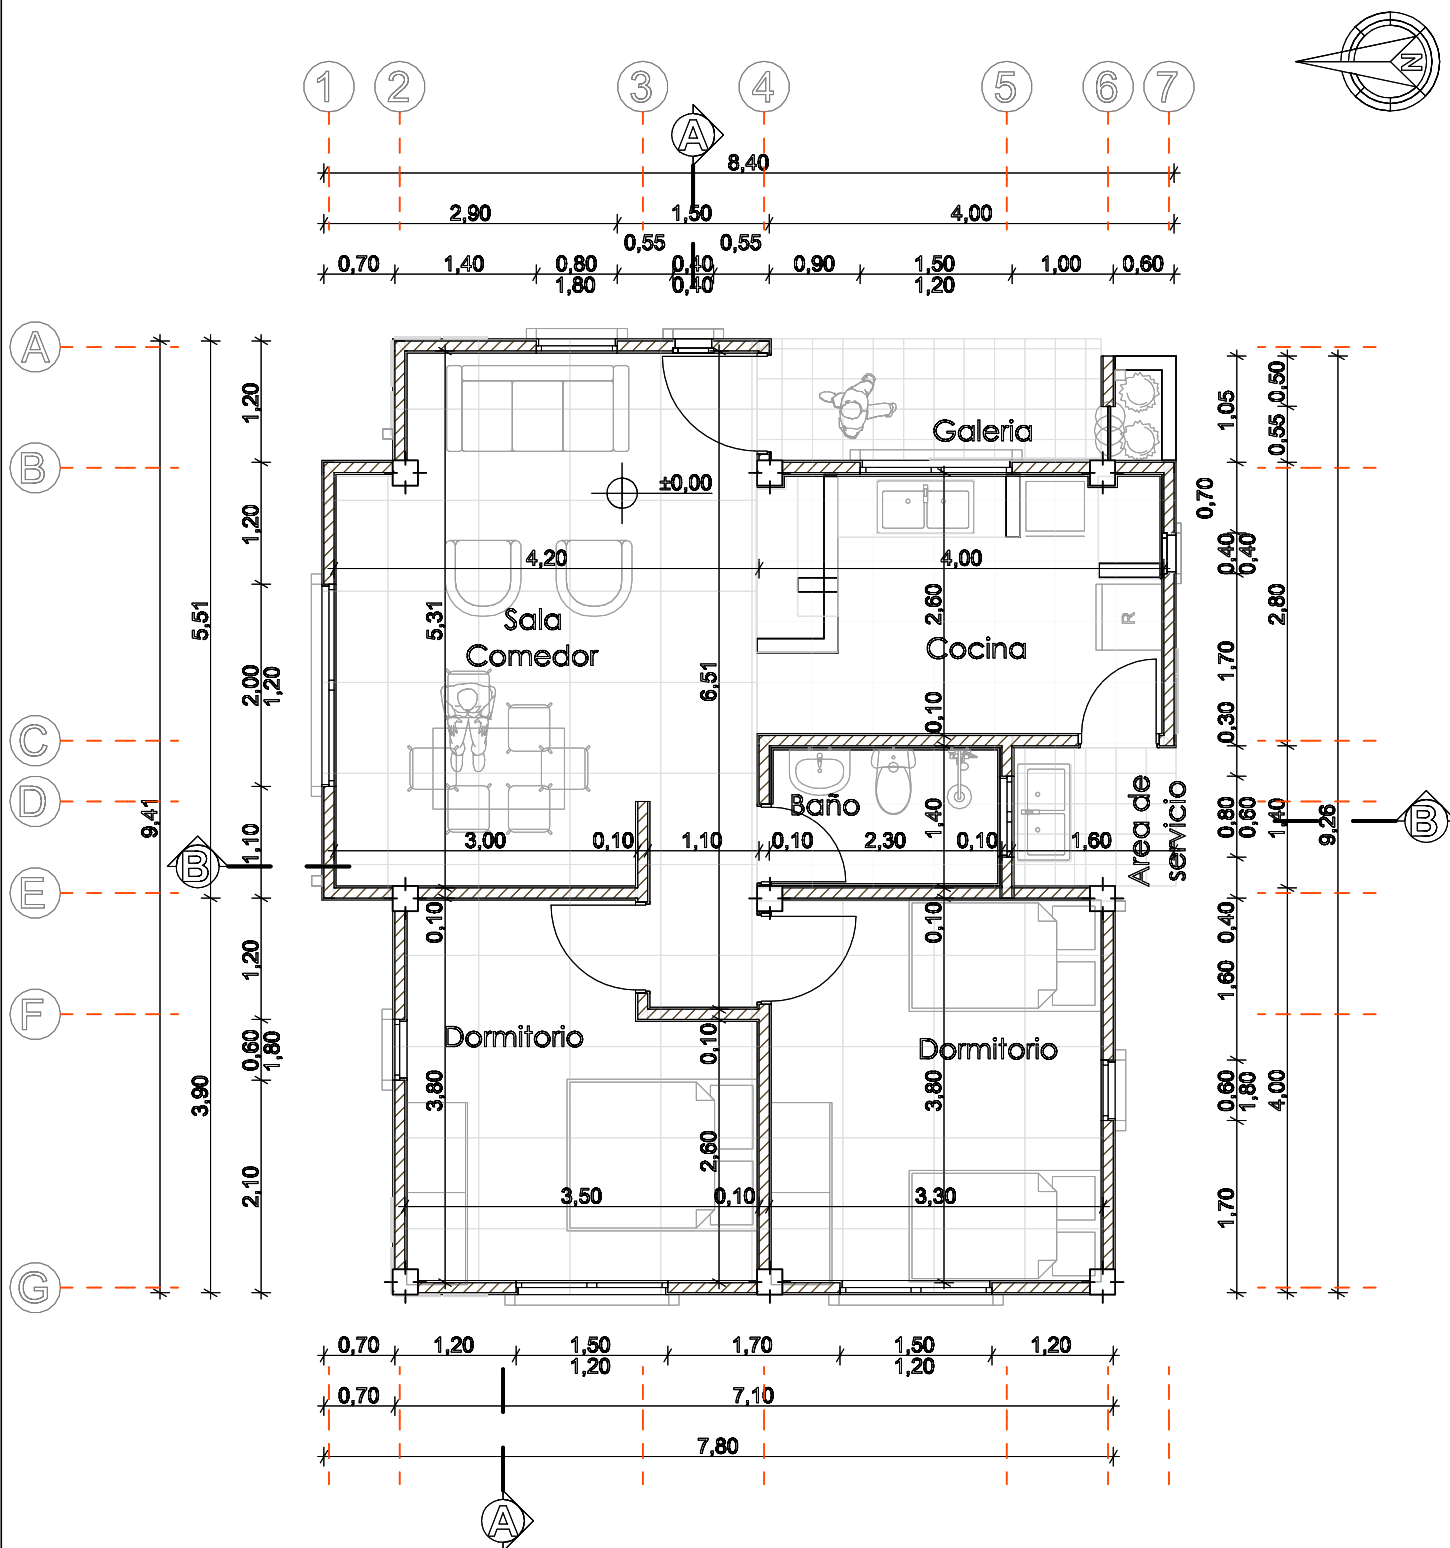


PLANTA ARQUITECTONICA

AGENCIA ESTATAL DE VIVIENDA			
NOMBRE DEL PROYECTO: PROYECTO DE VIVIENDA CUALITATIVA EN EL MUNICIPIO DE TACOPAYA -FASE(X) 2024- COCHABAMBA			
COMUNIDADES:	VARIOS	MUNICIPIO:	TACOPAYA
PROVINCIA:	ARQUE	DEPARTAMENTO:	COCHABAMBA

DISEÑO ARQUITECTONICO:	REVISADO Y APROBADO:	FECHA:
		Gestión 2024
		SUPERFICIE:
		69.20 m2
		ESCALA:
		1:100
		LAMINA:



MODULO: RENOVACION
DOS DORMITORIOS, BAÑO Y COCINA COMEDOR

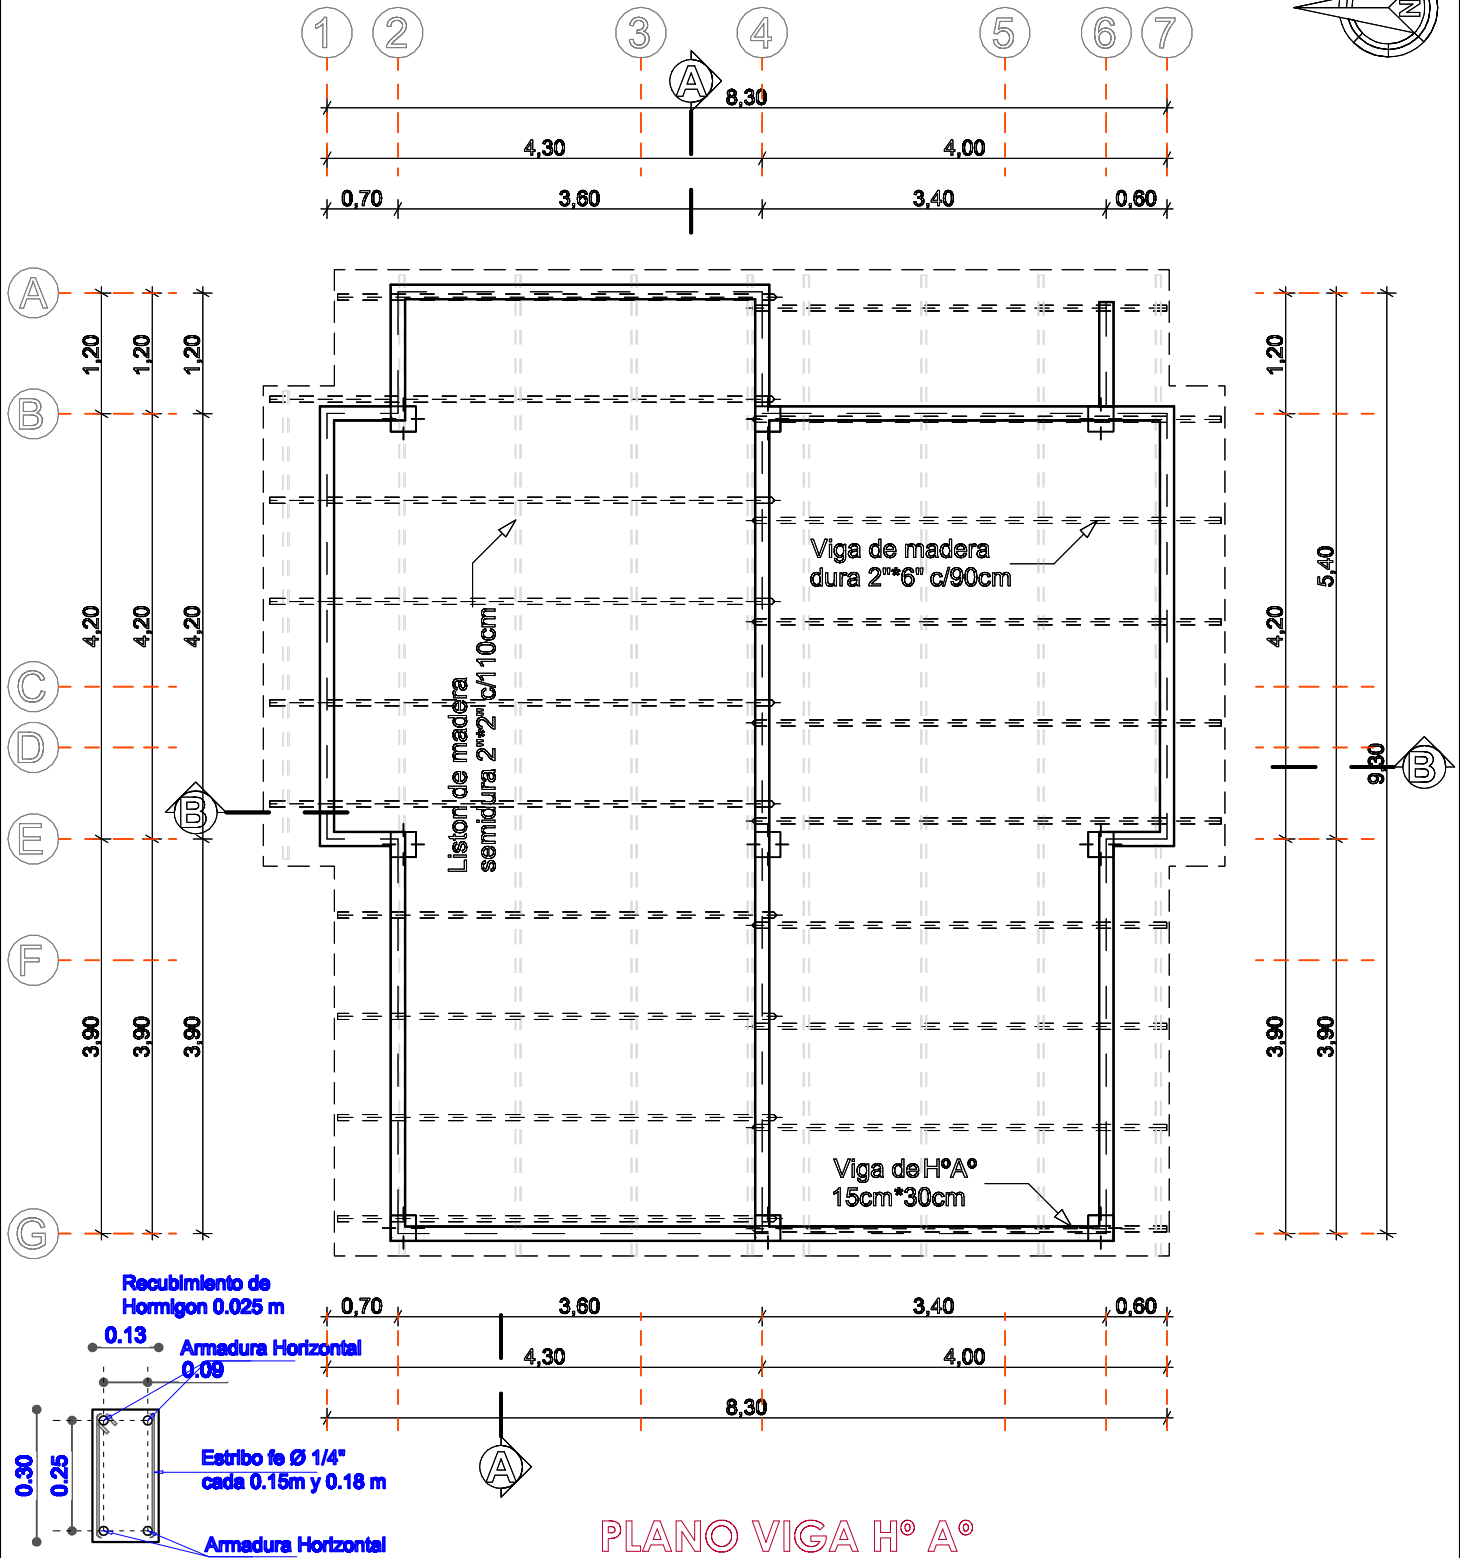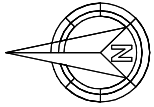

AGENCIA ESTATAL DE VIVIENDA			
NOMBRE DEL PROYECTO: PROYECTO DE VIVIENDA CUALITATIVA EN EL MUNICIPIO DE TACOPAYA -FASE(X) 2024- COCHABAMBA			
COMUNIDADES :	VARIOS	MUNICIPIO :	TACOPAYA
PROVINCIA :	ARQUE	DEPARTAMENTO :	COCHABAMBA

DISEÑO ARQUITECTONICO :	REVISADO Y APROBADO :	FECHA : Gestión 2024
		SUPERFICIE : 69.20 m2
		ESCALA : 1:100
		LAMINA :

MODULO: RENOVACION
DOS DORMITORIOS, BAÑO Y COCINA COMEDOR

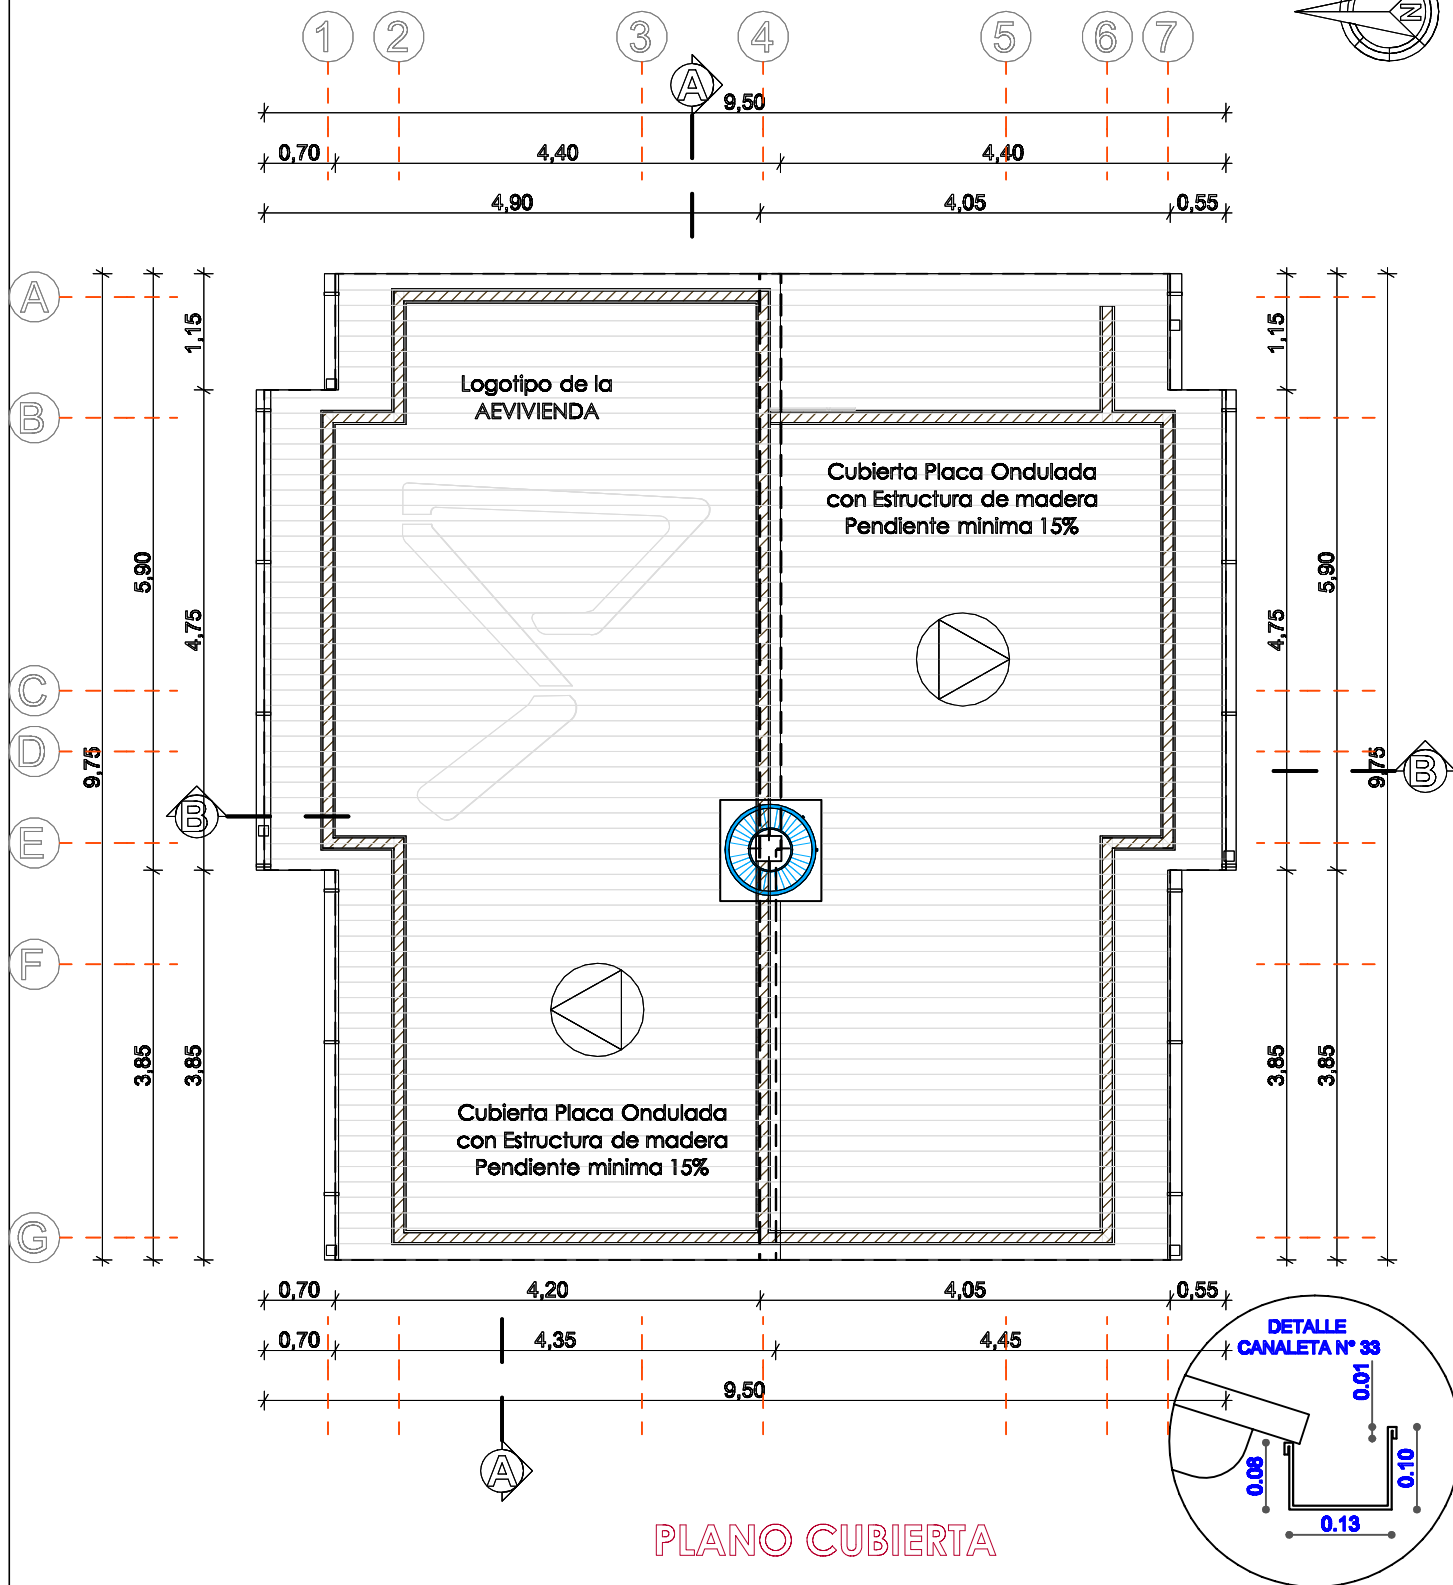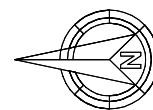

PLANO CUBIERTA


AGENCIA ESTATAL DE VIVIENDA	
NOMBRE DEL PROYECTO: PROYECTO DE VIVIENDA CUALITATIVA EN EL MUNICIPIO DE TACOPAYA -FASE(X) 2024- COCHABAMBA	
COMUNIDADES: VARIOS	MUNICIPIO: TACOPAYA
PROVINCIA: ARQUE	DEPARTAMENTO: COCHABAMBA

DISÑO ARQUITECTONICO:	REVISADO Y APROBADO:	FECHA: Gestión 2024
		SUPERFICIE: 69.20 m2
		ESCALA: 1:100
		LAMINA:

MODULO: RENOVACION
DOS DORMITORIOS, BAÑO Y COCINA COMEDOR




FACHADA ESTE

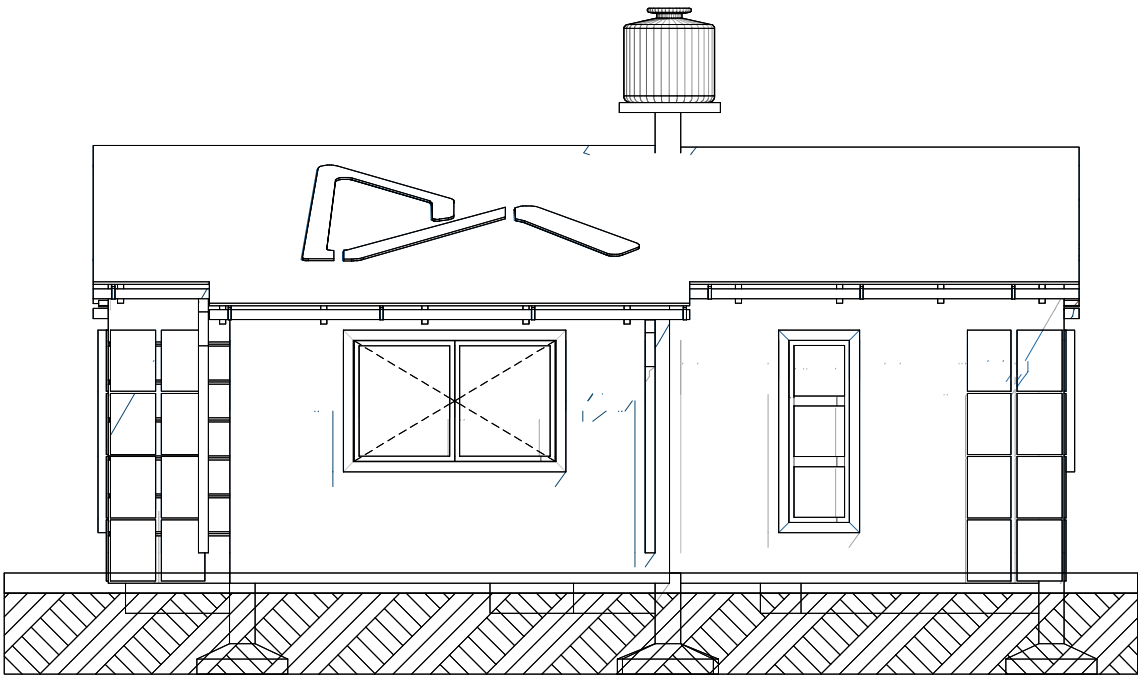


FACHADA NORTE

AGENCIA ESTATAL DE VIVIENDA		DISÑO ARQUITECTONICO :	REVISADO Y APROBADO :	FECHA : Gestión 2024
NOMBRE DEL PROYECTO: PROYECTO DE VIVIENDA CUALITATIVA EN EL MUNICIPIO DE TACOPAYA -FASE(X) 2024- COCHABAMBA				SUPERFICIE : 69.20 m2
COMUNIDADES : VARIOS	MUNICIPIO : TACOPAYA			ESCALA : 1:100
PROVINCIA : ARQUE	DEPARTAMENTO : COCHABAMBA			LAMINA :

MODULO: RENOVACION
DOS DORMITORIOS, BAÑO Y COCINA COMEDOR

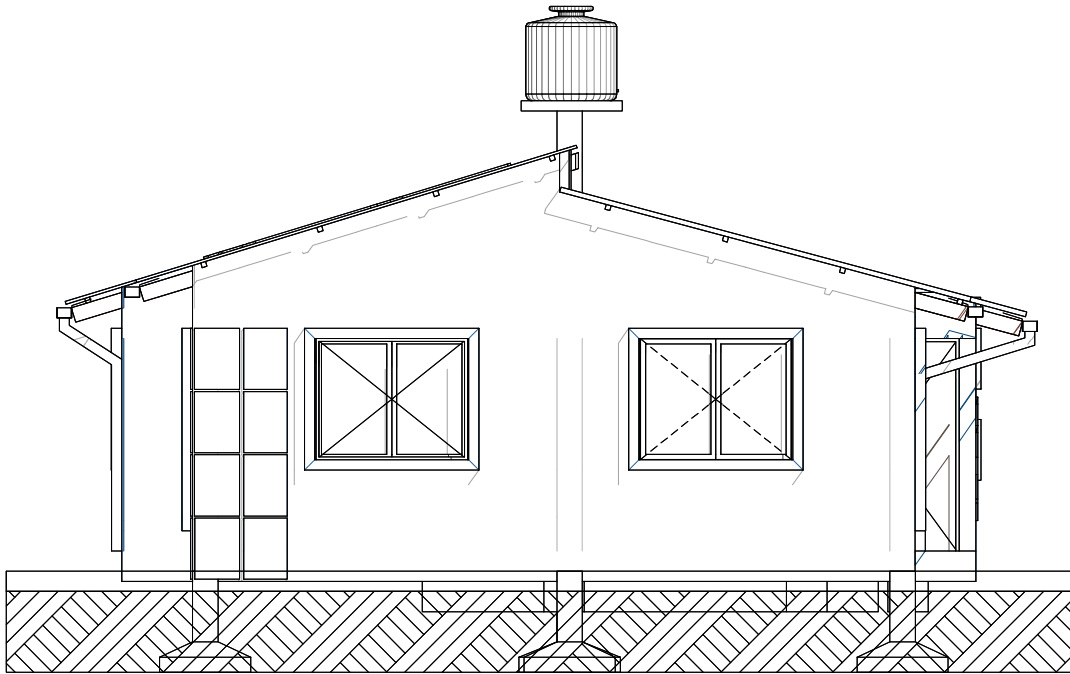


FACHADA OESTE

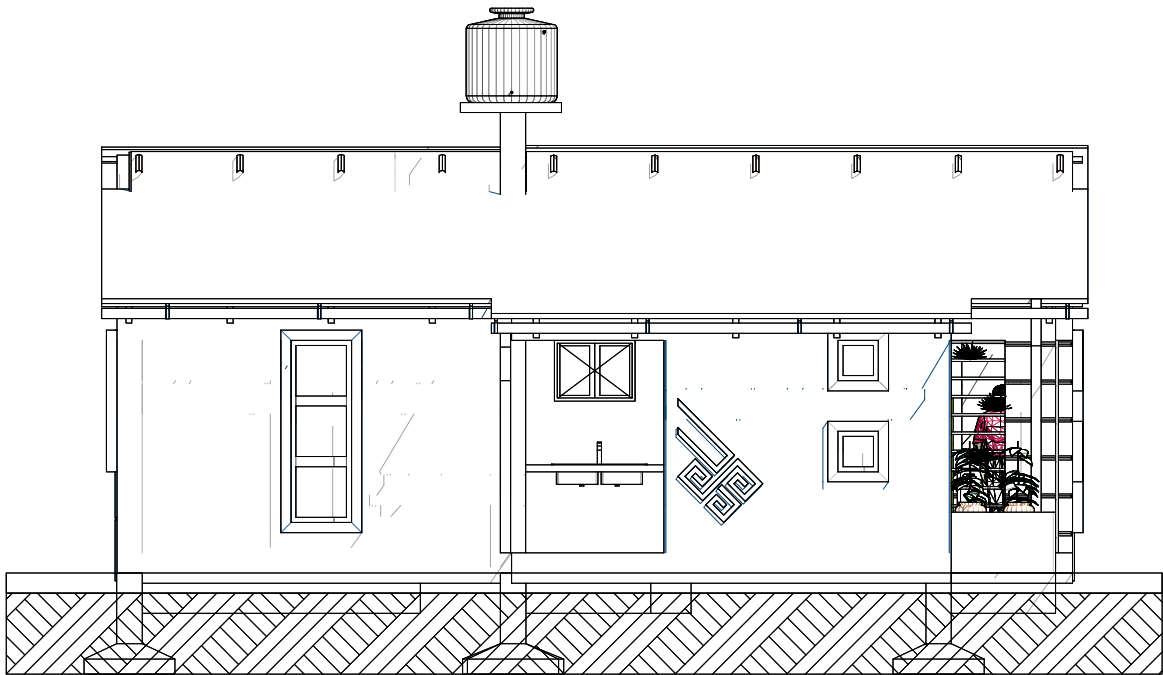


FACHADA SUR

AGENCIA ESTATAL DE VIVIENDA		DISÑO ARQUITECTONICO :	REVISADO Y APROBADO :	FECHA : Gestión 2024
NOMBRE DEL PROYECTO: PROYECTO DE VIVIENDA CUALITATIVA EN EL MUNICIPIO DE TACOPAYA -FASE(X) 2024- COCHABAMBA				SUPERFICIE : 69.20 m2
COMUNIDADES : VARIOS	MUNICIPIO : TACOPAYA			ESCALA : 1:100
PROVINCIA : ARQUE	DEPARTAMENTO : COCHABAMBA			LAMINA :

MODULO: RENOVACION
DOS DORMITORIOS, BAÑO Y COCINA COMEDOR

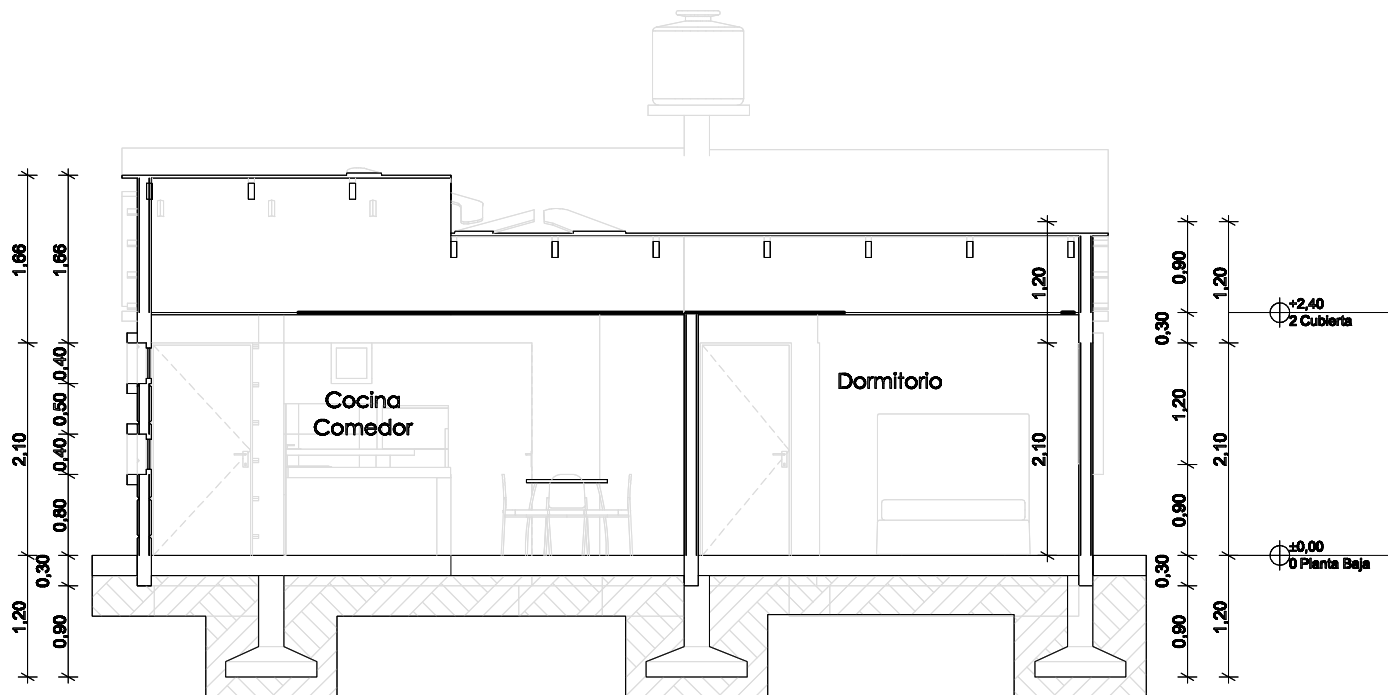

CORTE A° - A

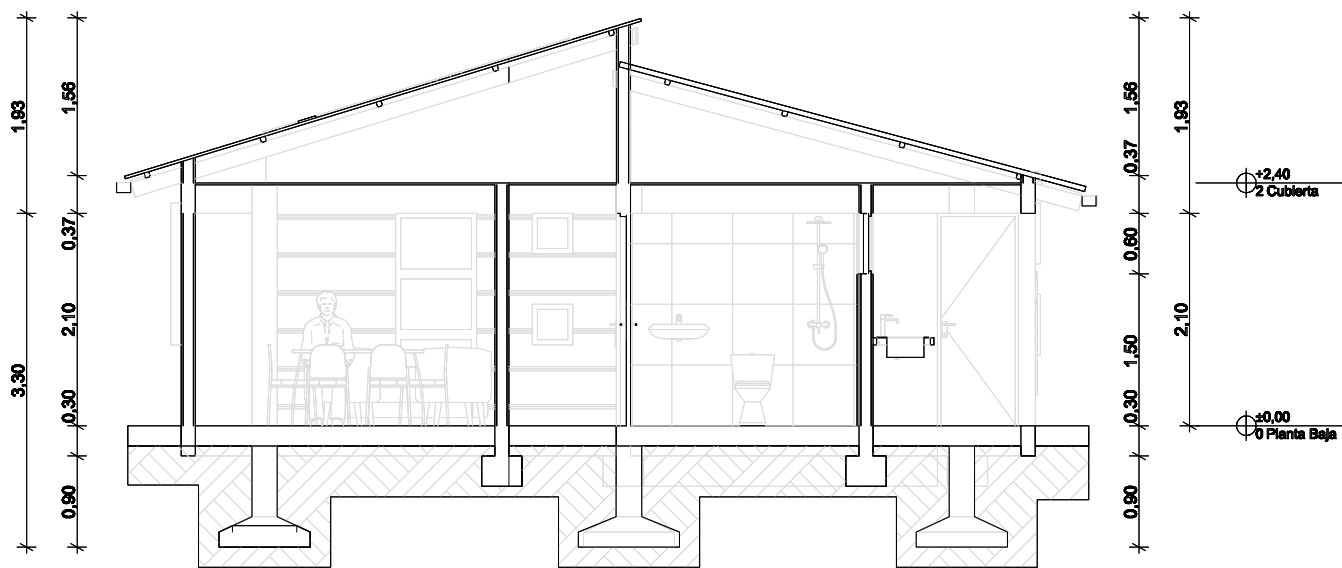


CORTE B° - B

AGENCIA ESTATAL DE VIVIENDA			
NOMBRE DEL PROYECTO: PROYECTO DE VIVIENDA CUALITATIVA EN EL MUNICIPIO DE TACOPAYA -FASE(X) 2024- COCHABAMBA			
COMUNIDADES :	VARIOS	MUNICIPIO :	TACOPAYA
PROVINCIA :	ARQUE	DEPARTAMENTO :	COCHABAMBA

DISEÑO ARQUITECTONICO :	REVISADO Y APROBADO :	FECHA :
		Gestión 2024
		SUPERFICIE :
		69.20 m2
		ESCALA :
		1:100
		LAMINA :

MODULO: RENOVACION
DOS DORMITORIOS, BAÑO Y COCINA COMEDOR

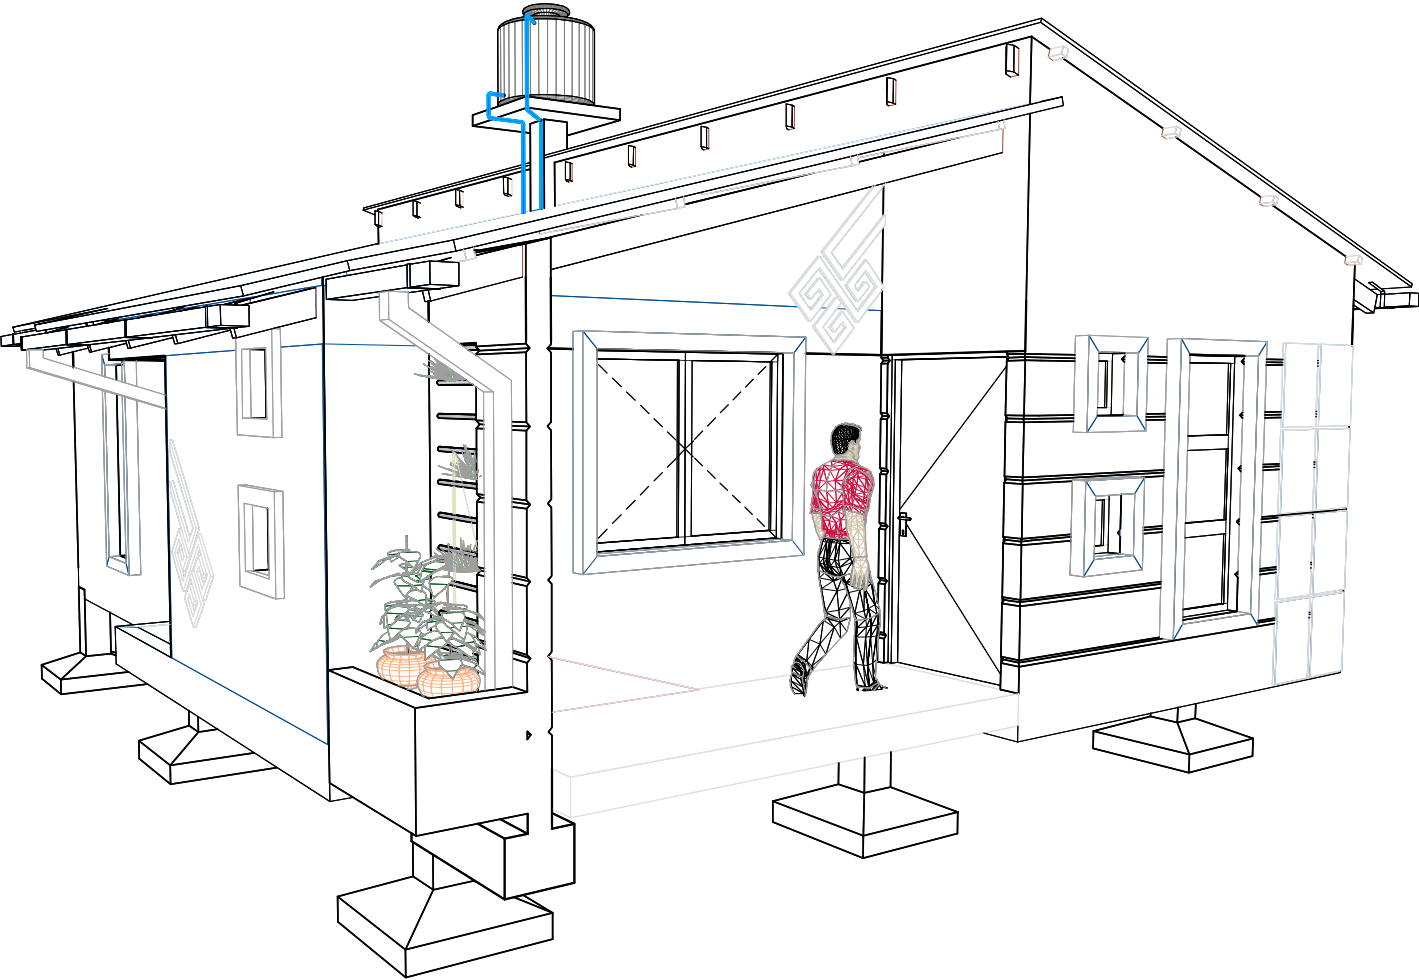


VISTA GENERAL DE
LA VIVIENDA

AGENCIA ESTATAL DE VIVIENDA	
NOMBRE DEL PROYECTO: PROYECTO DE VIVIENDA CUALITATIVA EN EL MUNICIPIO DE TACOPAYA -FASE(X) 2024- COCHABAMBA	
COMUNIDADES : VARIOS	MUNICIPIO : TACOPAYA
PROVINCIA : ARQUE	DEPARTAMENTO : COCHABAMBA

DISEÑO ARQUITECTONICO :	REVISADO Y APROBADO :	FECHA : Gestión 2024
		SUPERFICIE : 69.20 m2
		ESCALA : 1:100
		LAMINA :

MODULO: RENOVACION
DOS DORMITORIOS, BAÑO Y COCINA COMEDOR

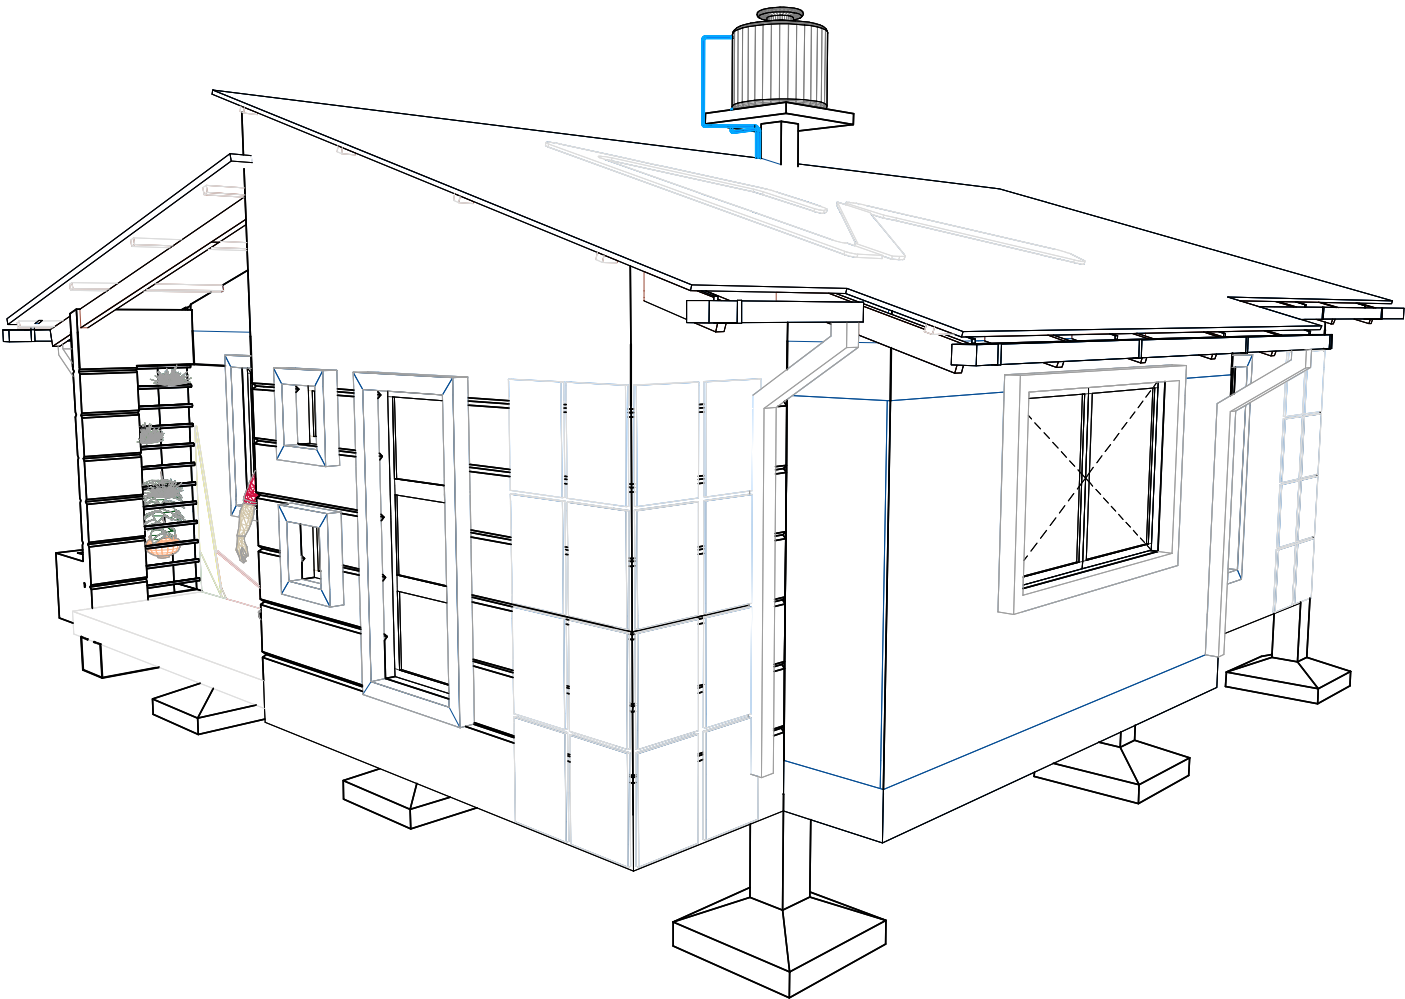


VISTA GENERAL DE
LA VIVIENDA

AGENCIA ESTATAL DE VIVIENDA	
NOMBRE DEL PROYECTO: PROYECTO DE VIVIENDA CUALITATIVA EN EL MUNICIPIO DE TACOPAYA -FASE(X) 2024- COCHABAMBA	
COMUNIDADES : VARIOS	MUNICIPIO : TACOPAYA
PROVINCIA : ARQUE	DEPARTAMENTO : COCHABAMBA

DISEÑO ARQUITECTONICO :	REVISADO Y APROBADO :	FECHA : Gestión 2024
		SUPERFICIE : 69.20 m2
		ESCALA : 1:100
		LAMINA :


MODULO: RENOVACION
DOS DORMITORIOS, BAÑO Y COCINA COMEDOR

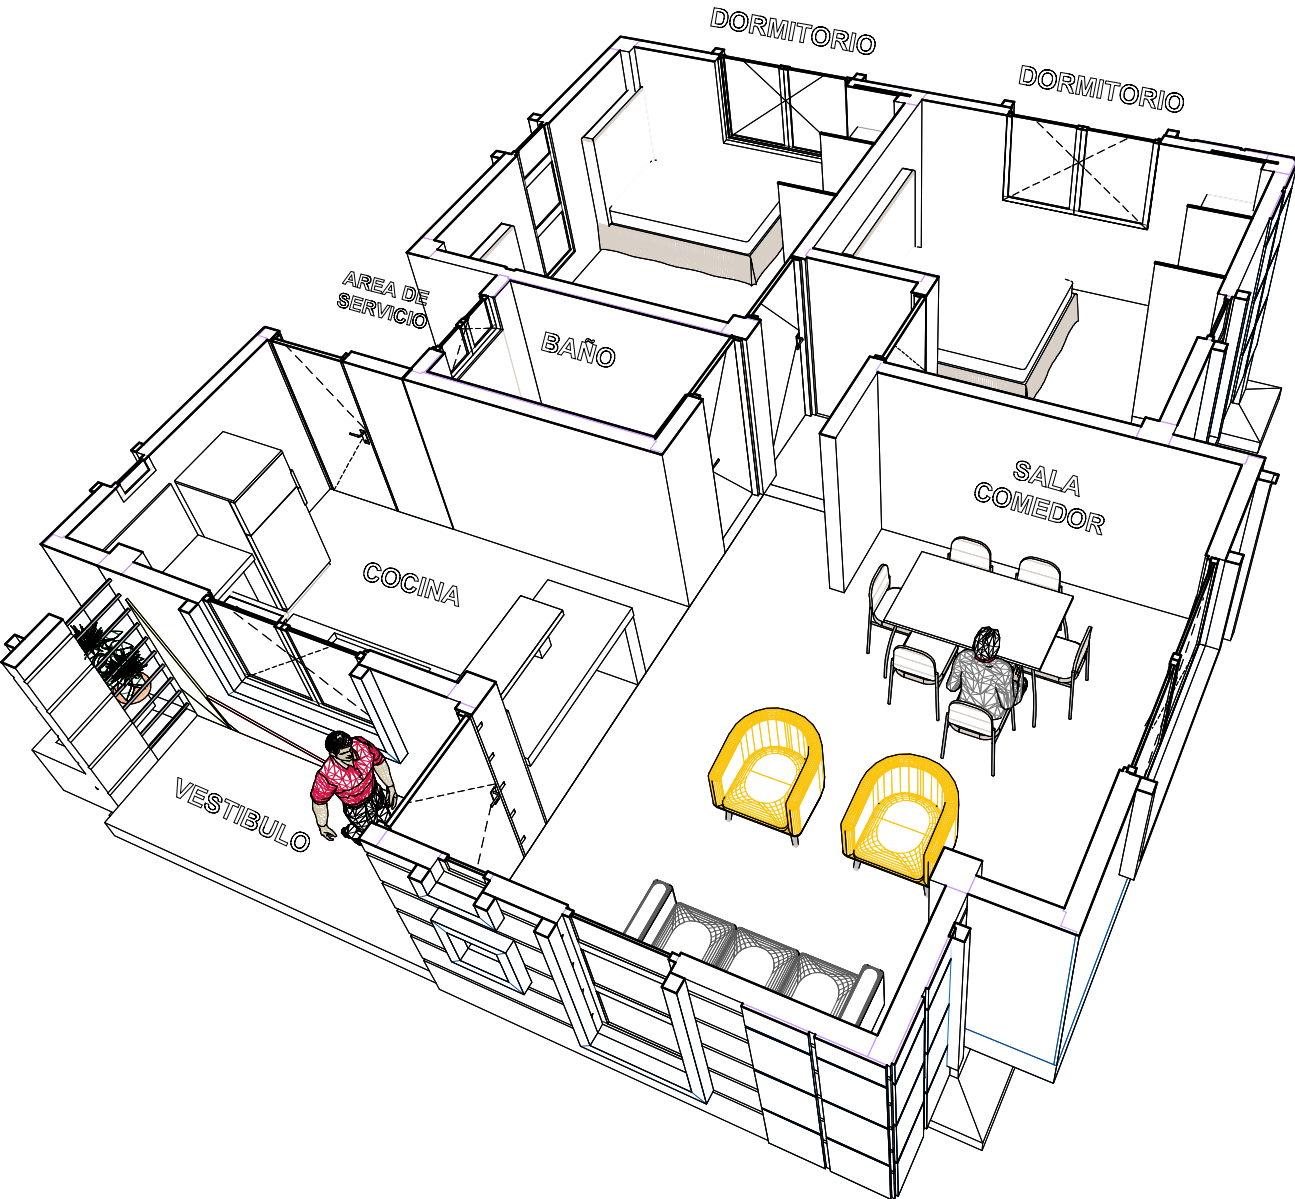


VISTA INTERIOR DE
LA VIVIENDA

AGENCIA ESTATAL DE VIVIENDA		DISEÑO ARQUITECTONICO :	REVISADO Y APROBADO :	FECHA : Gestión 2024
NOMBRE DEL PROYECTO: PROYECTO DE VIVIENDA CUALITATIVA EN EL MUNICIPIO DE TACOPAYA -FASE(X) 2024- COCHABAMBA				SUPERFICIE : 69.20 m2
COMUNIDADES : VARIOS	MUNICIPIO : TACOPAYA			ESCALA : 1:100
PROVINCIA : ARQUE	DEPARTAMENTO : COCHABAMBA			LAMINA :

MODULO: RENOVACION
DOS DORMITORIOS, BAÑO Y COCINA COMEDOR

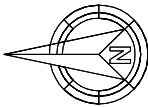

	FOCO AHORRADOR
	INTERRUPTOR DOBLE
	INTERRUPTOR SIMPLE
	ACOMETIDA
	AWG N°8 CIRCUITO TOMA DE FUERZA
	AWG N°12 CIRCUITO TOMACORRIENTE
	AWG N°14 CIRCUITO ILUMINACION


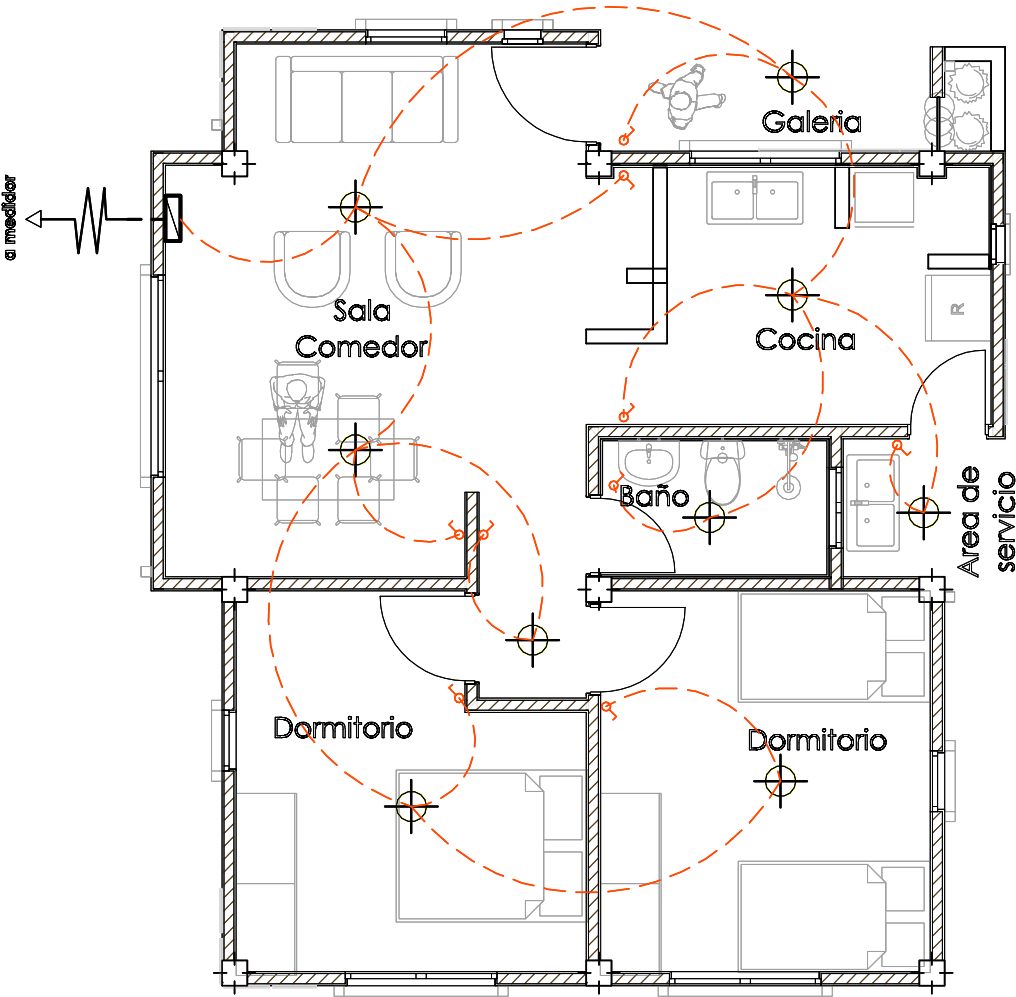


PLANTA INSTALACION ELECTRICA
ILUMINACION

AGENCIA ESTATAL DE VIVIENDA	
NOMBRE DEL PROYECTO: PROYECTO DE VIVIENDA CUALITATIVA EN EL MUNICIPIO DE TACOPAYA -FASE(X) 2024- COCHABAMBA	
COMUNIDADES : VARIOS	MUNICIPIO : TACOPAYA
PROVINCIA : ARQUE	DEPARTAMENTO : COCHABAMBA

DISÑO ARQUITECTONICO :	REVISADO Y APROBADO :	FECHA : Gestión 2024
		SUPERFICIE : 69.20 m2
		ESCALA : 1:100
		LAMINA :

MODULO: RENOVACION
DOS DORMITORIOS, BAÑO Y COCINA COMEDOR

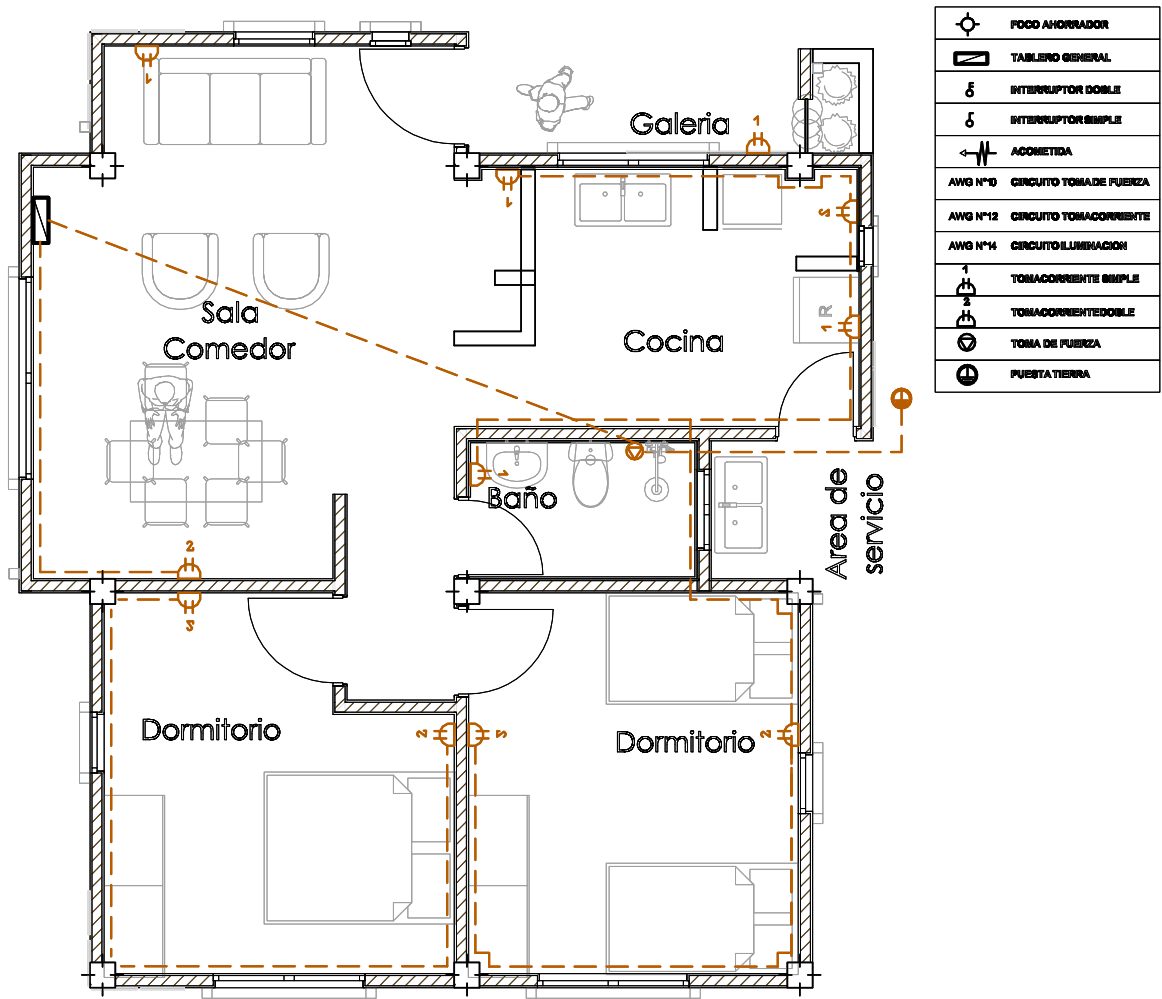
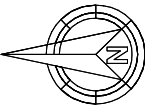


PLANTA INSTALACION ELECTRICA
TOMACORRIENTE

AGENCIA ESTATAL DE VIVIENDA			
NOMBRE DEL PROYECTO: PROYECTO DE VIVIENDA CUALITATIVA EN EL MUNICIPIO DE TACOPAYA -FASE(X) 2024- COCHABAMBA			
COMUNIDADES :	VARIOS	MUNICIPIO :	TACOPAYA
PROVINCIA :	ARQUE	DEPARTAMENTO :	COCHABAMBA

DISEÑO ARQUITECTONICO :	REVISADO Y APROBADO :	FECHA : Gestión 2024
		SUPERFICIE : 69.20 m2
		ESCALA : 1:100
		LAMINA :

MODULO: RENOVACION
DOS DORMITORIOS, BAÑO Y COCINA COMEDOR

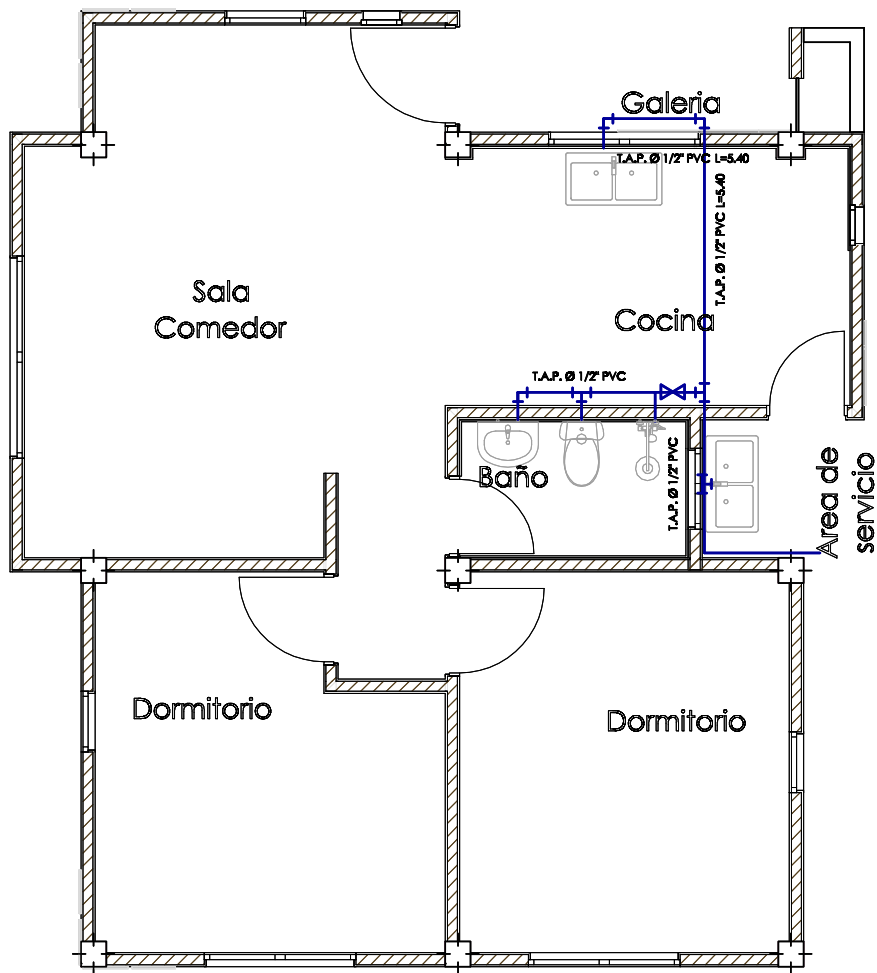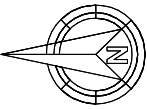


$\varnothing$ 1/2" PVC	Tubería agua fría 1/2" PVC
$\varnothing$ 2" PVC	Tubería desague 2" PVC
$\varnothing$ 4" PVC	Tubería desague 4" PVC
	Codo PVC
	Tee PVC
	Llave de paso tipo Cortina 1/2"

PLANTA INSTALACION SANITARIA
AGUA POTABLE

AGENCIA ESTATAL DE VIVIENDA	
NOMBRE DEL PROYECTO: PROYECTO DE VIVIENDA CUALITATIVA EN EL MUNICIPIO DE TACOPAYA -FASE(X) 2024- COCHABAMBA	
COMUNIDADES : VARIOS	MUNICIPIO : TACOPAYA
PROVINCIA : ARQUE	DEPARTAMENTO : COCHABAMBA

DISEÑO ARQUITECTONICO :	REVISADO Y APROBADO :	FECHA : Gestión 2024
		SUPERFICIE : 69.20 m2
		ESCALA : 1:100
		LAMINA :

MODULO: RENOVACION
DOS DORMITORIOS, BAÑO Y COCINA COMEDOR


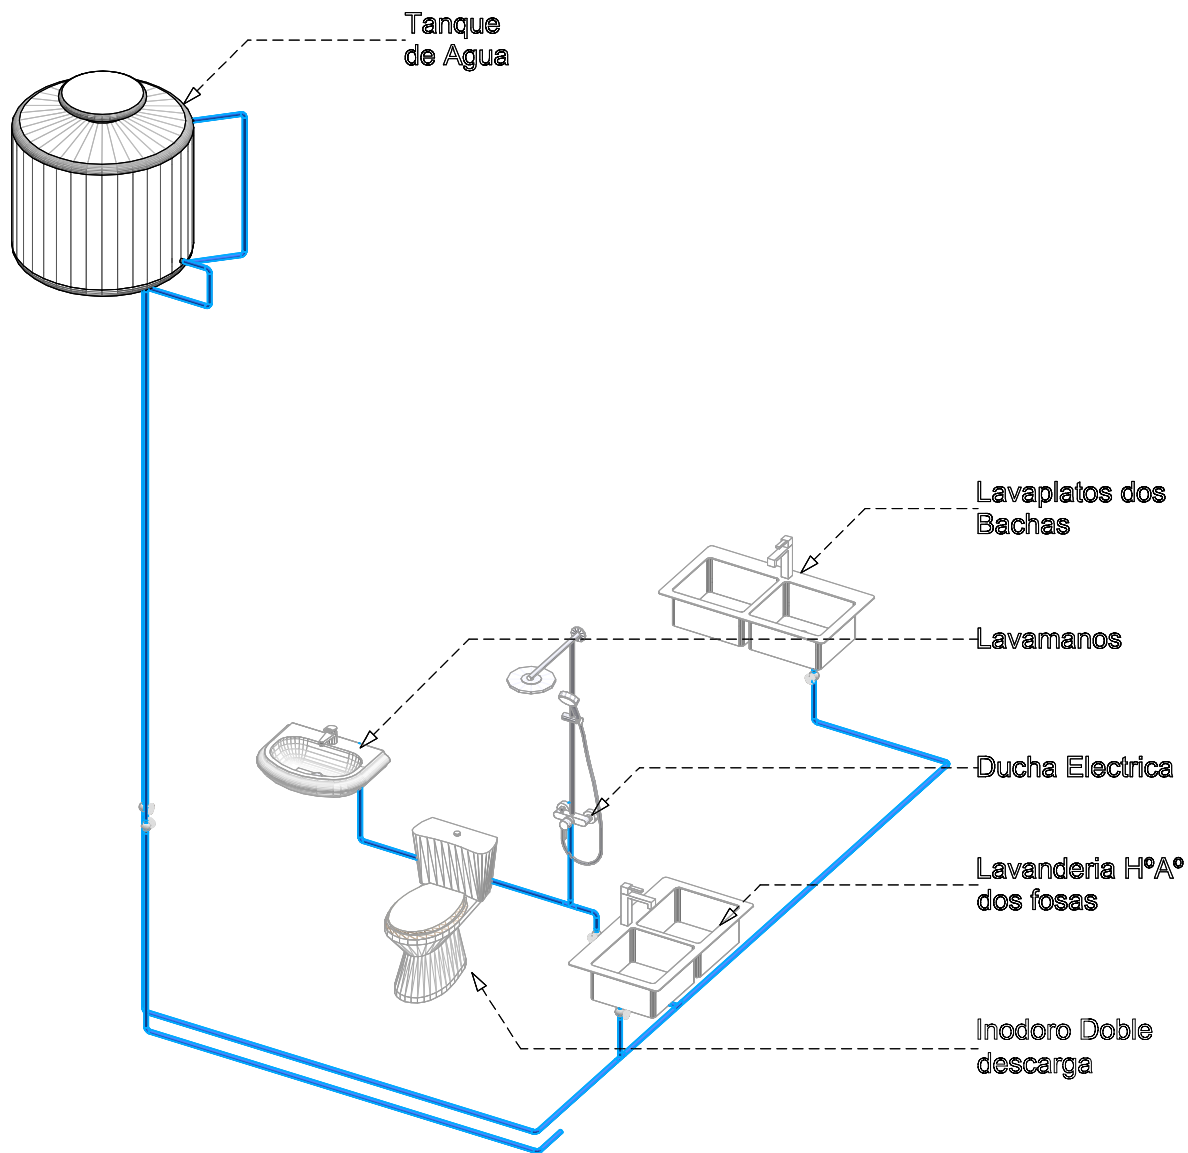


ISOMETRICO INSTALACION AGUA
POTABLE

AGENCIA ESTATAL DE VIVIENDA	
NOMBRE DEL PROYECTO: PROYECTO DE VIVIENDA CUALITATIVA EN EL MUNICIPIO DE TACOPAYA -FASE(X) 2024- COCHABAMBA	
COMUNIDADES : VARIOS	MUNICIPIO : TACOPAYA
PROVINCIA : ARQUE	DEPARTAMENTO : COCHABAMBA

DISEÑO ARQUITECTONICO :	REVISADO Y APROBADO :	FECHA : Gestión 2024
		SUPERFICIE : 69.20 m2
		ESCALA : 1:100
		LAMINA :

MODULO: RENOVACION
DOS DORMITORIOS, BAÑO Y COCINA COMEDOR

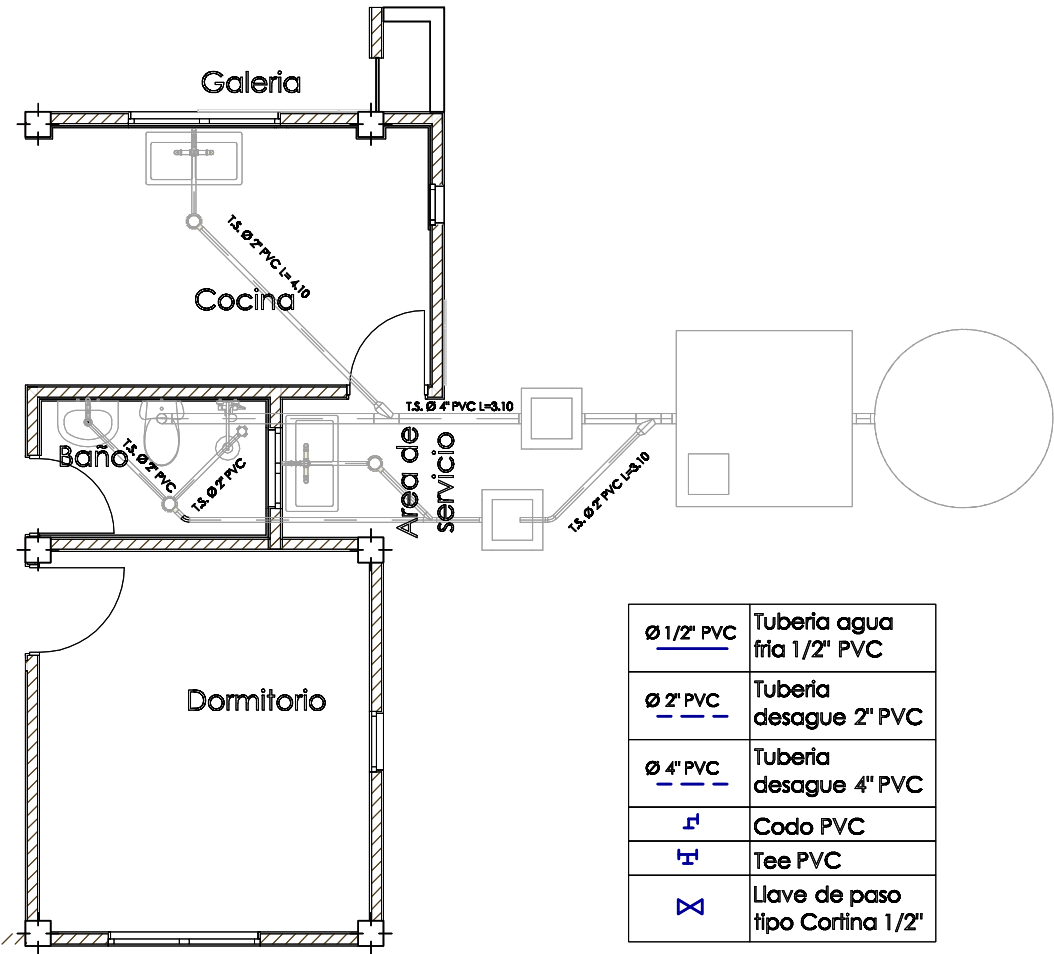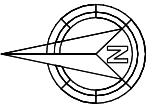


PLANTA INSTALACION SANITARIA
DESAGUE

AGENCIA ESTATAL DE VIVIENDA	
NOMBRE DEL PROYECTO: PROYECTO DE VIVIENDA CUALITATIVA EN EL MUNICIPIO DE TACOPAYA -FASE(X) 2024- COCHABAMBA	
COMUNIDADES : VARIOS	MUNICIPIO : TACOPAYA
PROVINCIA : ARQUE	DEPARTAMENTO : COCHABAMBA

DISÑO ARQUITECTONICO :	REVISADO Y APROBADO :	FECHA : Gestión 2024
		SUPERFICIE : 69.20 m2
		ESCALA : 1:100
		LAMINA :

MODULO: RENOVACION
DOS DORMITORIOS, BAÑO Y COCINA COMEDOR


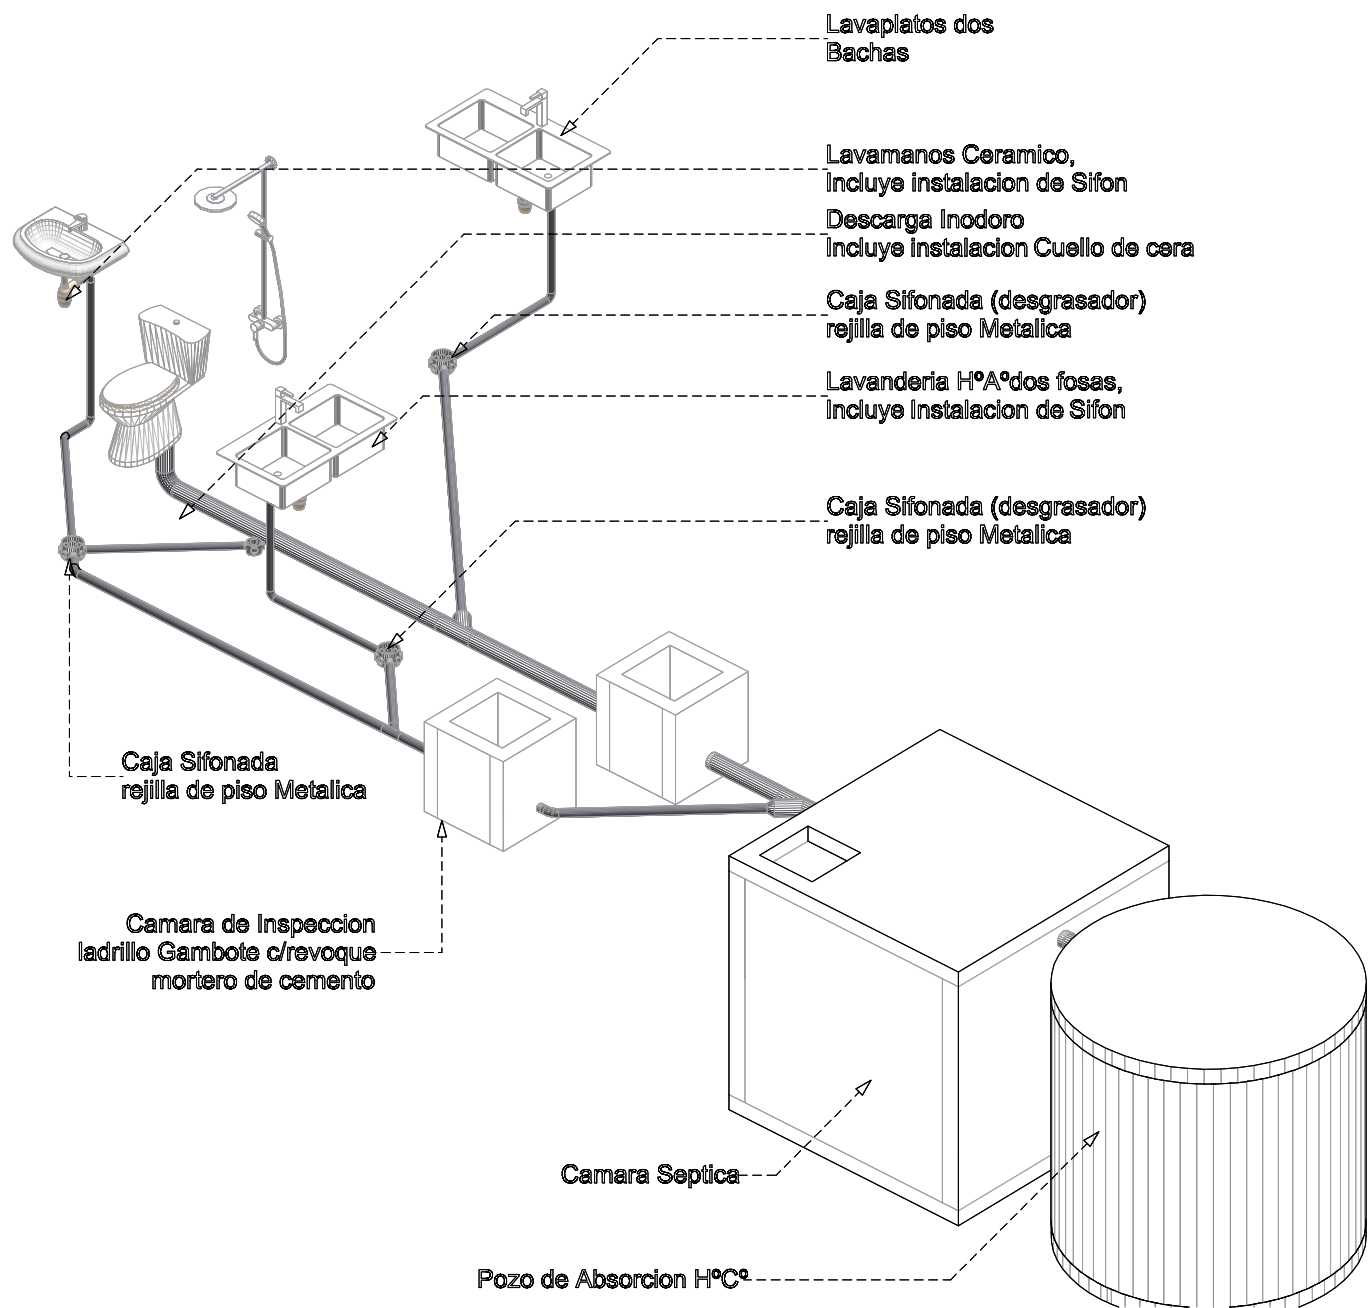


ISOMETRICO INSTALACION AGUA
POTABLE

AGENCIA ESTATAL DE VIVIENDA			
NOMBRE DEL PROYECTO: PROYECTO DE VIVIENDA CUALITATIVA EN EL MUNICIPIO DE TACOPAYA -FASE(X) 2024- COCHABAMBA			
COMUNIDADES :	VARIOS	MUNICIPIO :	TACOPAYA
PROVINCIA :	ARQUE	DEPARTAMENTO :	COCHABAMBA

DISEÑO ARQUITECTONICO :	REVISADO Y APROBADO :	FECHA : Gestión 2024
		SUPERFICIE : 69.20 m2
		ESCALA : 1:100
		LAMINA :

MODULO: AMPLIACION -TIPO 3
UN DORMITORIO, BAÑO Y COCINA COMEDOR

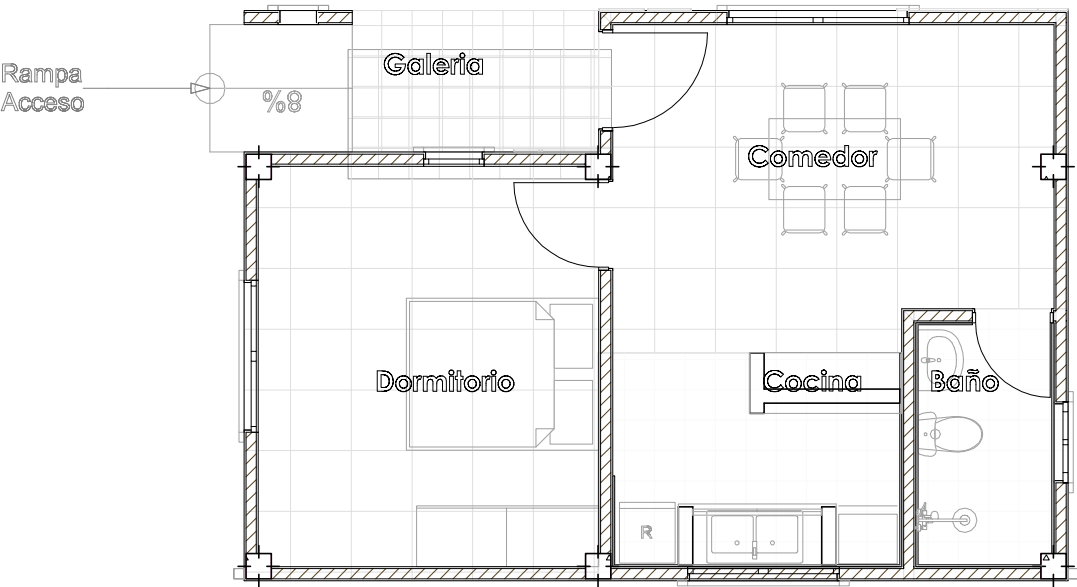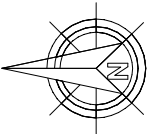


PLANTA ARQUITECTONICA

AGENCIA ESTATAL DE VIVIENDA			
NOMBRE DEL PROYECTO: PROYECTO DE VIVIENDA CUALITATIVA EN EL MUNICIPIO DE TACOPAYA -FASE(X) 2024- COCHABAMBA			
COMUNIDADES :	VARIOS	MUNICIPIO :	TACOPAYA
PROVINCIA :	ARQUE	DEPARTAMENTO :	COCHABAMBA

DISÑO ARQUITECTONICO :	REVISADO Y APROBADO :	FECHA : Gestión 2024
		SUPERFICIE : 69.20 m2
		ESCALA : 1:100
		LAMINA :

MODULO: AMPLIACION -TIPO 3
UN DORMITORIO, BAÑO Y COCINA COMEDOR

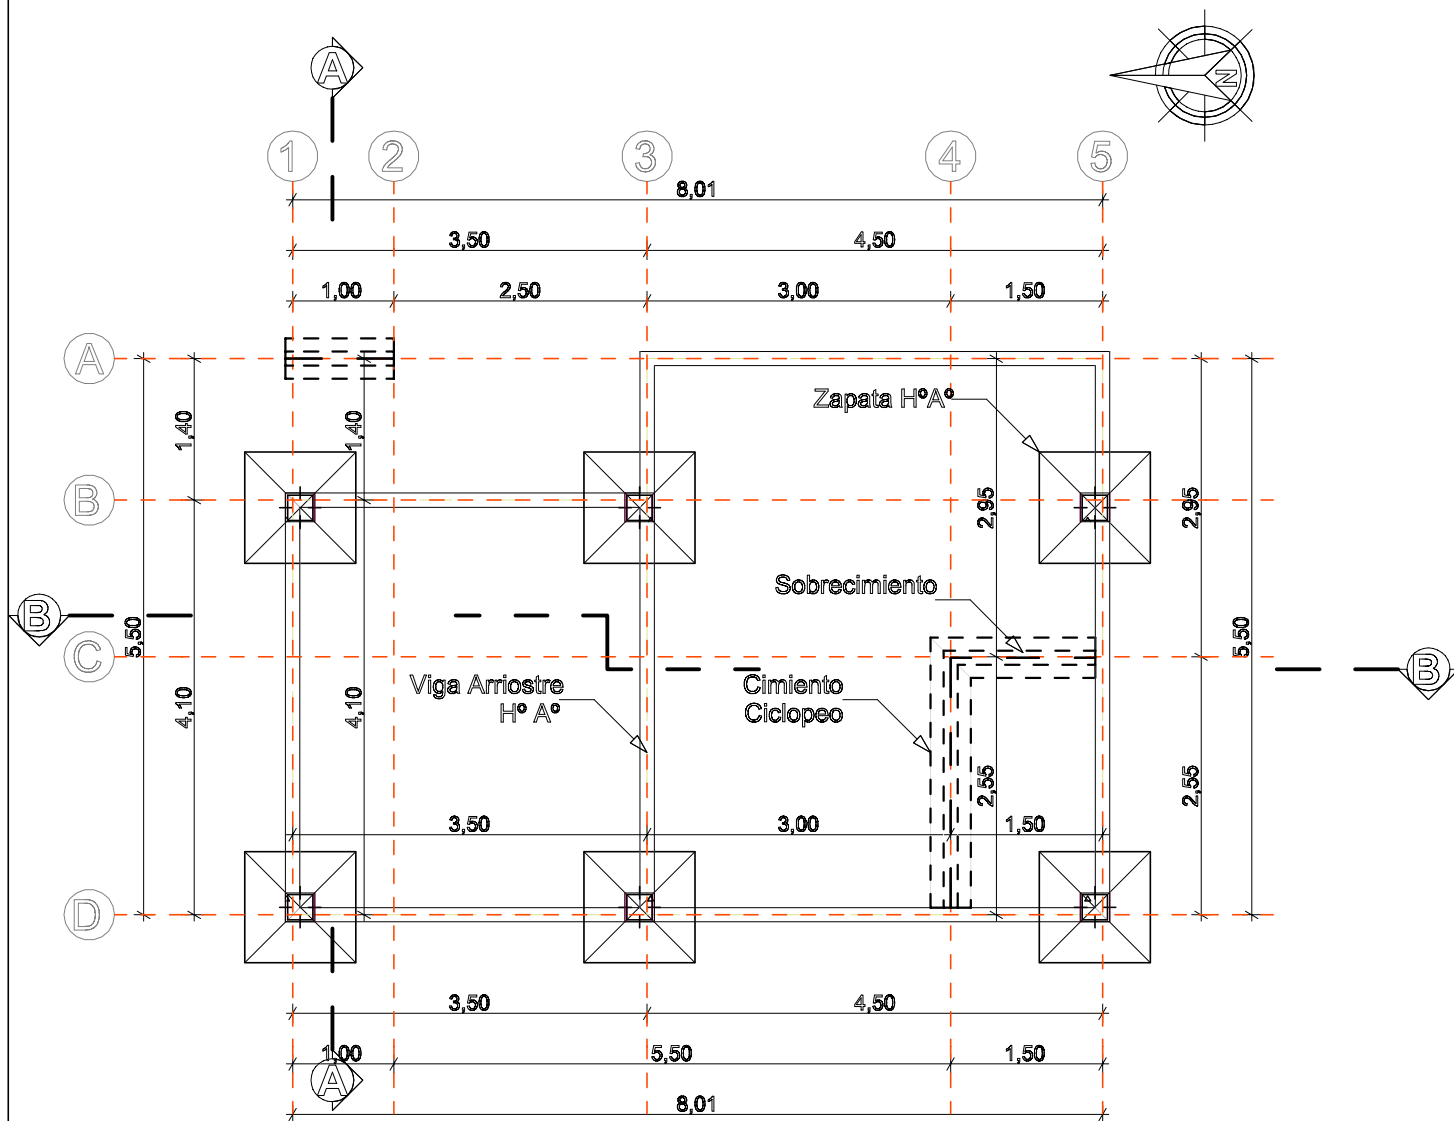


PLANO ZAPATA, CIMIENTO,
SOBRECIMIENTO Y VIGA ARRIOSTRE

AGENCIA ESTATAL DE VIVIENDA			
NOMBRE DEL PROYECTO: PROYECTO DE VIVIENDA CUALITATIVA EN EL MUNICIPIO DE TACOPAYA -FASE(X) 2024- COCHABAMBA			
COMUNIDADES :	VARIOS	MUNICIPIO :	TACOPAYA
PROVINCIA :	ARQUE	DEPARTAMENTO :	COCHABAMBA

DISEÑO ARQUITECTONICO :	REVISADO Y APROBADO :	FECHA :
		Gestión 2024
		SUPERFICIE :
		69.20 m2
		ESCALA :
		1:100
		LAMINA :

MODULO: AMPLIACION -TIPO 3
UN DORMITORIO, BAÑO Y COCINA COMEDOR

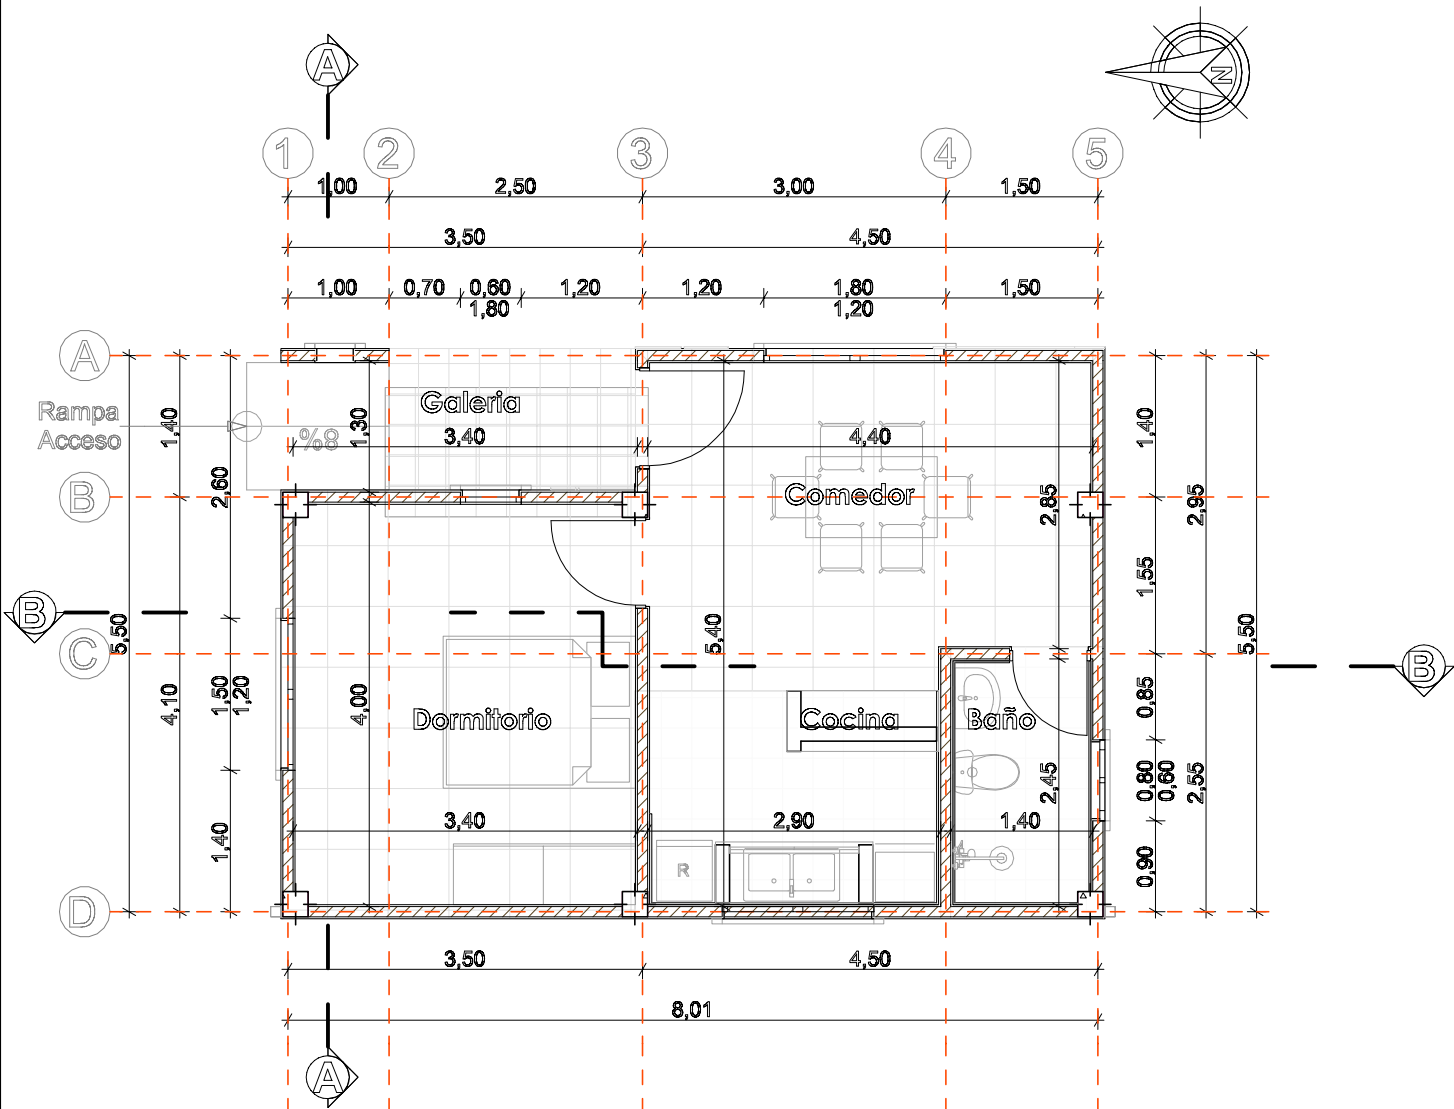


PLANTA ARQUITECTONICA

AGENCIA ESTATAL DE VIVIENDA	
NOMBRE DEL PROYECTO: PROYECTO DE VIVIENDA CUALITATIVA EN EL MUNICIPIO DE TACOPAYA -FASE(X) 2024- COCHABAMBA	
COMUNIDADES : VARIOS	MUNICIPIO : TACOPAYA
PROVINCIA : ARQUE	DEPARTAMENTO : COCHABAMBA

DISEÑO ARQUITECTONICO :	REVISADO Y APROBADO :	FECHA : Gestión 2024
		SUPERFICIE : 69.20 m2
		ESCALA : 1:100
		LAMINA :

MODULO: AMPLIACION -TIPO 3
UN DORMITORIO, BAÑO Y COCINA COMEDOR

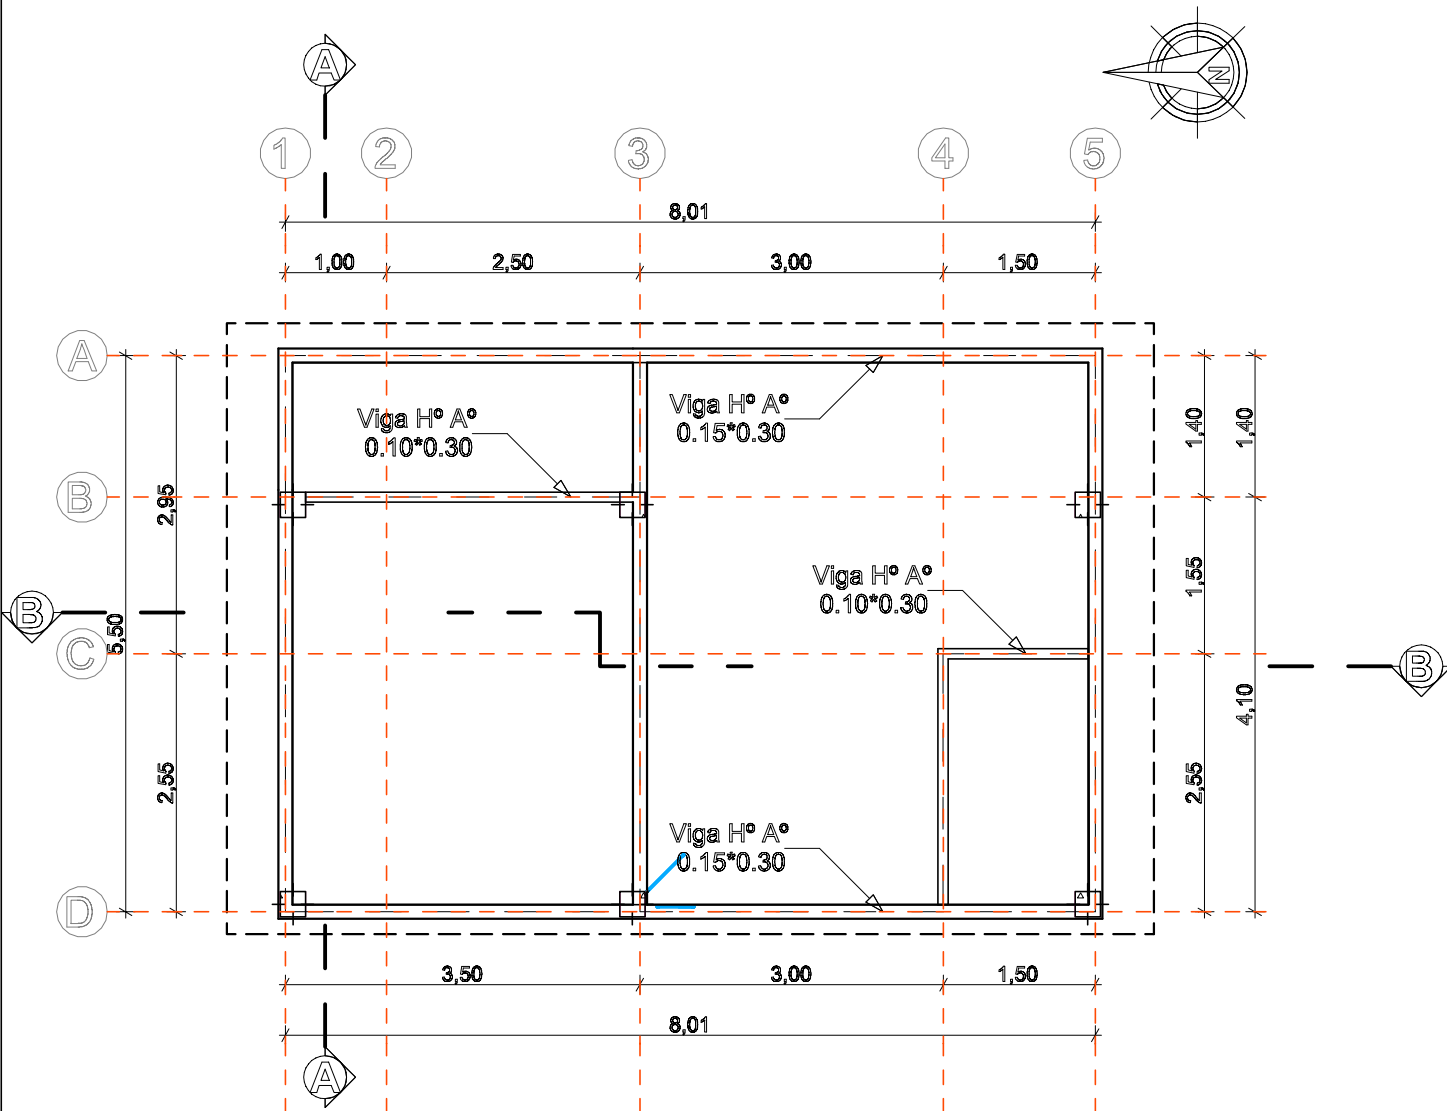

PLANO VIGA H° A°

AGENCIA ESTATAL DE VIVIENDA	
NOMBRE DEL PROYECTO: PROYECTO DE VIVIENDA CUALITATIVA EN EL MUNICIPIO DE TACOPAYA -FASE(X) 2024- COCHABAMBA	
COMUNIDADES : VARIOS	MUNICIPIO : TACOPAYA
PROVINCIA : ARQUE	DEPARTAMENTO : COCHABAMBA

DISEÑO ARQUITECTONICO :	REVISADO Y APROBADO :	FECHA : Gestión 2024
		SUPERFICIE : 69.20 m2
		ESCALA : 1:100
		LAMINA :