
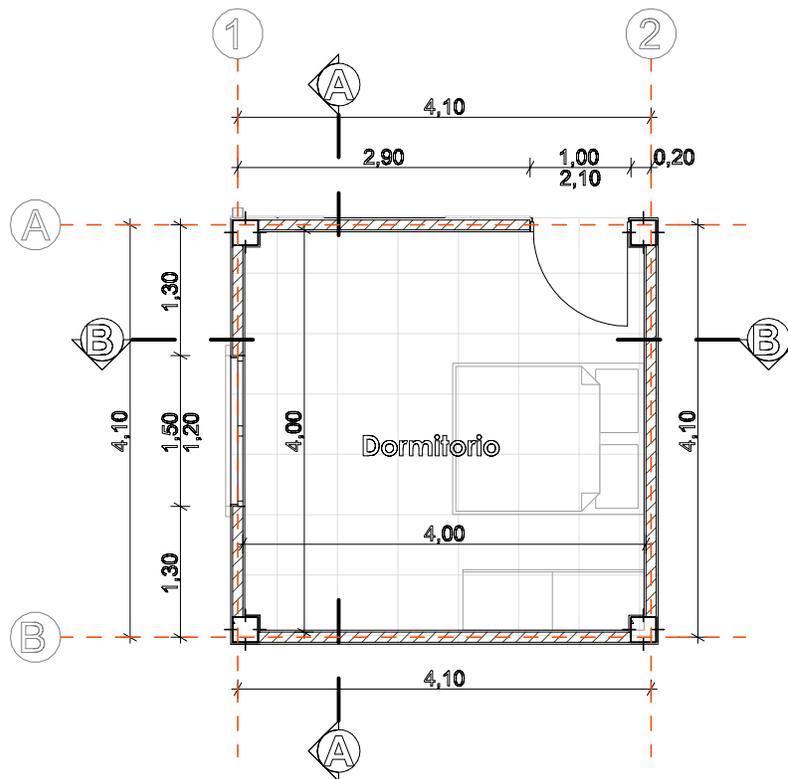


**MODULO: MEJORAMIENTO
DE DORMITORIO -TIPO 1**

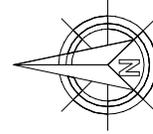


PLANTA ARQUITECTONICA


AGENCIA ESTATAL DE VIVIENDA	
NOMBRE DEL PROYECTO: PROYECTO DE VIVIENDA CUALITATIVA EN EL MUNICIPIO DE TIQUIPAYA -FASE(XXI) 2024- COCHABAMBA	
COMUNIDADES: VARIOS	MUNICIPIO: TIQUIPAYA
PROVINCIA: QUILLACOLLO	DEPARTAMENTO: COCHABAMBA

DISEÑO ARQUITECTONICO:	REVISADO Y APROBADO:	FECHA: Gestión 2024
		SUPERFICIE:
		ESCALA: 1:100
		LAMINA:


**MODULO: MEJORAMIENTO
DE DORMITORIO -TIPO 1**

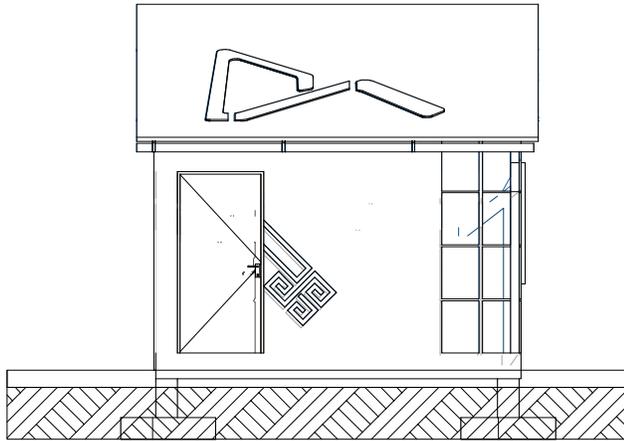


FACHADA ESTE

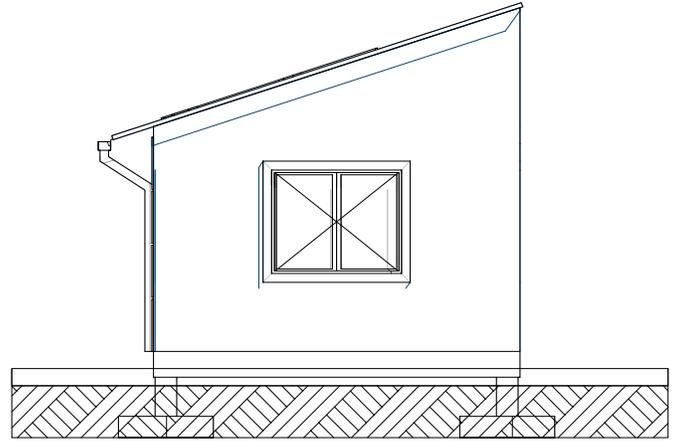

FACHADA NORTE

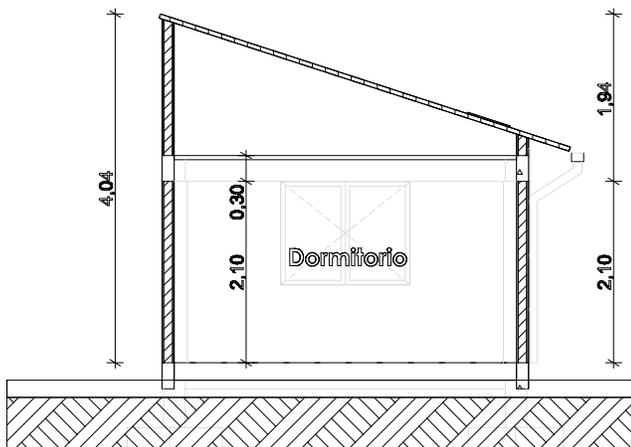

CORTE A° - A

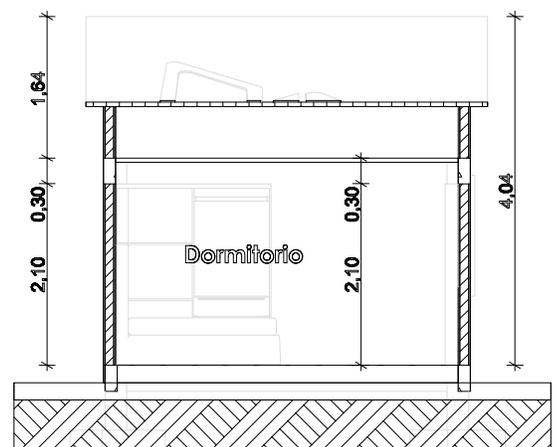


CORTE B° - B

AGENCIA ESTATAL DE VIVIENDA	
NOMBRE DEL PROYECTO: PROYECTO DE VIVIENDA CUALITATIVA EN EL MUNICIPIO DE TIQUIPAYA -FASE(XXI) 2024- COCHABAMBA	
COMUNIDADES: VARIOS	MUNICIPIO: TIQUIPAYA
PROVINCIA: QUILLACOLLO	DEPARTAMENTO: COCHABAMBA



DISEÑO ARQUITECTONICO:	REVISADO Y APROBADO:	FECHA: Gestión 2024
		SUPERFICIE:
		ESCALA: 1:100
		LAMINA:

MODULO: MEJORAMIENTO DE DORMITORIO -TIPO 1

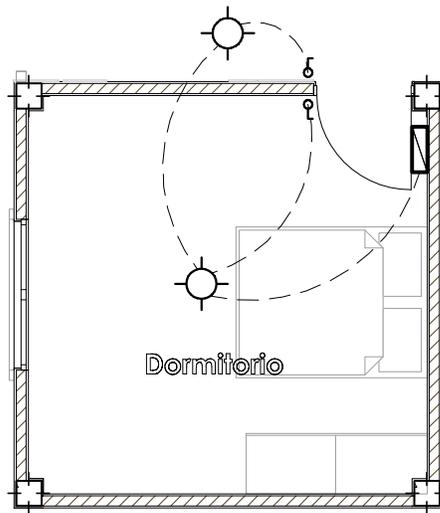

	FOCO AHORRADOR
	TABLERO GENERAL
	INTERRUPTOR DOBLE
	INTERRUPTOR SIMPLE
	ACOMETIDA
AWG N°10	CIRCUITO TOMA DE FUERZA
AWG N°12	CIRCUITO TOMACORRIENTE
AWG N°14	CIRCUITO ILUMINACION

PLANTA INSTALACION ELECTRICA ILUMINACION

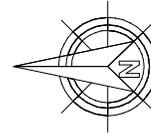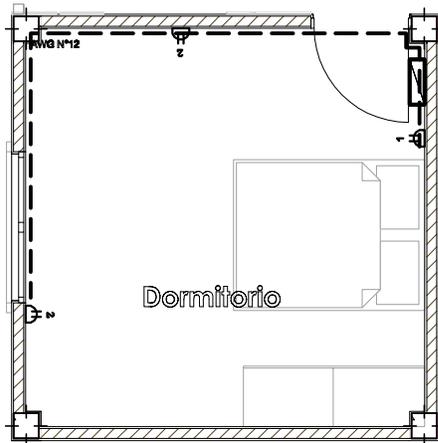


	FOCO AHORRADOR
	TABLERO GENERAL
	INTERRUPTOR DOBLE
	INTERRUPTOR SIMPLE
	ACOMETIDA
AWG N°10	CIRCUITO TOMA DE FUERZA
AWG N°12	CIRCUITO TOMACORRIENTE
AWG N°14	CIRCUITO ILUMINACION
1	TOMACORRIENTE SIMPLE
2	TOMACORRIENTE DOBLE
	TOMA DE FUERZA
	PUESTA TIERRA

PLANTA INSTALACION ELECTRICA TOMACORRIENTES

AGENCIA ESTATAL DE VIVIENDA	
NOMBRE DEL PROYECTO: PROYECTO DE VIVIENDA CUALITATIVA EN EL MUNICIPIO DE TIQUIPAYA -FASE(XXI) 2024- COCHABAMBA	
COMUNIDADES: VARIOS	MUNICIPIO: TIQUIPAYA
PROVINCIA: QUILLACOLLO	DEPARTAMENTO: COCHABAMBA

DISEÑO ARQUITECTONICO:	REVISADO Y APROBADO:	FECHA: Gestión 2024
		SUPERFICIE:
		ESCALA: 1:100
		LAMINA:

MODULO: RENOVACION
DOS DORMITORIOS, BAÑO Y COCINA COMEDOR


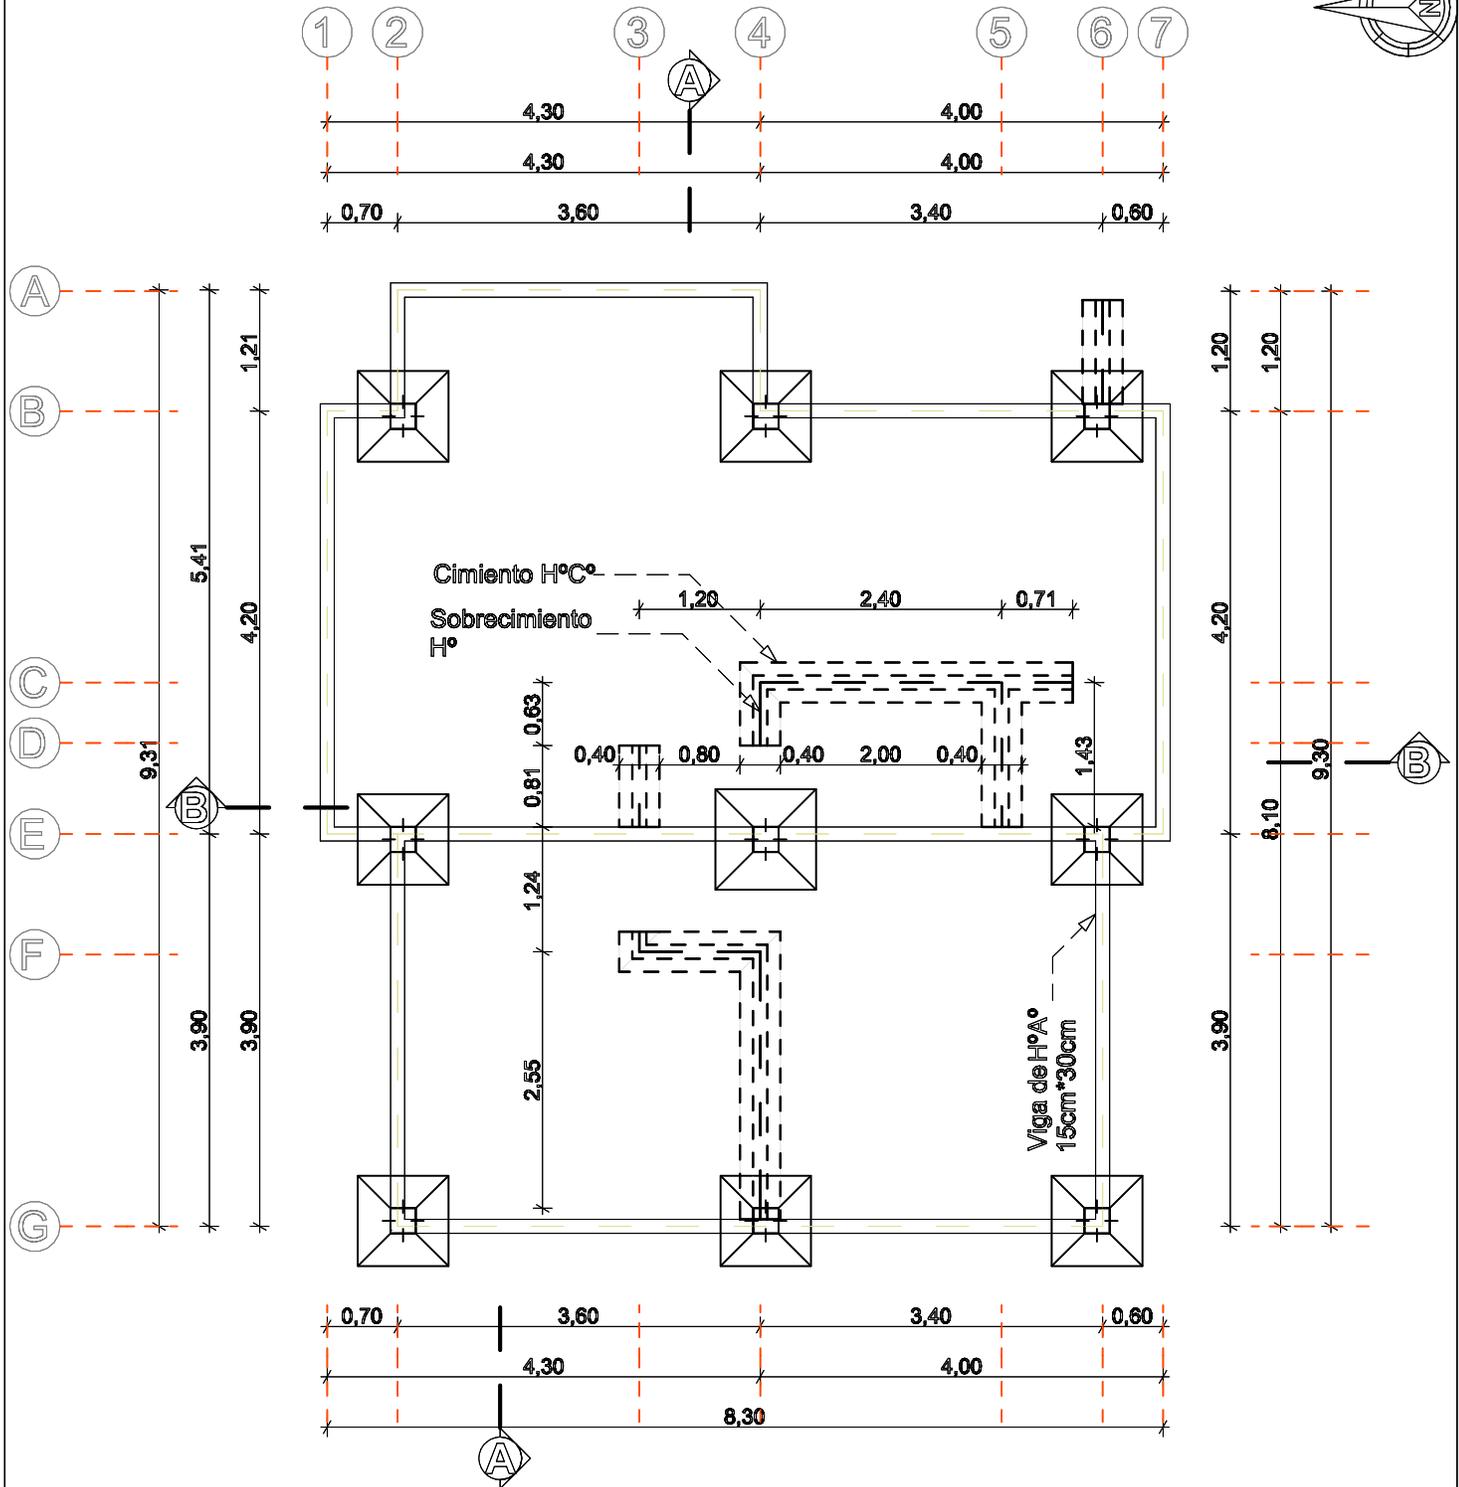


PLANO ZAPATA, CIMIENTO,
SOBRECIMIENTO Y VIGA ARRIOSTRE

AGENCIA ESTATAL DE VIVIENDA	
NOMBRE DEL PROYECTO: PROYECTO DE VIVIENDA CUALITATIVA EN EL MUNICIPIO DE TIQUIPAYA -FASE(XXI) 2024- COCHABAMBA	
COMUNIDADES: VARIOS	MUNICIPIO: TIQUIPAYA
PROVINCIA: QUILLACOLLO	DEPARTAMENTO: COCHABAMBA

DISEÑO ARQUITECTONICO:	REVISADO Y APROBADO:	FECHA: Gestión 2024
		SUPERFICIE: 69.20 m ²
		ESCALA: 1:100
		LAMINA:

MODULO: RENOVACION
 DOS DORMITORIOS, BAÑO Y COCINA COMEDOR

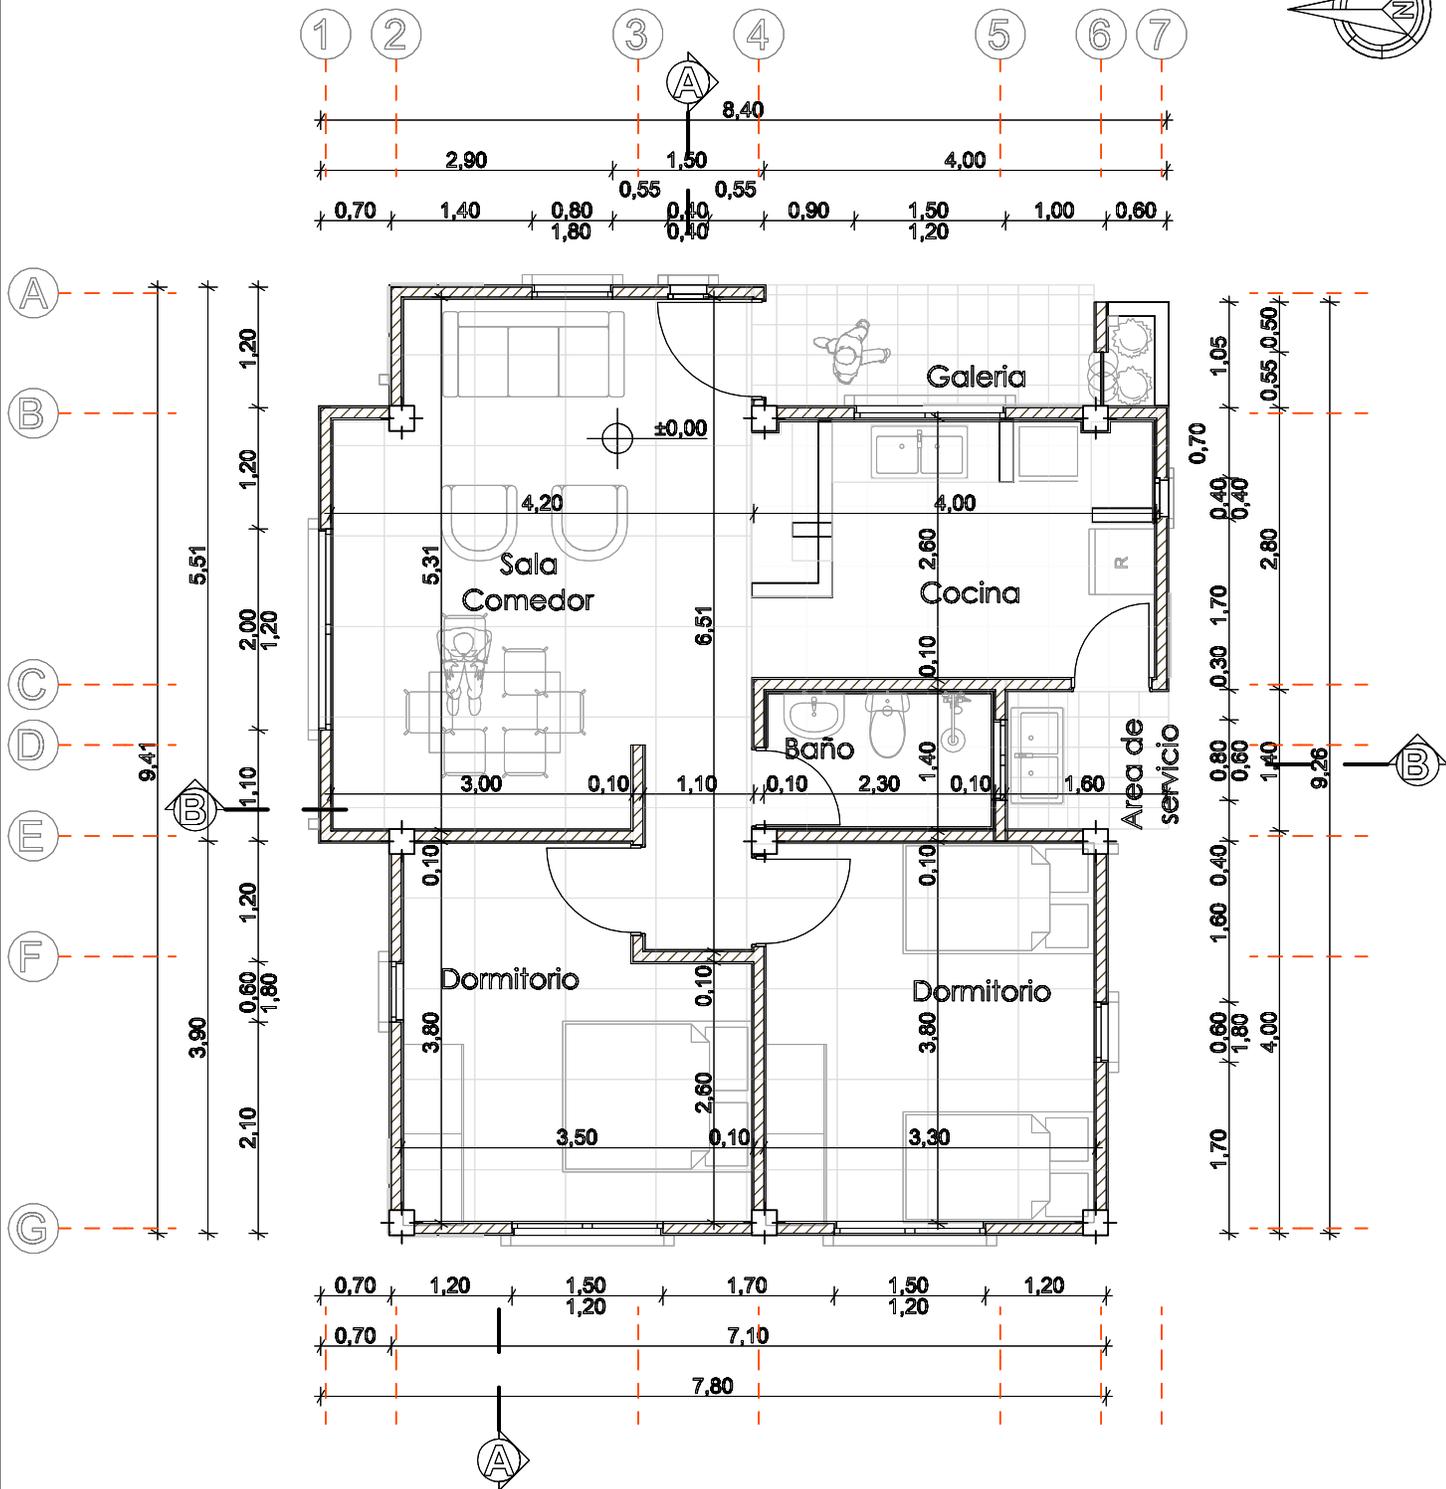
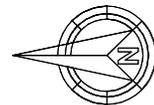


PLANTA ARQUITECTONICA

AGENCIA ESTATAL DE VIVIENDA	
NOMBRE DEL PROYECTO: PROYECTO DE VIVIENDA CUALITATIVA EN EL MUNICIPIO DE TIQUIPAYA -FASE(XXI) 2024- COCHABAMBA	
COMUNIDADES: VARIOS	MUNICIPIO: TIQUIPAYA
PROVINCIA: QUILLACOLLO	DEPARTAMENTO: COCHABAMBA

DISEÑO ARQUITECTONICO:	REVISADO Y APROBADO:	FECHA: Gestión 2024
		SUPERFICIE: 69.20 m ²
		ESCALA: 1:100
		LAMINA:



MODULO: RENOVACION
DOS DORMITORIOS, BAÑO Y COCINA COMEDOR

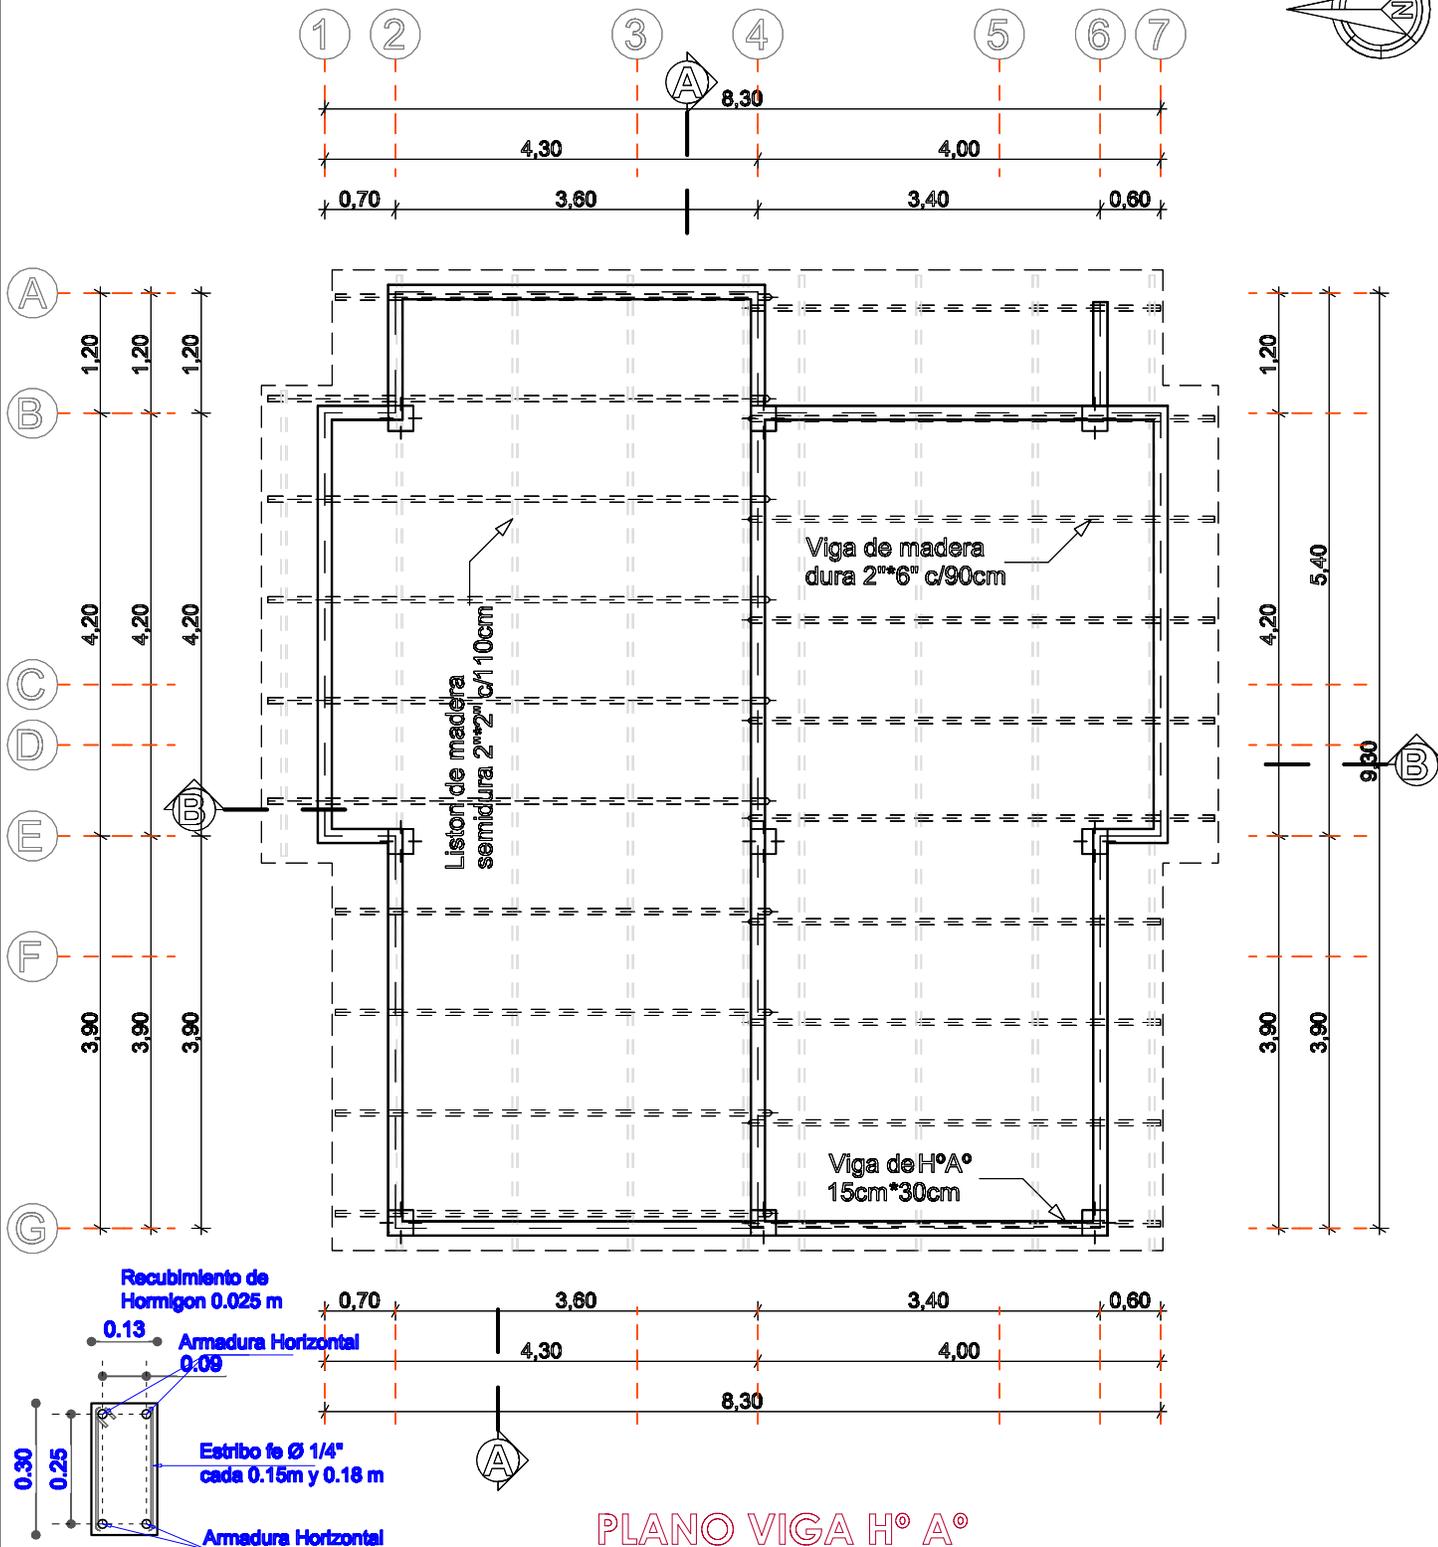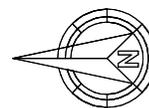

AGENCIA ESTATAL DE VIVIENDA	
NOMBRE DEL PROYECTO: PROYECTO DE VIVIENDA CUALITATIVA EN EL MUNICIPIO DE TIQUIPAYA -FASE(XXI) 2024- COCHABAMBA	
COMUNIDADES : VARIOS	MUNICIPIO : TIQUIPAYA
PROVINCIA : QUILLACOLLO	DEPARTAMENTO : COCHABAMBA

DISEÑO ARQUITECTONICO :	REVISADO Y APROBADO :	FECHA : Gestión 2024
		SUPERFICIE : 69.20 m ²
		ESCALA : 1:100
		LAMINA :


MODULO: RENOVACION
DOS DORMITORIOS, BAÑO Y COCINA COMEDOR

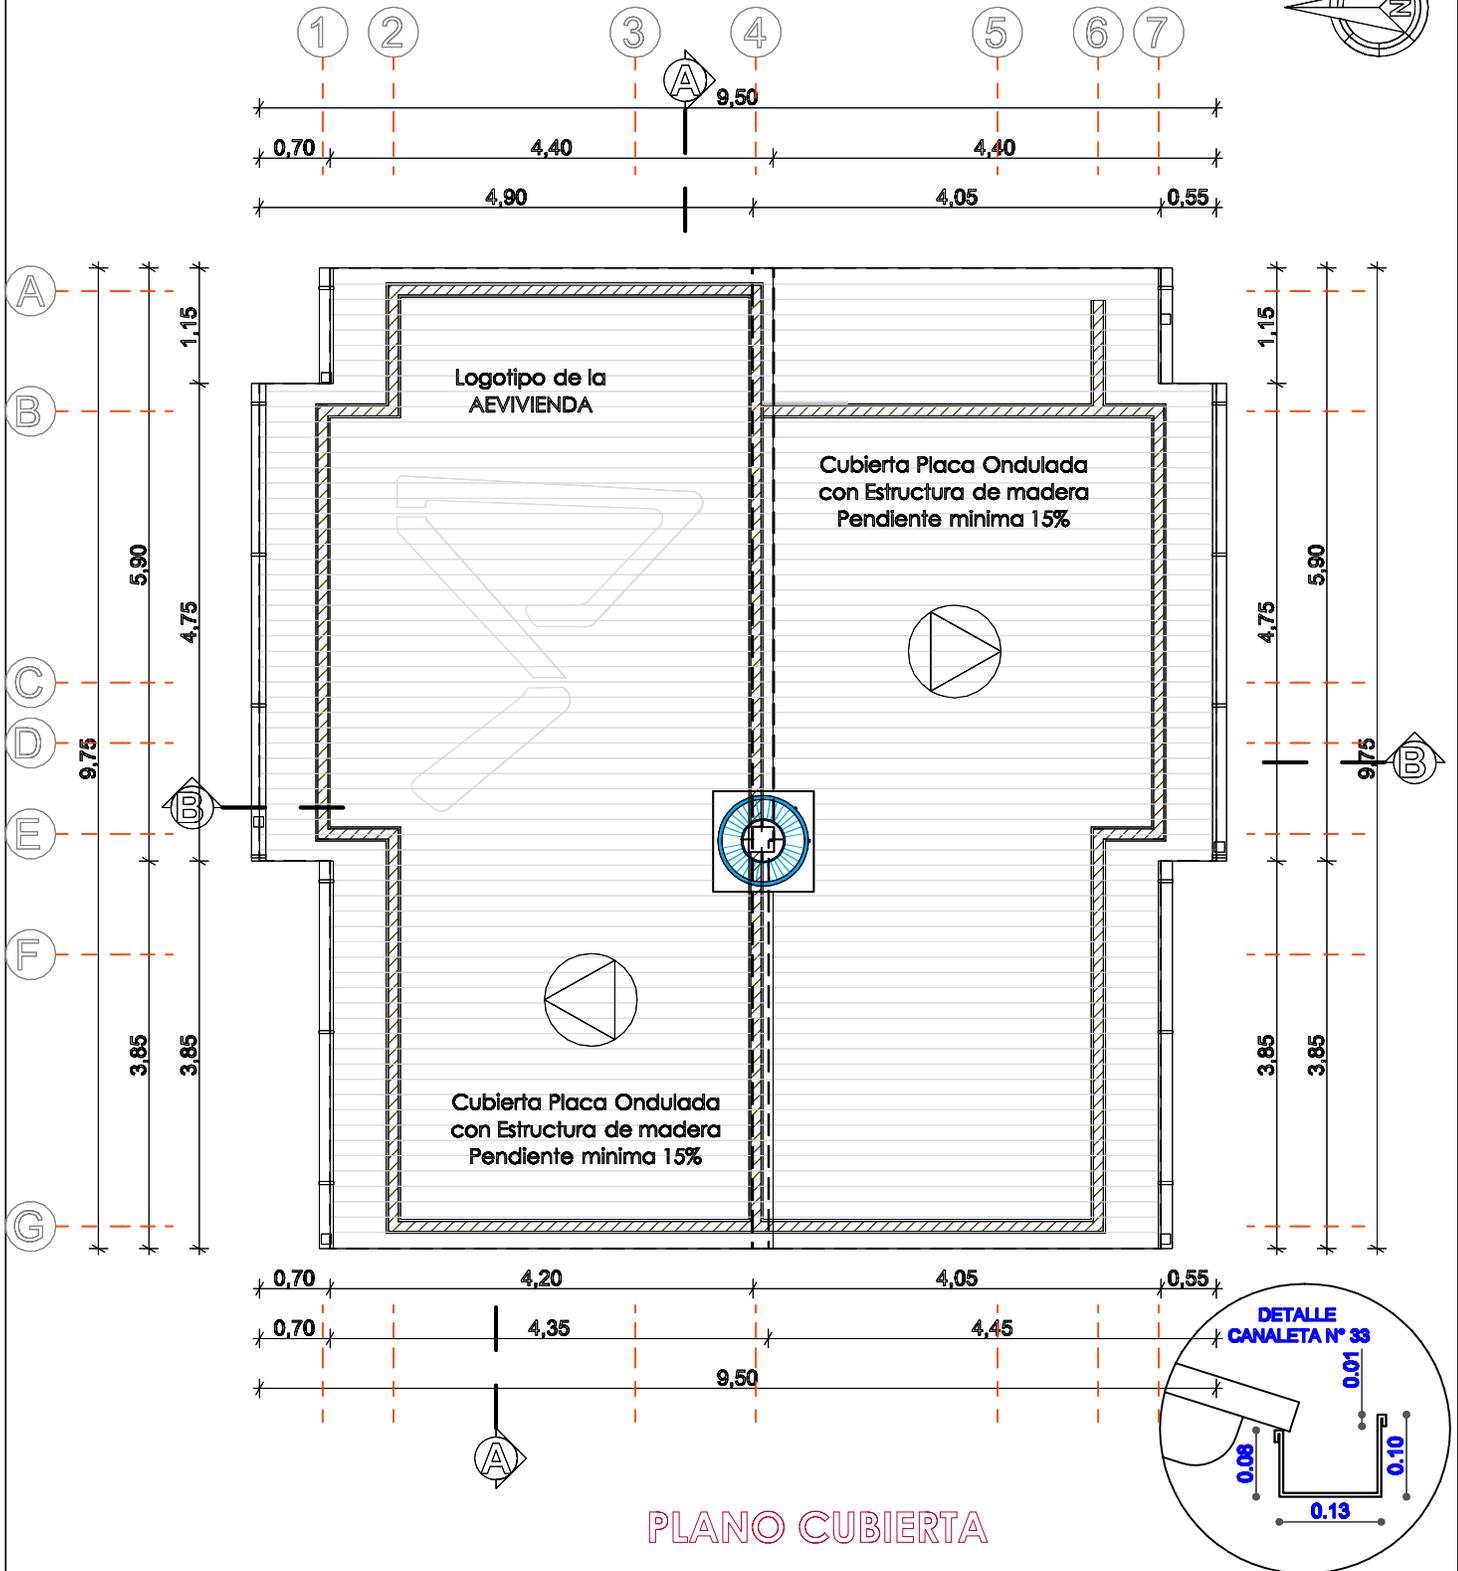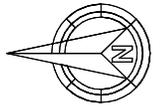


AGENCIA ESTATAL DE VIVIENDA	
NOMBRE DEL PROYECTO: PROYECTO DE VIVIENDA CUALITATIVA EN EL MUNICIPIO DE TIQUIPAYA -FASE(XXI) 2024- COCHABAMBA	
COMUNIDADES: VARIOS	MUNICIPIO: TIQUIPAYA
PROVINCIA: QUILLACOLLO	DEPARTAMENTO: COCHABAMBA

DISEÑO ARQUITECTONICO:	REVISADO Y APROBADO:	FECHA: Gestión 2024
		SUPERFICIE: 69.20 m ²
		ESCALA: 1:100
		LAMINA:

MODULO: RENOVACION
 DOS DORMITORIOS, BAÑO Y COCINA COMEDOR

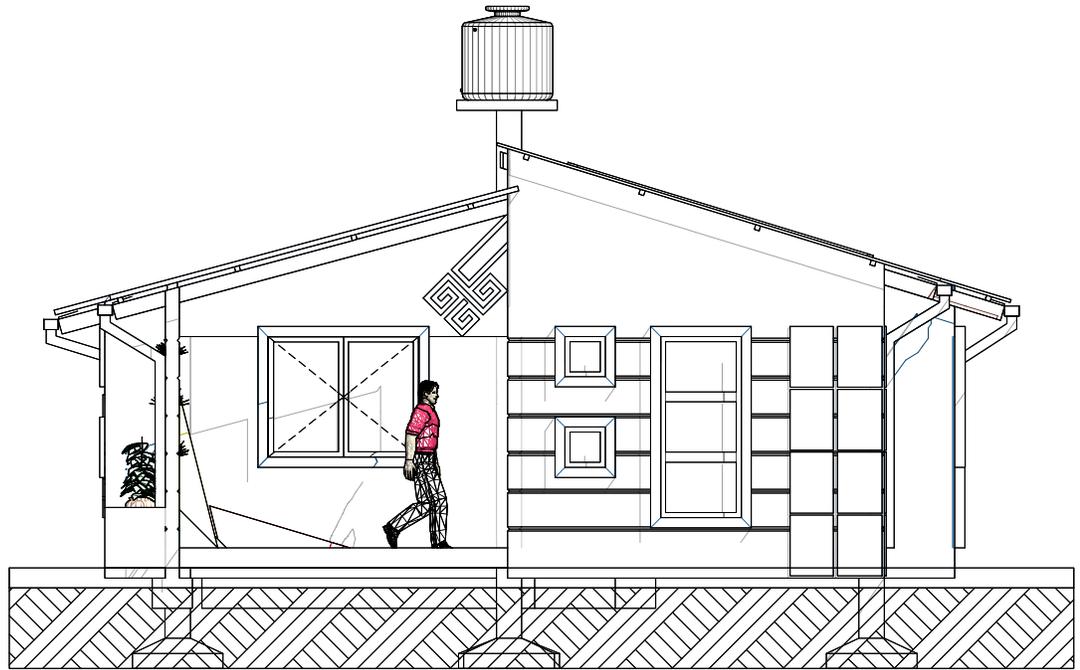


FACHADA ESTE

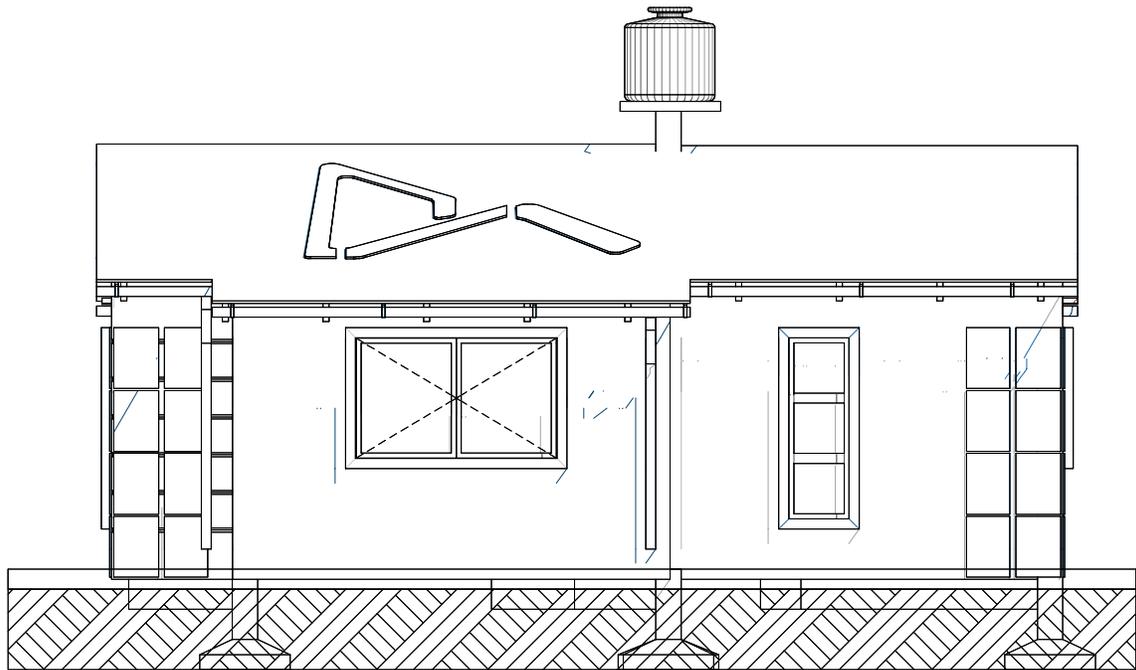


FACHADA NORTE

AGENCIA ESTATAL DE VIVIENDA		DISEÑO ARQUITECTÓNICO :	REVISADO Y APROBADO :	FECHA : Gestión 2024
NOMBRE DEL PROYECTO: PROYECTO DE VIVIENDA CUALITATIVA EN EL MUNICIPIO DE TIQUIPAYA -FASE(XXI) 2024- COCHABAMBA				SUPERFICIE : 69.20 m2
COMUNIDADES : VARIOS	MUNICIPIO : TIQUIPAYA			ESCALA : 1:100
PROVINCIA : QUILLACOLLO	DEPARTAMENTO : COCHABAMBA			LAMINA :

MODULO: RENOVACION
 DOS DORMITORIOS, BAÑO Y COCINA COMEDOR

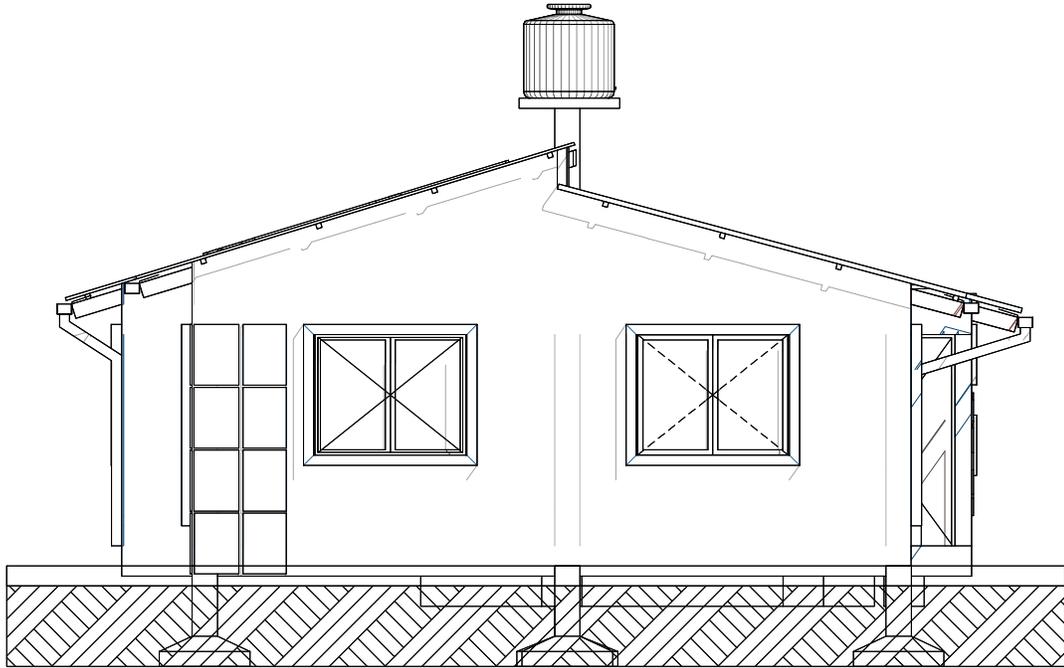

FACHADA OESTE

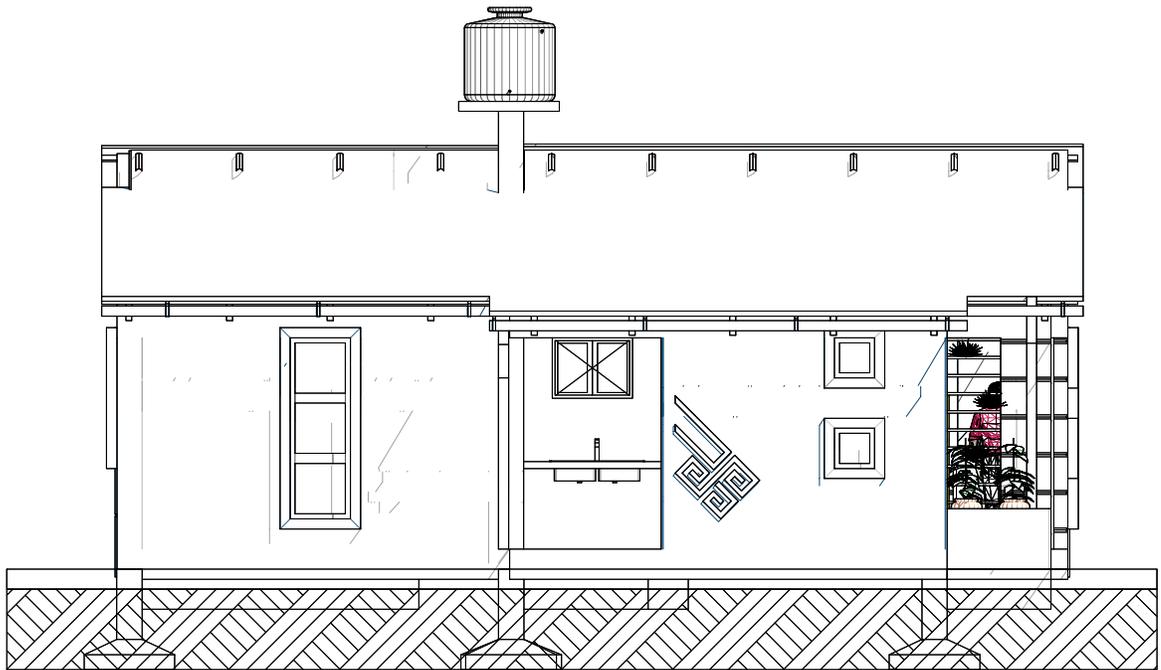

FACHADA SUR


AGENCIA ESTATAL DE VIVIENDA	
NOMBRE DEL PROYECTO: PROYECTO DE VIVIENDA CUALITATIVA EN EL MUNICIPIO DE TIQUIPAYA -FASE(XXI) 2024- COCHABAMBA	
COMUNIDADES : VARIOS	MUNICIPIO : TIQUIPAYA
PROVINCIA : QUILLACOLLO	DEPARTAMENTO : COCHABAMBA

DISEÑO ARQUITECTONICO :


REVISADO Y APROBADO :

FECHA : Gestión 2024
SUPERFICIE : 69.20 m2
ESCALA : 1:100
LAMINA :

MODULO: RENOVACION
 DOS DORMITORIOS, BAÑO Y COCINA COMEDOR

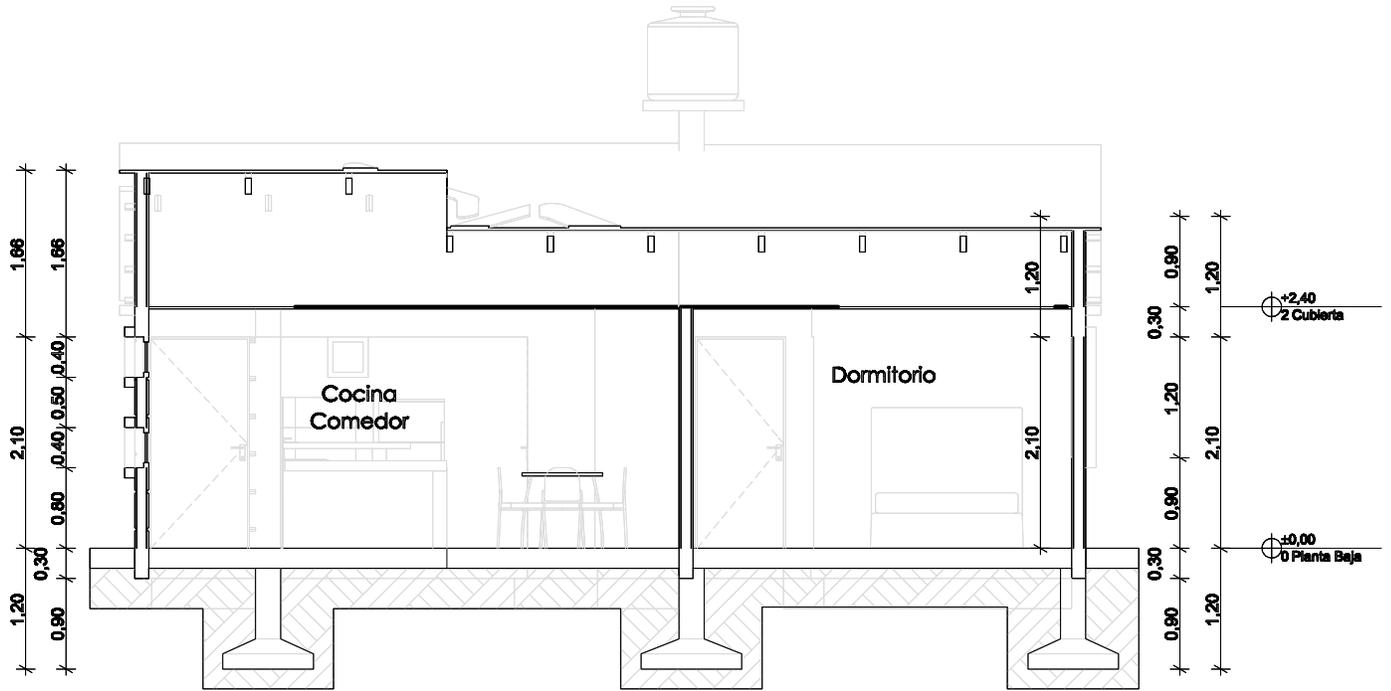

CORTE A^o - A

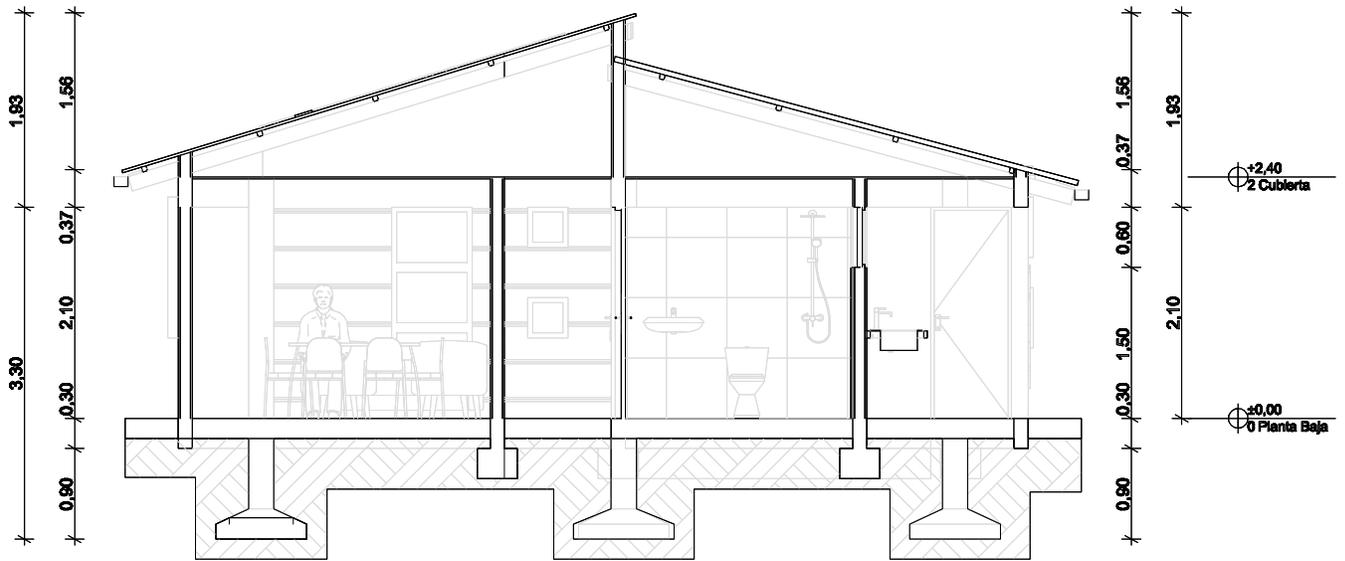


CORTE B^o - B

AGENCIA ESTATAL DE VIVIENDA	
NOMBRE DEL PROYECTO: PROYECTO DE VIVIENDA CUALITATIVA EN EL MUNICIPIO DE TIQUIPAYA -FASE(XXI) 2024- COCHABAMBA	
COMUNIDADES : VARIOS	MUNICIPIO : TIQUIPAYA
PROVINCIA : QUILLACOLLO	DEPARTAMENTO : COCHABAMBA

DISEÑO ARQUITECTONICO :	REVISADO Y APROBADO :	FECHA : Gestión 2024
		SUPERFICIE : 69.20 m ²
		ESCALA : 1:1000
		LAMINA :

MODULO: RENOVACION
 DOS DORMITORIOS, BAÑO Y COCINA COMEDOR

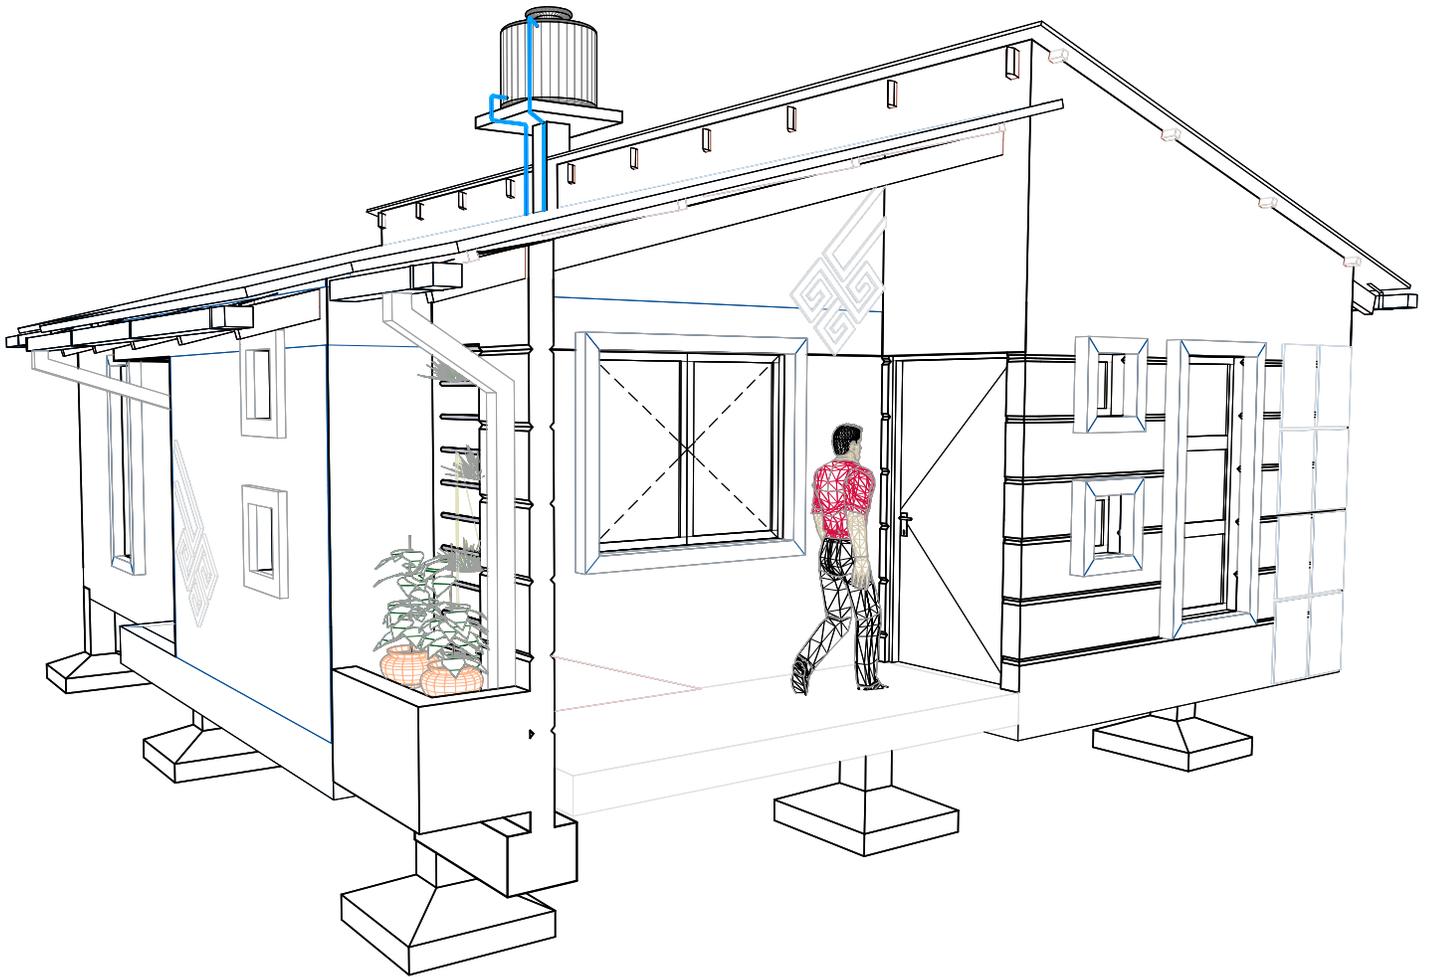


VISTA GENERAL DE
 LA VIVIENDA

AGENCIA ESTATAL DE VIVIENDA	
NOMBRE DEL PROYECTO: PROYECTO DE VIVIENDA CUALITATIVA EN EL MUNICIPIO DE TIQUIPAYA -FASE(XXI) 2024- COCHABAMBA	
COMUNIDADES : VARIOS	MUNICIPIO : TIQUIPAYA
PROVINCIA : QUILLACOLLO	DEPARTAMENTO : COCHABAMBA

DISEÑO ARQUITECTONICO :	REVISADO Y APROBADO :	FECHA : Gestión 2024
		SUPERFICIE : 69.20 m2
		ESCALA : 1:100
		LAMINA :

MODULO: RENOVACION
DOS DORMITORIOS, BAÑO Y COCINA COMEDOR

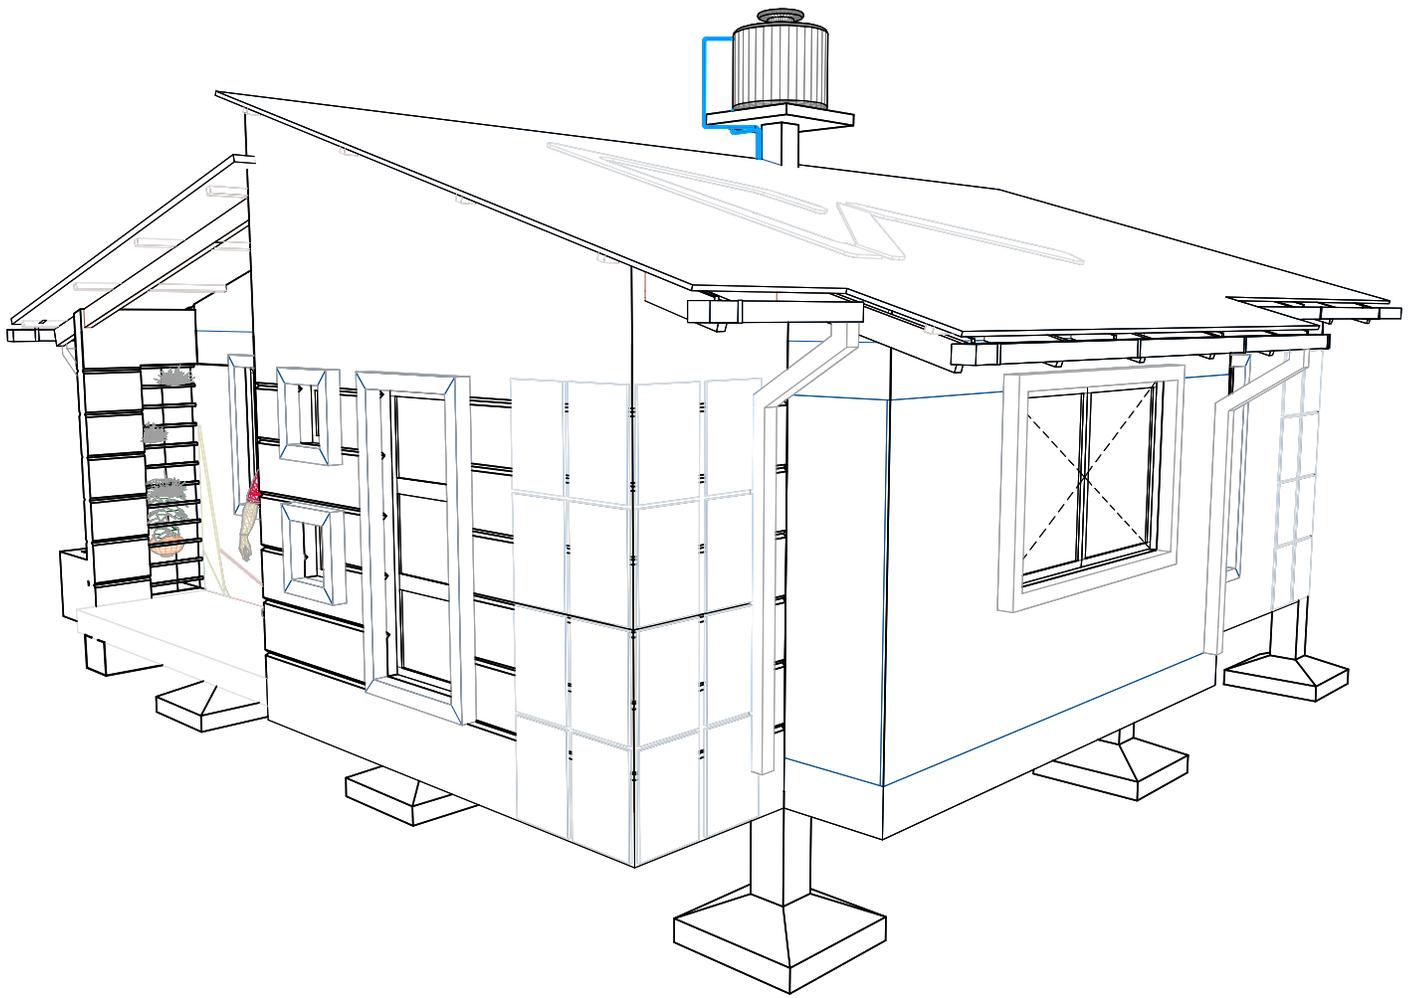


VISTA GENERAL DE
LA VIVIENDA

AGENCIA ESTATAL DE VIVIENDA	
NOMBRE DEL PROYECTO: PROYECTO DE VIVIENDA CUALITATIVA EN EL MUNICIPIO DE TIQUIPAYA -FASE(XXI) 2024- COCHABAMBA	
COMUNIDADES : VARIOS	MUNICIPIO : TIQUIPAYA
PROVINCIA : QUILLACOLLO	DEPARTAMENTO : COCHABAMBA

DISEÑO ARQUITECTONICO :	REVISADO Y APROBADO :	FECHA : Gestión 2024
		SUPERFICIE : 69.20 m2
		ESCALA : 1:100
		LAMINA :

MODULO: RENOVACION
DOS DORMITORIOS, BAÑO Y COCINA COMEDOR

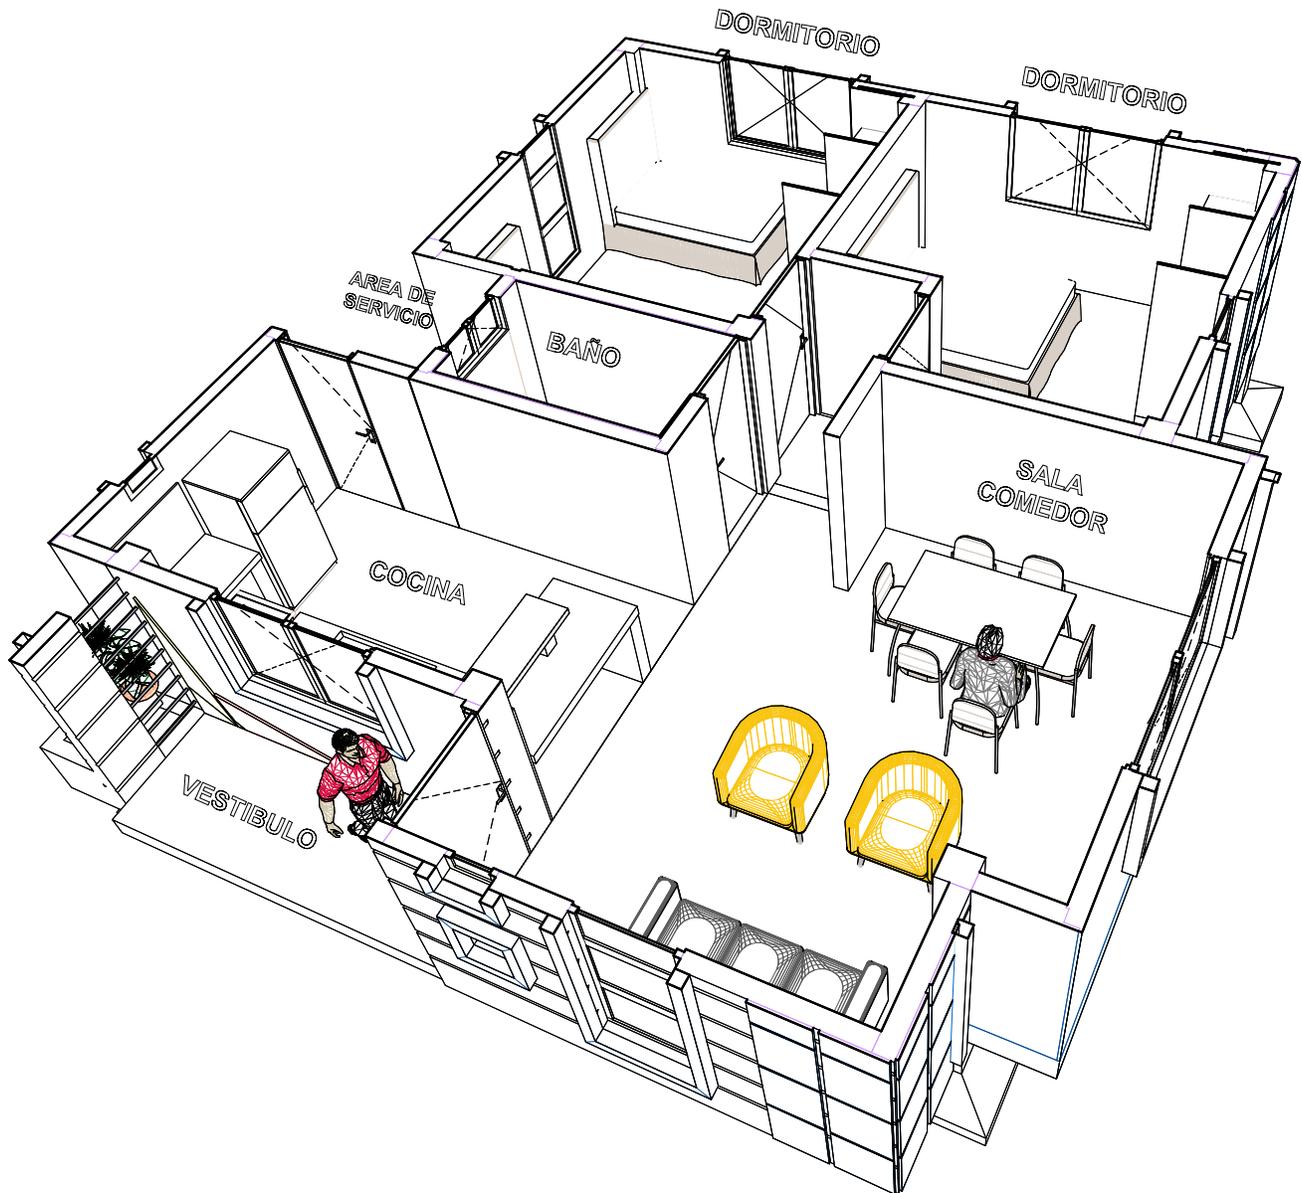

VISTA INTERIOR DE LA VIVIENDA


AGENCIA ESTATAL DE VIVIENDA	
NOMBRE DEL PROYECTO: PROYECTO DE VIVIENDA CUALITATIVA EN EL MUNICIPIO DE TIQUIPAYA -FASE(XXI) 2024- COCHABAMBA	
COMUNIDADES: VARIOS	MUNICIPIO: TIQUIPAYA
PROVINCIA: QUILLACOLLO	DEPARTAMENTO: COCHABAMBA

DISEÑO ARQUITECTONICO:	REVISADO Y APROBADO:	FECHA: Gestión 2024
		SUPERFICIE: 69.20 m ²
		ESCALA: 1:100
		LAMINA:

MODULO: RENOVACION
DOS DORMITORIOS, BAÑO Y COCINA COMEDOR



	FOCO AHORRADOR
	TABLERO GENERAL
	INTERRUPTOR DOBLE
	INTERRUPTOR SIMPLE
	ACOMETIDA
AWG N° 8	CIRCUITO TOMA DE FUERZA
AWG N° 12	CIRCUITO TOMACORRIENTE
AWG N° 14	CIRCUITO ILUMINACION

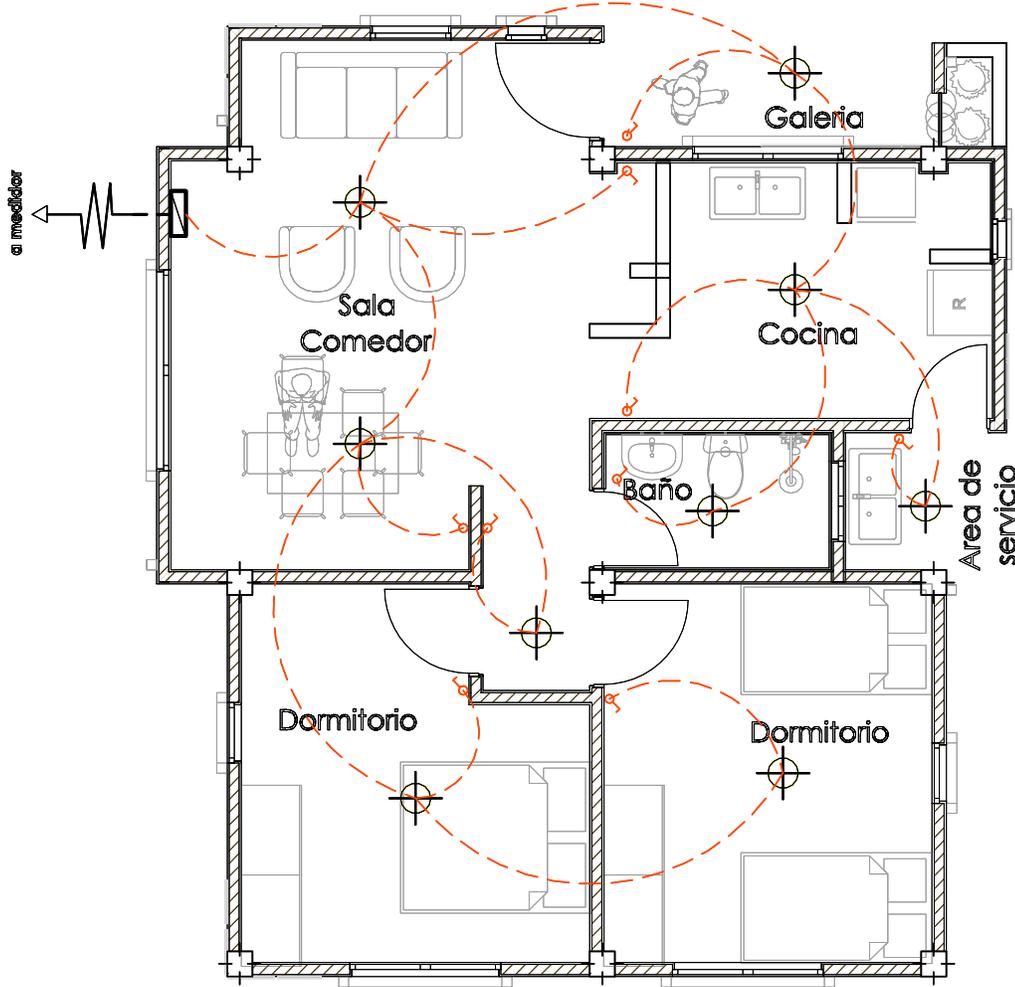


PLANTA INSTALACION ELECTRICA
ILUMINACION

AGENCIA ESTATAL DE VIVIENDA	
NOMBRE DEL PROYECTO: PROYECTO DE VIVIENDA CUALITATIVA EN EL MUNICIPIO DE TIQUIPAYA -FASE(XXI) 2024- COCHABAMBA	
COMUNIDADES: VARIOS	MUNICIPIO: TIQUIPAYA
PROVINCIA: QUILLACOLLO	DEPARTAMENTO: COCHABAMBA

DISEÑO ARQUITECTONICO:	REVISADO Y APROBADO:	FECHA: Gestión 2024
		SUPERFICIE: 69.20 m ²
		ESCALA: 1:100
		LAMINA:

MODULO: RENOVACION
DOS DORMITORIOS, BAÑO Y COCINA COMEDOR

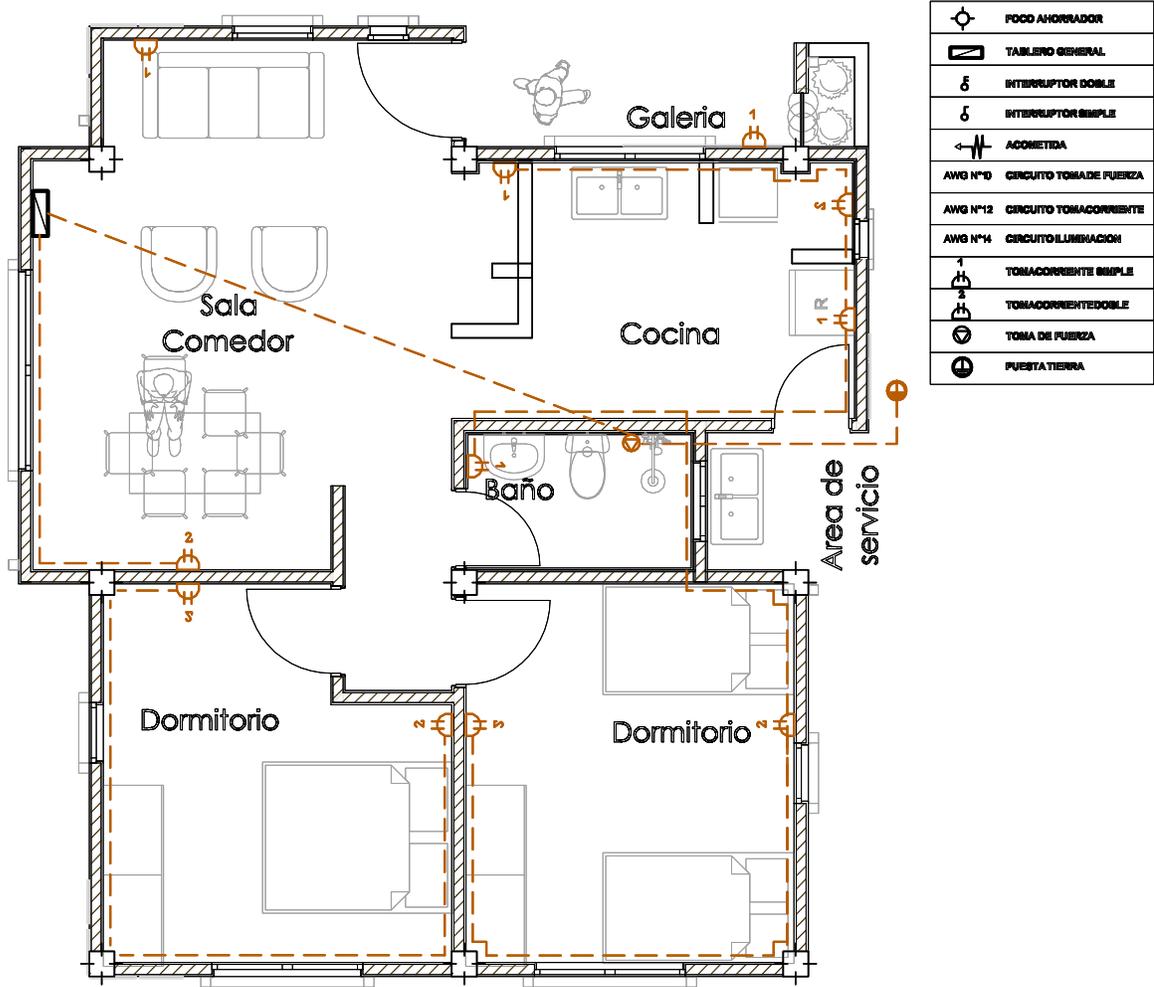


PLANTA INSTALACION ELECTRICA
TOMACORRIENTE

AGENCIA ESTATAL DE VIVIENDA	
NOMBRE DEL PROYECTO: PROYECTO DE VIVIENDA CUALITATIVA EN EL MUNICIPIO DE TIQUIPAYA -FASE(XXI) 2024- COCHABAMBA	
COMUNIDADES : VARIOS	MUNICIPIO : TIQUIPAYA
PROVINCIA : QUILLACOLLO	DEPARTAMENTO : COCHABAMBA

DISEÑO ARQUITECTONICO :	REVISADO Y APROBADO :	FECHA : Gestión 2024
		SUPERFICIE : 69.20 m2
		ESCALA : 1:100
		LAMINA :

MODULO: RENOVACION
DOS DORMITORIOS, BAÑO Y COCINA COMEDOR

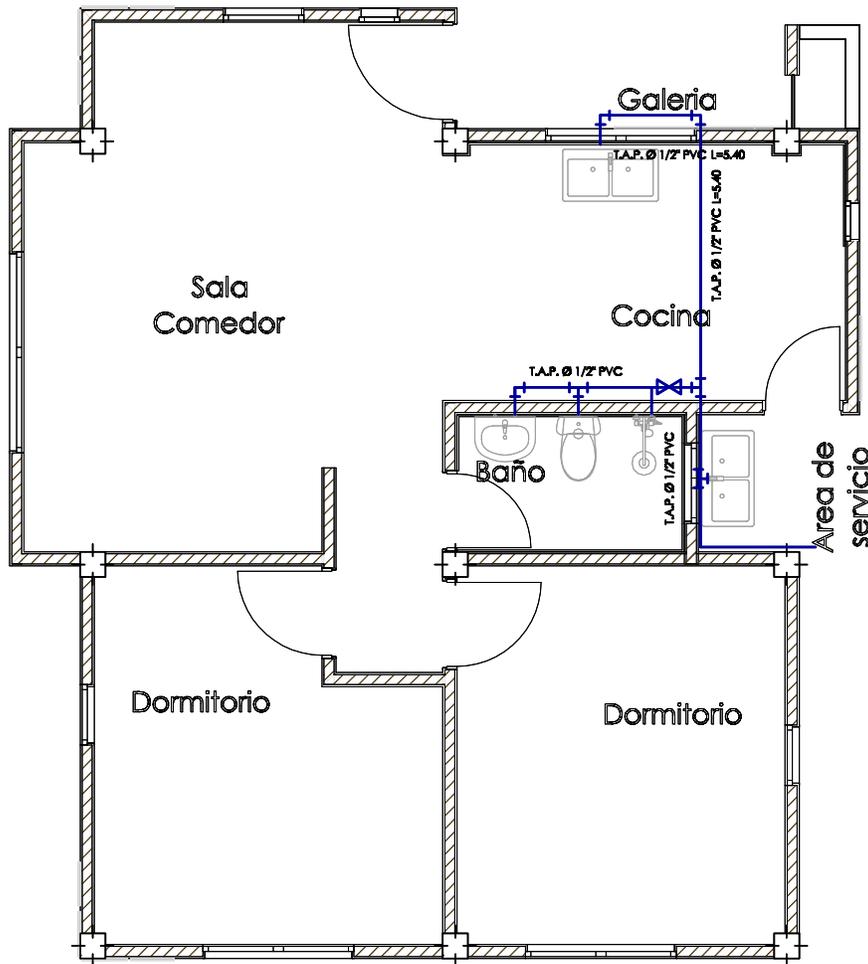


$\text{Ø } 1/2" \text{ PVC}$	Tubería agua fría 1/2" PVC
$\text{Ø } 2" \text{ PVC}$	Tubería desague 2" PVC
$\text{Ø } 4" \text{ PVC}$	Tubería desague 4" PVC
┐	Codo PVC
┌┐	Tee PVC
X	Llave de paso tipo Cortina 1/2"

PLANTA INSTALACION SANITARIA
AGUA POTABLE

AGENCIA ESTATAL DE VIVIENDA	
NOMBRE DEL PROYECTO: PROYECTO DE VIVIENDA CUALITATIVA EN EL MUNICIPIO DE TIQUIPAYA -FASE(XXI) 2024- COCHABAMBA	
COMUNIDADES : VARIOS	MUNICIPIO : TIQUIPAYA
PROVINCIA : QUILLACOLLO	DEPARTAMENTO : COCHABAMBA

DISEÑO ARQUITECTONICO :	REVISADO Y APROBADO :	FECHA : Gestión 2024
		SUPERFICIE : 69.20 m ²
		ESCALA : 1:100
		LAMINA :

MODULO: RENOVACION
 DOS DORMITORIOS, BAÑO Y COCINA COMEDOR


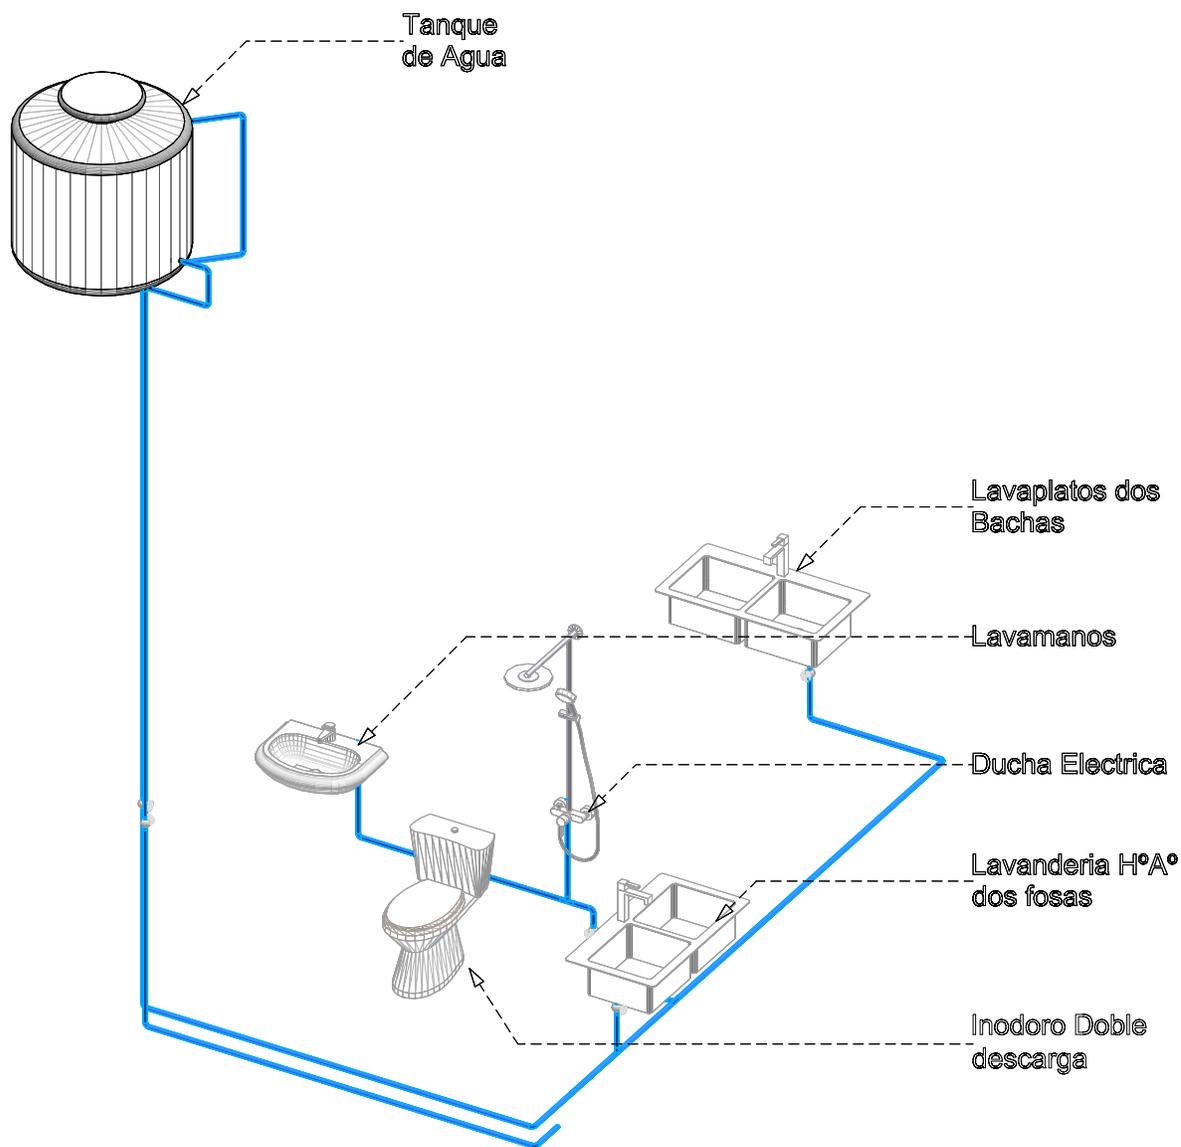


ISOMETRICO INSTALACION AGUA
 POTABLE

AGENCIA ESTATAL DE VIVIENDA	
NOMBRE DEL PROYECTO: PROYECTO DE VIVIENDA CUALITATIVA EN EL MUNICIPIO DE TIQUIPAYA -FASE(XXI) 2024- COCHABAMBA	
COMUNIDADES : VARIOS	MUNICIPIO : TIQUIPAYA
PROVINCIA : QUILLACOLLO	DEPARTAMENTO : COCHABAMBA

DISEÑO ARQUITECTONICO :	REVISADO Y APROBADO :	FECHA : Gestión 2024
		SUPERFICIE : 69.20 m2
		ESCALA : 1:100
		LAMINA :

MODULO: RENOVACION
DOS DORMITORIOS, BAÑO Y COCINA COMEDOR

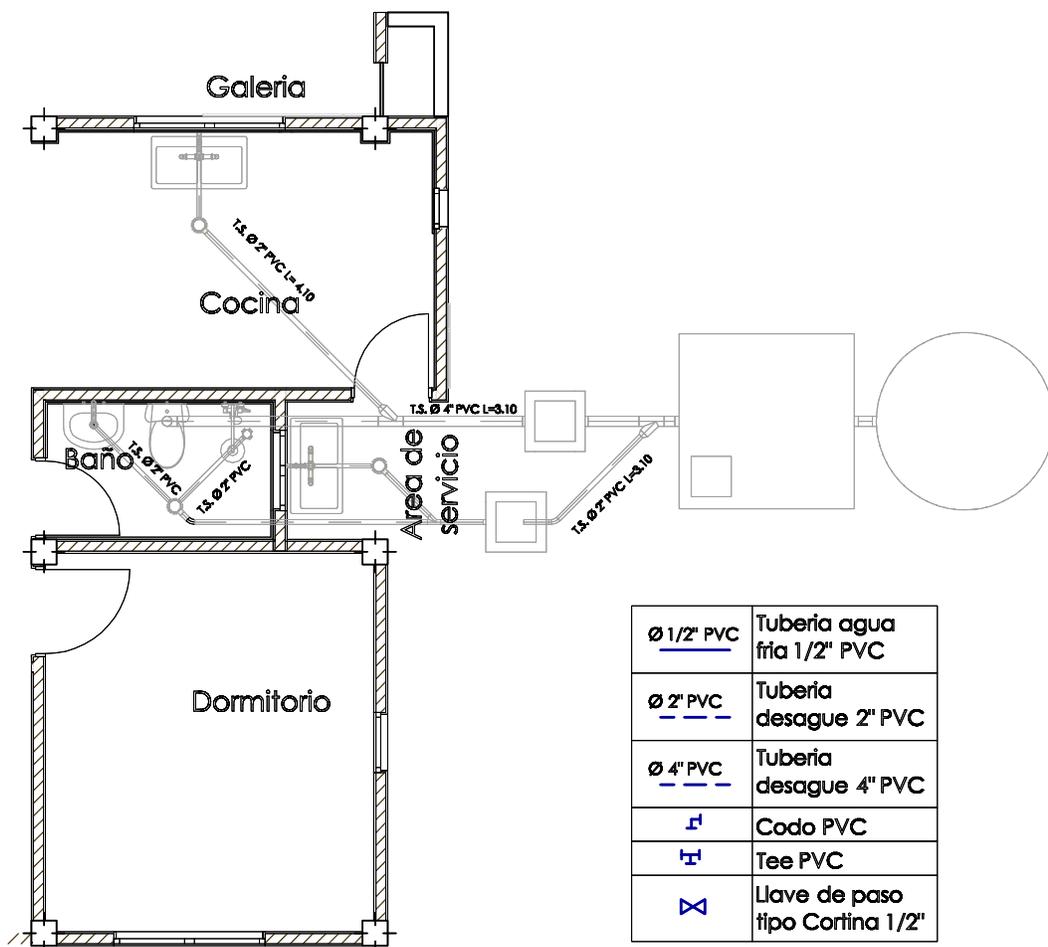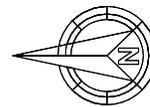


PLANTA INSTALACION SANITARIA
DESAGUE

AGENCIA ESTATAL DE VIVIENDA	
NOMBRE DEL PROYECTO: PROYECTO DE VIVIENDA CUALITATIVA EN EL MUNICIPIO DE TIQUIPAYA -FASE(XXI) 2024- COCHABAMBA	
COMUNIDADES: VARIOS	MUNICIPIO: TIQUIPAYA
PROVINCIA: QUILLACOLLO	DEPARTAMENTO: COCHABAMBA

DISÑO ARQUITECTONICO:	REVISADO Y APROBADO:	FECHA: Gestión 2024
		SUPERFICIE: 69.20 m ²
		ESCALA: 1:100
		LAMINA:

**MODULO: RENOVACION
DOS DORMITORIOS, BAÑO Y COCINA COMEDOR**


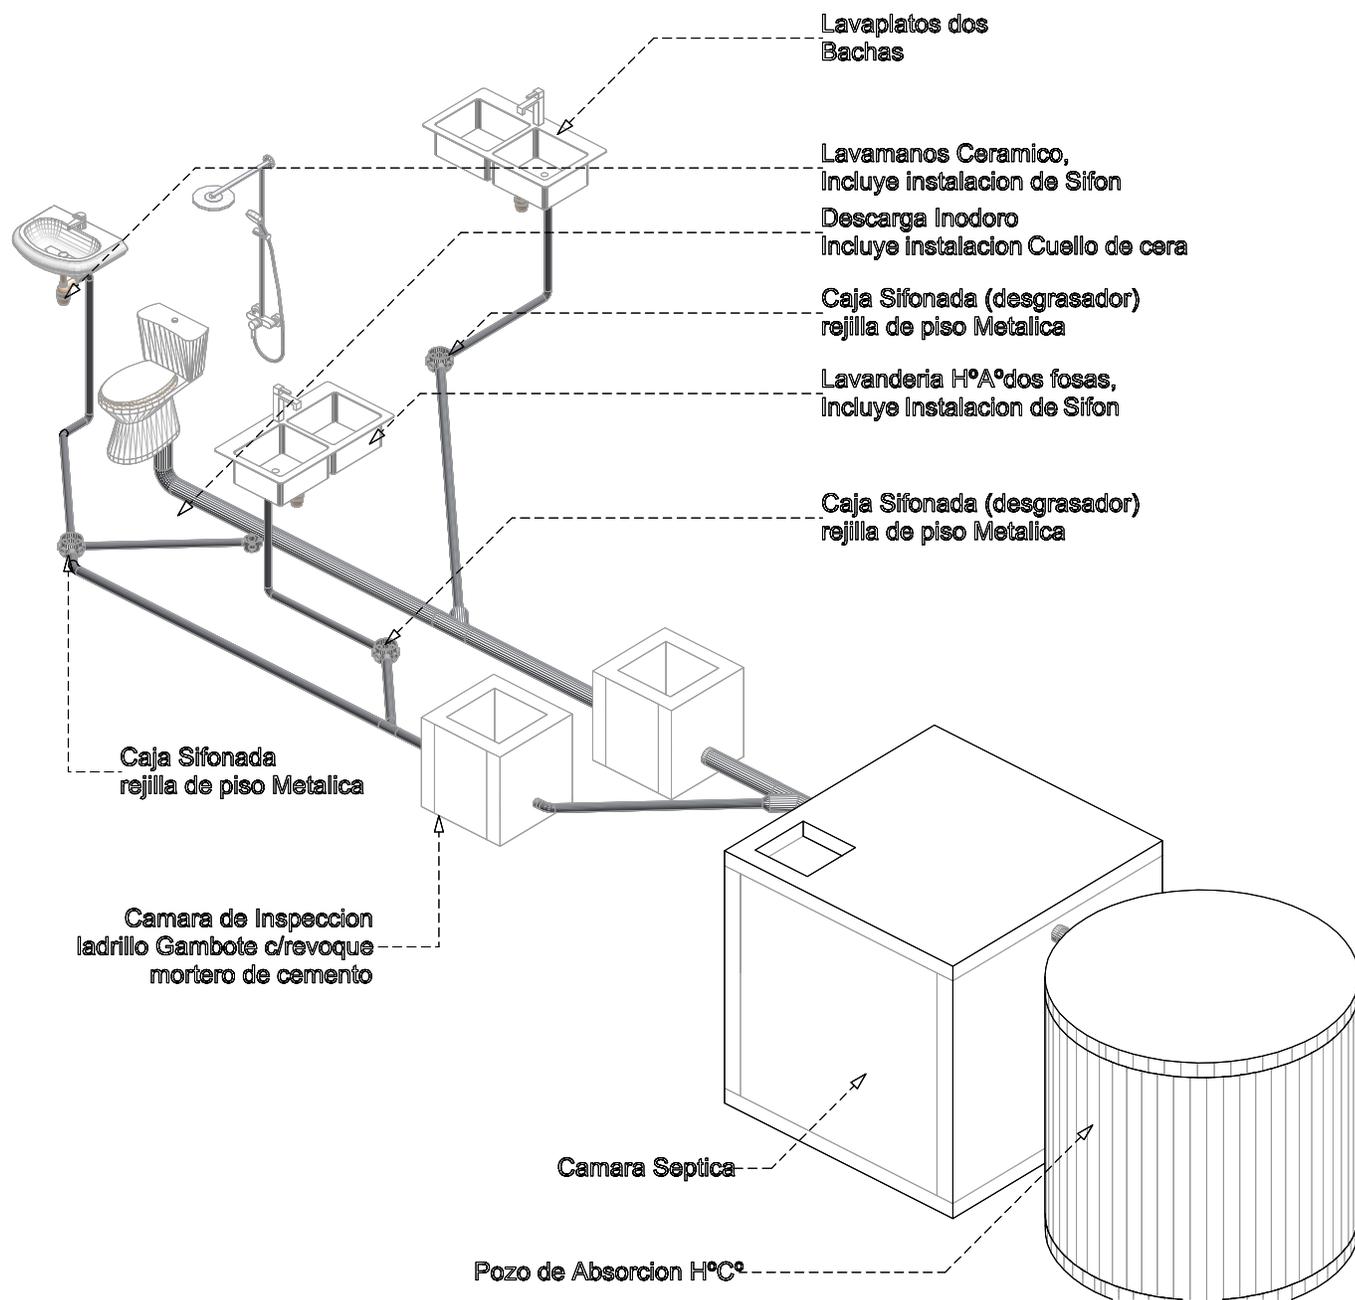


**ISOMETRICO INSTALACION AGUA
POTABLE**

AGENCIA ESTATAL DE VIVIENDA	
NOMBRE DEL PROYECTO: PROYECTO DE VIVIENDA CUALITATIVA EN EL MUNICIPIO DE TIQUIPAYA -FASE(XXI) 2024- COCHABAMBA	
COMUNIDADES : VARIOS	MUNICIPIO : TIQUIPAYA
PROVINCIA : QUILLACOLLO	DEPARTAMENTO : COCHABAMBA

DISEÑO ARQUITECTONICO :	REVISADO Y APROBADO :	FECHA : Gestión 2024
		SUPERFICIE : 69.20 m ²
		ESCALA : 1:100
		LAMINA :

MODULO: AMPLIACION -TIPO 3
UN DORMITORIO, BAÑO Y COCINA COMEDOR

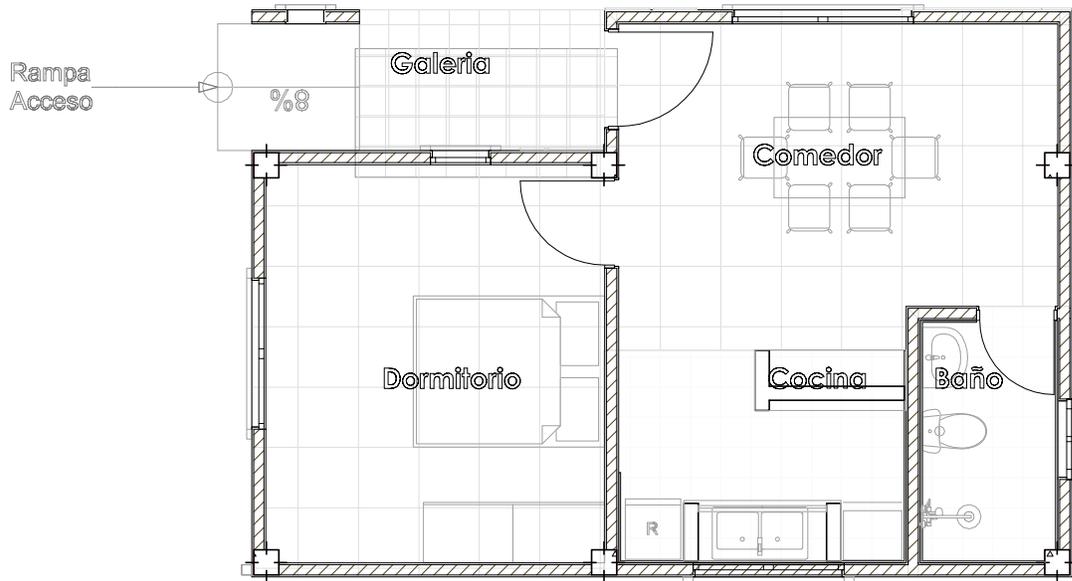
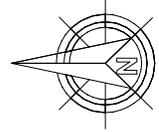


PLANTA ARQUITECTONICA

AGENCIA ESTATAL DE VIVIENDA	
NOMBRE DEL PROYECTO: PROYECTO DE VIVIENDA CUALITATIVA EN EL MUNICIPIO DE TIQUIPAYA -FASE(XXI) 2024- COCHABAMBA	
COMUNIDADES: VARIOS	MUNICIPIO: TIQUIPAYA
PROVINCIA: QUILLACOLLO	DEPARTAMENTO: COCHABAMBA

DISEÑO ARQUITECTONICO:	REVISADO Y APROBADO:	FECHA: Gestión 2024
		SUPERFICIE: 69.20 m ²
		ESCALA: 1:100
		LAMINA:

MODULO: AMPLIACION -TIPO 3
UN DORMITORIO, BAÑO Y COCINA COMEDOR

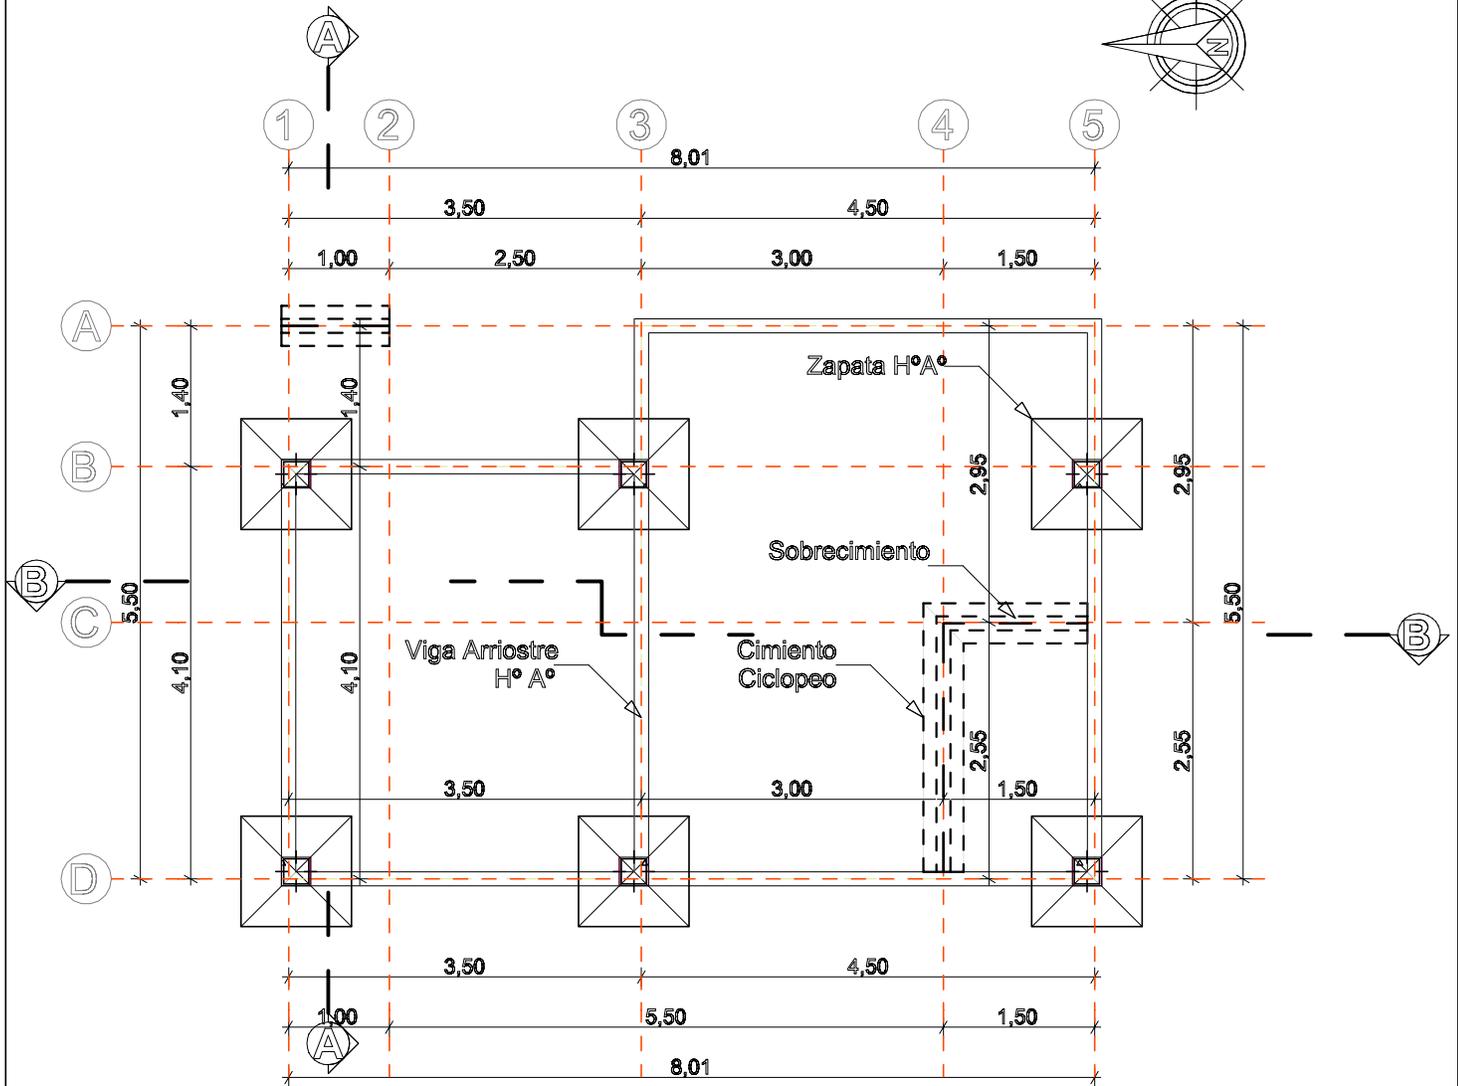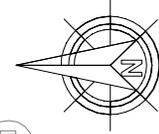


PLANO ZAPATA, CIMIENTO,
SOBRECIMIENTO Y VIGA ARRIOSTRE

AGENCIA ESTATAL DE VIVIENDA	
NOMBRE DEL PROYECTO: PROYECTO DE VIVIENDA CUALITATIVA EN EL MUNICIPIO DE TIQUIPAYA -FASE(XXI) 2024- COCHABAMBA	
COMUNIDADES: VARIOS	MUNICIPIO: TIQUIPAYA
PROVINCIA: QUILLACOLLO	DEPARTAMENTO: COCHABAMBA

DISEÑO ARQUITECTONICO:	REVISADO Y APROBADO:	FECHA: Gestión 2024
		SUPERFICIE: 69.20 m ²
		ESCALA: 1:100
		LAMINA:

MODULO: AMPLIACION -TIPO 3
UN DORMITORIO, BAÑO Y COCINA COMEDOR



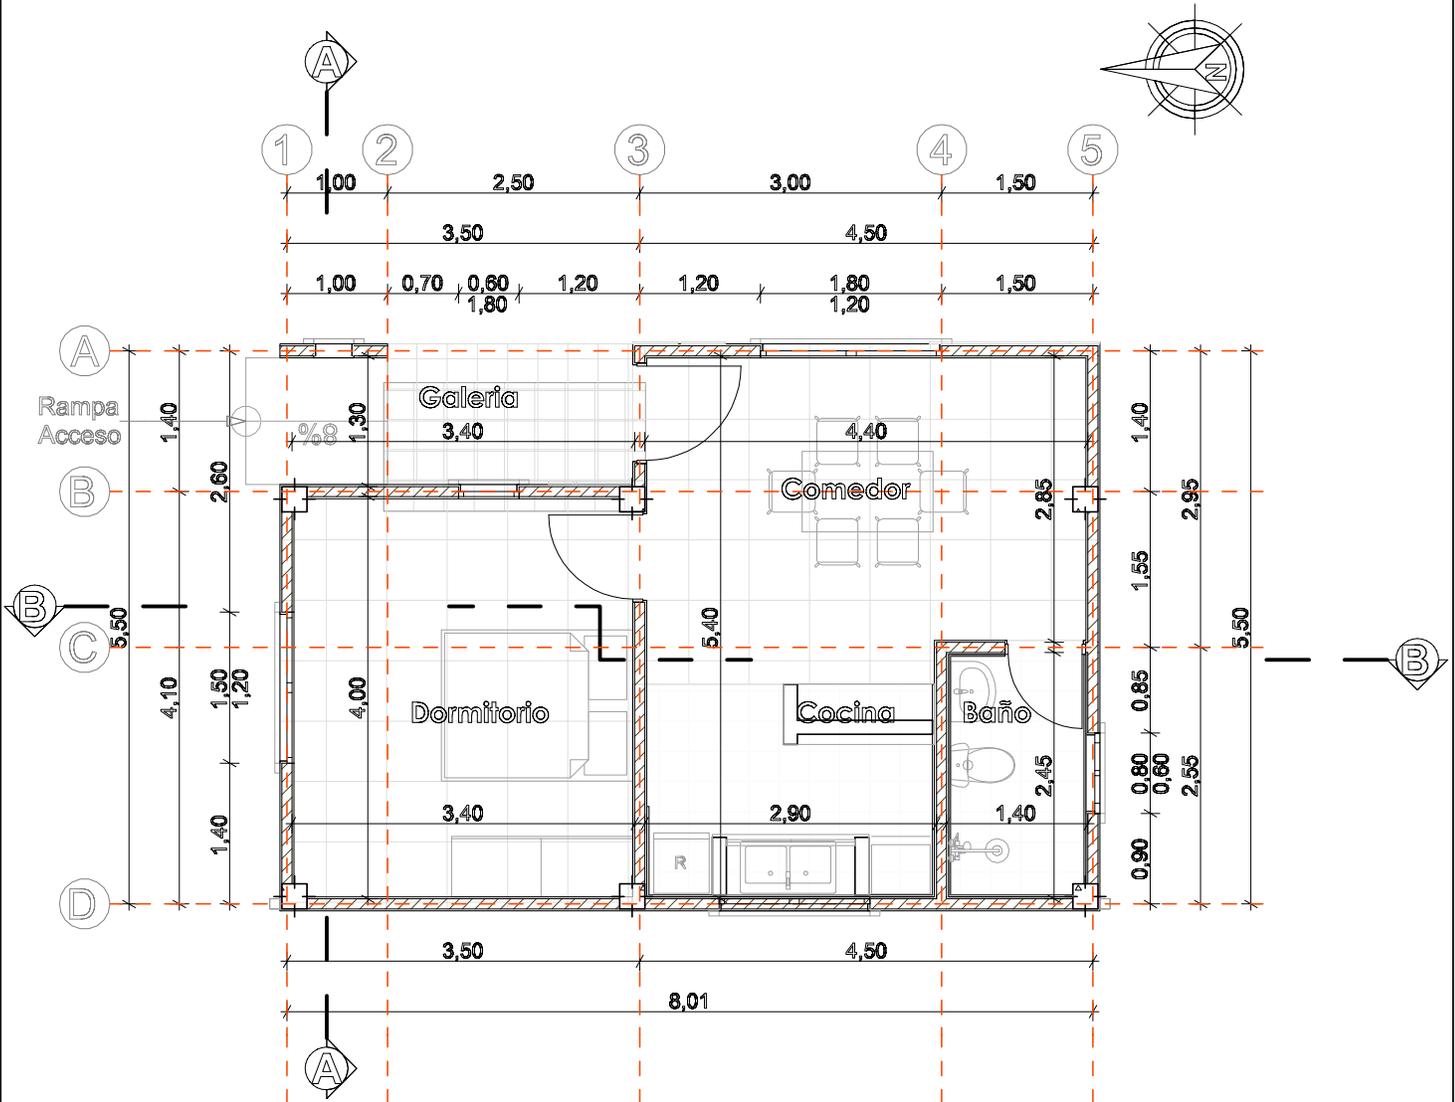


PLANTA ARQUITECTONICA

AGENCIA ESTATAL DE VIVIENDA	
NOMBRE DEL PROYECTO: PROYECTO DE VIVIENDA CUALITATIVA EN EL MUNICIPIO DE TIQUIPAYA -FASE(XXI) 2024- COCHABAMBA	
COMUNIDADES: VARIOS	MUNICIPIO: TIQUIPAYA
PROVINCIA: QUILLACOLLO	DEPARTAMENTO: COCHABAMBA

DISEÑO ARQUITECTONICO:	REVISADO Y APROBADO:	FECHA: Gestión 2024
		SUPERFICIE: 69.20 m ²
		ESCALA: 1:100
		LAMINA:

MODULO: AMPLIACION -TIPO 3
UN DORMITORIO, BAÑO Y COCINA COMEDOR

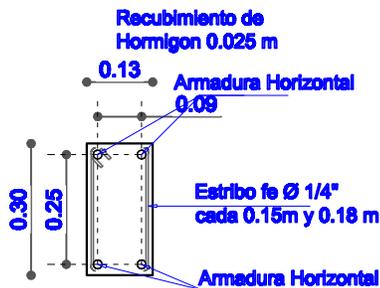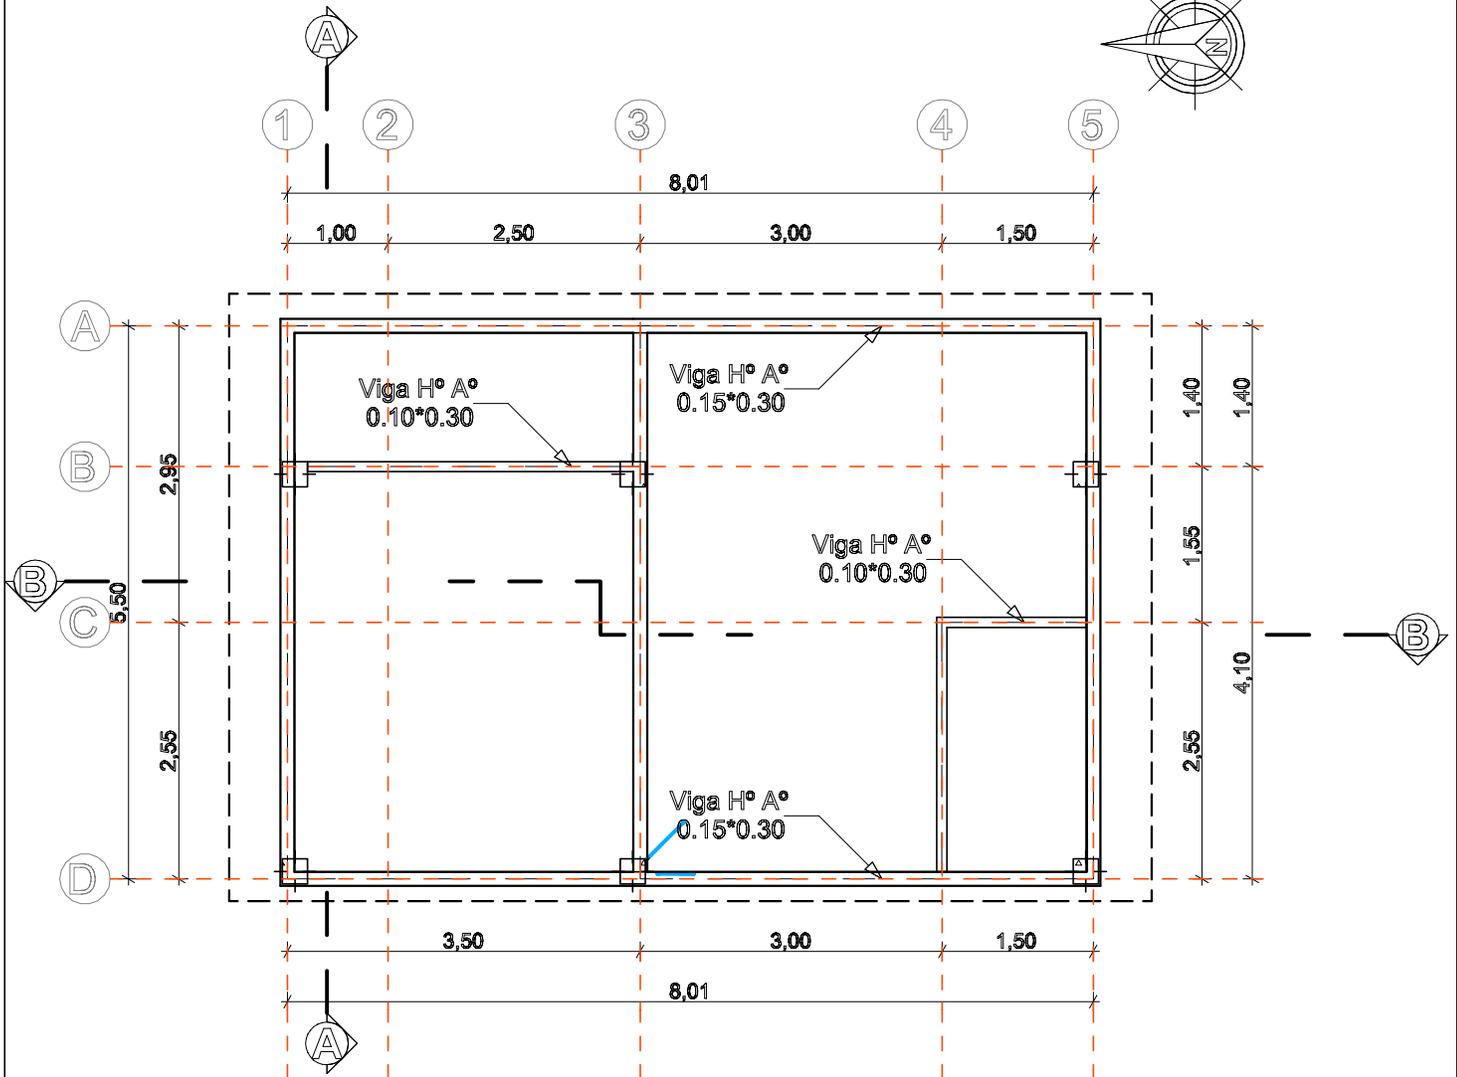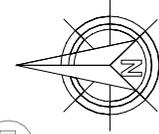


PLANO VIGA H° A°

AGENCIA ESTATAL DE VIVIENDA	
NOMBRE DEL PROYECTO: PROYECTO DE VIVIENDA CUALITATIVA EN EL MUNICIPIO DE TIQUIPAYA -FASE(XXI) 2024- COCHABAMBA	
COMUNIDADES: VARIOS	MUNICIPIO: TIQUIPAYA
PROVINCIA: QUILLACOLLO	DEPARTAMENTO: COCHABAMBA

DISEÑO ARQUITECTONICO:	REVISADO Y APROBADO:	FECHA: Gestión 2024
		SUPERFICIE: 69.20 m ²
		ESCALA: 1:100
		LAMINA:

MODULO: AMPLIACION -TIPO 3
UN DORMITORIO, BAÑO Y COCINA COMEDOR

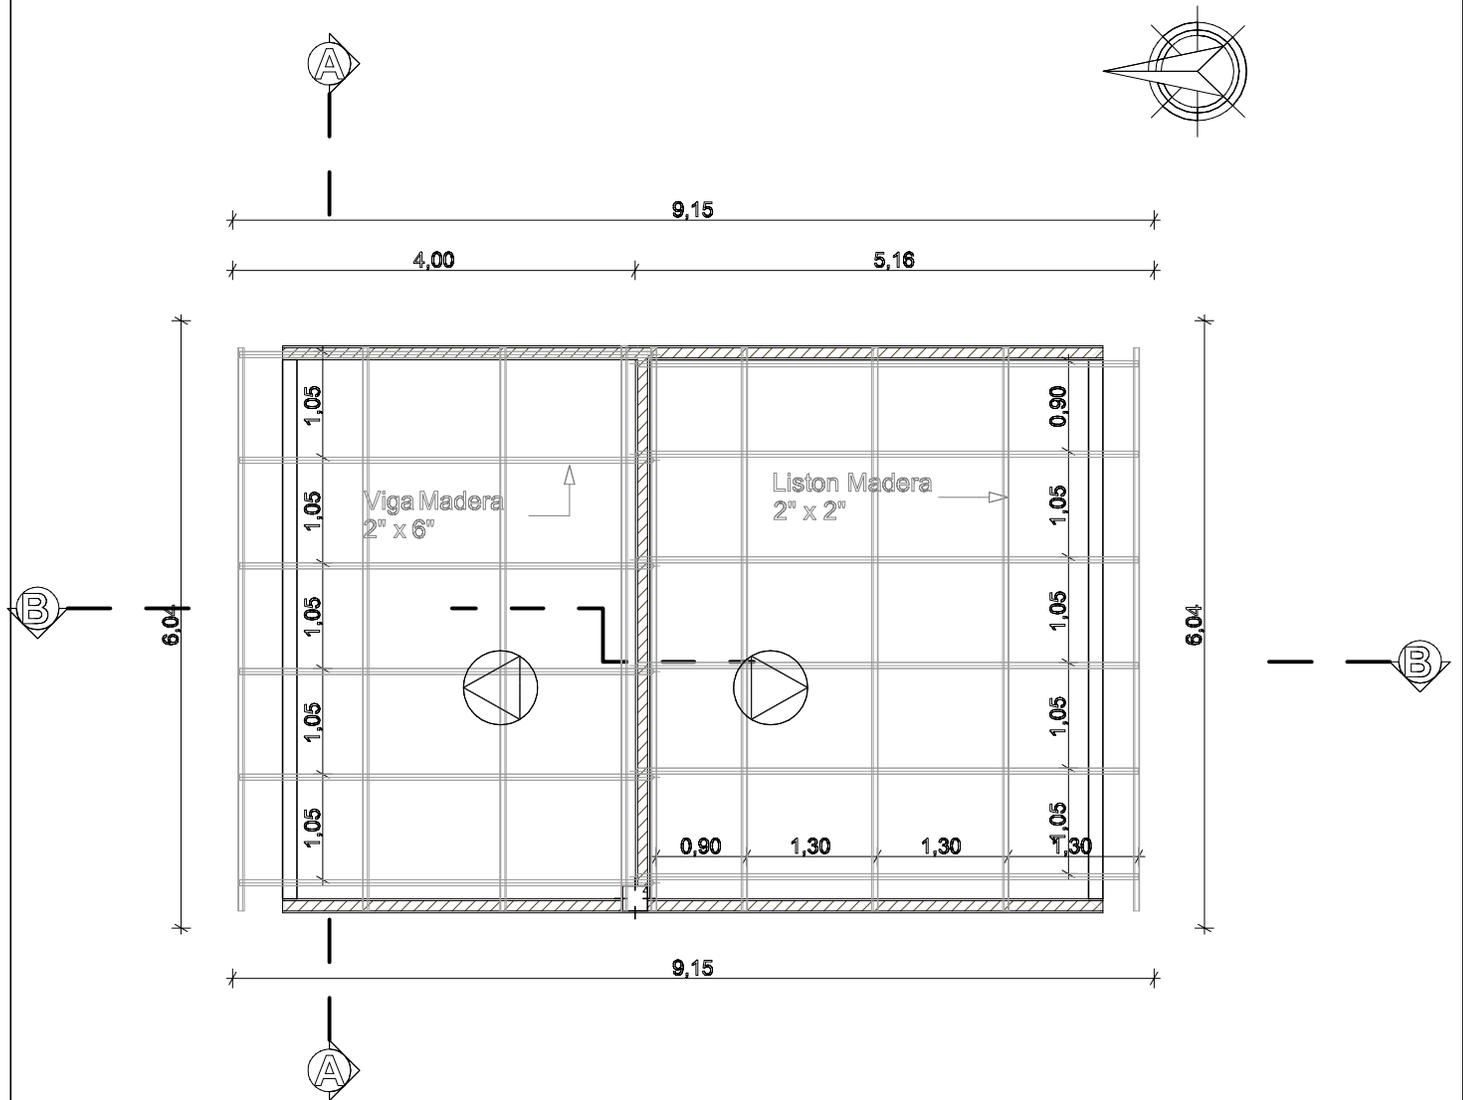


ESQUEMA DISTRIBUCION ESTRUCTURA
MADERA PARA CUBIERTA

AGENCIA ESTATAL DE VIVIENDA	
NOMBRE DEL PROYECTO: PROYECTO DE VIVIENDA CUALITATIVA EN EL MUNICIPIO DE TIQUIPAYA -FASE(XXI) 2024- COCHABAMBA	
COMUNIDADES: VARIOS	MUNICIPIO: TIQUIPAYA
PROVINCIA: QUILLACOLLO	DEPARTAMENTO: COCHABAMBA

DISEÑO ARQUITECTONICO:	REVISADO Y APROBADO:	FECHA: Gestión 2024
		SUPERFICIE: 69.20 m2
		ESCALA: 1:100
		LAMINA:

MODULO: AMPLIACION -TIPO 3
UN DORMITORIO, BAÑO Y COCINA COMEDOR

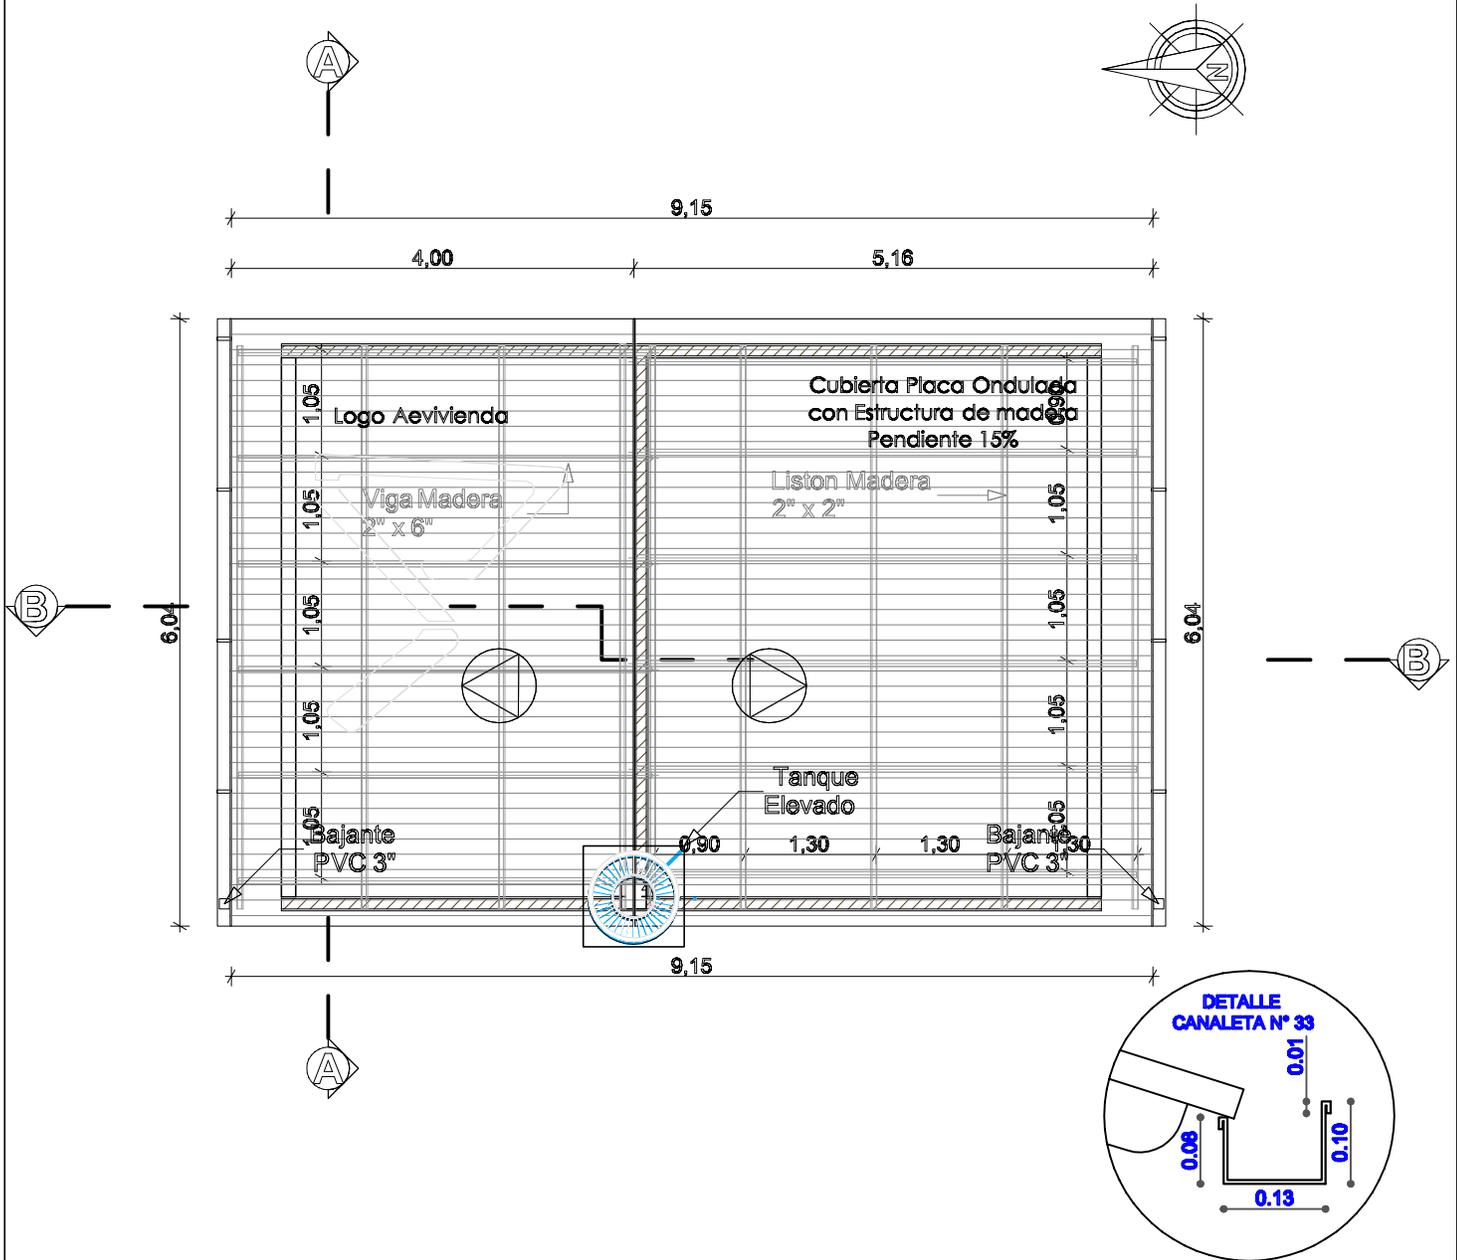


PLANO CUBIERTA


AGENCIA ESTATAL DE VIVIENDA	
NOMBRE DEL PROYECTO: PROYECTO DE VIVIENDA CUALITATIVA EN EL MUNICIPIO DE TIQUIPAYA -FASE(XXI) 2024- COCHABAMBA	
COMUNIDADES: VARIOS	MUNICIPIO: TIQUIPAYA
PROVINCIA: QUILLACOLLO	DEPARTAMENTO: COCHABAMBA

DISEÑO ARQUITECTONICO:	REVISADO Y APROBADO:	FECHA: Gestión 2024
		SUPERFICIE: 69.20 m ²
		ESCALA: 1:100
		LAMINA:

MODULO: AMPLIACION -TIPO 3
UN DORMITORIO, BAÑO Y COCINA COMEDOR

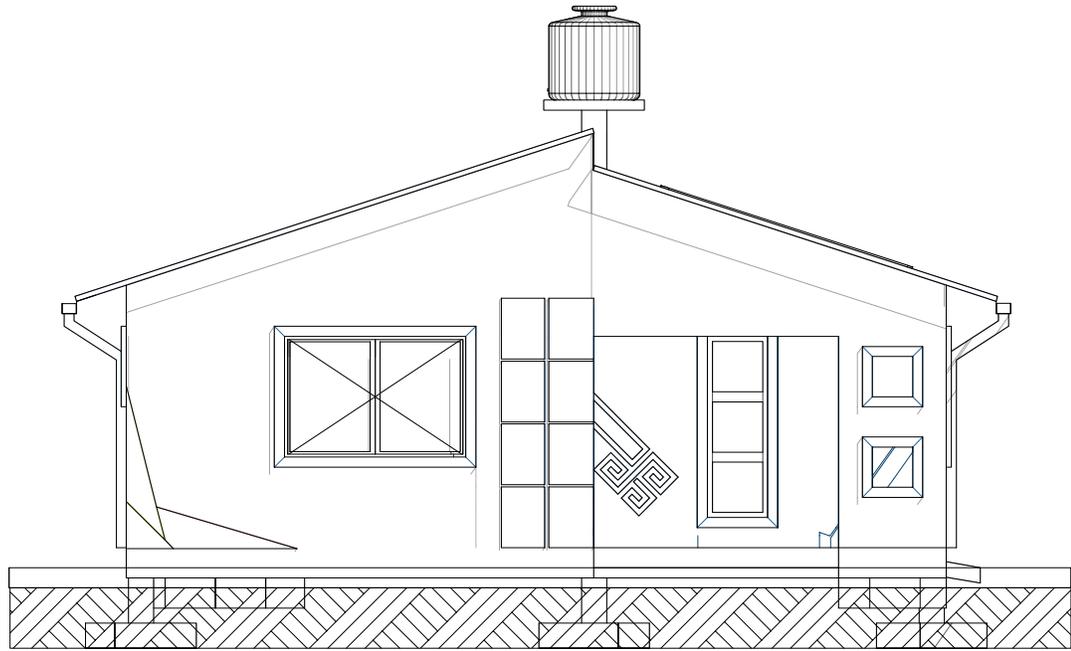

FACHADA ESTE

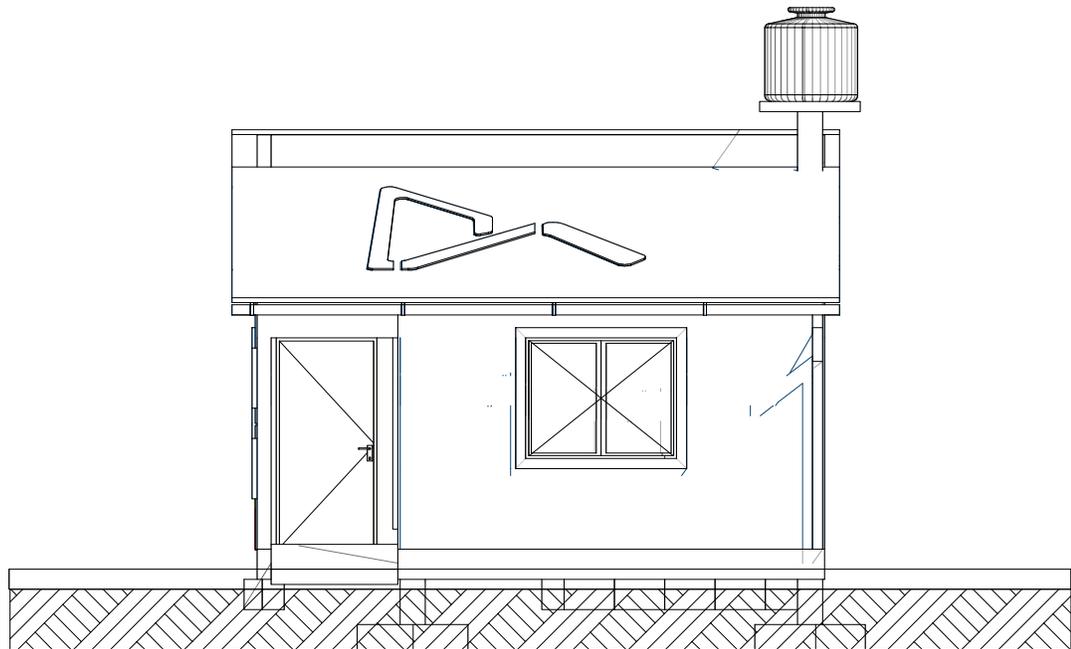


FACHADA NORTE


AGENCIA ESTATAL DE VIVIENDA	
NOMBRE DEL PROYECTO: PROYECTO DE VIVIENDA CUALITATIVA EN EL MUNICIPIO DE TIQUIPAYA -FASE(XXI) 2024- COCHABAMBA	
COMUNIDADES : VARIOS	MUNICIPIO : TIQUIPAYA
PROVINCIA : QUILLACOLLO	DEPARTAMENTO : COCHABAMBA

DISEÑO ARQUITECTONICO :	REVISADO Y APROBADO :	FECHA : Gestión 2024
		SUPERFICIE : 69.20 m2
		ESCALA : 1:100
		LAMINA :

MODULO: AMPLIACION -TIPO 3
UN DORMITORIO, BAÑO Y COCINA COMEDOR

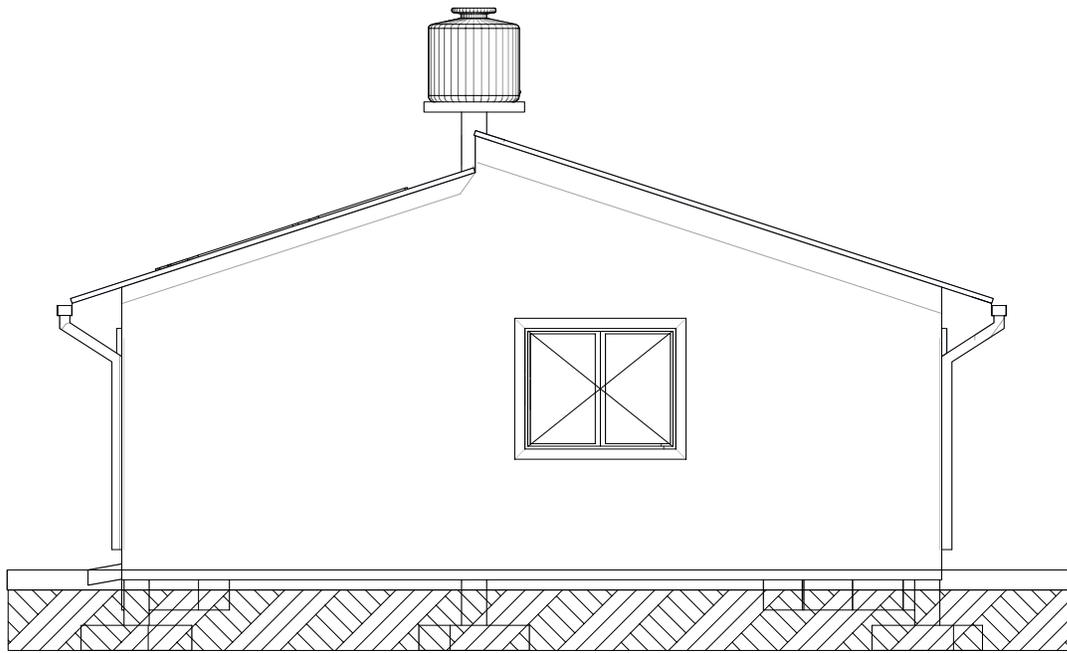

FACHADA OESTE

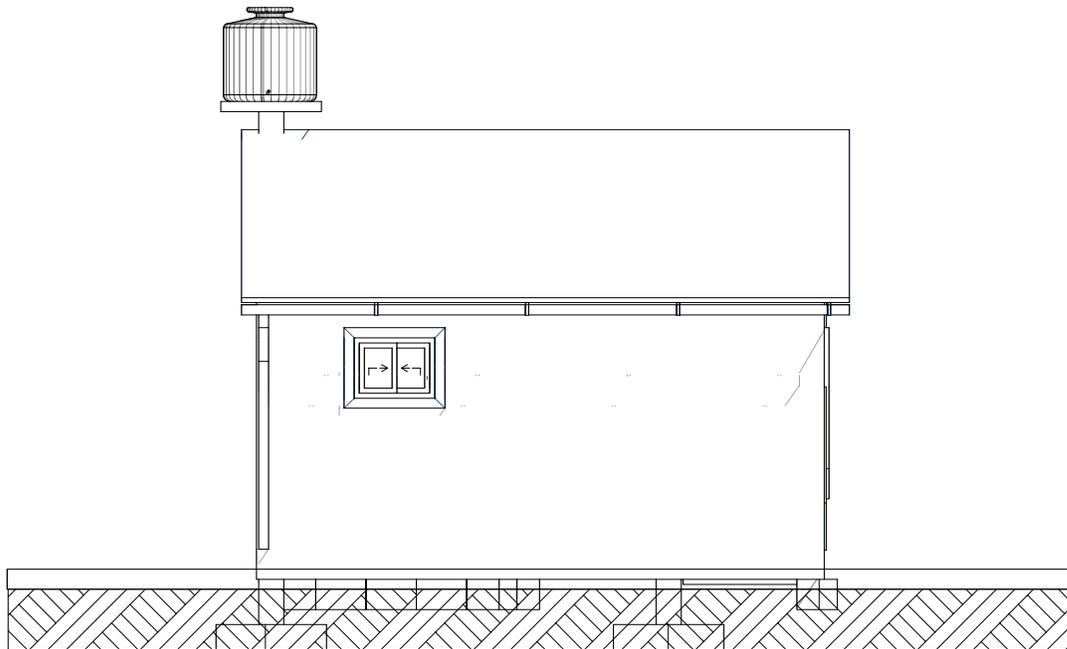


FACHADA SUR


AGENCIA ESTATAL DE VIVIENDA	
NOMBRE DEL PROYECTO: PROYECTO DE VIVIENDA CUALITATIVA EN EL MUNICIPIO DE TIQUIPAYA -FASE(XXI) 2024- COCHABAMBA	
COMUNIDADES : VARIOS	MUNICIPIO : TIQUIPAYA
PROVINCIA : QUILLACOLLO	DEPARTAMENTO : COCHABAMBA

DISEÑO ARQUITECTONICO :	REVISADO Y APROBADO :	FECHA : Gestión 2024
		SUPERFICIE : 69.20 m2
		ESCALA : 1:100
		LAMINA :

MODULO: AMPLIACION -TIPO 3
UN DORMITORIO, BAÑO Y COCINA COMEDOR

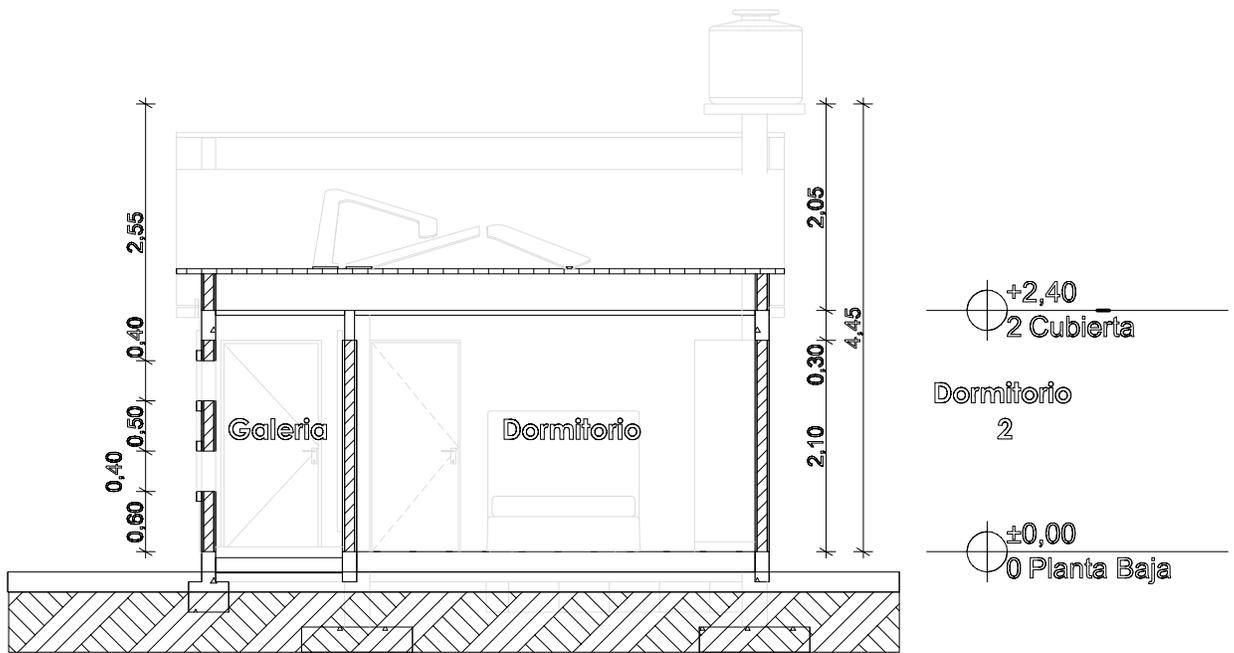

CORTE A° - A

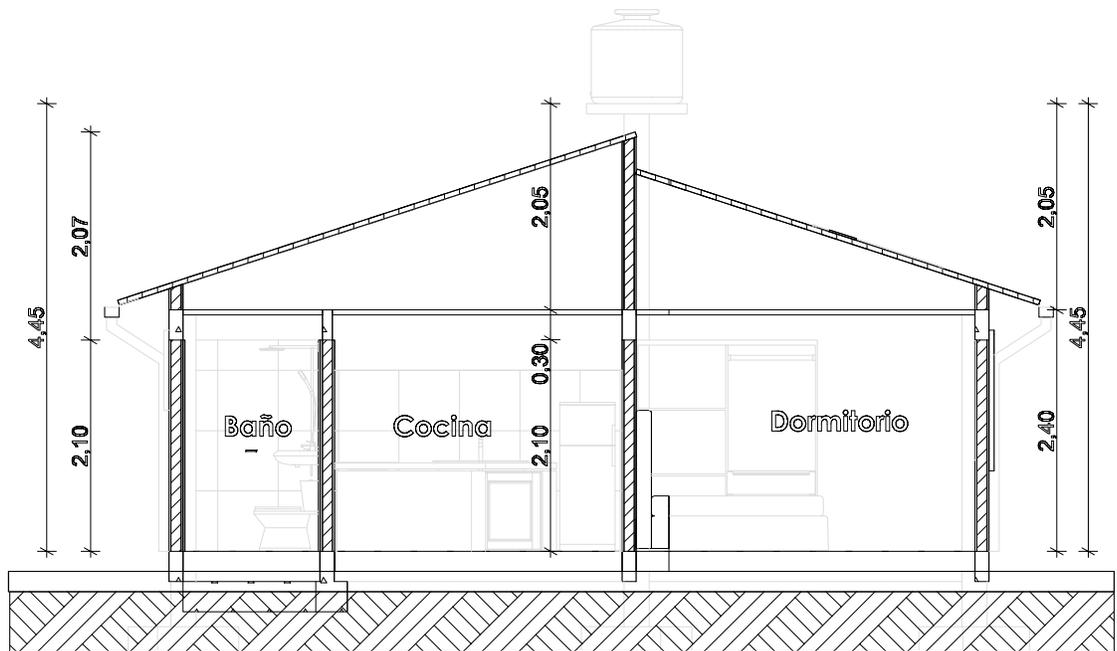


CORTE B° - B

AGENCIA ESTATAL DE VIVIENDA	
NOMBRE DEL PROYECTO: PROYECTO DE VIVIENDA CUALITATIVA EN EL MUNICIPIO DE TIQUIPAYA -FASE(XXI) 2024- COCHABAMBA	
COMUNIDADES: VARIOS	MUNICIPIO: TIQUIPAYA
PROVINCIA: QUILLACOLLO	DEPARTAMENTO: COCHABAMBA

DISEÑO ARQUITECTONICO:	REVISADO Y APROBADO:	FECHA: Gestión 2024
		SUPERFICIE: 69.20 m ²
		ESCALA: 1:100
		LAMINA:

MODULO: AMPLIACION -TIPO 3
UN DORMITORIO, BAÑO Y COCINA COMEDOR

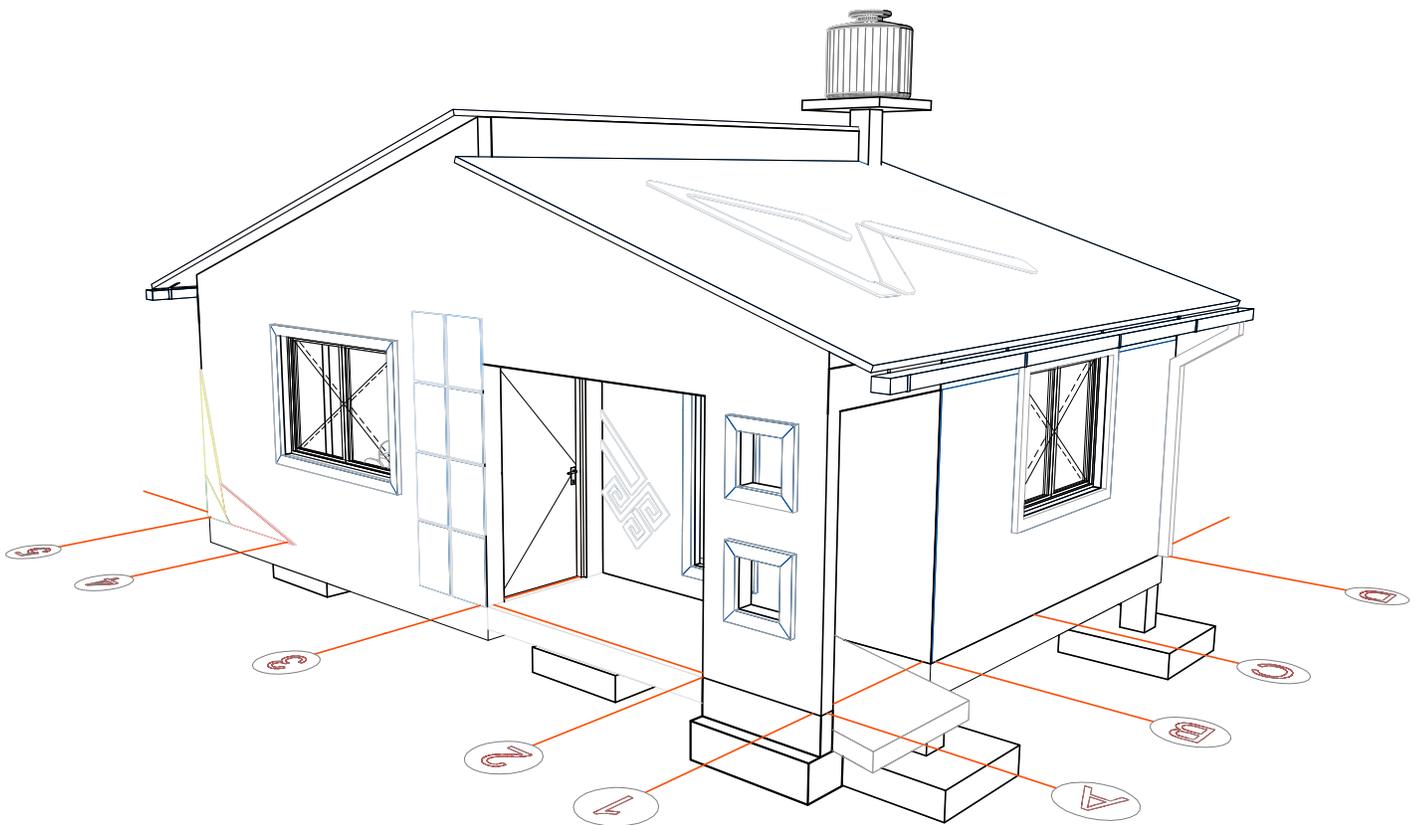


VISTA GENERAL DE LA VIVIENDA

AGENCIA ESTATAL DE VIVIENDA	
NOMBRE DEL PROYECTO: PROYECTO DE VIVIENDA CUALITATIVA EN EL MUNICIPIO DE TIQUIPAYA -FASE(XXI) 2024- COCHABAMBA	
COMUNIDADES : VARIOS	MUNICIPIO : TIQUIPAYA
PROVINCIA : QUILLACOLLO	DEPARTAMENTO : COCHABAMBA

DISEÑO ARQUITECTONICO :	REVISADO Y APROBADO :	FECHA : Gestión 2024
		SUPERFICIE : 69.20 m2
		ESCALA : 1:100
		LAMINA :

MODULO: AMPLIACION -TIPO 3
UN DORMITORIO, BAÑO Y COCINA COMEDOR


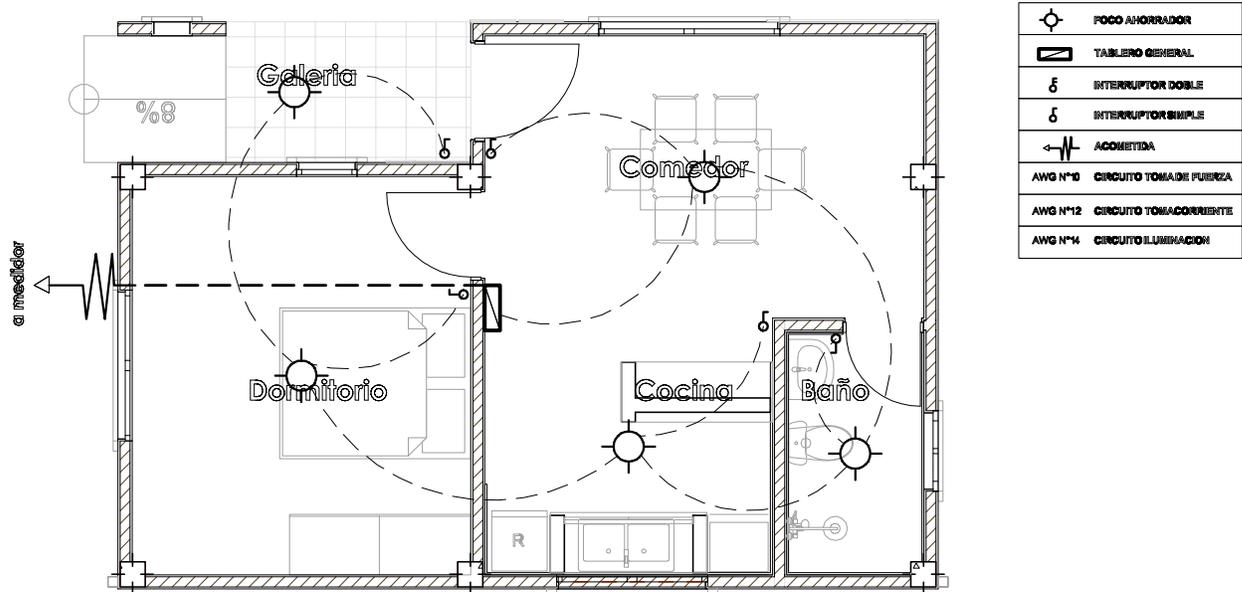


PLANTA INSTALACION ELECTRICA
ILUMINACION

AGENCIA ESTATAL DE VIVIENDA	
NOMBRE DEL PROYECTO: PROYECTO DE VIVIENDA CUALITATIVA EN EL MUNICIPIO DE TIQUIPAYA -FASE(XXI) 2024- COCHABAMBA	
COMUNIDADES: VARIOS	MUNICIPIO: TIQUIPAYA
PROVINCIA: QUILLACOLLO	DEPARTAMENTO: COCHABAMBA

DISEÑO ARQUITECTONICO:	REVISADO Y APROBADO:	FECHA: Gestión 2024
		SUPERFICIE: 69.20 m ²
		ESCALA: 1:100
		LAMINA:

MODULO: AMPLIACION -TIPO 3
UN DORMITORIO, BAÑO Y COCINA COMEDOR

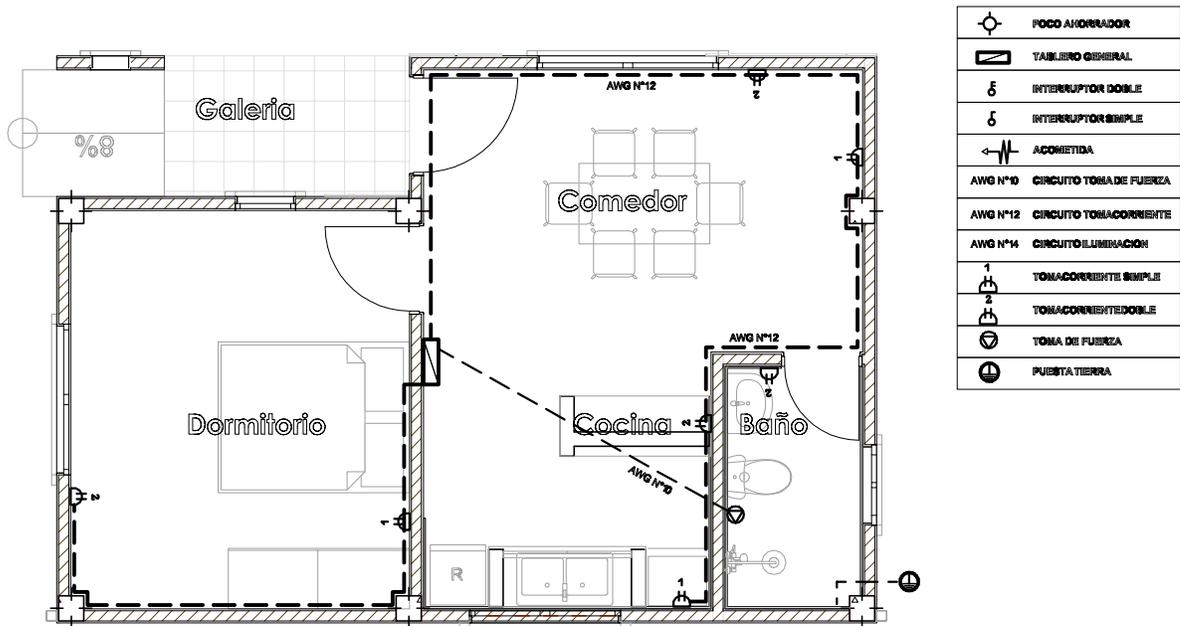
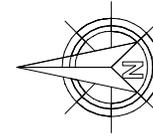


PLANTA INSTALACION ELECTRICA
TOMACORRIENTE

AGENCIA ESTATAL DE VIVIENDA	
NOMBRE DEL PROYECTO: PROYECTO DE VIVIENDA CUALITATIVA EN EL MUNICIPIO DE TIQUIPAYA -FASE(XXI) 2024- COCHABAMBA	
COMUNIDADES : VARIOS	MUNICIPIO : TIQUIPAYA
PROVINCIA : QUILLACOLLO	DEPARTAMENTO : COCHABAMBA

DISÑO ARQUITECTONICO :	REVISADO Y APROBADO :	FECHA : Gestión 2024
		SUPERFICIE : 69.20 m ²
		ESCALA : 1:100
		LAMINA :

MODULO: AMPLIACION -TIPO 3
UN DORMITORIO, BAÑO Y COCINA COMEDOR

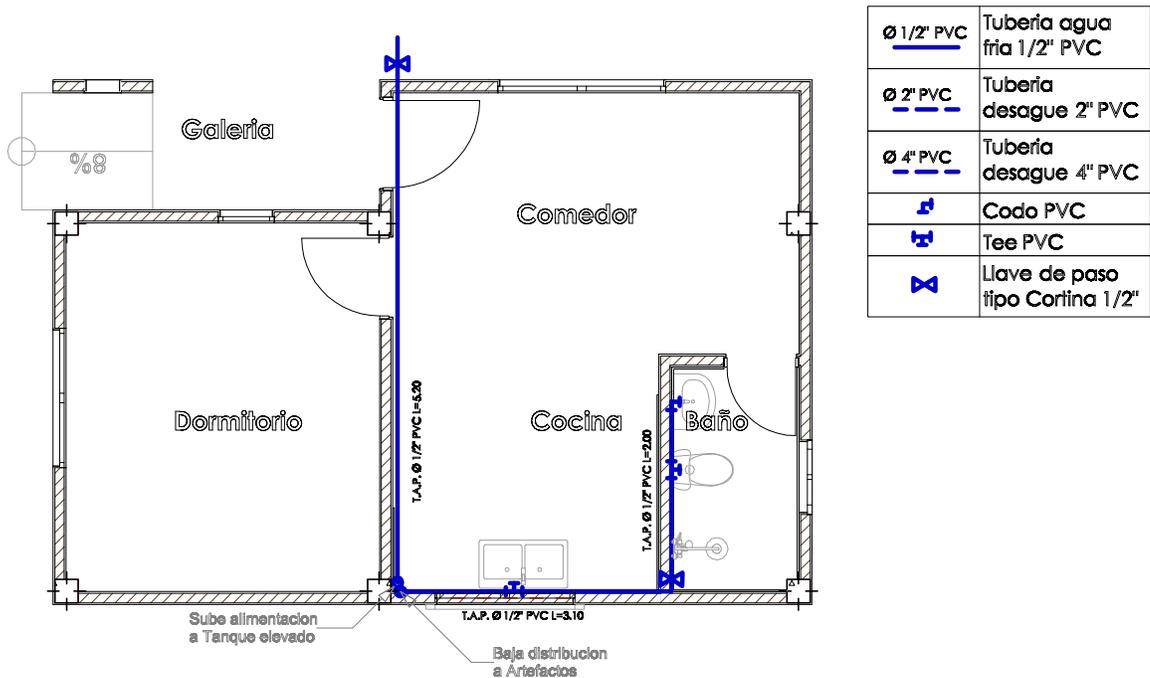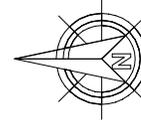


PLANTA INSTALACION SANITARIA
AGUA POTABLE

AGENCIA ESTATAL DE VIVIENDA	
NOMBRE DEL PROYECTO: PROYECTO DE VIVIENDA CUALITATIVA EN EL MUNICIPIO DE TIQUIPAYA -FASE(XXI) 2024- COCHABAMBA	
COMUNIDADES : VARIOS	MUNICIPIO : TIQUIPAYA
PROVINCIA : QUILLACOLLO	DEPARTAMENTO : COCHABAMBA

DISEÑO ARQUITECTONICO :	REVISADO Y APROBADO :	FECHA : Gestión 2024
		SUPERFICIE : 69.20 m ²
		ESCALA : 1:100
		LAMINA :

MODULO: AMPLIACION -TIPO 3
UN DORMITORIO, BAÑO Y COCINA COMEDOR

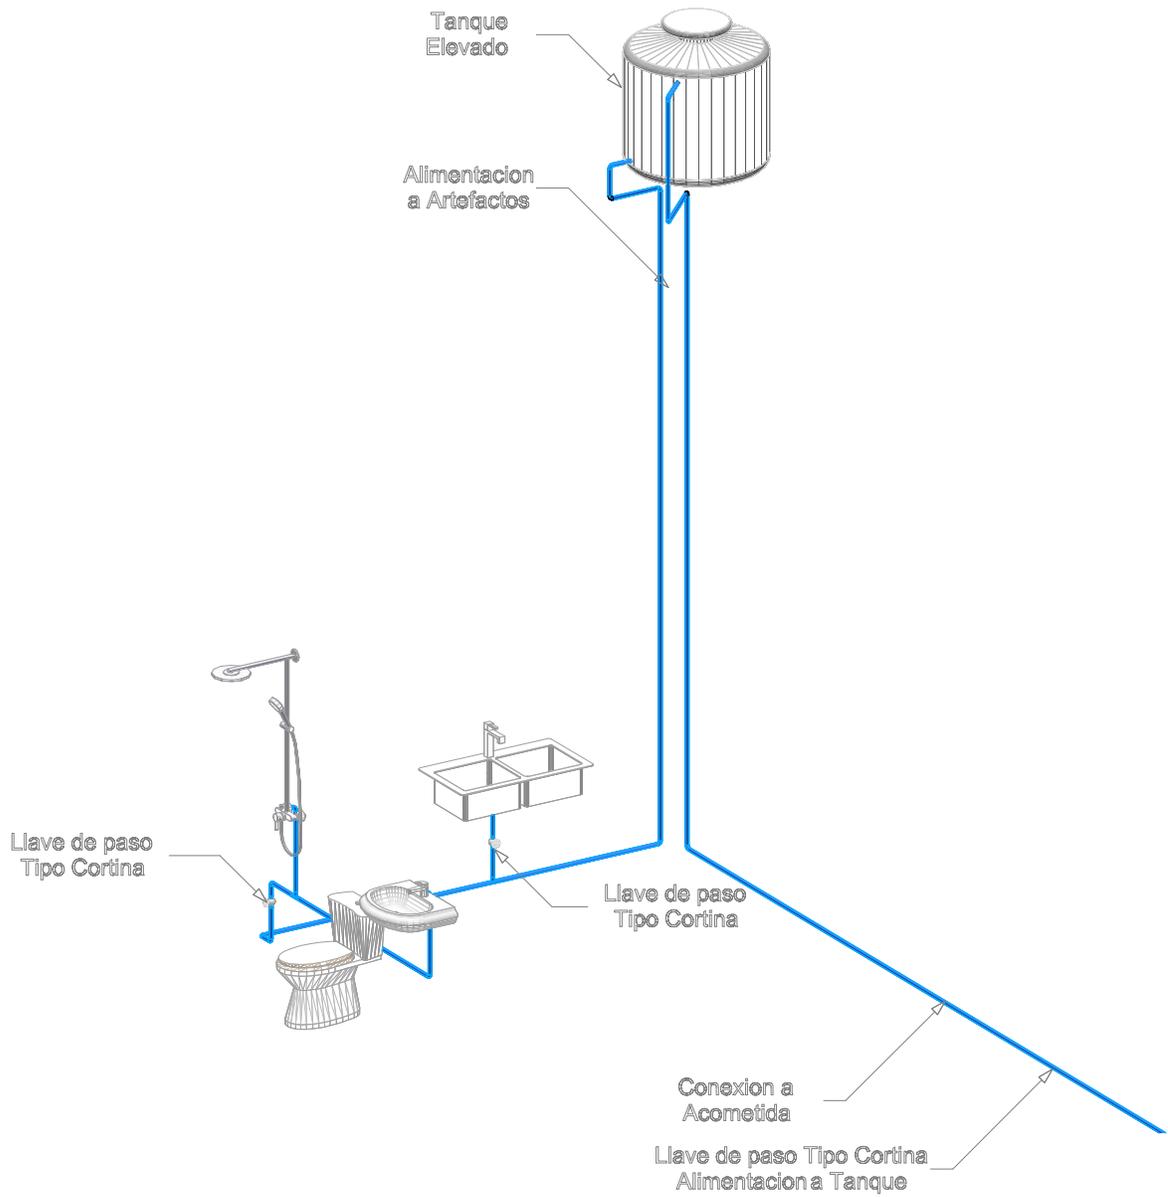


ISOMETRICO

El trazado por ningun motivo podra Colisionar con la Estructura de la Vivienda

AGENCIA ESTATAL DE VIVIENDA	
NOMBRE DEL PROYECTO: PROYECTO DE VIVIENDA CUALITATIVA EN EL MUNICIPIO DE TIQUIPAYA -FASE(XXI) 2024- COCHABAMBA	
COMUNIDADES: VARIOS	MUNICIPIO: TIQUIPAYA
PROVINCIA: QUILLACOLLO	DEPARTAMENTO: COCHABAMBA

DISEÑO ARQUITECTONICO:	REVISADO Y APROBADO:	FECHA: Gestión 2024
		SUPERFICIE: 69.20 m ²
		ESCALA: 1:100
		LAMINA:

MODULO: AMPLIACION -TIPO 3
UN DORMITORIO, BAÑO Y COCINA COMEDOR

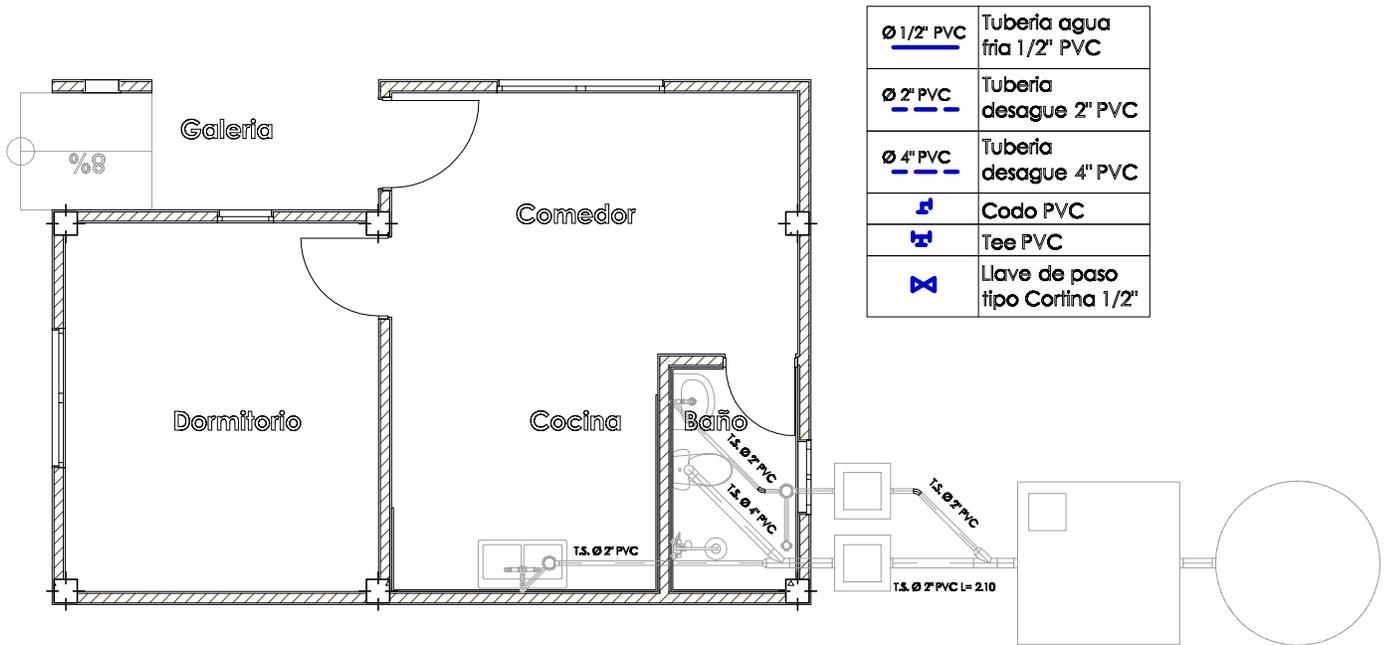


PLANTA INSTALACION SANITARIA
DESAGUE

AGENCIA ESTATAL DE VIVIENDA	
NOMBRE DEL PROYECTO: PROYECTO DE VIVIENDA CUALITATIVA EN EL MUNICIPIO DE TIQUIPAYA -FASE(XXI) 2024- COCHABAMBA	
COMUNIDADES: VARIOS	MUNICIPIO: TIQUIPAYA
PROVINCIA: QUILLACOLLO	DEPARTAMENTO: COCHABAMBA

DISEÑO ARQUITECTONICO:	REVISADO Y APROBADO:	FECHA: Gestión 2024
		SUPERFICIE: 69.20 m ²
		ESCALA: 1:100
		LAMINA:

DETALLES CONSTRUCTIVOS

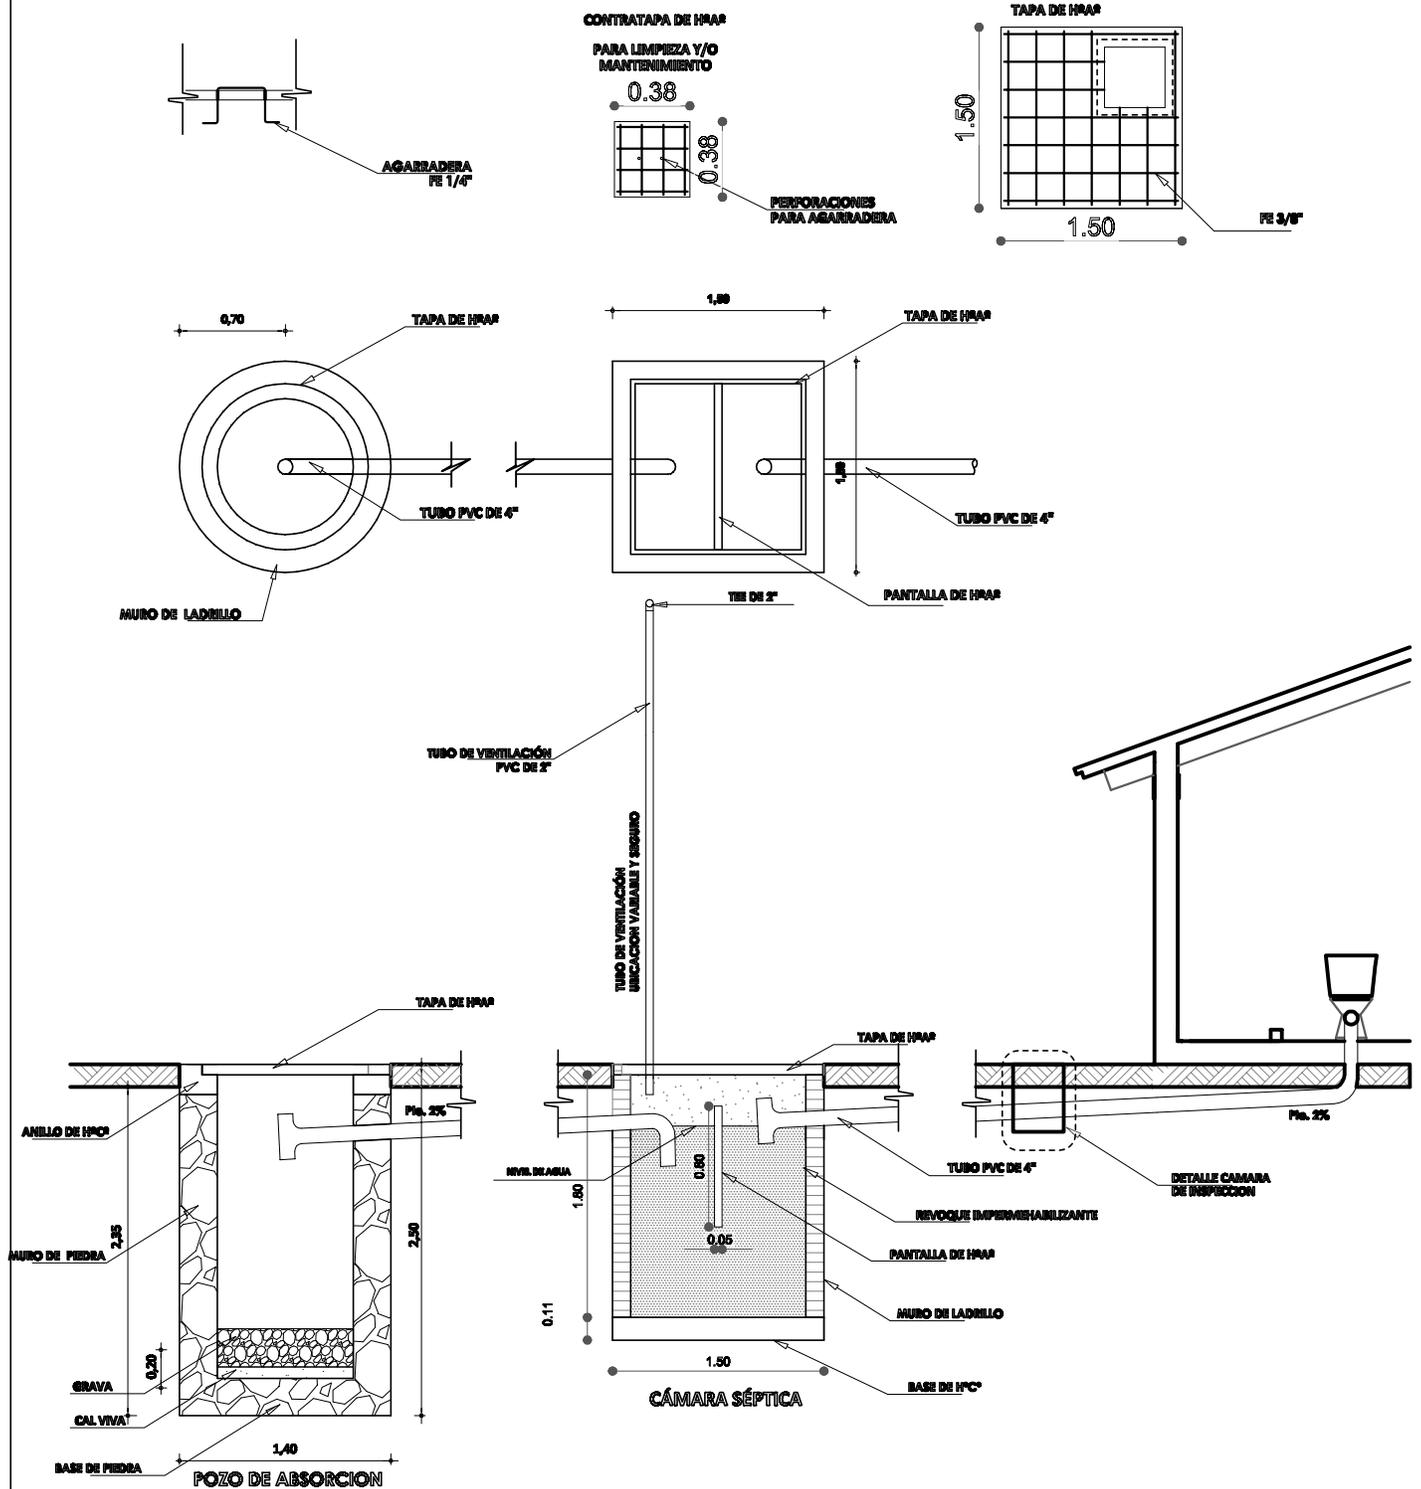


DETALLE INSTALACION SANITARIA

AGENCIA ESTATAL DE VIVIENDA	
NOMBRE DEL PROYECTO: PROYECTO DE VIVIENDA CUALITATIVA EN EL MUNICIPIO DE TIQUIPAYA -FASE(XXI) 2024- COCHABAMBA	
COMUNIDADES : VARIOS	MUNICIPIO : TIQUIPAYA
PROVINCIA : QUILLACOLLO	DEPARTAMENTO : COCHABAMBA

DISEÑO ARQUITECTONICO :	REVISADO Y APROBADO :	FECHA : Gestión 2024
		SUPERFICIE :
		ESCALA : 1:100
		LAMINA :


DETALLES CONSTRUCTIVOS

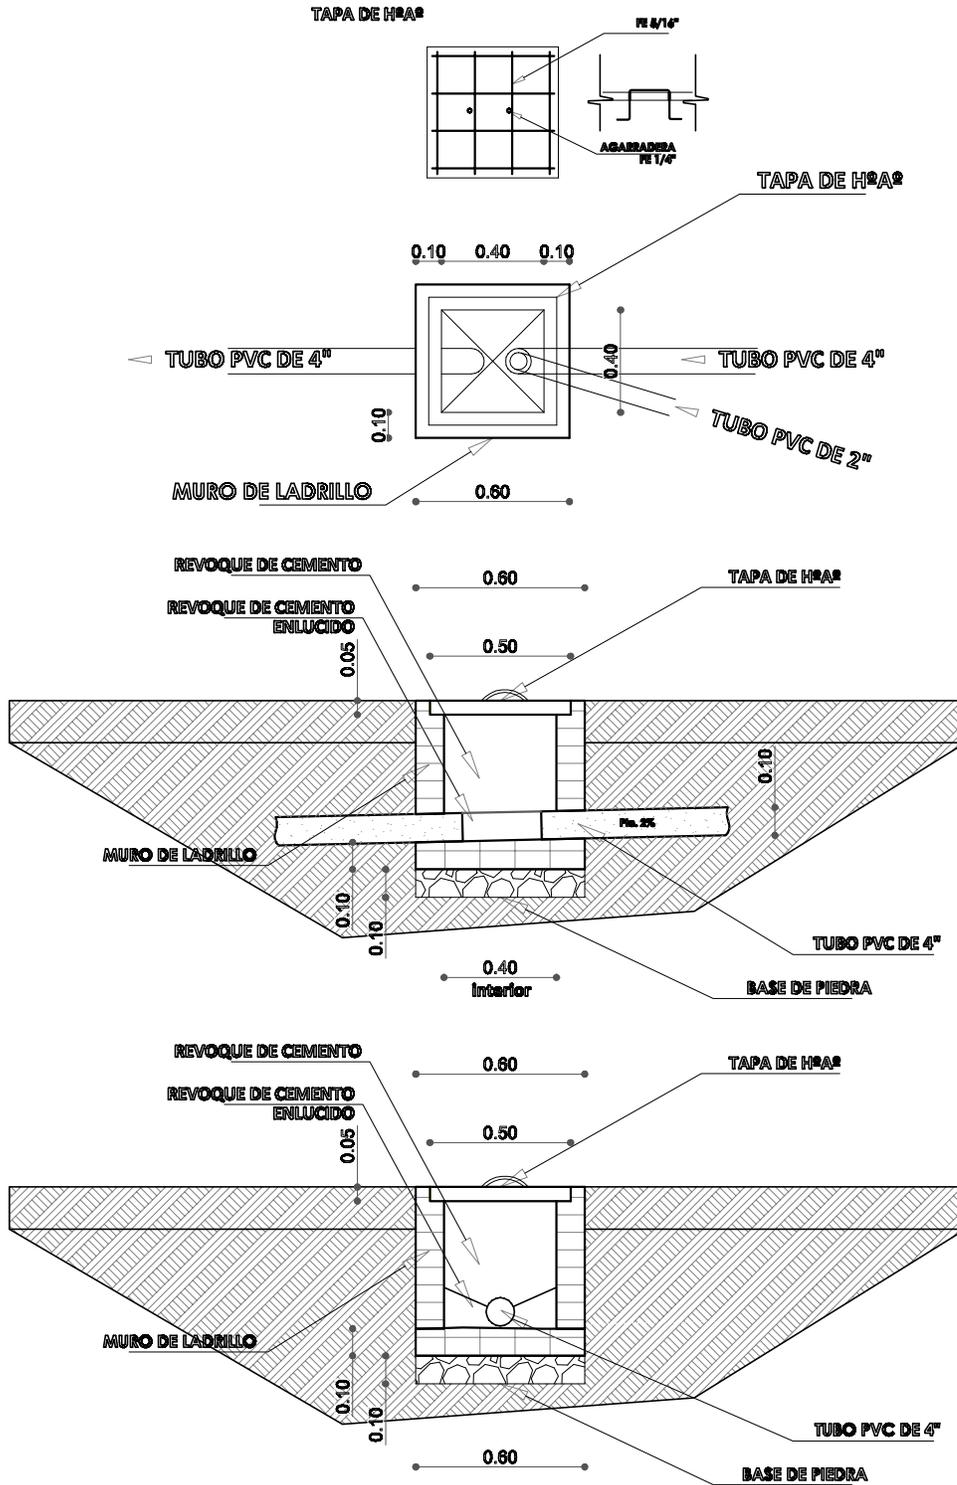

AGENCIA ESTATAL DE VIVIENDA	
NOMBRE DEL PROYECTO: PROYECTO DE VIVIENDA CUALITATIVA EN EL MUNICIPIO DE TIQUIPAYA -FASE(XXI) 2024- COCHABAMBA	
COMUNIDADES: VARIOS	MUNICIPIO: TIQUIPAYA
PROVINCIA: QUILLACOLLO	DEPARTAMENTO: COCHABAMBA

DISEÑO ARQUITECTONICO:	REVISADO Y APROBADO:	FECHA: Gestión 2024
		SUPERFICIE:
		ESCALA: 1:100
		LAMINA:

DETALLES CONSTRUCTIVOS

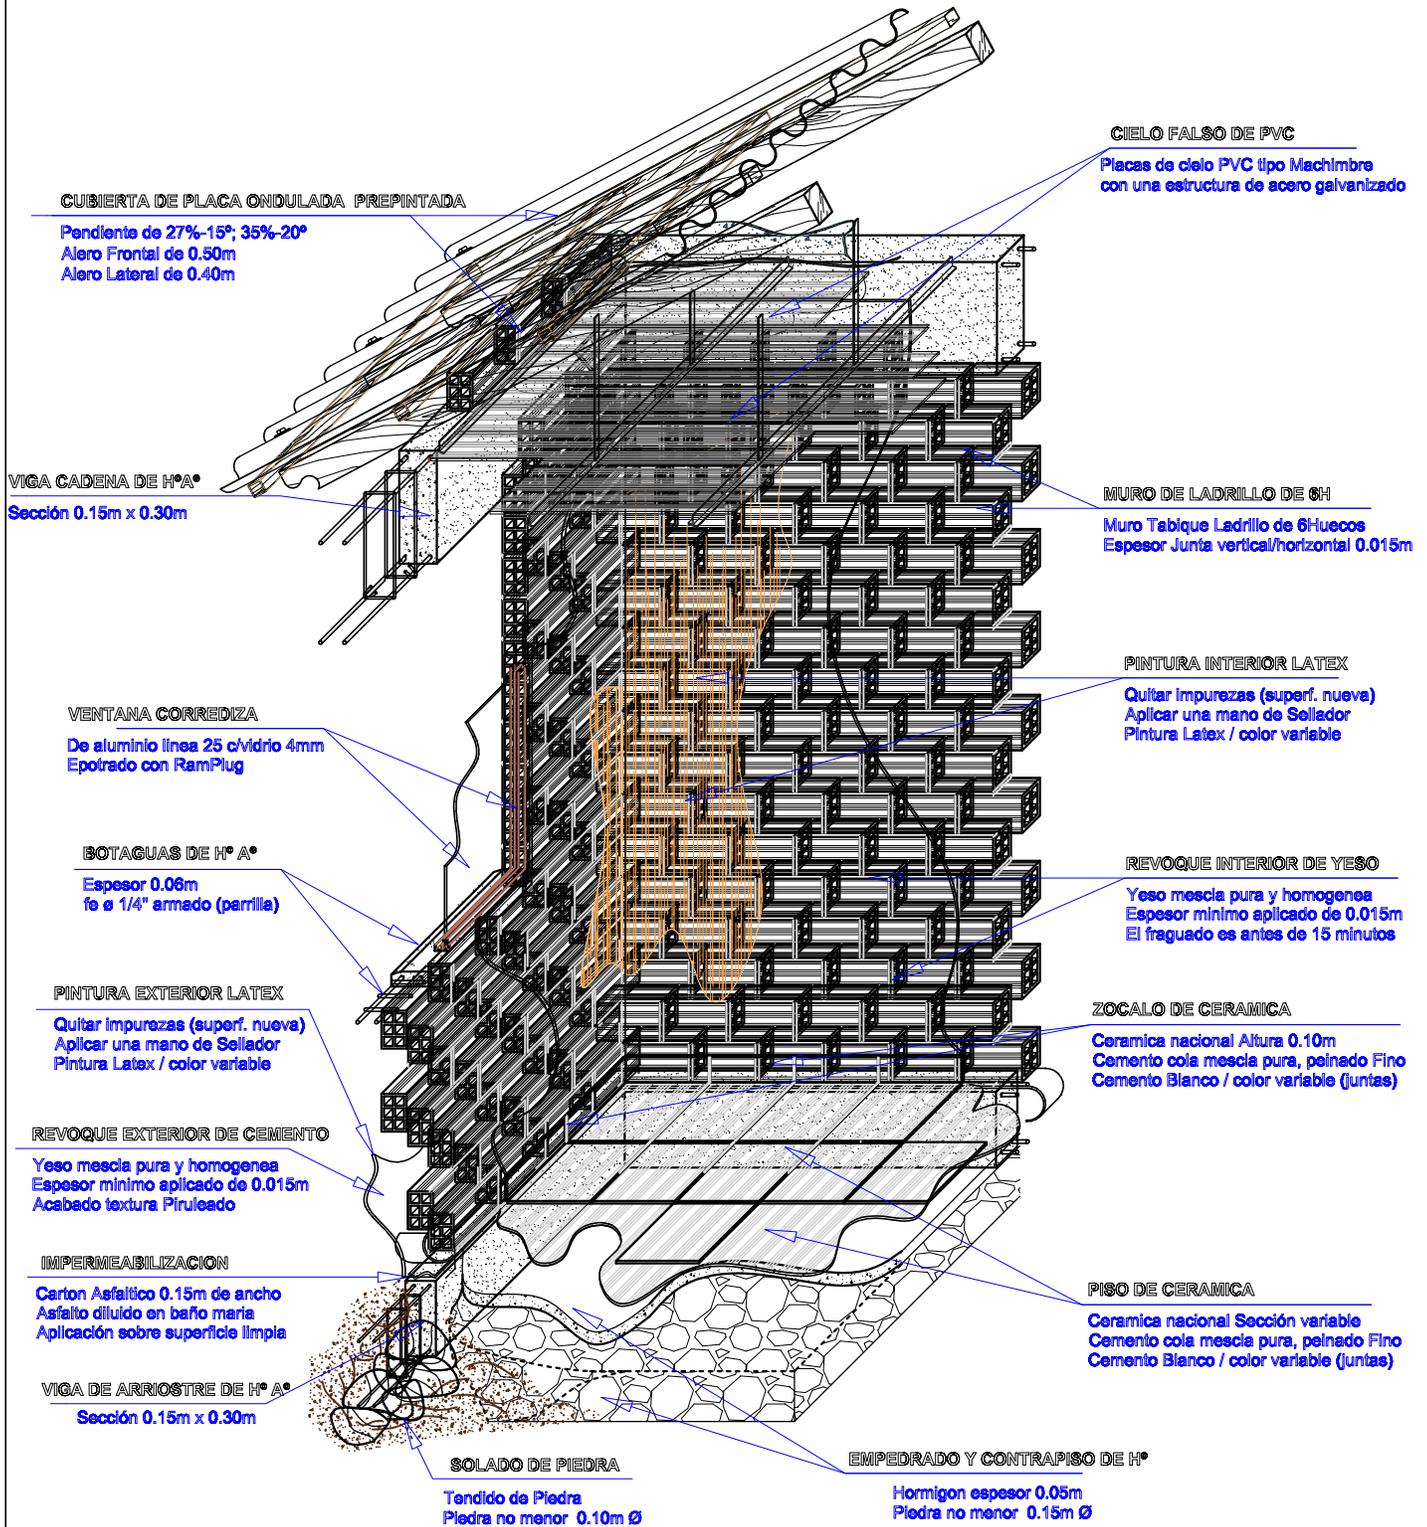


DETALLE DISTRIBUCION ITEMS

AGENCIA ESTATAL DE VIVIENDA	
NOMBRE DEL PROYECTO: PROYECTO DE VIVIENDA CUALITATIVA EN EL MUNICIPIO DE TIQUIPAYA -FASE(XXI) 2024- COCHABAMBA	
COMUNIDADES: VARIOS	MUNICIPIO: TIQUIPAYA
PROVINCIA: QUILLACOLLO	DEPARTAMENTO: COCHABAMBA

DISEÑO ARQUITECTONICO:	REVISADO Y APROBADO:	FECHA: Gestión 2024
		SUPERFICIE:
		ESCALA: 1:100
		LAMINA:

DETALLES CONSTRUCTIVOS

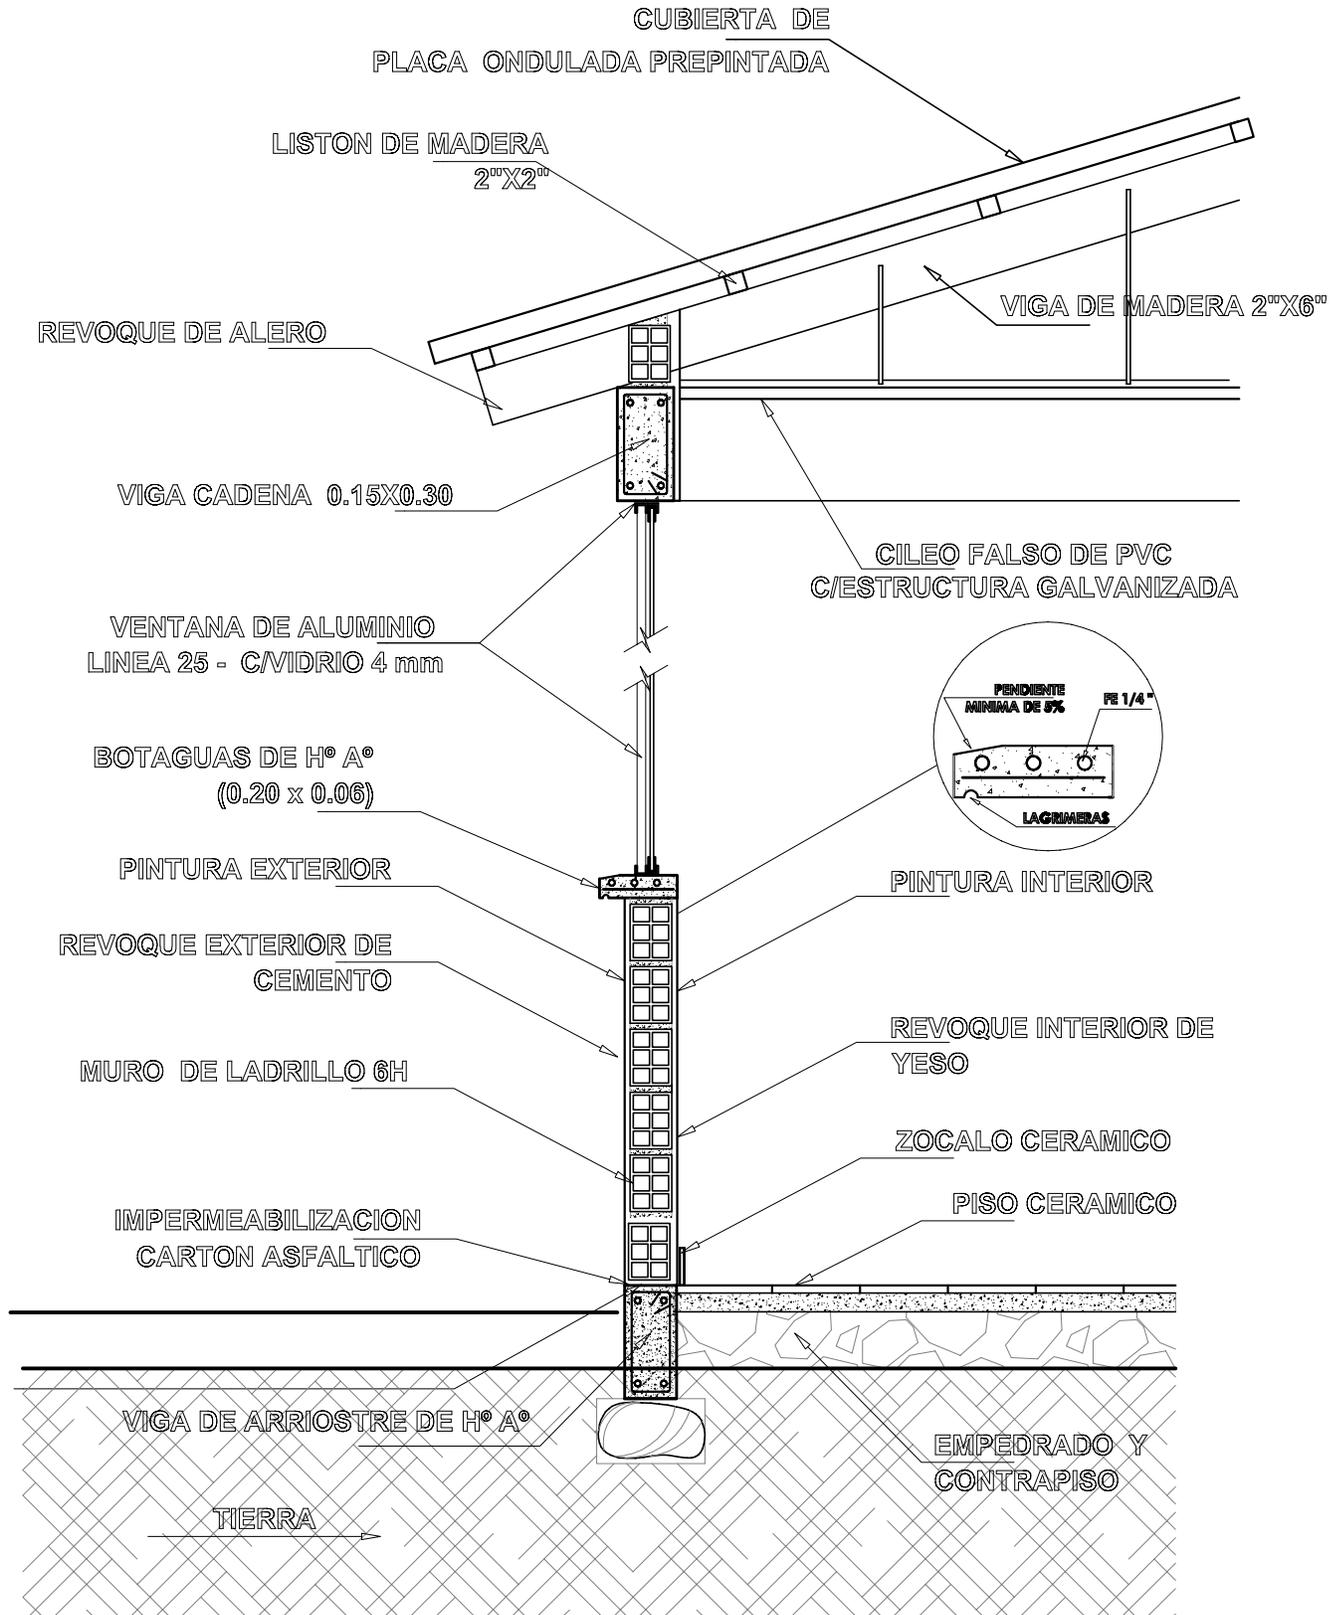


AGENCIA ESTATAL DE VIVIENDA	
NOMBRE DEL PROYECTO: PROYECTO DE VIVIENDA CUALITATIVA EN EL MUNICIPIO DE TIQUIPAYA -FASE(XXI) 2024- COCHABAMBA	
COMUNIDADES: VARIOS	MUNICIPIO: TIQUIPAYA
PROVINCIA: QUILLACOLLO	DEPARTAMENTO: COCHABAMBA



DISEÑO ARQUITECTONICO:	REVISADO Y APROBADO:	FECHA: Gestión 2024
		SUPERFICIE:
		ESCALA: 1:100
		LAMINA:

DETALLES CONSTRUCTIVOS


DETALLE VIGA ARRIOSTRE DE H° A°

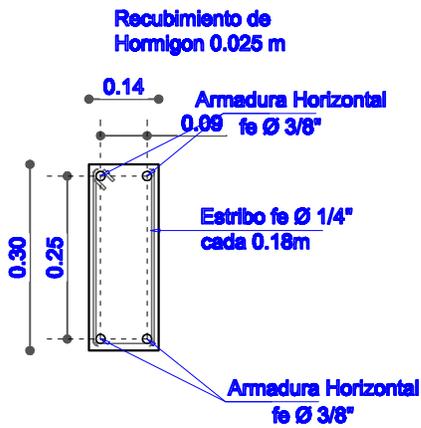

DETALLE VIGA CADENA DE H° A°

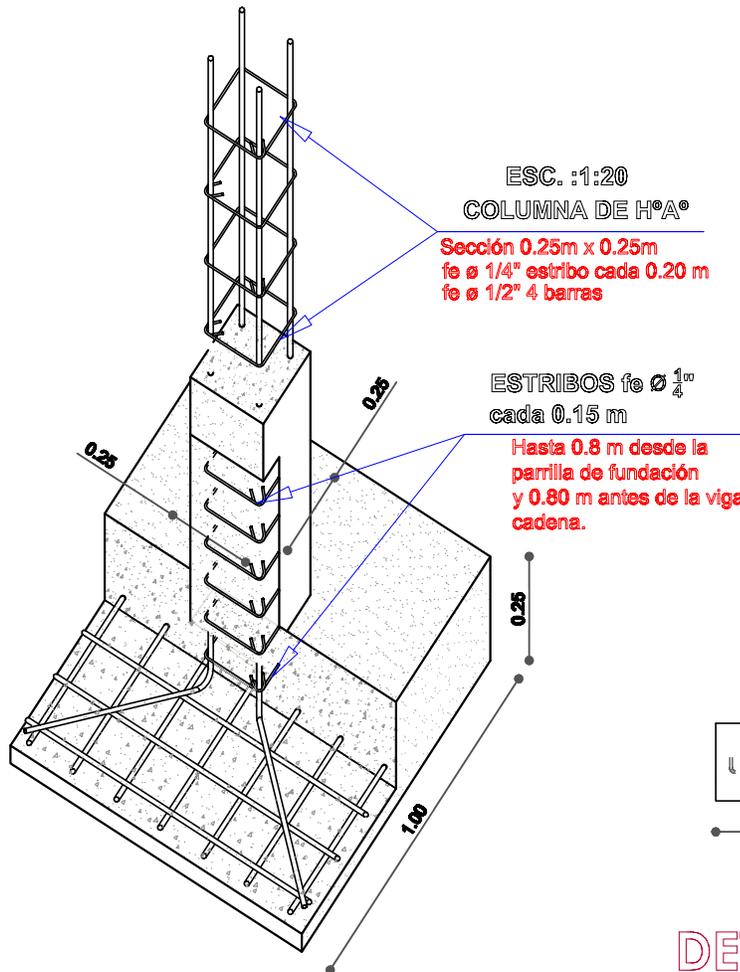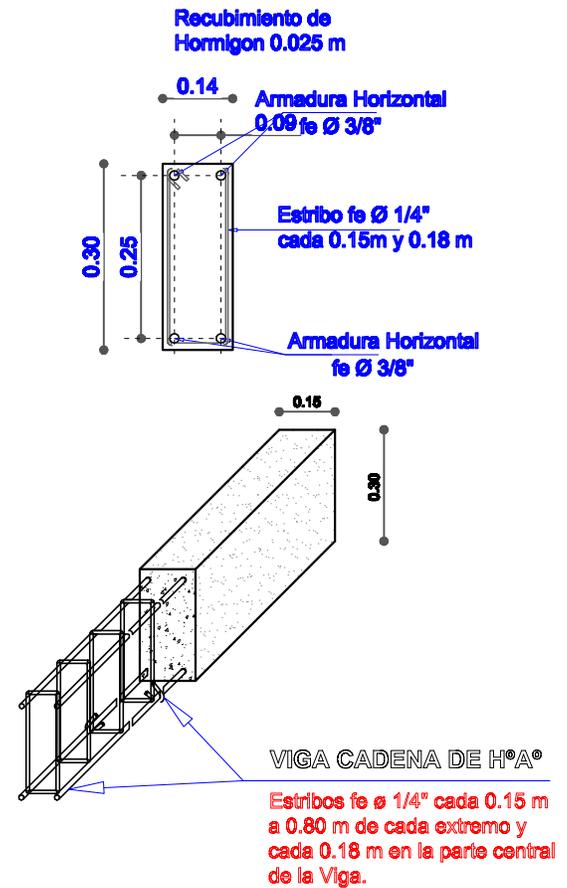

DETALLE ZAPATA DE H° A° Seccion 1.00m x 1.00m x 0.25m

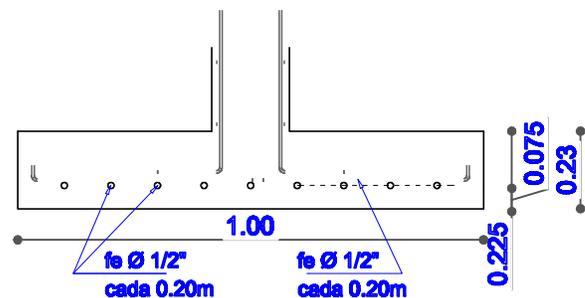


DETALLE ESTRUCTURA


AGENCIA ESTATAL DE VIVIENDA	
NOMBRE DEL PROYECTO: PROYECTO DE VIVIENDA CUALITATIVA EN EL MUNICIPIO DE TIQUIPAYA -FASE(XXI) 2024- COCHABAMBA	
COMUNIDADES : VARIOS	MUNICIPIO : TIQUIPAYA
PROVINCIA : QUILLACOLLO	DEPARTAMENTO : COCHABAMBA

DISEÑO ARQUITECTONICO :	REVISADO Y APROBADO :	FECHA : Gestión 2024
		SUPERFICIE :
		ESCALA : 1:100
		LAMINA :


DETALLES CONSTRUCTIVOS

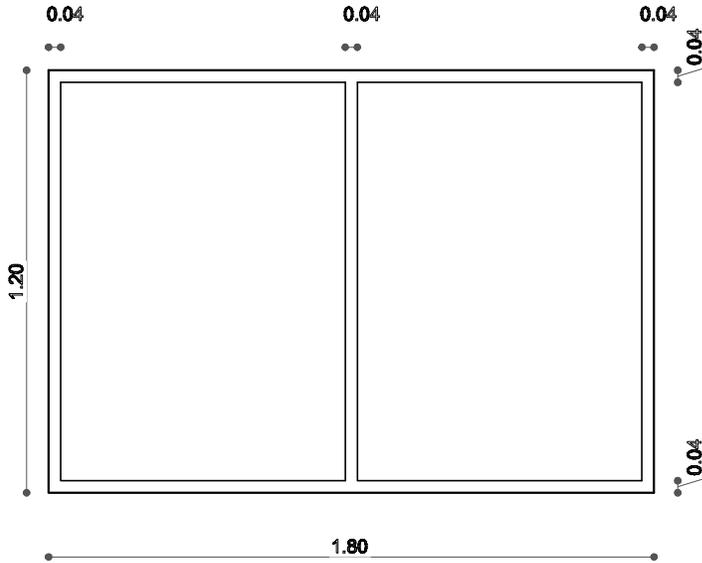

VENTANA COCINA
COMEDOR

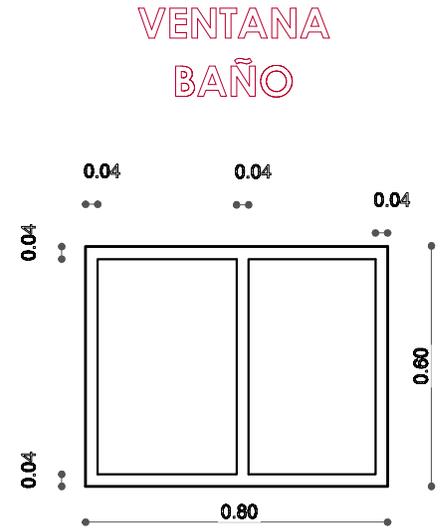


VENTANA
BAÑO

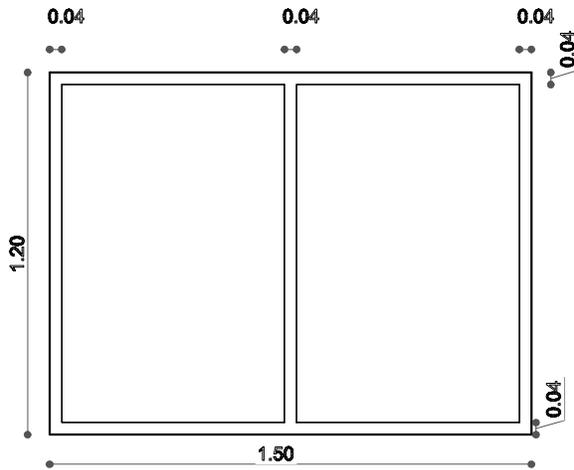

VENTANA DORMITORIO

VENTANA
DORMITORIO

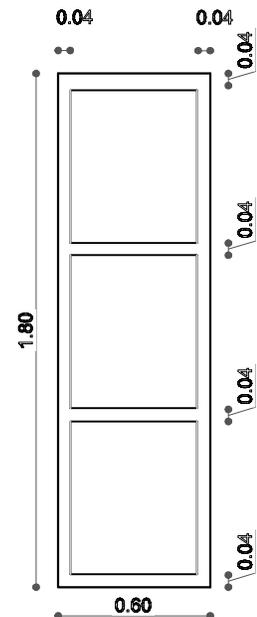


DETALLE CARPINTERIA ALUMINIO

AGENCIA ESTATAL DE VIVIENDA	
NOMBRE DEL PROYECTO: PROYECTO DE VIVIENDA CUALITATIVA EN EL MUNICIPIO DE TIQUIPAYA -FASE(XXI) 2024- COCHABAMBA	
COMUNIDADES : VARIOS	MUNICIPIO : TIQUIPAYA
PROVINCIA : QUILLACOLLO	DEPARTAMENTO : COCHABAMBA

DISEÑO ARQUITECTONICO : 	REVISADO Y APROBADO : 	FECHA : Gestión 2024 SUPERFICIE : ESCALA : 1:100 LAMINA :
---------------------------------	-------------------------------	--

DETALLES CONSTRUCTIVOS

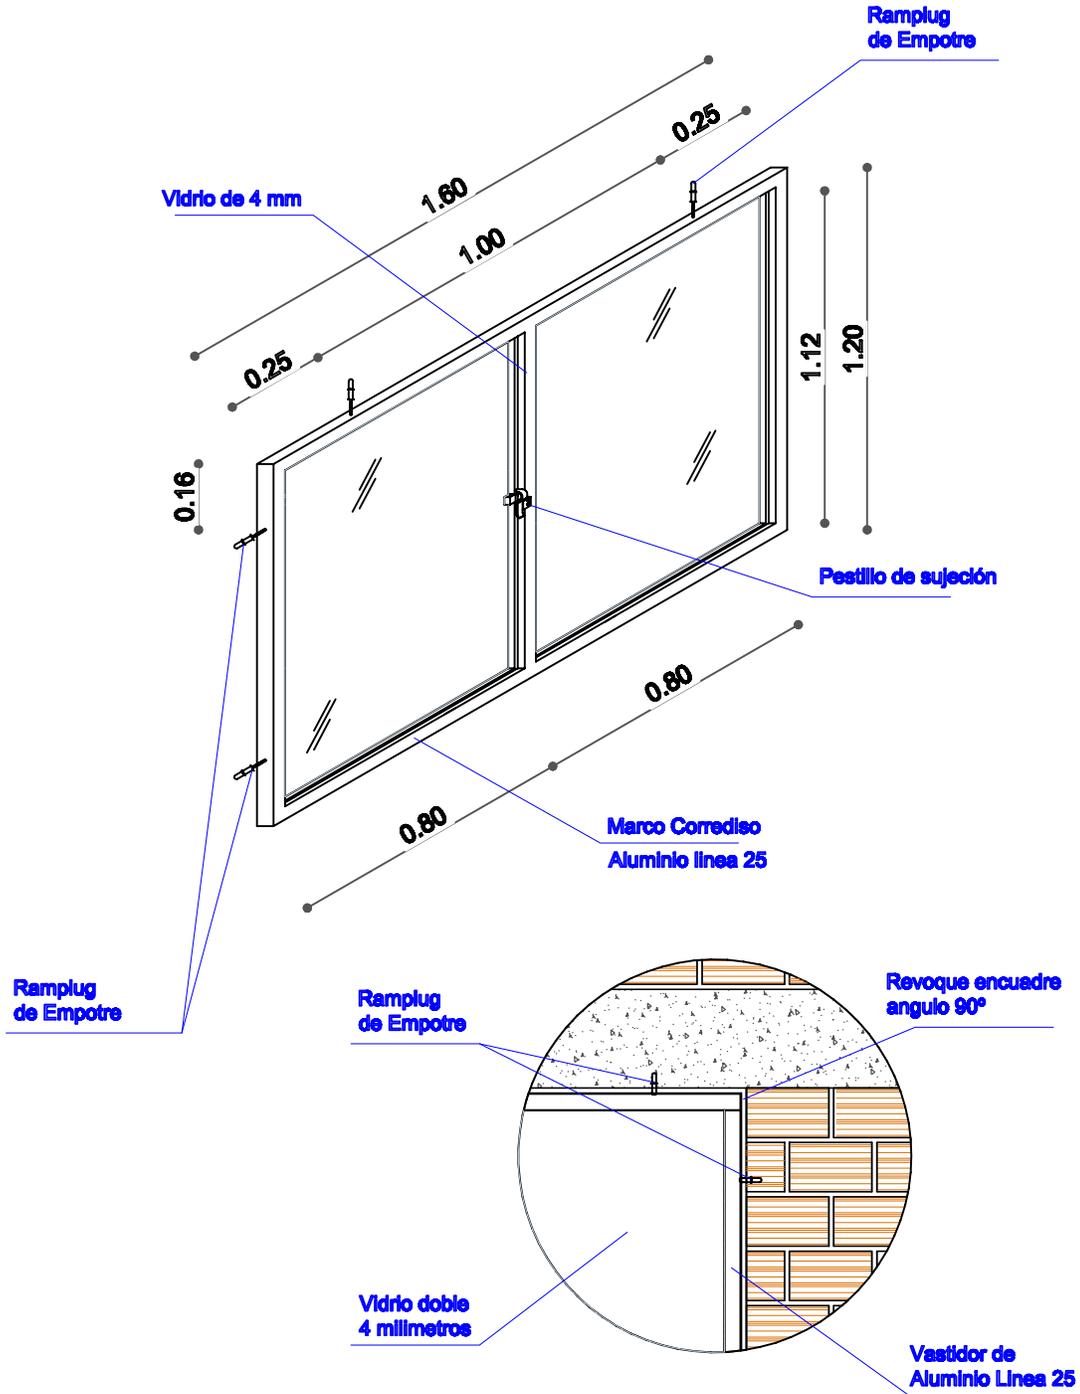


DETALLE CARPINTERIA ALUMINIO

AGENCIA ESTATAL DE VIVIENDA	
NOMBRE DEL PROYECTO: PROYECTO DE VIVIENDA CUALITATIVA EN EL MUNICIPIO DE TIQUIPAYA -FASE(XXI) 2024- COCHABAMBA	
COMUNIDADES: VARIOS	MUNICIPIO: TIQUIPAYA
PROVINCIA: QUILLACOLLO	DEPARTAMENTO: COCHABAMBA

DISEÑO ARQUITECTÓNICO:	REVISADO Y APROBADO:	FECHA: Gestión 2024
		SUPERFICIE:
		ESCALA: 1:100
		LAMINA:

DETALLES CONSTRUCTIVOS


DETALLE: PUERTA DE MADERA

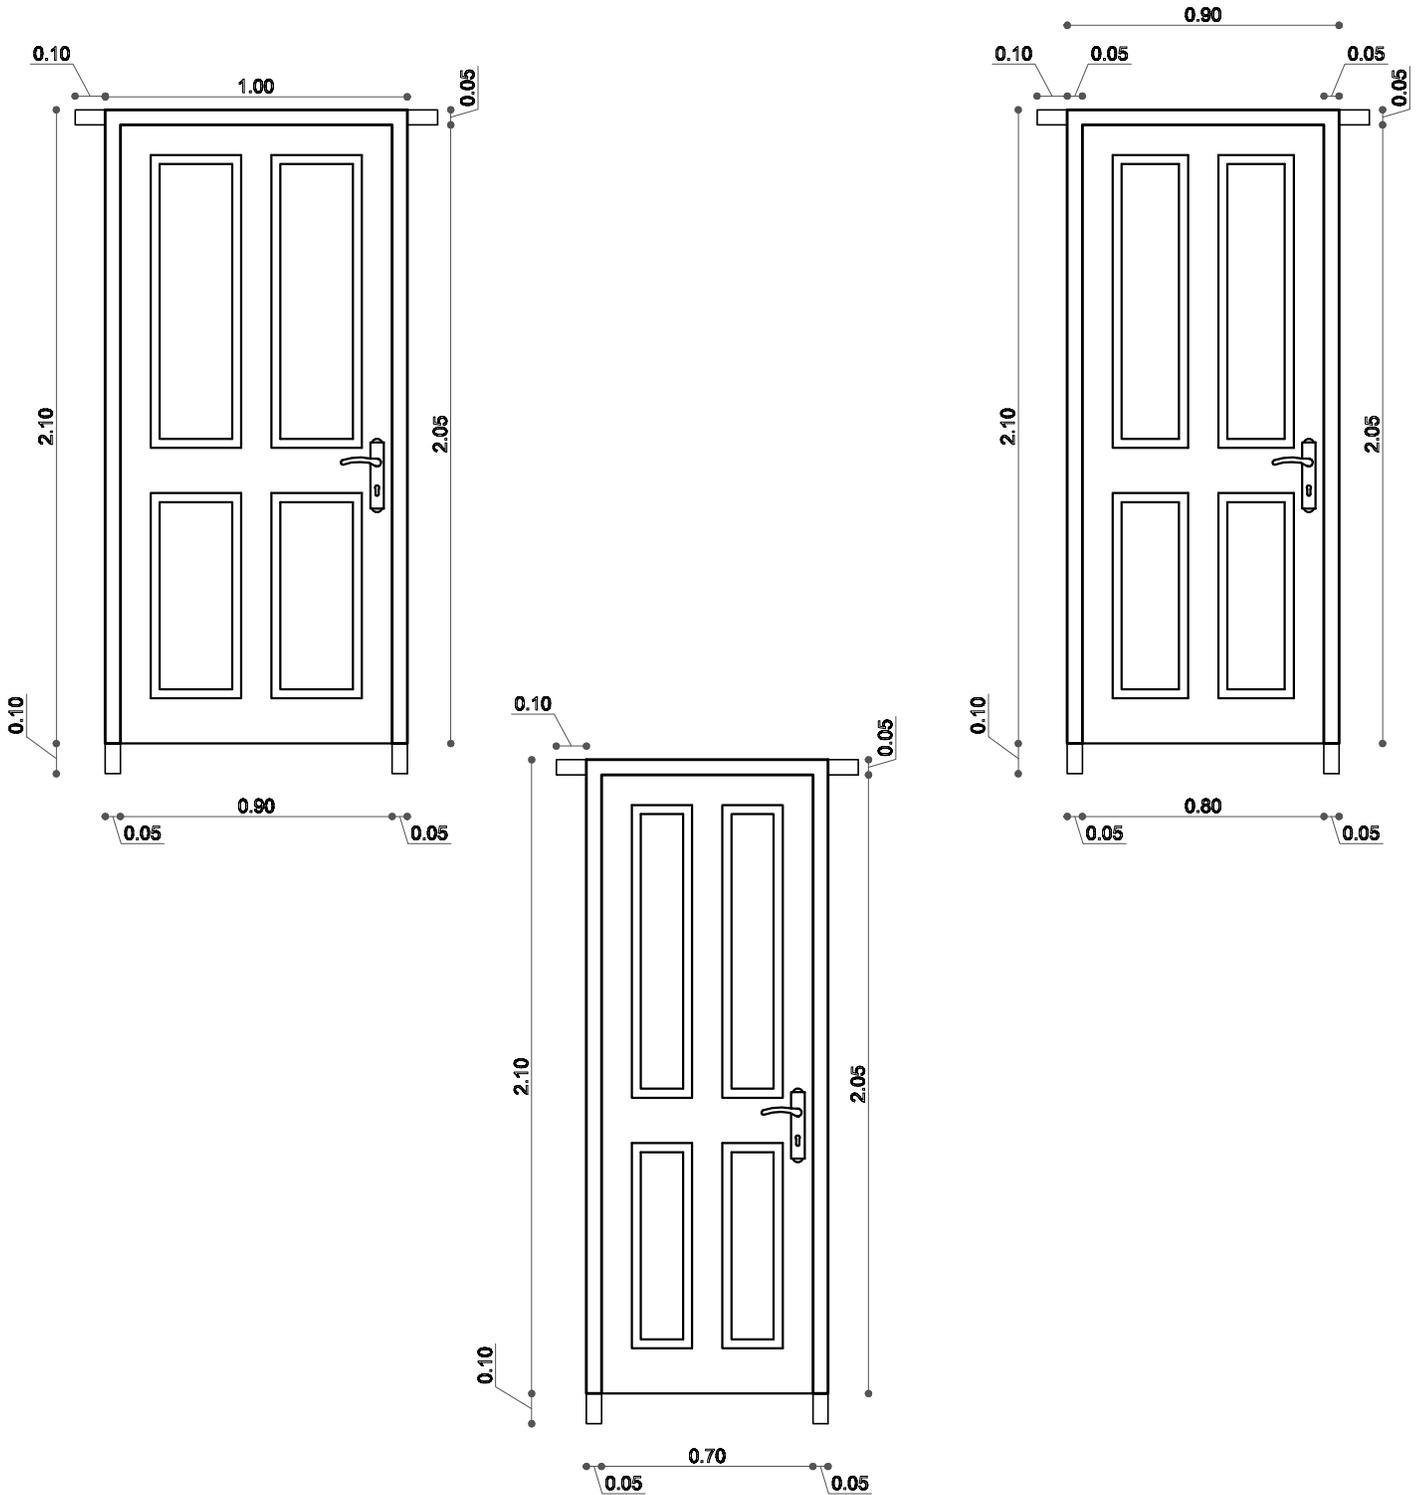

AGENCIA ESTATAL DE VIVIENDA	
NOMBRE DEL PROYECTO: PROYECTO DE VIVIENDA CUALITATIVA EN EL MUNICIPIO DE TIQUIPAYA -FASE(XXI) 2024- COCHABAMBA	
COMUNIDADES: VARIOS	MUNICIPIO: TIQUIPAYA
PROVINCIA: QUILLACOLLO	DEPARTAMENTO: COCHABAMBA

DISEÑO ARQUITECTÓNICO:	REVISADO Y APROBADO:	FECHA: Gestión 2024
		SUPERFICIE:
		ESCALA: 1:100
		LAMINA:

DETALLES CONSTRUCTIVOS

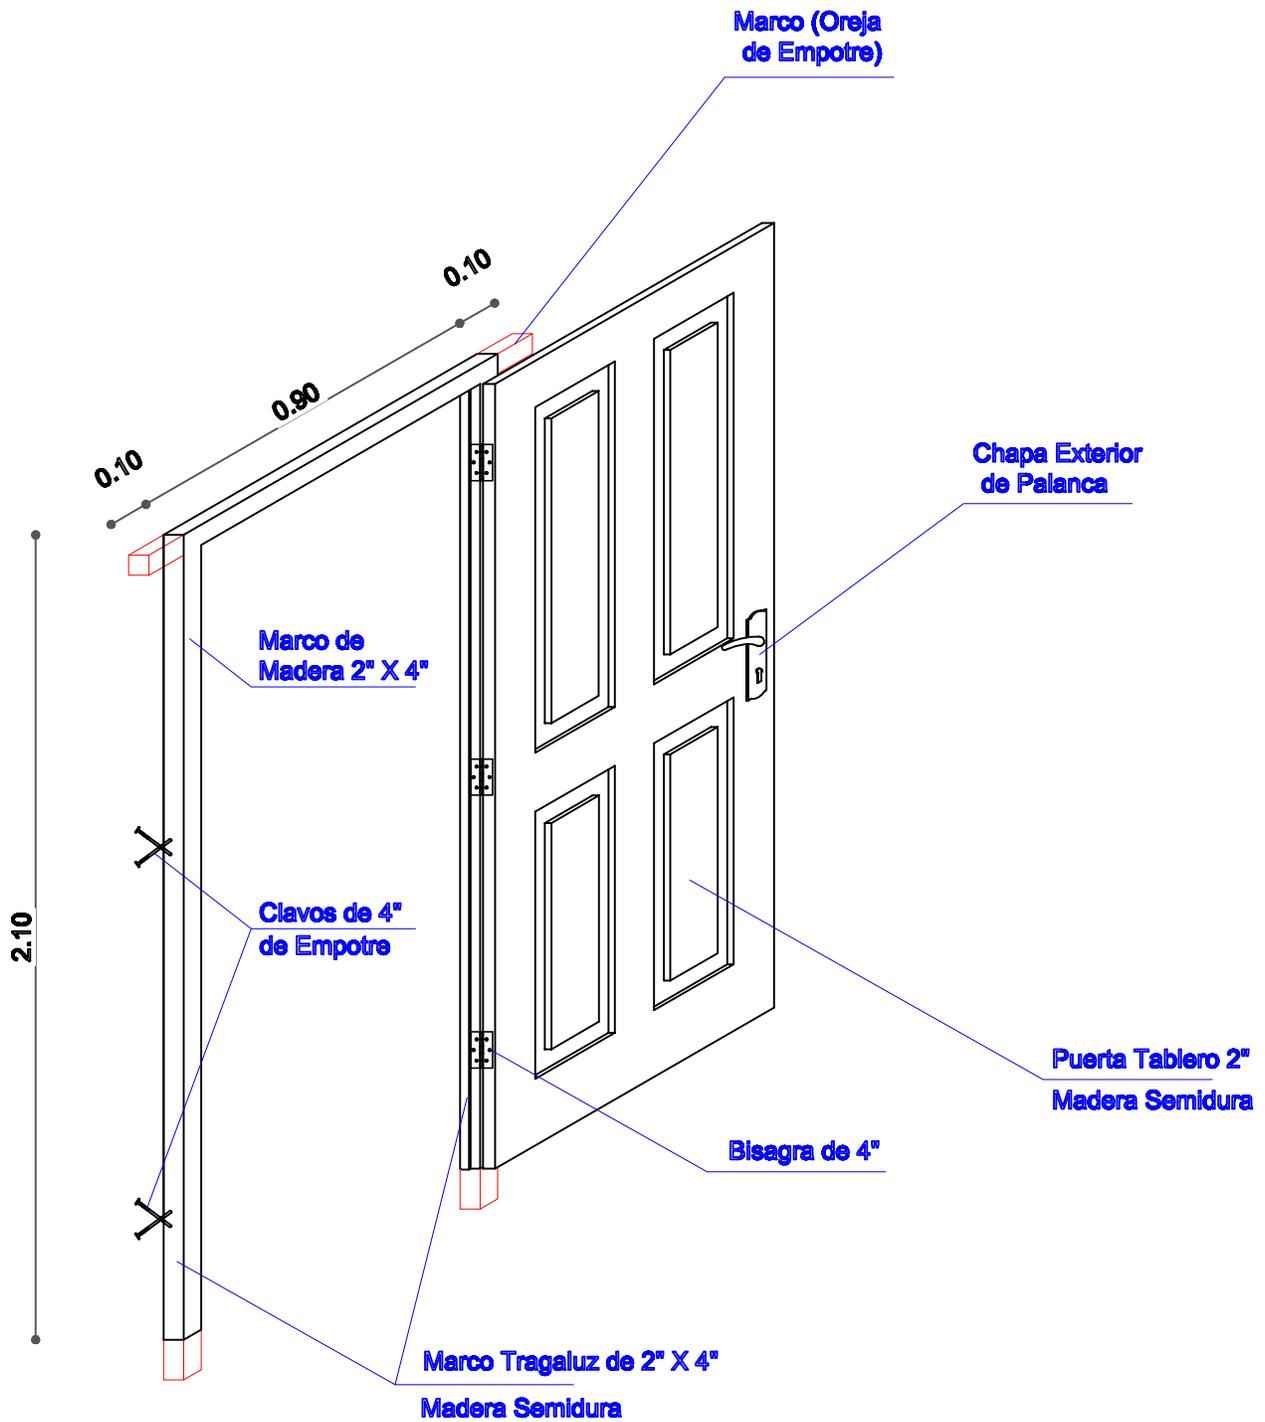


DETALLE: PUERTA DE MADERA

AGENCIA ESTATAL DE VIVIENDA	
NOMBRE DEL PROYECTO: PROYECTO DE VIVIENDA CUALITATIVA EN EL MUNICIPIO DE TIQUIPAYA -FASE(XXI) 2024- COCHABAMBA	
COMUNIDADES : VARIOS	MUNICIPIO : TIQUIPAYA
PROVINCIA : QUILLACOLLO	DEPARTAMENTO : COCHABAMBA

DISEÑO ARQUITECTONICO :	REVISADO Y APROBADO :	FECHA : Gestión 2024
		SUPERFICIE : 69.20 m2
		ESCALA : 1:100
		LAMINA :



DETALLES CONSTRUCTIVOS

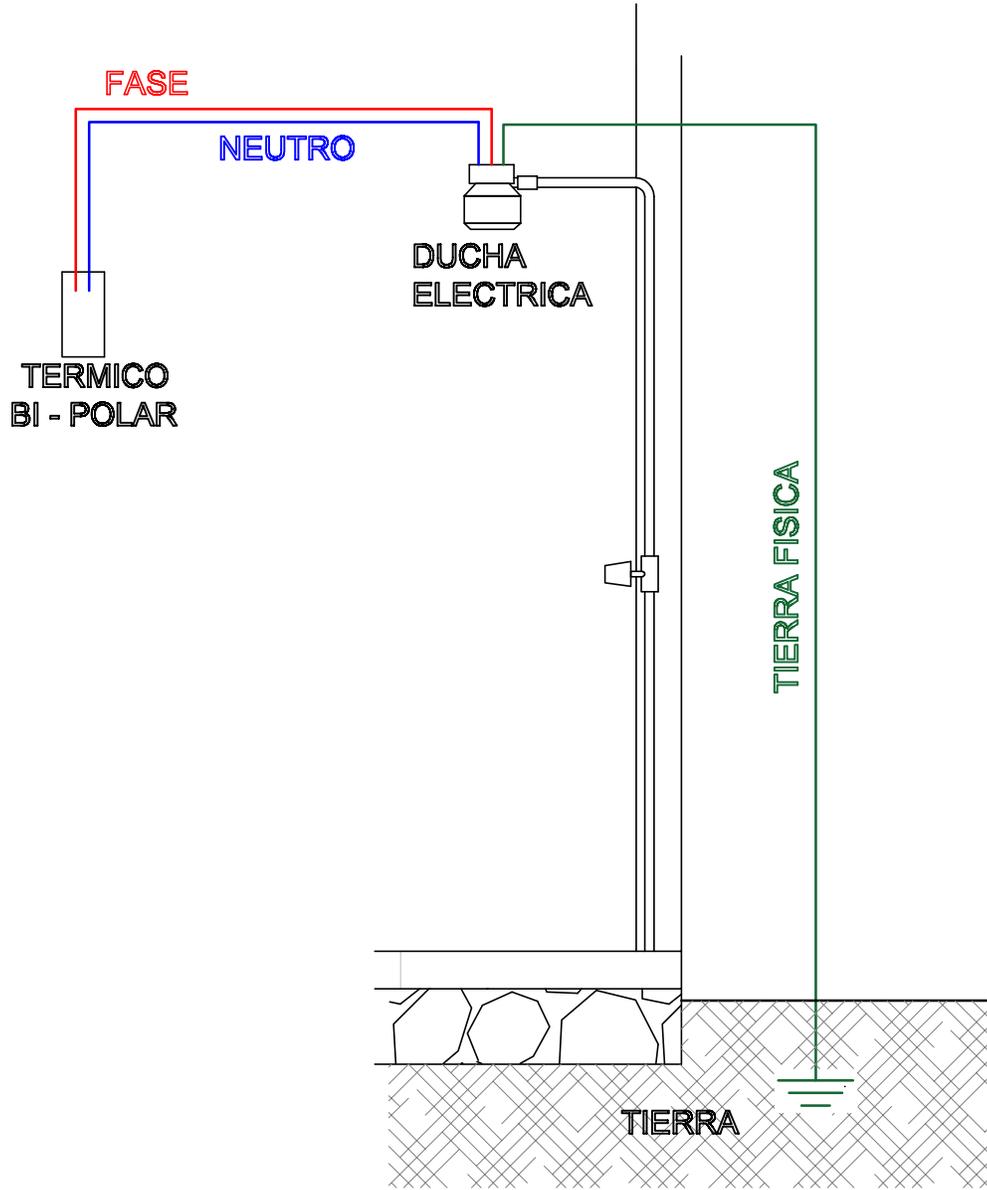


AGENCIA ESTATAL DE VIVIENDA	
NOMBRE DEL PROYECTO: PROYECTO DE VIVIENDA CUALITATIVA EN EL MUNICIPIO DE TIQUIPAYA -FASE(XXI) 2024- COCHABAMBA	
COMUNIDADES : VARIOS	MUNICIPIO : TIQUIPAYA
PROVINCIA : QUILLACOLLO	DEPARTAMENTO : COCHABAMBA

DISEÑO ARQUITECTONICO :	REVISADO Y APROBADO :	FECHA : Gestión 2024
		SUPERFICIE :
		ESCALA : 1:100
		LAMINA :

DETALLES CONSTRUCTIVOS

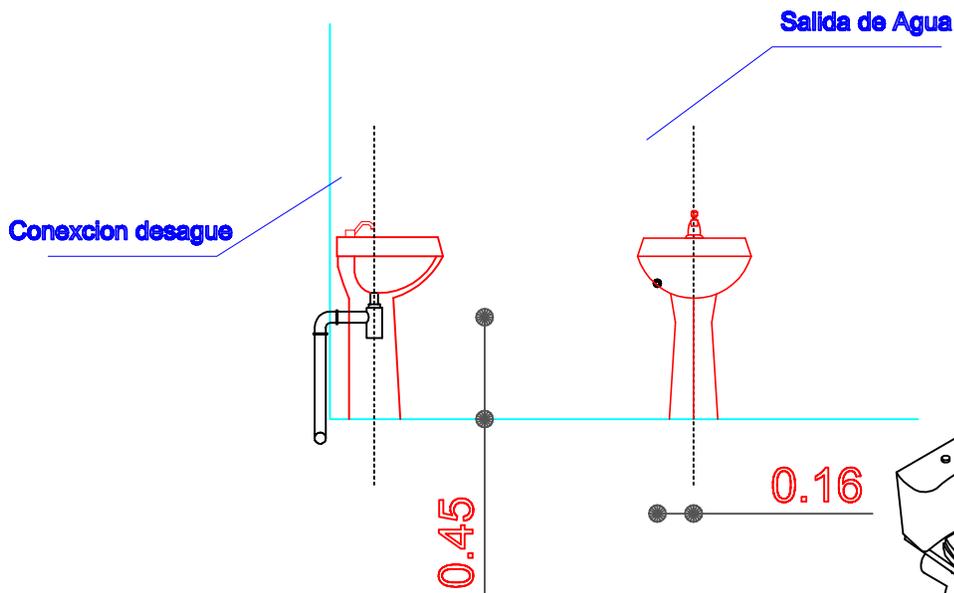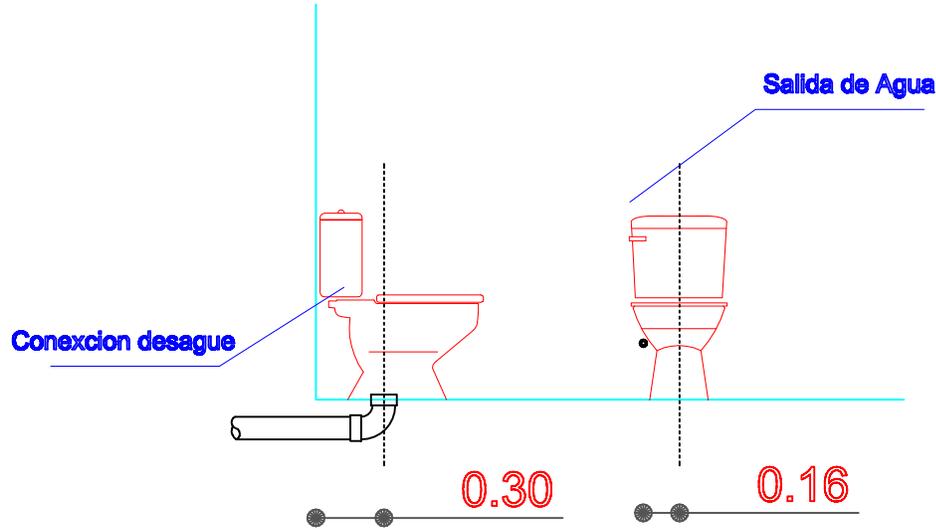

Se debe realizar un desnivel de 5 cm en lo que corresponde a la ducha, que impida el rebalse de agua en el piso del baño.

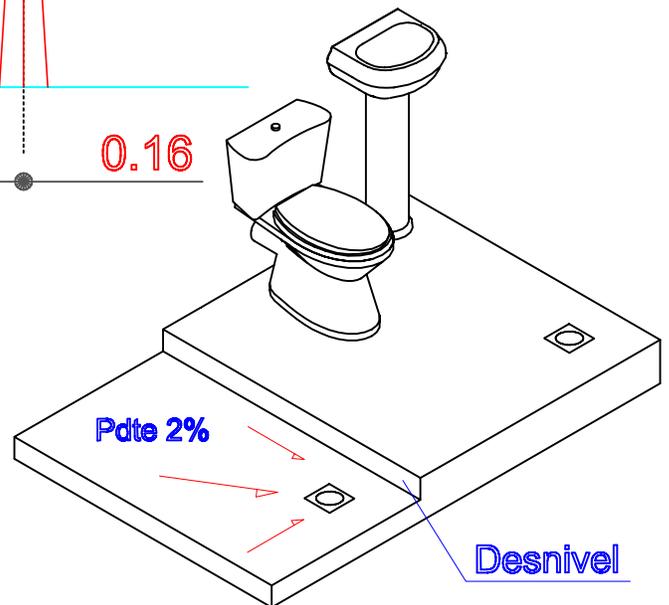


DETALLE: ACCESOS DE AGUA

AGENCIA ESTATAL DE VIVIENDA	
NOMBRE DEL PROYECTO: PROYECTO DE VIVIENDA CUALITATIVA EN EL MUNICIPIO DE TIQUIPAYA -FASE(XXI) 2024- COCHABAMBA	
COMUNIDADES : VARIOS	MUNICIPIO : TIQUIPAYA
PROVINCIA : QUILLACOLLO	DEPARTAMENTO : COCHABAMBA

DISEÑO ARQUITECTONICO :	REVISADO Y APROBADO :	FECHA : Gestión 2024
		SUPERFICIE :
		ESCALA : 1:100
		LAMINA :

DETALLES CONSTRUCTIVOS

DETALLE: MESON DE H°A°


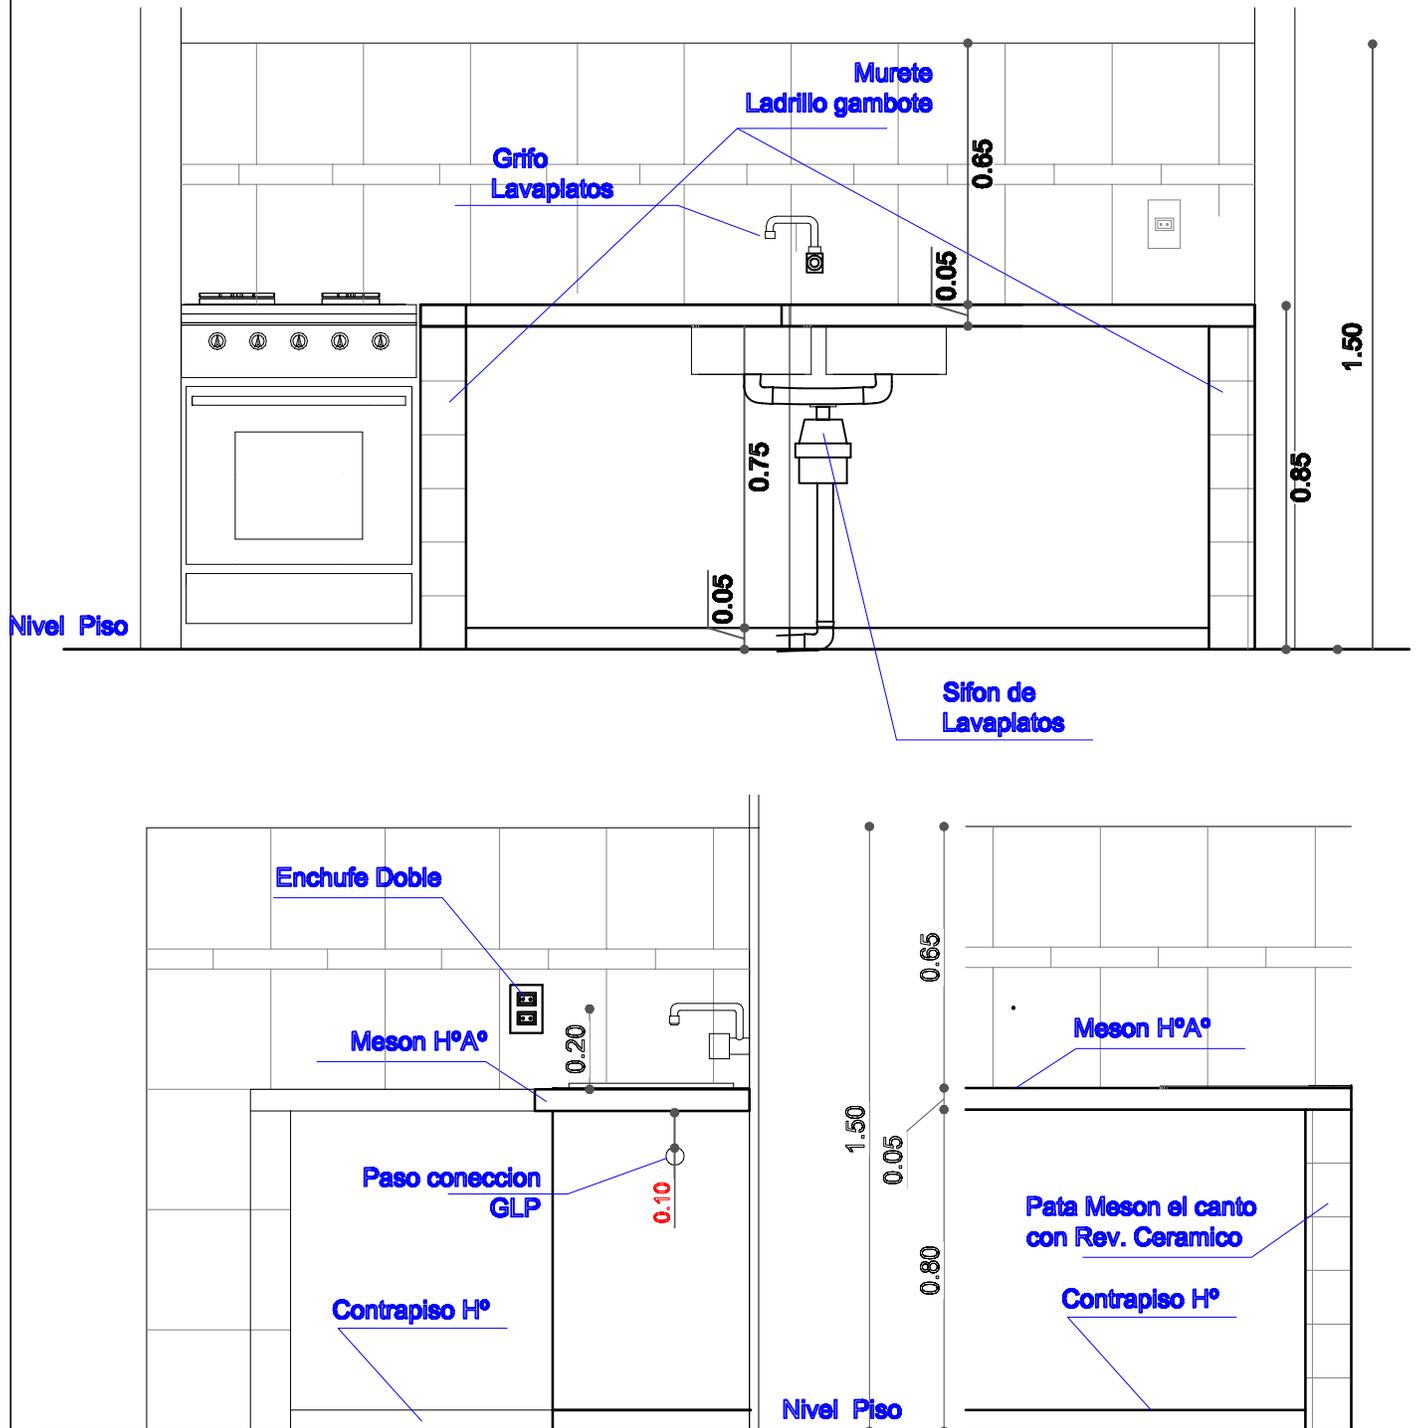


AGENCIA ESTATAL DE VIVIENDA	
NOMBRE DEL PROYECTO: PROYECTO DE VIVIENDA CUALITATIVA EN EL MUNICIPIO DE TIQUIPAYA -FASE(XXI) 2024- COCHABAMBA	
COMUNIDADES: VARIOS	MUNICIPIO: TIQUIPAYA
PROVINCIA: QUILLACOLLO	DEPARTAMENTO: COCHABAMBA

DISEÑO ARQUITECTONICO:	REVISADO Y APROBADO:	FECHA: Gestión 2024
		SUPERFICIE:
		ESCALA: 1:100
		LAMINA:

DETALLES CONSTRUCTIVOS

DETALLE: ACCESORIOS BAÑO

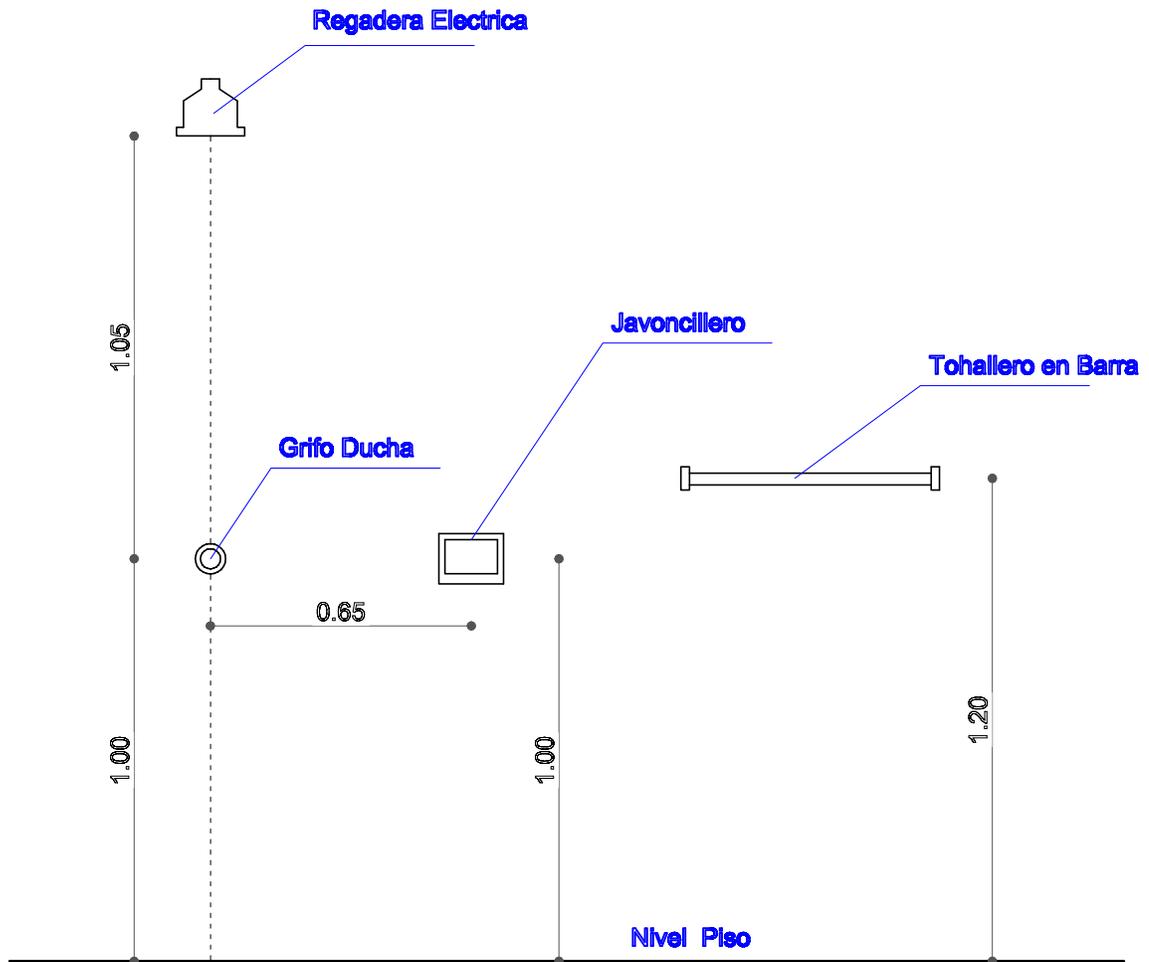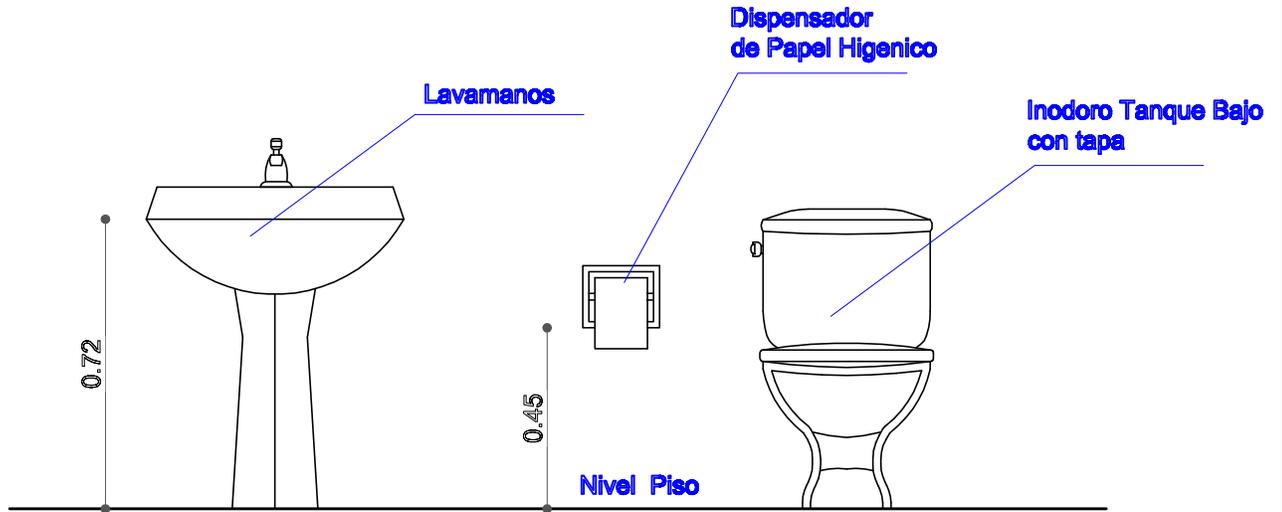

AGENCIA ESTATAL DE VIVIENDA	
NOMBRE DEL PROYECTO: PROYECTO DE VIVIENDA CUALITATIVA EN EL MUNICIPIO DE TIQUIPAYA -FASE(XXI) 2024- COCHABAMBA	
COMUNIDADES : VARIOS	MUNICIPIO : TIQUIPAYA
PROVINCIA : QUILLACOLLO	DEPARTAMENTO : COCHABAMBA

DISEÑO ARQUITECTONICO :	REVISADO Y APROBADO :	FECHA : Gestión 2024
		SUPERFICIE :
		ESCALA : 1:100
		LAMINA :