
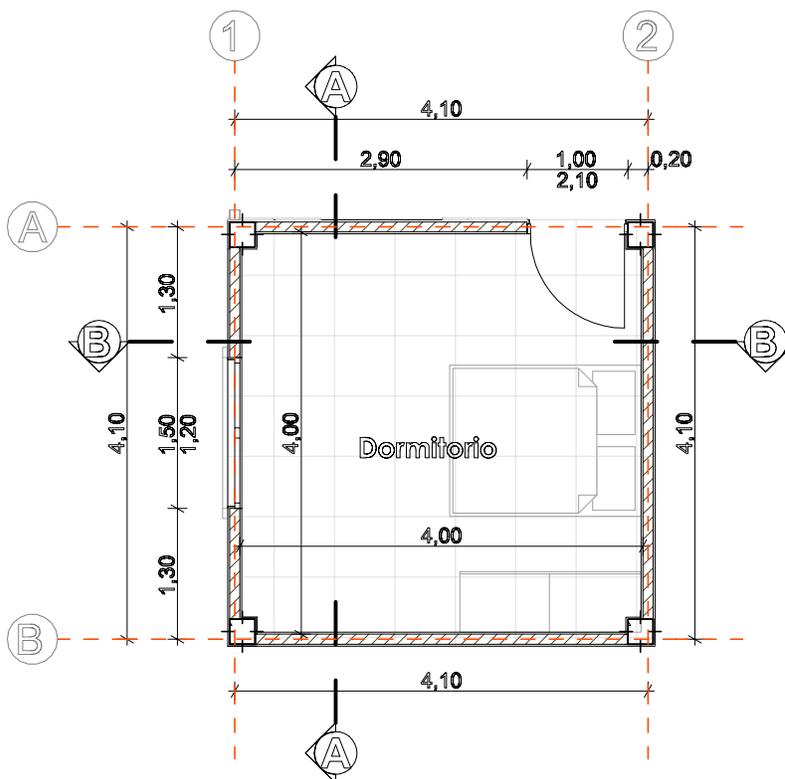


**MODULO: MEJORAMIENTO
DE DORMITORIO -TIPO 1**

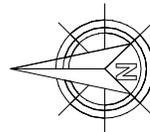


PLANTA ARQUITECTONICA


AGENCIA ESTATAL DE VIVIENDA	
NOMBRE DEL PROYECTO: PROYECTO DE VIVIENDA CUALITATIVA EN EL MUNICIPIO DE TIQUIPAYA -FASE(XX) 2024- COCHABAMBA	
COMUNIDADES: VARIOS	MUNICIPIO: TIQUIPAYA
PROVINCIA: QUILLACOLLO	DEPARTAMENTO: COCHABAMBA

DISÑO ARQUITECTONICO:	REVISADO Y APROBADO:	FECHA: Gestión 2024
		SUPERFICIE:
		ESCALA: 1:100
		LAMINA:


**MODULO: MEJORAMIENTO
DE DORMITORIO -TIPO 1**

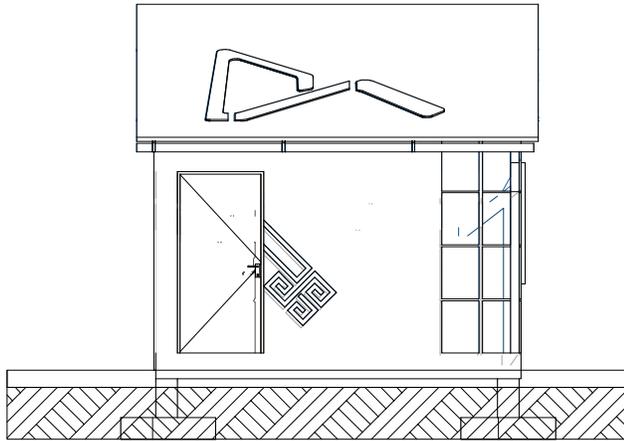


FACHADA ESTE

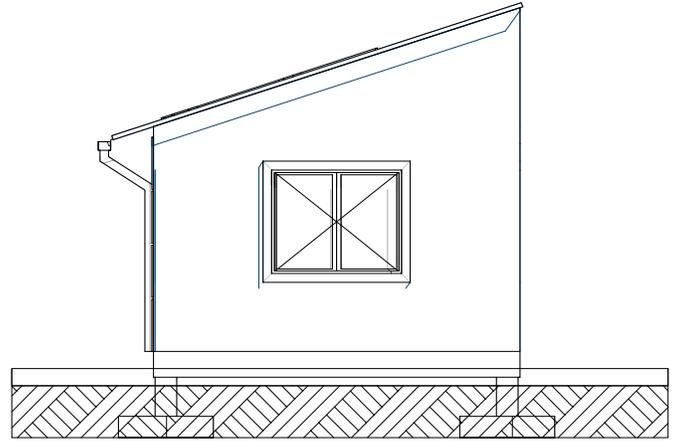

FACHADA NORTE

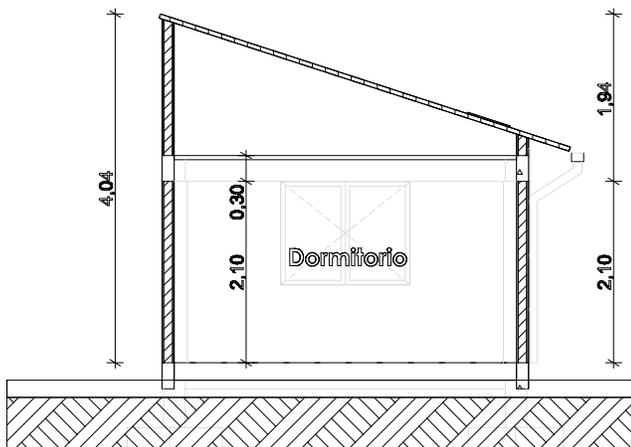

CORTE A° - A

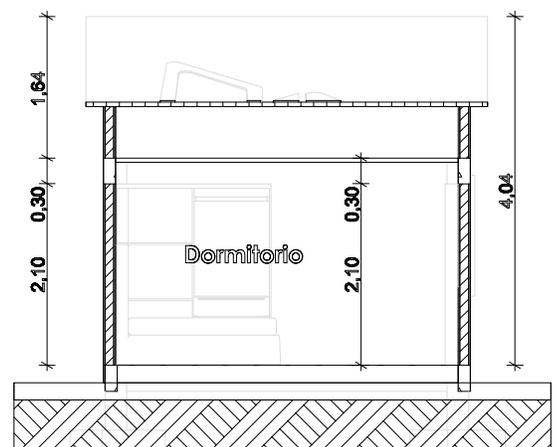


CORTE B° - B

AGENCIA ESTATAL DE VIVIENDA	
NOMBRE DEL PROYECTO: PROYECTO DE VIVIENDA CUALITATIVA EN EL MUNICIPIO DE TIQUIPAYA -FASE(XX) 2024- COCHABAMBA	
COMUNIDADES: VARIOS	MUNICIPIO: TIQUIPAYA
PROVINCIA: QUILLACOLLO	DEPARTAMENTO: COCHABAMBA


DISEÑO ARQUITECTONICO:	REVISADO Y APROBADO:	FECHA: Gestión 2024
		SUPERFICIE:
		ESCALA: 1:100
		LAMINA:

MODULO: MEJORAMIENTO DE DORMITORIO -TIPO 1

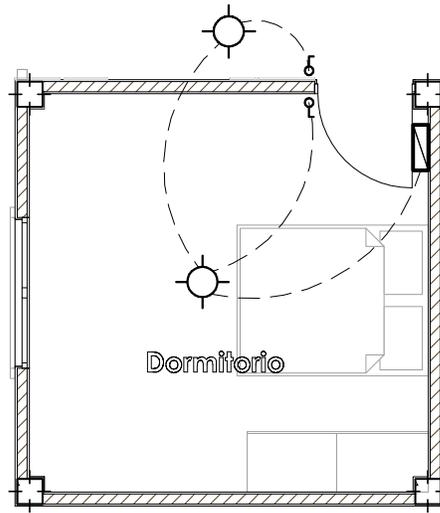

	FOCO AHORRADOR
	TABLERO GENERAL
	INTERRUPTOR DOBLE
	INTERRUPTOR SIMPLE
	ACOMETIDA
AWG N°10	CIRCUITO TOMA DE FUERZA
AWG N°12	CIRCUITO TOMA CORRIENTE
AWG N°14	CIRCUITO ILUMINACION

PLANTA INSTALACION ELECTRICA ILUMINACION

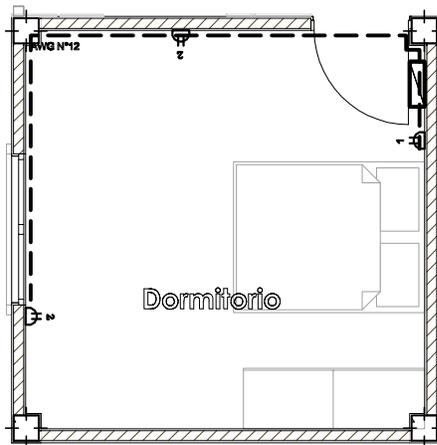


	FOCO AHORRADOR
	TABLERO GENERAL
	INTERRUPTOR DOBLE
	INTERRUPTOR SIMPLE
	ACOMETIDA
AWG N°10	CIRCUITO TOMA DE FUERZA
AWG N°12	CIRCUITO TOMA CORRIENTE
AWG N°14	CIRCUITO ILUMINACION
	TOMACORRIENTE SIMPLE
	TOMACORRIENTE DOBLE
	TOMA DE FUERZA
	PUESTA TIERRA

PLANTA INSTALACION ELECTRICA TOMACORRIENTES

AGENCIA ESTATAL DE VIVIENDA	
NOMBRE DEL PROYECTO: PROYECTO DE VIVIENDA CUALITATIVA EN EL MUNICIPIO DE TIQUIPAYA -FASE(XX) 2024- COCHABAMBA	
COMUNIDADES : VARIOS	MUNICIPIO : TIQUIPAYA
PROVINCIA : QUILLACOLLO	DEPARTAMENTO : COCHABAMBA

DISEÑO ARQUITECTONICO :	REVISADO Y APROBADO :	FECHA : Gestión 2024
		SUPERFICIE :
		ESCALA : 1:100
		LAMINA :

MODULO: RENOVACION
DOS DORMITORIOS, BAÑO Y COCINA COMEDOR


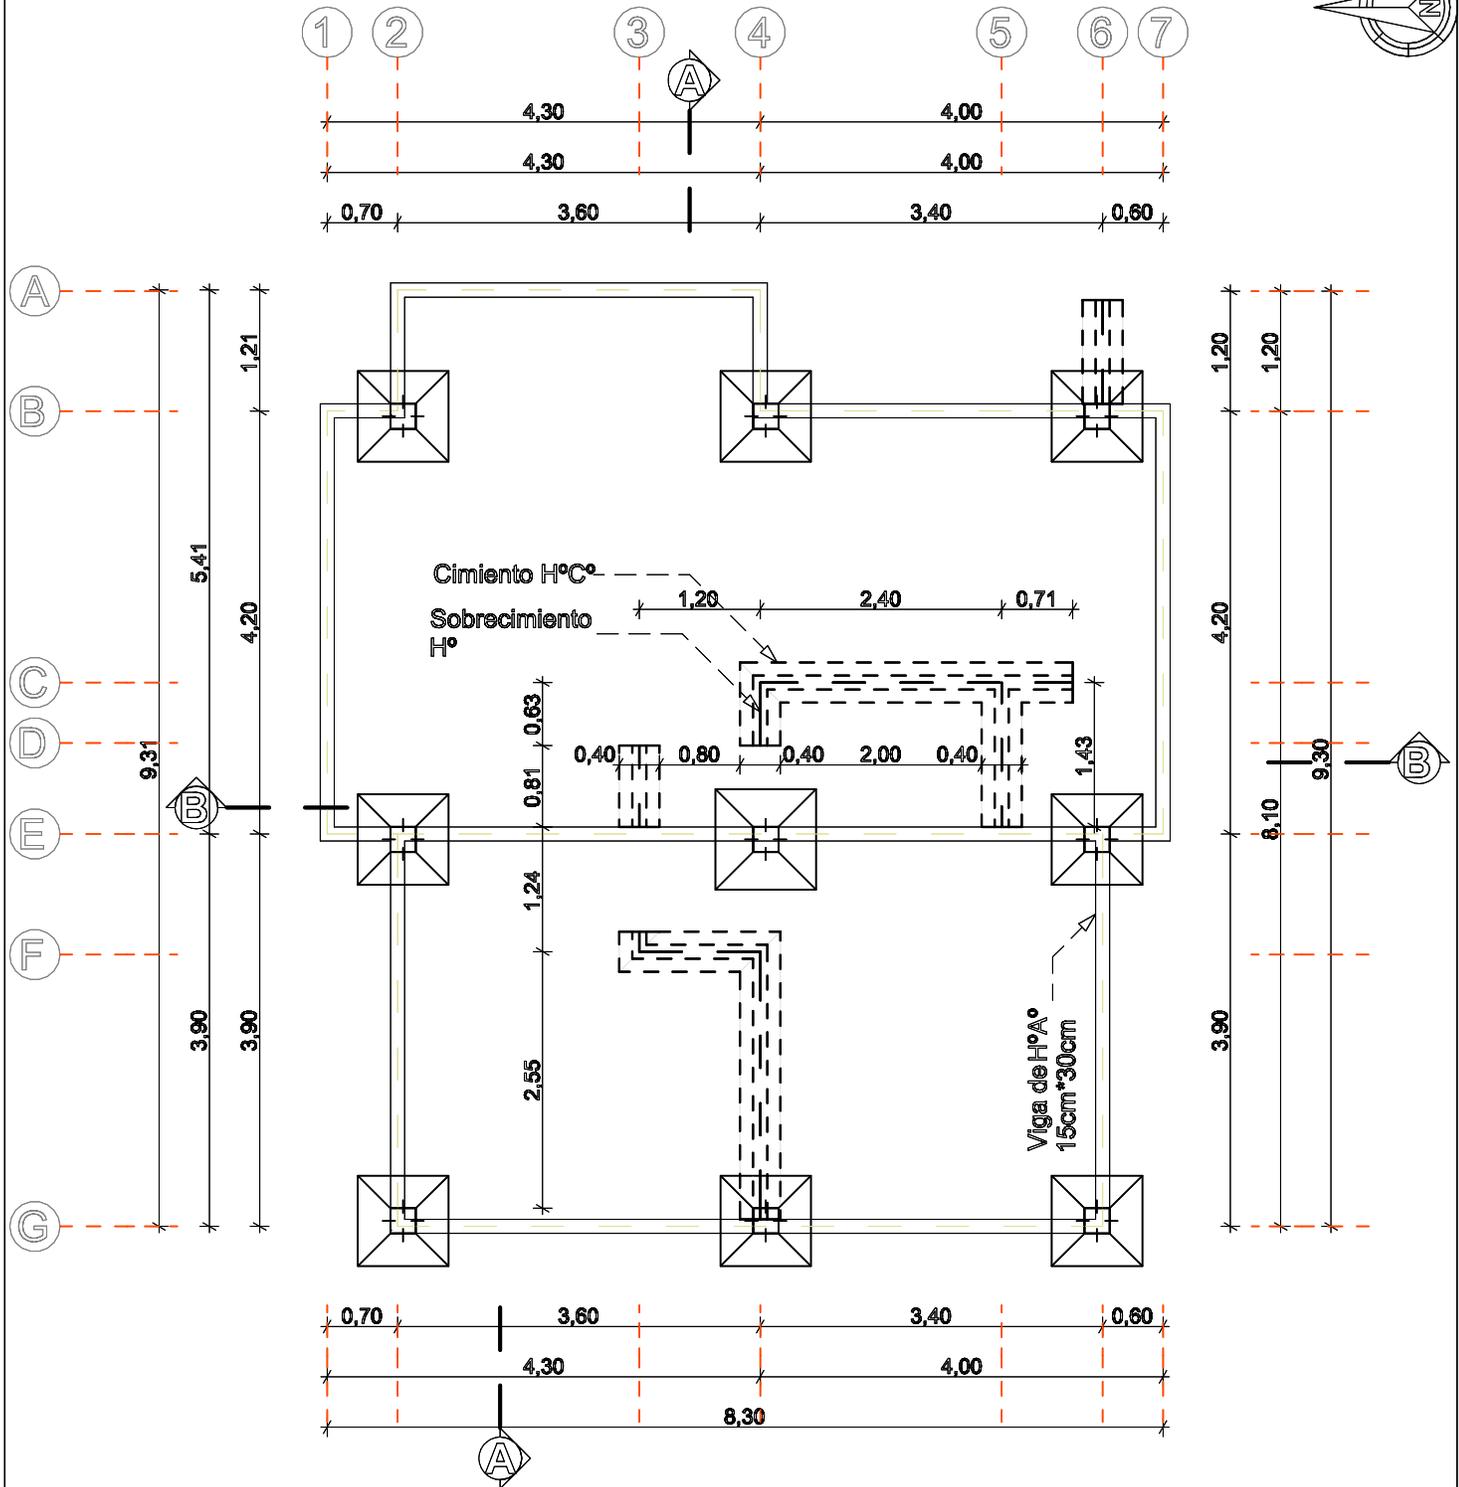


PLANO ZAPATA, CIMIENTO,
SOBRECIMIENTO Y VIGA ARRIOSTRE

AGENCIA ESTATAL DE VIVIENDA	
NOMBRE DEL PROYECTO: PROYECTO DE VIVIENDA CUALITATIVA EN EL MUNICIPIO DE TIQUIPAYA -FASE(XX) 2024- COCHABAMBA	
COMUNIDADES: VARIOS	MUNICIPIO: TIQUIPAYA
PROVINCIA: QUILLACOLLO	DEPARTAMENTO: COCHABAMBA

DISEÑO ARQUITECTONICO:	REVISADO Y APROBADO:	FECHA: Gestión 2024
		SUPERFICIE: 69.20 m ²
		ESCALA: 1:100
		LAMINA:

MODULO: RENOVACION
 DOS DORMITORIOS, BAÑO Y COCINA COMEDOR

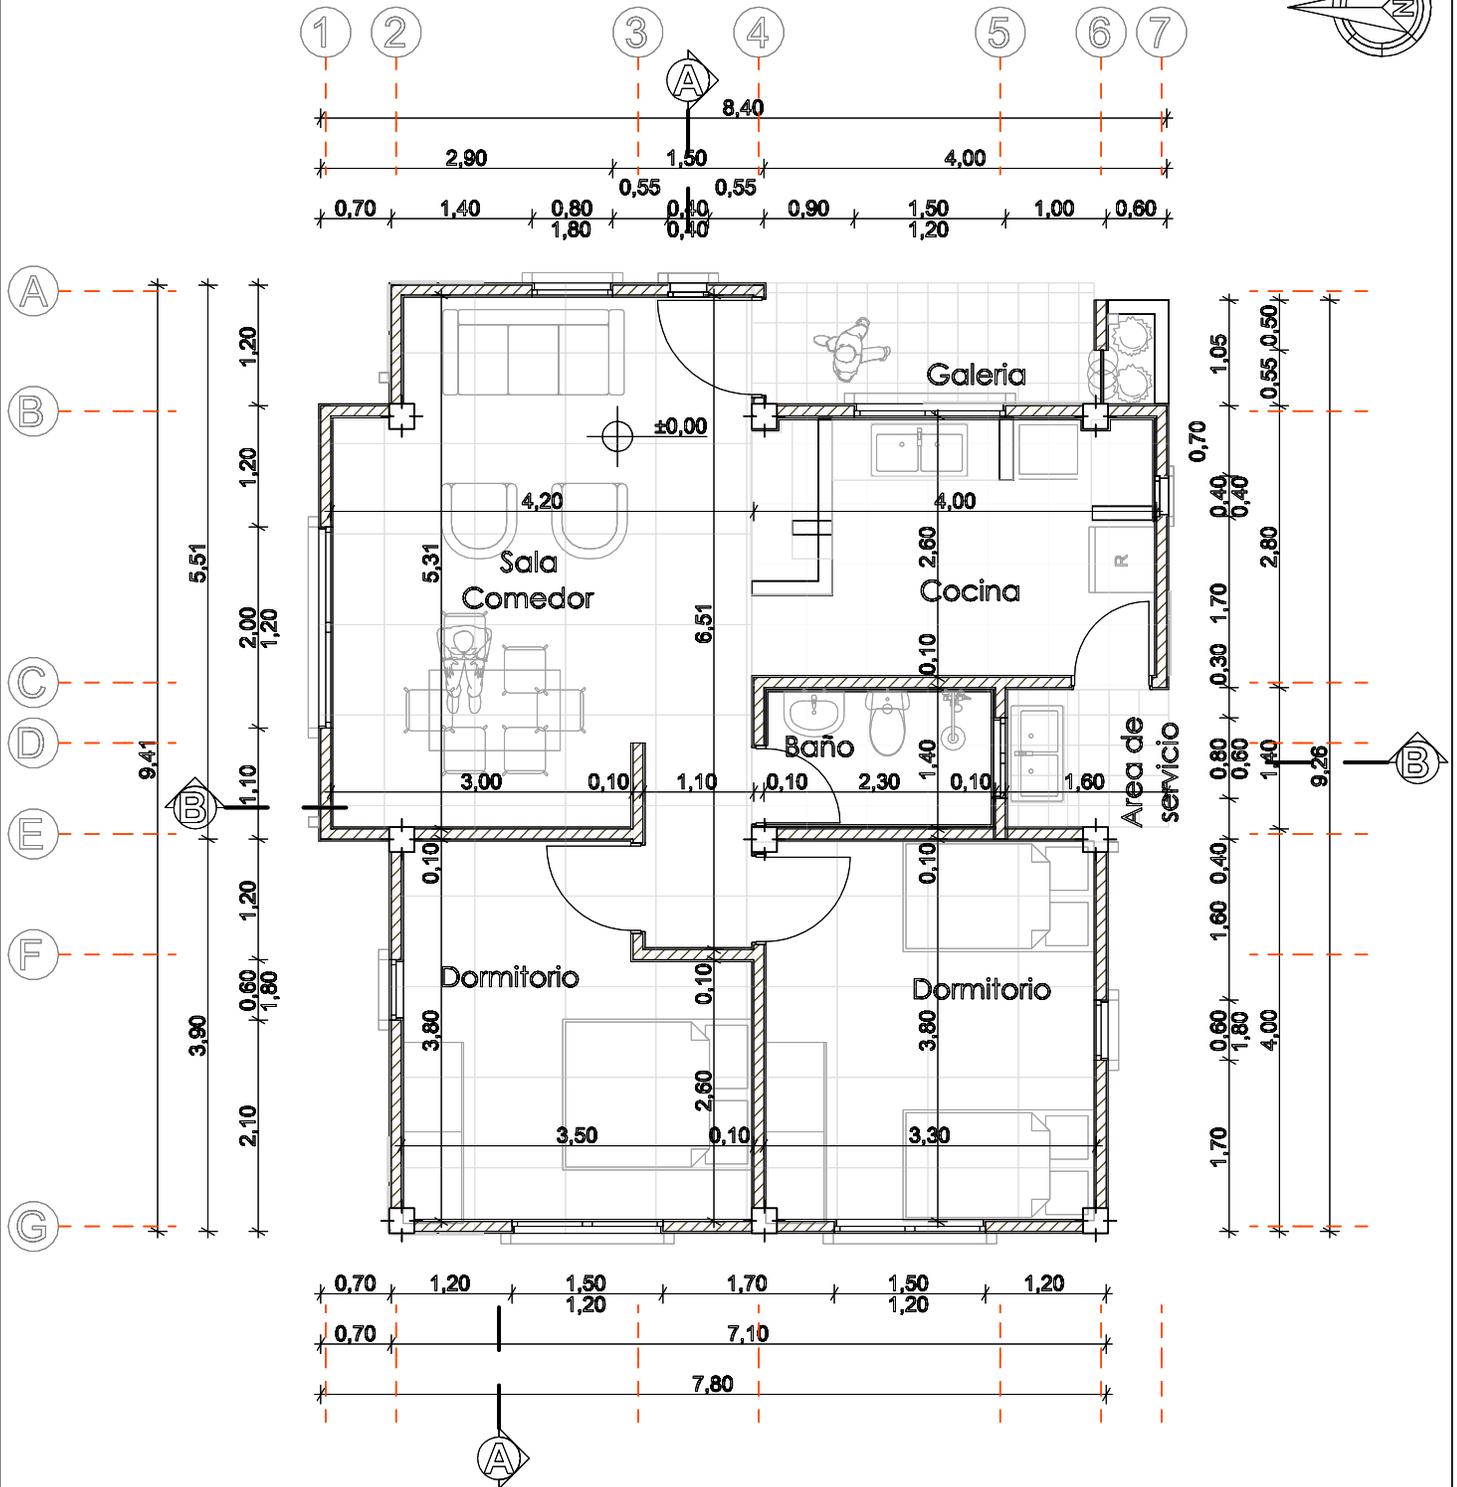
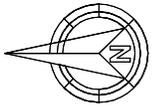


PLANTA ARQUITECTONICA

AGENCIA ESTATAL DE VIVIENDA	
NOMBRE DEL PROYECTO: PROYECTO DE VIVIENDA CUALITATIVA EN EL MUNICIPIO DE TIQUIPAYA -FASE(XX) 2024- COCHABAMBA	
COMUNIDADES: VARIOS	MUNICIPIO: TIQUIPAYA
PROVINCIA: QUILLACOLLO	DEPARTAMENTO: COCHABAMBA

DISEÑO ARQUITECTONICO:	REVISADO Y APROBADO:	FECHA: Gestión 2024
		SUPERFICIE: 69.20 m ²
		ESCALA: 1:100
		LAMINA:


MODULO: RENOVACION
DOS DORMITORIOS, BAÑO Y COCINA COMEDOR

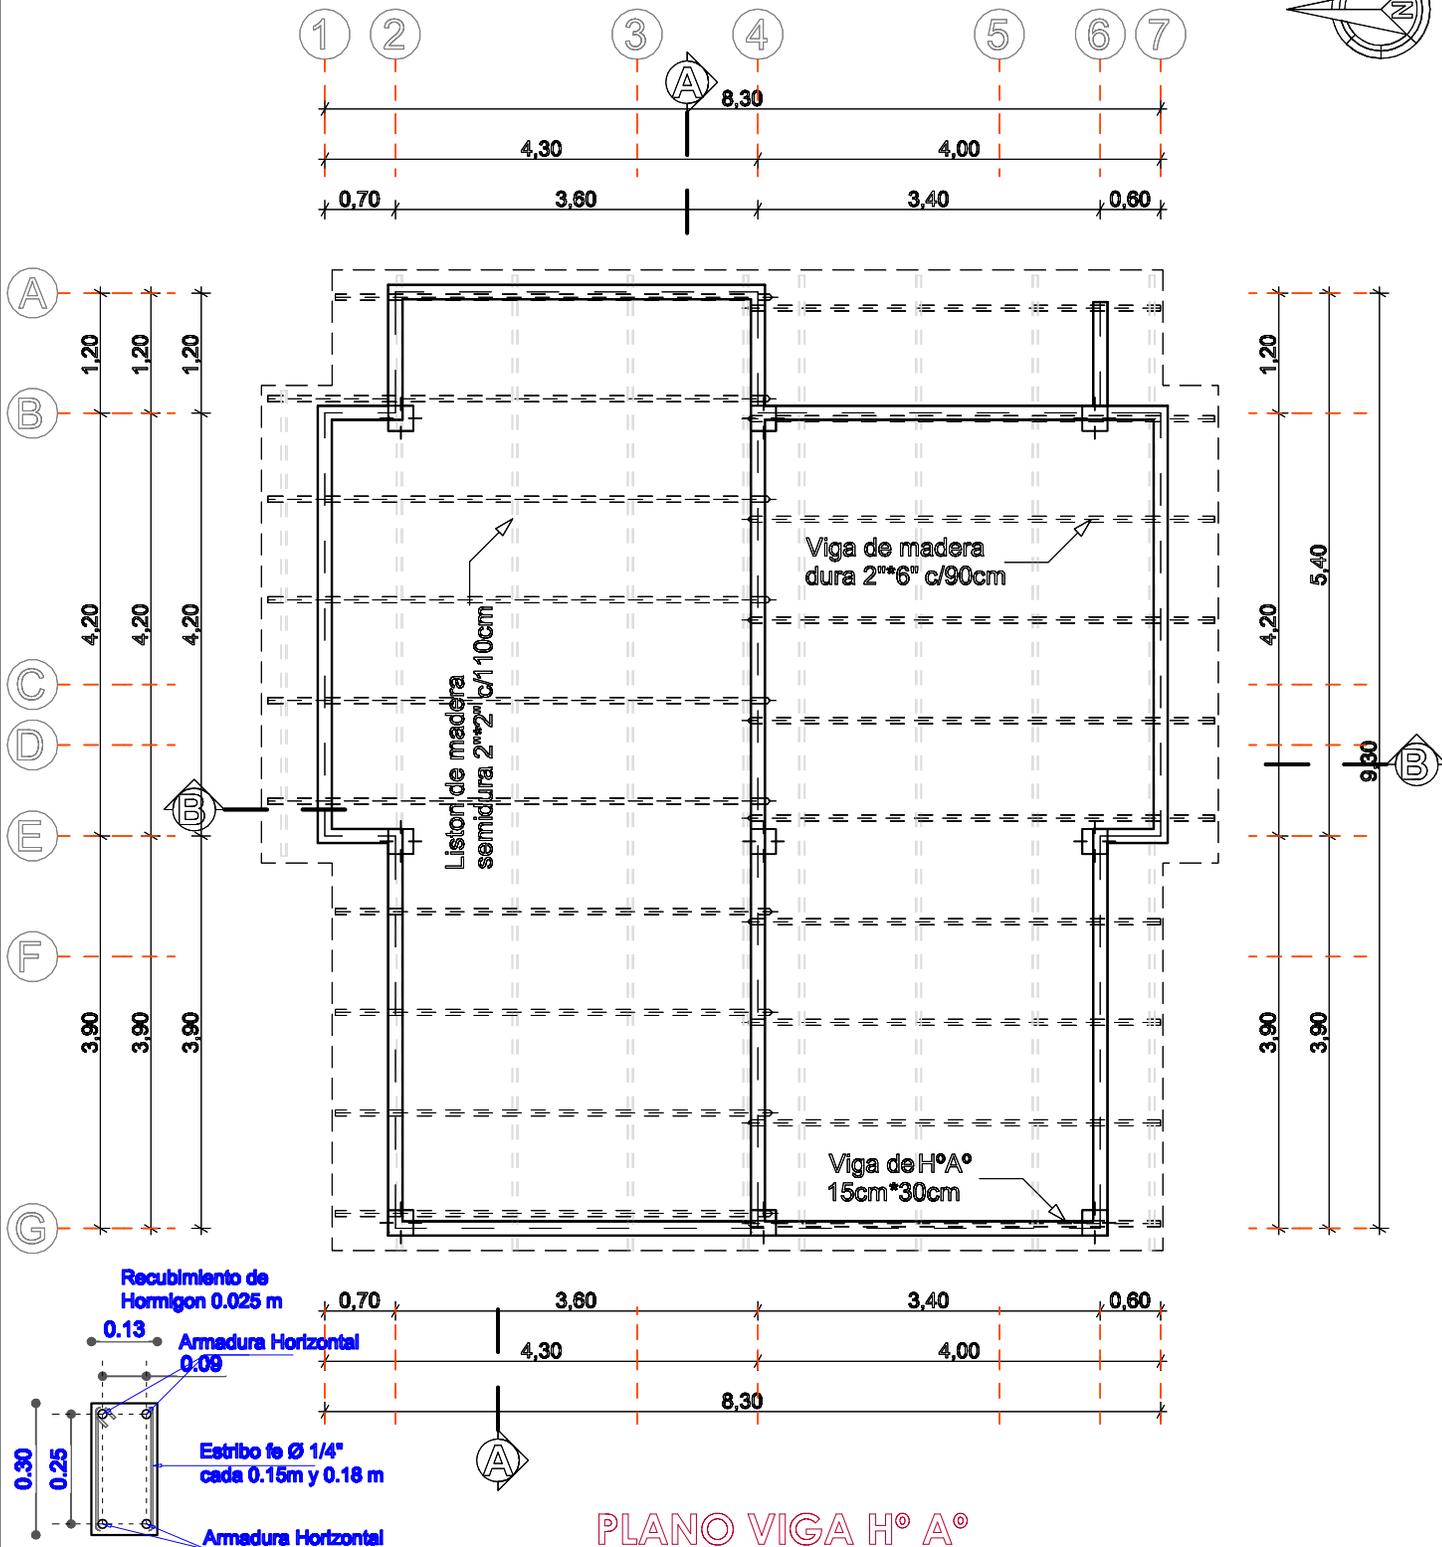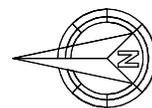

AGENCIA ESTATAL DE VIVIENDA	
NOMBRE DEL PROYECTO: PROYECTO DE VIVIENDA CUALITATIVA EN EL MUNICIPIO DE TIQUIPAYA -FASE(XX) 2024- COCHABAMBA	
COMUNIDADES: VARIOS	MUNICIPIO: TIQUIPAYA
PROVINCIA: QUILLACOLLO	DEPARTAMENTO: COCHABAMBA

DISEÑO ARQUITECTONICO:	REVISADO Y APROBADO:	FECHA: Gestión 2024
		SUPERFICIE: 69.20 m ²
		ESCALA: 1:100
		LAMINA:

MODULO: RENOVACION
DOS DORMITORIOS, BAÑO Y COCINA COMEDOR

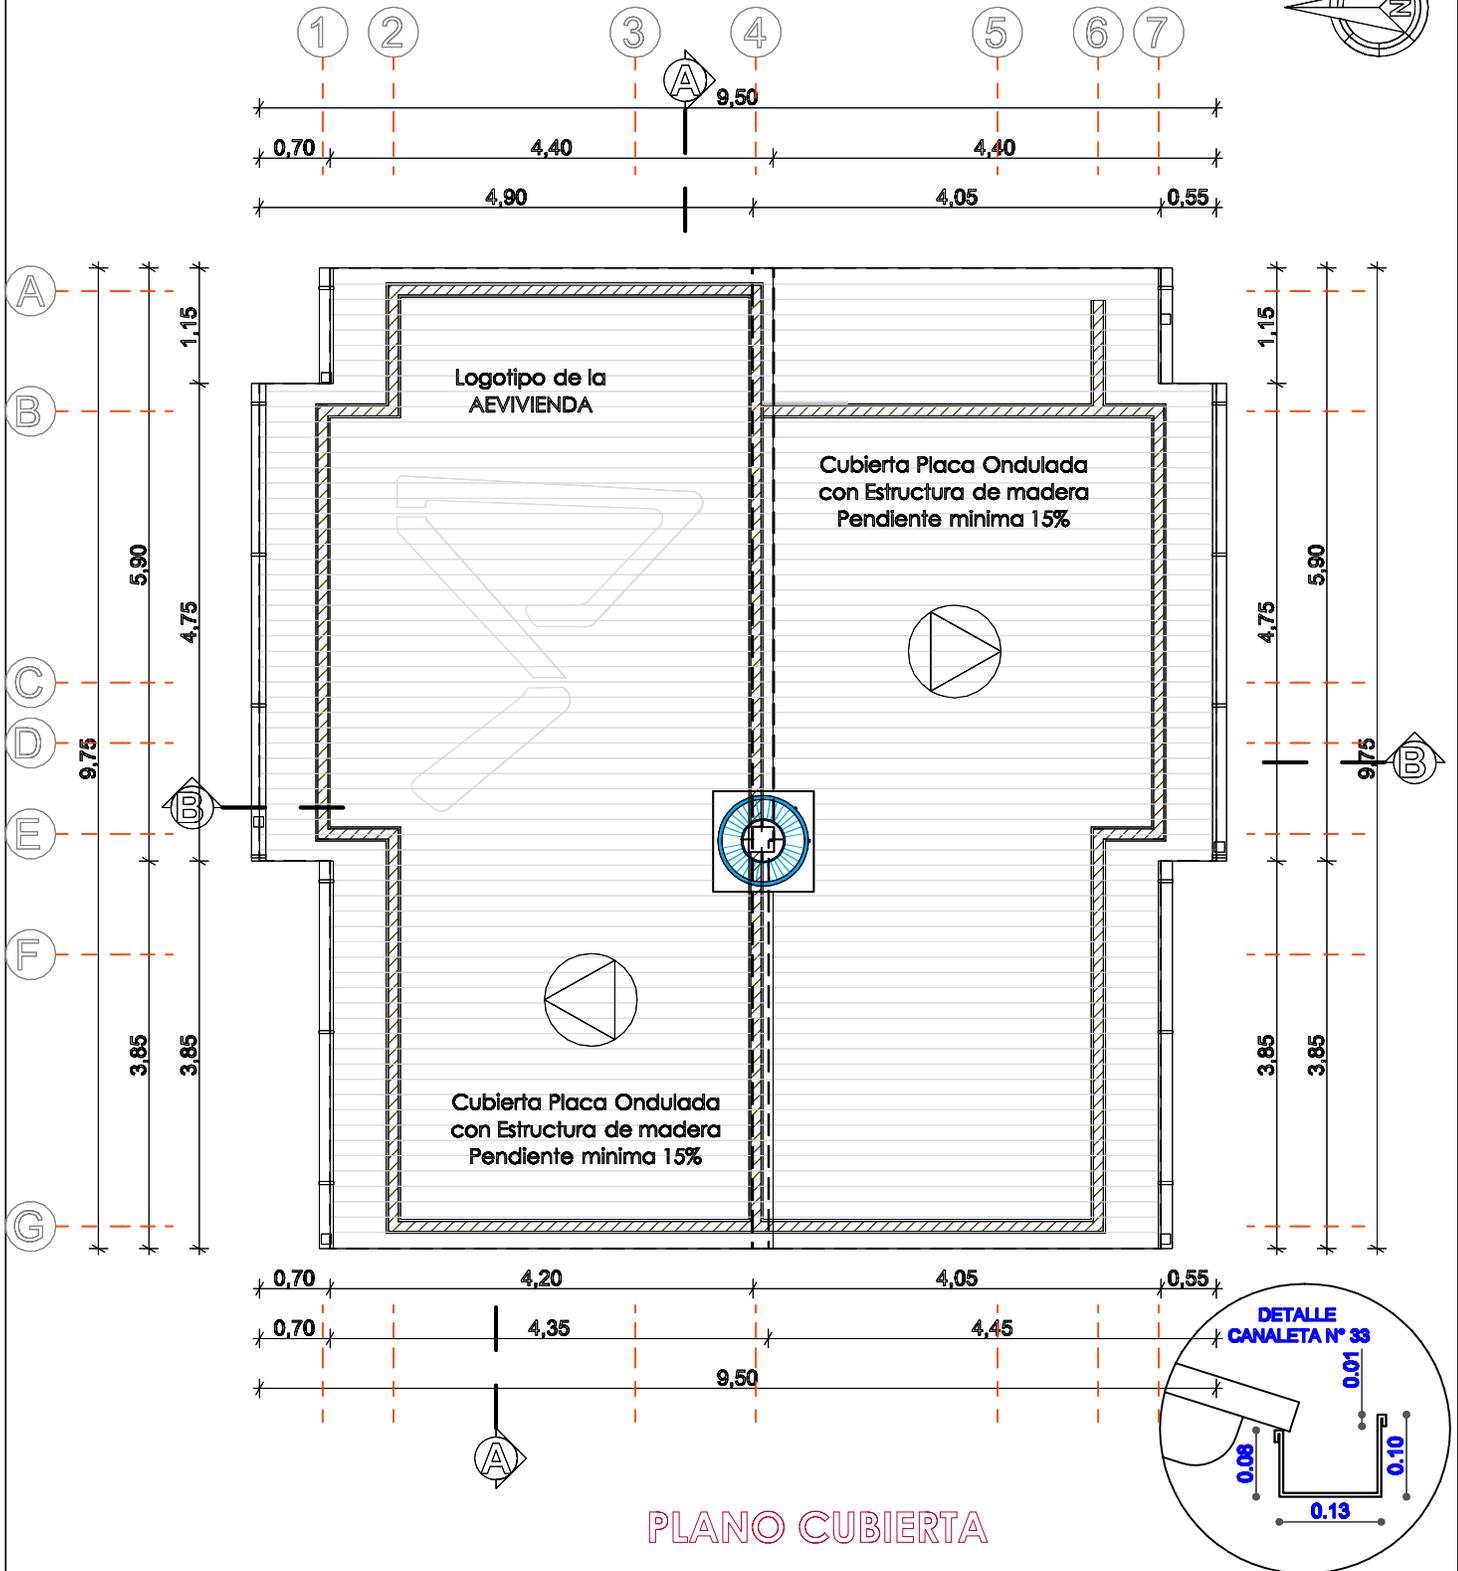


AGENCIA ESTATAL DE VIVIENDA	
NOMBRE DEL PROYECTO: PROYECTO DE VIVIENDA CUALITATIVA EN EL MUNICIPIO DE TIQUIPAYA -FASE(XX) 2024- COCHABAMBA	
COMUNIDADES: VARIOS	MUNICIPIO: TIQUIPAYA
PROVINCIA: QUILLACOLLO	DEPARTAMENTO: COCHABAMBA

DISEÑO ARQUITECTONICO:	REVISADO Y APROBADO:	FECHA: Gestión 2024
		SUPERFICIE: 69.20 m ²
		ESCALA: 1:100
		LAMINA:

MODULO: RENOVACION
 DOS DORMITORIOS, BAÑO Y COCINA COMEDOR



FACHADA ESTE

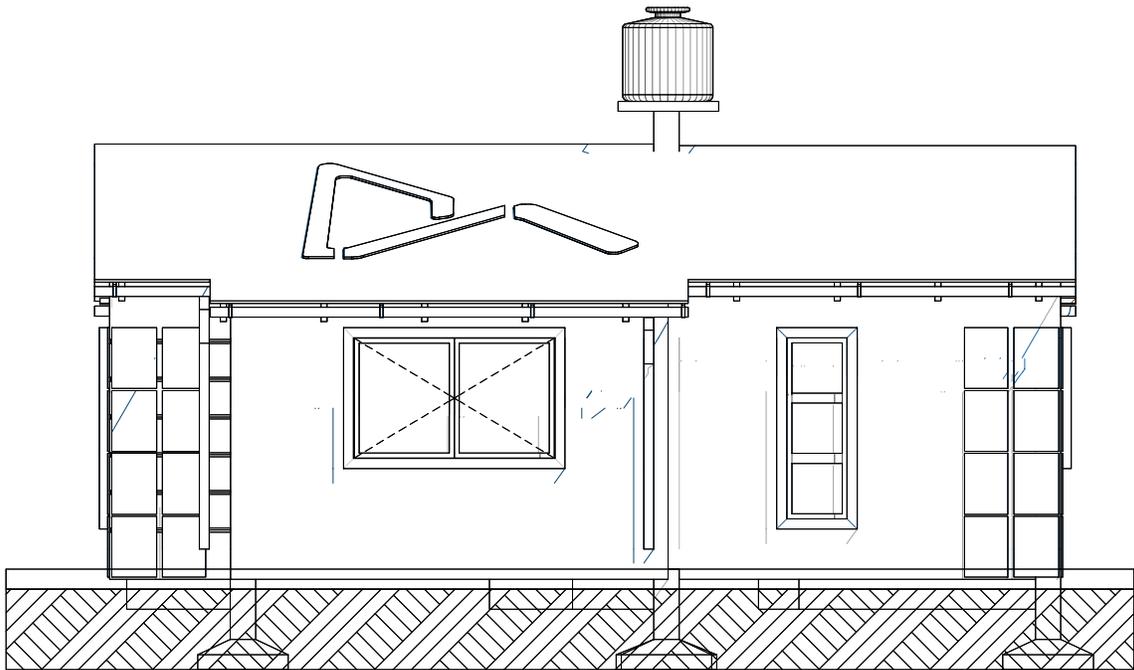

FACHADA NORTE


AGENCIA ESTATAL DE VIVIENDA	
NOMBRE DEL PROYECTO: PROYECTO DE VIVIENDA CUALITATIVA EN EL MUNICIPIO DE TIQUIPAYA -FASE(XX) 2024- COCHABAMBA	
COMUNIDADES : VARIOS	MUNICIPIO : TIQUIPAYA
PROVINCIA : QUILLACOLLO	DEPARTAMENTO : COCHABAMBA

DISEÑO ARQUITECTONICO :


REVISADO Y APROBADO :

FECHA : Gestión 2024
SUPERFICIE : 69.20 m2
ESCALA : 1:100
LAMINA :

MODULO: RENOVACION
DOS DORMITORIOS, BAÑO Y COCINA COMEDOR

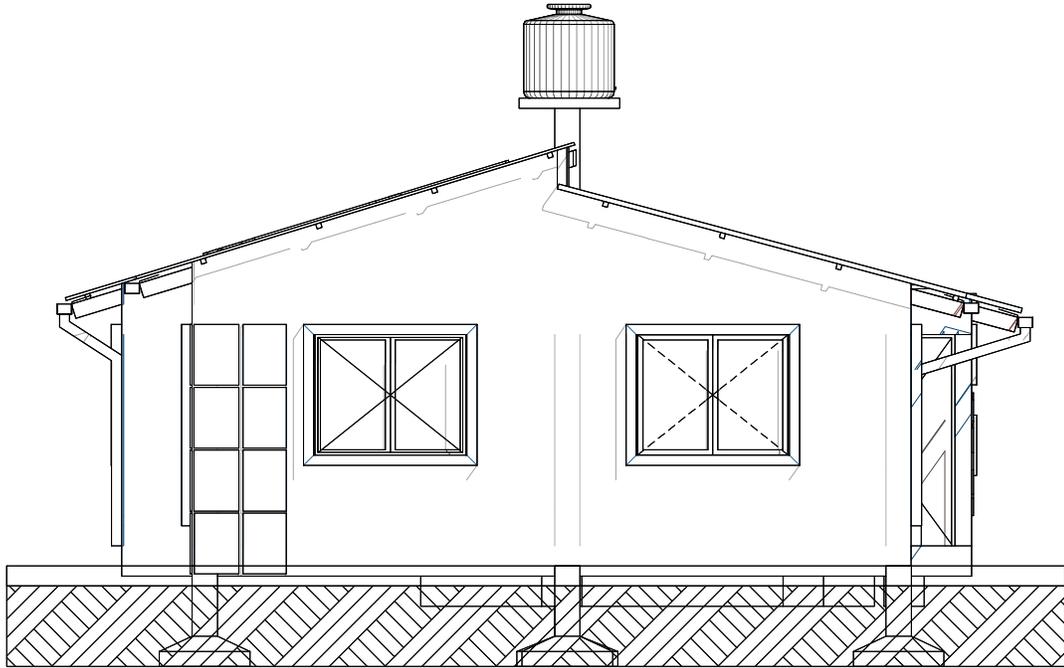

FACHADA OESTE

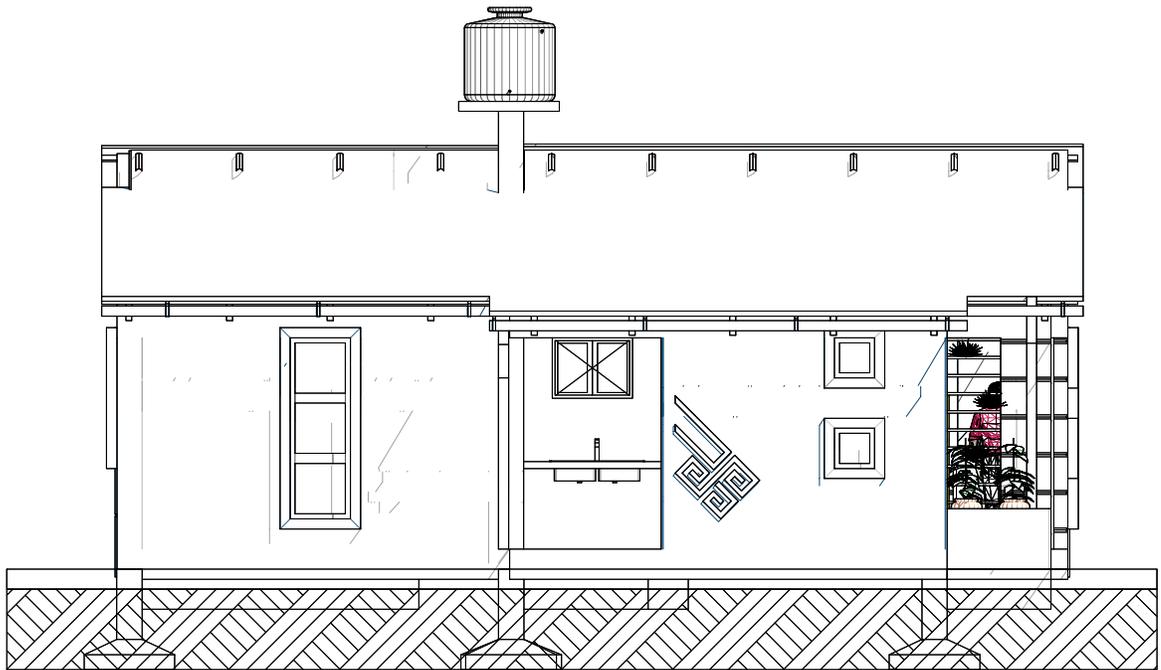


FACHADA SUR


AGENCIA ESTATAL DE VIVIENDA	
NOMBRE DEL PROYECTO: PROYECTO DE VIVIENDA CUALITATIVA EN EL MUNICIPIO DE TIQUIPAYA -FASE(XX) 2024- COCHABAMBA	
COMUNIDADES : VARIOS	MUNICIPIO : TIQUIPAYA
PROVINCIA : QUILLACOLLO	DEPARTAMENTO : COCHABAMBA

DISEÑO ARQUITECTONICO :	REVISADO Y APROBADO :	FECHA : Gestión 2024
		SUPERFICIE : 69.20 m2
		ESCALA : 1:100
		LAMINA :

MODULO: RENOVACION
DOS DORMITORIOS, BAÑO Y COCINA COMEDOR

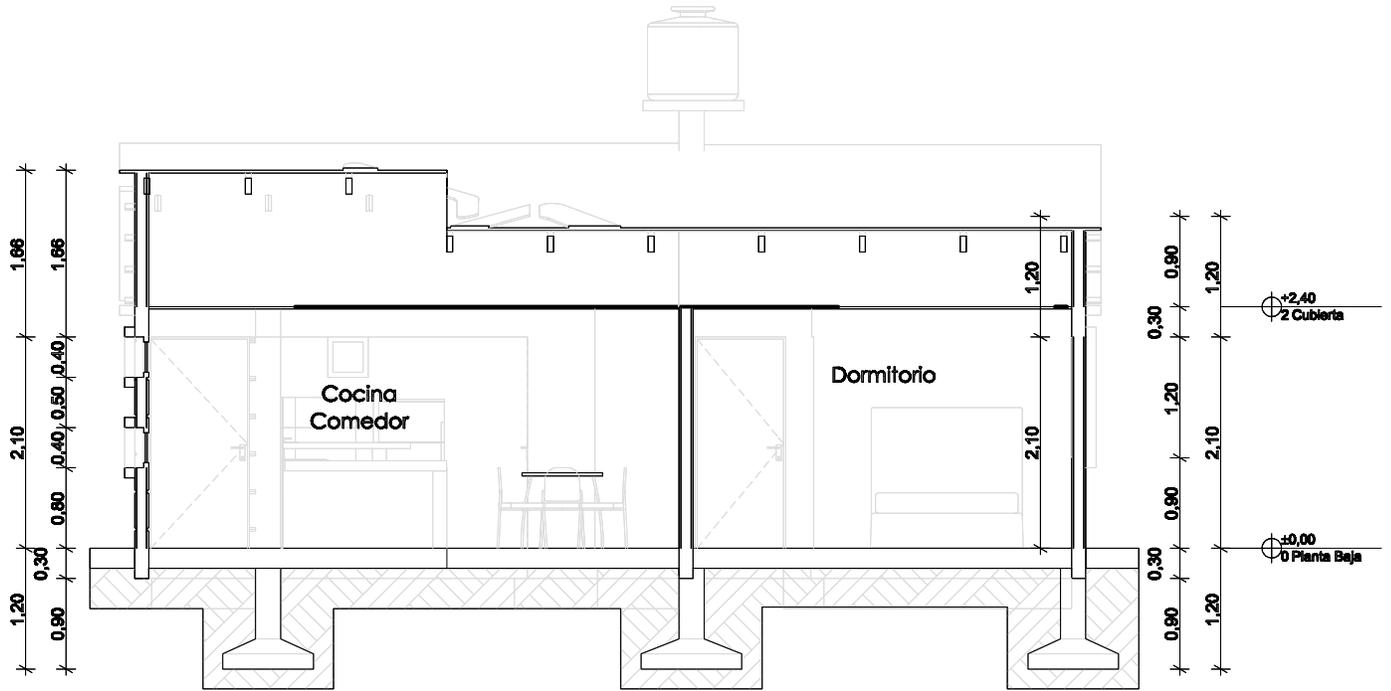

CORTE A^o - A

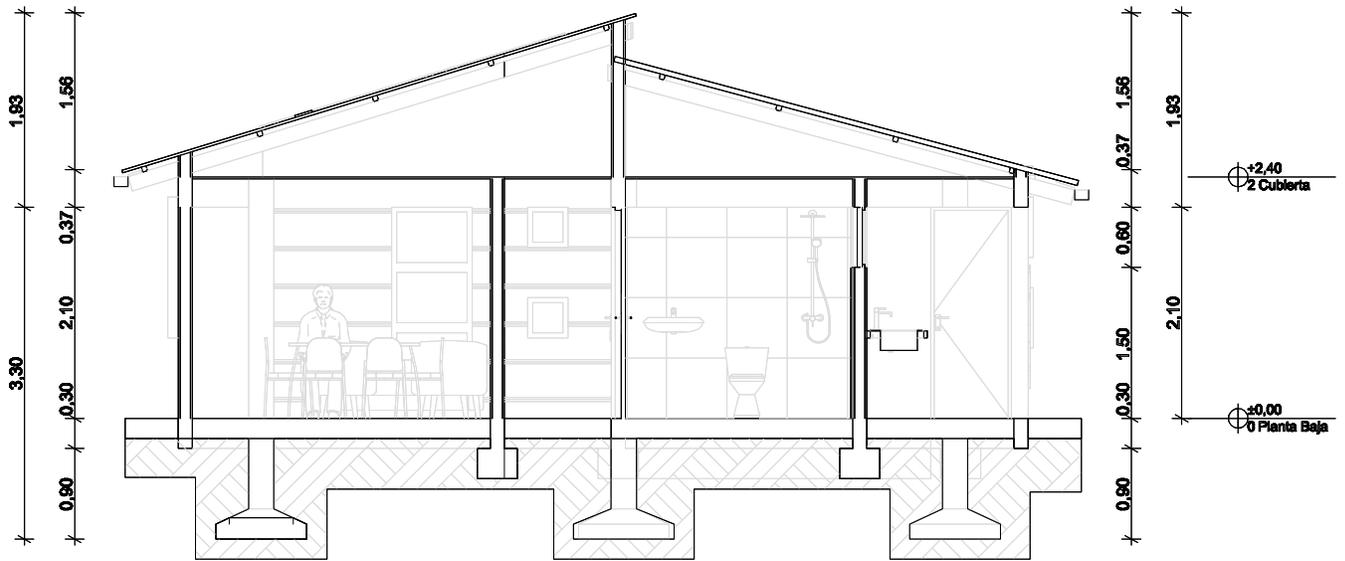


CORTE B^o - B

AGENCIA ESTATAL DE VIVIENDA	
NOMBRE DEL PROYECTO: PROYECTO DE VIVIENDA CUALITATIVA EN EL MUNICIPIO DE TIQUIPAYA -FASE(XX) 2024- COCHABAMBA	
COMUNIDADES: VARIOS	MUNICIPIO: TIQUIPAYA
PROVINCIA: QUILLACOLLO	DEPARTAMENTO: COCHABAMBA

DISEÑO ARQUITECTONICO:	REVISADO Y APROBADO:	FECHA: Gestión 2024
		SUPERFICIE: 69.20 m ²
		ESCALA: 1:1000
		LAMINA:

MODULO: RENOVACION
 DOS DORMITORIOS, BAÑO Y COCINA COMEDOR

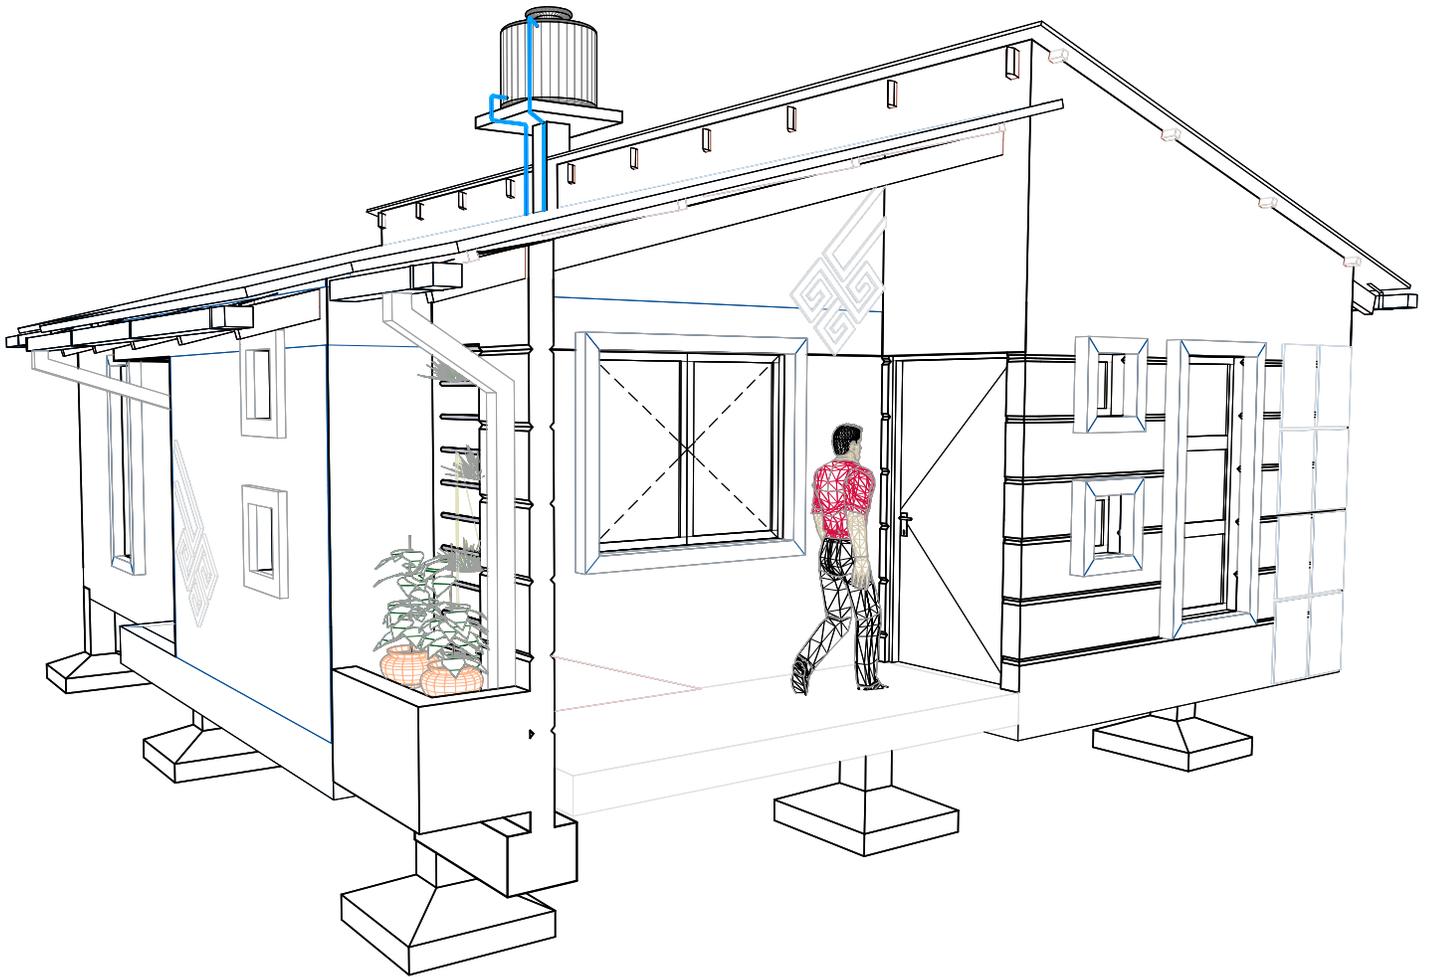


VISTA GENERAL DE
 LA VIVIENDA

AGENCIA ESTATAL DE VIVIENDA	
NOMBRE DEL PROYECTO: PROYECTO DE VIVIENDA CUALITATIVA EN EL MUNICIPIO DE TIQUIPAYA -FASE(XX) 2024- COCHABAMBA	
COMUNIDADES : VARIOS	MUNICIPIO : TIQUIPAYA
PROVINCIA : QUILLACOLLO	DEPARTAMENTO : COCHABAMBA

DISEÑO ARQUITECTONICO :	REVISADO Y APROBADO :	FECHA : Gestión 2024
		SUPERFICIE : 69.20 m2
		ESCALA : 1:100
		LAMINA :

MODULO: RENOVACION
DOS DORMITORIOS, BAÑO Y COCINA COMEDOR

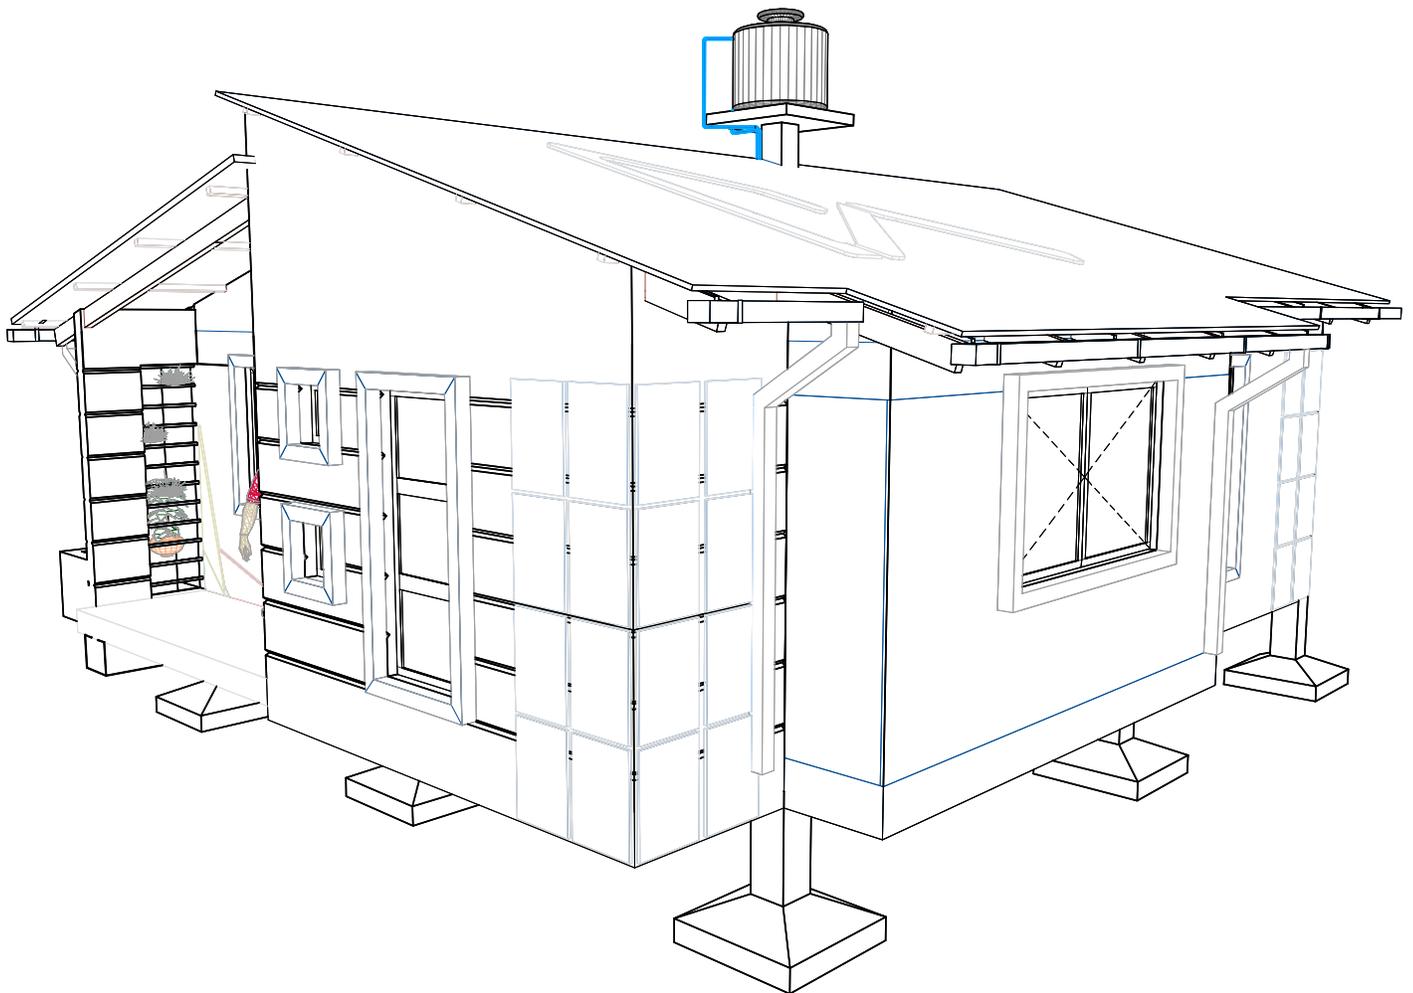


VISTA GENERAL DE
LA VIVIENDA

AGENCIA ESTATAL DE VIVIENDA	
NOMBRE DEL PROYECTO: PROYECTO DE VIVIENDA CUALITATIVA EN EL MUNICIPIO DE TIQUIPAYA -FASE(XX) 2024- COCHABAMBA	
COMUNIDADES : VARIOS	MUNICIPIO : TIQUIPAYA
PROVINCIA : QUILLACOLLO	DEPARTAMENTO : COCHABAMBA

DISEÑO ARQUITECTONICO :	REVISADO Y APROBADO :	FECHA : Gestión 2024
		SUPERFICIE : 69.20 m2
		ESCALA : 1:100
		LAMINA :

**MODULO: RENOVACION
DOS DORMITORIOS, BAÑO Y COCINA COMEDOR**

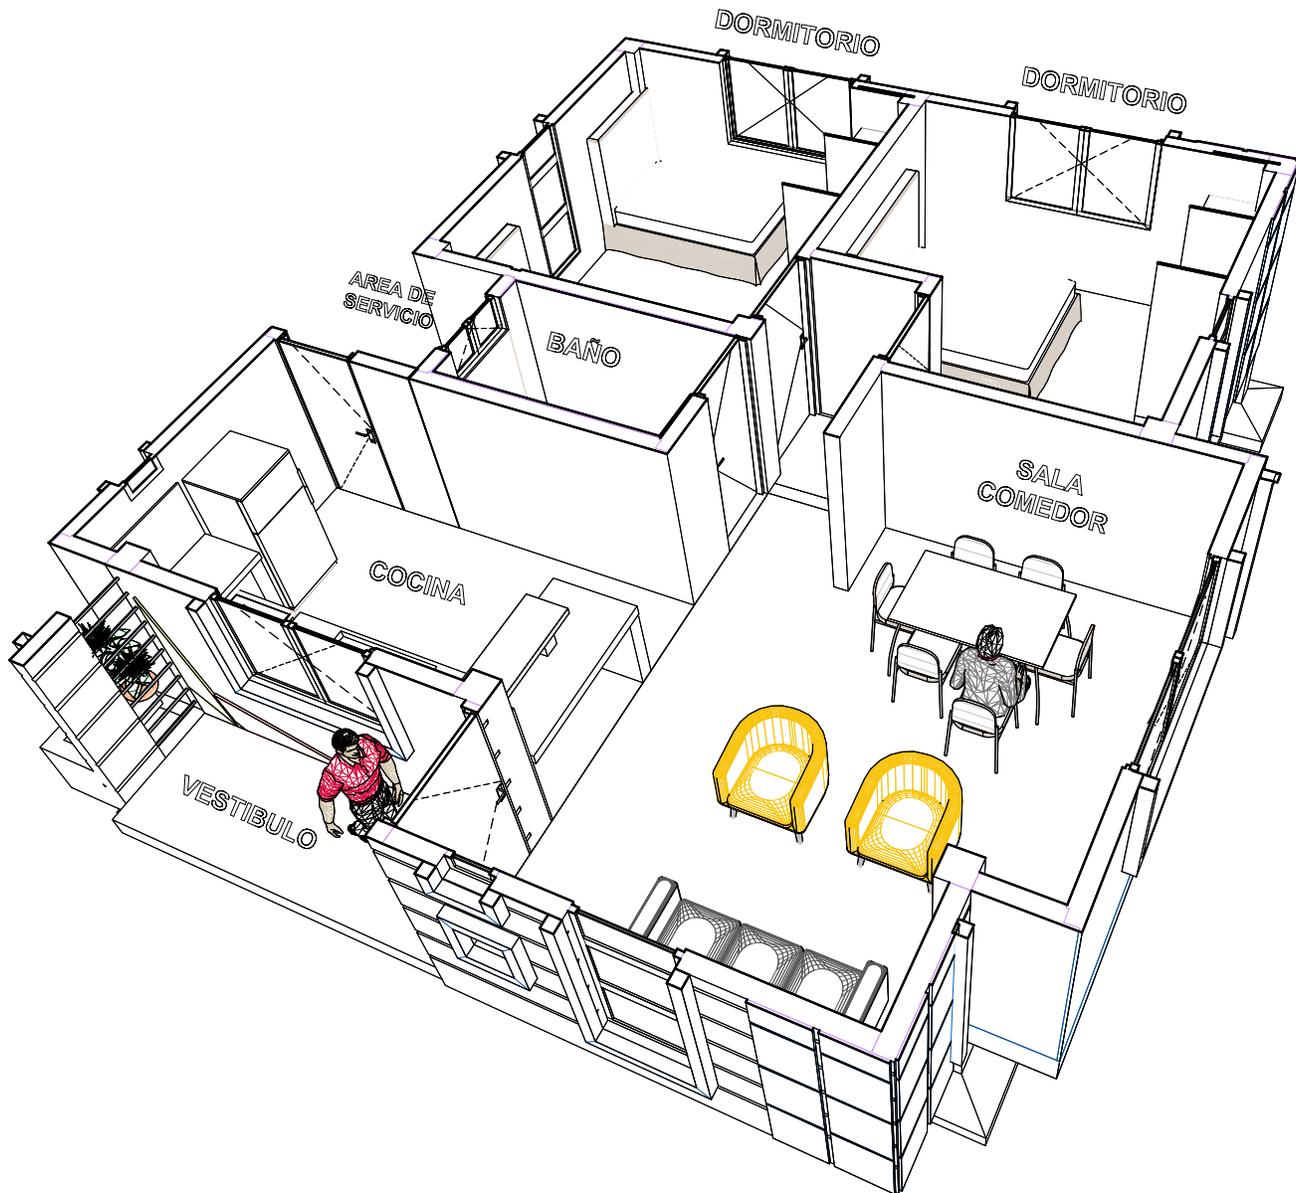

**VISTA INTERIOR DE
LA VIVIENDA**


AGENCIA ESTATAL DE VIVIENDA	
NOMBRE DEL PROYECTO: PROYECTO DE VIVIENDA CUALITATIVA EN EL MUNICIPIO DE TIQUIPAYA -FASE(XX) 2024- COCHABAMBA	
COMUNIDADES: VARIOS	MUNICIPIO: TIQUIPAYA
PROVINCIA: QUILLACOLLO	DEPARTAMENTO: COCHABAMBA

DISEÑO ARQUITECTONICO:	REVISADO Y APROBADO:	FECHA: Gestión 2024
		SUPERFICIE: 69.20 m ²
		ESCALA: 1:100
		LAMINA:

MODULO: RENOVACION
DOS DORMITORIOS, BAÑO Y COCINA COMEDOR



	FOCO AHORRADOR
	TABLERO GENERAL
	INTERRUPTOR DOBLE
	INTERRUPTOR SIMPLE
	ACOMETIDA
	CIRCUITO TOMA DE FUERZA
	CIRCUITO TOMACORRIENTE
	CIRCUITO ILUMINACION

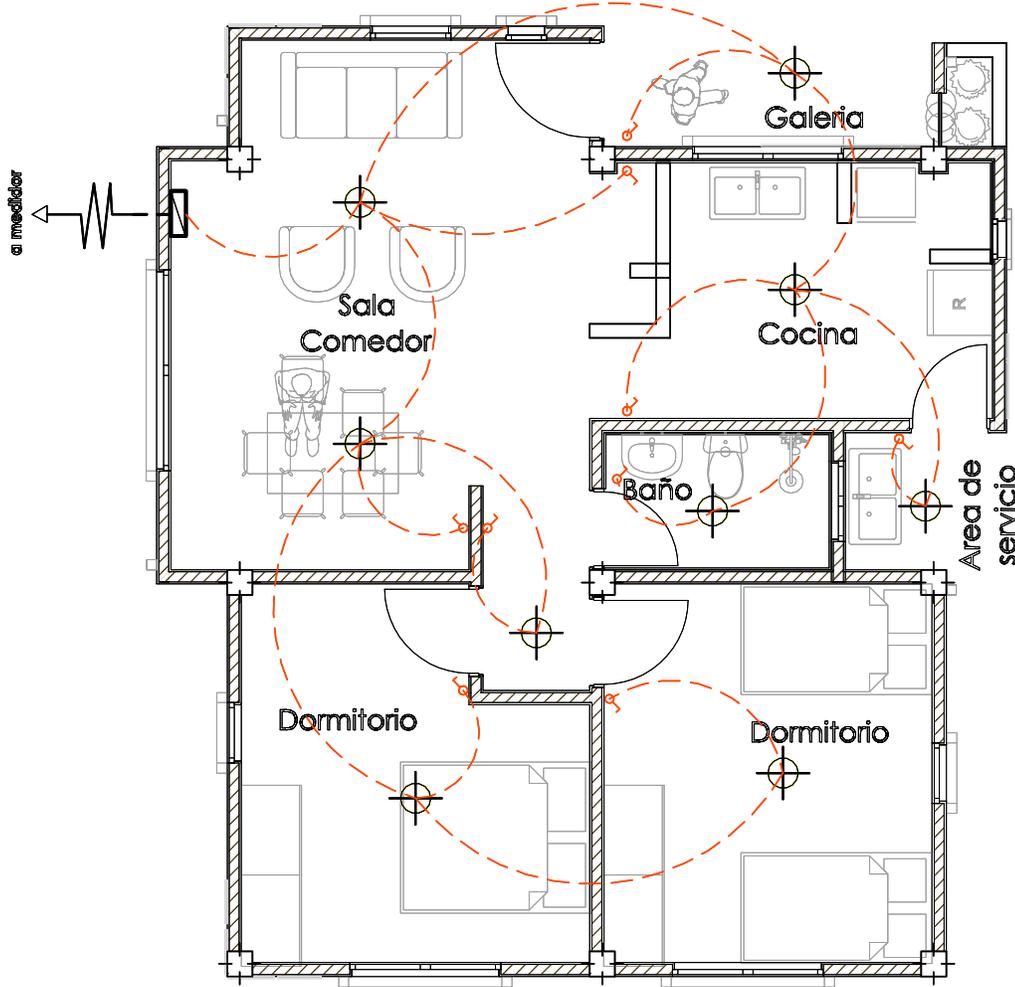


PLANTA INSTALACION ELECTRICA
ILUMINACION

AGENCIA ESTATAL DE VIVIENDA	
NOMBRE DEL PROYECTO: PROYECTO DE VIVIENDA CUALITATIVA EN EL MUNICIPIO DE TIQUIPAYA -FASE(XX) 2024- COCHABAMBA	
COMUNIDADES: VARIOS	MUNICIPIO: TIQUIPAYA
PROVINCIA: QUILLACOLLO	DEPARTAMENTO: COCHABAMBA

DISEÑO ARQUITECTONICO:	REVISADO Y APROBADO:	FECHA: Gestión 2024
		SUPERFICIE: 69.20 m ²
		ESCALA: 1:100
		LAMINA:

MODULO: RENOVACION
DOS DORMITORIOS, BAÑO Y COCINA COMEDOR


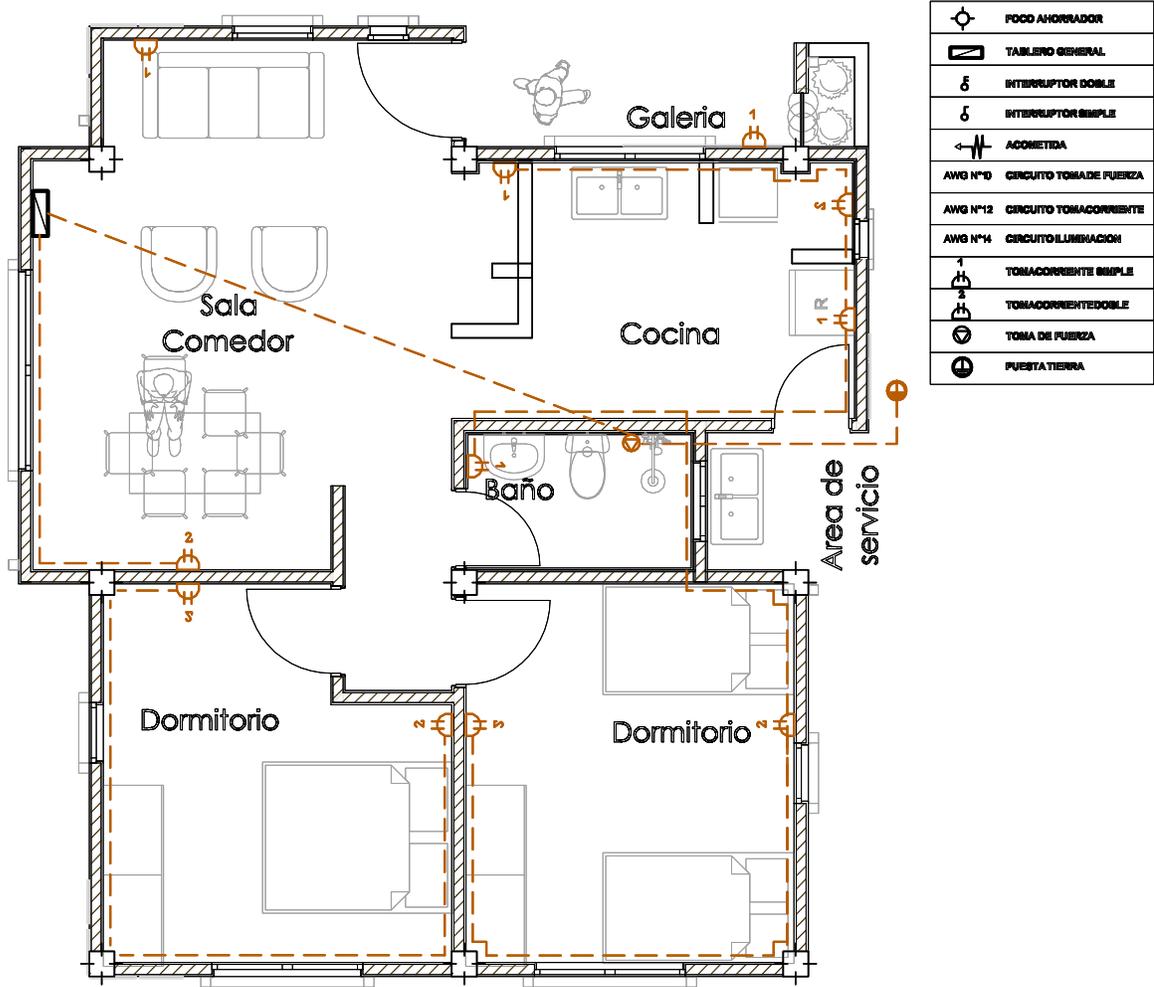


PLANTA INSTALACION ELECTRICA
TOMACORRIENTE

AGENCIA ESTATAL DE VIVIENDA	
NOMBRE DEL PROYECTO: PROYECTO DE VIVIENDA CUALITATIVA EN EL MUNICIPIO DE TIQUIPAYA -FASE(XX) 2024- COCHABAMBA	
COMUNIDADES : VARIOS	MUNICIPIO : TIQUIPAYA
PROVINCIA : QUILLACOLLO	DEPARTAMENTO : COCHABAMBA

DISEÑO ARQUITECTONICO :	REVISADO Y APROBADO :	FECHA : Gestión 2024
		SUPERFICIE : 69.20 m ²
		ESCALA : 1:100
		LAMINA :

MODULO: RENOVACION
 DOS DORMITORIOS, BAÑO Y COCINA COMEDOR

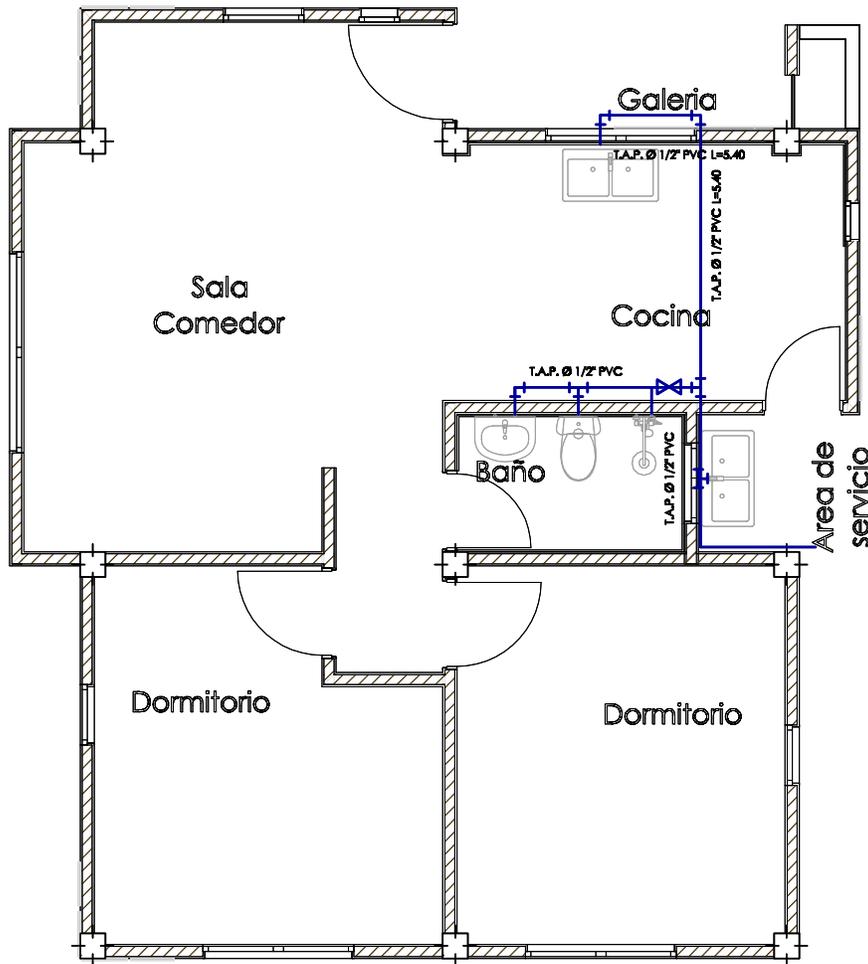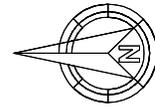


Ø 1/2" PVC	Tubería agua fría 1/2" PVC
Ø 2" PVC	Tubería desague 2" PVC
Ø 4" PVC	Tubería desague 4" PVC
└┘	Codo PVC
└┴┘	Tee PVC
⋈	Llave de paso tipo Cortina 1/2"

PLANTA INSTALACION SANITARIA
 AGUA POTABLE

AGENCIA ESTATAL DE VIVIENDA	
NOMBRE DEL PROYECTO: PROYECTO DE VIVIENDA CUALITATIVA EN EL MUNICIPIO DE TIQUIPAYA -FASE(XX) 2024- COCHABAMBA	
COMUNIDADES: VARIOS	MUNICIPIO: TIQUIPAYA
PROVINCIA: QUILLACOLLO	DEPARTAMENTO: COCHABAMBA

DISEÑO ARQUITECTONICO:	REVISADO Y APROBADO:	FECHA: Gestión 2024
		SUPERFICIE: 69.20 m ²
		ESCALA: 1:100
		LAMINA:

**MODULO: RENOVACION
DOS DORMITORIOS, BAÑO Y COCINA COMEDOR**


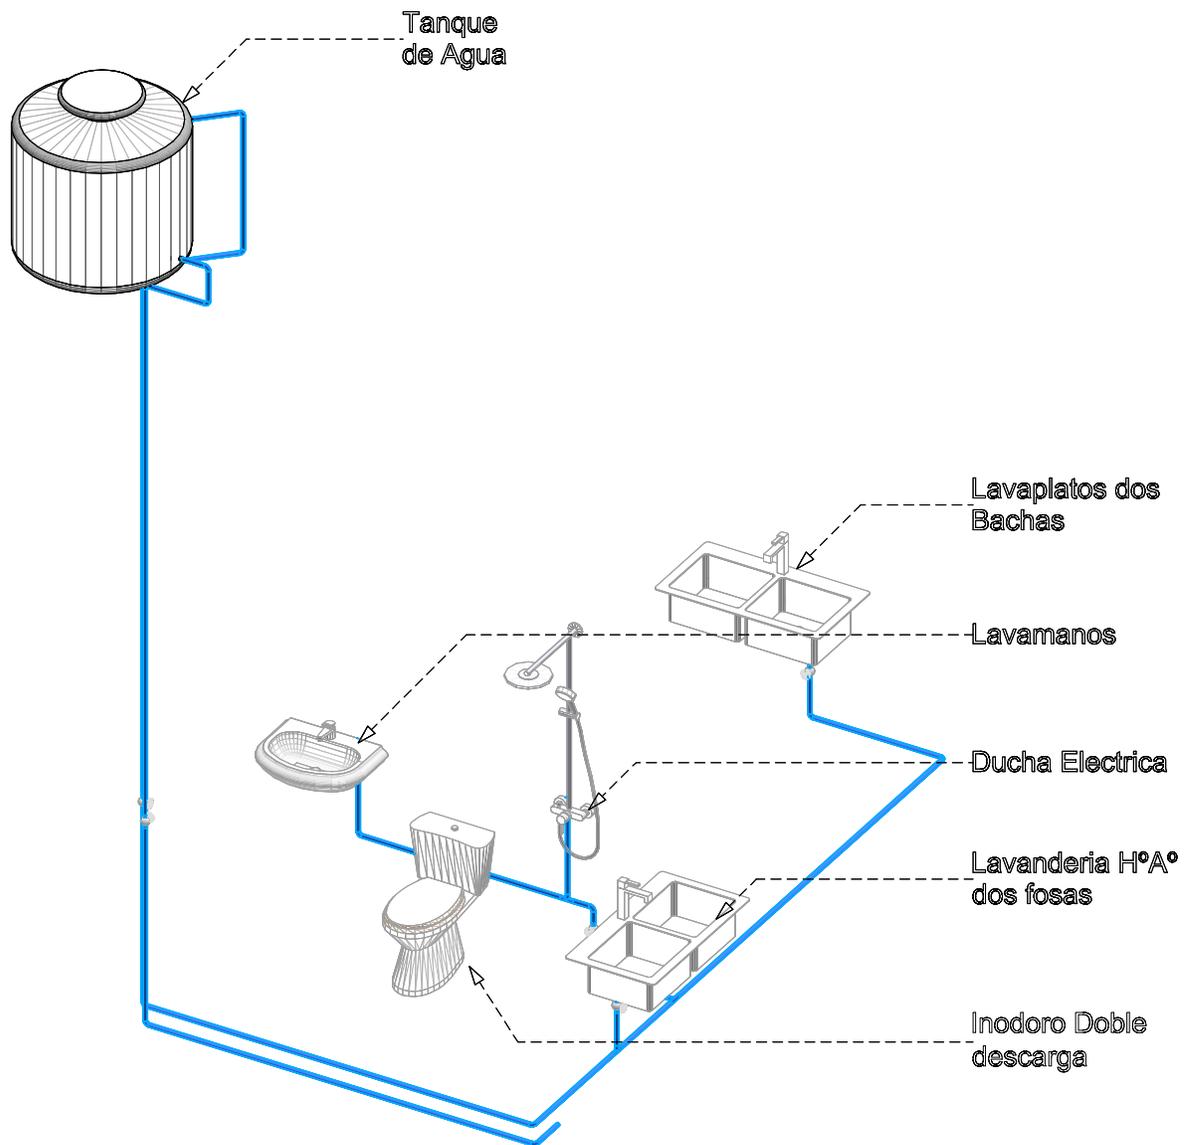


**ISOMETRICO INSTALACION AGUA
POTABLE**

AGENCIA ESTATAL DE VIVIENDA	
NOMBRE DEL PROYECTO: PROYECTO DE VIVIENDA CUALITATIVA EN EL MUNICIPIO DE TIQUIPAYA -FASE(XX) 2024- COCHABAMBA	
COMUNIDADES: VARIOS	MUNICIPIO: TIQUIPAYA
PROVINCIA: QUILLACOLLO	DEPARTAMENTO: COCHABAMBA

DISEÑO ARQUITECTONICO:	REVISADO Y APROBADO:	FECHA: Gestión 2024
		SUPERFICIE: 69.20 m2
		ESCALA: 1:100
		LAMINA:

MODULO: RENOVACION
DOS DORMITORIOS, BAÑO Y COCINA COMEDOR

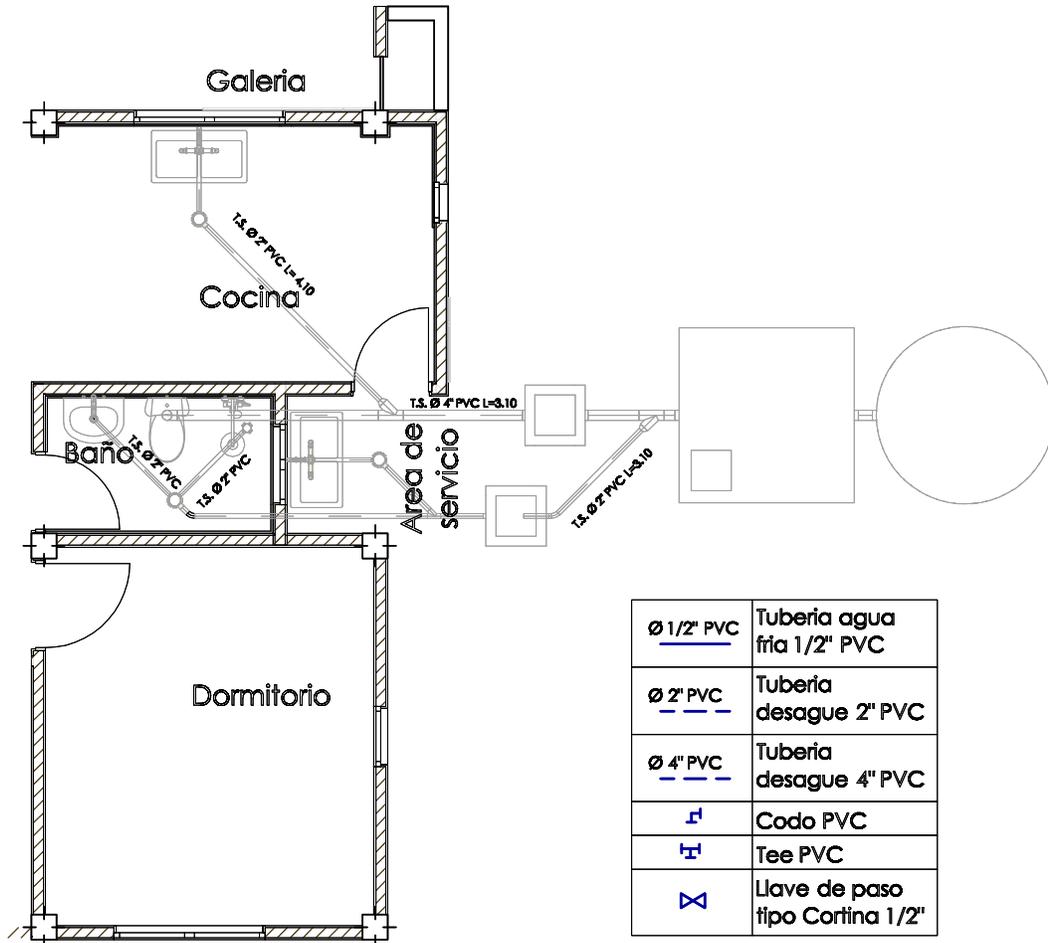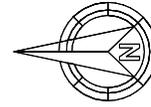


PLANTA INSTALACION SANITARIA
DESAGUE

AGENCIA ESTATAL DE VIVIENDA	
NOMBRE DEL PROYECTO: PROYECTO DE VIVIENDA CUALITATIVA EN EL MUNICIPIO DE TIQUIPAYA -FASE(XX) 2024- COCHABAMBA	
COMUNIDADES: VARIOS	MUNICIPIO: TIQUIPAYA
PROVINCIA: QUILLACOLLO	DEPARTAMENTO: COCHABAMBA

DISEÑO ARQUITECTONICO:	REVISADO Y APROBADO:	FECHA: Gestión 2024
		SUPERFICIE: 69.20 m ²
		ESCALA: 1:100
		LAMINA:

**MODULO: RENOVACION
DOS DORMITORIOS, BAÑO Y COCINA COMEDOR**


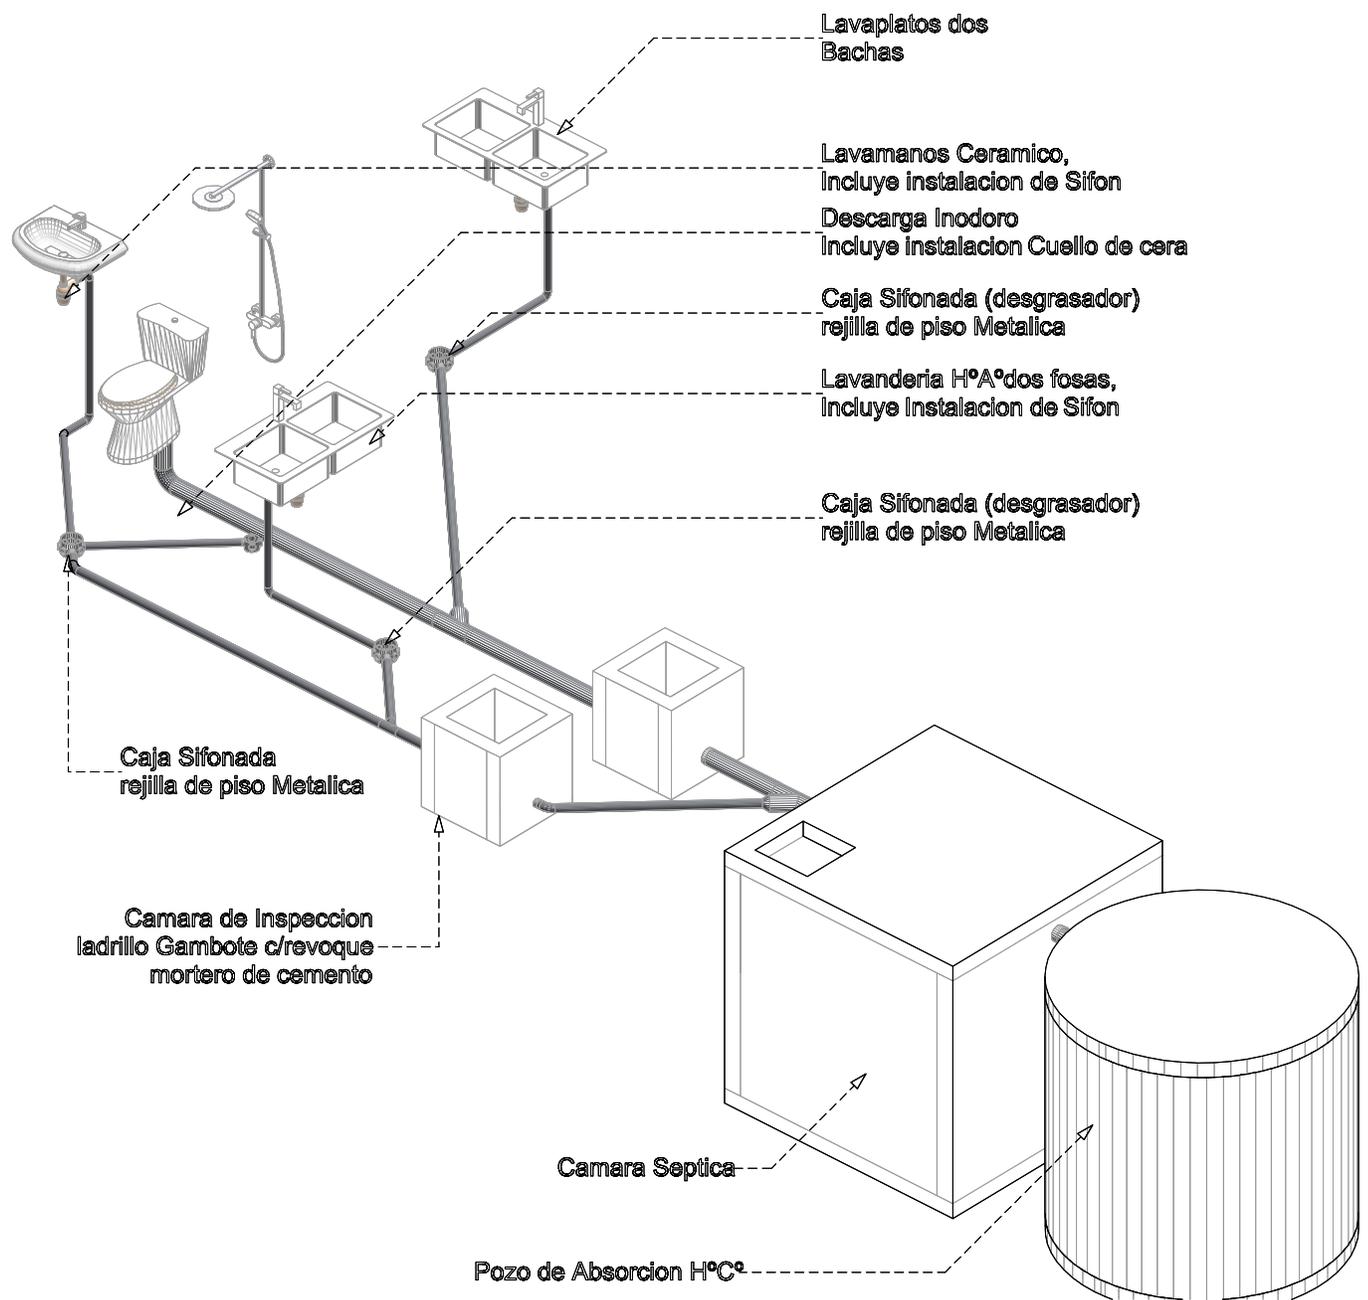


**ISOMETRICO INSTALACION AGUA
POTABLE**

AGENCIA ESTATAL DE VIVIENDA	
NOMBRE DEL PROYECTO: PROYECTO DE VIVIENDA CUALITATIVA EN EL MUNICIPIO DE TIQUIPAYA -FASE(XX) 2024- COCHABAMBA	
COMUNIDADES : VARIOS	MUNICIPIO : TIQUIPAYA
PROVINCIA : QUILLACOLLO	DEPARTAMENTO : COCHABAMBA

DISEÑO ARQUITECTONICO :	REVISADO Y APROBADO :	FECHA : Gestión 2024
		SUPERFICIE : 69.20 m2
		ESCALA : 1:100
		LAMINA :

MODULO: AMPLIACION -TIPO 3
UN DORMITORIO, BAÑO Y COCINA COMEDOR

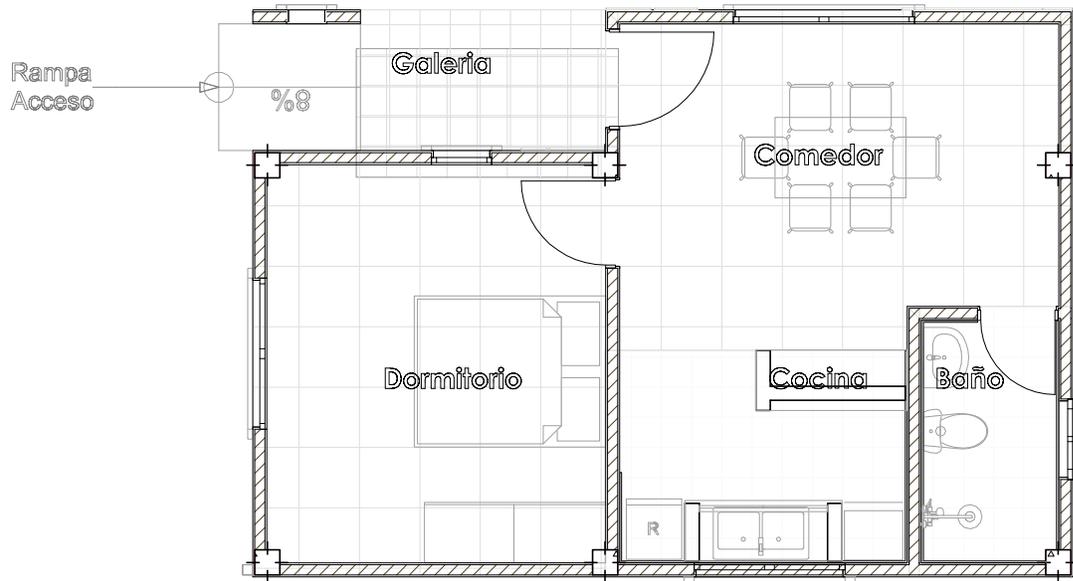
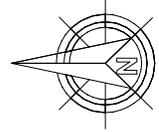


PLANTA ARQUITECTONICA

AGENCIA ESTATAL DE VIVIENDA	
NOMBRE DEL PROYECTO: PROYECTO DE VIVIENDA CUALITATIVA EN EL MUNICIPIO DE TIQUIPAYA -FASE(XX) 2024- COCHABAMBA	
COMUNIDADES: VARIOS	MUNICIPIO: TIQUIPAYA
PROVINCIA: QUILLACOLLO	DEPARTAMENTO: COCHABAMBA

DISEÑO ARQUITECTONICO:	REVISADO Y APROBADO:	FECHA: Gestión 2024
		SUPERFICIE: 69.20 m2
		ESCALA: 1:100
		LAMINA:

MODULO: AMPLIACION -TIPO 3
UN DORMITORIO, BAÑO Y COCINA COMEDOR

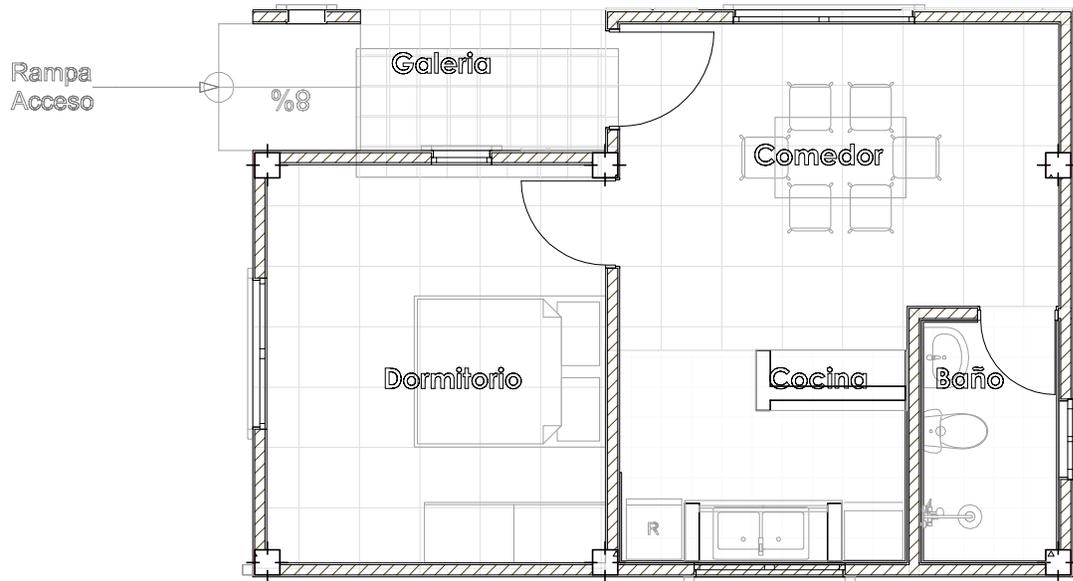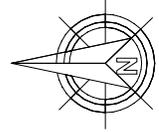


PLANTA ARQUITECTONICA

AGENCIA ESTATAL DE VIVIENDA	
NOMBRE DEL PROYECTO: PROYECTO DE VIVIENDA CUALITATIVA EN EL MUNICIPIO DE TIQUIPAYA -FASE(XX) 2024- COCHABAMBA	
COMUNIDADES: VARIOS	MUNICIPIO: TIQUIPAYA
PROVINCIA: QUILLACOLLO	DEPARTAMENTO: COCHABAMBA

DISEÑO ARQUITECTONICO:	REVISADO Y APROBADO:	FECHA: Gestión 2024
		SUPERFICIE: 69.20 m ²
		ESCALA: 1:100
		LAMINA:

MODULO: AMPLIACION -TIPO 3
UN DORMITORIO, BAÑO Y COCINA COMEDOR

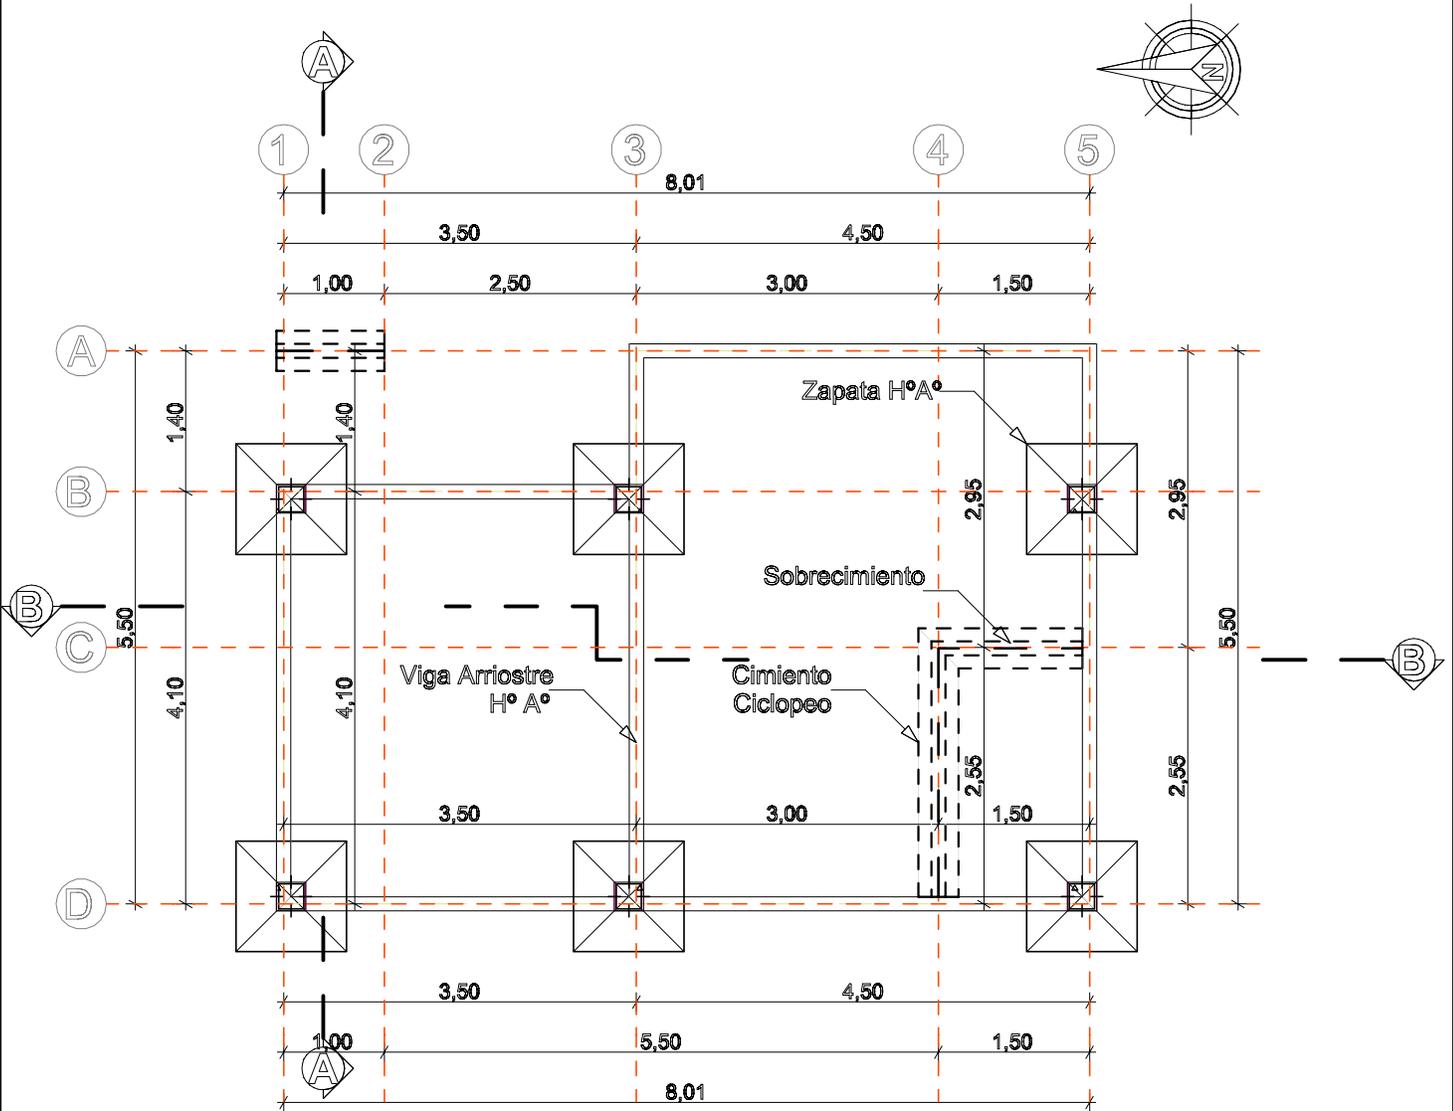


PLANO ZAPATA, CIMIENTO,
SOBRECIMIENTO Y VIGA ARRIOSTRE

AGENCIA ESTATAL DE VIVIENDA	
NOMBRE DEL PROYECTO: PROYECTO DE VIVIENDA CUALITATIVA EN EL MUNICIPIO DE TIQUIPAYA -FASE(XX) 2024- COCHABAMBA	
COMUNIDADES: VARIOS	MUNICIPIO: TIQUIPAYA
PROVINCIA: QUILLACOLLO	DEPARTAMENTO: COCHABAMBA

DISEÑO ARQUITECTONICO:	REVISADO Y APROBADO:	FECHA: Gestión 2024
		SUPERFICIE: 69.20 m ²
		ESCALA: 1:100
		LAMINA:

MODULO: AMPLIACION -TIPO 3
UN DORMITORIO, BAÑO Y COCINA COMEDOR


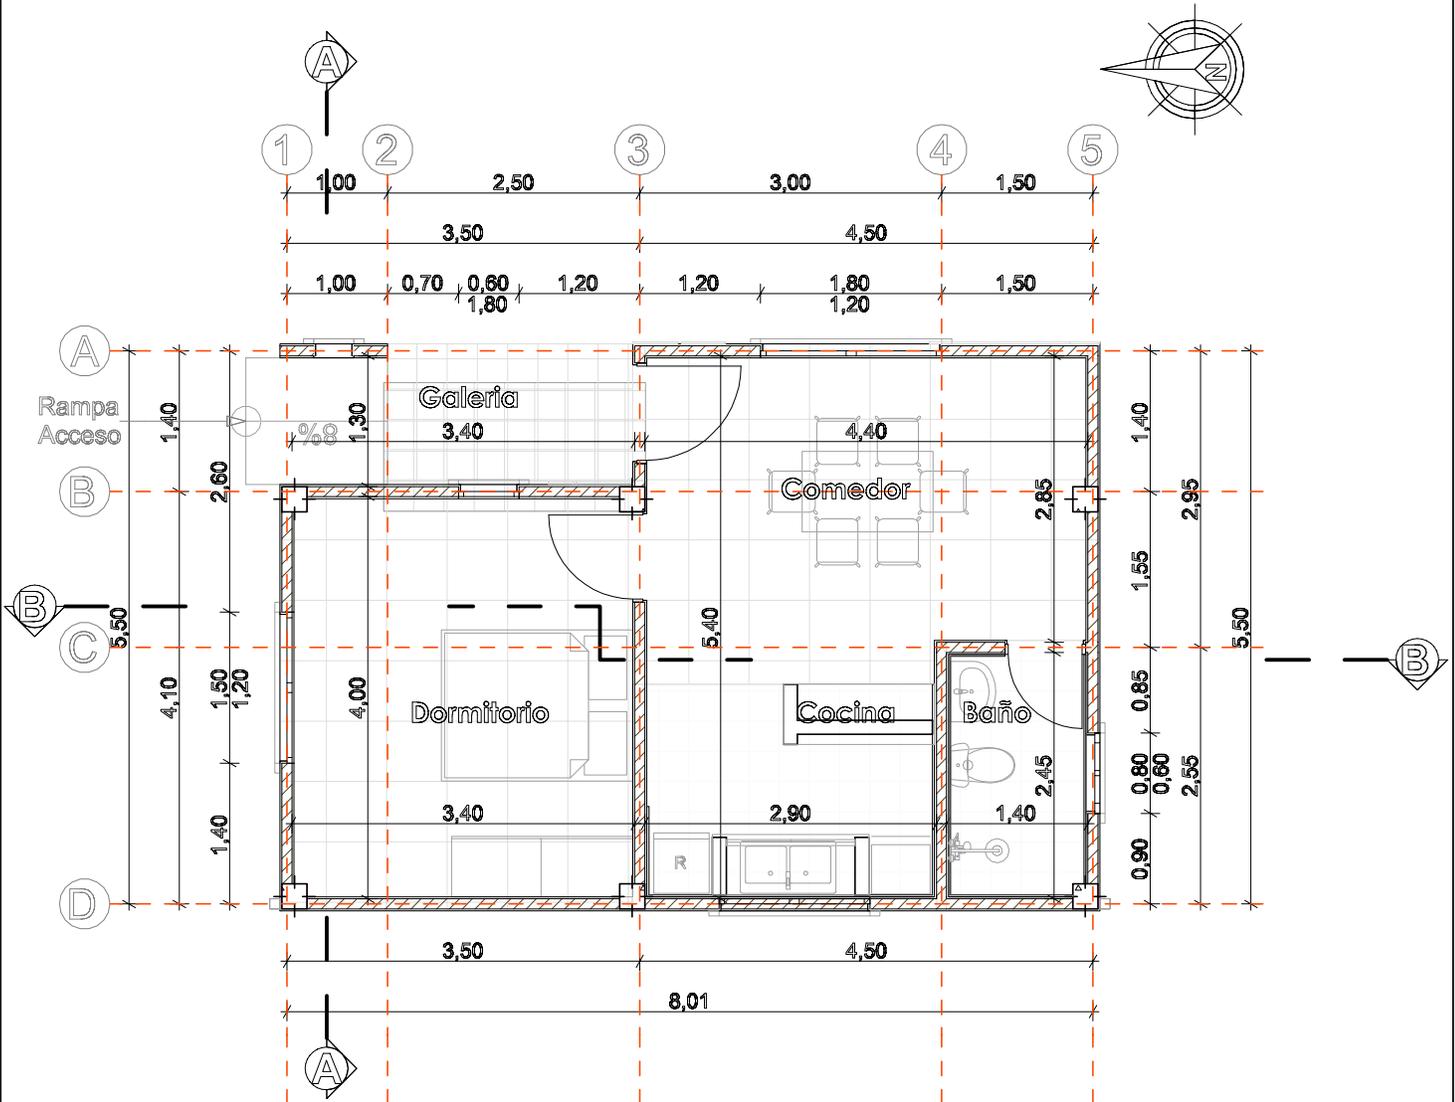


PLANTA ARQUITECTONICA

AGENCIA ESTATAL DE VIVIENDA	
NOMBRE DEL PROYECTO: PROYECTO DE VIVIENDA CUALITATIVA EN EL MUNICIPIO DE TIQUIPAYA -FASE(XX) 2024- COCHABAMBA	
COMUNIDADES: VARIOS	MUNICIPIO: TIQUIPAYA
PROVINCIA: QUILLACOLLO	DEPARTAMENTO: COCHABAMBA

DISEÑO ARQUITECTONICO:	REVISADO Y APROBADO:	FECHA: Gestión 2024
		SUPERFICIE: 69.20 m ²
		ESCALA: 1:100
		LAMINA:

MODULO: AMPLIACION -TIPO 3
UN DORMITORIO, BAÑO Y COCINA COMEDOR

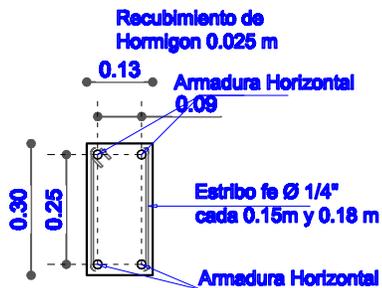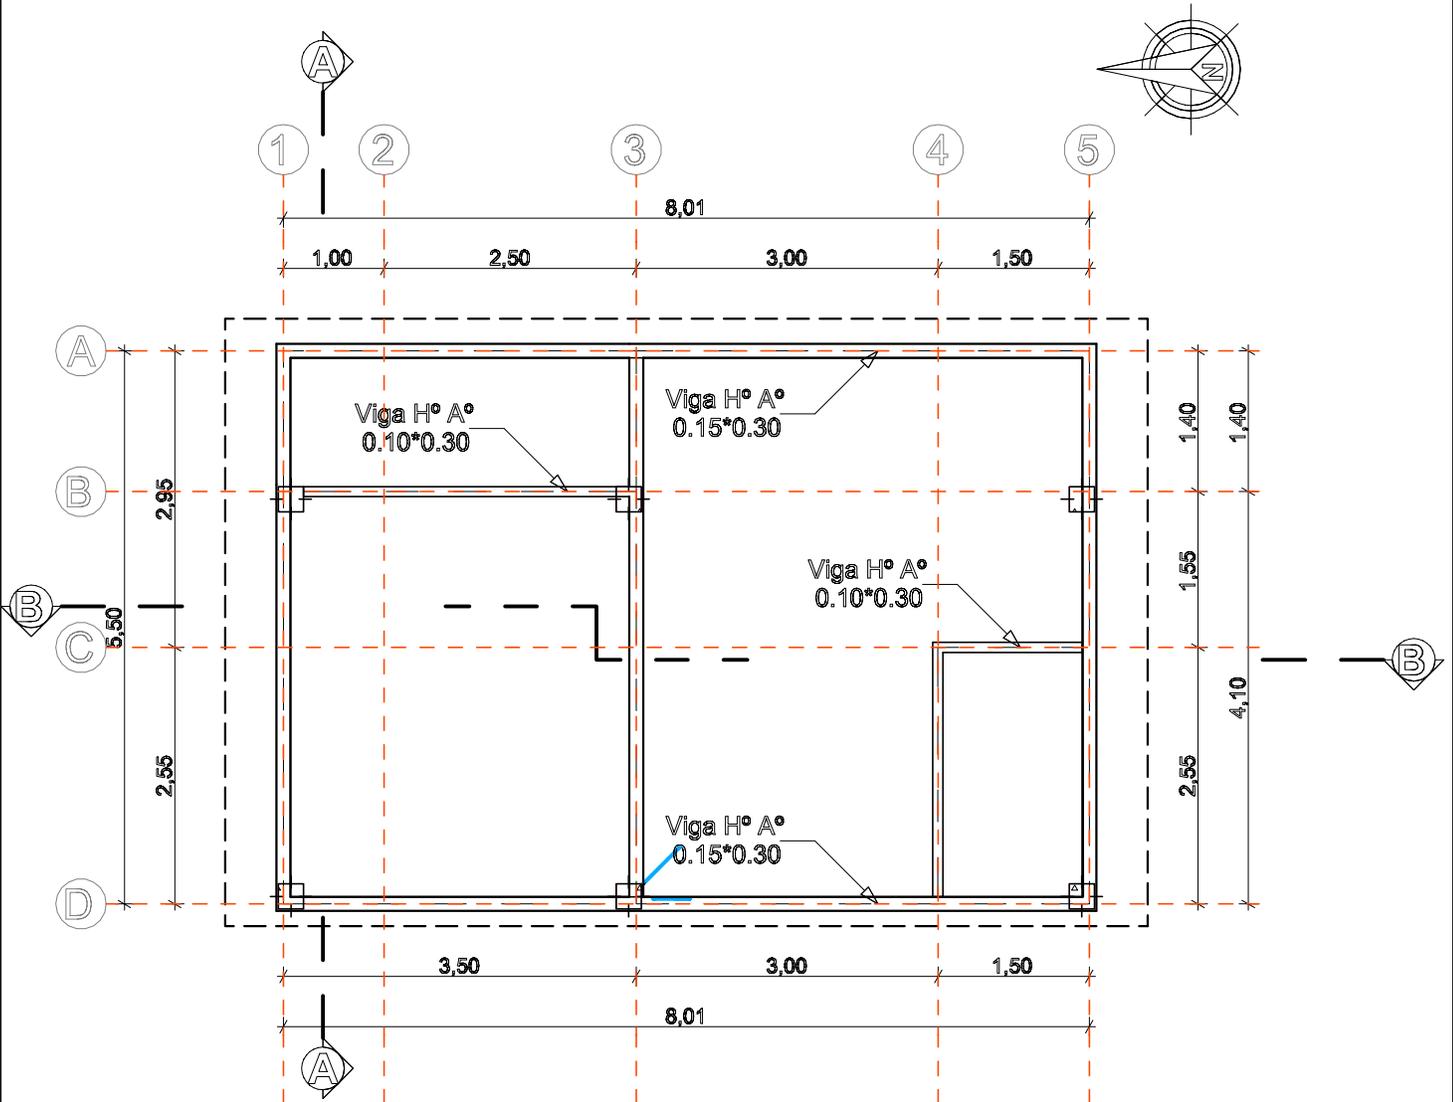


PLANO VIGA H° A°

AGENCIA ESTATAL DE VIVIENDA	
NOMBRE DEL PROYECTO: PROYECTO DE VIVIENDA CUALITATIVA EN EL MUNICIPIO DE TIQUIPAYA -FASE(XX) 2024- COCHABAMBA	
COMUNIDADES: VARIOS	MUNICIPIO: TIQUIPAYA
PROVINCIA: QUILLACOLLO	DEPARTAMENTO: COCHABAMBA

DISEÑO ARQUITECTONICO:	REVISADO Y APROBADO:	FECHA: Gestión 2024
		SUPERFICIE: 69.20 m ²
		ESCALA: 1:100
		LAMINA:

MODULO: AMPLIACION -TIPO 3
UN DORMITORIO, BAÑO Y COCINA COMEDOR

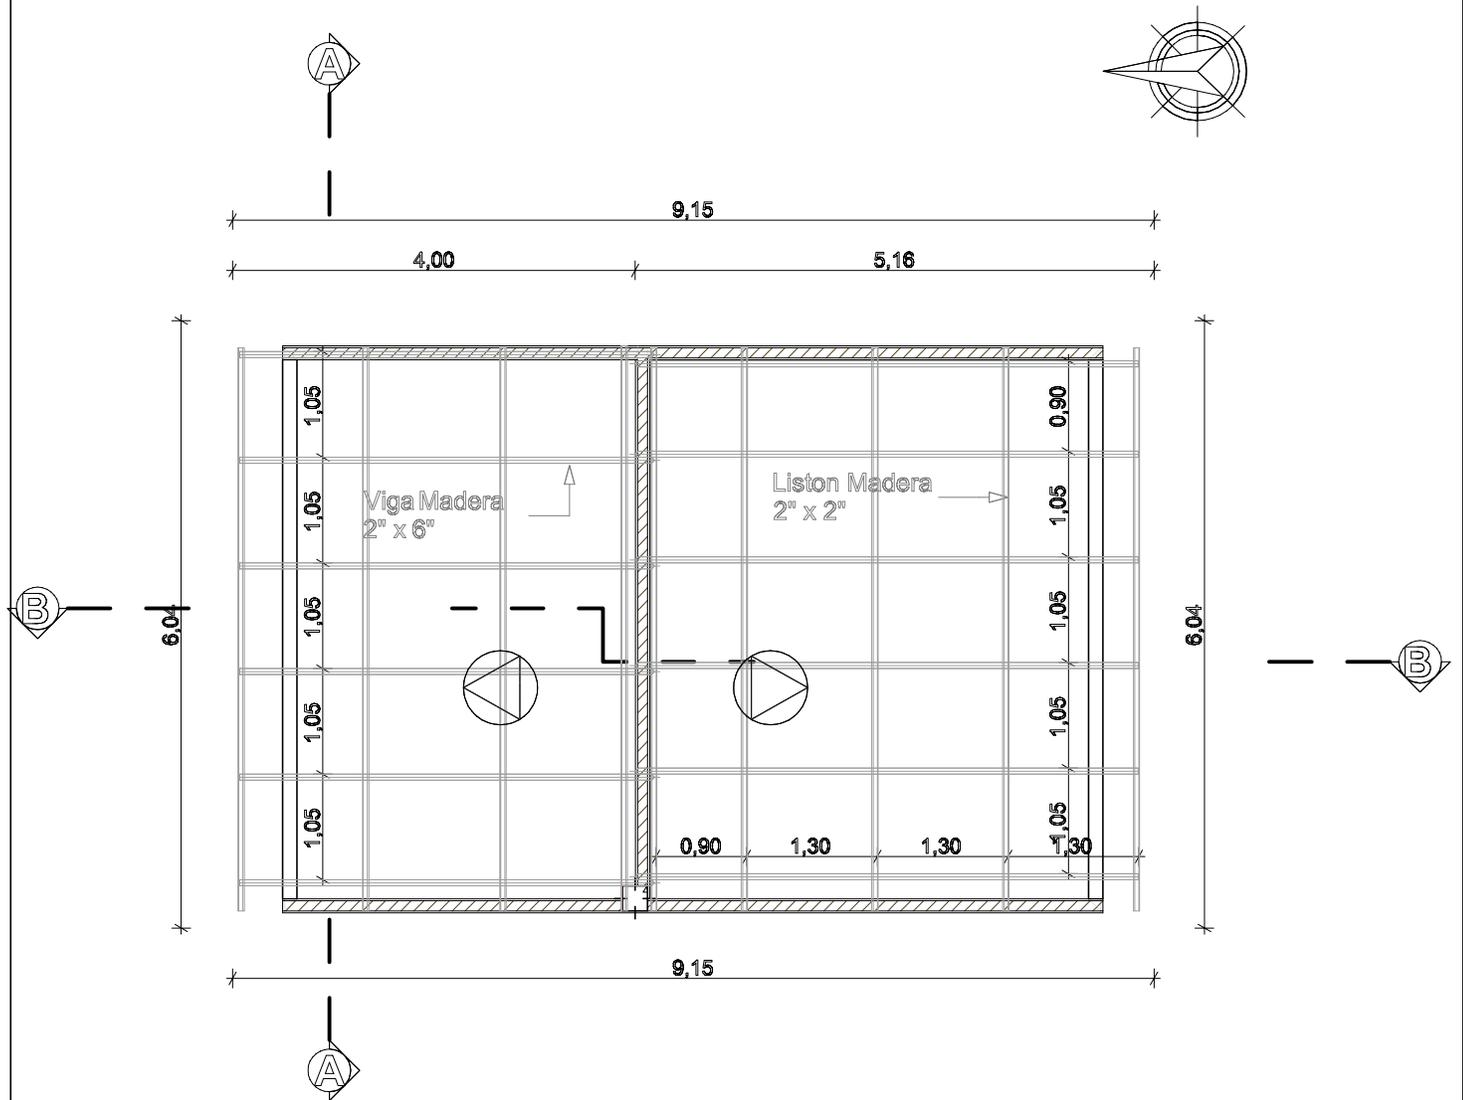


ESQUEMA DISTRIBUCION ESTRUCTURA
MADERA PARA CUBIERTA

AGENCIA ESTATAL DE VIVIENDA	
NOMBRE DEL PROYECTO: PROYECTO DE VIVIENDA CUALITATIVA EN EL MUNICIPIO DE TIQUIPAYA -FASE(XX) 2024- COCHABAMBA	
COMUNIDADES: VARIOS	MUNICIPIO: TIQUIPAYA
PROVINCIA: QUILLACOLLO	DEPARTAMENTO: COCHABAMBA

DISEÑO ARQUITECTONICO:	REVISADO Y APROBADO:	FECHA: Gestión 2024
		SUPERFICIE: 69.20 m2
		ESCALA: 1:100
		LAMINA:

MODULO: AMPLIACION -TIPO 3
UN DORMITORIO, BAÑO Y COCINA COMEDOR

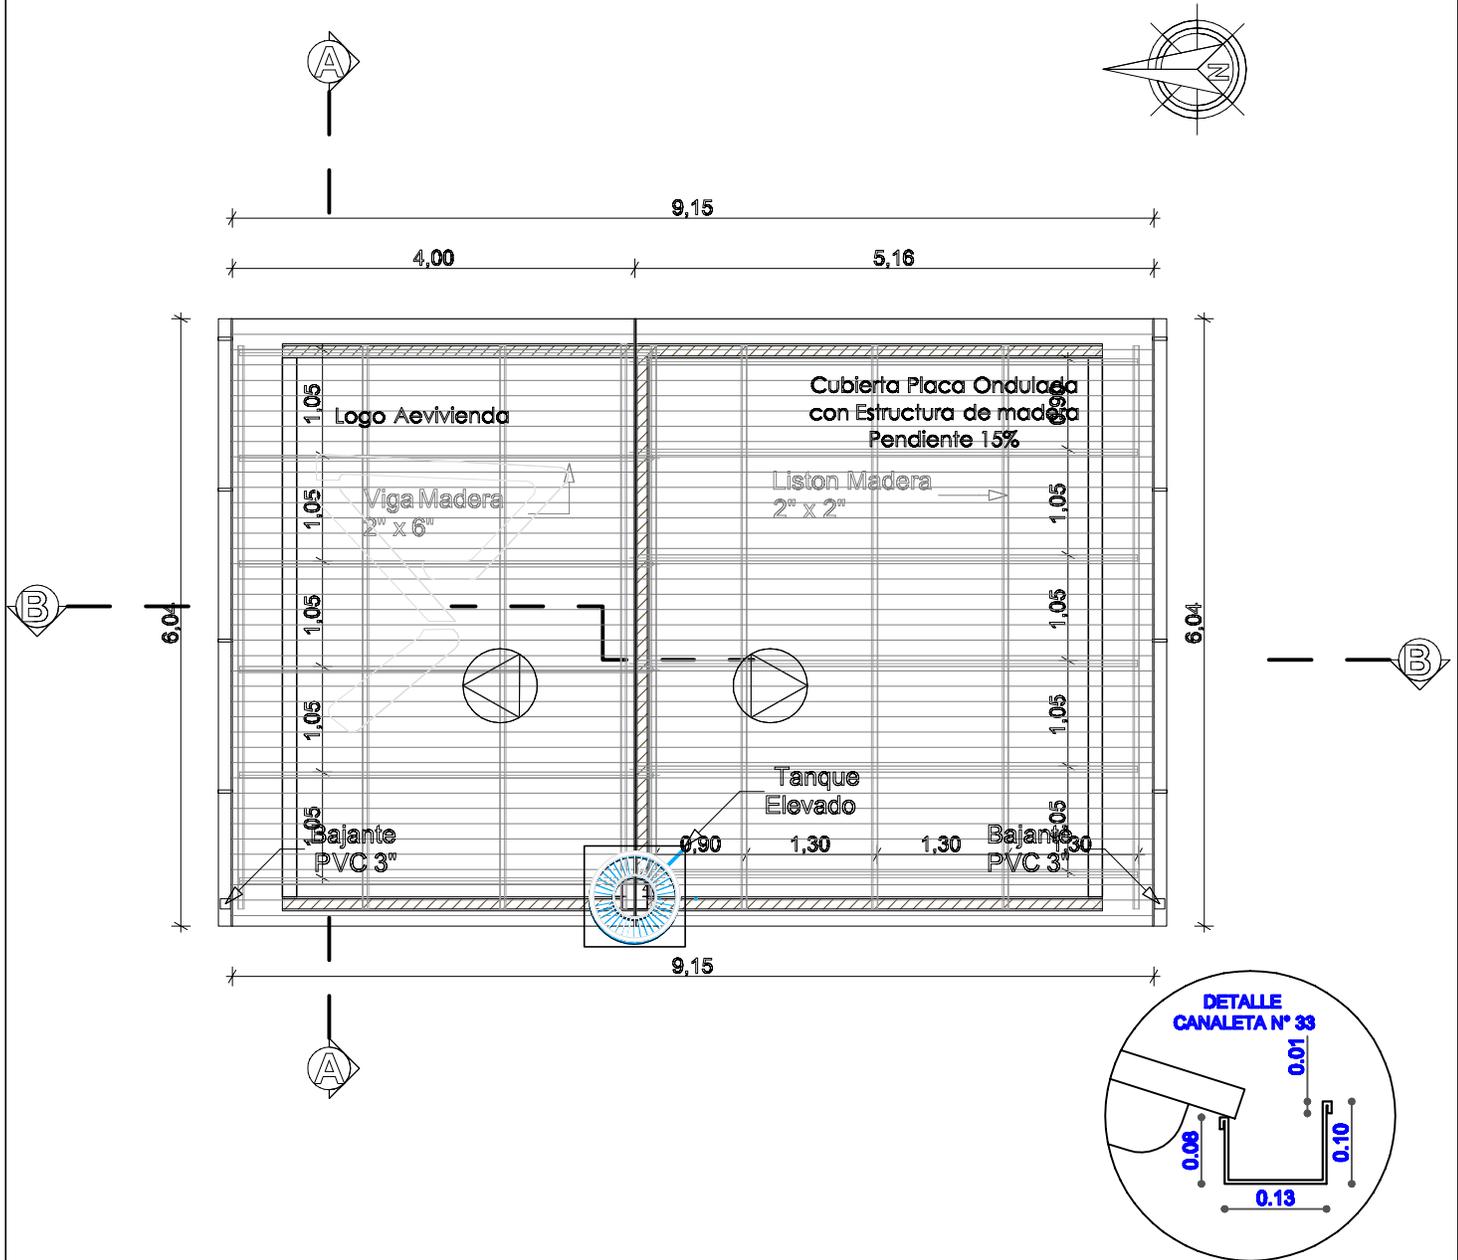


PLANO CUBIERTA


AGENCIA ESTATAL DE VIVIENDA	
NOMBRE DEL PROYECTO: PROYECTO DE VIVIENDA CUALITATIVA EN EL MUNICIPIO DE TIQUIPAYA -FASE(XX) 2024- COCHABAMBA	
COMUNIDADES: VARIOS	MUNICIPIO: TIQUIPAYA
PROVINCIA: QUILLACOLLO	DEPARTAMENTO: COCHABAMBA

DISEÑO ARQUITECTONICO:	REVISADO Y APROBADO:	FECHA: Gestión 2024
		SUPERFICIE: 69.20 m ²
		ESCALA: 1:100
		LAMINA:

MODULO: AMPLIACION -TIPO 3
UN DORMITORIO, BAÑO Y COCINA COMEDOR

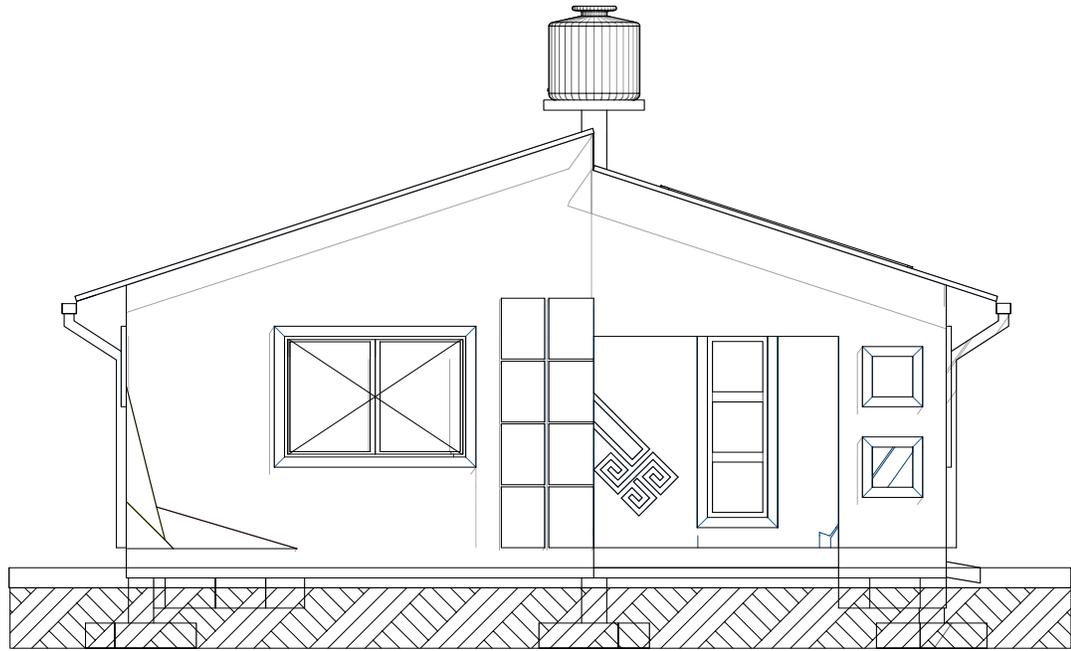


FACHADA ESTE

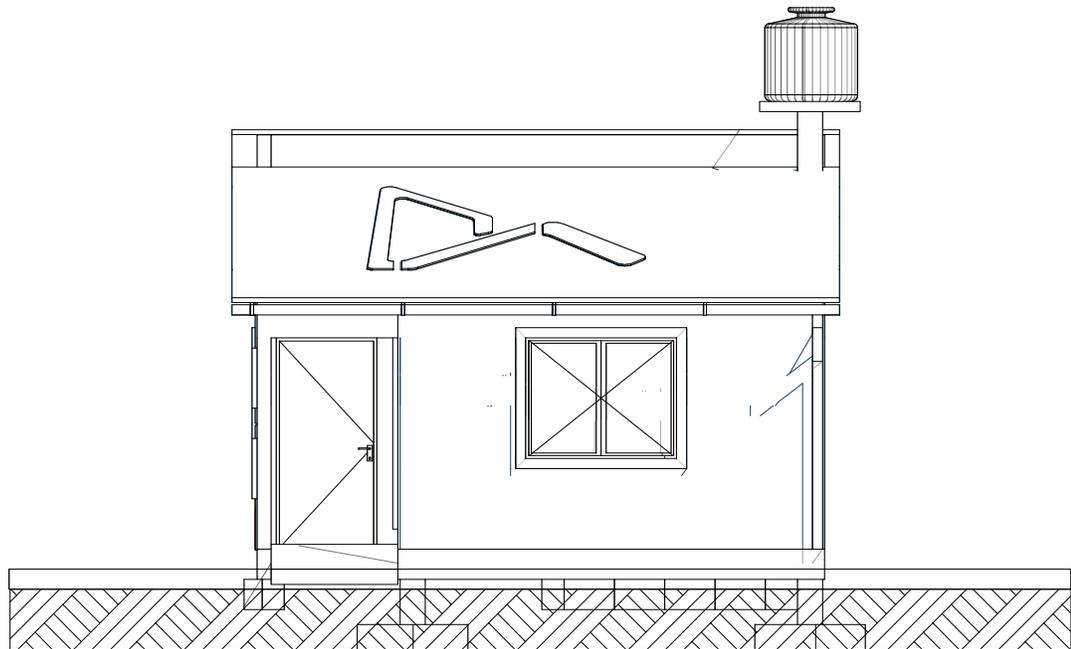


FACHADA NORTE

AGENCIA ESTATAL DE VIVIENDA		DISEÑO ARQUITECTÓNICO :	REVISADO Y APROBADO :	FECHA : Gestión 2024
NOMBRE DEL PROYECTO: PROYECTO DE VIVIENDA CUALITATIVA EN EL MUNICIPIO DE TIQUIPAYA -FASE(XX) 2024- COCHABAMBA				SUPERFICIE : 69.20 m ²
COMUNIDADES : VARIOS	MUNICIPIO : TIQUIPAYA			ESCALA : 1:100
PROVINCIA : QUILLACOLLO	DEPARTAMENTO : COCHABAMBA			LAMINA :

MODULO: AMPLIACION -TIPO 3
UN DORMITORIO, BAÑO Y COCINA COMEDOR

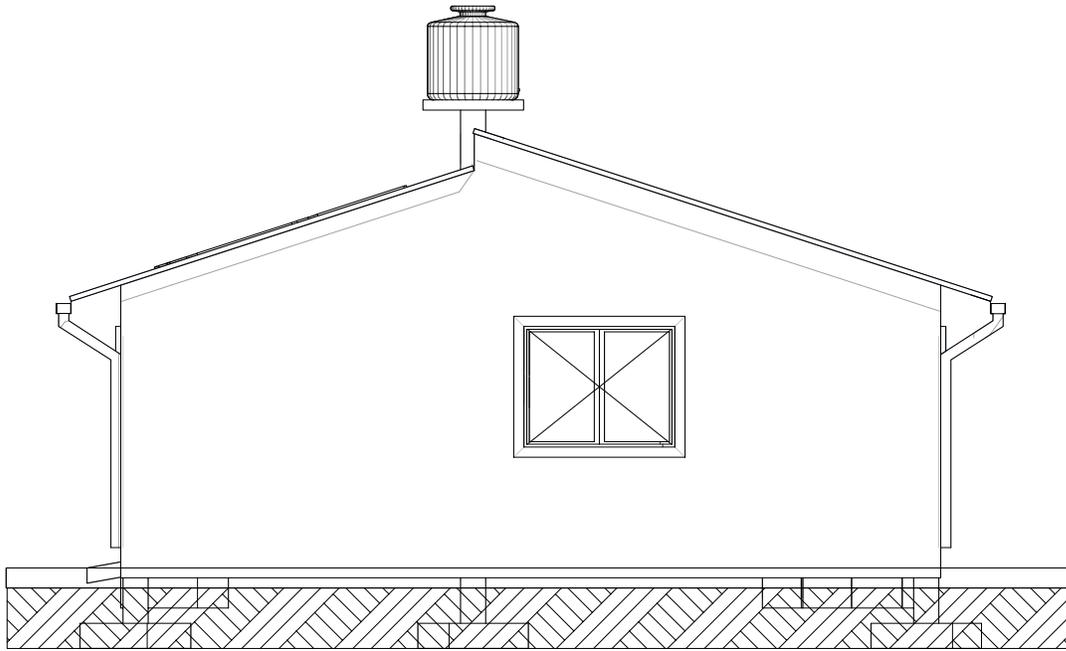

FACHADA OESTE

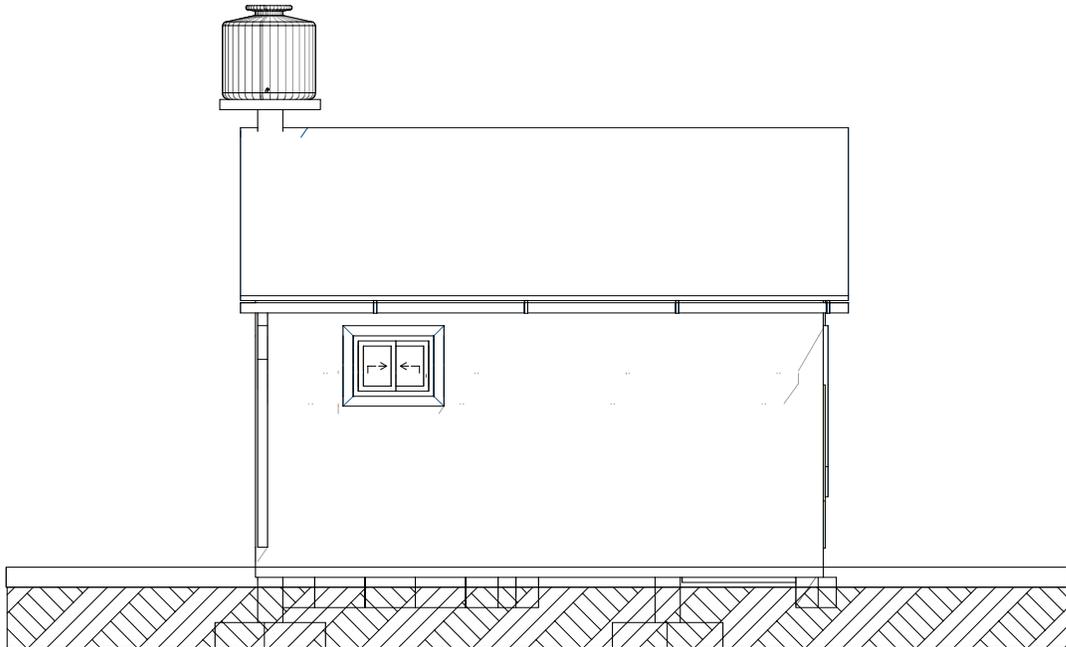


FACHADA SUR


AGENCIA ESTATAL DE VIVIENDA	
NOMBRE DEL PROYECTO: PROYECTO DE VIVIENDA CUALITATIVA EN EL MUNICIPIO DE TIQUIPAYA -FASE(XX) 2024- COCHABAMBA	
COMUNIDADES : VARIOS	MUNICIPIO : TIQUIPAYA
PROVINCIA : QUILLACOLLO	DEPARTAMENTO : COCHABAMBA

DISEÑO ARQUITECTONICO :	REVISADO Y APROBADO :	FECHA : Gestión 2024
		SUPERFICIE : 69.20 m2
		ESCALA : 1:100
		LAMINA :

MODULO: AMPLIACION -TIPO 3
UN DORMITORIO, BAÑO Y COCINA COMEDOR

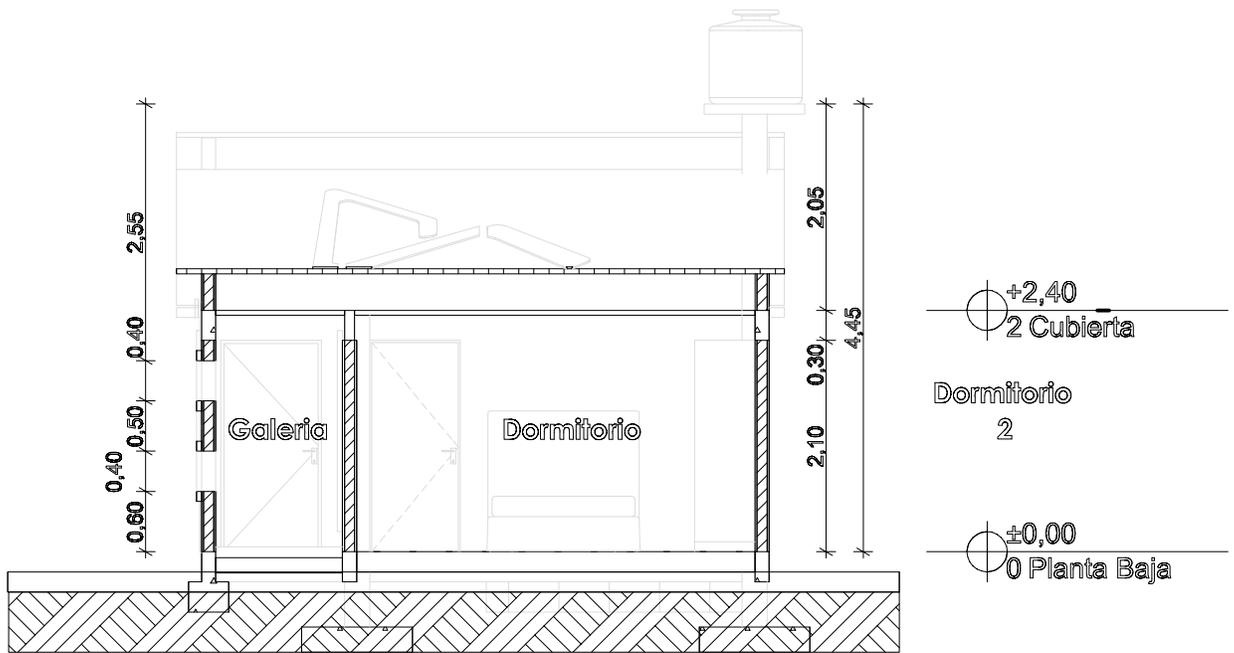

CORTE A° - A

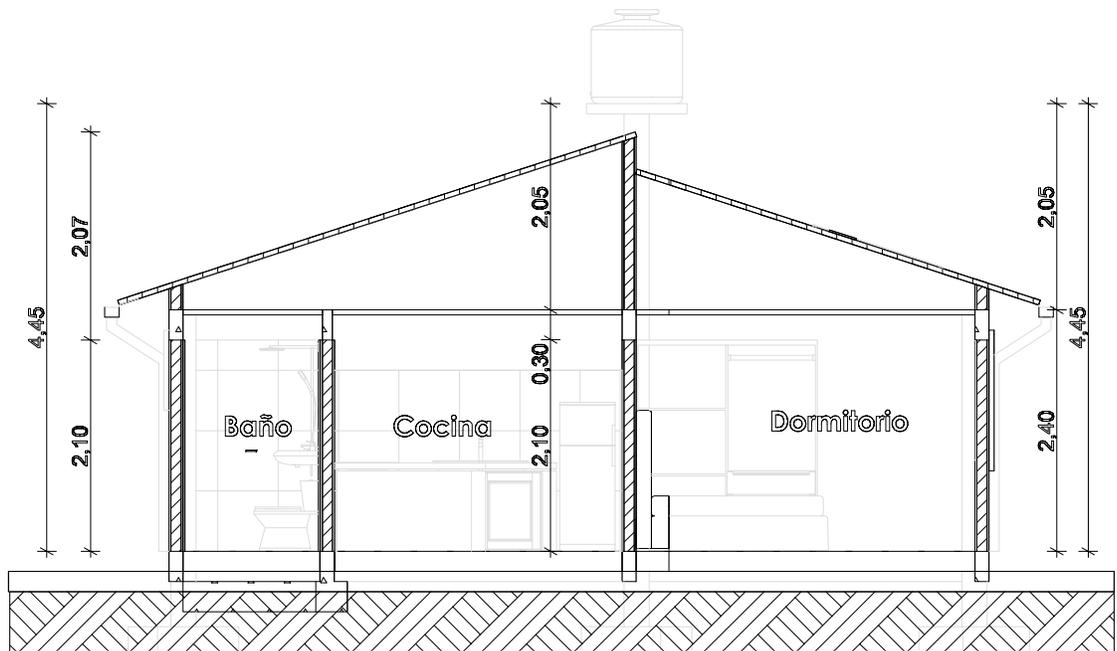


CORTE B° - B

AGENCIA ESTATAL DE VIVIENDA	
NOMBRE DEL PROYECTO: PROYECTO DE VIVIENDA CUALITATIVA EN EL MUNICIPIO DE TIQUIPAYA -FASE(XX) 2024- COCHABAMBA	
COMUNIDADES: VARIOS	MUNICIPIO: TIQUIPAYA
PROVINCIA: QUILLACOLLO	DEPARTAMENTO: COCHABAMBA

DISEÑO ARQUITECTONICO:	REVISADO Y APROBADO:	FECHA: Gestión 2024
		SUPERFICIE: 69.20 m ²
		ESCALA: 1:100
		LAMINA:

MODULO: AMPLIACION -TIPO 3
UN DORMITORIO, BAÑO Y COCINA COMEDOR


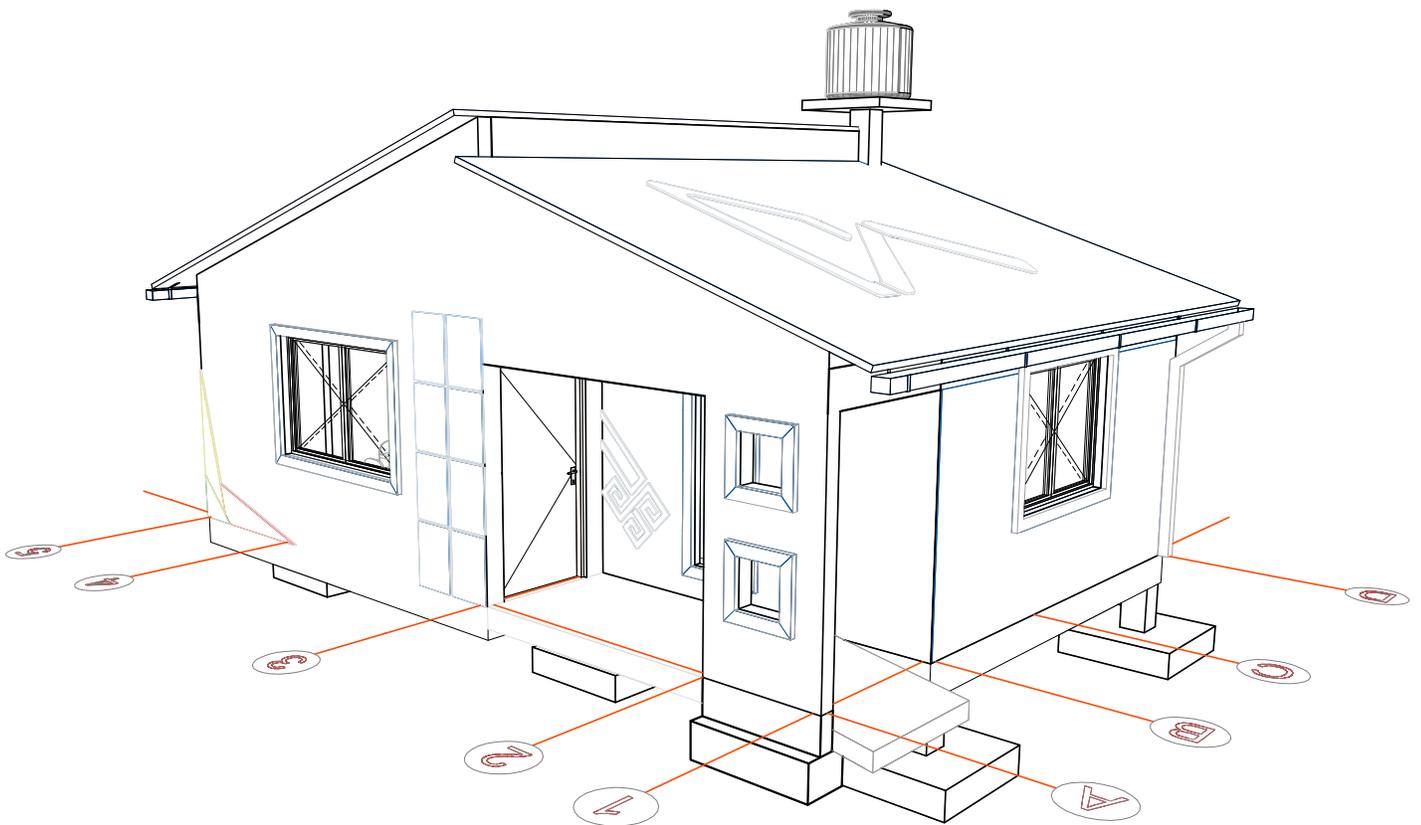


VISTA GENERAL DE LA VIVIENDA

AGENCIA ESTATAL DE VIVIENDA	
NOMBRE DEL PROYECTO: PROYECTO DE VIVIENDA CUALITATIVA EN EL MUNICIPIO DE TIQUIPAYA -FASE(XX) 2024- COCHABAMBA	
COMUNIDADES : VARIOS	MUNICIPIO : TIQUIPAYA
PROVINCIA : QUILLACOLLO	DEPARTAMENTO : COCHABAMBA

DISEÑO ARQUITECTONICO :	REVISADO Y APROBADO :	FECHA : Gestión 2024
		SUPERFICIE : 69.20 m2
		ESCALA : 1:100
		LAMINA :

MODULO: AMPLIACION -TIPO 3
UN DORMITORIO, BAÑO Y COCINA COMEDOR

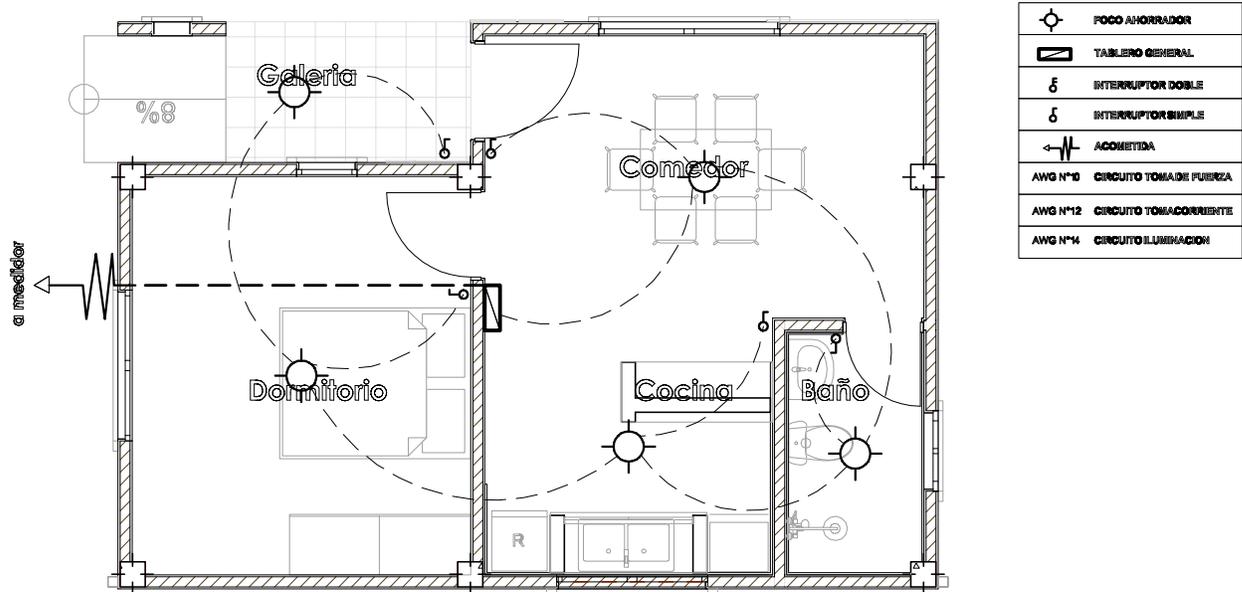
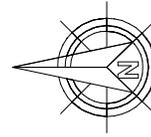


PLANTA INSTALACION ELECTRICA
ILUMINACION

AGENCIA ESTATAL DE VIVIENDA	
NOMBRE DEL PROYECTO: PROYECTO DE VIVIENDA CUALITATIVA EN EL MUNICIPIO DE TIQUIPAYA -FASE(XX) 2024- COCHABAMBA	
COMUNIDADES : VARIOS	MUNICIPIO : TIQUIPAYA
PROVINCIA : QUILLACOLLO	DEPARTAMENTO : COCHABAMBA

DISEÑO ARQUITECTONICO :	REVISADO Y APROBADO :	FECHA : Gestión 2024
		SUPERFICIE : 69.20 m ²
		ESCALA : 1:100
		LAMINA :

MODULO: AMPLIACION -TIPO 3
UN DORMITORIO, BAÑO Y COCINA COMEDOR

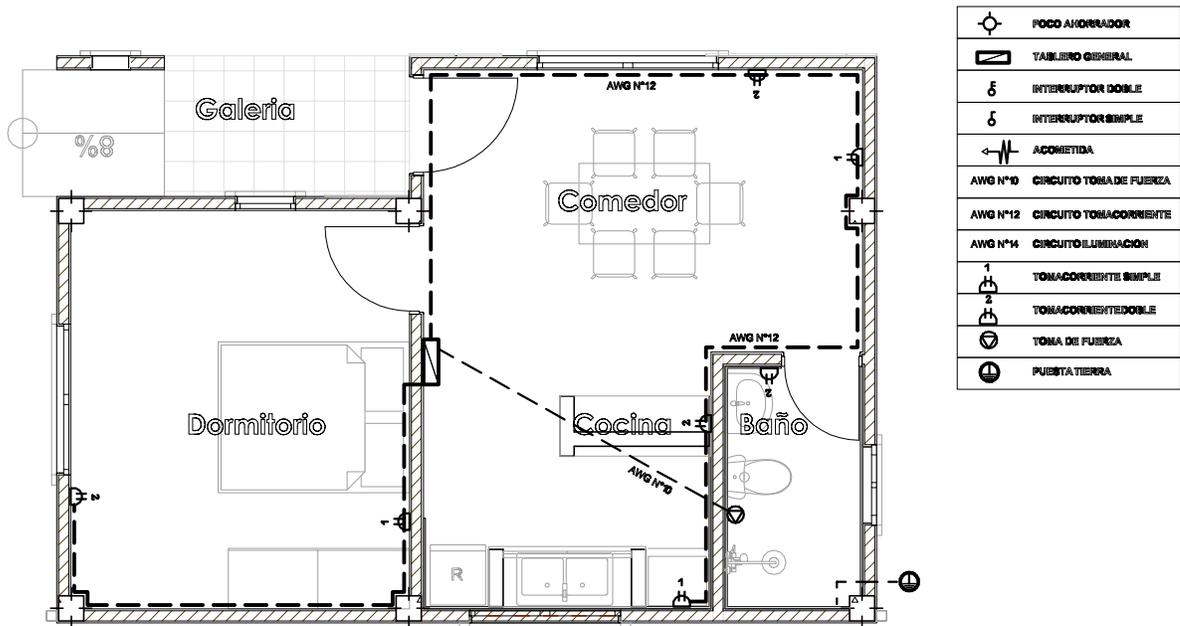
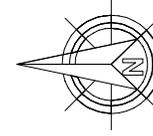


PLANTA INSTALACION ELECTRICA
TOMACORRIENTE

AGENCIA ESTATAL DE VIVIENDA	
NOMBRE DEL PROYECTO: PROYECTO DE VIVIENDA CUALITATIVA EN EL MUNICIPIO DE TIQUIPAYA -FASE(XX) 2024- COCHABAMBA	
COMUNIDADES : VARIOS	MUNICIPIO : TIQUIPAYA
PROVINCIA : QUILLACOLLO	DEPARTAMENTO : COCHABAMBA

DISEÑO ARQUITECTONICO :	REVISADO Y APROBADO :	FECHA : Gestión 2024
		SUPERFICIE : 69.20 m ²
		ESCALA : 1:100
		LAMINA :

MODULO: AMPLIACION -TIPO 3
UN DORMITORIO, BAÑO Y COCINA COMEDOR

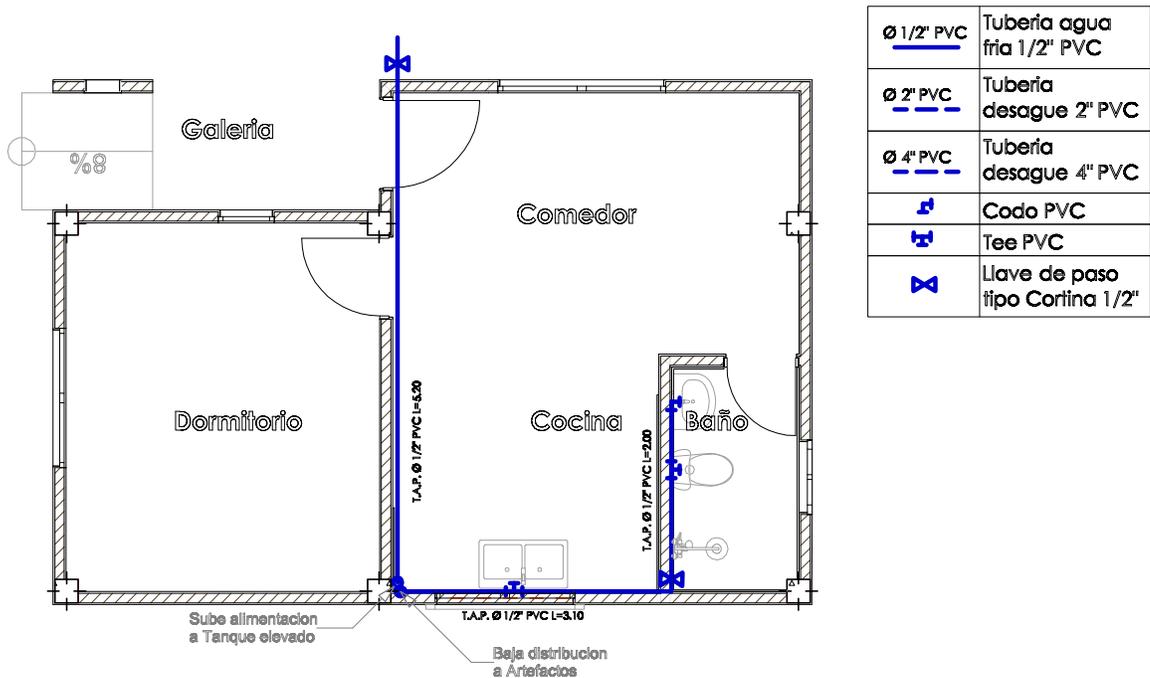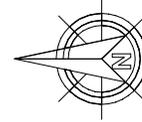

PLANTA INSTALACION SANITARIA
AGUA POTABLE

AGENCIA ESTATAL DE VIVIENDA	
NOMBRE DEL PROYECTO: PROYECTO DE VIVIENDA CUALITATIVA EN EL MUNICIPIO DE TIQUIPAYA -FASE(XX) 2024- COCHABAMBA	
COMUNIDADES : VARIOS	MUNICIPIO : TIQUIPAYA
PROVINCIA : QUILLACOLLO	DEPARTAMENTO : COCHABAMBA

DISEÑO ARQUITECTONICO :	REVISADO Y APROBADO :	FECHA : Gestión 2024
		SUPERFICIE : 69.20 m ²
		ESCALA : 1:100
		LAMINA :