



PLANO DE EXCAVACION

ESCALA: 1:75


DETALLE DE EXCAVACIONES

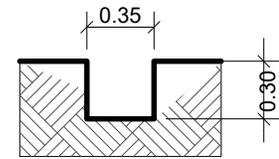

EXCAVACIONE DE CIMIENTOS
ESC: 1:40

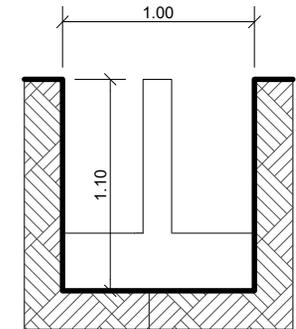

EXCAVACIONE DE ZAPATA
ESC: 1:40

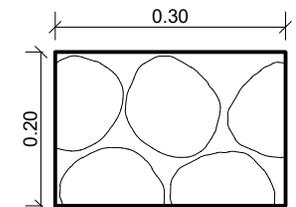

CIMIENTO DE H° C°
ESC: 1:10

AGENCIA ESTATAL DE VIVIENDA - AEVIVIENDA		
NOMBRE DEL PROYECTO: PROYECTO DE VIVIENDA CUALITATIVA EN EL MUNICIPIO DE EL PUENTE -FASE (XXII) 2025- TARIJA		
MUNICIPIO: EL PUENTE	VIVIENDAS: 25 U.H.	PLANO DE VIVIENDA: 2 DORMITORIOS, COCINA-COMEDOR Y BAÑO
PROVINCIA: MENDEZ	DEPARTAMENTO: TARIJA	MODULO: 1.RENOVACION

DISEÑADO POR:


REVISADO Y APROBADO POR:

FECHA: MARZO 2025


SUPERFICIE:
46,69m² AREA UTIL
71,87m² AREA CONST.

LAMINA:
01/25




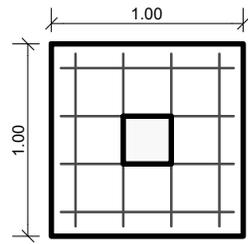

ZAPATA
ESC: 1:40

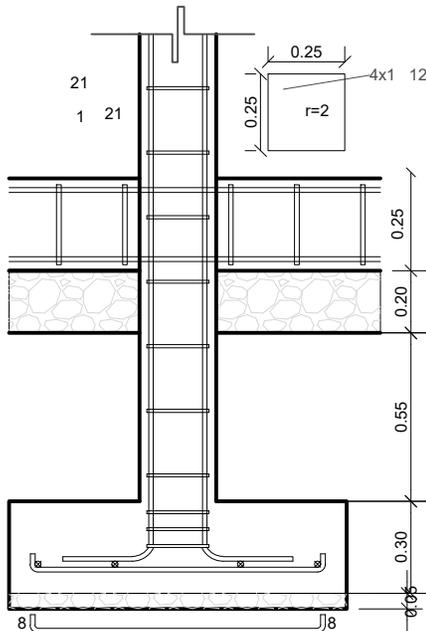


DETALLE DE ZAPATA
ESC: 1:25

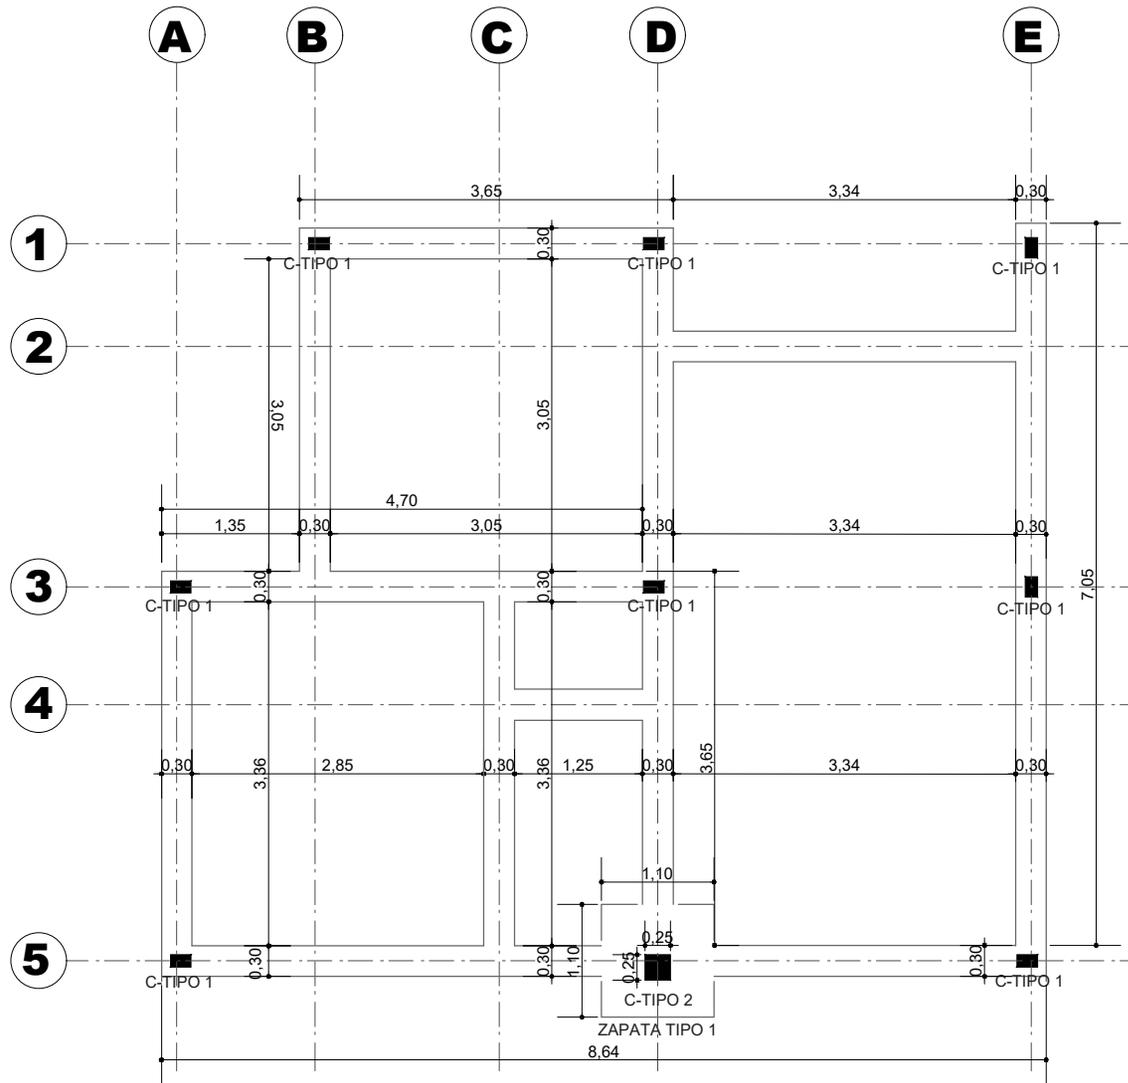



PLANO DE CIMIENTO DE H° C°

ESCALA: 1:75

**SECCION DE
CIMIENTOS
DE H° C°**

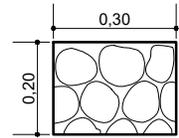

**SECCIÓN DE
COLUMNA SIN
VINCULACIÓN
EXTERIOR DE H° A°**

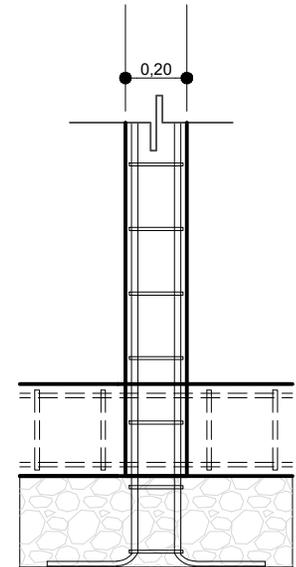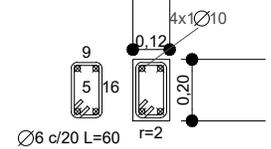

AGENCIA ESTATAL DE VIVIENDA - AEVIENDA

NOMBRE DEL PROYECTO:

PROYECTO DE VIVIENDA CUALITATIVA EN EL MUNICIPIO DE EL
PUENTE -FASE (XXII) 2025- TARIJA

MUNICIPIO:

EL PUENTE

VIVIENDAS:

25 U.H.

PLANO DE VIVIENDA:

2 DORMITORIOS, COCINA-COMEDOR
Y BAÑO

PROVINCIA:

MENDEZ

DEPARTAMENTO:

TARIJA

MÓDULO:

1. RENOVACION

DISEÑADO POR:

REVISADO Y APROBADO POR:

FECHA: MARZO 2025


SUPERFICIE:

46,69m² AREA UTIL
71,87m² AREA CONST.


LAMINA:

02/25




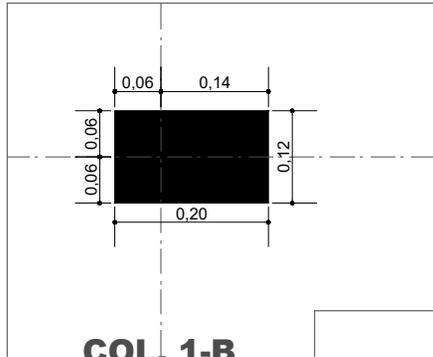


COL. 1-B

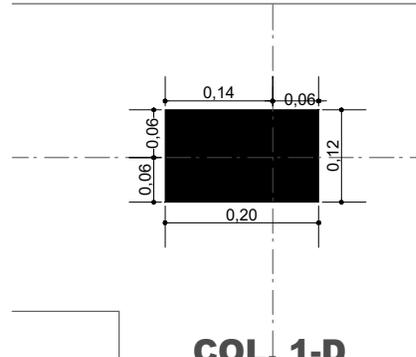


COL. 1-D

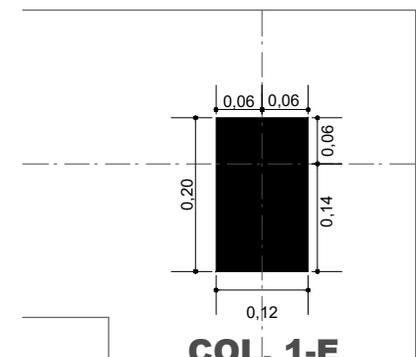


COL. 1-E

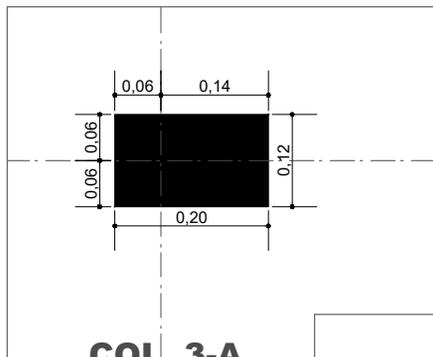

COL. 3-A


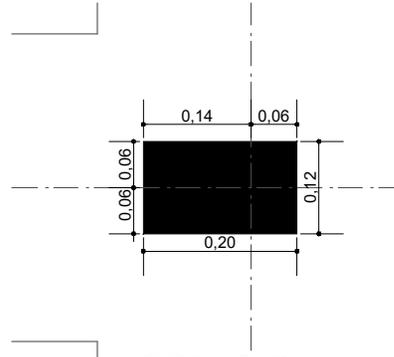


COL. 3-D

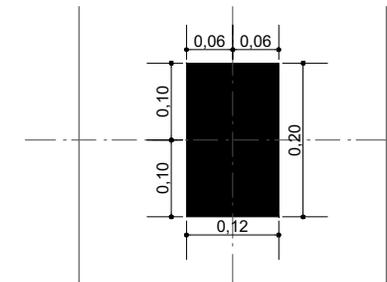


COL. 3-E

COL. 5-A

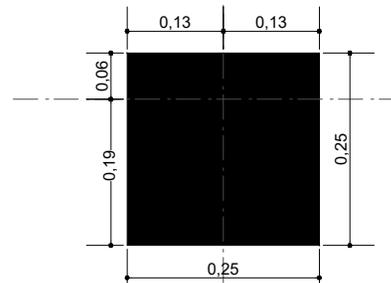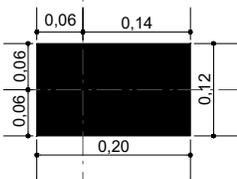

COL. 5-D

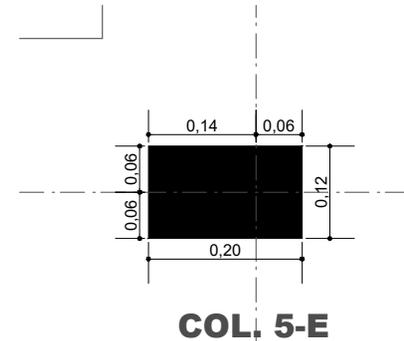

COL. 5-E

EXCENTRICIDAD DE COLUMNAS

ESCALA: 1:10


AGENCIA ESTATAL DE VIVIENDA - AEVIVIENDA		
NOMBRE DEL PROYECTO: PROYECTO DE VIVIENDA CUALITATIVA EN EL MUNICIPIO DE EL PUEBLO -FASE (XXII) 2025- TARIJA		
MUNICIPIO: EL PUEBLO	VIVIENDAS: 25 U.H.	PLANO DE VIVIENDA: 2 DORMITORIOS, COCINA-COMEDOR Y BAÑO
PROVINCIA: MENDEZ	DEPARTAMENTO: TARIJA	MÓDULO: 1. RENOVACION

DISEÑADO POR:


REVISADO Y APROBADO POR:

FECHA: MARZO 2025
SUPERFICIE: 46,69m ² AREA UTIL 71,87m ² AREA CONST.
LAMINA: 03/25




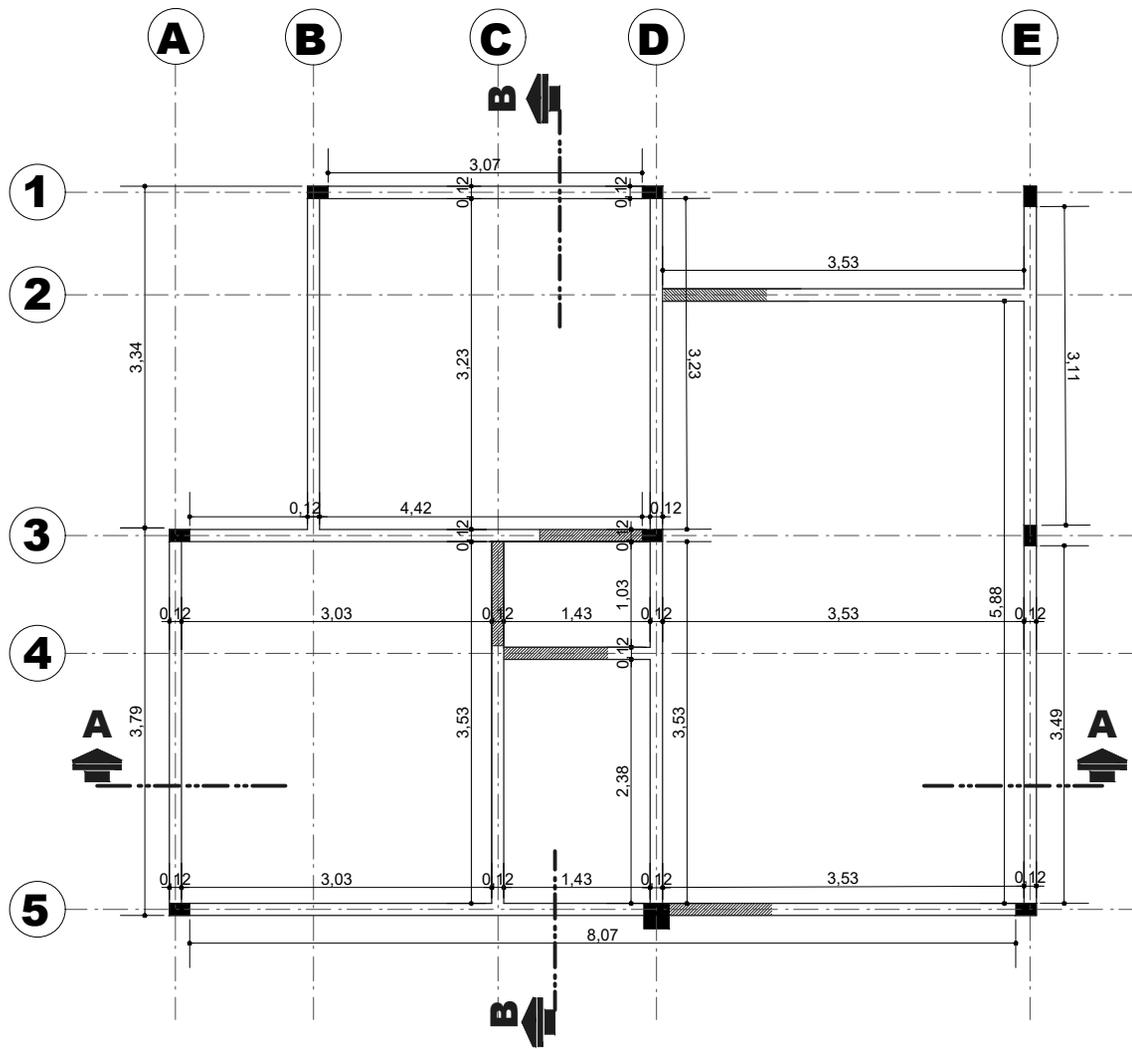


N

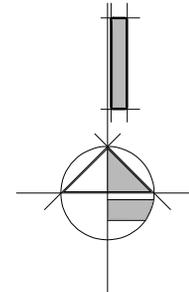

**COLUMNA DE H°A° DE 0.20 x 0.12
(NO ESTRUCTURAL)**

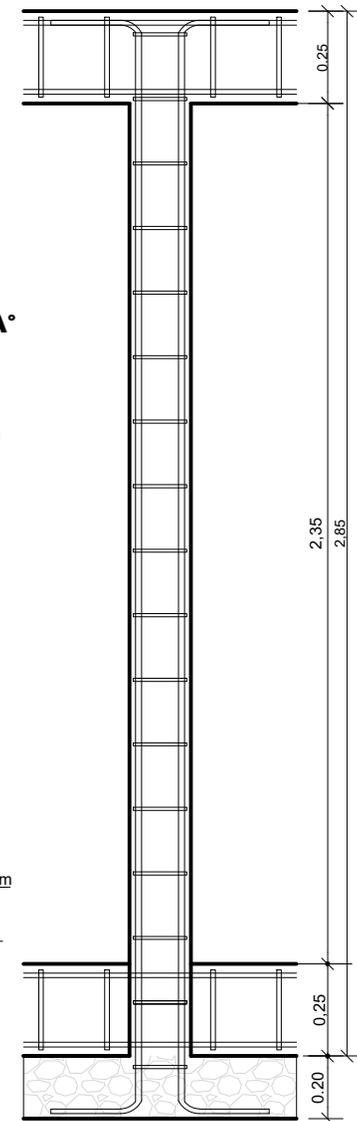


**VIGA DE ARRIOSTRE DE H°A°
SECCIÓN TRANSVERSAL**

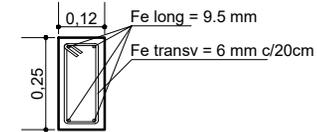

ESC: 1:25

SECCIÓN LOGINTUDINAL

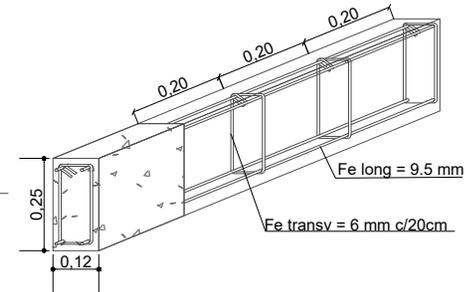

ESC: 1:25

ESC: 1:25

VIGA DE ARRIOSTRE DE H°A°(SOBRECIMIENTO)

ESCALA: 1:75

AGENCIA ESTATAL DE VIVIENDA - AEVIVIENDA		
NOMBRE DEL PROYECTO: PROYECTO DE VIVIENDA CUALITATIVA EN EL MUNICIPIO DE EL PUENTE -FASE (XXII) 2025- TARIJA		
MUNICIPIO: EL PUENTE	VIVIENDAS: 25 U.H.	PLANO DE VIVIENDA: 2 DORMITORIOS, COCINA-COMEDOR Y BAÑO
PROVINCIA: MENDEZ	DEPARTAMENTO: TARIJA	MODULO: 1.RENOVACION

DISEÑADO POR:



REVISADO Y APROBADO POR:

FECHA: MARZO 2025

SUPERFICIE:
46,69m2 AREA UTIL
71,87m2 AREA CONST.

LAMINA:
04/25



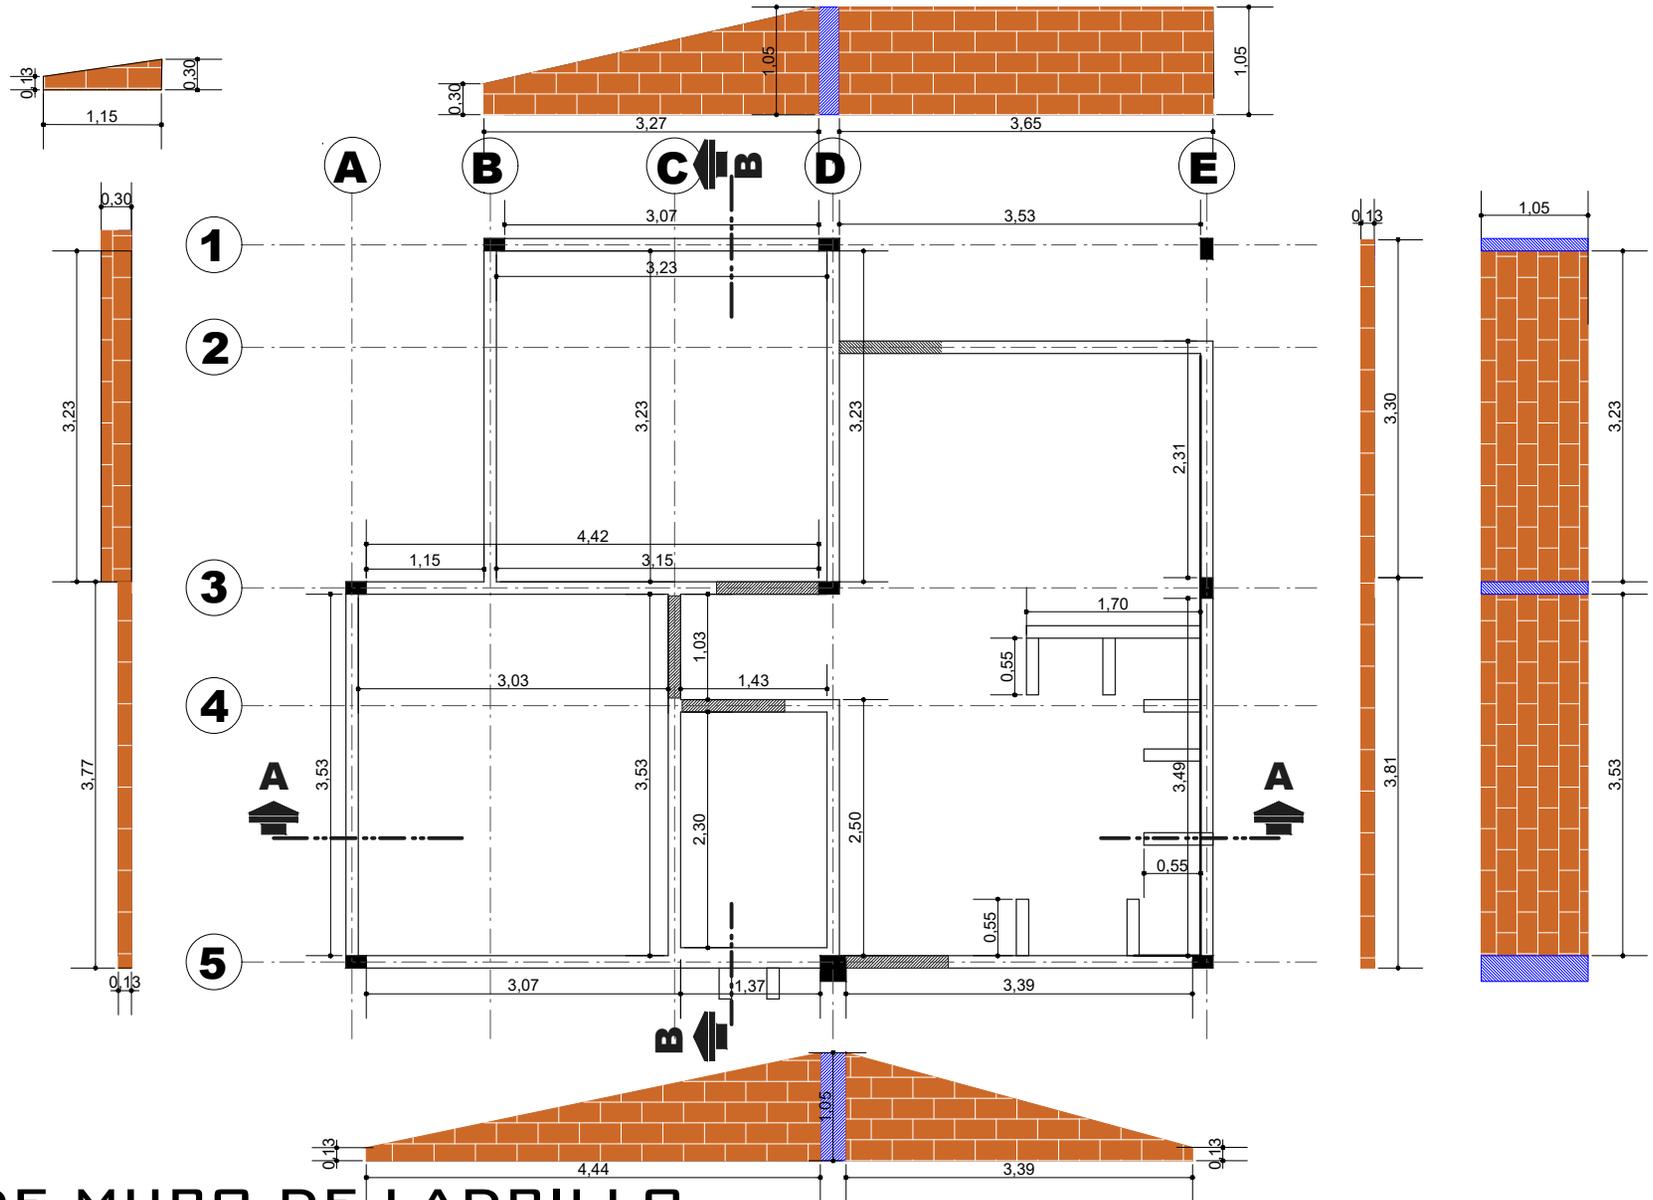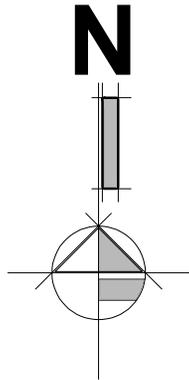

PLANO DE MURO DE LADRILLO

ESCALA: 1:75

AGENCIA ESTATAL DE VIVIENDA - AEVIVIENDA		
NOMBRE DEL PROYECTO: PROYECTO DE VIVIENDA CUALITATIVA EN EL MUNICIPIO DE EL PUEBLO -FASE (XXII) 2025- TARIJA		
MUNICIPIO: EL PUEBLO	VIVIENDAS: 25 U.H.	PLANO DE VIVIENDA: 2 DORMITORIOS, COCINA-COMEDOR Y BAÑO
PROVINCIA: MENDEZ	DEPARTAMENTO: TARIJA	MODULO: 1.RENOVACION

DISEÑADO POR:



REVISADO Y APROBADO POR:

FECHA: MARZO 2025

SUPERFICIE:
46,69m² AREA UTIL
71,87m² AREA CONST.

LAMINA:
05/25



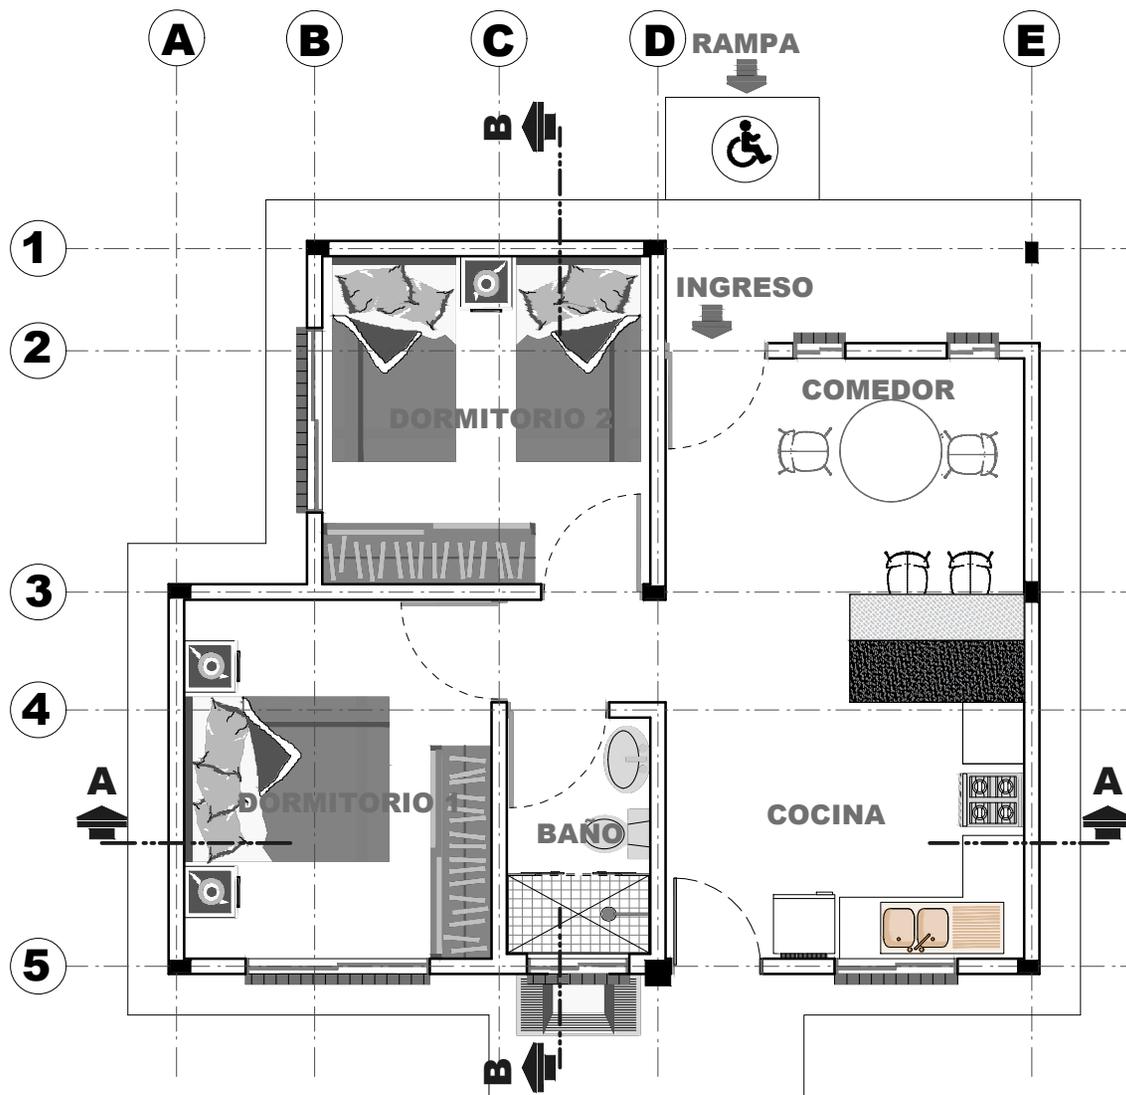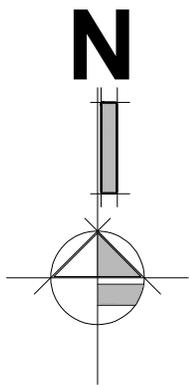

PLANTA AMOBLADA

ESCALA: 1:75


AGENCIA ESTATAL DE VIVIENDA - AEVIVIENDA			
NOMBRE DEL PROYECTO: PROYECTO DE VIVIENDA CUALITATIVA EN EL MUNICIPIO DE EL PUENTE -FASE (XXII) 2025- TARIJA			
MUNICIPIO: EL PUENTE	VIVIENDAS: 25 U.H.	PLANO DE VIVIENDA: 2 DORMITORIOS, COCINA-COMEDOR Y BAÑO	
PROVINCIA: MENDEZ	DEPARTAMENTO: TARIJA	MODULO: 1.RENOVACION	

DISEÑADO POR:

REVISADO Y APROBADO POR:

FECHA:	MARZO 2025
SUPERFICIE:	46,69m ² AREA UTIL. 71,87m ² AREA CONST.
LAMINA:	06/25



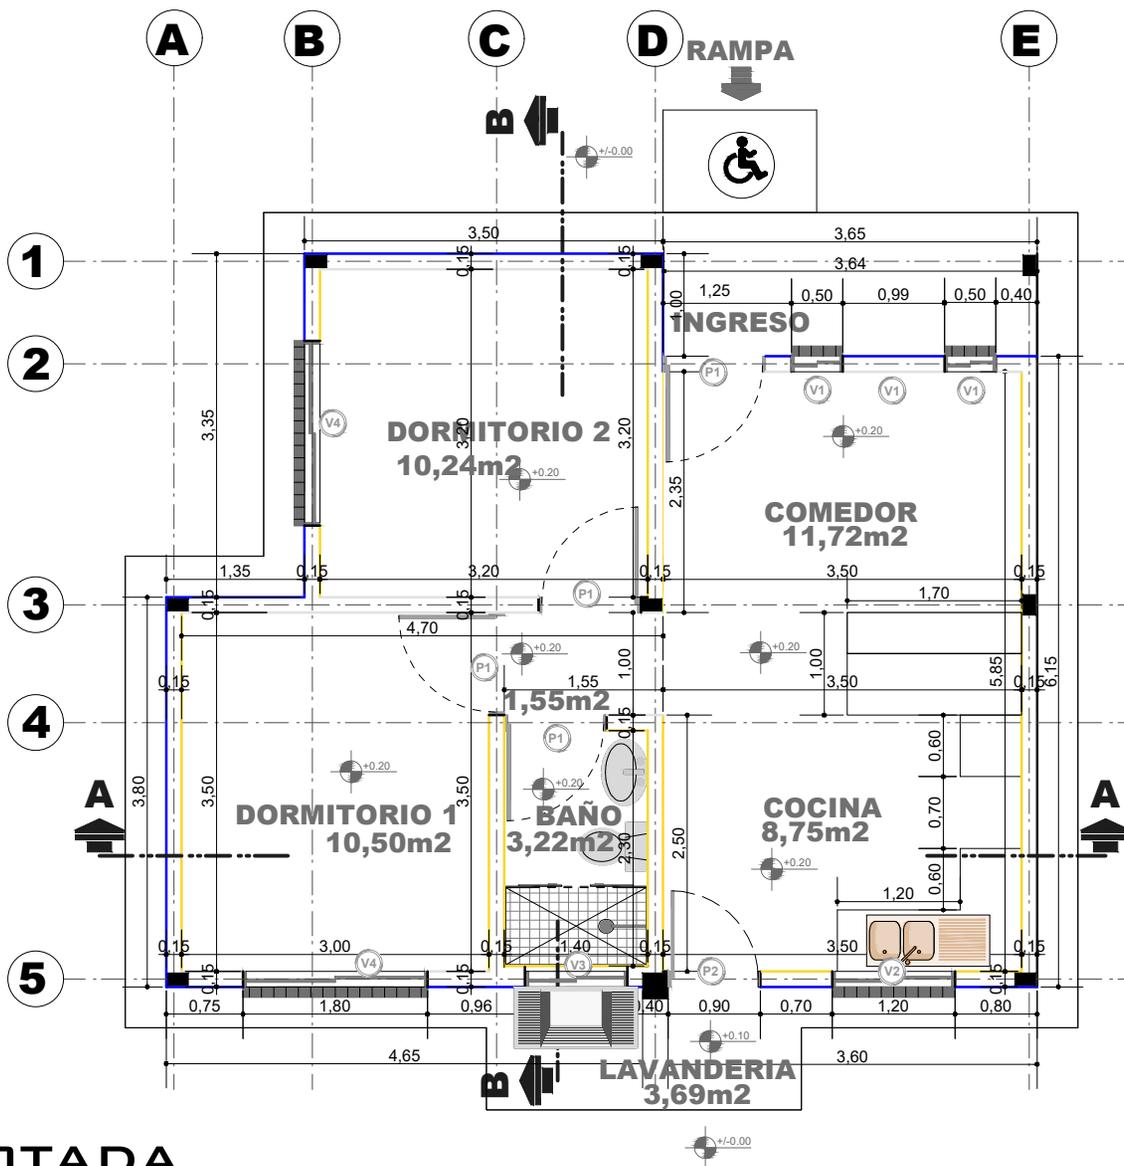

PLANTA ACOTADA

ESCALA: 1:75



AGENCIA ESTATAL DE VIVIENDA - AEVIVIENDA			
NOMBRE DEL PROYECTO: PROYECTO DE VIVIENDA CUALITATIVA EN EL MUNICIPIO DE EL PUENTE -FASE (XXII) 2025- TARIJA			
MUNICIPIO: EL PUENTE	VIVIENDAS: 25 U.H.	PLANO DE VIVIENDA: 2 DORMITORIOS, COCINA-COMEDOR Y BAÑO	
PROVINCIA: MENDEZ	DEPARTAMENTO: TARIJA	MODULO: 1.RENOVACION	

DISEÑADO POR:

REVISADO Y APROBADO POR:

FECHA: MARZO 2025
SUPERFICIE: 46,69m ² AREA UTIL 71,87m ² AREA CONST.
LAMINA: 07/25



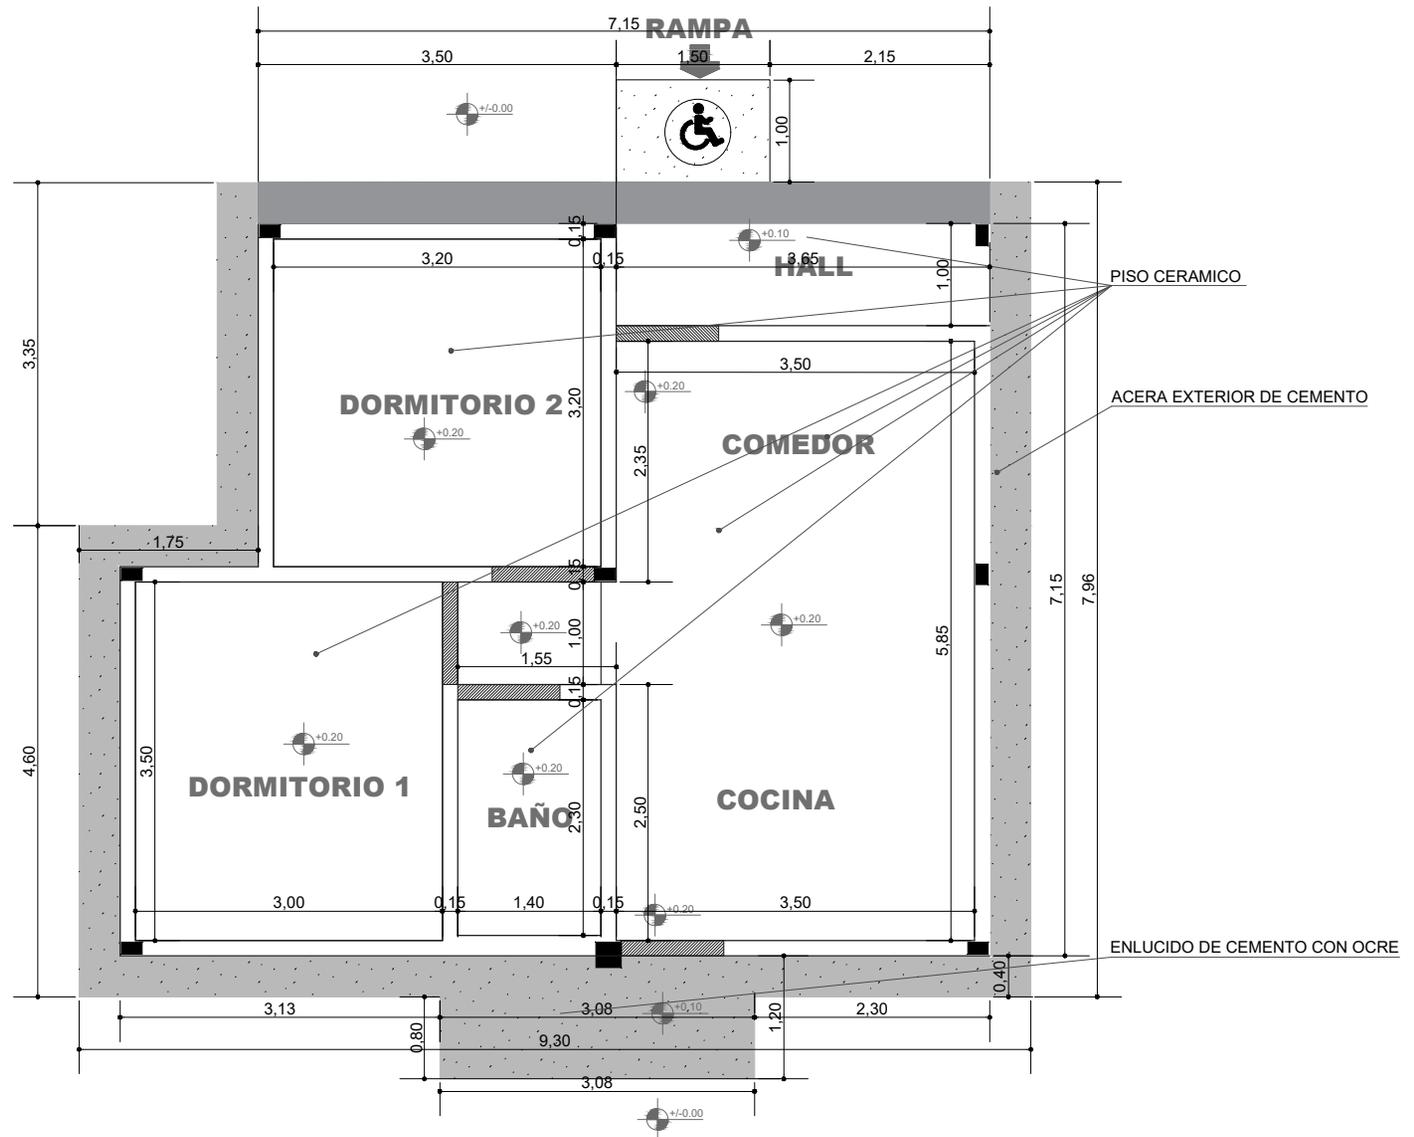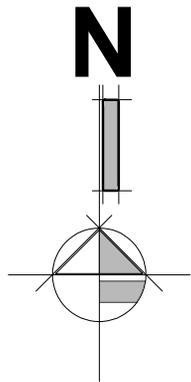

PLANO DE PISOS Y ACERA

ESCALA: 1:75




AGENCIA ESTATAL DE VIVIENDA - AEVIENDA			
NOMBRE DEL PROYECTO: PROYECTO DE VIVIENDA CUALITATIVA EN EL MUNICIPIO DE EL PUENTE -FASE (XXII) 2025- TARIJA			
MUNICIPIO: EL PUENTE	VIVIENDAS: 25 U.H.	PLANO DE VIVIENDA: 2 DORMITORIOS, COCINA-COMEDOR Y BAÑO	
PROVINCIA: MENDEZ	DEPARTAMENTO: TARIJA	MODULO: 1. RENOVACION	

DISEÑADO POR:

REVISADO Y APROBADO POR:


FECHA:	MARZO 2025
SUPERFICIE:	46,69m ² AREA UTIL 71,87m ² AREA CONST.
LAMINA:	08/25



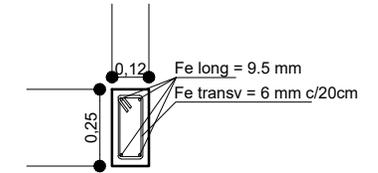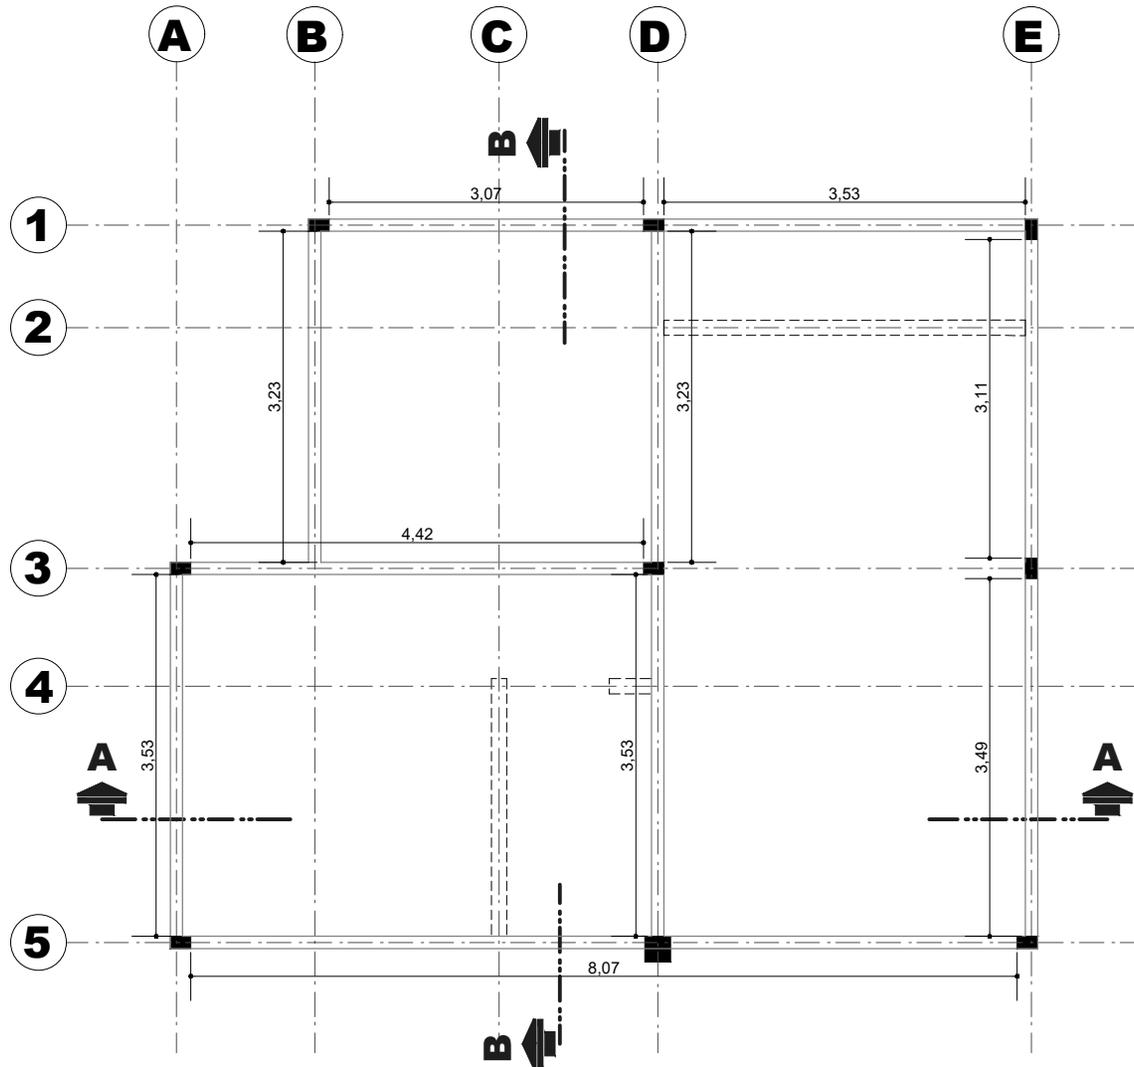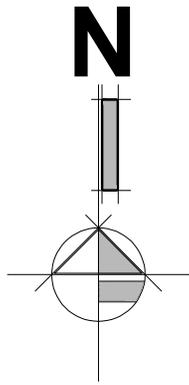

SECCION DE VIGA CADENA DE H°A°

SECCIÓN LOGINTUDINAL

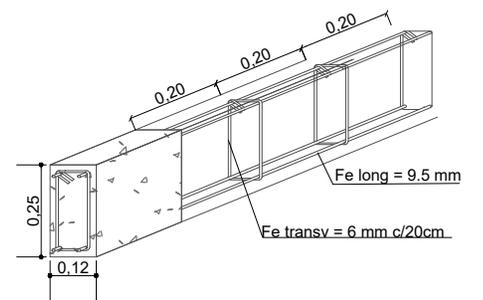

ESC: 1:20

PLANO Y DETALLE DE VIGA

ESCALA: 1:75



AGENCIA ESTATAL DE VIVIENDA - AEVIVIENDA			
NOMBRE DEL PROYECTO: PROYECTO DE VIVIENDA CUALITATIVA EN EL MUNICIPIO DE EL PUENTE -FASE (XXII) 2025- TARIJA			
MUNICIPIO: EL PUENTE	VIVIENDAS: 25 U.H.	PLANO DE VIVIENDA: 2 DORMITORIOS, COCINA-COMEDOR Y BAÑO	
PROVINCIA: MENDEZ	DEPARTAMENTO: TARIJA	MÓDULO: 1.RENOVACION	

DISEÑADO POR:

REVISADO Y APROBADO POR:

FECHA:	MARZO 2025
SUPERFICIE:	46,69m ² AREA UTIL 71,87m ² AREA CONST.
LAMINA:	09/25



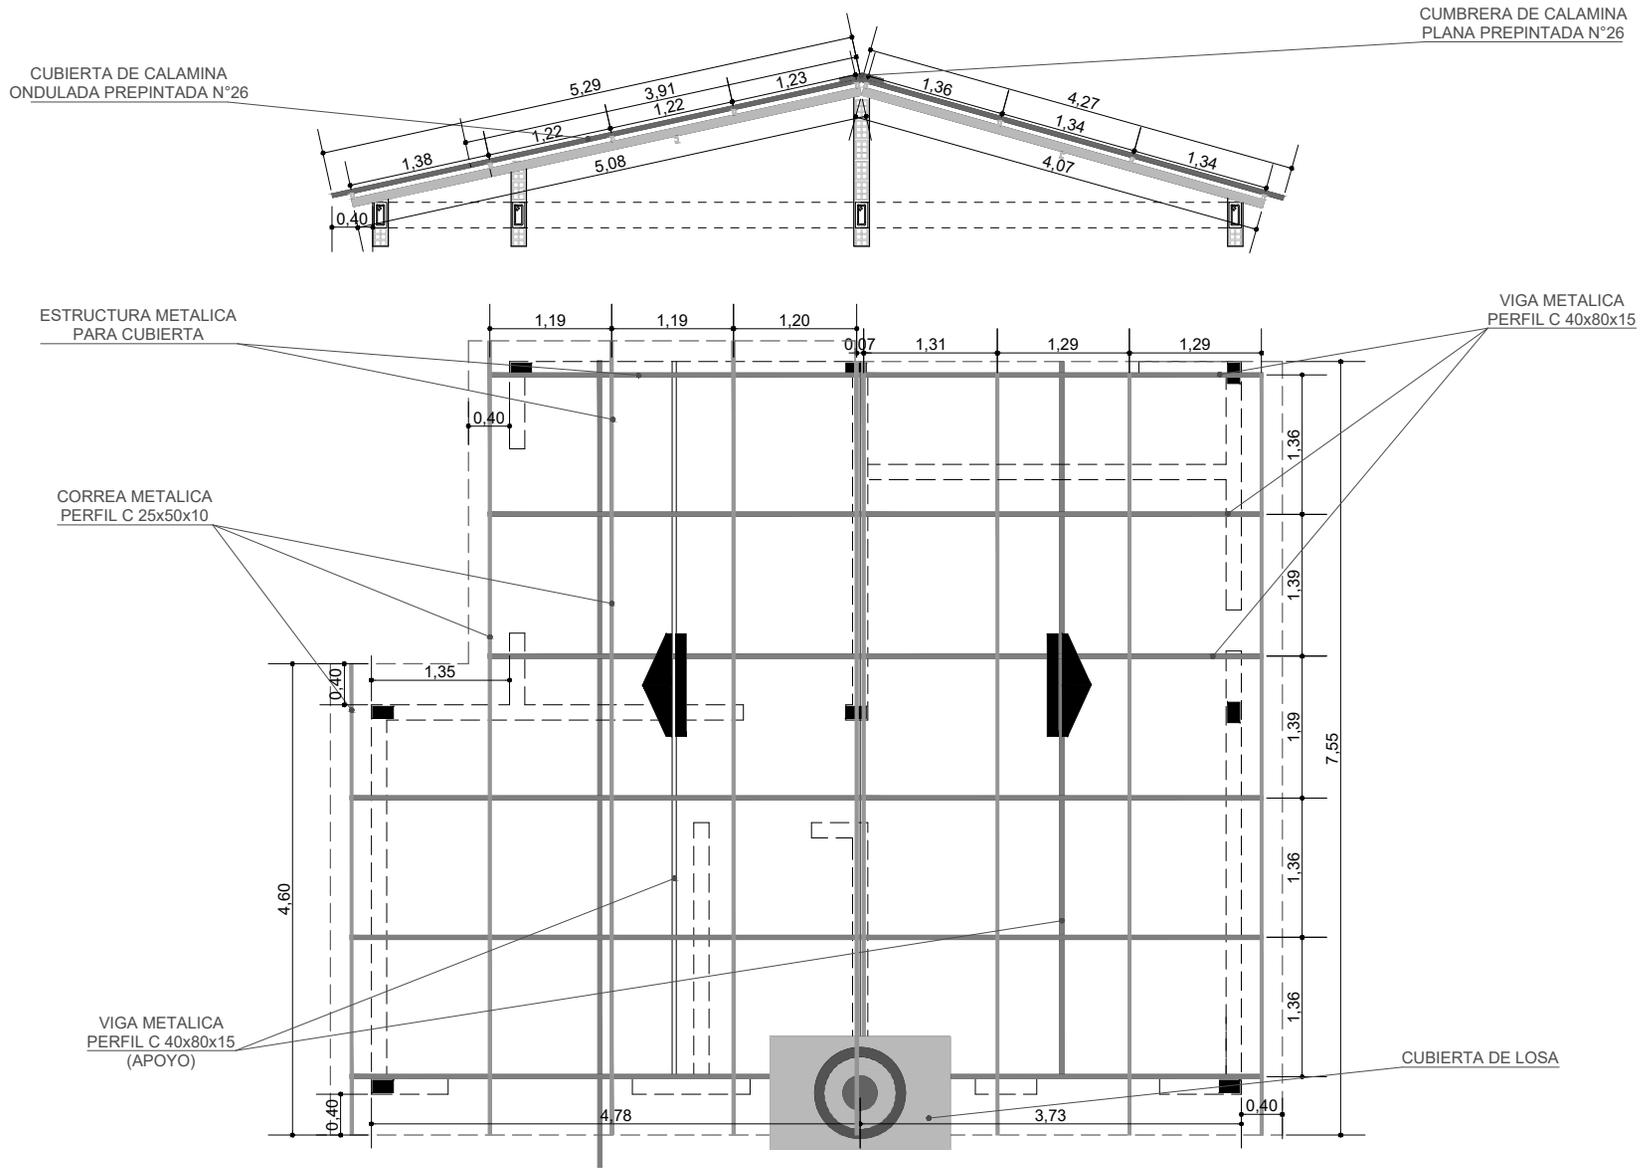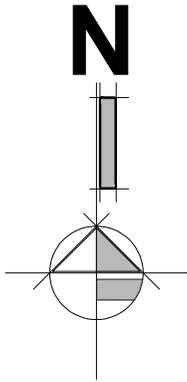

PLANO DE VIGAS Y CUBIERTA

ESCALA: 1:75

AGENCIA ESTATAL DE VIVIENDA - AEVIVIENDA		
NOMBRE DEL PROYECTO: PROYECTO DE VIVIENDA CUALITATIVA EN EL MUNICIPIO DE EL PUEBLO -FASE (XXII) 2025- TARIJA		
MUNICIPIO: EL PUEBLO	VIVIENDAS: 25 U.H.	PLANO DE VIVIENDA: 2 DORMITORIOS, COCINA-COMEDOR Y BAÑO
PROVINCIA: MENDEZ	DEPARTAMENTO: TARIJA	MÓDULO: 1. RENOVACION




DISEÑADO POR:

REVISADO Y APROBADO POR:

FECHA:	MARZO 2025
SUPERFICIE:	46,69m ² AREA UTIL 71,87m ² AREA CONST.
LAMINA:	10/25



N

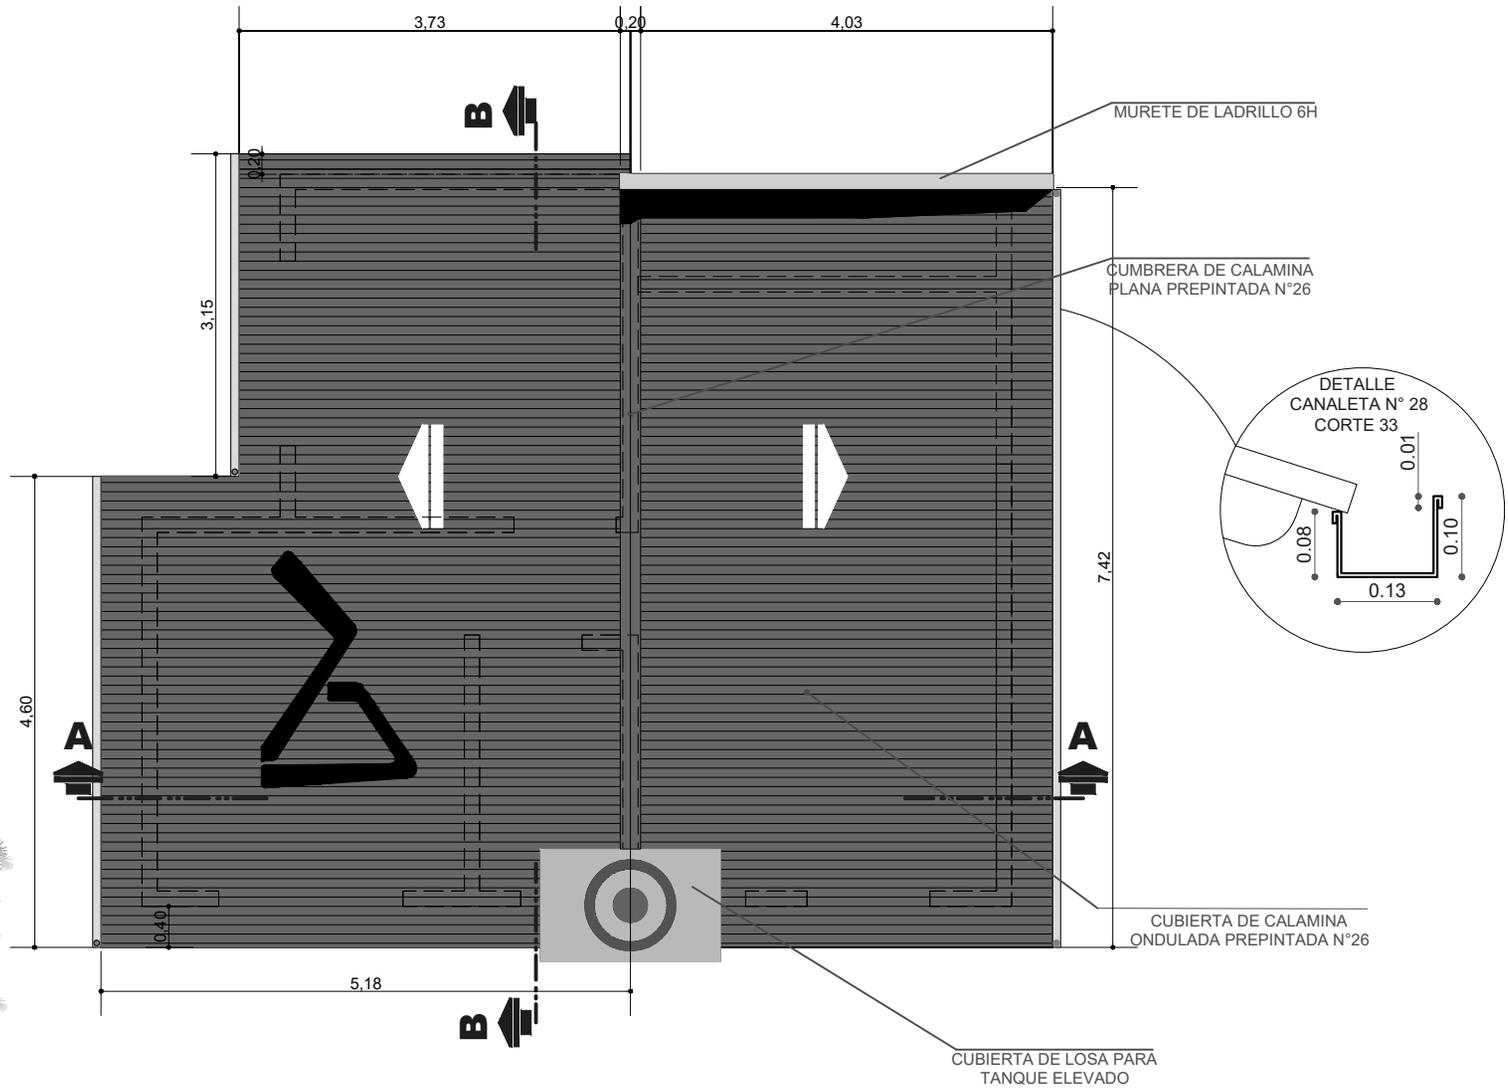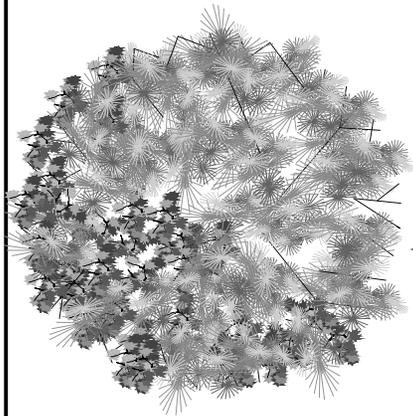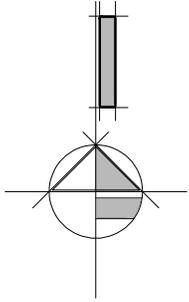

AGENCIA ESTATAL DE VIVIENDA - AEVIVIENDA			
NOMBRE DEL PROYECTO: PROYECTO DE VIVIENDA CUALITATIVA EN EL MUNICIPIO DE EL PUEBLO -FASE (XXII) 2025- TARIJA			
MUNICIPIO: EL PUEBLO	VIVIENDAS: 25 U.H.	PLANO DE VIVIENDA: 2 DORMITORIOS, COCINA-COMEDOR Y BAÑO	
PROVINCIA: MENDEZ	DEPARTAMENTO: TARIJA	MÓDULO: 1. RENOVACION	

DISEÑADO POR:


REVISADO Y APROBADO POR:

FECHA: MARZO 2025

SUPERFICIE:
46,69m² AREA UTIL
71,87m² AREA CONST.


LAMINA:
11/25



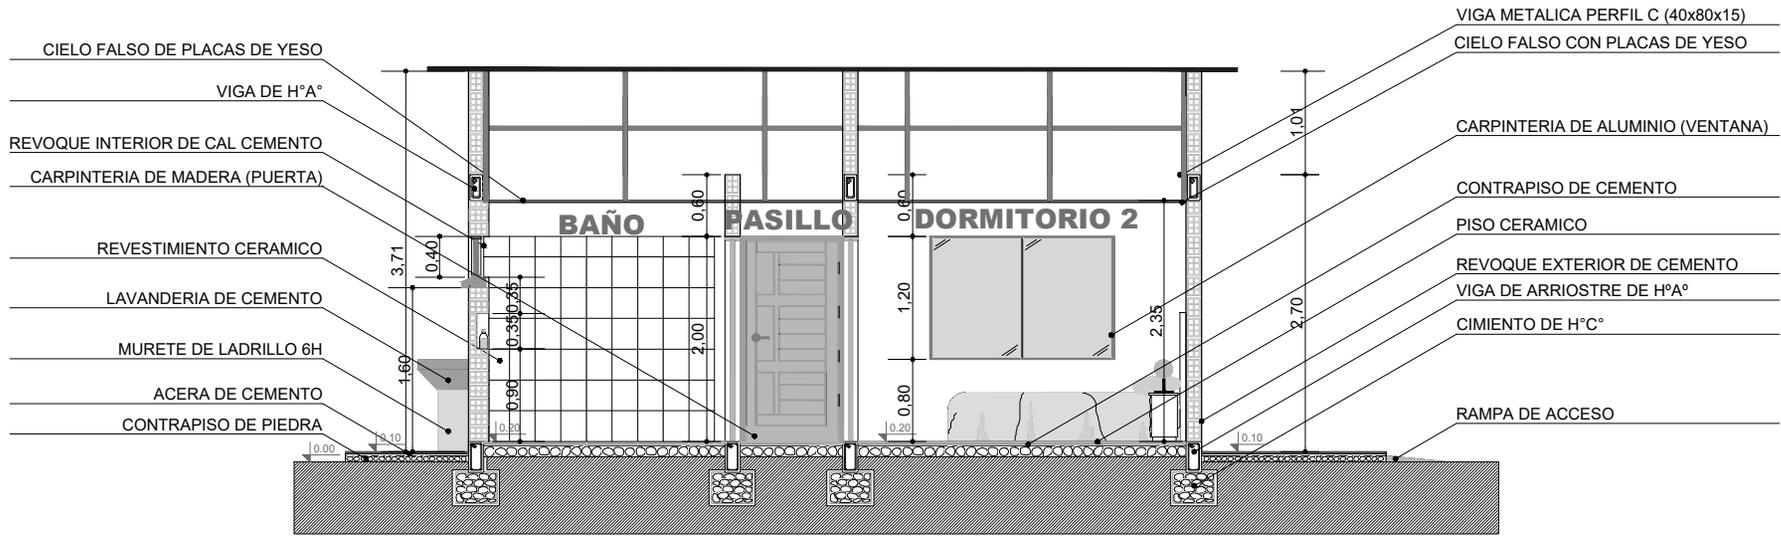

CORTE B-B

ESCALA: 1:75

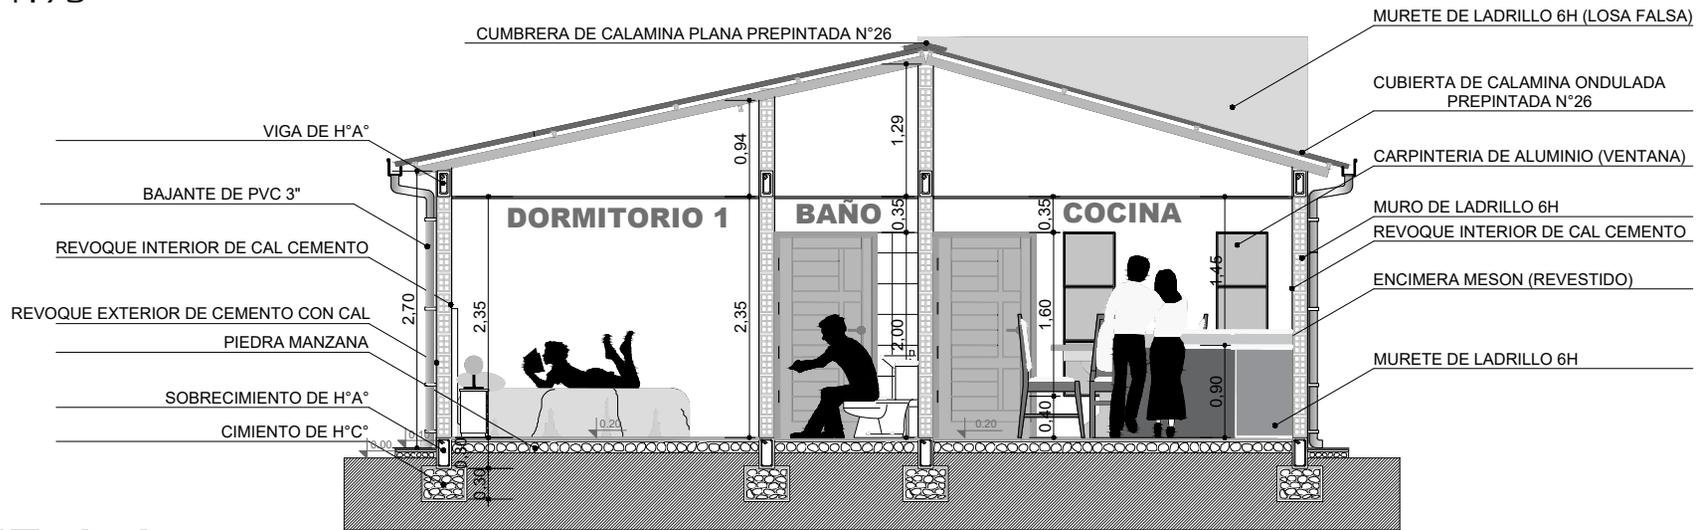

CORTE A-A

ESCALA: 1:75

AGENCIA ESTATAL DE VIVIENDA - AEVIVIENDA		
NOMBRE DEL PROYECTO: PROYECTO DE VIVIENDA CUALITATIVA EN EL MUNICIPIO DE EL PUEBLO -FASE (XXII) 2025- TARIJA		
MUNICIPIO: EL PUEBLO	VIVIENDAS: 25 U.H.	PLANO DE VIVIENDA: 2 DORMITORIOS, COCINA-COMEDOR Y BAÑO
PROVINCIA: MENDEZ	DEPARTAMENTO: TARIJA	MODULO: 1. RENOVACION

DISEÑADO POR:

REVISADO Y APROBADO POR:

FECHA:	MARZO 2025
SUPERFICIE:	46,69m ² AREA UTIL 71,87m ² AREA CONST.
LAMINA:	12/25




FACHADA FRONTAL

ESCALA: 1:75



FACHADA POSTERIOR

ESCALA: 1:75

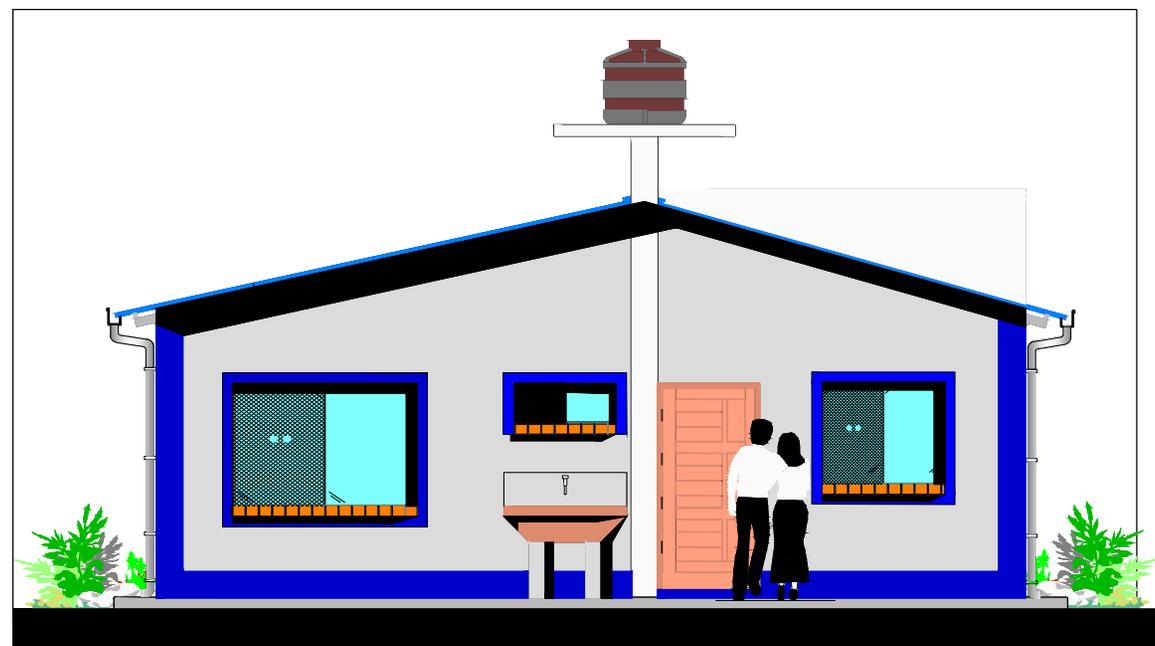

AGENCIA ESTATAL DE VIVIENDA - AEVIVIENDA

DISEÑADO POR:

REVISADO Y APROBADO POR:

FECHA: MARZO 2025

NOMBRE DEL PROYECTO:
PROYECTO DE VIVIENDA CUALITATIVA EN EL MUNICIPIO DE EL
PUENTE -FASE (XXII) 2025- TARIJA

MUNICIPIO:
EL PUENTE

VIVIENDAS:
25 U.H.

PLANO DE VIVIENDA:
2 DORMITORIOS, COCINA-COMEDOR
Y BAÑO

PROVINCIA: MENDEZ

DEPARTAMENTO: TARIJA

MÓDULO: 1.RENOVACION

REVISADO Y APROBADO POR:


SUPERFICIE:
46,69m² AREA UTIL
71,87m² AREA CONST.

LAMINA:
13/25




FACHADA LATERAL DERECHA

ESCALA: 1:75

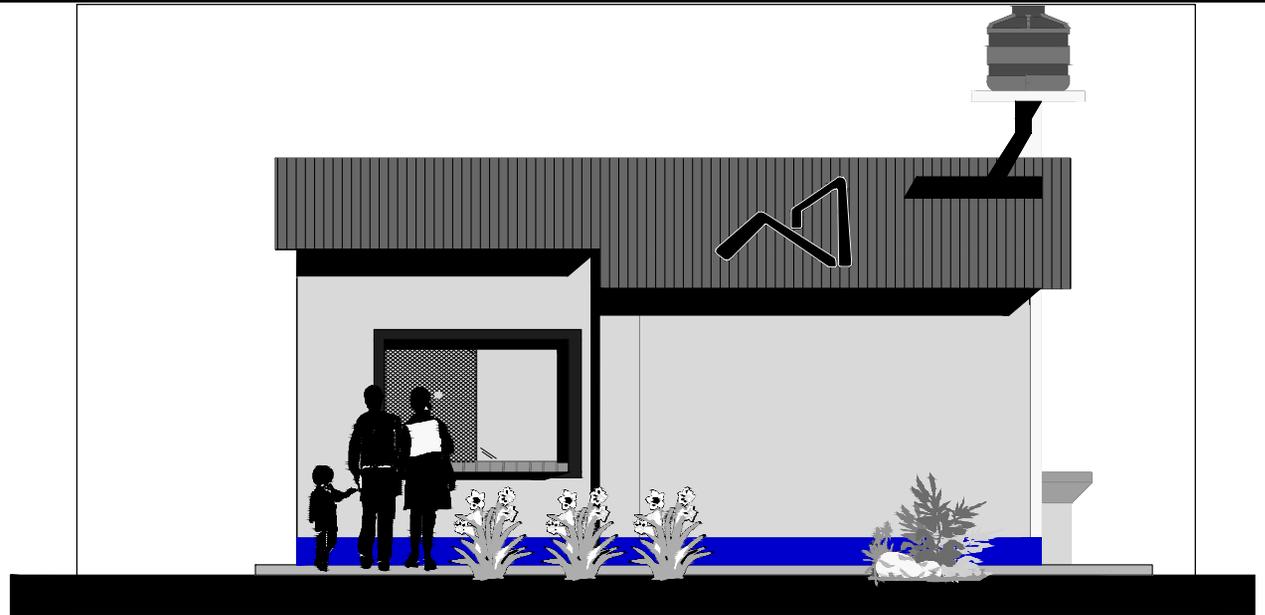

FACHADA LATERAL IZQUIERDA

ESCALA: 1:75

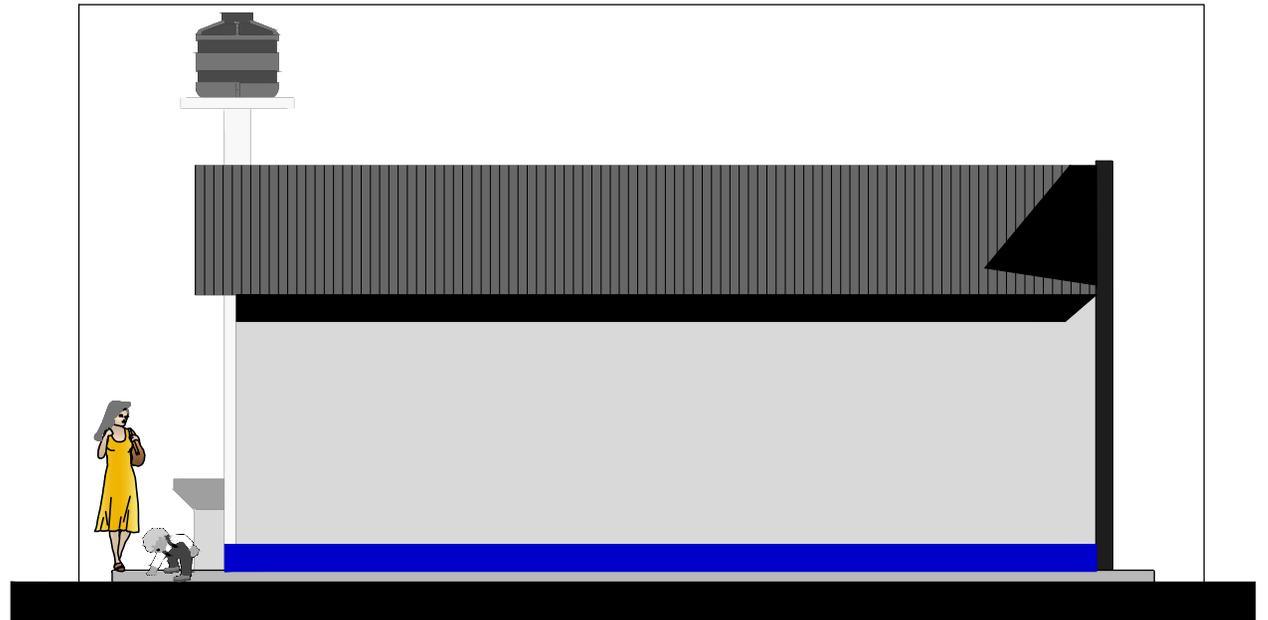

AGENCIA ESTATAL DE VIVIENDA - AEVIVIENDA			
NOMBRE DEL PROYECTO: PROYECTO DE VIVIENDA CUALITATIVA EN EL MUNICIPIO DE EL PUENTE -FASE (XXII) 2025- TARIJA			
MUNICIPIO: EL PUENTE	VIVIENDAS: 25 U.H.	PLANO DE VIVIENDA: 2 DORMITORIOS, COCINA-COMEDOR Y BAÑO	
PROVINCIA: MENDEZ	DEPARTAMENTO: TARIJA	MODULO: 1.RENOVACION	

DISEÑADO POR:


REVISADO Y APROBADO POR:

FECHA: MARZO 2025

SUPERFICIE:
46,69m² AREA UTIL
71,87m² AREA CONST.

LAMINA:
14/25



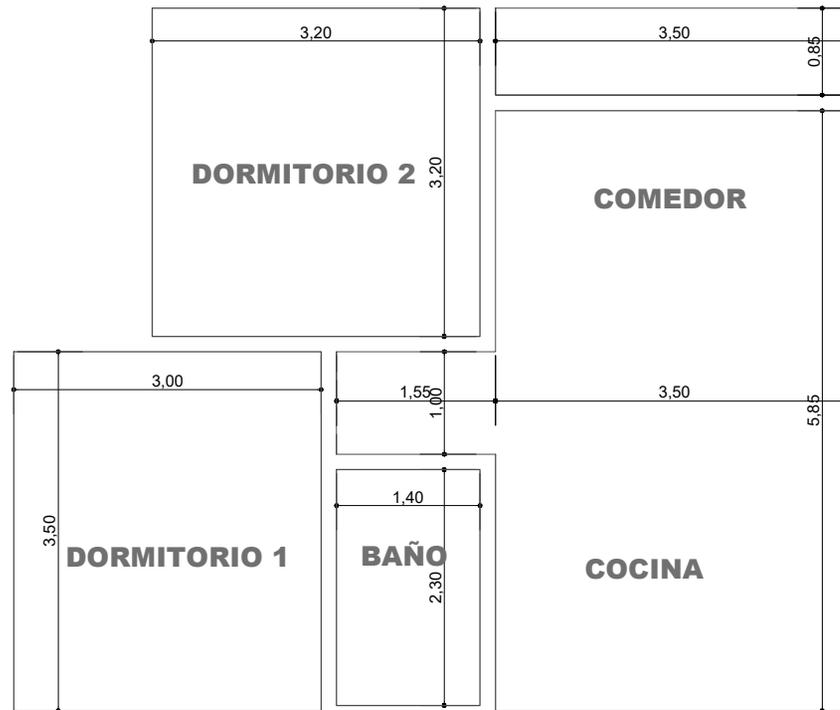

PLANO DE INSTALACION CIELO FALSO

ESCALA: 1:75


AGENCIA ESTATAL DE VIVIENDA - AEVIVIENDA		
NOMBRE DEL PROYECTO: PROYECTO DE VIVIENDA CUALITATIVA EN EL MUNICIPIO DE EL PUENTE -FASE (XXII) 2025- TARIJA		
MUNICIPIO: EL PUENTE	VIVIENDAS: 25 U.H.	PLANO DE VIVIENDA: 2 DORMITORIOS, COCINA-COMEDOR Y BAÑO
PROVINCIA: MENDEZ	DEPARTAMENTO: TARIJA	MODULO: 1. RENOVACION

DISEÑADO POR:

REVISADO Y APROBADO POR:

FECHA: MARZO 2025
SUPERFICIE: 46,69m ² AREA UTIL 71,87m ² AREA CONST.
LAMINA: 15/25



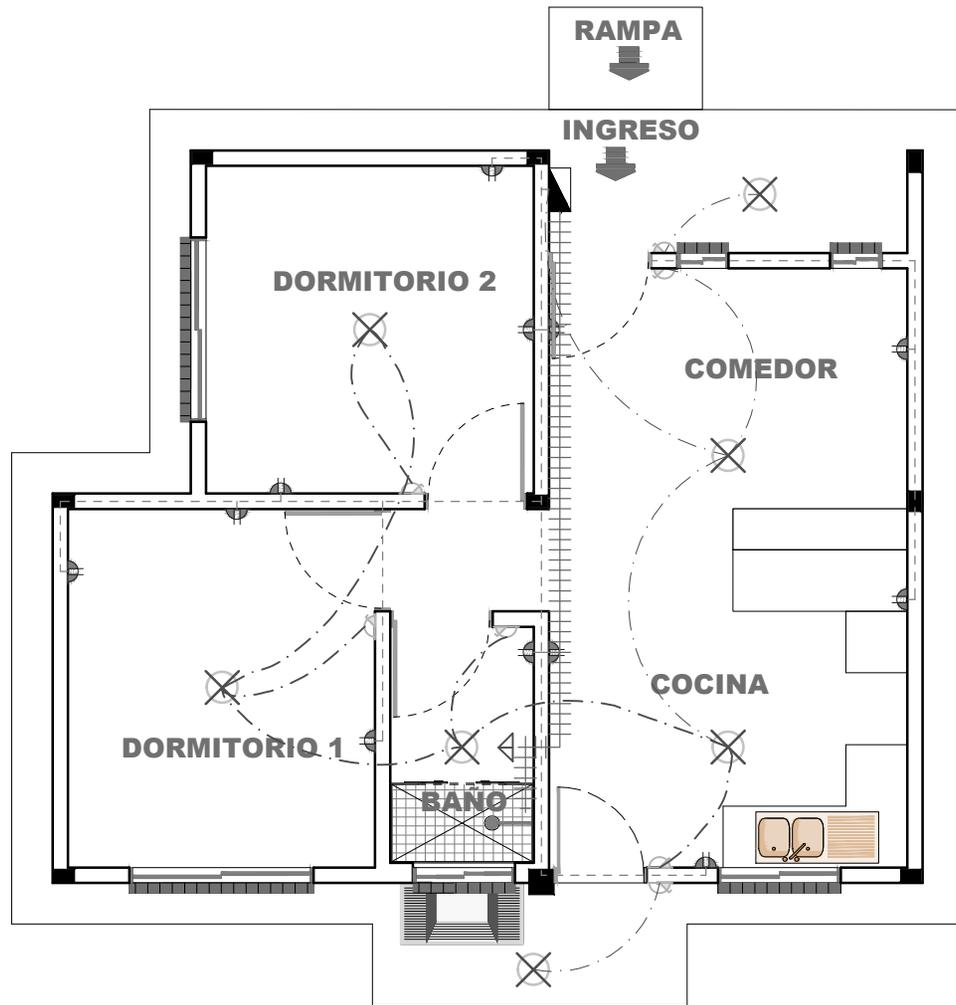

SIMBOLOGIA Y REFERENCIAS			
	TABLERO DE DISTRIBUCION		INTERRUPTOR SIMPLE
C1 C2 C3	CIRCUITO DE ILUMINACION		TABLERO PARA DUCHA
	CIRCUITO DE TOMA CORRIENTE		CIRCUITO DE ILUMINACION
	TOMACORRIENTES DOBLE		CIRCUITO DE TOMACORRIENTES
	ILUMINACION INCANDESCENTE		CIRCUITO PARA DUCHA

AGENCIA ESTATAL DE VIVIENDA - AEVIENDA			
NOMBRE DEL PROYECTO: PROYECTO DE VIVIENDA CUALITATIVA EN EL MUNICIPIO DE EL PUENTE -FASE (XXII) 2025- TARIJA			
MUNICIPIO: EL PUENTE	VIVIENDAS: 25 U.H.	PLANO DE VIVIENDA: 2 DORMITORIOS, COCINA-COMEDOR Y BAÑO	
PROVINCIA: MENDEZ	DEPARTAMENTO: TARIJA	MODULO: 1.RENOVACION	


DISEÑADO POR:

REVISADO Y APROBADO POR:

FECHA:	MARZO 2025
SUPERFICIE:	46,69m ² AREA UTIL 71,87m ² AREA CONST.
LAMINA:	16/25



REF	ARTEFACTO ACCESORIO
LD	LAVANDERIA
LM	LAVA MANOS
I	INODORO
Rp	REJILLA DE PISO
LP	LAVAPLATOS
DU	DUCHA
LLP	LLAVE DE PASO
M	MEDIDOR DE AGUA

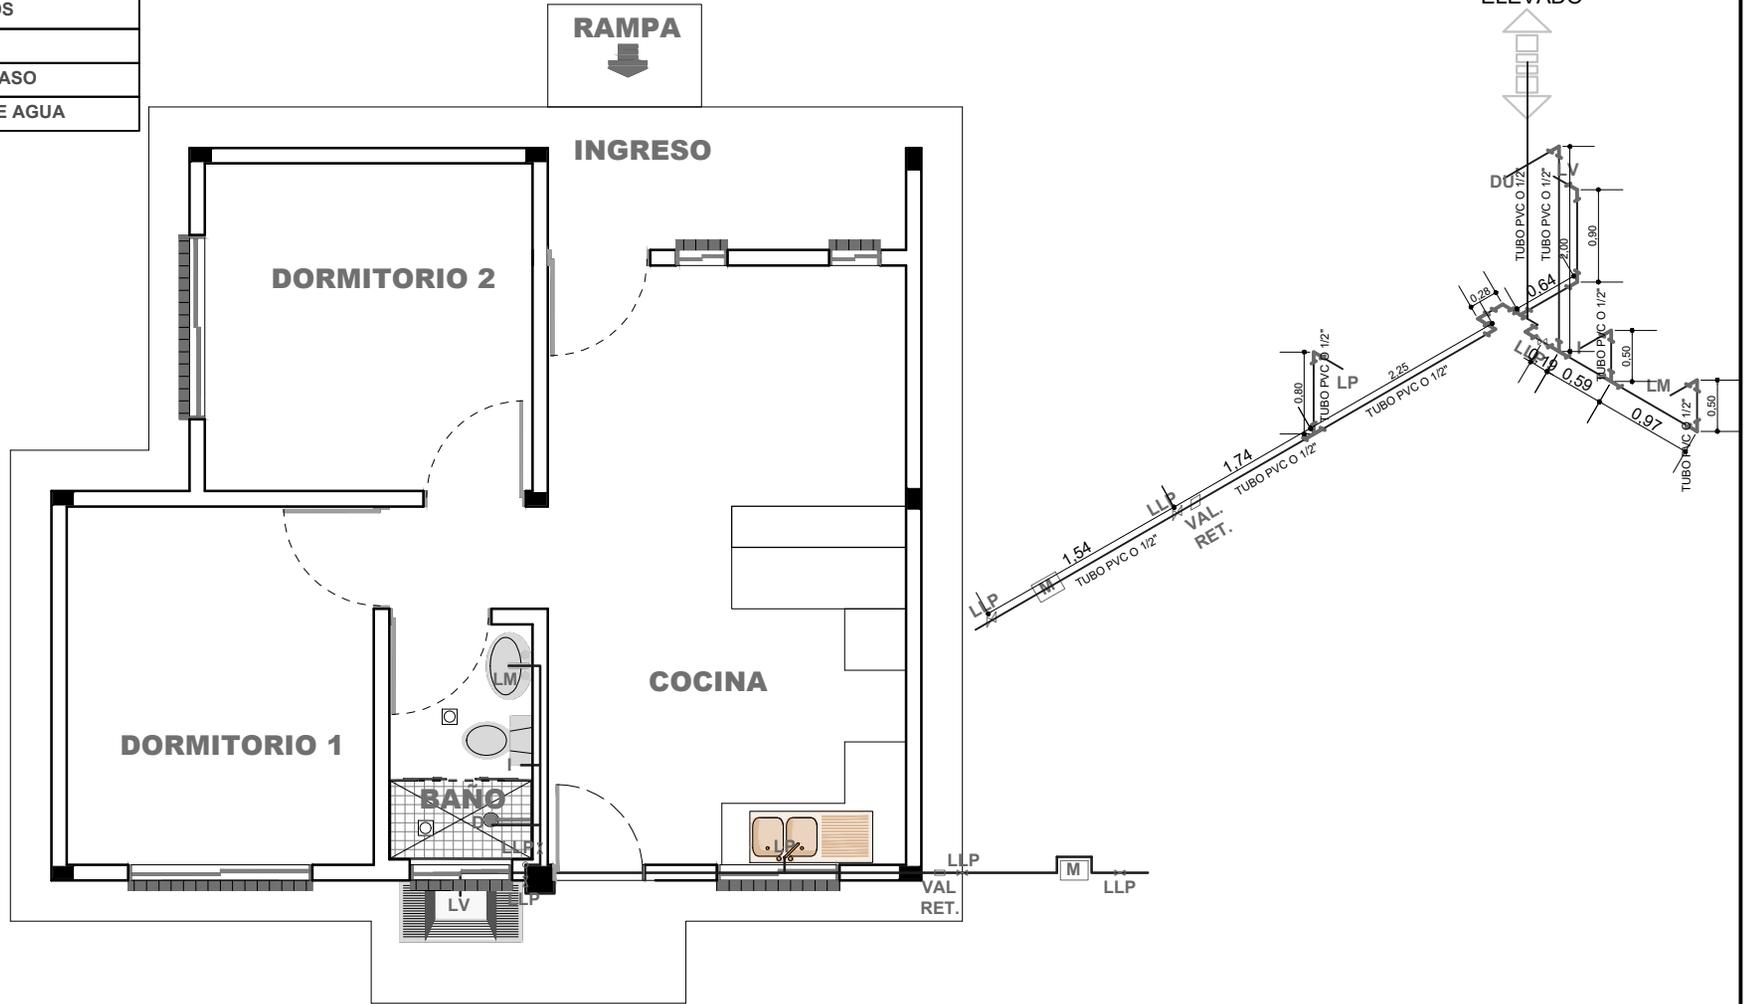

AGENCIA ESTATAL DE VIVIENDA - AEVIVIENDA		
NOMBRE DEL PROYECTO: PROYECTO DE VIVIENDA CUALITATIVA EN EL MUNICIPIO DE EL PUEBLO -FASE (XXII) 2025- TARIJA		
MUNICIPIO: EL PUEBLO	VIVIENDAS: 25 U.H.	PLANO DE VIVIENDA: 2 DORMITORIOS, COCINA-COMEDOR Y BAÑO
PROVINCIA: MENDEZ	DEPARTAMENTO: TARIJA	MODULO: 1. RENOVACION

DISEÑADO POR:


REVISADO Y APROBADO POR:

FECHA: MARZO 2025

SUPERFICIE:
46,69m² AREA UTIL
71,87m² AREA CONST.

LAMINA:
17/25



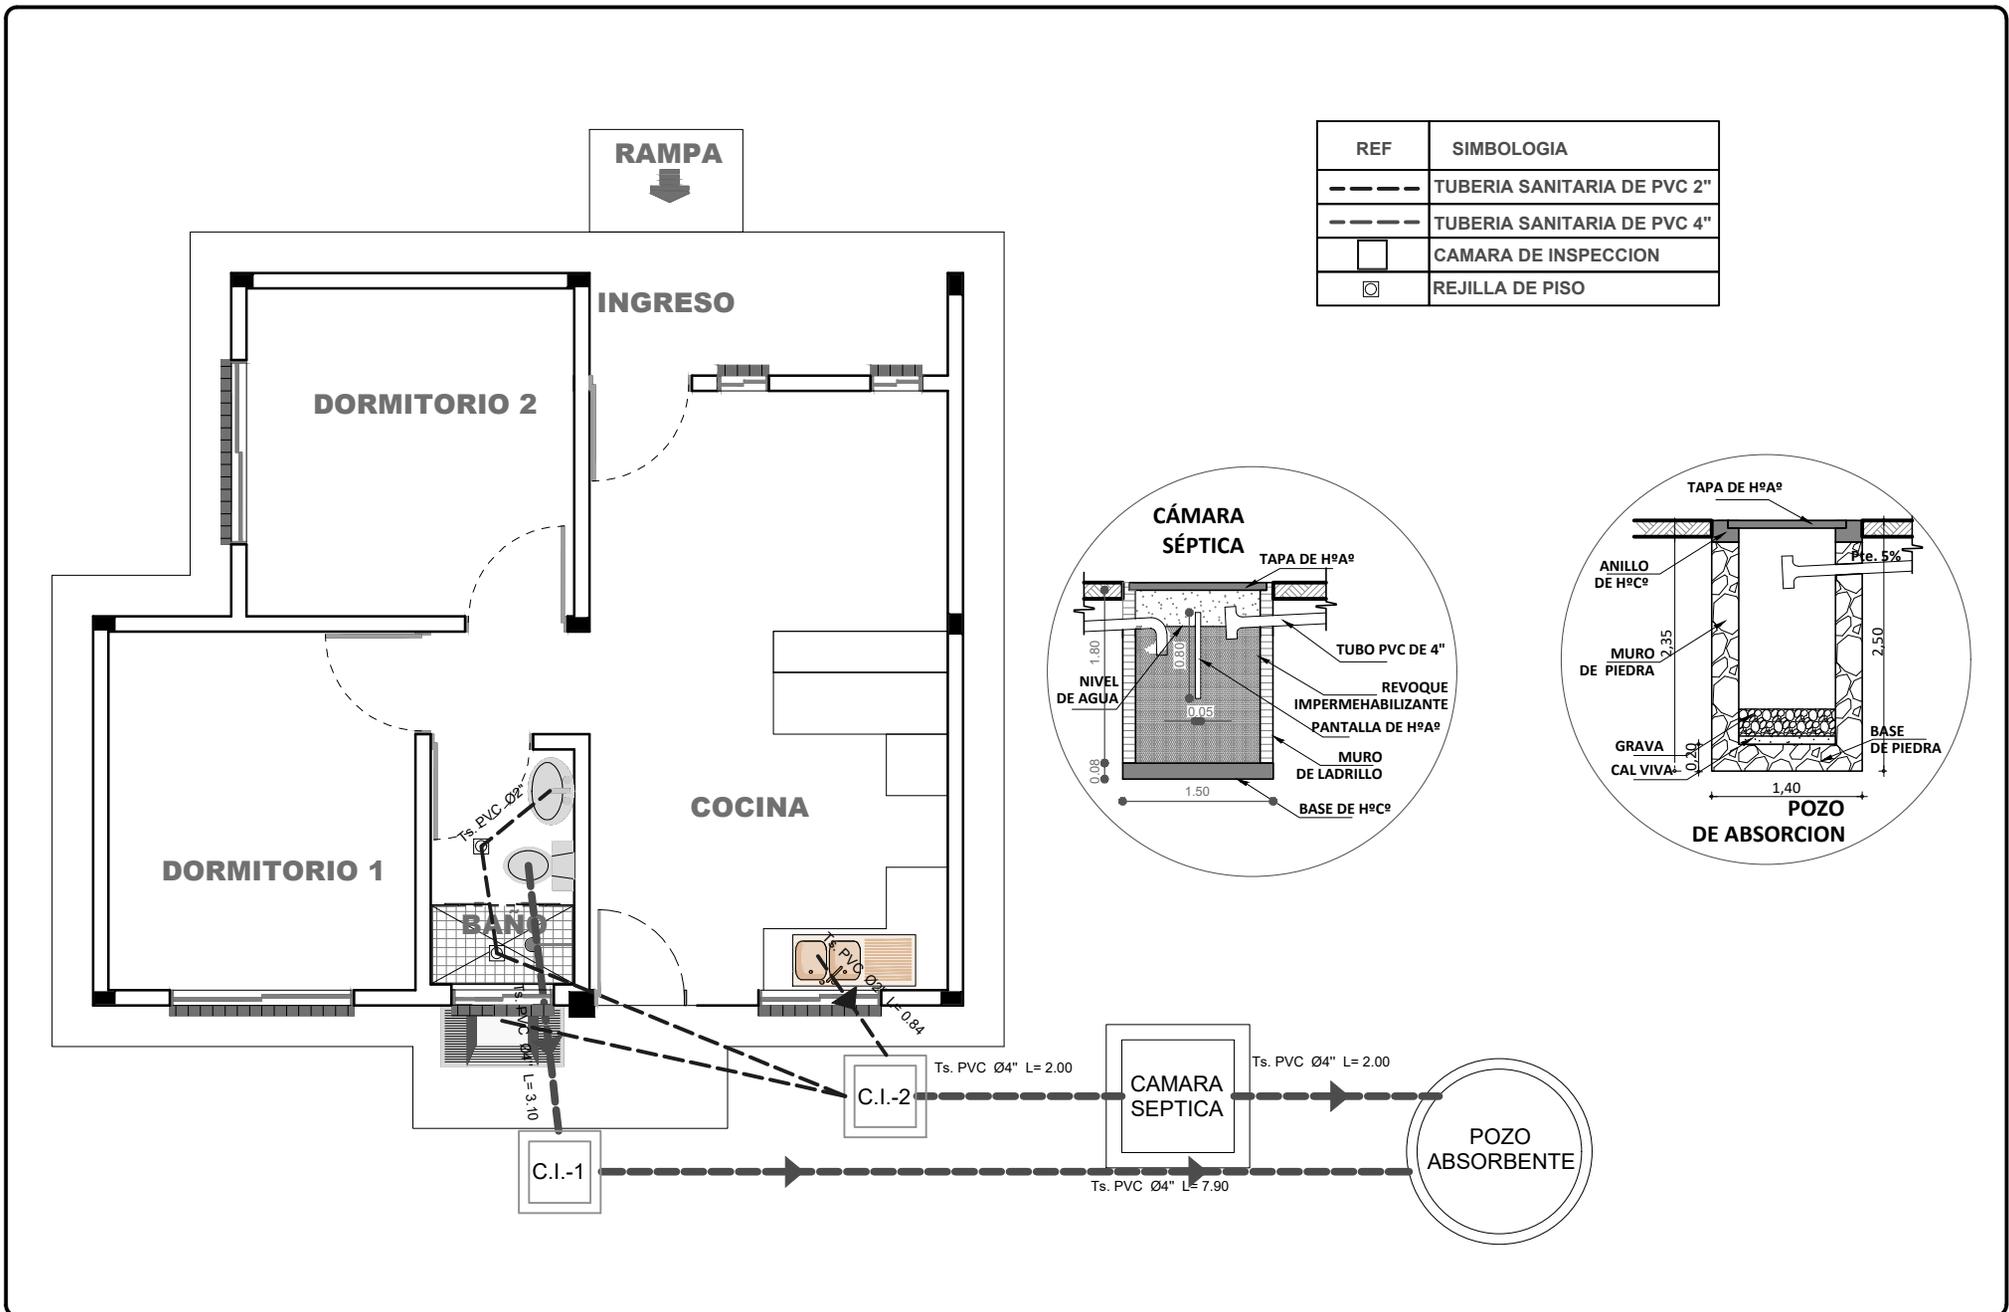



AGENCIA ESTATAL DE VIVIENDA - AEVIENDA			
NOMBRE DEL PROYECTO: PROYECTO DE VIVIENDA CUALITATIVA EN EL MUNICIPIO DE EL PUENTE -FASE (XXII) 2025- TARIJA			
MUNICIPIO: EL PUENTE	VIVIENDAS: 25 U.H.	PLANO DE VIVIENDA: 2 DORMITORIOS, COCINA-COMEDOR Y BAÑO	
PROVINCIA: MENDEZ	DEPARTAMENTO: TARIJA	MÓDULO: 1. RENOVACION	

DISEÑADO POR:


REVISADO Y APROBADO POR:

FECHA:	MARZO 2025
SUPERFICIE:	46,69m ² AREA UTIL 71,87m ² AREA CONST.
LAMINA:	18/25



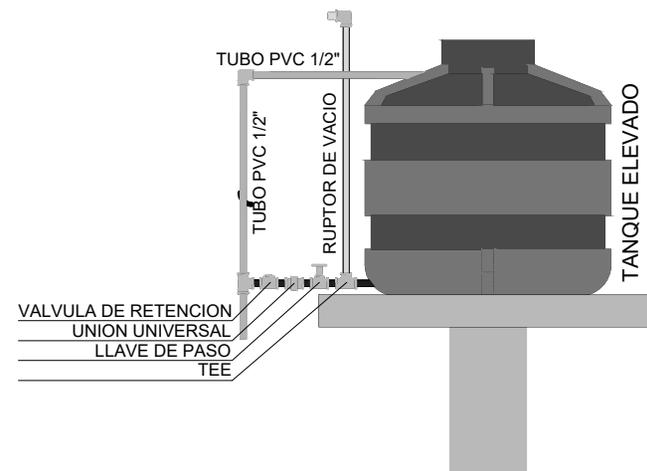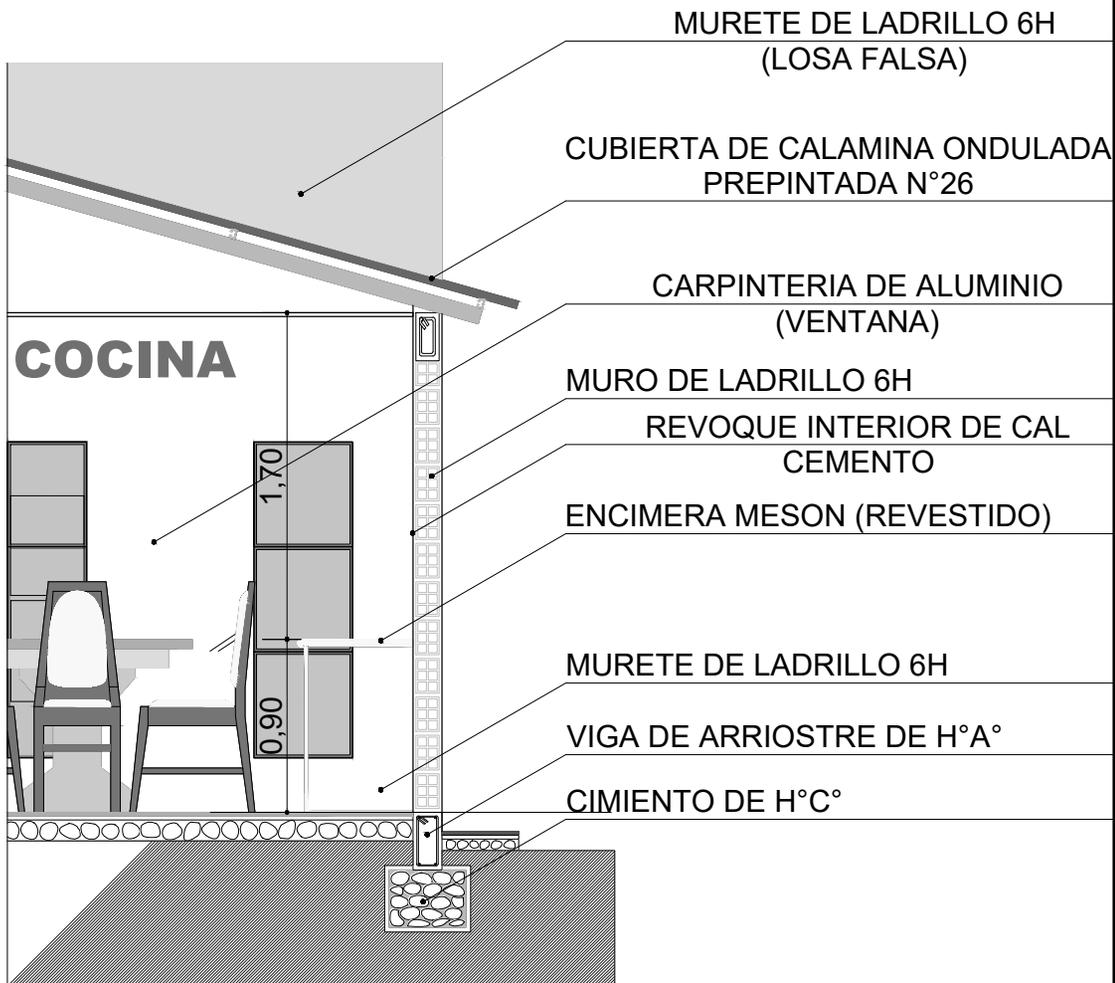

DETALLE TANQUE ELEVADO

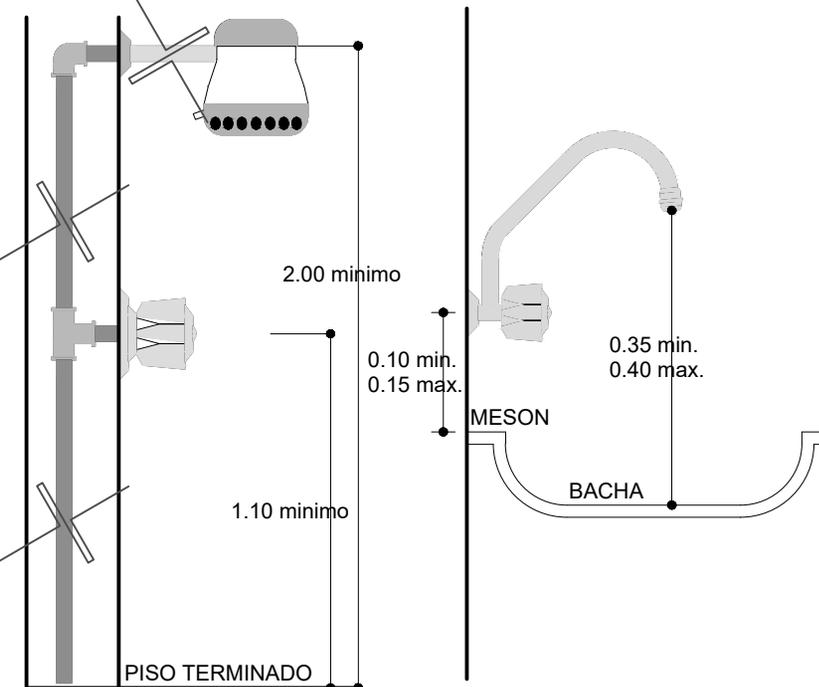

DETALLE DUCHA

DETALLE GRIFO









AGENCIA ESTATAL DE VIVIENDA - AEVIVIENDA			
NOMBRE DEL PROYECTO: PROYECTO DE VIVIENDA CUALITATIVA EN EL MUNICIPIO DE EL PUEBLO -FASE (XXII) 2025- TARIJA			
MUNICIPIO: EL PUEBLO	VIVIENDAS: 25 U.H.	PLANO DE VIVIENDA: 2 DORMITORIOS, COCINA-COMEDOR Y BAÑO	
PROVINCIA: MENDEZ	DEPARTAMENTO: TARIJA	MODULO: 1. RENOVACION	

DISEÑADO POR:

REVISADO Y APROBADO POR:

FECHA:	MARZO 2025
SUPERFICIE:	46,69m ² AREA UTIL 71,87m ² AREA CONST.
LAMINA:	19/25



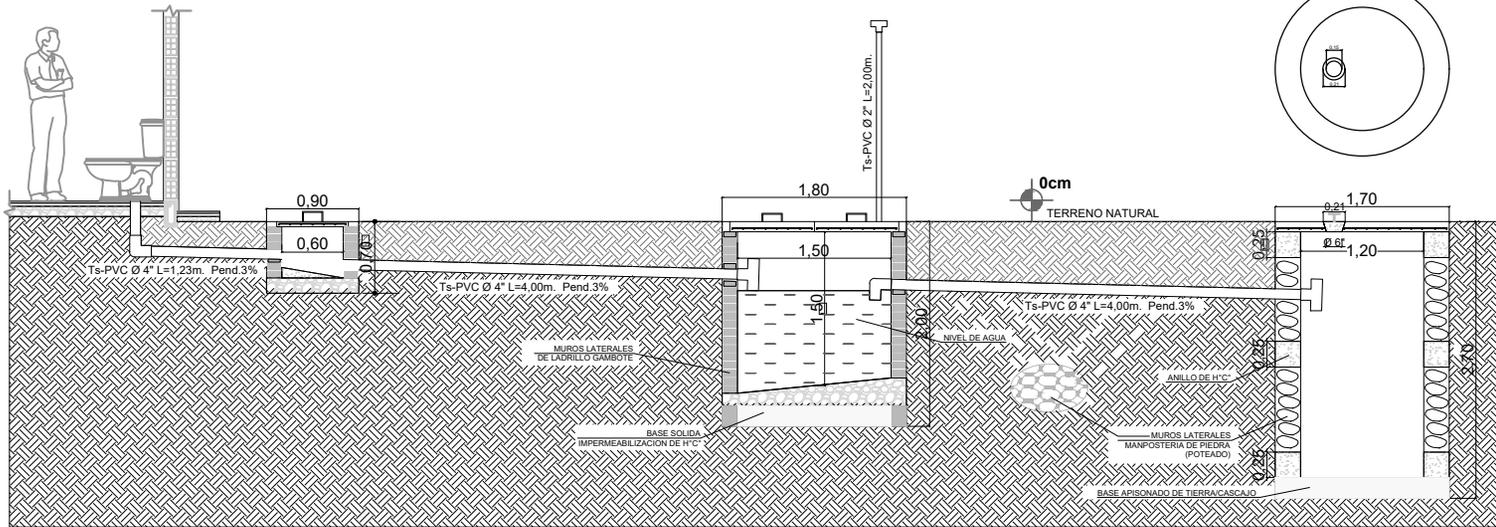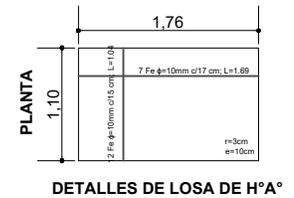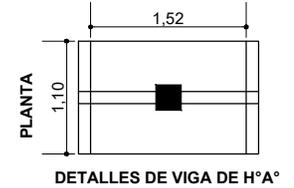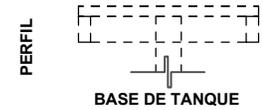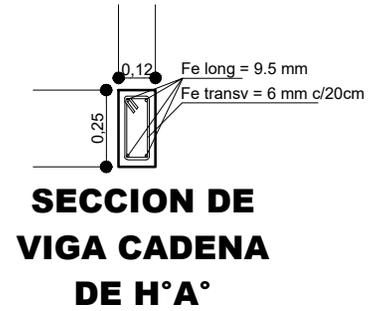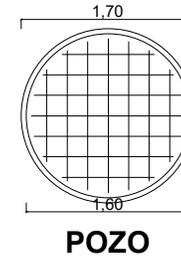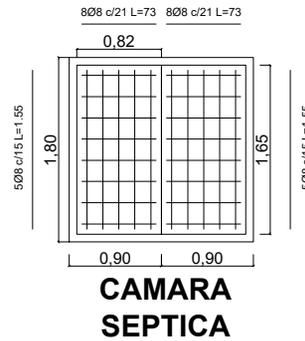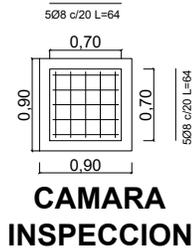

AGENCIA ESTATAL DE VIVIENDA - AEVIVIENDA			
NOMBRE DEL PROYECTO: PROYECTO DE VIVIENDA CUALITATIVA EN EL MUNICIPIO DE EL PUENTE -FASE (XXII) 2025- TARIJA			
MUNICIPIO: EL PUENTE	VIVIENDAS: 25 U.H.	PLANO DE VIVIENDA: 2 DORMITORIOS, COCINA-COMEDOR Y BAÑO	
PROVINCIA: MENDEZ	DEPARTAMENTO: TARIJA	MODULO: 1. RENOVACION	


DISEÑADO POR:

REVISADO Y APROBADO POR:


FECHA:	MARZO 2025
SUPERFICIE:	46,69m ² AREA UTIL 71,87m ² AREA CONST.
LAMINA:	20/25




P1 PUERTA TIPO 1
PUERTA DE MADERA TIPO TABLERO

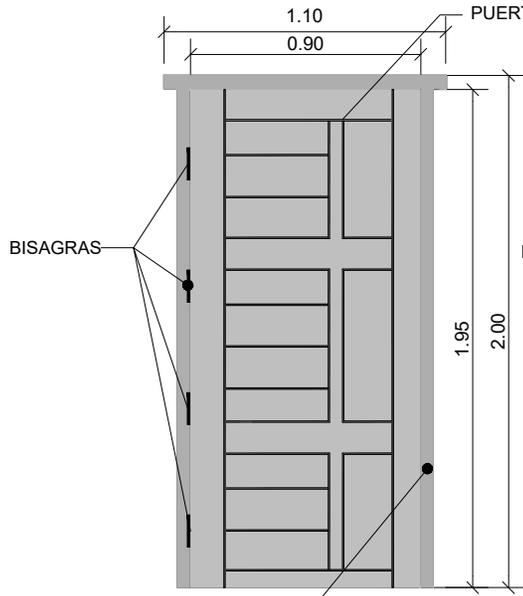


P2 PUERTA TIPO 2
PUERTA DE MADERA TIPO TABLERO

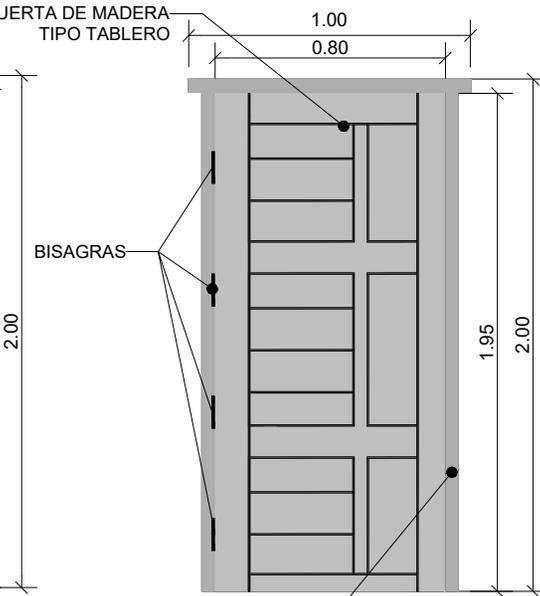


V1 VENTANA TIPO 1
SALA-COMEDOR

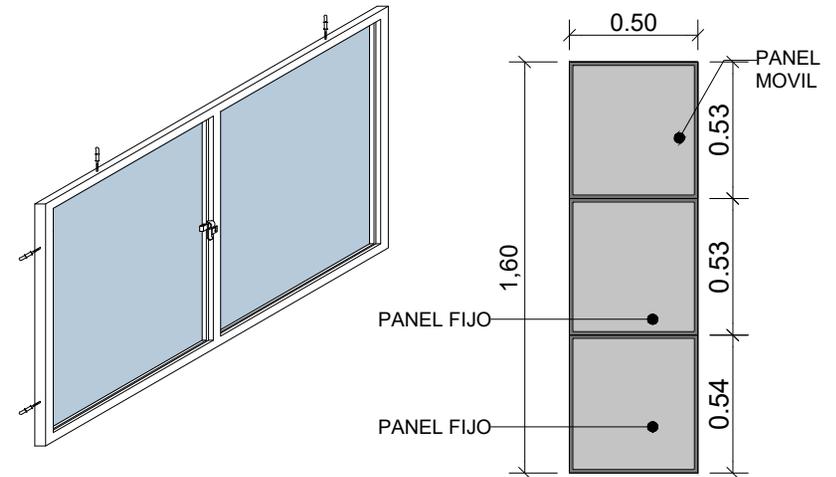


V3 VENTANA TIPO 3
BAÑO

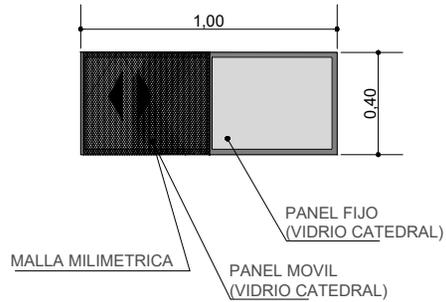

V2 VENTANA TIPO 2
COCINA

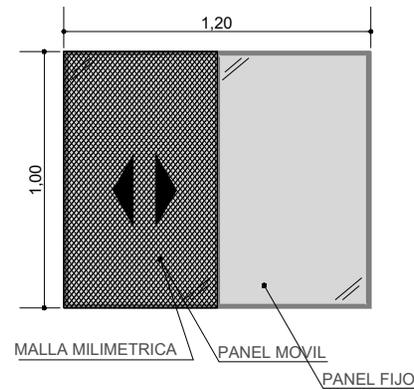

V4 VENTANA TIPO 4
DORMITORIO

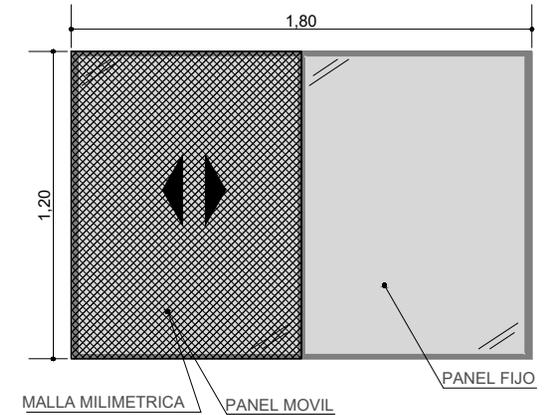

DETALLES CARPINTERIA DE PUERTAS Y VENTANAS

ESCALA: 1:30

AGENCIA ESTATAL DE VIVIENDA - AEVIENDA		
NOMBRE DEL PROYECTO: PROYECTO DE VIVIENDA CUALITATIVA EN EL MUNICIPIO DE EL PUENTE -FASE (XXII) 2025- TARIJA		
MUNICIPIO: EL PUENTE	VIVIENDAS: 25 U.H.	PLANO DE VIVIENDA: 2 DORMITORIOS, COCINA-COMEDOR Y BAÑO
PROVINCIA: MENDEZ	DEPARTAMENTO: TARIJA	MODULO: 1.RENOVACION


DISEÑADO POR:

REVISADO Y APROBADO POR:

FECHA:	MARZO 2025
SUPERFICIE:	46,69m ² AREA UTIL 71,87m ² AREA CONST.
LAMINA:	21/25



REVESTIMIENTO CERÁMICO BAÑO

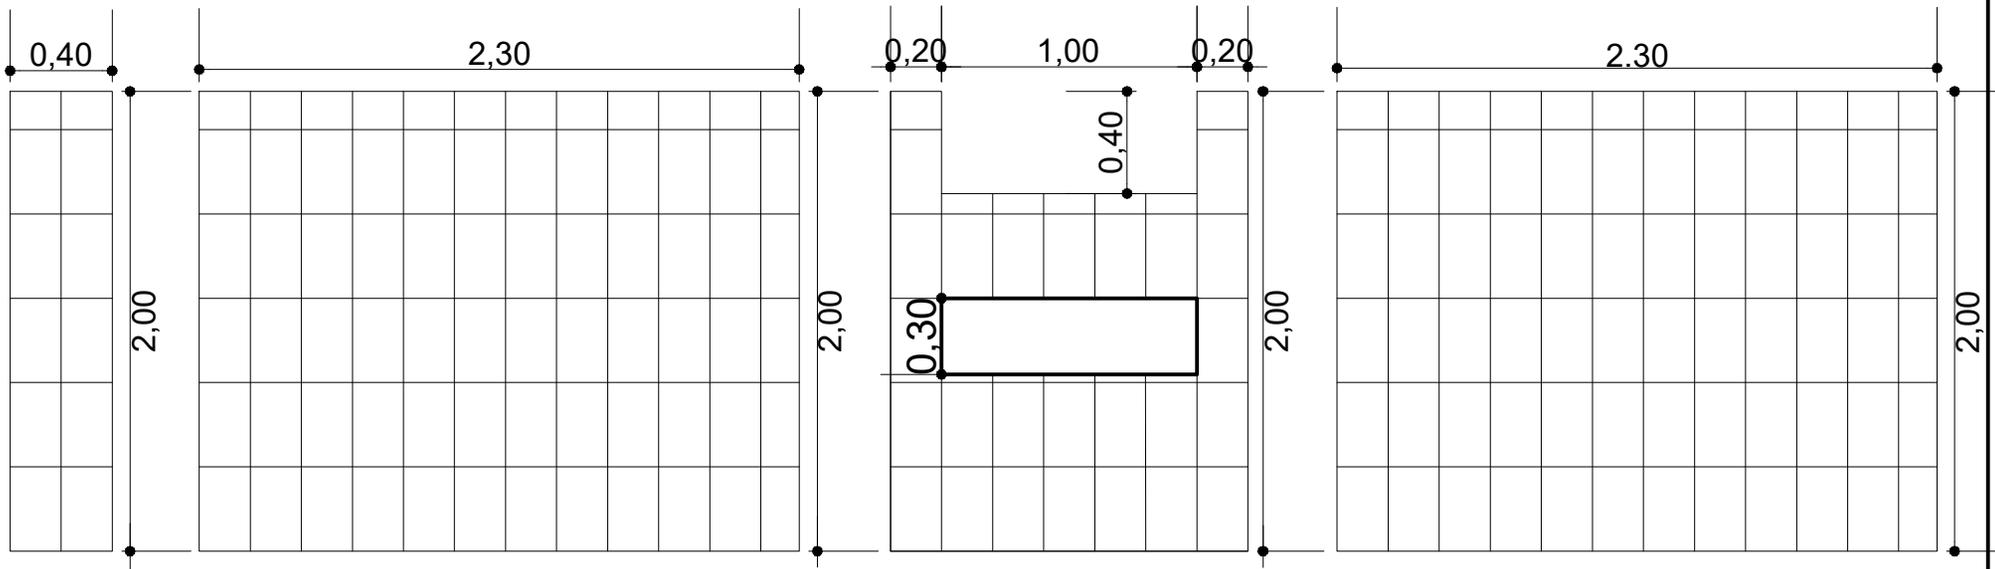


EJE 4 (C-D)


EJE D (4-5)

EJE 5 (C-D)


EJE C (4-5)

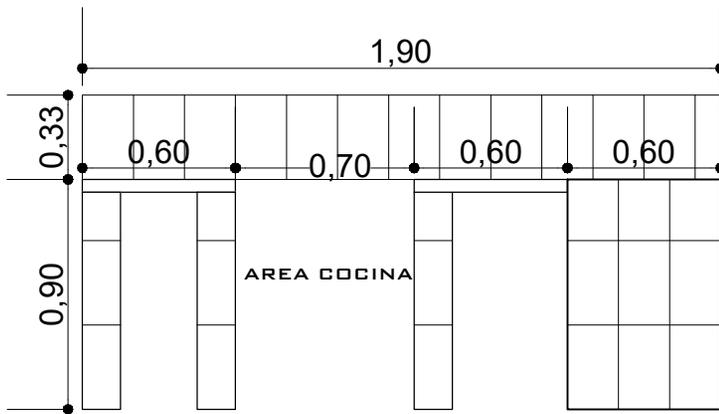

MESON COCINA

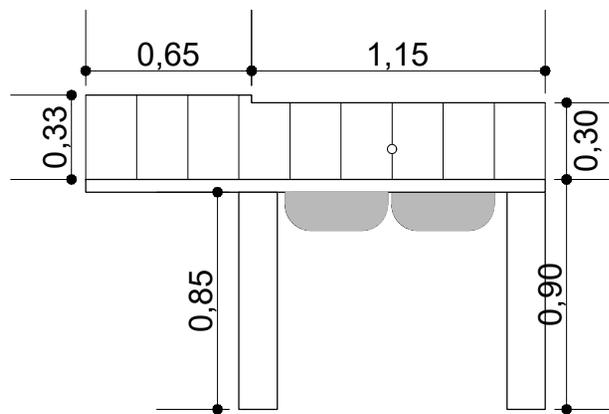

DETALLE REVESTIMIENTO CERAMICO

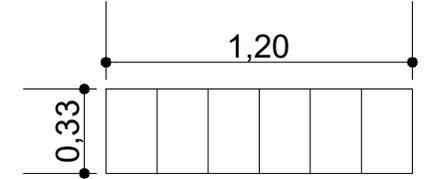

LAVANDERIA

ESCALA: 1:30



AGENCIA ESTATAL DE VIVIENDA - AEVIENDA		
NOMBRE DEL PROYECTO: PROYECTO DE VIVIENDA CUALITATIVA EN EL MUNICIPIO DE EL PUENTE -FASE (XXII) 2025- TARIJA		
MUNICIPIO: EL PUENTE	VIVIENDAS: 25 U.H.	PLANO DE VIVIENDA: 2 DORMITORIOS, COCINA-COMEDOR Y BAÑO
PROVINCIA: MENDEZ	DEPARTAMENTO: TARIJA	MODULO: 1.RENOVACION

DISEÑADO POR:



REVISADO Y APROBADO POR:

FECHA:	MARZO 2025
SUPERFICIE:	46,69m ² AREA UTIL 71,87m ² AREA CONST.
LAMINA:	22/25



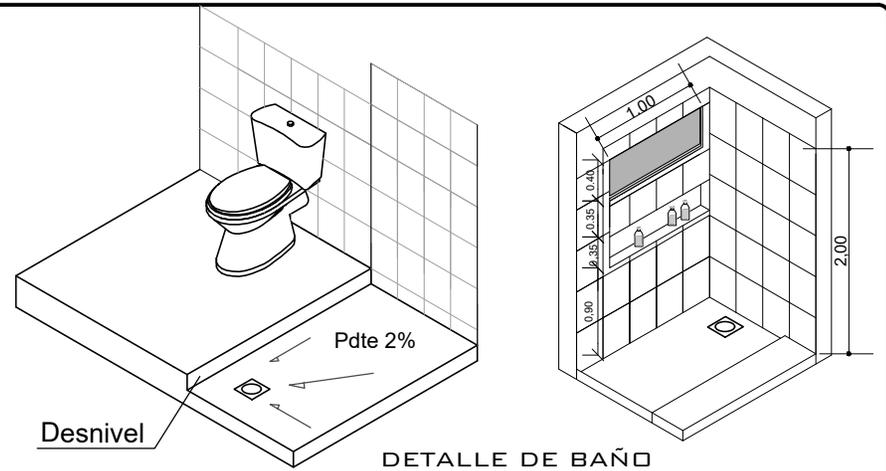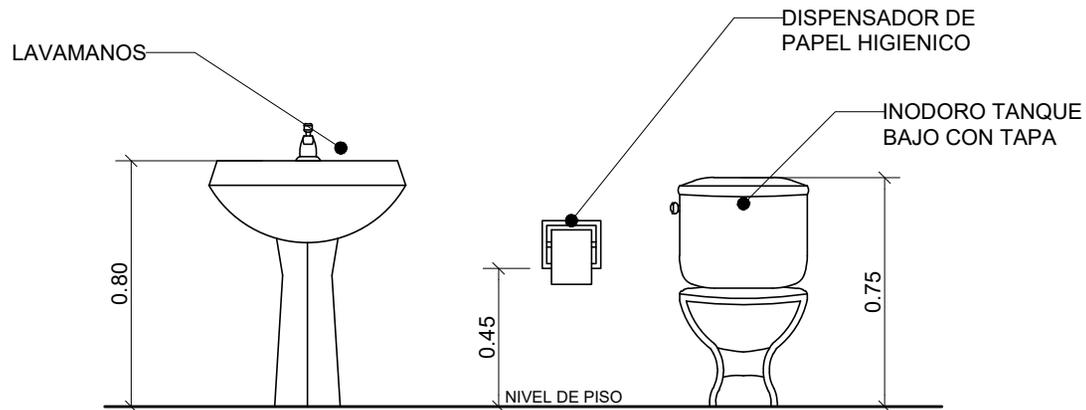

DETALLE DE ACCESORIO DE BAÑO

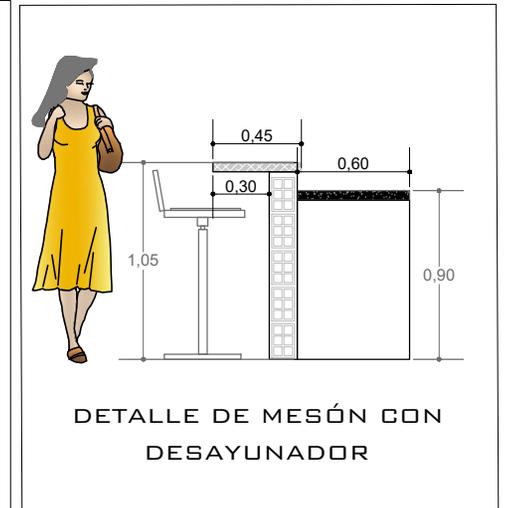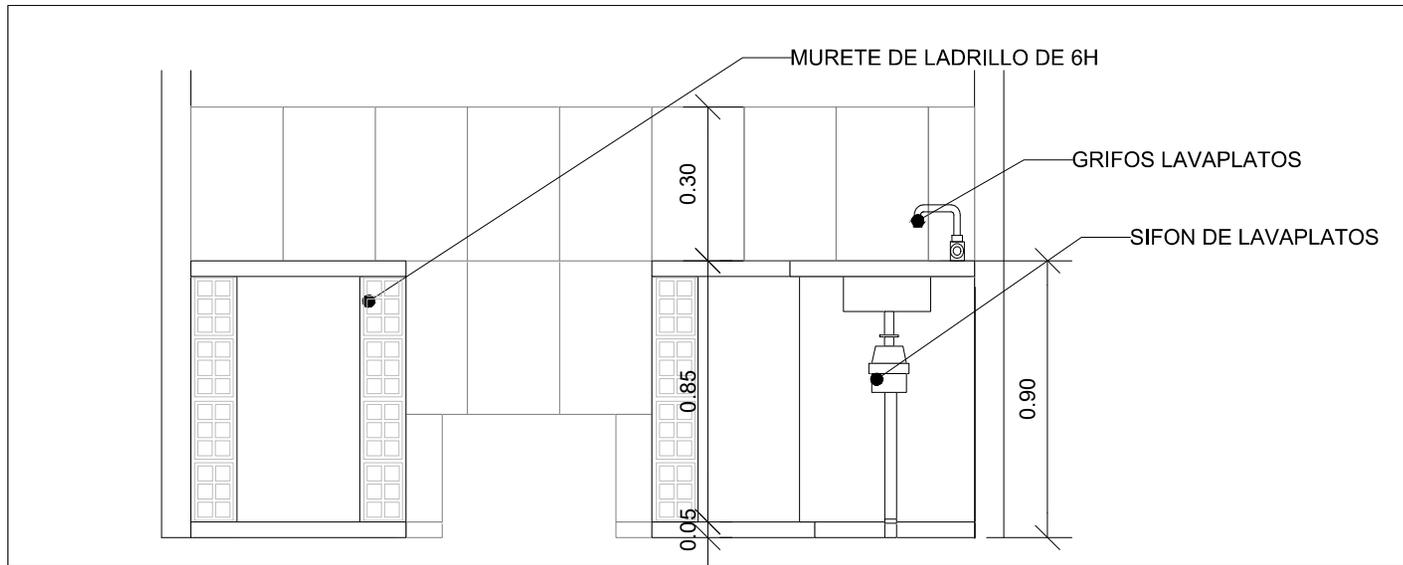

DETALLE DE COCINA

DETALLE DE MESÓN CON DESAYUNADOR

PLANO DE DETALLES CONSTRUCTIVOS

ESCALA: 1:30

AGENCIA ESTATAL DE VIVIENDA - AEVIVIENDA		
NOMBRE DEL PROYECTO: PROYECTO DE VIVIENDA CUALITATIVA EN EL MUNICIPIO DE EL PUENTE -FASE (XXII) 2025- TARIJA		
MUNICIPIO: EL PUENTE	VIVIENDAS: 25 U.H.	PLANO DE VIVIENDA: 2 DORMITORIOS, COCINA-COMEDOR Y BAÑO
PROVINCIA: MENDEZ	DEPARTAMENTO: TARIJA	MODULO: 1. RENOVACION

DISEÑADO POR:


REVISADO Y APROBADO POR:

FECHA: MARZO 2025

SUPERFICIE:
46,69m² AREA UTIL
71,87m² AREA CONST.

LAMINA:
23/25



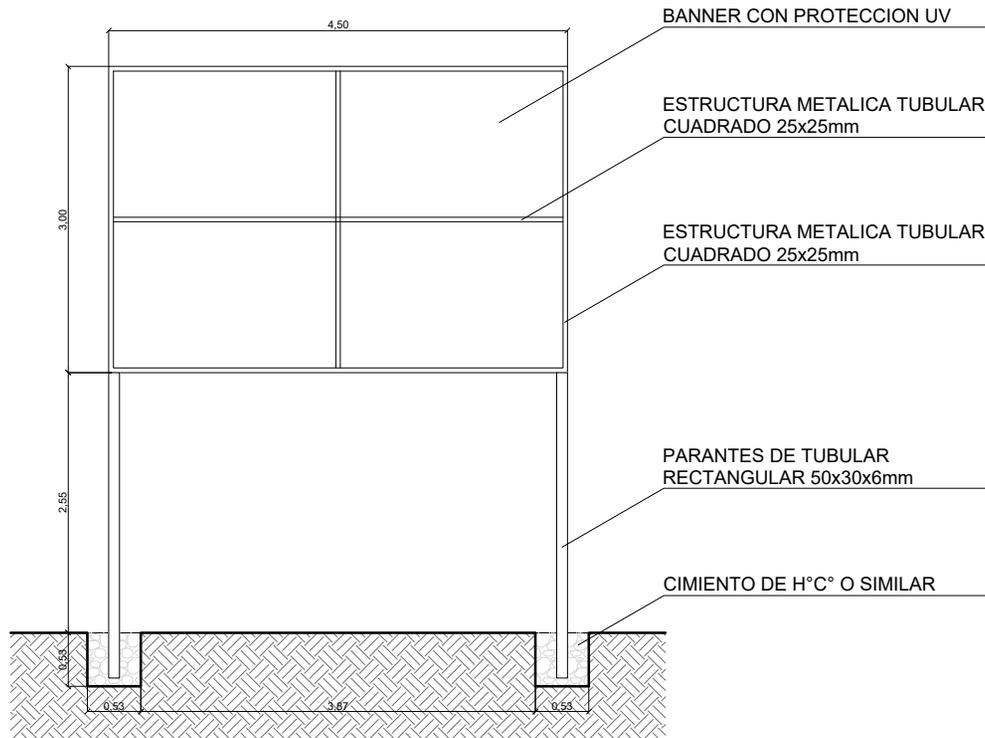

ESTADO PLURINACIONAL DE BOLIVIA
MINISTERIO DE OBRAS PÚBLICAS, SERVICIOS Y VIVIENDA
AGENCIA ESTATAL DE VIVIENDA

"NOMBRE DEL PROYECTO" (MAYÚSCULAS Y ENTRE COMILLAS)
XXX SOLUCIONES HABITACIONALES (CANTIDAD EN NÚMEROS, TODO MAYÚSCULA)

FECHA DE INICIO: XX DE XXXXX DE XXXX
PLAZO DE EJECUCIÓN: XXX DÍAS CALENDARIO
COSTO TOTAL: Bs. XXXXXXXXXXXX
ENTIDAD EJECUTORA/ EMPRESA
CONSTRUCTORA: XXXXXXXX XXXXXXXXX
INSPECTORÍA/ SUPERVISIÓN: XXXXXXXX
FISCAL DE OBRA AEVIENDA: XXXXXXXX XXXXXX
TÉCNICO SOCIAL AEVIENDA: XXXXXXXX XXXXXX
N° SOLUCIONES HABITACIONALES: XXXXXX
DEPARTAMENTO: XXXXXXXX XXXXXXXX
PROVINCIA: XXXXXXXX XXXXXXXX
MUNICIPIO: XXXXXXXX XXXXXXXX

EJECUCIÓN DE OBRA DURANTE LA GESTIÓN DEL PRESIDENTE DEL ESTADO PLURINACIONAL DE BOLIVIA, LUIS ARCE CATACORÁ

LETRERO DE OBRA VALLAS DE GESTION

ESCALA: 1:50

AGENCIA ESTATAL DE VIVIENDA - AEVIENDA		
NOMBRE DEL PROYECTO: PROYECTO DE VIVIENDA CUALITATIVA EN EL MUNICIPIO DE EL PUENTE -FASE (XXII) 2025- TARIJA		
MUNICIPIO: EL PUENTE	VIVIENDAS: 25 U.H.	PLANO DE VIVIENDA: 2 DORMITORIOS, COCINA-COMEDOR Y BAÑO
PROVINCIA: MENDEZ	DEPARTAMENTO: TARIJA	MODULO: 1. RENOVACION


DISEÑADO POR:

REVISADO Y APROBADO POR:



FECHA:	MARZO 2025
SUPERFICIE:	46,69m ² AREA UTIL 71,87m ² AREA CONST.
LAMINA:	24/25




DETALLE - ELEVACION FRONTAL

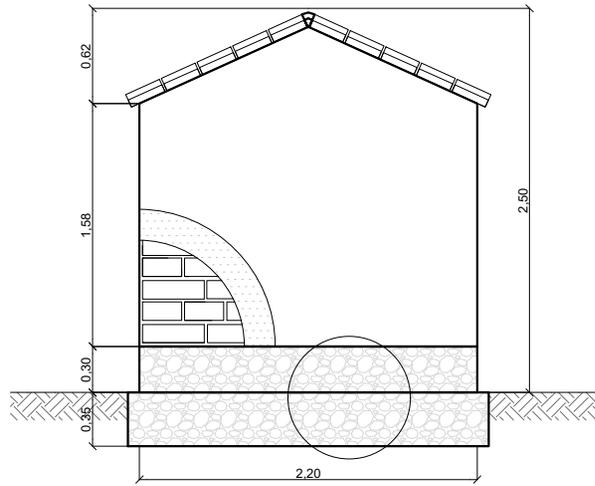

DETALLE - ELEVACION POSTERIOR

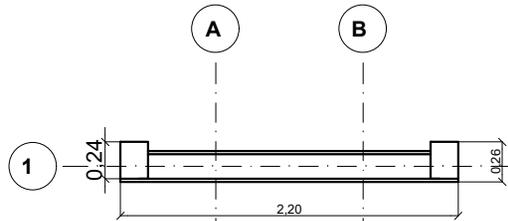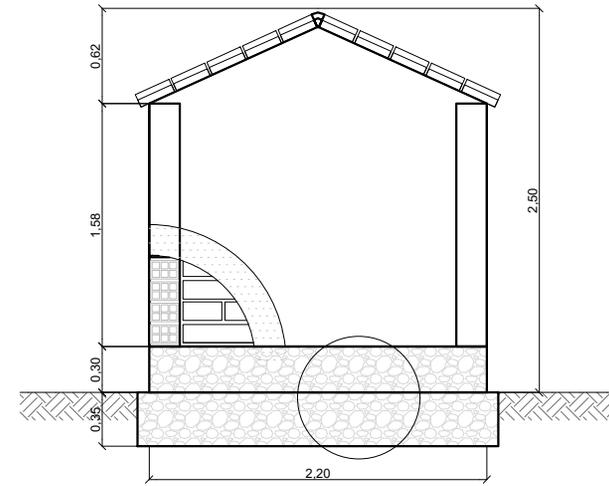


DETALLE PLANTA - MURO

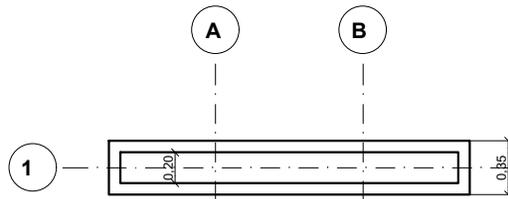

DETALLE PLANTA - CIMIENTOS - SOBRECIMENTOS

DETALLE - ELEVACION LATERAL

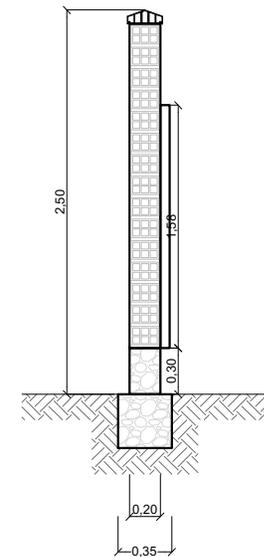

LETRERO DE OBRA

ESCALA: 1:50

AGENCIA ESTATAL DE VIVIENDA - AEVIVIENDA		
NOMBRE DEL PROYECTO: PROYECTO DE VIVIENDA CUALITATIVA EN EL MUNICIPIO DE EL PUEBLO - FASE (XXII) 2025- TARIJA		
MUNICIPIO: EL PUEBLO	VIVIENDAS: 25 U.H.	PLANO DE VIVIENDA: 2 DORMITORIOS, COCINA-COMEDOR Y BAÑO
PROVINCIA: MENDEZ	DEPARTAMENTO: TARIJA	MODULO: 1. RENOVACION

DISEÑADO POR:

REVISADO Y APROBADO POR:

FECHA:	MARZO 2025
SUPERFICIE:	46,69m ² AREA UTIL 71,87m ² AREA CONST.
LAMINA:	25/25

