



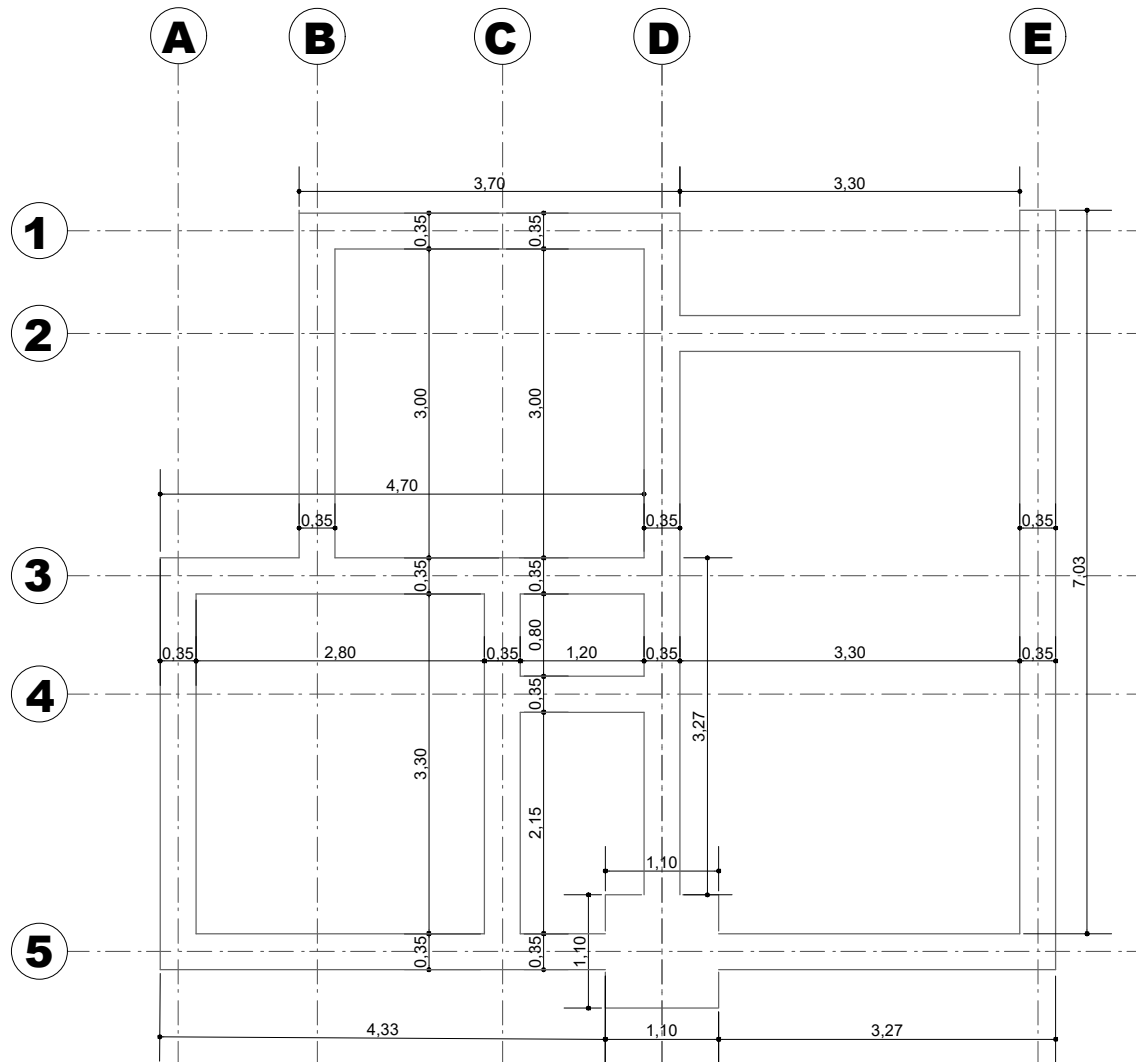


PLANO DE EXCAVACION

ESCALA: 1:75


DETALLE DE EXCAVACIONES

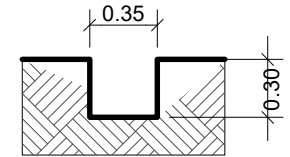

EXCAVACIONE DE CIMIENTOS
ESC: 1:40

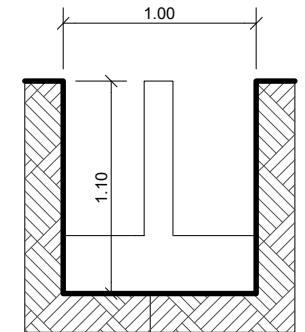

EXCAVACIONE DE ZAPATA
ESC: 1:40

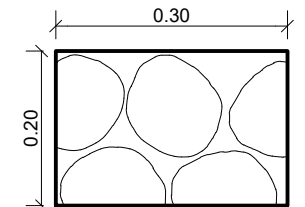

CICMIENTO DE H° C°
ESC: 1:10


AGENCIA ESTATAL DE VIVIENDA - AEVIVIENDA		
NOMBRE DEL PROYECTO: PROYECTO DE VIVIENDA CUALITATIVA EN EL MUNICIPIO DE EL PUENTE -FASE (XXIII) 2025- TARIJA		
MUNICIPIO: EL PUENTE	VIVIENDAS: 35 U.H.	PLANO DE VIVIENDA: 2 DORMITORIOS, COCINA-COMEDOR Y BAÑO
PROVINCIA: MENDEZ	DEPARTAMENTO: TARIJA	MODULO: 1.RENOVACION

DISEÑADO POR:


REVISADO Y APROBADO POR:

FECHA:	MARZO 2025
SUPERFICIE:	46,69m2 AREA UTIL 71,87m2 AREA CONST.
LAMINA:	01/25



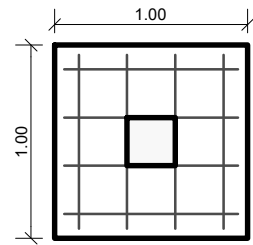


ZAPATA
ESC: 1:40

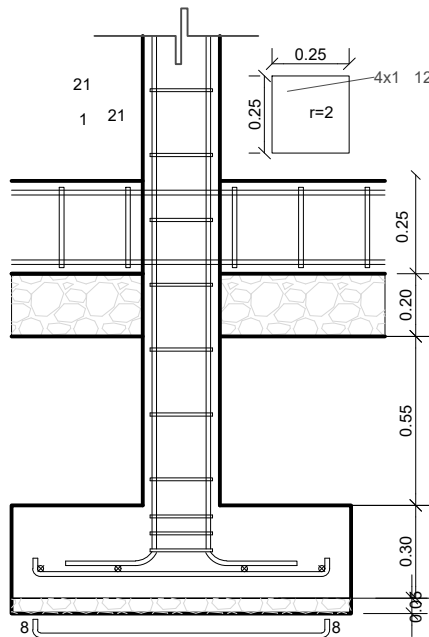


DETALLE DE ZAPATA
ESC: 1:25

PLANO DE CIMIENTO DE H°C°



ESCALA: 1:75

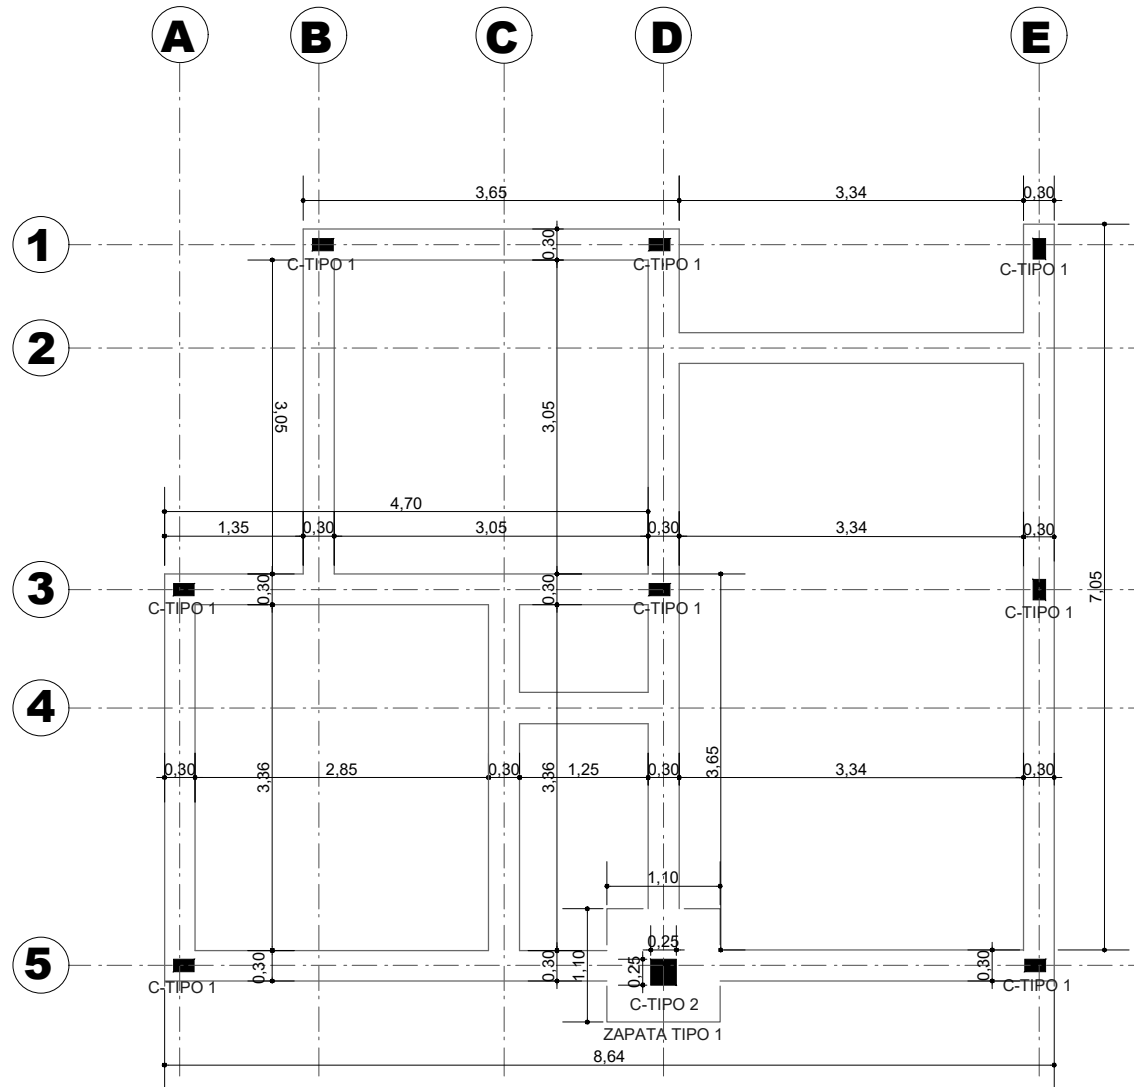

SECCION DE CIMIENTOS DE H°C°

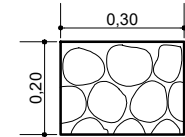

SECCIÓN DE COLUMNA SIN VINCULACIÓN EXTERIOR DE H°A°

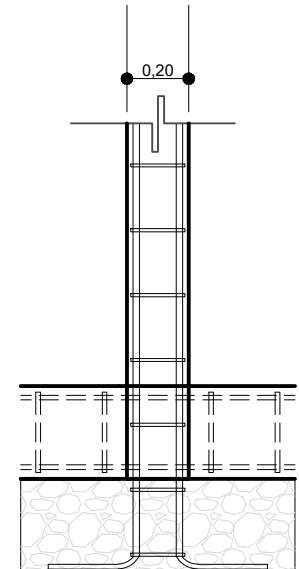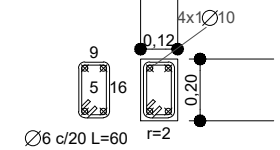

AGENCIA ESTATAL DE VIVIENDA - AEVIVIENDA

NOMBRE DEL PROYECTO:

PROYECTO DE VIVIENDA CUALITATIVA EN EL MUNICIPIO DE EL
PUENTE -FASE (XXIII) 2025- TARIJA

MUNICIPIO:

EL PUENTE

VIVIENDAS:

35 U.H.

PLANO DE VIVIENDA:

2 DORMITORIOS, COCINA-COMEDOR
Y BAÑO

PROVINCIA:

MENDEZ

DEPARTAMENTO:

TARIJA

MÓDULO:

1. RENOVACIÓN

DISEÑADO POR:

REVISADO Y APROBADO POR:

FECHA: MARZO 2025


SUPERFICIE:

46,69m² AREA UTIL
71,87m² AREA CONST.


LAMINA:

02/25




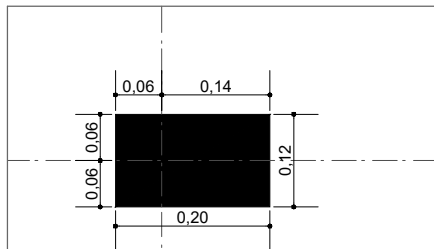


COL. 1-B

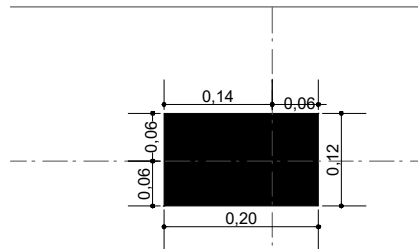


COL. 1-D

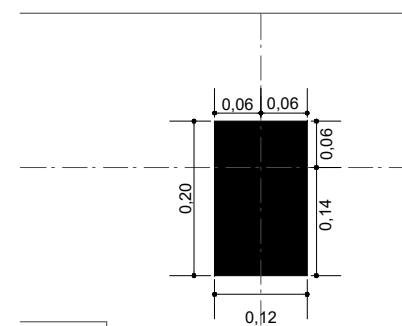


COL. 1-E

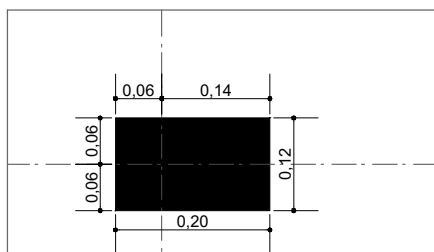

COL. 3-A

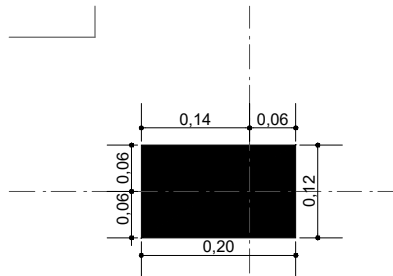


COL. 3-D

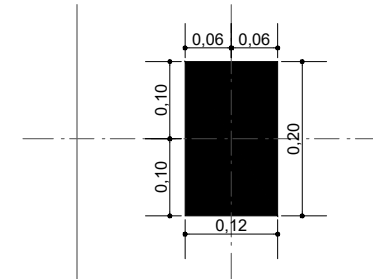


COL. 3-E

COL. 5-A

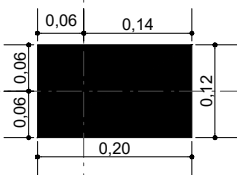


EXCENTRICIDAD DE COLUMNAS

ESCALA: 1:10

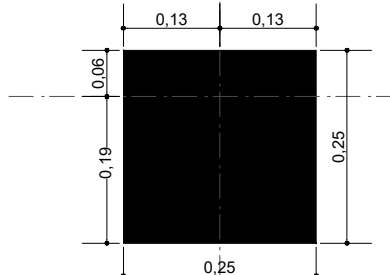

COL. 5-D

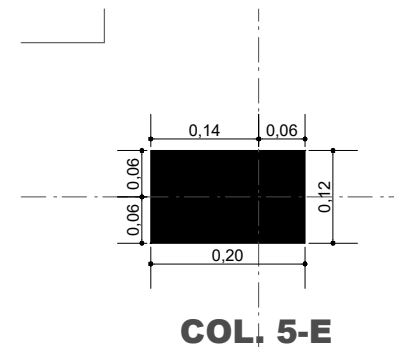

COL. 5-E



AGENCIA ESTATAL DE VIVIENDA - AEVIVIENDA			
NOMBRE DEL PROYECTO: PROYECTO DE VIVIENDA CUALITATIVA EN EL MUNICIPIO DE EL PUENTE -FASE (XXIII) 2025- TARIJA			
MUNICIPIO: EL PUENTE	VIVIENDAS: 35 U.H.	PLANO DE VIVIENDA: 2 DORMITORIOS, COCINA-COMEDOR Y BAÑO	
PROVINCIA: MENDEZ	DEPARTAMENTO: TARIJA	MÓDULO: 1.RENOVACION	

DISEÑADO POR:

REVISADO Y APROBADO POR:


FECHA: MARZO 2025
SUPERFICIE: 46,69m2 AREA UTIL 71,87m2 AREA CONST.
LAMINA: 03/25



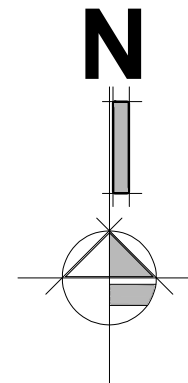
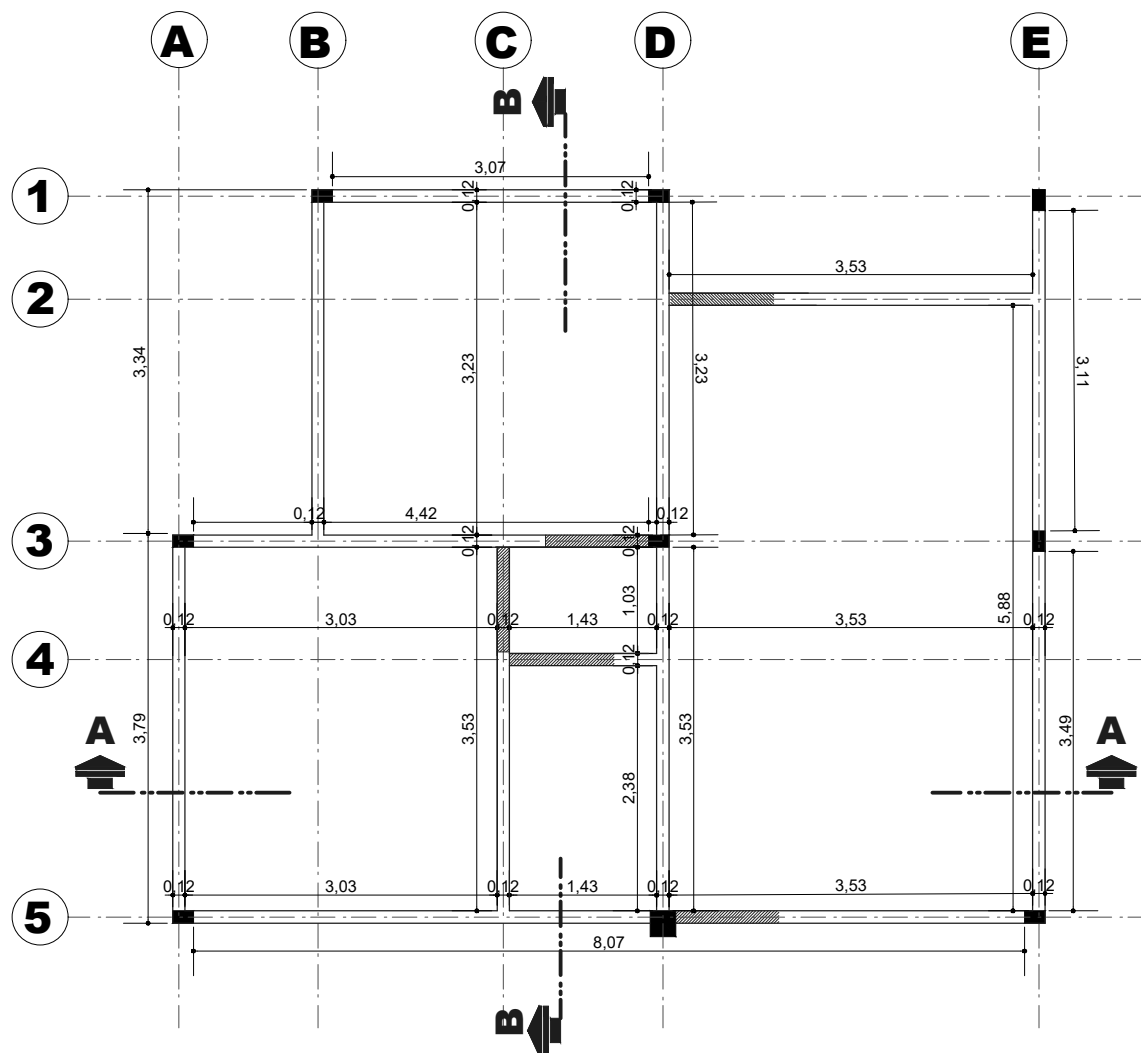


COLUMNA DE H°A° DE 0.20 x 0.12
(NO ESTRUCTURAL)

VIGA DE ARRIOSTRE DE H°A° SECCIÓN TRANSVERSAL

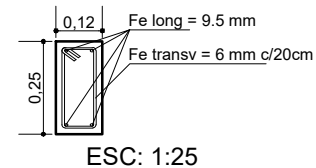

SECCIÓN LOGINTUDINAL

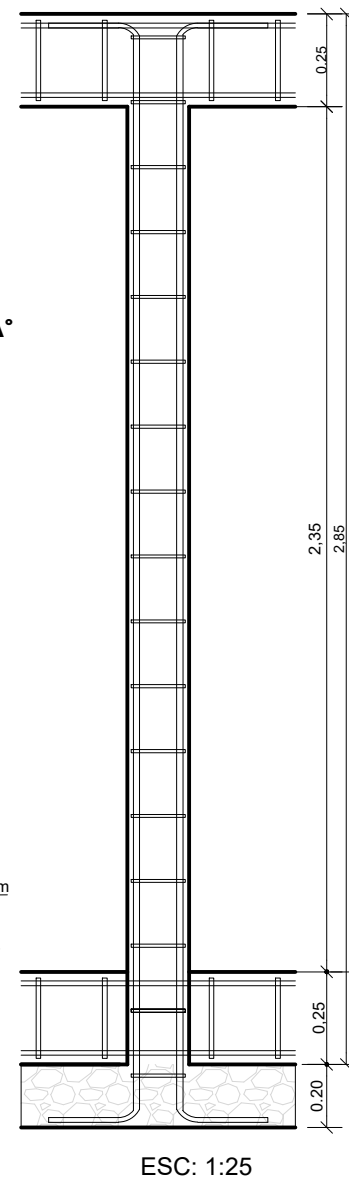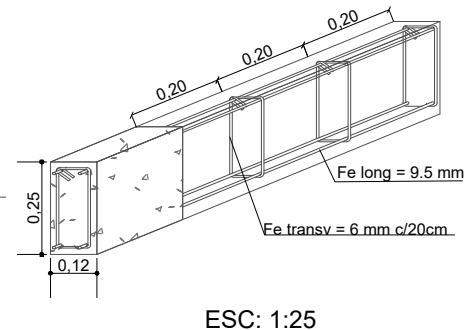

VIGA DE ARRIOSTRE DE H°A°(SOBRECIMIENTO)

ESCALA: 1:75

AGENCIA ESTATAL DE VIVIENDA - AEVIVIENDA			
NOMBRE DEL PROYECTO: PROYECTO DE VIVIENDA CUALITATIVA EN EL MUNICIPIO DE EL PUENTE -FASE (XXIII) 2025- TARIJA			
MUNICIPIO: EL PUENTE	VIVIENDAS: 35 U.H.	PLANO DE VIVIENDA: 2 DORMITORIOS, COCINA-COMEDOR Y BAÑO	
PROVINCIA: MENDEZ	DEPARTAMENTO: TARIJA	MODULO: 1.RENOVACION	

DISEÑADO POR:



REVISADO Y APROBADO POR:

FECHA: MARZO 2025

SUPERFICIE:
46,69m² AREA UTIL
71,87m² AREA CONST.

LAMINA:
04/25



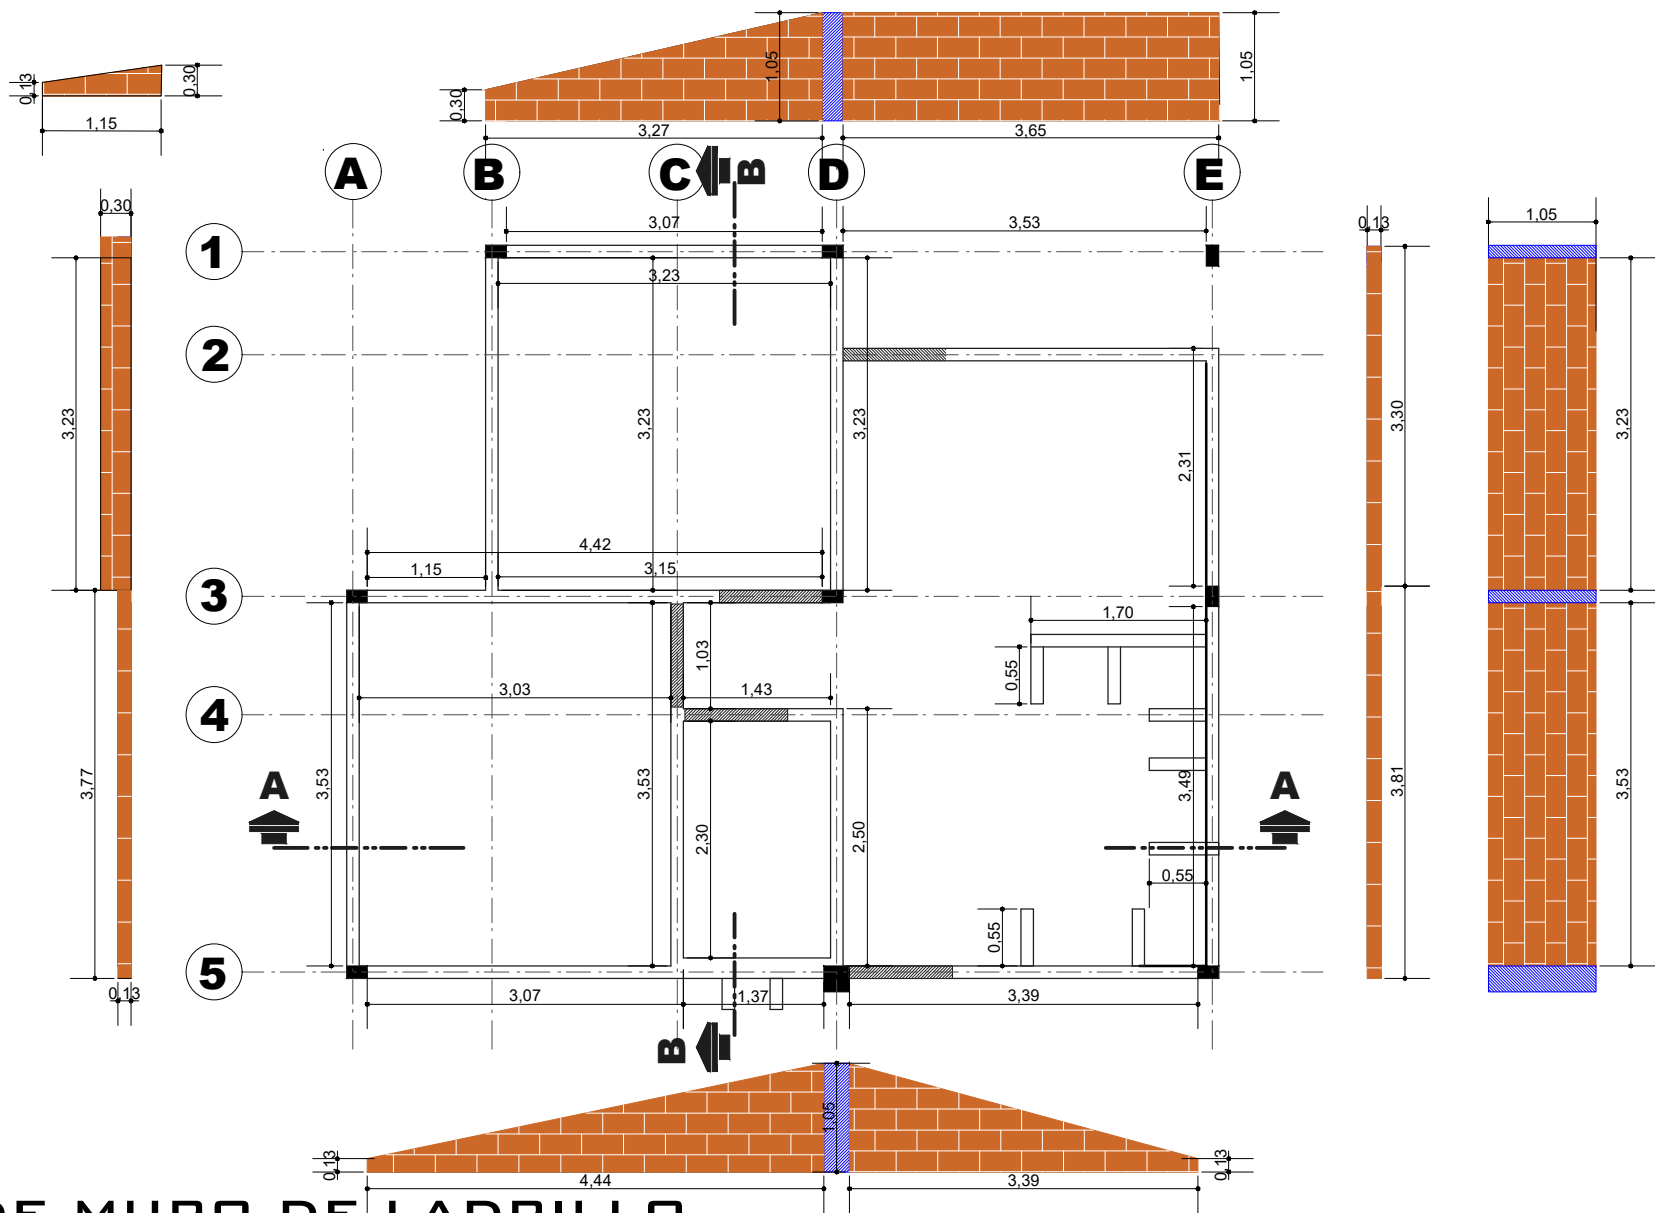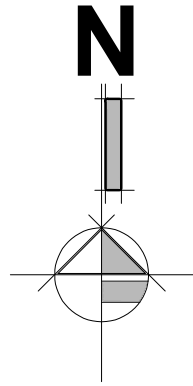

PLANO DE MURO DE LADRILLO

ESCALA: 1:75



AGENCIA ESTATAL DE VIVIENDA - AEVIVIENDA		
NOMBRE DEL PROYECTO: PROYECTO DE VIVIENDA CUALITATIVA EN EL MUNICIPIO DE EL PUENTE -FASE (XXIII) 2025- TARIJA		
MUNICIPIO: EL PUENTE	VIVIENDAS: 35 U.H.	PLANO DE VIVIENDA: 2 DORMITORIOS, COCINA-COMEDOR Y BAÑO
PROVINCIA: MENDEZ	DEPARTAMENTO: TARIJA	MÓDULO: 1.RENOVACION

DISEÑADO POR:

REVISADO Y APROBADO POR:

FECHA:	MARZO 2025
SUPERFICIE:	46,69m ² AREA UTIL 71,87m ² AREA CONST.
LAMINA:	05/25



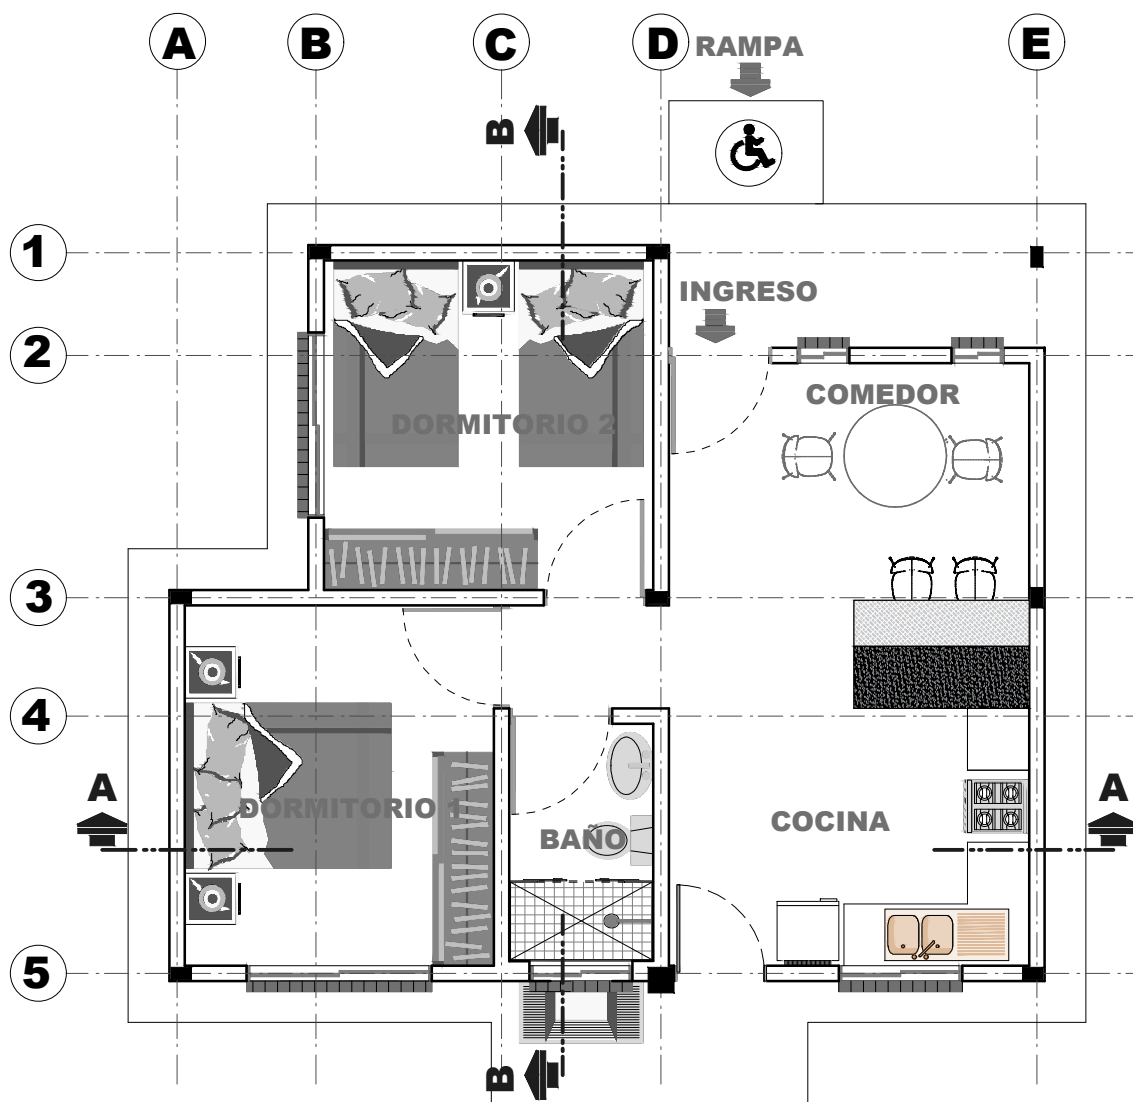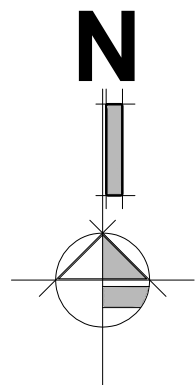

PLANTA AMOBLADA

ESCALA: 1:75

AGENCIA ESTATAL DE VIVIENDA - AEVIVIENDA		
NOMBRE DEL PROYECTO: PROYECTO DE VIVIENDA CUALITATIVA EN EL MUNICIPIO DE EL PUENTE -FASE (XXIII) 2025- TARIJA		
MUNICIPIO: EL PUENTE	VIVIENDAS: 35 U.H.	PLANO DE VIVIENDA: 2 DORMITORIOS, COCINA-COMEDOR Y BAÑO
PROVINCIA: MENDEZ	DEPARTAMENTO: TARIJA	MODULO: 1.RENOVACION

DISEÑADO POR:


REVISADO Y APROBADO POR:

FECHA: MARZO 2025



SUPERFICIE:
46,69m2 AREA UTIL
71,87m2 AREA CONST.

LAMINA:
06/25



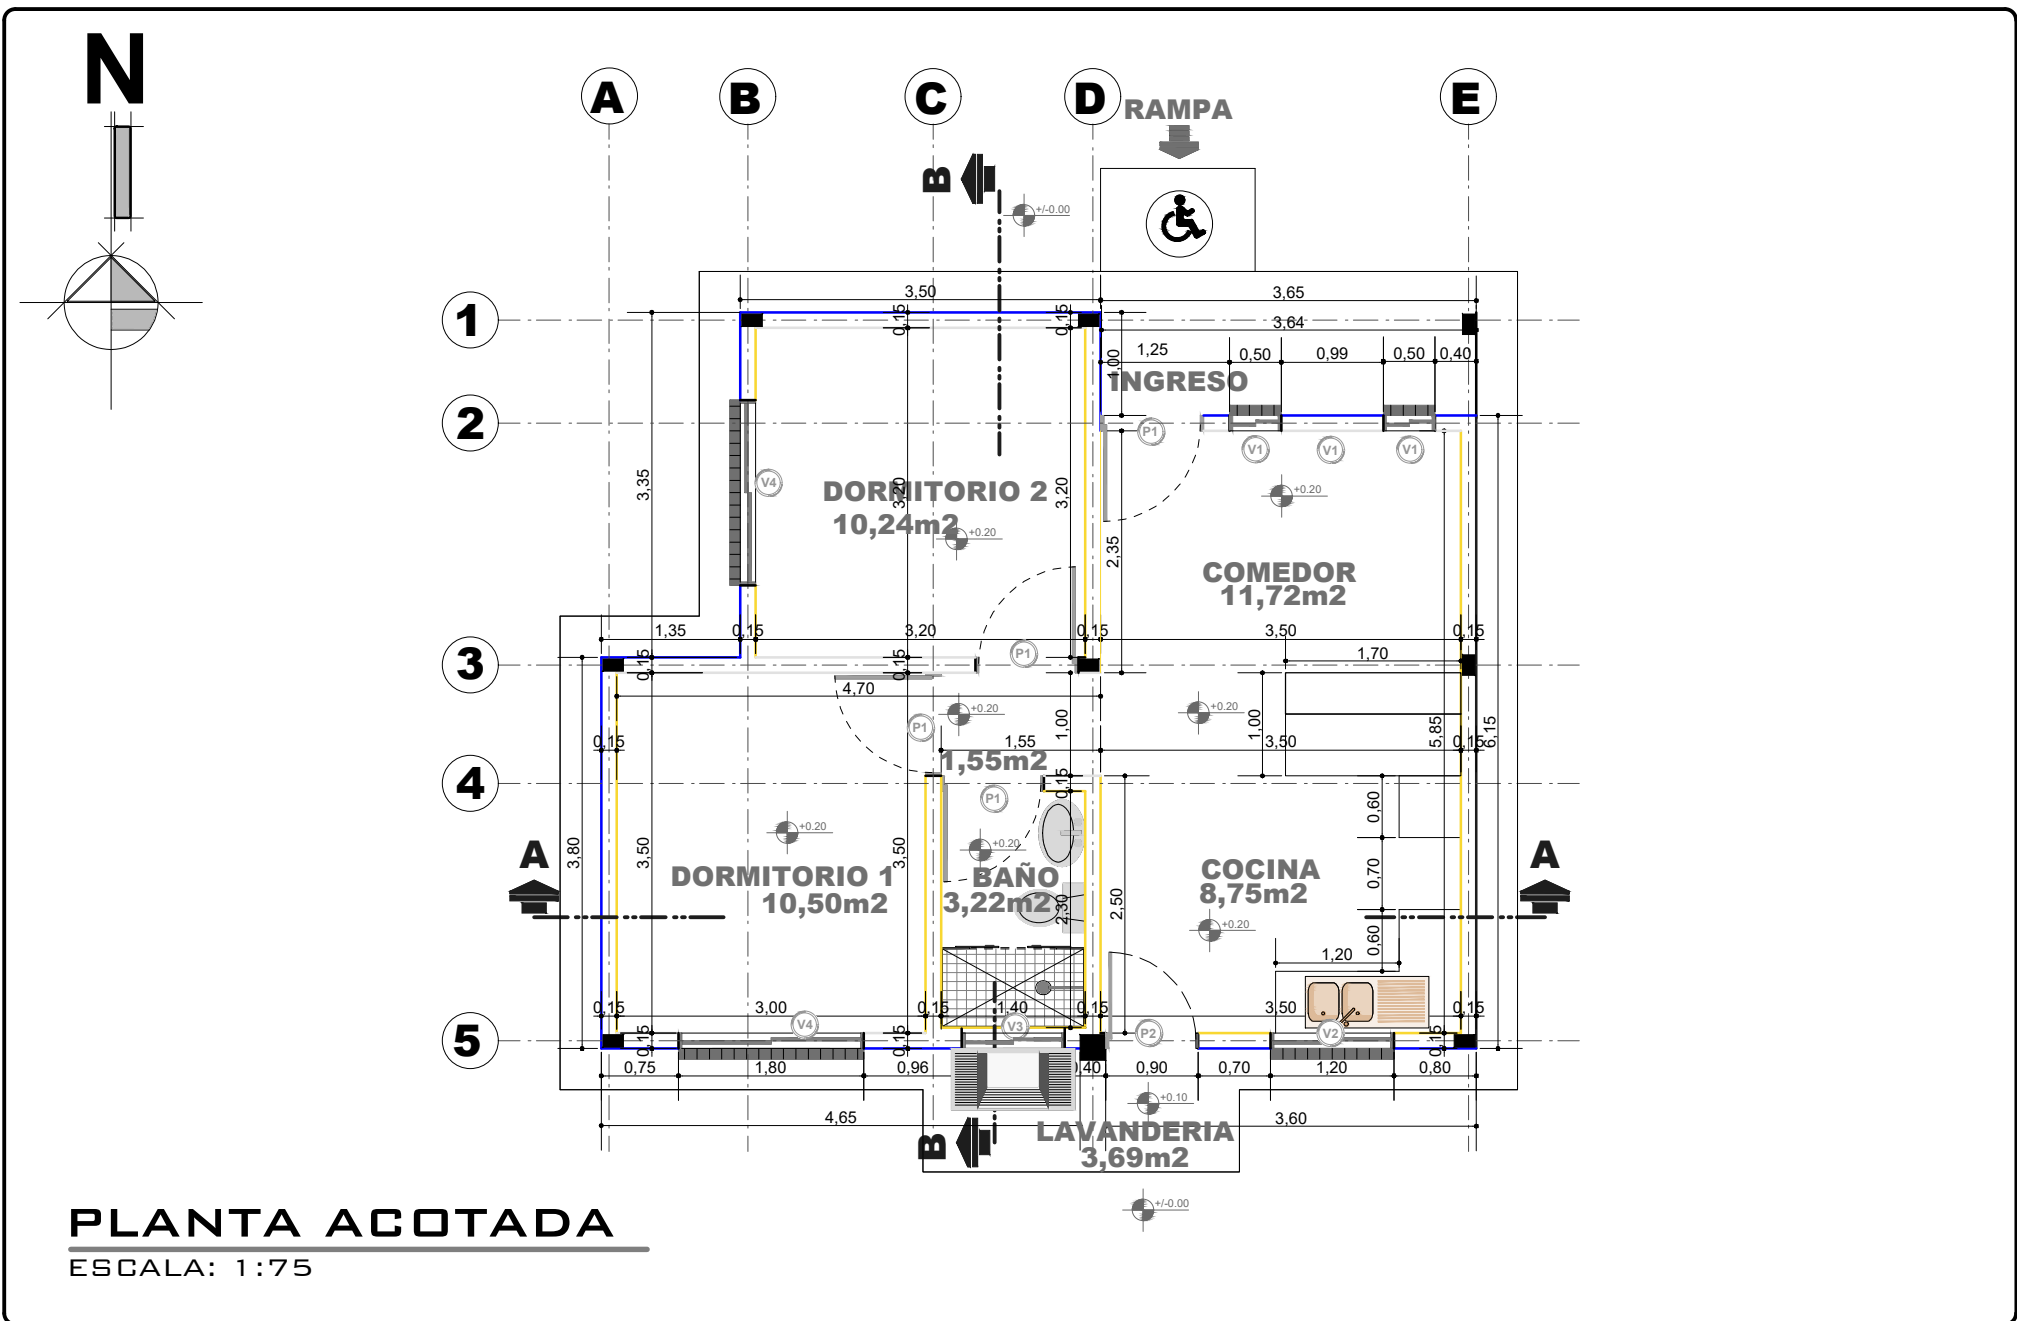

AGENCIA ESTATAL DE VIVIENDA - AEVIVIENDA			DISEÑADO POR:	REVISADO Y APROBADO POR:	FECHA:	MARZO 2025	 AEVIVIENDA
NOMBRE DEL PROYECTO: PROYECTO DE VIVIENDA CUALITATIVA EN EL MUNICIPIO DE EL PUENTE -FASE (XXIII) 2025- TARIJA					SUPERFICIE: 46,69m2 AREA UTIL 71,87m2 AREA CONST.		
MUNICIPIO: EL PUENTE	VIVIENDAS: 35 U.H.	PLANO DE VIVIENDA: 2 DORMITORIOS, COCINA-COMEDOR Y BAÑO			LAMINA: 07/25		
PROVINCIA: MENDEZ	DEPARTAMENTO: TARIJA	MODULO: 1.RENOVACION					

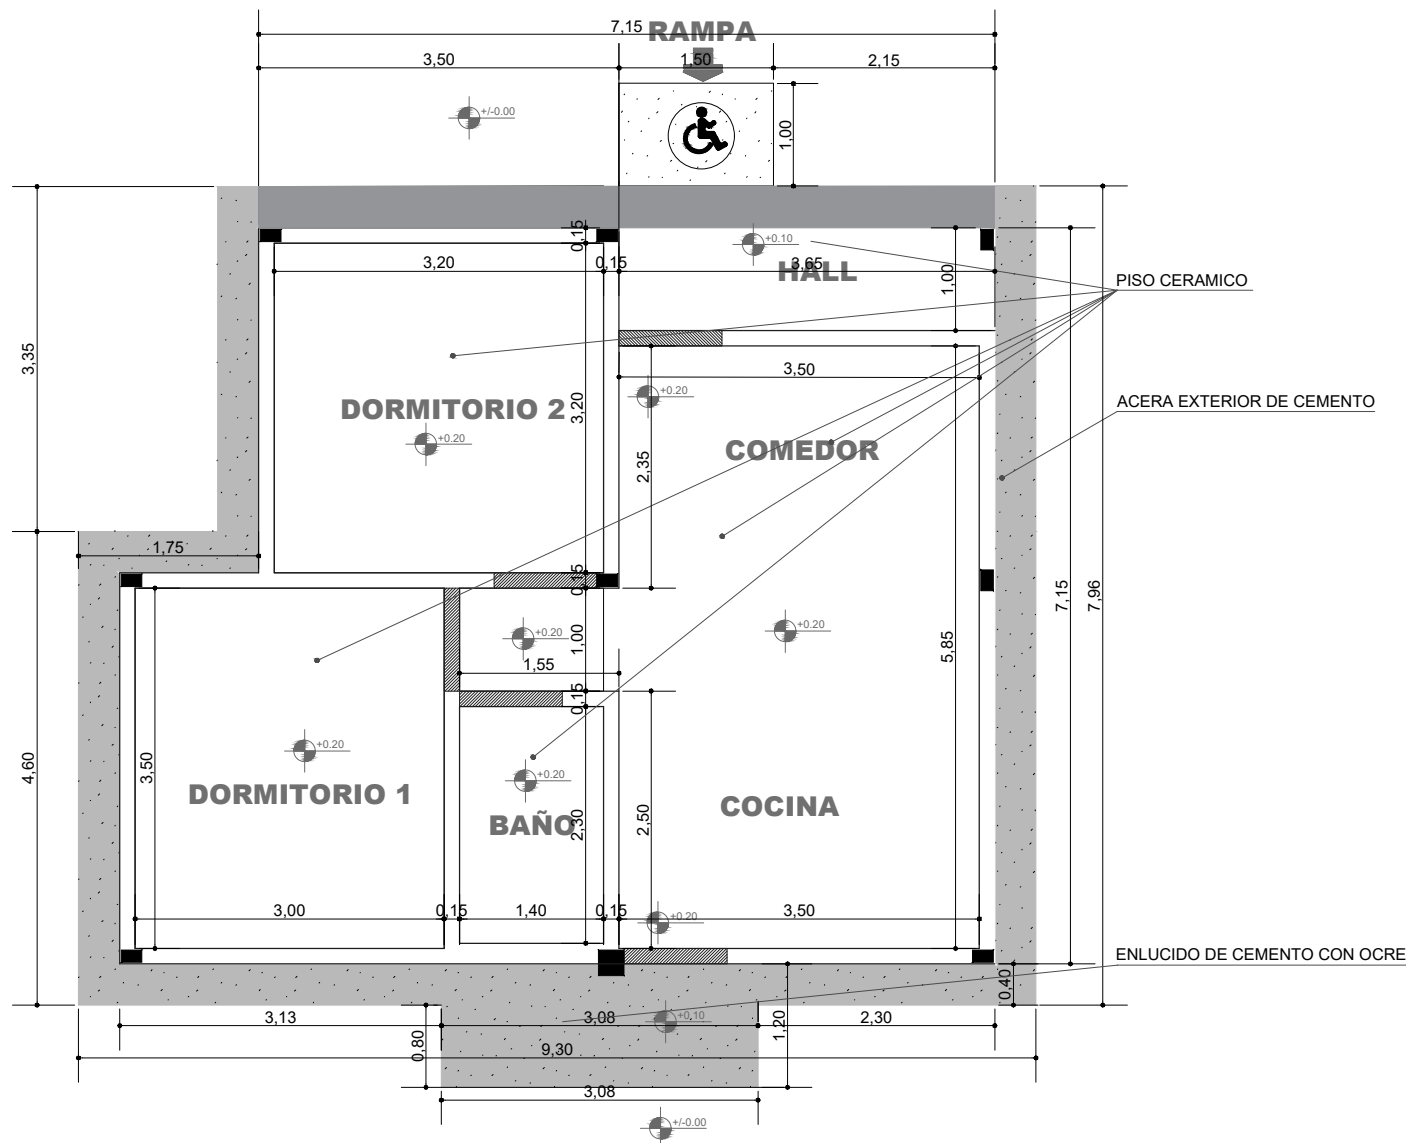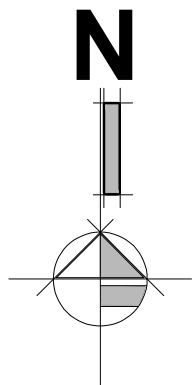

PLANO DE PISOS Y ACERA

ESCALA: 1:75



AGENCIA ESTATAL DE VIVIENDA - AEVIVIENDA		
NOMBRE DEL PROYECTO: PROYECTO DE VIVIENDA CUALITATIVA EN EL MUNICIPIO DE EL PUENTE -FASE (XXIII) 2025- TARIJA		
MUNICIPIO: EL PUENTE	VIVIENDAS: 35 U.H.	PLANO DE VIVIENDA: 2 DORMITORIOS, COCINA-COMEDOR Y BAÑO
PROVINCIA: MENDEZ	DEPARTAMENTO: TARIJA	MODULO: 1.RENOVACION

DISEÑADO POR:

REVISADO Y APROBADO POR:


FECHA:	MARZO 2025
SUPERFICIE:	46,69m ² AREA UTIL 71,87m ² AREA CONST.
LAMINA:	08/25



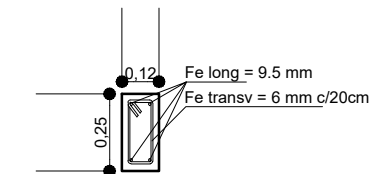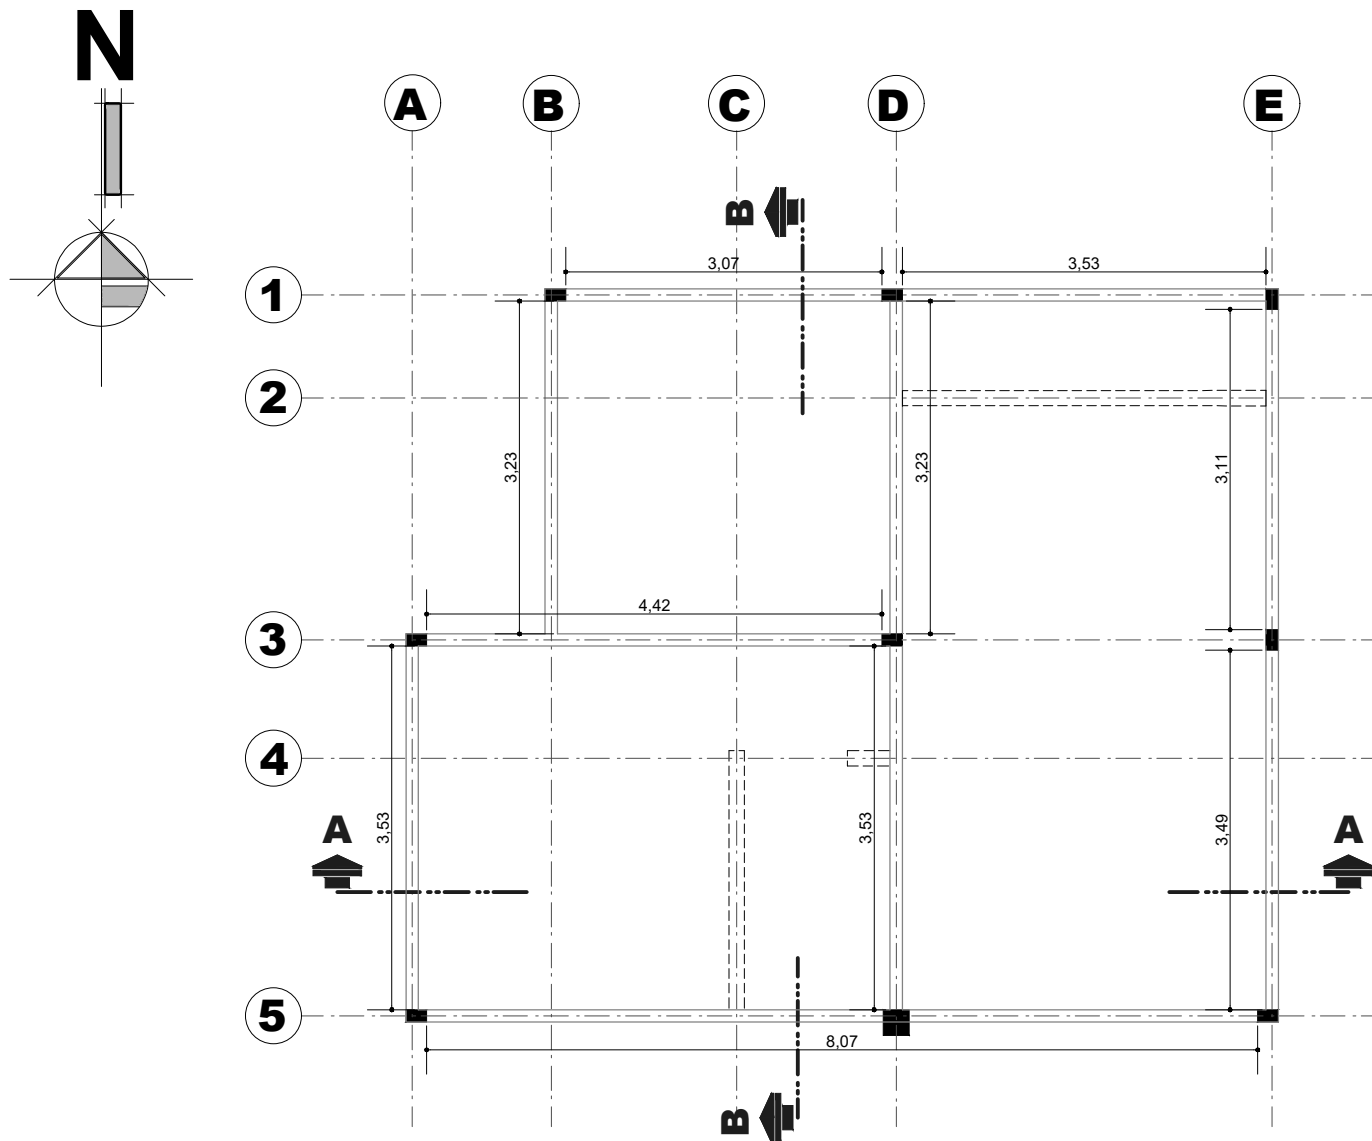

**SECCION DE
VIGA CADENA
DE H°A°**

SECCIÓN LOGINTUDINAL

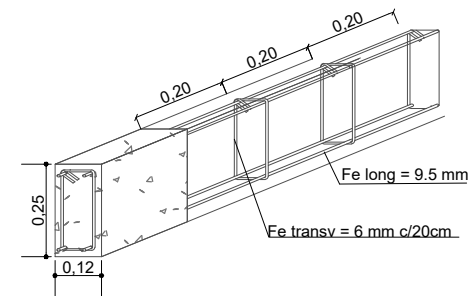



ESC: 1:20

PLANO Y DETALLE DE VIGA

ESCALA: 1:75

AGENCIA ESTATAL DE VIVIENDA - AEVIVIENDA			DISEÑADO POR:		REVISADO Y APROBADO POR:		FECHA: MARZO 2025		
NOMBRE DEL PROYECTO: PROYECTO DE VIVIENDA CUALITATIVA EN EL MUNICIPIO DE EL PUENTE -FASE (XXIII) 2025- TARIJA							SUPERFICIE: 46,69m2 AREA UTIL 71,87m2 AREA CONST.		
MUNICIPIO: EL PUENTE		VIVIENDAS: 35 U.H.					PLANO DE VIVIENDA: 2 DORMITORIOS, COCINA-COMEDOR Y BAÑO		
PROVINCIA: MENDEZ		DEPARTAMENTO: TARIJA					MODULO: 1.RENOVACION		
							LAMINA: 09/25		



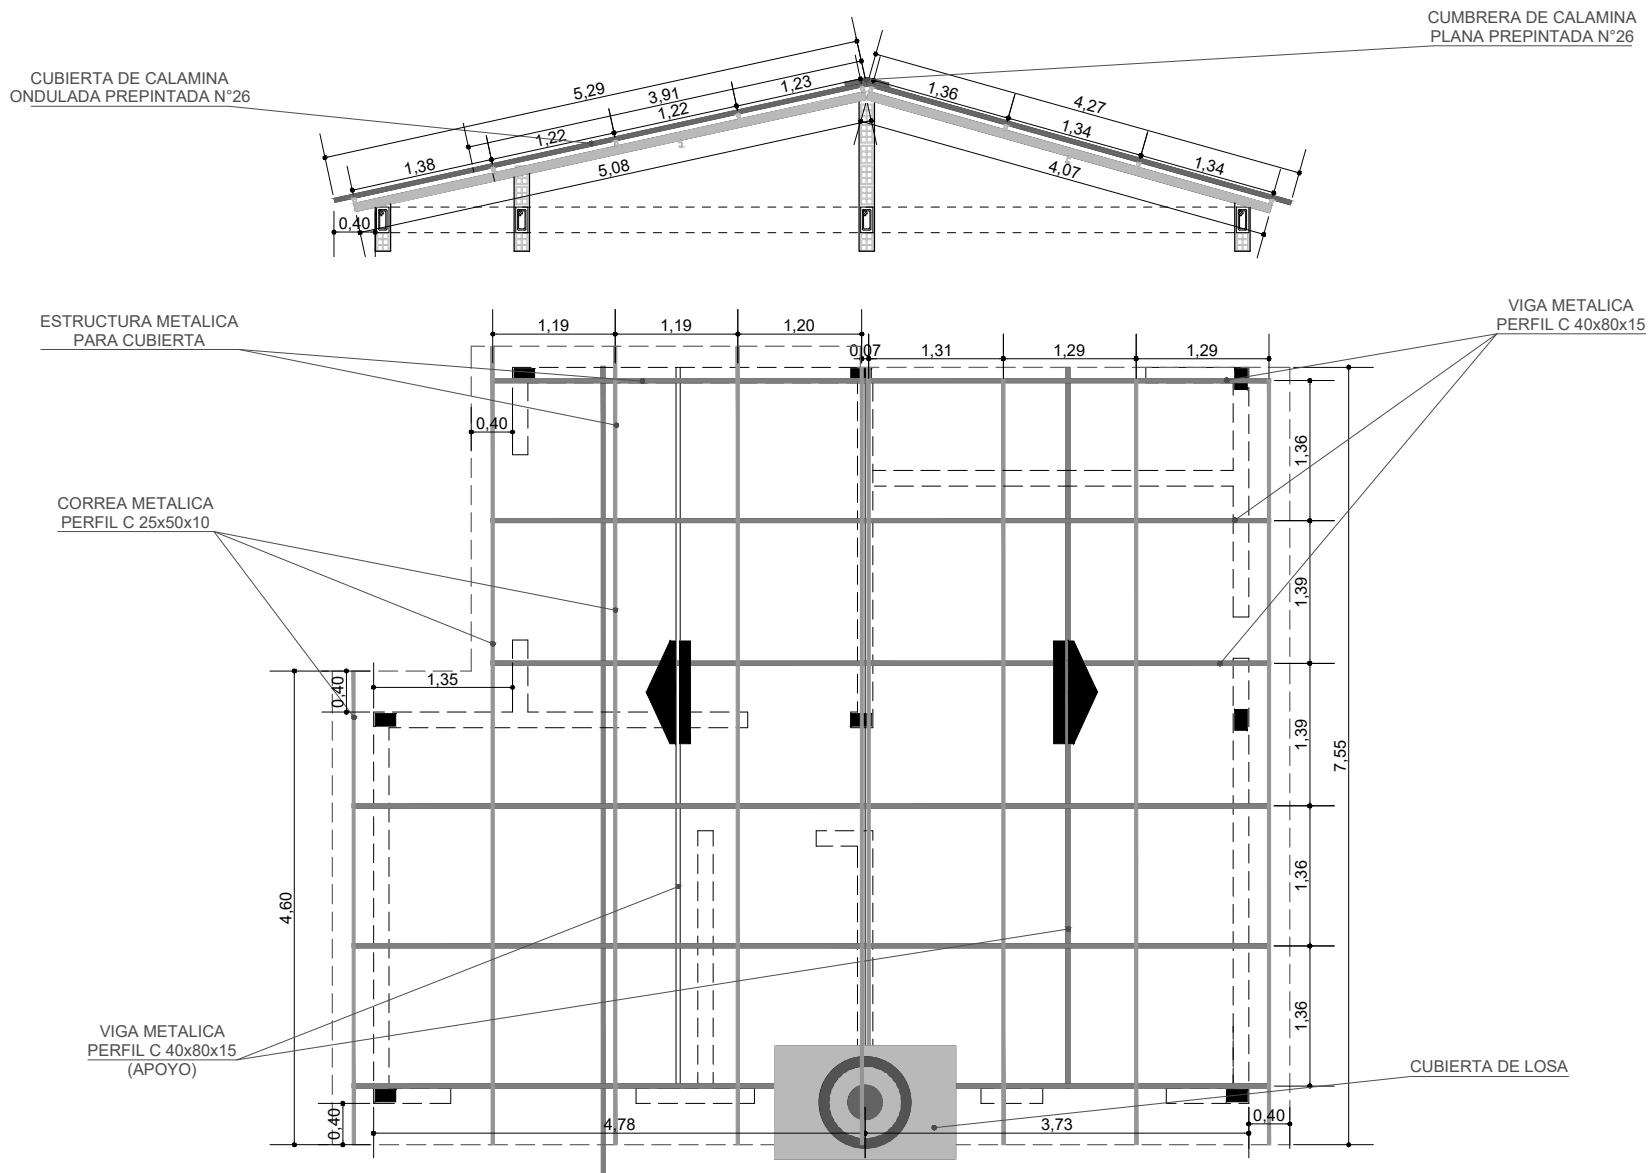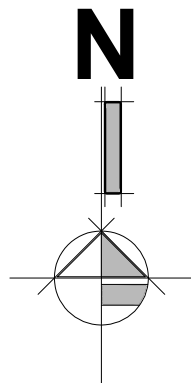

PLANO DE VIGAS Y CUBIERTA

ESCALA: 1:75


AGENCIA ESTATAL DE VIVIENDA - AEVIVIENDA		
NOMBRE DEL PROYECTO: PROYECTO DE VIVIENDA CUALITATIVA EN EL MUNICIPIO DE EL PUENTE -FASE (XXIII) 2025- TARIJA		
MUNICIPIO: EL PUENTE	VIVIENDAS: 35 U.H.	PLANO DE VIVIENDA: 2 DORMITORIOS, COCINA-COMEDOR Y BAÑO
PROVINCIA: MENDEZ	DEPARTAMENTO: TARIJA	MODULO: 1.RENOVACION

DISEÑADO POR:

REVISADO Y APROBADO POR:

FECHA:	MARZO 2025
SUPERFICIE:	46,69m ² AREA UTIL 71,87m ² AREA CONST.
LAMINA:	10/25



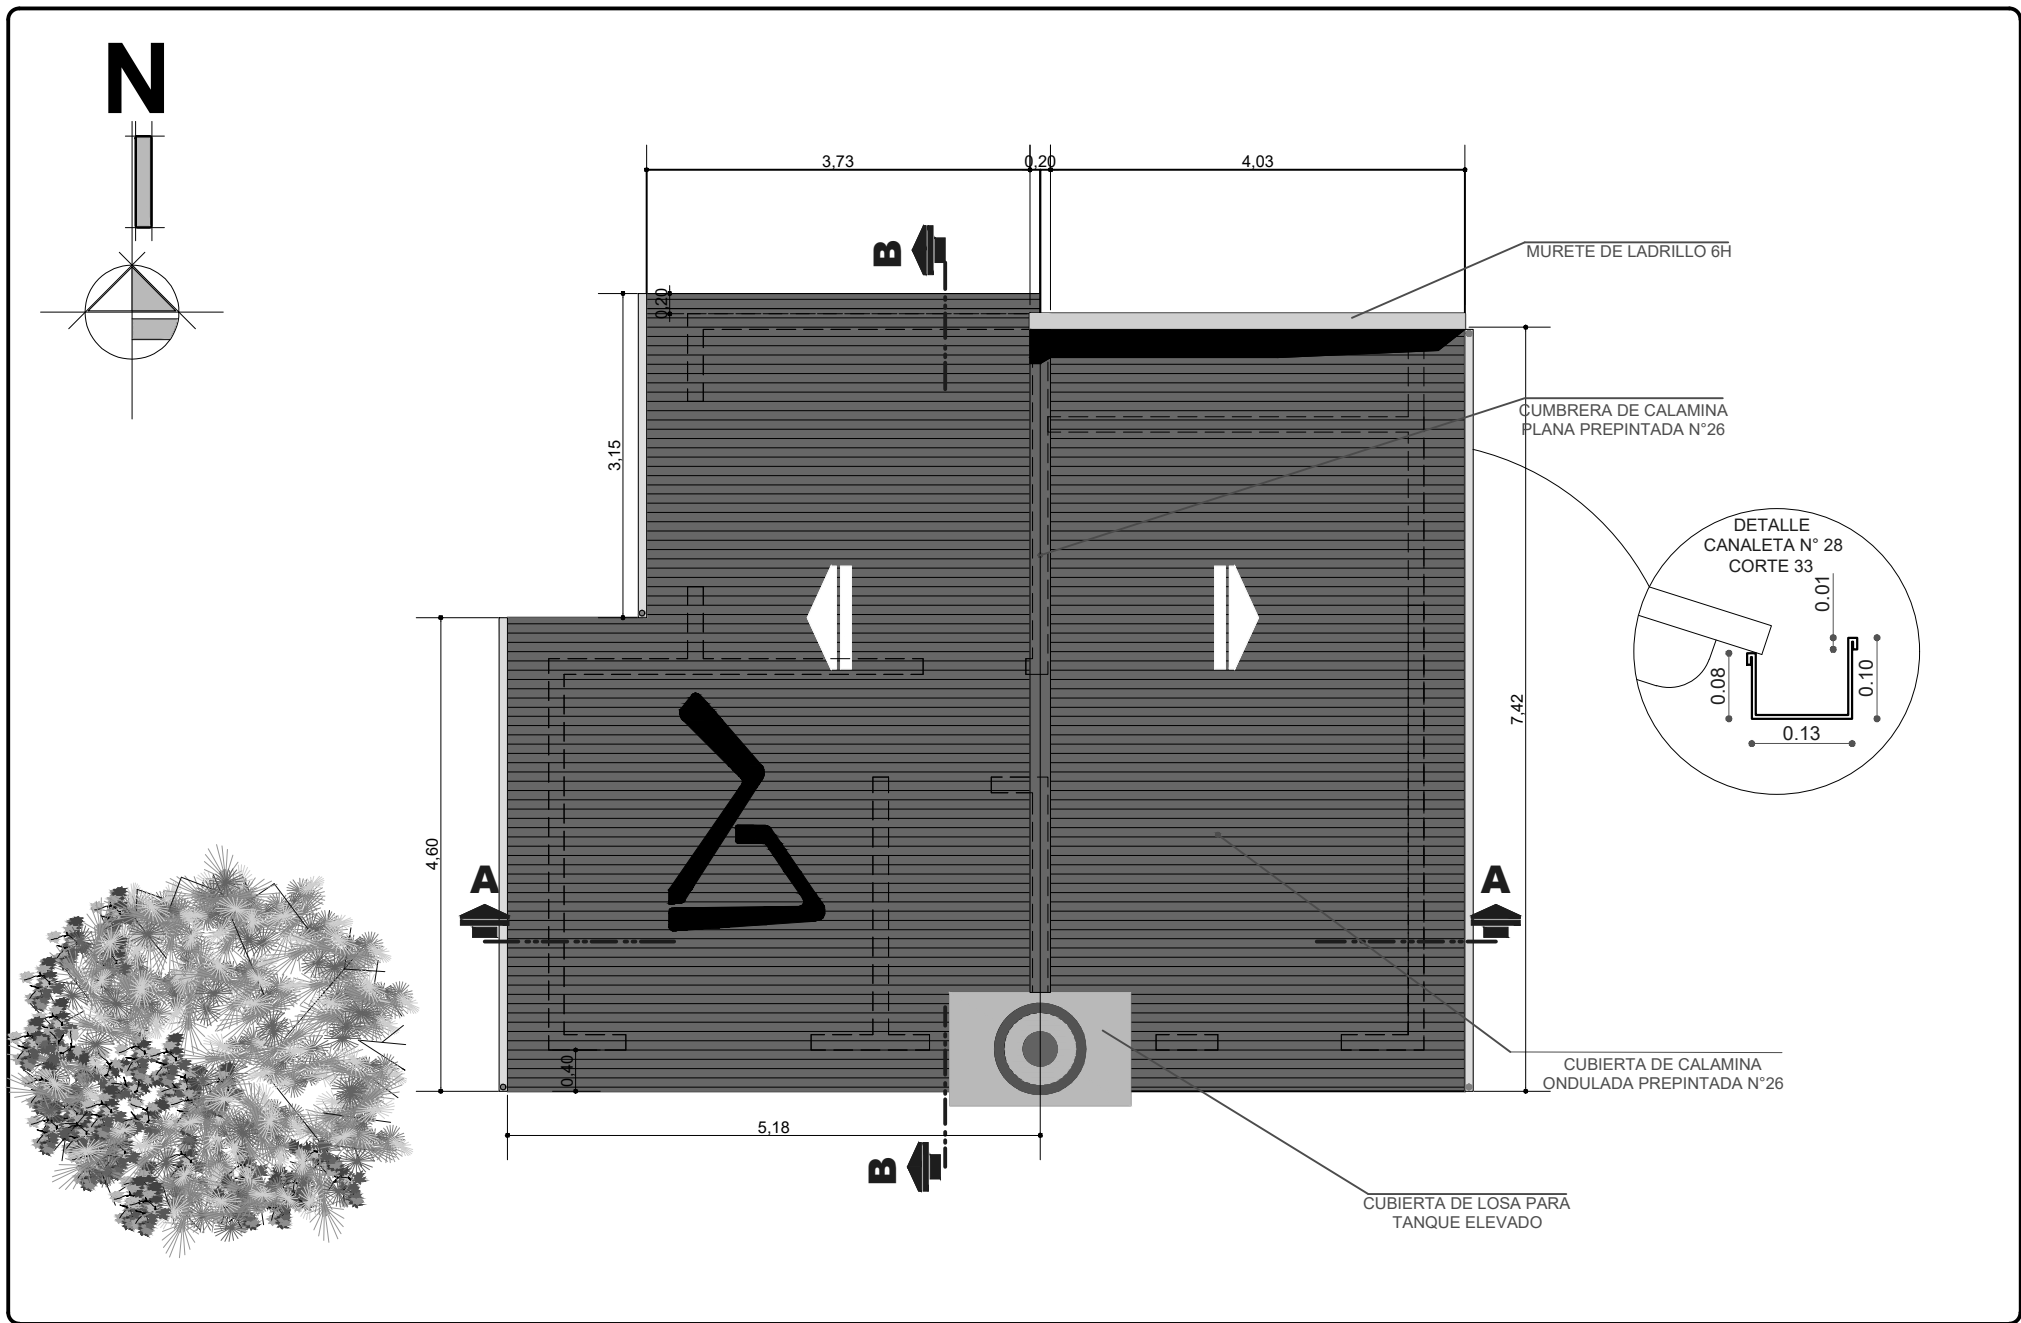


AGENCIA ESTATAL DE VIVIENDA - AEVIVIENDA		
NOMBRE DEL PROYECTO: PROYECTO DE VIVIENDA CUALITATIVA EN EL MUNICIPIO DE EL PUENTE -FASE (XXIII) 2025- TARIJA		
MUNICIPIO: EL PUENTE	VIVIENDAS: 35 U.H.	PLANO DE VIVIENDA: 2 DORMITORIOS, COCINA-COMEDOR Y BAÑO
PROVINCIA: MENDEZ	DEPARTAMENTO: TARIJA	MODULO: 1.RENOVACION

DISEÑADO POR:


REVISADO Y APROBADO POR:

FECHA: MARZO 2025
SUPERFICIE: 46,69m2 AREA UTIL 71,87m2 AREA CONST.
LAMINA: 11/25



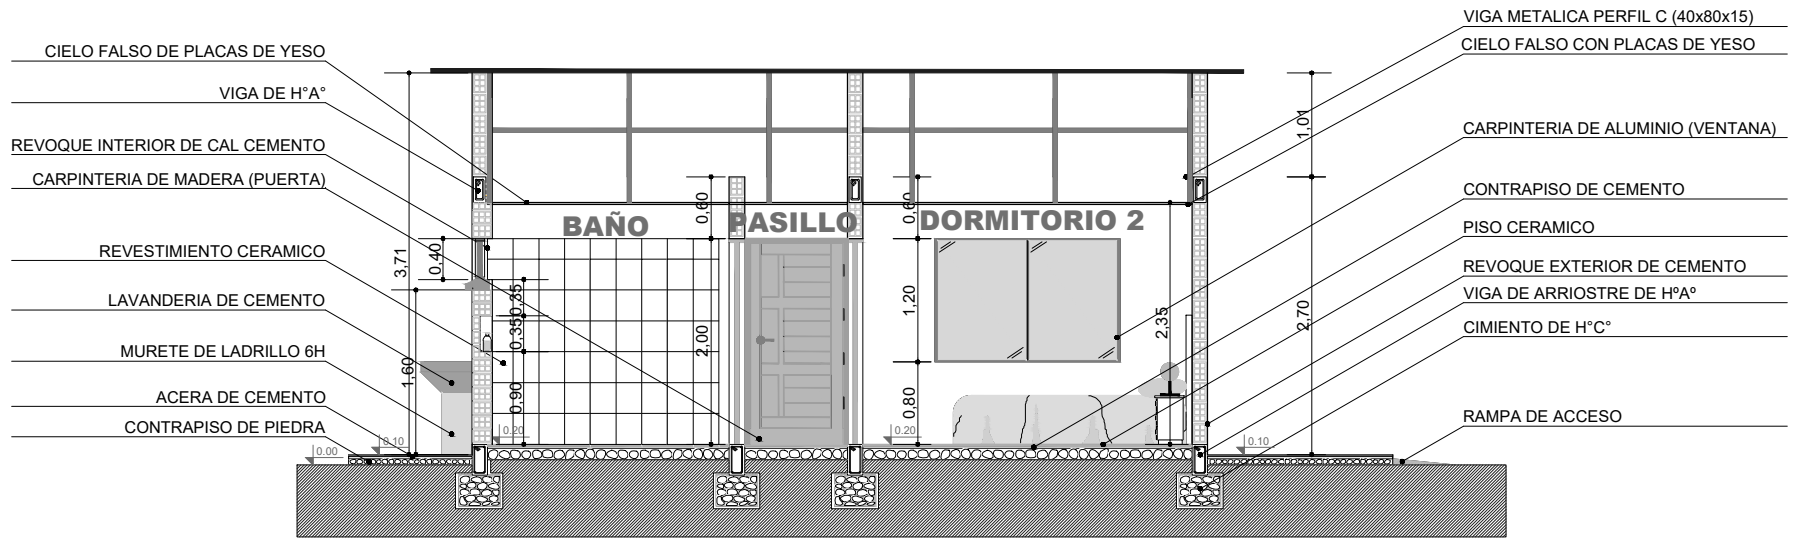

CORTE B-B
ESCALA: 1:75

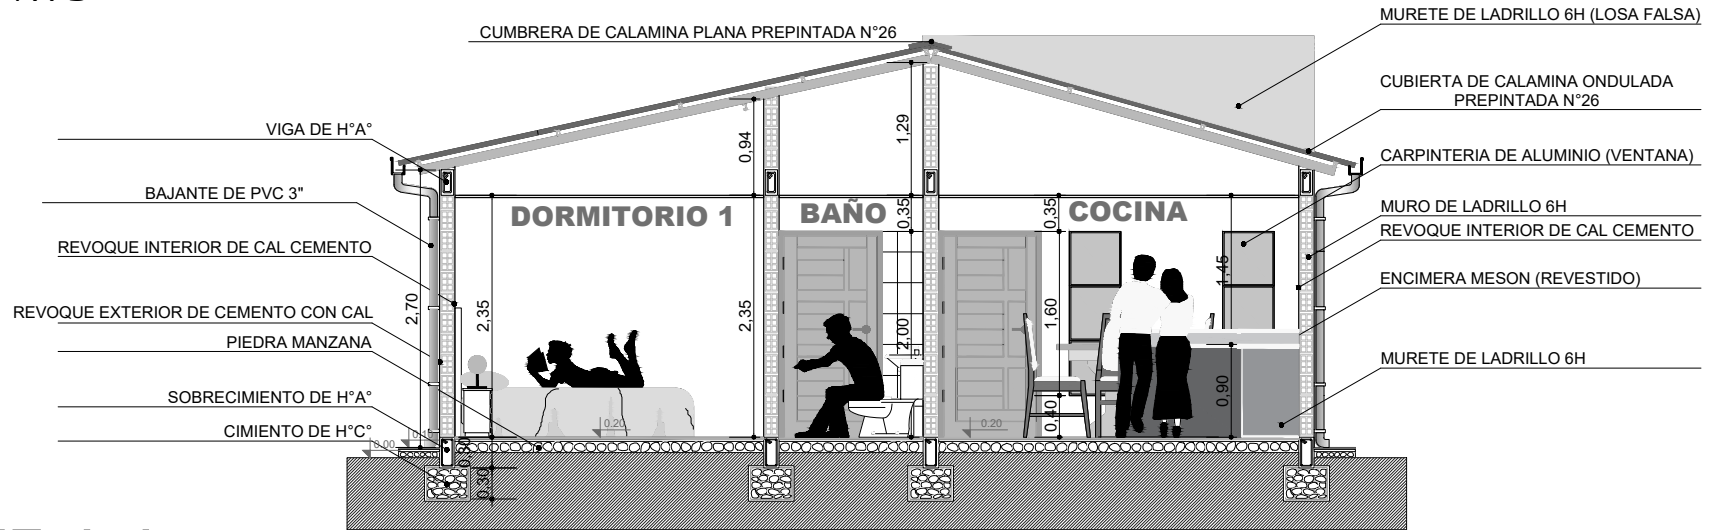

CORTE A-A
ESCALA: 1:75

AGENCIA ESTATAL DE VIVIENDA - AEVIVIENDA		
NOMBRE DEL PROYECTO: PROYECTO DE VIVIENDA CUALITATIVA EN EL MUNICIPIO DE EL PUENTE -FASE (XXIII) 2025- TARIJA		
MUNICIPIO: EL PUENTE	VIVIENDAS: 35 U.H.	PLANO DE VIVIENDA: 2 DORMITORIOS, COCINA-COMEDOR Y BAÑO
PROVINCIA: MENDEZ	DEPARTAMENTO: TARIJA	MODULO: 1.RENOVACION

DISEÑADO POR:

REVISADO Y APROBADO POR:

FECHA: MARZO 2025
SUPERFICIE: 46,69m2 AREA UTIL 71,87m2 AREA CONST.
LAMINA: 12/25




FACHADA FRONTAL

ESCALA: 1:75



FACHADA POSTERIOR

ESCALA: 1:75

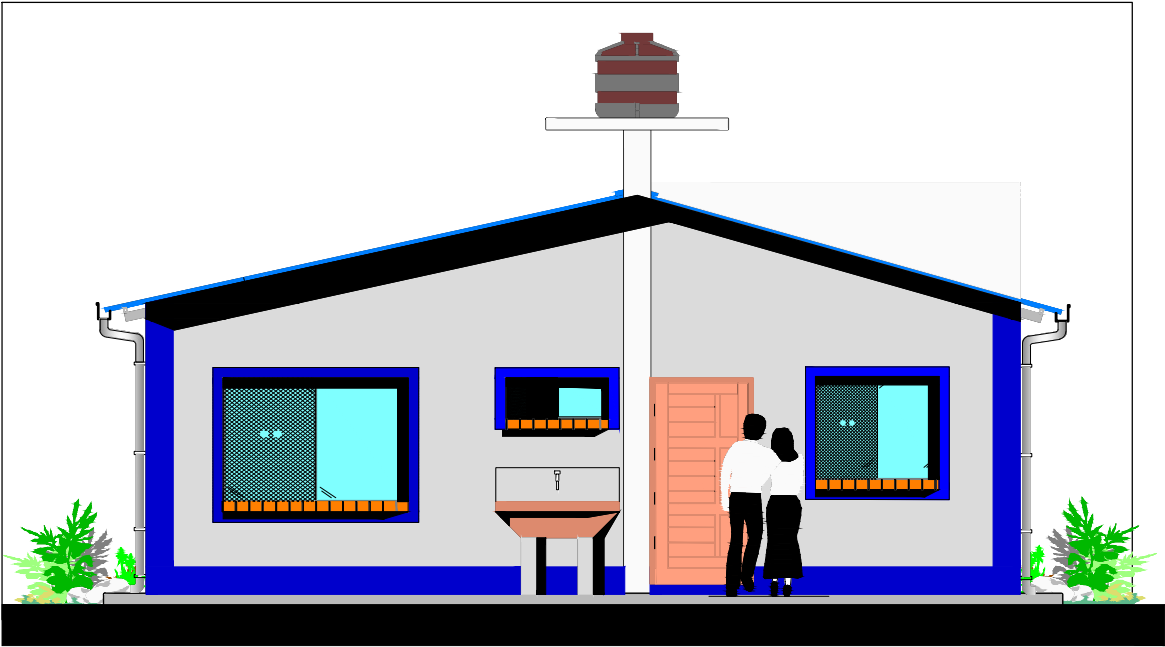

AGENCIA ESTATAL DE VIVIENDA - AEVIVIENDA

NOMBRE DEL PROYECTO:

PROYECTO DE VIVIENDA CUALITATIVA EN EL MUNICIPIO DE EL
PUENTE -FASE (XXIII) 2025- TARIJA

MUNICIPIO:

EL PUENTE

VIVIENDAS:

35 U.H.

PLANO DE VIVIENDA:

2 DORMITORIOS, COCINA-COMEDOR
Y BAÑO

PROVINCIA:

MEÑEZ

DEPARTAMENTO:

TARIJA

MODULO:

1.RENOVACION

DISEÑADO POR:

REVISADO Y APROBADO POR:

FECHA:

MARZO 2025

SUPERFICIE:

46,69m2 AREA UTIL
71,87m2 AREA CONST.

LAMINA:

13/25




FACHADA LATERAL
DERECHA

ESCALA: 1:75



FACHADA LATERAL
IZQUIERDA

ESCALA: 1:75

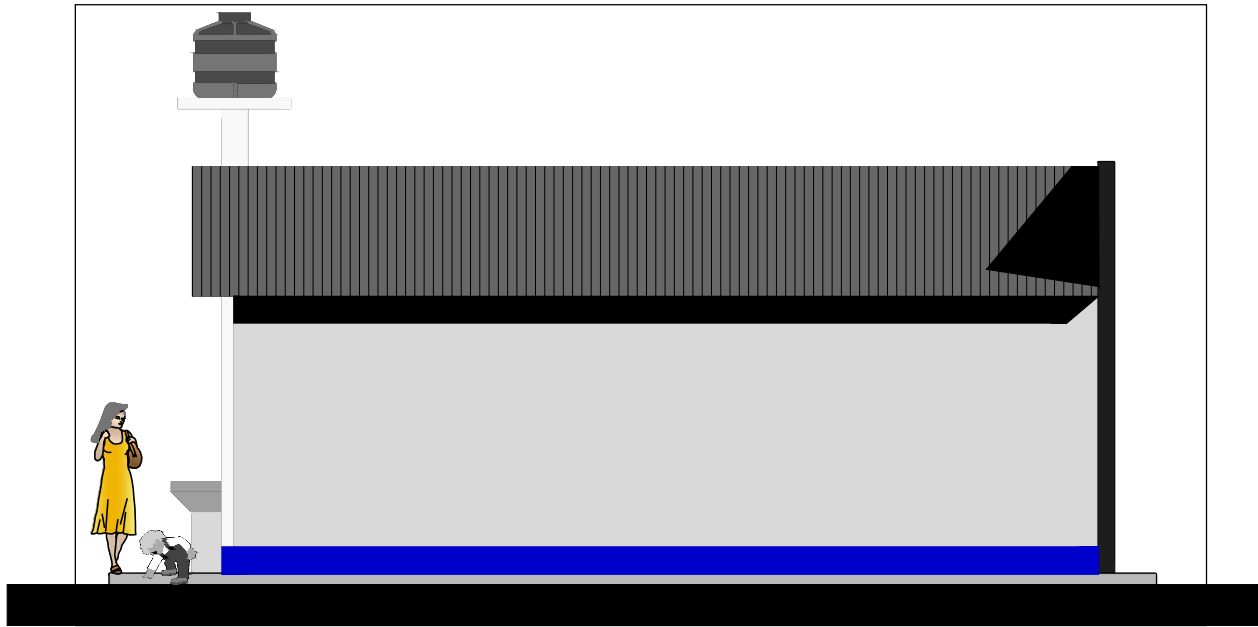


AGENCIA ESTATAL DE VIVIENDA - AEVIVIENDA			
NOMBRE DEL PROYECTO: PROYECTO DE VIVIENDA CUALITATIVA EN EL MUNICIPIO DE EL PUENTE -FASE (XXIII) 2025- TARIJA			
MUNICIPIO: EL PUENTE	VIVIENDAS: 35 U.H.	PLANO DE VIVIENDA: 2 DORMITORIOS, COCINA-COMEDOR Y BAÑO	
PROVINCIA: MENDEZ	DEPARTAMENTO: TARIJA	MODULO: 1.RENOVACION	

DISEÑADO POR:

REVISADO Y APROBADO POR:

FECHA:	MARZO 2025
SUPERFICIE:	46,69m2 AREA UTIL 71,87m2 AREA CONST.
LAMINA:	14/25



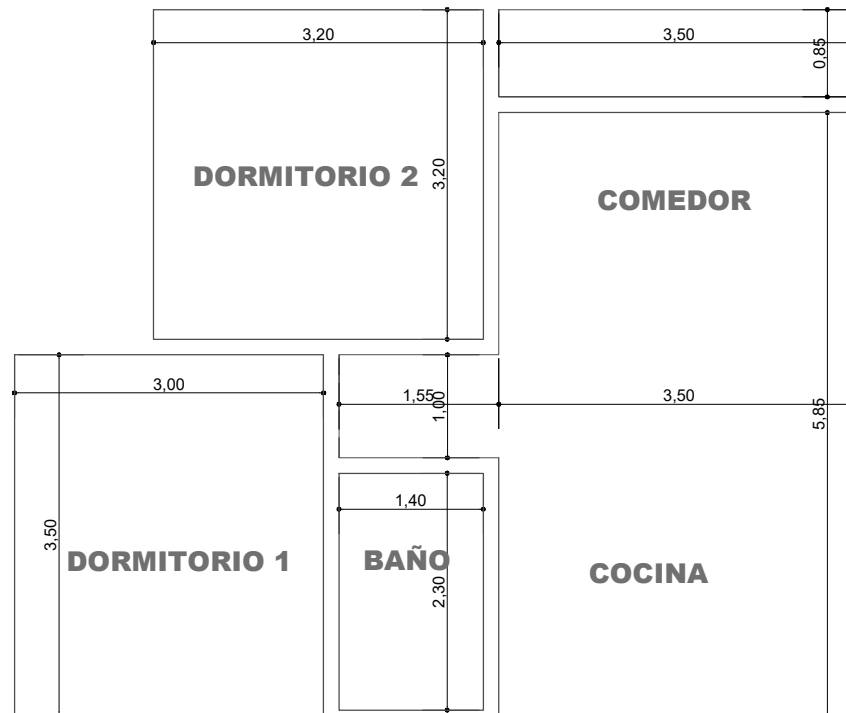

PLANO DE INSTALACION CIELO FALSO

ESCALA: 1:75


AGENCIA ESTATAL DE VIVIENDA - AEVIVIENDA		
NOMBRE DEL PROYECTO: PROYECTO DE VIVIENDA CUALITATIVA EN EL MUNICIPIO DE EL PUENTE -FASE (XXIII) 2025- TARIJA		
MUNICIPIO: EL PUENTE	VIVIENDAS: 35 U.H.	PLANO DE VIVIENDA: 2 DORMITORIOS, COCINA-COMEDOR Y BAÑO
PROVINCIA: MENDEZ	DEPARTAMENTO: TARIJA	MODULO: 1.RENOVACION

DISEÑADO POR:

REVISADO Y APROBADO POR:

FECHA: MARZO 2025
SUPERFICIE: 46,69m2 AREA UTIL 71,87m2 AREA CONST.
LAMINA: 15/25



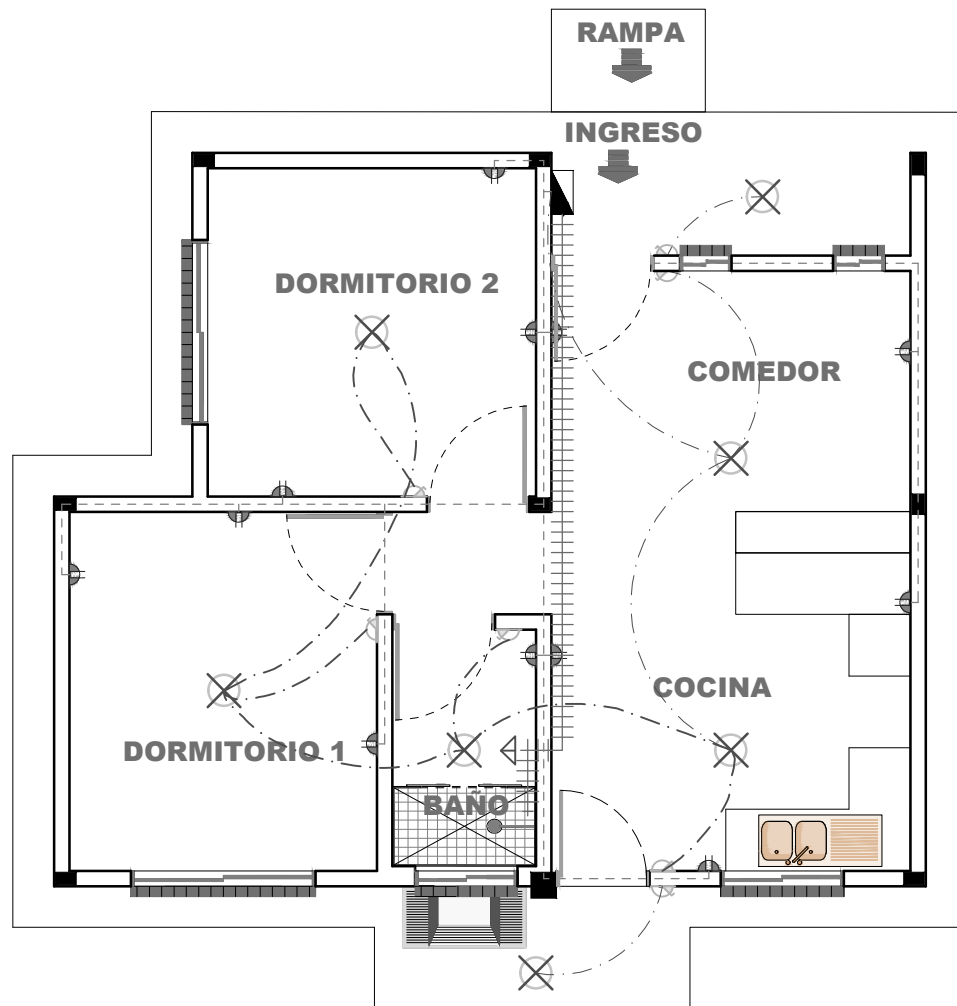

SIMBOLOGIA Y REFERENCIAS			
	TABLERO DE DISTRIBUCION		INTERRUPTOR SIMPLE
C1 C2 C3	CIRCUITO DE ILUMINACION		TABLERO PARA DUCHA
	CIRCUITO DE TOMA CORRIENTE		CIRCUITO DE ILUMINACION
	TOMACORRIENTES DOBLE		CIRCUITO DE TOMACORRIENTES
	ILUMINACION INCANDESCENTE		CIRCUITO PARA DUCHA

AGENCIA ESTATAL DE VIVIENDA - AEVIVIENDA

NOMBRE DEL PROYECTO:

PROYECTO DE VIVIENDA CUALITATIVA EN EL MUNICIPIO DE EL PUENTE -FASE (XXIII) 2025- TARIJA

MUNICIPIO:

EL PUENTE

VIVIENDAS:

35 U.H.

PLANO DE VIVIENDA:

2 DORMITORIOS, COCINA-COMEDOR Y BAÑO

PROVINCIA:

MENDEZ

DEPARTAMENTO:

TARIJA

MÓDULO:

1.RENOVACION

DISEÑADO POR:

REVISADO Y APROBADO POR:

FECHA: MARZO 2025

SUPERFICIE:


46,69m2 AREA UTIL
71,87m2 AREA CONST.

LAMINA:

16/25



REF	ARTEFACTO ACCESORIO
LD	LAVANDERIA
LM	LAVA MANOS
I	INODORO
Rp	REJILLA DE PISO
LP	LAVAPLATOS
DU	DUCHA
LLP	LLAVE DE PASO
M	MEDIDOR DE AGUA

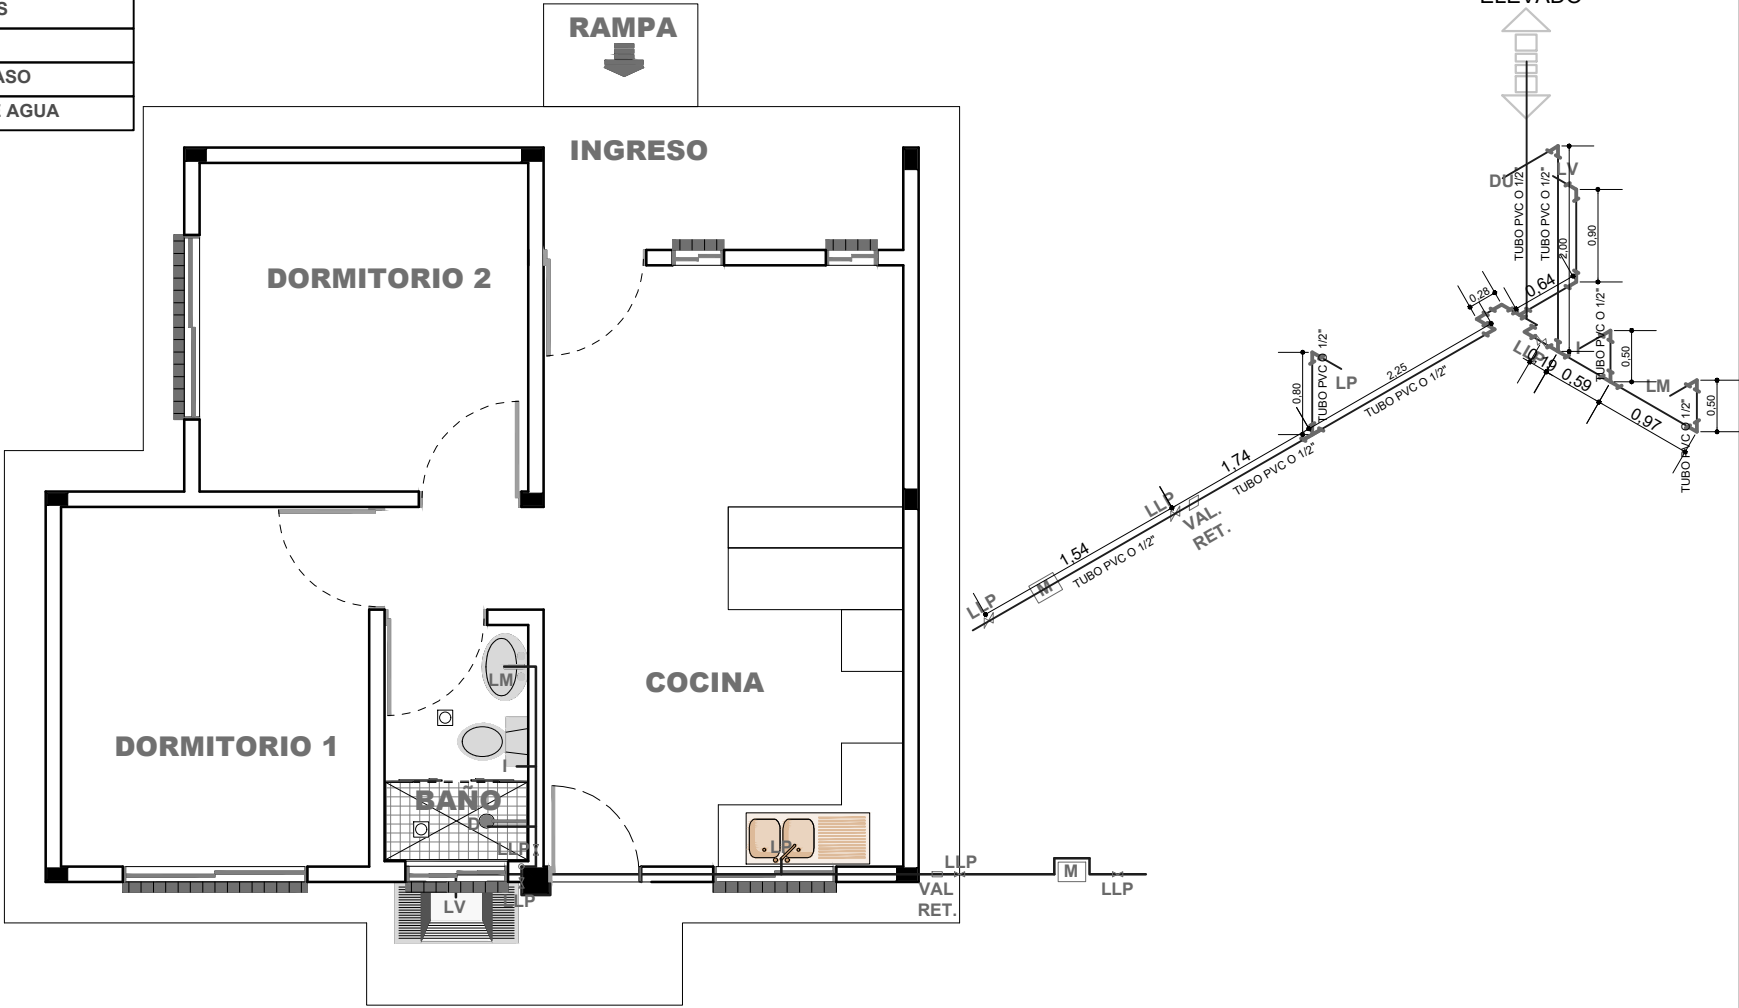


AGENCIA ESTATAL DE VIVIENDA - AEVIVIENDA			
NOMBRE DEL PROYECTO: PROYECTO DE VIVIENDA CUALITATIVA EN EL MUNICIPIO DE EL PUENTE -FASE (XXIII) 2025- TARIJA			
MUNICIPIO: EL PUENTE	VIVIENDAS: 35 U.H.	PLANO DE VIVIENDA: 2 DORMITORIOS, COCINA-COMEDOR Y BAÑO	
PROVINCIA: MENDEZ	DEPARTAMENTO: TARIJA	MODULO: 1.RENOVACION	

DISEÑADO POR:

REVISADO Y APROBADO POR:

FECHA:	MARZO 2025
SUPERFICIE:	46,69m2 AREA UTIL 71,87m2 AREA CONST.
LAMINA:	17/25



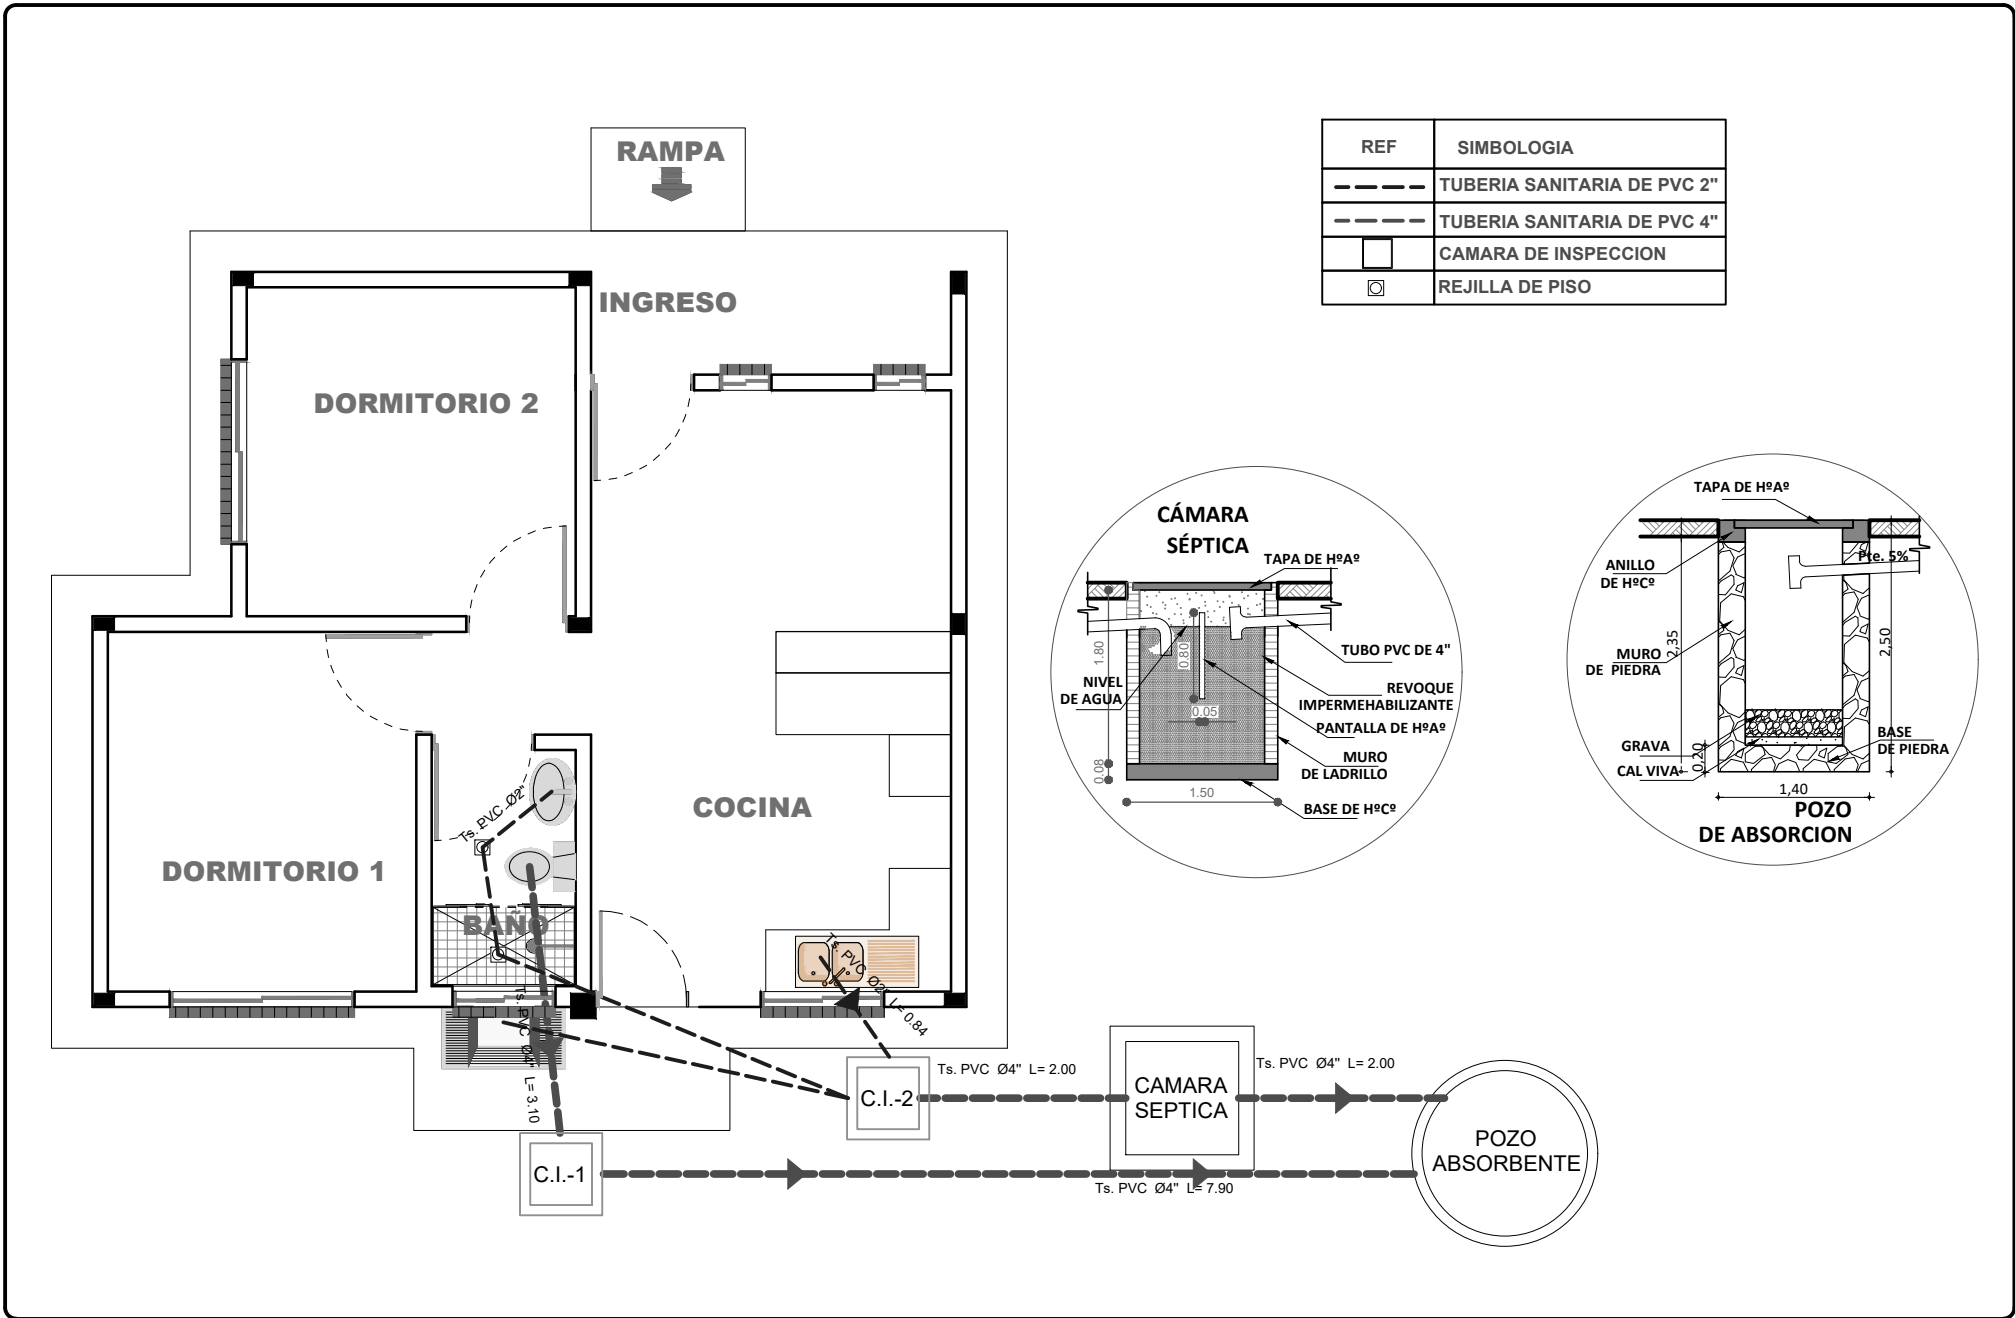



AGENCIA ESTATAL DE VIVIENDA - AEVIVIENDA			
NOMBRE DEL PROYECTO: PROYECTO DE VIVIENDA CUALITATIVA EN EL MUNICIPIO DE EL PUENTE -FASE (XXIII) 2025- TARIJA			
MUNICIPIO: EL PUENTE	VIVIENDAS: 35 U.H.	PLANO DE VIVIENDA: 2 DORMITORIOS, COCINA-COMEDOR Y BAÑO	
PROVINCIA: MENDEZ	DEPARTAMENTO: TARIJA	MODULO: 1. RENOVACION	

DISEÑADO POR:


REVISADO Y APROBADO POR:

FECHA: MARZO 2025
SUPERFICIE: 46,69m2 AREA UTIL 71,87m2 AREA CONST.
LAMINA: 18/25



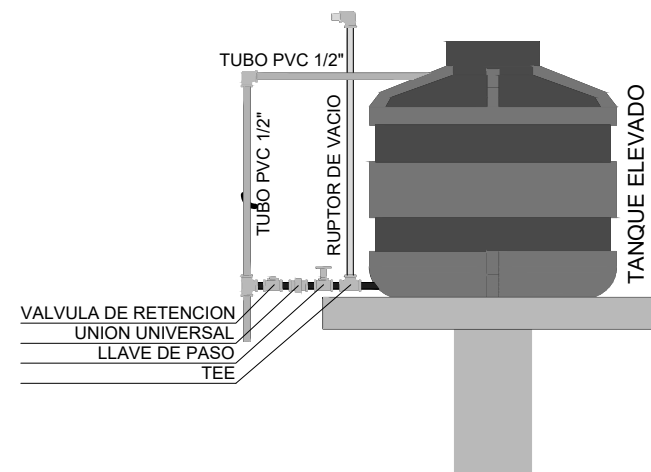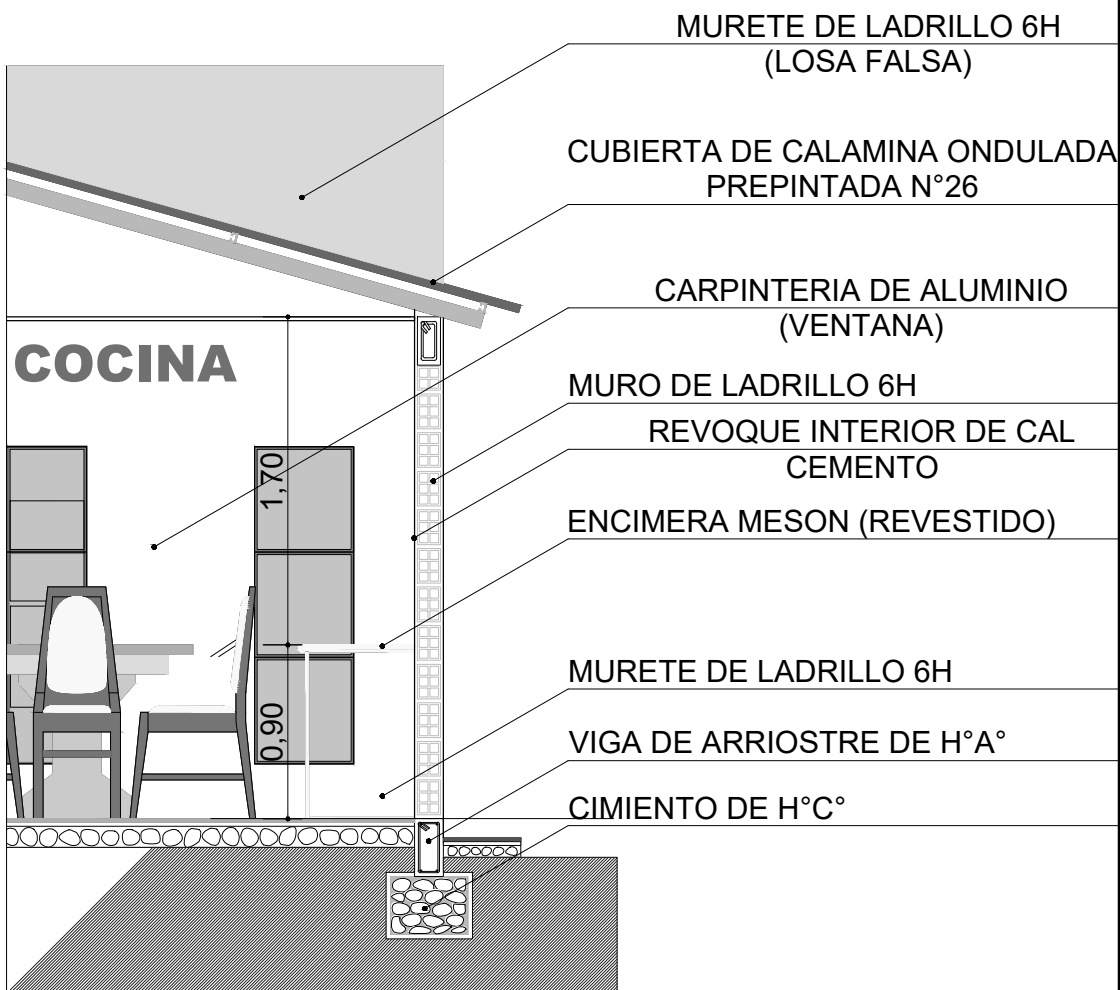

DETALLE TANQUE ELEVADO

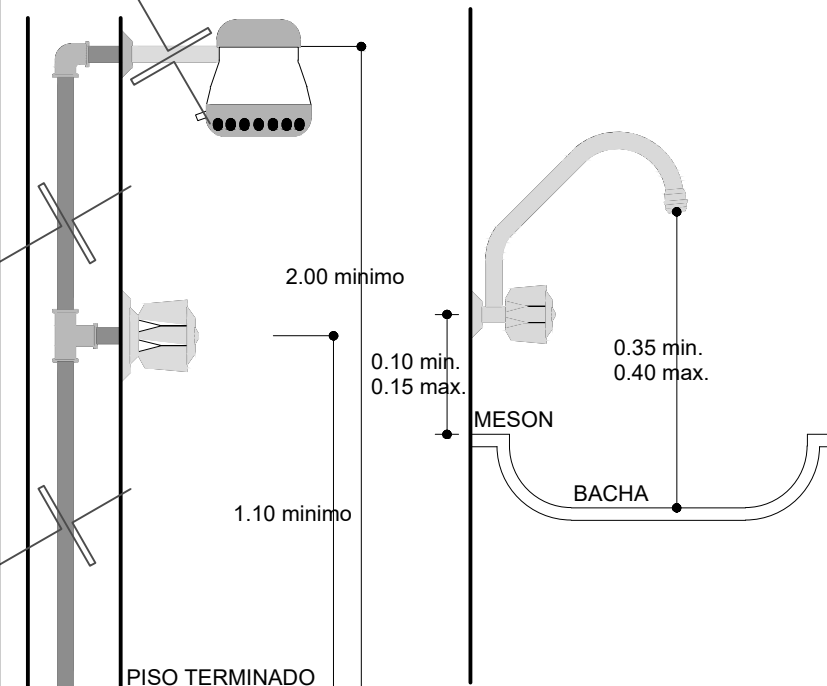

DETALLE DUCHA

DETALLE GRIFO


AGENCIA ESTATAL DE VIVIENDA - AEVIVIENDA		
NOMBRE DEL PROYECTO: PROYECTO DE VIVIENDA CUALITATIVA EN EL MUNICIPIO DE EL PUENTE -FASE (XXIII) 2025- TARIJA		
MUNICIPIO: EL PUENTE	VIVIENDAS: 35 U.H.	PLANO DE VIVIENDA: 2 DORMITORIOS, COCINA-COMEDOR Y BAÑO
PROVINCIA: MENDEZ	DEPARTAMENTO: TARIJA	MODULO: 1.RENOVACION

DISEÑADO POR:


REVISADO Y APROBADO POR:

FECHA:	MARZO 2025
SUPERFICIE:	46,69m2 AREA UTIL 71,87m2 AREA CONST.
LAMINA:	19/25




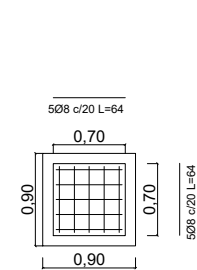



**CAMARA
INSPECCION**

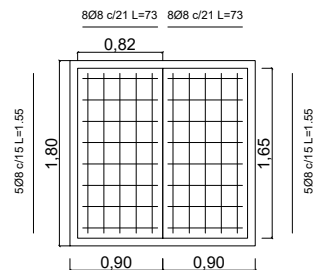


**CAMARA
SEPTICA**

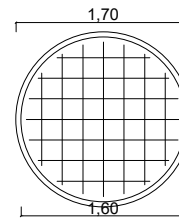


POZO

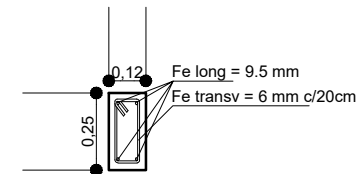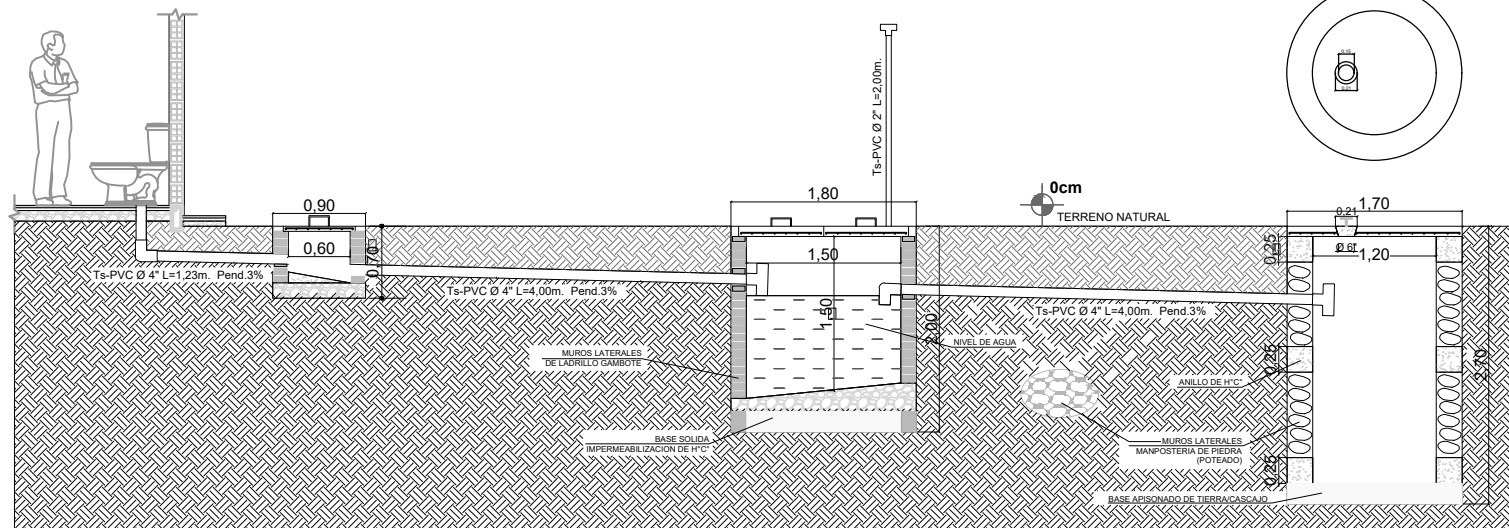

**SECCION DE
VIGA CADENA
DE H°A°**

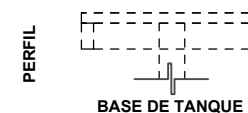

DETALLES DE VIGA DE H°A°

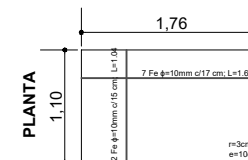

DETALLES DE LOSA DE H°A°

DETALLES LOSA

AGENCIA ESTATAL DE VIVIENDA - AEVIVIENDA		
NOMBRE DEL PROYECTO: PROYECTO DE VIVIENDA CUALITATIVA EN EL MUNICIPIO DE EL PUENTE -FASE (XXIII) 2025- TARIJA		
MUNICIPIO: EL PUENTE	VIVIENDAS: 35 U.H.	PLANO DE VIVIENDA: 2 DORMITORIOS, COCINA-COMEDOR Y BAÑO
PROVINCIA: MENDEZ	DEPARTAMENTO: TARIJA	MODULO: 1.RENOVACION


DISEÑADO POR:

REVISADO Y APROBADO POR:


FECHA: MARZO 2025
SUPERFICIE: 46,69m2 AREA UTIL 71,87m2 AREA CONST.
LAMINA: 20/25




P1 PUERTA TIPO 1
PUERTA DE MADERA TIPO TABLERO

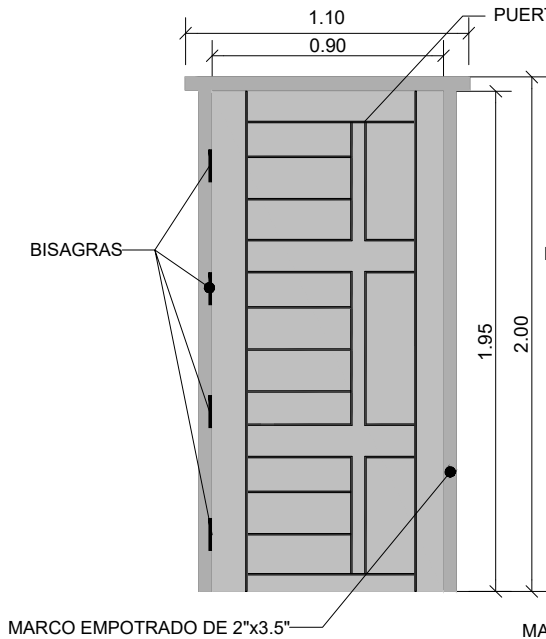


P2 PUERTA TIPO 2
PUERTA DE MADERA TIPO TABLERO

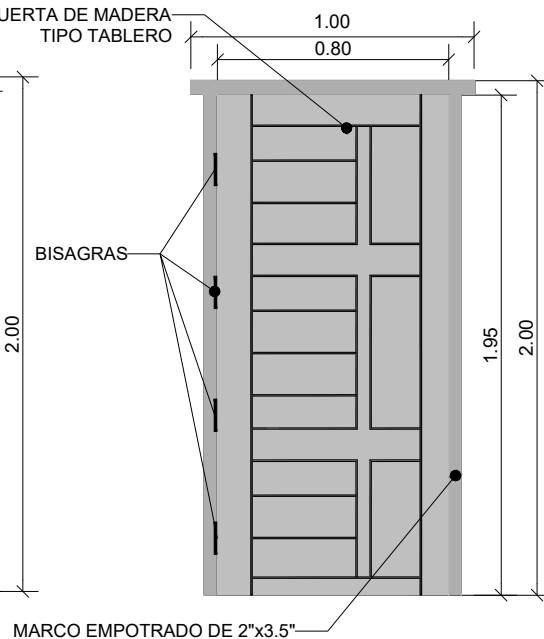


V1 VENTANA TIPO 1
SALA-COMEDOR

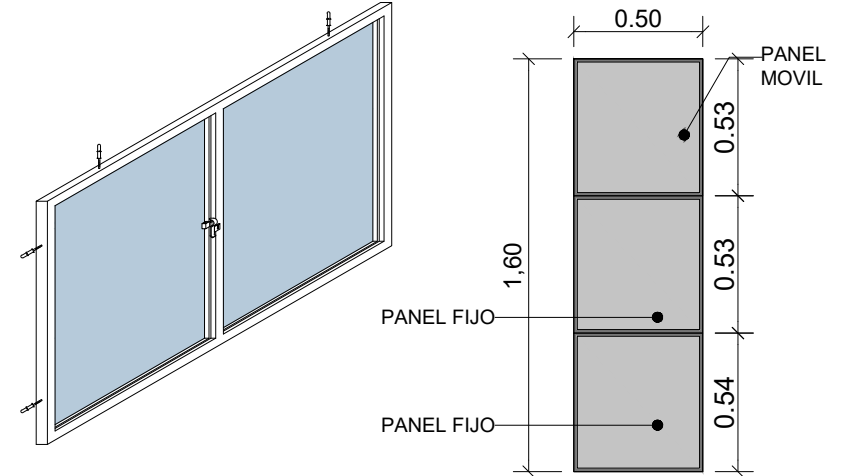


V3 VENTANA TIPO 3
BAÑO

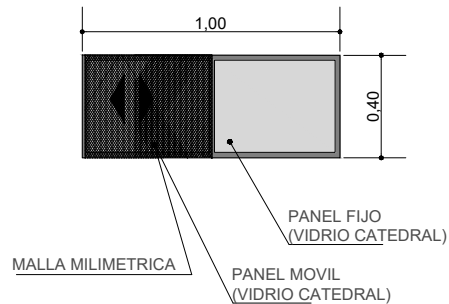

V2 VENTANA TIPO 2
COCINA

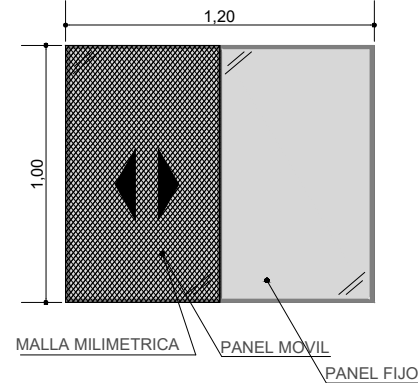

V4 VENTANA TIPO 4
DORMITORIO

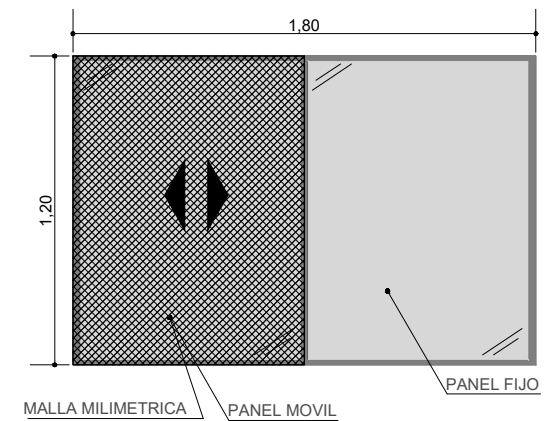

DETALLES CARPINTERIA DE PUERTAS Y VENTANAS

ESCALA: 1:30

AGENCIA ESTATAL DE VIVIENDA - AEVIVIENDA		
NOMBRE DEL PROYECTO: PROYECTO DE VIVIENDA CUALITATIVA EN EL MUNICIPIO DE EL PUENTE -FASE (XXIII) 2025- TARIJA		
MUNICIPIO: EL PUENTE	VIVIENDAS: 35 U.H.	PLANO DE VIVIENDA: 2 DORMITORIOS, COCINA-COMEDOR Y BAÑO
PROVINCIA: MENDEZ	DEPARTAMENTO: TARIJA	MÓDULO: 1. RENOVACION


DISEÑADO POR:

REVISADO Y APROBADO POR:

FECHA:	MARZO 2025
SUPERFICIE:	46,69m ² AREA UTIL 71,87m ² AREA CONST.
LAMINA:	21/25




REVESTIMIENTO CERÁMICO BAÑO

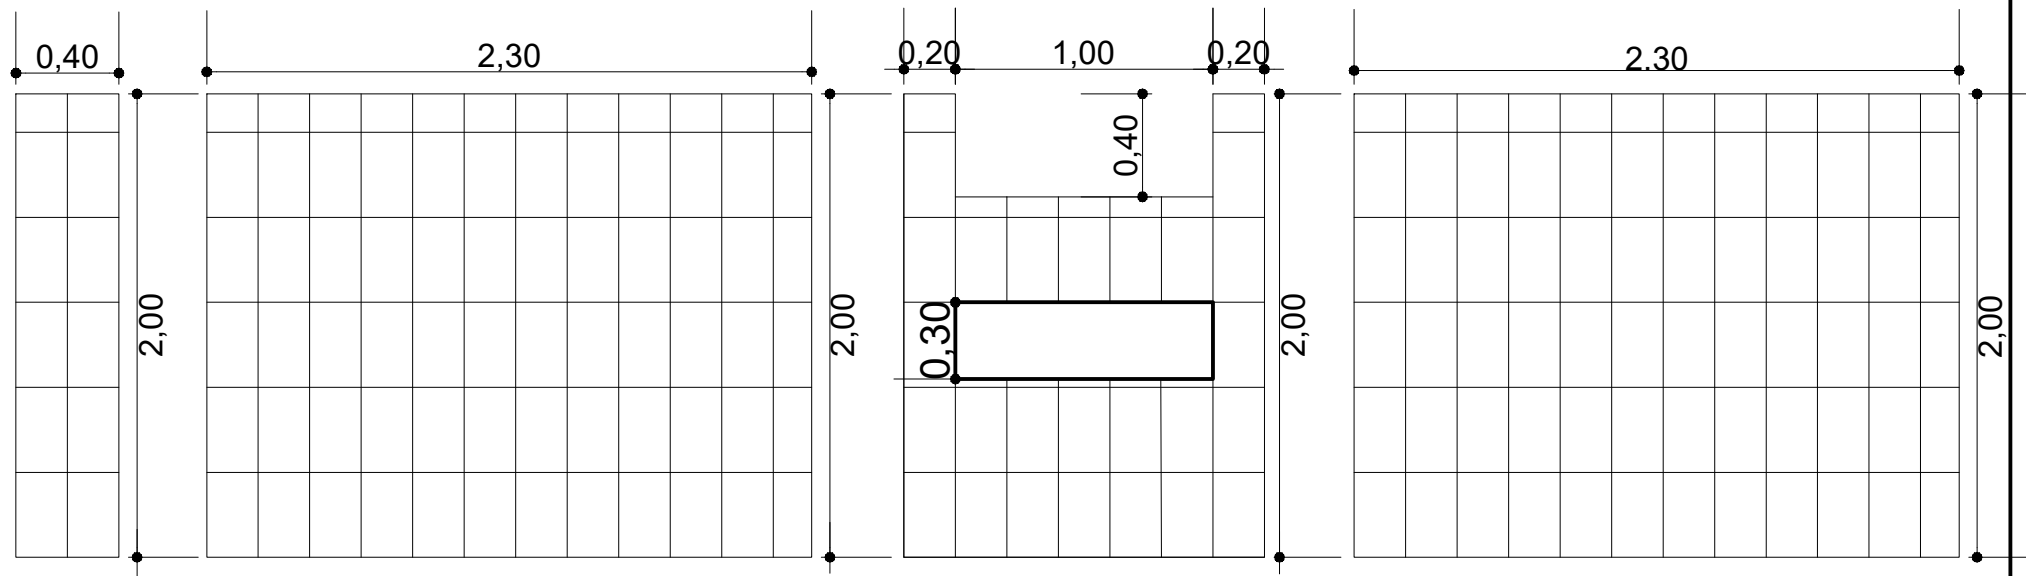

EJE 4 (C-D) EJE D (4-5)



EJE 5 (C-D)

EJE C (4-5)

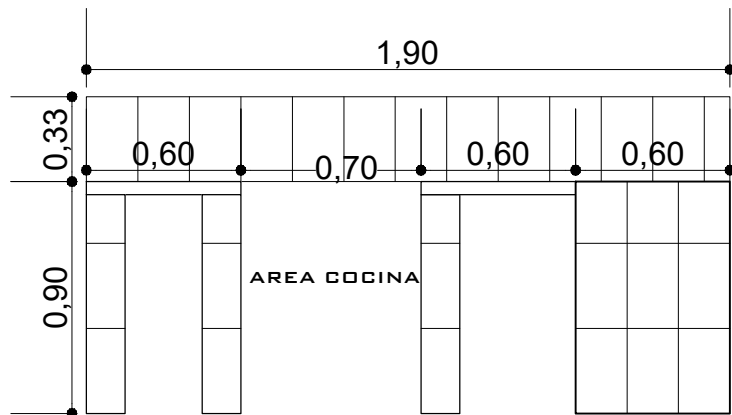

AREA COCINA

MESON COCINA

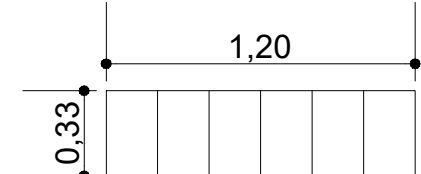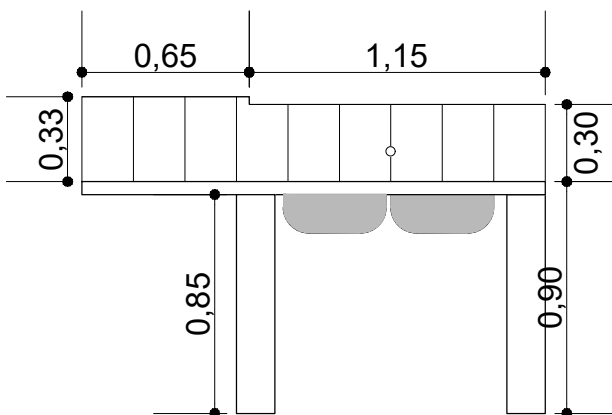

LAVANDERIA

DETALLE REVESTIMIENTO CERAMICO

ESCALA: 1:30



AGENCIA ESTATAL DE VIVIENDA - AEVIVIENDA		
NOMBRE DEL PROYECTO: PROYECTO DE VIVIENDA CUALITATIVA EN EL MUNICIPIO DE EL PUENTE -FASE (XXIII) 2025- TARIJA		
MUNICIPIO: EL PUENTE	VIVIENDAS: 35 U.H.	PLANO DE VIVIENDA: 2 DORMITORIOS, COCINA-COMEDOR Y BAÑO
PROVINCIA: MENDEZ	DEPARTAMENTO: TARIJA	MODULO: 1.RENOVACION

DISEÑADO POR:


REVISADO Y APROBADO POR:

FECHA:	MARZO 2025
SUPERFICIE:	46,69m2 AREA UTIL 71,87m2 AREA CONST.
LAMINA:	22/25




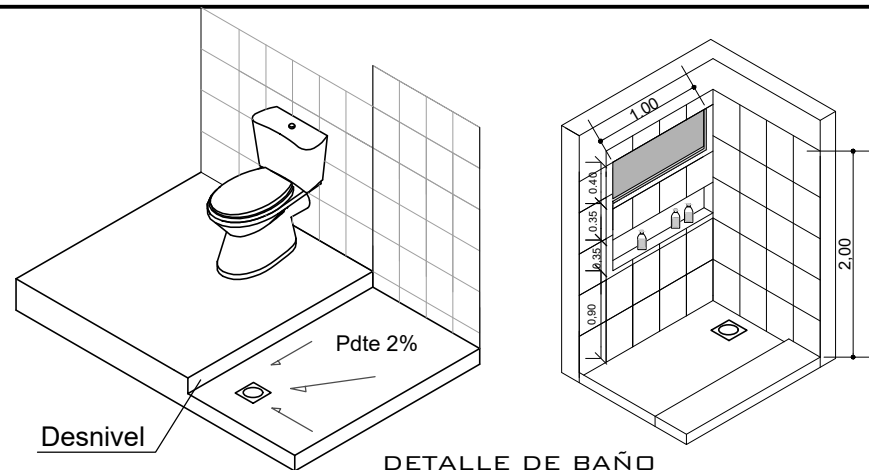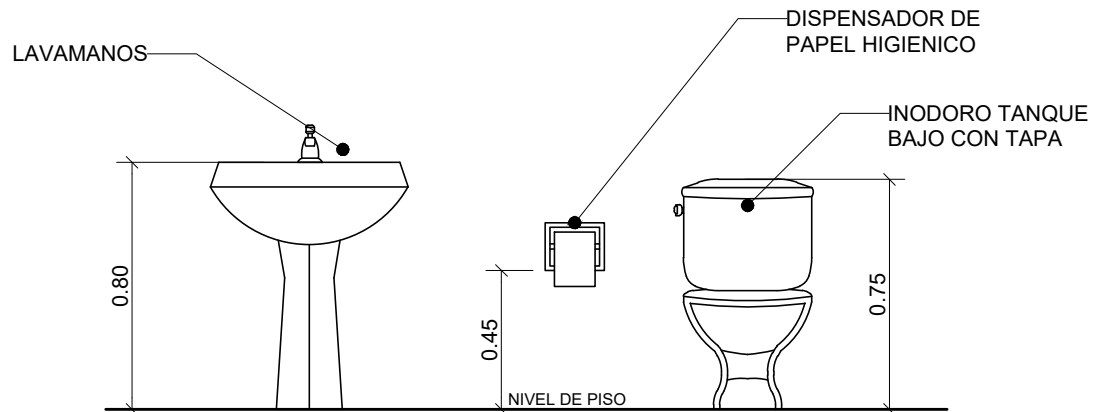

DETALLE DE ACCESORIO DE BAÑO

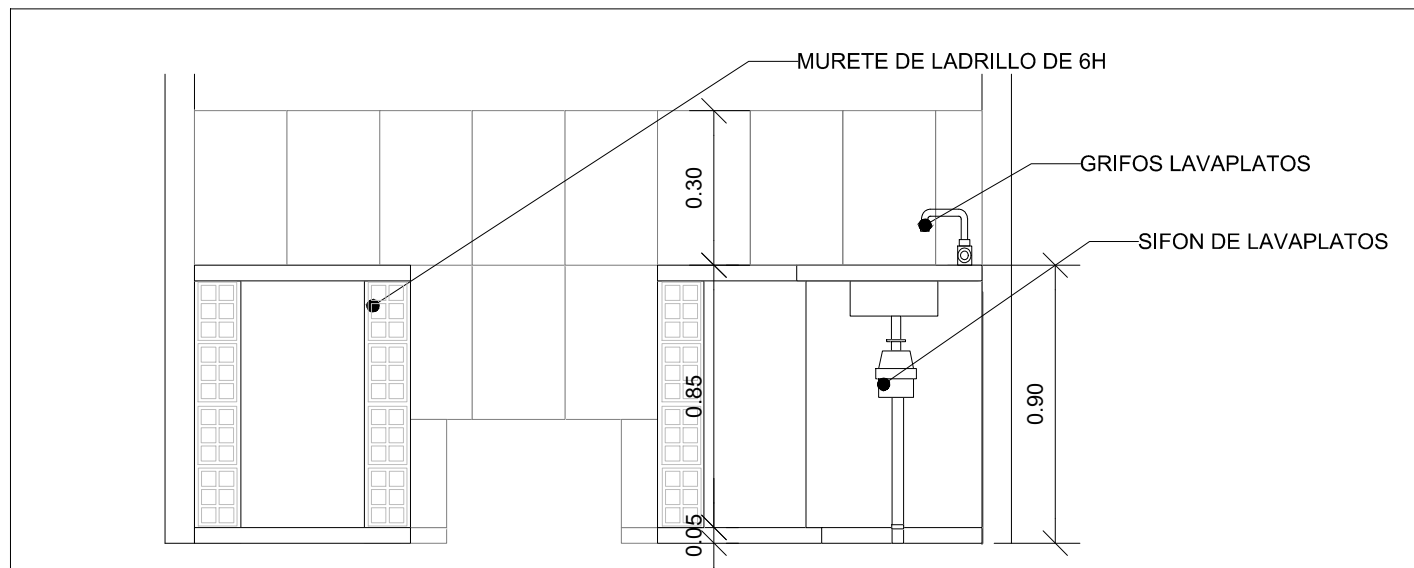

DETALLE DE COCINA

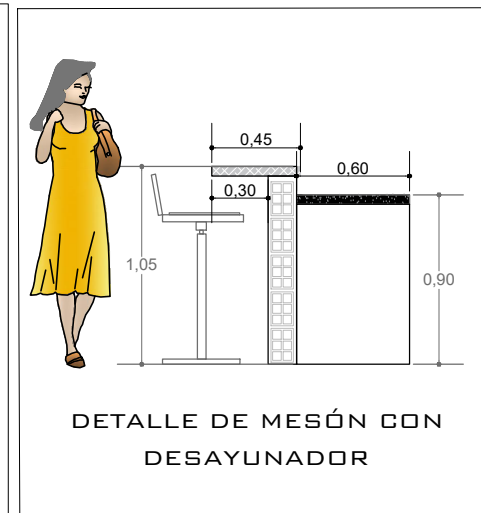

PLANO DE DETALLES CONSTRUCTIVOS

ESCALA: 1:30


AGENCIA ESTATAL DE VIVIENDA - AEVIVIENDA		
NOMBRE DEL PROYECTO: PROYECTO DE VIVIENDA CUALITATIVA EN EL MUNICIPIO DE EL PUENTE -FASE (XXIII) 2025- TARIJA		
MUNICIPIO: EL PUENTE	VIVIENDAS: 35 U.H.	PLANO DE VIVIENDA: 2 DORMITORIOS, COCINA-COMEDOR Y BAÑO
PROVINCIA: MENDEZ	DEPARTAMENTO: TARIJA	MODULO: 1.RENOVACION

DISEÑADO POR:

REVISADO Y APROBADO POR:

FECHA: MARZO 2025
SUPERFICIE: 46,69m2 AREA UTIL 71,87m2 AREA CONST.
LAMINA: 23/25



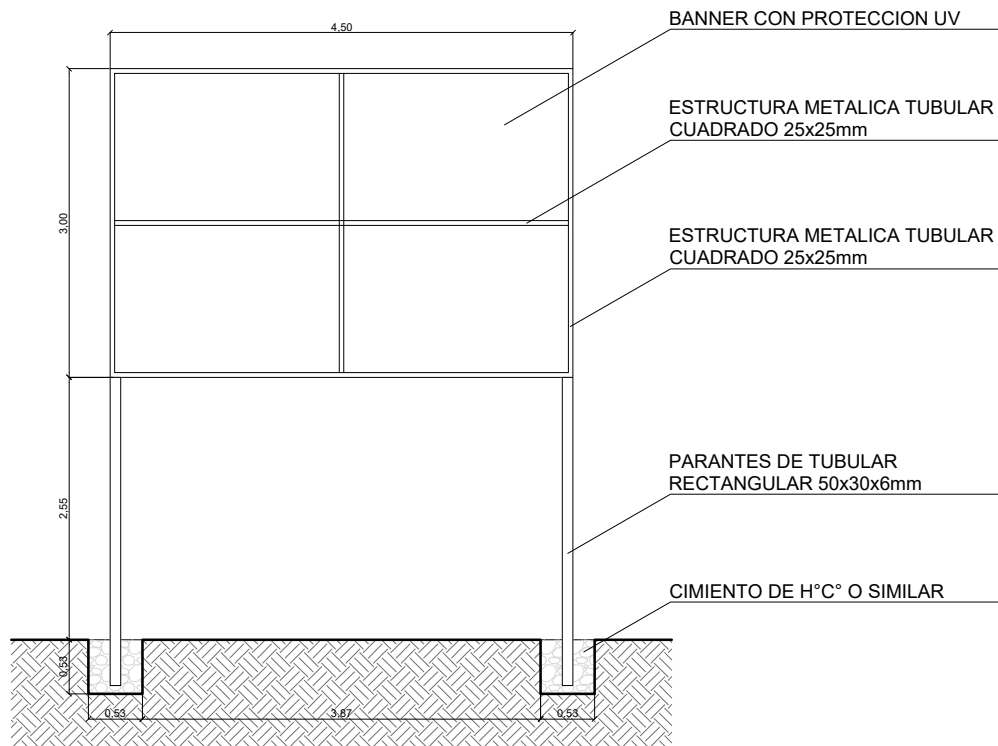

AEVIVIENDA **BOLIVIA**
MINISTERIO DE OBRAS PÚBLICAS, SERVICIOS Y VIVIENDA
AGENCIA ESTATAL DE VIVIENDA

ESTADO PLURINACIONAL DE BOLIVIA
MINISTERIO DE OBRAS PÚBLICAS, SERVICIOS Y VIVIENDA
AGENCIA ESTATAL DE VIVIENDA

"NOMBRE DEL PROYECTO" (MAYÚSCULAS Y ENTRE COMILLAS)
XXX SOLUCIONES HABITACIONALES (CANTIDAD EN NÚMEROS, TODO MAYÚSCULA)

FECHA DE INICIO: XX DE XXXX DE XXXX
PLAZO DE EJECUCIÓN: XXX DÍAS CALENDARIO
COSTO TOTAL: Bs. XXXXXXXXXXXX
ENTIDAD EJECUTORA/ EMPRESA
CONSTRUCTORA: XXXXXXXX XXXXXXXXXX
INSPECTORÍA/ SUPERVISIÓN: XXXXXXXX
FISCAL DE OBRA AEVIVIENDA: XXXXXXXX XXXXX
TÉCNICO SOCIAL AEVIVIENDA: XXXXXXXX XXXXX
N° SOLUCIONES HABITACIONALES: XXXXXX
DEPARTAMENTO: XXXXXXXX XXXXXXXX
PROVINCIA: XXXXXXXX XXXXXXXX
MUNICIPIO: XXXXXXXX XXXXXXXX

EJECUCIÓN DE OBRA DURANTE LA GESTIÓN DEL PRESIDENTE DEL ESTADO
PLURINACIONAL DE BOLIVIA, LUIS ARCE CATACORA

LETRERO DE OBRA VALLAS DE GESTION

ESCALA: 1:50

AGENCIA ESTATAL DE VIVIENDA - AEVIVIENDA		
NOMBRE DEL PROYECTO: PROYECTO DE VIVIENDA CUALITATIVA EN EL MUNICIPIO DE EL PUENTE -FASE (XXIII) 2025- TARIJA		
MUNICIPIO: EL PUENTE	VIVIENDAS: 35 U.H.	PLANO DE VIVIENDA: 2 DORMITORIOS, COCINA-COMEDOR Y BAÑO
PROVINCIA: MENDEZ	DEPARTAMENTO: TARIJA	MODULO: 1.RENOVACION


DISEÑADO POR:

REVISADO Y APROBADO POR:


FECHA: MARZO 2025
SUPERFICIE: 46,69m2 AREA UTIL 71,87m2 AREA CONST.
LAMINA: 24/25





DETALLE - ELEVACION FRONTAL

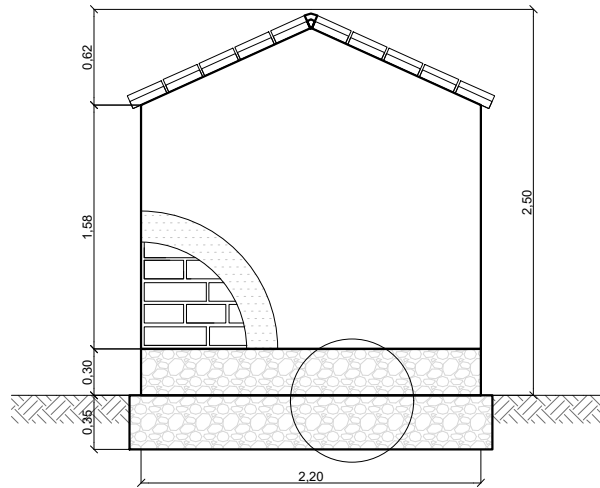


DETALLE - ELEVACION POSTERIOR

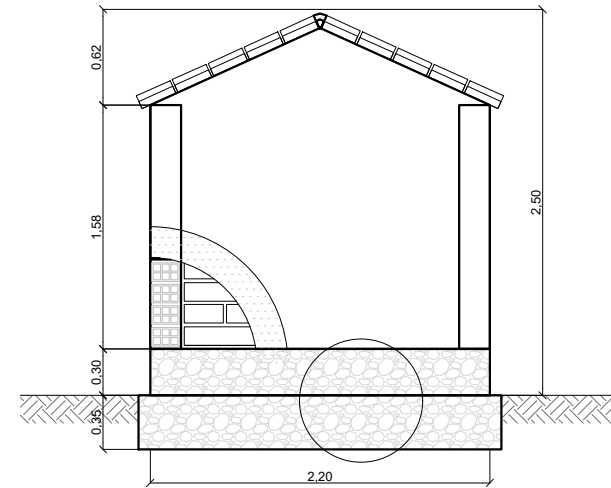

DETALLE - ELEVACION LATERAL

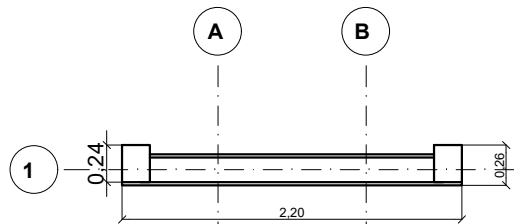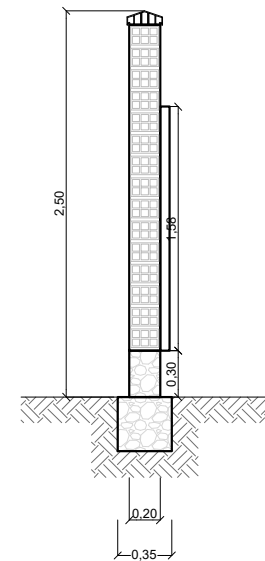

DETALLE PLANTA - MURO

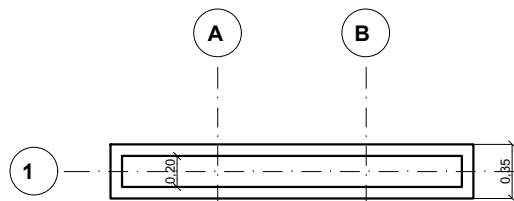

DETALLE PLANTA - CIMIENTOS - SOBRECIMENTOS

LETRERO DE OBRA

ESCALA: 1:50

AGENCIA ESTATAL DE VIVIENDA - AEVIVIENDA			
NOMBRE DEL PROYECTO: PROYECTO DE VIVIENDA CUALITATIVA EN EL MUNICIPIO DE EL PUENTE -FASE (XXIII) 2025- TARIJA			
MUNICIPIO: EL PUENTE	VIVIENDAS: 35 U.H.	PLANO DE VIVIENDA: 2 DORMITORIOS, COCINA-COMEDOR Y BAÑO	
PROVINCIA: MENDEZ	DEPARTAMENTO: TARIJA	MODULO: 1.RENOVACION	

DISEÑADO POR:

REVISADO Y APROBADO POR:

FECHA:	MARZO 2025
SUPERFICIE:	46,69m2 AREA UTIL 71,87m2 AREA CONST.
LAMINA:	25/25

